

H A - 1

D E S I G N P R O J E C T

MELEHINA ARCHITECTS



Ведомость комплекта чертежей

№	Наименование чертежей
Планы	
1	Ведомость комплекта чертежей
2	План монтажа перегородок М 1:45
3	Схема монтажа перегородок
4	План монтажа гипсокртона М 1:45
5	Монтаж гипсокартона. Лист 1 М 1:25
6	Монтаж гипсокартона. Лист 2 М 1:25
7	Обмерочный план М 1:45
8	План заполнения дверных проемов М 1:45
9	Спецификация межкомнатных дверей
10	Разрезы и схемы дверных блоков
11	План расстановки мебели. М 1:45
12	Спецификация мебели.
13	План размещения сантехнического оборудования М 1:45
14	Спецификация сантехнического оборудования. Лист 1
15	Спецификация сантехнического оборудования. Лист 2
16	План размещения отопительных приборов М 1:45
17	План размещения кондиционеров М 1:45
18	План электрики М 1:45
19	План размещения освещения М 1:45
20	Спецификация осветительных приборов
21	Спецификация электрофурнитуры
22	План теплых полов М 1:45
23	План напольных покрытий М 1:45
24	Спецификация напольных покрытий и плитки.
25	План потолков М 1:45
26	Схемы разрезов потолков. Лист 1 М1:5
27	Схемы разрезов потолков. Лист 2 М1:5
28	Ведомость отделки 1:45
Развертки стен помещений	
29	Развертки стен по помещениям № 1,2. Лист 1 М 1:25
30	Развертки стен по помещениям № 1,2. Лист 2 М 1:25
31	Развертки стен по помещениям № 1,2. Лист 3 М 1:25
32	Развертки стен по помещениям № 1,2. Лист 4 М 1:25
33	Развертки стен по помещению. № 3. Лист 1 М 1:25
34	Развертки стен по помещению. № 3. Лист 2 М 1:25
35	Развертки стен по помещению. № 4. Лист 1 М 1:25
36	Развертки стен по помещению. № 4. Лист 2 М 1:25
37	Развертки стен по помещению. № 5. Лист 1 М 1:25
38	Развертки стен по помещению. № 5. Лист 2 М 1:25
39	Развертки стен по помещению. № 6. Лист 1 М 1:25
40	Развертки стен по помещению. № 6. Лист 2 М 1:25
41	Развертки стен по помещению. № 7. Лист 2 М 1:25
Детали	
42	Деталь 1, 2 . М 1:20
43	Деталь 3 . Лист 1 М 1:20
44	Деталь 3 . Лист 2 М 1:20

Ведомость комплекта чертежей

№	Наименование чертежей
45	Деталь 4,5 М 1:20
46	Деталь 6 . М 1:20
47	Деталь 7,8,9 . М 1:20
48	Деталь 10 . М 1:20
49	Деталь 11. Лист 1 . М 1:20
50	Деталь 11 . Лист 2 М 1:20
51	Деталь 12 . Лист 1 М 1:20
52	Деталь 12. Лист 2 М 1:20
53	Деталь 13,14. М 1:20
54	Деталь 15,16. М 1:20
55	Деталь 17, 18 . М 1:20
56	Деталь 19 . М 1:20
57	Деталь 20 . М 1:20
Визуализации	
58	Визуализации помещений №1
59	Визуализации помещений №1
60	Визуализации помещений №1
61	Визуализации помещений №2
62	Визуализации помещений №2
63	Визуализации помещений №2
64	Визуализации помещений №2
65	Визуализации помещения №2
66	Визуализации помещения №2
67	Визуализации помещения №2
68	Визуализации помещения №3
69	Визуализации помещения №3
70	Визуализации помещения №3
71	Визуализации помещения №3
72	Визуализации помещения №3
73	Визуализации помещения №3
74	Визуализации помещения №4
75	Визуализации помещения №4
76	Визуализации помещения №4
77	Визуализации помещения №4
78	Визуализации помещения №4
79	Визуализации помещения №5
80	Визуализации помещения №5
81	Визуализации помещения №6
82	Визуализации помещения №6
83	Визуализации помещения №7
84	Визуализации помещения №7
85	Визуализации помещения №8

RE-1									
Изм.	Кол.	Лист.	№ док.	Подп.	Дата	Разработка дизайн-проекта квартиры по адресу : г. Киев,Максимовича, 28Е	Стадия	Лист	Листов
Разработал		Мелехина М.А.					РП	1	85
Заказчик		Краденков А.А.				Ведомость комплекта чертежей	MELEHINA ARCHITECTS		

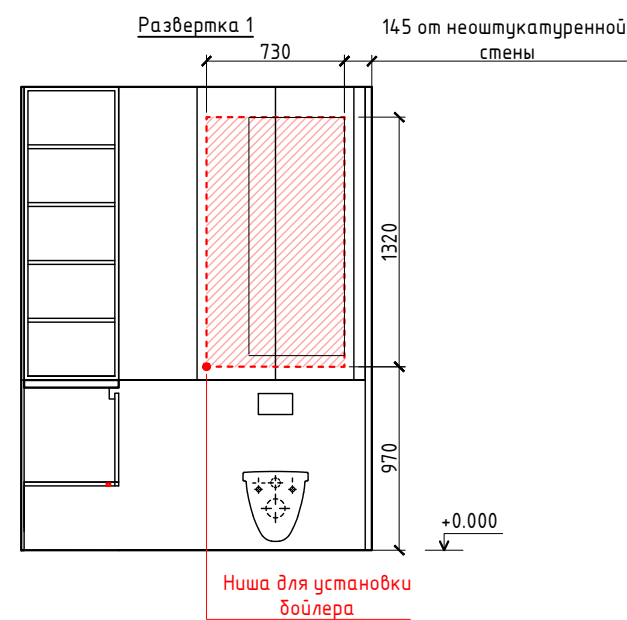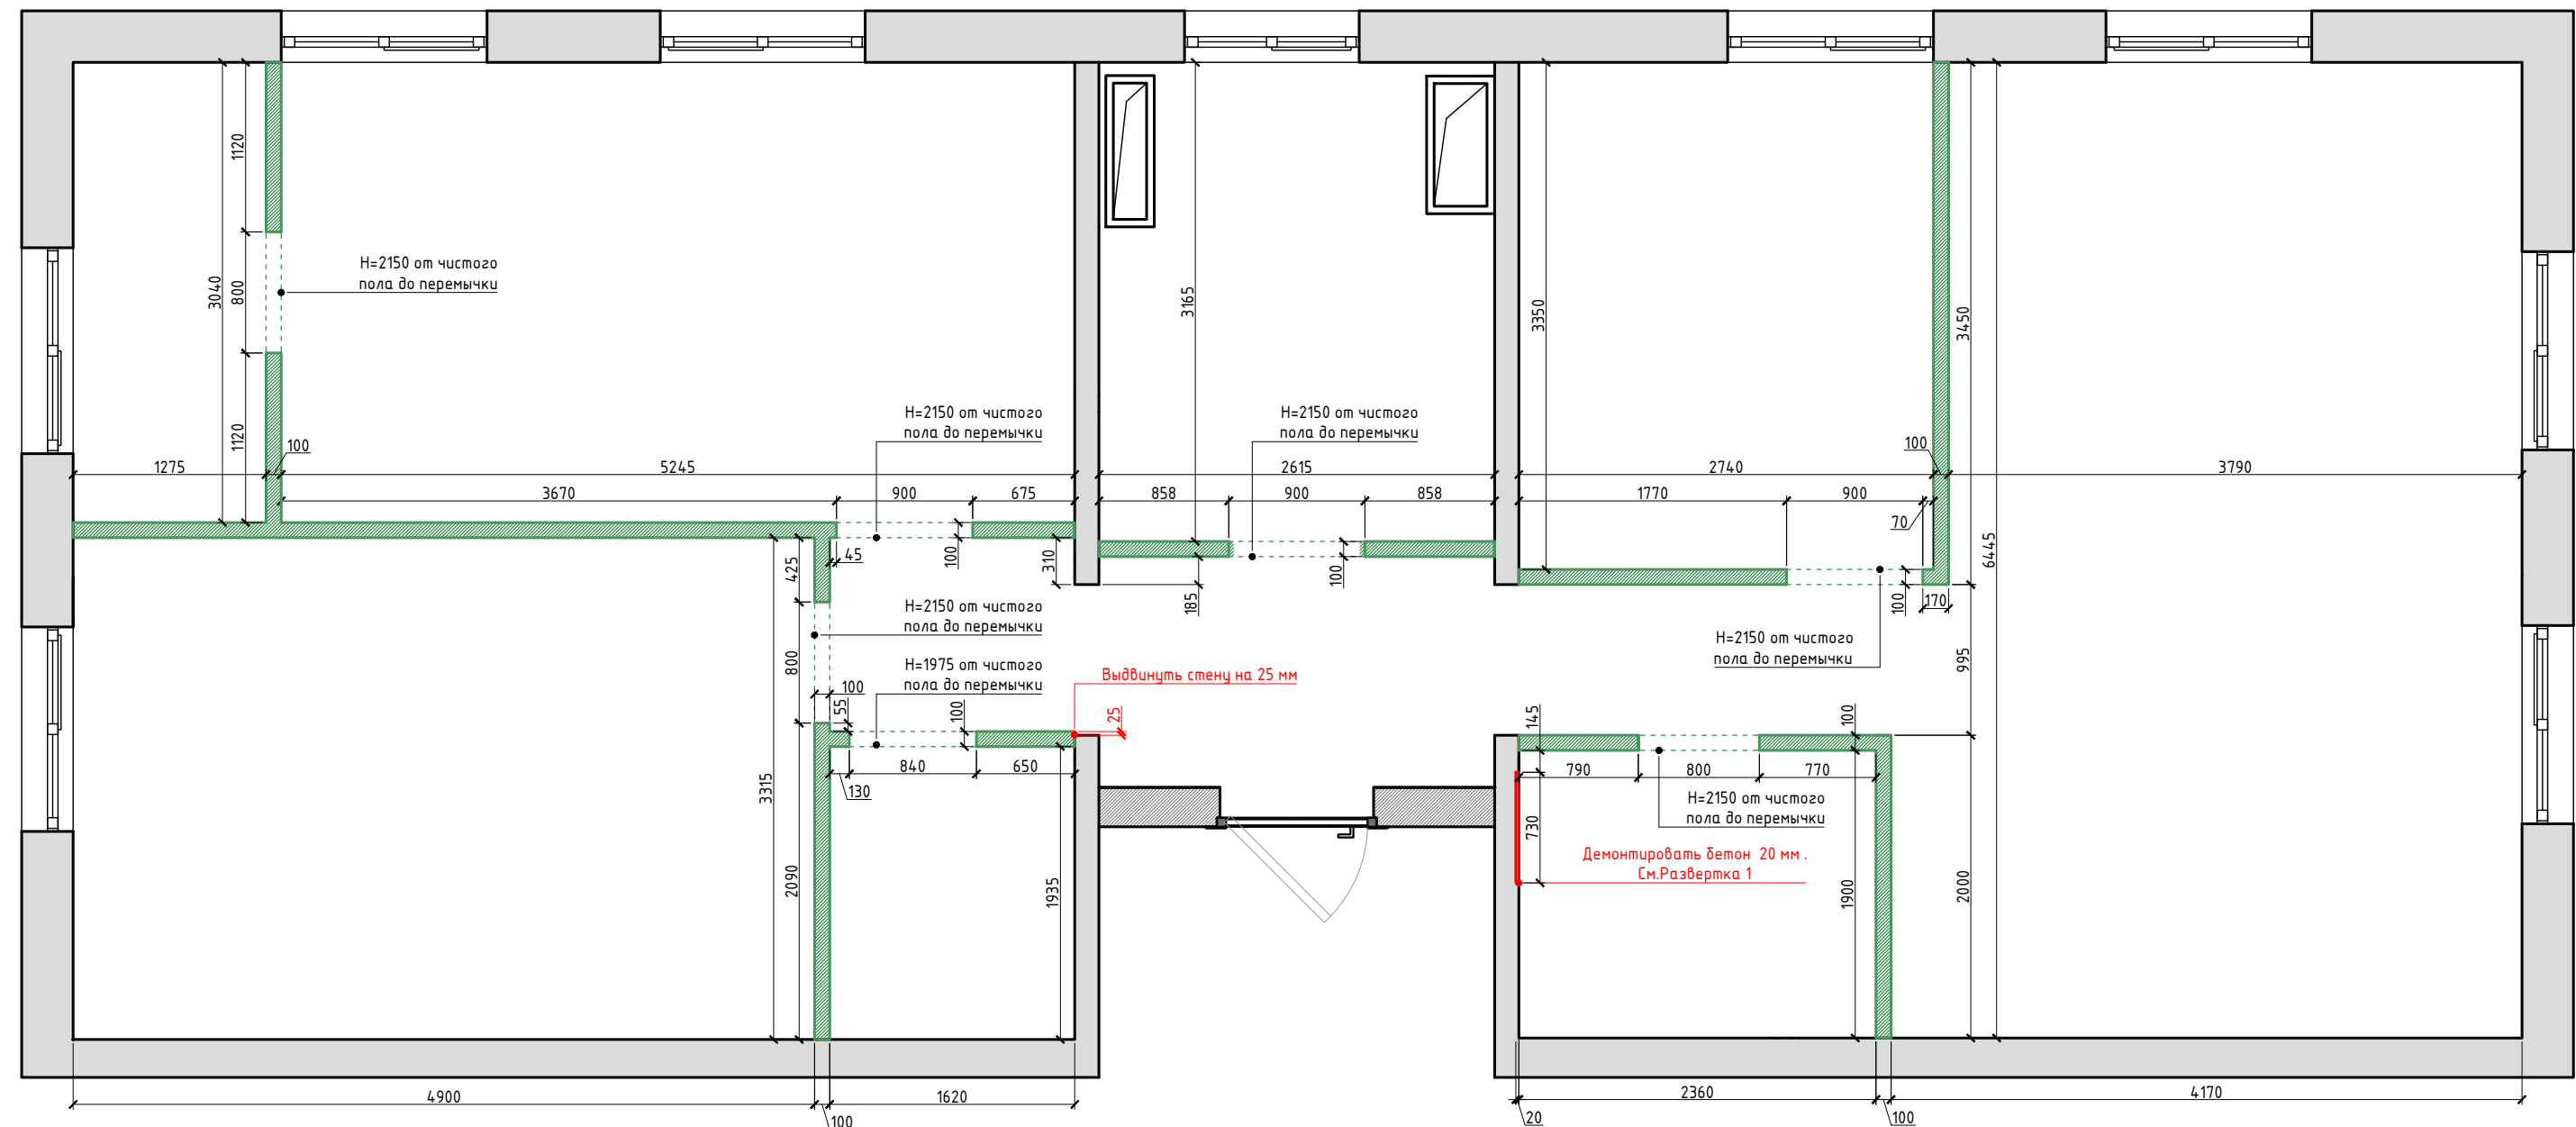



Условные обозначения

№	Условные обозначения	Наименование
1		Существующие стены
2		Несущие конструкции
3		Перегородочный блок полнотелый, ширина 100 мм



Примечания :

- Все размеры проверить и уточнить на объекте;
- Все привязки указаны от черновых стен;
- Размеры с "!" - приоритетные размеры;
- Размеры с "/" - одинаковые размеры;
- Чистый пол - финишное напольное покрытие(плитка/винил).






RE-1									
Изм.	Кол.	Лист.	№ док.	Подп.	Дата	Разработка дизайн-проекта квартиры по адресу : г. Киев,Максимовича, 28Е	Стадия	Лист	Листов
Разработал		Мелехина М.А.					РП	2	85
Заказчик		Краденков А.А.				План монтажа перегородок М 1:45	MELEHINA ARCHITECTS		

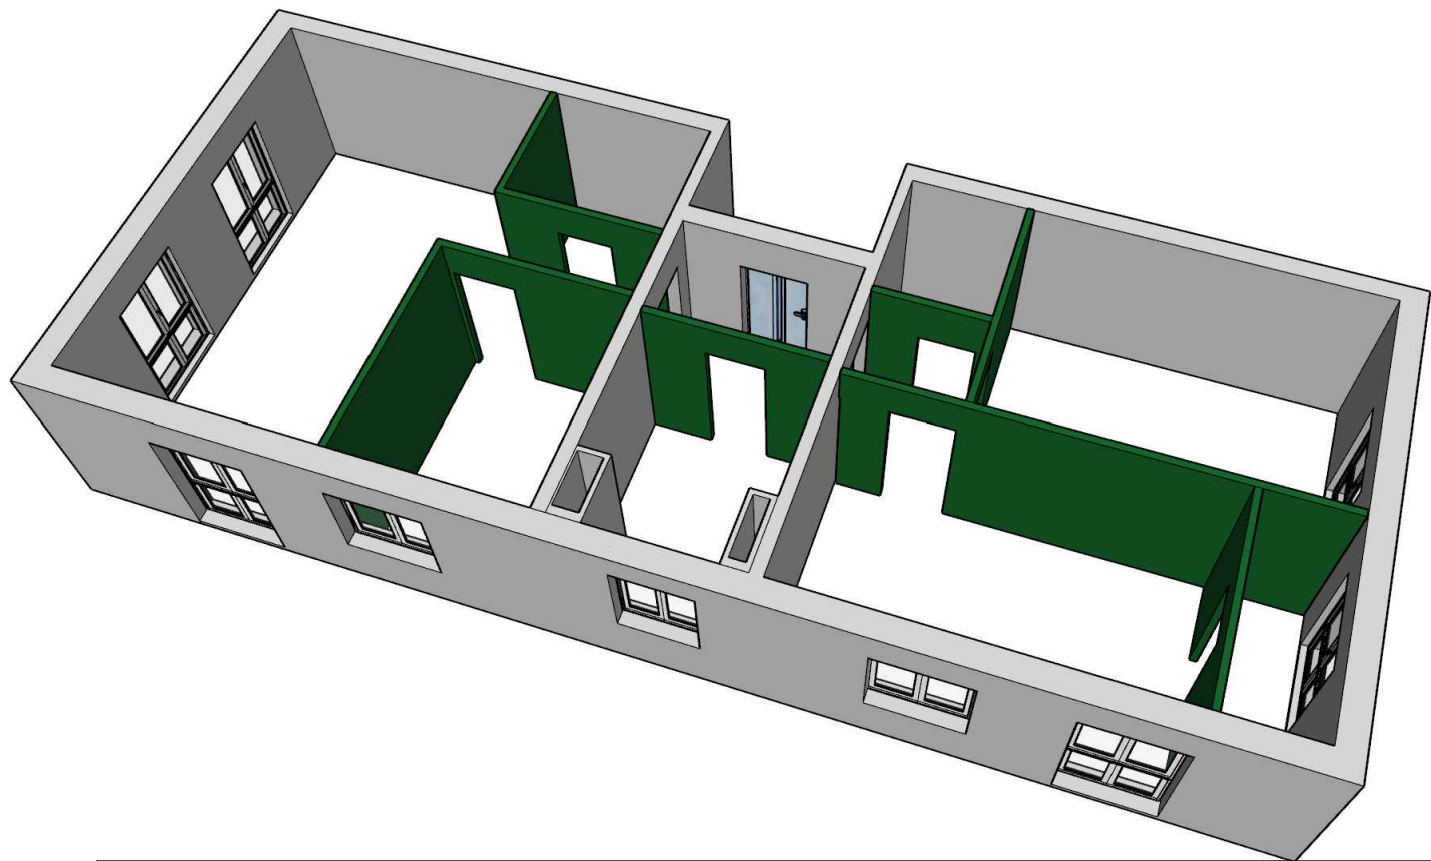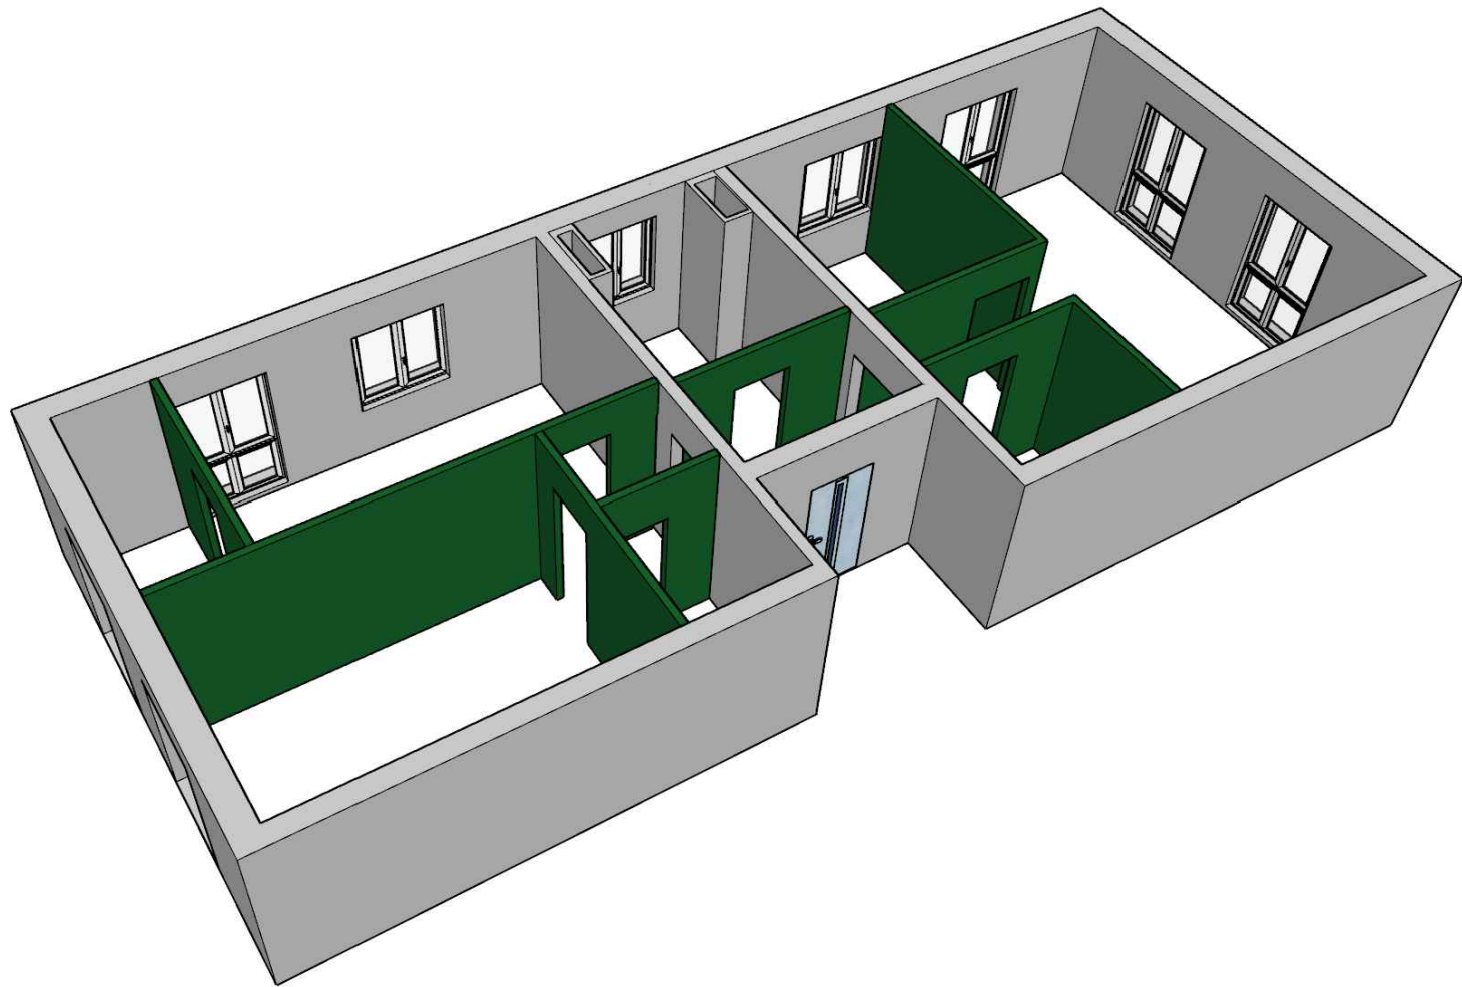





RE-1									
Изм.	Кол.	Лист.	№ док.	Подп.	Дата	Разработка дизайн-проекта квартиры по адресу : г. Киев, Максимовича, 28Е	Стадия	Лист	Листов
Разработал		Мелехина М.А.					РП	3	85
Заказчик		Краденков А.А.				Схемы монтажа перегородок	MELEHINA ARCHITECTS		

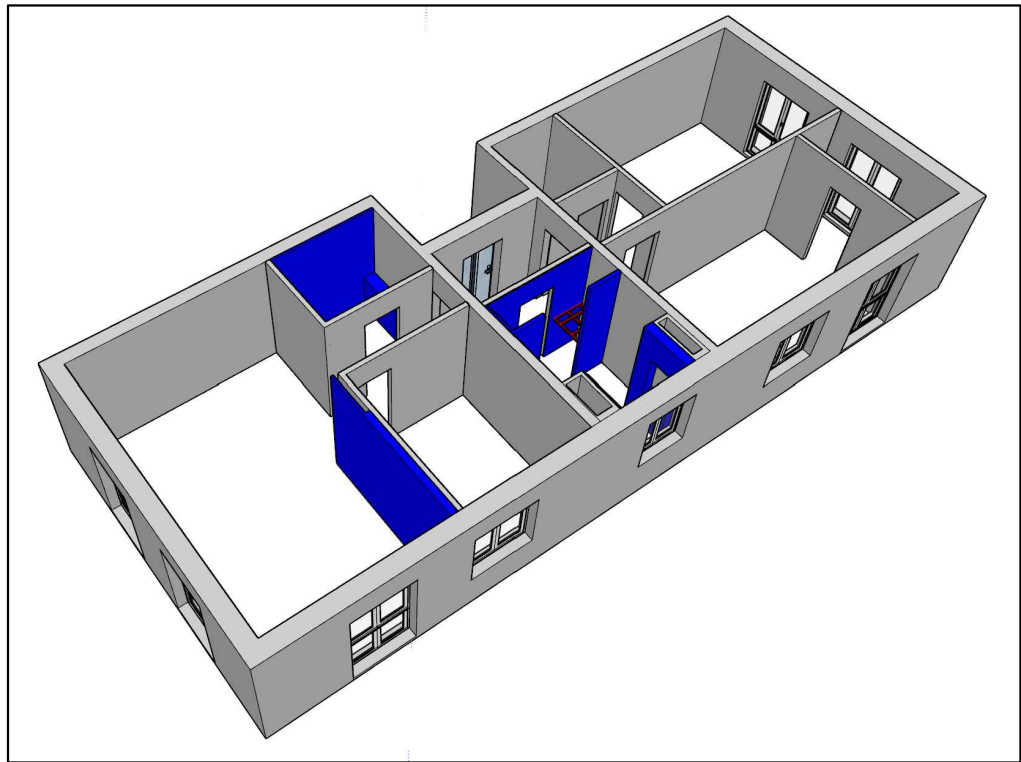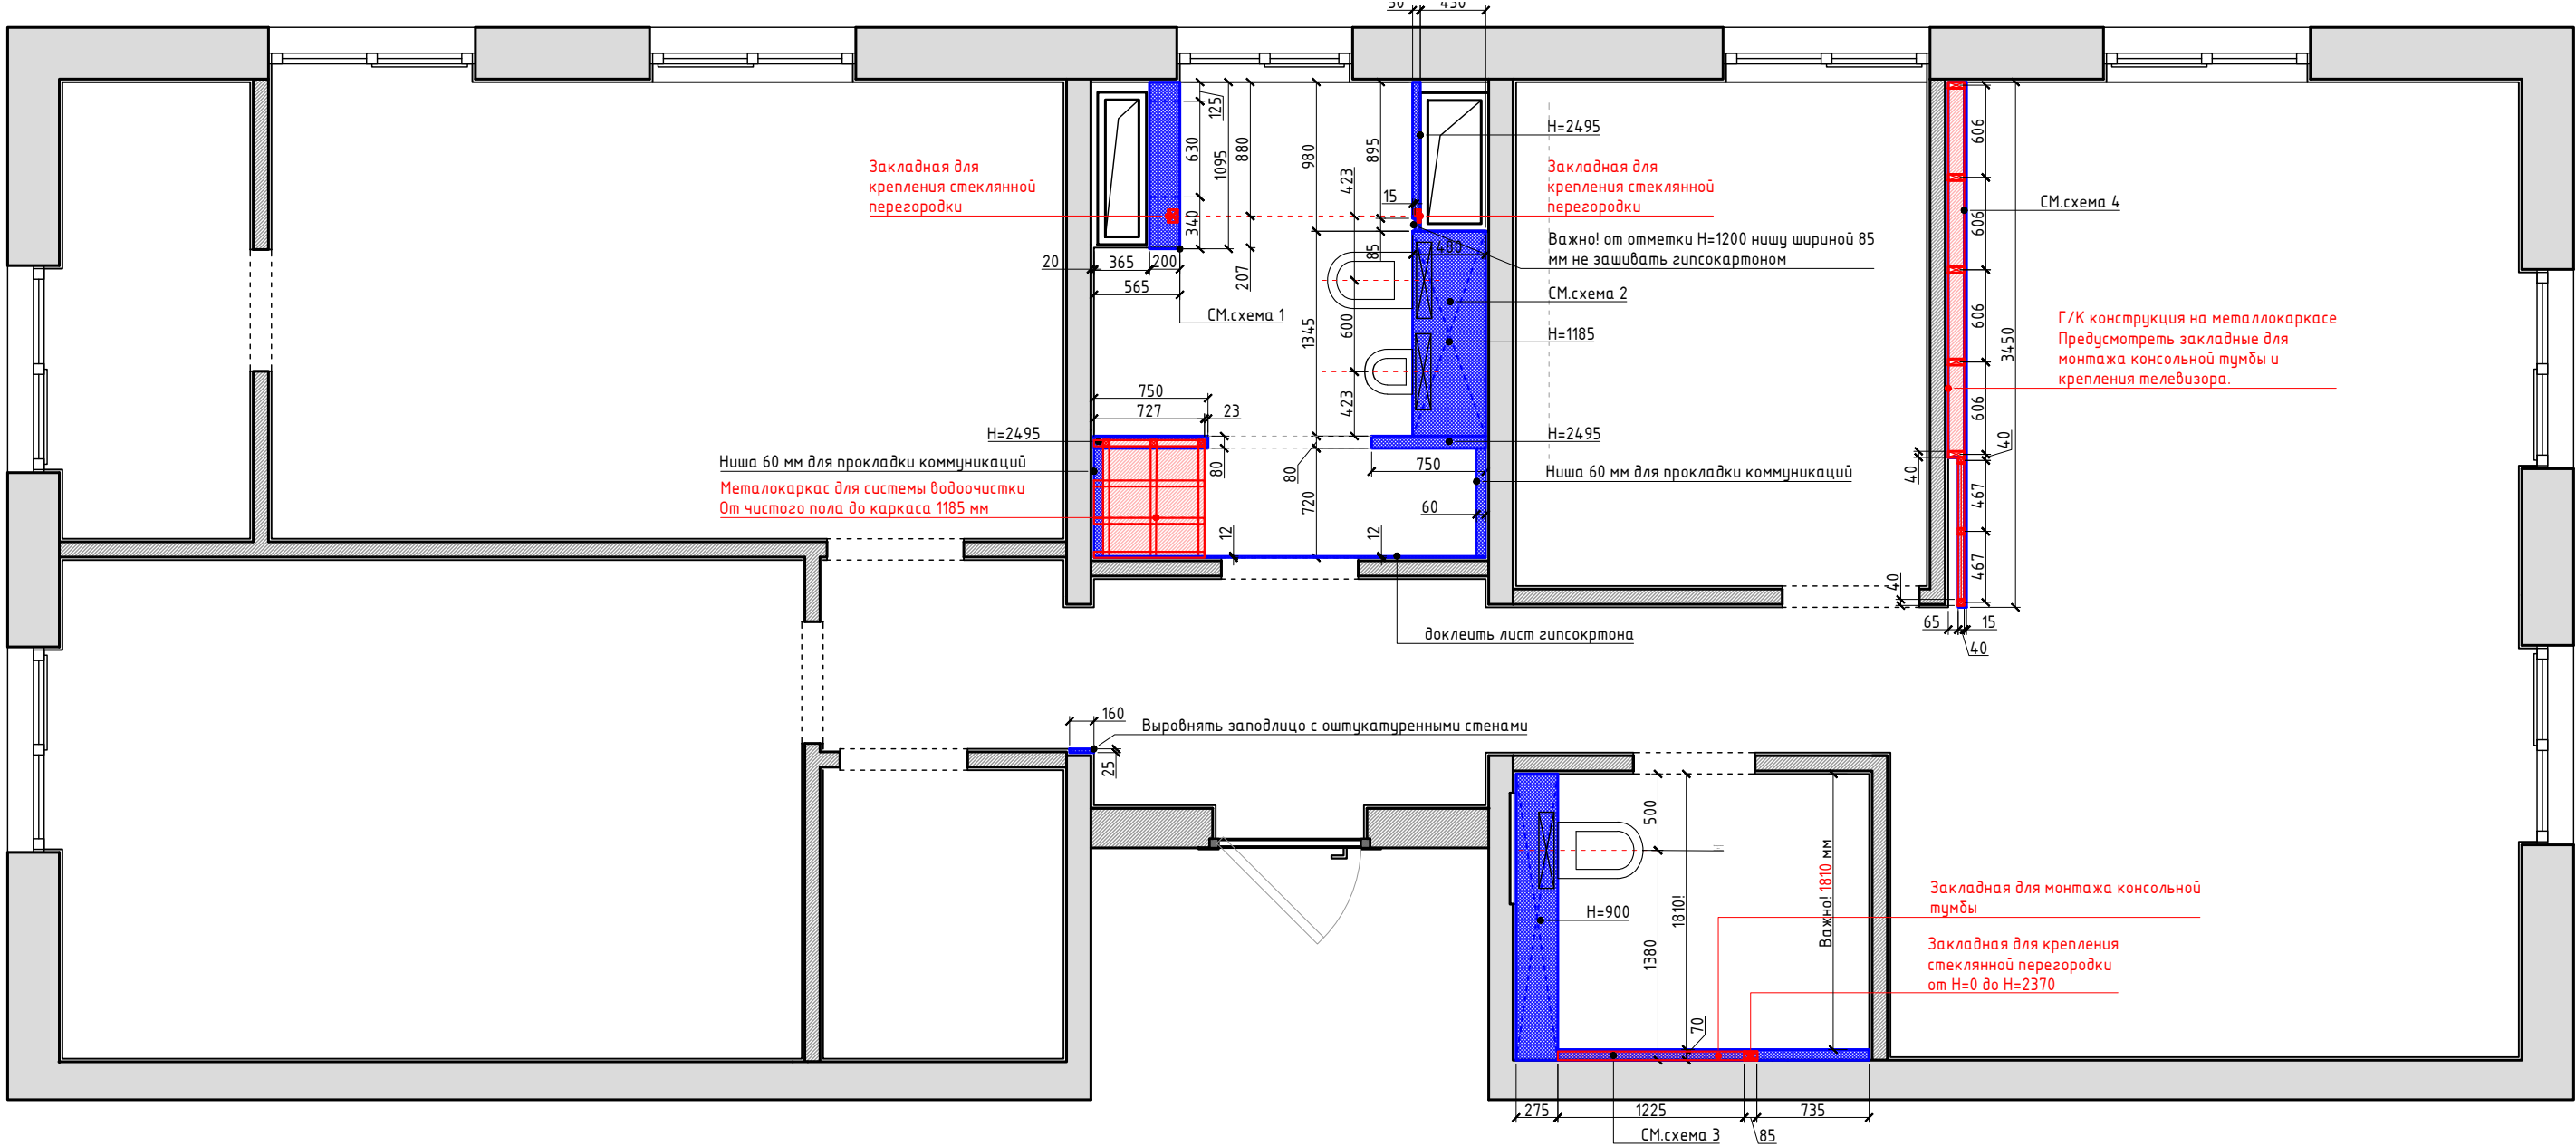


RE-1									
Изм.	Кол.	Лист.	№ док.	Подп.	Дата	Разработка дизайн-проекта квартиры по адресу : г. Киев, Максимовича, 28Е	Стадия	Лист	Листов
Разработал		Мелехина М.А.					РП	4	85
Заказчик		Краденков А.А.				План монтажа гипсокартона М 1:45	MELEHINA ARCHITECTS		

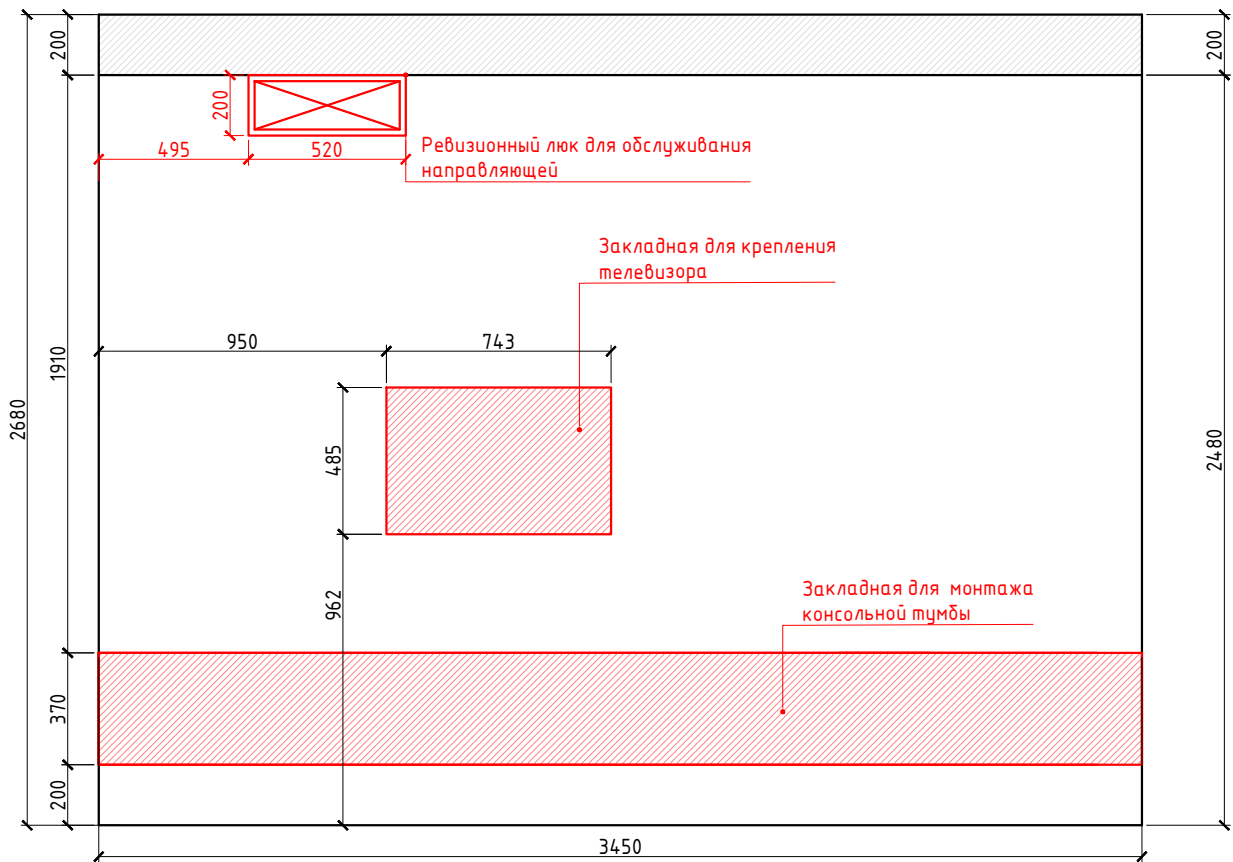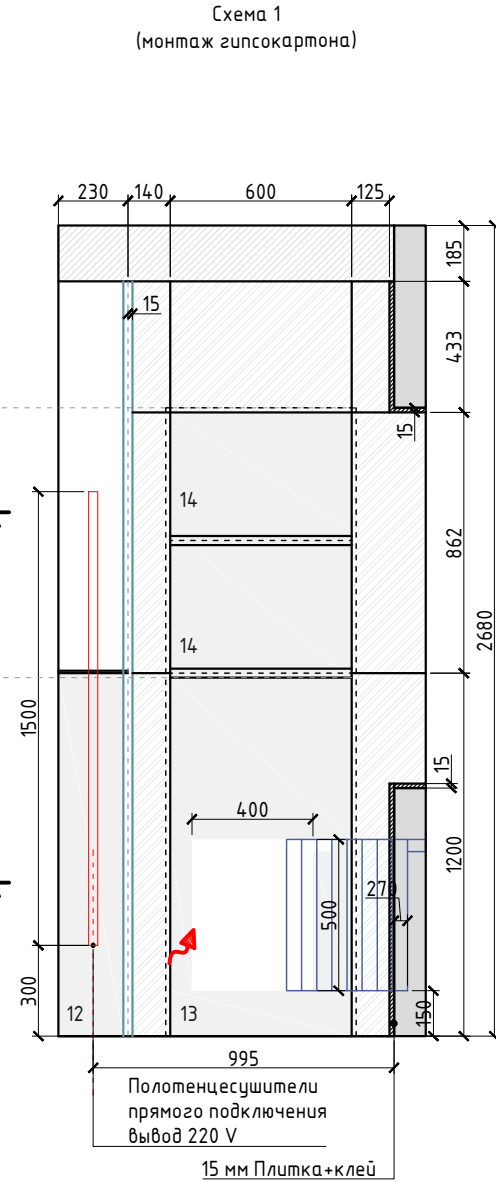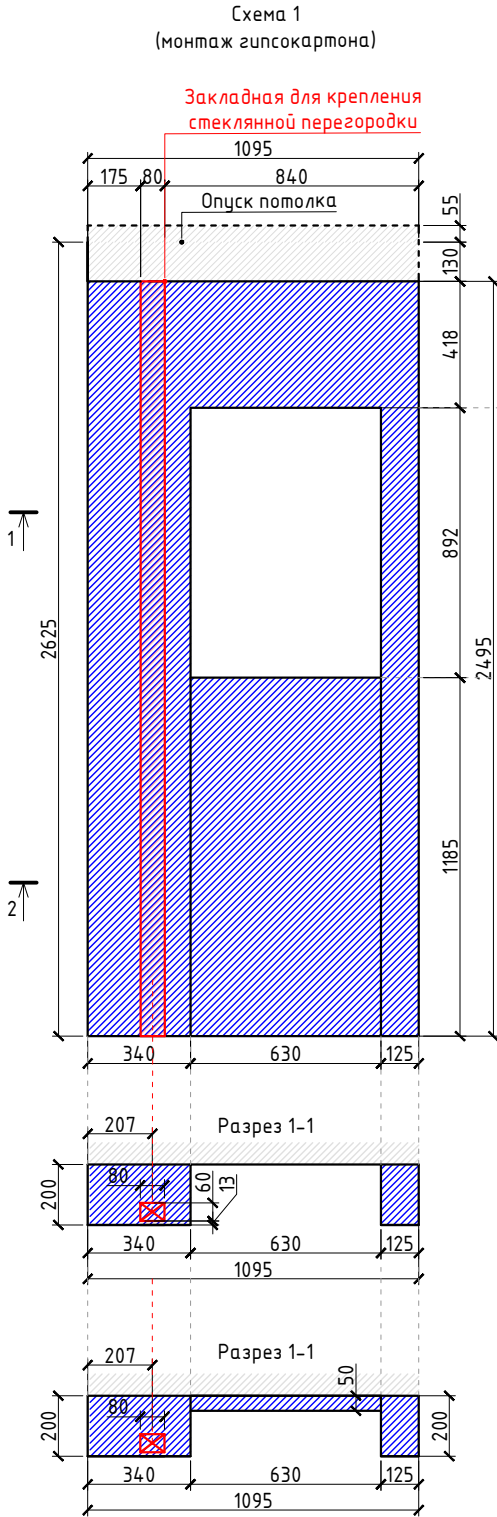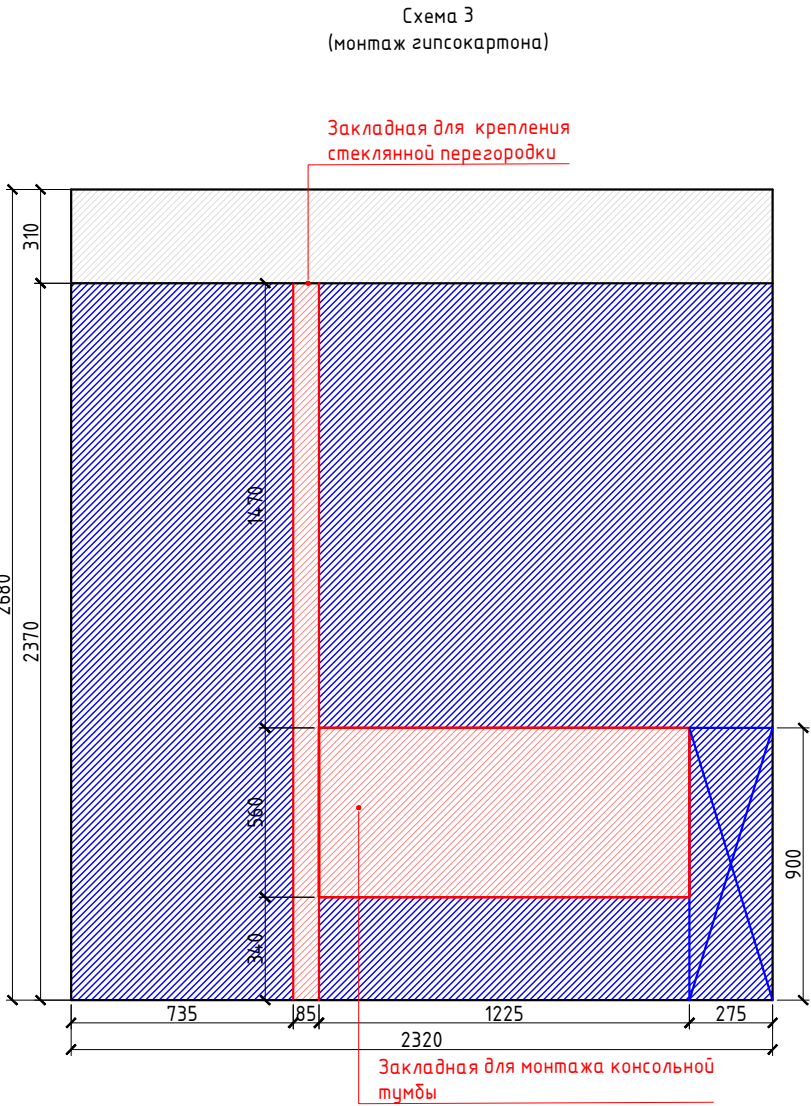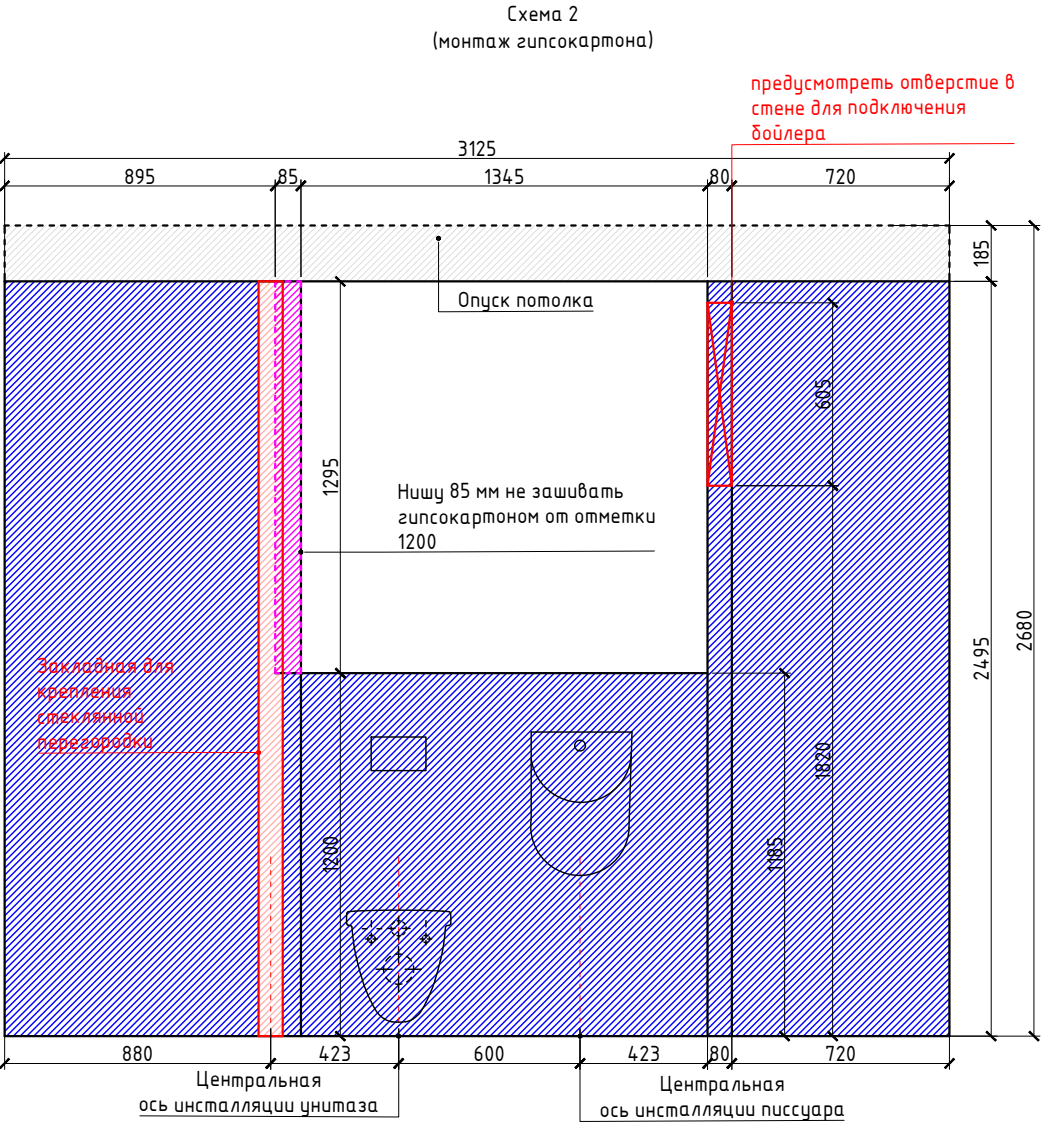

РЕ-1									
Изм.	Кол.	Лист.	№ док.	Подп.	Дата	Разработка дизайн-проекта квартиры по адресу : г. Киев, Максимовича, 28Е	Стадия	Лист	Листов
Разработал		Мелехина М.А.					РП	5	85
Заказчик		Краденков А.А.				Монтаж гипсокартона Лист 1 М 1:25	MELEHINA ARCHITECTS		

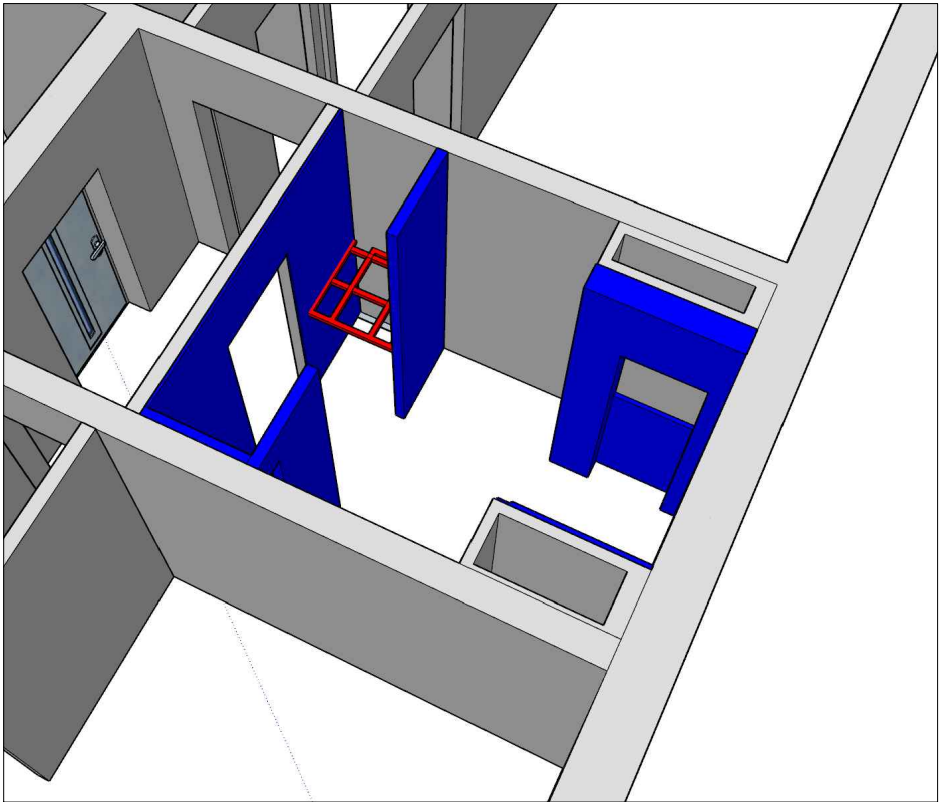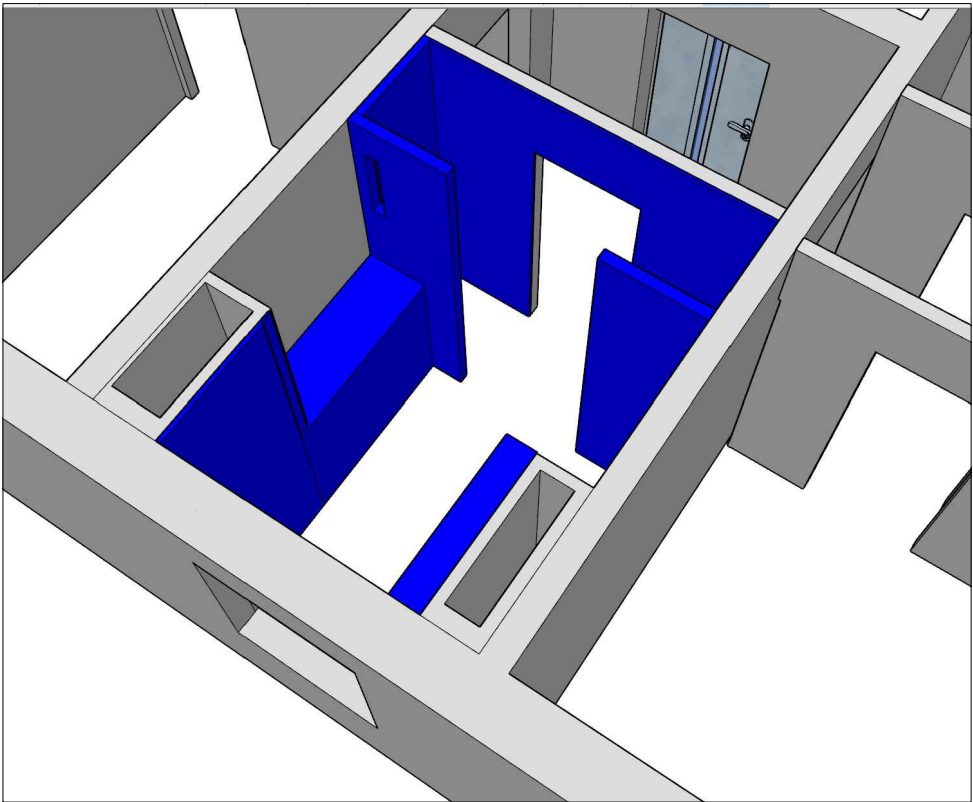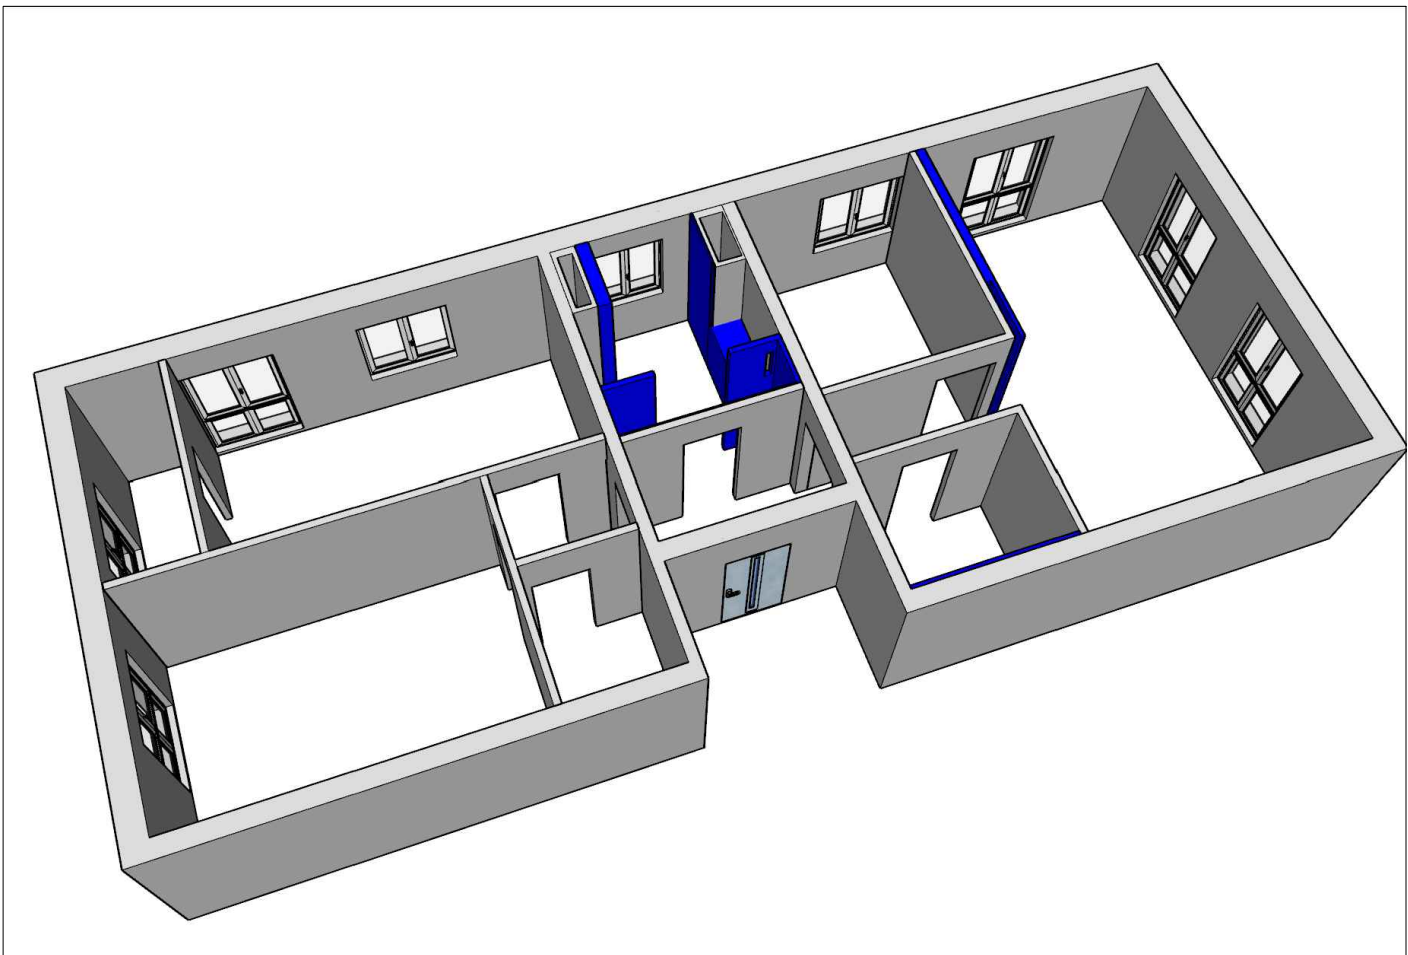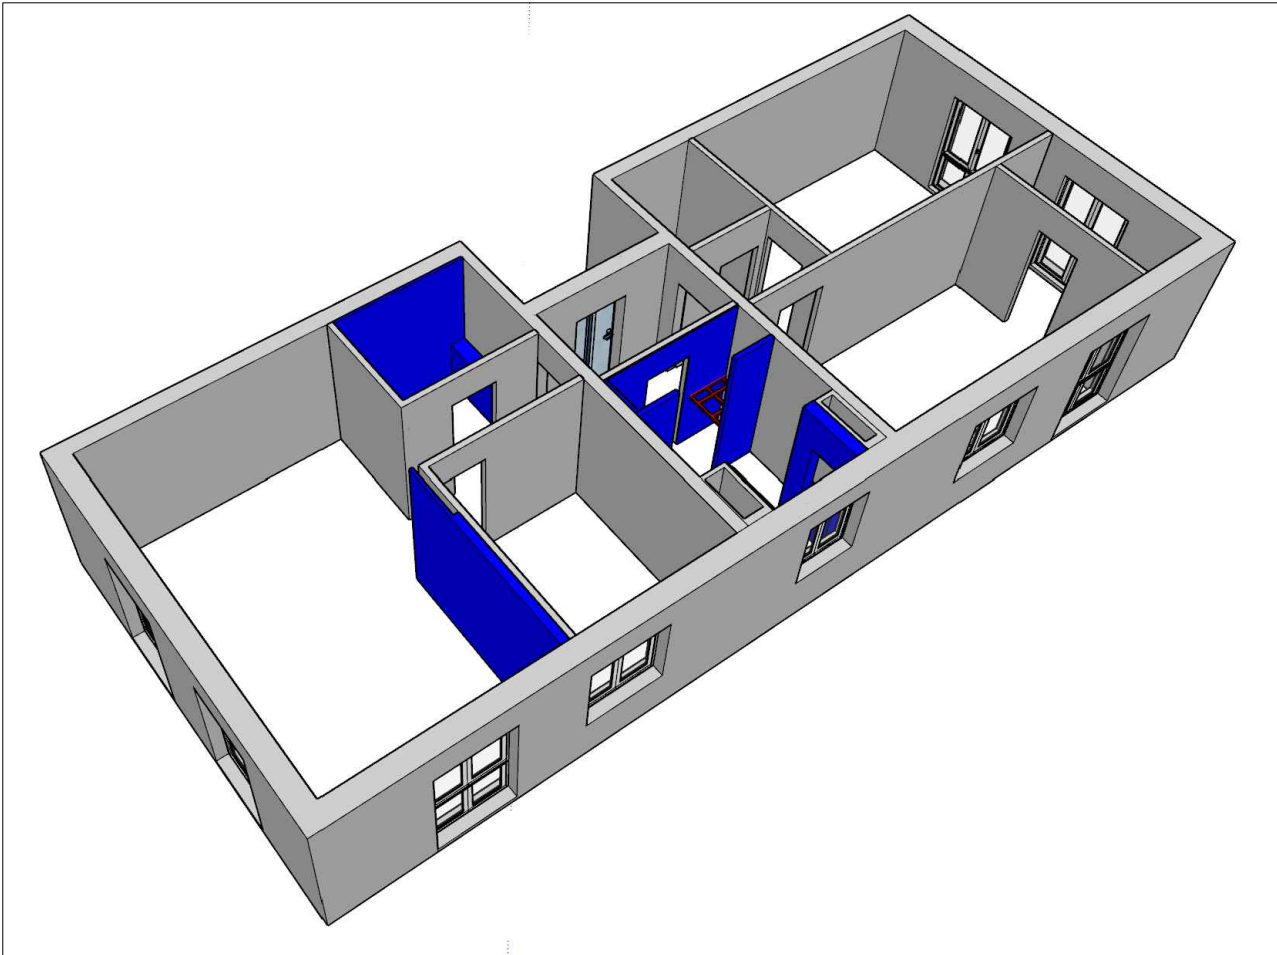

RE-1									
Изм.	Кол.	Лист.	№ док.	Подп.	Дата	Разработка дизайн-проекта квартиры по адресу : г. Киев,Максимовича, 28Е	Стадия	Лист	Листов
Разработал		Мелехина М.А.					РП	6	85
Заказчик		Краденков А.А.				Монтаж гипсокартона Лист 2 М 1:25	MELEHINA ARCHITECTS		

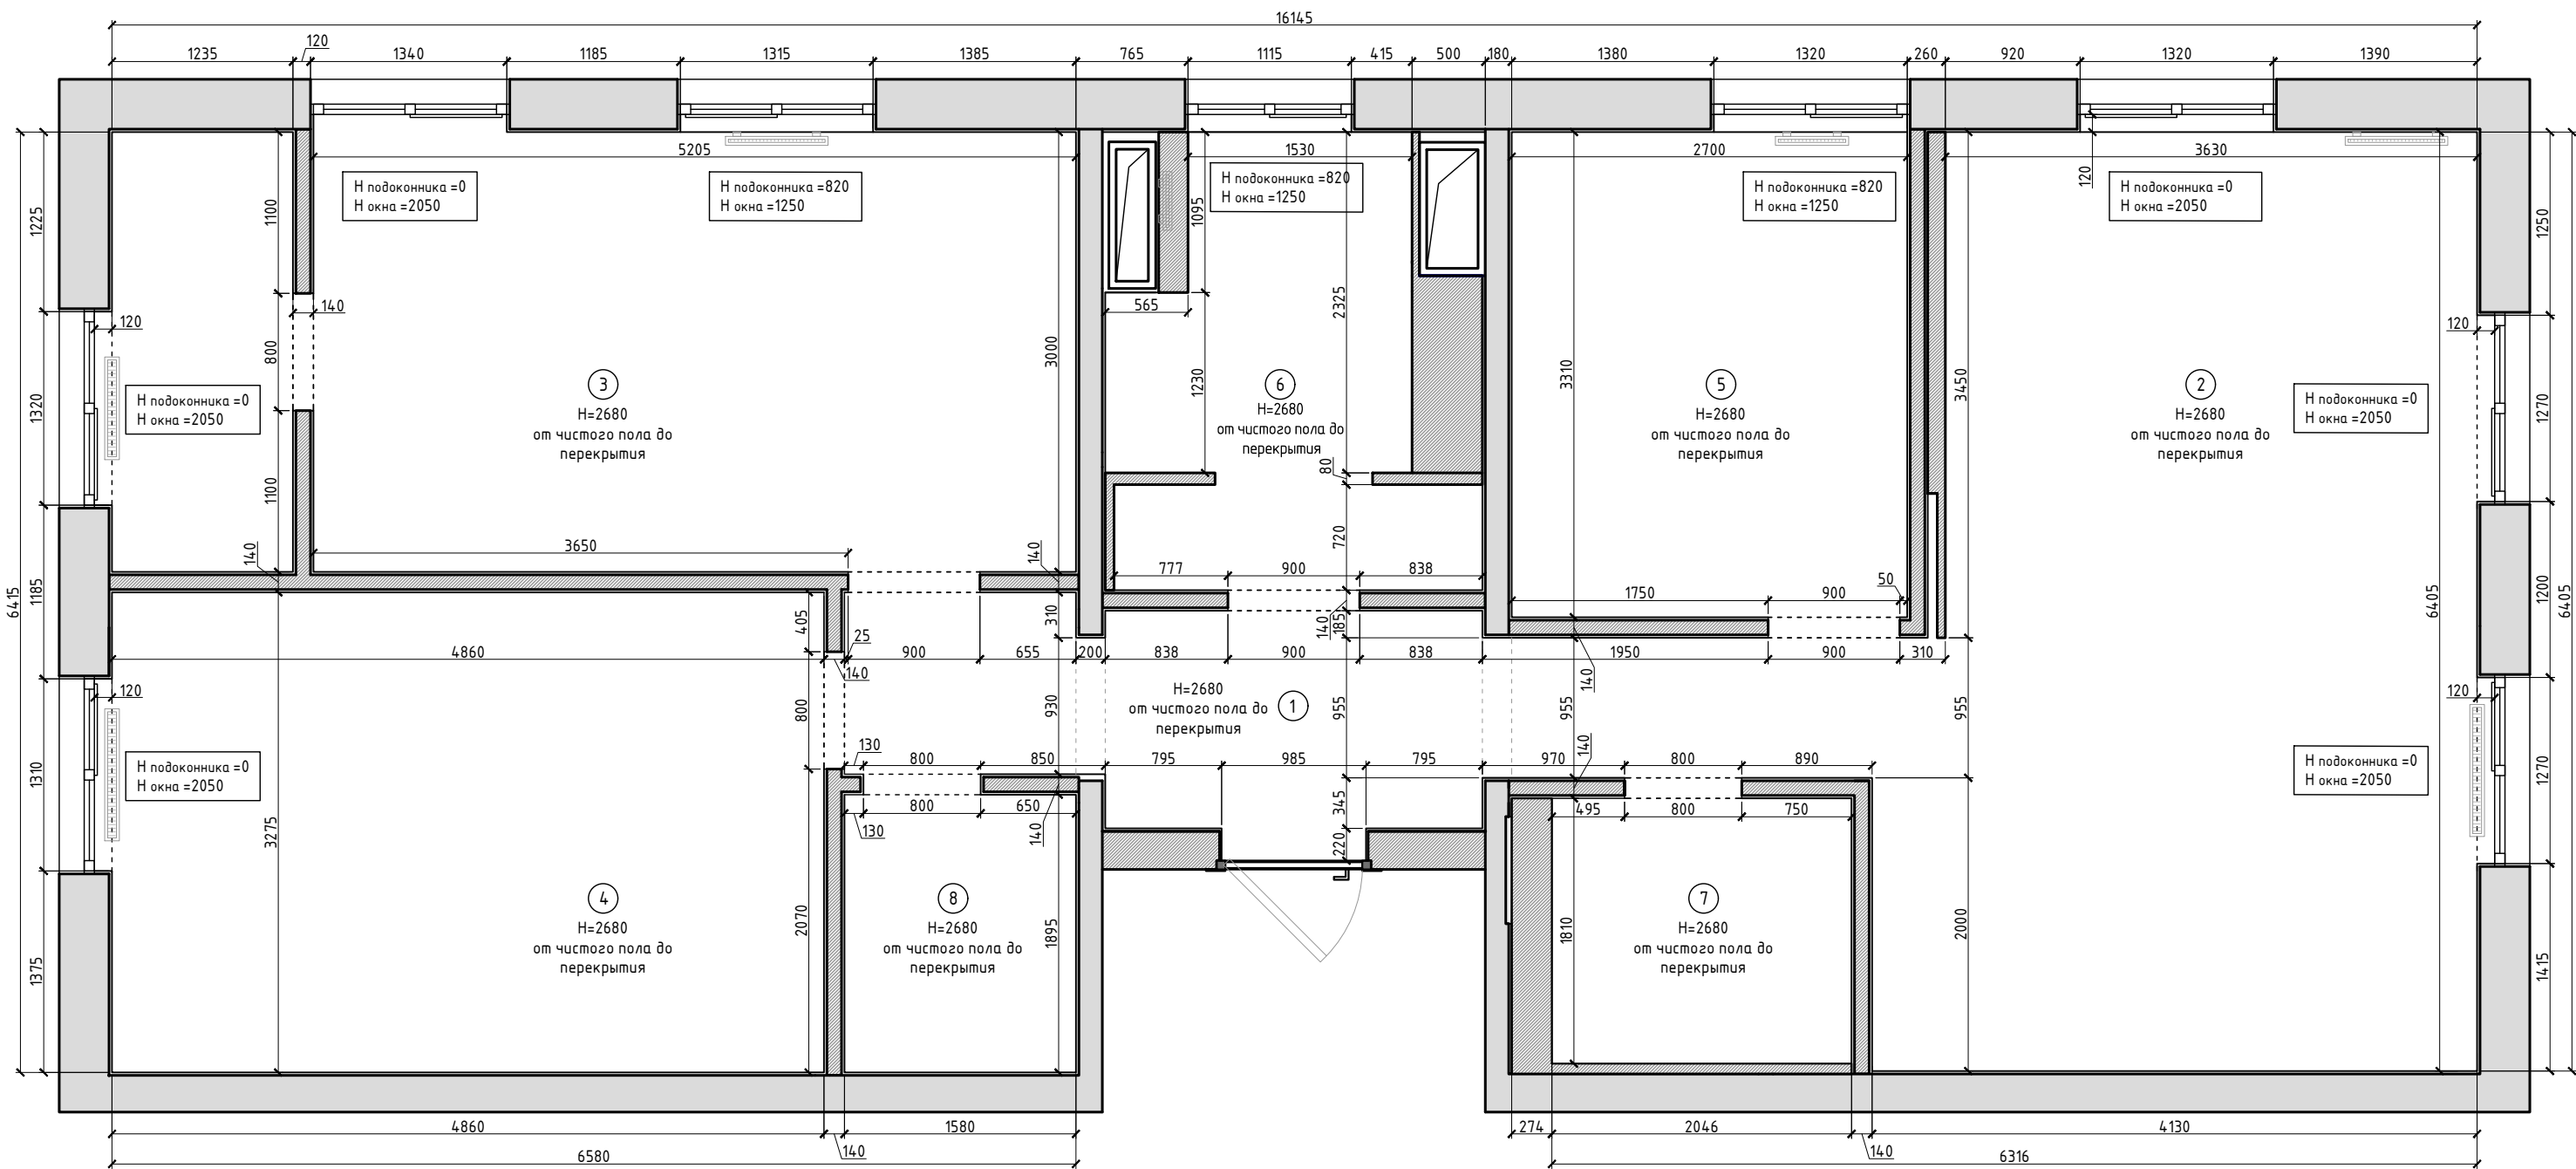


Спецификация помещений

№	Наименование помещений	Площадь, м²
1	Прихожая+коридор	8,80
2	Кухня+гостиная	24,40
3	Мастер спальня+кабинет	19,35
4	Детская комната	15,90
5	Кабинет	8,95
6	Санузел с душевой кабиной	6,35
7	Санузел с ванной	4,00
8	Гардероб	3,00
Общая площадь		90,75

- Примечания:
- Все размеры проверить и уточнить на объекте;
 - Все привязки указаны от штукатурки;
 - Все высоты указаны от чистого пола;
 - Чистый пол – финишное напольное покрытие (плитка/винил);

RE-1									
Изм.	Кол.	Лист.	№ док.	Подп.	Дата	Разработка дизайн-проекта квартиры по адресу : г. Киев, Максимовича, 28Е	Стадия	Лист	Листов
Разработал		Мелехина М.А.					РП	7	85
Заказчик		Краденков А.А.				Обмерочный план М 1:45	MELEHINA ARCHITECTS		

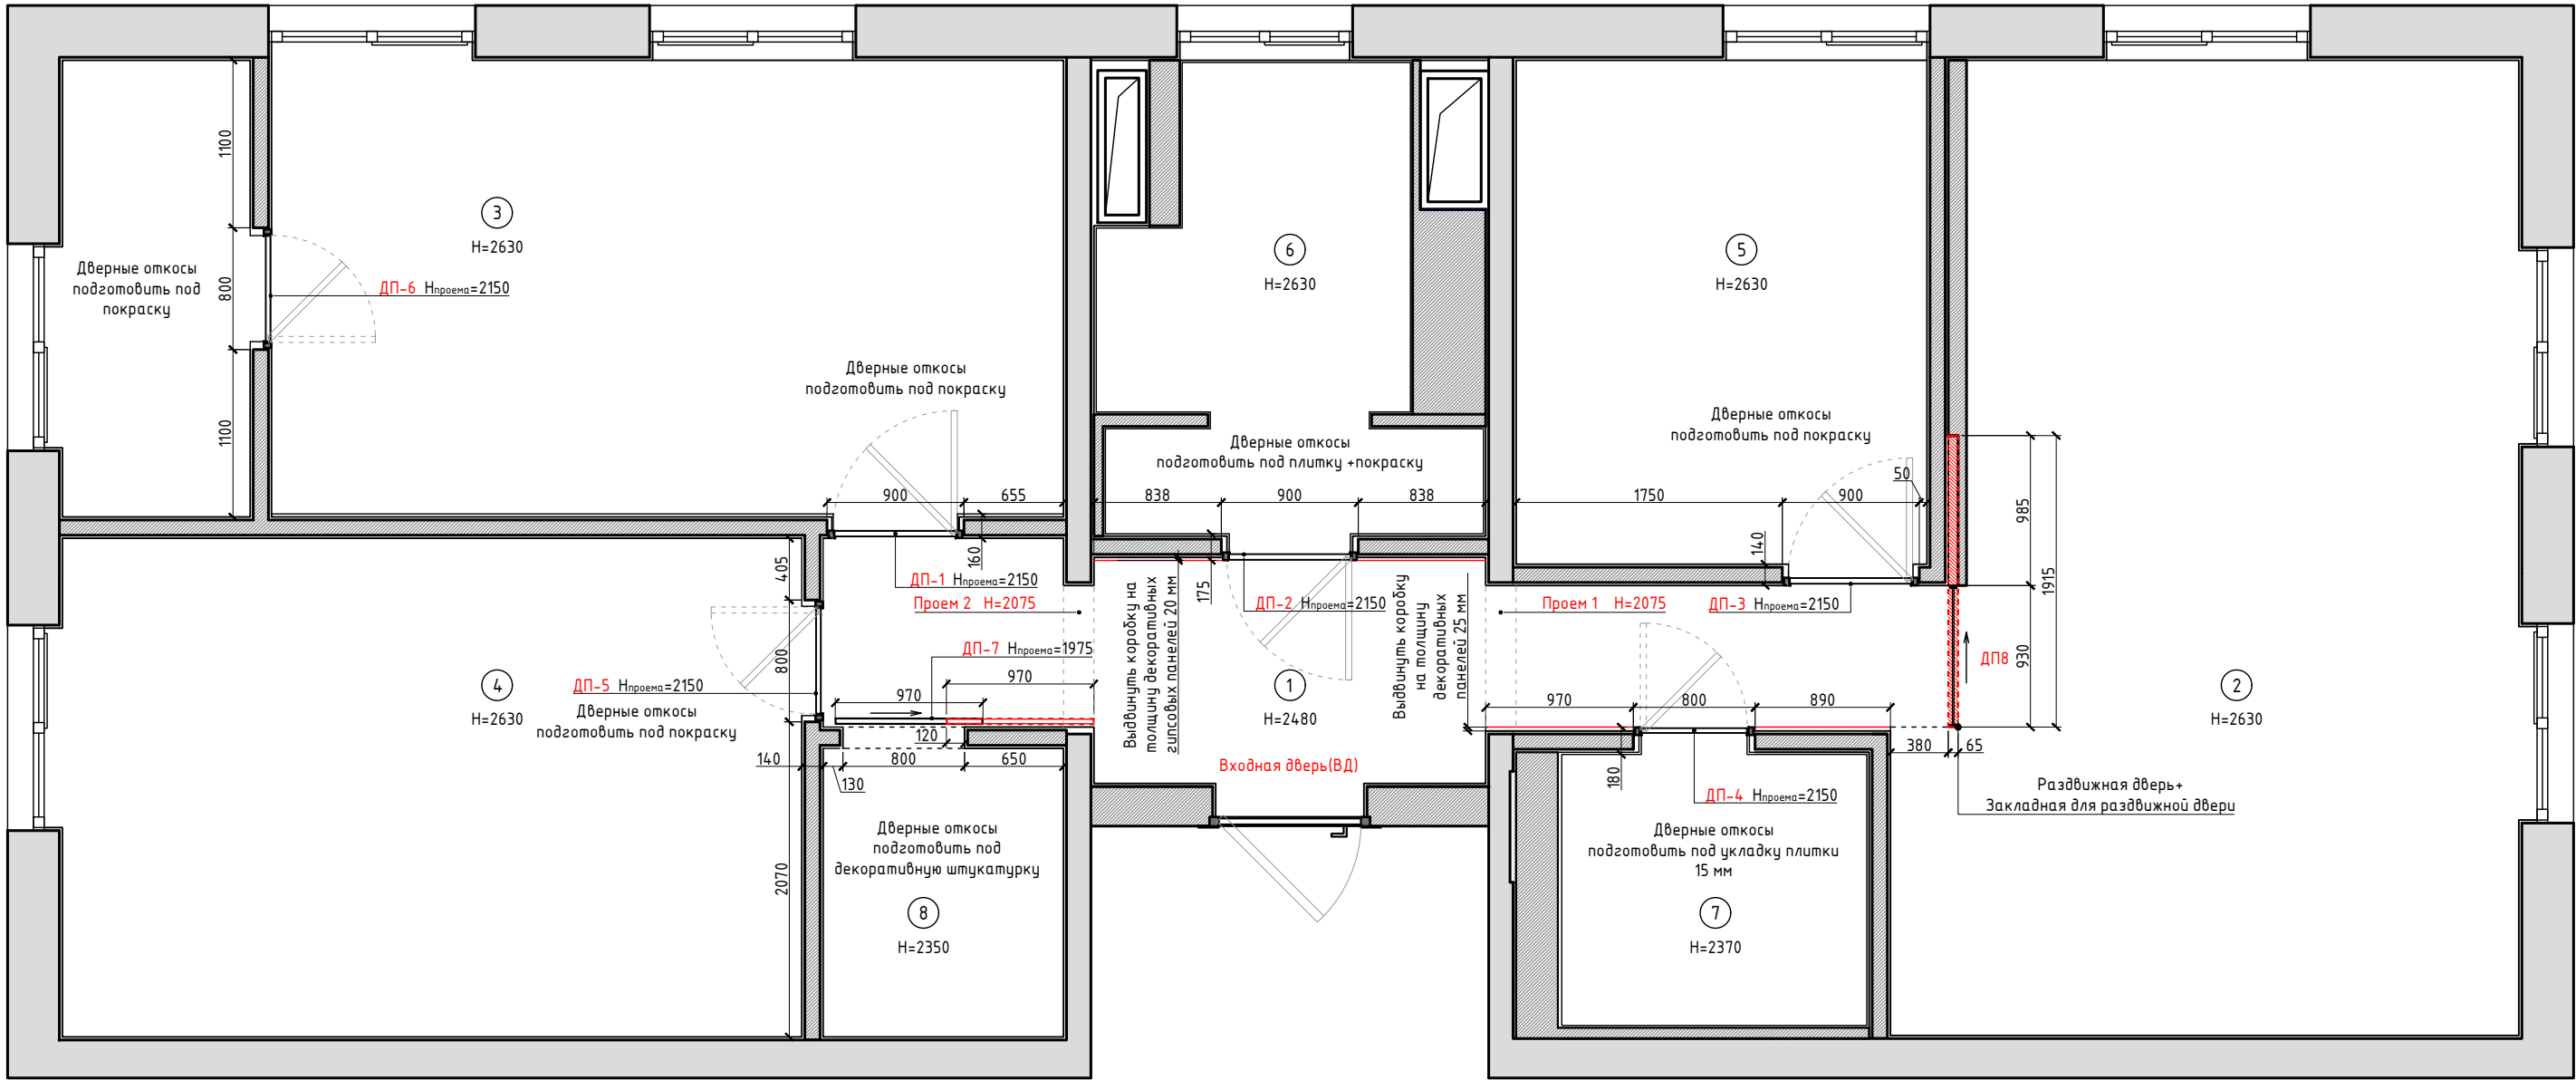

Спецификация помещений

№	Наименование помещений	Площадь,м ²
1	Прихожая+коридор	8,80
2	Кухня+гостиная	24,40
3	Мастер спальня+кабинет	19,35
4	Детская комната	15,90
5	Кабинет	8,95
6	Санузел с душевой кабиной	6,35
7	Санузел с ванной	4,00
8	Гардероб	3,00
Общая площадь		90,75

- Примечания:
- Все размеры проверить и уточнить на объекте;
 - Все привязки указаны от штукатурки;
 - Все высоты указаны от чистого пола;
 - Чистый пол – финишное напольное покрытие (плитка/винил);
 - Грунтованное полотно –это полотно, которое красят на объекте интерьерной краской;
 - МДФ под покраску–это полотно, которое красят в заводских условиях специализированной мебельной краской;
 - Магнитные столпоры монтируются в полотно двери;
 - Толщину стеновых панелей и способ их монтажа, согласовать с подрядчиками по изготовлению мебели;
 - Материал отделки полотен и цвет дверных рам согласовать с подрядчиками.
 - Важно! Чистовая высота проема 1 и 2 2075 мм!
 - Важно! При заказе коробок скрытого монтажа для межкомнатных дверей, необходимо согласовать с подрядчиками подрезку коробок под плинтуса скрытого монтажа.


RE-1									
Изм.	Кол.	Лист.	№ док.	Подп.	Дата	Разработка дизайн-проекта квартиры по адресу : г. Киев,Максимовича, 28Е	Стадия	Лист	Листов
							РП	8	85
Разработал		Мелехина М.А.							
						План заполнения дверных проемов М 1:45	MELEHINA ARCHITECTS		
Заказчик		Краденков А.А.							

Спецификация дверей скрытого монтажа/раздвижных дверей

№	Ширина проема (мм)	Высота проема (мм)	Помещение	Материал отделки	Помещение	Материал отделки	Замки (согласовать с заказчиками)	Магнитный стопор (согласовать с заказчиками)
ДП-1	900	2150	Прихожая	Грунтованное полотно под декоративную штукатурку	Мастер спальня	Грунтованное полотно, покраска на объекте	WC комплект	Fantom Doorstop Premium 28 мм
ДП-2	900	2150	Коридор	Грунтованное полотно под декоративную штукатурку	Санузел с душевой кабиной	МДФ панель под покраску (изготавливают производители дверей/мебели)	WC комплект	Fantom Doorstop Premium 28 мм
ДП-3	900	2150	Коридор	Грунтованное полотно под декоративную штукатурку	Кабинет	Грунтованное полотно, покраска на объекте	—	Fantom Doorstop Premium 28 мм
ДП-4	800	2150	Коридор	МДФ панель под покраску (изготавливают производители дверей/мебели)	Санузел с ванной	ДСП с текстурой дерева (изготавливают производители мебели)	WC комплект	Fantom Doorstop Premium 28 мм
ДП-5	800	2150	Коридор	Грунтованное полотно под декоративную штукатурку	Детская комната	Грунтованное полотно, покраска на объекте	—	Fantom Doorstop Premium 28 мм
ДП-6	800	2150	Мастер спальня	Грунтованное полотно, покраска на объекте	Мастер спальня (кабинет)	Грунтованное полотно, покраска на объекте	—	Fantom Doorstop Premium 28 мм
ДП-7	800	1975	Коридор	Грунтованное полотно под декоративную штукатурку	Гардероб	Грунтованное полотно под декоративную штукатурку	—	—
Система открывания Magic 2 (согласовать с производителем раздвижных дверей), размер дверного полотна 2035x970, фурнитура интегрированная в полотно.								
ДП-8	1. Предусмотреть закладную для крепления направляющей, закладная 60х60х1915 (толщина стенок 5 мм) 2. Створка: Габаритные размеры 930х2465х42 мм, стекло бронза 10 мм (каленое), цвет профиля черный/RAL 7021.(альтернативный вариант коричневый /RAL7022.							
ВД	Декоративная накладка на полотно входной двери ДСП с текстурой дерева 10 мм, габаритные размеры накладки, уточнить на объекте.							

Все размеры проверить и уточнить на объекте.




Скрытый магнитный стопор Fantom Doorstop Premium

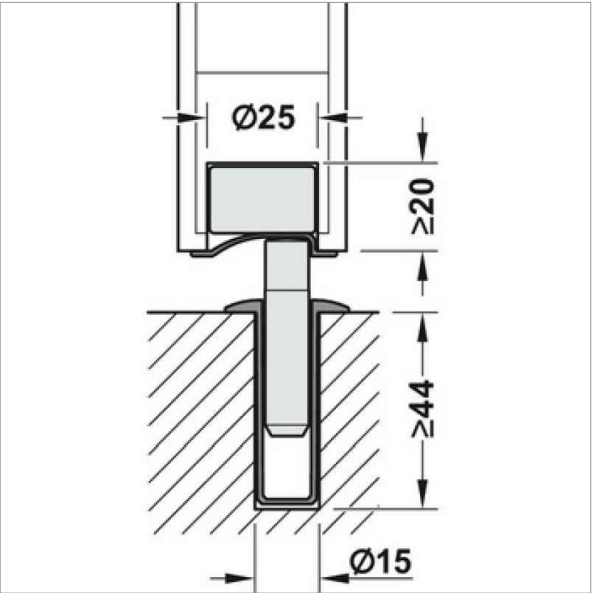




Дверна ручка STILE MIIA 7S Чорний




Раздвижная система скрытого типа с плавным закрытием Magic 2

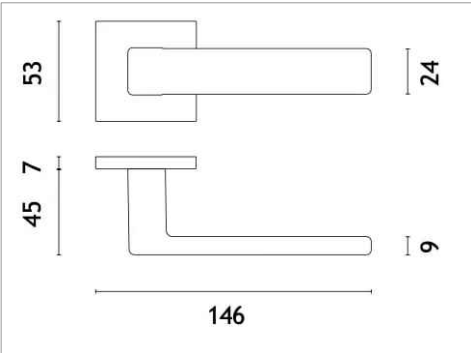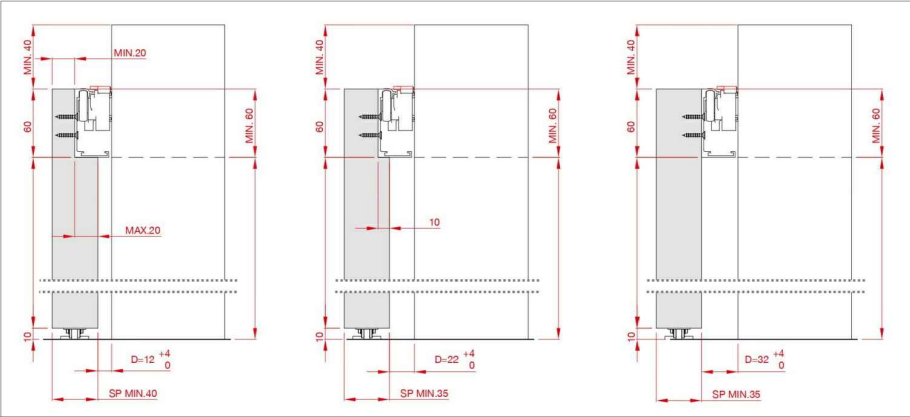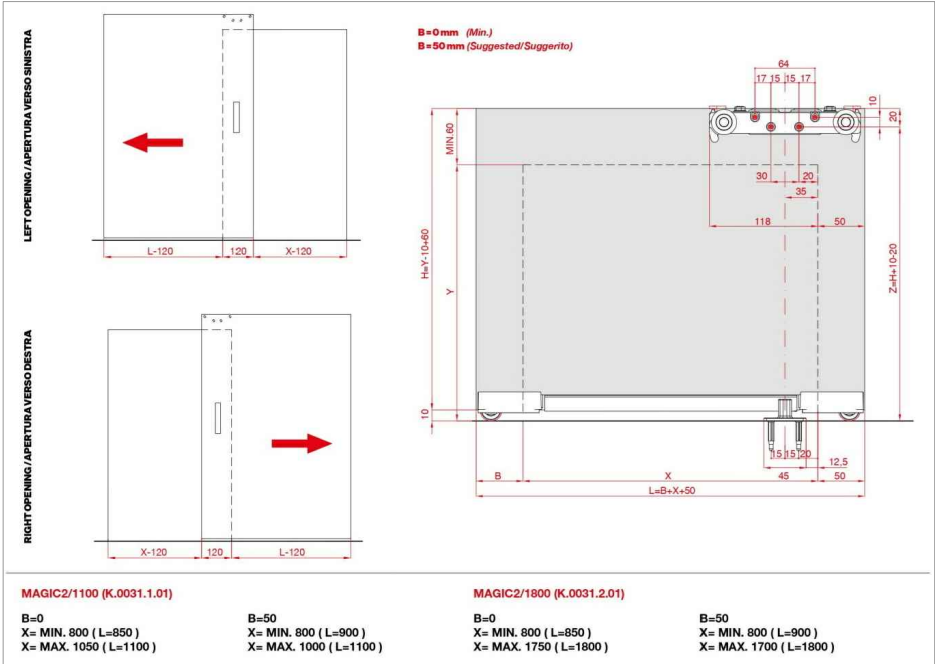

Изм.	Кол.	Лист.	№ док.	Подп.	Дата	Разработка дизайн-проекта квартиры по адресу : г. Киев,Максимовича, 28Е	Стадия	Лист	Листов
Разработал							РП	9	85
Заказчик						Спецификация межкомнатных дверей	MELEHINA ARCHITECTS		

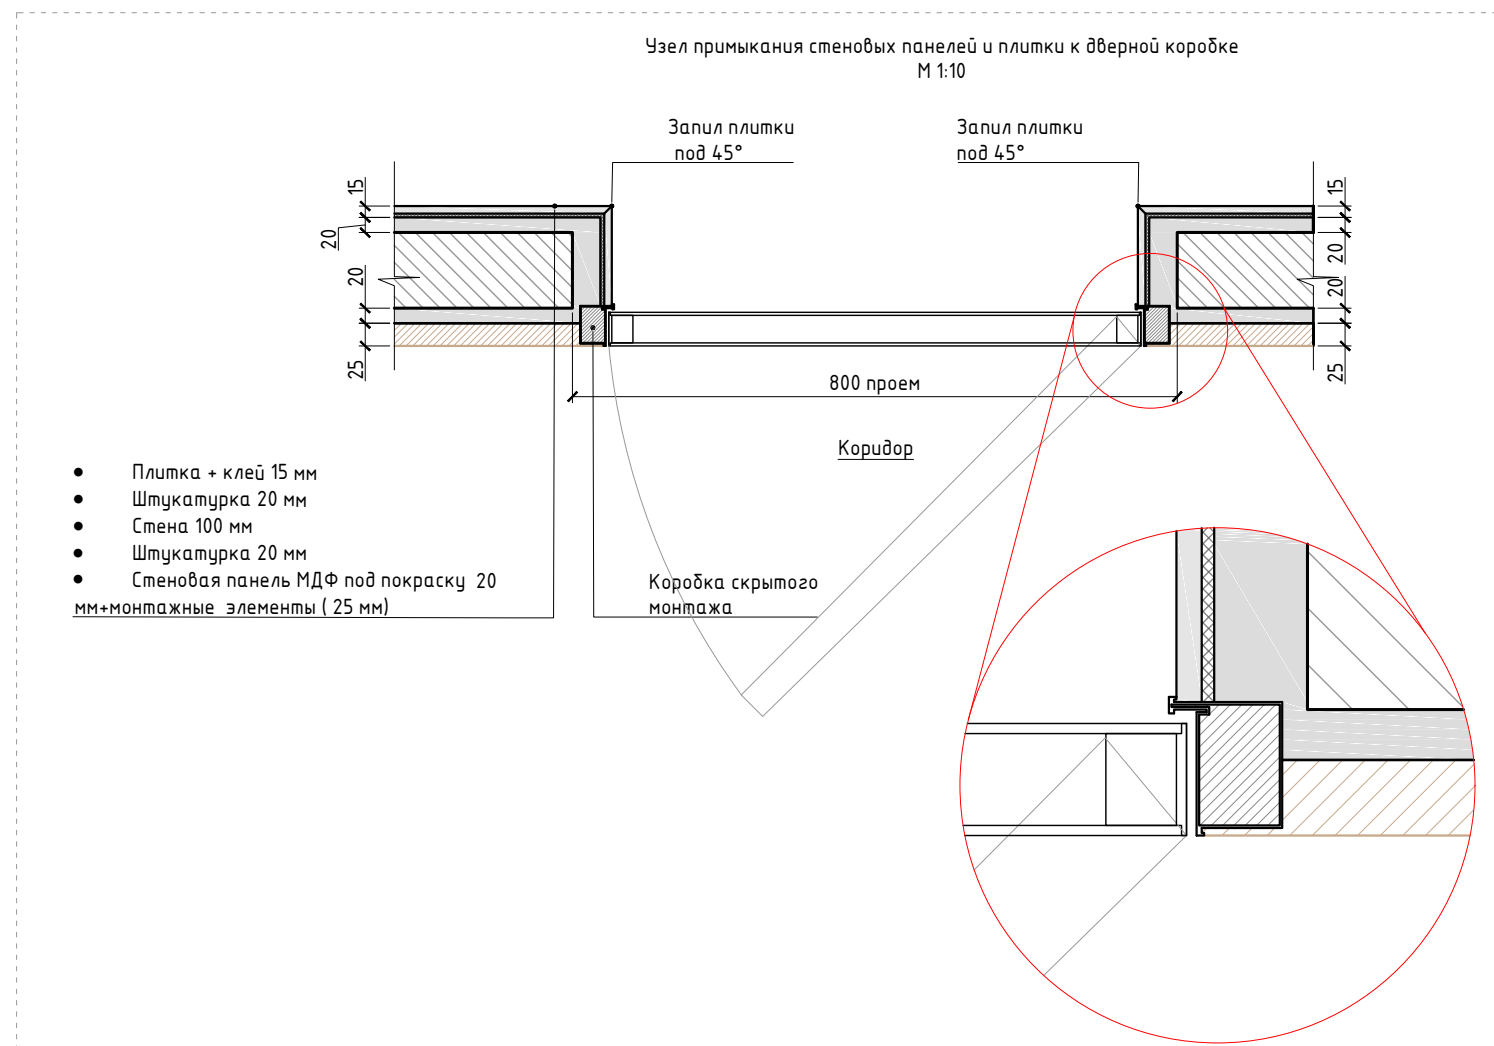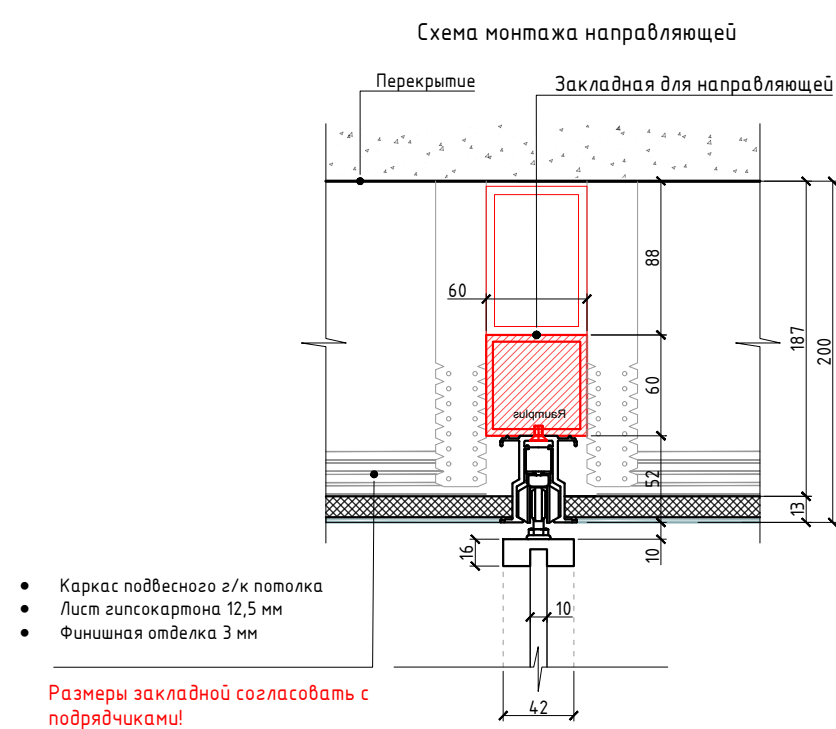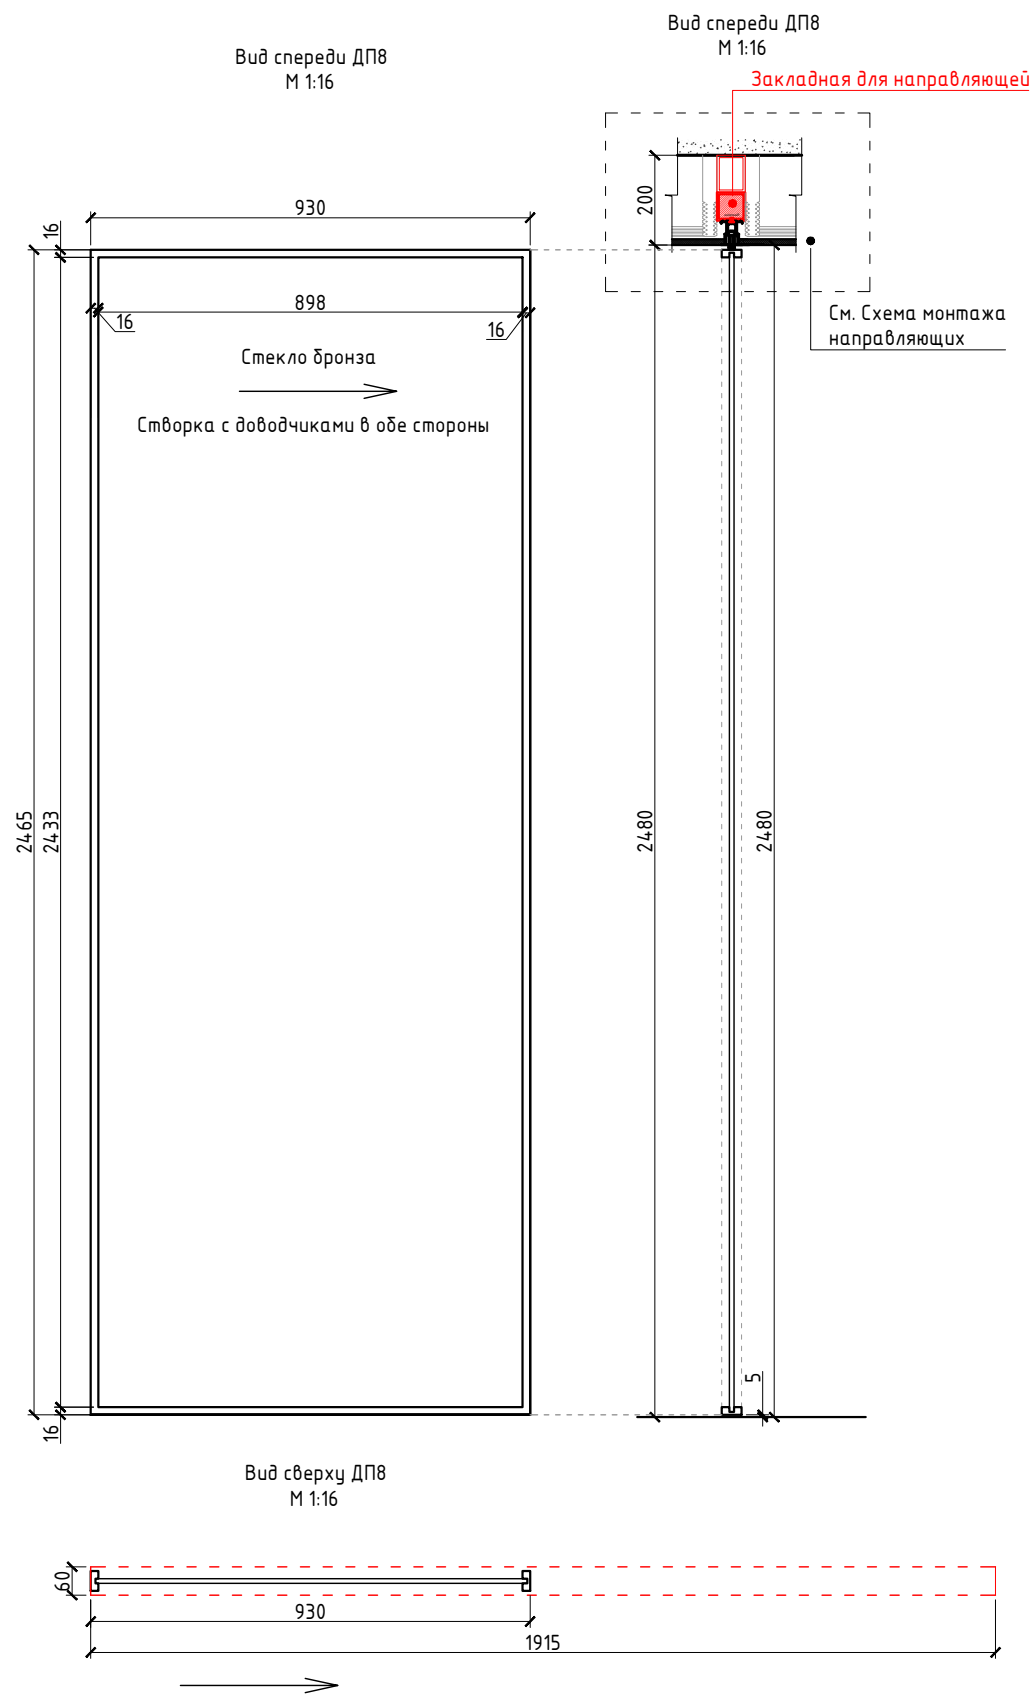

RE-1									
Изм.	Кол.	Лист.	№ док.	Подп.	Дата	Разработка дизайн-проекта квартиры по адресу : г. Киев, Максимовича, 28Е	Стадия	Лист	Листов
Разработал		Мелехина М.А.					РП	10	85
Заказчик		Краденков А.А.				Схемы и разрезы дверных блоков	MELEHINA ARCHITECTS		

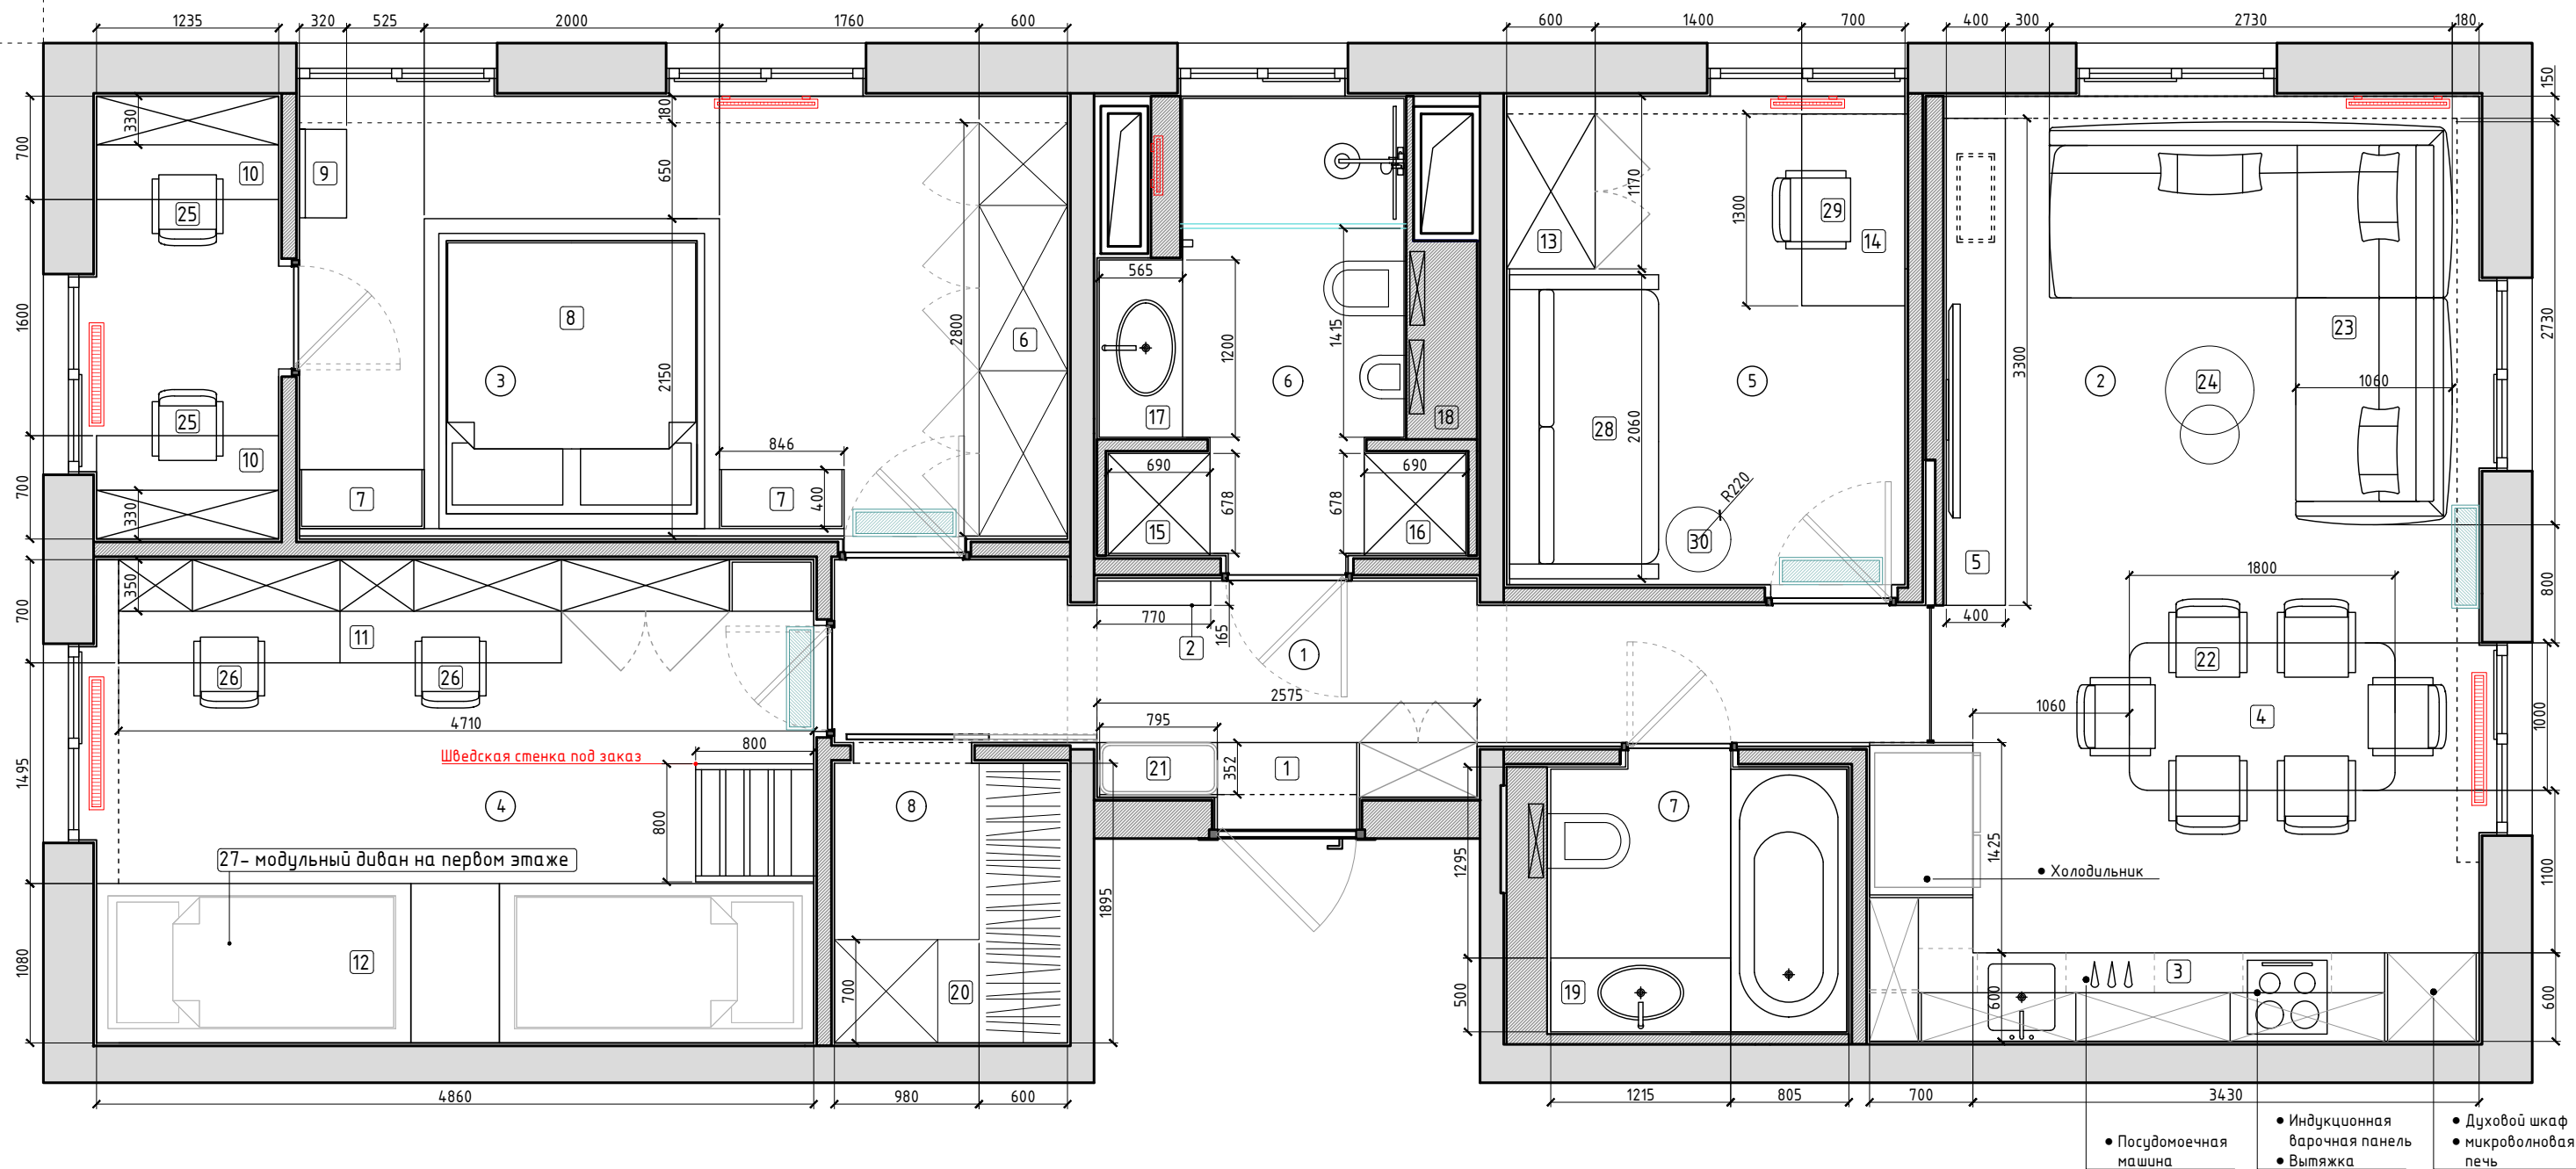

Спецификация помещений


№	Наименование помещений	Площадь, м²
1	Прихожая+коридор	8,80
2	Кухня+гостиная	24,40
3	Мастер спальня+кабинет	19,35
4	Детская комната	15,90
5	Кабинет	8,95
6	Санузел с душевой кабиной	6,35
7	Санузел с ванной	4,00
8	Гардероб	3,00
Общая площадь		90,75

РЕ-1									
Изм.	Кол.	Лист.	№ док.	Подп.	Дата	Разработка дизайн-проекта квартиры по адресу : г. Киев, Максимовича, 28Е	Стадия	Лист	Листов
Разработал		Мелехина М.А.					РП	11	85
Заказчик		Краденков А.А.				План расстановки мебели М 1:45	MELEHINA ARCHITECTS		

Спецификация мебели							
ВАЖНО! Спецификация не утверждена с заказчиком.							
№	Помещение	Наименование	Производитель	Модель	Материал	Габаритные размеры, мм	Кол-во,шт
1	Прихожая+коридор (1)	Мебельная конструкция Деталь 1	Под заказ	Под заказ	Согласовываются во время авторского надзора	См.Чертежи детали 1	1
2	Прихожая+коридор (1)	консольная тумба Деталь 2	Под заказ	Под заказ	Согласовываются во время авторского надзора	См.Чертежи детали 2	1
3	Кухня+гостиная (2)	Кухонный гарнитур Деталь 3	Под заказ	Под заказ	Согласовываются во время авторского надзора	См.Чертежи детали 3	1
4	Кухня+гостиная (2)	Обеденный стол Деталь 4	Под заказ	Под заказ	Согласовываются во время авторского надзора	См.Чертежи детали 4	1
5	Кухня+гостиная (2)	Консольная TV тумба Деталь 5	Под заказ	Под заказ	Согласовываются во время авторского надзора	См.Чертежи детали 5	1
6	Мастер спальня (3)	Шкаф Деталь 6	Под заказ	Под заказ	Согласовываются во время авторского надзора	См.Чертежи детали 6	1
7	Мастер спальня (3)	Прикроватная тумба Деталь 7	Под заказ	Под заказ	Согласовываются во время авторского надзора	См.Чертежи детали 7	2
8	Мастер спальня (3)	Кровать Деталь 8	Под заказ	Под заказ	Согласовываются во время авторского надзора	См.Чертежи детали 8	1
9	Мастер спальня (3)	Комод + зеркало Деталь 9	Под заказ	Под заказ	Согласовываются во время авторского надзора	См.Чертежи детали 9	1
10	Мастер спальня/кабинет (3)	Рабочий стол с полками Деталь 10	Под заказ	Под заказ	Согласовываются во время авторского надзора	См.Чертежи детали 10	2
11	Детская комната (4)	Мебельная конструкция +рабочие столы Деталь 11	Под заказ	Под заказ	Согласовываются во время авторского надзора	См.Чертежи детали 11	1
12	Детская комната (4)	Мебельная конструкция+спальные места Деталь 12	Под заказ	Под заказ	Согласовываются во время авторского надзора	См.Чертежи детали 12	1
13	Кабинет (5)	Шкаф Деталь 13	Под заказ	Под заказ	Согласовываются во время авторского надзора	См.Чертежи детали 13	1
14	Кабинет (5)	Стол + полки (2 шт) Деталь 14	Под заказ	Под заказ	Согласовываются во время авторского надзора	См.Чертежи детали 14	1
15	Санузел с душевой (6)	Шкаф Деталь 15	Под заказ	Под заказ	Согласовываются во время авторского надзора	См.Чертежи детали 15	1
16	Санузел с душевой (6)	Шкаф Деталь 16	Под заказ	Под заказ	Согласовываются во время авторского надзора	См.Чертежи детали 16	1
17	Санузел с душевой (6)	Тумба под умывальник +зеркало Деталь 17	Под заказ	Под заказ	Согласовываются во время авторского надзора	См.Чертежи детали 17	1
18	Санузел с душевой (6)	Шкаф над установкой Деталь 18	Под заказ	Под заказ	Согласовываются во время авторского надзора	См.Чертежи детали 18	1

Спецификация мебели							
ВАЖНО! Спецификация не утверждена с заказчиком.							
№	Помещение	Наименование	Производитель Модель	Модель	Материал	Габаритные размеры, мм	Кол-во,шт
19	Санузел с ванной (7)	Мебельная конструкция Деталь 19	Под заказ	Под заказ	Согласовываются во время авторского надзора	См.Чертежи детали 19	1
20	Гардероб (7)	Мебельная конструкция Деталь 20	Под заказ	Под заказ	Согласовываются во время авторского надзора	См.Чертежи детали 20	1
№	Помещение	Наименование	Модель	Изображение, габаритные размеры			Кол-во,шт
21	Прихожая+коридор (1)	Пуф Тахта 2	Производитель "Shishka Project" Модель "4C-Tahta2"	750x350xH450 высота ножек 100 мм 			1
22	Кухня+гостиная (2)	Обеденный стул	Производитель "Freid" Модель "RANI"	515x570xH835	 		6
23	Кухня+гостиная (2)	Угловой диван	Производитель "BLANCHE" Модель "SONO"	2730x2730x1060xH650			1
24	Кухня+гостиная (2)	Журнальный столик	Производитель "Signal" Модель "MUSE II "	2730x2730x1060xH650	 		1
25	Мастер спальня/кабинет (3)	Рабочий стул	Производитель "IKEA" Модель "JÄRVFJÄLLET"	680x700xH1400	 		2
26	Детская комната (4)	Рабочий стул	Производитель "IKEA" Модель "LÅNGFJÄLL"	680x590xH1040	 		2
27	Детская комната (4)	Модульный диван	Производитель "SETTEE" Модель "Кровать конструктор"	100x200xH650 размеры согласовать с производителями корпусной мебели			1
28	Кабинет (5)	Прямой раскладной диван	Производитель "ШИК" Модель "Техас"	2060x1130xH780			1
29	Кабинет (5)	Рабочий стул	Производитель "IKEA" Модель "LÅNGFJÄLL"	680x590xH1040			1
30	Кабинет (5)	Журнальный столик	Производитель "Nastriy" Модель "Chips"	430x430xH470			1

RE-1									
Изм.	Кол.	Лист.	№ док.	Подп.	Дата	Разработка дизайн-проекта квартиры по адресу : г. Киев,Максимовича, 28Е	Стадия	Лист	Листов
							РП	12	85
Разработал		Мелехина М.А.							
						Спецификация мебели	MELEHINA ARCHITECTS		
Заказчик		Краденков А.А.							

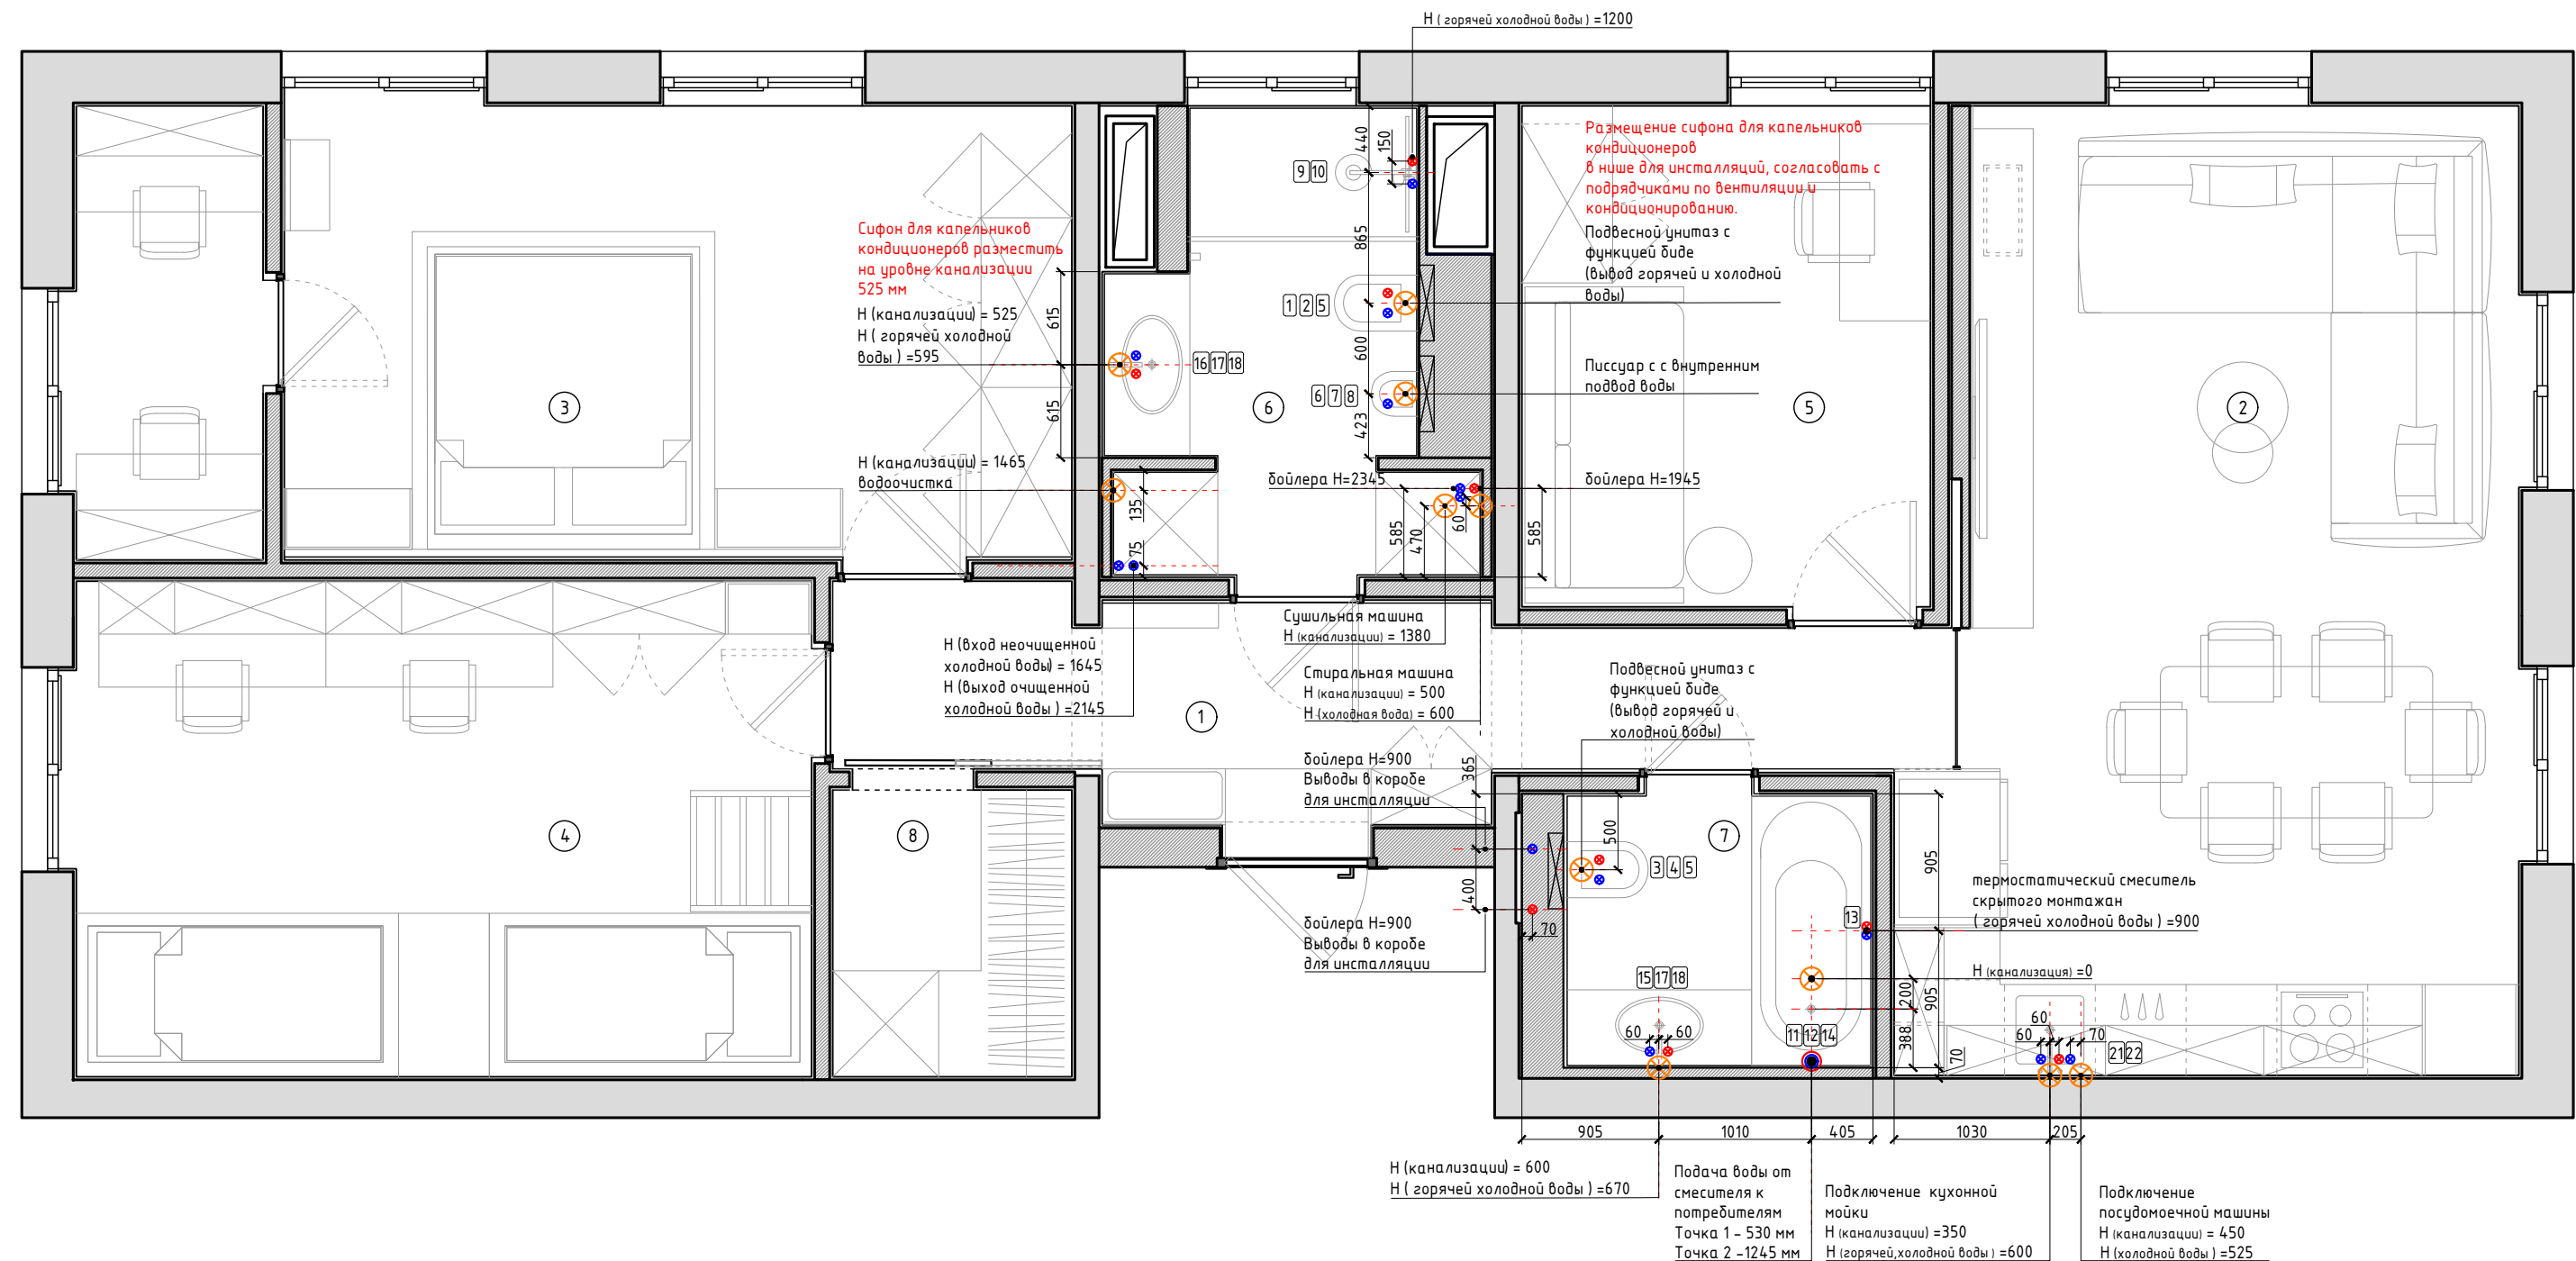

Спецификация помещений

№	Наименование помещений	Площадь, м²
1	Прихожая+коридор	8,80
2	Кухня+гостиная	24,40
3	Мастер спальня+кабинет	19,35
4	Детская комната	15,90
5	Кабинет	8,95
6	Санузел с душевой кабиной	6,35
7	Санузел с ванной	4,00
8	Гардероб	3,00
Общая площадь		90,75

Условные обозначения

Условные обозначения	Наименование
⊗	Вывод канализации
•	Вывод горячей воды
•	Вывод холодной воды
•	Смешанная вода от смесителя
1	Индекс сантехнических приборов

Примечания :

- Все размеры проверить и уточнить на объекте;
- Все привязки указаны от штукатурки;
- Все высоты указаны от чистого пола;
- Чистый пол – финишное напольное покрытие(плитка/винил);
- План сантехники рассматривать вместе с развертками стен;

Изм.	Кол.	Лист.	№ док.	Подп.	Дата	Разработка дизайн-проекта квартиры по адресу : г. Киев, Максимовича, 28Е			Стадия	Лист	Листов
Разработал		Мелехина М.А.							РП	13	85
Заказчик		Краденков А.А.				План размещения сантехники М 1:45			MELEHINA ARCHITECTS		


ВАЖНО! Спецификация не утверждена с заказчиком.					Спецификация сантехники				
№	Наименование	Производитель/ ртикул/ размер	Изображение	Кол-во					
1	Инсталяция для унитаза	Geberit Duofix Sigma 111.300.00.5 (12 см) 1120 x500 x 146 mm (высота, ширина,глубина)		1					
2	Клавиша смыва	Geberit Sigma 01 (пластик хром глянцевый) 115.770.21.5		1					
3	Инсталяция для унитаза (Н-82 см)	Geberit Duofix Sigma 111.300.00.5 (12 см) 1120 x500 x 146 mm (высота, ширина,глубина)		1					
4	Клавиша смыва	Geberit Geberit Omega 30 хром глянец115.080.KH.1		1					
5	Унитаз подвесной	TECEone 9700200 с функцией биде 400 x 540 x 400 мм		2					
6	Инсталяция для писсуара	Geberit Geberit Duofix 111.616.00.1 1120-1300 x500 x 75 мм (высота, ширина,глубина)		1					
7	Клавиша смыва	Geberit Система пневматического управления смывом писсуара Geberit, смывная клавиша типа 116.015.KH.1 Панель и кнопка: глянцевый хром Декоративное колечко: матовый хром.		1					

ВАЖНО! Спецификация не утверждена с заказчиком.					Спецификация сантехники				
№	Наименование	Производитель/ ртикул/ размер	Изображение	Кол-во					
8	Писсуар с с внутренним подвод воды	DURAVIT D-Code 0829300000 1120 x500 x 146 mm (высота, ширина,глубина)							

№	Наименование	Производитель/ рткул/ размер	Изображение	Кол-во
15	Раковина встраиваемая в столешницу снизу	Villeroy & Boch O.Novo 530x320 (41625001) 530x320x215 мм		1
16	Раковина встраиваемая в столешницу снизу	Villeroy & Boch O.Novo 60x35 (41626001) 600x350x215 мм		1
17	Сифон для раковины	Villeroy & Boch TVC00000400061 (хром)		2
18	Смеситель для раковины	Paffoni Light (цвет - хром), с донным клапаном Clic-Clac Код товара: 01579 Цвет: Хром (CR)		2
19	Электрический полотенцесушитель	Mario Рей ITR K (хром) 1500x30 мм прямого подключения		1
20	Электрический полотенцесушитель	Mario РКлассик F HP-I 650x430/75 TR K. (хром) 650x430/75 мм прямого подключения		1
21	Кухонная мойка	Franke MRX 110-50 122.0598.741 540x440x180		1

№	Наименование	Производитель/ рткул/ размер	Изображение	Кол-во
22	Кухонный смеситель	blanco fontas ii 523129 нержавеющая сталь		1
23	Дозатор	blanco lato 525809 нержавеющая сталь		1
24	Крючок для ванной	Bemeta Omega 104106032 двойной хром		2
25	Держатель туалетной бумаги	Bemeta Omega 104212032 правый хром		2
26	Ершик для унитаза	Bemeta Omega 102313066 хром		2

RE-1									
Изм.	Кол.	Лист.	№ док.	Подп.	Дата	Разработка дизайн-проекта квартиры по адресу : г. Киев,Максимовича, 28Е	Стадия	Лист	Листов
Разработал		Мелехина М.А.					РП	15	85
Заказчик		Краденков А.А.				Спецификация сантехники Лист 2	MELEHINA ARCHITECTS		

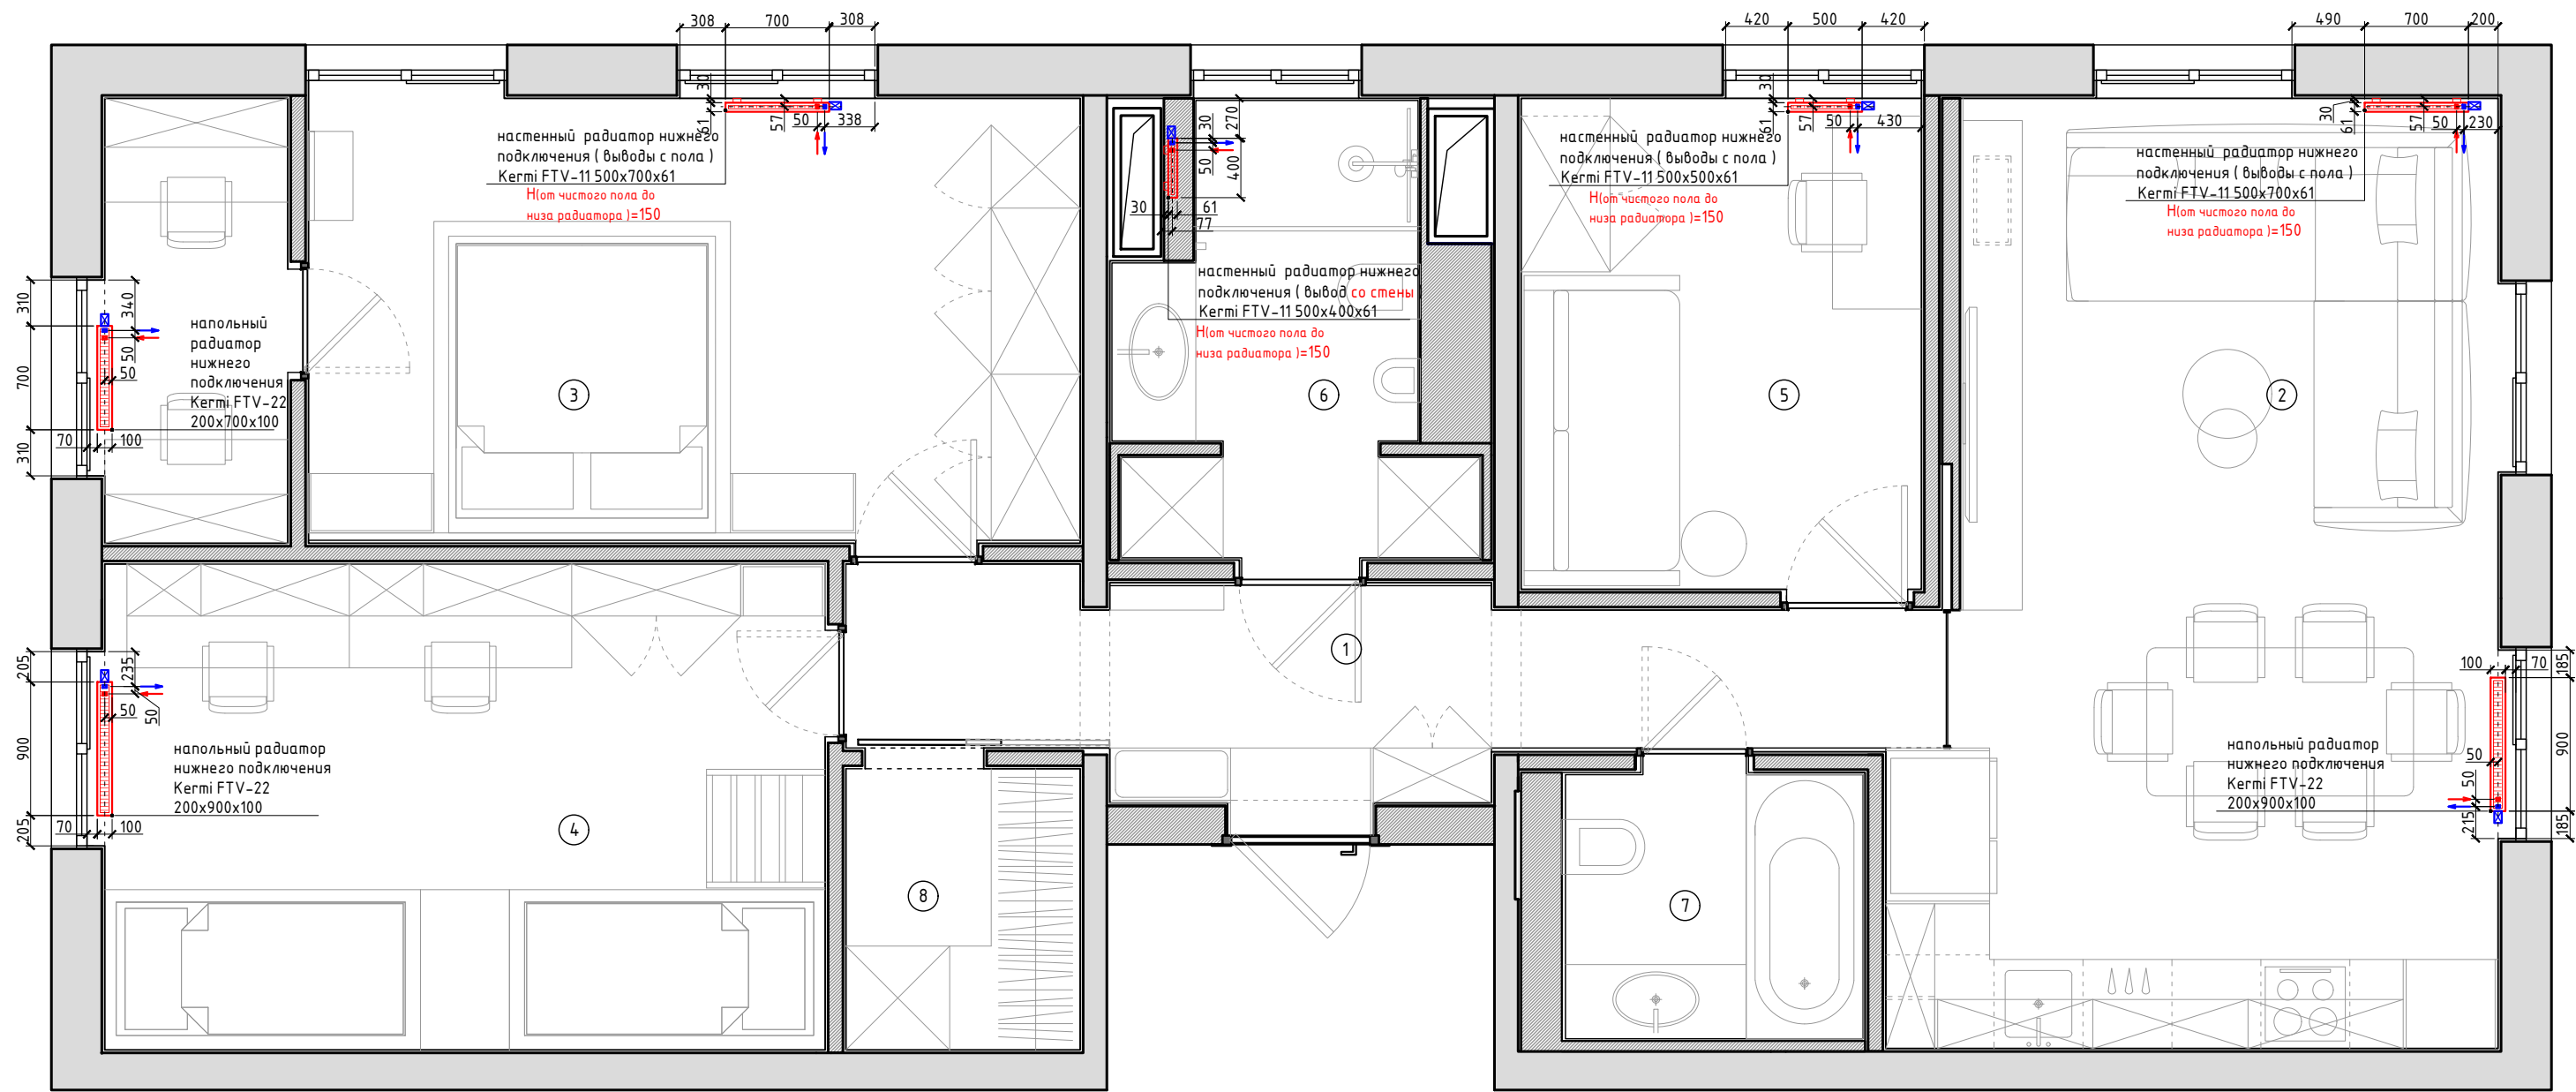

Спецификация помещений


№	Наименование помещений	Площадь,м²
1	Прихожая+коридор	8,80
2	Кухня+гостиная	24,40
3	Мастер спальня+кабинет	19,35
4	Детская комната	15,90
5	Кабинет	8,95
6	Санузел с душевой кабиной	6,35
7	Санузел с ванной	4,00
8	Гардероб	3,00
Общая площадь		90,75

Подключение со стены в помещение №6



- Примечания :
- Все размеры проверить и уточнить на объекте;
 - Все привязки указаны от штукатурки;
 - Все высоты указаны от чистого пола;
 - Мощность радиаторов, утвердить с поставщиками оборудования;
 - Чистый пол – финишное напольное покрытие(плитка/винил).

РЕ-1									
Изм.	Кол.	Лист.	№ док.	Подп.	Дата	Разработка дизайн-проекта квартиры по адресу : г. Киев,Максимовича, 28Е	Стадия	Лист	Листов
Разработал		Мелехина М.А.					РП	16	85
Заказчик		Краденков А.А.				План размещения отопительных приборов М 1:45	MELEHINA ARCHITECTS		

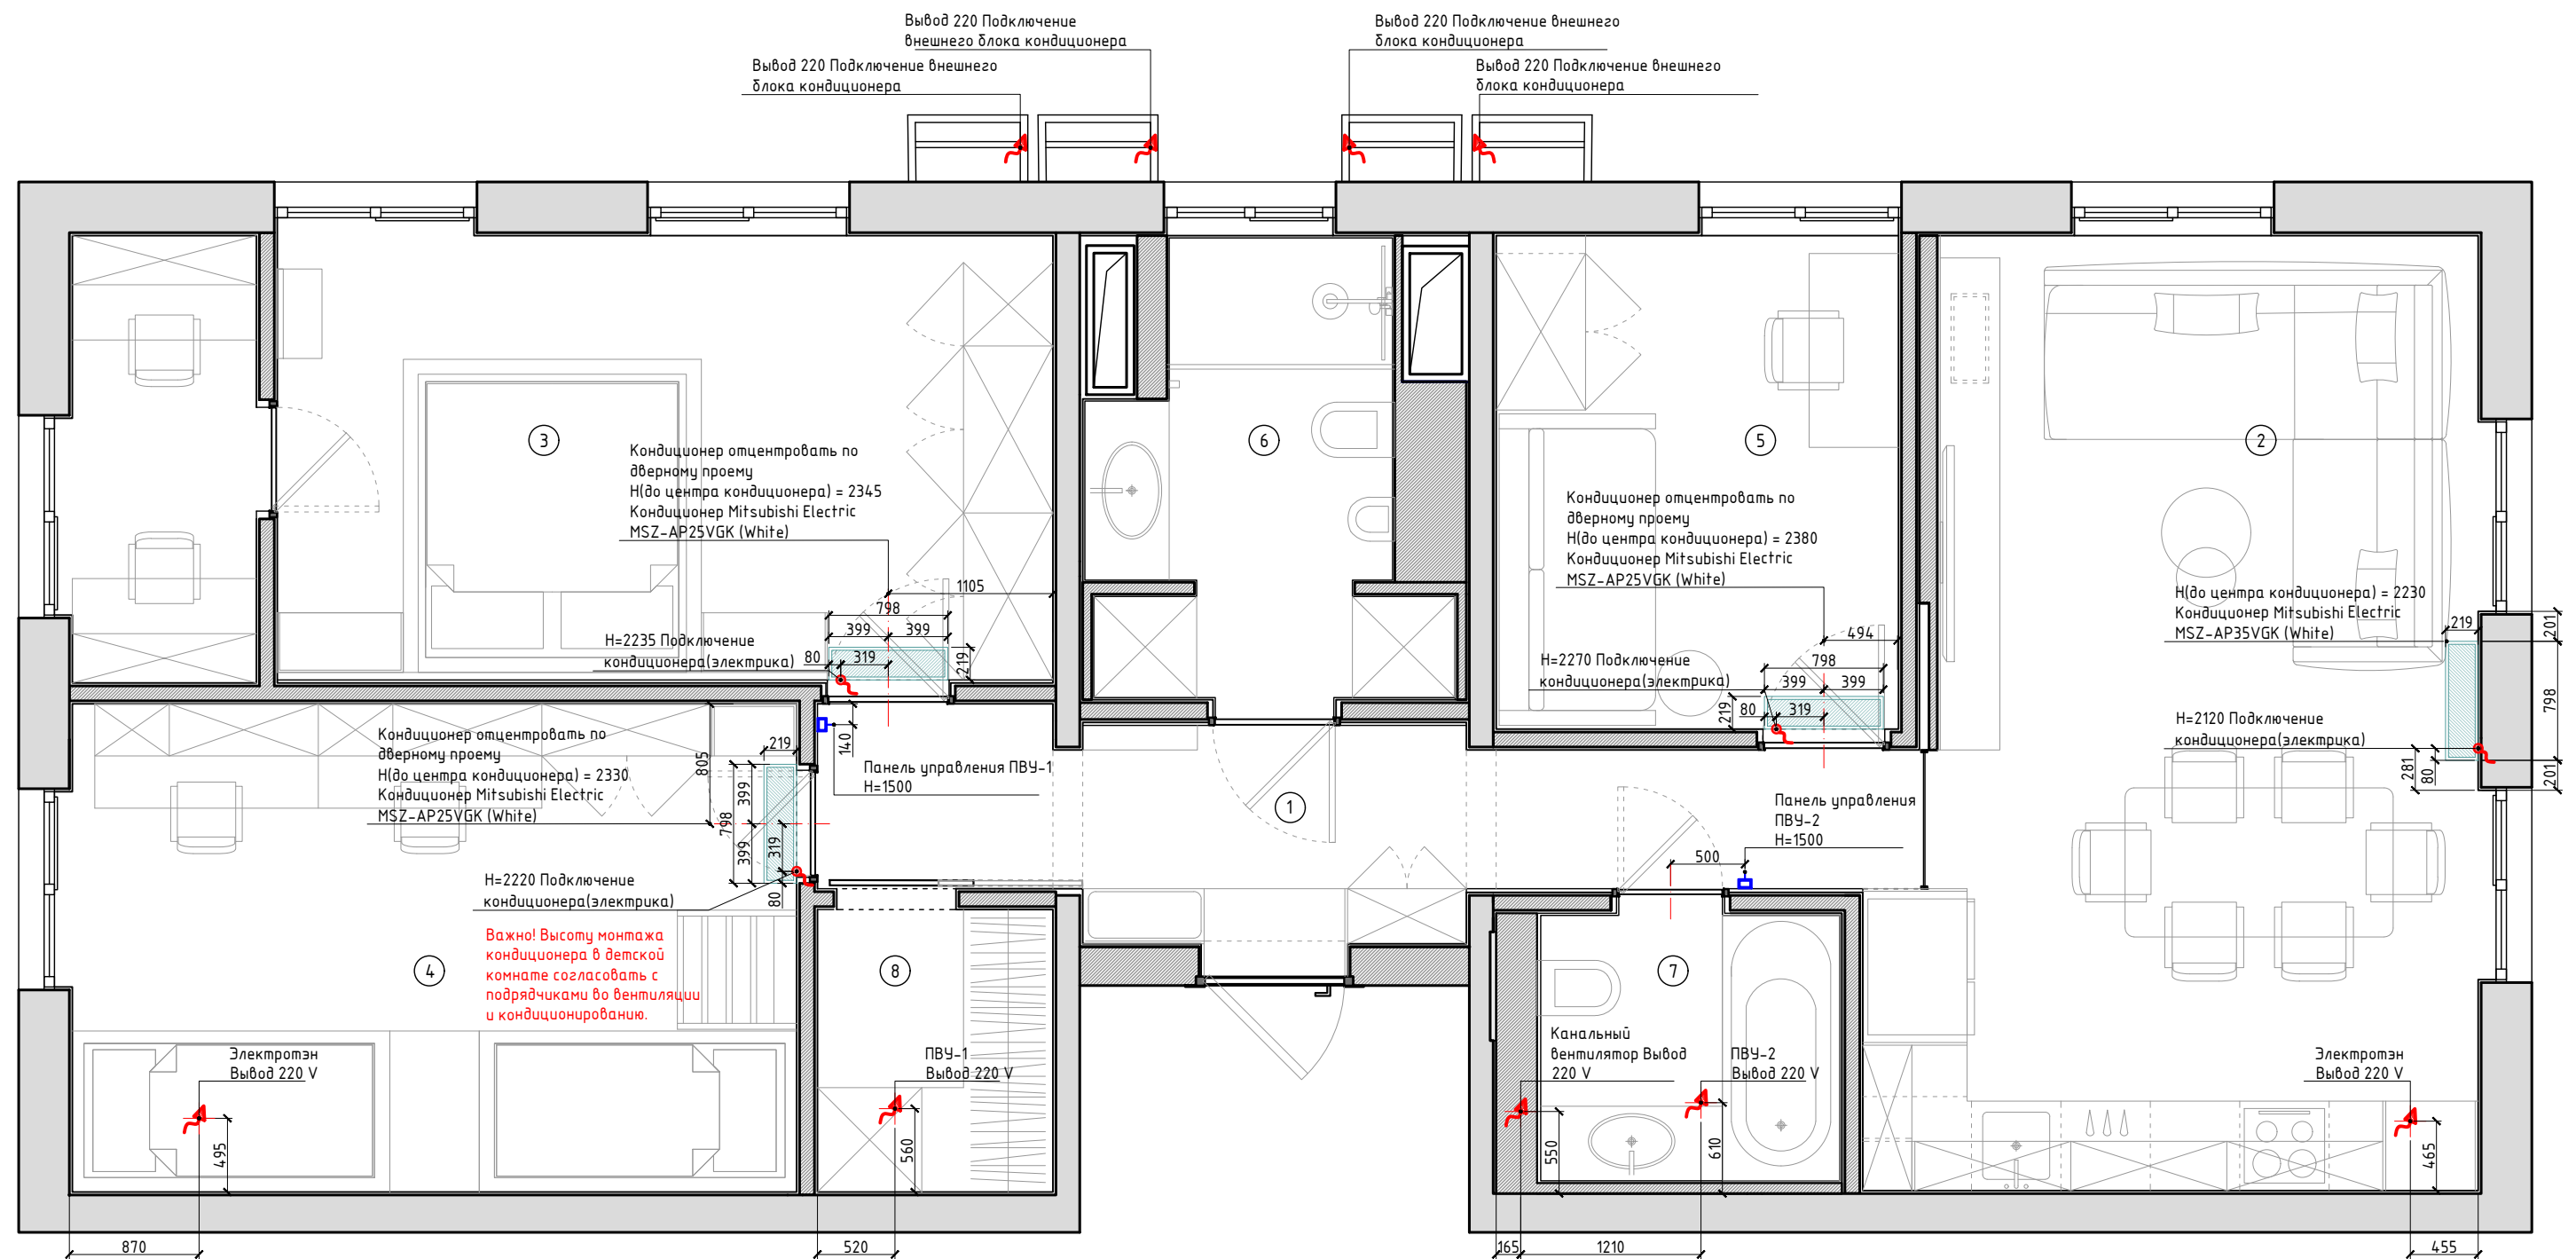

Спецификация помещений

№	Наименование помещений	Площадь,м ²
1	Прихожая+коридор	8,80
2	Кухня+гостиная	24,40
3	Мастер спальня+кабинет	19,35
4	Детская комната	15,90
5	Кабинет	8,95
6	Санузел с душевой кабиной	6,35
7	Санузел с ванной	4,00
8	Гардероб	3,00
Общая площадь		90,75

Кондиционер Mitsubishi Electric DESIGN INVERTER


	Гостиная+кухня (2)	Мастер спальня (3)	Детская (4)	Кабинет (5)
Внутренний блок	MSZ-AP35VGK	MSZ-AP25VGK	MSZ-AP25VGK	MSZ-AP25VGK

Примечания :

- Все размеры проверить и уточнить на объекте;
- Все привязки указаны от штукатурки;
- Все высоты указаны от чистого пола;
- Слив конденсата кондиционера в канализацию;
- Мощность кондиционеров, утвердить с поставщиками оборудования;
- Подключение кондиционеров, согласовать с монтажниками.
- Модель кондиционеров, согласовать с заказчиками;

ВАЖНО! При пересечении трассы кондиционера ниши потолочной LED подсветки, необходимо утопить трассу заподлицо с потолком!

РЕ-1									
Изм.	Кол.	Лист.	№ док.	Подп.	Дата	Разработка дизайн-проекта квартиры по адресу : г. Киев,Максимовича, 28Е	Стадия	Лист	Листов
							РП	17	85
Разработал		Мелехина М.А.							
						План размещения кондиционеров М 1:45	MELEHINA ARCHITECTS		
Заказчик		Краденков А.А.							

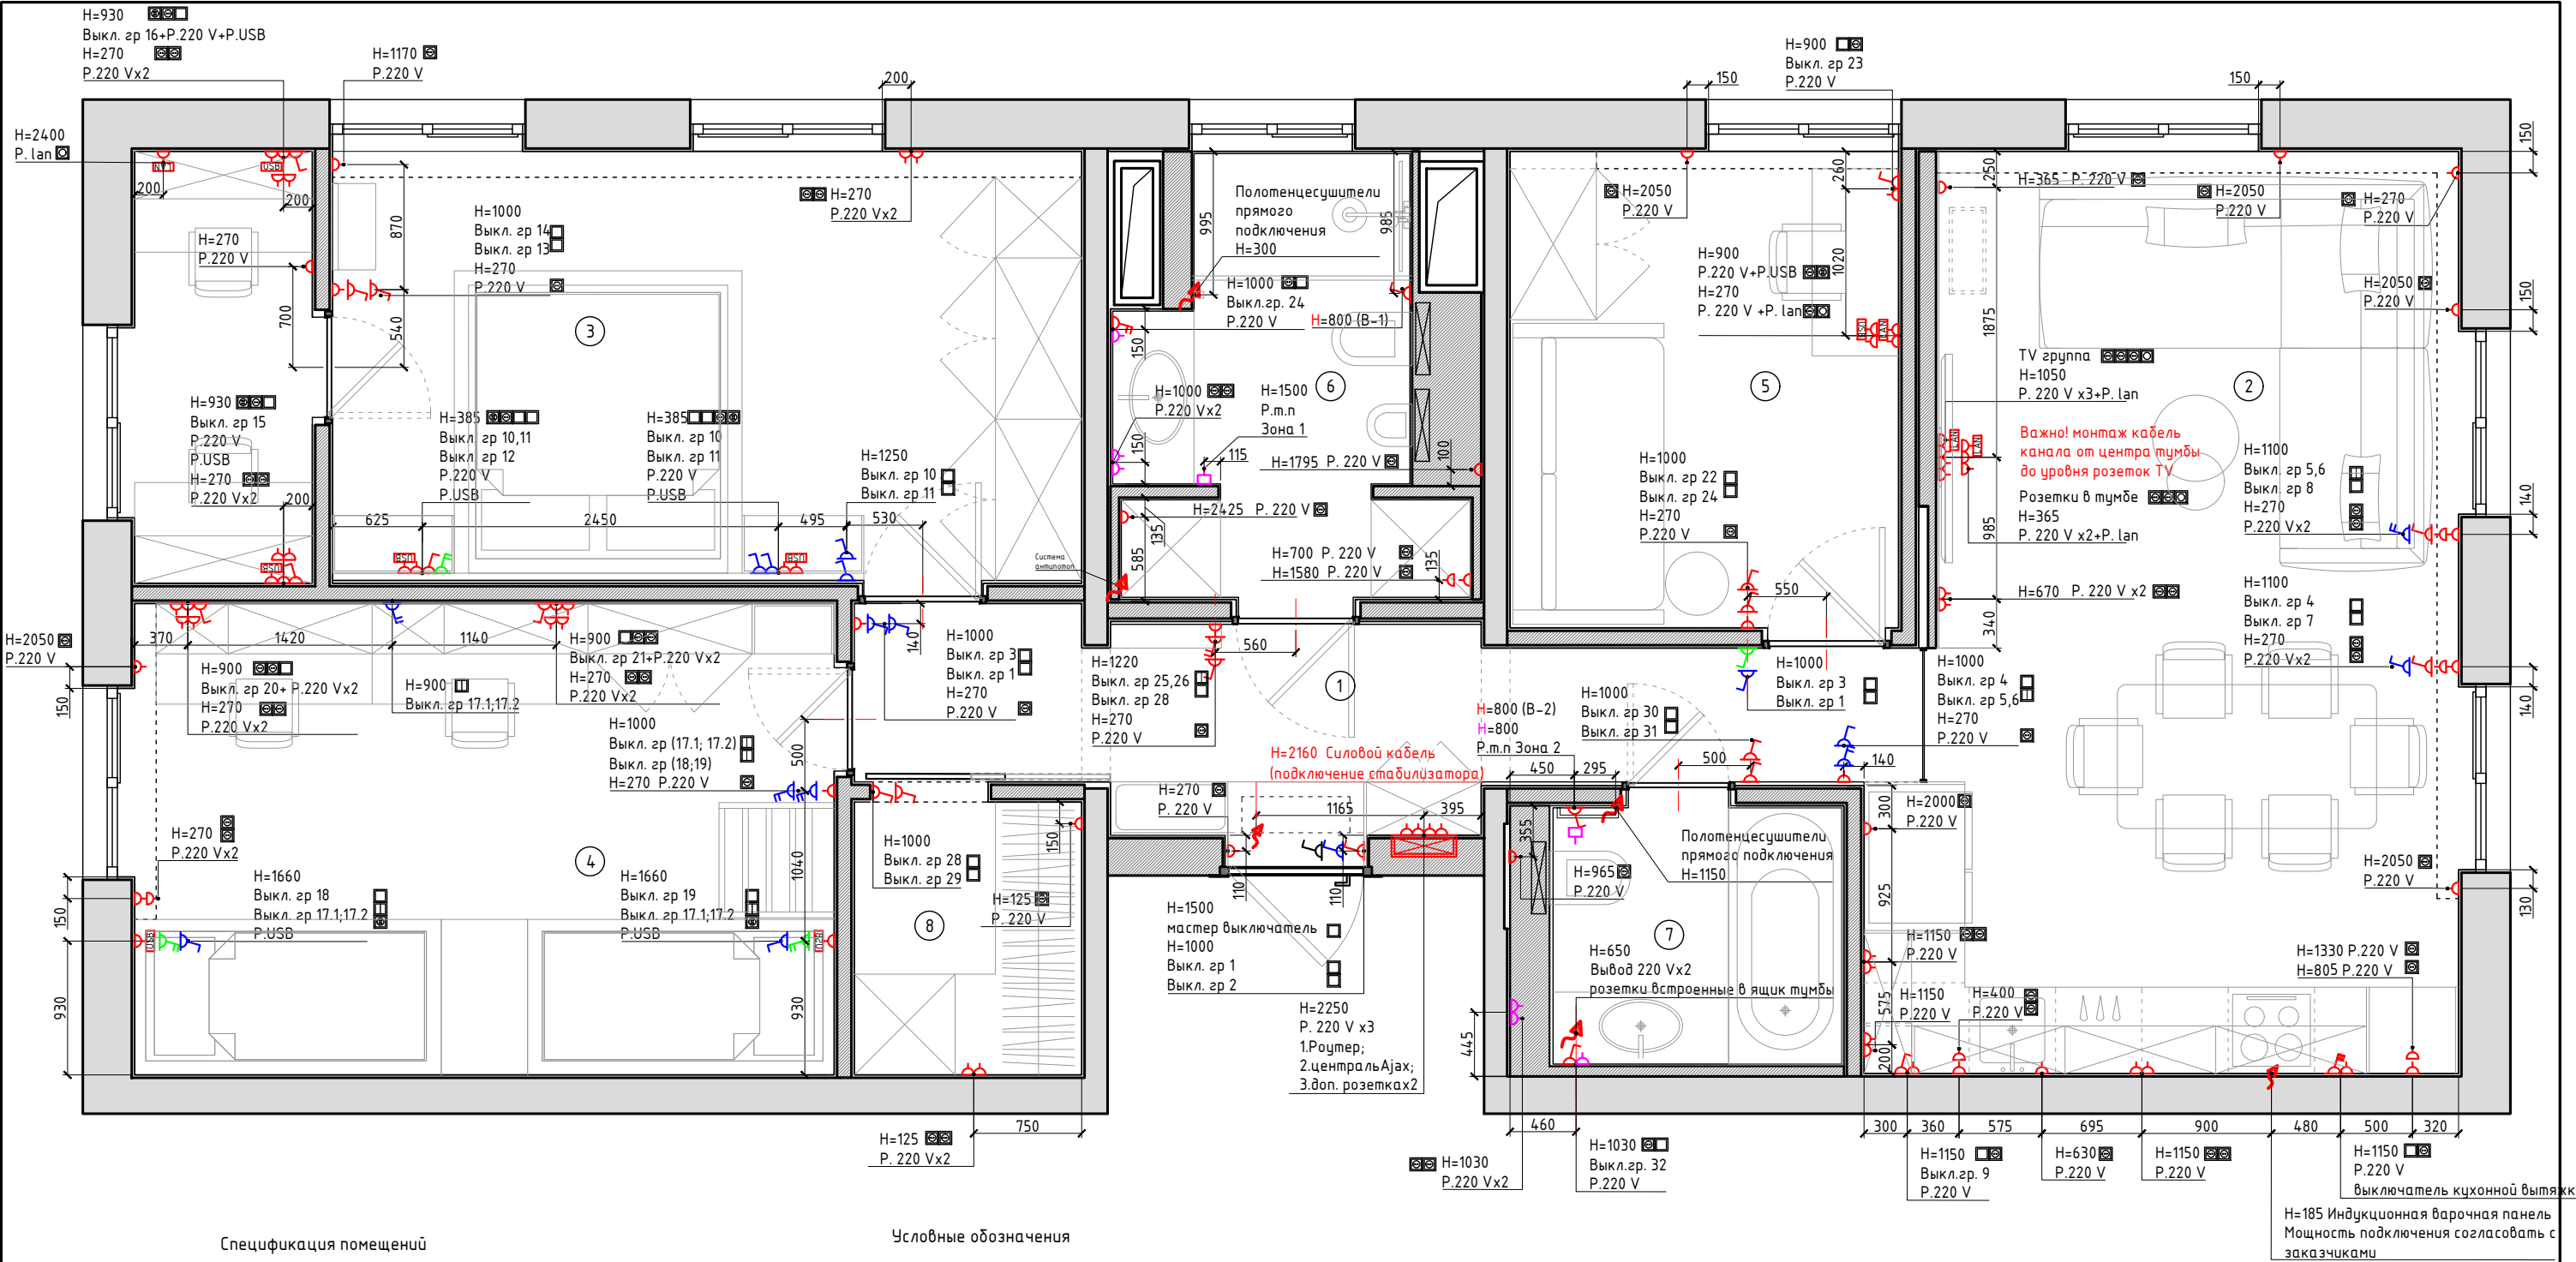

Спецификация помещений


№	Наименование помещений	Площадь,м²
1	Прихожая+коридор	8,80
2	Кухня+гостиная	24,40
3	Мастер спальня+кабинет	19,35
4	Детская комната	15,90
5	Кабинет	8,95
6	Санузел с душевой кабиной	6,35
7	Санузел с ванной	4,00
8	Гардероб	3,00
Общая площадь		90,75

Условные обозначения

Условные обозначения	Наименование
	Одноклавишный выключатель
	Двухклавишный выключатель
	Одноклавишный проходной выключатель
	Двухклавишный проходной выключатель
	Одноклавишный крестовый выключатель
	Двухклавишный крестовый выключатель
	Мастер выключатель
	Выход 220 V
	Розетка 220 V
	Розетка 220 V с крышкой
	Интернет розетка
	USB розетка
	Регулятор теплого пола

- Примечания :
- Все размеры проверить и уточнить на объекте;
 - Все привязки указаны от штукатурки;
 - Все высоты указаны от чистого пола;
 - Для интернета использовать оптико-волоконный кабель (уточнить у заказчика !);
 - Розетку для стиральной машины вывести на отдельный автомат;
 - Р т.п. – Регулятор теплого пола;
 - P 220 V – Розетка 220 V;
 - Подключение LED ленты каждые 5 м;
 - Вся LED подсветка разводится от слаботочного щитка;
 - LED 24 V !
 - Электрический щиток встроить в стену;
 - Привязки выводов для кондиционеров, см.на плане "План размещения кондиционеров";

							RE-1		
Изм.	Кол.	Лист.	№ док.	Подп.	Дата	Разработка дизайн-проекта квартиры по адресу : г. Киев,Максимовича, 28Е	Стадия	Лист	Листов
							РП	18	85
Разработал	Мелехина М.А.								
						План электрики М 1:45	MELEHINA ARCHITECTS		
Заказчик	Краденков А.А.								

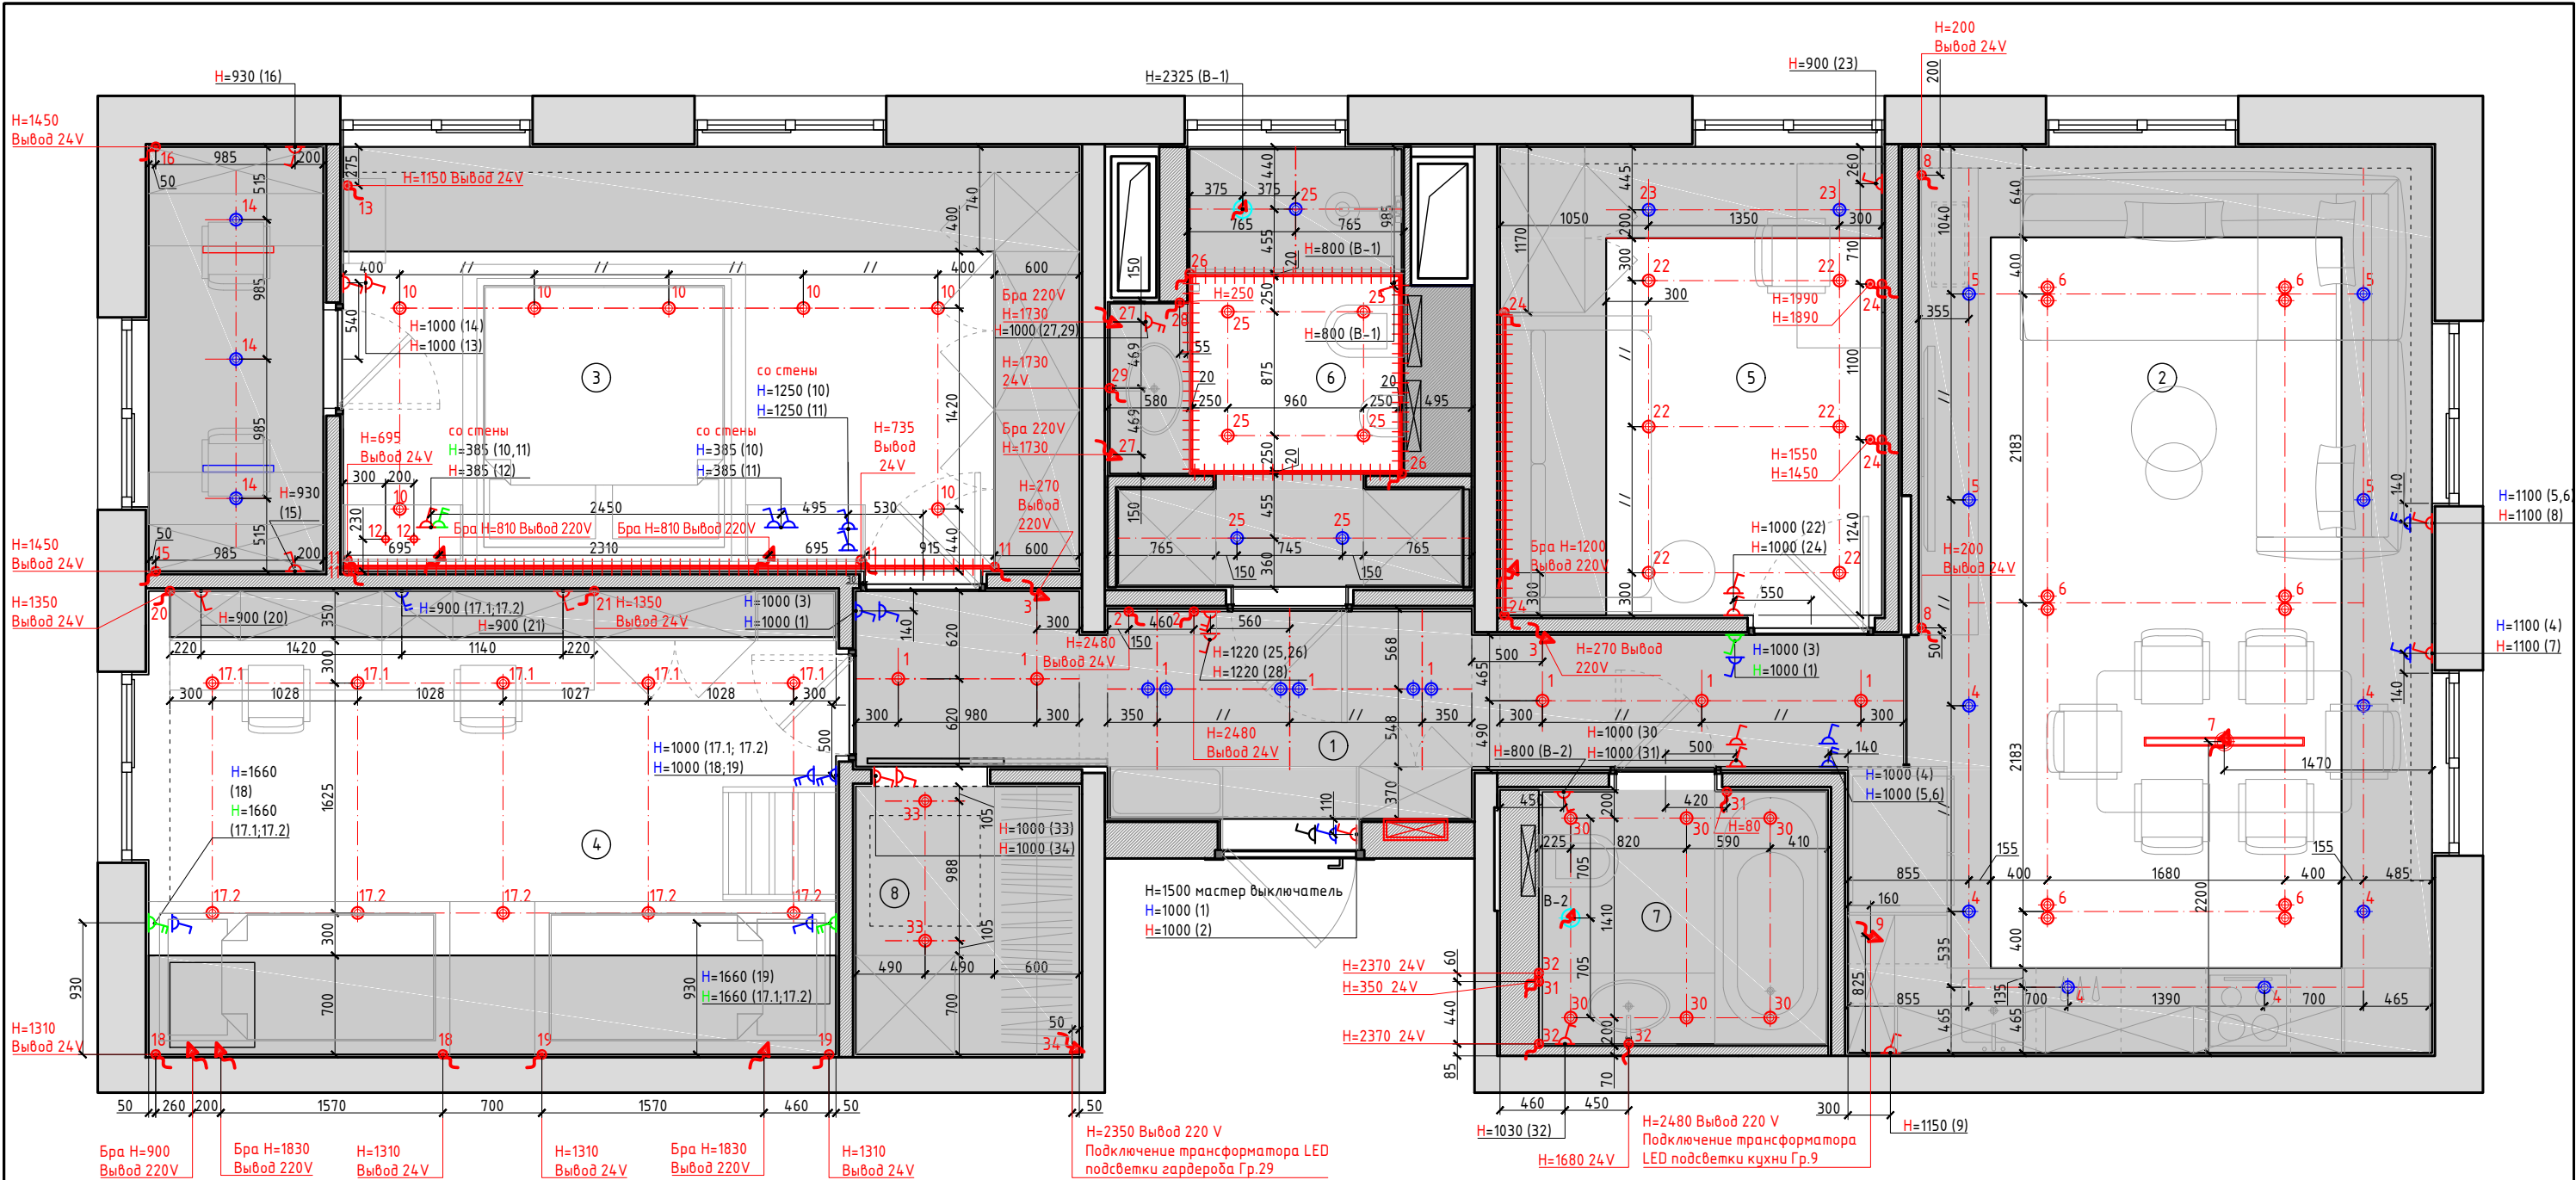

Спецификация помещений

№	Наименование помещений	Площадь,м²
1	Прихожая+коридор	8,80
2	Кухня+гостиная	24,40
3	Мастер спальня+кабинет	19,35
4	Детская комната	15,90
5	Кабинет	8,95
6	Санузел с душевой кабиной	6,35
7	Санузел с ванной	4,00
8	Гардероб	3,00
Общая площадь		90,75

Условные обозначения

Условные обозначения	Наименование
	Одноклавишный выключатель
	Двухклавишный выключатель
	Одноклавишный проходной выключатель
	Двухклавишный проходной выключатель
	Одноклавишный крестовый выключатель
	Двухклавишный крестовый выключатель
	Мастер выключатель
	Вывод 220 V
	Вывод 24 V
	Накладной светильник
	Встроенный светильник MJ-Light KN7485-2 MR16 BK
	Подвесной светильник
	Люстры вывод 220 V
	Вытяжной вентилятор, вывод 220 V
	LED подсветка

- Примечания :
- Все размеры проверить и уточнить на объекте;
 - Все привязки указаны от штукатурки;
 - Все высоты указаны от чистого пола;
 - Для интернета использовать оптоволокно кабель (уточнить у заказчика !
 - Вся LED подсветка разводится от слаботочного щитка;LED 24 V !
 - Чистый пол - финишное напольное покрытие плитка/Винил);
 - Размеры с "!"- приоритетные размеры;
 - Размеры с "/"- одинаковые размеры;
 - Разметка светильников:
 1. Разметить крайние светильник;
 2. Расстояние между ними, поделить на равные отрезки.

							RE-1		
Изм.	Кол.	Лист.	№ док.	Подп.	Дата	Разработка дизайн-проекта квартиры по адресу : г. Киев,Максимовича, 28Е	Стадия	Лист	Листов
							РП	19	85
Разработал		Мелехина М.А.							
						План размещения освещения. М 1:45	MELEHINA ARCHITECTS		
Заказчик		Краденков А.А.							

ВАЖНО! Спецификация не утверждена с заказчиком.

Спецификация технического освещения

№	Наименование	Производитель	Артикул +цвет	Изображение	Схема	Наименование помещения	Кол-во	
1	Накладной точечный светильник	MJ-Light	TS5081 SWH Цвет белый		Диаметр: 63 мм Высота: 115 мм	Прихожая+коридор	5	
						Кухня +гостиная	12	
						Мастер спальня	7	
						Детская	10	
						Кабинет	6	
						С/у с душем	4	
						С/у с ванной	6	
						Гардероб	2	
ВСЕГО:							52	
2	Врезной точечный светильник	MJ-Light	KH7485-2 MR16 WH		Диаметр: 82 мм Врезной размер: ø75 мм Глубина врезки: 90мм	Прихожая+коридор	6	
						Кухня +гостиная	10	
						Мастер спальня / кабинет	3	
						Кабинет	2	
						С/у с душем	3	
ВСЕГО:							24	
3	Белый профиль теневого шва с LED подсветкой	—	ПТШЛ-15/10 (2500мм)			Мастер спальня	4,6 м.п	
						Кабинет	2,2 м.п	
						С/у с душем	2,7 м.п	
ВАЖНО! Кол-во LED профиля, указано без учета запаса. Размеры профиля 2500x47x41 мм.							ВСЕГО:	9,5 м.п
4	Настенный светильник гипсовый	Viokef	ASTER LED 4116500		Высота: 180 мм Ширина: 120 мм Глубина: 55 мм	Прихожая+коридор	2	
ВСЕГО:							2	

ВАЖНО! Спецификация не утверждена с заказчиком.

Спецификация декоративного освещения

№	Наименование	Производитель	Артикул +цвет	Изображение	Схема	Наименование помещения	Кол-во
1	Подвесной светильник	Nowodvorski	LASER 750 GO 10450 Золотой		Диаметр Ø: 55 мм Диаметр плафона Ø: 25 мм Высота с подвесом: 2050 мм 	Мастер спальня	2
2	Бра	VASMAR	11067 Золотой		Высота: 130 мм Ширина: 130 мм Глубина: 65 мм 	Мастер спальня	2
3	Бра	IDEAL LUX	23168 Белый		Высота: 550 мм Ширина: 85 мм Глубина: 55 мм	Детская комната	2
4	Бра	VASMAR	54382 Белый		Высота: 70 мм Ширина: 63 мм Глубина: 85 мм 	Детская комната	1
5	Бра	MJ-Light	READER SNAKE 3200K WH 15020 Белый		Высота: 520 мм Ширина: 60 мм	Кабинет	1
6	Бра	MJ-Light	KONO WALL 3200K SN 15033 хром			С/у с душем	2
7	Люстра	Luigi Volpi	equilibrista lv-61007.s, o nero lucido metallo oro rosa lucido		Высота: 600 мм Ширина: 1400 мм	Кухня	1

RE-1									
Изм.	Кол.	Лист.	№ док.	Подп.	Дата	Разработка дизайн-проекта квартиры по адресу : г. Киев,Максимовича, 28Е	Стадия	Лист	Листов
Разработал		Мелехина М.А.					РП	20	85
Заказчик		Краденков А.А.					Спецификация освещения	MELEHINA ARCHITECTS	

ВАЖНО! Спецификация не утверждена с заказчиком.

Спецификация электрофурнитуры

Наименование помещений	Выключатели						Розетки				Рамки				Регулятор ТП	Выключатель для вентиляции	Мастер выключатель
	1 клав.			2 клав.													
	Обычный	Проходной	Крестовый	Обычный	Проходной	Крестовый	обычная	с крышкой	USB A+C	интернет	1	2	3	4			
Schneider Electric __ Asfora__ антрацит (Schneider Electric __ Atlas Design__ карбон)																	
Прихожая +коридор	4	5	1	1	1	-	8	-	-	-	5	6	-	1	-	-	1
Кухня +гостиная	3	1	-	-	1	-	30	-	-	2	9	11	1	1	-	1	-
Мастер спальня	5	4	-	-	-	1	13	-	4	1	4	5	2	2	-	-	-
Кабинет	3	-	-	-	-	-	5	-	1	1	2	4	-	-	-	-	-
с/у с ванной	2	-	-	-	-	-	3	3	-	-	1	4	-	-	1	-	-
Гардероб	2	-	-	-	-	-	3	-	-	-	1	2	-	-	-	-	-
Всего:	19	10	1	1	2	1	62	3	5	4	22	32	3	4	1	1	1
Schneider Electric __ Asfora__ белый (Schneider Electric __ Atlas Design__ белый)																	
Детская комната	2	2	-	-	3	2	12	-	2	-	3	4	4	-	-	-	-
с/у с душевой кабиной	1	-	-	1	-	-	4	3	-	-	6	2	-	-	1	-	-
Всего:	3	2	-	1	3	2	16	3	2	-	9	6	4	-	1	-	-


Schneider Electric __ Asfora__ белый



Schneider Electric __ Atlas Design__ карбон



RE-1									
Изм.	Кол.	Лист.	№ док.	Подп.	Дата	Разработка дизайн-проекта квартиры по адресу : г. Киев,Максимовича, 28Е	Стадия	Лист	Листов
Разработал	Мелехина М.А.						РП	21	85
Заказчик	Краденков А.А.					Спецификация электрофурнитуры	MELEHINA ARCHITECTS		

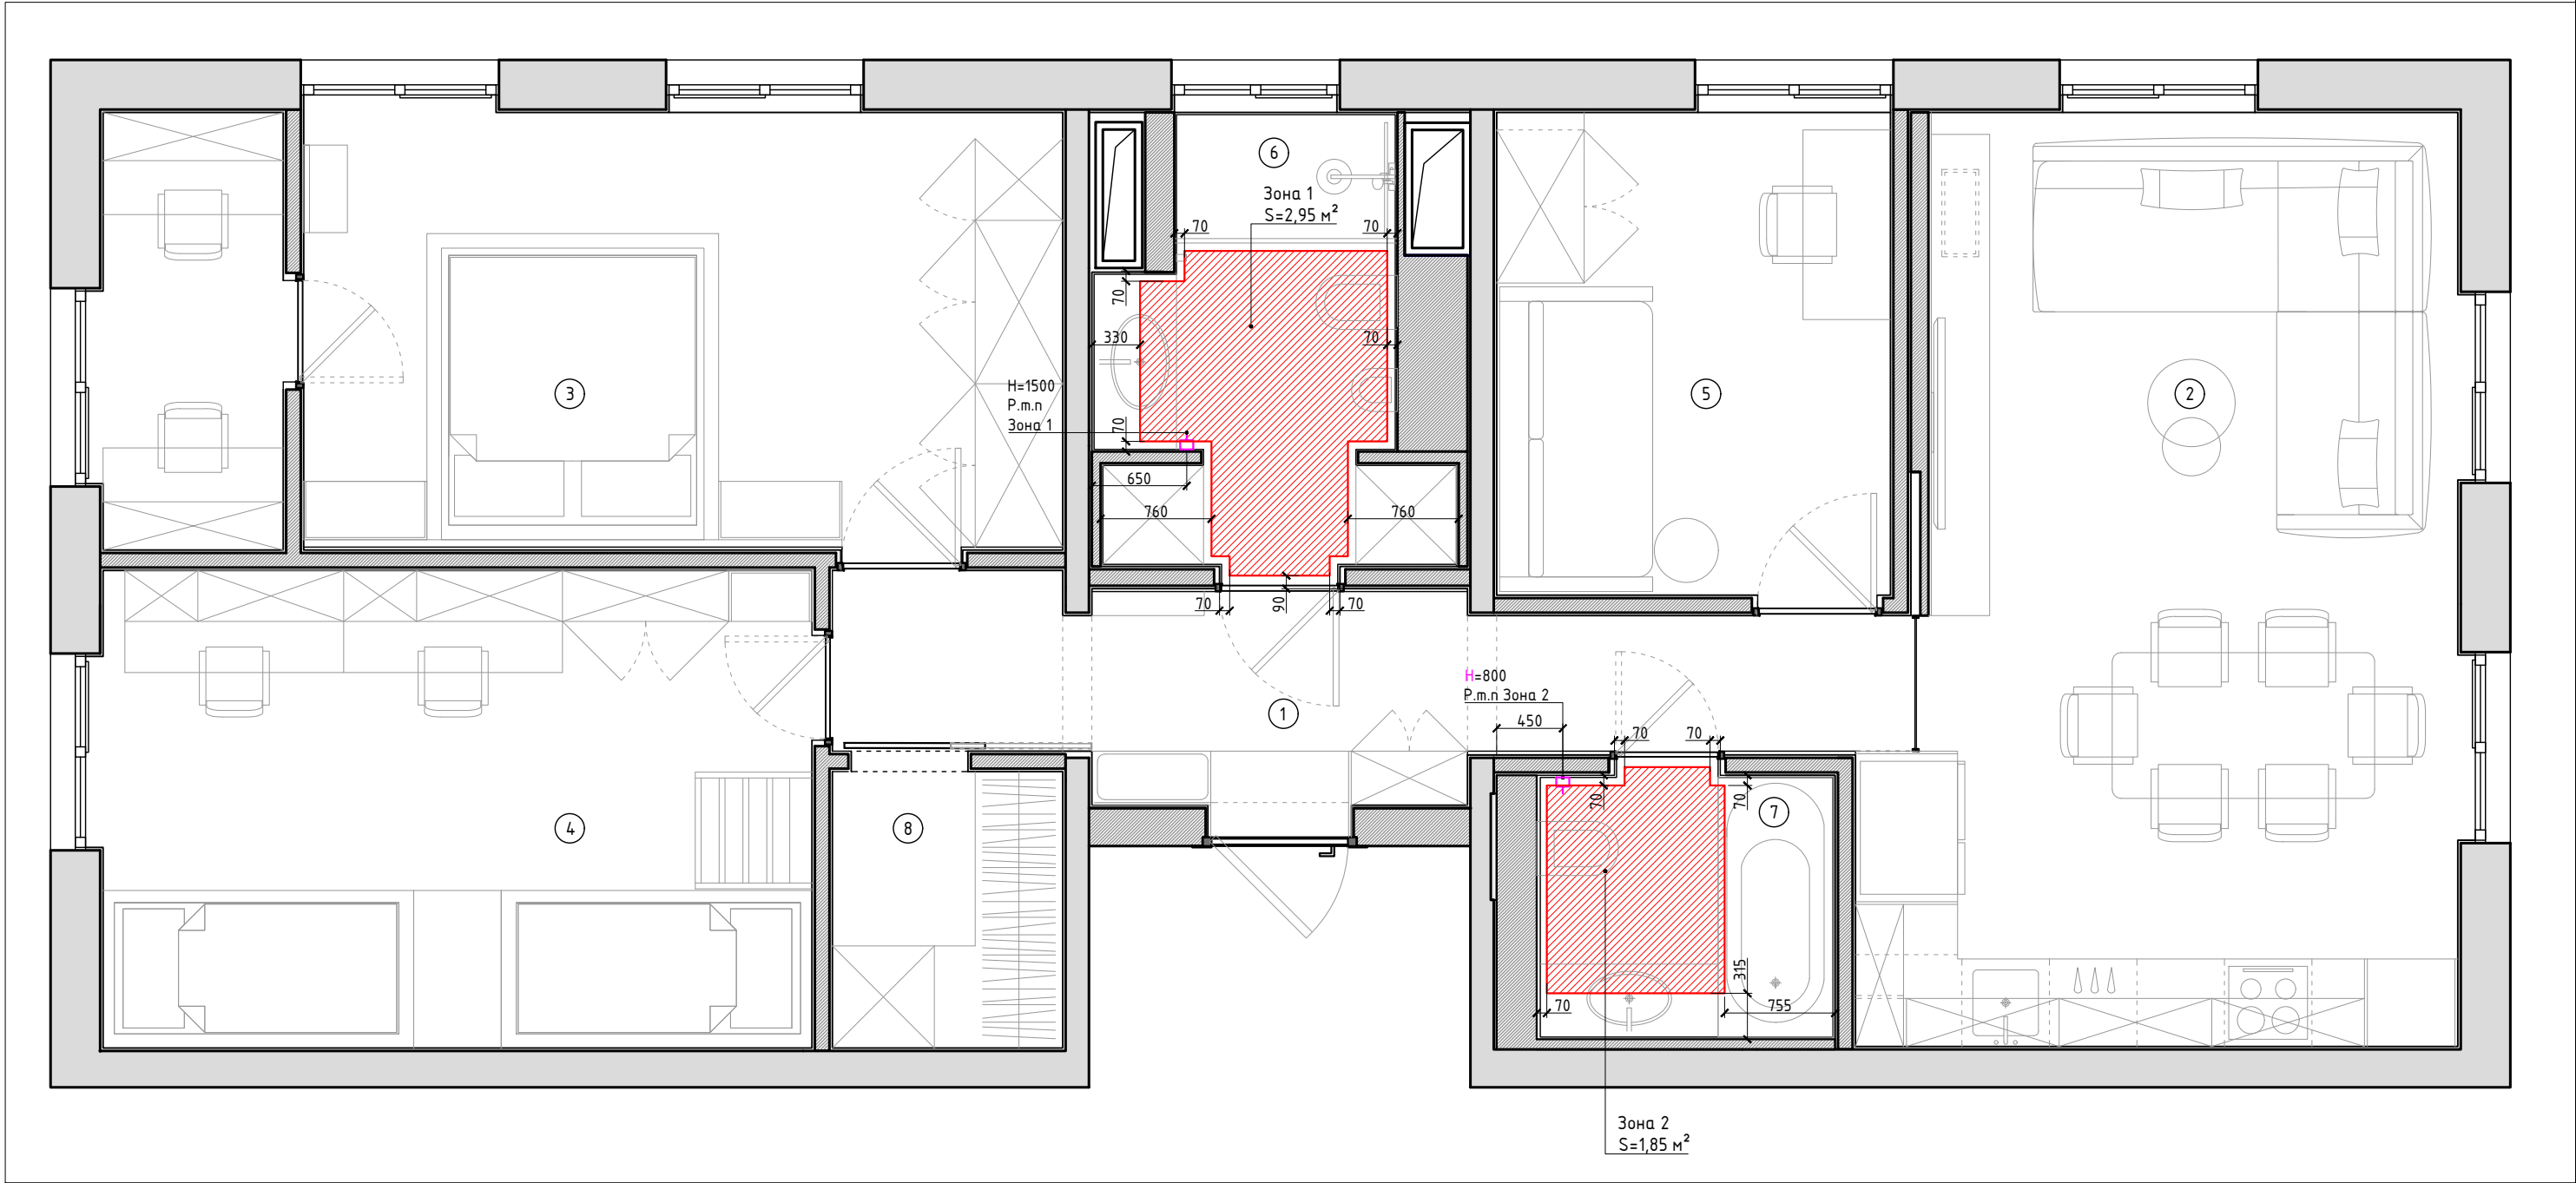

Спецификация помещений


№	Наименование помещений	Площадь, м²
1	Прихожая+коридор	8,80
2	Кухня+гостиная	24,40
3	Мастер спальня+кабинет	19,35
4	Детская комната	15,90
5	Кабинет	8,95
6	Санузел с душевой кабиной	6,35
7	Санузел с ванной	4,00
8	Гардероб	3,00
Общая площадь		90,75

Условные обозначения

Условные обозначения	Наименование
	Зона теплого пола
	Розетка с углубленным подрозетником для закладной теплого пола

Примечания :
• Все размеры проверить и уточнить на объекте;
• Все привязки указаны от штукатурки;

Изм.	Кол.	Лист.	№ док.	Подп.	Дата	Разработка дизайн-проекта квартиры по адресу : г. Киев, Максимовича, 28Е	Стадия	Лист	Листов
Разработал		Мелехина М.А.					РП	22	85
Заказчик		Краденков А.А.				План теплых полов М 1:45	MELEHINA ARCHITECTS		

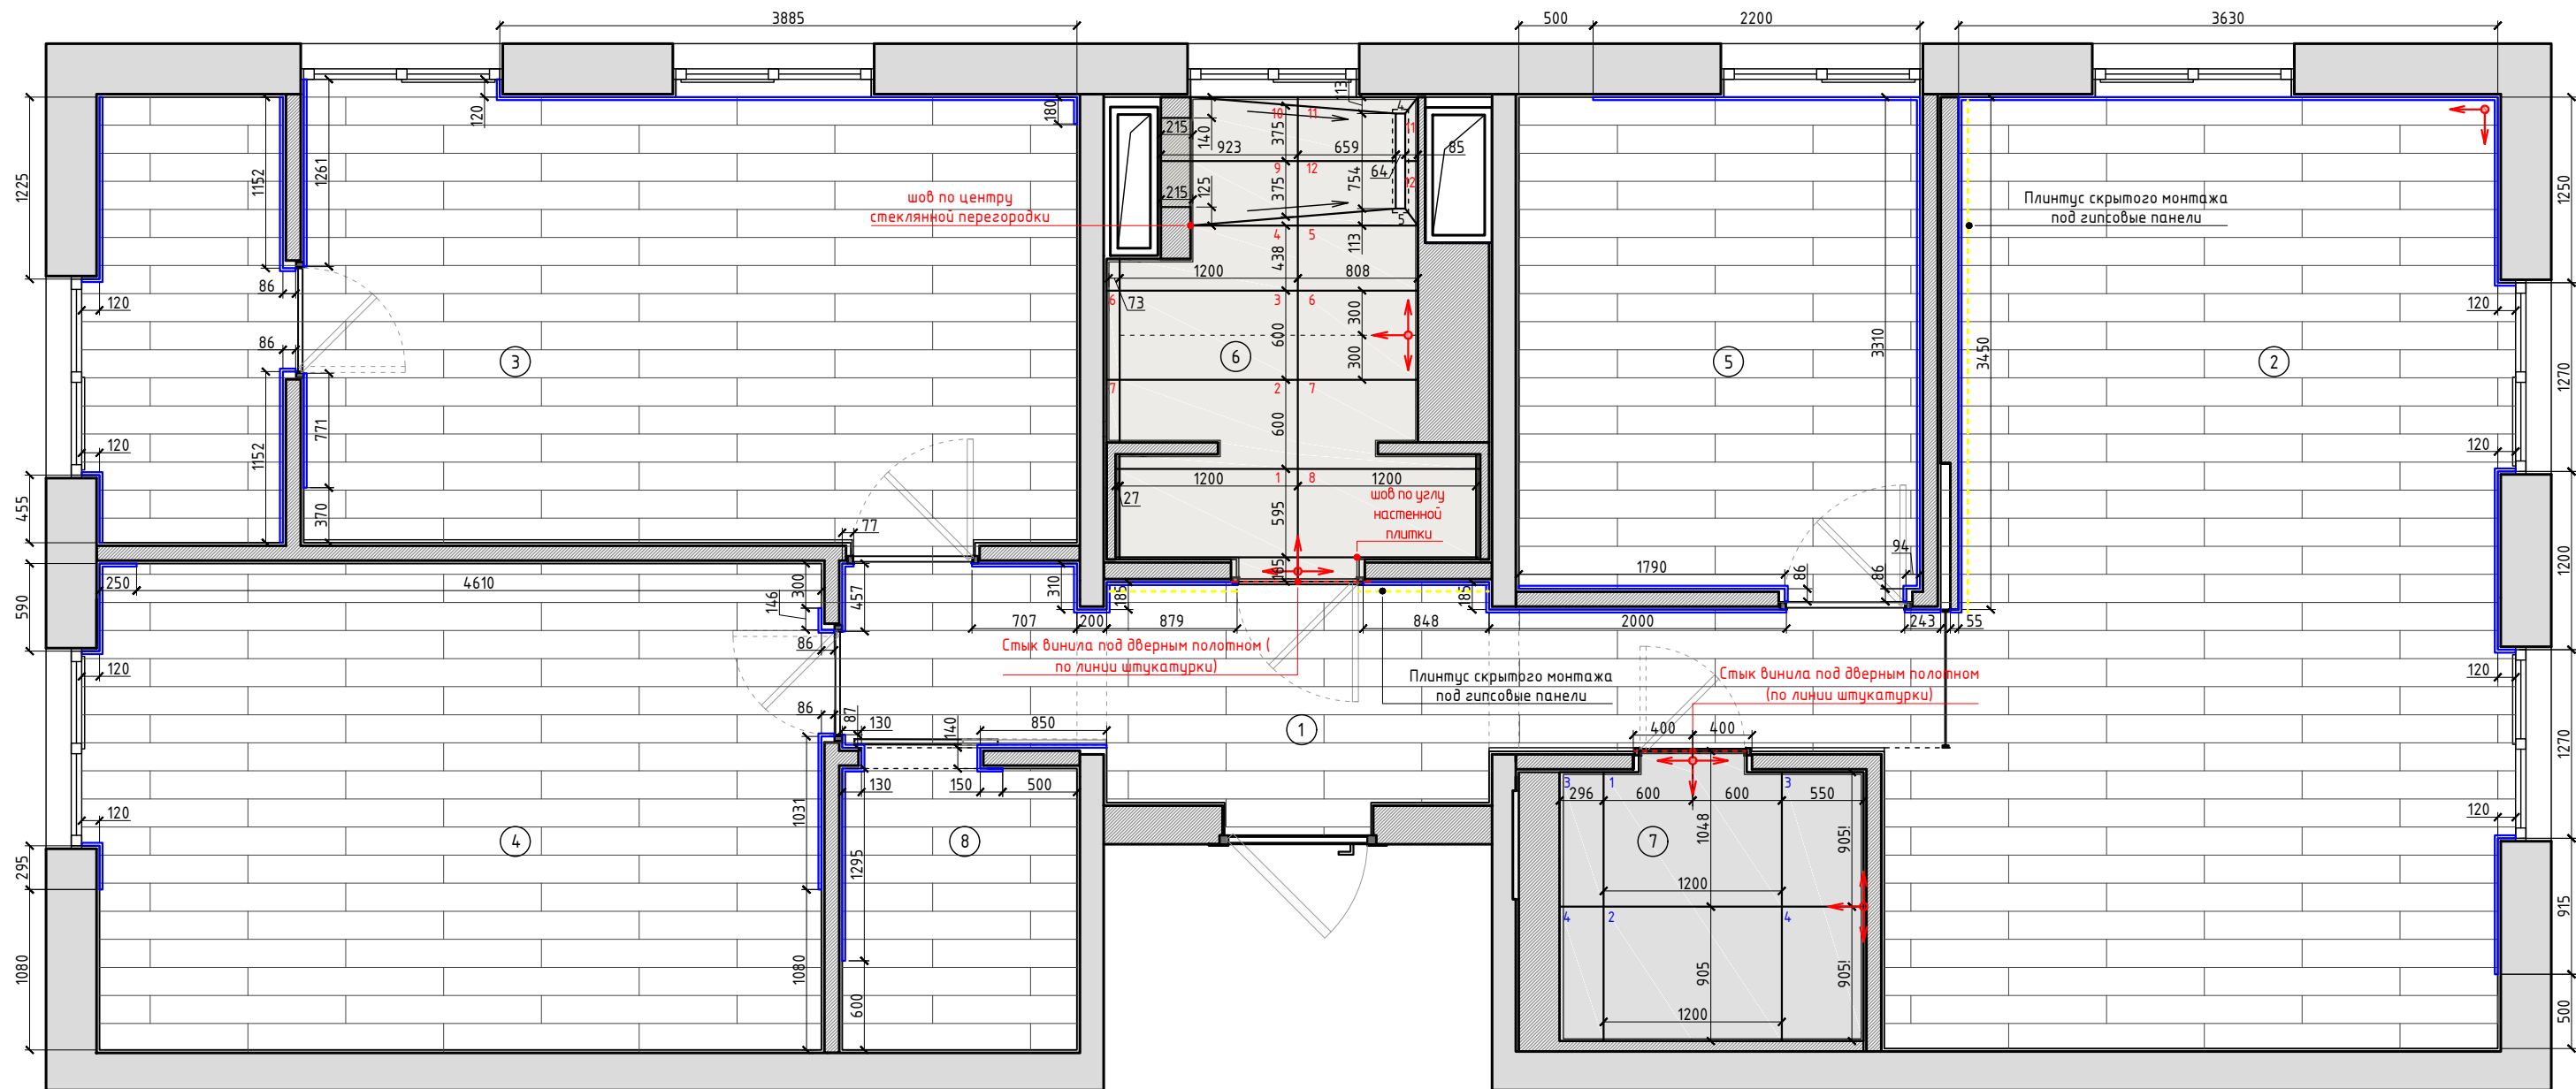

Спецификация помещений




№	Наименование помещений	Площадь,м²
1	Прихожая+коридор	8,80
2	Кухня+гостиная	24,40
3	Мастер спальня+кабинет	19,35
4	Детская комната	15,90
5	Кабинет	8,95
6	Санузел с душевой кабиной	6,35
7	Санузел с ванной	4,00
8	Гардероб	3,00
Общая площадь		90,75

Условные обозначения



Условные обозначения	Наименование
	Керамогранит Pamesa Wells Pearl Matt 1200 x 1200 мм
	Керамогранит Pamesa Atrium Mate Blanco 1200 x 600 мм
	Виниловое покрытие IVC Spectra+Pad 400063653 Hampshire Oak Размер планки 1317x189x5+1 мм
	Плинтус скрытого монтажа
	Начало раскладки плитки/винила

- Примечания :
- Все размеры проверить и уточнить на объекте;
 - Все привязки указаны от штукатурки;
 - Все высоты указаны от чистого пола.


РЕ-1									
Изм.	Кол.	Лист.	№ док.	Подп.	Дата	Разработка дизайн-проекта квартиры по адресу : г. Киев,Максимовича, 28Е	Стадия	Лист	Листов
Разработал		Мелехина М.А.					РП	23	85
Заказчик		Краденков А.А.				План напольных покрытий М 1:45	MELEHINA ARCHITECTS		

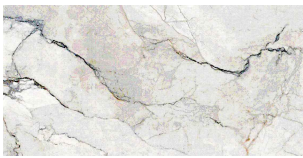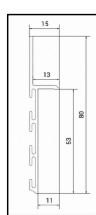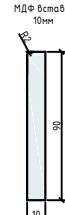№	Наименование	Производитель артикул размер	Изображение	Кол-во
1	Керамогранит (матовый) напольная и настенная плитка в помещение №7	Pamesa Wells Pearl Matt 1200 x 1200 мм		Плитка на пол 1200x1200 мм 4 шт Плитка на стены 1200x1200 мм 8 шт Всего :12 шт
2	Декоративная плитка и настенная плитка в помещение №7	Atlas Concorde BOOST STONE Tarmac Mosaico Brick 300 x 600 мм		Плитка 300 x600 мм 14 шт Запас 2 шт Всего :16 шт
3	Керамогранит (белый матовый) напольная/настенная плитка в помещение №6	Pamesa Atrium Mate Blanco 1200 x 600 мм		Плитка пол 1200x600 мм 12 шт Плитка стены 1200x600 мм 13 шт Запас 1 шт Всего :26 шт
4	Керамогранит настенная плитка в помещение №6	GEOTILES Плитка под мрамор 600x1200 белая матовая 000016598		Плитка стены 1200x600 мм 23 шт Запас 1 шт Всего :24 шт
5	Виниловое покрытие	IVC Spectra+Pad 400063653 Hampshire Oak Размер планки 1317x189x5+1 мм		S=82,05 м² Кол-во указано без учета запаса на подрезку .
6	плинтус скрытого монтажа без цвет- черный МДФ вставка 90X10	80x15 мм 90x10 мм	 	41,00 м.п Кол-во указано без учета запаса на подрезку .

Примечания! Кол-во запаса плитки и плинтуса уточнить у поставщиков.
Цвет плинтуса , согласовать на этапе авторского надзора.
Цвет плинтуса скрытого монтажа, согласовать на этапе авторского надзора.

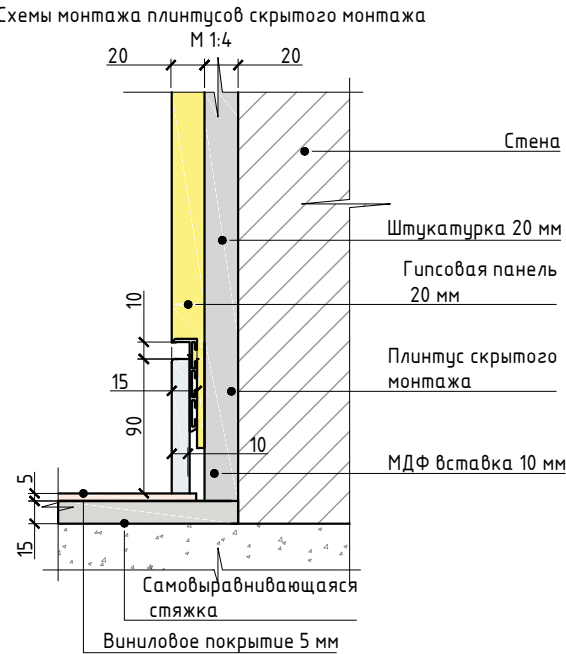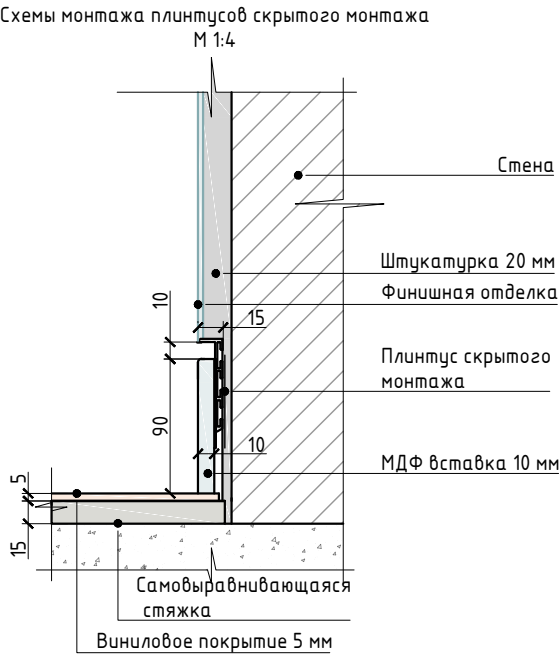


Узел примыкания плитки к винилу

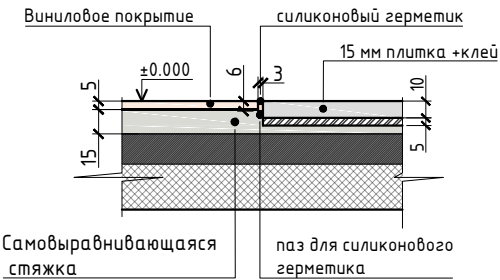

Если финальный вариант винилового покрытия будет на подложке, то необходимо увеличить паз до 8 мм по высоте и перед герметиком уложить в паз демпферный шнур, так чтобы для силикона осталось 4 мм.Важно! крайнюю плашку необходимо приклеить к основанию.

RE-1									
Изм.	Кол.	Лист.	№ док.	Подп.	Дата	Разработка дизайн-проекта квартиры по адресу : г. Киев,Максимовича, 28Е	Стадия	Лист	Листов
Разработал		Мелехина М.А.					РП	24	85
Заказчик		Краденков А.А.					MELEHINA ARCHITECTS		

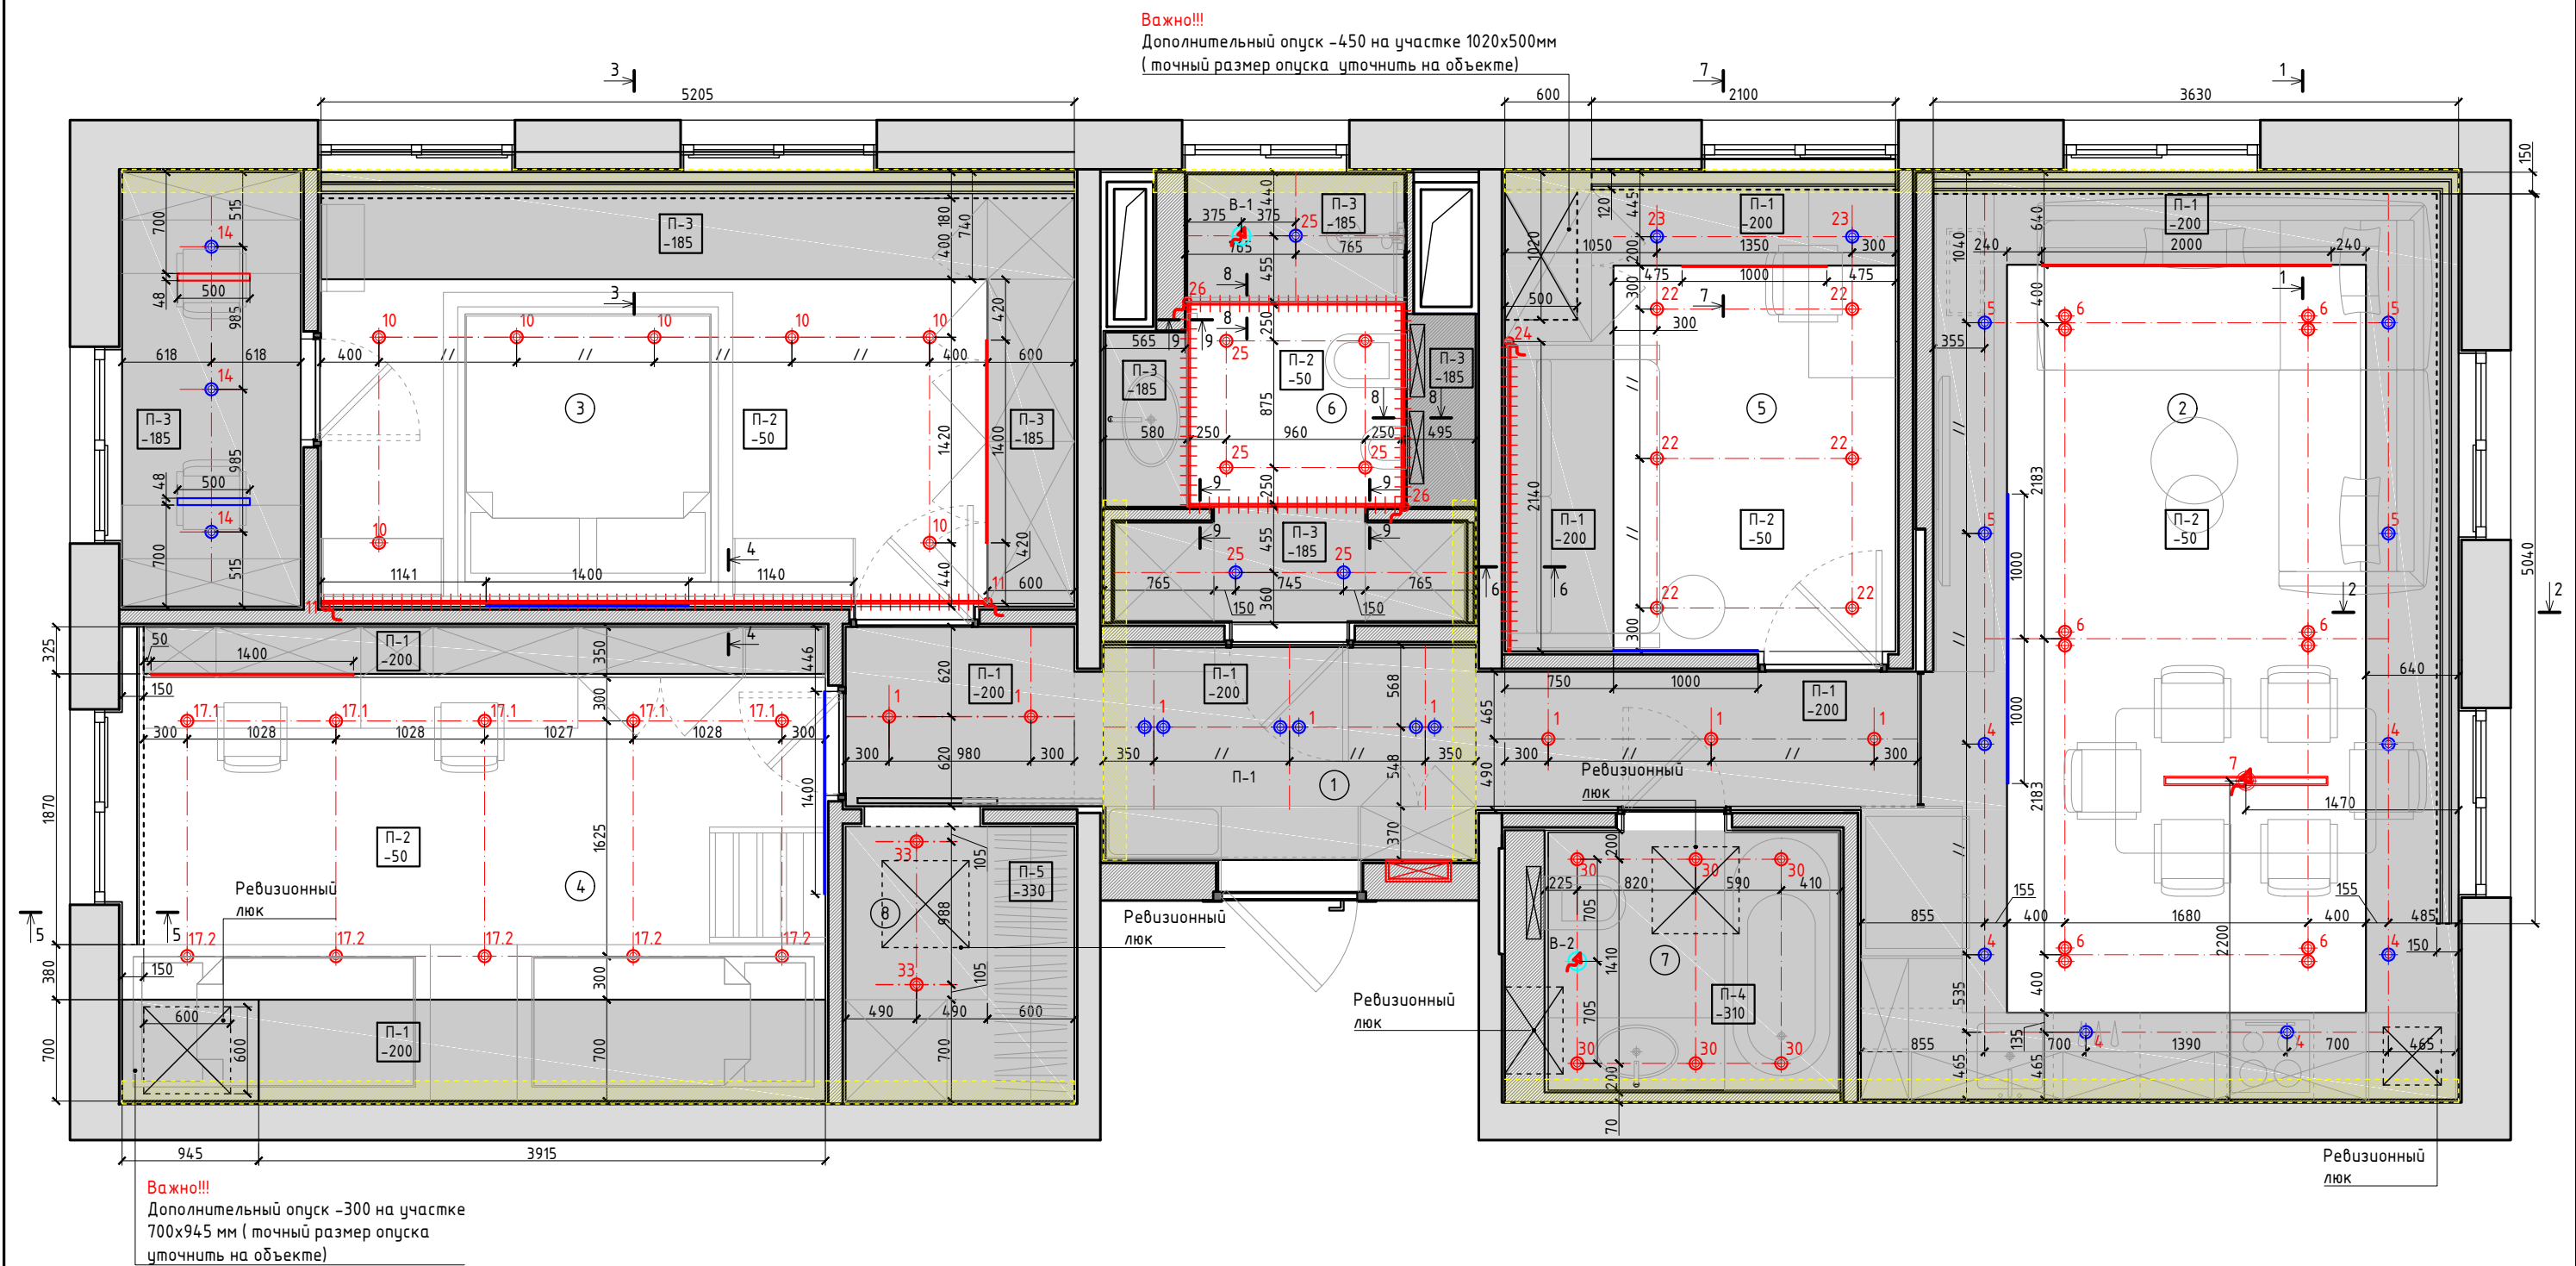

Спецификация помещений






№	Наименование помещений	Площадь,м²
1	Прихожая+коридор	8,80
2	Кухня+гостиная	24,40
3	Мастер спальня+кабинет	19,35
4	Детская комната	15,90
5	Кабинет	8,95
6	Санузел с душевой кабиной	6,35
7	Санузел с ванной	4,00
8	Гардероб	3,00
Общая площадь		90,75

Условные обозначения

Условные обозначения	Наименование
	Выход 220 V
	Выход 24 V
	Накладной светильник
	Встроенный светильник MJ-Light KH7485-2 MR16 BK
	Подвесной светильник
	Люстры выход 220 V
	Вытяжной вентилятор, выход 220 V
	LED подсветка


- Примечания :
- Все размеры проверить и уточнить на объекте;
 - Все привязки указаны от штукатурки;
 - Все высоты указаны от перекрытия;
 - Привязки ревизионных люков согласовать с подрядчиками по вентиляции и кондиционированию.
 - При необходимости предусмотреть закладную для группы 7 (люстра над кухонным столом)

RE-1										
Изм.	Кол.	Лист.	№ док.	Подп.	Дата	Разработка дизайн-проекта квартиры по адресу : г. Киев,Максимовича, 28Е	Стадия	Лист	Листов	
Разработал		Мелехина М.А.					РП	25	85	
Заказчик		Краденков А.А.					План потолков М 1:45	MELEHINA ARCHITECTS		

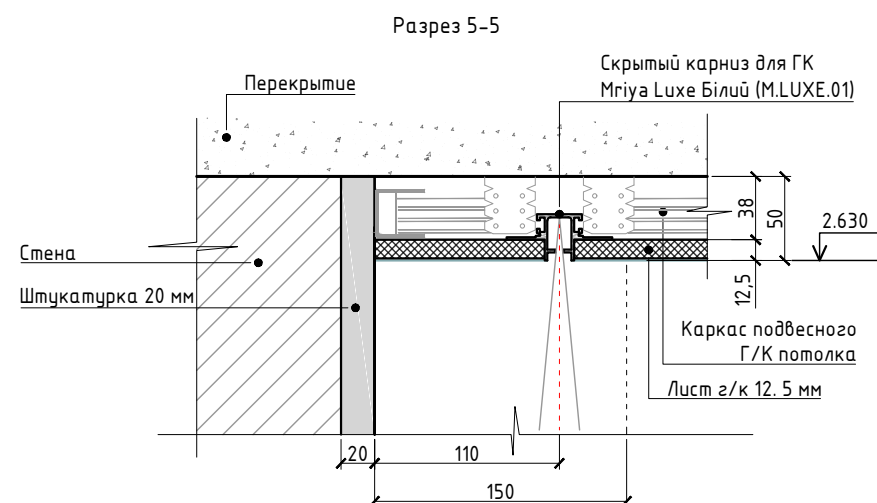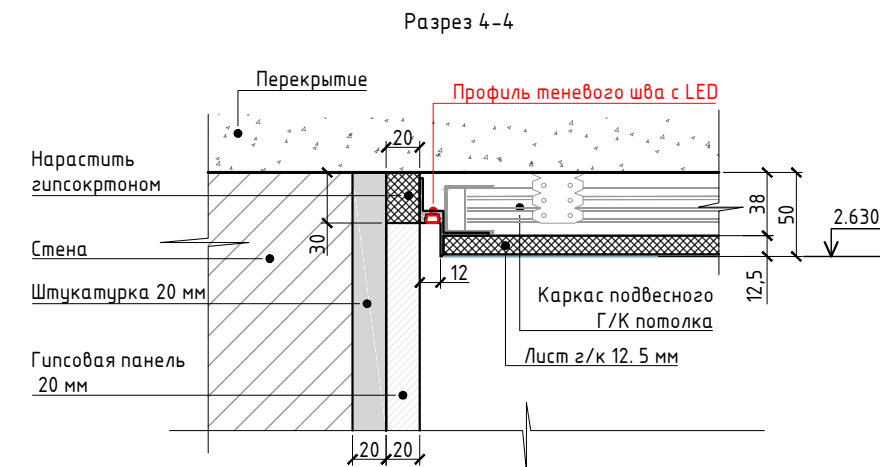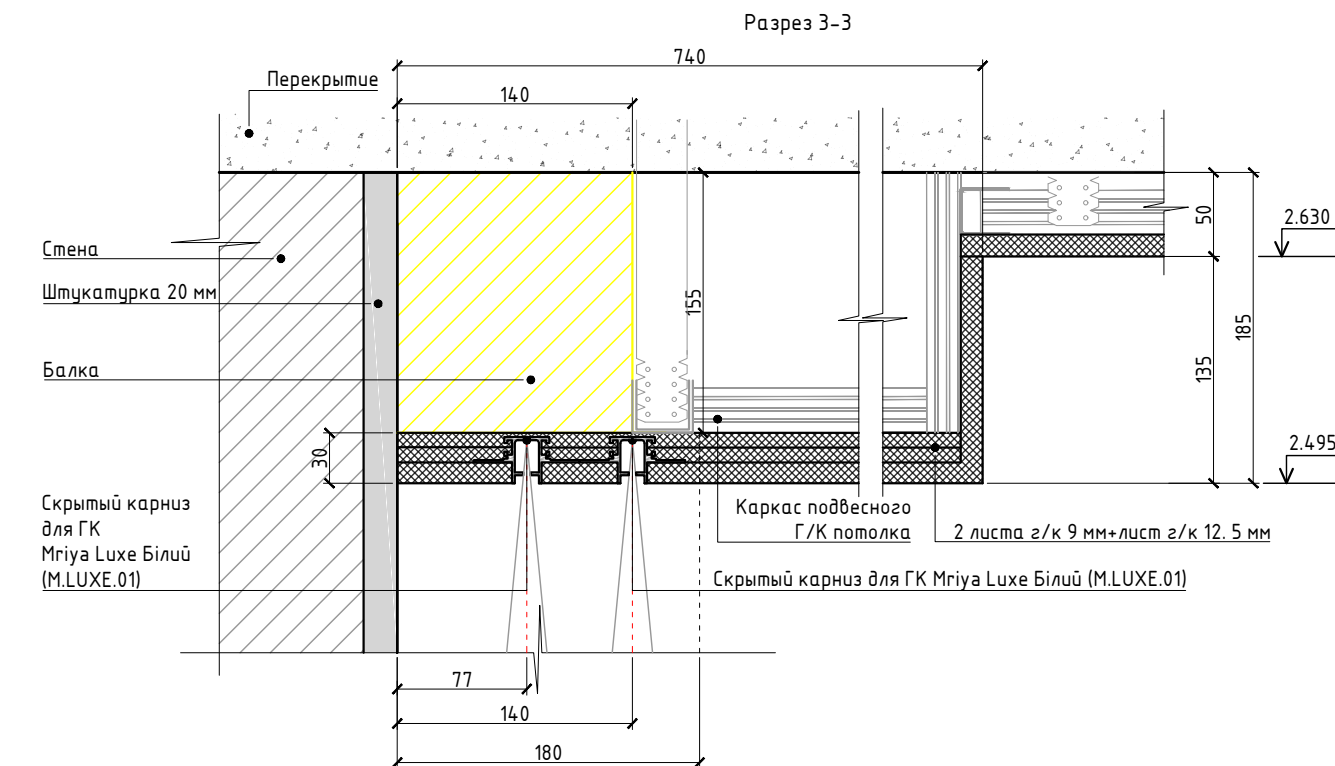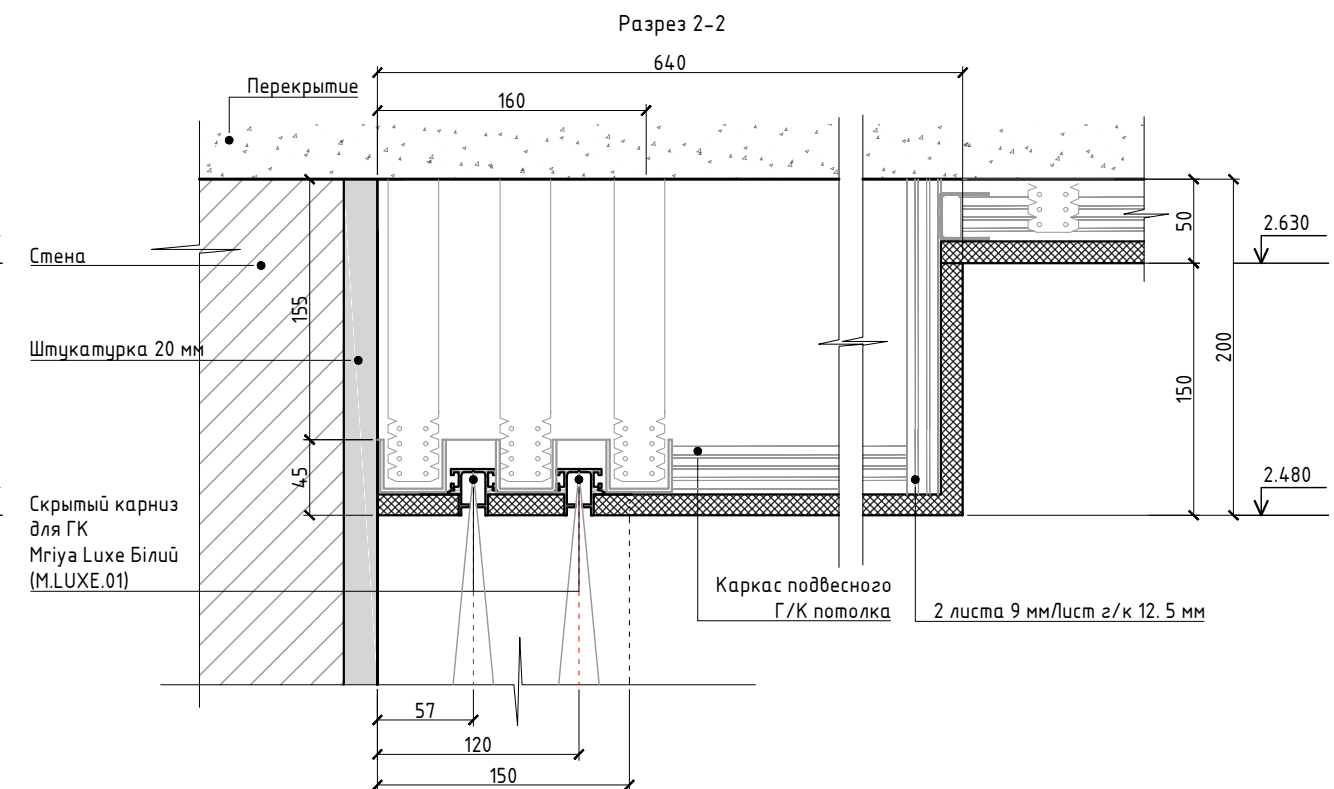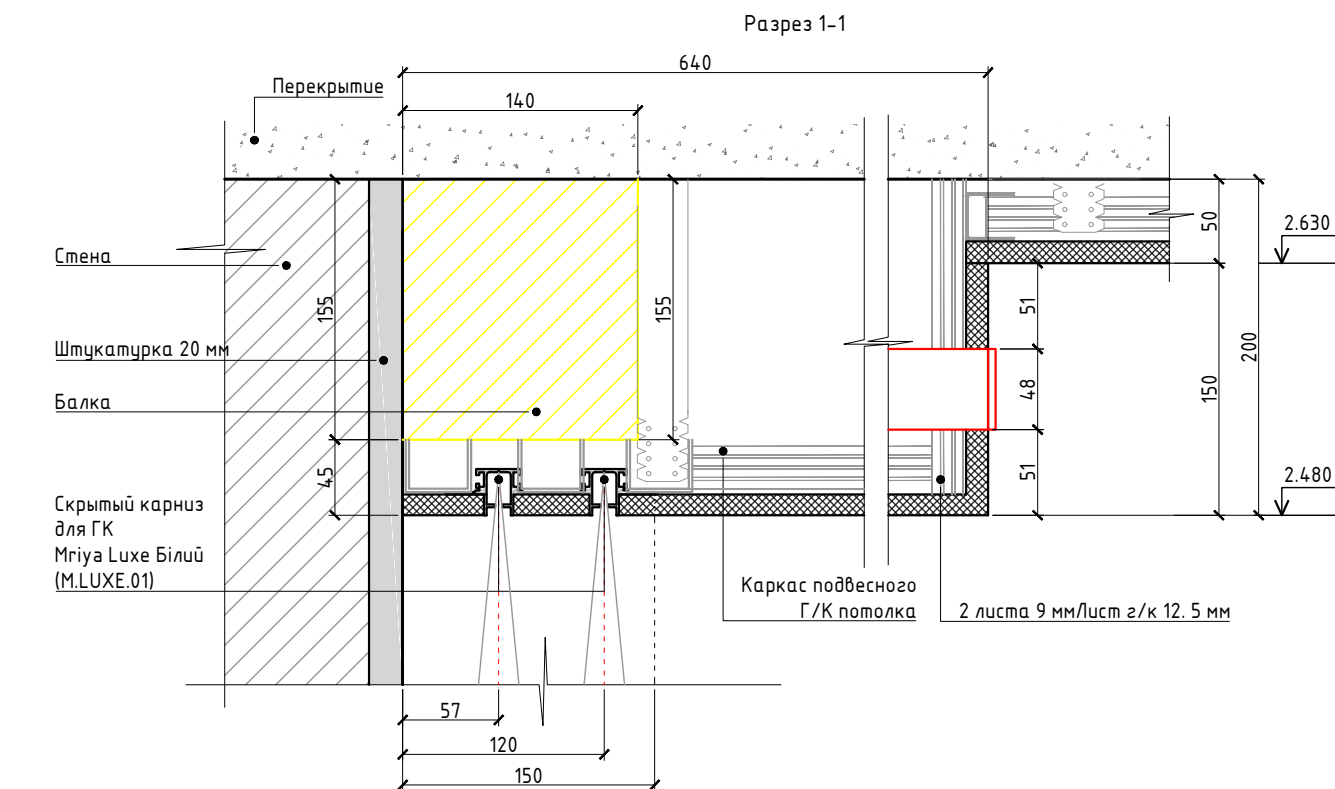


RE-1									
Изм.	Кол.	Лист.	№ док.	Подп.	Дата	Разработка дизайн-проекта квартиры по адресу : г. Киев,Максимовича, 28Е	Стадия	Лист	Листов
Разработал	Мелехина М.А.						РП	26	85
Заказчик	Краденков А.А.					Схемы разрезов потолков. Лист 1 М 1:5	MELEHINA ARCHITECTS		

Разрез 6-6

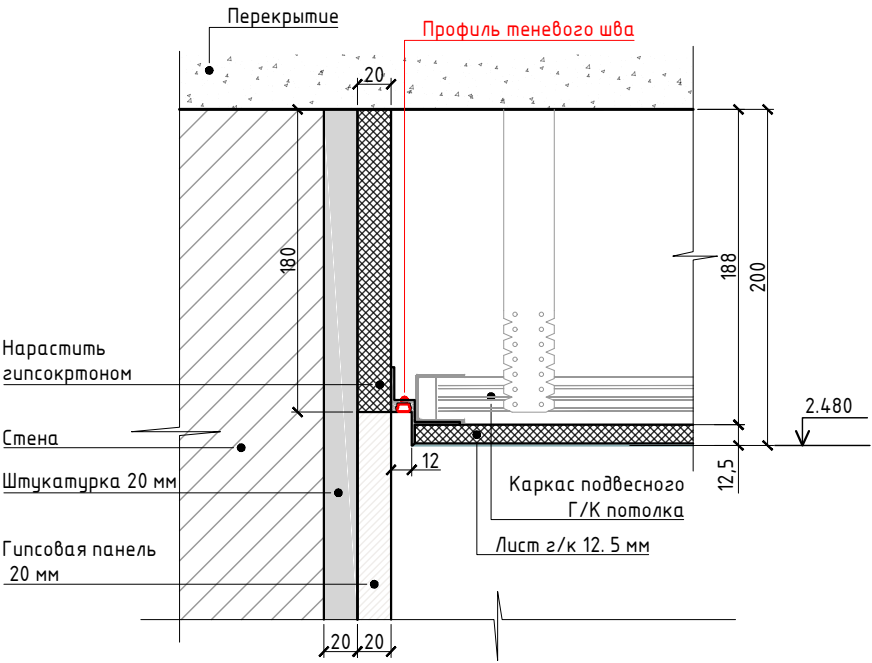


Разрез 7-7

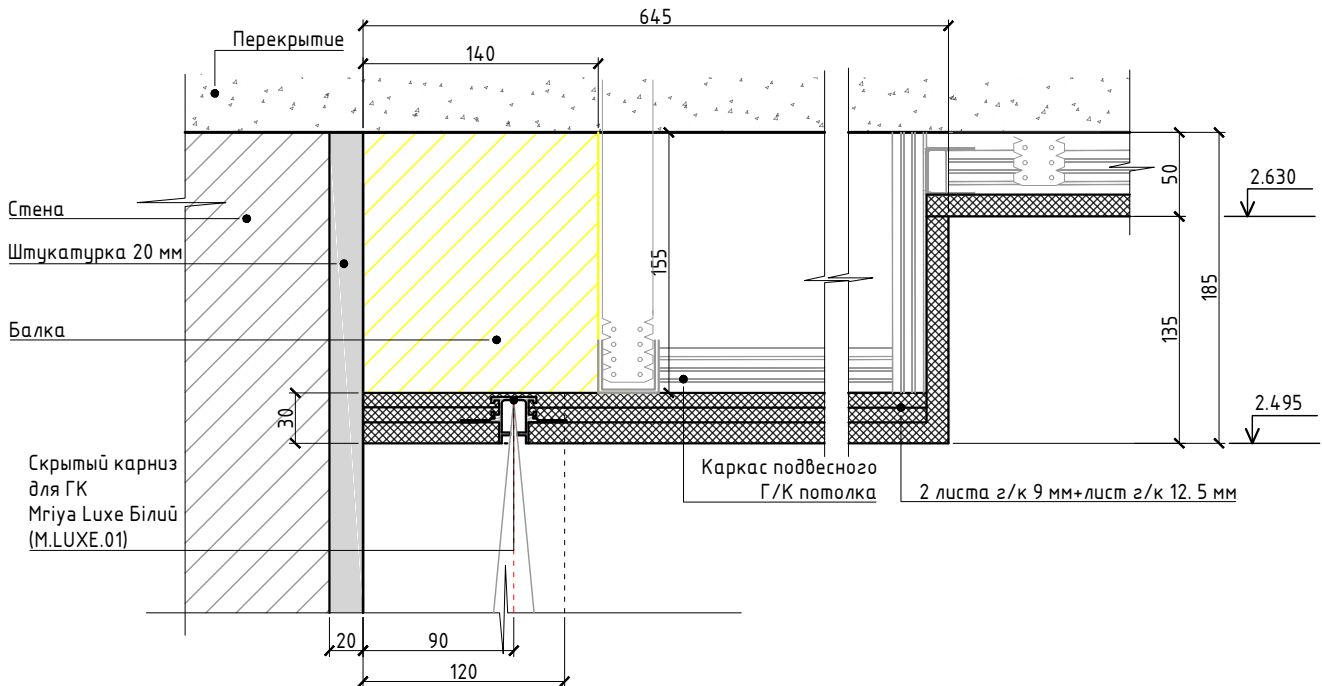



Теневой профиль для потолков из гипсокартона
9,5 мм под подсветку





Разрез 8-8

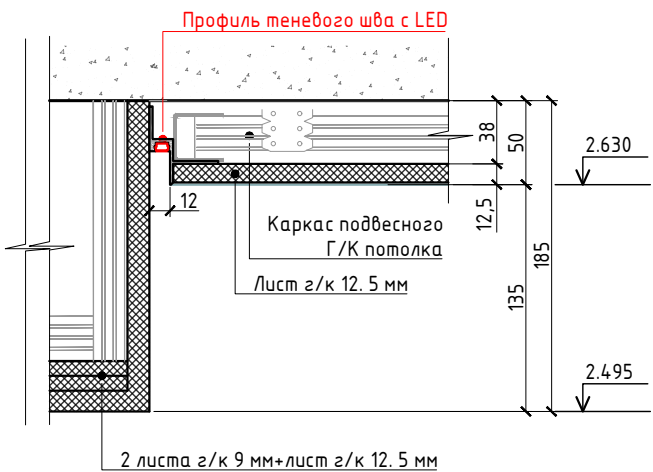


Разрез 9-9

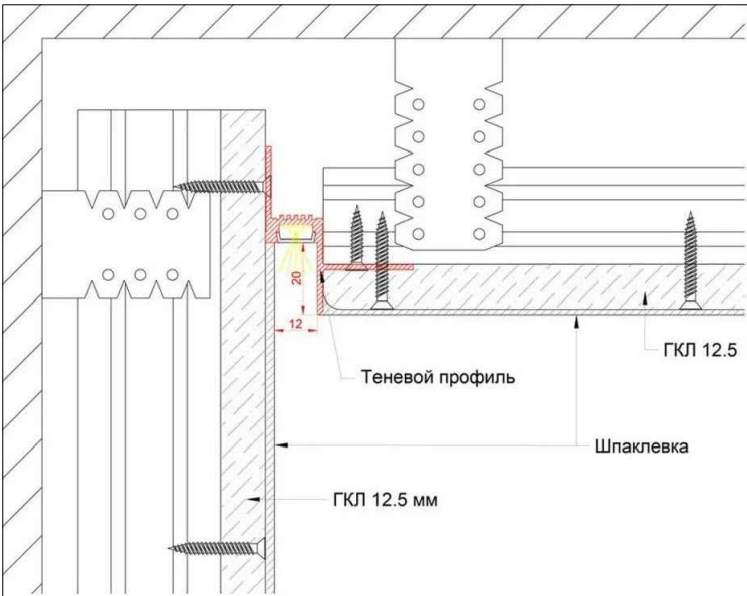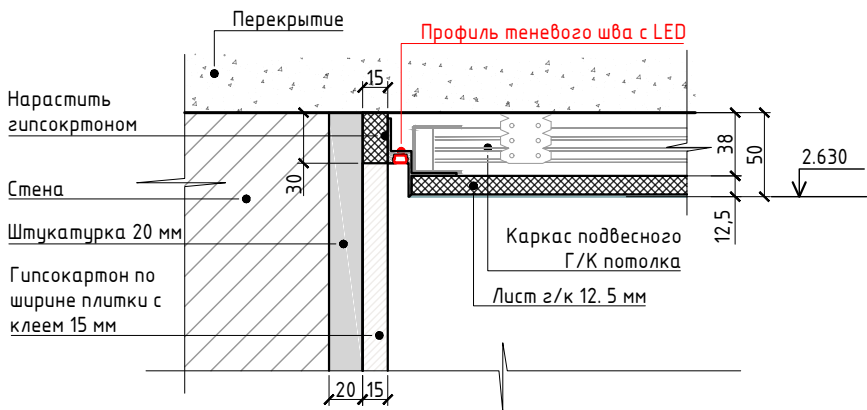

Карниз скрытый для гипсокартона Мгіуа Luxe 2 м
Белый (M.LUXE.01)

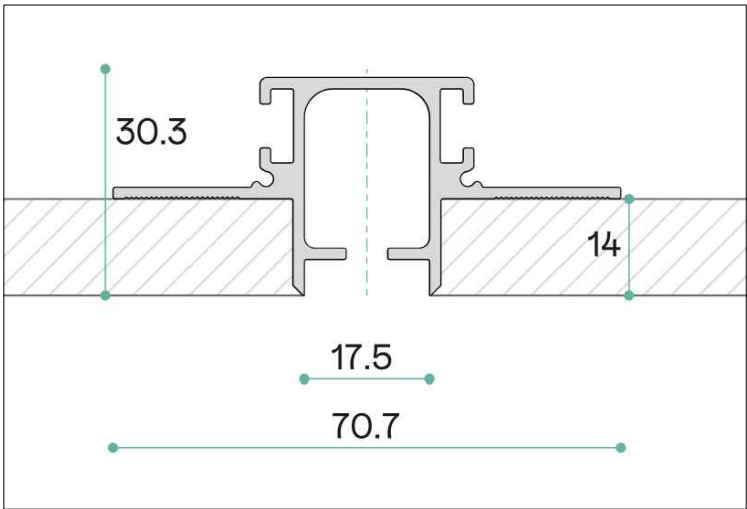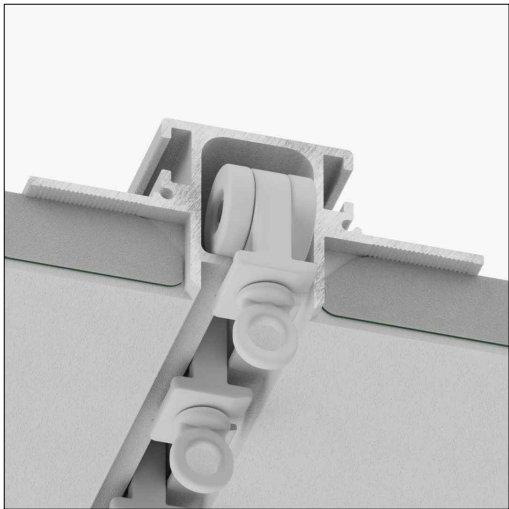

RE-1									
Изм.	Кол.	Лист.	№ док.	Подп.	Дата	Разработка дизайн-проекта квартиры по адресу : г. Киев, Максимовича, 28Е	Стадия	Лист	Листов
Разработал		Мелехина М.А.					РП	27	85
Заказчик		Краденков А.А.				Схемы разрезов потолков. Лист 2 М 1:5	MELEHINA ARCHITECTS		

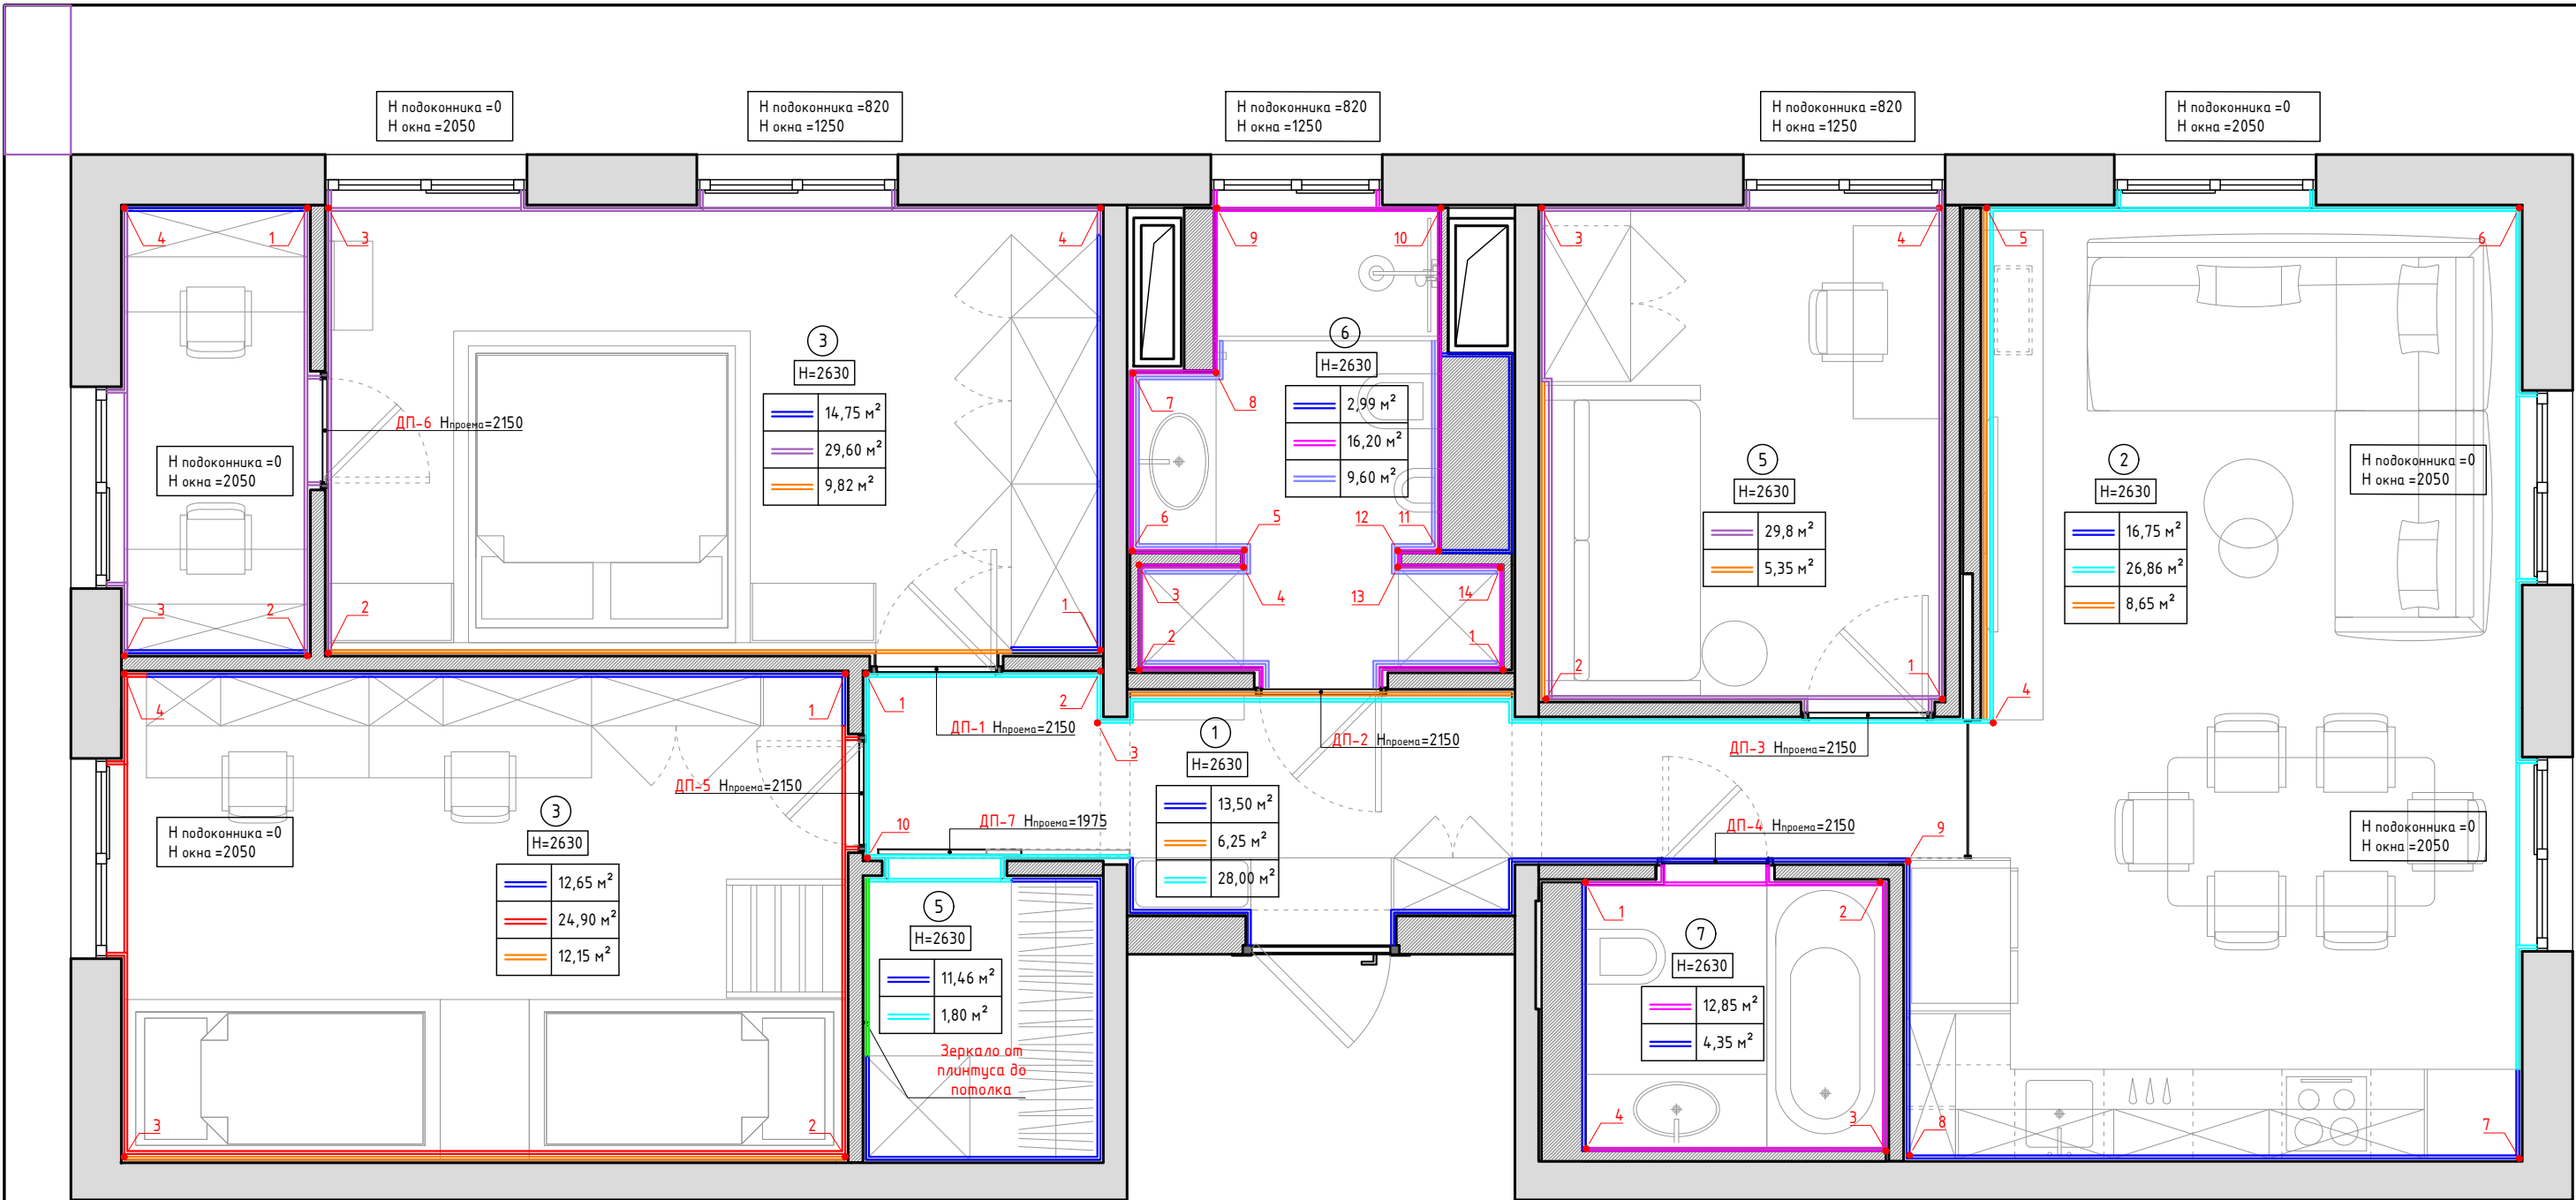

Спецификация по типам отделки

№	Условные обозначения	Название и характеристика	Площадь, м²
1		Подготовка стен под установку мебели и панелей	76,45
2		Покраска стен_цвет 1(цвет согласовывается во время авторского надзора)	59,40
3		Покраска стен_цвет 2(цвет согласовывается во время авторского надзора)	24,90
4		Покраска стен_цвет 3(цвет согласовывается во время авторского надзора)	24,90
5		Декоративная штукатурка (цвет согласовывается во время авторского надзора)	56,55
6		Гипсовые панели(цвет согласовывается во время авторского надзора)	42,25
7		Плитка (см. спецификацию напольных покрытий и плитки+ развертки стен)	29,05
8		Подготовка стен под установку зеркала 4 мм (серебро)	2,75

Спецификация помещений




№	Наименование помещений	Площадь,м²
1	Прихожая+коридор	8,80
2	Кухня+гостиная	24,40
3	Мастер спальня+кабинет	19,35
4	Детская комната	15,90
5	Кабинет	8,95
6	Санузел с душевой кабиной	6,35
7	Санузел с ванной	4,00
8	Гардероб	3,00
Общая площадь		90,75



Условные обозначения

Условные обозначения	Наименование
	Нумерация разверток

Примечания :
- Все размеры проверить и уточнить на объекте;
- Все привязки указаны от штукатурки;
- Все высоты указаны от чистого пола;
- Все площади в спецификации указаны без учета запаса.




RE-1									
Изм.	Кол.	Лист.	№ док.	Подп.	Дата	Разработка дизайн-проекта квартиры по адресу : г. Киев,Максимовича, 28Е	Стадия	Лист	Листов
Разработал		Мелехина М.А.					РП	28	85
Заказчик		Краденков А.А.				Ведомость отделки стен М 1:45	MELEHINA ARCHITECTS		

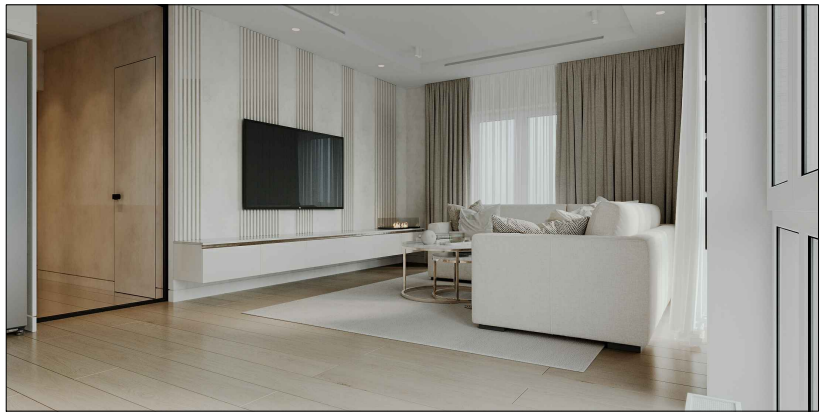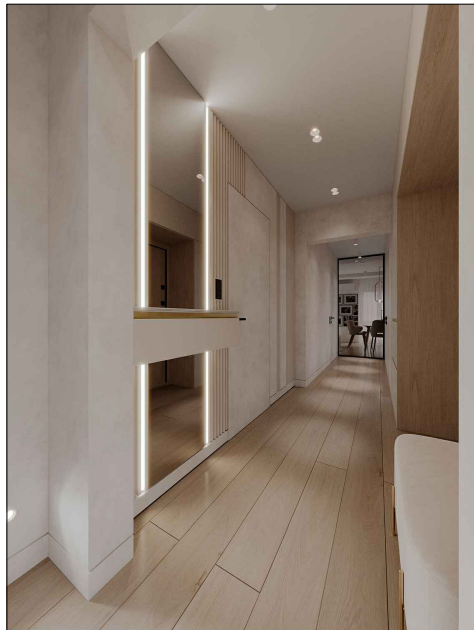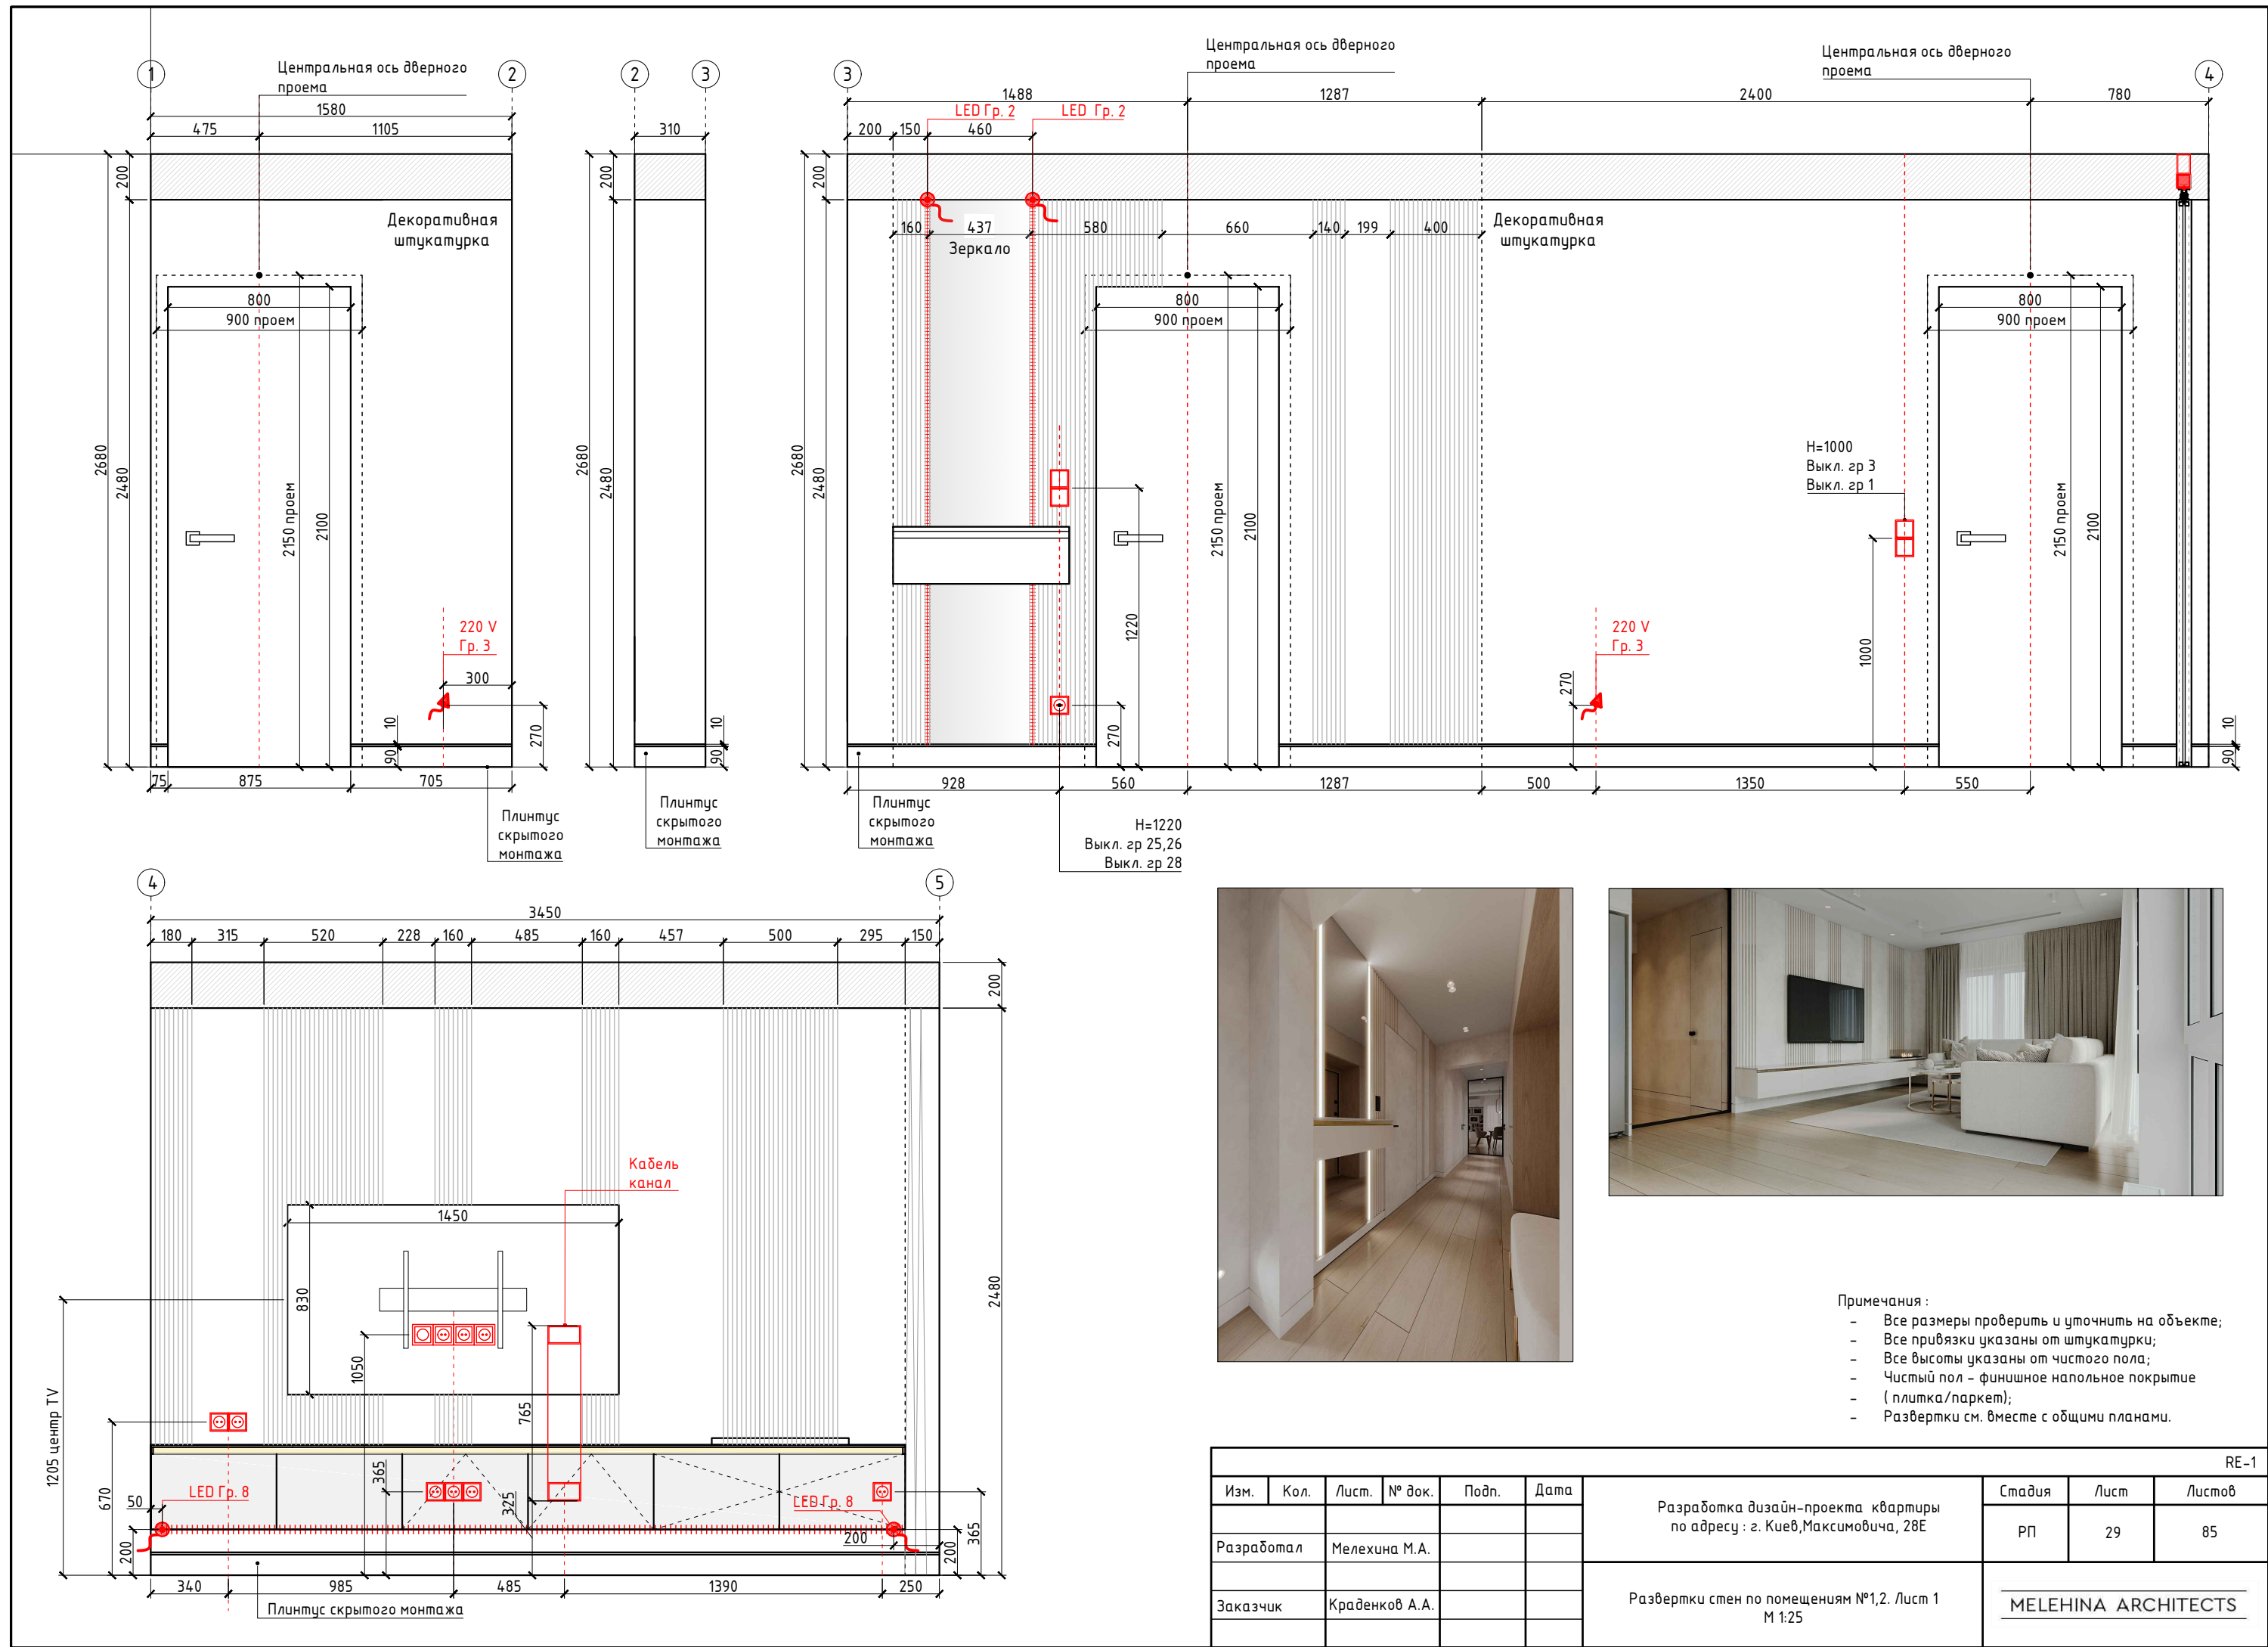

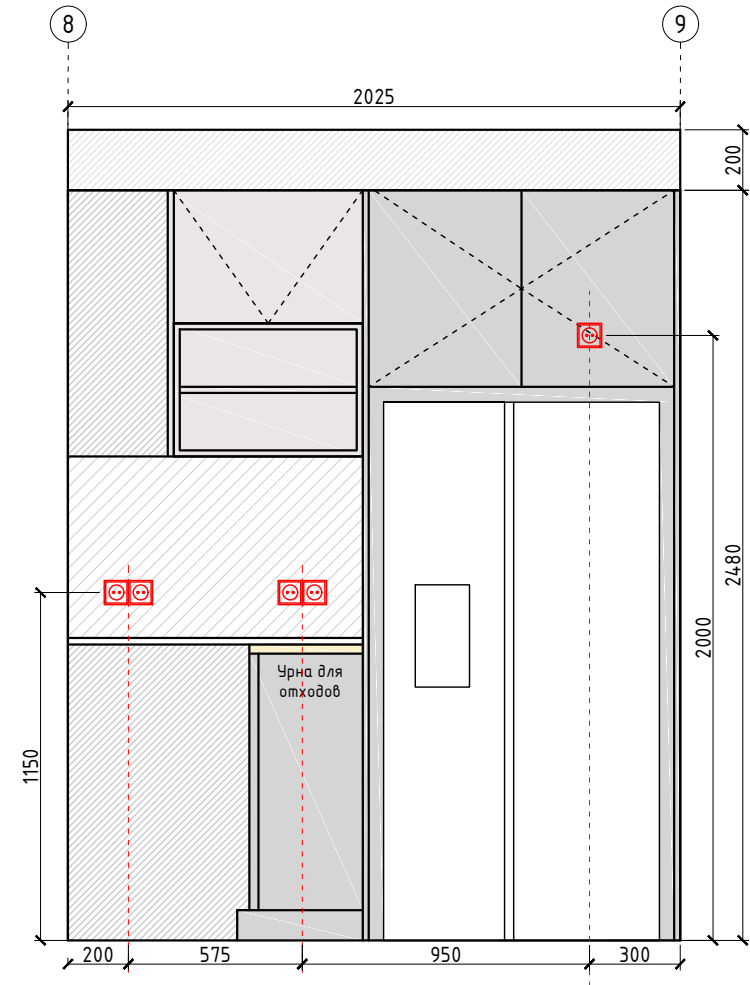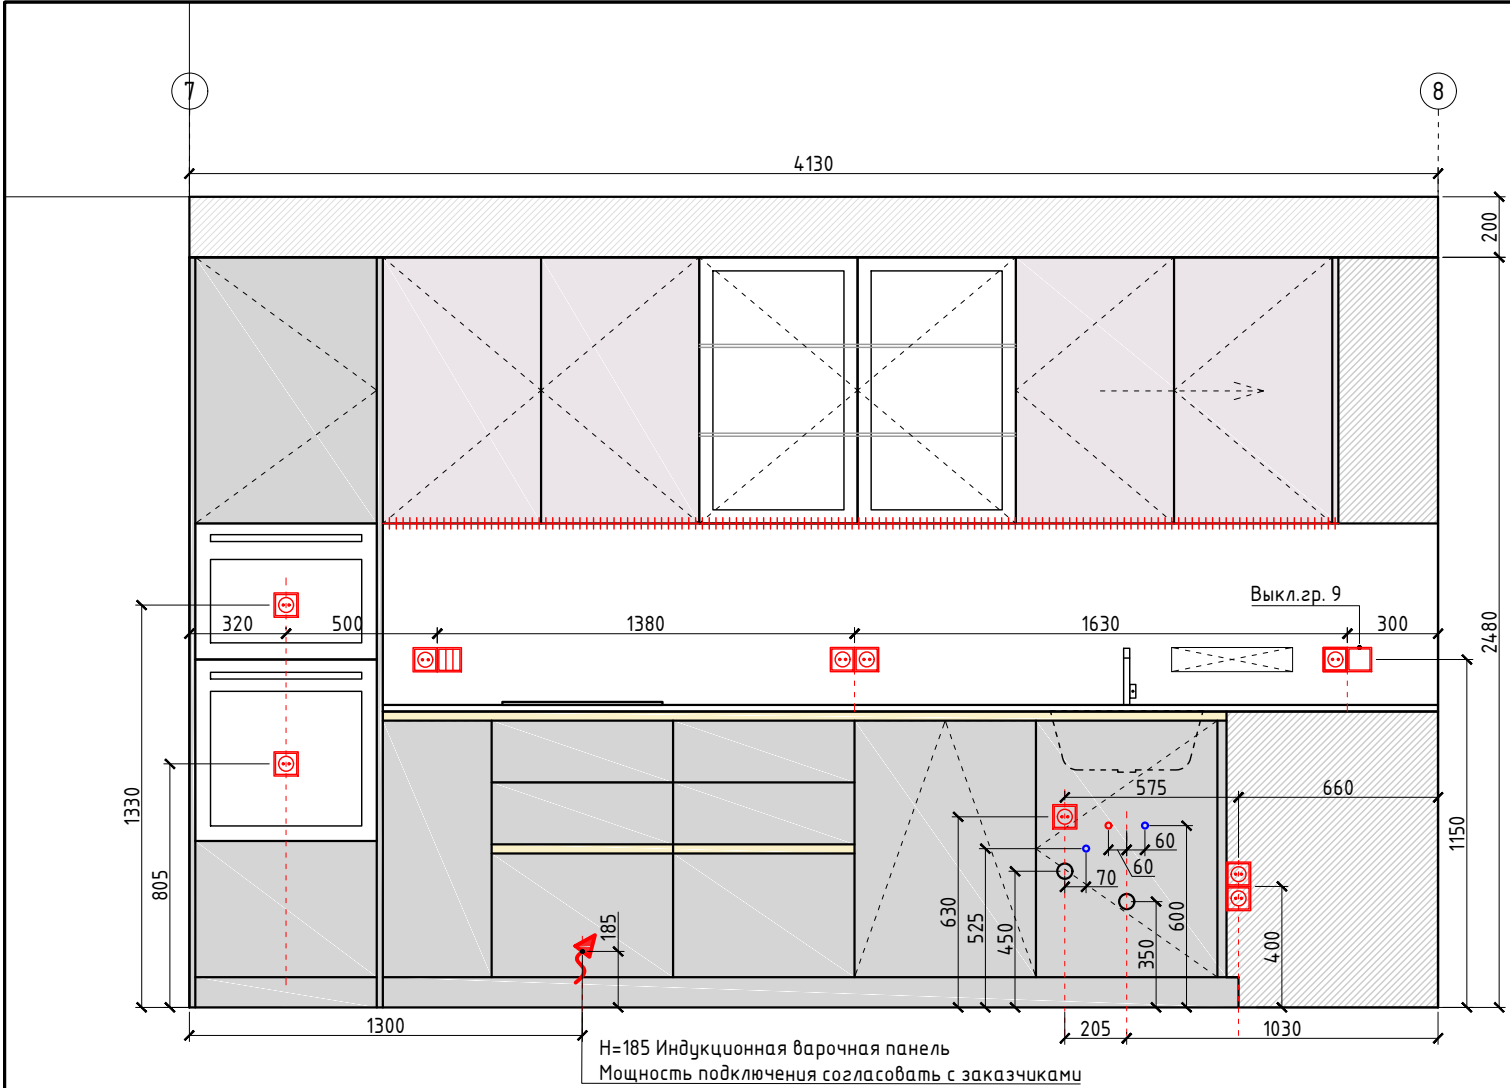





- Примечания :
- Все размеры проверить и уточнить на объекте;
 - Все привязки указаны от штукатурки;
 - Все высоты указаны от чистого пола;
 - Чистый пол – финишное напольное покрытие (плитка/паркет);
 - Развертки см. вместе с общими планами.

RE-1									
Изм.	Кол.	Лист.	№ док.	Подп.	Дата	Разработка дизайн-проекта квартиры по адресу : г. Киев,Максимовича, 28Е	Стадия	Лист	Листов
Разработал		Мелехина М.А.					РП	31	85
Заказчик		Краденков А.А.				Развертки стен по помещениям № 1,2. Лист 3 М 1:25	MELEHINA ARCHITECTS		

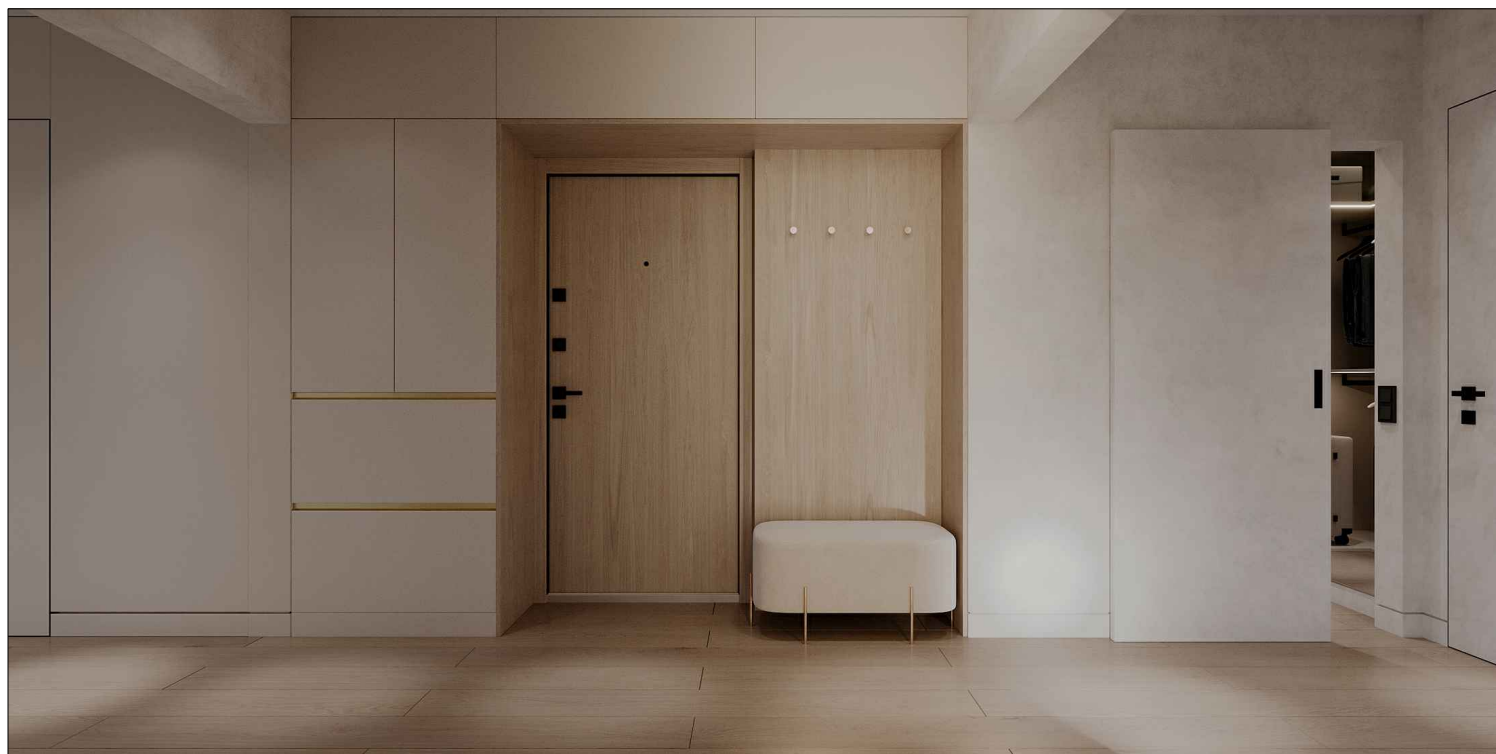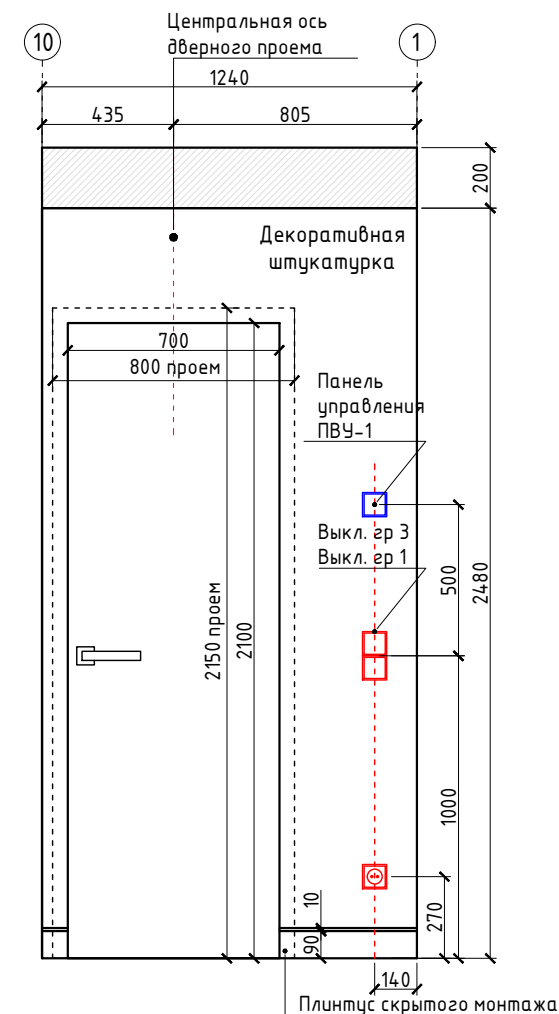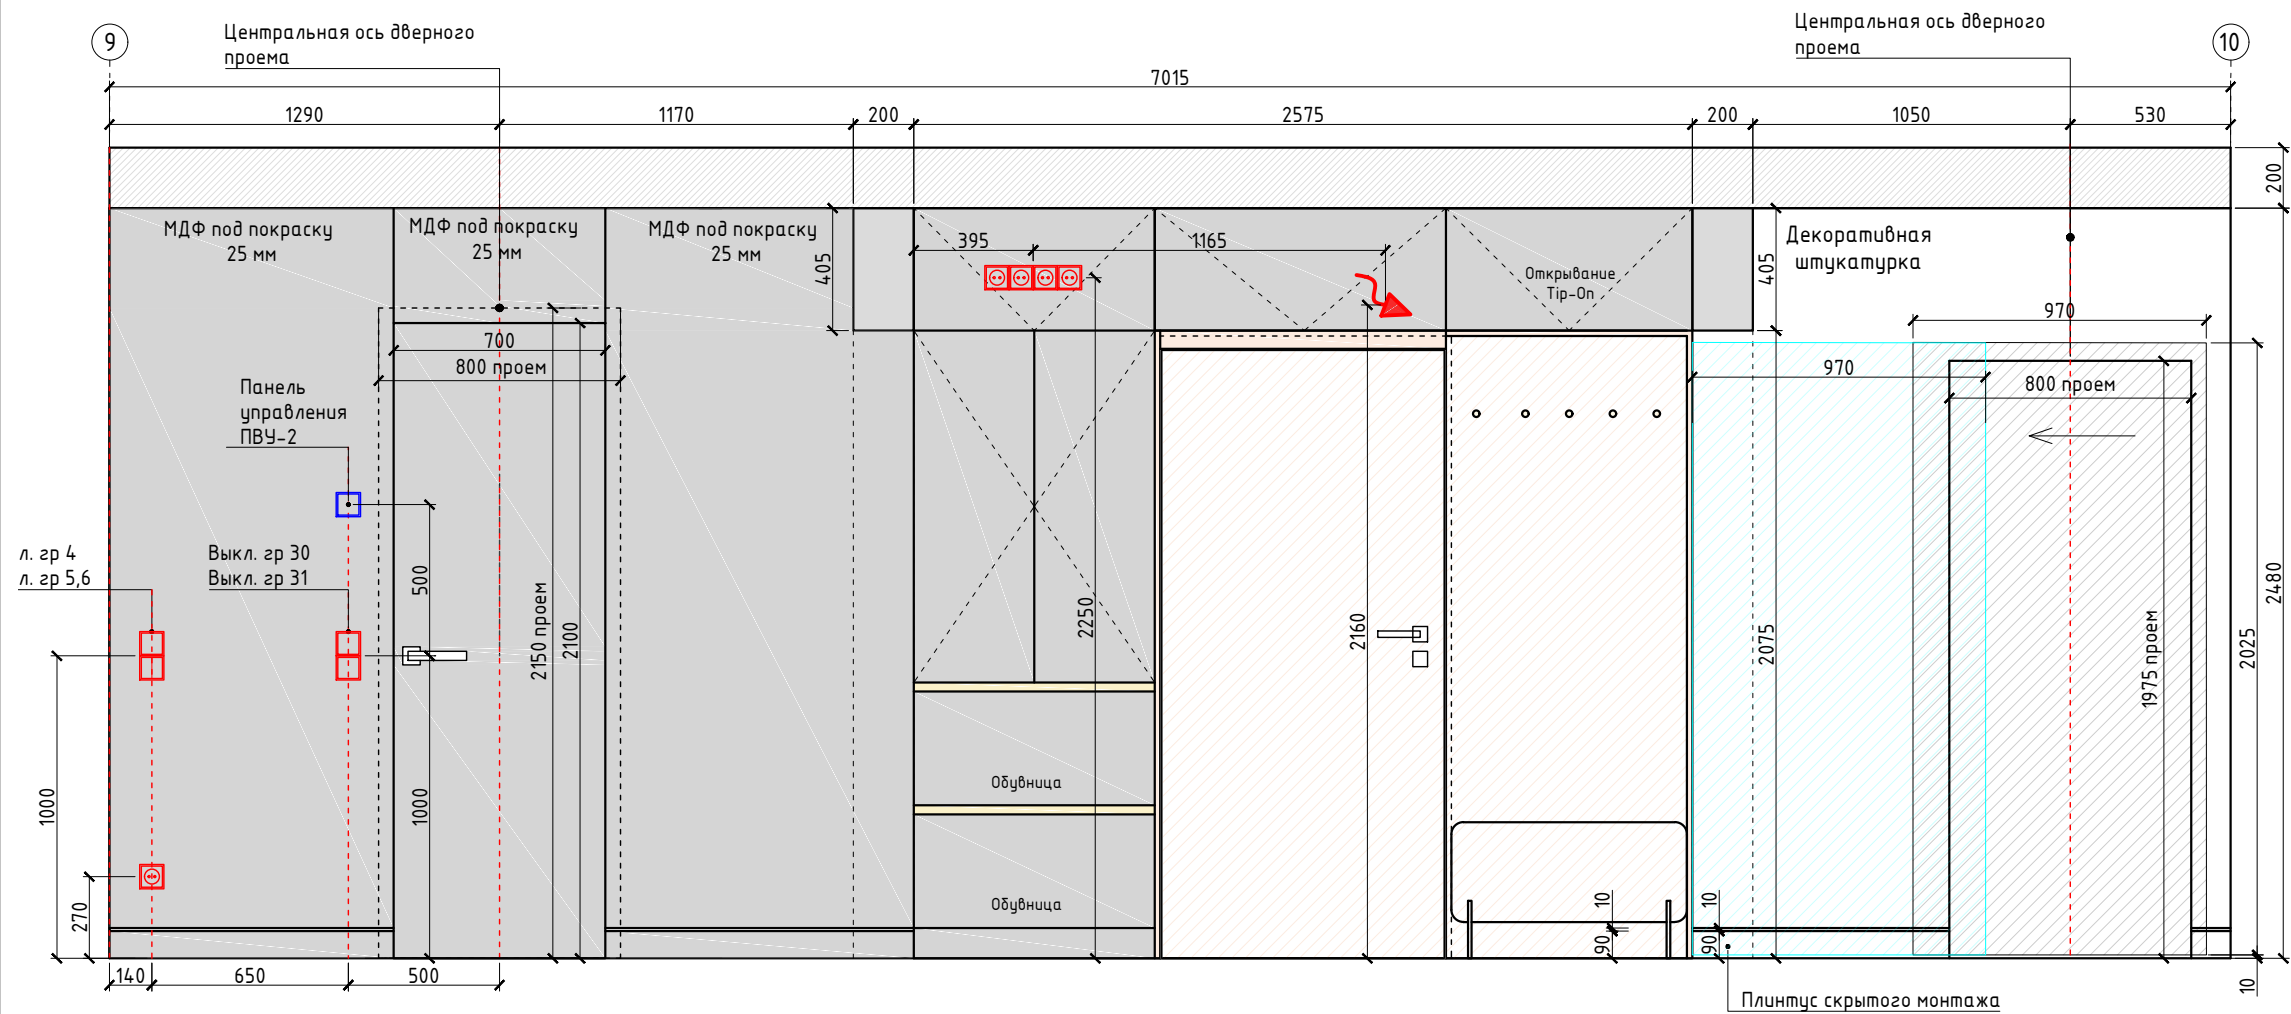



- Примечания :
- Все размеры проверить и уточнить на объекте;
 - Все привязки указаны от штукатурки;
 - Все высоты указаны от чистого пола;
 - Чистый пол – финишное напольное покрытие (плитка/паркет);
 - Развертки см. вместе с общими планами.

RE-1									
Изм.	Кол.	Лист.	№ док.	Подп.	Дата	Разработка дизайн-проекта квартиры по адресу : г. Киев, Максимовича, 28Е	Стадия	Лист	Листов
Разработал		Мелехина М.А.					РП	32	85
Заказчик		Краденков А.А.				Развертки стен по помещениям № 1,2. Лист 4 М 1:25	MELEHINA ARCHITECTS		

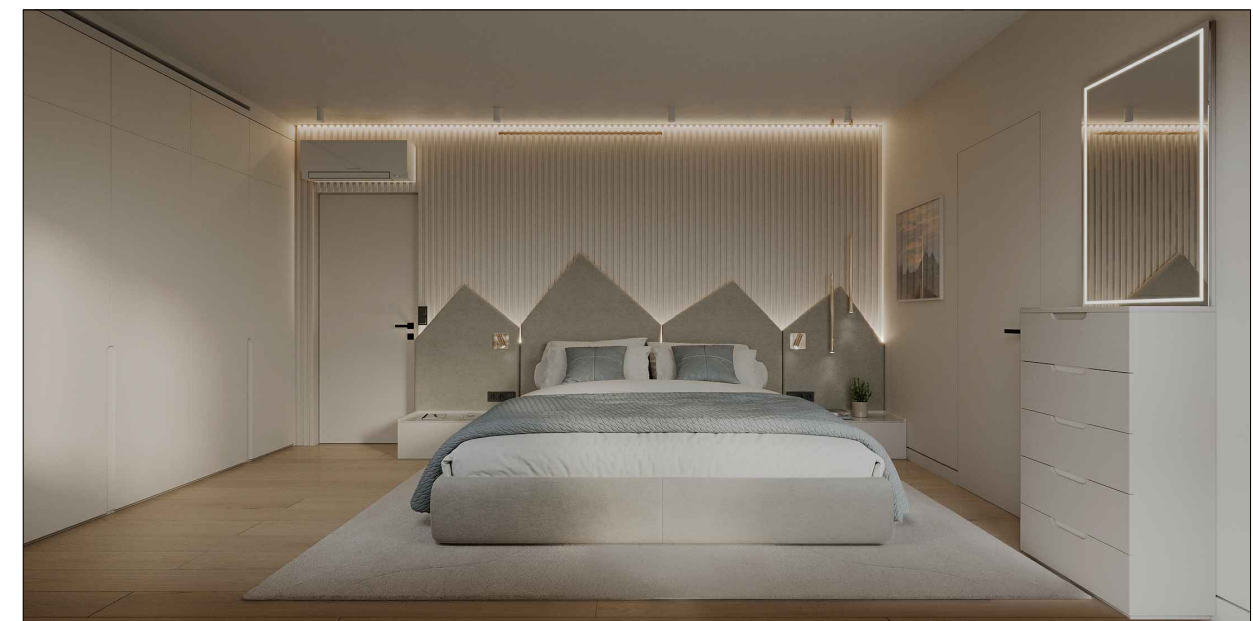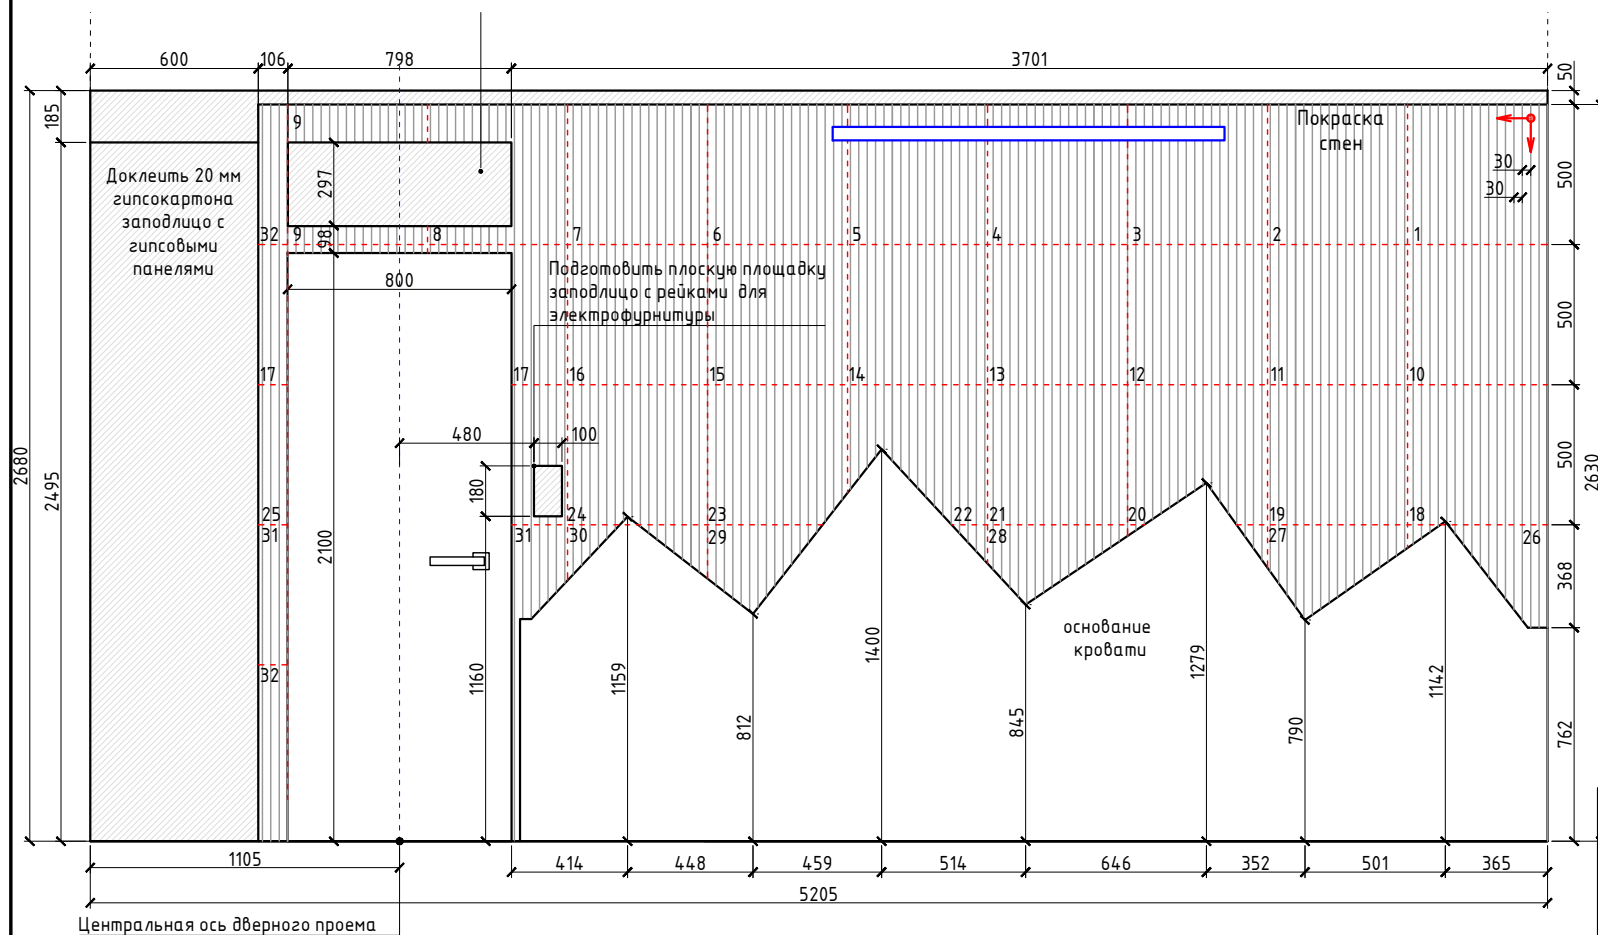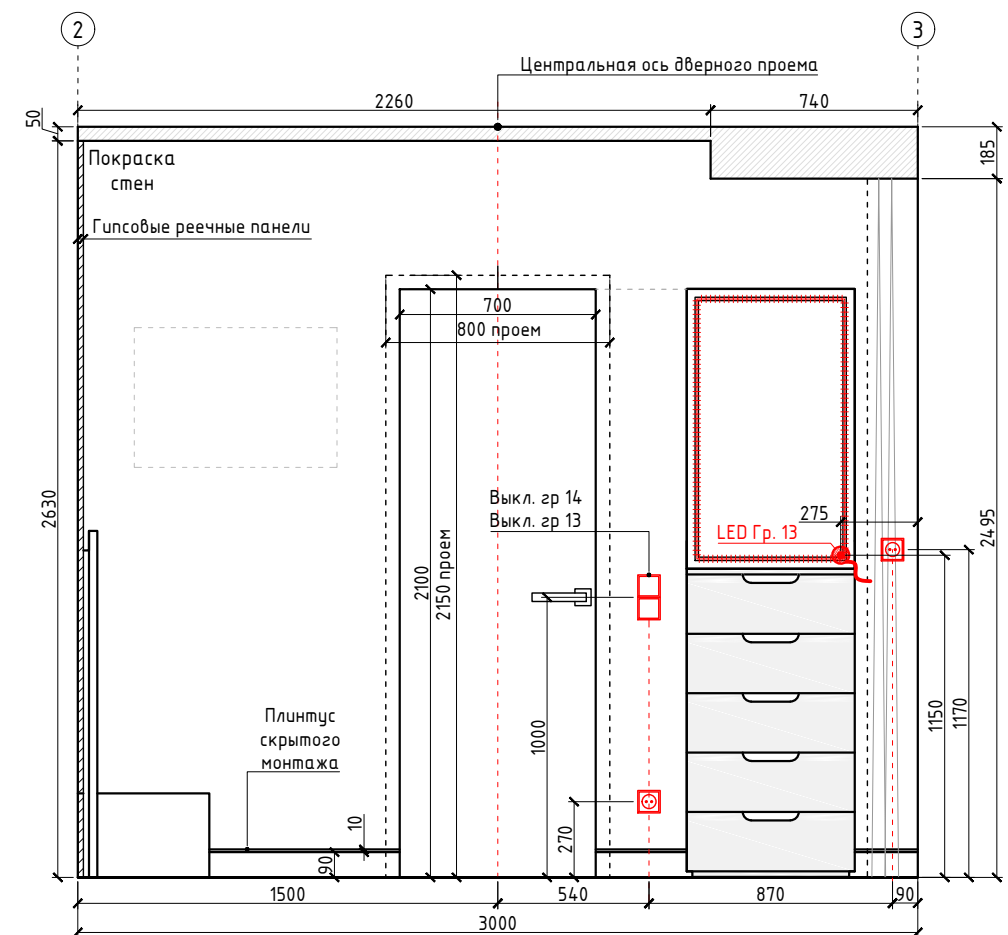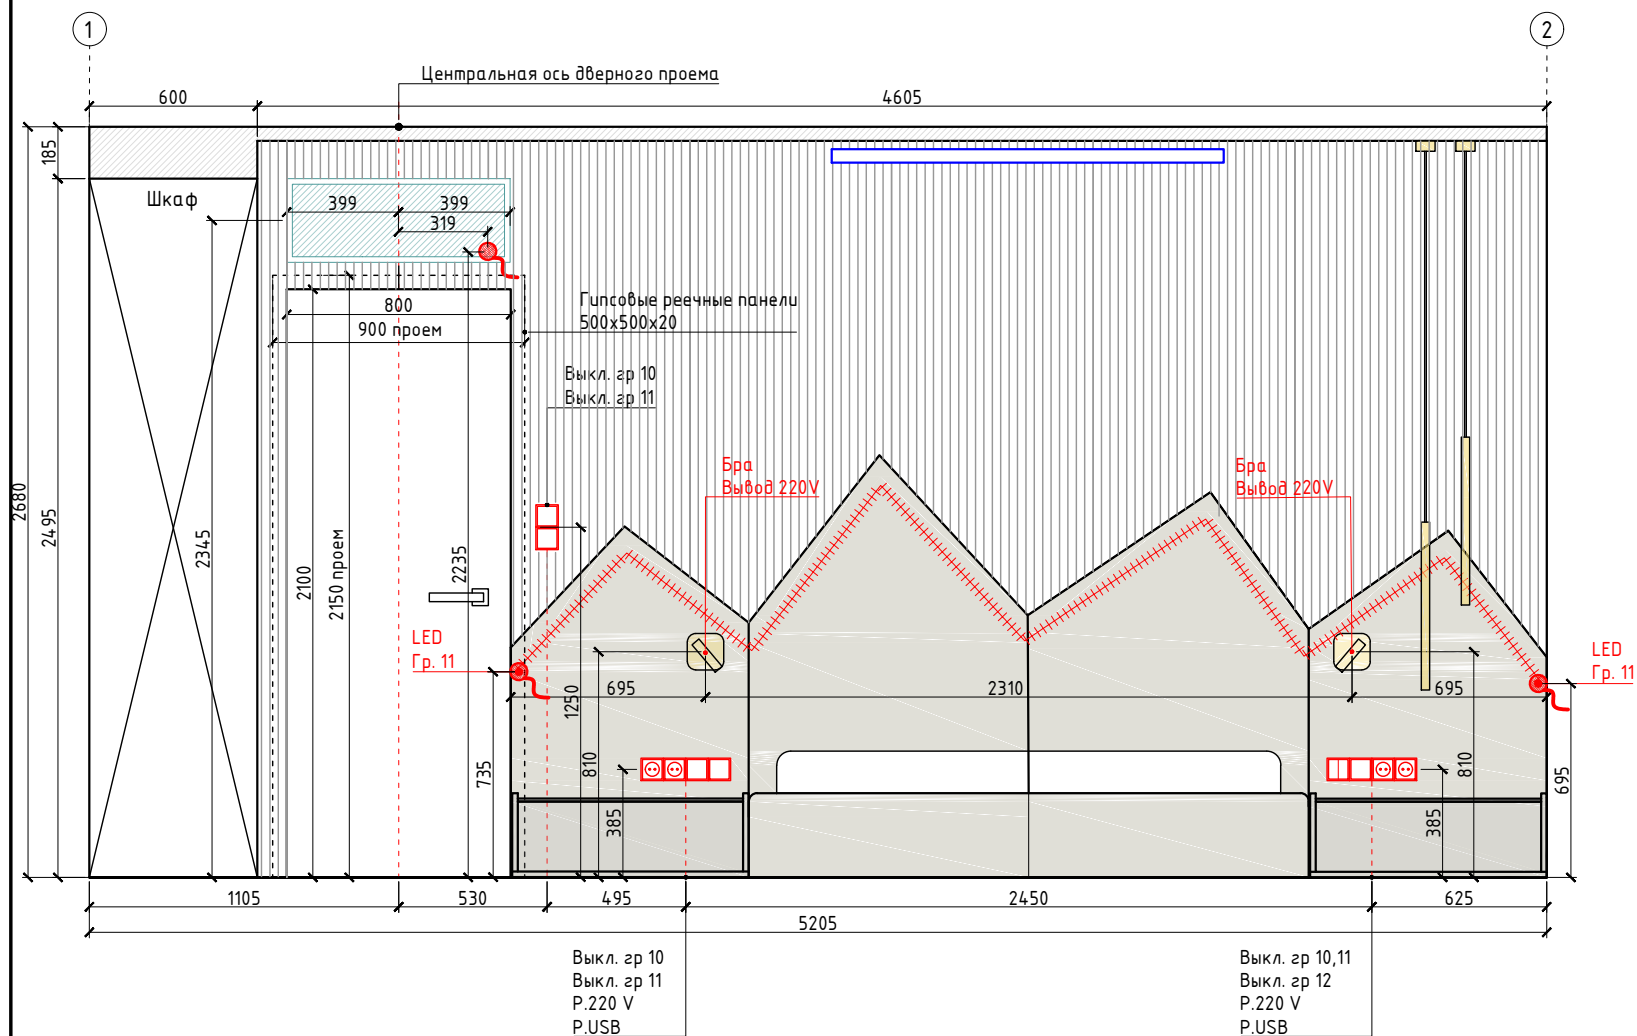





- Примечания:
- Все размеры проверить и уточнить на объекте;
 - Все привязки указаны от штукатурки;
 - Все высоты указаны от чистого пола;
 - Чистый пол - финишное напольное покрытие (плитка/паркет);
 - Развертки см. вместе с общими планами.

Изм.						Стадия			
Кол.	Лист.	№ док.	Подп.	Дата	Разработка дизайн-проекта квартиры по адресу : г. Киев,Максимовича, 28Е	РП	Лист	Листов	85
Разработал	Мелехина М.А.				Развертки стен по помещению №3. Лист 1 М 1:25	MELEHINA ARCHITECTS			
Заказчик	Краденков А.А.								

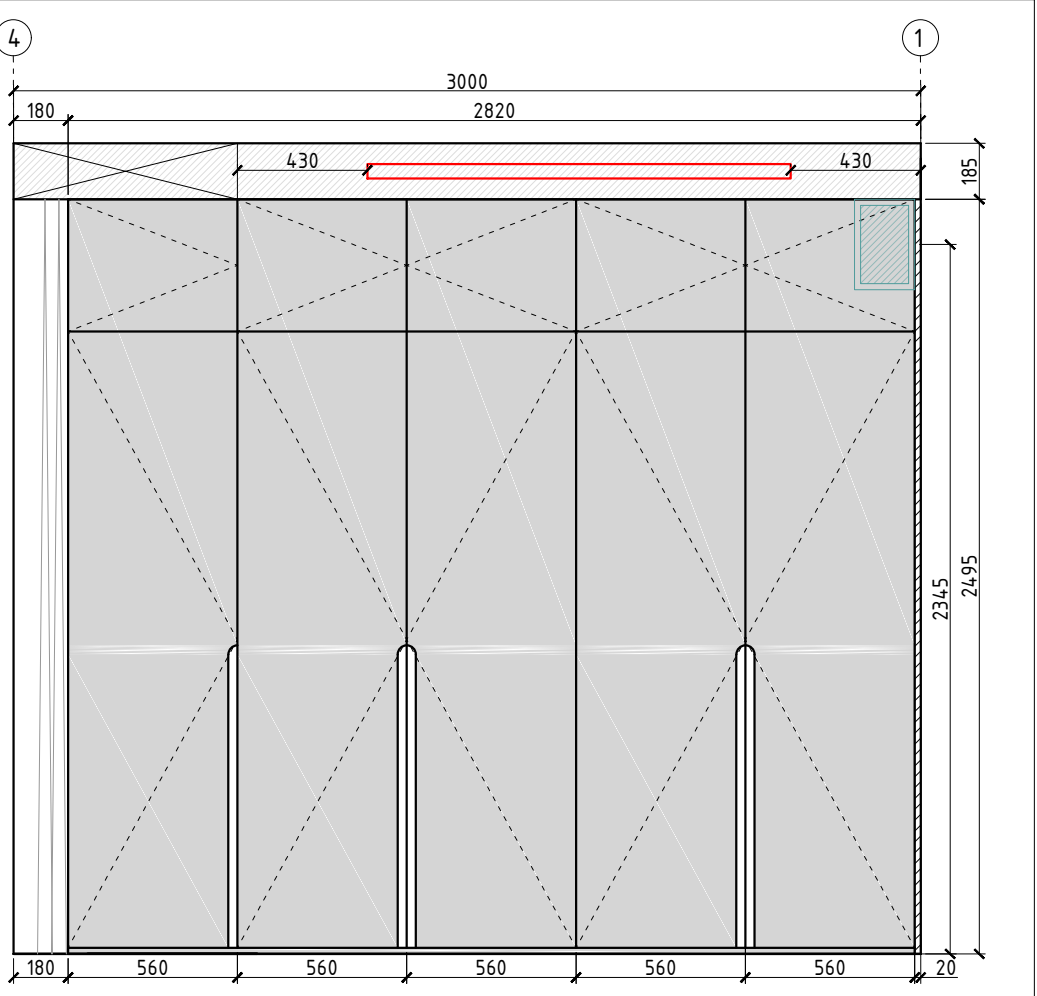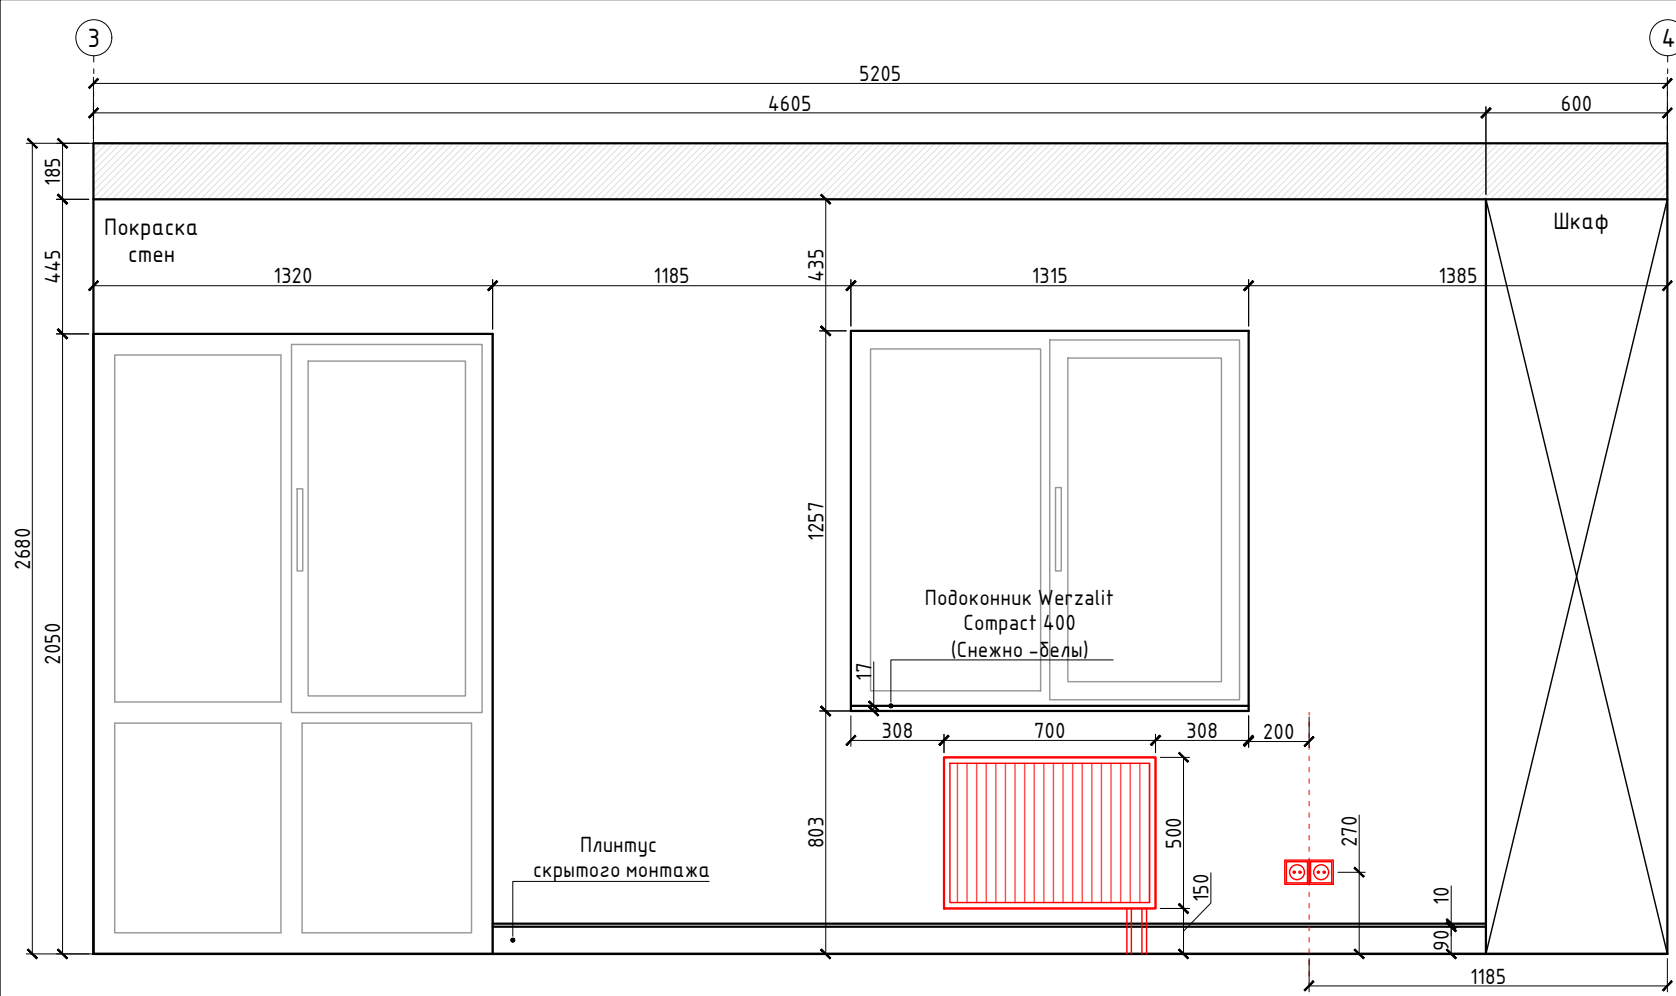





- Примечания :
- Все размеры проверить и уточнить на объекте;
 - Все привязки указаны от штукатурки;
 - Все высоты указаны от чистого пола;
 - Чистый пол - финишное напольное покрытие (плитка/паркет);
 - Развертки см. вместе с общими планами.

RE-1									
Изм.	Кол.	Лист.	№ док.	Подп.	Дата	Разработка дизайн-проекта квартиры по адресу : г. Киев,Максимовича, 28Е	Стадия	Лист	Листов
Разработал		Мелехина М.А.					РП	33	85
Заказчик		Краденков А.А.				Развертки стен по помещению №3. Лист 2 М 1:25	MELEHINA ARCHITECTS		

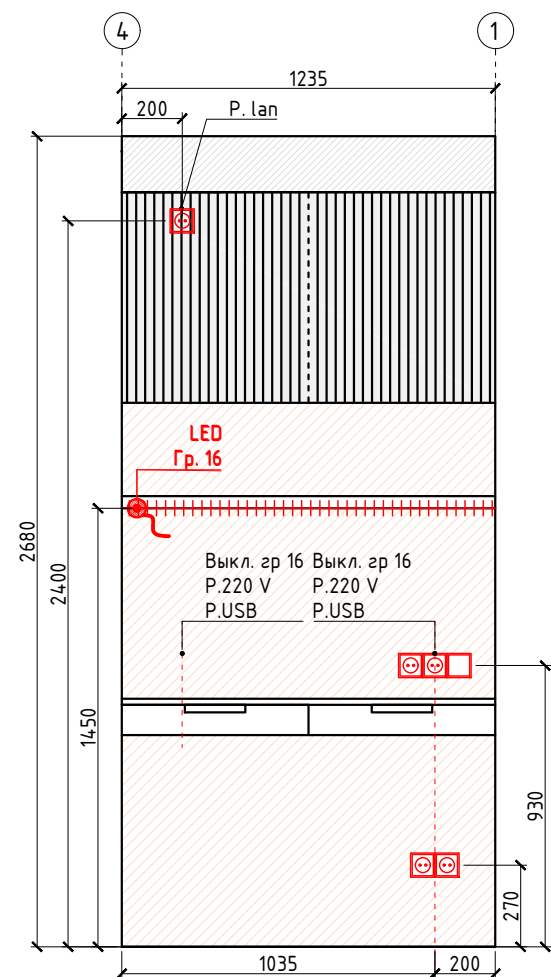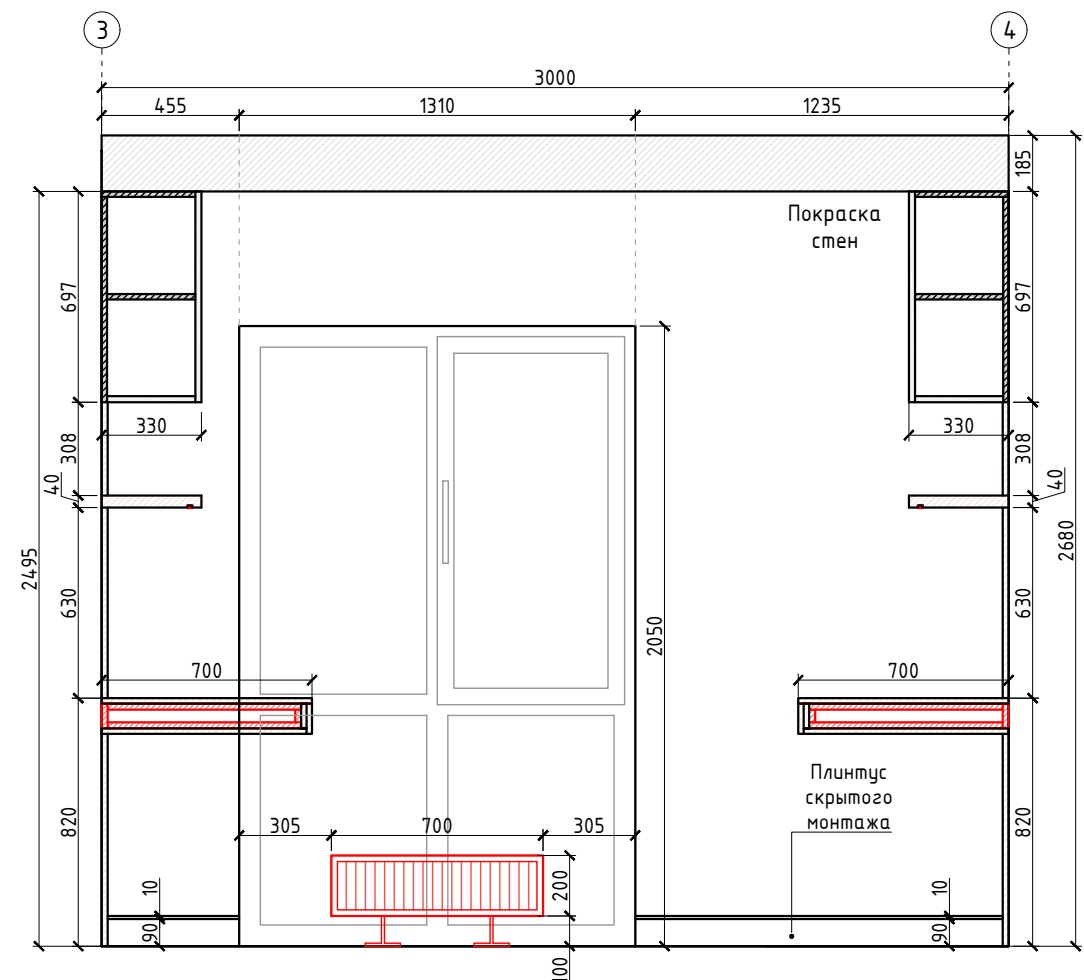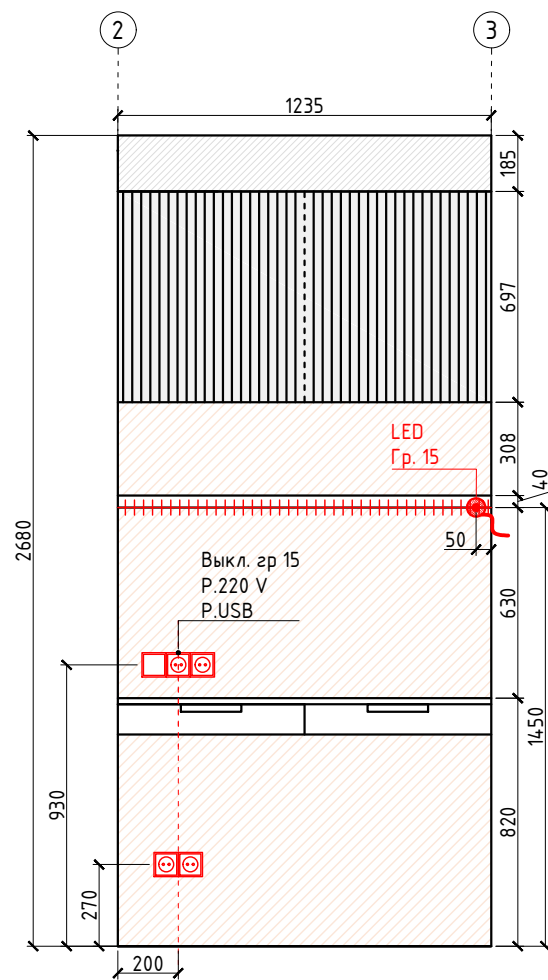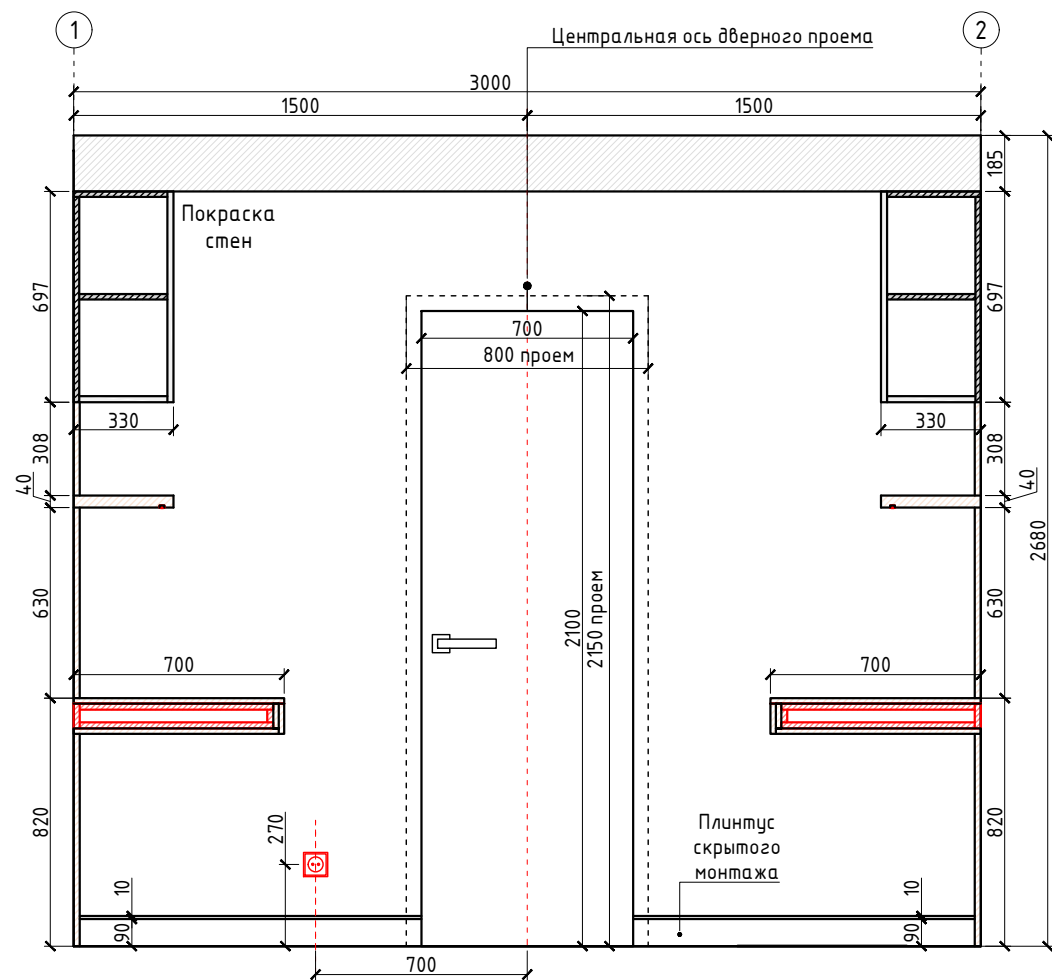





- Примечания :
- Все размеры проверить и уточнить на объекте;
 - Все привязки указаны от штукатурки;
 - Все высоты указаны от чистого пола;
 - Чистый пол – финишное напольное покрытие (плитка/паркет);
 - Развертки см. вместе с общими планами.

RE-1									
Изм.	Кол.	Лист.	№ док.	Подп.	Дата	Разработка дизайн-проекта квартиры по адресу : г. Киев,Максимовича, 28Е	Стадия	Лист	Листов
Разработал		Мелехина М.А.			06.07.22		РП	34	85
Заказчик		Краденков А.А.				Развертки по помещению №3. Лист 4 М1:25	MELEHINA ARCHITECTS		

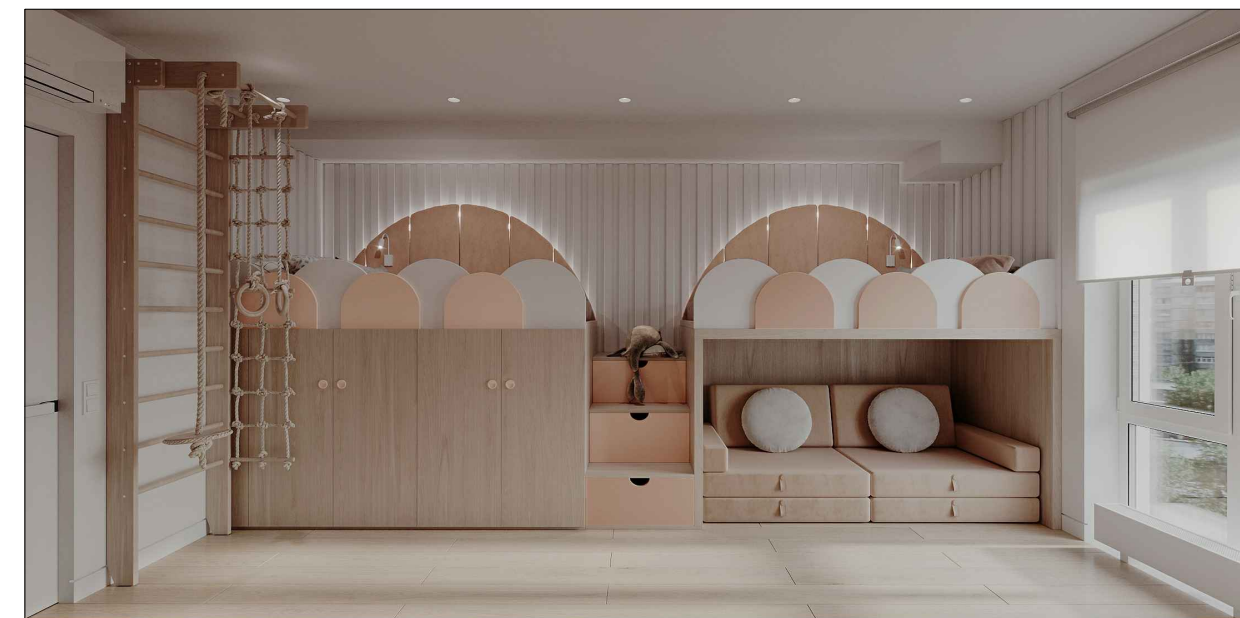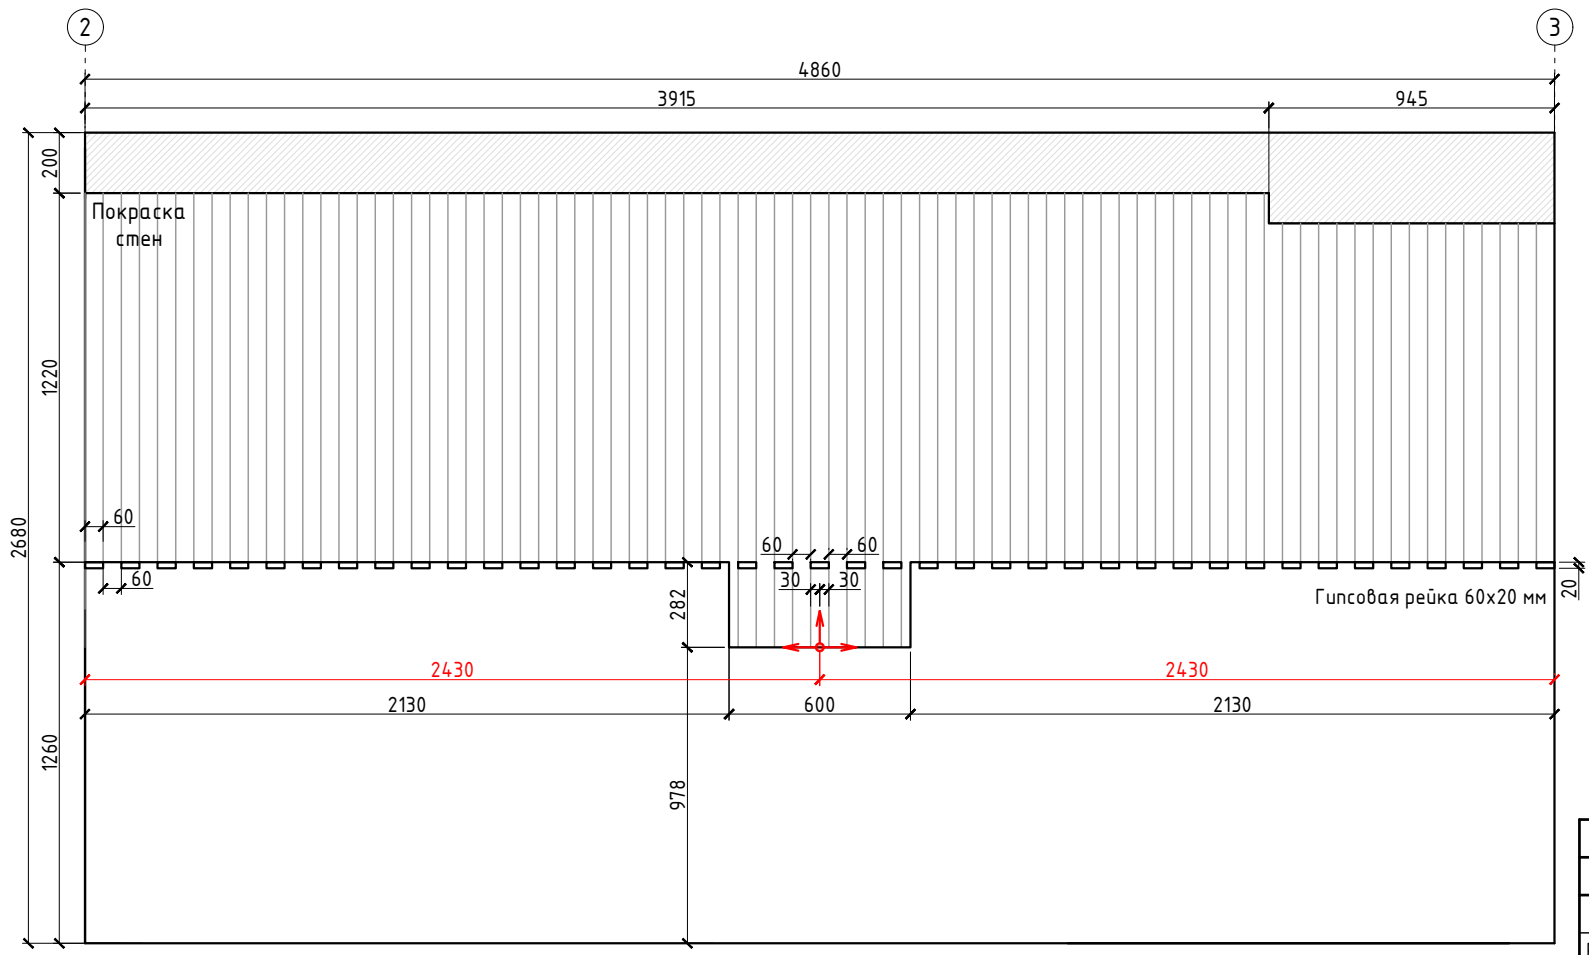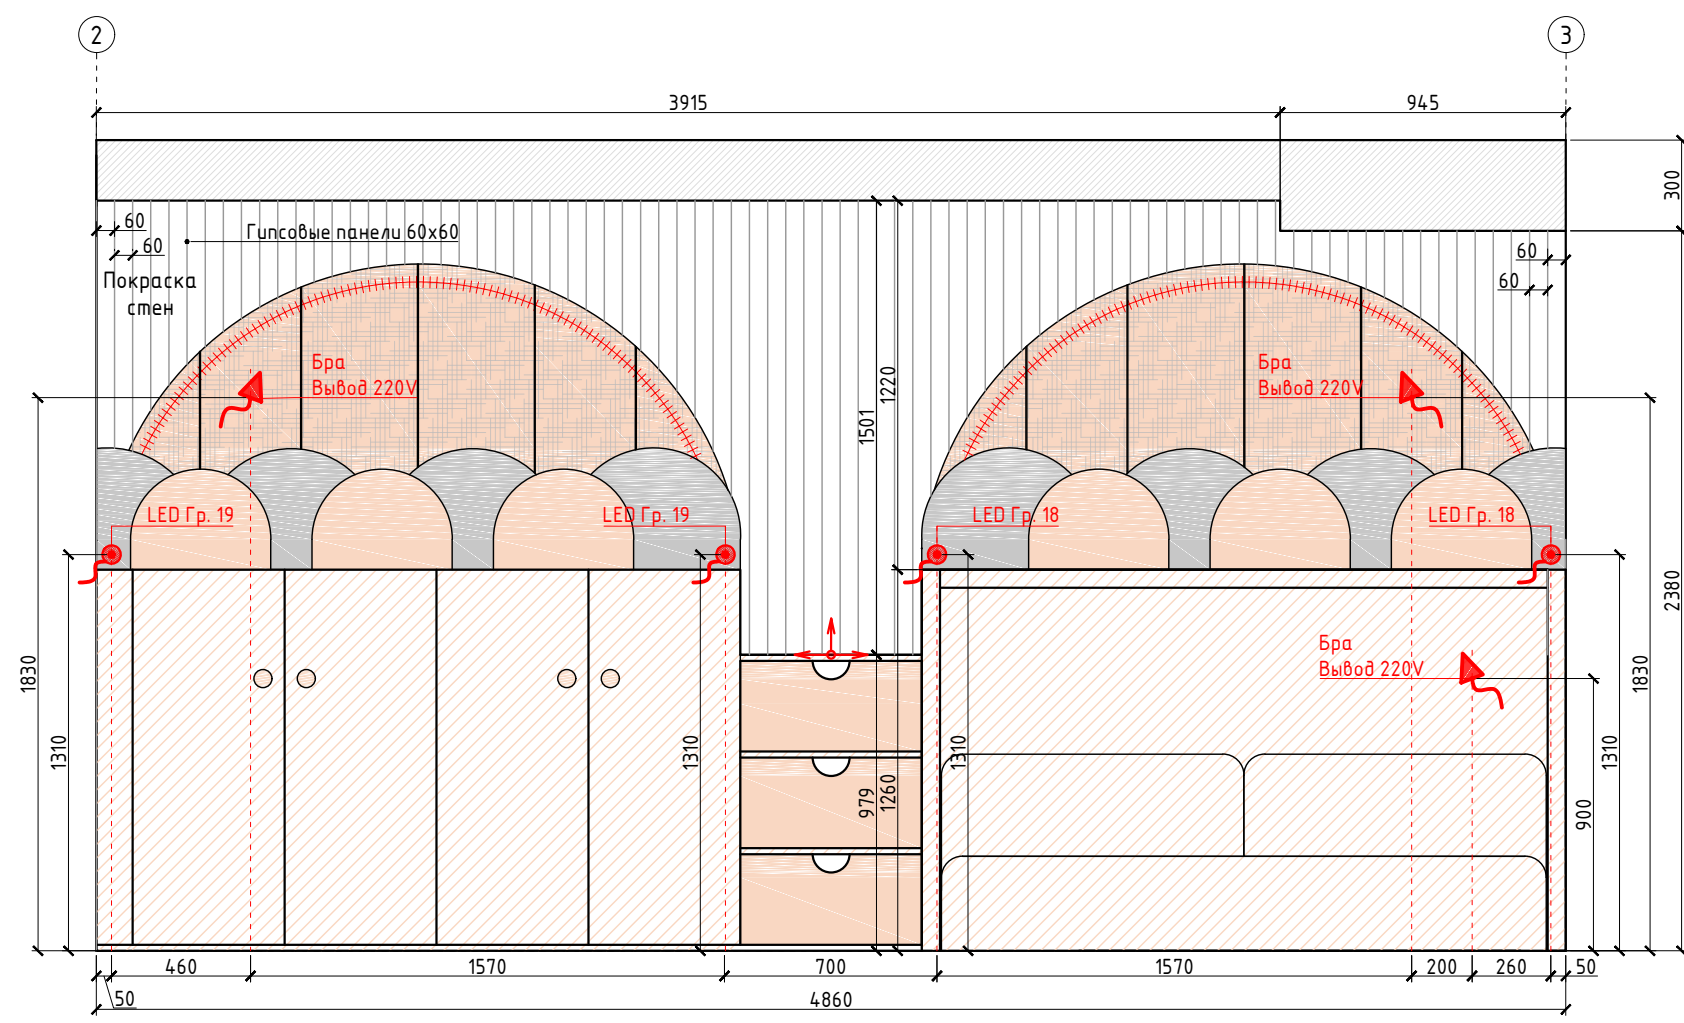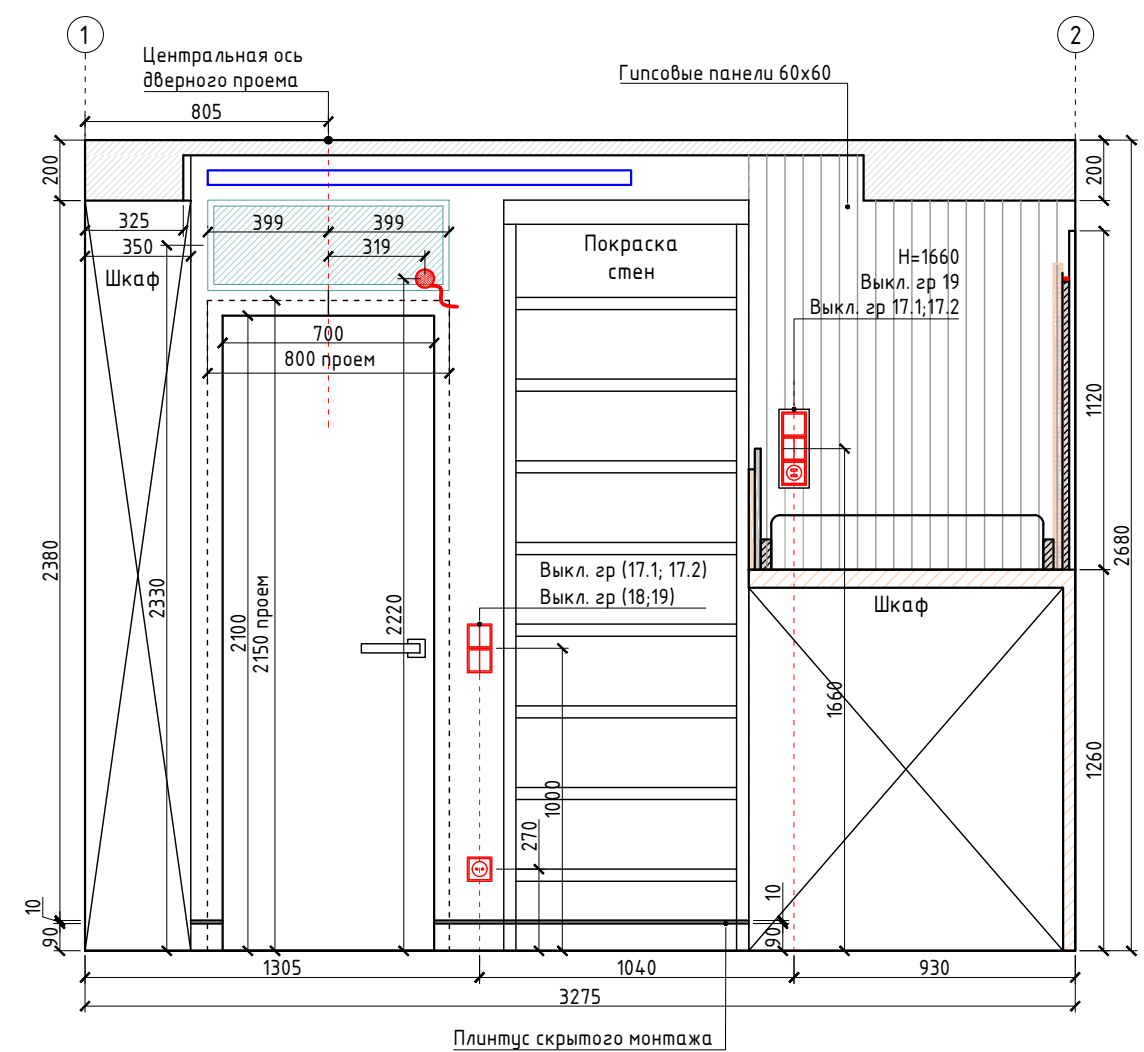



- Примечания :
- Все размеры проверить и уточнить на объекте;
 - Все привязки указаны от штукатурки;
 - Все высоты указаны от чистого пола;
 - Чистый пол – финишное напольное покрытие (плитка/паркет);
 - Развертки см. вместе с общими планами.

Изм.						Стадия			
Кол.	Лист.	№ док.	Подп.	Дата	Разработка дизайн-проекта квартиры по адресу : г. Киев, Максимовича, 28Е	Лист	Листов		85
Разработал	Мелехина М.А.					РП	35		
Заказчик	Краденков А.А.				Развертки по помещению №4. Лист 1 М1:25		MELEHINA ARCHITECTS		

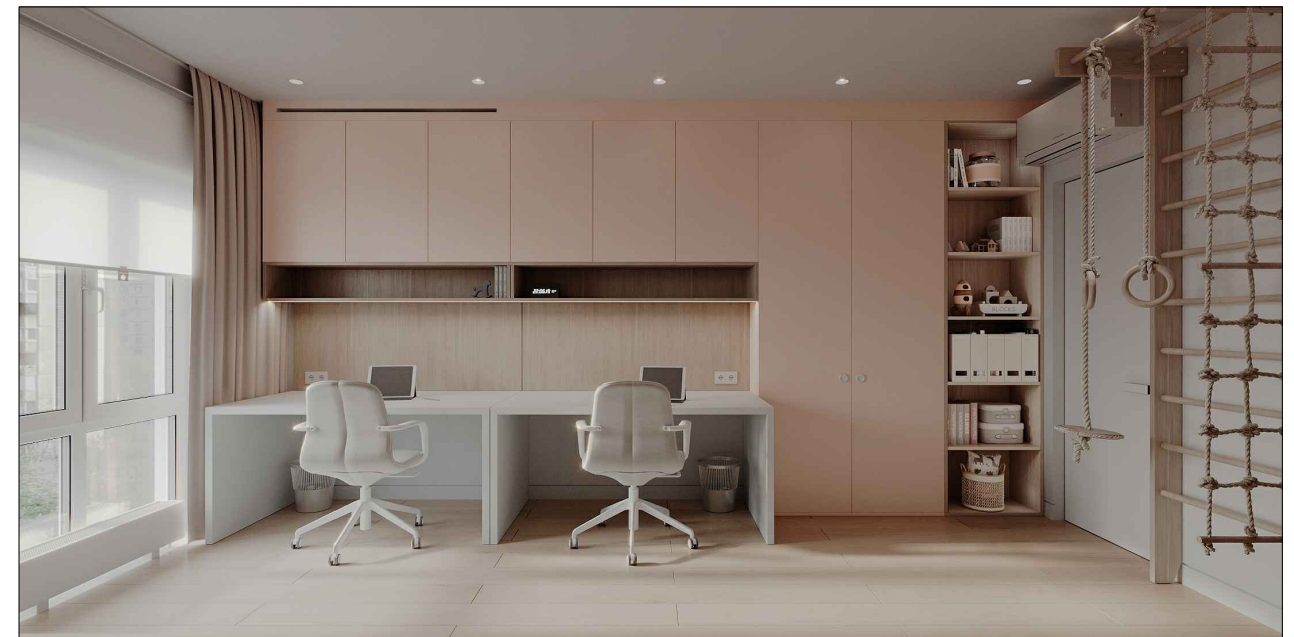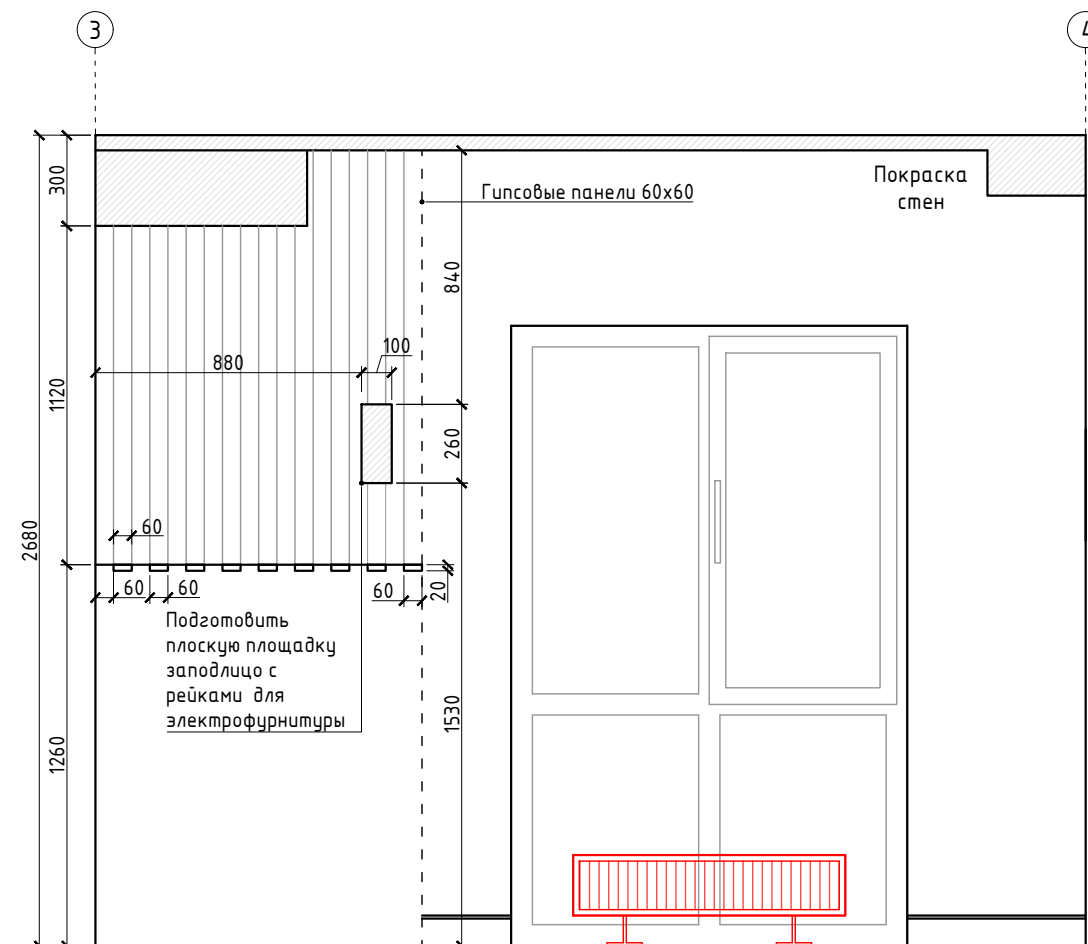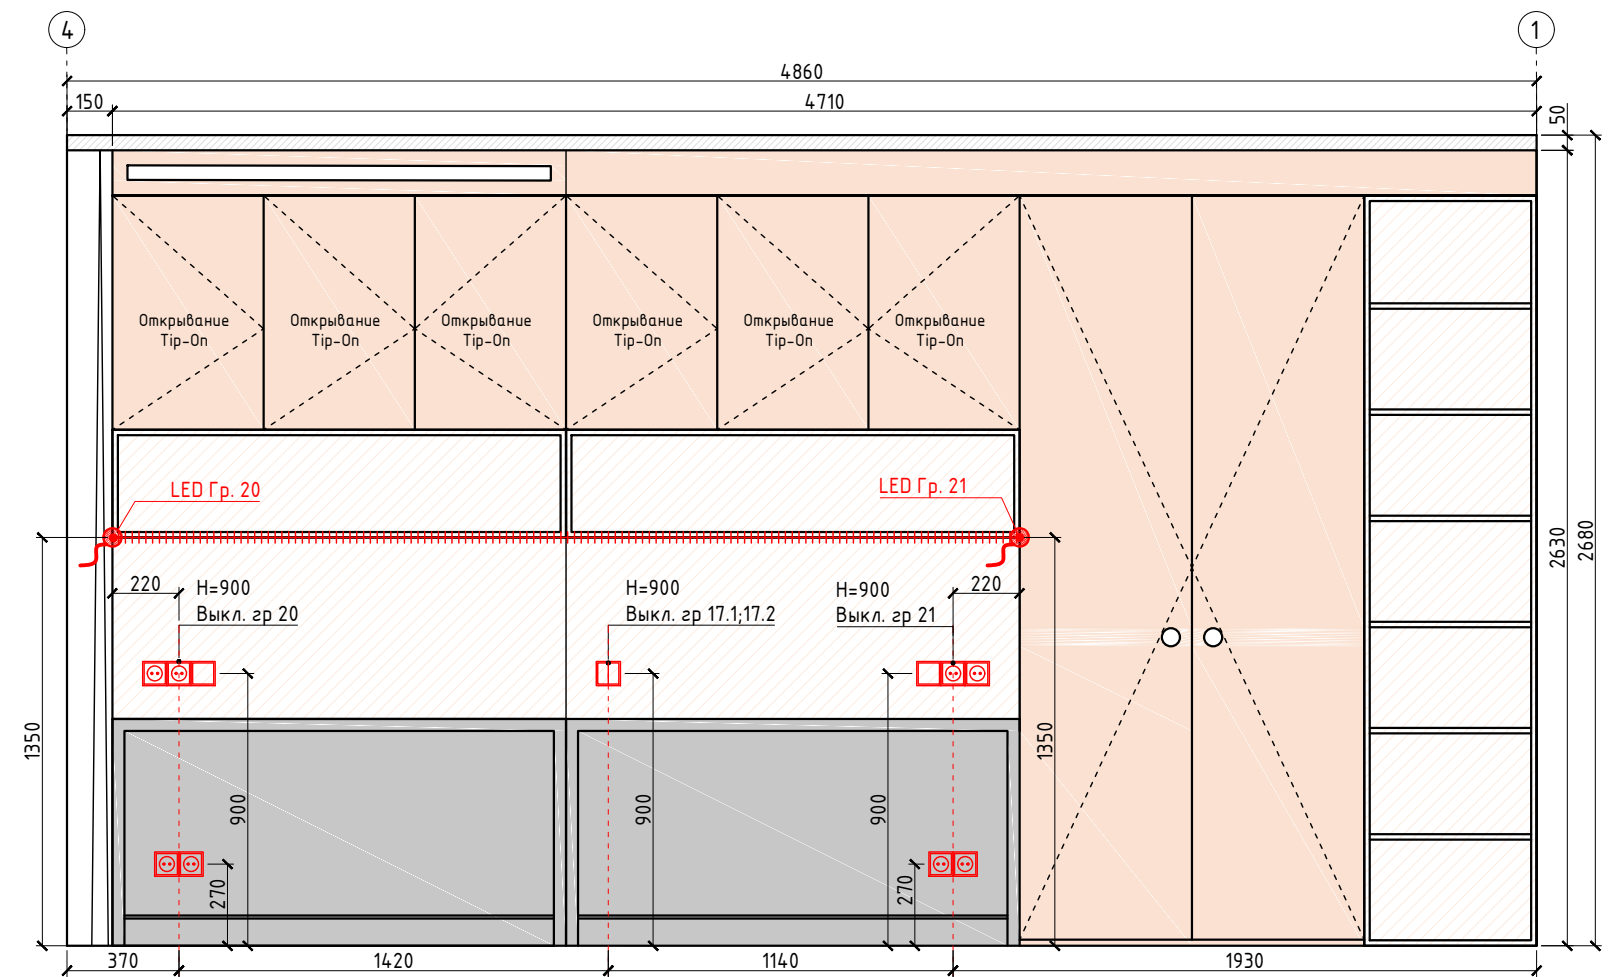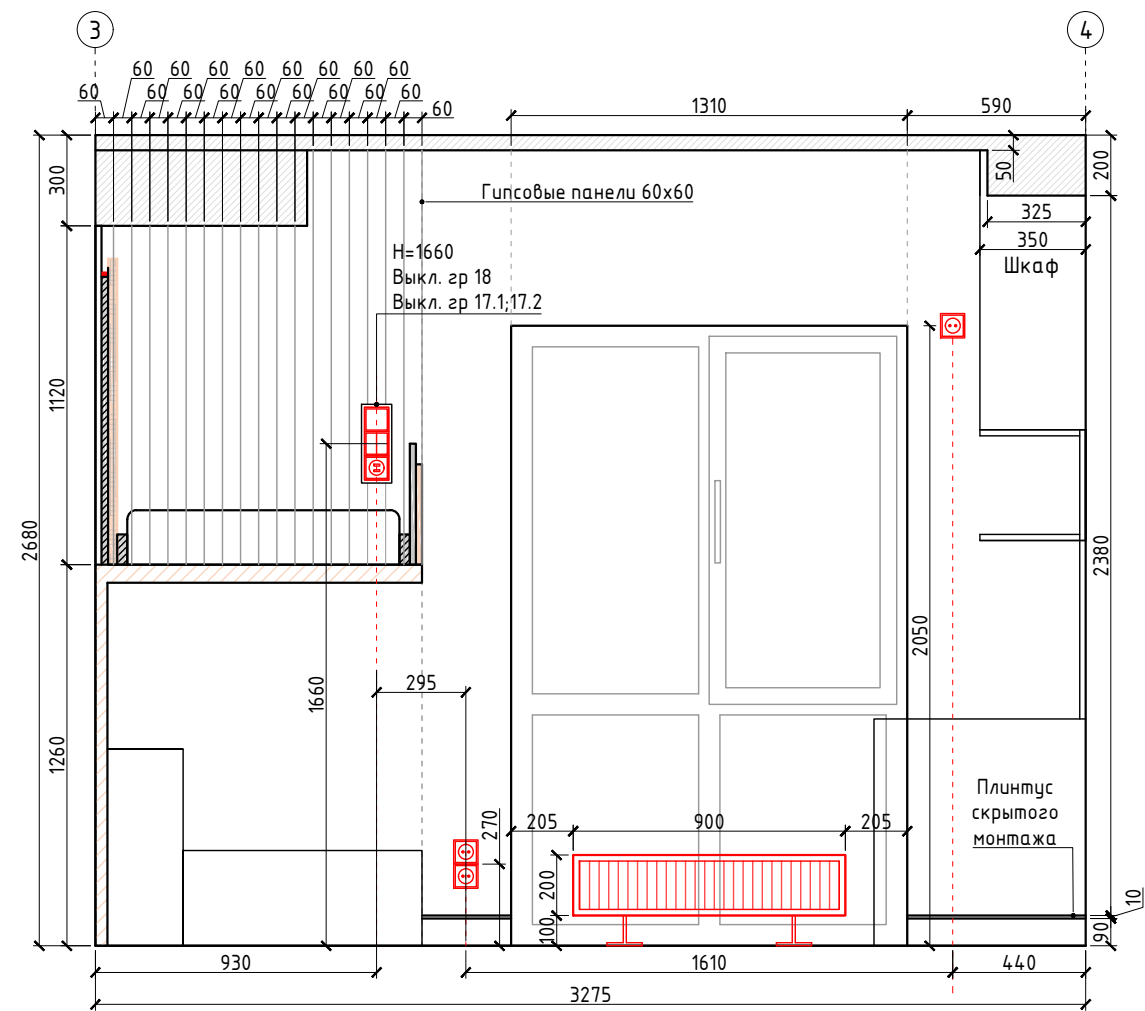


- Примечания :
- Все размеры проверить и уточнить на объекте;
 - Все привязки указаны от штукатурки;
 - Все высоты указаны от чистого пола;
 - Чистый пол - финишное напольное покрытие (плитка/паркет);
 - Развертки см. вместе с общими планами.





Изм.						RE-1			
Изм.	Кол.	Лист.	№ док.	Подп.	Дата	Разработка дизайн-проекта квартиры по адресу : г. Киев,Максимовича, 28Е	Стадия	Лист	Листов
Разработал		Мелехина М.А.					РП	36	85
Заказчик		Краденков А.А.				Развертки по помещению №4. Лист 2М1:25	MELEHINA ARCHITECTS		

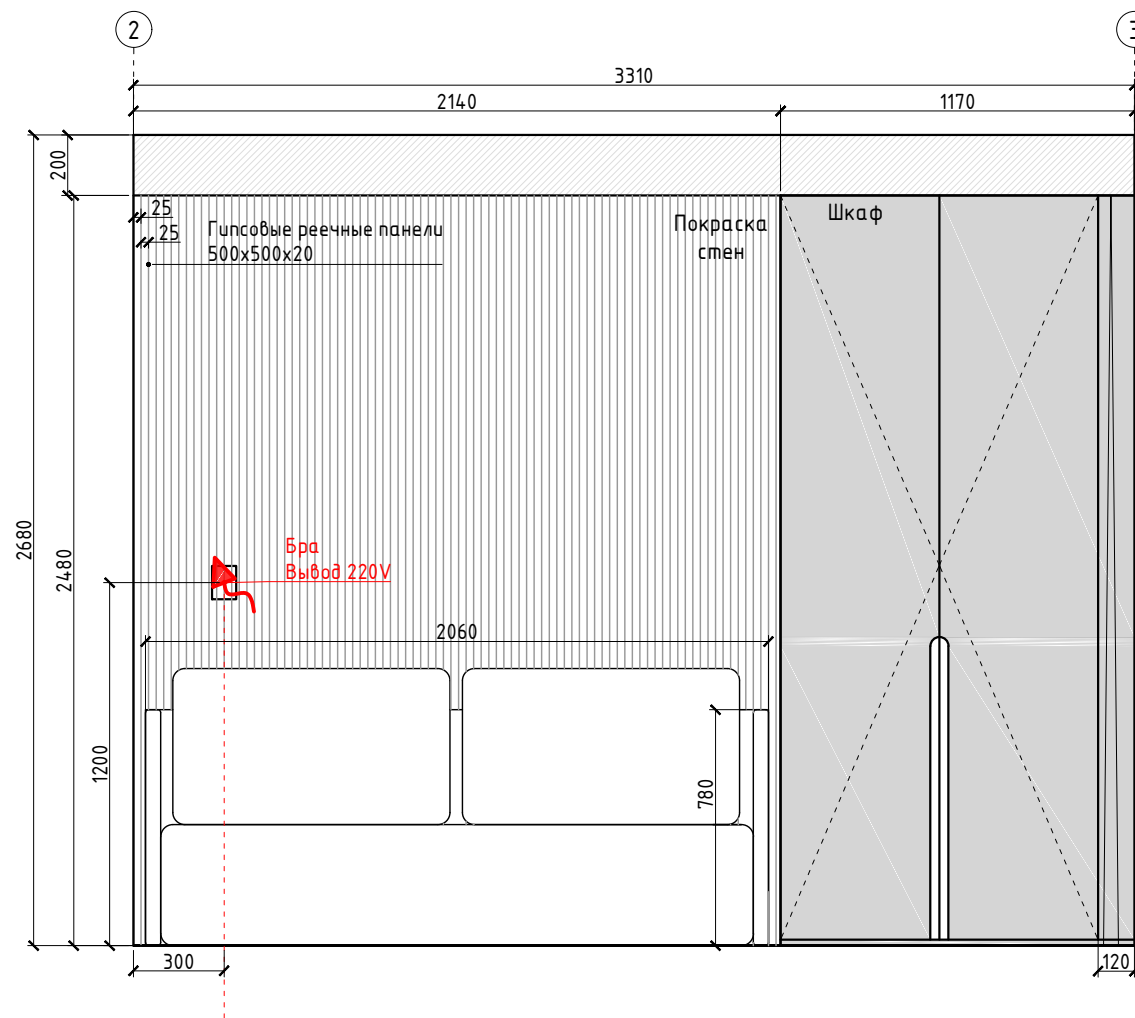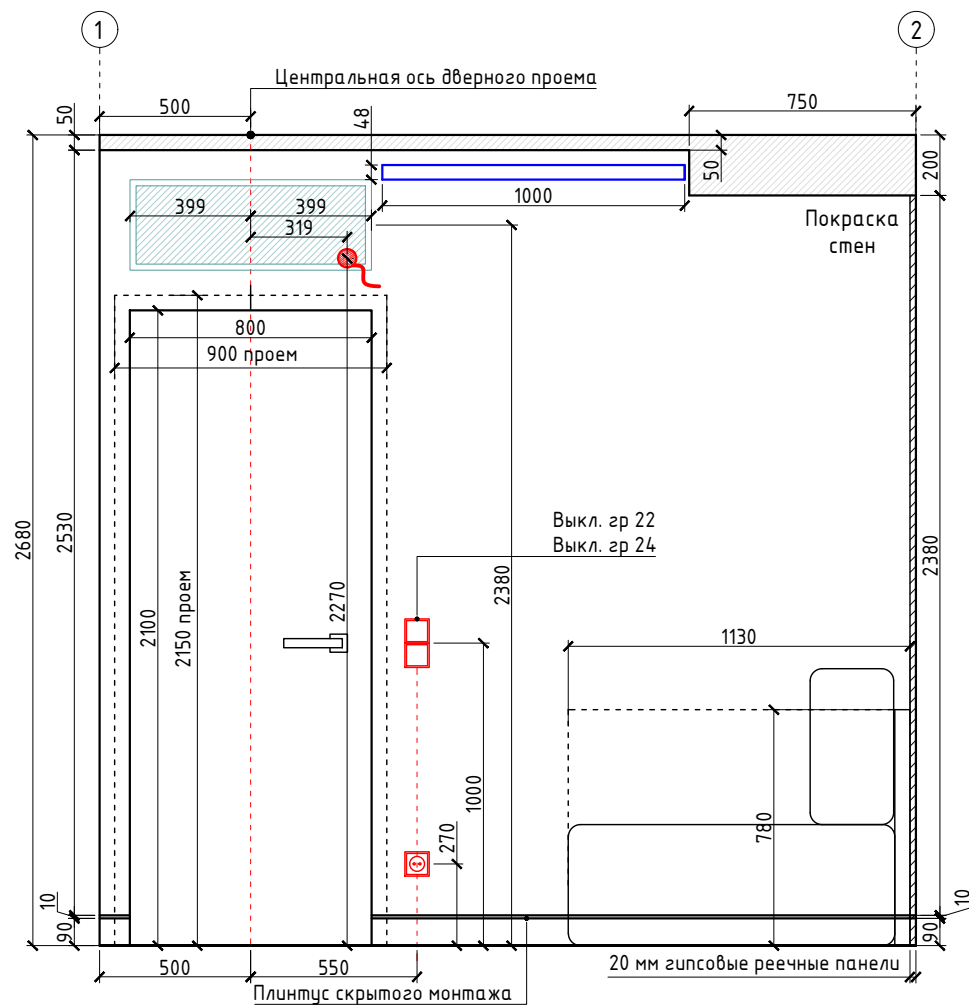

- Примечания :
- Все размеры проверить и уточнить на объекте;
 - Все привязки указаны от штукатурки;
 - Все высоты указаны от чистого пола;
 - Чистый пол - финишное напольное покрытие (плитка/паркет);
 - Развертки см. вместе с общими планами.

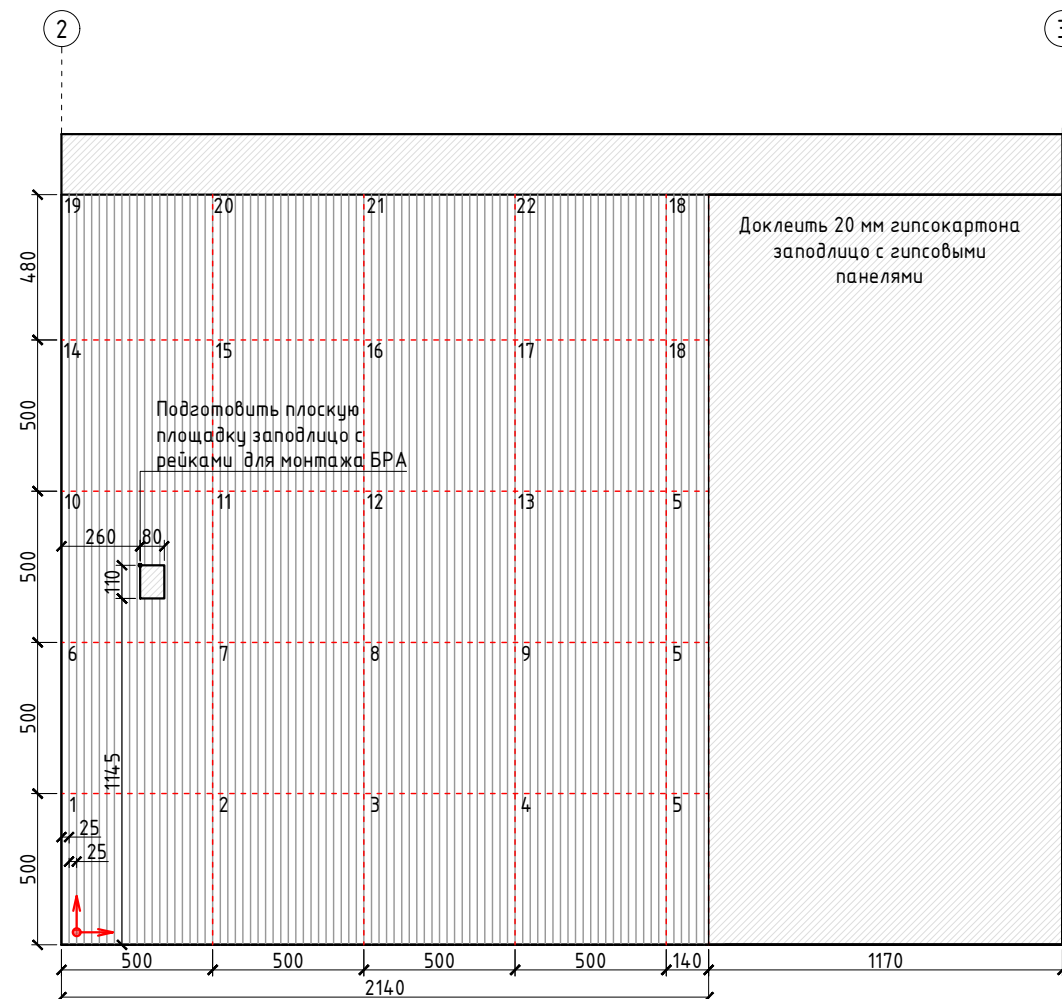


RE-1									
Изм.	Кол.	Лист.	№ док.	Подп.	Дата	Разработка дизайн-проекта квартиры по адресу : г. Киев,Максимовича, 28Е	Стадия	Лист	Листов
Разработал		Мелехина М.А.					РП	37	85
Заказчик		Краденков А.А.				Развертки по помещению №5. Лист 1 М1:25	MELEHINA ARCHITECTS		

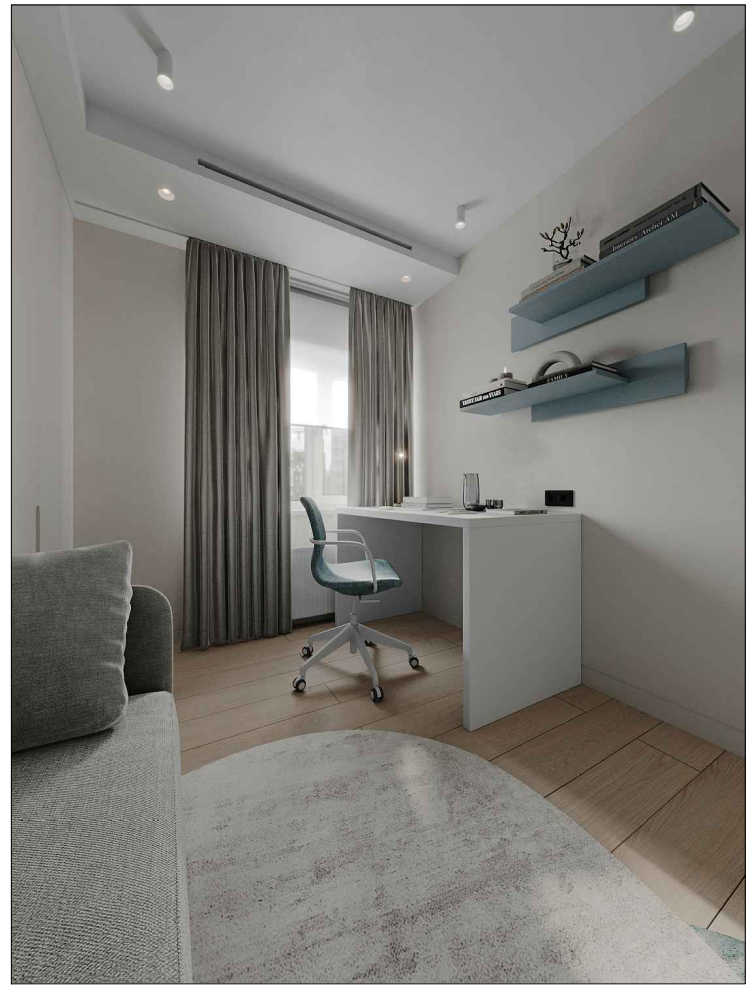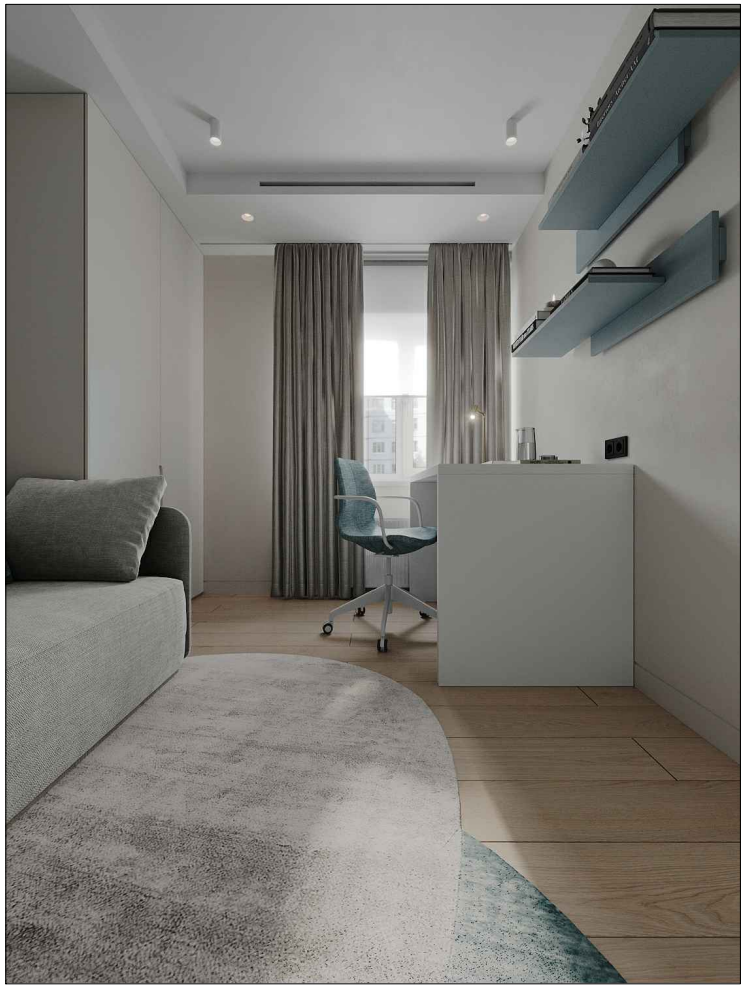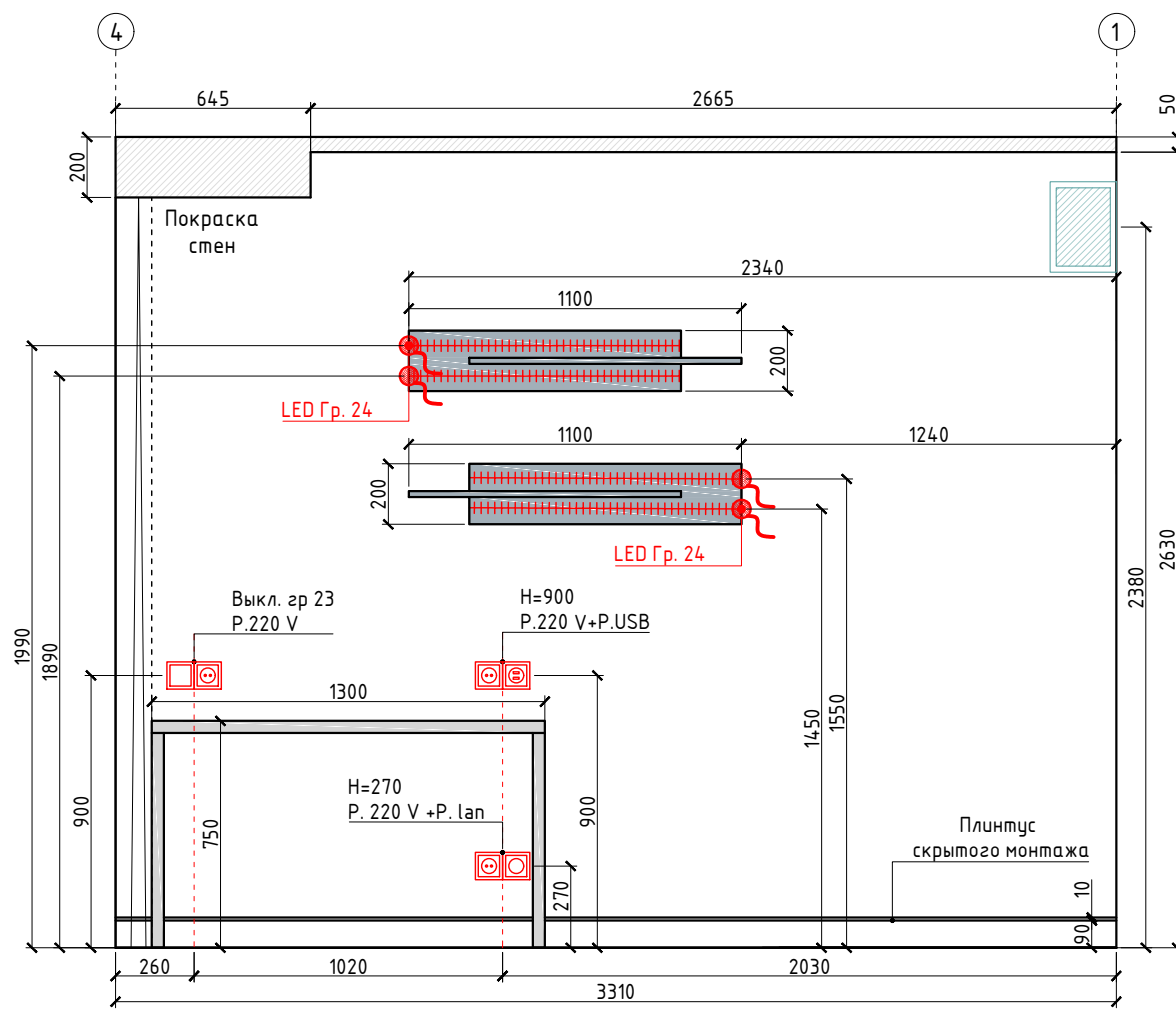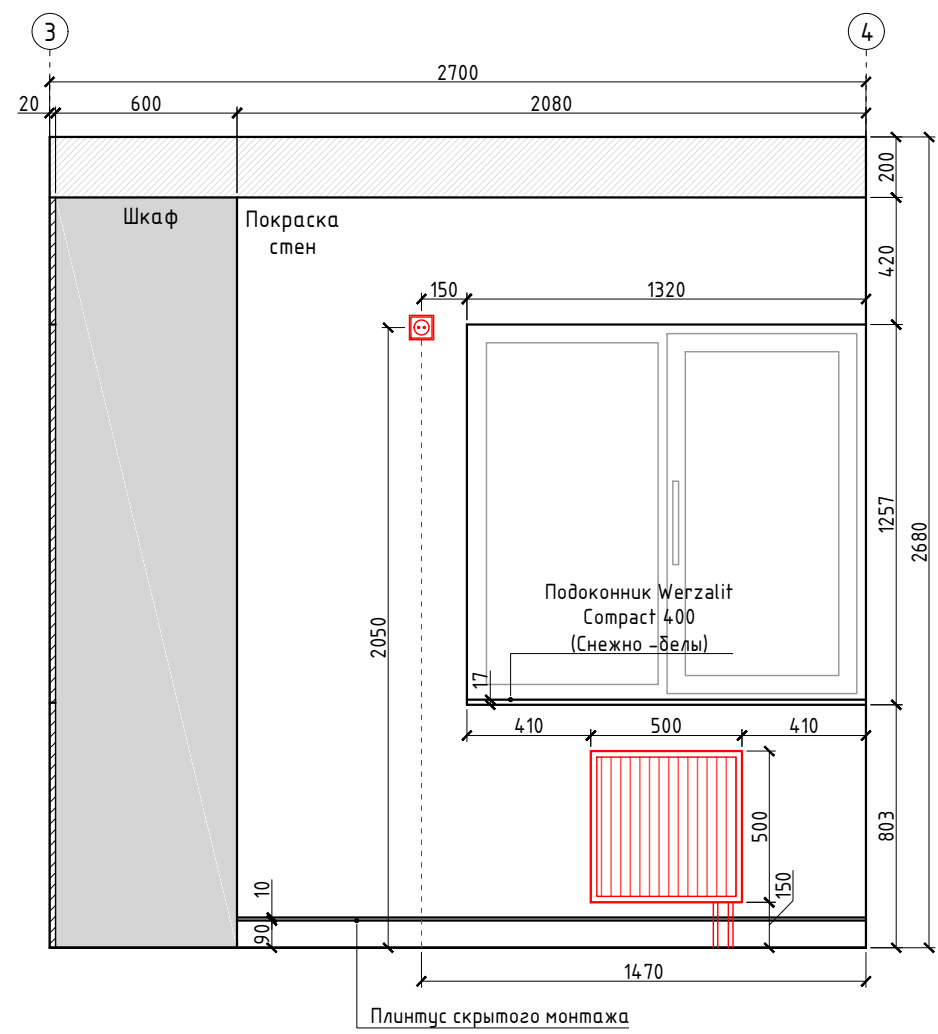


- Примечания :
- Все размеры проверить и уточнить на объекте;
 - Все привязки указаны от штукатурки;
 - Все высоты указаны от чистого пола;
 - Чистый пол - финишное напольное покрытие (плитка/паркет);
 - Развертки см. вместе с общими планами.



RE-1									
Изм.	Кол.	Лист.	№ док.	Подп.	Дата	Разработка дизайн-проекта квартиры по адресу : г. Киев,Максимовича, 28Е	Стадия	Лист	Листов
Разработал		Мелехина М.А.					РП	38	85
Заказчик		Краденков А.А.				Развертки по помещению №5. Лист 2 М1:25	MELEHINA ARCHITECTS		

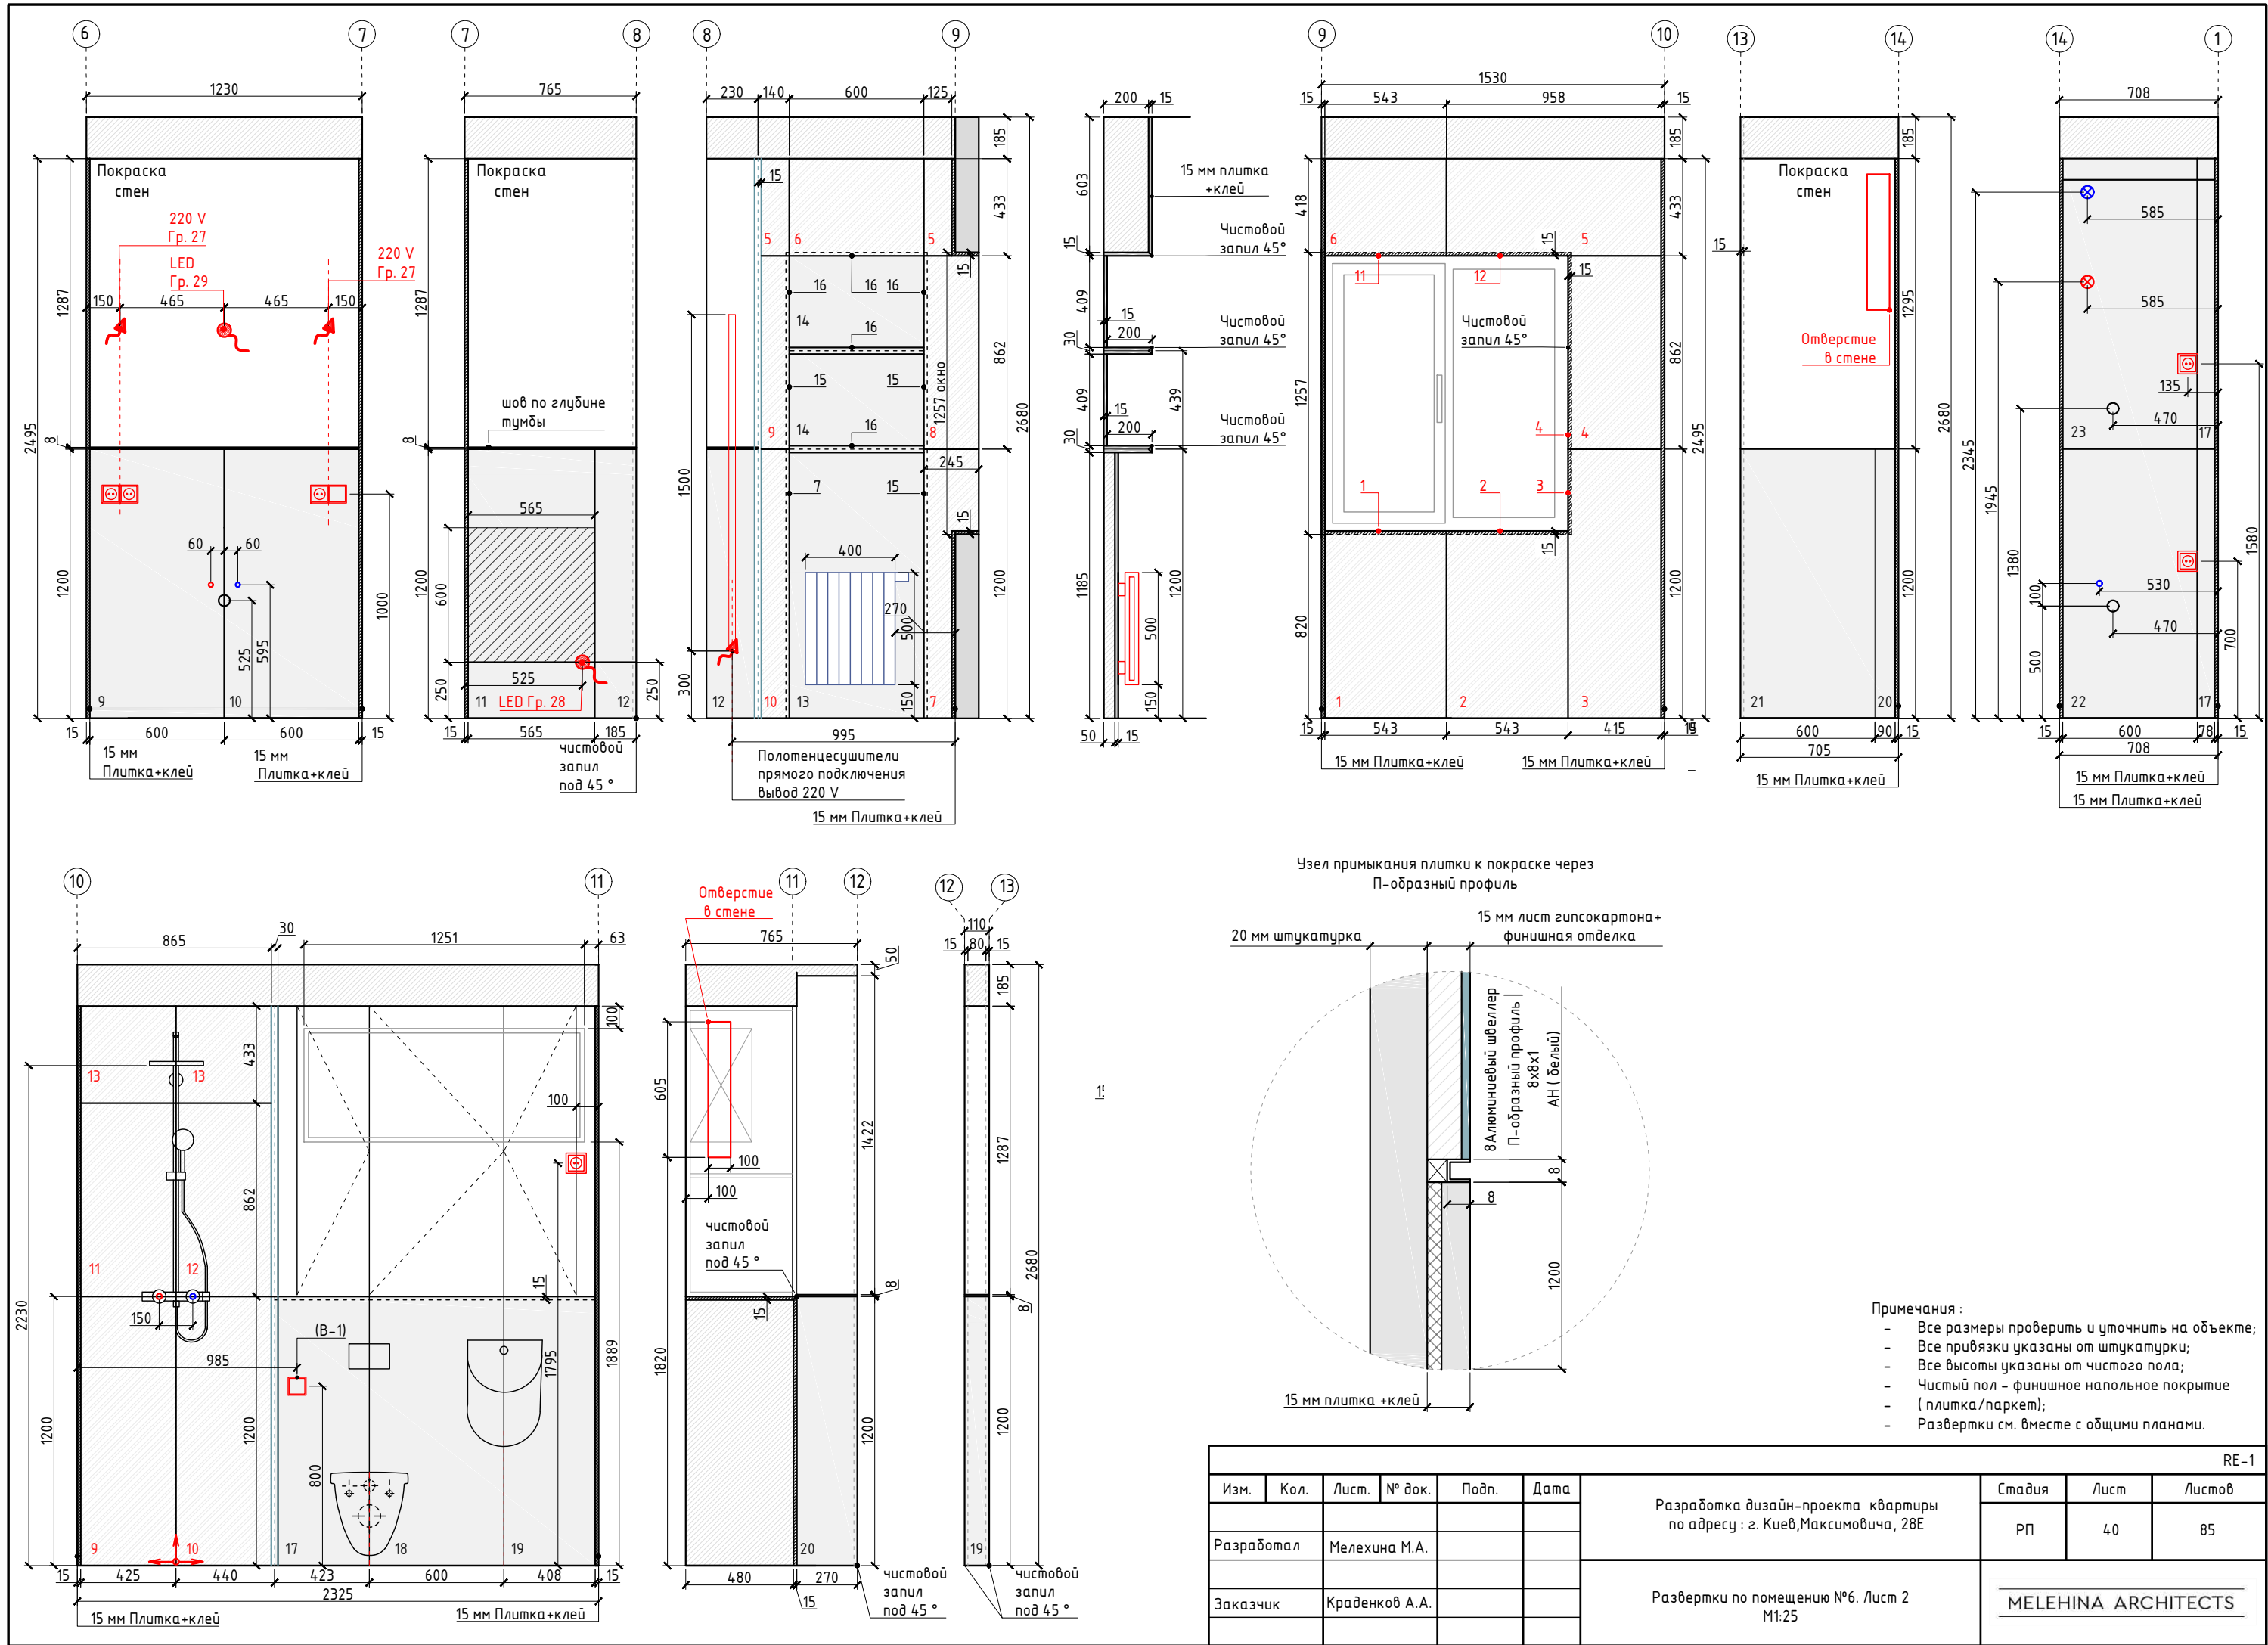






- Примечания :
- Все размеры проверить и уточнить на объекте;
 - Все привязки указаны от штукатурки;
 - Все высоты указаны от чистого пола;
 - Чистый пол - финишное напольное покрытие (плитка/паркет);
 - Развертки см. вместе с общими планами.

Изм.						Стадия		
Кол.	Лист.	№ док.	Подп.	Дата	Разработка дизайн-проекта квартиры по адресу : г. Киев, Максимовича, 28Е	РП	Лист	Листов
Разработал	Мелехина М.А.						40	85
Заказчик	Краденков А.А.				Развертки по помещению №6. Лист 2 М1:25		MELEHINA ARCHITECTS	



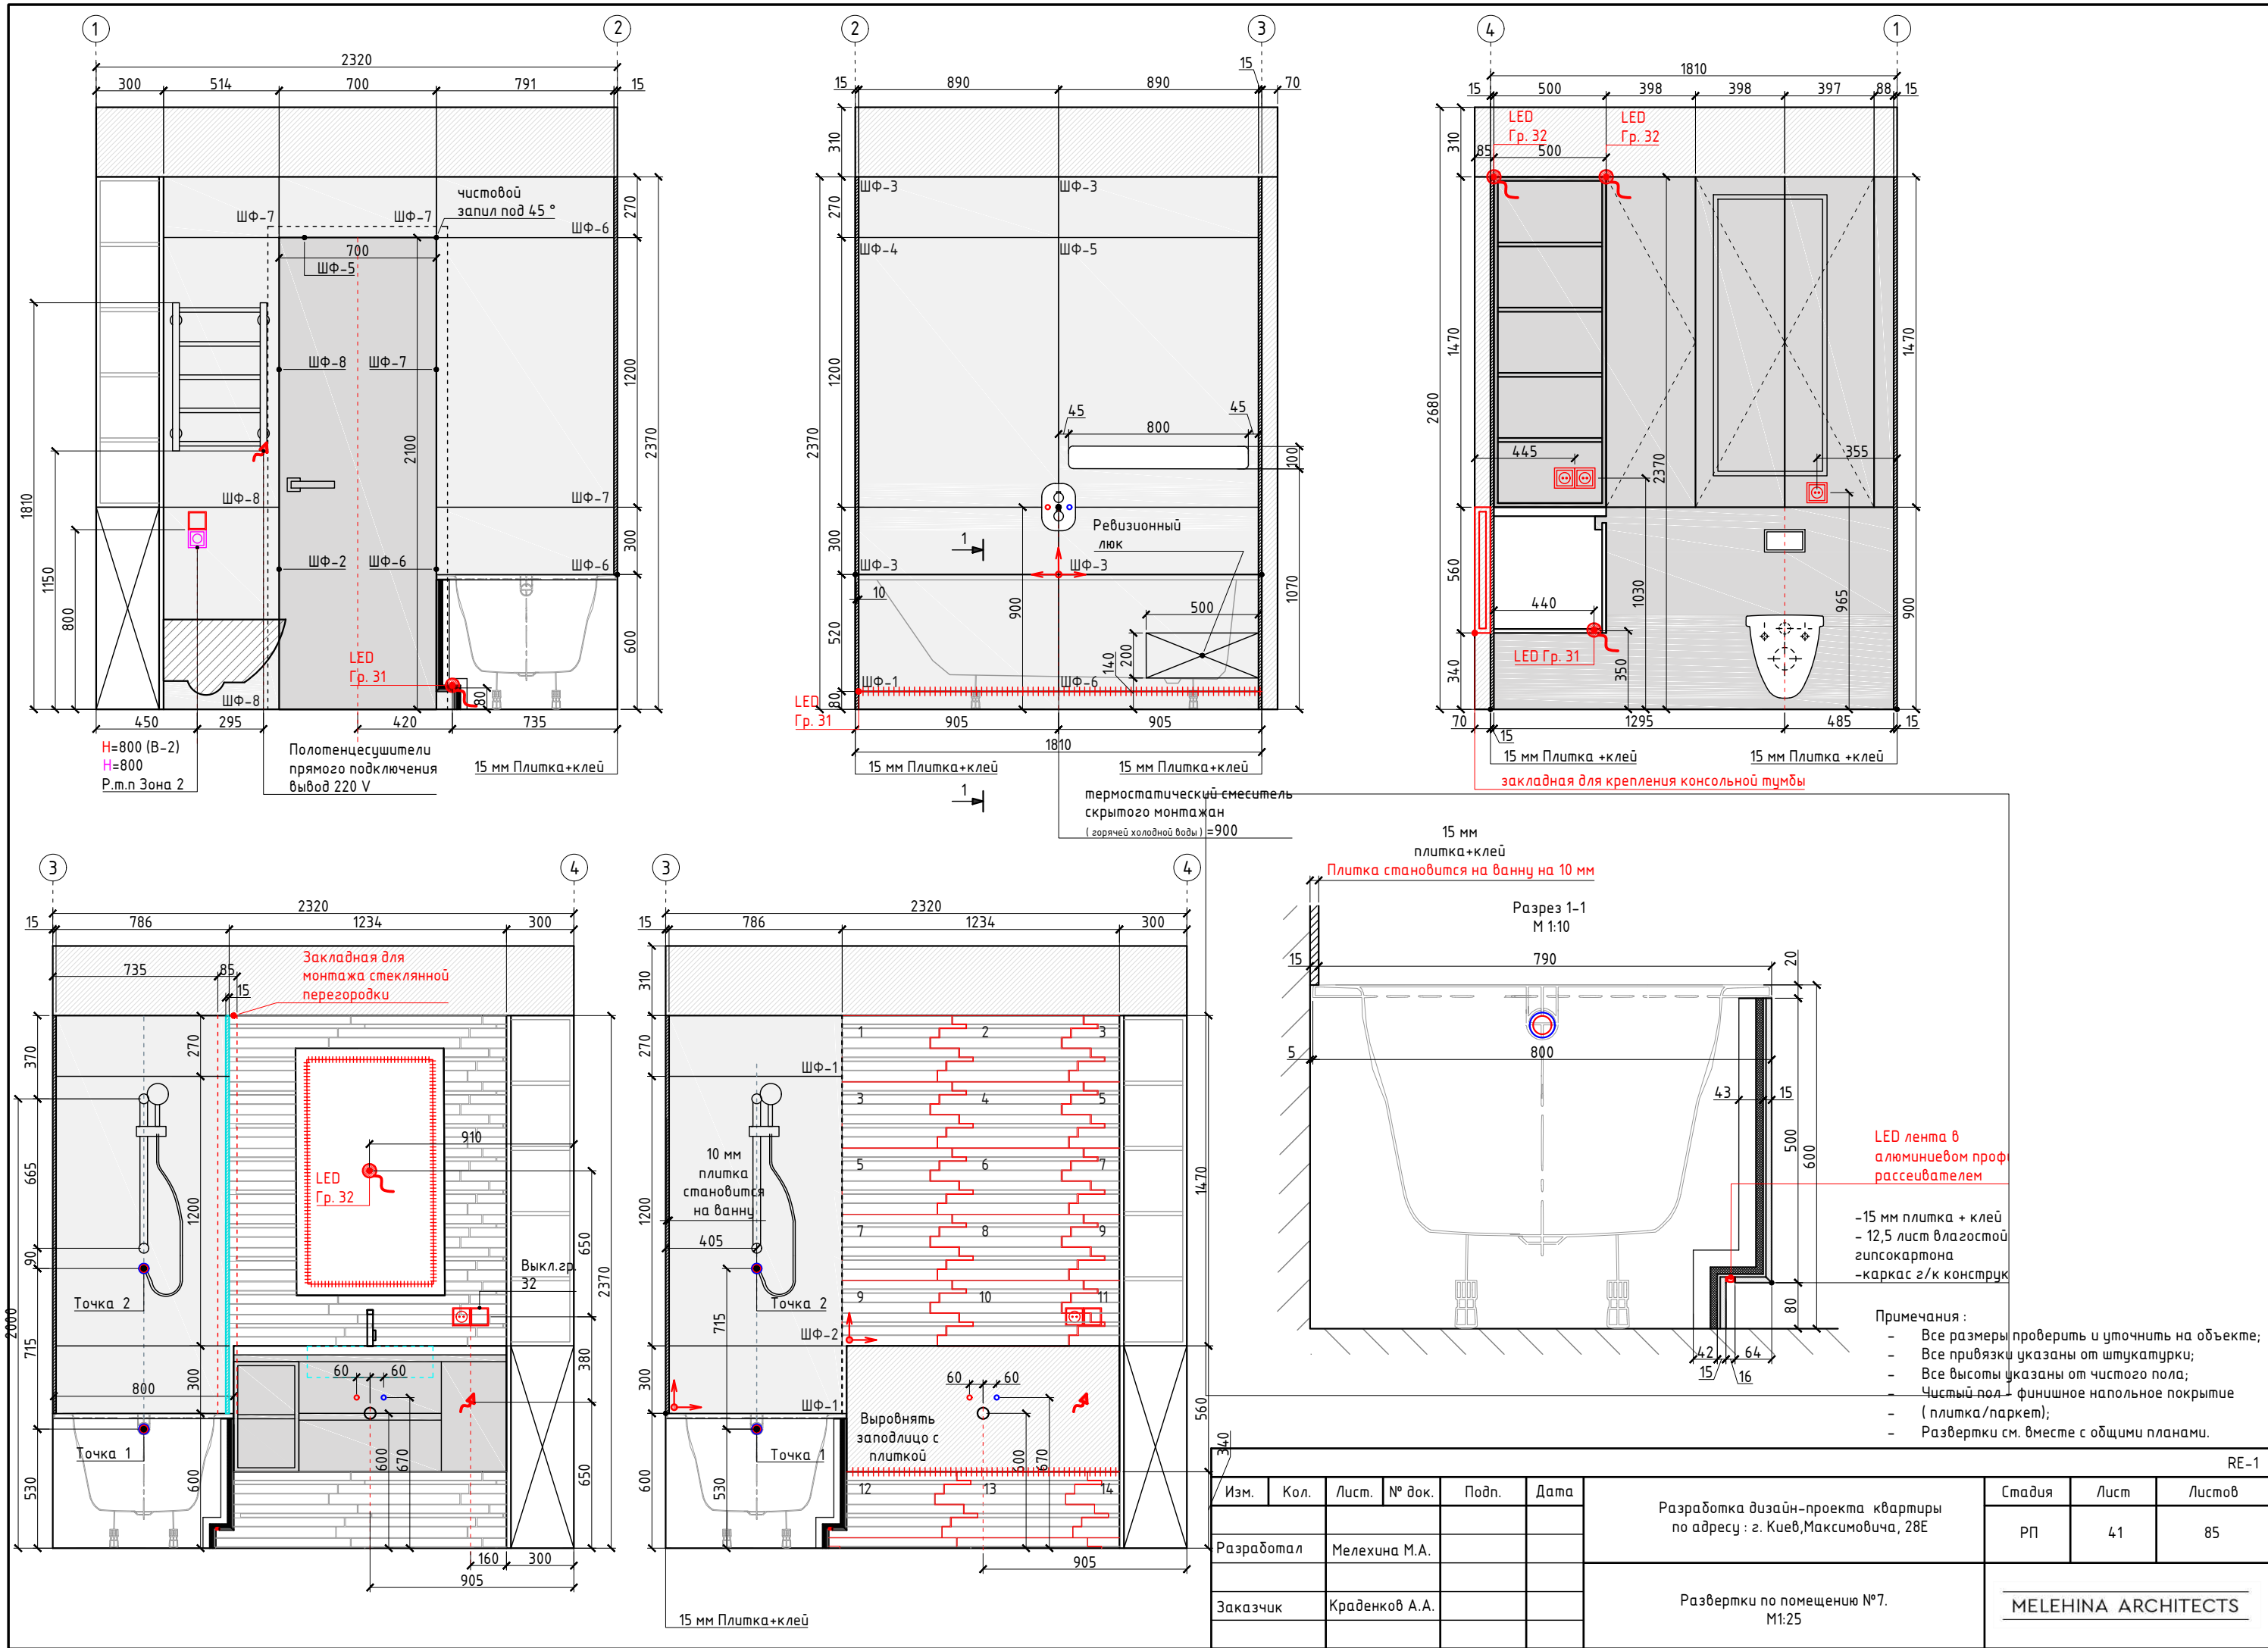


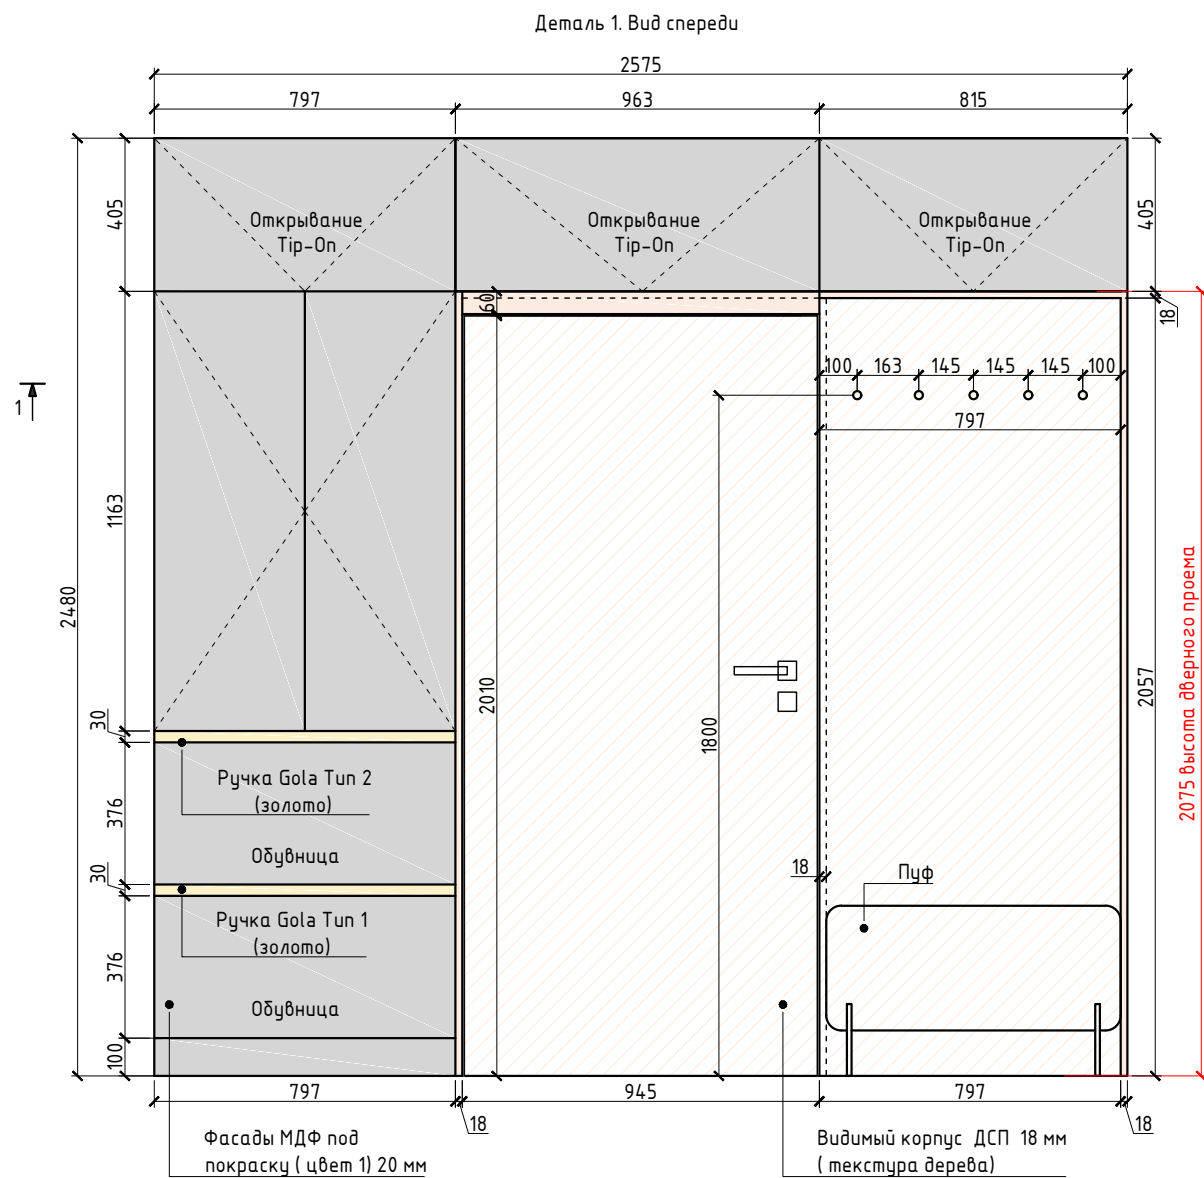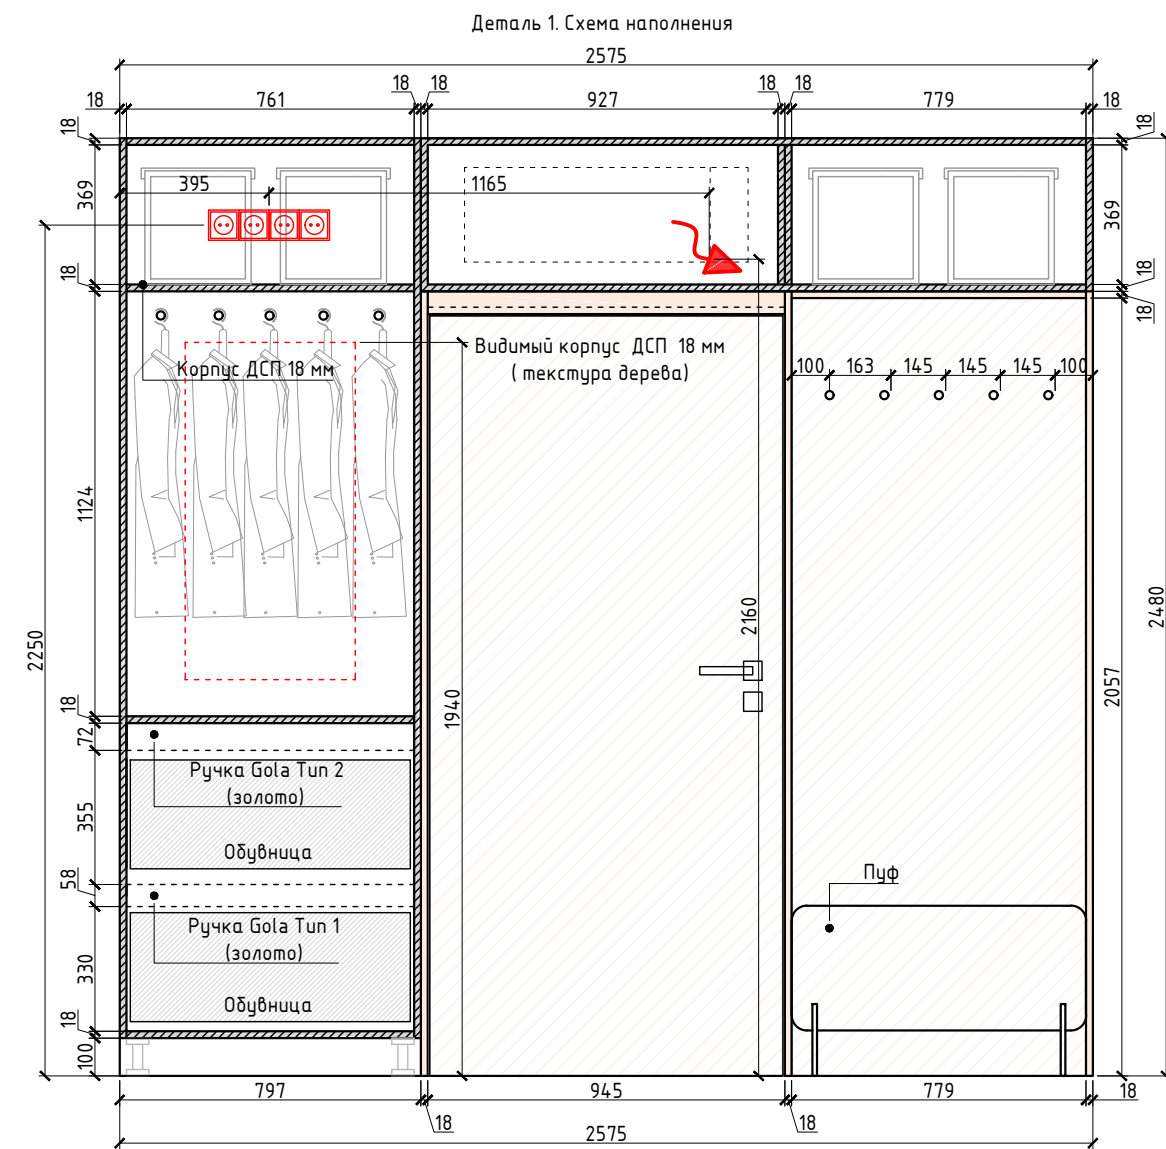





Мебельный крючок Ferro Fiori M 0918 золото

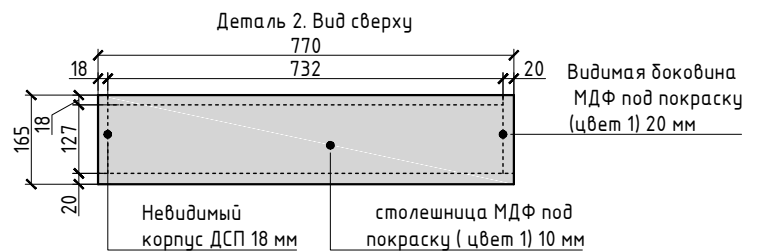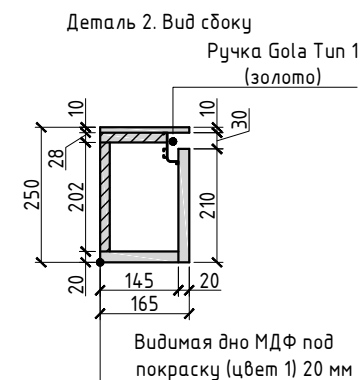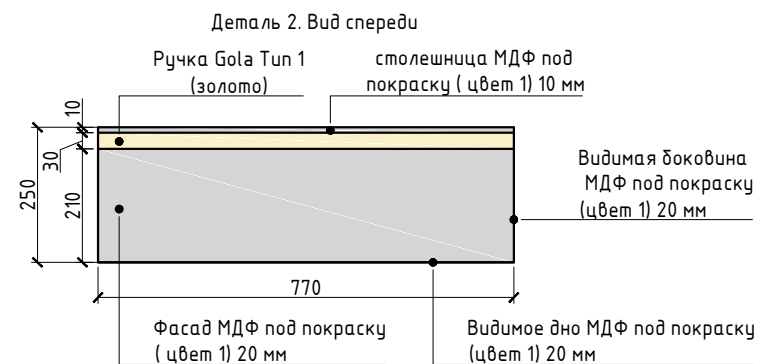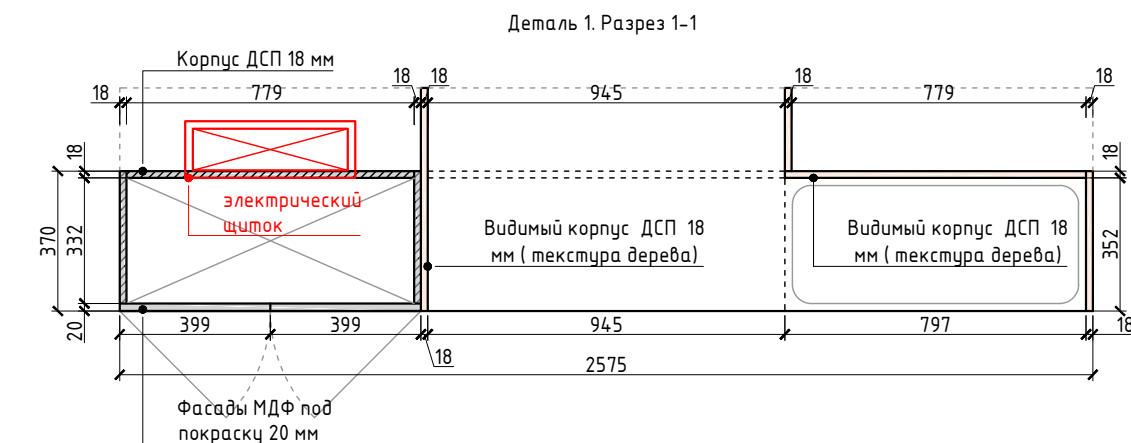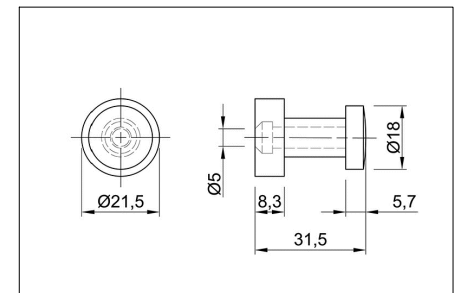

- Примечания :
- Все размеры проверить и уточнить на объекте;
 - Все высоты указаны от чистого пола;
 - Чистый пол - финишное напольное покрытие (плитка/паркет/виниловое покрытие);
 - Наполнение шкафов, согласовать с заказчиком;
 - Чертежи предназначены для расчета стоимости изделий.

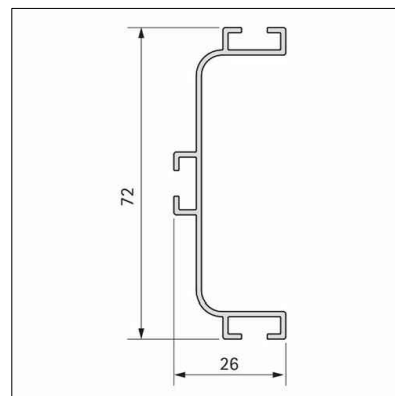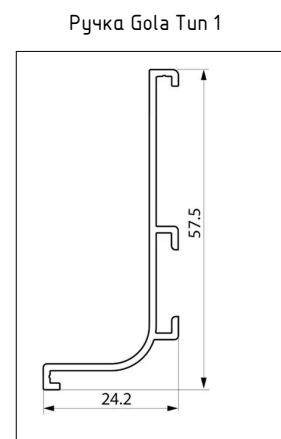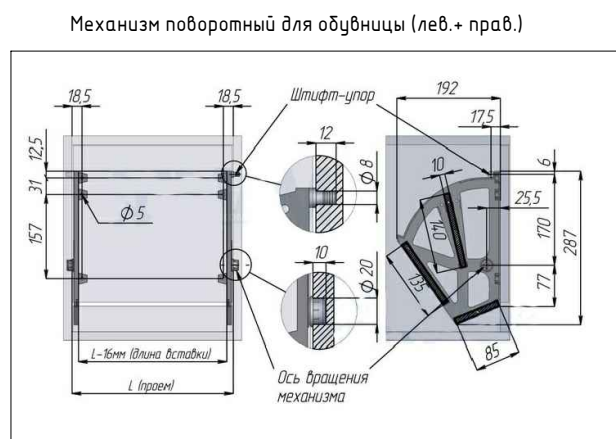


Изм.	Кол.	Лист.	№ док.	Подп.	Дата	Разработка дизайн-проекта квартиры по адресу : г. Киев, Максимовича, 28Е			Стадия	Лист	Листов
Разработал		Мелехина М.А.							РП	42	85
Заказчик		Краденков А.А.				Деталь 1. Шкаф в прихожей М 1:20 Деталь 2. Консольная тумба			MELEHINA ARCHITECTS		

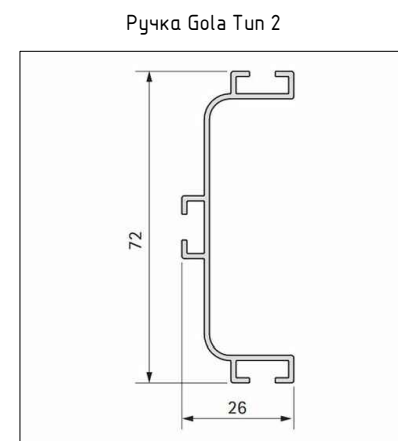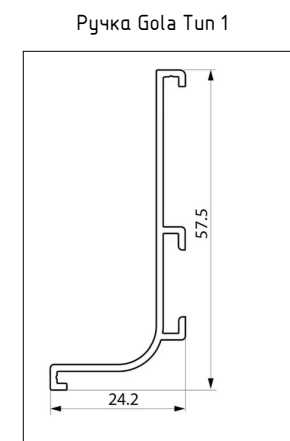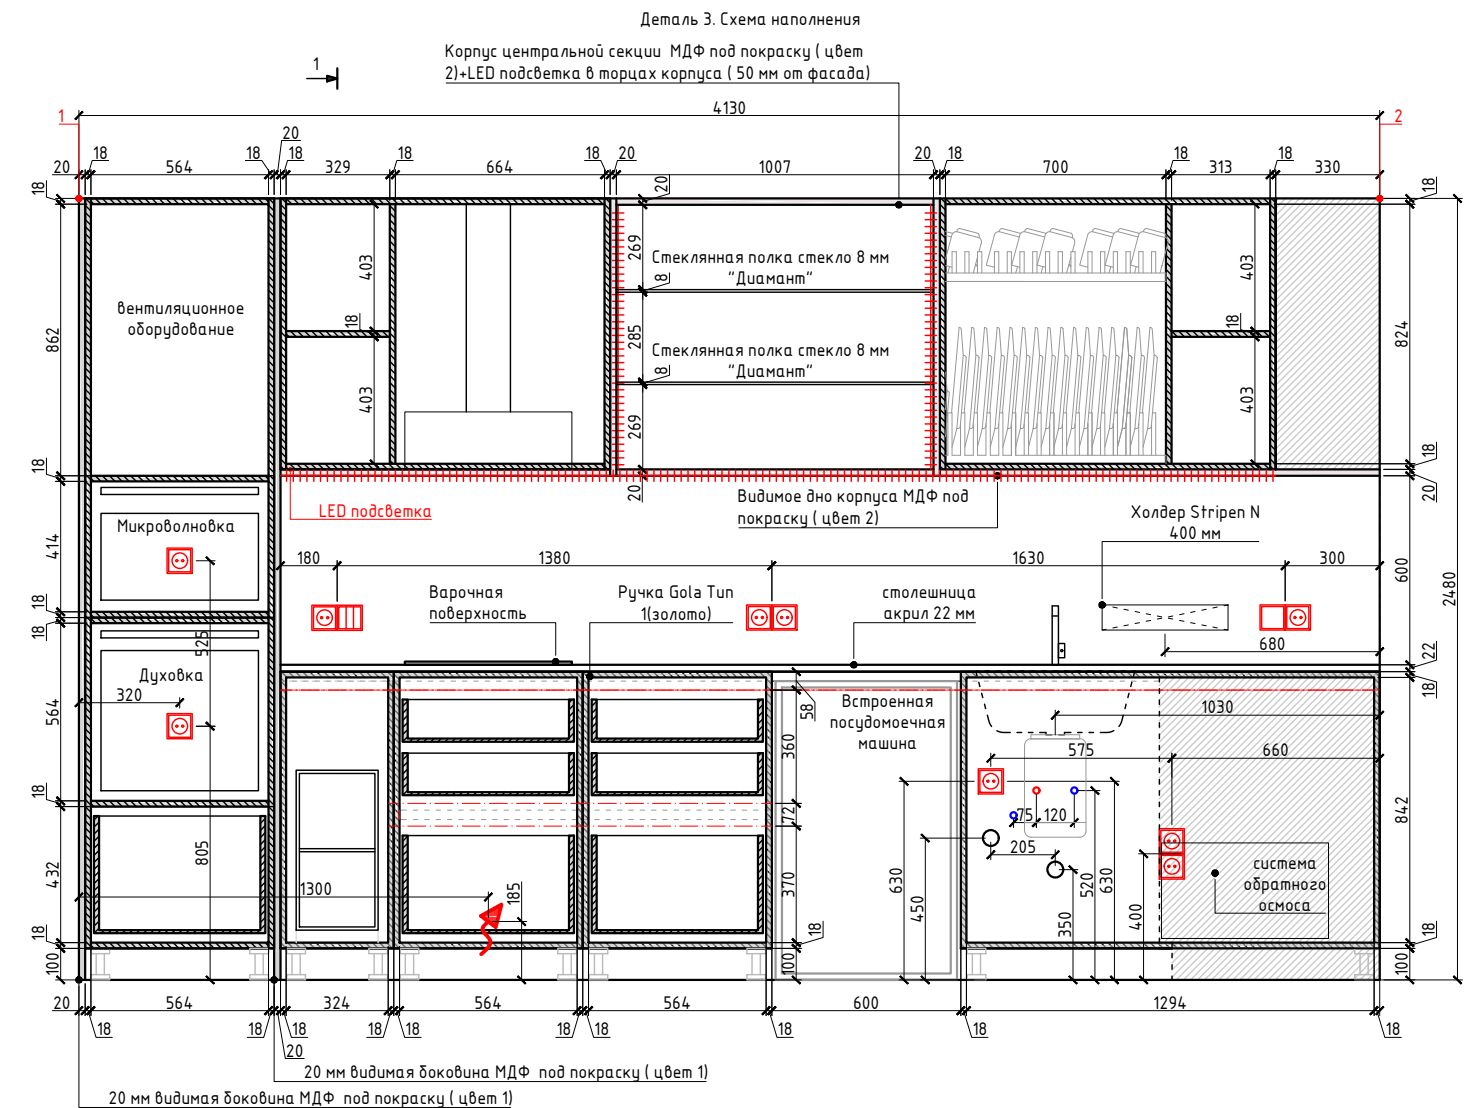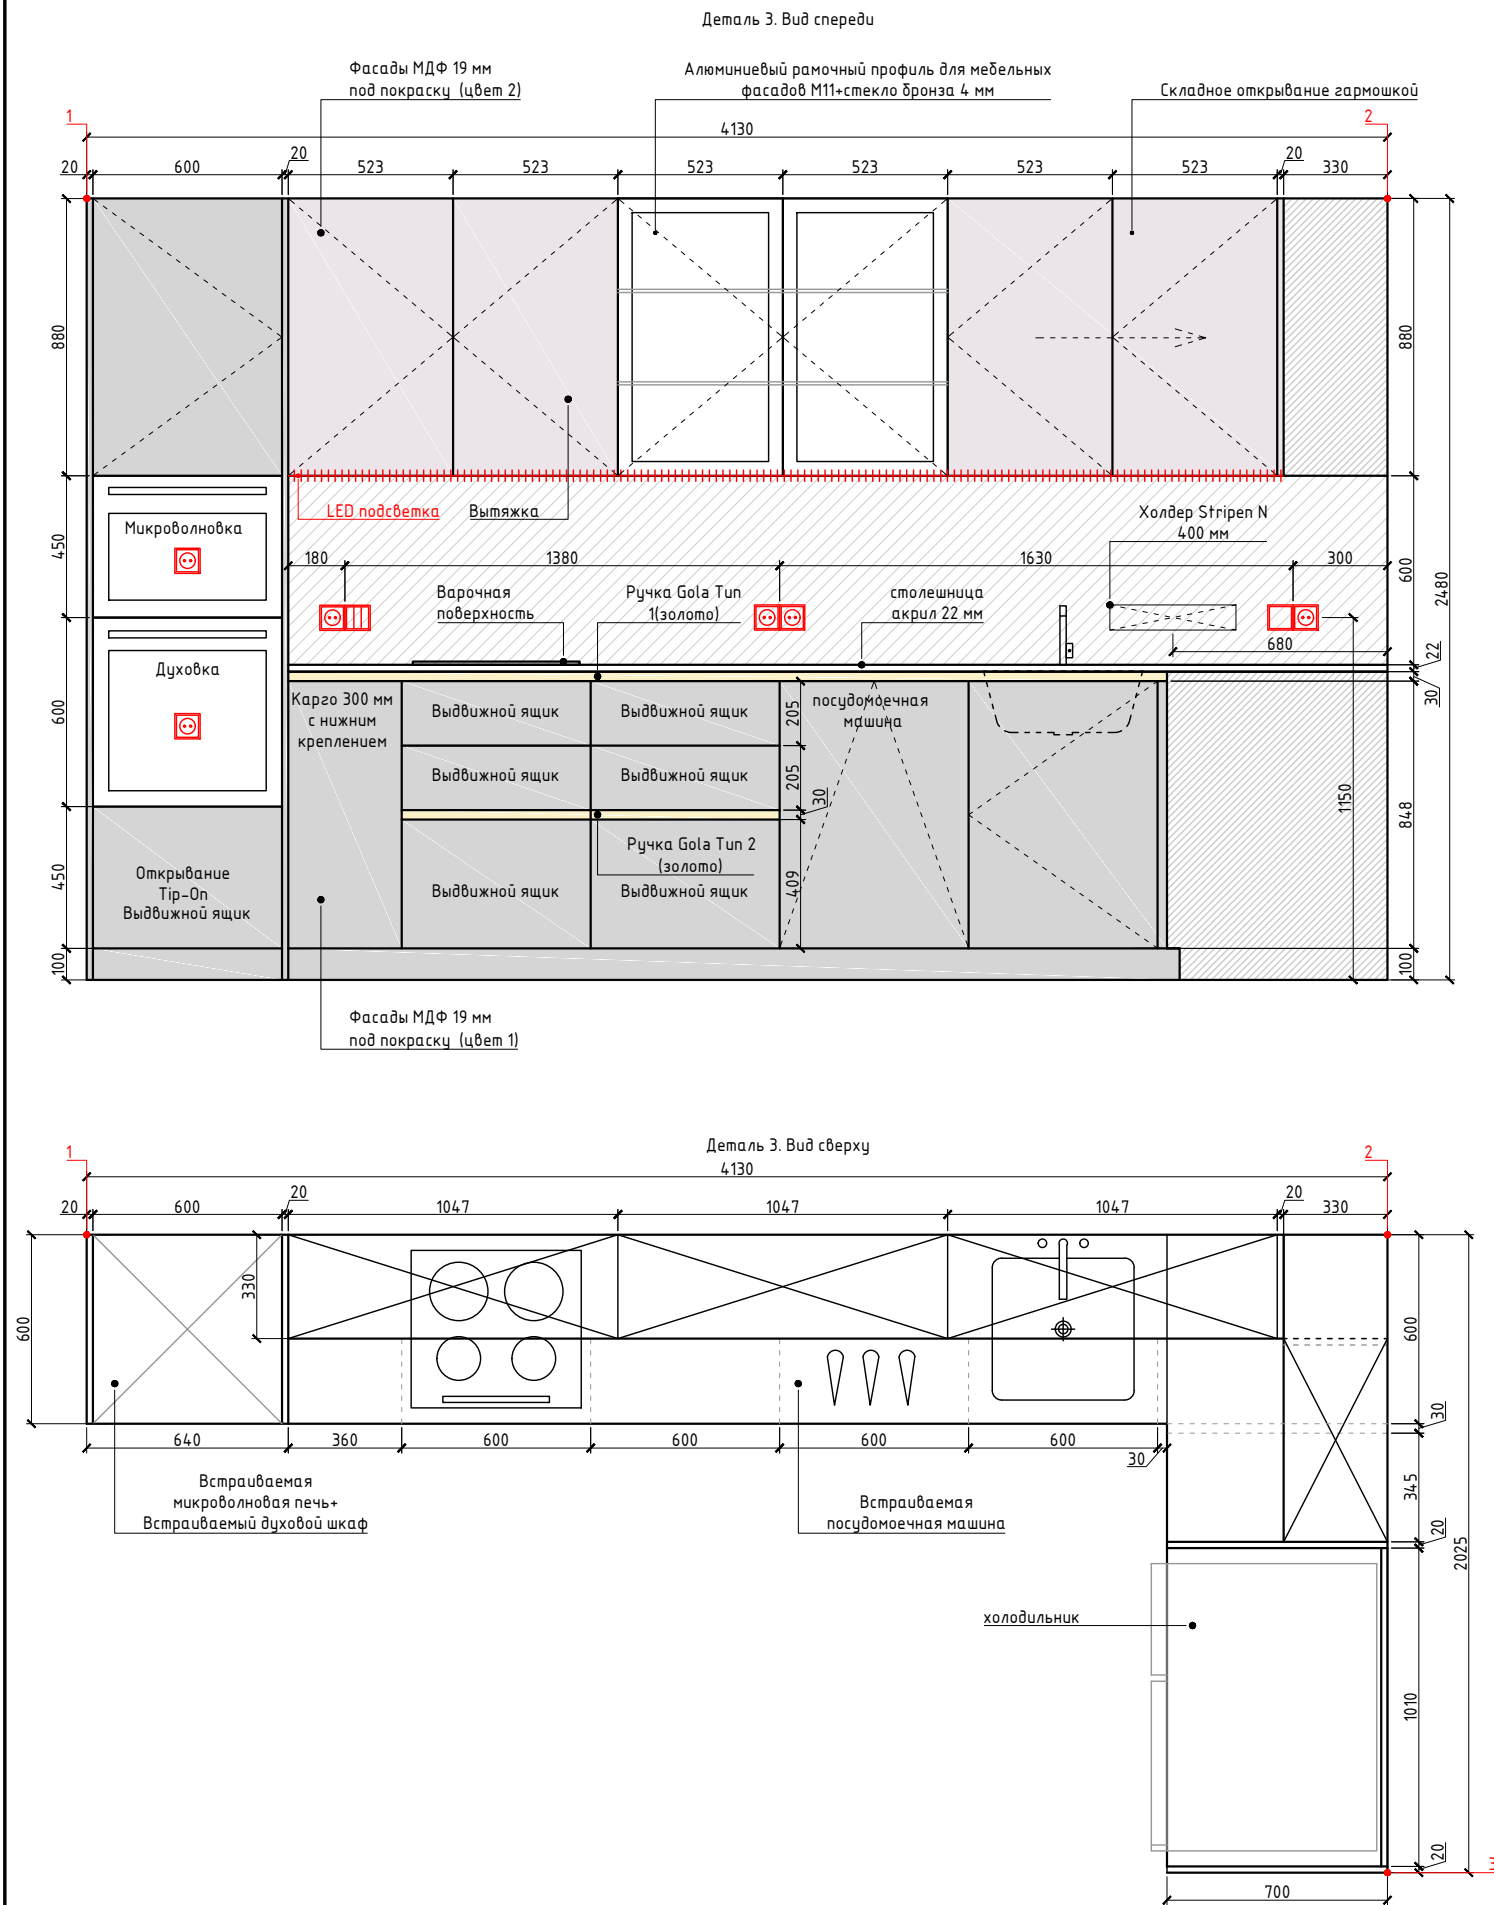


RE-1									
Изм.	Кол.	Лист.	№ док.	Подп.	Дата	Разработка дизайн-проекта квартиры по адресу : г. Киев,Максимовича, 28Е	Стадия	Лист	Листов
Разработал		Мелехина М.А.					РП	43	85
Заказчик		Краденков А.А.				Деталь 3. Кухонный гарнитур. Лист 1 М 1:20	MELEHINA ARCHITECTS		


Деталь 3. Вид спереди

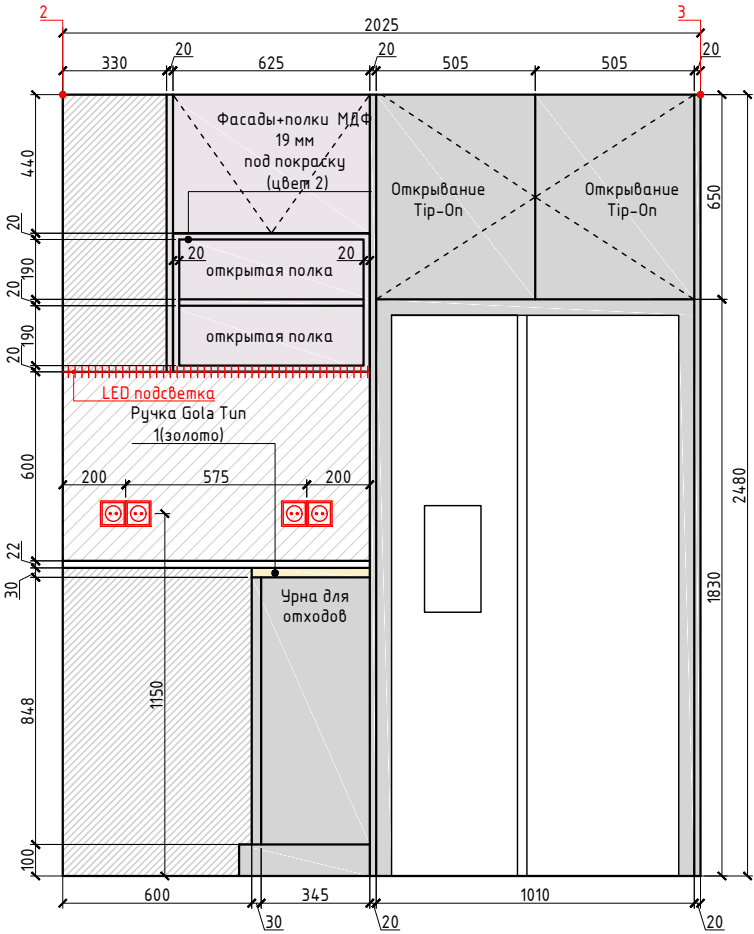


Деталь 3. Схема наполнения

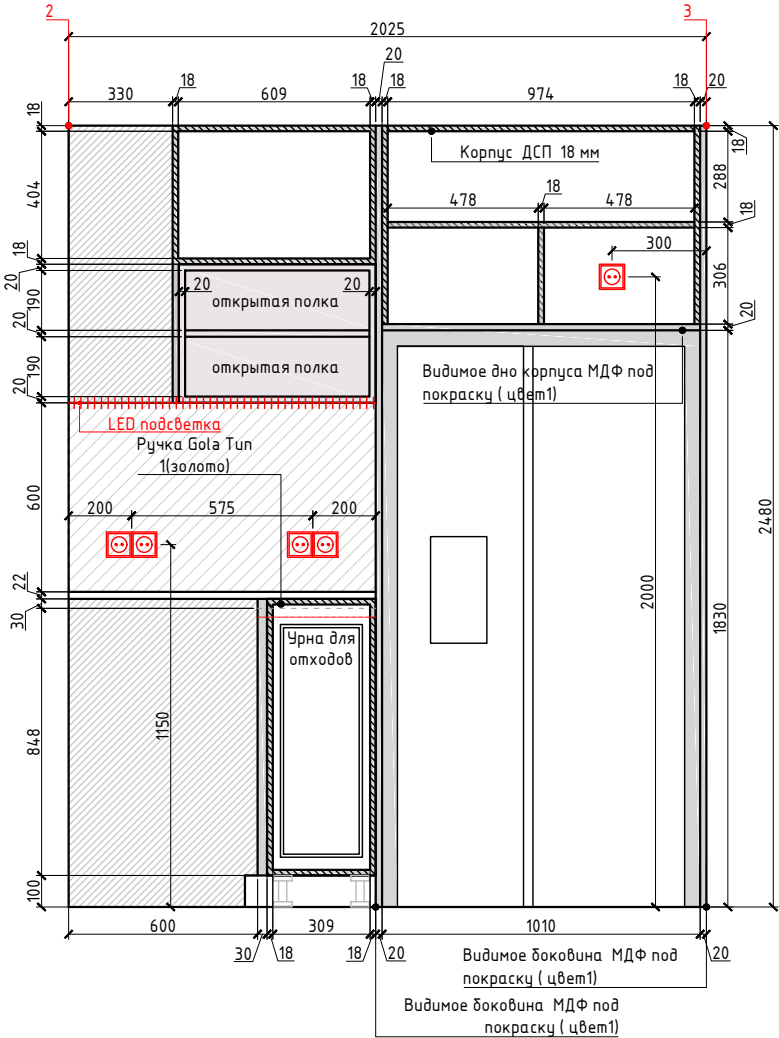


Деталь 3. Разрез 1-1

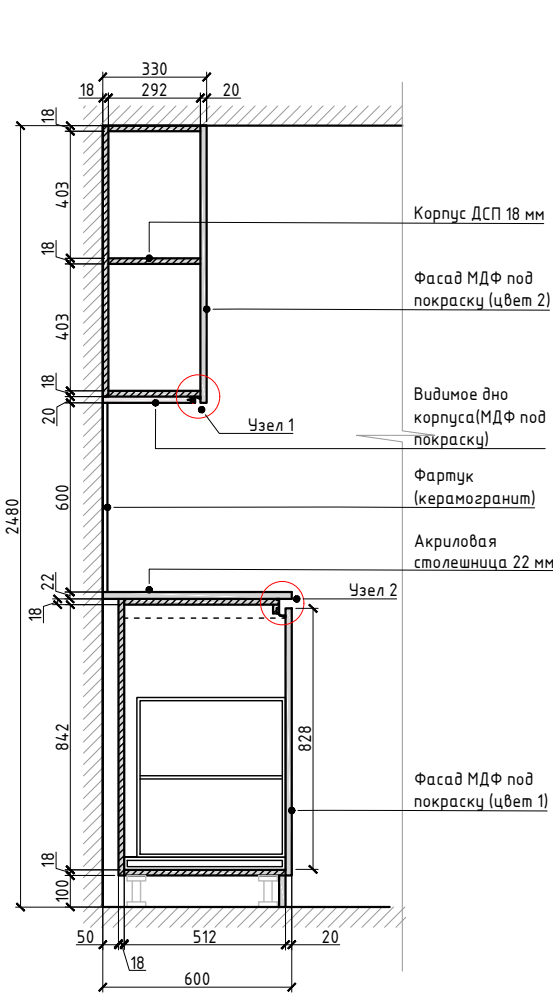


Профиль-ручка Gola, верхние тумбы под LED

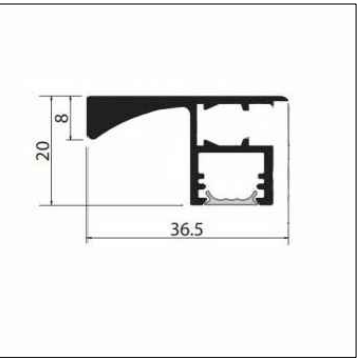


Деталь 3. Вид сверху

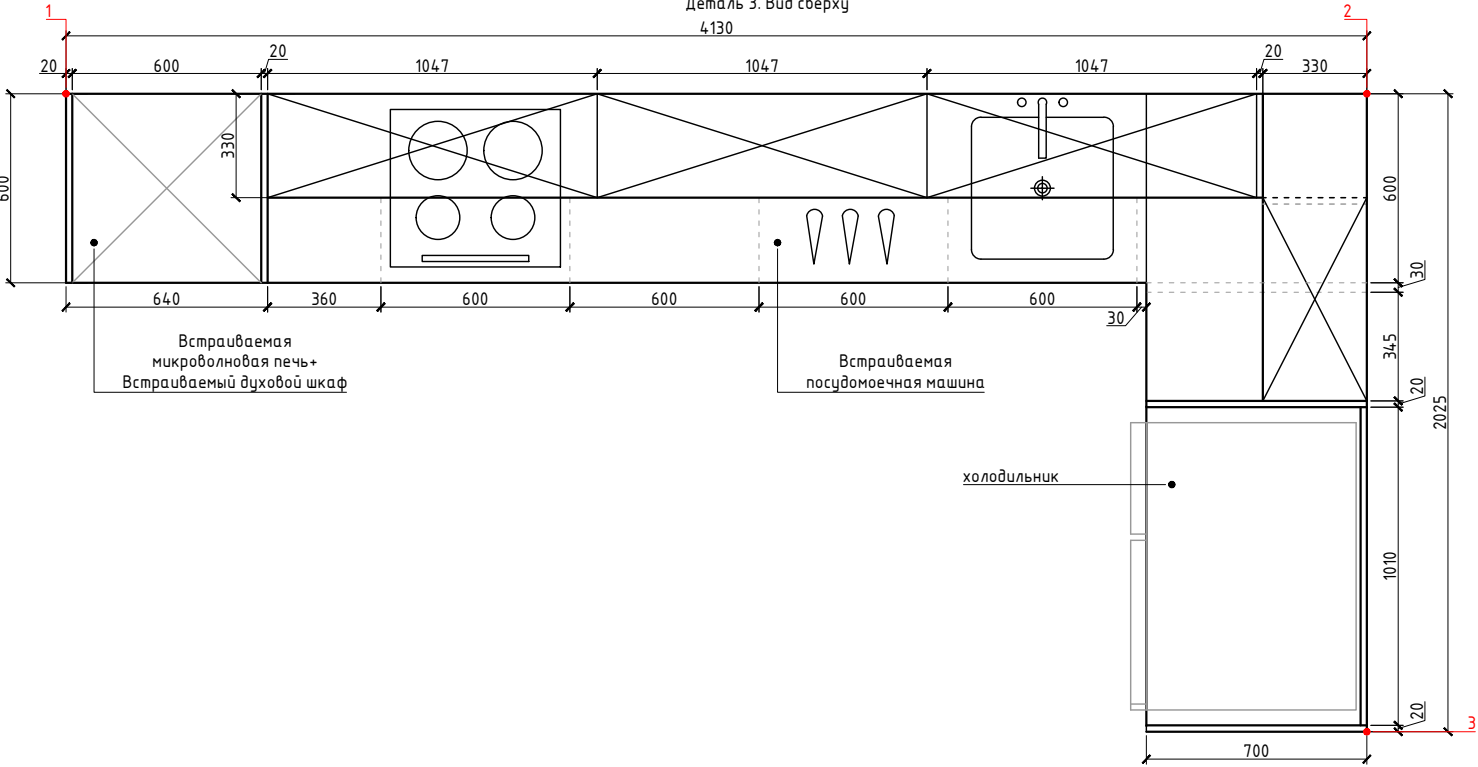

Узел 1 М 1:5



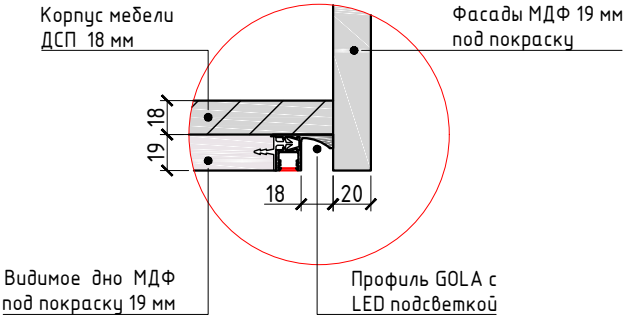


Узел 2 М 1:5


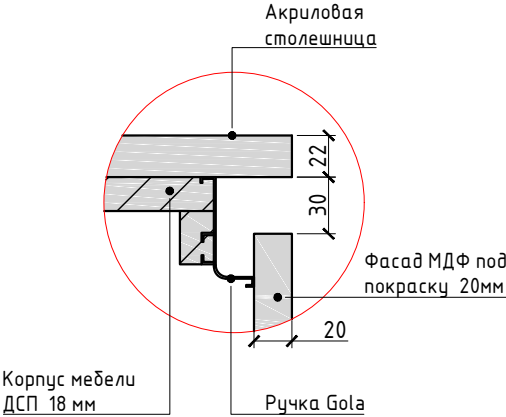


- Примечания :
- Все размеры проверить и уточнить на объекте;
 - Все высоты указаны от чистого пола;
 - Чистый пол - финишное напольное покрытие (плитка/паркет/виниловое покрытие);
 - Наполнение шкафов, согласовать с заказчиком;
 - Чертежи предназначены для расчета стоимости изделий.

РЕ-1									
Изм.	Кол.	Лист.	№ док.	Подп.	Дата	Разработка дизайн-проекта квартиры по адресу : г. Киев,Максимовича, 28Е	Стадия	Лист	Листов
Разработал		Мелехина М.А.					РП	44	85
Заказчик		Краденков А.А.				Деталь 3. Кухонный гарнитур. Лист 2 М 1:20	MELEHINA ARCHITECTS		





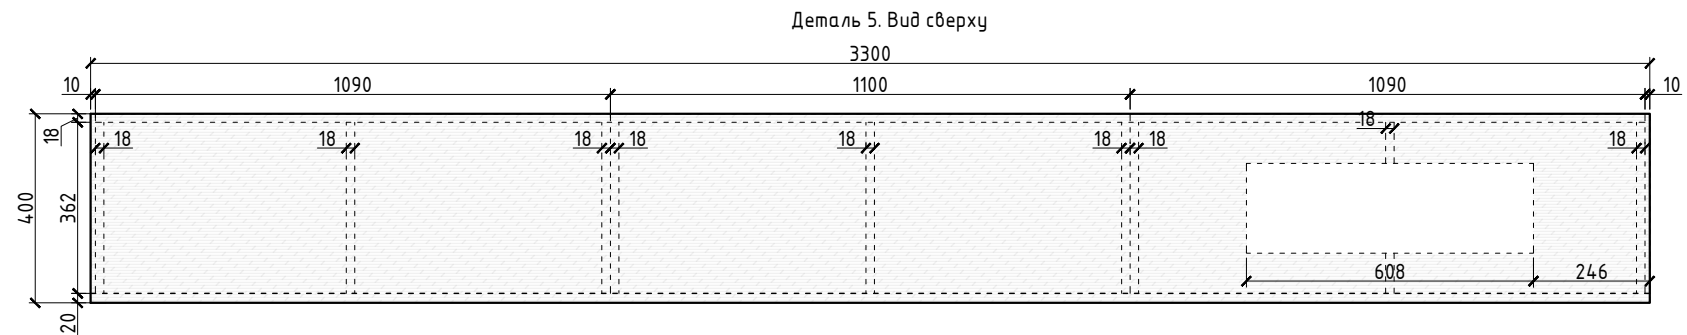
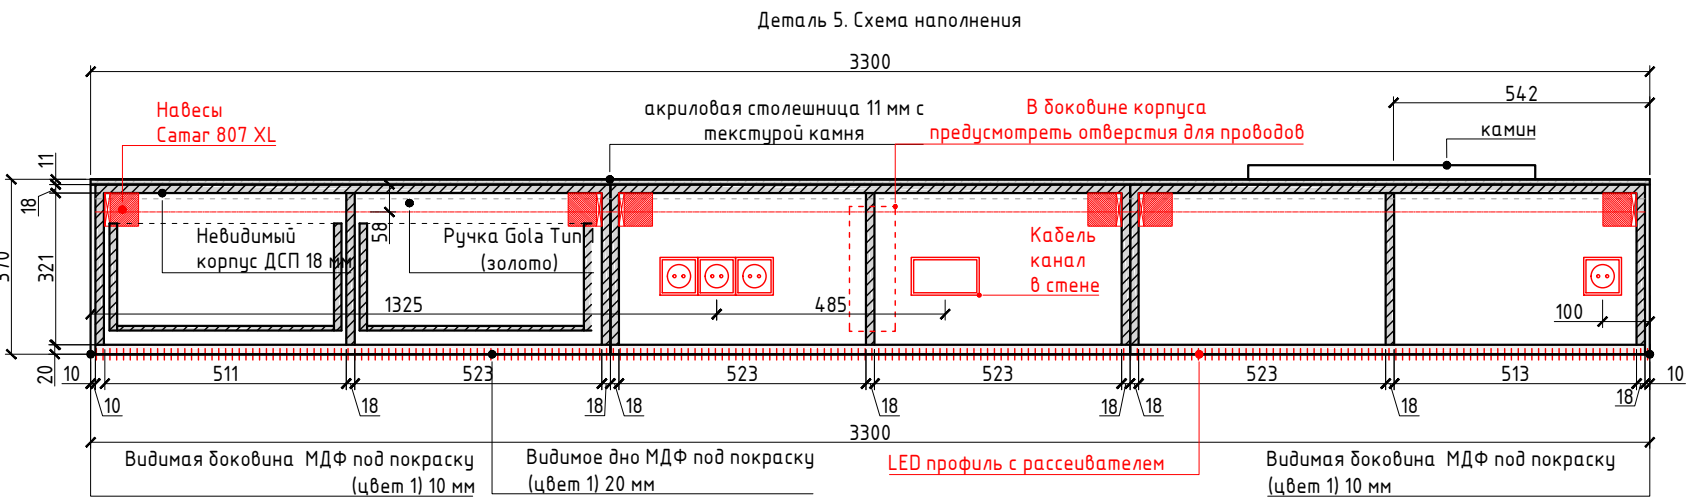
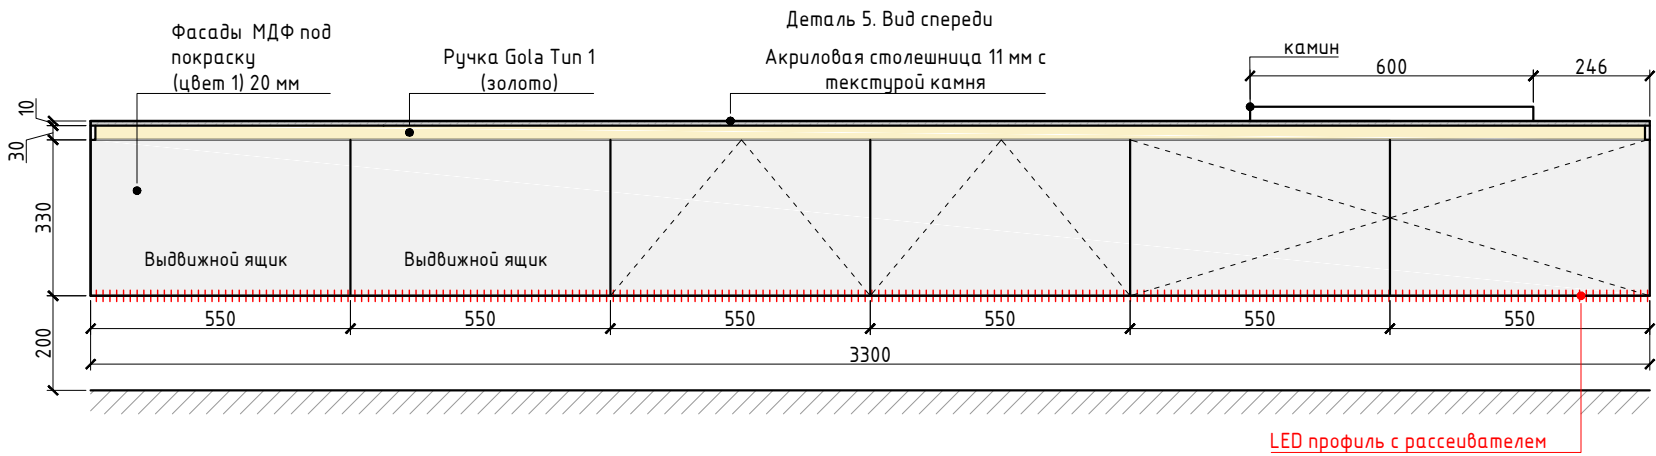


Деталь 4.Обеденный стол
Реплика стола Moooi "Zio Dining Table"
М 1:16

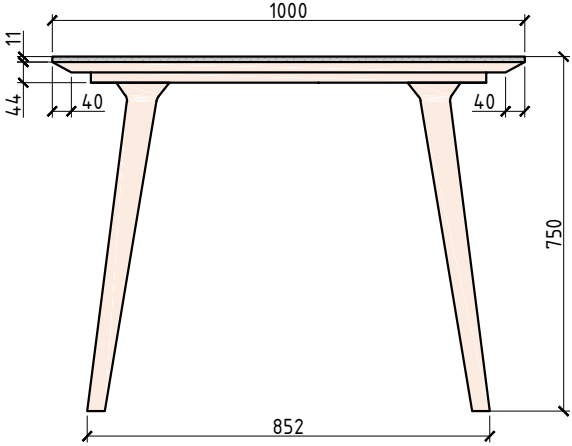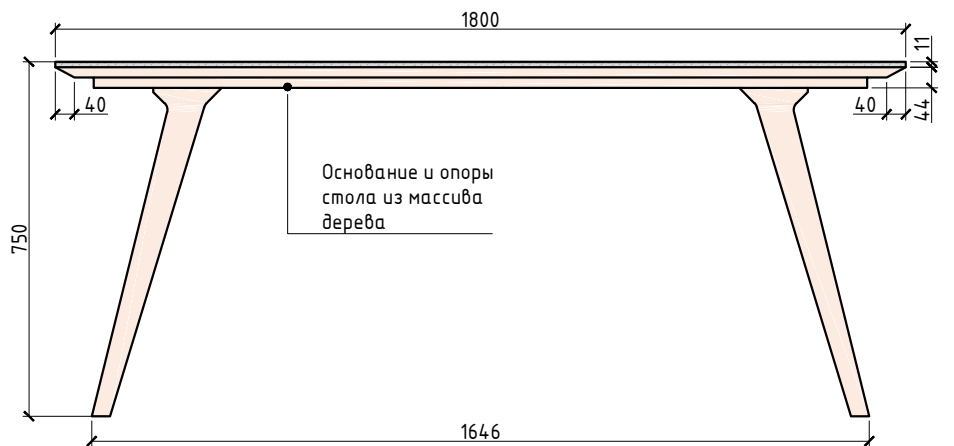




- Примечания :
- Все размеры проверить и уточнить на объекте;
 - Все высоты указаны от чистого пола;
 - Чистый пол - финишное напольное покрытие (плитка/паркет/виниловое покрытие);
 - Наполнение шкафов, согласовать с заказчиком;
 - Чертежи предназначены для расчета стоимости изделий.

РЕ-1									
Изм.	Кол.	Лист.	№ док.	Подп.	Дата	Разработка дизайн-проекта квартиры по адресу : г. Киев,Максимовича, 28Е	Стадия	Лист	Листов
Разработал		Мелехина М.А.					РП	45	85
Заказчик		Краденков А.А.				Деталь 4.Обеденный стол М 1:16 Деталь 5. Консольная TV тумба М 1:16	MELEHINA ARCHITECTS		

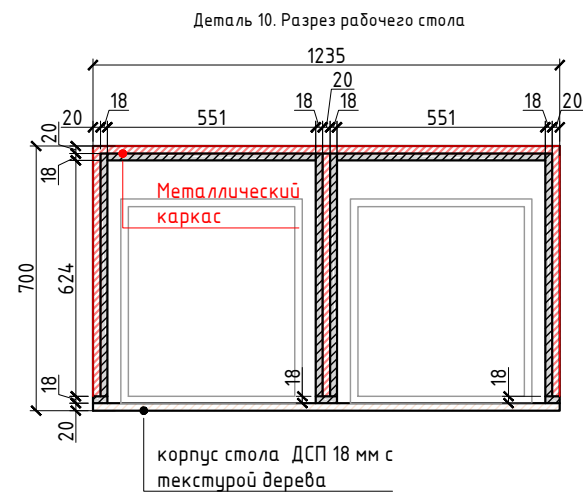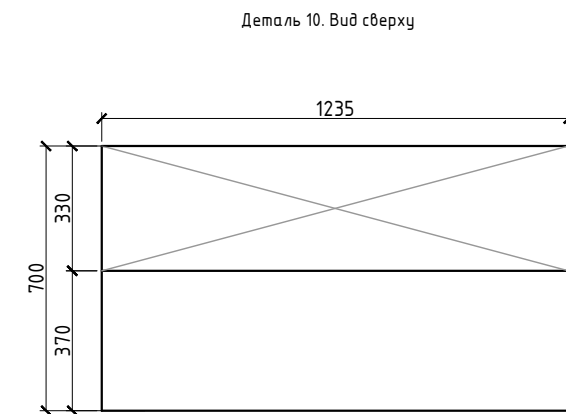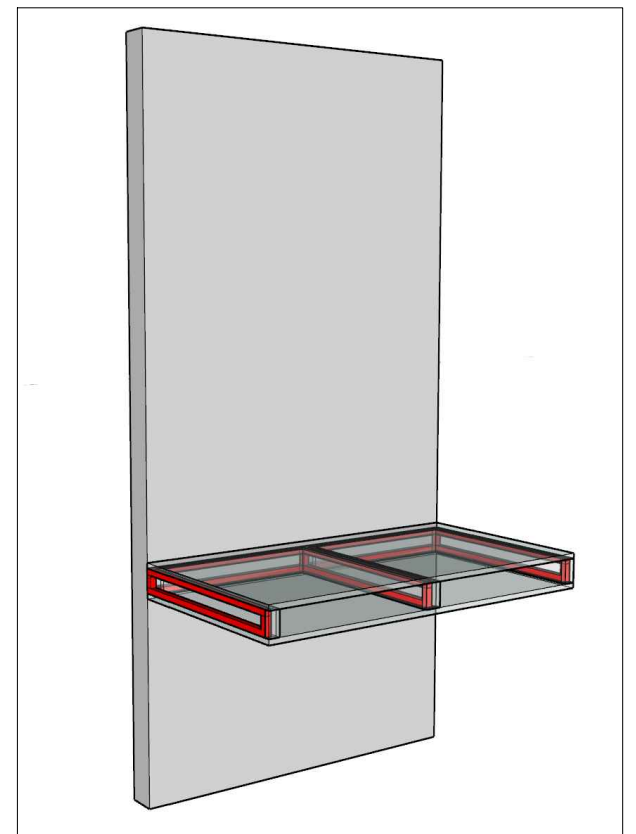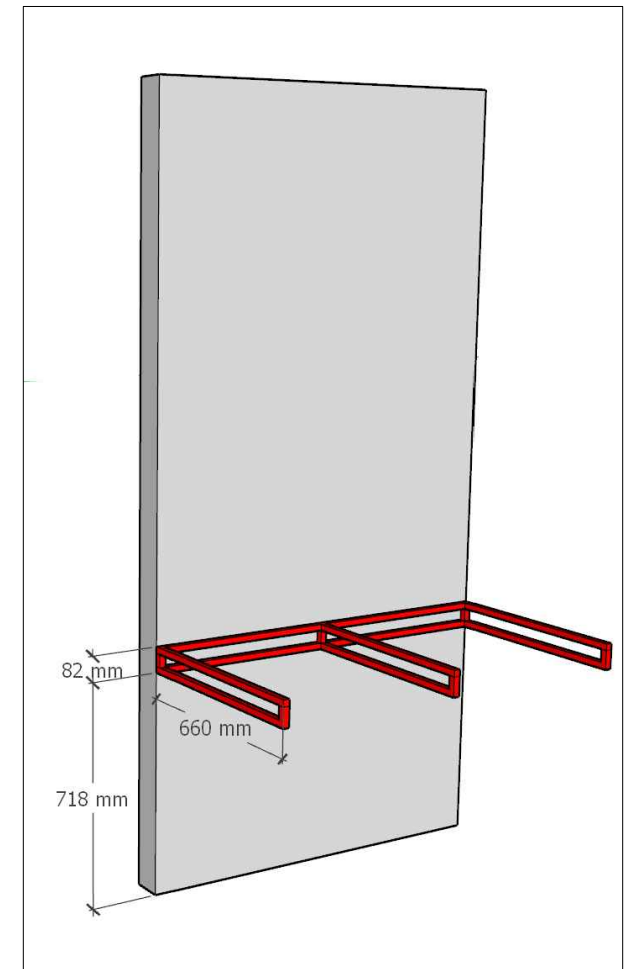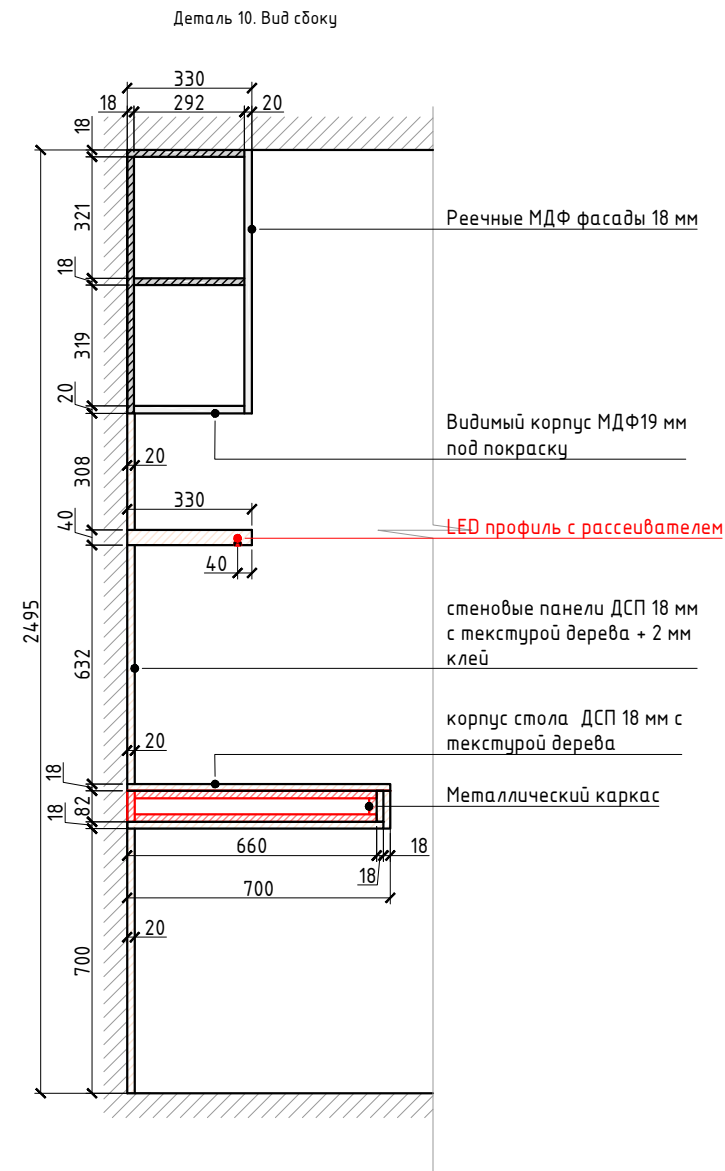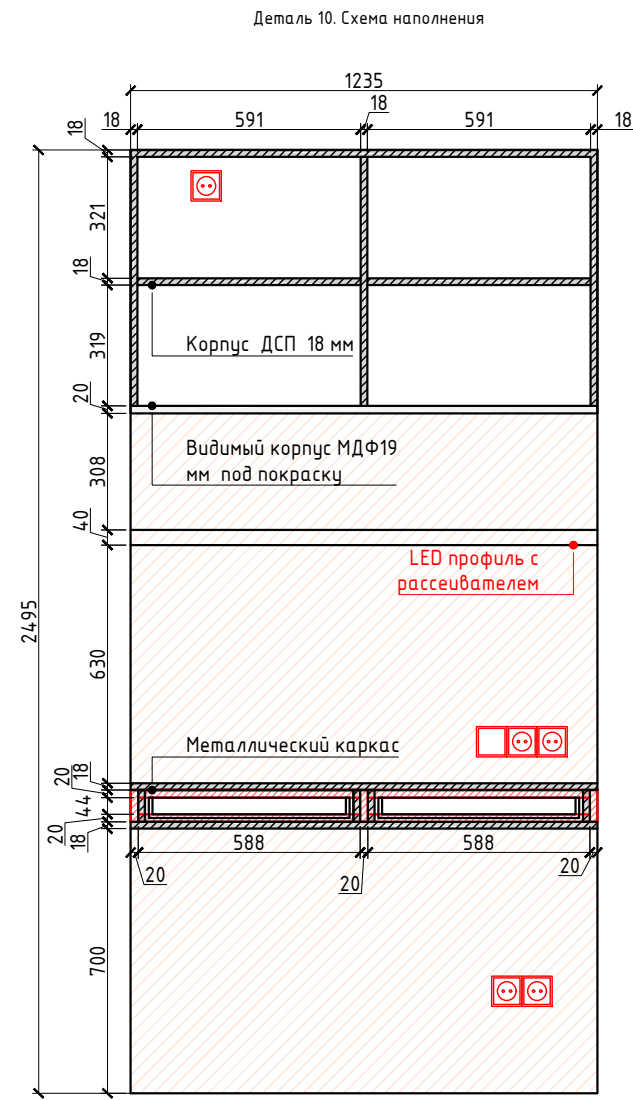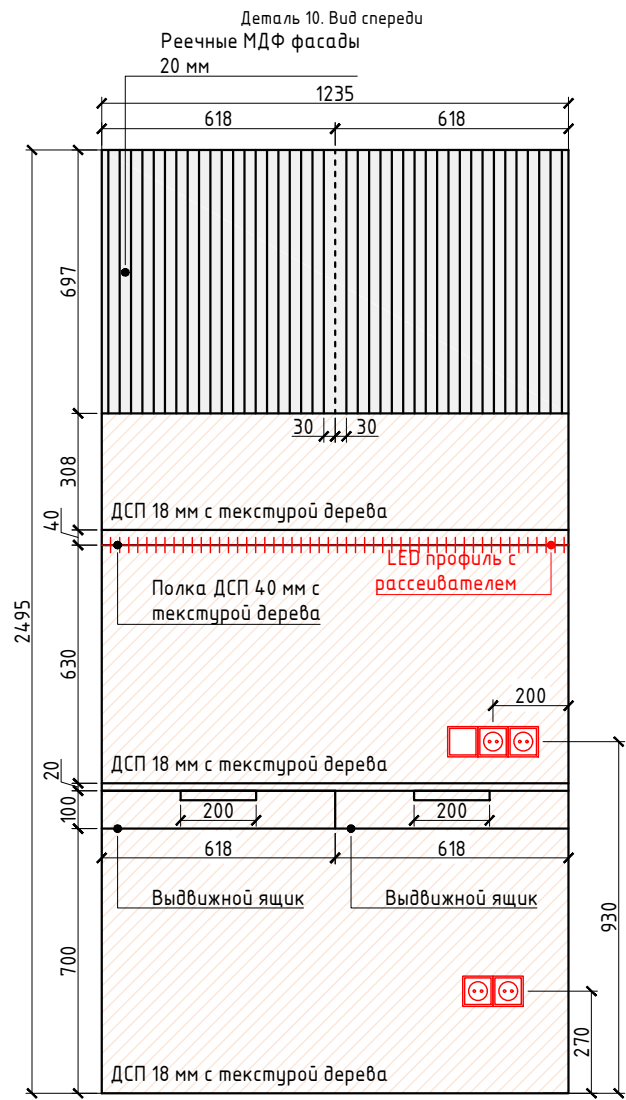


- Примечания :
- Все размеры проверить и уточнить на объекте;
 - Все высоты указаны от чистого пола;
 - Чистый пол - финишное напольное покрытие (плитка/паркет/виниловое покрытие);
 - Наполнение шкафов, согласовать с заказчиком;
 - Чертежи предназначены для расчета стоимости изделий.





РЕ-1									
Изм.	Кол.	Лист.	№ док.	Подп.	Дата	Разработка дизайн-проекта квартиры по адресу : г. Киев,Максимовича, 28Е	Стадия	Лист	Листов
Разработал		Мелехина М.А.					РП	48	85
Заказчик		Краденков А.А.				Деталь 10. Рабочий стол М 1:20	MELEHINA ARCHITECTS		

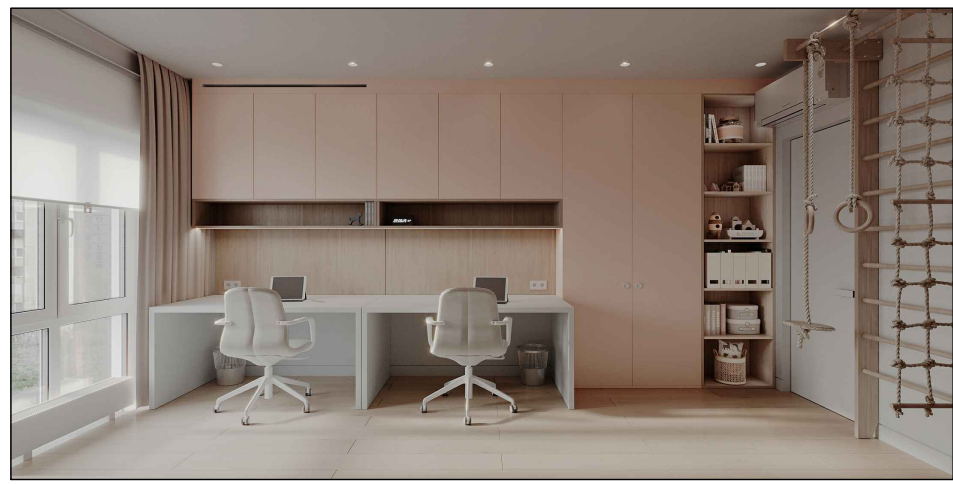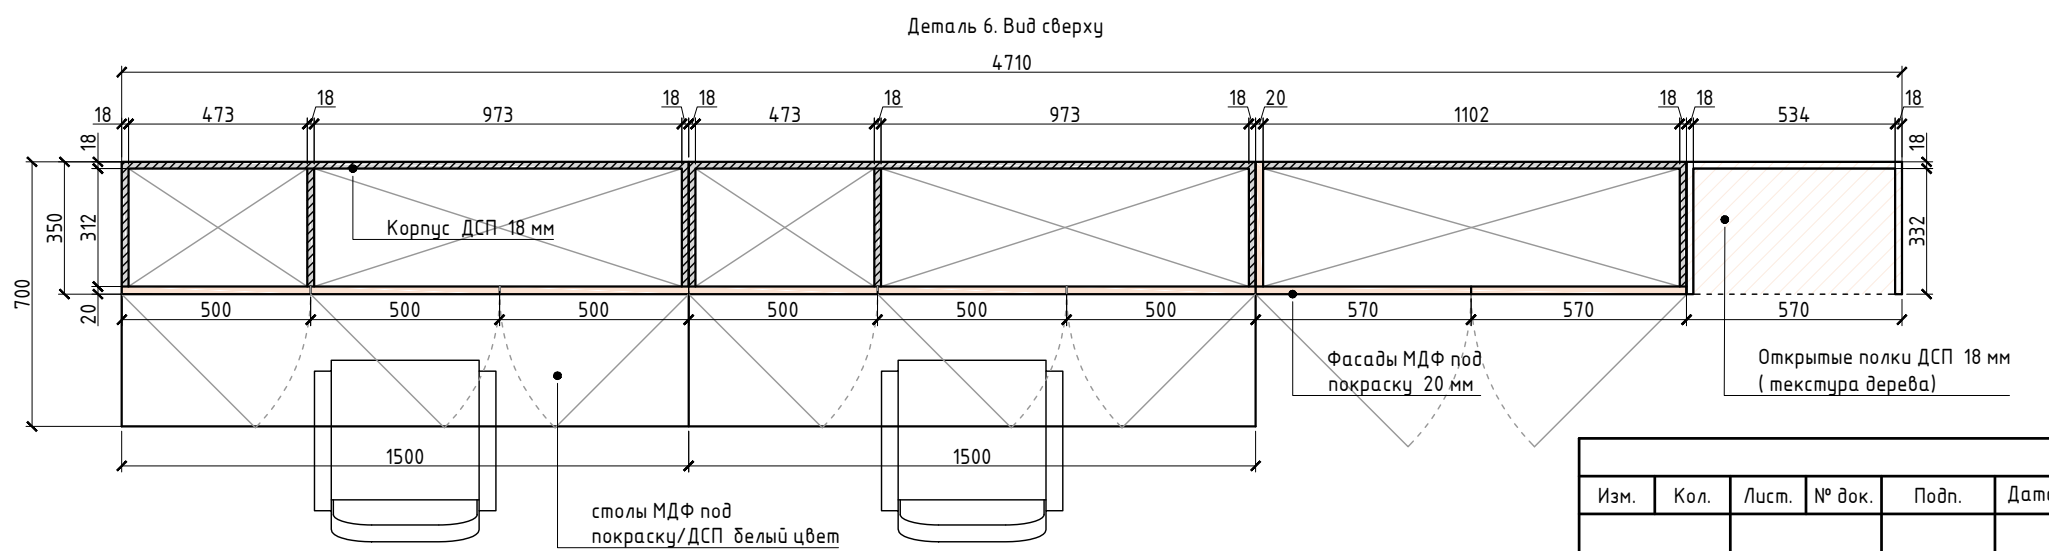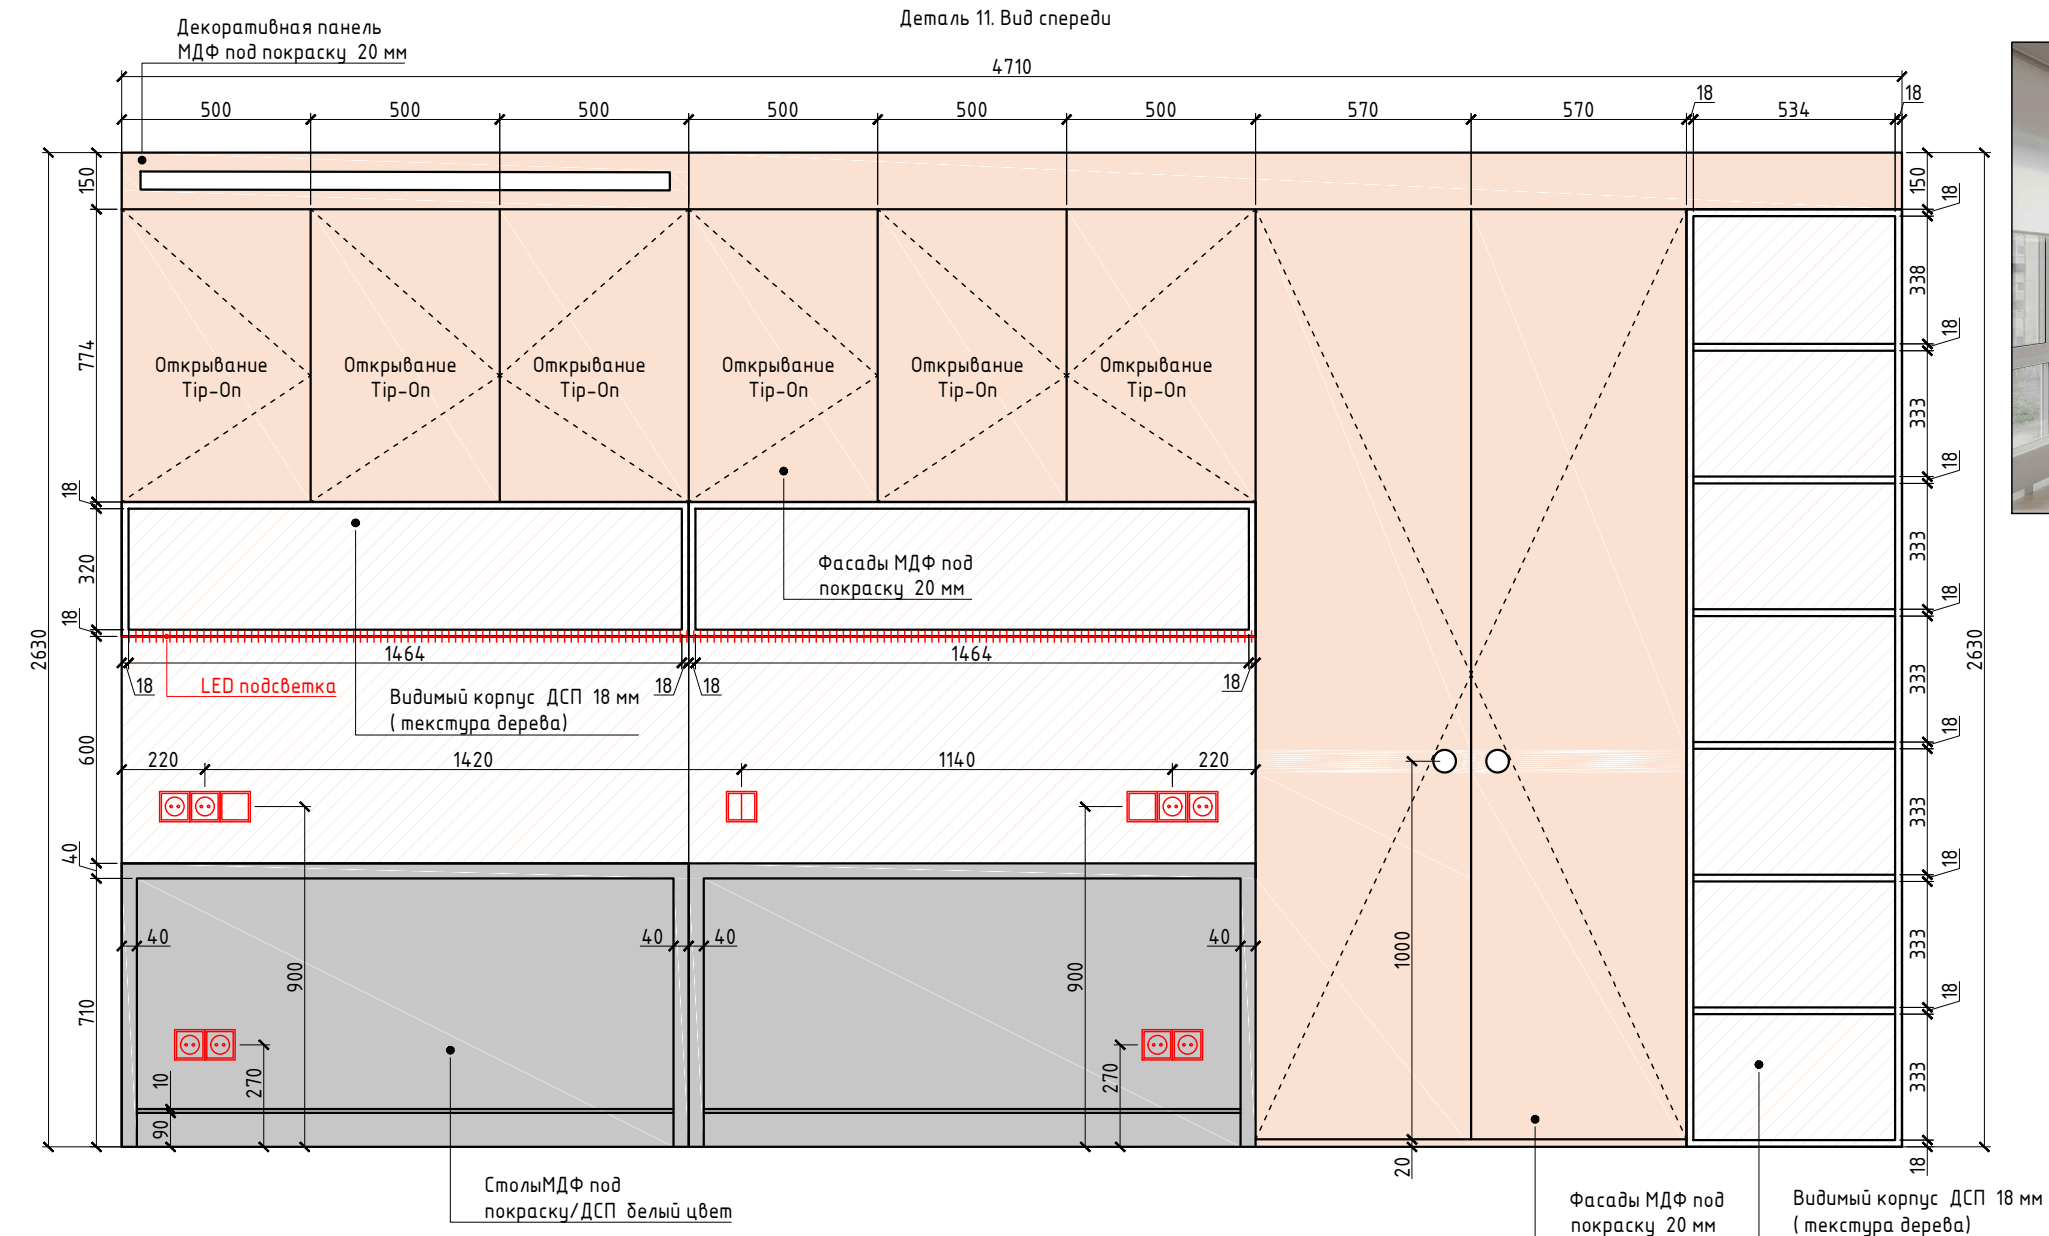

РУЧКА ВРЕЗНАЯ GIFF MD6140 БЕ/ЛЫЙ

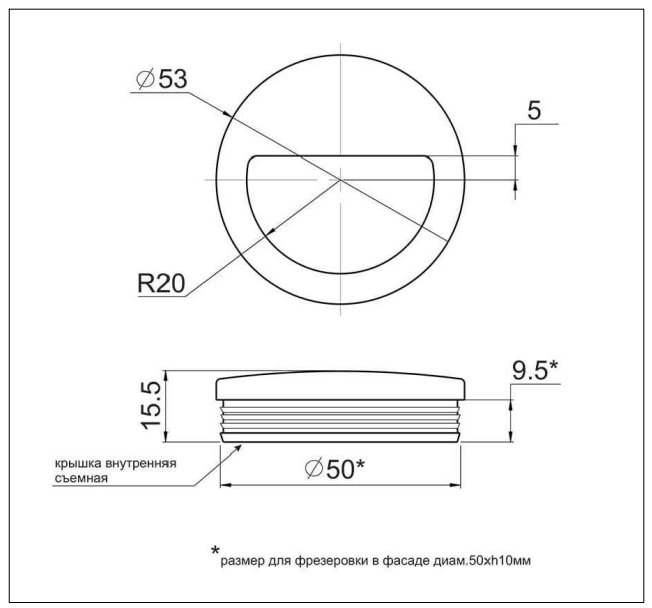


RE-1									
Изм.	Кол.	Лист.	№ док.	Подп.	Дата	Разработка дизайн-проекта квартиры по адресу : г. Киев,Максимовича, 28Е	Стадия	Лист	Листов
Разработал		Мелехина М.А.					РП	49	85
Заказчик		Краденков А.А.				Деталь 11. Мебельная конструкция +рабочие столы. Лист 1 М 1:20	MELEHINA ARCHITECTS		

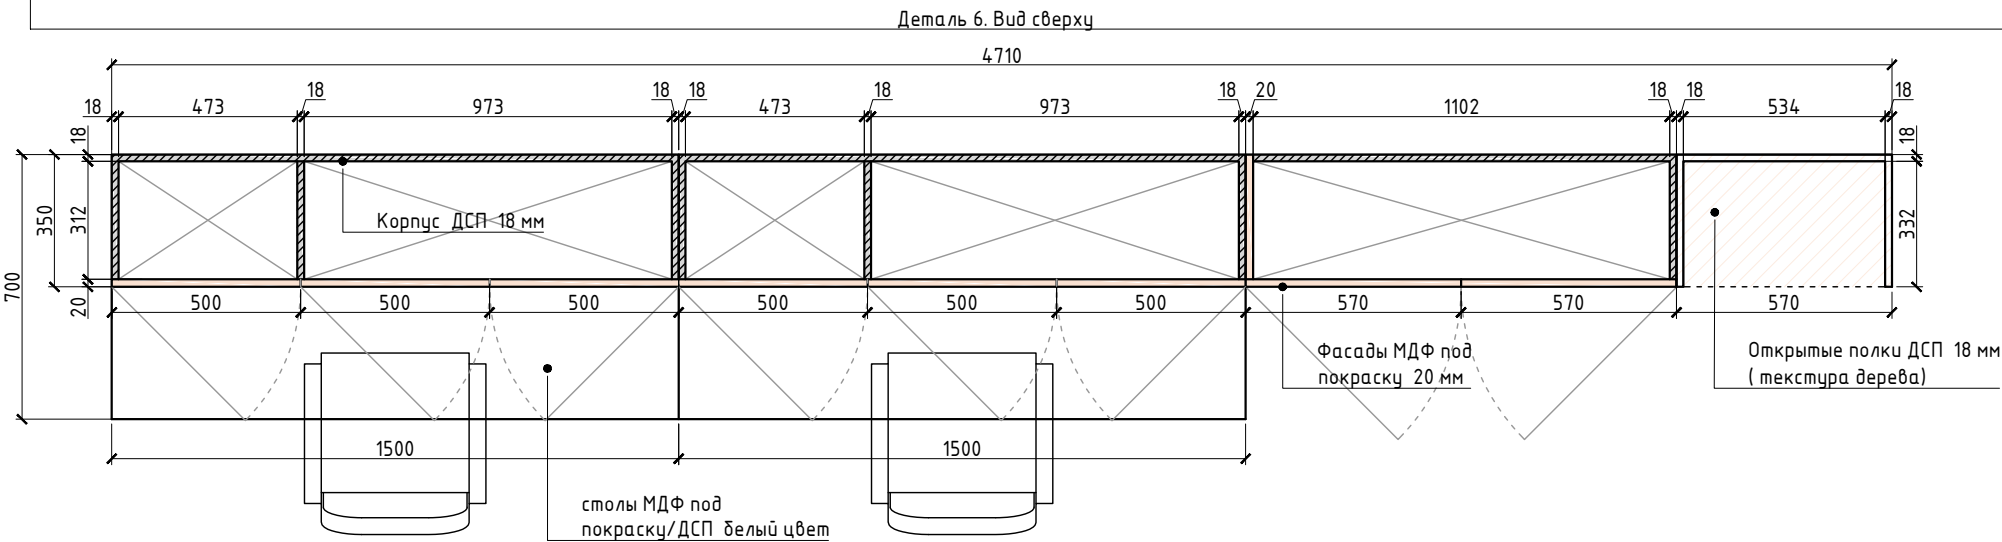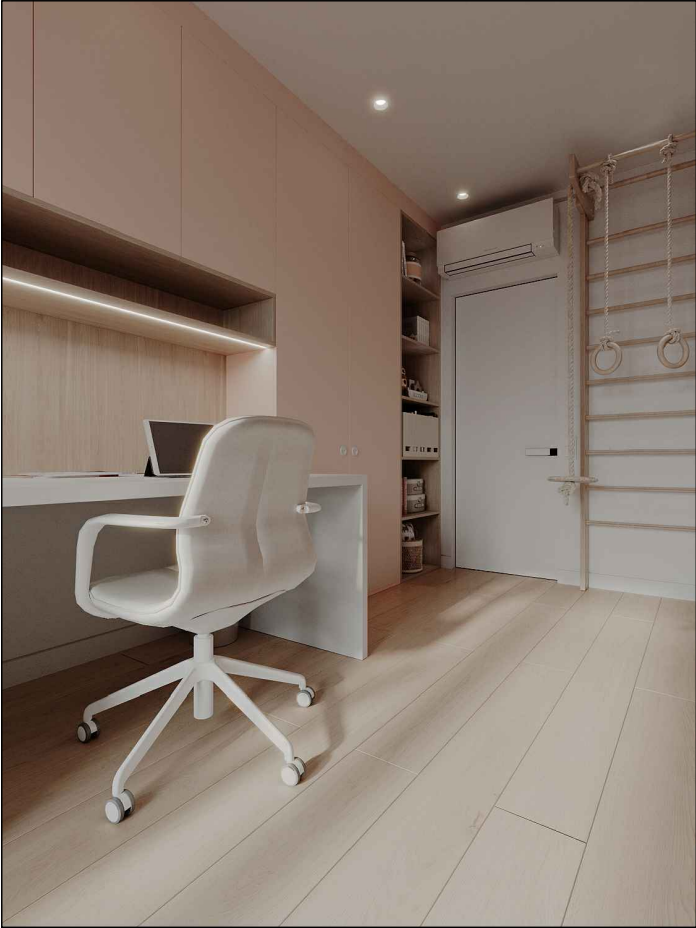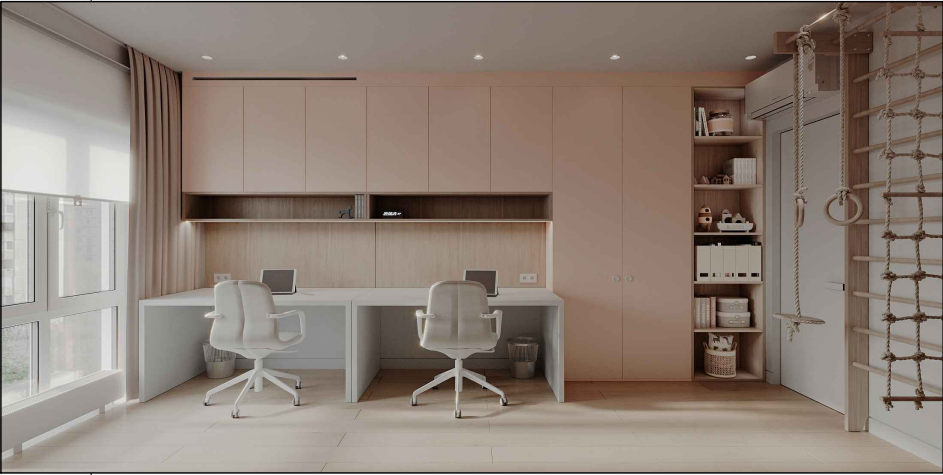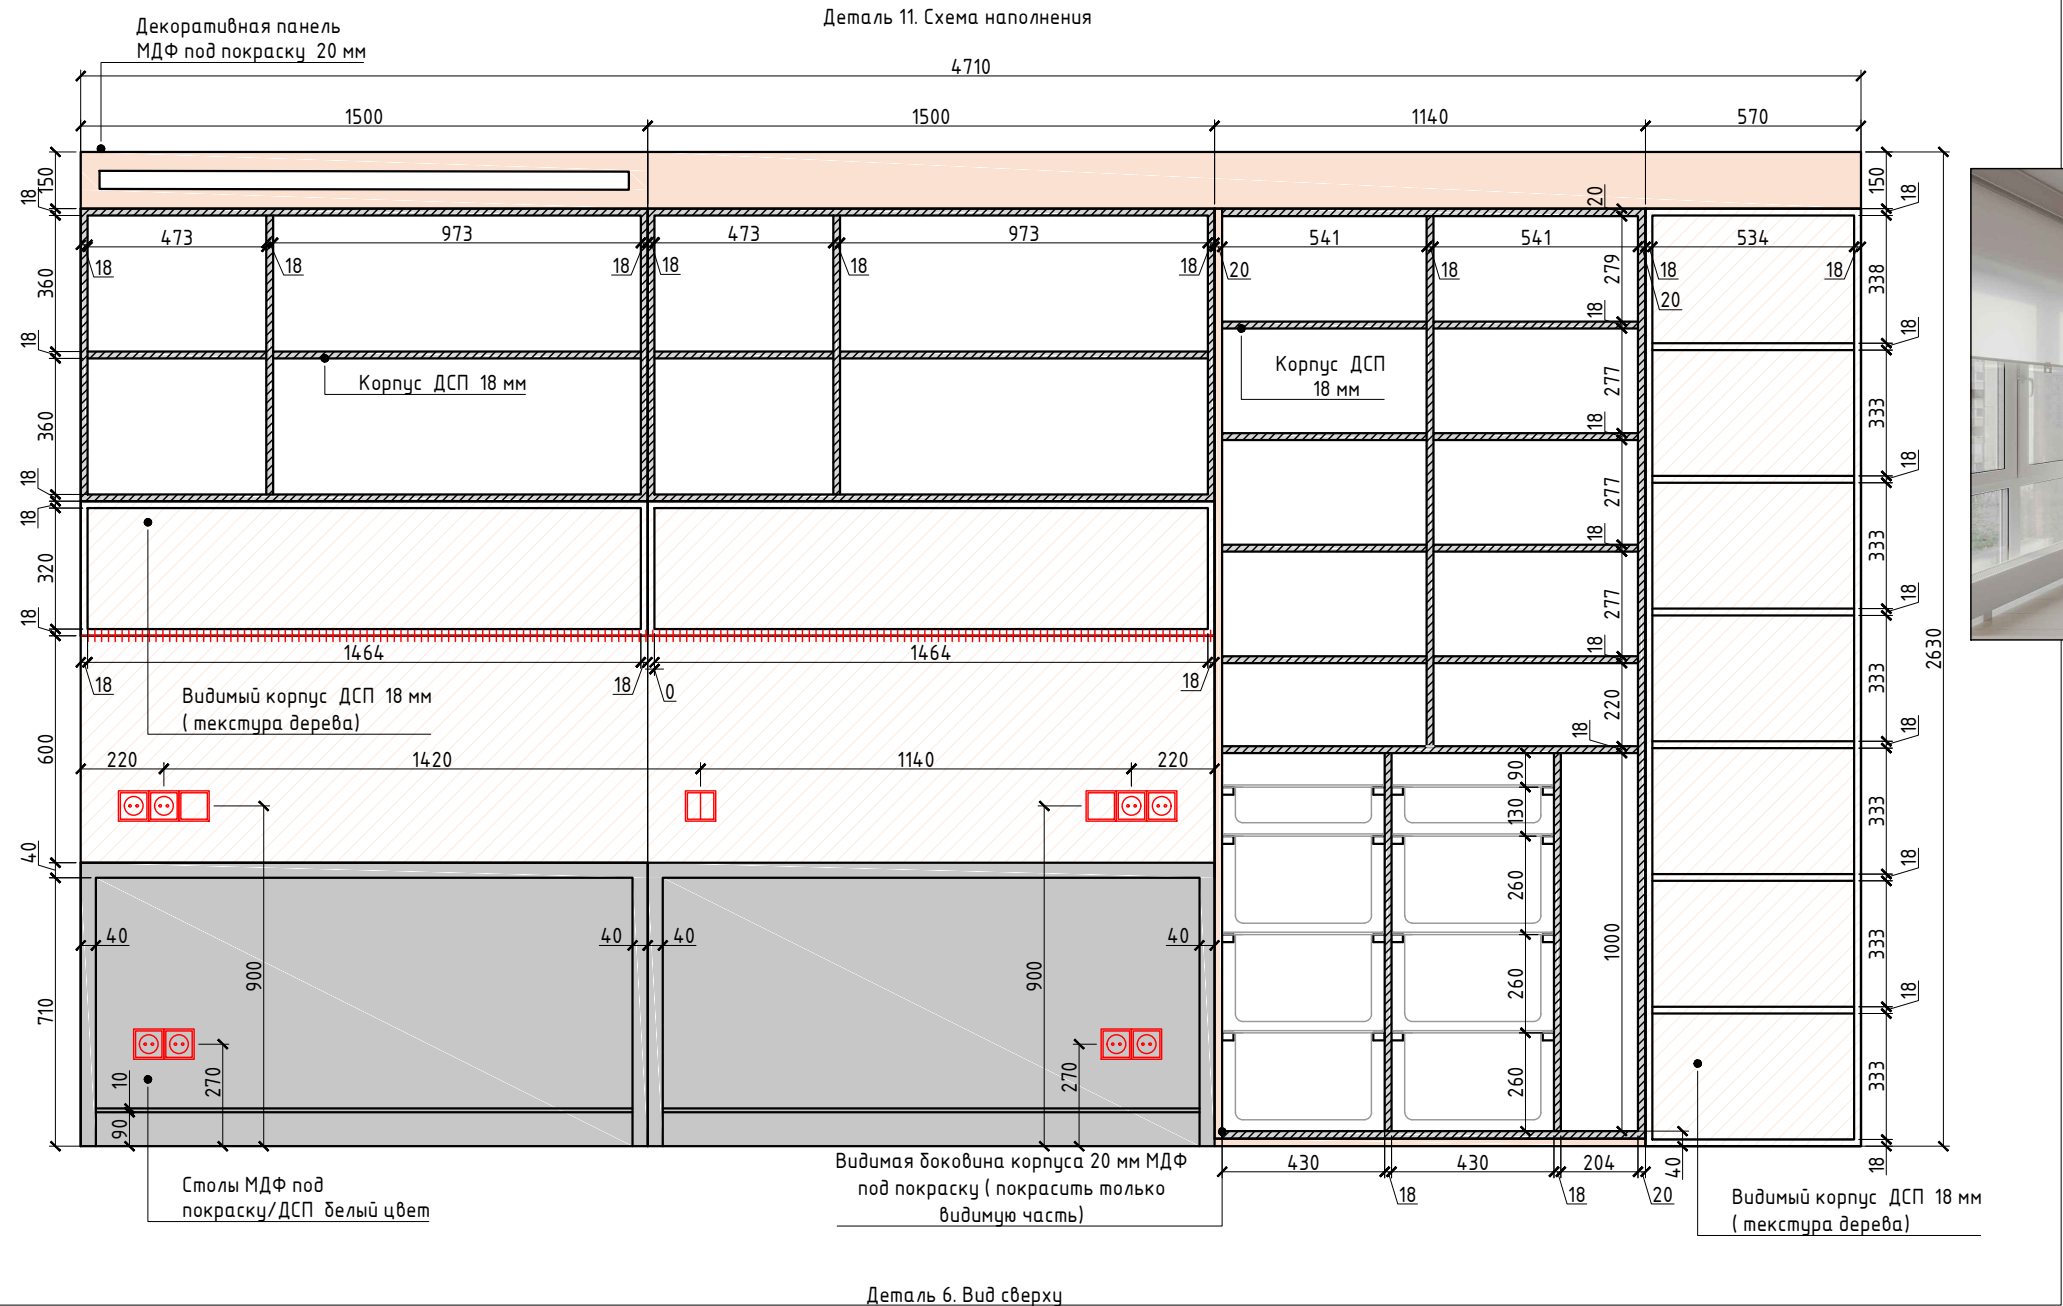

Примечания :


- Все размеры проверить и уточнить на объекте;
- Все высоты указаны от чистого пола;
- Чистый пол - финишное напольное покрытие (плитка/паркет/виниловое покрытие);
- Наполнение шкафов, согласовать с заказчиком;
- Чертежи предназначены для расчета стоимости изделий.

РЕ-1									
Изм.	Кол.	Лист.	№ док.	Подп.	Дата	Разработка дизайн-проекта квартиры по адресу : г. Киев, Максимовича, 28Е	Стадия	Лист	Листов
Разработал		Мелехина М.А.					РП	50	85
Заказчик		Краденков А.А.				Деталь 11. Мебельная конструкция +рабочие столы. Лист 2 М 1:20	MELEHINA ARCHITECTS		

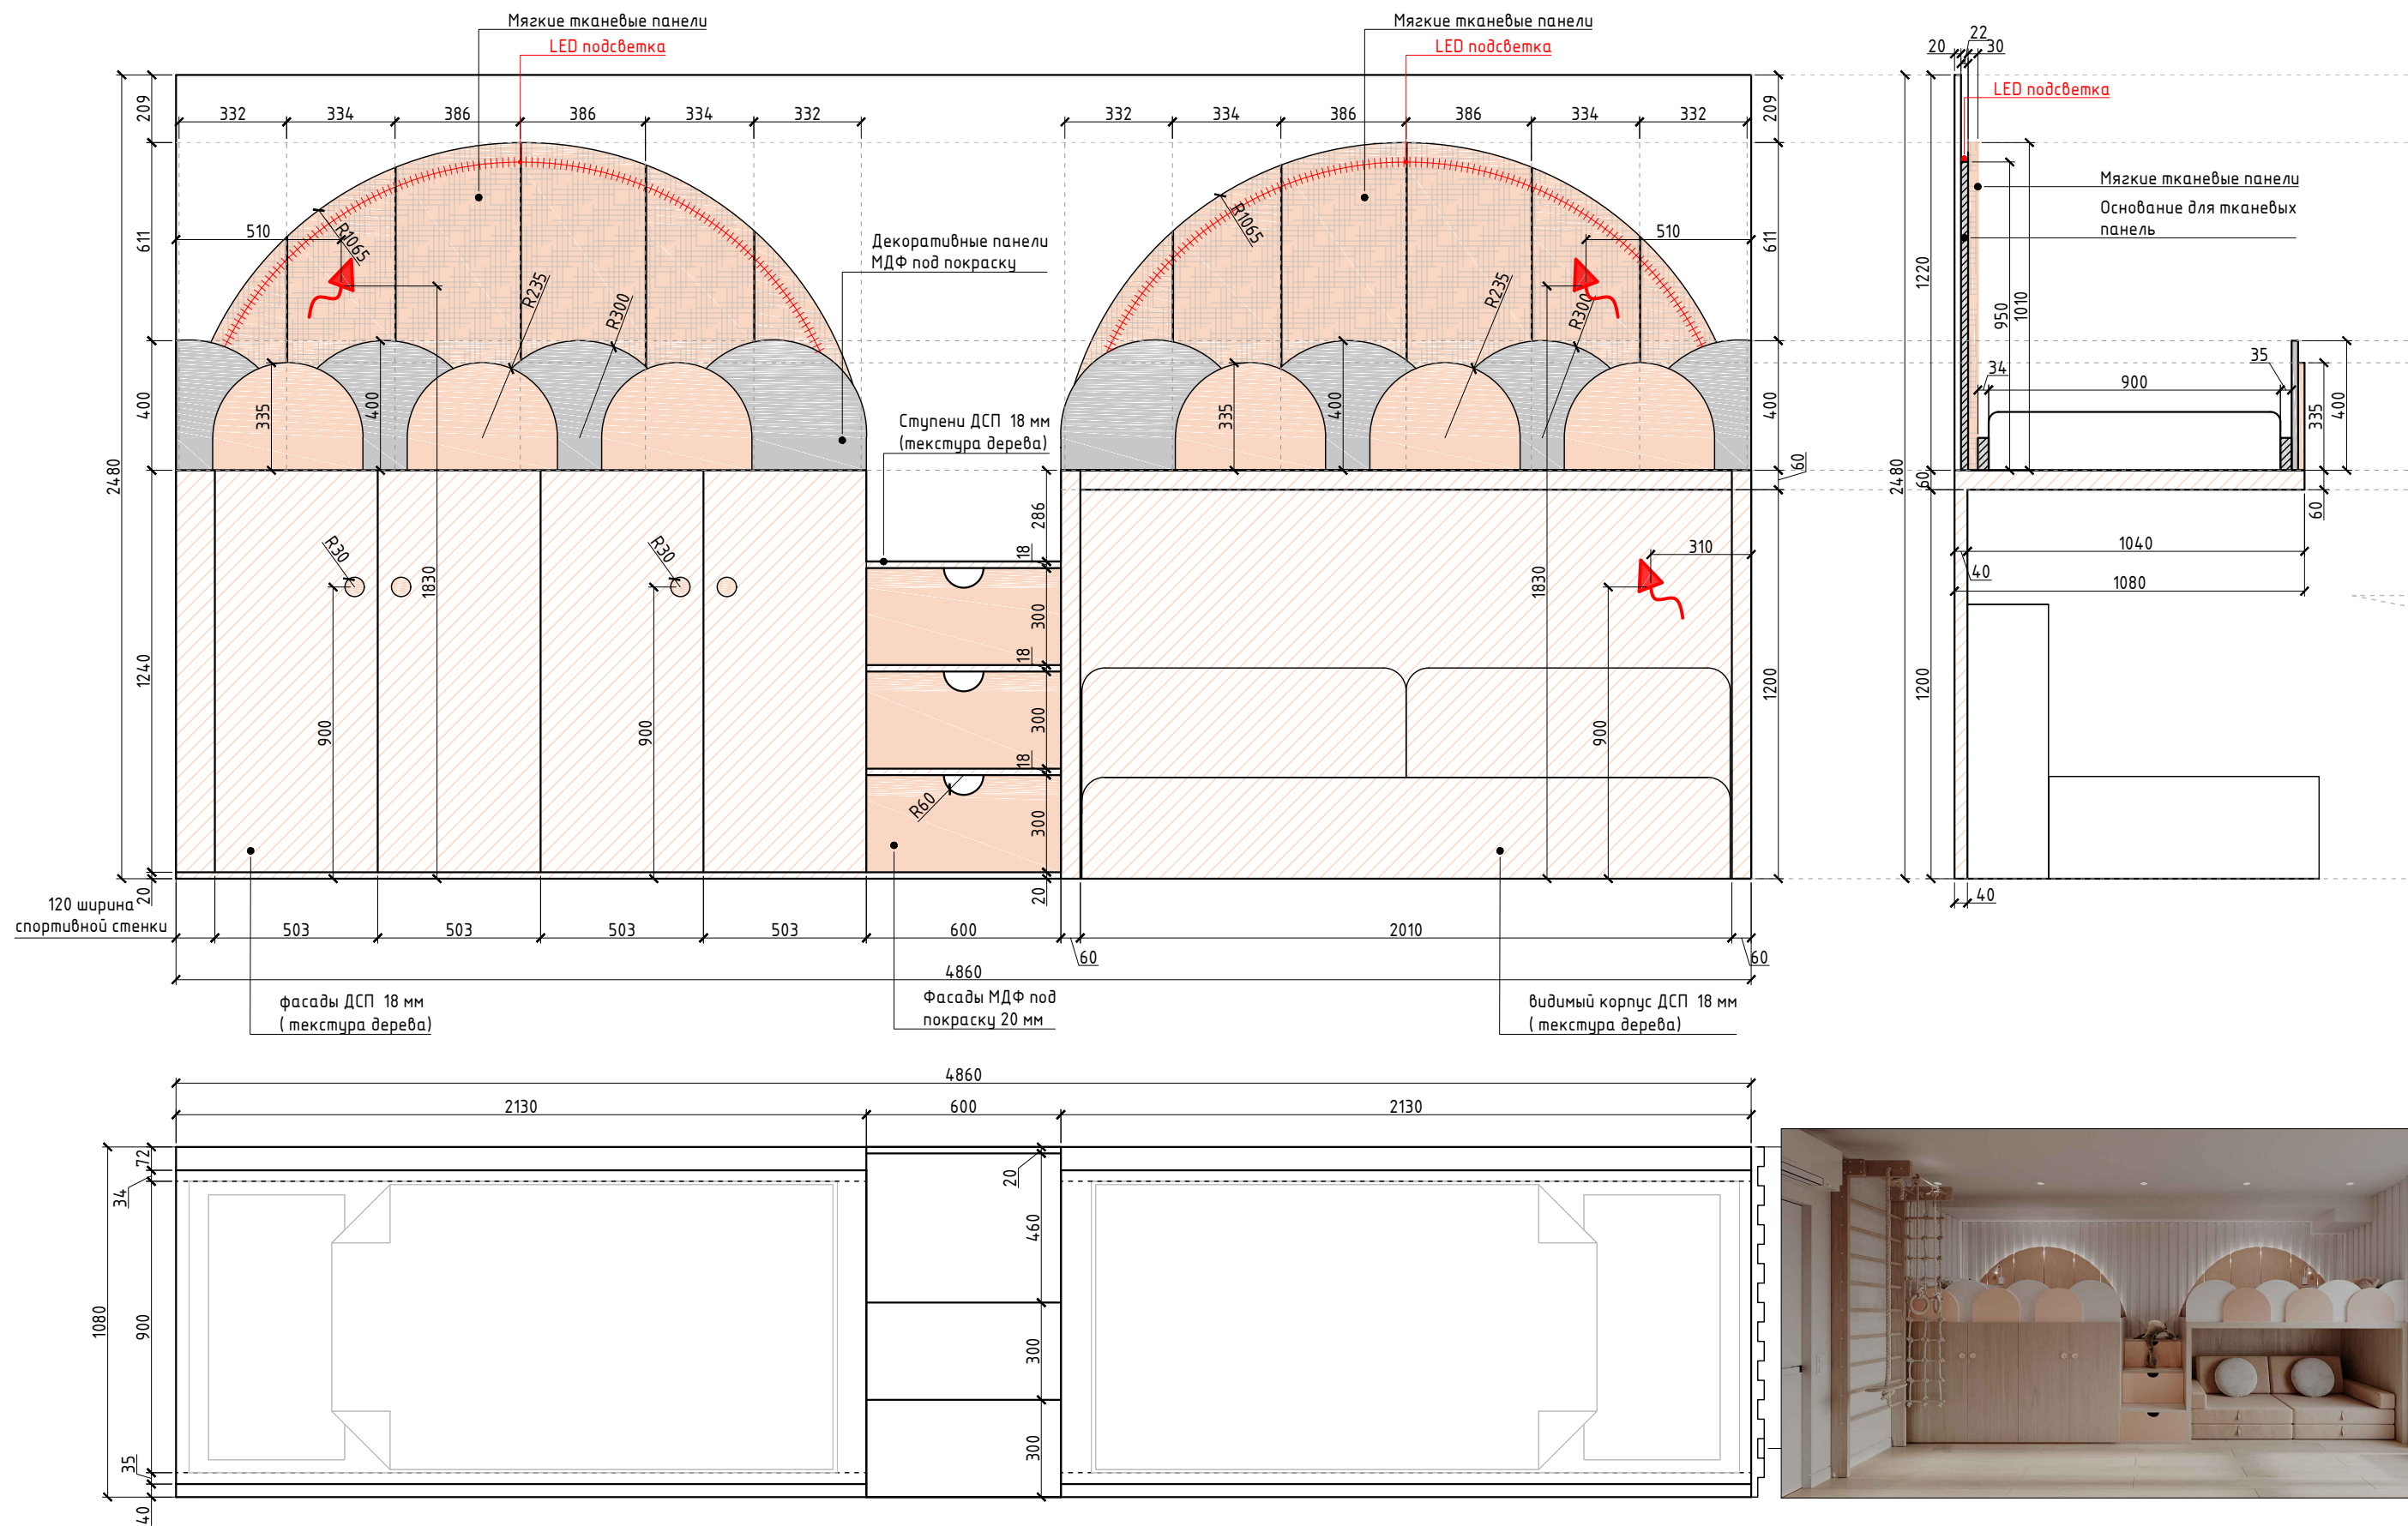








- Примечания :
- Все размеры проверить и уточнить на объекте;
 - Все высоты указаны от чистого пола;
 - Чистый пол - финишное напольное покрытие (плитка/паркет/виниловое покрытие);
 - Наполнение шкафов, согласовать с заказчиком;
 - Чертежи предназначены для расчета стоимости изделий.

Изм.						RE-1			
Изм.	Кол.	Лист.	№ док.	Подп.	Дата	Разработка дизайн-проекта квартиры по адресу : г. Киев, Максимовича, 28Е	Стадия	Лист	Листов
Разработал		Мелехина М.А.					РП	51	85
Заказчик		Краденков А.А.				Деталь 12. Мебельная конструкция+ спальные места /Лист 1 М 1:20	MELEHINA ARCHITECTS		

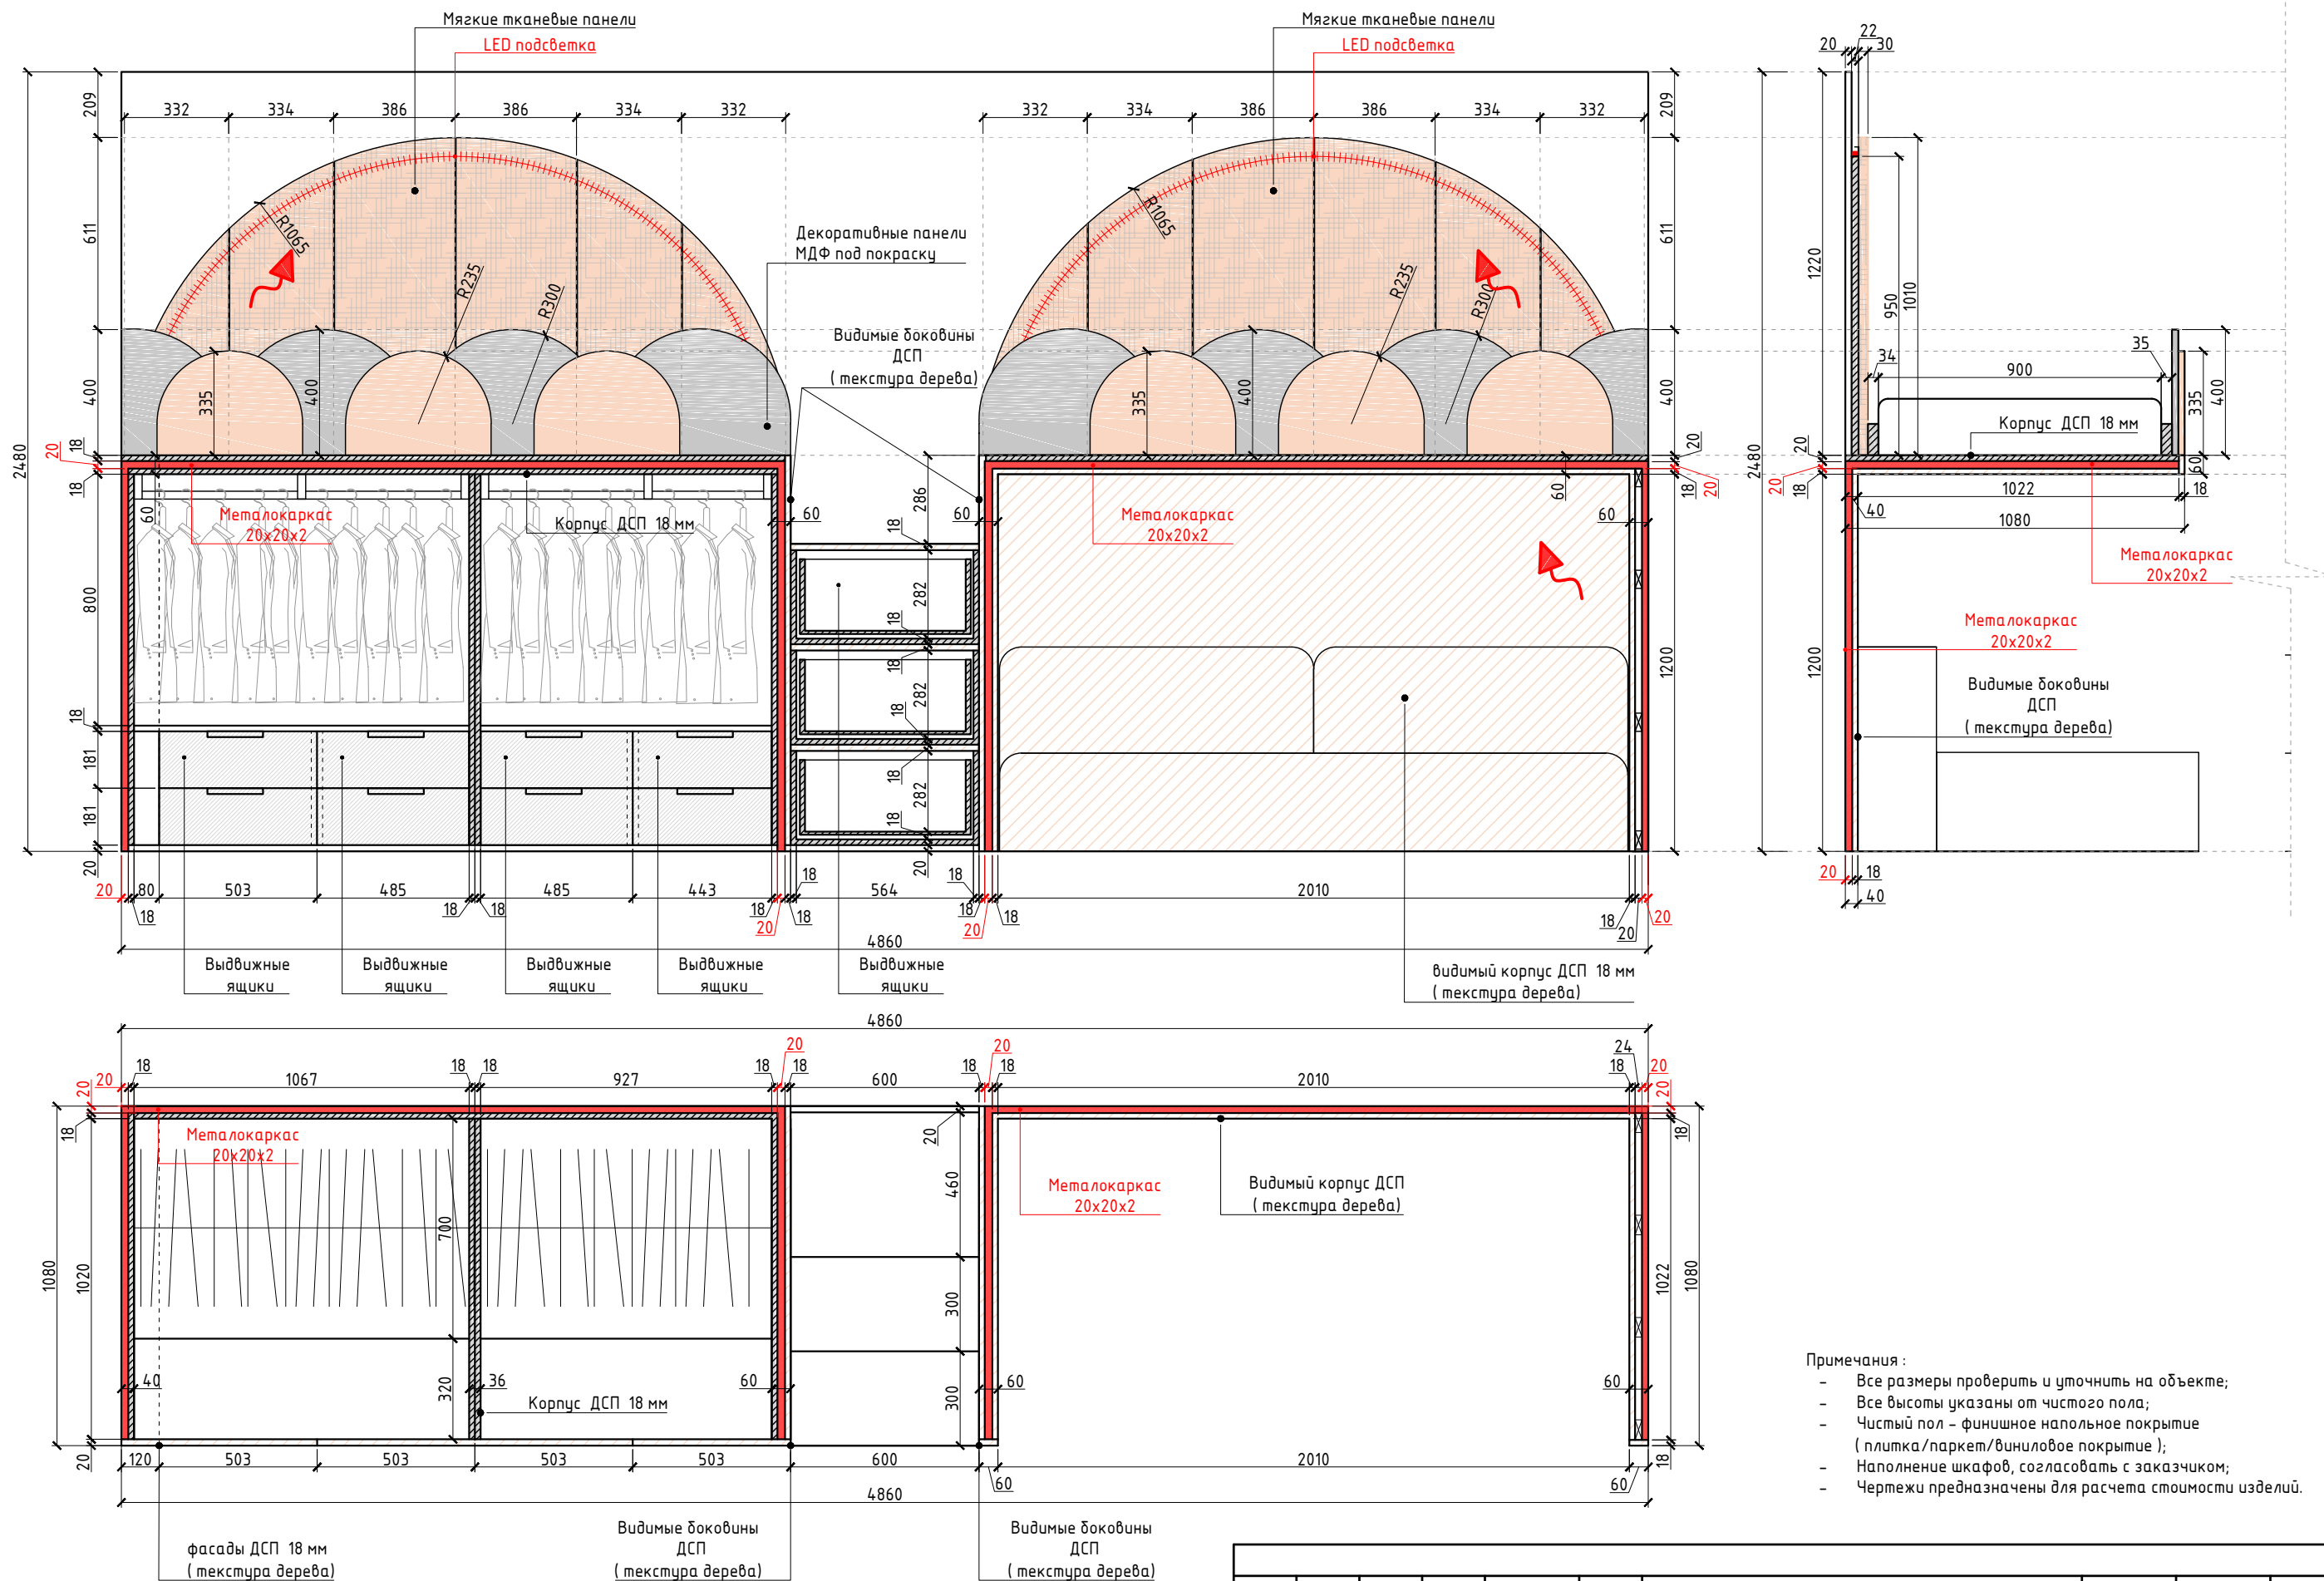


- Примечания :
- Все размеры проверить и уточнить на объекте;
 - Все высоты указаны от чистого пола;
 - Чистый пол - финишное напольное покрытие (плитка/паркет/виниловое покрытие);
 - Наполнение шкафов, согласовать с заказчиком;
 - Чертежи предназначены для расчета стоимости изделий.

RE-1									
Изм.	Кол.	Лист.	№ док.	Подп.	Дата	Разработка дизайн-проекта квартиры по адресу : г. Киев, Максимовича, 28Е	Стадия	Лист	Листов
Разработал		Мелехина М.А.					РП	52	85
Заказчик		Краденков А.А.				Деталь 12. Мебельная конструкция+ спальные места .Лист 2 М 1:20	MELEHINA ARCHITECTS		

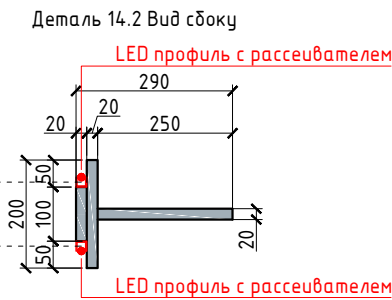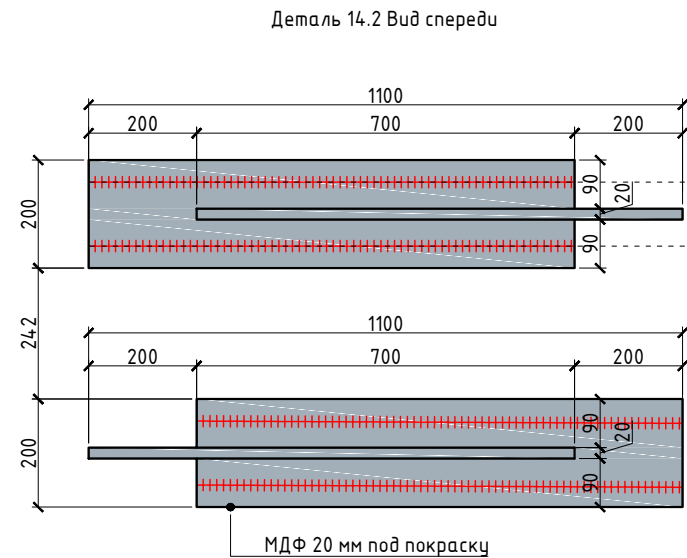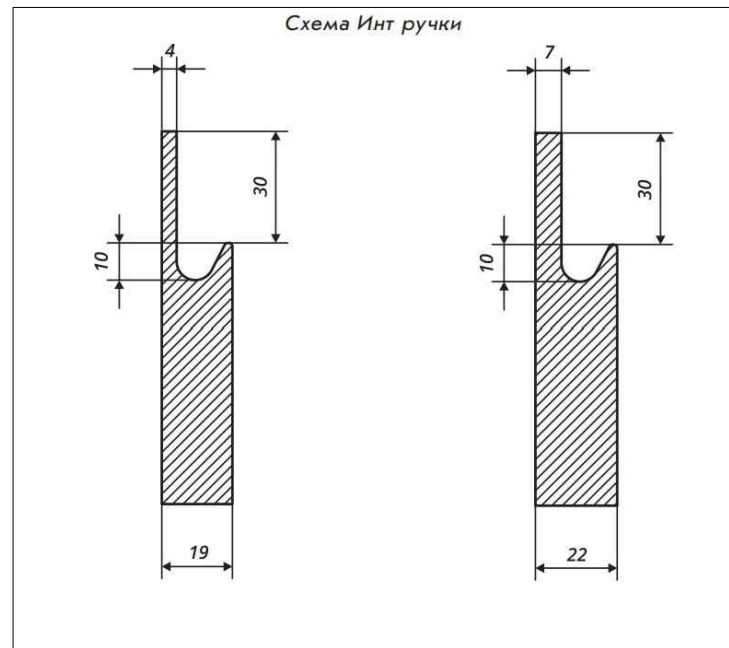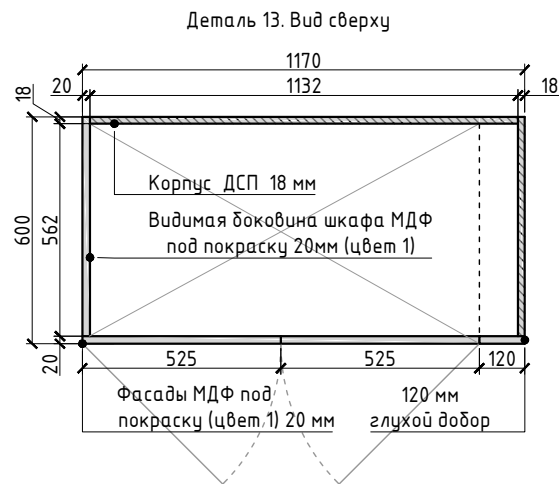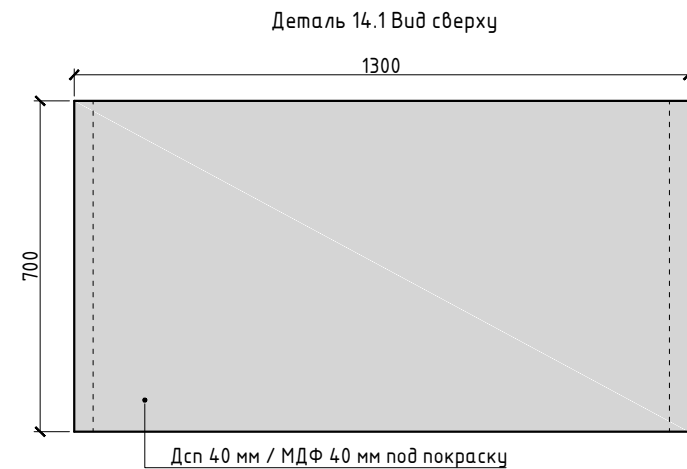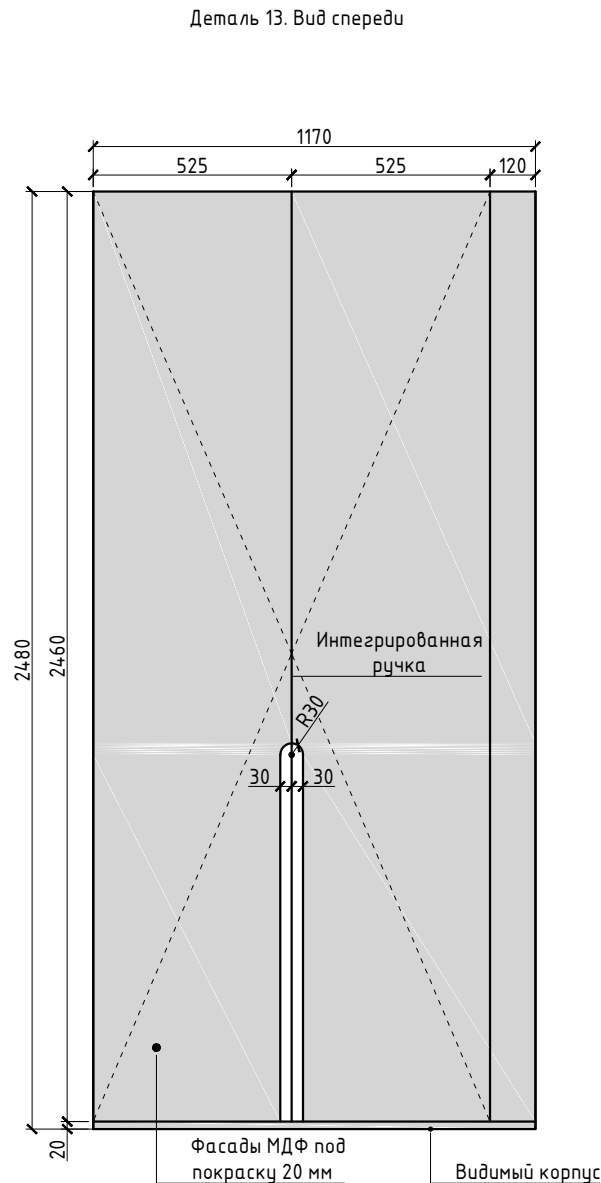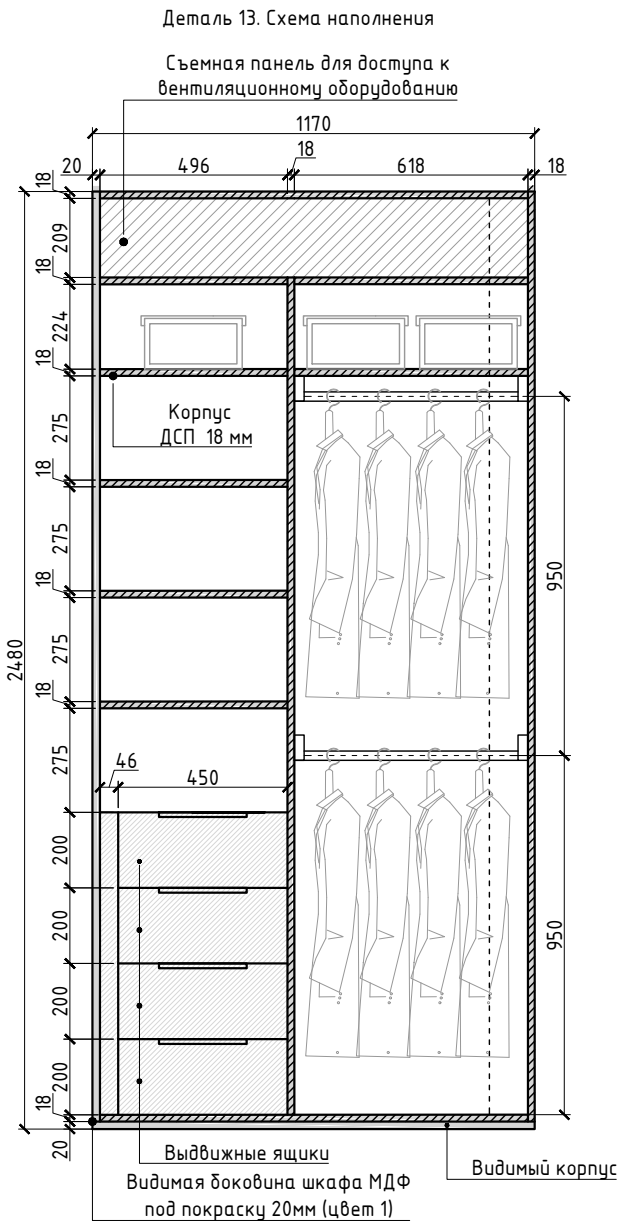

- Примечания :
- Все размеры проверить и уточнить на объекте;
 - Все высоты указаны от чистого пола;
 - Чистый пол - финишное напольное покрытие (плитка/паркет/виниловое покрытие);
 - Наполнение шкафов, согласовать с заказчиком;
 - Чертежи предназначены для расчета стоимости изделий.

						RE-1		
Изм.	Кол.	Лист.	№ док.	Подп.	Дата	Разработка дизайн-проекта квартиры по адресу : г. Киев,Максимовича, 28Е	Стадия	Лист
Разработал		Мелехина М.А.					РП	53
Заказчик		Краденков А.А.				Деталь 13. Шкаф М 1:20 Деталь 14. Стол +полки М 1:16	MELEHINA ARCHITECTS	
								Листов
								85

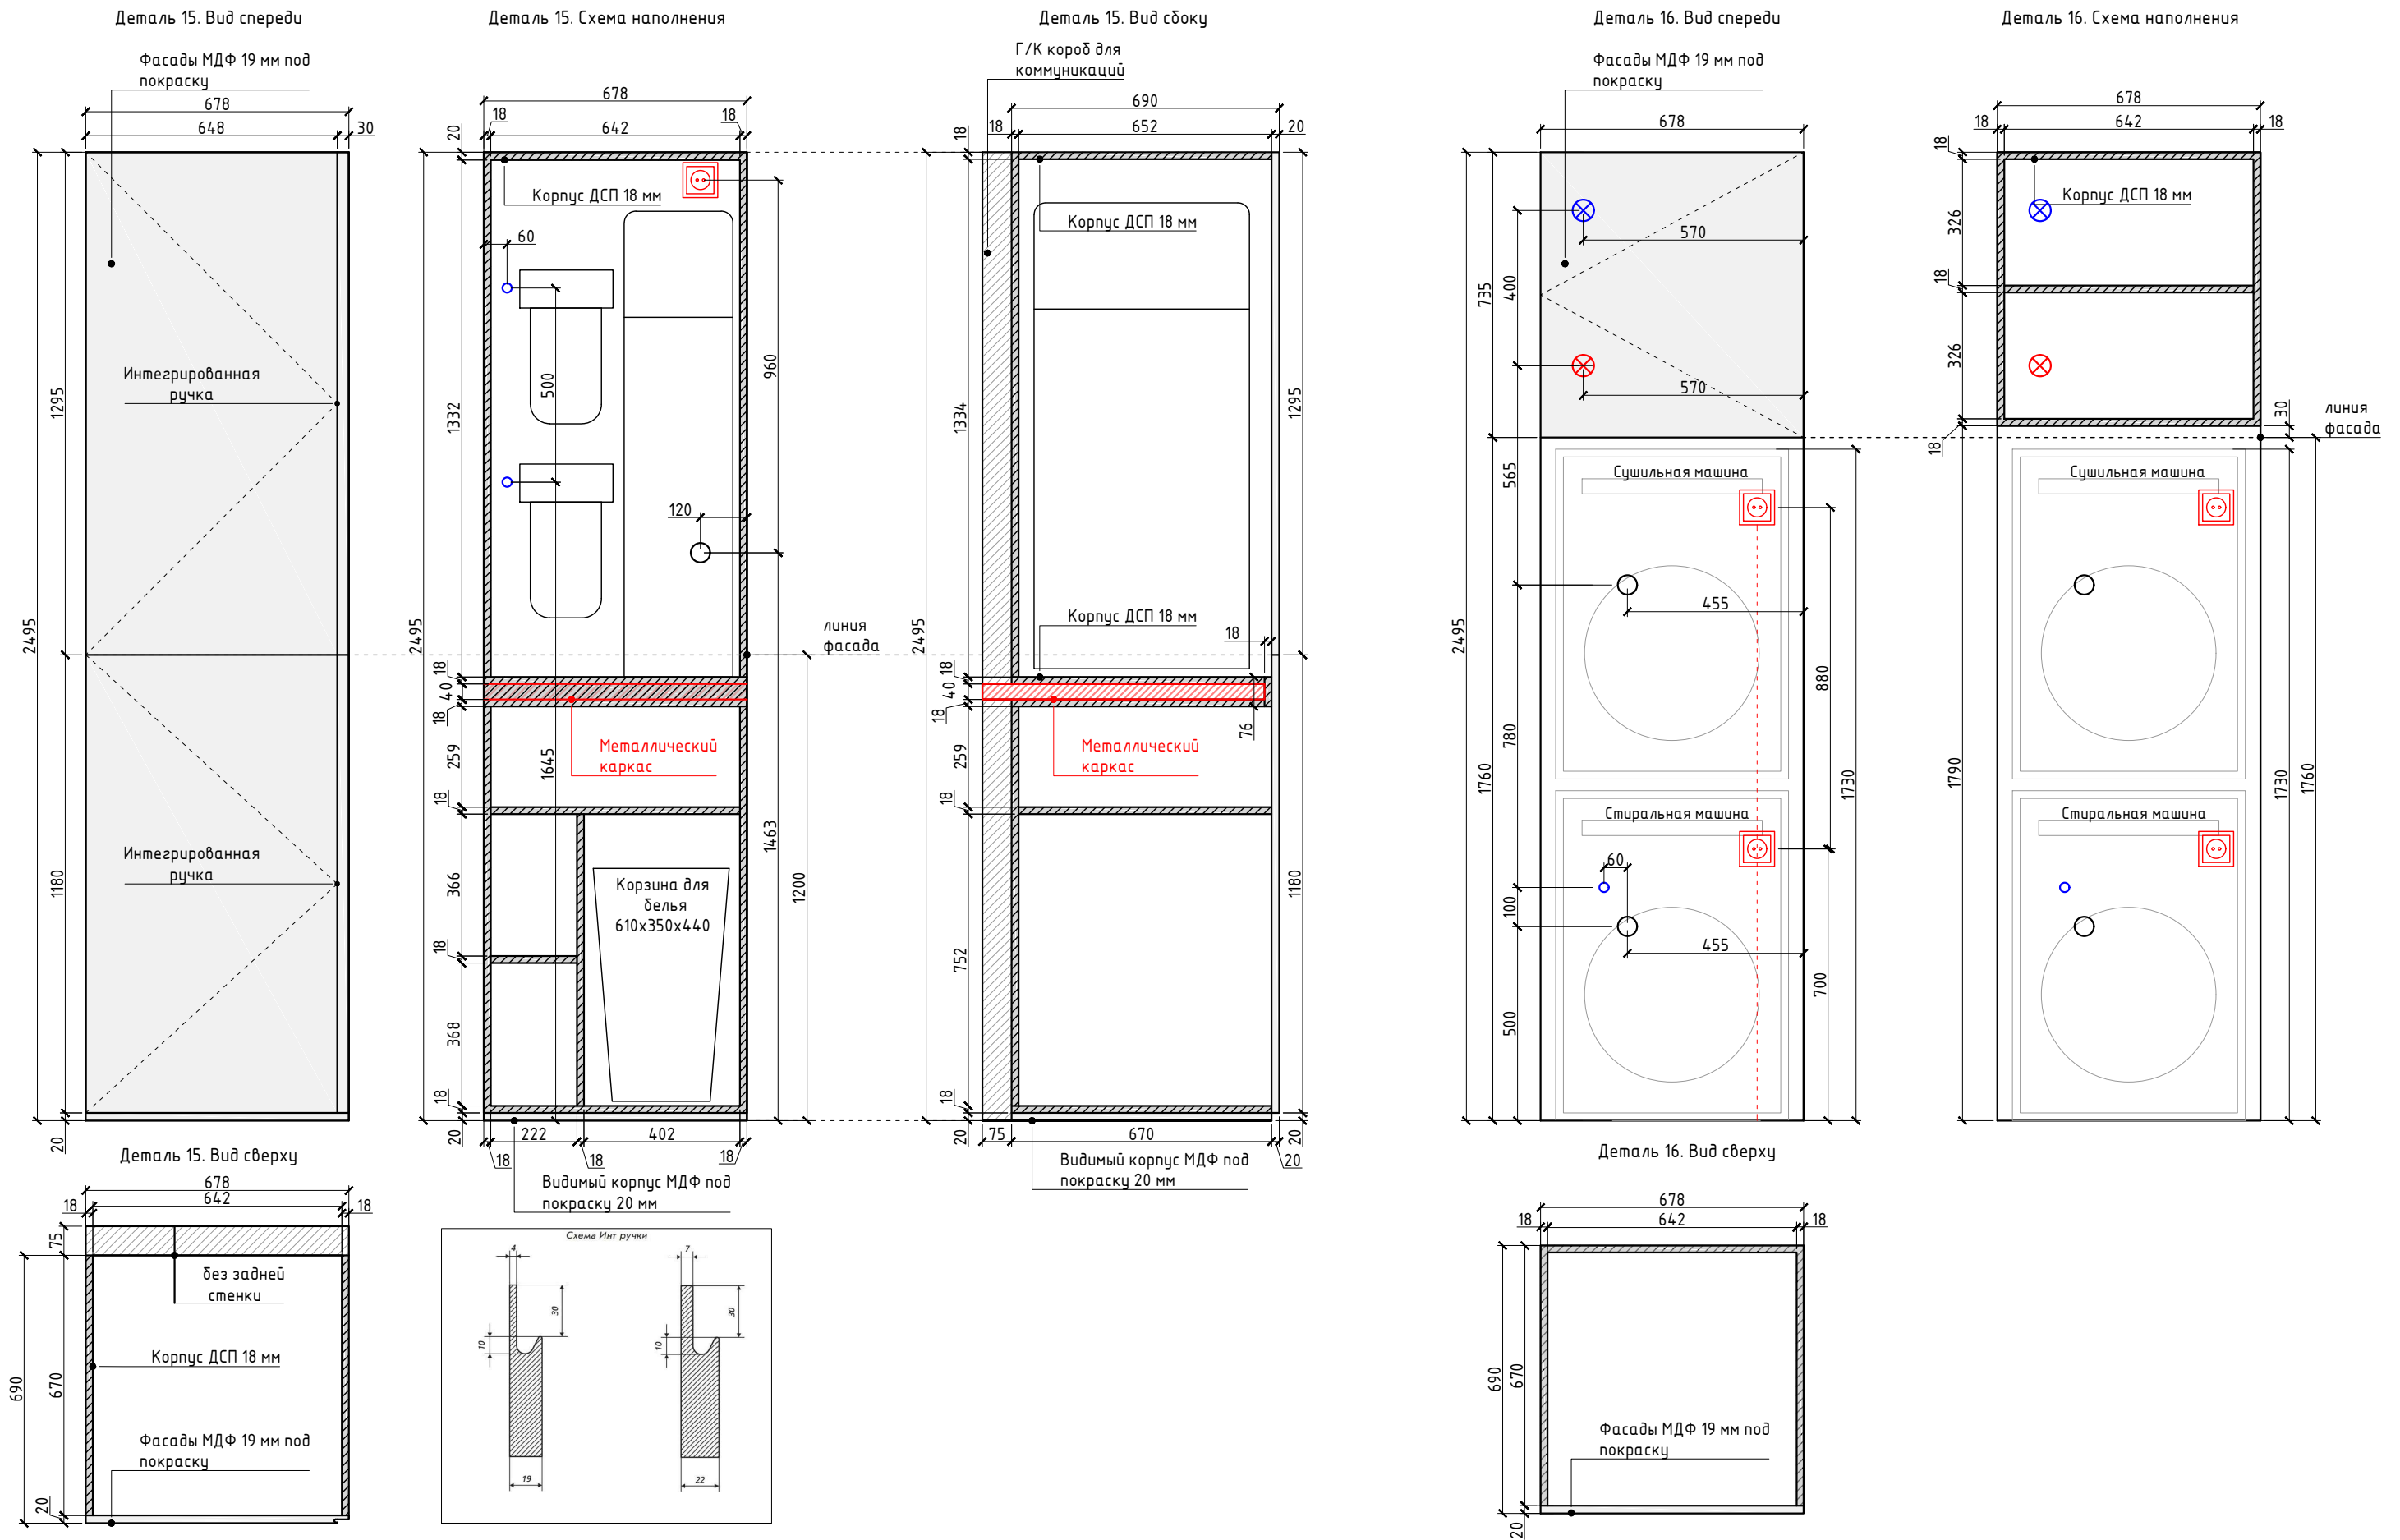


Примечания :


- Все размеры проверить и уточнить на объекте;
- Все высоты указаны от чистого пола;
- Чистый пол – финишное напольное покрытие (плитка/паркет/виниловое покрытие);
- Наполнение шкафов, согласовать с заказчиком;
- Чертежи предназначены для расчета стоимости изделий.

RE-1									
Изм.	Кол.	Лист.	№ док.	Подп.	Дата	Разработка дизайн-проекта квартиры по адресу : г. Киев,Максимовича, 28Е	Стадия	Лист	Листов
							РП	54	85
Разработал		Мелехина М.А.				Деталь 15. Шкаф М 1:16 Деталь 16. Шкаф М 1:16	MELEHINA ARCHITECTS		
Заказчик		Краденков А.А.							


Деталь 17. Вид спереди

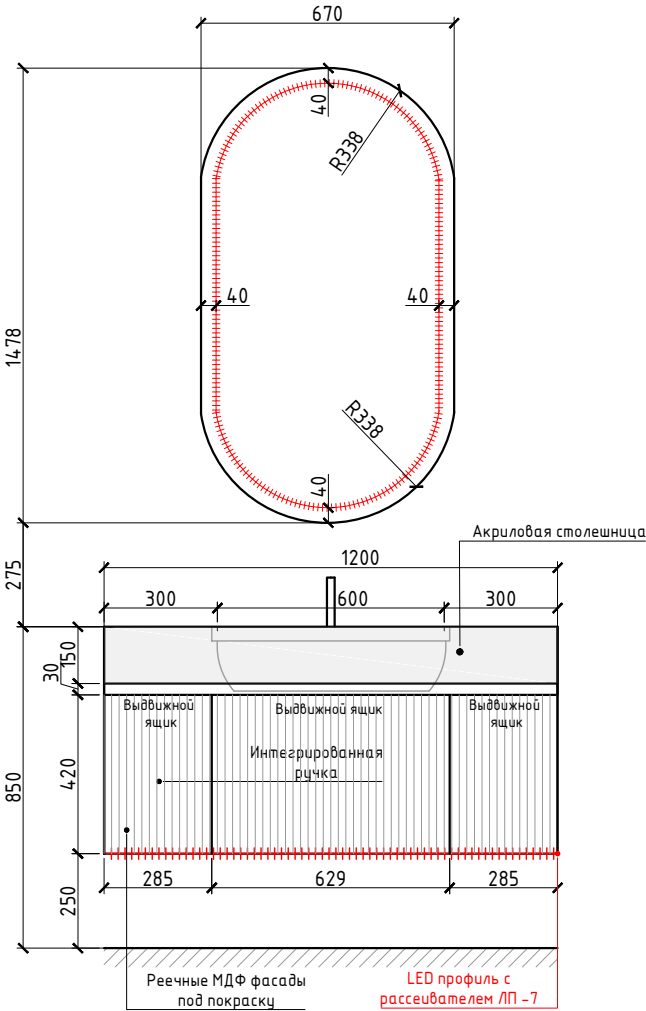


Деталь 17. Вид сверху

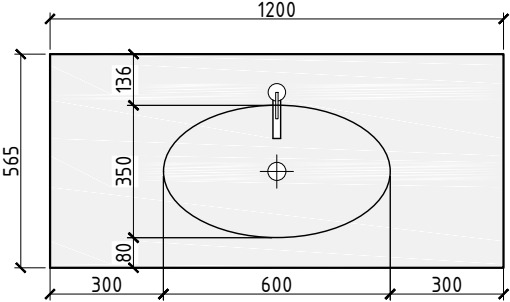


Деталь 17 Схема наполнения

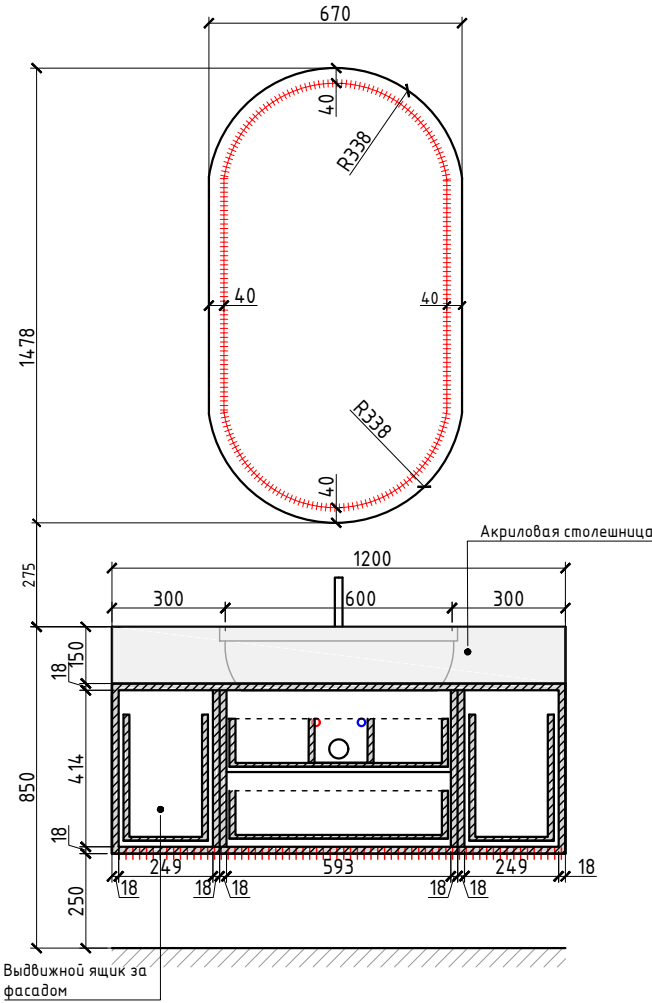


Деталь 18. Вид спереди

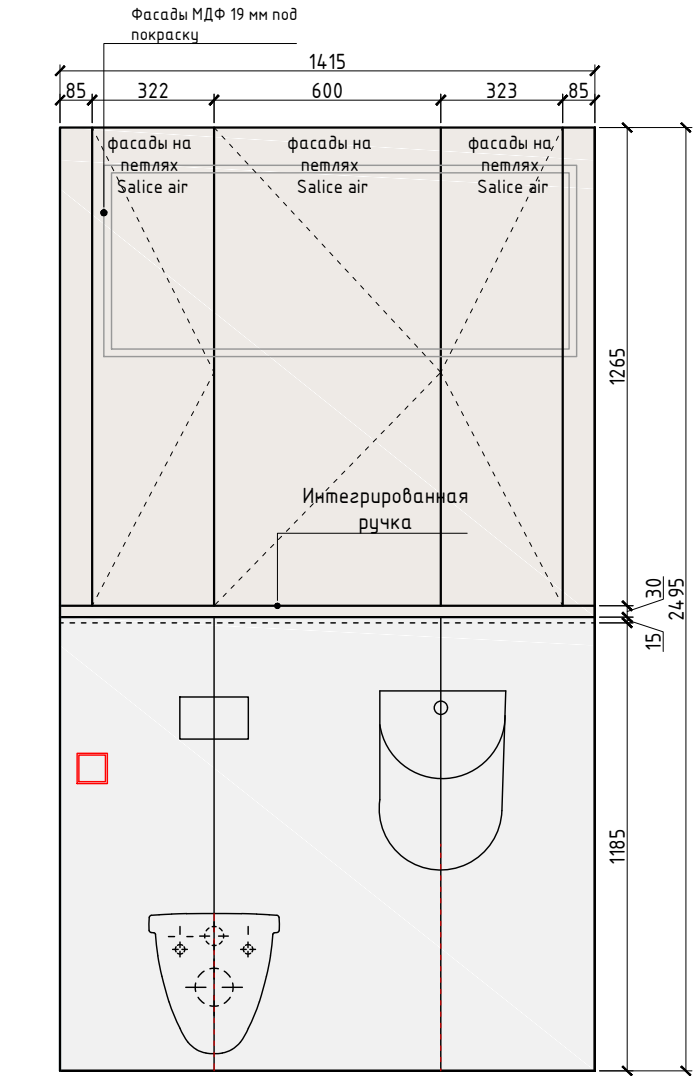

Деталь 18. Вид сверху

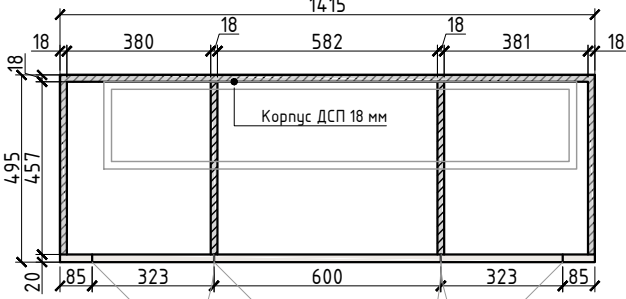






Деталь 18 Схема наполнения

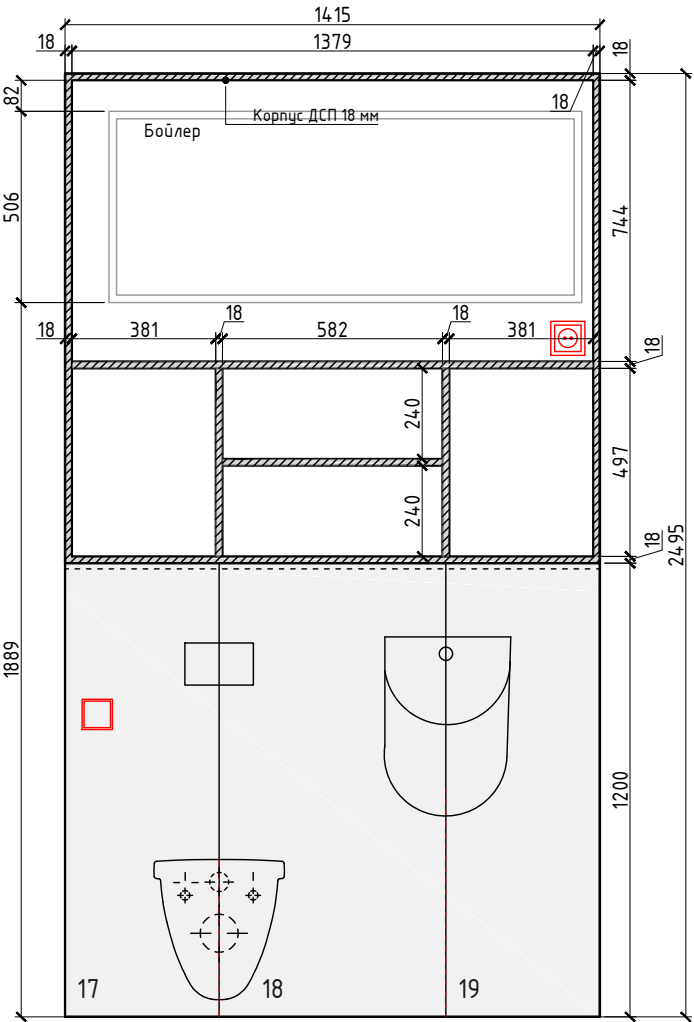

Примечания :

- Все размеры проверить и уточнить на объекте;
- Все высоты указаны от чистого пола;
- Чистый пол – финишное напольное покрытие (плитка/паркет/виниловое покрытие);
- Наполнение шкафов, согласовать с заказчиком;
- Чертежи предназначены для расчета стоимости изделий.





RE-1									
Изм.	Кол.	Лист.	№ док.	Подп.	Дата	Разработка дизайн-проекта квартиры по адресу : г. Киев,Максимовича, 28Е	Стадия	Лист	Листов
Разработал		Мелехина М.А.					РП	55	85
Заказчик		Краденков А.А.				Деталь 17. Шкаф М 1:16 Деталь 18. Шкаф М 1:20	MELEHINA ARCHITECTS		

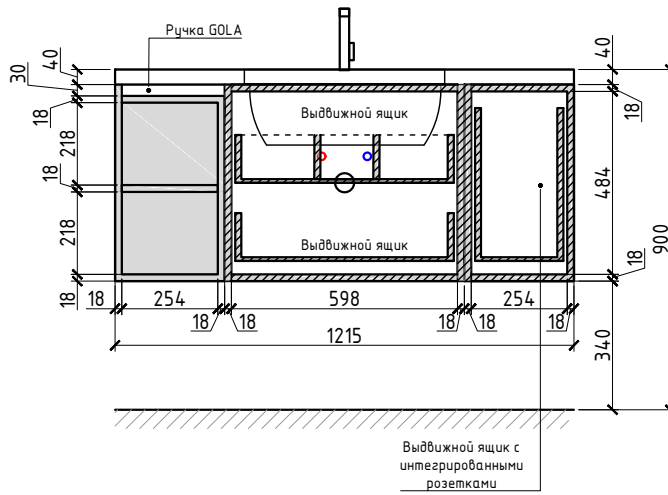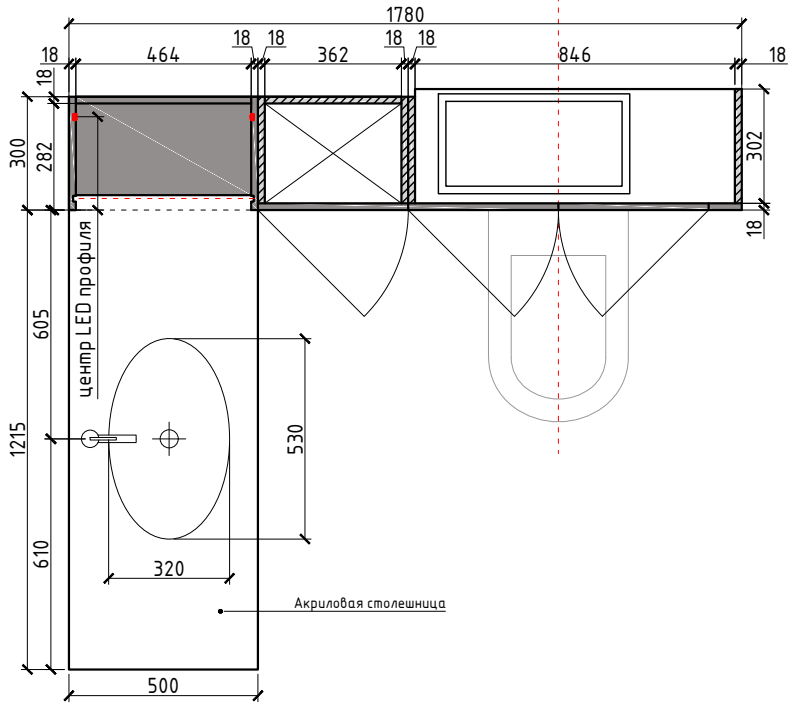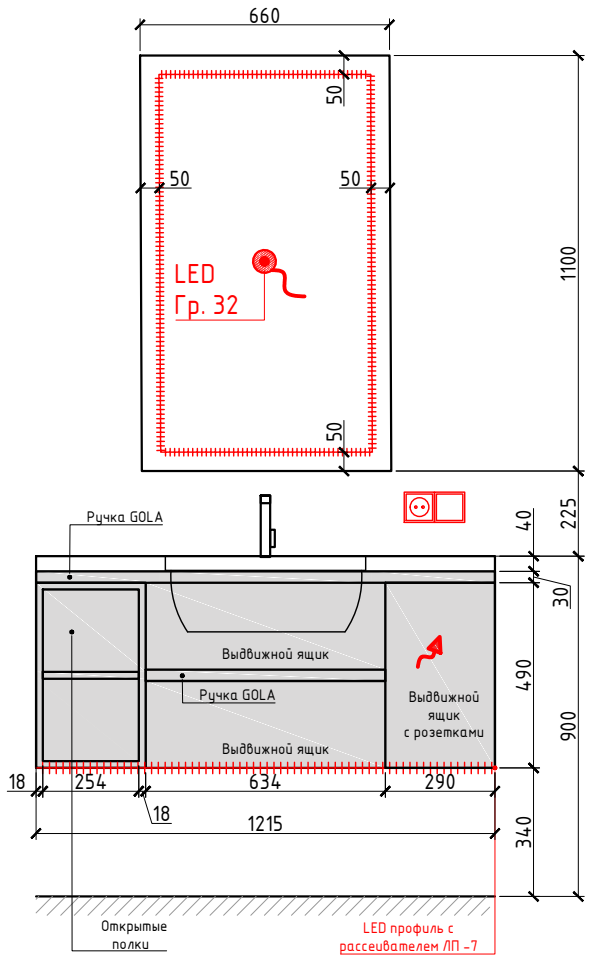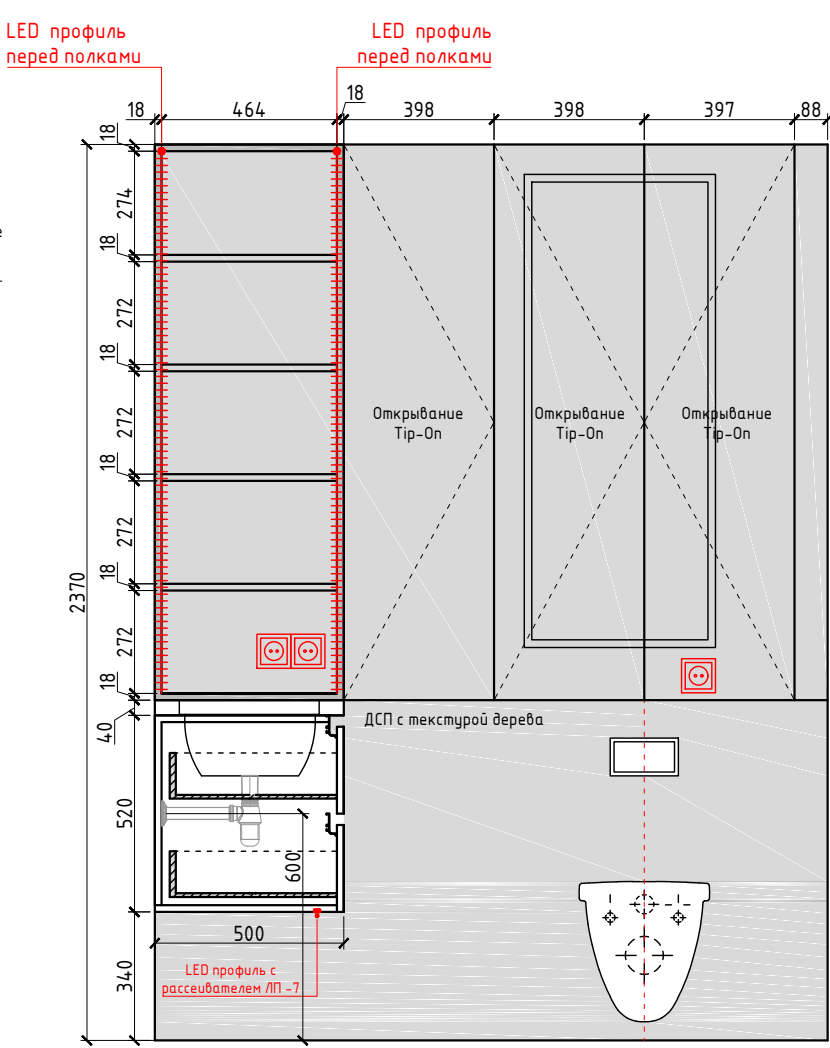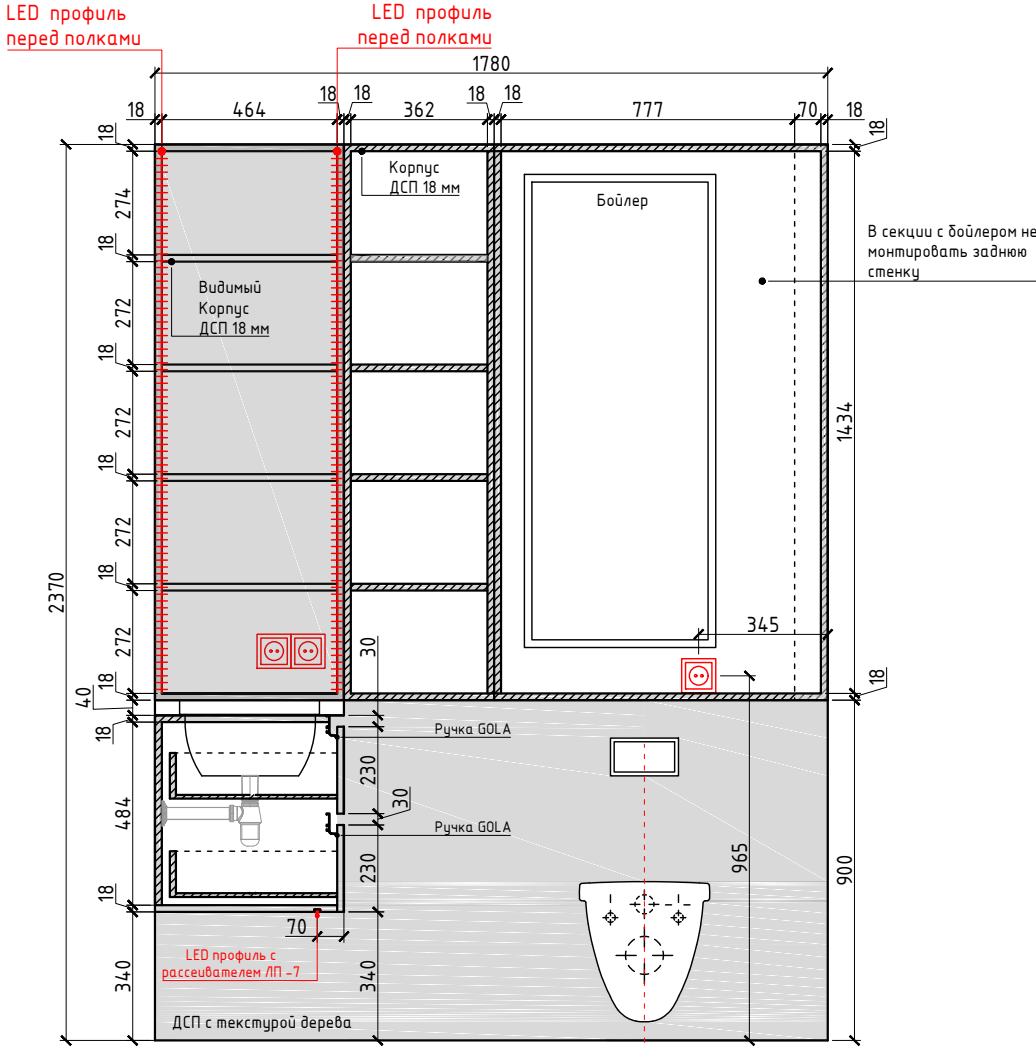

Примечания :

- Все размеры проверить и уточнить на объекте;
- Все высоты указаны от чистого пола;
- Чистый пол – финишное напольное покрытие (плитка/паркет/виниловое покрытие);
- Наполнение шкафов, согласовать с заказчиком;
- Чертежи предназначены для расчета стоимости изделий.

Изм.						RE-1			
Изм.	Кол.	Лист.	№ док.	Подп.	Дата	Разработка дизайн-проекта квартиры по адресу : г. Киев,Максимовича, 28Е	Стадия	Лист	Листов
Разработал		Мелехина М.А.					РП	56	85
Заказчик		Краденков А.А.				Деталь 19. Шкаф М 1:20	MELEHINA ARCHITECTS		

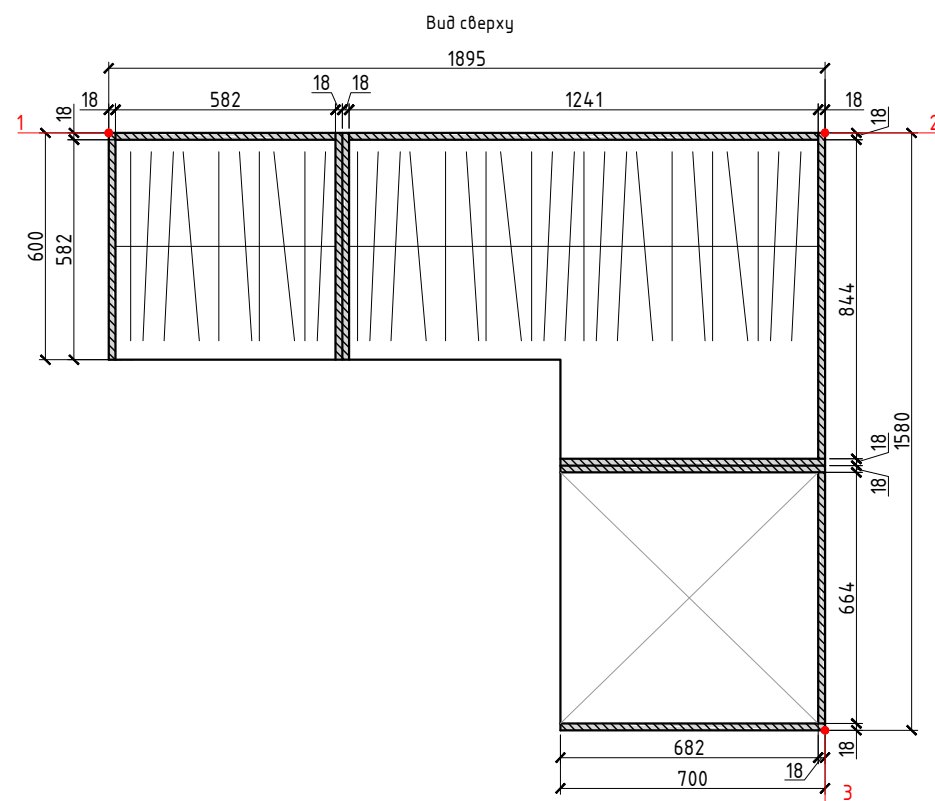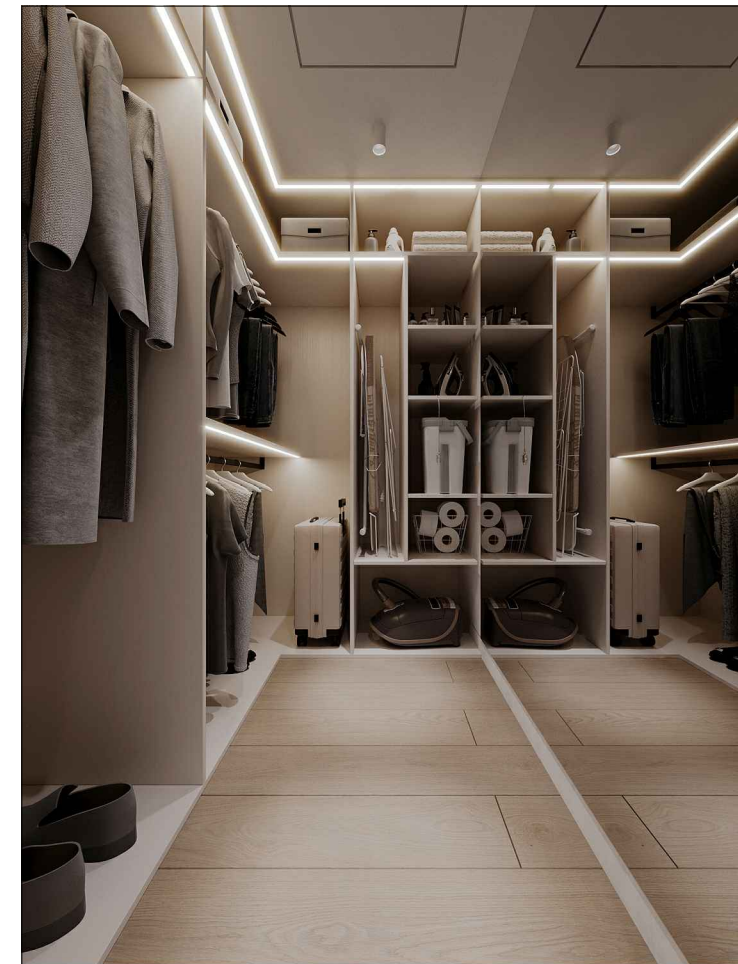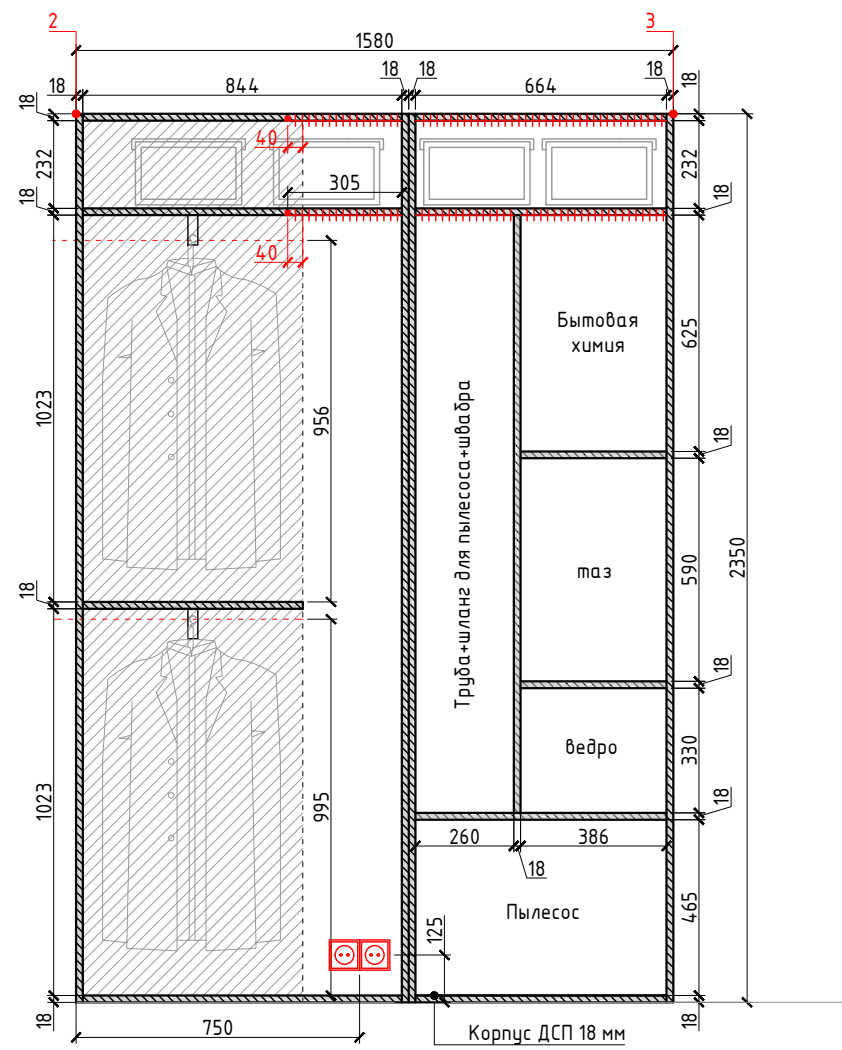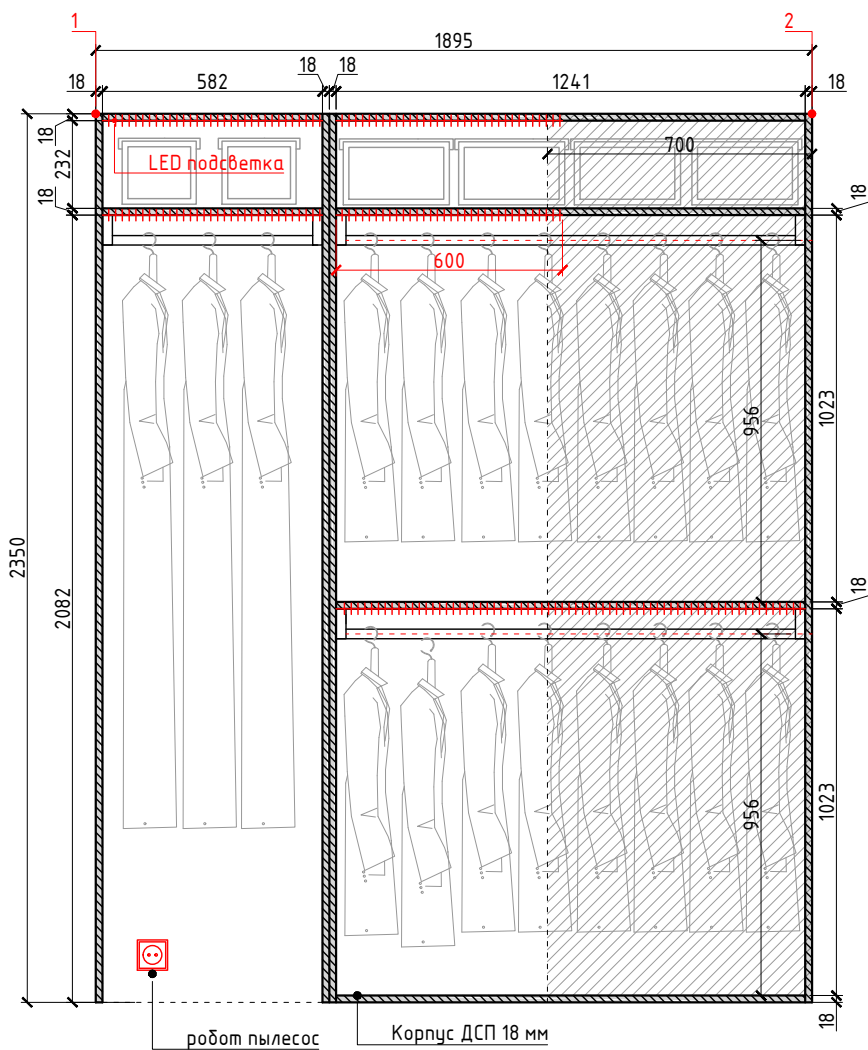


- Примечания :
- Все размеры проверить и уточнить на объекте;
 - Все высоты указаны от чистого пола;
 - Чистый пол – финишное напольное покрытие (плитка/паркет/виниловое покрытие);
 - Наполнение шкафов, согласовать с заказчиком;
 - Чертежи предназначены для расчета стоимости изделий.


RE-1									
Изм.	Кол.	Лист.	№ док.	Подп.	Дата	Разработка дизайн-проекта квартиры по адресу : г. Киев,Максимовича, 28Е	Стадия	Лист	Листов
Разработал		Мелехина М.А.					РП	57	85
Заказчик		Краденков А.А.				Деталь 4. Гардероб М 1:20	MELEHINA ARCHITECTS		



RE-1									
Изм.	Кол.	Лист.	№ док.	Подп.	Дата	Разработка дизайн-проекта квартиры по адресу : г. Киев, Максимовича, 28Е	Стадия	Лист	Листов
Разработал		Мелехина М.А.					РП	58	85
Заказчик		Краденков А.А.				Визуализации помещения №1	MELEHINA ARCHITECTS		

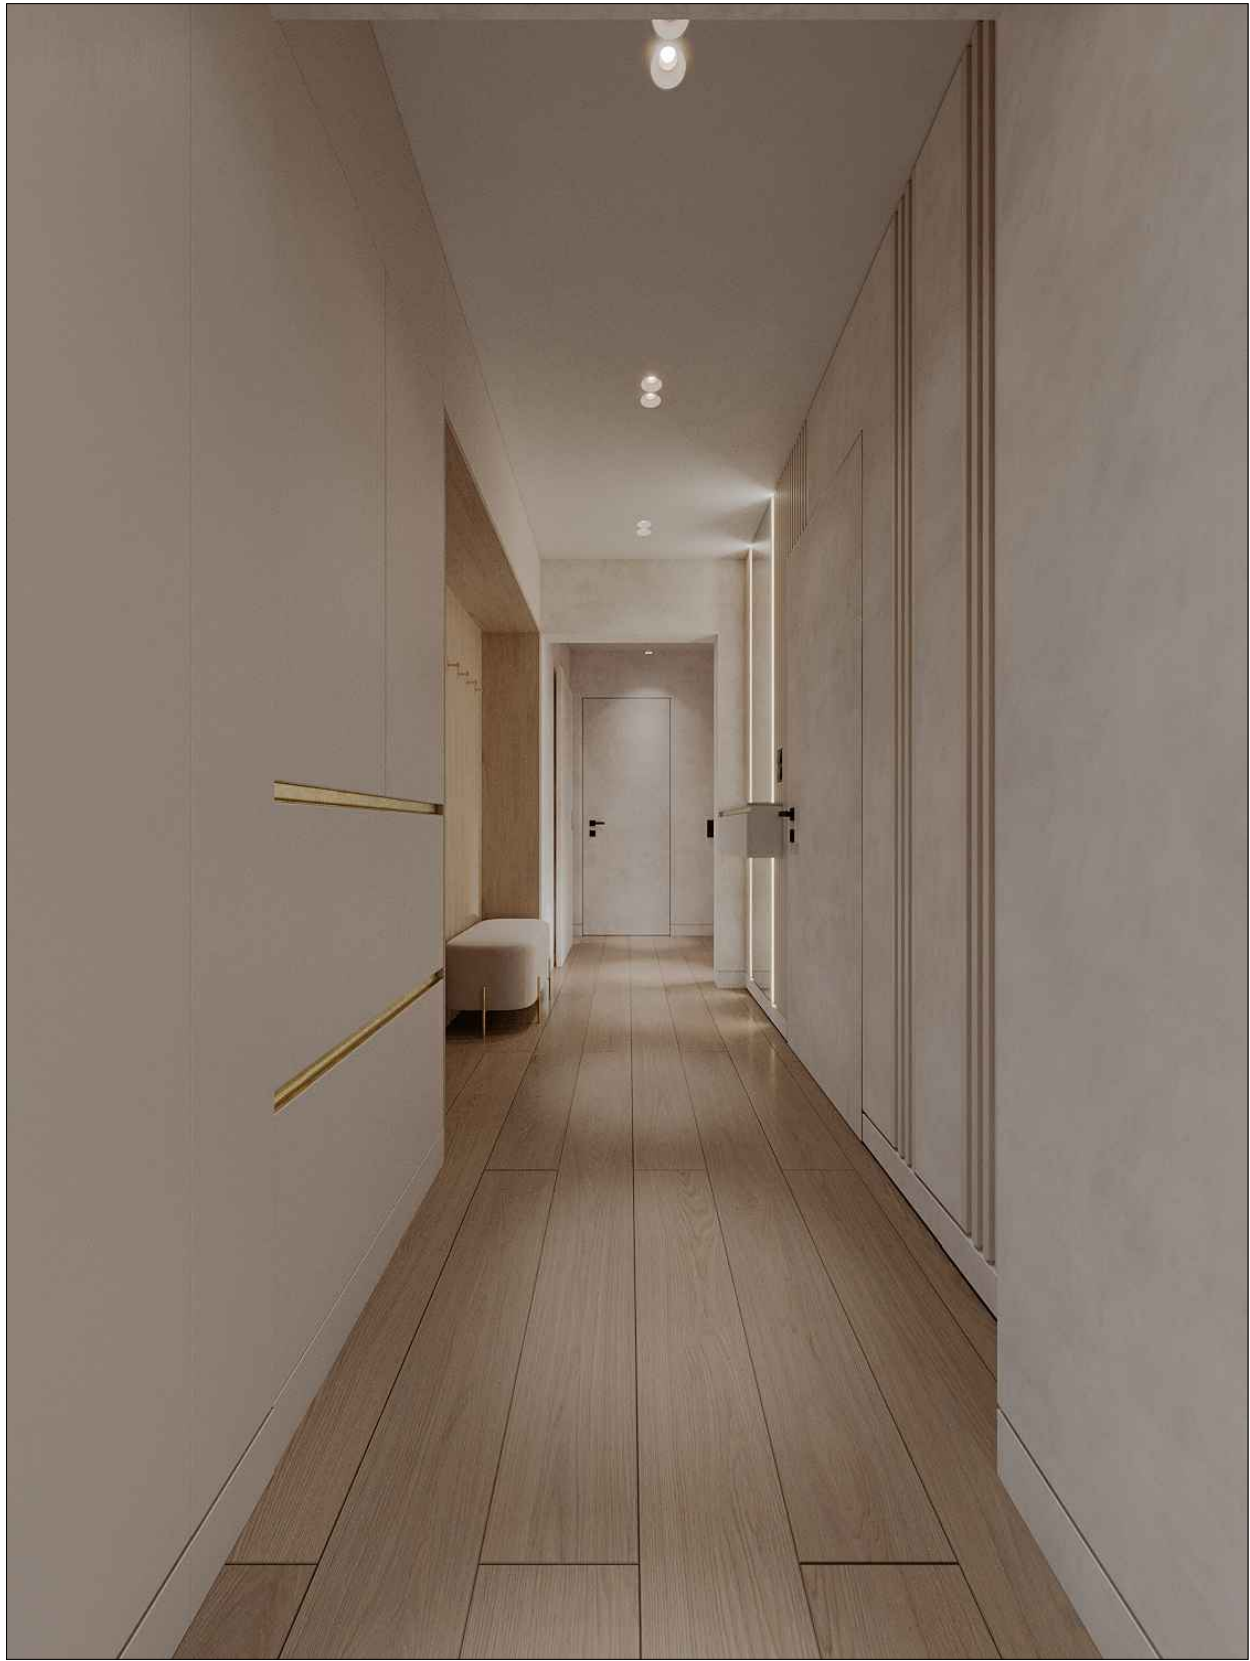

RE-1									
Изм.	Кол.	Лист.	№ док.	Подп.	Дата	Разработка дизайн-проекта квартиры по адресу : г. Киев,Максимовича, 28Е	Стадия	Лист	Листов
							РП	59	85
Разработал		Мелехина М.А.							
						Визуализации помещения №1	MELEHINA ARCHITECTS		
Заказчик		Краденков А.А.							

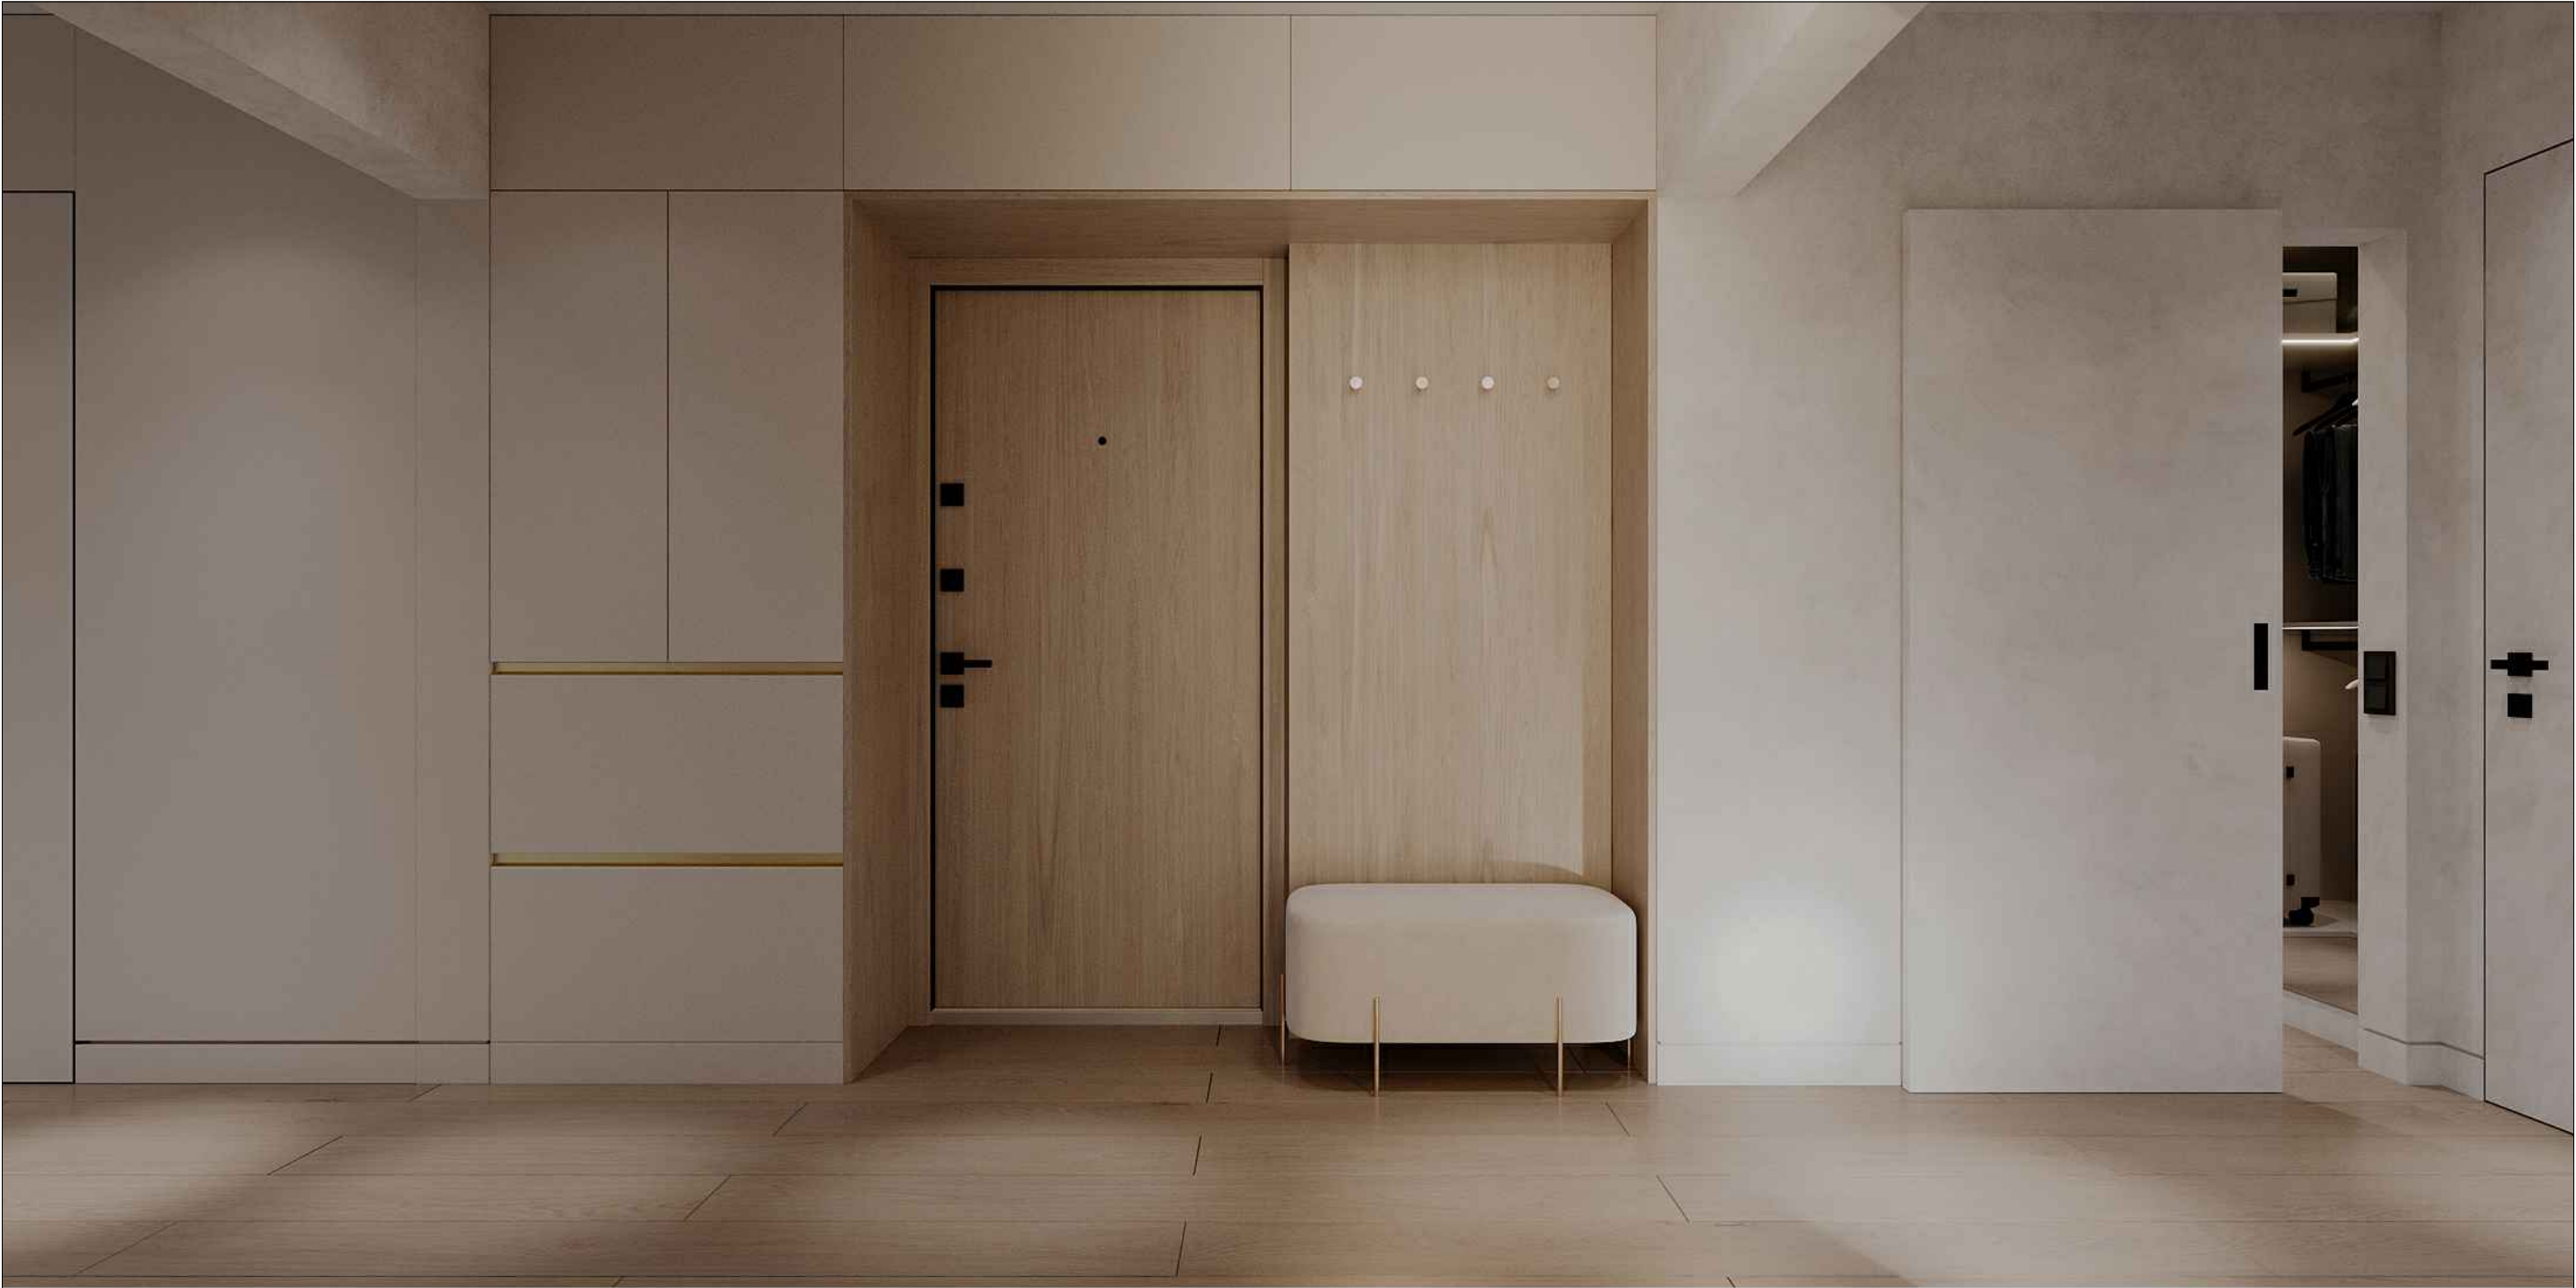

RE-1									
Изм.	Кол.	Лист.	№ док.	Подп.	Дата	Разработка дизайн-проекта квартиры по адресу : г. Киев,Максимовича, 28Е	Стадия	Лист	Листов
Разработал		Мелехина М.А.					РП	60	85
Заказчик		Краденков А.А.					MELEHINA ARCHITECTS		
						Визуализации помещения №1			



RE-1									
Изм.	Кол.	Лист.	№ док.	Подп.	Дата	Разработка дизайн-проекта квартиры по адресу : г. Киев,Максимовича, 28Е	Стадия	Лист	Листов
Разработал		Мелехина М.А.					РП	61	85
Заказчик		Краденков А.А.					MELEHINA ARCHITECTS		
						Визуализации помещений №2			



RE-1									
Изм.	Кол.	Лист.	№ док.	Подп.	Дата	Разработка дизайн-проекта квартиры по адресу : г. Киев,Максимовича, 28Е	Стадия	Лист	Листов
							РП	62	85
Разработал	Мелехина М.А.								
						Визуализации помещений № 2	MELEHINA ARCHITECTS		
Заказчик	Краденков А.А.								



RE-1									
Изм.	Кол.	Лист.	№ док.	Подп.	Дата	Разработка дизайн-проекта квартиры по адресу : г. Киев,Максимовича, 28Е	Стадия	Лист	Листов
Разработал		Мелехина М.А.					РП	63	85
Заказчик		Краденков А.А.					MELEHINA ARCHITECTS		
						Визуализации помещений №2			



RE-1									
Изм.	Кол.	Лист.	№ док.	Подп.	Дата	Разработка дизайн-проекта квартиры по адресу : г. Киев,Максимовича, 28Е	Стадия	Лист	Листов
Разработал		Мелехина М.А.					РП	64	85
Заказчик		Краденков А.А.					MELEHINA ARCHITECTS		
						Визуализации помещений № 2			



RE-1									
Изм.	Кол.	Лист.	№ док.	Подп.	Дата	Разработка дизайн-проекта квартиры по адресу : г. Киев,Максимовича, 28Е	Стадия	Лист	Листов
Разработал		Мелехина М.А.					РП	65	85
Заказчик		Краденков А.А.				Визуализации помещений № 2	MELEHINA ARCHITECTS		



RE-1									
Изм.	Кол.	Лист.	№ док.	Подп.	Дата	Разработка дизайн-проекта квартиры по адресу : г. Киев,Максимовича, 28Е	Стадия	Лист	Листов
Разработал		Мелехина М.А.					РП	66	85
Заказчик		Краденков А.А.					MELEHINA ARCHITECTS		
						Визуализации помещений №2			




RE-1									
Изм.	Кол.	Лист.	№ док.	Подп.	Дата	Разработка дизайн-проекта квартиры по адресу : г. Киев,Максимовича, 28Е	Стадия	Лист	Листов
Разработал		Мелехина М.А.					РП	67	85
Заказчик		Краденков А.А.					Визуализации помещений № 2	MELEHINA ARCHITECTS	



RE-1									
Изм.	Кол.	Лист.	№ док.	Подп.	Дата	Разработка дизайн-проекта квартиры по адресу : г. Киев,Максимовича, 28Е	Стадия	Лист	Листов
Разработал		Мелехина М.А.					РП	68	85
Заказчик		Краденков А.А.					MELEHINA ARCHITECTS		
						Визуализации помещения №3			



RE-1									
Изм.	Кол.	Лист.	№ док.	Подп.	Дата	Разработка дизайн-проекта квартиры по адресу : г. Киев,Максимовича, 28Е	Стадия	Лист	Листов
Разработал		Мелехина М.А.					РП	69	85
Заказчик		Краденков А.А.					Визуализации помещения №3	MELEHINA ARCHITECTS	

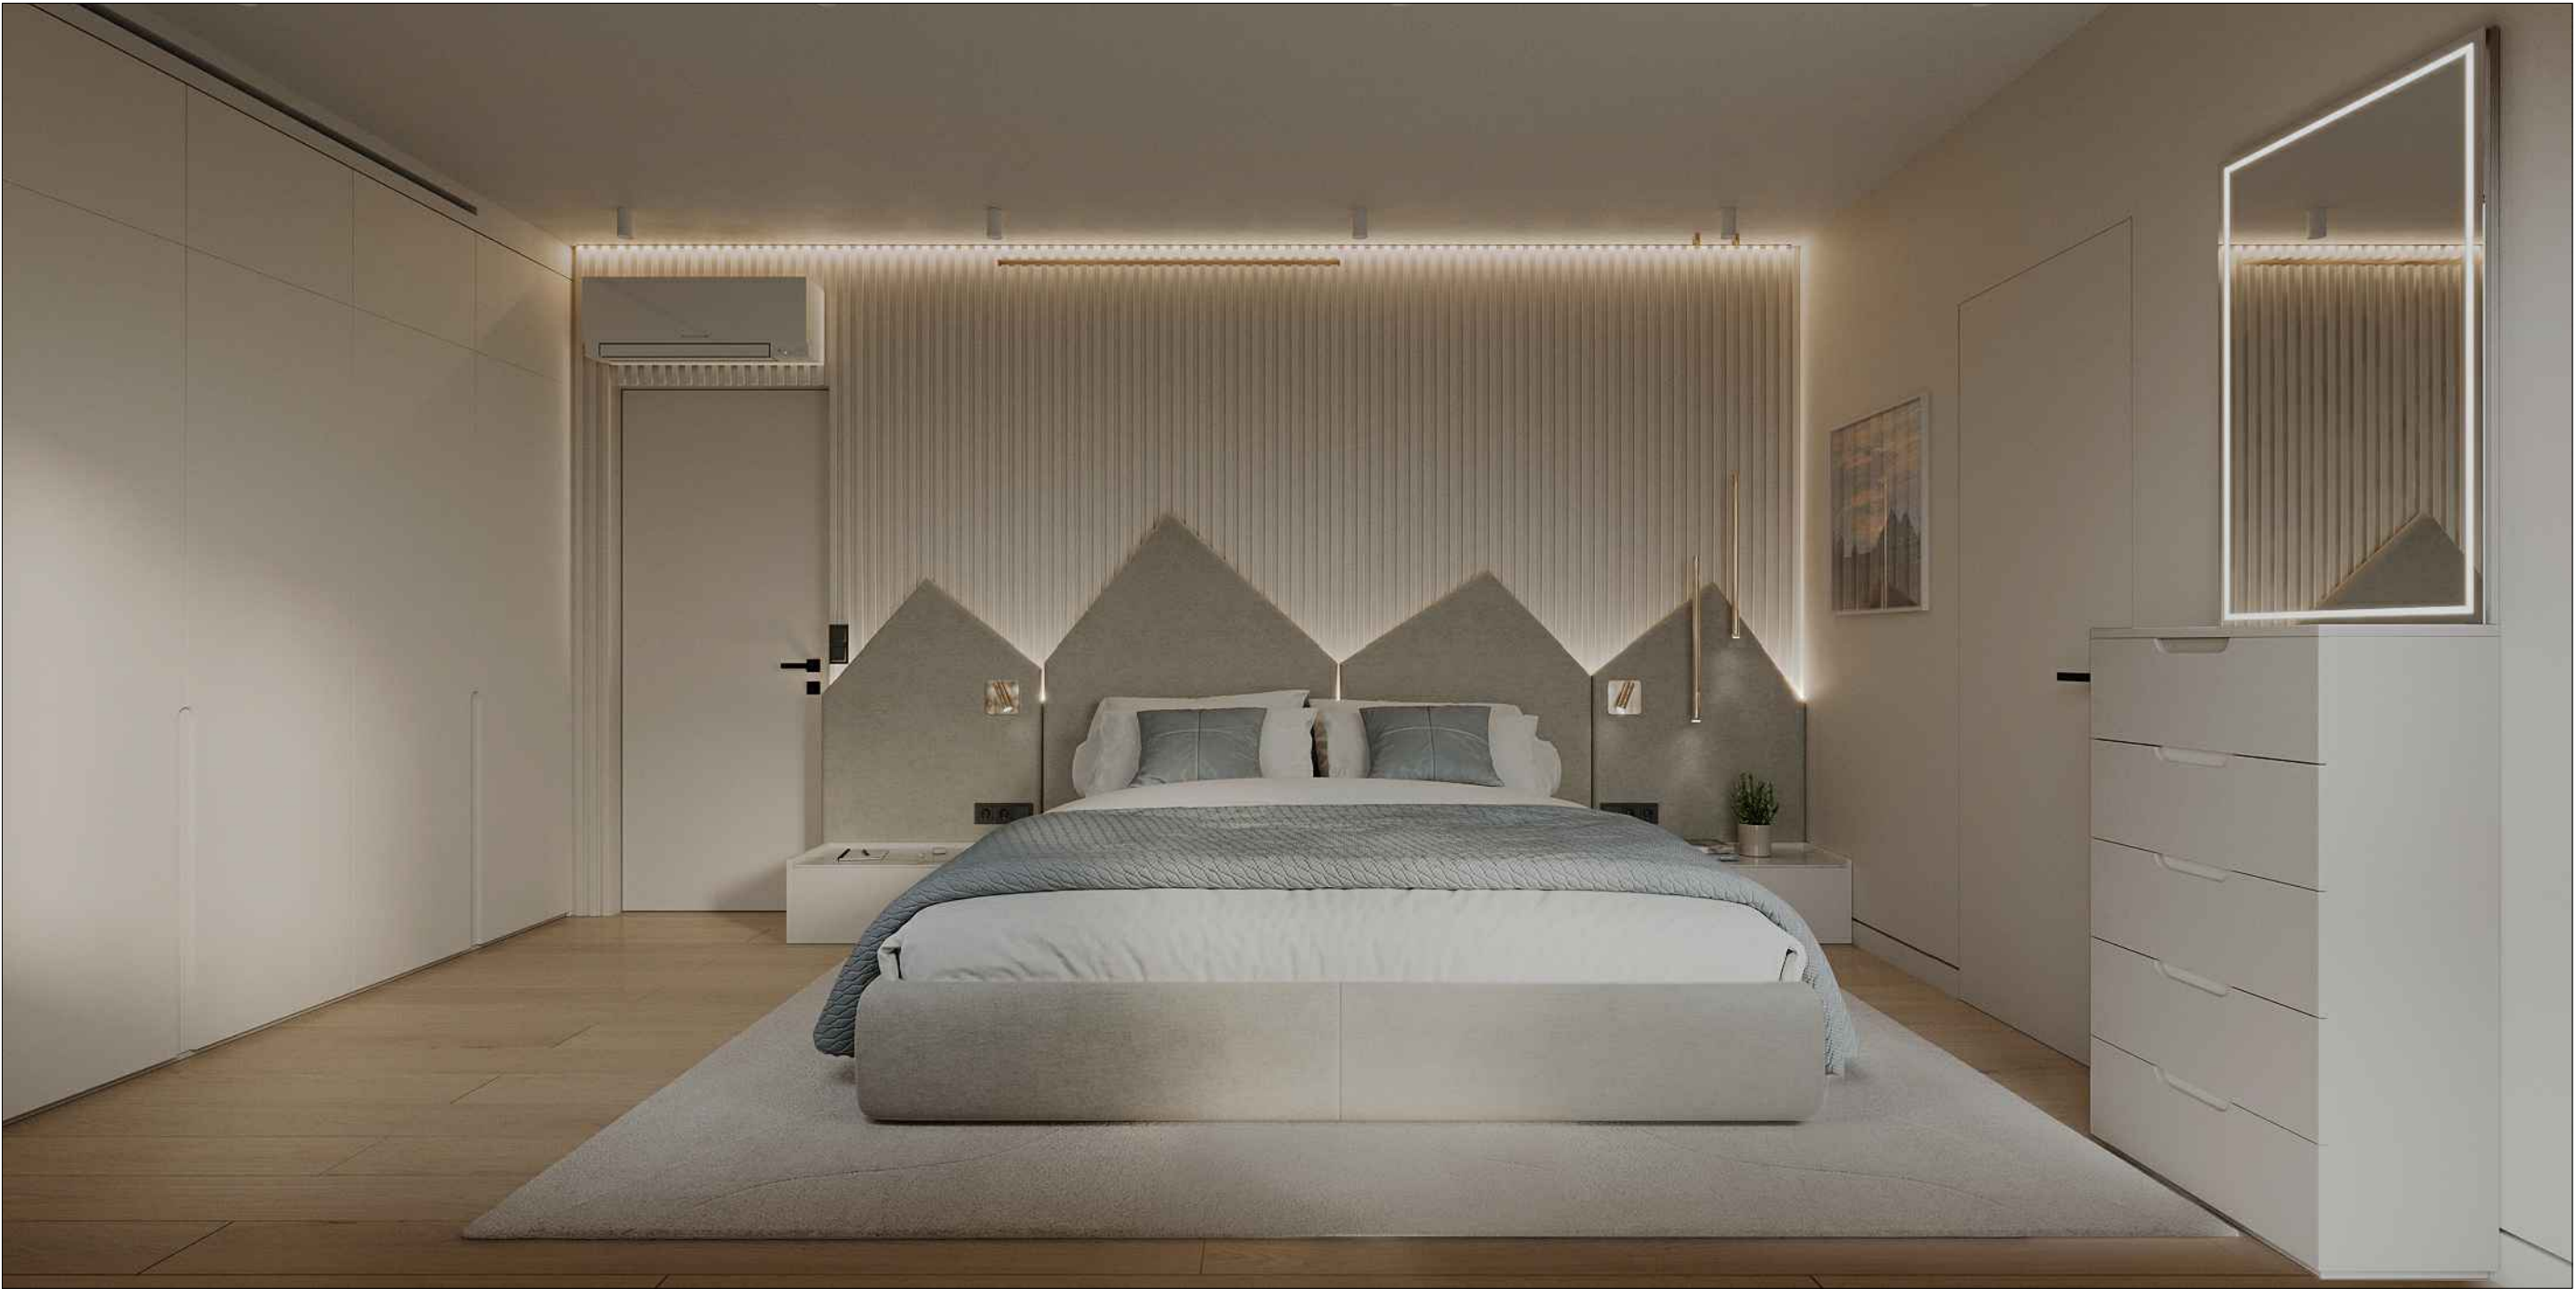

RE-1									
Изм.	Кол.	Лист.	№ док.	Подп.	Дата	Разработка дизайн-проекта квартиры по адресу : г. Киев,Максимовича, 28Е	Стадия	Лист	Листов
Разработал		Мелехина М.А.					РП	70	85
Заказчик		Краденков А.А.				Визуализации помещения №3	MELEHINA ARCHITECTS		



RE-1									
Изм.	Кол.	Лист.	№ док.	Подп.	Дата	Разработка дизайн-проекта квартиры по адресу : г. Киев,Максимовича, 28Е	Стадия	Лист	Листов
Разработал		Мелехина М.А.					РП	71	85
Заказчик		Краденков А.А.					MELEHINA ARCHITECTS		
						Визуализации помещения №3			



RE-1									
Изм.	Кол.	Лист.	№ док.	Подп.	Дата	Разработка дизайн-проекта квартиры по адресу : г. Киев,Максимовича, 28Е	Стадия	Лист	Листов
							РП	72	85
Разработал	Мелехина М.А.								
						Визуализации помещения №3	MELEHINA ARCHITECTS		
Заказчик	Краденков А.А.								





RE-1									
Изм.	Кол.	Лист	№ док.	Подп.	Дата	Разработка дизайн-проекта квартиры по адресу : г. Киев,Максимовича, 28Е	Стадия	Лист	Листов
Разработал		Мелехина М.А.					РП	73	85
Заказчик		Краденков А.А.					Визуализации помещения №3	MELEHINA ARCHITECTS	



RE-1									
Изм.	Кол.	Лист.	№ док.	Подп.	Дата	Разработка дизайн-проекта квартиры по адресу : г. Киев,Максимовича, 28Е	Стадия	Лист	Листов
Разработал		Мелехина М.А.					РП	74	85
Заказчик		Краденков А.А.					MELEHINA ARCHITECTS		
						Визуализации помещения №4			





RE-1									
Изм.	Кол.	Лист.	№ док.	Подп.	Дата	Разработка дизайн-проекта квартиры по адресу : г. Киев,Максимовича, 28Е	Стадия	Лист	Листов
Разработал		Мелехина М.А.					РП	75	85
Заказчик		Краденков А.А.					MELEHINA ARCHITECTS		
						Визуализации помещения №4			

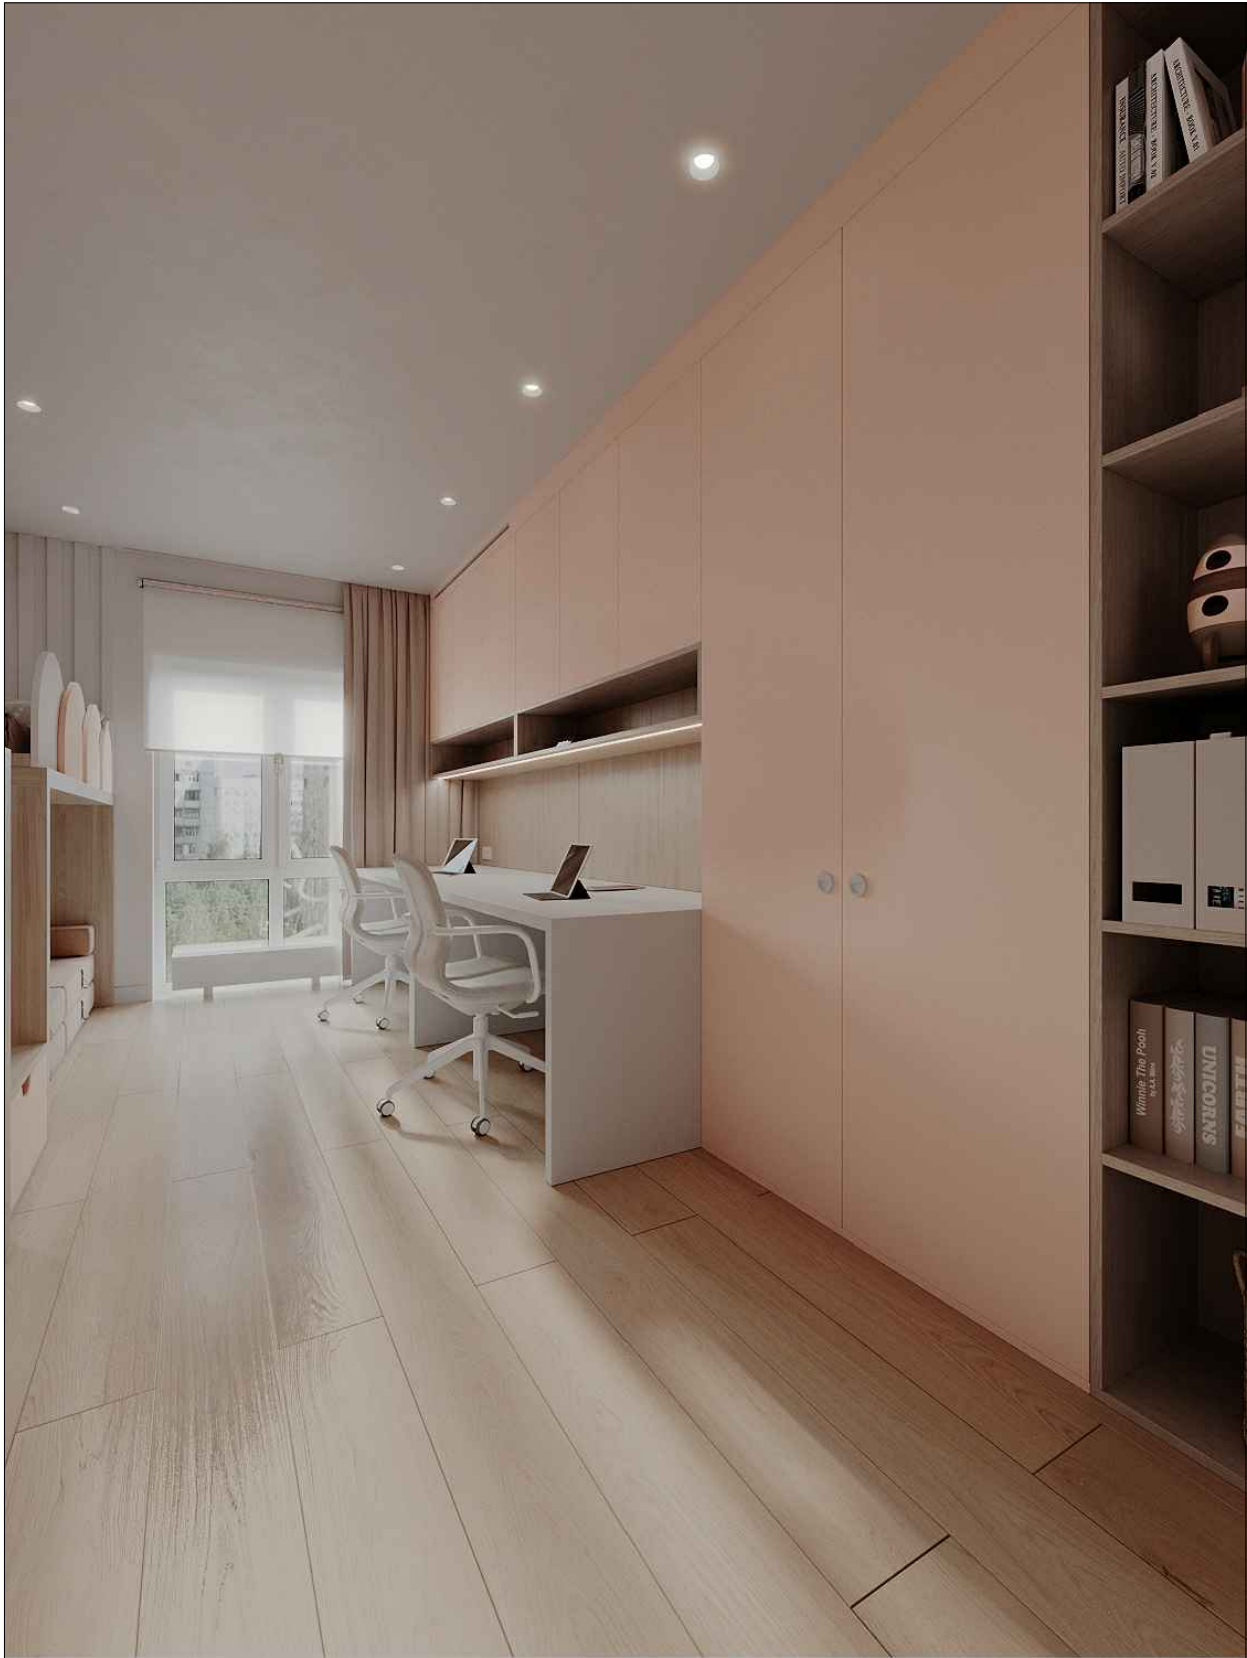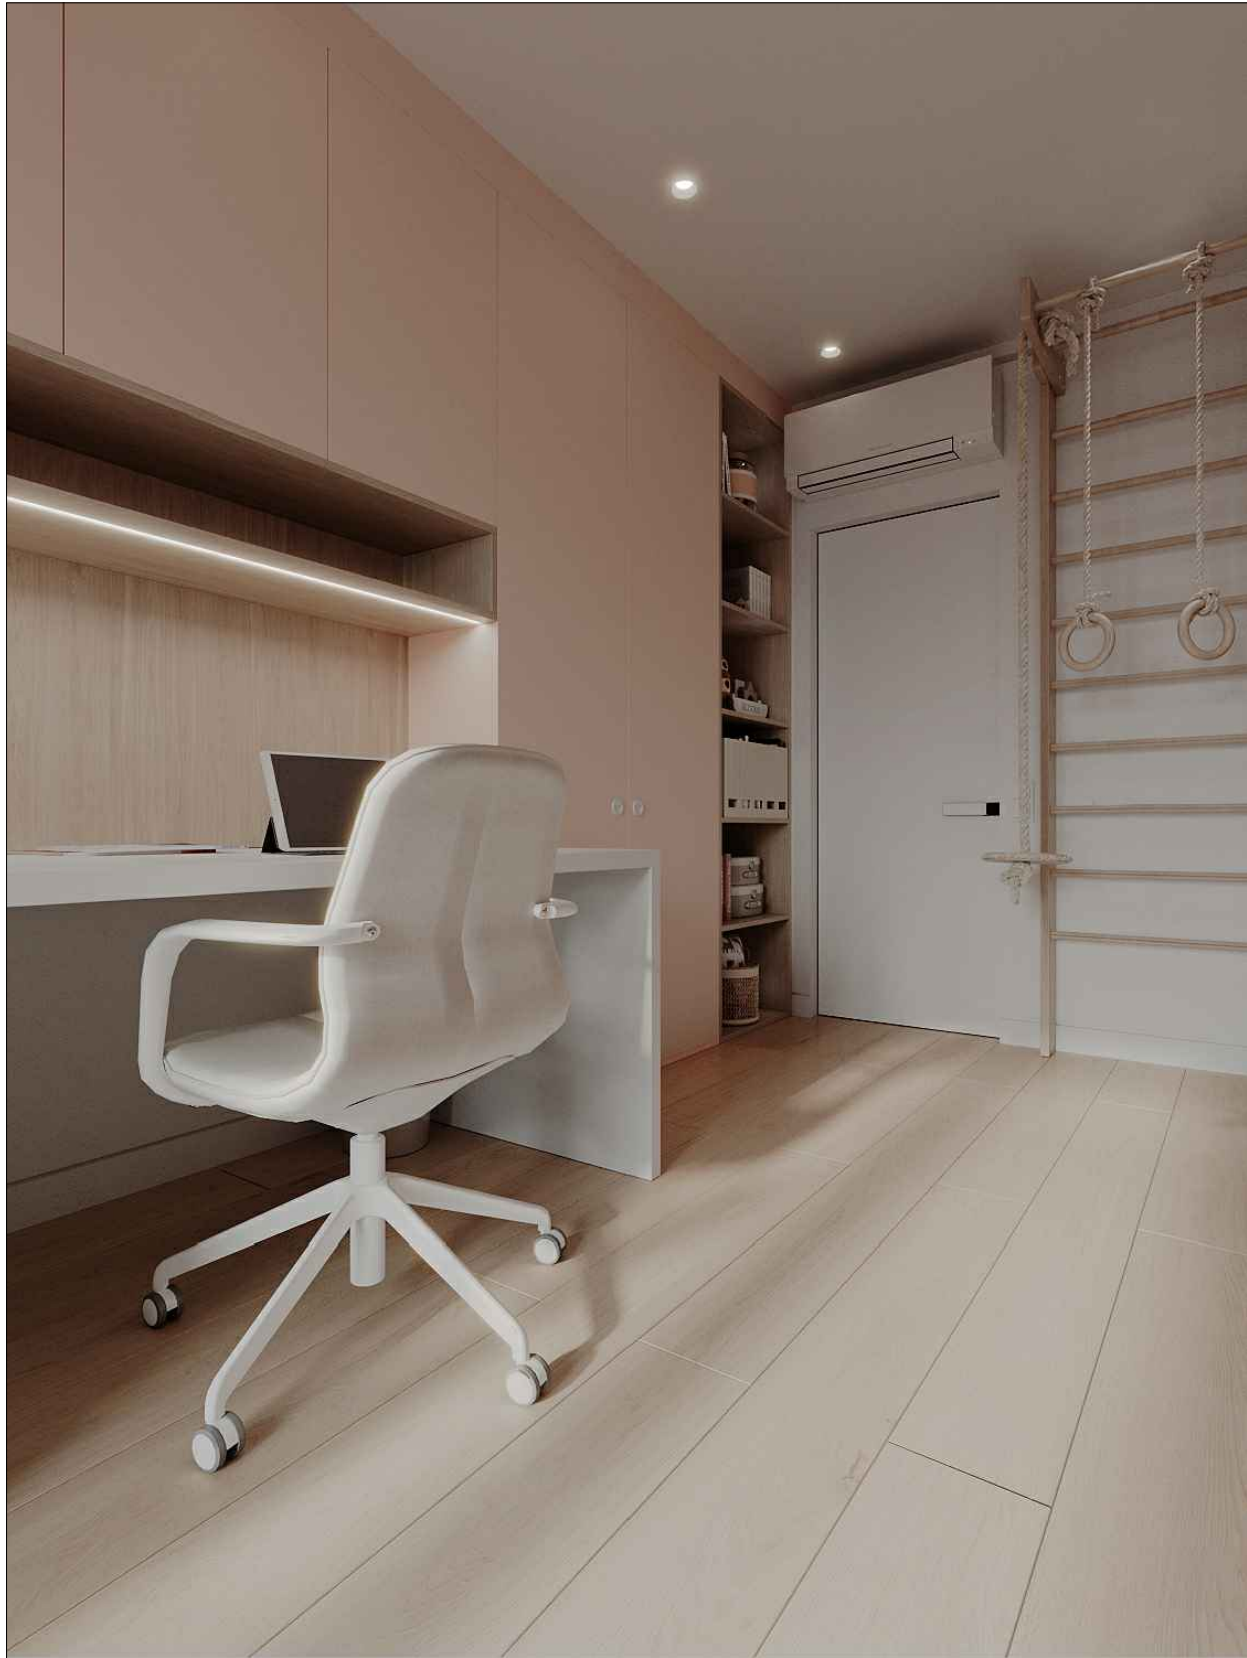

RE-1									
Изм.	Кол.	Лист.	№ док.	Подп.	Дата	Разработка дизайн-проекта квартиры по адресу : г. Киев,Максимовича, 28Е	Стадия	Лист	Листов
							РП	76	85
Разработал	Мелехина М.А.								
						Визуализации помещения №4	MELEHINA ARCHITECTS		
Заказчик	Краденков А.А.								




RE-1									
Изм.	Кол.	Лист.	№ док.	Подп.	Дата	Разработка дизайн-проекта квартиры по адресу : г. Киев,Максимовича, 28Е	Стадия	Лист	Листов
							РП	77	85
Разработал	Мелехина М.А.								
						Визуализации помещения №4	MELEHINA ARCHITECTS		
Заказчик	Краденков А.А.								

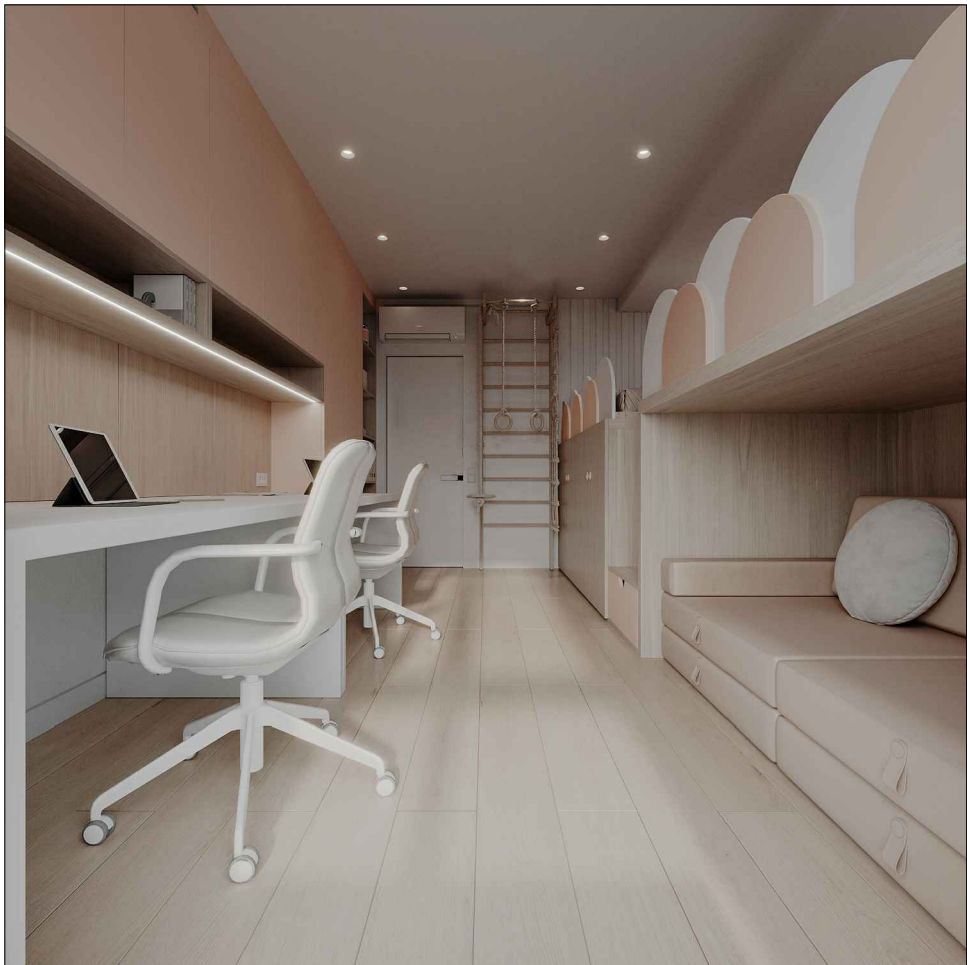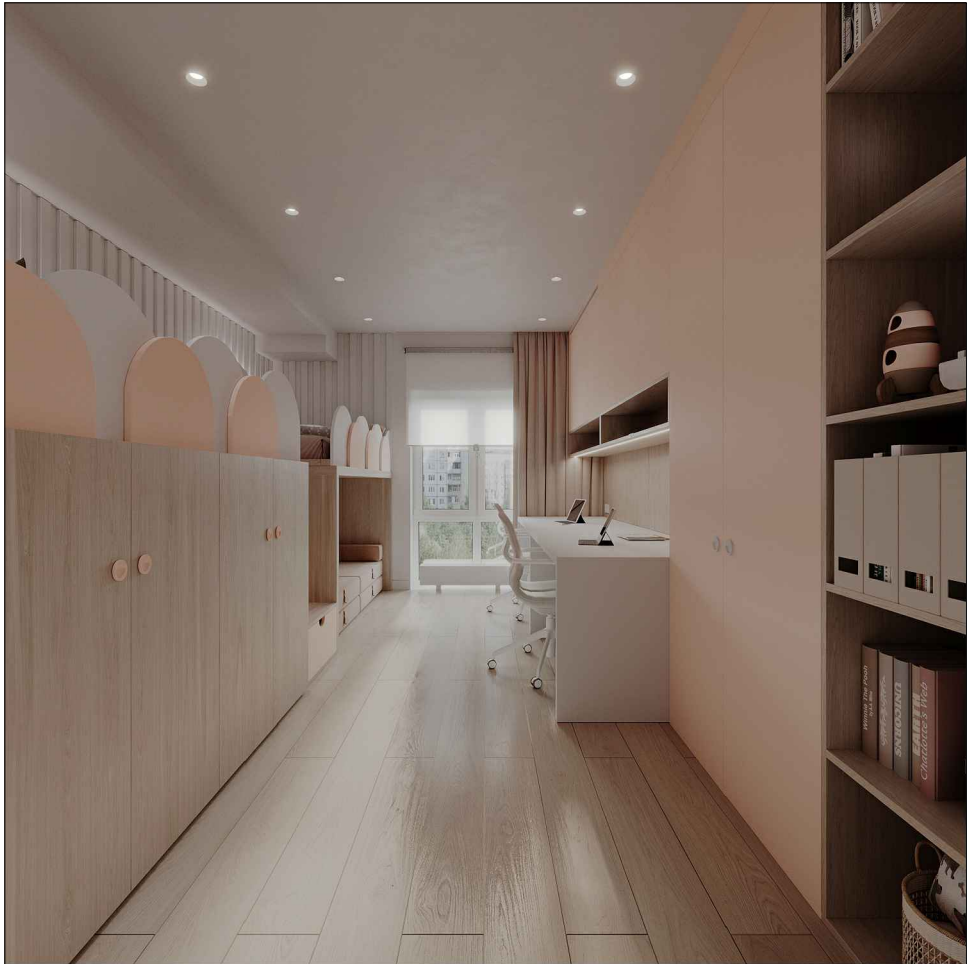

RE-1									
Изм.	Кол.	Лист	№ док.	Подп.	Дата	Разработка дизайн-проекта квартиры по адресу : г. Киев,Максимовича, 28Е	Стадия	Лист	Листов
							РП	78	85
Разработал	Мелехина М.А.								
						Визуализации помещения №4	MELEHINA ARCHITECTS		
Заказчик	Краденков А.А.								



RE-1									
Изм.	Кол.	Лист.	№ док.	Подп.	Дата	Разработка дизайн-проекта квартиры по адресу : г. Киев,Максимовича, 28Е	Стадия	Лист	Листов
							РП	79	85
Разработал	Мелехина М.А.								
						Визуализации помещения №5	MELEHINA ARCHITECTS		
Заказчик	Краденков А.А.								

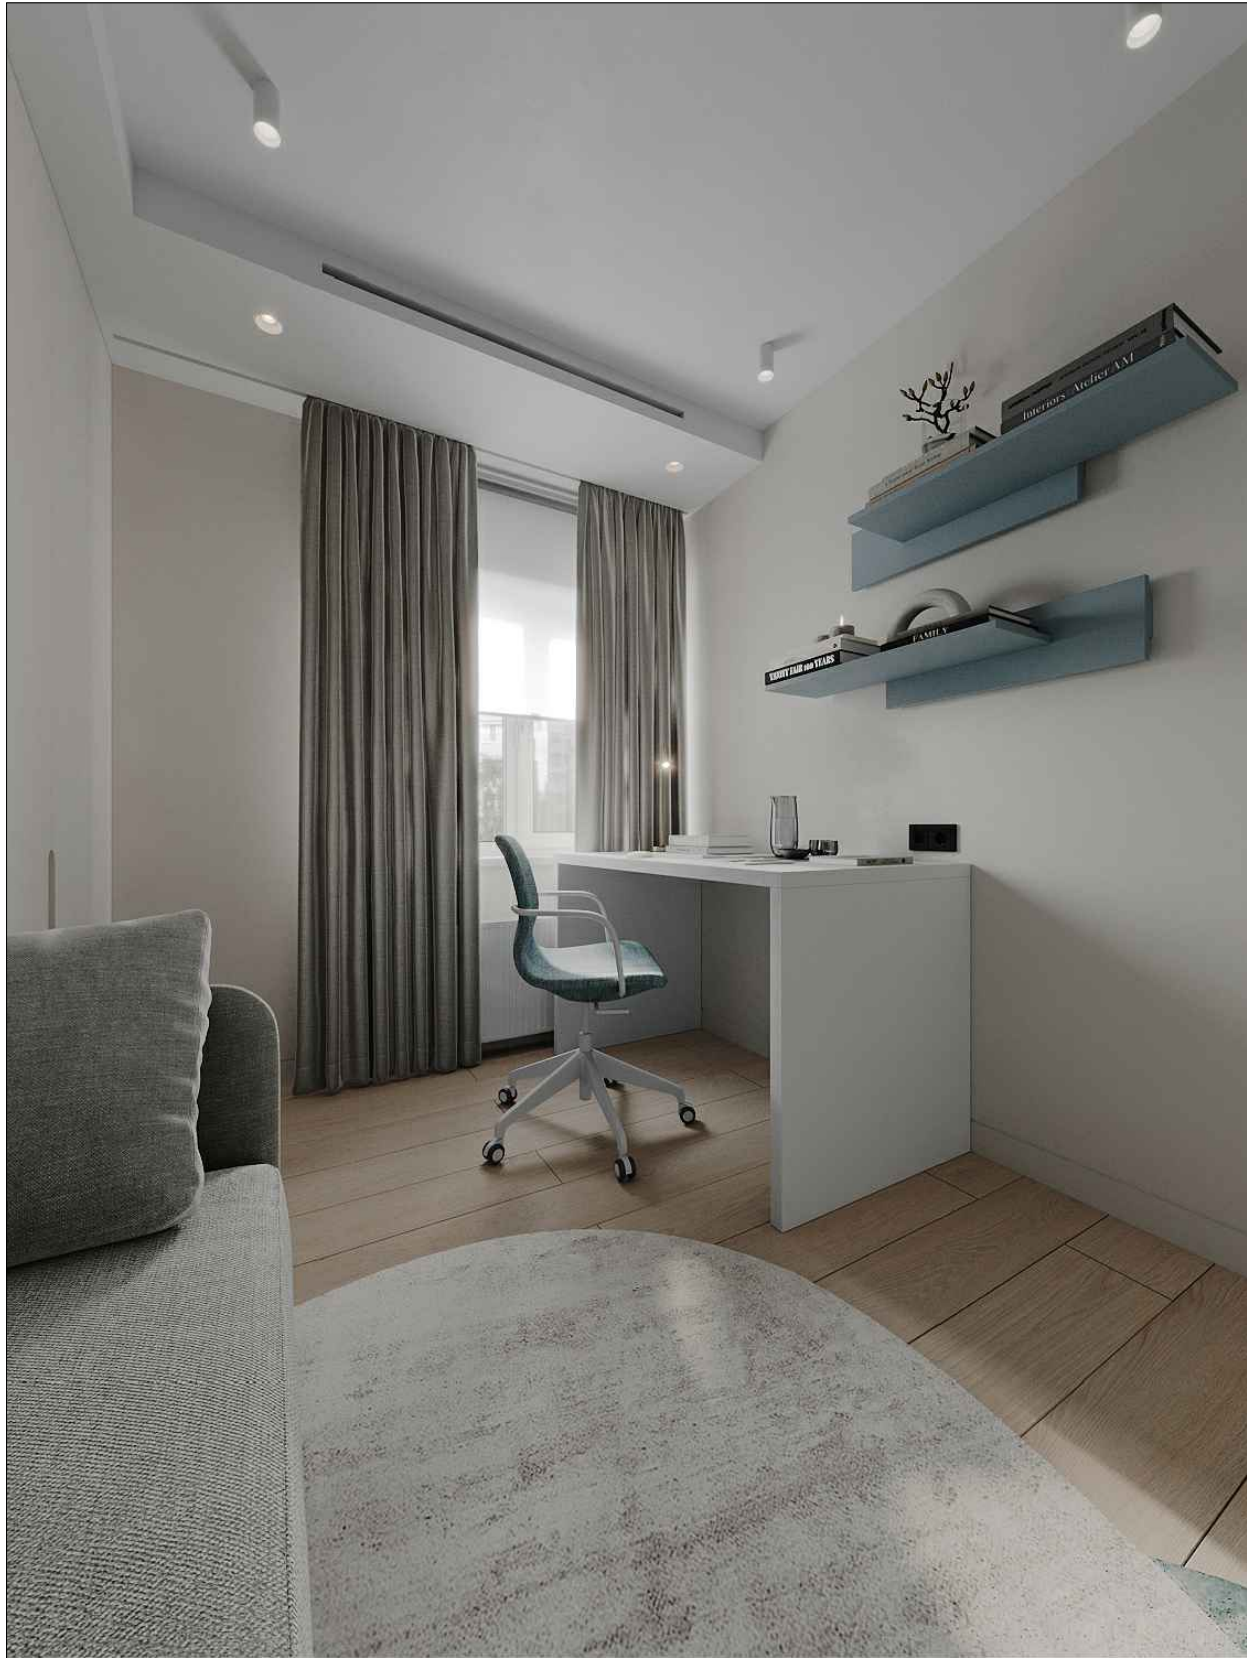


RE-1									
Изм.	Кол.	Лист.	№ док.	Подп.	Дата	Разработка дизайн-проекта квартиры по адресу : г. Киев,Максимовича, 28Е	Стадия	Лист	Листов
Разработал		Мелехина М.А.					РП	80	85
Заказчик		Краденков А.А.					MELEHINA ARCHITECTS		
						Визуализации помещения №5			



RE-1									
Изм.	Кол.	Лист.	№ док.	Подп.	Дата	Разработка дизайн-проекта квартиры по адресу : г. Киев,Максимовича, 28Е	Стадия	Лист	Листов
Разработал		Мелехина М.А.					РП	81	85
Заказчик		Краденков А.А.					MELEHINA ARCHITECTS		
						Визуализации помещения №6			



RE-1									
Изм.	Кол.	Лист.	№ док.	Подп.	Дата	Разработка дизайн-проекта квартиры по адресу : г. Киев,Максимовича, 28Е	Стадия	Лист	Листов
							РП	82	85
Разработал	Мелехина М.А.								
						Визуализации помещения №6	MELEHINA ARCHITECTS		
Заказчик	Краденков А.А.								

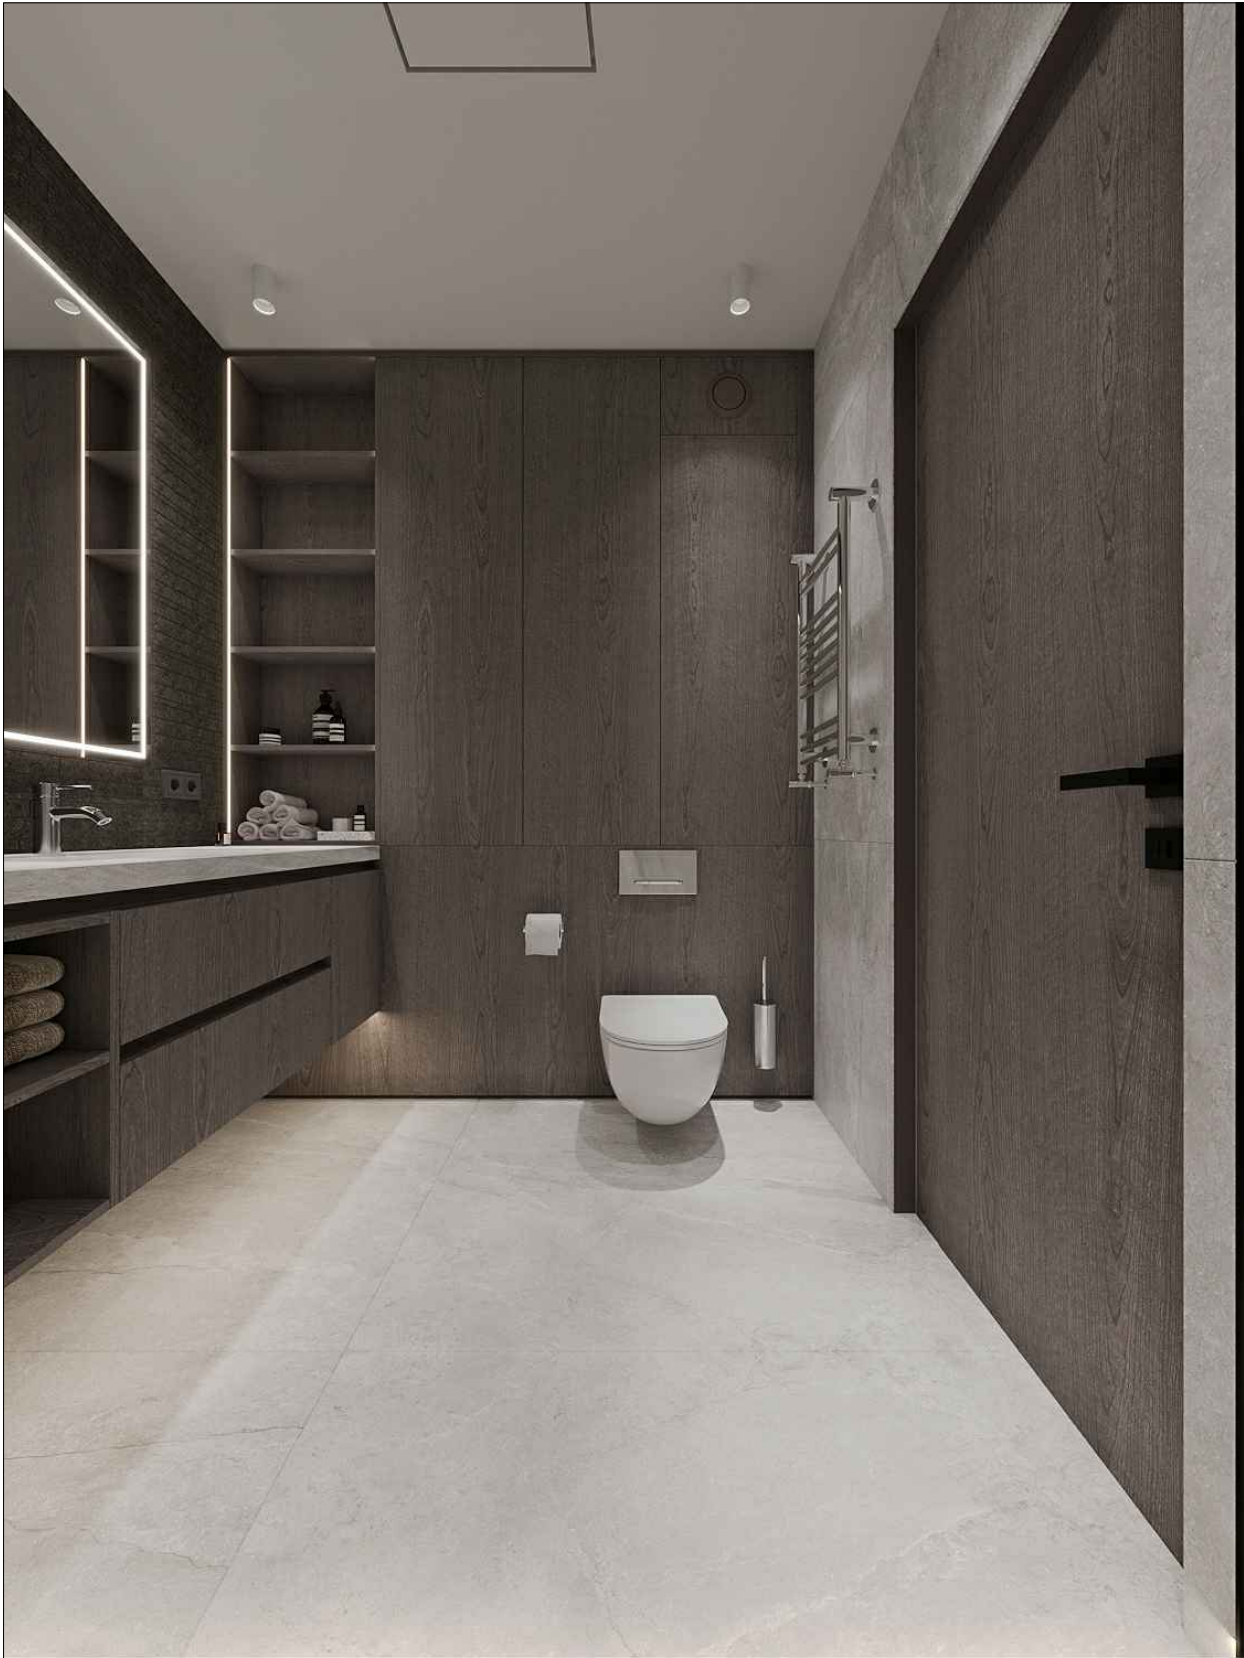

RE-1									
Изм.	Кол.	Лист.	№ док.	Подп.	Дата	Разработка дизайн-проекта квартиры по адресу : г. Киев,Максимовича, 28Е	Стадия	Лист	Листов
							РП	83	85
Разработал	Мелехина М.А.								
						Визуализации помещения №7	MELEHINA ARCHITECTS		
Заказчик	Краденков А.А.								



RE-1									
Изм.	Кол.	Лист.	№ док.	Подп.	Дата	Разработка дизайн-проекта квартиры по адресу : г. Киев,Максимовича, 28Е	Стадия	Лист	Листов
Разработал		Мелехина М.А.					РП	84	85
Заказчик		Краденков А.А.					MELEHINA ARCHITECTS		
						Визуализации помещения №7			



RE-1									
Изм.	Кол.	Лист.	№ док.	Подп.	Дата	Разработка дизайн-проекта квартиры по адресу : г. Киев,Максимовича, 28Е	Стадия	Лист	Листов
Разработал		Мелехина М.А.					РП	85	85
Заказчик		Краденков А.А.					MELEHINA ARCHITECTS		
						Визуализации помещения №8			