


Условные обозначения:

- -Монтируемые перегородки и элементы из кирпича.
- -Монтируемые перегородки и элементы из ГВЛ.


Изм.	Кол.уч.	Лист	№ док.	Подп.	Дата	г. Киев		
Разработал			Кучинцев И.В.			Стадия	Лист	Листов
Проверил			Кучинцев И.В.			АИ	2	
План монтажа 1эт.						Дизайн-студия "Ріалка"		
Утвердил						Формат А3		

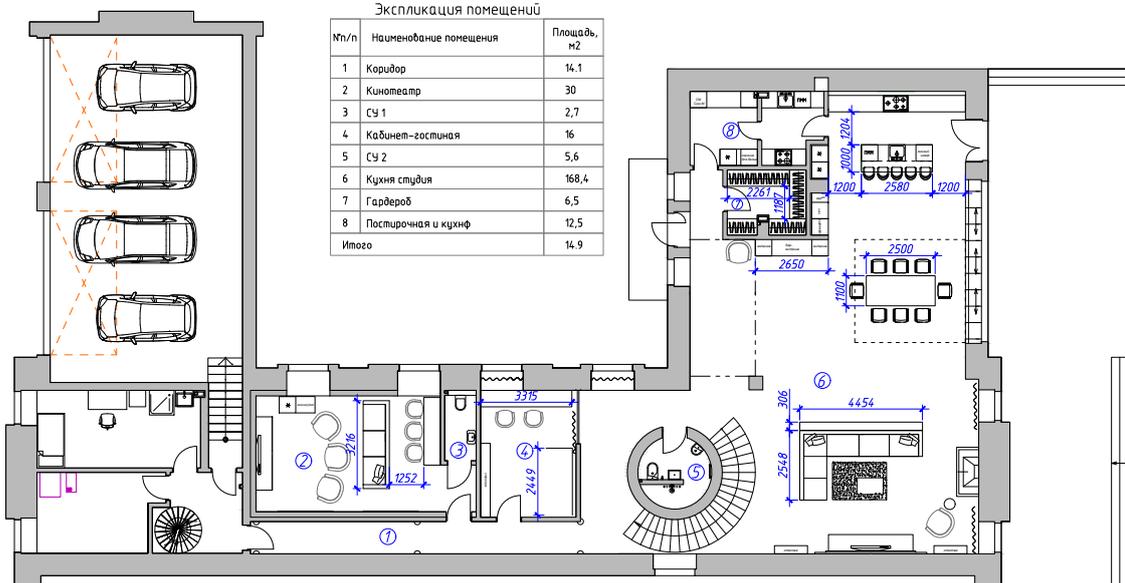


						г. Киев		
Изм.	Кол. уч.	Лист	№ док.	Подп.	Дата	Стадия	Лист	Листов
						АИ	3	
План с расстановкой мебели-1						Дизайн-студия "Planka"		
Утвердил						Формат А3		

Экспликация помещений

№п/п	Наименование помещения	Площадь, м2
1	Гардероб-1	5,7
2	Спальня-1	18,6
3	Санузел-1	9
4	Спальня-2	17,7
5	Гардероб-2	4
6	Холл Зэт.	76,5
7	Санузел-2	5,3
8	Санузел-3	12,8
9	Гардероб-3	15,3
10	Спальня-3	22,3
11	Спальня-4	18,3
12	Гардероб-4	4,4
13	Спальня-5	18,5
14	Гардероб-5	7,3
Итого		235,7

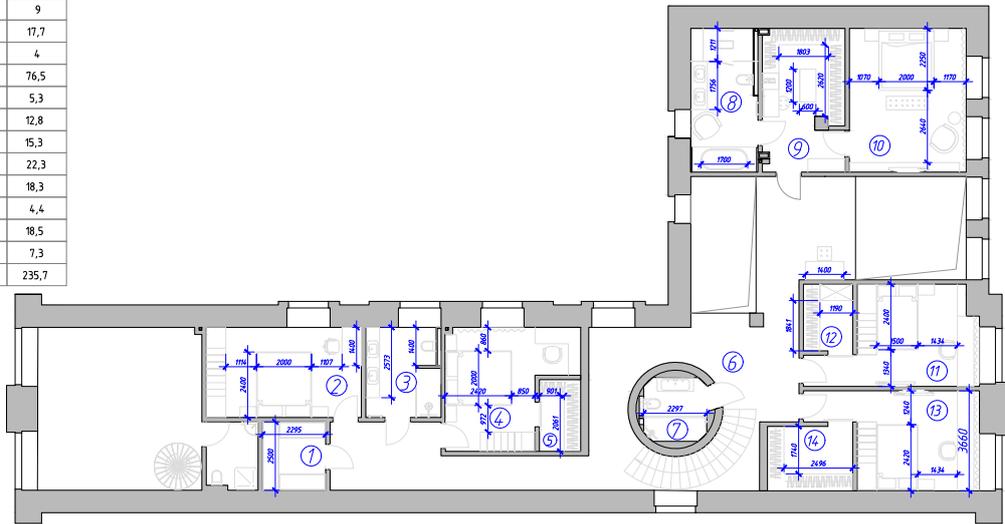

						г. Киев		
Изм.	Кол. уч.	Лист	№ док.	Подп.	Дата	Стадия	Лист	Листов
						АИ	4	
						План с расстановкой мебели-2		
						Дизайн-студия "Planka"		
Утвердил						Формат А3		

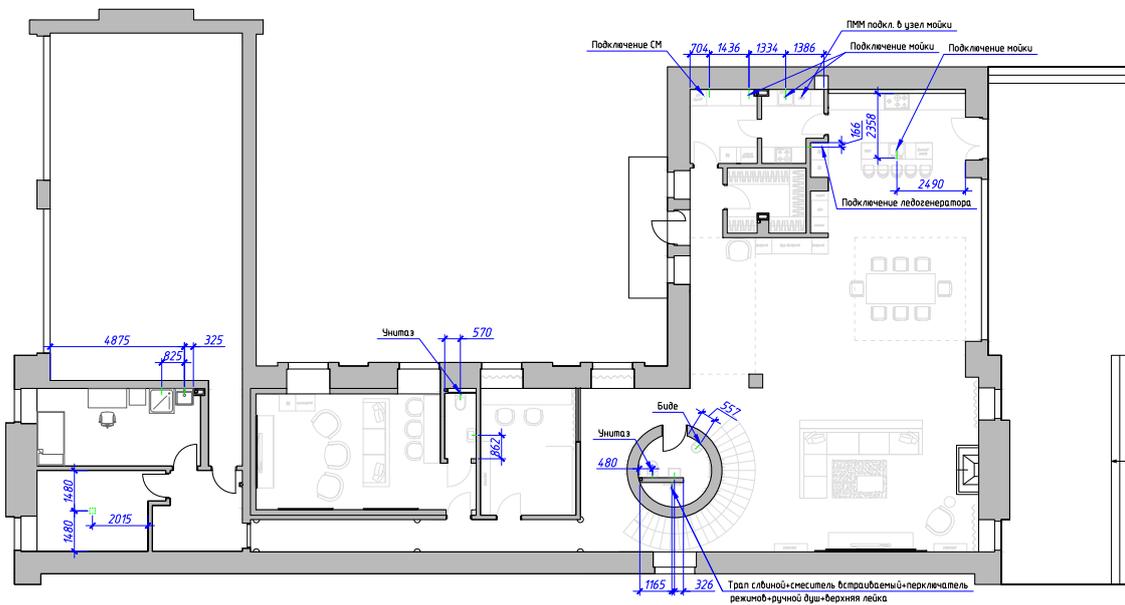

Условные обозначения:  
 — — — — — размещение с.х. точки

- Примечание:
1. Уточнить место выводов воды и канализации для ванной и душ. кабины.
  2. Перед прокладкой труб для ванной и раковины уточнить кол-во и типы приборов и их выводов.
  3. Уточнить тип полотенцесушителя(при необходимости подвести линию).


					г. Киев			
Изм.	Кол. изм.	Лист	Итого листов	Подп.	Дата	Стадия	Лист	Листов
Разработал		Кущирич И.В.				АИ	5	
Проверил		Кущирич И.В.				Трассы прокладки труб-1		
Утвердил						Дизайн-студия "Planka"		





Экспликация материалов

№ п/п	Наименование материала	Обозначение	Кол-во
1	Плитка HEARTWOOD Мокка 200x1200мм		36шт.
2	Наливной пол под бетон		30м2
3	Наливной пол под бетон		216м2
4	Плитка		3м2

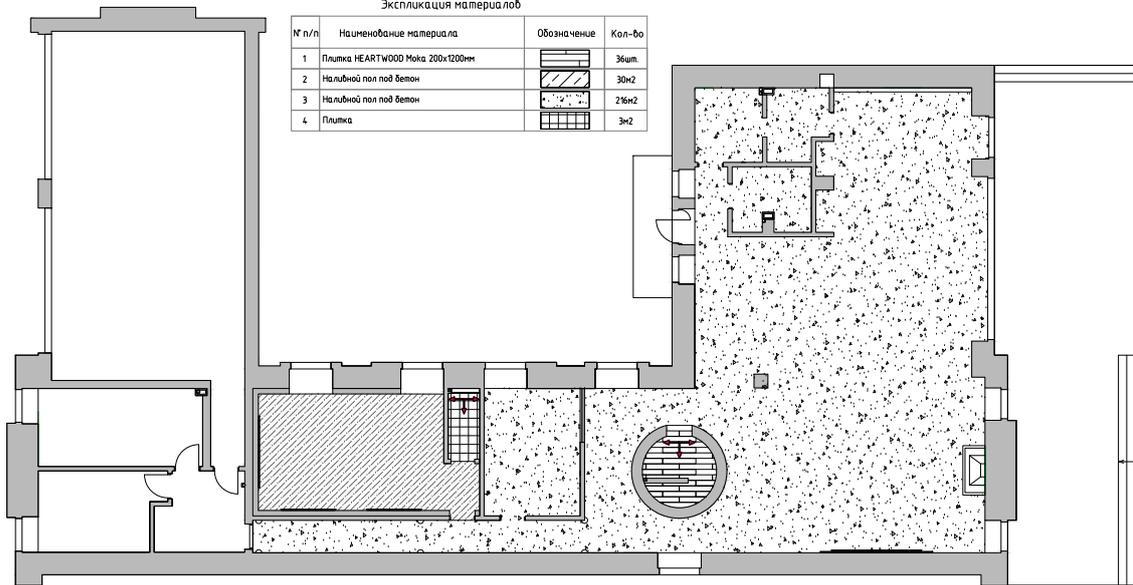

Примечание:

1. Площадь материалов покрытия пола указаны без учета подрезки.
2. Все объемы материалов посчитаны условно и не являются основанием для их закупки.


Условные обозначения:

→ -Направление укладки покрытий

Изм.	Кол. изм.	Лист	№ док.	Подп.	Дата	г. Киев		
Разработал			Кущинцев И.В.			Стадия	Лист	Листов
Проверил			Кущинцев И.В.			АИ	8	
Эткердил						План напольного покрытия-1		Дизайн-студия "Planka"

Экспликация материалов

№ п/п	Наименование материала	Обозначение	Кол-во
1	Плитка RATTI NOCAL 1000X3000		25м <sup>2</sup>
2	Паркет укладка Herringbone		200м <sup>2</sup>
2	Керамогранит coverlam 78x143x6 satasatac		1шт.
2	Керамогранит coverlam 78x143x6 satasatac		12шт.
2	Плитка Marvel Carrara		10шт.

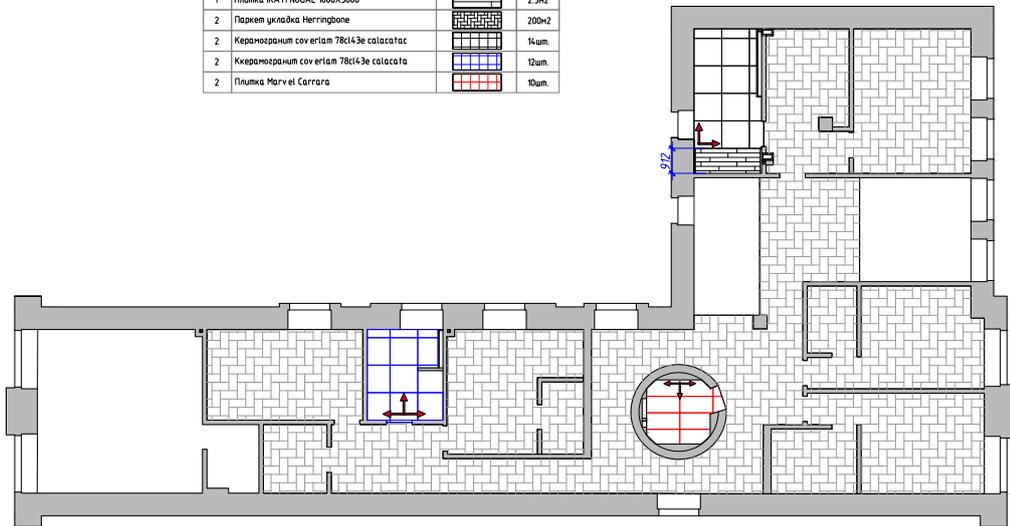

Примечание:

1. Площадь материалов покрытия пола указаны без учета подрезки.
2. Все объёмы материалов посчитаны условно и не являются основанием для их закупки.


Условные обозначения:

→ -Направление укладки покрытий

Изм.	Кол. изм.	Лист	№ док.	Подп.	Дата	г. Киев		
Разработал			Кущинцев И.В.			Стадия	Лист	Листов
Проверил			Кущинцев И.В.			АИ	9	
Эткердил						План напольного покрытия-2		Дизайн-студия "Planka"

Экспликация материалов

№ п/п	Наименование материала	Обозначение	Кол-во
1	Паркет укладка Herringbone		28м2

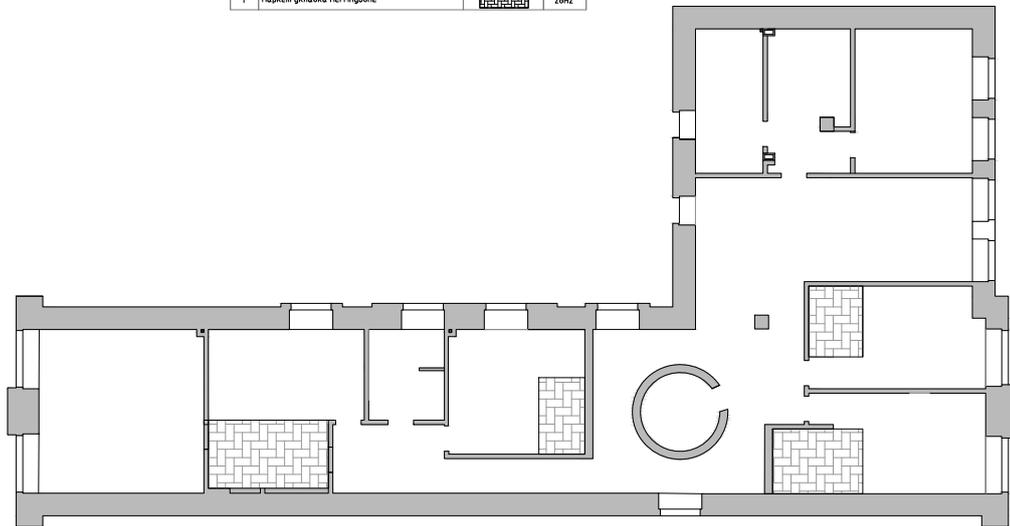


Примечание:

1. Площадь материалов покрытия пола указаны без учета подрезки.
2. Все объёмы материалов посчитаны условно и не являются основанием для их закупки.

Условные обозначения:

➔ -Направление укладки покрытий

Изм.	Кол. изм.	Лист	№ док.	Подп.	Дата	г. Киев		
Разработал			Кучинский И.В.			Студия	Лист	Листов
Проверил			Кучинский И.В.			АИ	10	
Эткердил						План напольного покрытия-3		Дизайн-студия "Planka"

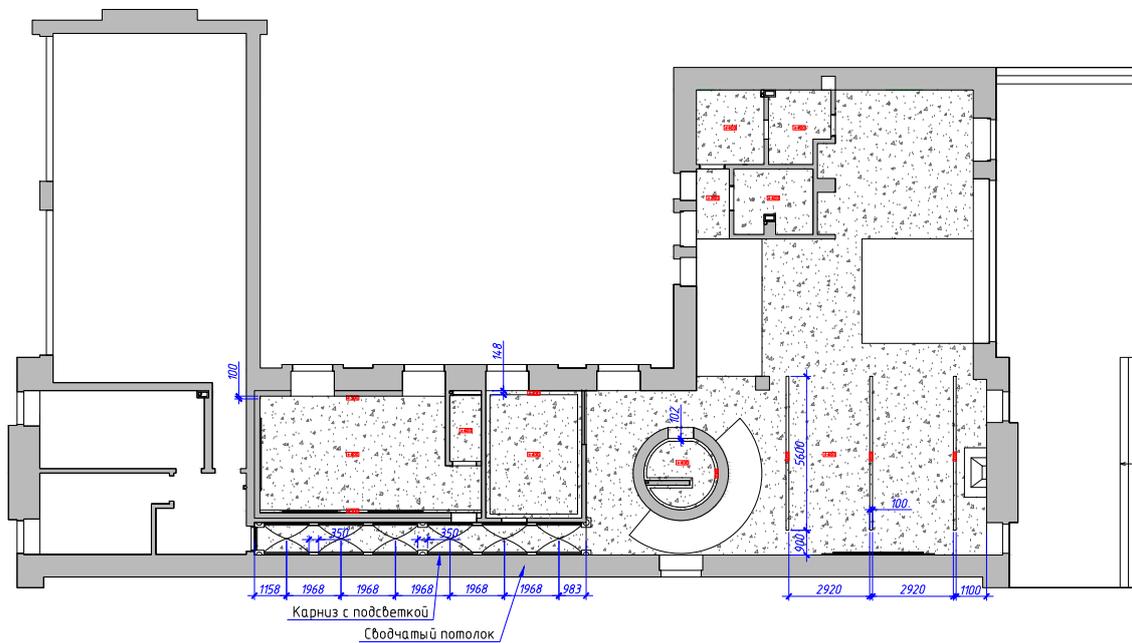


Экспликация материалов

№ п/п	Наименование материала	Обозначение	Кол-во
1	Опуск из ГКЛ(без учета торцов)		220шт

Условные обозначения:  
+100 - Отметка опуска потолка, мм.


Изм.	Исполн.	Лист	№ док.	Подп.	Дата	г. Киев		
Разработал	Кущинцев И.В.					Стадия	Лист	Листов
Проверил	Кущинцев И.В.					АИ	11	
Утвердил						План потолка - 1		Дизайн-студия "Planka"



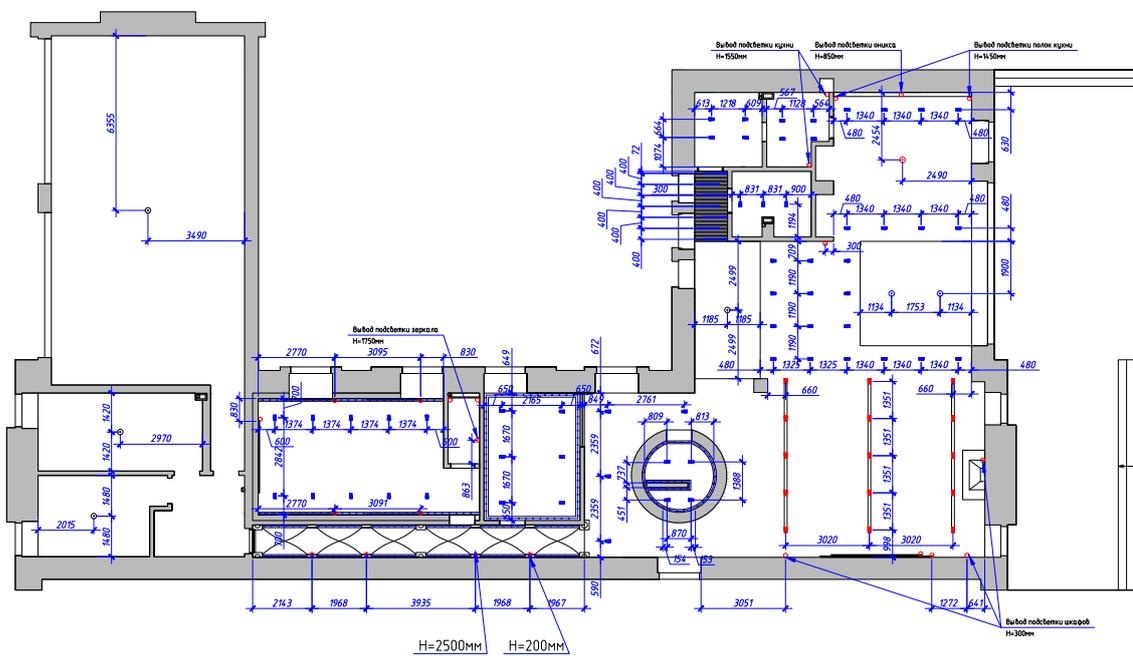


Примечание:  
1. Все высоты указаны от верхней точки напольного покрытия

						г. Киев		
Изм.	Кол. уч.	Лист	№ док.	Подп.	Дата	Стадия	Лист	Листов
						АИ	13	
						План расстановки светильников-1		
						Дизайн-студия "Planka"		

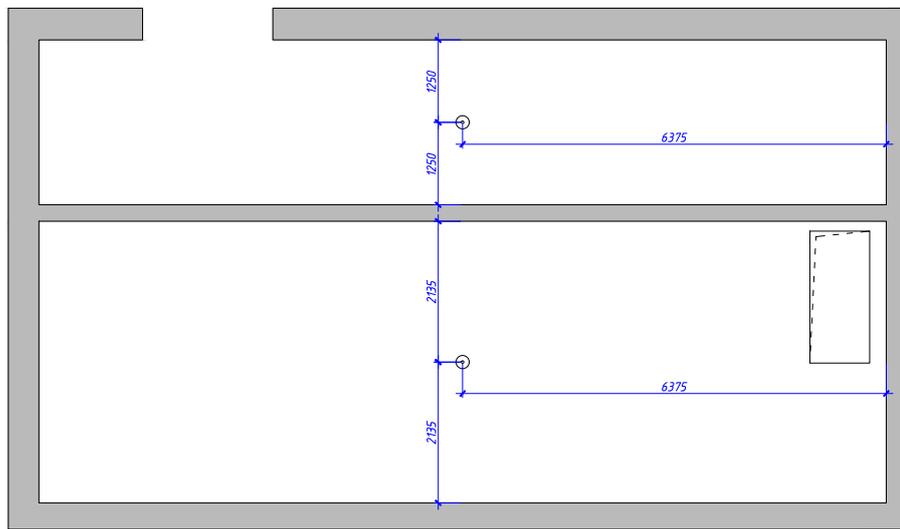

Примечание:  
1. Все высоты указаны от верхней точки напольного покрытия


							г. Киев		
Изм.	Кол. изм.	Лист	№ док.	Подп.	Дата		Стадия	Лист	Листов
Разработал		Кущинцев И.В.					АИ	14	
Проверил		Кущинцев И.В.					План расстановки светильников-2		
Утвердил							Дизайн-студия "Ріпка"		

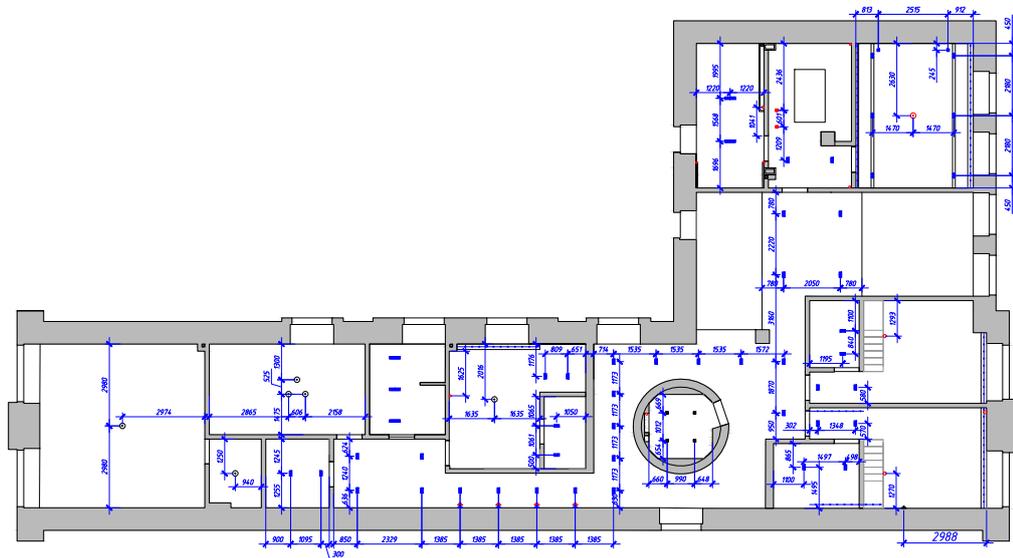

Примечание:  
1. Все высоты указаны от верхней точки напольного покрытия

						г. Киев			
Изм.	Кол. уч.	Лист	№ док.	Подп.	Дата		Стадия	Лист	Листов
Разработал							АИ	15	
Проверил							Дизайн-студия "Ріпка"		
Утвердил							Формат А3		


План расстановки  
светильников-3

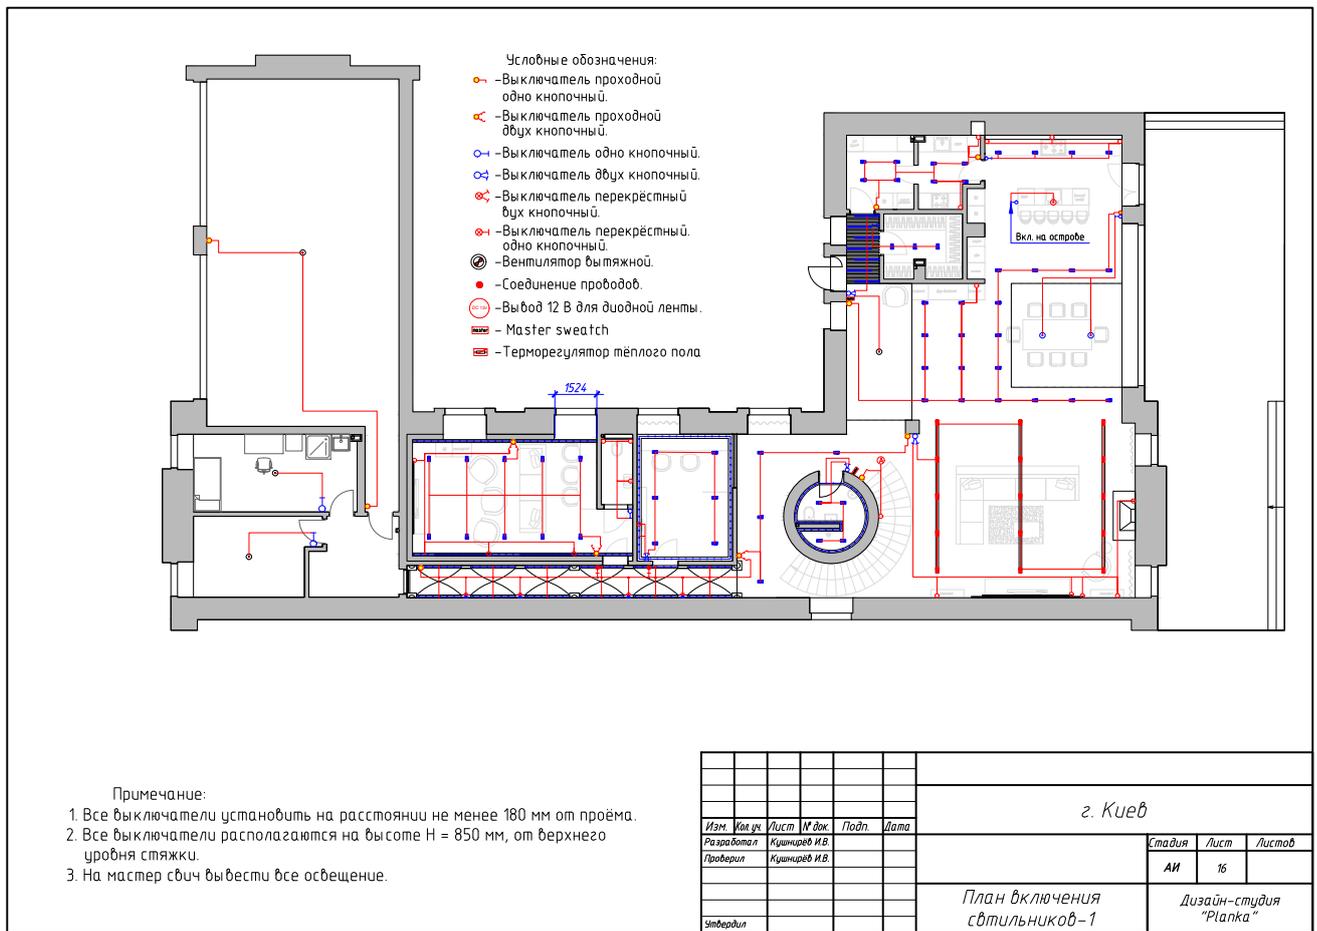

						г. Киев		
Изм.	Кол. изм.	Лист	М. док.	Подп.	Дата	Стадия	Лист	Листов
Разработал		Кушнирев И.В.				АИ	16	
Проверил		Кушнирев И.В.				Дизайн-студия "Ріалка"		
Утвердил						Формат А3		

План включения  
свильников-1


- Условные обозначения:
-  - Выключатель проходной одно кнопочный.
  -  - Выключатель проходной двух кнопочный.
  -  - Выключатель одно кнопочный.
  -  - Выключатель двух кнопочный.
  -  - Выключатель перекрёстный двух кнопочный.
  -  - Выключатель перекрёстный одно кнопочный.
  -  - Вентилятор вытяжной.
  -  - Соединение проводов.
  -  - Вывод 12 В для диодной ленты.
  -  - Master switch
  -  - Терморегулятор тёплого пола

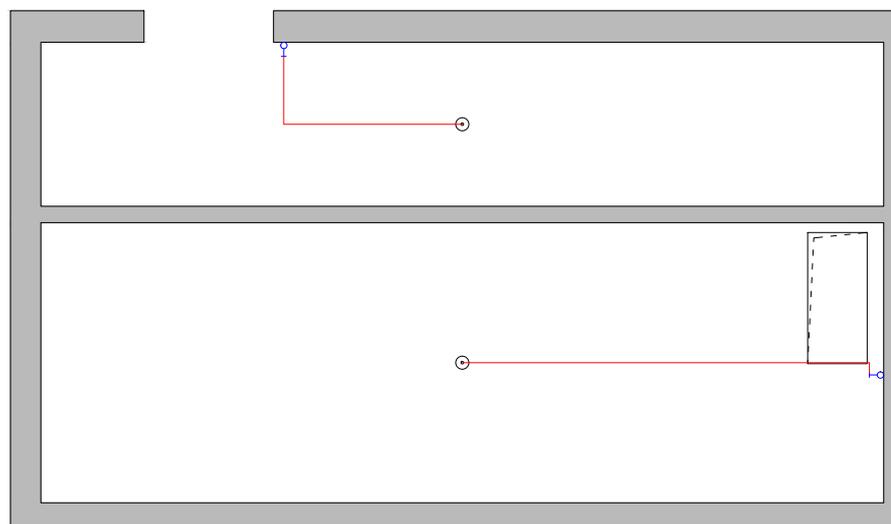

- Примечание:
1. Все выключатели установить на расстоянии не менее 180 мм от проёма.
  2. Все выключатели располагаются на высоте H = 850 мм, от верхнего уровня стяжки.
  3. На мастер свич вывести все освещение.

							г. Киев		
Изм.	Кол. изм.	Лист	М. док.	Подп.	Дата				
Разработал	Кушнерёв И.В.					Стадия	Лист	Листов	
Проверил	Кушнерёв И.В.					АИ	17		
План включения светильников-2						Дизайн-студия "Ріалка"			

- Условные обозначения:
- - Выключатель проходной одно кнопочный.
  - ⋈ - Выключатель проходной двух кнопочный.
  - - Выключатель одно кнопочный.
  - ⊕ - Выключатель двух кнопочный.
  - ⊗ - Выключатель перекрёстный двух кнопочный.
  - ⊗ - Выключатель перекрёстный одно кнопочный.
  - ⊙ - Вентилятор вытяжной.
  - - Соединение проводов.
  - ⊖ - Вывод 12 В для диодной ленты.
  - ⊞ - Master sweatch
  - ⊞ - Терморегулятор тёплого пола

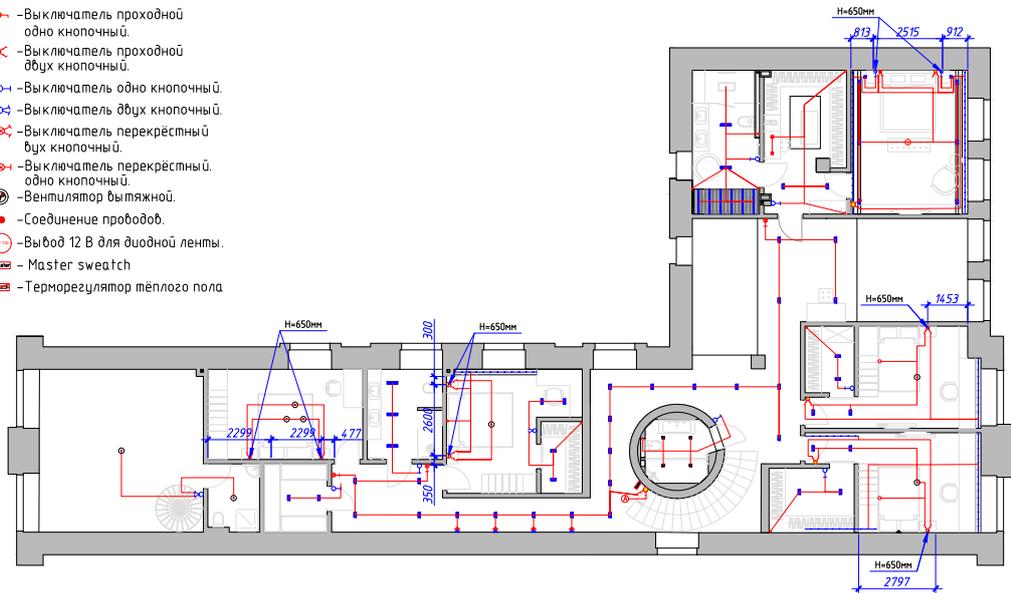


- Примечание:
1. Все выключатели установить на расстоянии не менее 180 мм от проёма.
  2. Все выключатели располагаются на высоте H = 850 мм, от верхнего уровня стяжки.
  3. На мастер сбич вывести все освещение.

						г. Киев		
Изм.	Кол. изм.	Лист	М. док.	Подп.	Дата	Статус	Лист	Листов
Разработал		Кушнерев И.В.				АИ	18	
Проверил		Кушнерев И.В.				Дизайн-студия "Ріалка"		
Утвердил						Формат А3		

План включения светильников-3

Формат А3

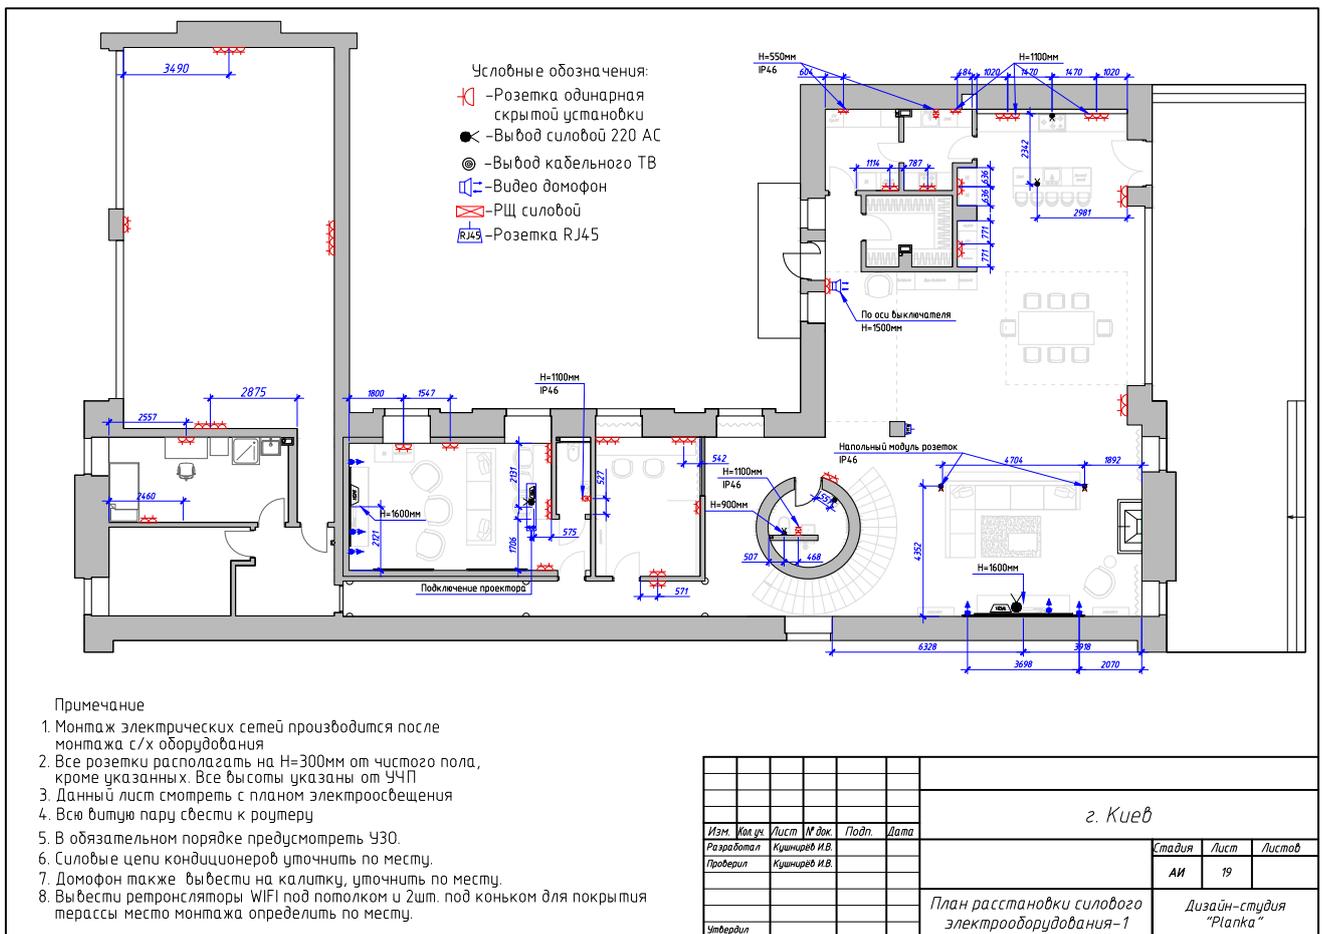

						г. Киев		
Изм.	Кол. изм.	Лист	№ док.	Подп.	Дата	Стадия	Лист	Листов
Разработал			Кушнерев И.В.			АИ	19	
Проверил			Кушнерев И.В.			План расстановки силового электрооборудования-1		Дизайн-студия "Planka"
Утвердил								Формат А3


- Условные обозначения:
-  - Розетка одинарная скрытой установки
  -  - Вывод силовой 220 AC
  -  - Вывод кабельного ТВ
  -  - Видео домофон
  -  - РЩ силовой
  -  - Розетка RJ45



- Примечание
1. Монтаж электрических сетей производится после монтажа с/х оборудования
  2. Все розетки располагать на Н=300мм от чистого пола, кроме указанных. Все высоты указаны от ЧТП
  3. Данный лист смотреть с планом электроосвещения
  4. Вся битую пару свести к роутеру
  5. В обязательном порядке предусмотреть ЧЗО.
  6. Силовые цепи кондиционеров уточнить по месту.

							г. Киев		
Изм.	Кол. изм.	Лист	№ док.	Подп.	Дата		Стадия	Лист	Листов
Разработал			Кущинцев И.В.				АИ	20	
Проверил			Кущинцев И.В.						
Утвердил									
План расстановки силового электрооборудования-2							Дизайн-студия "Ріпка"		

- Условные обозначения:
-  - Розетка одинарная скрытой установки
  -  - Вывод силовой 220 АС
  -  - Вывод кабельного ТВ
  -  - Видео домофон
  -  - РЩ силовой
  -  - Розетка RJ45

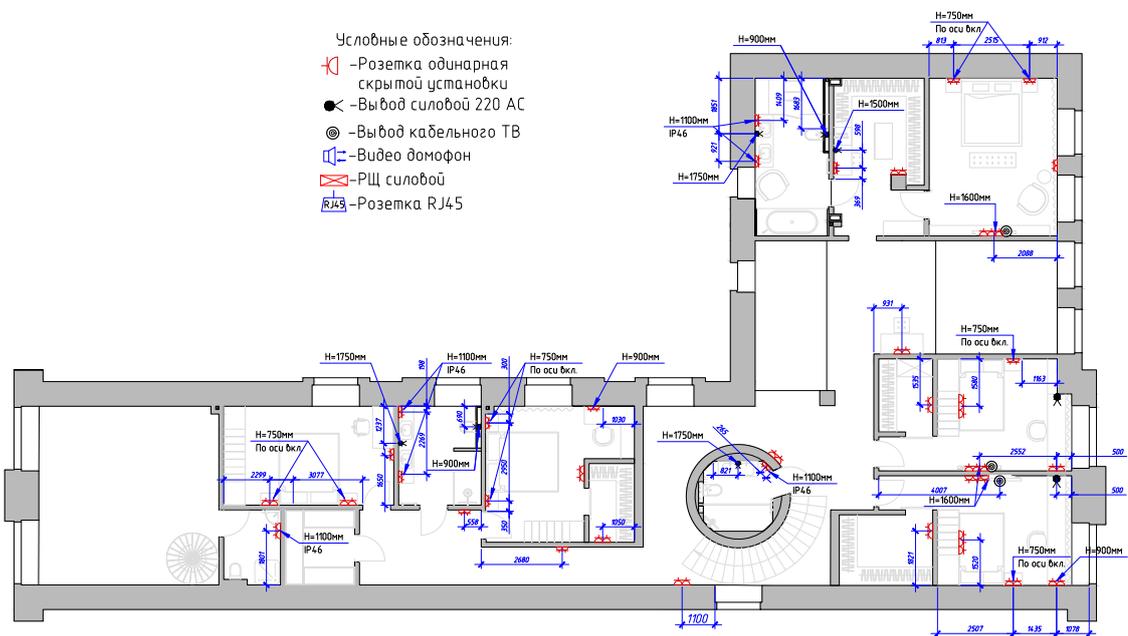

Примечание

1. Монтаж электрических сетей производится после монтажа с/х оборудования
2. Все розетки располагать на H=300мм от чистого пола, кроме указанных. Все высоты указаны от ЧЧП
3. Данный лист смотреть с планом электроосвещения
4. Вся битую пару сбести к роутеру
5. В обязательном порядке предусмотреть ЧЗО.
6. Силовые цепи кондиционеров уточнить по месту.
7. Вывести ретрансляторы WIFI под потолком, место монтажа определить по месту.

						г. Киев		
Изм.	Кол. уч.	Лист	№ вкл.	Подп.	Дата			
Разработал			Кущинцев И.В.			Стадия	Лист	Листов
Проверил			Кущинцев И.В.			АИ	21	
						План расстановки силового электрооборудования-3		
						Дизайн-студия "Planka"		

Стена А

Стена В

Стена С


Стена D

Стена E

Стена F


Стена G

Стена H

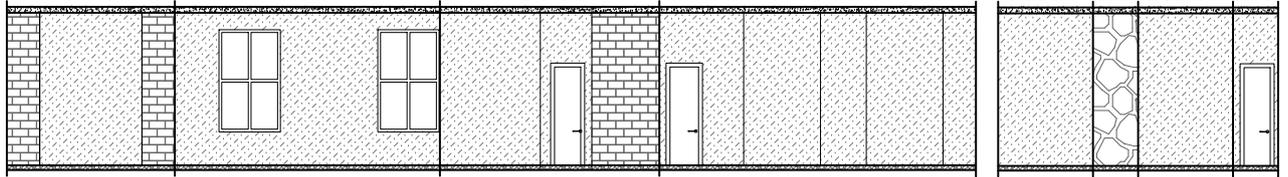


Экспликация материалов

№ п/п	Наименование материала	Обозначение	Кол-во
1	Покраска (цвет уточнить перед нанесением)		90м2
2	Декоративная панель		10,5м2
3	Кермогранит tagazzi Grigio Carnico		4,5м2

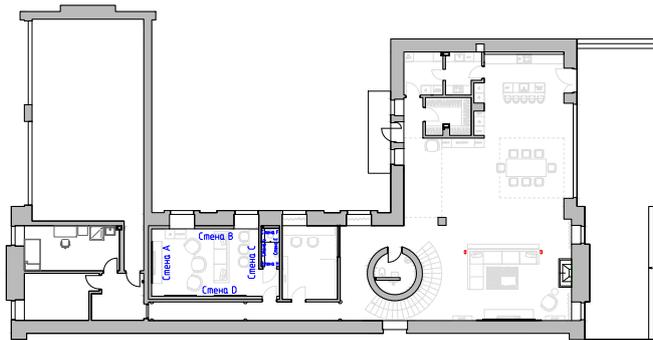


						г. Киев		
Изм.	Укл. ук.	Лист	У док.	Подп.	Дата	Студия	Лист	Листов
Разработал	Кущинский И.В.					АИ	22	
Проверил	Кущинский И.В.					Развёртка кинотеатра и СУ		
Ствердил						Дизайн-студия "Planka"		

Формат А3

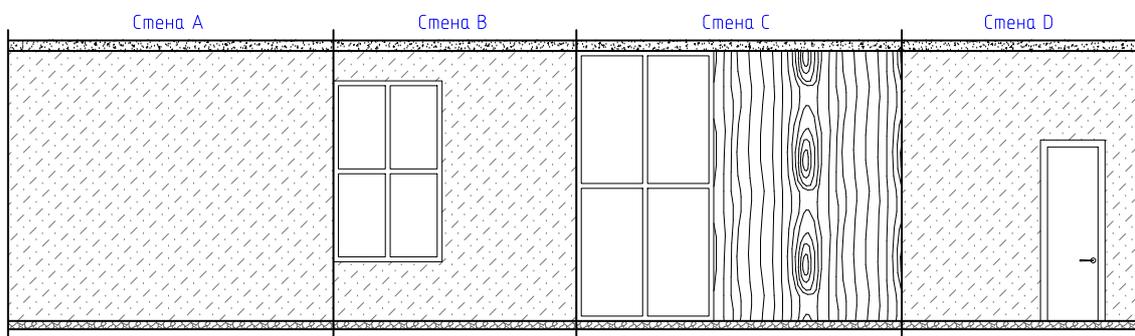

Экспликация материалов


№ п/п	Наименование материала	Обозначение	Кол-во
1	Покраска (цвет уточнить перед нанесением)		39м2
2	Декоративная панель		10,5м2

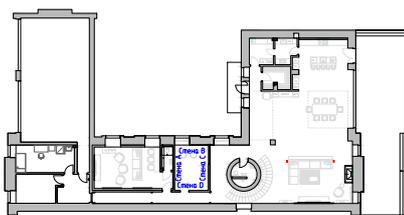

Изм.	Усл. укл.	Лист	Уд. док.	Подп.	Дата	г. Киев		
Разработал			Кущинский И.В.			Стадия	Лист	Листов
Проверил			Кущинский И.В.			АИ	23	
Сметердил						Развёртка кабинета		Дизайн-студия "Planka"


Формат

A3

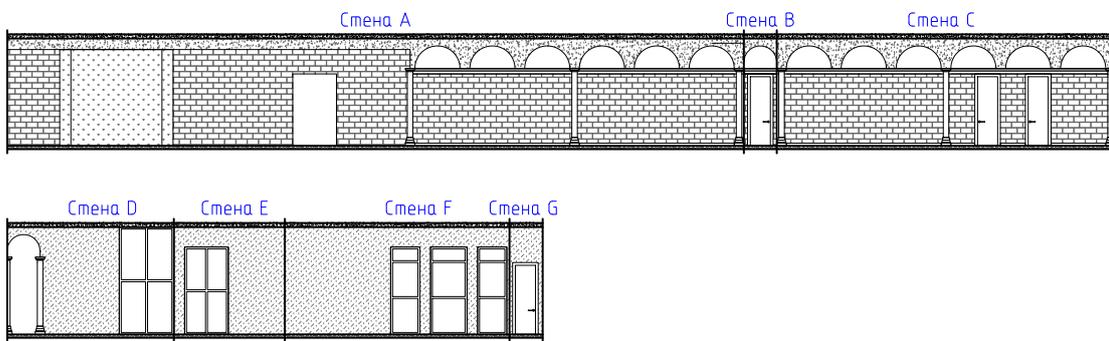

Экспликация материалов

№ п/п	Наименование материала	Обозначение	Кол-во
1	Покраска (цвет уточнить перед нанесением)		110м2
2	Декоративный кирпич		88м2
3	Мрамор Ратапия		6,1м2
4	Кермогранит magazzi Grigio Cagnico		15м2
5	Декоративная панель		24,5м2
6	Декоративная панель		21м2


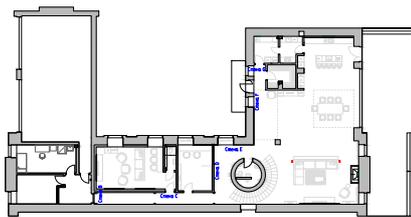


				г. Киев		
Изм.	Укл. ук.	Лист	У док.	Подп.	Дата	
Разработал	Кущинский И.В.					Стандия
Проверил	Кущинский И.В.					Лист
						24
						Листов
Стандия						Дизайн-студия "Planka"
						Формат
						A3

Развертка студии  
и прихожей-1



Дизайн-студия  
"Planka"

Формат A3

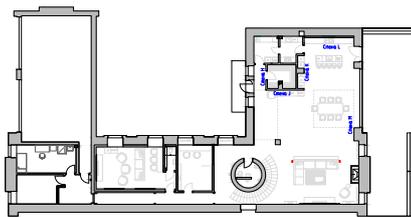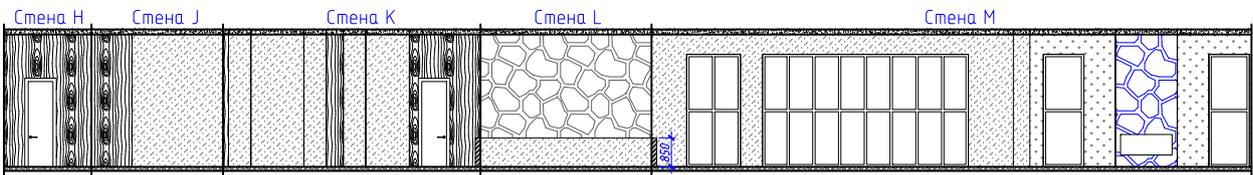


						г. Киев		
Изм.	Укл. ук.	Лист	№ док.	Подп.	Дата	Стадия	Лист	Листов
Разработал	Кущинский И.В.					АИ	25	
Проверил	Кущинский И.В.					Развертка студии и прихожей-2		
Утвердил						Дизайн-студия "Planka"		

Формат А3

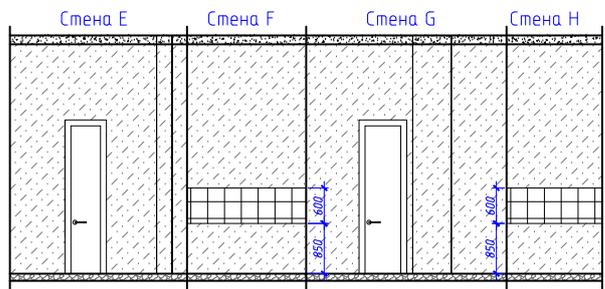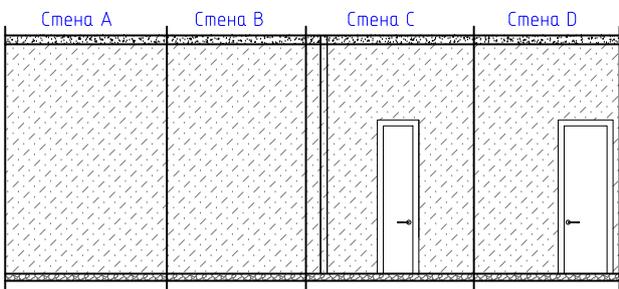


Экспликация материалов

№ п/п	Наименование материала	Обозначение	Кол-во
1	Покраска (цвет уточнить перед нанесением)		70м2
2	Плитка		2,2м2

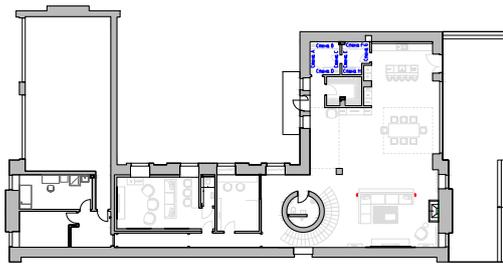


						г. Киев		
Изм.	Укл. укл.	Лист	№ док.	Подп.	Дата	Студия	Лист	Листов
Разработал			Кущирич И.В.			АИ	26	
Проверил			Кущирич И.В.			Постирочная и КУХНЯ		Дизайн-студия "Planka"
Ствердил						Формат		А3

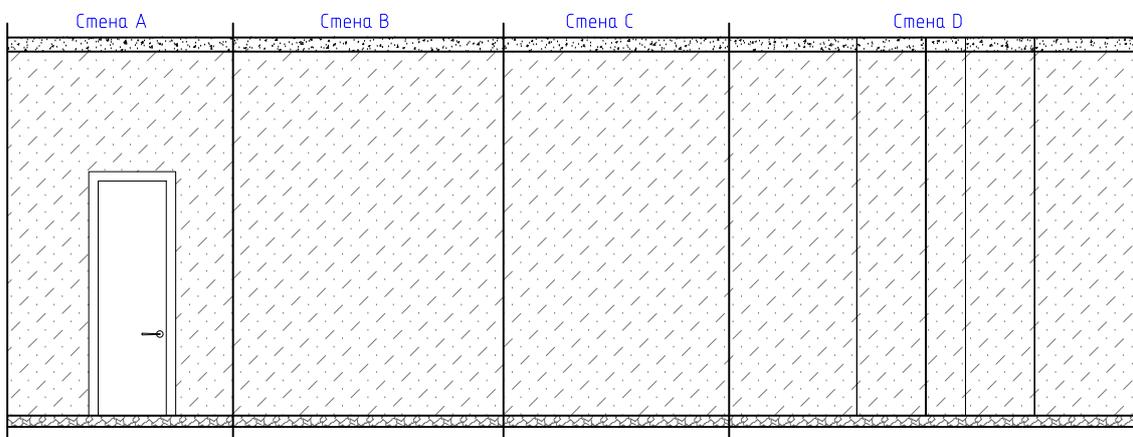


Экспликация материалов

№ п/п	Наименование материала	Обозначение	Кол-во
1	Покраска (цвет уточнить перед нанесением)		44м2

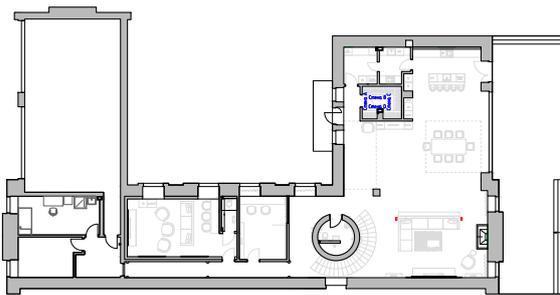


Изм.	Уч. ун.	Лист	У док.	Подп.	Дата	г. Киев		
Разработал	Кущирей И.В.					Стадия	Лист	Листов
Проверил	Кущирей И.В.					АИ	27	
Ствердил						Развертка гардероба		Дизайн-студия "Planka"

Стена А

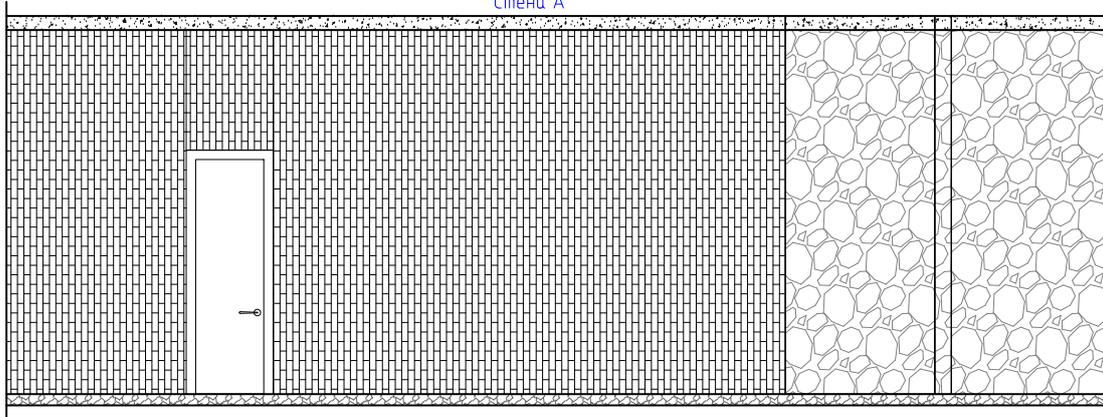



Экспликация материалов

№ п/п	Наименование материала	Обозначение	Кол-во
1	Плитка Marvel Desert Soul 120x278 Lappato		13м2
2	Плитка BLAZE Iron Mosaico Twin		30м2

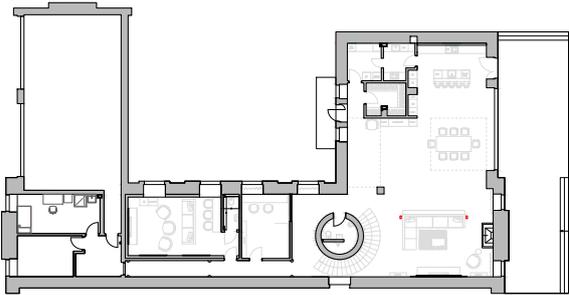

						г. Киев		
Изм.	Усл. ун.	Лист	№ док.	Подп.	Дата	Студия	Лист	Листов
Разработал	Кущинский И.В.					АИ	28	
Проверил	Кущинский И.В.					Развертка санузла		
Сметердил						Дизайн-студия "Planka"		

Формат А3

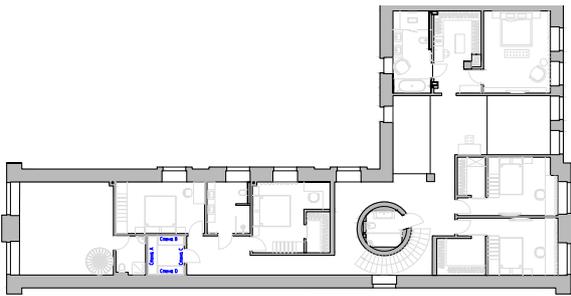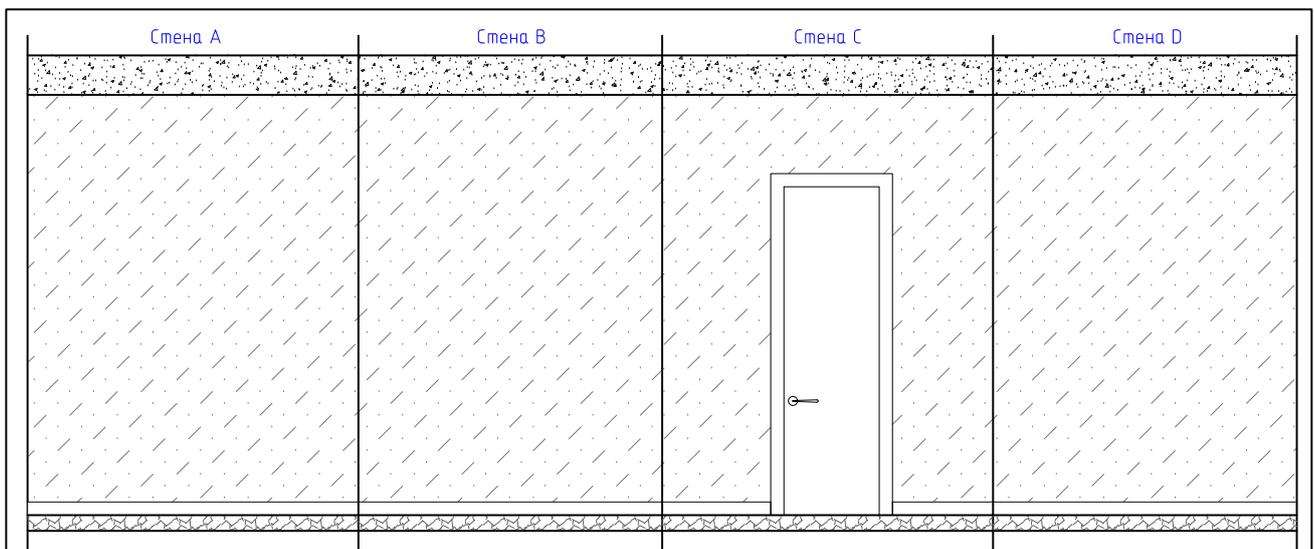


Экспликация материалов

№ п/п	Наименование материала	Обозначение	Кол-во
1	Покраска(цвет уточнить перед нанесением)		57м2


						г. Киев		
Изм.	Усл. ун.	Лист	№ док.	Подп.	Дата	Стадия	Лист	Листов
Разработал	Кущирей И.В.					АИ	29	
Проверил	Кущирей И.В.							
						Развертка гардероба-1		
						Дизайн-студия "Planka"		

Формат А3

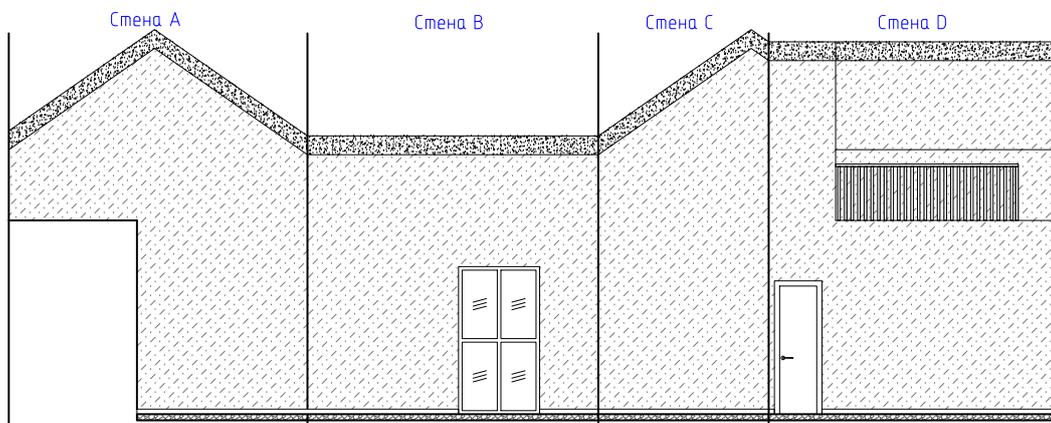


Експликація матеріалів

№ п/п	Найменування матеріала	Обозначення	Кол-во
1	Покраска (цвет уточнить перед нанесением)		107м2

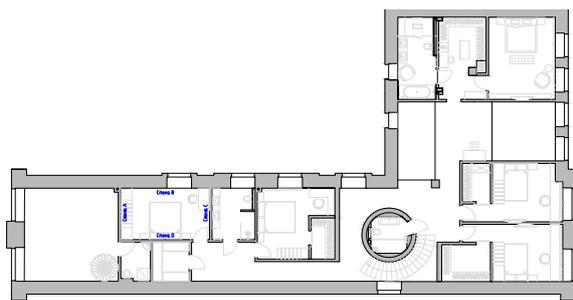


					г. Киев			
Изм.	Укл. укл.	Лист	№ док.	Подп.	Дата	Стадия	Лист	Листов
Разработал	Кущирей И.В.					АИ	30	
Проверил	Кущирей И.В.							
Ствердил						Разв'язка спальні-1		Дизайн-студія "Planka"

Формат А3

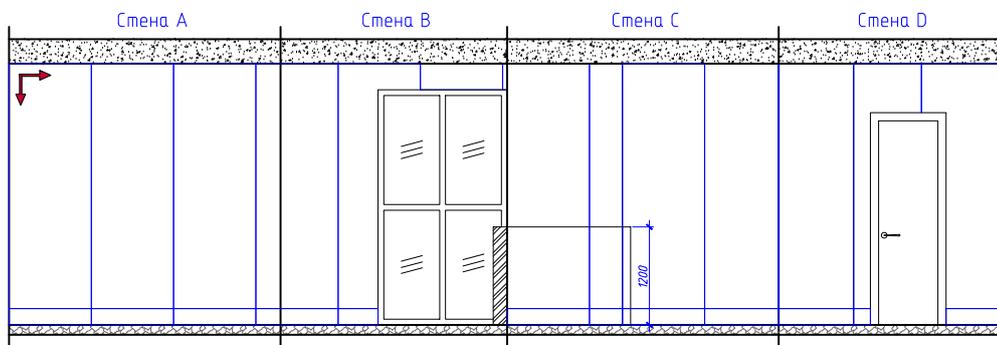



Экспликация материалов

№ п/п	Наименование материала	Обозначение	Кол-во
1	Плитка		2,2м2

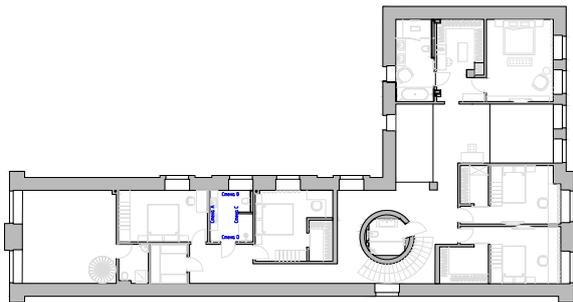

						г. Киев		
Изм.	Усл. укл.	Лист	№ док.	Подп.	Дата	Ставля	Лист	Листов
Разработал	Кущинский И.В.					АИ	31	
Проверил	Кущинский И.В.					Развертка СУ-1		
Ствердил						Дизайн-студия "Planka"		


Формат А3

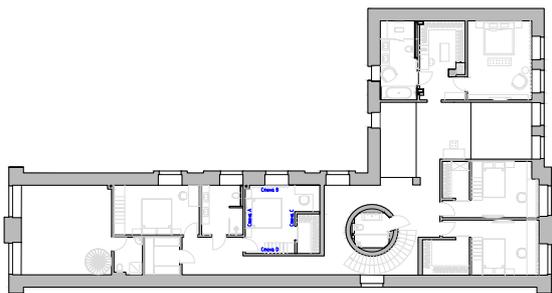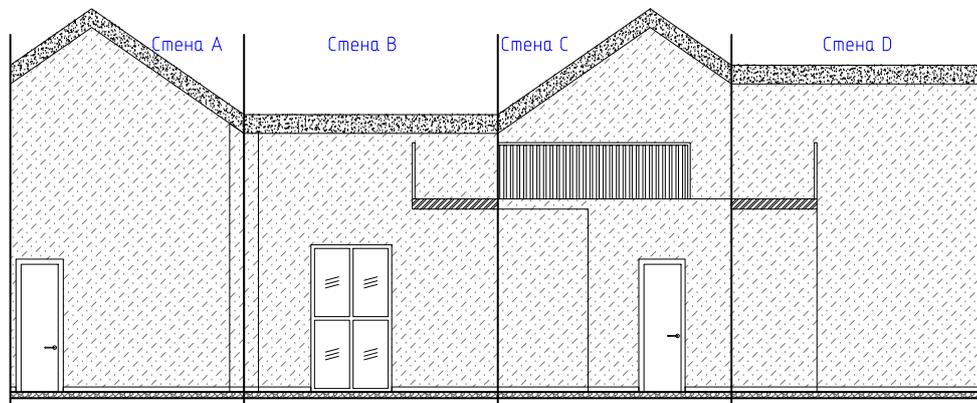

Экспликация материалов


№ п/п	Наименование материала	Обозначение	Кол-во
1	Покраска (цвет уточнить перед нанесением)		98м2

						г. Киев		
Изм.	Укл. ук.	Лист	№ док.	Подп.	Дата	Стадия	Лист	Листов
Разработал	Кущирей И.В.					АИ	32	
Проверил	Кущирей И.В.					Развертка спальни-2		Дизайн-студия "Planka"
Ствердил						Формат		А3

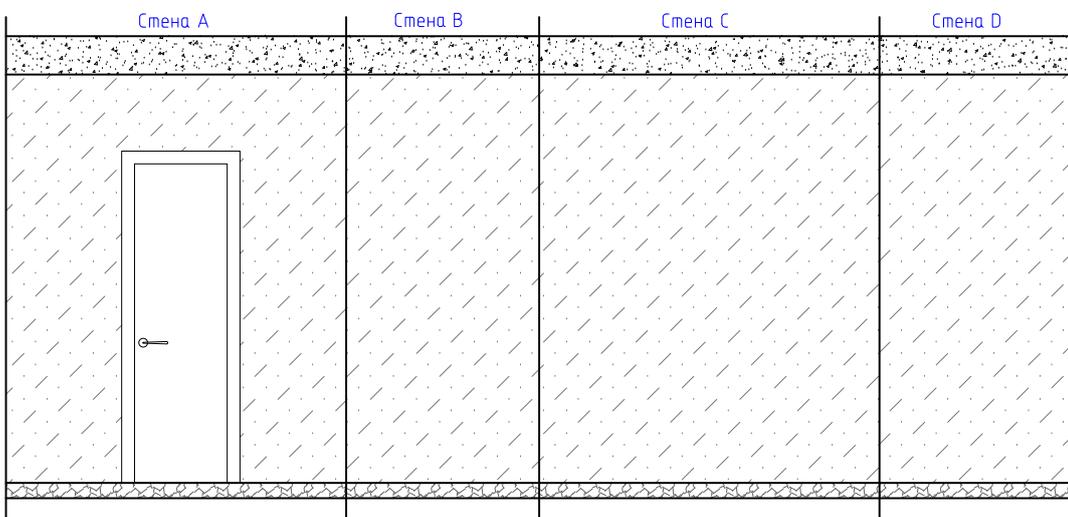


Экспликация материалов

№ п/п	Наименование материала	Обозначение	Кол-во
1	Покраска (цвет уточнить перед нанесением)		24 м <sup>2</sup>

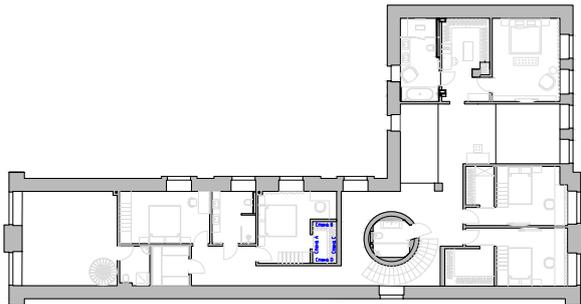


						г. Киев		
Изм.	Укл. ук.	Лист	№ док.	Подп.	Дата	Студия	Лист	Листов
Разработал			Кущирей И.В.			АИ	33	
Проверил			Кущирей И.В.					
						Развертка гардероба-2		Дизайн-студия "Planka"
Ствердил						Формат А3		

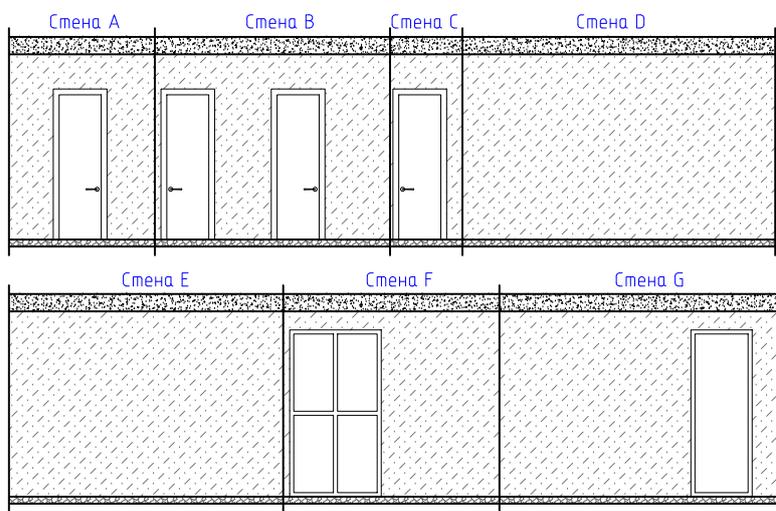


Экспликация материалов

№ п/п	Наименование материала	Обозначение	Кол-во
1	Покраска (цвет уточнить перед нанесением)		190м2

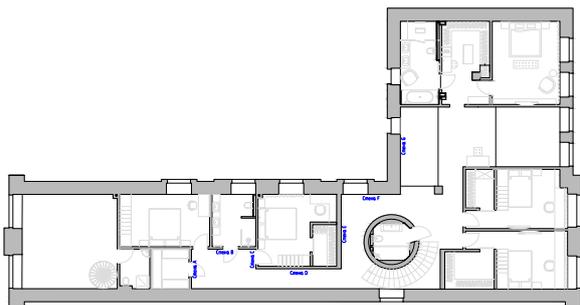

					г. Киев			
Изм.	Укл. ук.	Лист	№ док.	Подп.	Дата	Стация	Лист	Листов
Разработал	Кущирей И.В.					АИ	34	
Проверил	Кущирей И.В.					Развертка коридора 2эт.-1		
Ствердил						Дизайн-студия "Planka"		



Формат А3

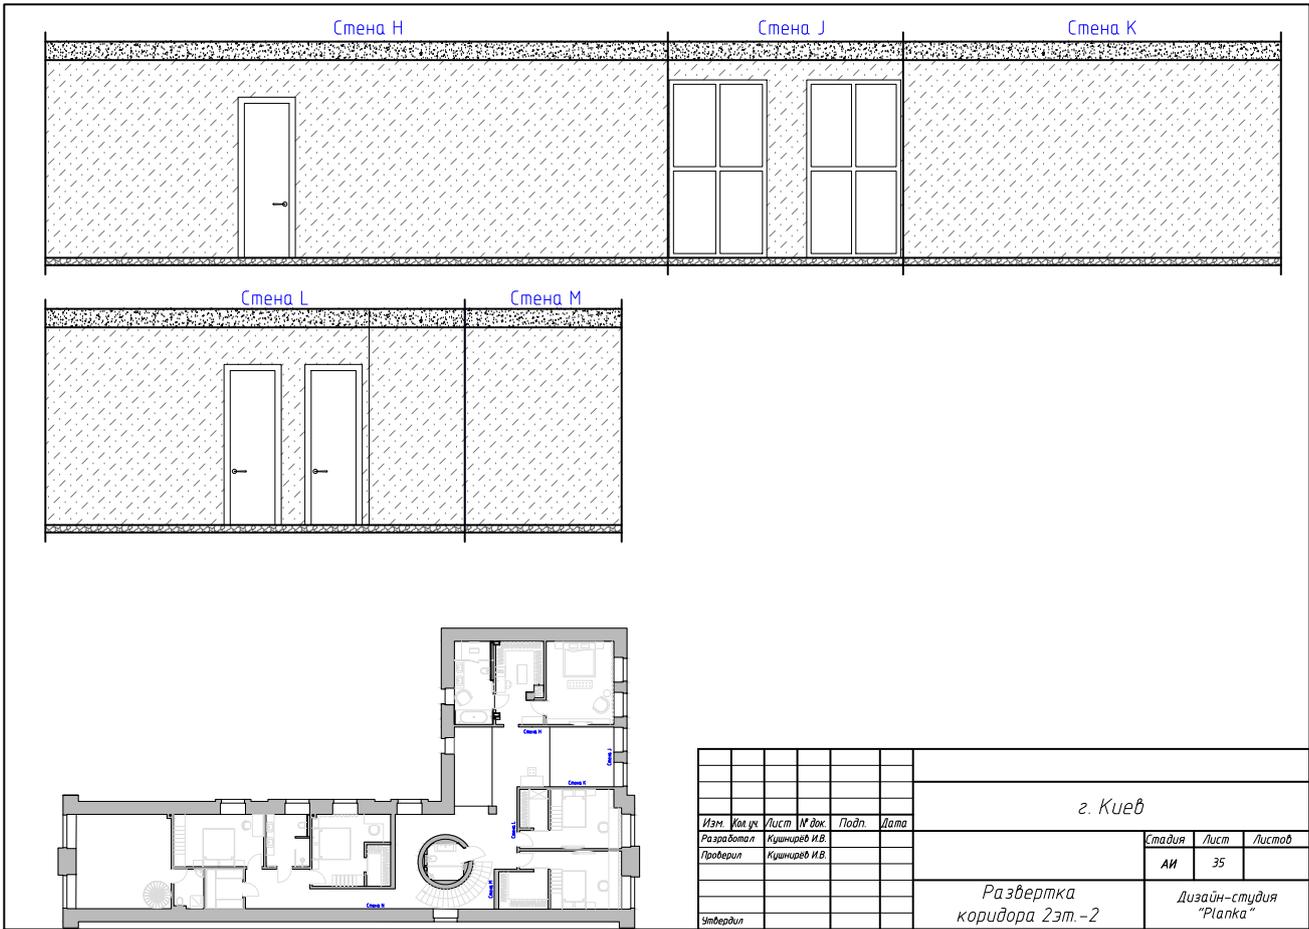

						г. Киев		
Изм.	Укл. укл.	Лист	У док.	Подп.	Дата	Стадия	Лист	Листов
Разработал	Кущицкий И.В.					АИ	35	
Проверил	Кущицкий И.В.					Дизайн-студия "Planka"		
Сметерил						Формат А3		


Развертка  
коридора 2эт.-2

Степа N

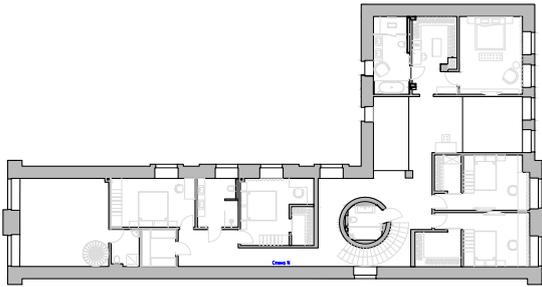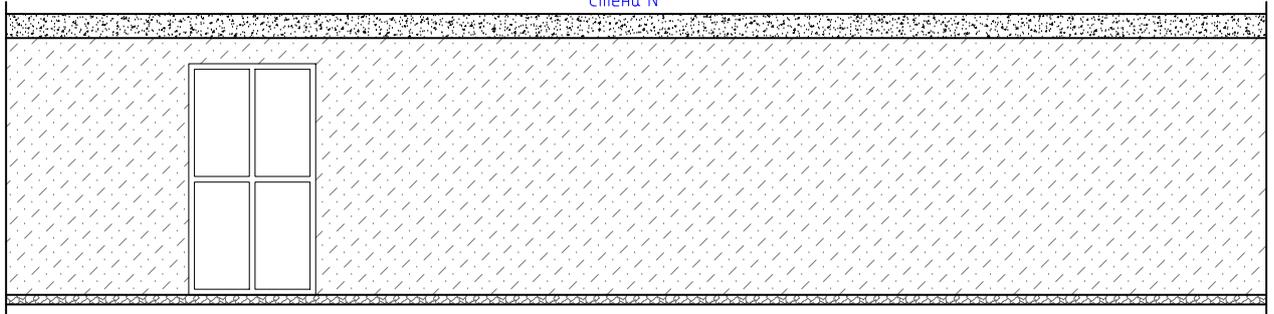


							г. Киев		
Изм.	Укл. ук.	Лист	У док.	Подп.	Дата		Стадия	Лист	Листов
Разработал		Кущнер И.В.					АИ	36	
Проверил		Кущнер И.В.							
Сметердил							Развертка коридора 2эт.-3		
							Дизайн-студия "Planka"		

Формат А3

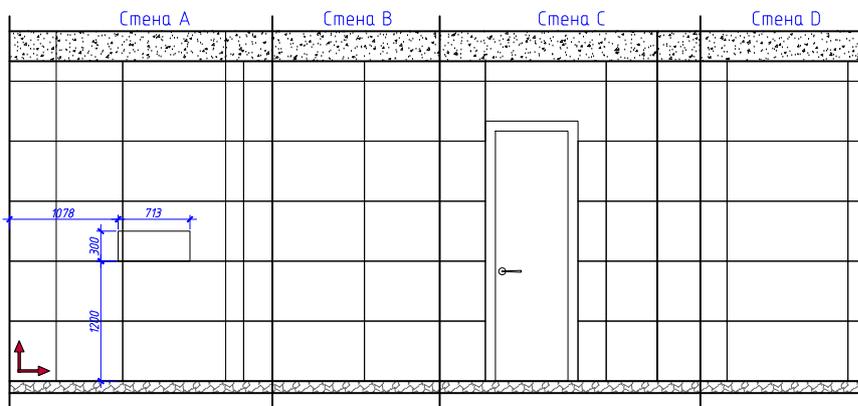


Экспликация материалов

№ п/п	Наименование материала	Обозначение	Кол-во
1	Плитка Marvel Sagrada 60x120 Lapp.		39шт.

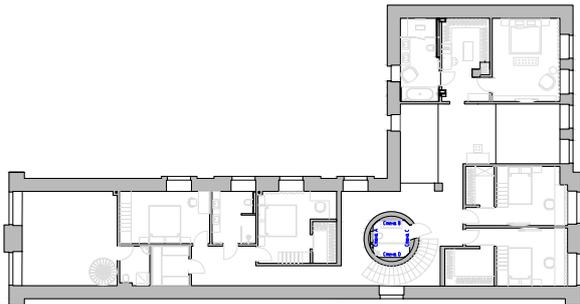


				г. Киев		
Изм.	Укл. укл.	Лист	№ док.	Подп.	Дата	
Разработал			Кущинский И.В.			Стадия
Проверил			Кущинский И.В.			Лист
						Листов
						АИ
						37
						Развертка
						санузла-2
						Дизайн-студия
						"Planka"

Формат А3

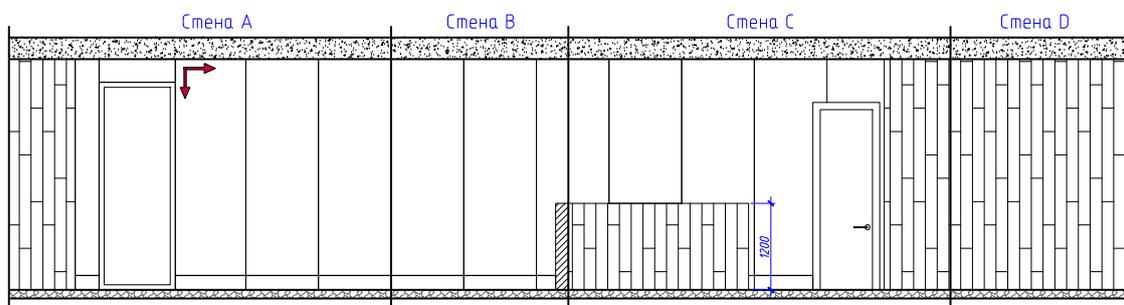


Экспликация материалов

№ п/п	Наименование материала	Обозначение	Кол-во
1	Керамогранит coverlam calacatta 1000x3000 mm		12шт.
2	Плитка IRATI NOGAL 1000x3000		17м2

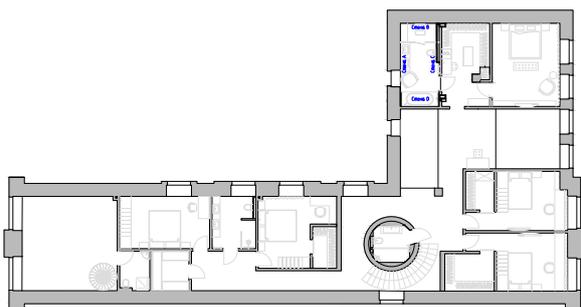


				г. Киев		
Изм.	Укл. укл.	Лист	№ док.	Подп.	Дата	
Разработал	Кущирей И.В.					Ставля
Проверил	Кущирей И.В.					Лист
						Листов
						АИ
						ЭВ
						Развертка санузла-3
						Дизайн-студия "Planka"
Ствердил						Формат А3

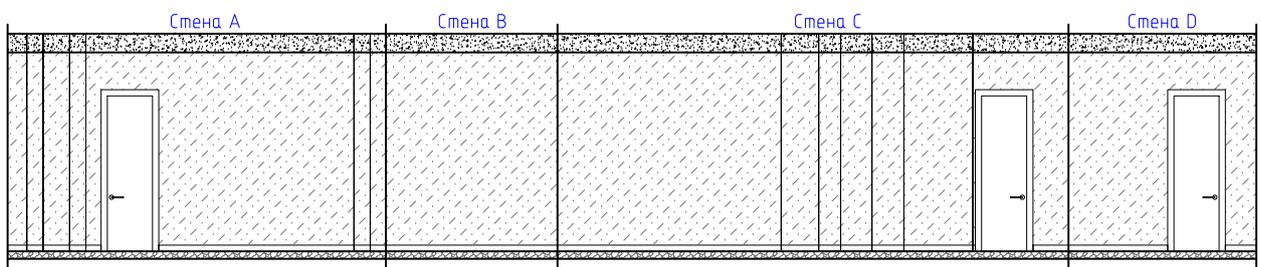


Экспликация материалов

№ п/п	Наименование материала	Обозначение	Кол-во
1	Покраска (цвет уточнить перед нанесением)		57м2

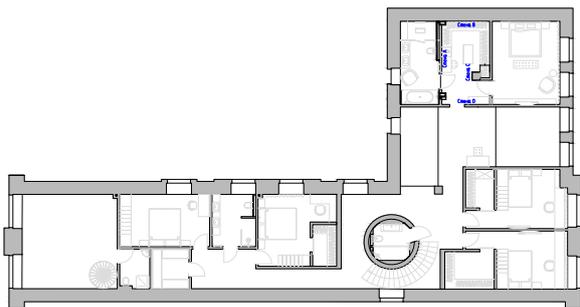


						г. Киев		
Изм.	Укл. ук.	Лист	№ док.	Подп.	Дата	Стадия	Лист	Листов
Разработал	Кущинский И.В.					АИ	39	
Проверил	Кущинский И.В.					Развертка гардероба-3		Дизайн-студия "Planka"
Утвердил						Формат А3		

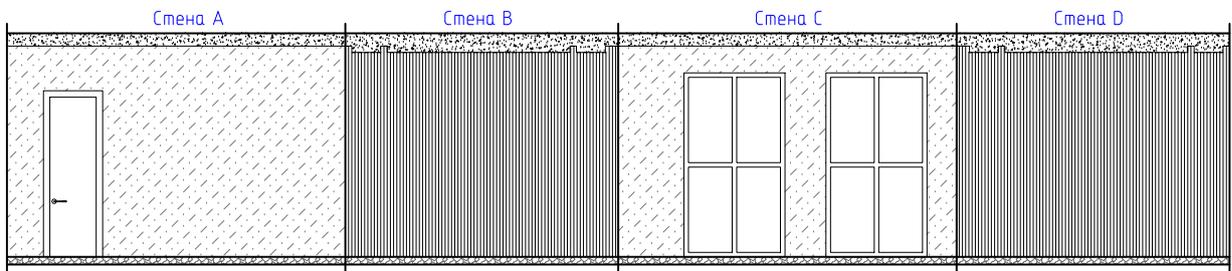


Экспликация материалов

№ п/п	Наименование материала	Обозначение	Кол-во
1	Покраска (цвет уточнить перед нанесением)		24м2
2	Декоративные рейки		-

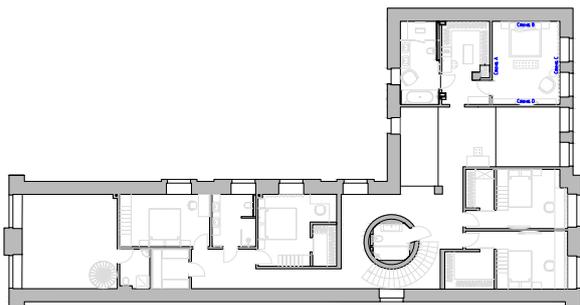


				г. Киев		
Изм.	Укл. укл.	Лист	№ док.	Подп.	Дата	
Разработал	Кущинский И.В.					Стандия
Проверил	Кущинский И.В.					Лист
						40
						Листов
						Развертка
						спальни-3
						Дизайн-студия
						"Planka"
						Формат
						A3

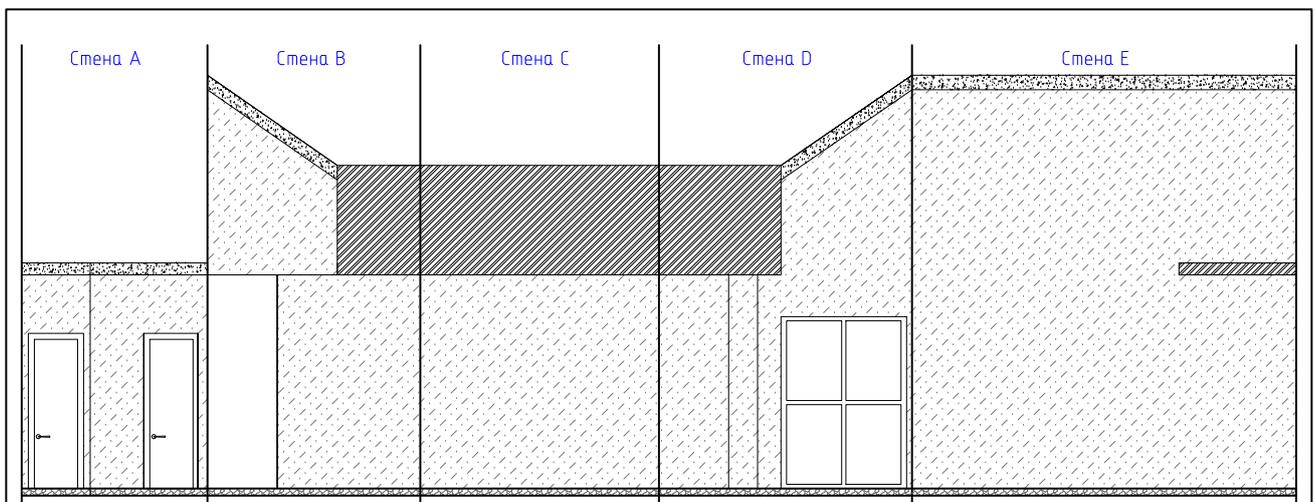


Експликация материалов

№ п/п	Наименование материала	Обозначение	Кол-во
1	Покраска (цвет уточнить перед нанесением)		91m2

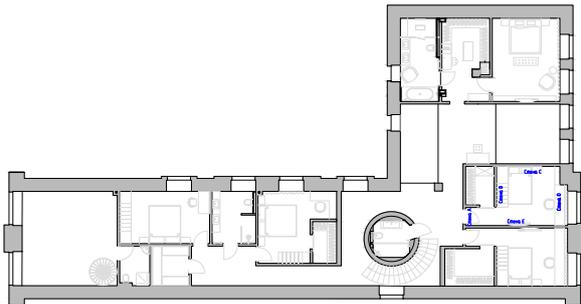


				г. Киев		
Изм.	Укл. ук.	Лист	№ док.	Подп.	Дата	
Разработал	Кущинский И.В.					Стандарт
Проверил	Кущинский И.В.					Лист
						41
						Листов
						Развертка
						спальни-4
						Дизайн-студия
						"Planka"
						Формат А3

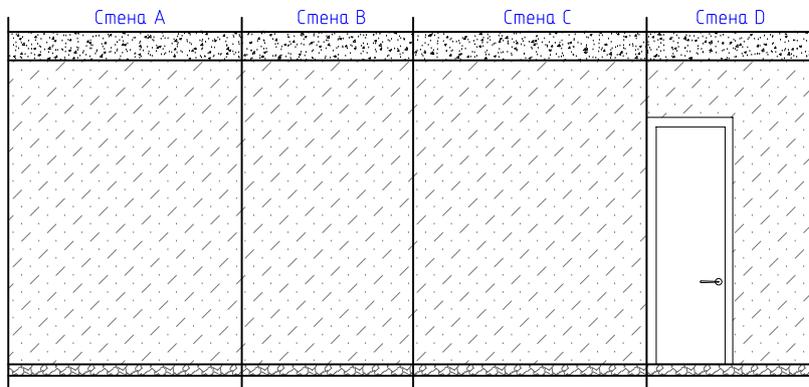


Экспликация материалов

№ п/п	Наименование материала	Обозначение	Кол-во
1	Покраска (цвет уточнить перед нанесением)		25м2

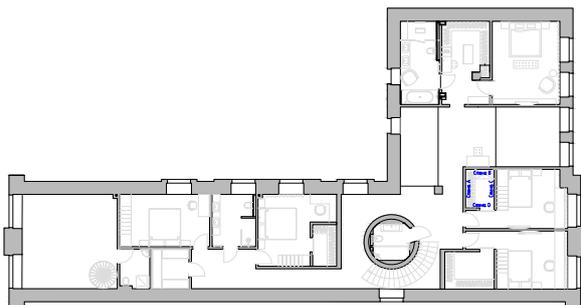


Изм.	Уч. ун.	Лист	№ док.	Подп.	Дата	г. Киев		
Разработал	Кущирей И.В.					Стандия	Лист	Листов
Проверил	Кущирей И.В.					АИ	42	
Развертка гардероба - 4						Дизайн-студия "Planka"		

Формат А3

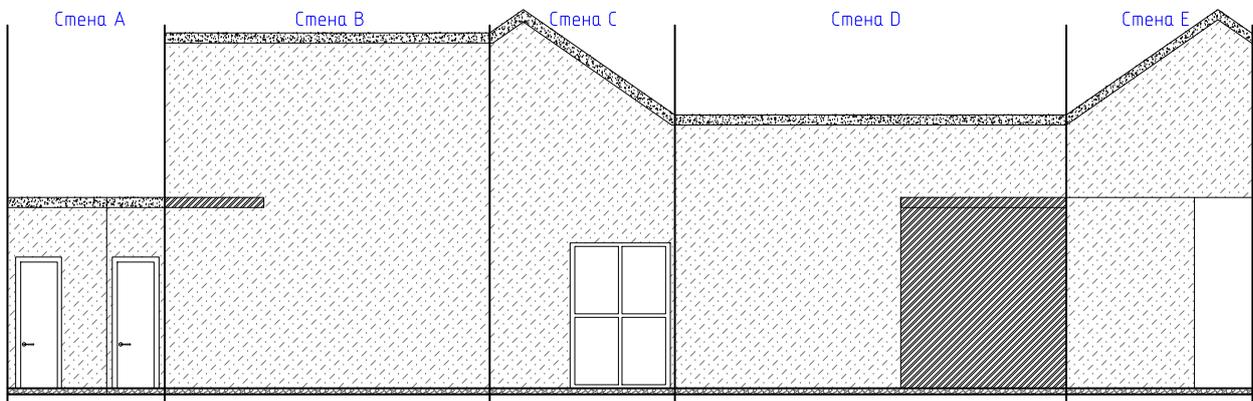


Экспликация материалов

№ п/п	Наименование материала	Обозначение	Кол-во
1	Покраска (цвет уточнить перед нанесением)		115м2

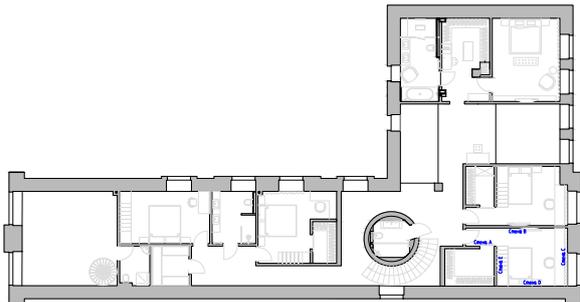


						г. Киев		
Изм.	Укл. ук.	Лист	№ док.	Подп.	Дата	Стадия	Лист	Листов
Разработал	Кущинский И.В.					АИ	43	
Проверил	Кущинский И.В.					Развертка спальни-5		Дизайн-студия "Planka"
Утвердил						Формат		А3

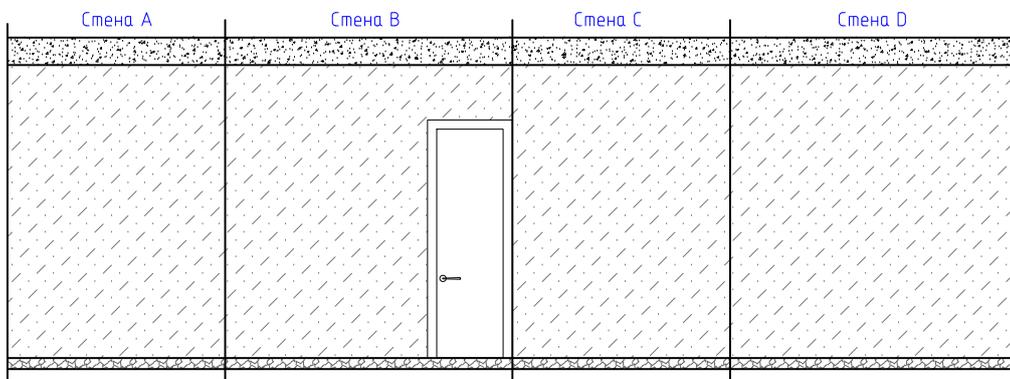

Экспликация материалов

№ п/п	Наименование материала	Обозначение	Кол-во
1	Покраска(цвет уточнить перед нанесением)		33м2

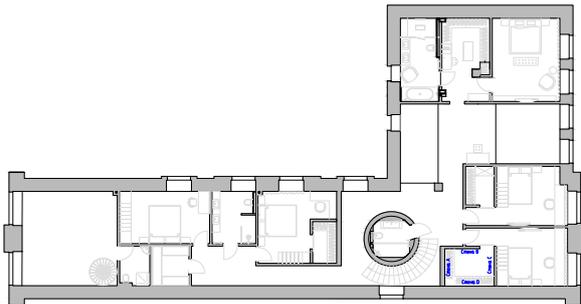

Изм.	Усл. укл.	Лист	№ док.	Подп.	Дата	г. Киев		
Разработал			Кущинский И.В.			Стадия	Лист	Листов
Проверил			Кущинский И.В.			АИ	44	
Ствердил						Развертка гардероба-5		Дизайн-студия "Planka"

Формат А3

