


План розеток и слаботочной разводки

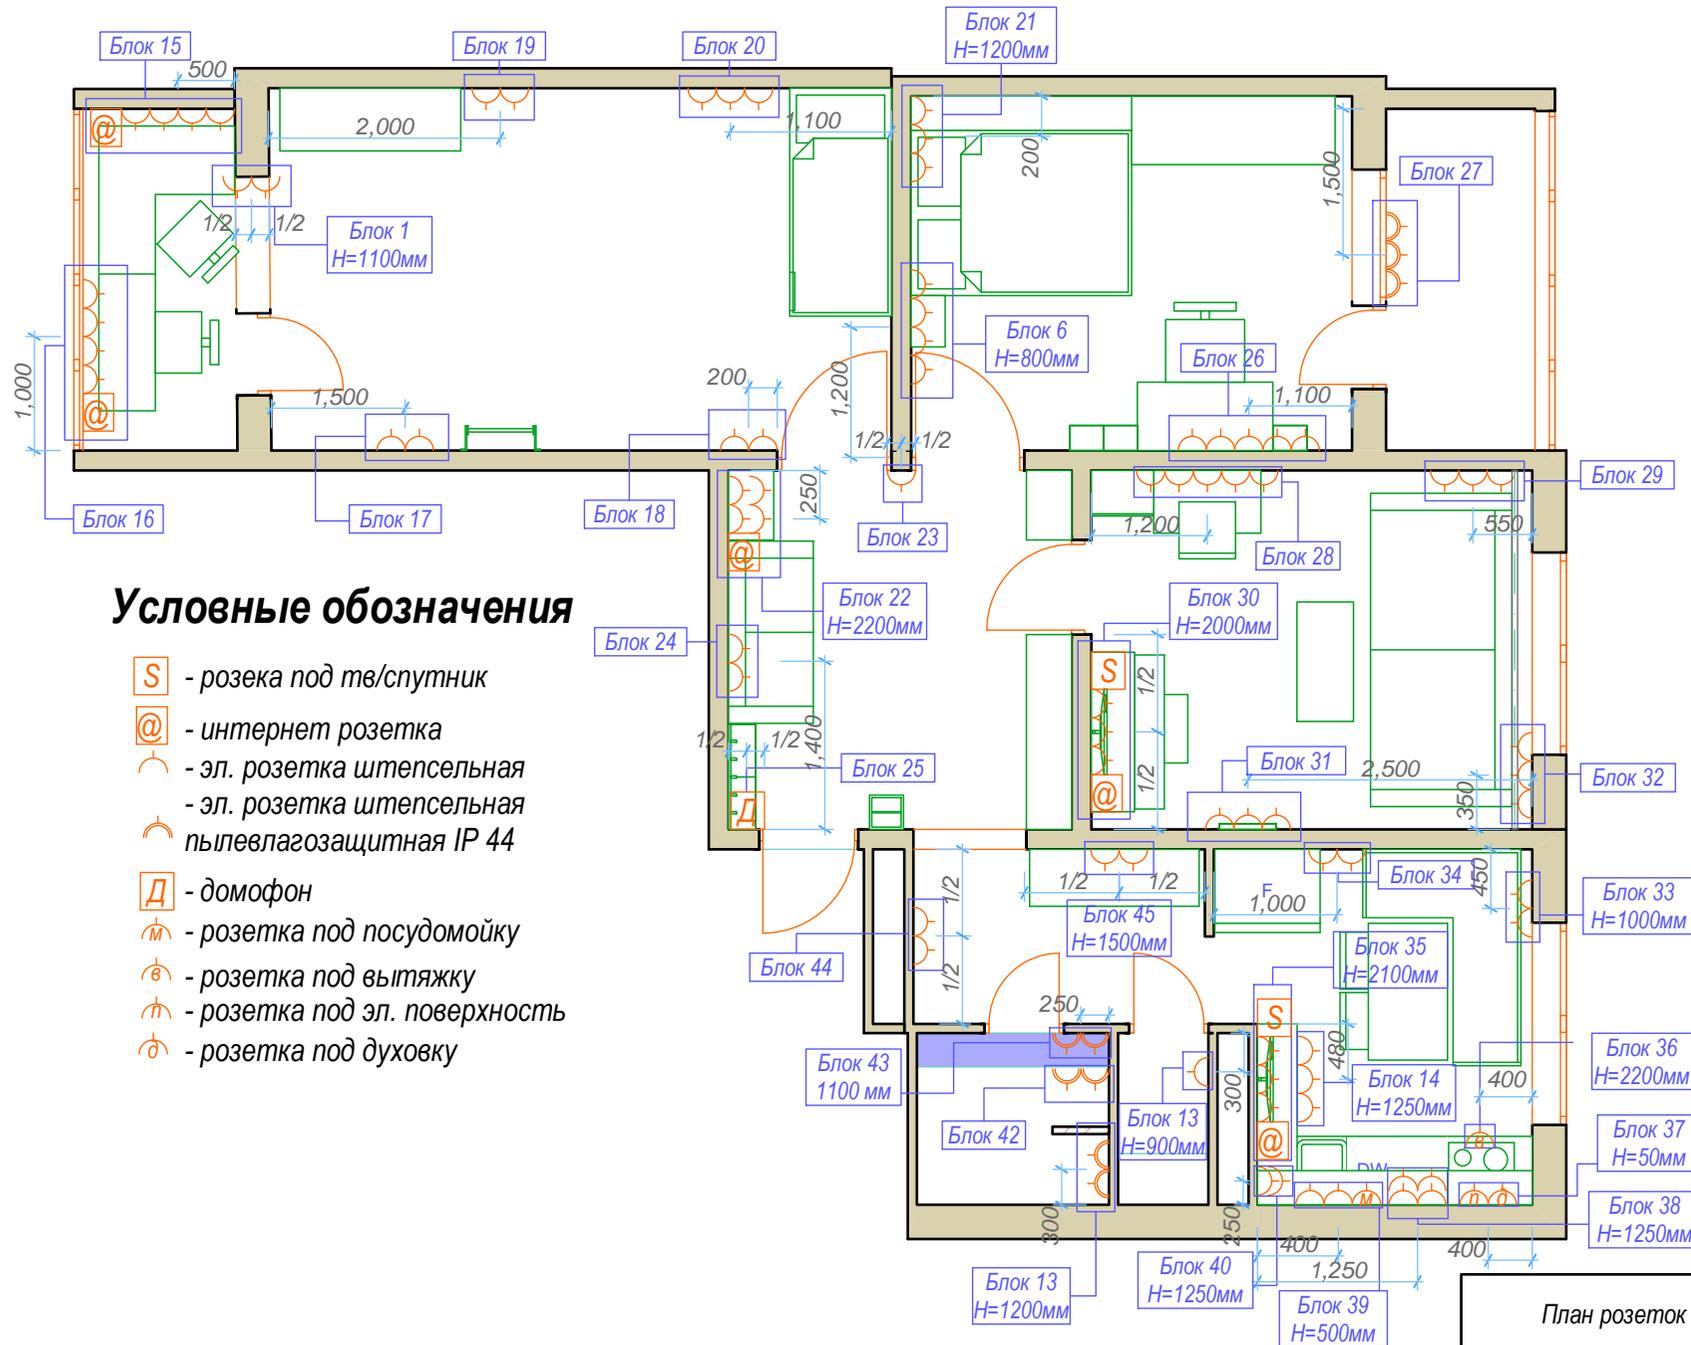

Условные обозначения

- S - розетка под тв/спутник
- @ - интернет розетка
- эл. розетка штенсельная
- эл. розетка штенсельная пылевлагозащитная IP 44
- Д - домофон
- розетка под посудомойку
- розетка под вытяжку
- розетка под эл. поверхность
- розетка под духовку

Примечания:

1. Высота установки розетки 250 мм от уровня чистого пола, если не указана отдельно

2. Размеры указаны до середины блока

План розеток и слаботочной разводки

Масштаб

1:75