



Узел устройства фундамента

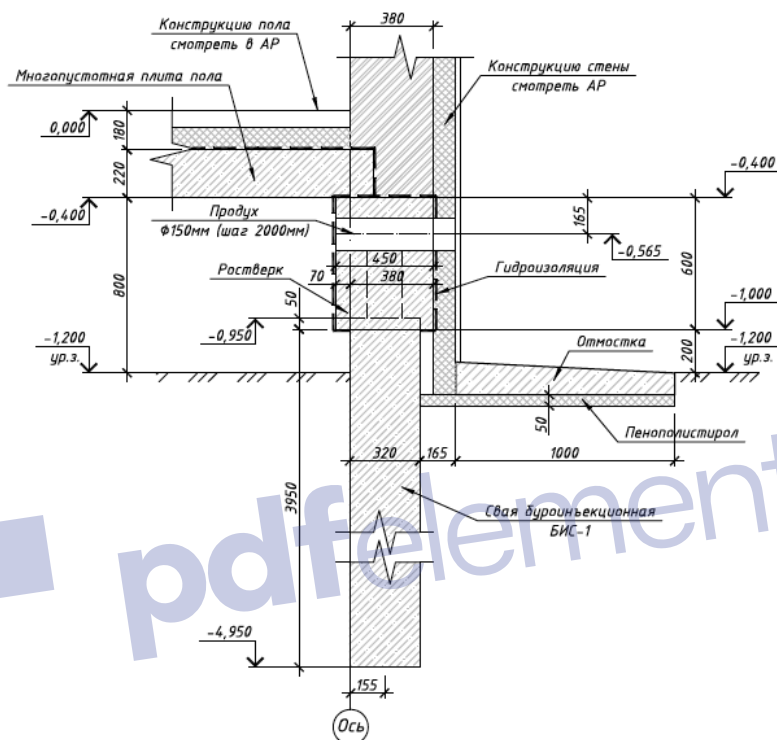

1. Данный лист рассматривать совместно с листом 4.
2. Согласно требований "Руководство по проектированию и устройству свайных фундаментов на пучинистых грунтах" и необходимости естественной вентиляции многослойных плит пола между ростерком и поверхностью грунта предусмотреть зазор 200 мм.
3. Для естественного проветривания многослойных плит пола в конструкции ростерка предусмотреть сквозные отверстия - продухи, диаметром 150мм с шагом 2000мм (привязка указана к центру отверстия). Продухи располагать напротив друг друга.
4. Учесть необходимость проветривания подполья при устройстве отделки цоколя.

						Конструктивные решения		
						Индивидуальный жилой дом		
Изм.	Колуч.	Лист	№ док.	Подпись	Дата	Стадия	Лист	Листов
Разработал	Шехоркина	им				П	6	
Проверил	Юрченко					Проект индивидуального дома		
Н.контр.	Юрченко					Узел устройства фундамента		
						Dom4M ПРОЕКТЫ ДОМОВ		

1 - 1
(армирование)


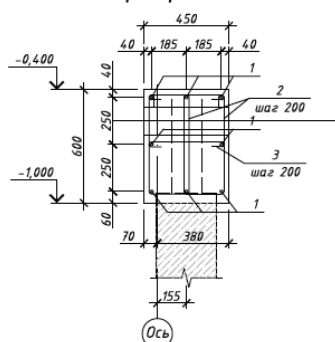


Спецификация к схеме расположения
монолитного ростверка Рм1 на отм. -1,000

Поз.	Обозначение	Наименование	Кол.	Масса, ед.кг	Прим.
Детали:					
1	ГОСТ 5781-82 (ДСТУ 3760:2006)	Ф12 А400С L = 723 м.п.	0,888	642,02	
2	ГОСТ 5781-82 (ДСТУ 3760:2006)	Ф6 А240С L = 1600 мм	832	0,36	295,53
3	ГОСТ 5781-82 (ДСТУ 3760:2006)	Ф6 А240С L = 540 мм	416	0,12	49,87
4	ГОСТ 5781-82 (ДСТУ 3760:2006)	Ф16 А400С L = 1600 мм	8	2,52	20,20
Материалы:					
Бетон кл. В25 (М350)					20,23 м³

Ведомость деталей

поз.	эскиз
2	
3	
4	

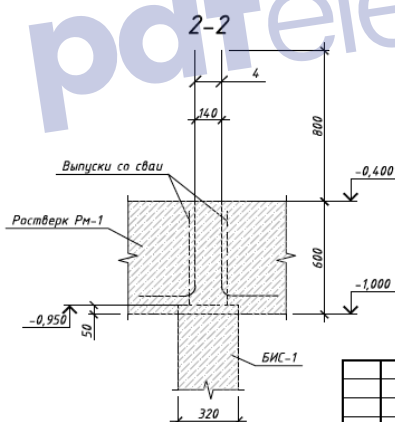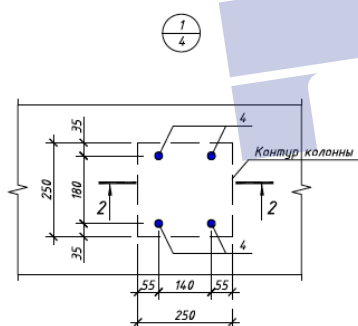

1. Данный лист рассматривать совместно с листом 4, 6.
2. Концы арматурных стержней не доводить до края опалубки на 10 мм.
3. Во всех местах пересечения арматуру вязать вязальной проволокой Ø0,8 ... 1,0 мм.
4. Выполнять стыковки арматурных стержней по длине не менее 40d.
5. Арматурные и бетонные работы выполнять в соответствии с требованиями ДСТУ-Н Б В.2.6-203:2015 "Руководство по выполнению работ при изготовлении и монтаже строительных конструкций"

Конструктивные решения					
Индивидуальный дом					
Изм.	Кол.уч.	Лист № док.	Подпись	Дата	
Разработал	Шехоркина	иш			Проект индивидуального дома
Проверил	Юрченко				П
Н.контр.	Юрченко				Армирование монолитного ростверка Рм-1

Dom4M
ПРОЕКТИРОВАНИЕ

						Конструктивные решения			
						Индивидуальный дом			
Изм.	Кол.уч.	Лист	№ док.	Подпись	Дата	Проект индивидуального дома	Стадия	Лист	Листов
Разработал	Шехоркина	sm					П	4	
Проверил	Юрченко	А				Схема расположения монолитного растворка Рм-1 на отм. -1,000. Разрез 1-1 (опалубка)			
Н.контр.	Юрченко	А							
									