


Схема розташування фундаментів

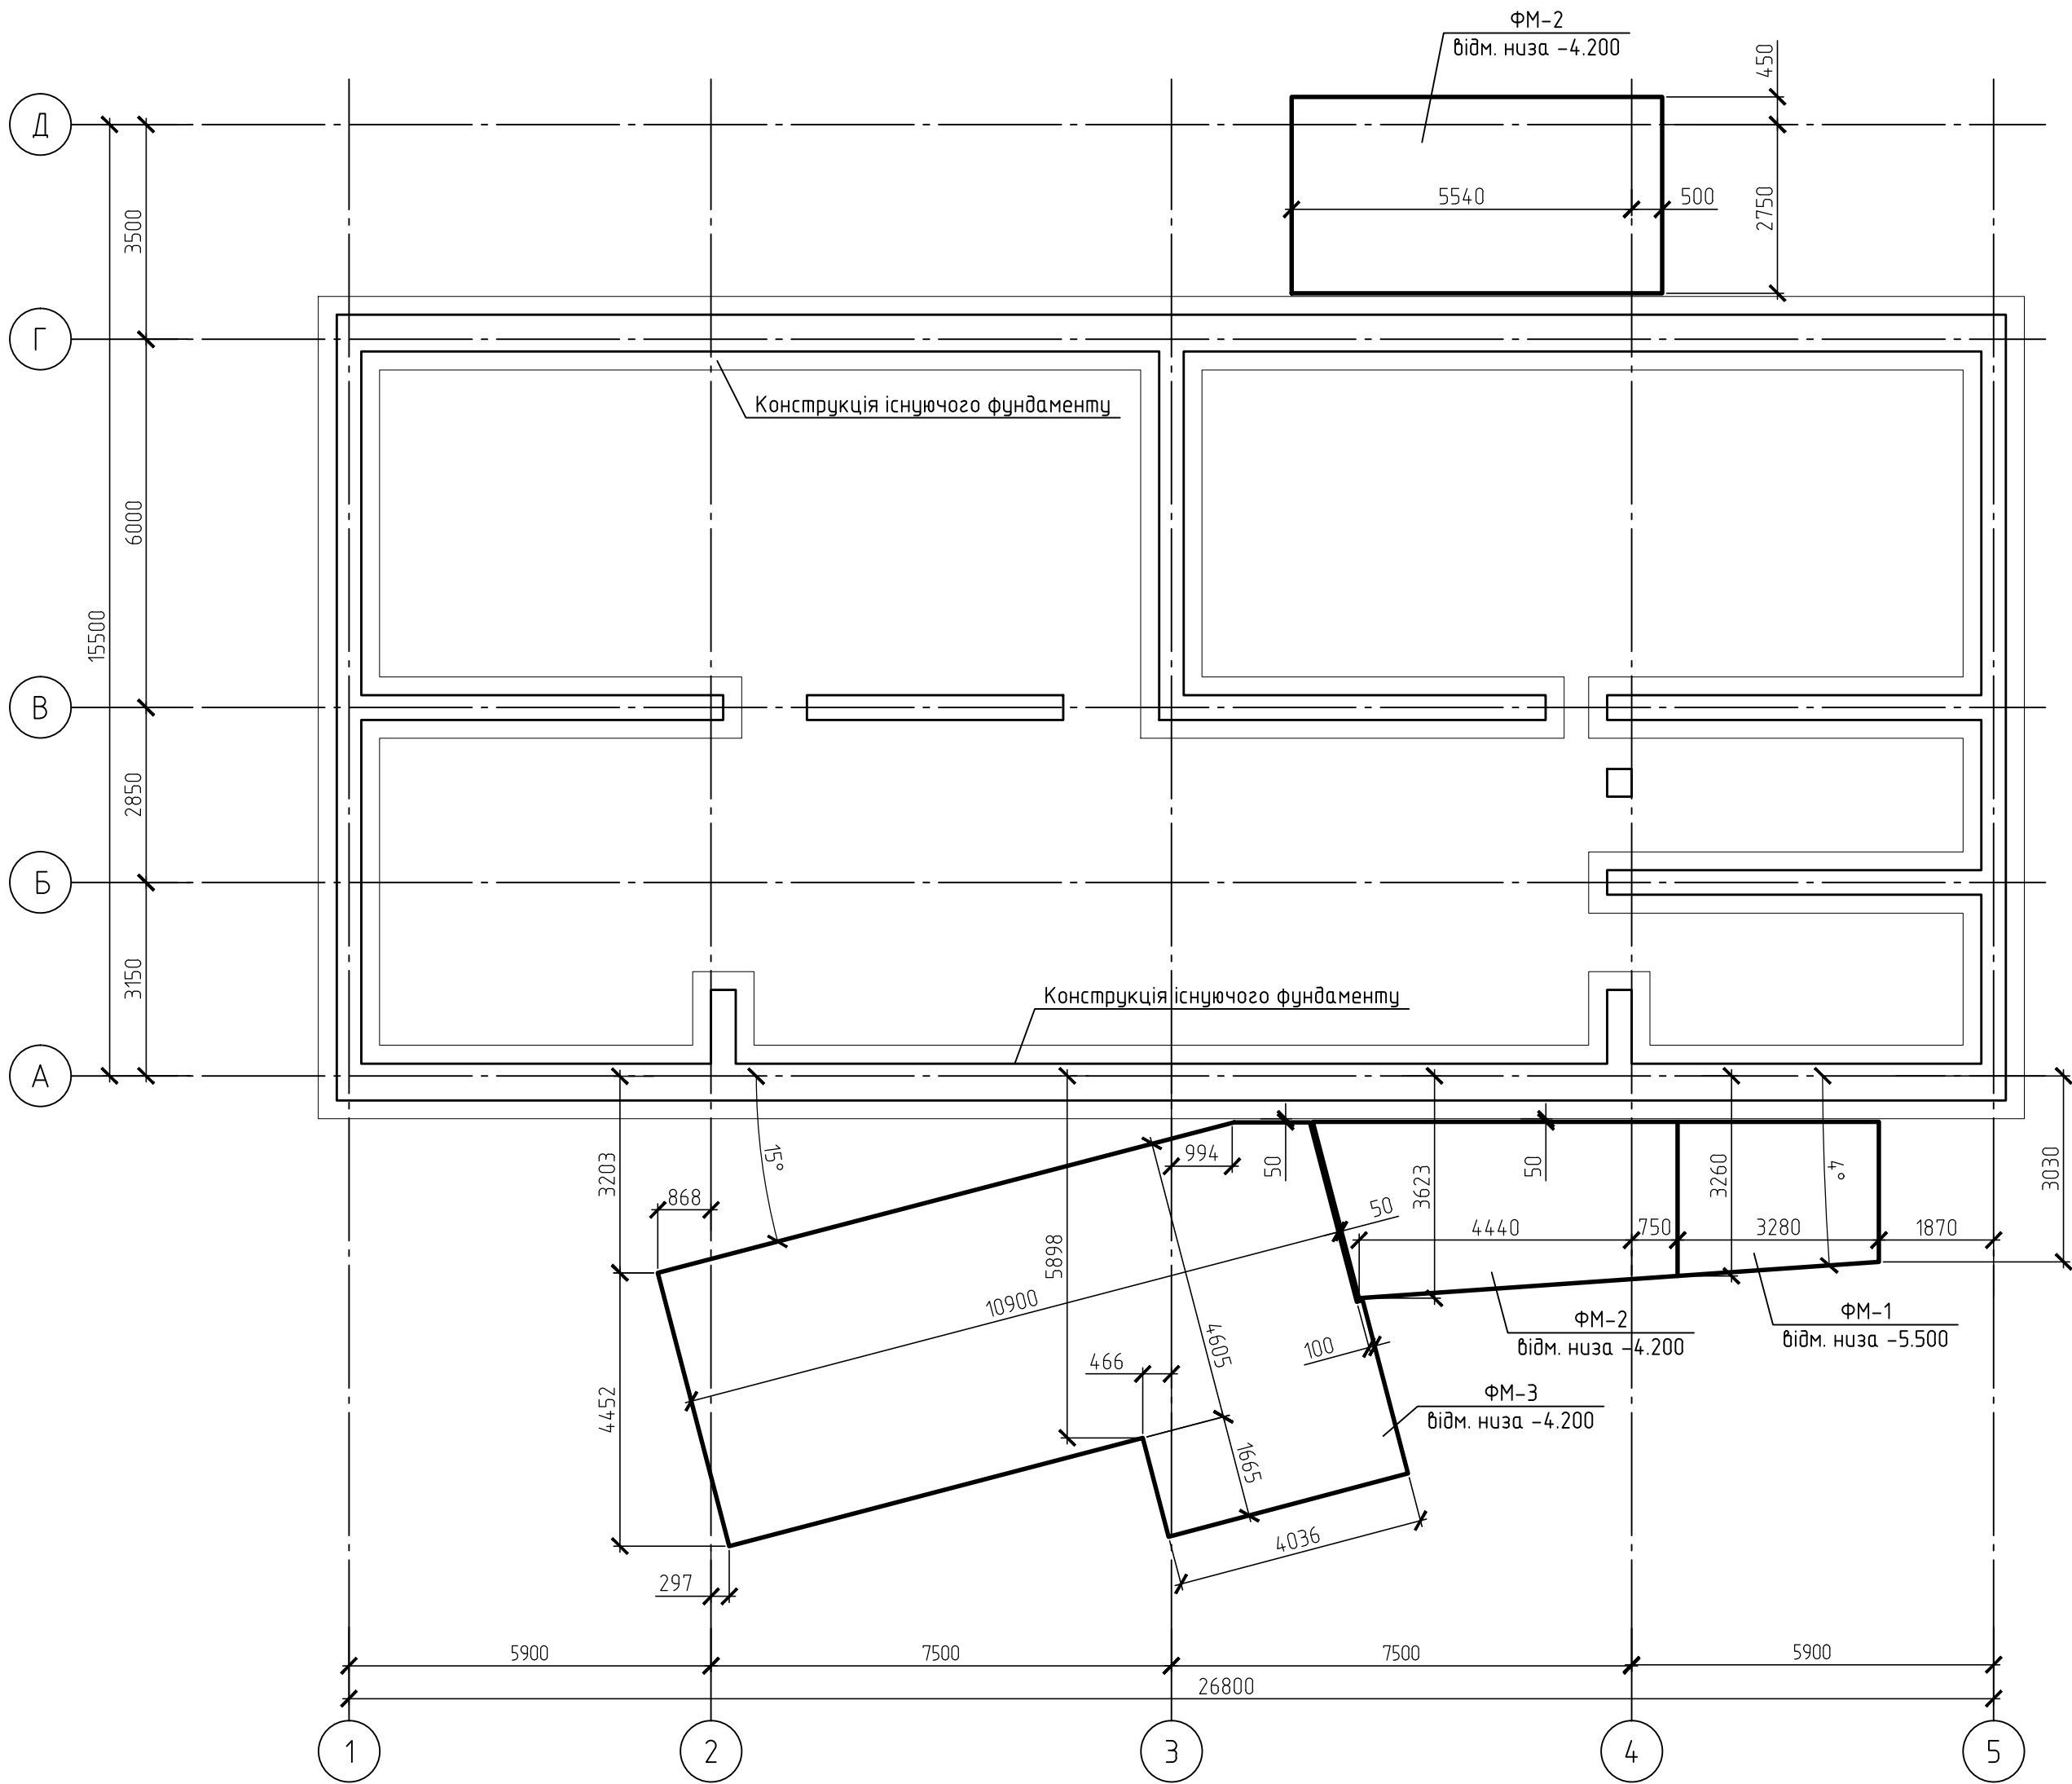



Специфікація до схеми розташування

Поз.	Позначення	Найменування	К-ть	Маса, од., кг	Примітки
ФМ-1	арк. 3, 4	Фундамент монолітний ФМ-1	1		
ФМ-2	арк. 5, 6	Фундамент монолітний ФМ-2	1		
ФМ-3	арк. 7-9	Фундамент монолітний ФМ-3	1		
ФМ-4	арк. 10, 11	Фундамент монолітний ФМ-4	1		

Для ознакомлення

- Даний аркуш розглядати разом з іншими аркушами комплекту.
- За умовну відмітку 0.000 прийнятий рівень чистої підлоги 1-го поверху, що відповідає абсолютній відмітці 132.010.
- Під підшвою фундаментів виконати бетонну підготовку товщиною 100 мм з габаритами в плані, що на 100 мм перевищує габарити підшви фундаментів.

							01-09/2017-КР
							Реконструкція об'єкту незавершеного будівництва під "Центр розвитку інклюзивної освіти" по вул. Миру, 12 в м. Обухів Київської області
Изм.	Кол.уч.	Лист	№ док.	Подп.	Дата		
ГІП						Центр розвитку інклюзивної освіти	Стадія Р Лист 2 Листов
Розробив						Схема розташування фундаментів	
Перевірив							
Н.контроль							

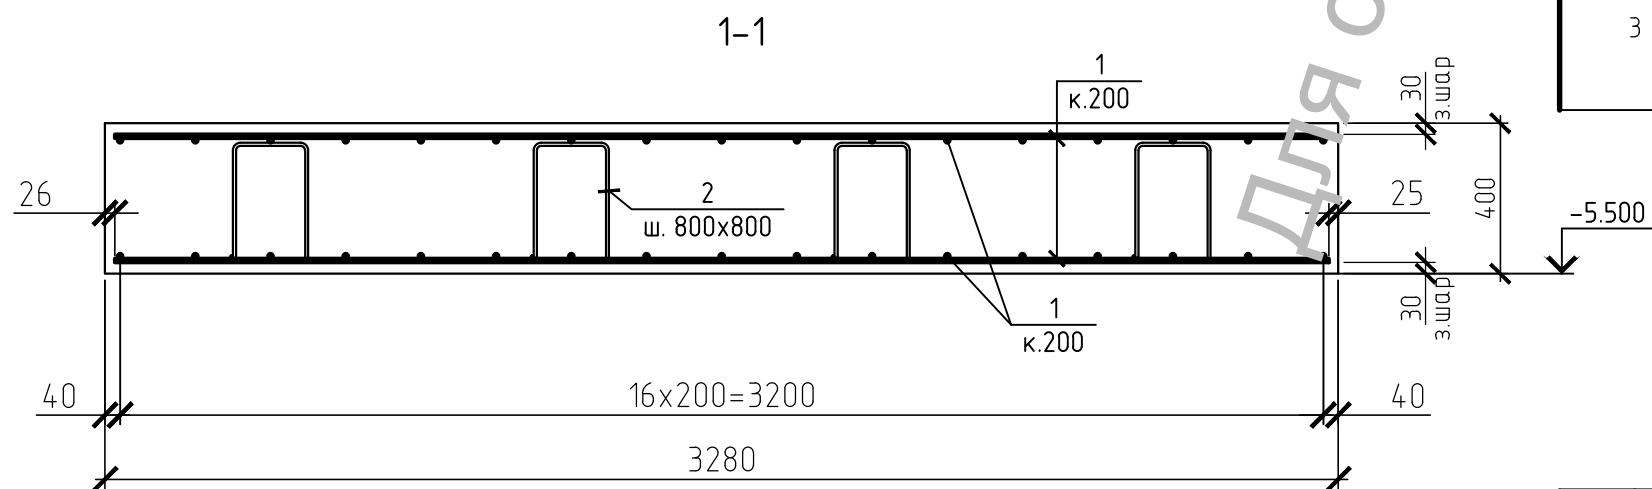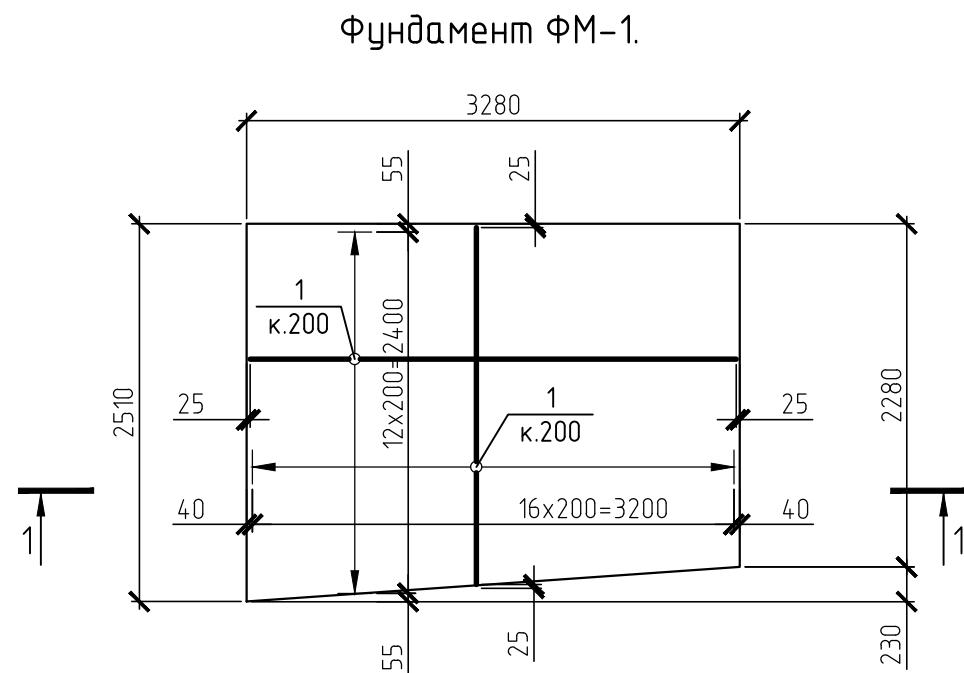

- Даний аркуш розглядати разом з іншими аркушами комплекту.
- За умовну відмітку 0.000 прийнятий рівень чистої підлоги 1-го поверху, що відповідає абсолютній відмітці 132.010.
- Під підшовою фундаментів виконати бетонну підготовку товщиною 100 мм з габаритами в плані, що на 100 мм перевищує габарити підшови фундаментів.

Специфікація елементів

Поз.	Позначення	Найменування	К-ть	Маса, од., кг	Примітки
1		Ø12 A500C ДСТУ 3760:2006 L=n.m	157	0,888	139,42
2	див. відомість деталей	Ø8 A500C ДСТУ 3760:2006 L=1600	12	0,64	7,68
3	див. відомість деталей	Ø12 A500C ДСТУ 3760:2006 L=1150	47	1,02	47,94
4	див. відомість деталей	Ø12 A500C ДСТУ 3760:2006 L=1750	45	1,56	70,2
5	див. відомість деталей	Ø12 A500C ДСТУ 3760:2006 L=2200	10	1,96	19,6
		Матеріали:			
		Бетон класу C20/25	3,2		м³
		Бетон класу C8/10	1		м³

Відомість деталей



Поз.	Ескіз
2	
3	

Відомість деталей

Поз.	Ескіз
4	
5	



						01-09/2017-КР
						Реконструкція об'єкту незавершеного будівництва під "Центр розвитку інклюзивної освіти" по вул. Миру, 12 в м. Обухів Київської області
Изм.	Кол.уч.	Лист	№ док.	Подп.	Дата	
ГІП						Центр розвитку інклюзивної освіти
Розробив						Стадія
Перевірив						Лист
Н.контроль						Листов
						Р
						3
						Фундамент монолітний ФМ-1

Фундамент ФМ-1. Схема випусків

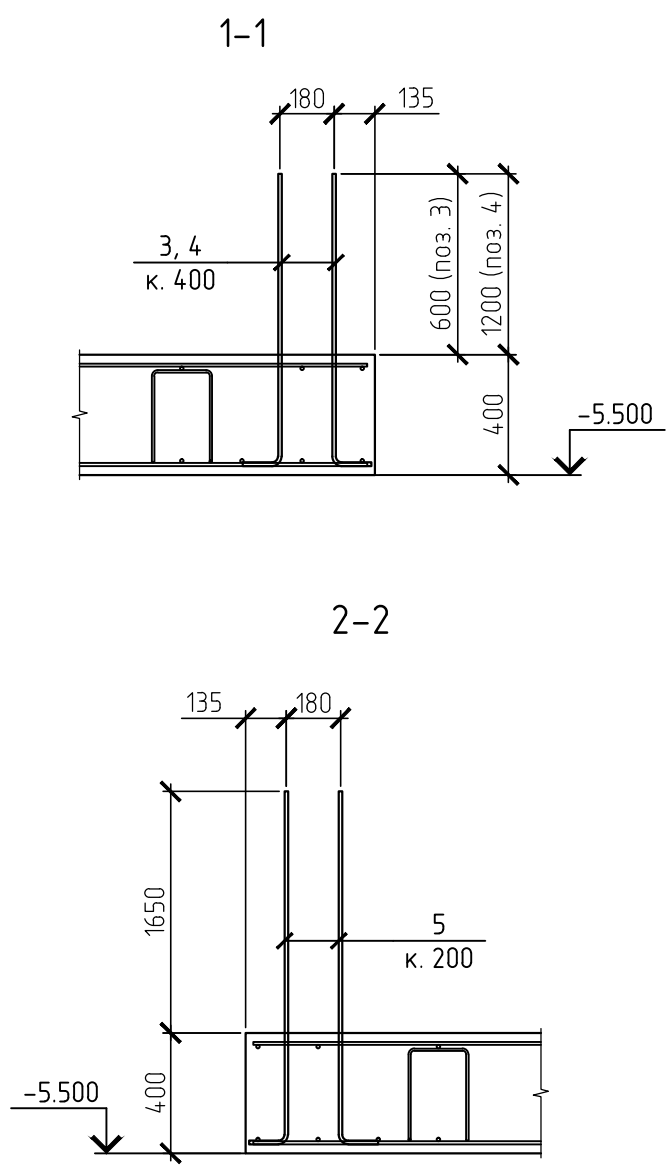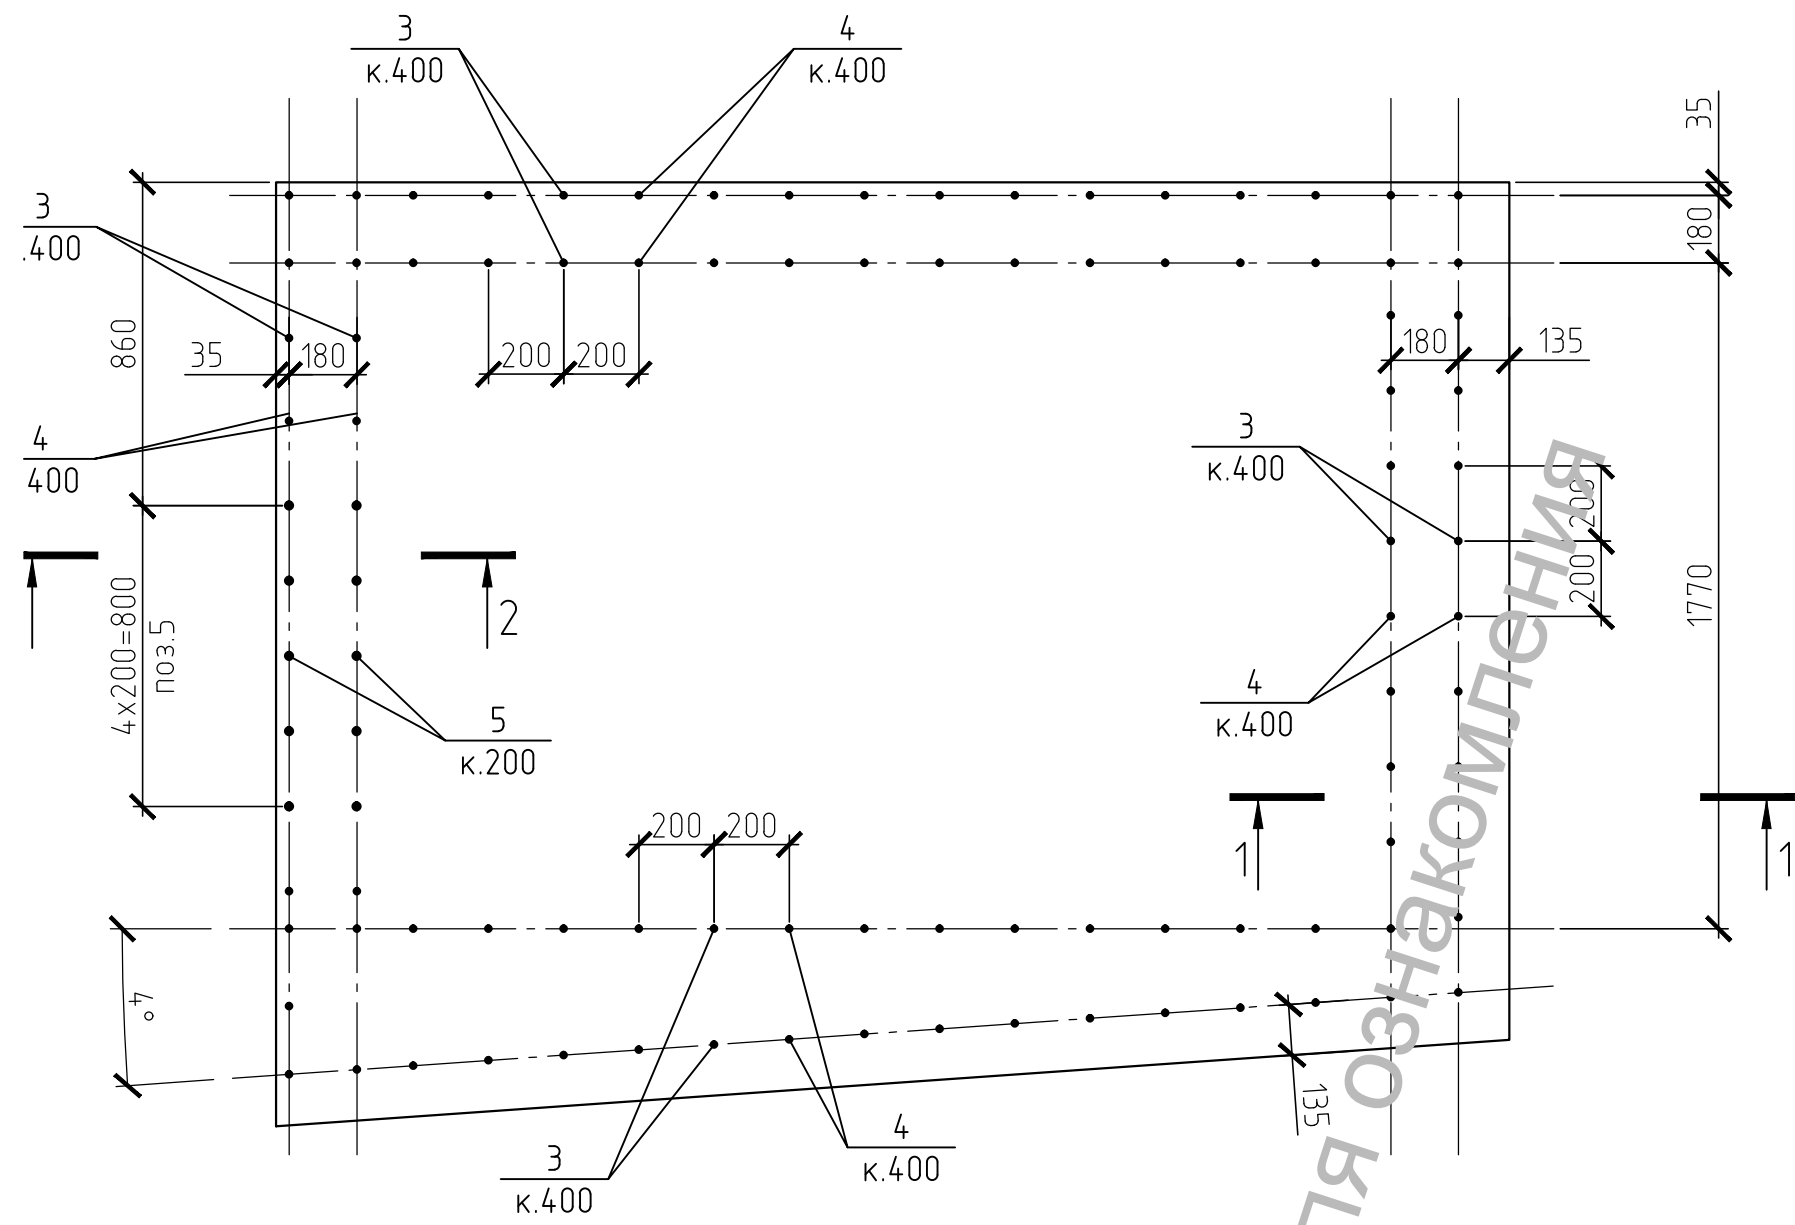

1. Даний аркуш розглядати разом з іншими аркушами комплекту.
2. За умовну відмітку 0.000 прийнятий рівень чистої підлоги 1-го поверху, що відповідає абсолютній відмітці 132.010.

						01-09/2017-КР			
						Реконструкція об'єкту незавершеного будівництва під "Центр розвитку інклюзивної освіти" по вул. Миру, 12 в м. Обухів Київської області			
Изм.	Кол.уч.	Лист	№ док.	Подп.	Дата	Центр розвитку інклюзивної освіти	Стадия	Лист	Листов
ГІП							Р	4	
Розробив						Фундамент монолітний ФМ-1. Схема випусків	 "ТІМ КОНСТРАКШН"		
Перевірив									
Н.контроль									

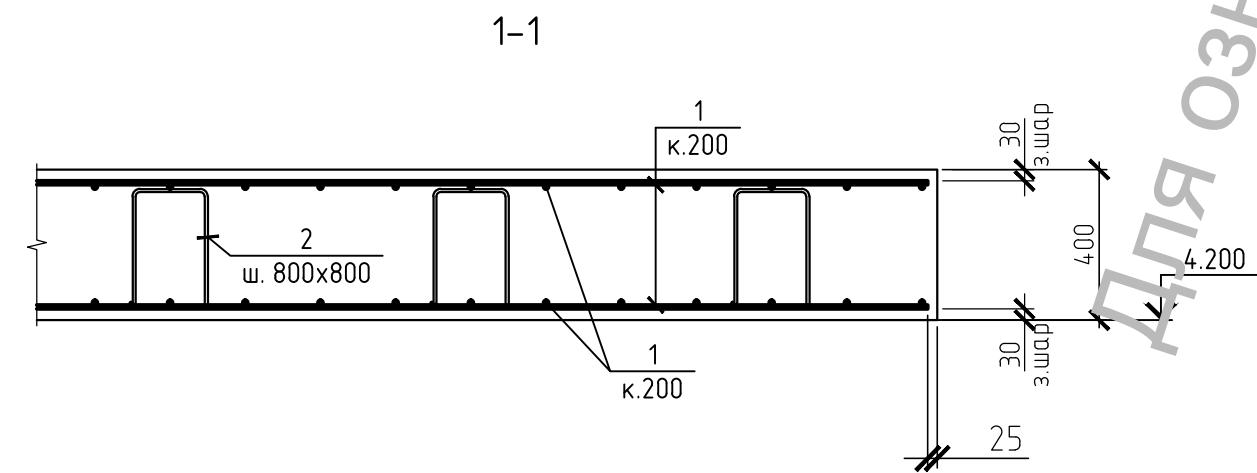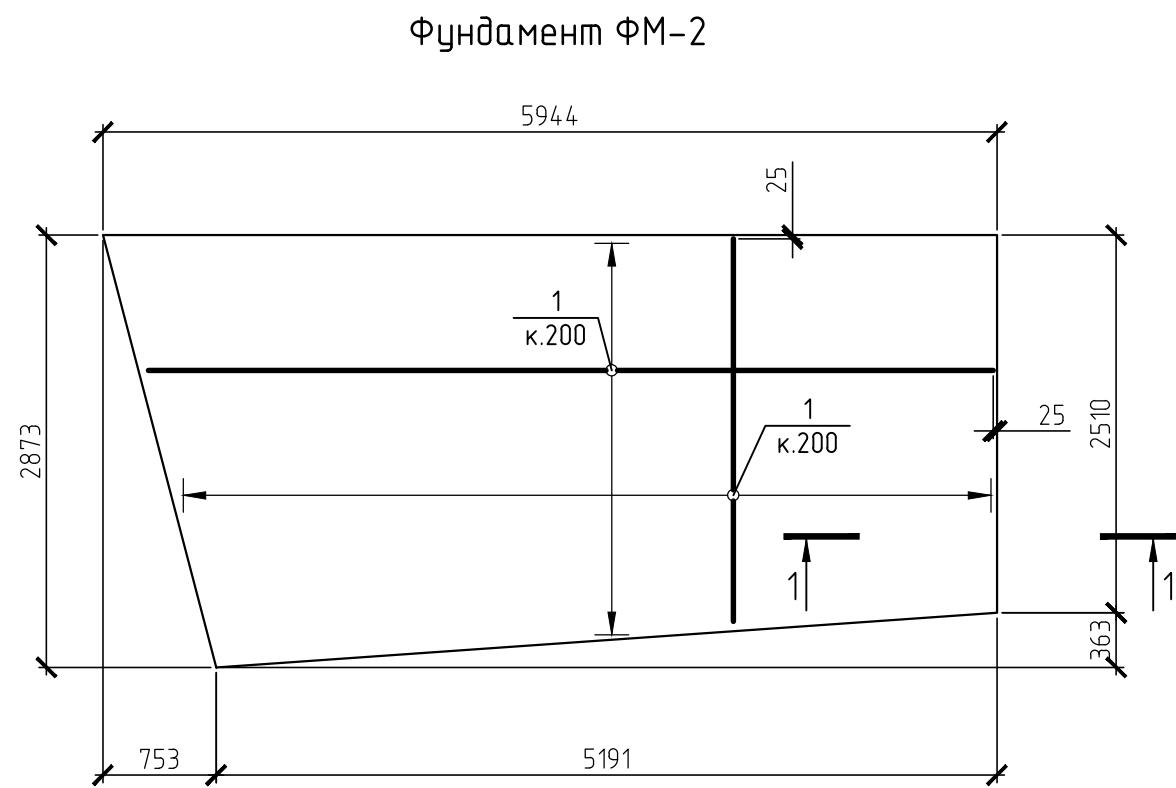

- Даний аркуш розглядати разом з іншими аркушами комплекту.
- За умовну відмітку 0.000 прийнятий рівень чистої підлоги 1-го поверху, що відповідає абсолютній відмітці 132.010.
- Під підшвою фундаментів виконати бетонну підготовку товщиною 100 мм з габаритами в плані, що на 100 мм перевищує габарити підшви фундаментів.

Специфікація елементів

Поз.	Позначення	Найменування	К-ть	Маса, од., кг	Примітки
1		Ø12 A500C ДСТУ 3760:2006 L=n.m	300	0,888	266,40
2	див. відомість деталей	Ø8 A500C ДСТУ 3760:2006 L=1600	22	0,64	14,08
3	див. відомість деталей	Ø12 A500C ДСТУ 3760:2006 L=1150	56	1,02	57,12
4	див. відомість деталей	Ø12 A500C ДСТУ 3760:2006 L=1750	52	1,56	81,12
Матеріали:					
		Бетон класу C20/25	6,1		м³
		Бетон класу C8/10	1,7		м³

Відомість деталей



Поз.	Ескіз
2	
3	

Відомість деталей

Поз.	Ескіз
4	

						01-09/2017-КР			
						Реконструкція об'єкту незавершеного будівництва під "Центр розвитку інклюзивної освіти" по вул. Миру, 12 в м. Обухів Київської області			
Изм.	Кол.уч.	Лист	№ док.	Подп.	Дата	Центр розвитку інклюзивної освіти	Стадія	Лист	Листов
ГІП							Р	5	
Розробив						Фундамент монолітний ФМ-2	 "ТІМ КОНСТРАКШН"		
Перевірив									
Н.контроль									



Фундамент ФМ-2. Схема випусків

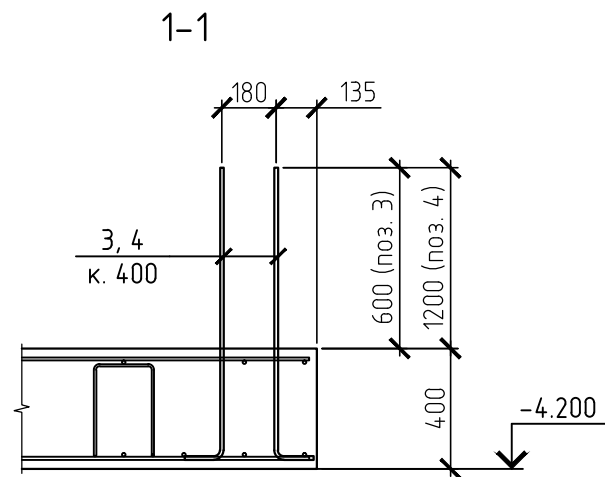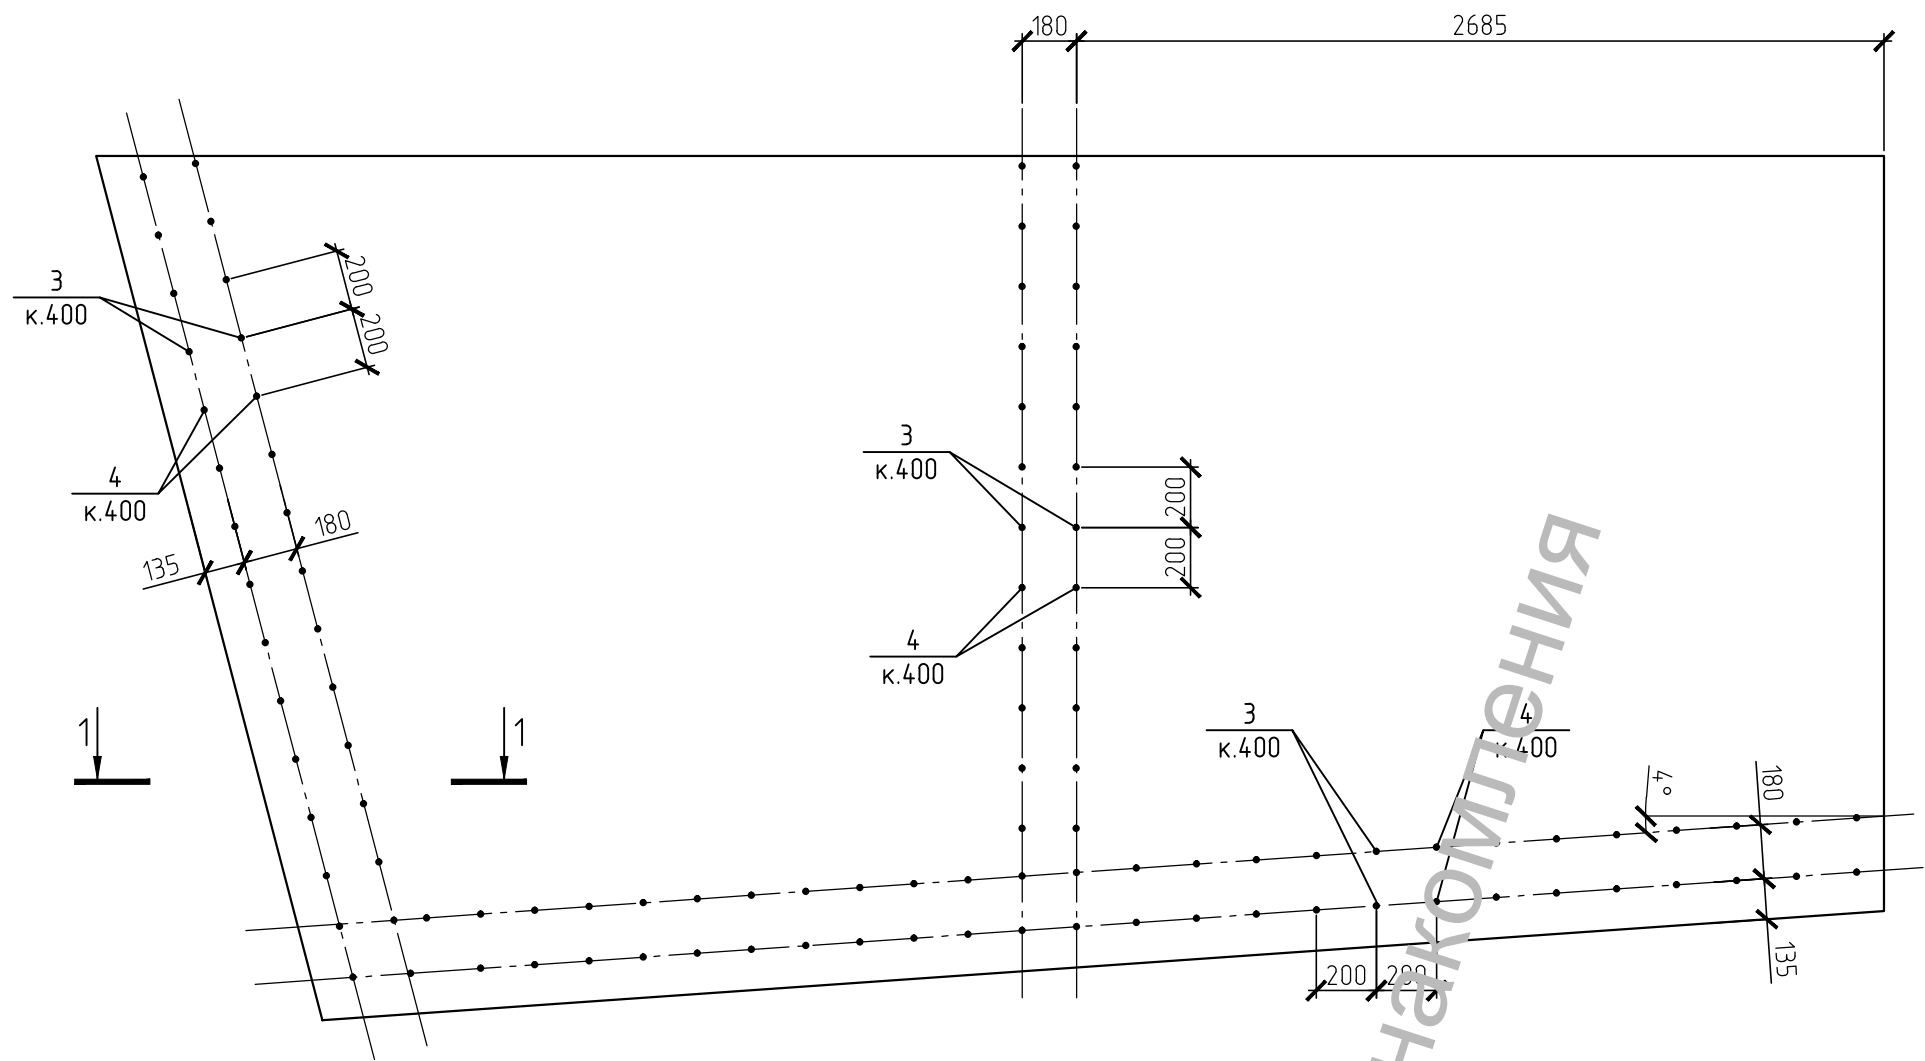

1. Даний аркуш розглядати разом з іншими аркушами комплекту.
2. За умовну відмітку 0.000 прийнятий рівень чистої підлоги 1-го поверху, що відповідає абсолютній відмітці 132.010.

						01-09/2017-КР			
						Реконструкція об'єкту незавершеного будівництва під "Центр розвитку інклюзивної освіти" по вул. Миру, 12 в м. Обухів Київської області			
Изм.	Кол.уч.	Лист	№ док.	Подп.	Дата				
ГІП						Центр розвитку інклюзивної освіти	Стадія	Лист	Листов
Розробив							Р	6	
Перевірив						Фундамент монолітний ФМ-2. Схема випусків	 "ТІМ КОНСТРАКШН"		
Н.контроль									


Фундамент ФМ-3

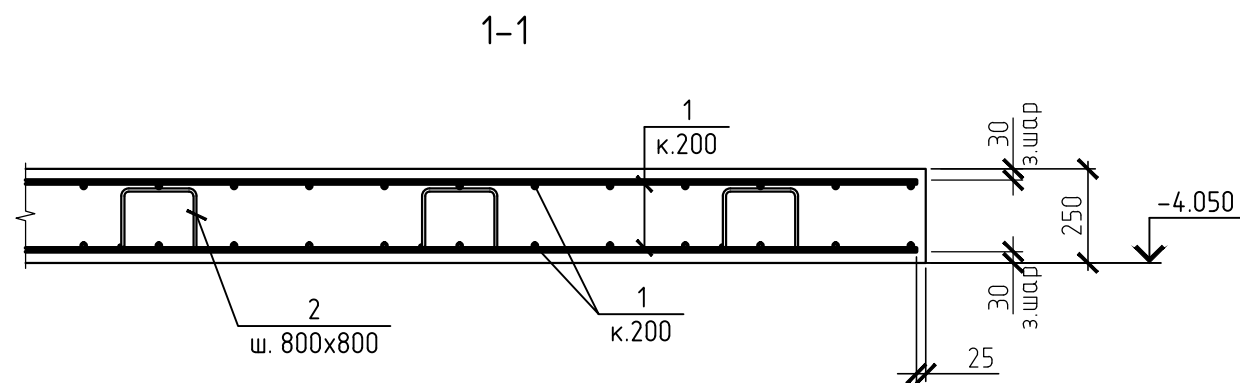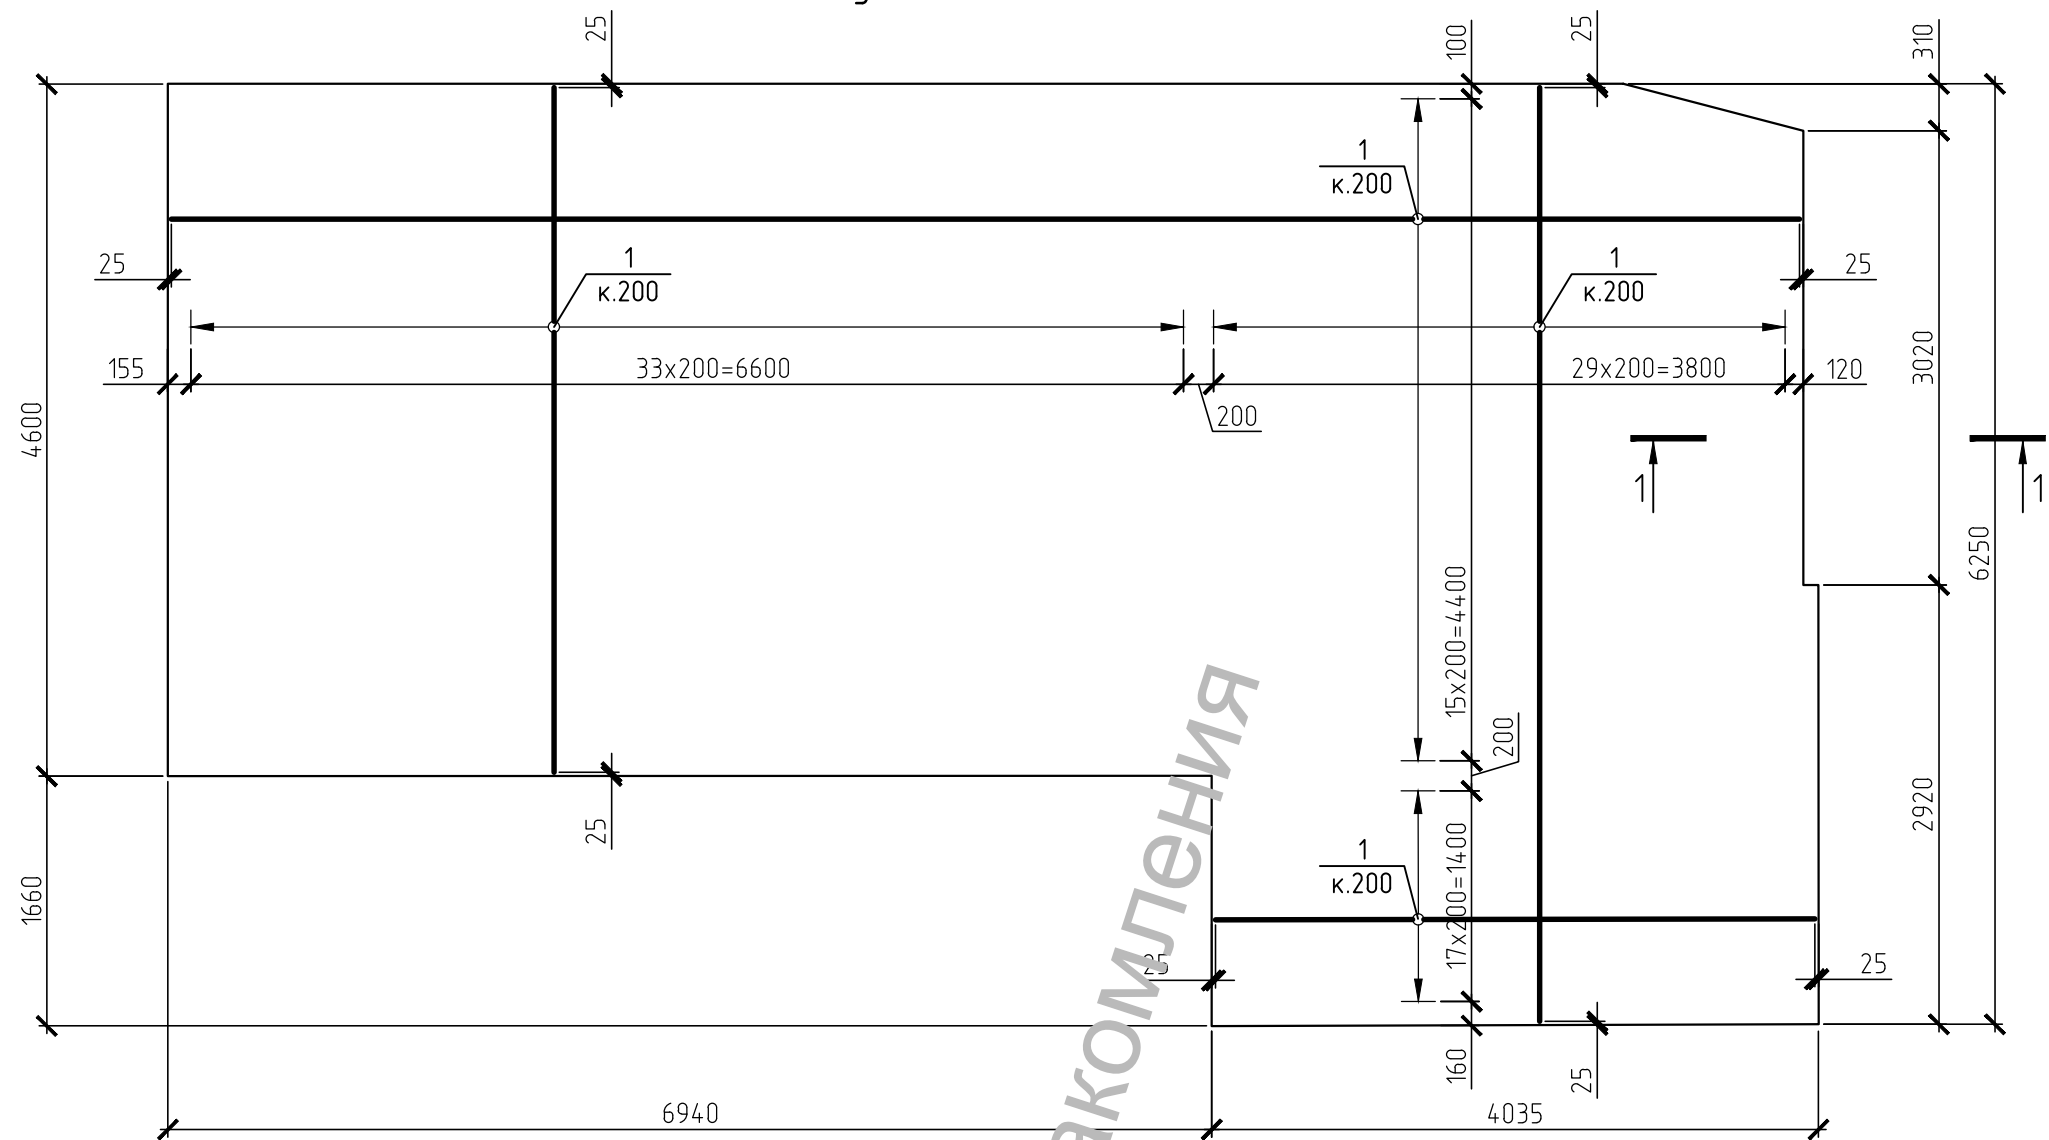

1. Даний аркуш розглядати разом з іншими аркушами комплекту.
2. За умовну відмітку 0.000 прийнятий рівень чистої підлоги 1-го поверху, що відповідає абсолютній відмітці 132.010.
3. Під підшвою фундаментів виконати бетонну підготовку товщиною 100 мм з габаритами в плані, що на 100 мм перевищує габарити підшви фундаментів.

						01-09/2017-КР			
						Реконструкція об'єкту незавершеного будівництва під "Центр розвитку інклюзивної освіти" по вул. Миру, 12 в м. Обухів Київської області			
Изм.	Кол.уч.	Лист	№ док.	Подп.	Дата	Центр розвитку інклюзивної освіти	Стадія	Лист	Листов
ГІП							Р	7	
Розробив						Фундамент монолітний ФМ-3	 "ТІМ КОНСТРАКШН"		
Перевірив									
Н.контроль									

Фундамент ФМ-3. Схема випусків

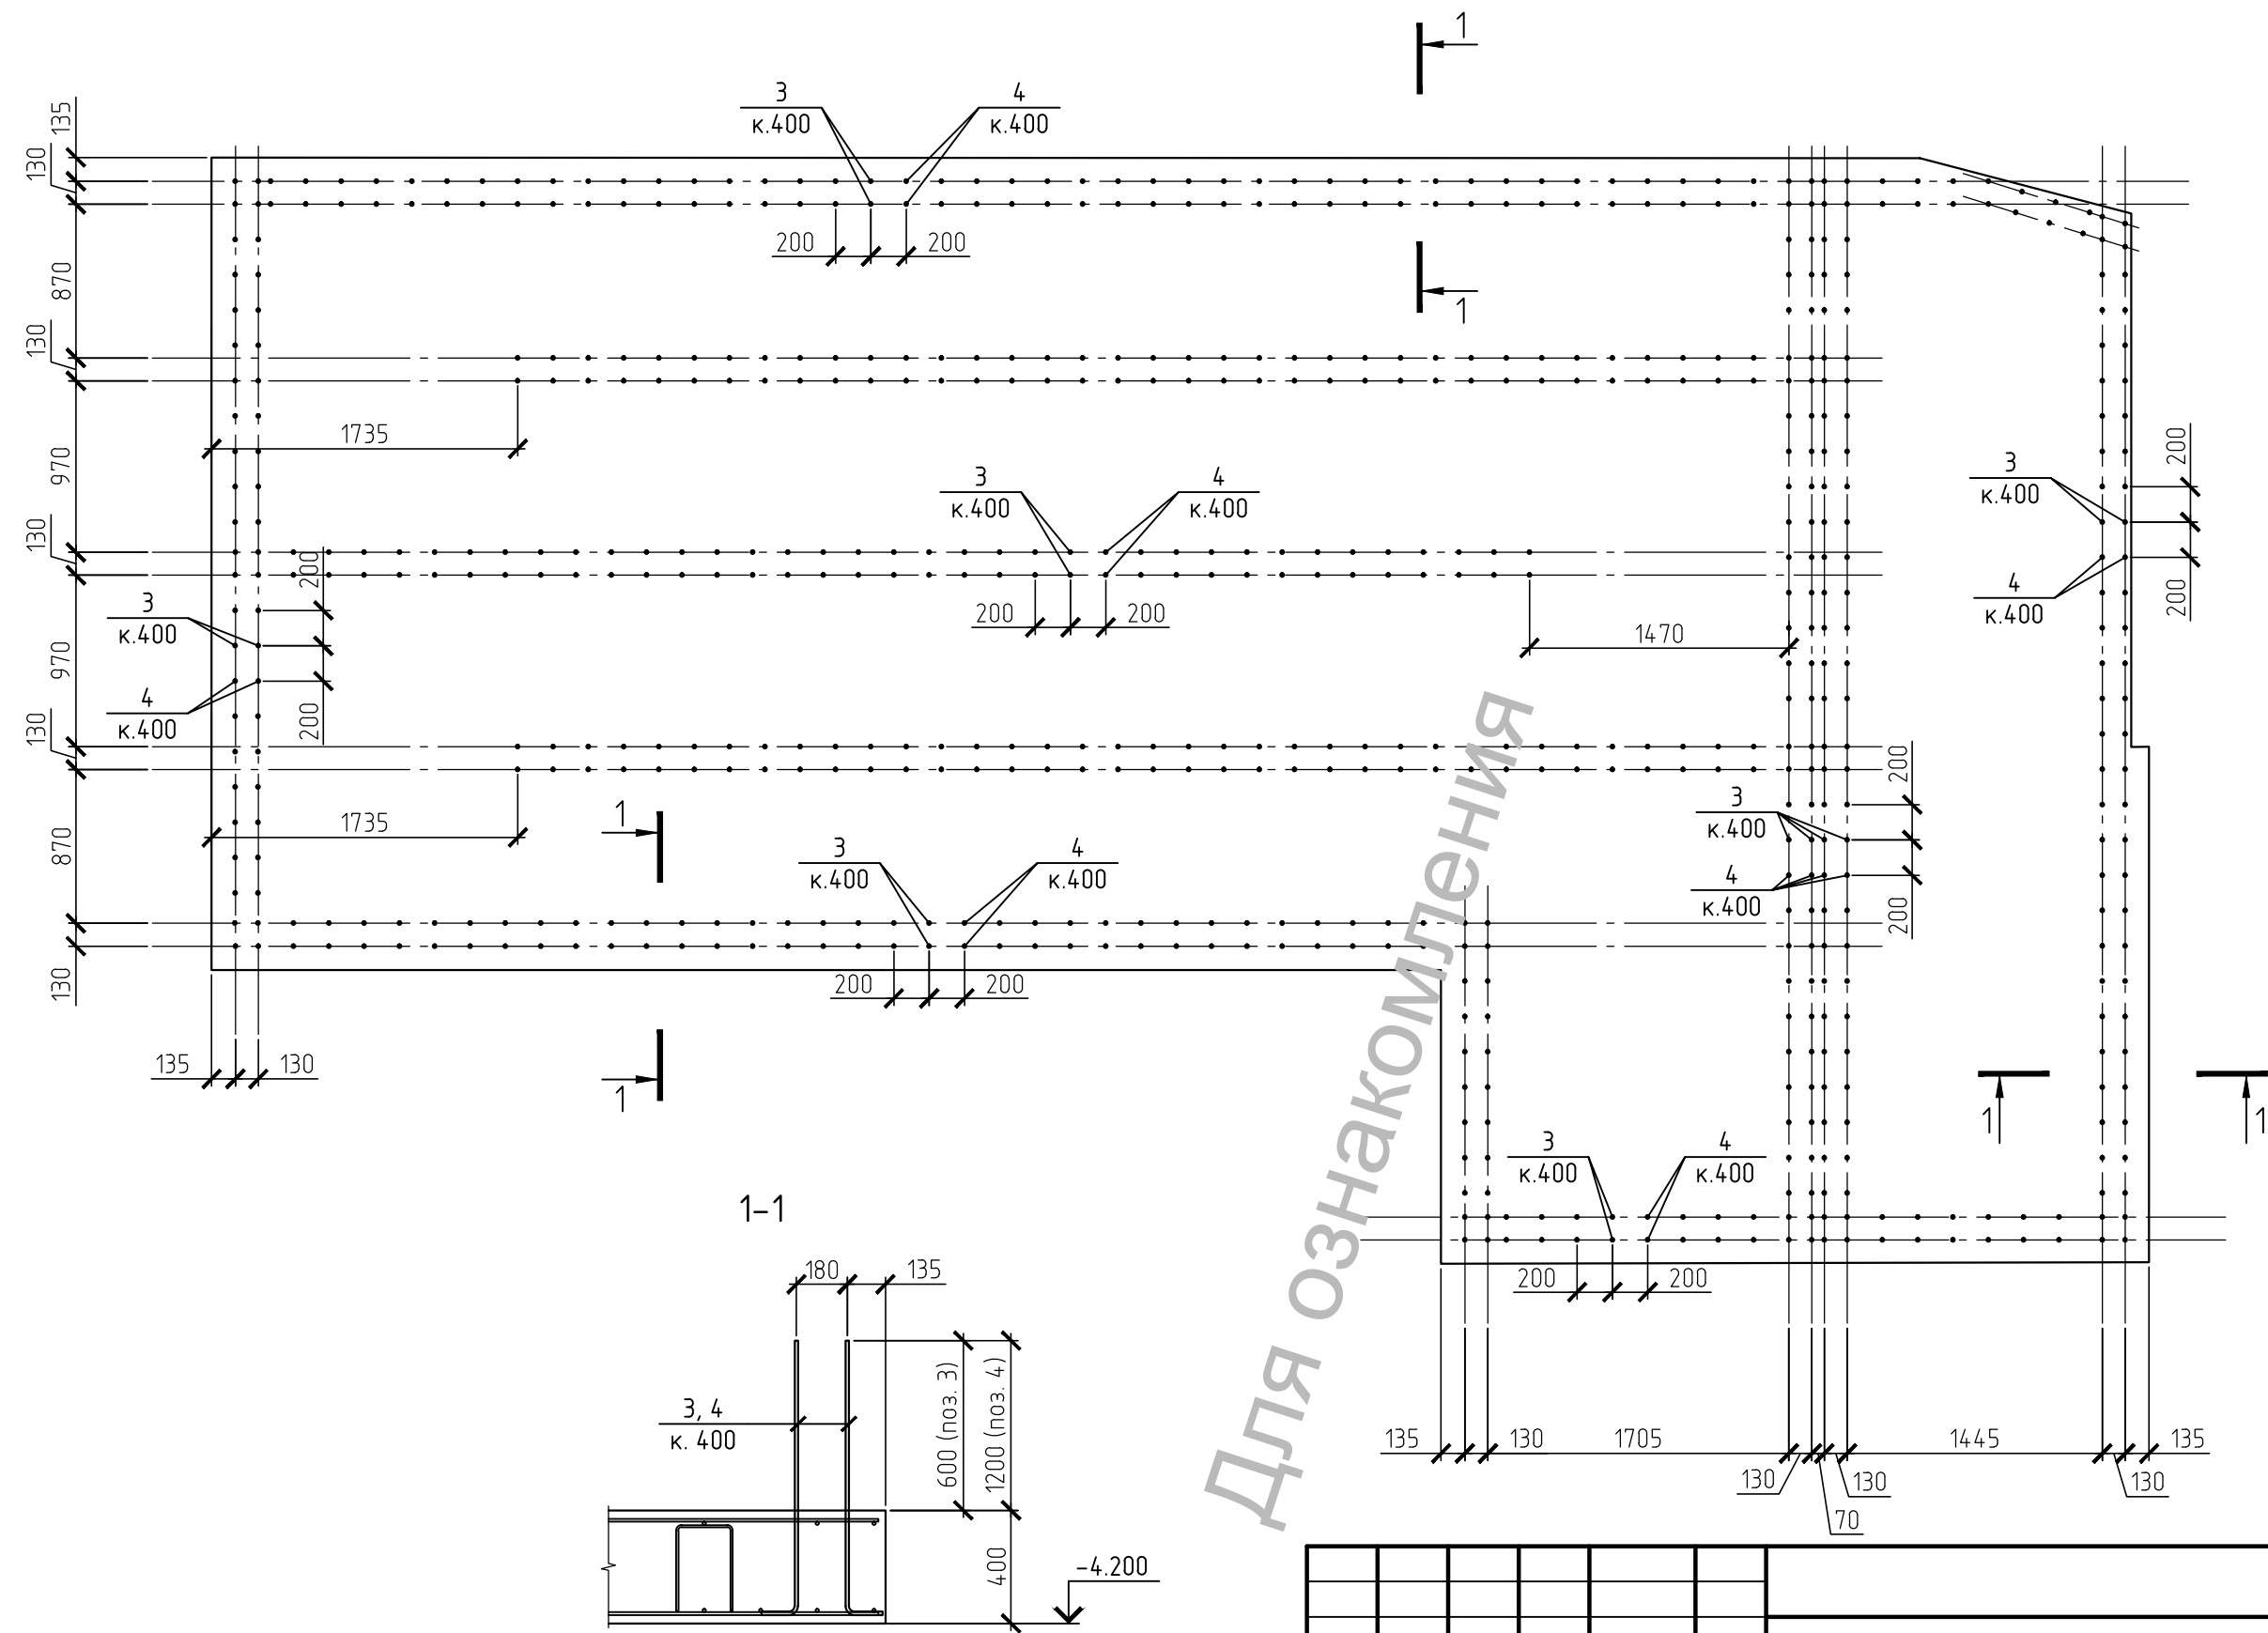

1. Даний аркуш розглядати разом з іншими аркушами комплекту.
2. За умовну відмітку 0.000 прийнятий рівень чистої підлоги 1-го поверху, що відповідає абсолютній відмітці 132.010.

						01-09/2017-КР			
						Реконструкція об'єкту незавершеного будівництва під "Центр розвитку інклюзивної освіти" по вул. Миру, 12 в м. Обухів Київської області			
Изм.	Кол.уч.	Лист	№ док.	Подп.	Дата	Центр розвитку інклюзивної освіти	Стадія	Лист	Листов
ГІП							Р	8	
Розробив									
Перевірив						Фундамент монолітний ФМ-3. Схема випусків	 "ТІМ КОНСТРАКШН"		
Н.контроль									

Специфікація елементів					
Поз.	Позначення	Найменування	К-ть	Маса, од., кг	Примітки
1		Ø12 А500С ДСТУ 3760:2006 L=п.м	1134	0,888	1006,99
2	див. відомість деталей	Ø8 А500С ДСТУ 3760:2006 L=1300	90	0,52	46,8
3	див. відомість деталей	Ø12 А500С ДСТУ 3760:2006 L=1150	335	1,02	341,7
4	див. відомість деталей	Ø12 А500С ДСТУ 3760:2006 L=1750	335	1,56	522,6
		Матеріали:			
		Бетон класа С20/25	14,5		м³
		Бетон класа С8/10	6		м³



Відомість деталей

Поз.	Ескіз
2	
3	

Відомість деталей

Поз.	Ескіз
4	

						01-09/2017-КР		
						Реконструкція об'єкту незавершеного будівництва під "Центр розвитку інклюзивної освіти" по вул. Миру, 12 в м. Обухів Київської області		
Изм.	Кол. уч.	Лист	№ док.	Подп.	Дата	Стадія	Лист	Листов
ГІП						Центр розвитку інклюзивної освіти	Р	9
Розробив								
Перевірив								
Н.контроль						Фундамент монолітний ФМ-3. Специфікація елементів	 "ТІМ КОНСТРАКШН"	

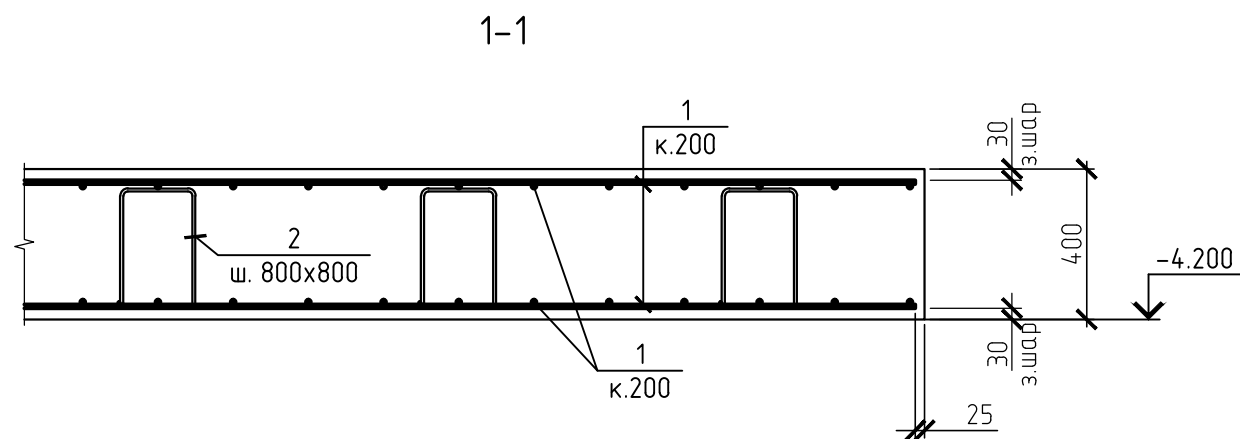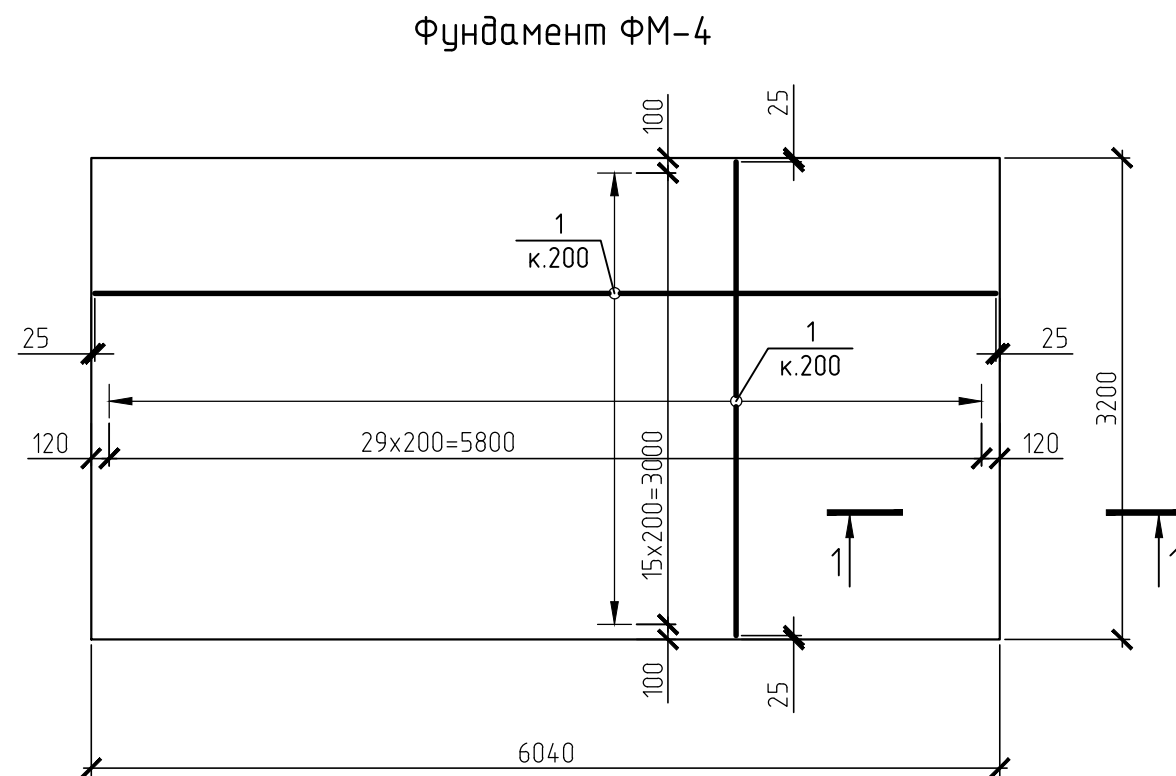

- Даний аркуш розглядати разом з іншими аркушами комплекту.
- За умовну відмітку 0.000 прийнятий рівень чистої підлоги 1-го поверху, що відповідає абсолютній відмітці 132.010.
- Під підшою фундаментів виконати бетонну підготовку товщиною 100 мм з габаритами в плані, що на 100 мм перевищує габарити підшви фундаментів.

Специфікація елементів

Поз.	Позначення	Найменування	К-ть	Маса, од., кг	Примітки
1		Ø12 А500С ДСТУ 3760:2006 L=п.м	386	0,888	342,77
2	див. відомість деталей	Ø8 А500С ДСТУ 3760:2006 L=1600	30	0,64	19,2
3	див. відомість деталей	Ø12 А500С ДСТУ 3760:2006 L=1150	82	1,02	83,64
4	див. відомість деталей	Ø12 А500С ДСТУ 3760:2006 L=1750	82	1,56	127,92
		Матеріали:			
		Бетон клас С20/25	7,8		м³
		Бетон клас С8/10	2,2		м³

Відомість деталей



Поз.	Ескіз
2	
3	

Відомість деталей

Поз.	Ескіз
4	


						01-09/2017-КР		
						Реконструкція об'єкту незавершеного будівництва під "Центр розвитку інклюзивної освіти" по вул. Миру, 12 в м. Одеської Київської області		
Изм.	Кол.уч.	Лист	№ док.	Подп.	Дата	Центр розвитку інклюзивної освіти	Стадія	Лист
ГІП							Р	10
Розробив						Фундамент монолітний ФМ-4	 "ТІМ КОНСТРАКШН"	
Перевірив								
Н.контроль								

Фундамент ФМ-4. Схема випусків

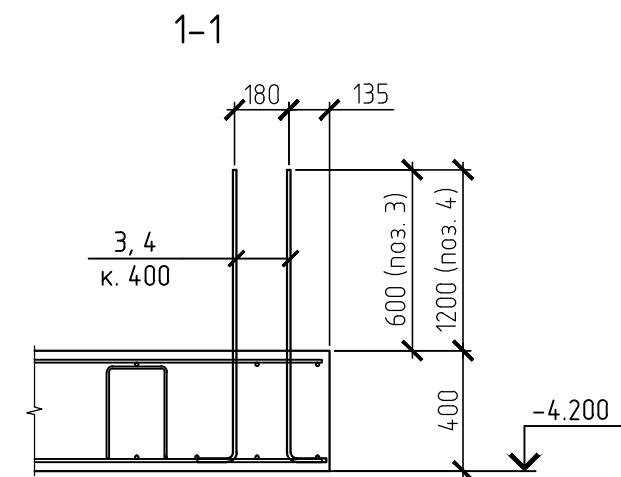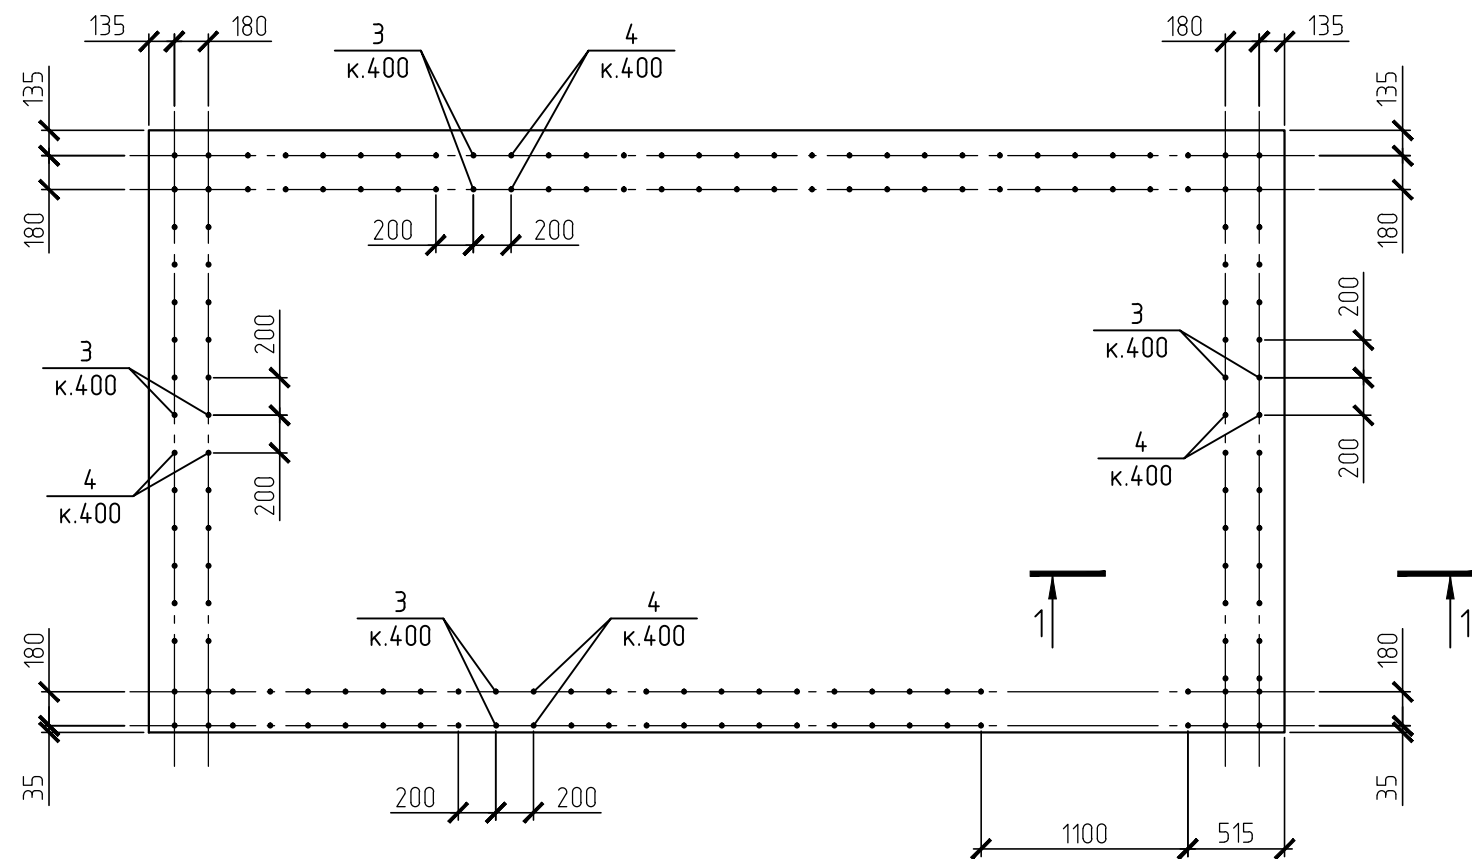


1. Даний аркуш розглядати разом з іншими аркушами комплекту.
2. За умовну відмітку 0.000 прийнятий рівень чистої підлоги 1-го поверху, що відповідає абсолютній відмітці 132.010.

						01-09/2017-КР			
						Реконструкція об'єкту незавершеного будівництва під "Центр розвитку інклюзивної освіти" по вул. Миру, 12 в м. Обухів Київської області			
Изм.	Кол.уч.	Лист	№ док.	Подп.	Дата				
ГІП						Центр розвитку інклюзивної освіти	Стадия	Лист	Листов
Розробив							Р	11	
Перевірив						Фундамент монолітний ФМ-4. Схема випусків	 "ТІМ КОНСТРАКШН"		
Н.контроль									

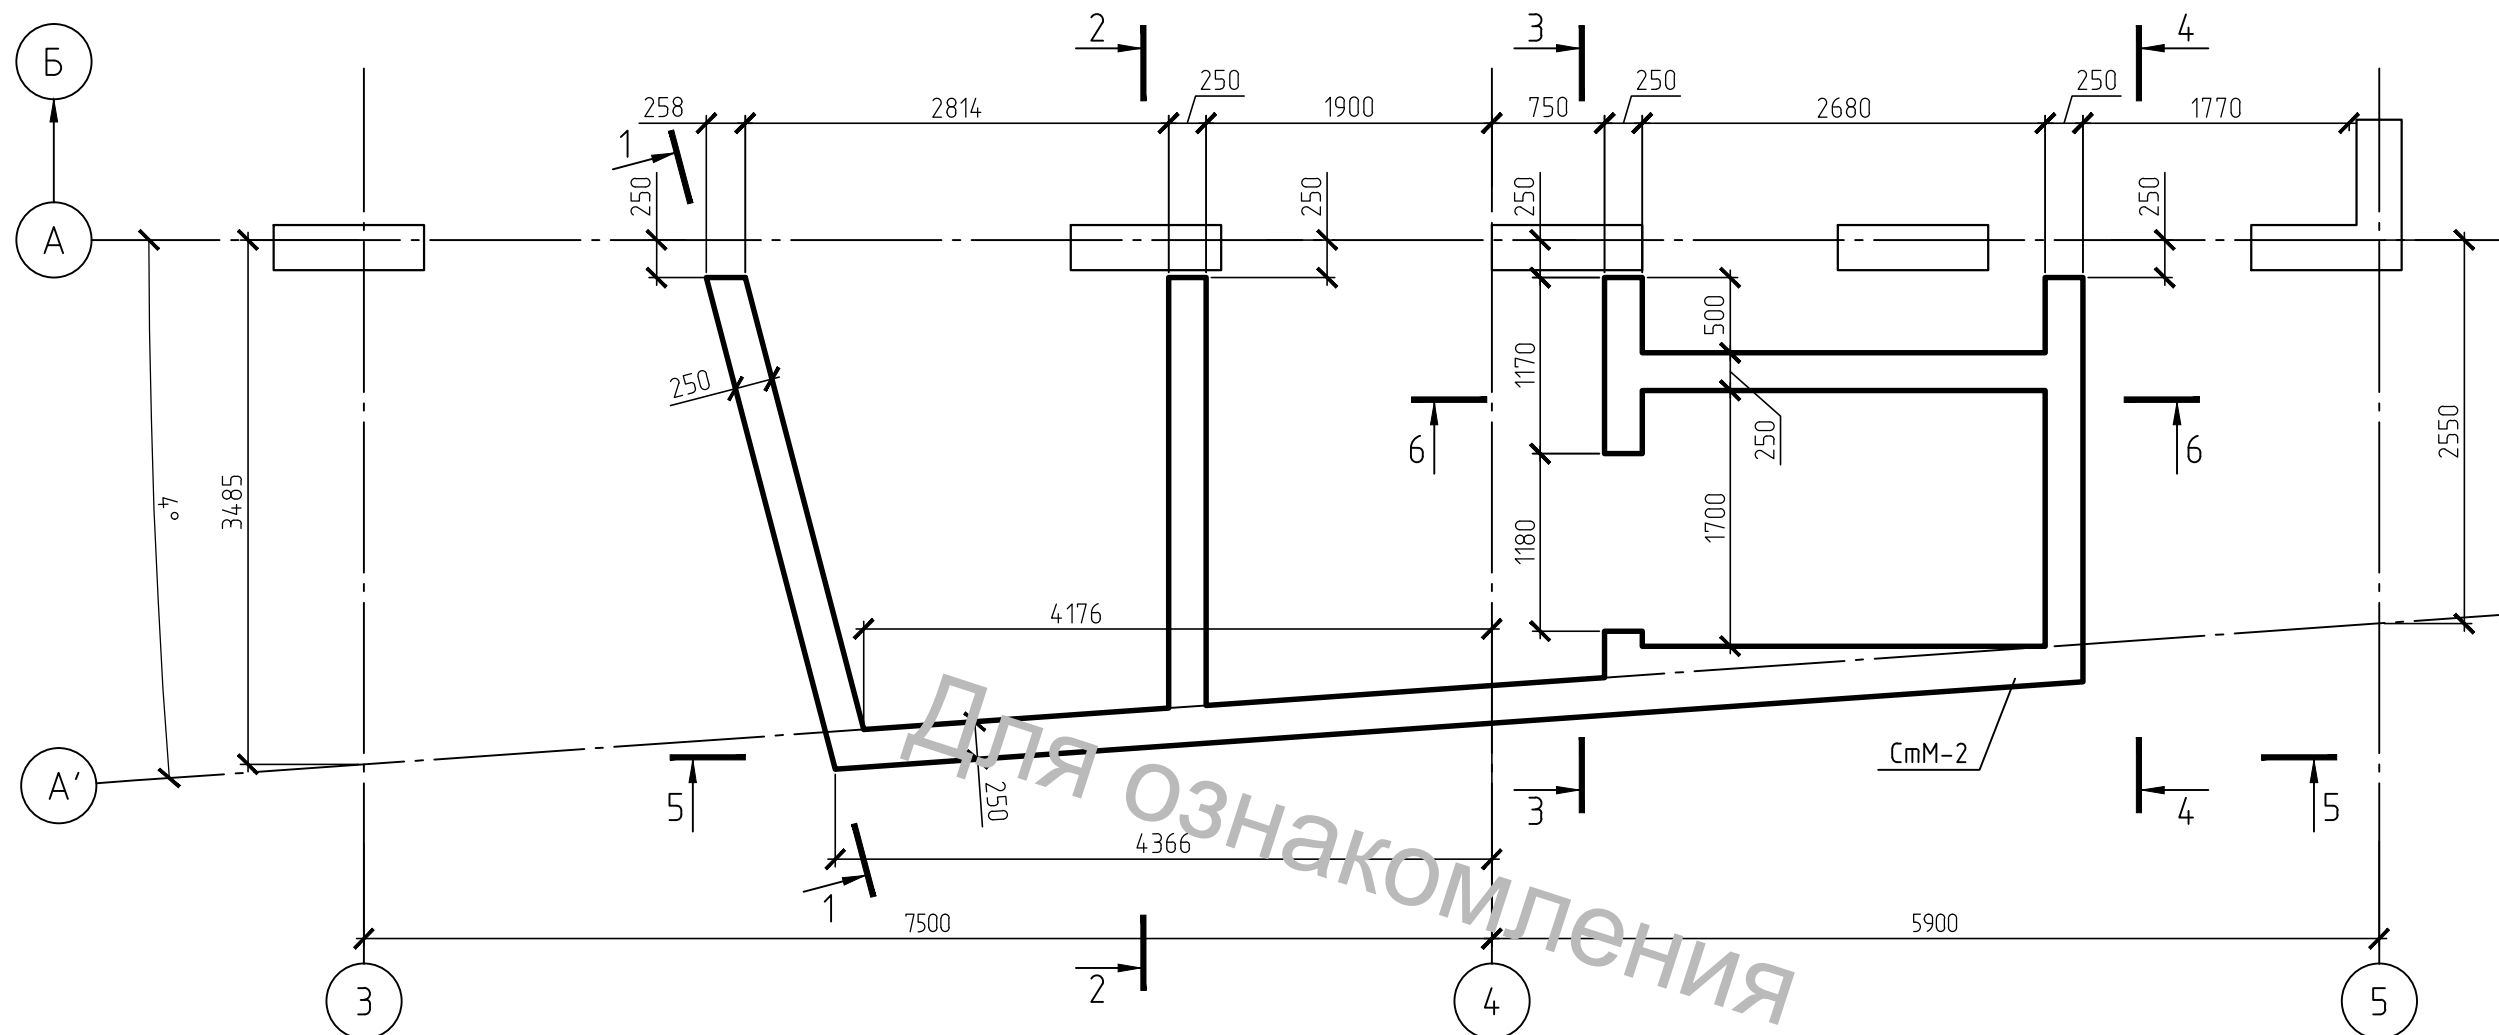


- | | | | | | | | | | |
|------------|---------|------|--------|-------|------|---|--|------|--------|
| | | | | | | 01-09/2017-КР | | | |
| | | | | | | Реконструкція об'єкту незавершеного будівництва під "Центр розвитку інклюзивної освіти" по вул. Миру, 12 в м. Одхув Київської області | | | |
| Изм. | Кол.уч. | Лист | № док. | Подп. | Дата | | | | |
| ГІП | | | | | | Центр розвитку інклюзивної освіти | Стадія | Лист | Листов |
| | | | | | | | Р | 58 | |
| Розробив | | | | | | Схема розташування монолітних стін ліфтового блоку на відм. -3,300 |  "ТІМ КОНСТРАКШН"
<small>TIM CONSTRUCTION</small> | | |
| Перевірів | | | | | | | | | |
| | | | | | | | | | |
| Н.контроль | | | | | | | | | |


Монолітні стіни ліфтового блоку.
Розгортка 2-2

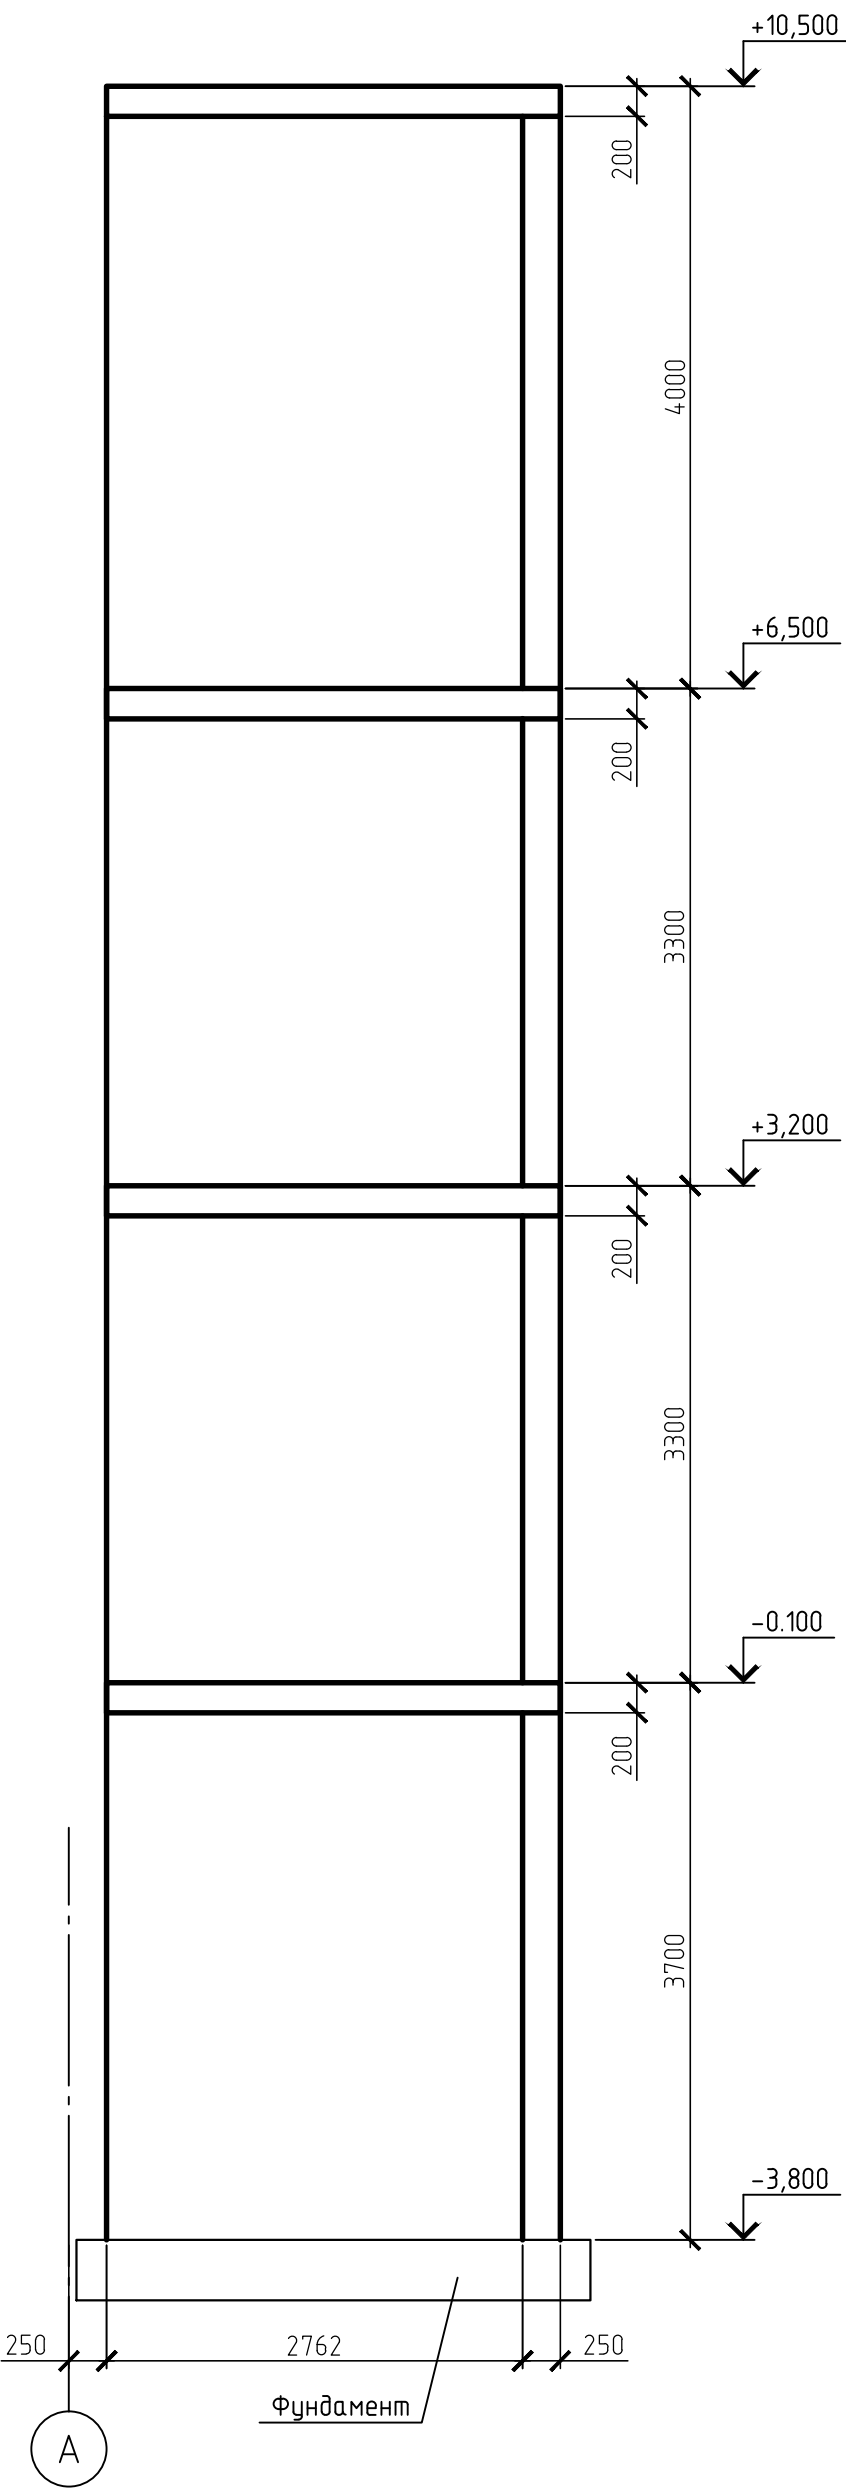


Монолітні стіни ліфтового блоку.
Розгортка 3-3

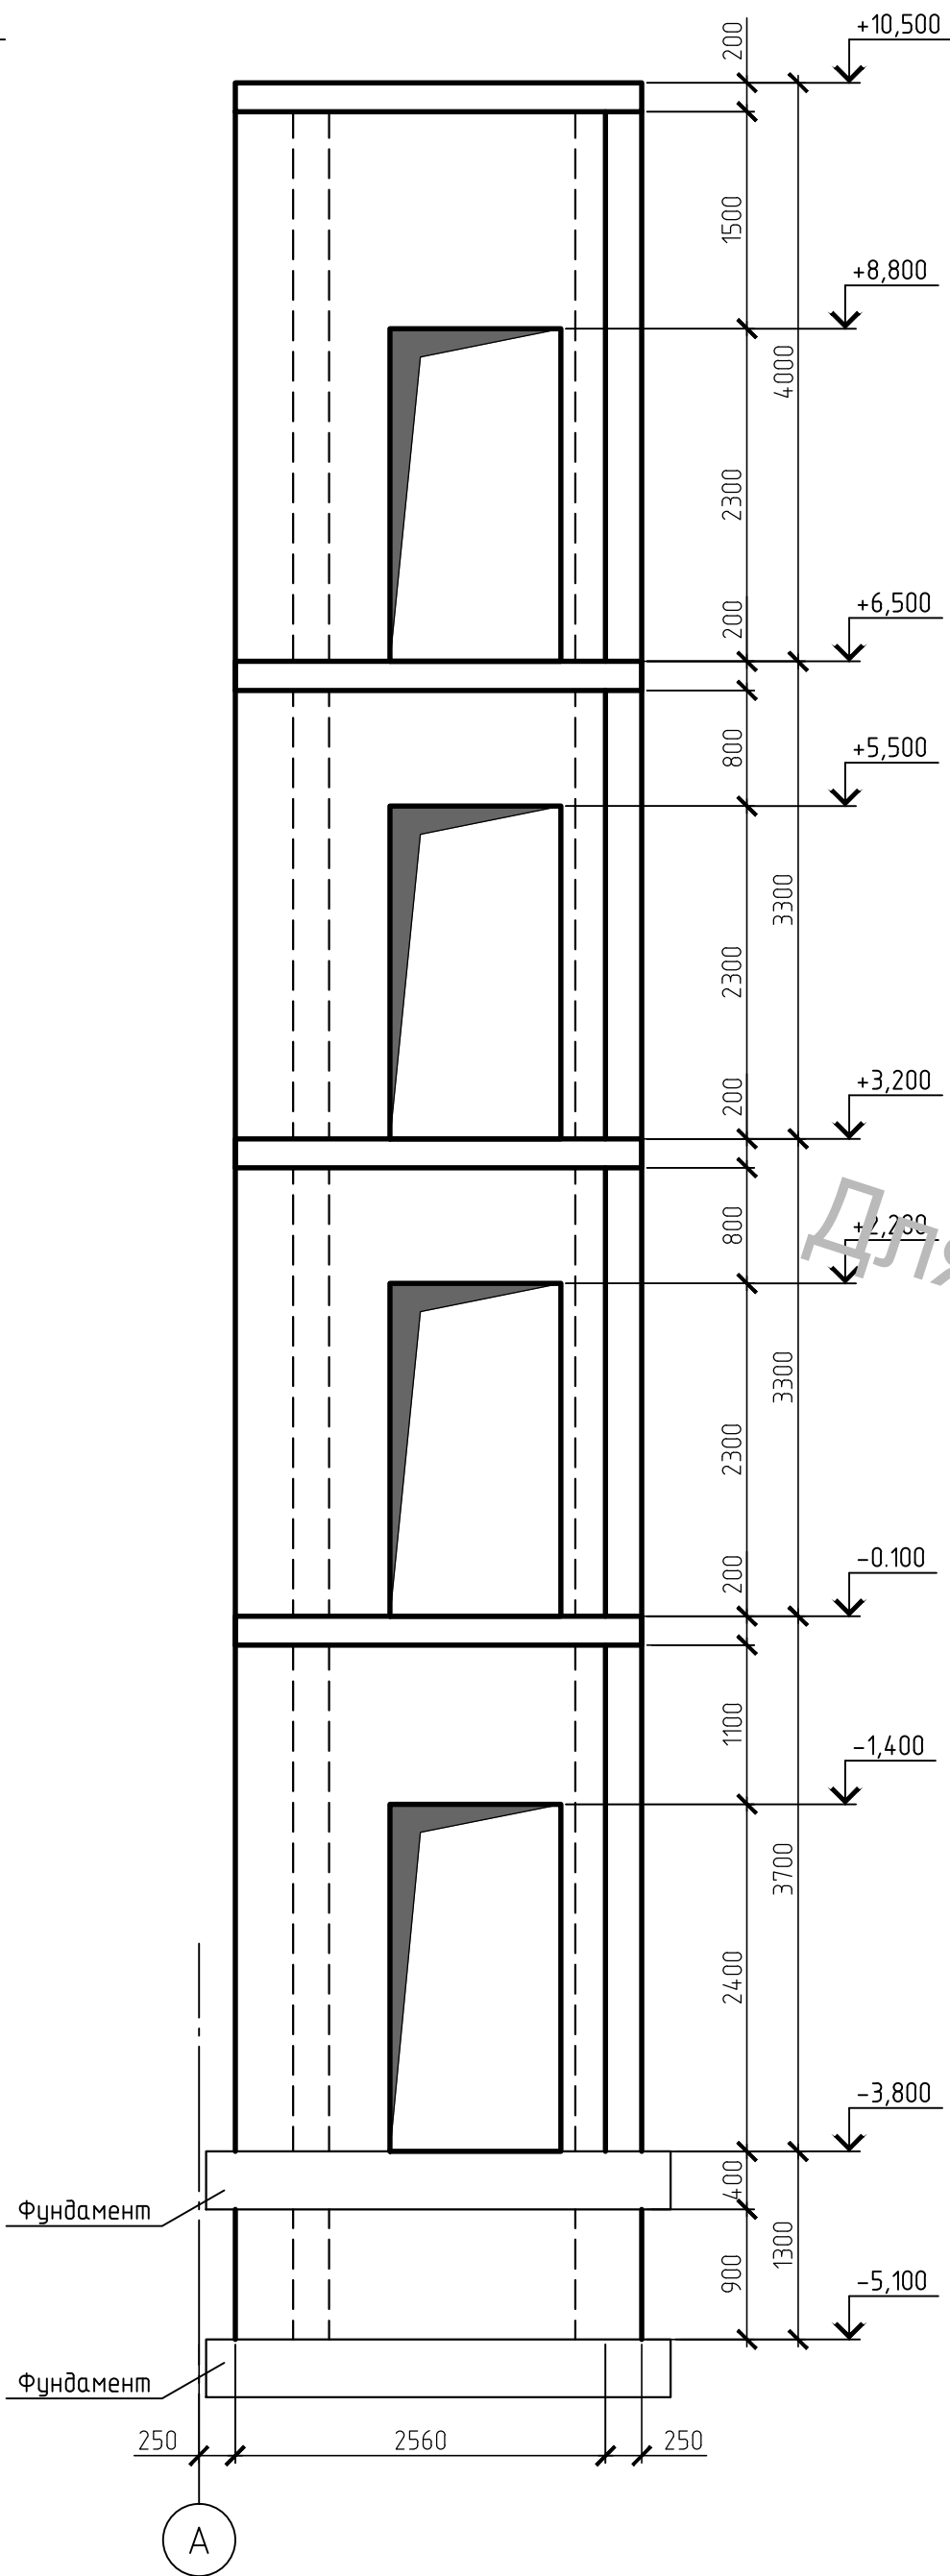

Монолітні стіни ліфтового блоку.
Розгортка 4-4

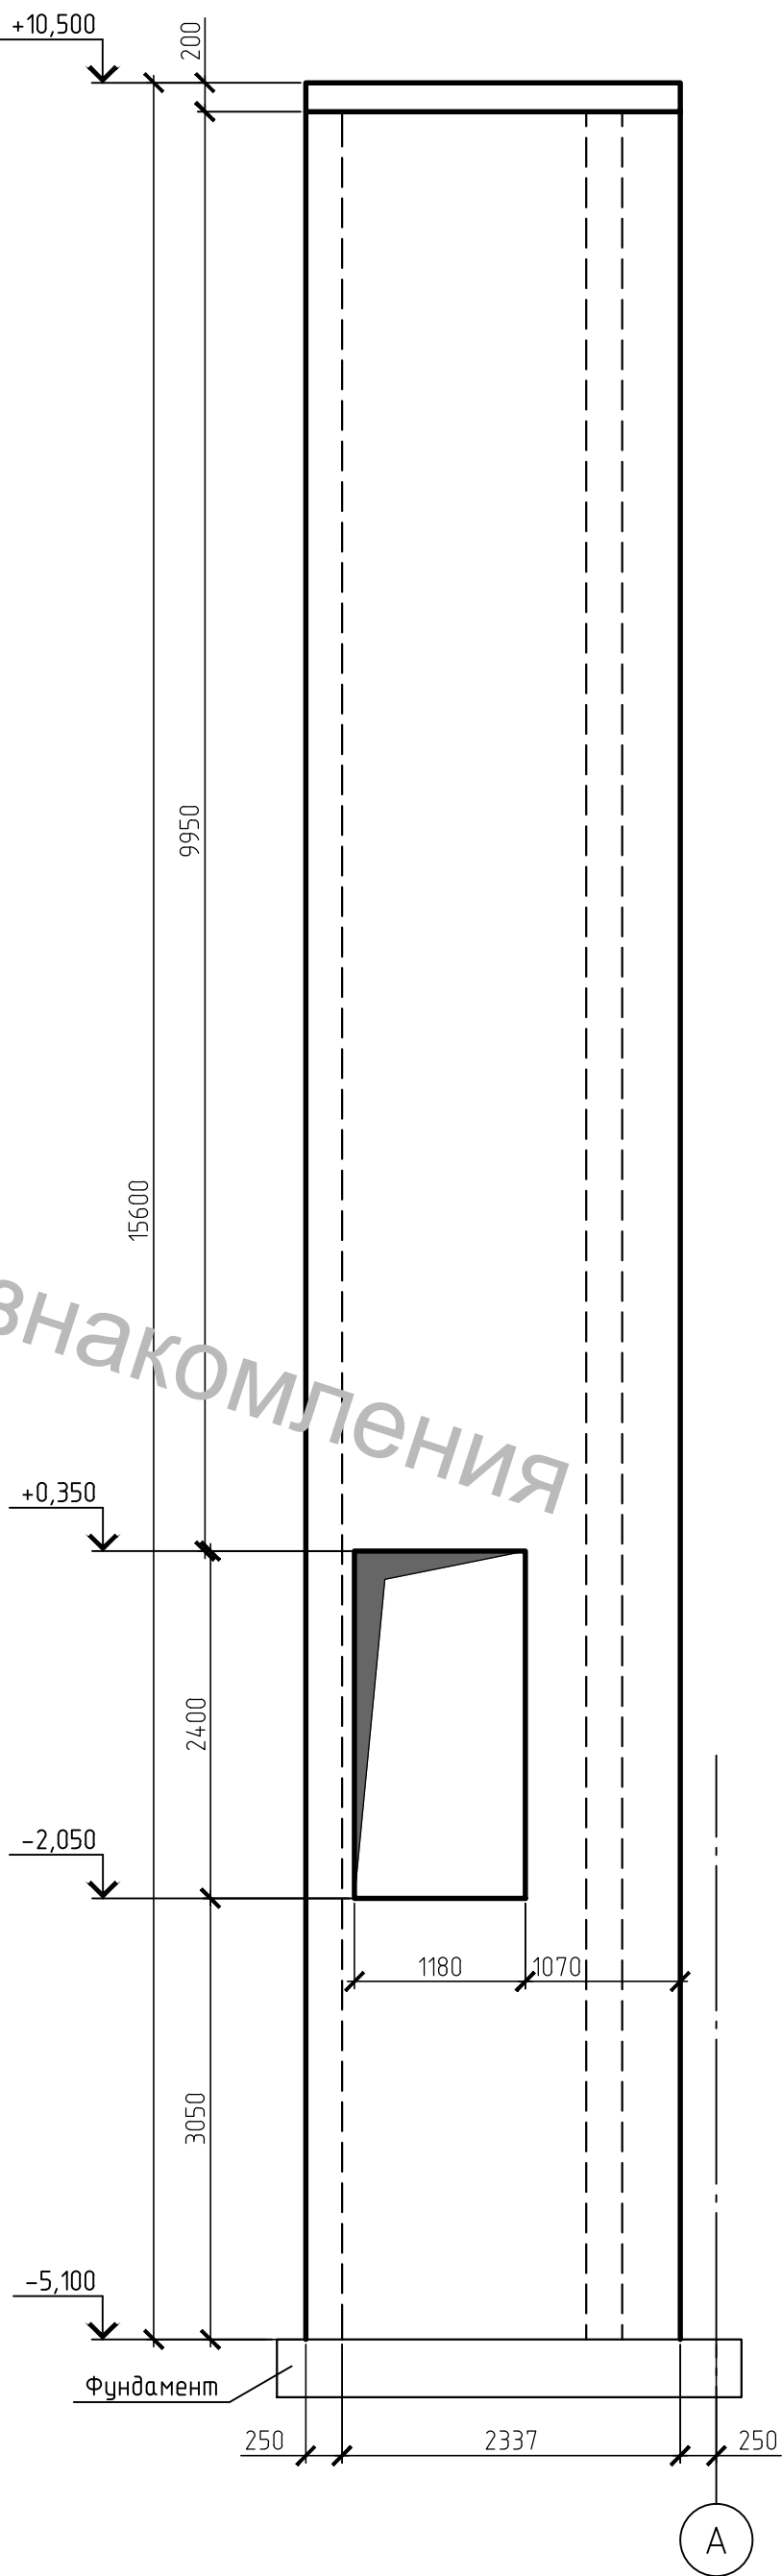


Монолітні стіни ліфтового блоку.
Розгортка 1-1

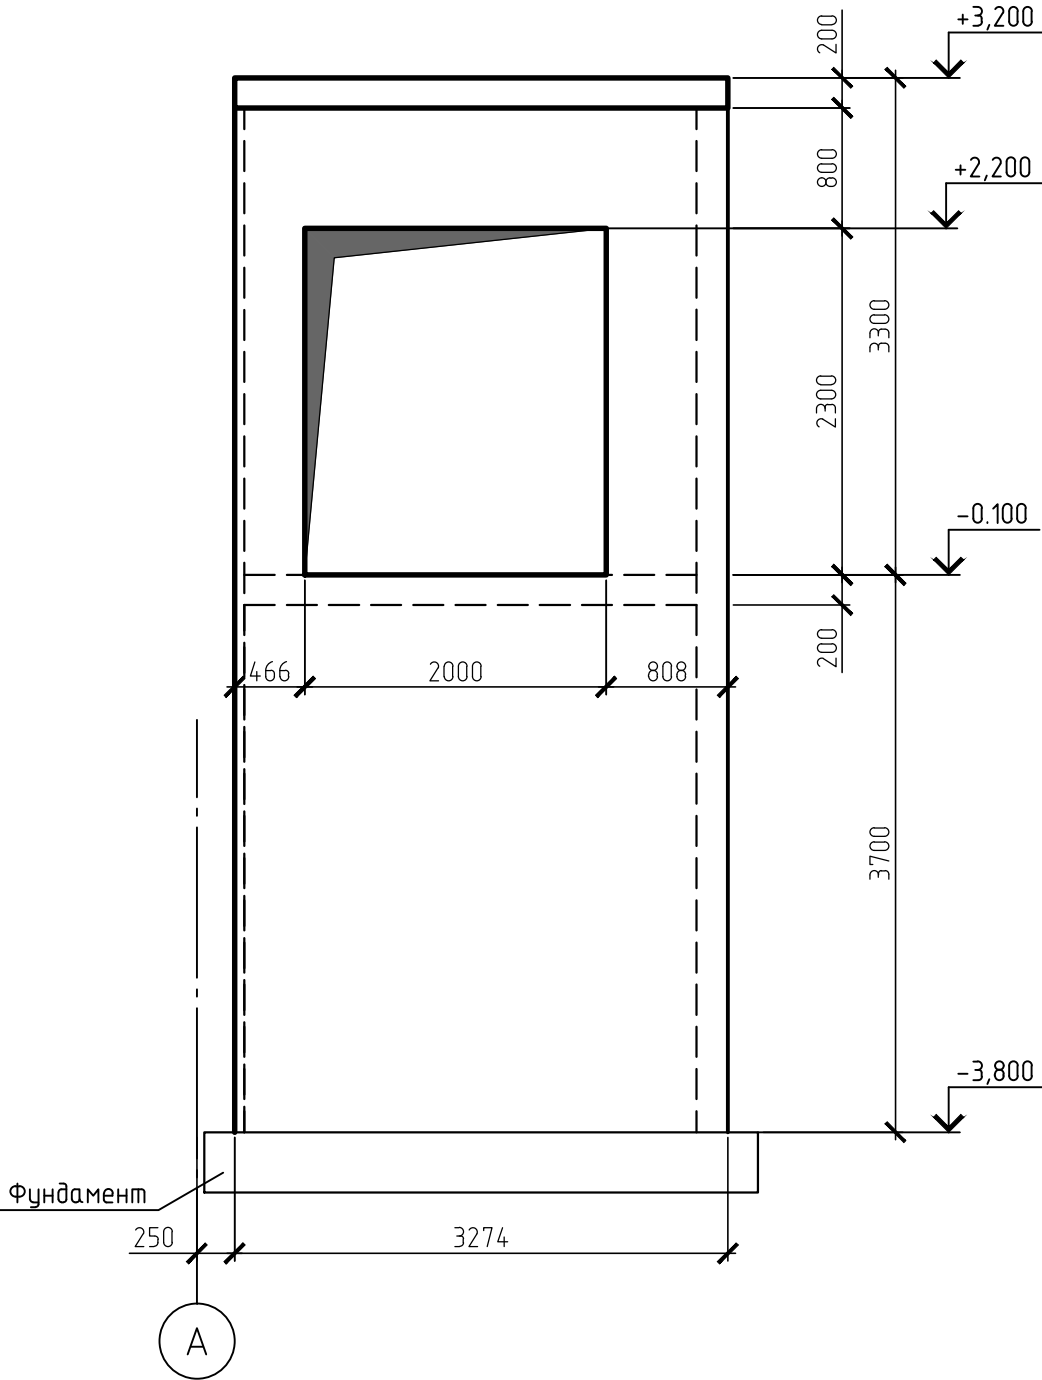


1. Даний аркуш розглядати разом з іншими аркушами комплекту.
2. За умовну відмітку 0.000 прийнятий рівень чистої підлоги 1-го поверху, що відповідає абсолютній відмітці 132.010.

						01-09/2017-КР			
						Реконструкція об'єкту незавершеного будівництва під "Центр розвитку інклюзивної освіти" по вул. Миру, 12 в м. Обухів Київської області			
Изм.	Кол.уч.	Лист	№ док.	Подп.	Дата	Центр розвитку інклюзивної освіти	Стадия	Лист	Листов
ГІП							Р	59	
Розробив						Монолітні стіни ліфтового блоку. Опалубне креслення. Розгортки 1-1 ... 4-4	 "ТІМ КОНСТРАКШН"		
Перевірив									
Н.контроль									

Монолітні стіни ліфтового блоку.
Розгортка 5-5

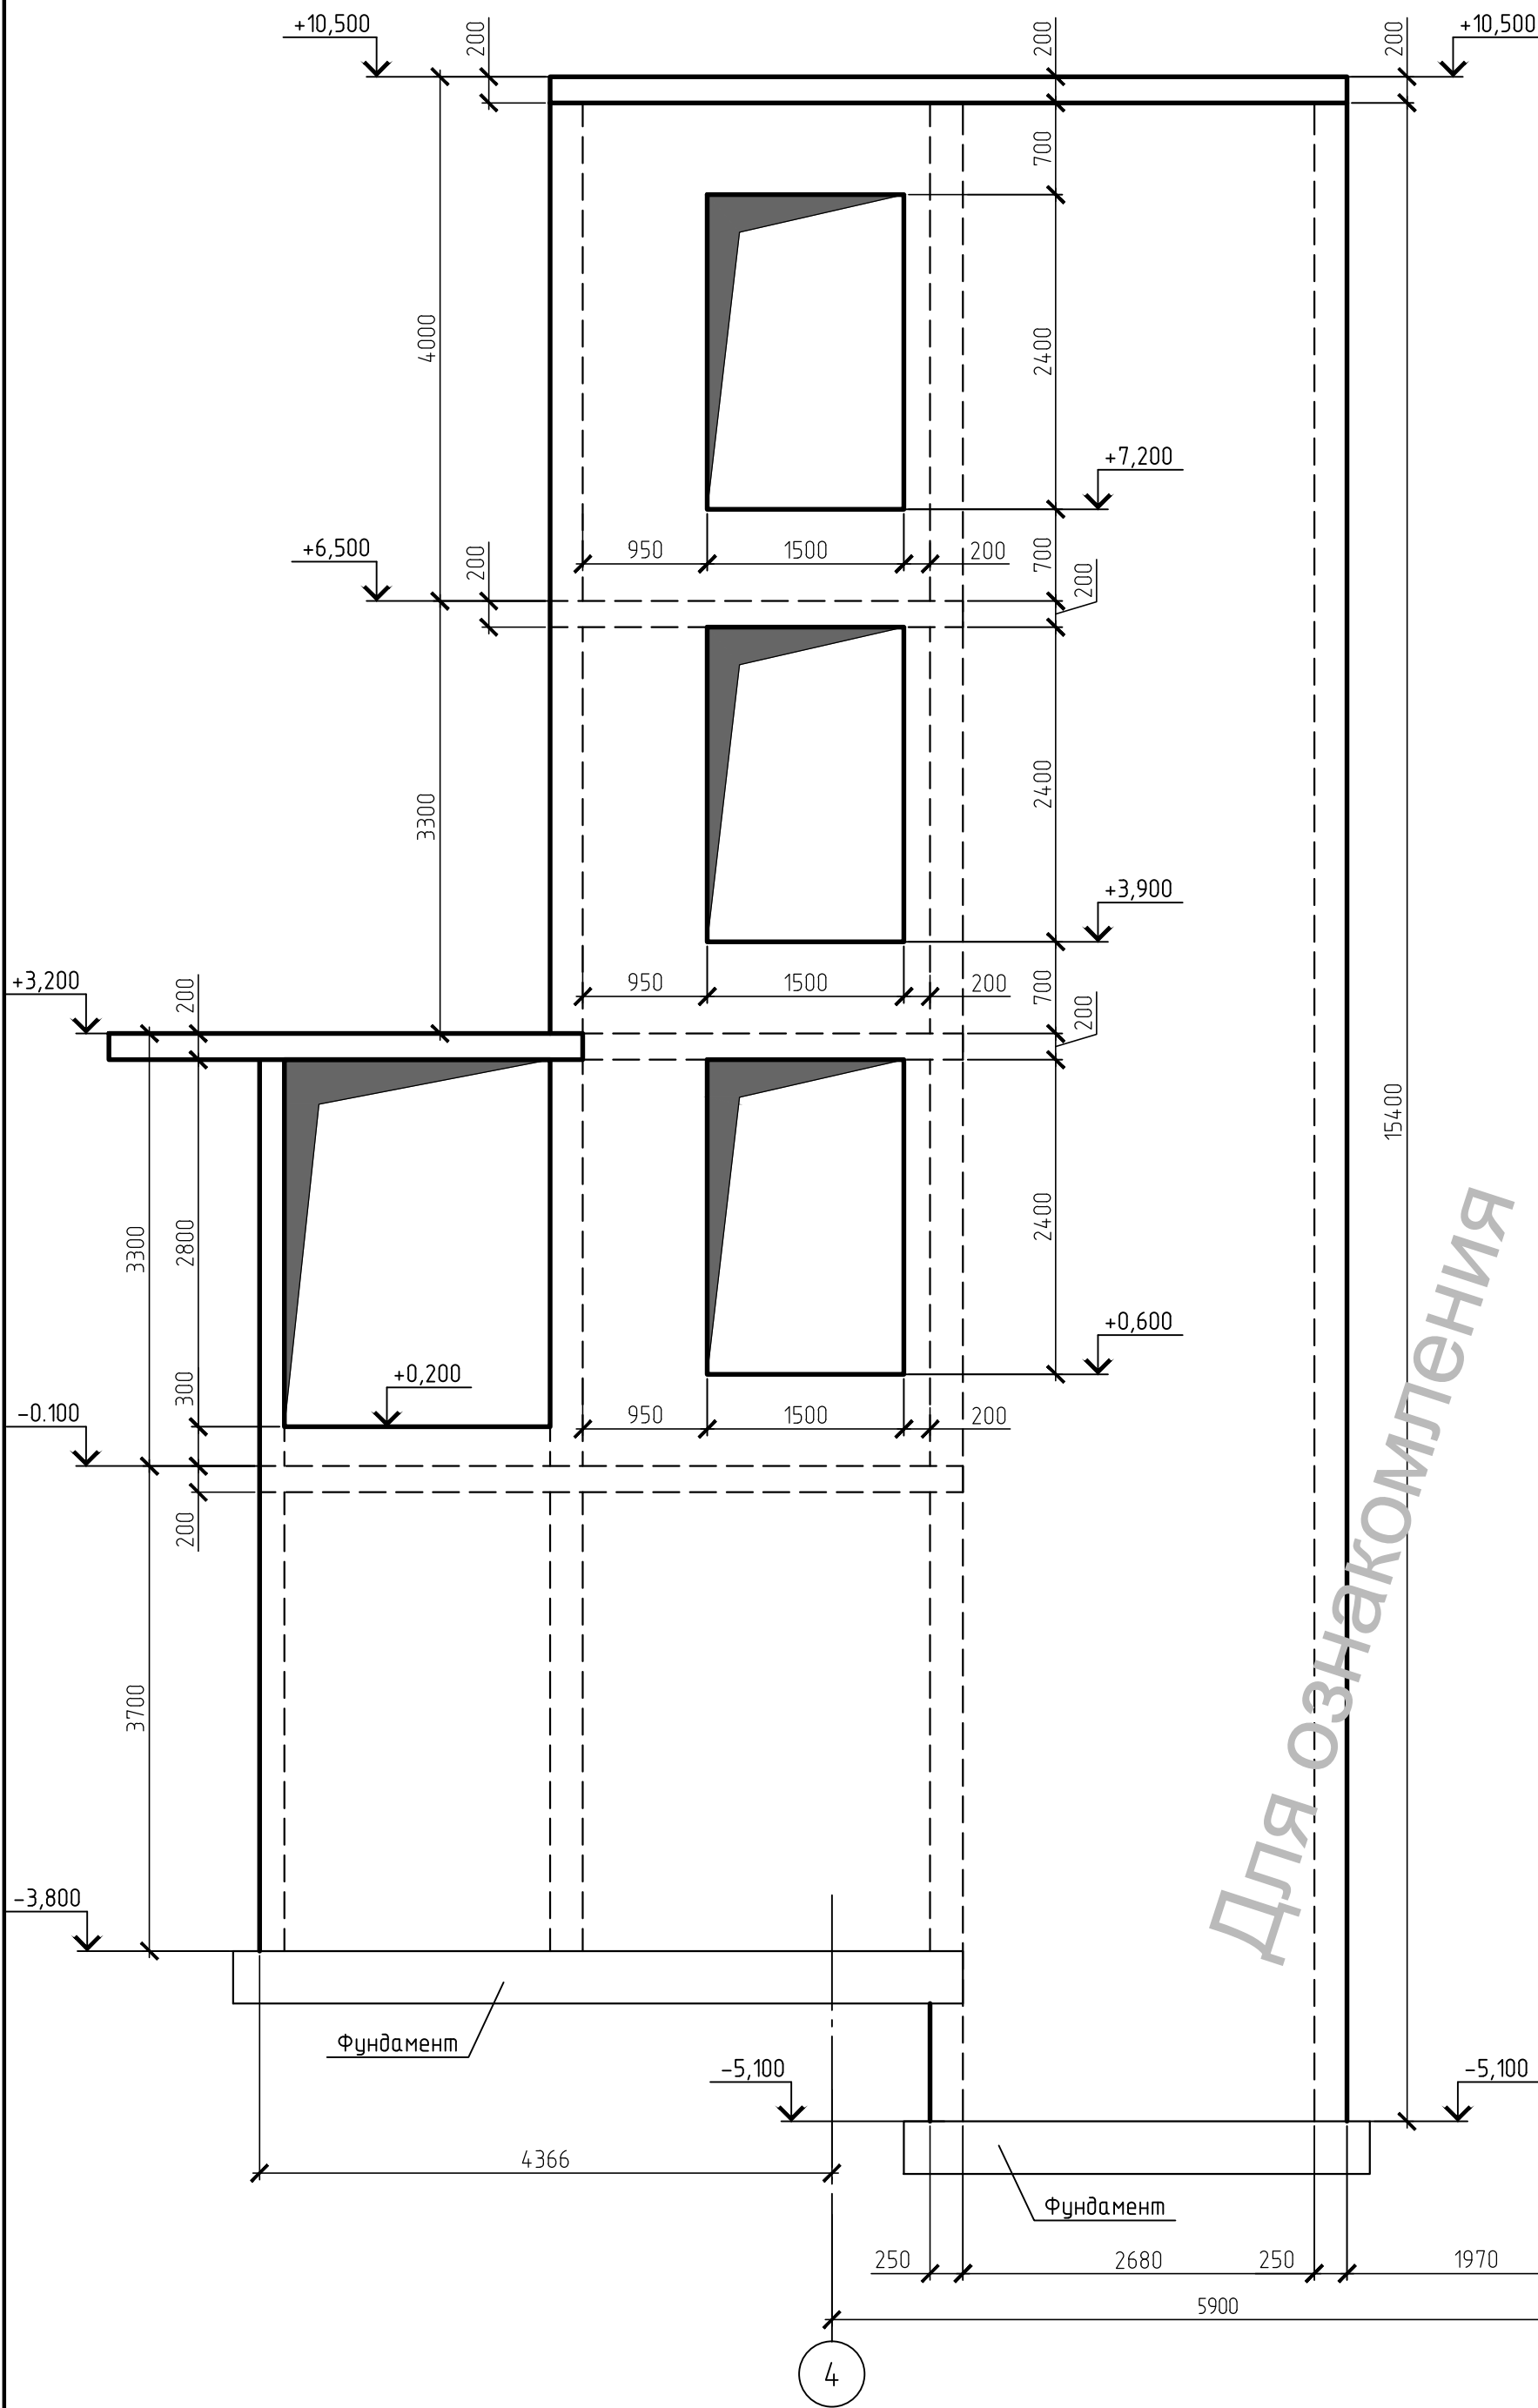


Монолітні стіни ліфтового блоку.
Розгортка 6-6

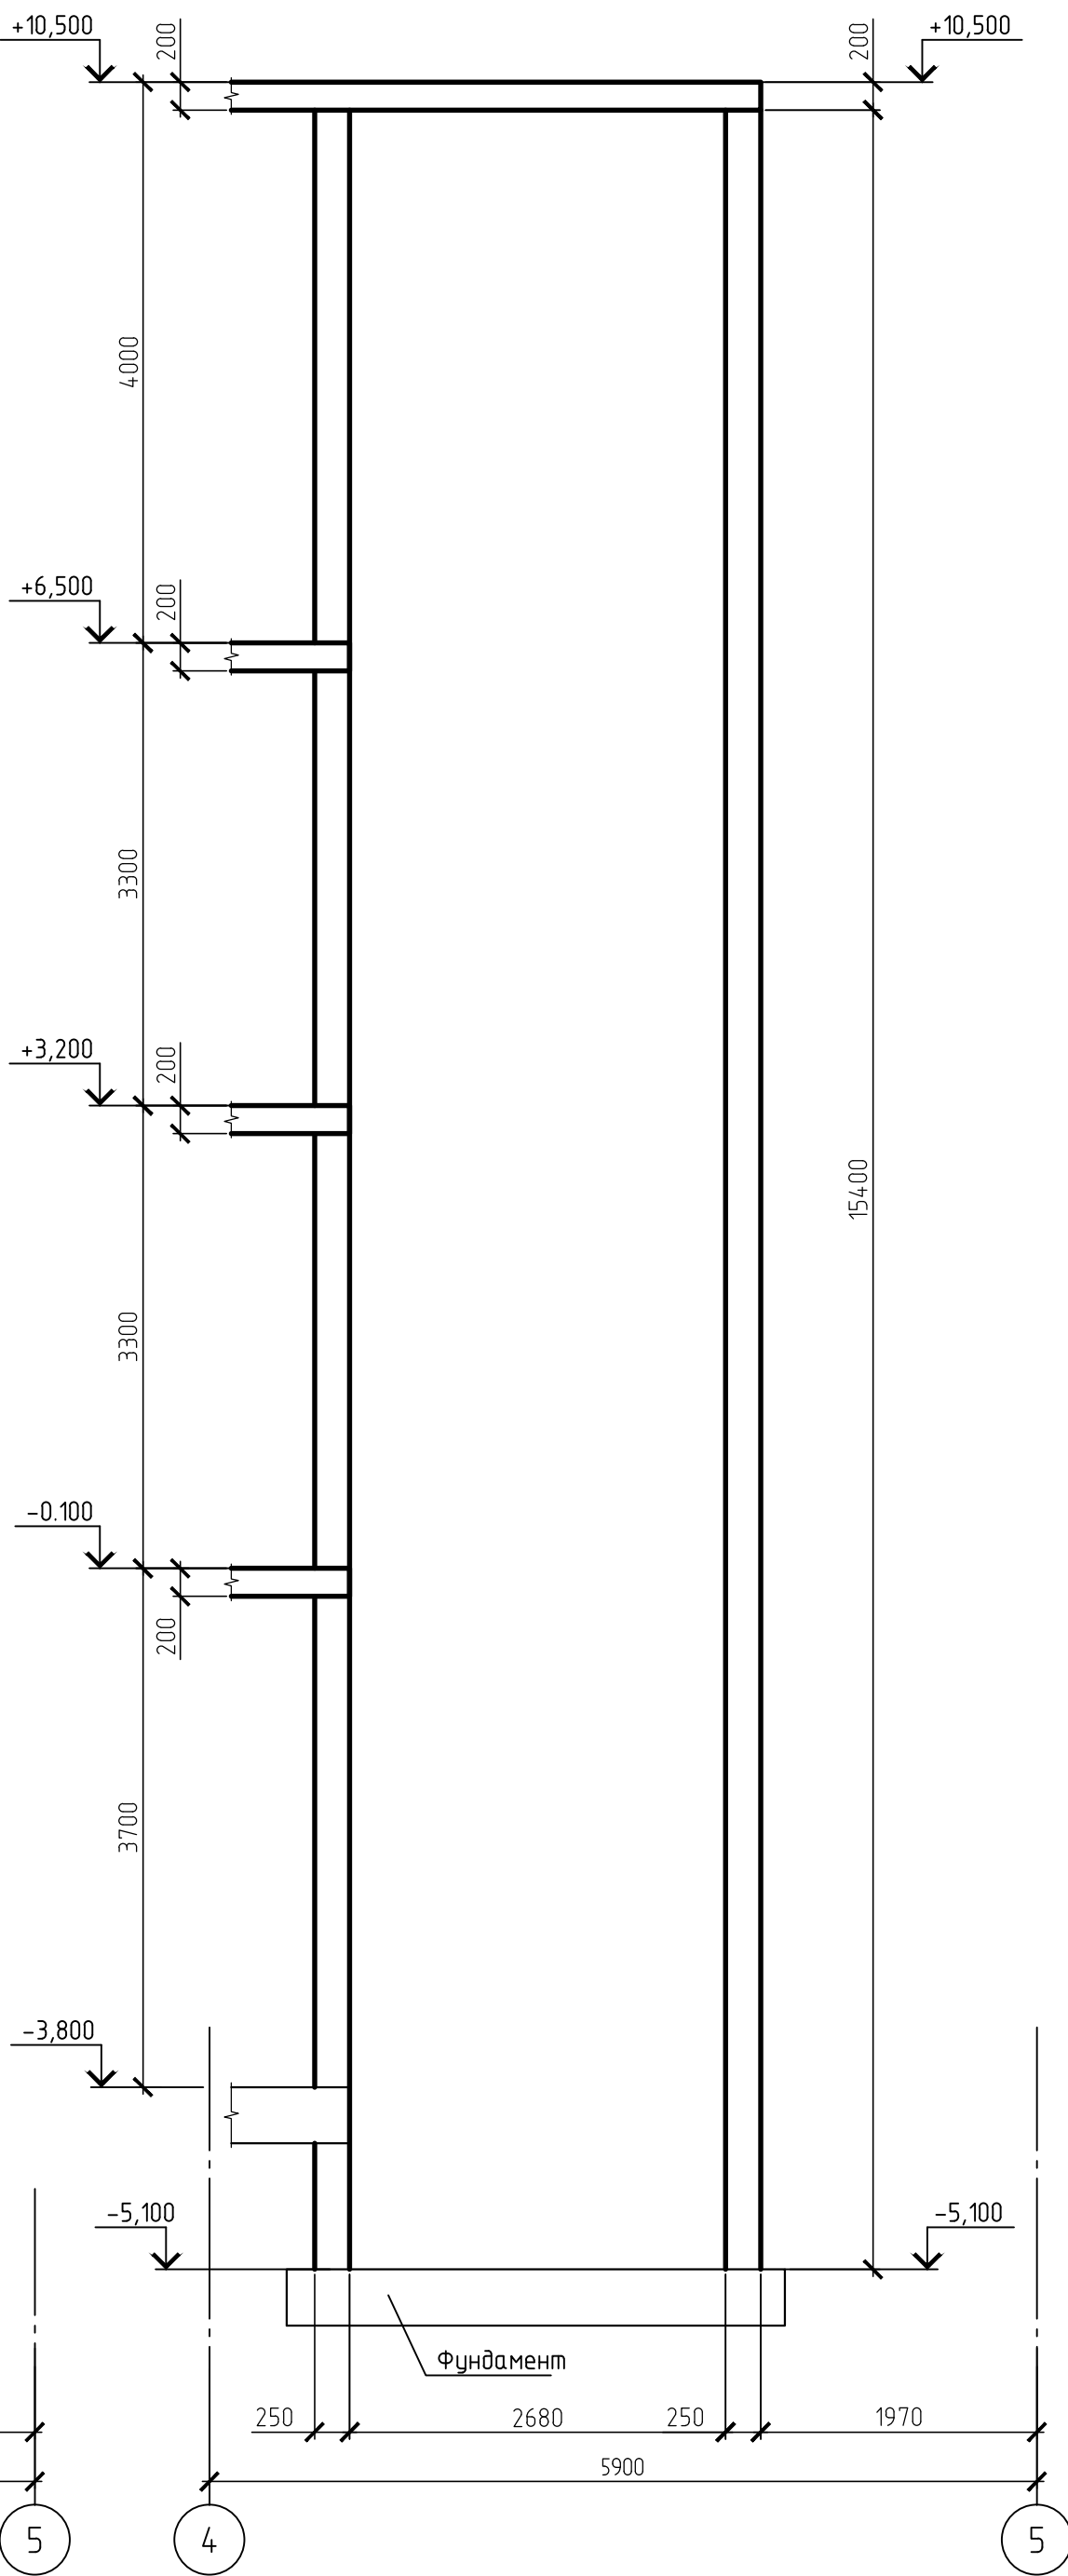

1. Даний аркуш розглядати разом з іншими аркушами комплекту.
2. За умовну відмітку 0.000 прийнятий рівень чистої підлоги 1-го поверху, що відповідає абсолютній відмітці 132.010.


						01-09/2017-КР				
						Реконструкція об'єкту незавершеного будівництва під "Центр розвитку інклюзивної освіти" по вул. Миру, 12 в м. Обухів Київської області				
Изм.	Кол. уч.	Лист	№ док.	Подп.	Дата	Центр розвитку інклюзивної освіти	Стадія	Лист	Листов	
Г.І.П.							Р	60		
Розробив							Монолітні стіни ліфтового блоку. Опалубне креслення. Розгортки 5-5, 6-6			
Перевірив										
Н.контроль							"ТІМ КОНСТРАКШН"			

Монолітні стіни ліфтового блоку.
Вертикальне армування на відм. -3,600.
Розгортка 1-1

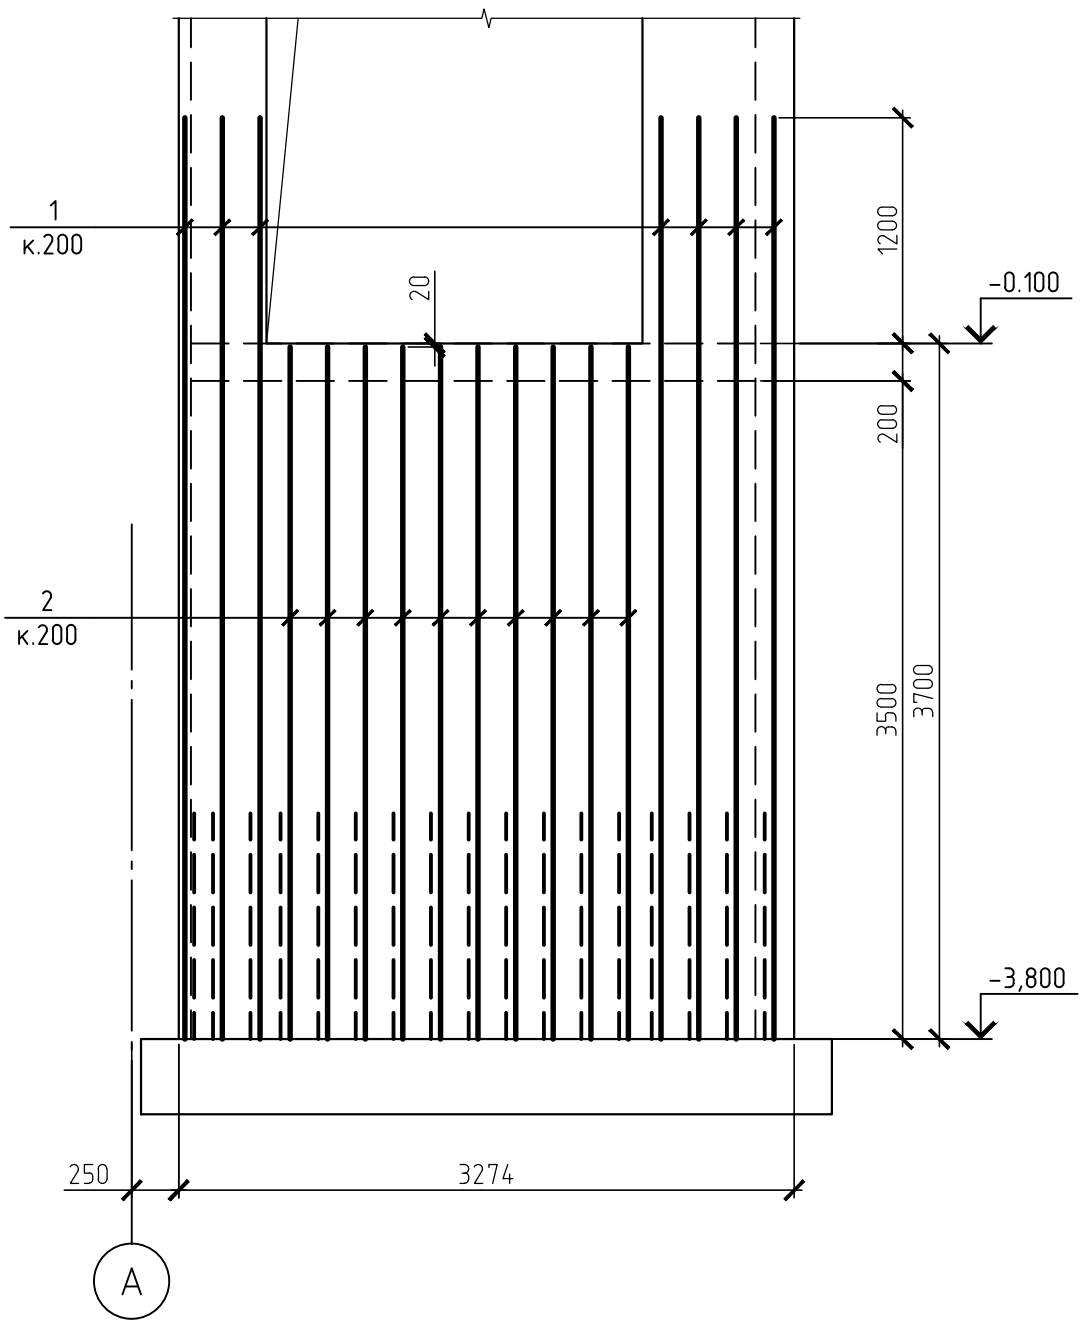


1. Даний аркуш розглядати разом з іншими аркушами комплекту.
2. Захисний шар бетона 25 мм.
3. Специфікацію елементів див. арк. 69.
4. Розріз армування див. арк. 68.
5. Навколо прорізів встановити арматуру обрамлення згідно схеми на арк. 68.

Монолітні стіни ліфтового блоку.
Горизонтальне армування на відм. -3,600.
Розгортка 1-1

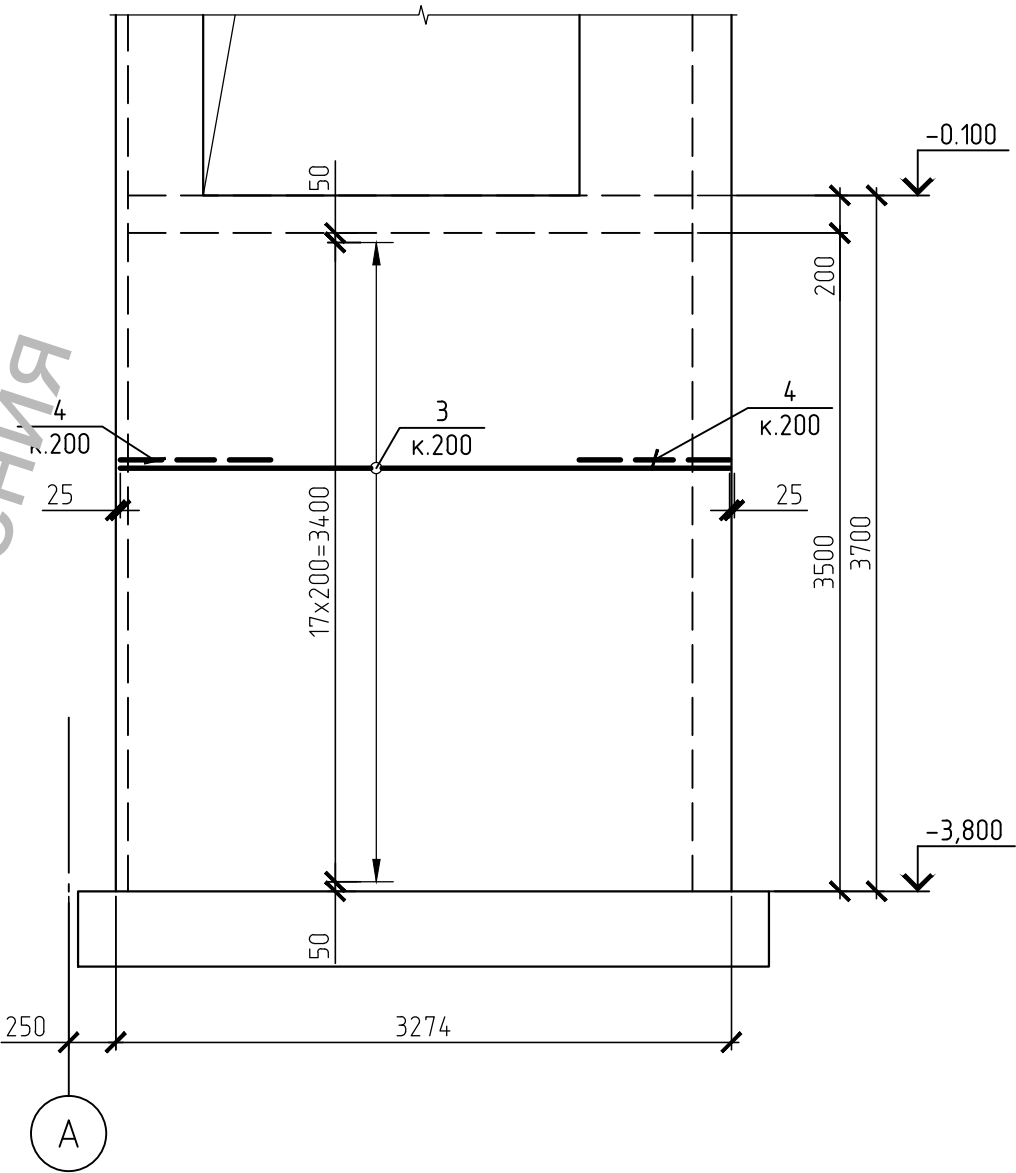


						01-09/2017-КР			
						Реконструкція об'єкту незавершеного будівництва під "Центр розвитку інклюзивної освіти" по вул. Миру, 12 в м. Обухів Київської області			
Изм.	Кол.уч.	Лист	№ док.	Подп.	Дата	Центр розвитку інклюзивної освіти	Стадія	Лист	Листов
ГІП							Р	61	
Розробив						Монолітні стіни ліфтового блоку. Армування на відм. -3,600. Розгортка 1-1			
Перевірив									
Н.контроль						 "ТІМ КОНСТРАКШН"			

Монолітні стіни ліфтового блоку.
Вертикальне армування на відм. -3,600.
Розгортка 2-2

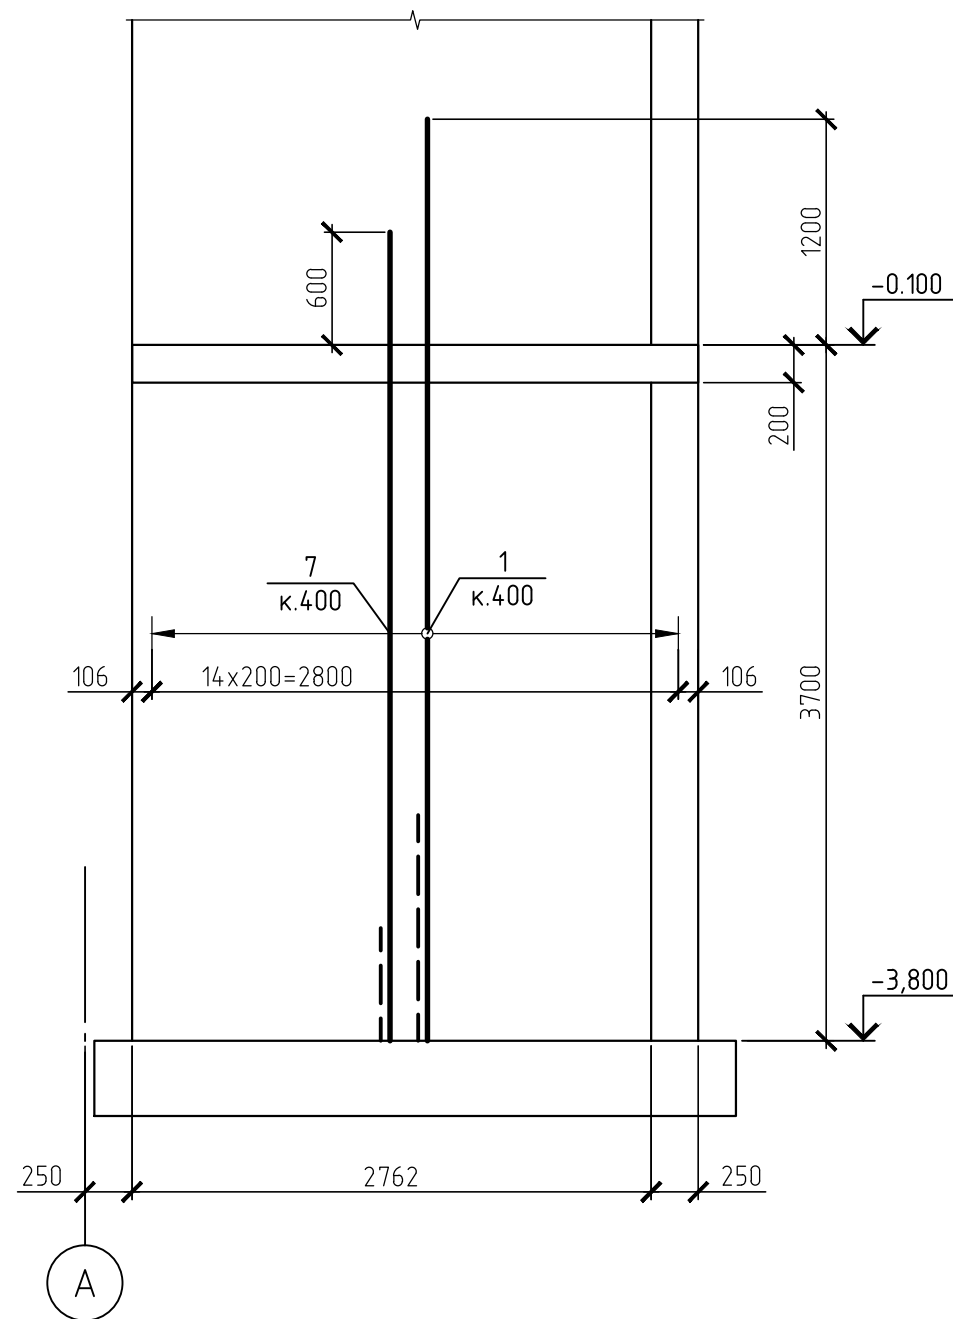


1. Даний аркуш розглядати разом з іншими аркушами комплекту.
2. Захисний шар бетона 25 мм.
3. Специфікацію елементів див. арк. 69.
4. Розріз армування див. арк. 68.
5. Навколо прорізів встановити арматуру обрамлення згідно схеми на арк. 68.

Монолітні стіни ліфтового блоку.
Горизонтальне армування на відм. -3,600.
Розгортка 2-2

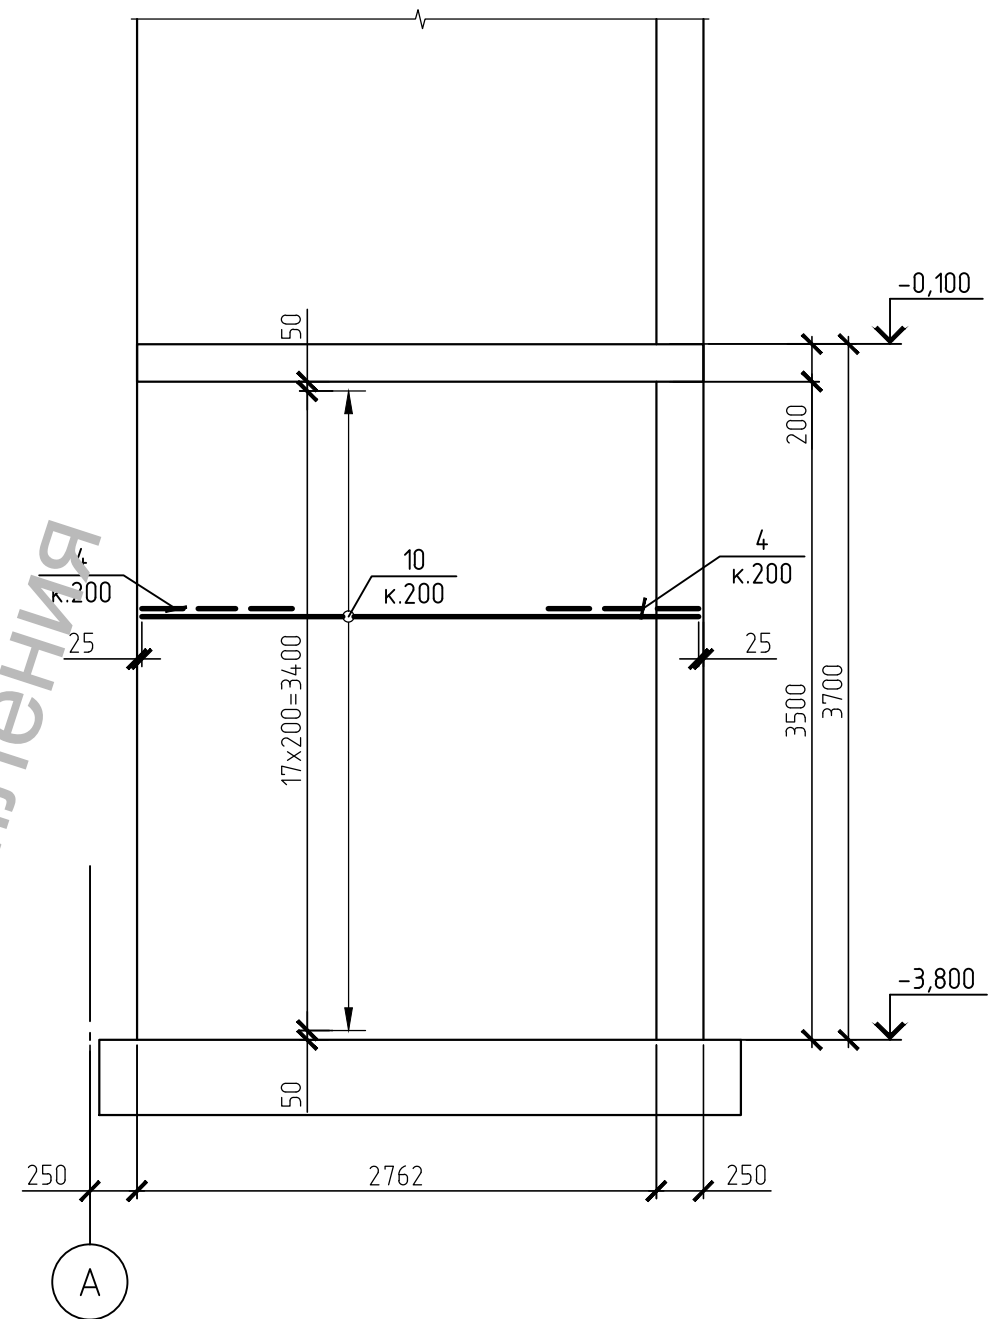


						01-09/2017-КР			
						Реконструкція об'єкту незавершеного будівництва під "Центр розвитку інклюзивної освіти" по вул. Миру, 12 в м. Обухів Київської області			
Изм.	Кол.уч.	Лист	№ док.	Подп.	Дата	Центр розвитку інклюзивної освіти	Стадія	Лист	Листов
ГІП							Р	62	
Розробив						Монолітні стіни ліфтового блоку. Армування на відм. -3,600. Розгортка 2-2	 "ТІМ КОНСТРАКШН"		
Перевірив									
Н.контроль									

Монолітні стіни ліфтового блоку.
Вертикальне армування на відм. -3,600.
Розгортка 3-3

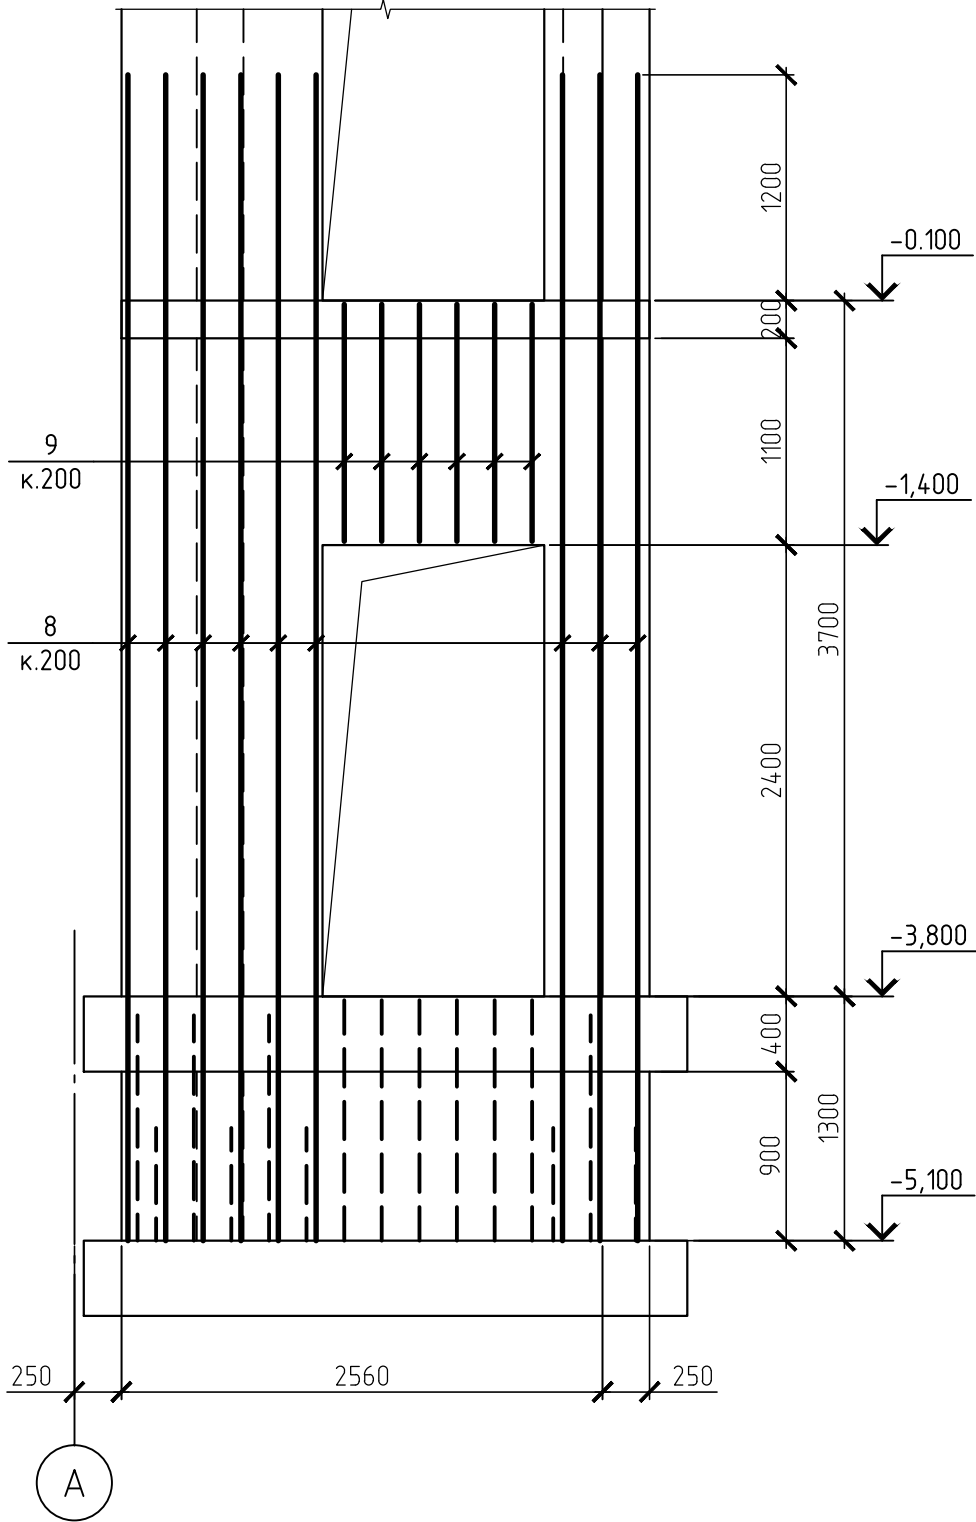


- Даний аркуш розглядати разом з іншими аркушами комплекту.
- Захисний шар бетона 25 мм.
- Специфікацію елементів див. арк. 69.
- Розріз армування див. арк. 68.
- Навколо прорізів встановити арматуру обрамлення згідно схеми на арк. 68.

Монолітні стіни ліфтового блоку.
Горизонтальне армування на відм. -3,600.
Розгортка 3-3

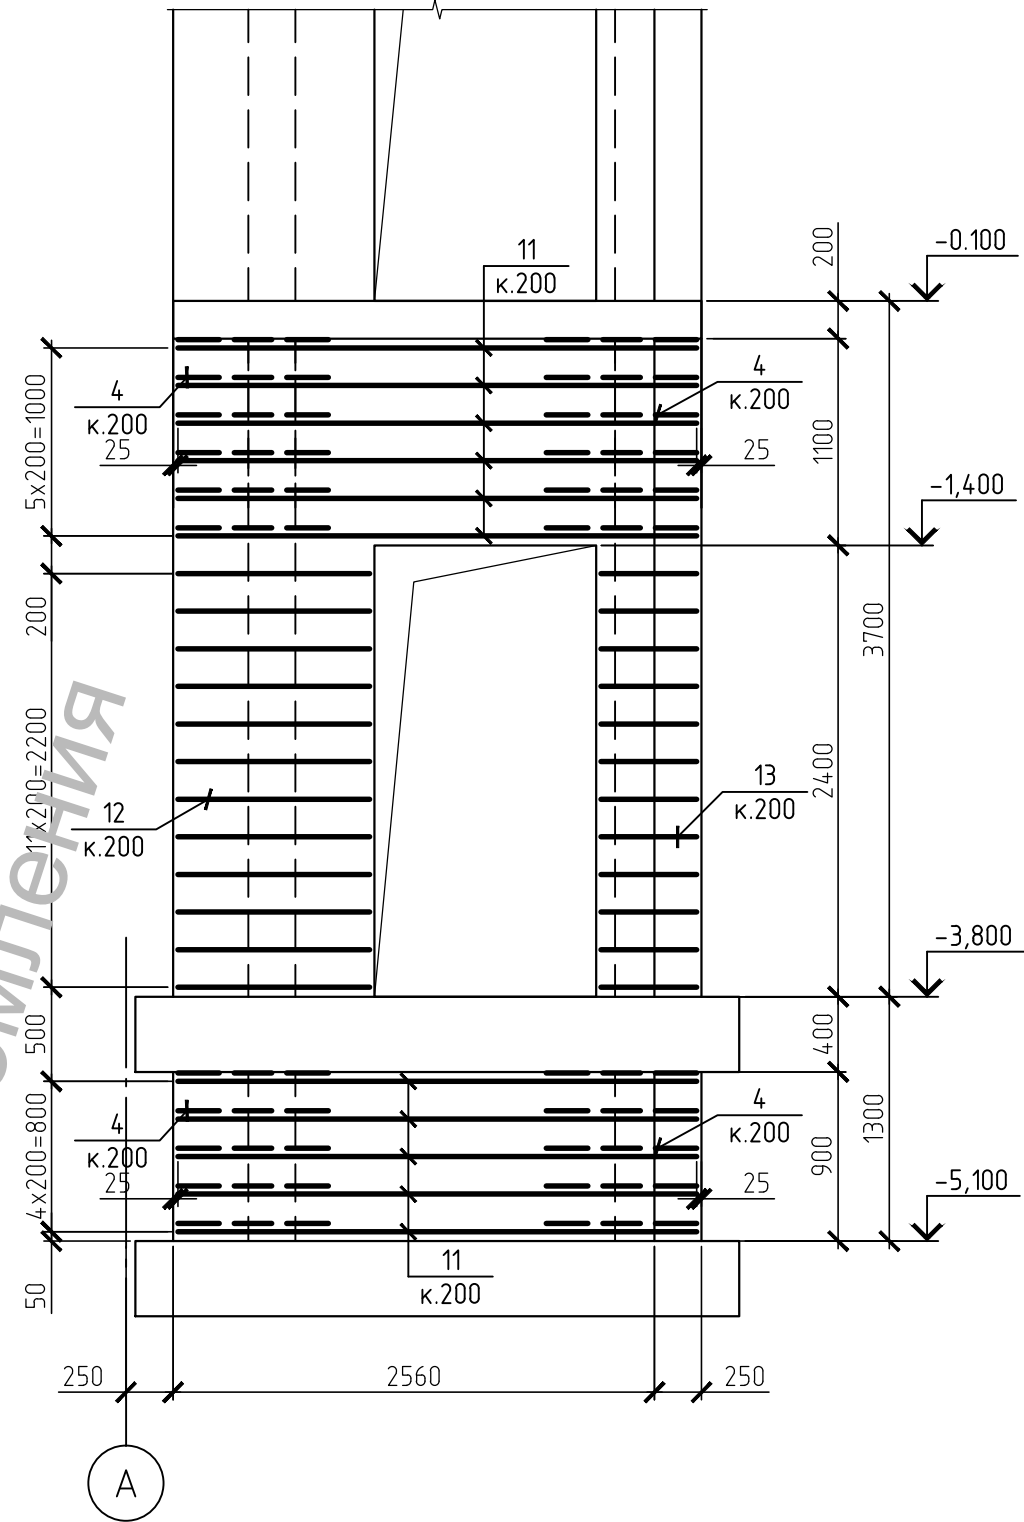


						01-09/2017-КР			
						Реконструкція об'єкту незавершеного будівництва під "Центр розвитку інклюзивної освіти" по вул. Миру, 12 в м. Обухів Київської області			
Изм.	Кол.уч.	Лист	№ док.	Подп.	Дата	Центр розвитку інклюзивної освіти	Стадія	Лист	Листов
ГІП							Р	63	
Розробив									
Перевірів						Монолітні стіни ліфтового блоку. Армування на відм. -3,600. Розгортка 3-3	 "ТІМ КОНСТРАКШН"		
Н.контроль									

Монолітні стіни ліфтового блоку.
Вертикальне армування на відм. -3,600.
Розгортка 4-4

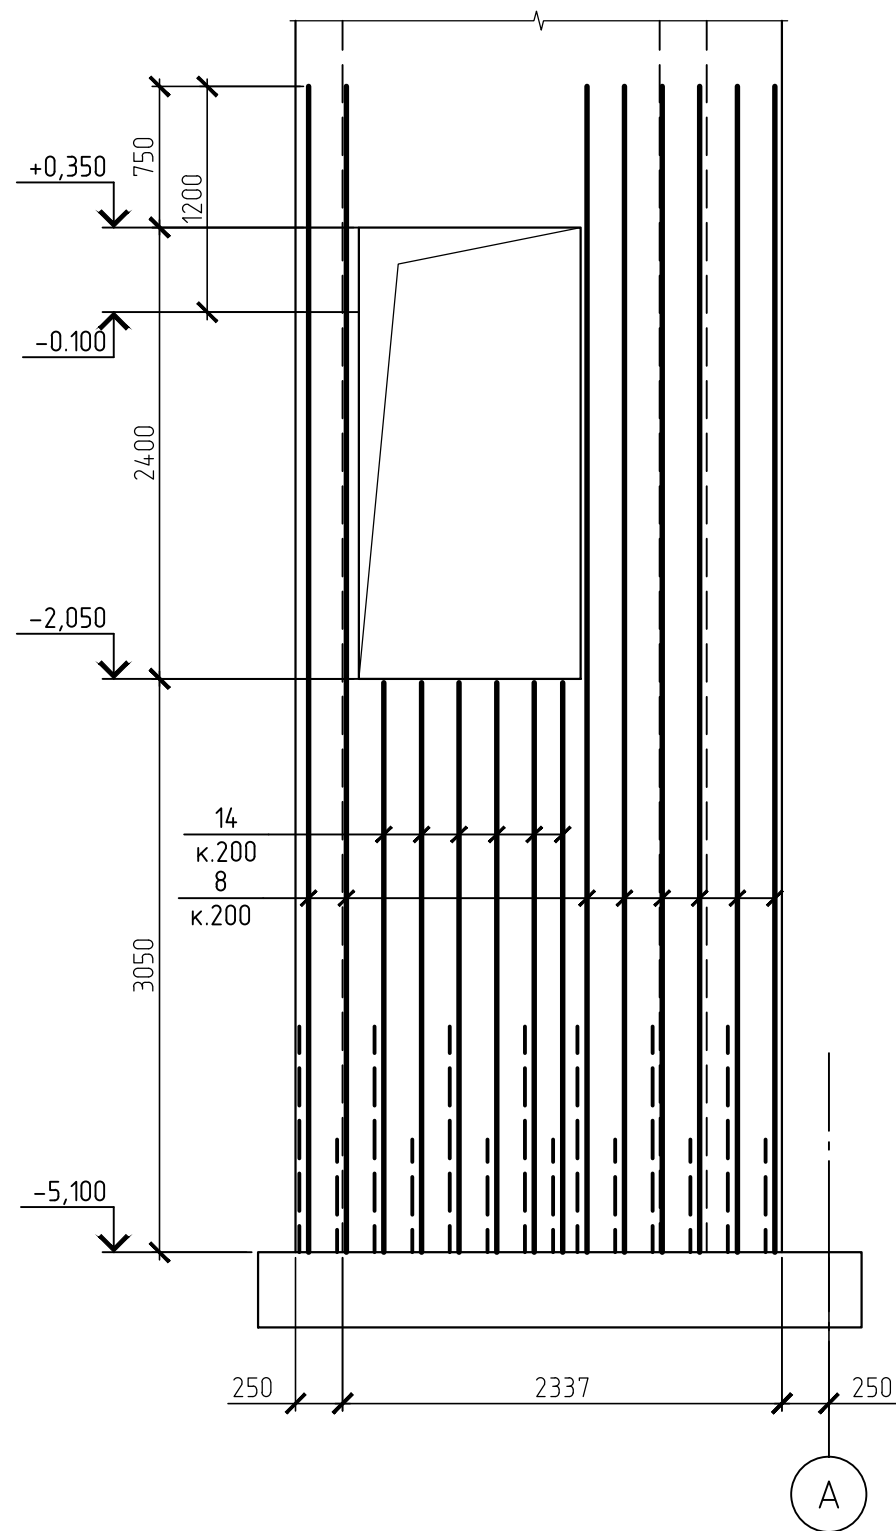


1. Даний аркуш розглядати разом з іншими аркушами комплекту.
2. Захисний шар бетона 25 мм.
3. Специфікацію елементів див. арк. 69.
4. Розріз армування див. арк. 68.
5. Наблизько прорізів встановити арматуру обрамлення згідно схеми на арк. 68.

Монолітні стіни ліфтового блоку.
Горизонтальне армування на відм. -3,600.
Розгортка 4-4

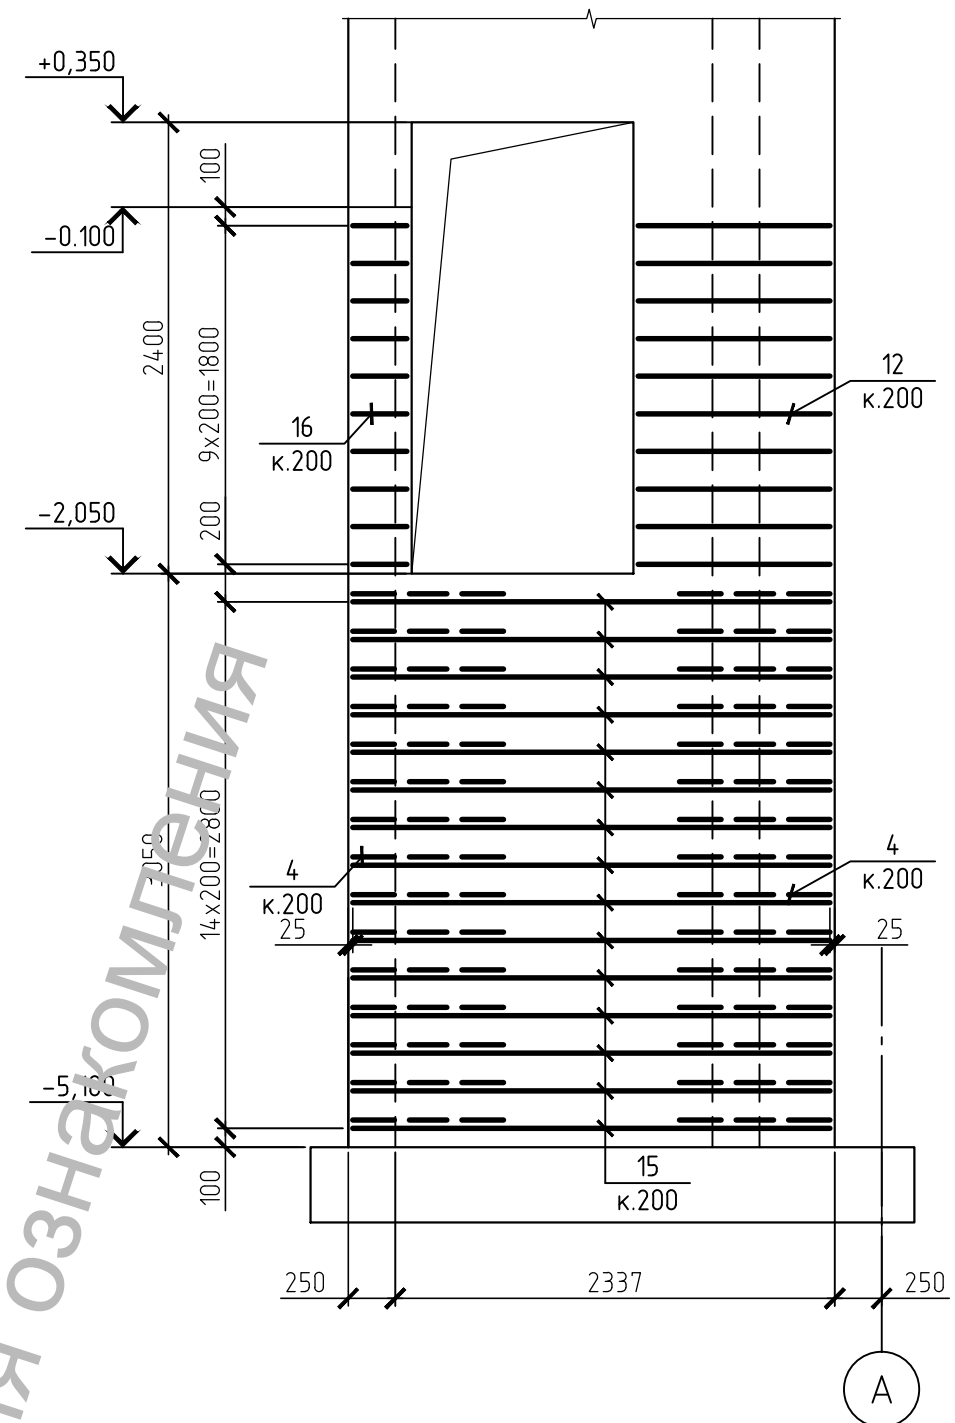

						01-09/2017-КР			
						Реконструкція об'єкту незавершеного будівництва під "Центр розвитку інклюзивної освіти" по вул. Миру, 12 в м. Обухів Київської області			
Изм.	Кол.уч.	Лист	№ док.	Подп.	Дата	Центр розвитку інклюзивної освіти	Стадия	Лист	Листов
ГІП							Р	64	
Розробив						Монолітні стіни ліфтового блоку. Армування на відм. -3,600. Розгортка 4-4	 "ТІМ КОНСТРАКШН"		
Перевірів									
Н.контроль									


Монолітні стіни ліфтового блоку.
Вертикальне армування на відм. -3,600.
Розгортка 5-5

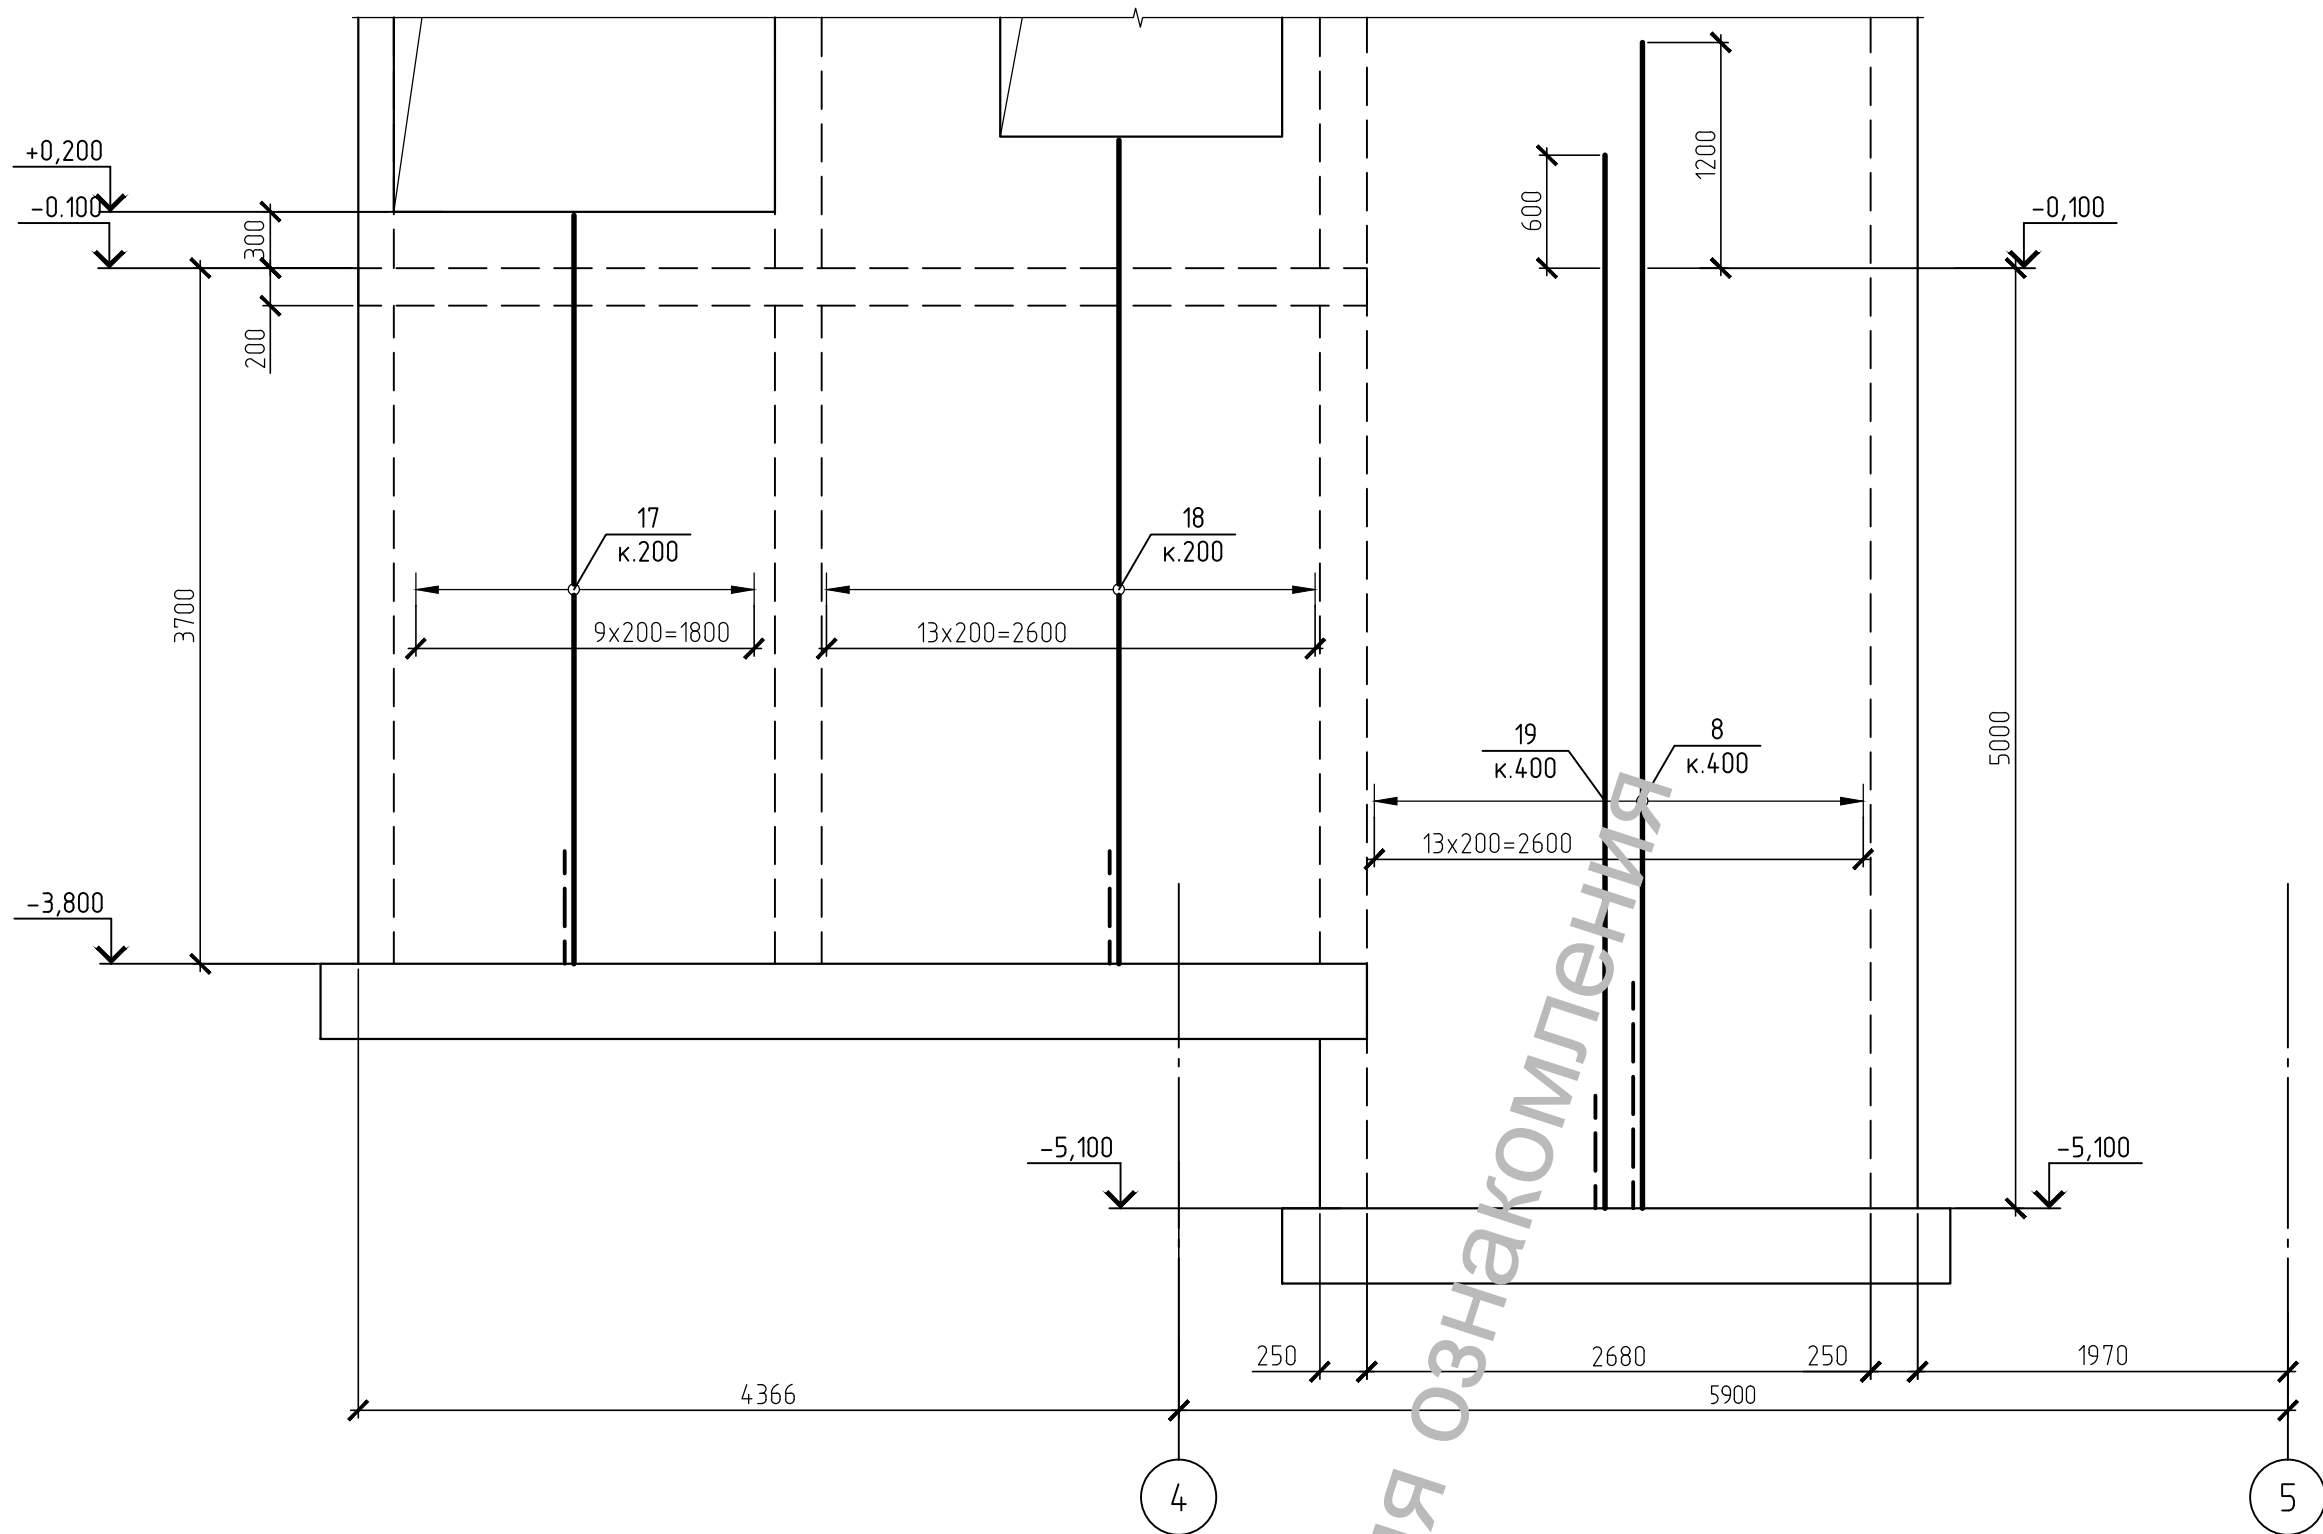

- Даний аркуш розглядати разом з іншими аркушами комплекту.
- Захисний шар бетона 25 мм.
- Специфікацію елементів див. арк. 69.
- Розріз армування див. арк. 68.
- Навколо прорізів встановити арматуру обрамлення згідно схеми на арк. 68.

						01-09/2017-КР			
						Реконструкція об'єкту незавершеного будівництва під "Центр розвитку інклюзивної освіти" по вул. Миру, 12 в м. Обухів Київської області			
Изм.	Кол.уч.	Лист	№ док.	Подп.	Дата	Центр розвитку інклюзивної освіти	Стадія	Лист	Листов
ГІП							Р	65	
Розробив									
Перевірив									
Н.контроль						Монолітні стіни ліфтового блоку. Вертикальне армування на відм. -3,600. Розгортка 5-5		 "ТІМ КОНСТРАКШН"	


Монолітні стіни ліфтового блоку.
Горизонтальне армування на відм. -3,600.
Розгортка 5-5

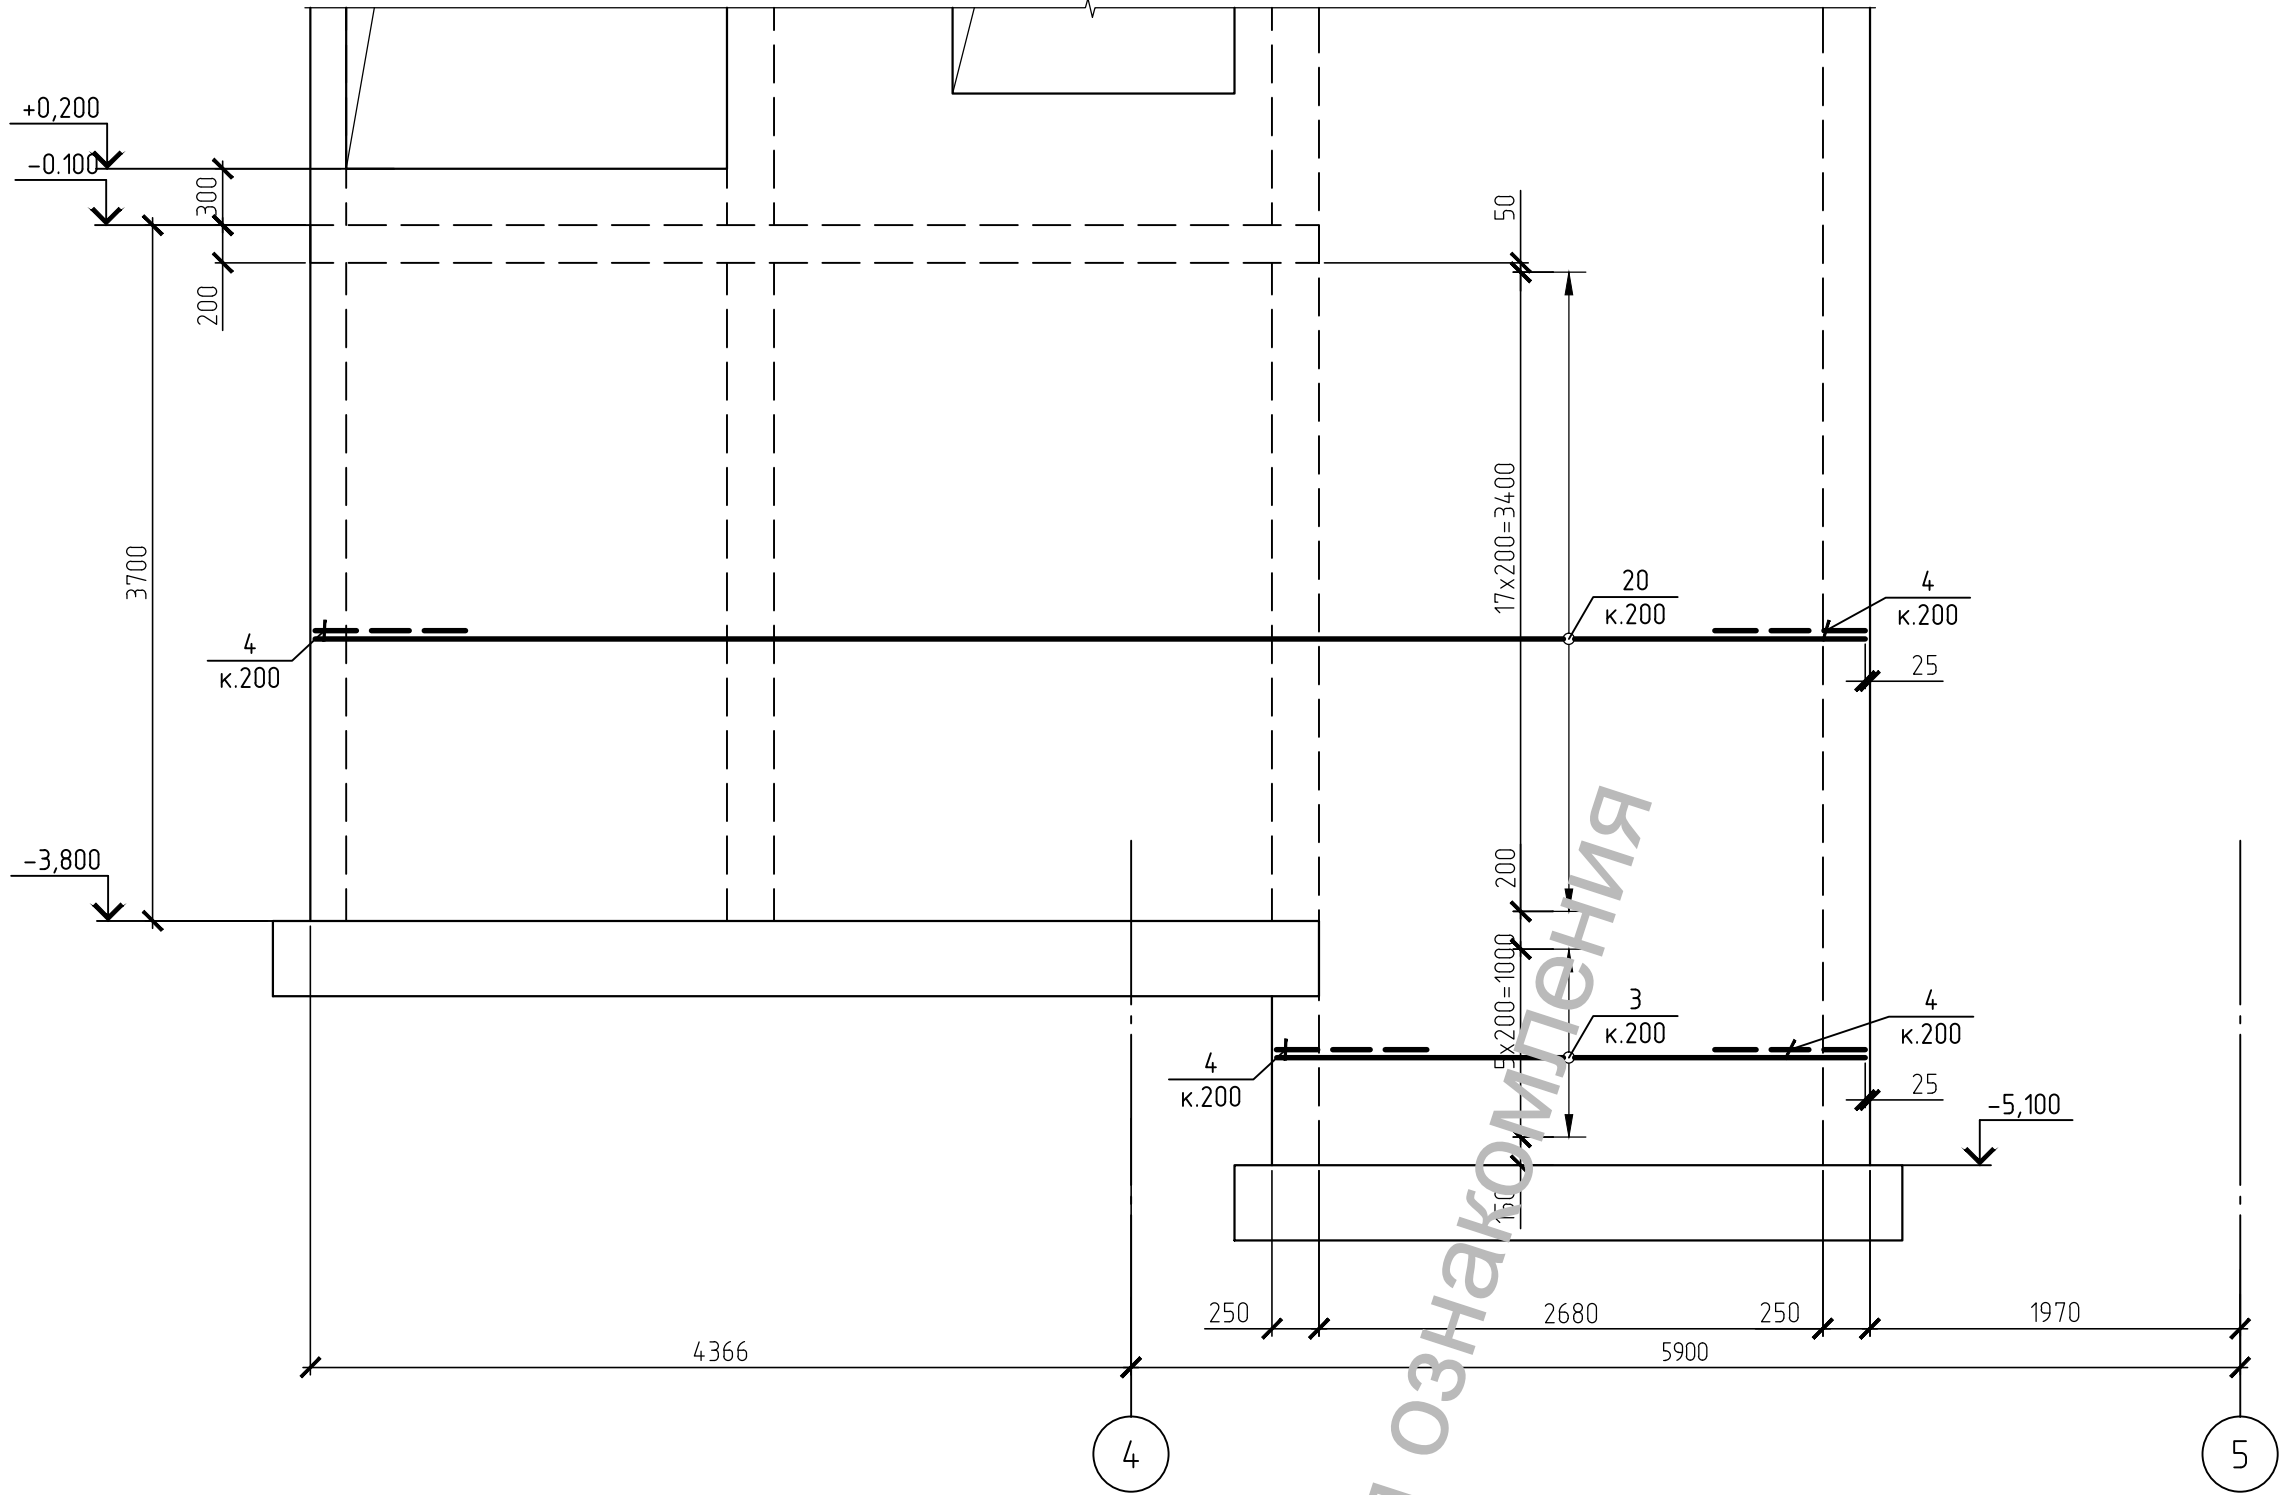

- Даний аркуш розглядати разом з іншими аркушами комплекту.
- Захисний шар бетона 25 мм.
- Специфікацію елементів див. арк. 69.
- Розріз армування див. арк. 68.
- Навколо прорізів встановити арматуру обрамлення згідно схеми на арк. 68.


						01-09/2017-КР			
						Реконструкція об'єкту незавершеного будівництва під "Центр розвитку інклюзивної освіти" по вул. Миру, 12 в м. Обухів Київської області			
Изм.	Кол.уч.	Лист	№ док.	Подп.	Дата	Центр розвитку інклюзивної освіти	Стадія	Лист	Листов
ГІП							Р	66	
Розробив									
Перевірів						Монолітні стіни ліфтового блоку. Горизонтальне армування на відм. -3,600. Розгортка 5-5	 "ТІМ КОНСТРАКШН"		
Н.контроль									

Монолітні стіни ліфтового блоку.
Вертикальне армування на відм. -3,600.
Розгортка 6-6

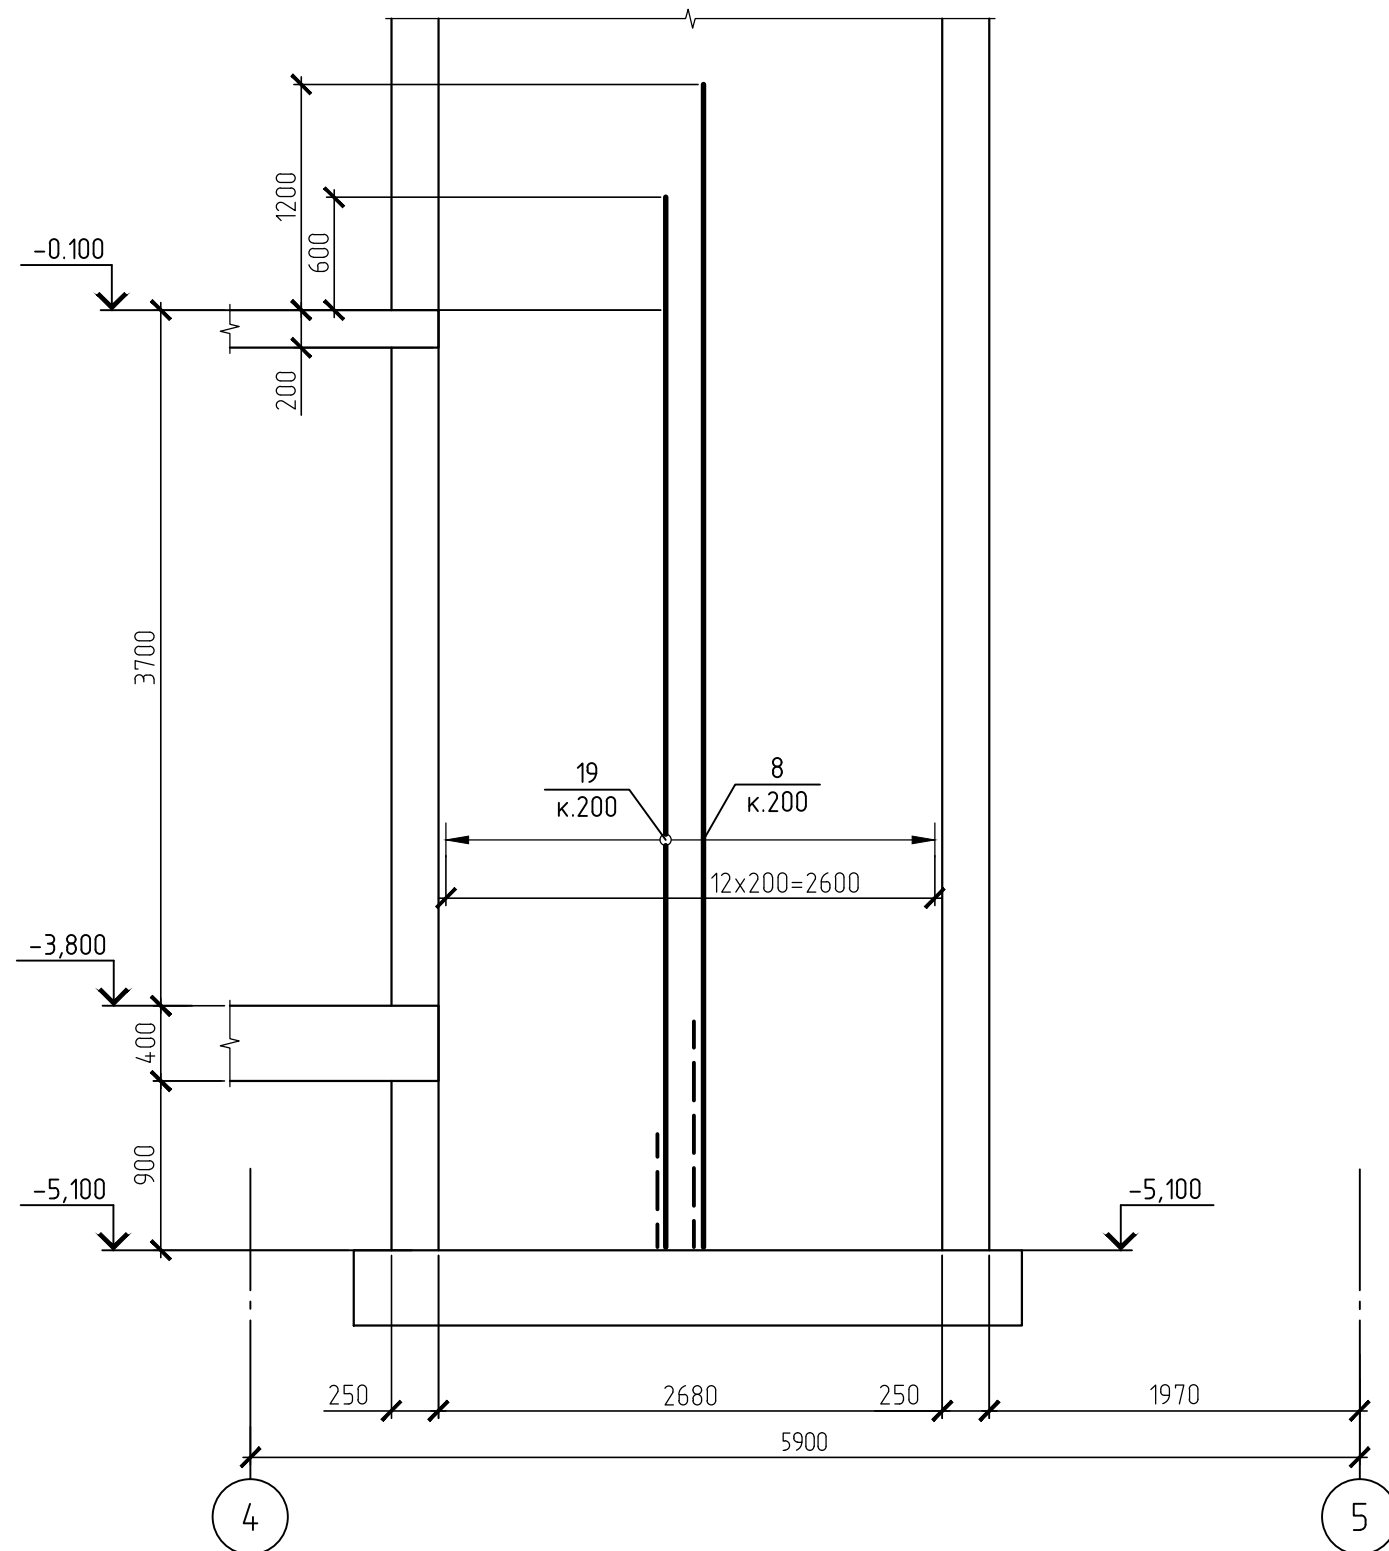


1. Даний аркуш розглядати разом з іншими аркушами комплекту.
2. Захисний шар бетона 25 мм.
3. Специфікацію елементів див. арк. 69.
4. Розріз армування див. арк. 68.
5. Навколо прорізів встановити арматуру обрамлення згідно схеми на арк. 68.

Монолітні стіни ліфтового блоку.
Горизонтальне армування на відм. -3,600.
Розгортка 6-6


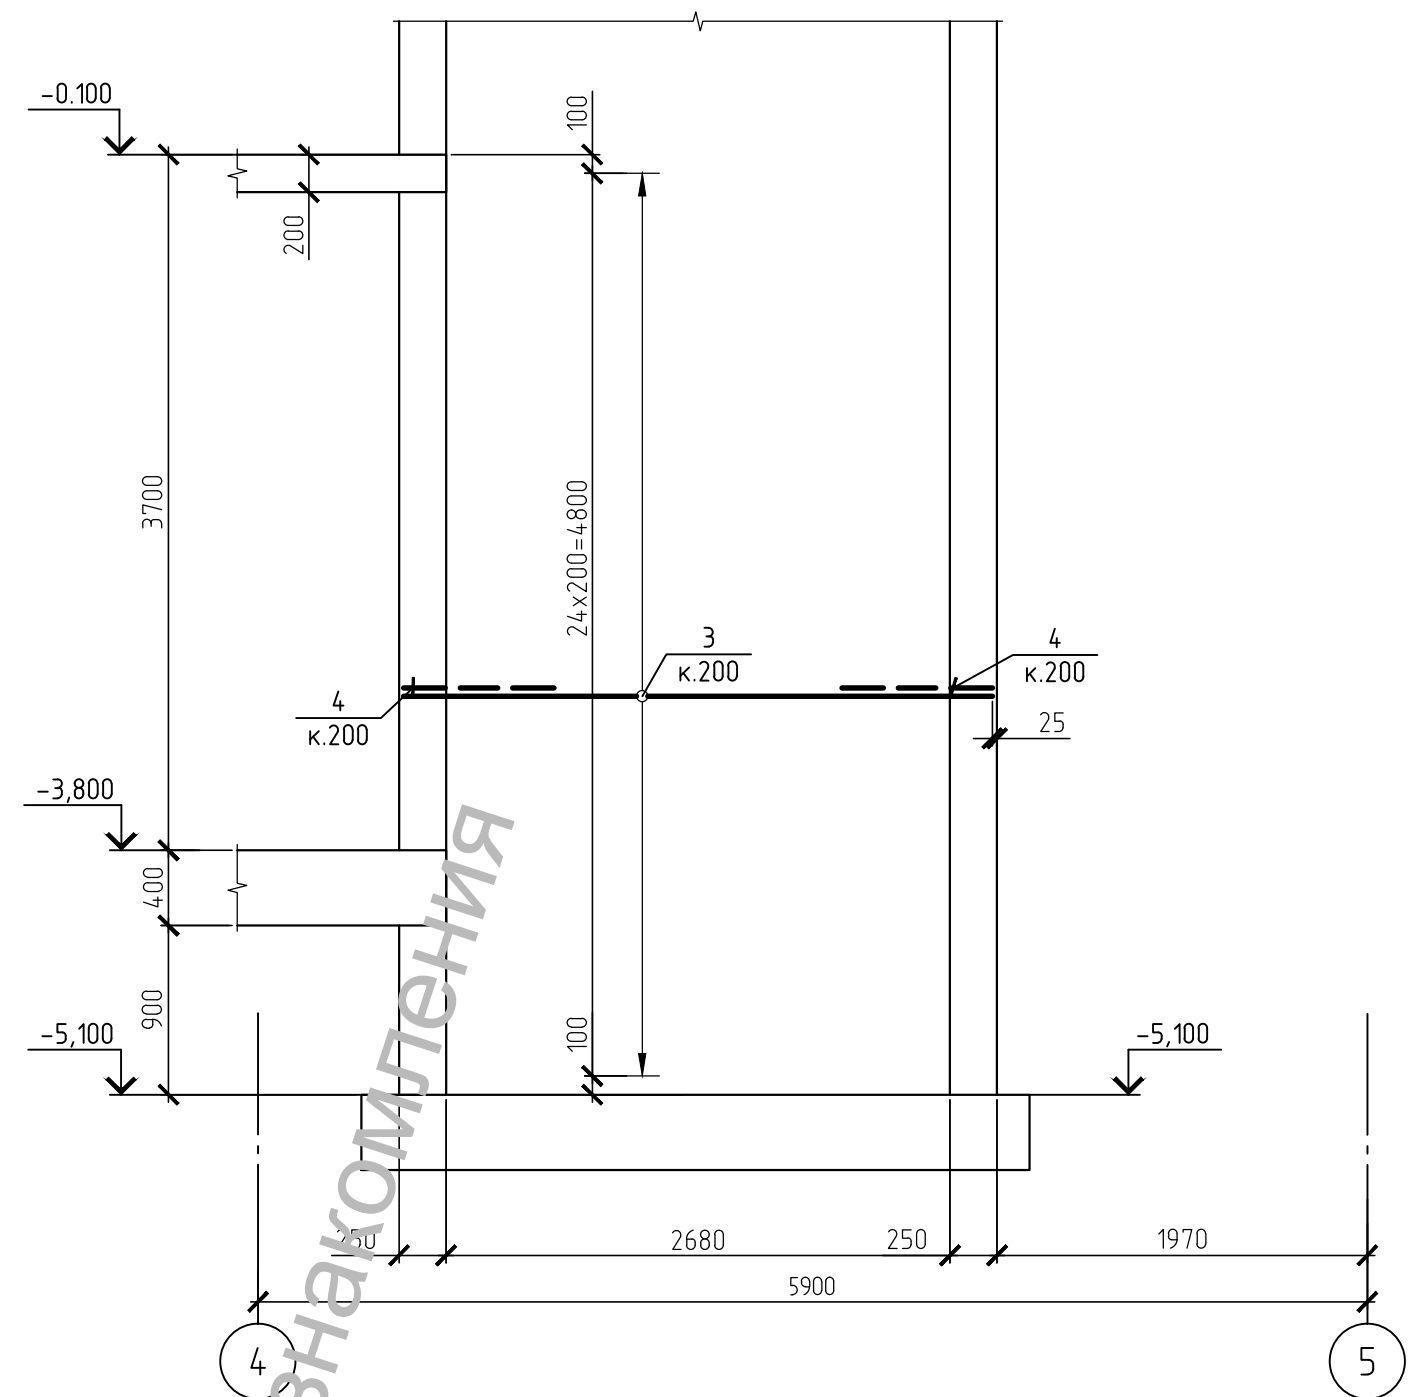


						01-09/2017-КР			
						Реконструкція об'єкту незавершеного будівництва під "Центр розвитку інклюзивної освіти" по вул. Миру, 12 в м. Обухів Київської області			
Изм.	Кол.уч.	Лист	№ док.	Подп.	Дата				
ГІП						Центр розвитку інклюзивної освіти	Стадія	Лист	Листов
							Р	67	
Розробив						Монолітні стіни ліфтового блоку. Армування на відм. -3,600. Розгортка 6-6	 "ТІМ КОНСТРАКШН"		
Перевірів									
Н.контроль									

Схема оформлення прорізів

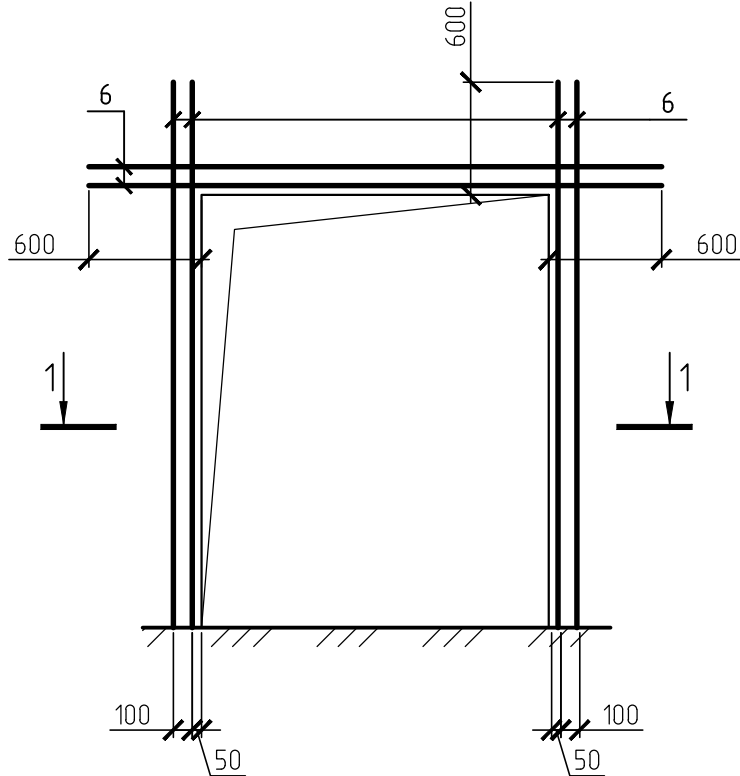






Армування стіни. Розріз

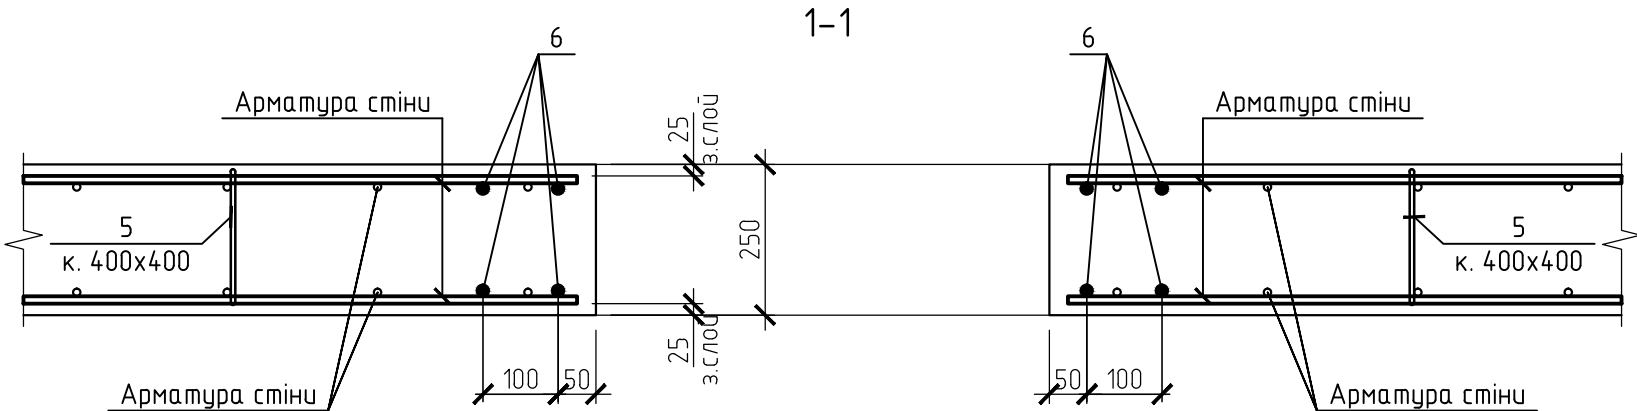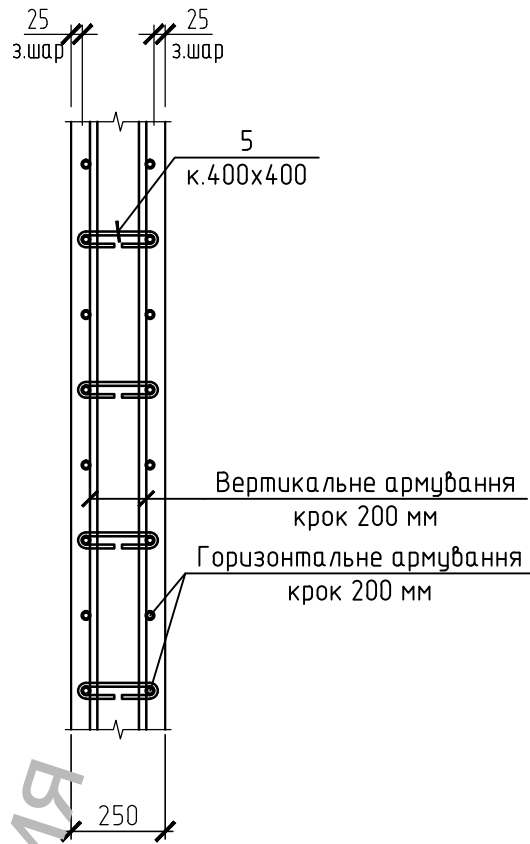

1. Даний аркуш розглядати разом з іншими аркушами комплекту.
2. Захисний шар бетону 25 мм.
3. Специфікацію елементів див. арк. 69.

						01-09/2017-КР			
						Реконструкція об'єкту незавершеного будівництва під "Центр розвитку інклюзивної освіти" по вул. Миру, 12 в м. Обухів Київської області			
Изм.	Кол. уч.	Лист	№ док.	Подп.	Дата	Центр розвитку інклюзивної освіти	Стадия	Лист	Листов
ГІП							Р	68	
Розробив									
Перевірів									
						Монолітні стіни ліфтового блоку. Армування. Розріз. Схема обрамлення прорізів	 "ТІМ КОНСТРАКШН"		
Н.контроль									


Специфікація елементів					
Поз.	Позначення	Найменування	К-ть	Маса, од., кг	Примітки
1		Ø12 А500С ДСТУ 3760:2006 L=4900	28	4,36	122,08
2		Ø12 А500С ДСТУ 3760:2006 L=3680	20	3,27	65,4
3		Ø12 А500С ДСТУ 3760:2006 L=3250	36	2,89	104,04
4	див. відомість деталей	Ø12 А500С ДСТУ 3760:2006 L=1800	222	1,6	355,2
5	див. відомість деталей	Ø6 А240С ДСТУ 3760:2006 L=350	330	0,08	26,4
6		Ø12 А500С ДСТУ 3760:2006 L=n.m	67	0,888	59,5
7		Ø12 А500С ДСТУ 3760:2006 L=4300	16	3,82	61,12
8		Ø12 А500С ДСТУ 3760:2006 L=6200	60	5,51	330,6
9		Ø12 А500С ДСТУ 3760:2006 L=1250	12	1,11	13,32
10		Ø12 А500С ДСТУ 3760:2006 L=2950	36	2,62	94,32
11		Ø12 А500С ДСТУ 3760:2006 L=2750	22	2,45	53,9
12	див. відомість деталей	Ø12 А500С ДСТУ 3760:2006 L=2600	22	2,31	50,82
13	див. відомість деталей	Ø8 А500С ДСТУ 3760:2006 L=1580	12	0,63	7,56
14		Ø12 А500С ДСТУ 3760:2006 L=3030	12	2,7	32,4
15		Ø12 А500С ДСТУ 3760:2006 L=2550	30	2,27	68,1
16	див. відомість деталей	Ø8 А500С ДСТУ 3760:2006 L=1140	10	0,45	4,5
17		Ø12 А500С ДСТУ 3760:2006 L=3980	20	3,54	70,8
18		Ø12 А500С ДСТУ 3760:2006 L=4380	28	3,89	108,92
19		Ø12 А500С ДСТУ 3760:2006 L=5600	28	4,98	139,44
20		Ø12 А500С ДСТУ 3760:2006 L=8250	36	7,33	263,88
21		Ø12 А500С ДСТУ 3760:2006 L=3130	62	2,78	172,36
		Матеріали:			
		Бетон класу С20/25	21		м³

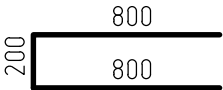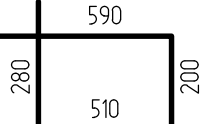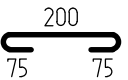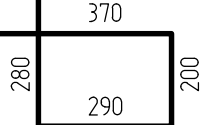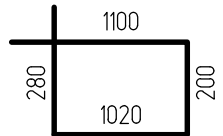Відомість деталей		Відомість деталей	
Поз.	Ескіз	Поз.	Ескіз
4		13	
5		16	
12			

1. Даний аркуш розглядати разом з іншими аркушами комплекту.
2. Захисний шар бетону 25 мм.

						01-09/2017-КР			
						Реконструкція об'єкту незавершеного будівництва під "Центр розвитку інклюзивної освіти" по вул. Миру, 12 в м. Обухів Київської області			
Изм.	Кол.уч.	Лист	№ док.	Подп.	Дата	Центр розвитку інклюзивної освіти	Стадія	Лист	Листов
ГІП							Р	69	
Розробив						Монолітні стіни ліфтового блоку на відм. -3,800. Специфікація	 "ТІМ КОНСТРАКШН"		
Перевірив									
Н.контроль									


Схема розташування монолітних стін ліфтового блоку на відм. -0,100

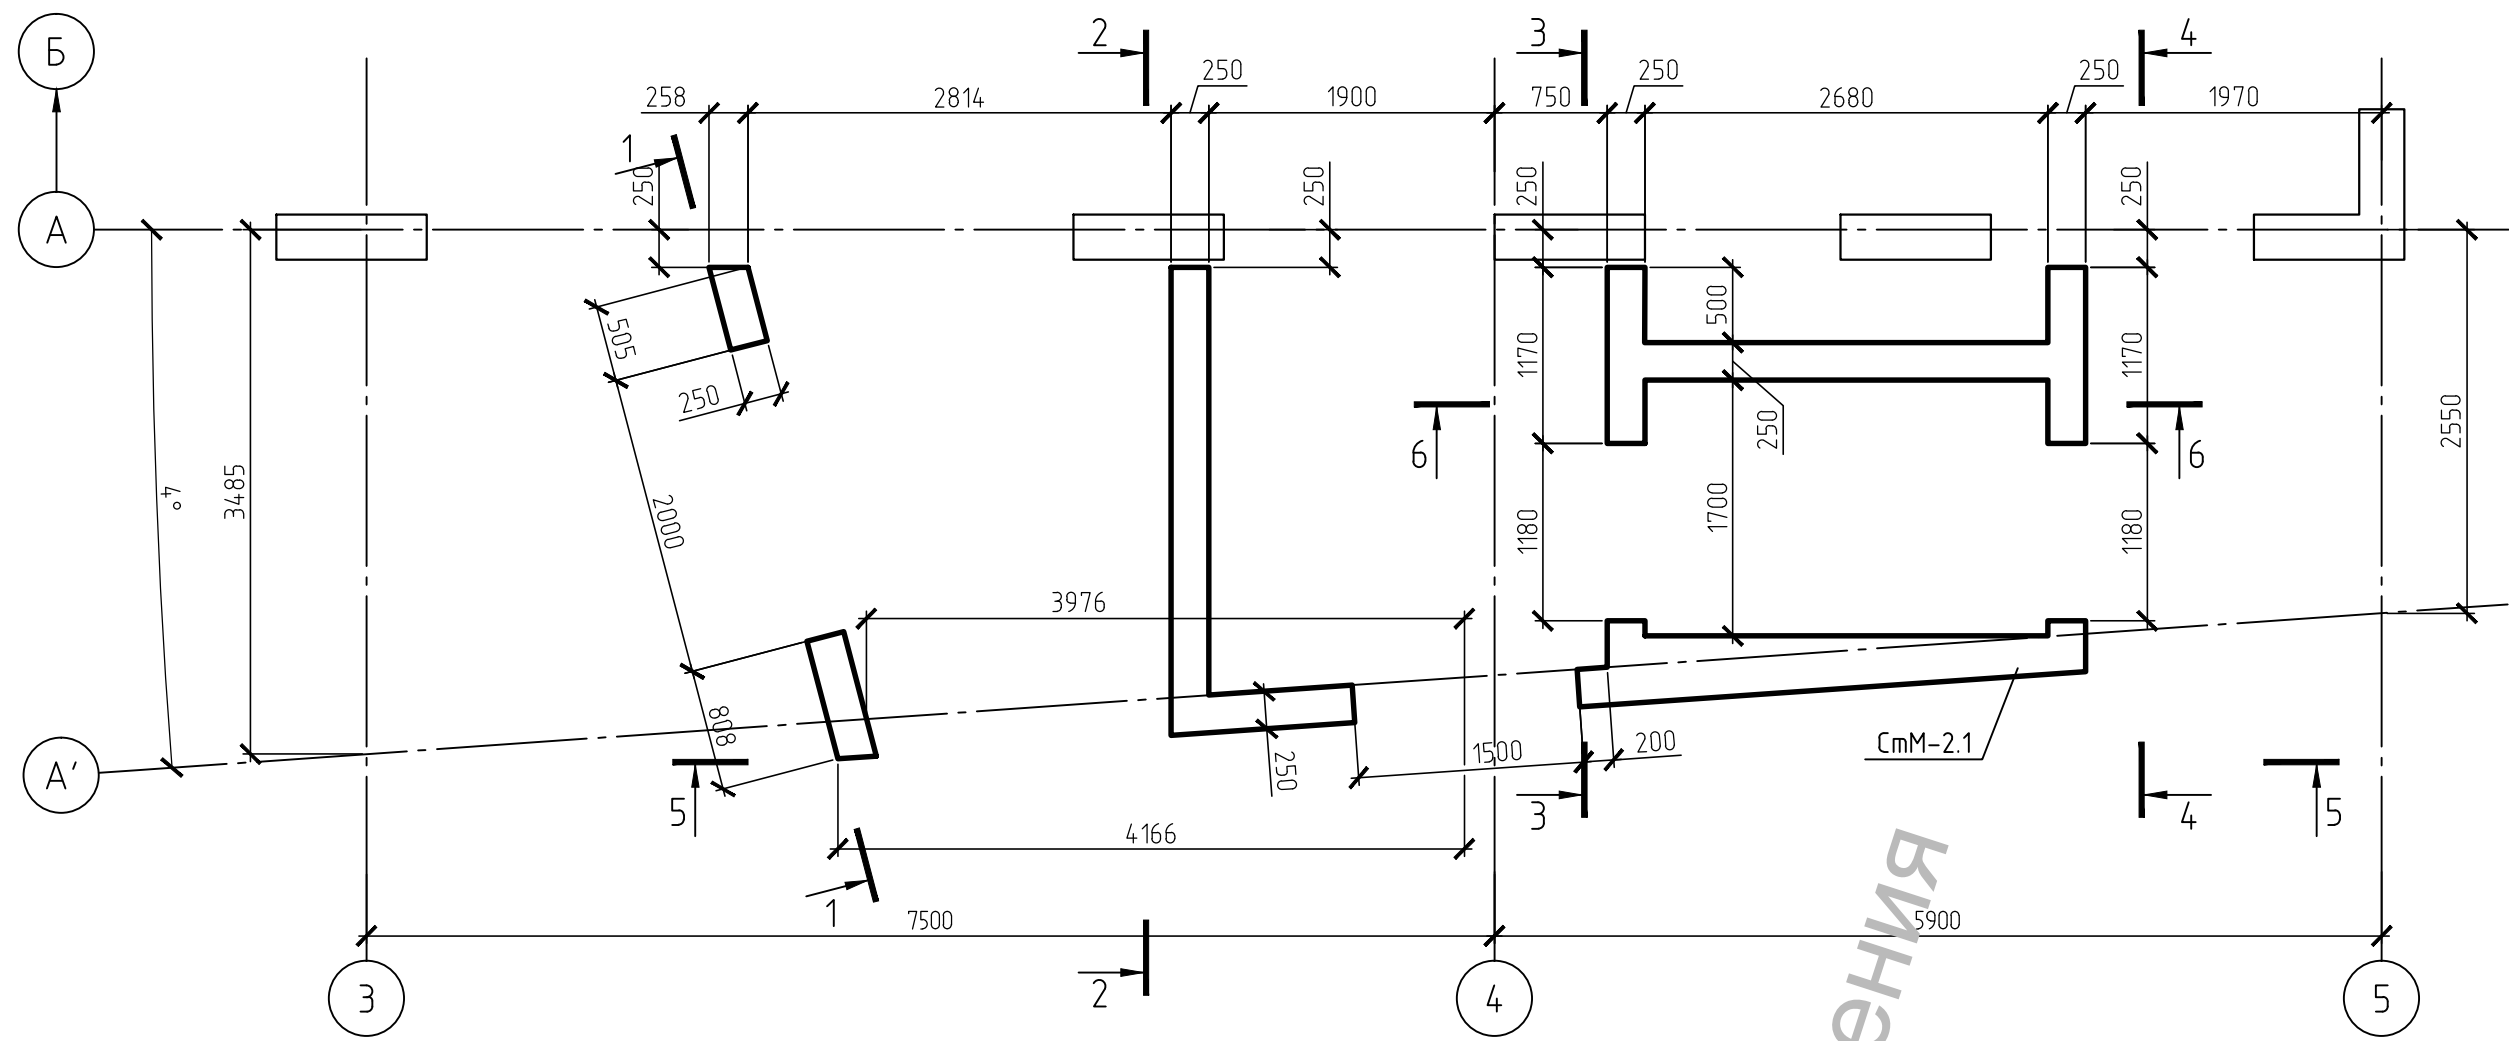


1. Даний аркуш розглядати разом з іншими аркушами комплекту.
2. За умовну відмітку 0.000 прийняти рівень чистої підлоги 1-го поверху, що відповідає абсолютній відмітці 132.010.

						01-09/2017-КР			
						Реконструкція об'єкту незавершеного будівництва під "Центр розвитку інклюзивної освіти" по вул. Миру, 12 в м. Обухів Київської області			
Изм.	Кол.уч.	Лист	№ док.	Подп.	Дата	Центр розвитку інклюзивної освіти	Стадия	Лист	Листов
ГІП							Р	70	
Розробив									
Перевірив						Схема розташування монолітних стін ліфтового блоку на відм. -0,100	 "ТІМ КОНСТРАКШН"		
Н.контроль									

Монолітні стіни ліфтового блоку.
Вертикальне армування на відм. -0,100.
Розгортка 2-2

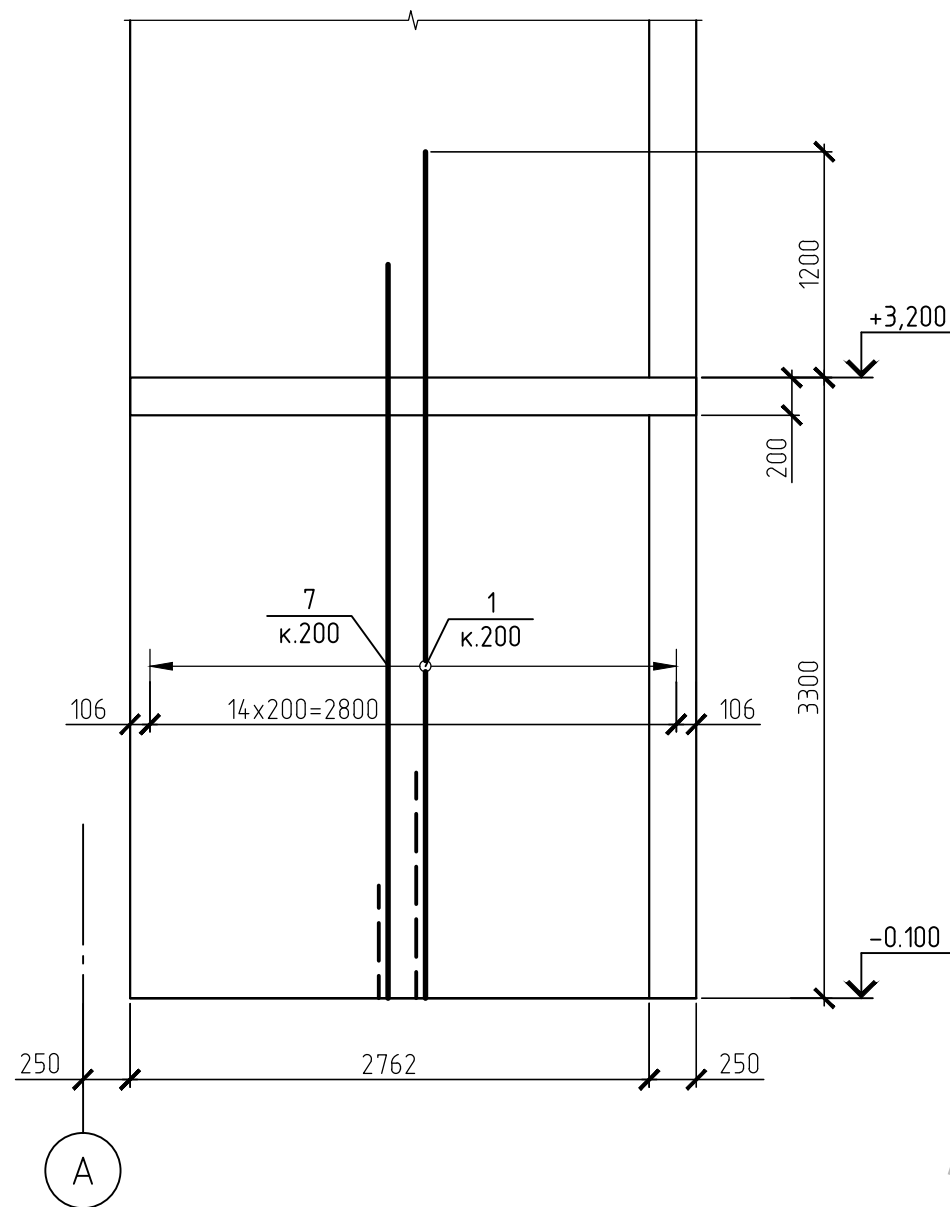


Монолітні стіни ліфтового блоку.
Горизонтальне армування на відм. -0,100.
Розгортка 2-2

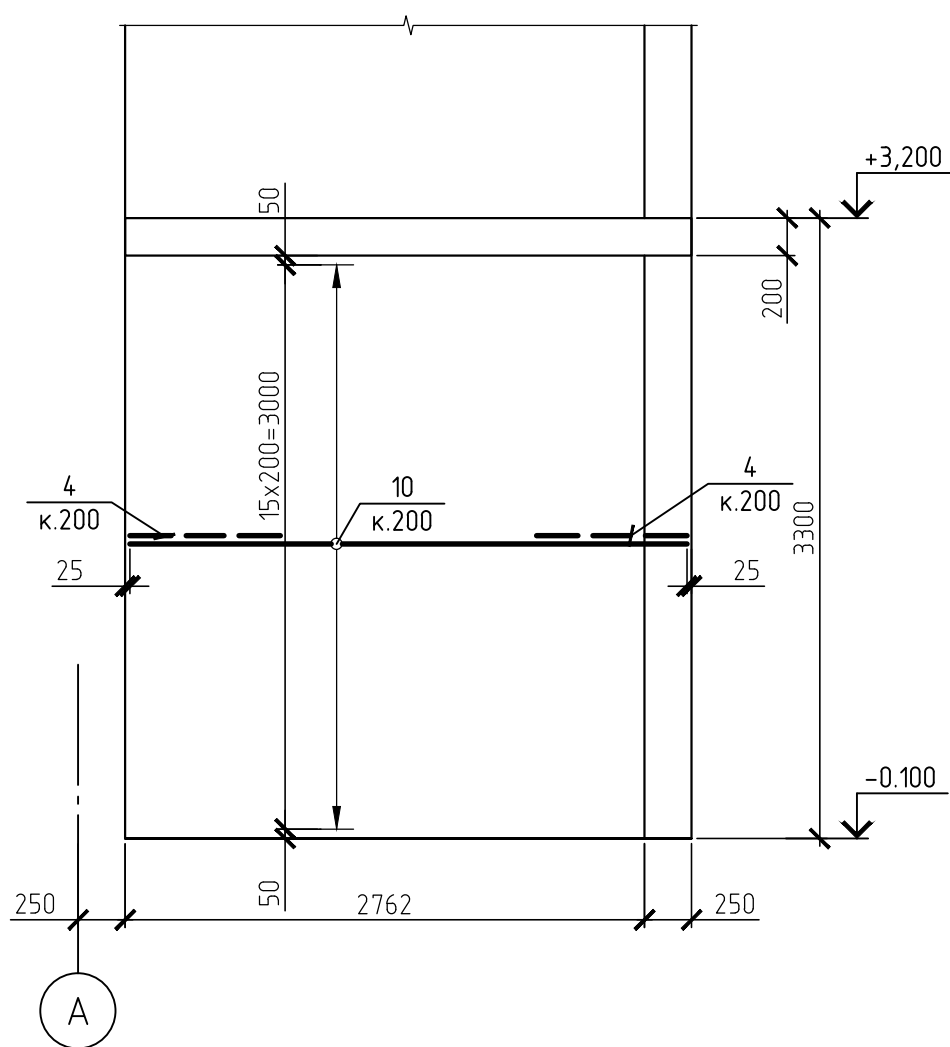


1. Даний аркуш розглядати разом з іншими аркушами комплекту.
2. Захисний шар бетона 25 мм.
3. Специфікацію елементів див. арк. 78.
4. Розріз армування див. арк. 68.
5. Навколо прорізів встановити арматуру обрамлення згідно схеми на арк. 68.

						01-09/2017-КР			
						Реконструкція об'єкту незавершеного будівництва під "Центр розвитку інклюзивної освіти" по вул. Миру, 12 в м. Обухів Київської області			
Изм.	Кол.уч.	Лист	№ док.	Подп.	Дата				
ГІП						Центр розвитку інклюзивної освіти	Стадія	Лист	Листов
Розробив							Р	72	
Перевірив						Монолітні стіни ліфтового блоку. Армування на відм. -0.100. Розгортка 2-2	 "ТІМ КОНСТРАКШН"		
Н.контроль									

Монолітні стіни ліфтового блоку.
Вертикальне армування на відм. -0,100.
Розгортка 3-3

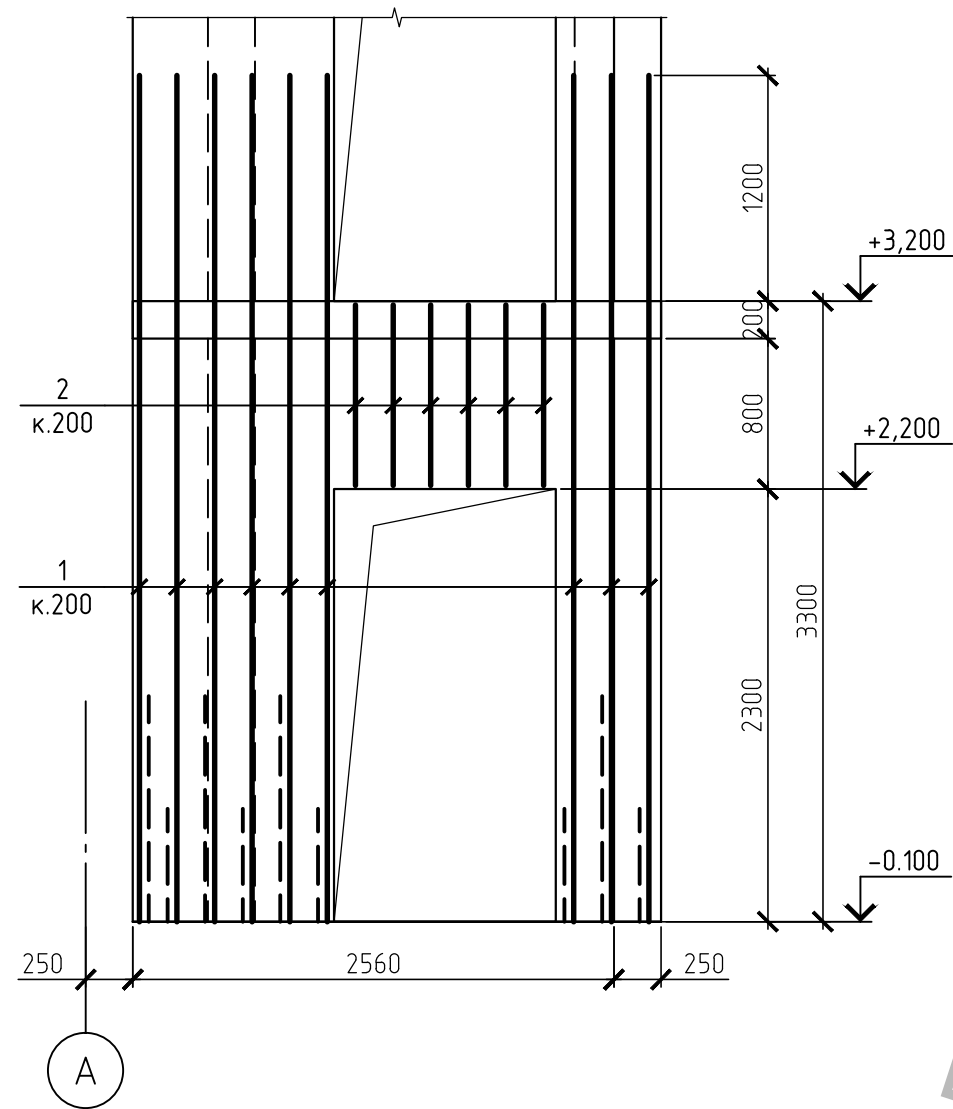


Монолітні стіни ліфтового блоку.
Горизонтальне армування на відм. -0,100.
Розгортка 3-3

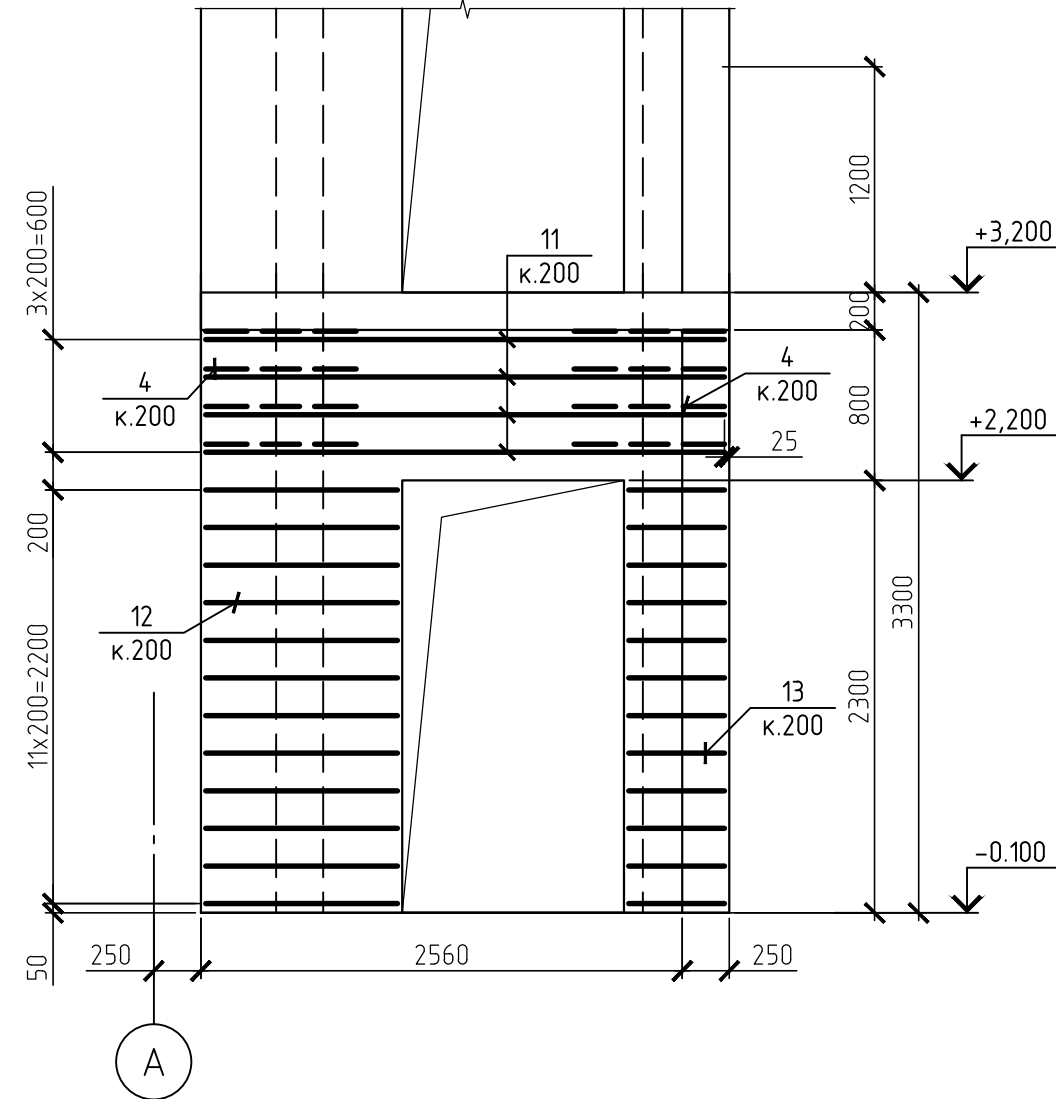


1. Даний аркуш розглядати разом з іншими аркушами комплекту.
2. Захисний шар бетона 25 мм.
3. Специфікацію елементів див. арк. 78.
4. Розріз армування див. арк. 68.
5. Навколо прорізів встановити арматуру обрамлення згідно схеми на арк. 68.

						01-09/2017-КР			
						Реконструкція об'єкту незавершеного будівництва під "Центр розвитку інклюзивної освіти" по вул. Миру, 12 в м. Обухів Київської області			
Изм.	Кол.уч.	Лист	№ док.	Подп.	Дата				
ГІП						Центр розвитку інклюзивної освіти	Стадія	Лист	Листов
Розробив							Р	73	
Перевірів						Монолітні стіни ліфтового блоку. Армування на відм. -0.100. Розгортка 3-3	 "ТІМ КОНСТРАКШН"		
Н.контроль									

Монолітні стіни ліфтового блоку.
Вертикальне армування на відм. -0,100.
Розгортка 4-4

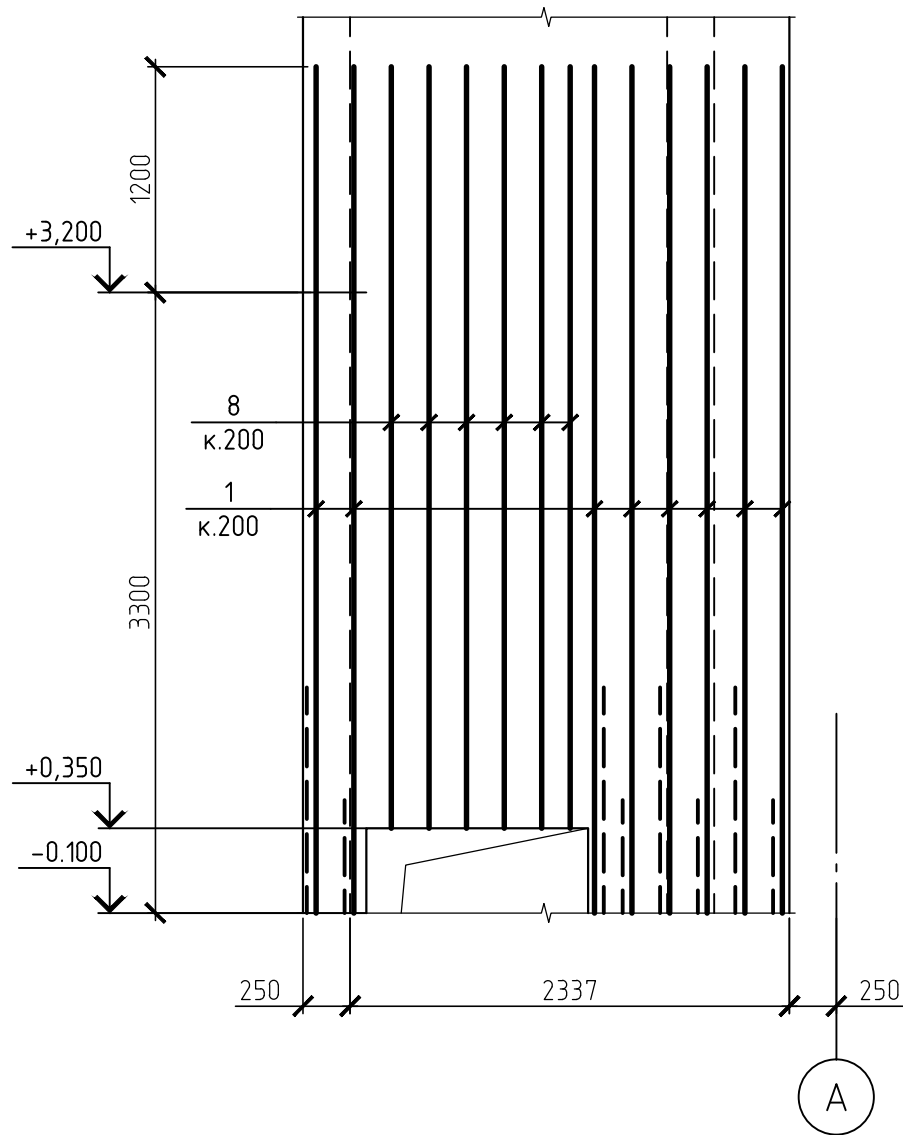


Монолітні стіни ліфтового блоку.
Горизонтальне армування на відм. -0,100.
Розгортка 4-4

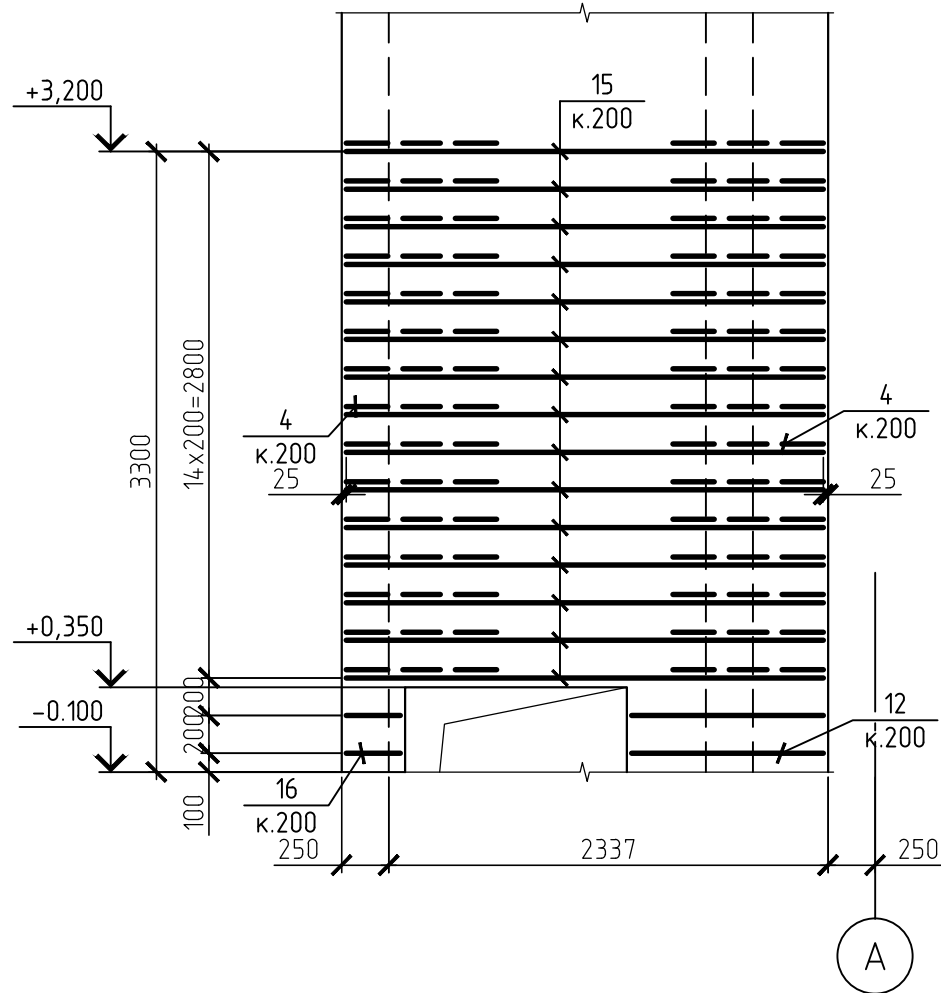

- 1. Даний аркуш розглядати разом з іншими аркушами комплекту.
- 2. Захисний шар бетона 25 мм.
- 3. Специфікацію елементів див. арк. 78.
- 4. Розріз армування див. арк. 68.
- 5. Навколо прорізів встановити арматуру обрамлення згідно схеми на арк. 68.

						01-09/2017-КР			
						Реконструкція об'єкту незавершеного будівництва під "Центр розвитку інклюзивної освіти" по вул. Миру, 12 в м. Обухів Київської області			
Изм.	Кол.уч.	Лист	№ док.	Подп.	Дата				
ГІП						Центр розвитку інклюзивної освіти	Стадія	Лист	Листов
Розробив							Р	74	
Перевірів						Монолітні стіни ліфтового блоку. Армування на відм. -0.100. Розгортка 4-4	 "ТІМ КОНСТРАКШН"		
Н.контроль									


Монолітні стіни ліфтового блоку.
Вертикальне армування на відм. -0,100.
Розгортка 5-5

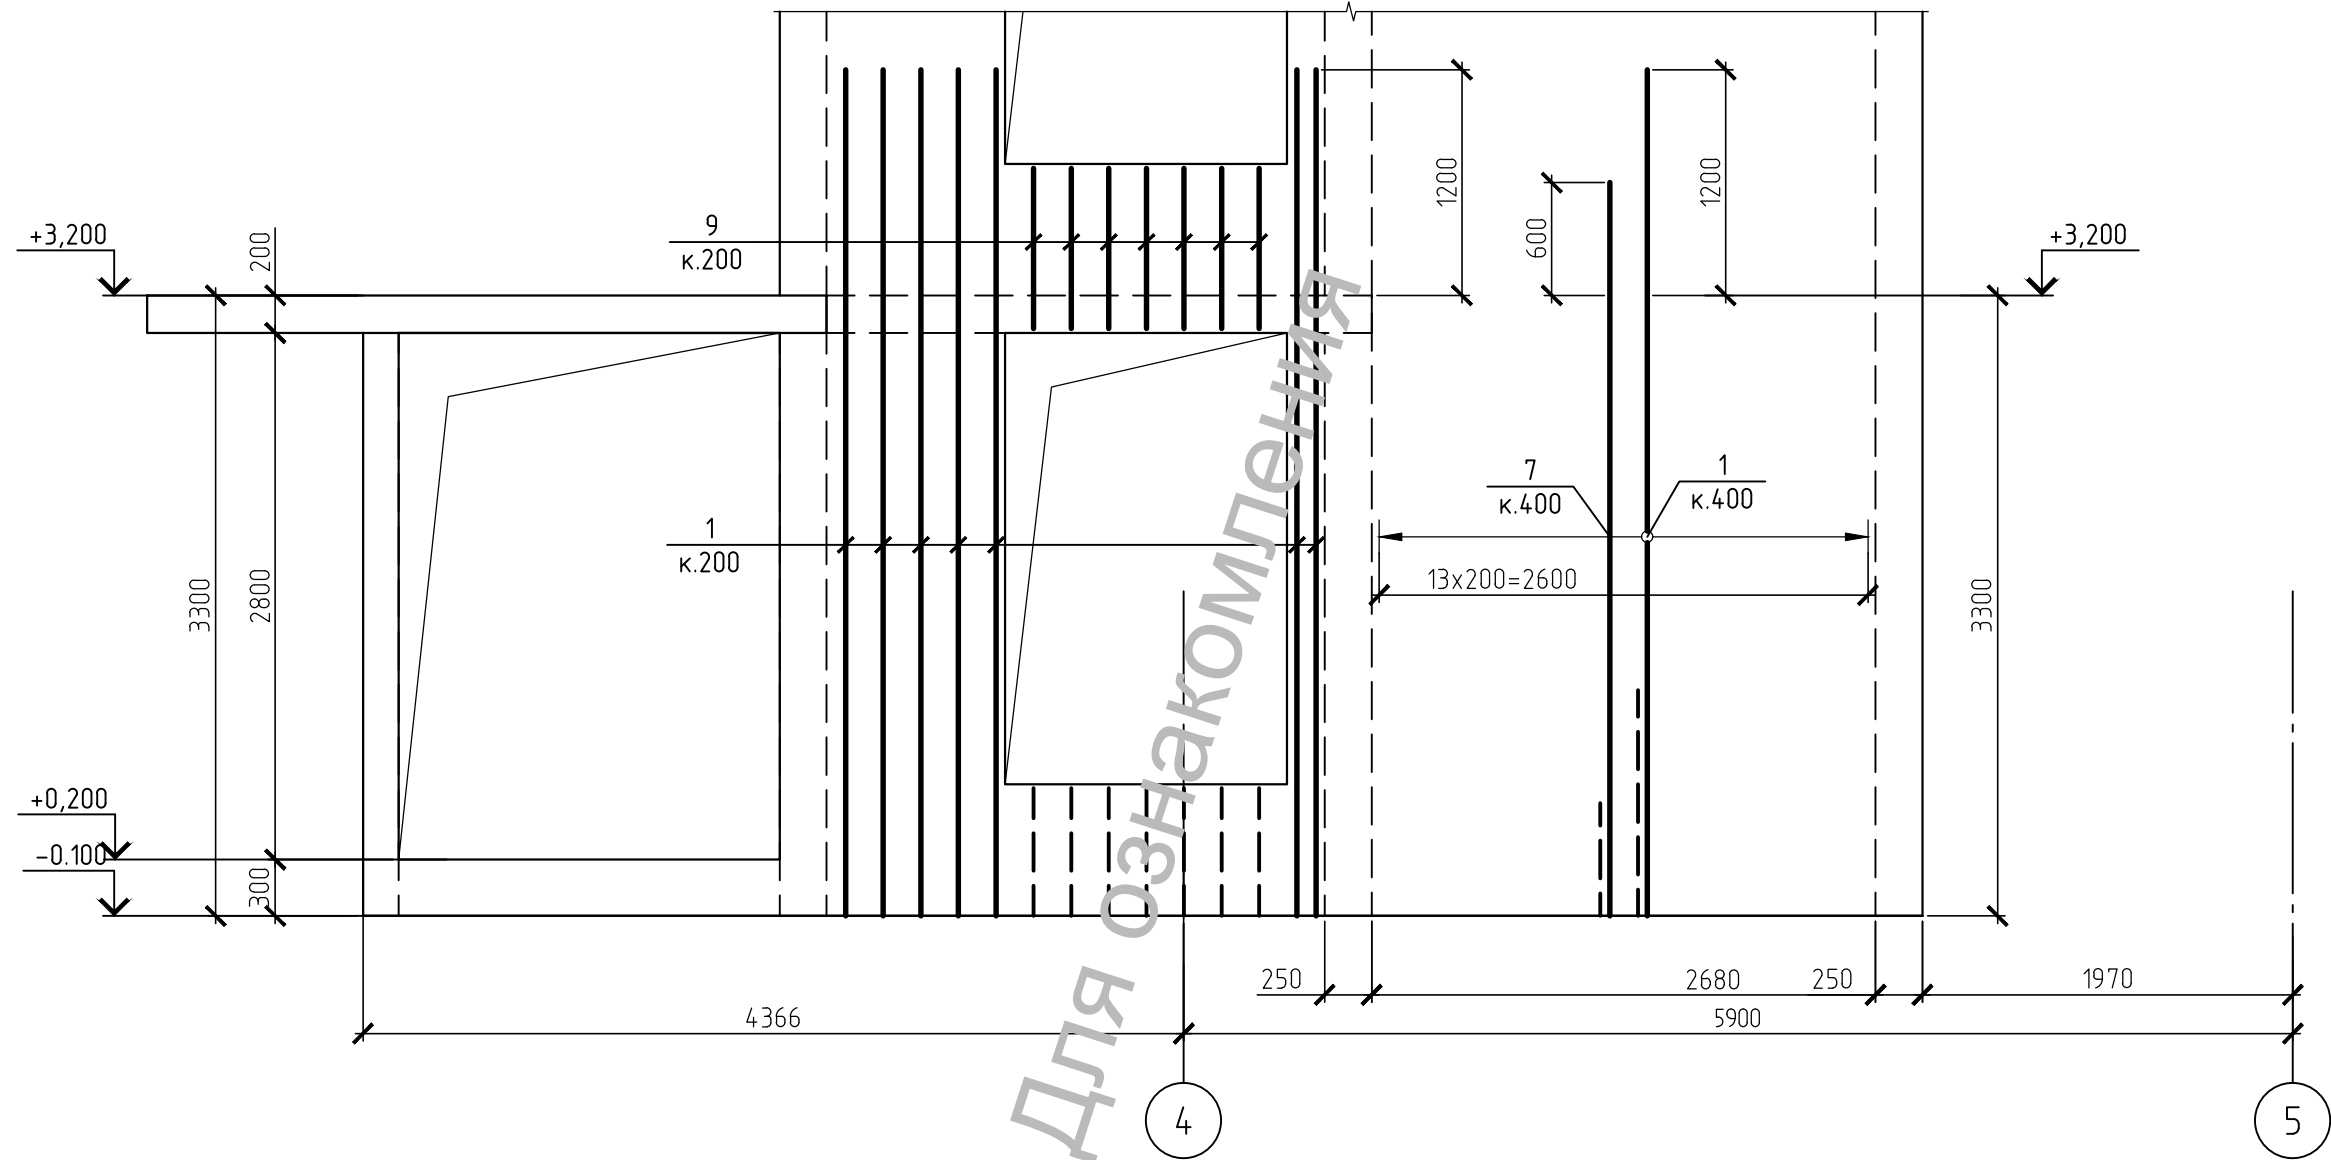

1. Даний аркуш розглядати разом з іншими аркушами комплекту.
2. Захисний шар бетону 25 мм.
3. Специфікацію елементів див. арк. 78.
4. Розріз армування див. арк. 68.
5. Навколо прорізів встановити арматуру обрамлення згідно схеми на арк. 68.

						01-09/2017-КР			
						Реконструкція об'єкту незавершеного будівництва під "Центр розвитку інклюзивної освіти" по вул. Миру, 12 в м. Обухів Київської області			
Изм.	Кол.уч.	Лист	№ док.	Подп.	Дата				
ГІП						Центр розвитку інклюзивної освіти	Стадия	Лист	Листов
Розробив							Р	75	
Перевірив						Монолітні стіни ліфтового блоку. Вертикальне армування на відм. -0.100. Розгортка 5-5	 "ТІМ КОНСТРАКШН"		
Н.контроль									


Монолітні стіни ліфтового блоку.
Горизонтальне армування на відм. -0,100.
Розгортка 5-5

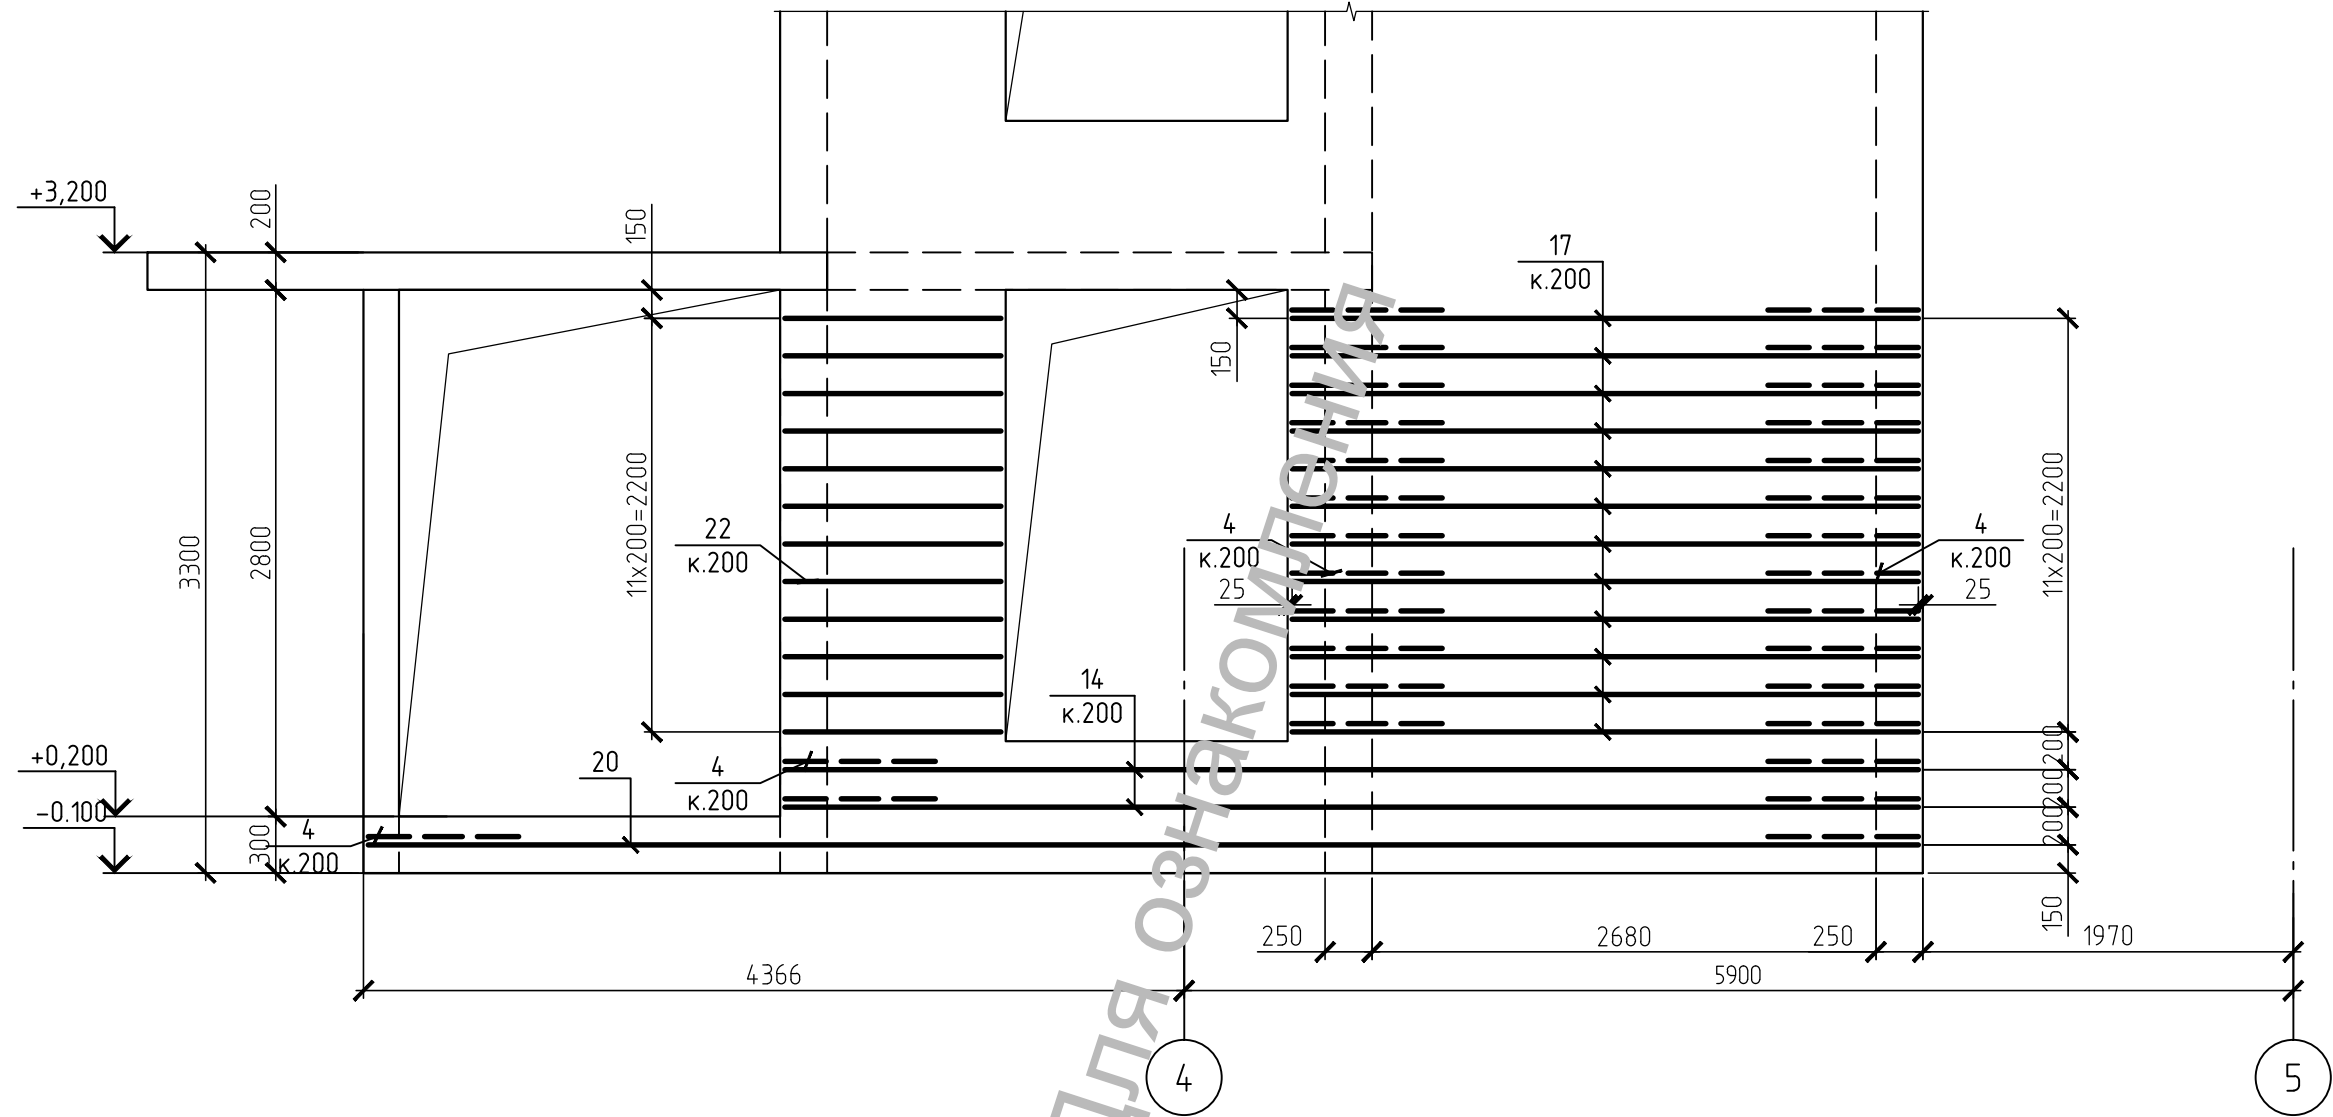

1. Даний аркуш розглядати разом з іншими аркушами комплекту.
2. Захисний шар бетону 25 мм.
3. Специфікацію елементів див. арк. 78.
4. Розріз армування див. арк. 68.
5. Навколо прорізів встановити арматуру обрамлення згідно схеми на арк. 68.


						01-09/2017-КР			
						Реконструкція об'єкту незавершеного будівництва під "Центр розвитку інклюзивної освіти" по вул. Миру, 12 в м. Обухів Київської області			
Изм.	Кол.уч.	Лист	№ док.	Подп.	Дата				
ГІП						Центр розвитку інклюзивної освіти	Стадия	Лист	Листов
							Р	76	
Розробив						Монолітні стіни ліфтового блоку. Горизонтальне армування на відм. -0.100. Розгортка 5-5	 "ТІМ КОНСТРАКШН"		
Перевірів									
Н.контроль									

Монолітні стіни ліфтового блоку.
Вертикальне армування на відм. -0,100.
Розгортка 6-6

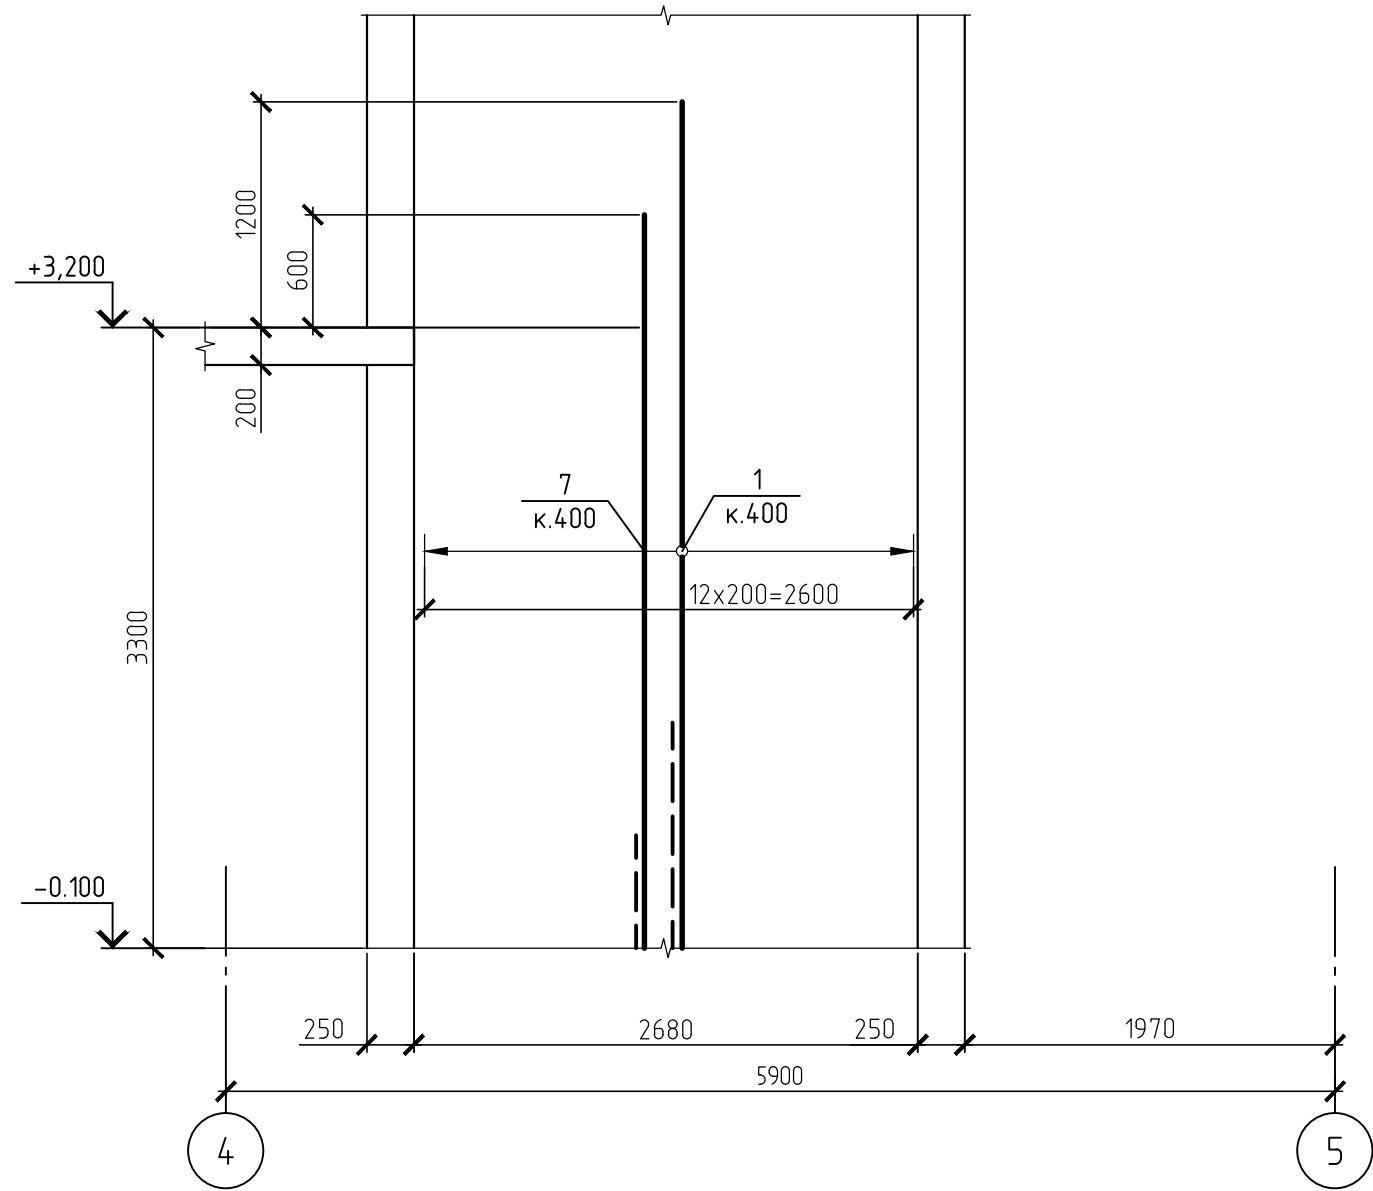

- Даний аркуш розглядати разом з іншими аркушами комплекту.
- Захисний шар бетона 25 мм.
- Специфікацію елементів див. арк. 78.
- Розріз армування див. арк. 68.
- Навколо прорізів встановити арматуру обрамлення згідно схеми на арк. 68.

Монолітні стіни ліфтового блоку.
Горизонтальне армування на відм. -0,100.
Розгортка 6-6

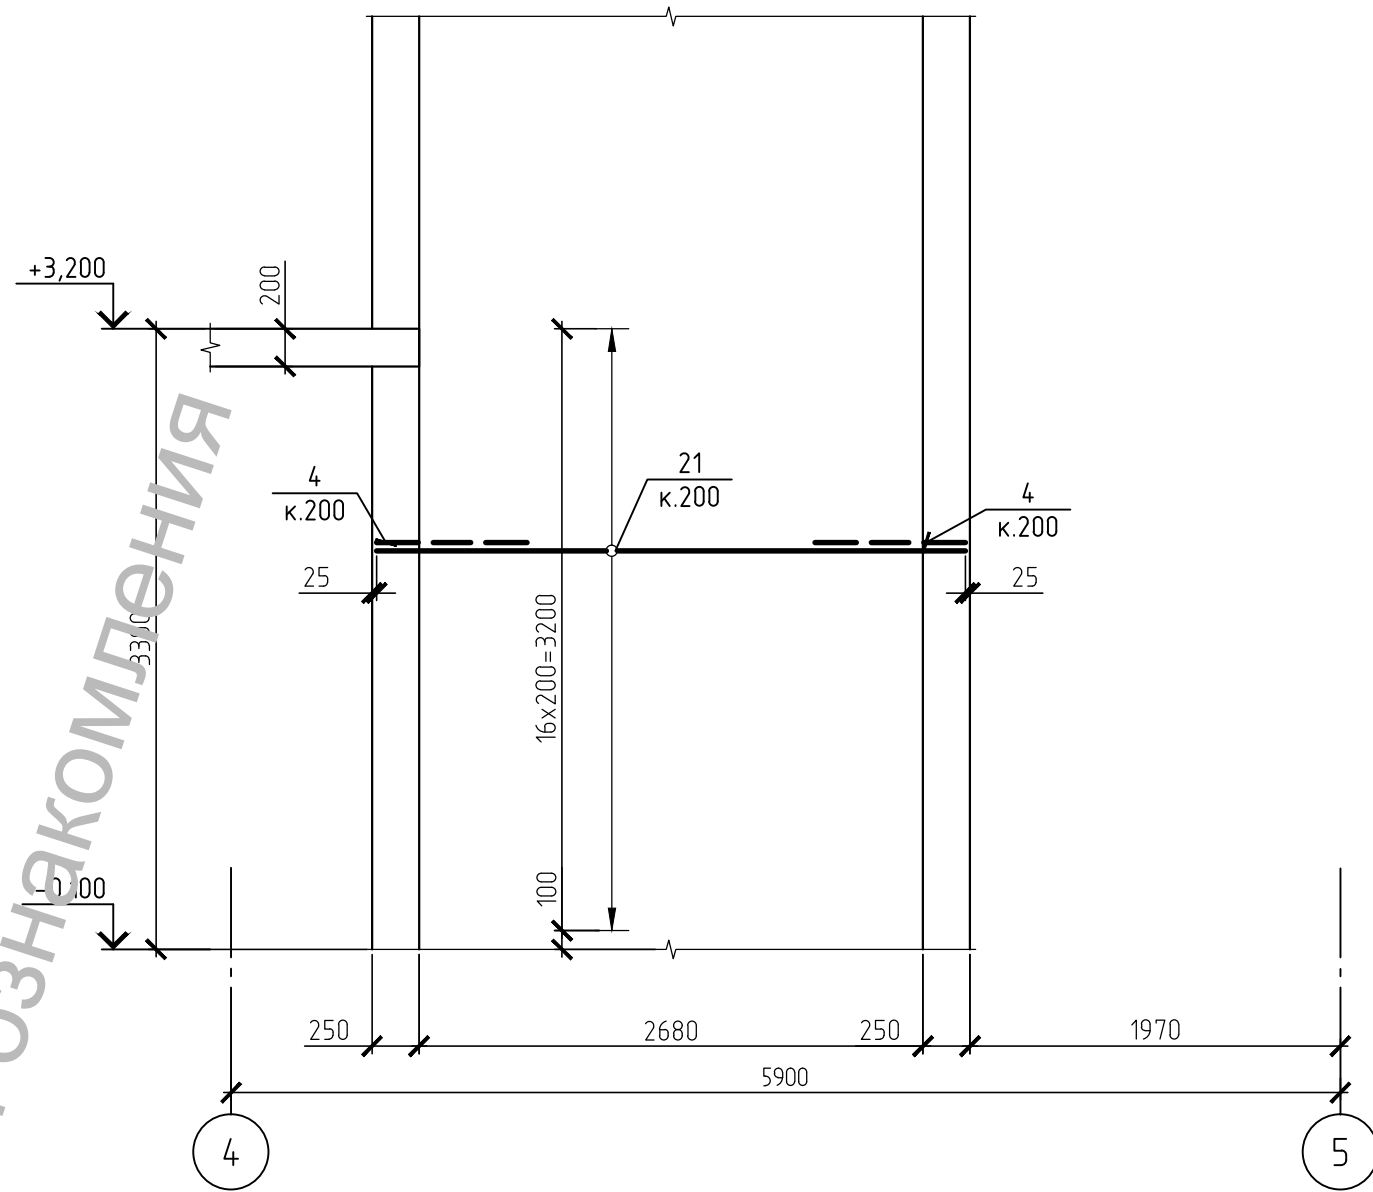

						01-09/2017-КР			
						Реконструкція об'єкту незавершеного будівництва під "Центр розвитку інклюзивної освіти" по вул. Миру, 12 в м. Обухів Київської області			
Изм.	Кол.уч.	Лист	№ док.	Подп.	Дата	Центр розвитку інклюзивної освіти	Стадія	Лист	Листов
ГІП							Р	77	
Розробив							 "ТІМ КОНСТРАКШН"		
Перевірів									
						Монолітні стіни ліфтового блоку. Армування на відм. -0.100. Розгортка 6-6			
Н.контроль									


Специфікація елементів					
Поз.	Позначення	Найменування	К-ть	Маса, од., кг	Примітки
1		Ø12 A500C ДСТУ 3760:2006 L=4500	88	4	352
2		Ø12 A500C ДСТУ 3760:2006 L=950	32	0,85	27,2
3		Ø12 A500C ДСТУ 3760:2006 L=3250	22	2,89	63,58
4	див. відомість деталей	Ø12 A500C ДСТУ 3760:2006 L=1800	112	1,6	179,2
5	див. відомість деталей	Ø6 A240C ДСТУ 3760:2006 L=350	196	0,08	15,68
6		Ø12 A500C ДСТУ 3760:2006 L=n.m	95	0,888	84,36
7		Ø12 A500C ДСТУ 3760:2006 L=3900	44	3,47	152,68
8		Ø12 A500C ДСТУ 3760:2006 L=4050	12	3,6	43,2
9		Ø12 A500C ДСТУ 3760:2006 L=850	14	0,76	10,64
10		Ø12 A500C ДСТУ 3760:2006 L=2950	32	2,62	83,84
11		Ø12 A500C ДСТУ 3760:2006 L=2750	8	2,45	19,6
12	див. відомість деталей	Ø12 A500C ДСТУ 3760:2006 L=2600	14	2,31	32,34
13	див. відомість деталей	Ø8 A500C ДСТУ 3760:2006 L=1580	12	0,63	7,56
14		Ø12 A500C ДСТУ 3760:2006 L=6030	4	5,36	21,44
15		Ø12 A500C ДСТУ 3760:2006 L=2550	30	2,27	68,1
16	див. відомість деталей	Ø8 A500C ДСТУ 3760:2006 L=1140	2	0,46	0,92
17		Ø12 A500C ДСТУ 3760:2006 L=3330	24	2,96	71,04
18	див. відомість деталей	Ø12 A500C ДСТУ 3760:2006 L=1380	11	1,23	13,53
19	див. відомість деталей	Ø12 A500C ДСТУ 3760:2006 L=2060	11	1,83	20,13
20		Ø12 A500C ДСТУ 3760:2006 L=8250	2	7,33	14,66
21		Ø12 A500C ДСТУ 3760:2006 L=3130	34	2,78	94,52
22	див. відомість деталей	Ø12 A500C ДСТУ 3760:2006 L=2860	12	2,54	30,48
		Матеріали:			
		Бетон класу C20/25	12,5		м³

Ведомість деталей		Ведомість деталей	
Поз.	Ескіз	Поз.	Ескіз
4		16	
5		18	
12		19	
13		22	

1. Даний аркуш розглядати разом з іншими аркушами комплекту.
2. Захисний шар бетону 25 мм.

						01-09/2017-КР			
						Реконструкція об'єкту незавершеного будівництва під "Центр розвитку інклюзивної освіти" по вул. Миру, 12 в м. Обухів Київської області			
Изм.	Кол.уч.	Лист	№ док.	Подп.	Дата				
ГІП						Центр розвитку інклюзивної освіти	Стадія	Лист	Листов
Розробив							Р	78	
Перевірив						Монолітні стіни ліфтового блоку на відм. -0,100. Специфікація	 "ТІМ КОНСТРАКШН"		
Н.контроль									


Схема розташування монолітних стін ліфтового блоку на відм. +3,200

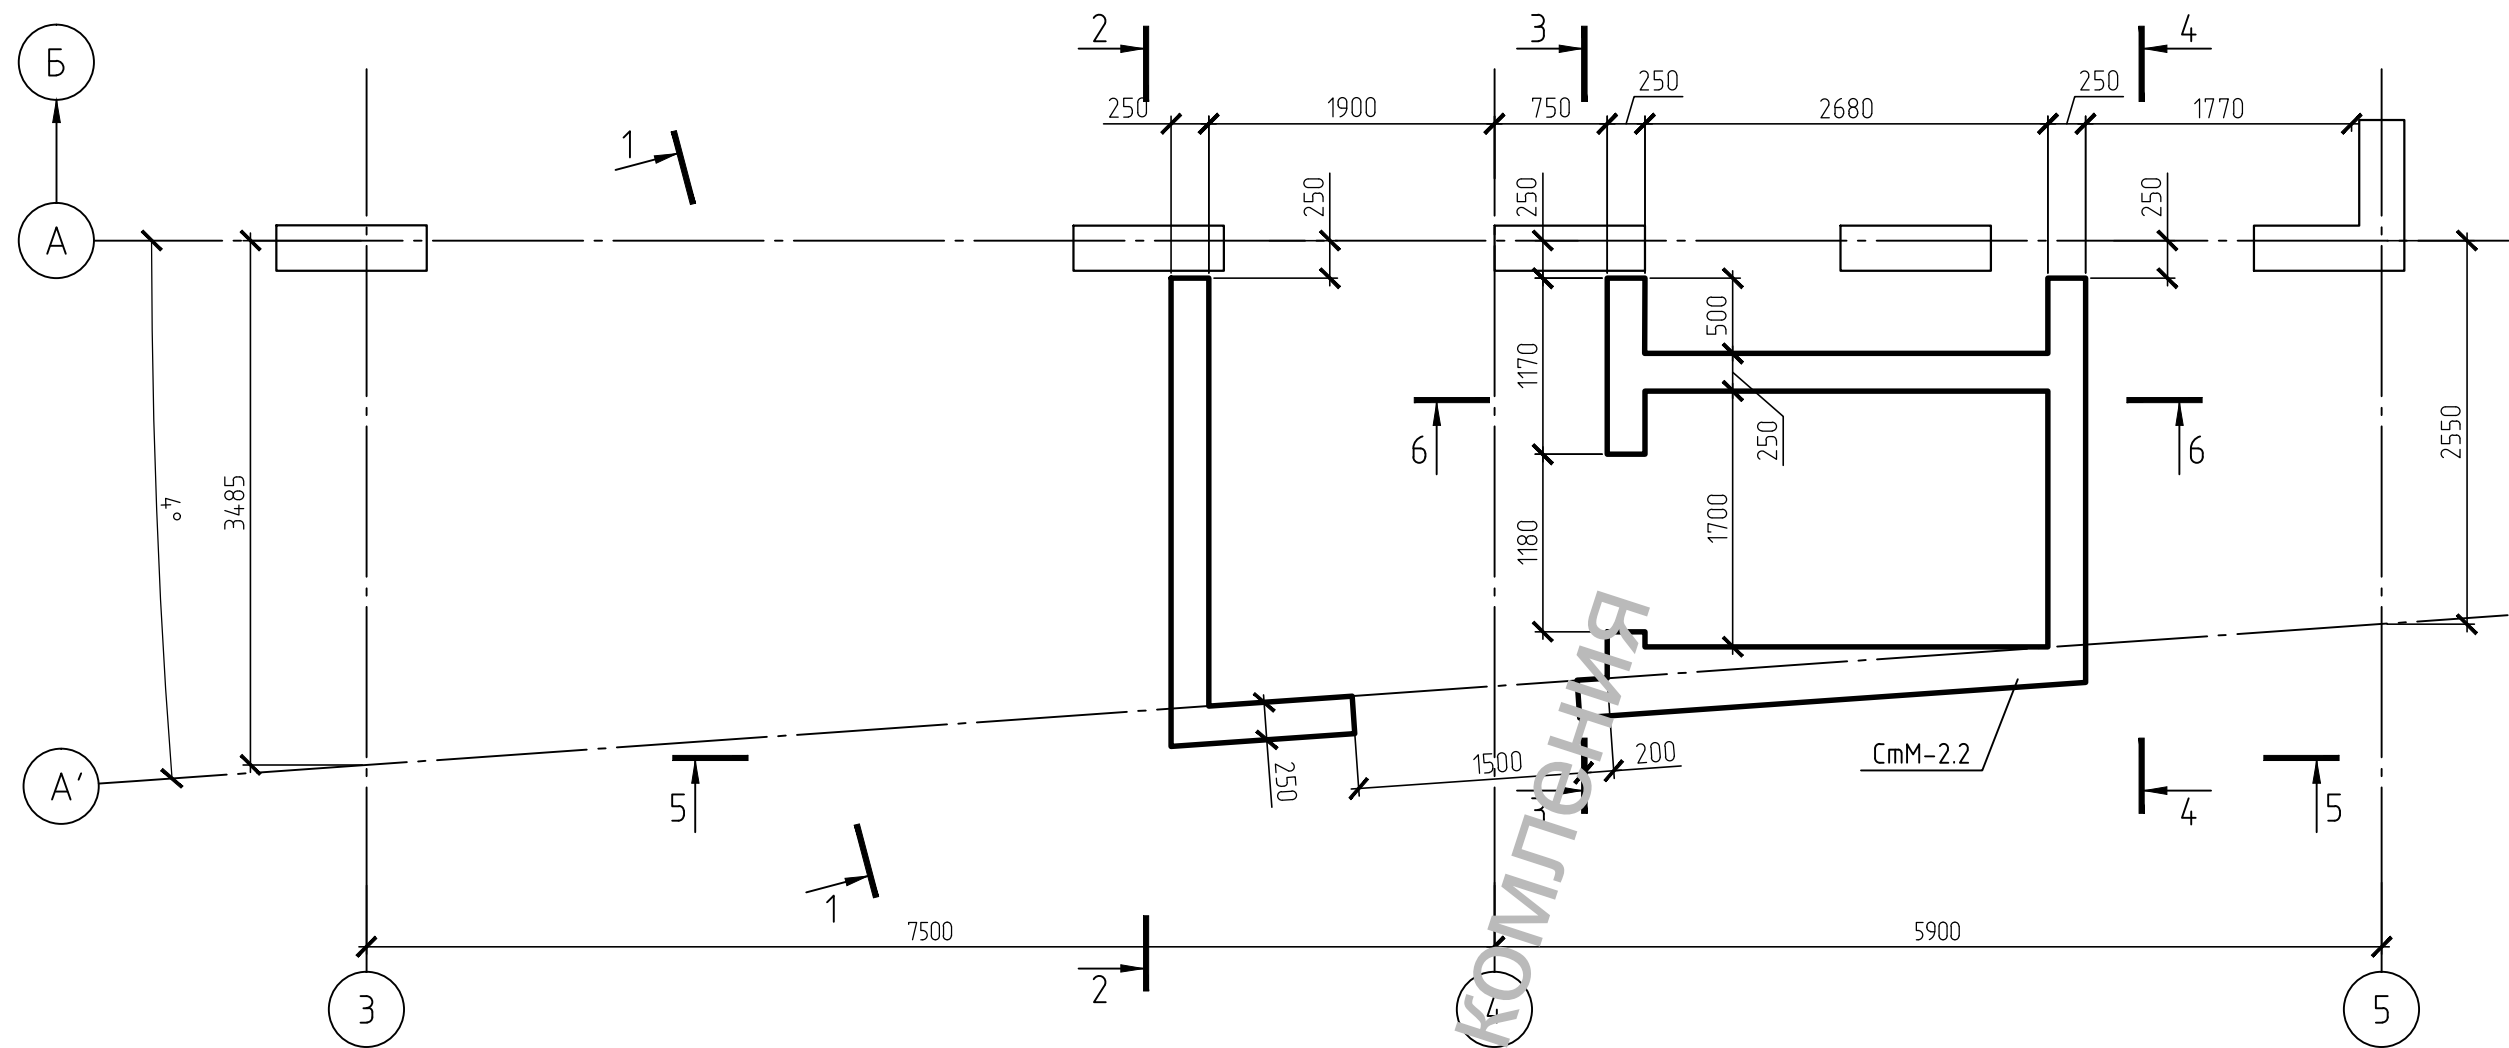


- 1. Даний аркуш розглядати разом з іншими аркушами комплекту.
- 2. За умовну відмітку 0.000 прийнятий рівень чистої підлоги 1-го поверху, що відповідає абсолютній відмітці 132.010.

						01-09/2017-КР			
						Реконструкція об'єкту незавершеного будівництва під "Центр розвитку інклюзивної освіти" по вул. Миру, 12 в м. Обухів Київської області			
Изм.	Кол.уч.	Лист	№ док.	Подп.	Дата	Центр розвитку інклюзивної освіти	Стадия	Лист	Листов
ГІП							Р	79	
Розробив									
Перевірив									
Н.контроль						Схема розташування монолітних стін ліфтового блоку на відм. +3,200	 "ТІМ КОНСТРАКШН"		

Монолітні стіни ліфтового блоку.
Вертикальне армування на відм. +3,200.
Розгортка 2-2

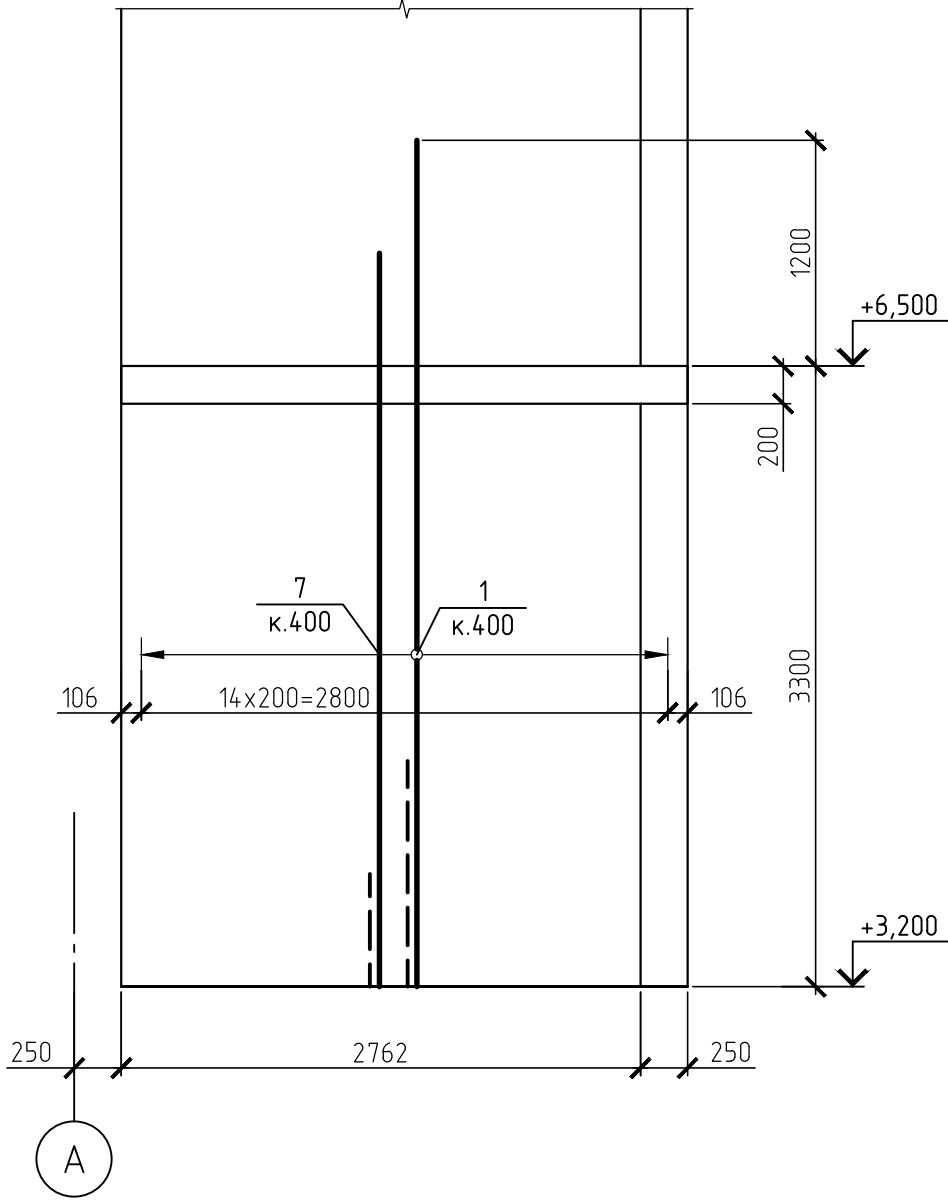


Монолітні стіни ліфтового блоку.
Горизонтальне армування на відм. +3,200.
Розгортка 2-2

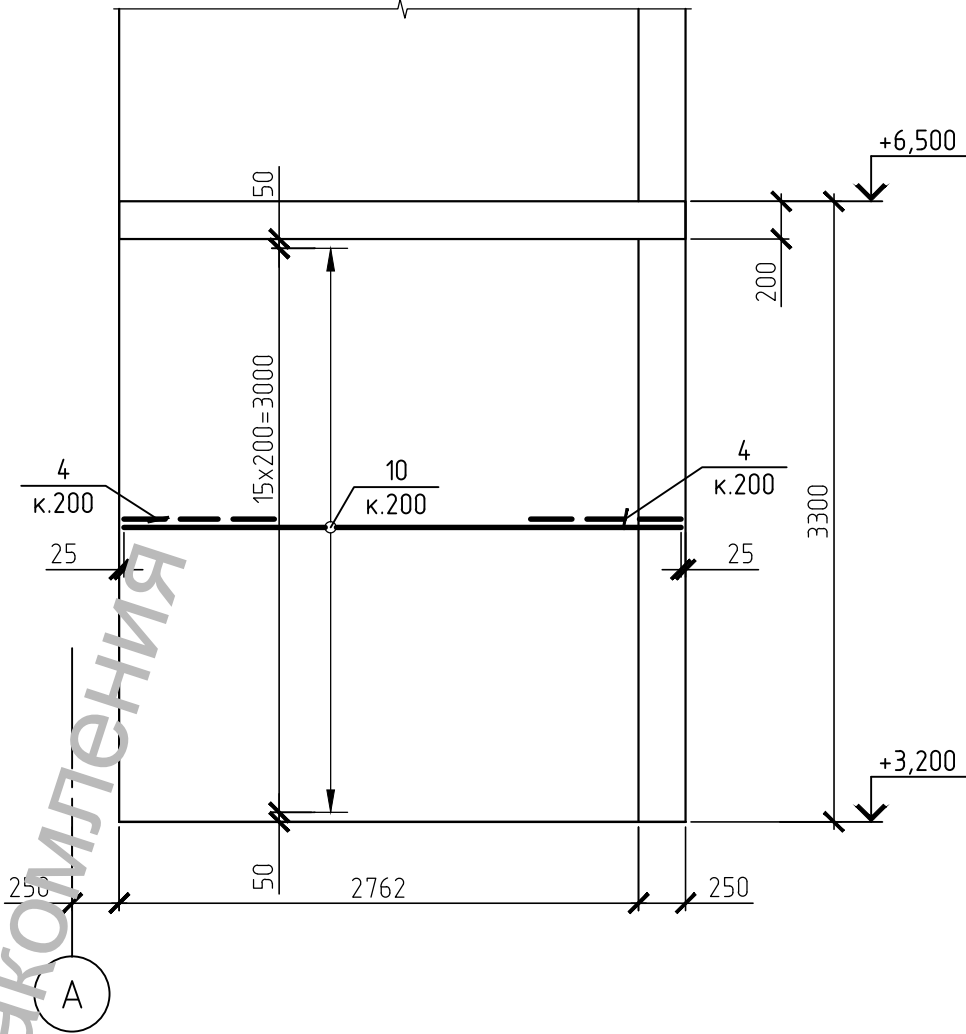

- Даний аркуш розглядати разом з іншими аркушами комплекту.
- Захисний шар бетону 25 мм.
- Специфікацію елементів див. арк. 86.
- Розріз армування див. арк. 68.
- На всіх прорізах встановити арматуру обрамлення згідно схеми на арк. 68.


						01-09/2017-КР			
						Реконструкція об'єкту незавершеного будівництва під "Центр розвитку інклюзивної освіти" по вул. Миру, 12 в м. Обухів Київської області			
Изм.	Кол.уч.	Лист	№ док.	Подп.	Дата	Центр розвитку інклюзивної освіти	Стадія	Лист	Листов
ГІП							Р	80	
Розробив									
Перевірив									
						Монолітні стіни ліфтового блоку. Армування на відм. +3.200. Розгортка 2-2	 "ТІМ КОНСТРАКШН"		
Н.контроль									

Монолітні стіни ліфтового блоку.
Вертикальне армування на відм. +3,200.
Розгортка 3-3

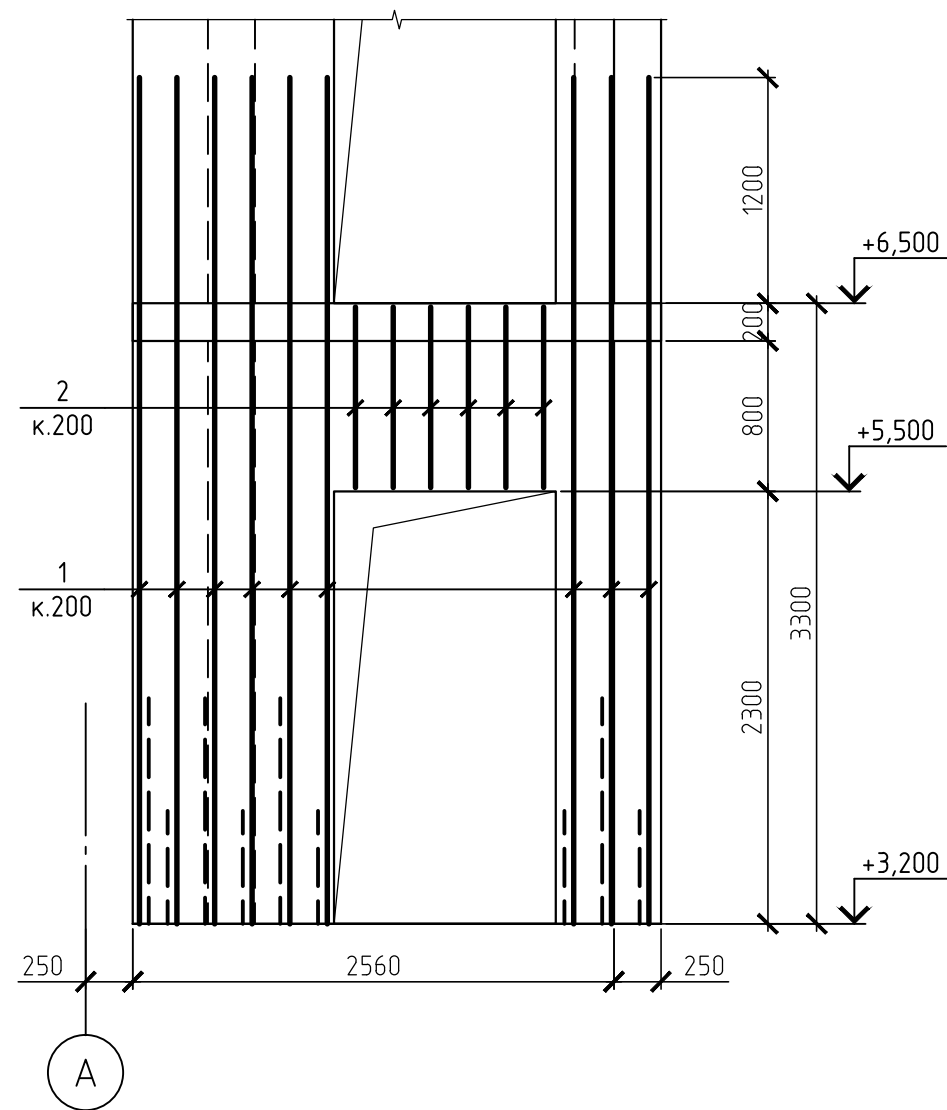


1. Даний аркуш розглядати разом з іншими аркушами комплекту.
2. Захисний шар бетона 25 мм.
3. Специфікацію елементів див. арк. 86.
4. Розріз армування див. арк. 68.
5. Навколо прорізів встановити арматуру обрамлення згідно схеми на арк. 68.

Монолітні стіни ліфтового блоку.
Горизонтальне армування на відм. +3,200.
Розгортка 3-3

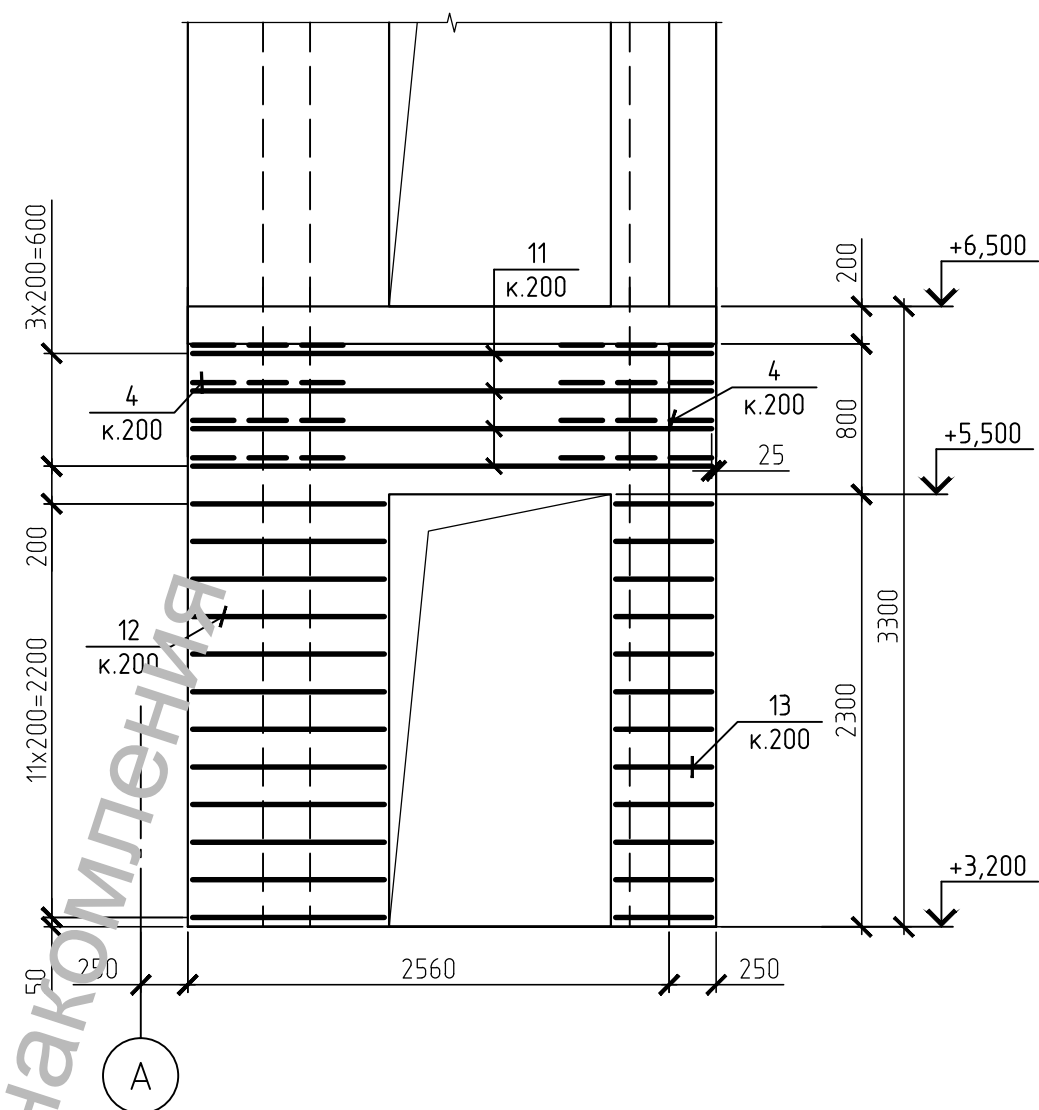


						01-09/2017-КР			
						Реконструкція об'єкту незавершеного будівництва під "Центр розвитку інклюзивної освіти" по вул. Миру, 12 в м. Обухів Київської області			
Изм.	Кол.уч.	Лист	№ док.	Подп.	Дата				
ГІП						Центр розвитку інклюзивної освіти	Стадия	Лист	Листов
Розробив							Р	81	
Перевірів						Монолітні стіни ліфтового блоку. Армування на відм. +3.200. Розгортка 3-3	 "ТІМ КОНСТРАКШН"		
Н.контроль									

Монолітні стіни ліфтового блоку.
Вертикальне армування на відм. +3,200.
Розгортка 4-4

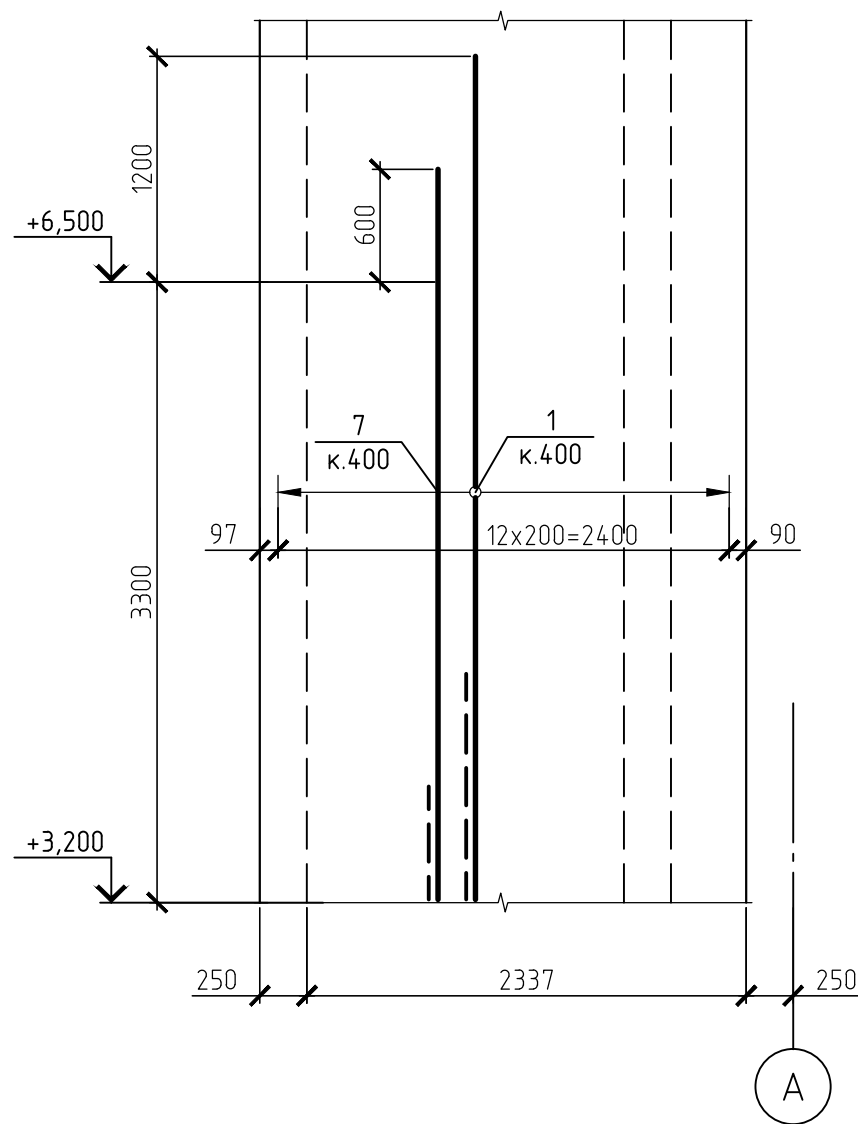


Монолітні стіни ліфтового блоку.
Горизонтальне армування на відм. +3,200.
Розгортка 4-4

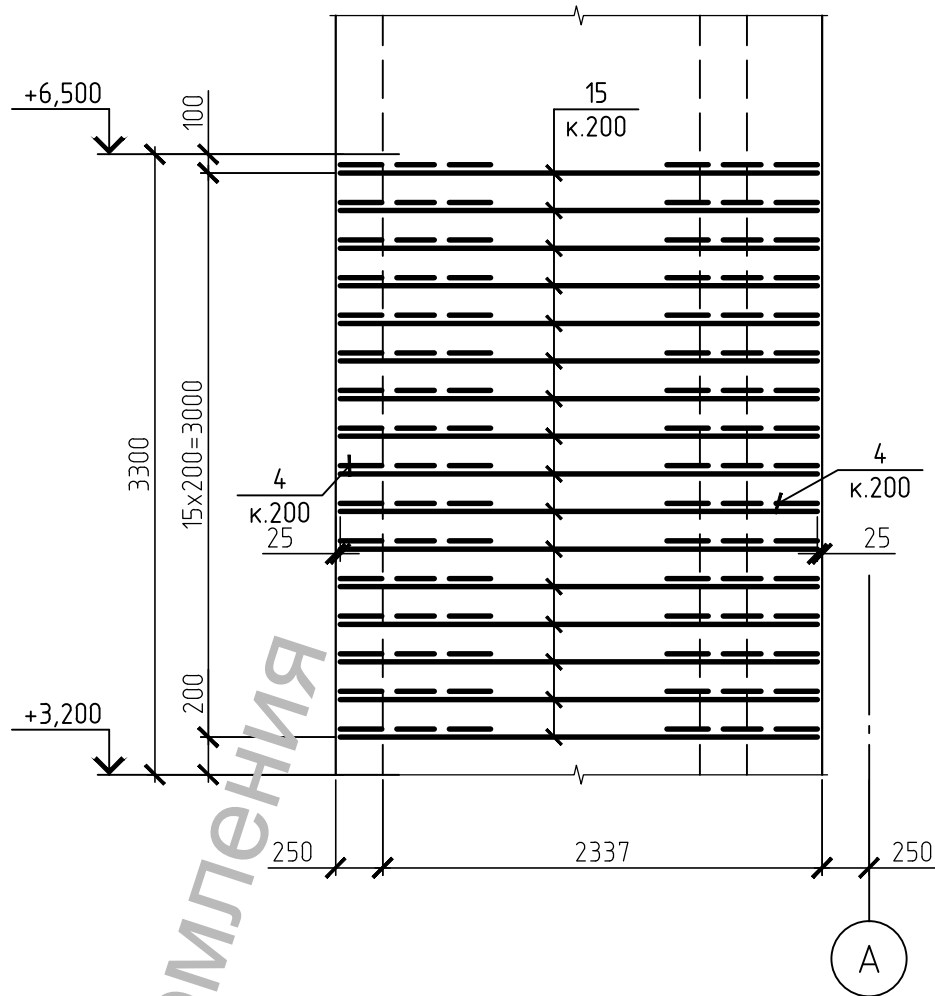

- 1. Даний аркуш розкладати разом з іншими аркушами комплекту.
- 2. Захисний шар бетону 25 мм.
- 3. Специфікацію елементів див. арк. 86.
- 4. Розріз армування див. арк. 68.
- 5. Навколо прорізів встановити арматуру обрамлення згідно схеми на арк. 68.

						01-09/2017-КР			
						Реконструкція об'єкту незавершеного будівництва під "Центр розвитку інклюзивної освіти" по вул. Миру, 12 в м. Обухів Київської області			
Изм.	Кол.уч.	Лист	№ док.	Подп.	Дата				
ГІП						Центр розвитку інклюзивної освіти	Стадія	Лист	Листов
Розробив							Р	82	
Перевірів						Монолітні стіни ліфтового блоку. Армування на відм. +3.200. Розгортка 4-4	 "ТІМ КОНСТРАКШН"		
Н.контроль									


Монолітні стіни ліфтового блоку.
Вертикальне армування на відм. +3,200.
Розгортка 5-5

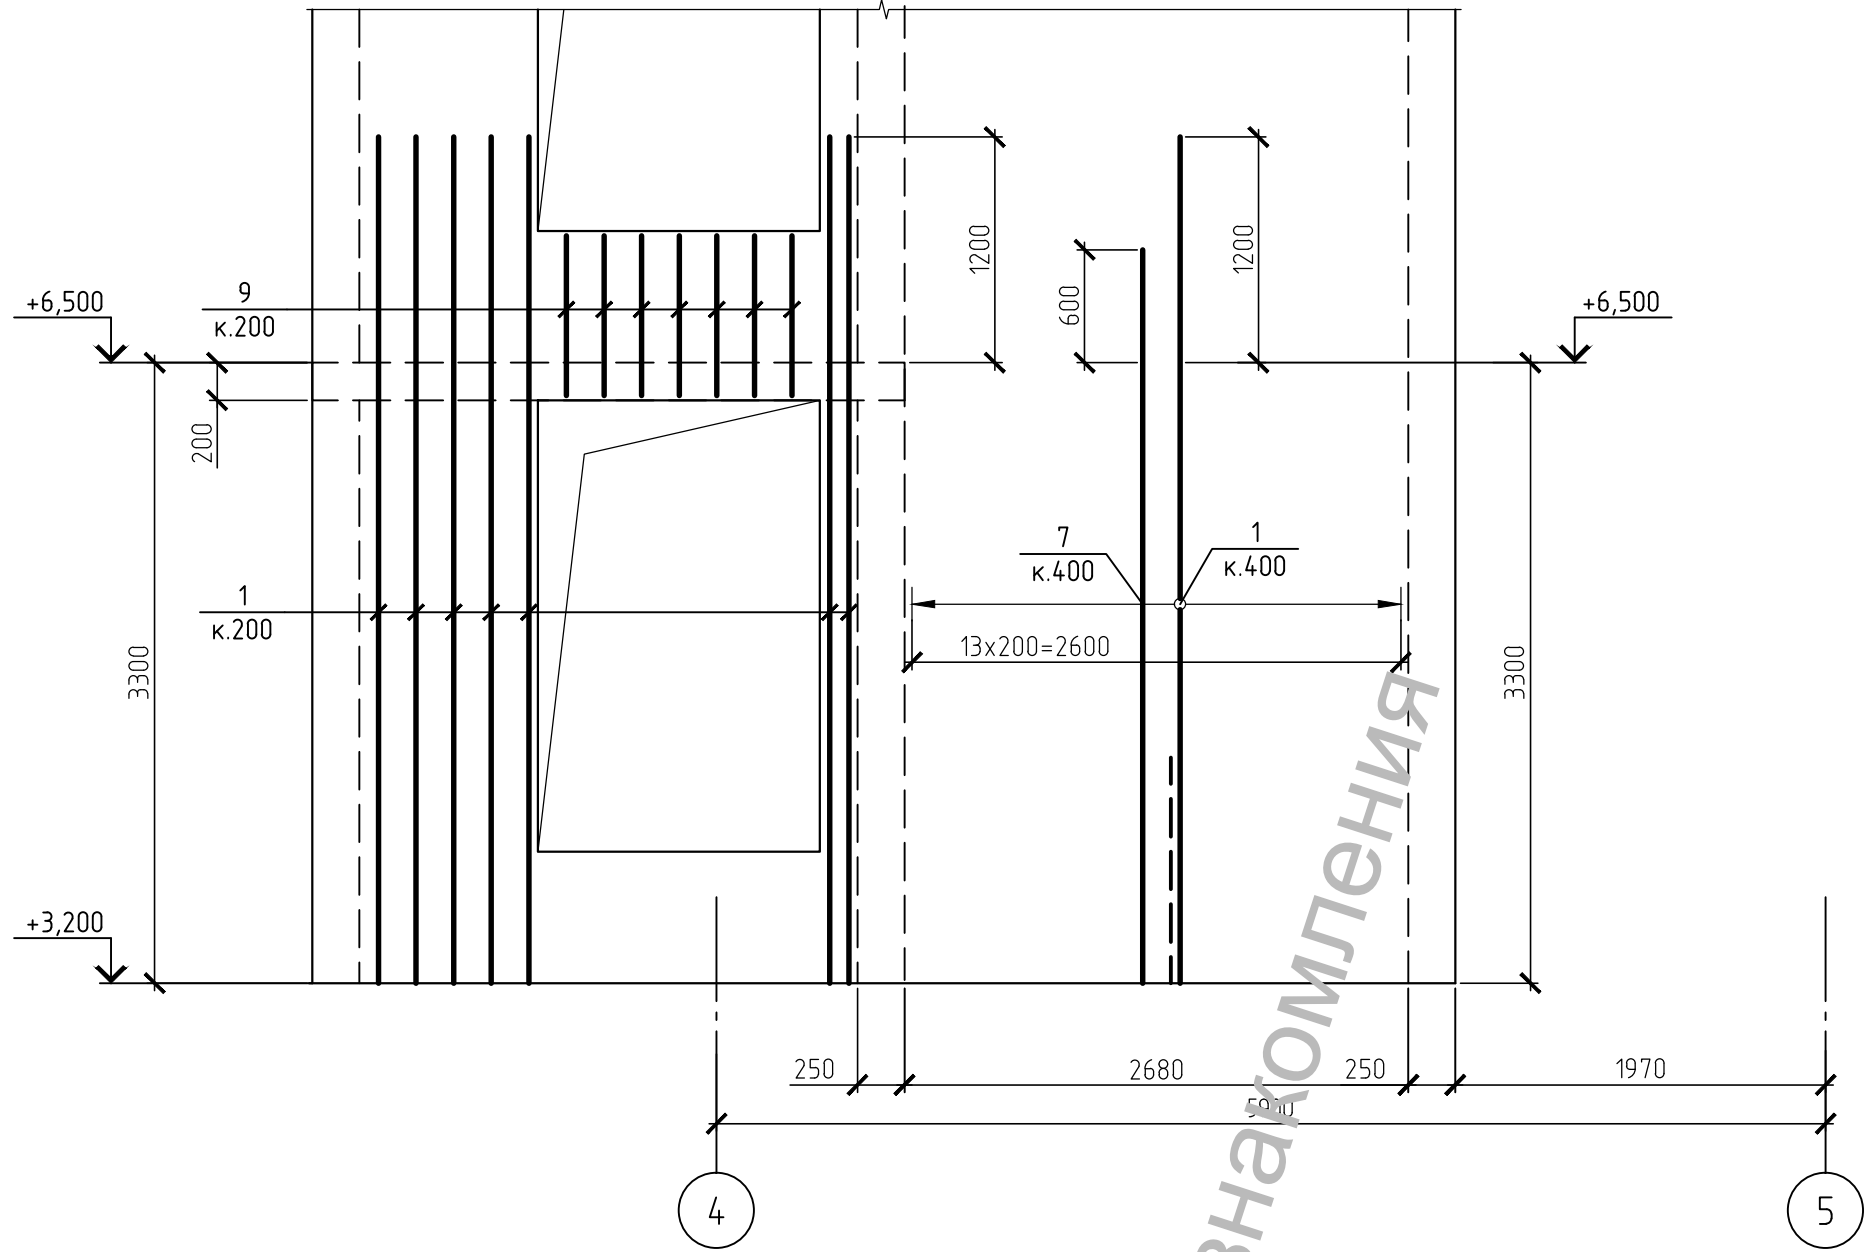

- 1. Даний аркуш розглядати разом з іншими аркушами комплекту.
- 2. Захисний шар бетона 25 мм.
- 3. Специфікацію елементів див. арк. 86.
- 4. Розріз армування див. арк. 68.
- 5. Навколо прорізів встановити арматуру обрамлення згідно схеми на арк. 68.

						01-09/2017-КР			
						Реконструкція об'єкту незавершеного будівництва під "Центр розвитку інклюзивної освіти" по вул. Миру, 12 в м. Обухів Київської області			
Изм.	Кол.уч.	Лист	№ док.	Подп.	Дата	Центр розвитку інклюзивної освіти	Стадия	Лист	Листов
ГІП							Р	83	
Розробив									
Перевірив						Монолітні стіни ліфтового блоку. Вертикальне армування на відм. +3.200. Розгортка 5-5	 "ТІМ КОНСТРАКШН"		
Н.контроль									


Монолітні стіни ліфтового блоку.
Горизонтальне армування на відм. +3,200.
Розгортка 5-5

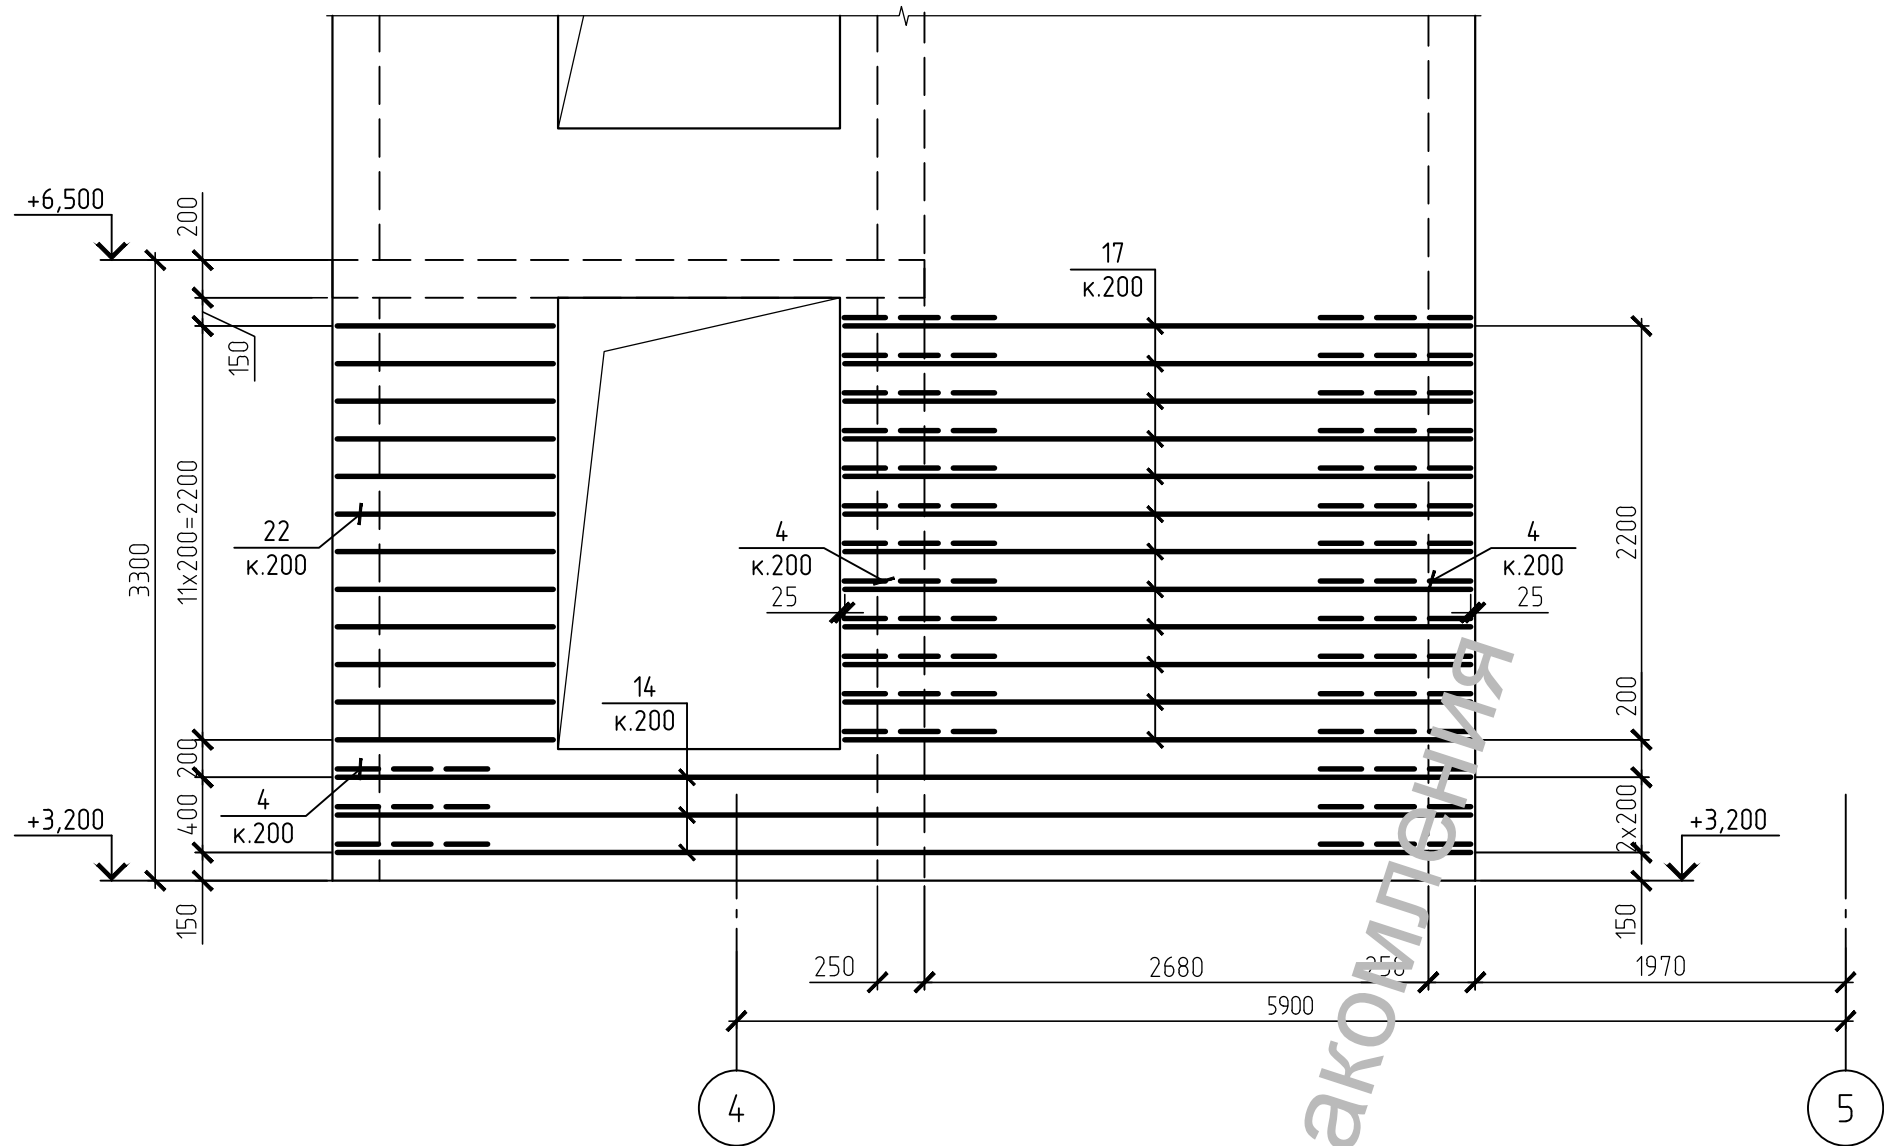

- 1. Даний аркуш розглядати разом з іншими аркушами комплекту.
- 2. Захисний шар бетона 25 мм.
- 3. Специфікацію елементів див. арк. 86.
- 4. Розріз армування див. арк. 68.
- 5. Навколо прорізів встановити арматуру обрамлення згідно схеми на арк. 68.


						01-09/2017-КР			
						Реконструкція об'єкту незавершеного будівництва під "Центр розвитку інклюзивної освіти" по вул. Миру, 12 в м. Обухів Київської області			
Изм.	Кол.уч.	Лист	№ док.	Подп.	Дата	Центр розвитку інклюзивної освіти	Стадія	Лист	Листов
ГІП							Р	84	
Розробив									
Перевірів						Монолітні стіни ліфтового блоку. Горизонтальне армування на відм. +3.200. Розгортка 5-5	 "ТІМ КОНСТРАКШН"		
Н.контроль									

Монолітні стіни ліфтового блоку.
Вертикальне армування на відм. +3,200.
Розгортка 6-6

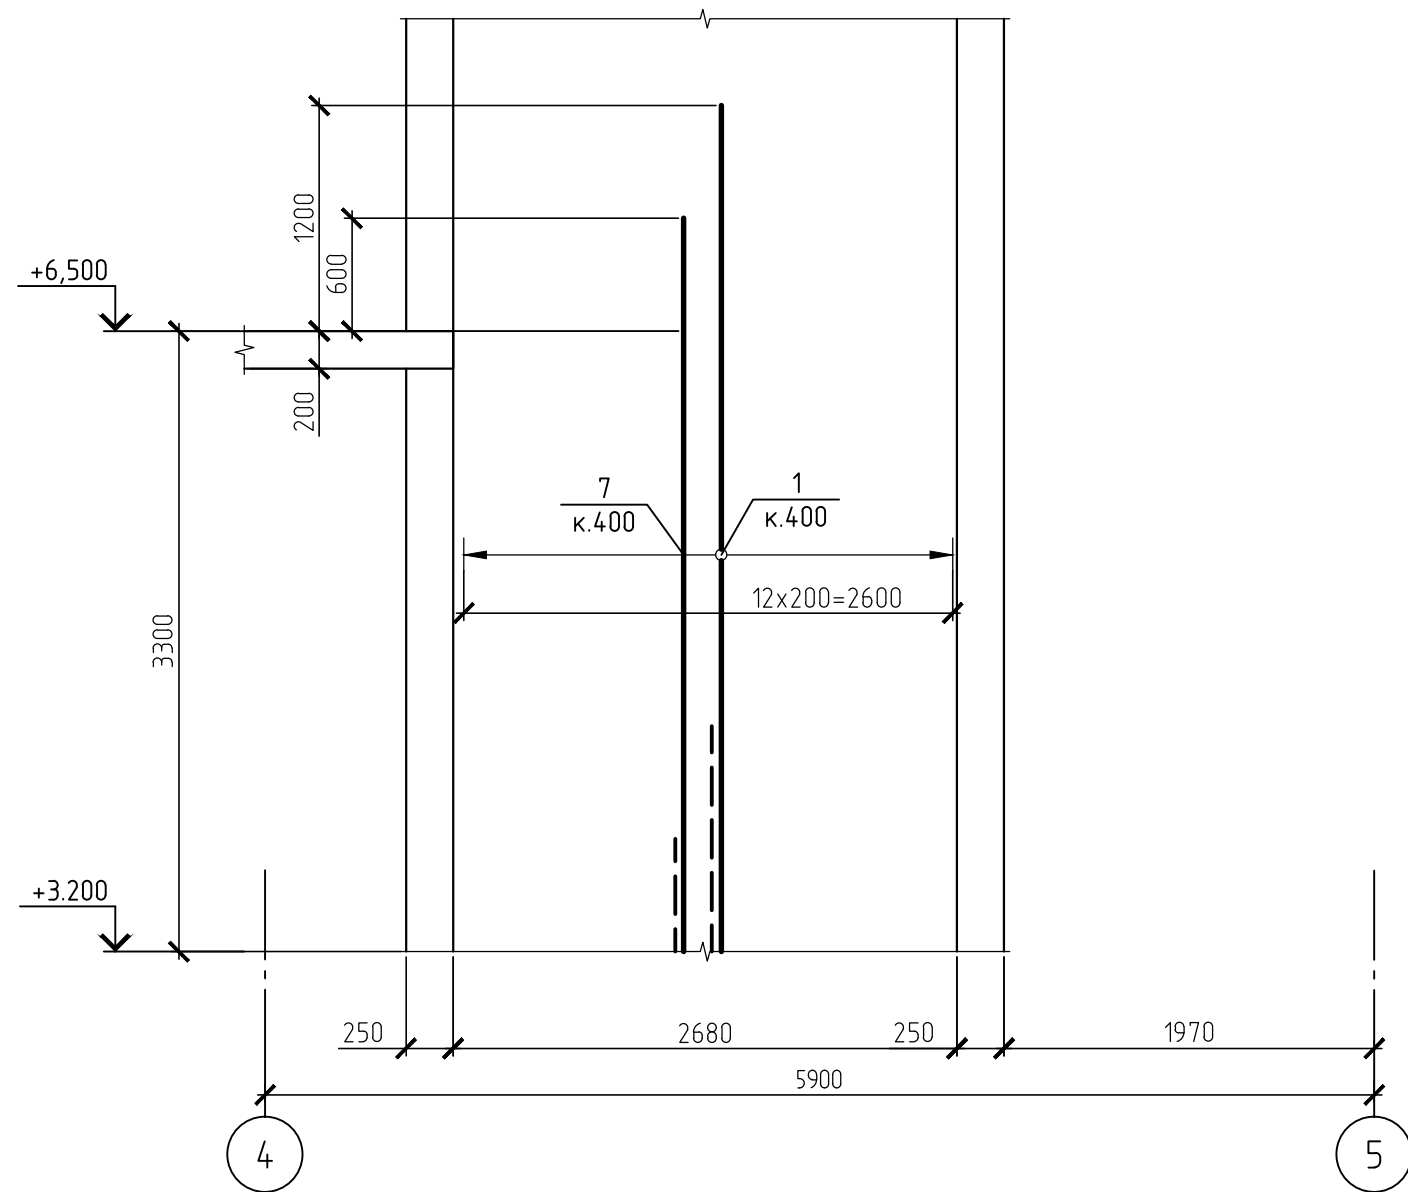

1. Даний аркуш розглядати разом з іншими аркушами комплекту.
2. Захисний шар бетона 25 мм.
3. Специфікацію елементів див. арк. 86.
4. Розріз армування див. арк. 68.
5. Навколо прорізів встановити арматуру обрамлення згідно схеми на арк. 68.

Монолітні стіни ліфтового блоку.
Горизонтальне армування на відм. +3,200.
Розгортка 6-6

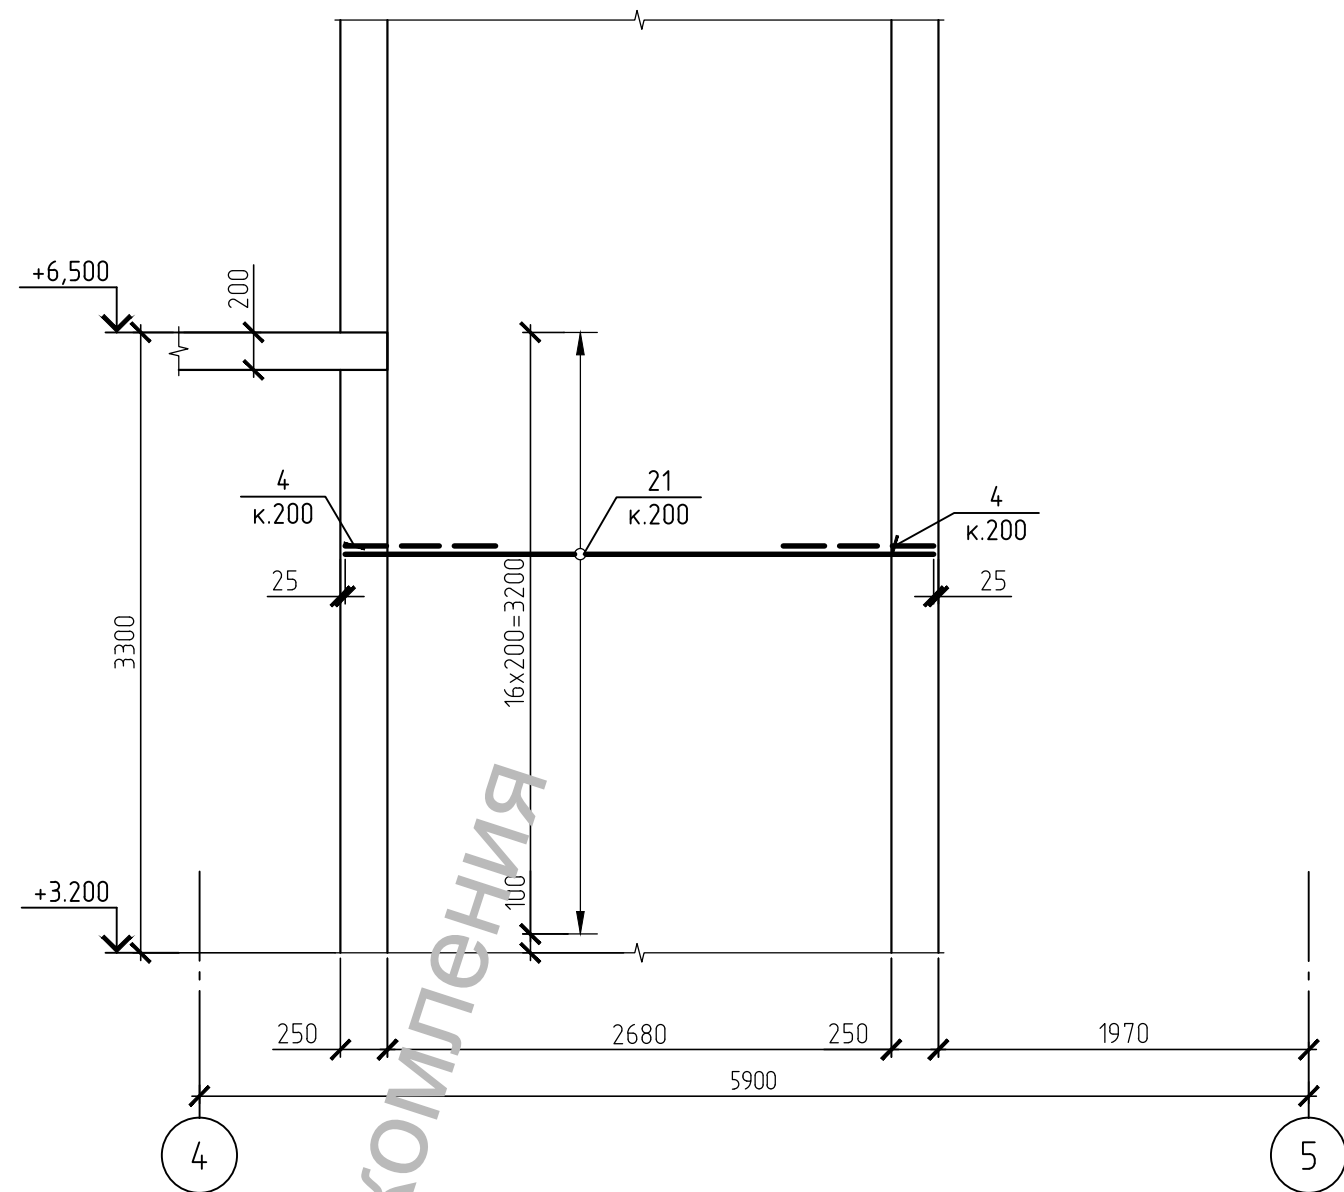

						01-09/2017-КР			
						Реконструкція об'єкту незавершеного будівництва під "Центр розвитку інклюзивної освіти" по вул. Миру, 12 в м. Обухів Київської області			
Изм.	Кол.уч.	Лист	№ док.	Подп.	Дата	Центр розвитку інклюзивної освіти	Стадия	Лист	Листов
ГІП							Р	85	
Розробив						Монолітні стіни ліфтового блоку. Армування на відм. +3.200. Розгортка 6-6	 "ТІМ КОНСТРАКШН"		
Перевірив									
Н.контроль									


Специфікація елементів					
Поз.	Позначення	Найменування	К-ть	Маса, од., кг	Примітки
1		Ø12 A500C ДСТУ 3760:2006 L=4500	84	4	336
2		Ø12 A500C ДСТУ 3760:2006 L=950	12	0,85	10,2
4	див. відомість деталей	Ø12 A500C ДСТУ 3760:2006 L=1800	116	1,6	185,6
5	див. відомість деталей	Ø6 A240C ДСТУ 3760:2006 L=350	196	0,08	15,68
6		Ø12 A500C ДСТУ 3760:2006 L=n.m	95	0,888	84,36
7		Ø12 A500C ДСТУ 3760:2006 L=3900	58	3,47	201,26
9		Ø12 A500C ДСТУ 3760:2006 L=850	14	0,76	10,64
10		Ø12 A500C ДСТУ 3760:2006 L=2950	32	2,62	83,84
11		Ø12 A500C ДСТУ 3760:2006 L=2750	8	2,45	19,6
12	див. відомість деталей	Ø12 A500C ДСТУ 3760:2006 L=2600	12	2,31	27,72
13	див. відомість деталей	Ø8 A500C ДСТУ 3760:2006 L=1580	12	0,63	7,56
14		Ø12 A500C ДСТУ 3760:2006 L=6030	6	5,36	32,16
15		Ø12 A500C ДСТУ 3760:2006 L=2550	34	2,27	77,18
17		Ø12 A500C ДСТУ 3760:2006 L=3330	24	2,96	71,04
21		Ø12 A500C ДСТУ 3760:2006 L=3130	34	2,78	94,52
22	див. відомість деталей	Ø12 A500C ДСТУ 3760:2006 L=2860	12	2,54	30,48
		Матеріали:			
		Бетон класа C20/25	12,5		м³

Відомість деталей		Відомість деталей	
Поз.	Ескіз	Поз.	Ескіз
4		13	
5		22	
12			

1. Даний аркуш розглядати разом з іншими аркушами комплекту.
2. Захисний шар бетона 25 мм.

						01-09/2017-КР			
						Реконструкція об'єкту незавершеного будівництва під "Центр розвитку інклюзивної освіти" по вул. Миру, 12 в м. Обухів Київської області			
Изм.	Кол.уч.	Лист	№ док.	Подп.	Дата				
ГІП						Центр розвитку інклюзивної освіти	Стадія	Лист	Листов
							Р	86	
Розробив						Монолітні стіни ліфтового блоку на відм. +3,200. Специфікація	 "ТІМ КОНСТРАКШН"		
Перевірив									
Н.контроль									


Схема розташування монолітних стін ліфтового блоку на відм. +6,500

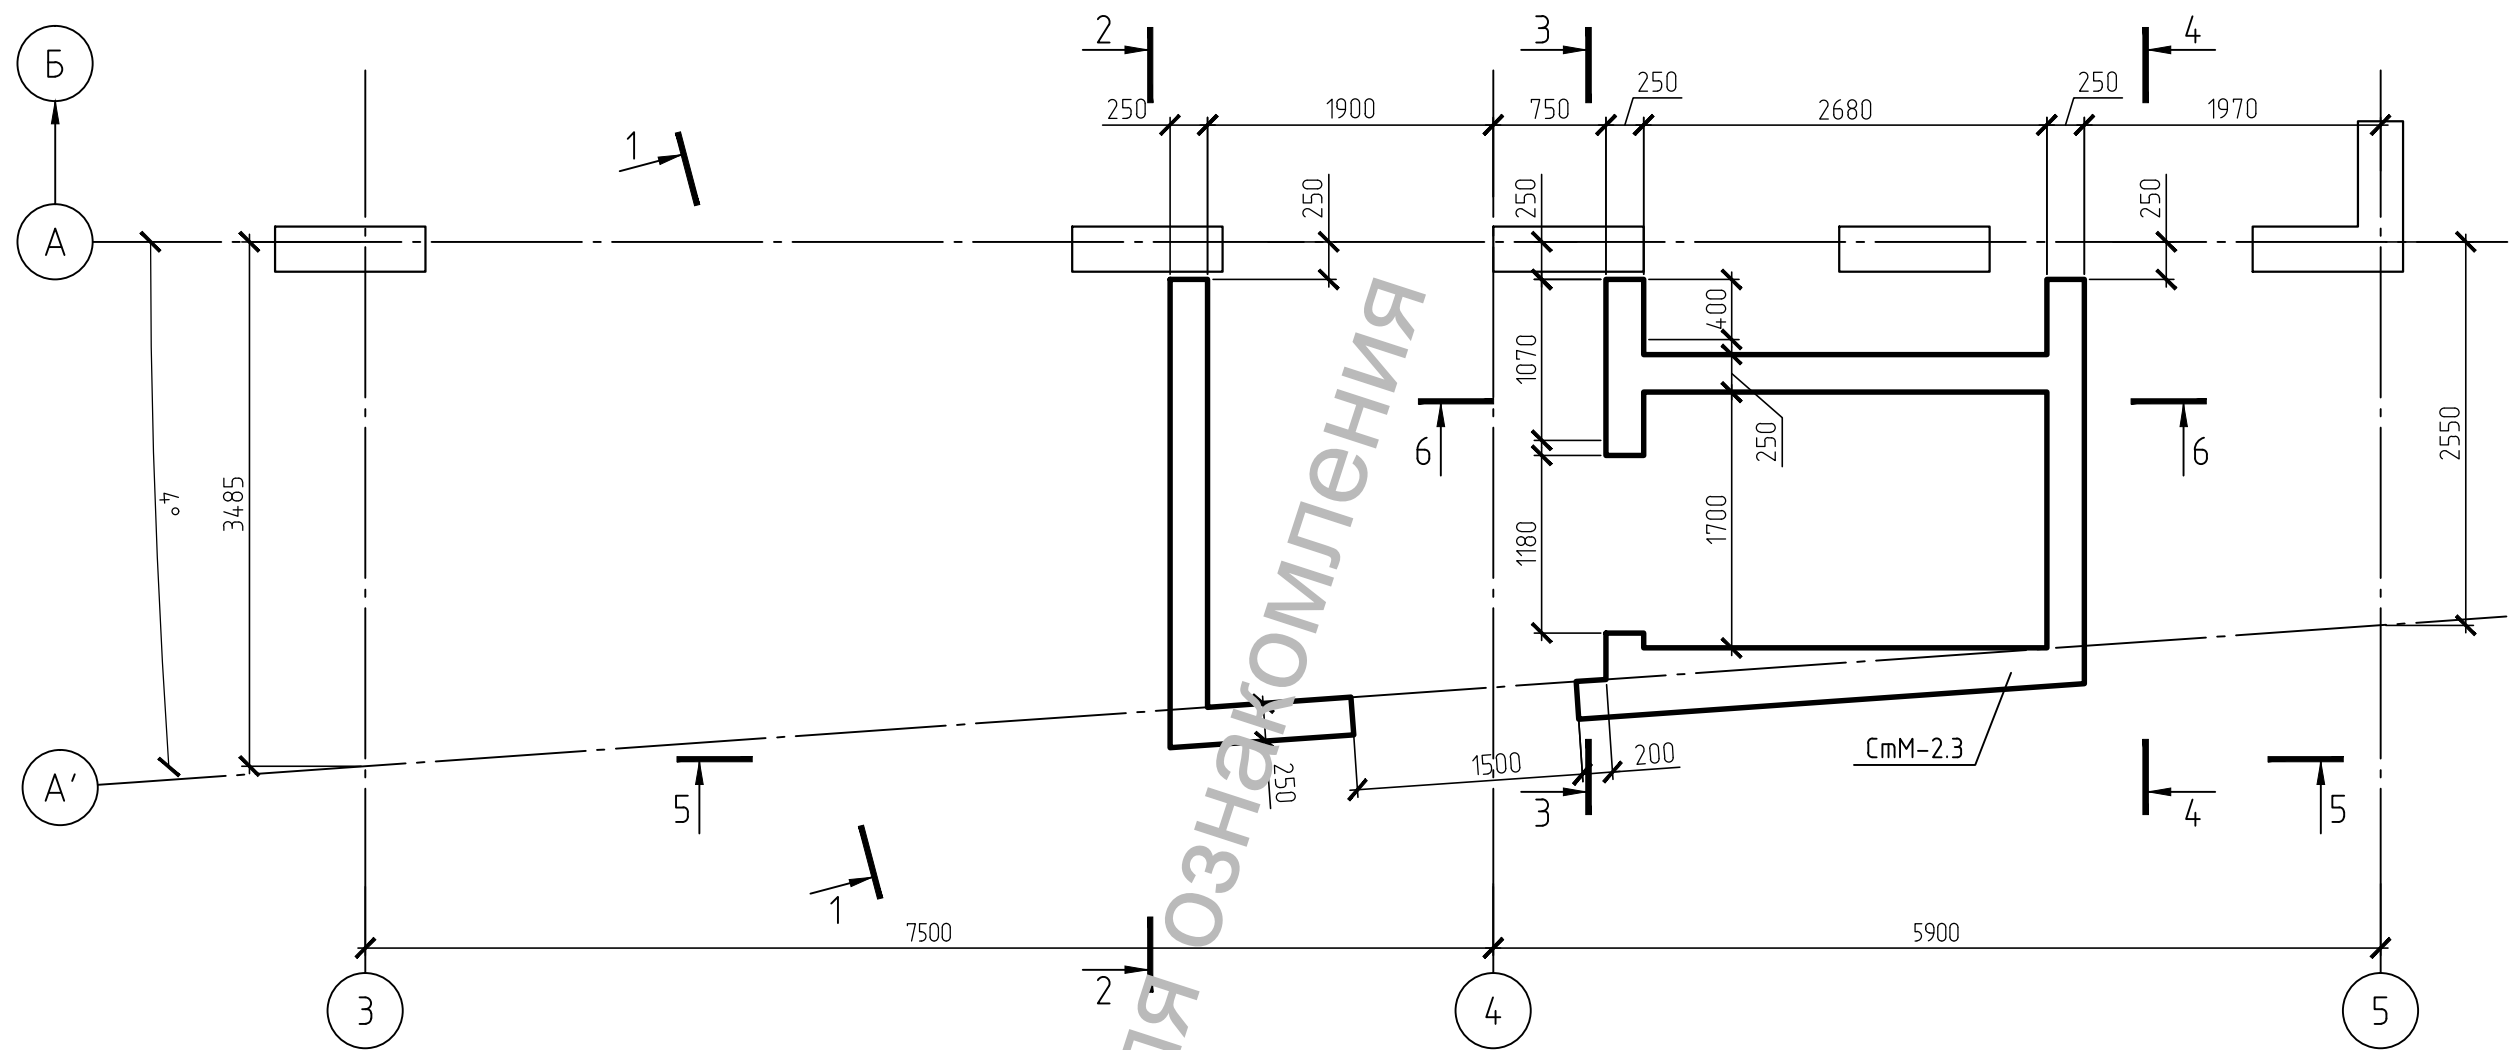


1. Даний аркуш розглядати разом з іншими аркушами комплекту.
2. За умовну відмітку 0.000 прийнятий рівень чистої підлоги 1-го поверху, що відповідає абсолютній відмітці 132.010.

						01-09/2017-КР			
						Реконструкція об'єкту незавершеного будівництва під "Центр розвитку інклюзивної освіти" по вул. Миру, 12 в м. Обухів Київської області			
Изм.	Кол.уч.	Лист	№ док.	Подп.	Дата	Центр розвитку інклюзивної освіти	Стадия	Лист	Листов
ГІП							Р	87	
Розробив									
Перевірив						Схема розташування монолітних стін ліфтового блоку на відм. +6,500	 "ТІМ КОНСТРАКШН"		
Н.контроль									

Монолітні стіни ліфтового блоку.
Вертикальне армування на відм. +6,500.
Розгортка 2-2

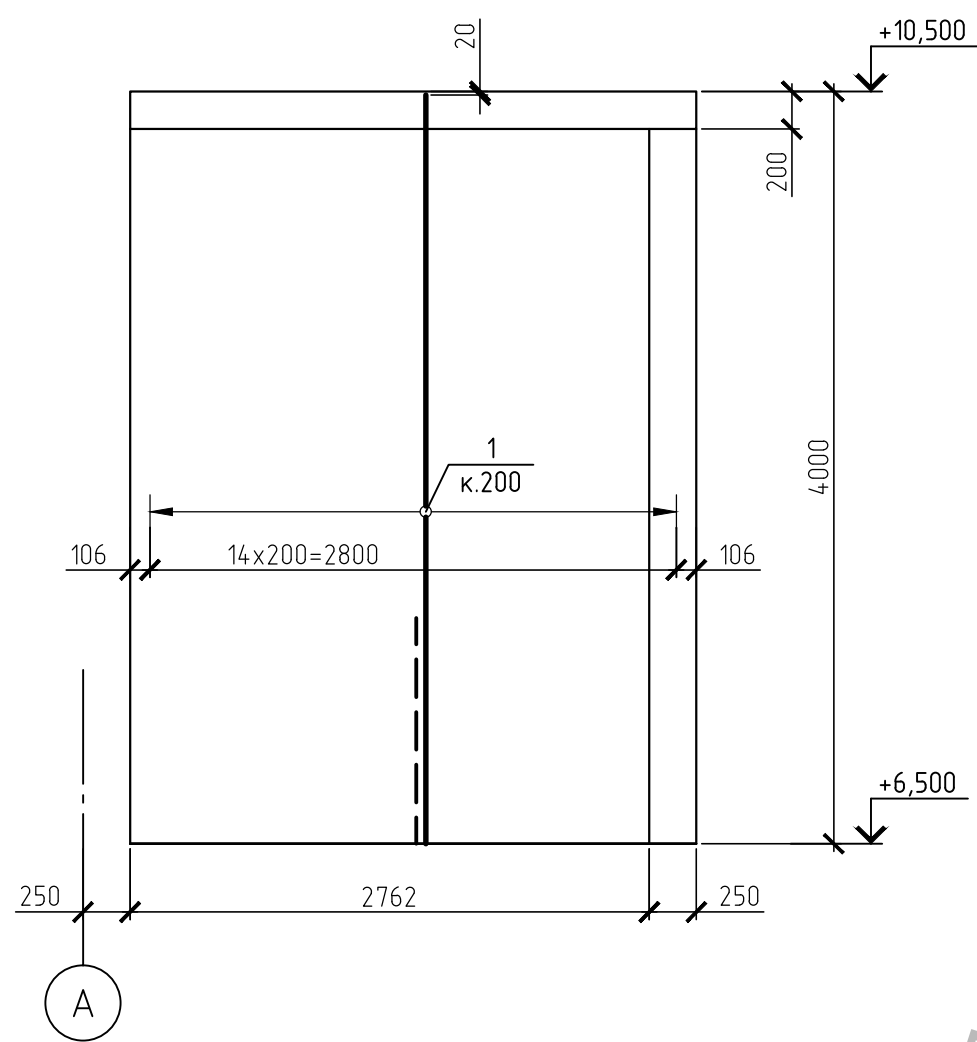


Монолітні стіни ліфтового блоку.
Горизонтальне армування на відм. +6,500.
Розгортка 2-2

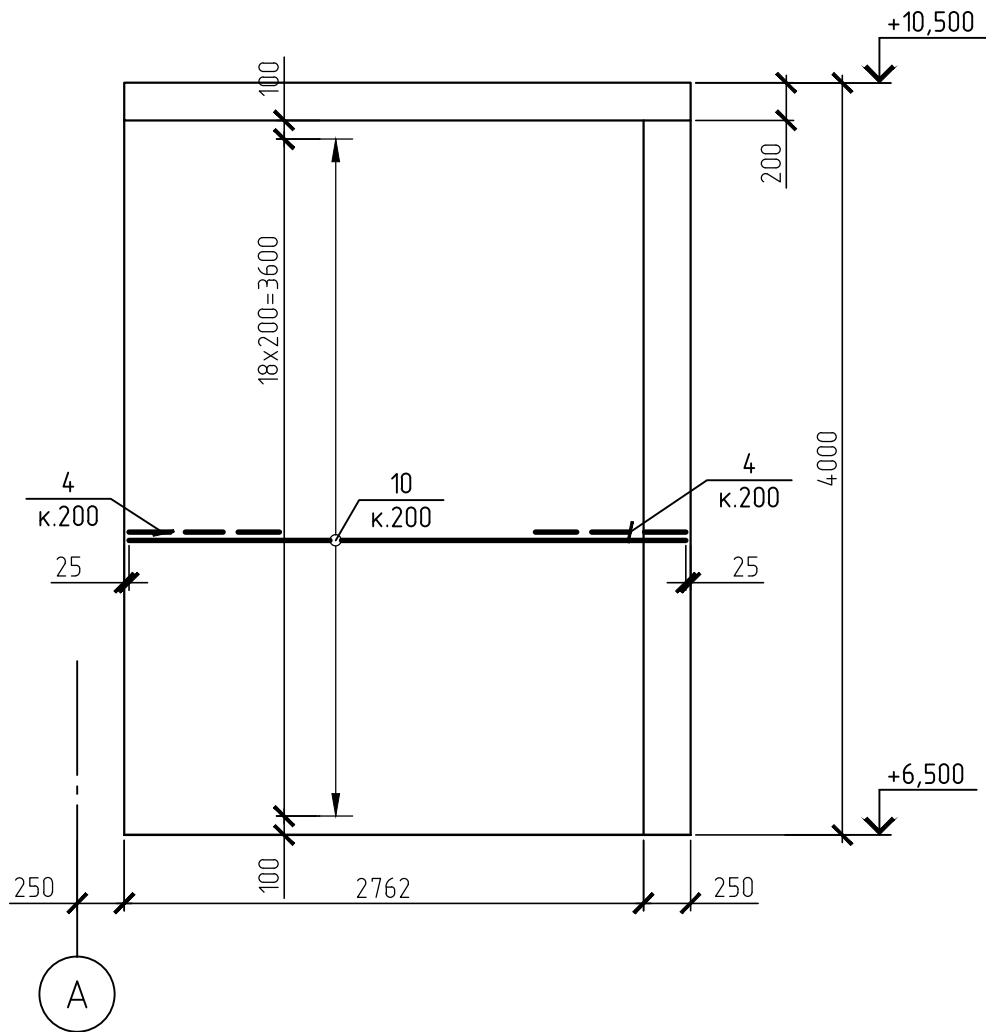


1. Даний аркуш розглядати разом з іншими аркушами комплекту.
2. Захисний шар бетона 25 мм.
3. Специфікацію елементів див. арк. 94.
4. Розріз армування див. арк. 68.
5. Навколо прорізів встановити арматуру обрамлення згідно схеми на арк. 68.

						01-09/2017-КР			
						Реконструкція об'єкту незавершеного будівництва під "Центр розвитку інклюзивної освіти" по вул. Миру, 12 в м. Обухів Київської області			
Изм.	Кол.уч.	Лист	№ док.	Подп.	Дата				
ГІП						Центр розвитку інклюзивної освіти	Стадія	Лист	Листов
Розробив							Р	88	
Перевірив						Монолітні стіни ліфтового блоку. Армування на відм. +6.500. Розгортка 2-2	 "ТІМ КОНСТРАКШН"		
Н.контроль									

Монолітні стіни ліфтового блоку.
Вертикальне армування на відм. +6,500.
Розгортка 3-3

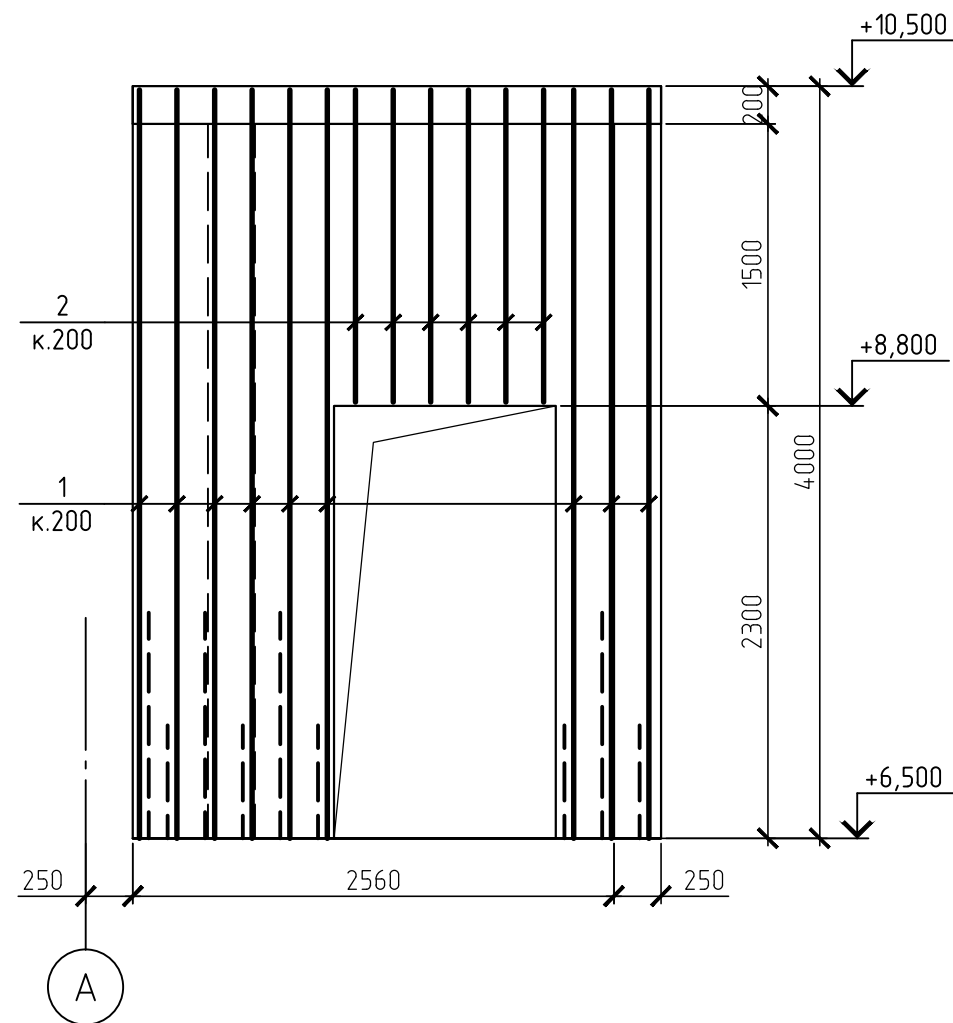


Монолітні стіни ліфтового блоку.
Горизонтальне армування на відм. +6,500.
Розгортка 3-3

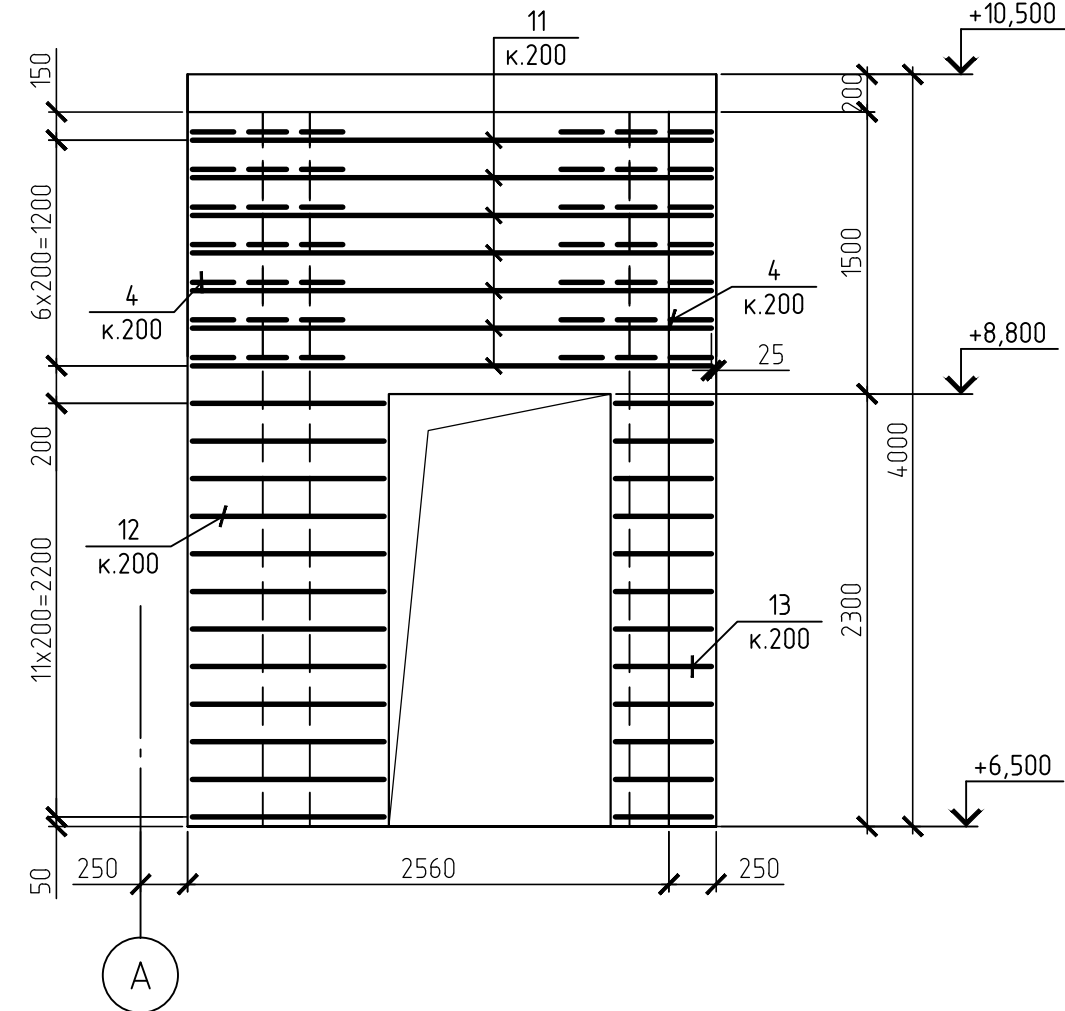


- 1. Даний аркуш розглядати разом з іншими аркушами комплекту.
- 2. Захисний шар бетона 25 мм.
- 3. Специфікацію елементів див. арк. 94.
- 4. Розріз армування див. арк. 68.
- 5. Навколо прорізів встановити арматуру обрамлення згідно схеми на арк. 68.

						01-09/2017-КР			
						Реконструкція об'єкту незавершеного будівництва під "Центр розвитку інклюзивної освіти" по вул. Миру, 12 в м. Обухів Київської області			
Изм.	Кол.уч.	Лист	№ док.	Подп.	Дата	Центр розвитку інклюзивної освіти	Стадия	Лист	Листов
ГІП							Р	89	
Розробив							 "ТІМ КОНСТРАКШН"		
Перевірив									
Н.контроль									

Монолітні стіни ліфтового блоку.
Вертикальне армування на відм. +6,500.
Розгортка 4-4

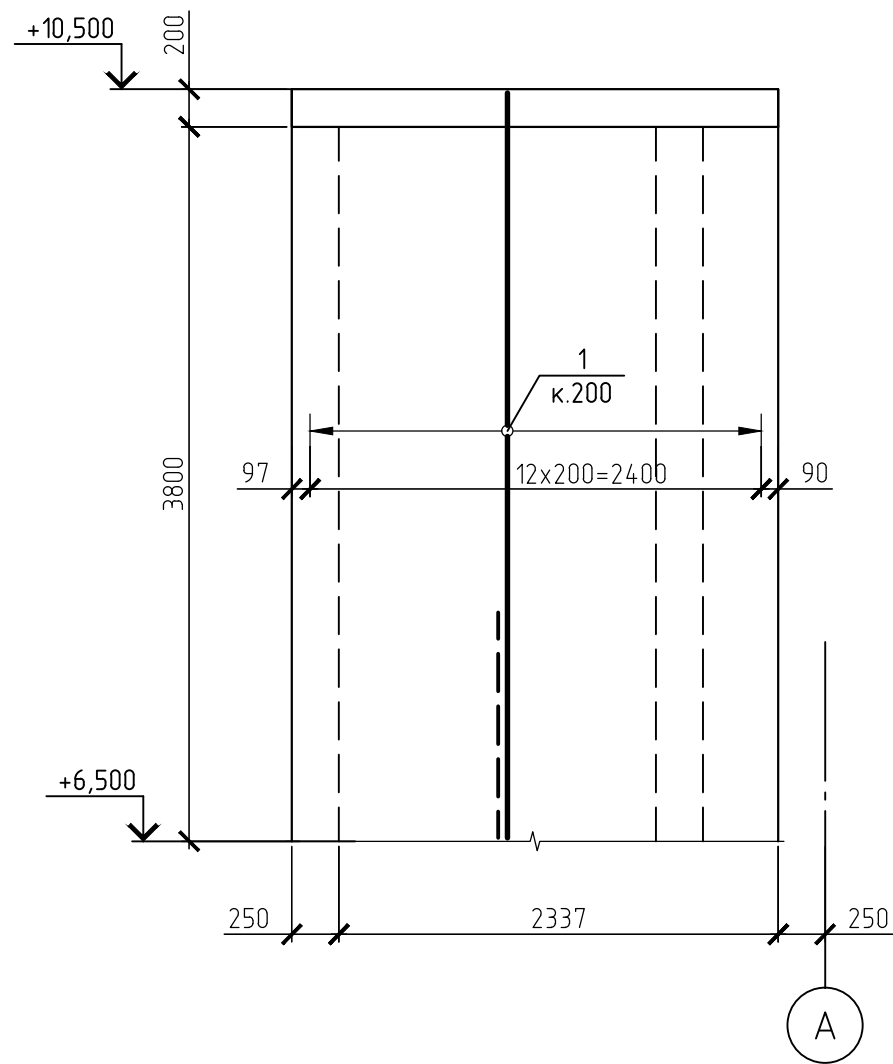


Монолітні стіни ліфтового блоку.
Горизонтальне армування на відм. +6,500.
Розгортка 4-4

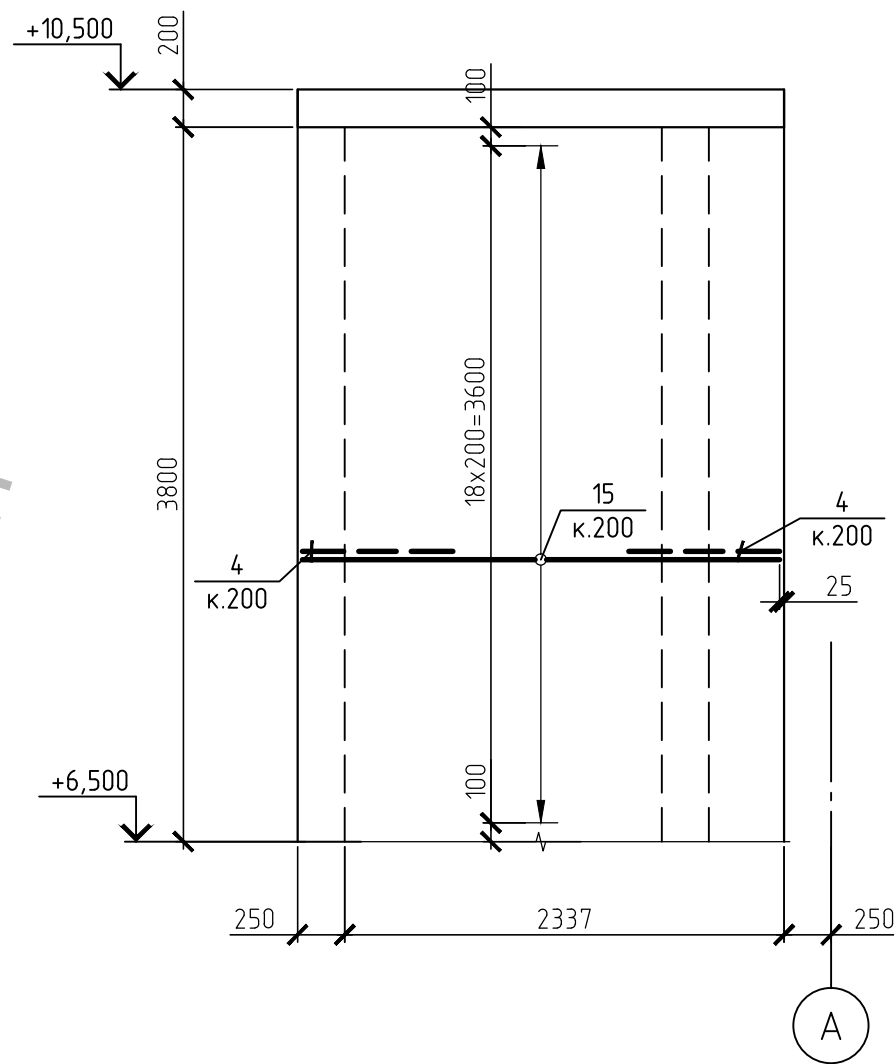

1. Даний аркуш розглядати разом з іншими аркушами комплекту.
2. Захисний шар бетона 25 мм.
3. Специфікацію елементів див. арк. 94.
4. Розріз армування див. арк. 68.
5. Навколо прорізів встановити арматуру обрамлення згідно схеми на арк. 68.

						01-09/2017-КР			
						Реконструкція об'єкту незавершеного будівництва під "Центр розвитку інклюзивної освіти" по вул. Миру, 12 в м. Обухів Київської області			
Изм.	Кол.уч.	Лист	№ док.	Подп.	Дата				
ГІП						Центр розвитку інклюзивної освіти	Стадия	Лист	Листов
Розробив							Р	90	
Перевірив						Монолітні стіни ліфтового блоку. Армування на відм. +6.500. Розгортка 4-4	 "ТІМ КОНСТРАКШН"		
Н.контроль									


Монолітні стіни ліфтового блоку.
Вертикальне армування на відм. +6,500.
Розгортка 5-5

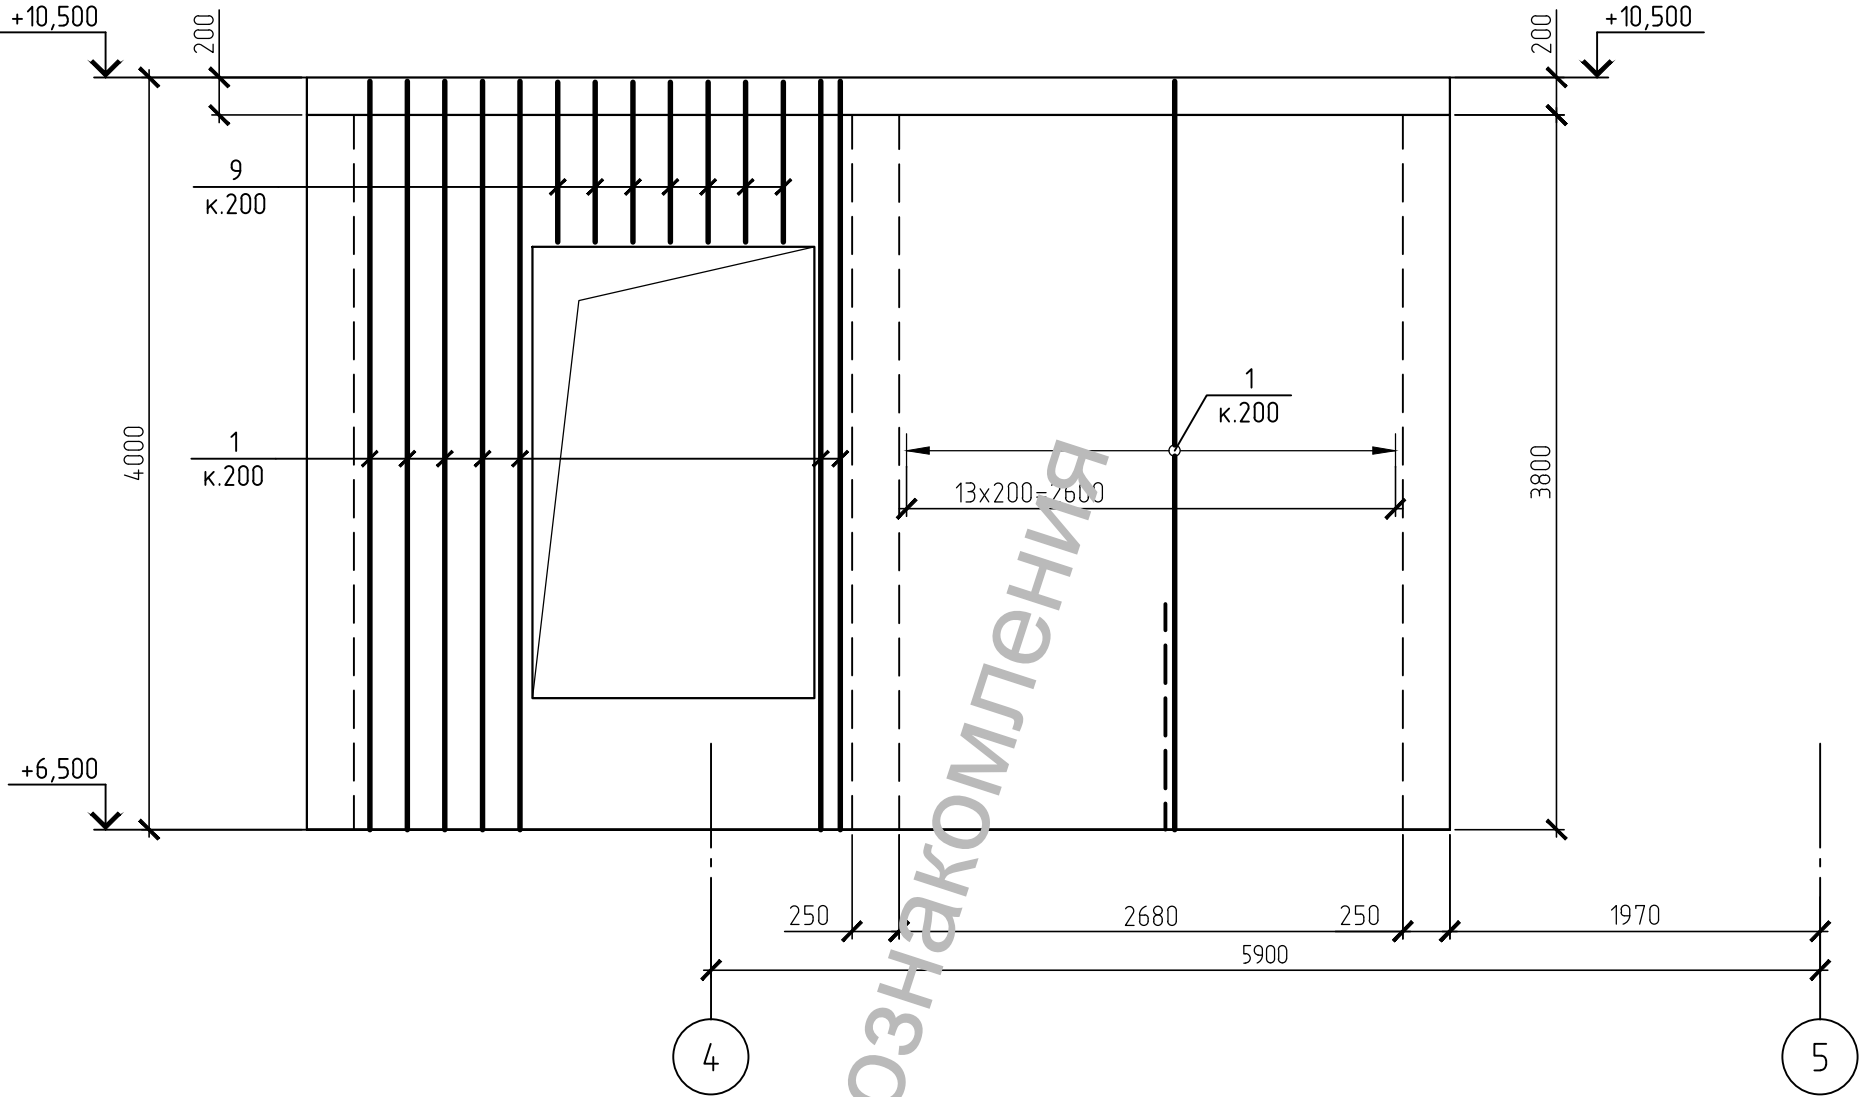

1. Даний аркуш розглядати разом з іншими аркушами комплекту.
2. Захисний шар бетона 25 мм.
3. Специфікацію елементів див. арк. 94.
4. Розріз армування див. арк. 68.
5. Навколо прорізів встановити арматуру обрамлення згідно схеми на арк. 68.

						01-09/2017-КР			
						Реконструкція об'єкту незавершеного будівництва під "Центр розвитку інклюзивної освіти" по вул. Миру, 12 в м. Обухів Київської області			
Изм.	Кол.уч.	Лист	№ док.	Подп.	Дата				
ГІП						Центр розвитку інклюзивної освіти	Стадия	Лист	Листов
Розробив							Р	91	
Перевірів						Монолітні стіни ліфтового блоку. Вертикальне армування на відм. +6.500. Розгортка 5-5	 "ТІМ КОНСТРАКШН"		
Н.контроль									


Монолітні стіни ліфтового блоку.
Горизонтальне армування на відм. +6,500.
Розгортка 5-5

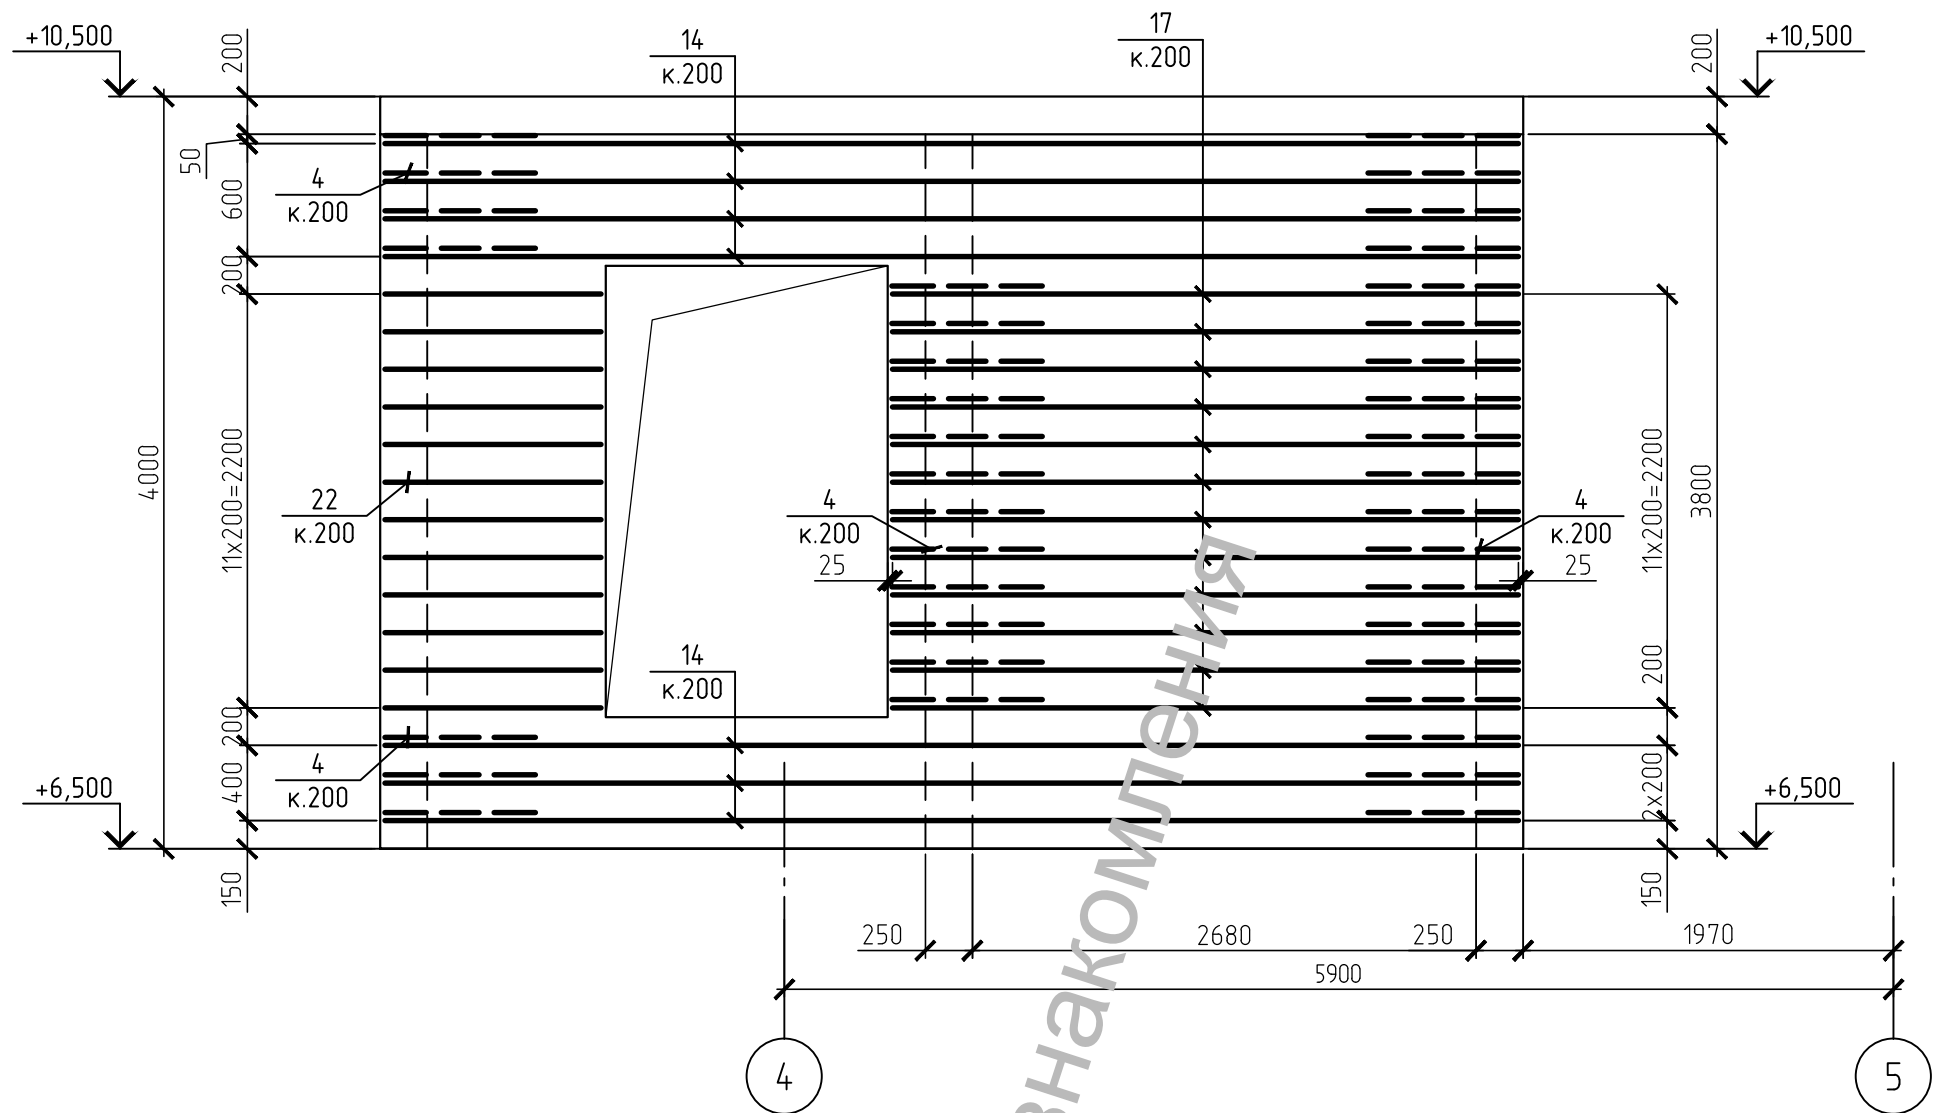


- 1. Даний аркуш розглядати разом з іншими аркушами комплекту.
- 2. Захисний шар бетона 25 мм.
- 3. Специфікацію елементів див. арк. 94.
- 4. Розріз армування див. арк. 68.
- 5. Навколо прорізів встановити арматуру обрамлення згідно схеми на арк. 68.

						01-09/2017-КР			
						Реконструкція об'єкту незавершеного будівництва під "Центр розвитку інклюзивної освіти" по вул. Миру, 12 в м. Обухів Київської області			
Изм.	Кол.уч.	Лист	№ док.	Подп.	Дата	Центр розвитку інклюзивної освіти	Стадія	Лист	Листов
ГІП							Р	92	
Розробив						Монолітні стіни ліфтового блоку. Горизонтальне армування на відм. +6.500. Розгортка 5-5	 "ТІМ КОНСТРАКШН"		
Перевірив									
Н.контроль									

Монолітні стіни ліфтового блоку.
Вертикальне армування на відм. +6,500.
Розгортка 6-6

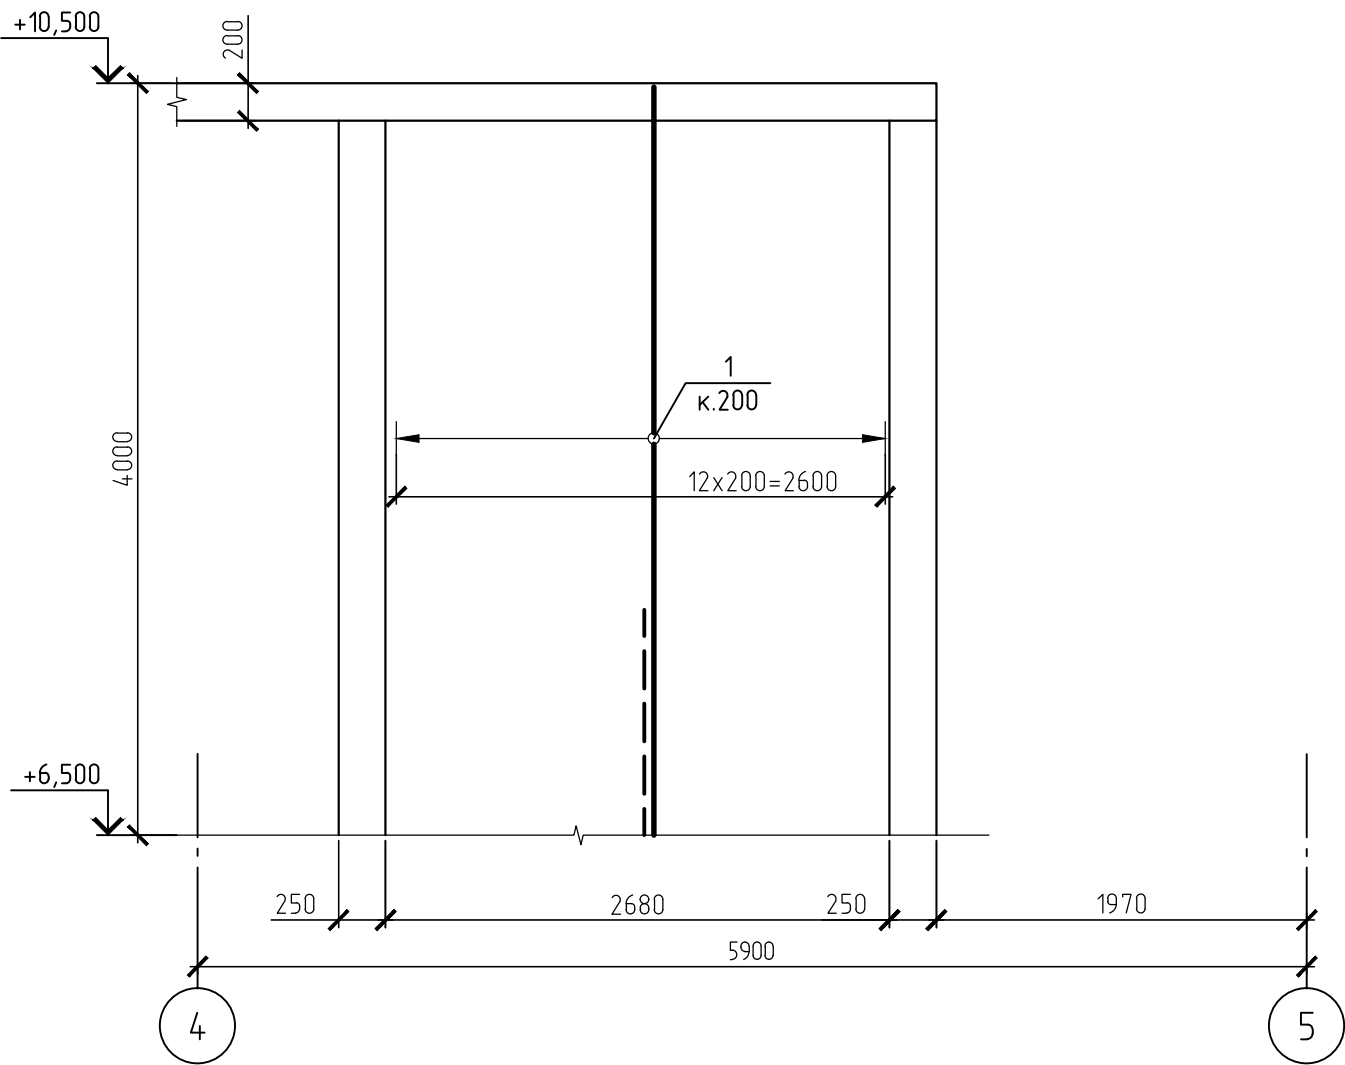




Монолітні стіни ліфтового блоку.
Горизонтальне армування на відм. +6,500.
Розгортка 6-6


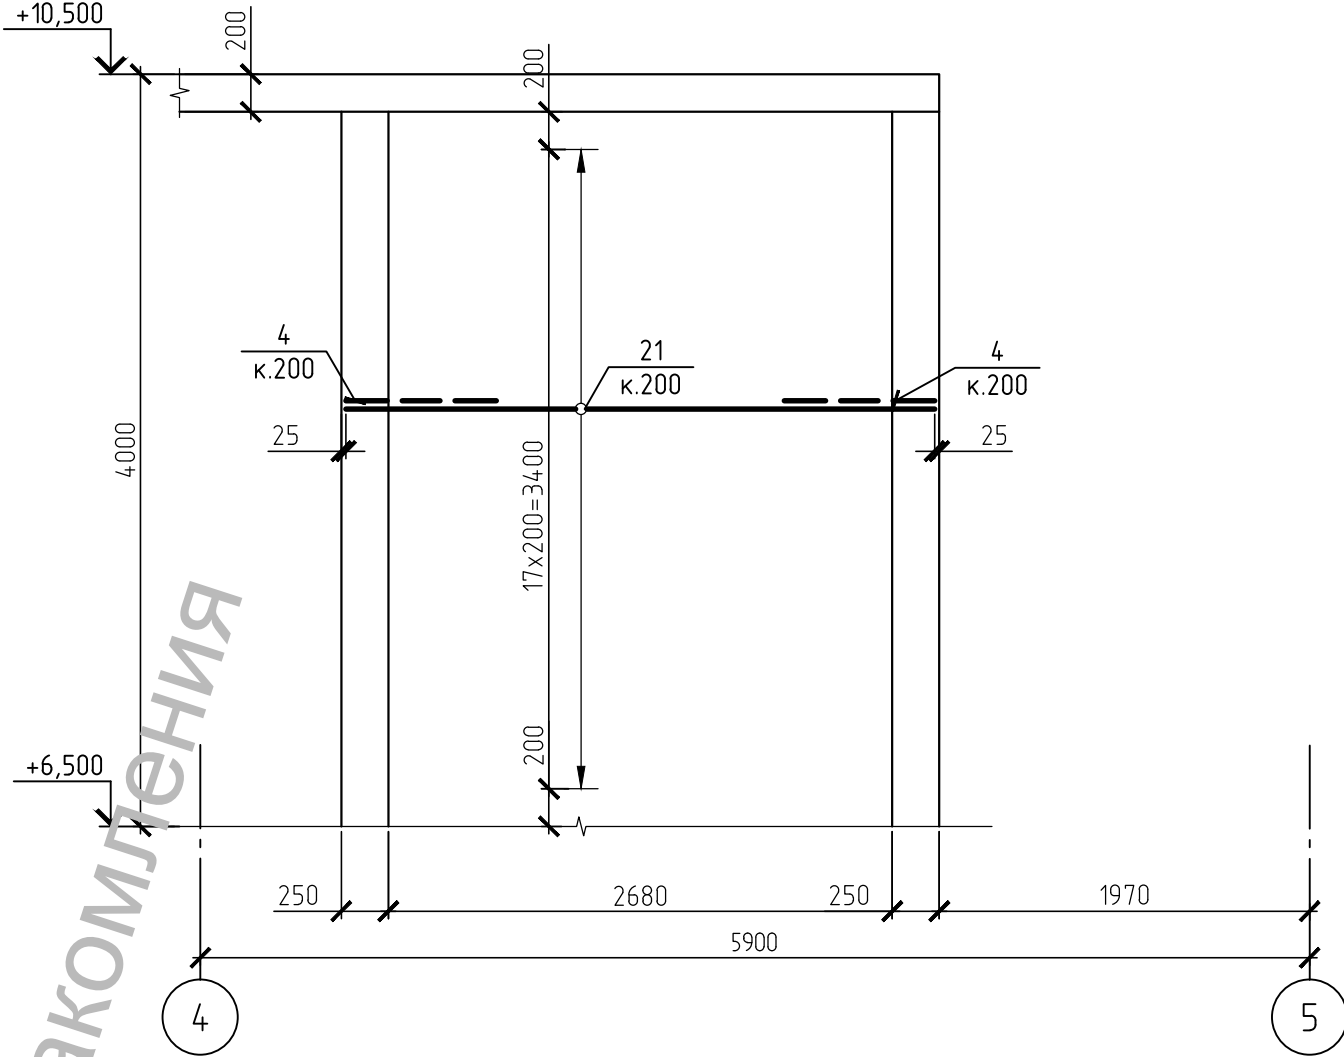


1. Даний аркуш розглядати разом з іншими аркушами комплекту.
2. Захисний шар бетона 25 мм.
3. Специфікацію елементів див. арк. 94.
4. Розріз армування див. арк. 68.
5. Навколо прорізів встановити арматуру обрамлення згідно схеми на арк. 68.

						01-09/2017-КР			
						Реконструкція об'єкту незавершеного будівництва під "Центр розвитку інклюзивної освіти" по вул. Миру, 12 в м. Обухів Київської області			
Изм.	Кол.уч.	Лист	№ док.	Подп.	Дата				
ГІП						Центр розвитку інклюзивної освіти	Стадия	Лист	Листов
							Р	93	
Розробив						Монолітні стіни ліфтового блоку. Армування на відм. +6.500. Розгортка 6-6	"ТІМ КОНСТРАКШН"		
Перевірив									
Н.контроль									

Специфікація елементів					
Поз.	Позначення	Найменування	К-ть	Маса, од., кг	Примітки
1		Ø12 A500C ДСТУ 3760:2006 L=3980	142	3,54	502,68
2		Ø12 A500C ДСТУ 3760:2006 L=1650	12	1,47	17,64
4	див. відомість деталей	Ø12 A500C ДСТУ 3760:2006 L=1800	164	1,6	262,4
5	див. відомість деталей	Ø6 A240C ДСТУ 3760:2006 L=350	220	0,08	17,6
6		Ø12 A500C ДСТУ 3760:2006 L=n.m	95	0,888	84,36
9		Ø12 A500C ДСТУ 3760:2006 L=850	14	0,76	10,64
10		Ø12 A500C ДСТУ 3760:2006 L=2950	38	2,62	99,56
11		Ø12 A500C ДСТУ 3760:2006 L=2750	14	2,45	34,3
12	див. відомість деталей	Ø12 A500C ДСТУ 3760:2006 L=2600	12	2,31	27,72
13	див. відомість деталей	Ø8 A500C ДСТУ 3760:2006 L=1580	12	0,63	7,56
14		Ø12 A500C ДСТУ 3760:2006 L=6030	14	5,36	75,04
15		Ø12 A500C ДСТУ 3760:2006 L=2550	38	2,27	86,26
17		Ø12 A500C ДСТУ 3760:2006 L=3330	24	2,96	71,04
21		Ø12 A500C ДСТУ 3760:2006 L=3130	36	2,78	100,08
22	див. відомість деталей	Ø12 A500C ДСТУ 3760:2006 L=2860	12	2,54	30,48
		Матеріали:			
		Бетон класу C20/25	14		м³

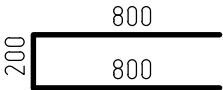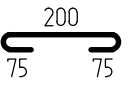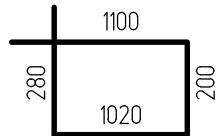
Поз.	Ескіз
4	
5	
12	

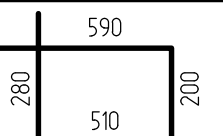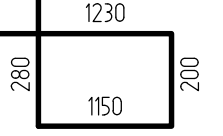Поз.	Ескіз
13	
22	

1. Даний аркуш розглядати разом з іншими аркушами комплекту.
2. захисний шар бетону 25 мм.

						01-09/2017-КР			
						Реконструкція об'єкту незавершеного будівництва під "Центр розвитку інклюзивної освіти" по вул. Миру, 12 в м. Обухів Київської області			
Изм.	Кол.уч.	Лист	№ док.	Подп.	Дата	Центр розвитку інклюзивної освіти	Стадія	Лист	Листов
ГІП							Р	94	
Розробив									
Перевірив									
						Монолітні стіни ліфтового блоку на відм. +6,500. Специфікація	 "ТІМ КОНСТРАКШН"		
Н.контроль									

Схема розташування монолітних стін сходової клітини в осях Г-Д на відм. -3,300


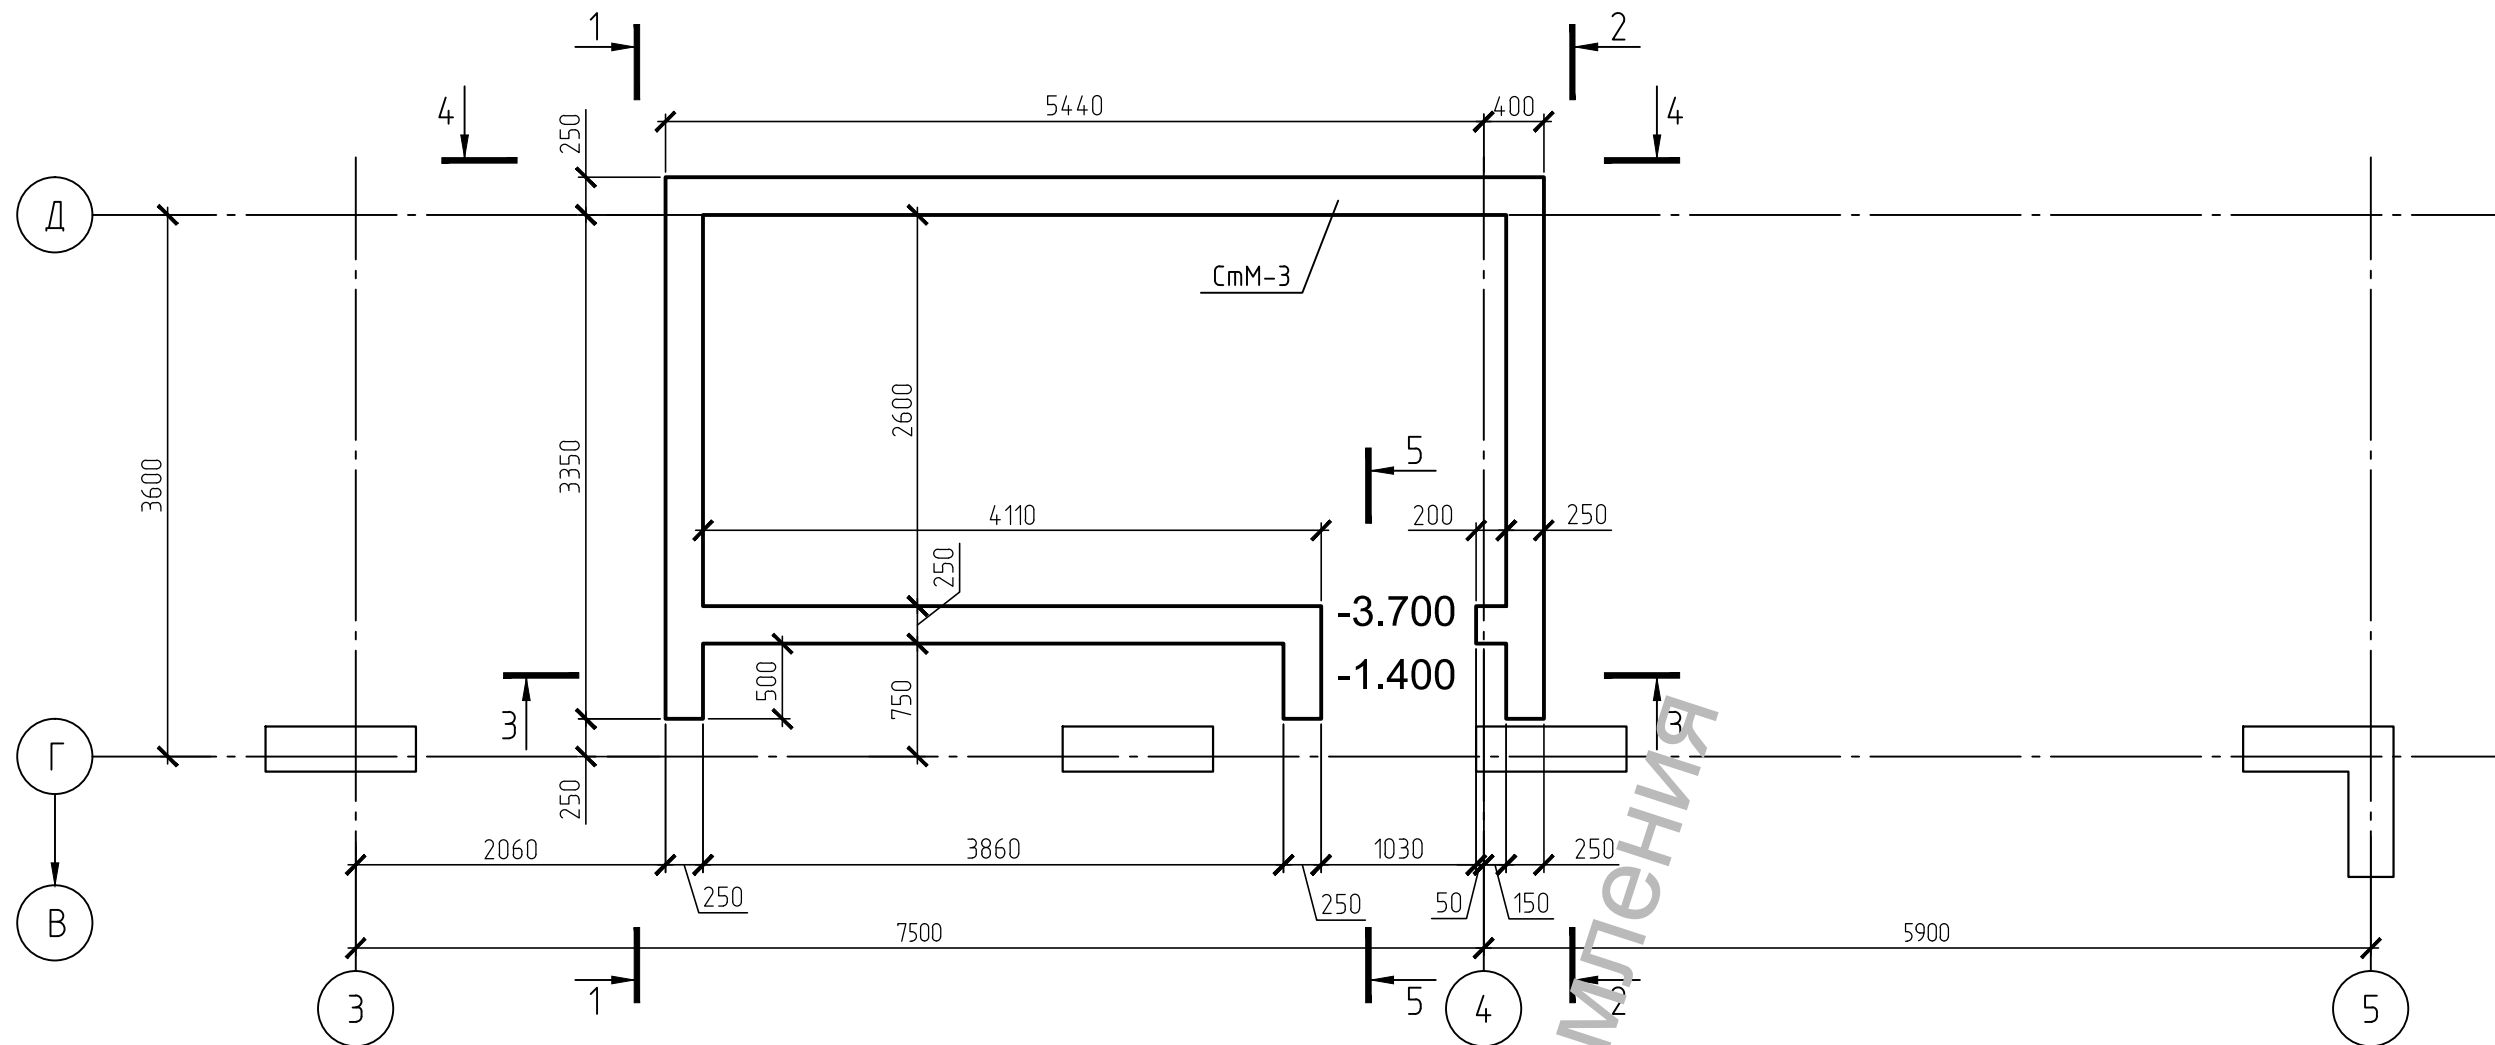


- 1. Даний аркуш розглядати разом з іншими аркушами комплекту.
- 2. За умовну відмітку 0.000 прийнятий рівень чистої підлоги 1-го поверху, що відповідає абсолютній відмітці 132.010.

						01-09/2017-КР			
						Реконструкція об'єкту незавершеного будівництва під "Центр розвитку інклюзивної освіти" по вул. Миру, 12 в м. Обухів Київської області			
Изм.	Кол.уч.	Лист	№ док.	Подп.	Дата	Центр розвитку інклюзивної освіти	Стадия	Лист	Листов
ГІП							Р	95	
Розробив									
Перевірив						Схема розташування монолітних стін сходової клітини в осях Г-Д на відм. -3,800	 "ТІМ КОНСТРАКШН"		
Н.контроль									

Монолітні стіни сходової клітини в осях Г-Д.
Розгортка 1-1


Монолітні стіни сходової клітини в осях Г-Д.
Розгортка 2-2

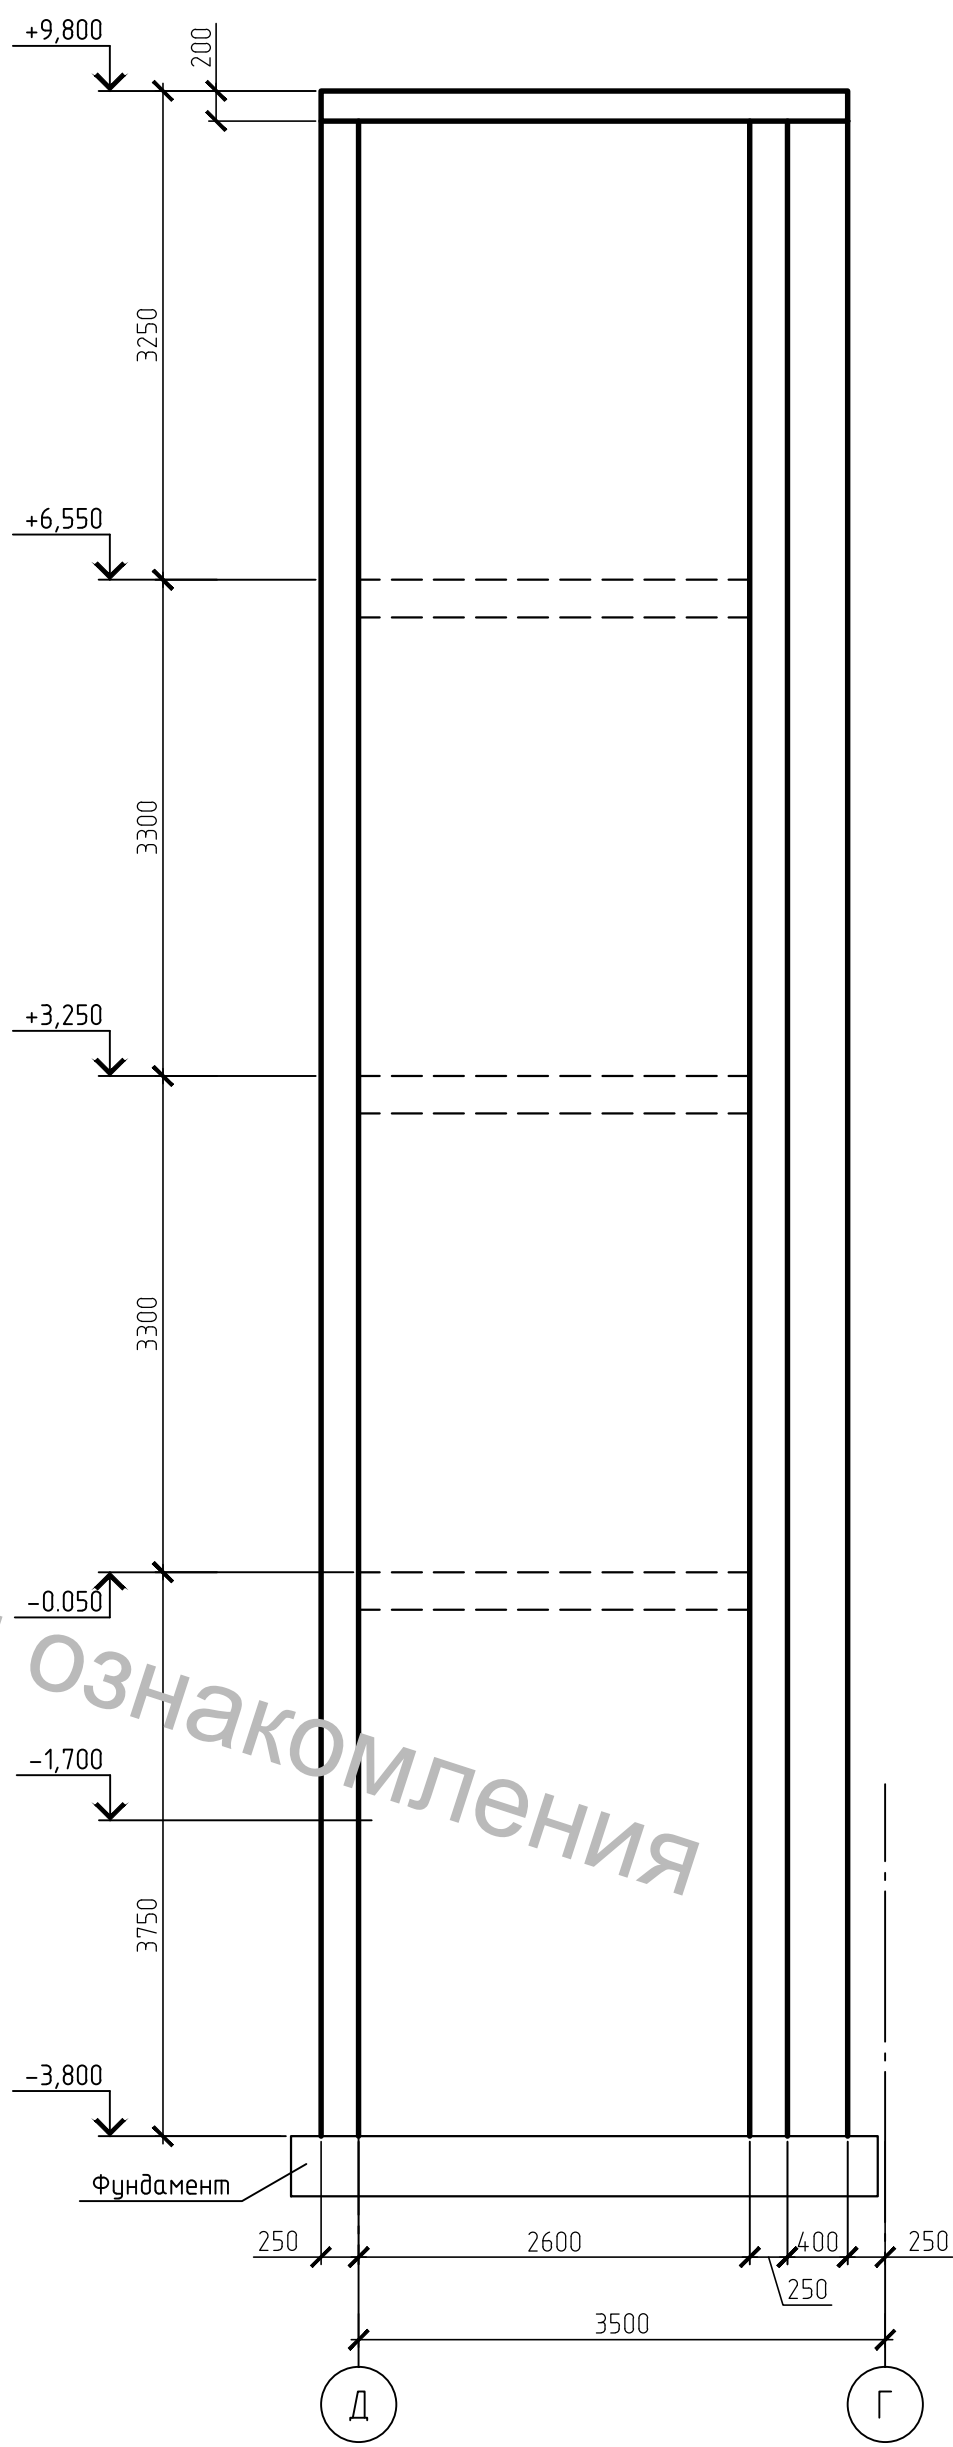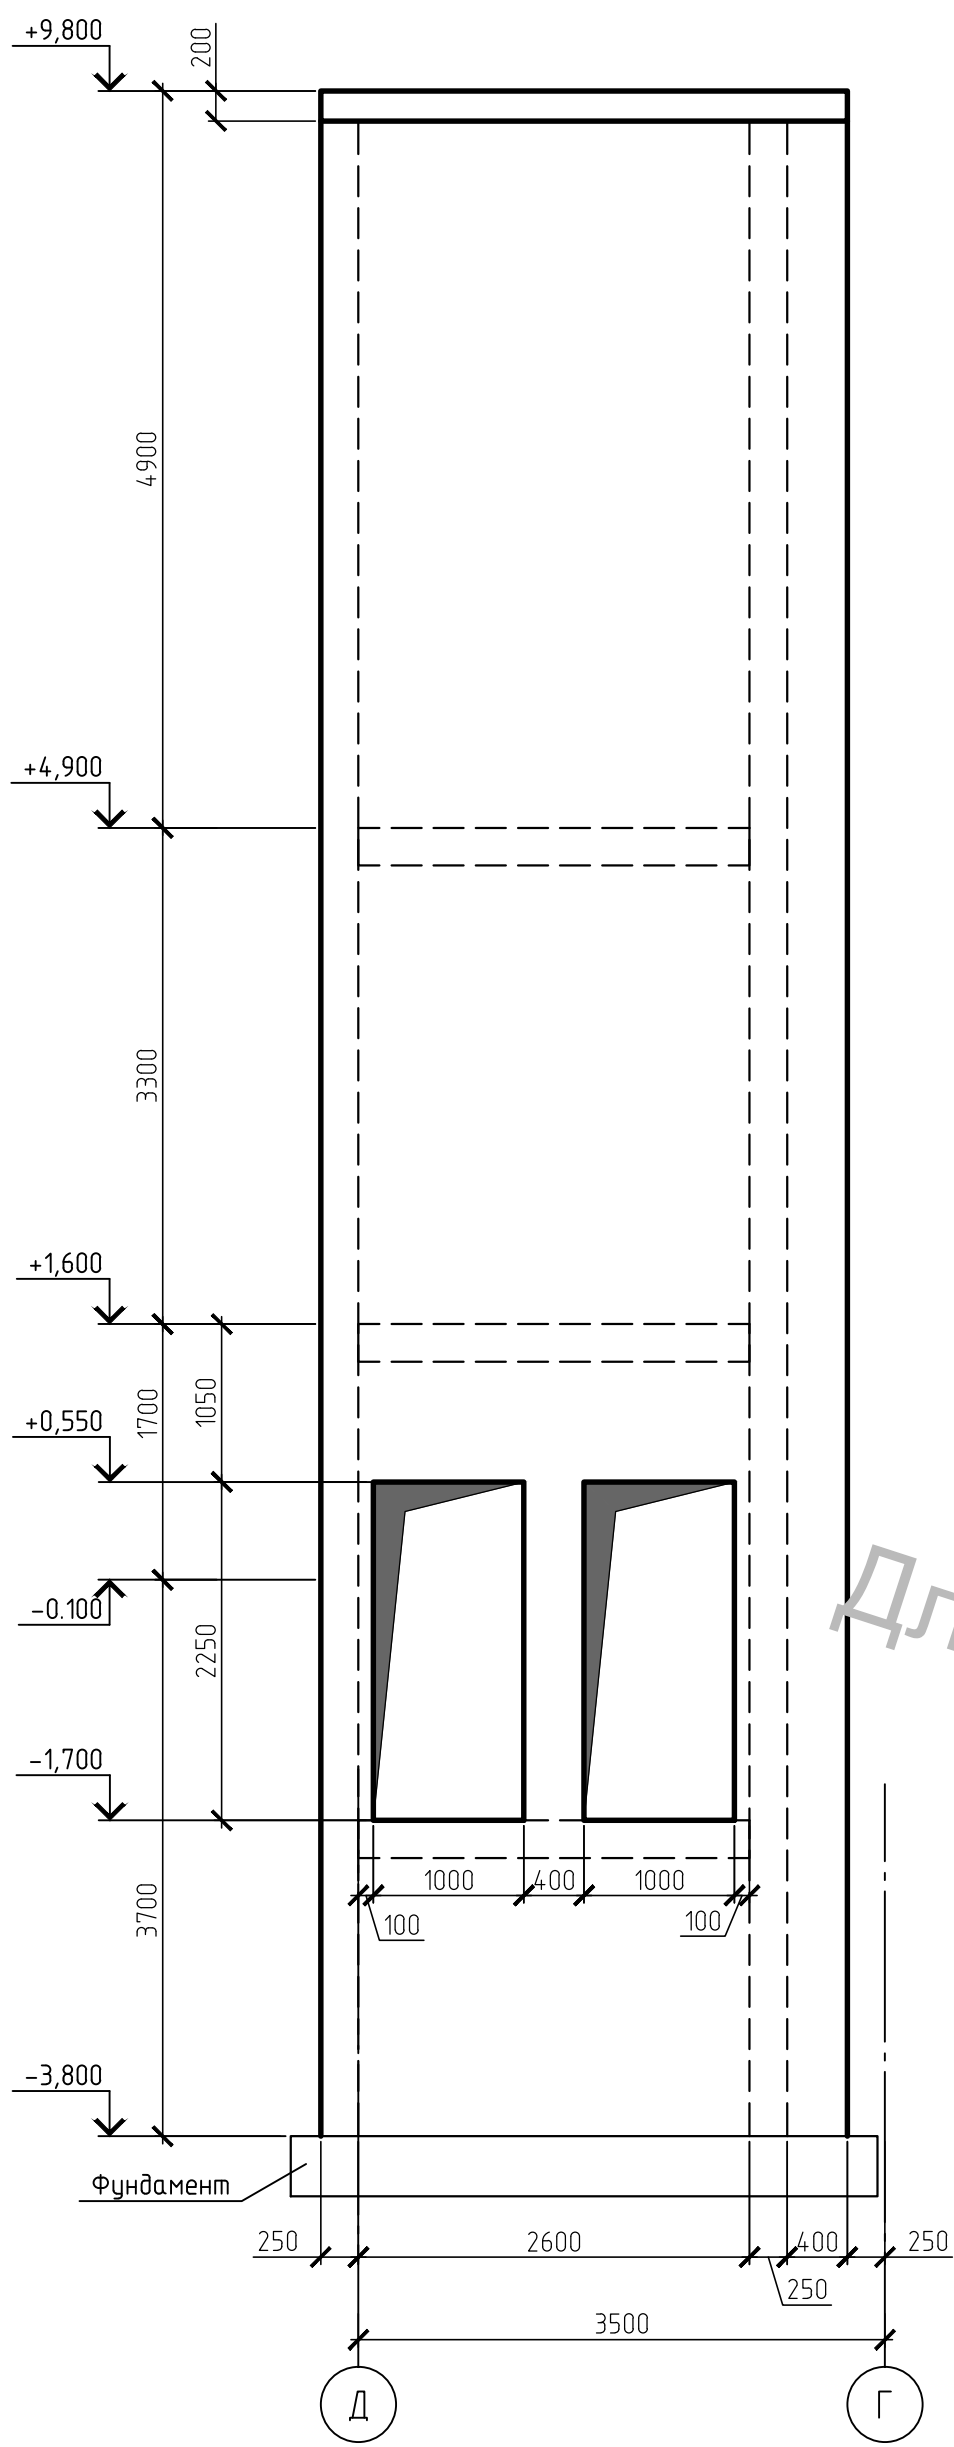

- Даний аркуш розглядати разом з іншими аркушами комплекту.
- За умовну відмітку 0.000 прийнятий рівень чистої підлоги 1-го поверху, що відповідає абсолютній відмітці 132.010.

						01-09/2017-КР			
						Реконструкція об'єкту незавершеного будівництва під "Центр розвитку інклюзивної освіти" по вул. Миру, 12 в м. Обухів Київської області			
Изм.	Кол. уч.	Лист	№ док.	Подп.	Дата	Центр розвитку інклюзивної освіти	Стадия	Лист	Листов
ГІП							Р	96	
Розробив						Монолітні стіни сходової клітини в осях Г-Д. Опалубне креслення. Розгортки 1-1, 2-2	 "ТІМ КОНСТРАКШН"		
Перевірив									
Н.контроль									

Розгортка 3-3

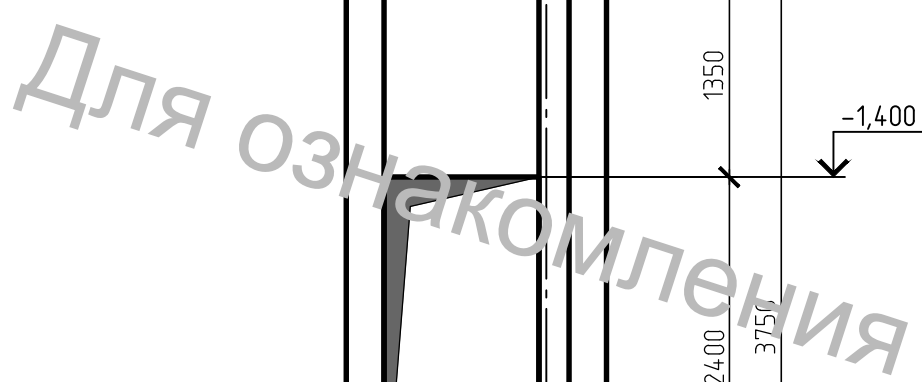


1. Дані аркуш розглядати разом з іншими аркушами комплекту.
2. За умовну відмітку 0.000 прийняти рівень чистої підлоги 1-го поверху, що відповідає абсолютній відмітці 132.010.

						01-09/2017-КР				
						Реконструкція об'єкту незавершеного будівництва під "Центр розвитку інклюзивної освіти" по вул. Миру, 12 в м. Обухів Київської області				
Ізм.	Кол. уч.	Лист	№ док.	Підп.	Дата					
ГІП						Центр розвитку інклюзивної освіти		Стадія	Лист	Листоф
Розробив								Р	97	
Перевірів						Монолітні стіни сходової клітини в осях Г-Д. Опалубне креслення. Розгортка 3-3		 "ТІМ КОНСТРАКШН"		
Н.контроль										

Монолітні стіни сходової клітини в осях Г-Д.
Розгортка 4-4


Монолітні стіни сходової клітини в осях Г-Д.
Розгортка 5-5

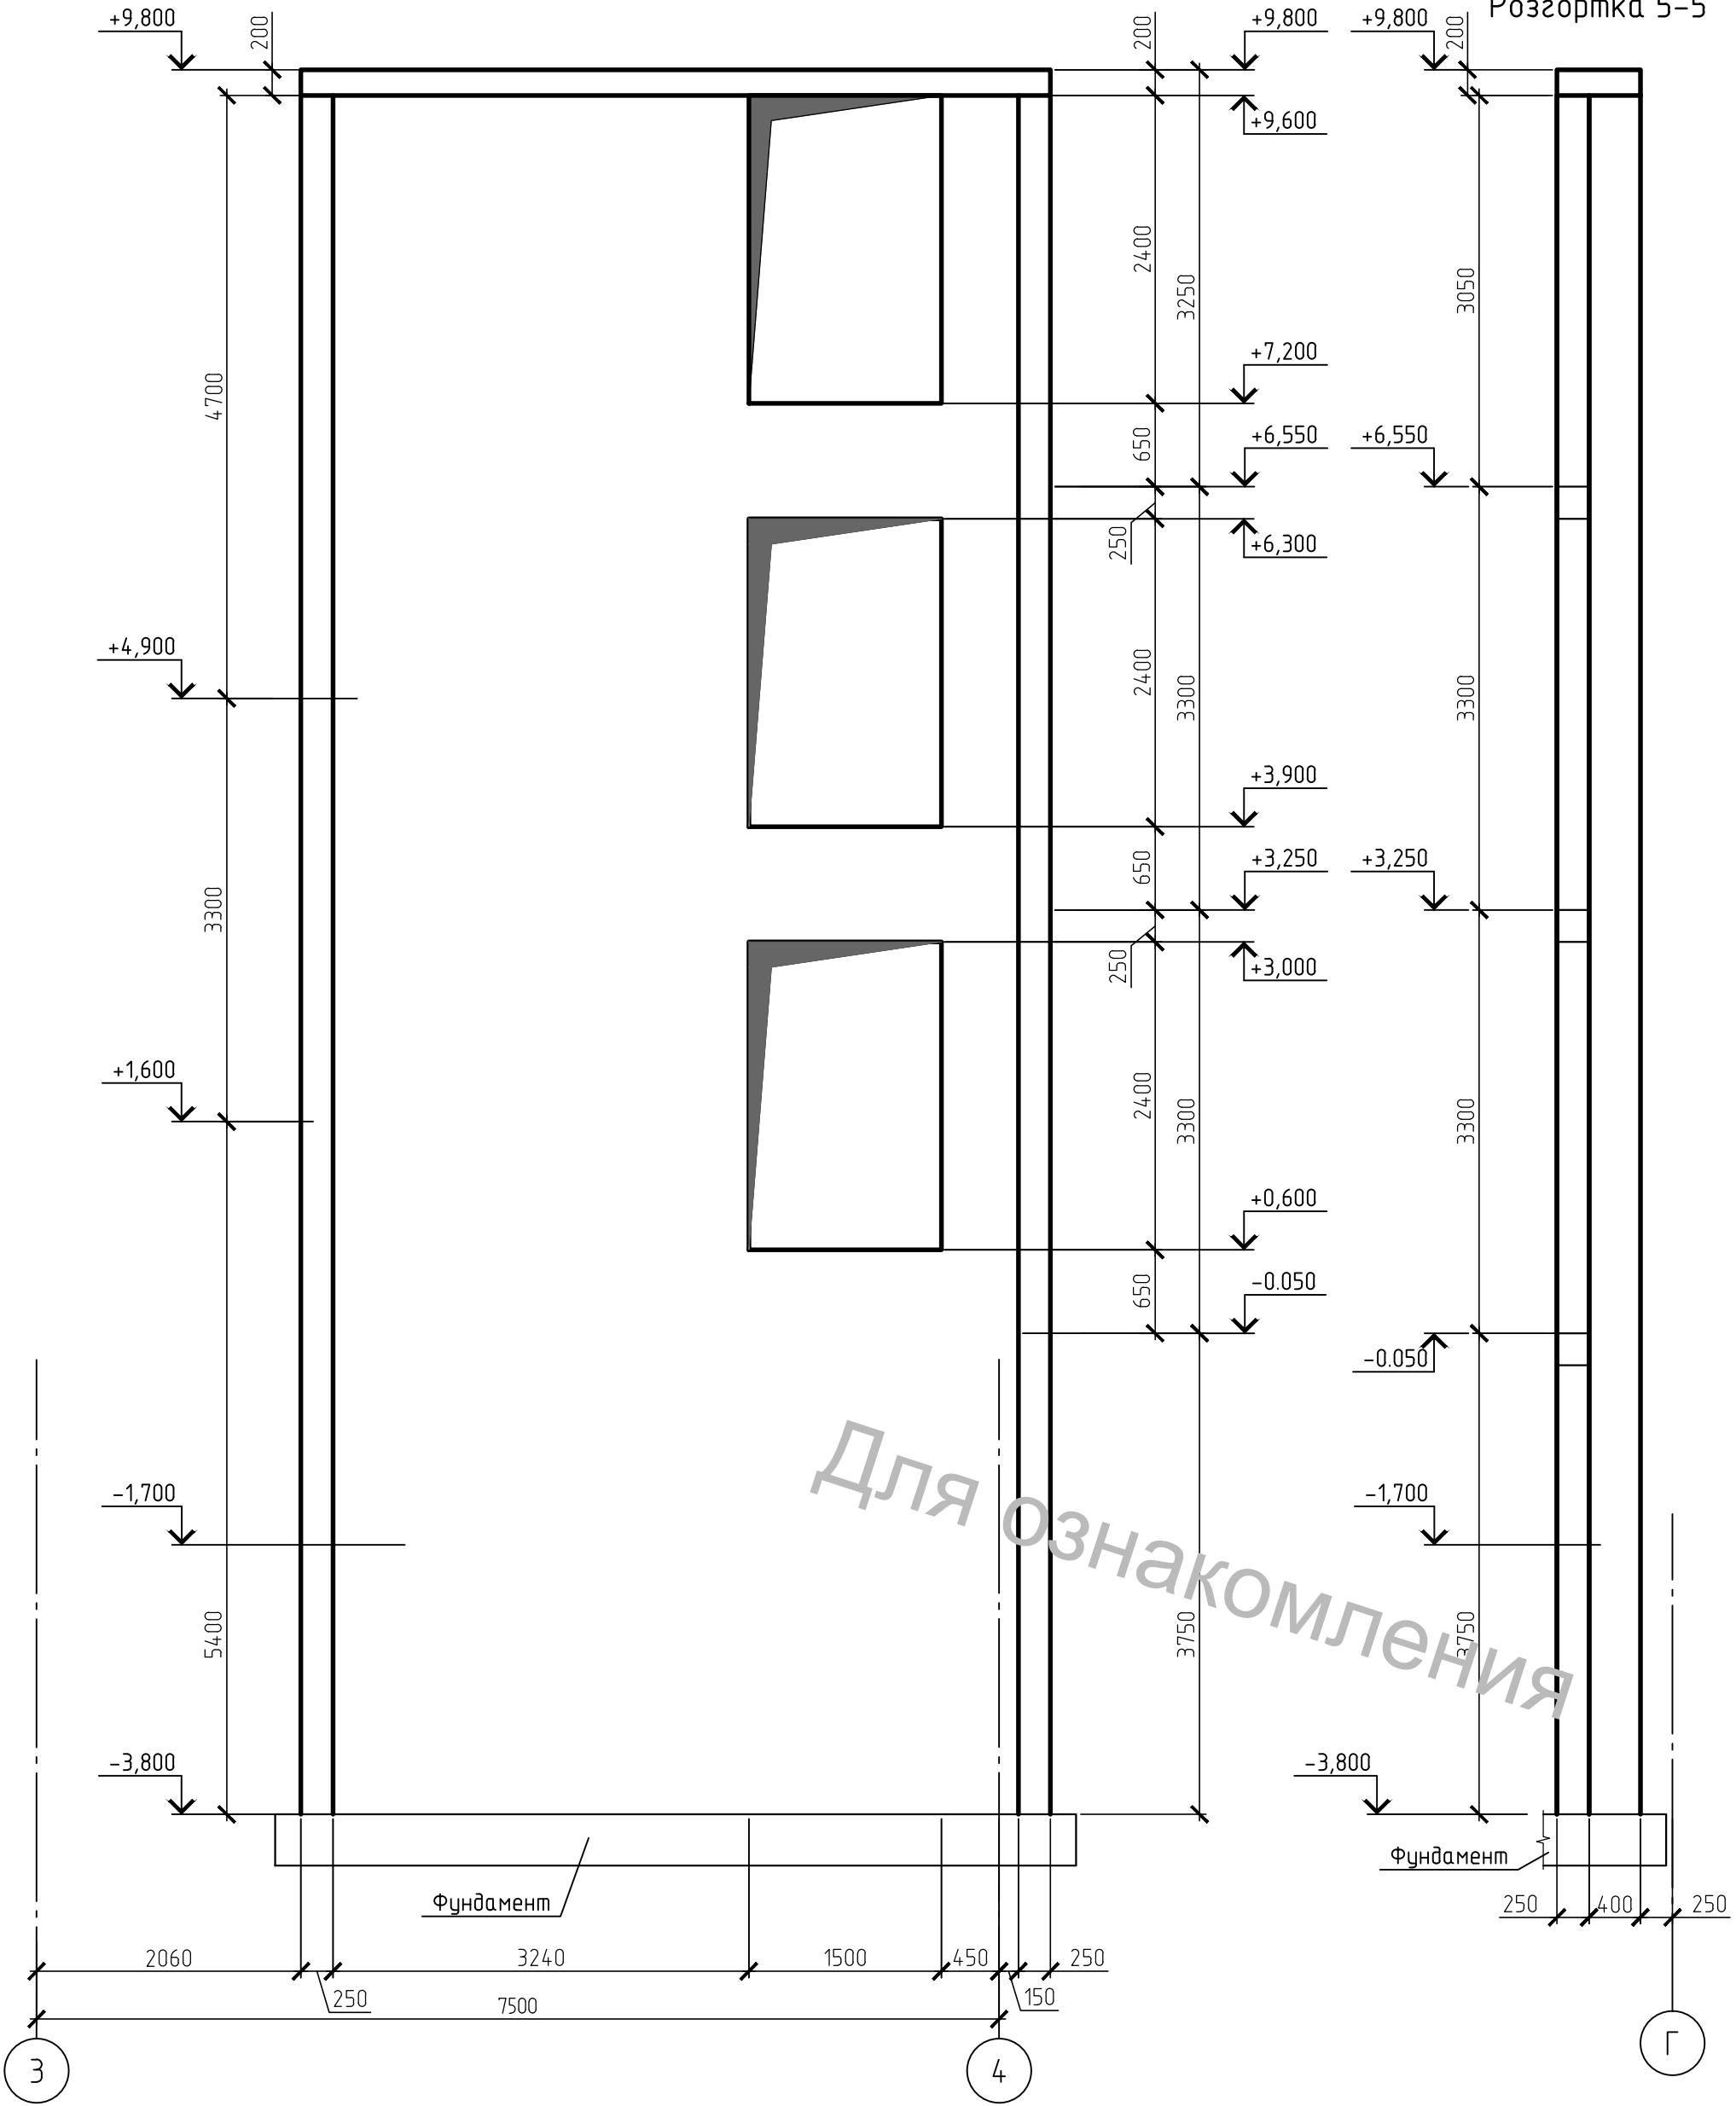

1. Даний аркуш розглядати разом з іншими аркушами комплекту.
2. За умовну відмітку 0.000 прийнятий рівень чистої підлоги 1-го поверху, що відповідає абсолютній відмітці 132.010.


						01-09/2017-КР			
						Реконструкція об'єкту незавершеного будівництва під "Центр розвитку інклюзивної освіти" по вул. Миру, 12 в м. Обухів Київської області			
Изм.	Кол. уч.	Лист	№ док.	Подп.	Дата	Центр розвитку інклюзивної освіти	Стадія	Лист	Листов
ГІП							Р	98	
Розробив									
Перевірив						Монолітні стіни сходової клітини в осях Г-Д. Опалубне креслення. Розгортки 4-4, 5-5	 "ТІМ КОНСТРАКШН"		
Н.контроль									

Монолітні стіни сходової клітини в осях Г-Д.
Вертикальне армування на відм. -3,800.
Розгортка 1-1

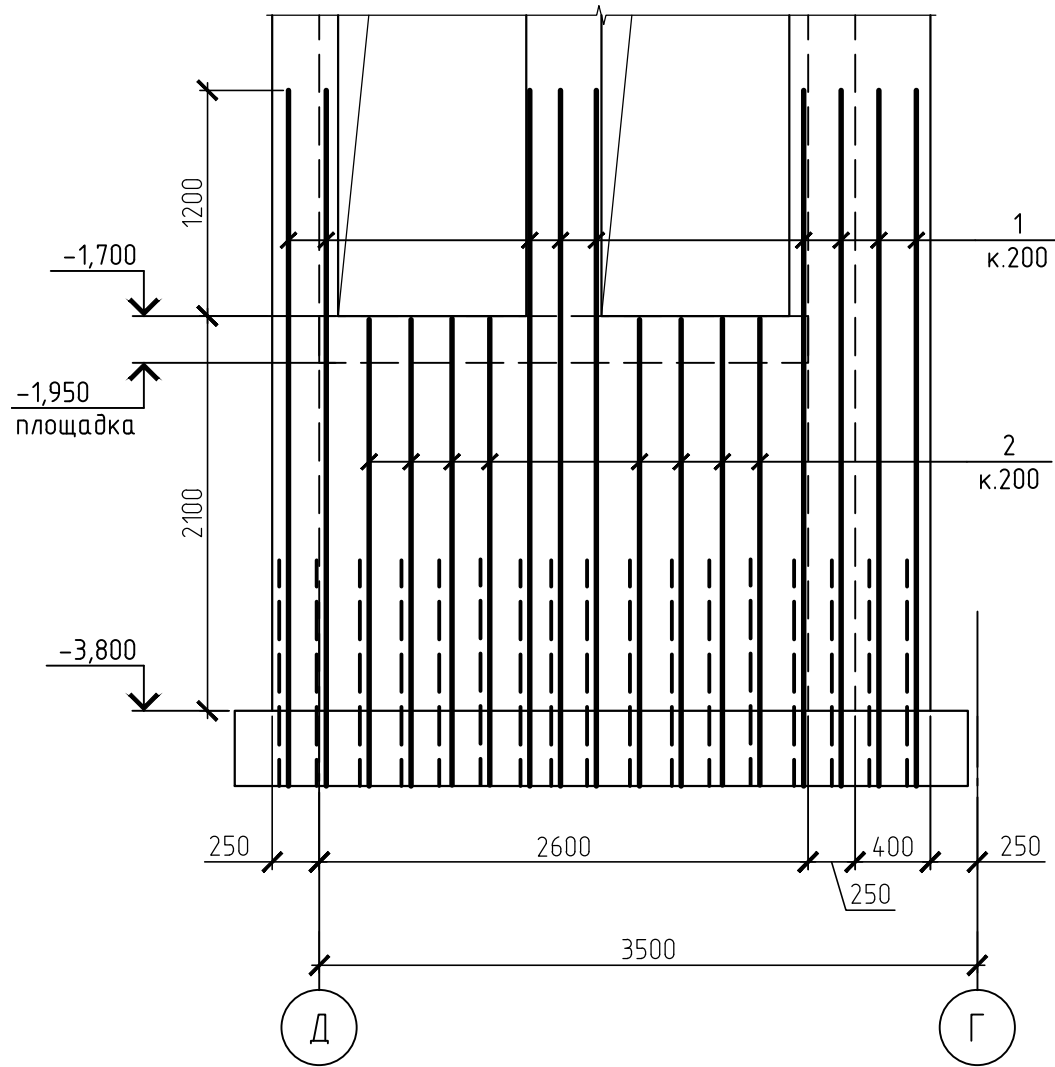


1. Даний аркуш розглядати разом з іншими аркушами комплекту.
2. Захисний шар бетона 25 мм.
3. Специфікацію елементів див. арк. 107.
4. Розріз армування див. арк. 106.
5. Навколо прорізів встановити арматуру обрамлення згідно схеми на арк. 106.

Монолітні стіни сходової клітини в осях Г-Д.
Горизонтальне армування на відм. -3,800.
Розгортка 1-1

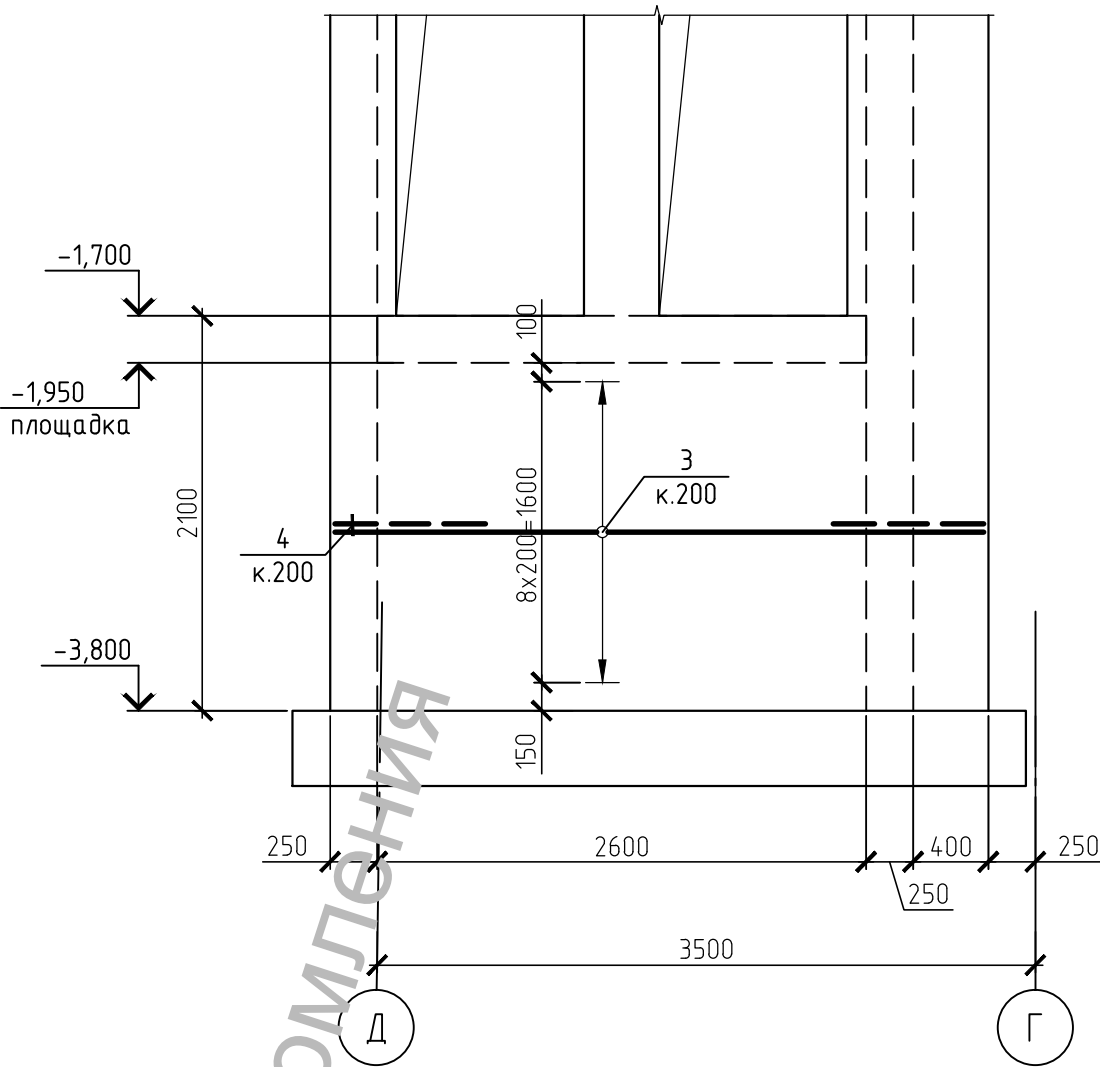


						01-09/2017-КР			
						Реконструкція об'єкту незавершеного будівництва під "Центр розвитку інклюзивної освіти" по вул. Миру, 12 в м. Обухів Київської області			
Изм.	Кол.уч.	Лист	№ док.	Подп.	Дата	Центр розвитку інклюзивної освіти	Стадія	Лист	Листов
ГІП							Р	99	
Розробив						Монолітні стіни сходової клітини в осях Г-Д. Армування на відм. -3,600. Розгортка 1-1	 "ТІМ КОНСТРАКШН"		
Перевірів									
Н.контроль									

Монолітні стіни сходової клітини в осях Г-Д.
Вертикальне армування на відм. -3,800.
Розгортка 2-2

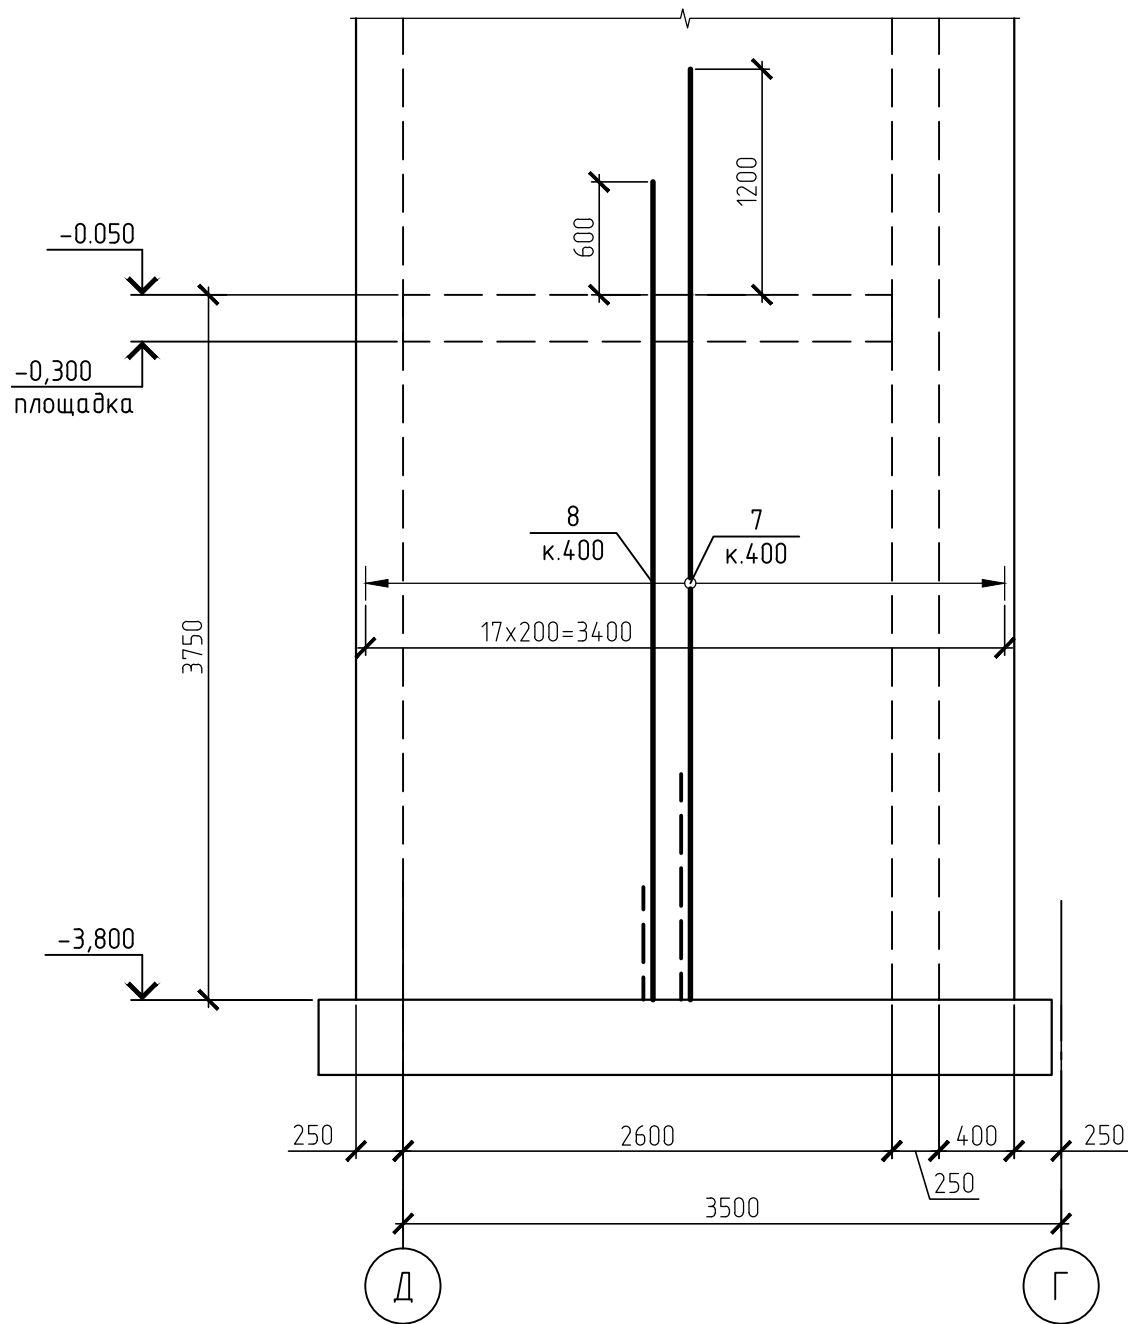


- 1. Даний аркуш розглядати разом з іншими аркушами комплекту.
- 2. Захисний шар бетона 25 мм.
- 3. Специфікацію елементів див. арк. 107.
- 4. Розріз армування див. арк. 106.
- 5. Навколо прорізів встановити арматуру обрамлення згідно схеми на арк. 106.

Монолітні стіни сходової клітини в осях Г-Д.
Горизонтальне армування на відм. -3,800.
Розгортка 2-2

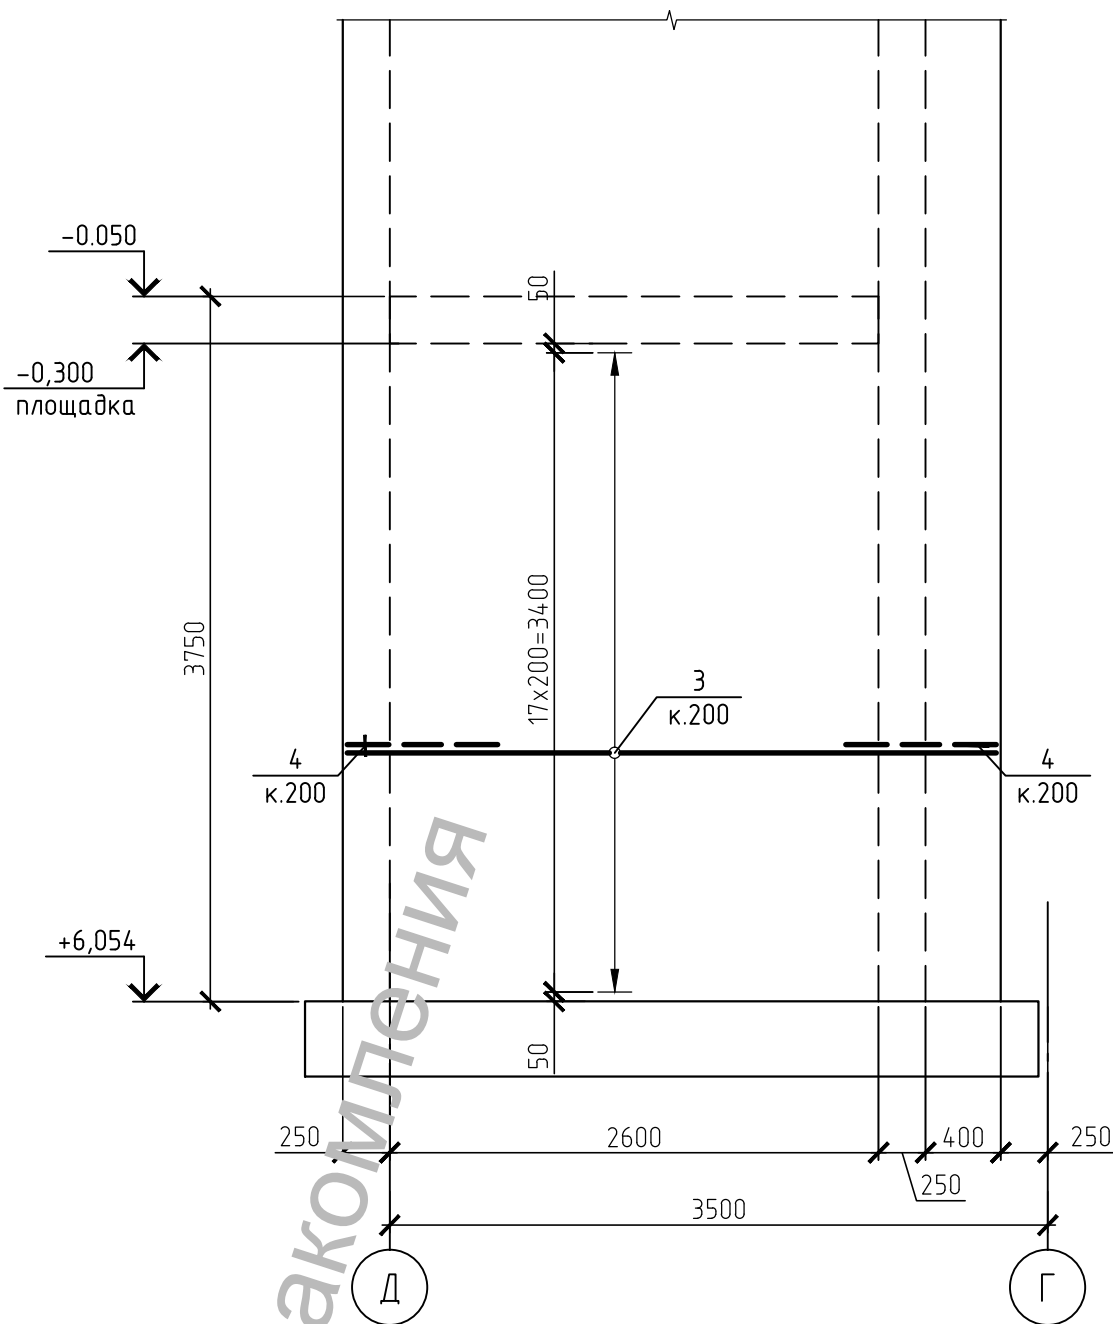

						01-09/2017-КР			
						Реконструкція об'єкту незавершеного будівництва під "Центр розвитку інклюзивної освіти" по вул. Миру, 12 в м. Обухів Київської області			
Изм.	Кол.уч.	Лист	№ док.	Подп.	Дата	Центр розвитку інклюзивної освіти	Стадия	Лист	Листов
ГІП							Р	100	
Розробив						Монолітні стіни сходової клітини в осях Г-Д. Армування на відм. -3,600. Розгортка 2-2	 "ТІМ КОНСТРАКШН"		
Перевірів									
Н.контроль									


Монолітні стіни сходової клітини в осях Г-Д.
Вертикальне армування на відм. -3,800.
Розгортка 3-3

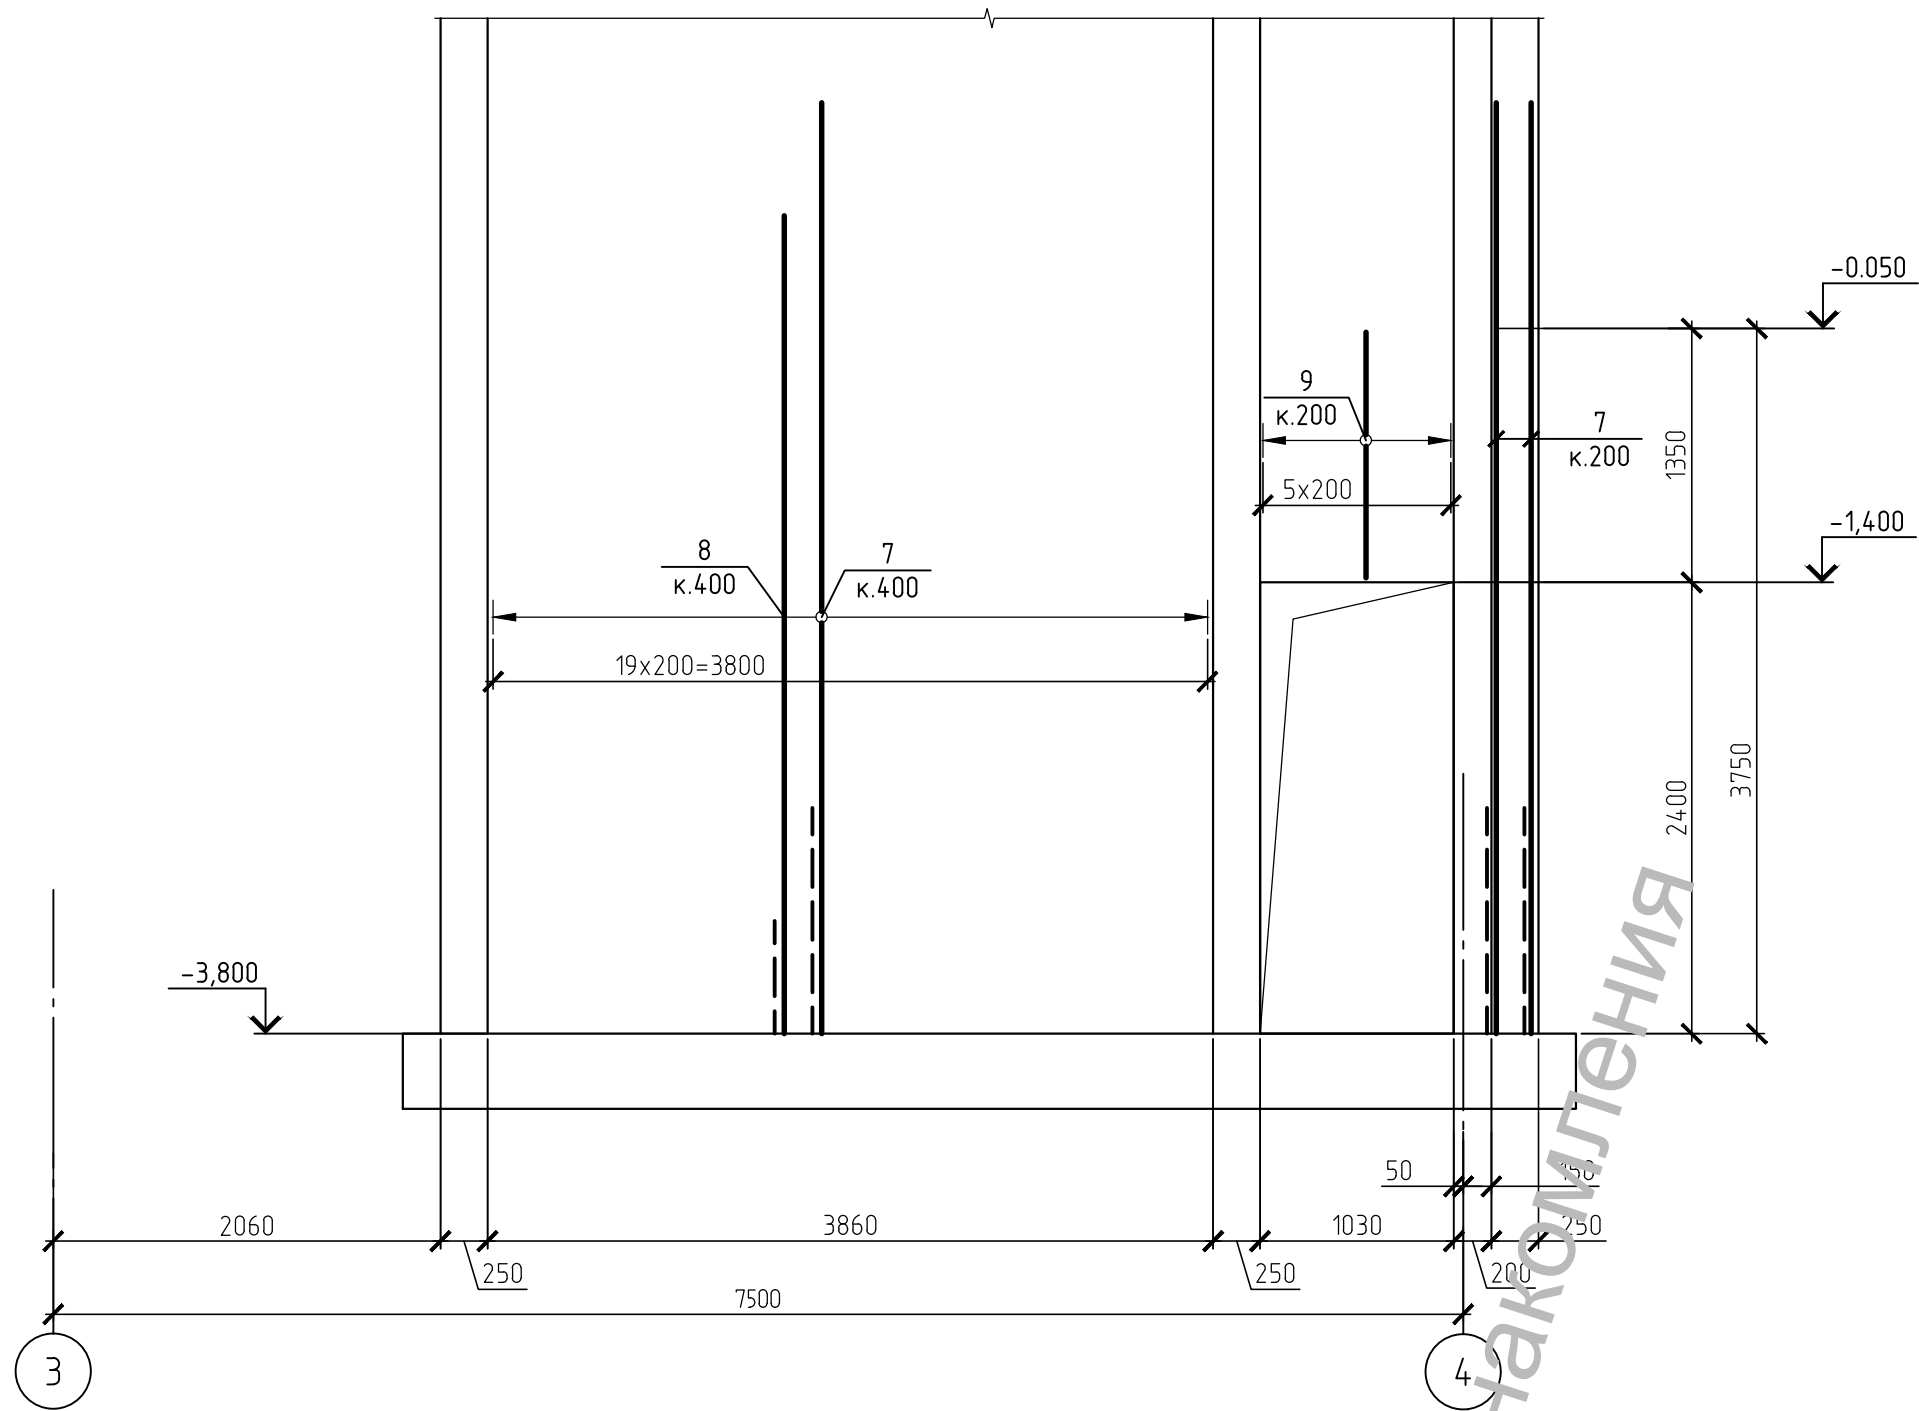

- Даний аркуш розглядати разом з іншими аркушами комплекту.
- Захисний шар бетона 25 мм.
- Специфікацію елементів див. арк. 107.
- Розріз армування див. арк. 106.
- Навколо прорізів встановити арматуру обрамлення згідно схеми на арк. 106.

						01-09/2017-КР			
						Реконструкція об'єкту незавершеного будівництва під "Центр розвитку інклюзивної освіти" по вул. Миру, 12 в м. Обухів Київської області			
Изм.	Кол.уч.	Лист	№ док.	Подп.	Дата	Центр розвитку інклюзивної освіти	Стадия	Лист	Листов
ГІП							Р	101	
Розробив						Монолітні стіни сходової клітини в осях Г-Д. Вертикальне армування на відм. -3,600. Розгортка 3-3	 "ТІМ КОНСТРАКШН"		
Перевірив									
Н.контроль									


Монолітні стіни сходової клітини в осях Г-Д.
Горизонтальне армування на відм. -3,800.
Розгортка 3-3

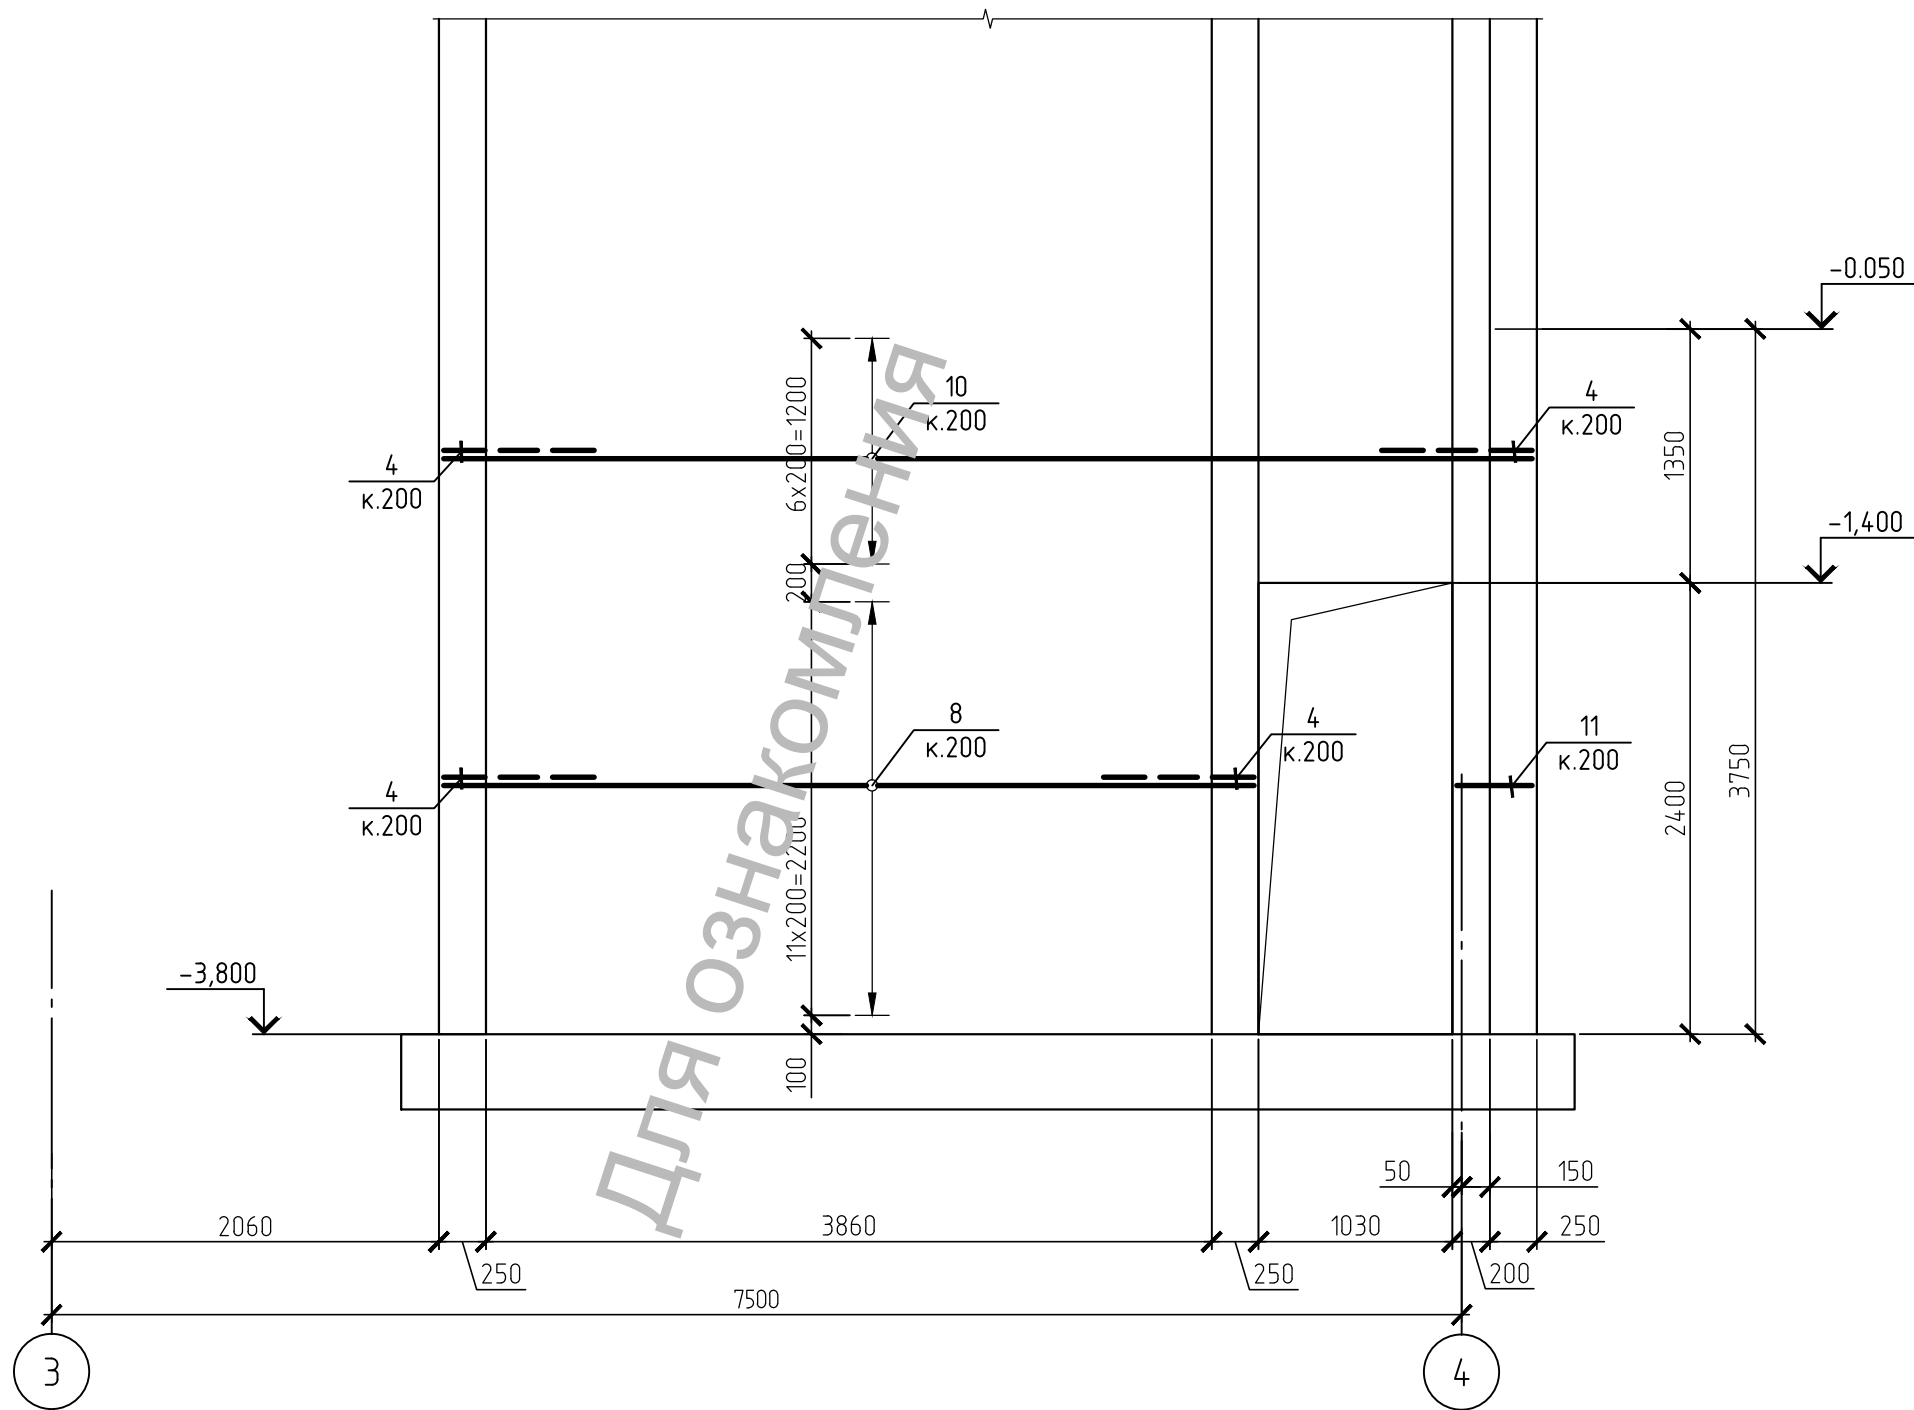

- 1. Даний аркуш розглядати разом з іншими аркушами комплекту.
- 2. Захисний шар бетона 25 мм.
- 3. Специфікацію елементів див. арк. 107.
- 4. Розріз армування див. арк. 106.
- 5. Навколо прорізів встановити арматуру обрамлення згідно схеми на арк. 106.

						01-09/2017-КР			
						Реконструкція об'єкту незавершеного будівництва під "Центр розвитку інклюзивної освіти" по вул. Миру, 12 в м. Обухів Київської області			
Изм.	Кол.уч.	Лист	№ док.	Подп.	Дата				
ГІП						Центр розвитку інклюзивної освіти	Стадія	Лист	Листов
Розробив							Р	102	
Перевірив						Монолітні стіни сходової клітини в осях Г-Д. Горизонтальне армування на відм. -3,600. Розгортка 3-3	 "TİM KONSTRAKSHN"		
Н.контроль									


Монолітні стіни сходової клітини в осях Г-Д.
Вертикальне армування на відм. -3,800.
Розгортка 4-4

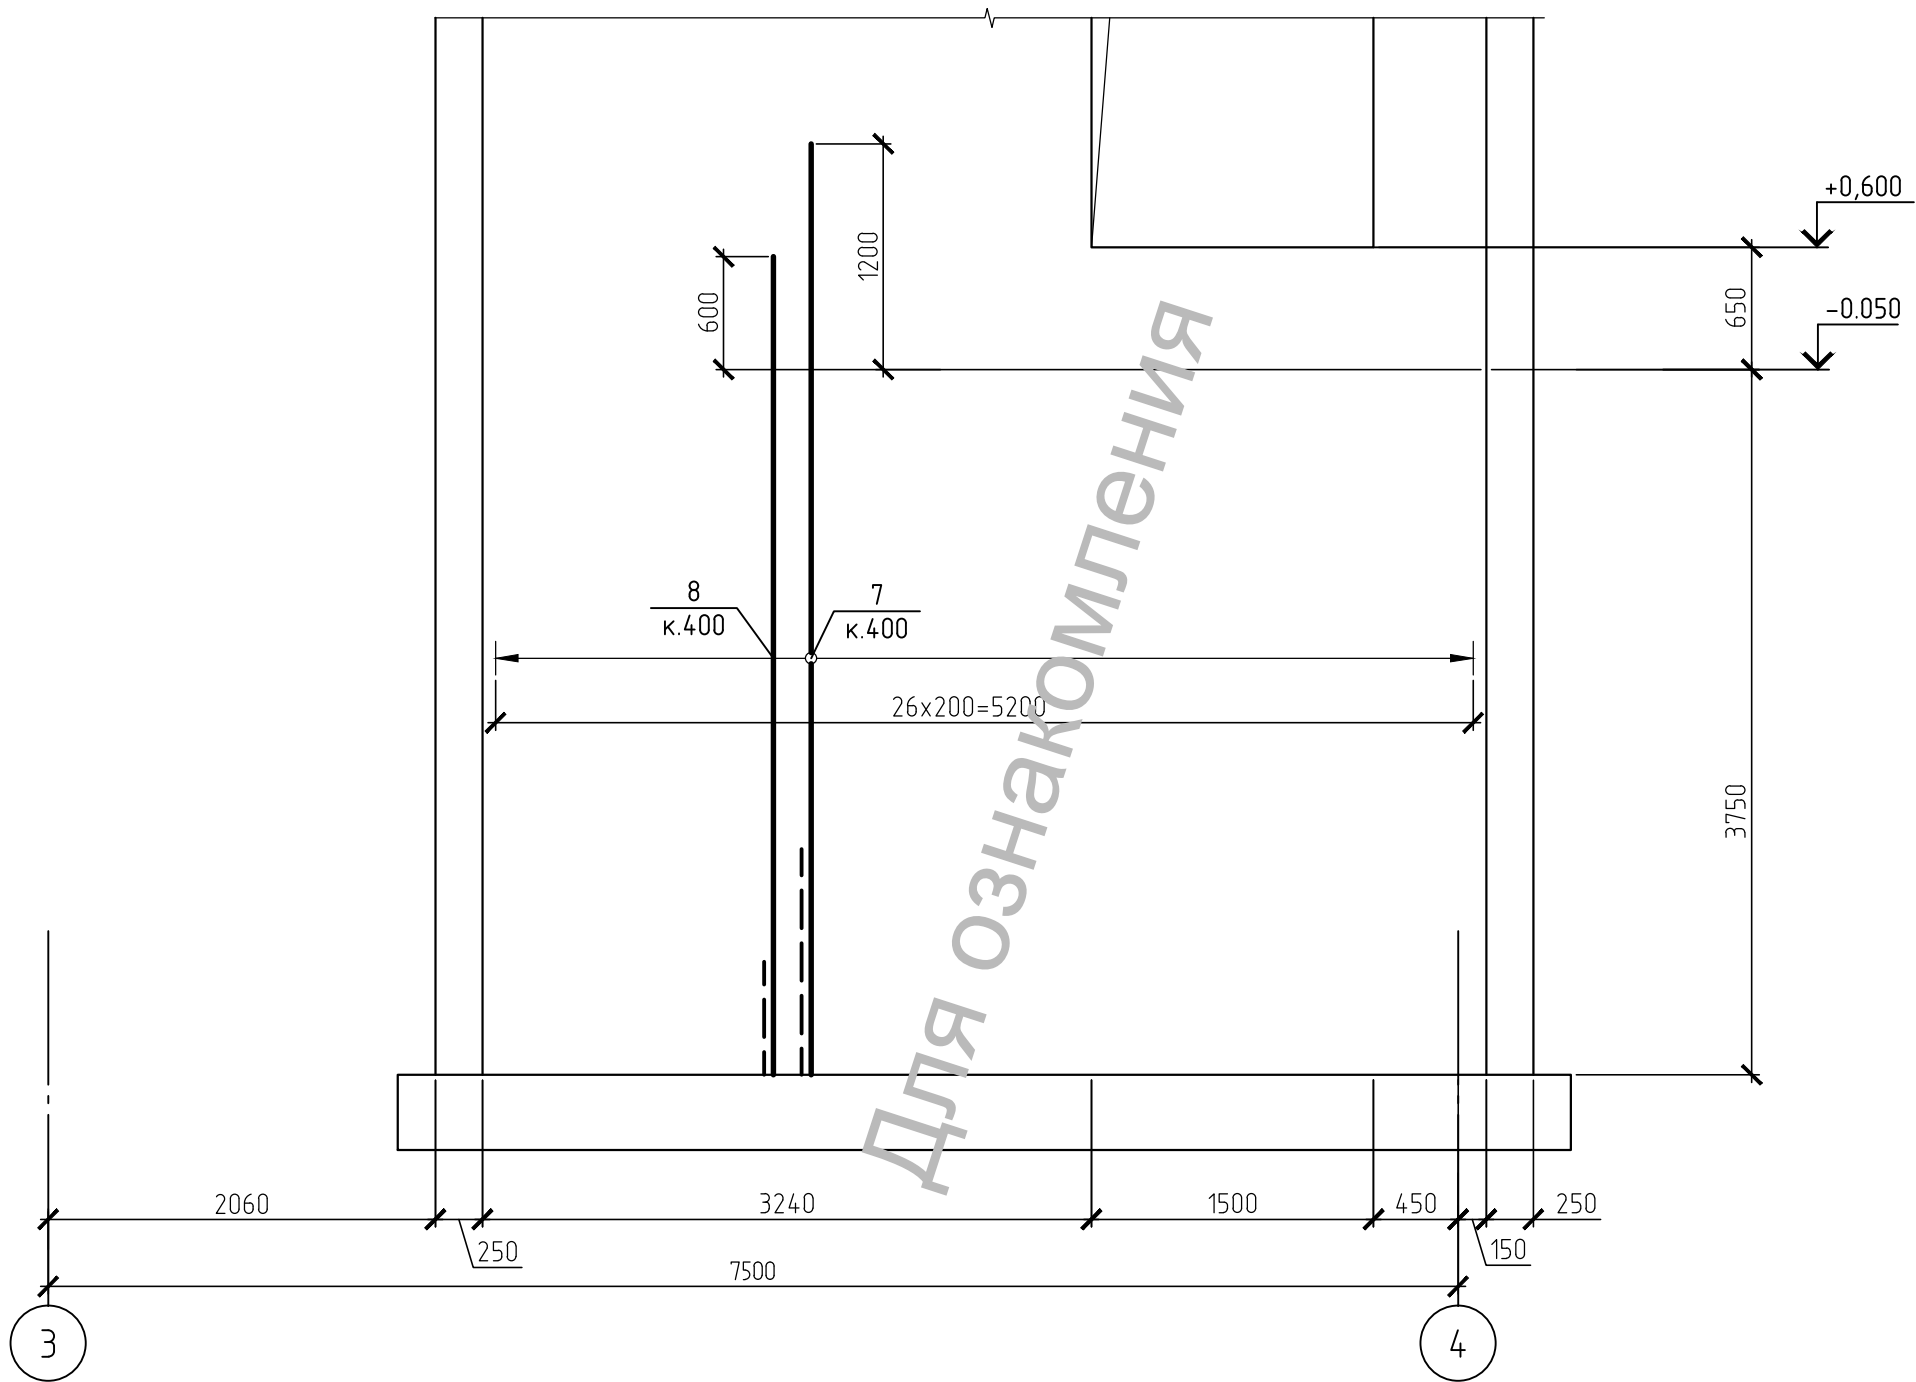

- 1. Даний аркуш розглядати разом з іншими аркушами комплекту.
- 2. Захисний шар бетона 25 мм.
- 3. Специфікацію елементів див. арк. 107.
- 4. Розріз армування див. арк. 106.
- 5. Навколо прорізів встановити арматуру обрамлення згідно схеми на арк. 106.

						01-09/2017-КР			
						Реконструкція об'єкту незавершеного будівництва під "Центр розвитку інклюзивної освіти" по вул. Миру, 12 в м. Обухів Київської області			
Изм.	Кол.уч.	Лист	№ док.	Подп.	Дата				
ГІП						Центр розвитку інклюзивної освіти	Стадия	Лист	Листов
Розробив							Р	103	
Перевірів						Монолітні стіни сходової клітини в осях Г-Д. Вертикальне армування на відм. -3,600. Розгортка 4-4	 "ТІМ КОНСТРАКШН"		
Н.контроль									

Монолітні стіни сходової клітини в осях Г-Д.
Горизонтальне армування на відм. -3,800.
Розгортка 4-4

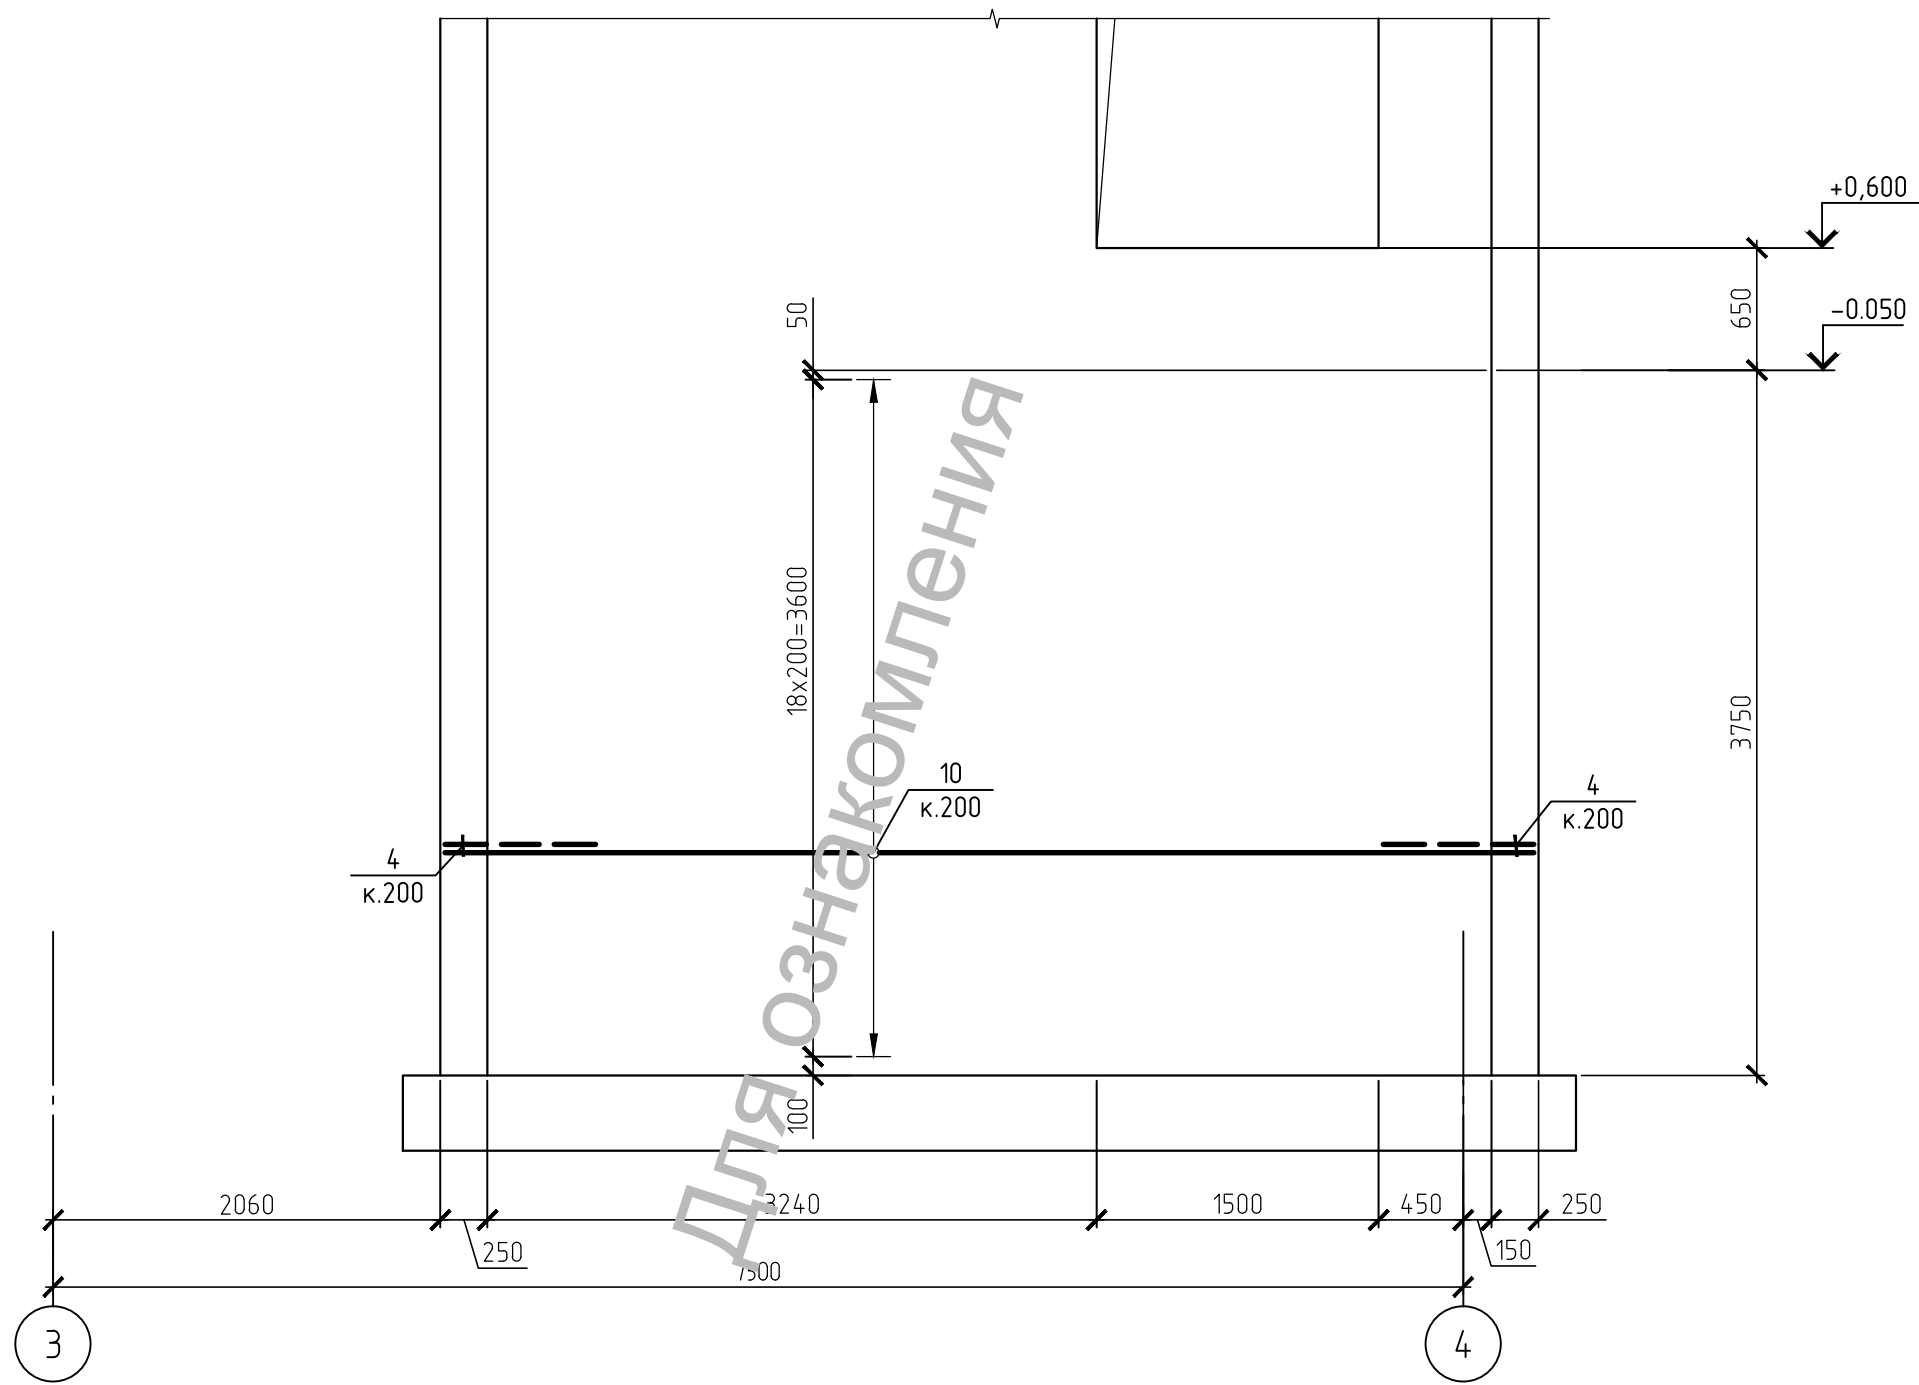

- Даний аркуш розглядати разом з іншими аркушами комплекту.
- Захисний шар бетона 25 мм.
- Специфікацію елементів див. арк. 107.
- Розріз армування див. арк. 106.
- Навколо прорізів встановити арматуру обрамлення згідно схеми на арк. 106.

						01-09/2017-КР			
						Реконструкція об'єкту незавершеного будівництва під "Центр розвитку інклюзивної освіти" по вул. Миру, 12 в м. Обухів Київської області			
Изм.	Кол.уч.	Лист	№ док.	Подп.	Дата				
ГІП						Центр розвитку інклюзивної освіти	Стадія	Лист	Листов
Розробив							Р	104	
Перевірив						Монолітні стіни сходової клітини в осях Г-Д. Горизонтальне армування на відм. -3,600. Розгортка 4-4	 "ТІМ КОНСТРАКШН"		
Н.контроль									

Монолітні стіни сходової клітини в осях Г-Д.


Вертикальне армування на відм. -3,800.

Розгортка 5-5

Монолітні стіни сходової клітини в осях Г-Д.

Горизонтальне армування на відм. -3,800.


Розгортка 5-5

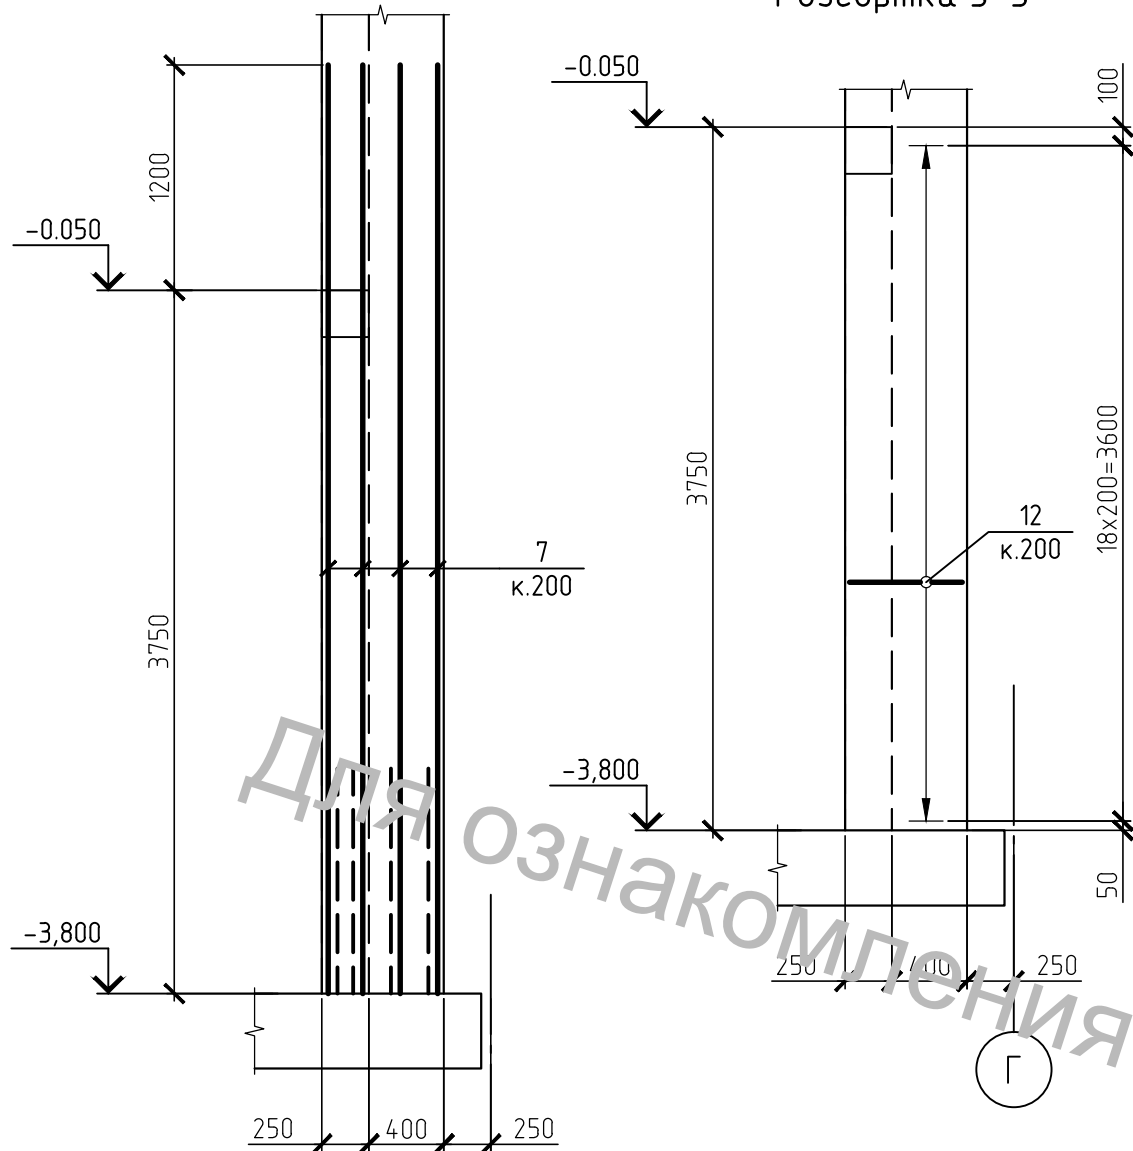



1. Даний аркуш розглядати разом з іншими аркушами комплекту.
2. Захисний шар бетона 25 мм.
3. Специфікацію елементів див. арк. 107.
4. Розріз армування див. арк. 106.
5. Навколо прорізів встановити арматуру обрамлення згідно схеми на арк. 106.

						01-09/2017-КР		
						Реконструкція об'єкту незавершеного будівництва під "Центр розвитку інклюзивної освіти" по вул. Миру, 12 в м. Обухів Київської області		
Изм.	Кол. уч.	Лист	№ док.	Подп.	Дата			
ГІП						Стадія		Листов
Розробив						Р		105
Перевірив						 "ТІМ КОНСТРАКШН"		
Н.контроль								
						Монолітні стіни сходової клітини в осях Г-Д. Армування на відм. -3,600. Розгортка 5-5		

Схема оформлення прорізів

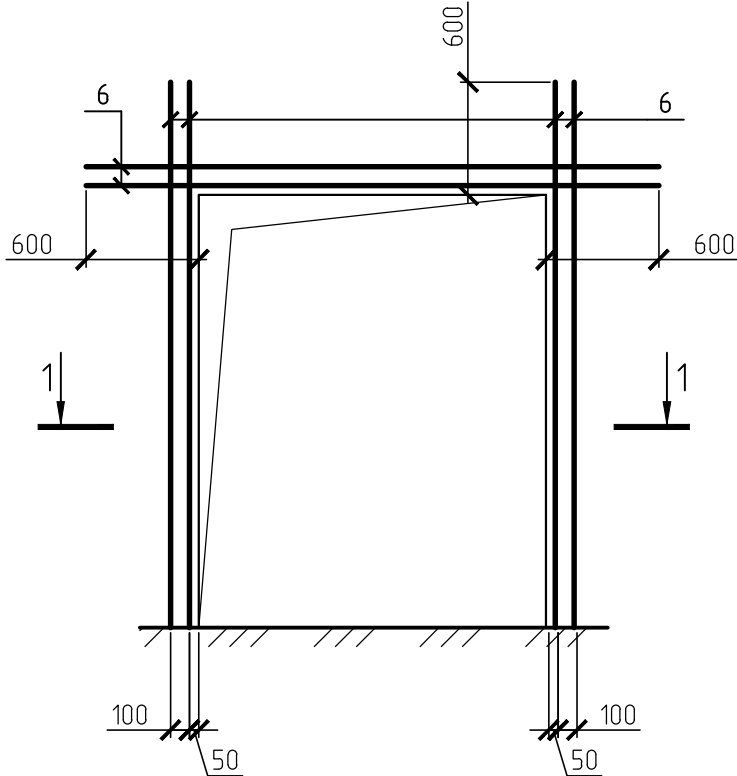


Армування стіни. Розріз

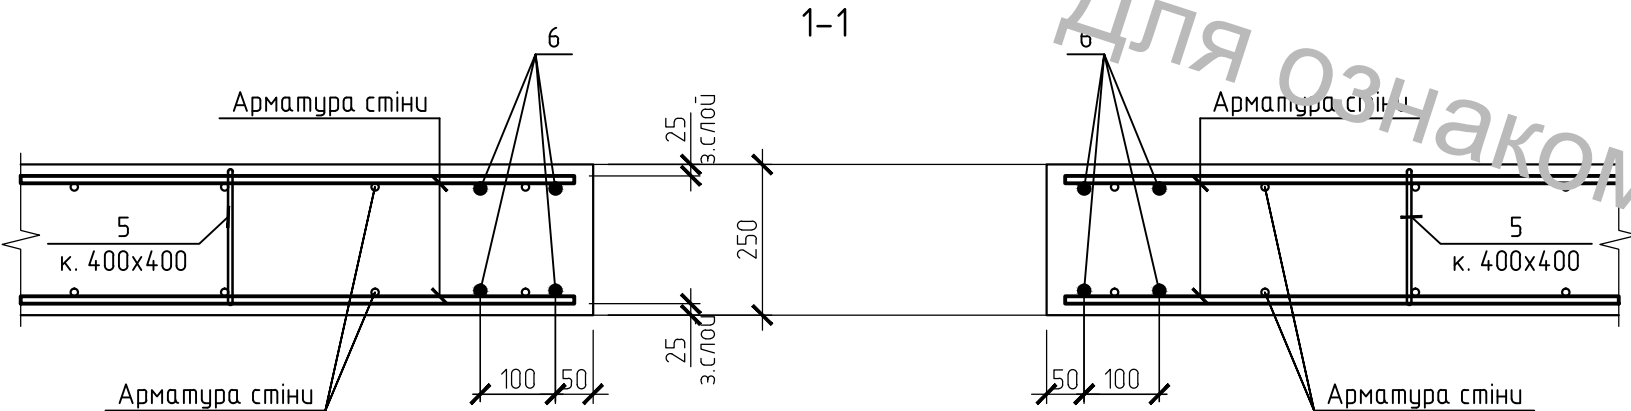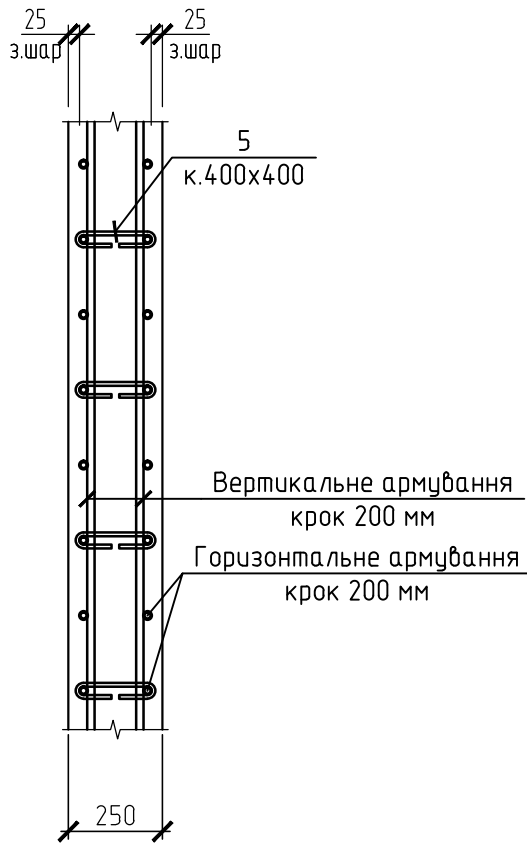

1. Даний аркуш розглядати разом з іншими аркушами комплекту.
2. Захисний шар бетону 25 мм.

						01-09/2017-КР			
						Реконструкція об'єкту незавершеного будівництва під "Центр розвитку інклюзивної освіти" по вул. Миру, 12 в м. Обухів Київської області			
Изм.	Кол.уч.	Лист	№ док.	Подп.	Дата	Центр розвитку інклюзивної освіти	Стадія	Лист	Листов
ГІП							Р	106	
Розробив									
Перевірив									
						Монолітні стіни сходової клітини в осях Г-Д. Армування. Розріз. Схема обрамлення прорізів	 "ТІМ КОНСТРАКШН"		
Н.контроль									


Схема розташування монолітних стін сходової клітини в осях Г-Д на відм. -0.100

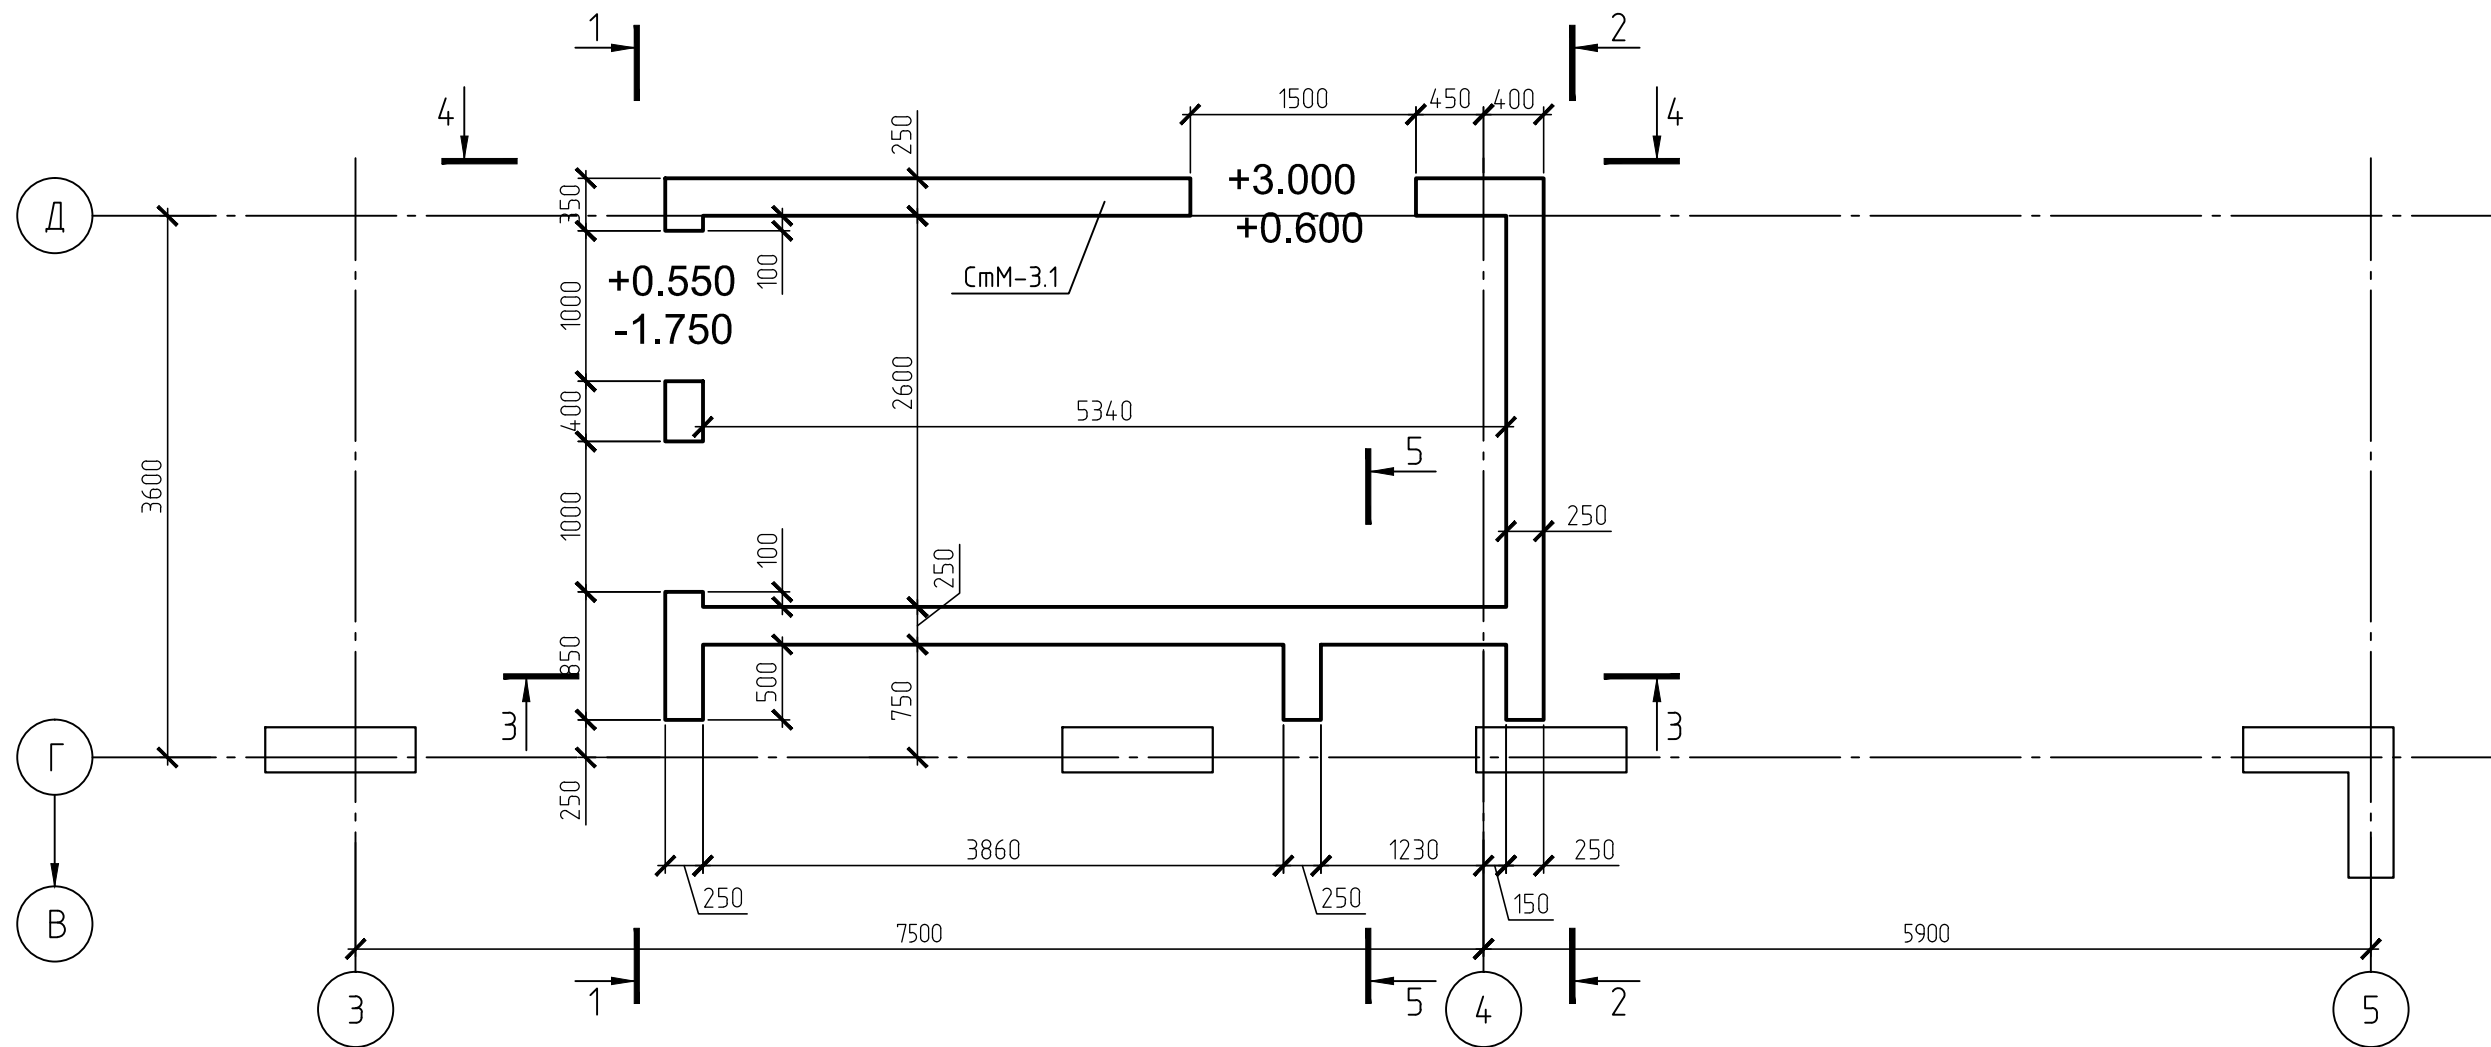


1. Даний аркуш розглядати разом з іншими аркушами комплекту.
2. За умовну відмітку 0.000 прийнятий рівень чистої підлоги 1-го поверху, що відповідає абсолютній відмітці 132.010.

						01-09/2017-КР			
						Реконструкція об'єкту незавершеного будівництва під "Центр розвитку інклюзивної освіти" по вул. Миру, 12 в м. Обухів Київської області			
Изм.	Кол.уч.	Лист	№ док.	Подп.	Дата	Центр розвитку інклюзивної освіти	Стадия	Лист	Листов
ГІП							Р	108	
Розробив							ТИМ КОНСТРАКШН Схема розташування монолітних стін сходової клітини в осях Г-Д на відм. -0,100		
Перевірив									
Н.контроль									

Монолітні стіни сходової клітини в осях Г-Д.
Вертикальне армування на відм. -1,700.
Розгортка 1-1

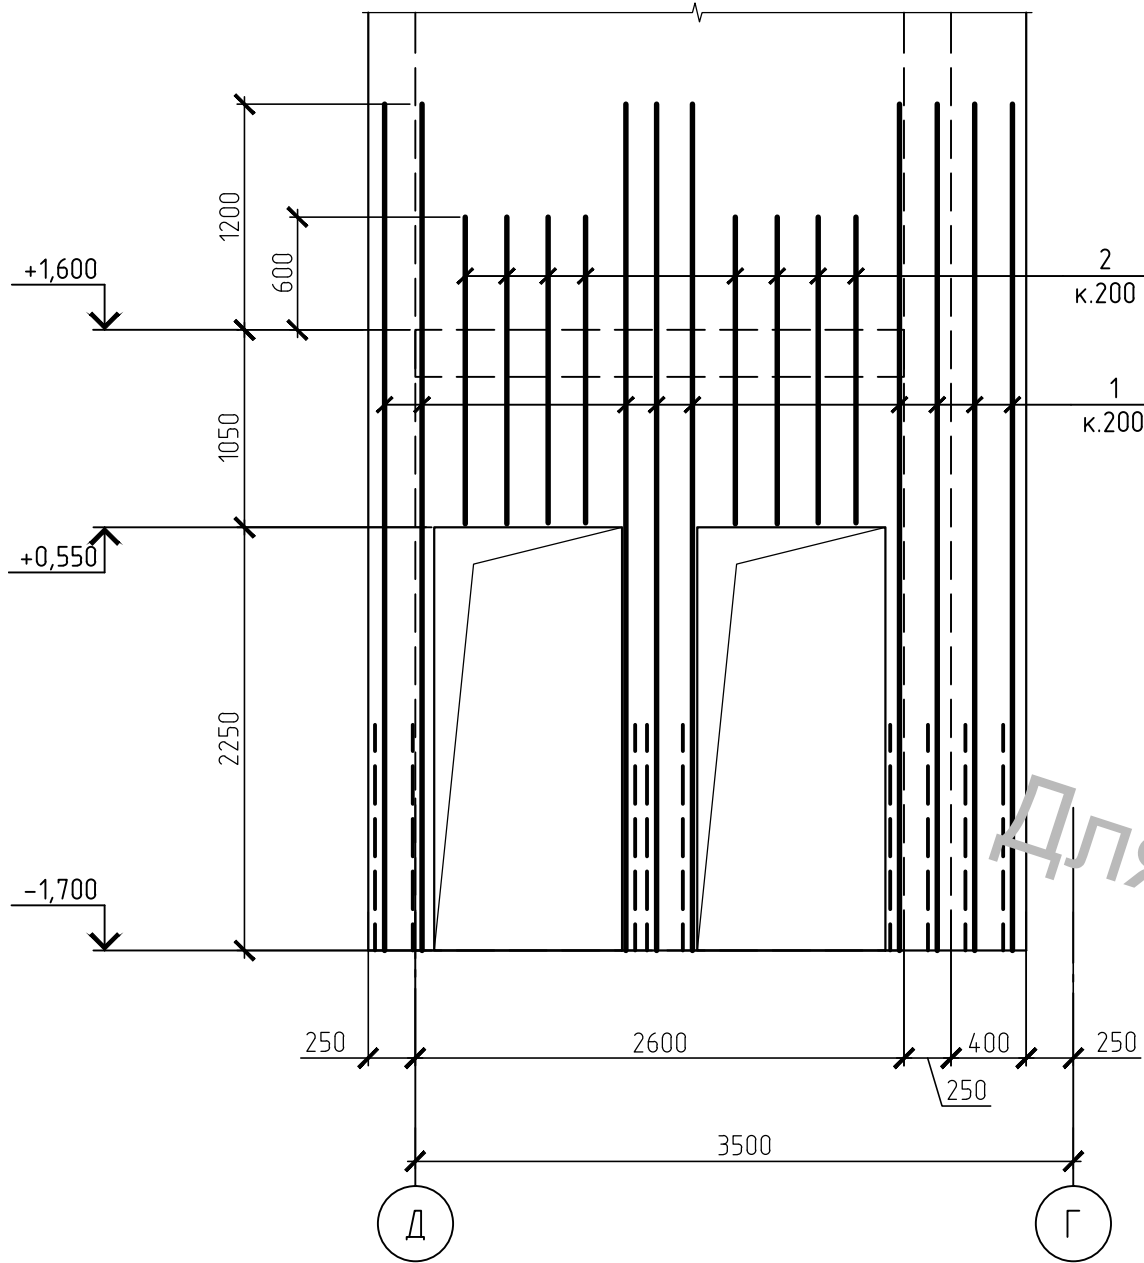


Монолітні стіни сходової клітини в осях Г-Д.
Горизонтальне армування на відм. -1,700.
Розгортка 1-1

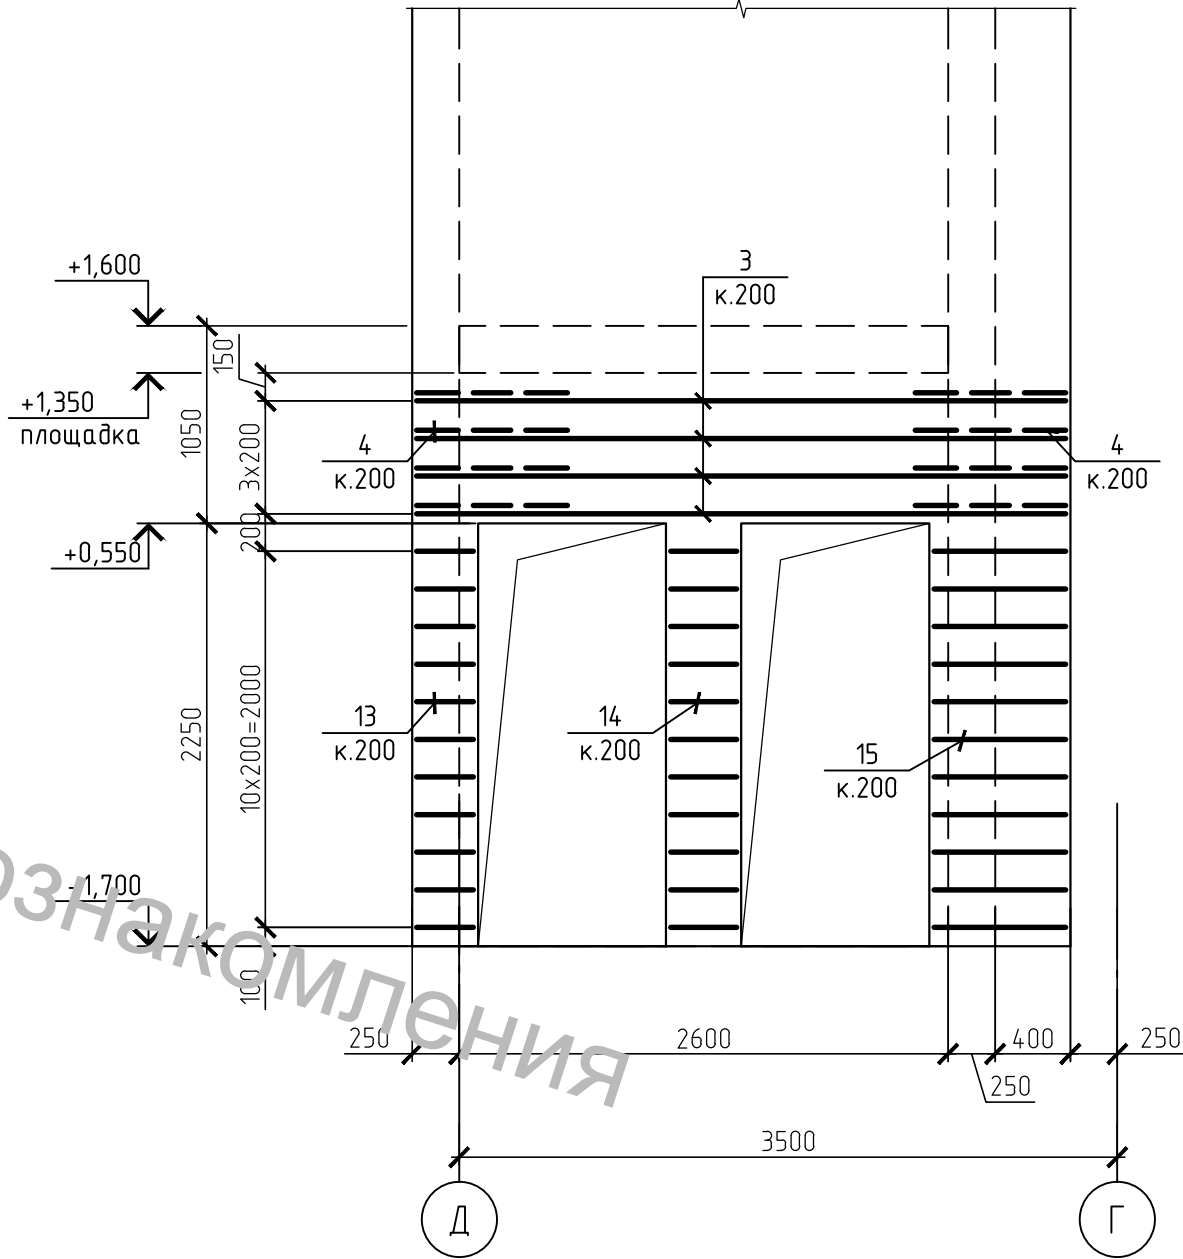


- 1. Даний аркуш розглядати разом з іншими аркушами комплекту.
- 2. Захисний шар бетона 25 мм.
- 3. Специфікацію елементів див. арк. 116.
- 4. Розріз армування див. арк. 106.
- 5. Навколо прорізів встановити арматуру обрамлення згідно схеми на арк. 106.

						01-09/2017-КР			
						Реконструкція об'єкту незавершеного будівництва під "Центр розвитку інклюзивної освіти" по вул. Миру, 12 в м. Одеської Київської області			
Изм.	Кол. уч.	Лист	№ док.	Подп.	Дата	Центр розвитку інклюзивної освіти	Стадия	Лист	Листов
ГІП							Р	109	
Розробив									
Перевірив									
Н.контроль									
						Монолітні стіни сходової клітини в осях Г-Д. Армування на відм. -1.700. Розгортка 1-1			
						ТІМ КОНСТРАКШН			

Монолітні стіни сходової клітини в осях Г-Д.
Вертикальне армування на відм. -0.050.
Розгортка 2-2

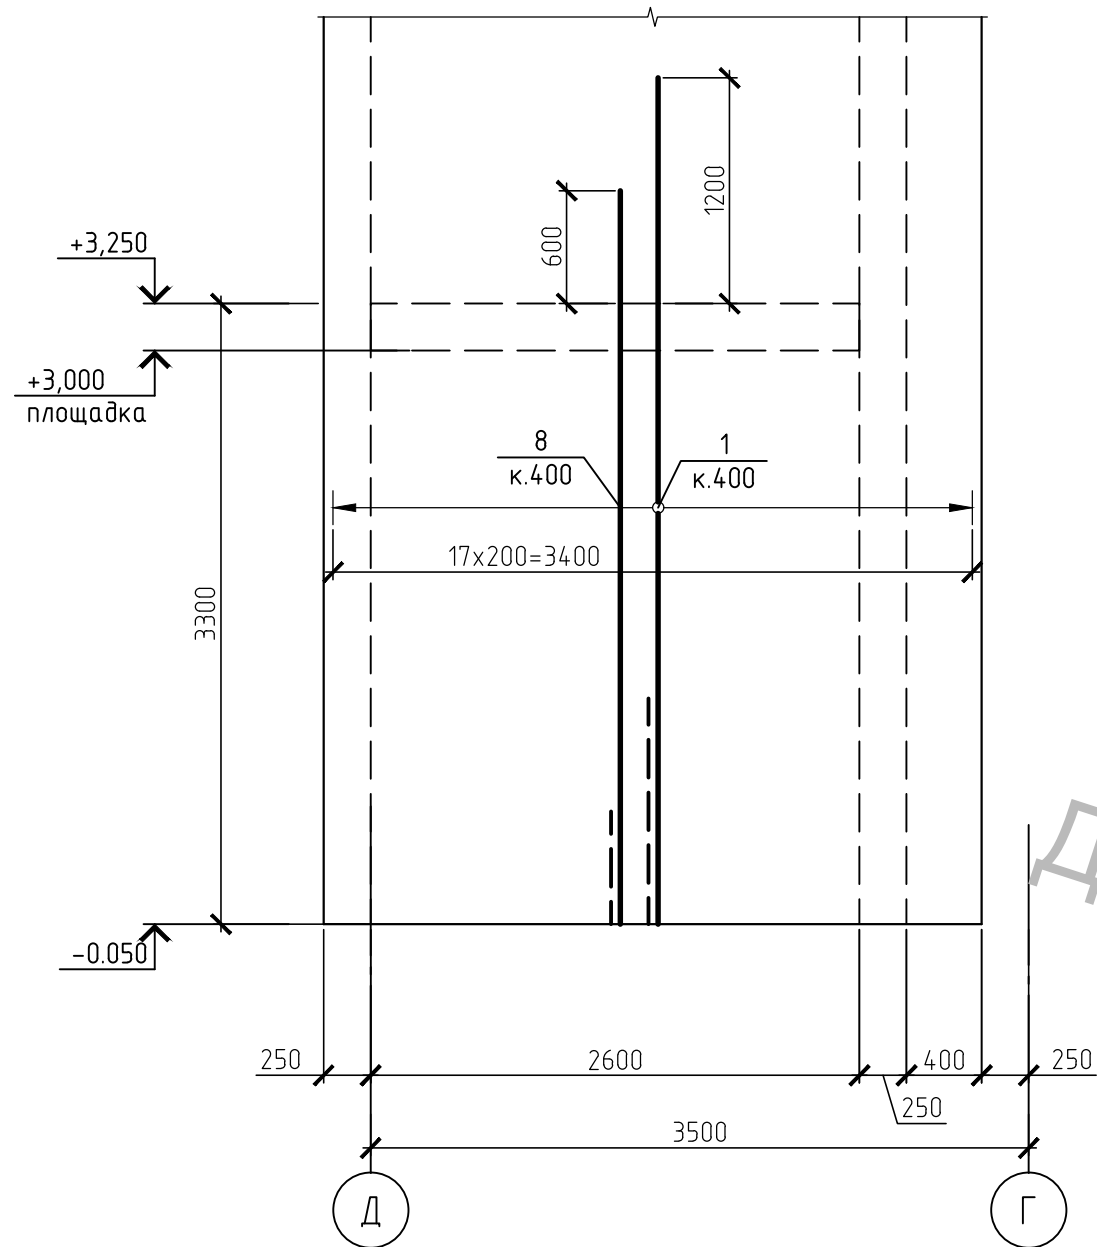


Монолітні стіни сходової клітини в осях Г-Д.
Горизонтальне армування на відм. -0.050.
Розгортка 2-2

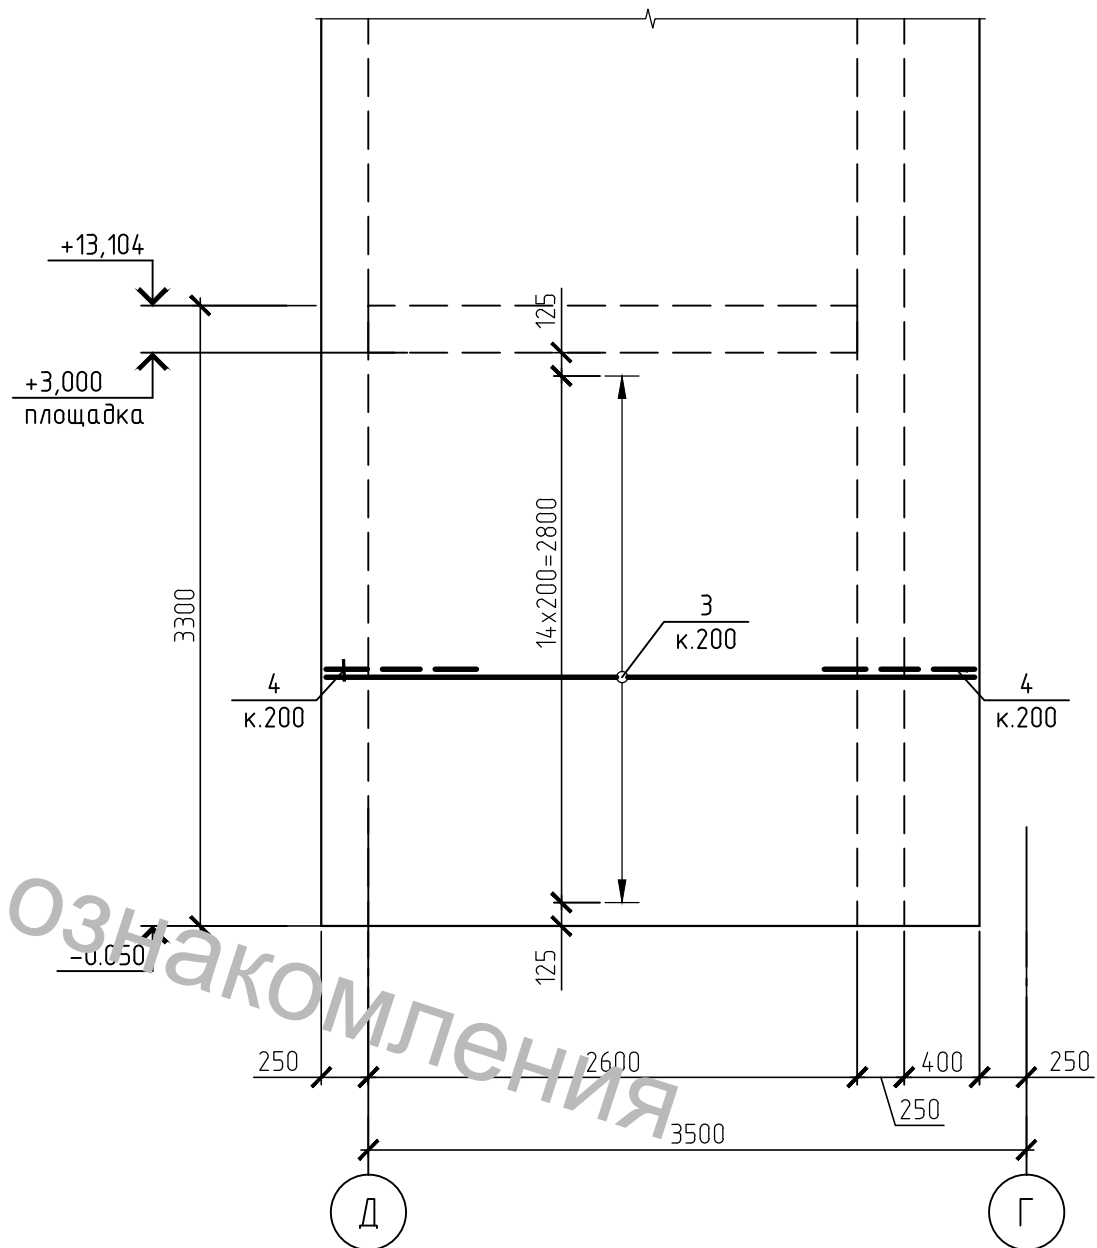

1. Даний аркуш розглядати разом з іншими аркушами комплекту.
2. Захисний шар бетона 25 мм.
3. Специфікацію елементів див. арк. 116.
4. Розріз армування див. арк. 106.
5. Навколо прорізів встановити арматуру обрамлення згідно схеми на арк. 106.

						01-09/2017-КР			
						Реконструкція об'єкту незавершеного будівництва під "Центр розвитку інклюзивної освіти" по вул. Миру, 12 в м. Одеської Київської області			
Изм.	Кол.уч.	Лист	№ док.	Подп.	Дата	Центр розвитку інклюзивної освіти	Стадия	Лист	Листов
ГІП							Р	110	
Розробив									
Перевірив						Монолітні стіни сходової клітини в осях Г-Д. Армування на відм. -0.050. Розгортка 2-2	 "ТІМ КОНСТРАКШН"		
Н.контроль									


Монолітні стіни сходової клітини в осях Г-Д.
Вертикальне армування на відм. -0.050.
Розгортка 3-3

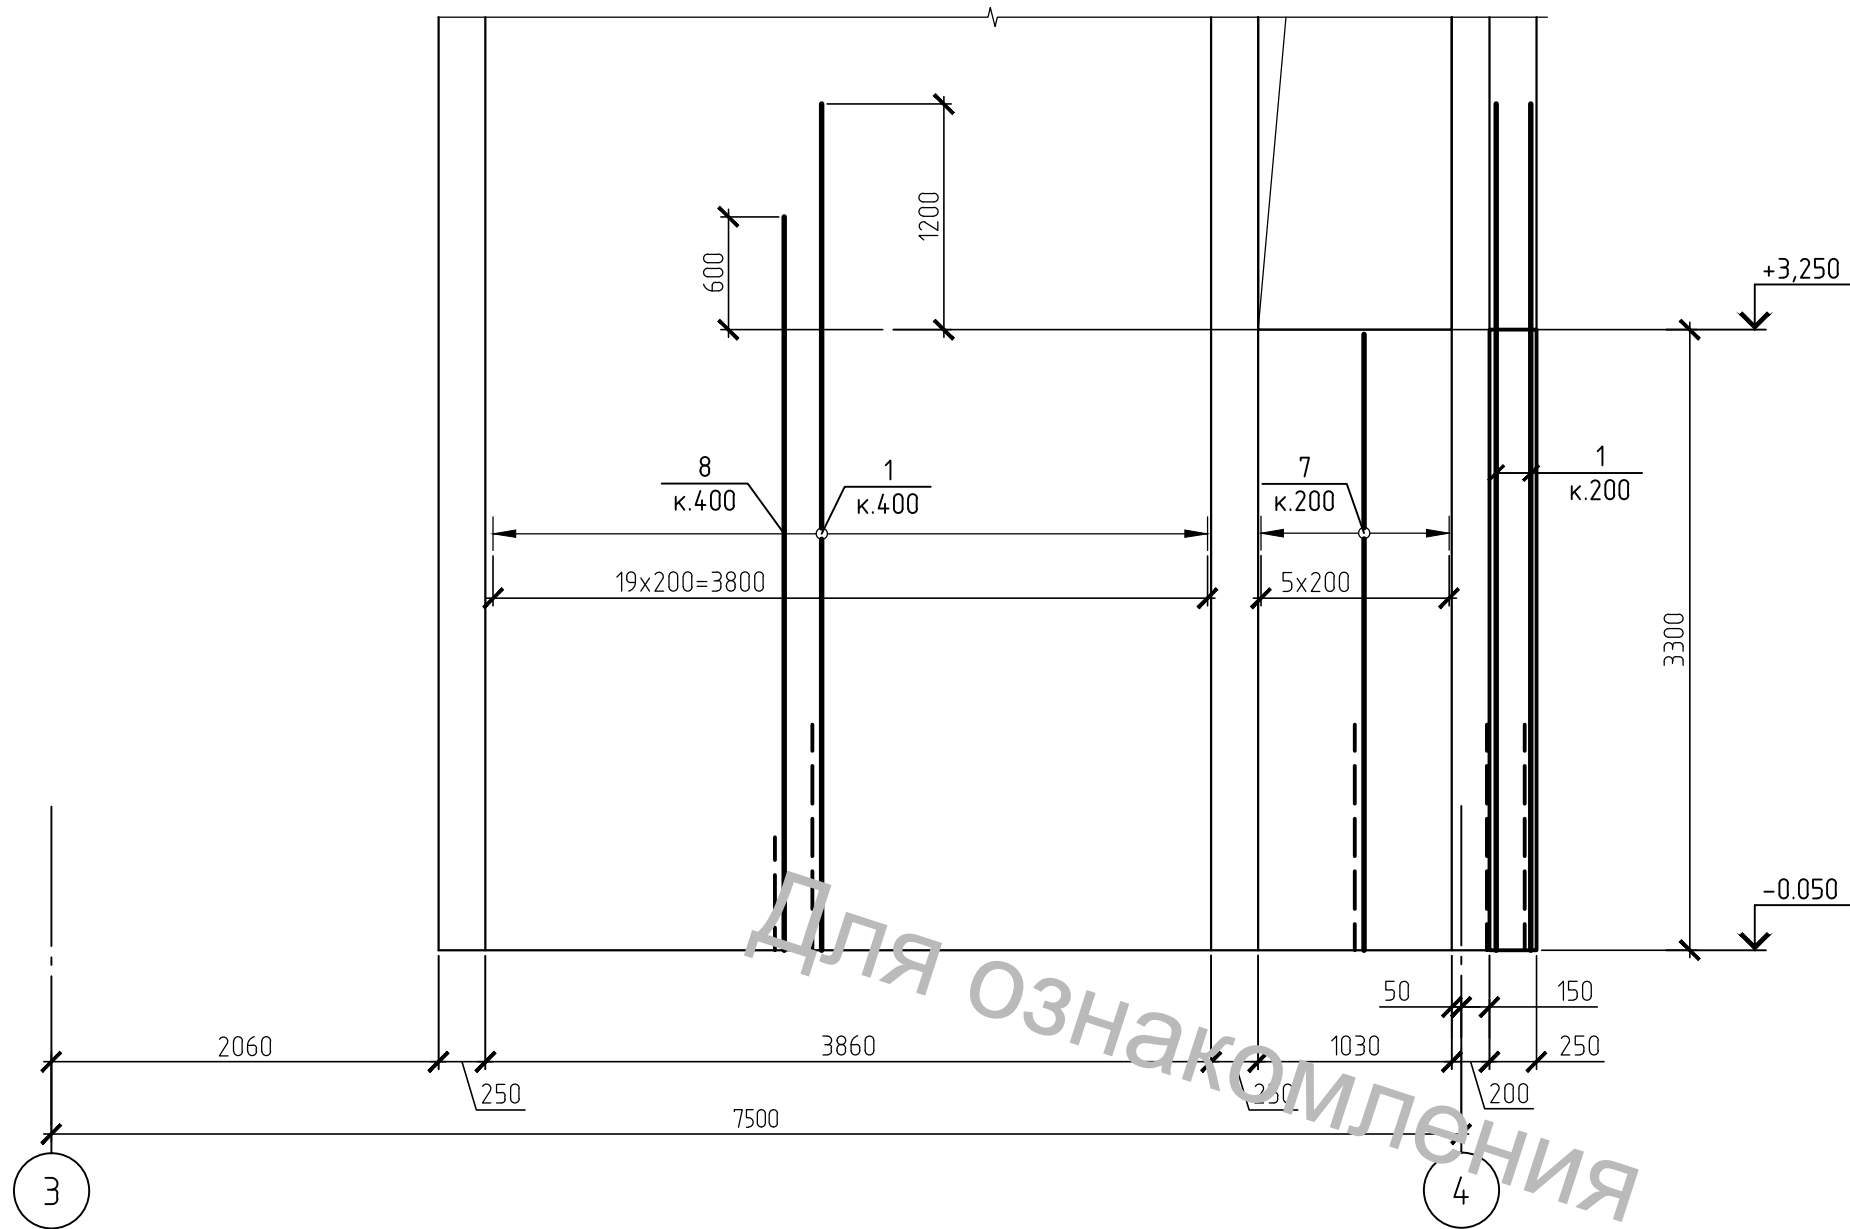

- 1. Даний аркуш розглядати разом з іншими аркушами комплекту.
- 2. Захисний шар бетона 25 мм.
- 3. Специфікацію елементів див. арк. 116.
- 4. Розріз армування див. арк. 106.
- 5. Навколо прорізів встановити арматуру обрамлення згідно схеми на арк. 106.

						01-09/2017-КР			
						Реконструкція об'єкту незавершеного будівництва під "Центр розвитку інклюзивної освіти" по вул. Миру, 12 в м. Одеської Київської області			
Изм.	Кол.уч.	Лист	№ док.	Подп.	Дата	Центр розвитку інклюзивної освіти	Стадия	Лист	Листов
ГІП							Р	111	
Розробив							 "ТІМ КОНСТРАКШН"		
Перевірив									
Н.контроль									


Монолітні стіни сходової клітини в осях Г-Д.
Горизонтальне армування на відм. -0.050.
Розгортка 3-3

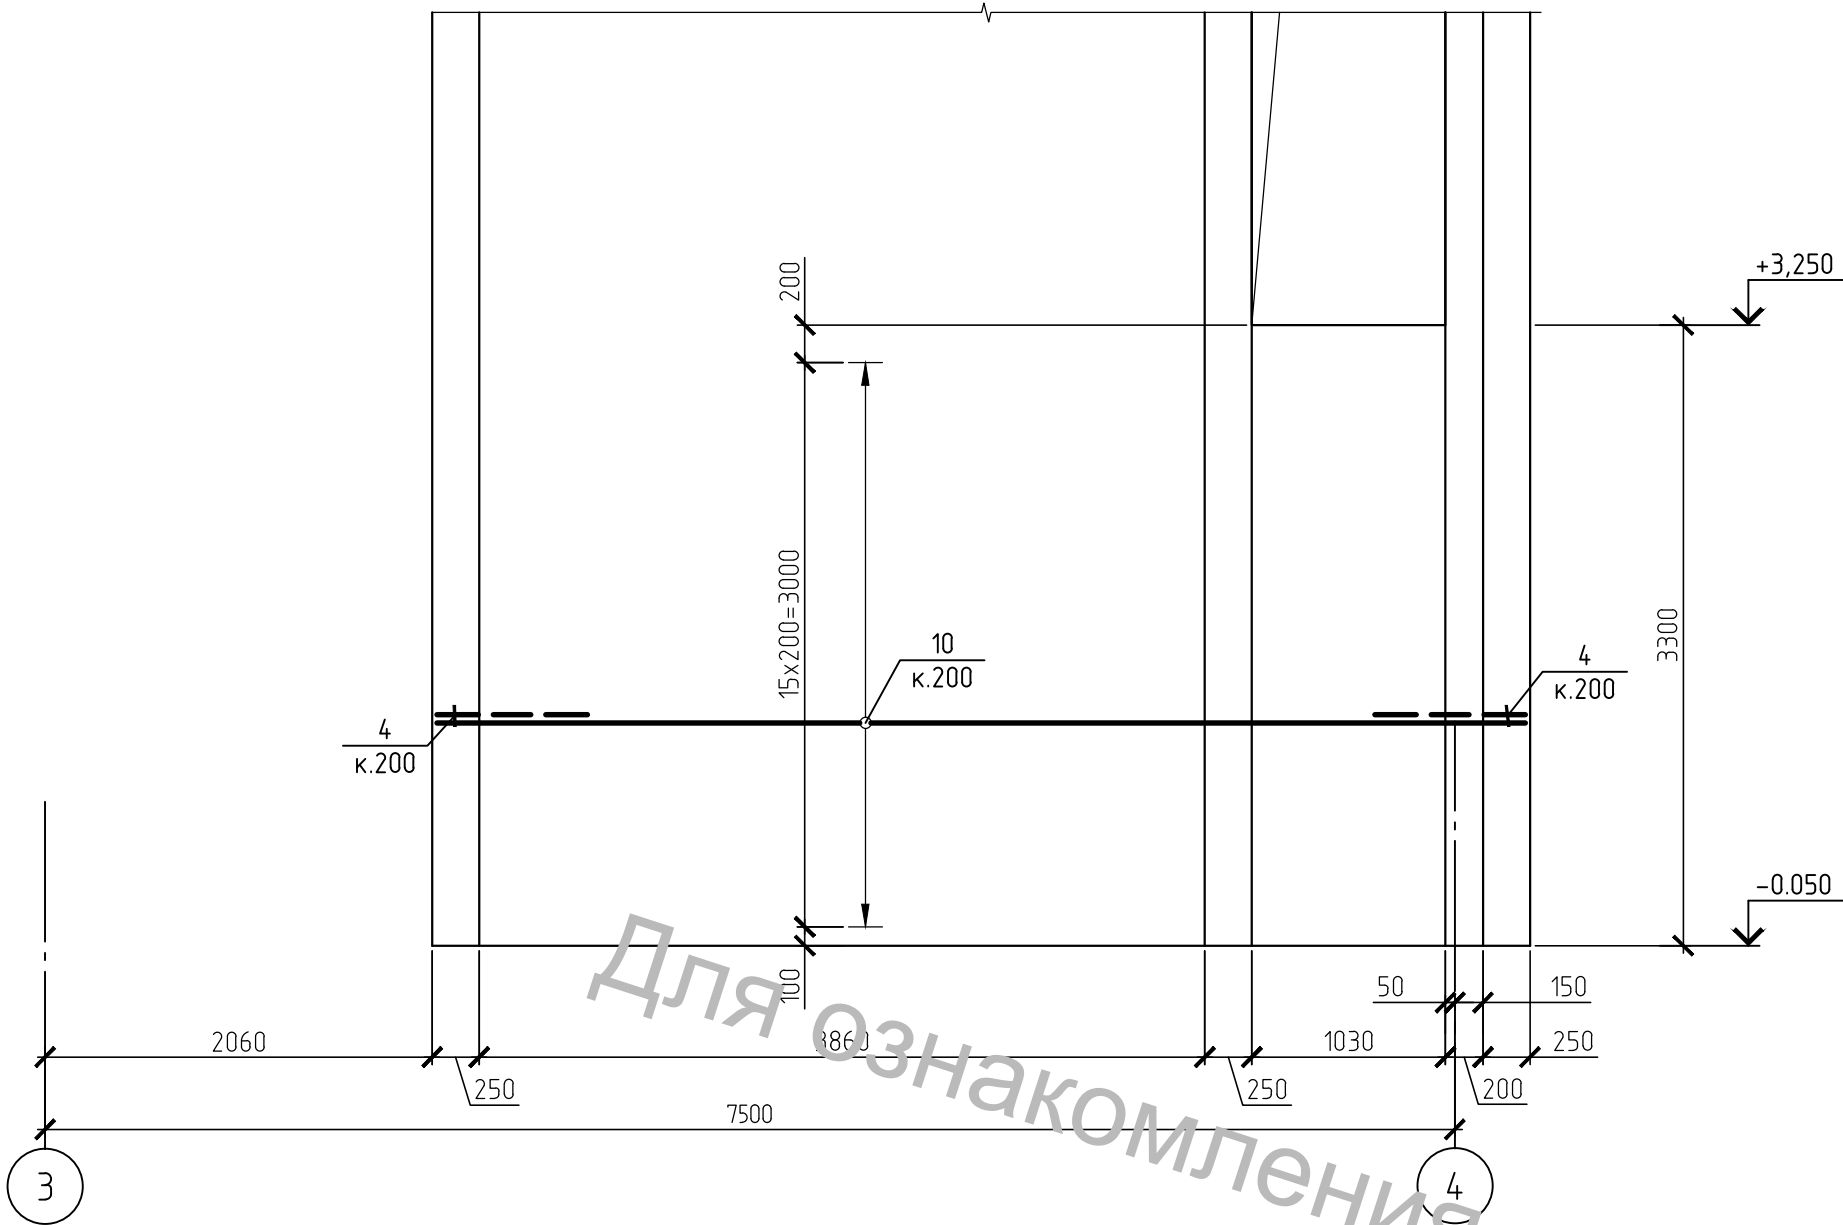

1. Даний аркуш розглядати разом з іншими аркушами комплекту.
2. Захисний шар бетона 25 мм.
3. Специфікацію елементів див. арк. 116.
4. Розріз армування див. арк. 106.
5. Навколо прорізів встановити арматуру обрамлення згідно схеми на арк. 106.

						01-09/2017-КР			
						Реконструкція об'єкту незавершеного будівництва під "Центр розвитку інклюзивної освіти" по вул. Миру, 12 в м. Одеської Київської області			
Изм.	Кол.уч.	Лист	№ док.	Подп.	Дата	Центр розвитку інклюзивної освіти	Стадия	Лист	Листов
ГІП							Р	112	
Розробив							 "ТІМ КОНСТРАКШН"		
Перевірив									
Н.контроль									


Монолітні стіни сходової клітини в осях Г-Д.
Вертикальне армування на відм. -0.050.
Розгортка 4-4

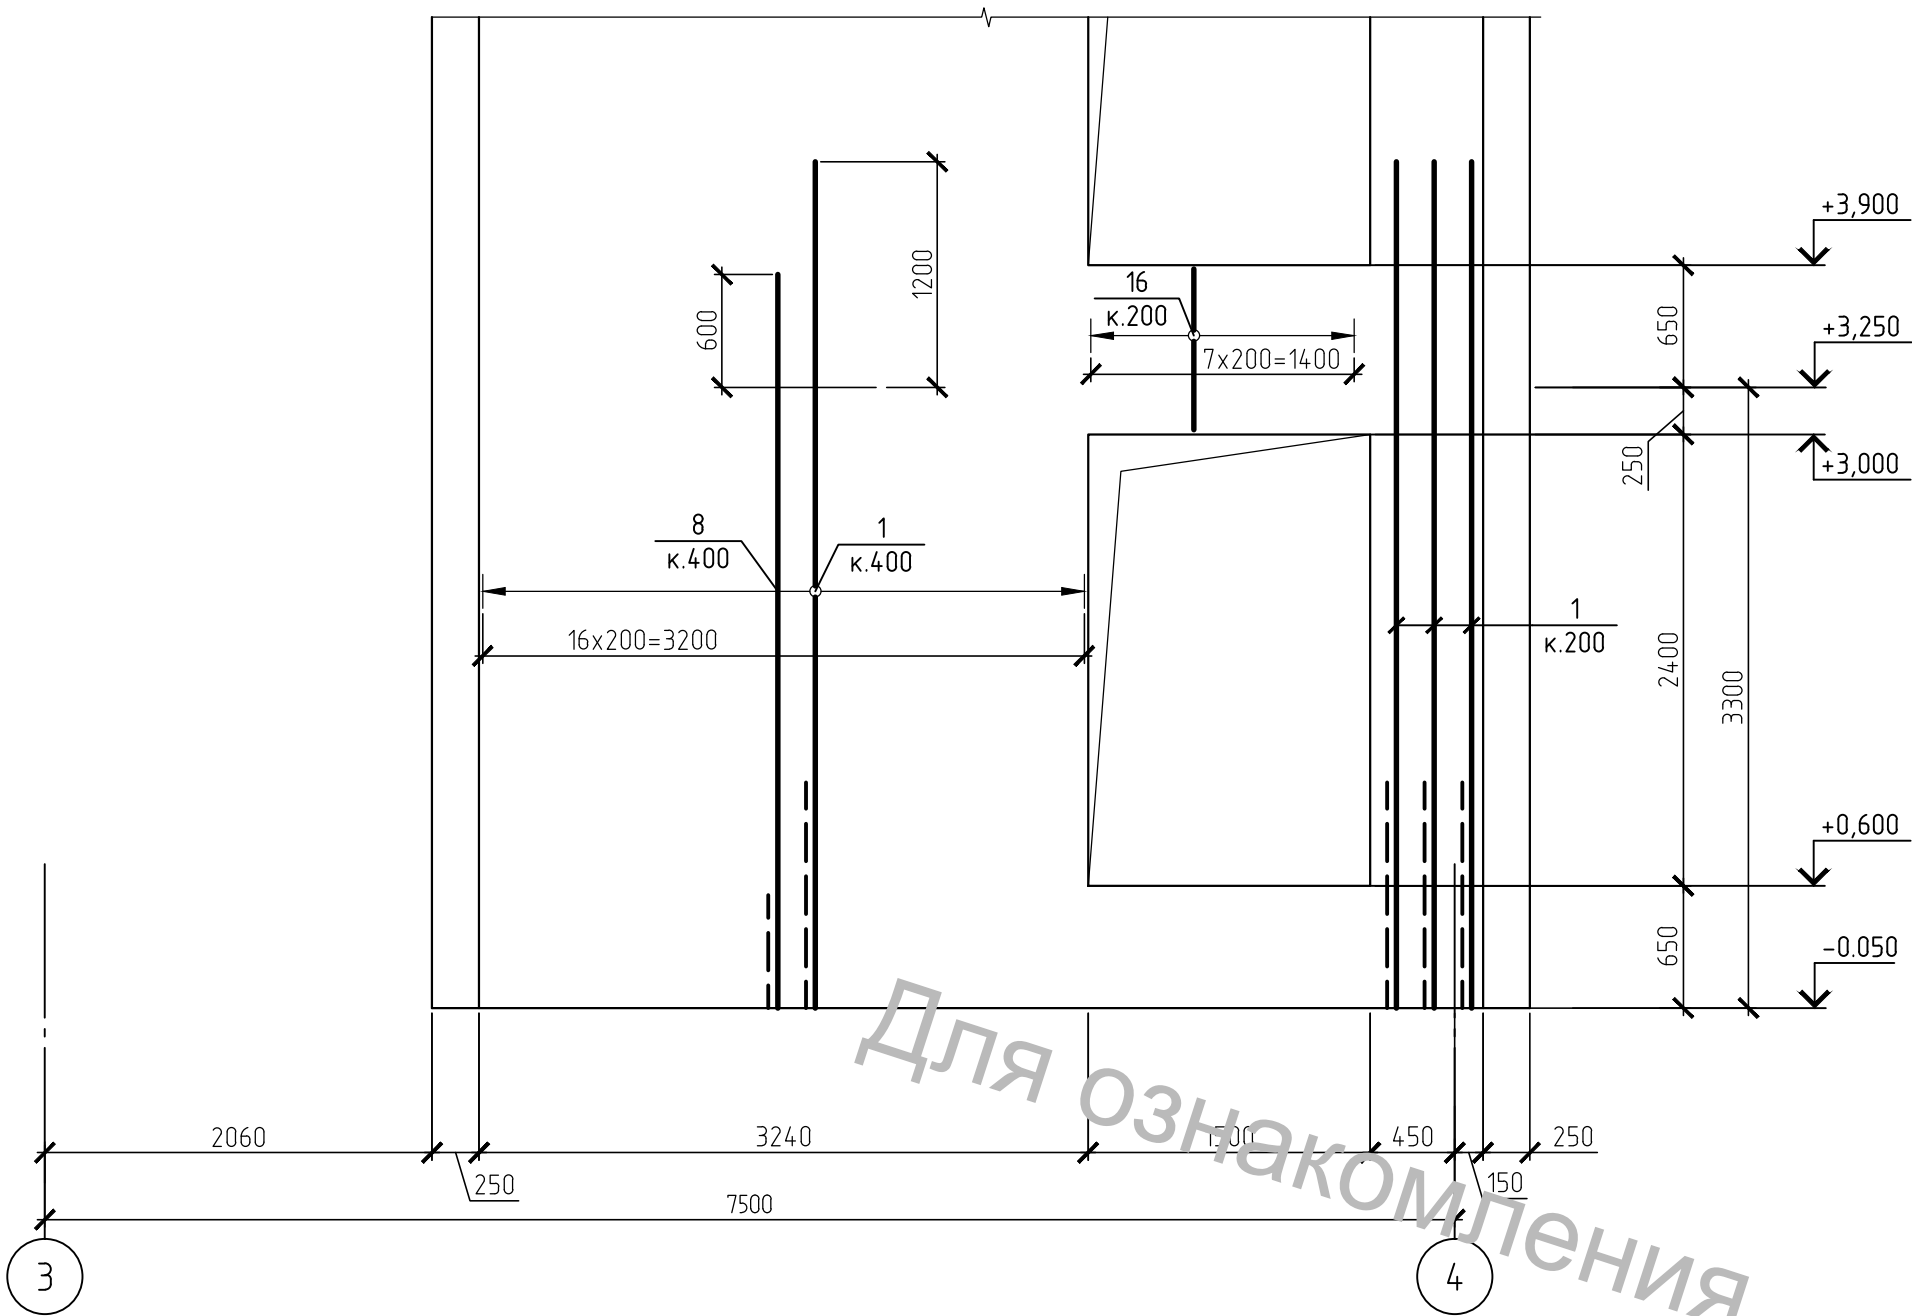

- 1. Даний аркуш розглядати разом з іншими аркушами комплекту.
- 2. Захисний шар бетона 25 мм.
- 3. Специфікацію елементів див. арк. 116.
- 4. Розріз армування див. арк. 106.
- 5. Навколо прорізів встановити арматуру обрамлення згідно схеми на арк. 106.

						01-09/2017-КР			
						Реконструкція об'єкту незавершеного будівництва під "Центр розвитку інклюзивної освіти" по вул. Миру, 12 в м. Одеської Київської області			
Изм.	Кол.уч.	Лист	№ док.	Подп.	Дата	Центр розвитку інклюзивної освіти	Стадия	Лист	Листов
ГІП							Р	113	
Розробив									
Перевірив						Монолітні стіни сходової клітини в осях Г-Д. Вертикальне армування на відм. -0.050. Розгортка 4-4	 "ТІМ КОНСТРАКШН"		
Н.контроль									


Монолітні стіни сходової клітини в осях Г-Д.
Горизонтальне армування на відм. -0.050.
Розгортка 4-4

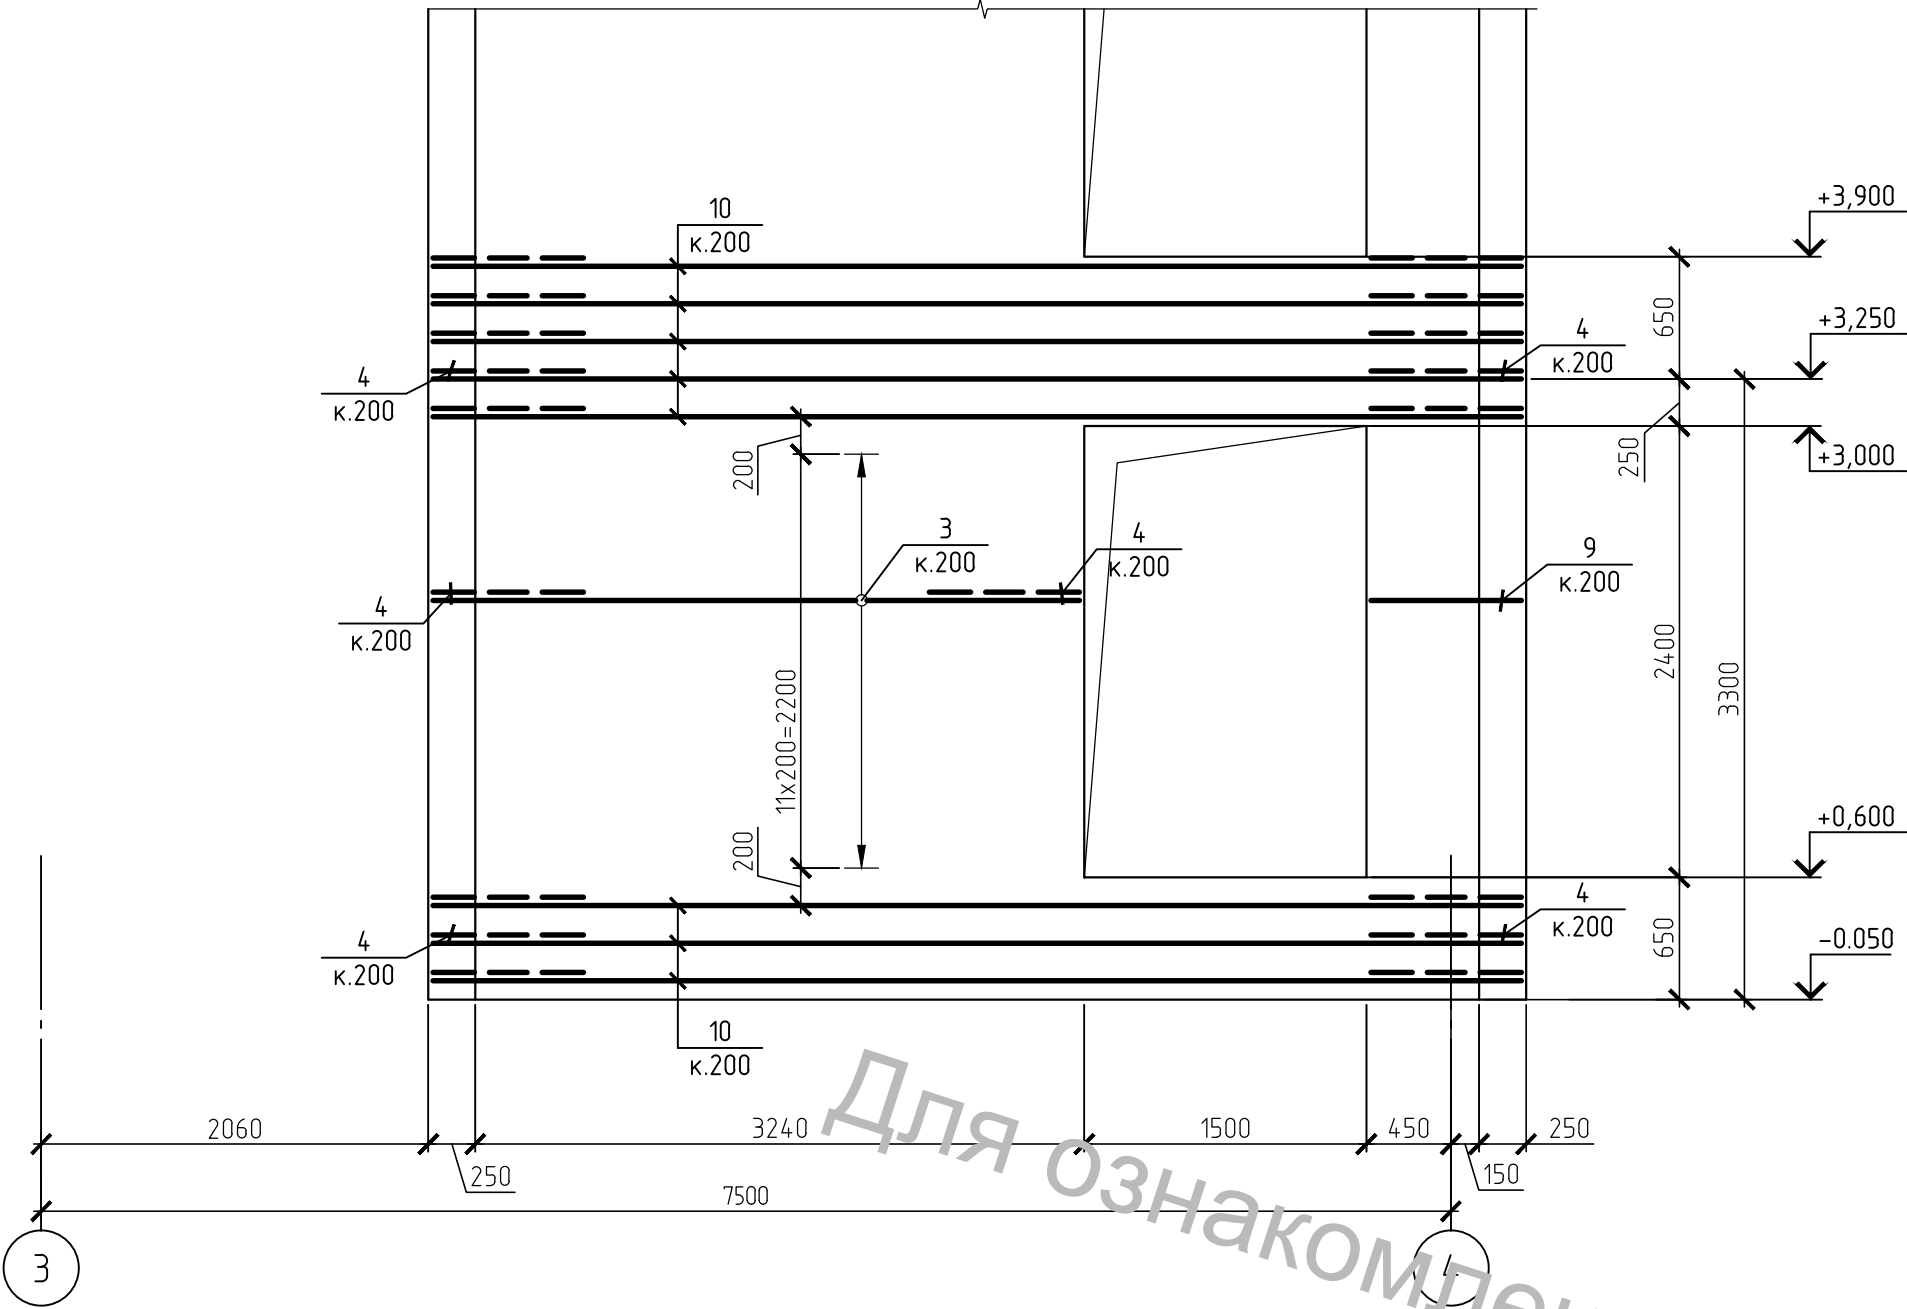


- 1. Даний аркуш розглядати разом з іншими аркушами комплекту.
- 2. Захисний шар бетона 25 мм.
- 3. Специфікацію елементів див. арк. 116.
- 4. Розріз армування див. арк. 106.
- 5. Навколо прорізів встановити арматуру обрамлення згідно схеми на арк. 106.

						01-09/2017-КР			
						Реконструкція об'єкту незавершеного будівництва під "Центр розвитку інклюзивної освіти" по вул. Миру, 12 в м. Одеської Київської області			
Изм.	Кол.уч.	Лист	№ док.	Подп.	Дата	Центр розвитку інклюзивної освіти	Стадия	Лист	Листов
ГІП							Р	114	
Розробив							 "ТІМ КОНСТРАКШН"		
Перевірив									
						Монолітні стіни сходової клітини в осях Г-Д. Горизонтальне армування на відм. -0.050. Розгортка 4-4			
Н.контроль									

Монолітні стіни сходової клітини в осях Г-Д.
Вертикальне армування на відм. -0.050.
Розгортка 5-5

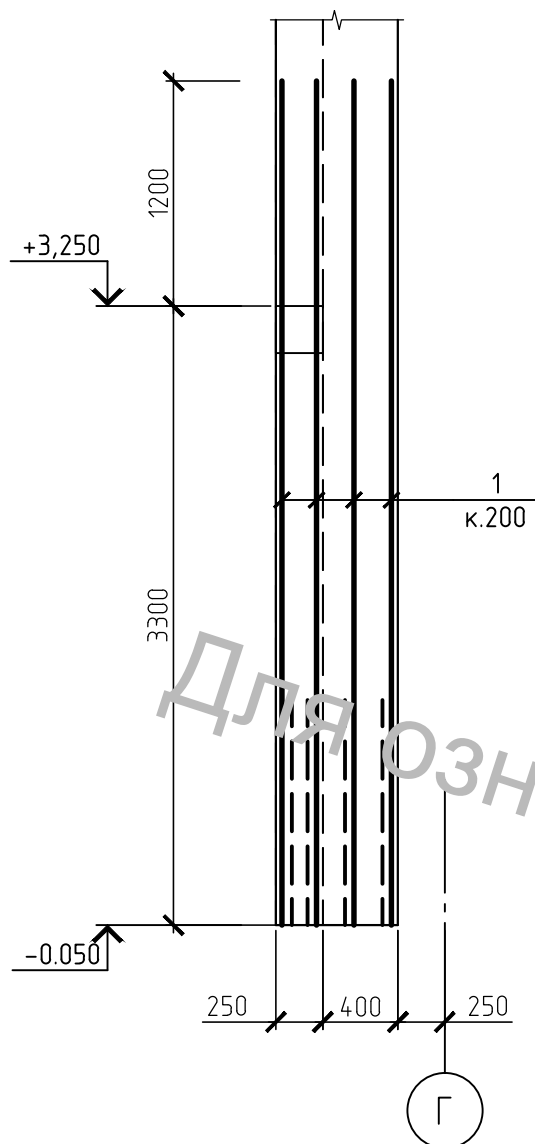

Монолітні стіни сходової клітини в осях Г-Д.
Горизонтальне армування на відм. -0.050.
Розгортка 5-5

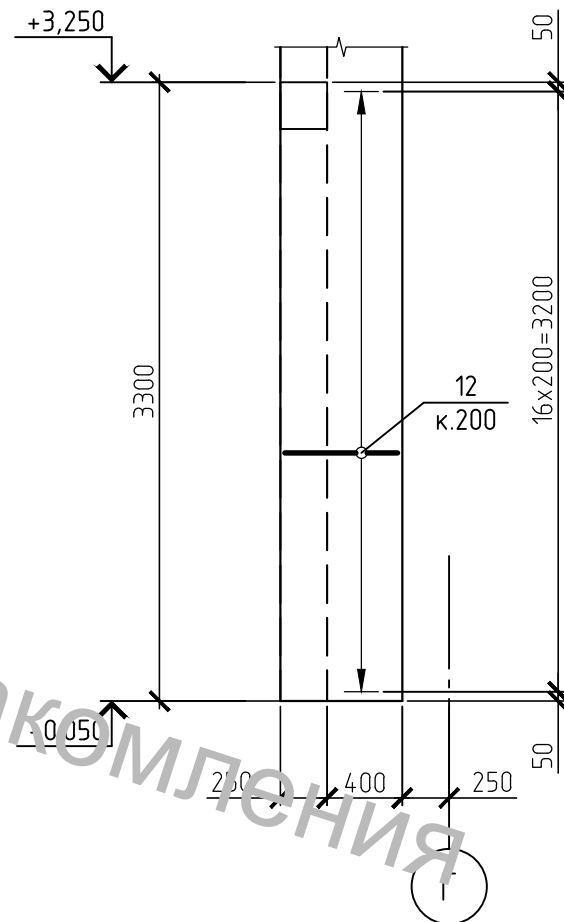

1. Даний аркуш розглядати разом з іншими аркушами комплекту.
2. Захисний шар бетона 25 мм.
3. Специфікацію елементів див. арк. 116.
4. Розріз армування див. арк. 106.
5. Навколо прорізів встановити арматуру обрамлення згідно схеми на арк. 106.

						01-09/2017-КР				
						Реконструкція об'єкту незавершеного будівництва під "Центр розвитку інклюзивної освіти" по вул. Миру, 12 в м. Обухів Київської області				
Изм.	Кол.уч.	Лист	№ док.	Подп.	Дата					
ГІП						Центр розвитку інклюзивної освіти		Стадія	Лист	Листов
								Р	115	
Розробив						Монолітні стіни сходової клітини в осях Г-Д. Армування на відм. -0.050. Розгортка 5-5		 "ТІМ КОНСТРАКШН"		
Перевірив										
Н.контроль										

Специфікація елементів					
Поз.	Позначення	Найменування	К-ть	Маса, од., кг	Примітки
1		Ø12 A500C ДСТУ 3760:2006 L=4500	90	4	360
2		Ø12 A500C ДСТУ 3760:2006 L=1600	16	1,43	22,88
3		Ø12 A500C ДСТУ 3760:2006 L=3450	62	3,07	190,34
4	див. відомість деталей	Ø12 A500C ДСТУ 3760:2006 L=1800	110	1,6	176
5	див. відомість деталей	Ø6 A240C ДСТУ 3760:2006 L=350	200	0,08	16
6		Ø12 A500C ДСТУ 3760:2006 L=n.m	90	0,888	79,92
7		Ø12 A500C ДСТУ 3760:2006 L=3280	6	2,92	17,52
8		Ø12 A500C ДСТУ 3760:2006 L=3900	56	3,47	194,32
9	див. відомість деталей	Ø12 A500C ДСТУ 3760:2006 L=2160	12	1,92	23,04
10		Ø12 A500C ДСТУ 3760:2006 L=5800	48	5,16	247,68
12	див. відомість деталей	Ø12 A500C ДСТУ 3760:2006 L=1760	17	1,57	26,69
13	див. відомість деталей	Ø8 A500C ДСТУ 3760:2006 L=1160	11	0,46	5,06
14	див. відомість деталей	Ø8 A500C ДСТУ 3760:2006 L=1260	11	0,5	5,5
15	див. відомість деталей	Ø12 A500C ДСТУ 3760:2006 L=1960	11	1,75	19,25
16		Ø12 A500C ДСТУ 3760:2006 L=850	16	0,76	12,16
		Матеріали:			
		Бетон класу С20/25	13		м ³


Ведомість деталей	
Поз.	Ескіз
4	
5	
9	

Ведомість деталей	
Поз.	Ескіз
12	
13	
14	
15	

1. Даний аркуш розглядати разом з іншими аркушами комплекту.
2. Захисний шар бетону 25 мм.

						01-09/2017-КР		
						Реконструкція об'єкту незавершеного будівництва під "Центр розвитку інклюзивної освіти" по вул. Миру, 12 в м. Обухів Київської області		
Изм.	Кол.уч.	Лист	№ док.	Подп.	Дата	Центр розвитку інклюзивної освіти	Стадія	Лист
ГІП							Р	116
Розробив								
Перевірю								
Н.контроль						Монолітні стіни сходової клітини в осях Г-Д на відм. -0,050. Специфікація		 "ТІМ КОНСТРАКШН"


Схема розташування монолітних стін сходової клітини в осях Г-Д на відм. +3.200

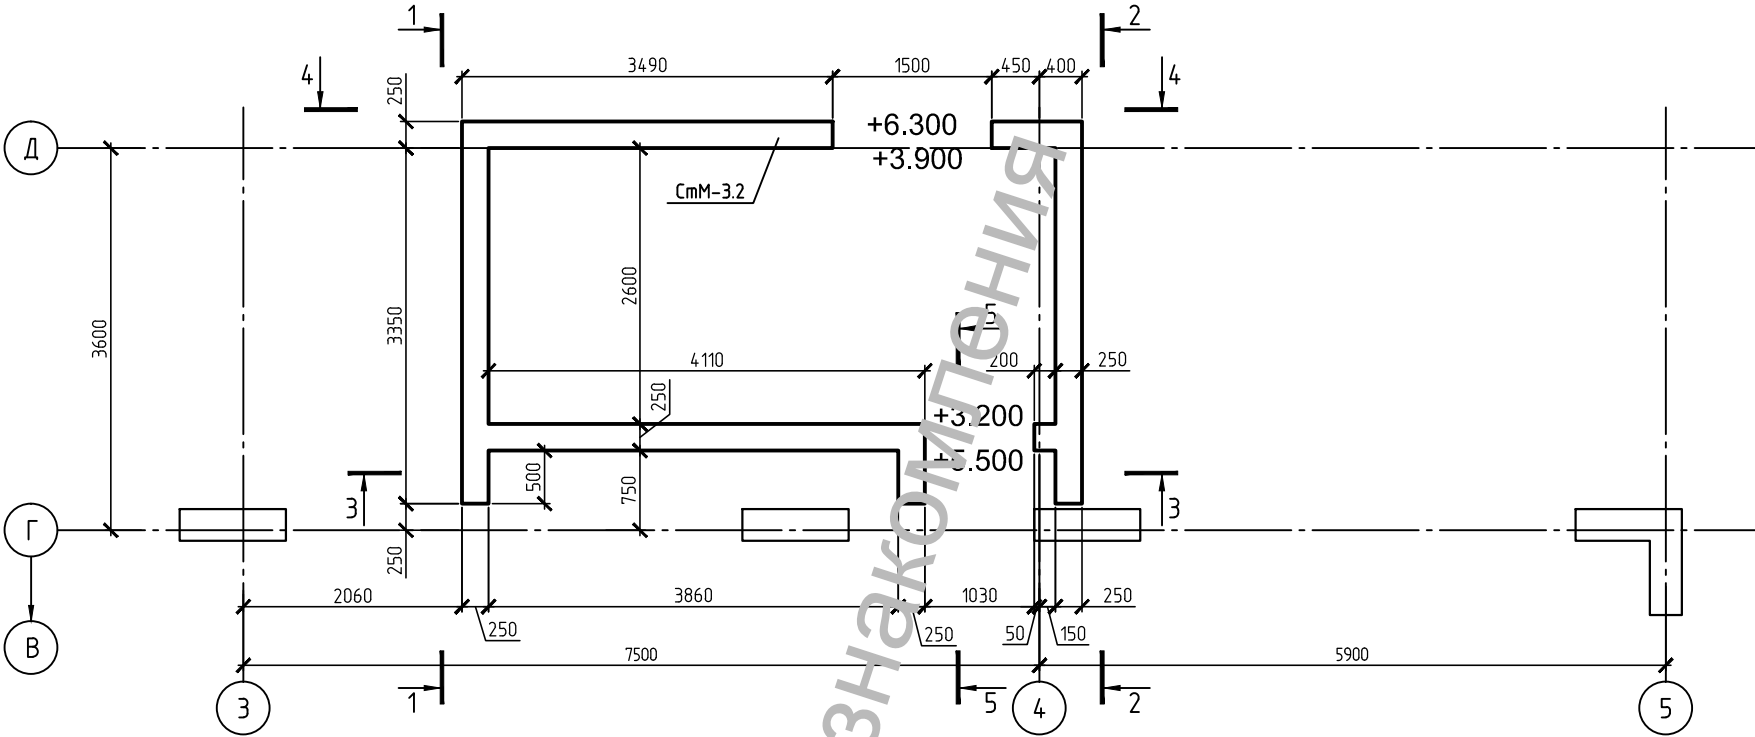


1. Даний аркуш розглядати разом з іншими аркушами комплекту.
2. За умовну відмітку 0.000 прийнятий рівень чистої підлоги 1-го поверху, що відповідає абсолютній відмітці 132.010.

						01-09/2017-КР			
						Реконструкція об'єкту незавершеного будівництва під "Центр розвитку інклюзивної освіти" по вул. Миру, 12 в м. Обухів Київської області			
Изм.	Кол.уч.	Лист	№ док.	Подп.	Дата	Центр розвитку інклюзивної освіти	Стадия	Лист	Листов
ГІП							Р	117	
Розробив						Схема розташування монолітних стін сходової клітини в осях Г-Д на відм.+3,200		"ТІМ КОНСТРАКШН"	
Перевірів									
Н.контроль									

Монолітні стіни сходової клітини в осях Г-Д.
Вертикальне армування на відм. +1,600.
Розгортка 1-1

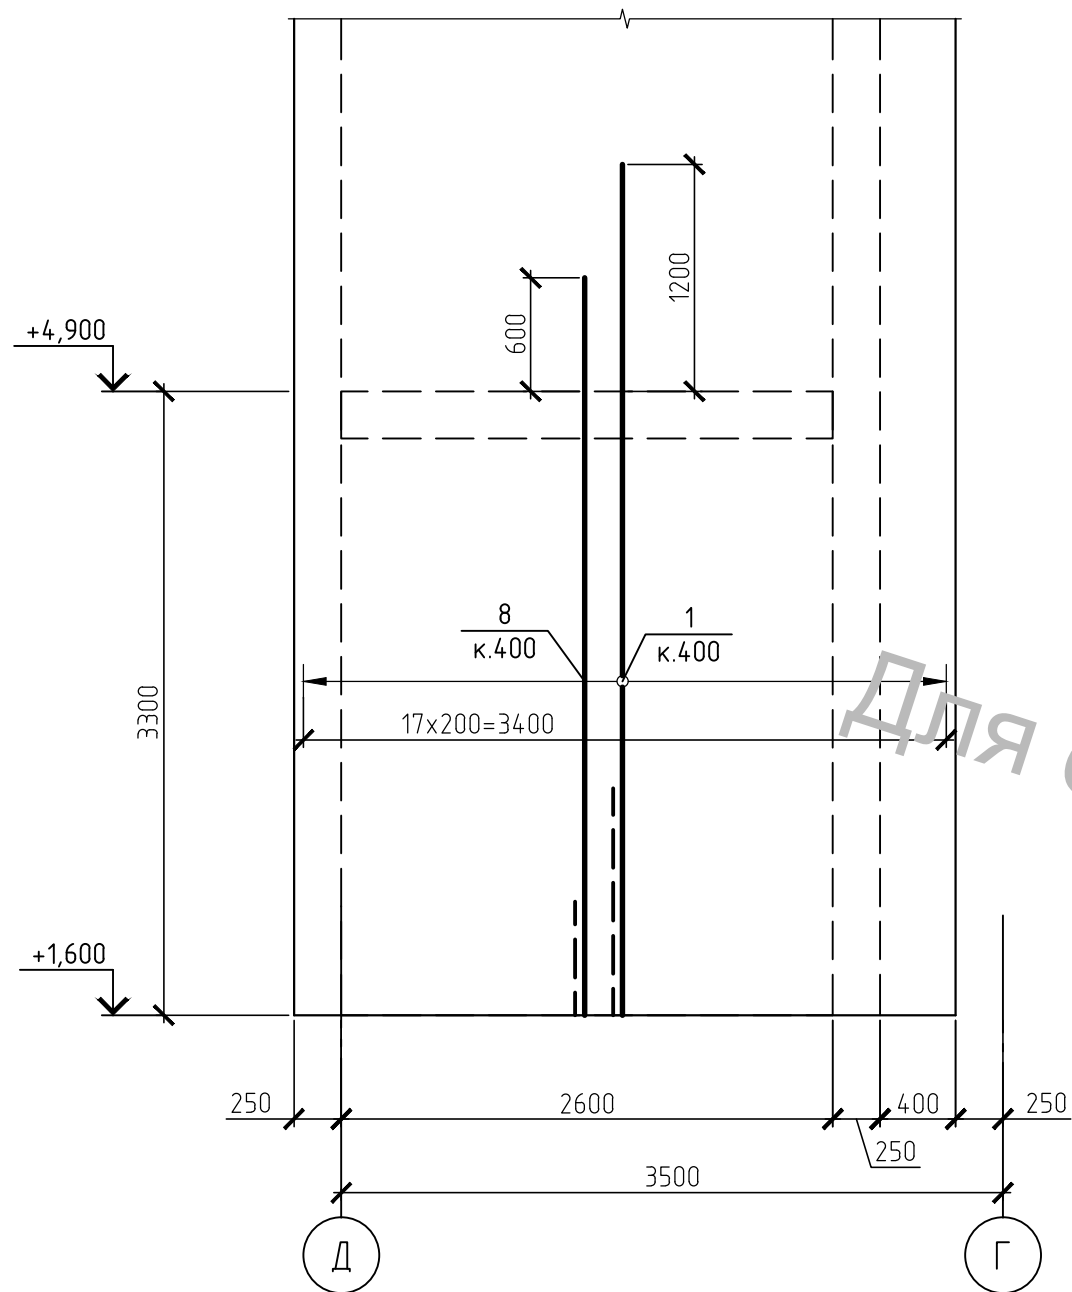


Монолітні стіни сходової клітини в осях Г-Д.
Горизонтальне армування на відм. +1,600.
Розгортка 1-1

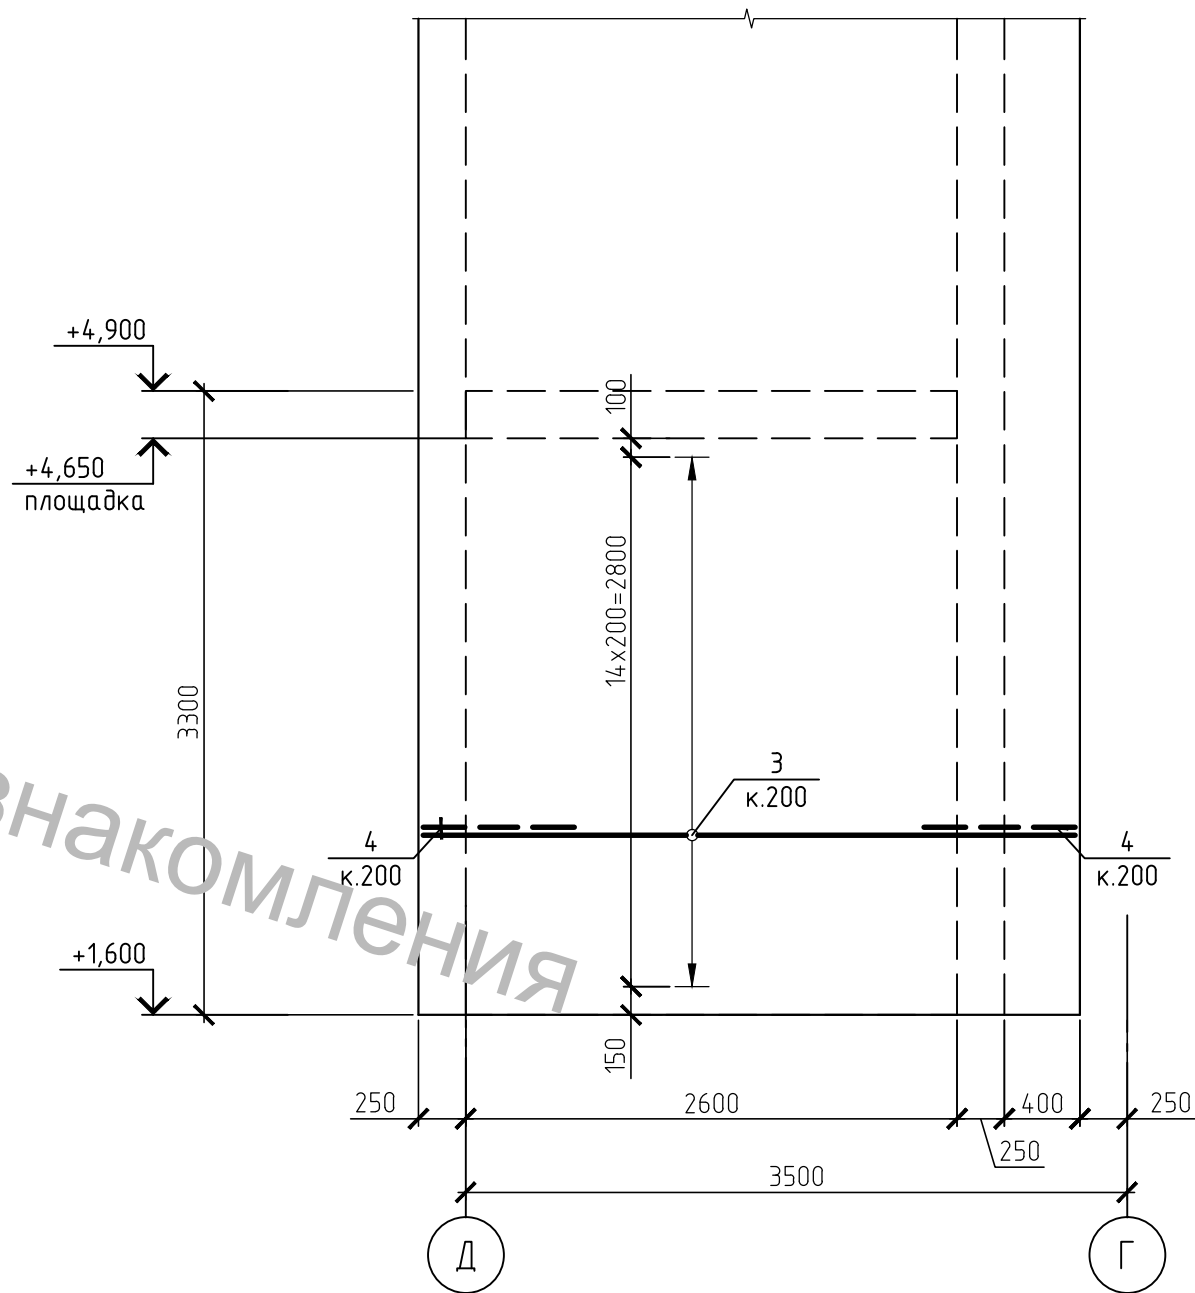


- 1. Даний аркуш розглядати разом з іншими аркушами комплекту.
- 2. Захисний шар бетона 25 мм.
- 3. Специфікацію елементів див. арк. 125.
- 4. Розріз армування див. арк. 106.
- 5. Навколо прорізів встановити арматуру об'ємного зчеплення згідно схеми на арк. 106.

						01-09/2017-КР			
						Реконструкція об'єкту незавершеного будівництва під "Центр розвитку інклюзивної освіти" по вул. Миру, 12 в м. Обухів Київської області			
Изм.	Кол.уч.	Лист	№ док.	Подп.	Дата				
ГІП						Центр розвитку інклюзивної освіти	Стадія	Лист	Листов
							Р	118	
Розробив						Монолітні стіни сходової клітини в осях Г-Д. Армування на відм. +1.600. Розгортка 1-1	 "TİM KONSTRAKSHN"		
Перевірив									
Н.контроль									

Монолітні стіни сходової клітини в осях Г-Д.
Вертикальне армування на відм. +3.250.
Розгортка 2-2

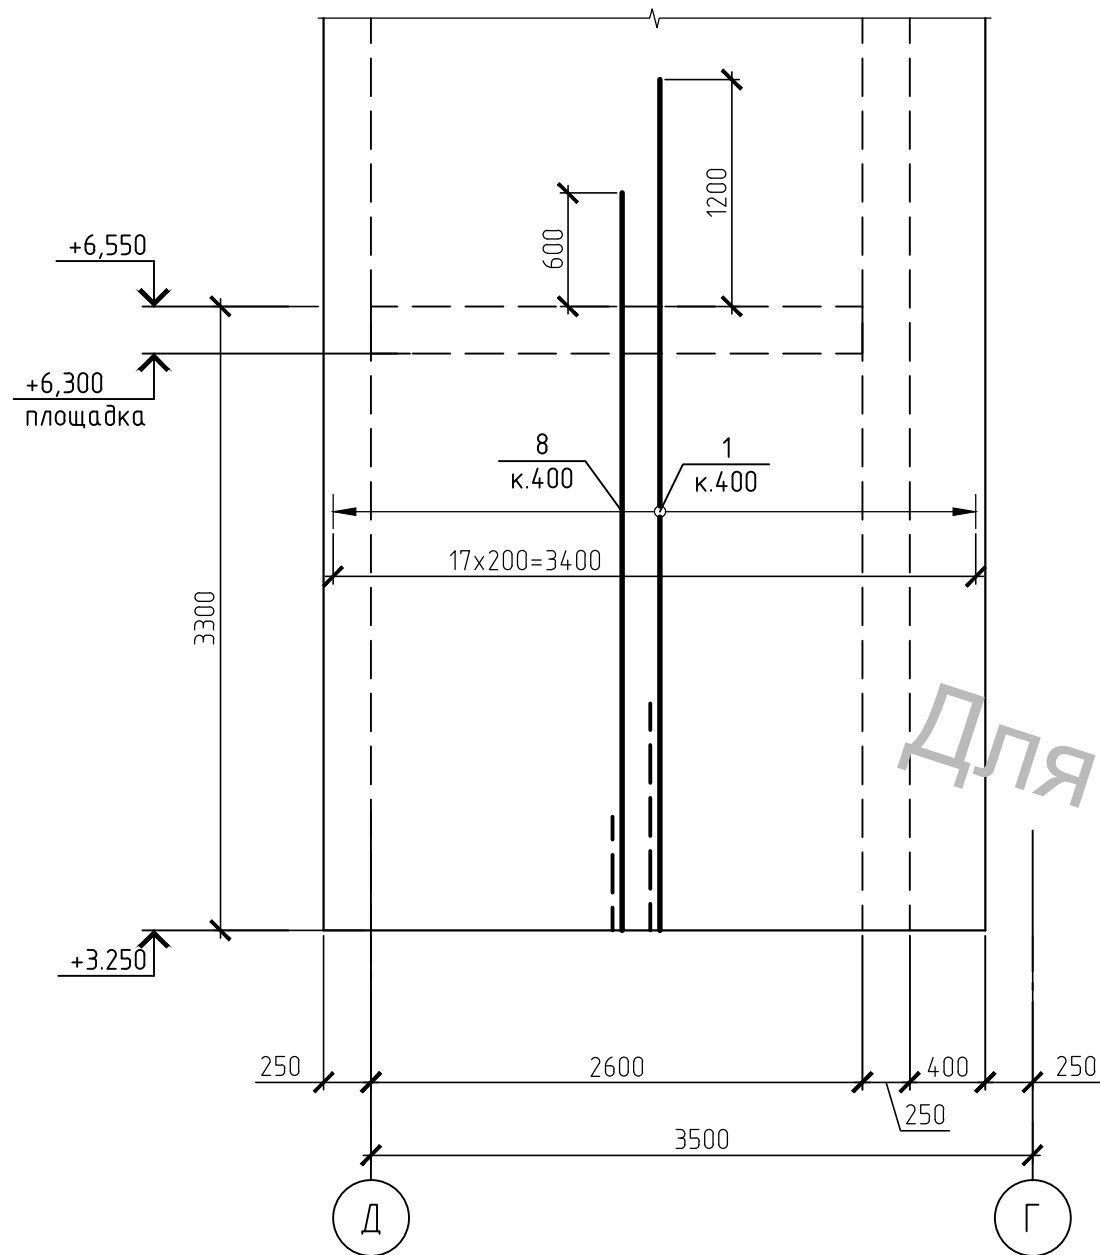


Монолітні стіни сходової клітини в осях Г-Д.
Горизонтальне армування на відм. +3.250.
Розгортка 2-2

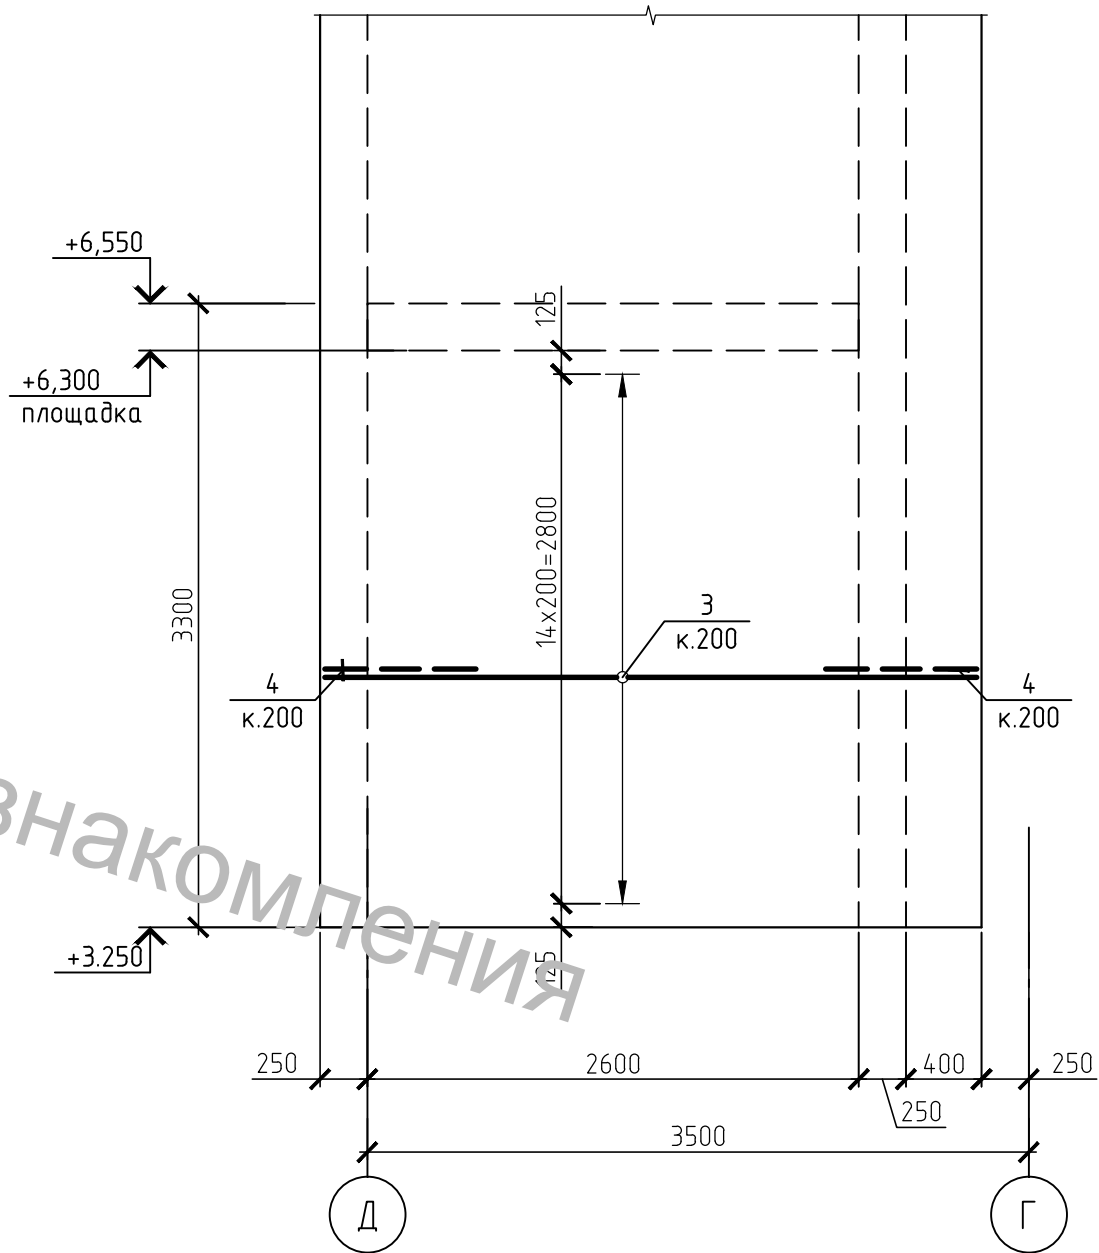

- 1. Даний аркуш розглядати разом з іншими аркушами комплекту.
- 2. Захисний шар бетона 25 мм.
- 3. Специфікацію елементів див. арк. 125.
- 4. Розріз армування див. арк. 106.
- 5. Навколо прорізів встановити арматуру об'ємного каркаса згідно схеми на арк. 106.

						01-09/2017-КР			
						Реконструкція об'єкту незавершеного будівництва під "Центр розвитку інклюзивної освіти" по вул. Миру, 12 в м. Обухів Київської області			
Изм.	Кол.уч.	Лист	№ док.	Подп.	Дата				
ГІП						Центр розвитку інклюзивної освіти	Стадія	Лист	Листов
							Р	119	
Розробив						Монолітні стіни сходової клітини в осях Г-Д. Армування на відм. +3.250. Розгортка 2-2	 "ТІМ КОНСТРАКШН"		
Перевірив									
Н.контроль									


Монолітні стіни сходової клітини в осях Г-Д.
Вертикальне армування на відм. +3.250.
Розгортка 3-3

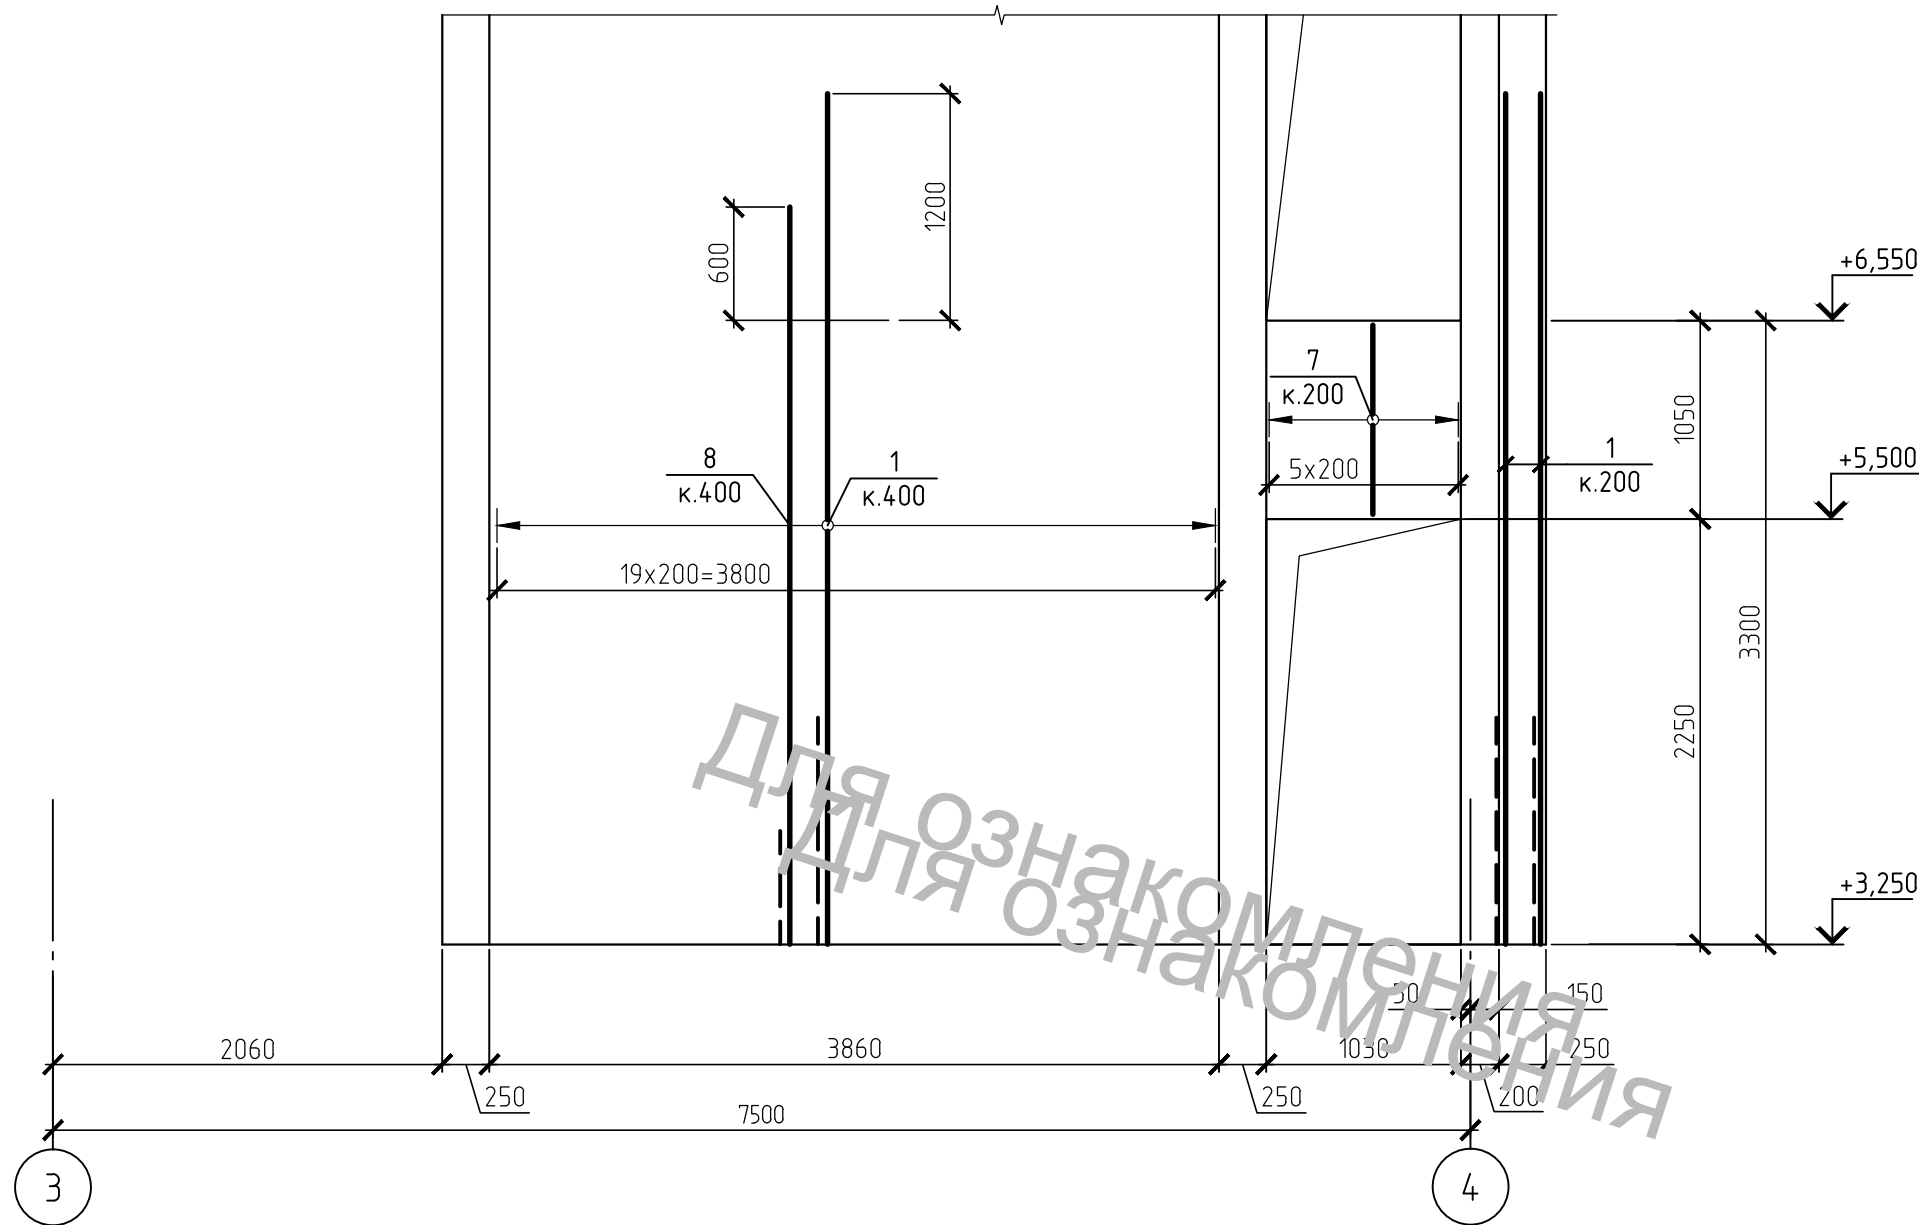

- 1. Даний аркуш розглядати разом з іншими аркушами комплекту.
- 2. Захисний шар бетона 25 мм.
- 3. Специфікацію елементів див. арк. 125.
- 4. Розріз армування див. арк. 106.
- 5. Навколо прорізів встановити арматуру об'ємного каркаса згідно схеми на арк. 106.

						01-09/2017-КР				
						Реконструкція об'єкту незавершеного будівництва під "Центр розвитку інклюзивної освіти" по вул. Миру, 12 в м. Обухів Київської області				
Изм.	Кол.уч.	Лист	№ док.	Подп.	Дата					
ГІП						Центр розвитку інклюзивної освіти		Стадія	Лист	Листов
								Р	120	
Розробив						Монолітні стіни сходової клітини в осях Г-Д. Вертикальне армування на відм. +3.250. Розгортка 3-3		 "ТІМ КОНСТРАКШН"		
Перевірив										
Н.контроль										


Монолітні стіни сходової клітини в осях Г-Д.
Горизонтальне армування на відм. +3.250.
Розгортка 3-3

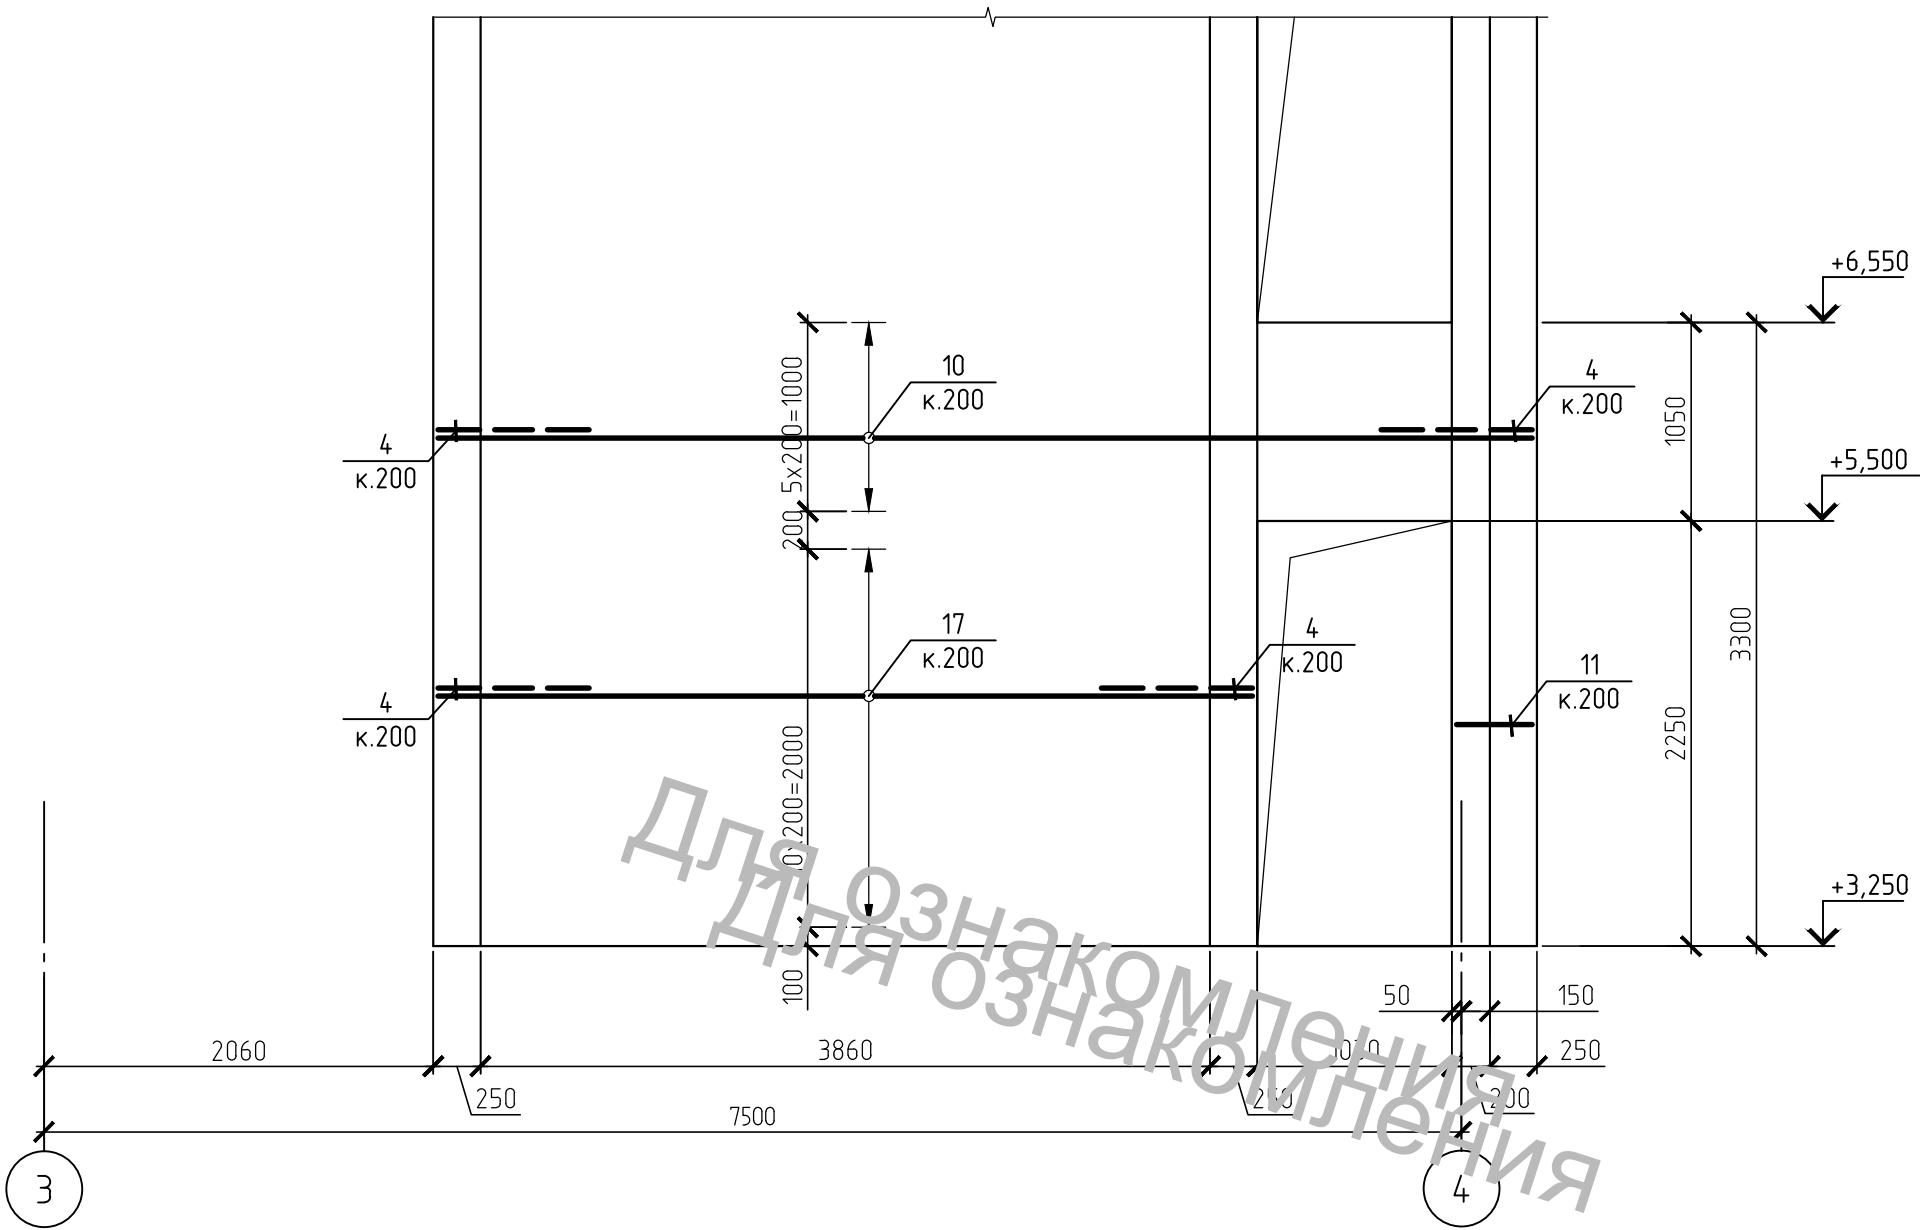

- 1. Даний аркуш розглядати разом з іншими аркушами комплекту.
- 2. Захисний шар бетона 25 мм.
- 3. Специфікацію елементів див. арк. 125.
- 4. Розріз армування див. арк. 106.
- 5. Навколо прорізів встановити арматуру об'ємного об'єму згідно схеми на арк. 106.

						01-09/2017-КР			
						Реконструкція об'єкту незавершеного будівництва під "Центр розвитку інклюзивної освіти" по вул. Миру, 12 в м. Обухів Київської області			
Изм.	Кол.уч.	Лист	№ док.	Подп.	Дата				
ГІП						Центр розвитку інклюзивної освіти	Стадия	Лист	Листов
							Р	121	
Розробив						Монолітні стіни сходової клітини в осях Г-Д. Горизонтальне армування на відм. +3.250. Розгортка 3-3	 "ТІМ КОНСТРАКШН"		
Перевірив									
Н.контроль									


Монолітні стіни сходової клітини в осях Г-Д.
Вертикальне армування на відм. +3.250.
Розгортка 4-4

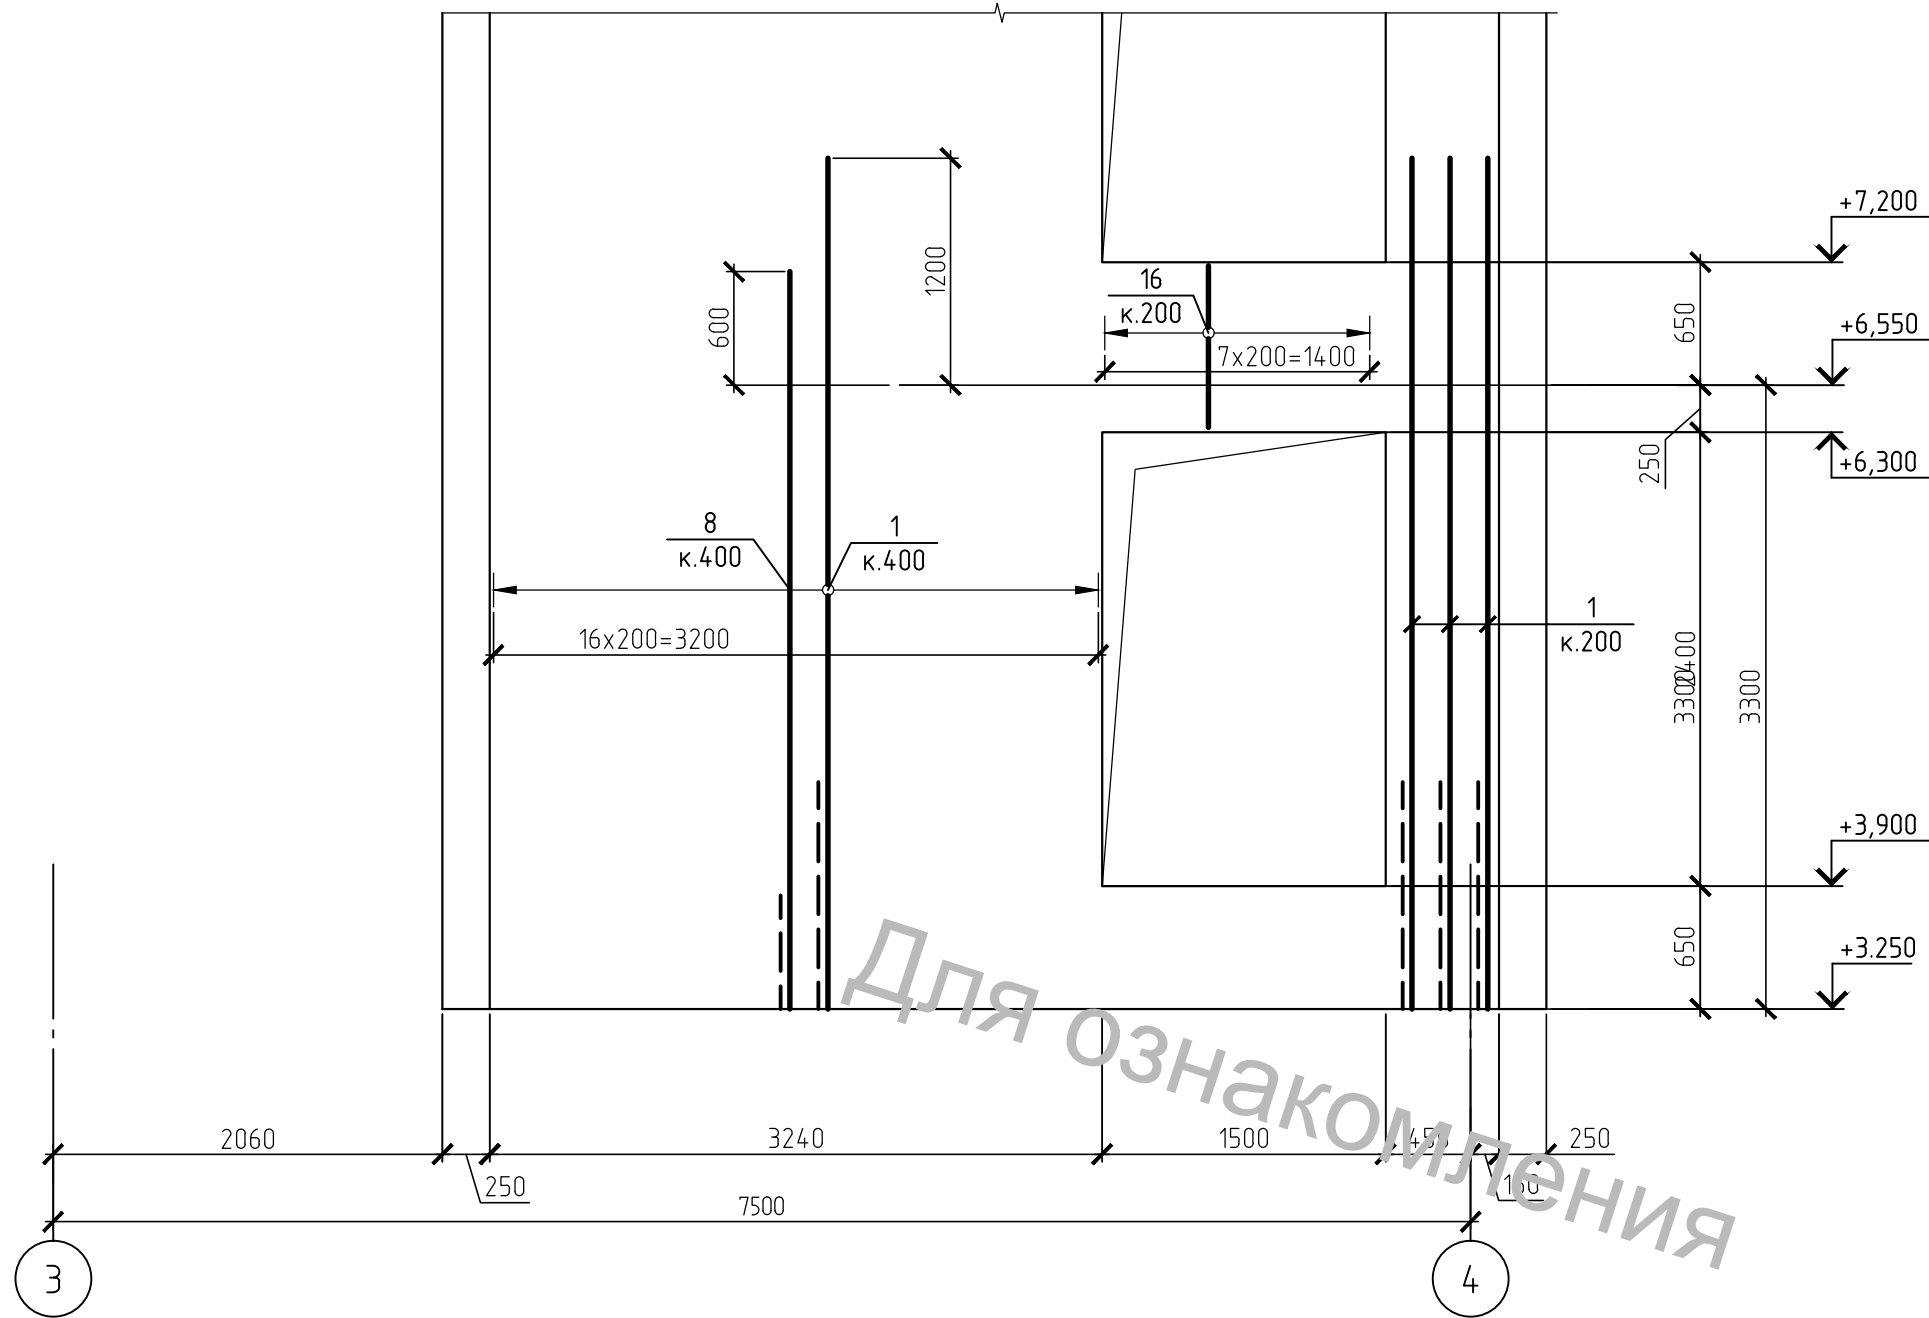

- 1. Даний аркуш розглядати разом з іншими аркушами комплекту.
- 2. Захисний шар бетона 25 мм.
- 3. Специфікацію елементів див. арк. 125.
- 4. Розріз армування див. арк. 106.
- 5. Навколо прорізів встановити арматуру об'ємного каркаса згідно схеми на арк. 106.

						01-09/2017-КР			
						Реконструкція об'єкту незавершеного будівництва під "Центр розвитку інклюзивної освіти" по вул. Миру, 12 в м. Обухів Київської області			
Изм.	Кол.уч.	Лист	№ док.	Подп.	Дата				
ГІП						Центр розвитку інклюзивної освіти	Стадія	Лист	Листов
							Р	122	
Розробив						Монолітні стіни сходової клітини в осях Г-Д. Вертикальне армування на відм. +3.250. Розгортка 4-4	 "ТІМ КОНСТРАКШН"		
Перевірив									
Н.контроль									


Монолітні стіни сходової клітини в осях Г-Д.
Горизонтальне армування на відм. +3.250.
Розгортка 4-4

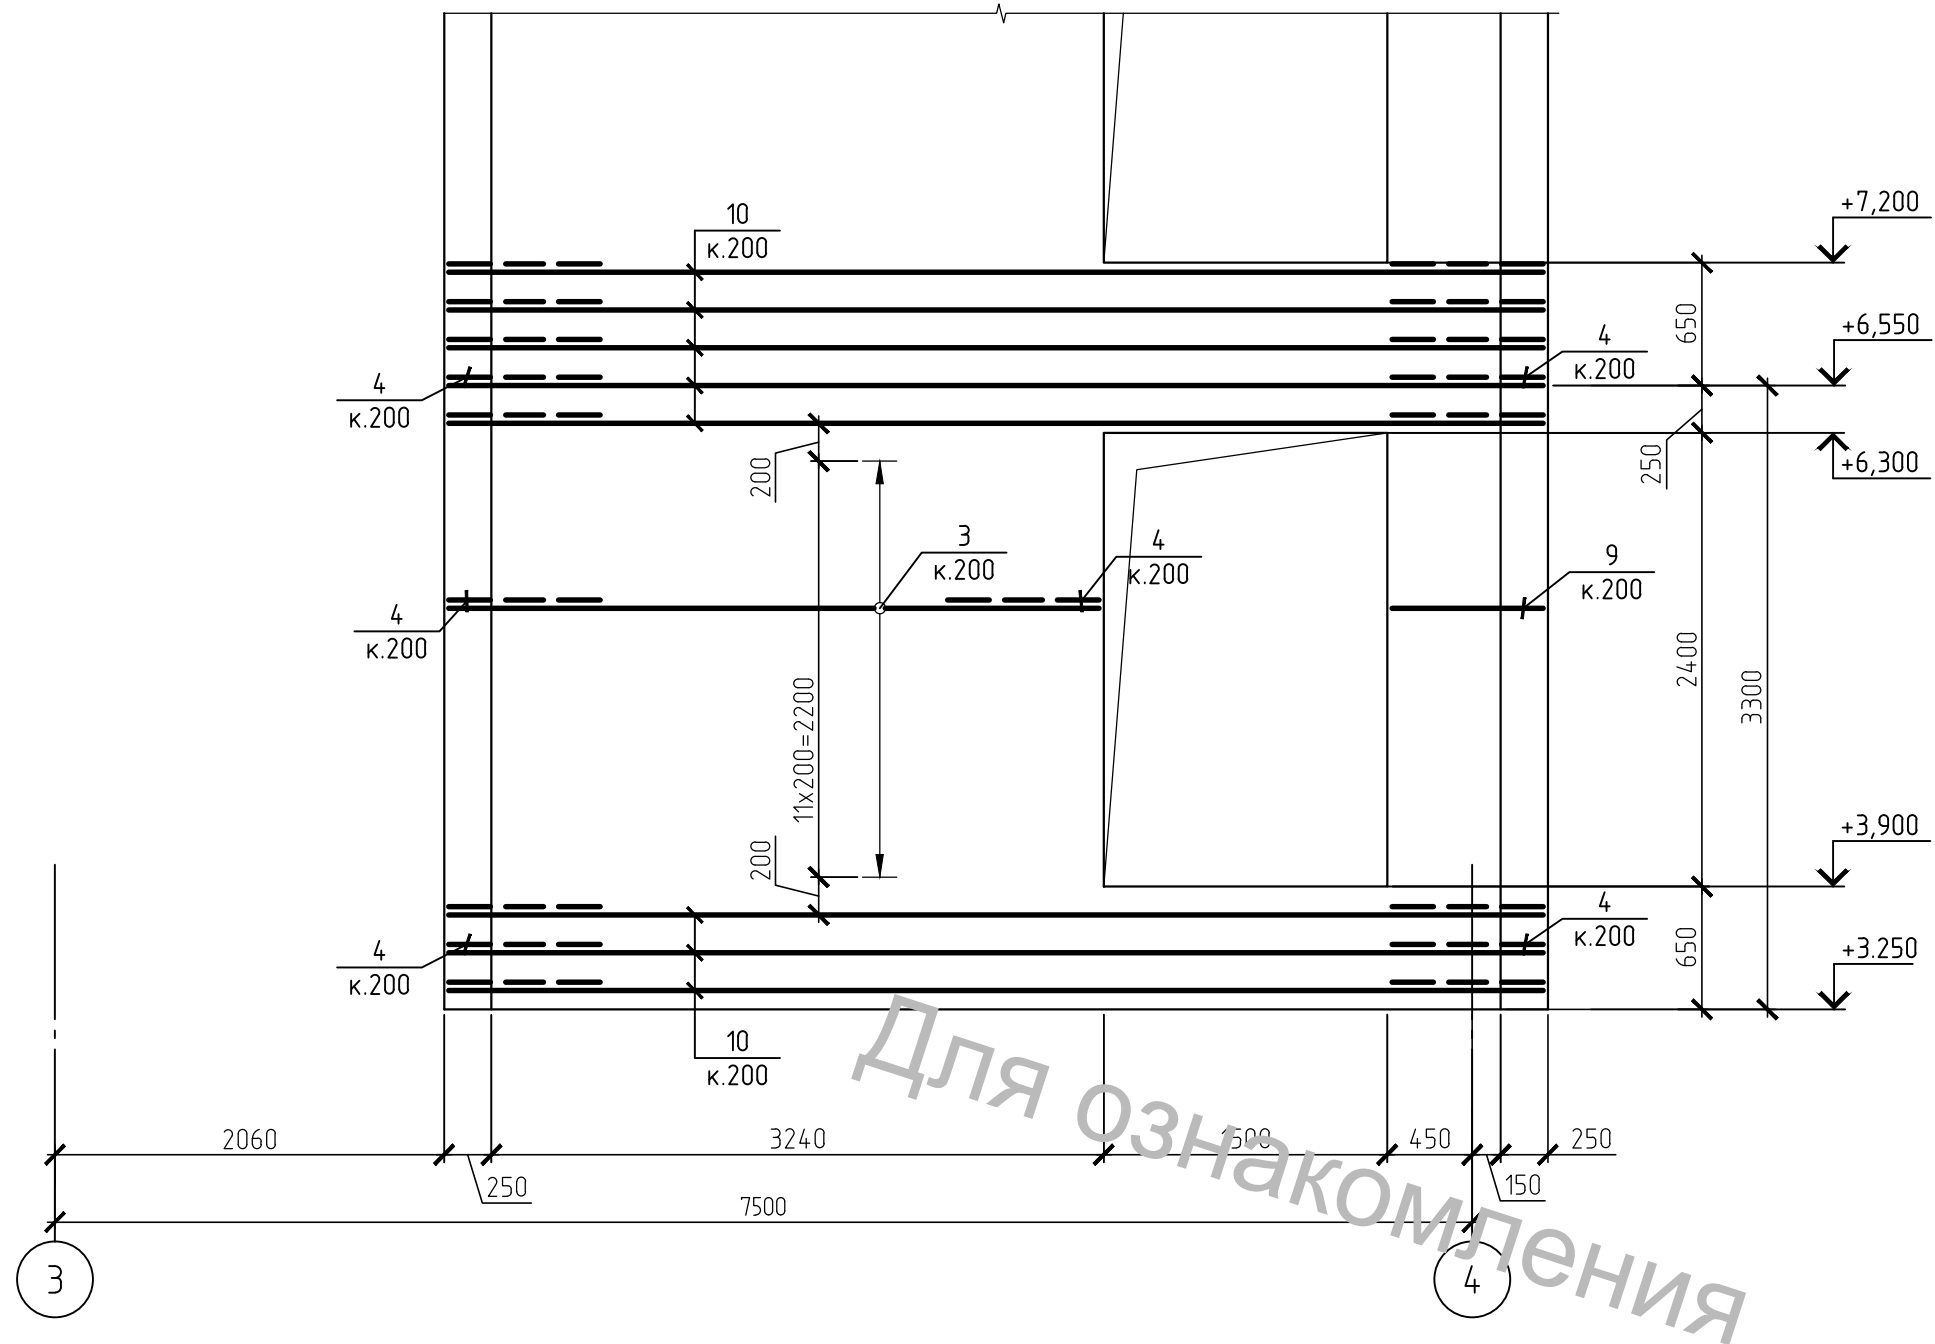


1. Даний аркуш розглядати разом з іншими аркушами комплекту.
2. Захисний шар бетона 25 мм.
3. Специфікацію елементів див. арк. 125.
4. Розріз армування див. арк. 106.
5. Навколо прорізів встановити арматуру обрамлення згідно схеми на арк. 106.

						01-09/2017-КР			
						Реконструкція об'єкту незавершеного будівництва під "Центр розвитку інклюзивної освіти" по вул. Миру, 12 в м. Обухів Київської області			
Изм.	Кол.уч.	Лист	№ док.	Подп.	Дата				
ГІП						Центр розвитку інклюзивної освіти	Стадія	Лист	Листов
							Р	123	
Розробив									
Перевірив						Монолітні стіни сходової клітини в осях Г-Д. Горизонтальне армування на відм. +3.250. Розгортка 4-4	 "ТІМ КОНСТРАКШН"		
Н.контроль									

Монолітні стіни сходової клітини в осях Г-Д.
Вертикальне армування на відм. +3.250.
Розгортка 5-5

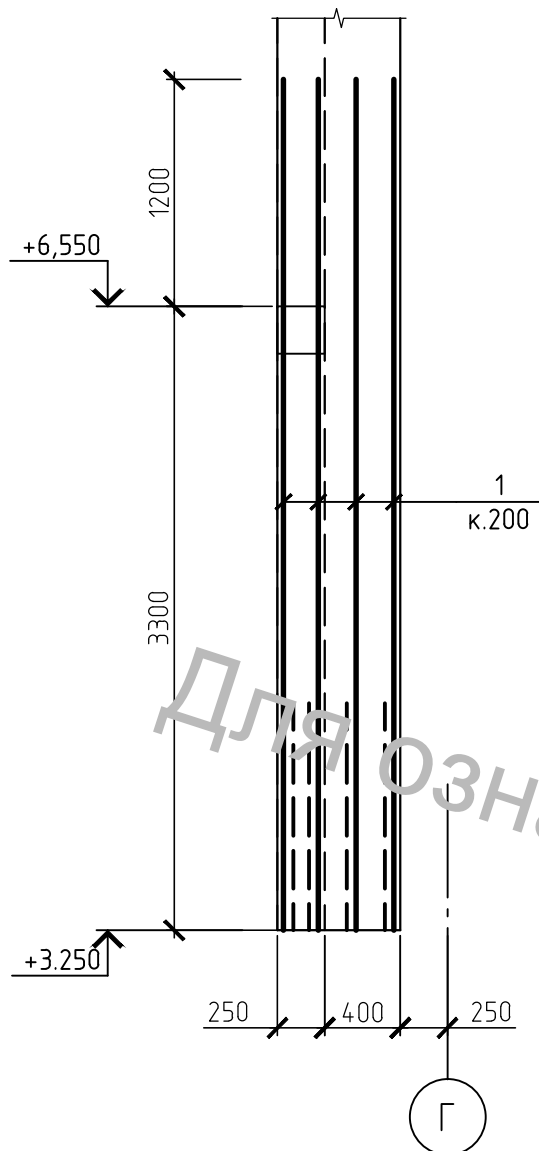

Монолітні стіни сходової клітини в осях Г-Д.
Горизонтальне армування на відм. +3.250.
Розгортка 5-5

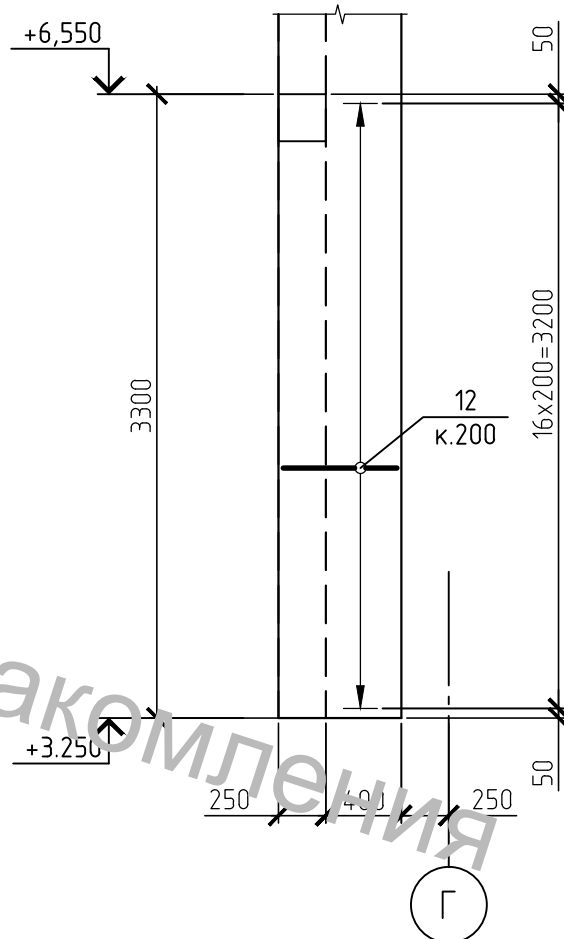

1. Даний аркуш розглядати разом з іншими аркушами комплекту.
2. Захисний шар бетона 25 мм.
3. Специфікацію елементів див. арк. 125.
4. Розріз армування див. арк. 106.
5. Навколо прорізів встановити арматуру обрамлення згідно схеми на арк. 106.

						01-09/2017-КР			
						Реконструкція об'єкту незавершеного будівництва під "Центр розвитку інклюзивної освіти" по вул. Миру, 12 в м. Обухів Київської області			
Изм.	Кол. уч.	Лист	№ док.	Подп.	Дата				
ГІП						Центр розвитку інклюзивної освіти	Стадія	Лист	Листов
Розробив							Р	124	
Перевірив						Монолітні стіни сходової клітини в осях Г-Д. Армування на відм. +3.250. Розгортка 5-5	 "ТІМ КОНСТРАКШН"		
Н.контроль									

Специфікація елементів					
Поз.	Позначення	Найменування	К-ть	Маса, од., кг	Примітки
1		Ø12 A500C ДСТУ 3760:2006 L=4500	90	4	360
3		Ø12 A500C ДСТУ 3760:2006 L=3450	84	3,07	257,88
4	див. відомість деталей	Ø12 A500C ДСТУ 3760:2006 L=1800	134	1,6	214,4
5	див. відомість деталей	Ø6 A240C ДСТУ 3760:2006 L=350	216	0,08	17,28
6		Ø12 A500C ДСТУ 3760:2006 L=п.м	60	0,888	53,28
7		Ø12 A500C ДСТУ 3760:2006 L=1000	12	2,92	35,04
8		Ø12 A500C ДСТУ 3760:2006 L=3900	74	3,47	256,78
9	див. відомість деталей	Ø12 A500C ДСТУ 3760:2006 L=2160	12	1,92	23,04
10		Ø12 A500C ДСТУ 3760:2006 L=5800	28	5,16	144,48
11	див. відомість деталей	Ø8 A500C ДСТУ 3760:2006 L=1360	11	0,54	5,94
12	див. відомість деталей	Ø12 A500C ДСТУ 3760:2006 L=1760	17	1,57	26,69
16		Ø12 A500C ДСТУ 3760:2006 L=850	16	0,76	12,16
17		Ø12 A500C ДСТУ 3760:2006 L=4300	22	3,82	84,04
		Матеріали:			
		Бетон класу C20/25	14		м³

Ведомість деталей

Поз.

Ескіз

4

5

9

11

Ведомість деталей

Поз.

Ескіз


12

1. Даний аркуш розглядати разом з іншими аркушами комплекту.

2. Захисний шар бетону 25 мм.

						01-09/2017-КР			
						Реконструкція об'єкту незавершеного будівництва під "Центр розвитку інклюзивної освіти" по вул. Миру, 12 в м. Обухів Київської області			
Изм.	Кол.уч.	Лист	№ док.	Подп.	Дата				
ГІП						Центр розвитку інклюзивної освіти	Стадія	Лист	Листов
Розробив							Р	125	
Перевірив									
						Монолітні стіни сходової клітини в осях Г-Д на відм. +3.250. Специфікація	"ТІМ КОНСТРАКШН"		
Н.контроль									


Схема розташування монолітних стін сходової клітини в осях Г-Д на відм. +6.500

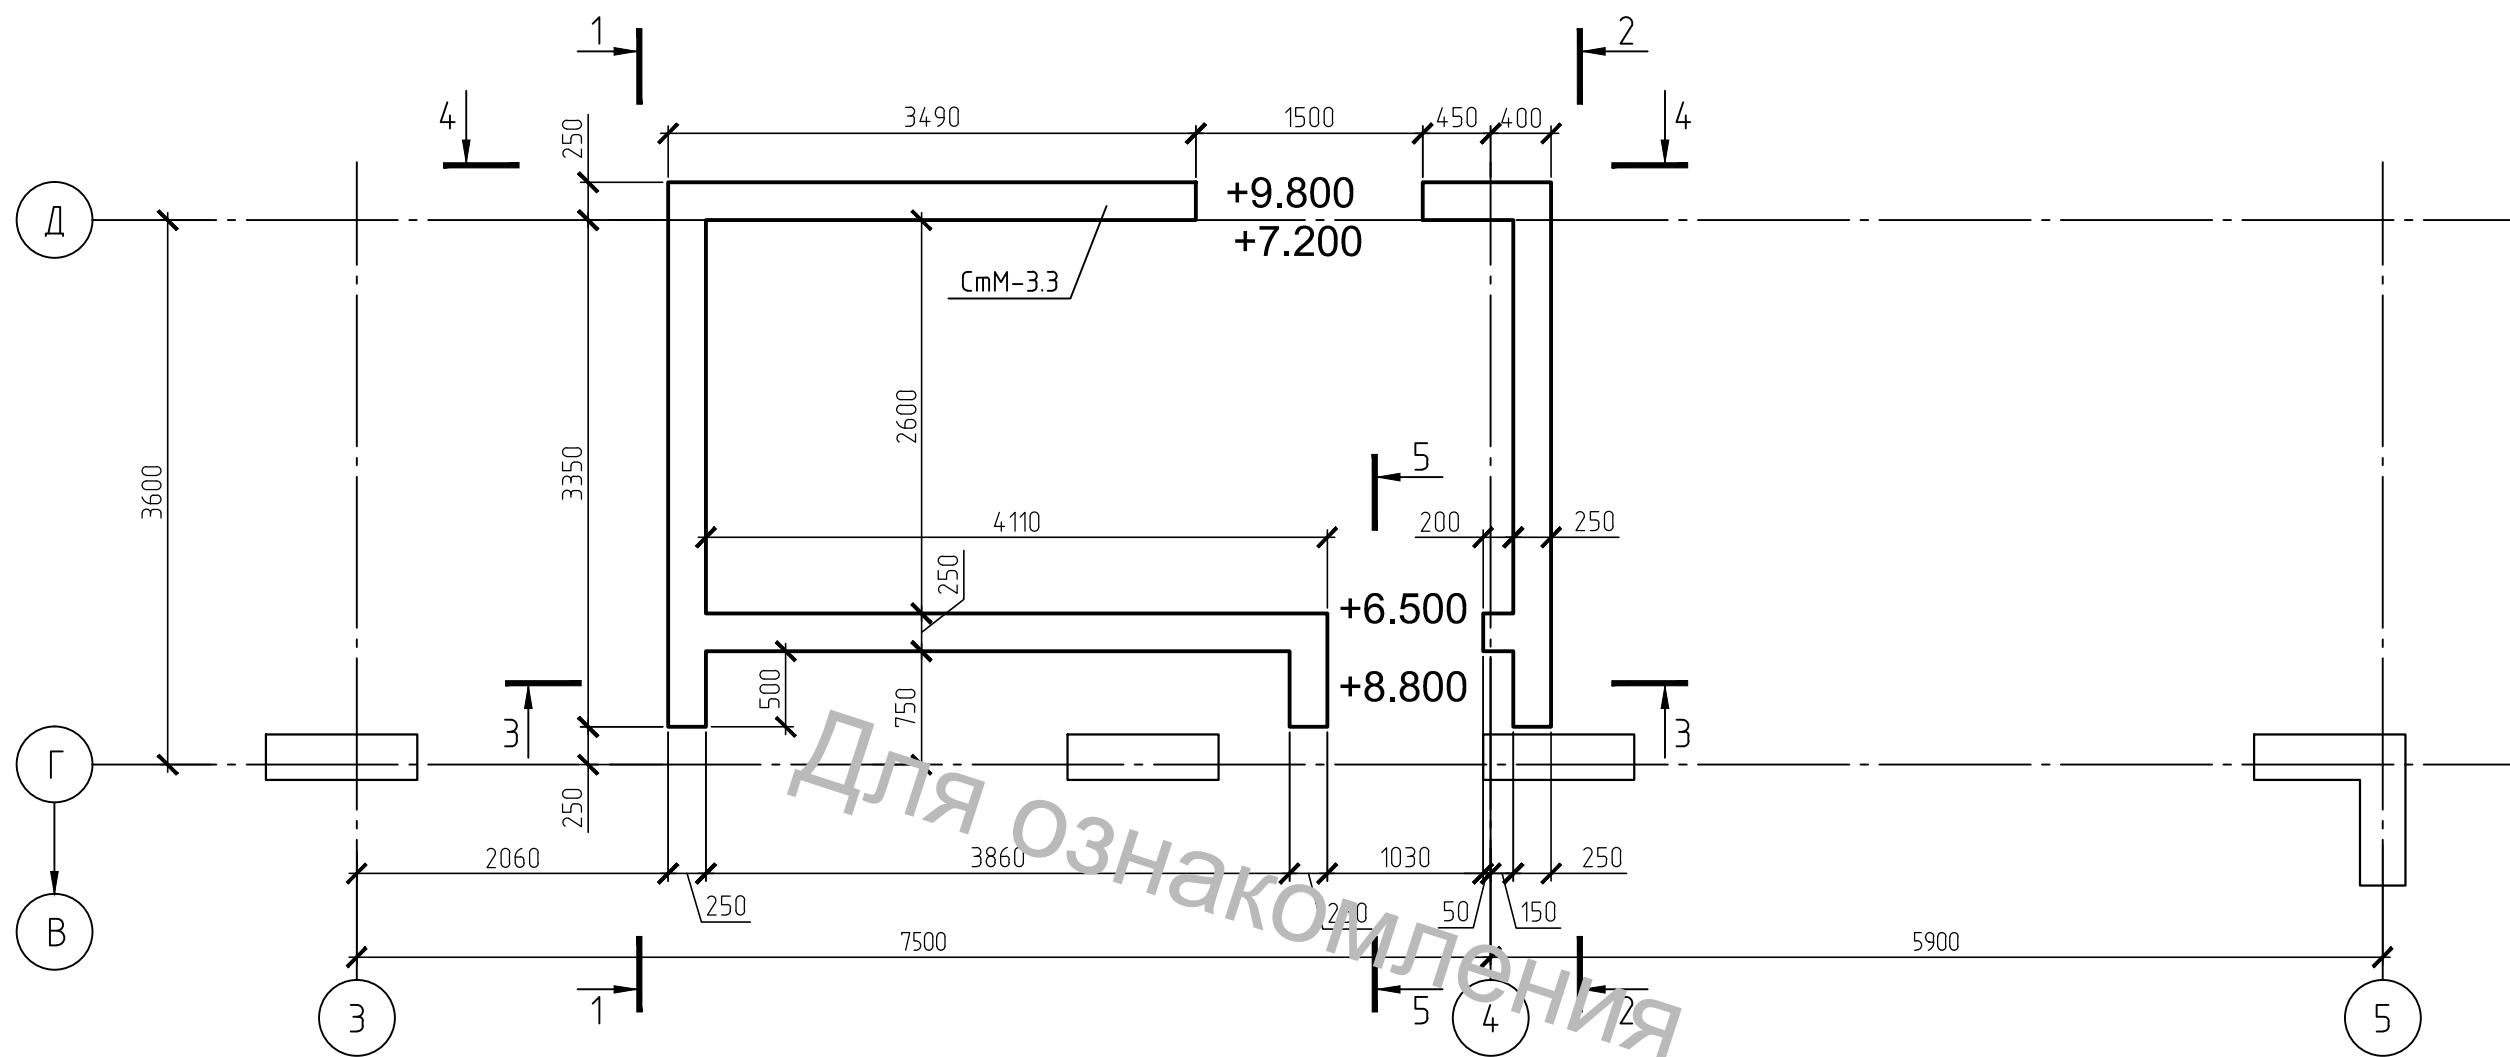


- 1. Даний аркуш розглядати разом з іншими аркушами комплекту.
- 2. За умовну відмітку 0.000 прийнятий рівень чистої підлоги 1-го поверху, що відповідає абсолютній відмітці 132.010.

						01-09/2017-КР			
						Реконструкція об'єкту незавершеного будівництва під "Центр розвитку інклюзивної освіти" по вул. Миру, 12 в м. Обухів Київської області			
Изм.	Кол.уч.	Лист	№ док.	Подп.	Дата				
ГІП						Центр розвитку інклюзивної освіти	Стадия	Лист	Листов
							Р	126	
Розробив						Схема розташування монолітних стін сходової клітини в осях Г-Д на відм.+6,500	 "ТІМ КОНСТРАКШН"		
Перевірив									
Н.контроль									

Монолітні стіни сходової клітини в осях Г-Д.
Вертикальне армування на відм. +4,900
Розгортка 1-1

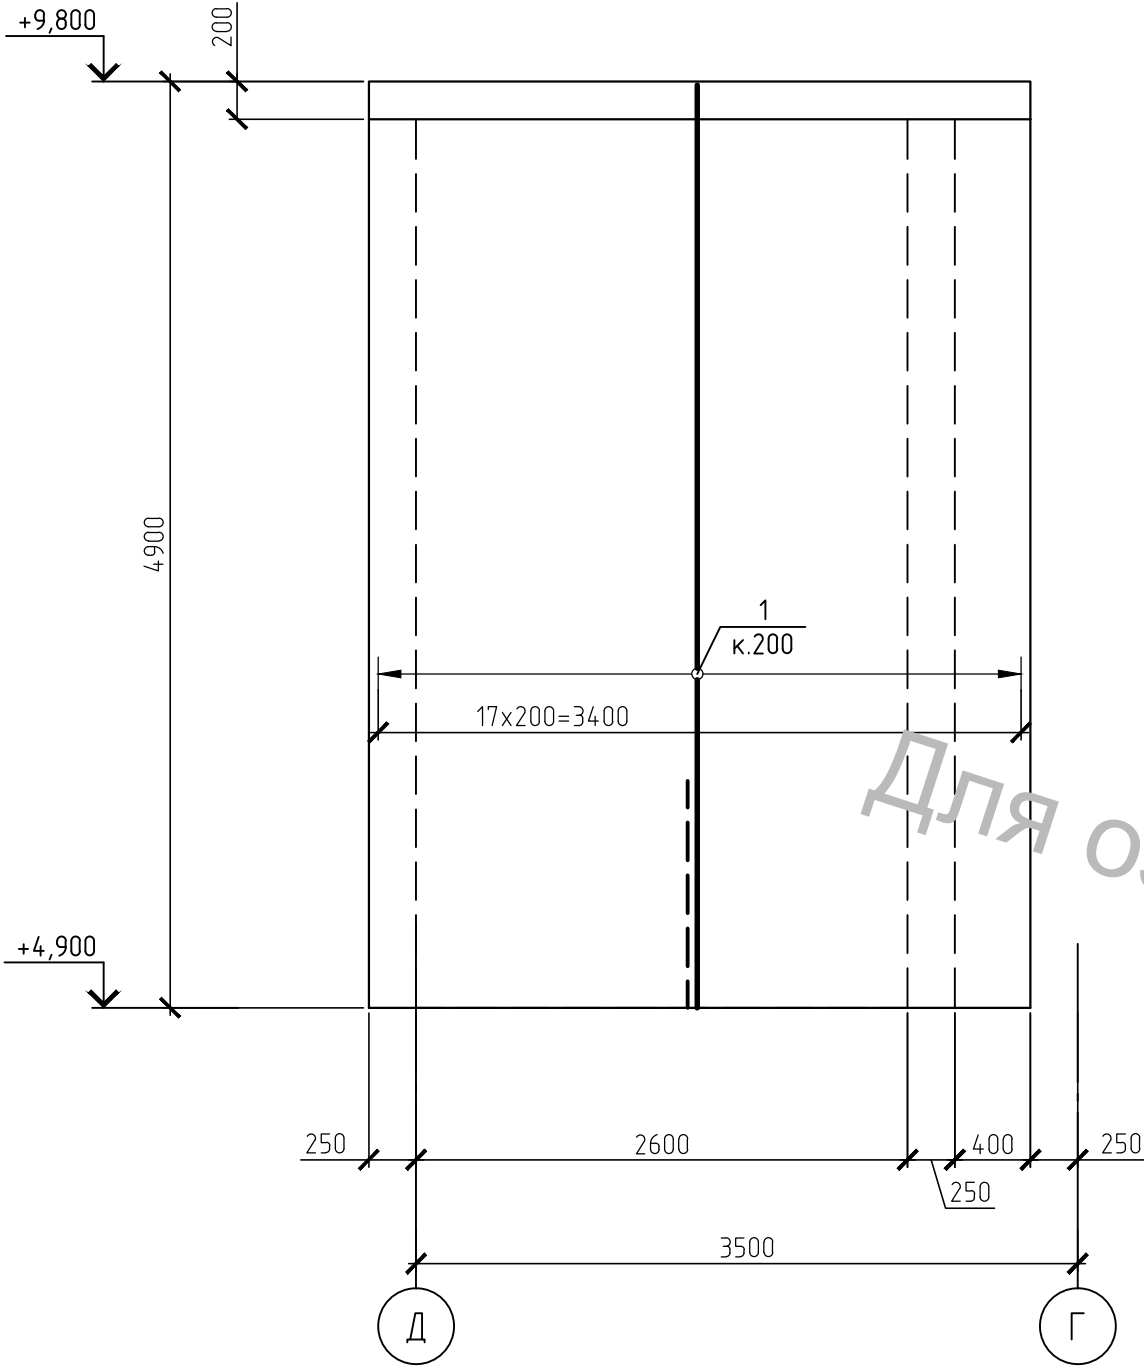


Монолітні стіни сходової клітини в осях Г-Д.
Горизонтальне армування на відм. +4,900
Розгортка 1-1

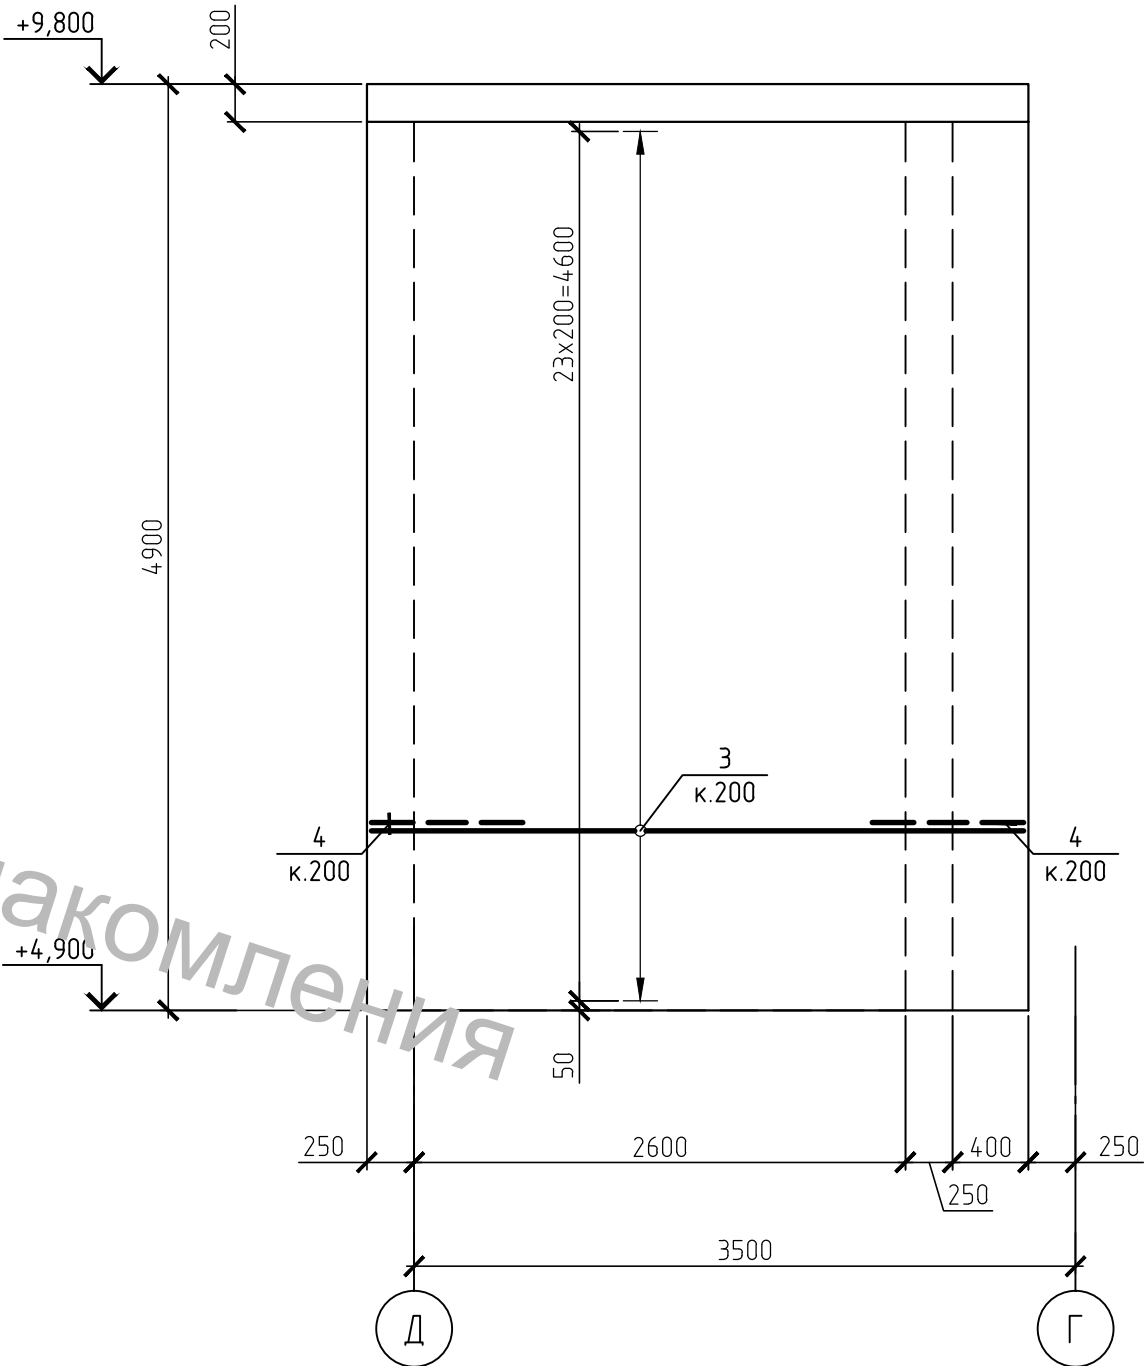


- 1. Даний аркуш розглядати разом з іншими аркушами комплекту.
- 2. Захисний шар бетона 25 мм.
- 3. Специфікацію елементів див. арк. 134.
- 4. Розріз армування див. арк. 106.
- 5. Навколо прорізів встановити арматуру об'ємного каркаса згідно схеми на арк. 106.

						01-09/2017-КР			
						Реконструкція об'єкту незавершеного будівництва під "Центр розвитку інклюзивної освіти" по вул. Миру, 12 в м. Обухів Київської області			
Изм.	Кол.уч.	Лист	№ док.	Подп.	Дата				
ГІП						Центр розвитку інклюзивної освіти	Стадія	Лист	Листов
							Р	127	
Розробив						Монолітні стіни сходової клітини в осях Г-Д. Армування на відм. +4.900. Розгортка 1-1	 "ТІМ КОНСТРАКШН"		
Перевірив									
Н.контроль									

Монолітні стіни сходової клітини в осях Г-Д.
Вертикальне армування на відм. +6.550.
Розгортка 2-2

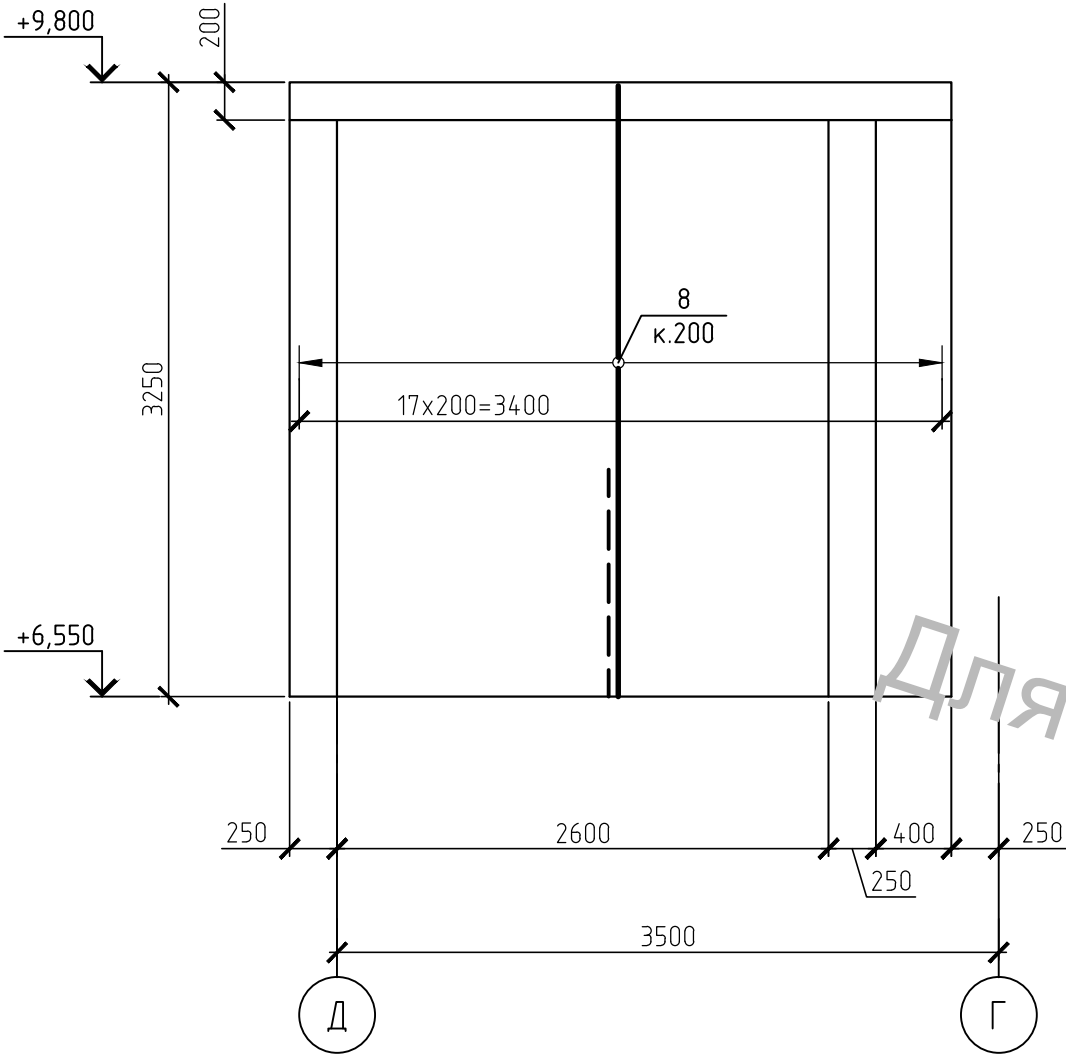


Монолітні стіни сходової клітини в осях Г-Д.
Горизонтальне армування на відм. +6.550.
Розгортка 2-2

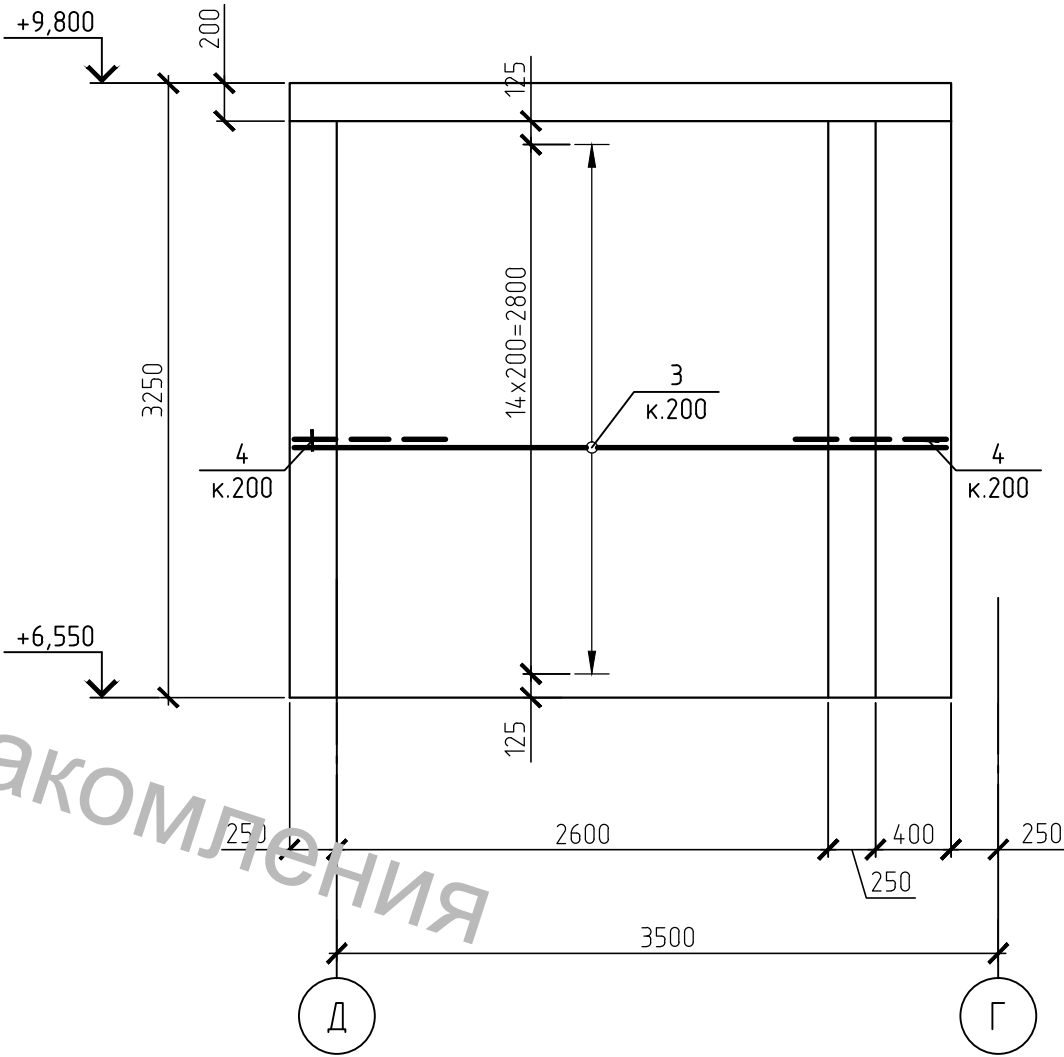

1. Даний аркуш розглядати разом з іншими аркушами комплекту.
2. Захисний шар бетона 25 мм.
3. Специфікацію елементів див. арк. 134.
4. Розріз армування див. арк. 106.
5. Навколо прорізів встановити арматуру об'ємного каркаса згідно схеми на арк. 106.

						01-09/2017-КР			
						Реконструкція об'єкту незавершеного будівництва під "Центр розвитку інклюзивної освіти" по вул. Миру, 12 в м. Обухів Київської області			
Изм.	Кол.уч.	Лист	№ док.	Подп.	Дата				
ГІП						Центр розвитку інклюзивної освіти	Стадія	Лист	Листов
							Р	128	
Розробив						Монолітні стіни сходової клітини в осях Г-Д. Армування на відм. +6.550. Розгортка 2-2	 "ТІМ КОНСТРАКШН"		
Перевірів									
Н.контроль									


Монолітні стіни сходової клітини в осях Г-Д.
Вертикальне армування на відм. +6.550.
Розгортка 3-3

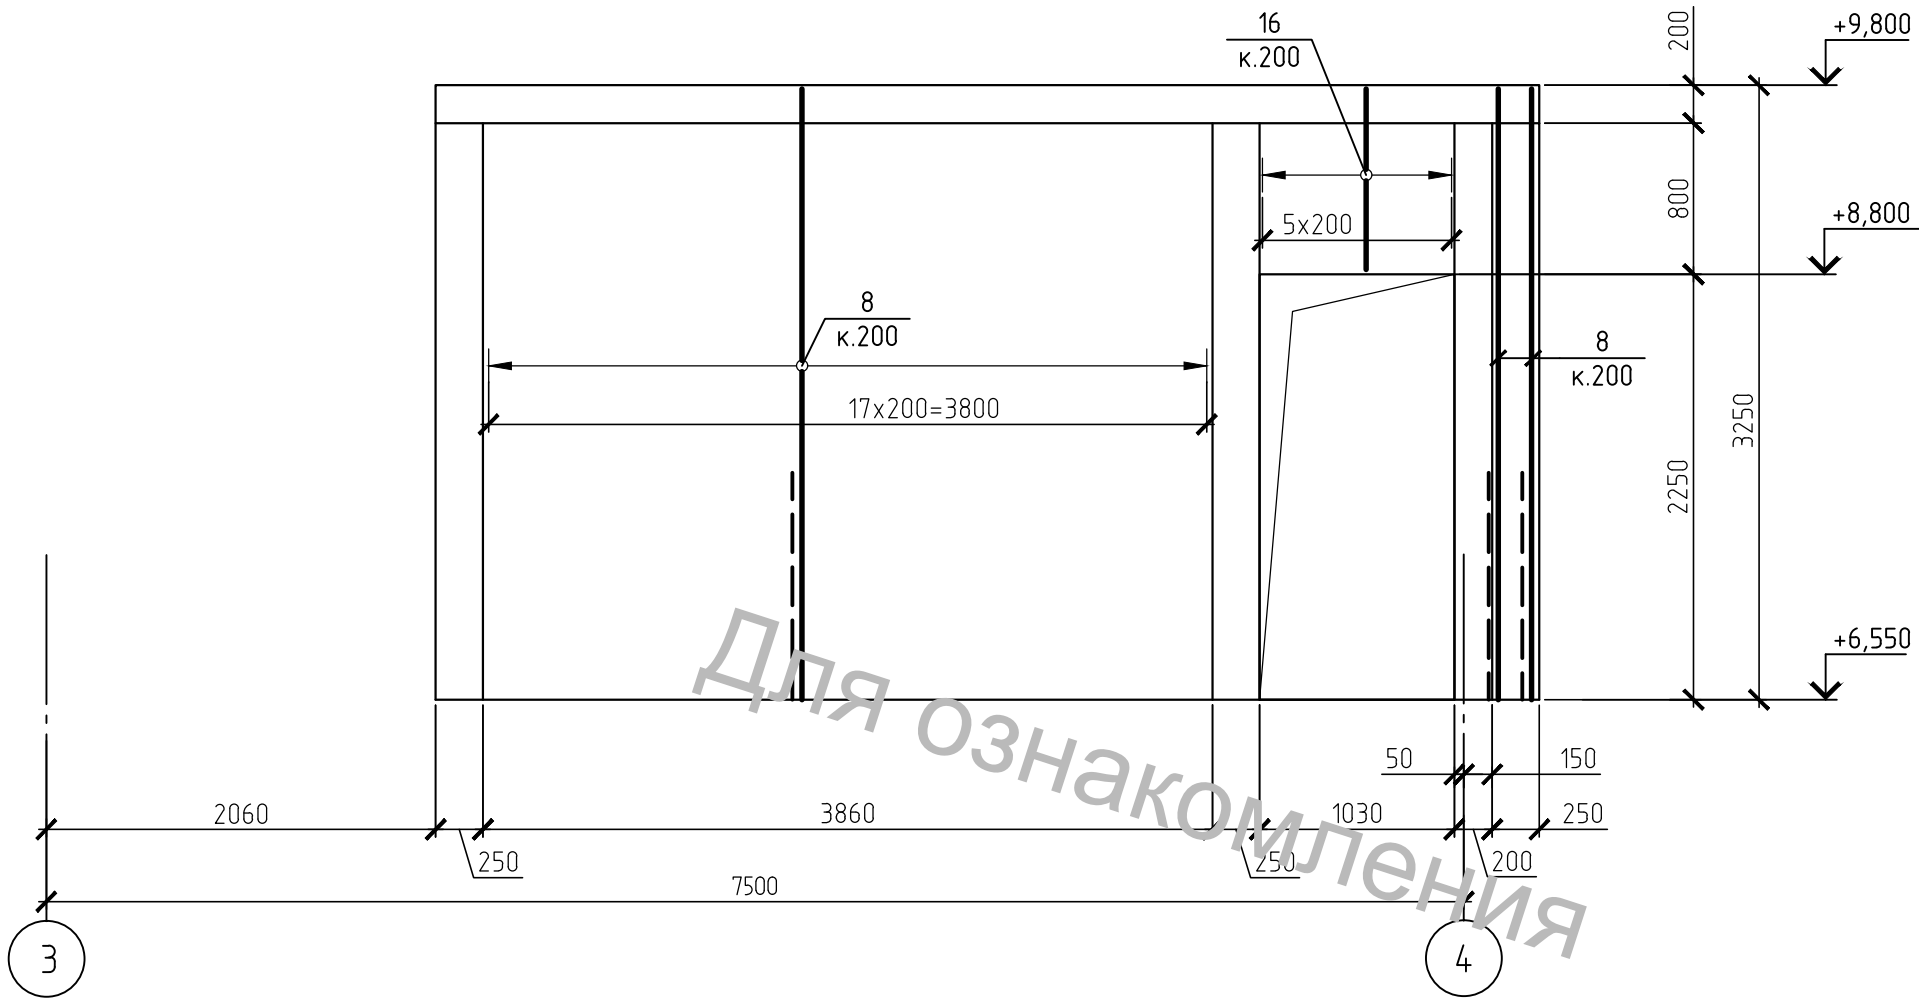

1. Даний аркуш розглядати разом з іншими аркушами комплекту.
2. Захисний шар бетона 25 мм.
3. Специфікацію елементів див. арк. 134.
4. Розріз армування див. арк. 106.
5. Навколо прорізів встановити арматуру обрамлення згідно схеми на арк. 106.

						01-09/2017-КР			
						Реконструкція об'єкту незавершеного будівництва під "Центр розвитку інклюзивної освіти" по вул. Миру, 12 в м. Обухів Київської області			
Изм.	Кол.уч.	Лист	№ док.	Подп.	Дата				
ГІП						Центр розвитку інклюзивної освіти	Стадія	Лист	Листов
							Р	129	
Розробив						Монолітні стіни сходової клітини в осях Г-Д. Вертикальне армування на відм. +6.550. Розгортка 3-3	 "ТІМ КОНСТРАКШН"		
Перевірив									
Н.контроль									


Монолітні стіни сходової клітини в осях Г-Д.
Горизонтальне армування на відм. +6.550.
Розгортка 3-3

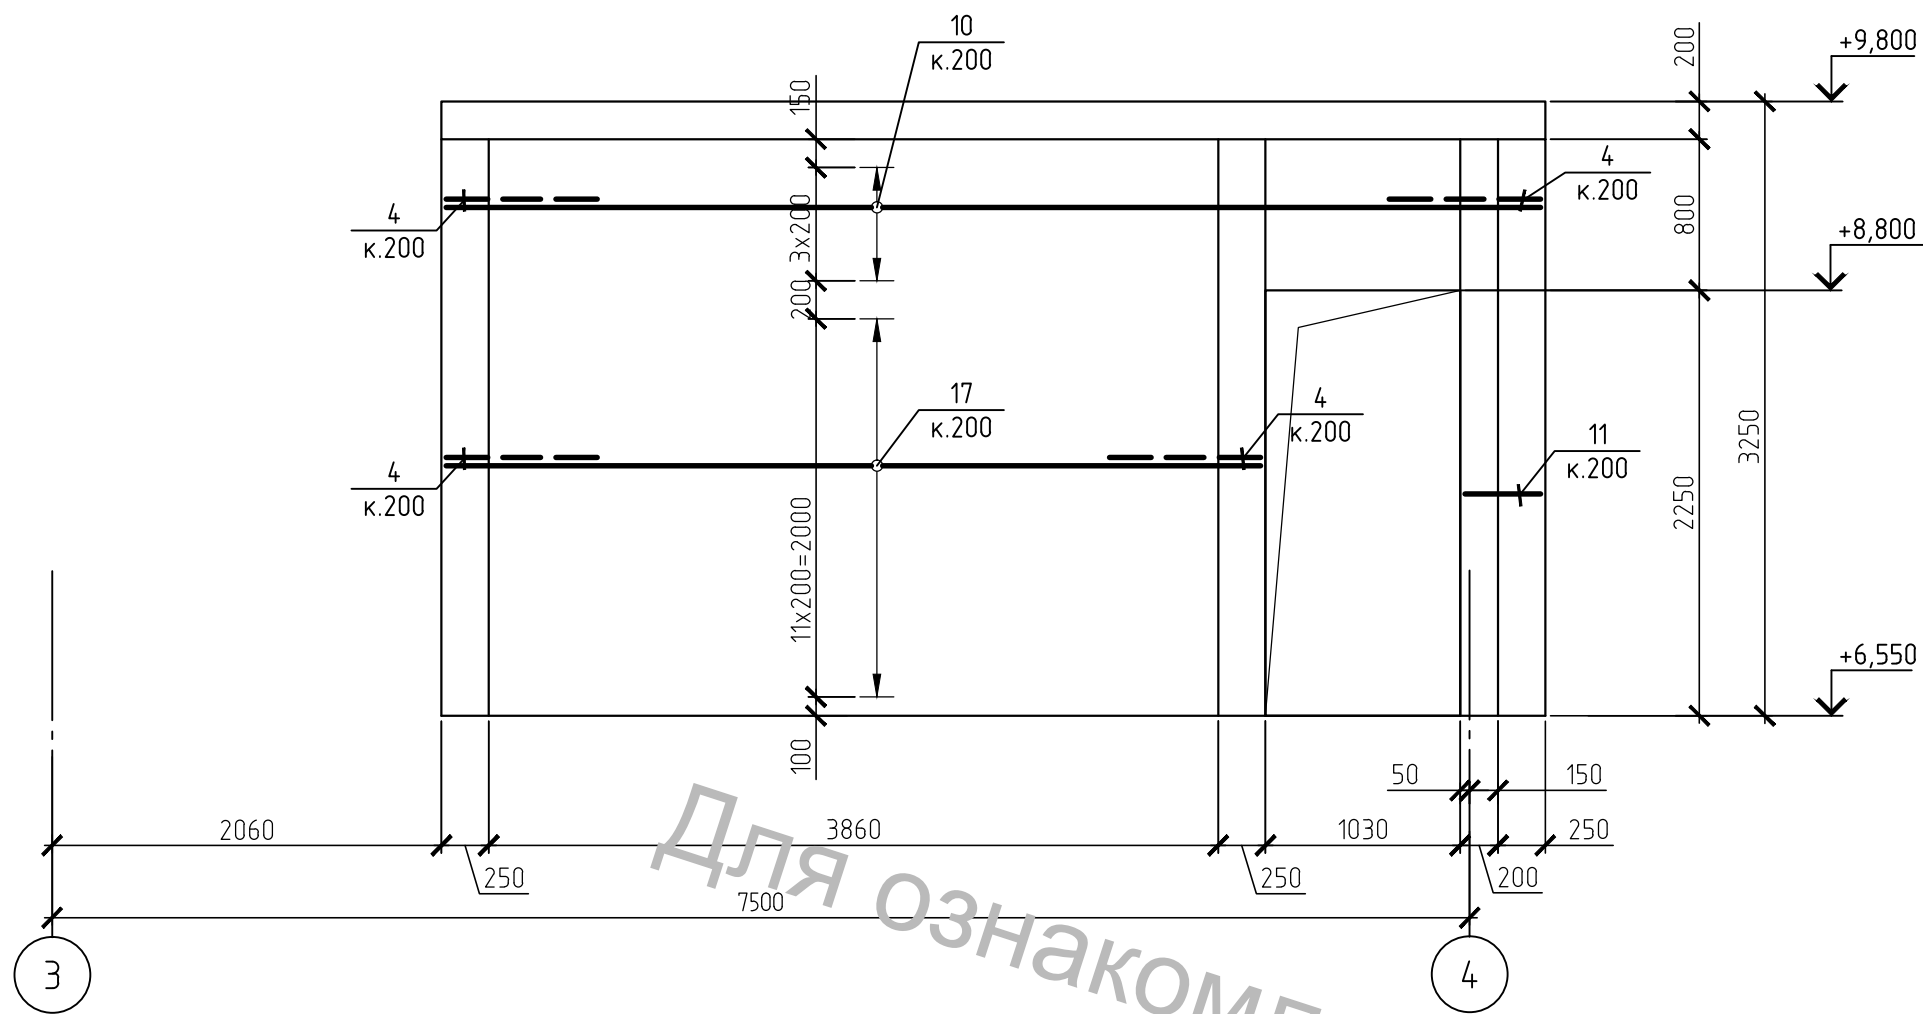

- Даний аркуш розглядати разом з іншими аркушами комплекту.
- Захисний шар бетона 25 мм.
- Специфікацію елементів див. арк. 134.
- Розріз армування див. арк. 106.
- Навколо прорізів встановити арматуру об'ємного каркаса згідно схеми на арк. 106.

						01-09/2017-КР			
						Реконструкція об'єкту незавершеного будівництва під "Центр розвитку інклюзивної освіти" по вул. Миру, 12 в м. Обухів Київської області			
Изм.	Кол.уч.	Лист	№ док.	Подп.	Дата				
ГІП						Центр розвитку інклюзивної освіти	Стадія	Лист	Листов
							Р	130	
Розробив						Монолітні стіни сходової клітини в осях Г-Д. Горизонтальне армування на відм. +6.550. Розгортка 3-3	 "ТІМ КОНСТРАКШН"		
Перевірив									
Н.контроль									


Монолітні стіни сходової клітини в осях Г-Д.
Вертикальне армування на відм. +6.550.
Розгортка 4-4

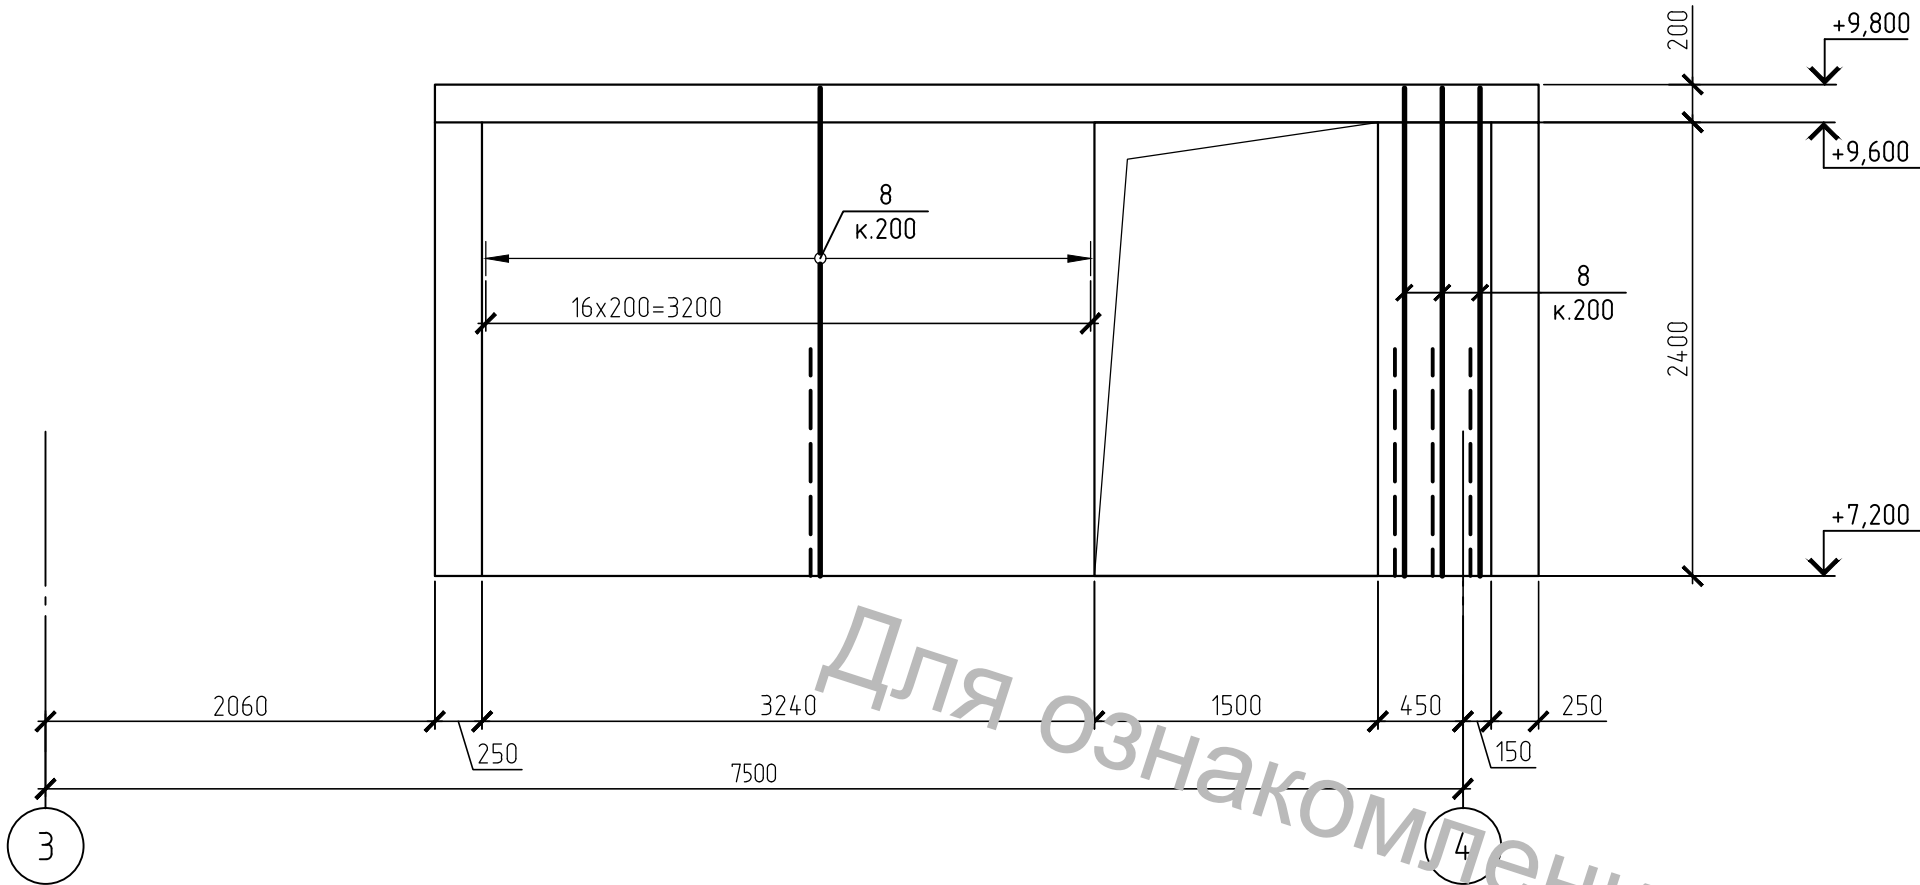

1. Даний аркуш розглядати разом з іншими аркушами комплекту.
2. Захисний шар бетона 25 мм.
3. Специфікацію елементів див. арк. 134.
4. Розріз армування див. арк. 106.
5. Навколо прорізів встановити арматуру об'ємного каркаса згідно схеми на арк. 106.

						01-09/2017-КР			
						Реконструкція об'єкту незавершеного будівництва під "Центр розвитку інклюзивної освіти" по вул. Миру, 12 в м. Обухів Київської області			
Изм.	Кол.уч.	Лист	№ док.	Подп.	Дата				
ГІП						Центр розвитку інклюзивної освіти	Стадія	Лист	Листов
							Р	131	
Розробив						Монолітні стіни сходової клітини в осях Г-Д. Вертикальне армування на відм. +6.550. Розгортка 4-4	 "ТІМ КОНСТРАКШН"		
Перевірів									
Н.контроль									


Монолітні стіни сходової клітини в осях Г-Д.
Горизонтальне армування на відм. +6.550.
Розгортка 4-4

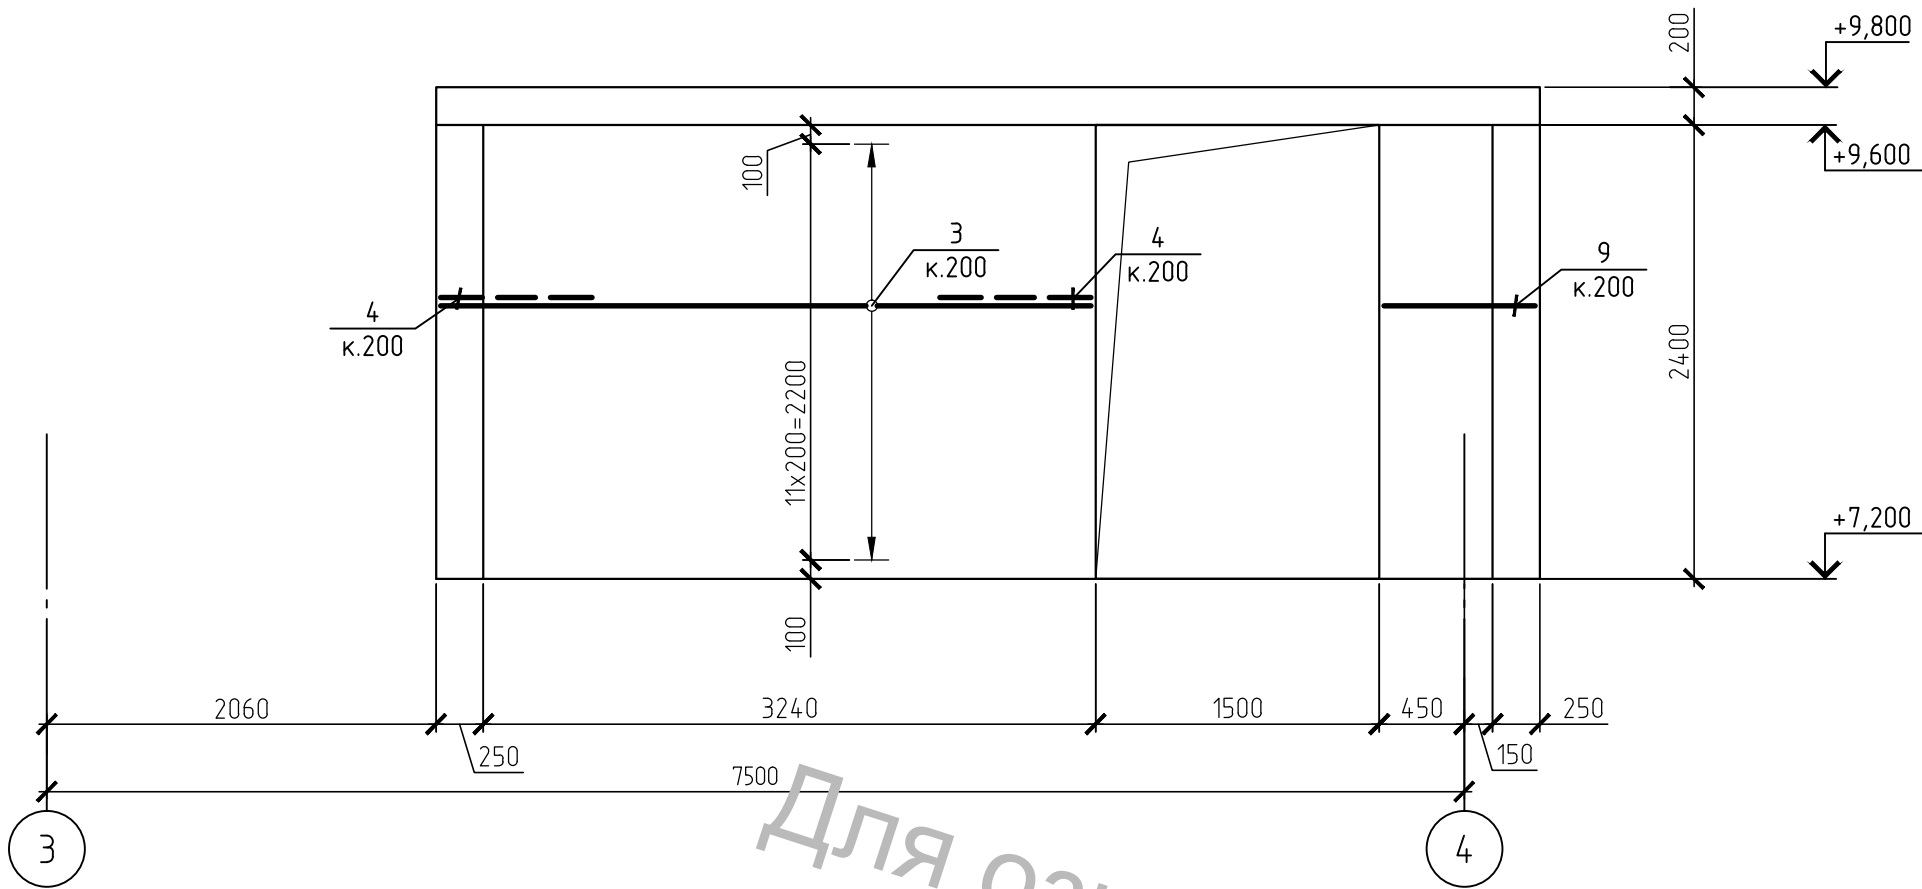


- 1. Даний аркуш розглядати разом з іншими аркушами комплекту.
- 2. Захисний шар бетона 25 мм.
- 3. Специфікацію елементів див. арк. 134.
- 4. Розріз армування див. арк. 106.
- 5. Навколо прорізів встановити арматуру об'ємного зчеплення згідно схеми на арк. 106.

						01-09/2017-КР			
						Реконструкція об'єкту незавершеного будівництва під "Центр розвитку інклюзивної освіти" по вул. Миру, 12 в м. Обухів Київської області			
Изм.	Кол.уч.	Лист	№ док.	Подп.	Дата				
ГІП						Центр розвитку інклюзивної освіти	Стадія	Лист	Листов
							Р	132	
Розробив						Монолітні стіни сходової клітини в осях Г-Д. Горизонтальне армування на відм. +6.550. Розгортка 4-4	 "ТІМ КОНСТРАКШН"		
Перевірив									
Н.контроль									

Монолітні стіни сходової клітини в осях Г-Д.
Вертикальне армування на відм. +6.550.
Розгортка 5-5

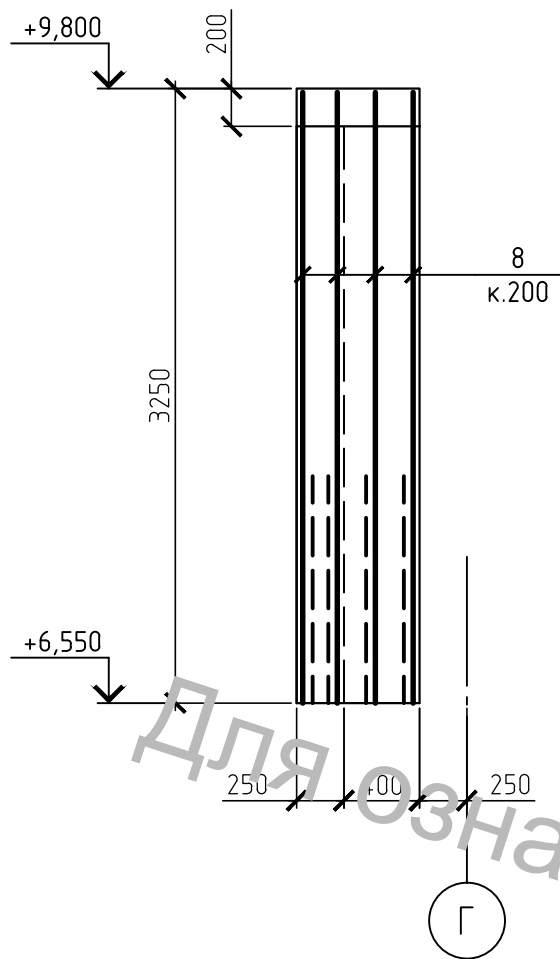


Монолітні стіни сходової клітини в осях Г-Д.
Горизонтальне армування на відм. +6.550.
Розгортка 5-5

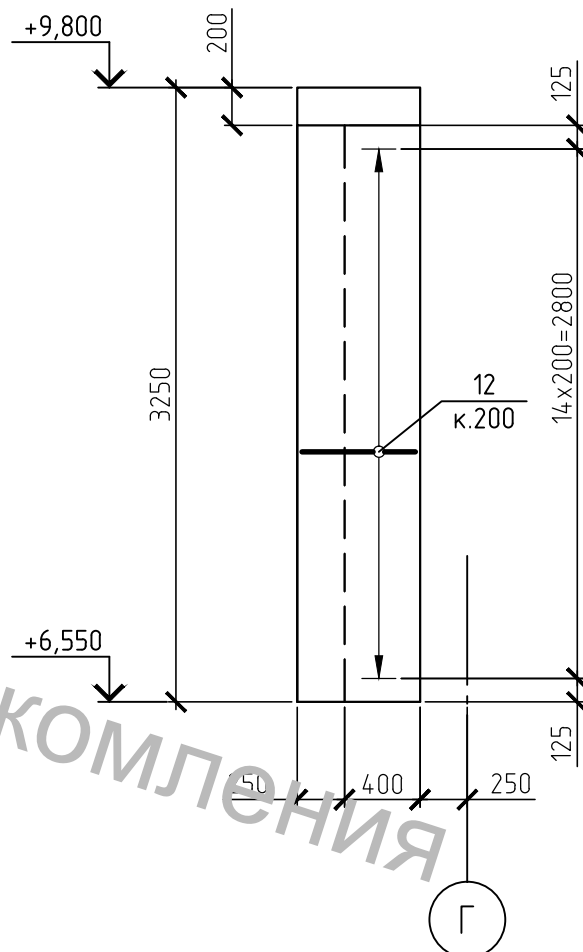


1. Даний аркуш розглядати разом з іншими аркушами комплекту.
2. Захисний шар бетона 25 мм.
3. Специфікацію елементів див. арк. 134.
4. Розріз армування див. арк. 106.
5. Навколо прорізів встановити арматуру обрамлення згідно схеми на арк. 106.

						01-09/2017-КР		
						Реконструкція об'єкту незавершеного будівництва під "Центр розвитку інклюзивної освіти" по вул. Миру, 12 в м. Обухів Київської області		
Изм.	Кол. уч.	Лист	№ док.	Подп.	Дата			
ГІП						Центр розвитку інклюзивної освіти	Стадія	Лист
							Р	133
Розробив						Монолітні стіни сходової клітини в осях Г-Д. Армування на відм. +6.550. Розгортка 5-5		
Перевірив								
Н.контроль						 "ТІМ КОНСТРАКШН" TIM CONSTRUCTION		


Схема розташування монолітного перекриття в осях А-А' на відм. -0.300

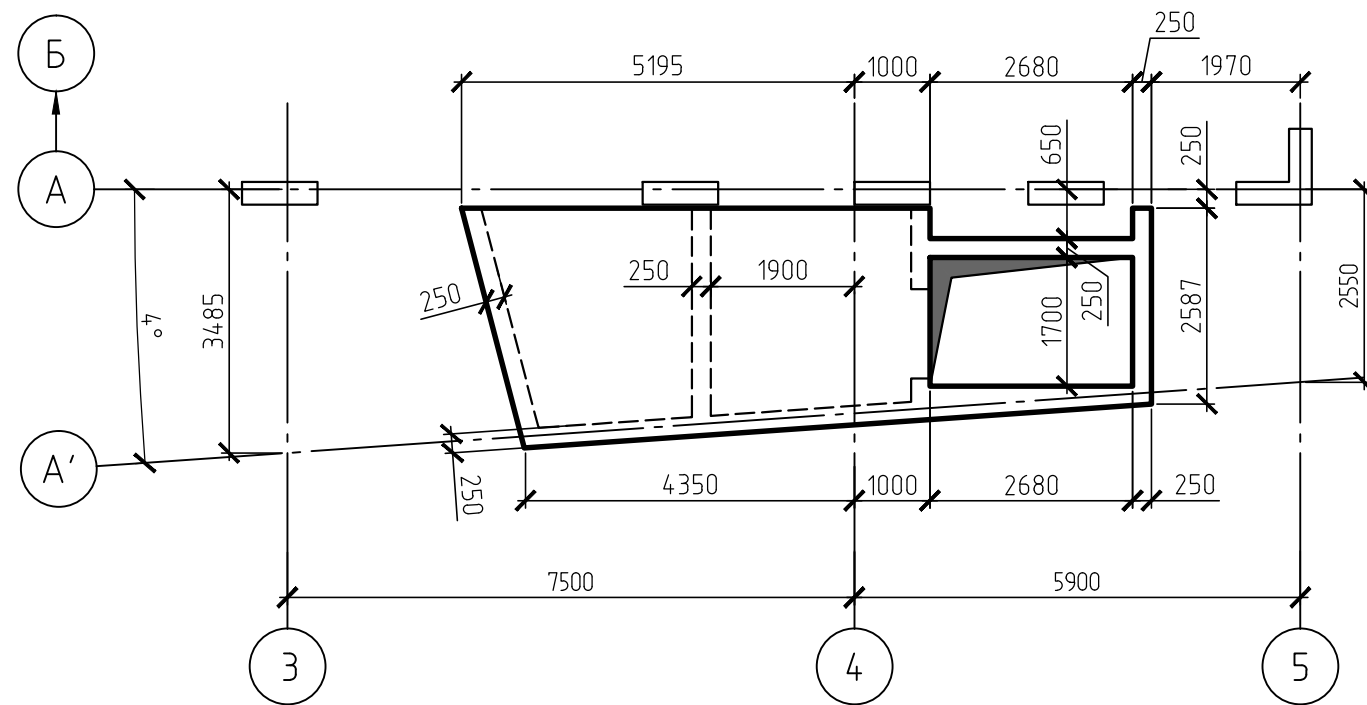

Монолітне перекриття в осях А-А' на відм. -0.300 Арм.ування

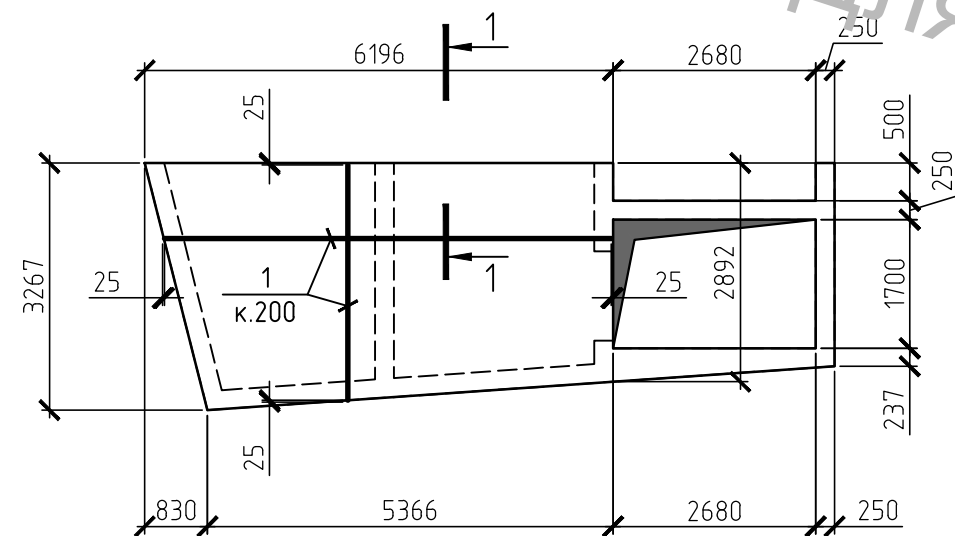

1-1

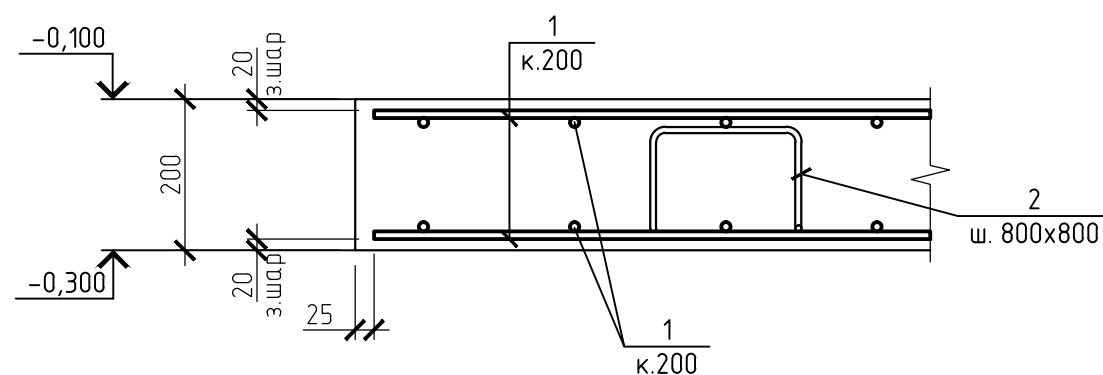

Специфікація елементів


Поз.	Позначення	Найменування	К-ть	Маса, од., кг	Примітки
1		Ø12 А500С ДСТУ 3760:2006 L=n.m	390	0,888	346,32
2	див. відомість деталей	Ø8 А500С ДСТУ 3760:2006 L=1250	30	0,5	15
		Матеріали:			
		Бетон класа С20/25	4		м³

Ведомість деталей


Поз.	Ескіз
2	

						01-09/2017-КР				
						Реконструкція об'єкту незавершеного будівництва під "Центр розвитку інклюзивної освіти" по вул. Миру, 12 в м. Обухів Київської області				
Изм.	Кол.уч.	Лист	№ док.	Подп.	Дата					
ГІП						Центр розвитку інклюзивної освіти		Стадія	Лист	Листов
								Р	179	
Розробив						Монолітне перекриття в осях А-А' на відм. -0.300		 "ТІМ КОНСТРАКШН" TIM CONSTRUCTION		
Перевірів										
Н.контроль										


Схема розташування монолітного перекриття в осях А-А' на відм. +3.000

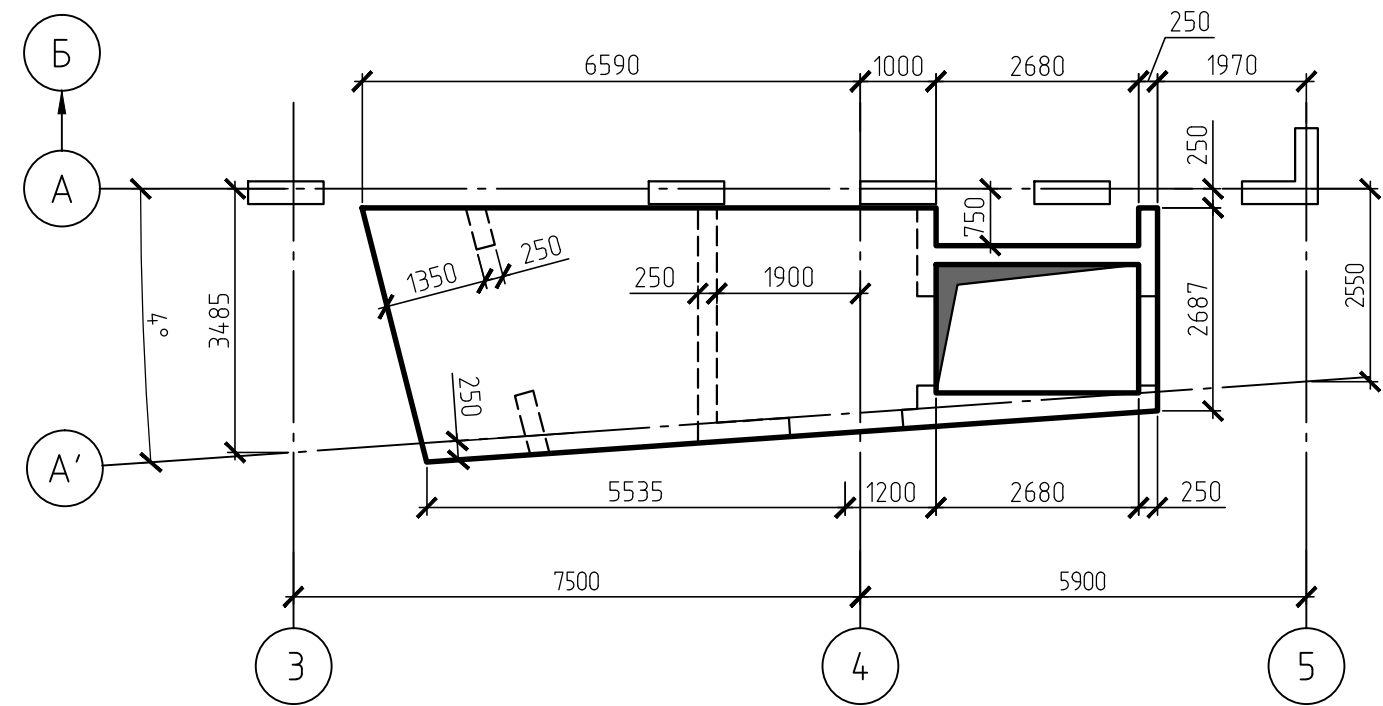

Монолітне перекриття в осях А-А' на відм. +3.000. Армування

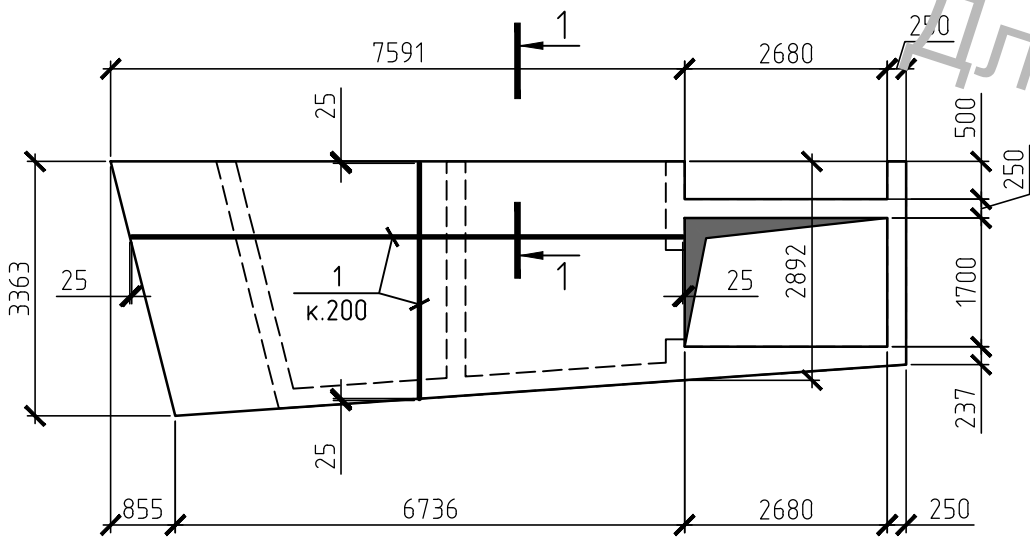

1-1

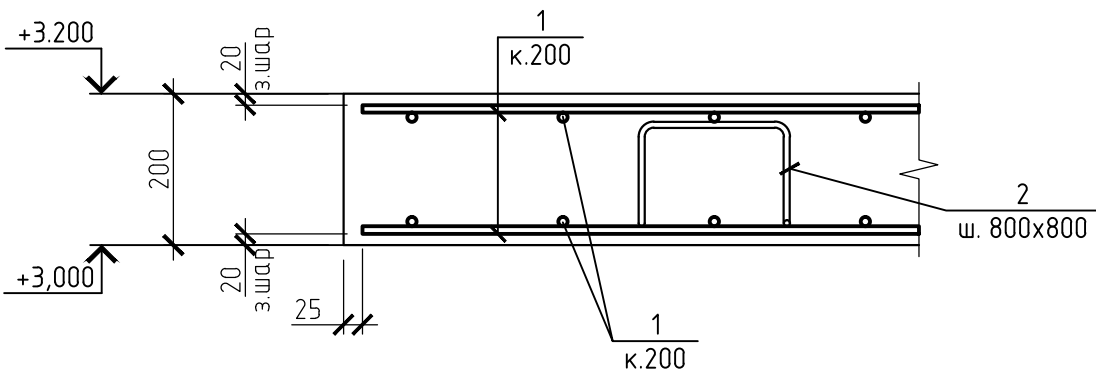

Специфікація елементів

Поз.	Позначення	Найменування	К-ть	Маса, од., кг	Примітки
1		Ø12 А500С ДСТУ 3760:2006 L=п.м	500	0,888	444
2	див. відомість деталей	Ø8 А500С ДСТУ 3760:2006 L=1250	36	0,5	18
Матеріали:					
		Бетон класа С20/25	5		м³

Відомість деталей

Поз.	Ескіз
2	

						01-09/2017-КР			
						Реконструкція об'єкту незавершеного будівництва під "Центр розвитку інклюзивної освіти" по вул. Миру, 12 в м. Обухів Київської області			
Изм.	Кол.уч.	Лист	№ док.	Подп.	Дата	Центр розвитку інклюзивної освіти	Стадия	Лист	Листов
ГІП							Р	180	
Розробив							 "ТІМ КОНСТРАКШН"		
Перевірив									
						Монолітне перекриття в осях А-А' на відм. +3.000			
Н.контроль									

[illegible]

Technical drawing of a building floor plan. The drawing shows a rectangular layout with dimensions and a central feature labeled "к. 200". The overall dimensions are 3112 (width) and 3150 (length). The central feature is a rectangular area with a width of 25 and a length of 2892. The drawing includes various lines, arrows, and labels indicating dimensions and structural elements.


Поз.	Позначення	Найменування	К-ть	Маса, од., кг	Примітки
1		Ø12 A500C ДСТУ 3760:2006 L=n.m	240	0,888	213,12
2	див. відомість деталей	Ø8 A500C ДСТУ 3760:2006 L=1250	14	0,5	7
		Матеріали:			
		Бетон класа C20/25	2,5		м³

Поз.	Ескіз
2	


Для ознакомления

						01-09/2017-КР			
						Реконструкція об'єкту незавершеного будівництва під "Центр розвитку інклюзивної освіти" по вул. Муру, 12 в м. Обухів Київської області			
Изм.	Кол.уч.	Лист	№ док.	Подп.	Дата				
ГІП						Центр розвитку інклюзивної освіти	Стадія	Лист	Листов
							Р	181	
Розробив						Монолітне перекриття в осях А-А' на відм. +6.300	 "ТІМ КОНСТРАКШН" TIM CONSTRUCTION		
Перевірів									
Н.контроль									


Схема розташування монолітного перекриття в осях А-А' на відм. +10.300

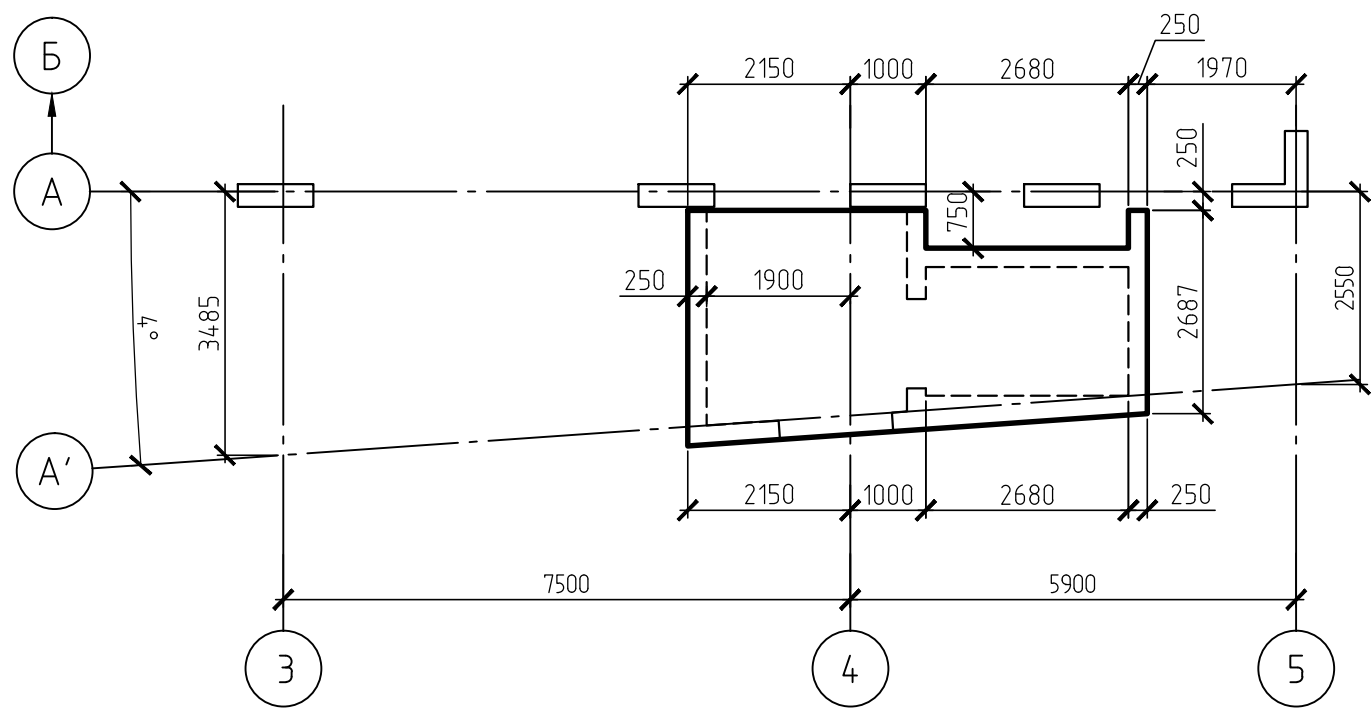

Монолітне перекриття в осях А-А' на відм. +10.300. Армування

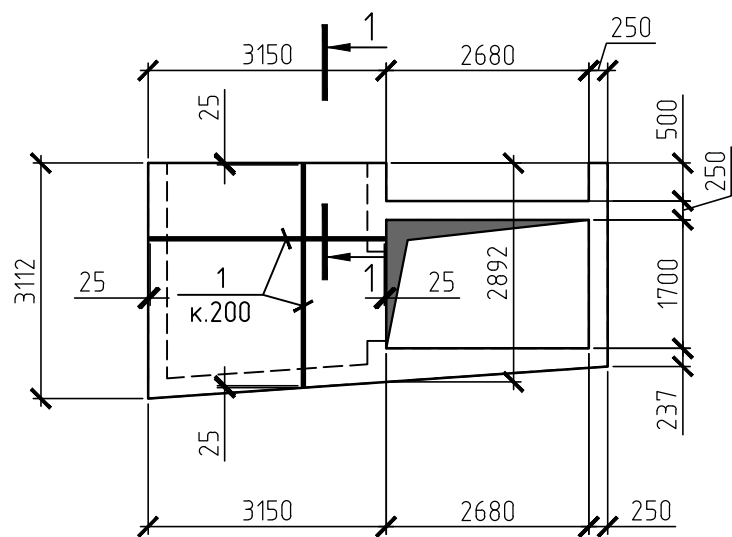

1-1

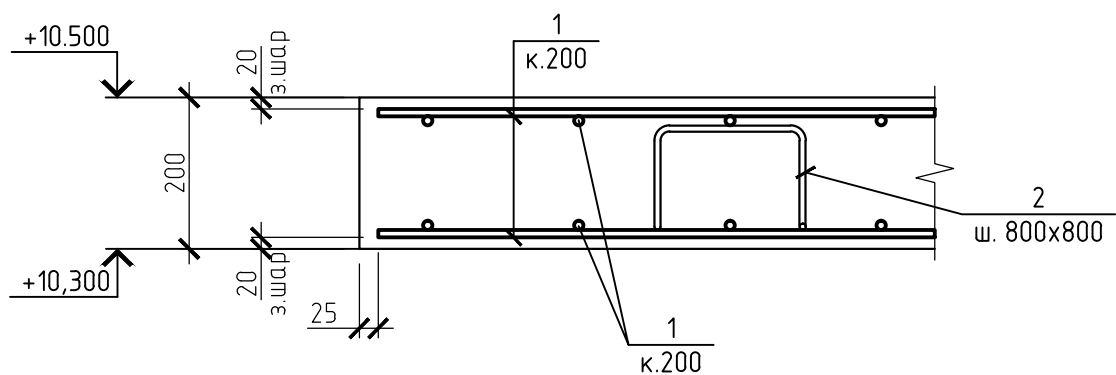

Специфікація елементів

Поз.	Позначення	Найменування	К-ть	Маса, од., кг	Примітки
1		Ø12 А500С ДСТУ 3760:2006 L=п.м	390	0,888	346,32
2	див. відомість деталей	Ø8 А500С ДСТУ 3760:2006 L=1250	50	0,5	25
Матеріали:					
		Бетон класа С20/25	4		м³


Відомість деталей

Поз.	Ескіз
2	

Для ознакомлення



						01-09/2017-КР					
						Реконструкція об'єкту незавершеного будівництва під "Центр розвитку інклюзивної освіти" по вул. Миру, 12 в м. Обухів Київської області					
Изм.	Кол.уч.	Лист	№ док.	Подп.	Дата	Центр розвитку інклюзивної освіти		Стадия	Лист	Листов	
ГІП								Р	182		
Розробив								 "ТІМ КОНСТРАКШН"			
Перевірів											
						Монолітне перекриття в осях А-А' на відм. +10.300					
Н.контроль											

Специфікація елементів

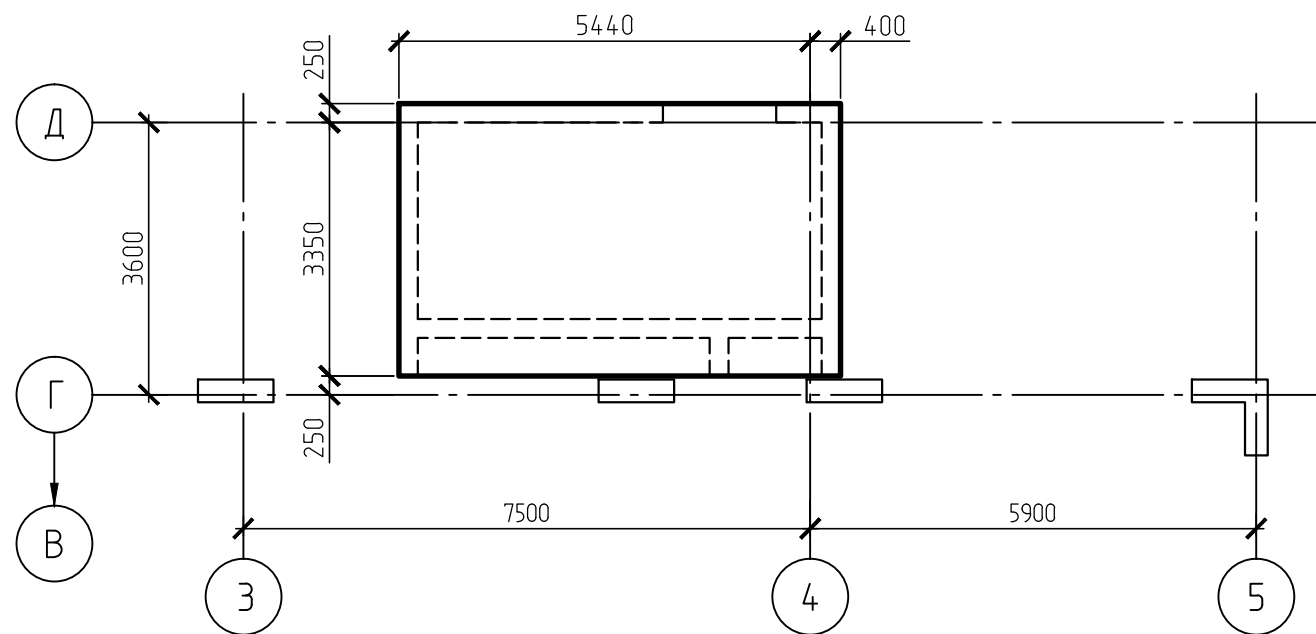

Поз.	Позначення	Найменування	К-ть	Маса, од., кг	Примітки
1		Ø12 A500C ДСТУ 3760:2006 L=n.m	420	0,888	372,96
2	див. відомість деталей	Ø8 A500C ДСТУ 3760:2006 L=1250	28	0,5	14
		Матеріали:			
		Бетон класа C20/25	4,2		м³

Ведомість деталей

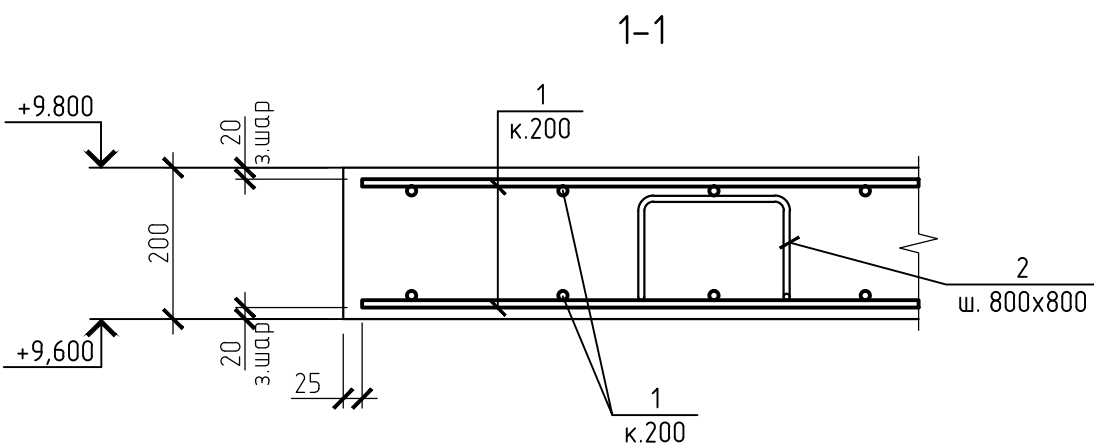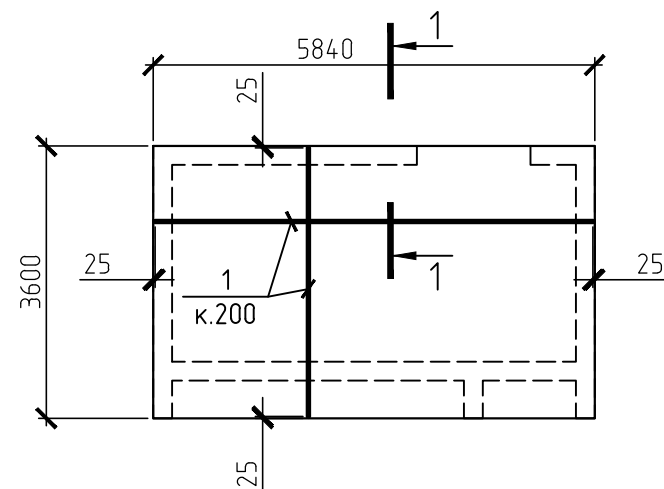

Поз.	Ескиз
2	

Для ознакомления

						01-09/2017-КР				
						Реконструкція об'єкту незавершеного будівництва під "Центр розвитку інклюзивної освіти" по вул. Миру, 12 в м. Обухів Київської області				
Изм.	Кол.уч.	Лист	№ док.	Подп.	Дата					
ГІП						Центр розвитку інклюзивної освіти		Стадія	Лист	Листов
								Р	183	
Розробив						Монолітне перекриття в осях Г-Д на відм. +9.600		 "ТІМ КОНСТРАКШН"		
Перевірів										
Н.контроль										