
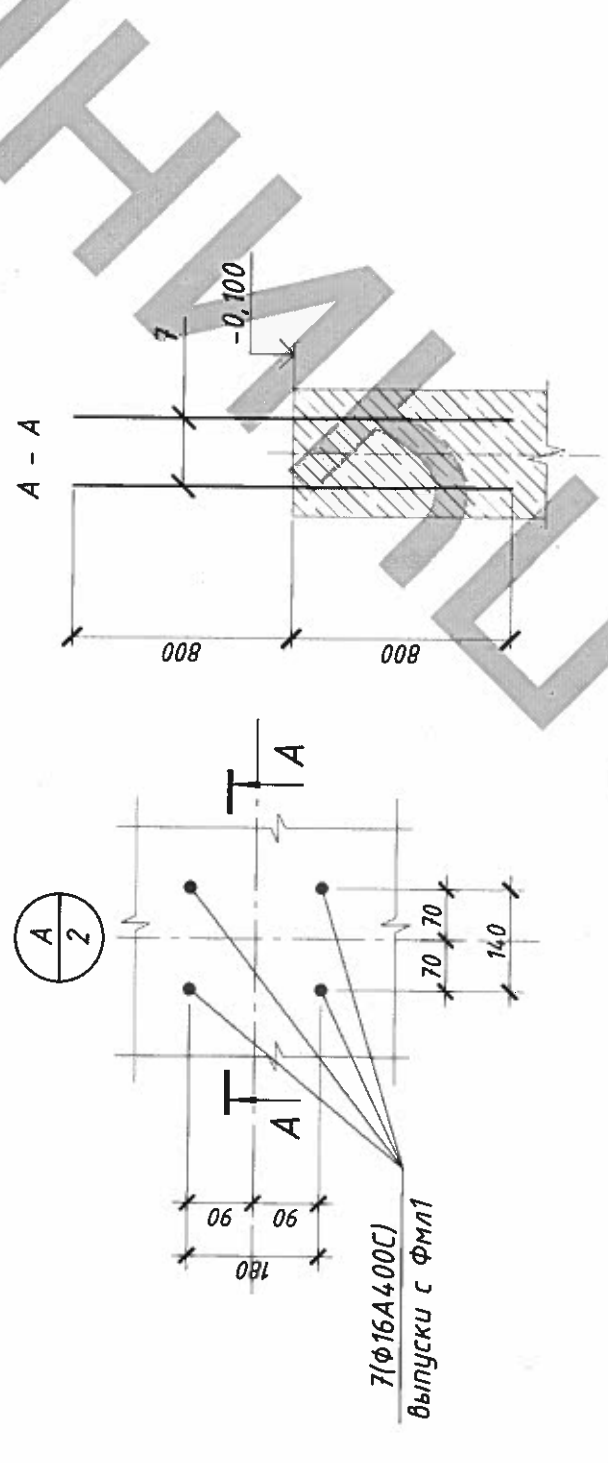


Спецификация к армированию монолитного фундамента
Фмл1 на отм. -1,550

Поз.	Обозначение	Наименование	Кол.	Масса, ед.кг	Прим.
Детали:					
1	ГОСТ 5781-82 (ДСТУ 3760:2006) Ф12 А400С	L= 960 мм		0,89	854,40
2	ГОСТ 5781-82 (ДСТУ 3760:2006) Ф10 А400С	L= 983 мм		0,62	609,46
3	ГОСТ 5781-82 (ДСТУ 3760:2006) Ф6 А240С	L= 440 мм	204	0,10	19,93
4	ГОСТ 5781-82 (ДСТУ 3760:2006) Ф6 А240С	L= 390 мм	112	0,09	9,70
5	ГОСТ 5781-82 (ДСТУ 3760:2006) Ф10 А400С	L= 2000 мм	40	1,24	49,60
6	ГОСТ 5781-82 (ДСТУ 3760:2006) Ф10 А400С	L= 2000 мм	30	1,24	37,20
7	ГОСТ 5781-82 (ДСТУ 3760:2006) Ф16 А240С	L= 1600 мм	4	2,53	10,11
Материалы:					
Бетон кл. В20 (М250), м³			33,5		

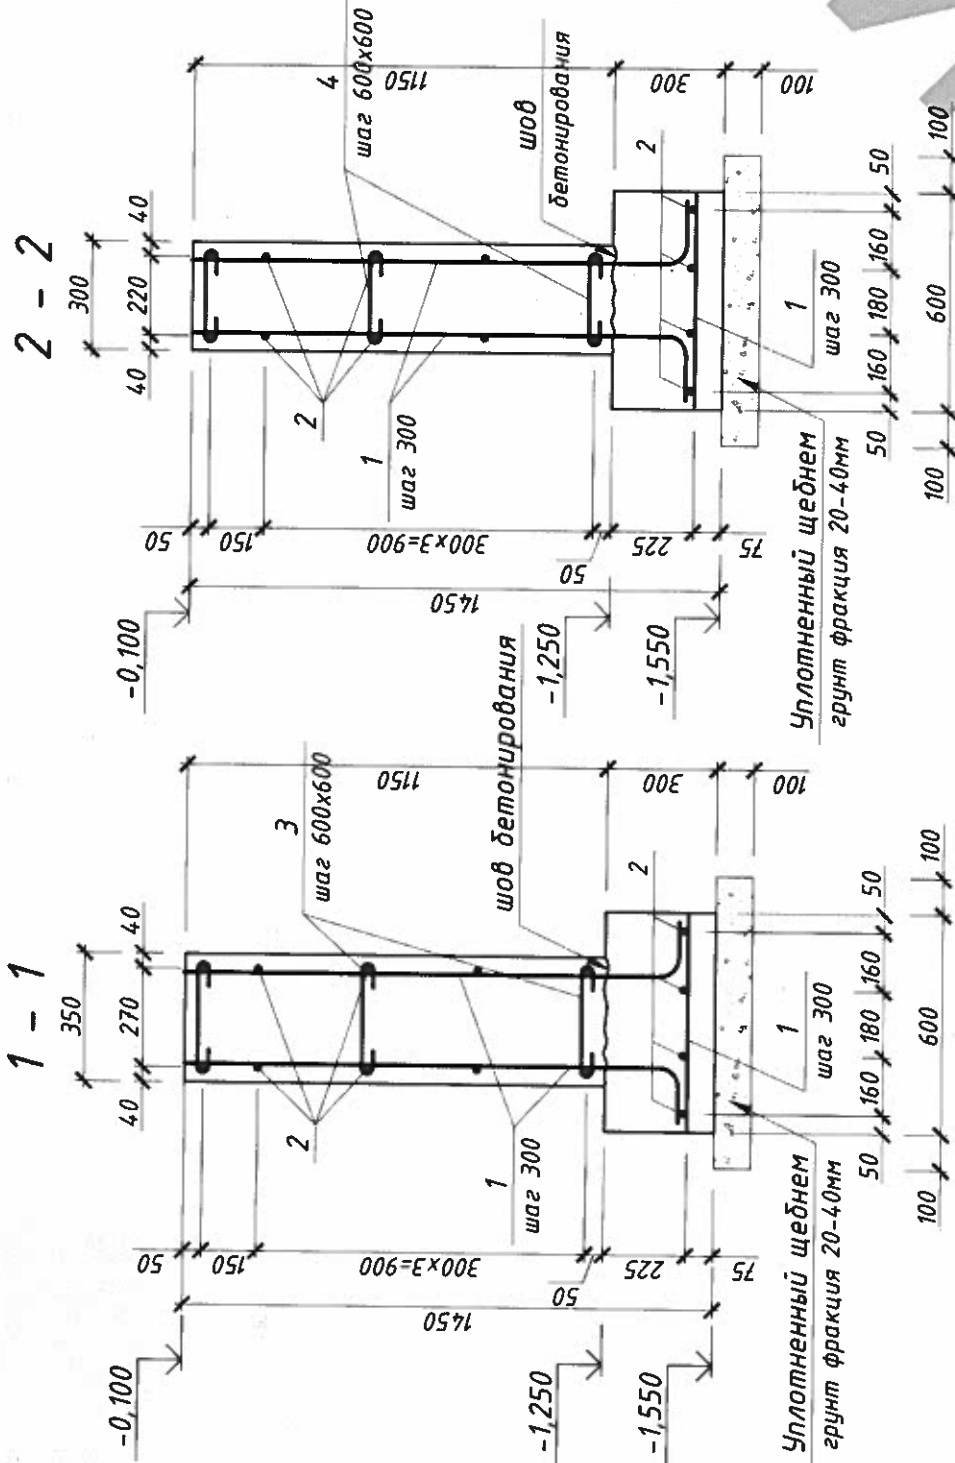


Ведомость деталей

Поз.	Эскиз	Поз.	Эскиз
3		4	
5		6	

1. Данный лист рассматривать совместно с листом 2.
2. Концы арматурных стержней не доводить до края опалубки на 10 мм.
3. Во всех местах пересечения арматуру вязать вязальной проволокой Ø0,8 ... 1,0 мм.

Конструктивные решения					
Жилой дом типа Zx24 а					
Изм.	Колуч.	Лист	№ док.	Подпись	Дата
Разработал	Борисовский Ю.				
Проверил	Лысюк К				
Н.контр.	Кодла А.				
Концептуальный проект односемейного жилого дома типа Zx24 а				Стадия	Лист
				П	3
Разрезы 1-1, 2-2. Узел А				Z500	

Схема расположения монолитного фундамента
ФМЛ-1, ФМ-1 на отм. -1.550

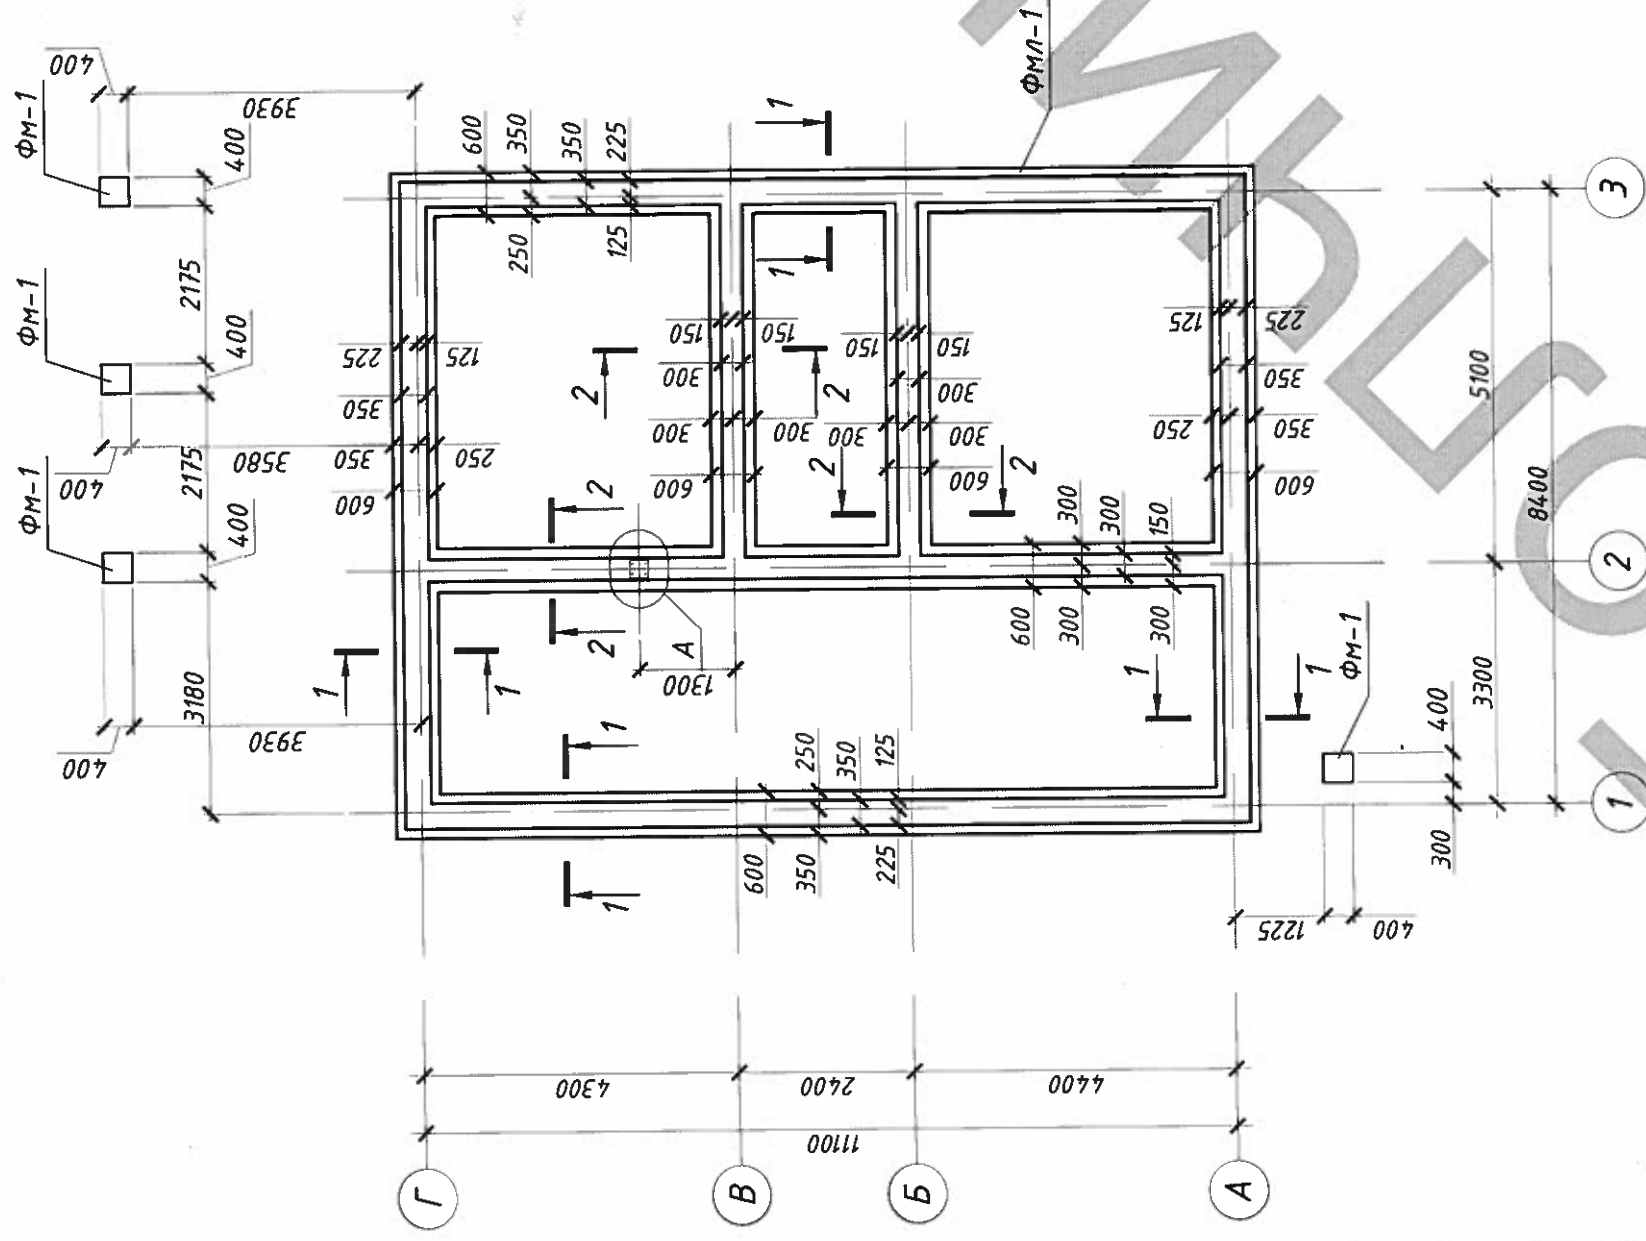

Спецификация к схеме расположения монолитного
фундамента ФМЛ-1, ФМ-1 на отм. -1,550

Поз.	Обозначение	Наименование	Кол.	Масса, ед.кг	Прим.
ФМ1	лист 2, 3	Фундамент монолитный ленточный ФМ1	1		
ФМ-1	лист 4	Фундамент монолитный ФМ-1	4		

1. Данный лист рассматривать совместно с листом 3, 4, 5, 6 и листами комплекта АР.
2. Под монолитным фундаментом выполнить подготовку из бетона кл.В 7,5 толщиной 100 мм, что выступает за грани конструкции на 100 мм.
3. Нижнюю проектную толщину защитного слоя бетона нижней арматуры обеспечивать путем установки под нижние стержни фиксаторов.
4. Арматура класса А400С (горячекатаная, марка стали 35ГС), А240С по ДСТУ 3760:2006 (по ГОСТ 5781-82).
5. За окончательную отметку ± 0.000 здания принята отметка 1-го этажа дома, что соответствует абсолютной отметке 94,950.
6. Для устройства вводов коммуникаций данный лист рассматривать вместе с чертежами соответствующих разделов.
7. Под фундаментами грунт уплотнить промывками.
8. Устройство монолитных ж.б. конструкций осуществлять согласно СНиП3.03.01-87 "Несущие и ограждающие конструкции".
9. Монолитную плиту пола 1-го этажа отметка низа (смотреть раздел АР) армировать сеткой с арматуры $\Phi 8$ А400С с ячейкой 250х250. Расход материалов смотреть в ведомости расхода стали и бетона.
10. Данный фундамент адаптирован к участку строительства согласно инженерно-геологическим изысканиям предоставленным заказчиком.

[illegible]