



Дизайн-проект зоны отдыха с беседкой в коттеджном поселке "Альпийка"

КОМПЛЕКТ АР


Разработал.....Юмашев Ю.

Киев 2019 г.

Ведомость чертежей основного комплекта марки АР		
Лист	Наименование	Примечание
1	Общие данные	
2	Съемка территории	
3	Генеральный план	
4	План монтажа	
5	План мощения	
6	Элементы.	
7	Элементы.	
8	Иллюстрации	
9	Иллюстрации	

Технические решения принятые в проекте отвечают требованиям экологических, санитарно-гигиенических, противопожарных и других норм, действующих на территории Украины, и обеспечивают безопасную для жизни и здоровья людей эксплуатацию при выполнении предусмотренных проектом мероприятий.

						04-2019—АР					
						Дизайн-проект зоны отдыха с беседкой в коттеджном поселке "Альпийка"					
Изм	Кол.	Лист	№ док.	Подпись	Дата						
								Стадия	Лист	Листов	
									1	9	
								Общие данные по марке АР			
Разработал		Юмашев Ю.			16/04/19			SEVENTH			

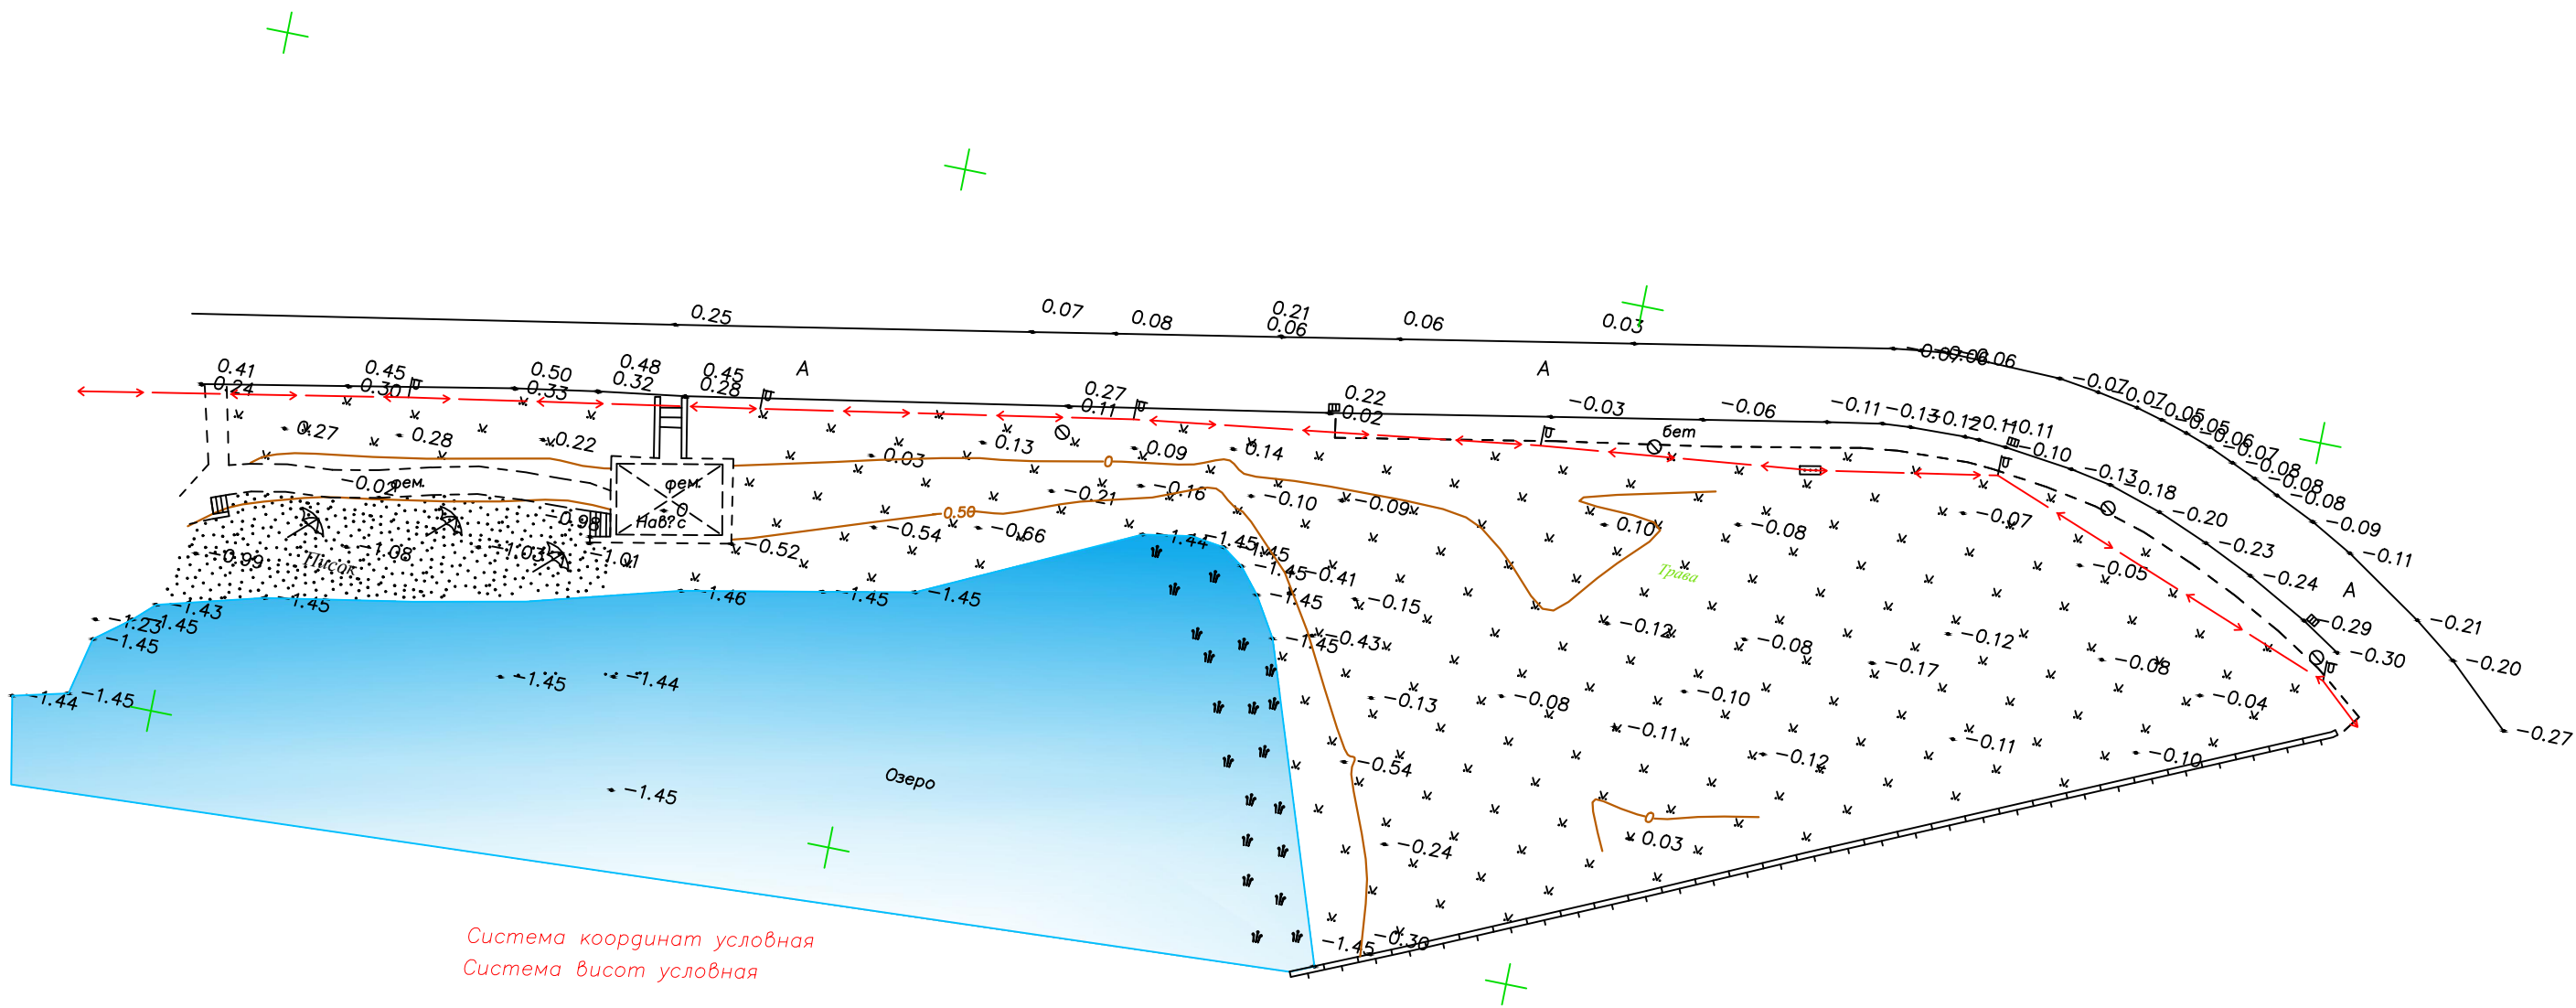

Система координат условная
Система высот условная


						04-2019-AP			
						Дизайн-проект зоны отдыха с беседкой в коттеджном поселке "Альпийка"			
Изм	Кол.	Лист.	№ док.	Подпись	Дата		Стадия	Лист	Листов
								2	9
Разработал	Юмашев Ю.				16/04/19	Съемка территории		SEVENTH	

Примечание:

- Абсолютную отметку -0,200 принять за 0,000 отметку в беседке!
- Все размеры уточняются подрядчиком по месту



Подпорные стены и выступы для лавочек
выполнить из габионов (мелкой фракции см. визуализацию и детализровку!)

Размерная сетка 1000x1000 мм.

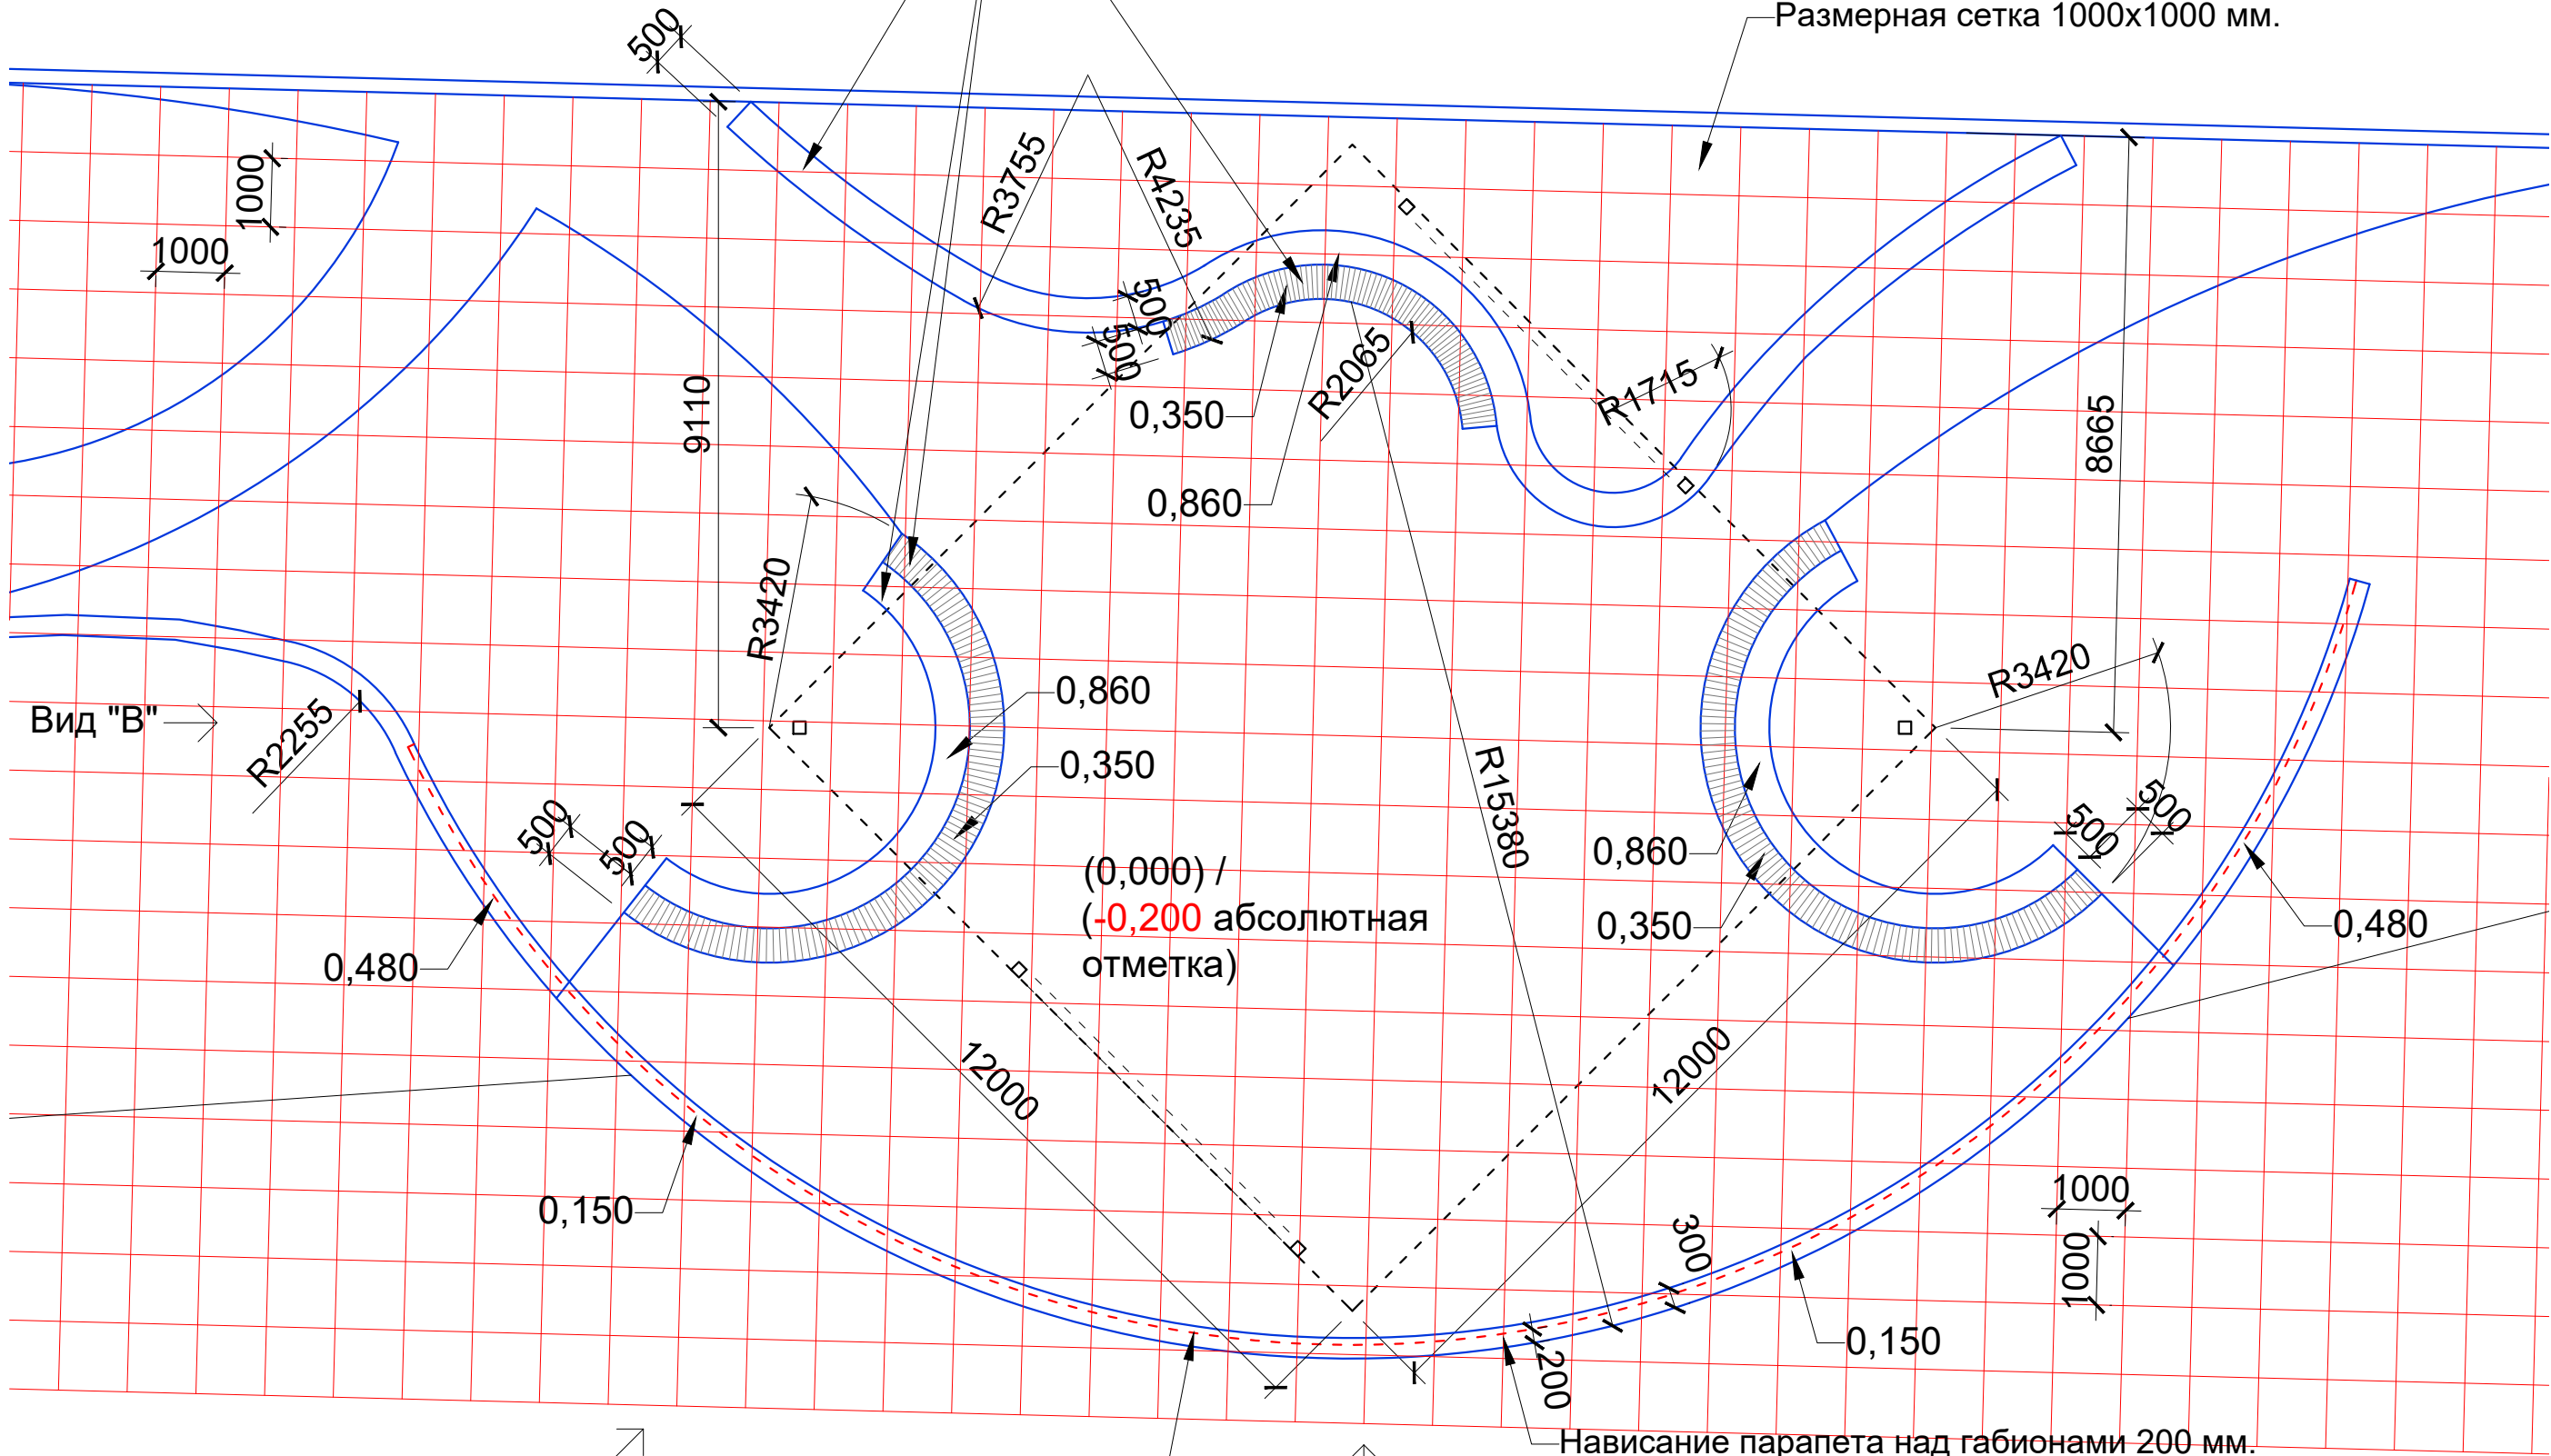


Подпорную стену под беседкой, облицевать габионами
крупной фракции (см. визуализацию!)

						04-2019-AP		
						Дизайн-проект зоны отдыха с беседкой в коттежном поселке "Альпийка"		
Изм	Кол.	Лист.	Недок.	Подпись	Дата			
Разработал	Юмашев Ю.				16/04/19	План монтажа.		
						Стадия	Лист	Листов
							4	9
						SEVENTH		

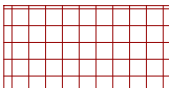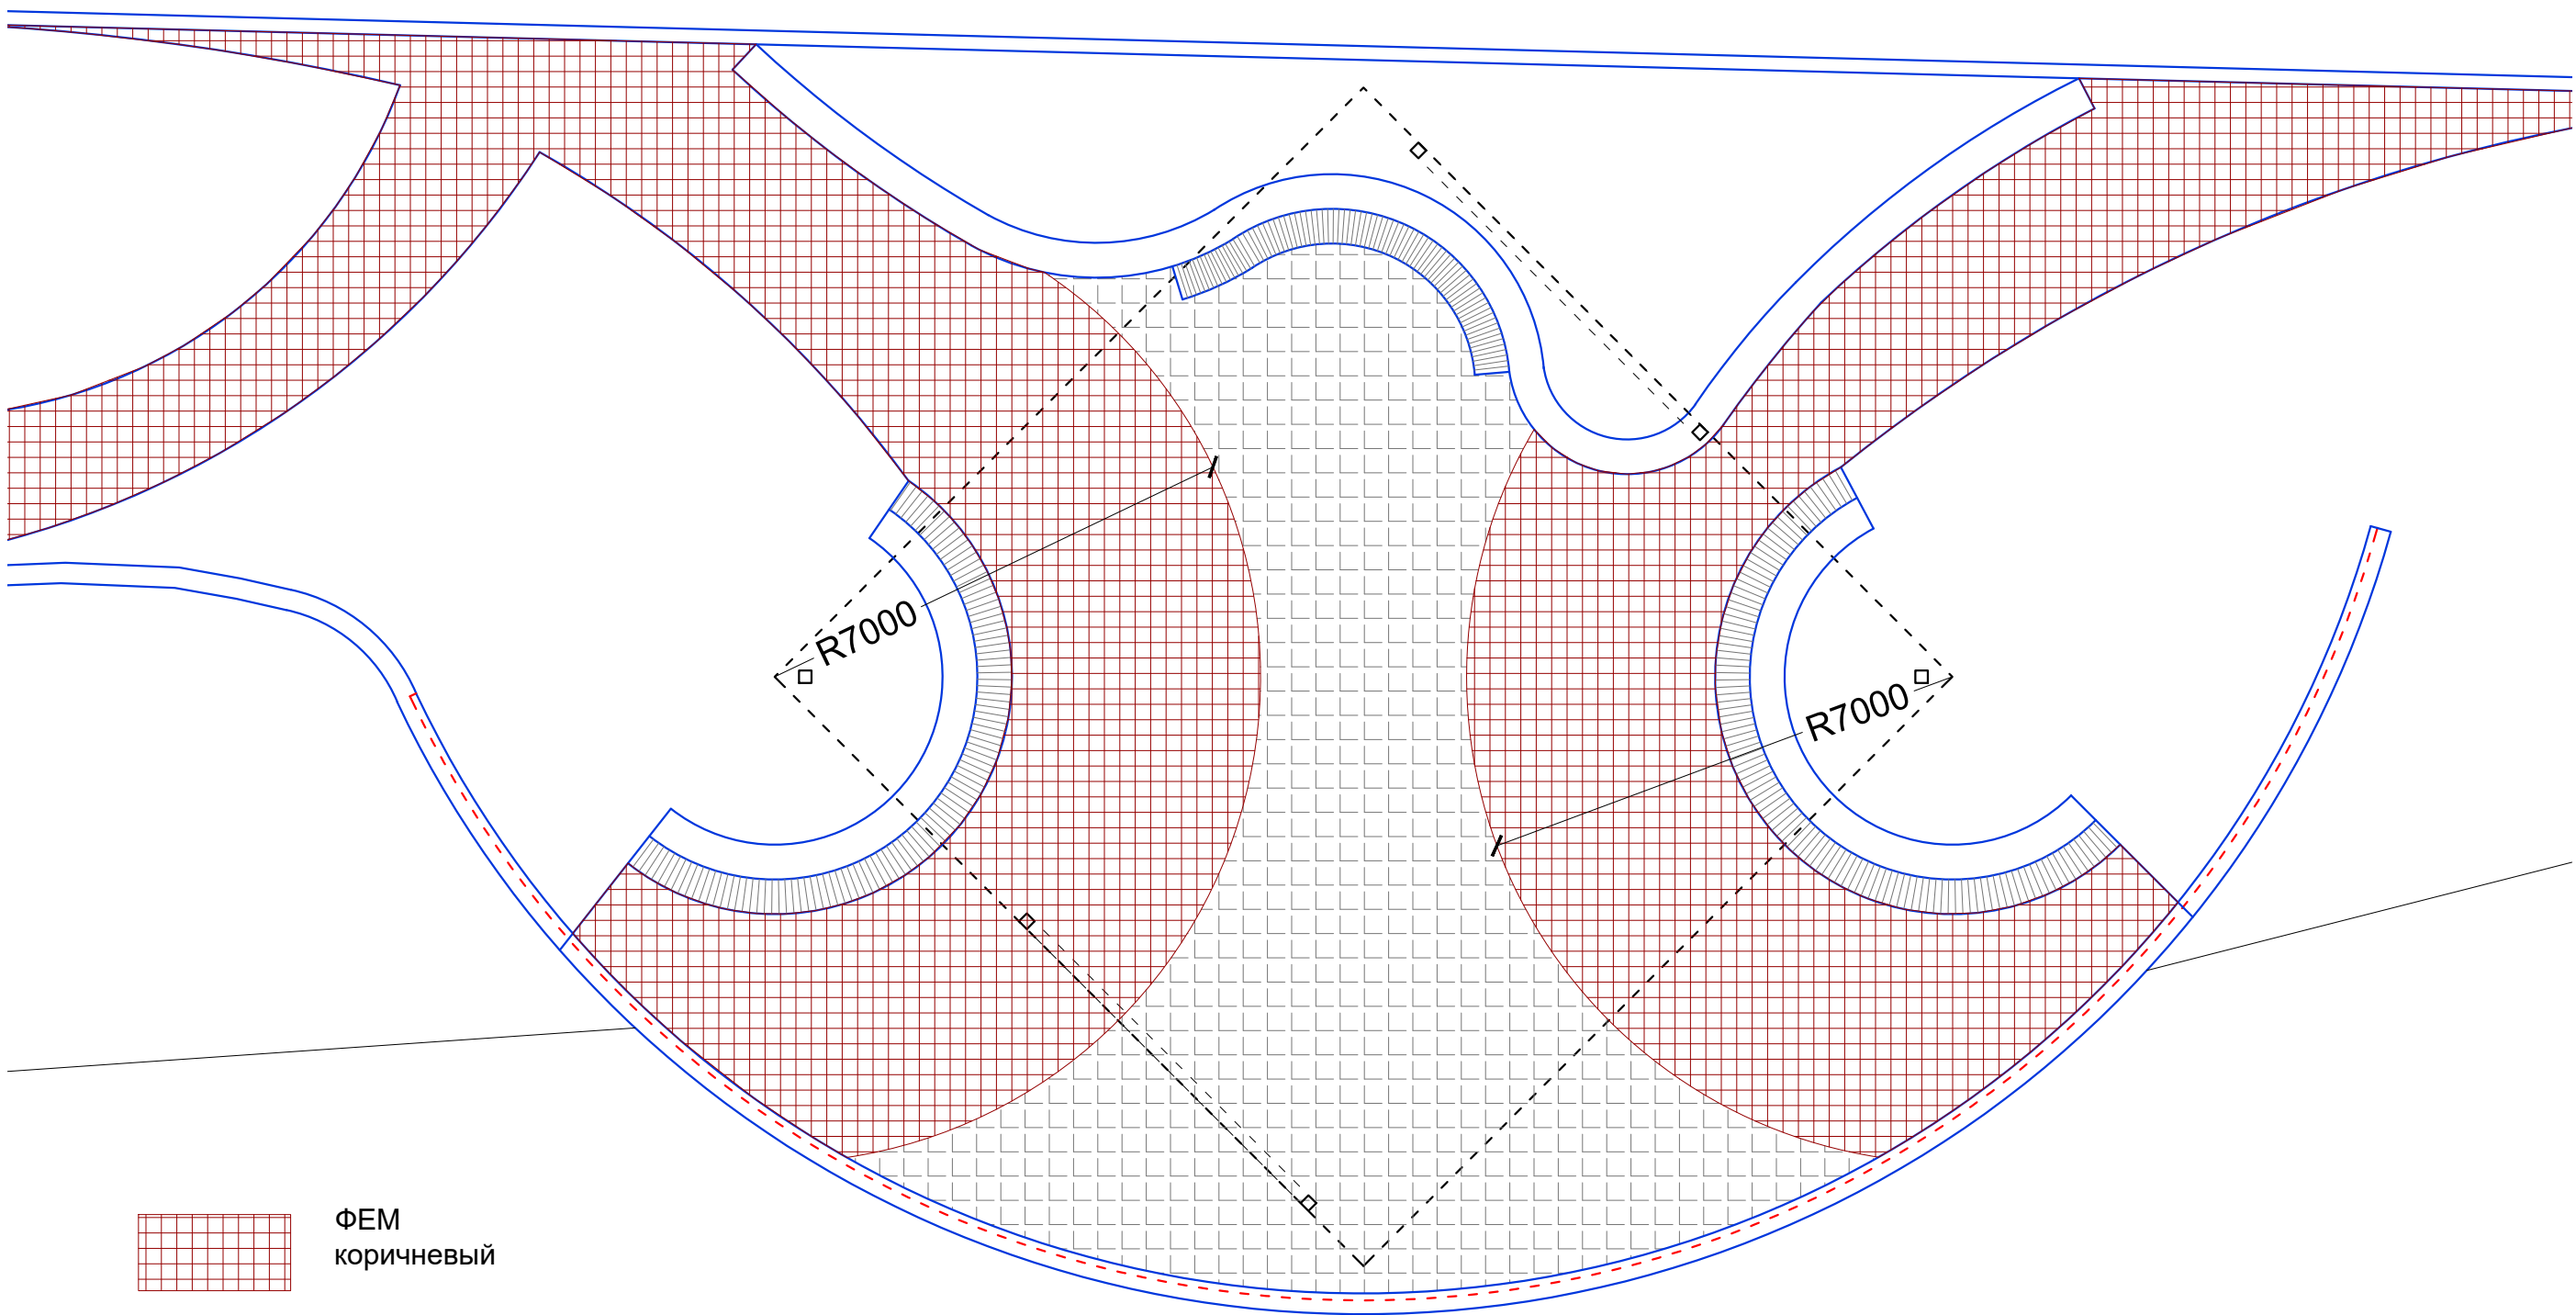

ФЕМ
коричневый

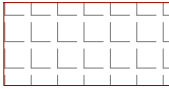

ФЕМ
бежевый

Примечание:
• Все размеры уточняются подрядчиком по месту!

						04-2019-AP		
						Дизайн-проект зоны отдыха с беседкой в коттеджном поселке "Альпийка"		
Изм	Кол.	Лист.	№ док.	Подпись	Дата		Стадия	Лист
								5
								9
						План мощения.	SEVENTH	
Разработал	Юмашев Ю.				16/04/19			

Вид сверху





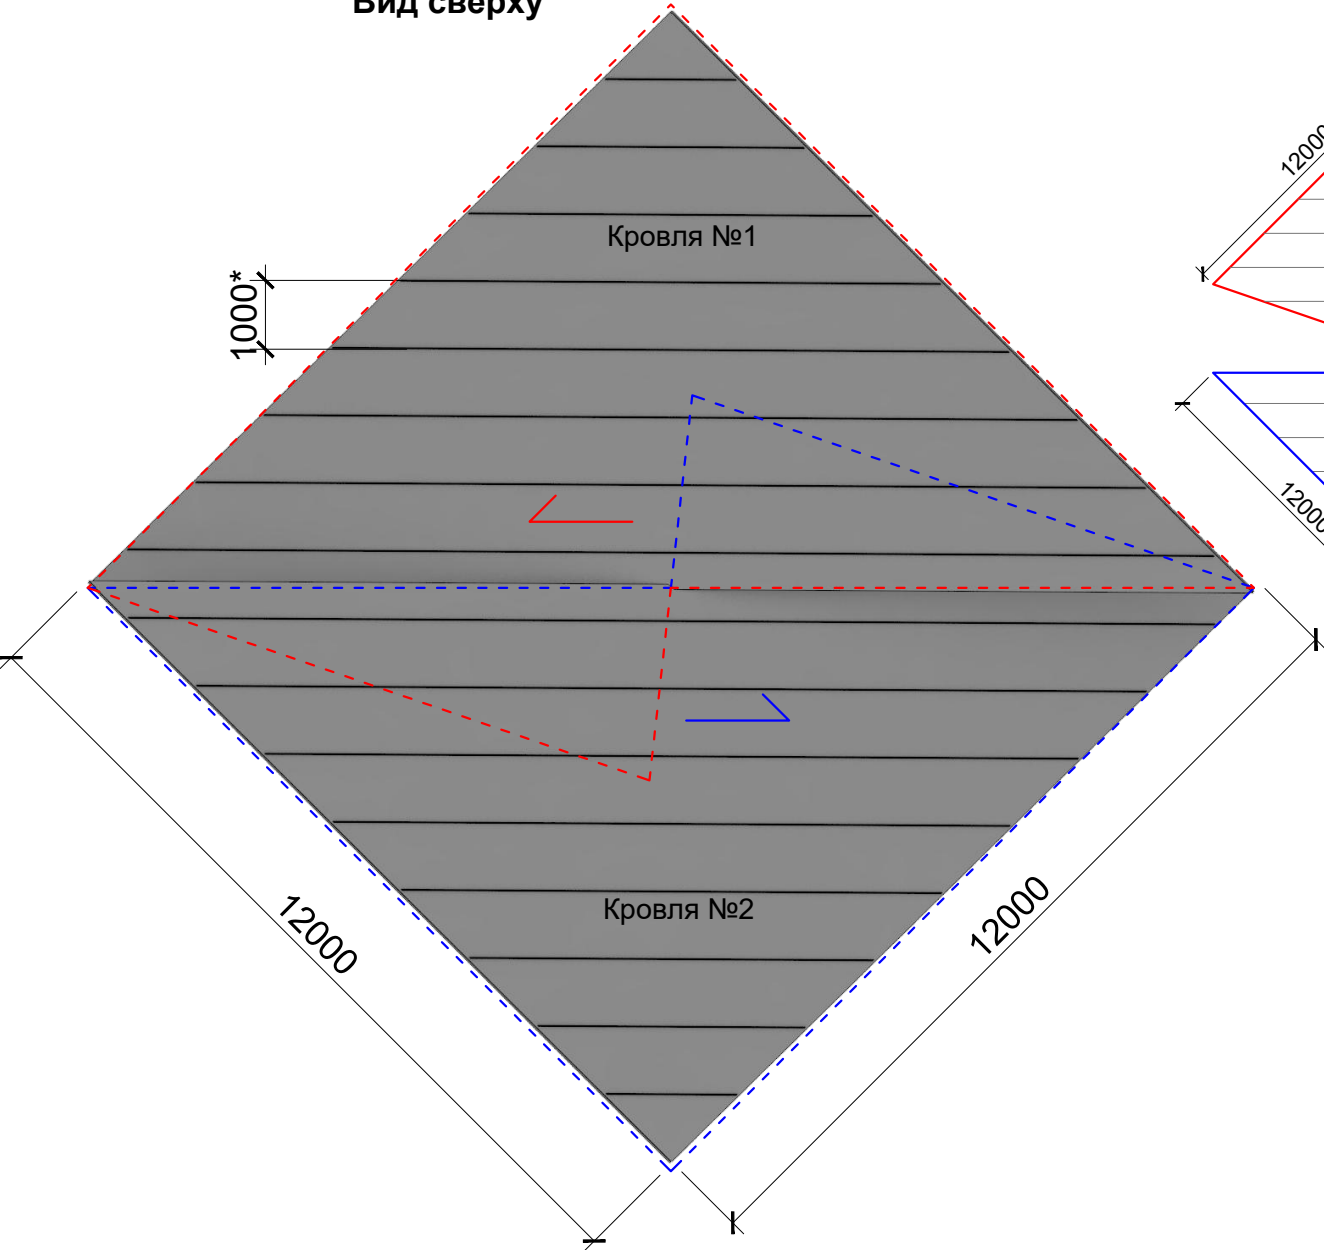


Схема очертаний кровли

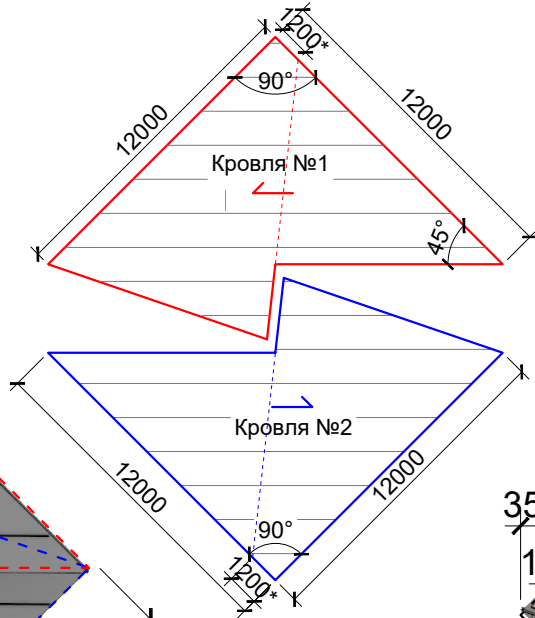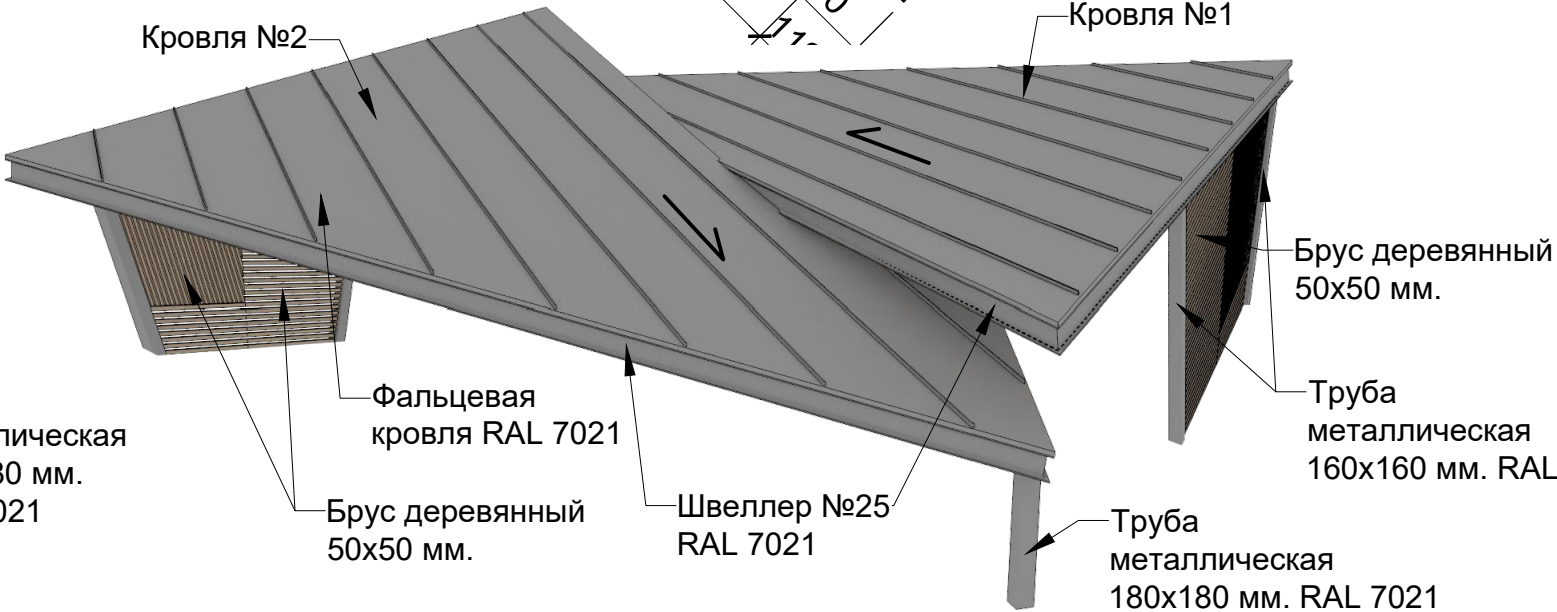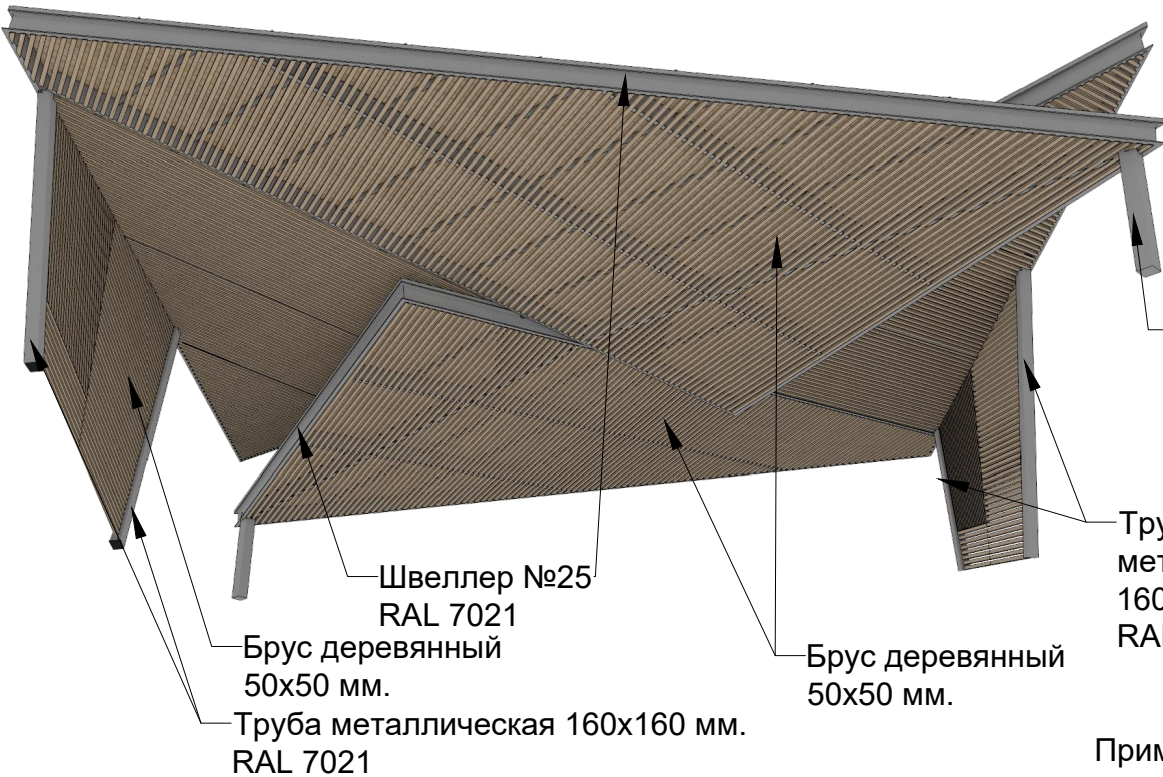


Проекция подшивки кровли

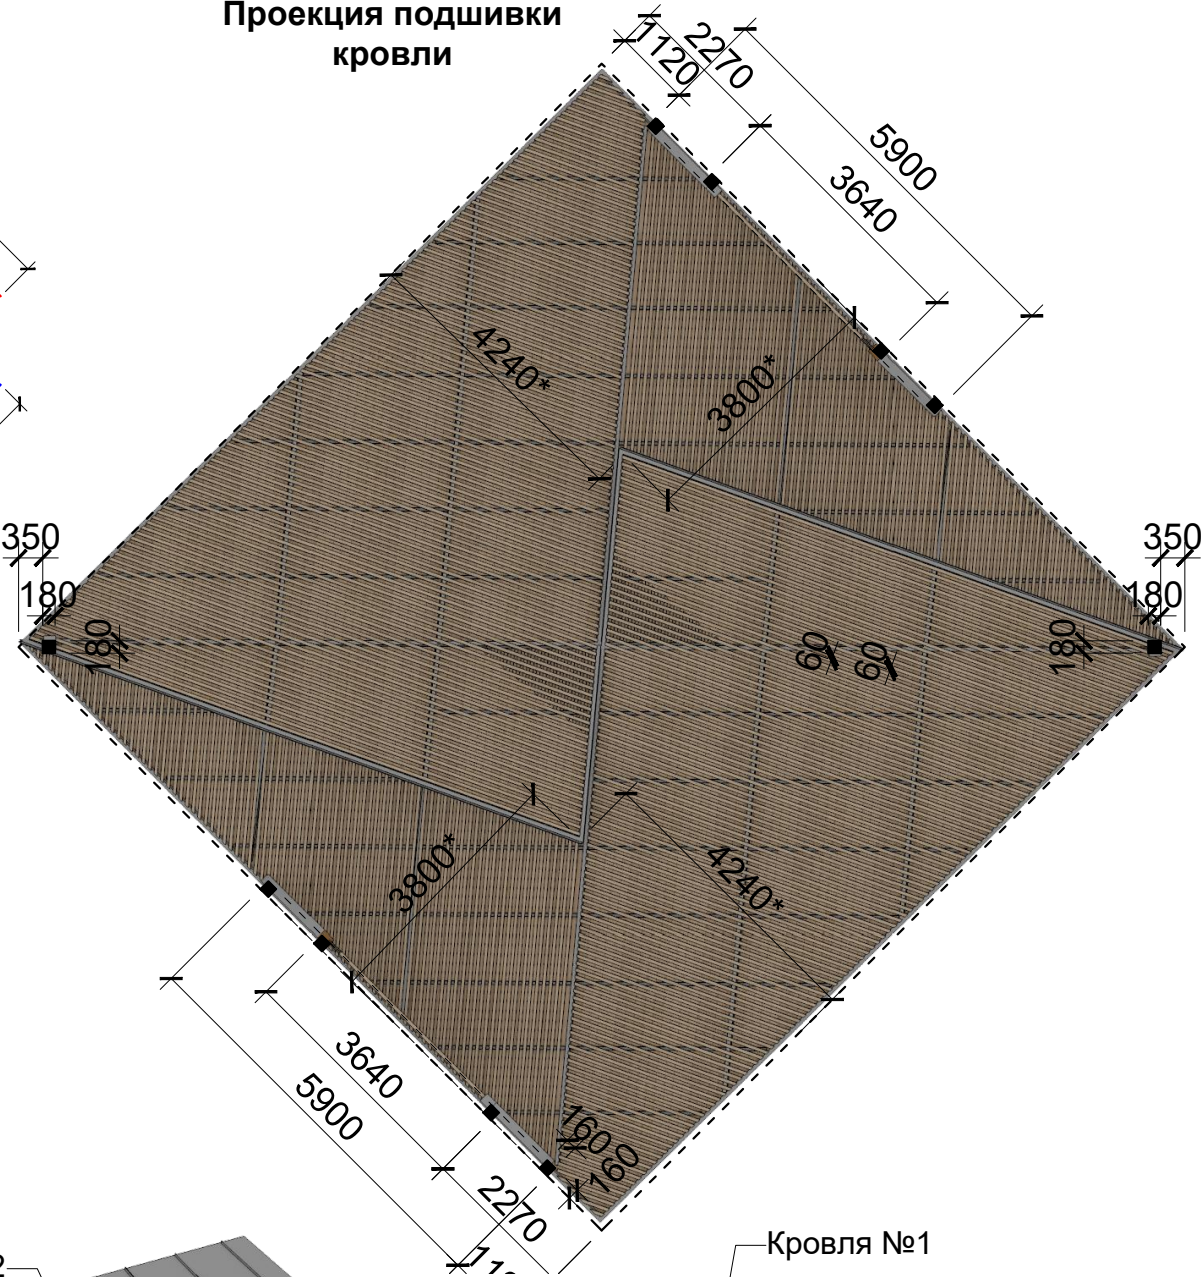


Примечание:
• Все размеры уточняются подрядчиком по месту!

						04-2019-AP		
						Дизайн-проект зоны отдыха с беседкой в коттеджном поселке "Альпийка"		
Изм	Кол.	Лист	№ док.	Подпись	Дата			
Разработал Юмашев Ю.						16/04/19		
						Элементы.		
						Стадия Лист Листов		
						6 9		
						SEVENTH		


Вид "А"

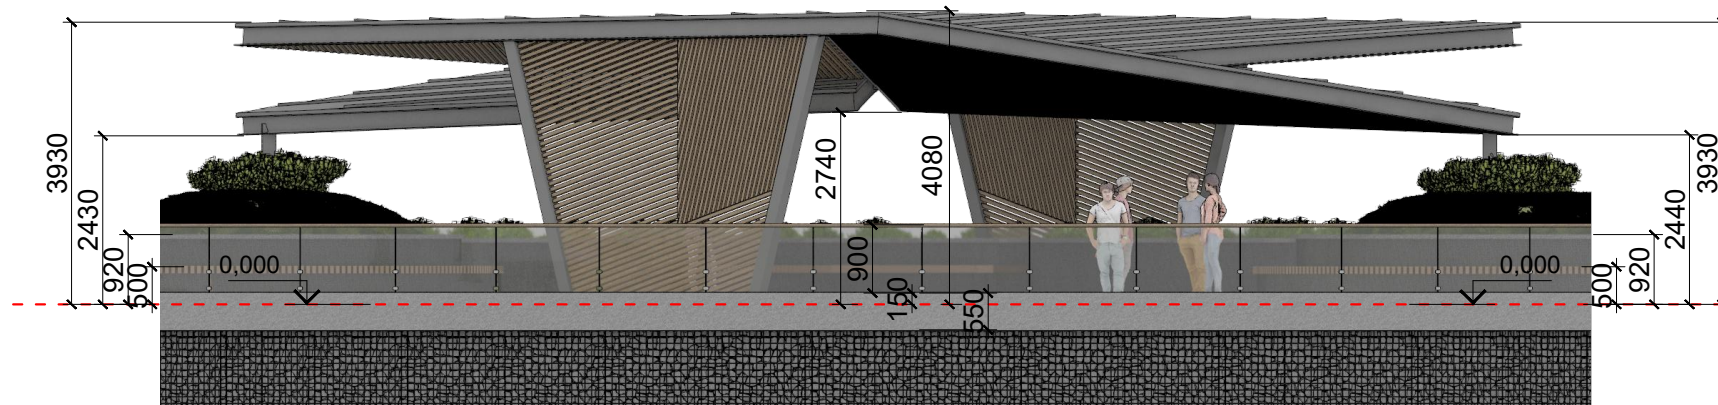


Вид "Б"

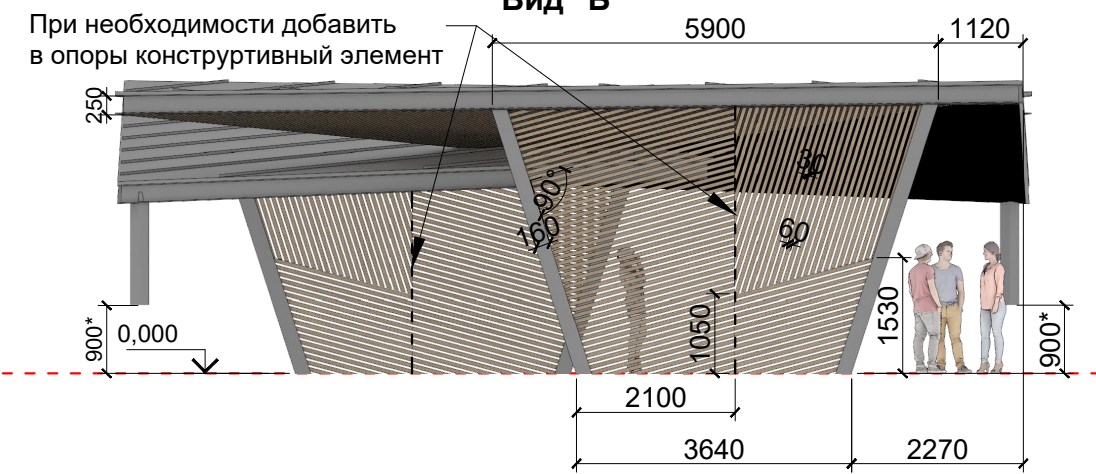


Вид "В"

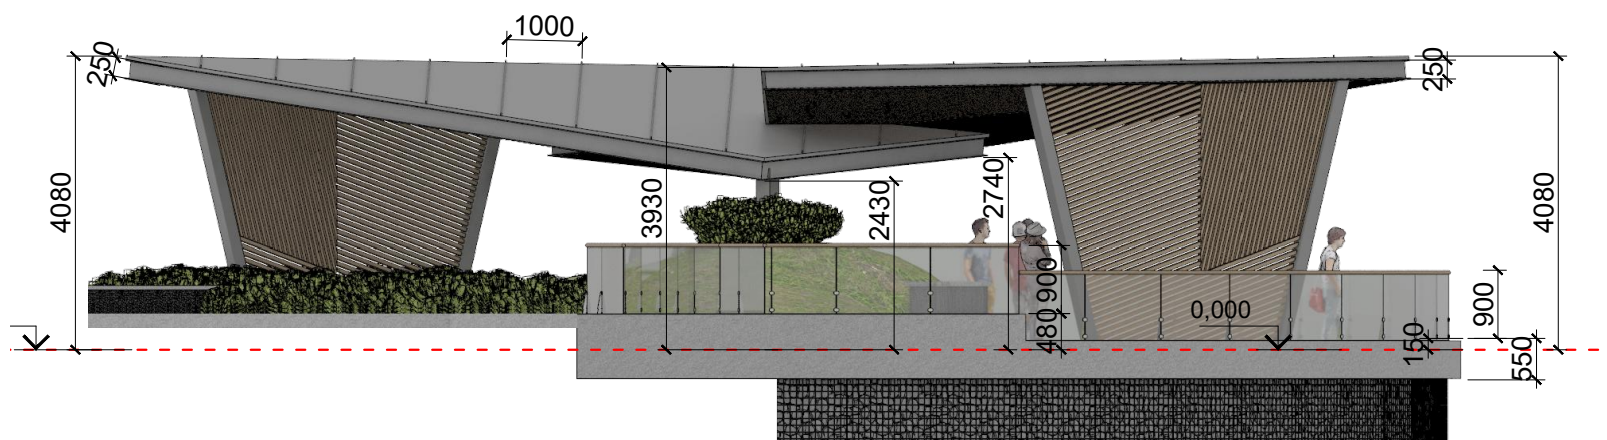

Ограждение

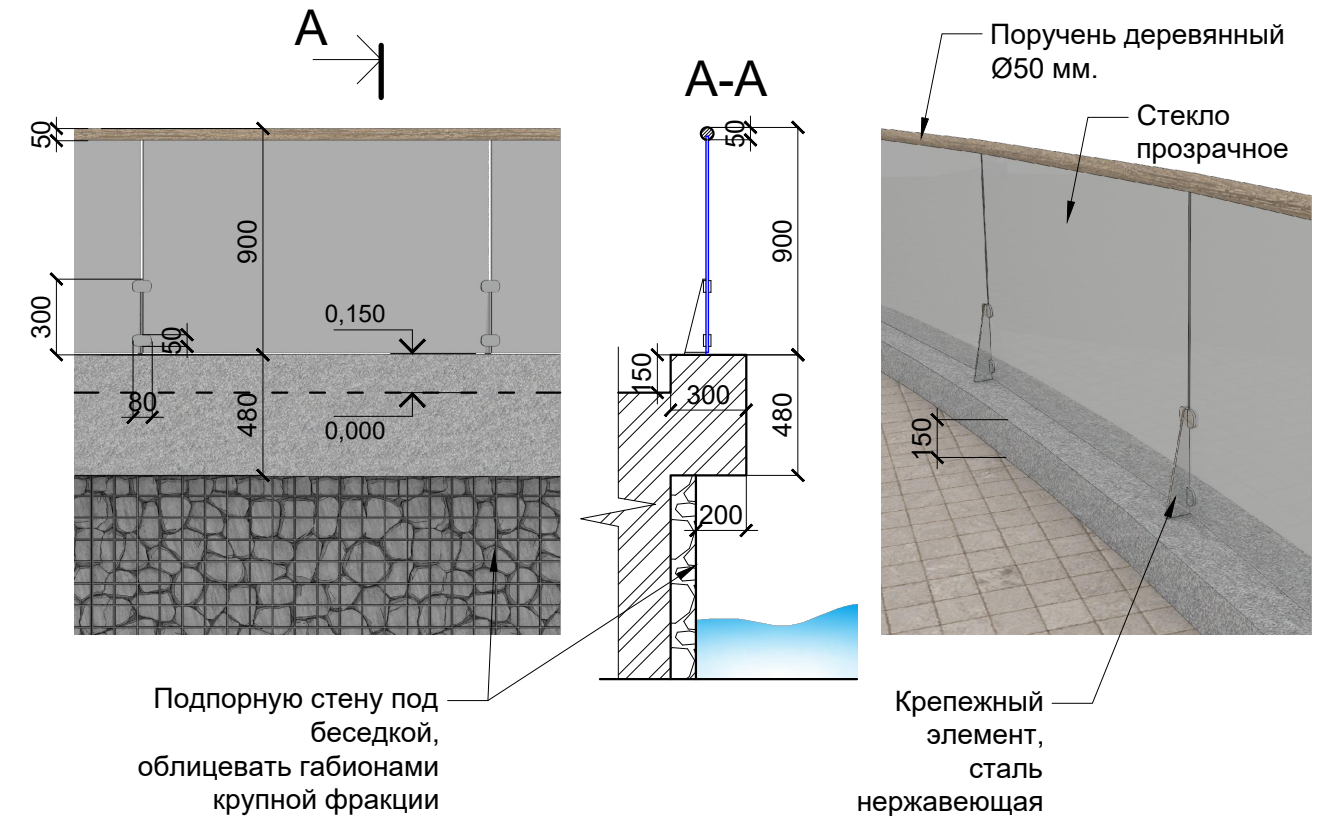

Ограждающий элемент с лавочкой

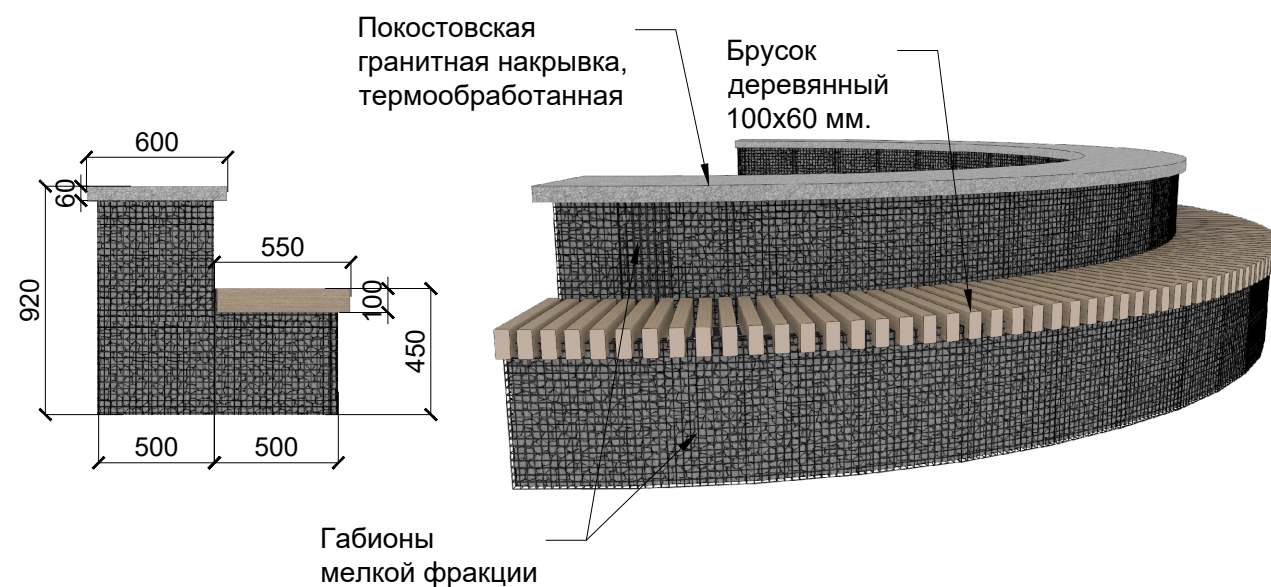

Примечание:

- Все размеры уточняются подрядчиком по месту!

						04-2019-AP		
						Дизайн-проект зоны отдыха с беседкой в коттеджном поселке "Альпийка"		
Изм.	Кол.	Лист.	Недок.	Подпись	Дата	Элементы.	Стадия	Лист
								7
						9		
Разработал Юмашев Ю.						16/04/19		
						SEVEN		



						04-2019–АР			
						Дизайн-проект зоны отдыха с беседкой в коттеджном поселке "Альпийка"			
Изм	Кол.	Лист.	Недок.	Подпись	Дата		Стадия	Лист	Листов
								8	9
						Иллюстрации.			
Разработал	Юмашев Ю.			16/04/19					



						04-2019-AP			
						Дизайн-проект зоны отдыха с беседкой в коттеджном поселке "Альпийка"			
Изм	Кол.	Лист.	№ док.	Подпись	Дата			Стадия	Лист
									9
									9
Разработал Юмашев Ю.						Иллюстрации.		SEVENTH	
16/04/19									