


План 1-го этажа

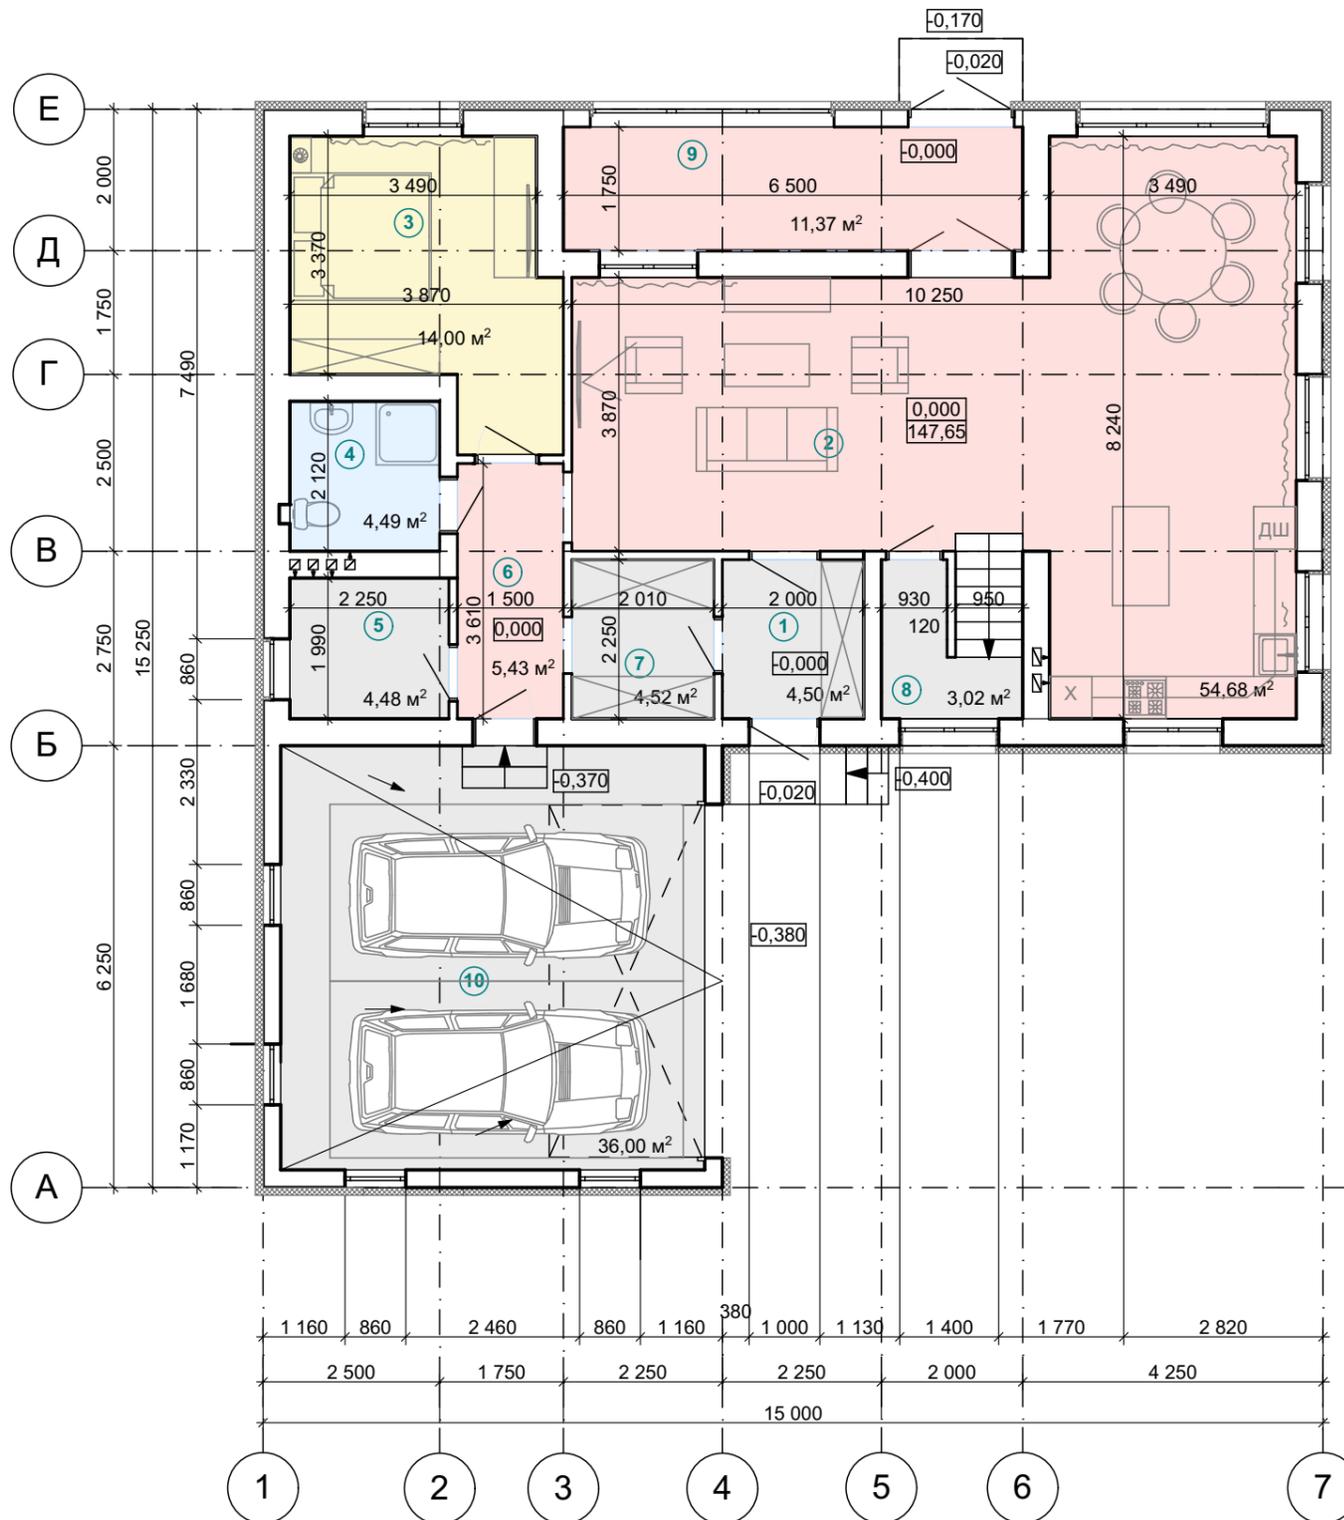

Экспликация помещений 1-го этажа

Номер помещения	Наименование	Площадь, м ²	Кат. пом.
1	Тамбур	4,50	
2	Холл (гостинная, кухня)	54,68	
3	Комната гостевая	14,00	
4	Гостевой с/узел	4,49	
5	Котельная	4,48	
6	Коридор	5,41	
7	Гардеробная	4,52	
8	Кладовая	3,02	
9	Веранда	11,37	
всего		106,43	
10	Гараж	36,00	

						Заказчик: Мануйло Ю.Е.			08/2019-AP		
						Новое строительство индивидуального жилого дома по адресу: Харьковская обл., Дергачевский р-он, Коттеджный комплекс "Шале Грааль"					
Изм.	Коп.ч.	Лист	№Док.	Подп.	Дата	Индивидуальный жилой дом			Стадия	Лист	Листов
									P	2	18
						План 1-го этажа					