


План 1-го этажа

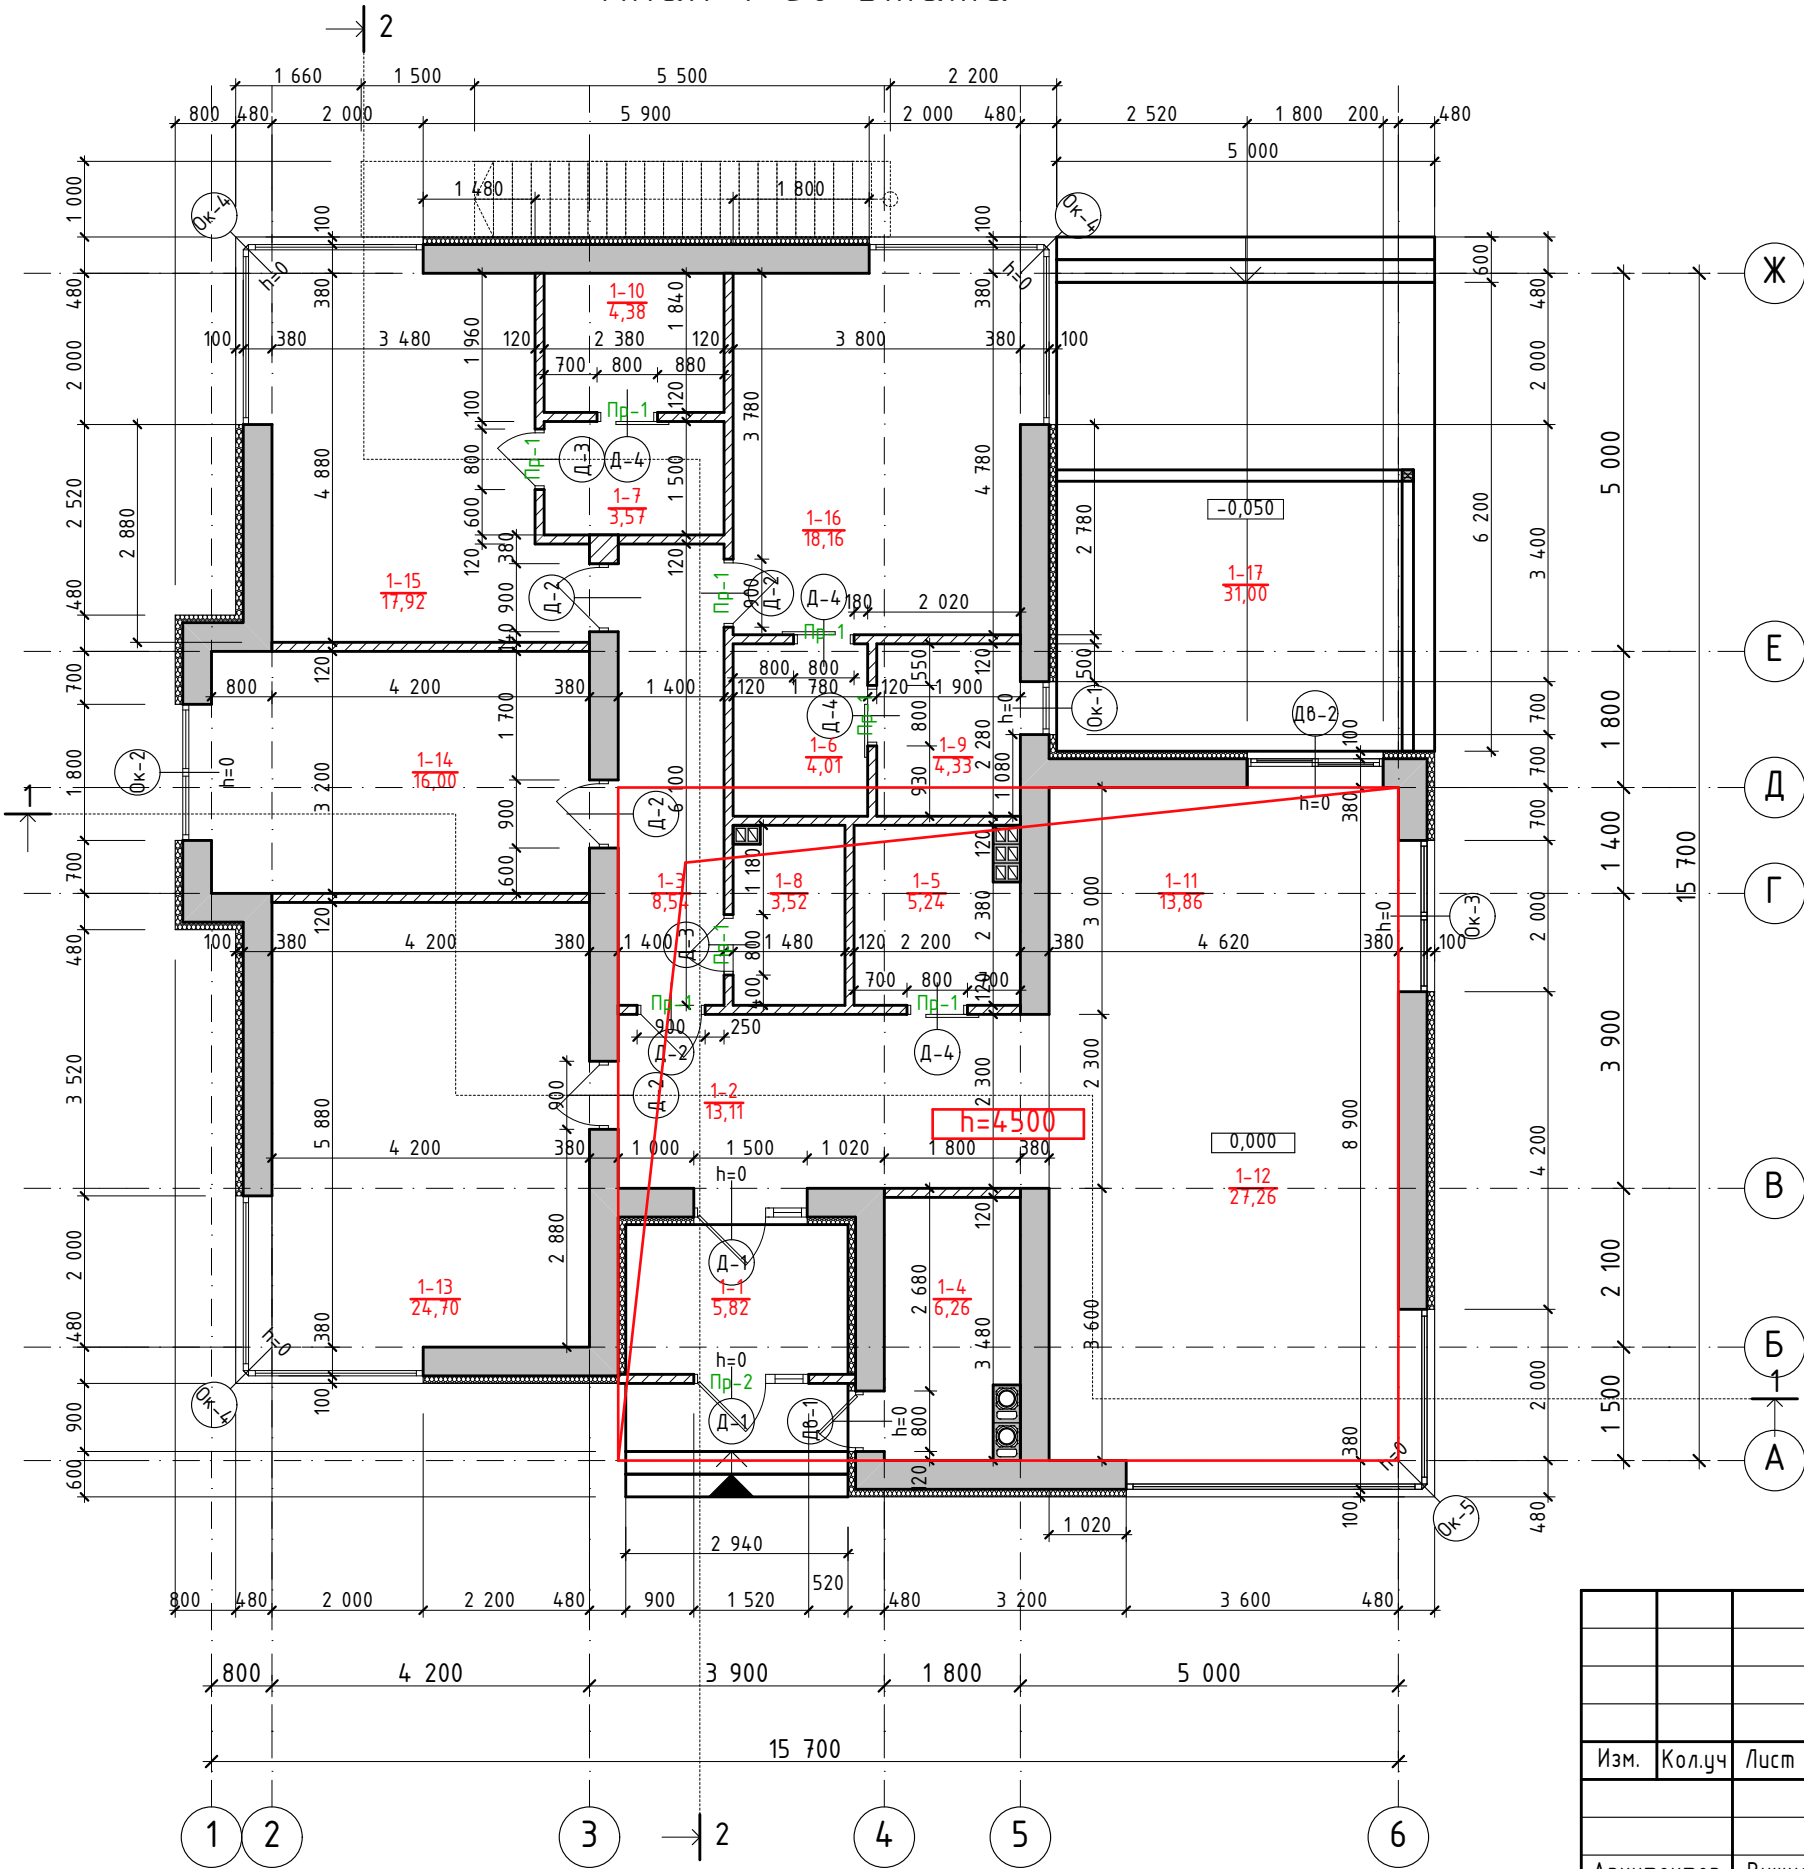


Экспликация помещений

№	Наименование	Площадь м ²
1-1	Тамбур	5,82
1-2	Холл	13,11
1-3	Коридор	8,54
1-4	Тех. помещение	6,26
1-5	Гардеробная	5,24
1-6	Гардеробная	4,01
1-7	Гардеробная	3,57
1-8	Санузел	3,52
1-9	Санузел	4,33
1-10	Санузел	4,38
1-11	Кухня	13,86
1-12	Гостиная	27,26
1-13	Комната	24,70
1-14	Комната	16,00
1-15	Комната	17,92
1-16	Комната	18,16
1-17	Терраса	31,00*0,3= 9,30
	Общая площадь	185,98 м ²
	Жилая площадь	104,04 м ²

- 1 Общие данные см. лист 2.
2 Данный лист см. вместе с л. 4.
3 Перегородки не доводить до перекрытия на 30 мм.
4 Размеры в плане указаны без учета внутренней отделки.
5 Расчет объемов и площадей всех материалов требует контрольного перерасчета перед началом строительства.
6 Дизайнерские решения (цвет, материалы, конфигурация, стилистика, тип) таких элементов как окна, двери а также внутренняя отделка подбираются в отдельном проекте - "Дизайн интерьера".
7 Проектом рекомендовано применение дымоходов и вентиляционных каналов компании Schiedel.

						Архитектурные решения			
						Жилой дом			
Изм.	Кол.уч	Лист	№ док.	Подпись	Дата	Проект индивидуального жилого дома	Стадия	Лист	Листов
							П	3	
Архитектор	Вишневский					План 1-го этажа. Экспликация помещений		best-dom	
Проверил	Дайнеко								
Н.контр.	Галкин								

План кровли

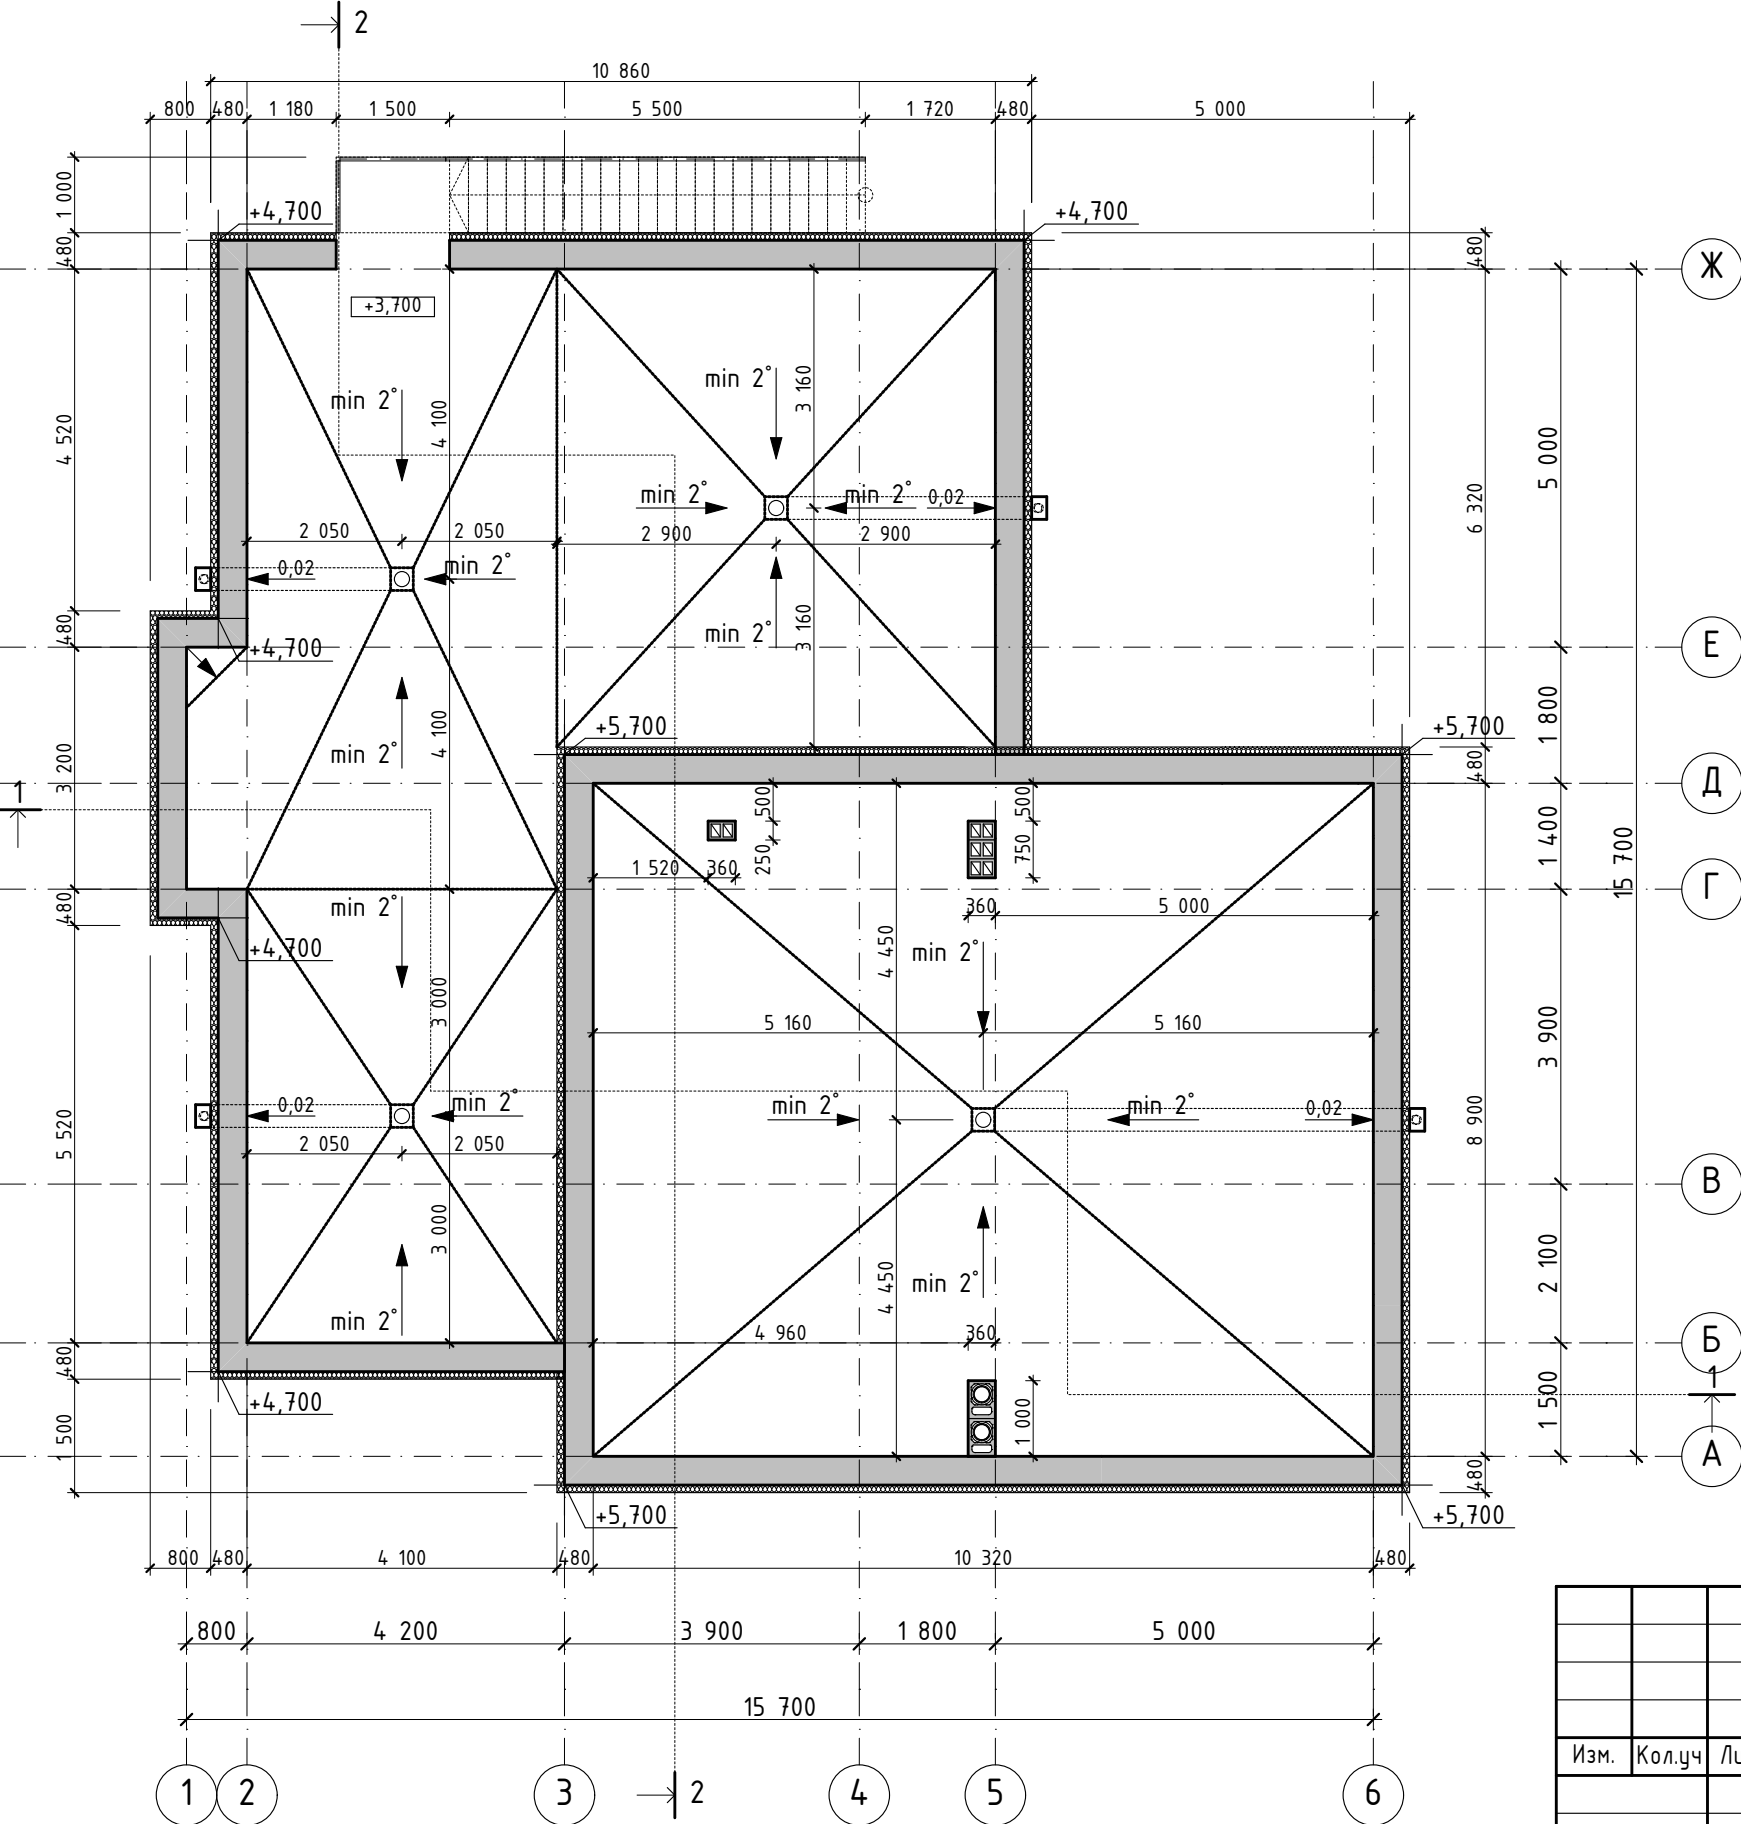

Данные по кровле
(в осях "З"- "6" - "А"- "Д")

№	Наименование	Ед. изм.	Кол.	Примечание
1	Площадь	м. ²	92,00	
2	Примыкание	м.п.	44,00	К дымоходам, вент. каналам и парапетам

Данные по кровле
(в осях "1"- "5" - "Б"- "Ж")


№	Наименование	Ед. изм.	Кол.	Примечание
1	Площадь	м. ²	98,00	
2	Примыкание	м.п.	50,00	К парапетам

- 1 Общие данные см.лист 2.
2 Позэтажные планы см.лист 3.
3 Водосточные воронки на фасадах показаны условно и в данном проекте не разрабатываются. Расчет и проект по ним предоставляет конкретная компания производитель данных систем.
4 Расчет объемов и площадей всех материалов требует контрольного перерасчета перед началом строительства.
5 Узлы и рекомендации по устройству плоской кровли предоставляет конкретная компания производитель кровельного покрытия.
6 По устройству плоских кровель, проектом рекомендовано следовать рекомендациям корпорации "ТехноНИКОЛЬ", "Рекомендації щодо проектування і влаштування покрівель з бітумно-полімерних матеріалів, що наплавляються", "Рекомендації щодо проектування та облаштування покрівель із полімерних мембран", "Рекомендації щодо проектування і облаштування експлуатованих та зелених дахів".
7 На плоских кровлях выполнить устройство водосборника для сбора и отвода воды.
8 Предусмотреть уклон водосборника для обеспечения естественного стока воды.
9 Установку водосборников выполнить по индивидуальному проекту в соответствии с рекомендациями производителя данных систем.
10 Ограждение плоской кровли, террас и балконов выполнить по индивидуальному проекту в соответствии с рекомендациями производителя.

						Архитектурные решения			
						Жилой дом			
Изм.	Кол.уч	Лист	№ док.	Подпись	Дата	Проект индивидуального жилого дома	Стадия	Лист	Листов
							П	4	
Архитектор	Вишневский					План кровли. Данные по кровле		best-dom	
Проверил	Дайнеко								
Н.контр.	Галкин								

Разрез 2-2

- штукатурка для внутренних работ (для принятого в проекте конкретного материала);
- стена кирпича керамического - 120 мм;
- штукатурка для внутренних работ (для принятого в проекте конкретного материала).

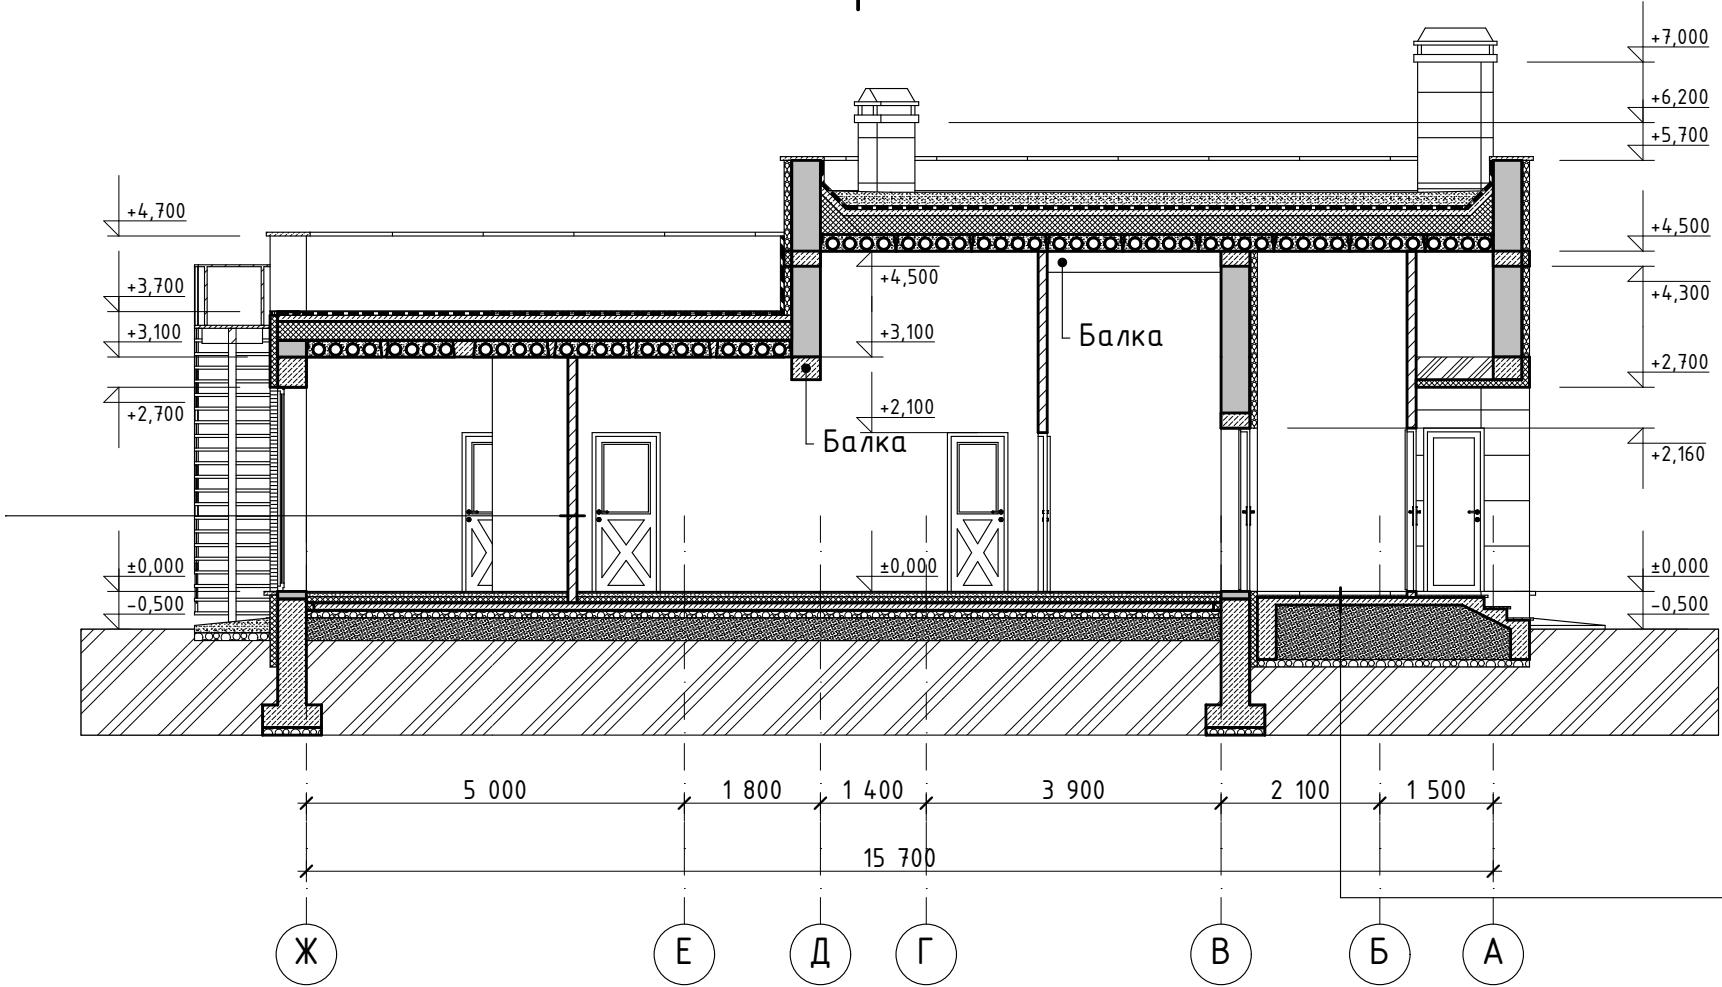

- керамическая плитка (морозостойчивая, влагостойкая)
- 10-20 мм;
- 2-х компонентный гидроизоляционный клей Мареі по сетке хитловолокло;
- гравитовка основания Мареі (или аналог);
- армированный мелкозернистый бетон сеткой $\varnothing$ 3 мм. с ячейкой 50x50 мм. - min 30 мм. (выравнивающий наклонный слой - 0,01 см/м) с добавлением PLANICRETE (или аналога);
- монолитная плита сеткой $\varnothing$ 8 мм. А400 (А-III для РФ) шаг 200x200 мм. - 100 мм;
- гидроизоляция полиэтиленовой пленкой - 200 мкм;
- уплотненный щебень - 100 мм;
- песчаная засыпка.

Условные обозначения


- конструкции железобетонные (монолитные)
- конструкции железобетонные (сборные)
- керамический кирпич
- газобетонные блоки
- конструкции деревянные

- минераловатный утеплитель
- ЭППС
- щебень
- грунт
- песок

1 Общие данные см. лист 2.
2 Позтажные планы см. лист 3.
3 Состав и последовательность ограждающих конструкция может варироваться по требованиям заказчика и рекомендациям завода изготовителя.
4 Конструкцию полов см. "Экспликация полов".
5 Конструктив на архитектурном разрезе показан условно, подробные указания см. раздел КР данного проекта.
6 При утеплении монолитного основания, балок, монолитных поясов, колонн и плит перекрытий исключить возможность возникновения мостиков холода.
7 За рекомендациями и узлами по применению стенового материала обращаться к конкретному выбранному производителю.
8 Узлы и рекомендации по устройству плоской кровли преоставляет конкретная компания производитель гидроизоляционного покрытия.
9 По устройству плоских кровель, проектом рекомендовано следовать рекомендациям корпорации "ТехноНИКОЛЬ", "Руководство по проектированию и устройству эксплуатируемых и зеленых крыш", "Руководство по проектированию и устрой кровель из: битумно-полимерных материалов, полимерных мембран".

						Архитектурные решения		
						Жилой дом		
Изм.	Кол.уч	Лист	№ док.	Подпись	Дата	Проект индивидуального жилого дома	Стадия	Лист
							П	8
Архитектор	Вишневский							
Проверил	Дайнеко					Разрез 2-2		
Н.контр.	Галкин							


Фасад в осях А-Ж

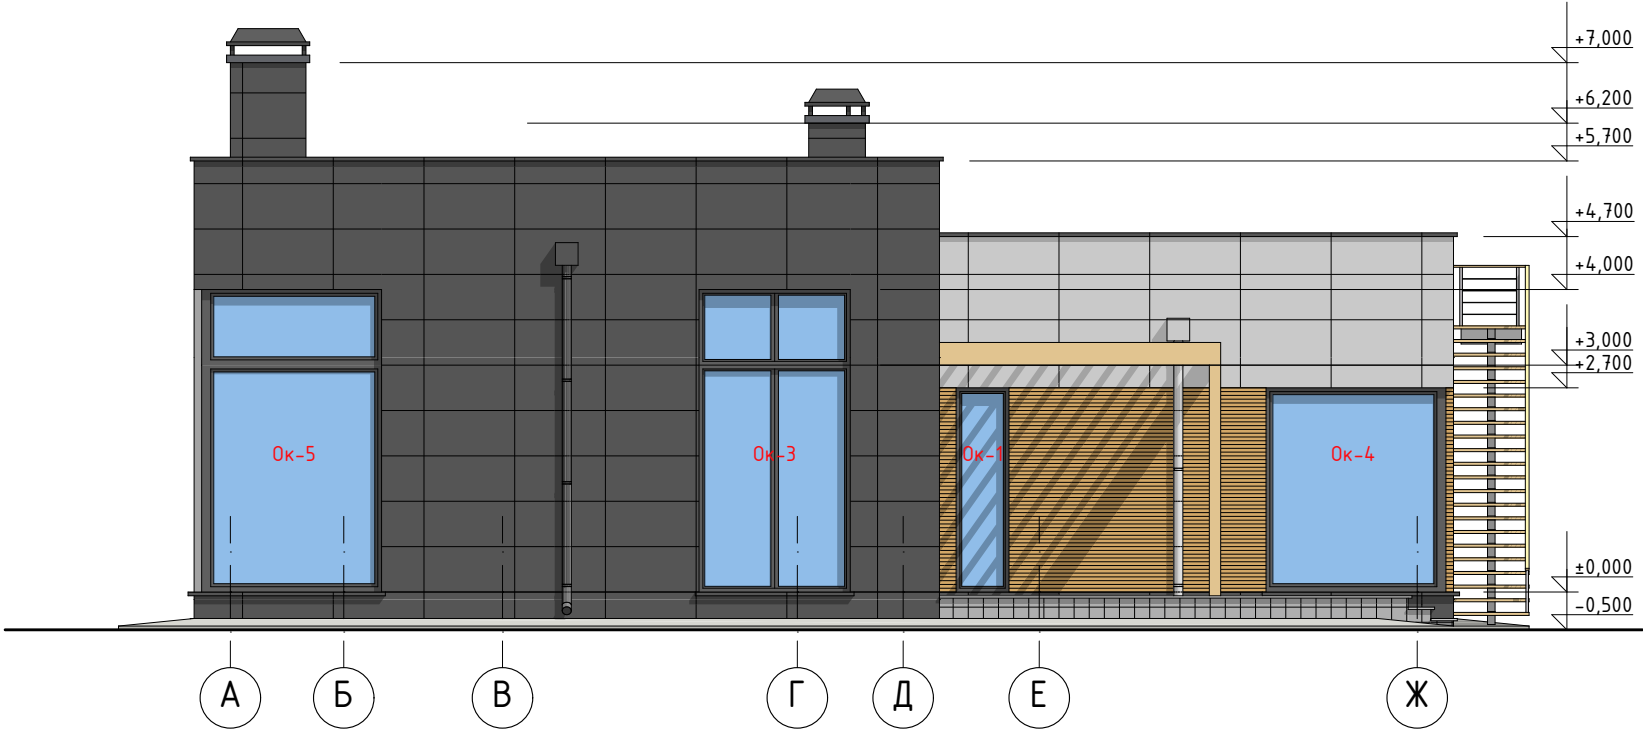

1 Общие данные см. лист 2.
2 Поэтажные планы см. лист 3.
3 Дизайнерские решения (цвет, материалы, конфигурация, стилистика, тип) таких элементов как окна, двери, внешняя отделка а также внутренняя отделка подбираются в отдельном проекте - "Дизайн интерьера". В данном проекте показаны условно.

						Архитектурные решения			
						Жилой дом			
Изм.	Кол.уч	Лист	№ док.	Подпись	Дата	Проект индивидуального жилого дома	Стадия	Лист	Листов
							П	10	
Архитектор	Вишневский					Фасад в осях А-Ж			
Проверил	Дайнеко								
Н.контр.	Галкин								


Фасад в осях 6-1

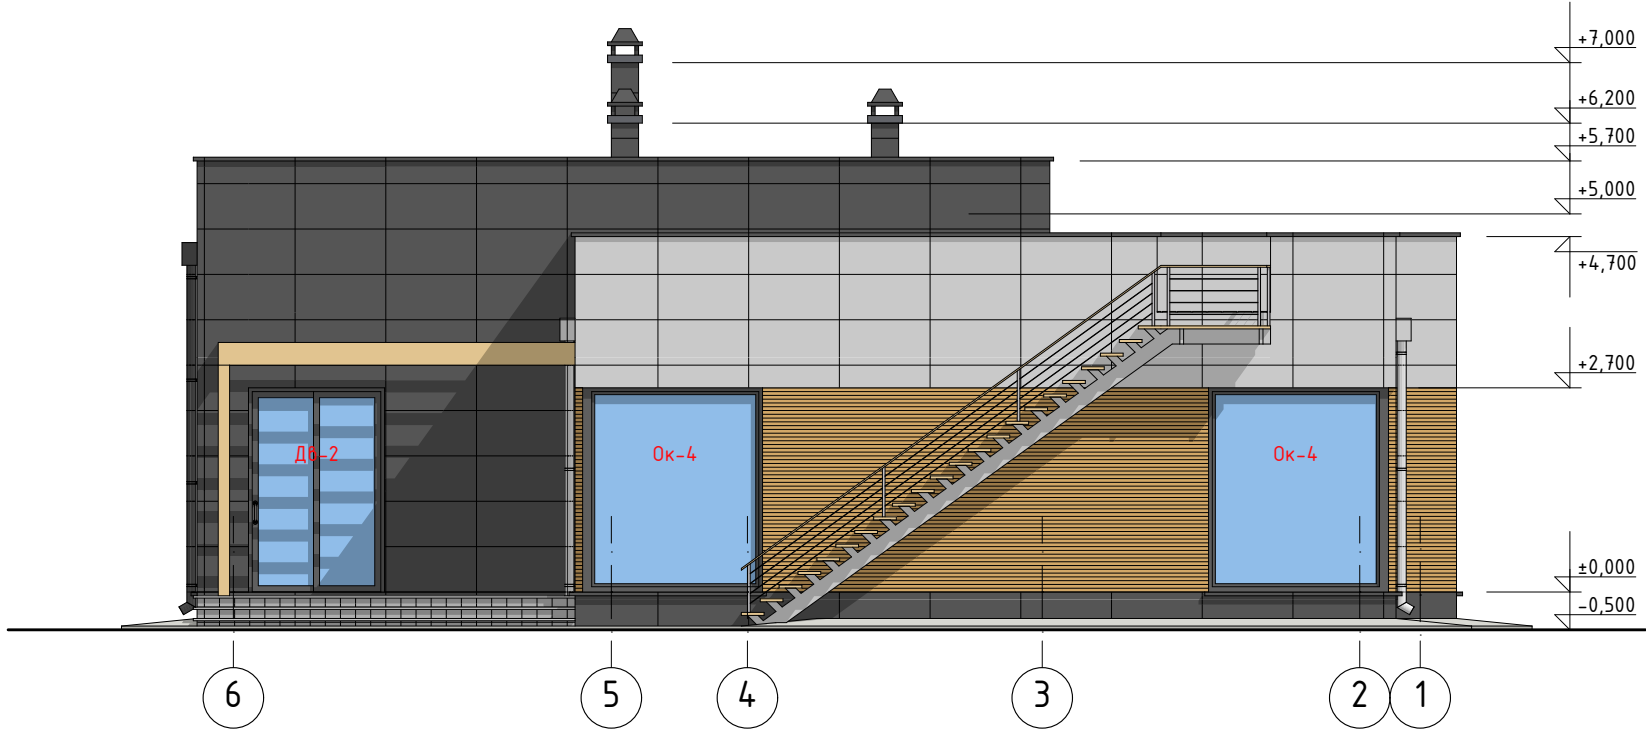

1 Общие данные см. лист 2.
2 поэтажные планы см.лист 3.
3 Дизайнерские решения (цвет, материалы, конфигурация, стилистика, тип) таких элементов как окна, двери, внешняя отделка а также внутренняя отделка подбираются в отдельном проекте - "Дизайн интерьера". В данном проекте показаны условно.

						Архитектурные решения			
						Жилой дом			
Изм.	Кол.уч	Лист	№ док.	Подпись	Дата	Проект индивидуального жилого дома	Стадия	Лист	Листов
							П	11	
Архитектор	Вишневский					Фасад в осях 6-1			
Проверил	Дайнеко								
Н.контр.	Галкин								


Фасад в осях А-Ж - 6-1

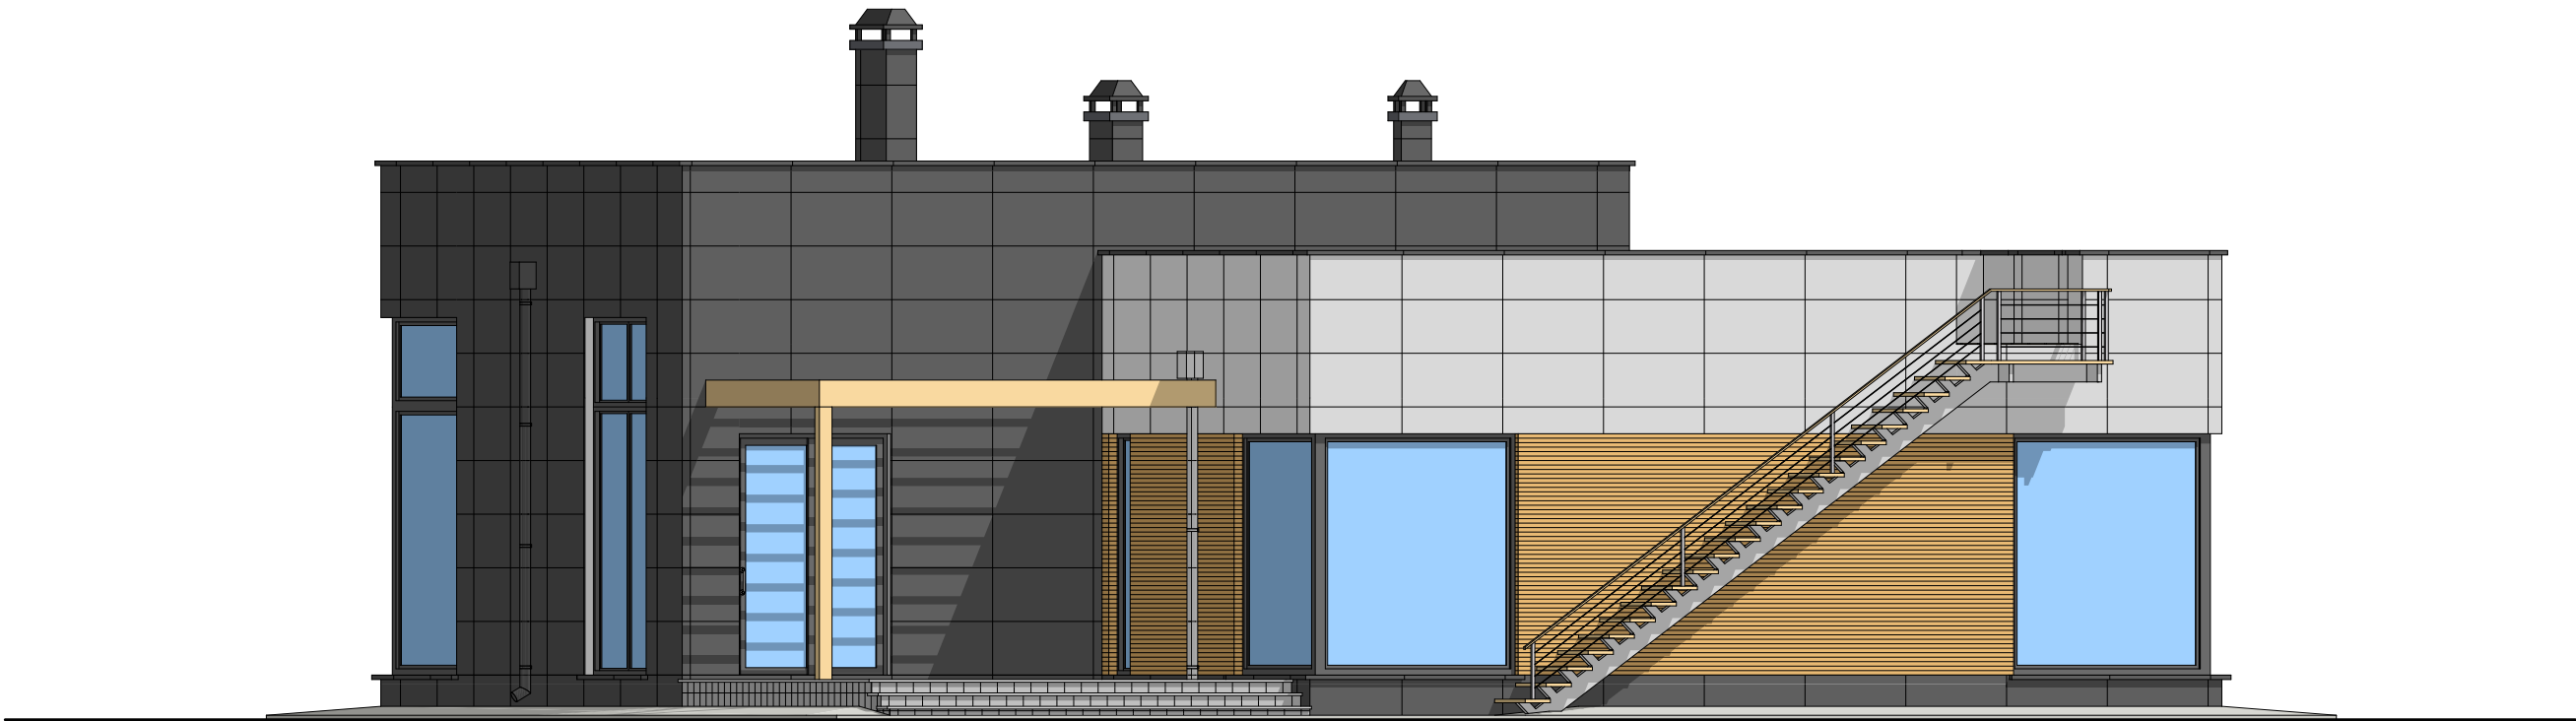

1 Общие данные см. лист 2.
2 поэтажные планы см. лист 3.
3 Дизайнерские решения (цвет, материалы, конфигурация, стилистика, тип) таких элементов как окна, двери, внешняя отделка а также внутренняя отделка подбираются в отдельном проекте - "Дизайн интерьера". В данном проекте показаны условно.

						Архитектурные решения			
						Жилой дом			
Изм.	Кол.уч	Лист	№ док.	Подпись	Дата	Проект индивидуального жилого дома	Стадия	Лист	Листов
							П	14	
Архитектор	Вишневский					Фасад в осях А-Ж - 6-1			
Проверил	Дайнеко								
Н.контр.	Галкин								

Фасад в осях 6-1 – Ж-А

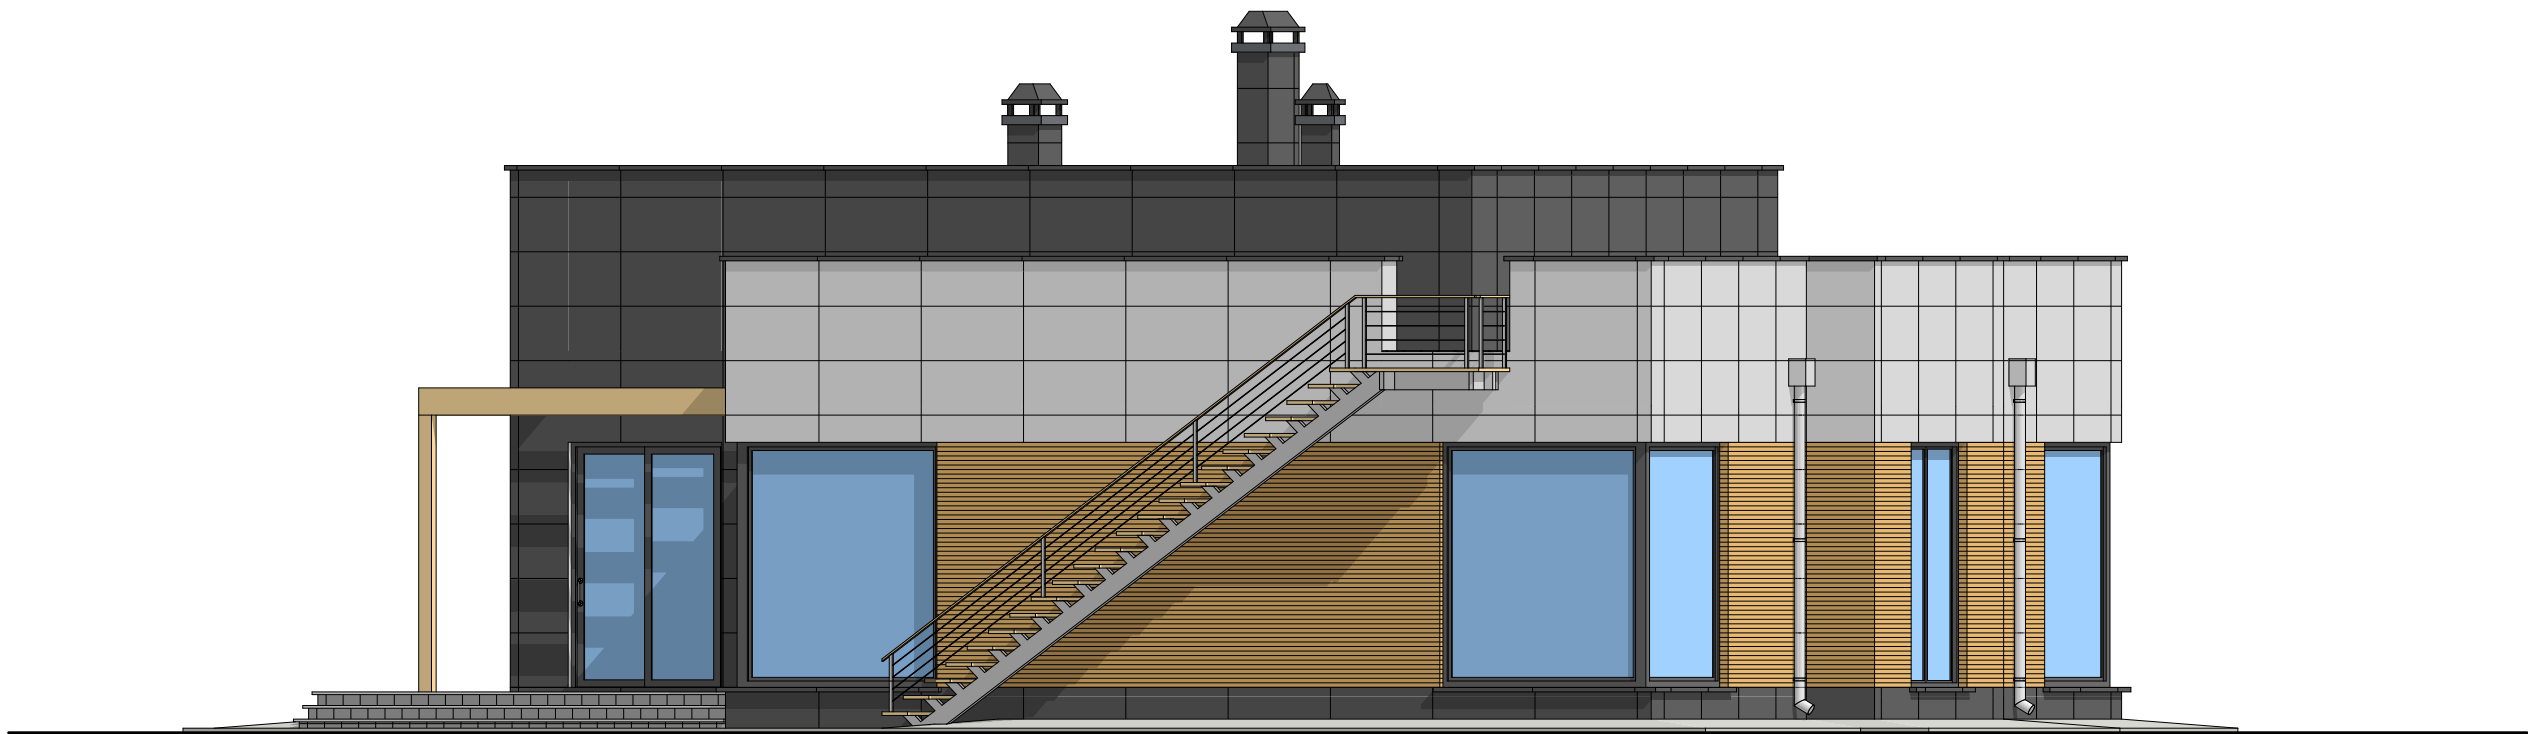

1 Общие данные см. лист 2.
2 поэтажные планы см. лист 3.
3 Дизайнерские решения (цвет, материалы, конфигурация, стилистика, тип) таких элементов как окна, двери, внешняя отделка а также внутренняя отделка подбираются в отдельном проекте – “Дизайн интерьера”. В данном проекте показаны условно.

						Архитектурные решения			
						Жилой дом			
Изм.	Кол.уч	Лист	№ док.	Подпись	Дата	Проект индивидуального жилого дома	Стадия	Лист	Листов
							П	15	
Архитектор	Вишневский					Фасад в осях 6-1 – Ж-А		best-dom	
Проверил	Дайнеко								
Н.контр.	Галкин								