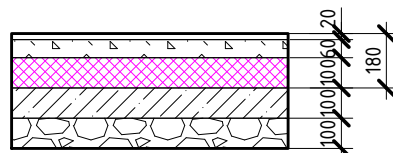
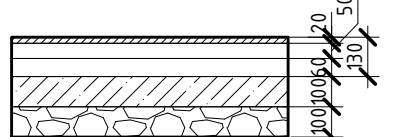
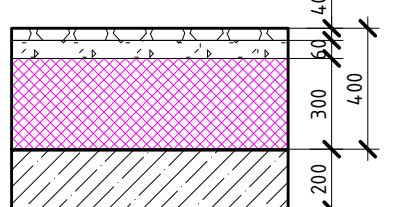
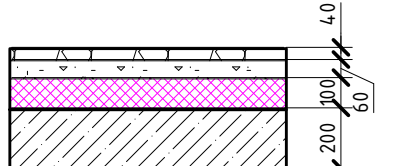


Відомість креслень		
Аркуш	Назва	Примітка
01	Загальні дані	
02	План поверху на відмітці +0.000	
03	Кладочний план 1 поверху на відм.+0.000	
04	План покрівлі, план на відмітці +3,600	
05	Фасад в осях Ж-А	
06	Фасад в осях А-Ж	
07	Фасади в осях 1-5 та 5-1	
08	Розріз 1-1	
09	Розріз 2-2	
10	Розріз 3-3	
11	Розріз 4-4	
12	Розріз 5-5	
13	Аксометрія №1	
14	Аксометрія №2	
15	Аксометрія №3	
16	Перспективне зображення 1	
17	Перспективне зображення 2	
18	Специфікація вітражних конструкцій	
19	Вузли 1-5	
20	Вузли 6-10	
21	Вузли 11-14	
22	Вузли 15-16	

ЗАГАЛЬНІ ВКАЗІВКИ:

1. Робоча документація марки АР _____ на основі Завдання на проектування, технічних умов та інженерне забезпечення будинку,
2. Клас наслідків споруди – СС1.
3. Проект розроблено у відповідності з діючими в Україні державними будівельними нормами, правилами та стандартами.
4. Ступінь вогнестійкості споруди II.
5. За умовної позначку 0,000 прийнятий рівень чистової підлоги першого поверху, що відповідає позначці 164,85 на генплані.
6. Будинок запроектовано для Києва, II кліматичного району.
7. Всі отвори та канали розкладають сумісно з кресленнями інженерних розділів.
8. Цегляні стіни та перегородки виконувати із керамичних блоків Кераптер М100.
9. Перемички монтувати на шарі цементно-піщаного розчину М100 товщиною 20 мм.
10. Остаточні прив'язки всіх внутрішніх комунікацій (Е/Л, ВК, ОВ тощо) див. креслення марки АІ.
11. В проєкті передбачено електропідігрів всіх воронок водостоку.
12. Всі зміни в проєкті узгодити з автором проєкту.
13. Захист від попадання блискавки див. розділ БЗ.
14. Відмітка низу всіх перемичок дверних прорізів – 2400 мм від чистої підлоги. Висоти перемичок, які відмінені від 2400 мм зазначені на планах.
15. Кольори та фактури всіх видимих елементів погодити з автором проєкту.

Специфікація оздоблення фасаду		
Марка	Матеріал	Площа
Ф-1	Природній камінь, 20 мм	129,43
Ф-2	Термодерева, профіль ромбус 20 мм	75,18
Ф-3	Фасадна мінеральна штукатурка	144,87
Ф-4	Залізобетон з високоякісною поверхню	142,38

СПЕЦИФІКАЦІЯ ПОКРИТТЯ ПІДЛОГИ						
тип підлоги на плані	номер приміщення на плані	відмітка верху	зображення (схема підлоги)	Опис	загальна площа, м. кв.	примітка
п. 1	1-16	0		Керамічна плитка на клею 20 мм. цементно-піщана стяжка армована 60 мм. розділюючий шар плівка ПЕ утеплювач ЕППС 100 мм. гідроізоляція залізобетонна основа 100 мм. розділюючий шар плівка ПЕ утрамбований щебнем ґрунт 100 мм.	181,75 м ²	
п. 2	17-19	0		дерев'яна дошка 20 мм. дерев'яний брус 50х50 мм. (крок 500 мм.) регульовані опори 30-65 мм. геотекстиль гідроізоляція залізобетонна основа 100 мм. утрамбований щебнем ґрунт 100 мм.	60,06 м ²	Тераса
п. 3		Varies		засипка ґравієм 40 мм геотекстиль ПВХ мембрана Protan G 1.5 мм геотекстиль цементно-піщана стяжка армована 60 мм. утеплювач ЕППС 200-300 мм. пароізоляція залізобетонна плита перекриття 200 мм.	242,94 м ²	Покрівля
п. 4		Varies		засипка ґравієм 40 мм геотекстиль ПВХ мембрана Protan G 1.5 мм геотекстиль цементно-піщана стяжка армована 60 мм. утеплювач ЕППС 0-100 мм. пароізоляція залізобетонна плита перекриття 200 мм.	80,53 м ²	Покрівля

В санвуздах та інших мокрих приміщеннях передбачити додаткову гідроізоляцію із заведенням на стіни на висоту 300 мм.

Маркування підлог див. – АР-02, 04.

СПЕЦИФІКАЦІЯ ДВЕРНИХ ПРОРІЗІВ						
Марка	позначення	найменування	кількість	висота	ширина	примітка
План першого поверху на відмітці +0.000						
1	індивідуальна розробка	ДГ 24-8 Л	1	2400	800	
2	індивідуальна розробка	ДГ 21-9 Л	6	2400	900	
3	індивідуальна розробка	ДГ 24-9	6	2400	900	

Примітка:



1. Дану таблицю розглядати разом з АР-2, 3.
2. Остаточні розміри прорізів перевірити після виконання будівельних робіт.

ТЕХНІКО-ЕКОНОМІЧНІ ПОКАЗНИКИ			
№ п/п	Найменування	Кількість	Один. виміру
1	Площа забудови	206,95	м²
2	Поверховість	1	поверх
3	Загальна площа будинку	184,8	м²
4	Загальна корисна площа приміщень, у т.ч.:	172,41	м²
5	Будівельний об'єм, у т.ч.:	810,21	м³
5.1	- вище позначки 0,000	810,21	м³
5.2	- нижче позначки 0,000	-	м³
6	Площа відкритих балконів, терас та покрівлі експлуатованої	59,88	м²
7	Висота будівлі в стінах	5,49	м

* - ДБН В.2.2-15:2019, дод.А п.5 : "...сума площ поверхів виміряна у межах внутрішніх поверхонь зовнішніх стін...".

** - ДБН В.2.2-15:2019, дод.А п.2.


Відомість перемичок

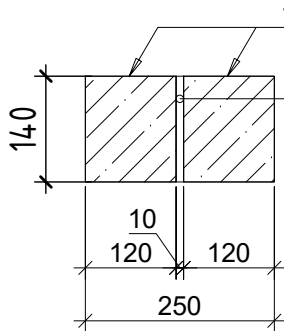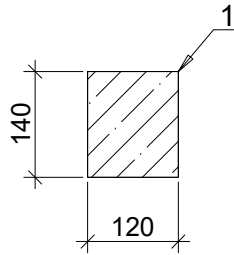Марка	Схема перерізу	Кількість		Примітки
		шт.	1	
ПР1	 цементно-піщаний розчин М100 δ=10 мм	3		
ПР2		10		

СПЕЦИФІКАЦІЯ ЕЛЕМЕНТІВ ПЕРЕМІЩОК					
Поз.	Позначення	Обозначение	Кількість	Маса од. кг	Примітки
1	серія 1.038.1 вип. 1	2ПБ 13-1	16	54	

						АР			
						Будинок Тип 5/29			
Изм.	Кол.уч.	Лист	№ док.	Попд.	Дата		Стадія	Лист	Листов
ГАП		Кудін В. П.			01.2021		РД	01	
Розробив		Кудін В. П.			01.2021	Загальні дані	ФОП Кудін В. П.		
Перевірив		Кудін В. П.			01.2021				
Н. контроль		Кудін В. П.			01.2021				

План першого поверху
1 : 100

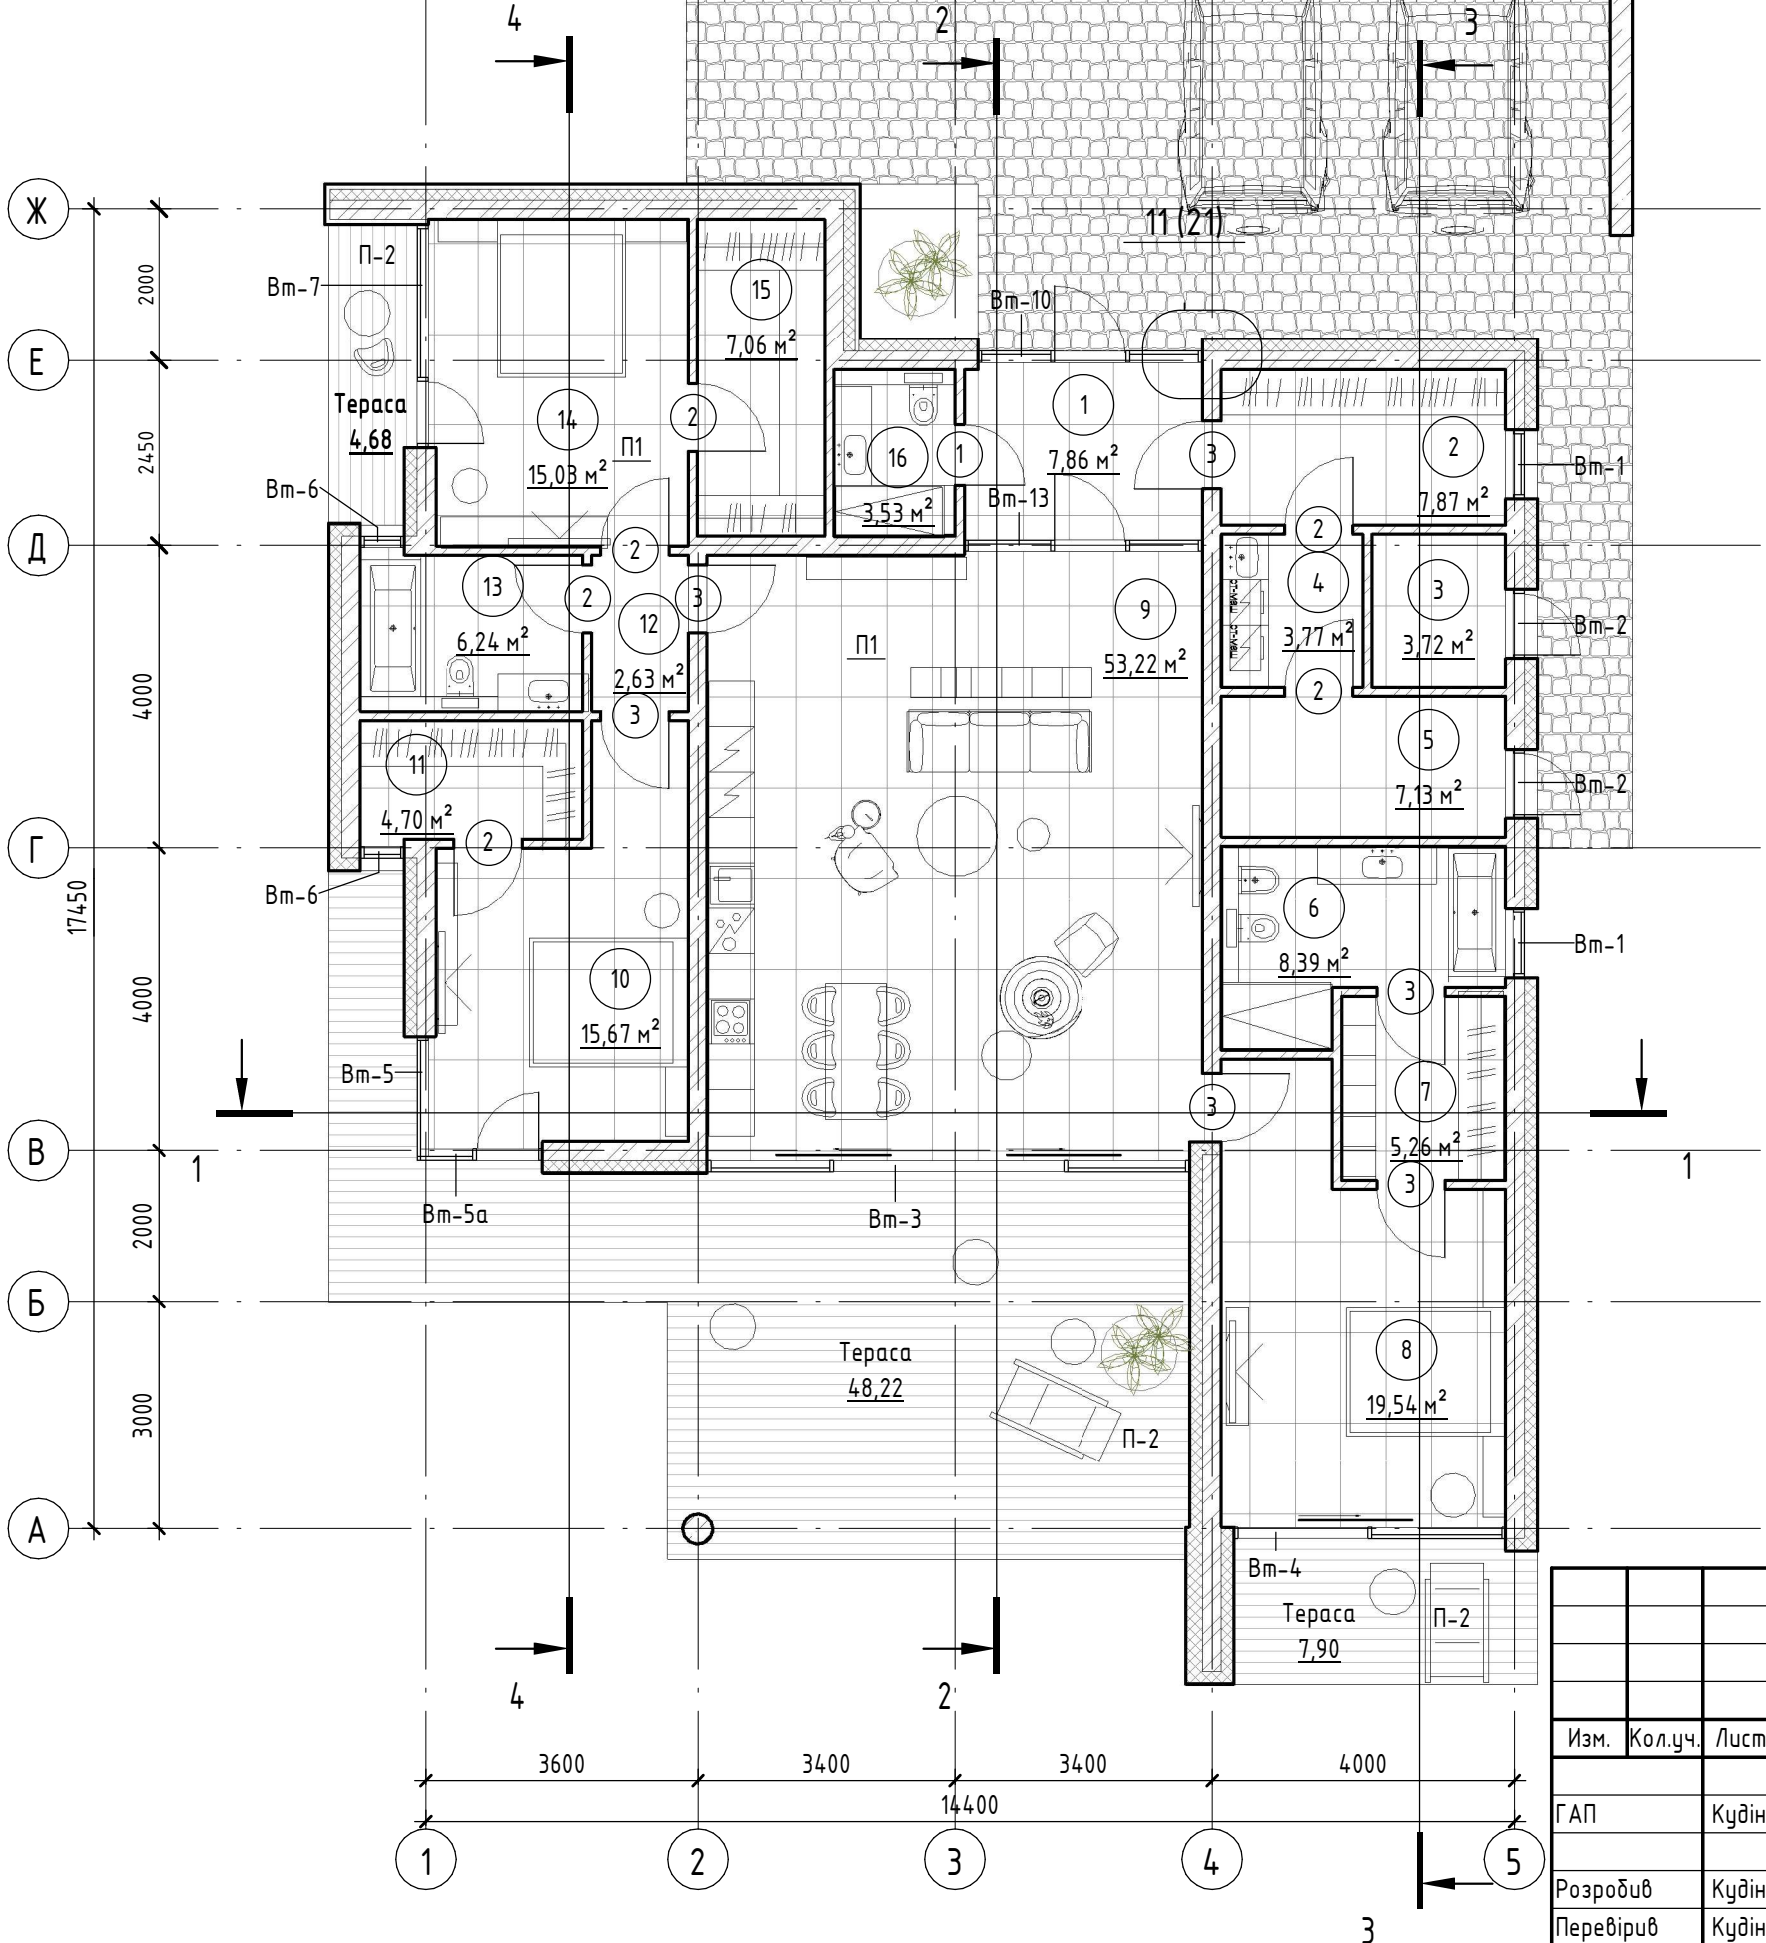


ЕКСПЛІКАЦІЯ ПРИМІЩЕННЯ на відм. +0.000		
№	Найменування	Площа, м²
План першого поверху на відмітці +0.000		
1	Тамбур	7,86
2	Гардероб	7,87
3	Комора вуличних меблів	3,72
4	Пральня	3,77
5	Котельня	7,13
6	Сан. вузол	8,39
7	Гардероб	5,26
8	Спальня 1	19,54
9	Кухня-вітальня	53,22
10	Спальня 2	15,67
11	Гардероб	4,70
12	Коридор	2,63
13	Сан. вузол	6,24
14	Спальня 3	15,03
15	Гардероб	7,06
16	Сан. вузол	3,53
Загальна корисна площа поверху		171,63

ЕКСПЛІКАЦІЯ ЛІТНІХ ПРИМІЩЕННЯ на відм. +0.000		
№	Найменування	Площа, м²
План першого поверху на відмітці +0.000		
17	Тераса	48,22
18	Тераса	4,68
19	Тераса	7,90
Загальна площа літніх приміщень		60,80

Взам. інв. №	
Підп. та дата	
Інв. № підл.	

						АР			
						Будинок Тип 5/29			
Изм.	Кол.уч.	Лист	№ док.	Подп.	Дата				
						Стадия		Лист	Листов
ГАП		Кудін В. П.			01.2021	РД		02	
Розробив		Кудін В. П.			01.2021	План поверху на відмітці +0.000		ФОП Кудін В. П.	
Перевірів		Кудін В. П.			01.2021				
Н. контроль		Кудін В. П.			01.2021				

Кладочний план 1 поверху на відм.+0.000
1 : 75

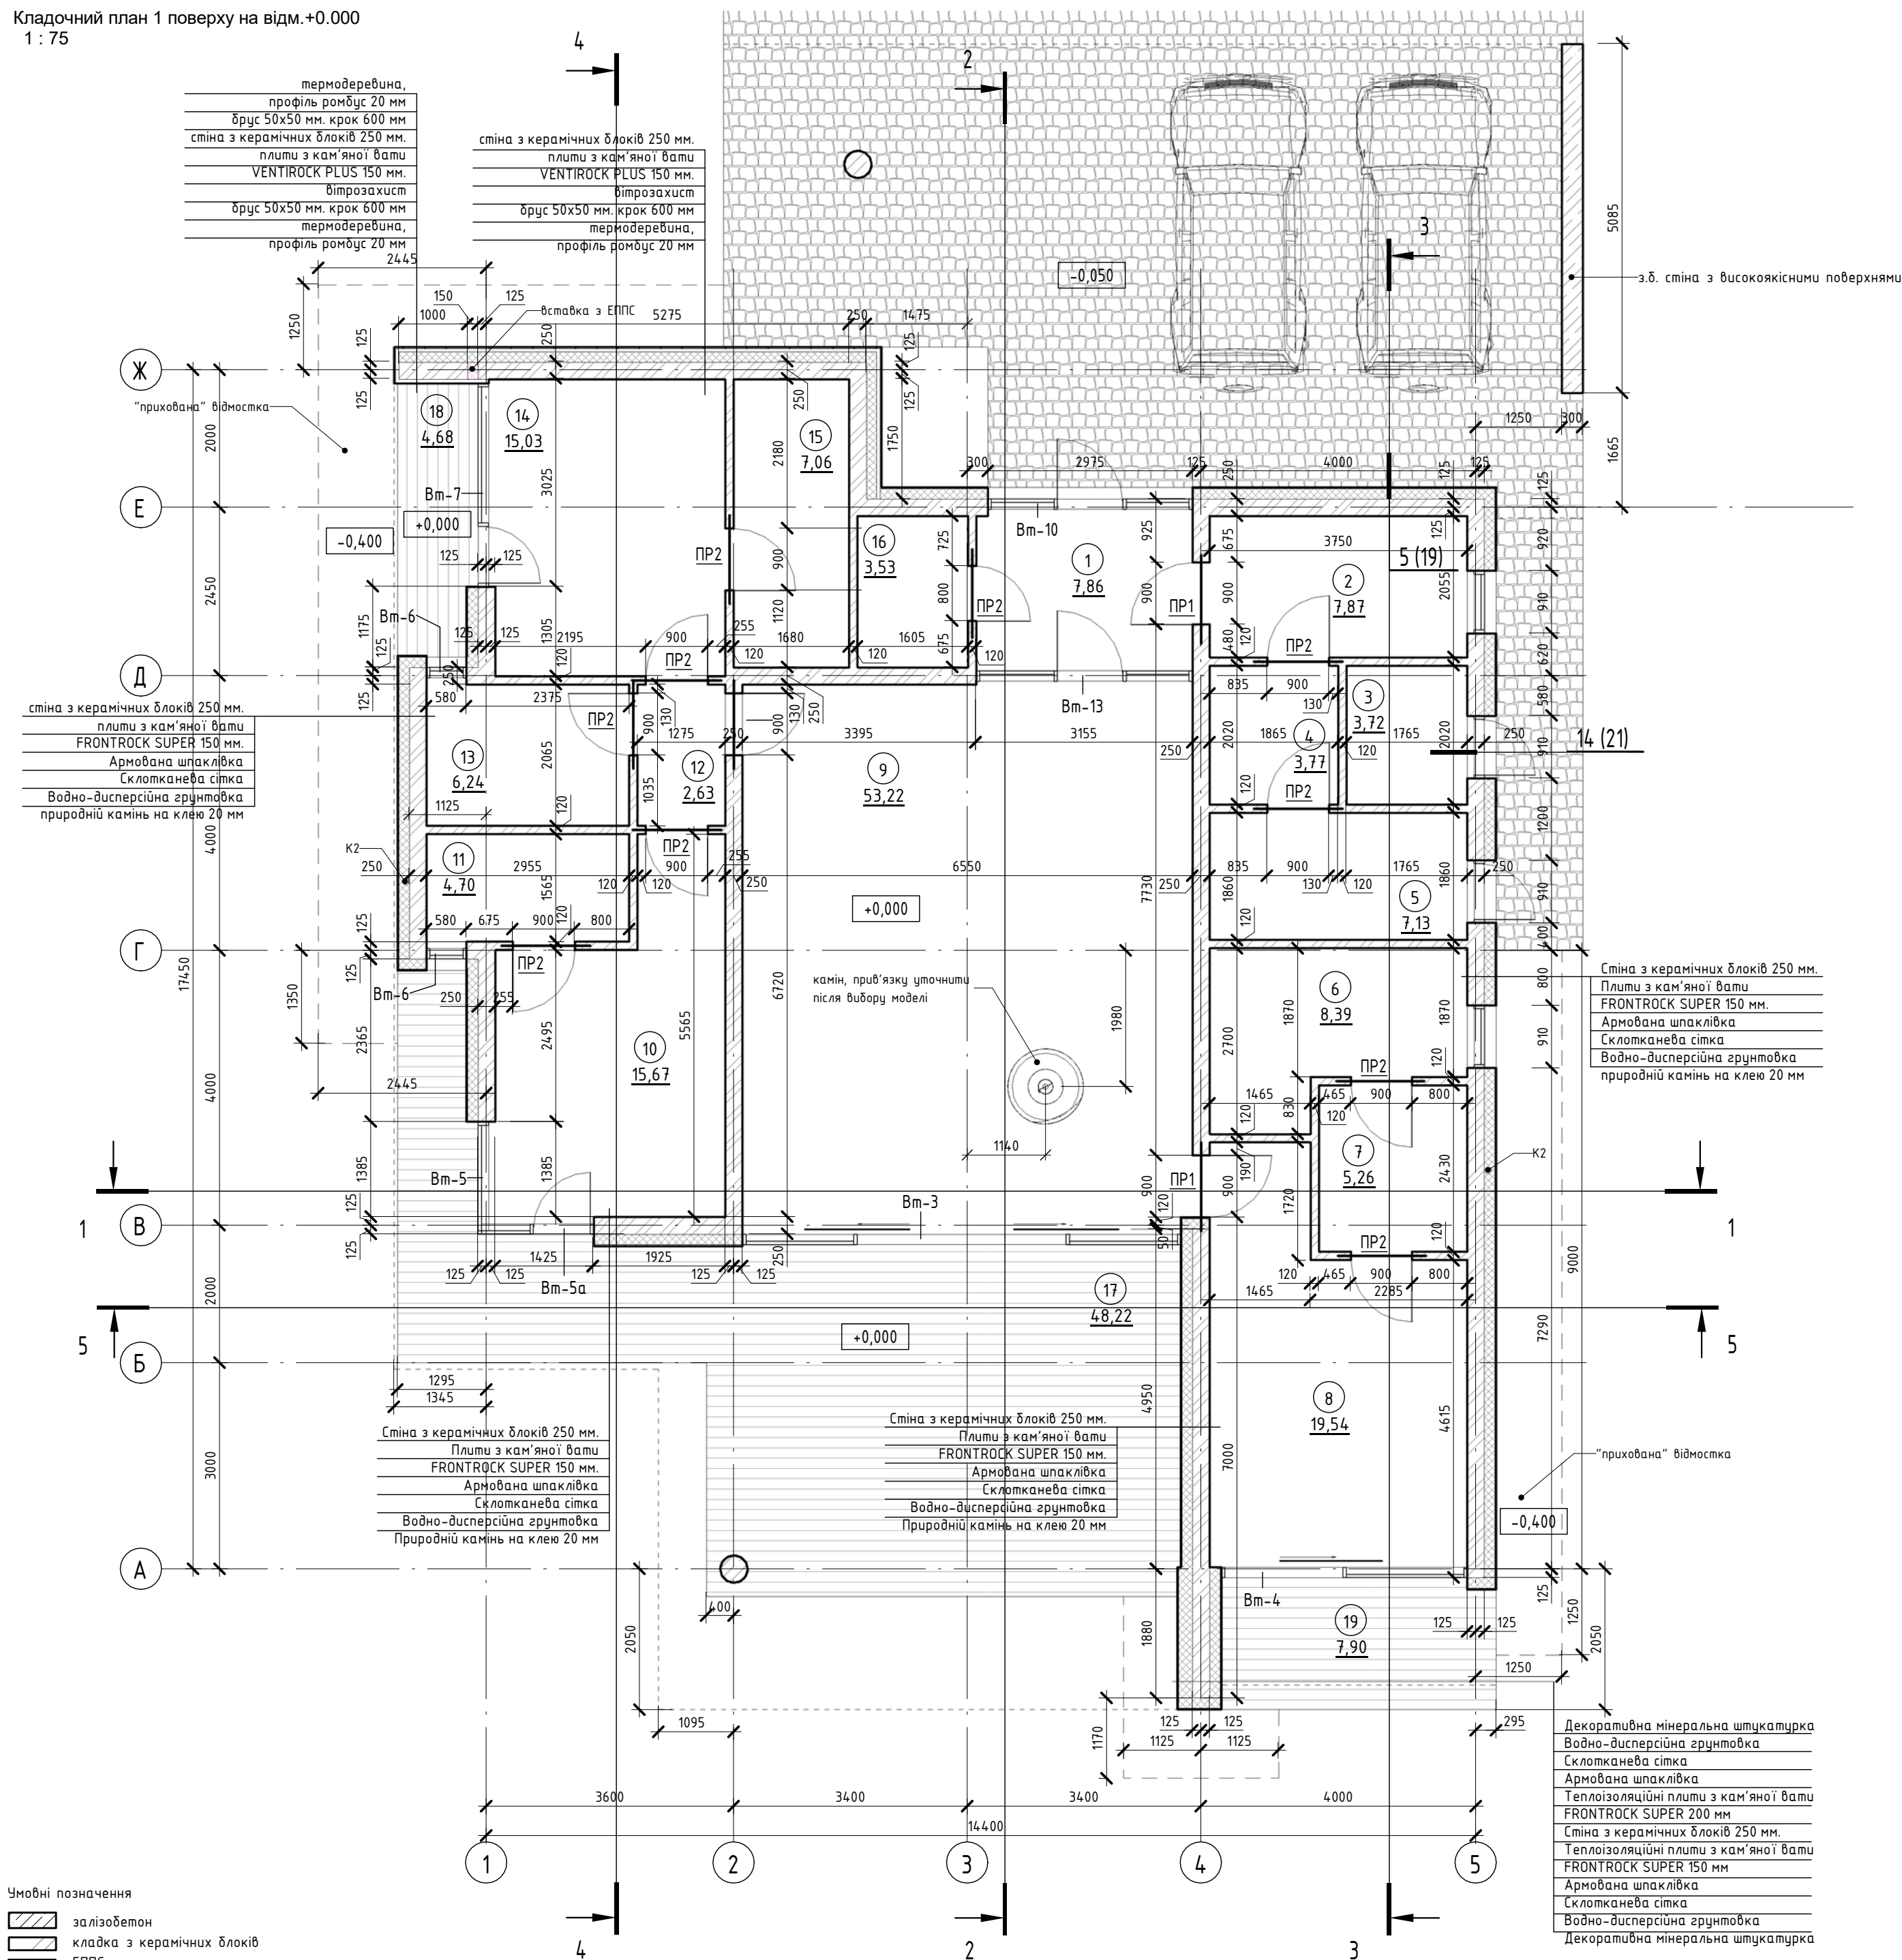

ЕКСПЛІКАЦІЯ ПРИМІЩЕННЯ на відм. +0.000		
№	Найменування	Площа, м ²
План першого поверху на відмітці +0.000		
1	Тамбур	7,86
2	Гардероб	7,87
3	Комора вуличних меблів	3,72
4	Пральня	3,77
5	Котельня	7,13
6	Сан. вузол	8,39
7	Гардероб	5,26
8	Спальня 1	19,54
9	Кухня-вітальня	53,22
10	Спальня 2	15,67
11	Гардероб	4,70
12	Коридор	2,63
13	Сан. вузол	6,24
14	Спальня 3	15,03
15	Гардероб	7,06
16	Сан. вузол	3,53
Загальна корисна площа поверху		171,63


ЕКСПЛІКАЦІЯ ЛІТНІХ ПРИМІЩЕННЯ на відм. +0.000		
№	Найменування	Площа, м ²
План першого поверху на відмітці +0.000		
17	Тераса	4,8,22
18	Тераса	4,68
19	Тераса	7,90
Загальна площа літніх приміщень		60,80

Примітка:


1. Стіни та перегородки виконувати із керамічних блоків М100 на пластичному цементно-пісчаному розчині М50.
2. Перегородки з'єднувати з стінами арматурними стержнями по Ø10А400С, L = 400 мм. (по 200 мм. в кожну сторону), закладеними в шви через ряд по висоті.
3. Між верхом перегородок та низом перекриття залишити зазор 20 мм., який заповнити пружною прокладкою (мінплита)
4. Збірні перемички монтувати на цементно-пісчаному розчині М100 товщиною 20 мм.
5. Відмітка низу всіх перемичок дверних прорізів – 2400 мм від чистої підлоги. Висоти перемичок, які відміні від 2400 мм зазначені на планах.
6. Загальні вказівки, див. арк. 1.

						АР			
						Будинок Тип 5/29			
Изм.	Кол.уч.	Лист	№ док.	Подп.	Дата		Стадия	Лист	Листов
ГАП		Кудін В. П.			01.2021		РД	03	
Розробив		Кудін В. П.			01.2021	Кладочний план 1 поверху на відм.+0.000	ФОП Кудін В. П.		
Перевірив		Кудін В. П.			01.2021				
Н. контроль		Кудін В. П.			01.2021				

Согласовано		
	Взам. інв. №	
Підп. ма дата		
Інв. № підл.		

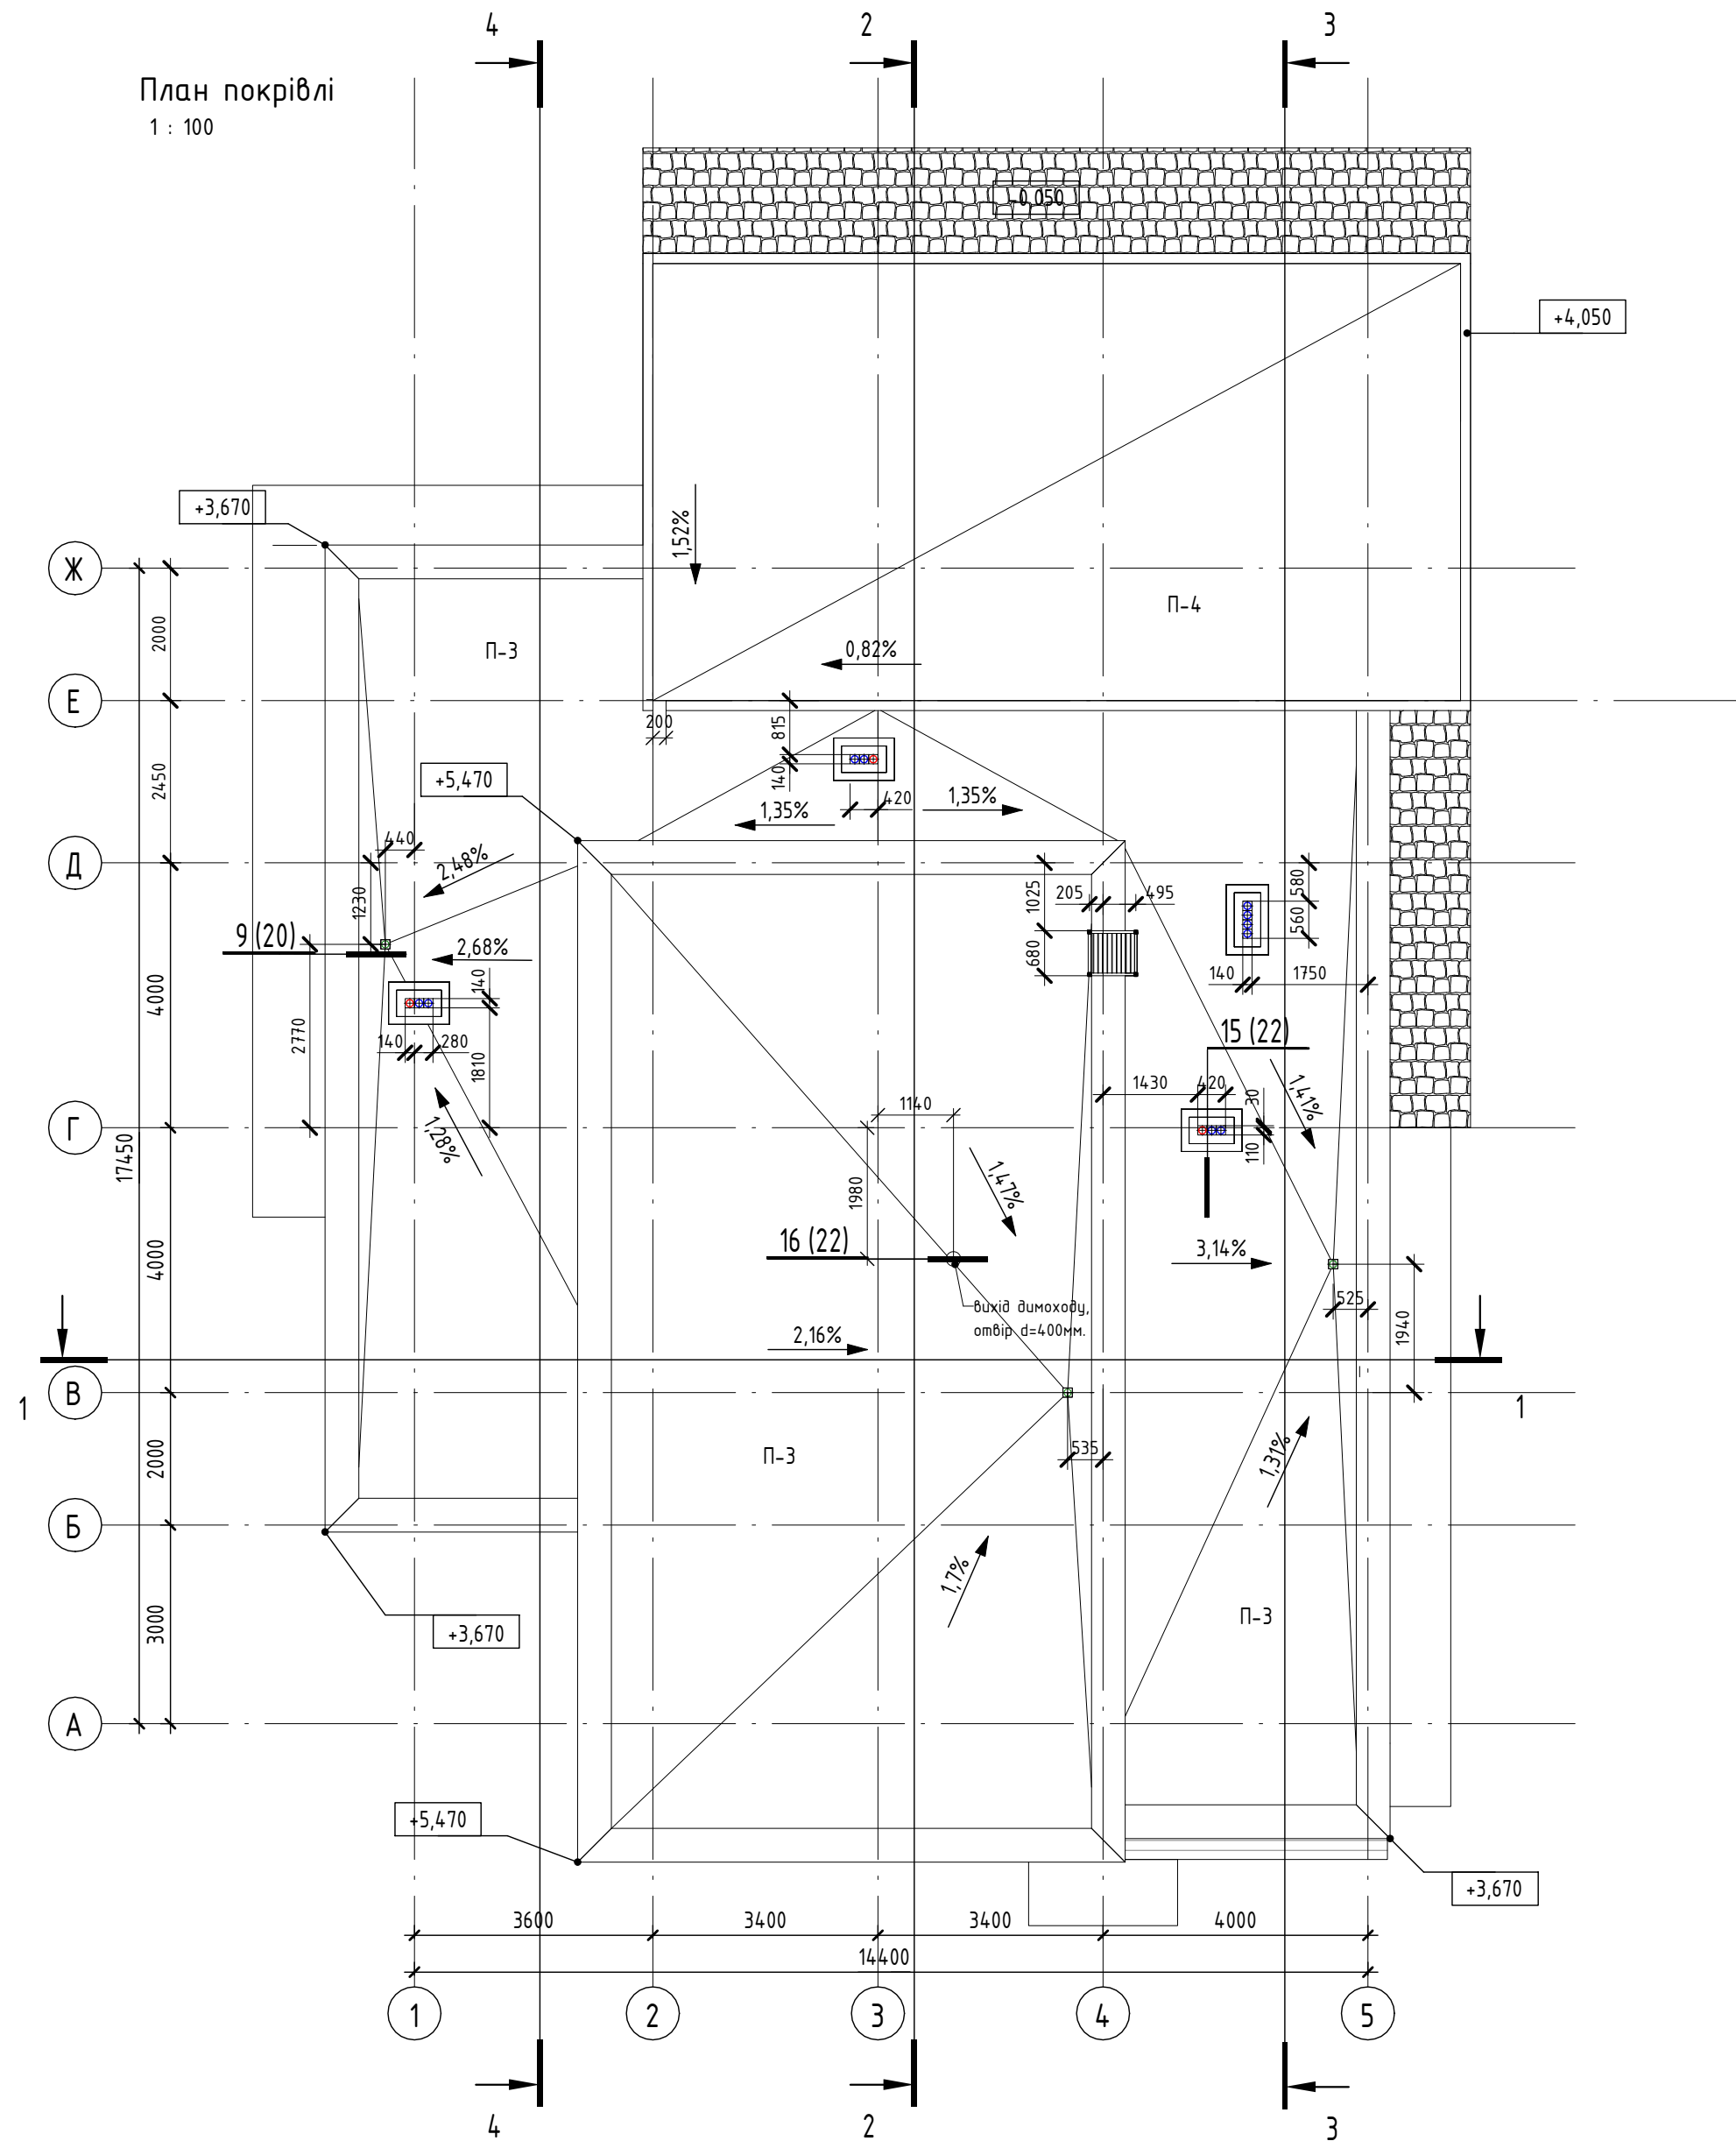


План на відмітці +3.600
1 : 75

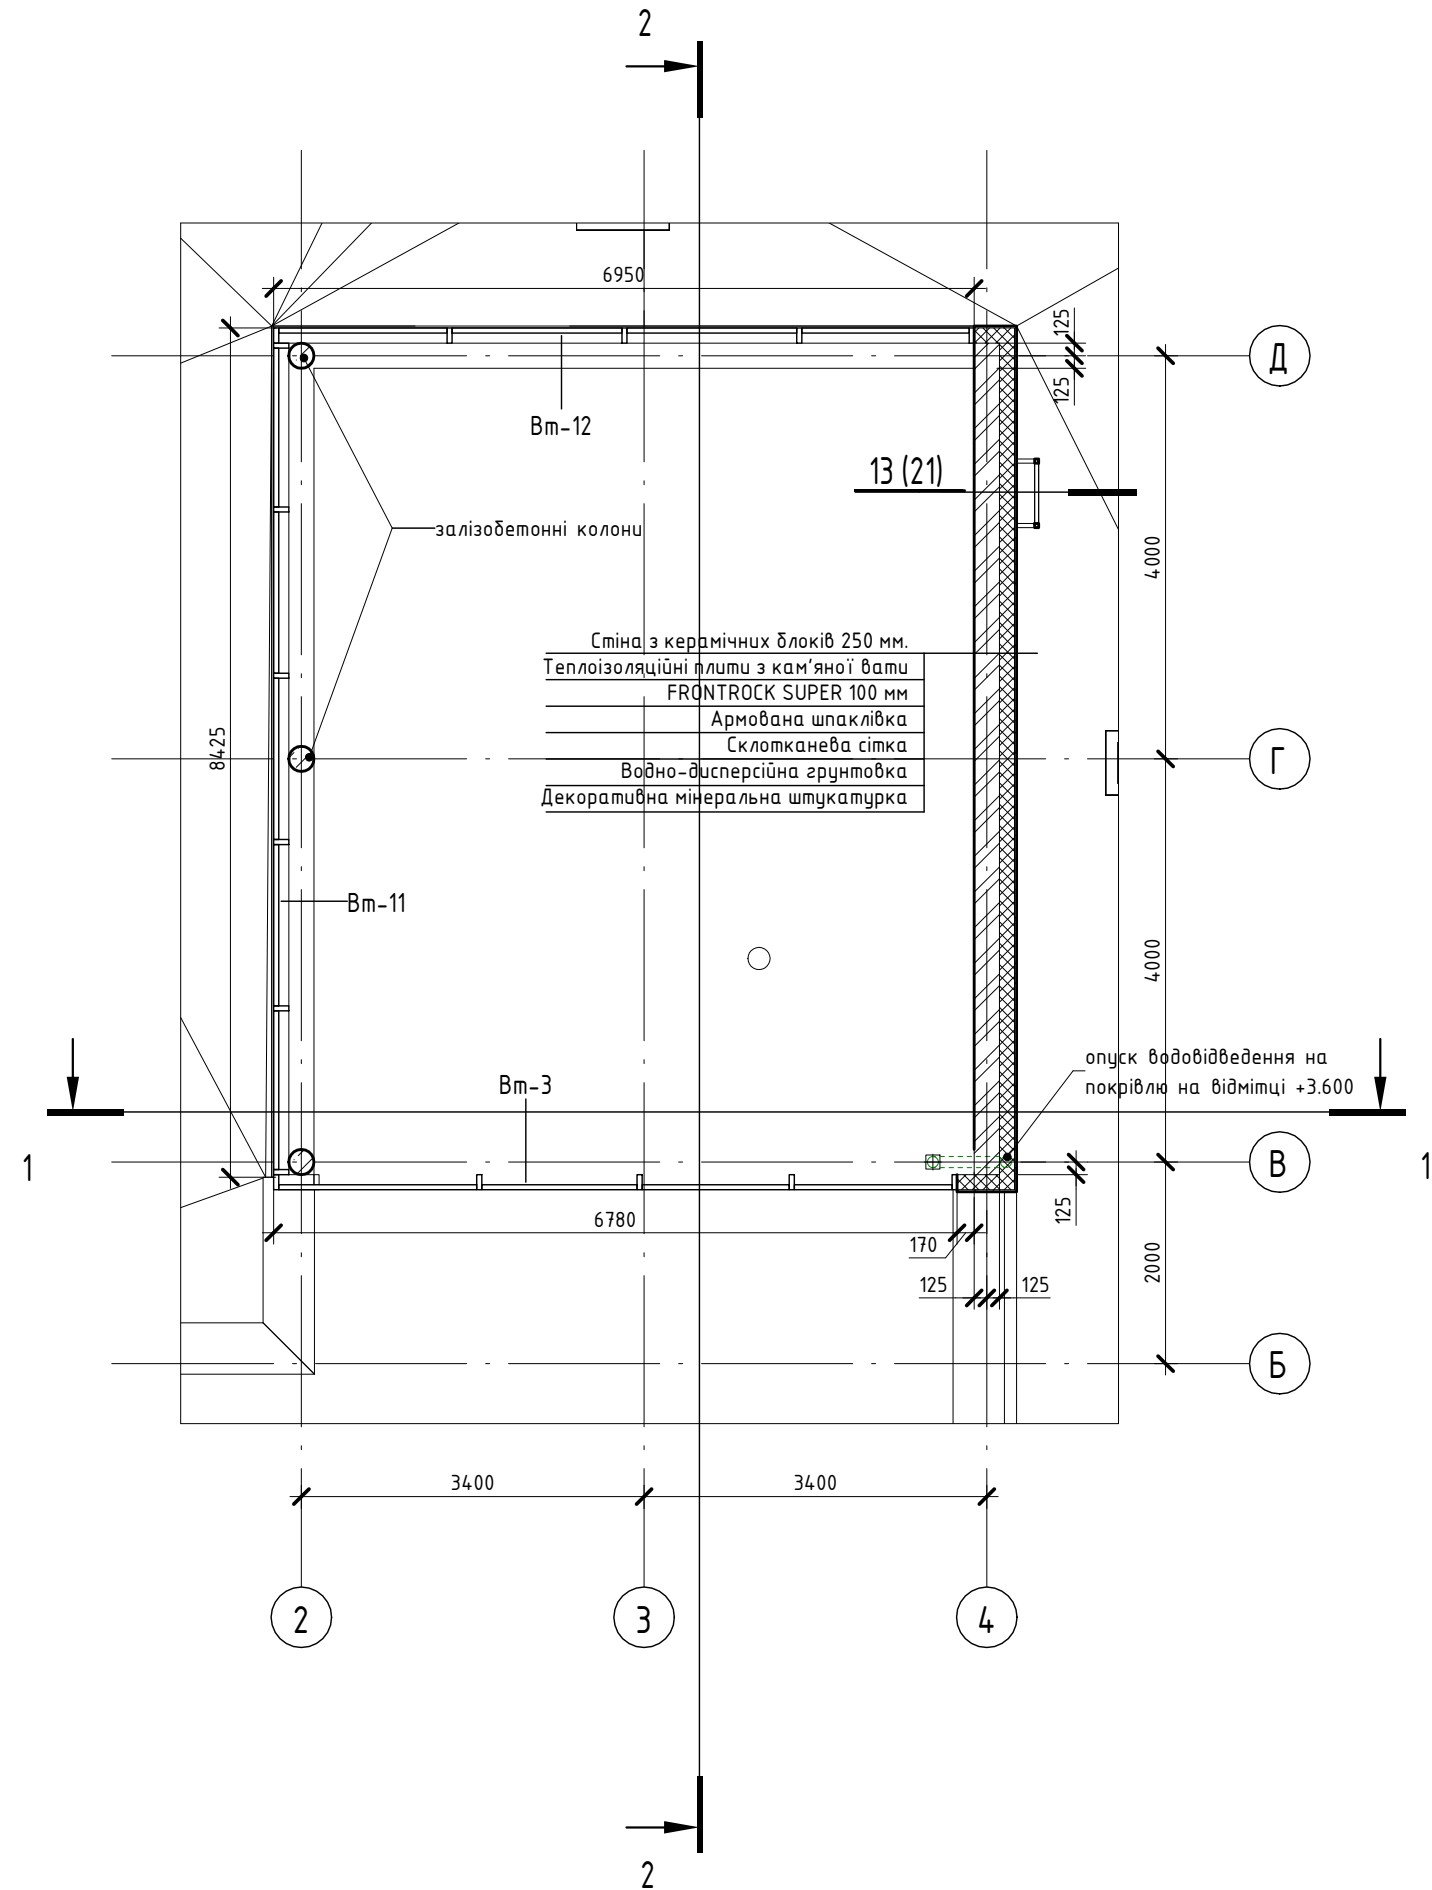

АР						
Будинок Тип 5/29						
Изм.	Кол.уч.	Лист	№ док.	Подп.	Дата	Стадия
ГАП		Кудін В. П.			01.2021	РД
Розробив		Кудін В. П.			01.2021	Лист
Перевірив		Кудін В. П.			01.2021	04
Н. контроль		Кудін В. П.			01.2021	Листов
План покрівлі, план на відмітці +3.600						ФОРМ Кудін В. П.


Фасад в осях Ж-А
1 : 100

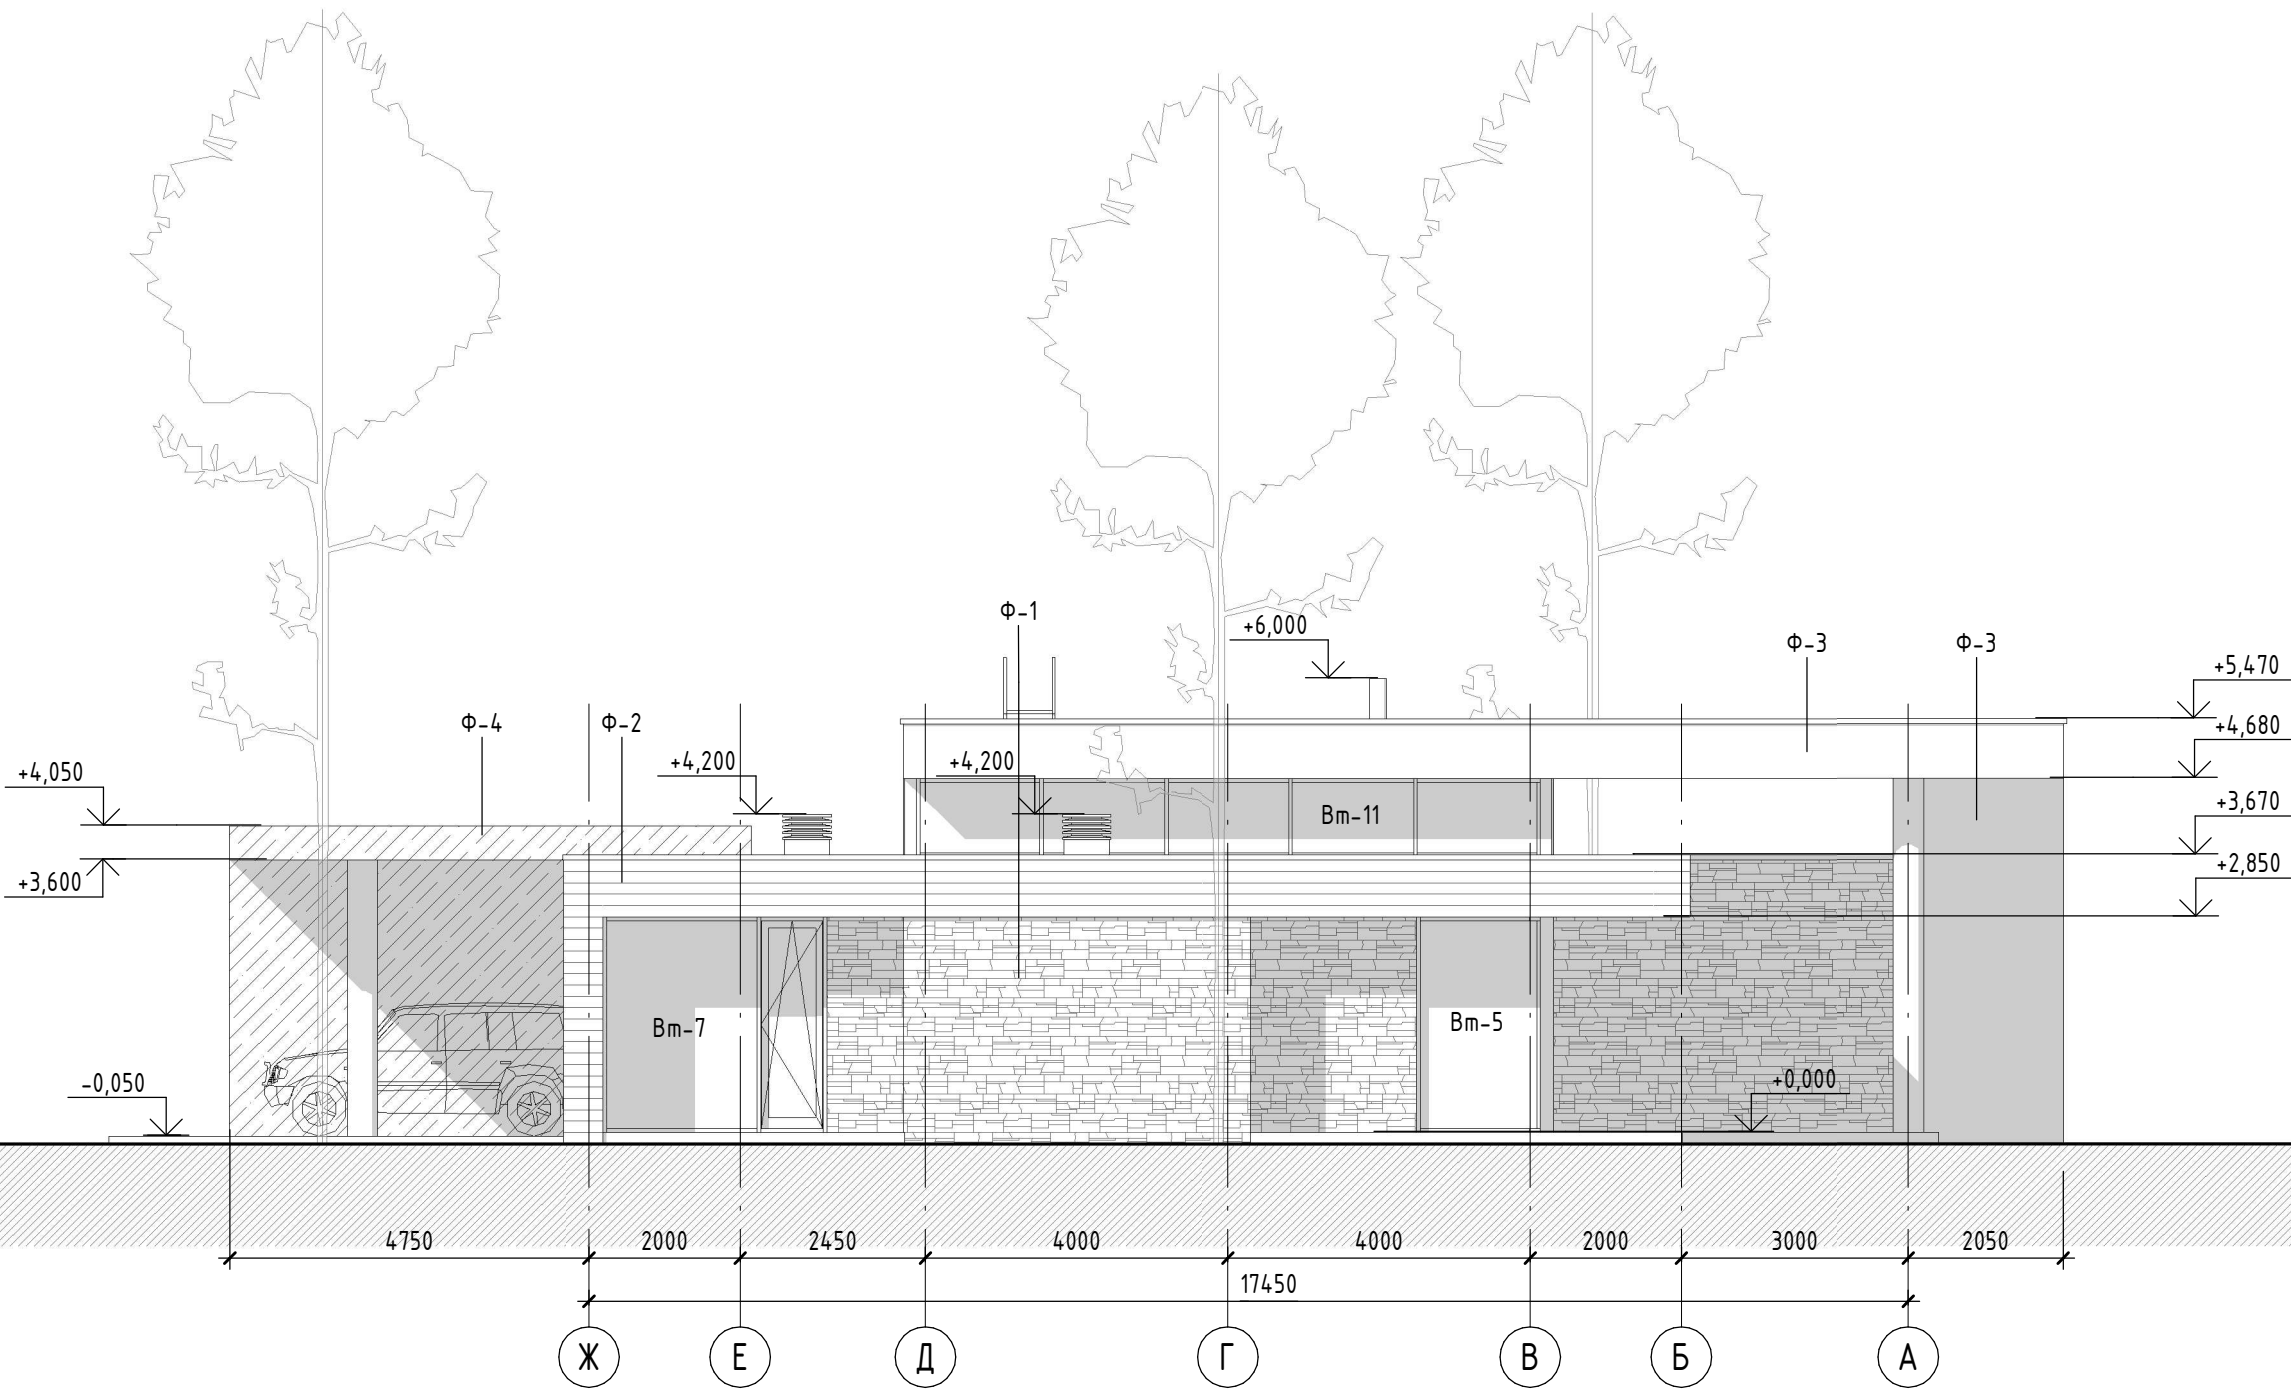

Взам. інв. №	
Підп. та дата	
Інв. № підл.	

						АР			
						Будинок Тип 5/29			
Изм.	Кол.уч.	Лист	№ док.	Подп.	Дата				
					01.2021	Стадия		Лист	Листов
ГАП		Кудін В. П.				РД		05	
Розробив		Кудін В. П.			01.2021	Фасад в осях Ж-А		ФОП Кудін В. П.	
Перевірів		Кудін В. П.			01.2021				
Н. контроль		Кудін В. П.			01.2021				

Фасад в осях А-Ж
1 : 100

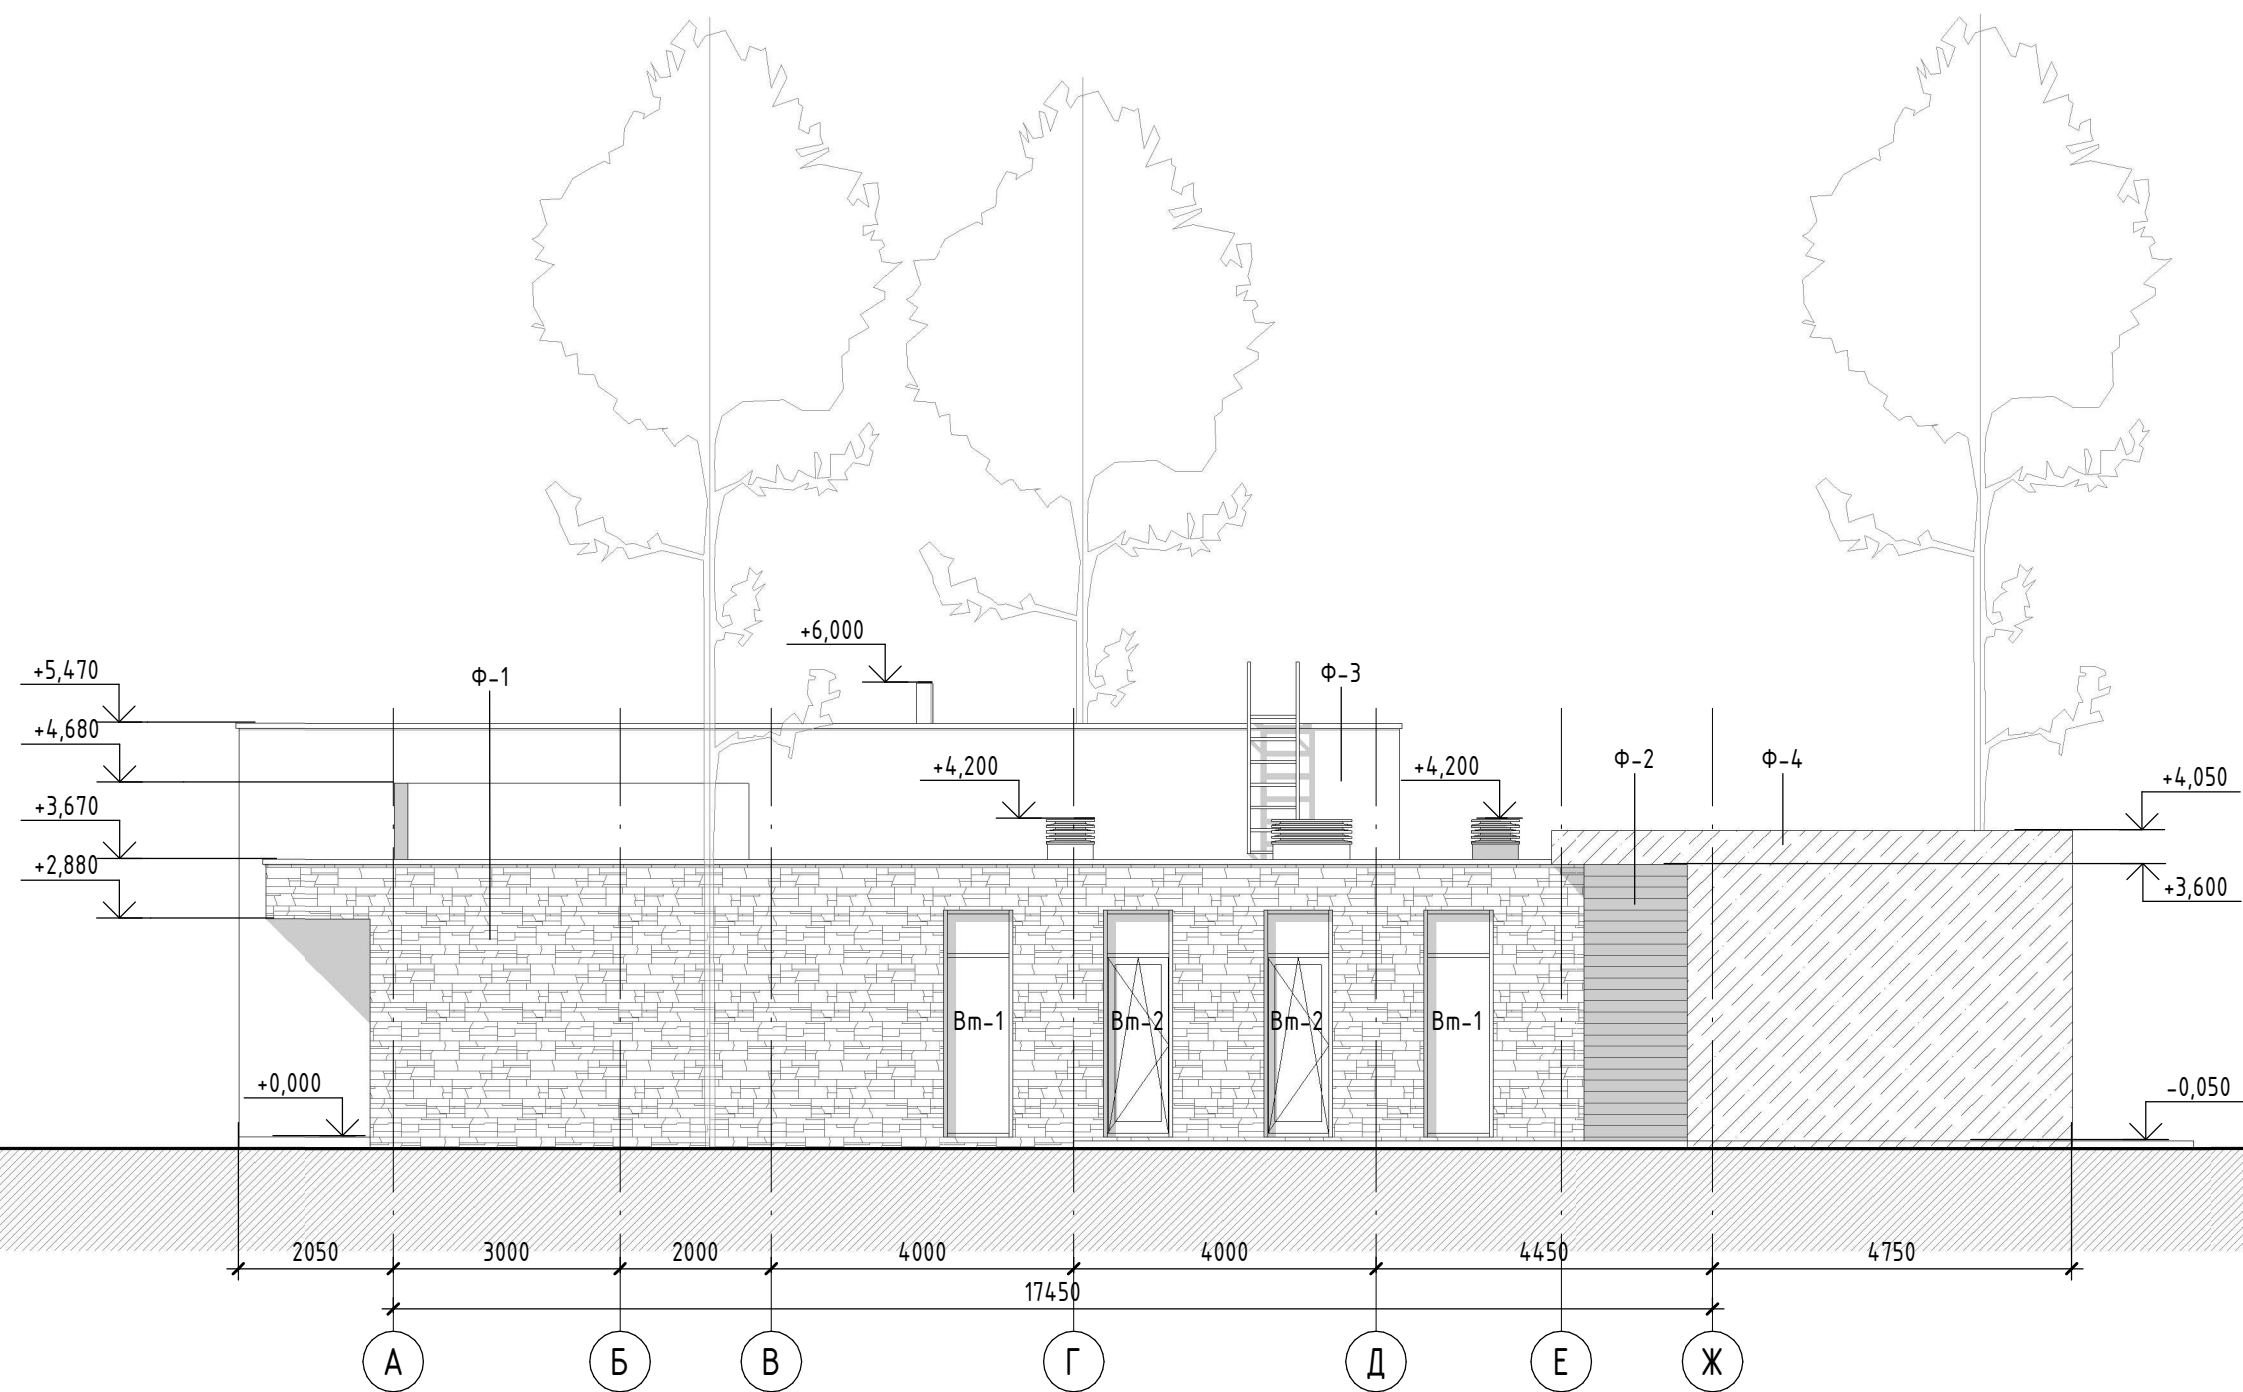


Взам. інв. №	
Підп. та дата	
Інв. № підл.	

						АР			
						Будинок Тип 5/29			
Изм.	Кол.уч.	Лист	№ док.	Подп.	Дата				
							Стадия	Лист	Листов
ГАП		Кудін В. П.			01.2021		РД	06	
Розробив		Кудін В. П.			01.2021	Фасад в осях А-Ж	ФОП Кудін В. П.		
Перевірів		Кудін В. П.			01.2021				
Н. контроль		Кудін В. П.			01.2021				

Інв. № підл.	Підп. та дата	Взам. інв. №


Фасад в осях 1-5

1 : 100

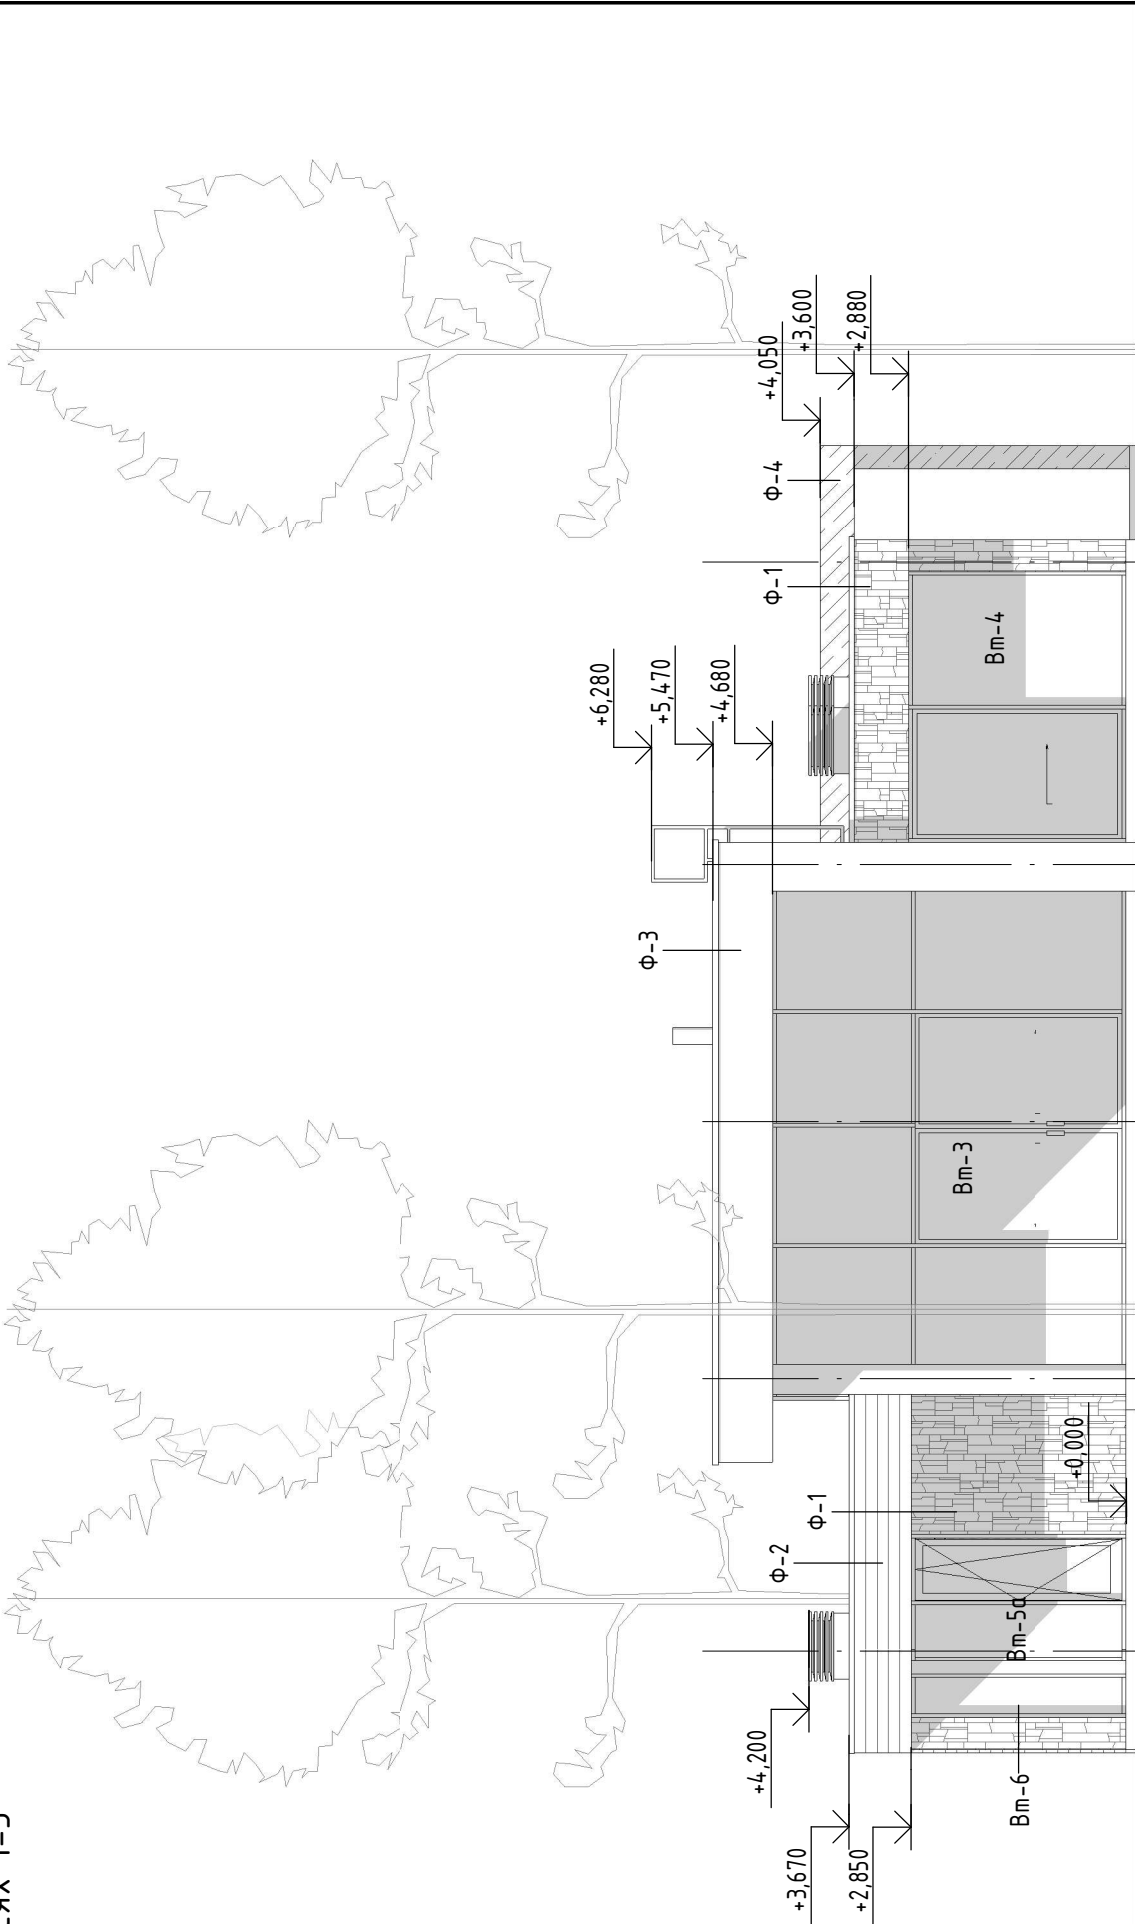


Фасад в осях 5-1

1 : 100

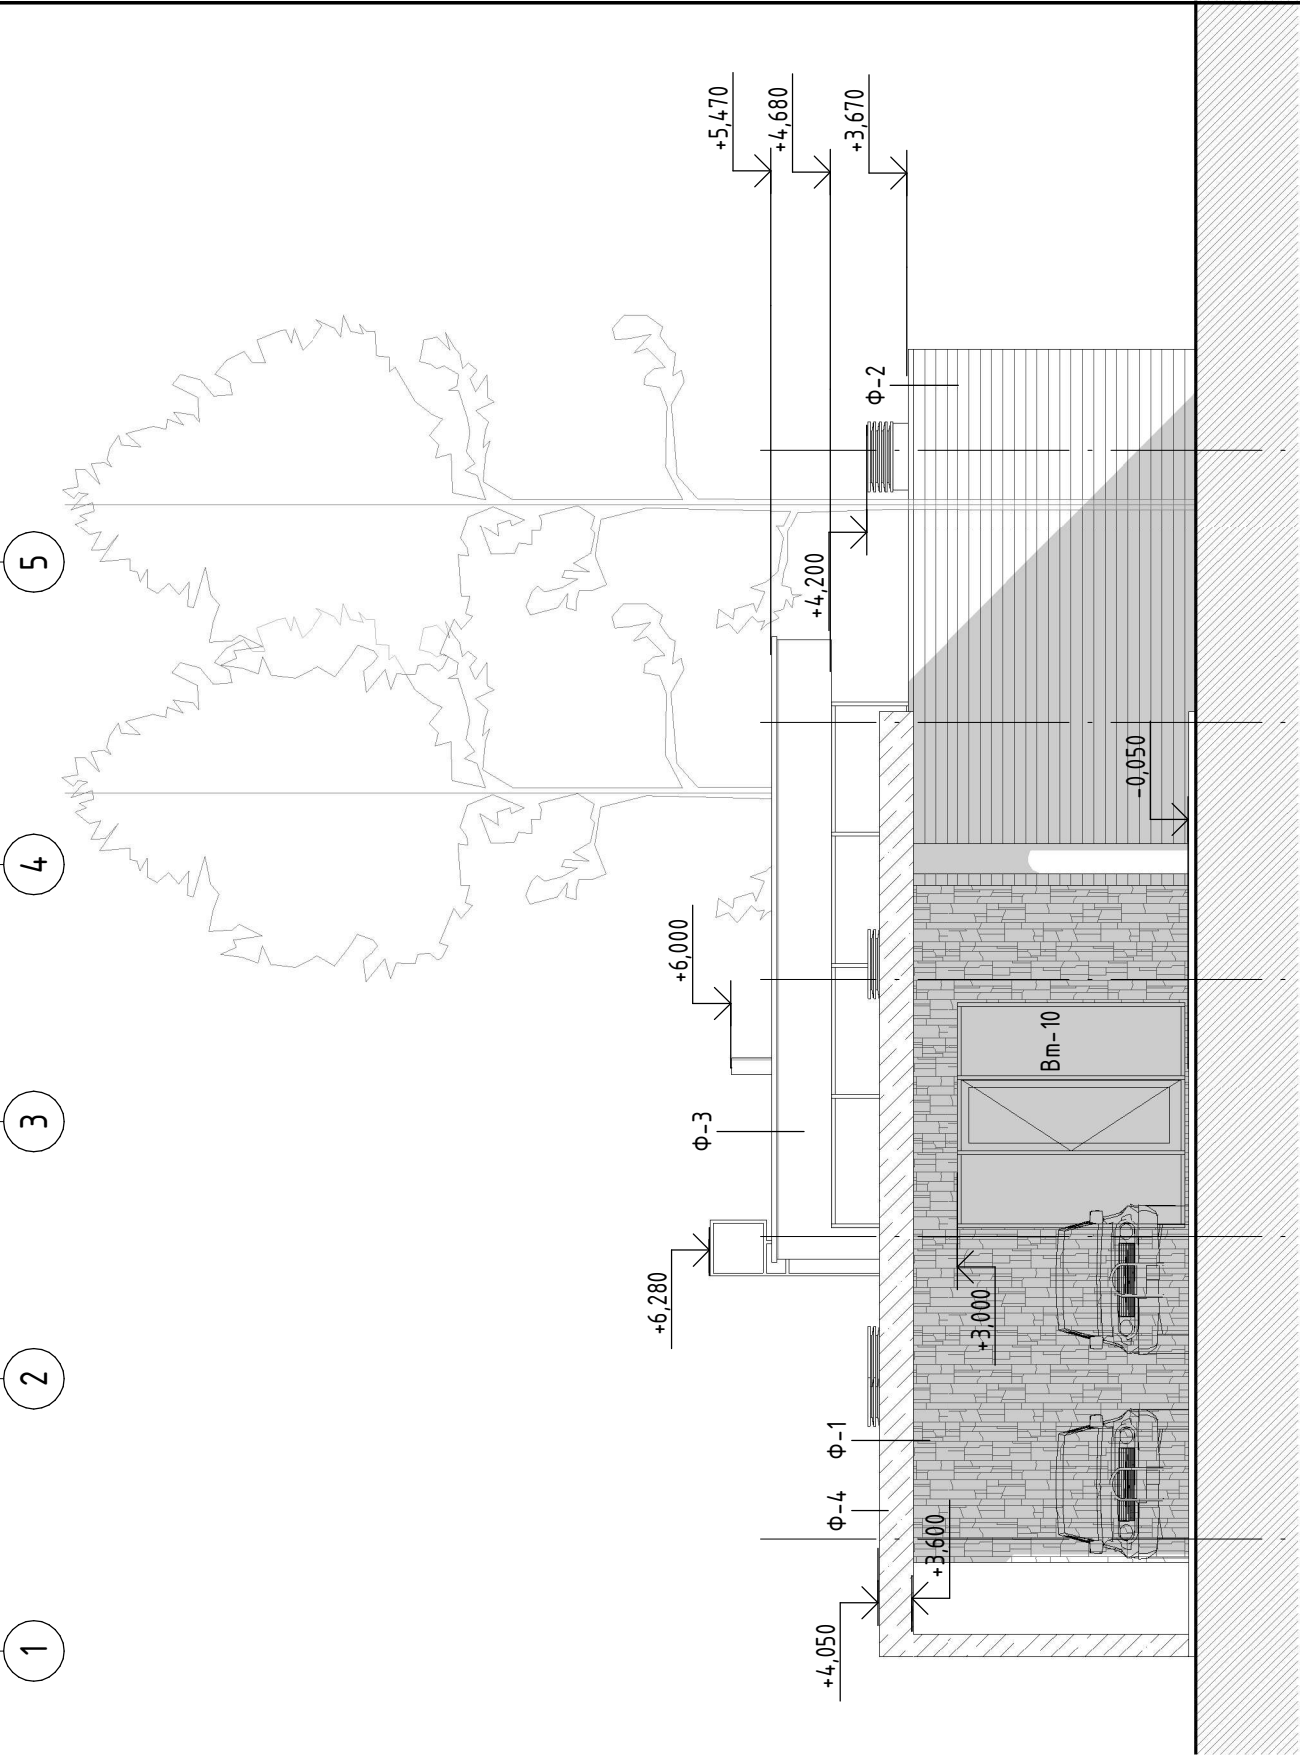


						АР				
						Будинок Тип 5/29				
Изм.	Кол.уч.	Лист	№ док.	Подп.	Дата					
								Стадия	Лист	Листов
ГАП		Кудін В. П.			01.2021	РД		07		
Розробив		Кудін В. П.			01.2021	Фасади в осях 1-5 та 5-1		ФОП Кудін В. П.		
Перевірів		Кудін В. П.			01.2021					
Н. контроль		Кудін В. П.			01.2021					

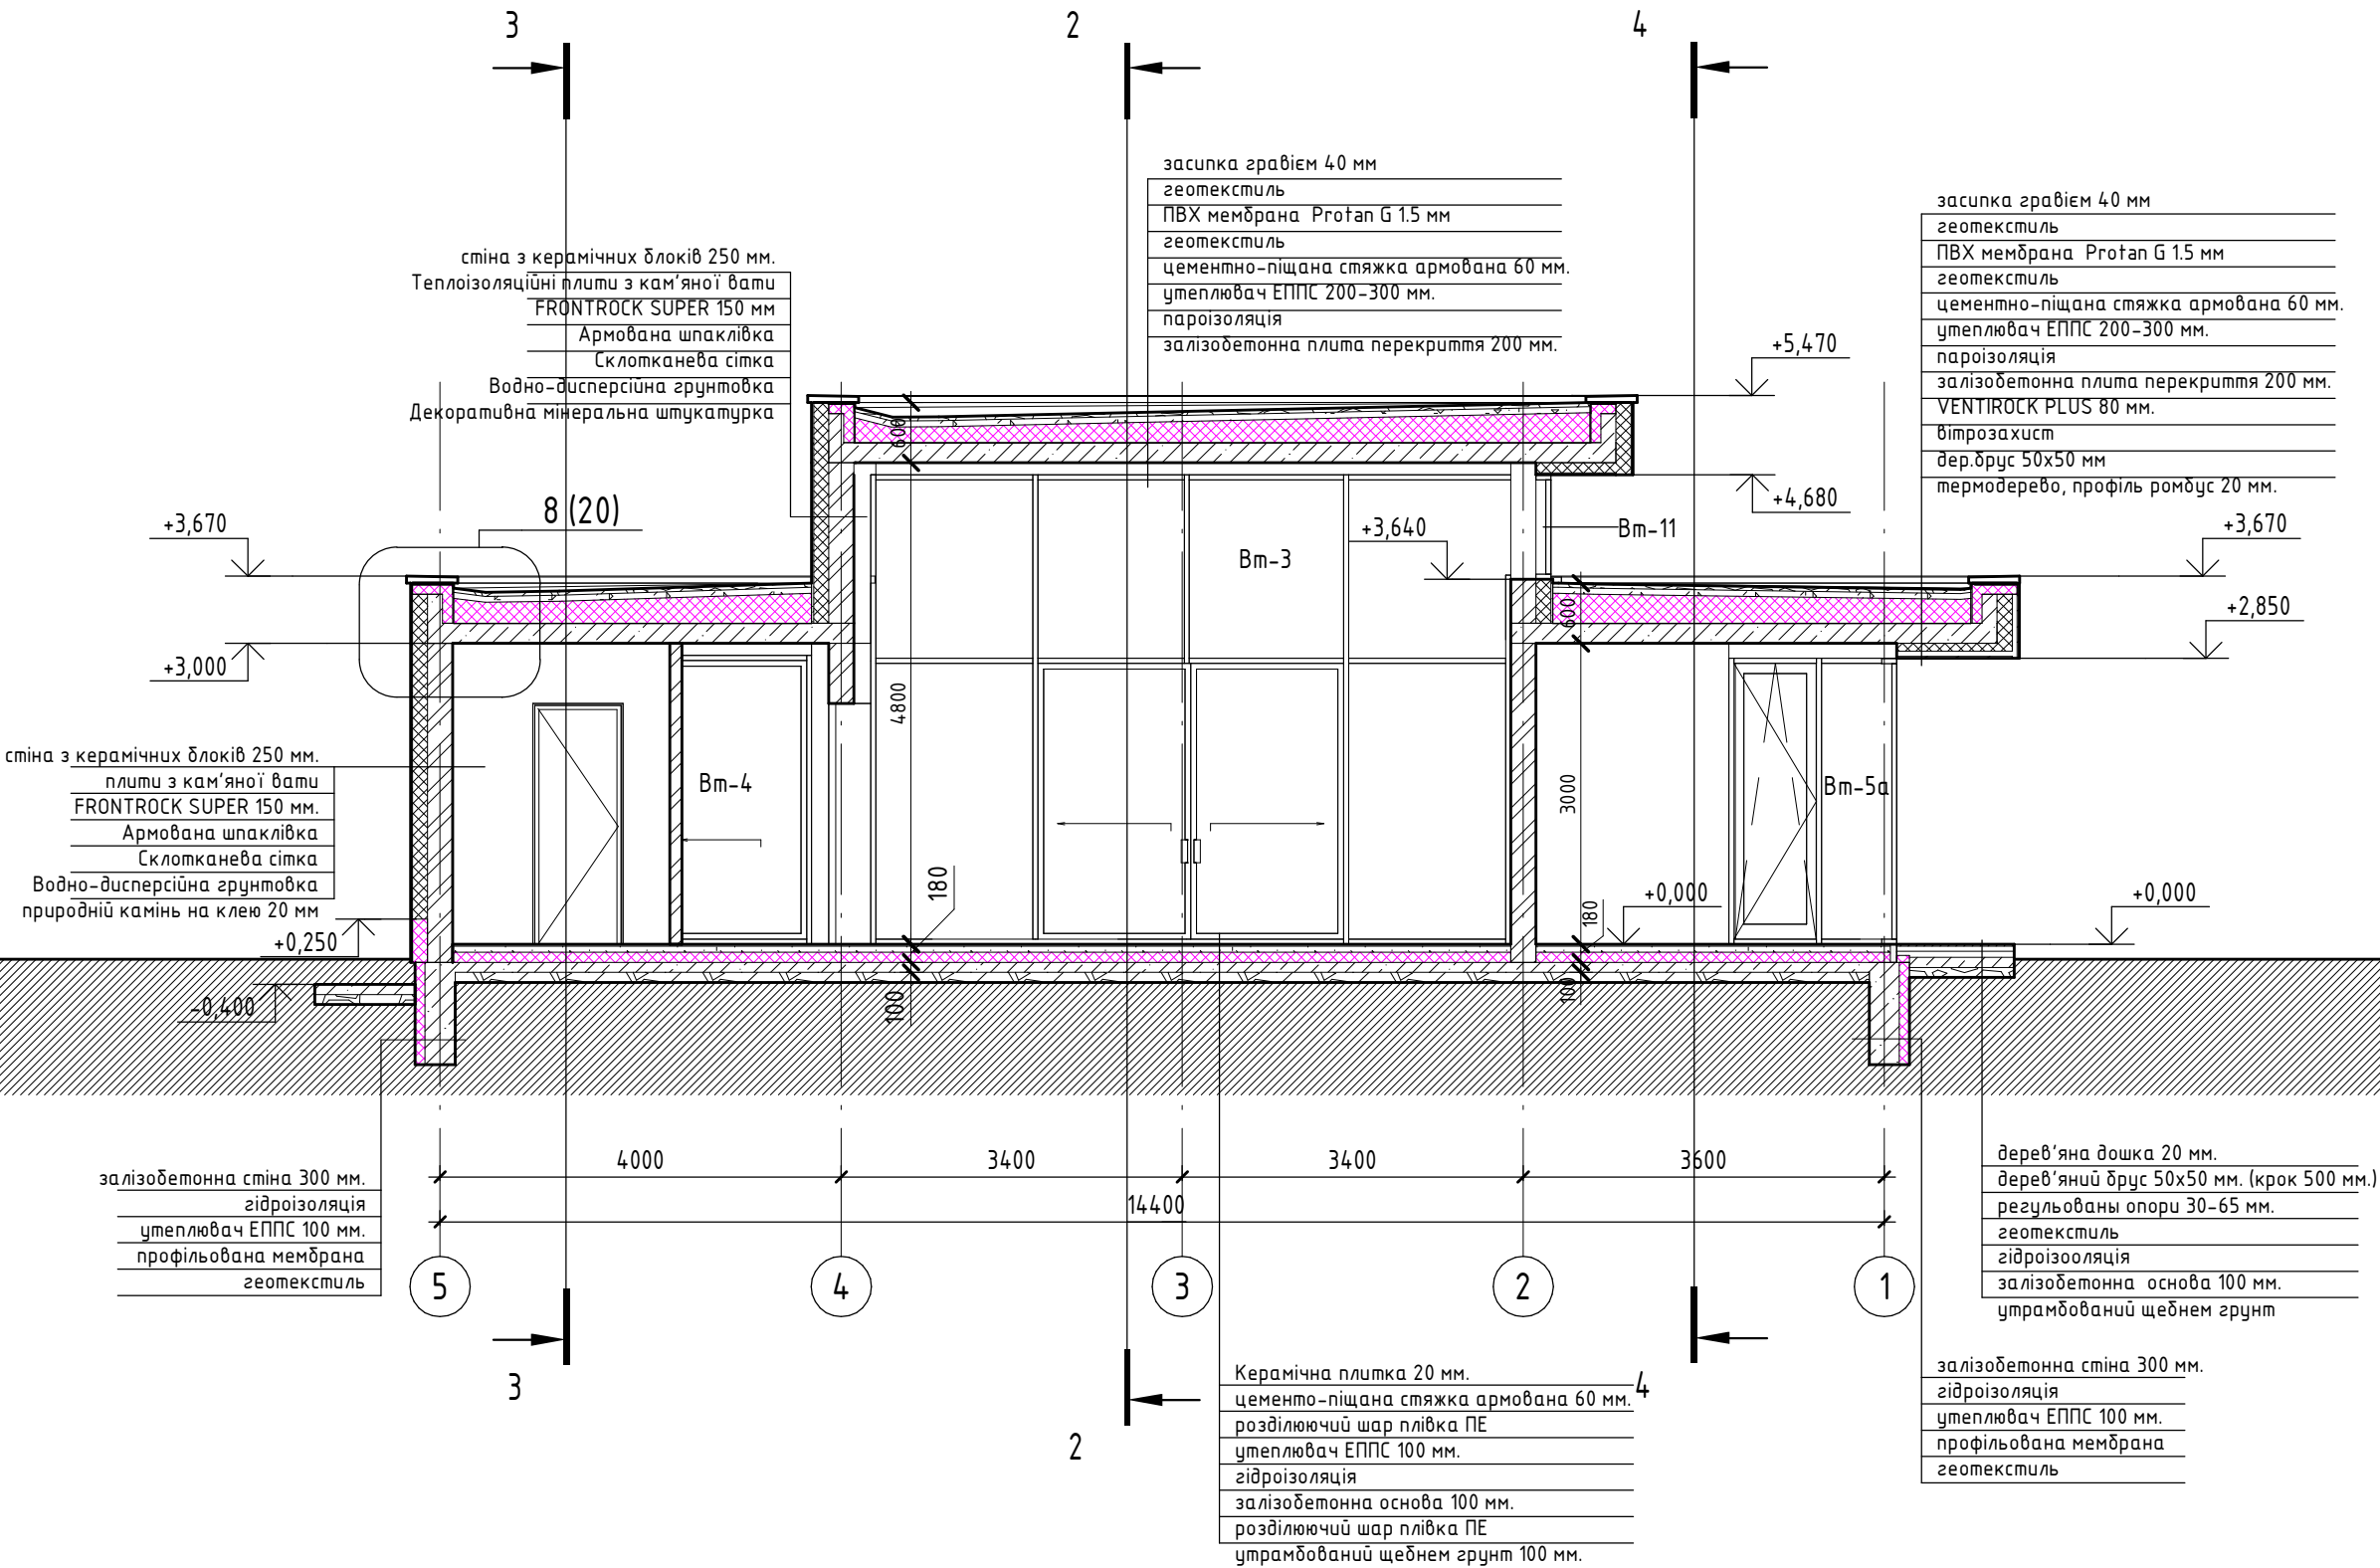

Согласовано				
Взам. інв. №				
Підп. та дата				
Інв. № підл.				


						АР			
						Будинок Тип 5/29			
Изм.	Кол.уч.	Лист	№ док.	Подп.	Дата				
					01.2021	Стадия		Лист	Листов
ГАП		Кудін В. П.				РД		08	
Розробив		Кудін В. П.			01.2021	Розріз 1-1		ФОП Кудін В. П.	
Перевірів		Кудін В. П.			01.2021				
Н. контроль		Кудін В. П.			01.2021				

1 : 75

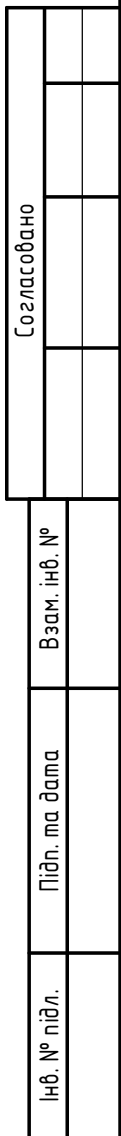


Формат А3А

Розріз 3-3
1 : 75

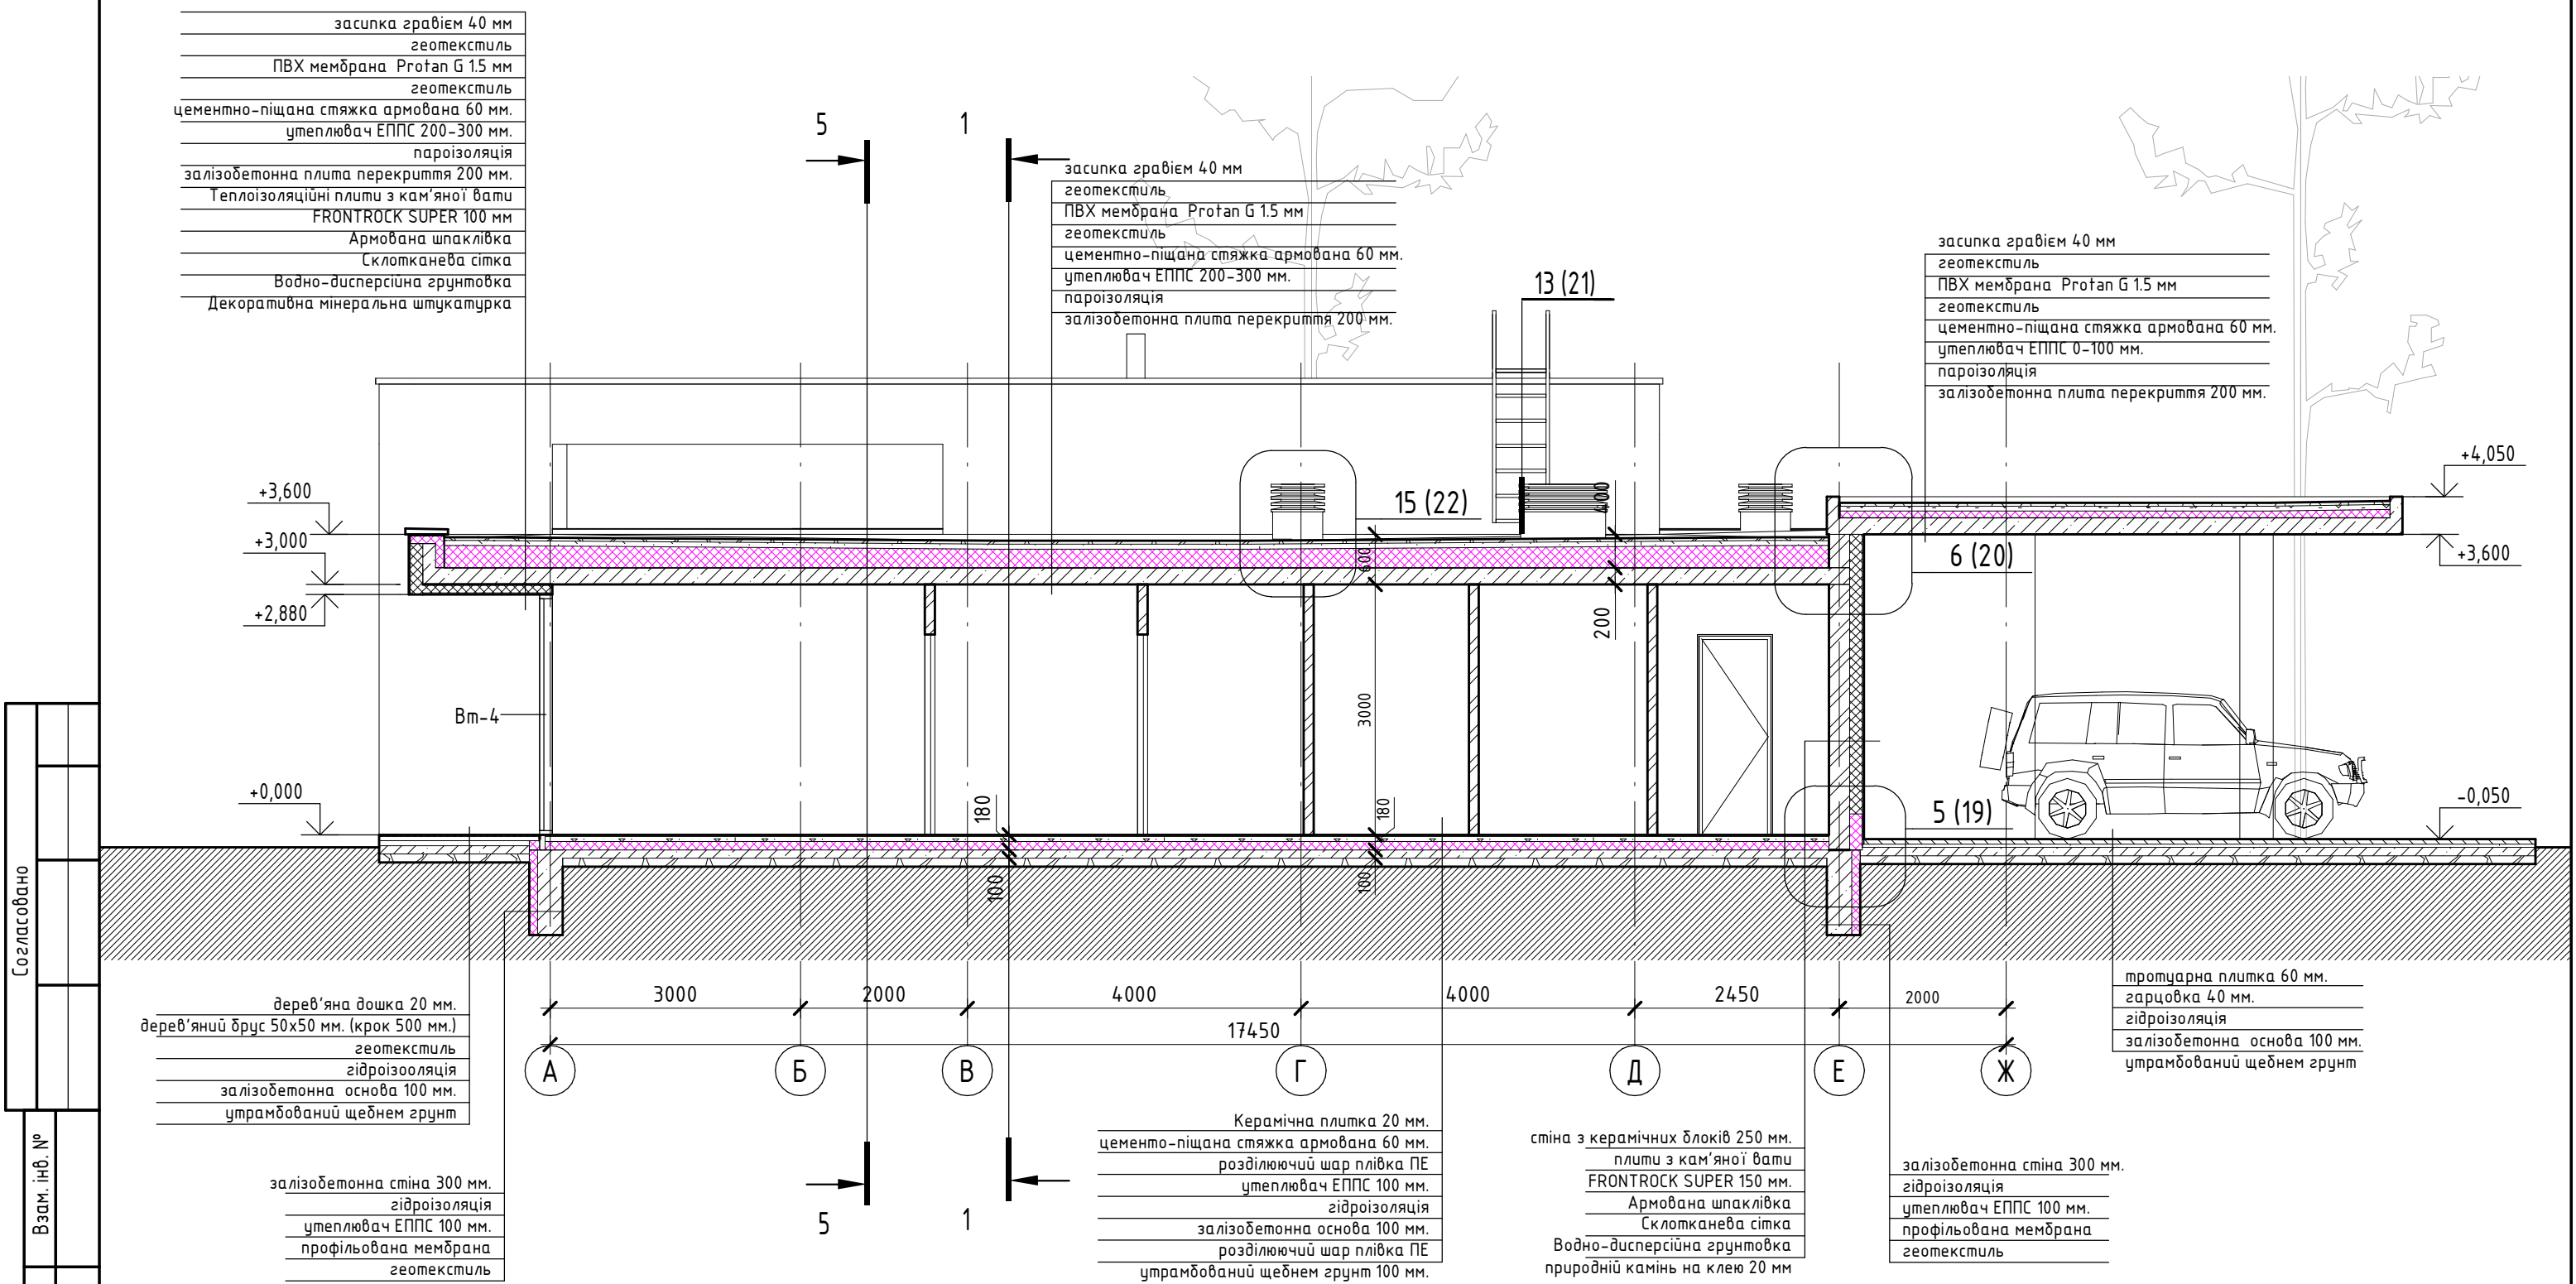


Согласовано		
Взам. інв. №		
Підп. та дата		
Інв. № підл.		

						АР		
						Будинок Тип 5/29		
Изм.	Кол.уч.	Лист	№ док.	Подп.	Дата	РД	Стадия	Лист
ГАП		Кудін В. П.			01.2021			Листов
Розробив		Кудін В. П.			01.2021	Розріз 3-3	ФОРМ Кудін В. П.	
Перевірів		Кудін В. П.			01.2021			
Н. контроль		Кудін В. П.			01.2021			

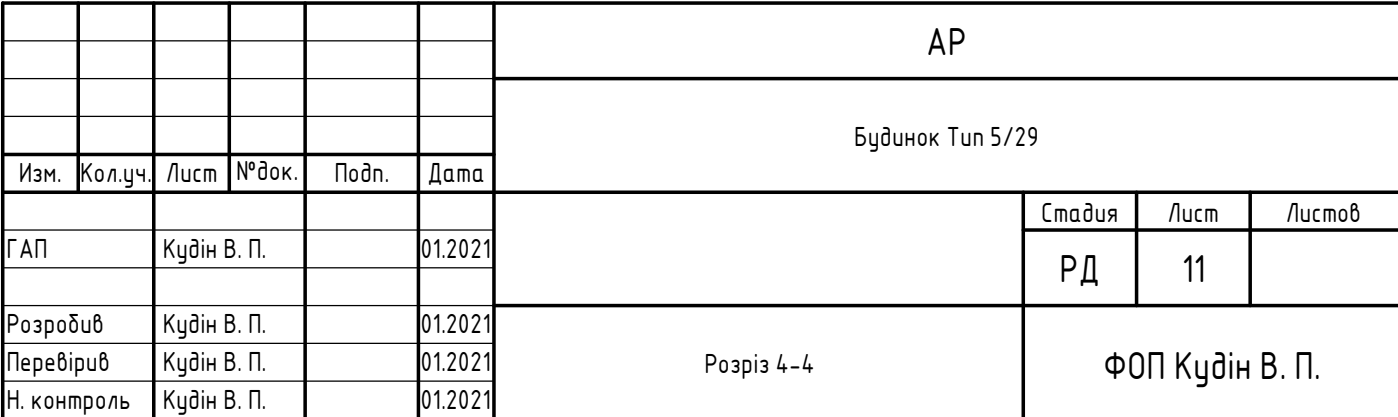

1 : 75

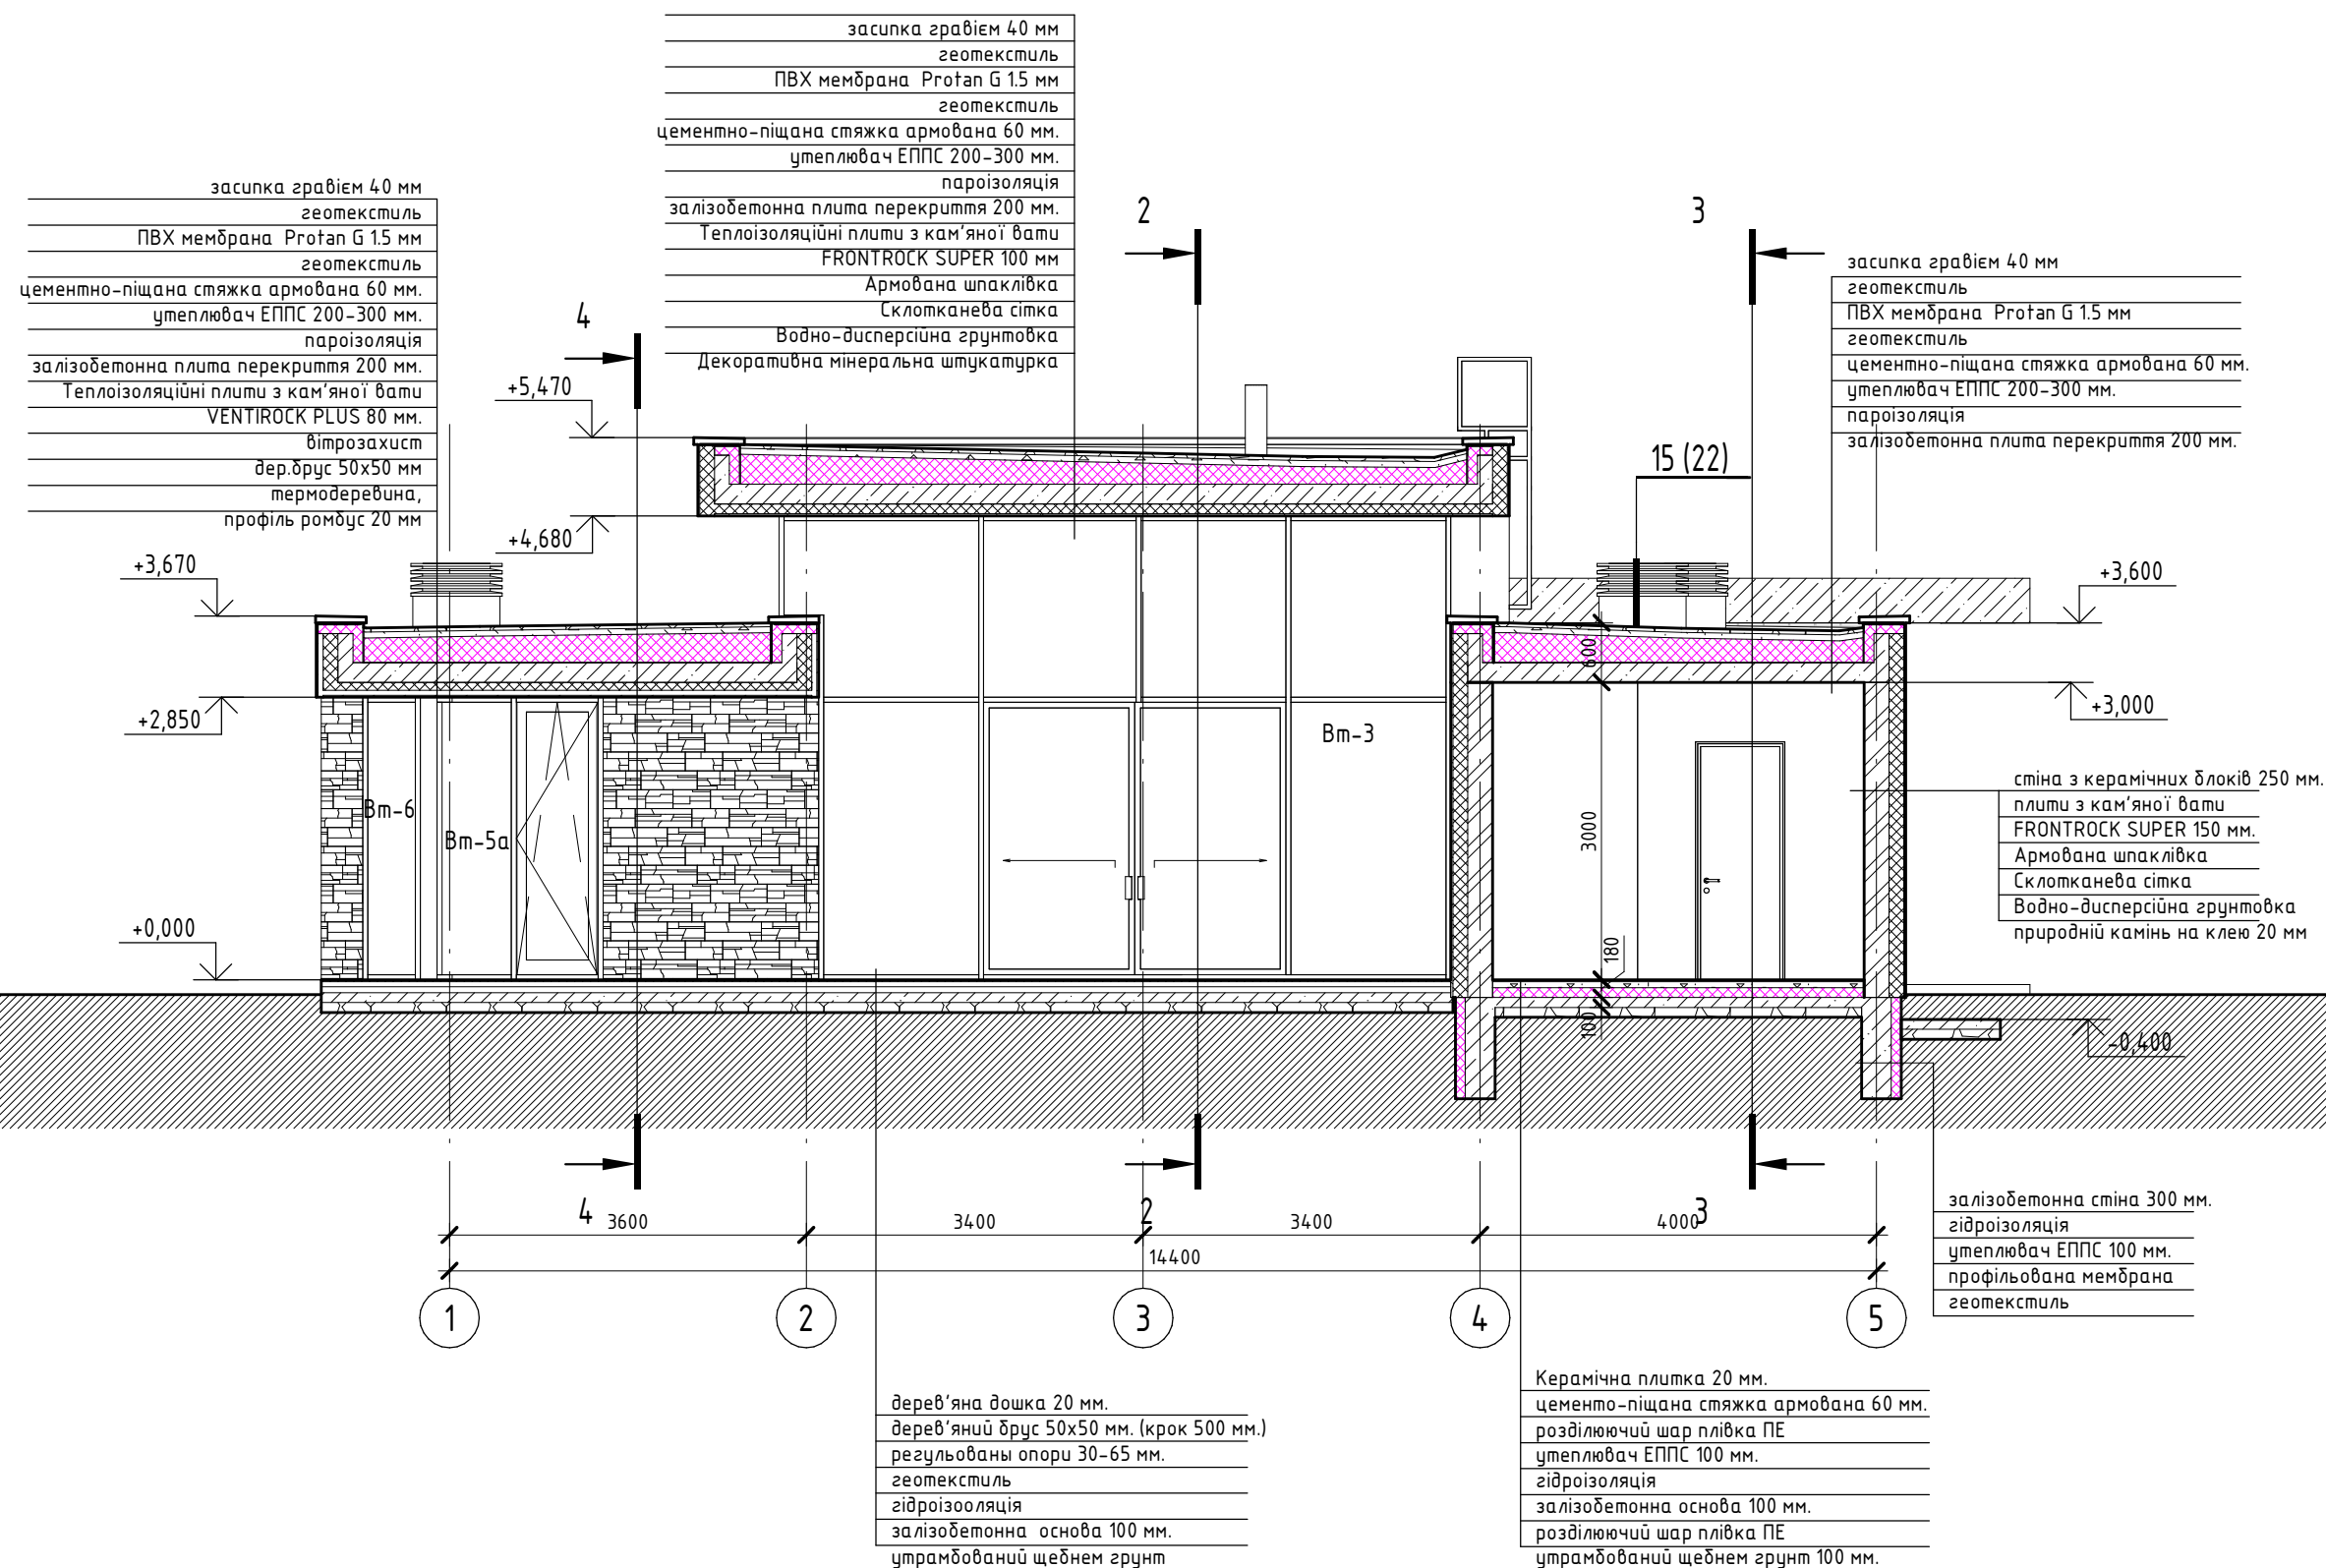

						АР			
						Будинок Тип 5/29			
Изм.	Кол.уч.	Лист	№ док.	Підп.	Дата				
						Стадія		Лист	Листов
ГАП		Кудін В. П.			01.2021	РД		12	
Розробив		Кудін В. П.			01.2021	Розріз 5-5		ФОП Кудін В. П.	
Перевірів		Кудін В. П.			01.2021				
Н. контроль		Кудін В. П.			01.2021				

Формат А3А

Согласовано

Взам. інв. №

Πίστη. μα δαμα


№. № підл.

Аксометрія 1



Взам. інв. №	
Підп. та дата	
Інв. № підл.	


						АР			
						Будинок Тип 5/29			
Изм.	Кол.уч.	Лист	№ док.	Подп.	Дата				
							Стадія	Лист	Листов
ГАП		Кудін В. П.			01.2021		РД	13	
Розробив		Кудін В. П.			01.2021	Аксометрія №1	ФОП Кудін В. П.		
Перевірив		Кудін В. П.			01.2021				
Н. контроль		Кудін В. П.			01.2021				

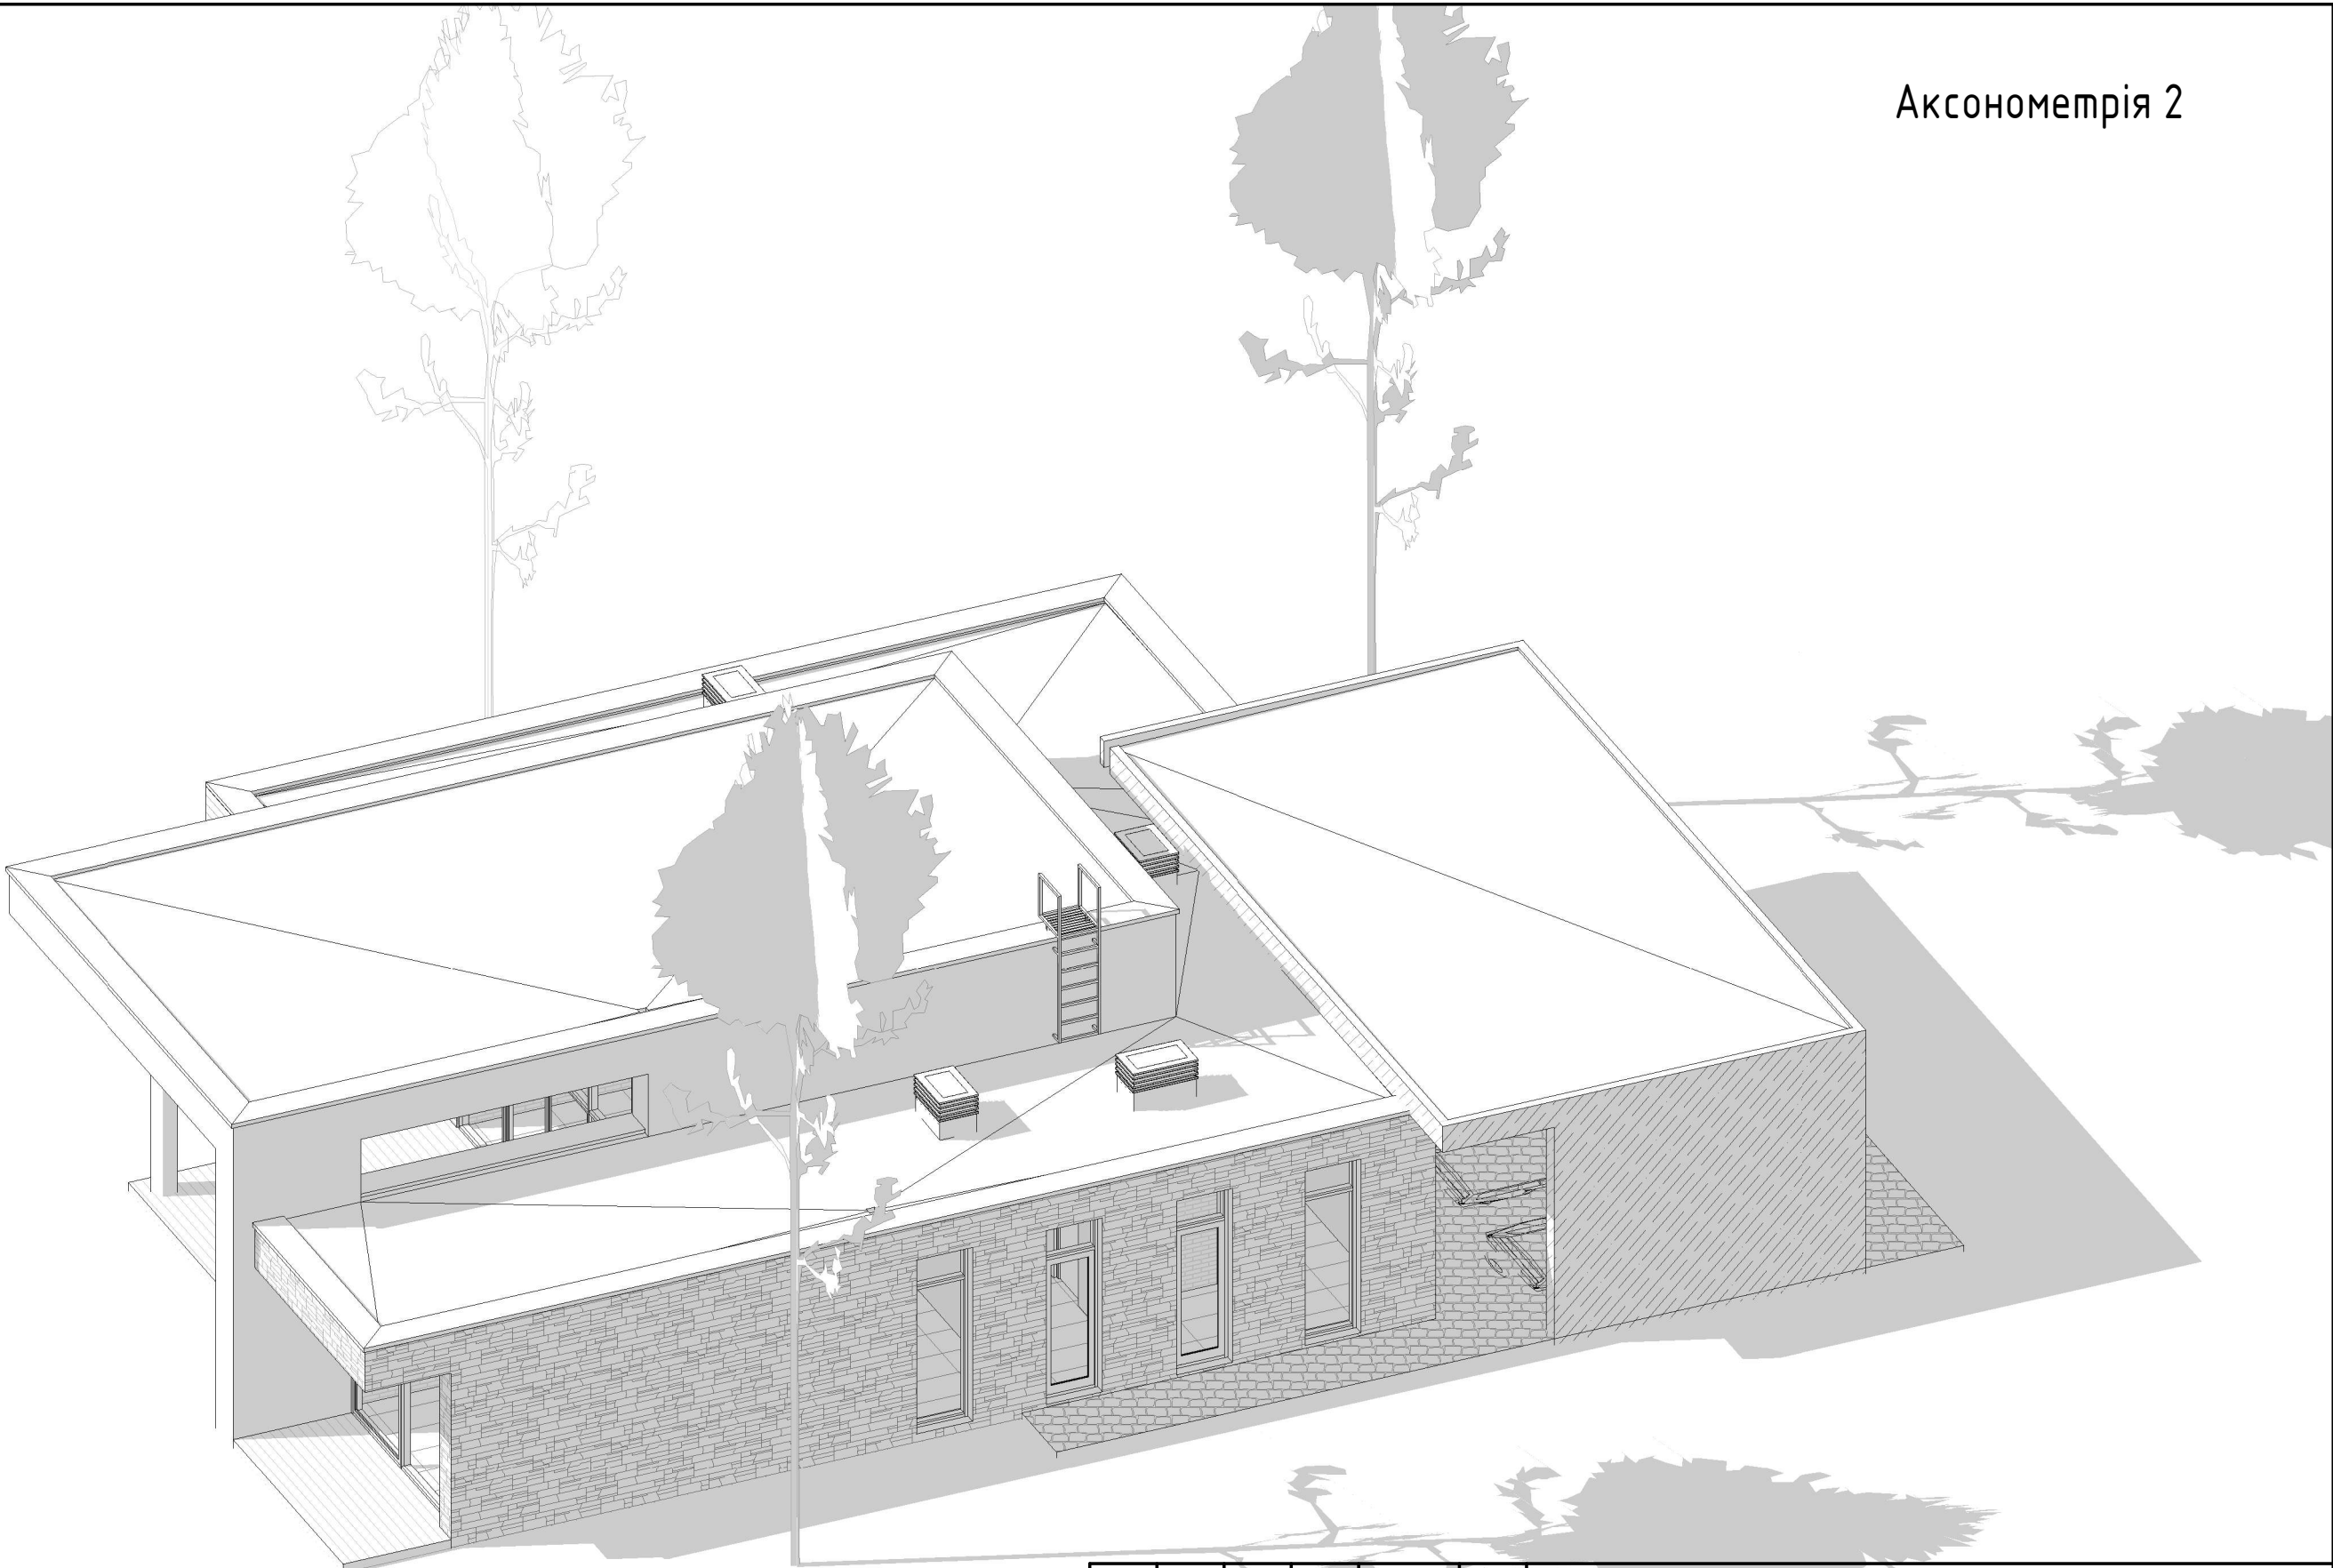

Взам. інв. №	
Підп. та дата	
Інв. № підл.	

						АР			
						Будинок Тип 5/29			
Изм.	Кол.уч.	Лист	№ док.	Подп.	Дата				
						Стадия		Лист	Листов
ГАП		Кудін В. П.			01.2021	РД		14	
Розробив		Кудін В. П.			01.2021	Аксометрія №2		ФОП Кудін В. П.	
Перевірив		Кудін В. П.			01.2021				
Н. контроль		Кудін В. П.			01.2021				

Аксометрія 3

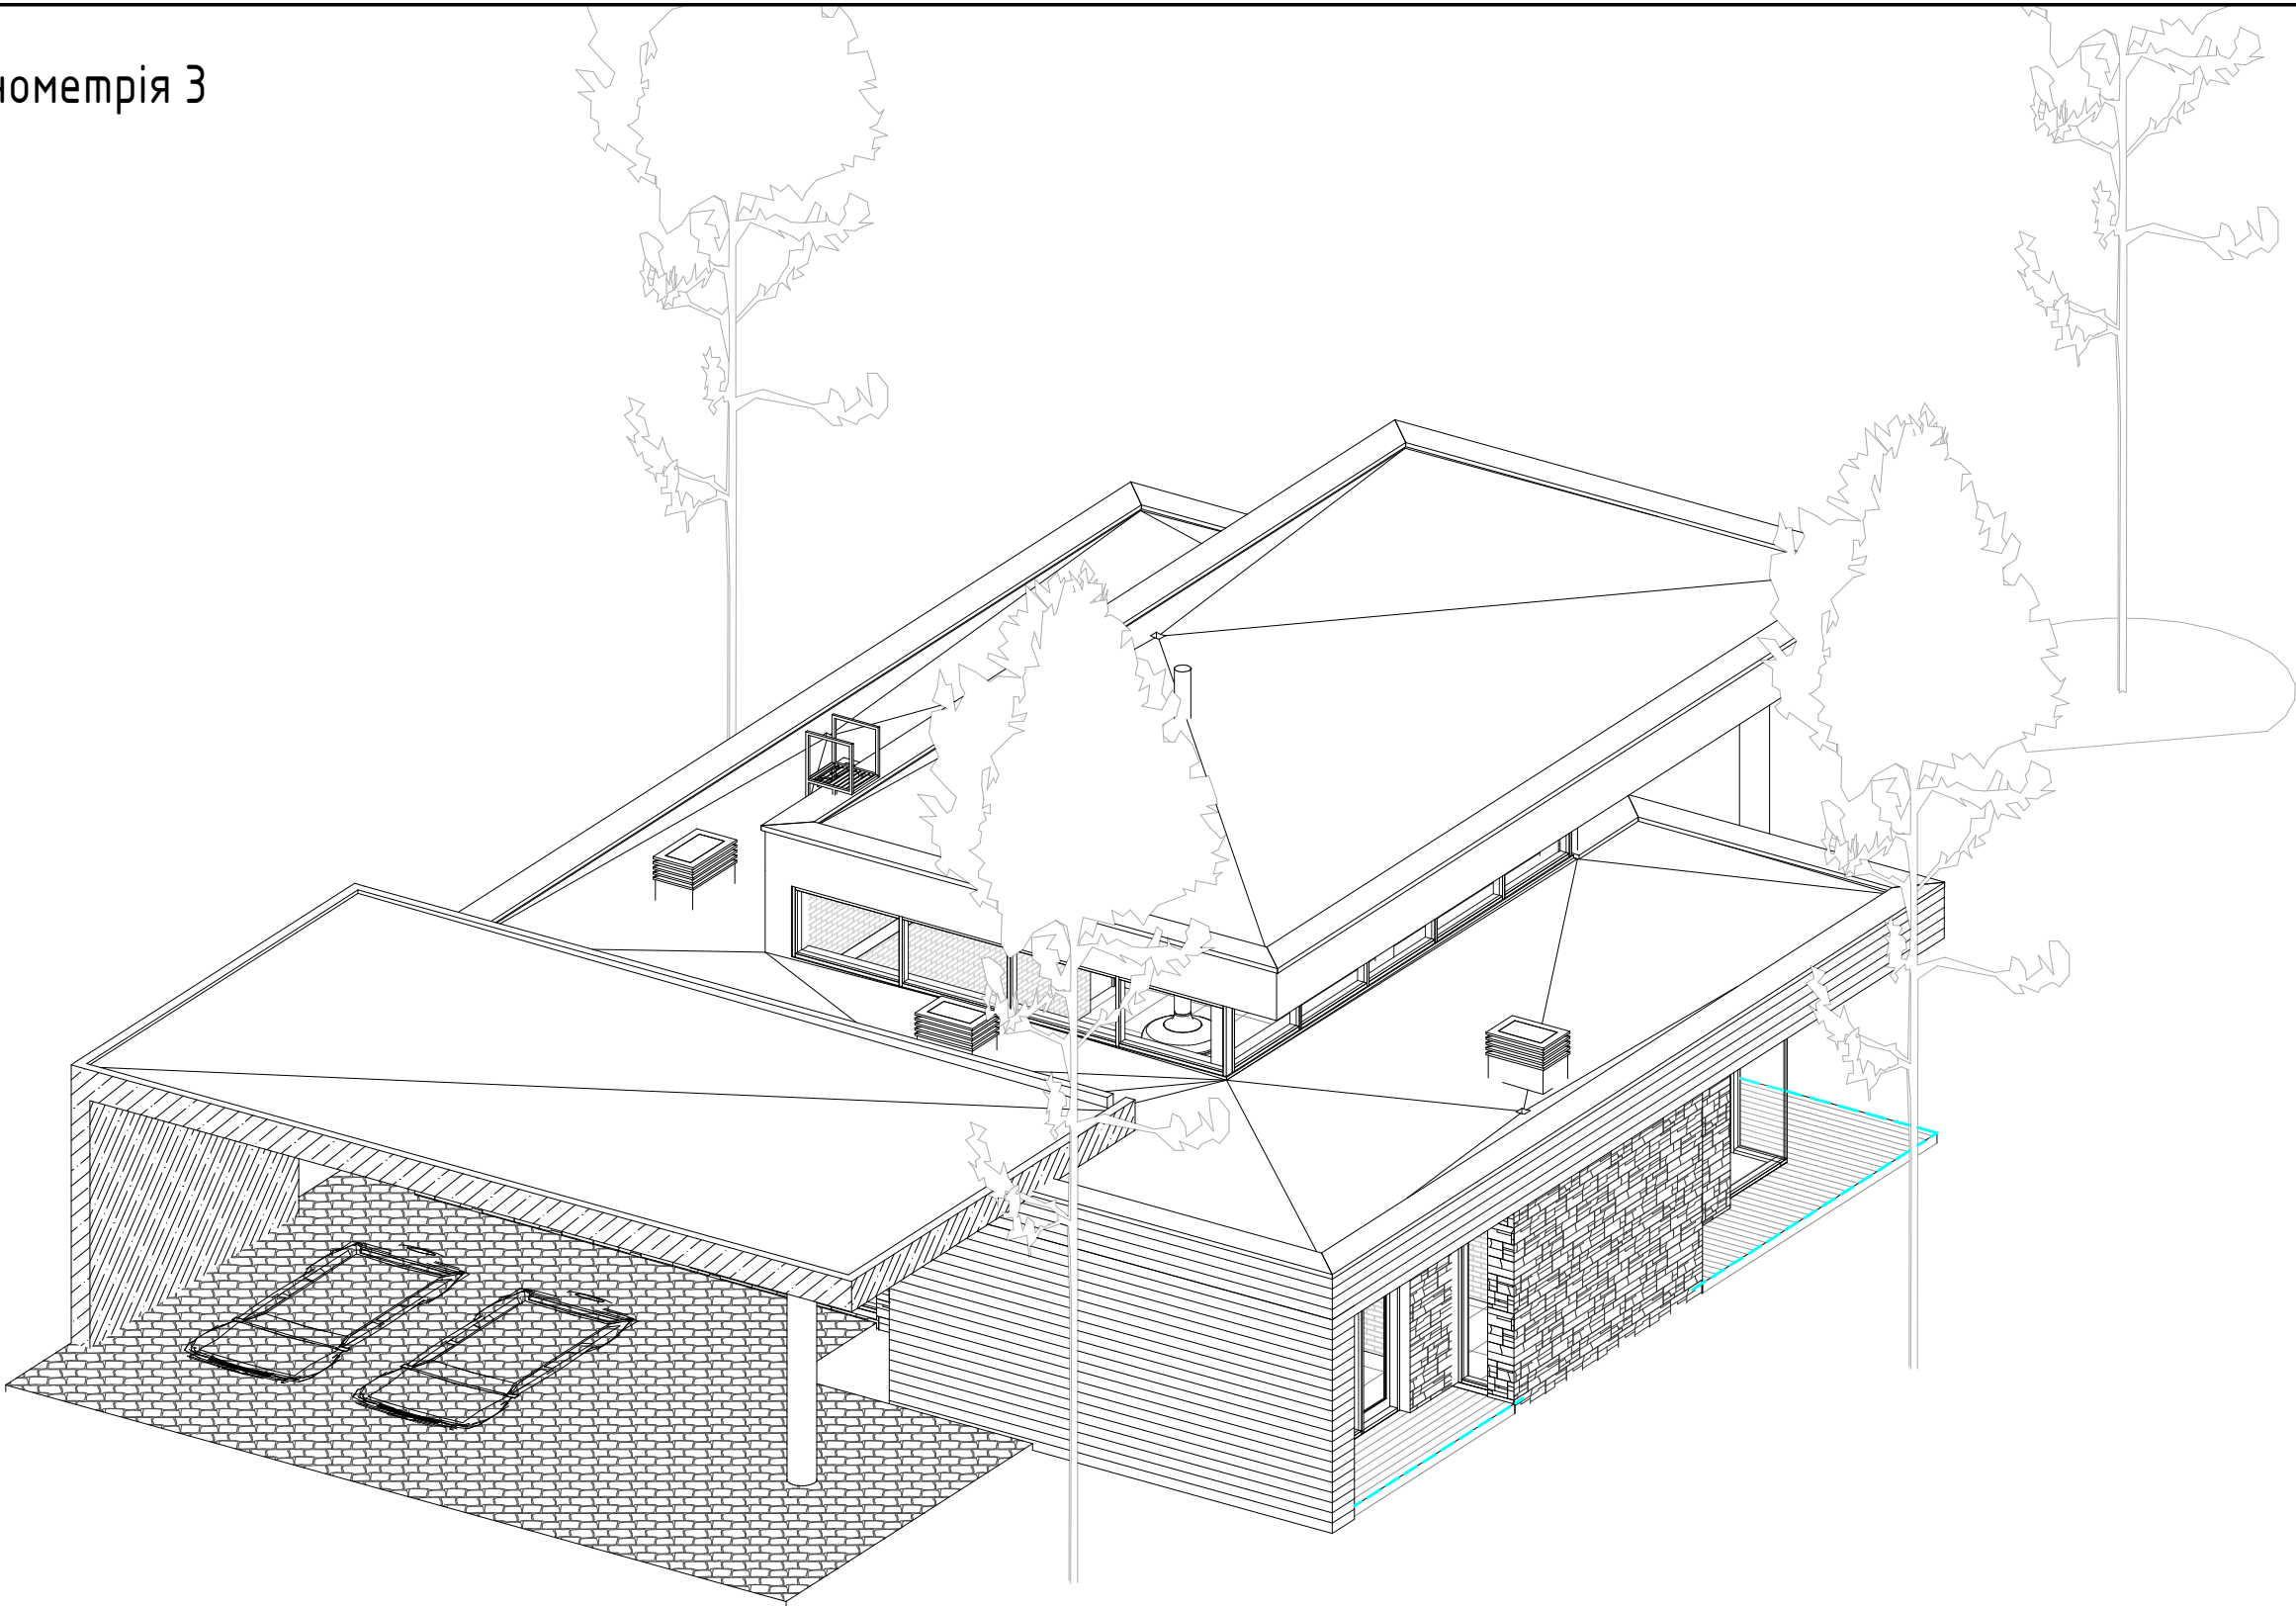

Согласовано			
		Взам. інв. №	
		Підп. та дата	
		Інв. № підл.	

						АР			
						Будинок Тип 5/29			
Изм.	Кол.уч.	Лист	№ док.	Подп.	Дата		Стадия	Лист	Листов
ГАП		Кудін В. П.			01.2021		РД	15	
Розробив		Кудін В. П.			01.2021	Аксометрія №3	ФОП Кудін В. П.		
Перевірив		Кудін В. П.			01.2021				
Н. контроль		Кудін В. П.			01.2021				

Согласовано		Взам. інв. №	Підп. та дата	Інв. № підл.




						АР			
						Будинок Тип 5/29			
Изм.	Кол.уч.	Лист	№ док.	Подп.	Дата		Стадия	Лист	Листов
ГАП		Кудін В. П.			01.2021		РД	16	
Розробив		Кудін В. П.			01.2021	Перспективне зображення 1	ФОП Кудін В. П.		
Перевірів		Кудін В. П.			01.2021				
Н. контроль		Кудін В. П.			01.2021				

Согласовано			
Взам. інв. №			
Підп. та дата			
Інв. № підл.			



						АР			
						Будинок Тип 5/29			
Изм.	Кол.уч.	Лист	№ док.	Подп.	Дата		Стадия	Лист	Листов
ГАП		Кудін В. П.			01.2021		РД	17	
Розробив		Кудін В. П.			01.2021	Перспективне зображення 2	ФОП Кудін В. П.		
Перевірів		Кудін В. П.			01.2021				
Н. контроль		Кудін В. П.			01.2021				

Согласовано		
Взам. інв. №		
Підп. та дата		
Інв. № підл.		

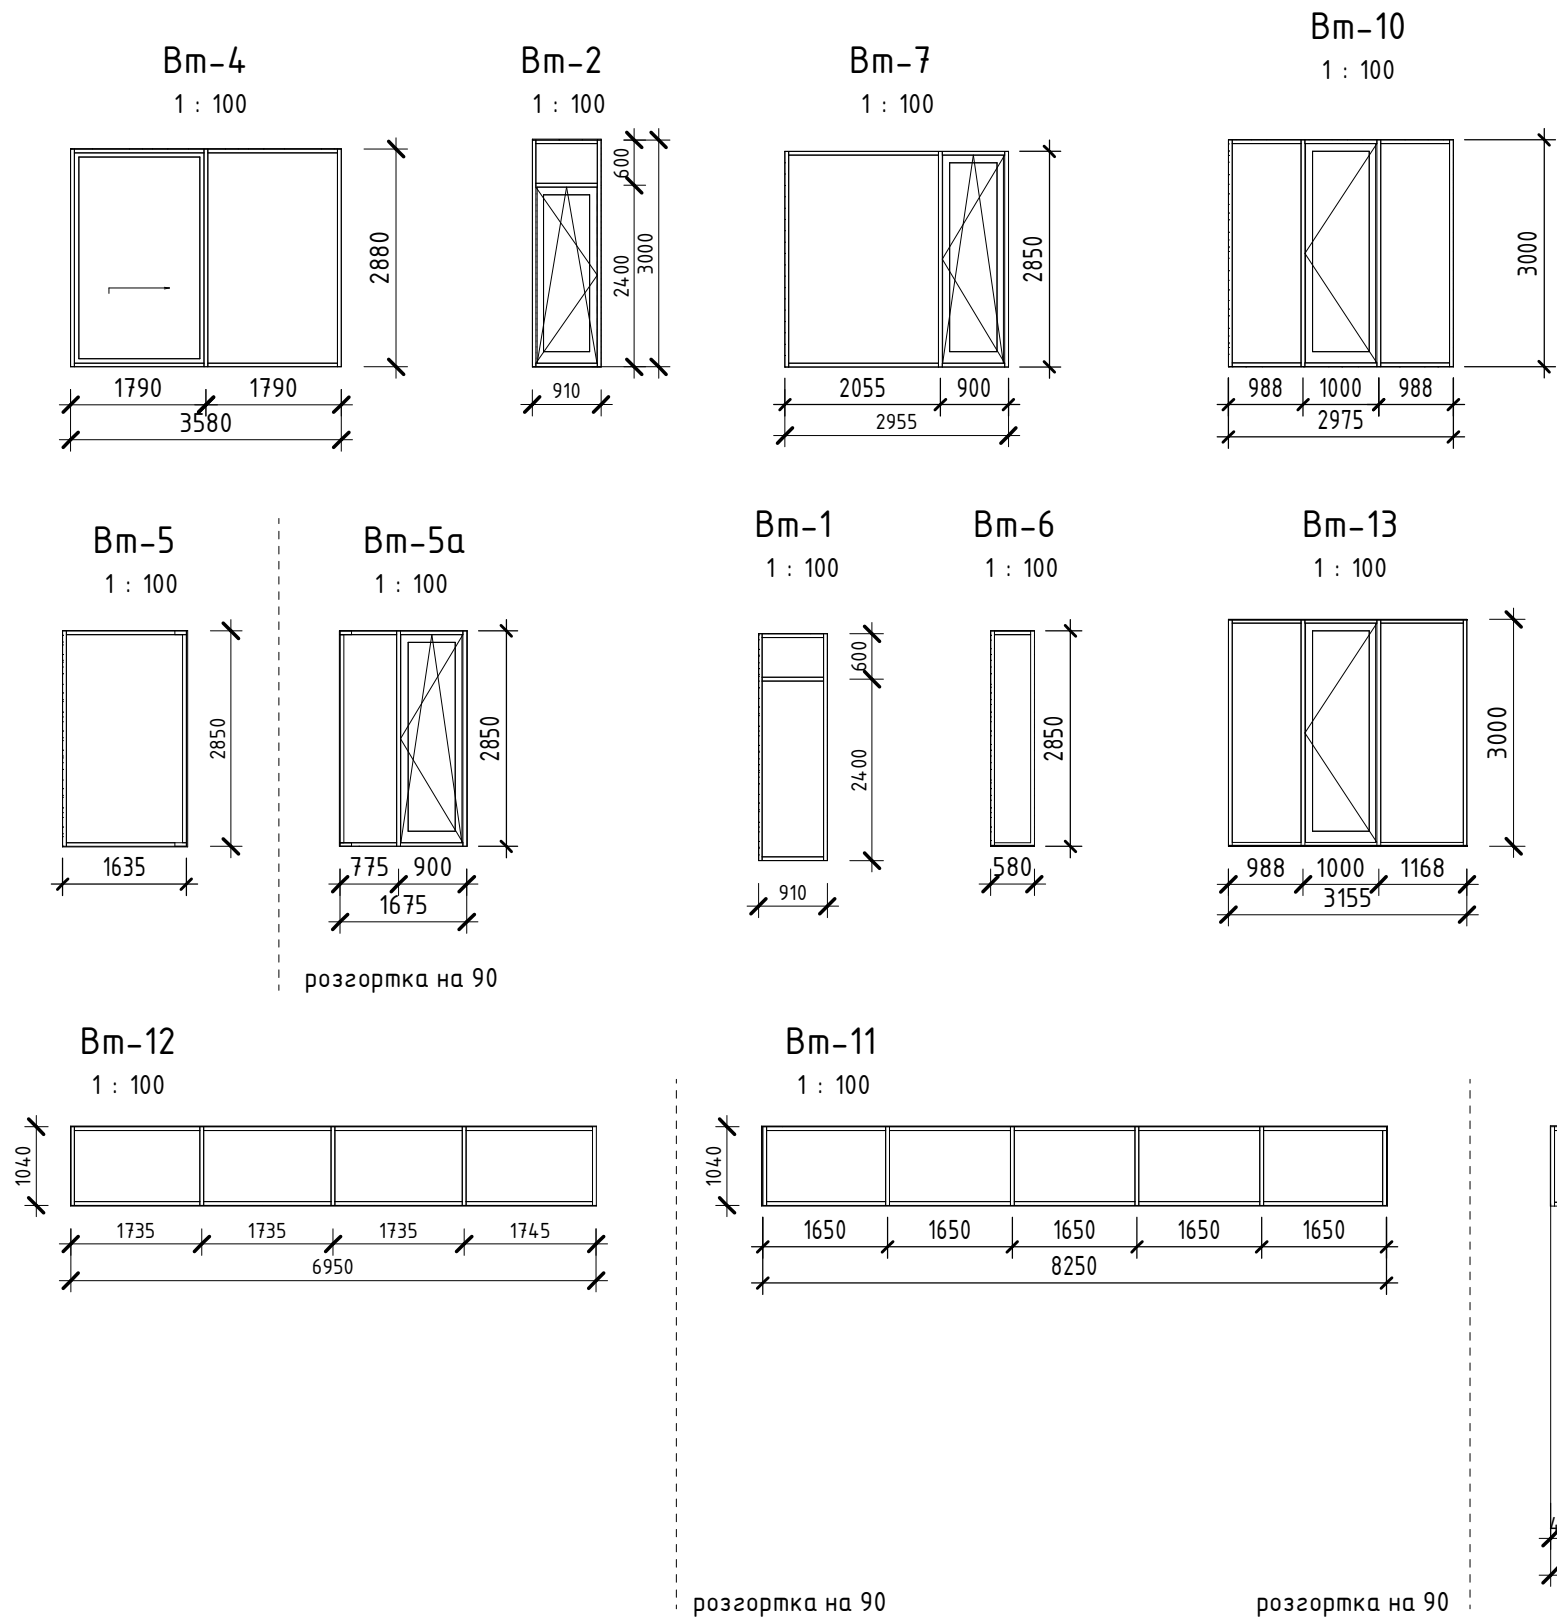


СПЕЦИФІКАЦІЯ ВІТРАЖНИХ КОНСТРУКЦІЙ				
марка	позначення	найменування	кількість, шт	примітка
Bm-1	інд. виготовлення	Bm-1 (910 x 3000)	2	див. креслення
Bm-2	інд. виготовлення	Bm-2 (910 x 3000)	2	з відкриванням, див. креслення
Bm-3	інд. виготовлення	Bm-3 (6780 x 4680)	1	кутове по вертикалі, розсувні двері, з замком див. креслення
Bm-4	інд. виготовлення	Bm-4 (3580 x 2880)	1	розсувні двері, з замком див. креслення
Bm-5	інд. виготовлення	Bm-5 (1635 x 2849)	1	кутове по вертикалі, див. креслення
Bm-5a	інд. виготовлення	Bm-5a (1675 x 2850)	1	кутове по вертикалі, з відкриванням, з замком, див. креслення
Bm-6	інд. виготовлення	Bm-6 (790 x 2850)	2	див. креслення
Bm-7	інд. виготовлення	Bm-7 (2955 x 2850)	1	з відкриванням, з замком, див. креслення
Bm-10	інд. виготовлення	Bm-10 (2975 x 3000)	1	з відкриванням, з замком, див. креслення
Bm-11	інд. виготовлення	Bm-11 (8275 x 1040)	1	див. креслення
Bm-12	інд. виготовлення	Bm-12 (6950 x 1040)	1	див. креслення
Bm-13	інд. виготовлення	Bm-13 (3155 x 3000)	1	з відкриванням, з замком, див. креслення


						АР			
						Будинок Тип 5/29			
Изм.	Кол.уч.	Лист	№ док.	Подп.	Дата				
							Стадия	Лист	Листов
ГАП		Кудін В. П.			01.2021		РД	18	
Розробив		Кудін В. П.			01.2021	Специфікація вітражних конструкцій	ФОП Кудін В. П.		
Перевірив		Кудін В. П.			01.2021				
Н. контроль		Кудін В. П.			01.2021				

Согласовано					
Взам. інв. №	Підп. та дата	Інв. № підл.			


1 (1 : 20) (11)

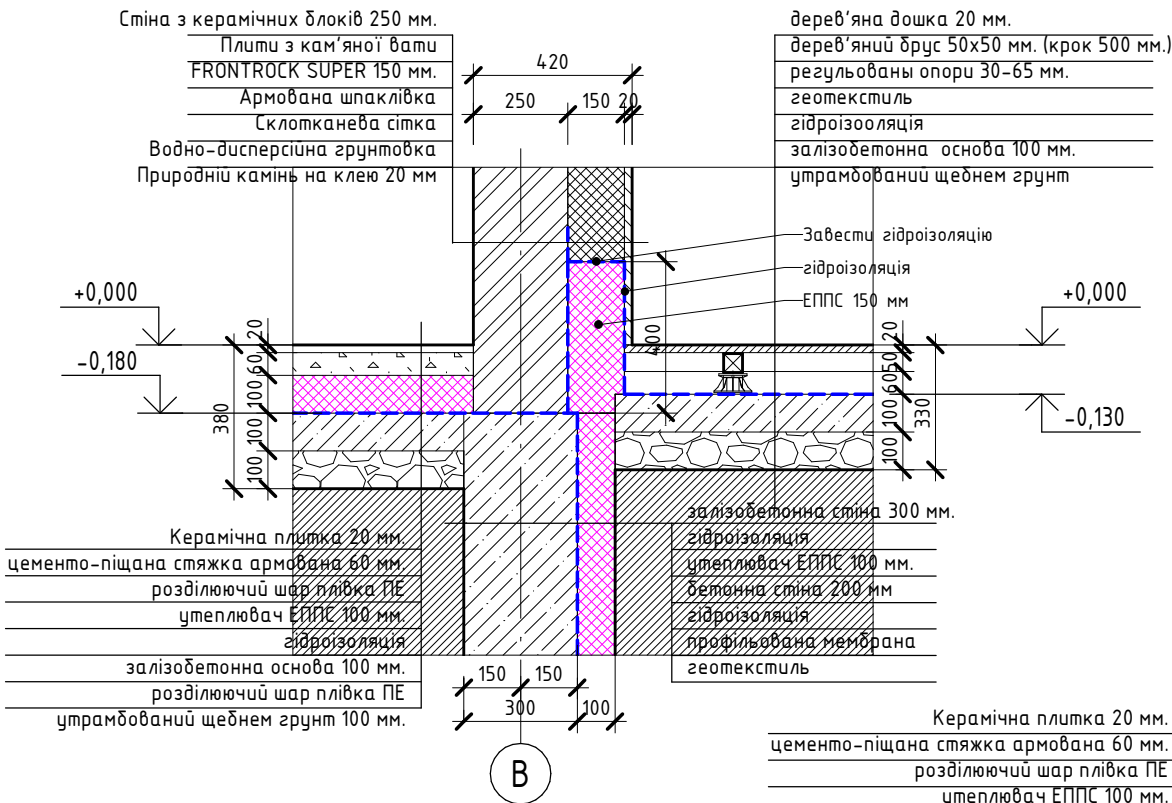


2 (1 : 20) (09)

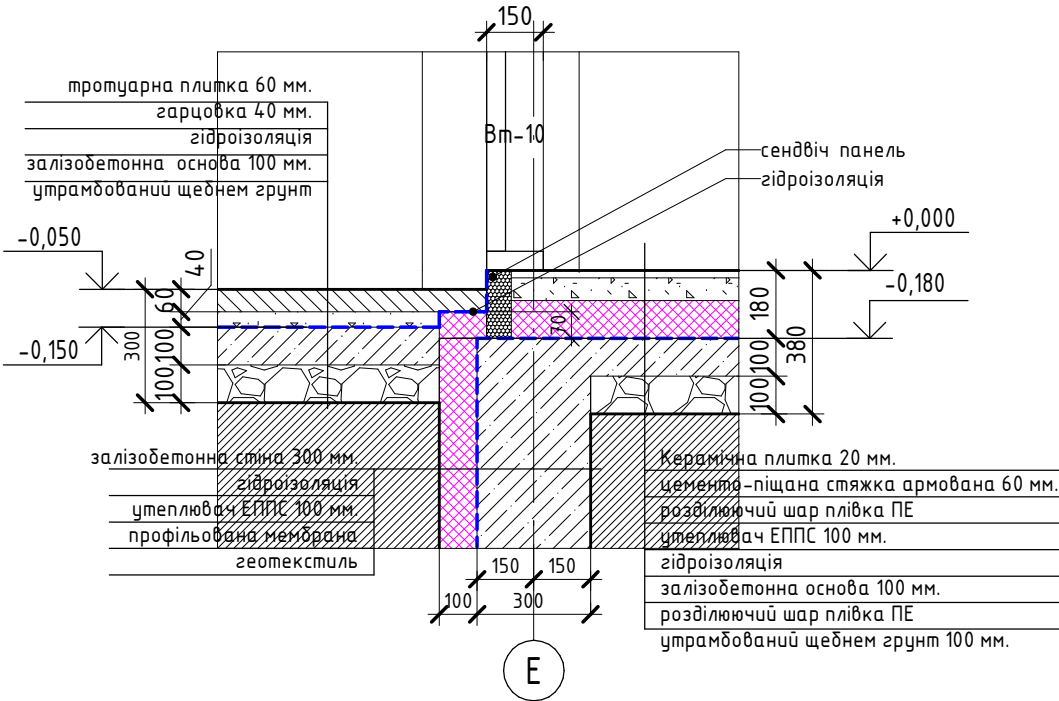


3 (1 : 20) (09)

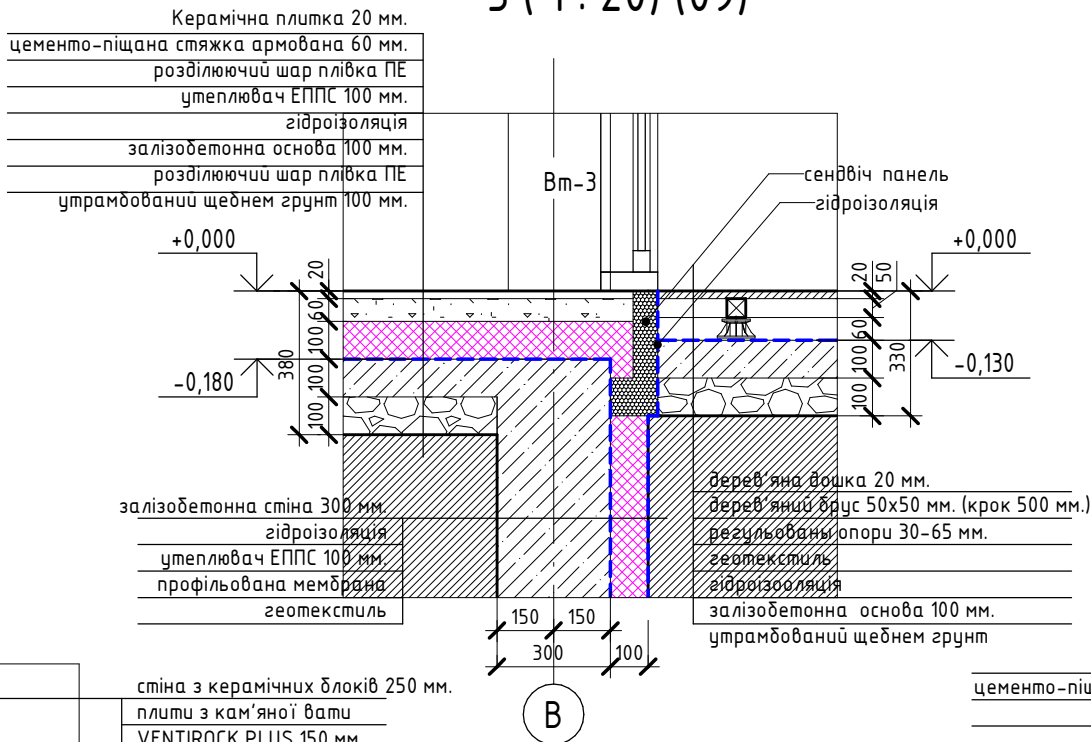

5 (1 : 20) (03)

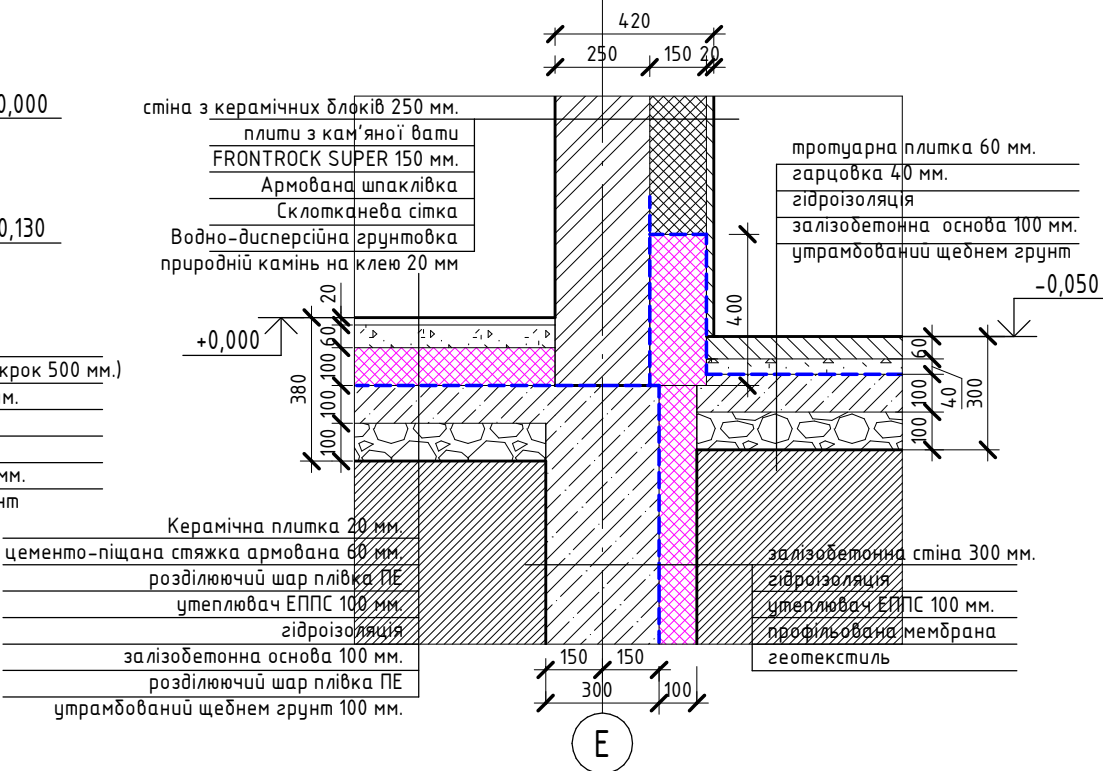


4 (1 : 20) (11)

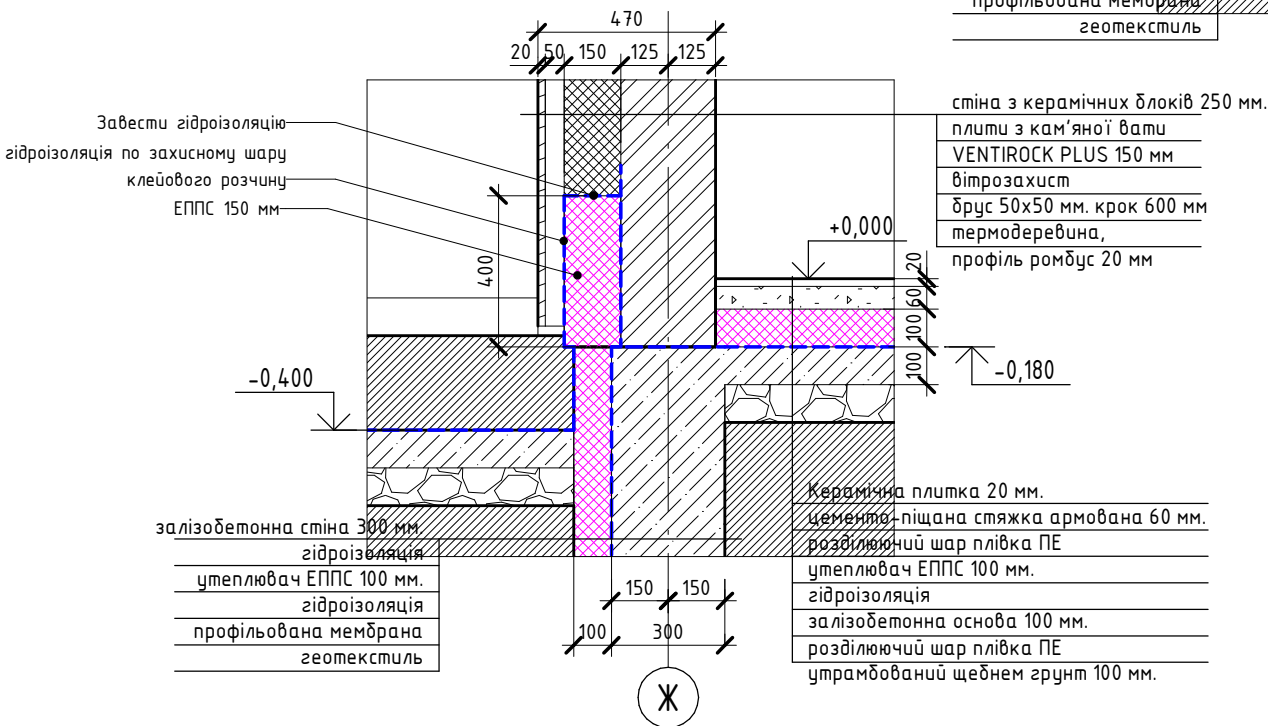


						АР			
						Будинок Тип 5/29			
Изм.	Кол.уч.	Лист	№ док.	Подп.	Дата				
							Стадия	Лист	Листов
ГАП		Кудін В. П.			01.2021		РД	19	
Розробив		Кудін В. П.			01.2021	Вузли 1-5	ФОРМ Кудін В. П.		
Перевірів		Кудін В. П.			01.2021				
Н. контроль		Кудін В. П.			01.2021				


6 (1 : 20) (10)

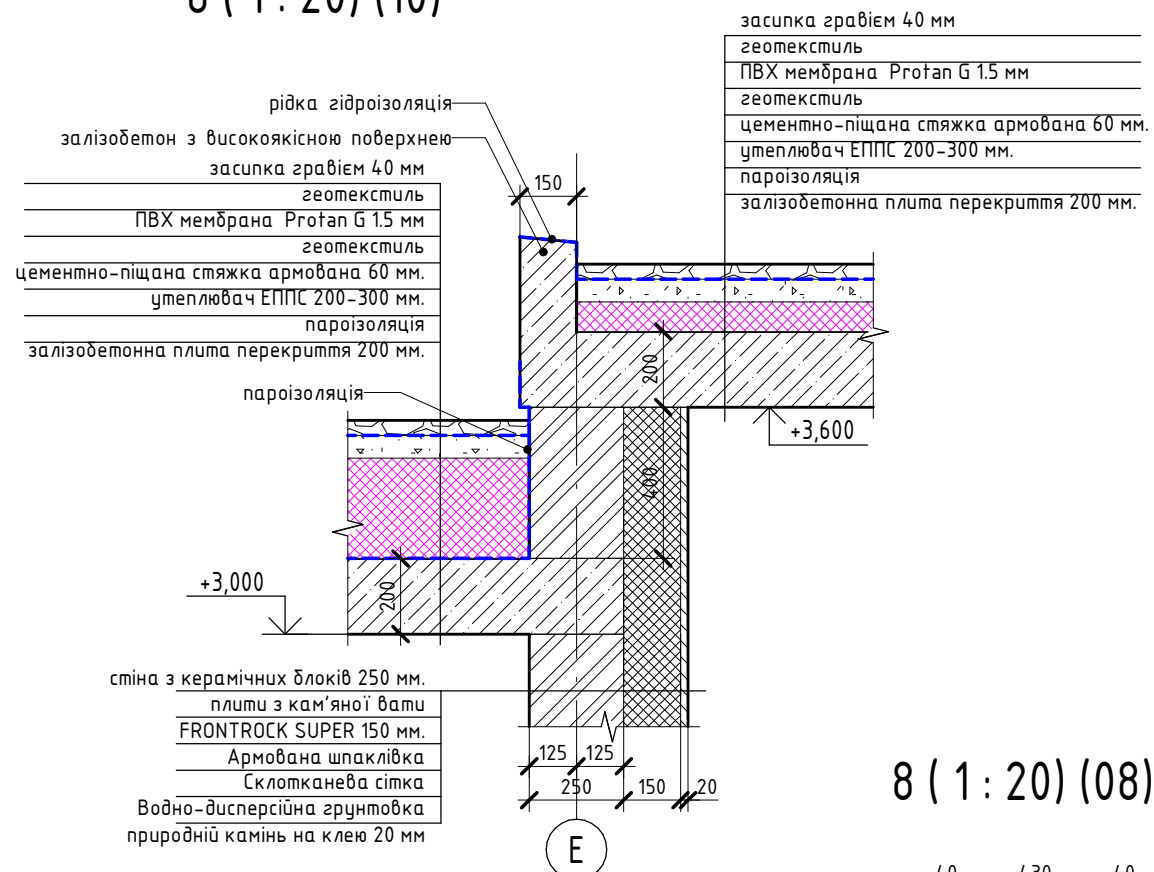


7 (1 : 20) (09)

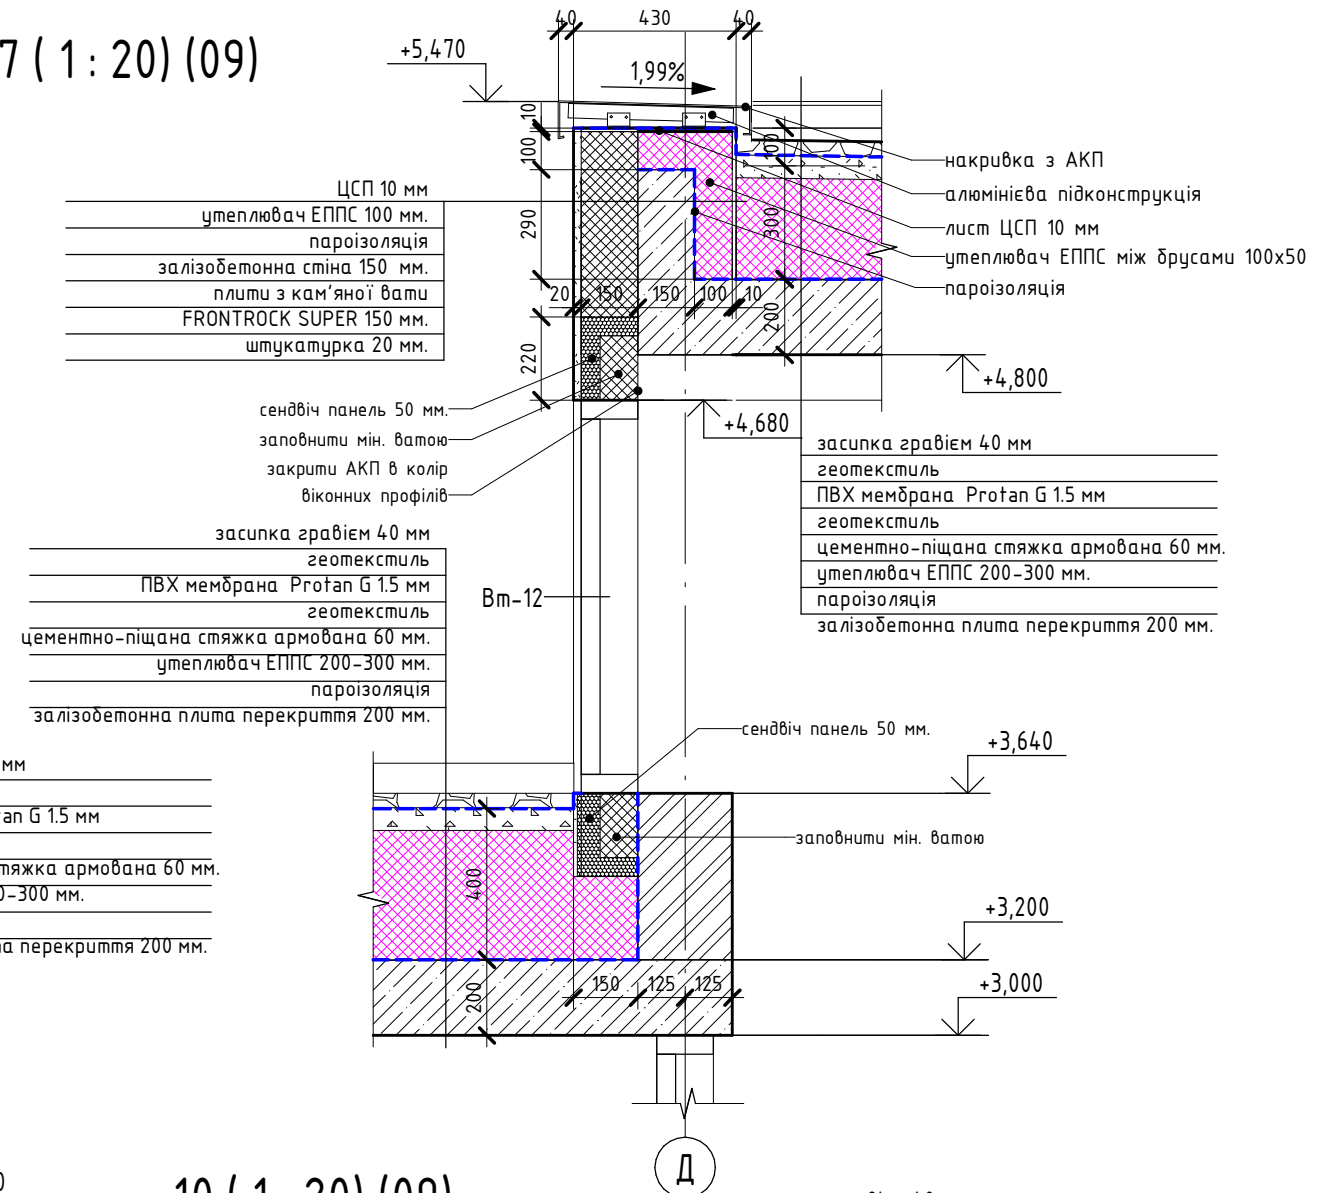


8 (1 : 20) (08)

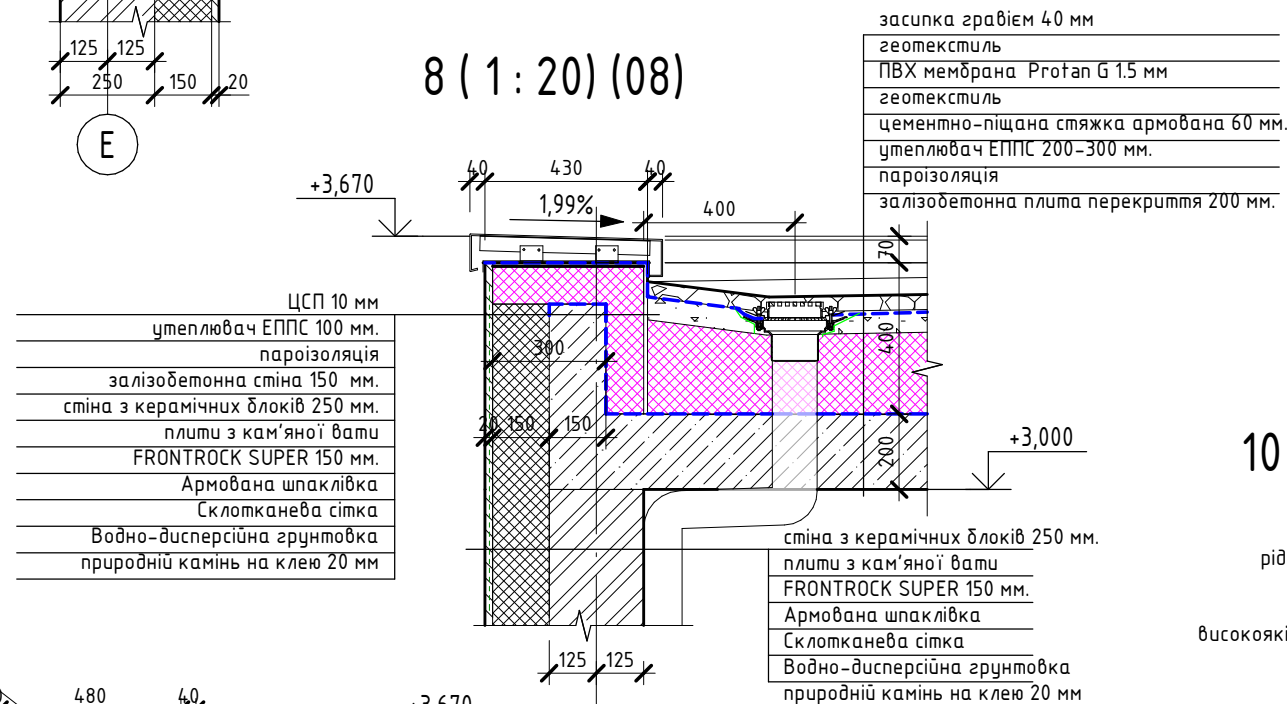

10 (1 : 20) (09)

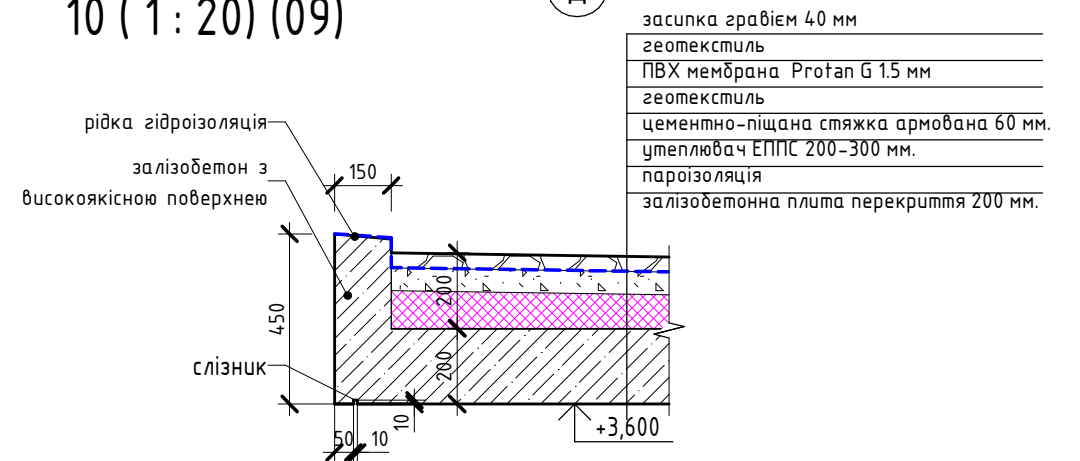

9 (1 : 20) (04)

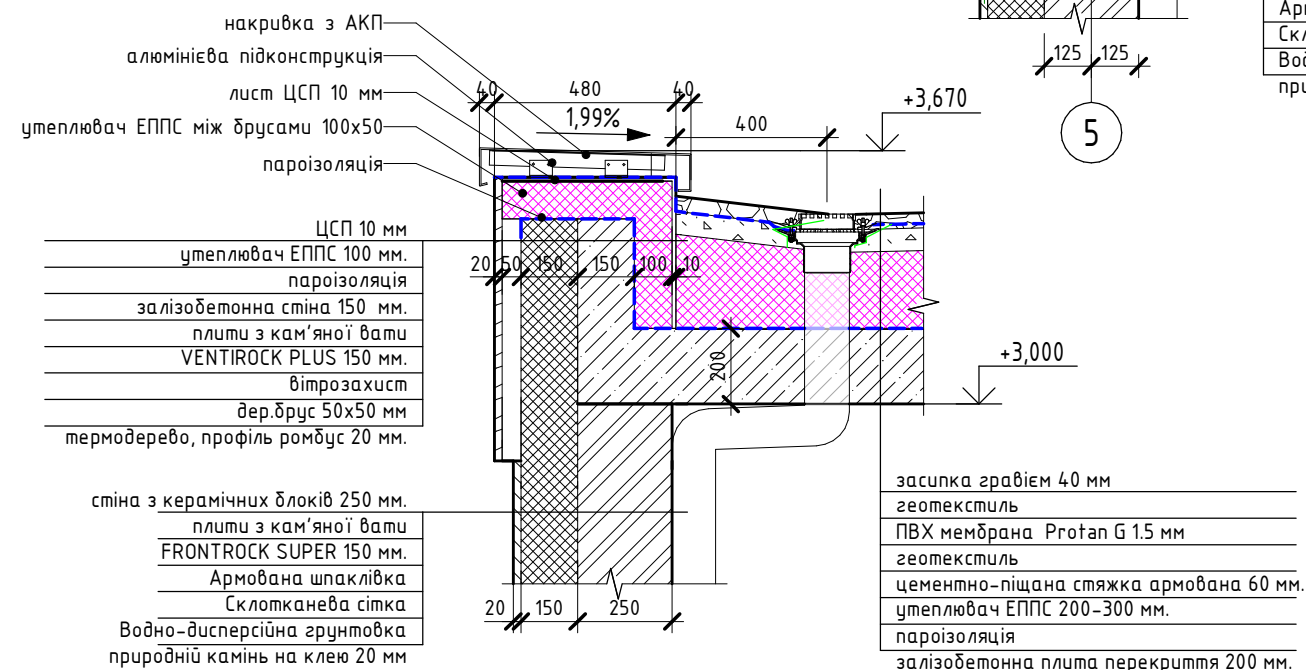

						АР			
						Будинок Тип 5/29			
Изм.	Кол.уч.	Лист	№ док.	Подп.	Дата		Стадия	Лист	Листов
ГАП		Кудін В. П.			01.2021		РД	20	
Розробив		Кудін В. П.			01.2021	Вузли 6-10	ФОП Кудін В. П.		
Перевірів		Кудін В. П.			01.2021				
Н. контроль		Кудін В. П.			01.2021				

1 : 15) (02)

стіна з керамічних блоків 250 мм.
плити з кам'яної вати
FRONTROCK SUPER 150 мм.
Армована шпаклівка
Склотканева сітка
Водно-дисперсійна ґрунтовка
природний камінь на клею 20 мм

20 30

природний камінь на клею 20 мм

сендвіч панель 50 мм.

20 150 125 125 125 125

50

Е

4

12 (1:

Л

стіна з керамічних блоків 250 мм.
Теплоізоляційні плити з кам'яної вати
FRONTROCK SUPER 150 мм
Армована шпаклівка
Склотканева сітка
Водно-дисперсійна грунтовка
Декоративна мінеральна штукатурка

труба 40x40 метал,
порошкове фарбування

600

125 125 150 180 40
20 *

Л

14 (1:15) (03)

+3,490

+3,670

+3,000

стіна з керамічних блоків 250 мм.
 плити з кам'яної вати
 FRONTROCK SUPER 150 мм.
 Армована шпаклівка
 Склотканева сітка
 Водно-дисперсійна ґрунтовка
 природний камінь на клею 20 мм

природний камінь на клею 20 мм
 сендвіч панель 50 мм.

засипка гравієм 40 мм
 геотекстиль
 ПВХ мембрана Protan G 1.5 мм
 геотекстиль
 цементно-піщана стяжка армована 60 мм.
 утеплювач ЕППС 200-300 мм.
 пароізоляція
 залізобетонна плита перекриття 200 мм.

5

13 (1 : 20) (04)

труба 40х40 метал,
порошкове фарбування

+6,280

700

700

300

300

300

300

300

300

300

300

300

2500

стержні d=10, нерж. сталі

засипка гравієм 40 мм

геотекстиль

ПВХ мембрана Profan G 1.5 мм

геотекстиль

цементно-піщана стяжка армована 60 мм.

утеплювач ЕППС 200-300 мм.

пароізоляція

залізобетонна плита перекриття 200 мм.

+5,470

5

10

100

150

150

20

300

200

125

125

+4,800

стіна з керамічних блоків 250 мм.

Теплоізоляційні плити з кам'яної вати

FRONTROCK SUPER 150 мм

Армована шпаклівка

Склянкава сітка

Водно-дисперсійна ґрунтовка

Декоративна мінеральна штукатурка

Завести гідроізоляцію

ЕППС 150 мм

ЦСП 10 мм

утеплювач ЕППС 100 мм.

пароізоляція

залізобетонна стіна 150 мм.

плити з кам'яної вати

FRONTROCK SUPER 150 мм.

штукатурка 20 мм.

засипка гравієм 40 мм

геотекстиль

ПВХ мембрана Profan G 1.5 мм

геотекстиль

цементно-піщана стяжка армована 60 мм.

утеплювач ЕППС 200-300 мм.

пароізоляція

залізобетонна плита перекриття 200 мм.

+3,600

100

100

300


200

+3,000


4

Формат А3А

15 (1 : 20) (04)

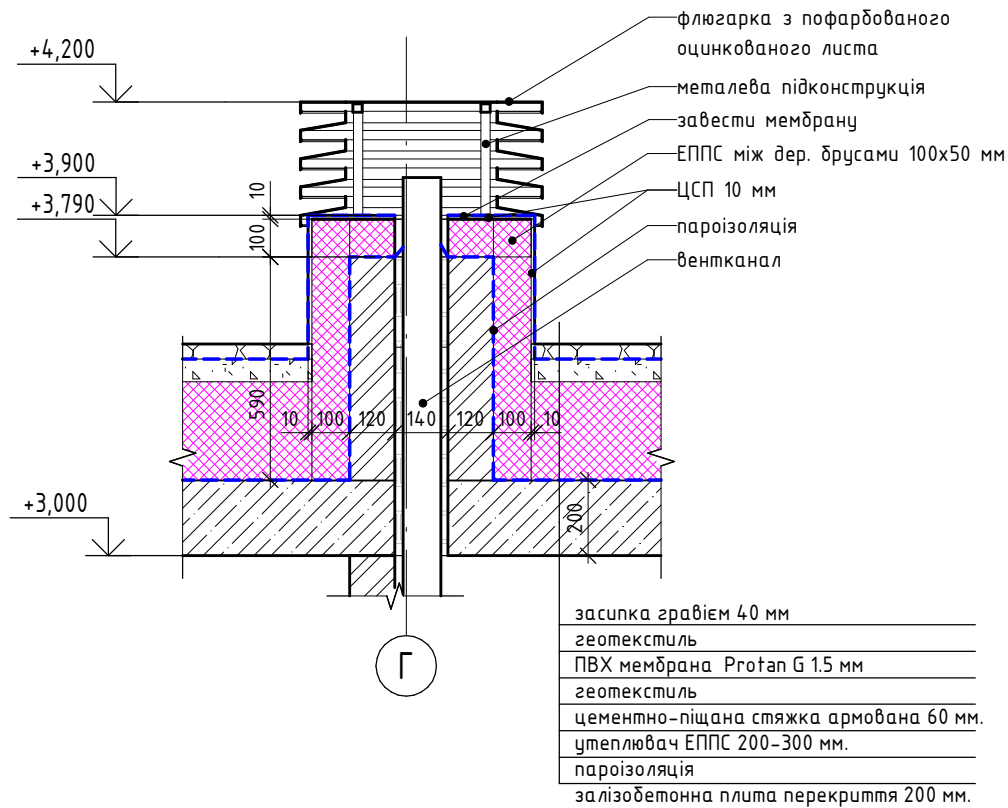

16 (1 : 20) (04)

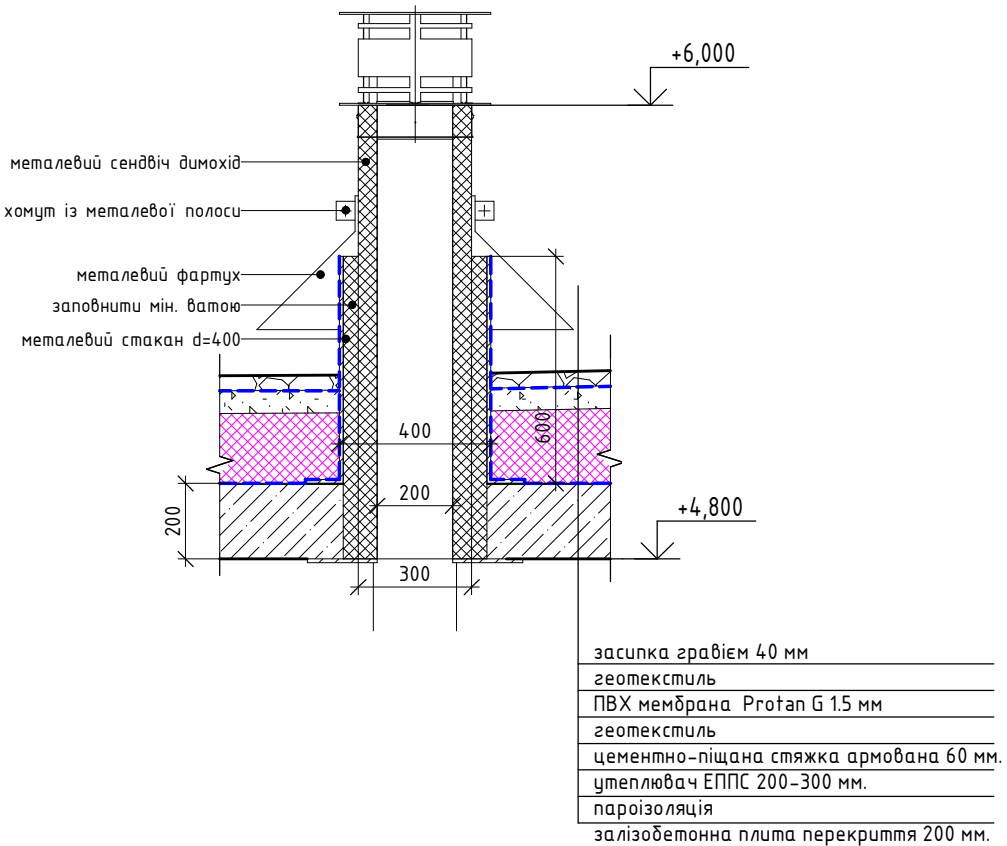

Согласовано		Взам. інв. №	Підп. та дата	Інв. № підл.

АР					
Будинок Тип 5/29					
Изм.	Кол.уч.	Лист	№ док.	Подп.	Дата
Г.А.П.		Кудін В. П.			01.2021
Розробив		Кудін В. П.			01.2021
Перевірив		Кудін В. П.			01.2021
Н. контроль		Кудін В. П.			01.2021
Вузли 15-16				ФОРМ Кудін В. П.	