




**Дизайн-проект свадебной летней террасы загородного летнего
развлекательного комплекса с бассейнами в с. Козин**

КОМПЛЕКТ АИ

Разработал.....Юмашев Ю.

Киев 2021 г.

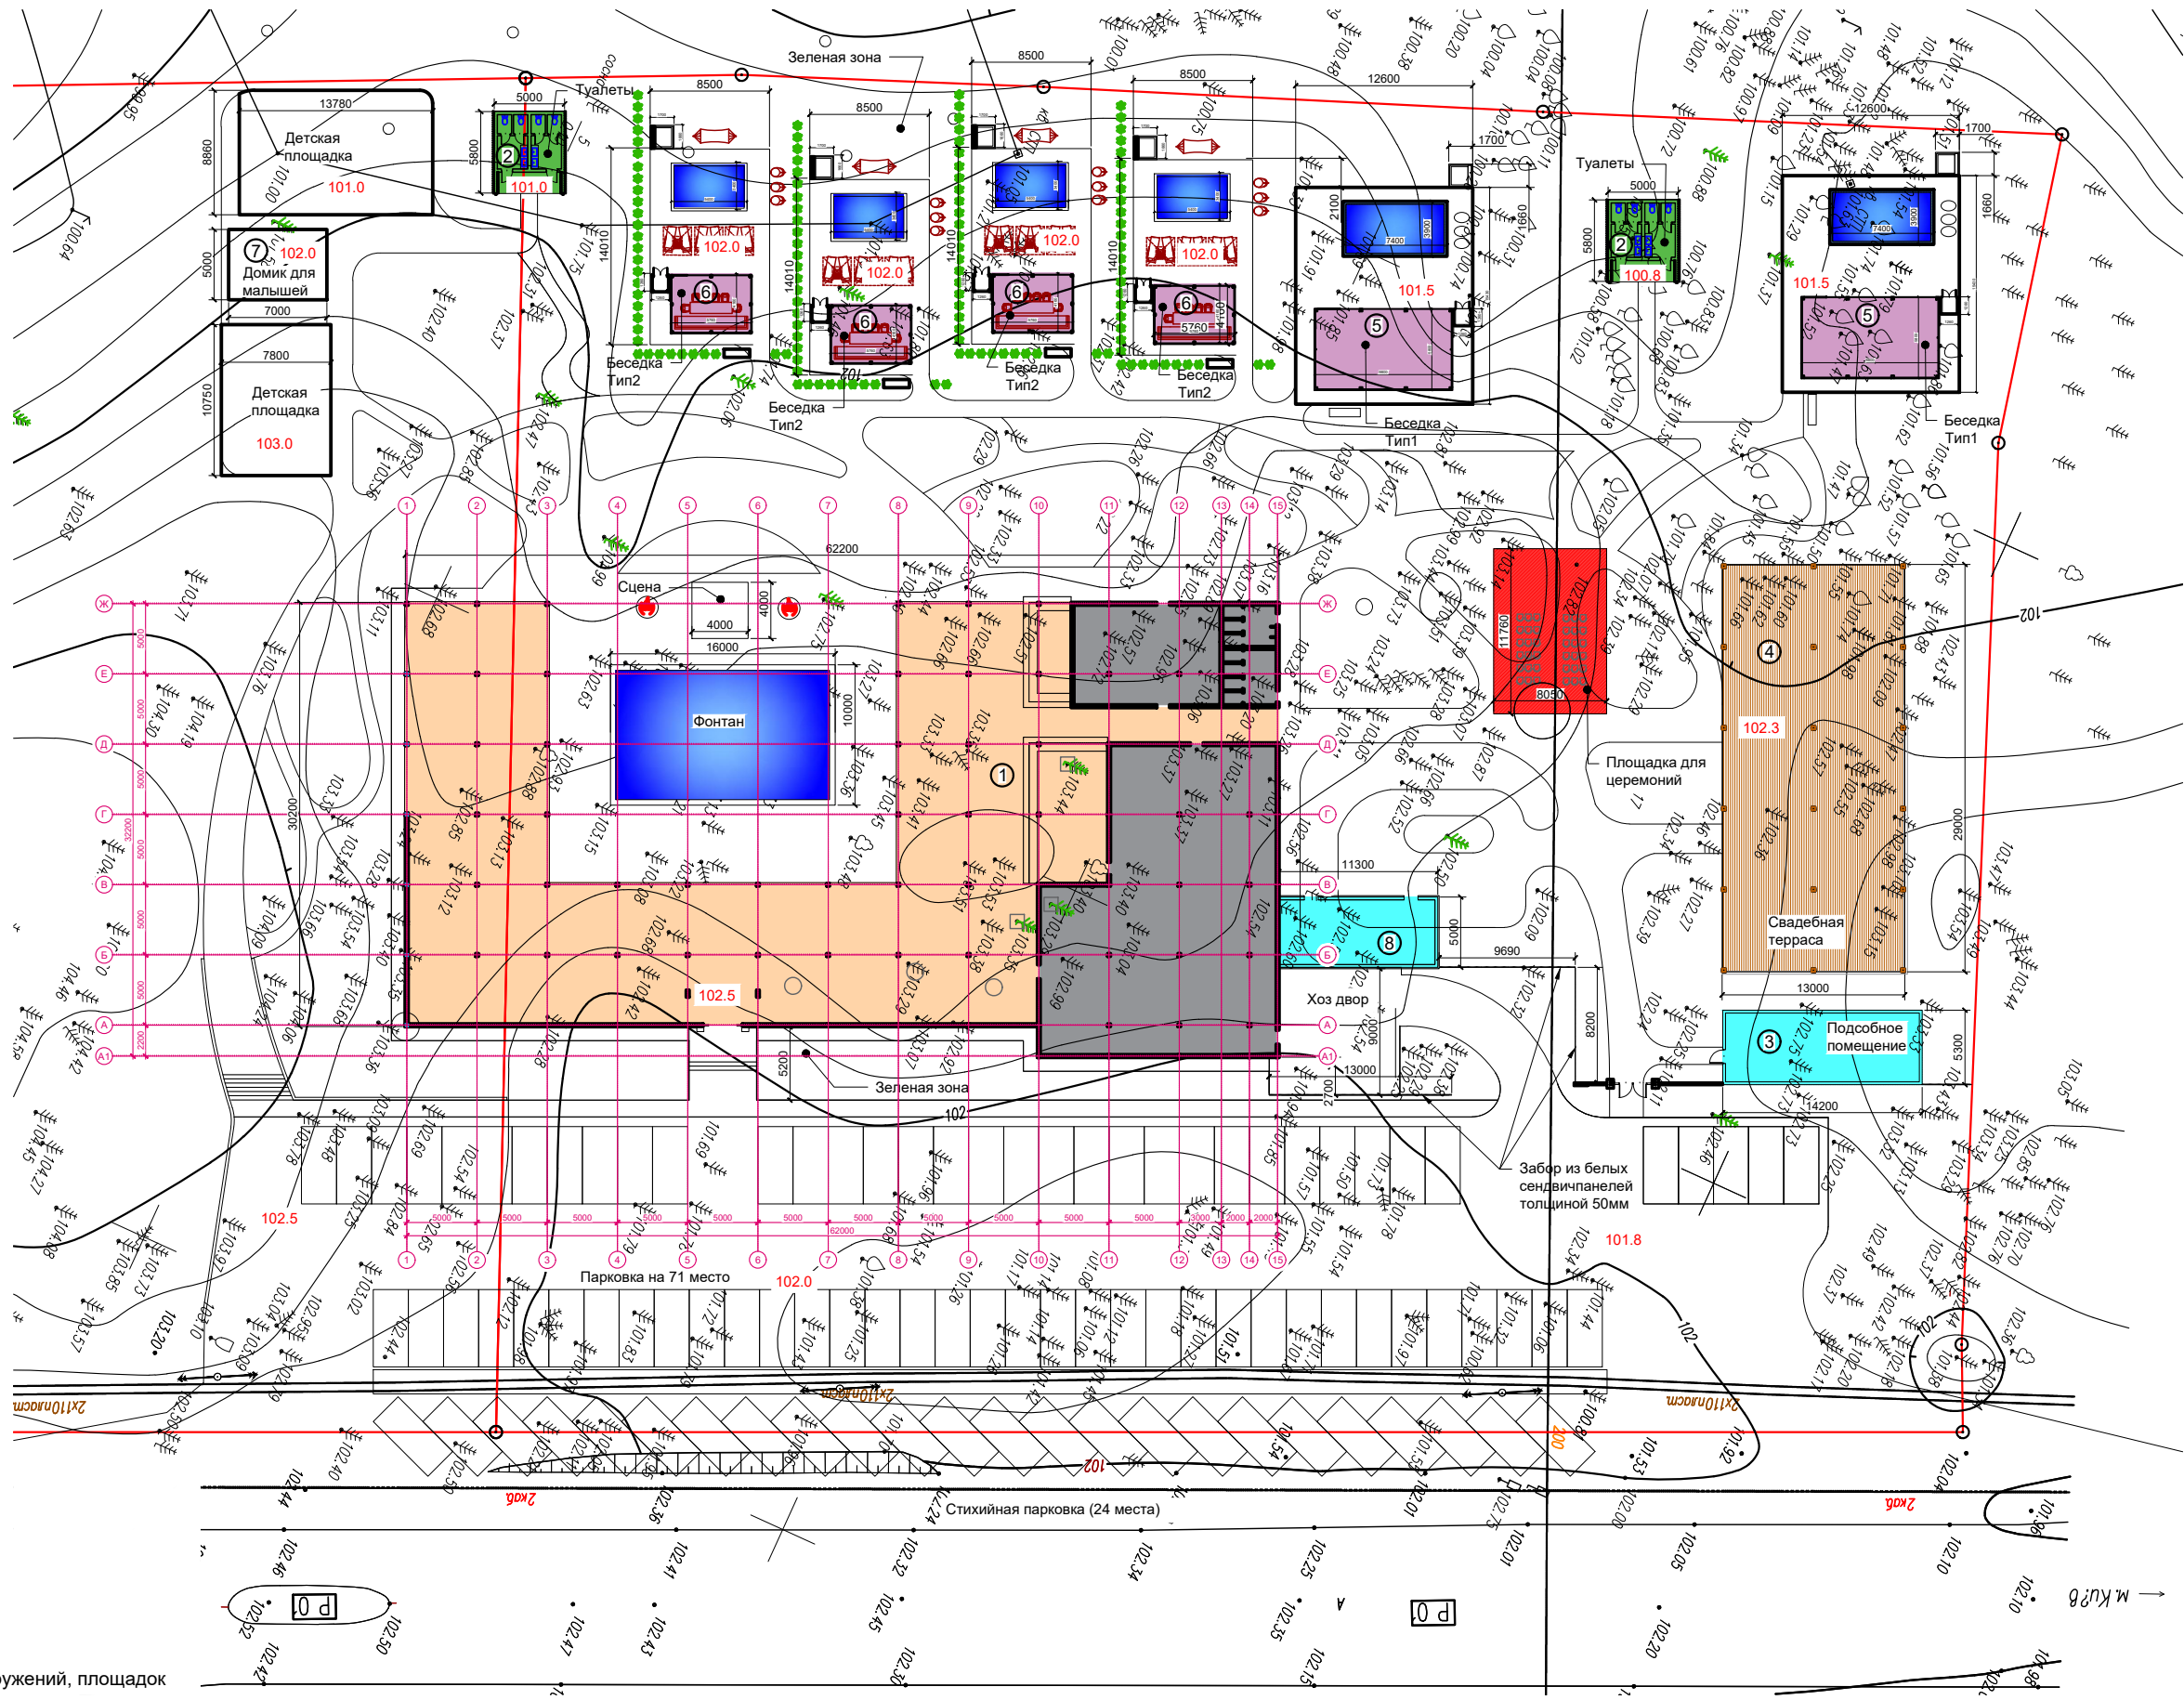

Экспликация зданий, сооружений, площадок

Поз.	Наименование	Примечание
1	Ресторанный комплекс	
2	Туалет	2 шт
3	Подсобное помещение	
4	Свадебная терраса	
5	Беседка Тип 1	2 шт
6	Беседка Тип 2	4 шт
7	Домик для малышей	
8	Техническое помещение	

- Бассейны и фонтаны
- Беседки Тип1 и Тип2
- Туалеты
- Подсобные/технические здания
- Свадебная терраса (крытая)

Изм.	Кол.	Лист.	Недод.	Подпись	Дата
Разработал	Юмашев Ю.				30/04/2

Дизайн-проект свадебной летней террасы
загородного летнего развлекательного
комплекса в с.Козин


Схема размещения
комплекса на генплане.

Стадия	Лист	Листов
	2	18



04-2021-АИ

136 посадочных места.

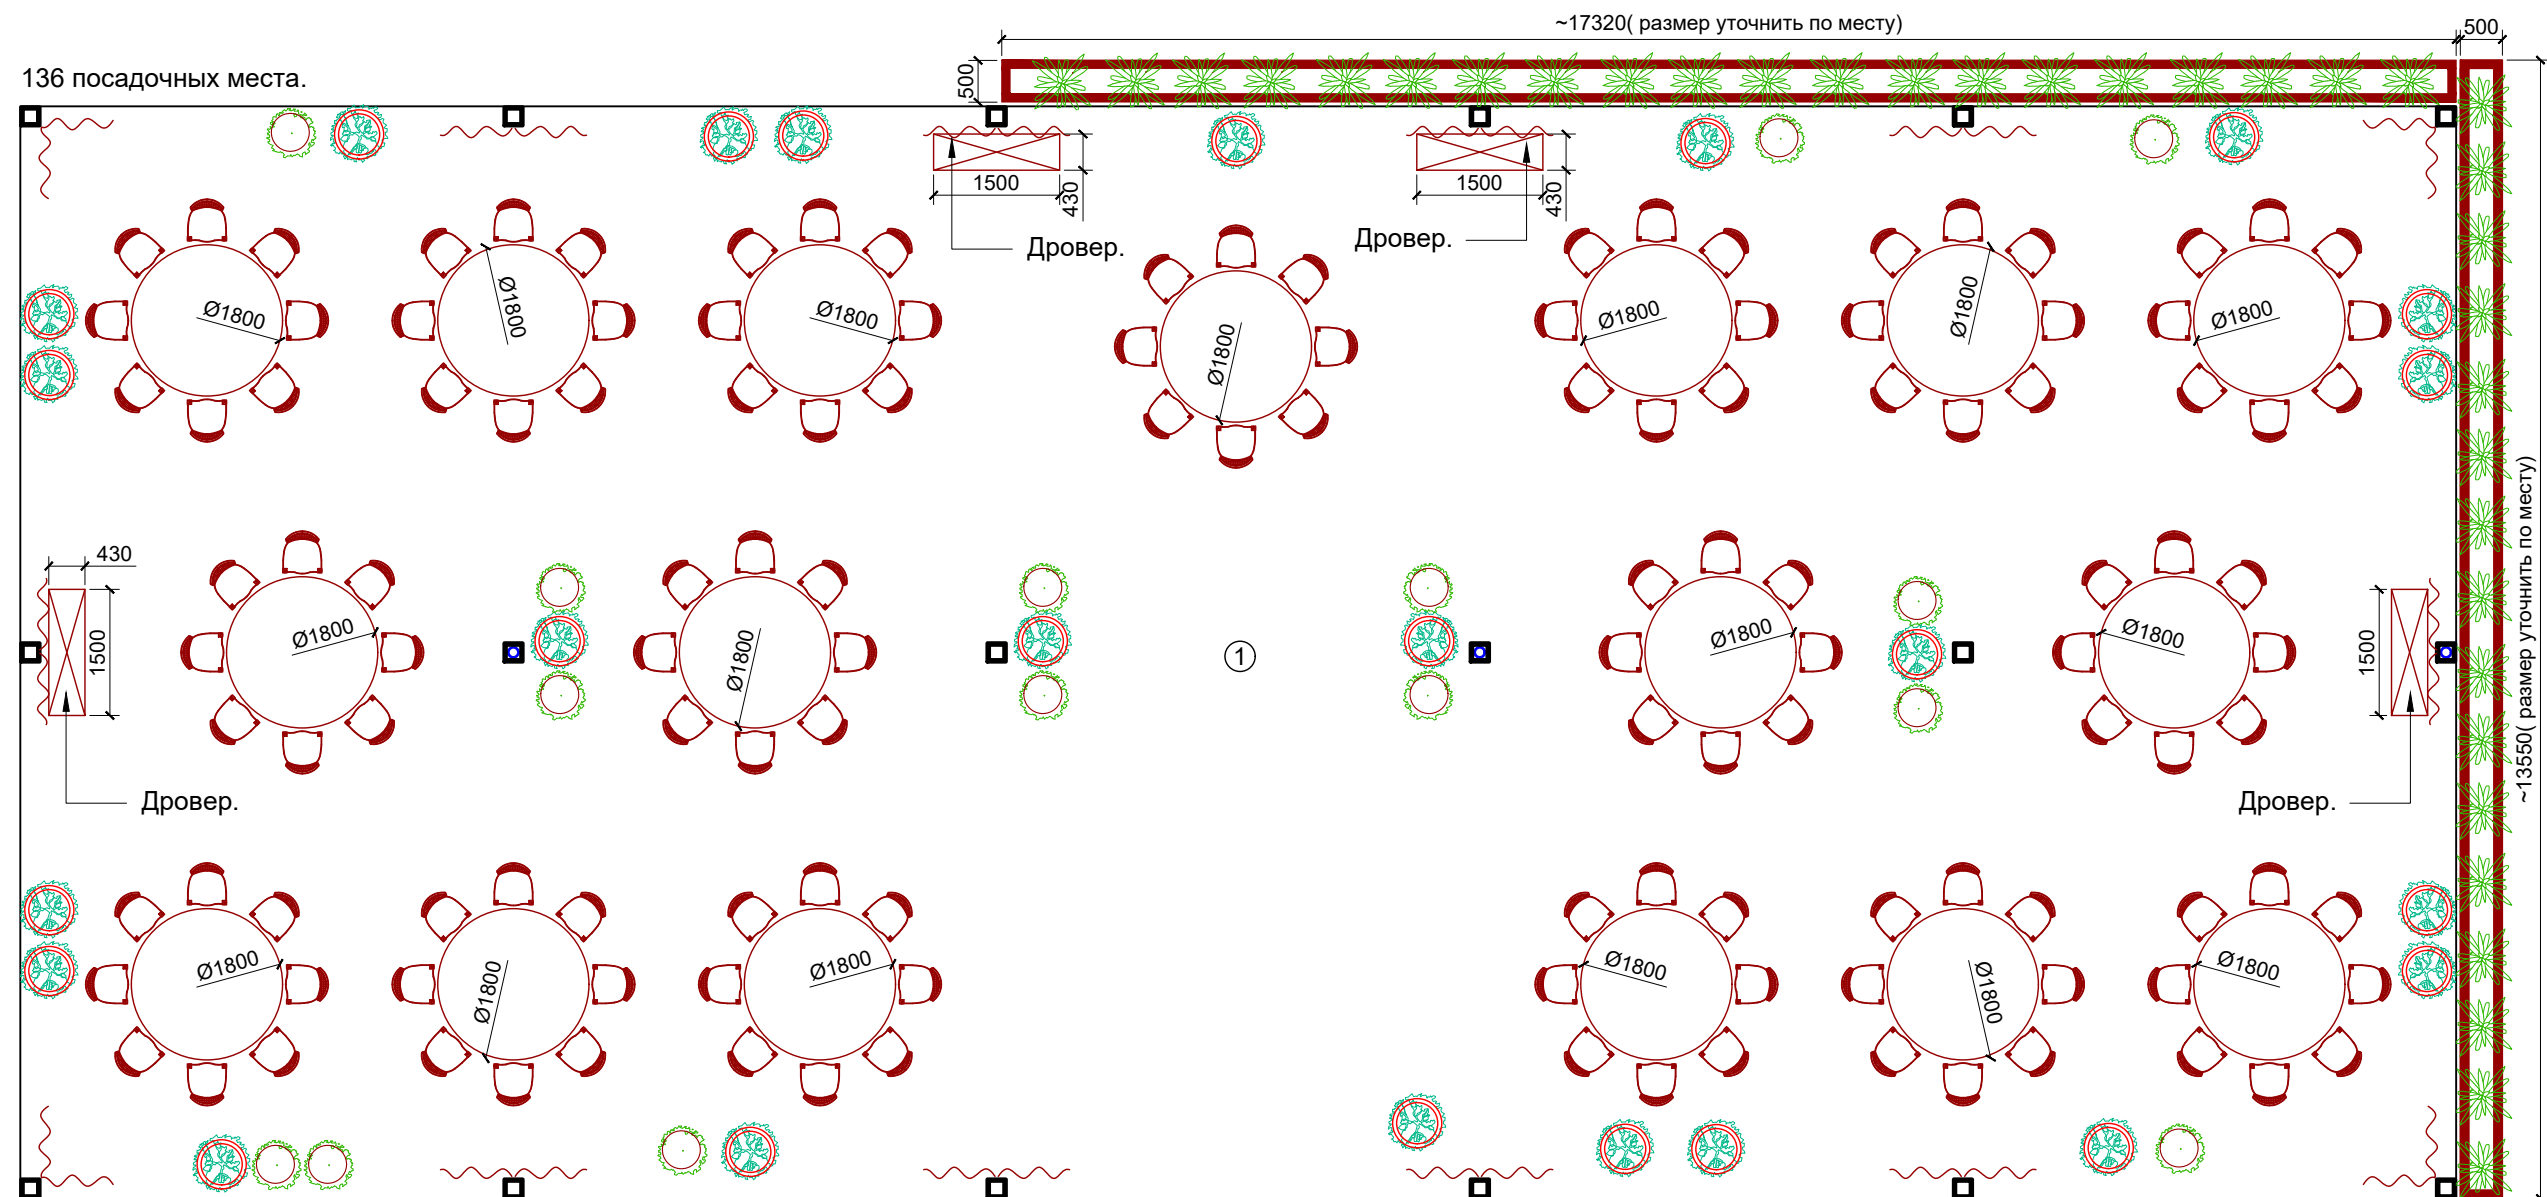

Подпорная стенка с вазоном - 2шт..

Штора тканевая, светлая.

Дровер 1500x430мм - 4 шт..

Стол Ø1800мм - 17 шт..

Стул - 136 шт..

Вазон Тип 1, Ø450мм, Н=650мм - 15шт..

Вазон Тип 2, Ø620мм, Н=680мм - 24шт..




№	Наименование	Площадь, м²
1	Свадебная терраса	377,0
Всего:		377,0


Примечание:

- Цвета мебели см. план мебели!
- Все размеры уточняются производителем по месту.
- **Перед изготовлением партии мебели сделать пробный образец для проверки комфортности элементов мебели!**

						04-2021-АИ		
Изм.	Кол.	Лист.	Недок.	Подпись	Дата	Дизайн-проект свадебной летней террасы загородного летнего развлекательного комплекса в с.Козин		
Разработал Юмашев Ю.						План с расстановкой мебели.	3	18
						SEVENTH		

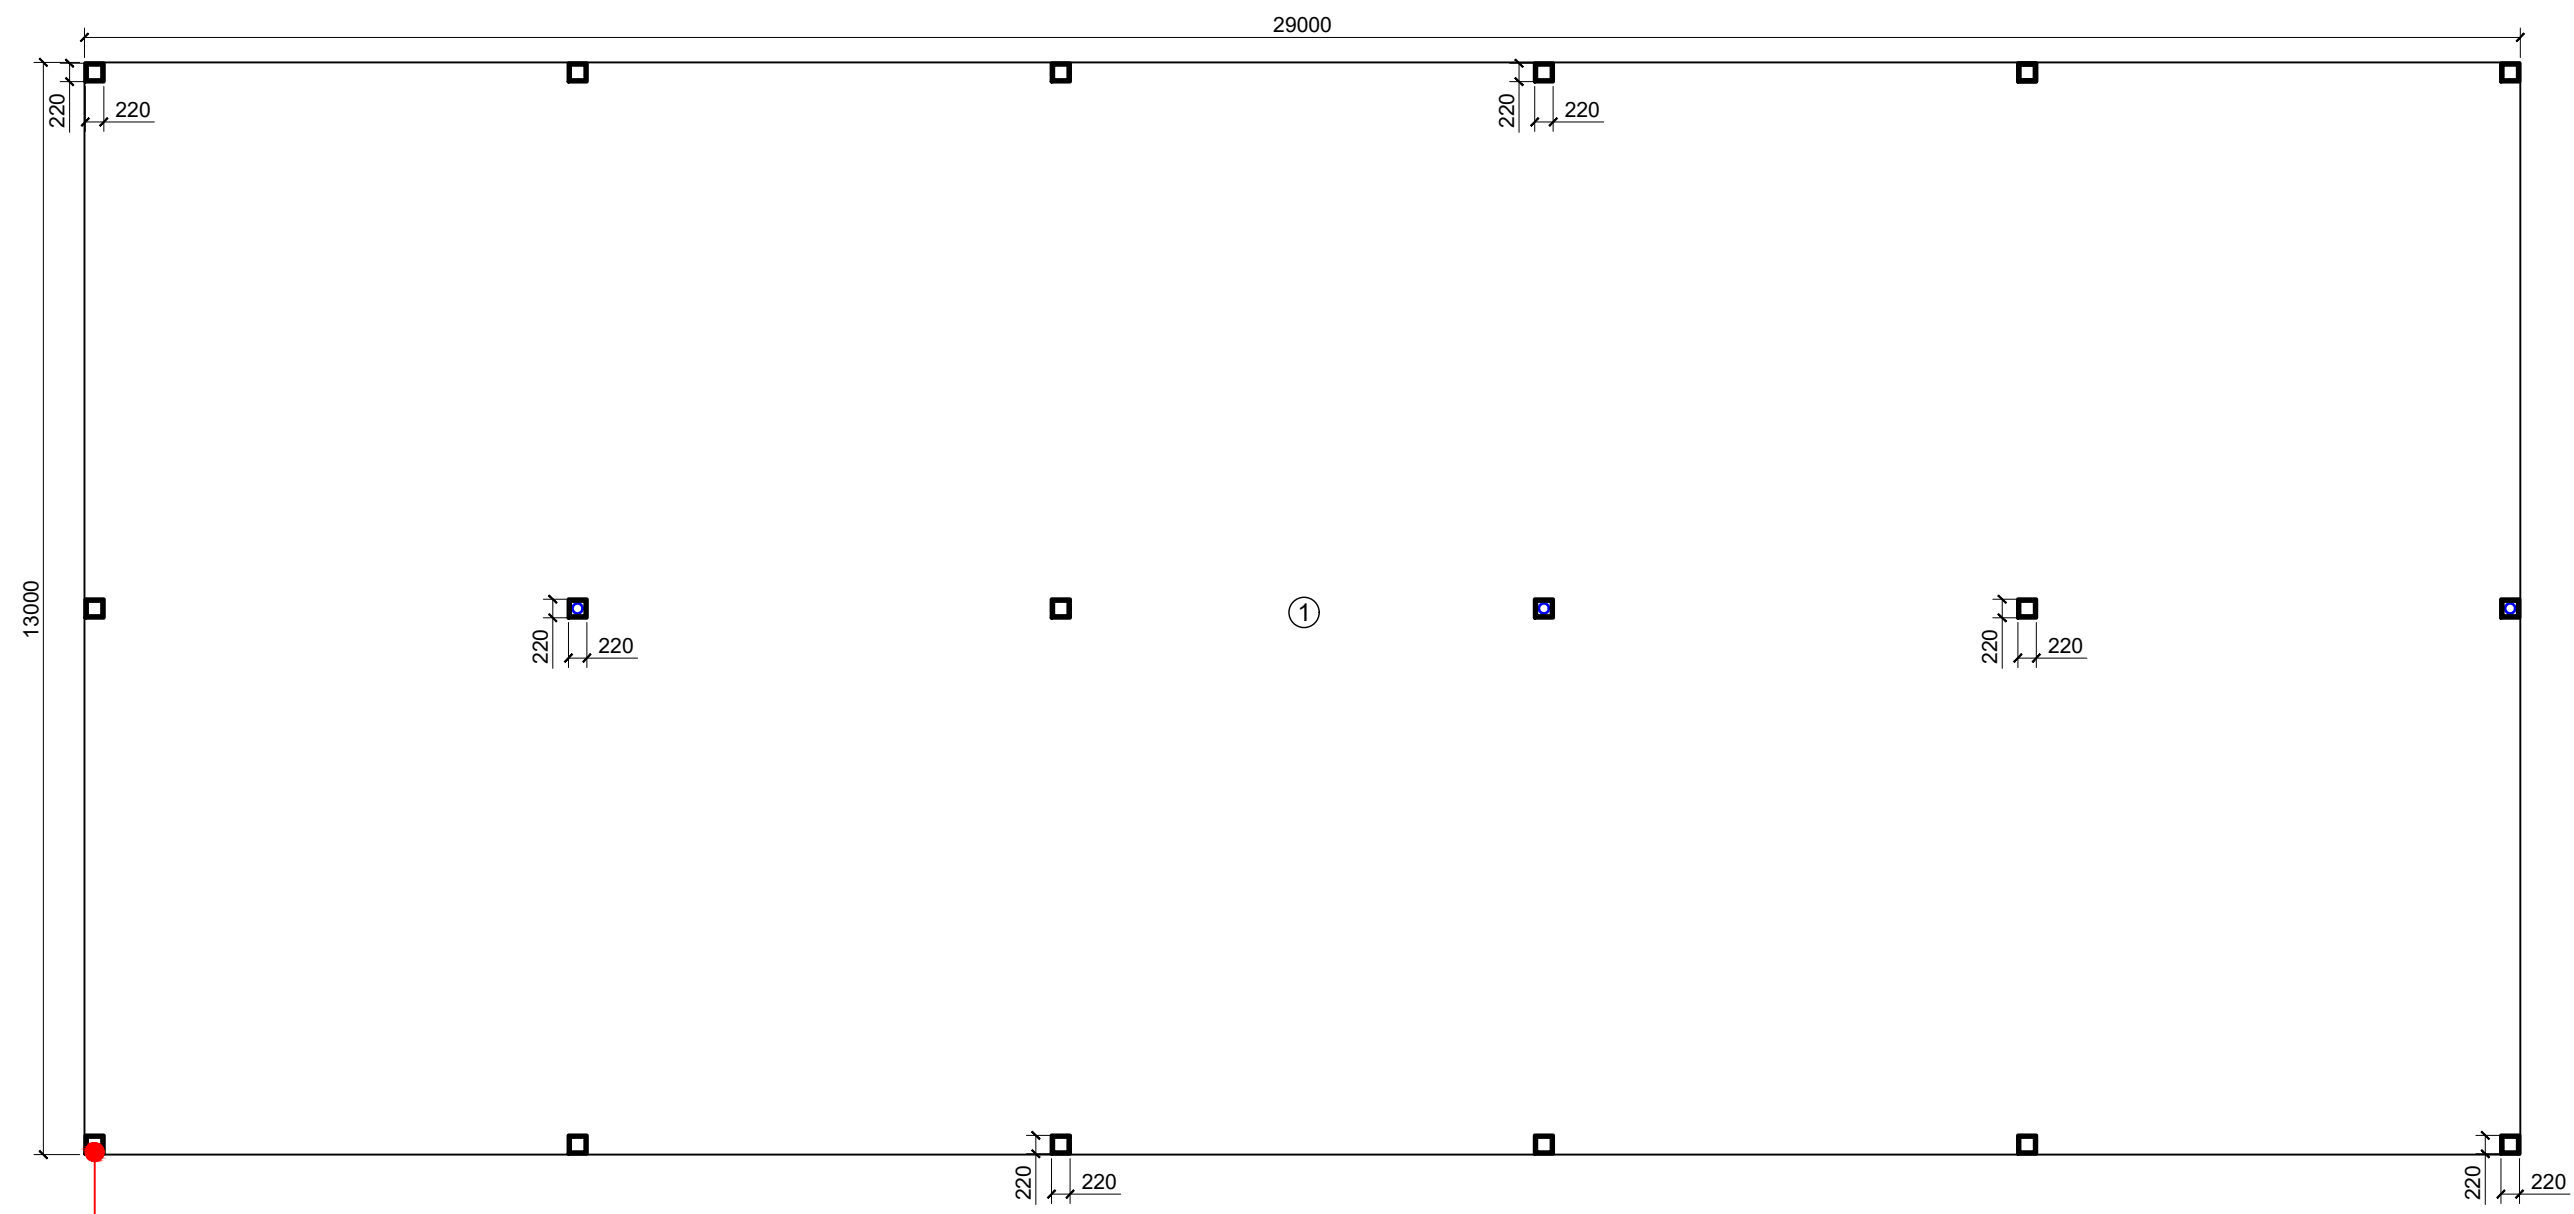


Все металлические стойки каркаса
обшить деревом 20мм (вертикально).

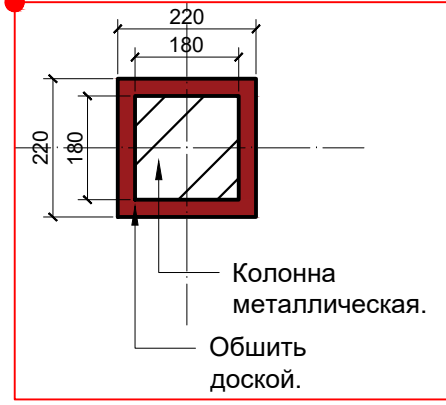

№	Наименование	Площадь, м²
1	Свадебная терраса	377,0
Всего:		377.0

- Примечание:
- Цвета мебели см. план мебели!
 - Все размеры уточняются производителем по месту.

						04-2021-АИ			
Изм	Кол.	Лист.	Нодок.	Подпись	Дата	Дизайн-проект свадебной летней террасы загородного летнего развлекательного комплекса в с.Козин	Стадия	Лист	Листов
								4	18
						План монтажа.	SEVENTH		
Разработал	Юмашев Ю.			30/04/21					


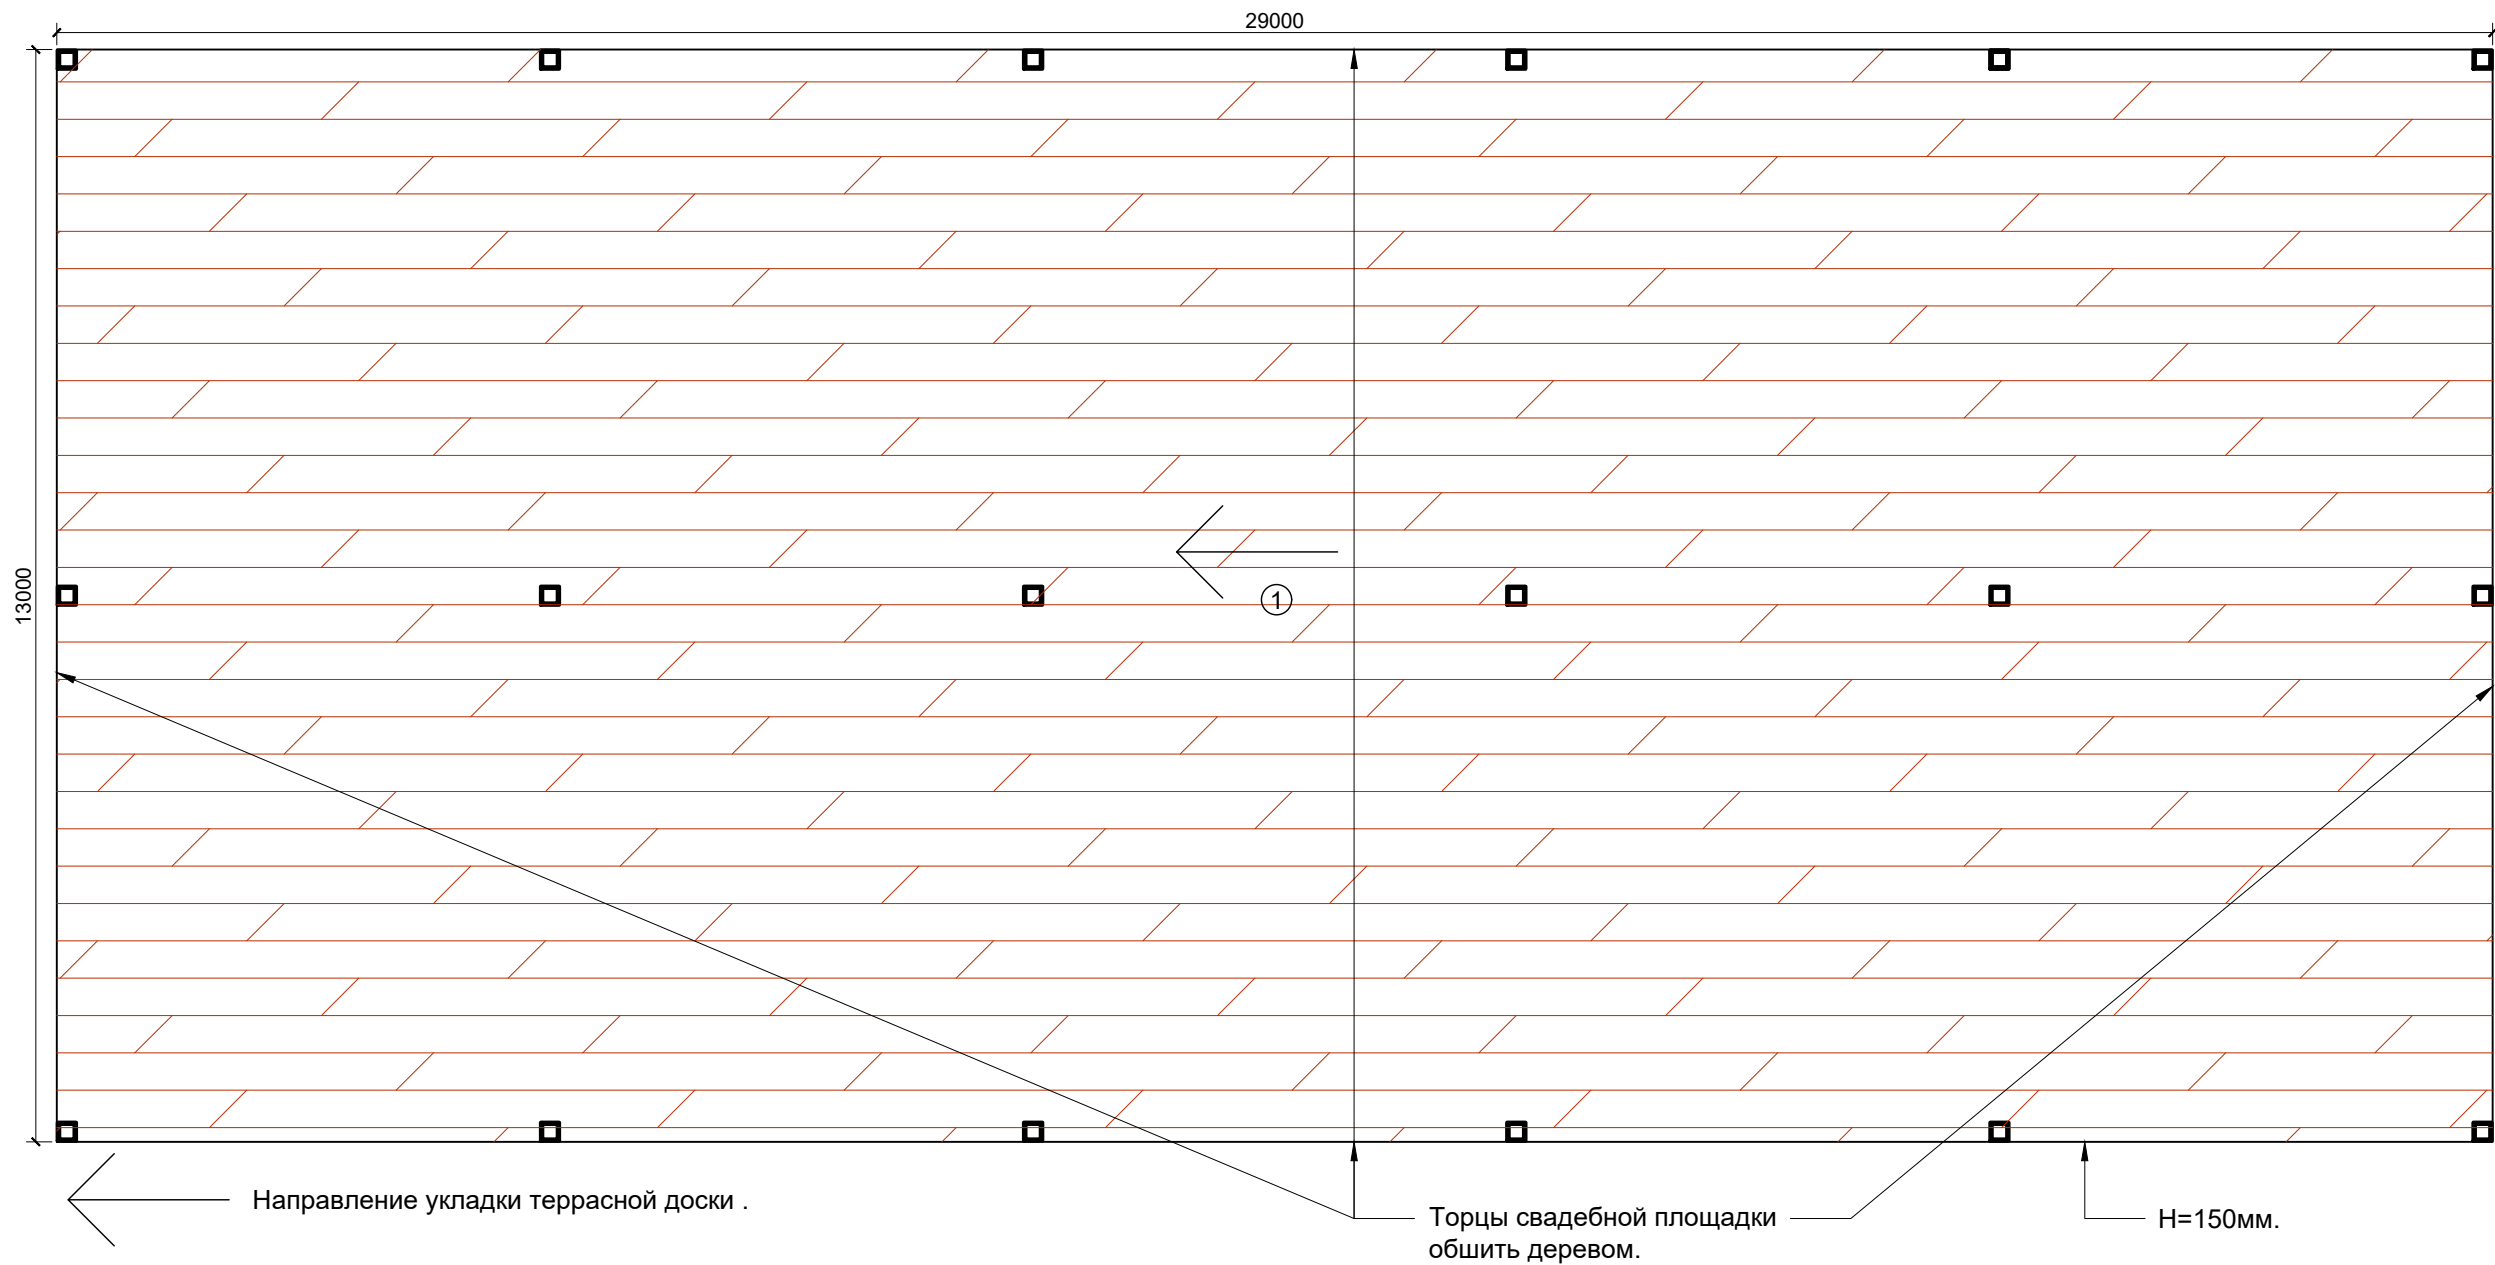


Доска террасная
(шириной 160мм) -
377,0 м² (без запаса).

№	Наименование	Площадь, м²
1	Свадебная терраса	377,0
Всего:		377.0

Примечание:
• Все размеры уточняются производителем по месту!

						04-2021-АИ			
Изм	Кол.	Лист.	Недок.	Подпись	Дата				
					Дизайн-проект свадебной летней террасы загородного летнего развлекательного комплекса в с.Козин	Стадия	Лист	Листов	
							5	18	
					План пола.	SEVENTH			
Разработал		Юмашев Ю.		30/04/21					

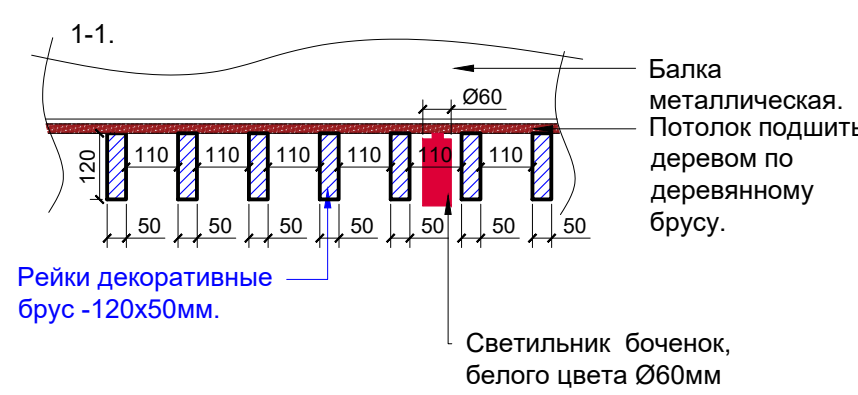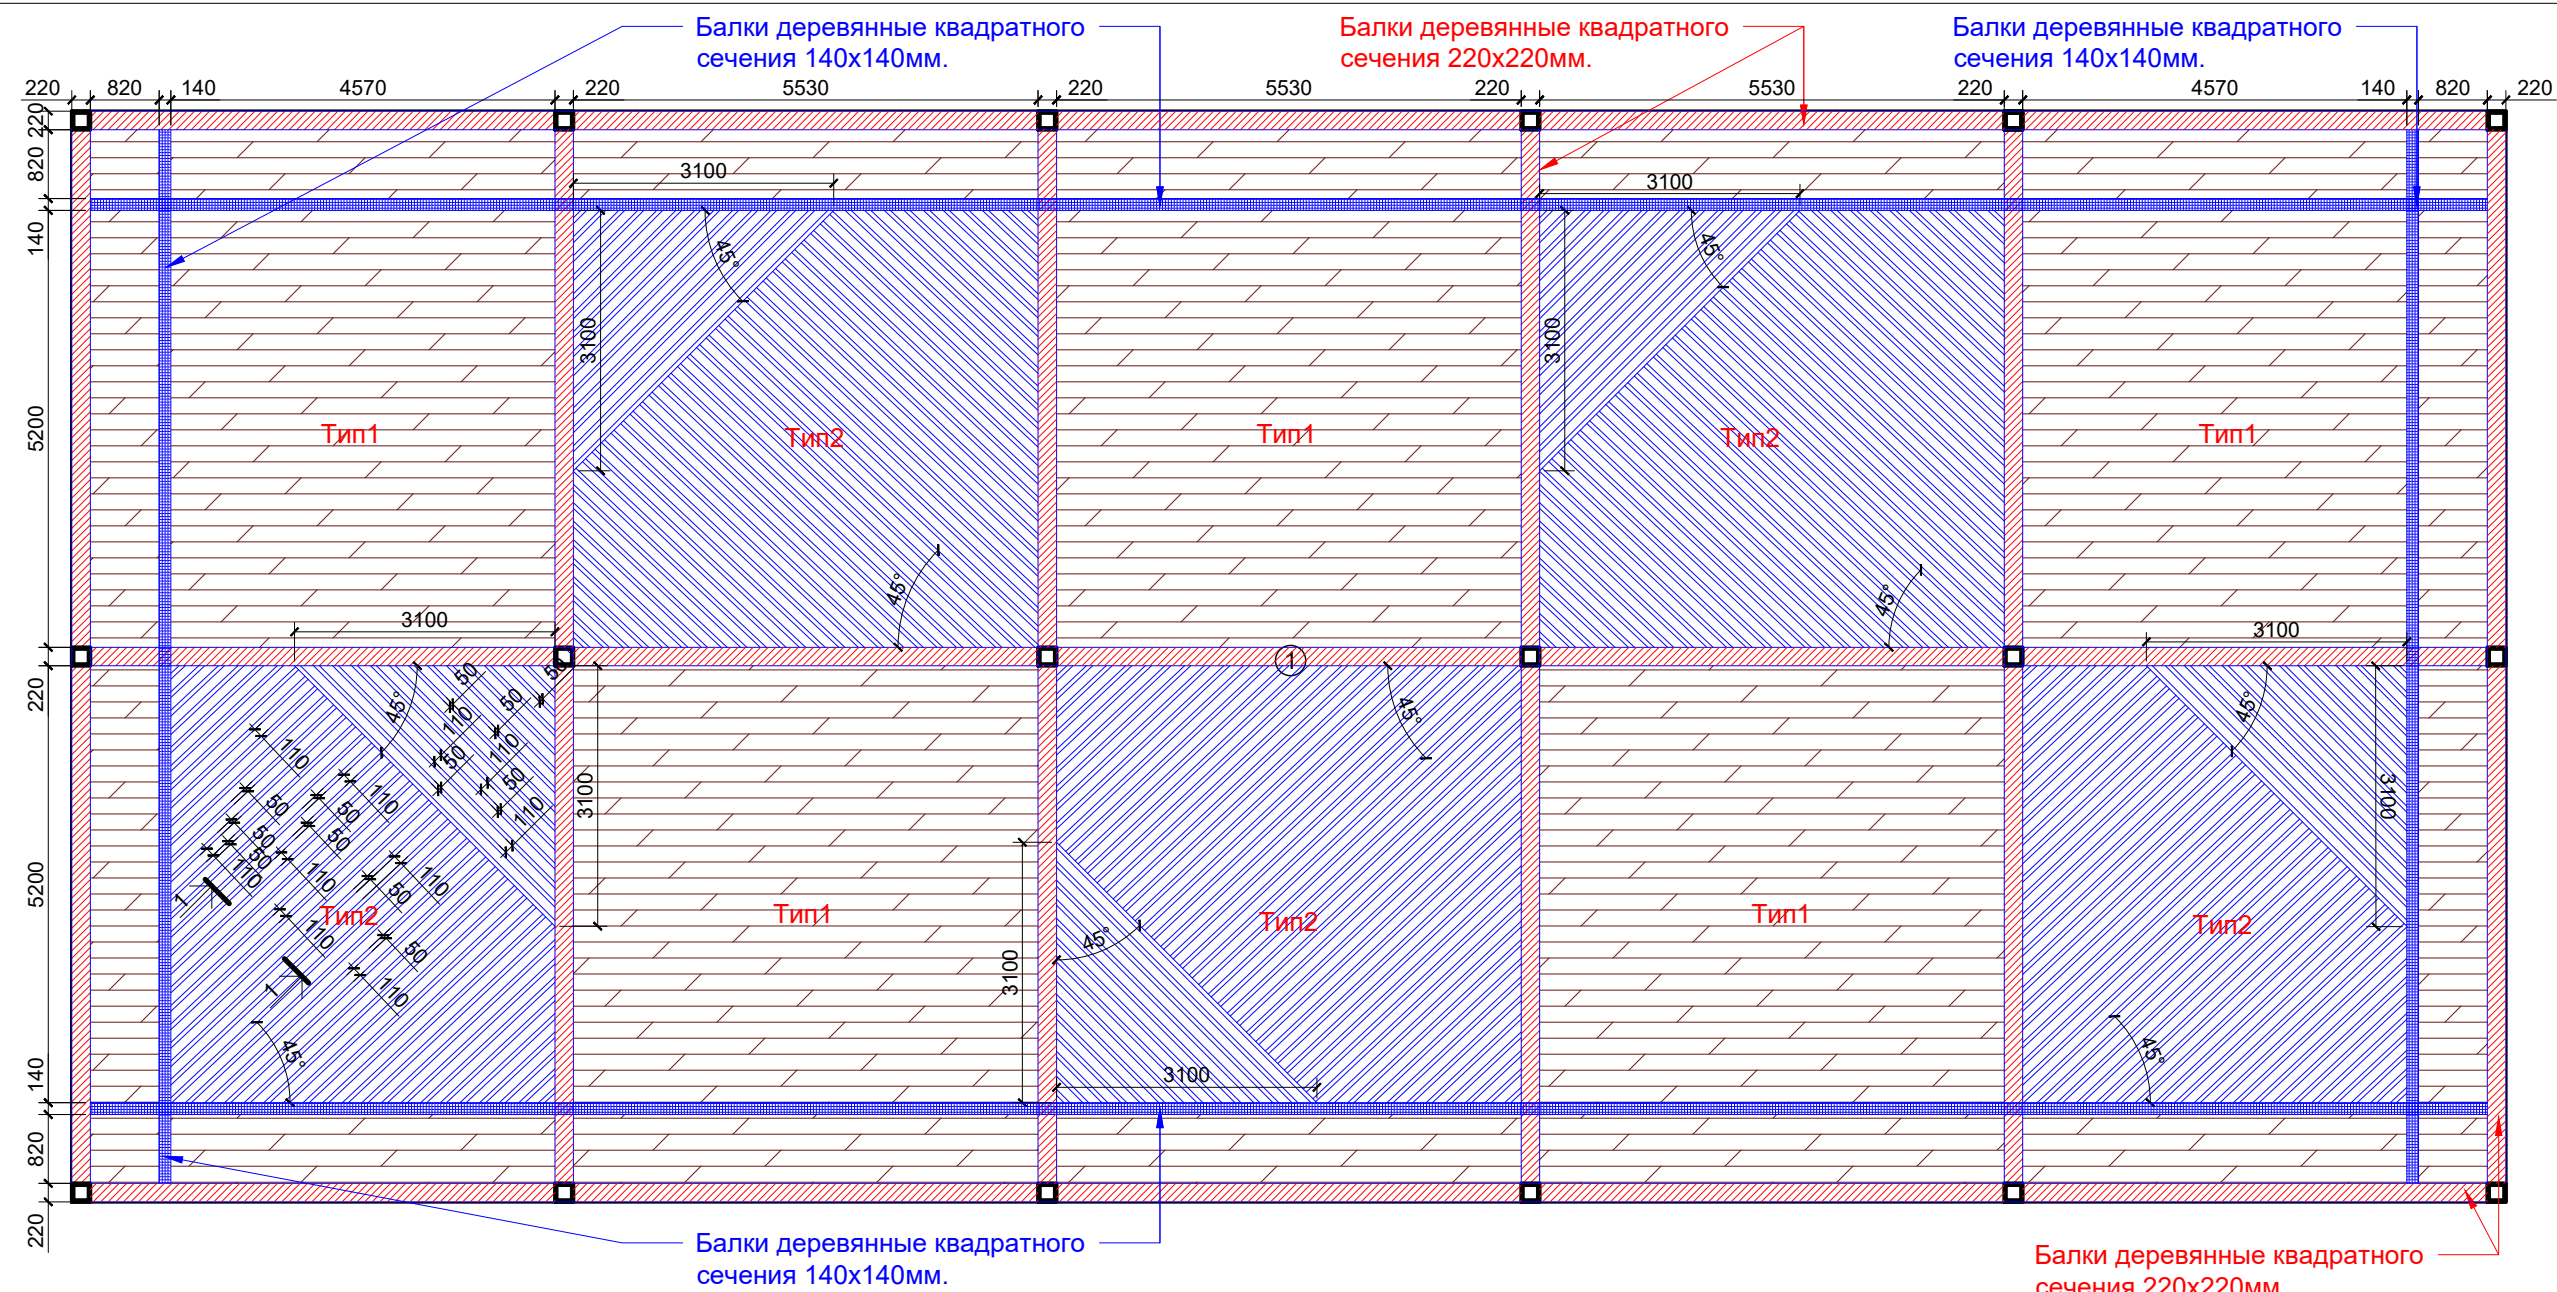



- Тип 1 - Доска, шириной 150мм, палубная раскладка.
- Тип 2 - декоративные рейки брус-120х50мм, шаг 120мм. Цвет в тон балок. (Угол раскладки реек смотреть на плане потолка!!!).

№	Наименование	Площадь, м²
1	Свадебная терраса	377,0
Всего:		377.0

Примечание:

- Все размеры уточняются производителем по месту.
- Все светильники должны диммироваться.

						04-2021-АИ		
Изм.	Кол.	Лист.	Недок.	Подпись	Дата	Дизайн-проект свадебной летней террасы загородного летнего развлекательного комплекса в с.Козин	Стация	Лист
								6
						План потолка.	SEVENTH	
Разработал	Юмашев Ю.			30/04/21				

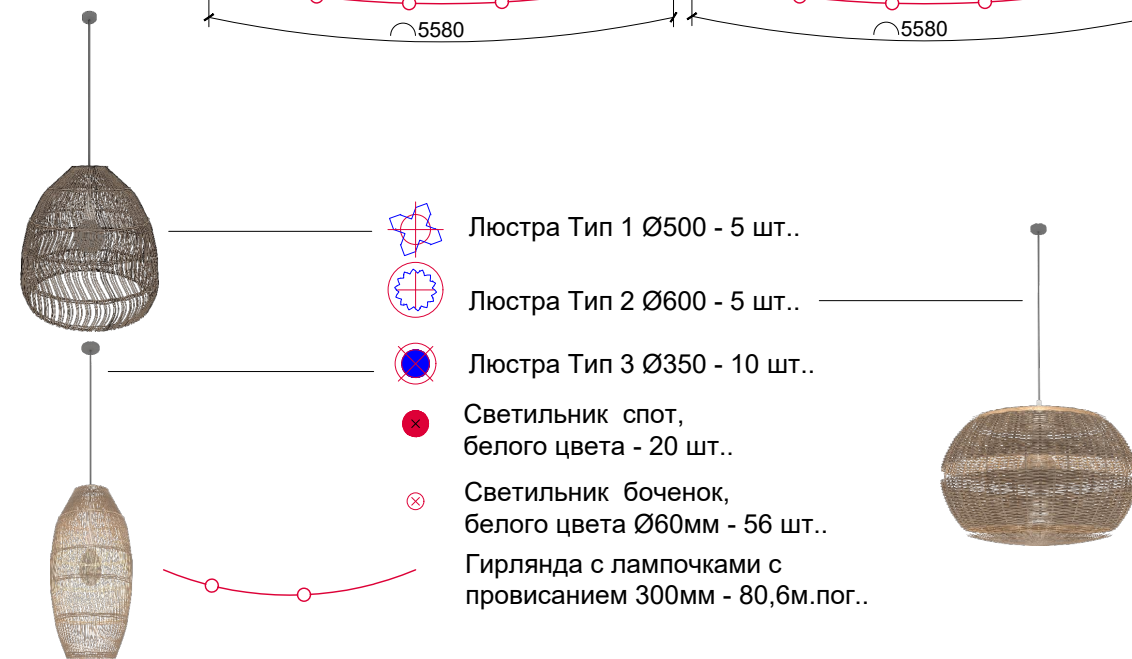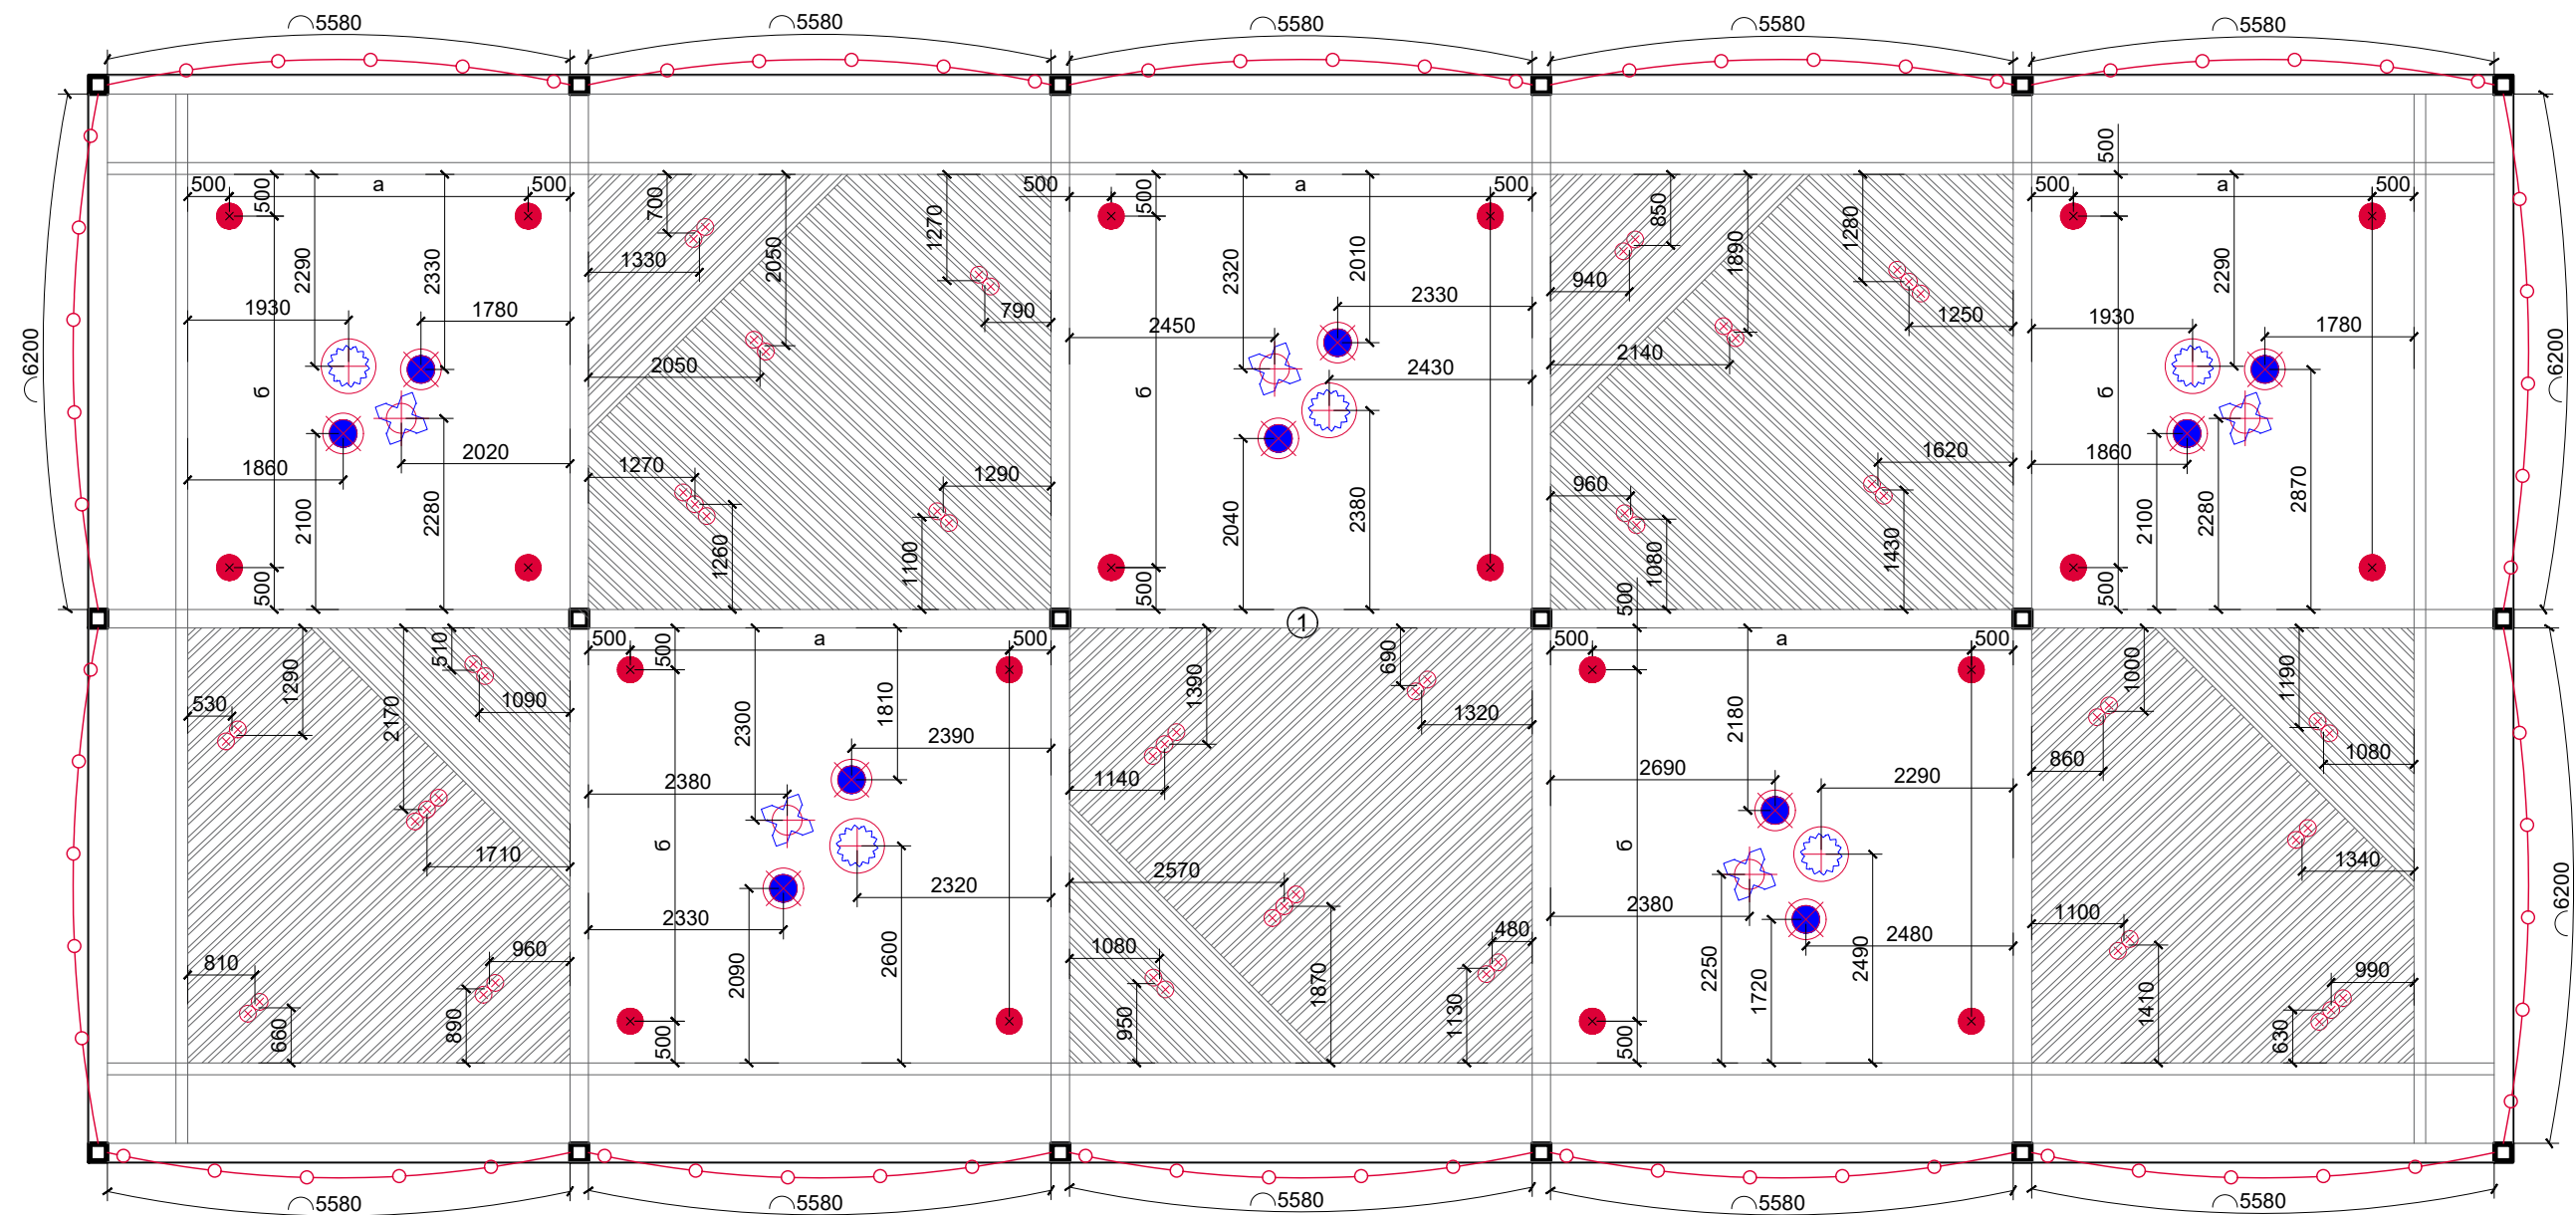

- Люстра Тип 1 Ø500 - 5 шт..
- Люстра Тип 2 Ø600 - 5 шт..
- Люстра Тип 3 Ø350 - 10 шт..
- Светильник спот, белого цвета - 20 шт..
- Светильник боченок, белого цвета Ø60мм - 56 шт..
- Гирлянда с лампочками с провисанием 300мм - 80,6м.пог..


№	Наименование	Площадь, м²
1	Свадебная терраса	377,0
Всего:		377,0

Примечание:

- Все размеры уточняются производителем по месту.
- Все светильники должны диммироваться.

						04-2021-АИ			
Изм	Кол.	Лист.	Недок.	Подпись	Дата				
						Дизайн-проект свадебной летней террасы загородного летнего развлекательного комплекса в с.Козин	Стадия	Лист	
								7	18
						План потолка с расстановкой светильников.	SEVENth		
Разработал	Юмашев Ю.			30/04/21					

Размещение блока диммеров
для управления группами
света согласовать дополнительно.

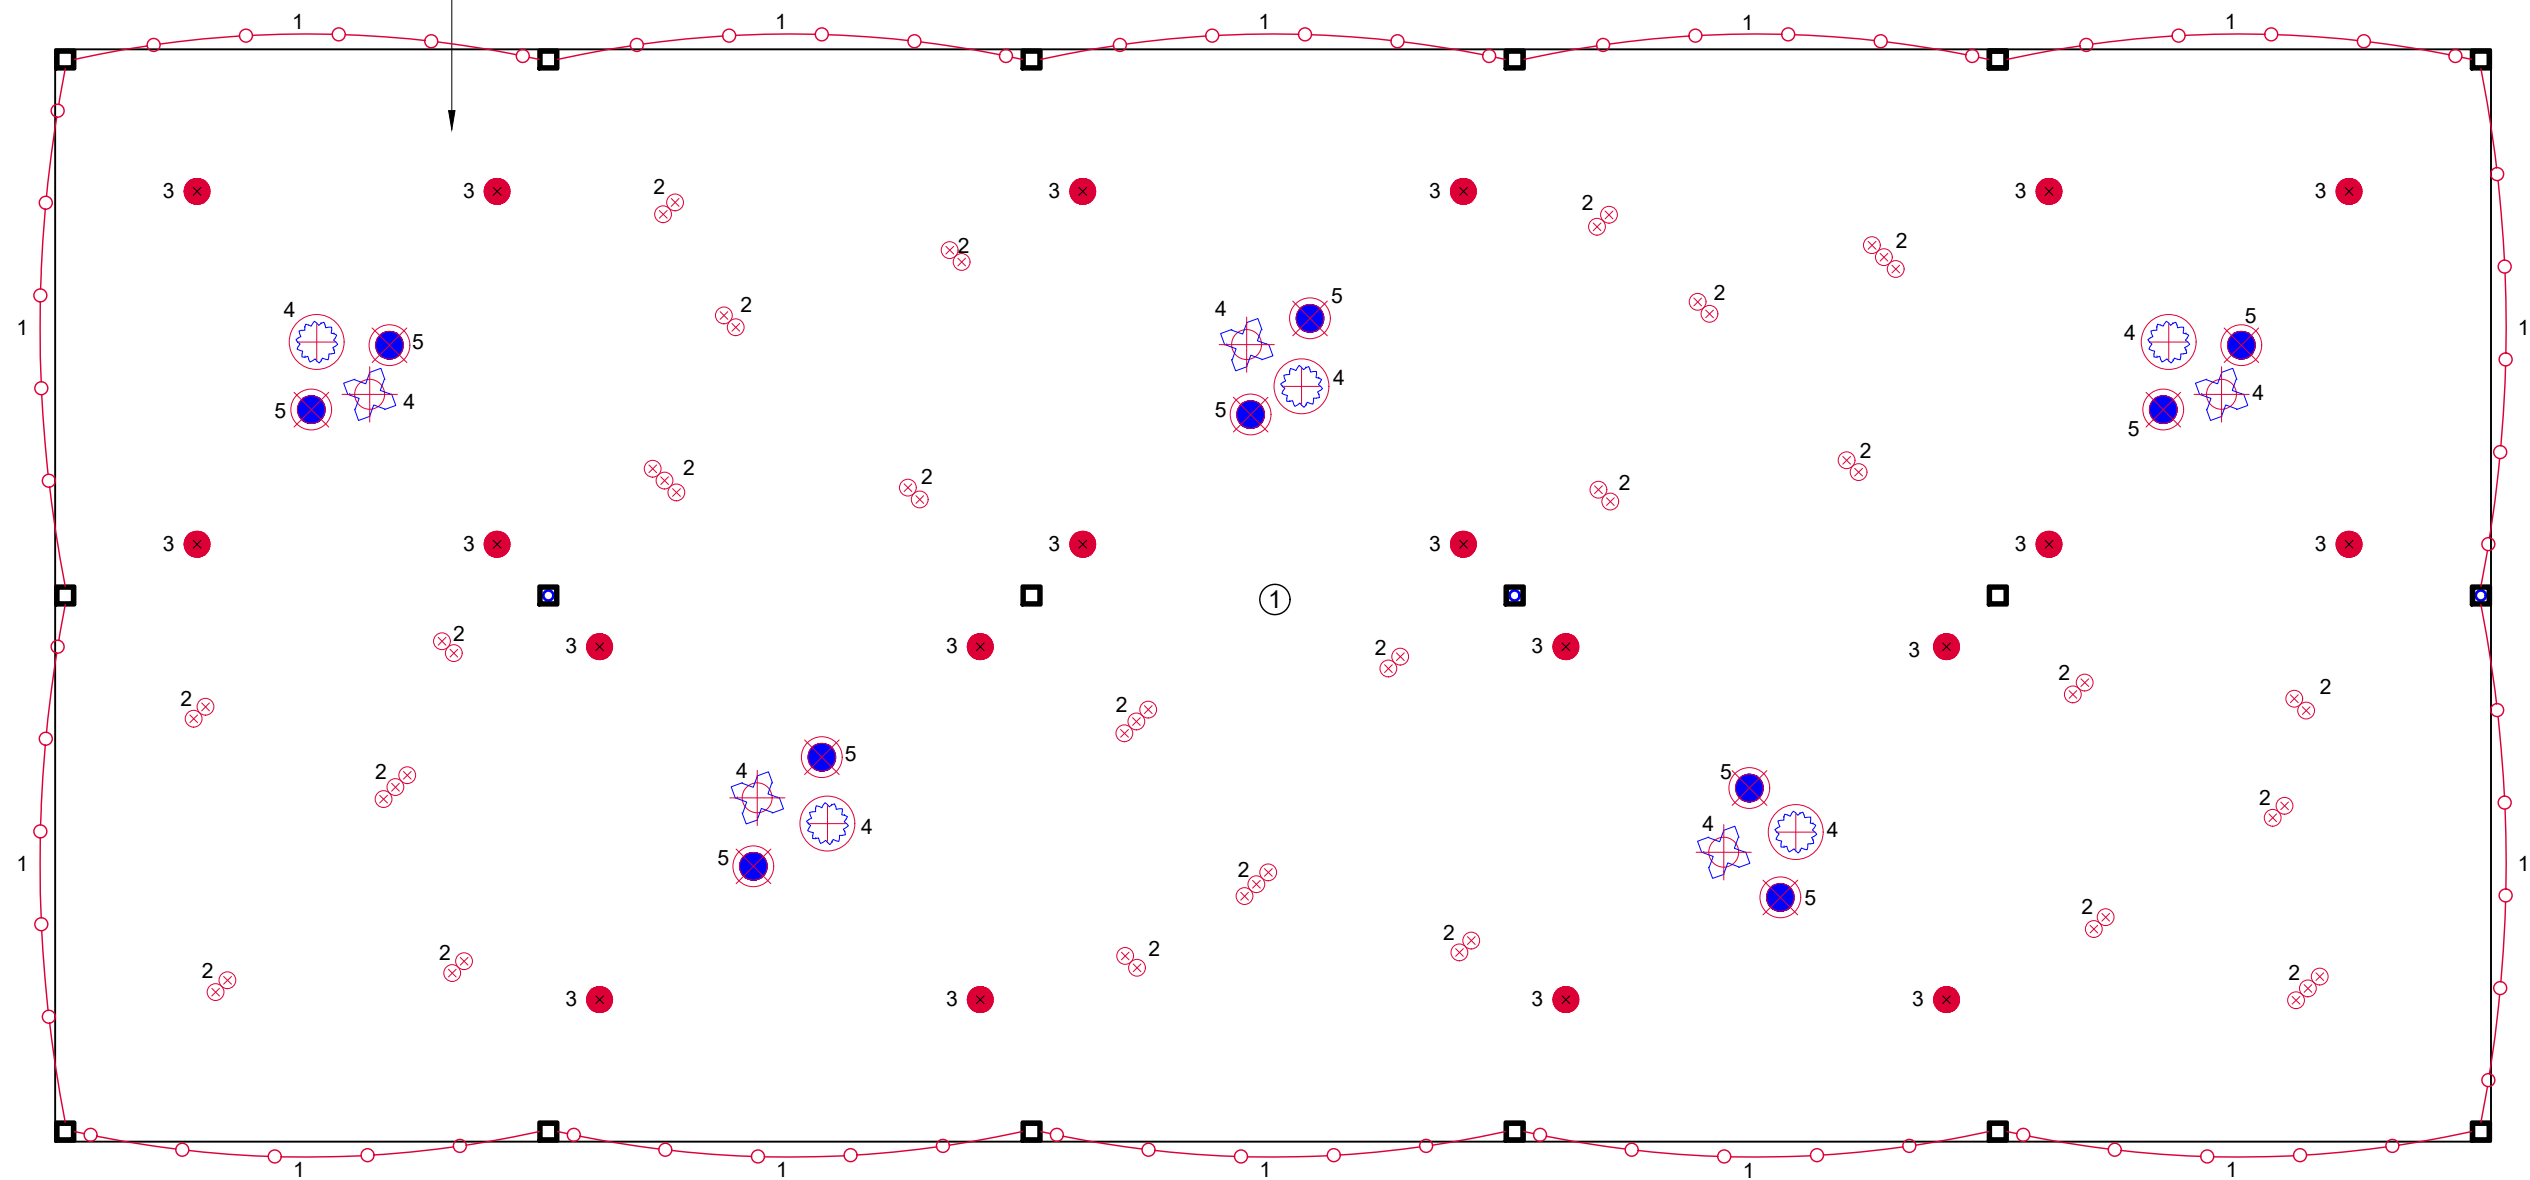

Люстра Тип 1 Ø500 - 5 шт..



Люстра Тип 2 Ø600 - 5 шт..



Люстра Тип 3 Ø350 - 10 шт..



Светильник спот,
белого цвета - 20 шт..



Светильник боченок,
белого цвета Ø60мм - 56 шт..



Гирлянда с лампочками с
провисанием 300мм - 80,6м.пог..




№	Наименование	Площадь, м²
1	Свадебная терраса	377,0
Всего:		377,0

Примечание:

- Все размеры уточняются производителем по месту.
- Все светильники должны диммироваться.
- Размещение диммеров согласовать дополнительно.

						04-2021-АИ			
Изм	Кол.	Лист.	Недок.	Подпись	Дата	Дизайн-проект свадебной летней террасы загородного летнего развлекательного комплекса в с.Козин	Стадия	Лист	Листов
								8	18
						План потолка с расстановкой светильников.	SEVENTH		
Разработал	Юмашев Ю.				30/04/21				


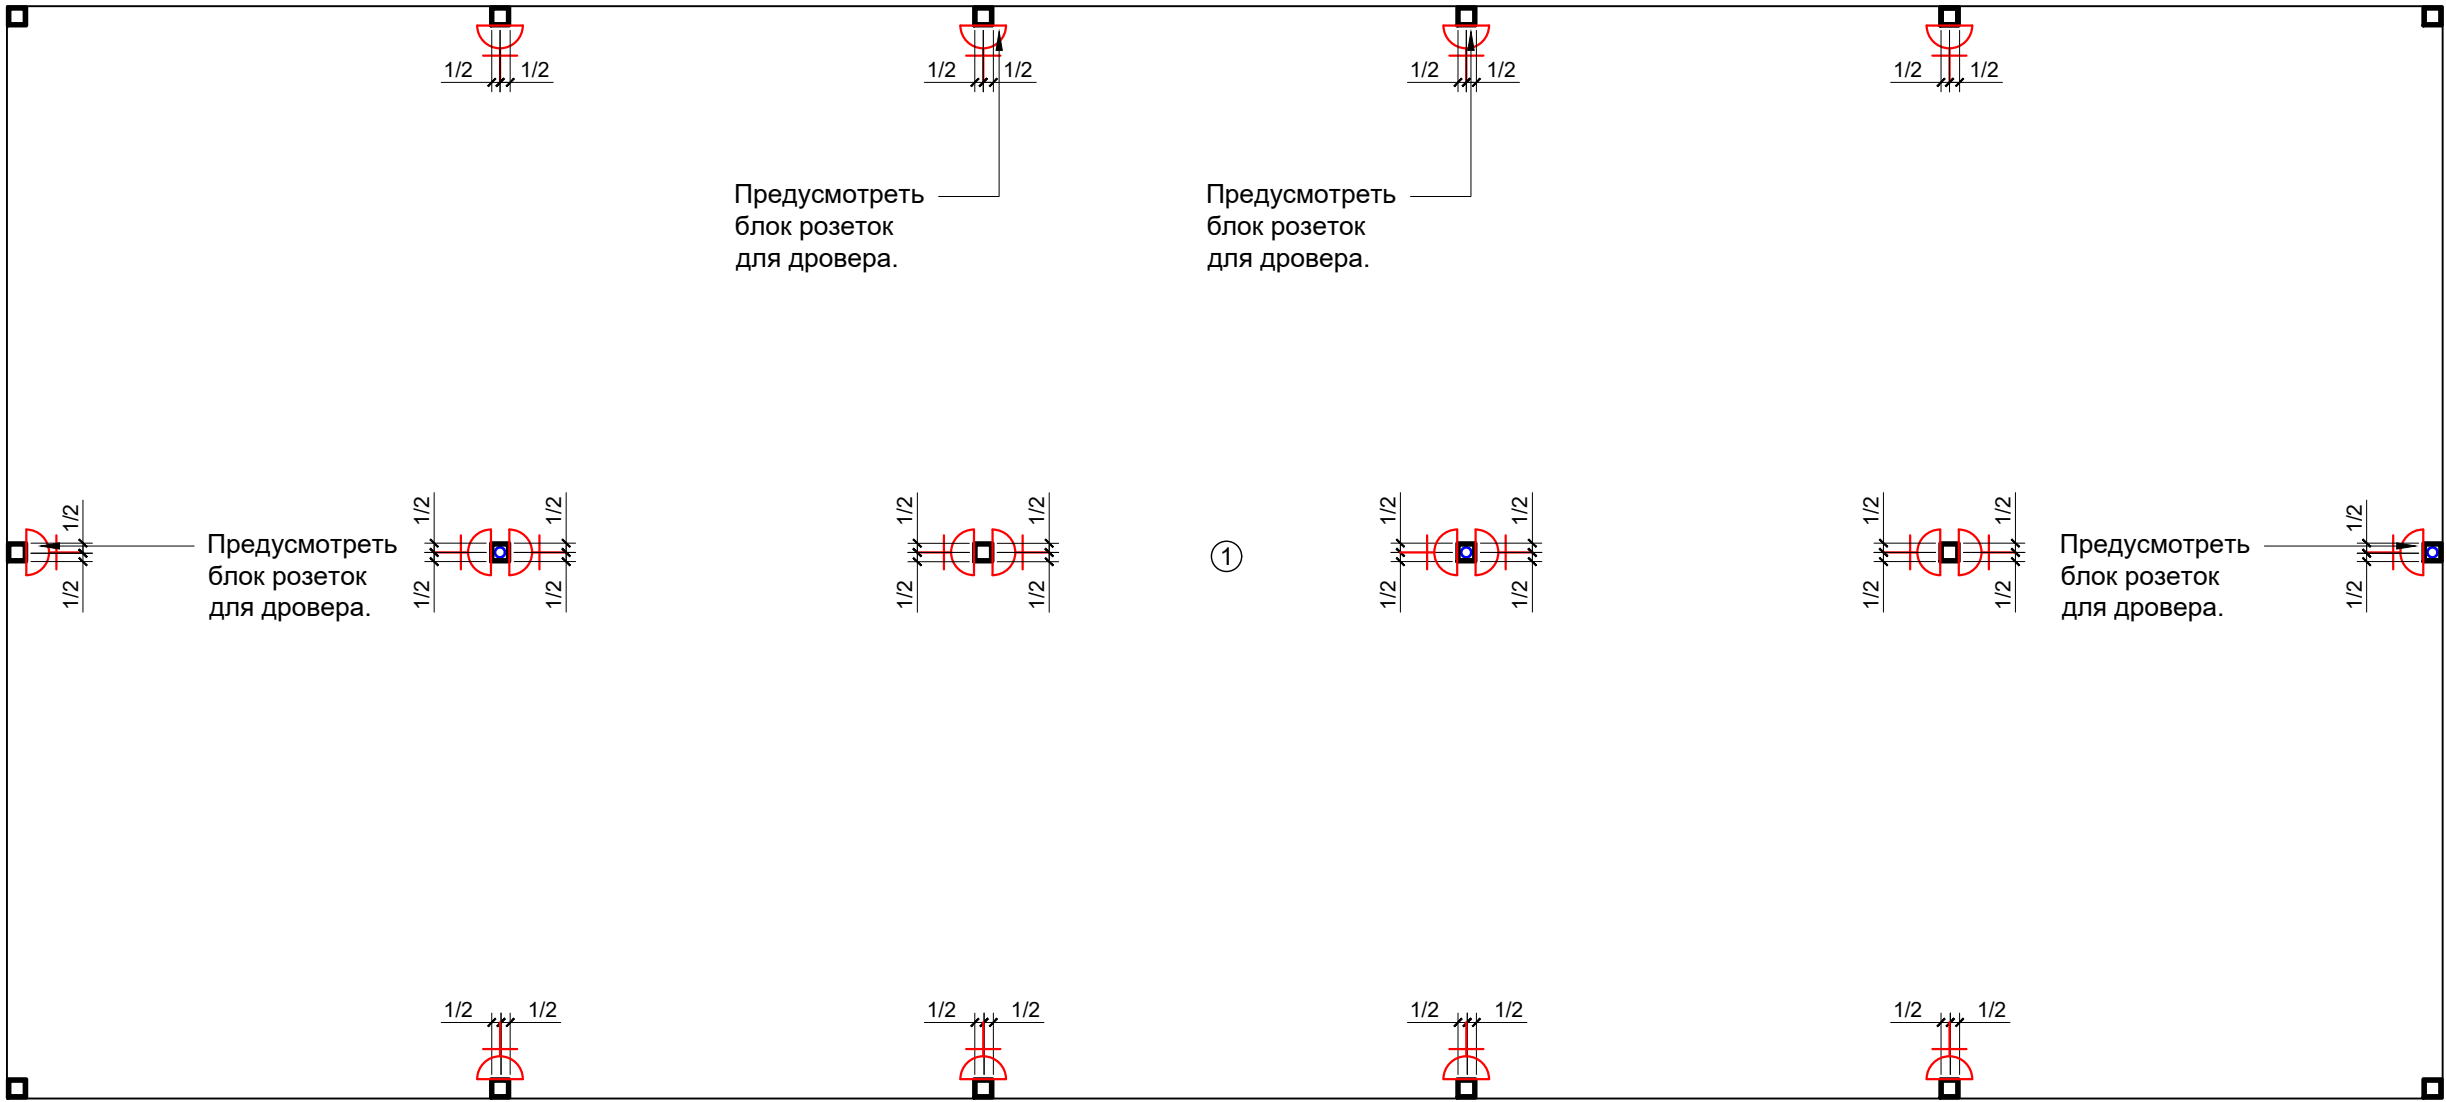


 Розетка уличная, накладная влагозащищенная Н - 300 мм., кроме отмеченных

№	Наименование	Площадь, м²
1	Свадебная терраса	377,0
Всего:		377,0

Примечание:
• Все размеры уточняются производителем по месту!

						04-2021-АИ			
Изм	Кол.	Лист.	№док.	Подпись	Дата	Дизайн-проект свадебной летней террасы загородного летнего развлекательного комплекса в с.Козин	Стадия	Лист	Листов
								9	18
Разработал Юмашев Ю.						План с расстановкой розеток.	SEVENTH		
30/04/21									

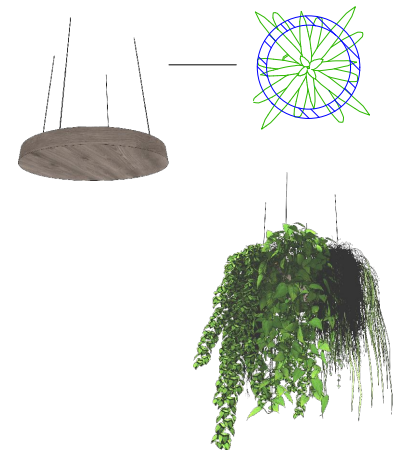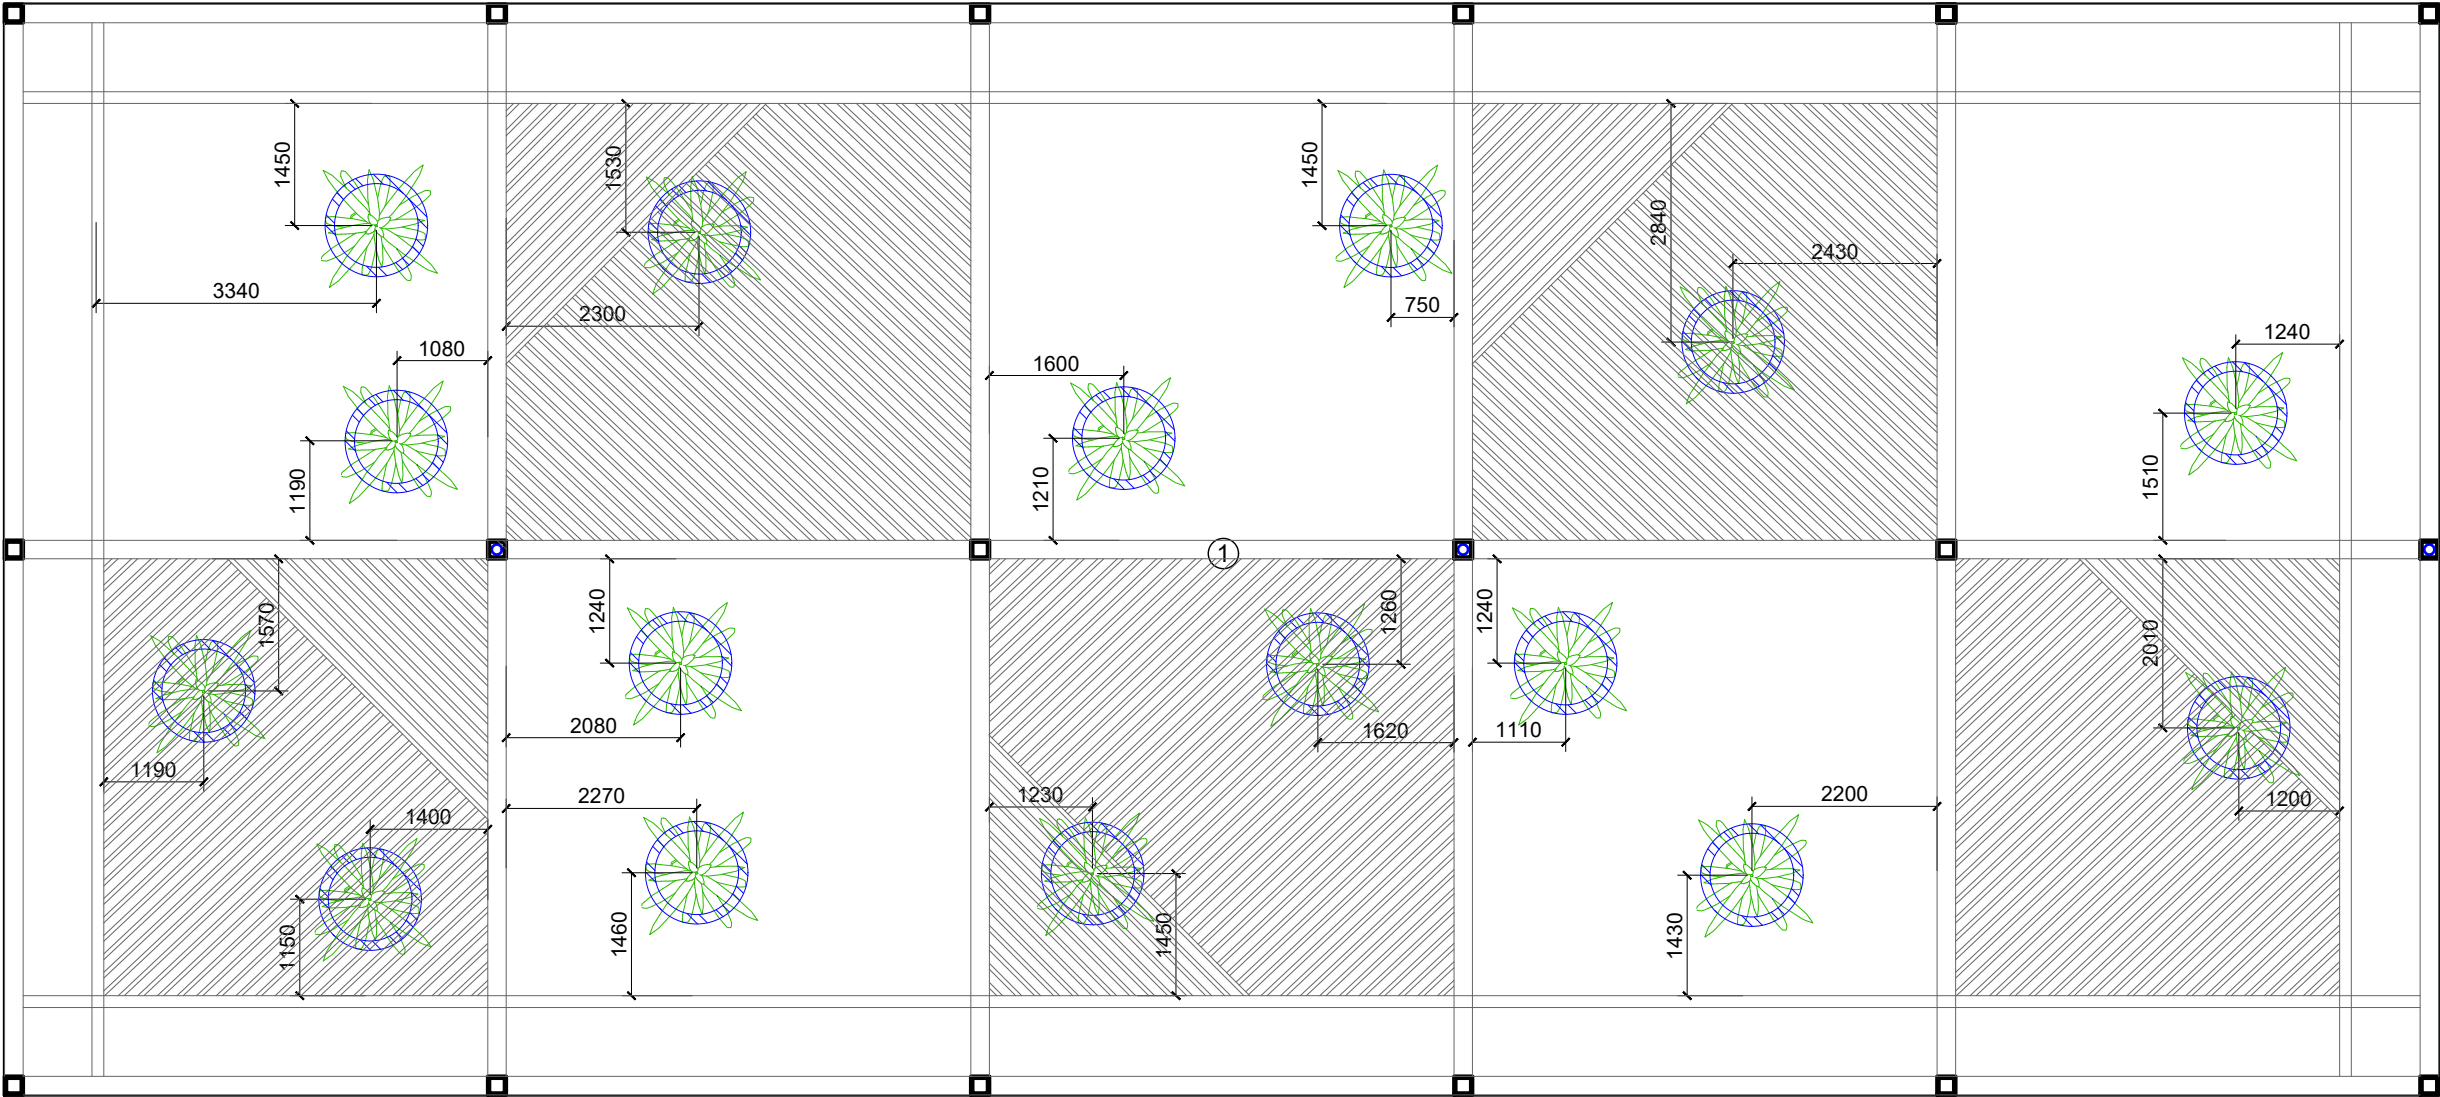


Подвесной вазон - 16 шт..

№	Наименование	Площадь, м²
1	Свадебная терраса	377,0
Всего:		377,0

Примечание:
• Все размеры уточняются производителем по месту!

						04-2021-АИ				
Изм	Кол.	Лист.	№док.	Подпись	Дата	Дизайн-проект свадебной летней террасы загородного летнего развлекательного комплекса в с.Козин	Стадия	Лист	Листов	
								10	18	
							План с расстановкой подвесных вазонов.	SEVENTH		
Разработал	Юмашев Ю.			30/04/21						

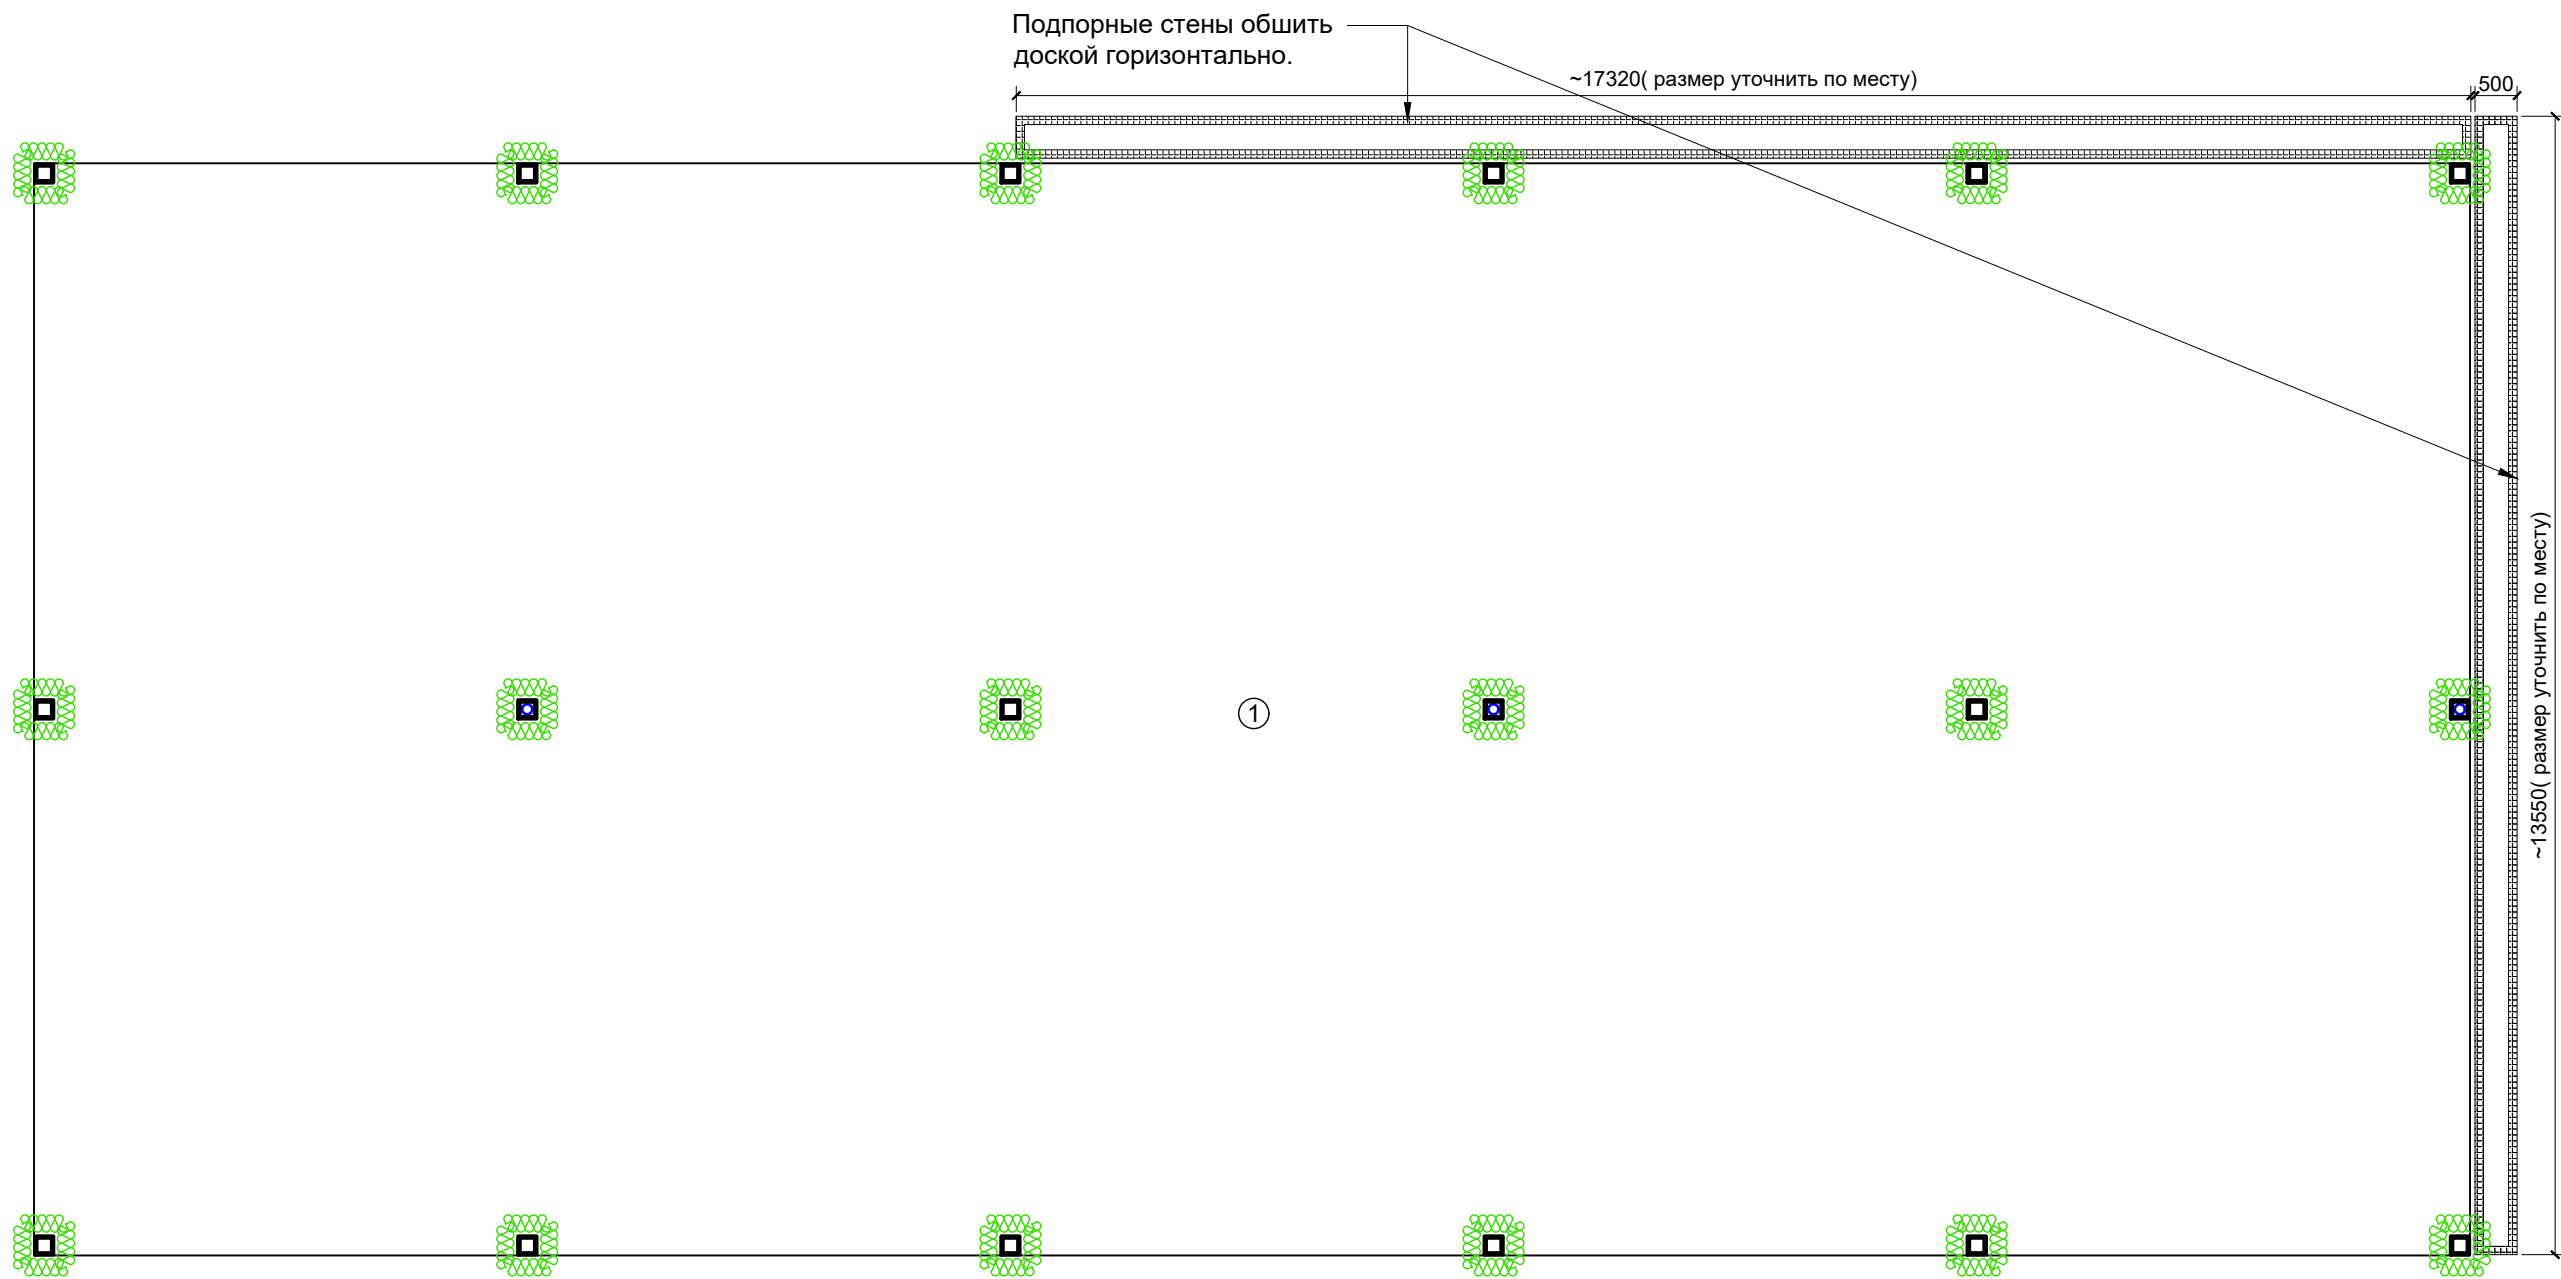

Обшивка металлических стоек доской вертикально, цвет дуб тонируванный.

№	Наименование	Площадь, м²
1	Свадебная терраса	377,0
Всего:		377.0

- Примечание:
- Цвета мебели см. план мебели!
 - Все размеры уточняются производителем по месту.

						04-2021-АИ			
Изм	Кол.	Лист.	Недок.	Подпись	Дата				
						Дизайн-проект свадебной летней террасы загородного летнего развлекательного комплекса в с.Козин	Стадия	Лист	Листов
								11	18
Разработал		Юмашев Ю.		30/04/21					

Technical drawing of a wicker chair. The side view shows a height of approximately 720 mm, a seat height of 5 mm, and a backrest height of 7 mm. The backrest has diameters of Ø350, Ø290, and Ø160. The seat has diameters of Ø200, Ø300, and Ø350. The front view shows a circular base with diameters of Ø290, Ø160, and Ø350.

[illegible]

Technical drawing of the dining table showing top, side, and detail views with dimensions.

Top View: The table is rectangular with overall dimensions of 1500 mm (width) by 900 mm (depth). The top surface is composed of wooden planks. The distance between the centerlines of the planks is 1500 mm. The width of the planks is 150 mm. The distance between the planks is 50 mm. The thickness of the table top is 40 mm. The distance from the edge of the table to the centerline of the planks is 40 mm. The distance from the centerline of the planks to the edge of the table is 40 mm.

Side View: The table has a total height of 900 mm. The thickness of the table top is 40 mm. The distance from the top surface to the bottom edge is 860 mm.

Detail View: The detail view shows the connection between the planks. The distance between the centerlines of the planks is 1500 mm. The width of the planks is 150 mm. The distance between the planks is 50 mm. The thickness of the table top is 40 mm. The distance from the edge of the table to the centerline of the planks is 40 mm. The distance from the centerline of the planks to the edge of the table is 40 mm.

— Ящики выдвижные.

Ручки покупные.
Цвет античная
бронза.

Technical drawing showing two planters with dimensions and plant illustrations.

Planter 1 (Left):

- Height: 650
- Width: Ø450

Planter 2 (Right):

- Height: 680
- Width: Ø620

Below the planters are two circular cross-sections of the soil, both labeled with a diameter of Ø450.

600

материал керамический

Примечание:

- Цвета мебели
- Все размеры
- Схемы являю

Опора деревянная.
Цвет дуб тонируемый.

Technical drawing of a trapezoidal structure, likely a cross-section of a bridge or a similar engineering component. The drawing shows a central vertical support of width 150. The top horizontal edge has a total width of 1800, with a central section of width 150 and two side sections of width 530 each. The top edge is divided into two equal segments of length 1/2. The bottom horizontal edge has a total width of 1800. The height of the structure is 750. The side edges are inclined at an angle of 30 degrees to the horizontal. The bottom edge has a small offset of 30 from the central support.

Technical drawing of a circular wooden barrel head (cassa). The drawing shows a circular cross-section with a diameter of Ø1800. The barrel is constructed from vertical wooden staves. Several dimension lines are present, indicating the width of the staves and the spacing between them. The dimensions are labeled as follows:

- ~140 (multiple locations)
- ~120
- ~120<>

- Цвета мебели см. план мебели!
- Все размеры уточняются производителем по месту.
- Схемы являются техническим заданием для разработки детального конструктива подрядчиком.
- **Перед изготовлением партии мебели сделать пробный образец !**

						04-2021-АИ			
Изм.	Кол.	Лист.	Недок.	Подпись	Дата	Дизайн-проект свадебной летней террасы загородного летнего развлекательного комплекса в с.Козин	Стадия	Лист	Листов
								13	18
						Элементы.	SEVENth		
Разработал	Юмашев Ю.			30/04/21					



						04-2021-АИ			
Изм	Кол.	Лист	Недок.	Подпись	Дата	Дизайн-проект свадебной летней террасы загородного летнего развлекательного комплекса в с.Козин	Стадия	Лист	Листов
								15	18
Разработал		Юмашев Ю.		30/04/21		Иллюстрации		SEVENth	



						04-2021-АИ			
Изм	Кол.	Лист	Недок.	Подпись	Дата	Дизайн-проект свадебной летней террасы загородного летнего развлекательного комплекса в с.Козин	Стадия	Лист	Листов
								16	18
Разработал		Юмашев Ю.		30/04/21		Иллюстрации		SEVENTH	



						04-2021-АИ			
Изм	Кол.	Лист.	Недок.	Подпись	Дата	Дизайн-проект свадебной летней террасы загородного летнего развлекательного комплекса в с.Козин	Стадия	Лист	Листов
								17	18
						Иллюстрации	SEVENTH		
Разработал	Юмашев Ю.			30/04/21					



						04-2021-АИ			
Изм	Кол.	Лист	Недок.	Подпись	Дата	Дизайн-проект свадебной летней террасы загородного летнего развлекательного комплекса в с.Козин	Стадия	Лист	Листов
								18	18
Разработал		Юмашев Ю.		30/04/21		Иллюстрации		SEVENth	