


Ив. № подл.	Подп. и дата	Взам. инв. №			

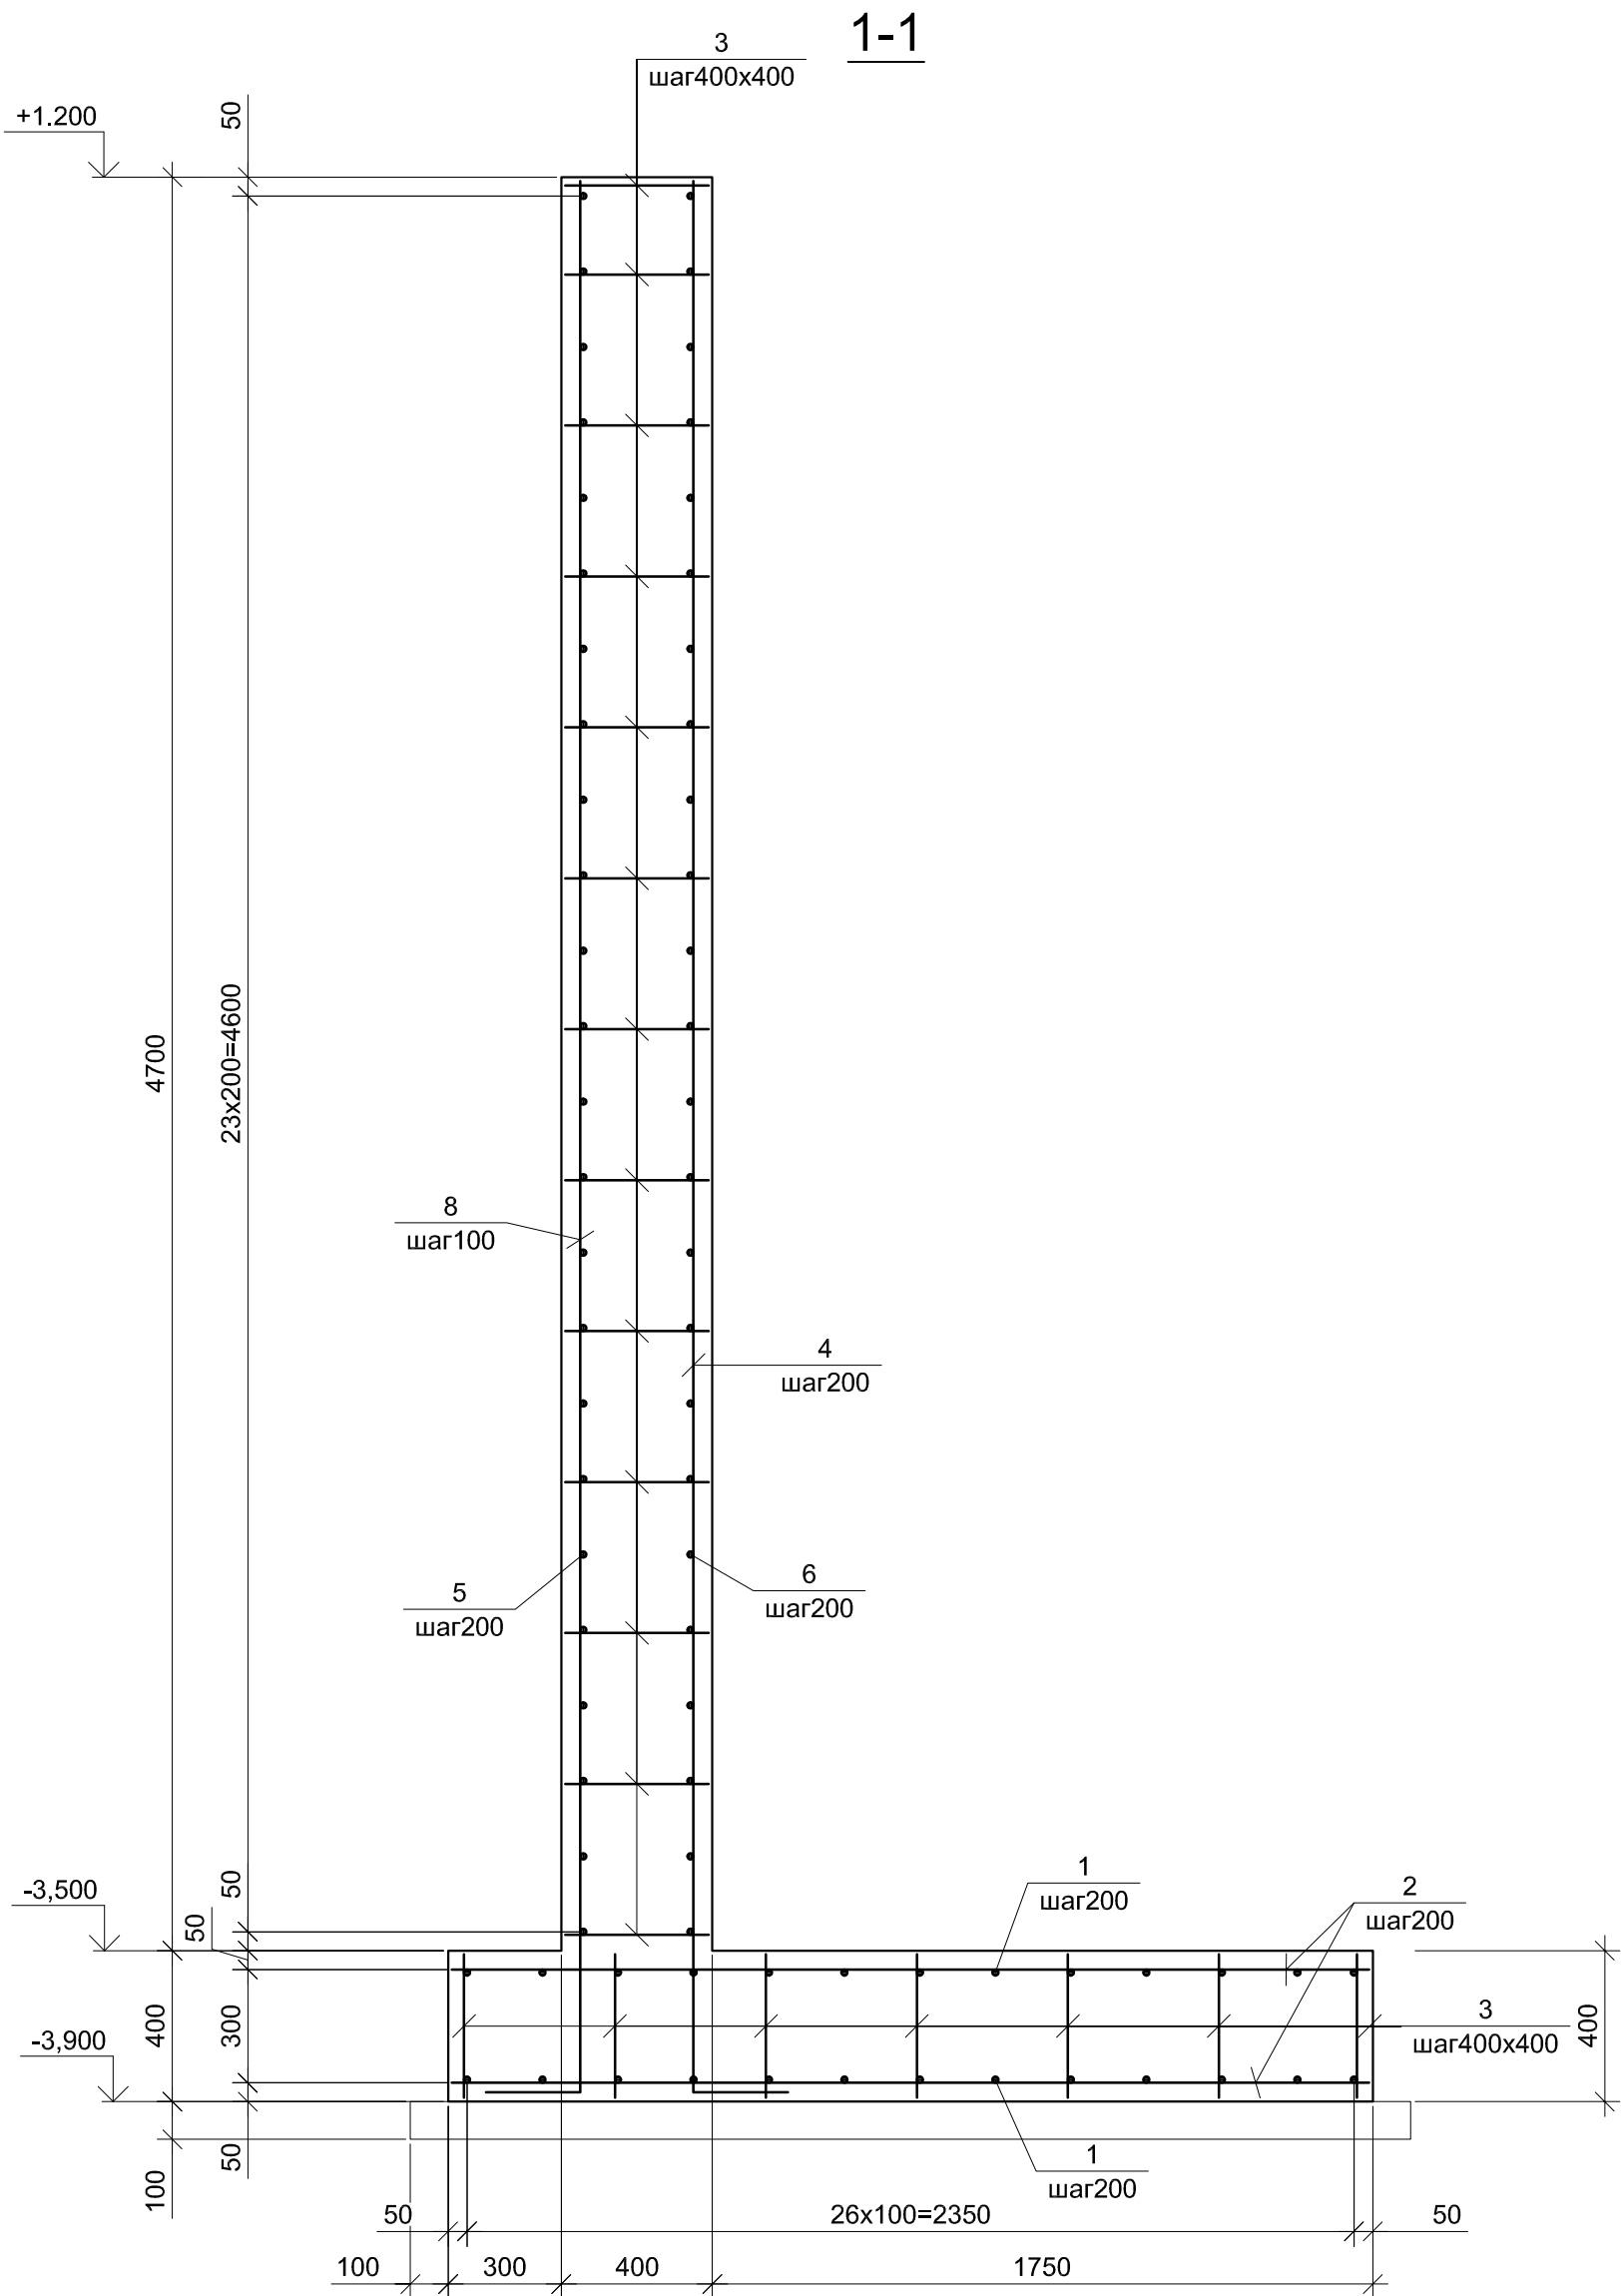


						№50-21 -АС			
						Ремонт здания по адресу: Украина, г.Харьков, площадь Защитников Украины 7/8			
Изм.	Кол. уч.	Лист	№ док.	Подп.	Дата	Обустройство и укрепление проема во внешней стене здания	Стадия	Лист	Листов
Разраб.		Маслов					Р	4	
Проверил		Дмитренко							
Н.контр		Ганенко							
						Сечение 1-1 к листу 3	ФЛП ТАРАСЕНКО г.Харьков		
Утвердил		Ганенко							

Спецификация элементов монолитного прямьма

Поз.	Обозначение	Наименование	Кол-во , шт	Масса од., кг	Примеча ния
		Монолитный фундамент Флм1			
		Детали			
		Ø 16 А400 с ДСТУ 3760:2019			
1		L = 4180	28	6.6	
2		L = 2430	40	3.8	
8		L = 5400	34	8.5	
9		L = 3800	9	6.0	
10		L = 3800	9	6.0	
11		L = 5900	6	9.3	
13		L = 1500	12	2.4	
		Ø 12 А400 с ДСТУ 3760:2019			
4		L = 5400	31	4.8	
5		L = 6800	24	6.0	
6		L = 6200	24	5.5	
7		L = 3220	10	2.9	
12		L = 5900	6	5.2	
		Ø 8А240 с ДСТУ 3760:2019			
3		L = 380	280	0.2	
		Материалы			
МН1	Серия 1.400-15 вып. 0, 1	Изделие закладное МН 553	1.6	4.1	м.п.
МН2	Серия 1.400-15 вып. 0, 1	Изделие закладное МН 130-5	2.4	17.9	м.п.
		Бетон С16/20, W6, F150	18.5		м³
		подготовка бетон С8/10	1.5		м³

1. Изделие закладное МН 553
- уголок 50х5 L=1.6 м. - 6.1 кг
- Ø 8А400с = 0.5 кг
2. Изделие закладное МН 130-5
- -і=8, - 30.3 кг
- -і=10, - 4.8 кг
- Ø 12 А400с = 7.9 кг

Щит Щ1

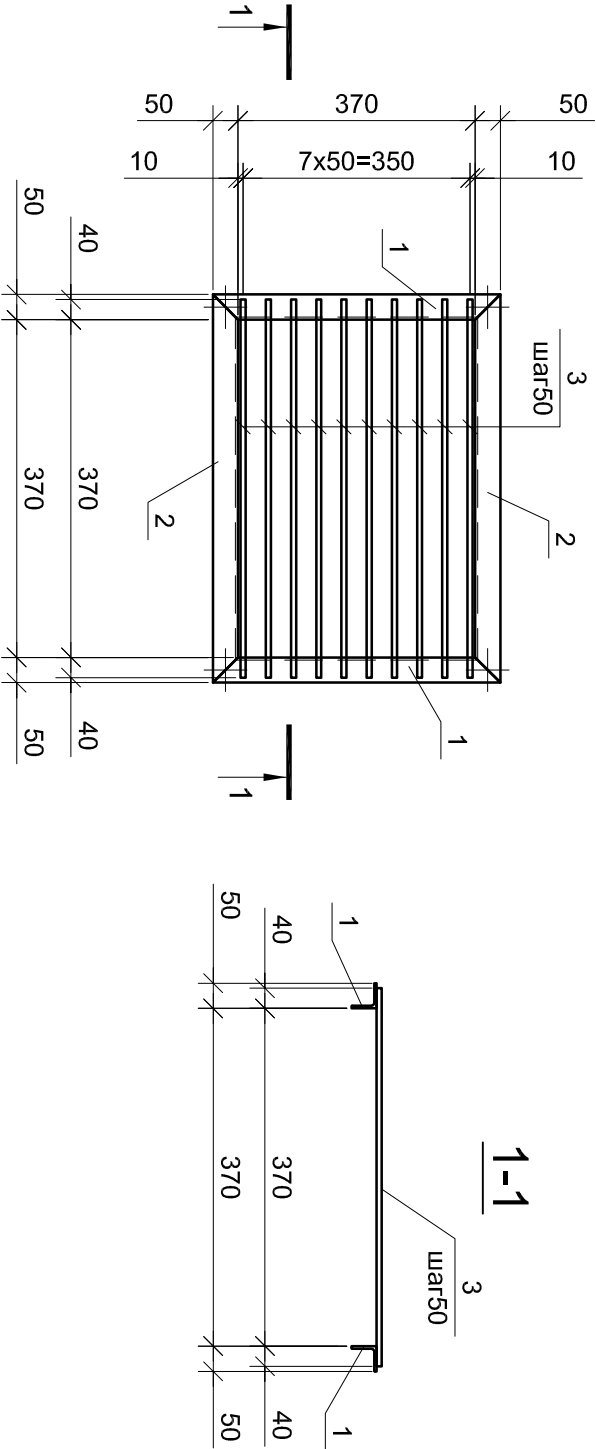

Спецификация материалов на металлический щит

Марка поз.	Обозначение	Наименование	Кол-во. шт.	Масса един., кг	Примечание
		Щит Щ1			8.6
		Детали			
		Уголок 50х5 ГОСТ 8509-93 С245 ГОСТ27772-88			
1		L = 470	2	1.79	3.6
2		L = 470	2	1.79	3.6
3		Ø8 А400С ДСТУ 3760:2006			
		L = 450	8	0.18	1.4

№50-21 -АС

Ремонт здания по адресу:

Украина, г.Харьков, площадь Защитников Украины 7/8

Обустройство и укрепление проема во внешней стене здания

Схема расположения железобетонного прямьма

ФЛП ТАРАСЕНКО г.Харьков