


ДИЗАЙН-ПРОЕКТ ІНТЕР'ЄРУ
Desna Park Residence

Зазим'є, Київська область

ВІДОМІСТЬ КРЕСЛЕНЬ	
01	План розташування меблів
02	План сантехнічних виводів
03	План опалення
04	План вентиляції та кондиціонування
05	План розеток та електровиводів
06	План груп освітлення та вимикачів
07	План розміщення освітлювальних приладів
08	План оздоблення підлоги
09	План оздоблення стін
10	План стель
11	План маркування кутів
12	Розгортки по стінах передпокій, пральна кімната
13	Розгортки по стінах кухня-вітальня
14	Розгортки по стінах кабінет
15	Розгортки по стінах спальня
16	Розгортки по стінах ванна кімната

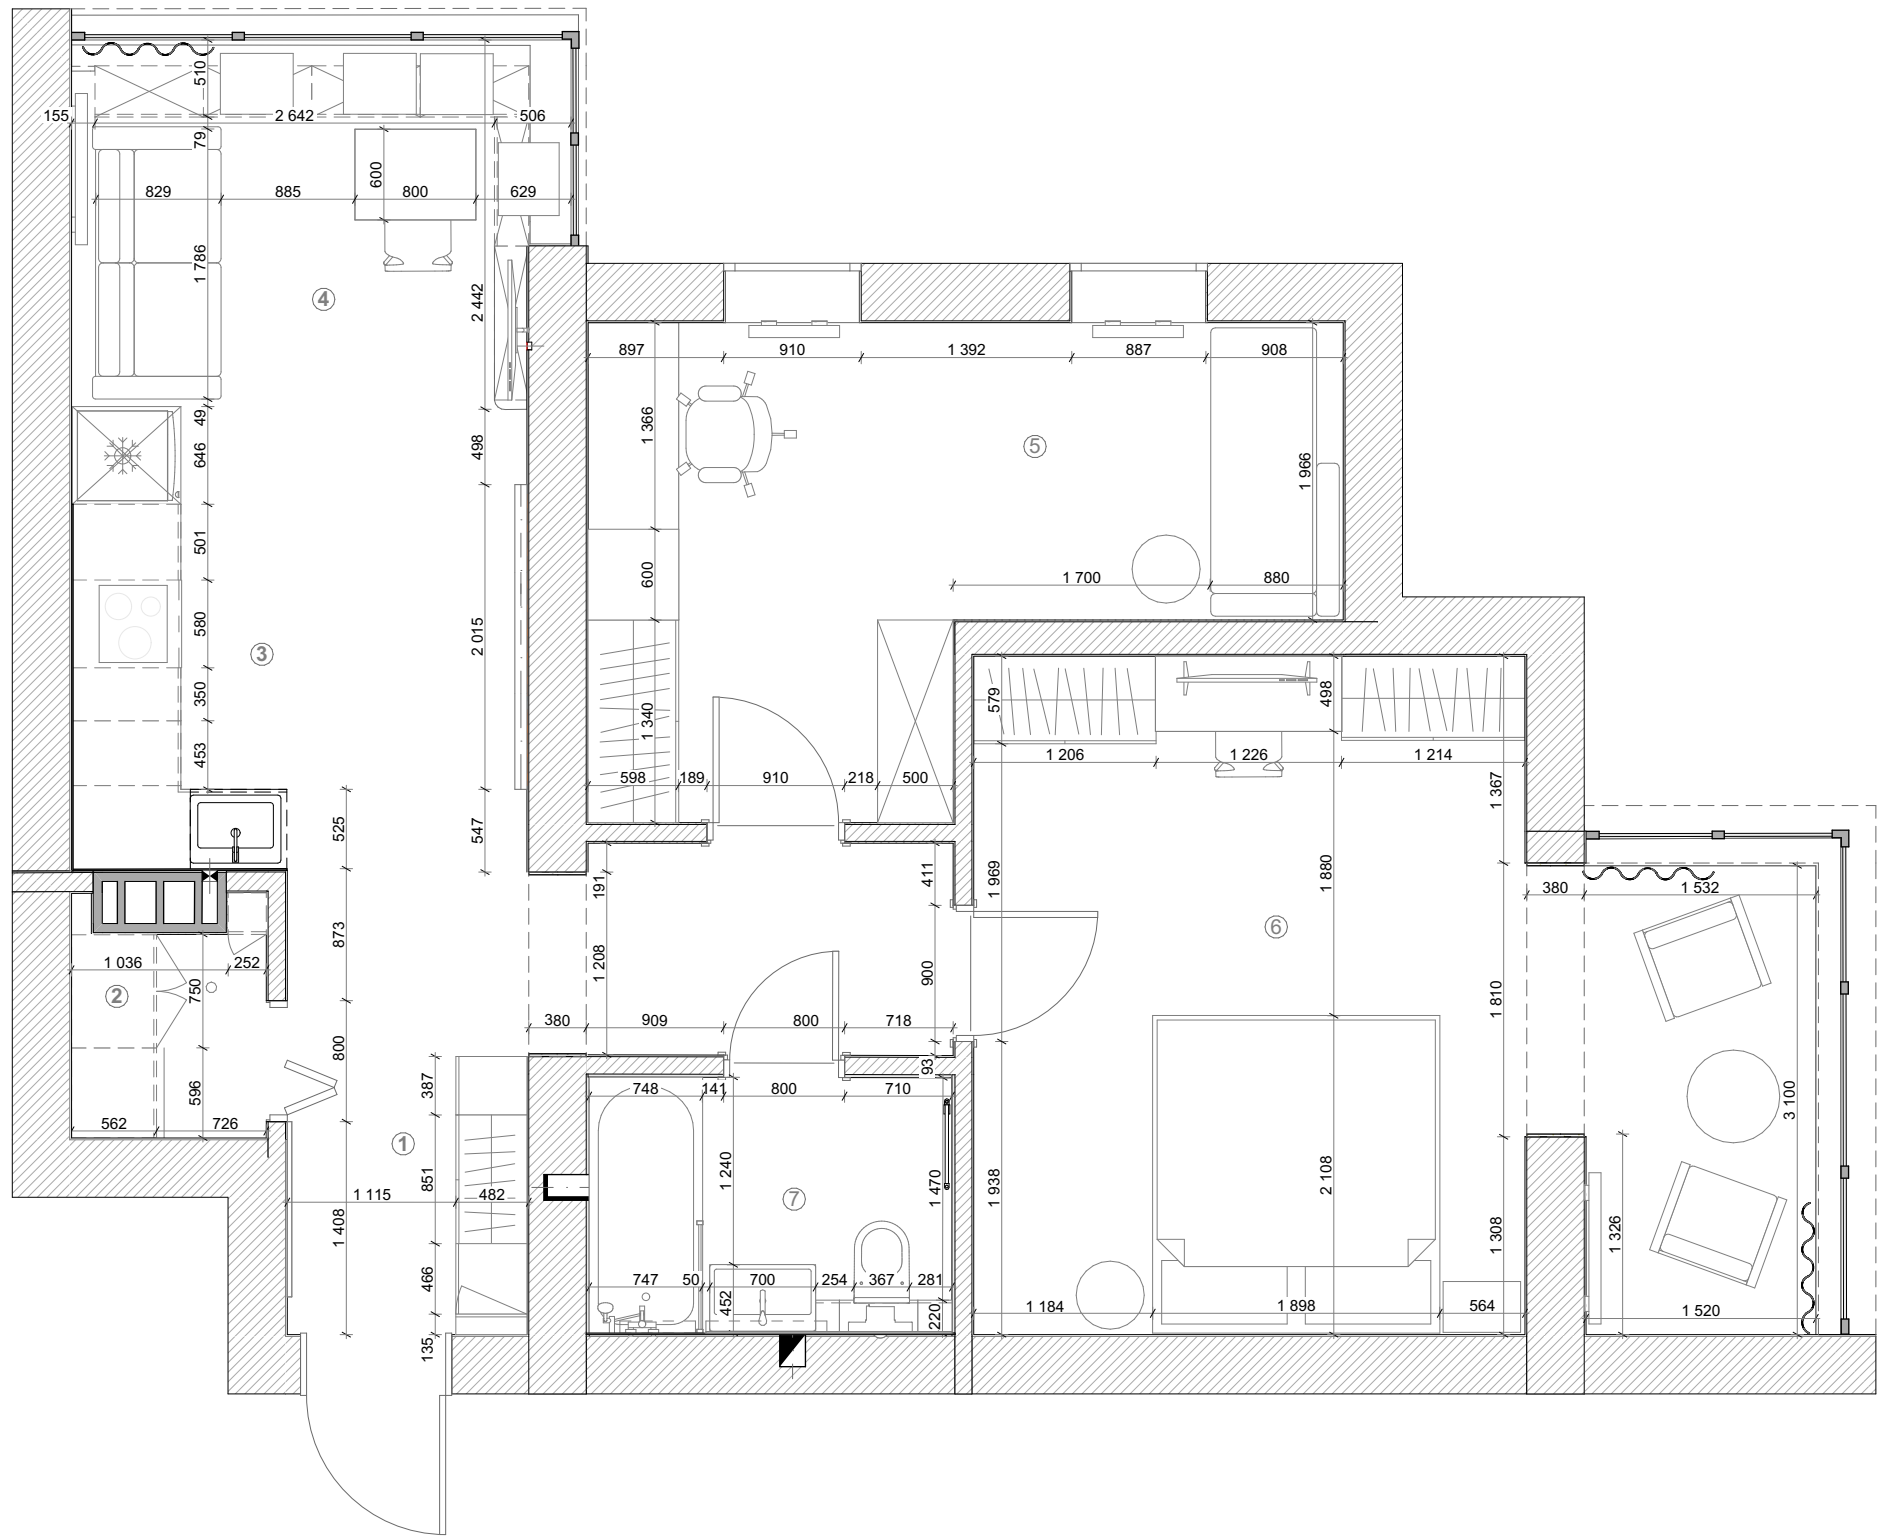


розміри вказані з урахуванням оздоблювальних матеріалів
розміри меблів на замовлення відкоригувати на місці перед виготовленням

Експлікація приміщень та функціональних зон		
№	Назва	Площа, м2
	Прохідна зона	11,61
1	Передпокій	2,91
2	Пральна кімната	1,84
3	Кухня	4,35
4	Вітальня	6,80
5	Кабінет	13,06
6	Спальня	21,78
7	Ванна кімната	4,06
		66,41 m ²

Desna Park Residence Зазим'є, Київська область
масштаб 1:1, 1:50

ПЛАН РОЗТАШУВАННЯ МЕБЛІВ

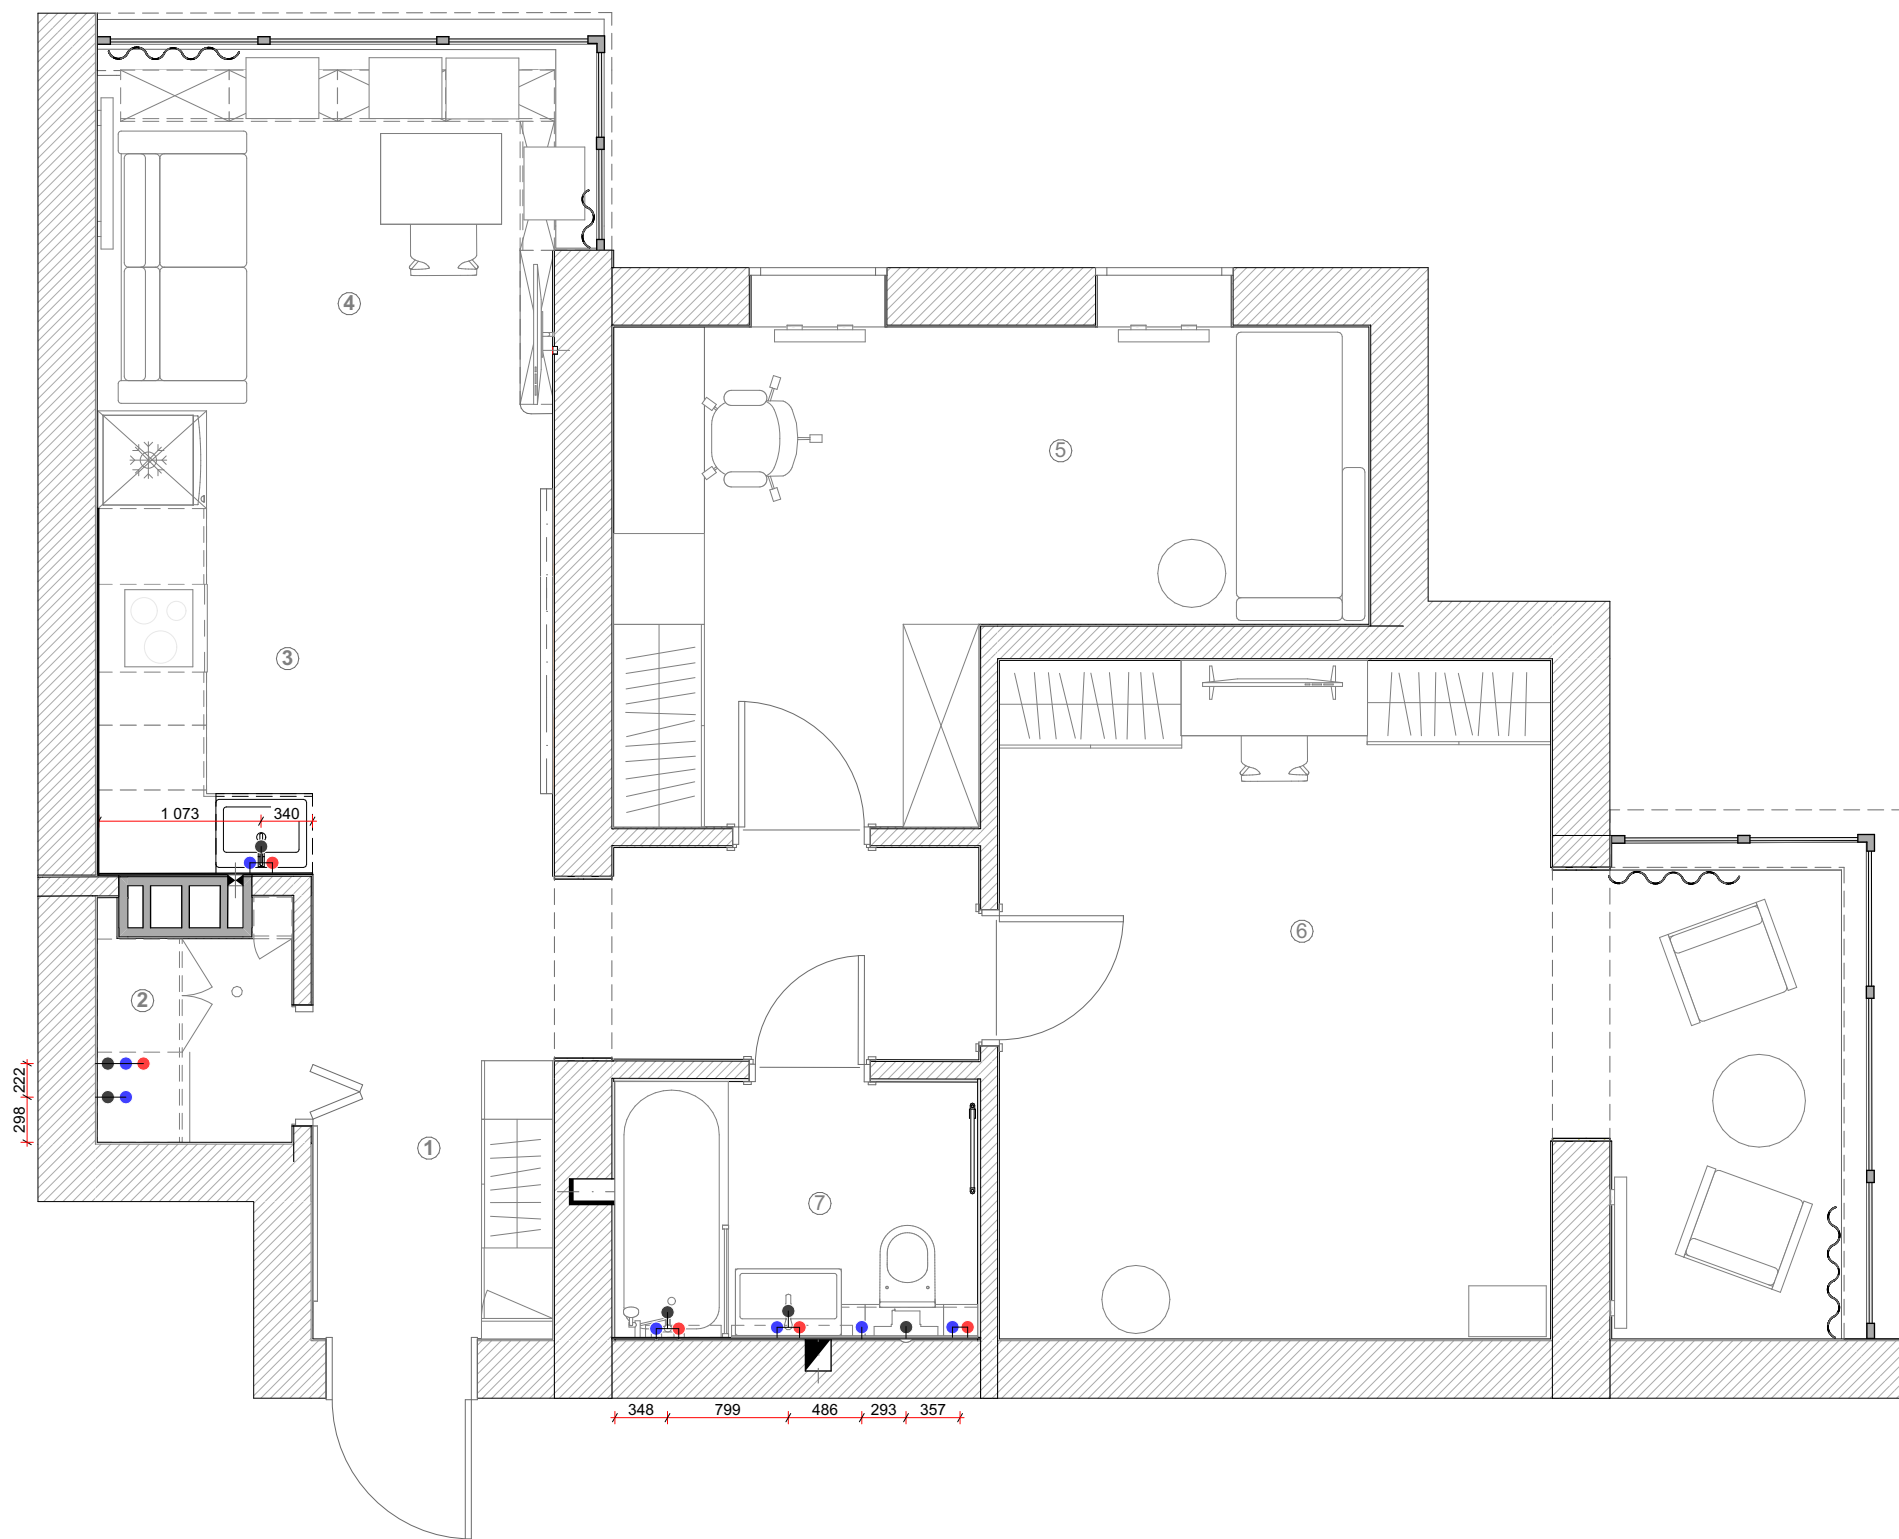

УМОВНІ ПОЗНАЧЕННЯ

- гаряче водопостачання
- холодне водопостачання
- водовідведення

Експлікація приміщень та функціональних зон

№	Назва	Площа, м2
	Прохідна зона	11,61
1	Передпокій	2,91
2	Пральна кімната	1,84
3	Кухня	4,35
4	Вітальня	6,80
5	Кабінет	13,06
6	Спальня	21,78
7	Ванна кімната	4,06
		66,41 м²

Desna Park Residence


Зазим'є, Київська область

масштаб

1:50, 1:1

ПЛАН САНТЕХНІЧНИХ ВИВОДІВ

Висоти підключення та відведення водопостачання розрахувати згідно технічних характеристик сантехніки

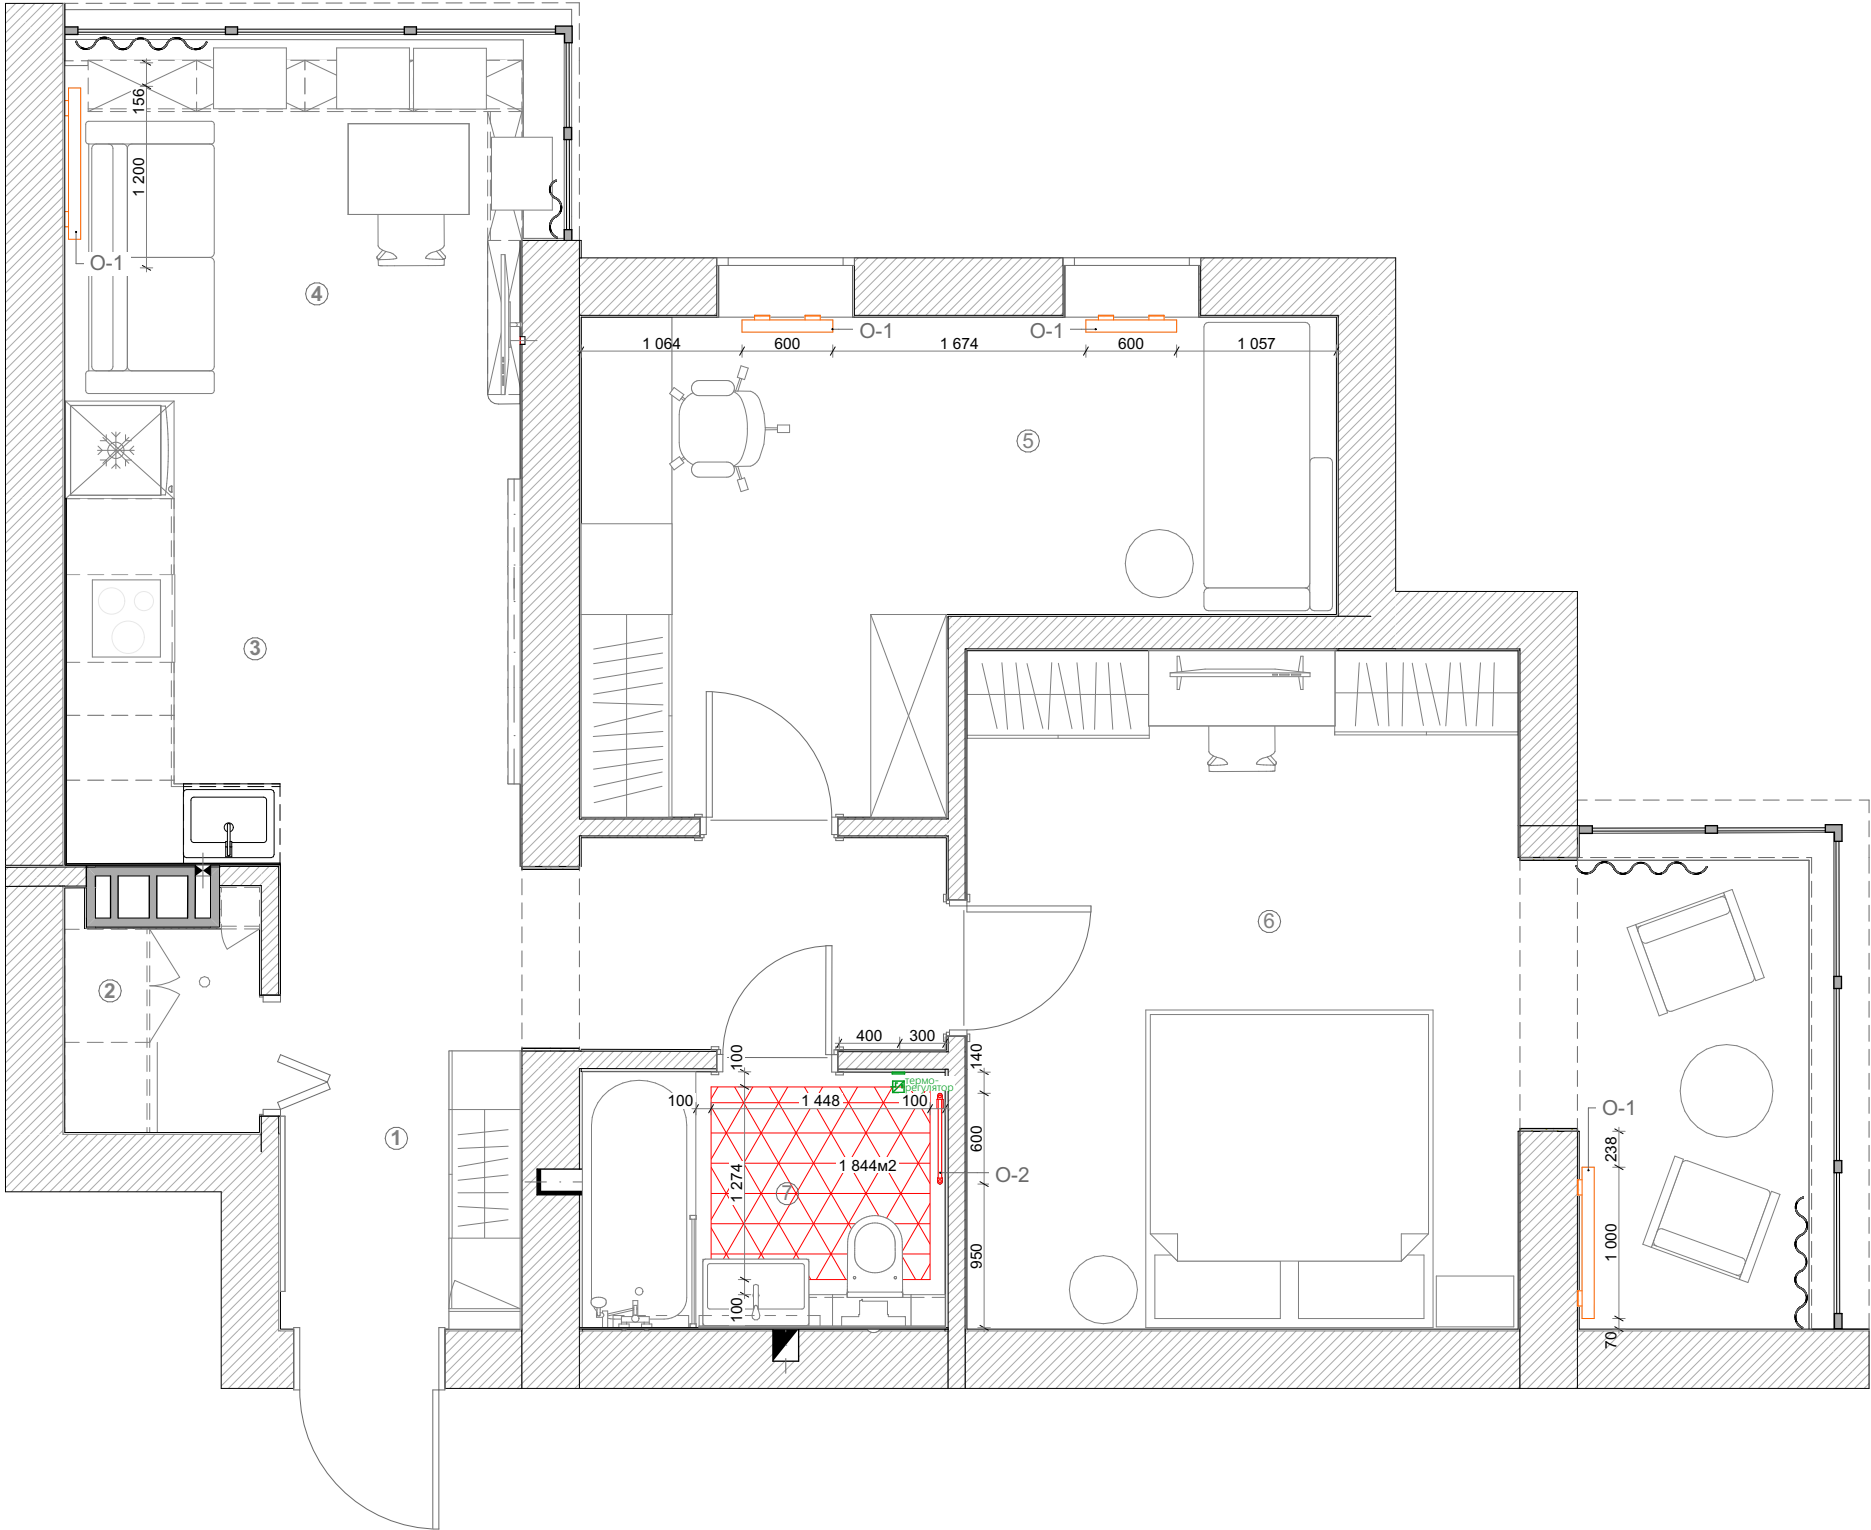

УМОВНІ ПОЗНАЧЕННЯ

- терморегулятор теплої підлоги (в рамці з вимикачами)
- зона електричної теплої підлоги
- O-1 маркування існуючих радіаторів
- O-2 маркування електричної рушникосушки

Експлікація приміщень та функціональних зон


№	Назва	Площа, м2
	Прохідна зона	11,61
1	Передпокій	2,91
2	Пральна кімната	1,84
3	Кухня	4,35
4	Вітальня	6,80
5	Кабінет	13,06
6	Спальня	21,78
7	Ванна кімната	4,06
		66,41 m ²

Desna Park Residence
Зазим'є, Київська область

масштаб

1:50, 1:1

ПЛАН ОПАЛЕННЯ

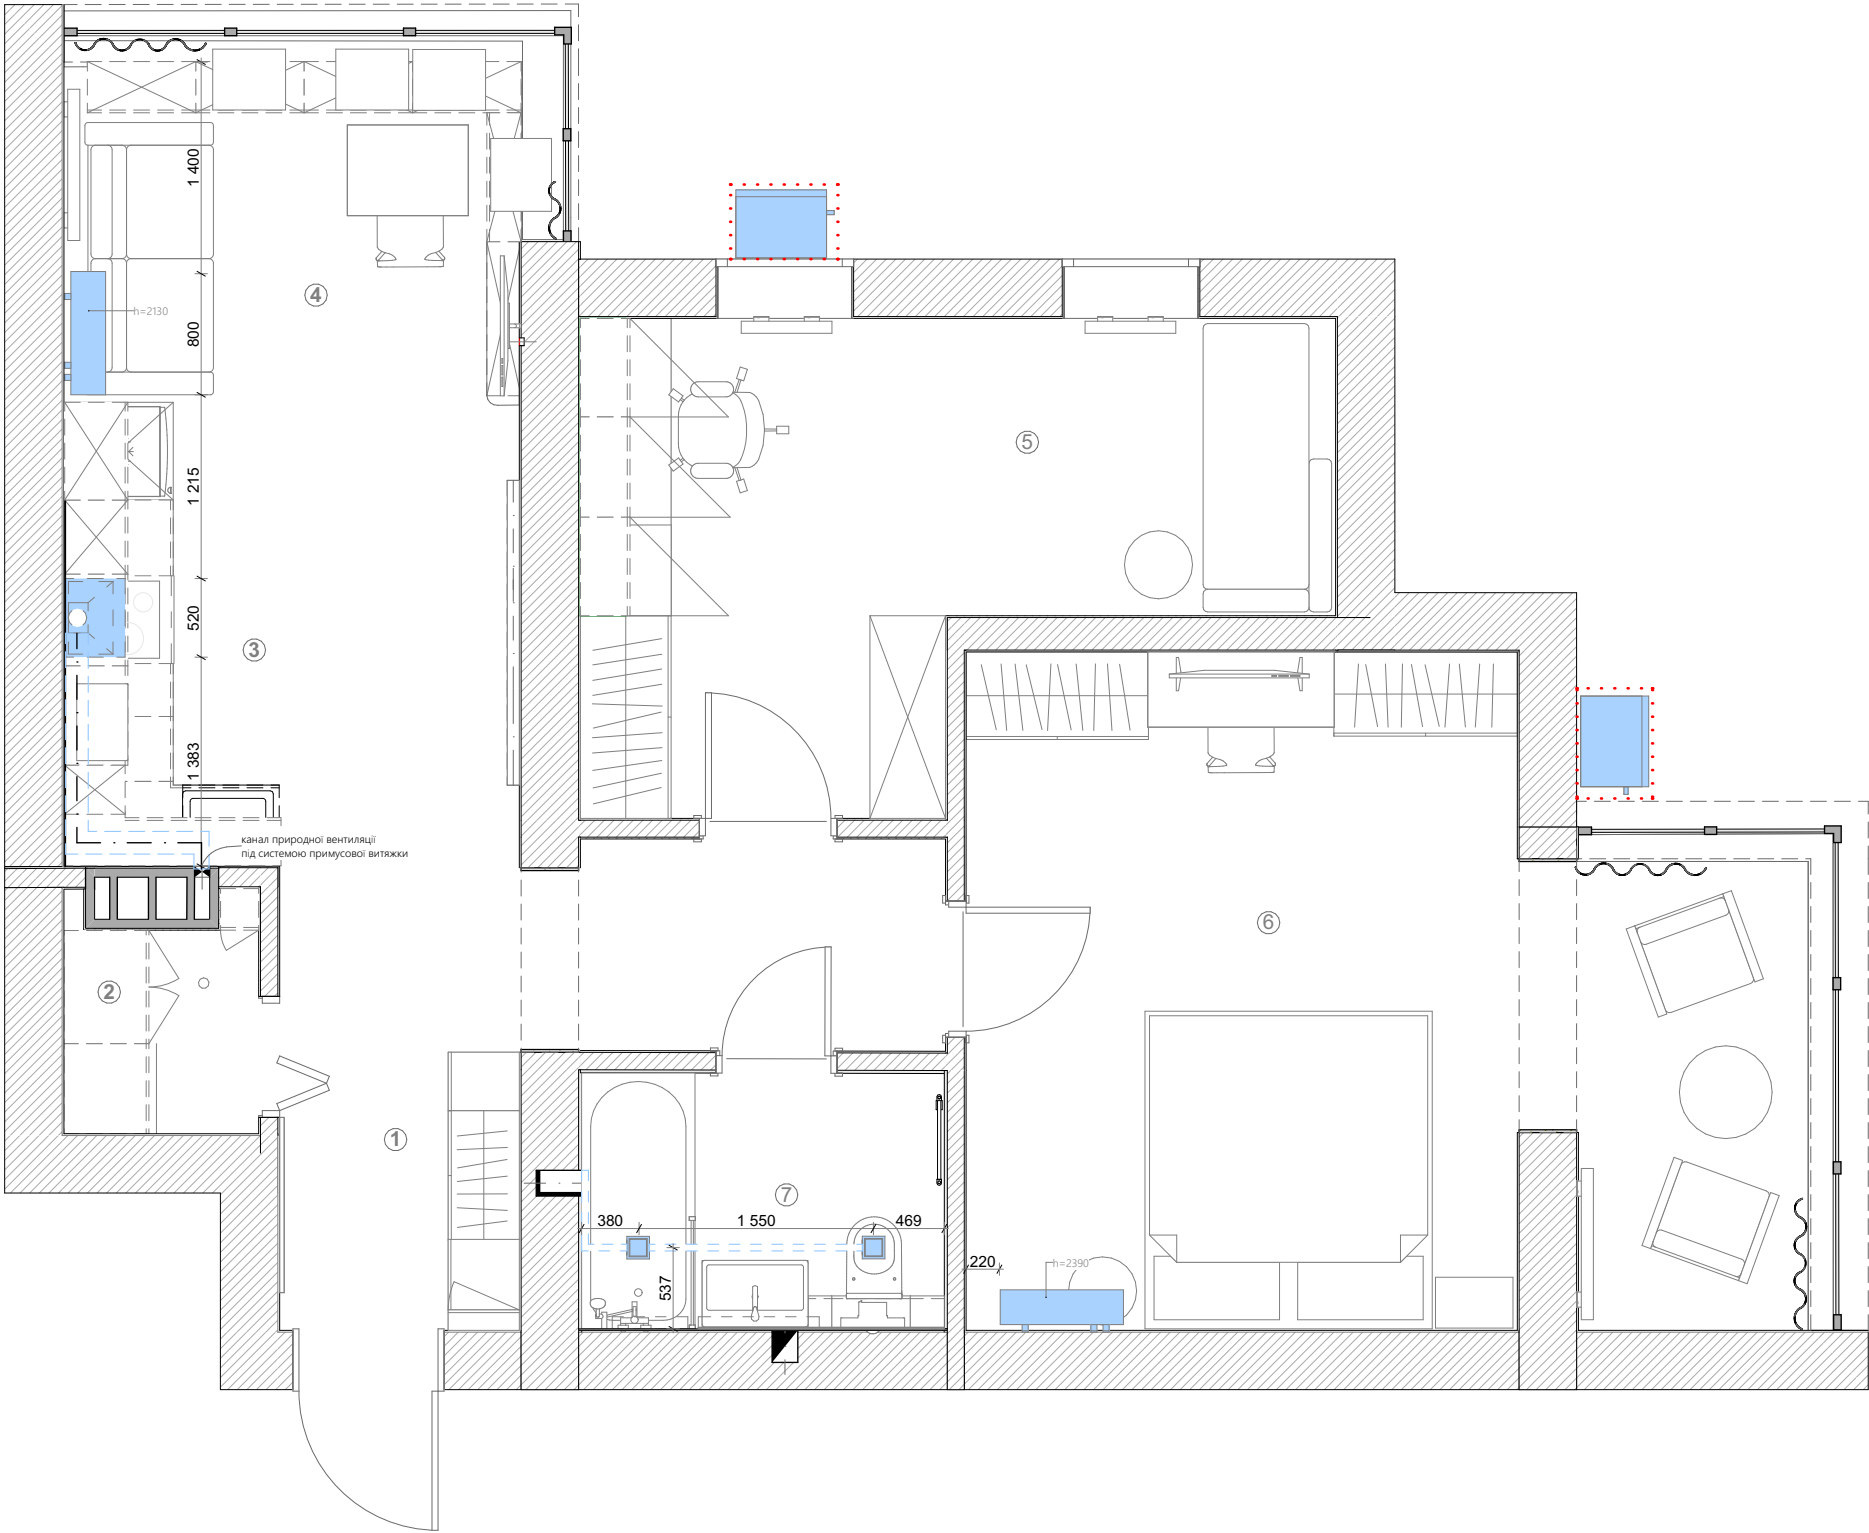

всі висоти надані від чистового рівня підлоги
зовнішні блоки кондиціонерів розмістити в існуючих корзинах
на фасаді першого поверху
в кухні передбачити додатковий вентиляційний канал для
природної вентиляції

УМОВНІ ПОЗНАЧЕННЯ

- внутрішній блок кондиціонера
- зовнішній блок кондиціонера
- стельовий електровентилятор
- витяжка
- існуючі корзини для зовнішнього блоку кондиціонера

Експлікація приміщень та функціональних зон


№	Назва	Площа, м2
	Прохідна зона	11,61
1	Передпокій	2,91
2	Пральна кімната	1,84
3	Кухня	4,35
4	Вітальня	6,80
5	Кабінет	13,06
6	Спальня	21,78
7	Ванна кімната	4,06
		66,41 m ²

Desna Park Residence
Зазим'є, Київська область

масштаб

1:50, 1:1

ПЛАН ВЕНТИЛЯЦІЇ ТА КОНДИЦІОНУВАННЯ

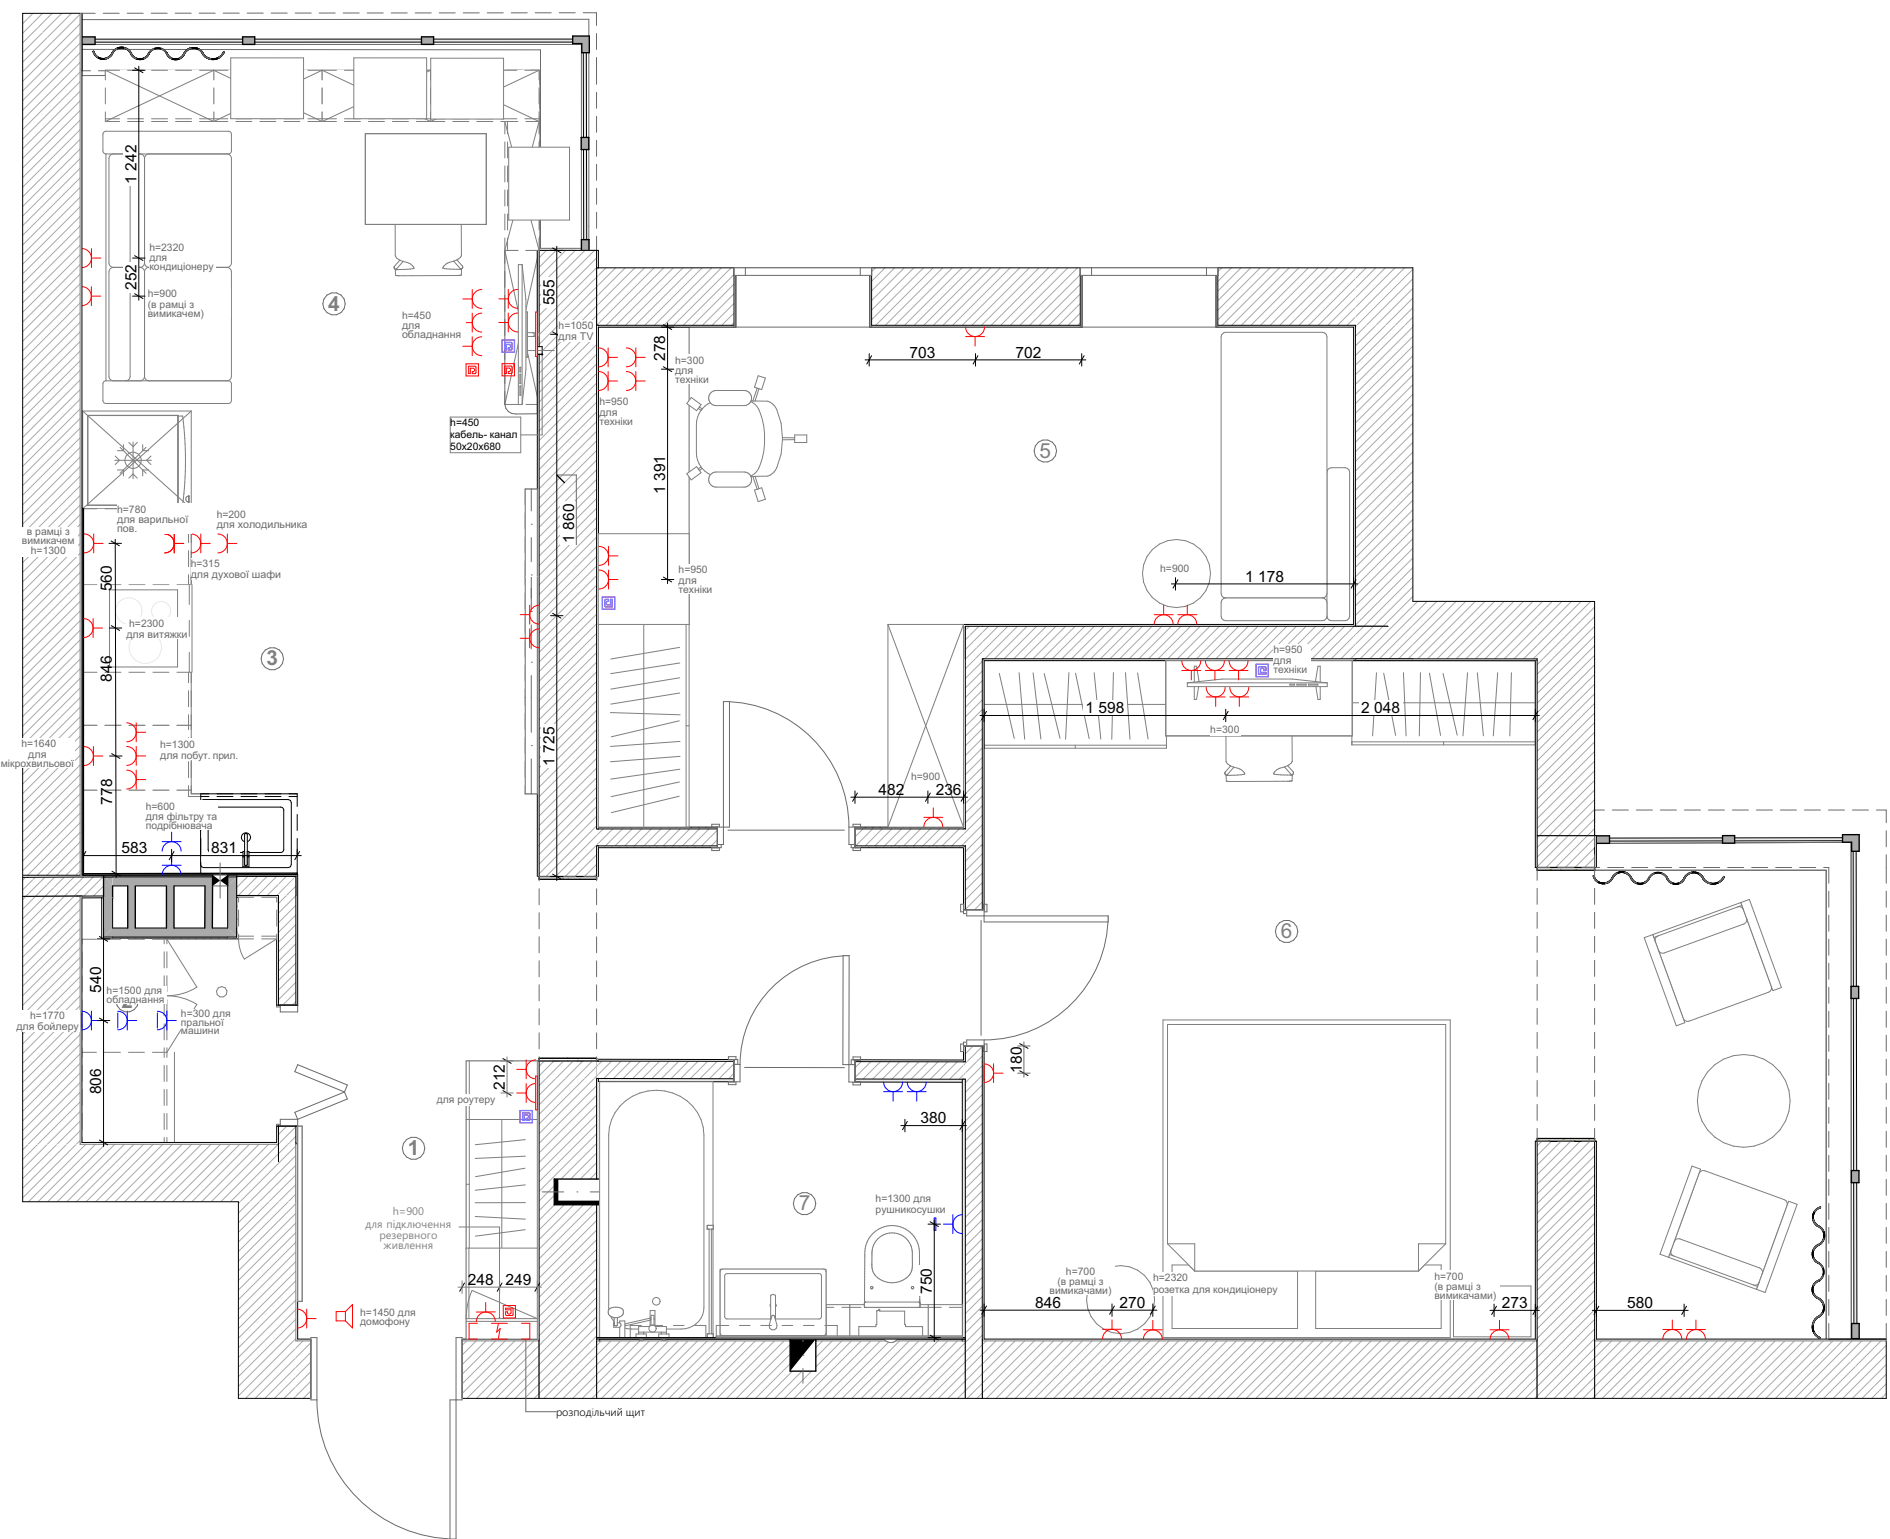

УМОВНІ ПОЗНАЧЕННЯ

- розетка з заземленням 220V
- розетка з заземленням вологозахищена 220V
- розетка для виводу кабеля
- вивід інтернет-кабеля
- домофон

Експлікація приміщень та функціональних зон

№	Назва	Площа, м2
	Прохідна зона	11,61
1	Передпокій	2,91
2	Пральна кімната	1,84
3	Кухня	4,35
4	Вітальня	6,80
5	Кабінет	13,06
6	Спальня	21,78
7	Ванна кімната	4,06
		66,41 m ²


Desna Park Residence
Зазим'є, Київська область

масштаб

1:1, 1:50

ПЛАН РОЗЕТОК ТА ЕЛЕКТРОВИВОДІВ

всі висоти надані від чистового рівня підлоги
висота розеток h=300 за винятком наявності виносів
всі висоти уточнити після підбору техніки та приладів освітлення
дивитись лист разом з розгортками по стінах

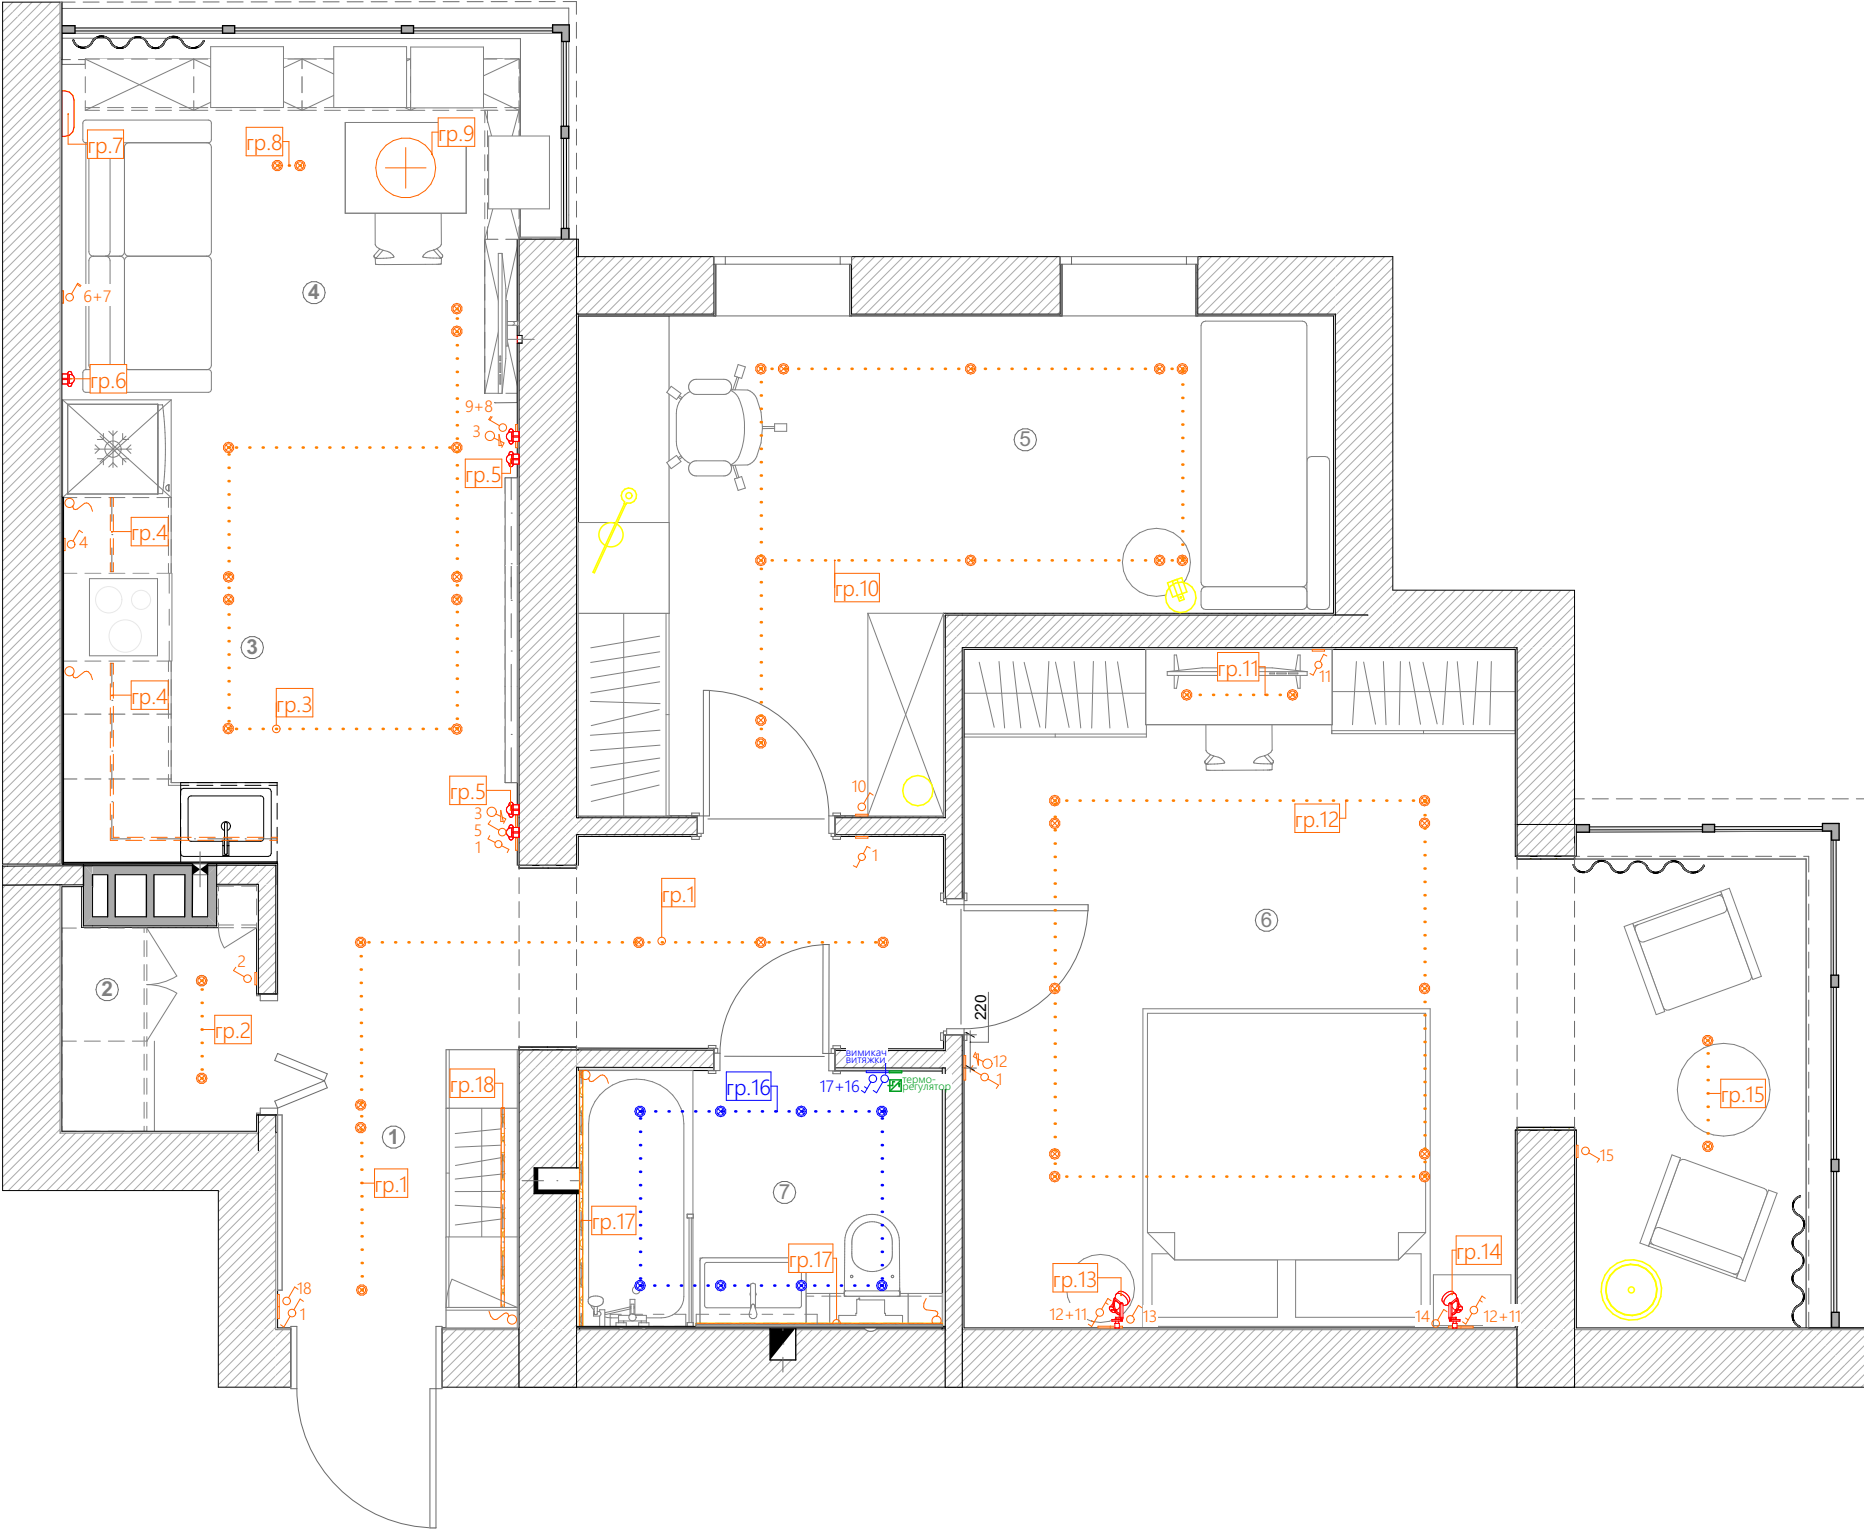

- УМОВНІ ПОЗНАЧЕННЯ**
- вимикач одноклавішний
 - вимикач двоклавішний
 - перемикач прохідний одноклавішний
 - перемикач прохідний двоклавішний
 - димерний перемикач прохідний
 - вимикач одноклавішний вологозахищений
 - вивід для LED підсвідки
 - номер групи освітлювальних приладів
 - точковий світильник
 - точковий світильник вологозахищений IP 44-65
 - LED стрічка
 - настінні бра
 - додаткові джерела освітлення (живлення від розетки)
 - терморегулятор


Експлікація приміщень та функціональних зон		
№	Назва	Площа, м2
	Прохідна зона	11,61
1	Передпокій	2,91
2	Пральна кімната	1,84
3	Кухня	4,35
4	Вітальня	6,80
5	Кабінет	13,06
6	Спальня	21,78
7	Ванна кімната	4,06
		66,41 m ²

Desna Park Residence
Зазим'є, Київська область

масштаб
1:1,

всі висоти надані від чистового рівня підлоги
висота вимикачів h=900 за винятком наявності виносок
всі висоти уточнити після підбору меблів,
обладнання та приладів освітлення

ПЛАН ГРУП ОСВІТЛЕННЯ ТА
ВИМИКАЧІВ

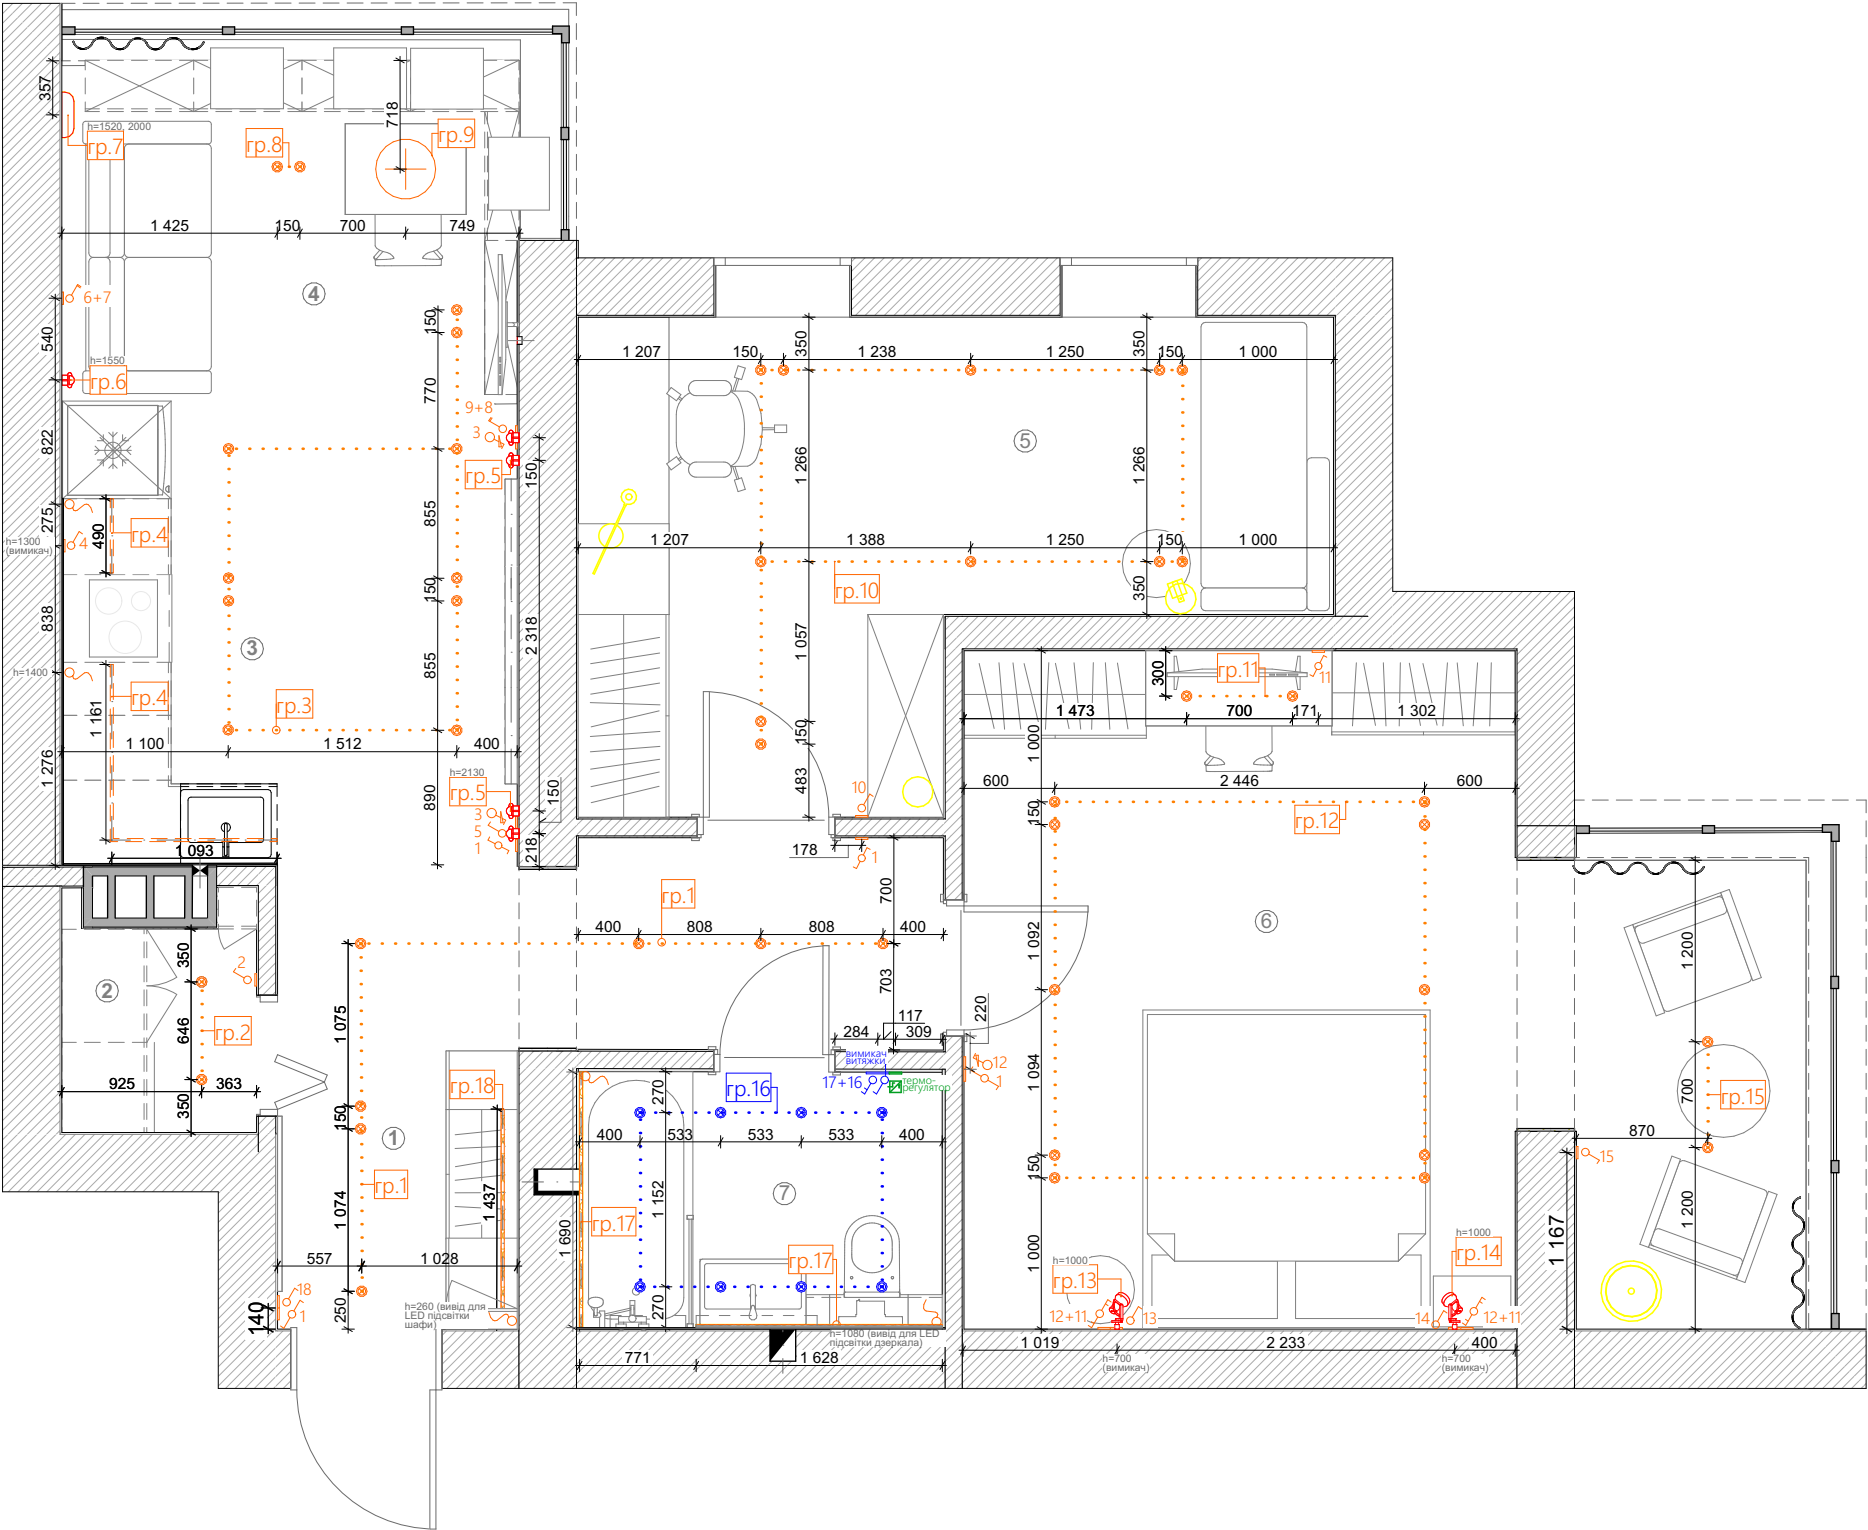

всі висоти надані від чистового рівня підлоги
висота вимикачів h=900 за винятком наявності виносів
всі висоти уточнити після підбору меблів,
обладнання та приладів освітлення

УМОВНІ ПОЗНАЧЕННЯ

- вимикач одноклавішний
- вимикач двоклавішний
- перемикач прохідний одноклавішний
- перемикач прохідний двоклавішний
- димерний перемикач прохідний
- вимикач одноклавішний вологозахищений
- вивід для LED підсвідки
- гp.1 номер групи освітлювальних приладів
- точковий світильник
- точковий світильник вологозахищений IP 44-65
- LED стрічка
- настінні бра
- додаткові джерела освітлення (живлення від розетки)
- терморегулятор

Експлікація приміщень та функціональних зон

№	Назва	Площа, м2
	Прохідна зона	11,61
1	Передпокій	2,91
2	Пральна кімната	1,84
3	Кухня	4,35
4	Вітальня	6,80
5	Кабінет	13,06
6	Спальня	21,78
7	Ванна кімната	4,06
		66,41 m ²

Desna Park Residence

Зазим'є, Київська область

масштаб

1:50

ПЛАН РОЗМІЩЕННЯ
ОСВІТЛЮВАЛЬНИХ ПРИЛАДІВ



УМОВНІ ПОЗНАЧЕННЯ

-  ламінат 53,24 м2
-  плитка 8,82 м2
-  плитка 4,35 м2
-  плінтус 40 м.п.

Експлікація приміщень та функціональних зон

№	Назва	Площа, м2
	Прохідна зона	11,61
1	Передпокій	2,91
2	Пральна кімната	1,84
3	Кухня	4,35
4	Вітальня	6,80
5	Кабінет	13,06
6	Спальня	21,78
7	Ванна кімната	4,06
		66,41 м²

Desna Park Residence


Зазим'є, Київська область

масштаб

1:50, 1:1

ПЛАН ОЗДОБЛЕННЯ ПІДЛОГИ

площа підлогових покриттів вказана без запасу та % на підрізку
погонаж плінтусу уточнити на місці перед монтажем
у зоні вбудованих меблів плінтус не встановлюється
стик між покриттями 9мм заповнюється корковим компенсатором 10мм
стик між покриттями в дверних отворах, виконувати виконувати в 2х см від сторони відкриття дверей

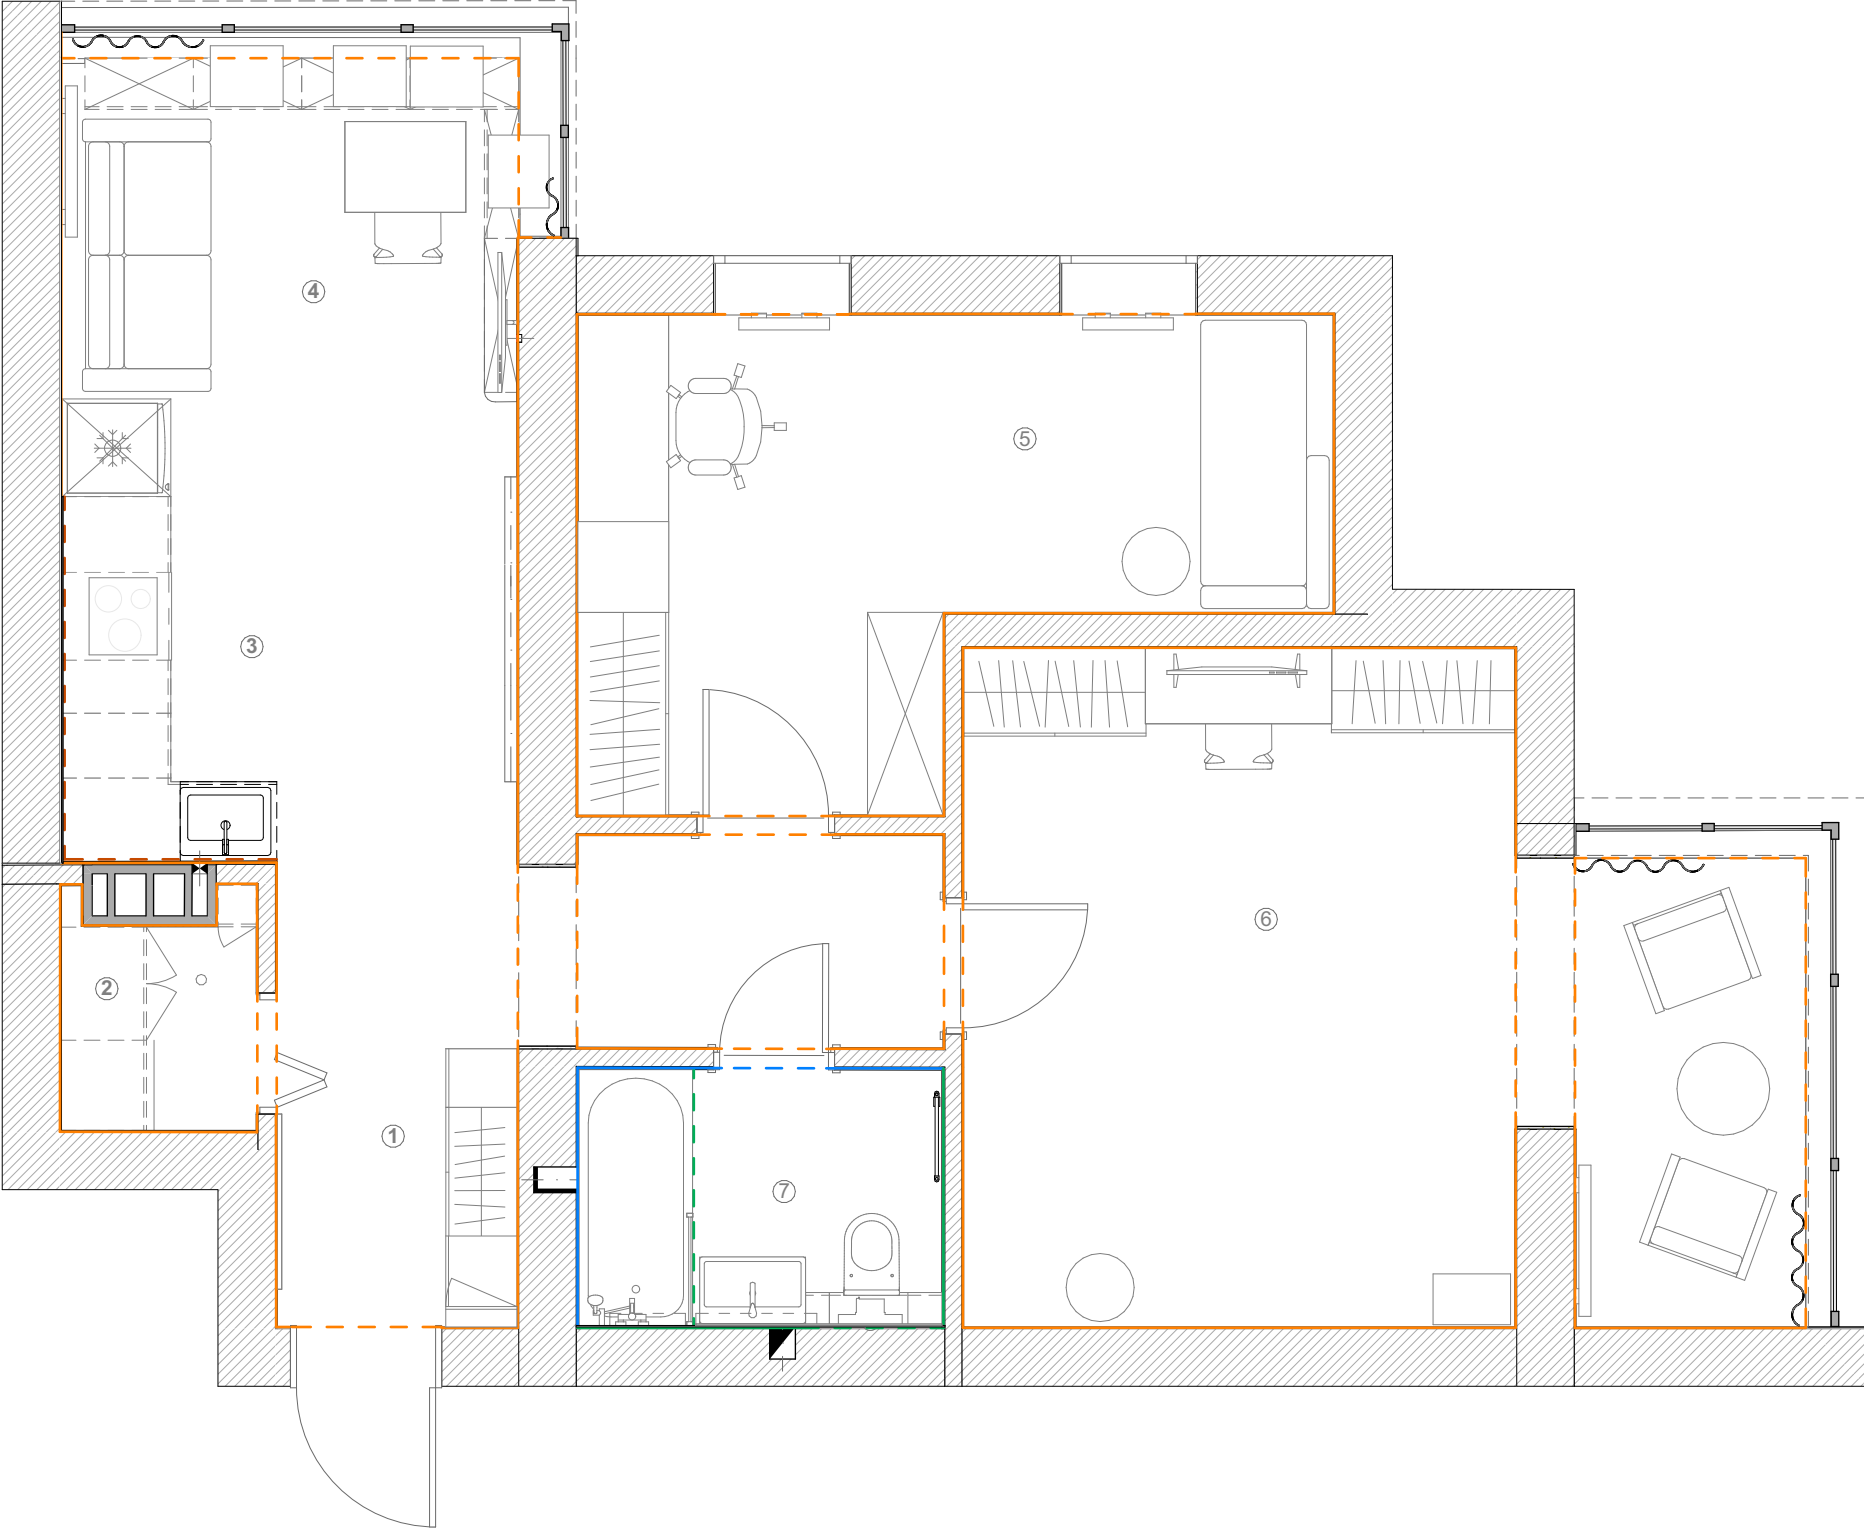

СПЕЦИФІКАЦІЯ ОЗДОБЛЮВАЛЬНИХ МАТЕРІАЛІВ			
УП	Тип	Площа (м2)	Зображення
—	плитка	1,9	
—	плитка	10,7	
—	плитка	12,6	
—	шпалери під фарбування	183,44	колір основи-білий

Експлікація приміщень та функціональних зон		
№	Назва	Площа, м2
	Прохідна зона	11,61
1	Передпокій	2,91
2	Пральна кімната	1,84
3	Кухня	4,35
4	Вітальня	6,80
5	Кабінет	13,06
6	Спальня	21,78
7	Ванна кімната	4,06
		66,41 m²

Desna Park Residence
Зазим'є, Київська область

масштаб

1:1, 1:50

ПЛАН ОЗДОБЛЕННЯ СТІН



УМОВНІ ПОЗНАЧЕННЯ

- натяжна стеля
- профіль тіньового шва з каналом для LED підсвічування, 1,7 м.п.

Експлікація приміщень та функціональних зон

№	Назва	Площа, м2
	Прохідна зона	11,61
1	Передпокій	2,91
2	Пральна кімната	1,84
3	Кухня	4,35
4	Вітальня	6,80
5	Кабінет	13,06
6	Спальня	21,78
7	Ванна кімната	4,06
		66,41 м²


Desna Park Residence
Зазим'є, Київська область

масштаб

1:1, 1:50

ПЛАН СТЕЛЬ

всі розміри уточнити на місці
розміри вказані з урахуванням оздоблювальних матеріалів
дивитись лист разом з планом вентиляції та планом розміщення освітлювальних приладів
позначку підшитої стелі уточнити згідно встановлених повітропроводів примусової вентиляції
(кухня, ванна кімната)

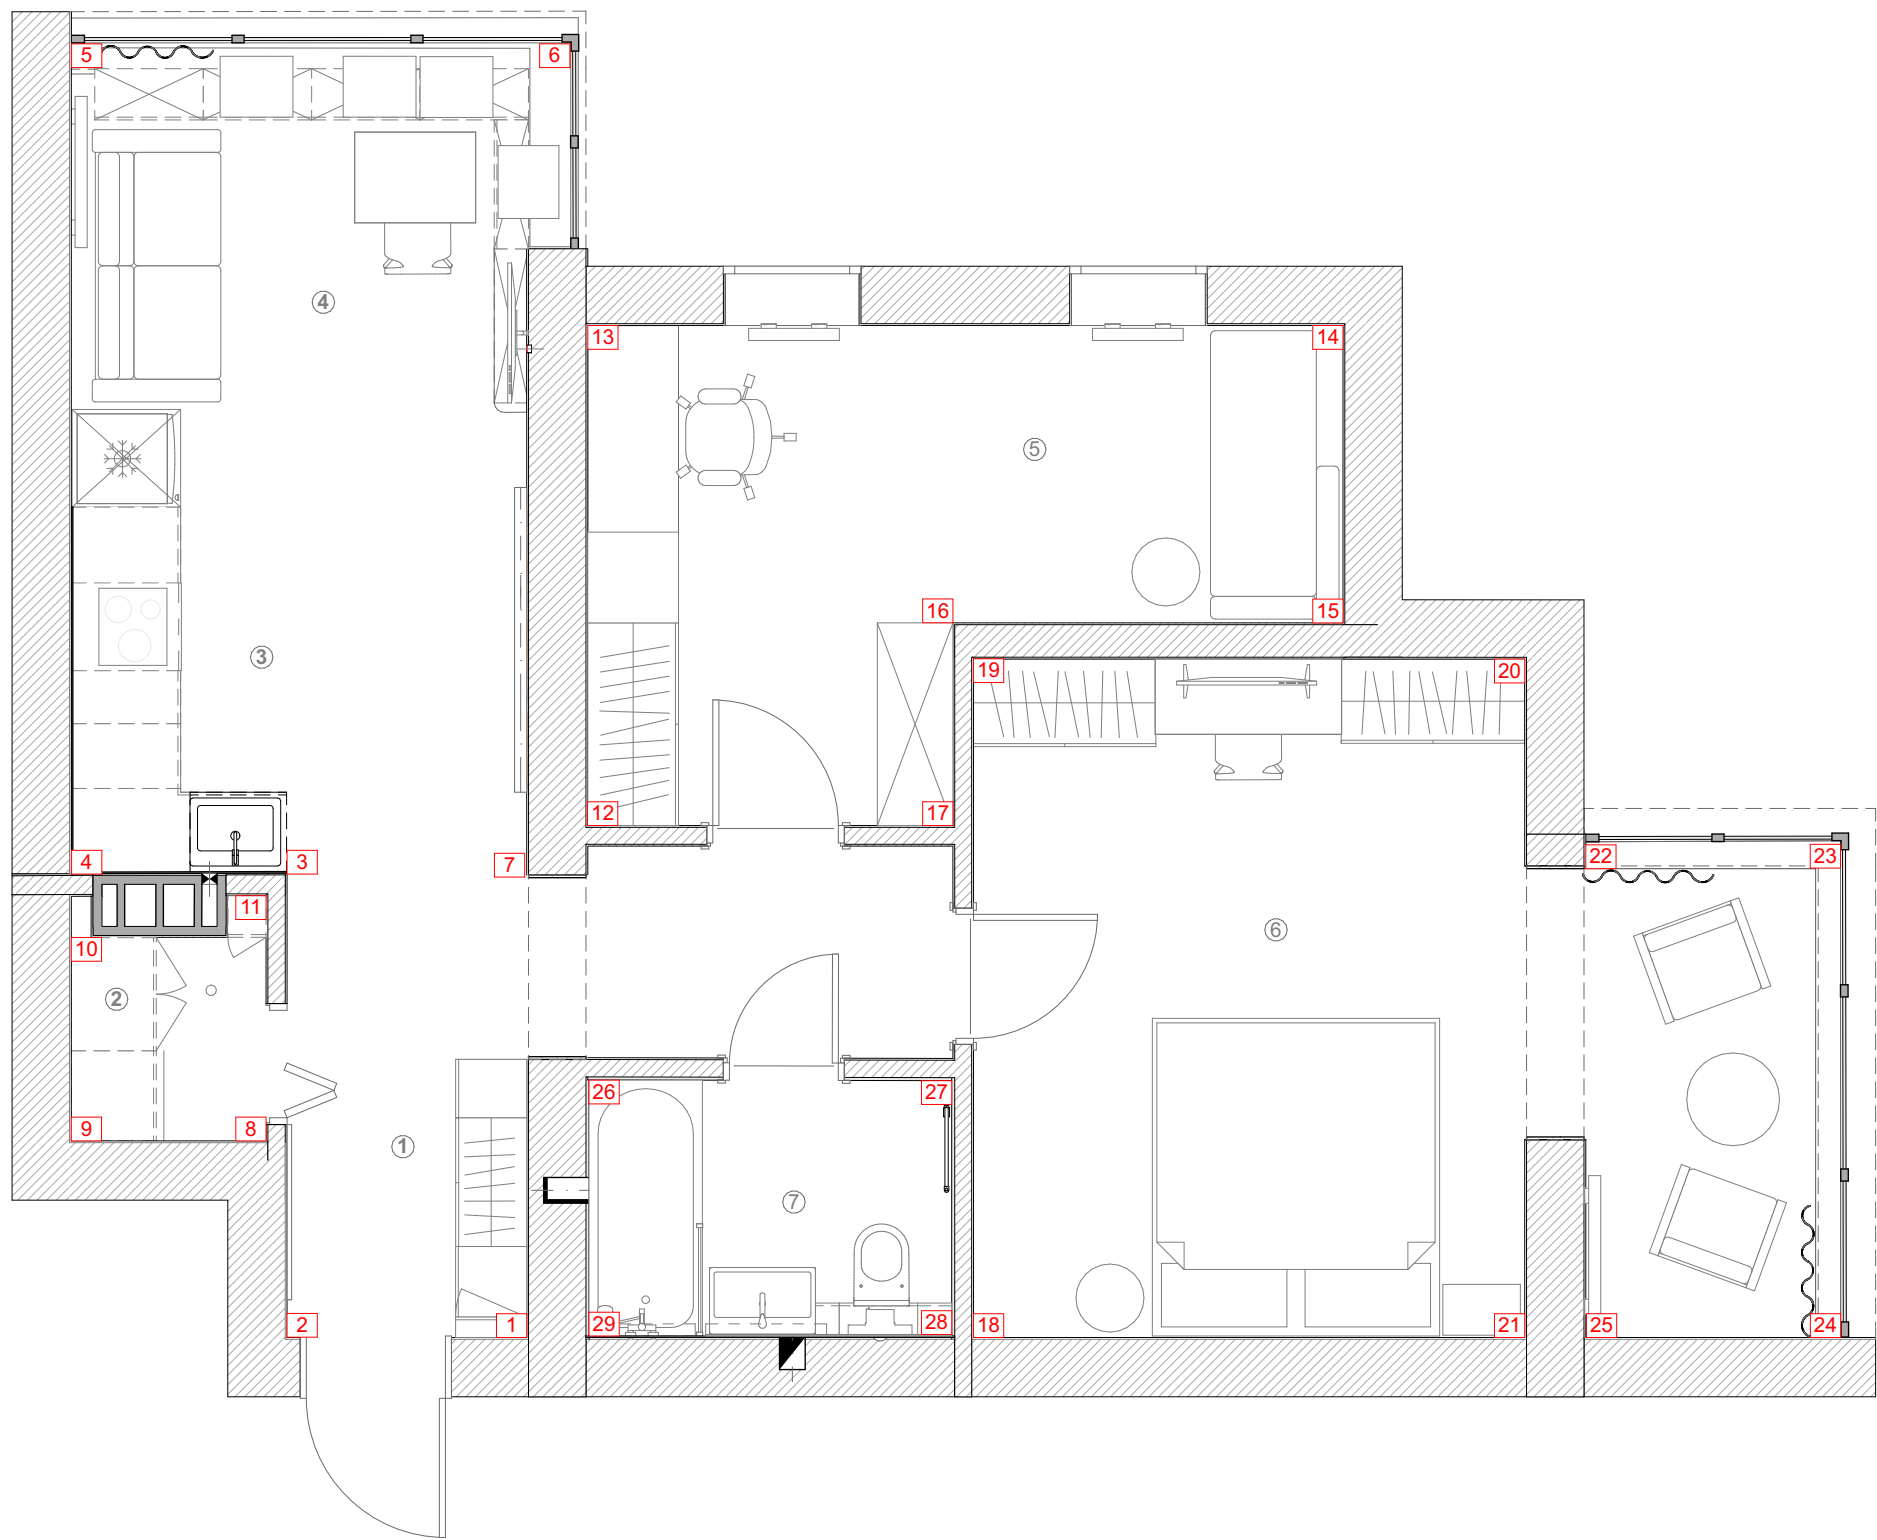


Експлікація приміщень та функціональних зон		
№	Назва	Площа, м2
	Прохідна зона	11,61
1	Передпокій	2,91
2	Пральня кімната	1,84
3	Кухня	4,35
4	Вітальня	6,80
5	Кабінет	13,06
6	Спальня	21,78
7	Ванна кімната	4,06
		66,41 м²

Desna Park Residence
Зазим'є, Київська область


масштаб

1:1, 1:50


ПЛАН МАРКУВАННЯ КУТІВ

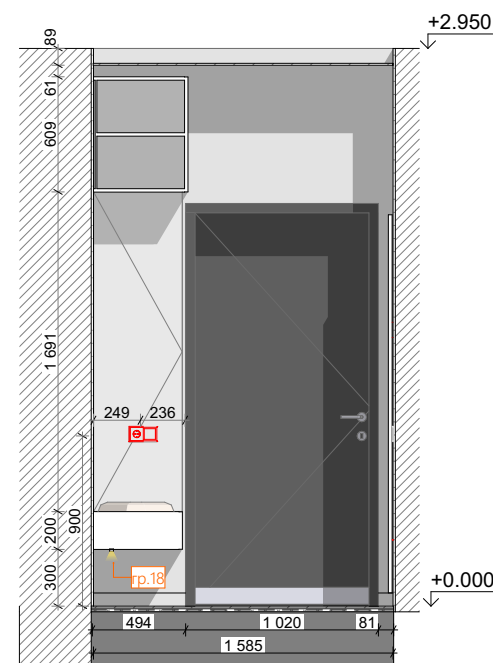

1-2 передпокій 1:40

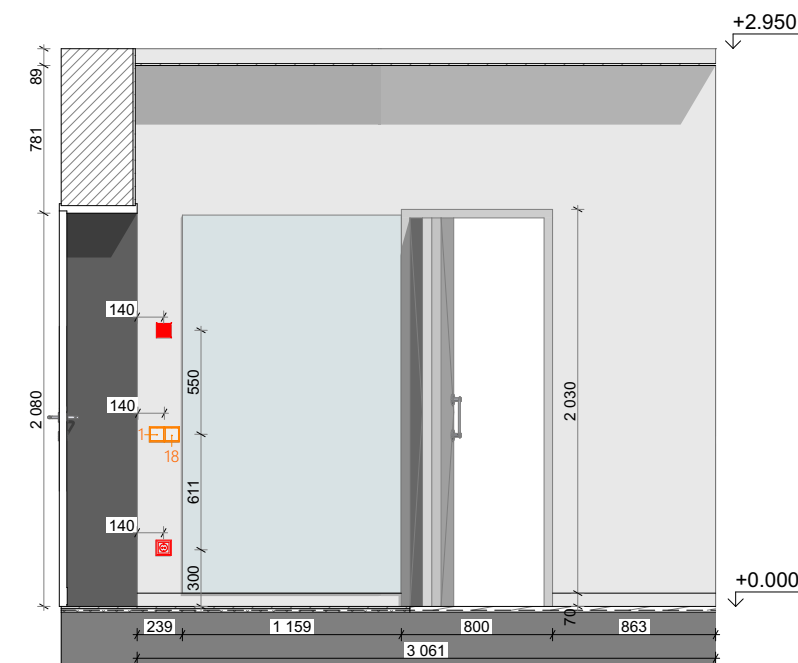


2-3 передпокій 1:40

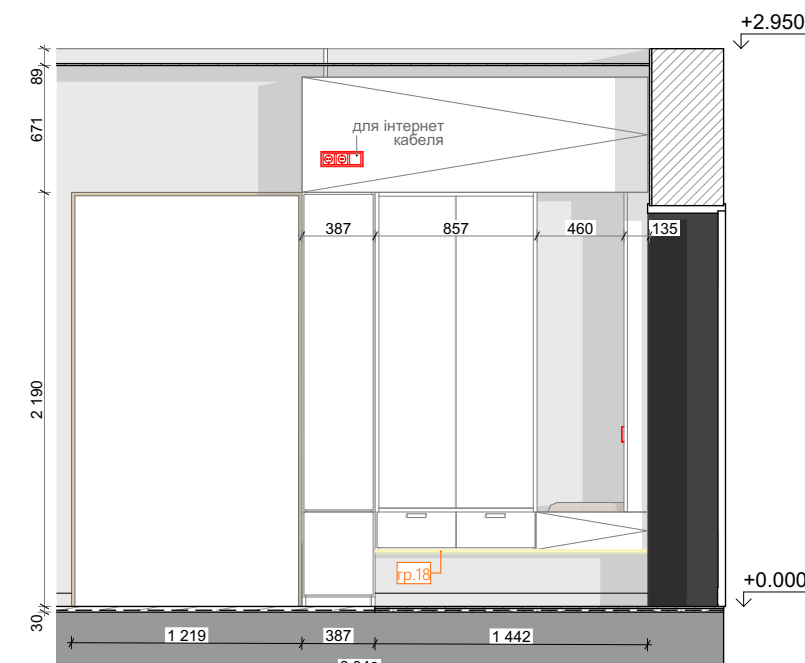


7-1 передпокій 1:40

УМОВНІ ПОЗНАЧЕННЯ


- вимикач одноклавішний
- вимикач двоклавішний
- димерний перемикач прохідний
- вимикач одноклавішний вологозахищений
- вимикач двоклавішний вологозахищений
- терморегулятор
- розетка з заземленням 220V
- розетка з заземленням вологозахищена 220V
- розетка для виводу кабеля
- домофон
- гр.1 номер групи освітлювальних приладів

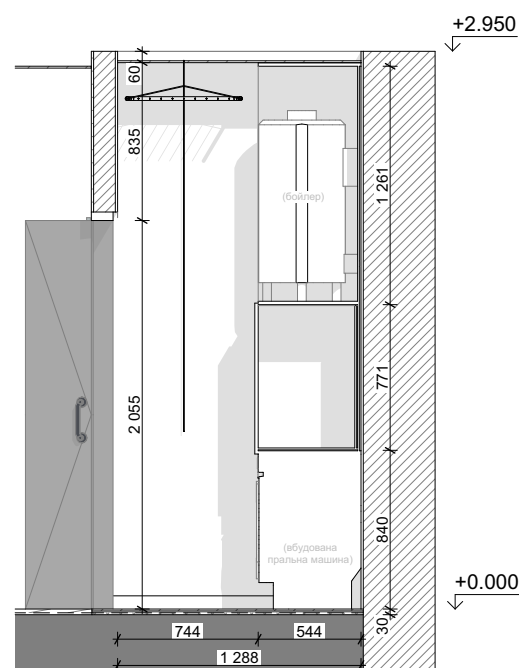


8-9 пральня кімната 1:40

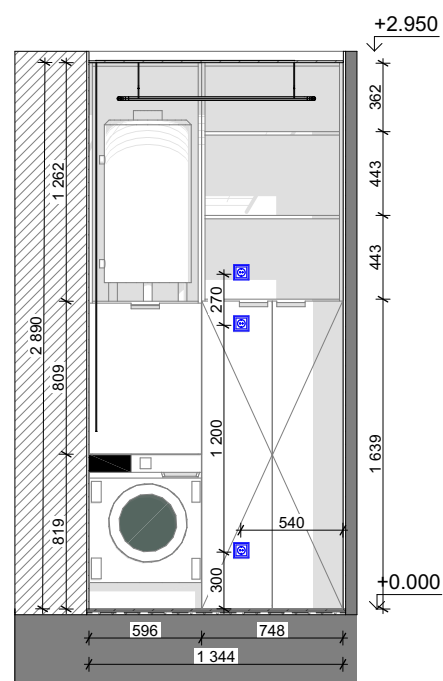

9-10 пральня кімната 1:40

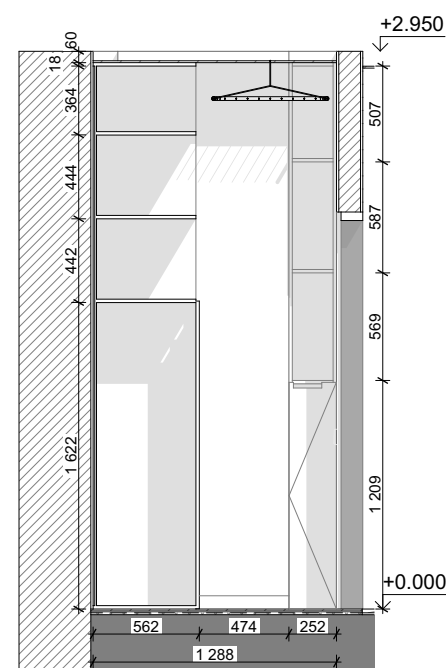

10-11 пральня кімната 1:40

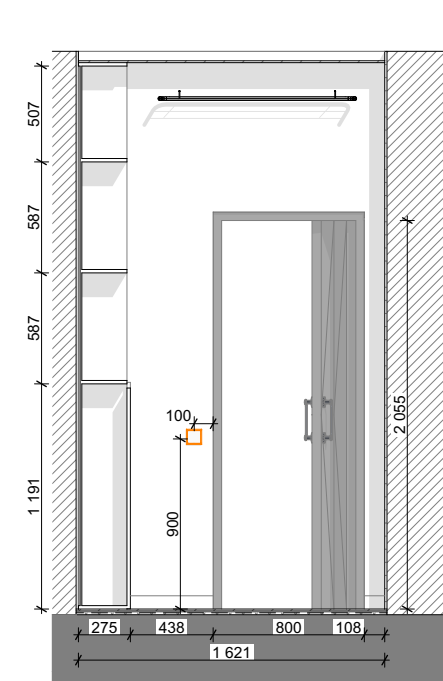

11-8 пральня кімната 1:40


Desna Park Residence

Зазим'є, Київська область


масштаб

1:40, 1:20


РОЗГОРТКИ ПО СТІНАХ
ПЕРЕДПОКІЙ, ПРАЛЬНА
КІМНАТА

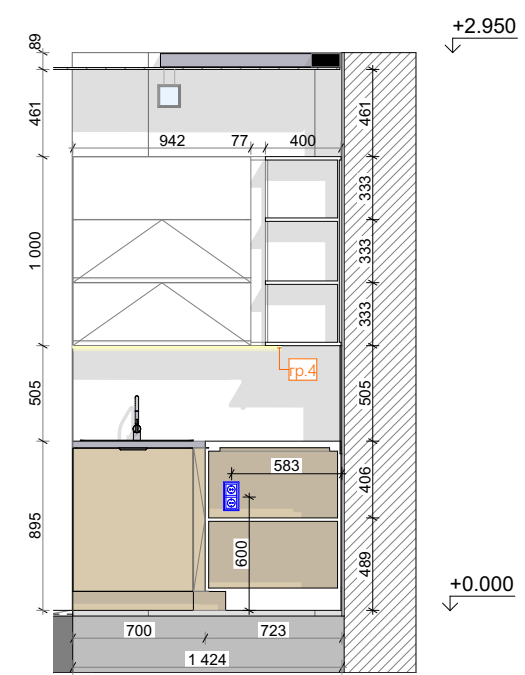


3-4 кухня 1:40

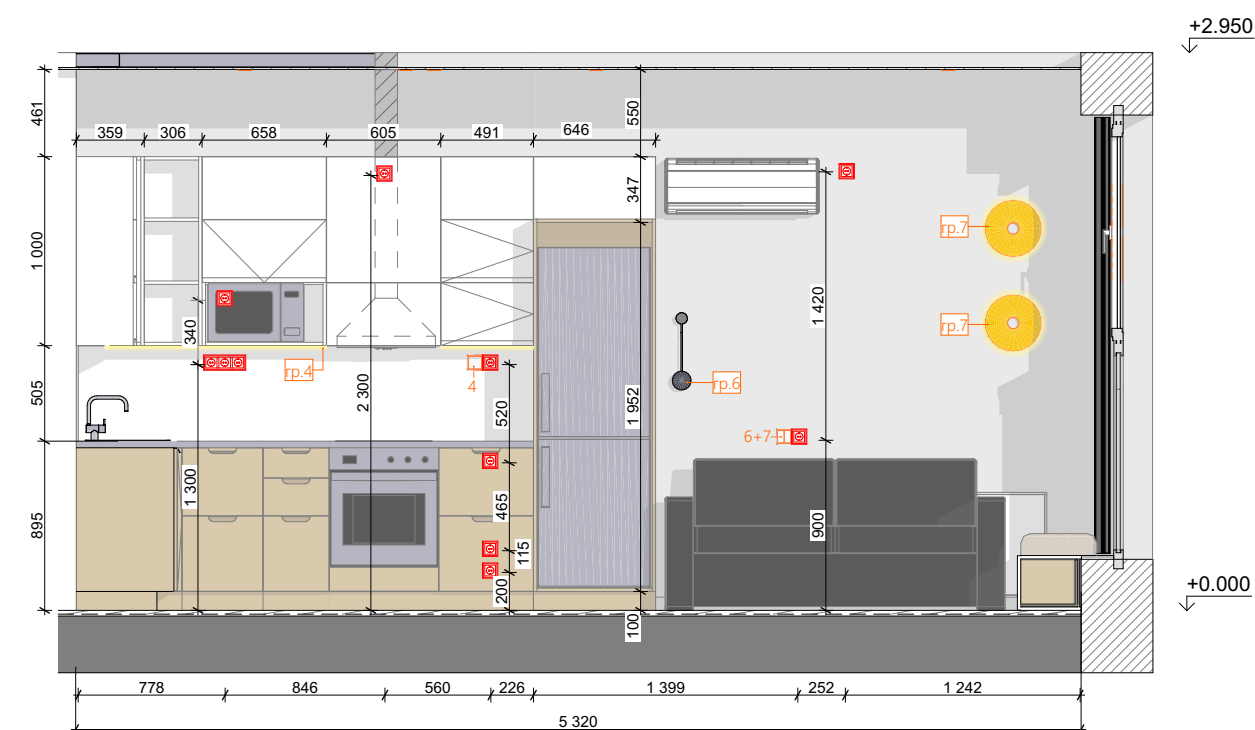

4-5 кухня-вітальня 1:40

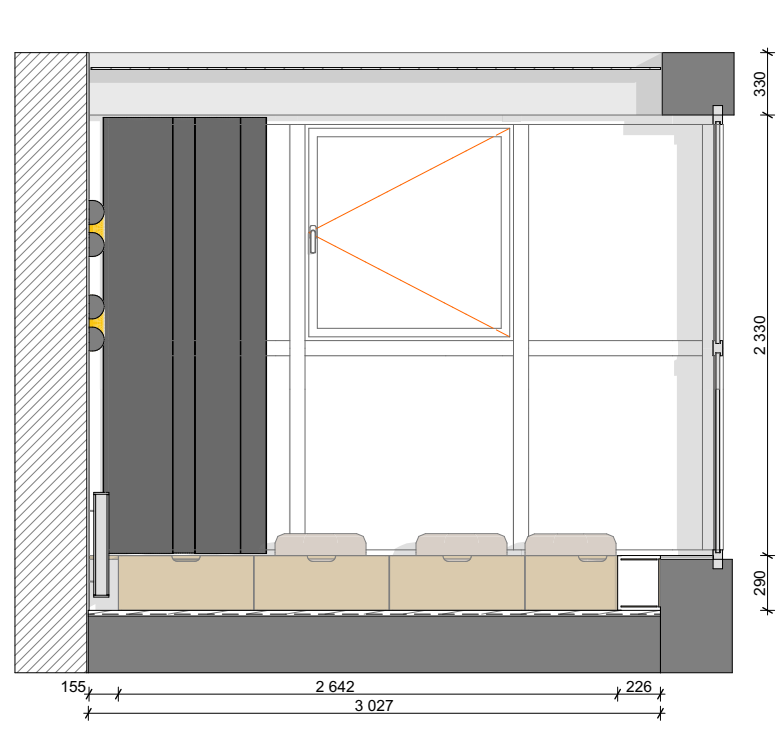

5-6 кухня-вітальня 1:40

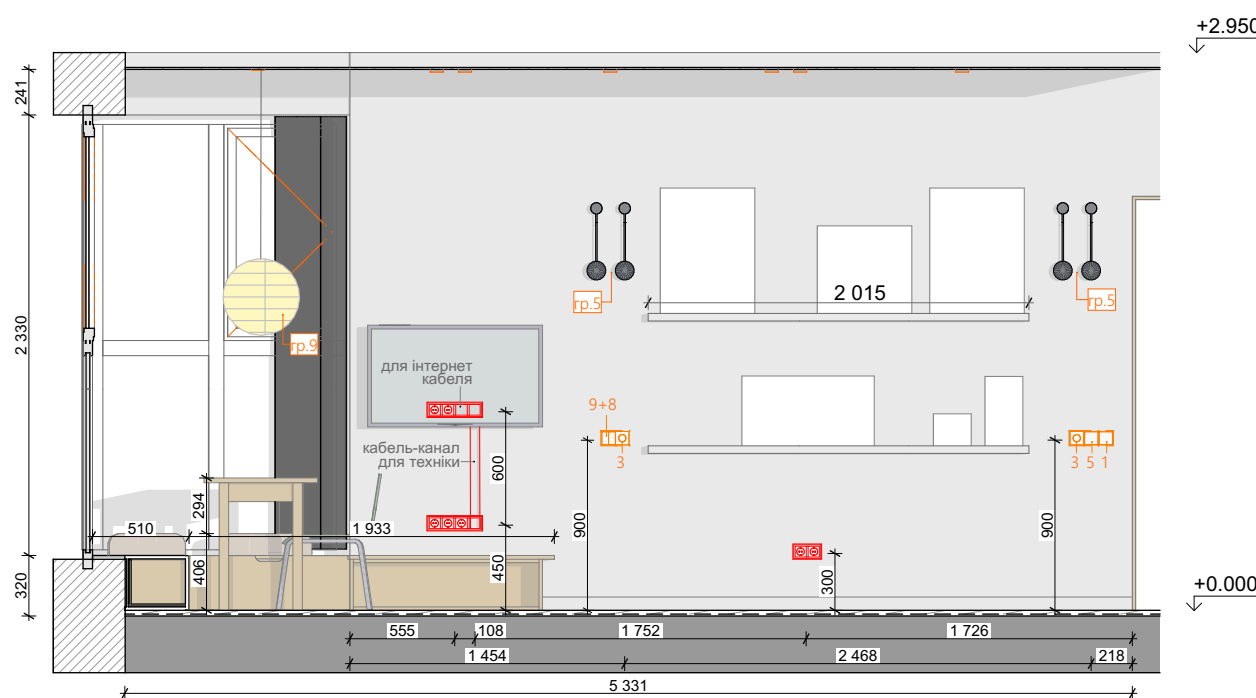

6-7 кухня-вітальня 1:40

УМОВНІ ПОЗНАЧЕННЯ


- вимикач одноклавішний
- вимикач двоклавішний
- димерний перемикач прохідний
- вимикач одноклавішний вологозахищений
- вимикач двоклавішний вологозахищений
- терморегулятор
- розетка з заземленням 220V
- розетка з заземленням вологозахищена 220V
- розетка для виводу кабеля
- домофон
- rp.1 номер групи освітлювальних приладів

Desna Park Residence
Зазим'є, Київська область


масштаб

1:40, 1:20


РОЗГОРТКИ ПО СТИНАХ
КУХНЯ-ВІТАЛЬНЯ

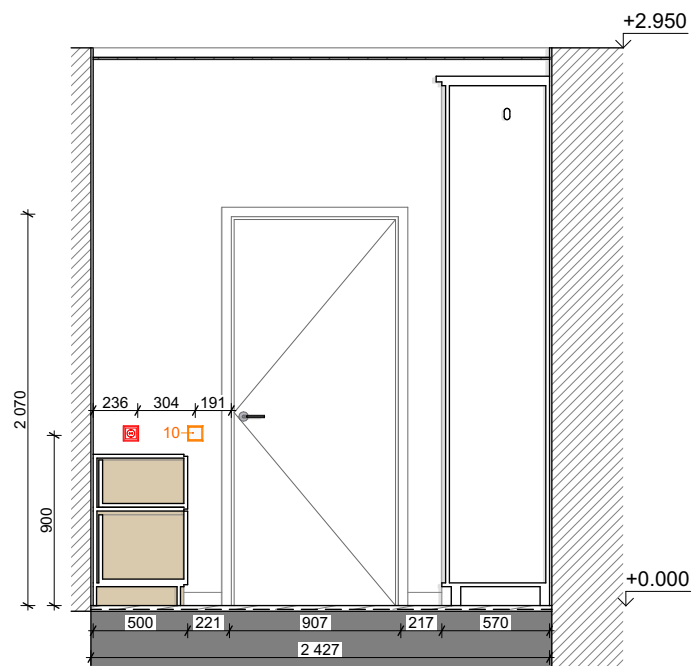

17-12 кабінет 1:40

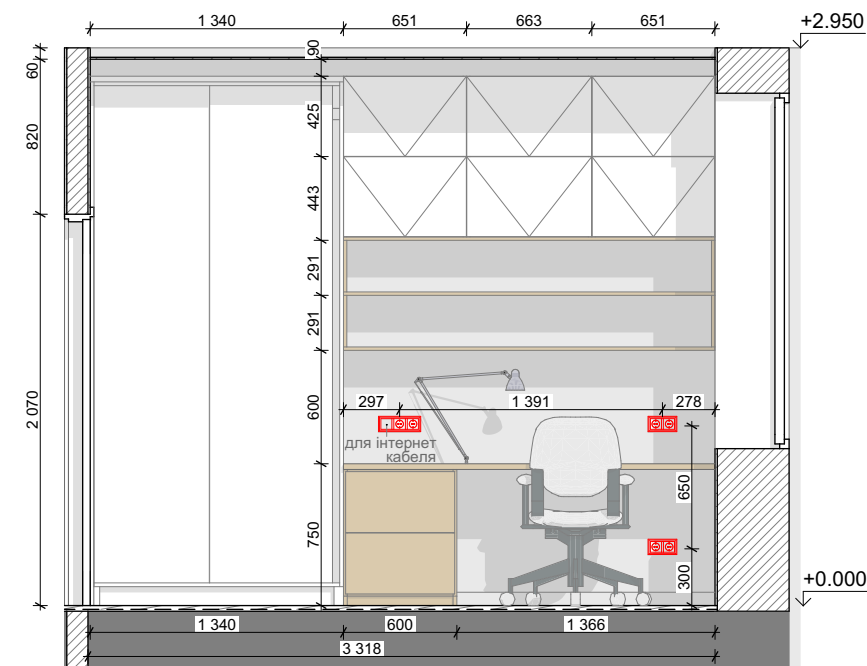


12-13 кабінет 1:40

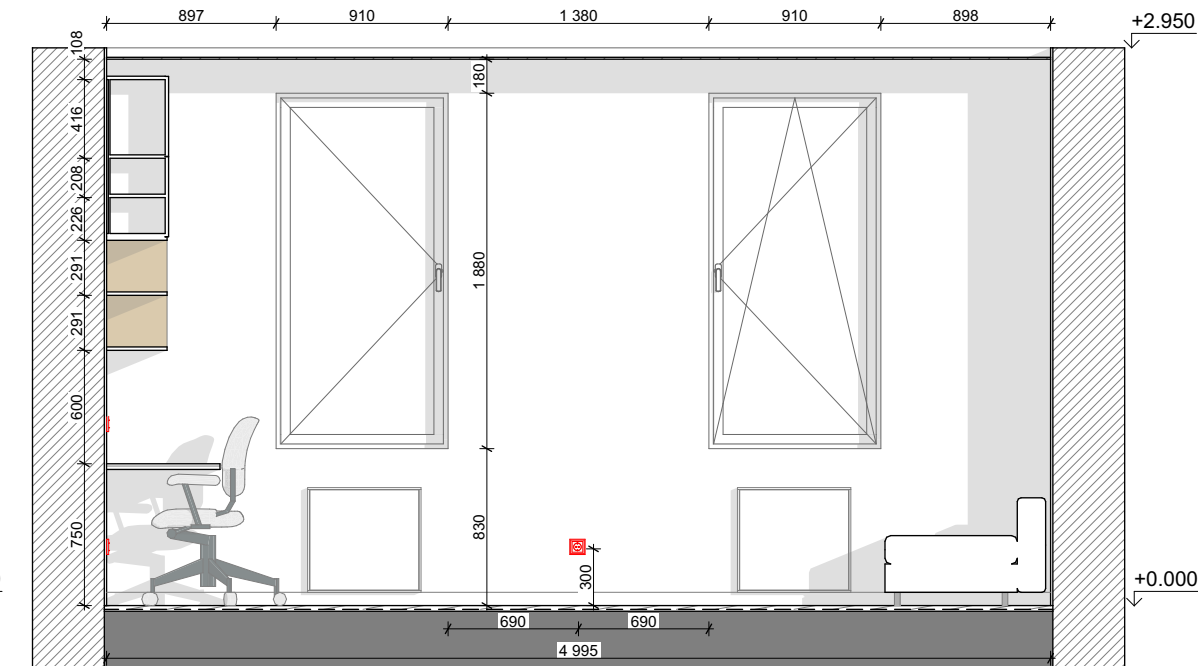


13-14 кабінет 1:40

УМОВНІ ПОЗНАЧЕННЯ


- вимикач одноклавішний
- вимикач двоклавішний
- димерний перемикач прохідний
- вимикач одноклавішний вологозахищений
- вимикач двоклавішний вологозахищений
- терморегулятор
- розетка з заземленням 220V
- розетка з заземленням вологозахищена 220V
- розетка для виводу кабеля
- домофон
- гр.1 номер групи освітлювальних приладів

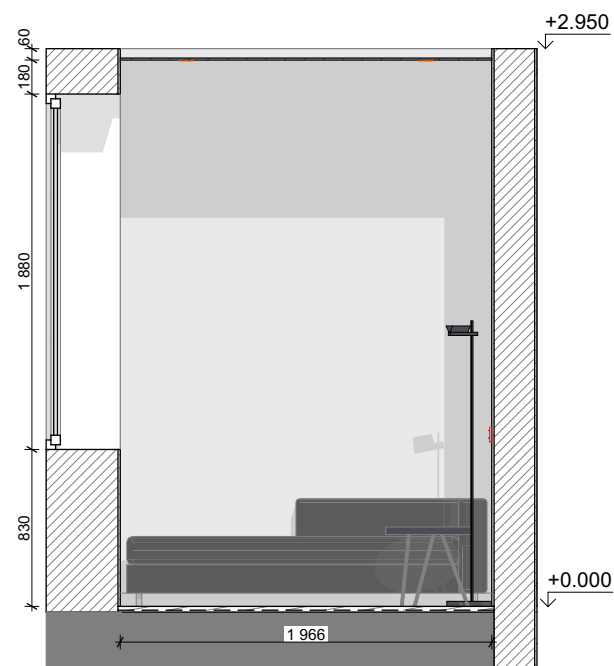

14-15 кабінет 1:40

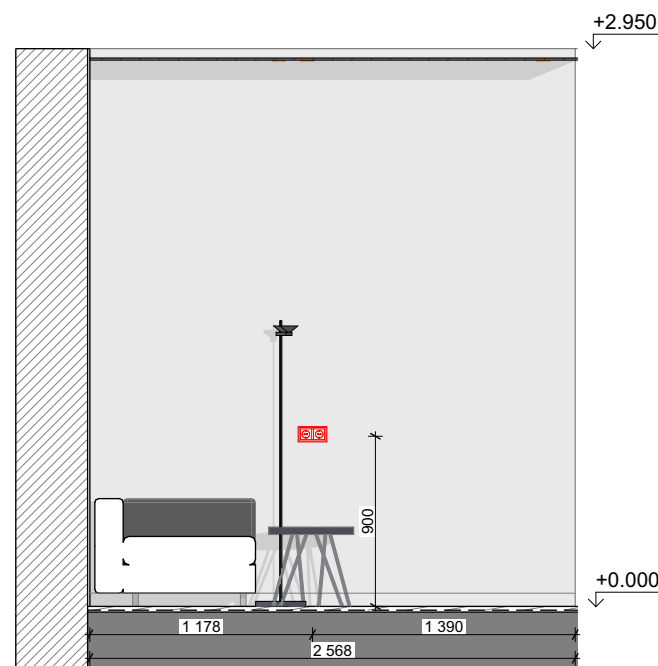

15-16 кабінет 1:40

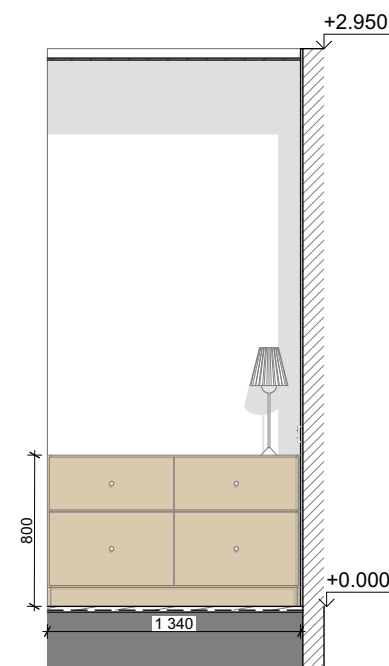

16-17 кабінет 1:40


Desna Park Residence

Зазим'є, Київська область


масштаб

1:40, 1:20

**РОЗГОРТКИ ПО СТИНАХ
КАБІНЕТ**

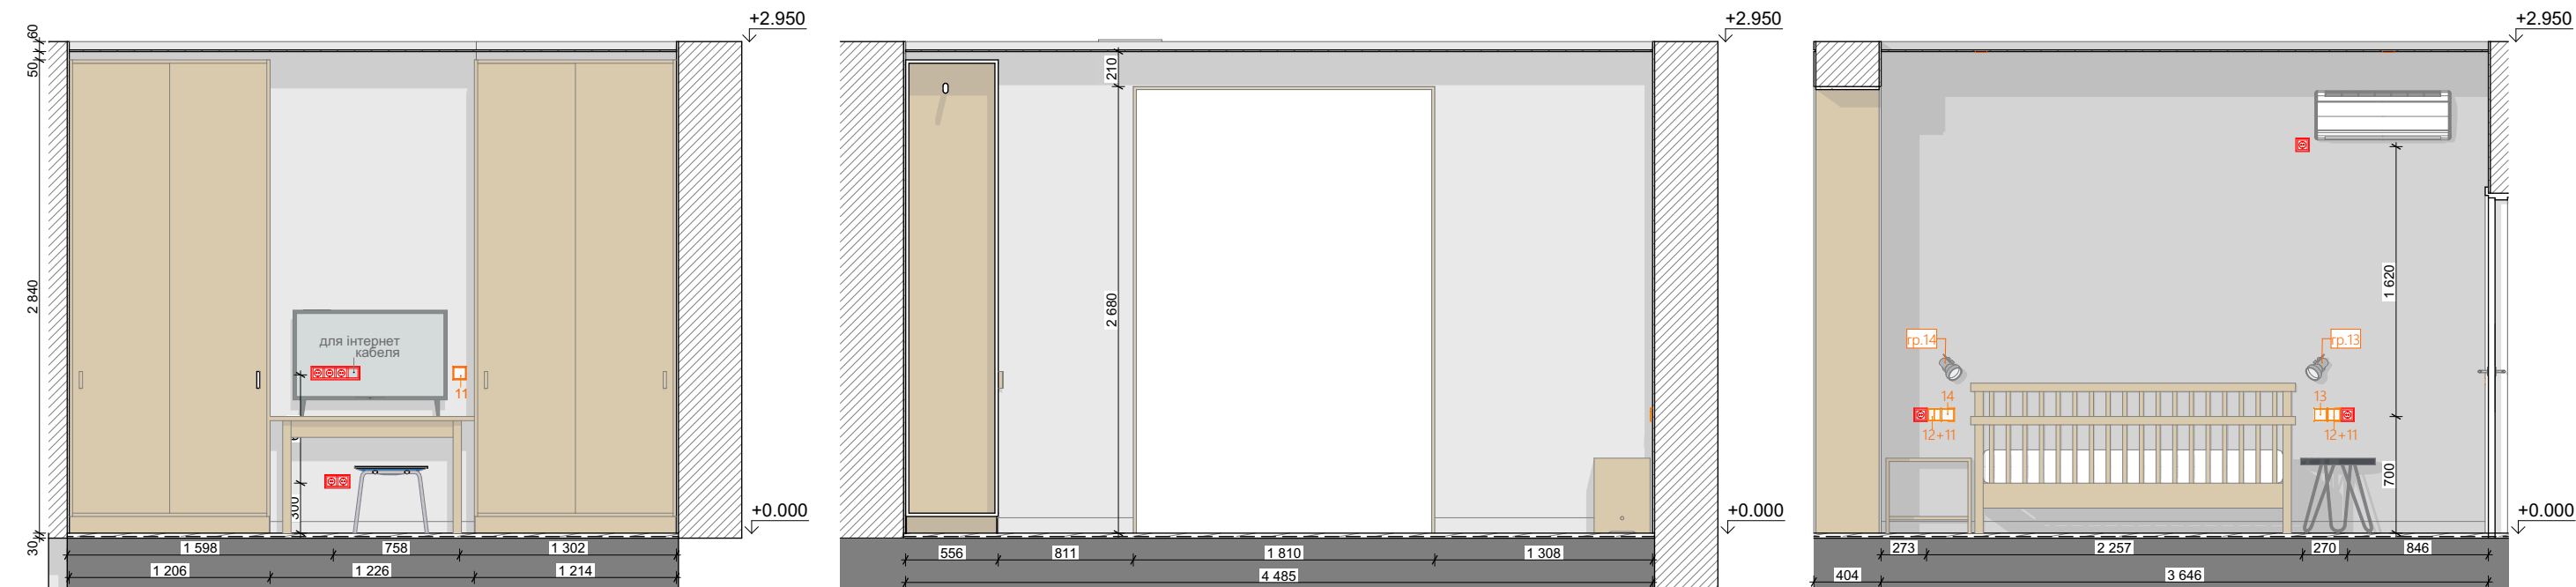

19-20 спальня 1:40 20-21 спальня 1:40 21-18 спальня 1:40

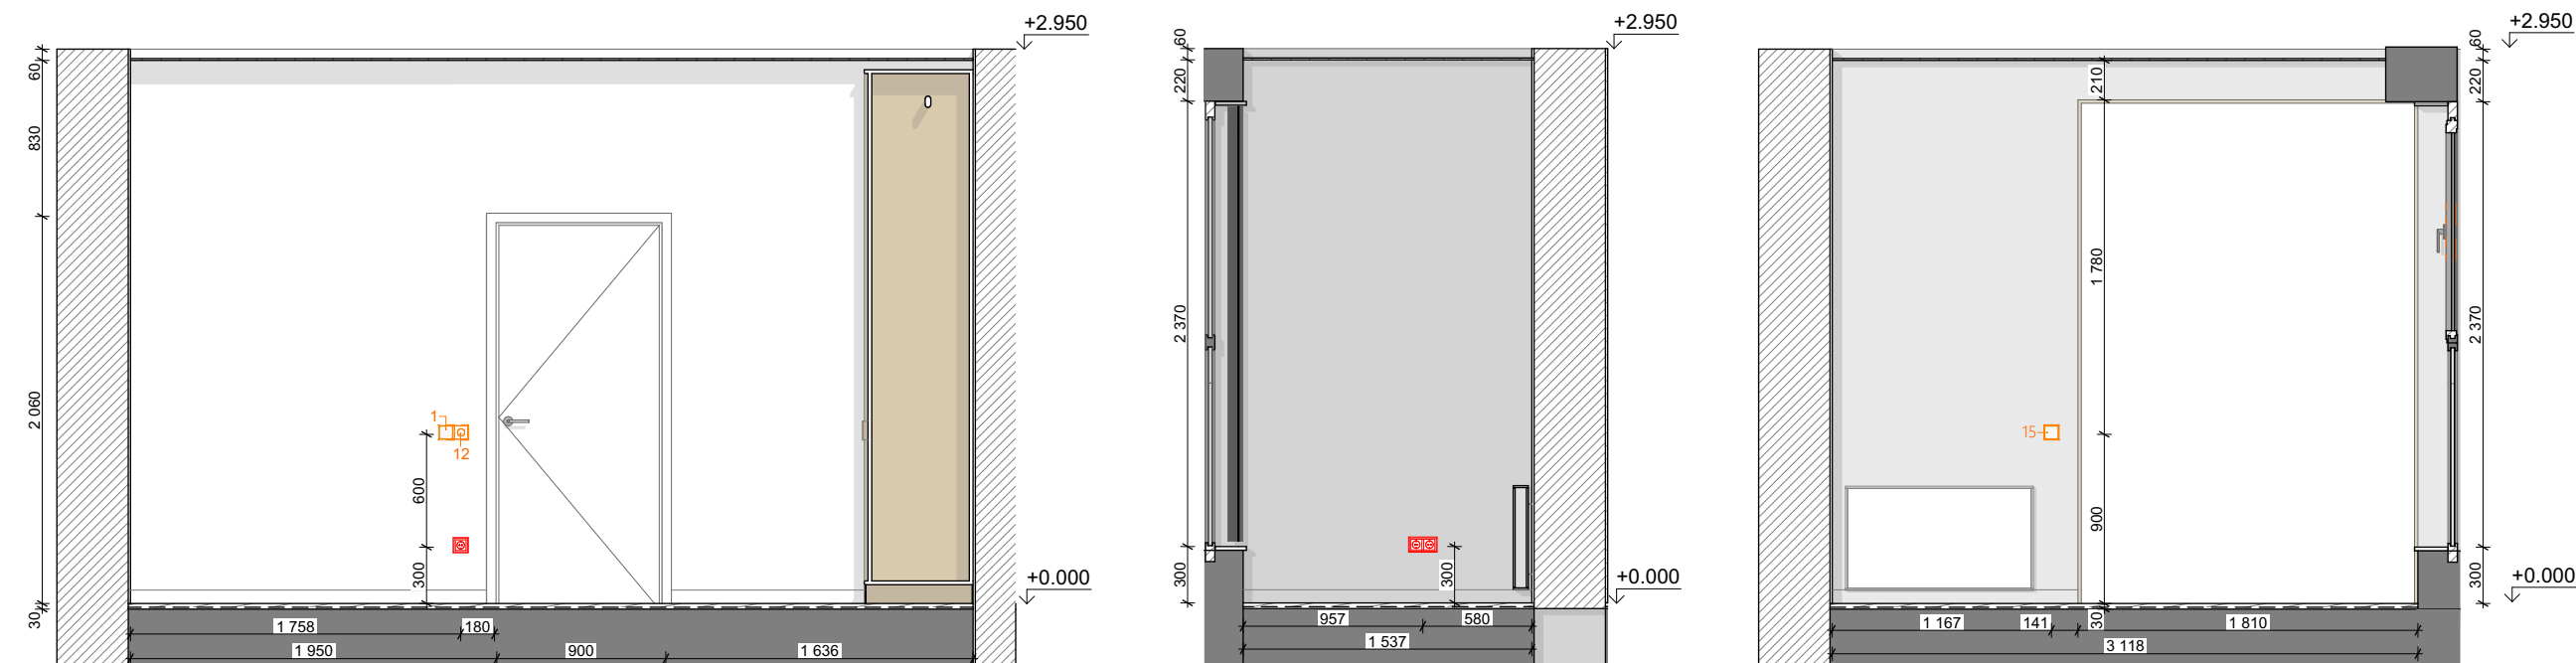

18-19 спальня 1:40 24-25 спальня 1:40 25-22 спальня 1:40

УМОВНІ ПОЗНАЧЕННЯ

- вимикач одноклавішний
- вимикач двоклавішний
- димерний перемикач прохідний
- вимикач одноклавішний вологозахисний
- вимикач двоклавішний вологозахисний


- терморегулятор
- розетка з заземленням 220V
- розетка з заземленням вологозахисна 220V
- розетка для виводу кабеля
- домофон
- гр.1 номер групи освітлювальних приладів

Desna Park Residence
Зазим'є, Київська область


масштаб

1:40, 1:20


РОЗГОРТКИ ПО СТИНАХ
СПАЛЬНЯ

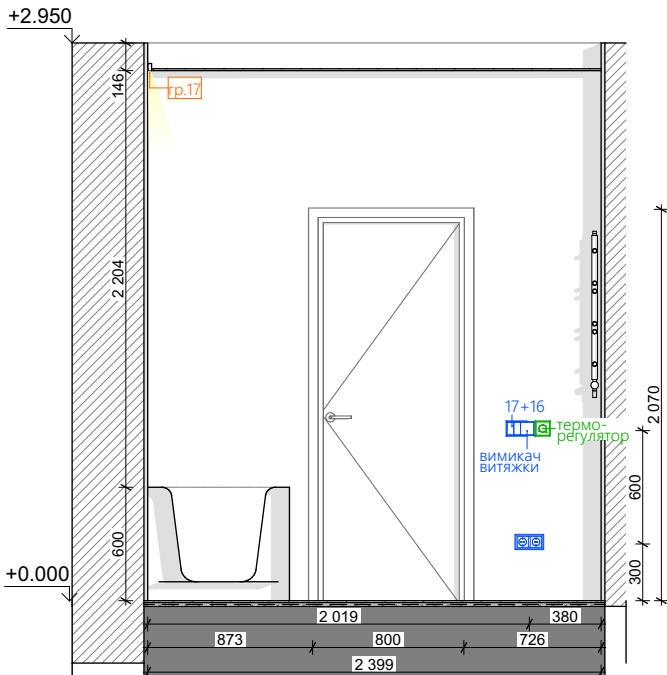


26-27 ванна кімната 1:40

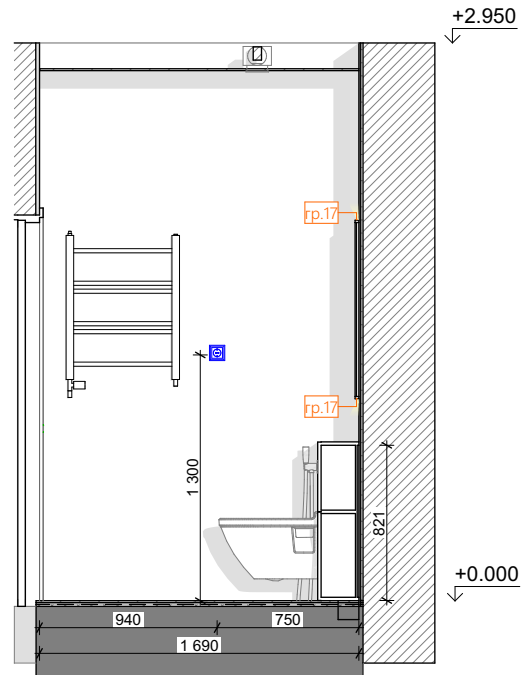

27-28 ванна кімната 1:40

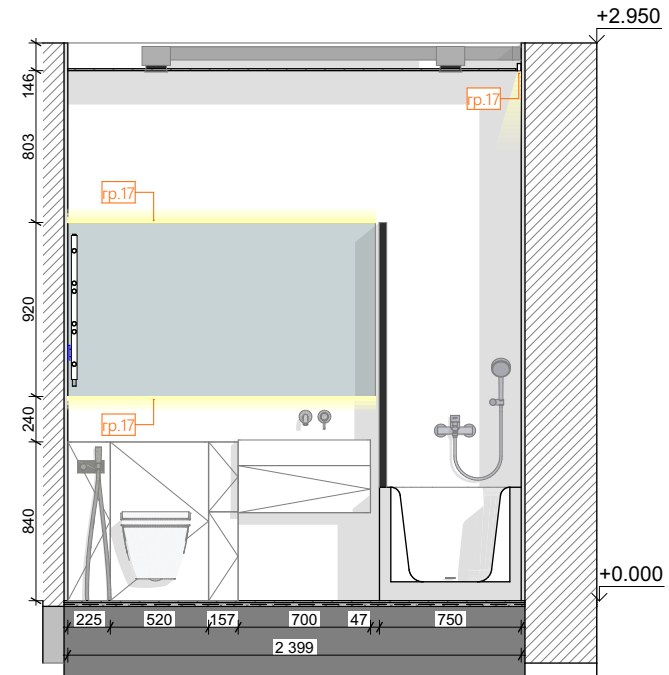

28-29 ванна кімната 1:40

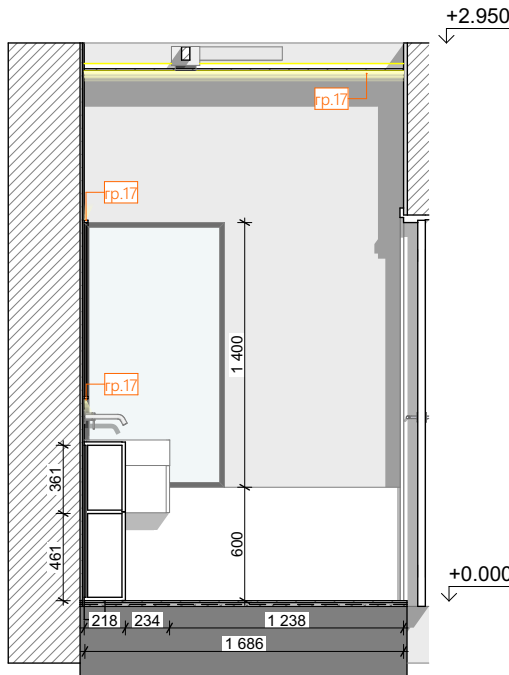

29-26 ванна кімната 1:40

УМОВНІ ПОЗНАЧЕННЯ

- вимикач одноклавішний
- вимикач двоклавішний
- димерний перемикач прохідний
- вимикач одноклавішний вологозахищений
- вимикач двоклавішний вологозахищений
- терморегулятор
- розетка з заземленням 220V
- розетка з заземленням вологозахищена 220V
- розетка для виводу кабеля
- домофон
- гр.1 номер групи освітлювальних приладів

Desna Park Residence
Зазим'є, Київська область

масштаб

1:40, 1:20

РОЗГОРТКИ ПО СТІНАХ
ВАННА КІМНАТА