



Генплан

Стадия	Лист	Листов

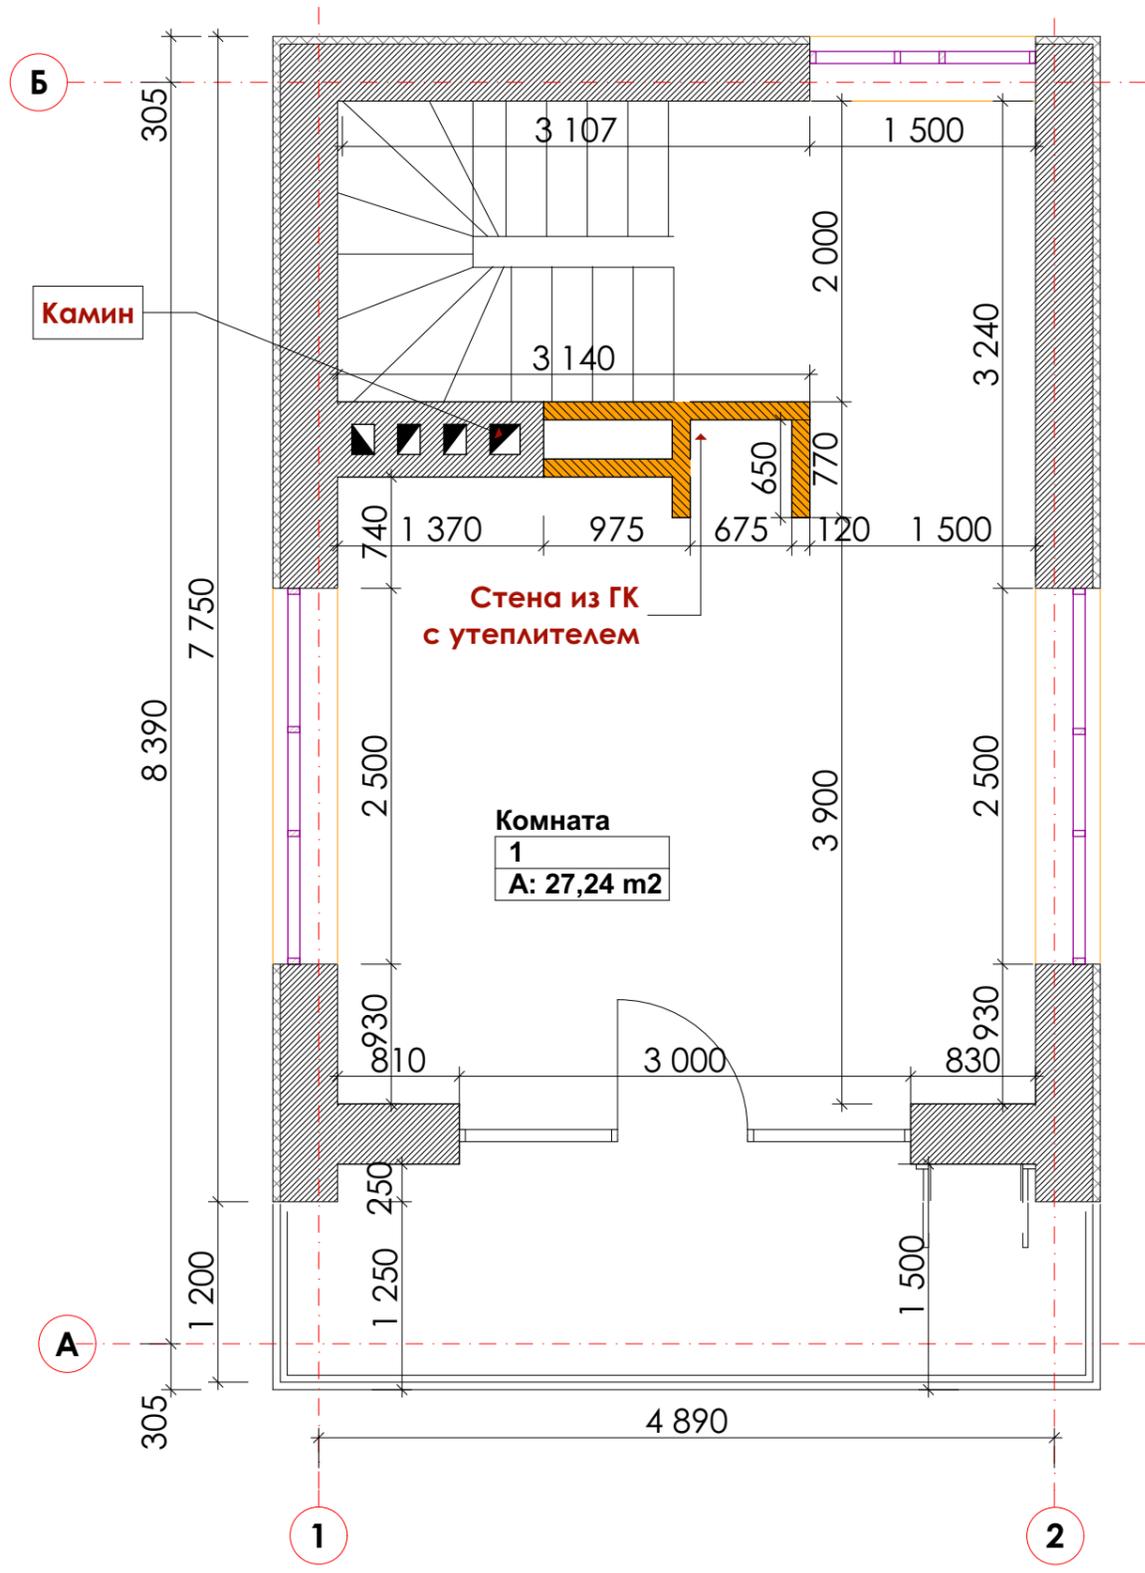


План монтажный
3-го этажа

Стадия	Лист	Листов

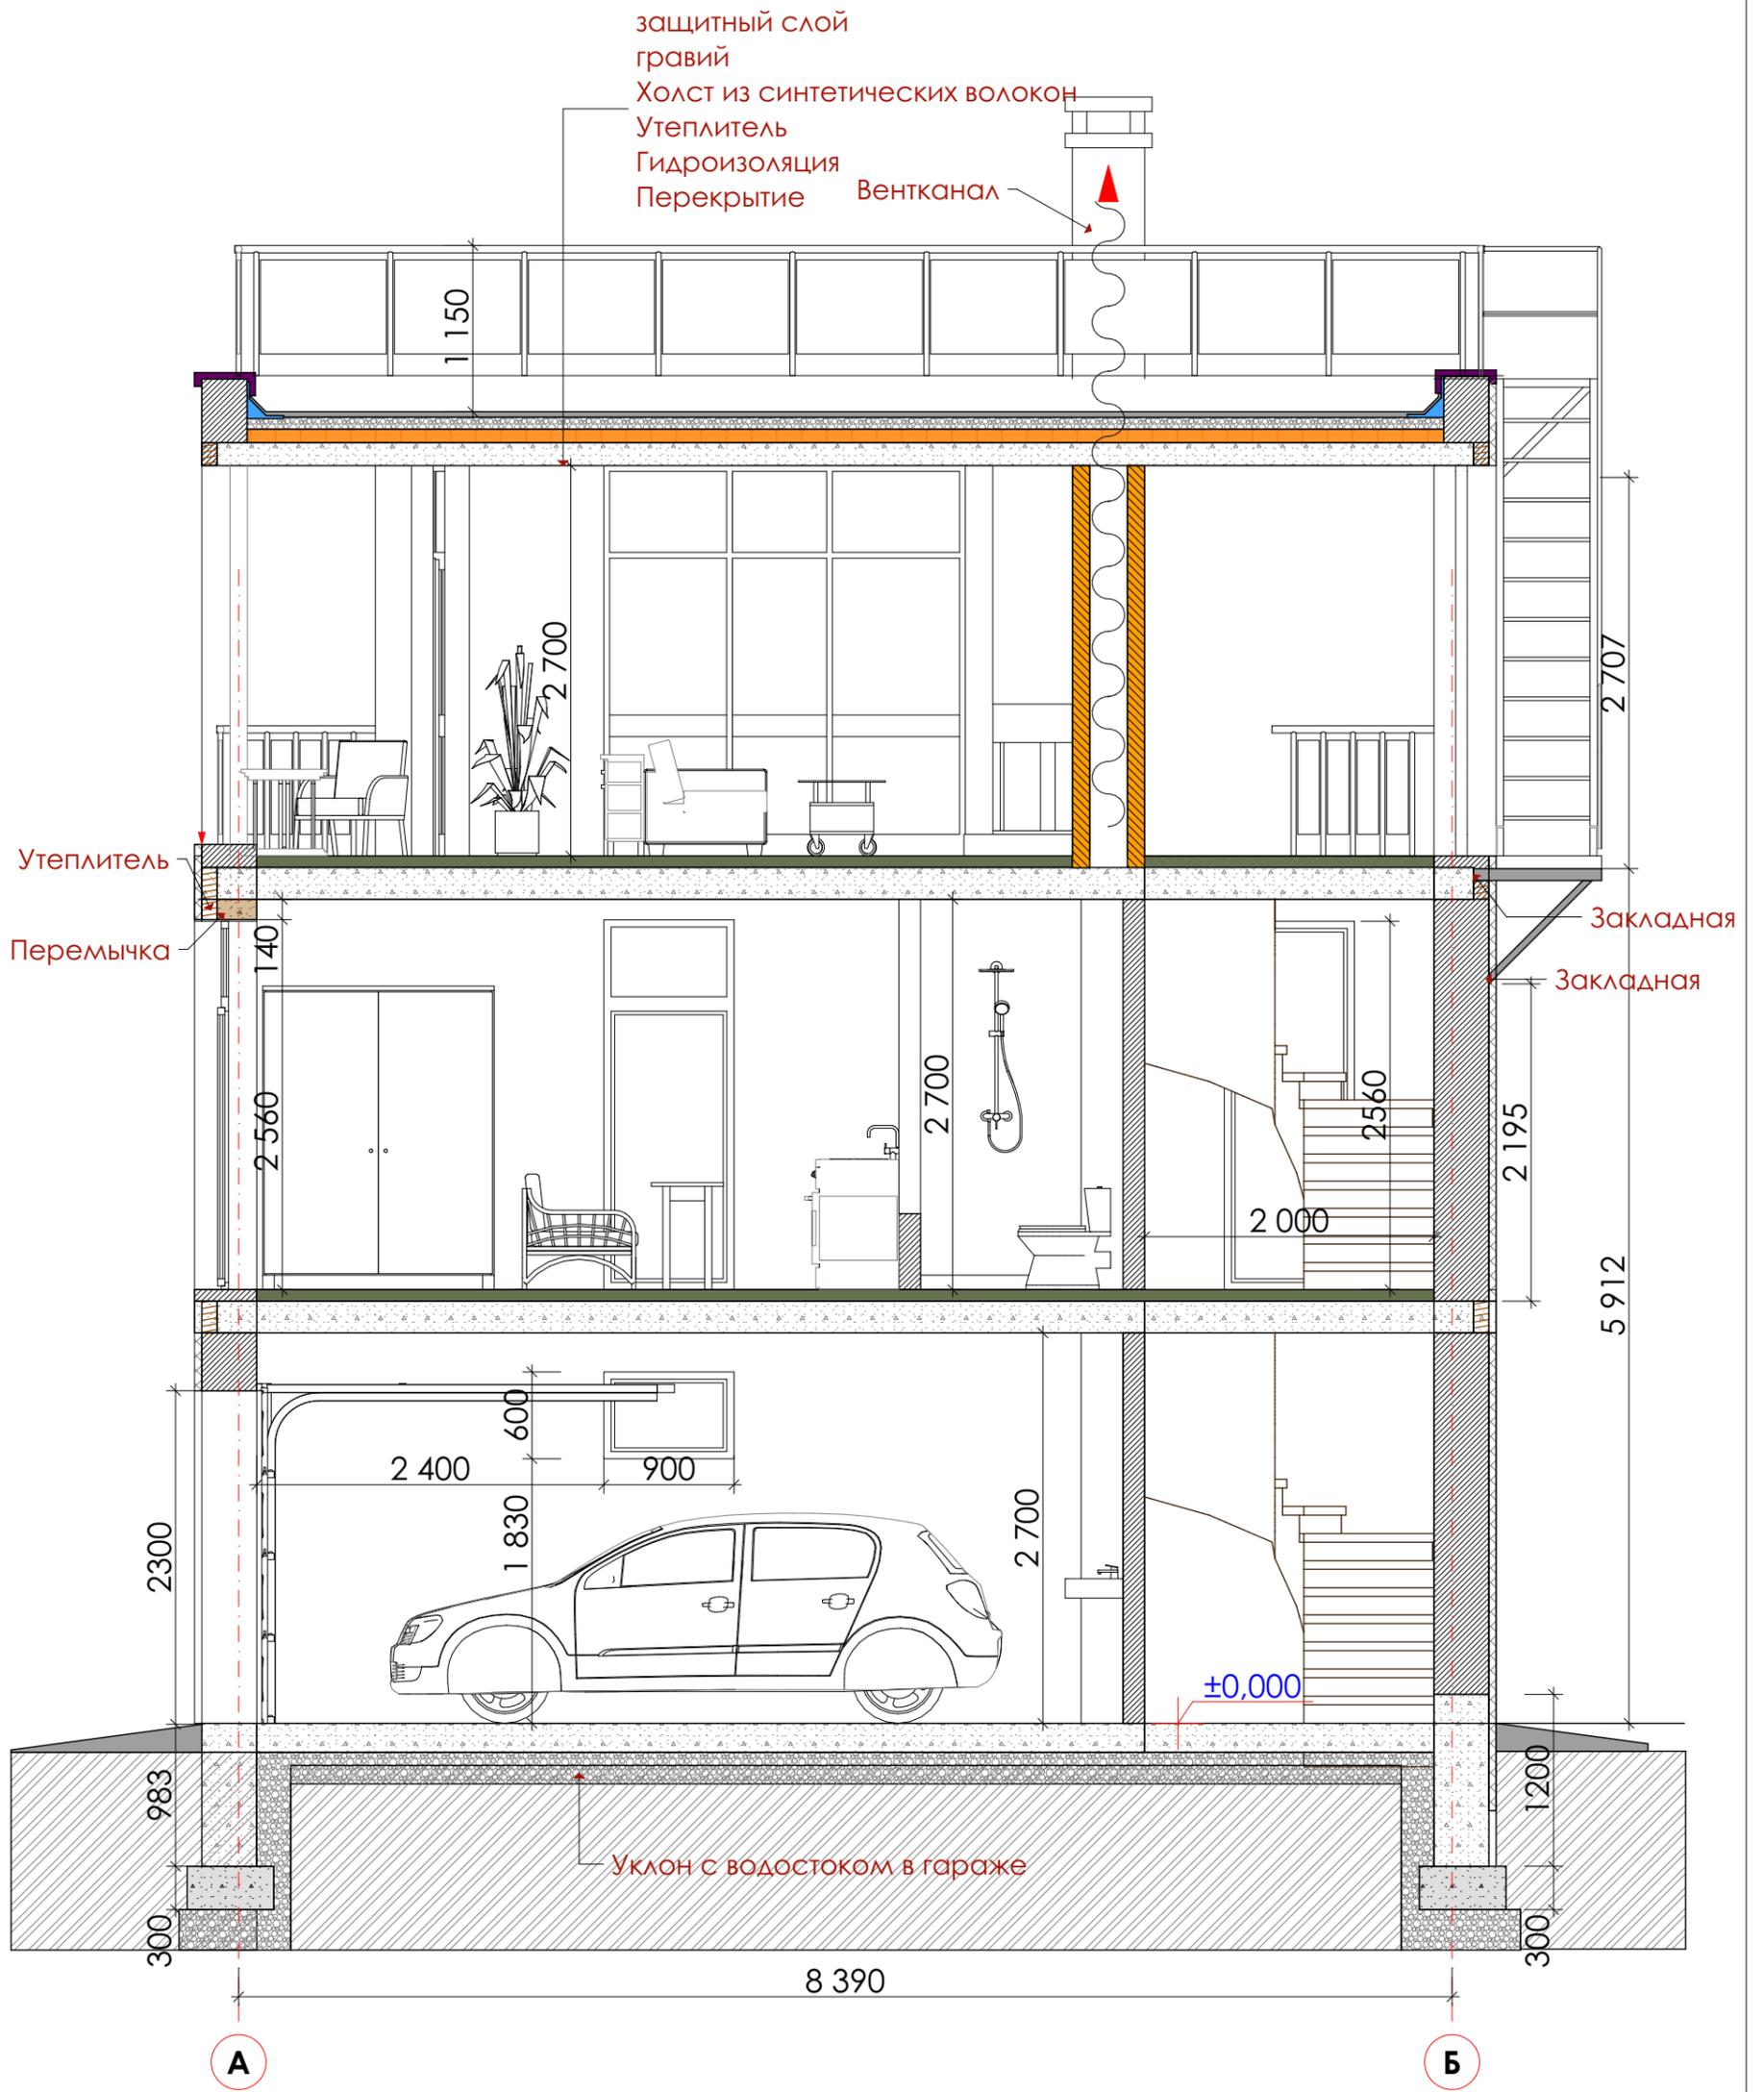


Разрез 1

Стадия	Лист	Листов

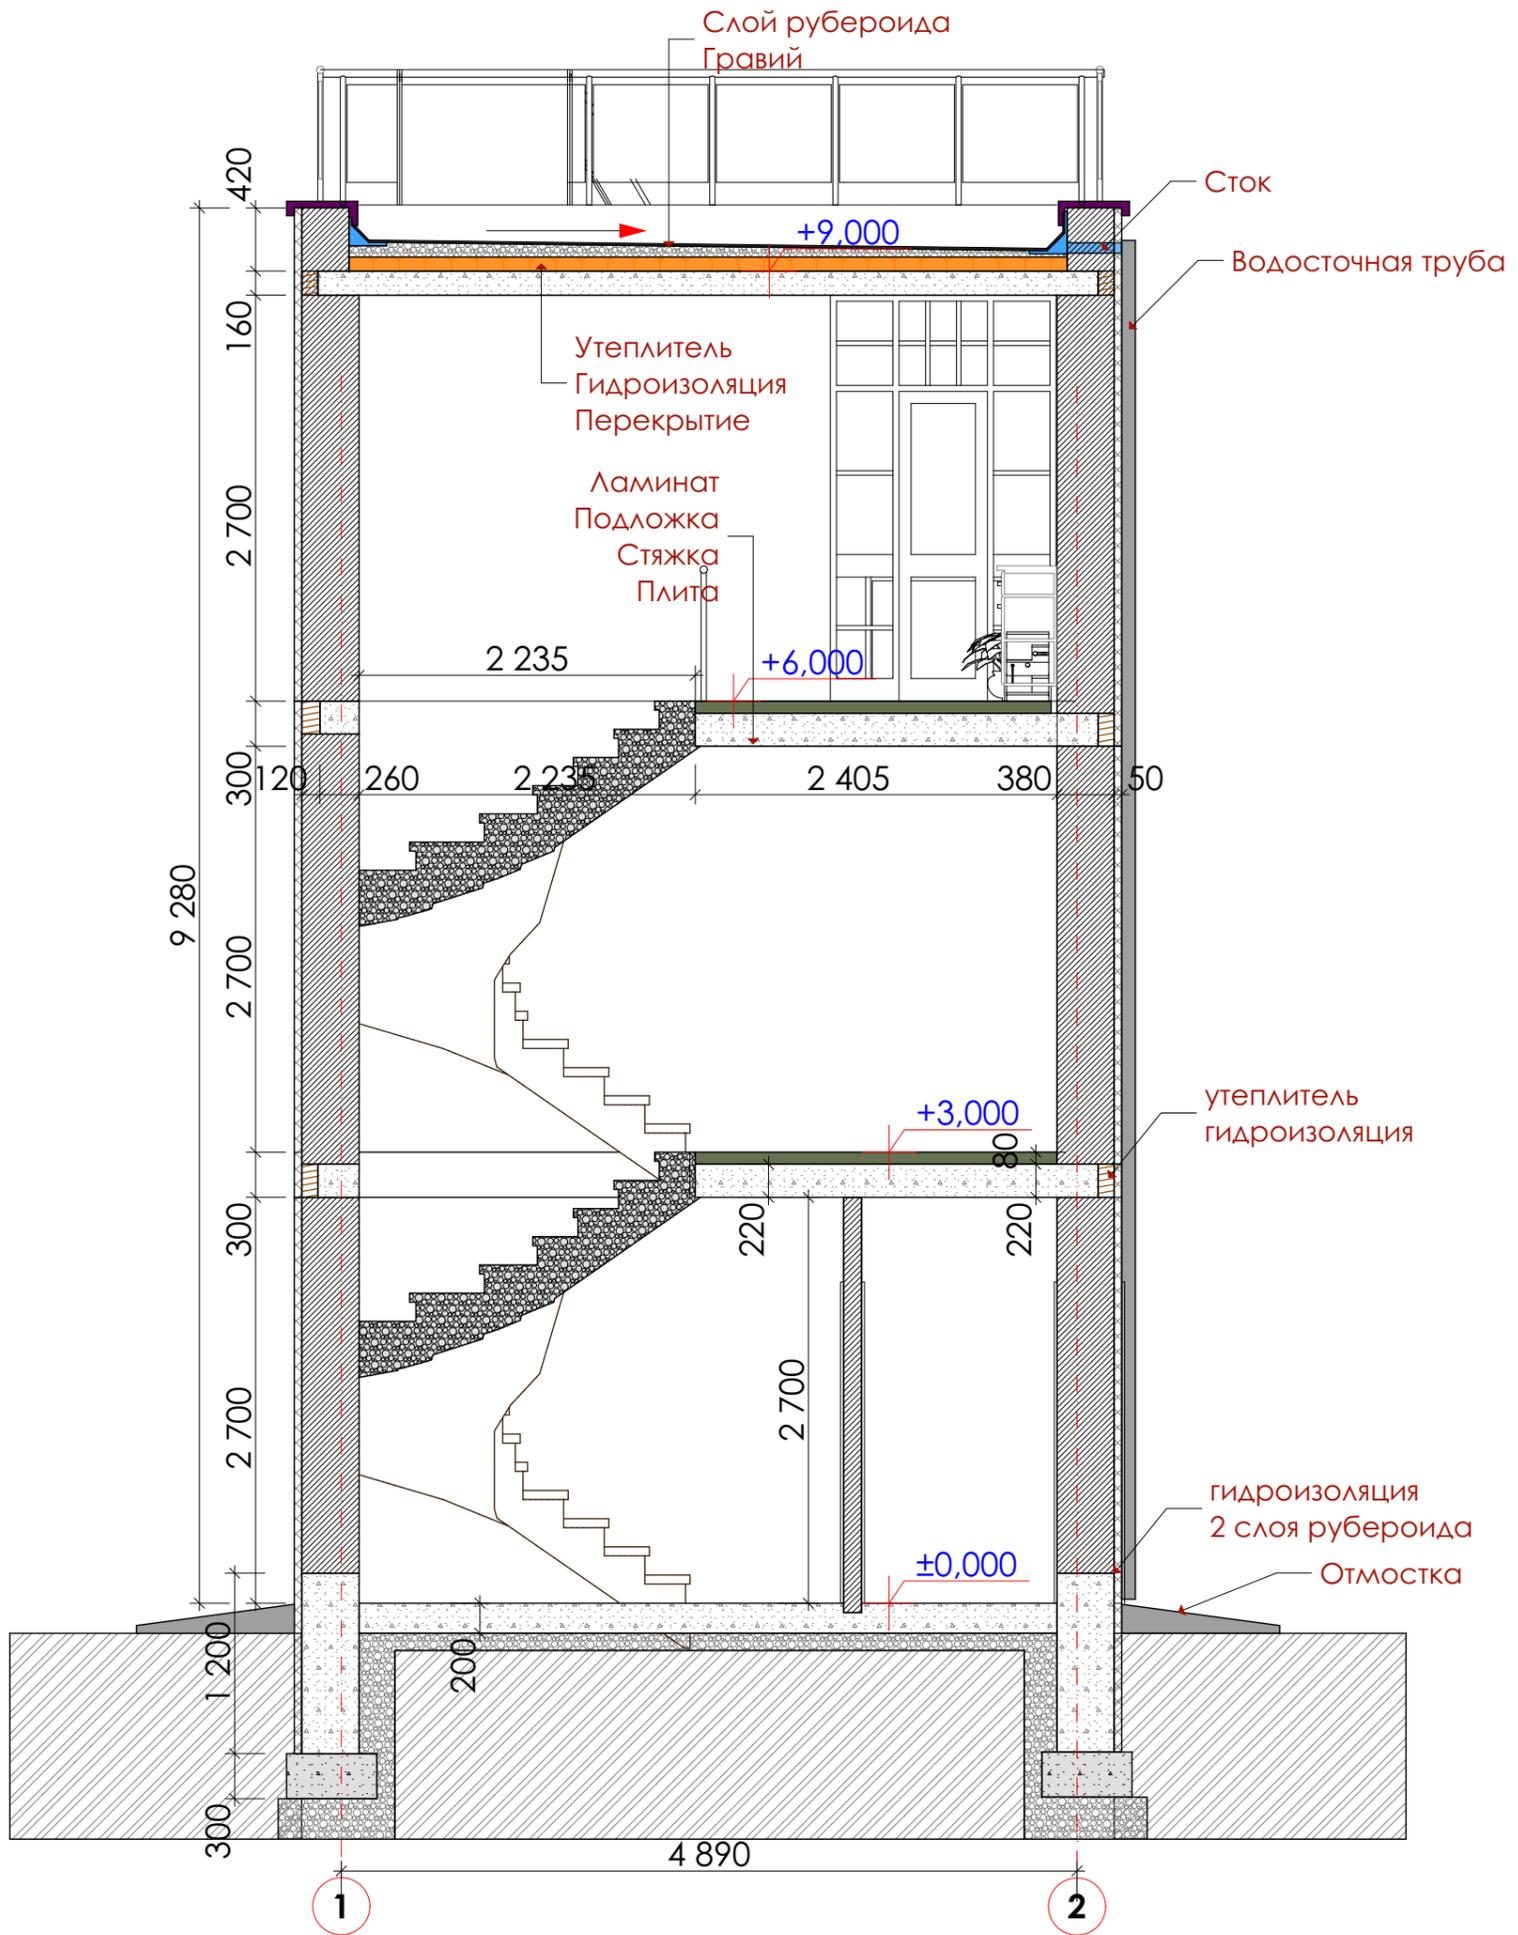


Разрез 2

Стадия	Лист	Листов

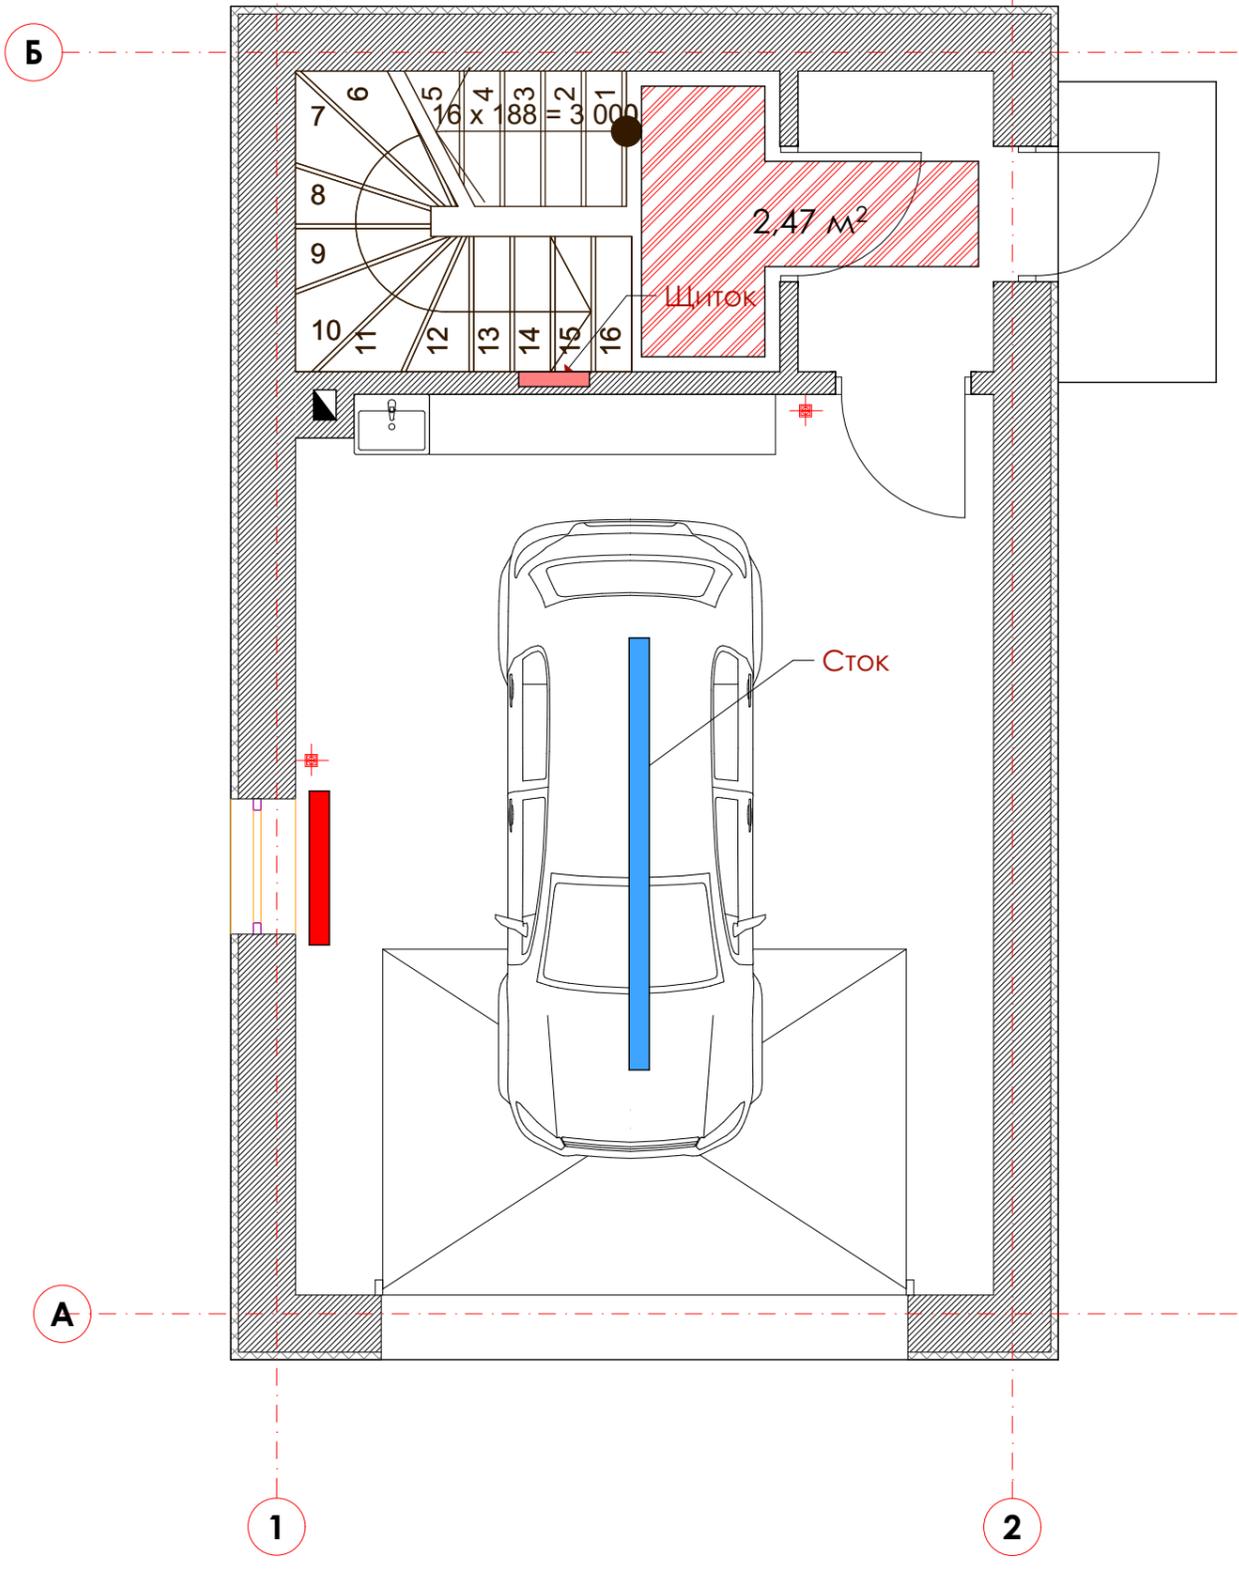


План розеток
1 этаж

Стадия	Лист	Листов

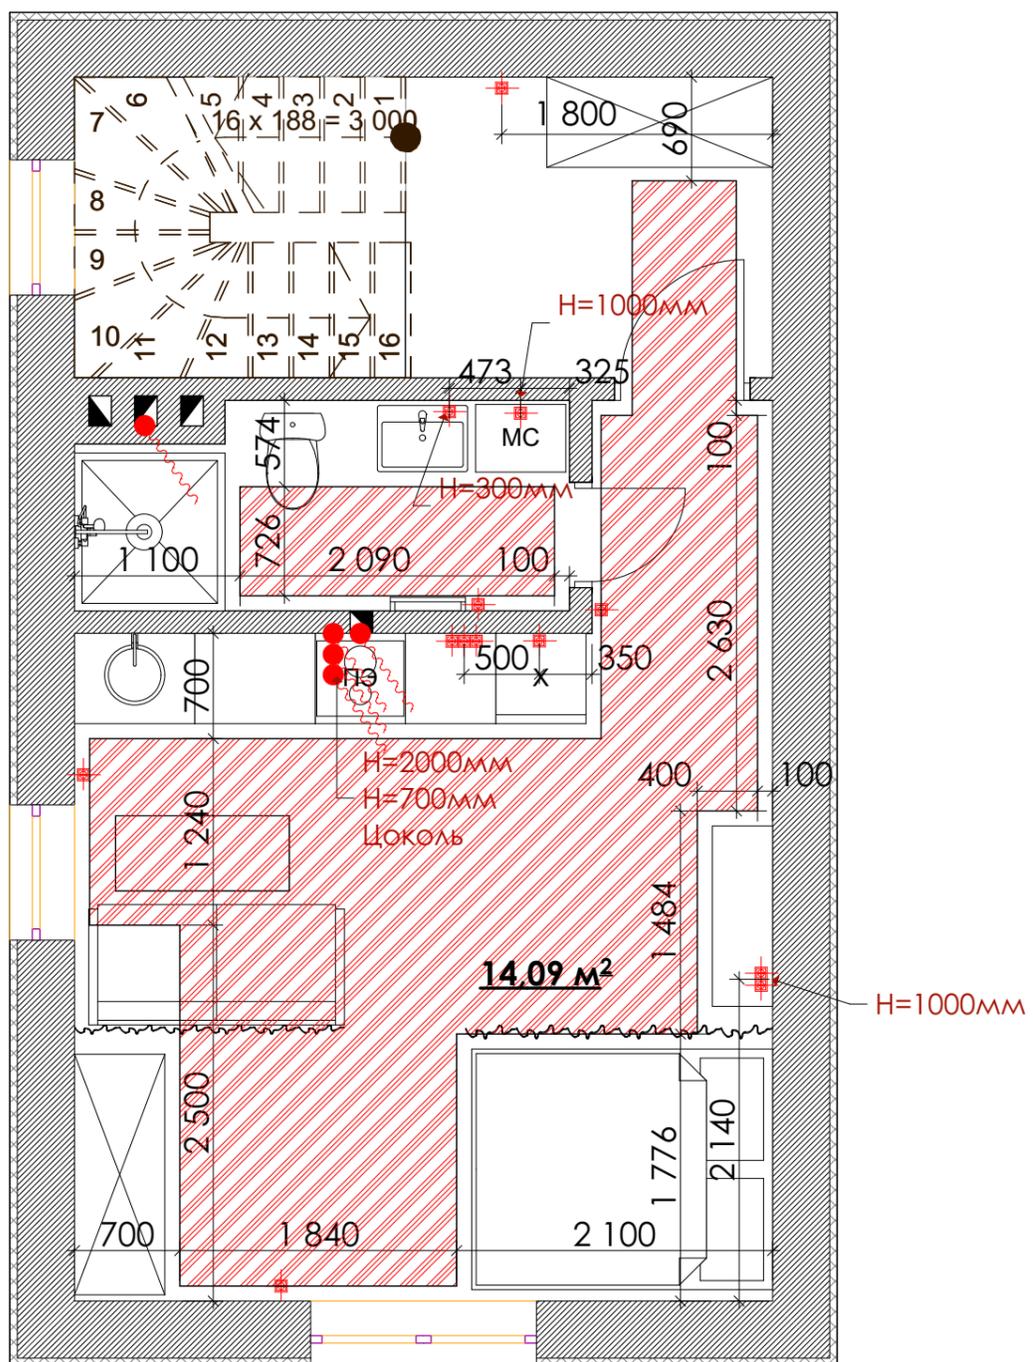


План розеток
2 этаж

Стадия	Лист	Листов

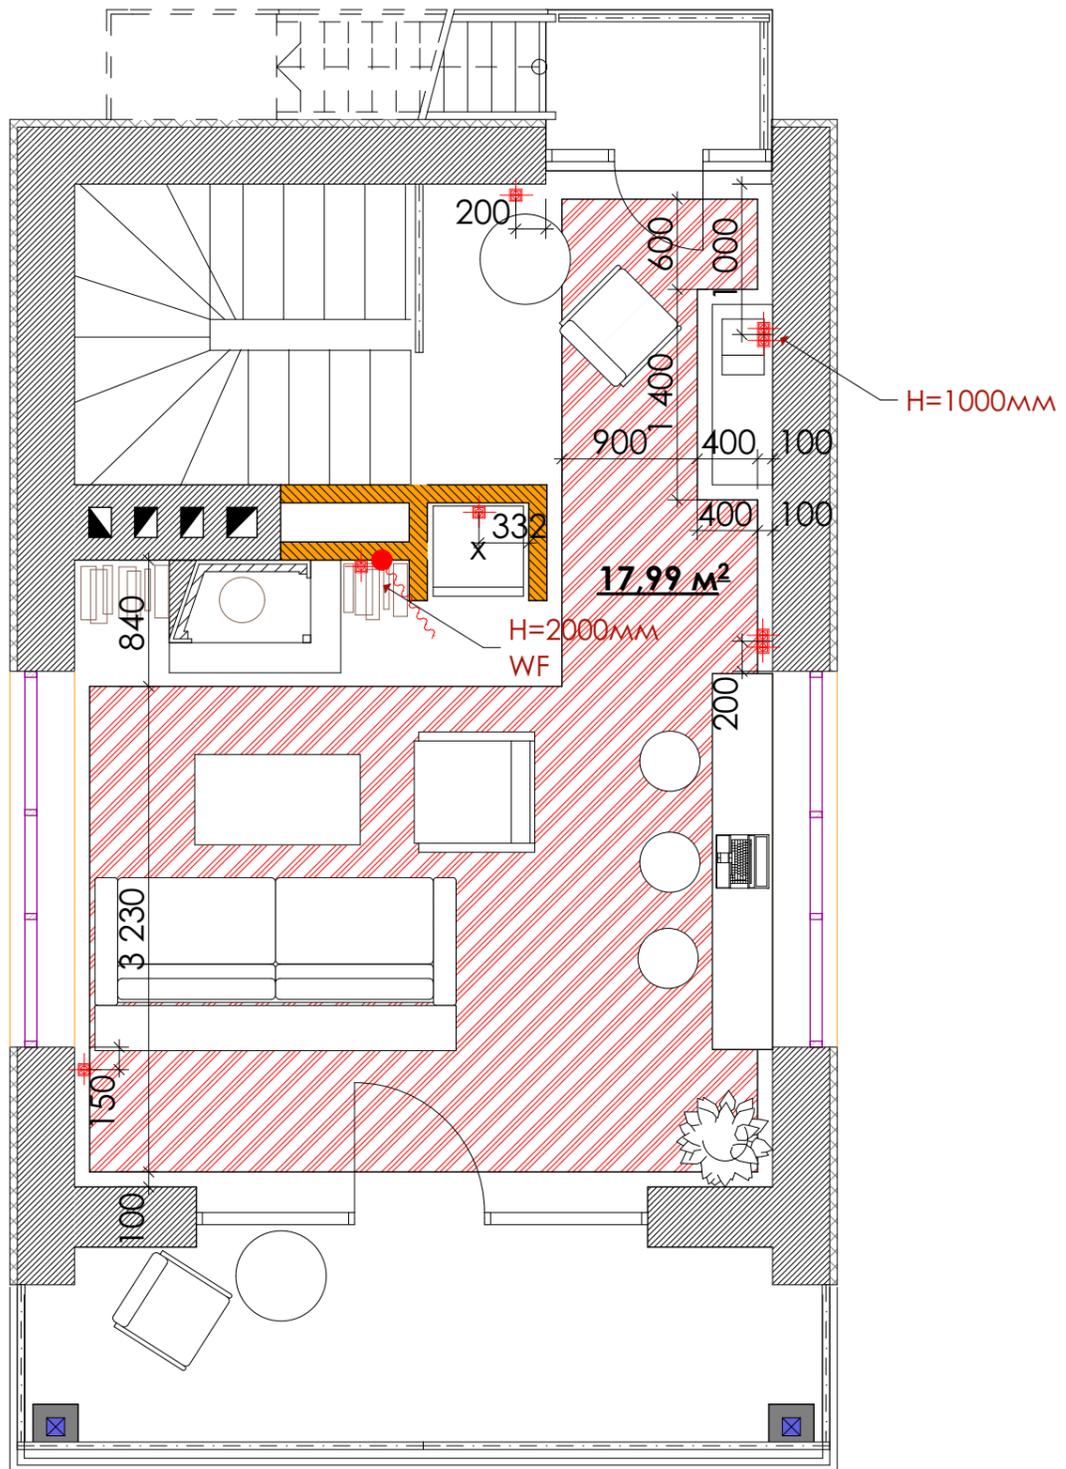


План розеток
2 этаж

Стадия	Лист	Листов

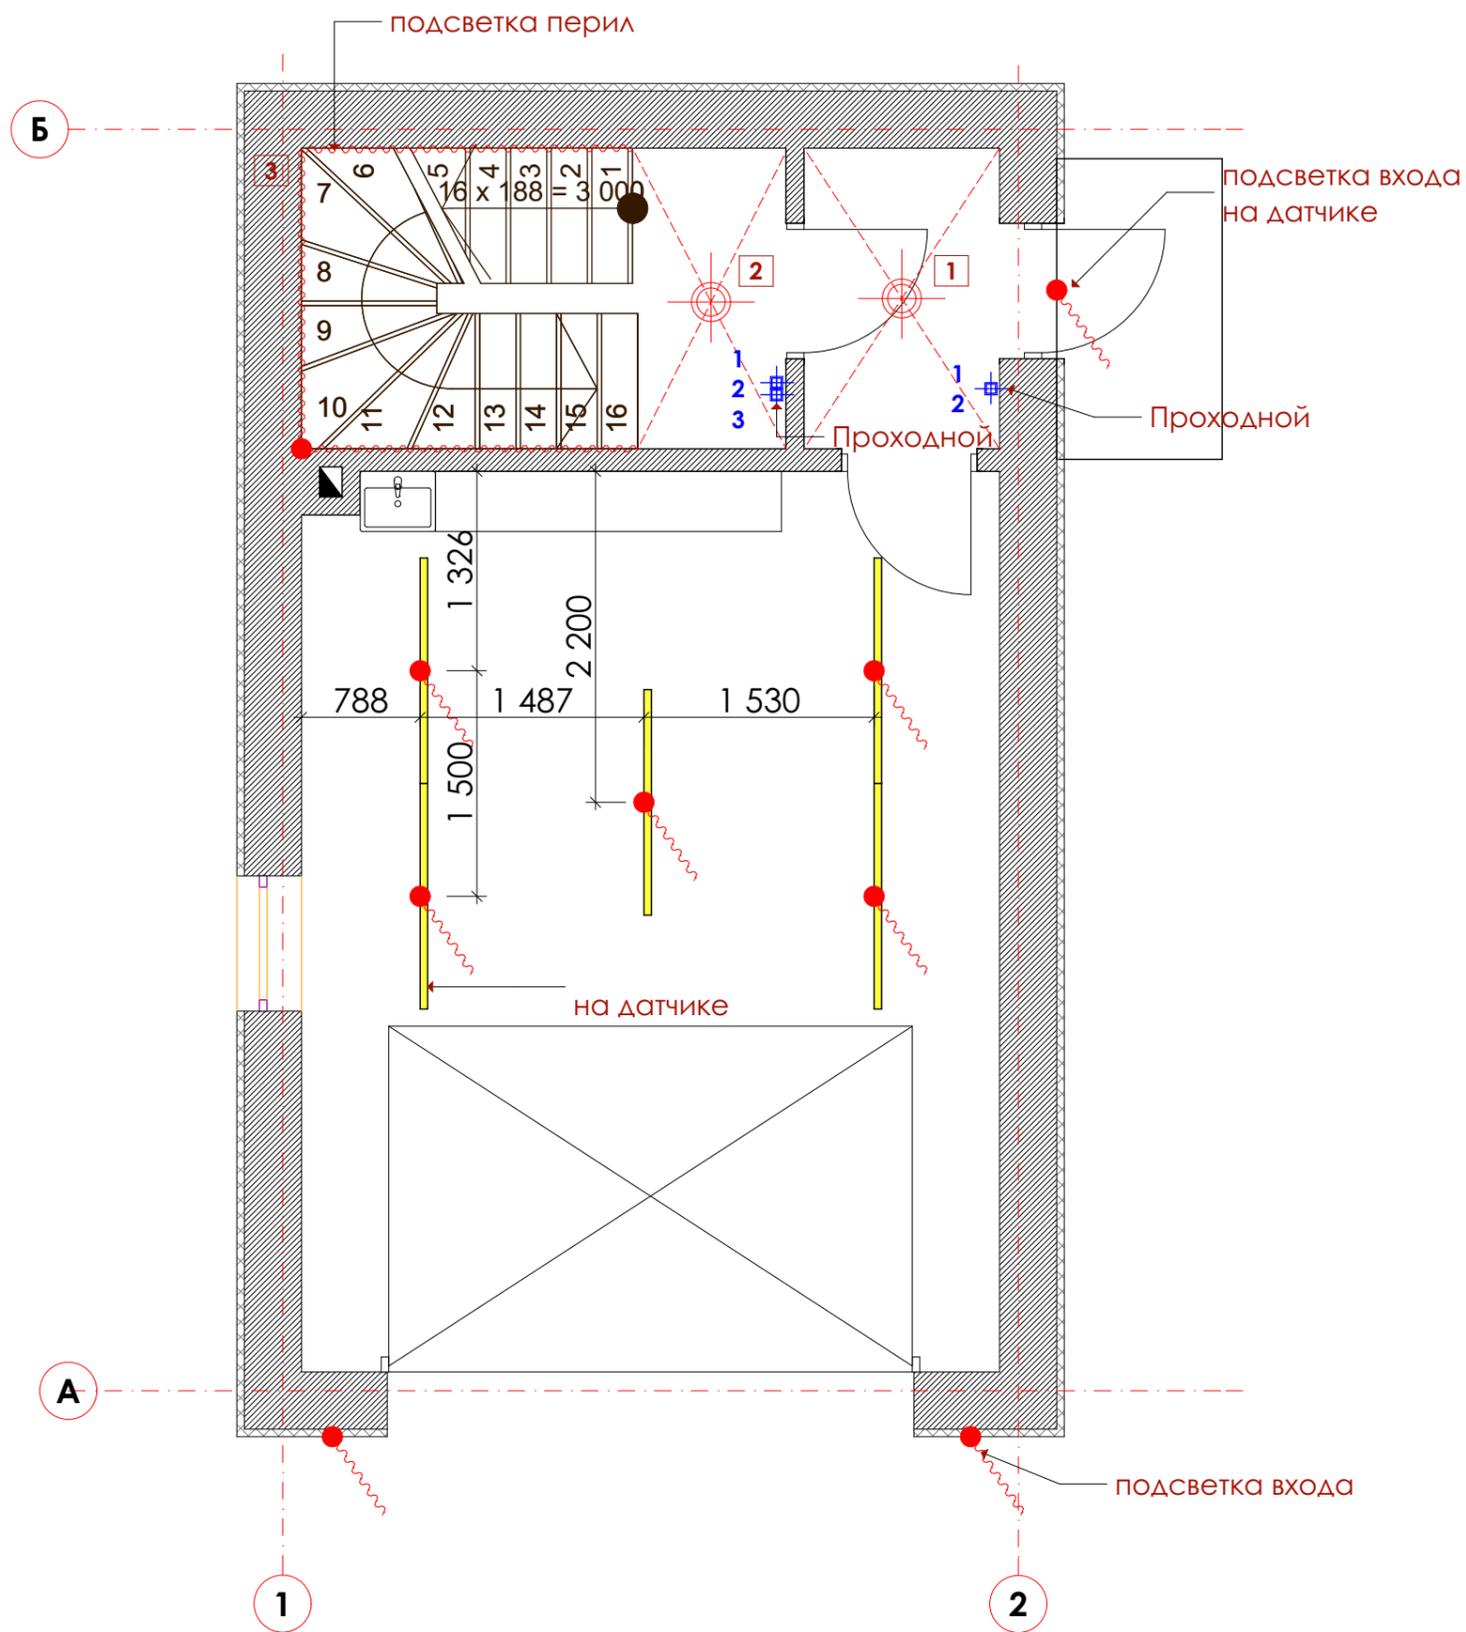


План светильников
1 этаж

Стадия	Лист	Листов

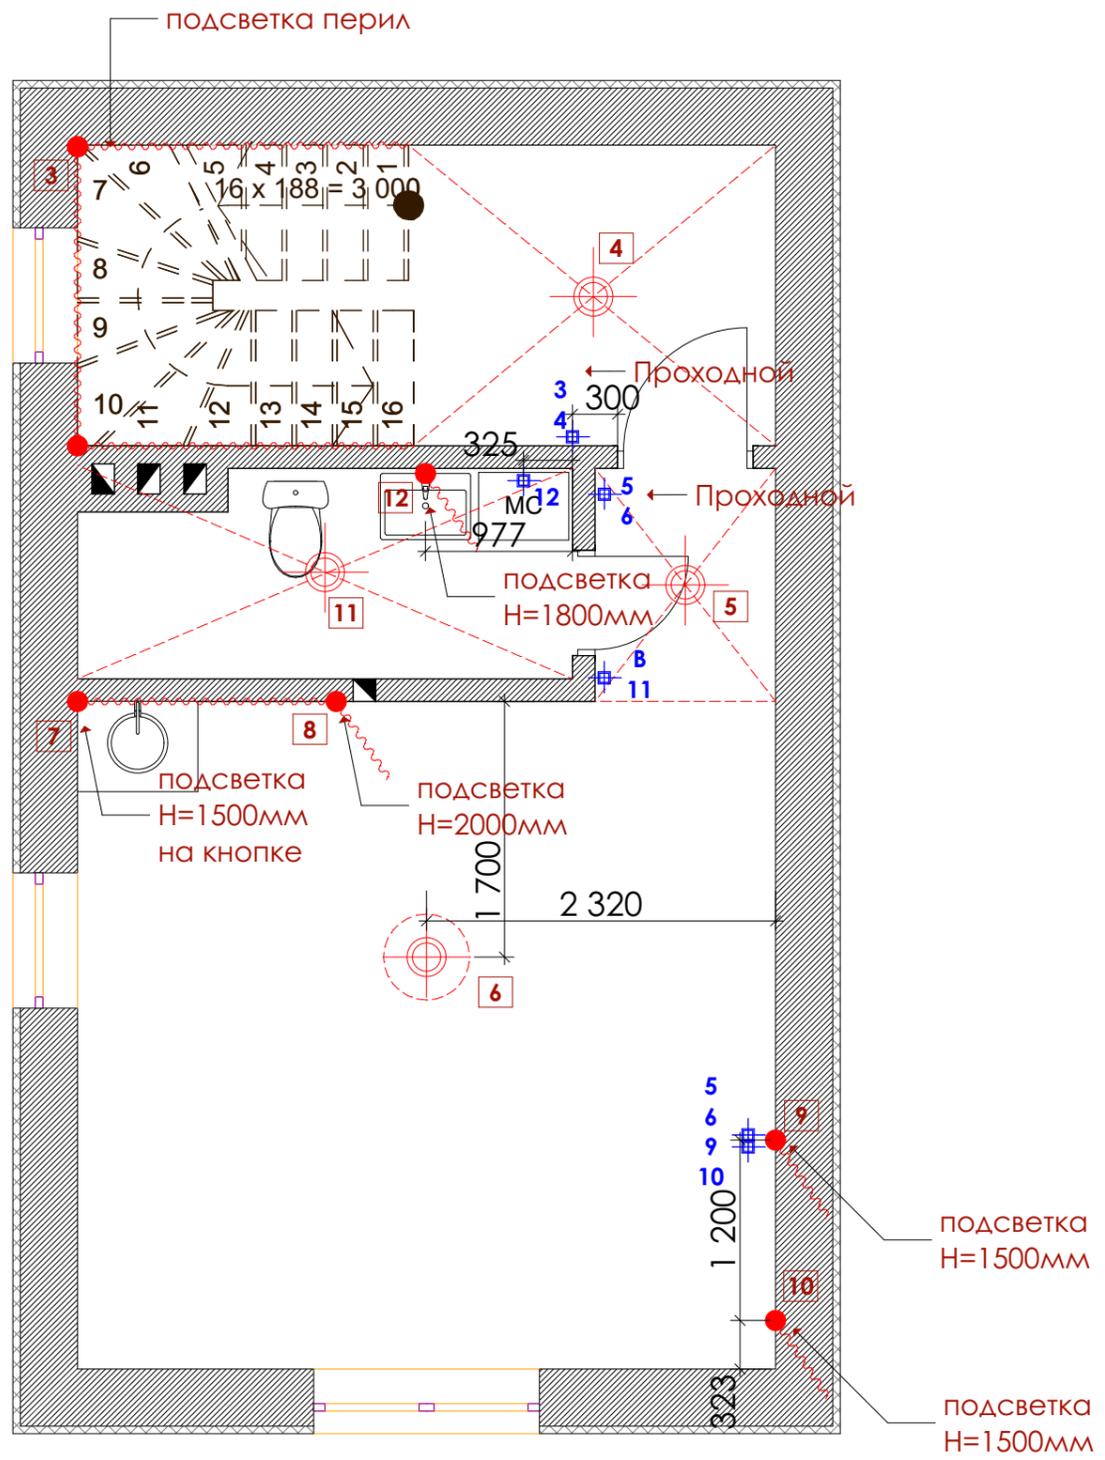


План светильников
2 этаж

Стадия	Лист	Листов

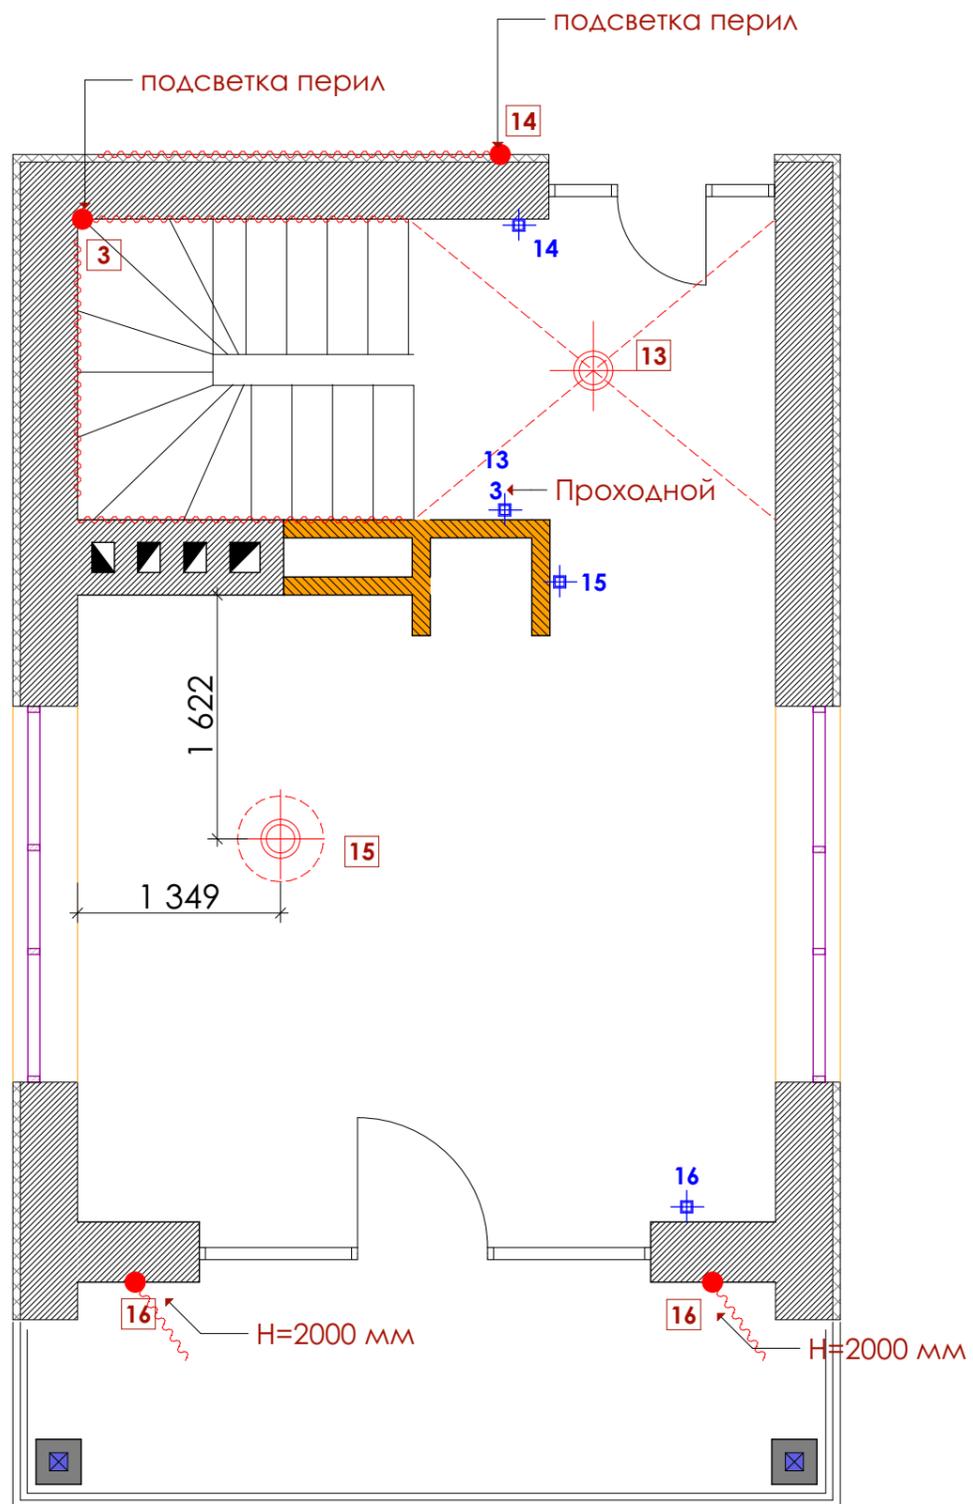

План светильников
3 этаж

Стадия	Лист	Листов

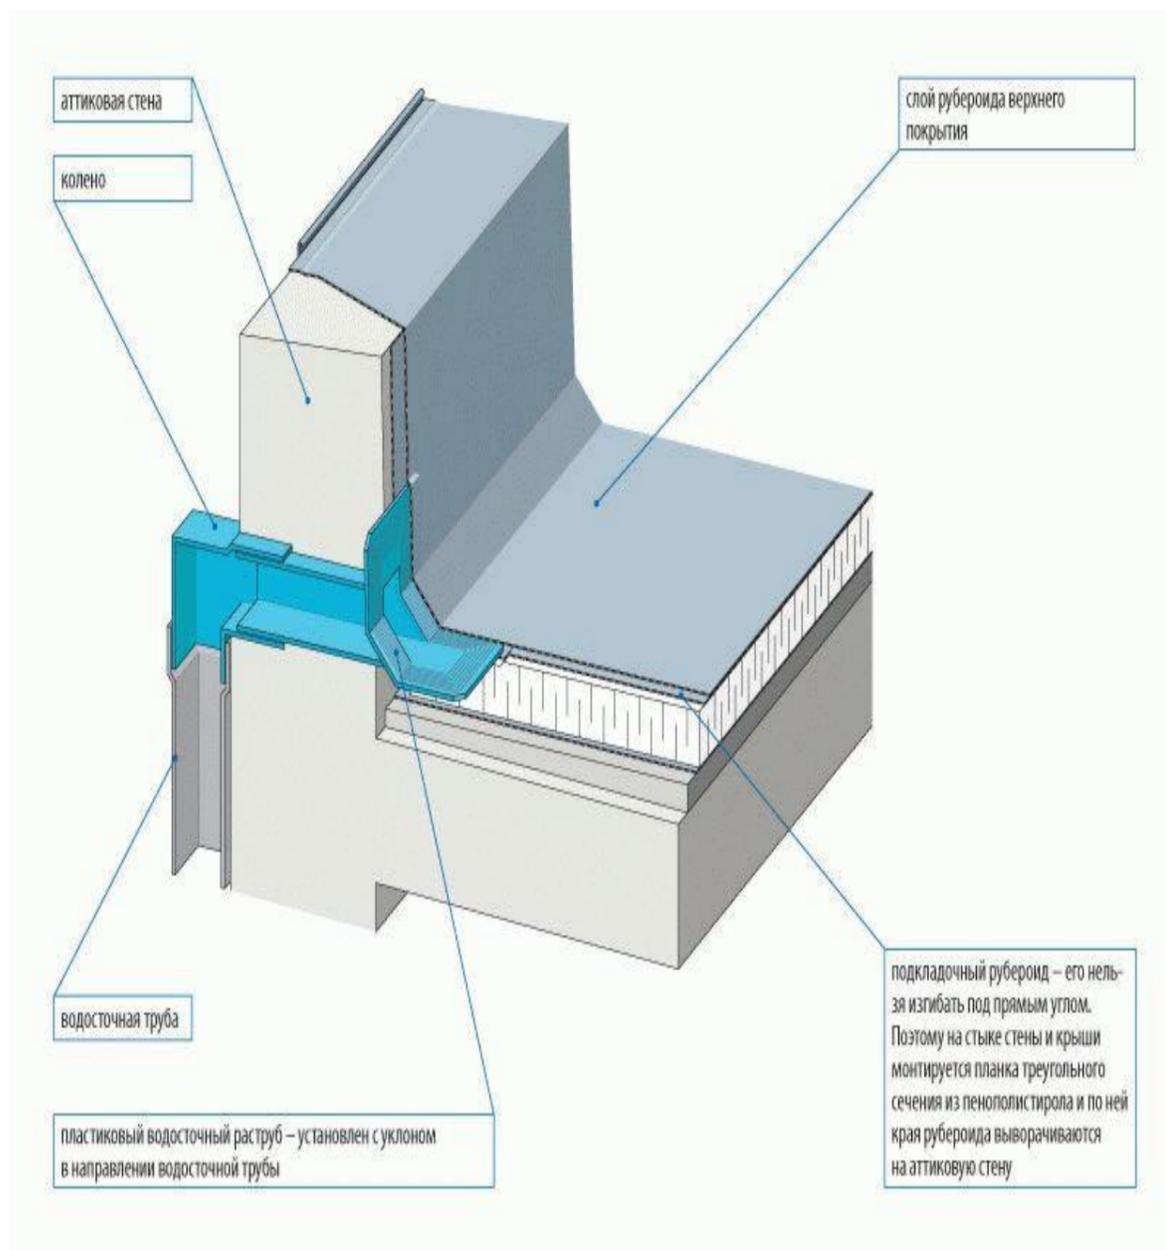

Примеры обустройства крыши	Стадия	Лист	Листов



Фасад	Стадия	Лист	Листов

