


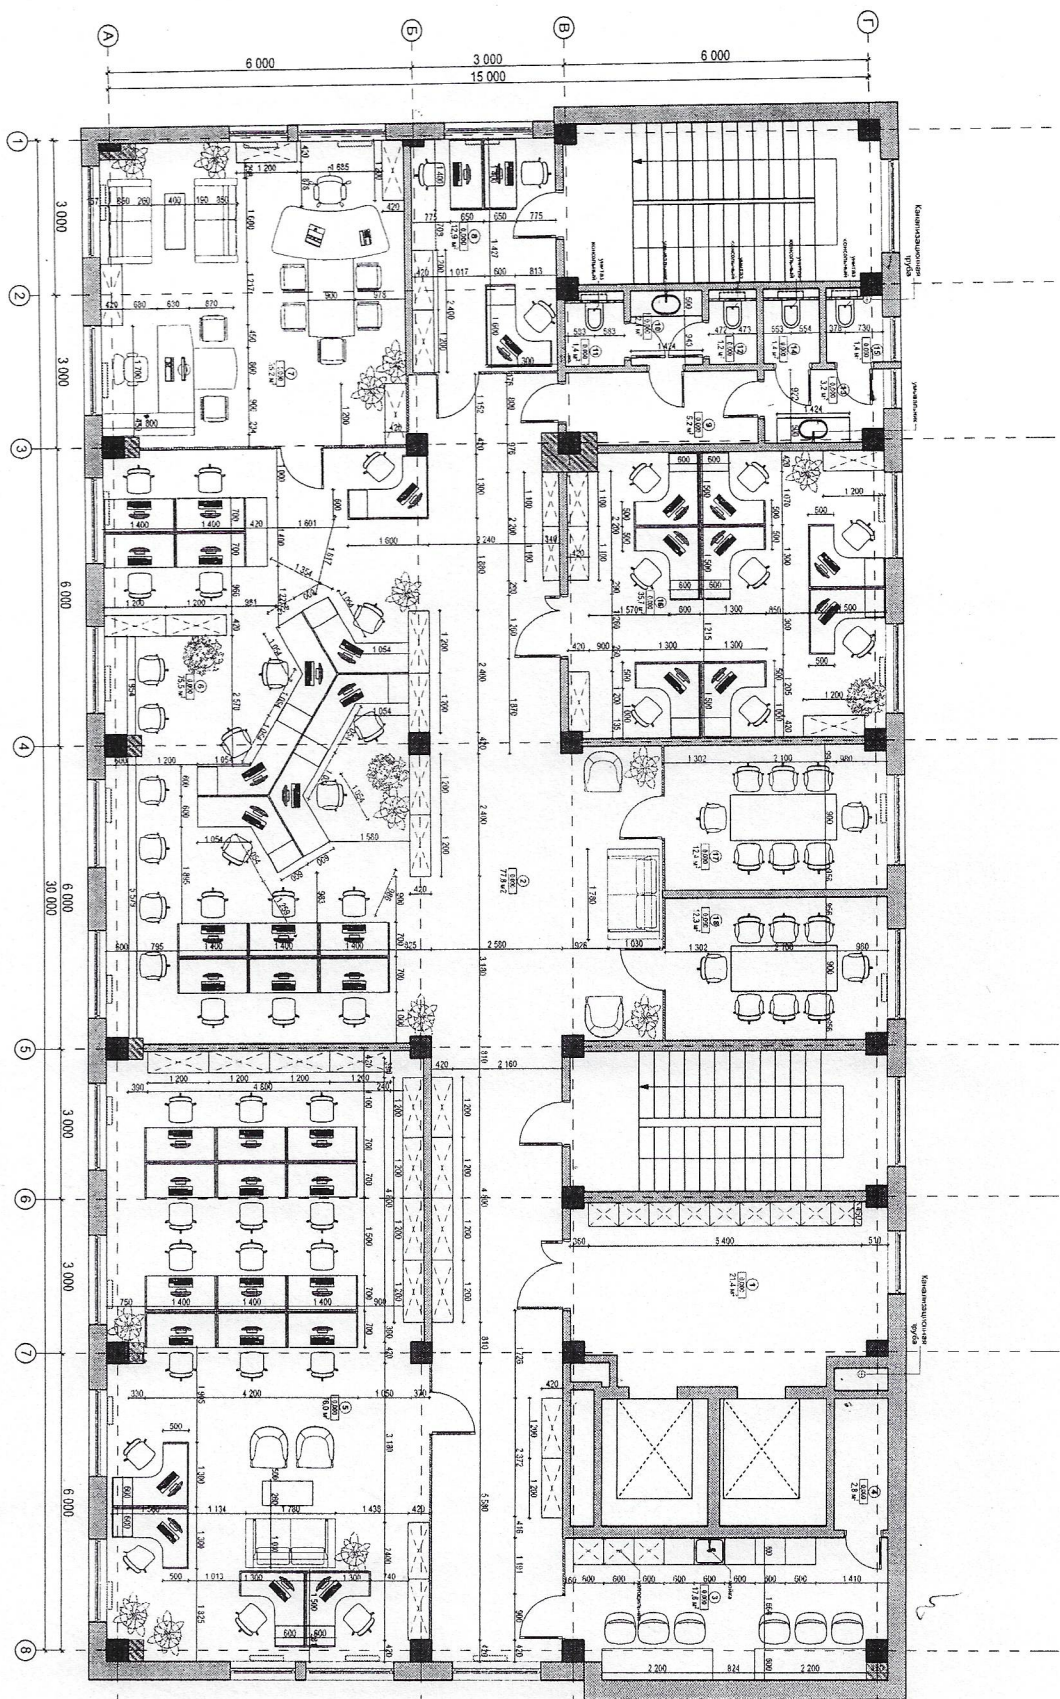

Экспликация помещений		
№	Помещение	S, м²
1	Личный холл	21,4
2	Холл-буфет	77,8
3	Куло-оборудованная зона	17,6
4	Тех. помещение	2,8
5	Раб. пом. кабинет №1	76,0
6	Раб. пом. кабинет №2	75,5
7	Раб. пом. кабинет №3	35,2
8	Раб. пом. кабинет №4	12,9
9	Тайбул	5,2
10	Музыкальный зал	2,1
11	Туалет	1,4
12	Туалет	1,2
13	Женский санузел	3,2
14	Туалет	1,4
15	Туалет	1,4
16	Раб. пом. кабинет №4	35,7
17	Парикмахерская №1	12,4
18	Парикмахерская №2	12,3
Общая площадь		495,5


*Примечание: все размеры должны быть проверены по факту и, если это необходимо, исправлены на строительной площадке.

Разроб.	Жерепа А.	Подпись	Дата
Утв.	Каминский Т.		

План-схема расстановки мебели и оборудования. М 1:100

Стадия	Лист	Листов
ДП		

План-схема расположения лотков и освещения, совмещенная с планом расстановки мебели.

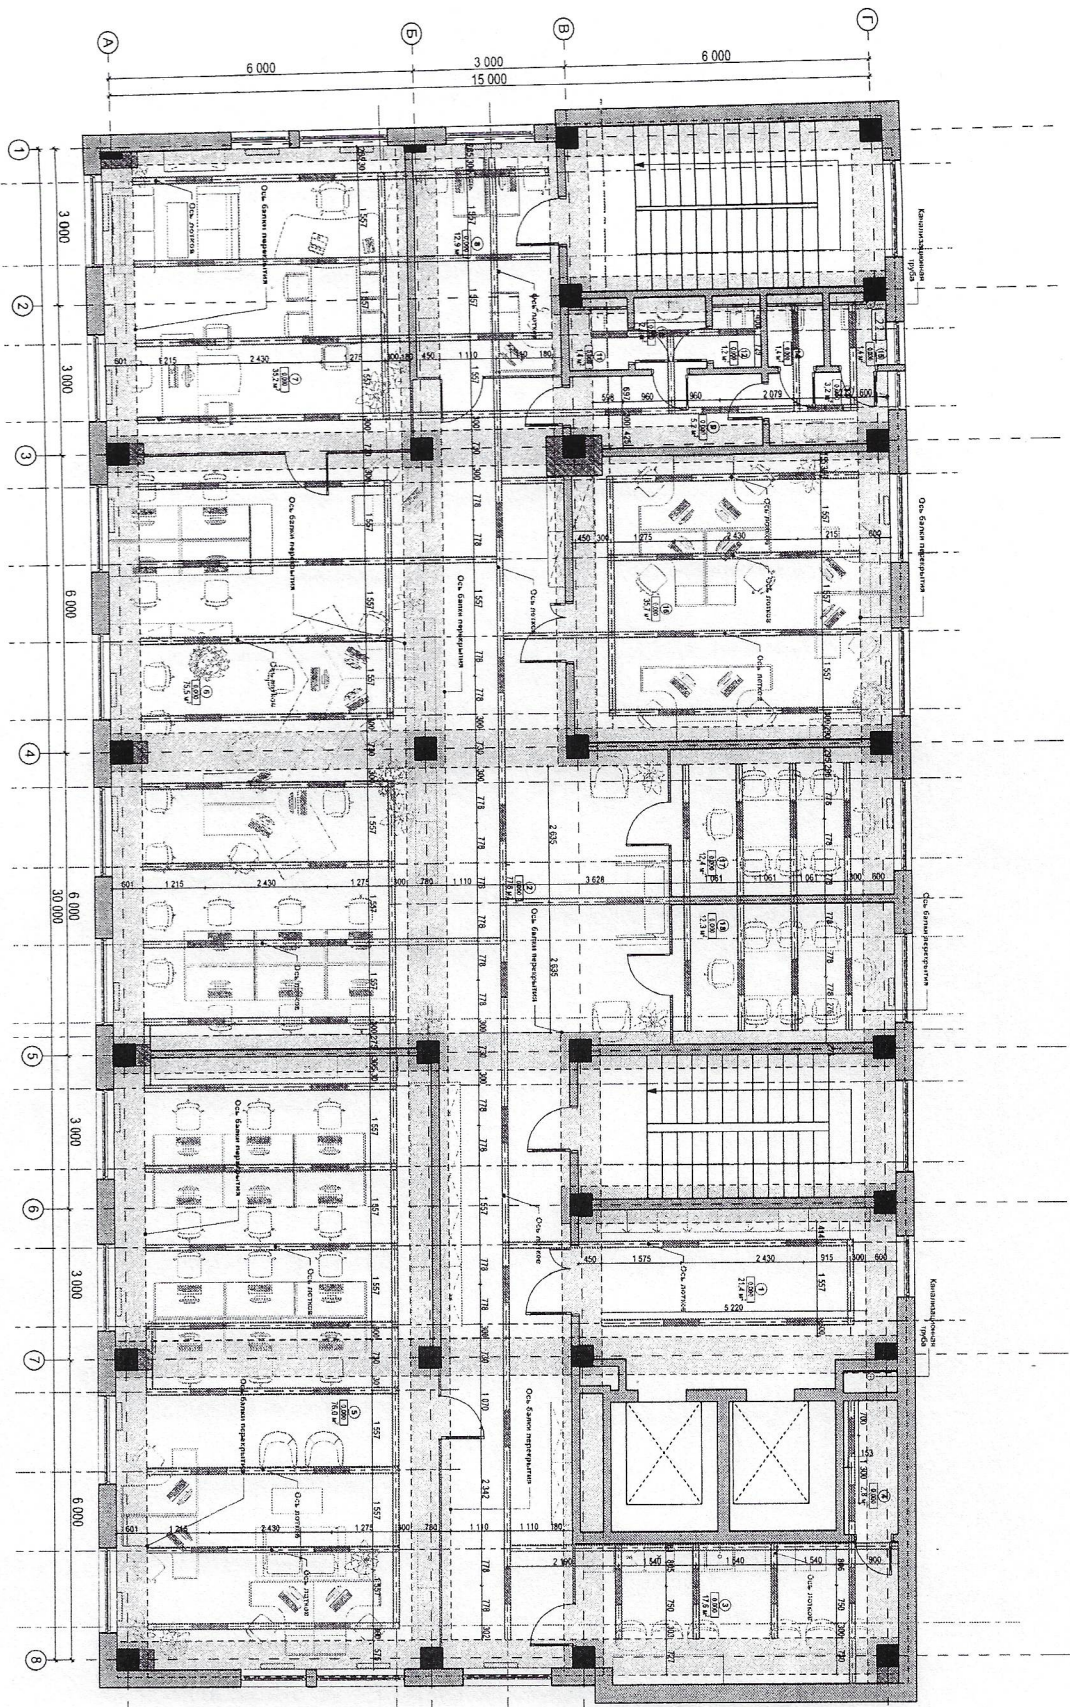

Экспликация помещений		
№	Помещение	S, м²
1	Лифтовая холл	21,4
2	Холл-коридор	71,8
3	Кухня-обеденная зона	17,6
4	Тел. помещение	2,8
5	Рабочий кабинет №1	76,0
6	Рабочая зона	79,5
7	Рабочий кабинет №2	35,2
8	Рабочий кабинет №3	12,9
9	Тайлер	5,2
10	Мужской С/У	2,1
11	Туалет	1,4
12	Туалет	1,2
13	Женский С/У	3,2
14	Туалет	1,4
15	Туалет	1,4
16	Рабочий кабинет №4	35,7
17	Переговорная №1	12,4
18	Переговорная №2	12,3
Общая площадь		495,5

*Примечание: все размеры должны быть проверены по факту и если это необходимо, исправлены на строительной площадке.

Разроб.		Подпись	Дата	Страниц		Лист	Листов
У-В.	Каминский Т.			ДП			