

Общие примечания:

- 1. Для выполнения строительно-ремонтных работ необходимо приглашать строительную бригаду, или компанию-генподрядчика. Не нанимать специалистов отдельно. Управлять процессом ремонта должен один человек (прораб).
- 2. Ремонтная бригада должна заблаговременно получить весь проект в распечатанном виде, вместе со спецификациями и визуализациями. Прораб должен подробно ознакомиться с проектом и выписать свои вопросы, замечания и предложения. Для того, чтобы дизайнер имел возможность согласовать их заранее.
- 3. Все работы выполнять по чертежам. Визуализации предоставлены только для общего ориентирования и понимания стиля и идеи. В случае возникновения вопросов или обнаружения ошибок в чертежах, необходимо обращаться к дизайнеру.
- 4. Перед началом работ бригадир должен составить график ремонтно-строительных работ. А также составить смету на ремонтно-строительные работы, учитывая стоимость собственных услуг и черновых материалов.
- 5. Чтобы процесс реализации проходил без задержек, желательно выполнить планирование закупки материалов. Поскольку некоторые из них импортируются или производятся более двух месяцев. Бригадир должен заранее предупредить на какую дату нужно организовать доставку конкретных материалов либо оборудования.
- 6. Перед закупкой любых материалов или элементов интерьера мастер, который будет непосредственно выполнять их монтаж, должен ознакомиться с спецификацией и подать конечные объемы с учетом отходов и сопутствующих материалов.
- 7. Прораб или мастер должен в магазине или на объекте в день закупки материалов или элементов интерьера, проверить их на брак, полноту комплектации, соответствие характеристикам и продумать сам монтаж.
- 8. Все размеры в проекте указаны для расчета стоимости. Провести обмеры на объекте! Поскольку может быть погрешность в размерах в результате выравнивания стен, полов или потолка.
- 09. Заказ корпусной и встроенной мебели можно производить только после уточняющих обмеров. Обмеры производить после готовности отметок чистового пола и потолка.
- 10. Перед началом изготовления мебели и оборудования, производитель должен оценить ровность геометрии всех плоскостей на объекте (стен, потолков, полов).
- 11. Перед монтажом мебели и оборудования производитель должен убедиться в возможности транспортировки элементов на объект. Проверить ширины проходов, лестничных клеток, лифтов и т.д.

				Дизайн проект интерьера жилого дома в селе Лебедевка, Вышгородского района, Киевской области	Стадия	Лист	Листов
					ДП		
Разраб.	Седова		11.21		Общие примечания		
Выполнил	Клымко		11.21				

Обязанности и степень ответственности участников строительного процесса:

1. Заказчик/представитель заказчика

Лицо, составляющее техническое задание и согласовывающее объем работ, в составе технического задания для дизайнера. В договоре выступает Стороной "Заказчик".

Роль: Принятие решений на любом этапе производства работ. Финальный прием всех видов работ и их элементов. Выбор подрядчиков, генподрядчика, поставщиков.

Зона ответственности: Своевременное согласование проектной документации для проведения работ. Своевременный выбор поставщиков, производителей работ.

2. Дизайнер

Авторы и разработчики дизайн проекта, в соответствии с техническим заданием, выданного со стороны клиента. Сторона, осуществляющая авторский надзор за строительным процессом в части соблюдения подрядными организациями соответствия результатов строительных работ чертежам дизайн – проекта.

Роль: Утвердить с клиентом и передать согласованные материалы в дальнейшую работу соответствующим субподрядчикам. Выполнять авторский надзор за строительным процессом.

Зона ответственности: Окончательный визуальный образ реализуемого объекта. Своевременная выдача рабочей документации. Авторский надзор: размер, количество, цвет, форма применяемых и производимых элементов на объекте, в рамках согласованный с клиентом дизайн проекта. Коммуникация между клиентом и другими участниками процесса.

3. Технический надзор

Компетентное лицо или группа лиц, отвечающих за качество работ и технологических процессов на объекте строительства.

Роль: Контроль со стороны клиента за качеством выполняемых работ и закупаемых материалов.

Зона ответственности: Качество производства работ на объекте.

4. Инженеры/конструкторы

Группы специалистов, обеспечивающих на условиях подряда разработку технической документации соответствующих разделов проектирования конструкторские решения, водоснабжение, канализация, отопление, вентиляция, кондиционирование, электрификация, слаботочные системы.

Роль: На основе пожеланий клиента, технических условий объекта, разрабатывают и предоставляют варианты конструктивных решений и решения инженерных систем; составление и согласование спецификации оборудования для проведения тендера на поставку.

Зона ответственности: Разработка проекта согласно строительным нормам и правилам.

				Дизайн проект интерьера жилого дома в селе Лебедевка, Вышгородского района, Киевской области	Стадия	Лист	Листов
					ДП		
Разраб.	Седова		11.21	Обязанности и степень ответственности участников строительного процесса			
Выполнил	Клымко		11.21				

5. Генеральный подрядчик

Главный координатор всех строительных и смежных с ними процессов на строительной площадке, от общестроительных работ до установки мебели. Несет ответственность перед заказчиком за своевременность начала и окончания этапов строительных работ, своевременность финансирования этапов строительных работ, сохранение строительных материалов и оборудования, соблюдение техники безопасности на строительстве, качество выполненных работ и соответствие выполненных работ проекту, за стоимость работ и материалов.

Роль: организация строительного процесса на всех стадиях.

Зона ответственности: порядок действий, чистота объекта, охрана труда, графики ведения работ, контроль и координация работ субподрядных организаций, сохранение доставленных позиций. Согласование с техническим надзором технологического процесса и качества ведения работ.

6. Прораб

Прораб осуществляет руководство строительством на своем участке. Прораб обеспечивает выполнение заданий по вводу объектов (этапов) в эксплуатацию в установленные сроки, организует производство, обеспечивает соблюдение норм и правил техники безопасности и технологии производства, ведет учет выполненных работ, оформляет техническую документацию, участвует в сдаче объектов в эксплуатацию, устанавливает мастерам производственные задания по объемам строительно-монтажных и пусконаладочных работ, контролирует их исполнение.

Роль: Лицо, несущее ответственность за производство каждого из этапов общестроительных работ. Отчитывается перед генеральным подрядчиком и клиентом.

Зона ответственности: Определяется генеральным подрядчиком.

7. Производитель

Компания или группа компаний, привлеченных на условиях подряда (договорные взаимоотношения) в производстве индивидуальных элементов, специфических работ, предоставлении услуг, не входящих в обязанности генерального подрядчика.

Роль: Провести обмеры на объекте, уточнить все детали по цвету, форме, кромке, сечению, количеству элементов и другие детали у дизайнера (проектировщика) и заказчика.

Зона ответственности: Выполнить индивидуальные элементы в соответствии с проектом вовремя и качественно.

8. Поставщик/продавец в лице менеджера по продажам

Компания или группа компаний, на основании договорных взаимоотношений (договора купли-продажи, поставки и др.), выполняющей поставку, установку и монтаж готовых элементов мебели с последующими гарантийными обязательствами по поставленной продукции.

Роль: Продажа и поставка заказанных позиций.


Зона ответственности: Предупреждение об особенностях фабрики, сроках и стоимости снабжение, соответствие техническим условиям.

				Дизайн проект интерьера жилого дома в селе Лебедевка, Вышгородского района, Киевской области	Стадия	Лист	Листов
					ДП		
Разраб.	Седова		11.21	Обязанности и степень ответственности участников строительного процесса			
Выполнил	Клымко		11.21				

СОДЕРЖАНИЕ


Планы (Цокольные и Первый этажи)		Развертки стен Первого этажа		Развертки стен Цокольного этажа	
01-02	Размерные планы	24-29	Развертки стен пом. 01, 04, 13, 14 (Холл)	54-55	Развертки стен пом. 22 (Гостиная)
03-04	Планы меблирования	30	Развертки стен пом. 03 (Входной гардероб)	56-57	Развертки стен пом. 23 (Столовая)
05-06	Планы потолков	31-32	Развертки стен пом. 05 (Детская спальня #1)	58-59	Развертки стен пом. 21 и 29 (Холл и Винный шкаф)
07-08	Планы напольных покрытий	33-34	Развертки стен пом. 07 (Детская спальня #2)	60	Развертки стен пом. 24 (Кухня)
09-10	Планы расположения сантех. приборов	35	Развертки стен пом. 06 (08) (Детский гардероб)	61-62	Развертки стен пом. 25 (Черновая кухня)
11-12	Спецификация дверных проемов	36	Развертки стен пом. 09 (Детский санузел)	63	Развертки стен пом. 27 (Санузел)
13-14	Спецификация плинтусов	37	Развертки стен пом. 10 (Входной санузел)	64-65	Развертки стен пом. 31-32 (Спортзал)
15	Цокольный этаж. План электрификации	38-38	Развертки стен пом. 11 (Гостевая спальня)	66	Развертки стен пом. 33 (Санузел спортзала)
16	Цокольный этаж. План освещения	40	Развертки стен пом. 12 (Гостевая санузел)	67	Развертки стен пом. 34 (Помещение персонала)
17	Цокольный этаж. Планы размещения выключателей с указанием групп управл.	41-42	Развертки стен пом. 15 (Мастер спальня)	68	Развертки стен пом. 39 (Санузел персонала)
18	Первый этаж. План электрификации	43-44	Развертки стен пом. 16 (Мастер гардероб)	69	Развертки стен пом. 26 (Постирочная)
19	Первый этаж. План освещения	45-46	Развертки стен пом. 17 (Мастер санузел)	70-71	Развертки стен Террасы
20	Первый этаж. Планы размещения выключателей с указанием групп управл.	47-50	Развертки стен пом. 20 (Гараж)		
21	План расположение аудио колонок и выводы аудио/видео кабелей	51	Развертки стен Террасы детских спален		
22-23	Планы и спецификация отделки стен	52-53	Развертки стен Террасы мастер спальни		

				Дизайн проект интерьера жилого дома в селе Лебедевка, Вышгородского района, Киевской области	Стадия	Лист	Листов
					ДП		
Разраб.	Седова		11.21		Содержание		
Выполнил	Клымко		11.21				

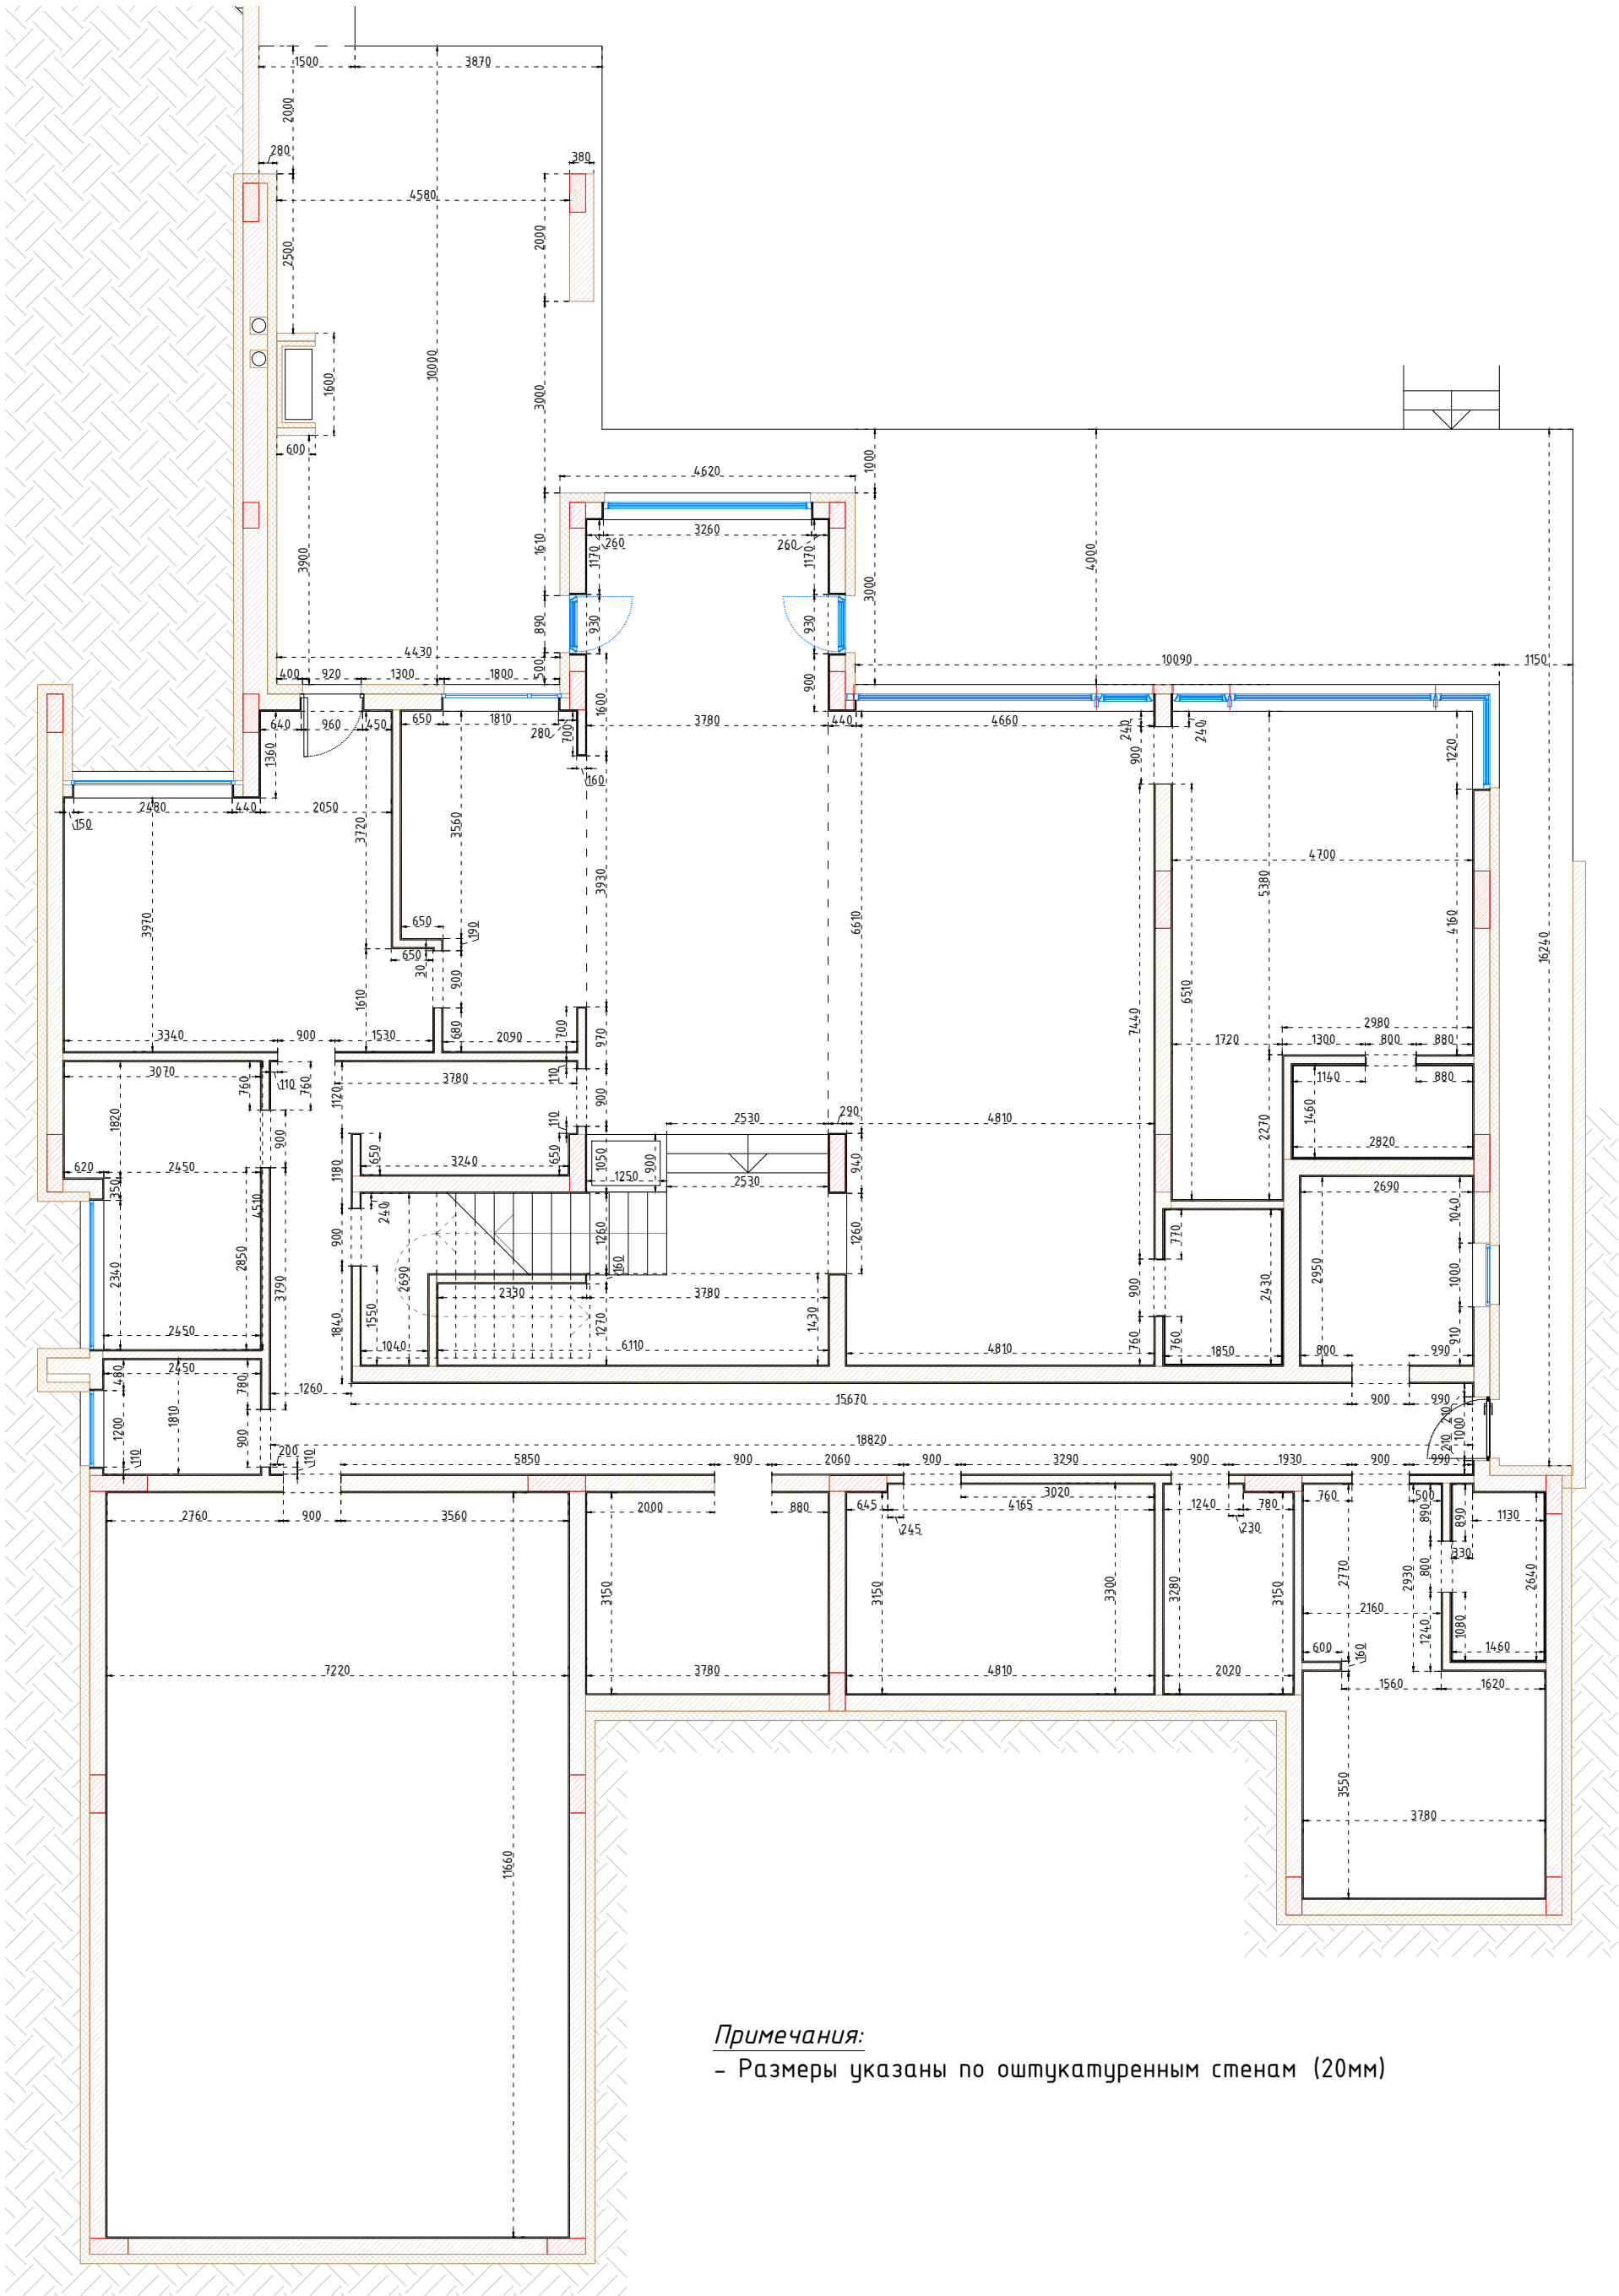


Примечания:
- Размеры указаны по оштукатуренным стенам (20мм)

				Дизайн проект интерьера жилого дома в селе Лебедевка, Вышгородского района, Киевской области	Стадия	Лист	Листов
					ДП	01	71
Разраб.	Седова		10.21	Цокольный этаж Размерный план М 1:100			
Выполнил	Клымко		10.21				

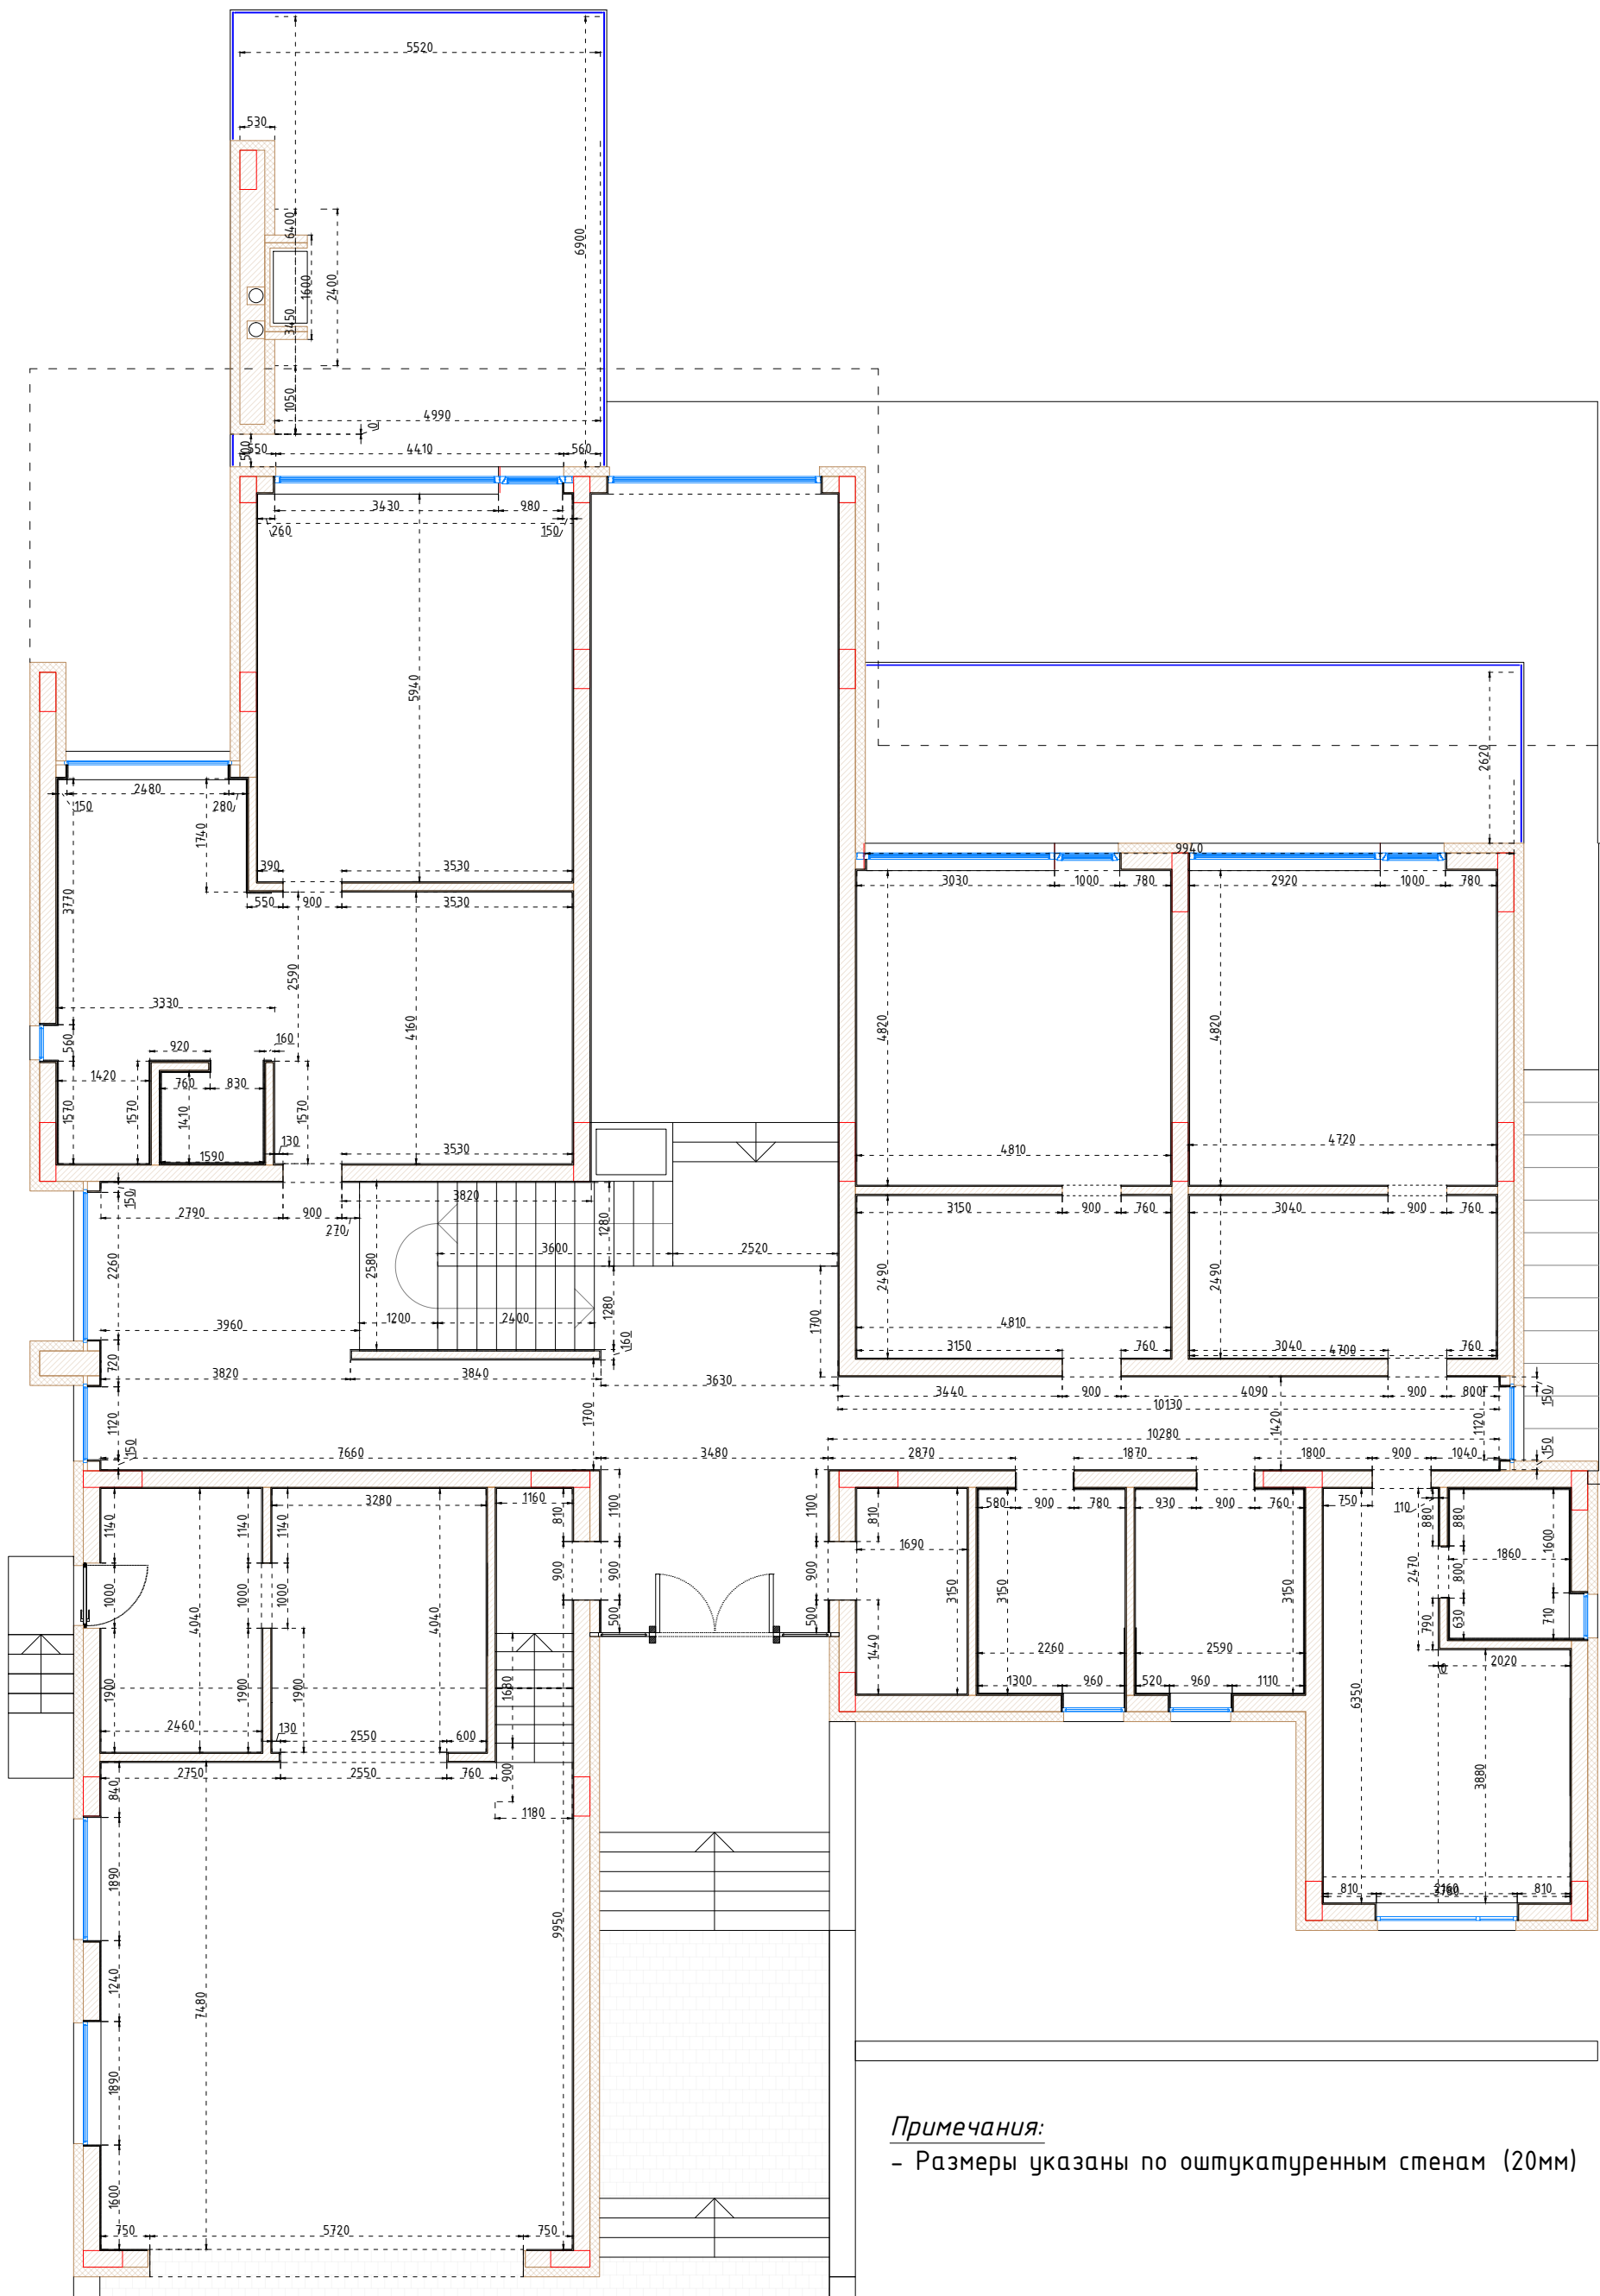

Примечания:
- Размеры указаны по оштукатуренным стенам (20мм)


				Дизайн проект интерьера жилого дома в селе Лебедевка, Вышгородского района, Киевской области	Стадия	Лист	Листов
					ДП	02	71
Разраб.	Седова		10.21	Первый этаж Размерный план М 1:100			
Выполнил	Клымко		10.21				

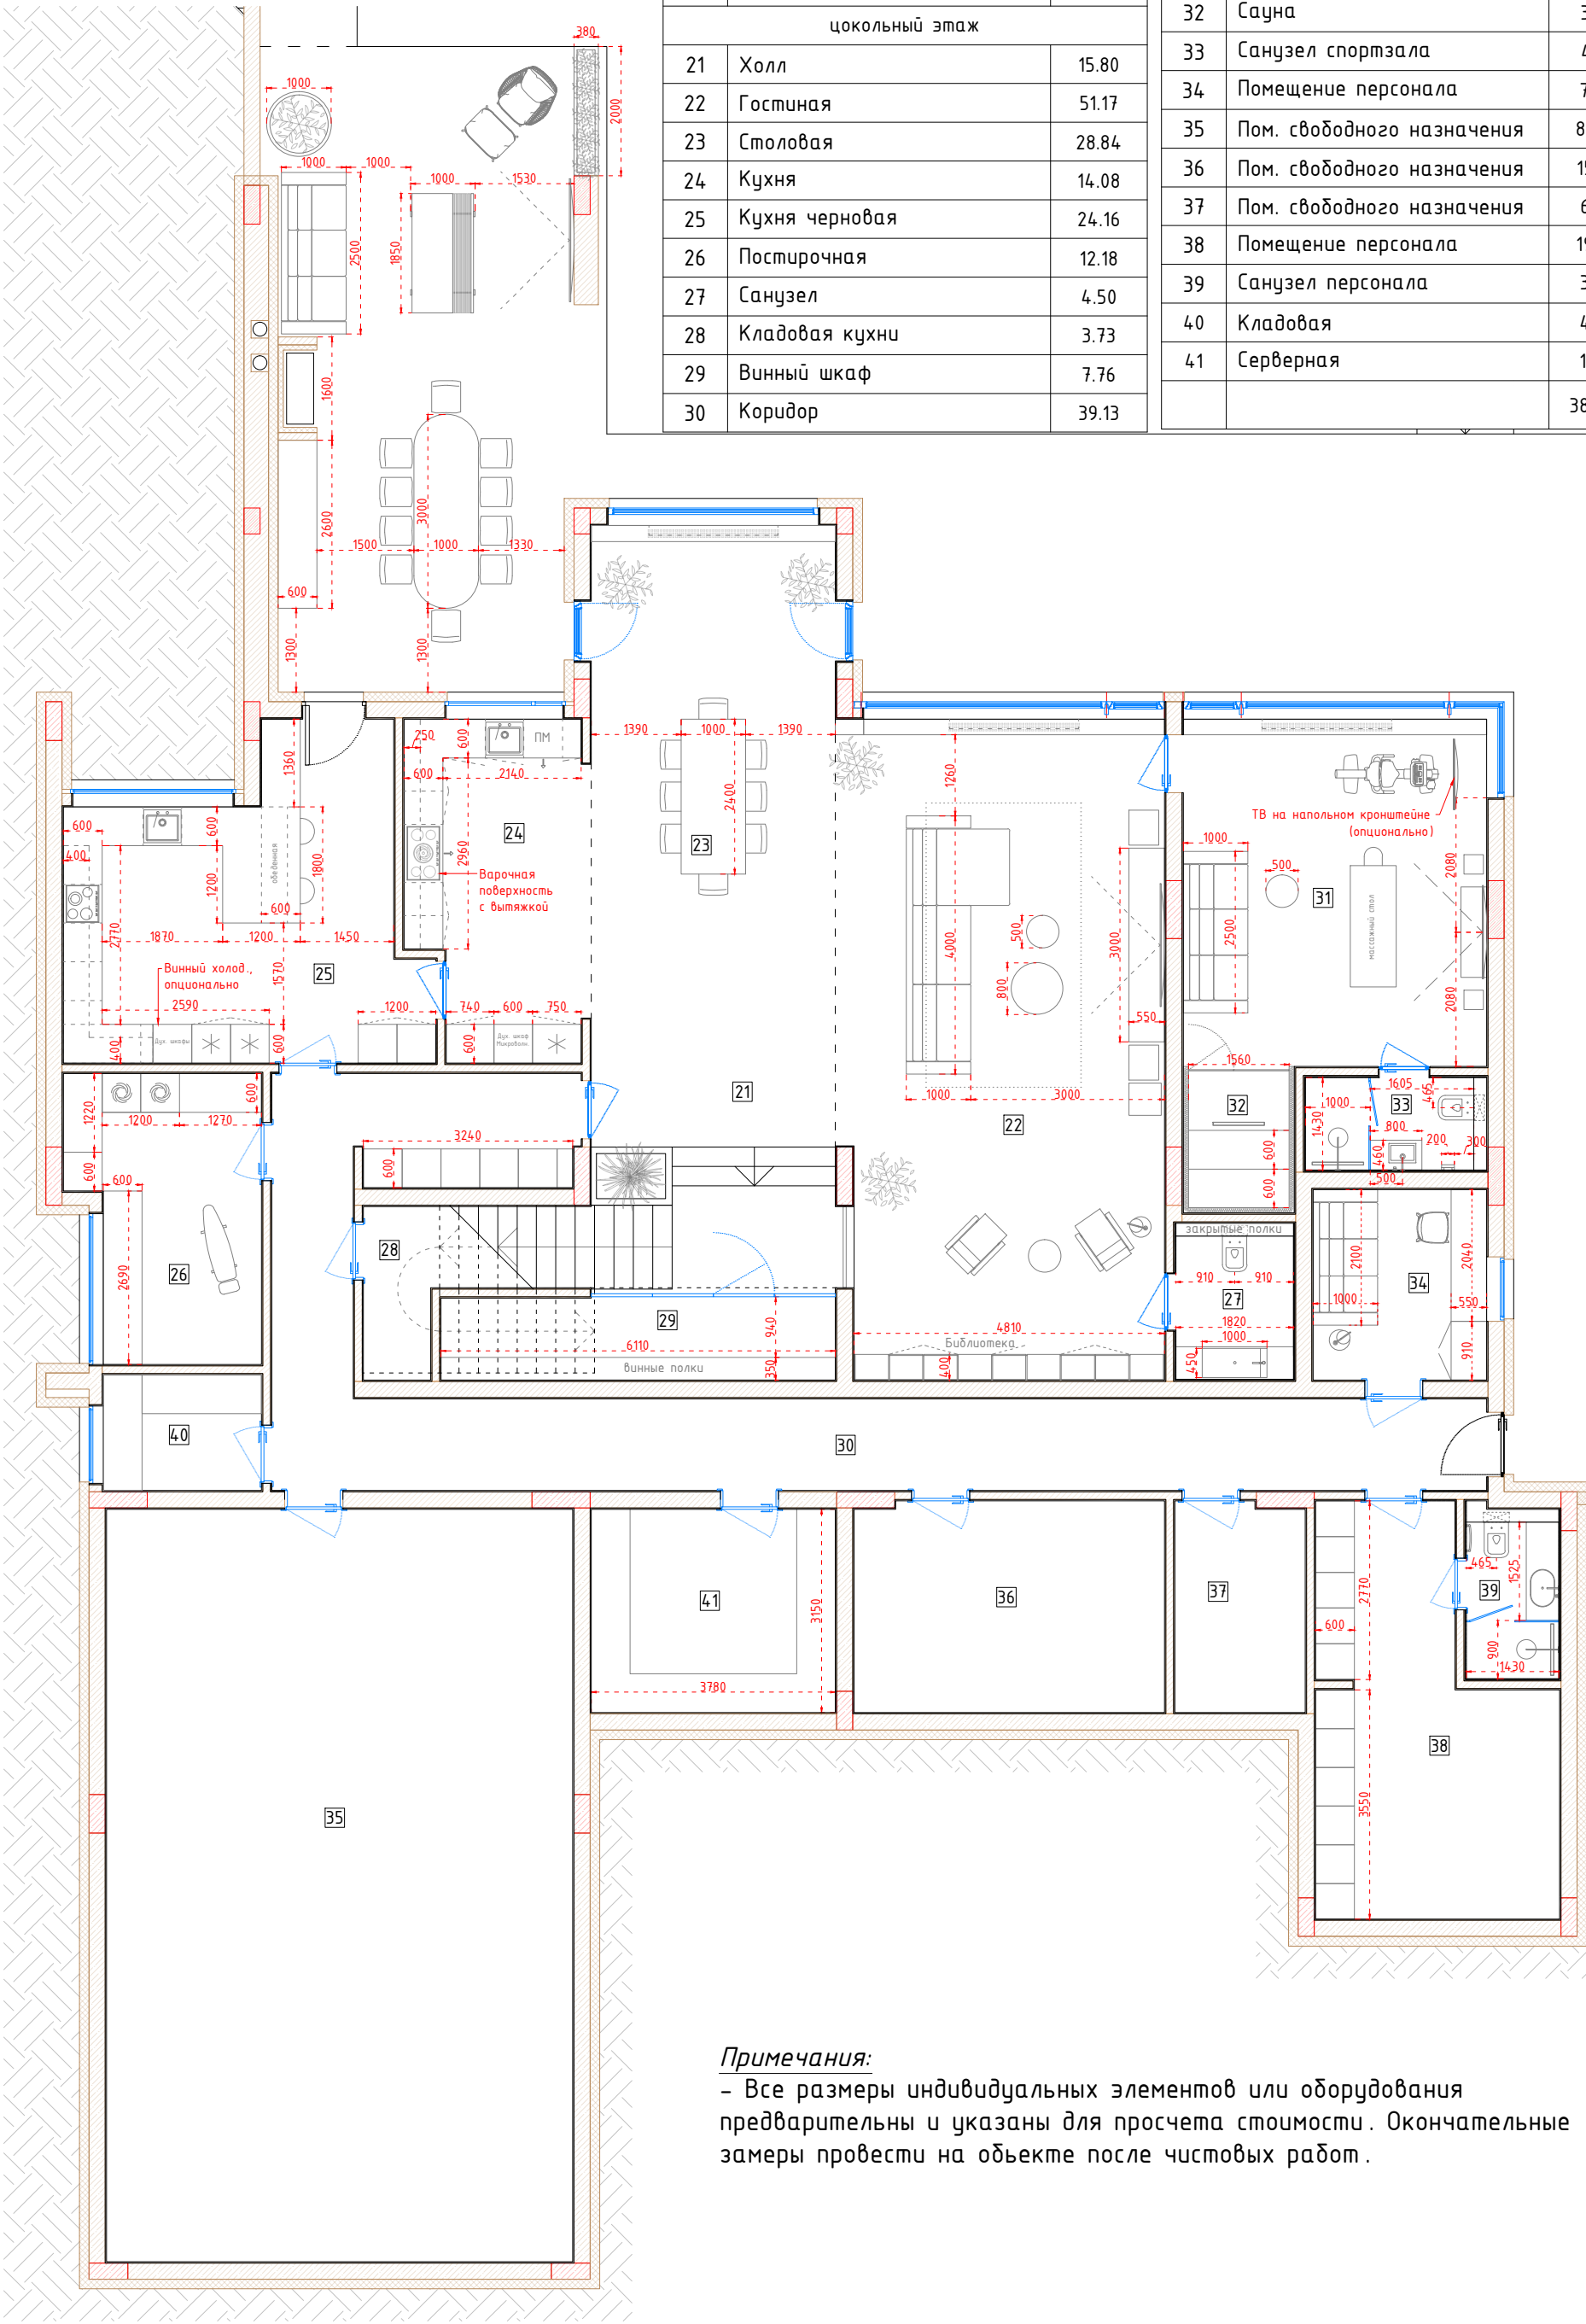

№	помещение	м²
цокольный этаж		
21	Холл	15.80
22	Гостиная	51.17
23	Столовая	28.84
24	Кухня	14.08
25	Кухня черновая	24.16
26	Постирочная	12.18
27	Санузел	4.50
28	Кладовая кухни	3.73
29	Винный шкаф	7.76
30	Коридор	39.13
31	Спортзал	25.29
32	Сауна	3.90
33	Санузел спортзала	4.12
34	Помещение персонала	7.94
35	Пом. свободного назначения	84.19
36	Пом. свободного назначения	15.69
37	Пом. свободного назначения	6.52
38	Помещение персонала	19.65
39	Санузел персонала	3.90
40	Кладовая	4.39
41	Серверная	11.91
		388.84

Примечания:
- Все размеры индивидуальных элементов или оборудования предварительны и указаны для просчета стоимости. Окончательные замеры провести на объекте после чистовых работ.

Дизайн проект интерьера жилого дома в селе Лебедевка, Вышгородского района, Киевской области				Стадия	Лист	Листов
				ДП	03	71
Разраб.	Седова	12.21	Цокольный этаж План меблирования. М 1:100			
Выполнил	Клымко	12.21				


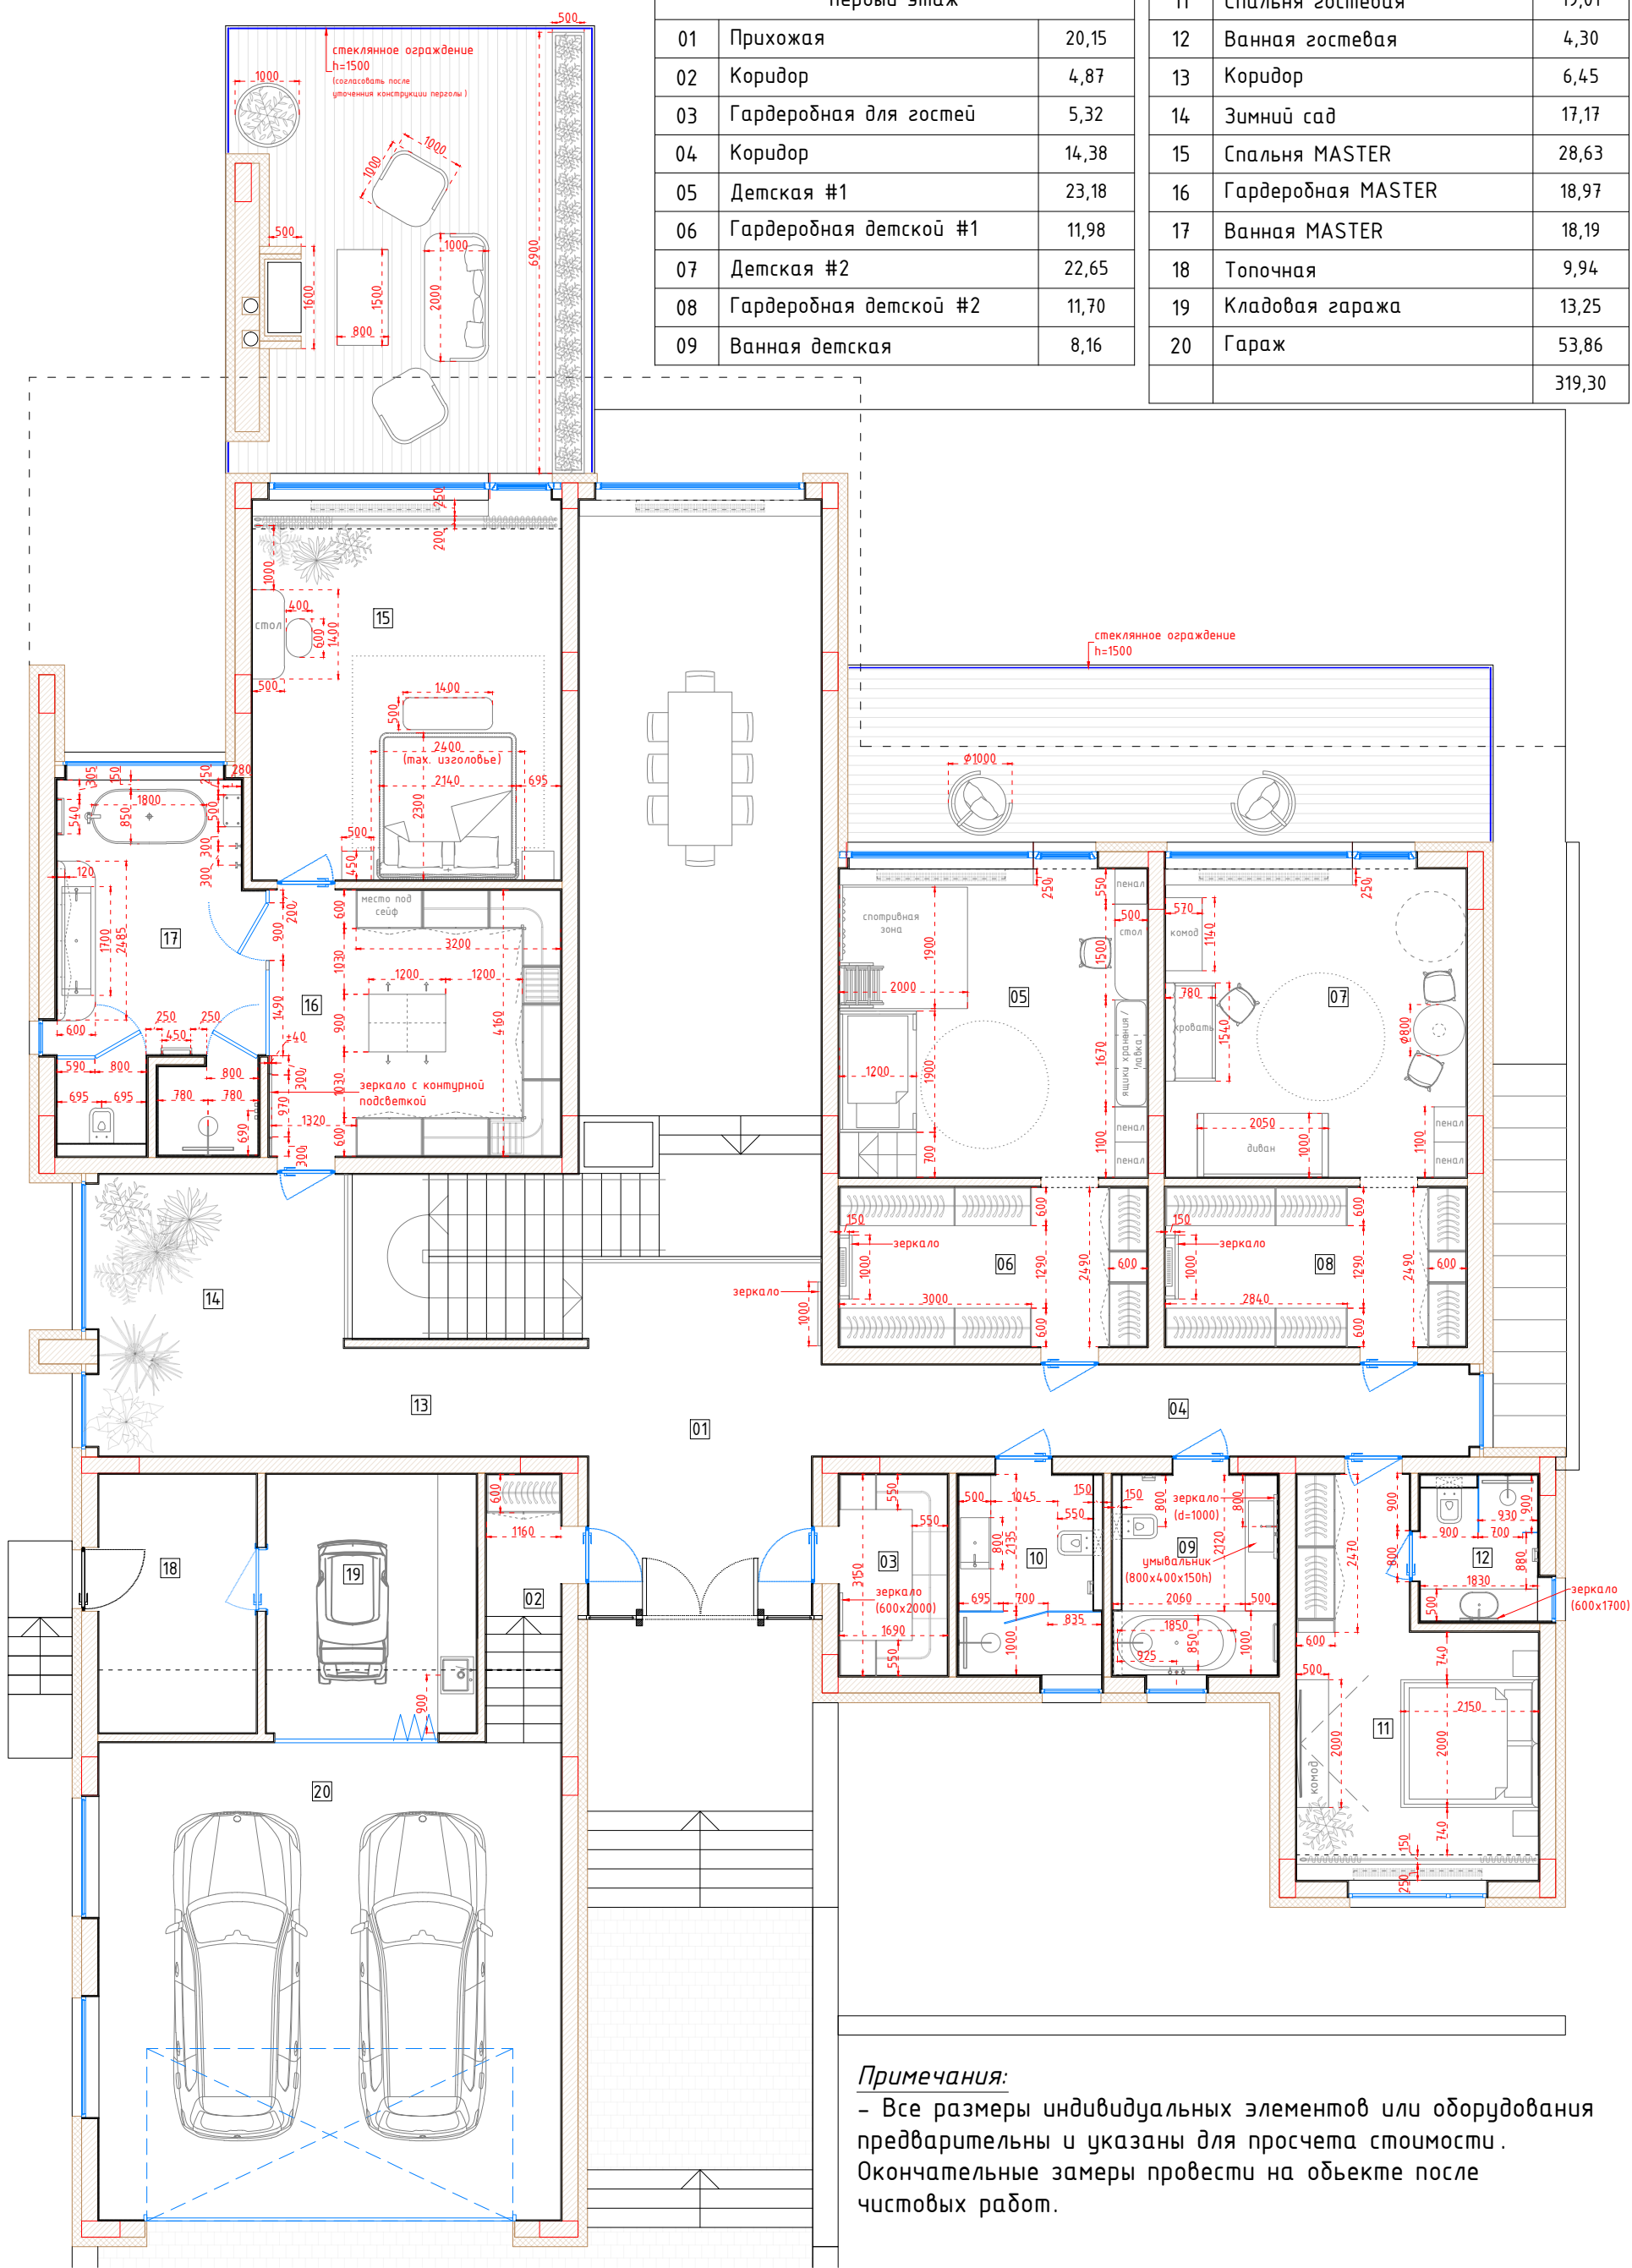


№	помещение	м²	10	Санузел	7,12
первый этаж			11	Спальня гостевая	19,01
01	Прихожая	20,15	12	Ванная гостевая	4,30
02	Коридор	4,87	13	Коридор	6,45
03	Гардеробная для гостей	5,32	14	Зимний сад	17,17
04	Коридор	14,38	15	Спальня MASTER	28,63
05	Детская #1	23,18	16	Гардеробная MASTER	18,97
06	Гардеробная детской #1	11,98	17	Ванная MASTER	18,19
07	Детская #2	22,65	18	Топочная	9,94
08	Гардеробная детской #2	11,70	19	Кладовая гаража	13,25
09	Ванная детская	8,16	20	Гараж	53,86
			319,30		

Примечания:
- Все размеры индивидуальных элементов или оборудования предварительны и указаны для просчета стоимости. Окончательные замеры провести на объекте после чистовых работ.

				Дизайн проект интерьера жилого дома в селе Лебедевка, Вышгородского района, Киевской области	Стадия	Лист	Листов
					ДП	04	71
Разраб.	Седова		12.21		Первый этаж План меблирования. М 1:100		
Выполнил	Клымко		12.21				

Схема установки профиля теневого шва
в помещениях облицованных плиткой

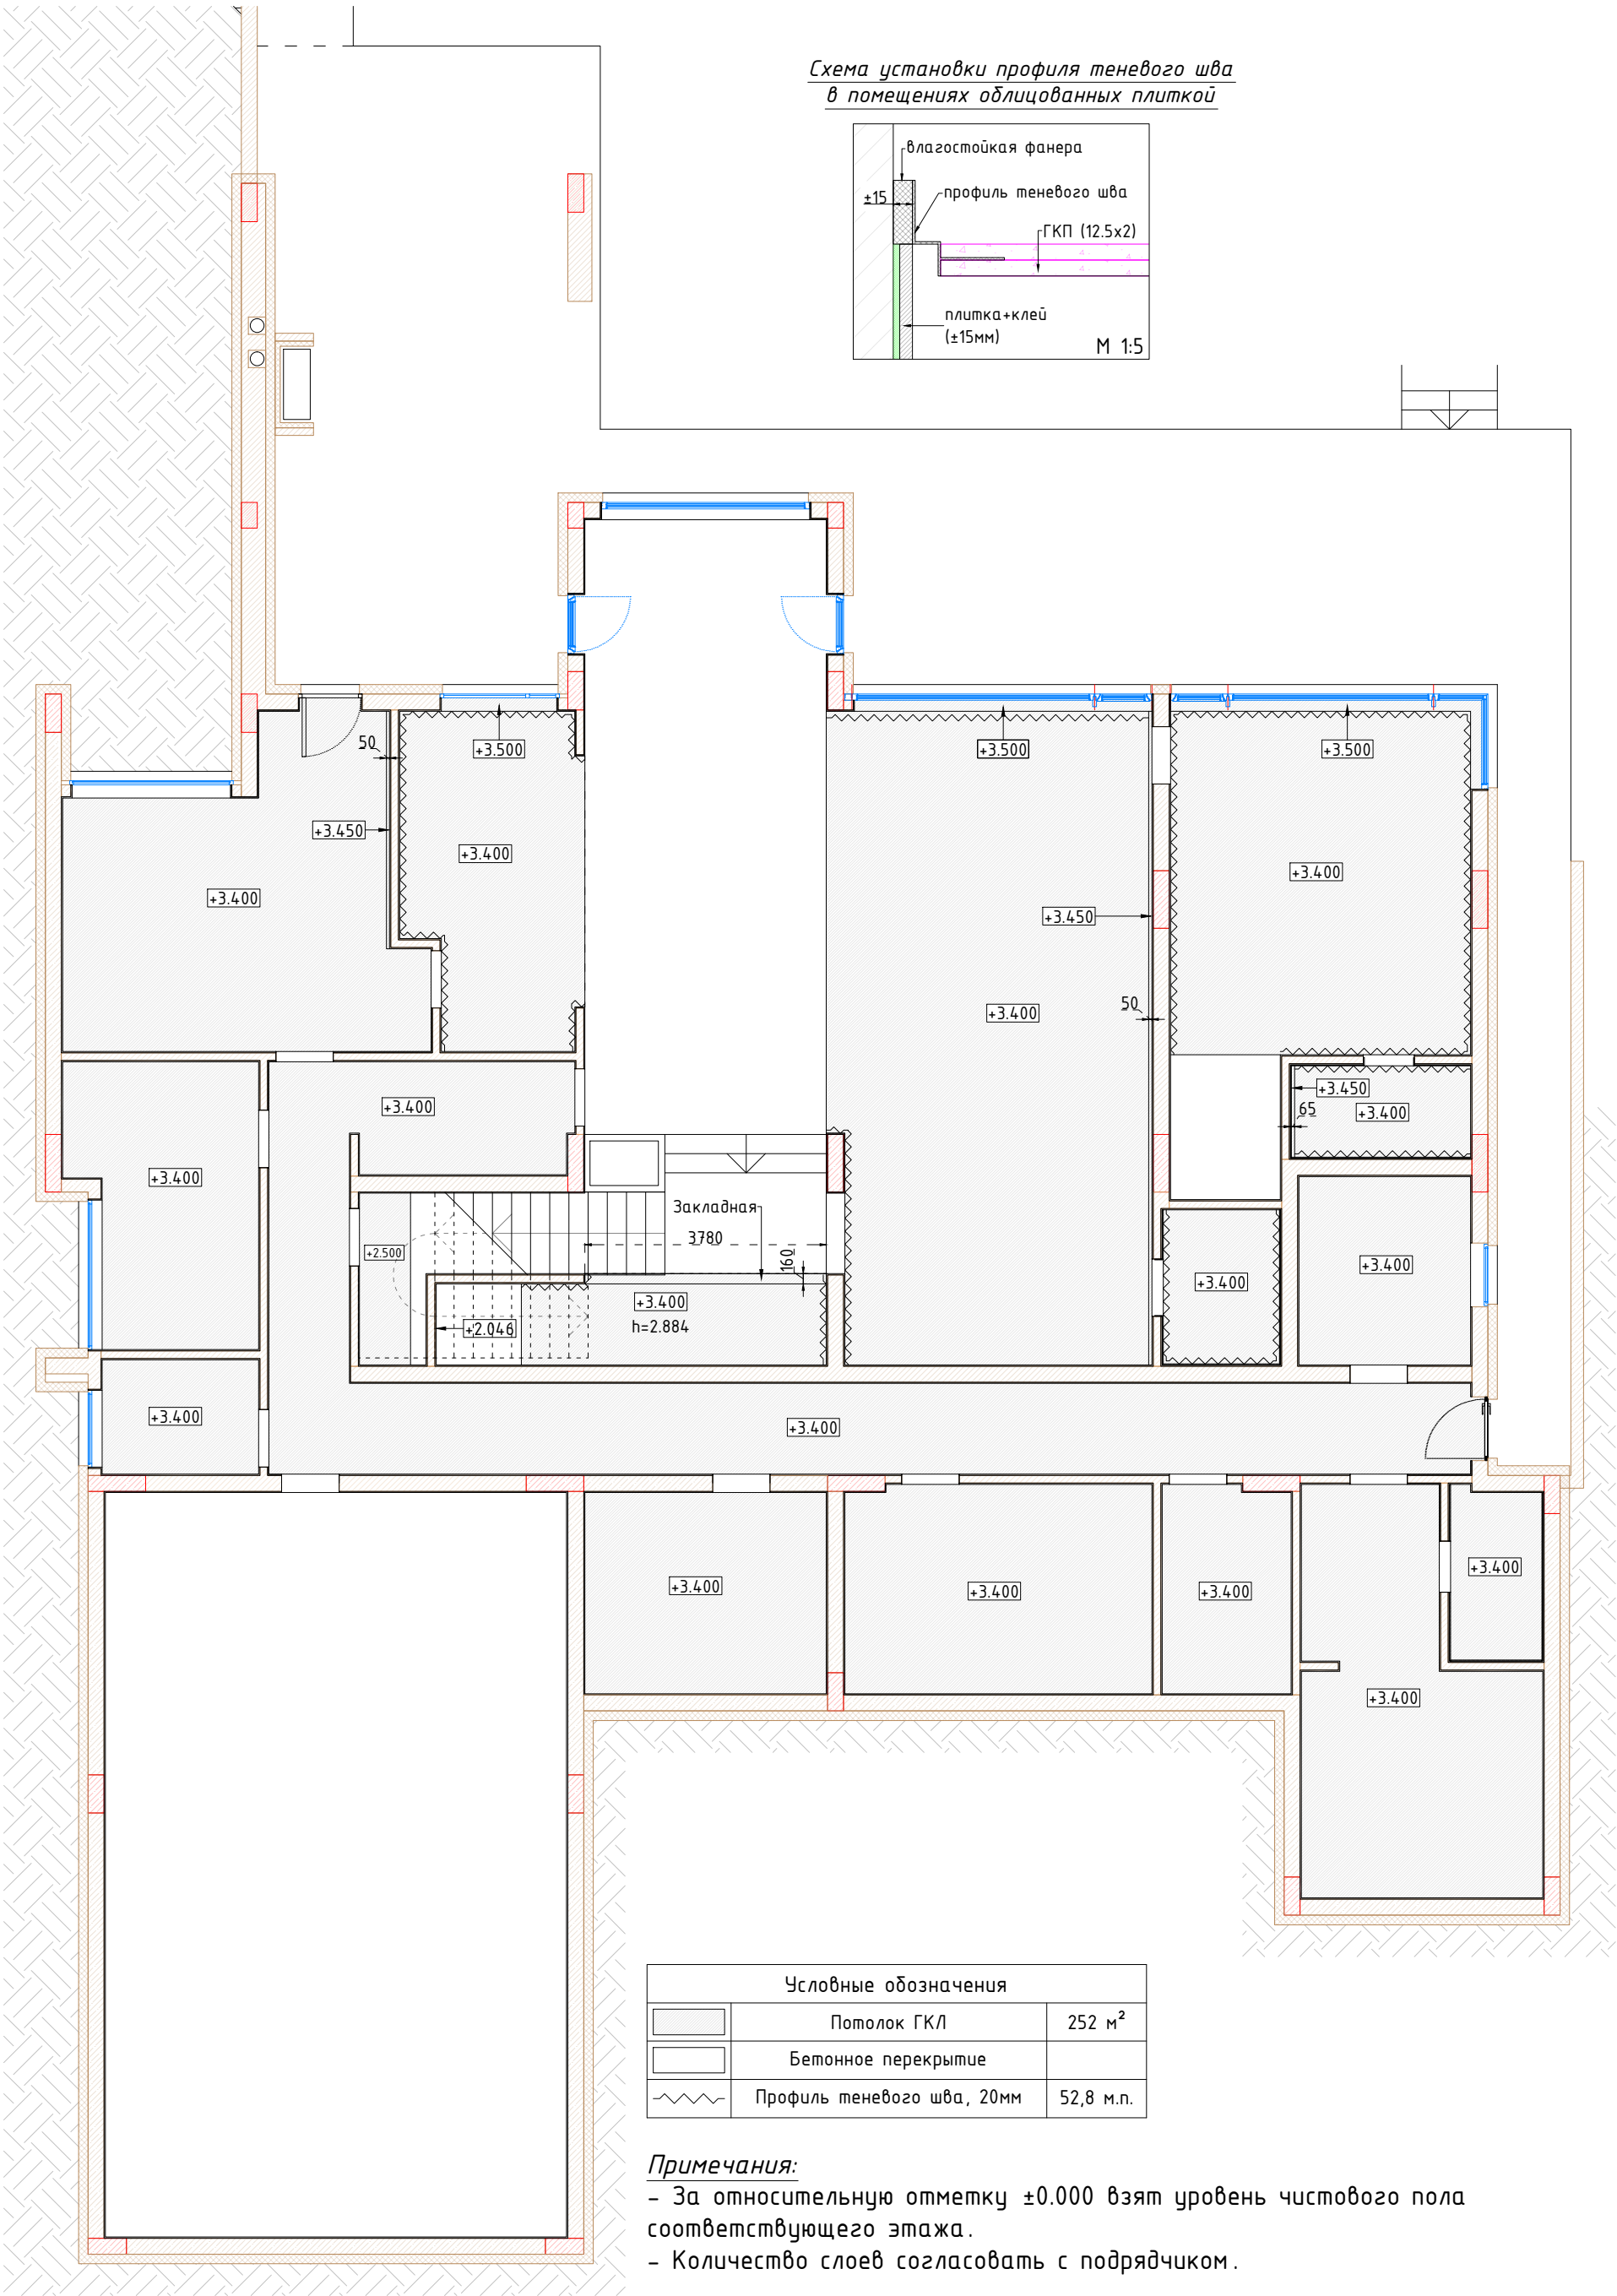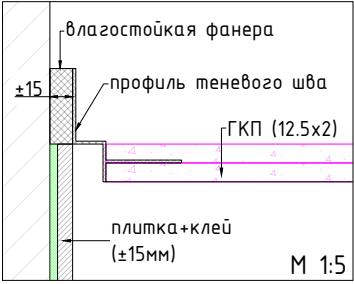



Условные обозначения		
	Потолок ГКЛ	252 м²
	Бетонное перекрытие	
	Профиль теневого шва, 20мм	52,8 м.п.

Примечания:

- За относительную отметку ±0.000 взят уровень чистового пола соответствующего этажа.
- Количество слоев согласовать с подрядчиком.

				Дизайн проект интерьера жилого дома в селе Лебедевка, Вышгородского района, Киевской области	Стадия	Лист	Листов
					ДП	05	71
Разраб.	Седова		12.21	Цокольный этаж План потолка М 1:100			
Выполнил	Клымко		12.21				


Схема установки профиля теневого шва
в помещениях облицованных плиткой

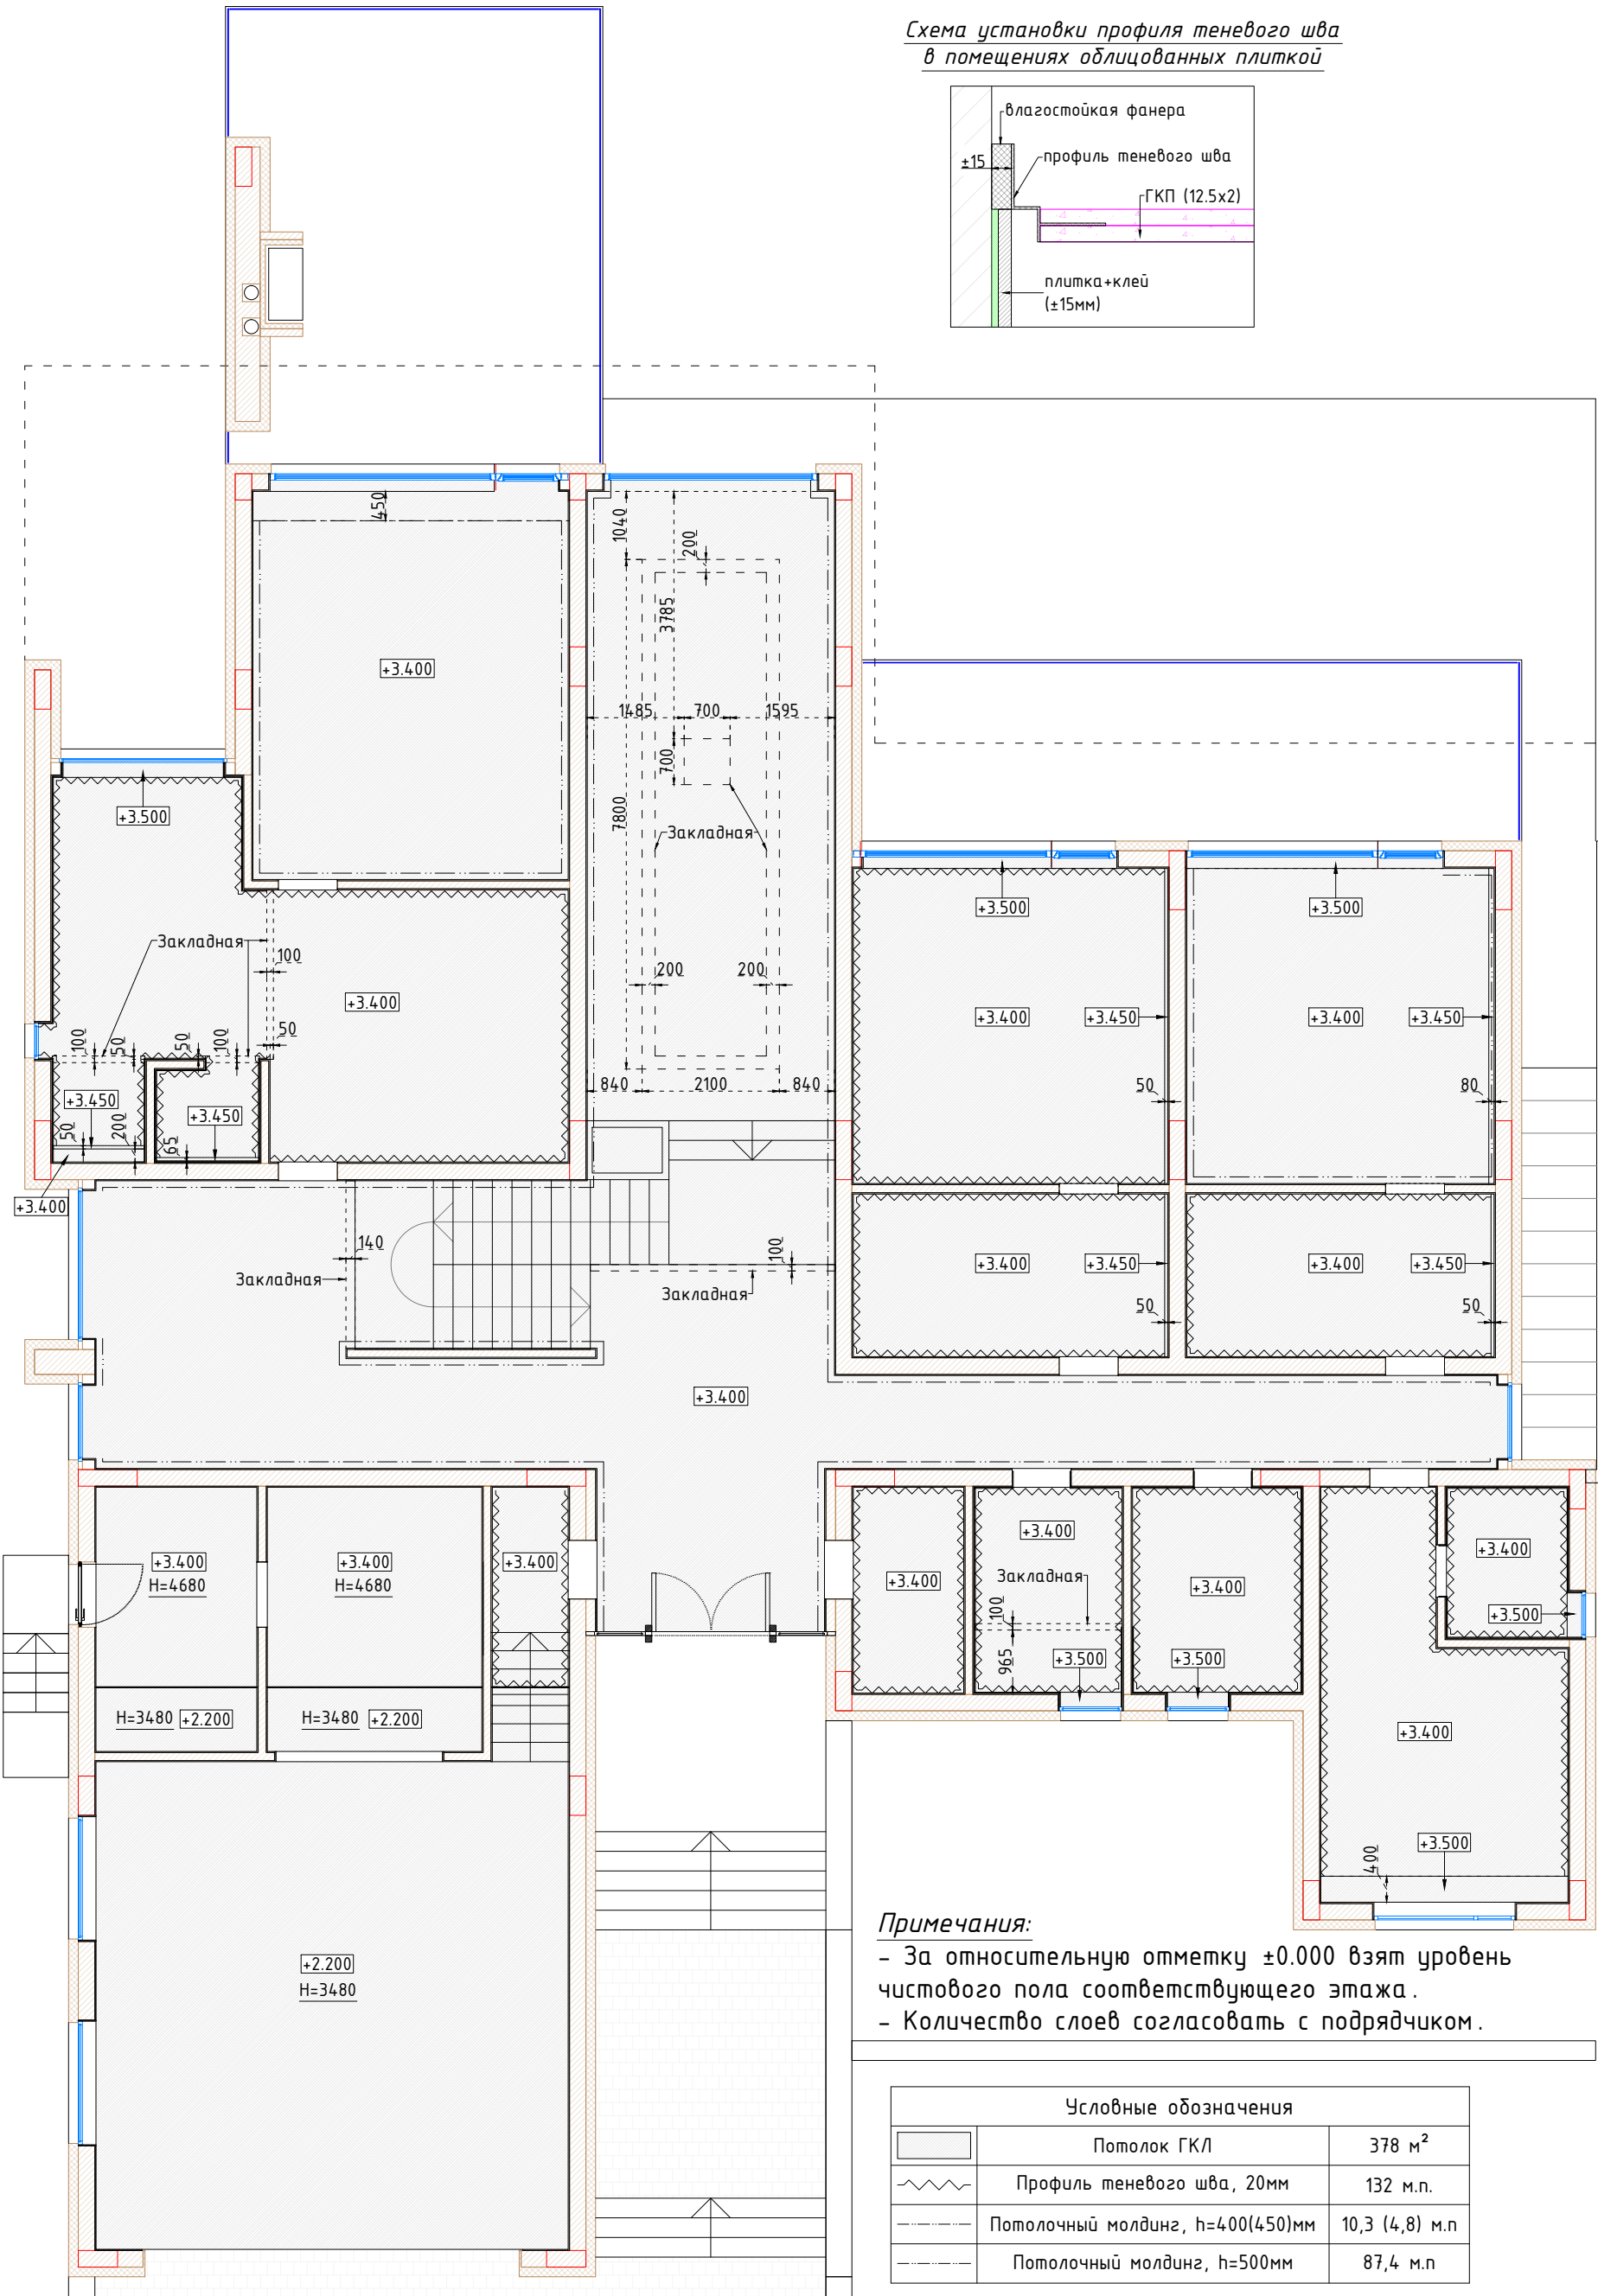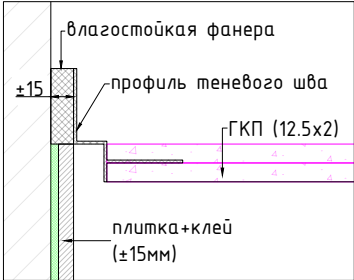


Примечания:
- За относительную отметку ±0.000 взят уровень чистового пола соответствующего этажа.
- Количество слоев согласовать с подрядчиком.

Условные обозначения		
	Потолок ГКЛ	378 м²
	Профиль теневого шва, 20мм	132 м.п.
	Потолочный молдинг, h=400(450)мм	10,3 (4,8) м.п
	Потолочный молдинг, h=500мм	87,4 м.п

				Дизайн проект интерьера жилого дома в селе Лебедевка, Вышгородского района, Киевской области	Стадия	Лист	Листов
					ДП	06	71
Разраб.	Седова	11.21	Первый этаж План потолка. М 1:100				
Выполнил	Клымко	11.21					

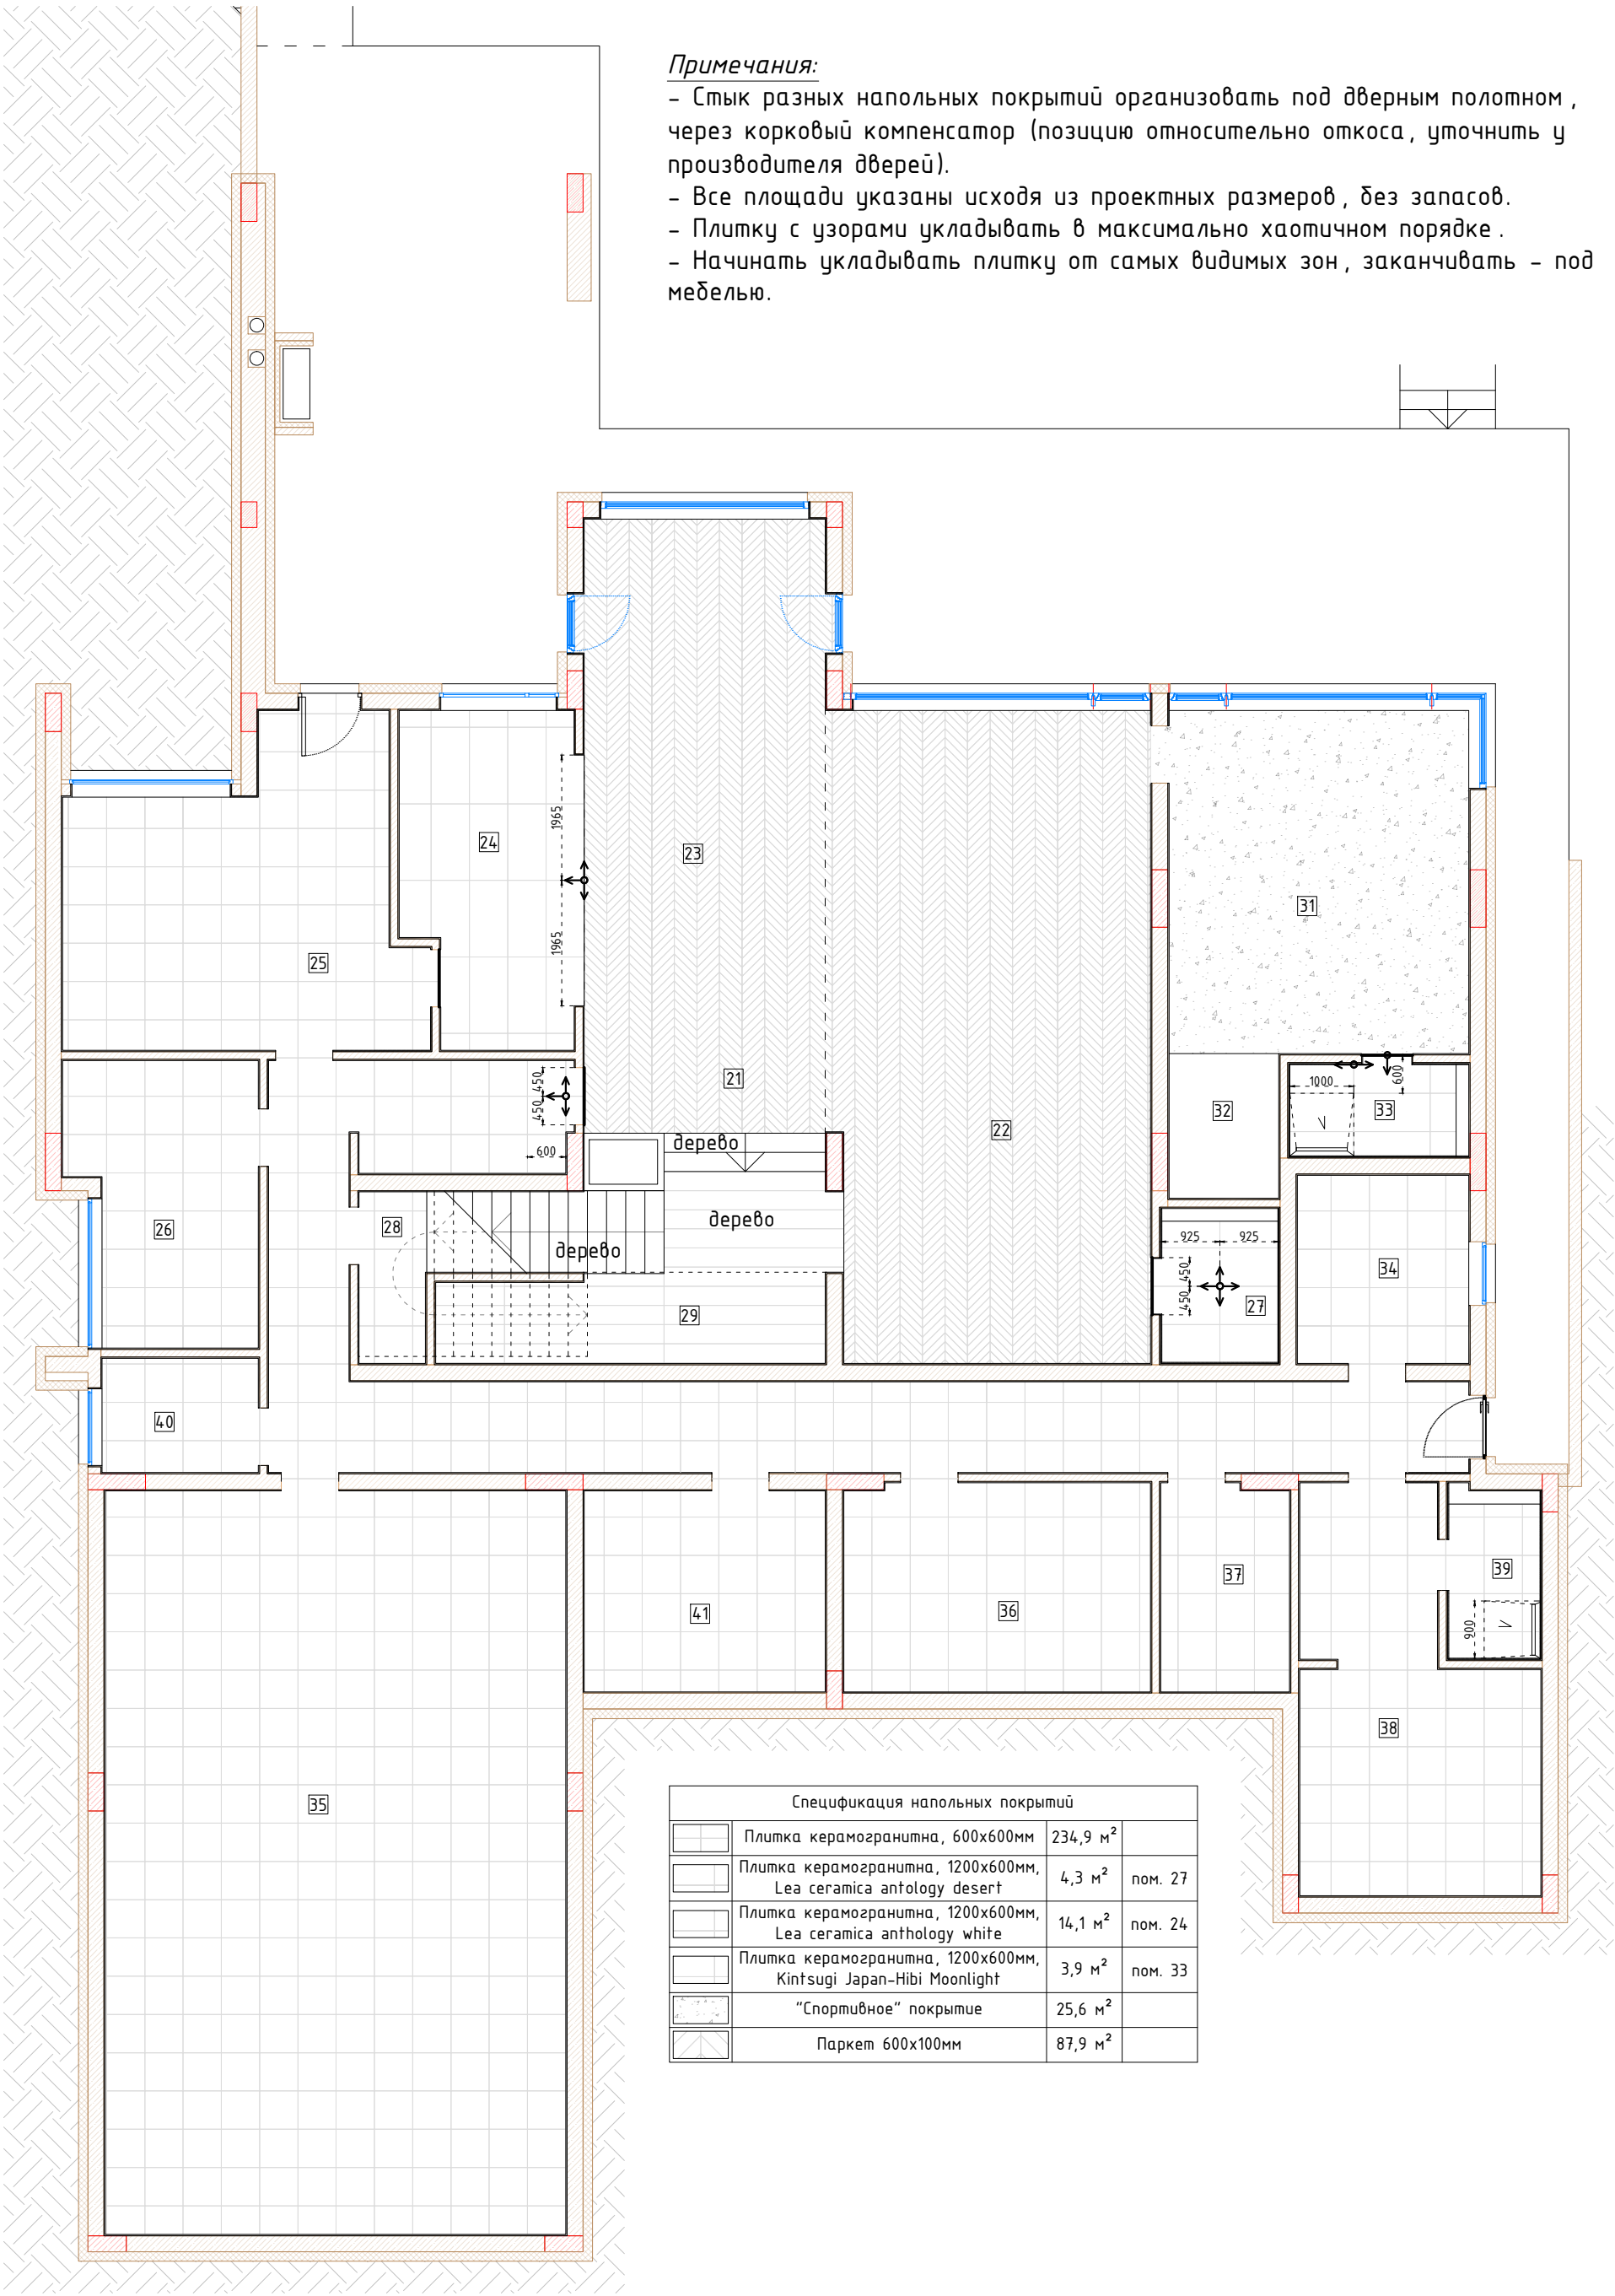

				Дизайн проект интерьера жилого дома в селе Лебедевка, Вышгородского района, Киевской области	Стадия	Лист	Листов
					ДП	07	71
Разраб.	Седова		10.21	Цокольный этаж План напольных покрытий М 1:100			
Выполнил	Клымко		10.21				

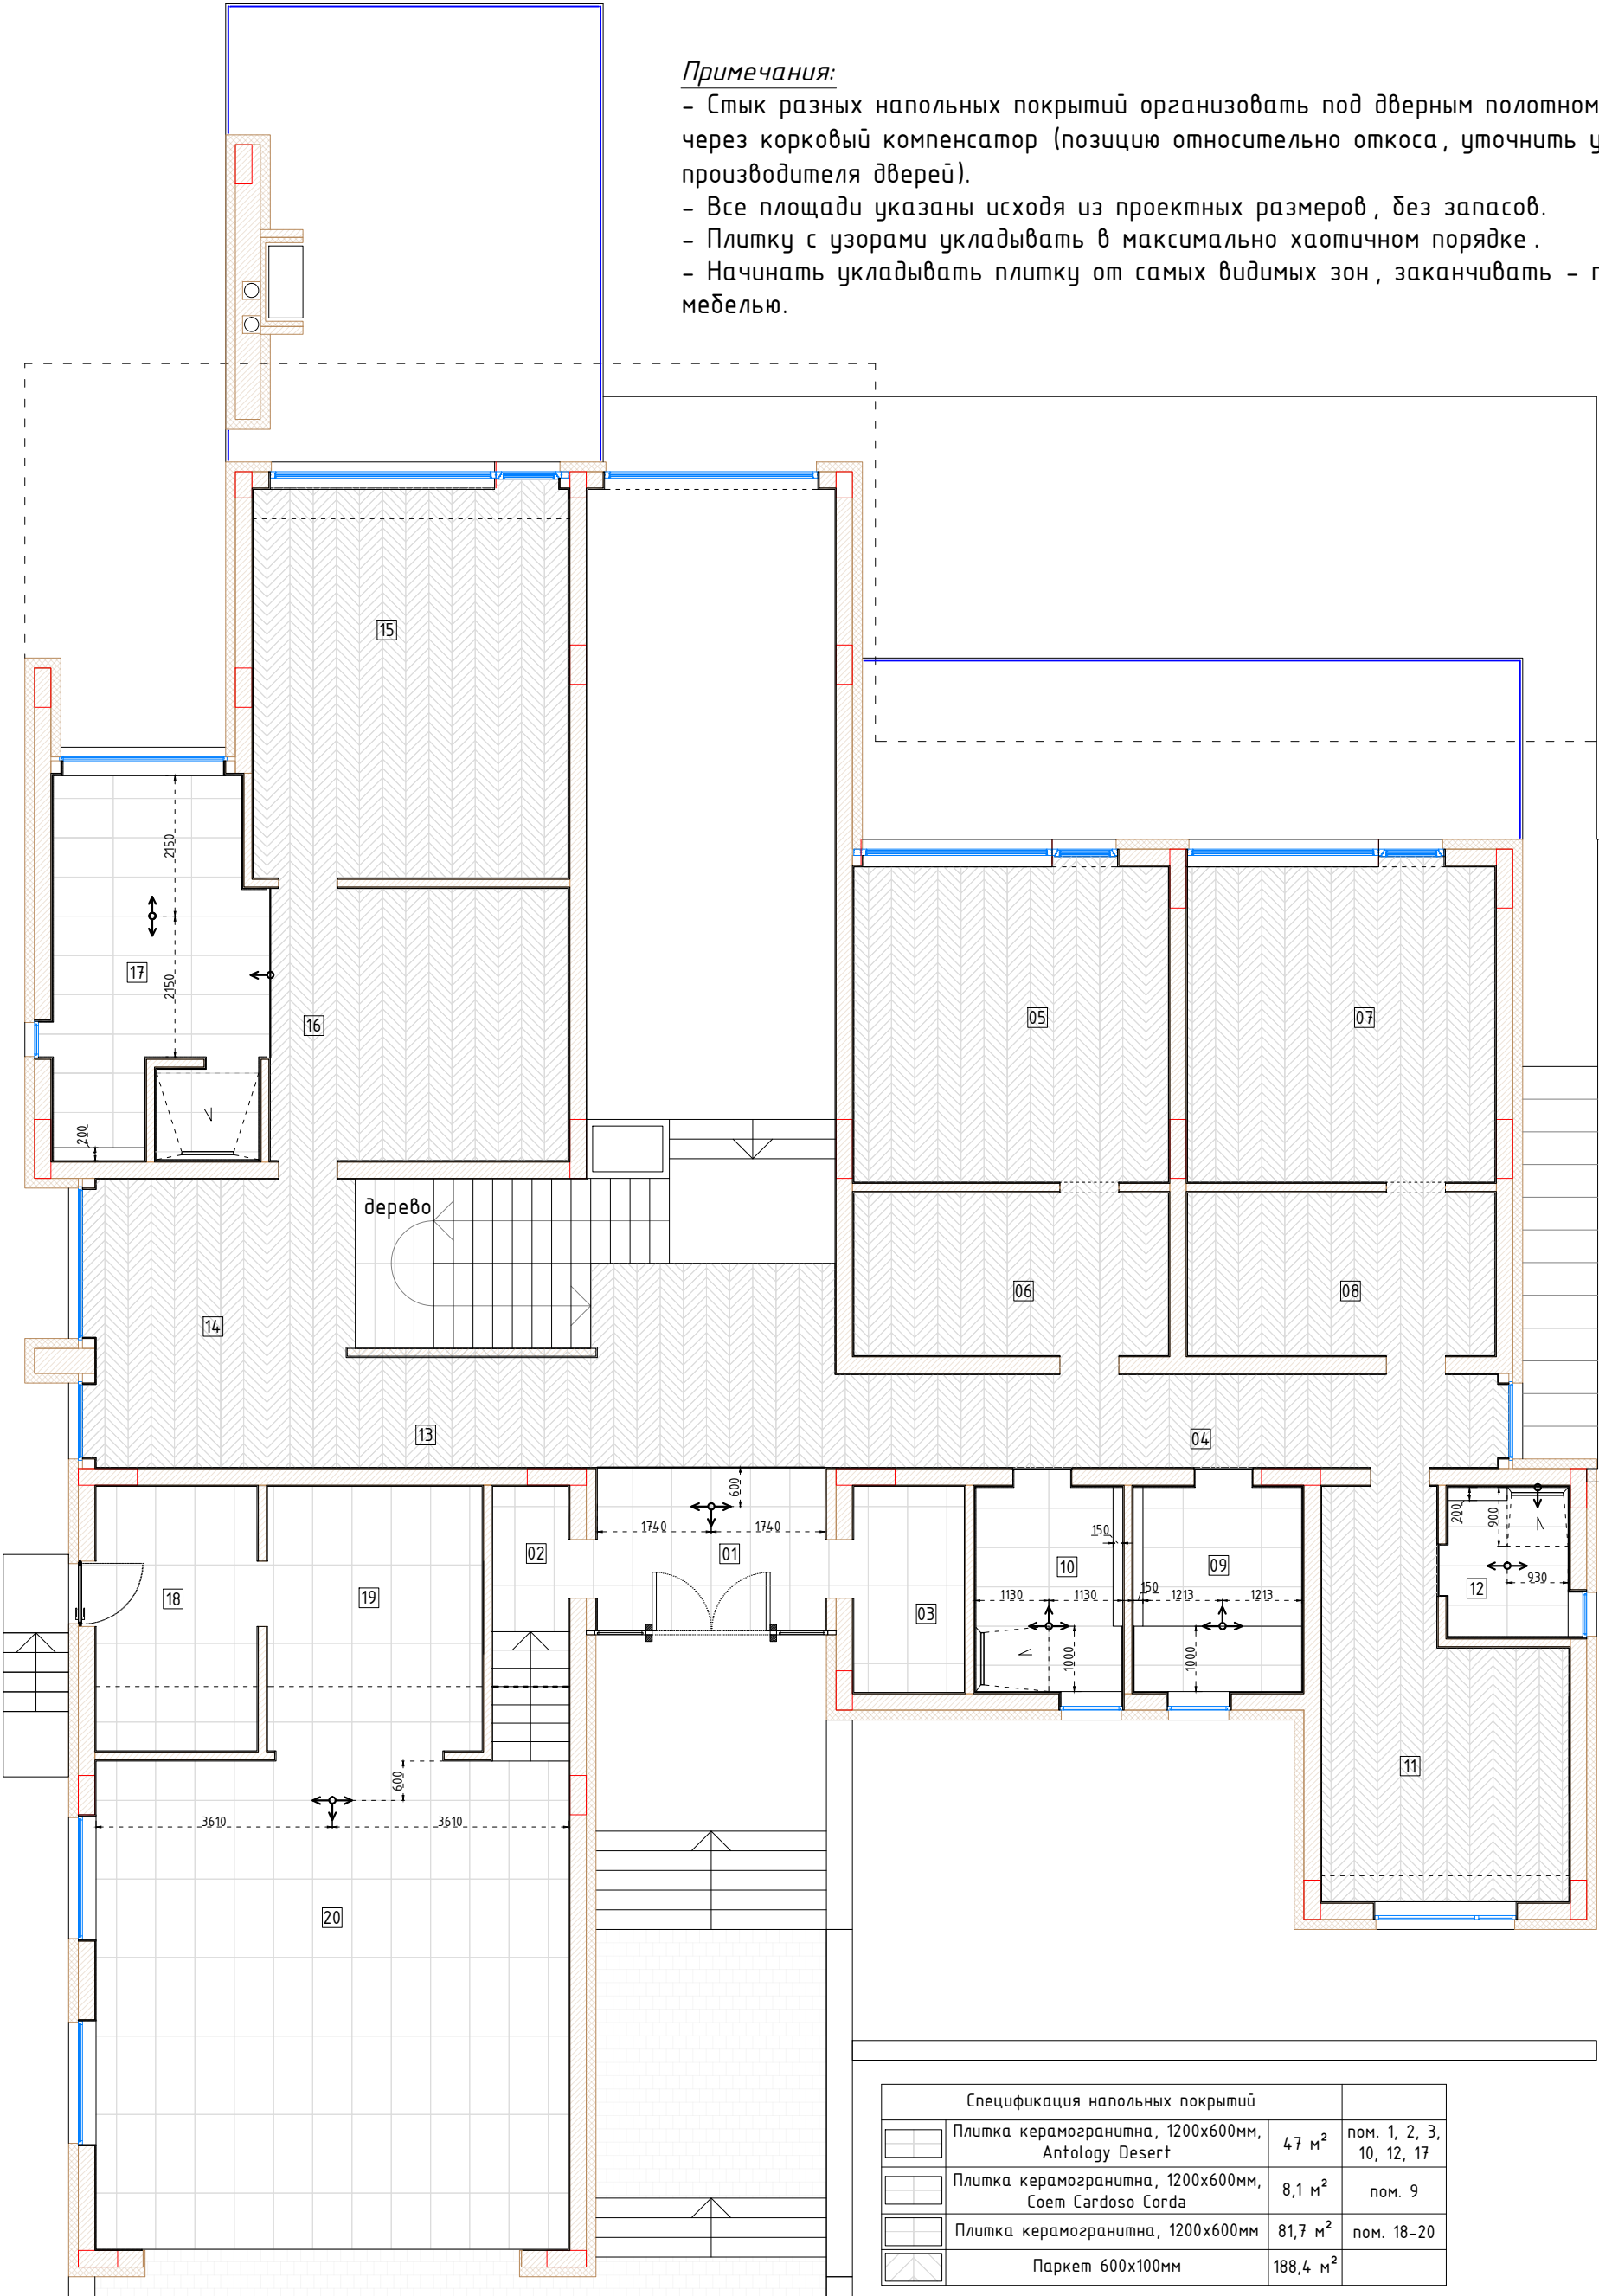


Примечания:

- Стык разных напольных покрытий организовать под дверным полотном , через корковый компенсатор (позицию относительно откоса , уточнить у производителя дверей).
- Все площади указаны исходя из проектных размеров , без запасов.
- Плитку с узорами укладывать в максимально хаотичном порядке .
- Начинать укладывать плитку от самых видимых зон , заканчивать - под мебелью.


Спецификация напольных покрытий			
	Плитка керамогранитна, 1200х600мм, Antology Desert	47 м ²	пом. 1, 2, 3, 10, 12, 17
	Плитка керамогранитна, 1200х600мм, Coem Cardoso Corda	8,1 м ²	пом. 9
	Плитка керамогранитна, 1200х600мм	81,7 м ²	пом. 18-20
	Паркет 600х100мм	188,4 м ²	

Дизайн проект интерьера жилого дома в селе Лебедевка, Вышгородского района, Киевской области				Стадия	Лист	Листов
				ДП	08	71
Разраб.	Седова	10.21	Первый этаж План напольных покрытий М 1:100			
Выполнил	Клымко	10.21				

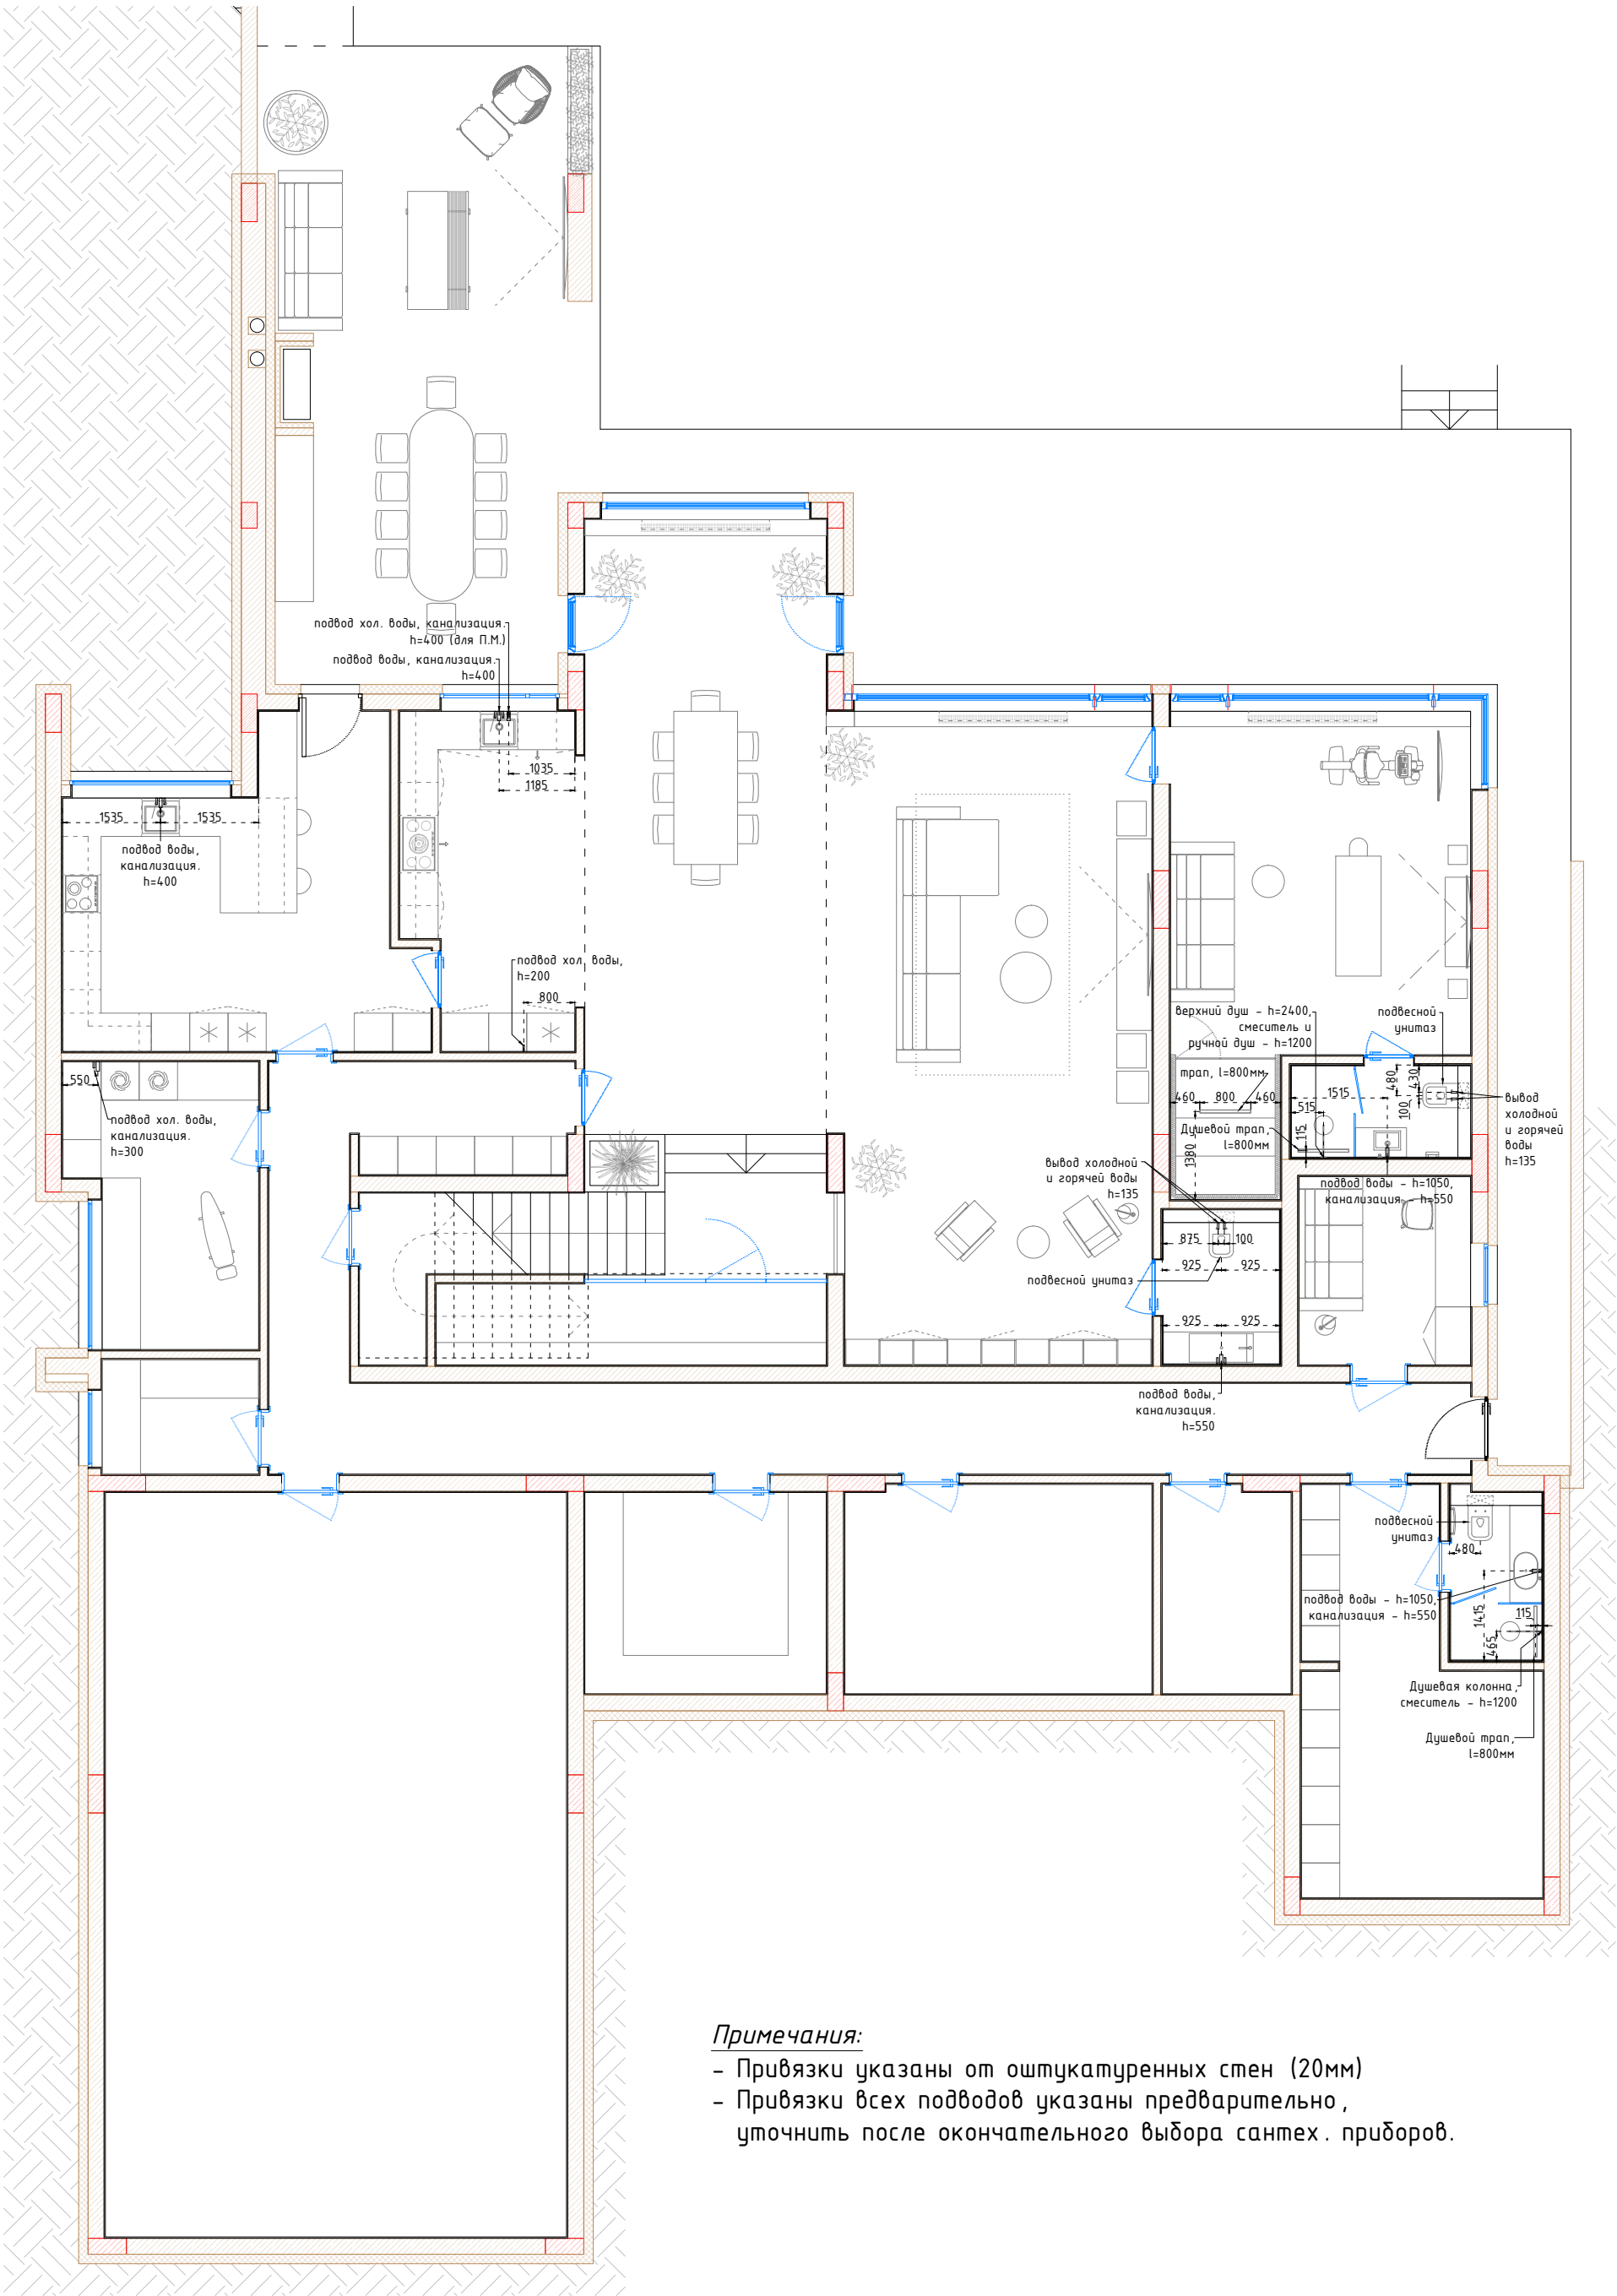

Примечания:
- Привязки указаны от оштукатуренных стен (20мм)
- Привязки всех подводов указаны предварительно, уточнить после окончательного выбора сантех. приборов.

				Дизайн проект интерьера жилого дома в селе Лебедевка, Вышгородского района, Киевской области	Стадия	Лист	Листов
					ДП	09	71
Разраб.	Седова		10.21	Цокольный этаж			
Выполнил	Клымко		10.21	План расположения сантех. приборов. М 1:100			

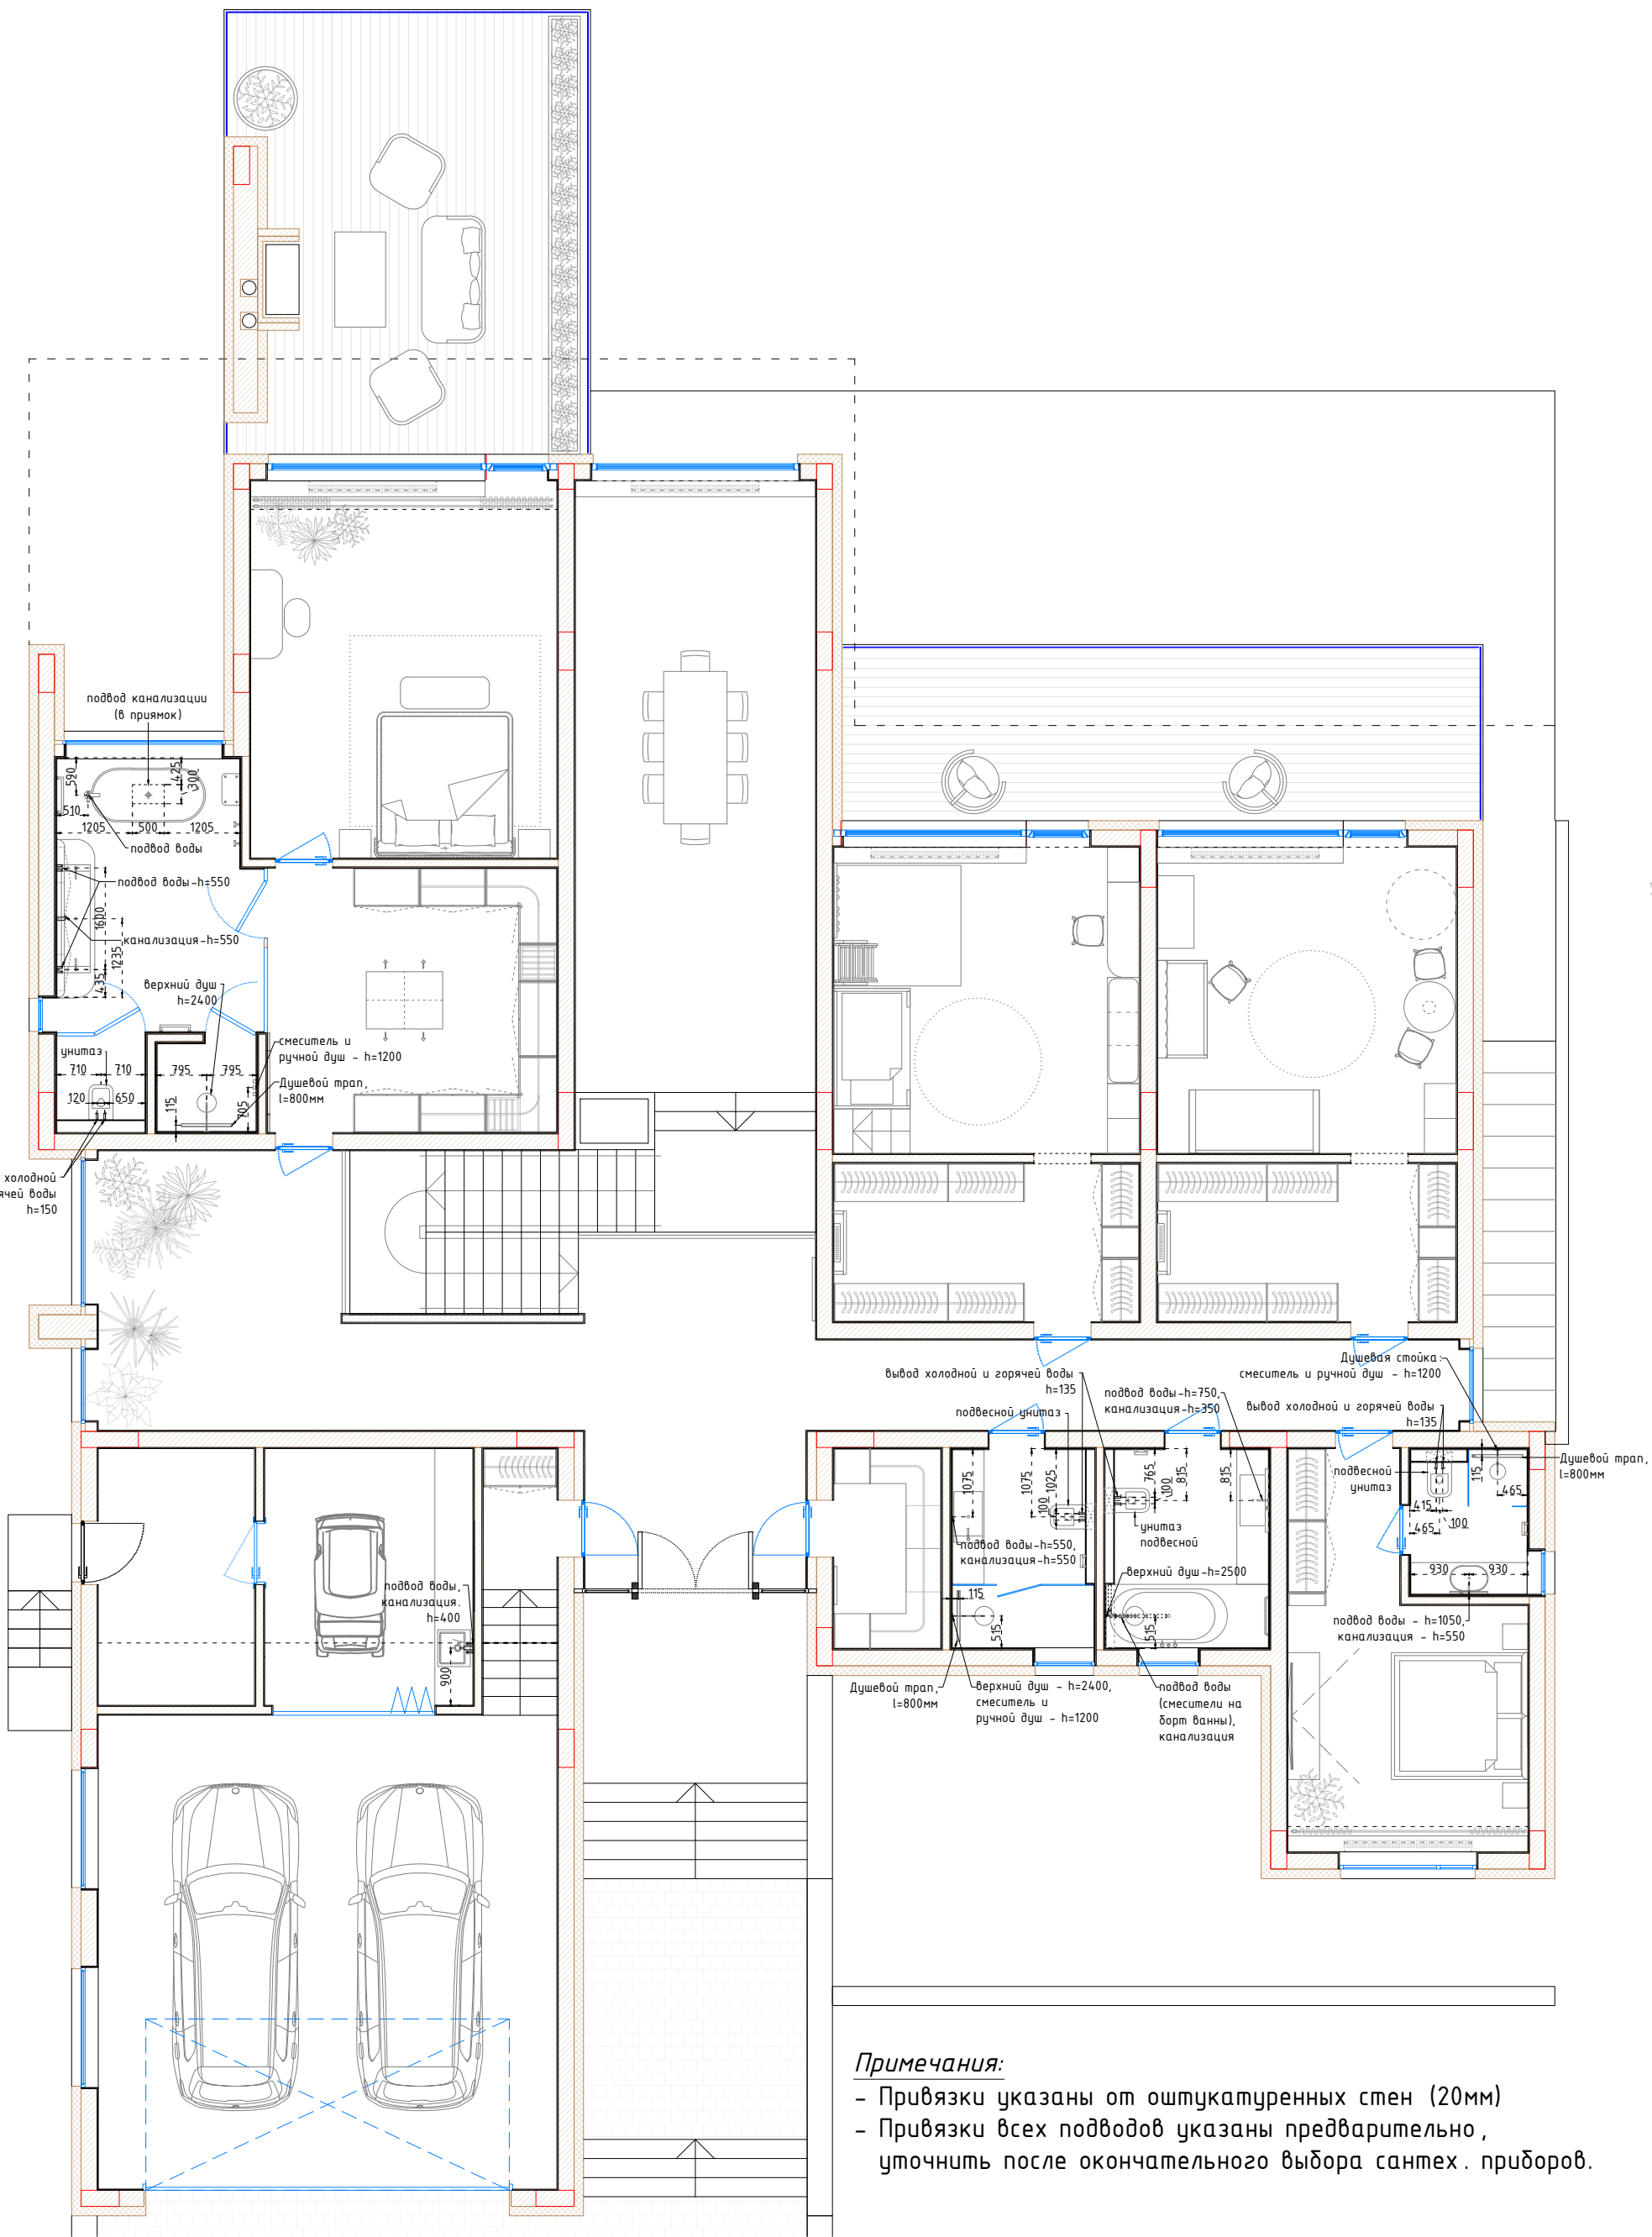


Примечания:

- Привязки указаны от оштукатуренных стен (20мм)
- Привязки всех подводов указаны предварительно, уточнить после окончательного выбора сантех. приборов.

				Дизайн проект интерьера жилого дома в селе Лебедевка, Вышгородского района, Киевской области	Стадия	Лист	Листов
					ДП	10	71
Разраб.	Седова		12.21	Первый этаж			
Выполнил	Клымко		12.21	План расположения сантех. приборов. М 1:100			

Спецификация дверных проемов


№	Размеры (LxH), мм	Открывание дверей	Тип коробки
первый этаж			
ДВ_15	920x2460	левое	скрытого монтажа
ДВ_16	920x2460	левое	скрытого монтажа
ДВ_17	920x2460	левое	скрытого монтажа
ДВ_18	820x2460	левое	скрытого монтажа
ДВ_19	920x2460	левое (inside)	скрытого монтажа
ДВ_20	900x2040	правое	стандартная
ДВ_21	900x2040	левое	стандартная
ДВ_22	900x2040	левое	стандартная
ДВ_23	900x2040	правое	стандартная
ДВ_24	900x2040	левое	стандартная
ДВ_25	900x2040	левое	стандартная
ДВ_26	900x2040	левое	стандартная
ДВ_27	900x2040	левое	стандартная
ДВ_28	900x2040	правое	стандартная
ДВ_29	800x2040	левое	стандартная
ДВ_30	900x2040	левое	стандартная

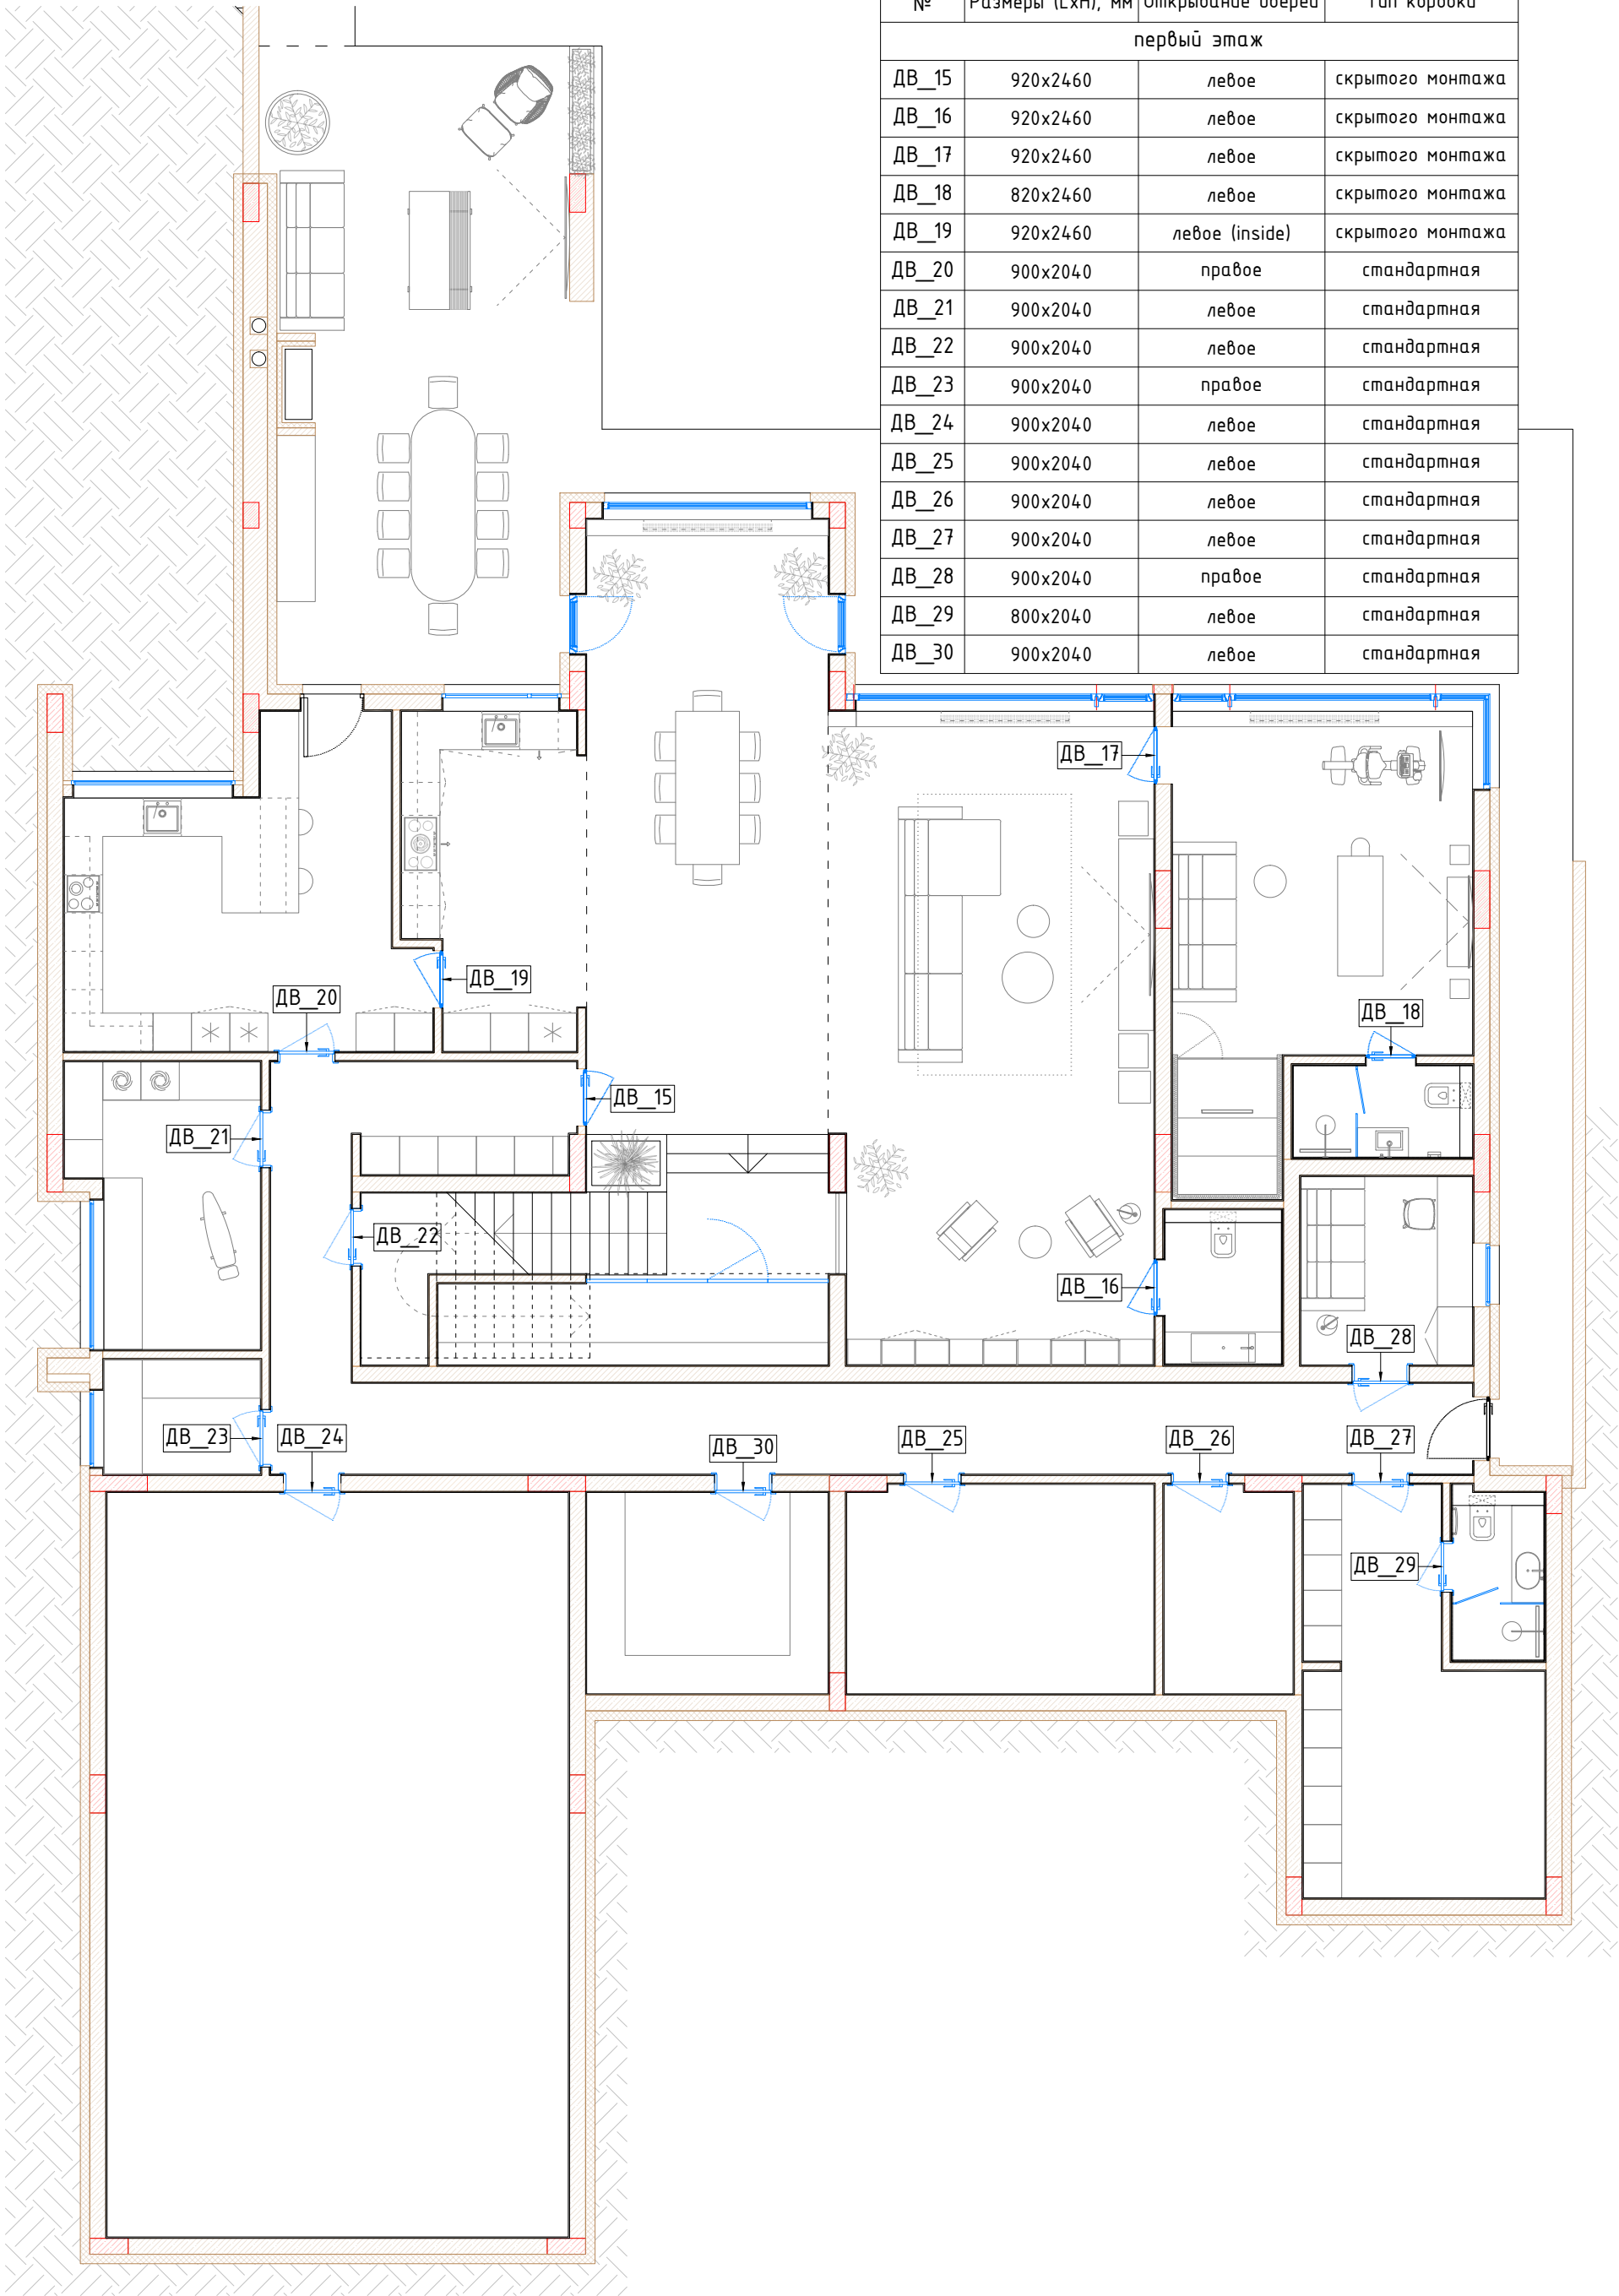


				Дизайн проект интерьера жилого дома в селе Лебедевка, Вышгородского района, Киевской области	Стадия	Лист	Листов
					ДП	11	71
Разраб.	Седова		11.21	Цокольный этаж Спецификация дверных проемов М 1:100			
Выполнил	Клымко		11.21				

Спецификация дверных проемов

№	Размеры (LxH), мм	Открывание дверей	Тип коробки
первый этаж			
ДВ_1	920x2460	левое	скрытого монтажа
ДВ_2	920x2460	правое	скрытого монтажа
ДВ_3	920x2460	правое	скрытого монтажа
ДВ_4	920x2460	правое	скрытого монтажа
ДВ_5	920x2460	левое (inside)	скрытого монтажа
ДВ_6	820x2460	левое	скрытого монтажа
ДВ_7	920x2460	правое	скрытого монтажа
ДВ_8	900x2400	-	проем
ДВ_9	920x2460	правое	скрытого монтажа
ДВ_10	900x2400	-	проем
ДВ_11	920x2460	правое	скрытого монтажа
ДВ_12	920x2460	правое	скрытого монтажа
ДВ_13	1000x2040	левое	стандартная
ДВ_14	2590x2400	складное	-

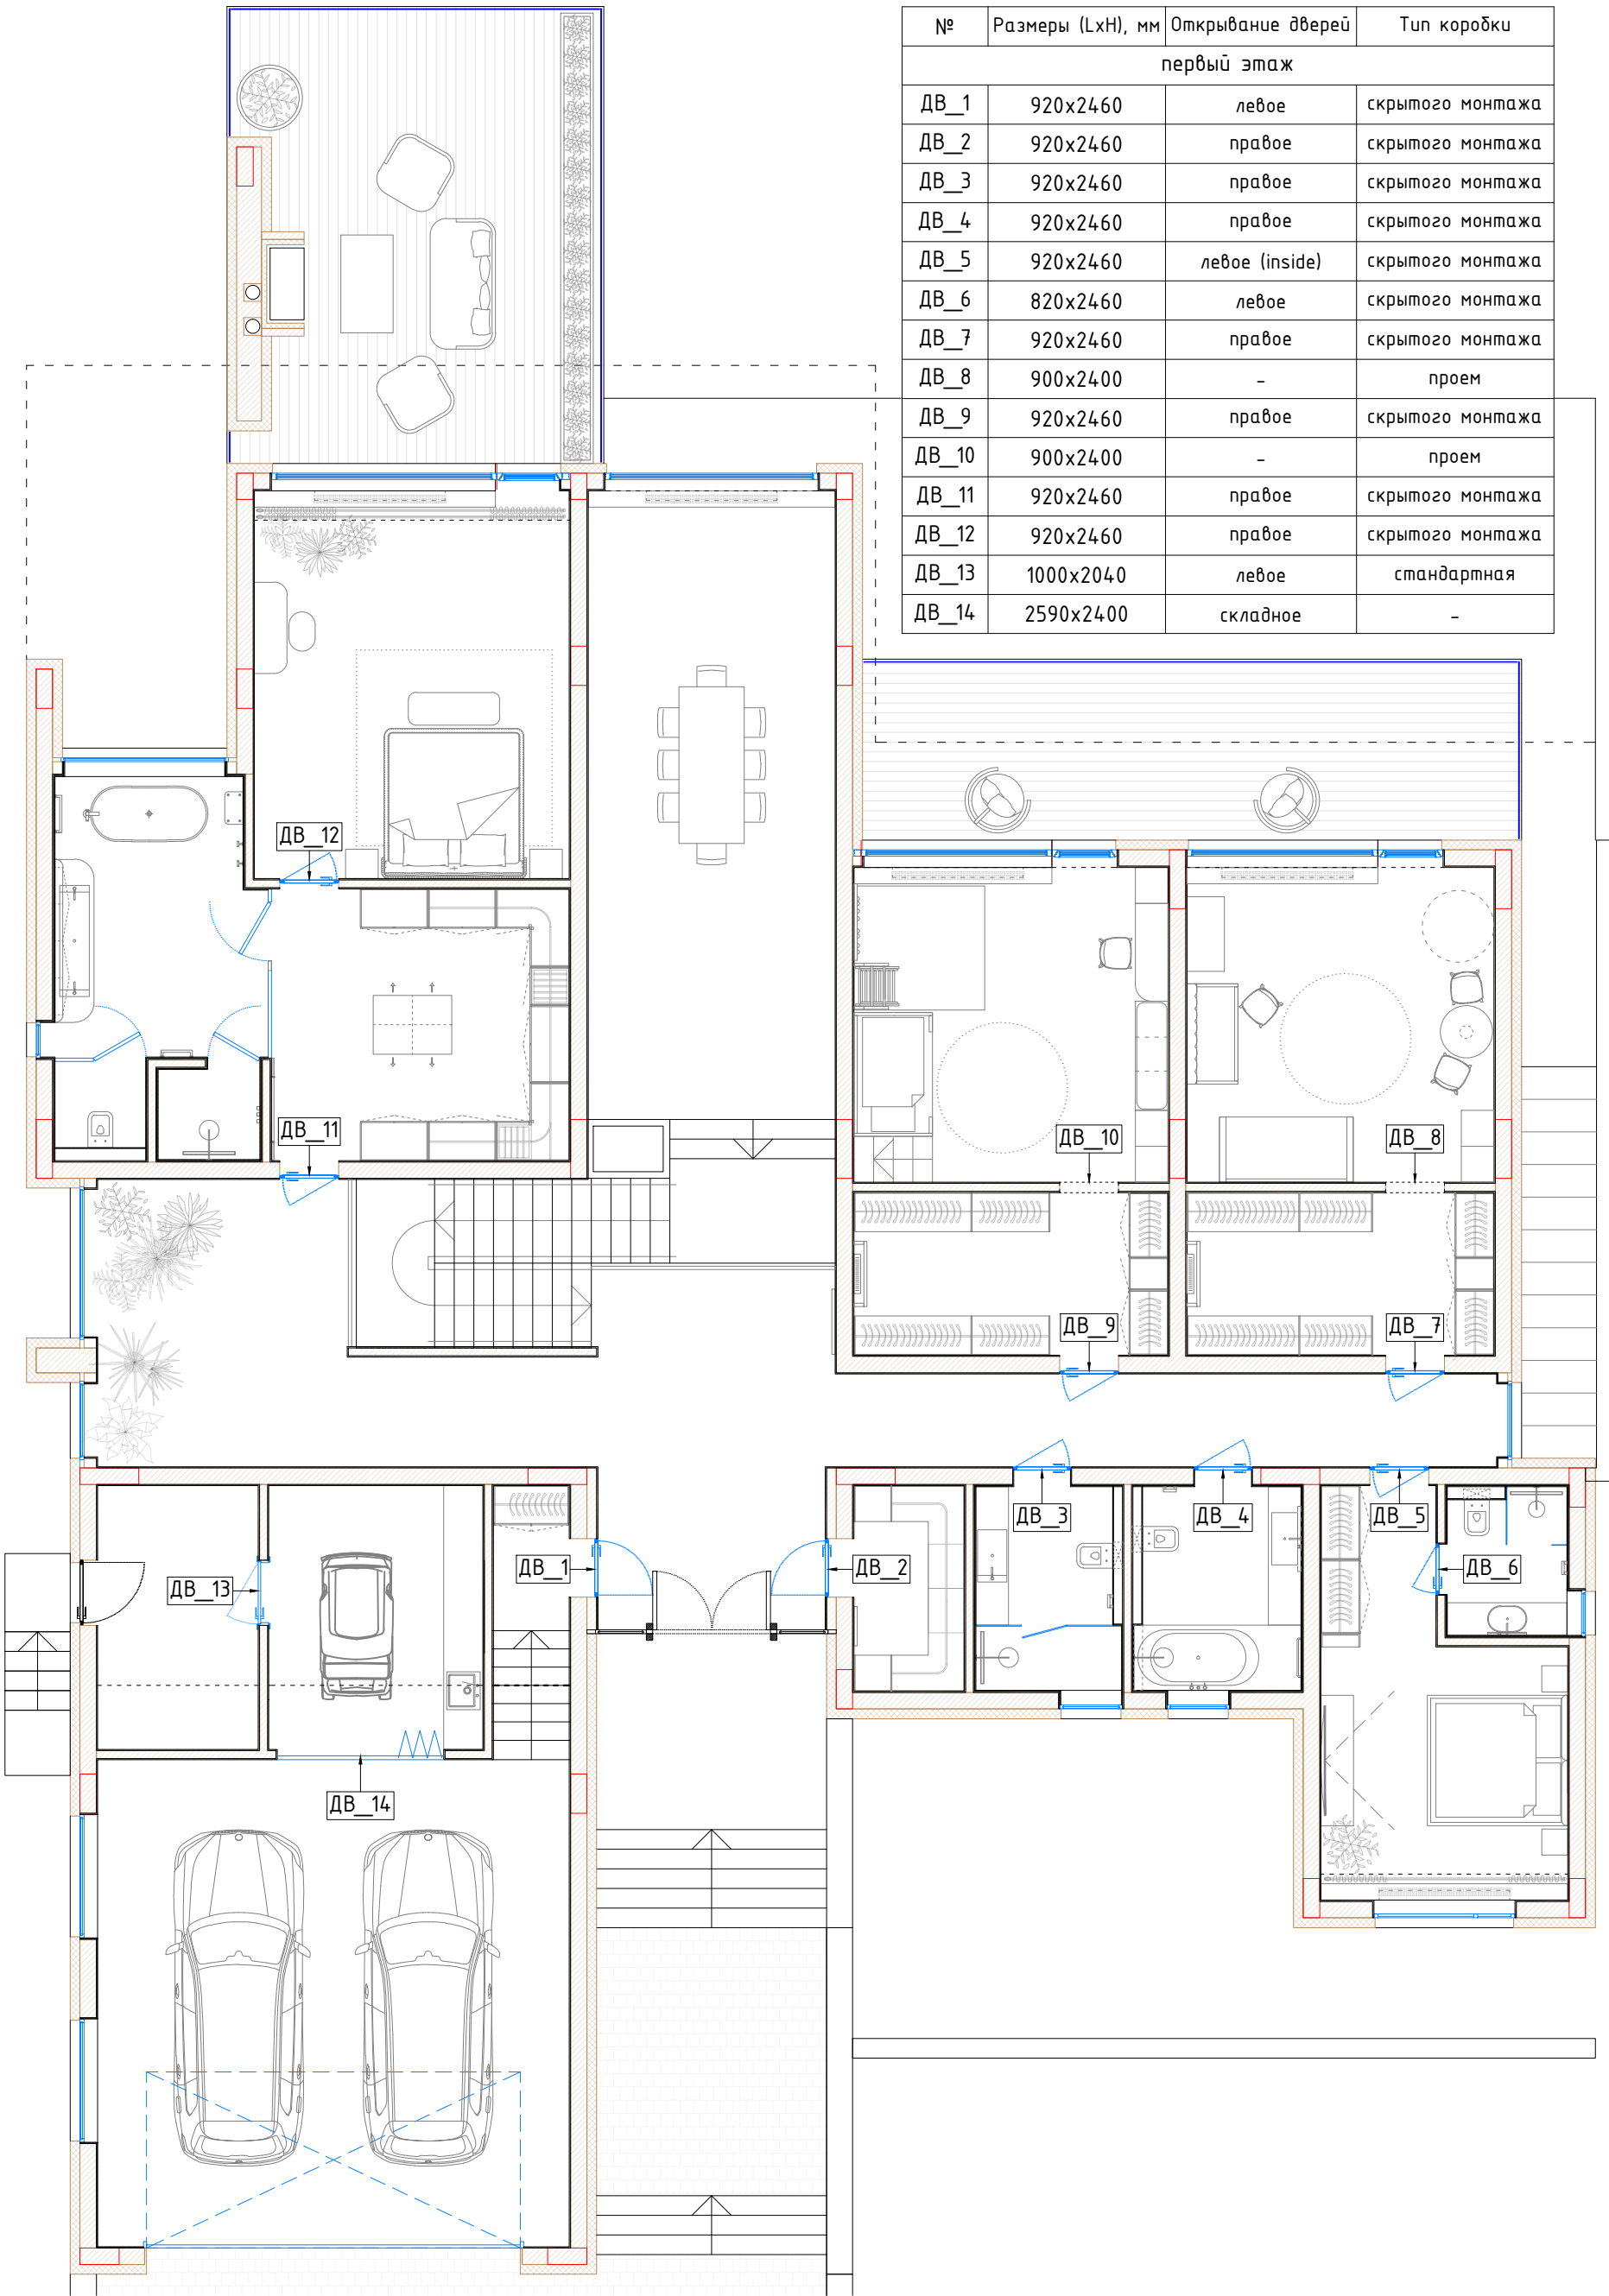


				Дизайн проект интерьера жилого дома в селе Лебедевка, Вышгородского района, Киевской области	Стадия	Лист	Листов
					ДП	12	71
Разраб.	Седова	12.21	Первый этаж Спецификация дверных проемов М 1:100				
Выполнил	Клымко	12.21					

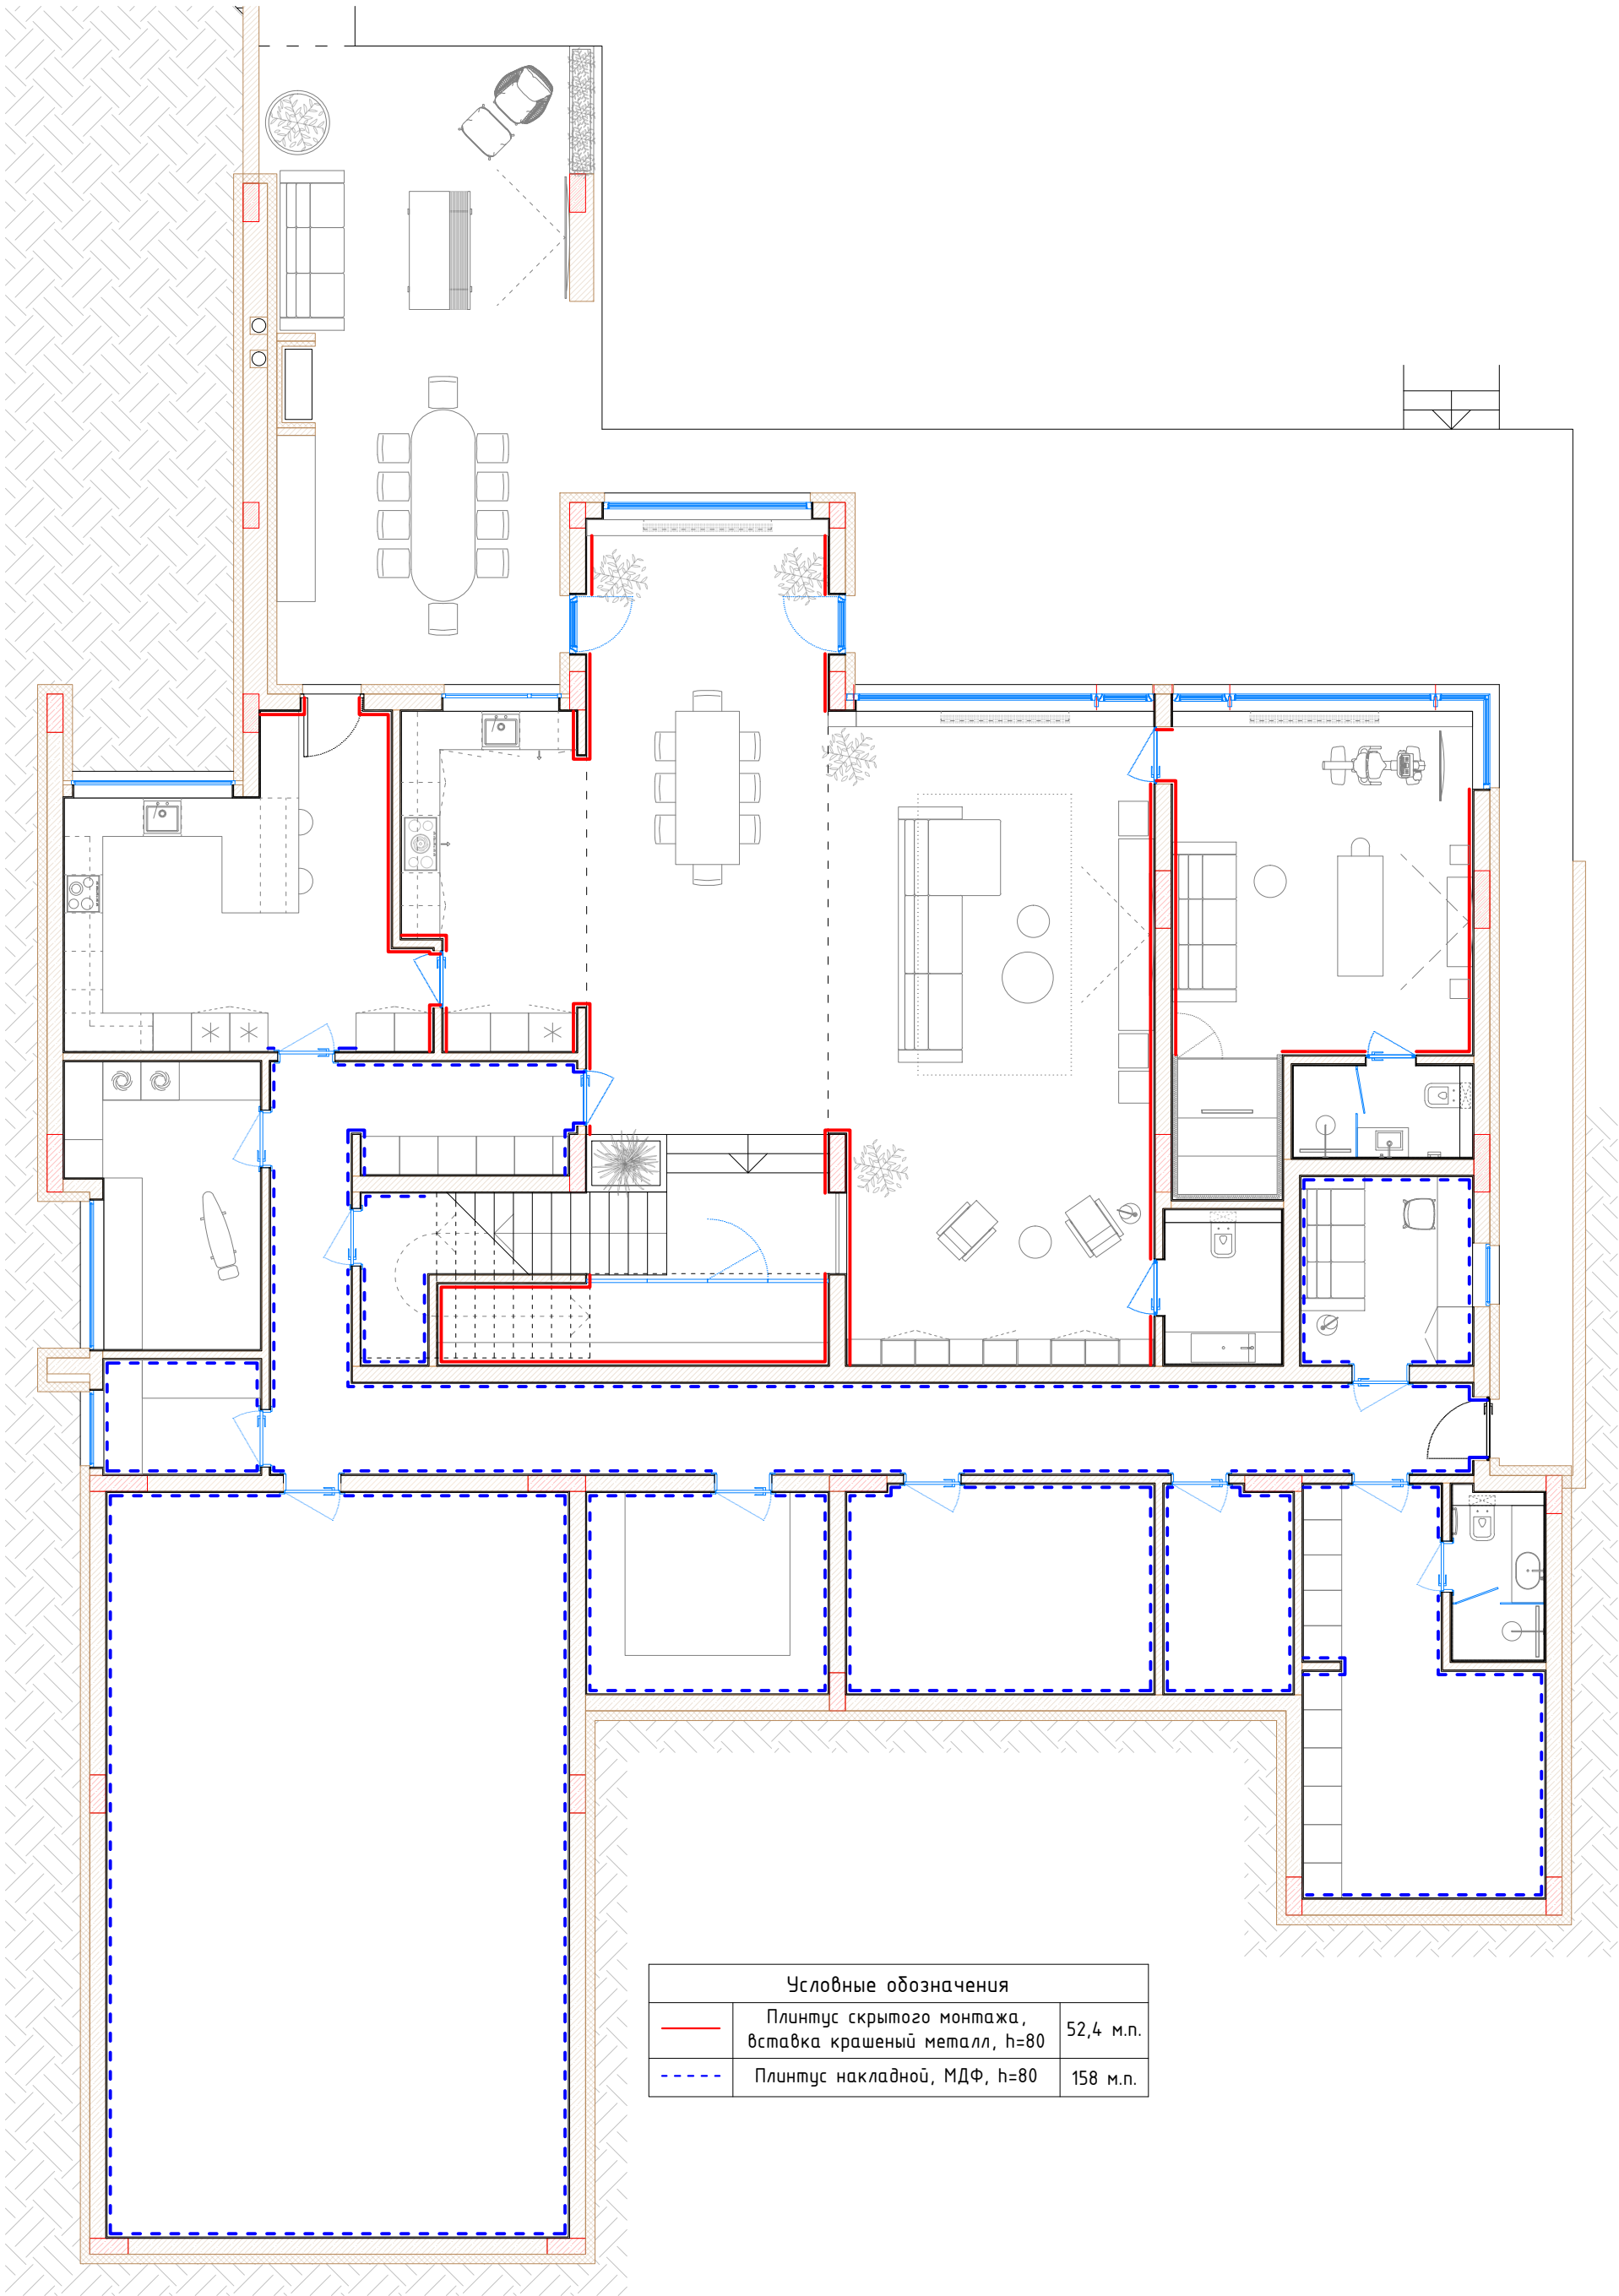


Условные обозначения		
	Плинтус скрытого монтажа, вставка крашеный металл, h=80	52,4 м.п.
	Плинтус накладной, МДФ, h=80	158 м.п.

				Дизайн проект интерьера жилого дома в селе Лебедевка, Вышгородского района, Киевской области	Стадия	Лист	Листов
					ДП	13	71
Разраб.	Седова		11.21	Цокольный этаж Спецификация плинтусов М 1:100			
Выполнил	Клымко		11.21				

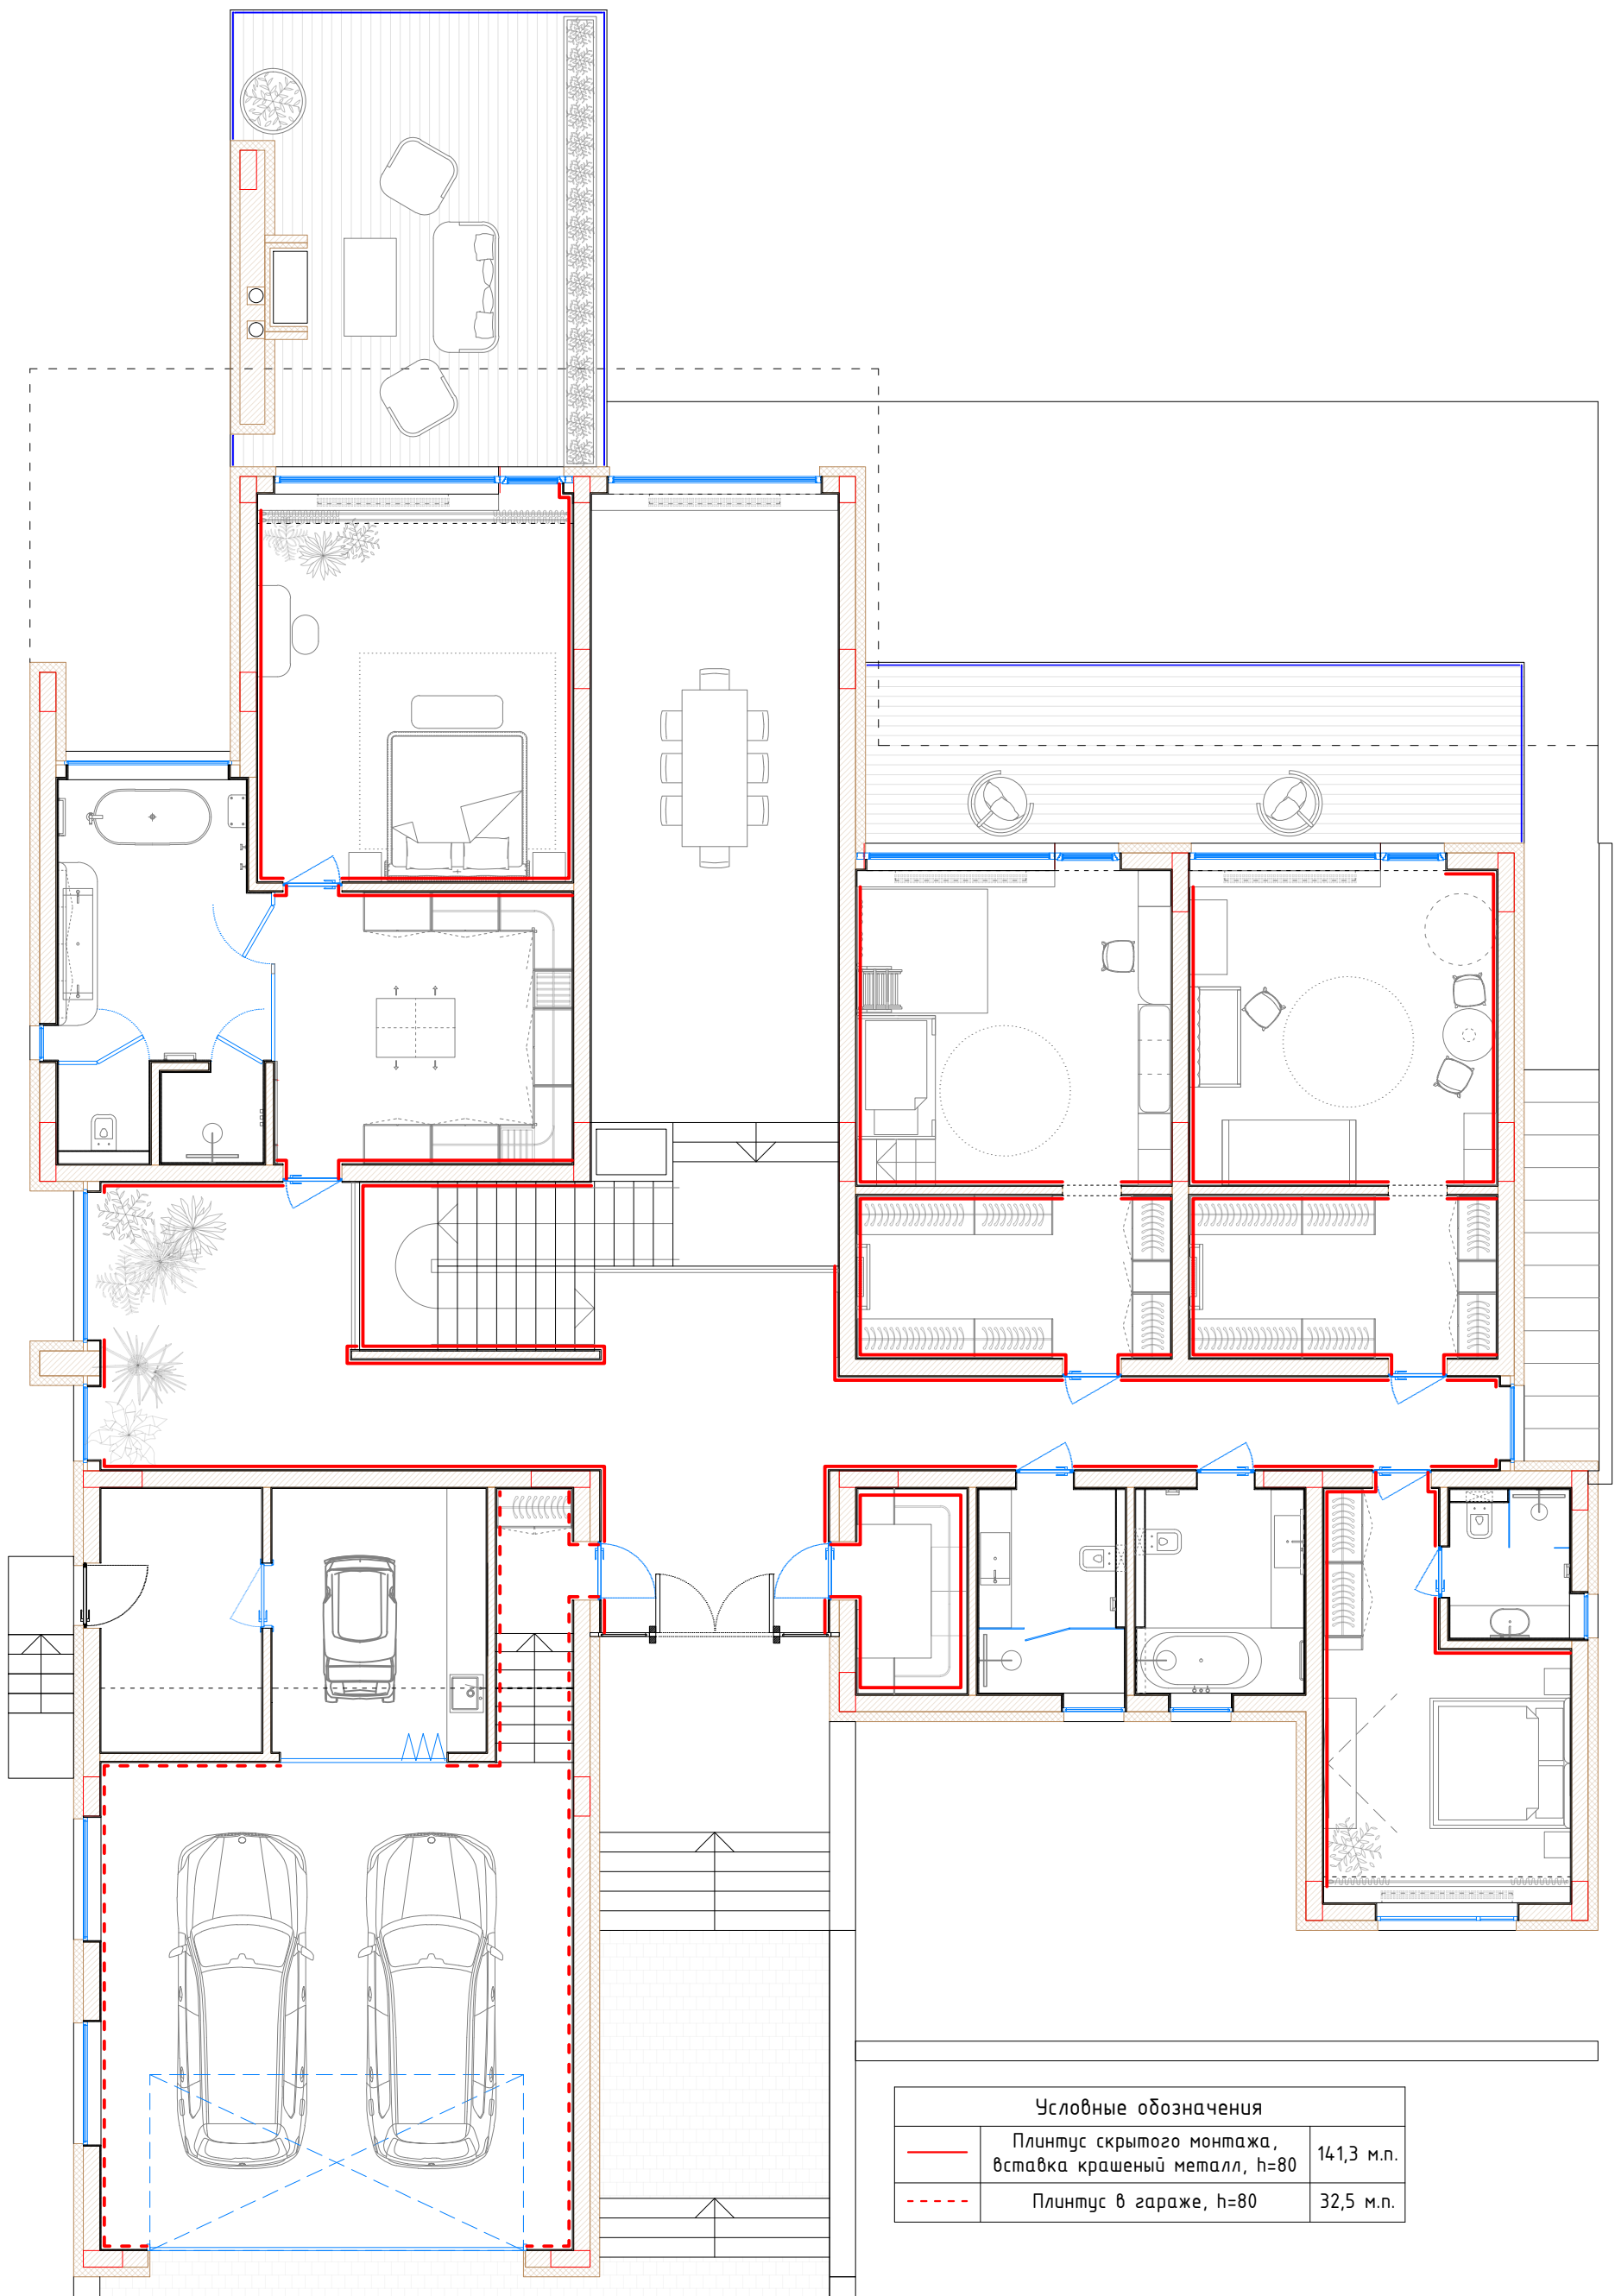

Условные обозначения		
	Плнтус скрытого монтажа, вставка крашеный металл, h=80	141,3 м.п.
	Плнтус в гараже, h=80	32,5 м.п.

				Дизайн проект интерьера жилого дома в селе Лебедевка, Вышгородского района, Киевской области	Стадия	Лист	Листов
					ДП	14	71
Разраб.	Седова		12.21	Первый этаж Спецификация плнтусов М 1:100			
Выполнил	Клымко		12.21				

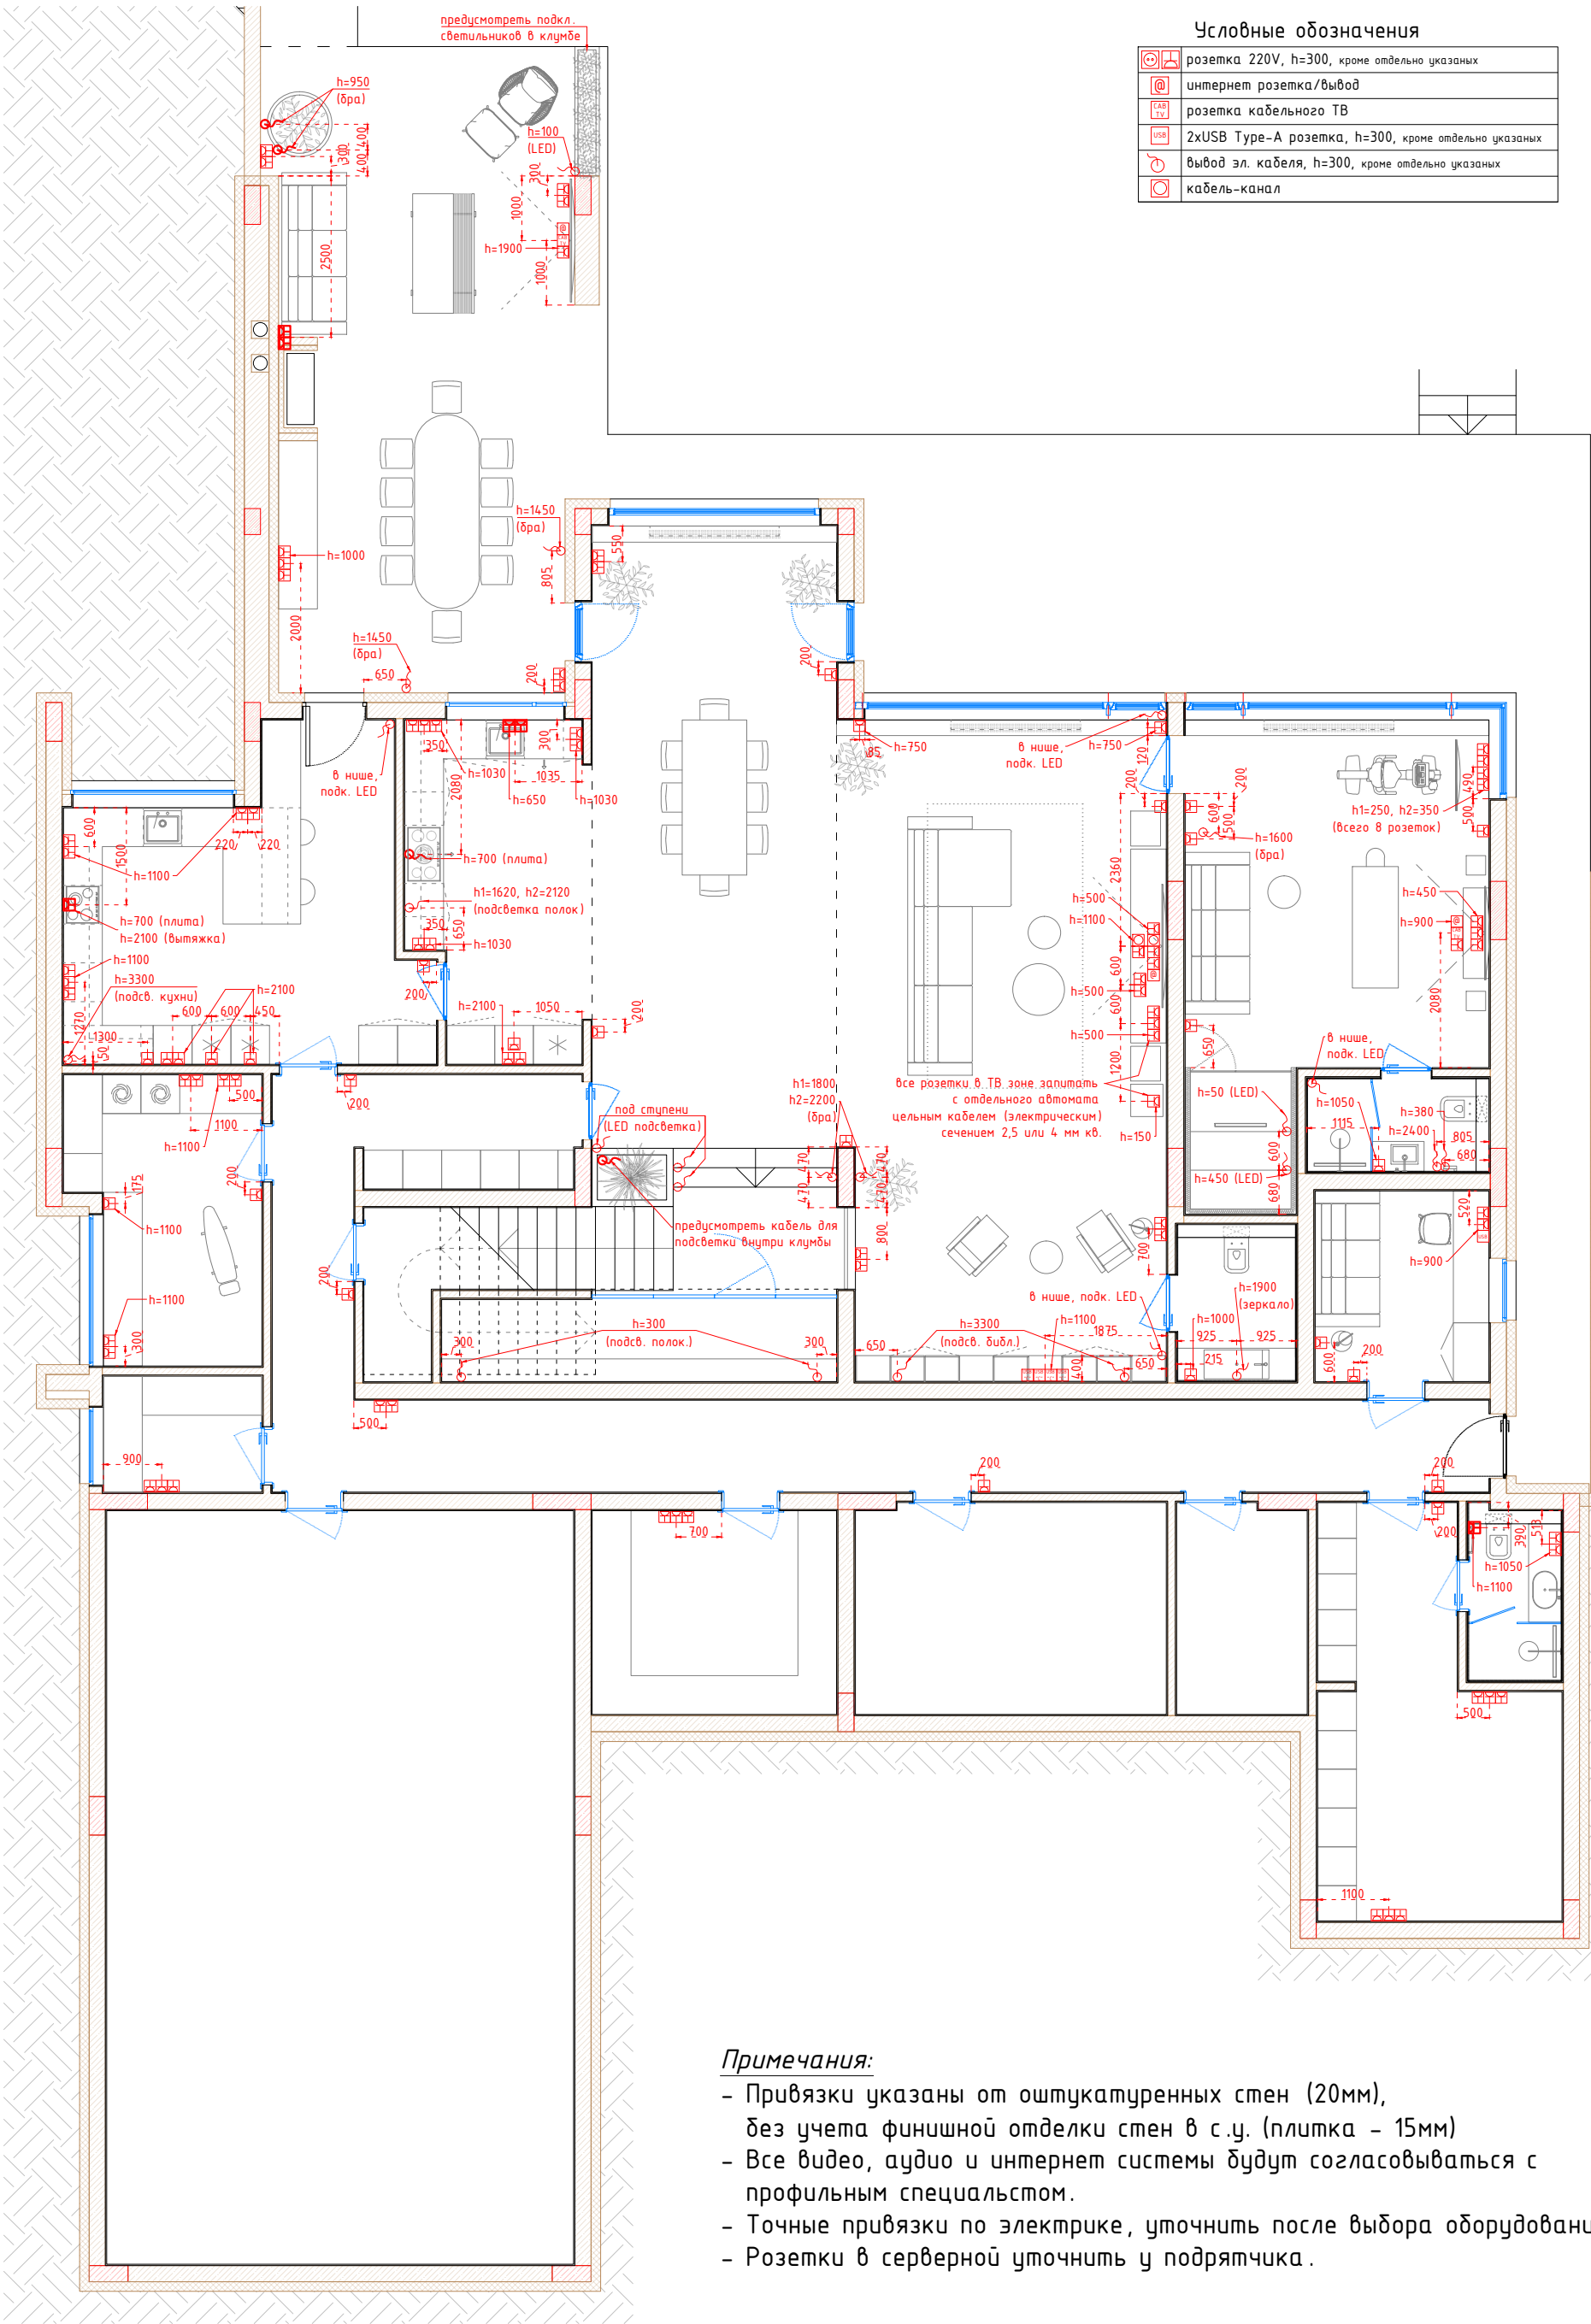


Условные обозначения	
	розетка 220V, h=300, кроме отдельно указанных
	интернет розетка/вывод
	розетка кабельного ТВ
	2xUSB Type-A розетка, h=300, кроме отдельно указанных
	вывод эл. кабеля, h=300, кроме отдельно указанных
	кабель-канал

Примечания:

- Привязки указаны от оштукатуренных стен (20мм), без учета финишной отделки стен в с.у. (плитка - 15мм)
- Все видео, аудио и интернет системы будут согласовываться с профильным специалистом.
- Точные привязки по электрике, уточнить после выбора оборудования.
- Розетки в серверной уточнить у подрядчика.


				Дизайн проект интерьера жилого дома в селе Лебедевка, Вышгородского района, Киевской области	Стадия	Лист	Листов
					ДП	15	71
Разраб.	Седова		12.21	Цокольный этаж План электрификации. М 1:100			
Выполнил	Клымко		12.21				

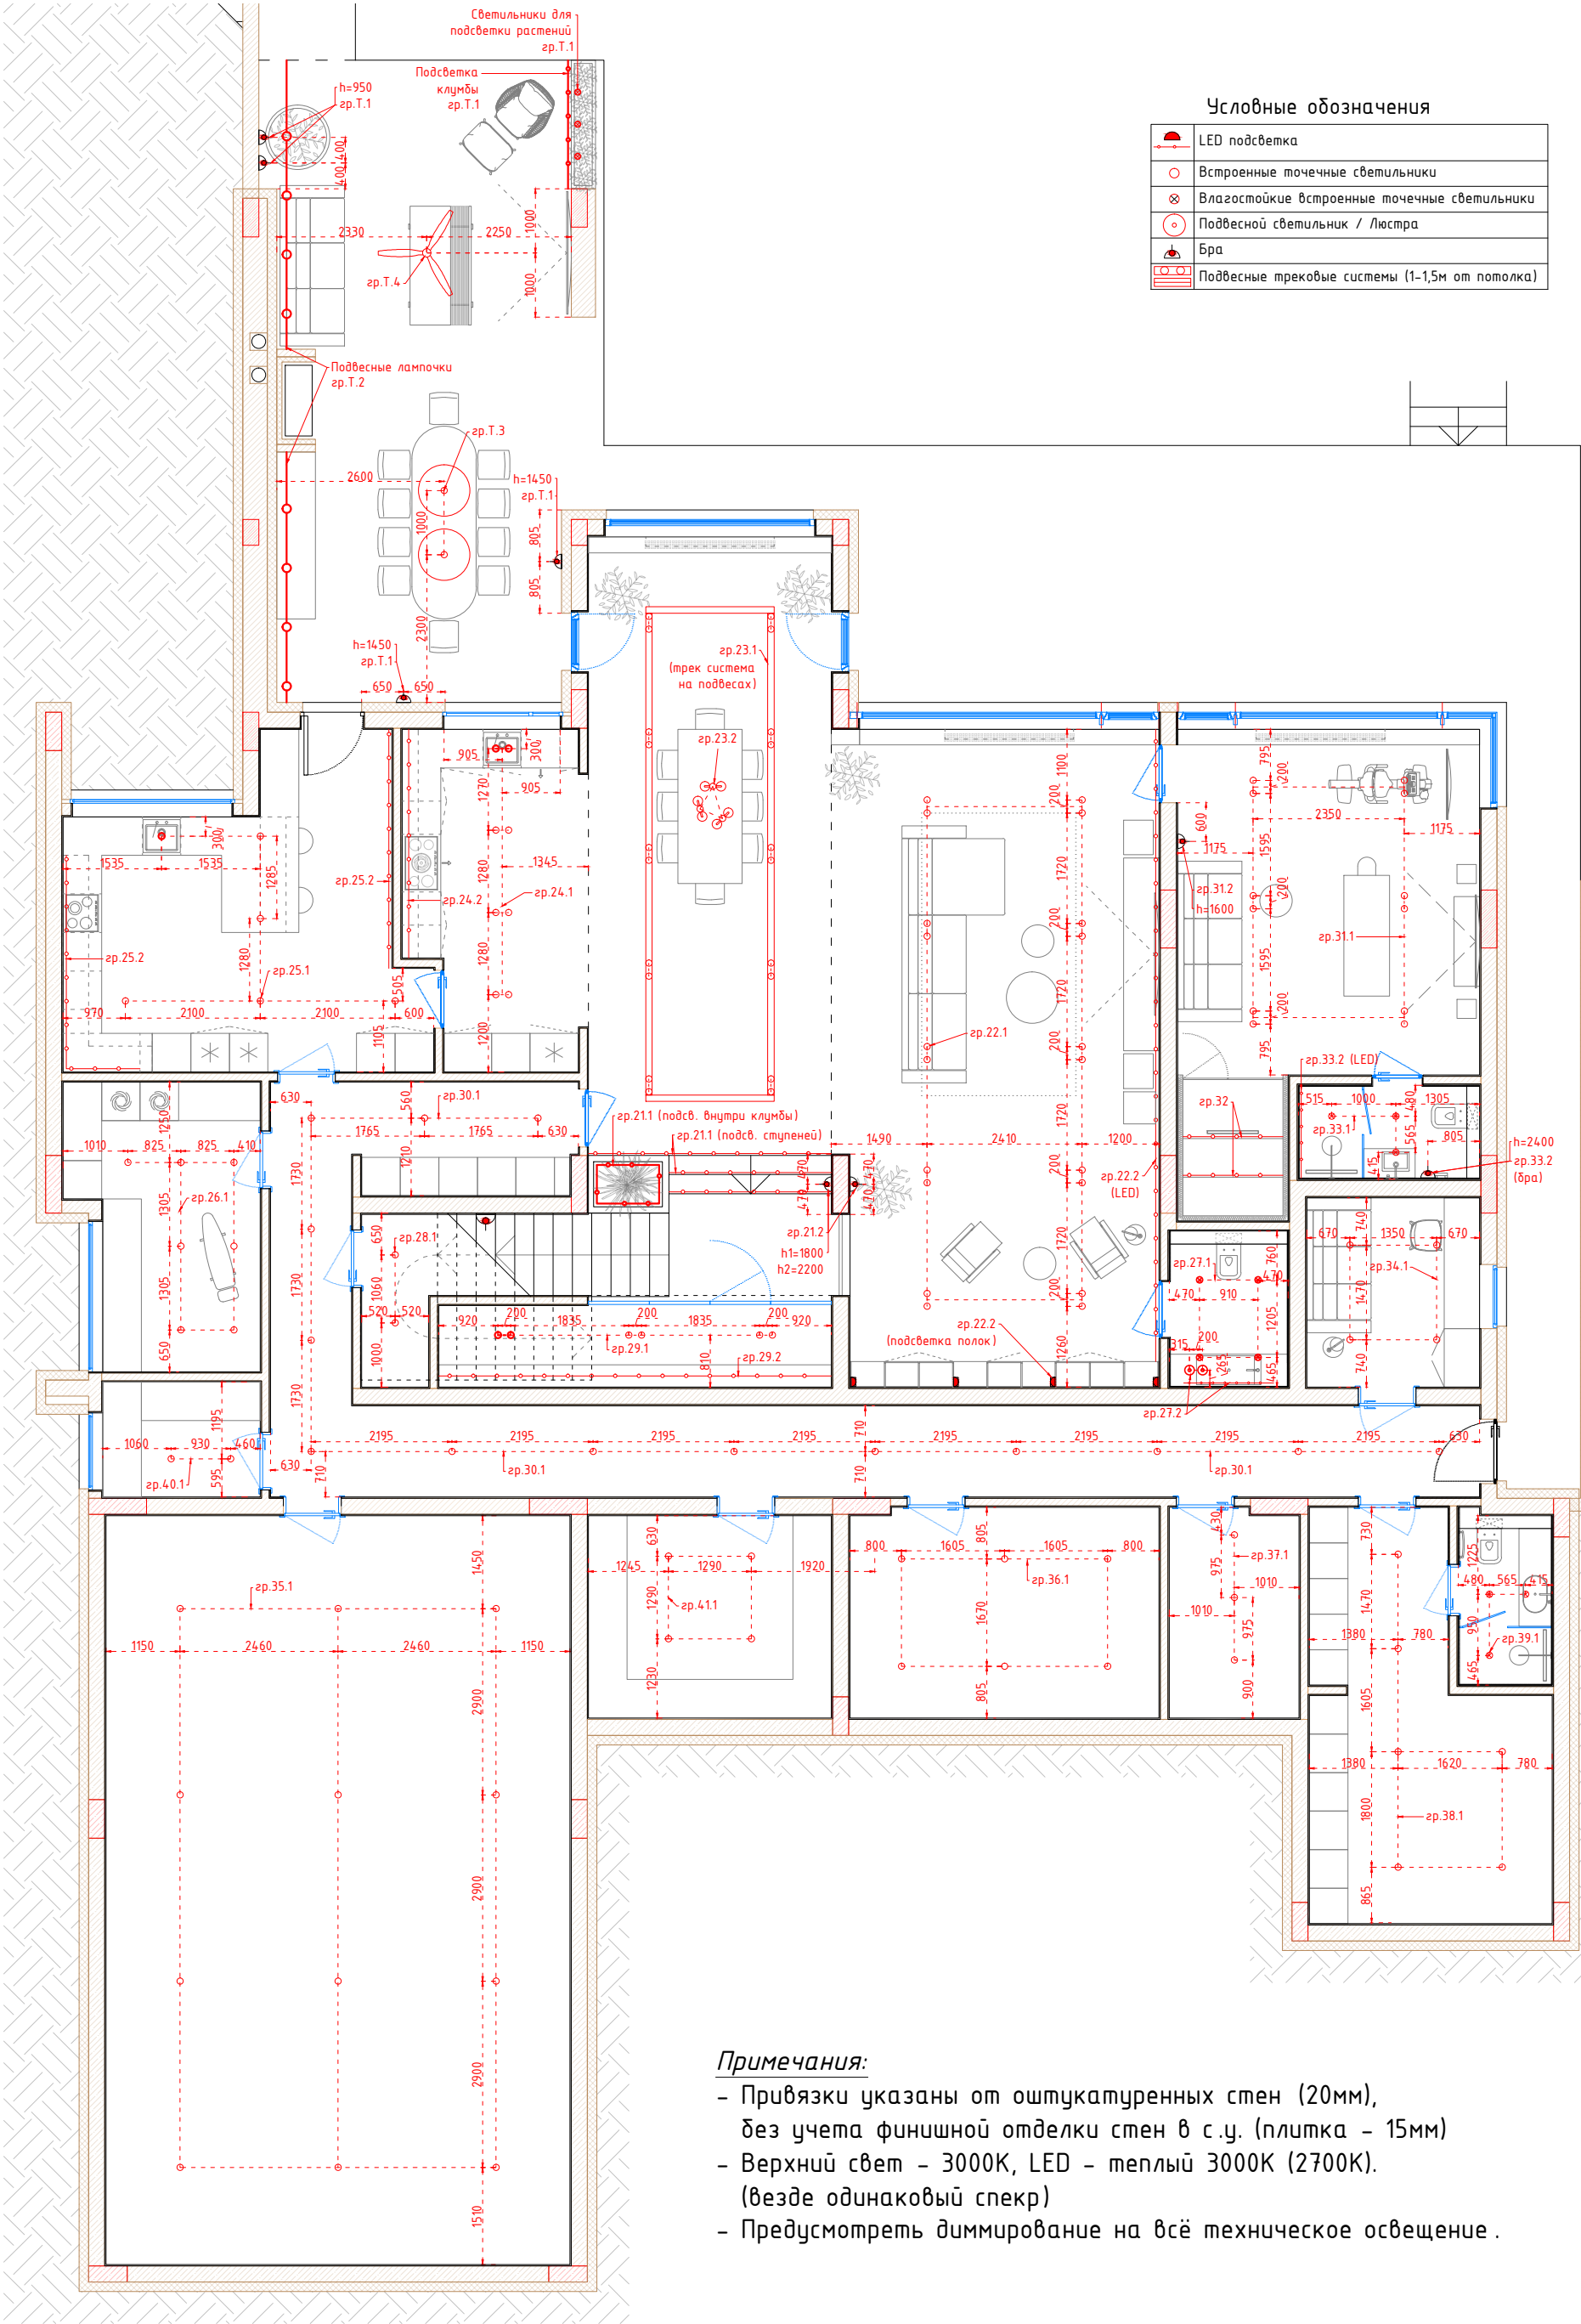

Примечания:

- Привязки указаны от оштукатуренных стен (20мм), без учета финишной отделки стен в с.у. (плитка - 15мм)
- Верхний свет - 3000K, LED - теплый 3000K (2700K). (везде одинаковый спектр)
- Предусмотреть диммирование на всё техническое освещение .

				Дизайн проект интерьера жилого дома в селе Лебедевка, Вышгородского района, Киевской области	Стадия	Лист	Листов
					ДП	16	71
Разраб.	Седова	11.21		Цокольный этаж			
Выполнил	Клымко	11.21		План освещения. М 1:100			

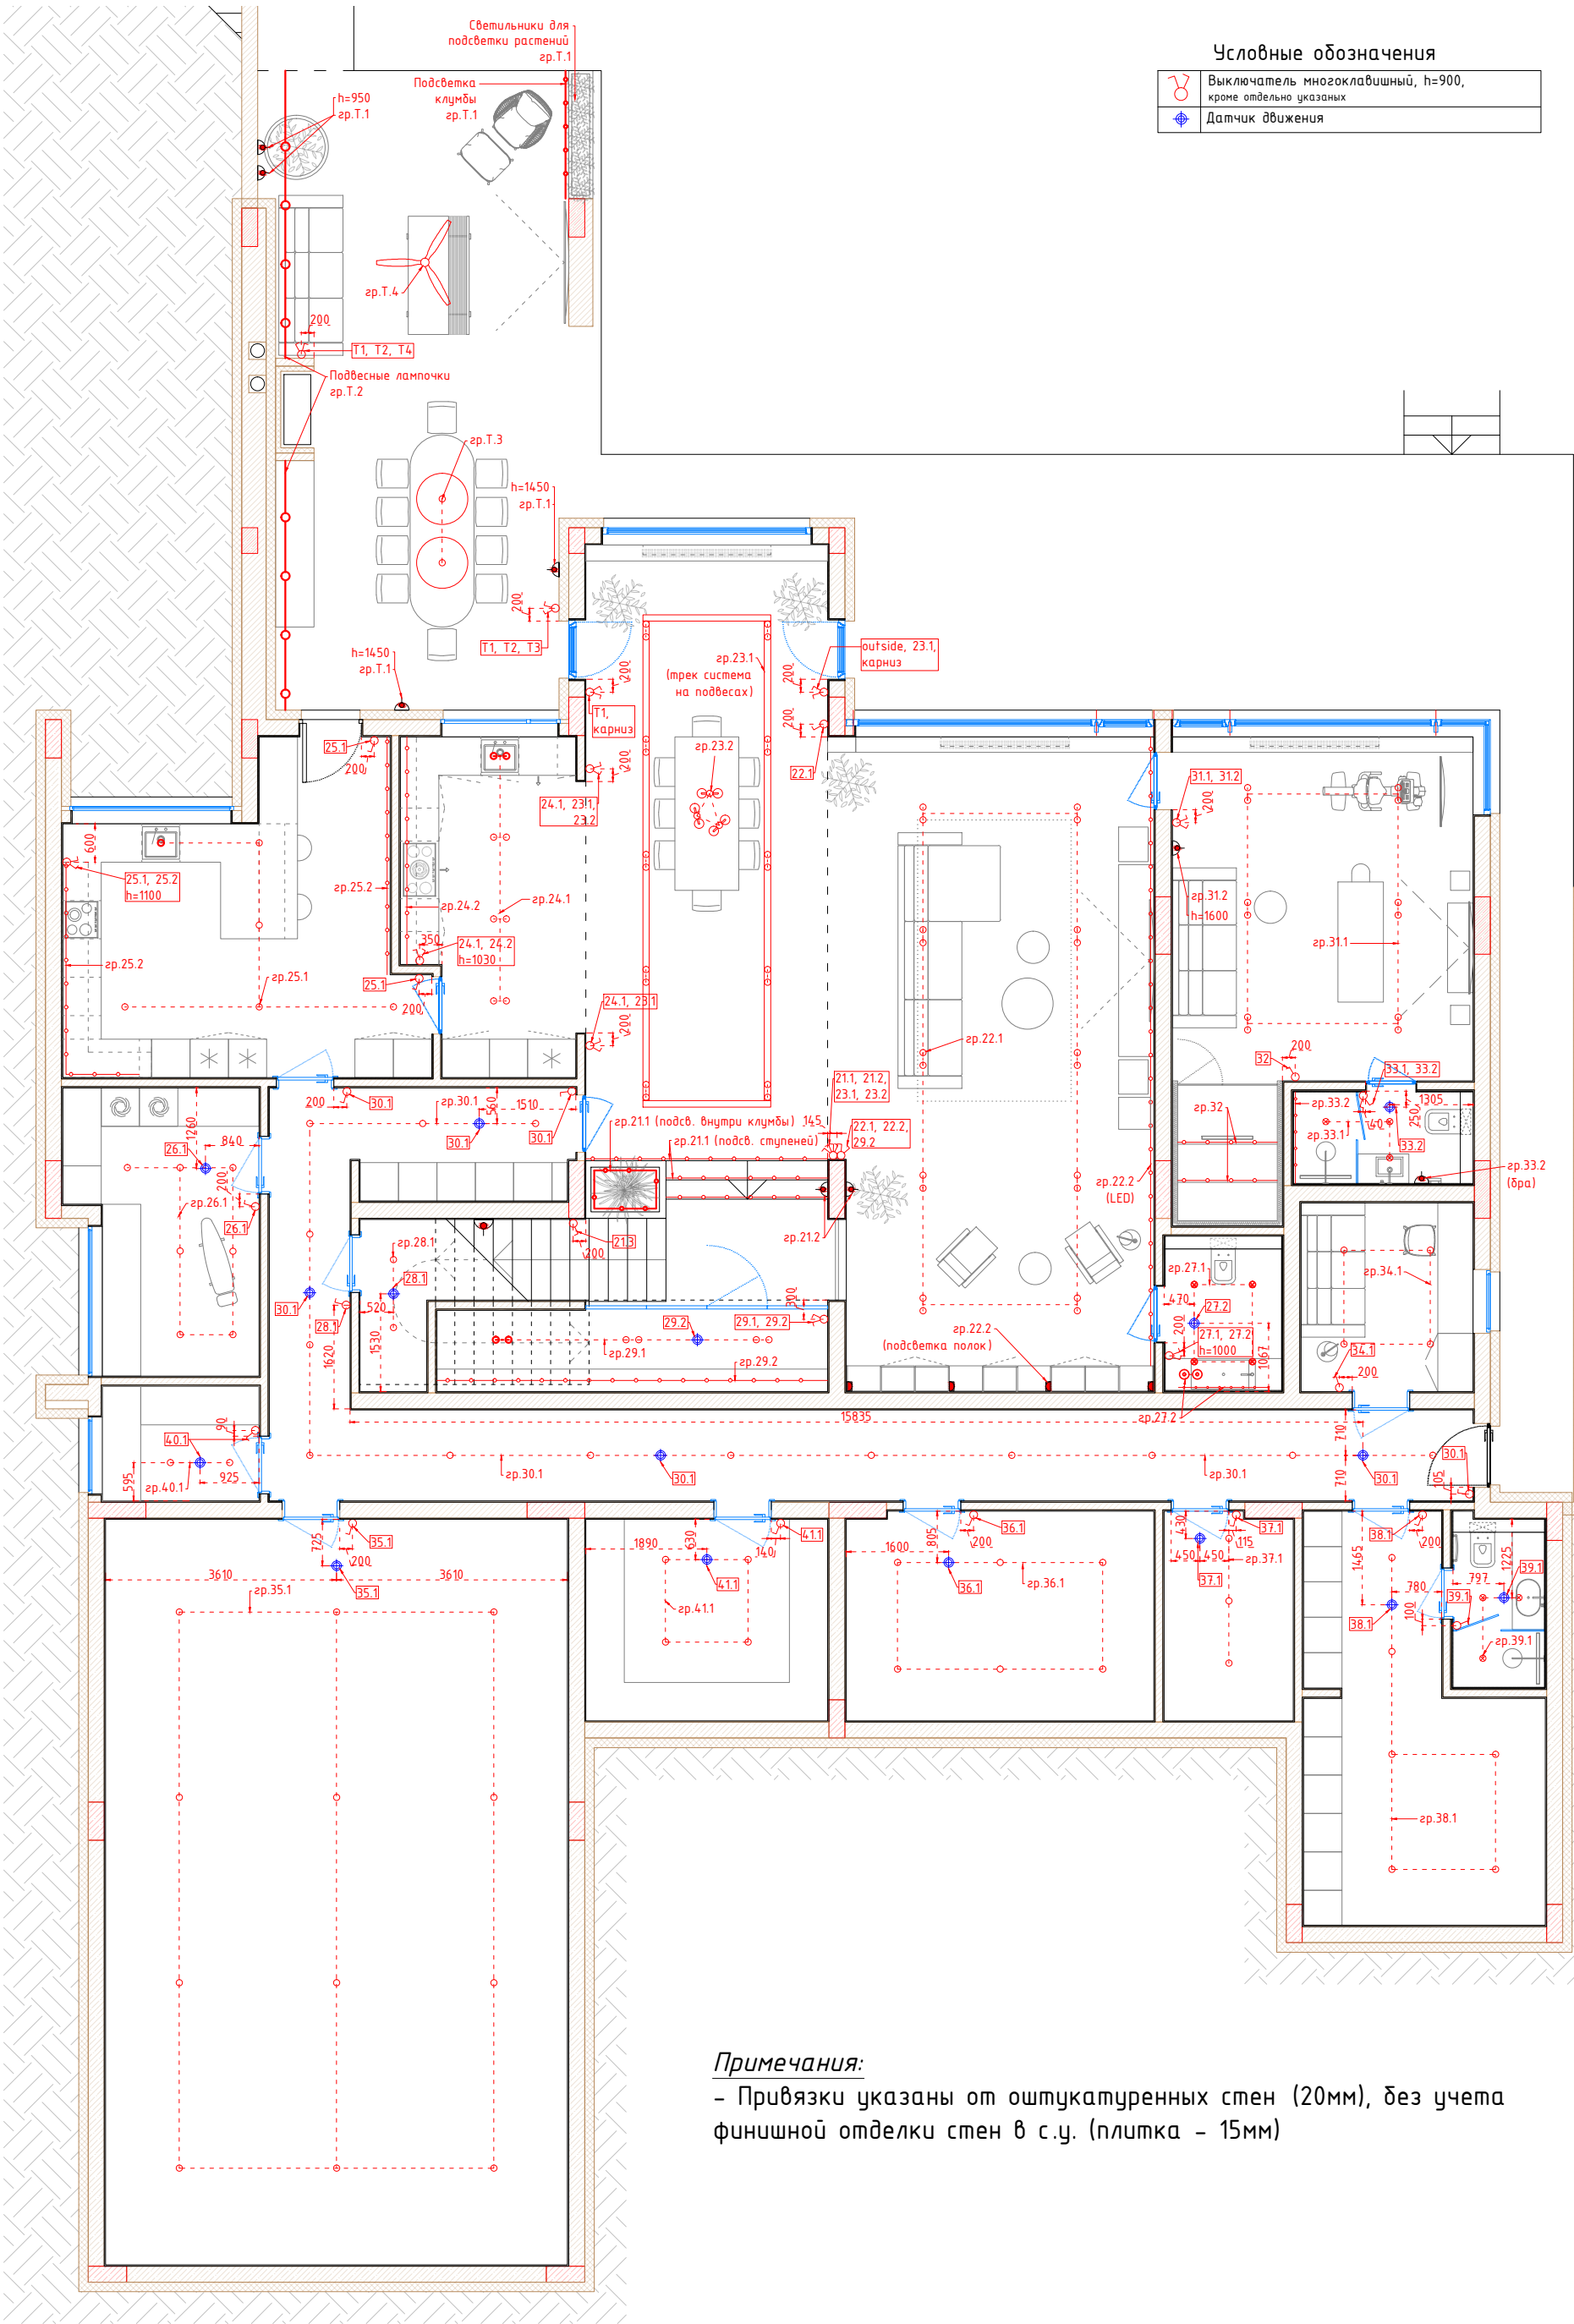


Примечания:

- Привязки указаны от оштукатуренных стен (20мм), без учета финишной отделки стен в с.у. (плитка - 15мм)

				Дизайн проект интерьера жилого дома в селе Лебедевка, Вышгородского района, Киевской области	Стадия	Лист	Листов
					ДП	17	71
Разраб.	Седова		11.21	Цокольный этаж			
Выполнил	Клымко		11.21	План размещения выключателей с указанием групп управления. М 1:100			


Условные обозначения	
	розетка 220V, h=300, кроме отдельно указанных
	интернет розетка/вывод
	розетка кабельного ТВ
	2xUSB Type-A розетка, h=300, кроме отдельно указанных
	вывод эл. кабеля, h=300, кроме отдельно указанных
	кабель-канал

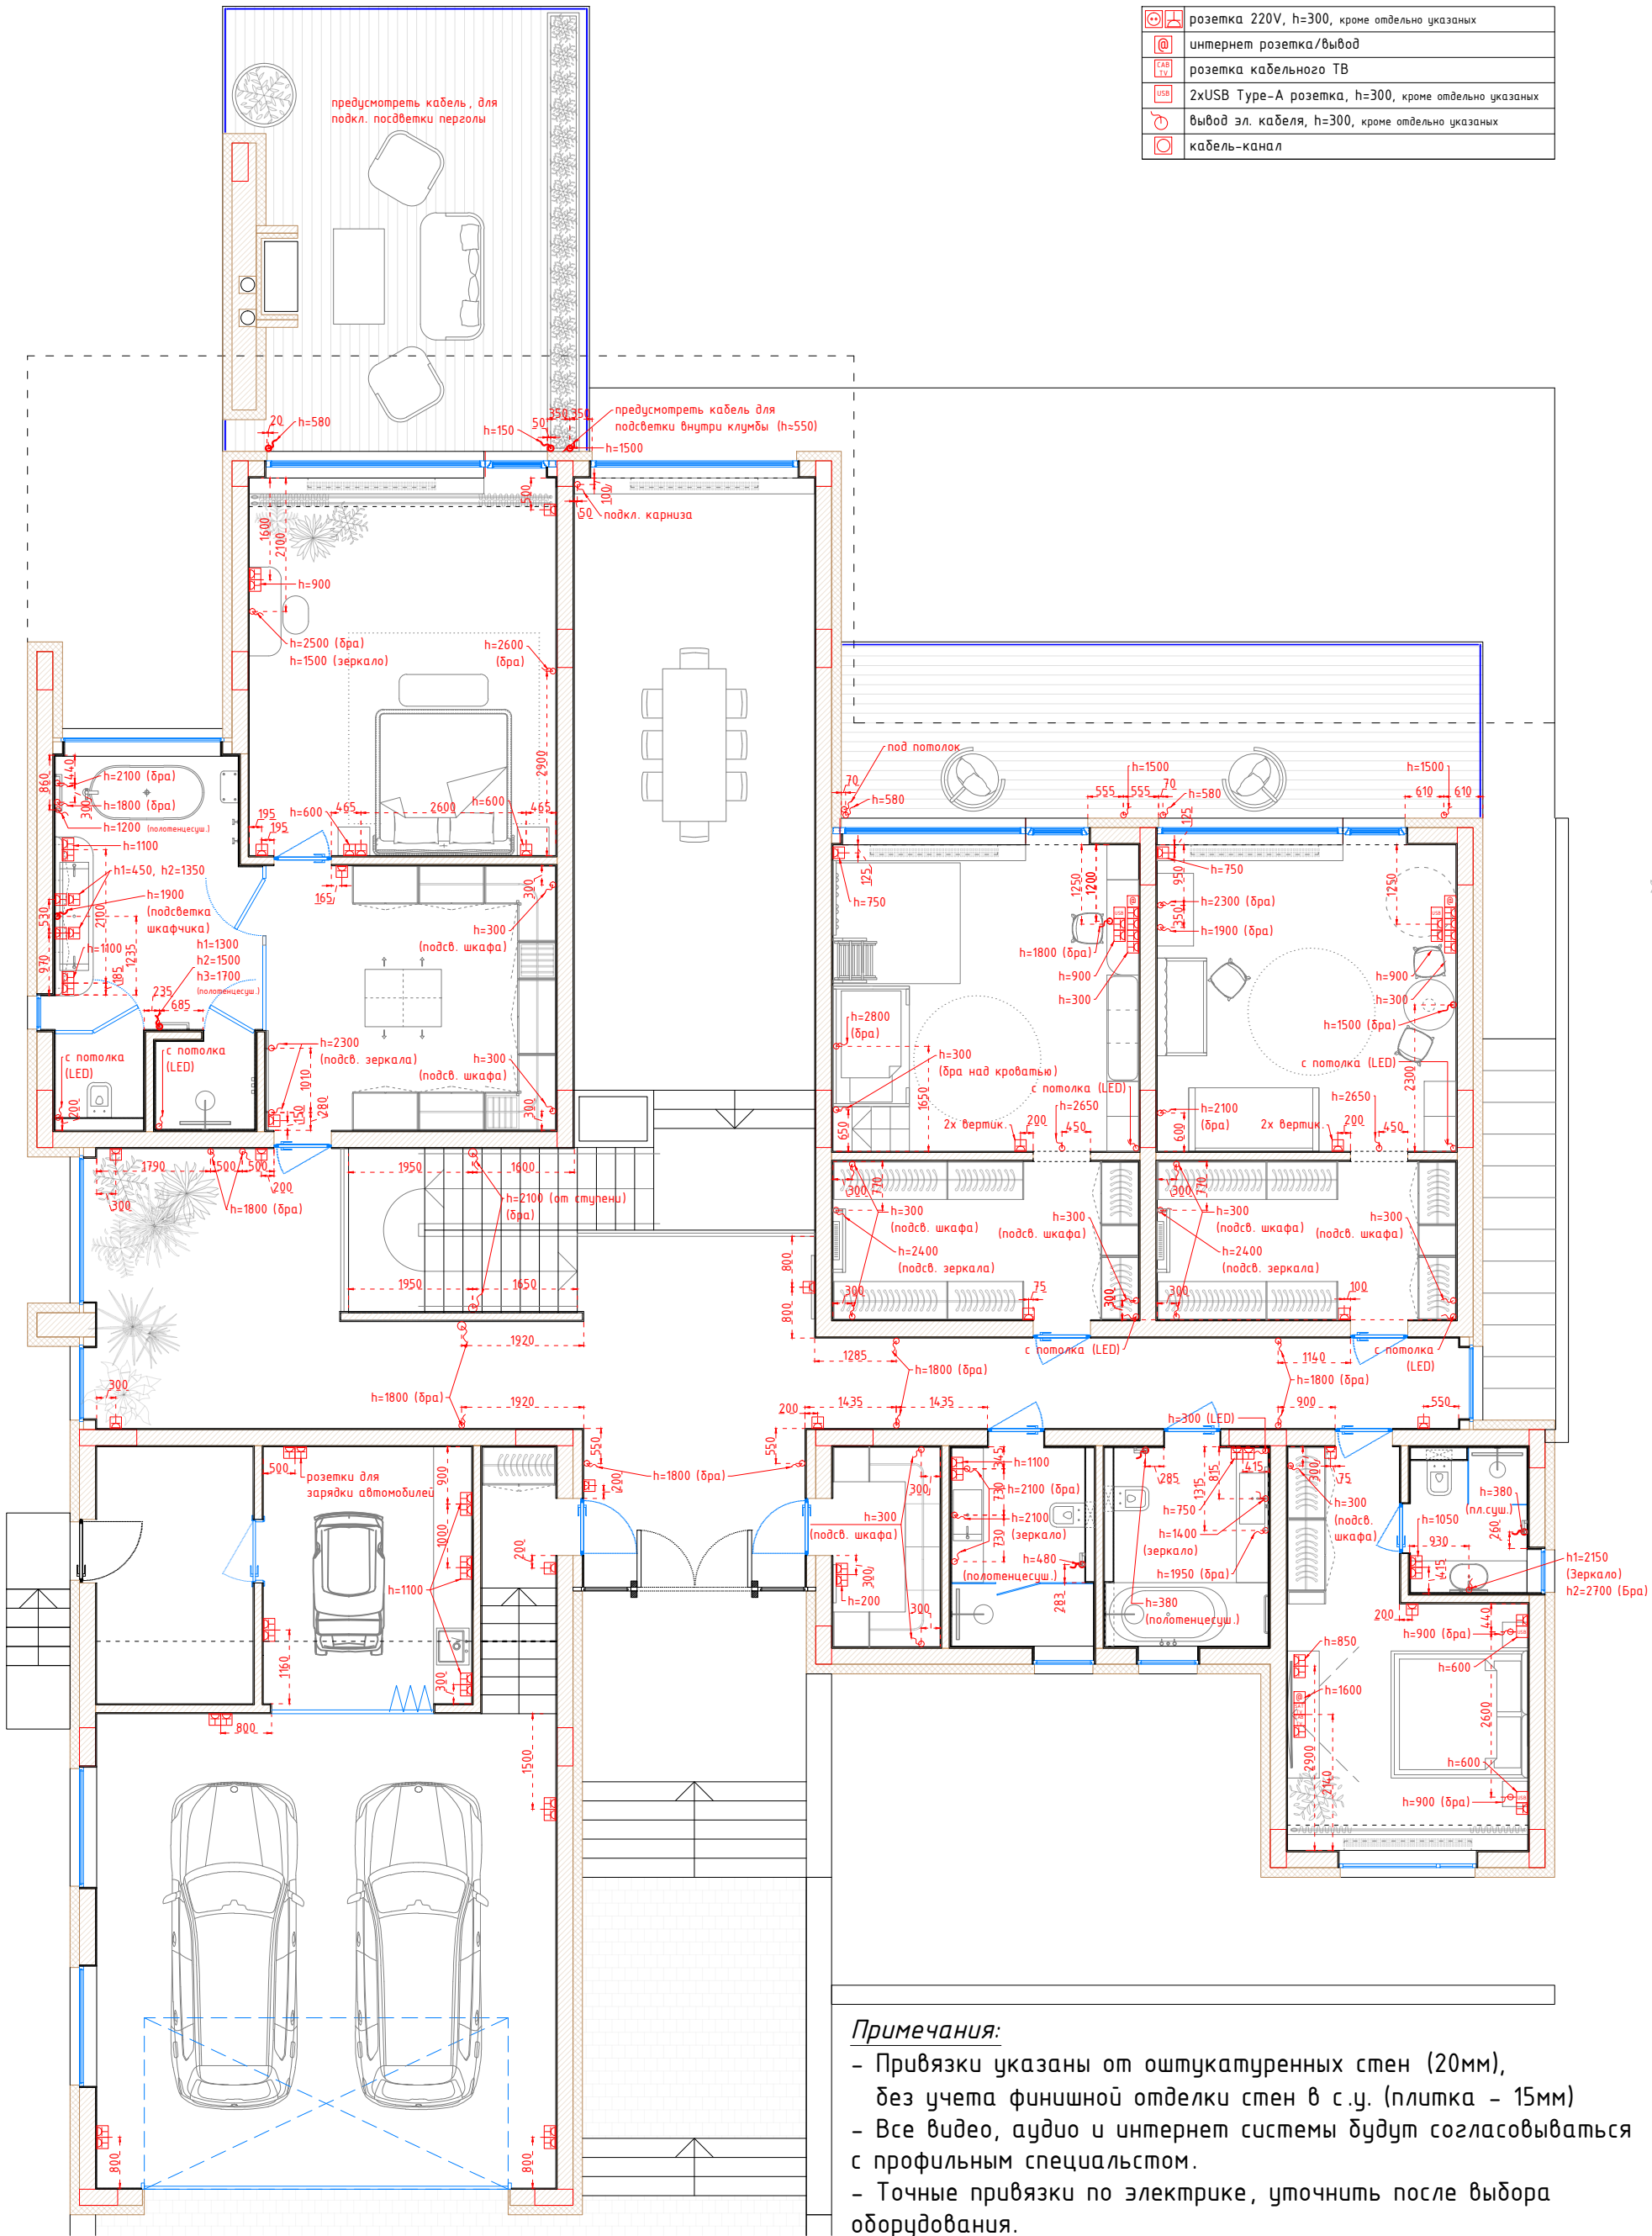

Примечания:

- Привязки указаны от оштукатуренных стен (20мм), без учета финишной отделки стен в с.у. (плитка - 15мм)
- Все видео, аудио и интернет системы будут согласовываться с профильным специалистом.
- Точные привязки по электрике, уточнить после выбора оборудования.


				Дизайн проект интерьера жилого дома в селе Лебедевка, Вышгородского района, Киевской области	Стадия	Лист	Листов
					ДП	18	71
Разраб.	Седова		12.21		Первый этаж План электрификации. М 1:100		
Выполнил	Клымко		12.21				

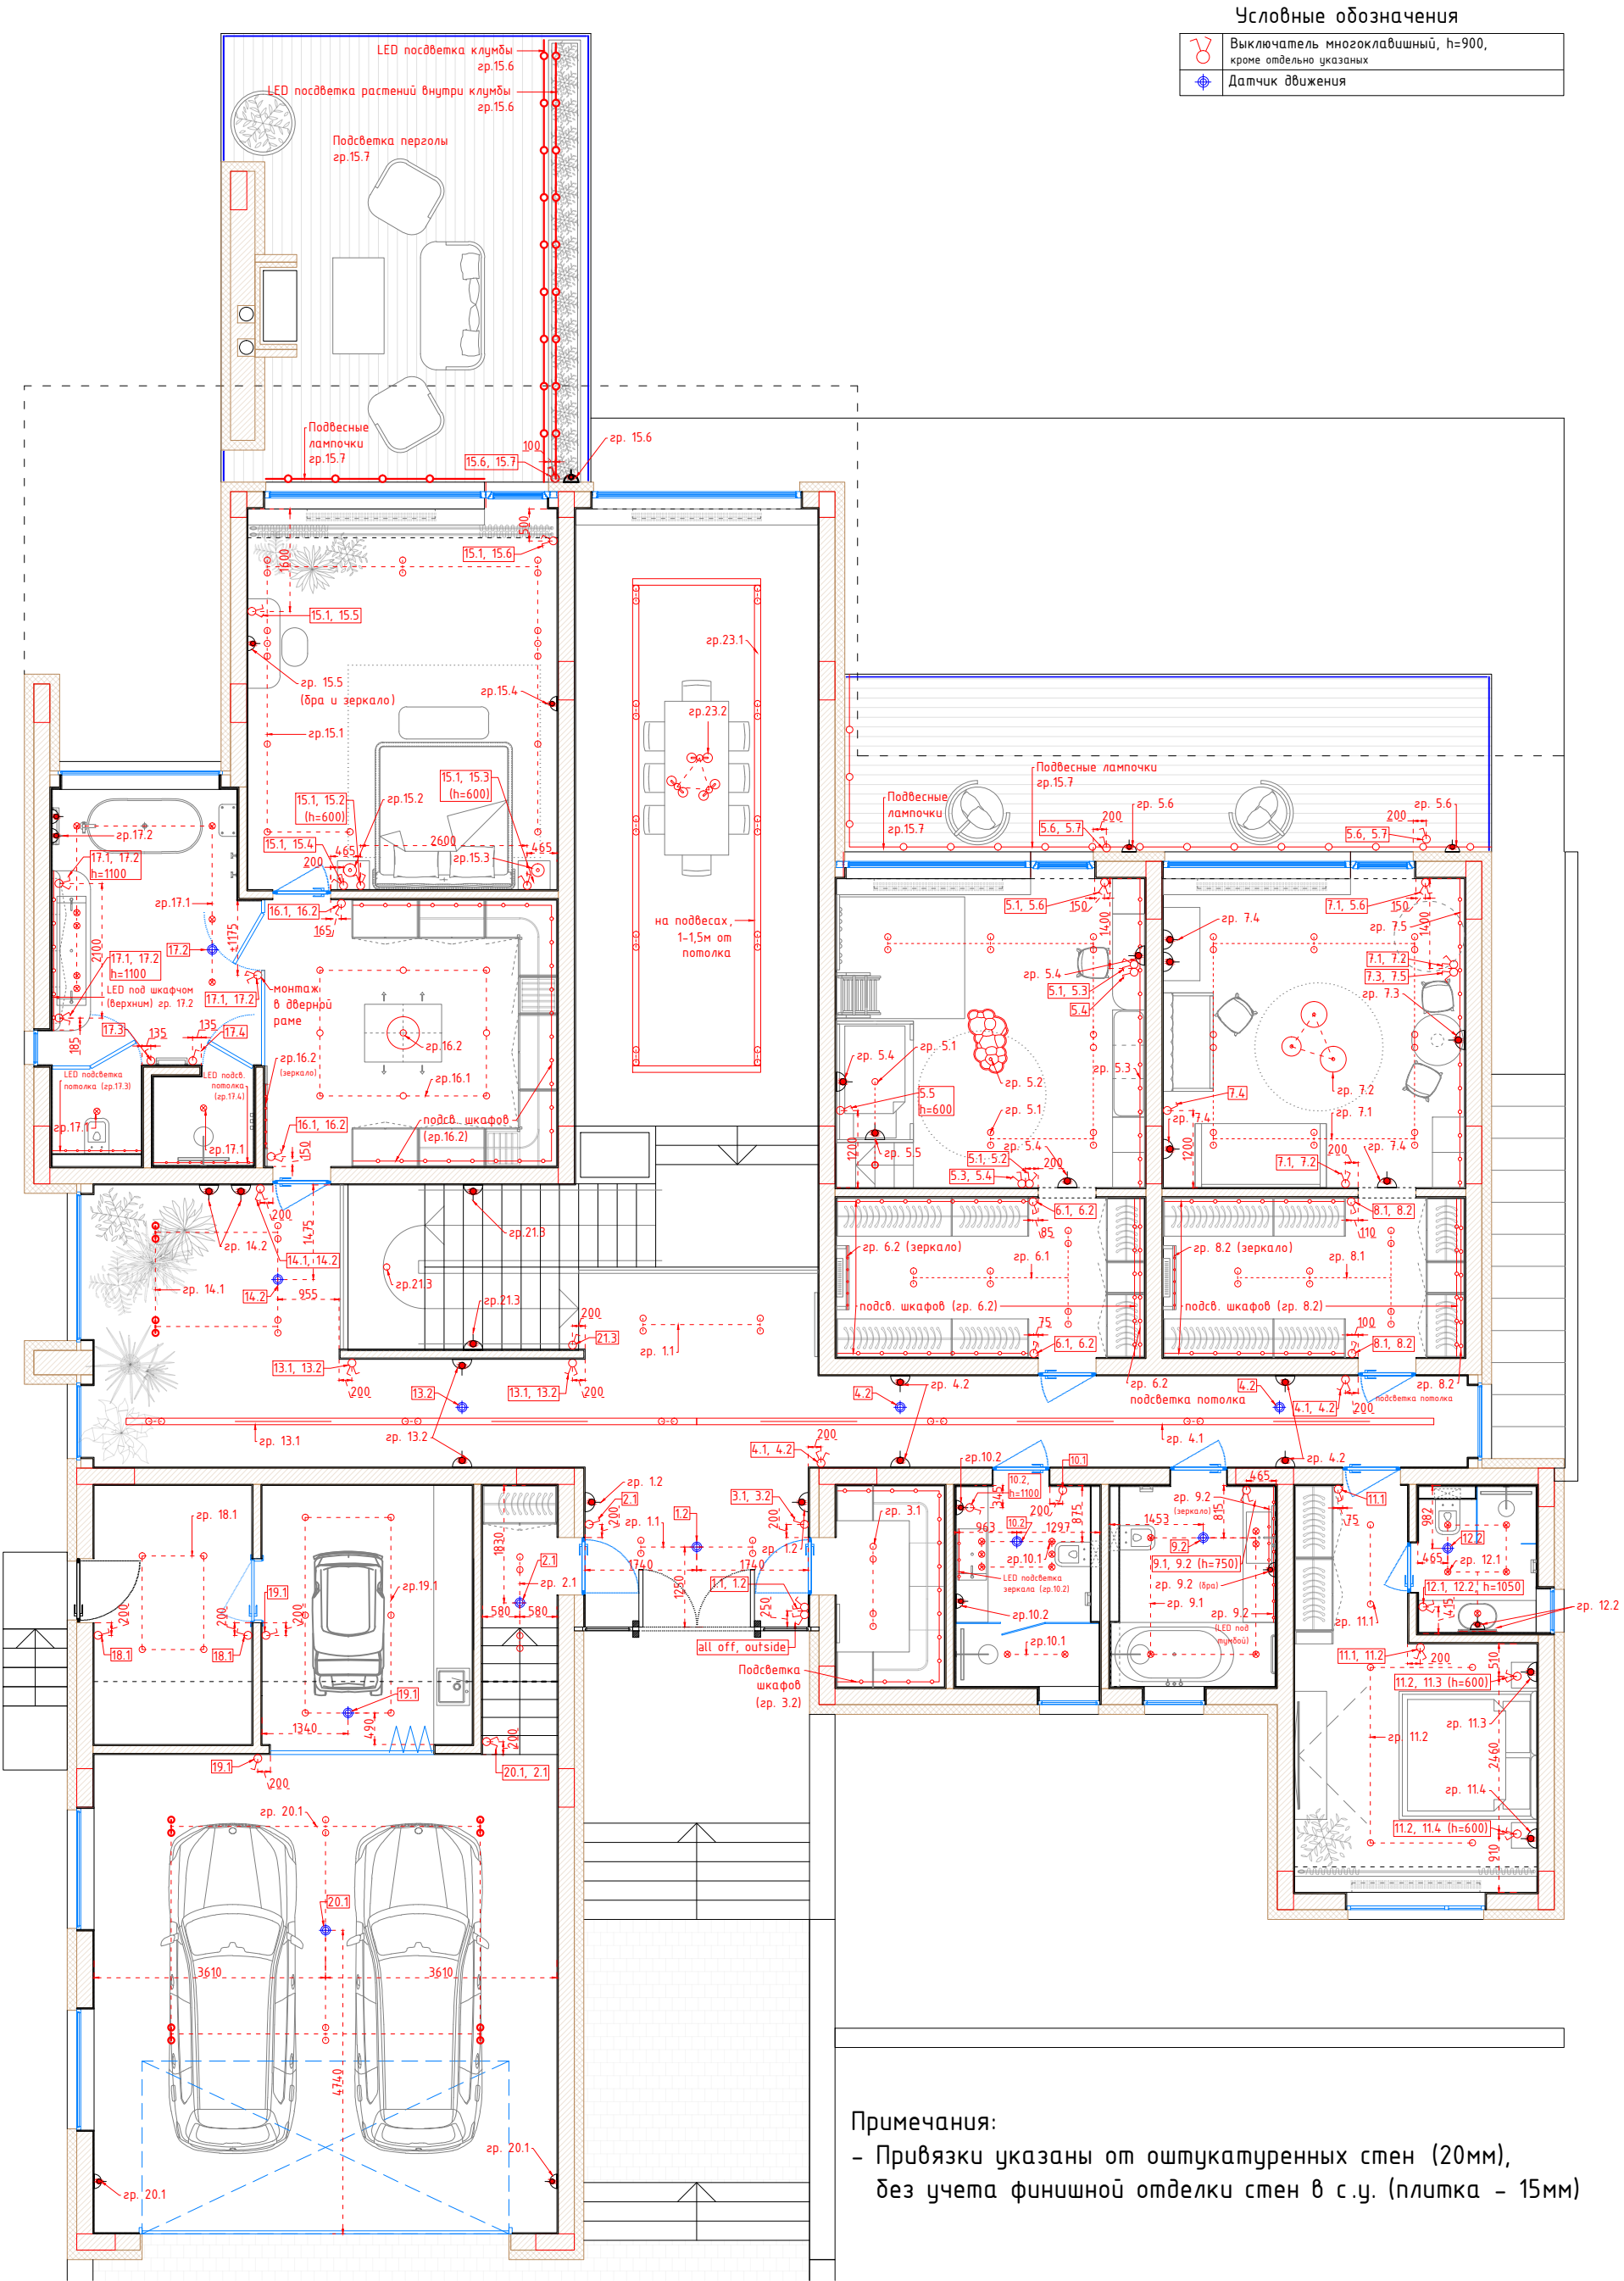

Примечания:

- Привязки указаны от оштукатуренных стен (20мм), без учета финишной отделки стен в с.у. (плитка - 15мм)

			Дизайн проект интерьера жилого дома в селе Лебедевка, Вышгородского района, Киевской области	Стадия	Лист	Листов
				ДП	20	71
Разраб.	Седова	11.21	Первый этаж План размещения выключателей с указанием групп управления. М 1:100			
Выполнил	Клымко	11.21				

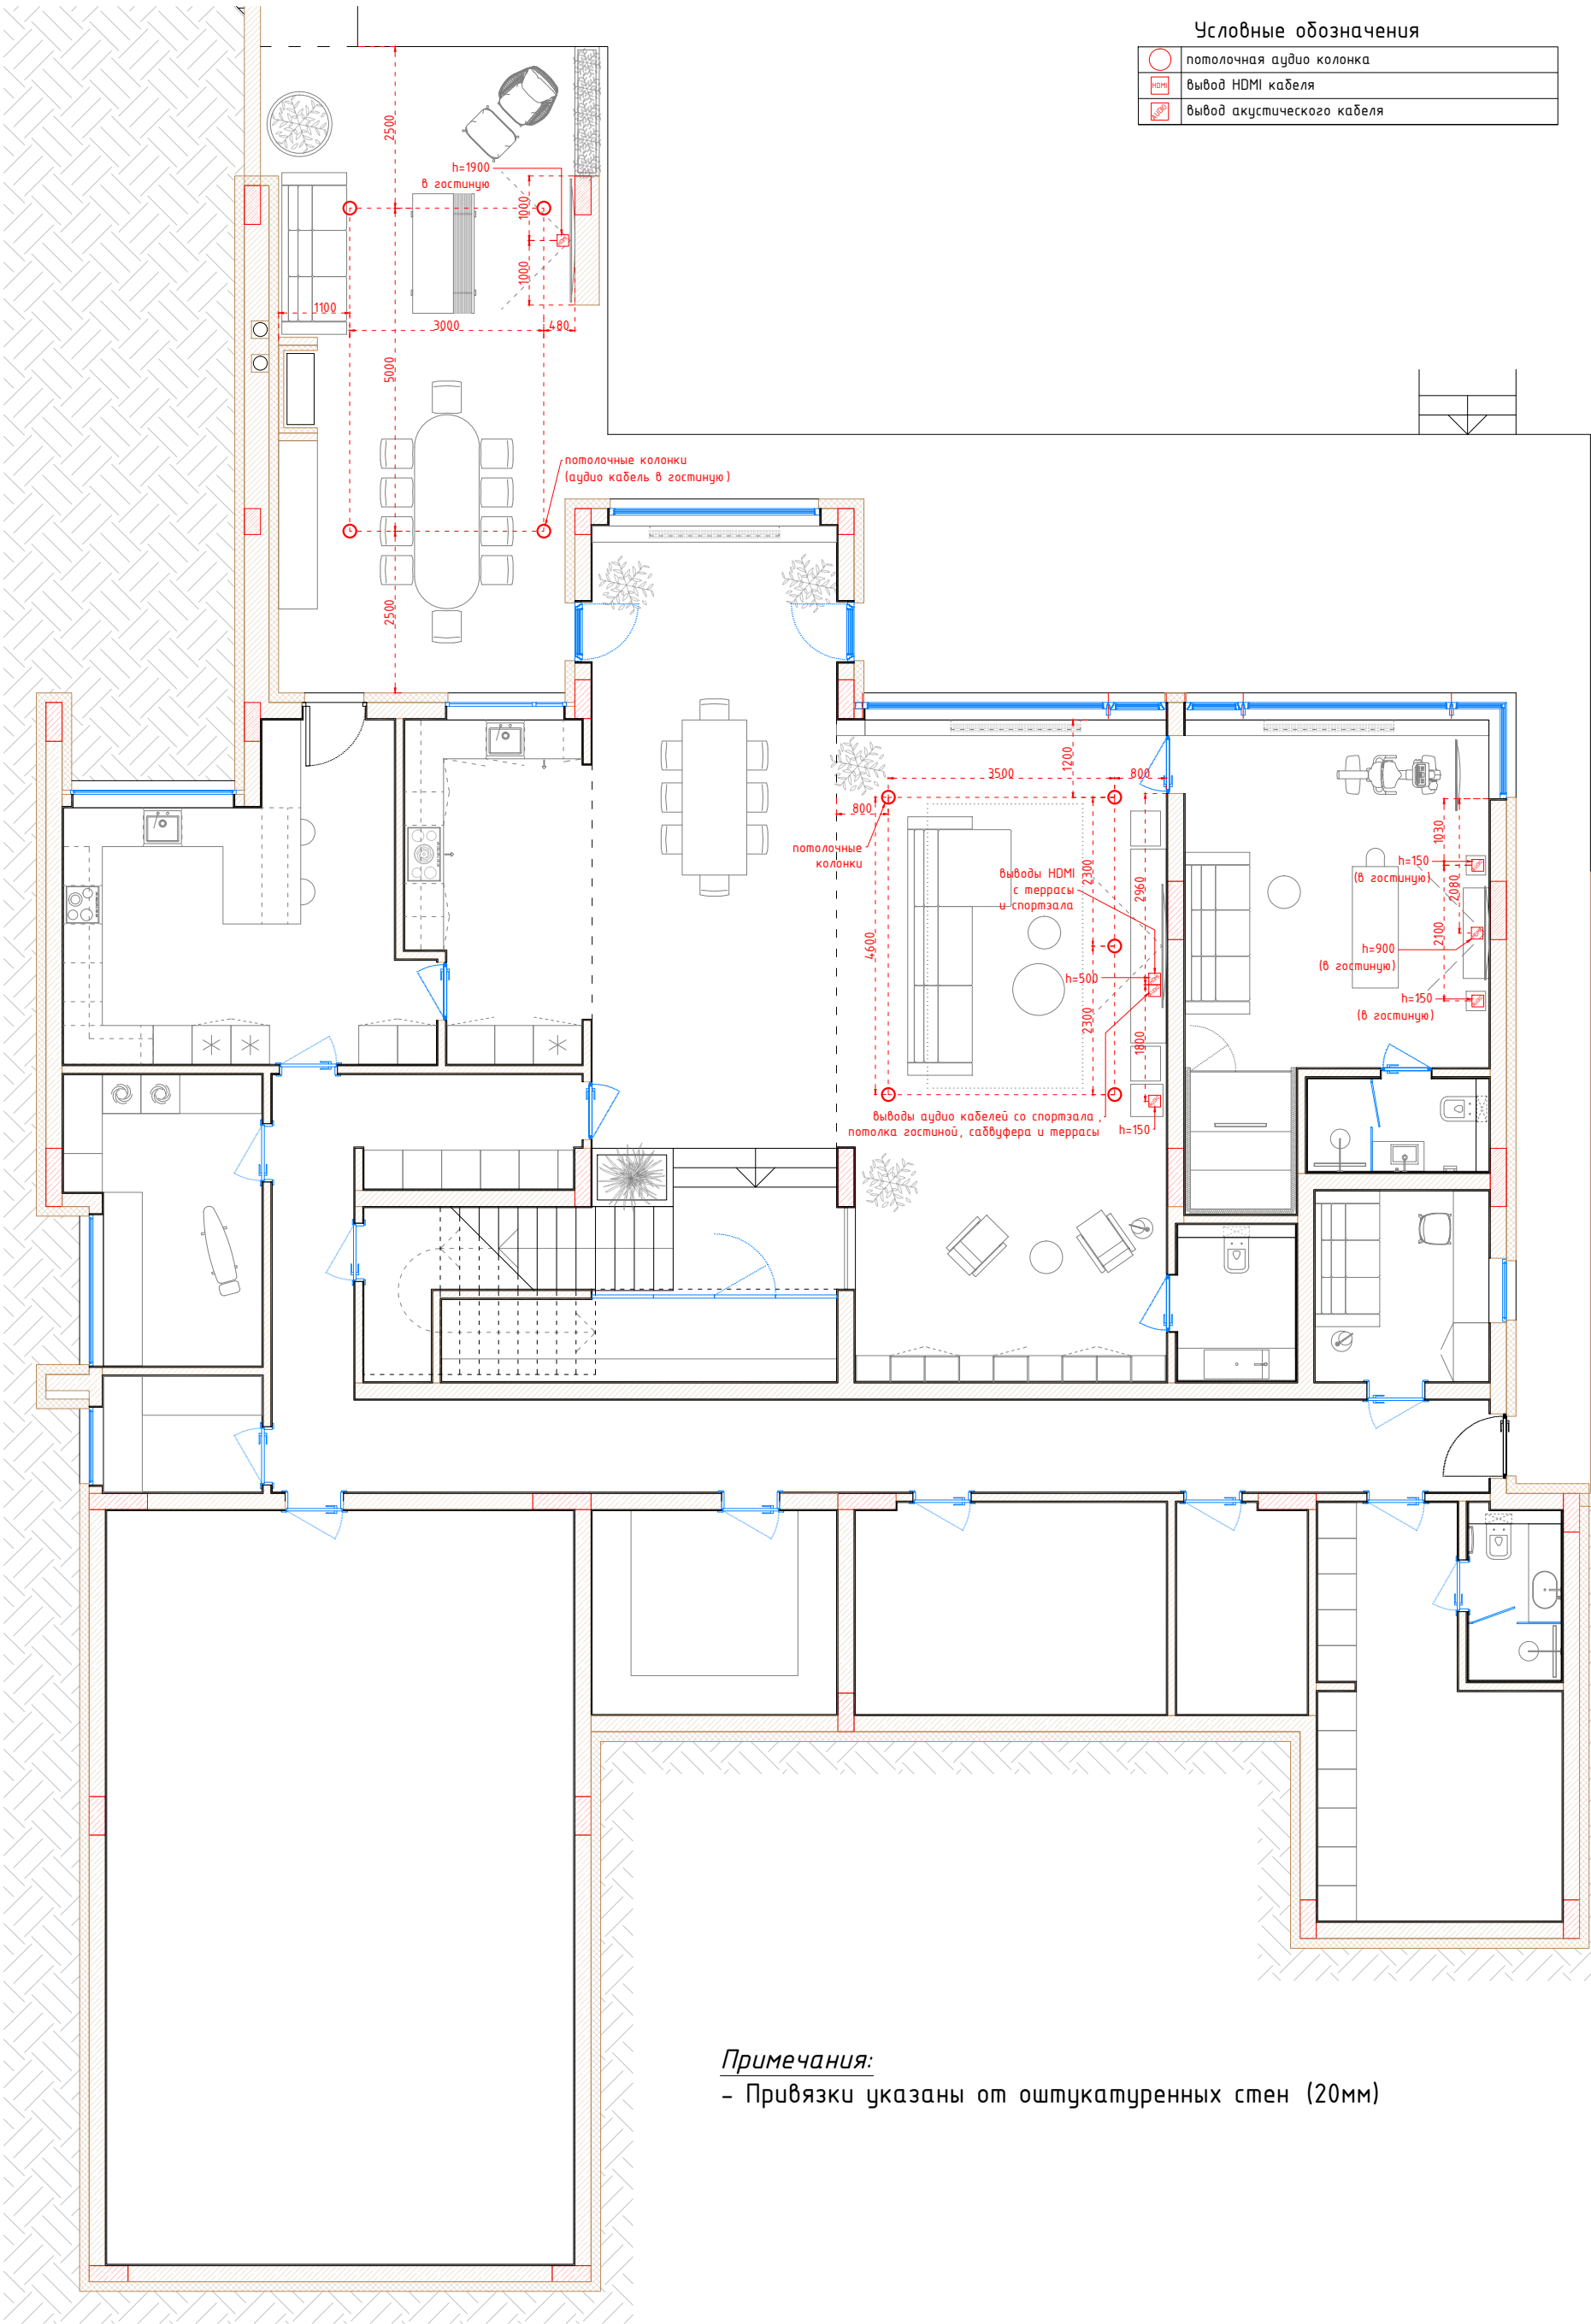


				Дизайн проект интерьера жилого дома в селе Лебедевка, Вышгородского района, Киевской области	Стадия	Лист	Листов
					ДП	21	71
Разраб.	Седова		11.21	Цокольный этаж			
Выполнил	Клымко		11.21	План расположение аудио колонок и выводы аудио/видео кабелей. М 1:100			

Спецификация отделки стен

№ пом.	Назв. помещений	Материал покрытия	Кол-во, м²	Примечания	Усл. обозн. на плане
21	Холл	Декоративная штукатурка	45,4	с вторым светом	—
22	Гостиная	Декоративная штукатурка	11,4		—
		Декор. штукатурка (обои) с металл. вставками	31,8		—
		Покраска	16,4		----
23	Столовая	Декоративная штукатурка	89,5	с вторым светом	—
24	Кухня	Декоративная штукатурка	28,24		—
		Искусственный камень Caesarstone 4043 Primordia	0,9	фартук (h=200мм)	—
		Покраска	7,1		----
25	Черновая кухня	Покраска	67,8		----
		Стекло	5,1	фартук (h=600мм)	—
26	Постыльная	Покраска	10,8		----
		Плитка 300x300 мм	37,7	h=2600	—
27	Санузел	Плитка 1200x600 мм	24,1		—
		Покраска	4		----

№ пом.	Назв. помещений	Материал покрытия	Кол-во, м²	Примечания	Усл. обозн. на плане
28	Кладовая кухни	Покраска	22		----
29	Винный шкаф	Декоративная штукатурка	32,5		—
30	Коридор	Покраска	168,4		----
31	Спортзал	Декоративная штукатурка	40		—
33	Санузел спортзала	Плитка 1208x604 мм	33		—
		Покраска	3,2		----
34	Помещение персонала	Покраска	35,4		----
35	Свободное назначение	Покраска	96,4		----
36	Свободное назначение	Покраска	53,2		----
37	Свободное назначение	Покраска	34,2		----
38	Помещение персонала	Покраска	70,5		----
39	Санузел персонала	Плитка 600x600 мм	23,2		—
		Покраска	3,4		----
40	Кладовая	Покраска	26,3		----
41	Серверная	Покраска	45,4		----

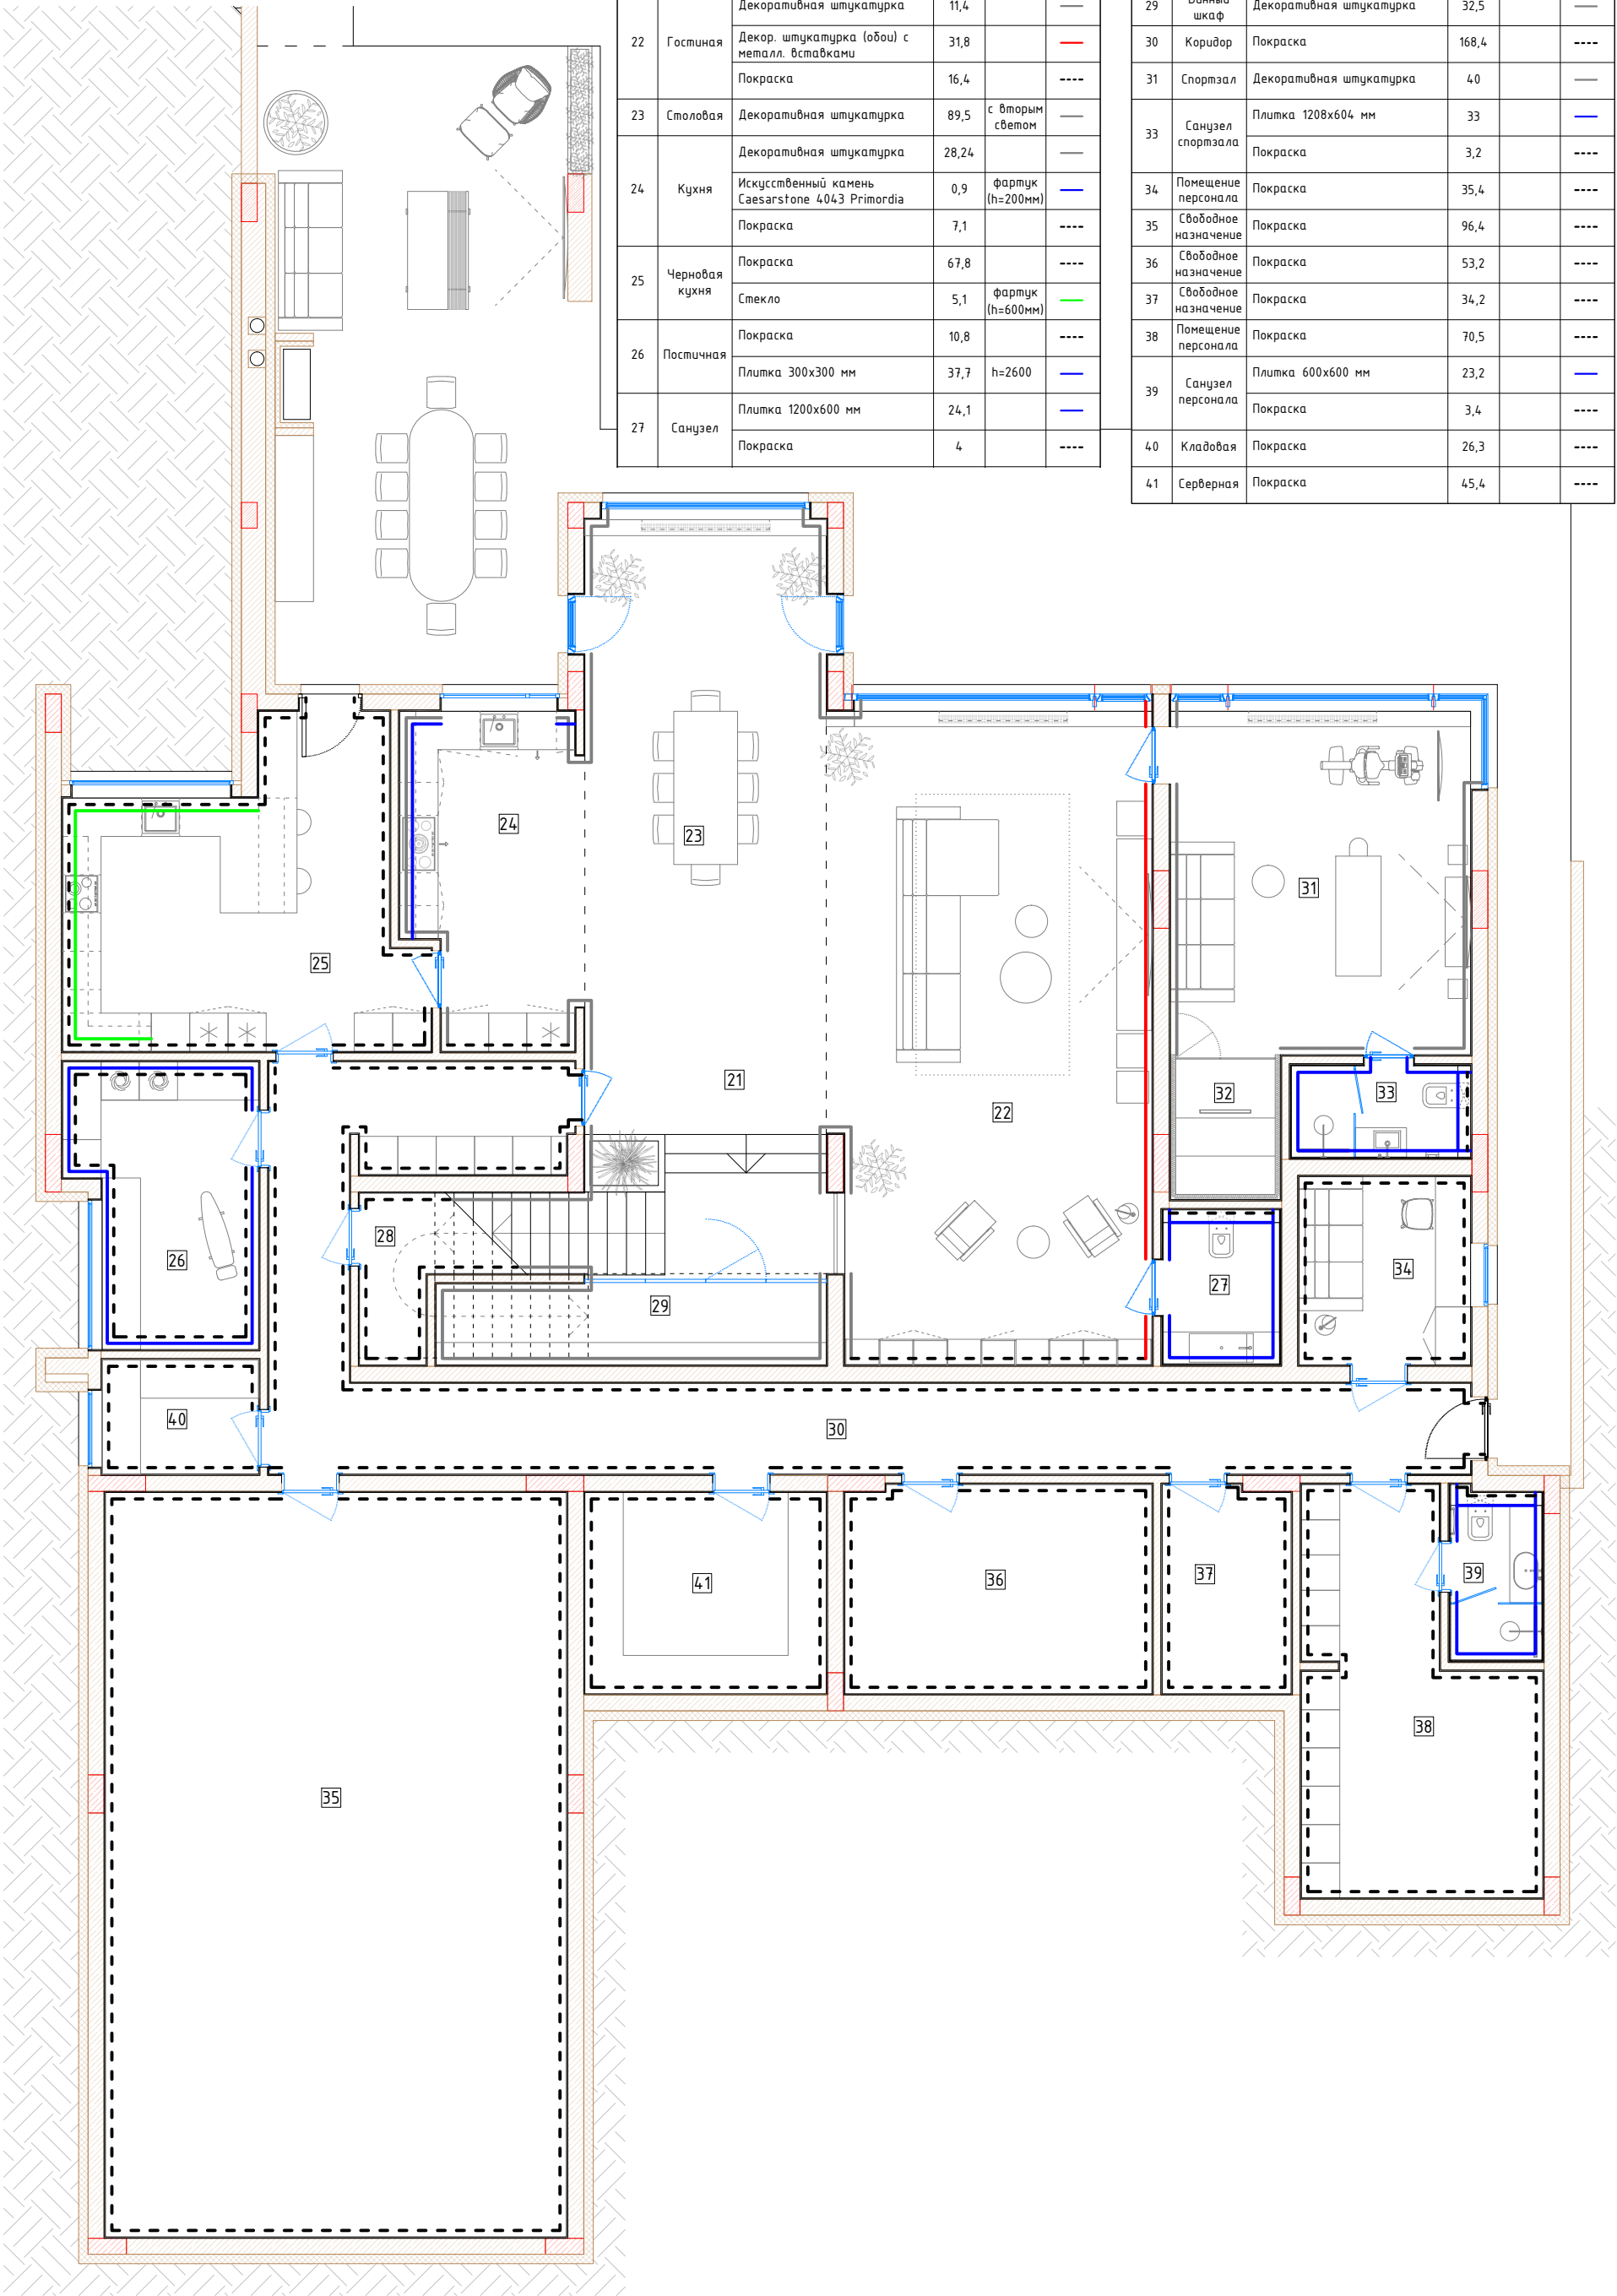


				Дизайн проект интерьера жилого дома в селе Лебедевка, Вышгородского района, Киевской области	Стадия	Лист	Листов
					ДП	22	71
Разраб.	Седова		11.21	Цокольный этаж План и спецификация отделки стен М 1:100			
Выполнил	Клымко		11.21				



Спецификация отделки стен

№ пом.	Назв. помещений	Материал покрытия	Кол-во, м²	Примечания	Усл. обозн. на плане
01	Прихожая (+ лестница)	Декоративная штукатурка	59,5		—
02	Коридор	Декоративная штукатурка	34,3		—
03	Гардероб для гостей	Декоративная штукатурка	33,7		—
04	Коридор	Декоративная штукатурка	60,6		—
05	Детская #1	Обои	42,4		—
		Настенные панели	8,1	h=1435	—
06	Гардероб детской #1	Покраска	45,7		—
07	Детская #2	Декоративная штукатурка	59,5		—
08	Гардероб детской #2	Покраска	44,9		—
09	Ванная детская	Плитка 1200х600 мм	11,1		—
		Плитка 300х75 мм	12,6		—
		Декоративная штукатурка	8,9		—
		Покраска	4,7		—


10	Санузел	Плитка 1200х600 мм	22,5		—
		Плитка 200х800 мм	5,4		—
		Покраска	4,7		—
11	Спальня гостевая	Декоративная штукатурка	57,2		—
		Настенные панели	3,9	h=1000	—
12	Ванная гостевая	Декоративная штукатурка	7,3		—
		Плитка 1200х600 мм	18	h=2400	—
		Покраска	2		—
13	Коридор	Декоративная штукатурка	26,1		—
14	Зимний сад	Декоративная штукатурка	28,9		—
15	Спальня MASTER	Декоративная штукатурка	57,2		—
16	Гардероб MASTER	Покраска	44,1		—
17	Ванная MASTER	Плитка 1200х600 мм	49,8		—
		Плитка 300х75 мм	12,9		—
		Покраска	3,1		—
18	Топочная	Плитка 600х600 мм	52,5		—
19	Кладовая гаража	Плитка 600х600 мм, бежевая	52,3		—
20	Гараж	Декоративная штукатурка	197,7		—

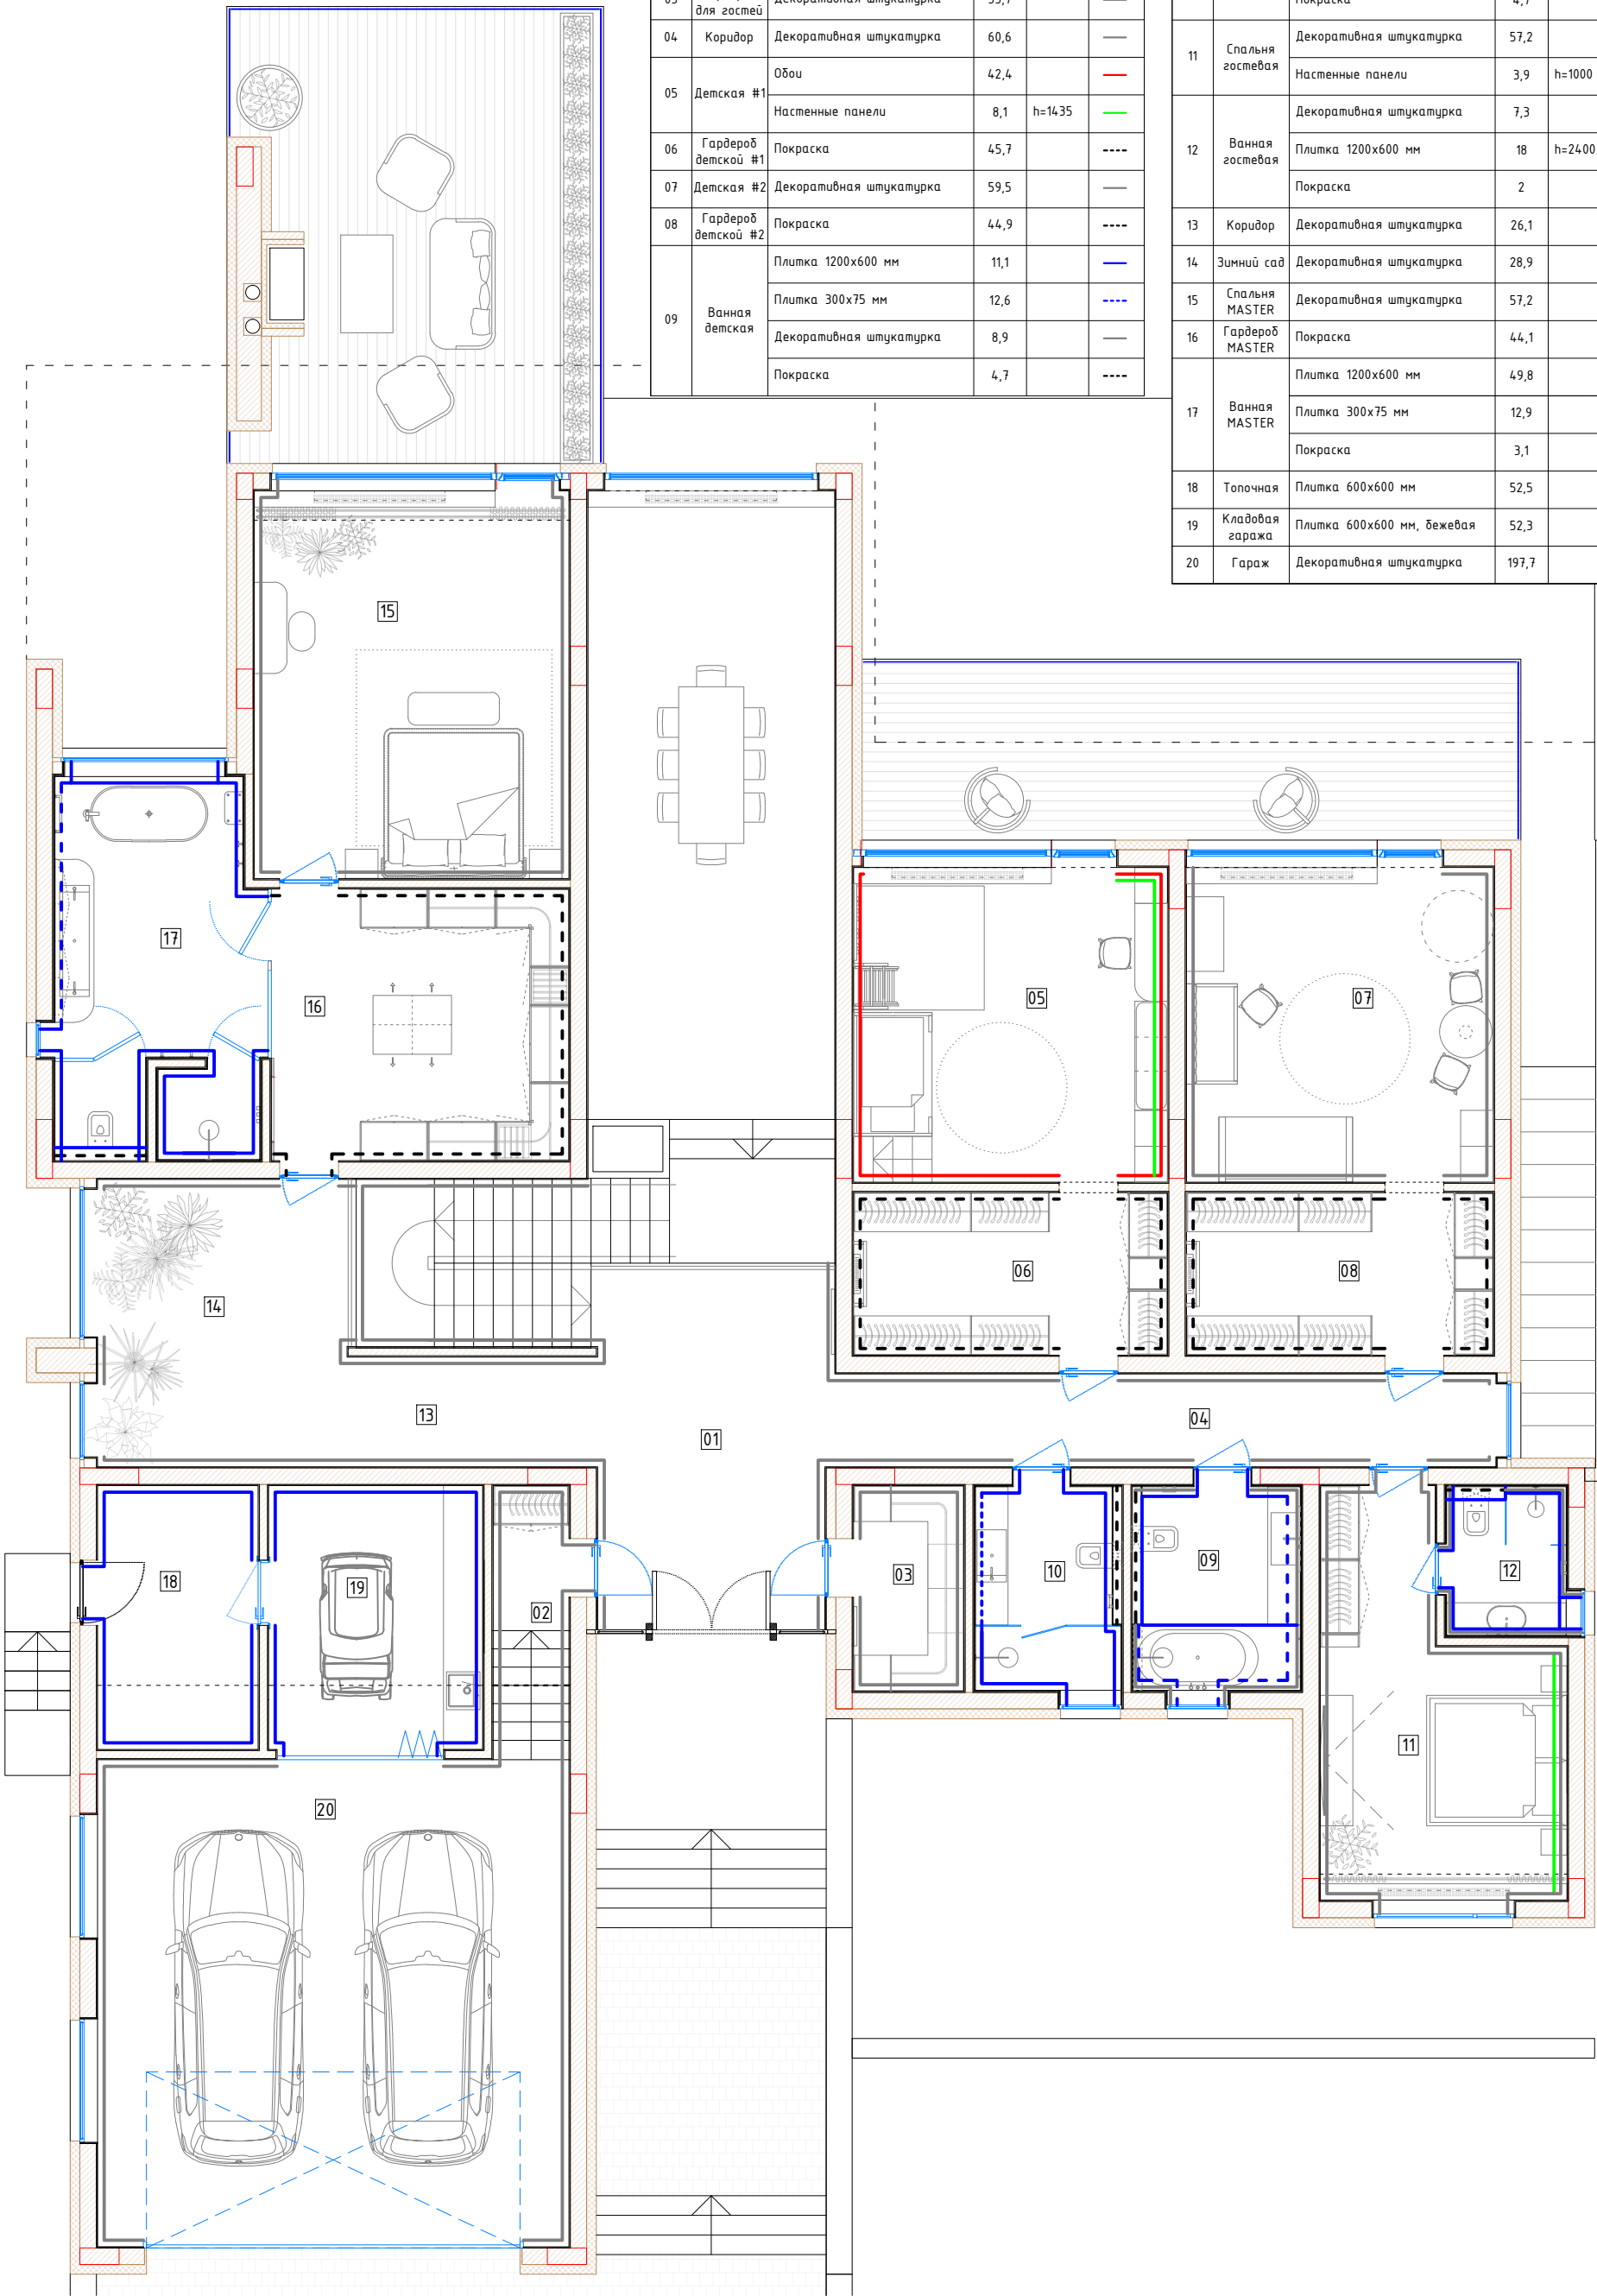

				Дизайн проект интерьера жилого дома в селе Лебедевка, Вышгородского района, Киевской области	Стадия	Лист	Листов
					ДП	23	71
Разраб.	Седова		12.21		Первый этаж План и спецификация отделки стен М 1:100		
Выполнил	Клымко		12.21				

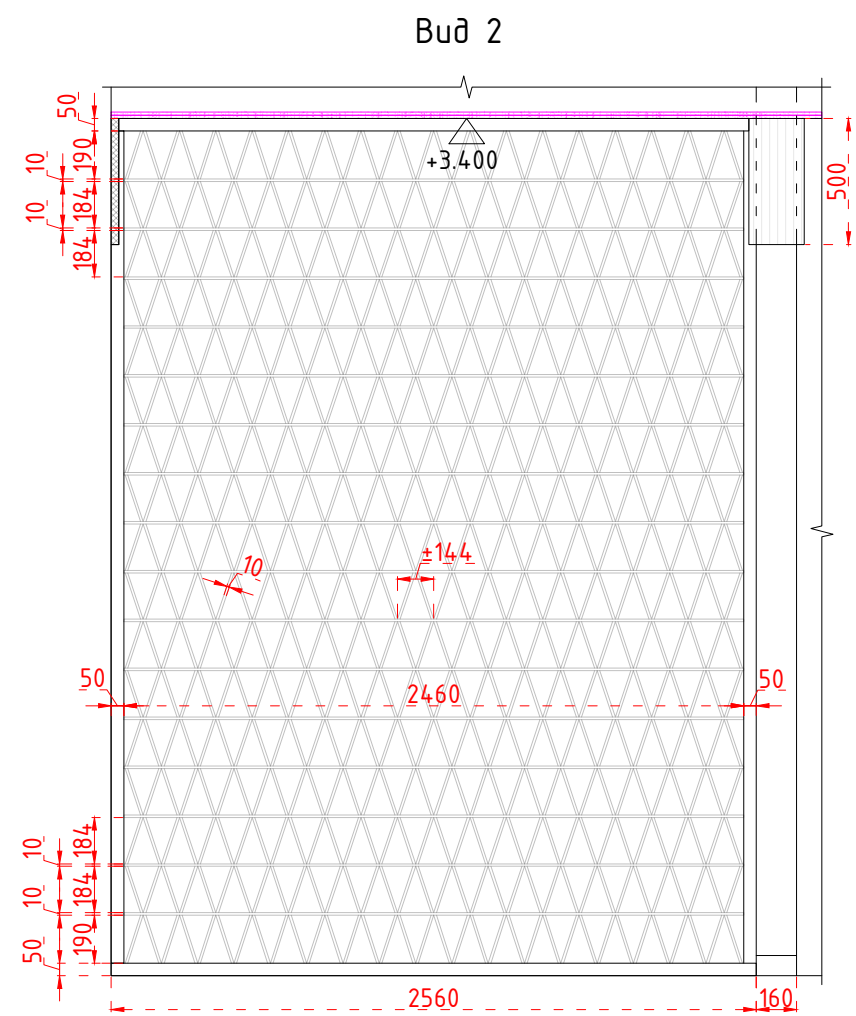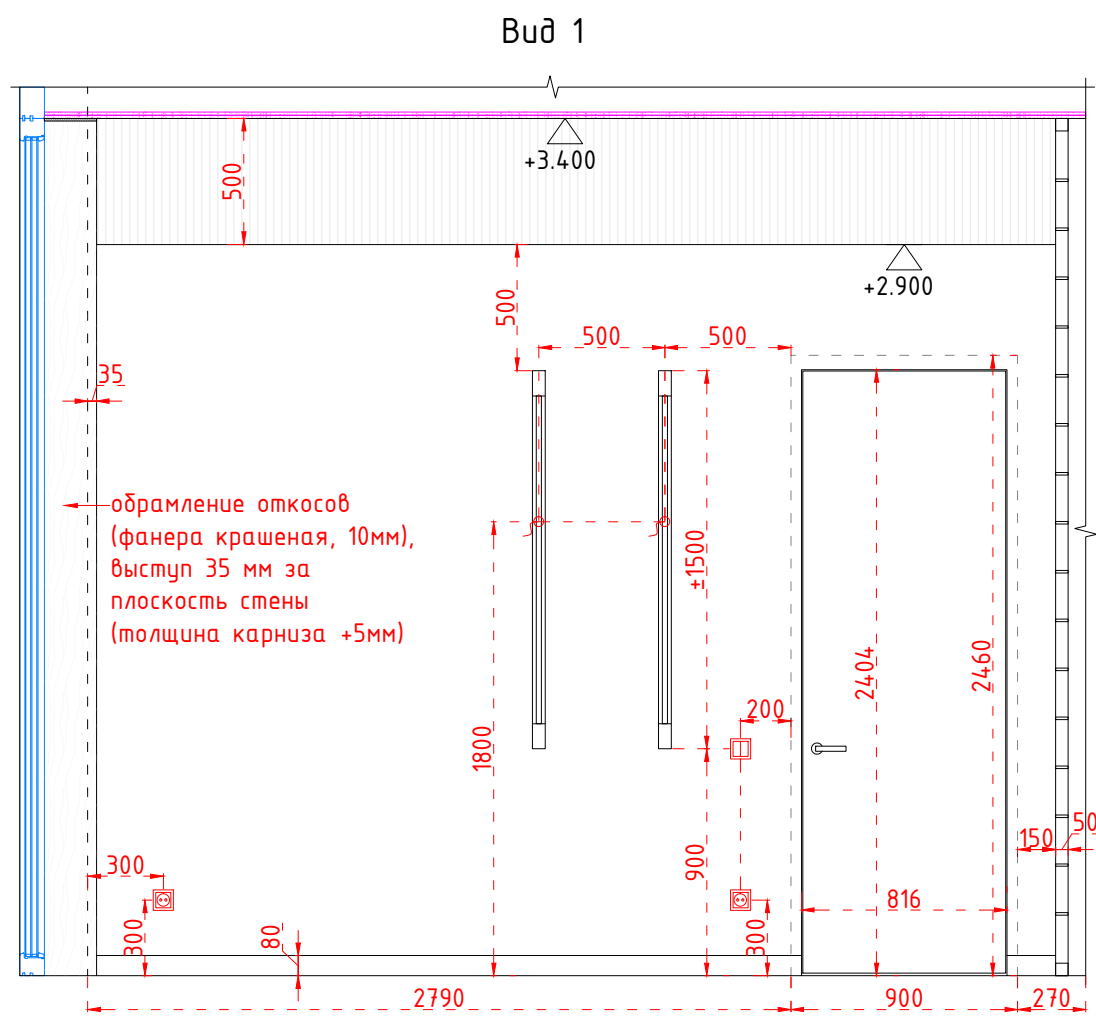


- Примечания:
1. Перегородка из дерева (ясень или дуб)
 2. Сделать выкройки (образцы) мебельных элементов и согласовать с дизайнером проекта.

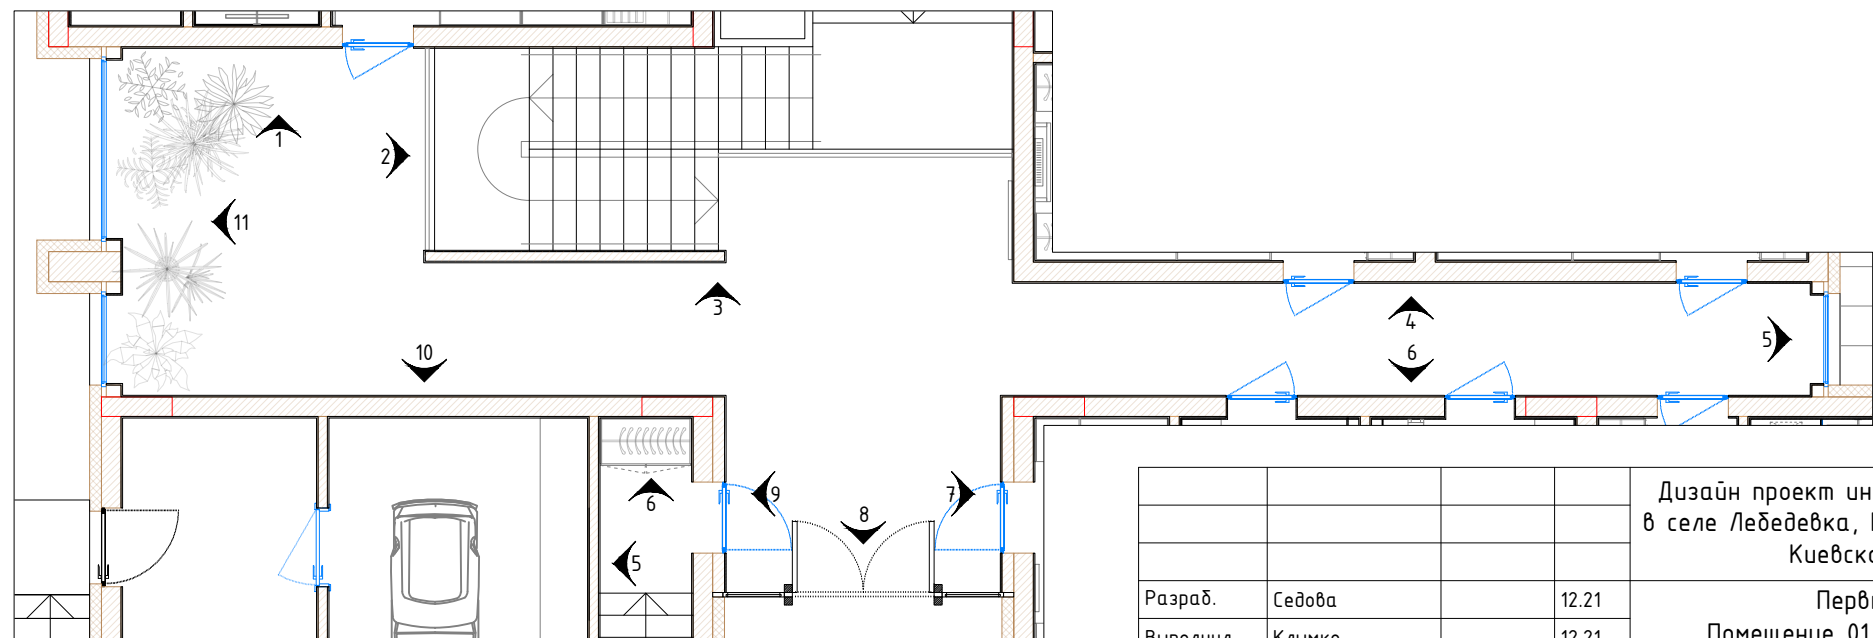


Дизайн проект интерьера жилого дома в селе Лебедевка, Вышгородского района, Киевской области				Стадия	Лист	Листов
				ДП	24	71
Разраб.	Седова	12.21	Первый этаж Помещение 01, 04, 13, 14 (Холл) Вид 1, Вид 2. М 1:30			
Выполнил	Клымко	12.21				



Вид 3

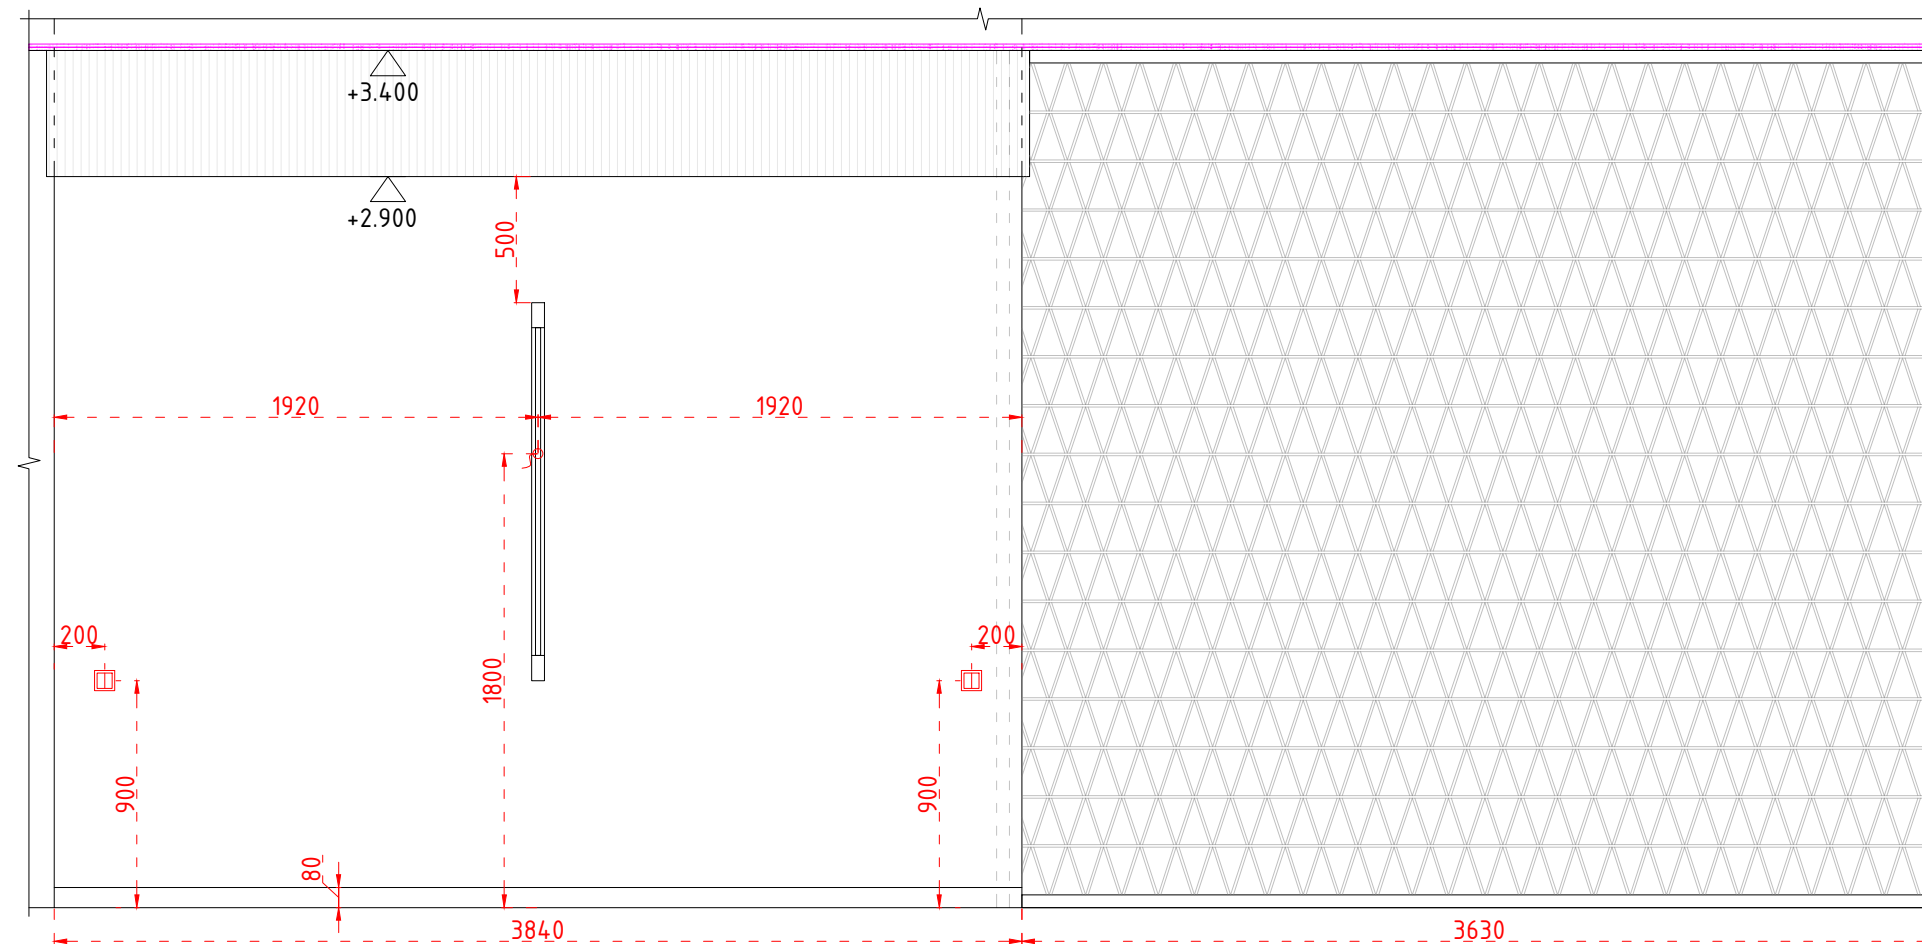





- Примечания:
- 1. Перегородка из дерева (ясень или дуб)
 - 2. Сделать выкройки (образцы) мебельных элементов и согласовать с дизайнером проекта.

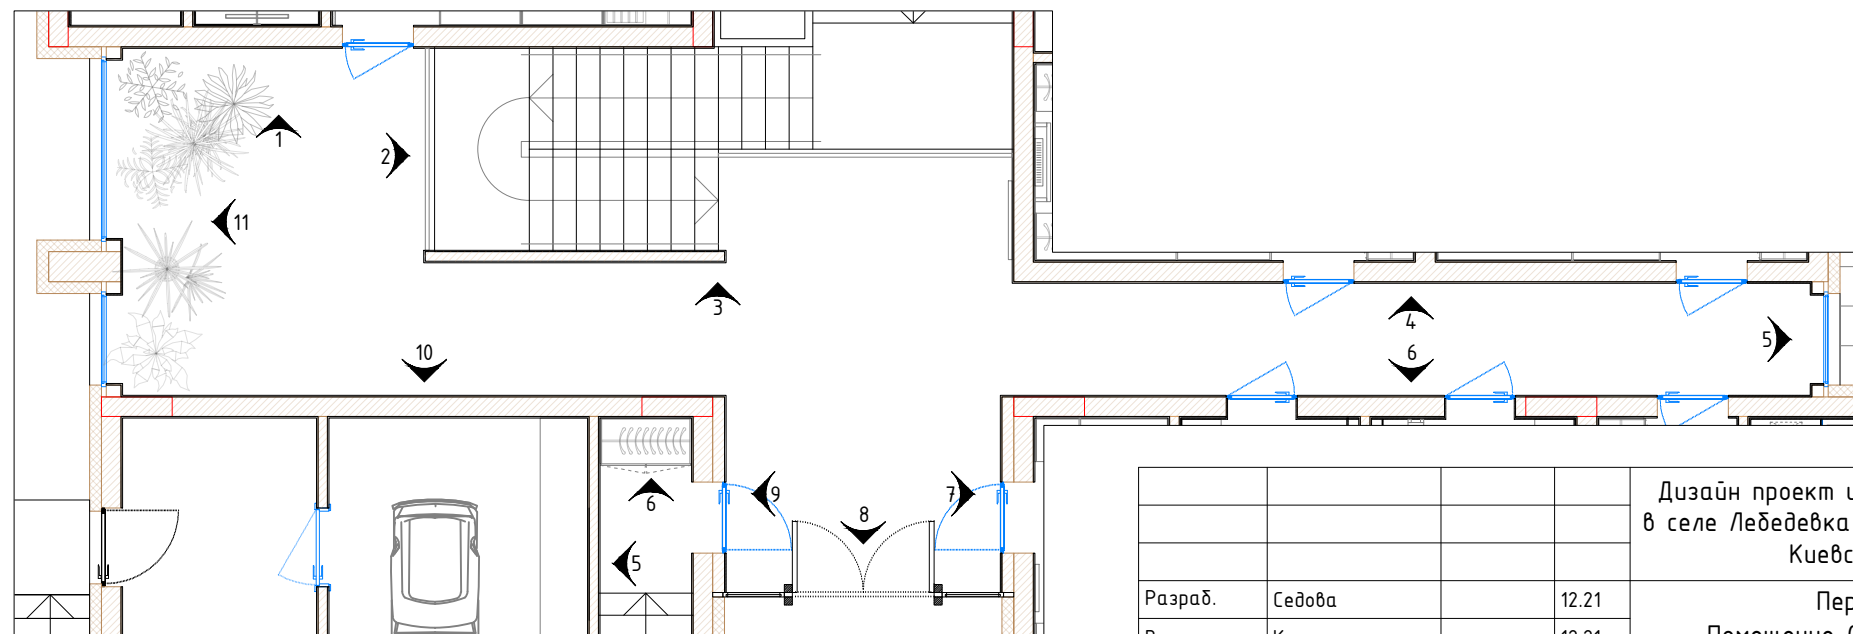




Дизайн проект интерьера жилого дома в селе Лебедевка, Вышгородского района, Киевской области				Стадия	Лист	Листов
				ДП	25	71
Разраб.	Седова	12.21	Первый этаж Помещение 01, 04, 13, 14 (Холл) Вид 3. М 1:30			
Выполнил	Клымко	12.21				

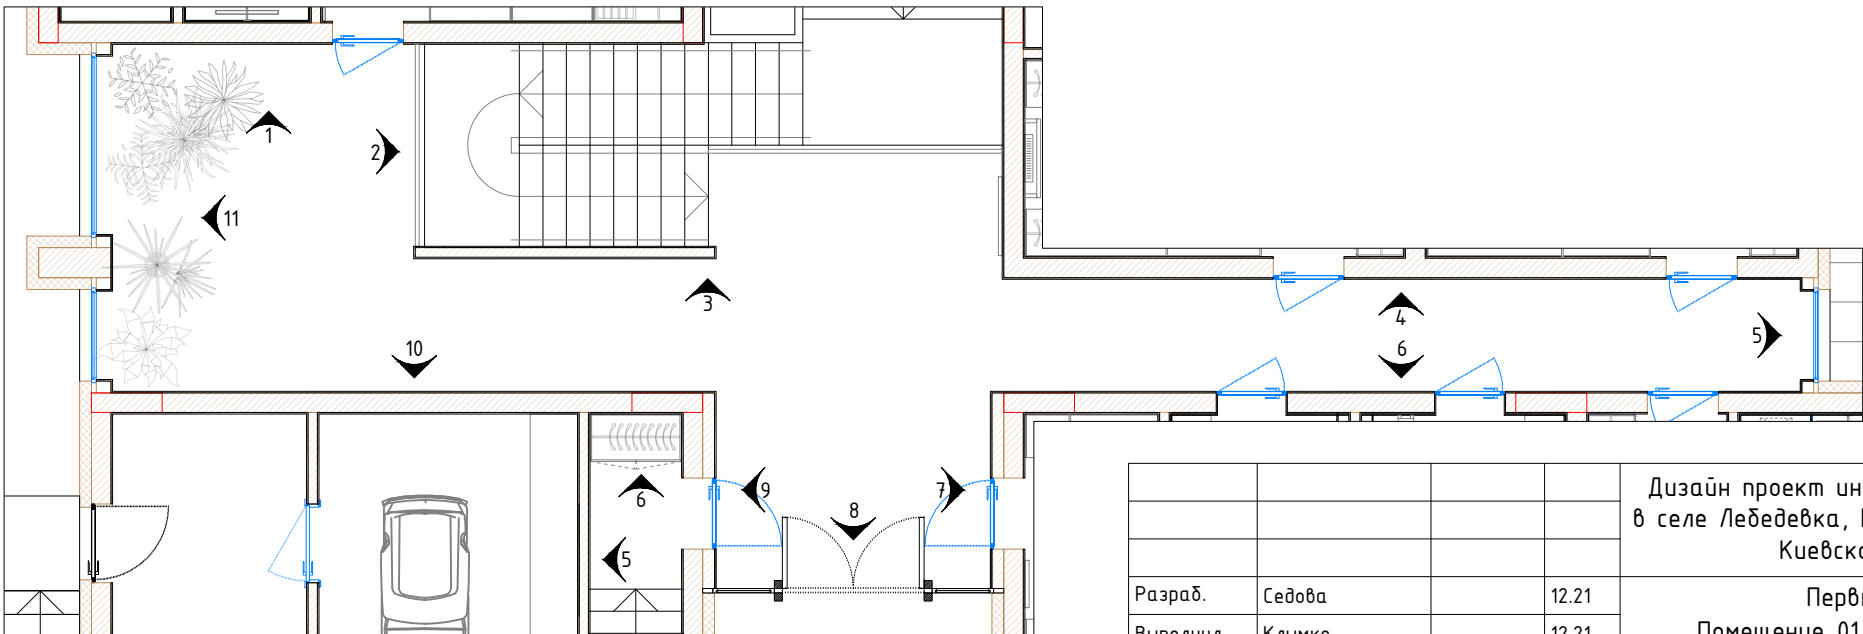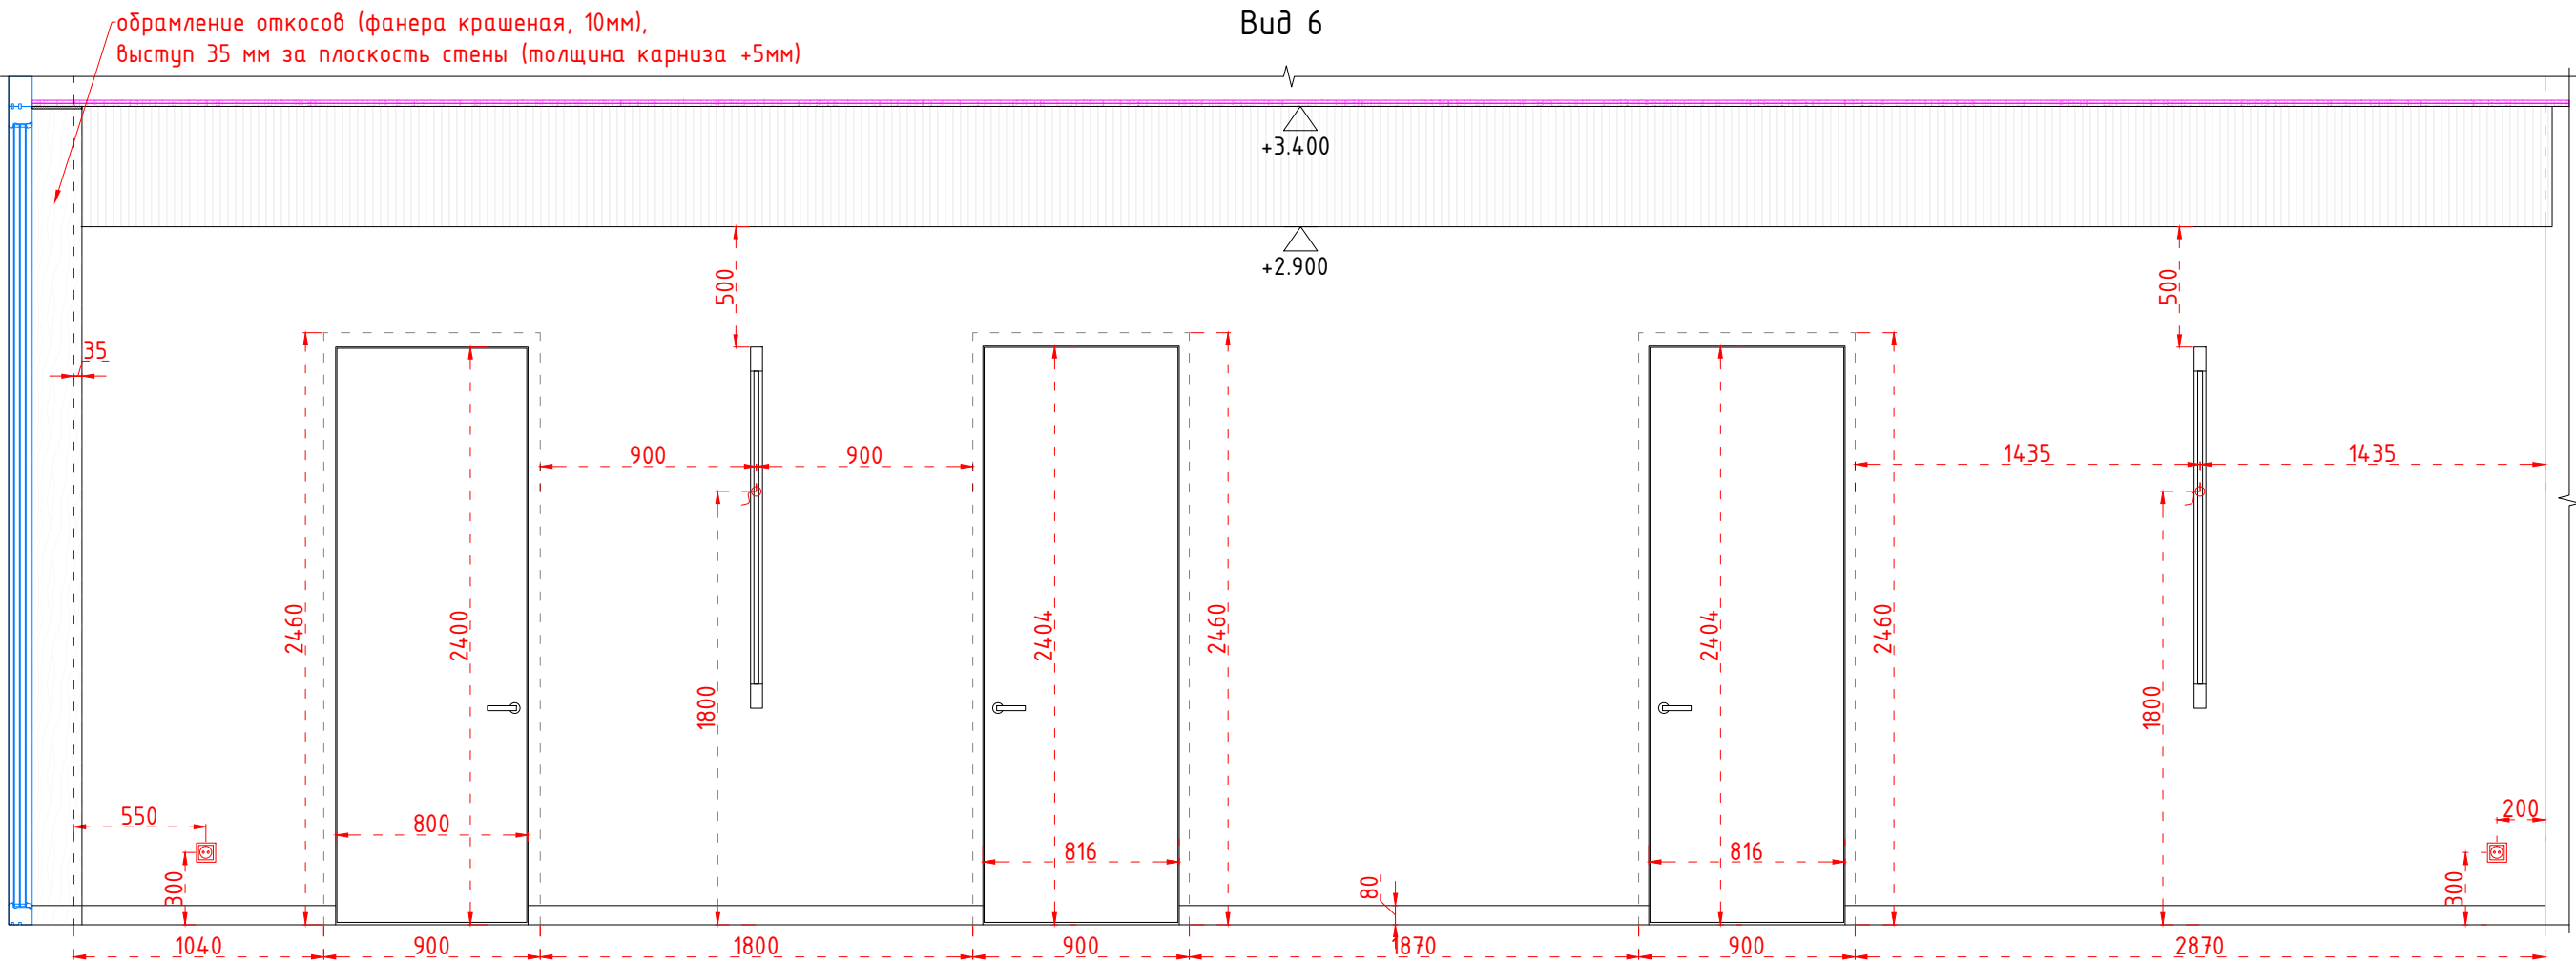


				Дизайн проект интерьера жилого дома в селе Лебедевка, Вышгородского района, Киевской области	Стадия	Лист	Листов
					ДП	27	71
Разраб.	Седова		12.21	Первый этаж Помещение 01, 04, 13, 14 (Холл) Вид 6. М 1:30			
Выполнил	Клымко		12.21				

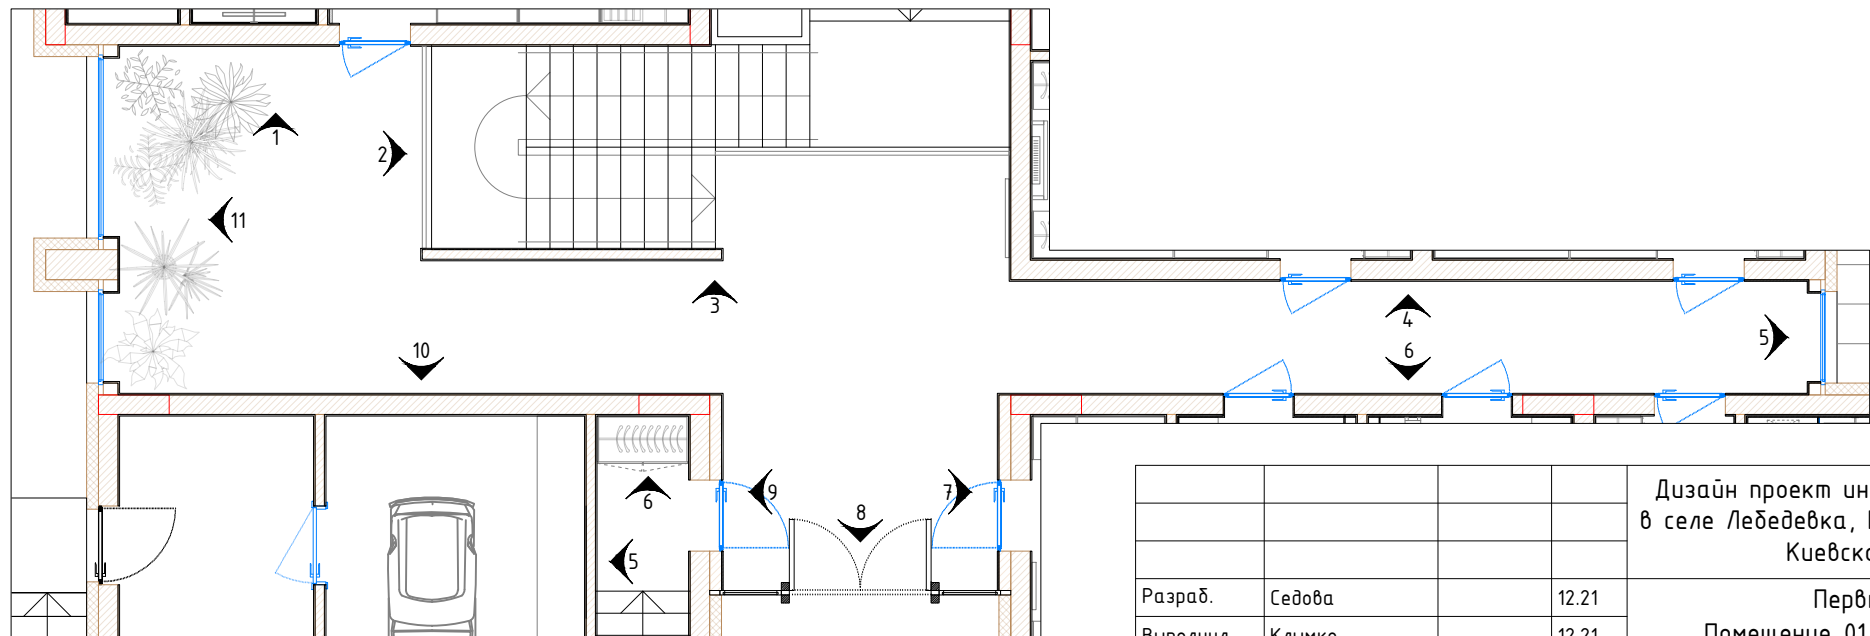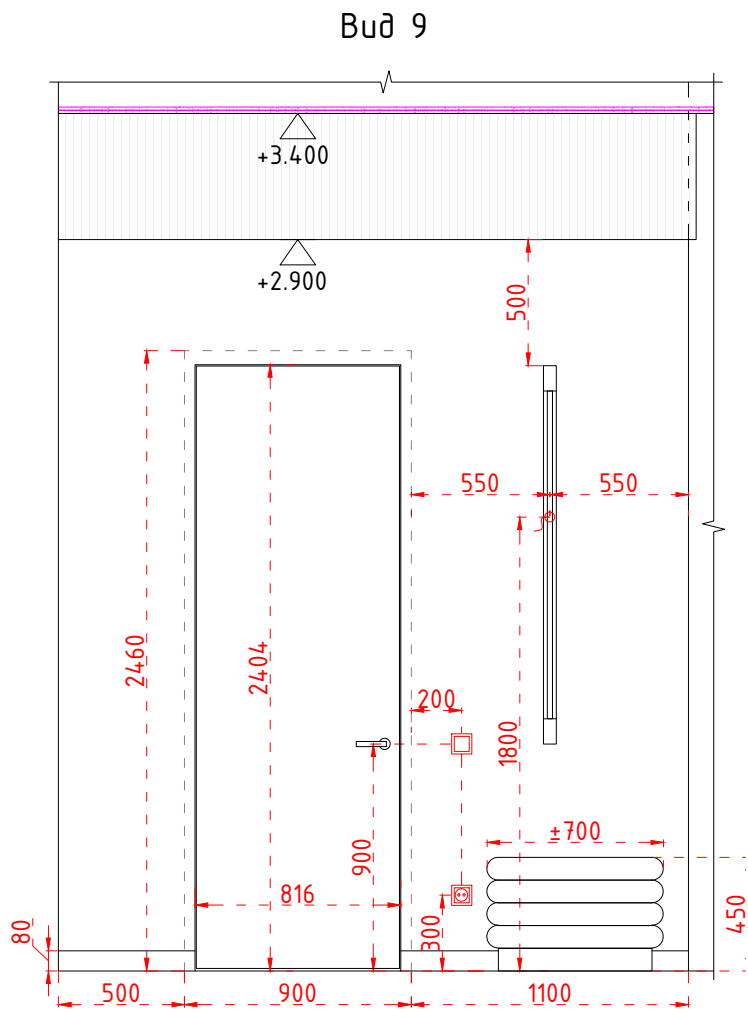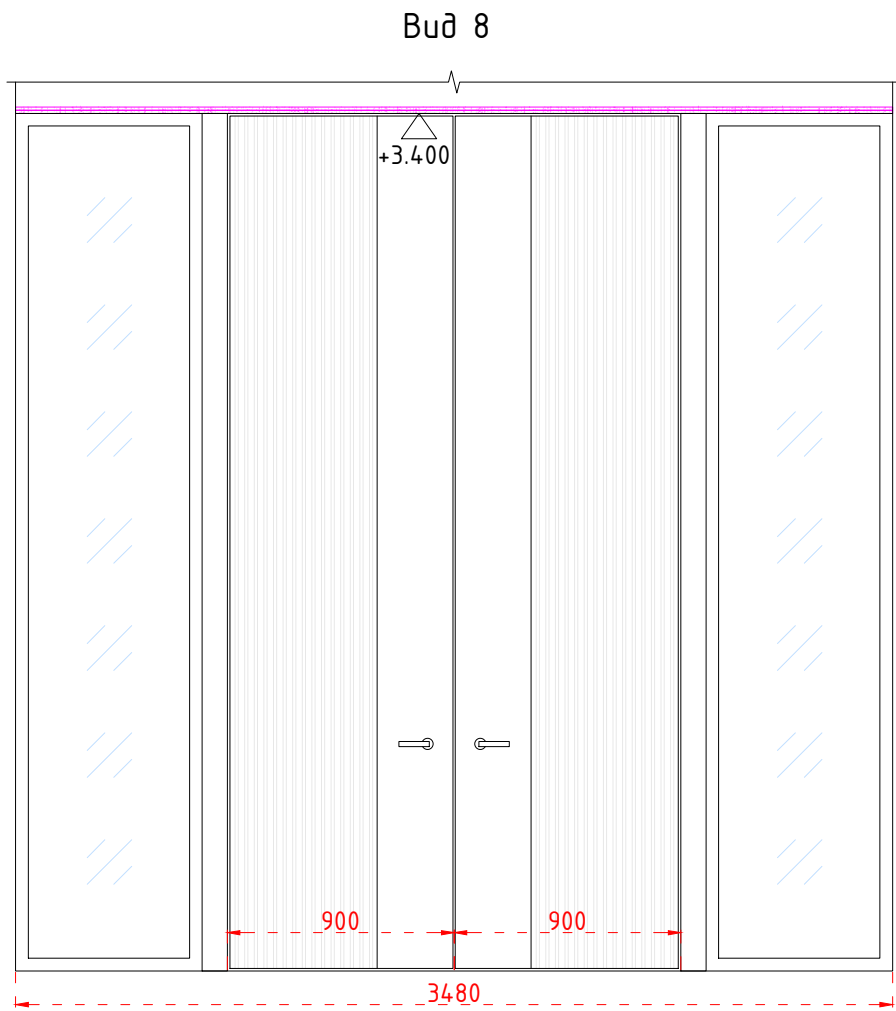
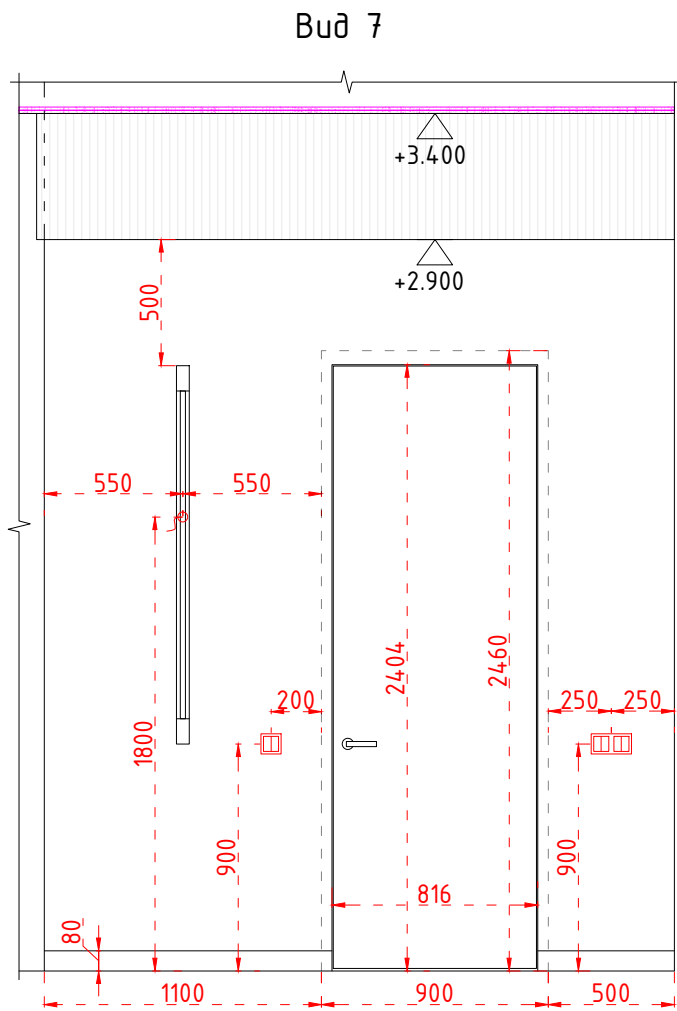


Дизайн проект интерьера жилого дома в селе Лебедевка, Вышгородского района, Киевской области				Стадия	Лист	Листов
Первый этаж Помещение 01, 04, 13, 14 (Холл) Вид 7 - Вид 9. М 1:30				ДП	28	71
Разраб.	Седова	12.21				
Выполнил	Клымко	12.21				

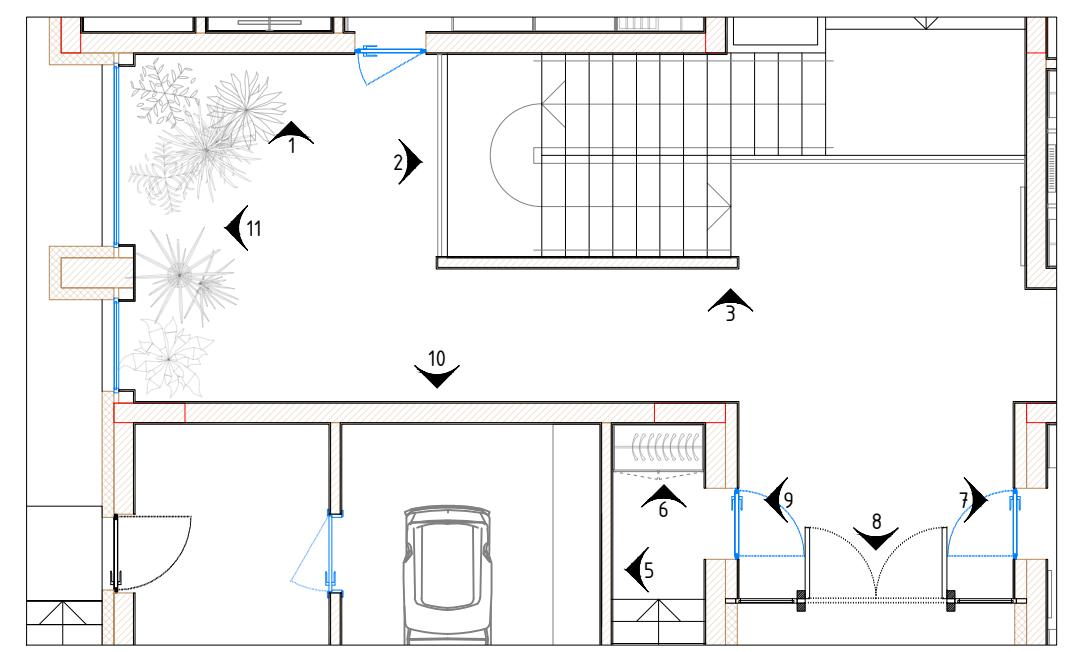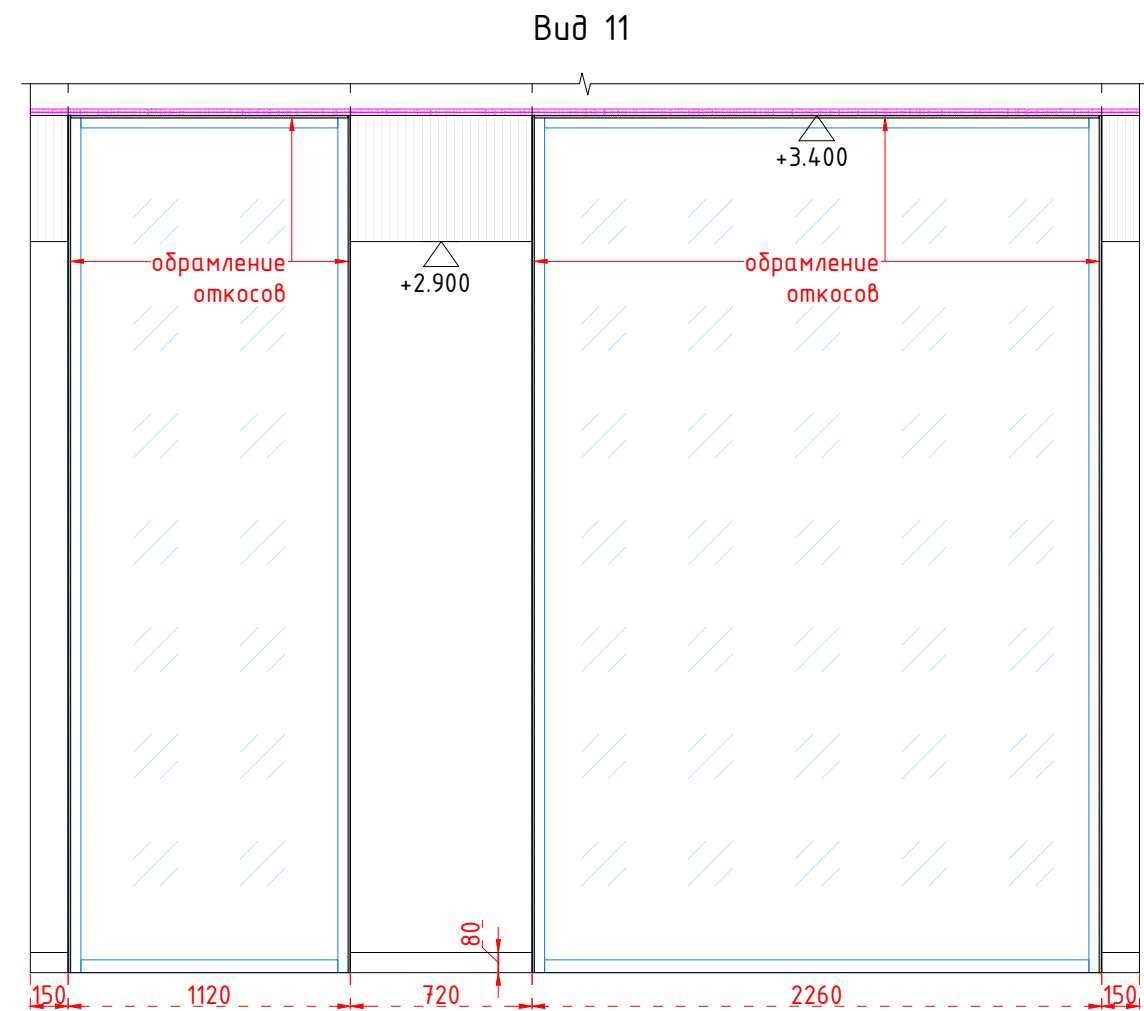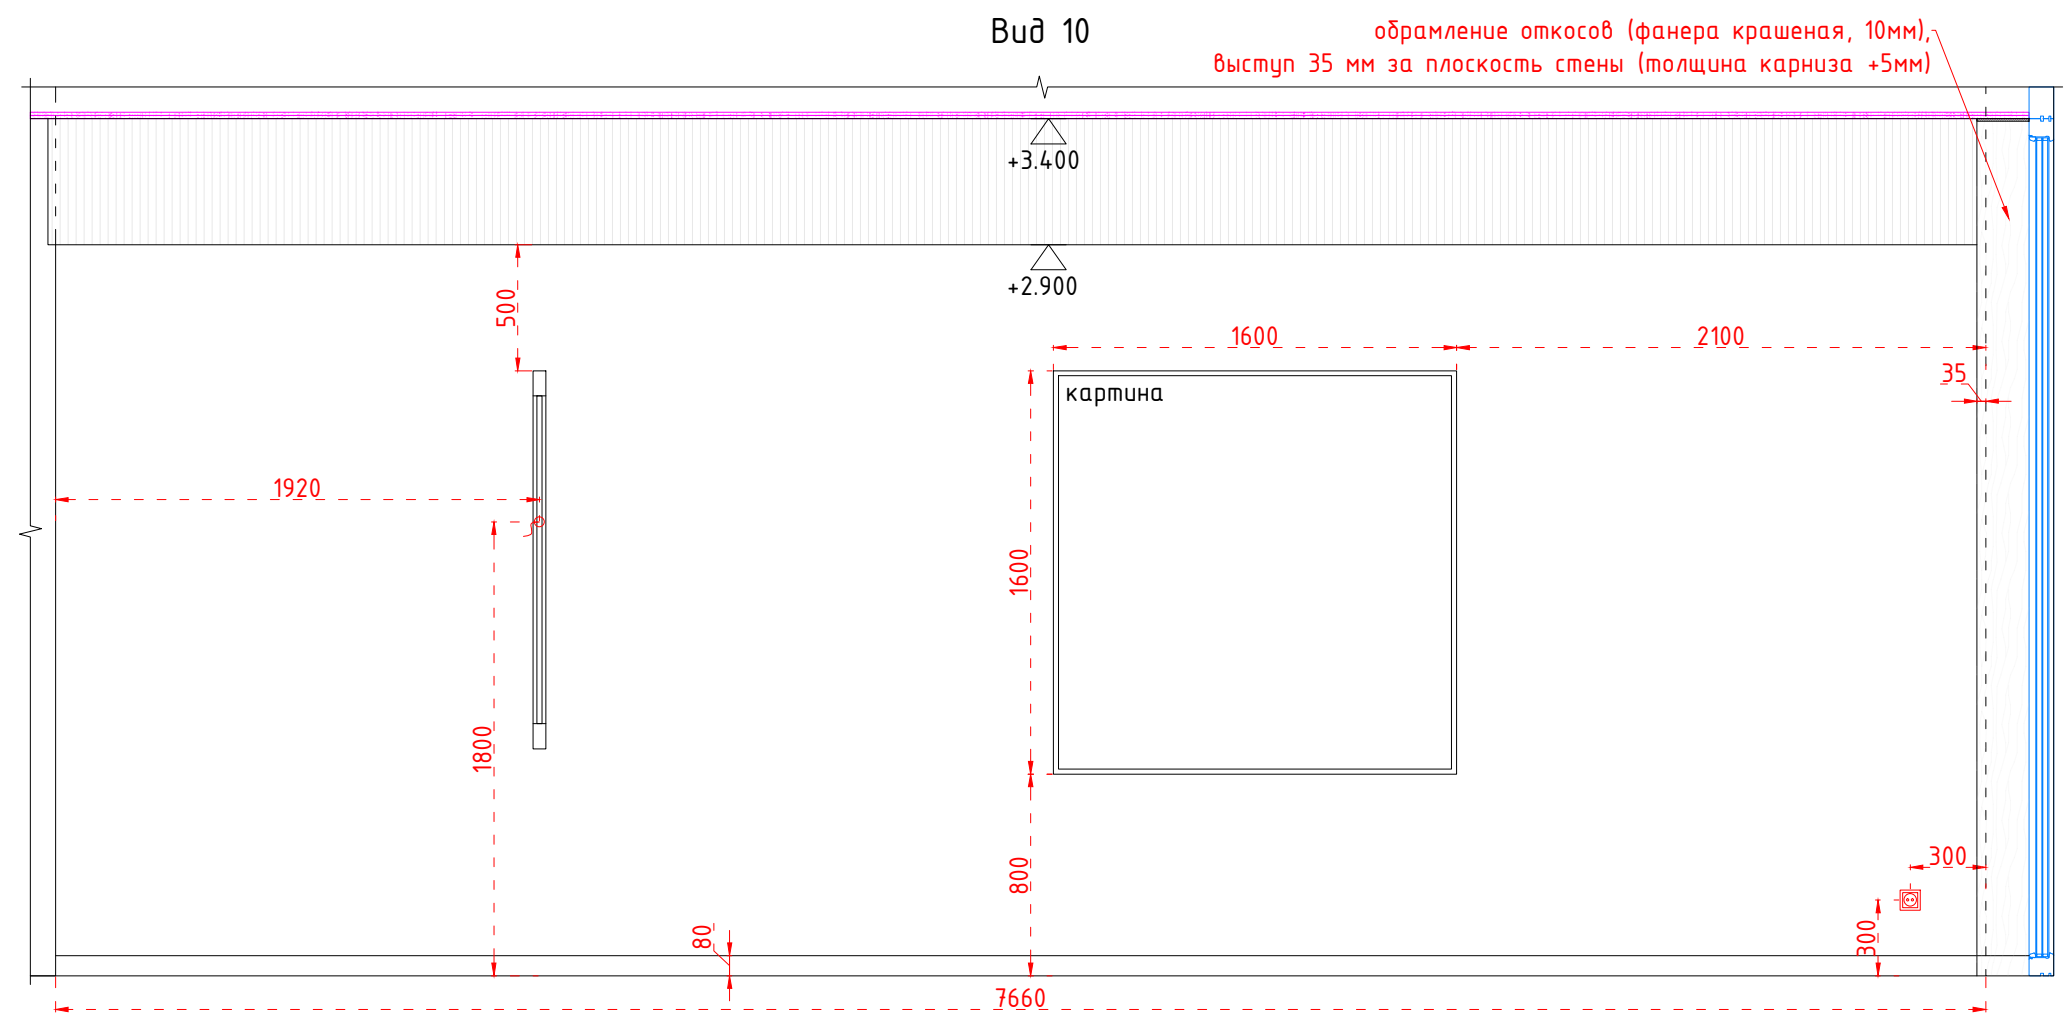


				Дизайн проект интерьера жилого дома в селе Лебедевка, Вышгородского района, Киевской области	Стадия	Лист	Листов
					ДП	29	71
Разраб.	Седова		12.21	Первый этаж			
Выполнил	Клымко		12.21	Помещение 01, 04, 13, 14 (Холл) Вид 10, Вид 11. М 1:30			

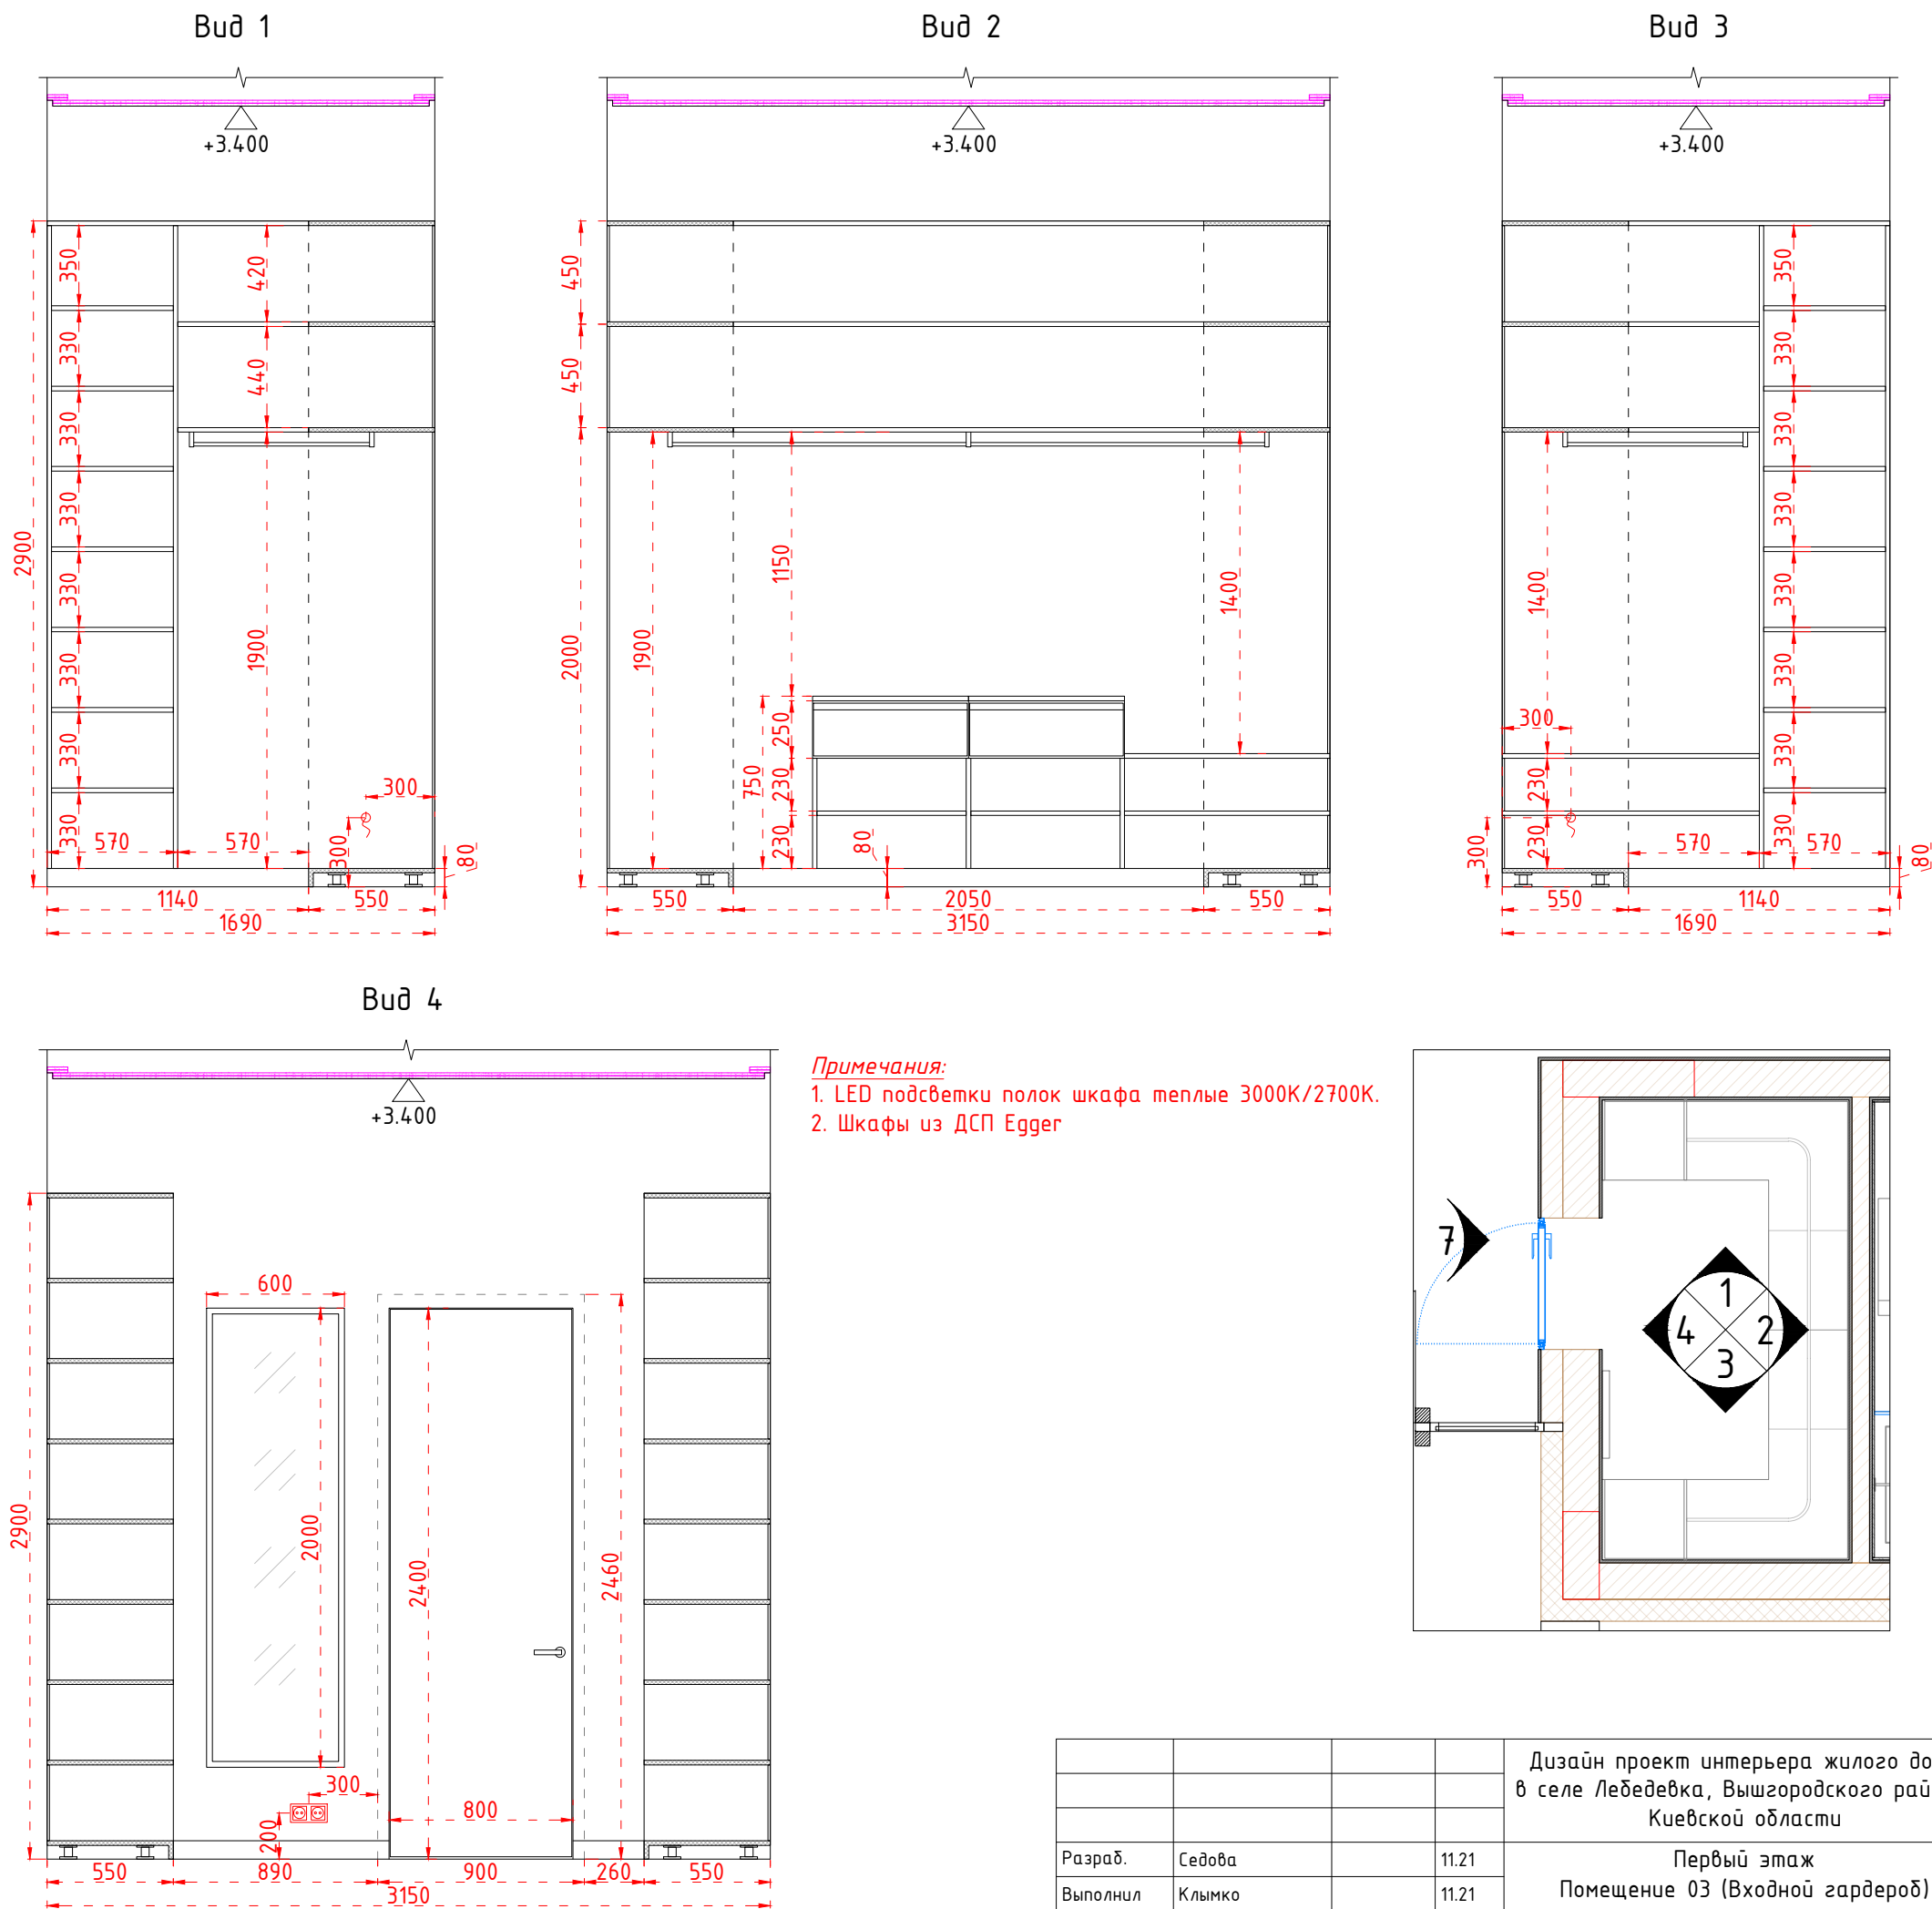

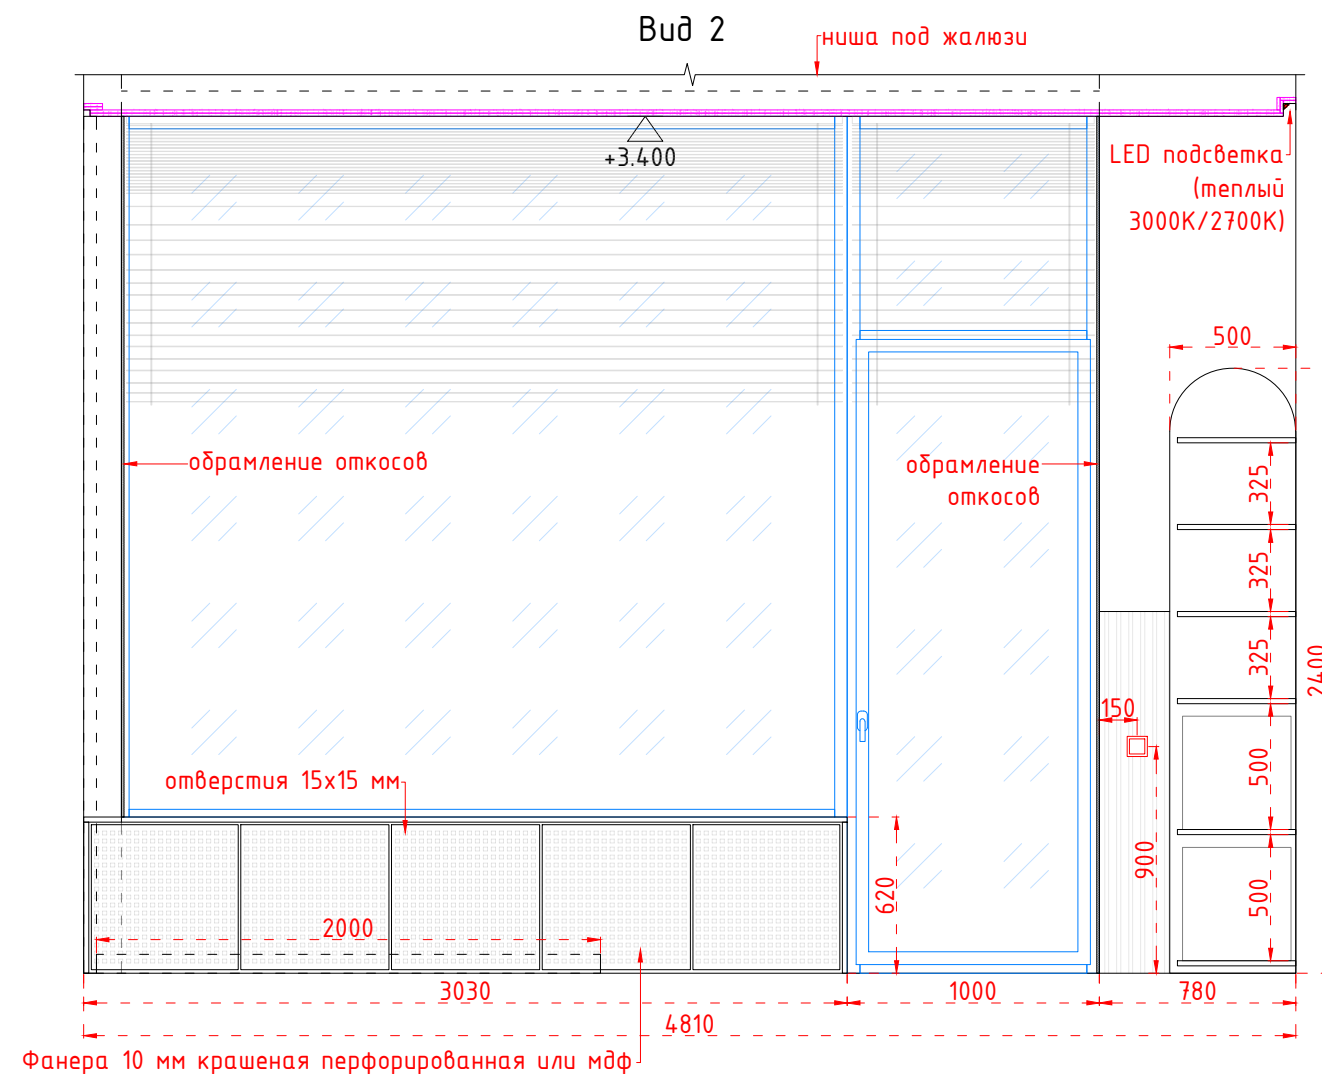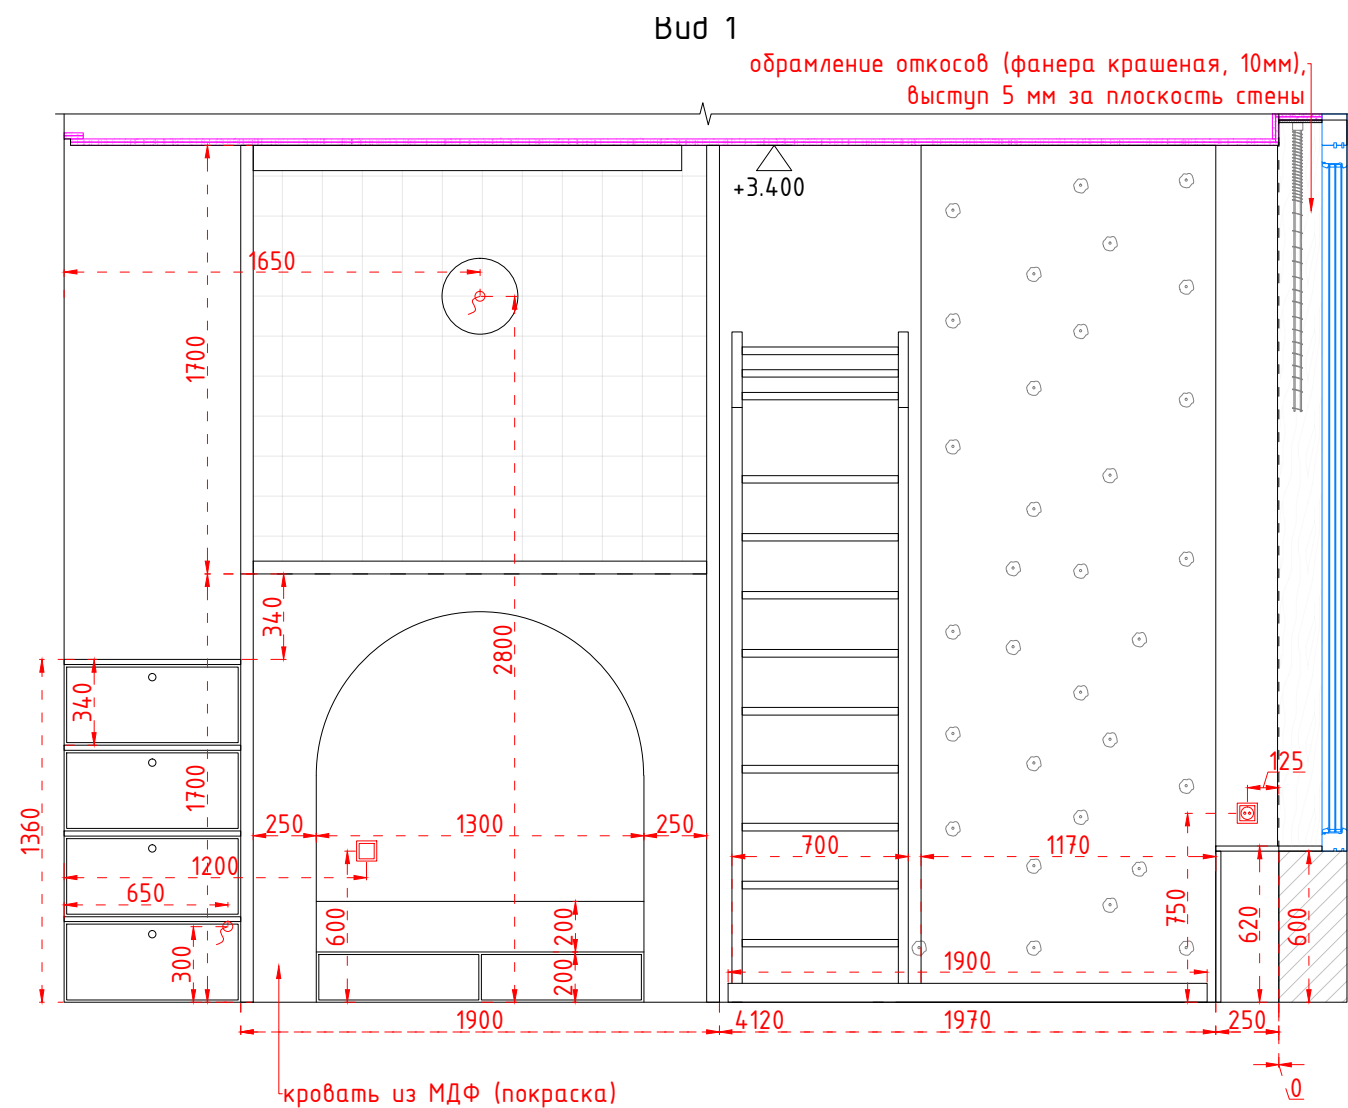


Примечания:



- Цвет покраски МДФ выбрать согласно визуализациям и уточнить у дизайнера проекта.

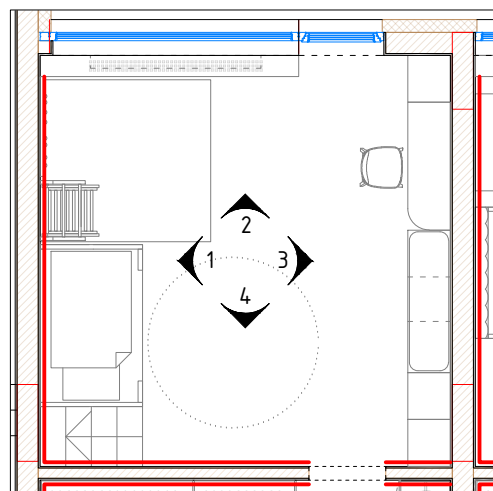

				Дизайн проект интерьера жилого дома в селе Лебедевка, Вышгородского района, Киевской области	Стадия	Лист	Листов
					ДП	31	71
Разраб.	Седова		11.21	Первый этаж Помещение 05 (детская спальня 1) Вид 1, Вид 2. М 1:30			
Выполнил	Клымко		11.21				

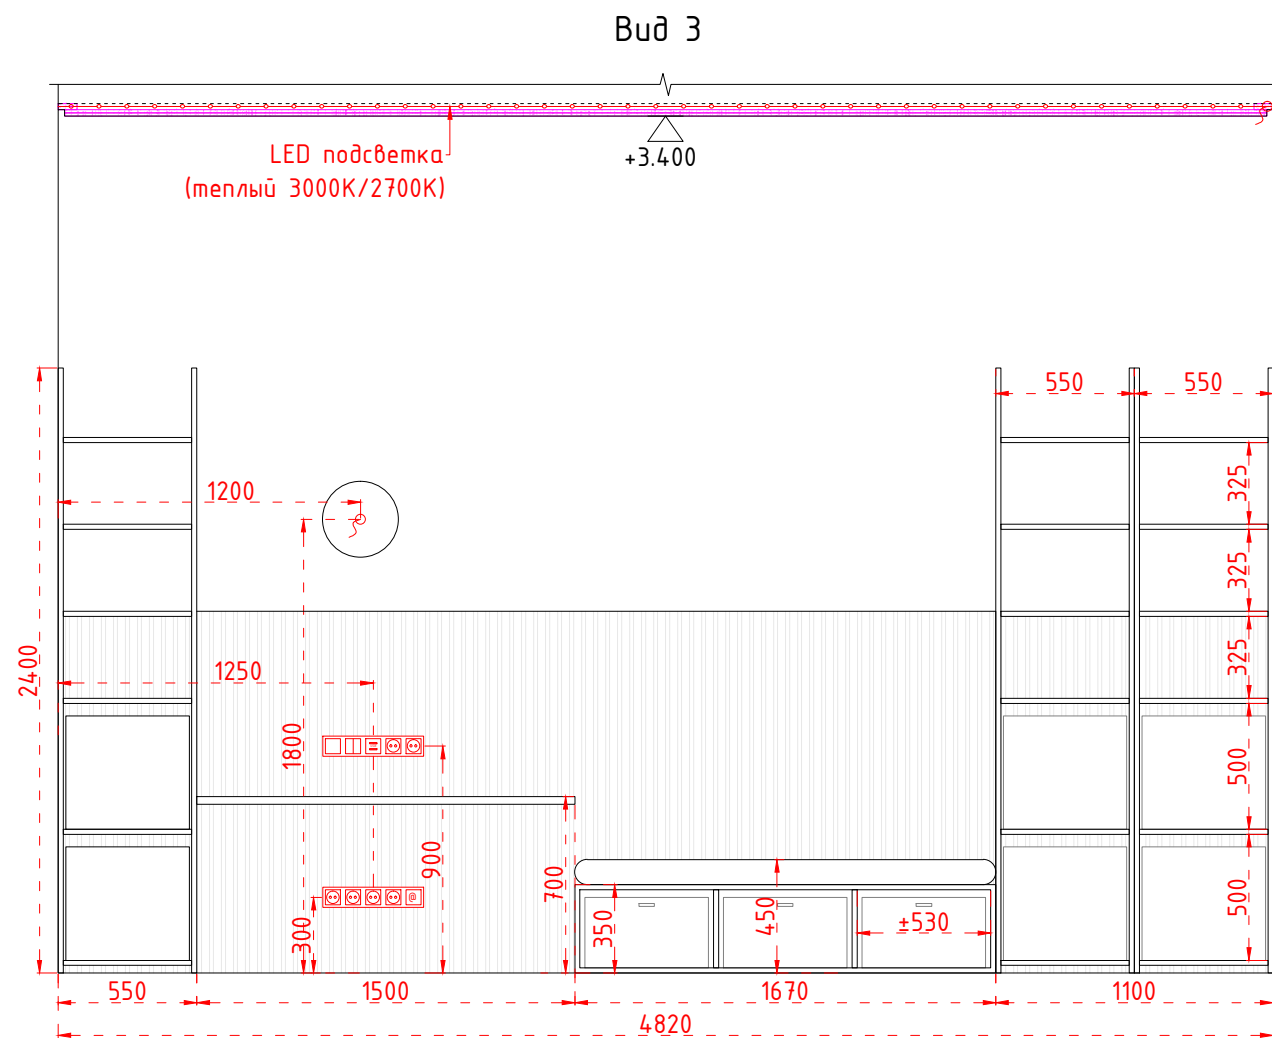


Вид 3 (альтернатива)


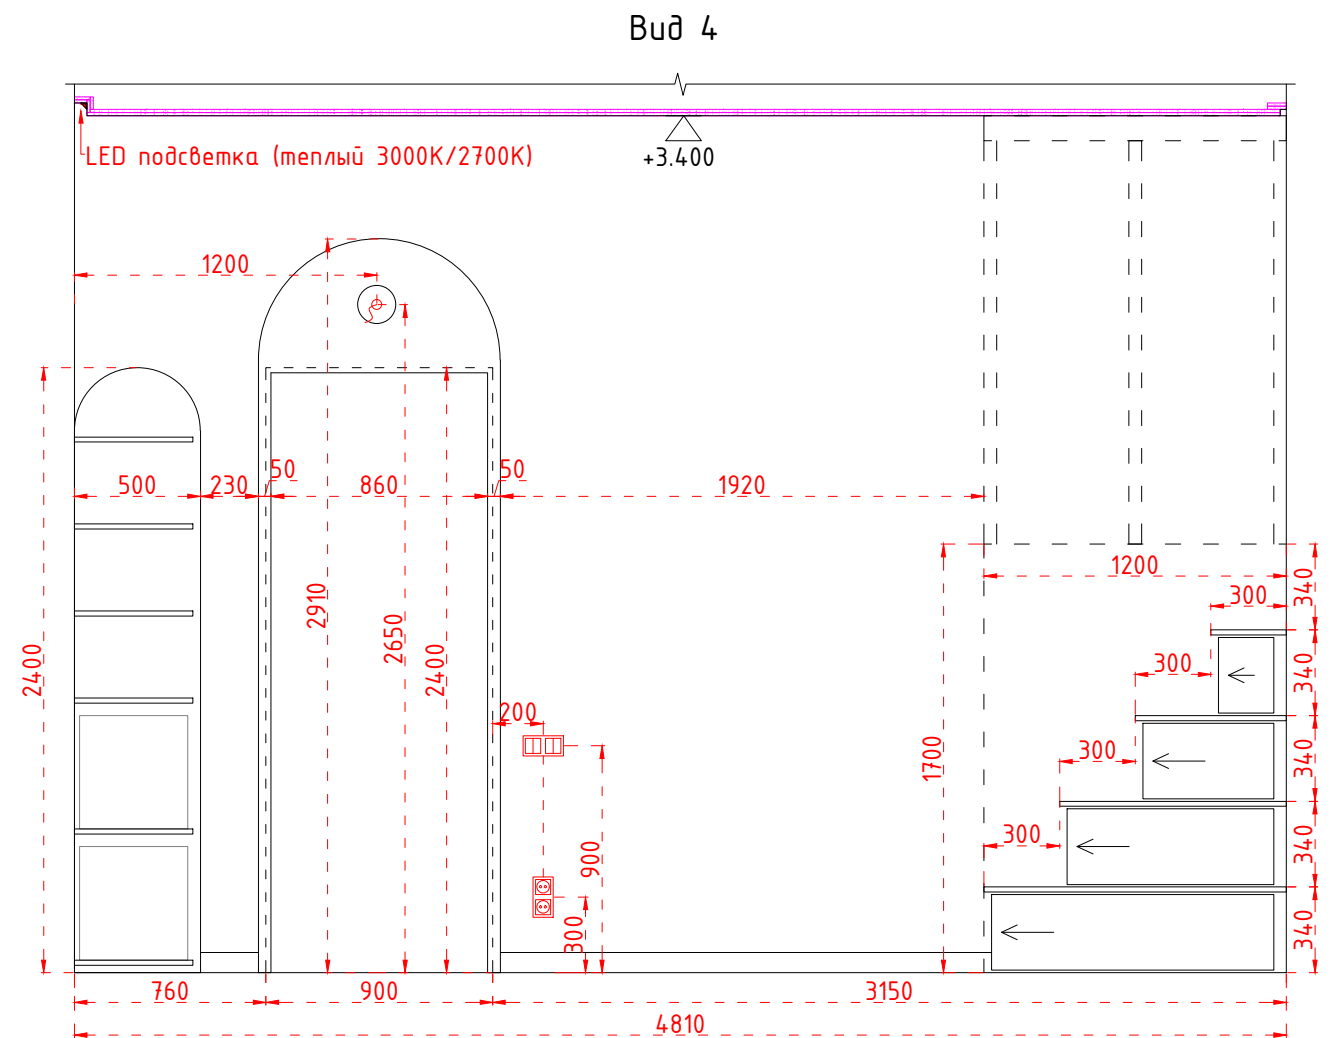
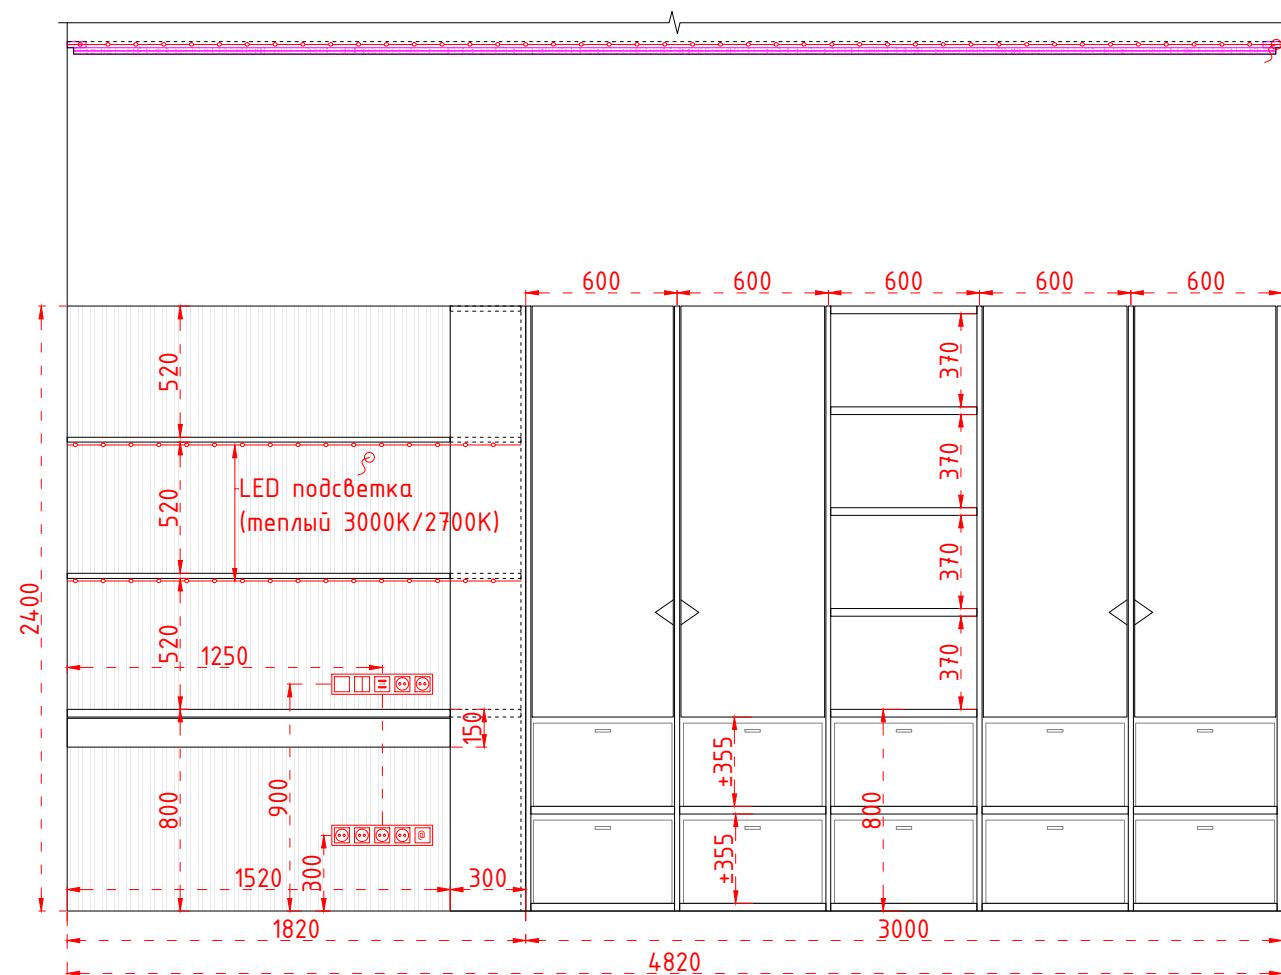


Примечания:




1. Настенные панели - рейки на основе (мдф покраска)
2. Стеллажи - МДФ покраска
3. Цвета выбрать согласно визуализаций и согласовать выкраски (образцы) с дизайнером проекта.

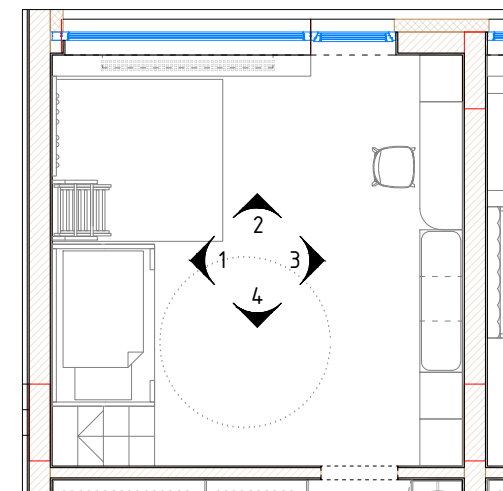





				Дизайн проект интерьера жилого дома в селе Лебедевка, Вышгородского района, Киевской области	Стадия	Лист	Листов
					ДП	32	71
Разраб.	Седова	11.21		Первый этаж			
Выполнил	Клымко	11.21		Помещение 05 (детская спальня 1)			
				Вид 3, Вид 4. М 1:30			

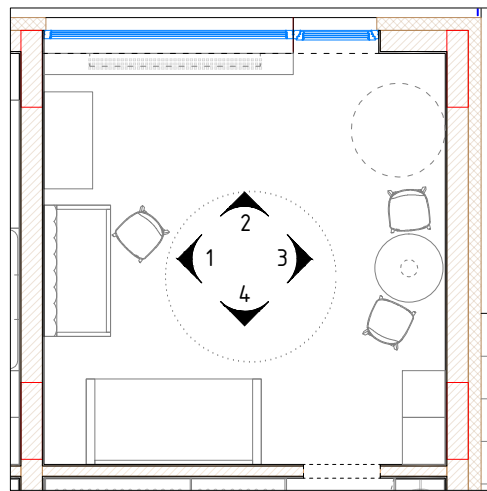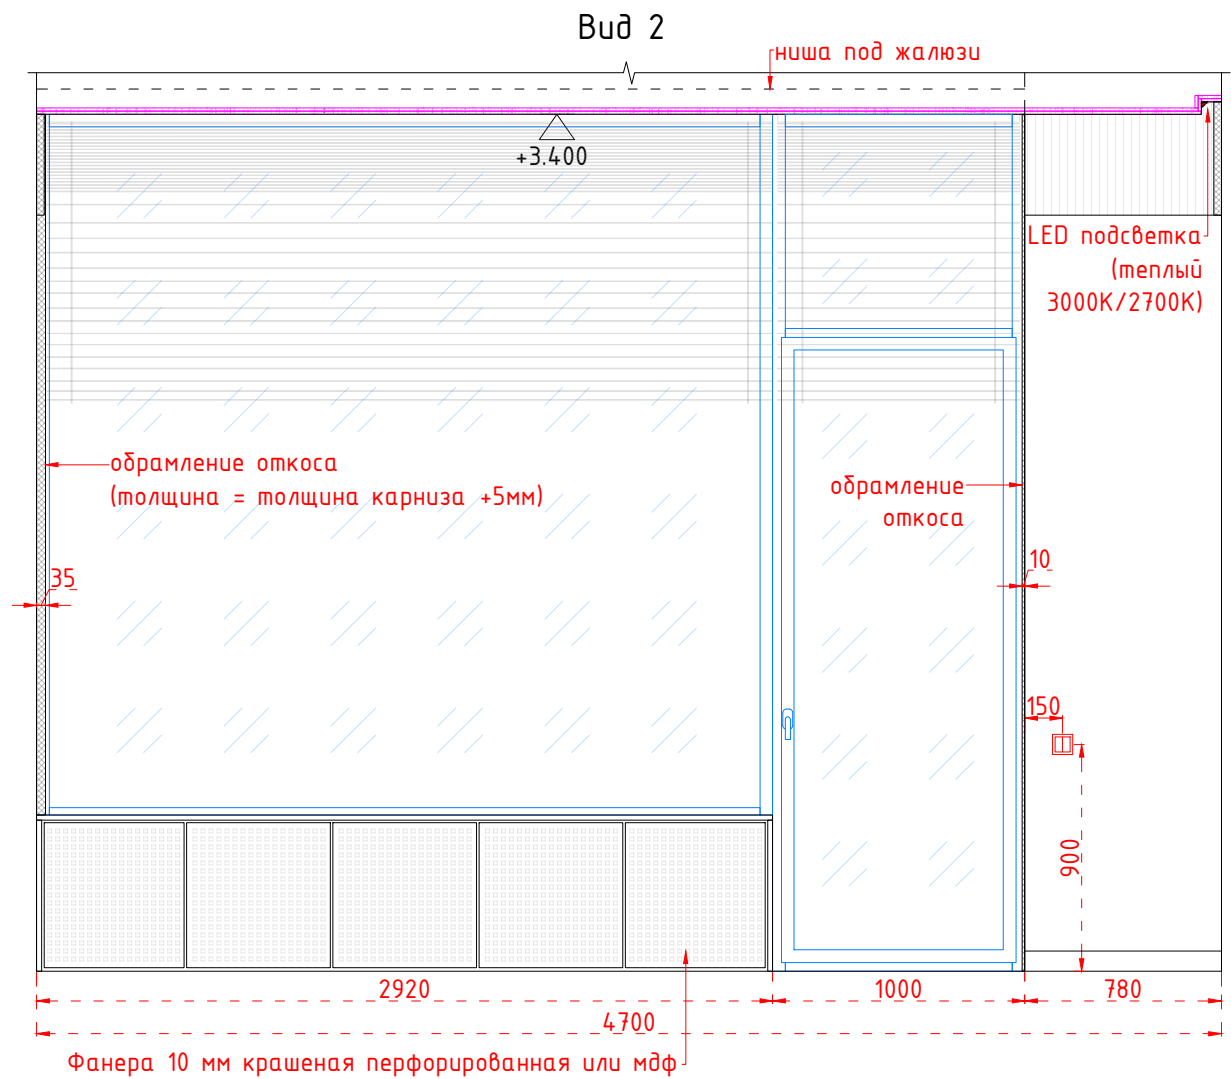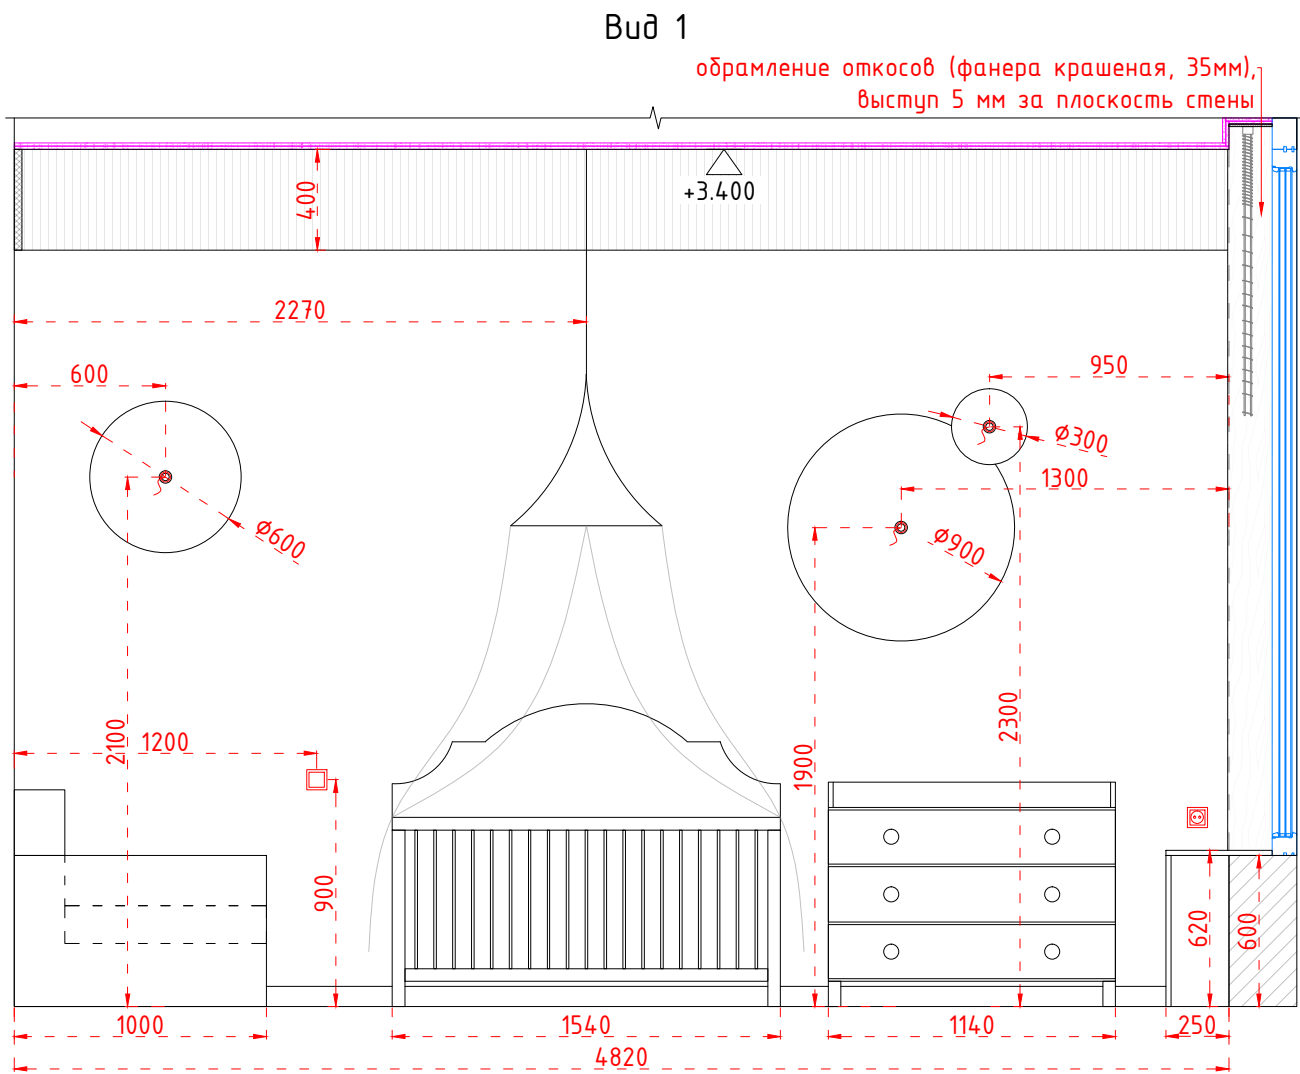


				Дизайн проект интерьера жилого дома в селе Лебедевка, Вышгородского района, Киевской области	Стадия	Лист	Листов
					ДП	33	71
Разраб.	Седова	11.21		Первый этаж			
Выполнил	Клымко	11.21		Помещение 07 (детская спальня 2) Вид 1, Вид 2. М 1:30			

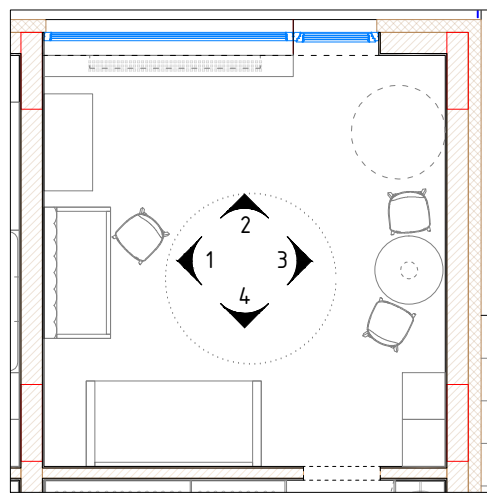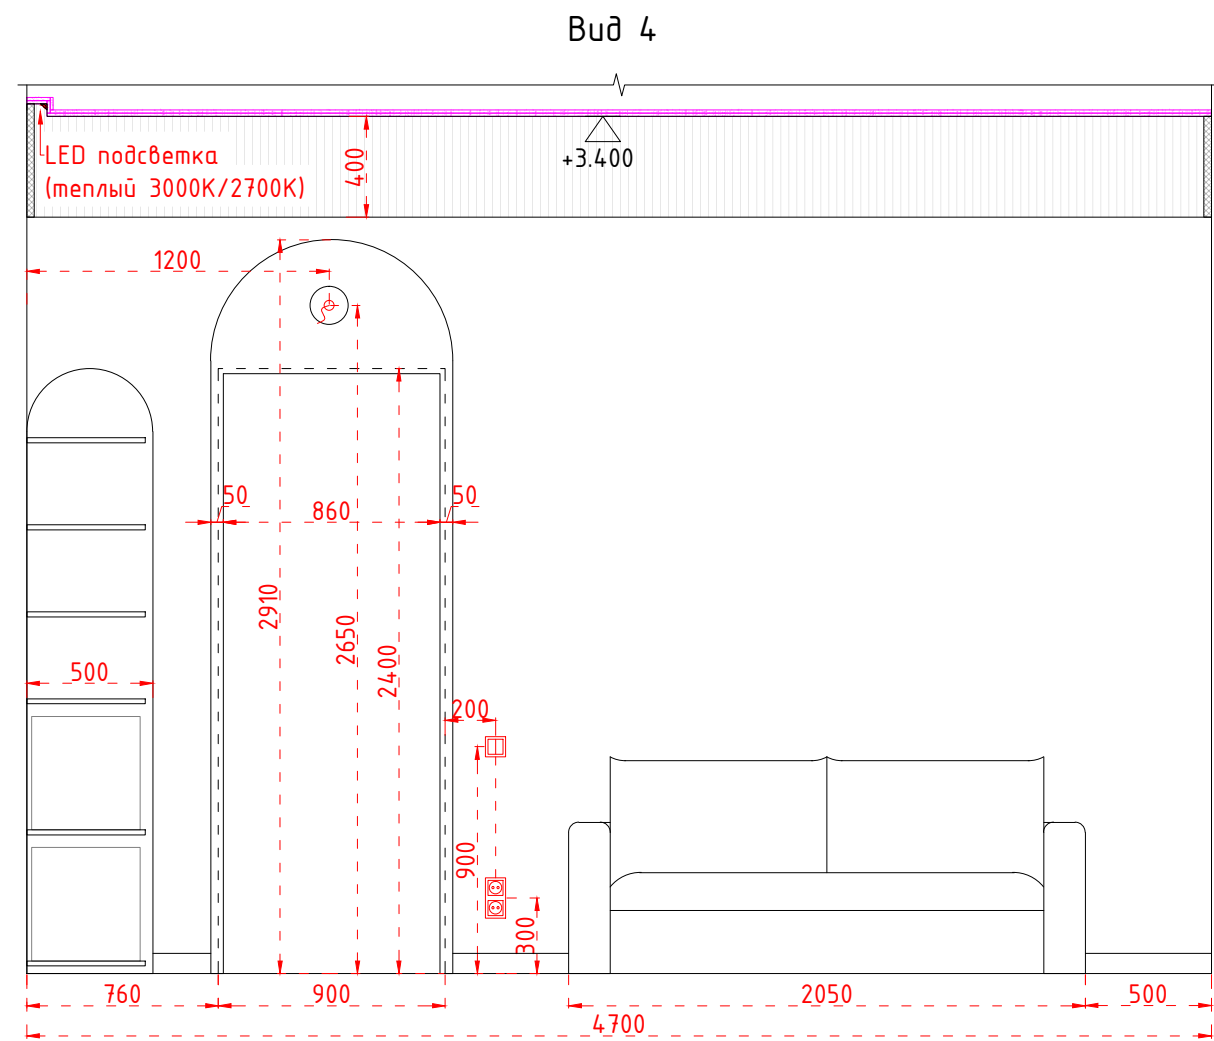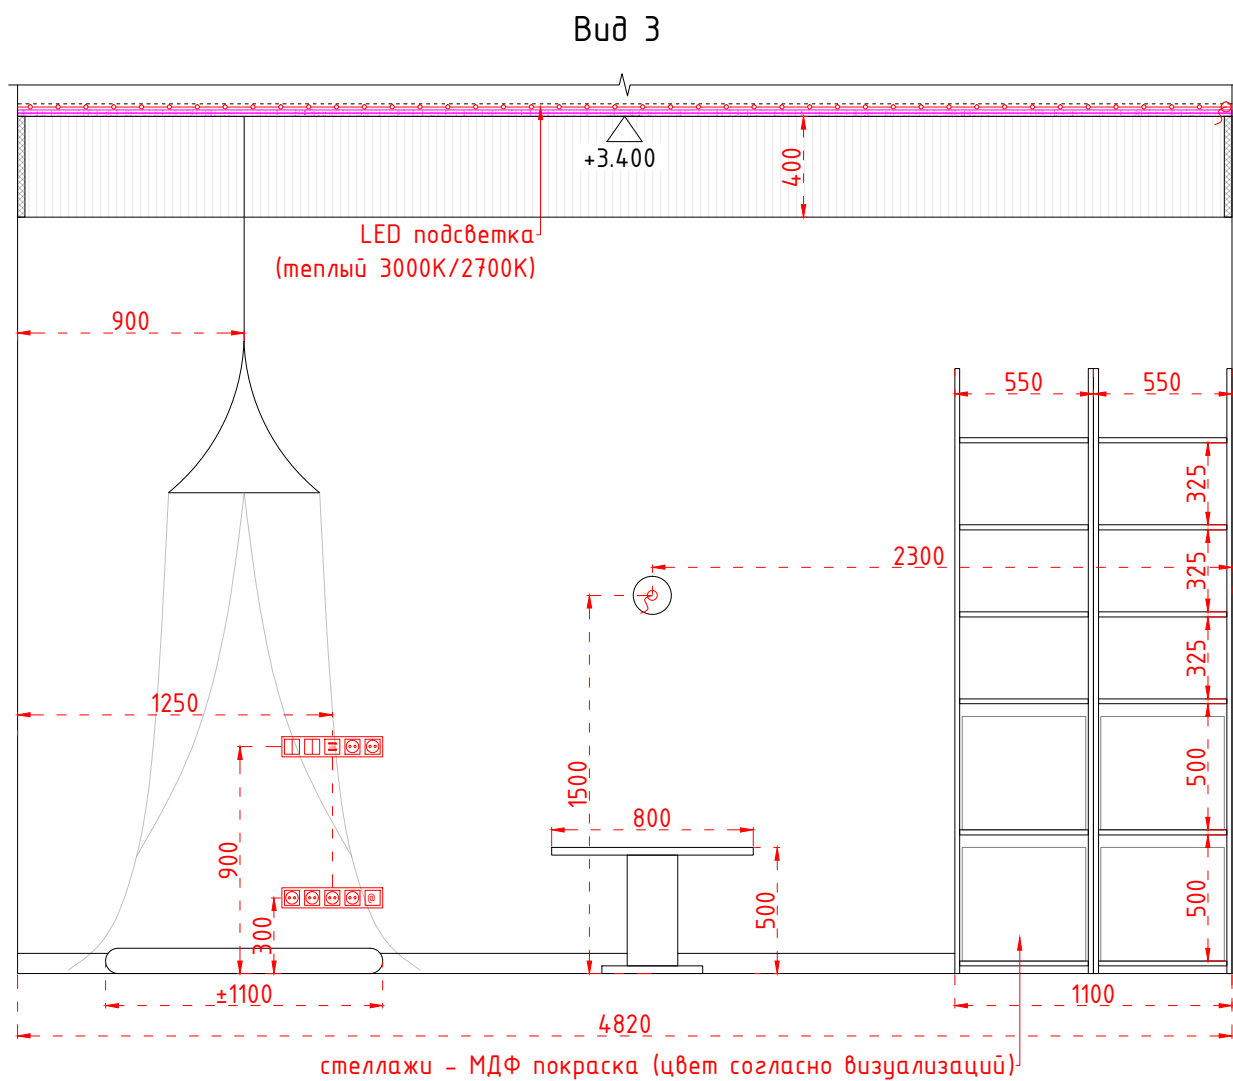





				Дизайн проект интерьера жилого дома в селе Лебедевка, Вышгородского района, Киевской области	Стадия	Лист	Листов
					ДП	34	71
Разраб.	Седова		11.21	Первый этаж			
Выполнил	Клымко		11.21	Помещение 07 (детская спальня 2)			
				Вид 3, Вид 4. М 1:30			

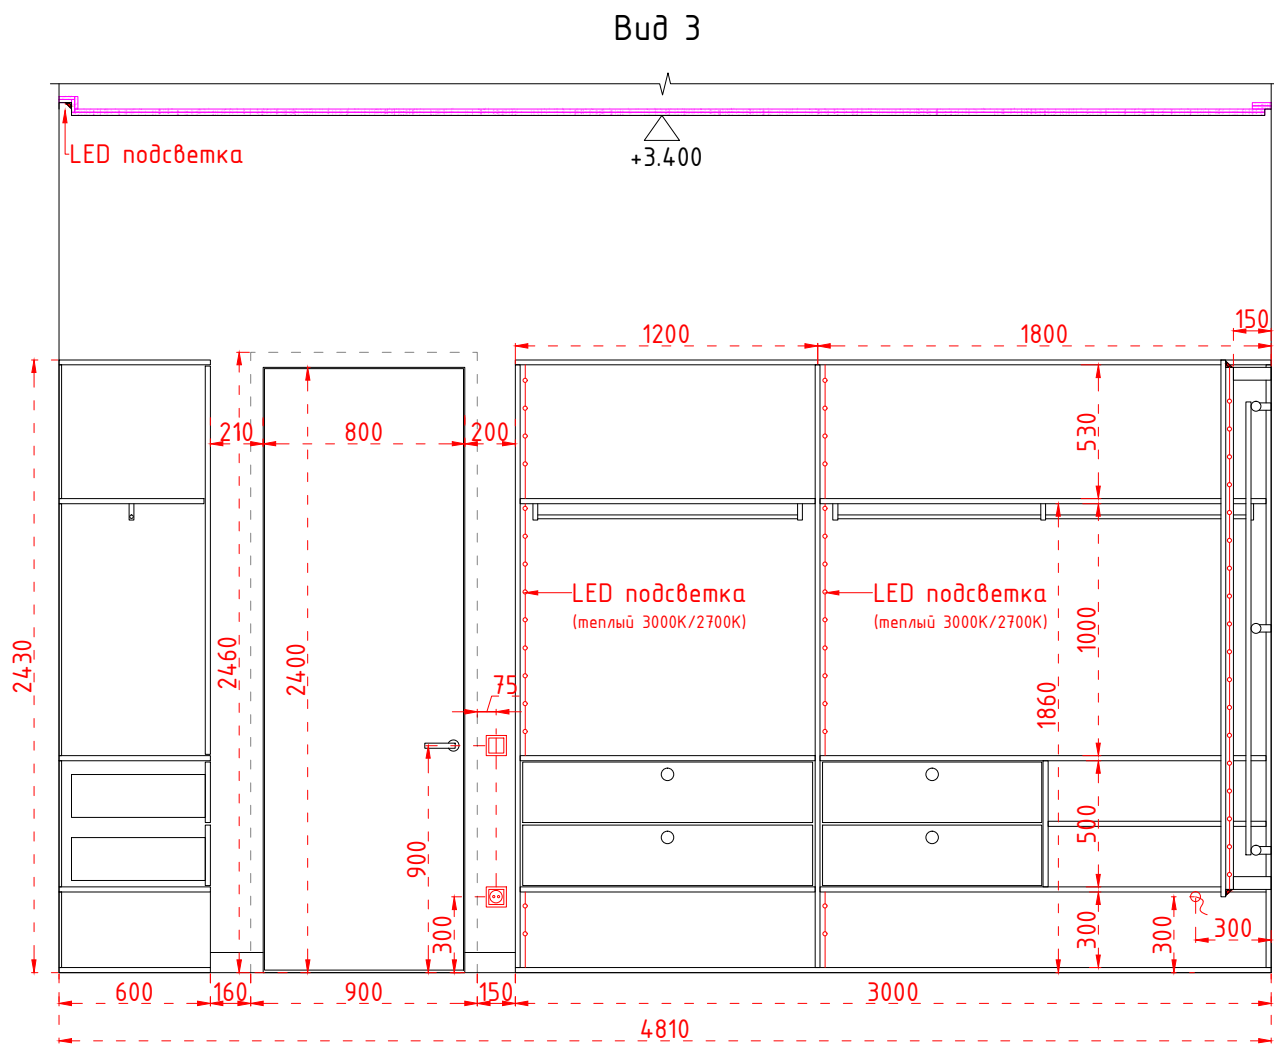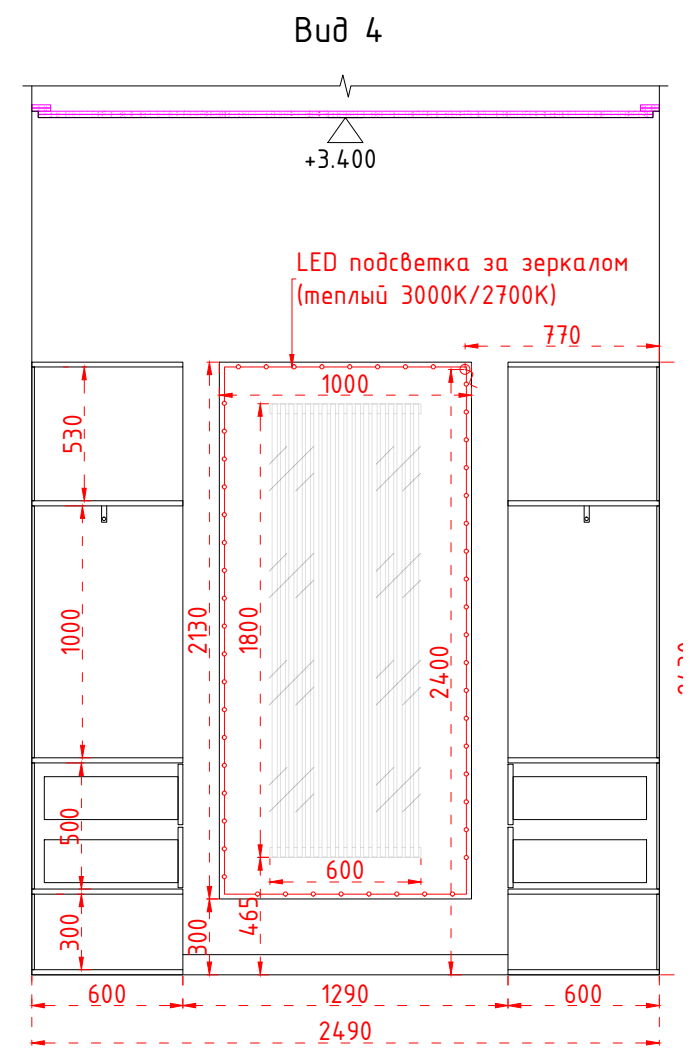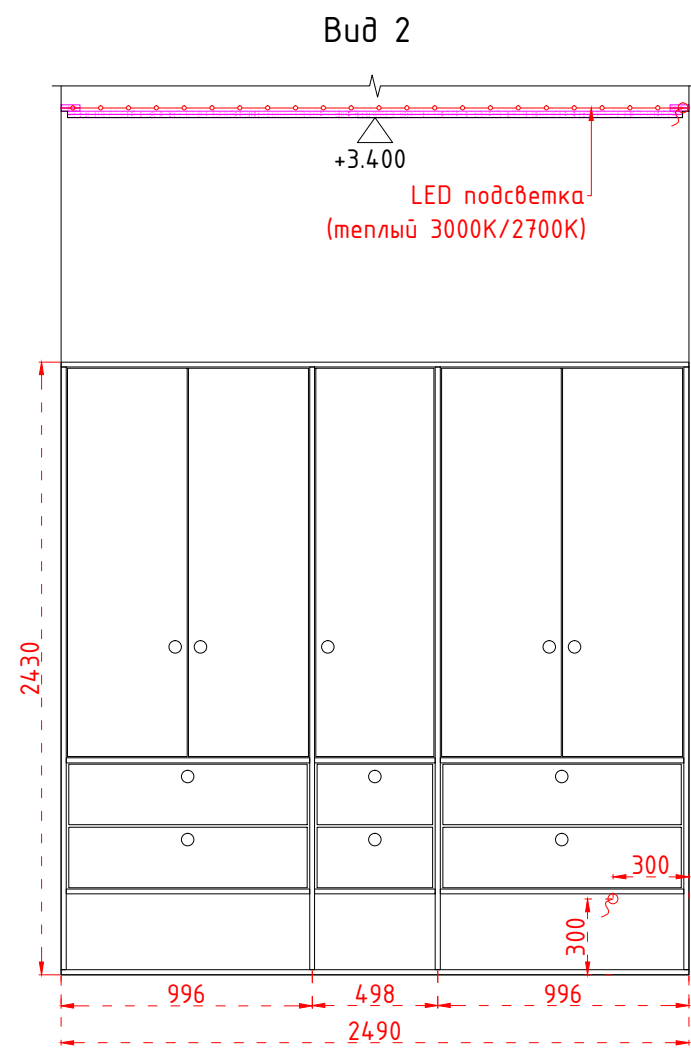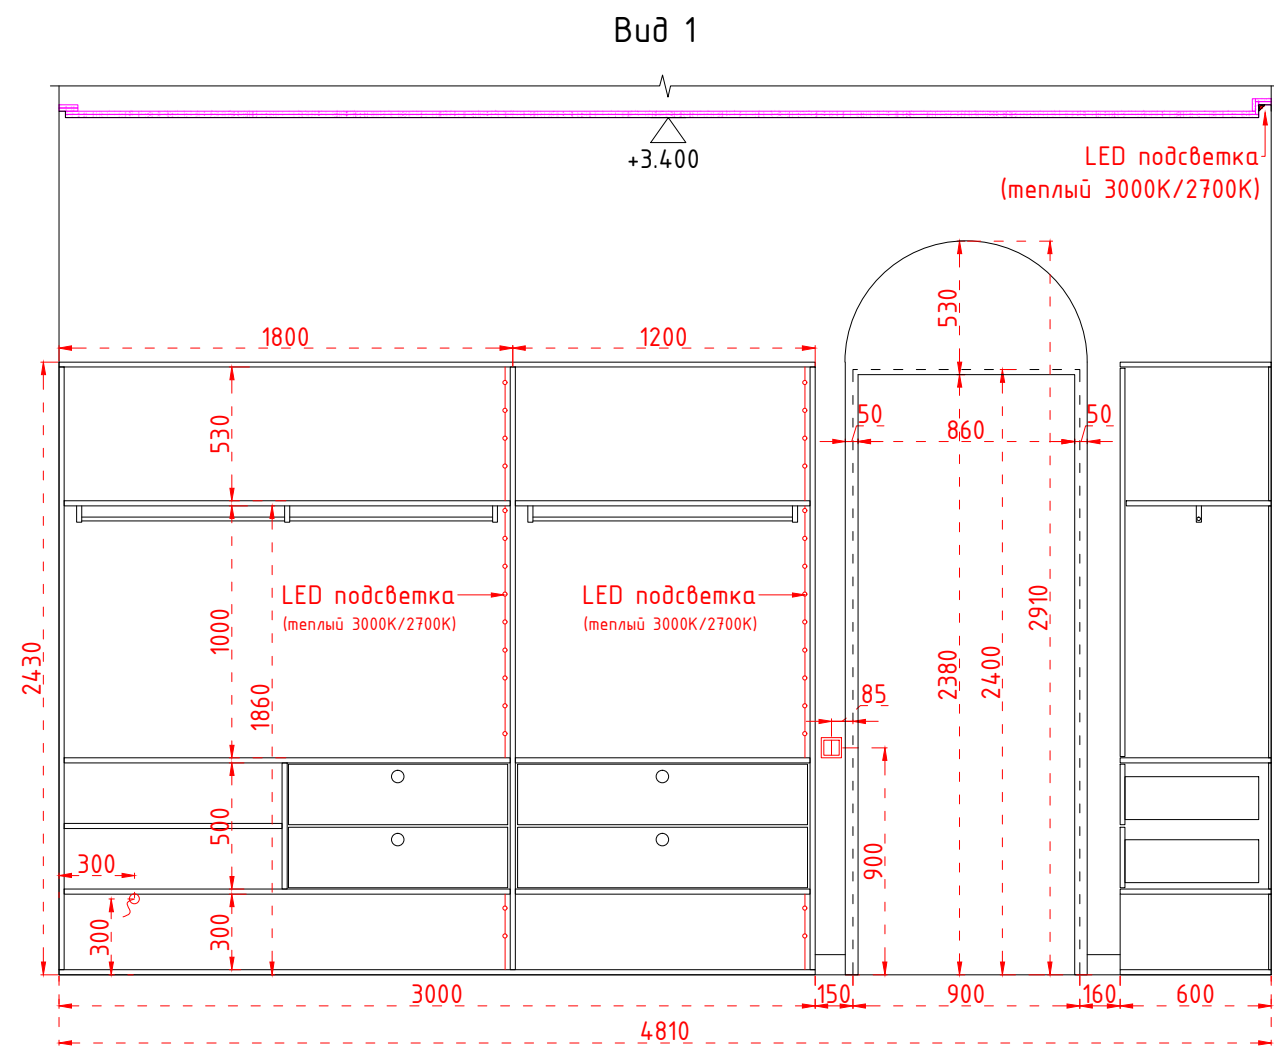

Примечания:
1. Корпус гардеробов - МДФ покраска, или шпонированный (на выбор заказчика).
2. Фасады ящиков - МДФ белый.
3. Сделать выкройки (образцы) мебельных элементов и согласовать с дизайнером проекта.

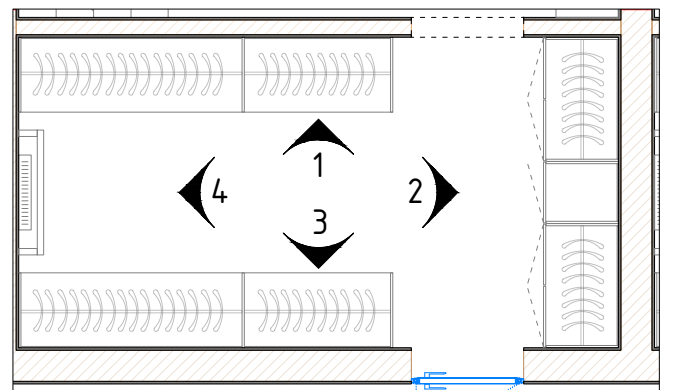


				Дизайн проект интерьера жилого дома в селе Лебедевка, Вышгородского района, Киевской области	Стадия	Лист	Листов
					ДП	35	71
Разраб.	Седова		11.21	Первый этаж			
Выполнил	Клымко		11.21	Помещение 06(08) (детский гардероб) Развертки стен. М 1:30			


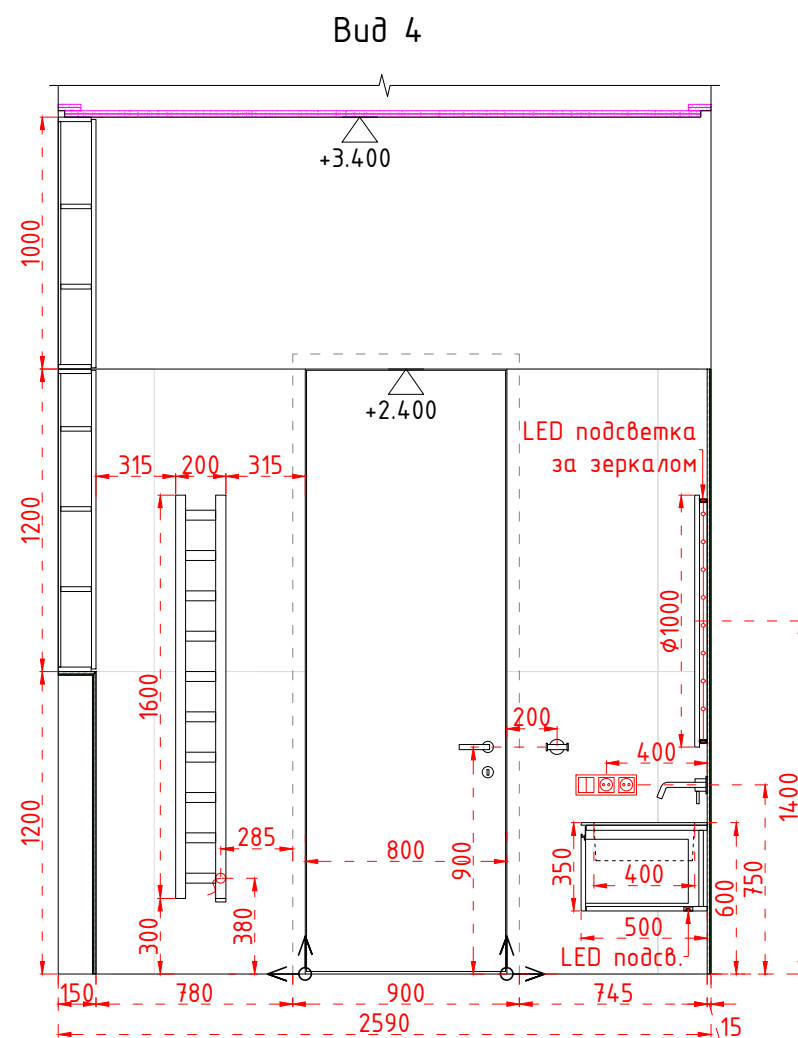
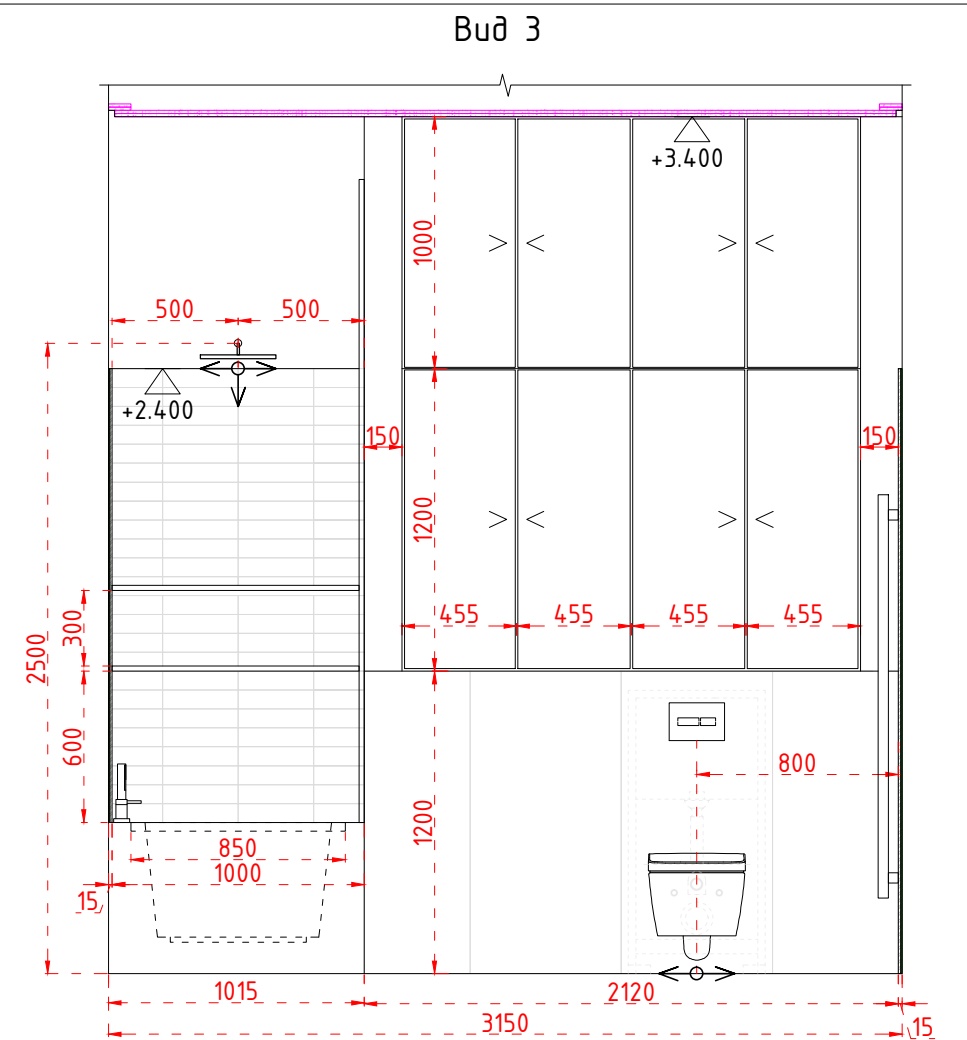
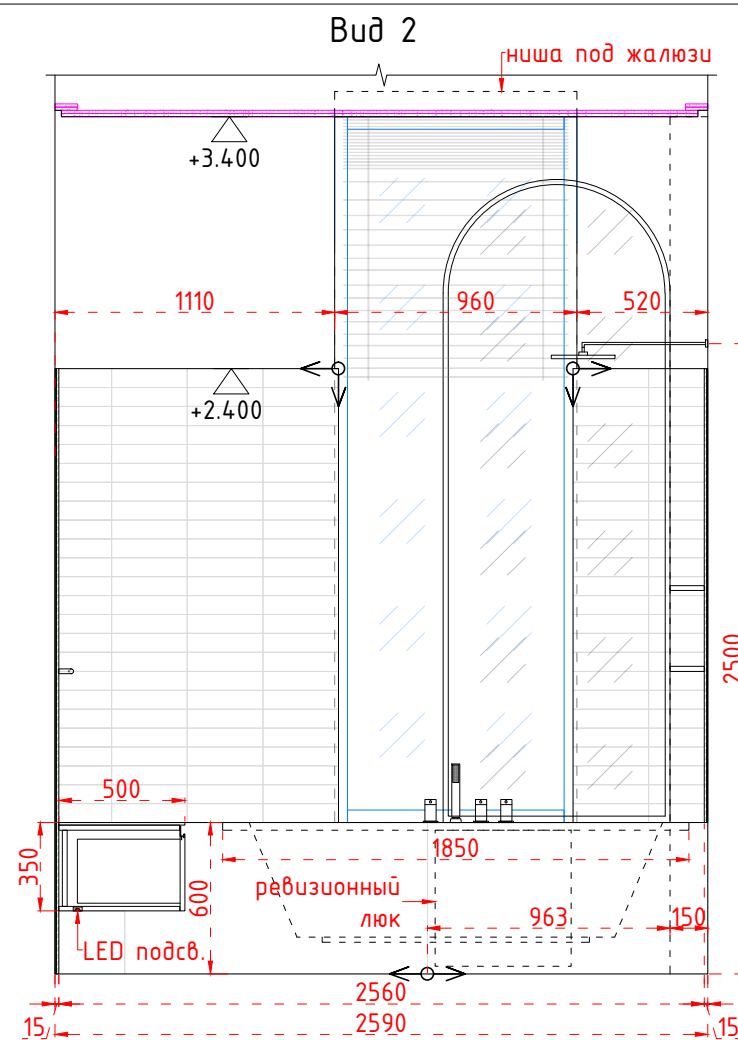
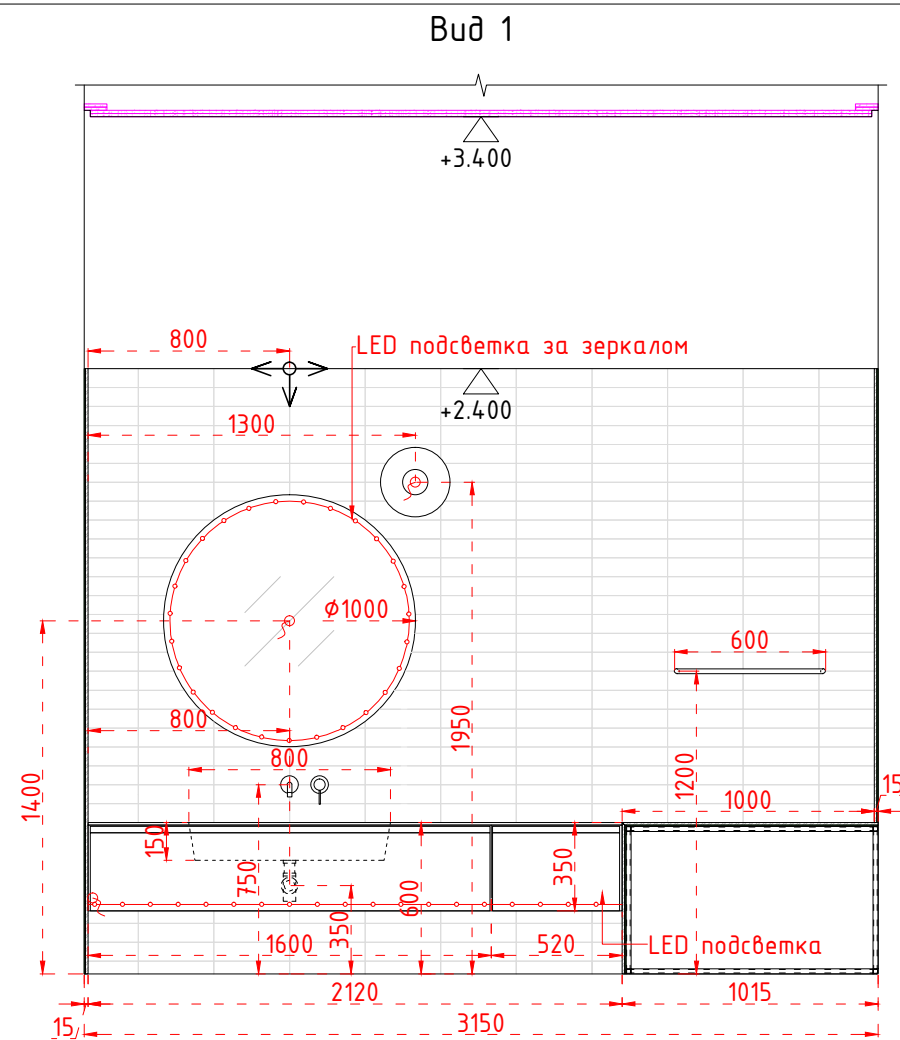


Примечания:

1. Уточнить размер плитки после выбора материалов
2. LED подсветка за зеркалом и под тумбой теплая, 3000K/2700K.
3. Мебель – МДФ матовая покраска (цвет согласно визуализаций), или МДФ Fenix, столешница – камень акрил.
4. Сделать выкраски (образцы) мебельных элементов и согласовать с дизайнером проекта.

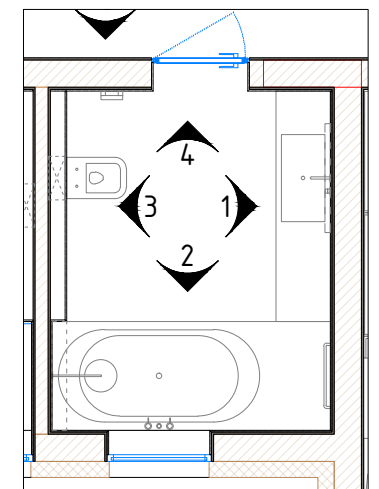


Дизайн проект интерьера жилого дома в селе Лебедевка, Вышгородского района, Киевской области				Стадия	Лист	Листов
				ДП	36	71
Разраб.	Седова	11.21	Первый этаж Помещение 09 (детский санузел) Развертки стен. М 1:30			
Выполнил	Клымко	11.21				

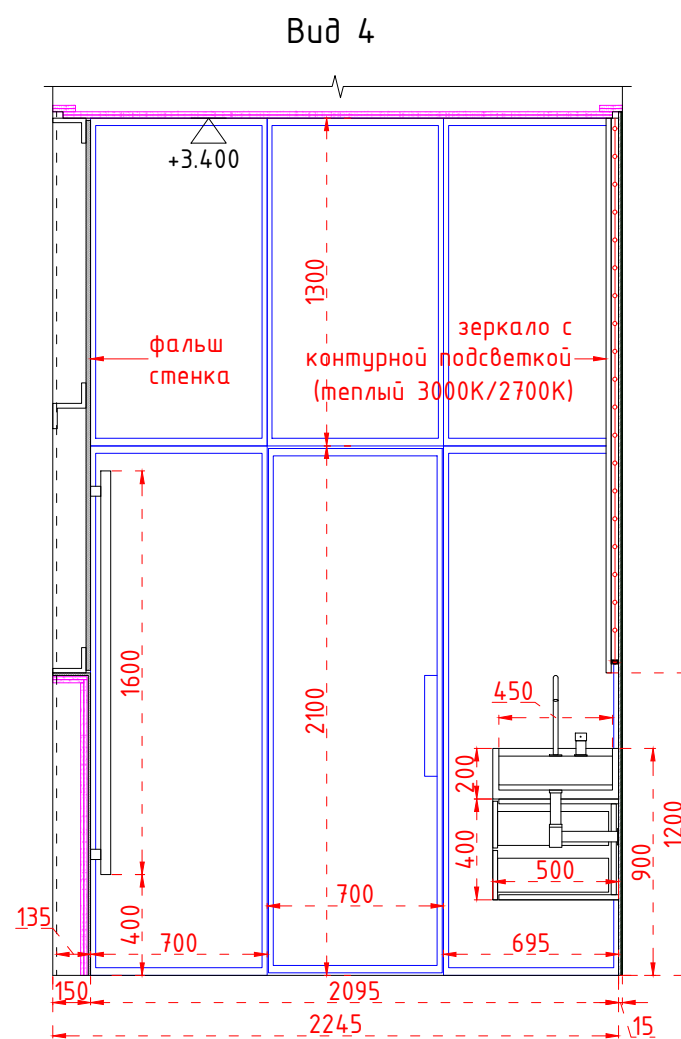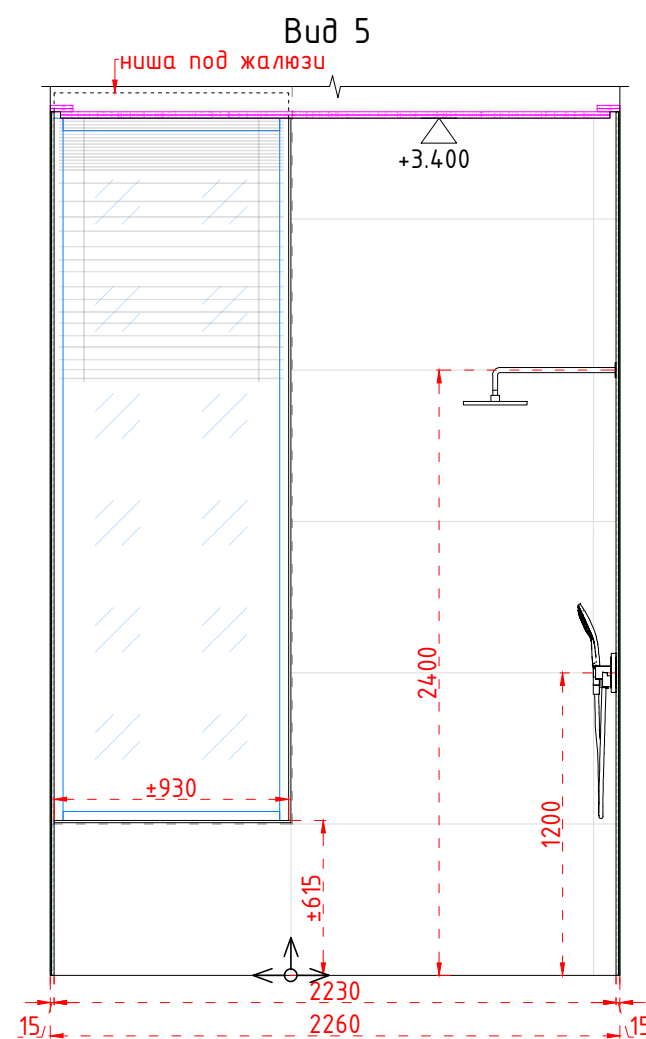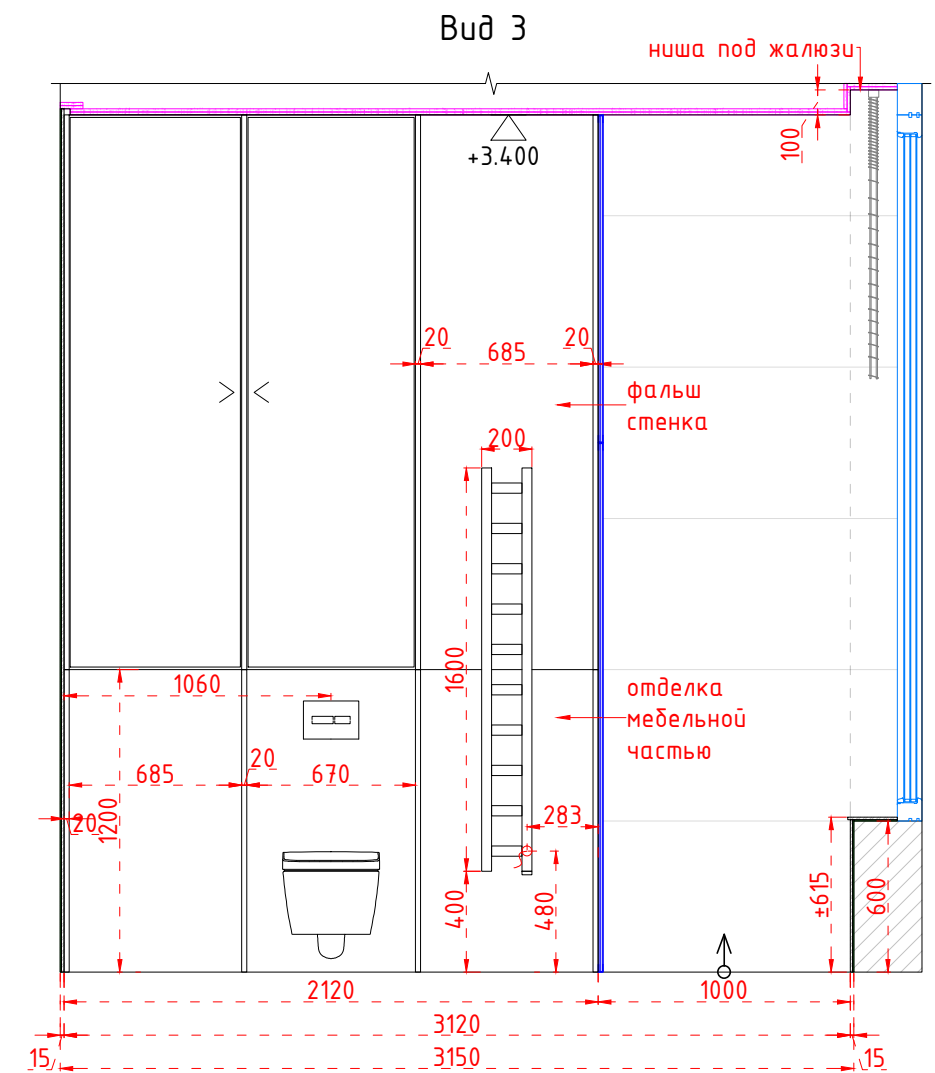
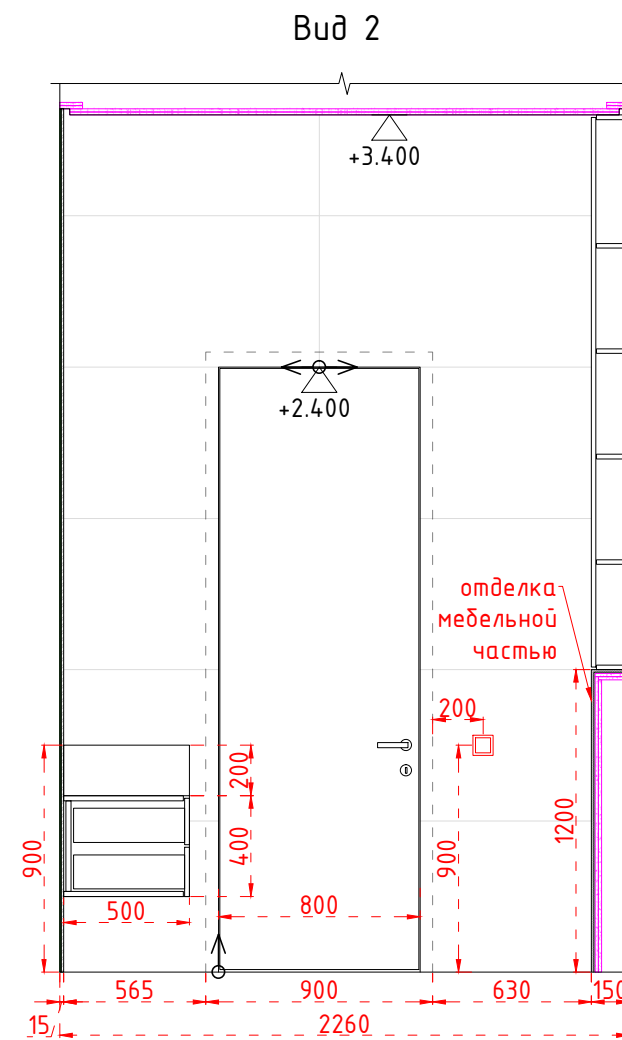
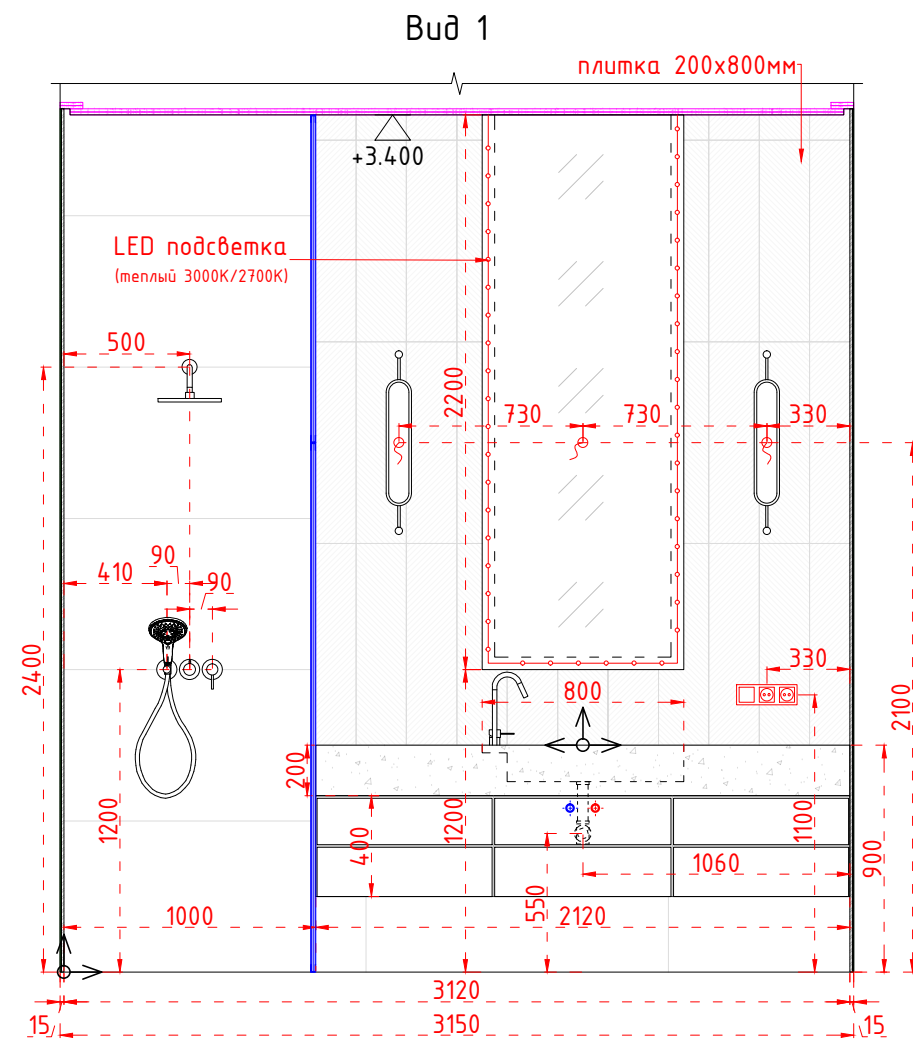


Примечания:




1. Уточнить размер плитки после выбора материалов.
2. Умывальник из Caesarstone, мебель – МДФ покраска.
3. Цвета выбрать согласно визуализаций, сделать выкраски (образцы) и согласовать их с дизайнером.

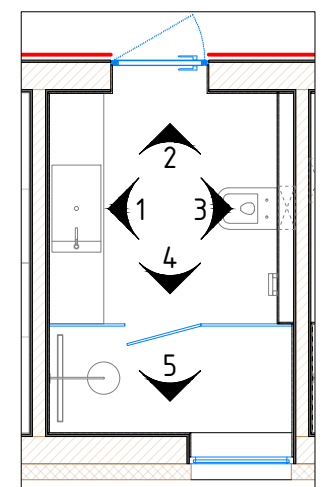


			Дизайн проект интерьера жилого дома в селе Лебедевка, Вышгородского района, Киевской области	Стадия	Лист	Листов
				ДП	37	71
Разраб.	Седова	11.21		Первый этаж Помещение 10 (входной санузел) Развертки стен. М 1:30		
Выполнил	Клымко	11.21				

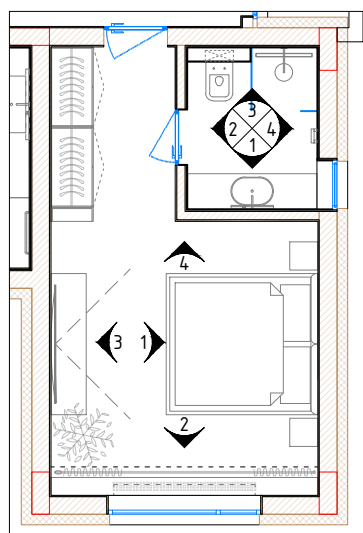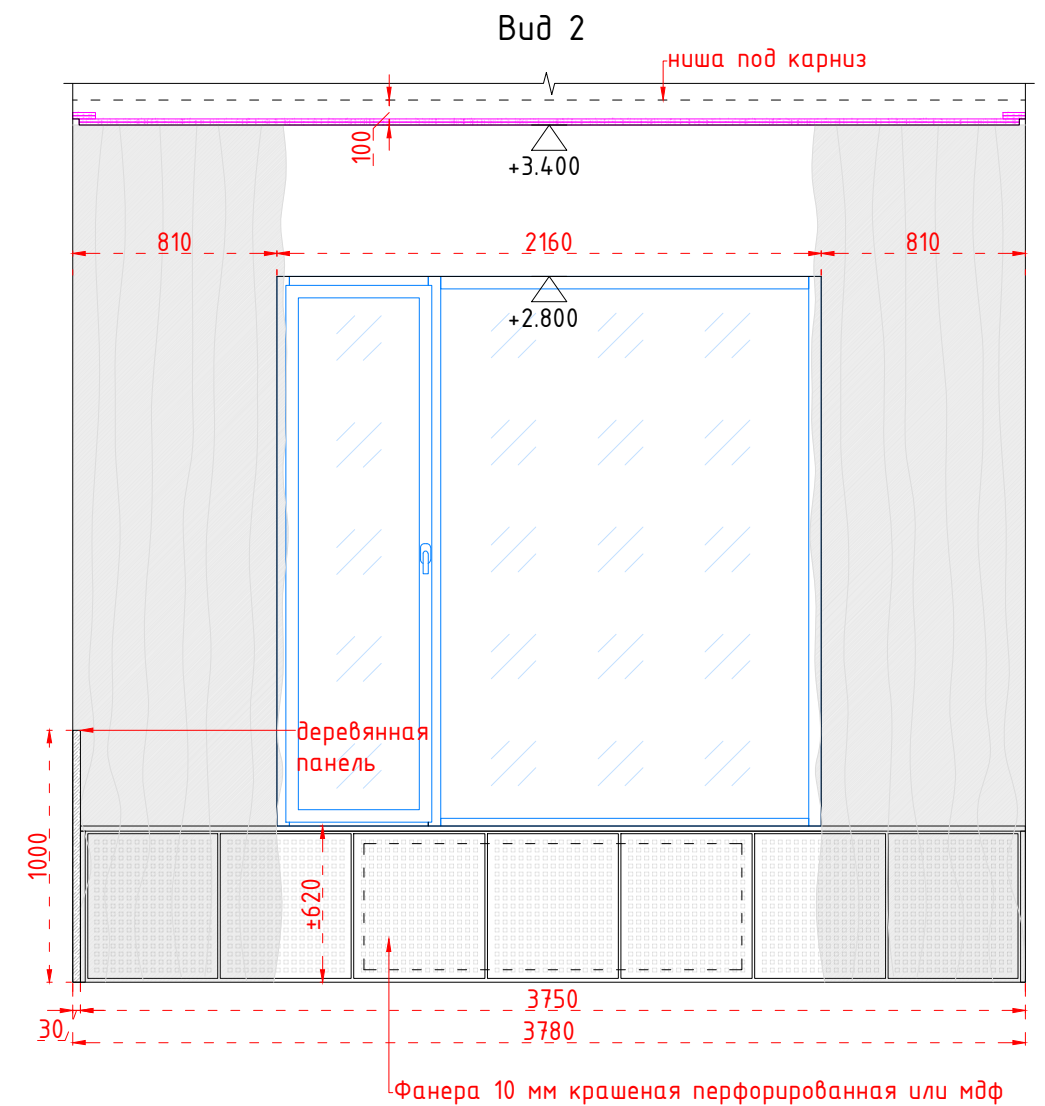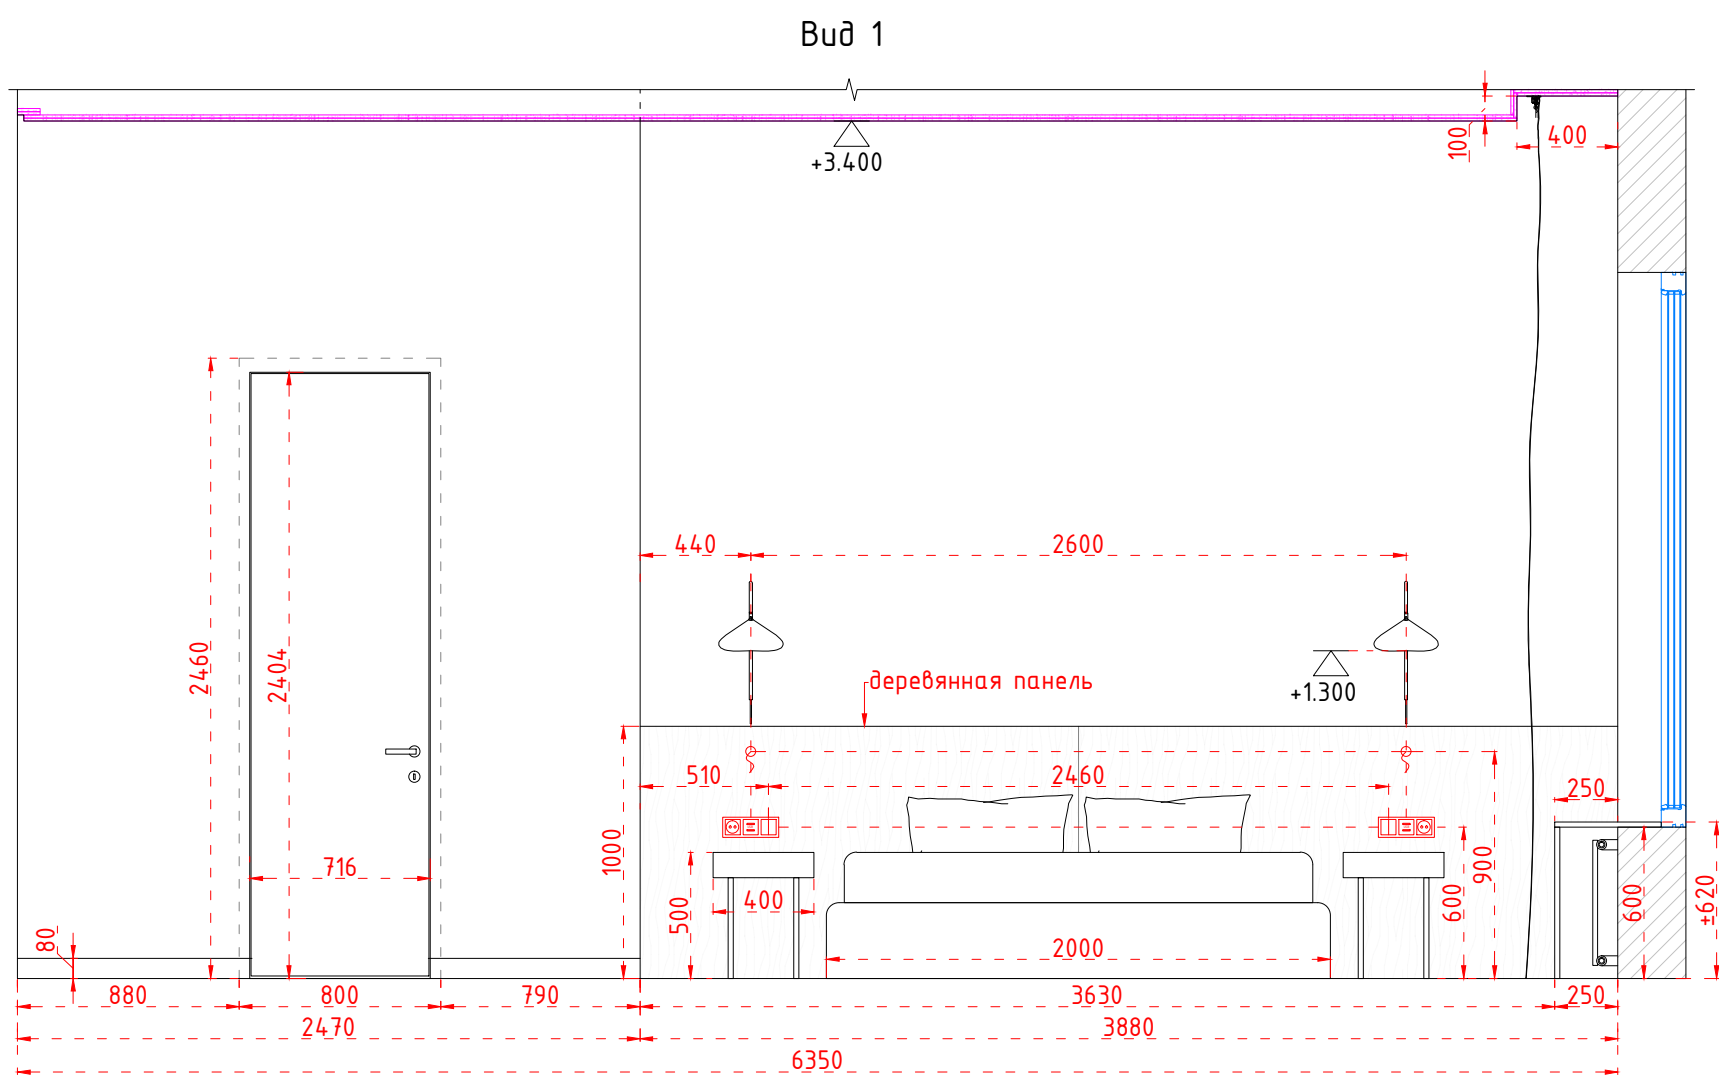





				Дизайн проект интерьера жилого дома в селе Лебедевка, Вышгородского района, Киевской области	Стадия	Лист	Листов
					ДП	38	71
Разраб.	Седова		12.21	Первый этаж Помещение 11 (гостевая спальня) Вид 1, Вид 2. М 1:30			
Выполнил	Клымко		12.21				

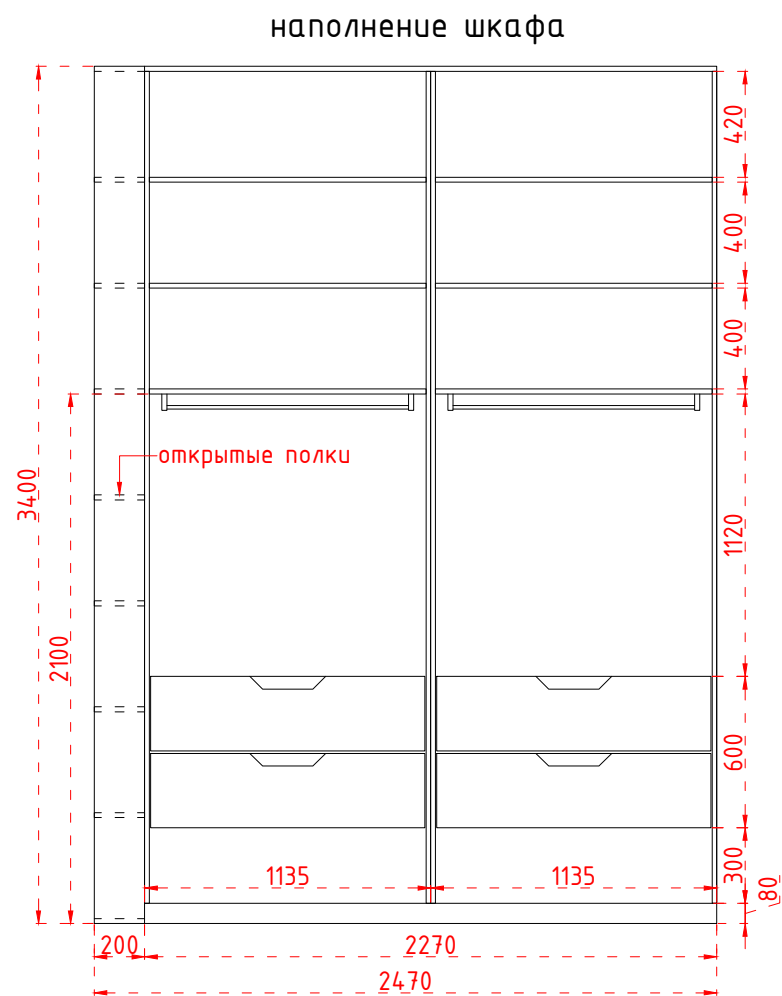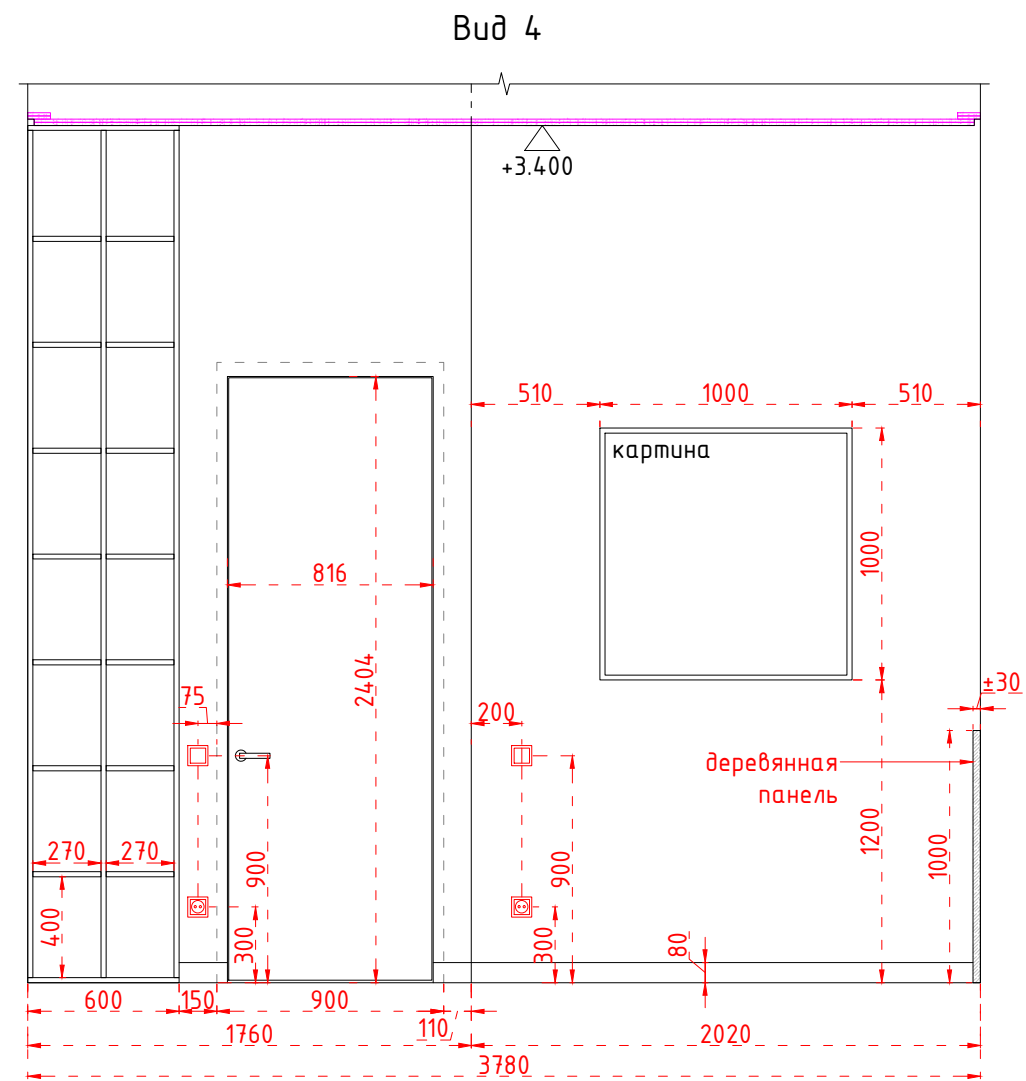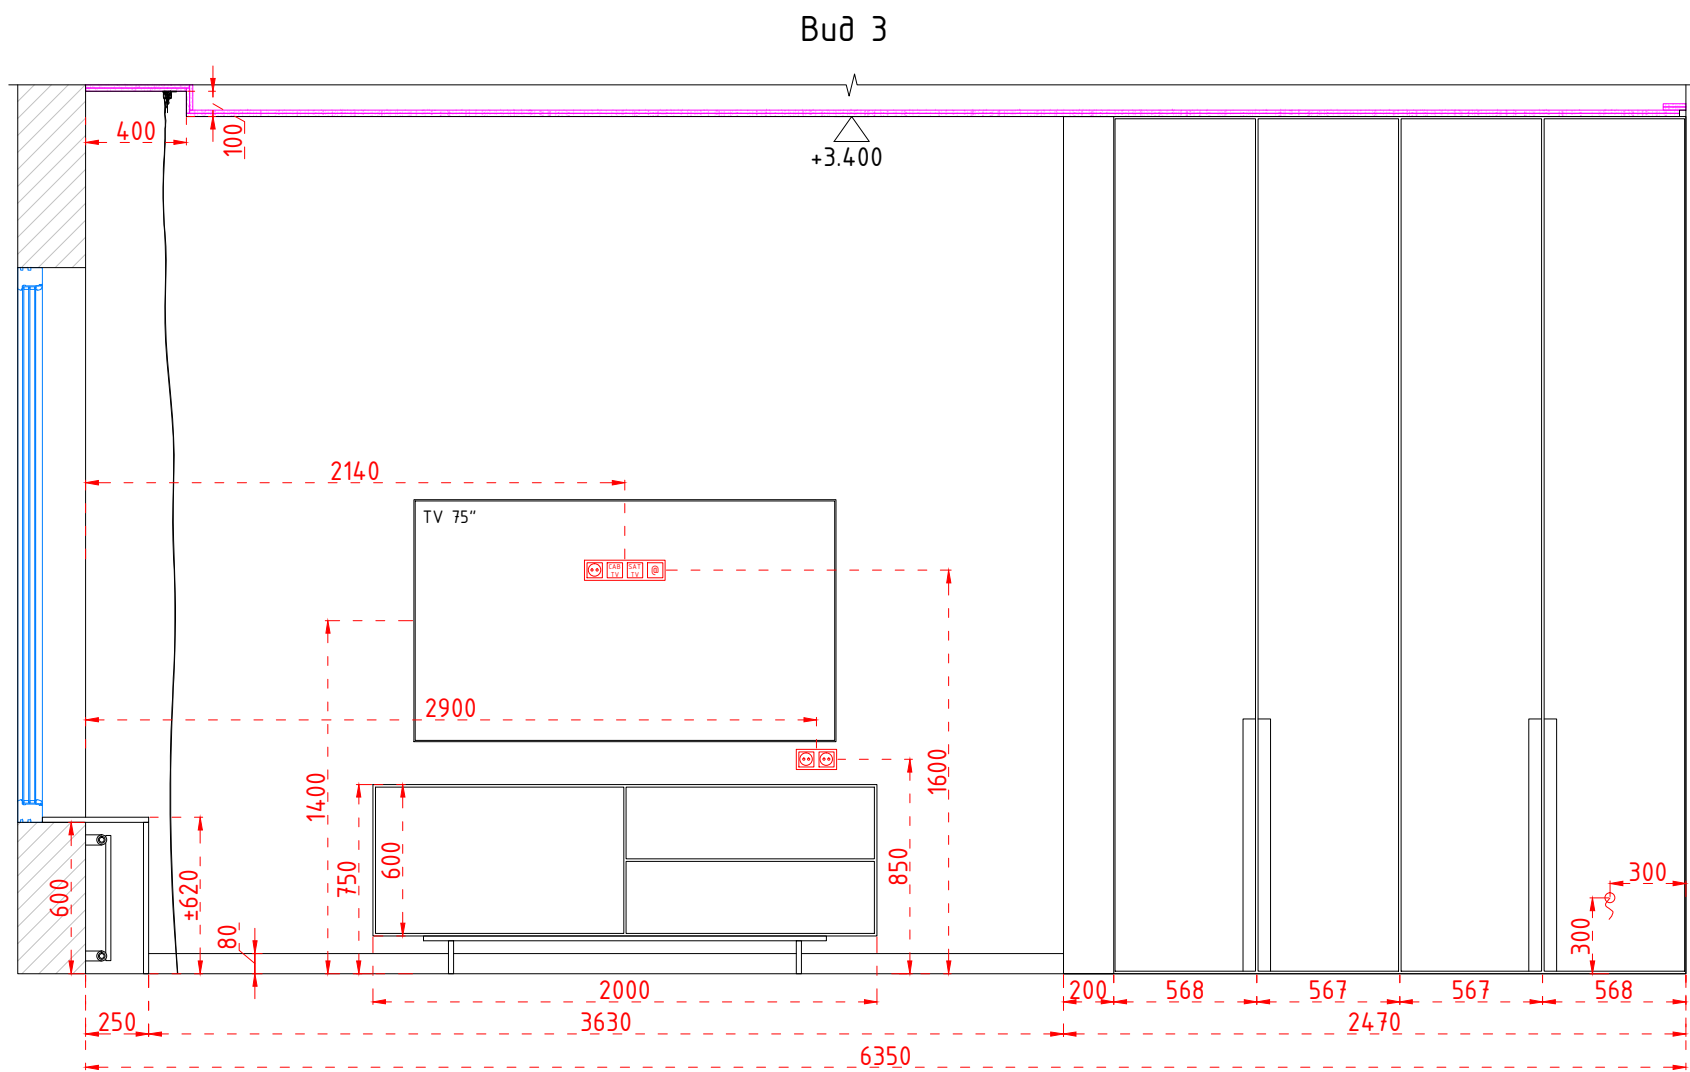

Примечания:
1. Материал шкафа (видимые части) - крашенный МДФ (цвет уточнит у дизайнера)

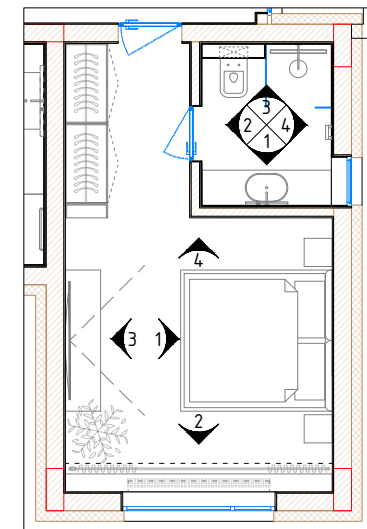


				Дизайн проект интерьера жилого дома в селе Лебедевка, Вышгородского района, Киевской области	Стадия	Лист	Листов
					ДП	39	71
Разраб.	Седова	11.21		Первый этаж			
Выполнил	Клымко	11.21		Помещение 11 (гостевая спальня) Вид 3, Вид 4. М 1:30			

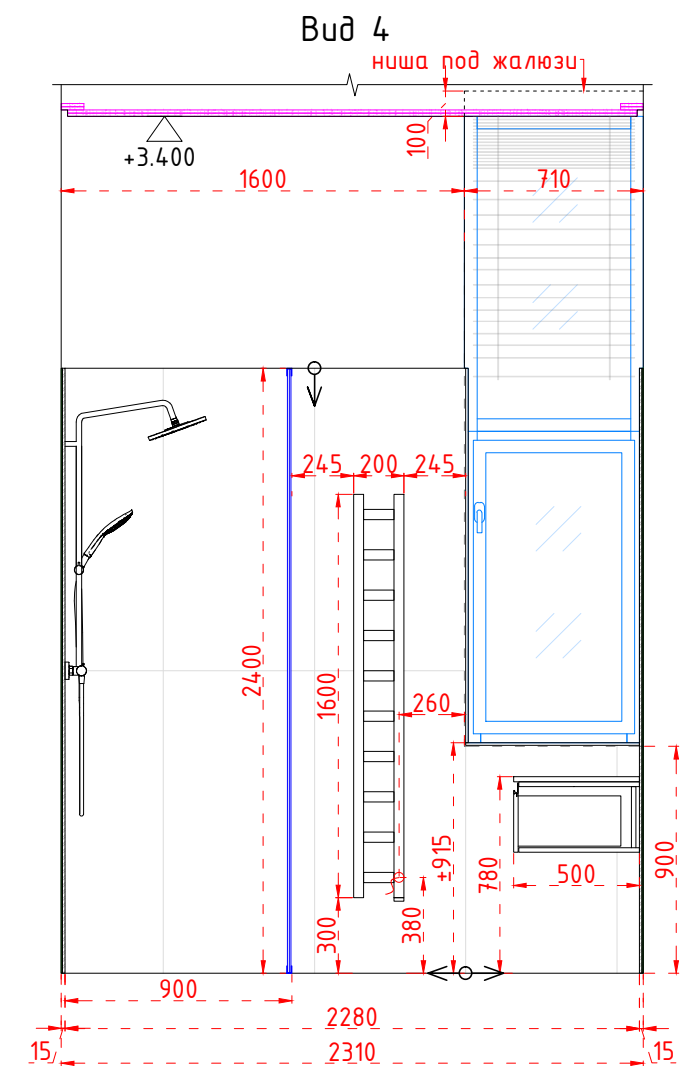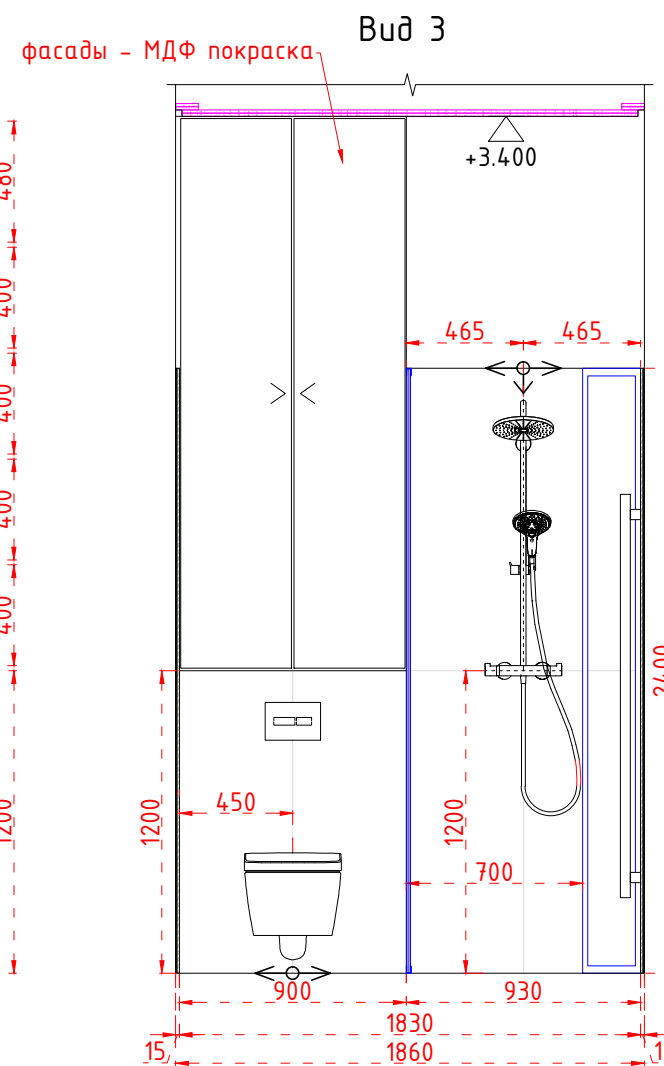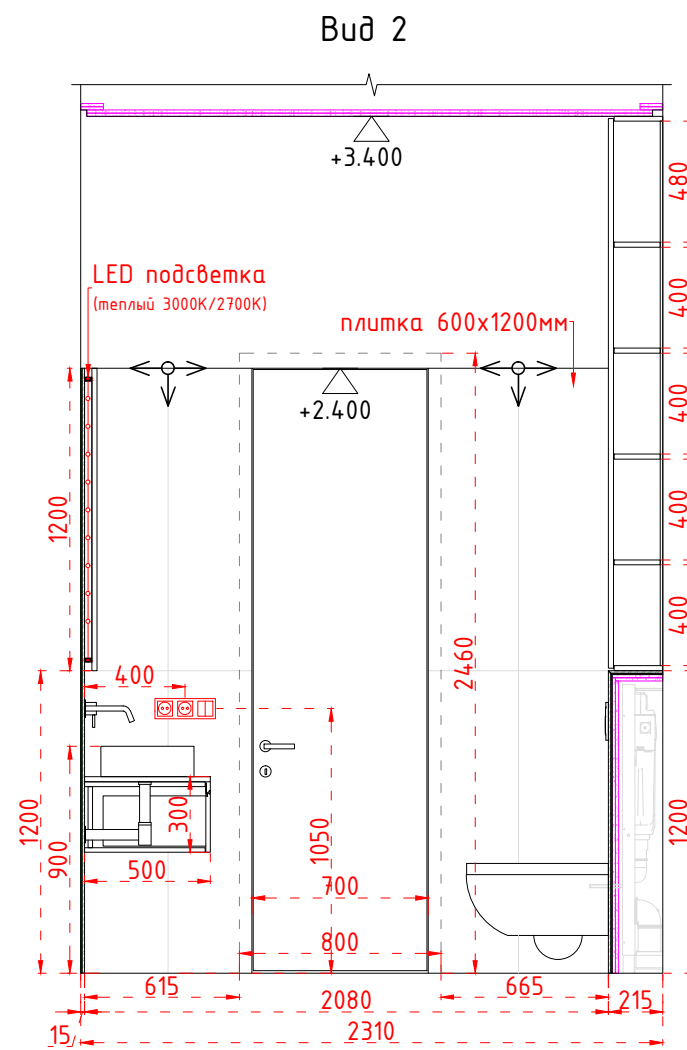
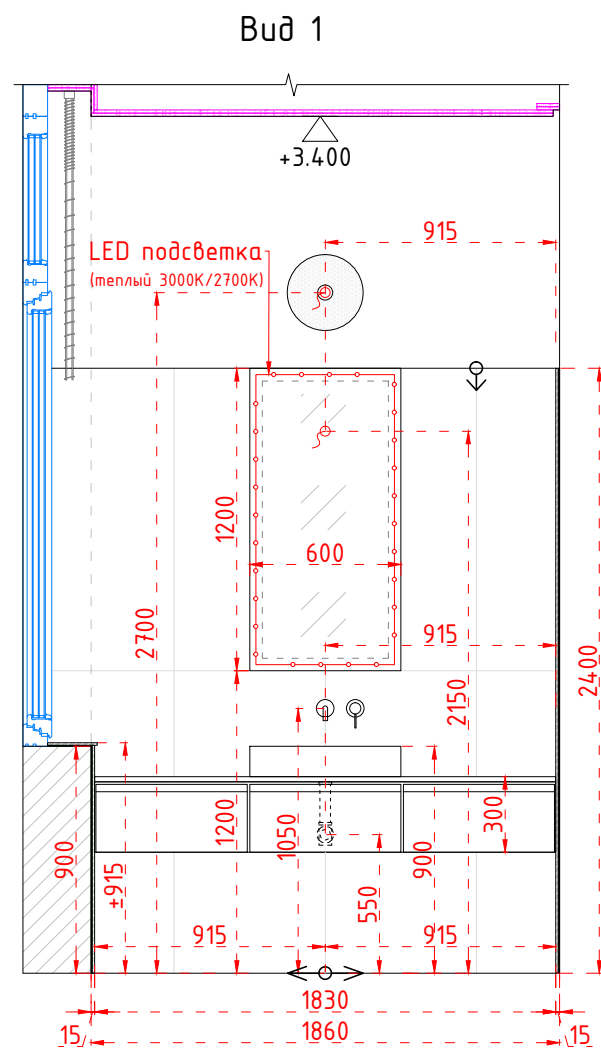


Примечания:


1. Уточнить размер плитки после выбора материалов

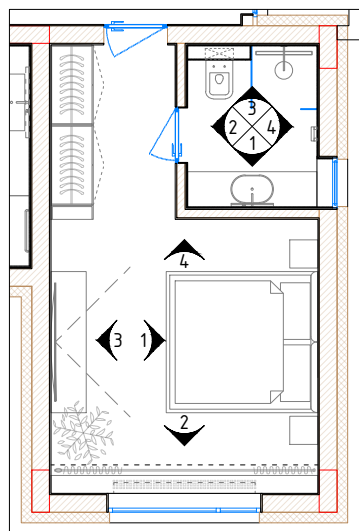



				Дизайн проект интерьера жилого дома в селе Лебедевка, Вышгородского района, Киевской области	Стадия	Лист	Листов
					ДП	40	71
Разраб.	Седова		11.21	Первый этаж			
Выполнил	Клымко		11.21	Помещение 12 (гостевой санузел) Развертки стен. М 1:30			

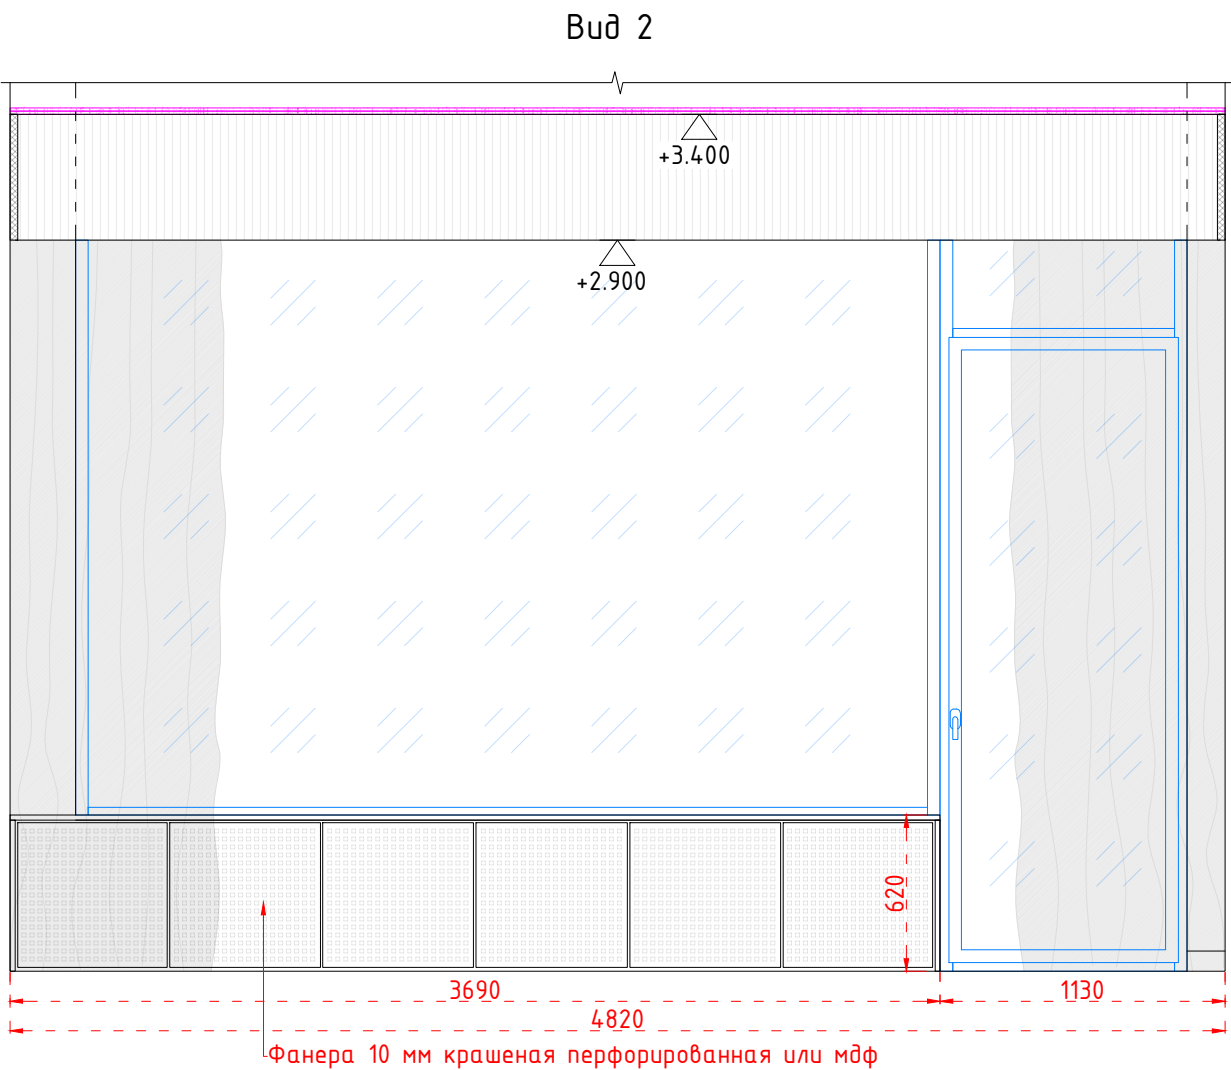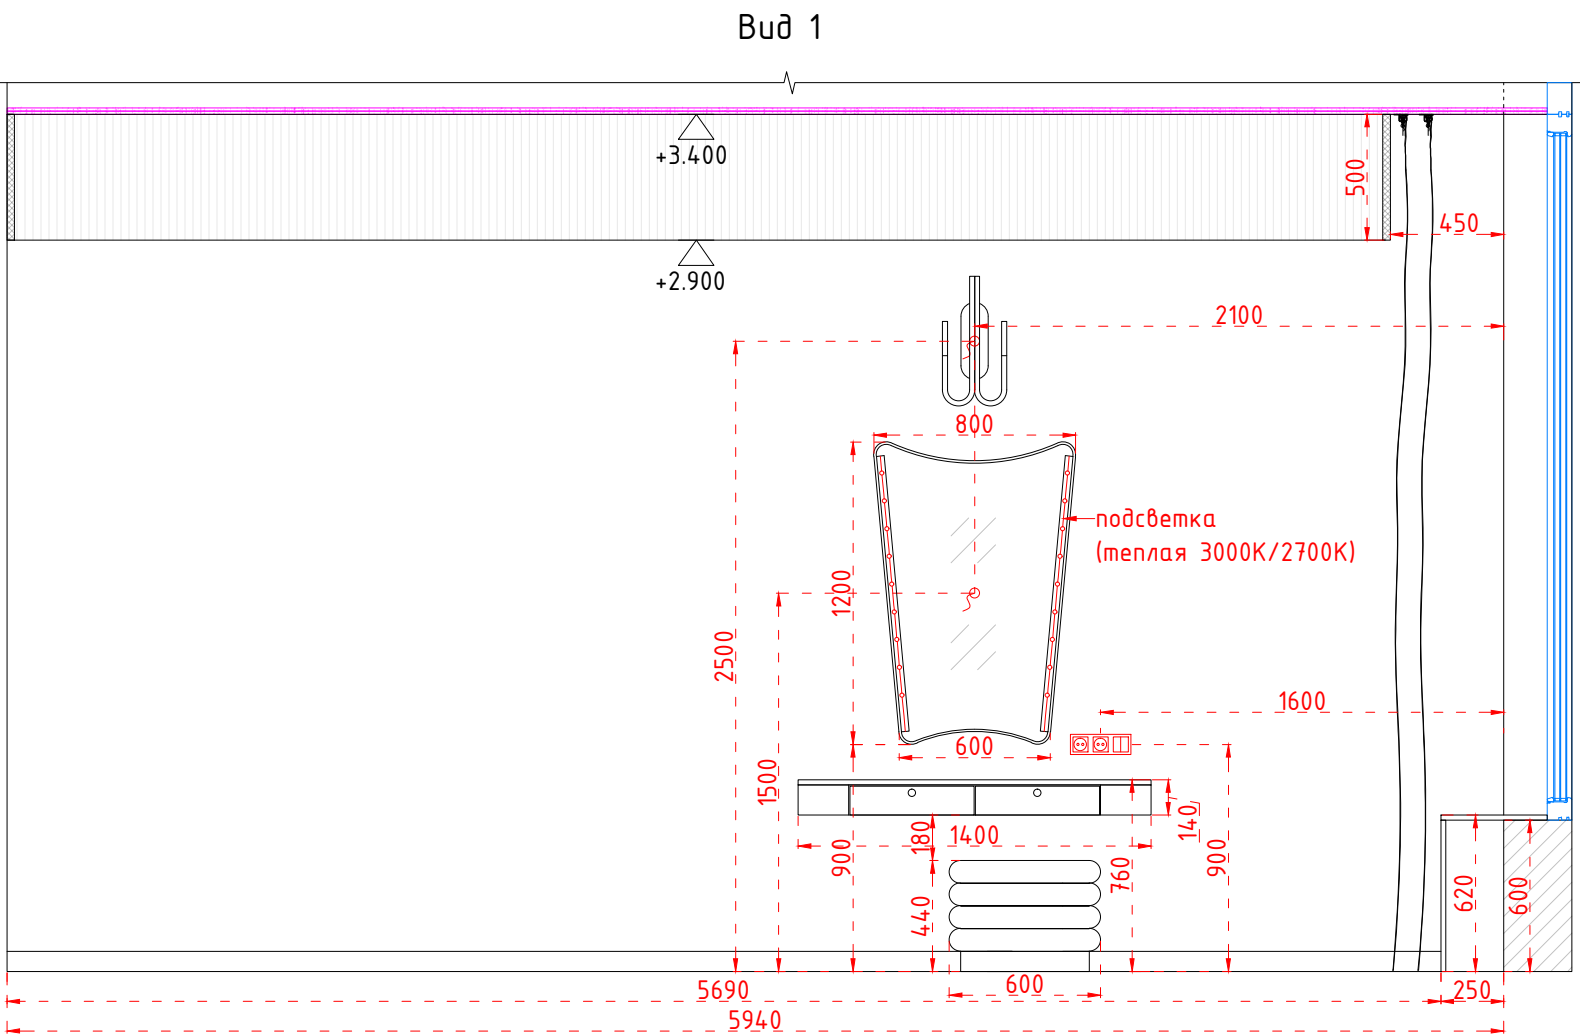


Примечания:
1. Столик - МДФ шпонированный.
2. Образцы согласовать с дизайнером.

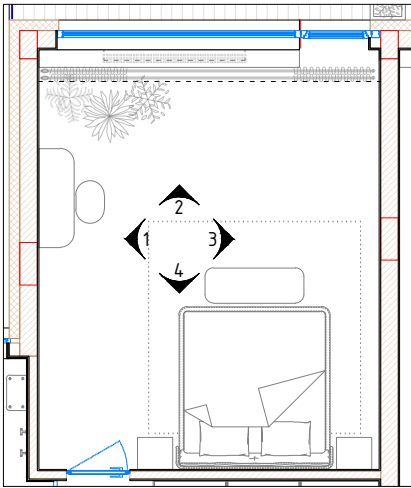


				Дизайн проект интерьера жилого дома в селе Лебедевка, Вышгородского района, Киевской области	Стадия	Лист	Листов
					ДП	41	71
Разраб.	Седова	12.21		Первый этаж			
Выполнил	Клымко	12.21		Помещение 15 (мастер спальня) Вид 1, Вид 2. М 1:30			

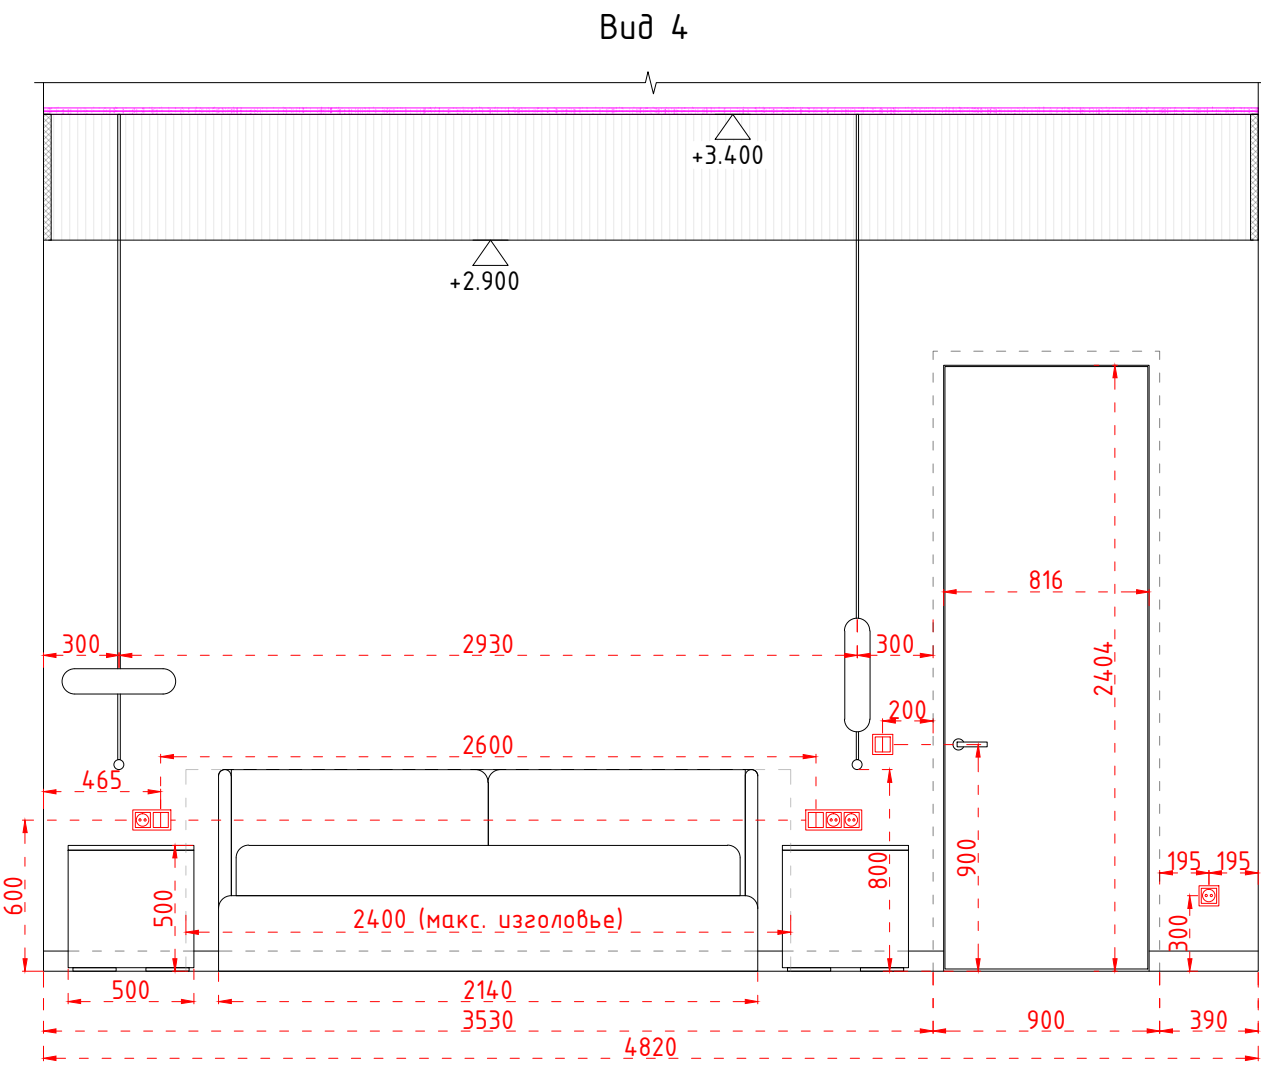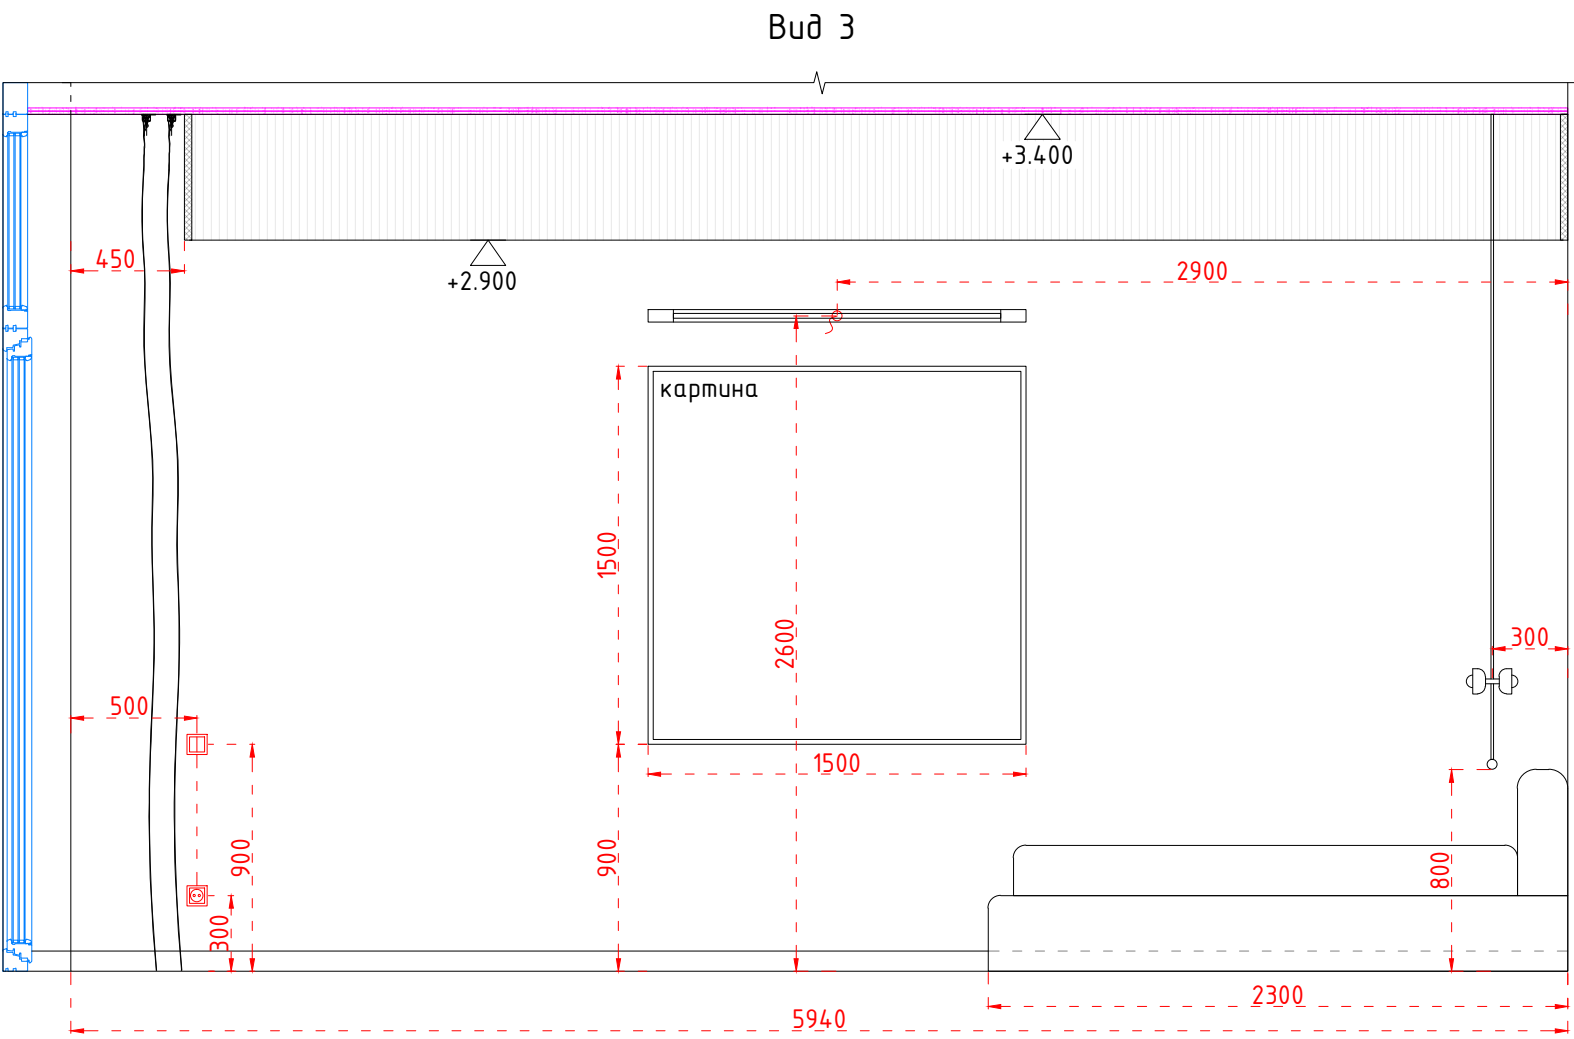




- Примечания:
- 1. Прикроватные тумбы – МДФ шпонированный (согласно визуализаций)
 - 2. Образцы согласовать с дизайнером.

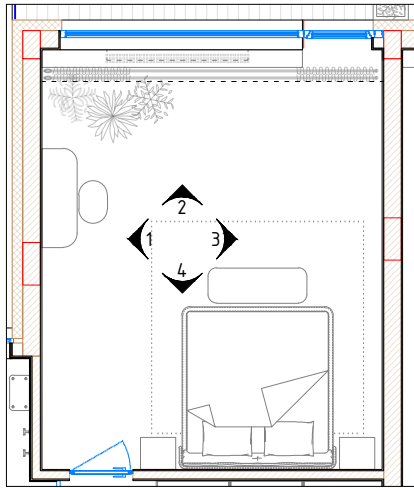


				Дизайн проект интерьера жилого дома в селе Лебедевка, Вышгородского района, Киевской области	Стадия	Лист	Листов
					ДП	42	71
Разраб.	Седова		12.21	Первый этаж			
Выполнил	Клымко		12.21	Помещение 15 (мастер спальня) Вид 3, Вид 4. М 1:30			

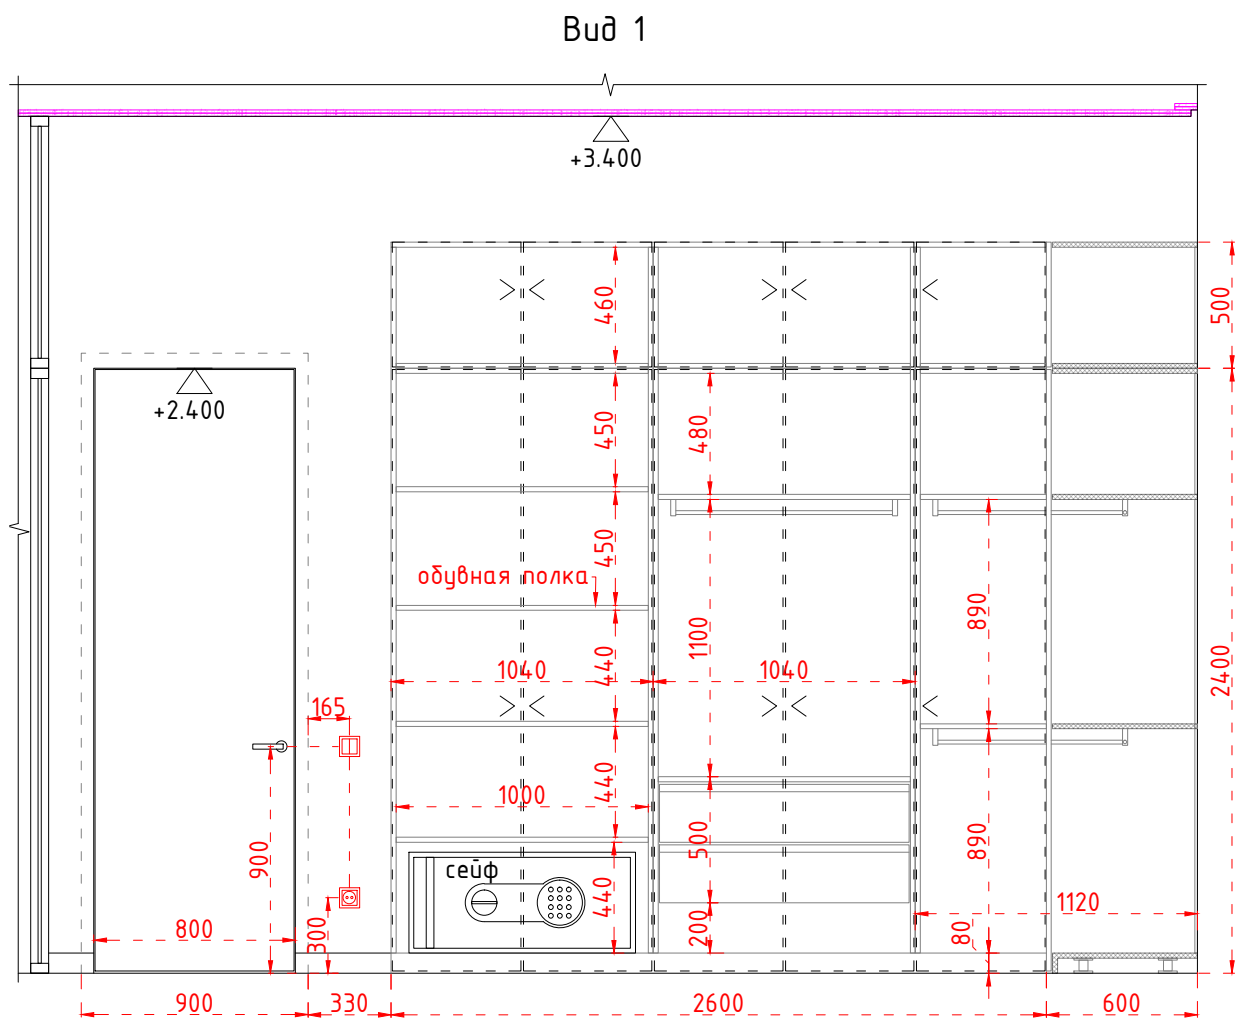



Примечания:
1. Все LED подсветки теплые 3000K/2700K.
2. Корпус шкафов - ДСП Egger, видимые части - шпонированный МДФ, фасады - стекло
Флутс в деревянной раме.

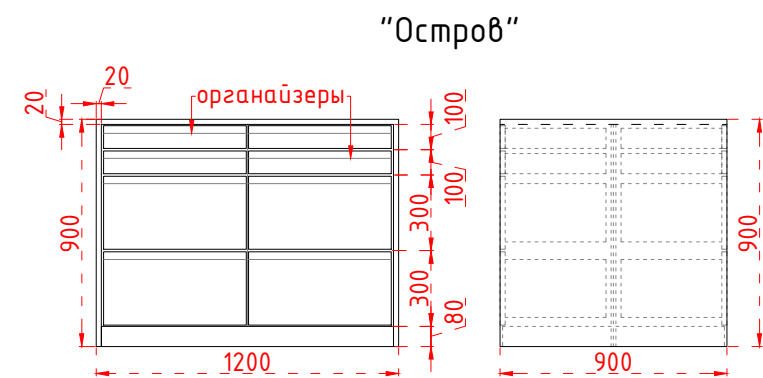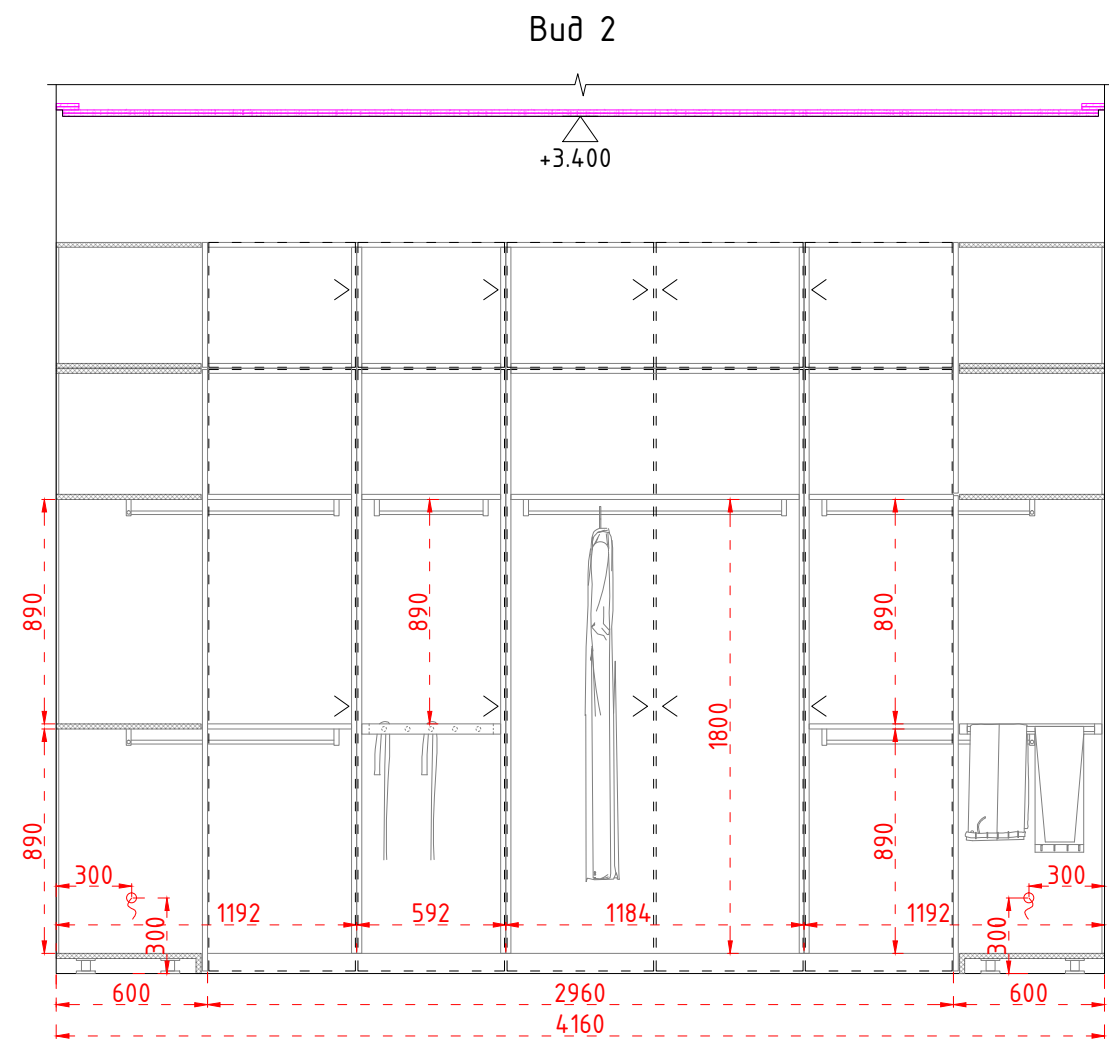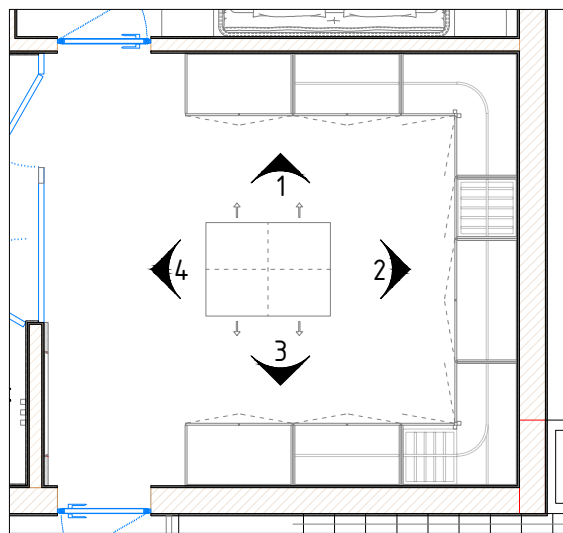


				Дизайн проект интерьера жилого дома в селе Лебедевка, Вышгородского района, Киевской области	Стадия	Лист	Листов
					ДП	43	71
Разраб.	Седова		11.21	Первый этаж			
Выполнил	Клымко		11.21	Помещение 16 (Мастер гардероб)			
				Вид 1, Вид 2. М 1:30			

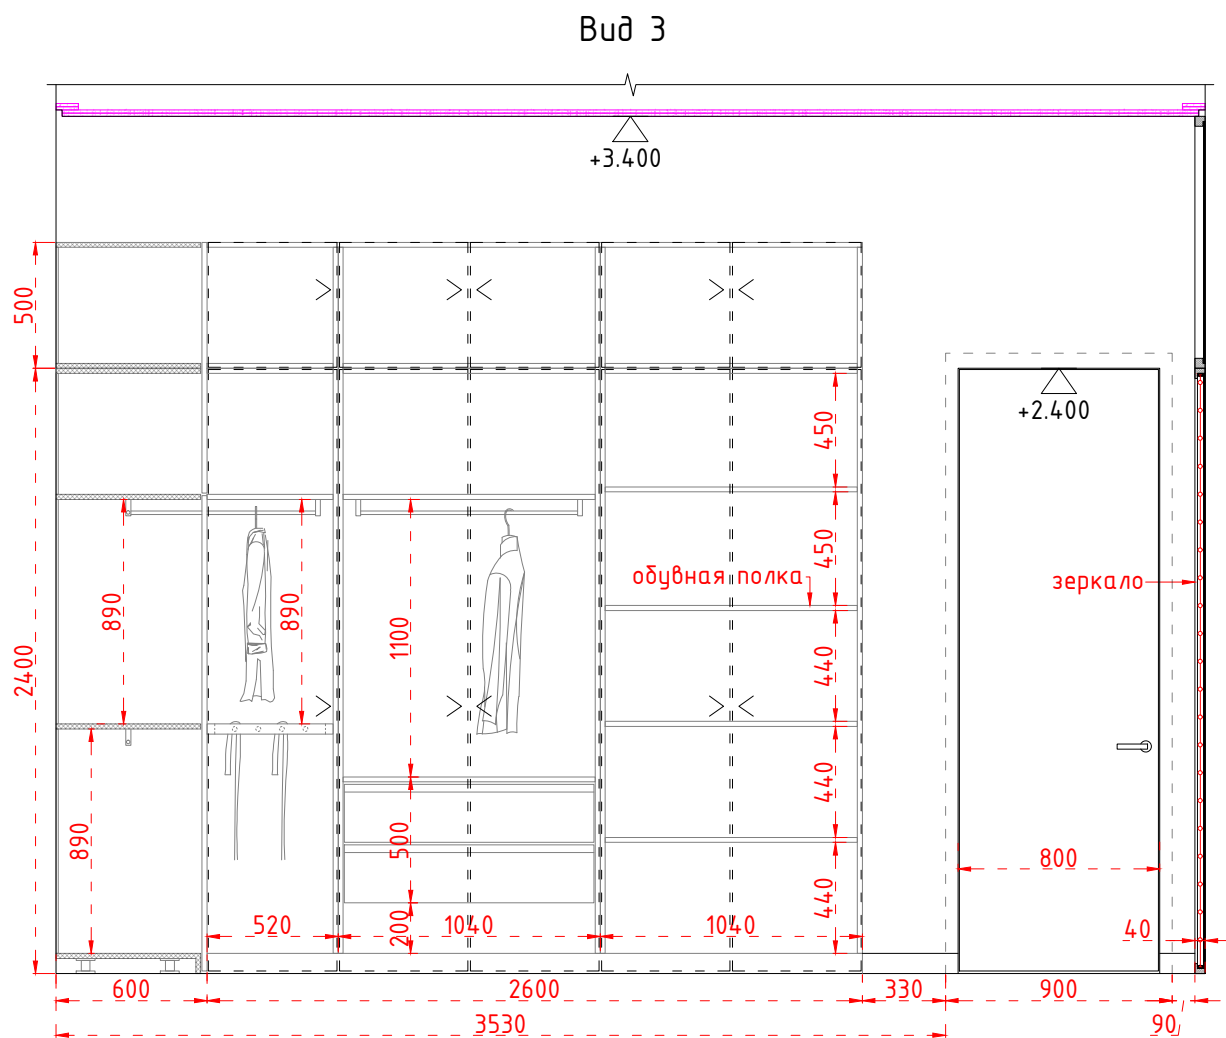



Примечания:
1. Все LED подсветки теплые 3000K/2700K.

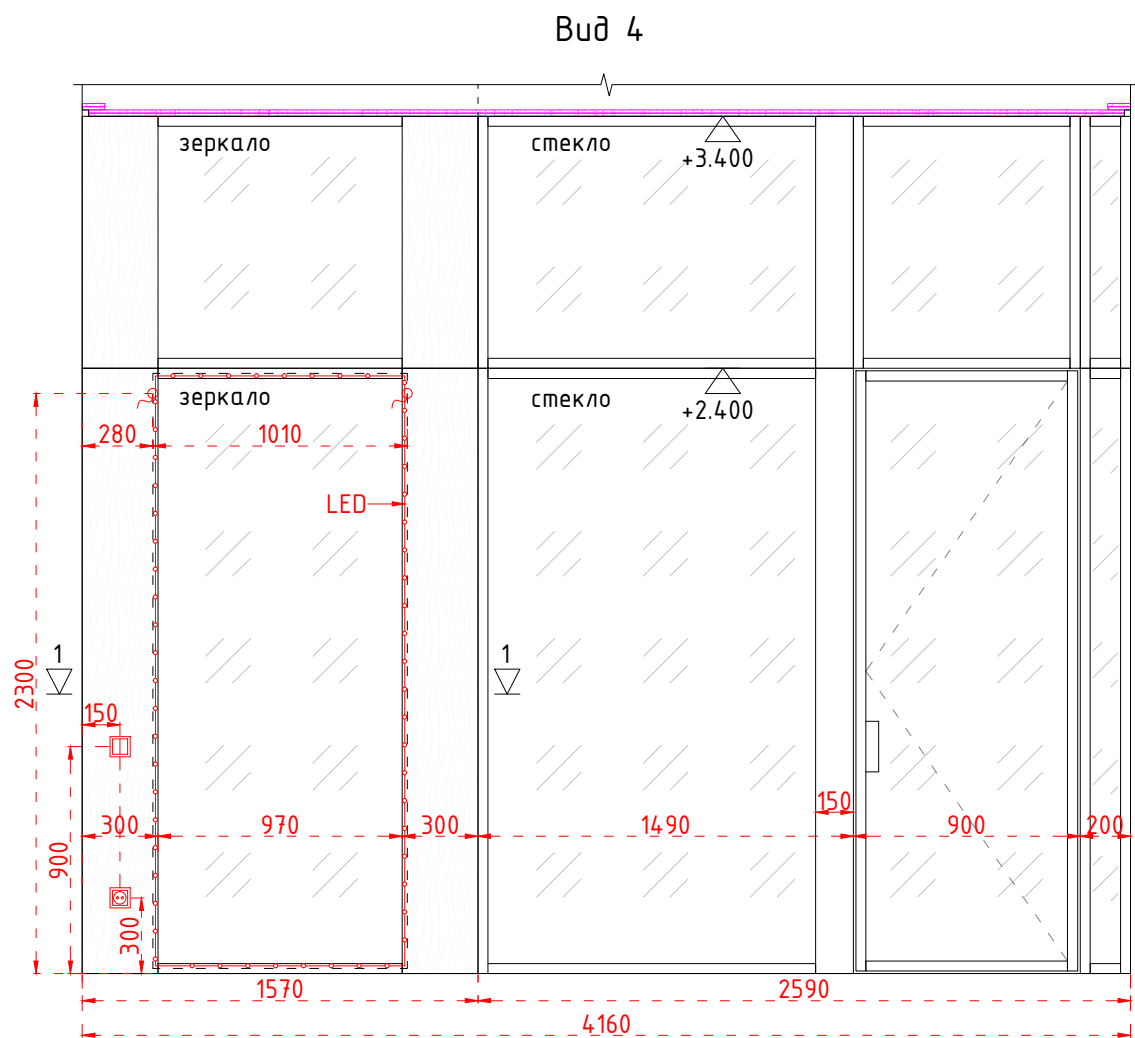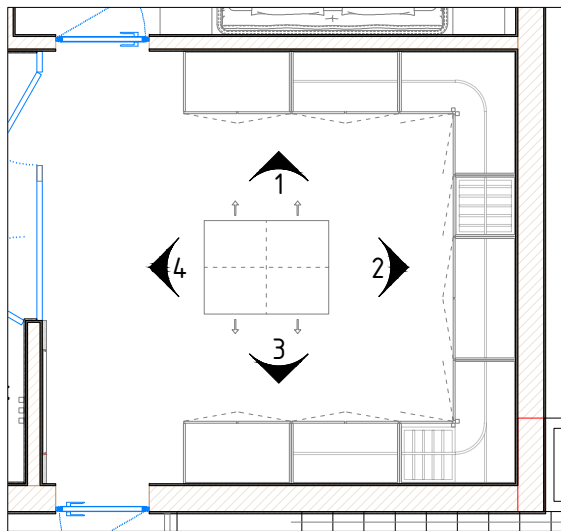

Примечания:
1. Все LED подсветки теплые 3000K/2700K.

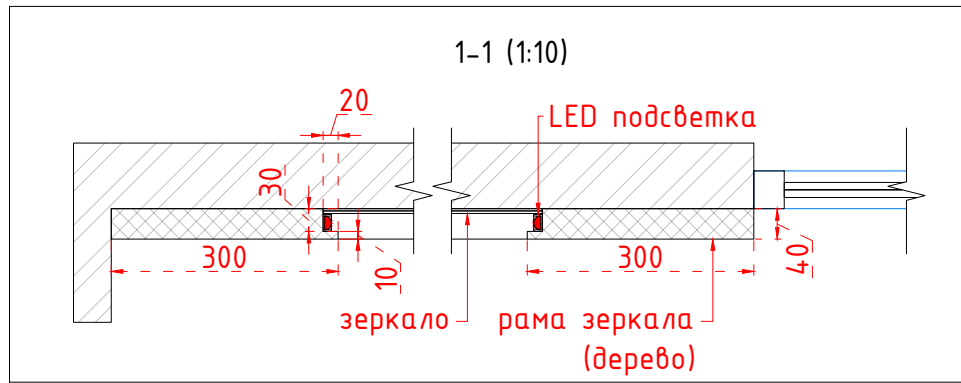


				Дизайн проект интерьера жилого дома в селе Лебедевка, Вышгородского района, Киевской области	Стадия	Лист	Листов
					ДП	44	71
Разраб.	Седова	11.21		Первый этаж Помещение 16 (Мастер гардероб)			
Выполнил	Клымко	11.21		Вид 1, Вид 2. М 1:30			


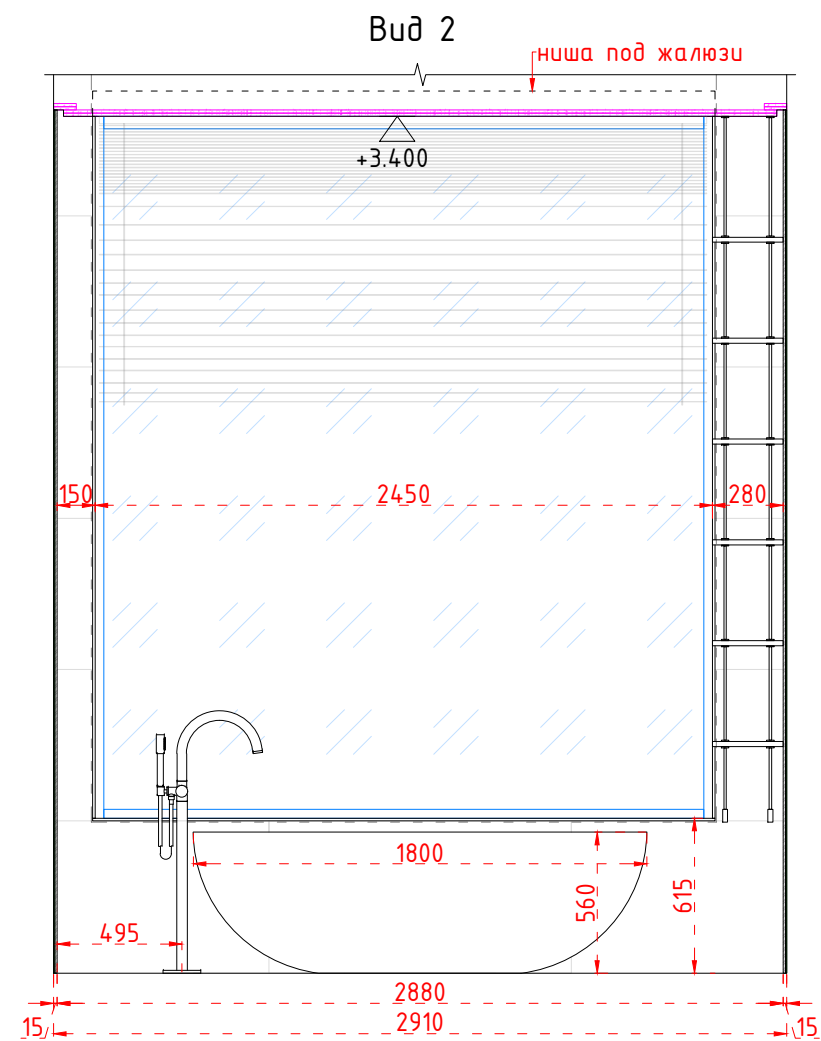
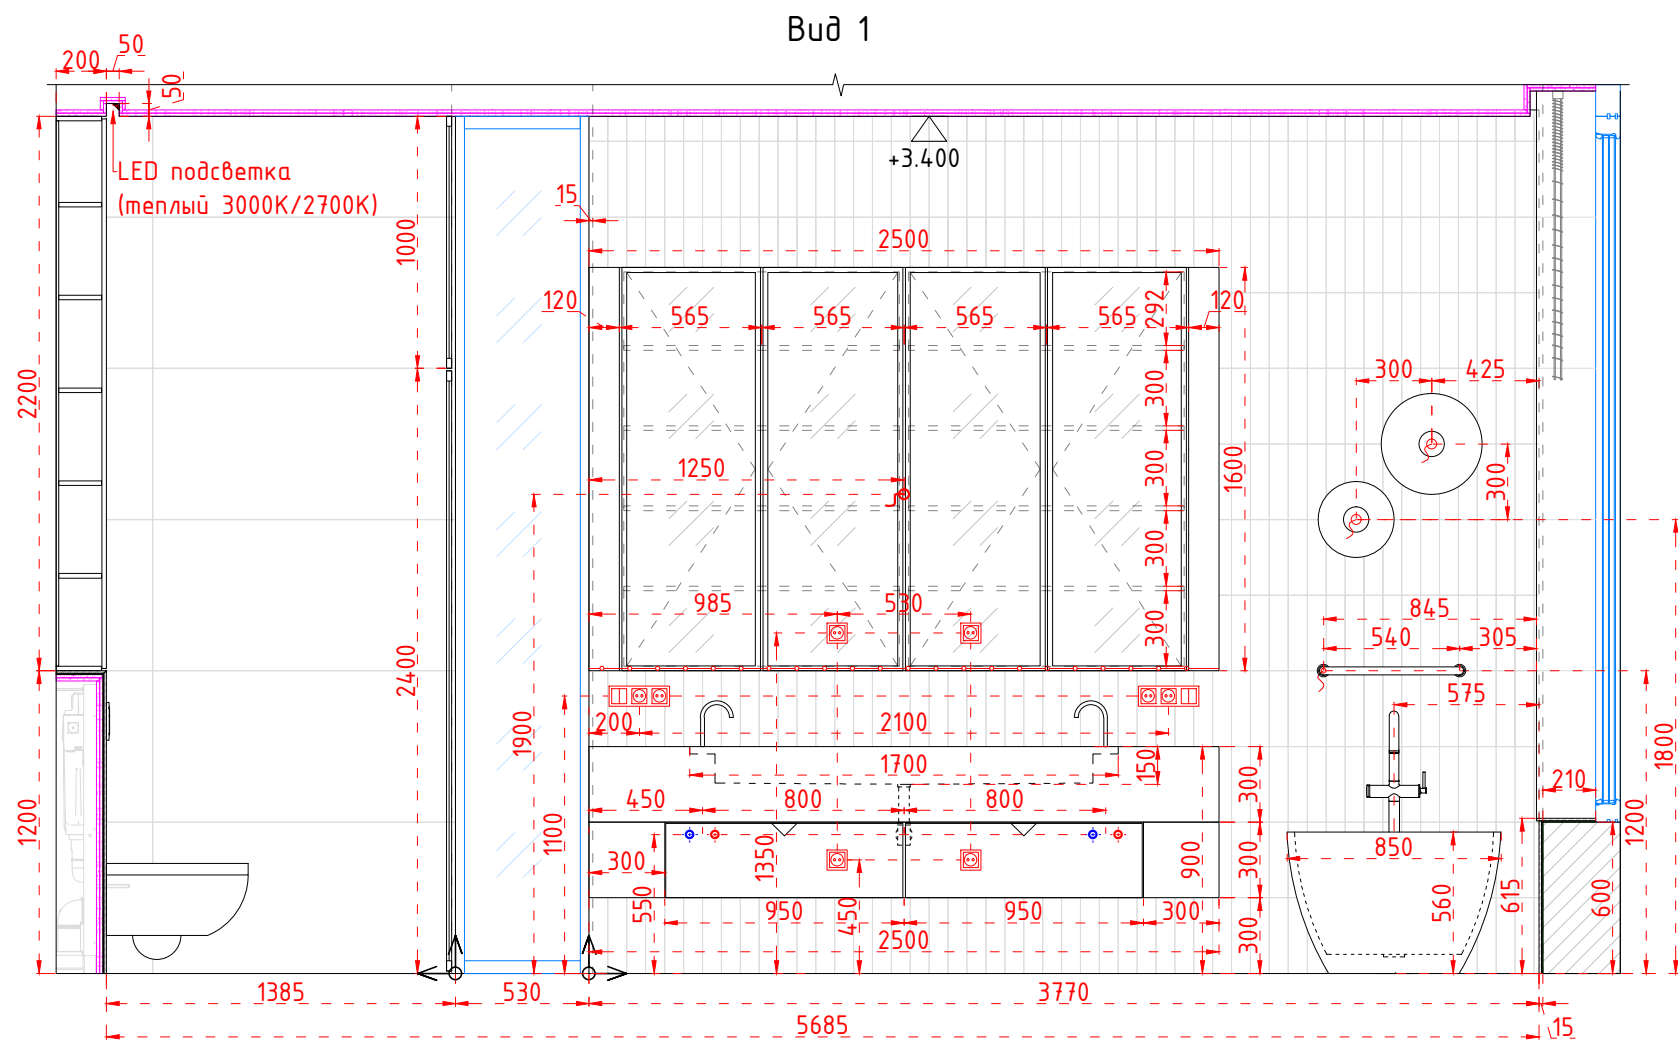


Примечания:


1. Уточнить размер плитки после выбора материалов
2. LED подсветка под шкафчиком теплая, 3000K/2700K.
3. Умывальник из Caesarstone, мебель - МДФ шпонированный

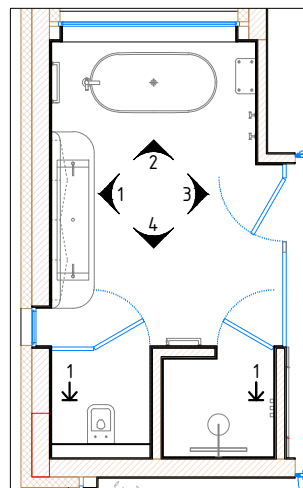

				Дизайн проект интерьера жилого дома в селе Лебедевка, Вышгородского района, Киевской области	Стадия	Лист	Листов
					ДП	45	71
Разраб.	Седова		11.21	Первый этаж			
Выполнил	Клымко		11.21	Помещение 17 (мастер санузел)			
				Вид 1, Вид 2. М 1:30			

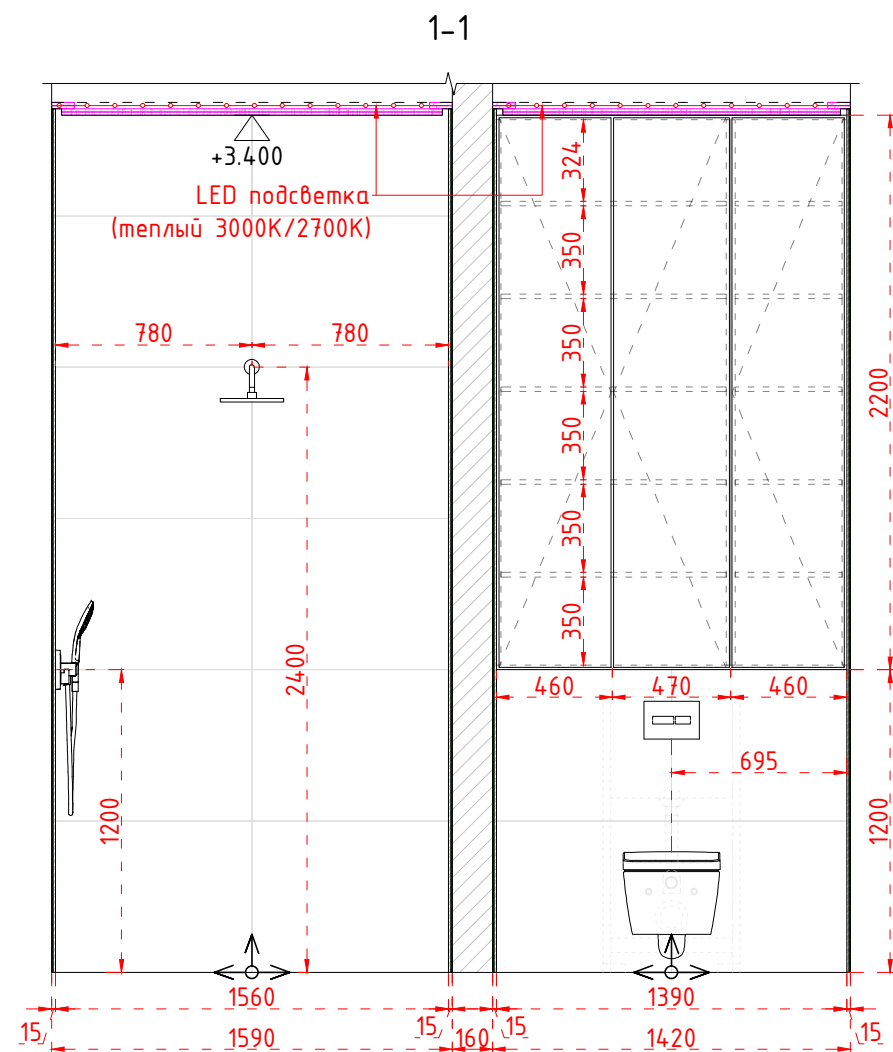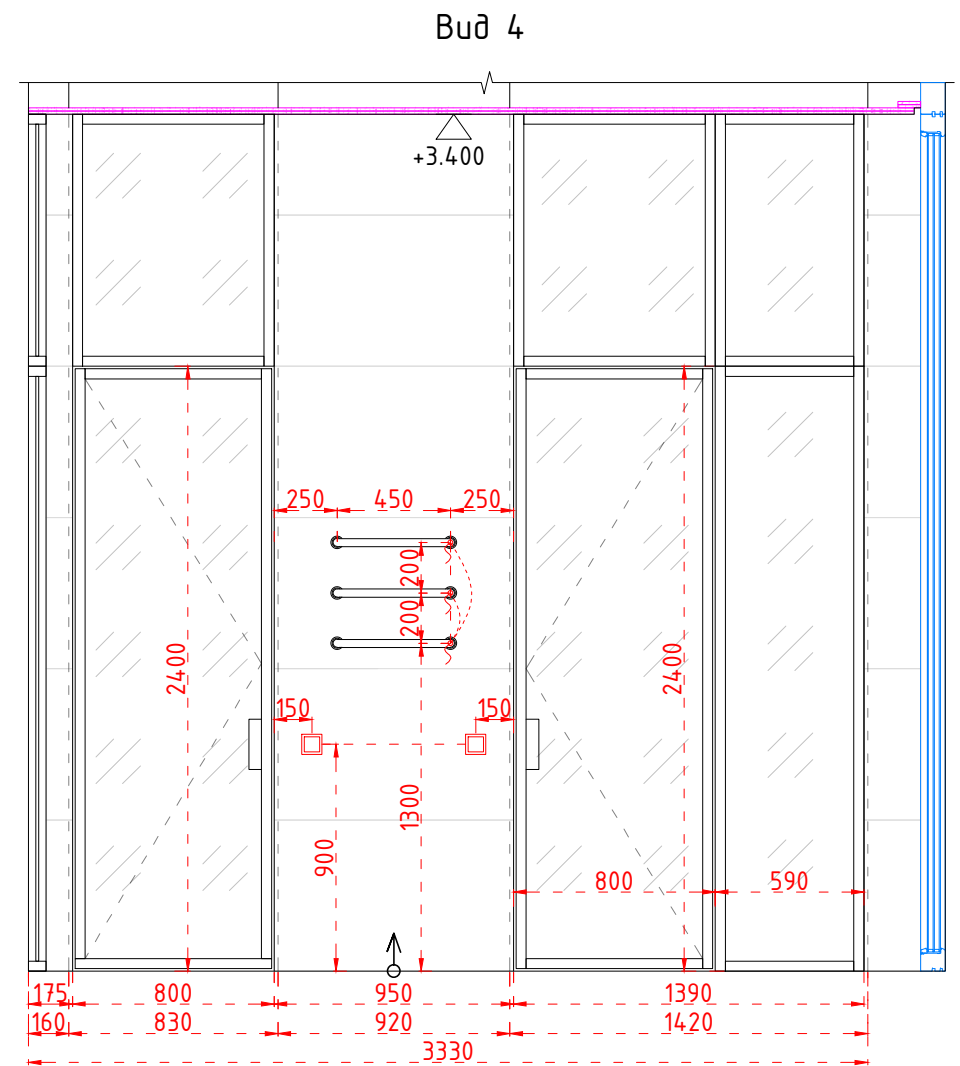
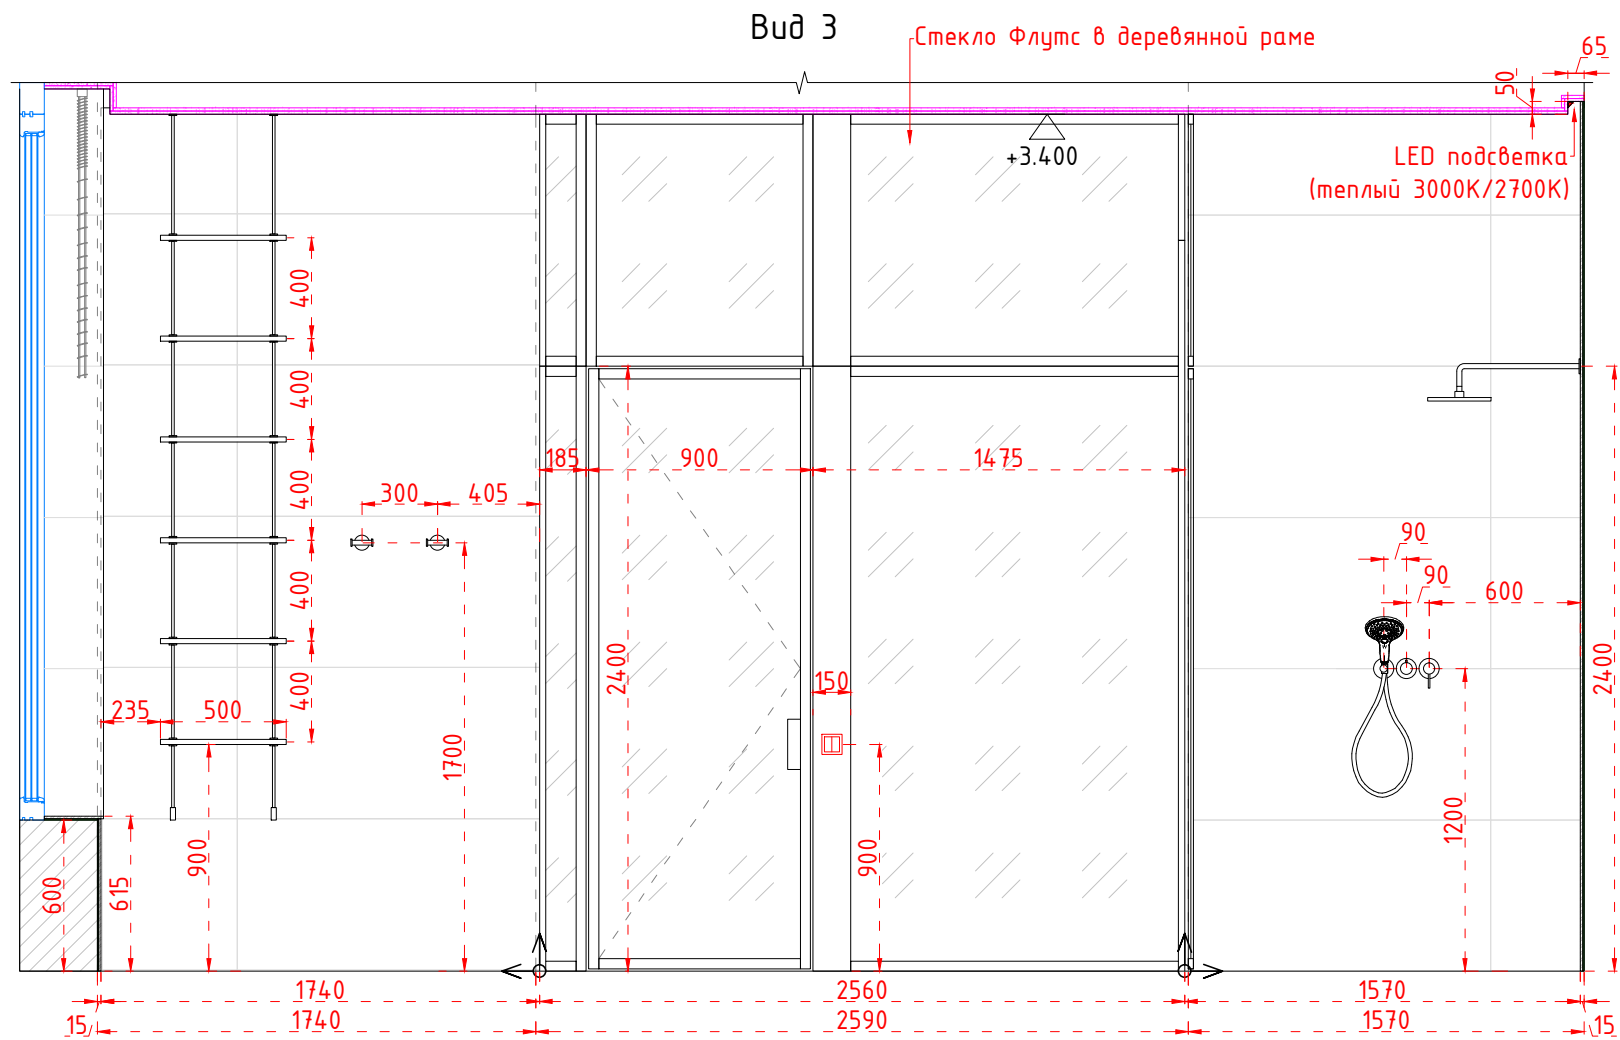


Примечания:
1. Уточнить размер плитки после выбора материалов

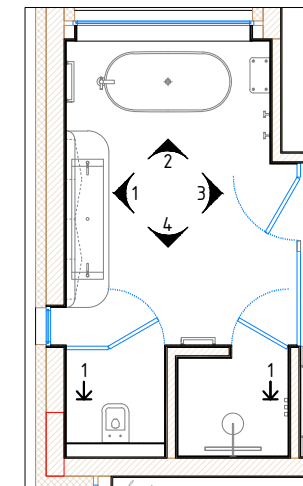


				Дизайн проект интерьера жилого дома в селе Лебедевка, Вышгородского района, Киевской области	Стадия	Лист	Листов
					ДП	46	71
Разраб.	Седова		11.21	Первый этаж			
Выполнил	Клымко		11.21	Помещение 17 (мастер санузел) Вид 3, Вид 4, 1-1. М 1:30			

Вид 1

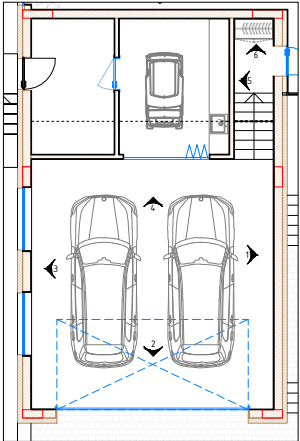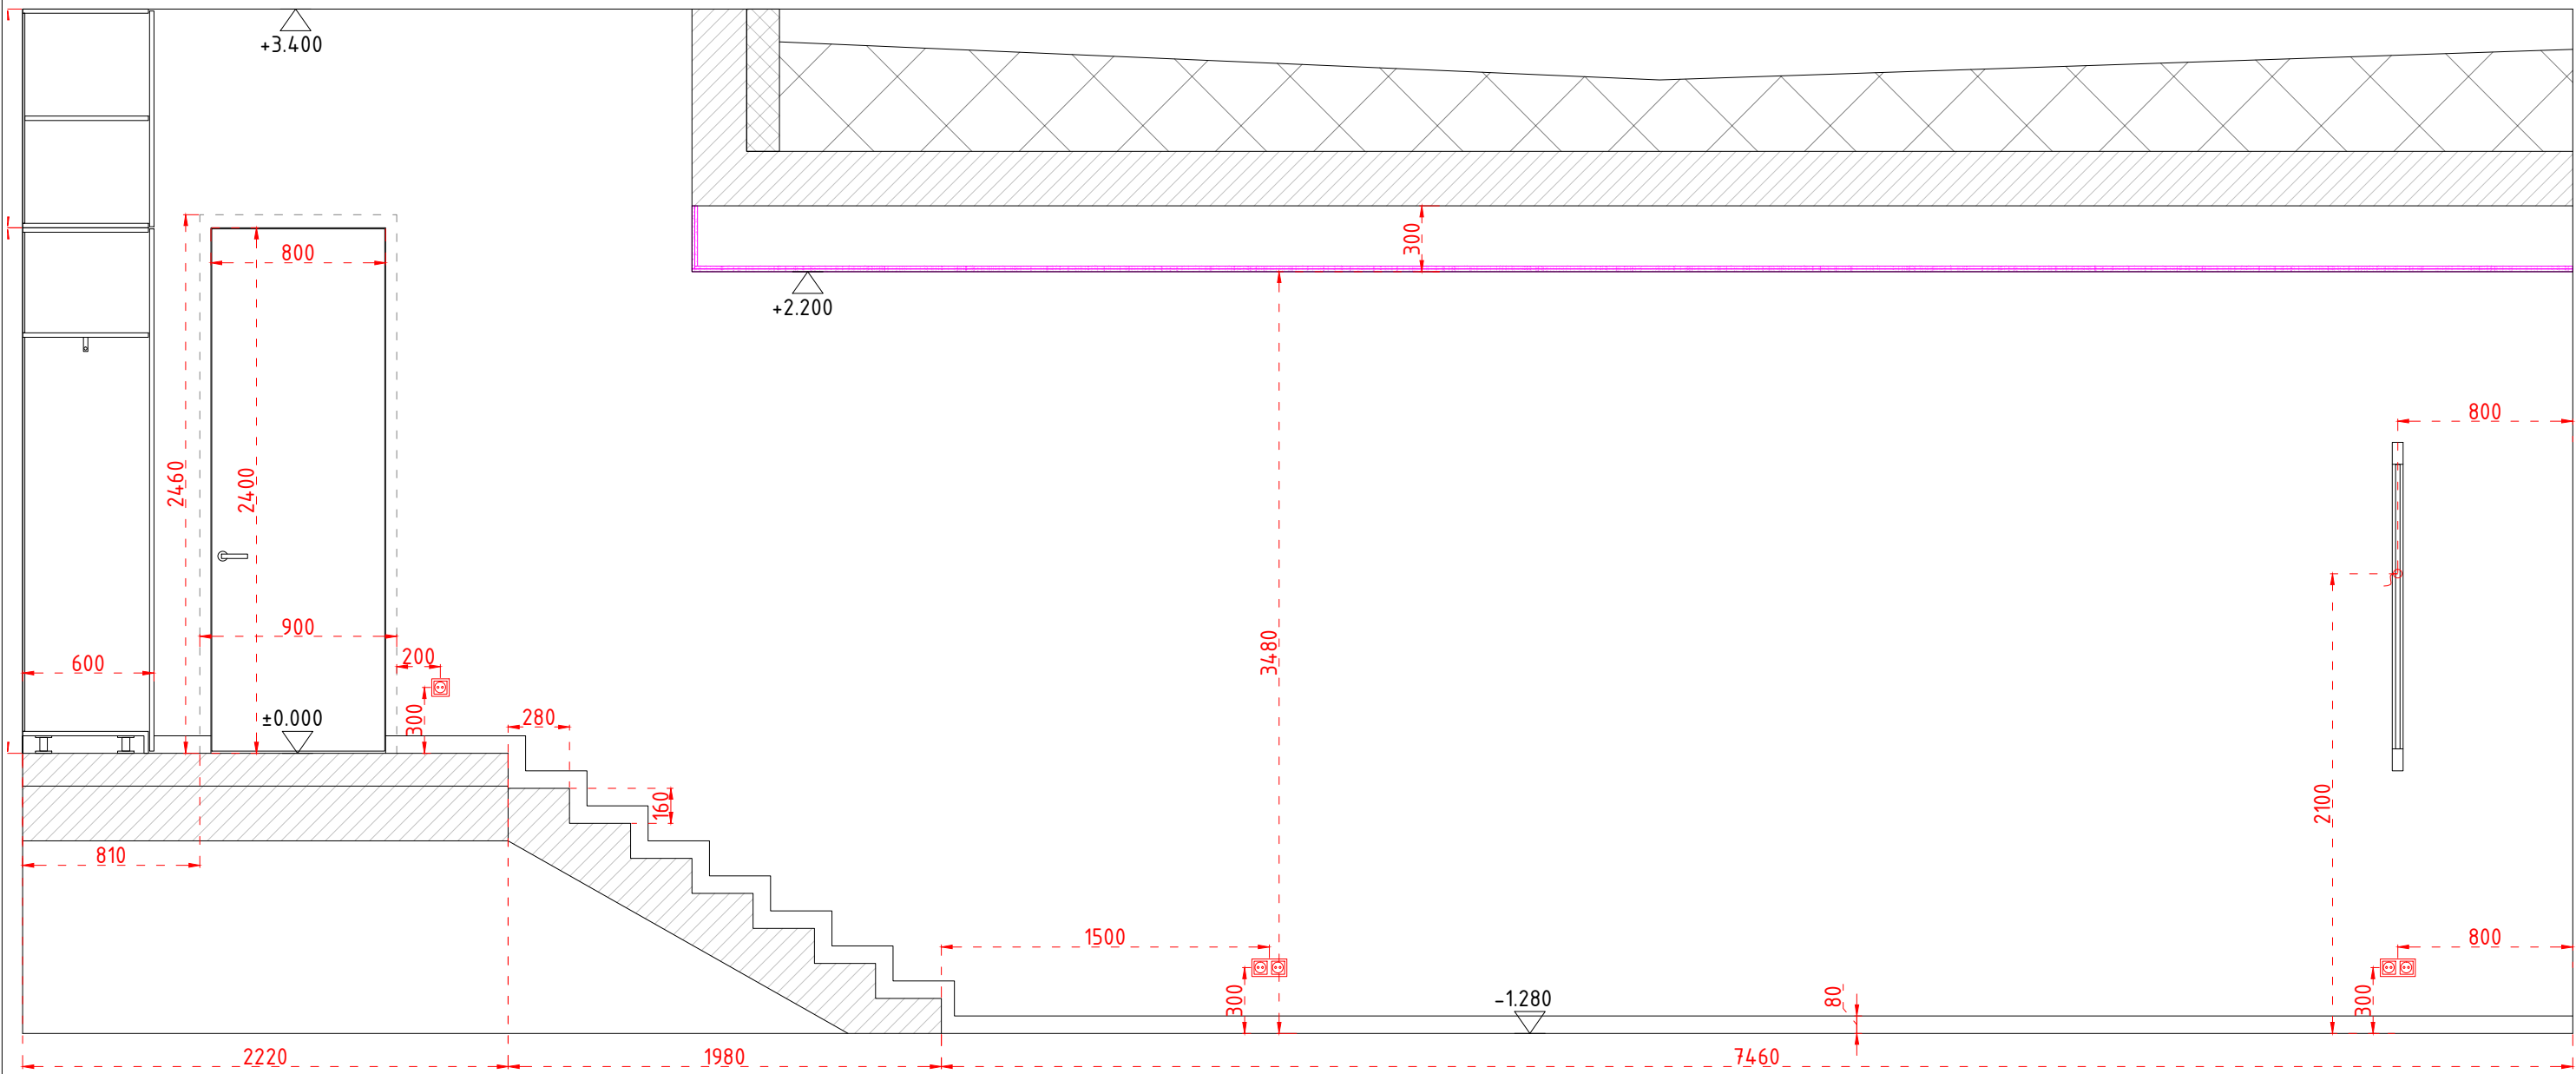


				Дизайн проект интерьера жилого дома в селе Лебедевка, Вышгородского района, Киевской области	Стадия	Лист	Листов
					ДП	47	71
Разраб.	Седова		12.21	Первый этаж Помещение 20 (гараж) Вид 1. М 1:30			
Выполнил	Клымко		12.21				

Вид 2


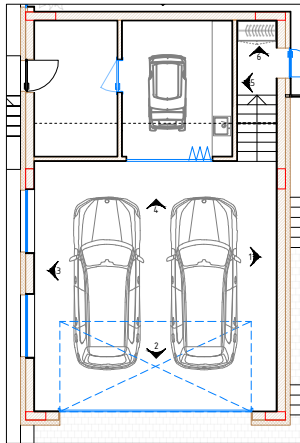


				Дизайн проект интерьера жилого дома в селе Лебедевка, Вышгородского района, Киевской области	Стадия	Лист	Листов
					ДП	48	71
Разраб.	Седова		12.21	Первый этаж Помещение 20 (гараж) Вид 2. М 1:30			
Выполнил	Клымко		12.21				




Вид 3

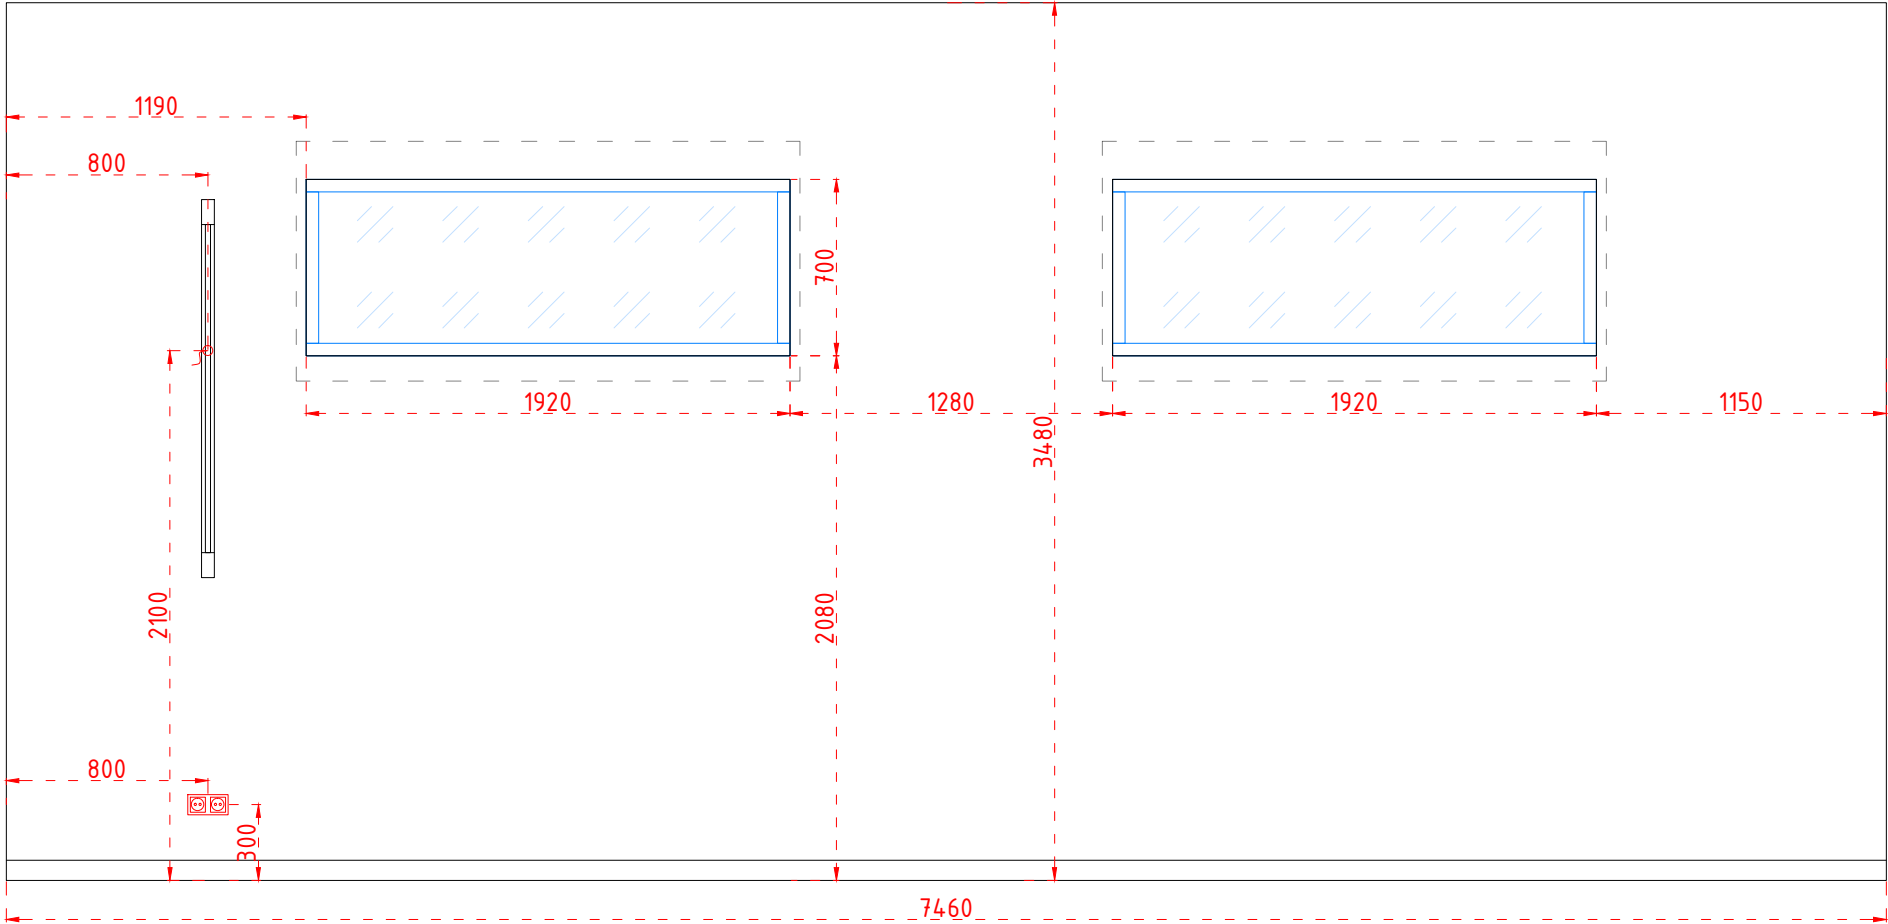




Вид 4

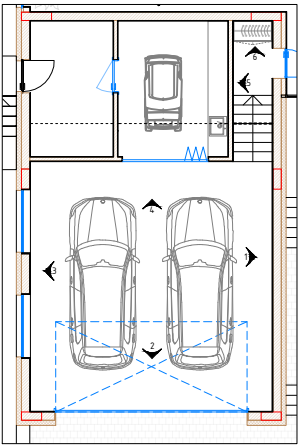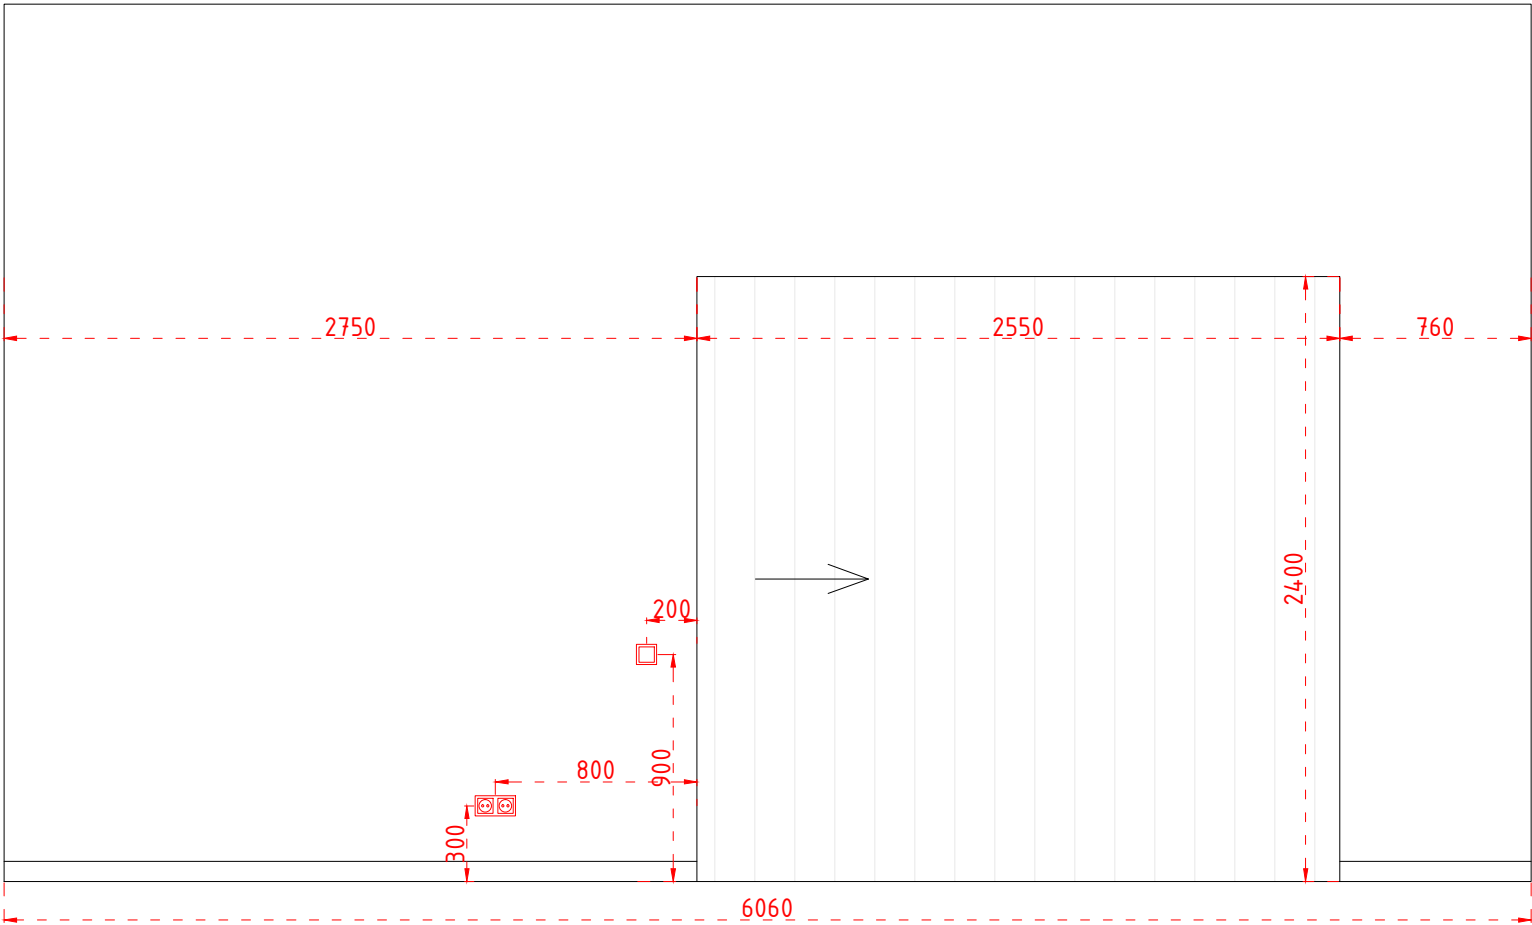

				Дизайн проект интерьера жилого дома в селе Лебедевка, Вышгородского района, Киевской области	Стадия	Лист	Листов
					ДП	49	71
Разраб.	Седова		12.21	Первый этаж Помещение 20 (гараж) Вид 3, Вид 4. М 1:30			
Выполнил	Клымко		12.21				

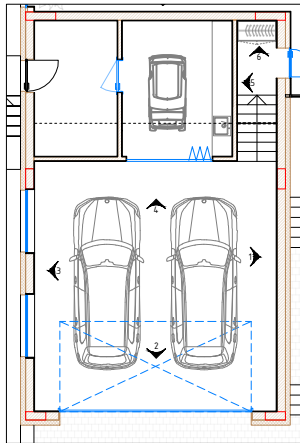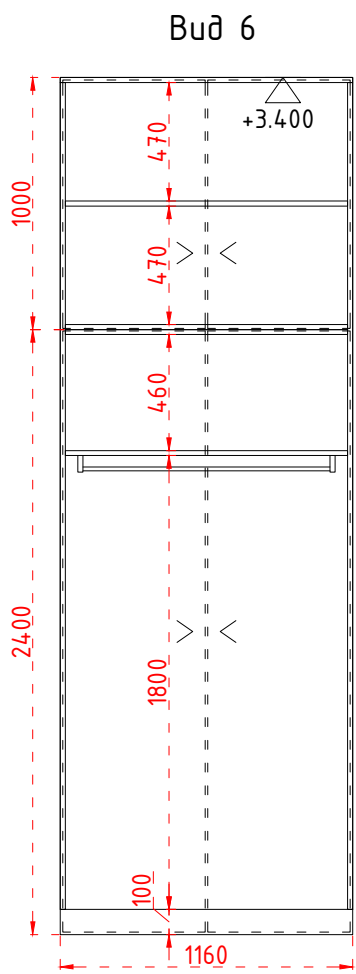
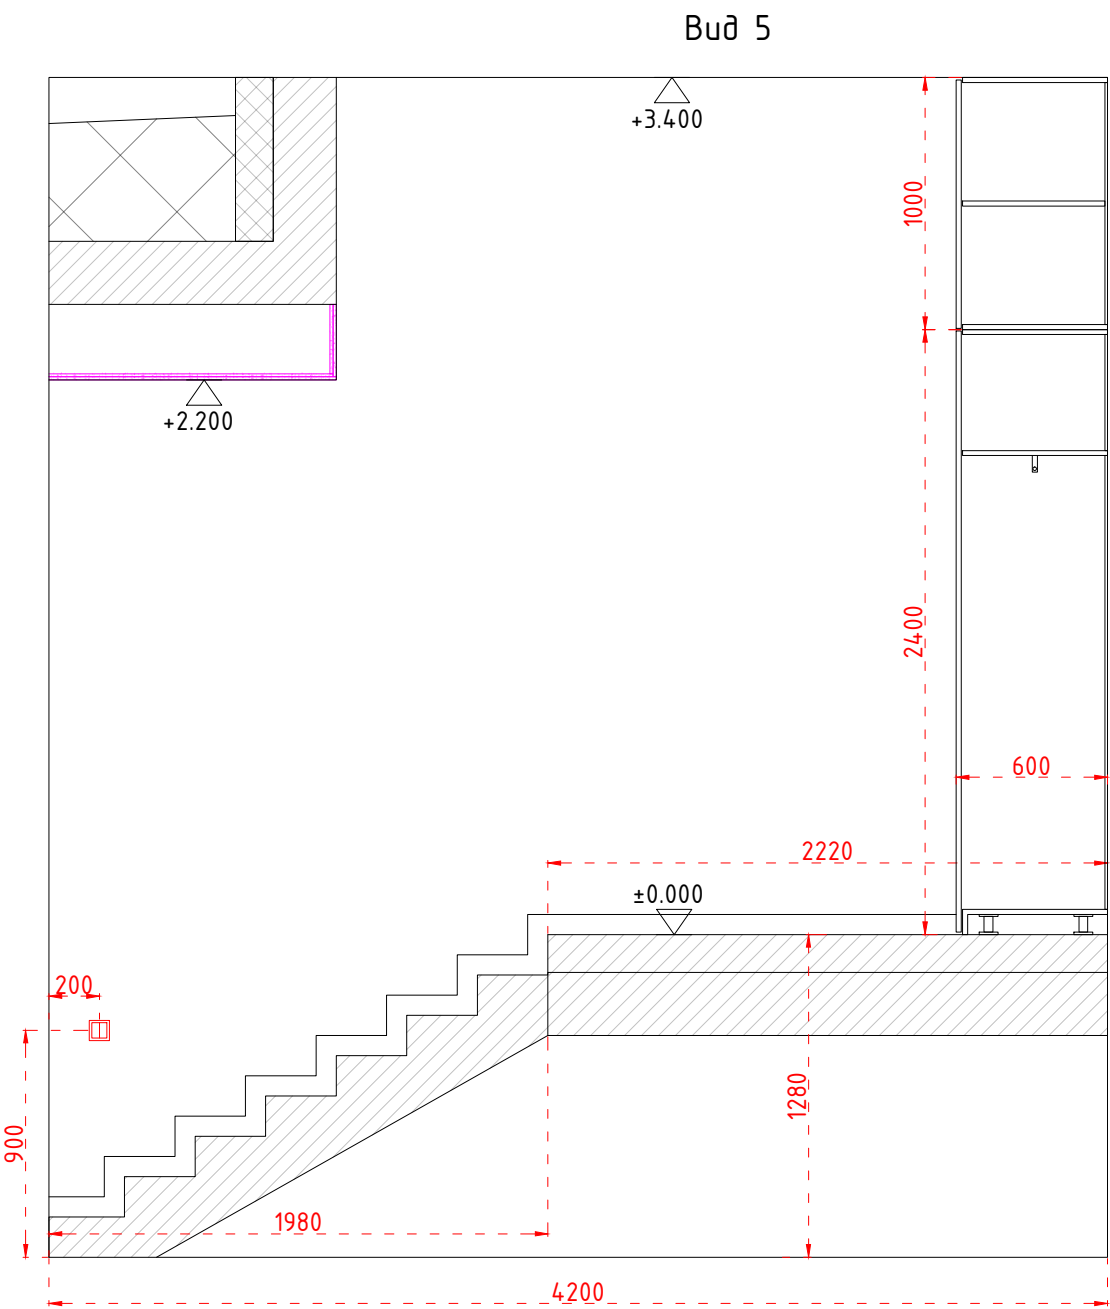


				Дизайн проект интерьера жилого дома в селе Лебедевка, Вышгородского района, Киевской области	Стадия	Лист	Листов
					ДП	50	71
Разраб.	Седова		12.21	Первый этаж Помещение 20 (гараж) Вид 5, Вид 6. М 1:30			
Выполнил	Клымко		12.21				

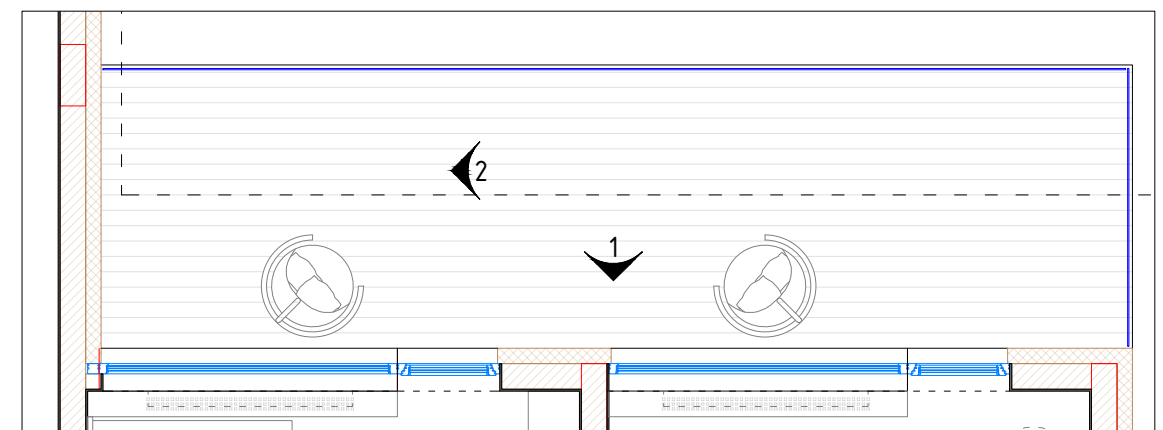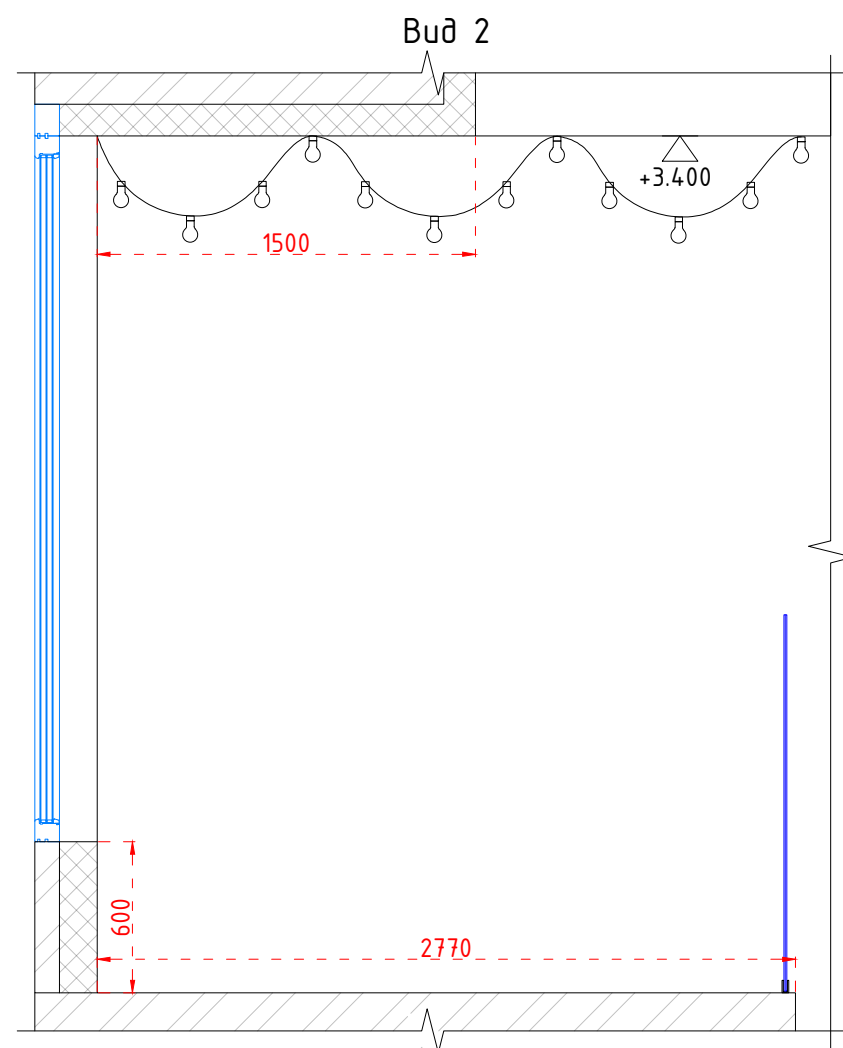
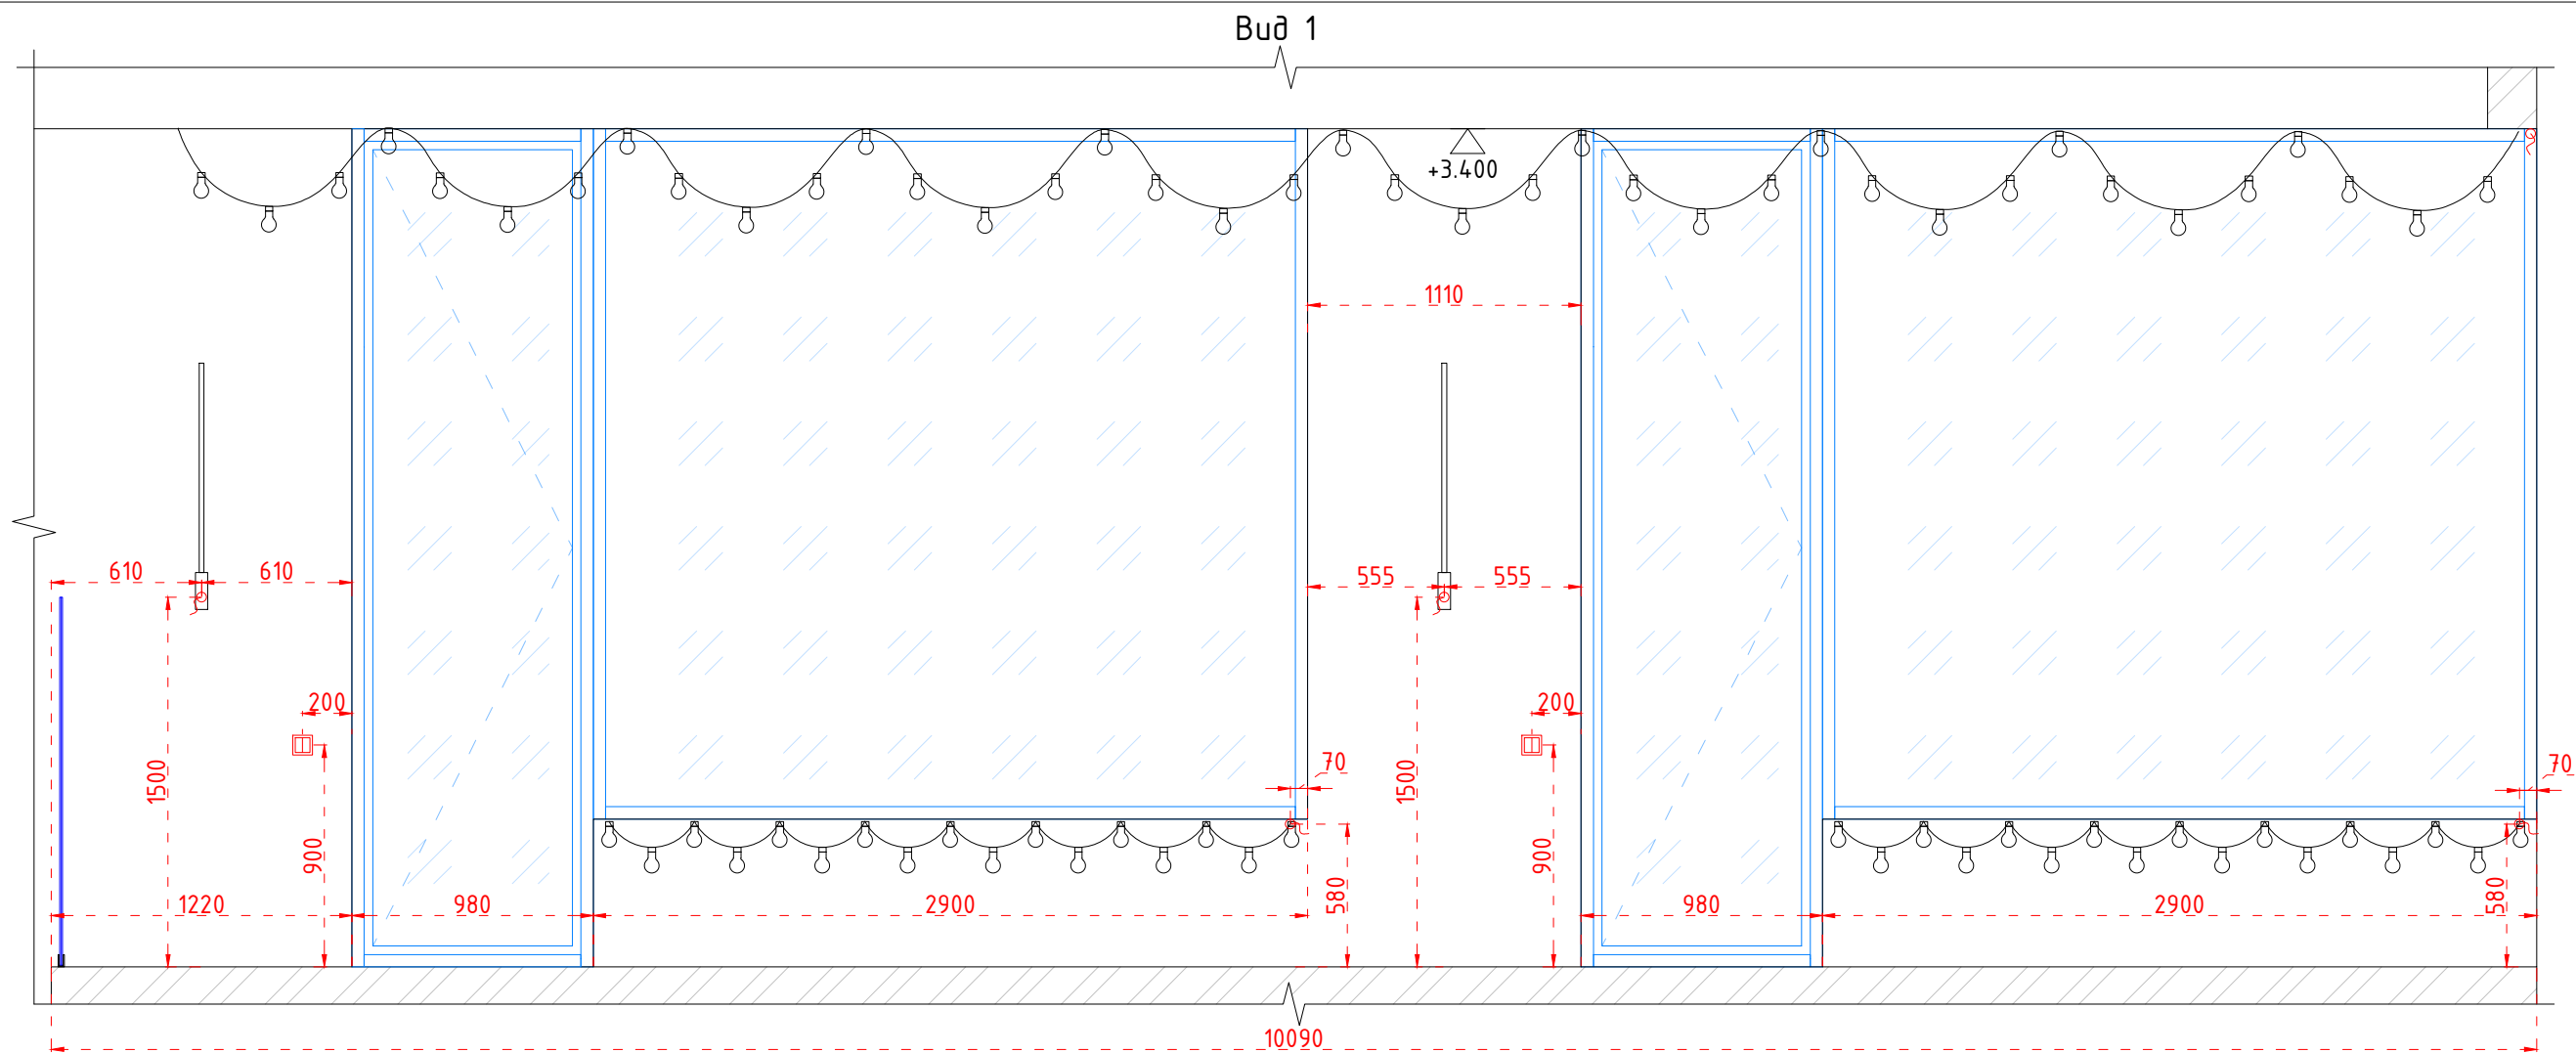


				Дизайн проект интерьера жилого дома в селе Лебедевка, Вышгородского района, Киевской области	Стадия	Лист	Листов
					ДП	51	71
Разраб.	Седова		11.21	Первый этаж			
Выполнил	Клымко		11.21	Терраса детских спален. Развертки стен. М 1:30			

Вид 1

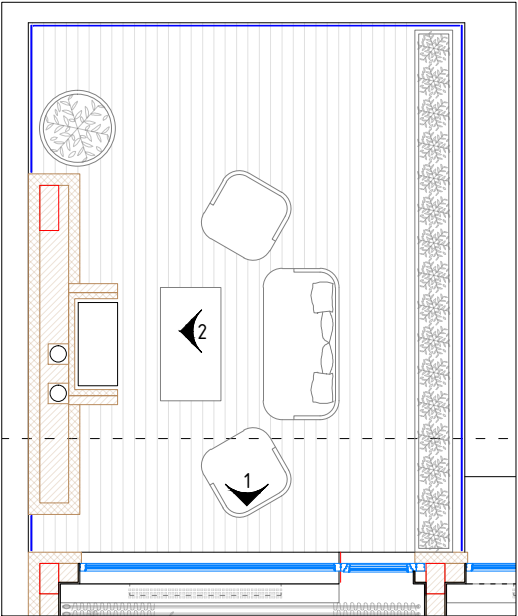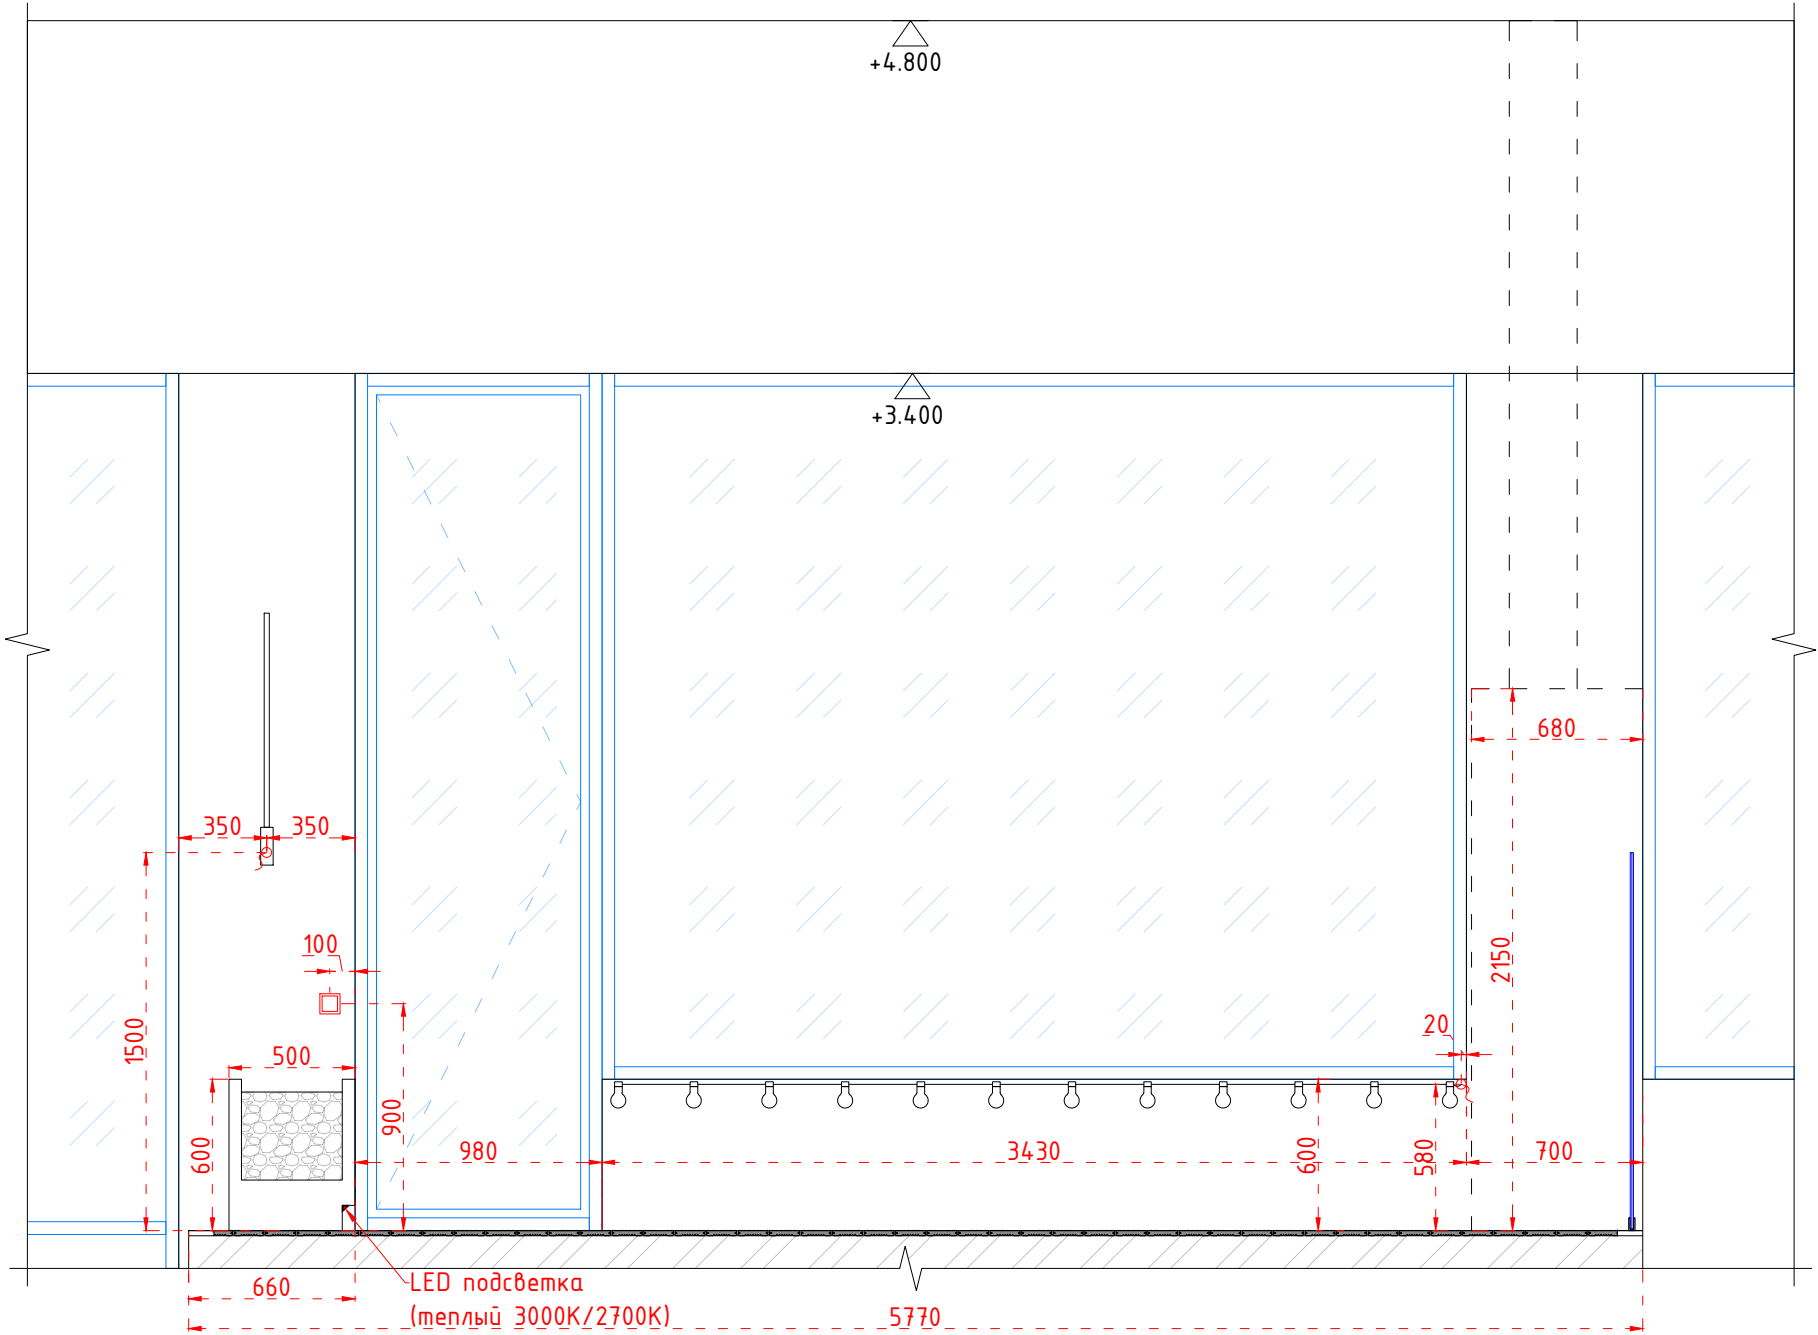


				Дизайн проект интерьера жилого дома в селе Лебедевка, Вышгородского района, Киевской области	Стадия	Лист	Листов
					ДП	52	71
Разраб.	Седова		11.21	Первый этаж Терраса мастер спальни. Вид 1. М 1:30			
Выполнил	Клымко		11.21				

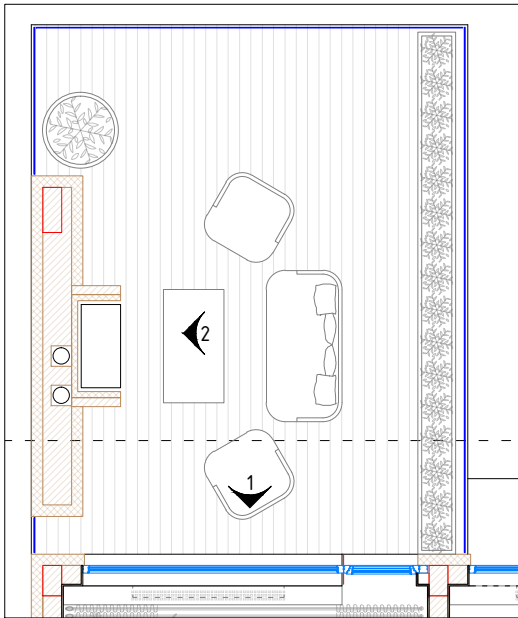
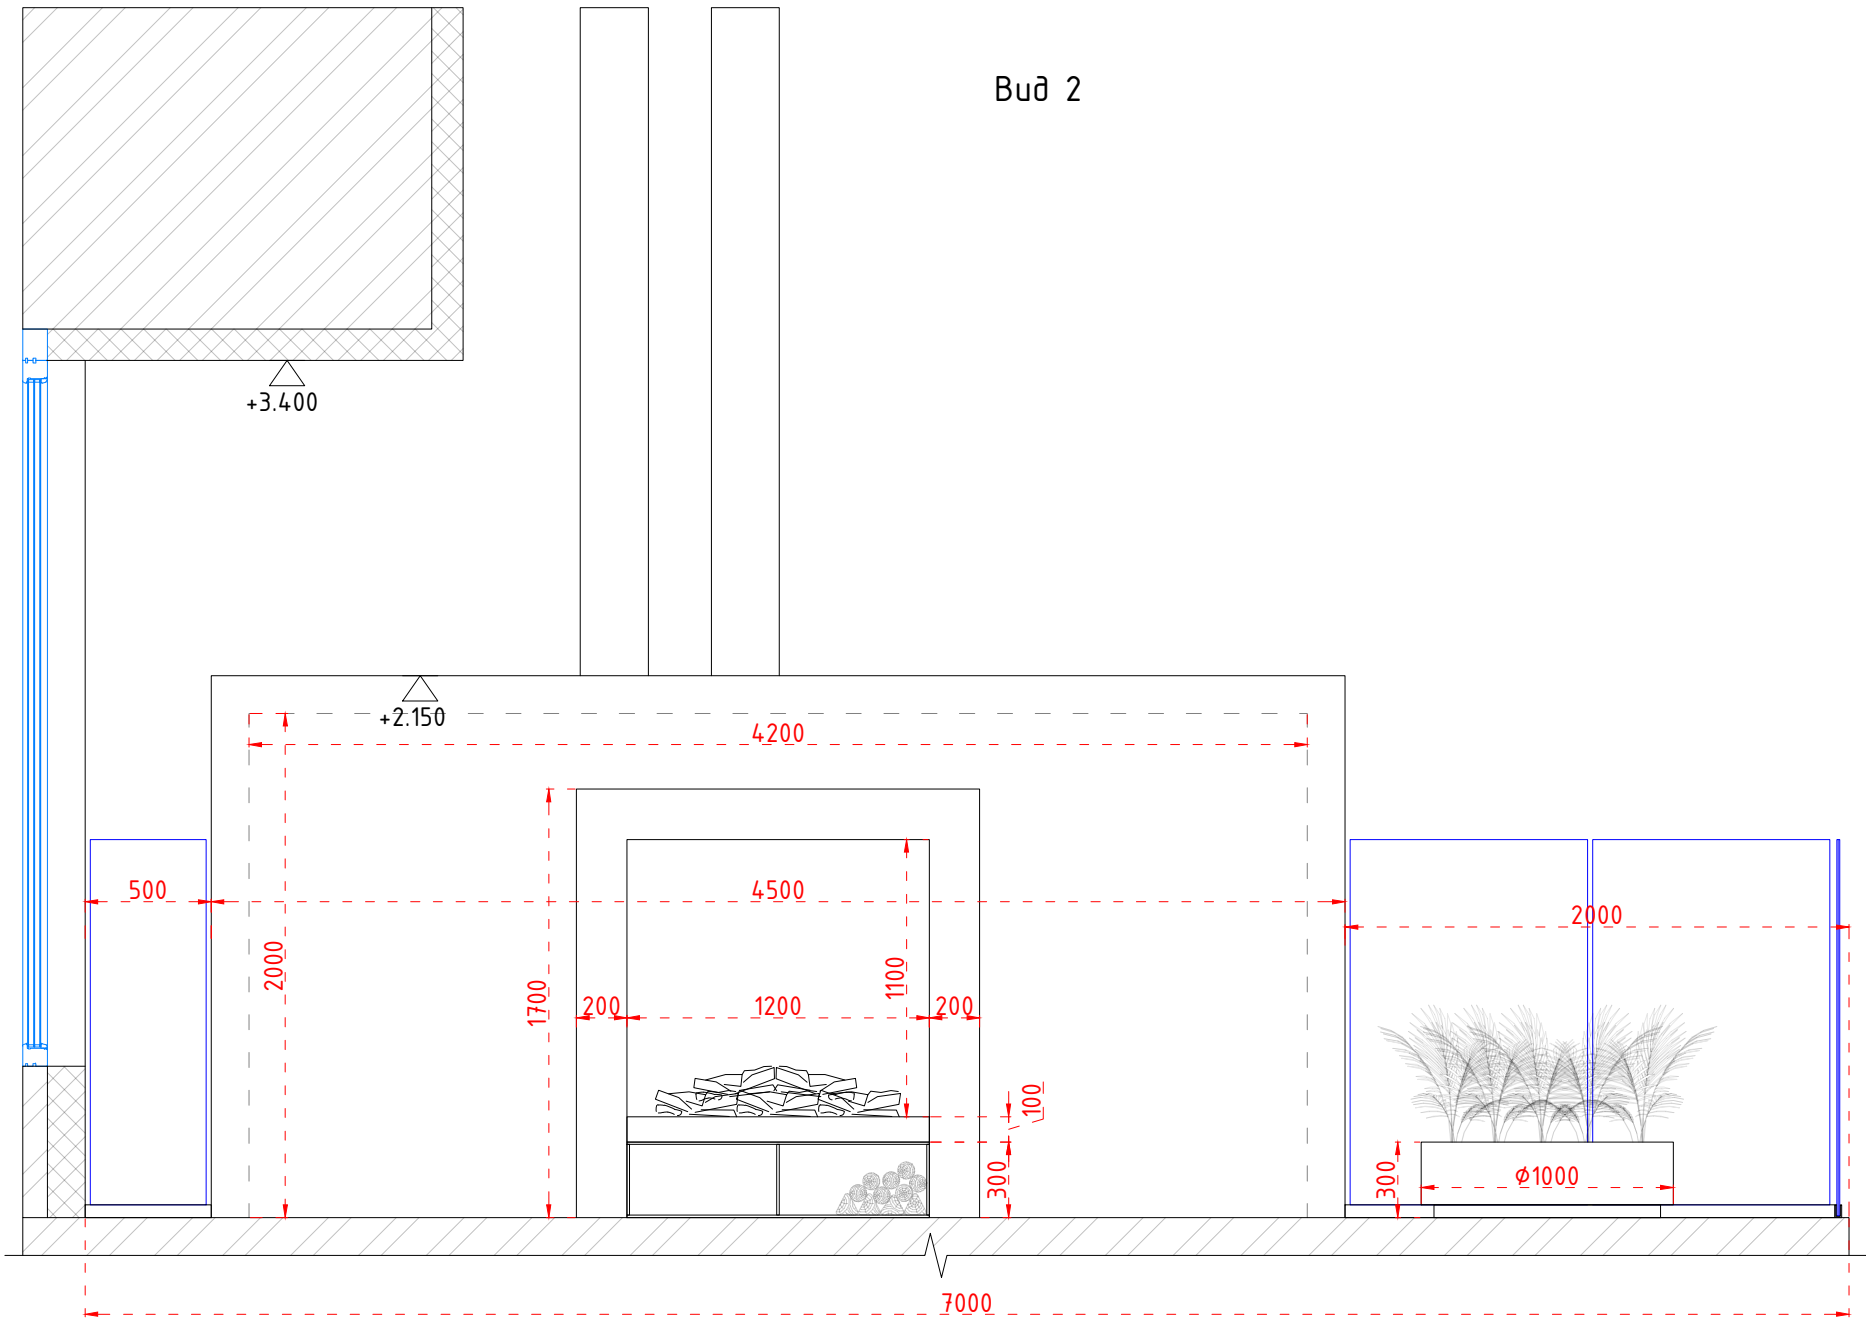


				Дизайн проект интерьера жилого дома в селе Лебедевка, Вышгородского района, Киевской области	Стадия	Лист	Листов
					ДП	53	71
Разраб.	Седова		11.21	Первый этаж Терраса мастер спальни. Вид 2. М 1:30			
Выполнил	Клымко		11.21				


Вид 2

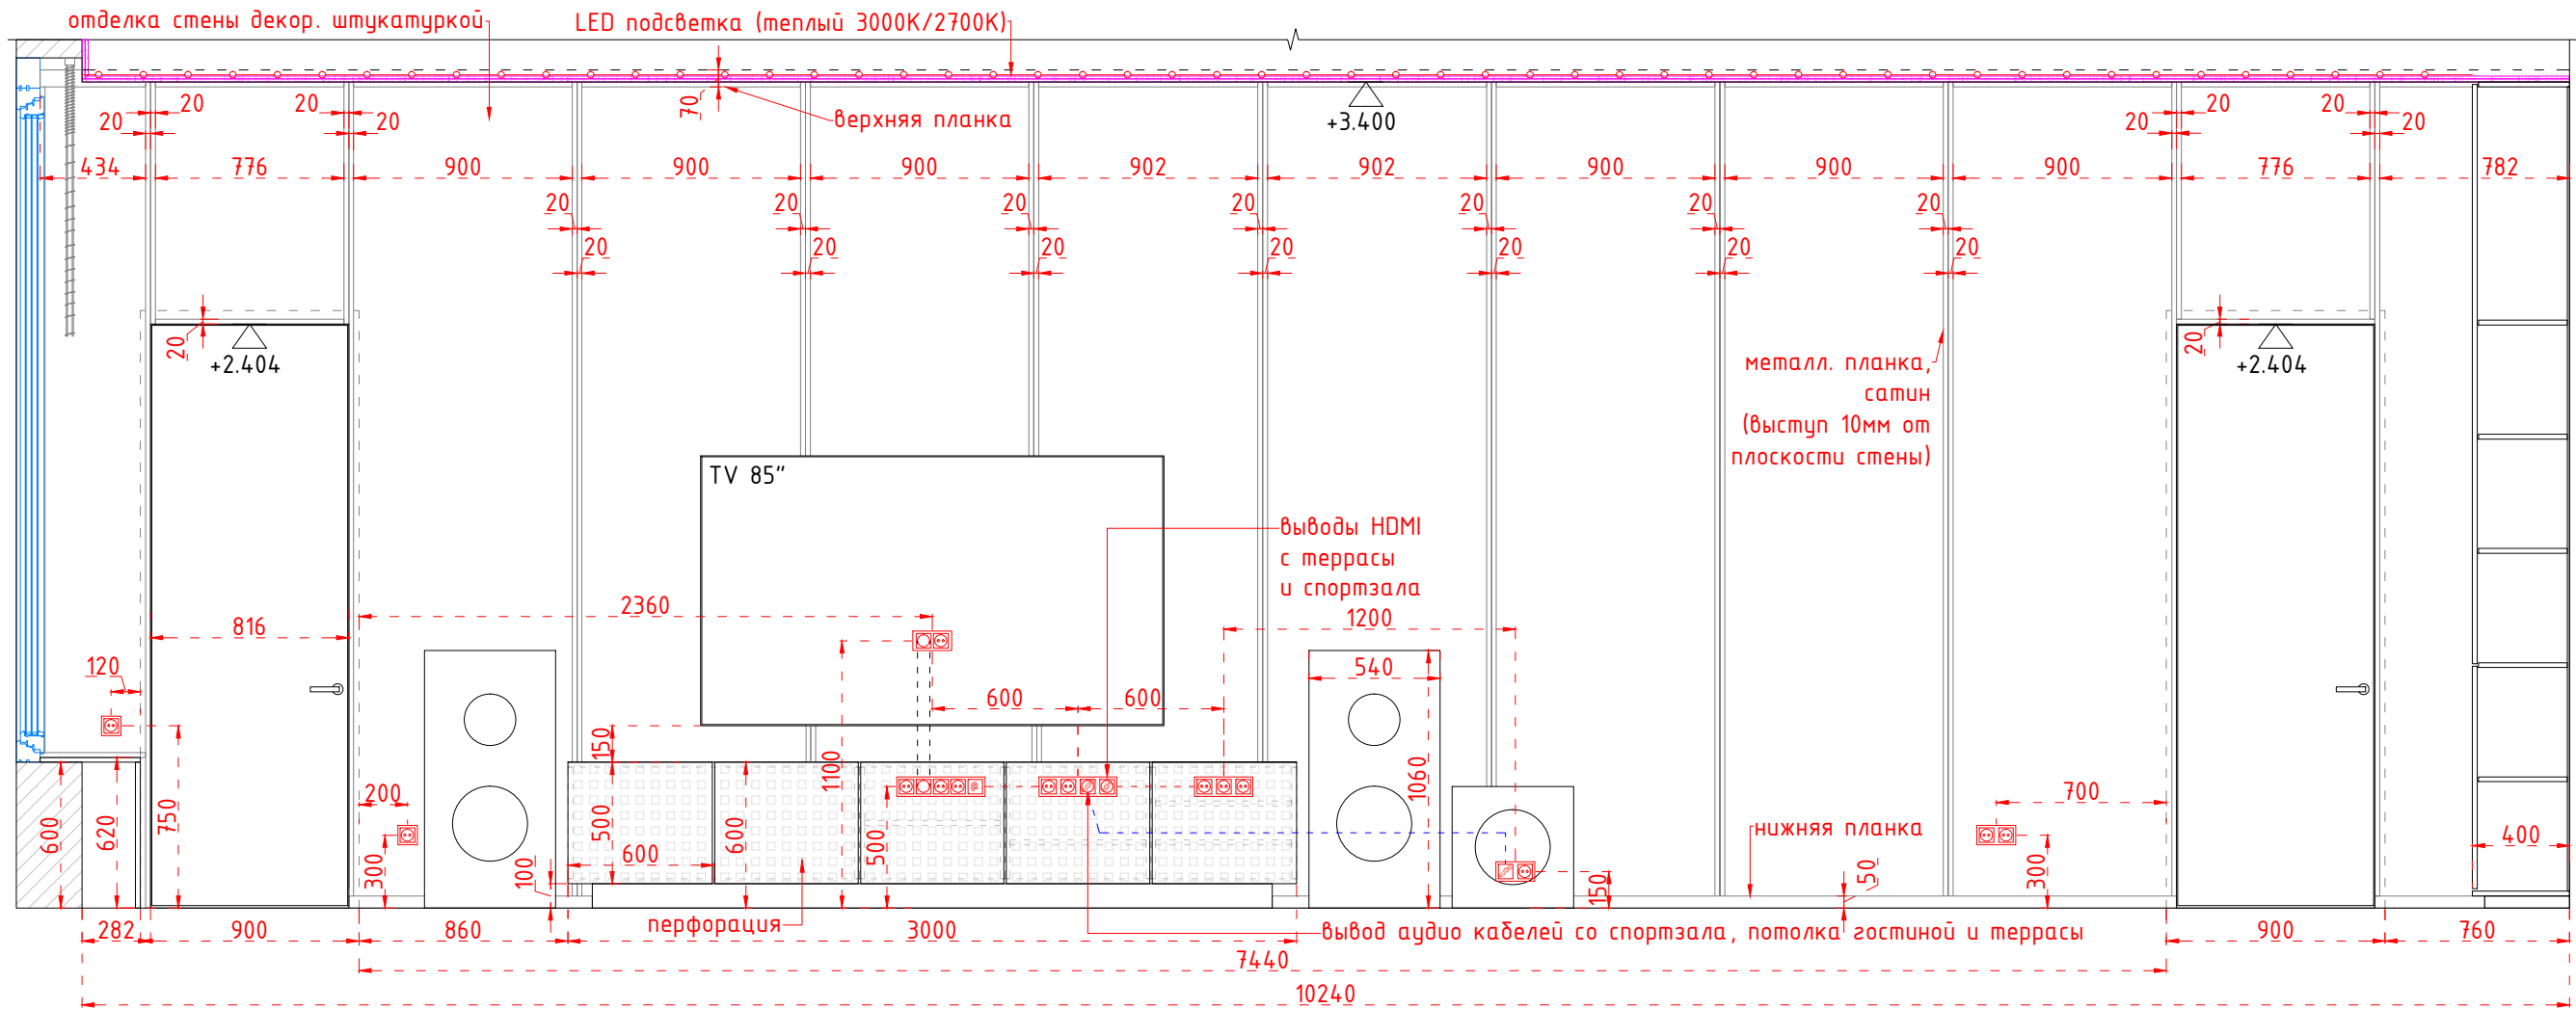

Вид 1

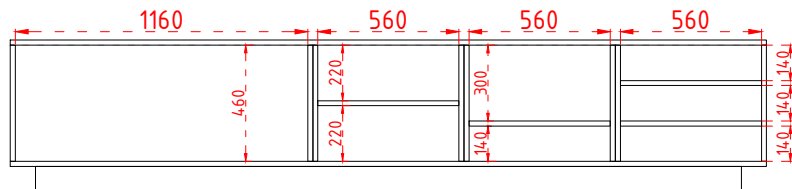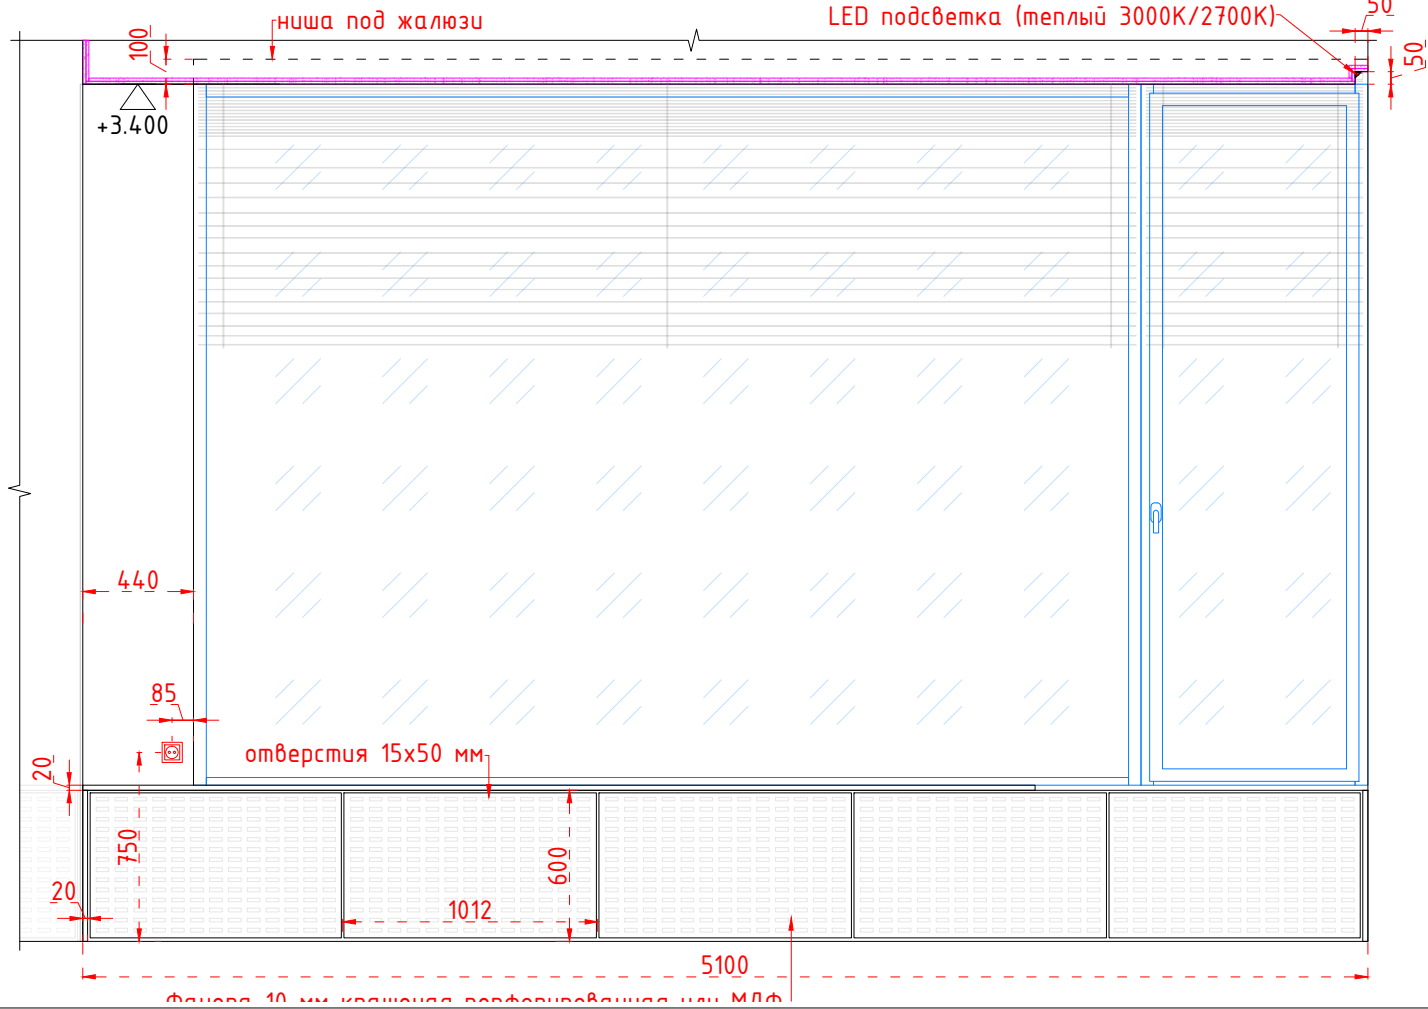

1. Верхняя крышка тумбы - перфорированный мрамор / искусственный камень.
2. Фасады - металлическая решетка (перфорированная).
3. Корпус - шпонированный МДФ.

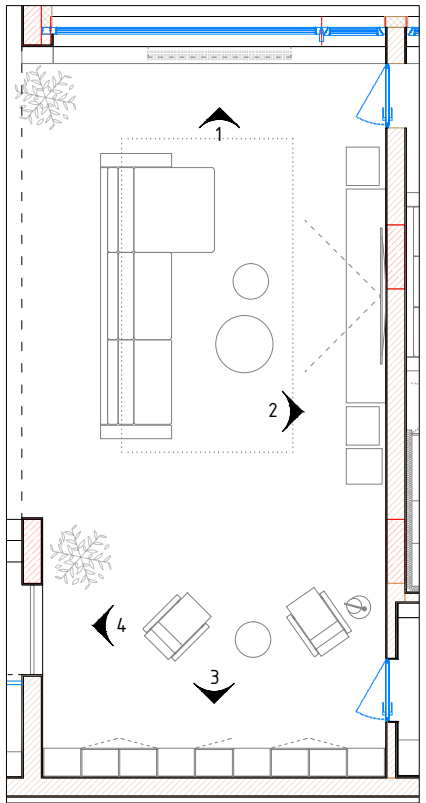

				Дизайн проект интерьера жилого дома в селе Лебедевка, Вышгородского района, Киевской области	Стадия	Лист	Листов
				Цокольный этаж Помещение 22 (гостиная) Вид 1, Вид 2. М 1:30	ДП	54	71
Разраб.	Седова	11.21					
Выполнил	Клымко	11.21					


Architectural drawing showing a door and window assembly. The drawing includes the following dimensions and annotations:

- Vertical Dimensions:**
 - Top window height: 1600
 - Door height: 2100
 - Bottom window height: 600
 - Total height: 4300
- Horizontal Dimensions:**
 - Left window width: 1600
 - Door width: 930
 - Right window width: 920
 - Right window offset: 250
 - Total width: 3700
- Annotations:**
 - Top window: +3.400
 - Door: +3.400
 - Bottom window: +3.400
 - Door frame: обрaмление дверей, выступ 5 мм за плоскость стены (фанера крашеная)

Technical drawing of a rectangular box with dimensions and material specifications:



- Overall Dimensions:**
 - Length: 3780
 - Width: 3260
 - Height: 600
- Internal Dimensions:**
 - Internal Length: 3260
 - Internal Width: 260
 - Internal Height: 260
- Material Specifications:**
 - Фанера 10 мм крашенная перфорированная или МДФ (10 mm painted perforated plywood or MDF)
 - отверстия 15x50 мм (15x50 mm holes)

1. Сделать выкраски (образцы) мебельных элементов и согласовать с дизайнером проекта.

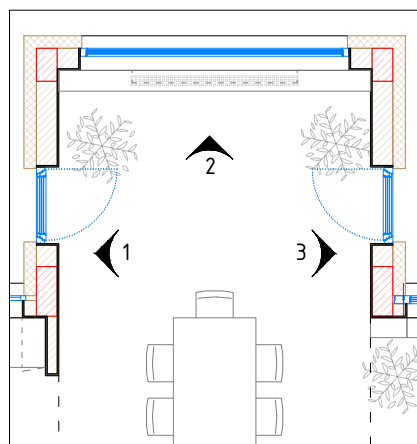


			Дизайн проект интерьера жилого дома в селе Лебедевка, Вышгородского района, Киевской области	Стадия	Лист	Листов
				ДП	56	71
Разраб.	Седова	11.21		Цокольный этаж Помещение 23 (столовая) Вид 1, Вид 2. М 1:30		
Выполнил	Клымко	11.21				

Вид 3

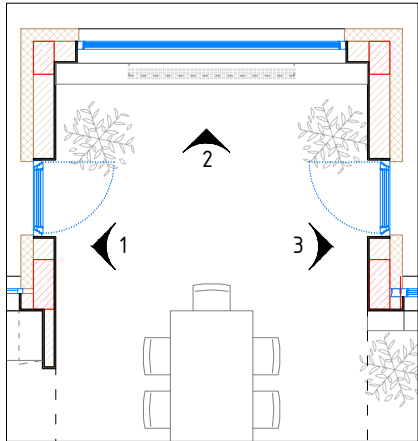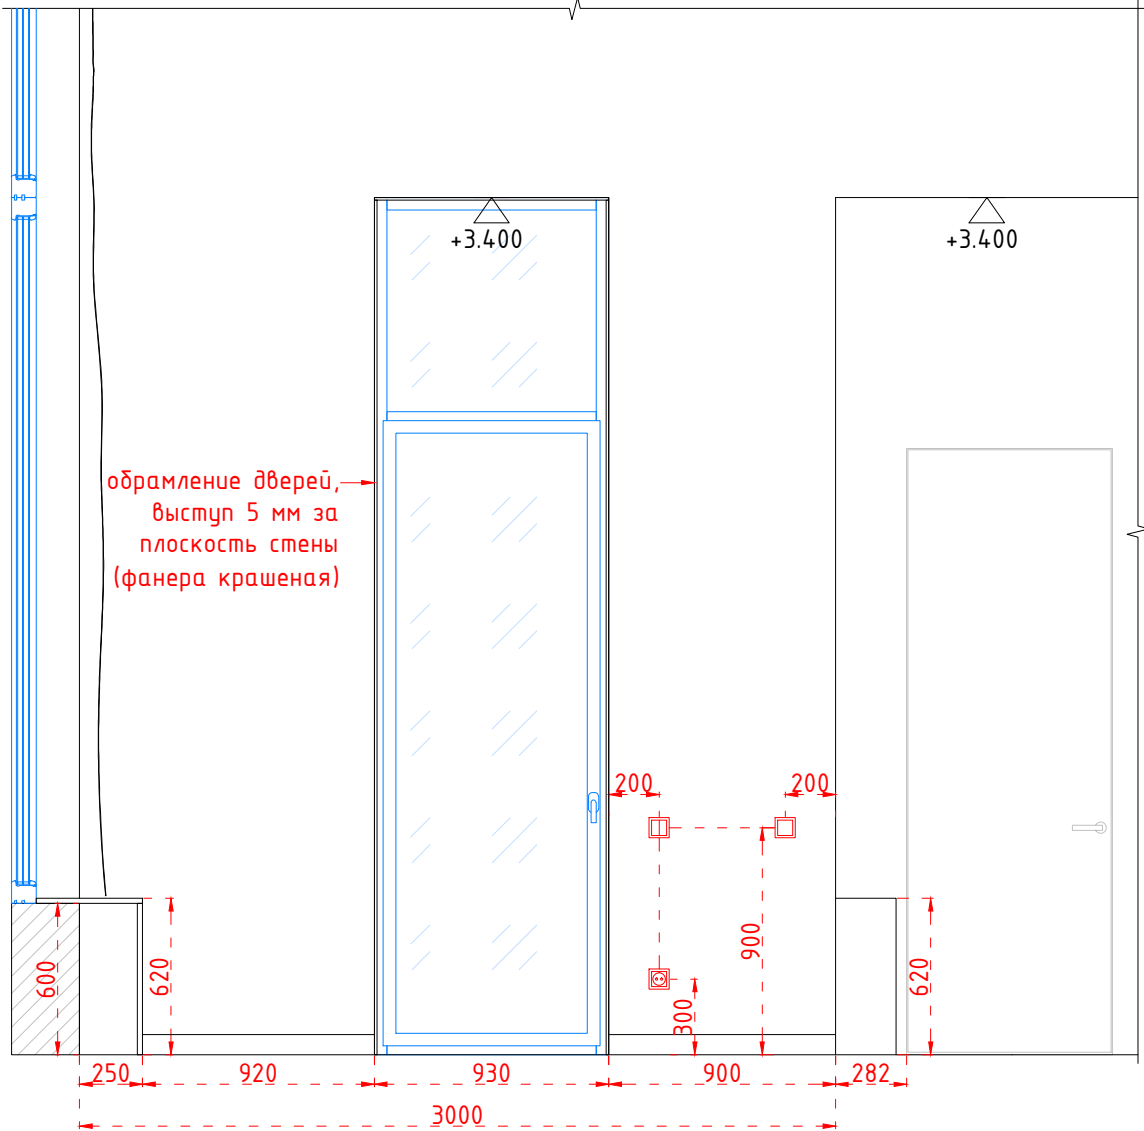

				Дизайн проект интерьера жилого дома в селе Лебедевка, Вышгородского района, Киевской области	Стадия	Лист	Листов
					ДП	57	71
Разраб.	Седова		11.21	Цокольный этаж Помещение 23 (столовая) Вид 3. М 1:30			
Выполнил	Клымко		11.21				

Bud 4

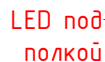


Примечания:

1. LED подсветка винного шкафа теплая, 3000K/2700K.




Bud 5

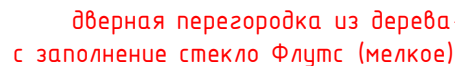



Примечания:

1. Сделать выкраски (образцы) мебельных элементов и согласовать с дизайнером проекта.




				Дизайн проект интерьера жилого дома в селе Лебедевка, Вышгородского района, Киевской области	Стадия	Лист	Листов
					ДП	58	71
Разраб.	Седова		11.21		Цокольный этаж Помещение 21 и 29 Вид 4, Вид 5. М 1:30		
Выполнил	Клымко		11.21				

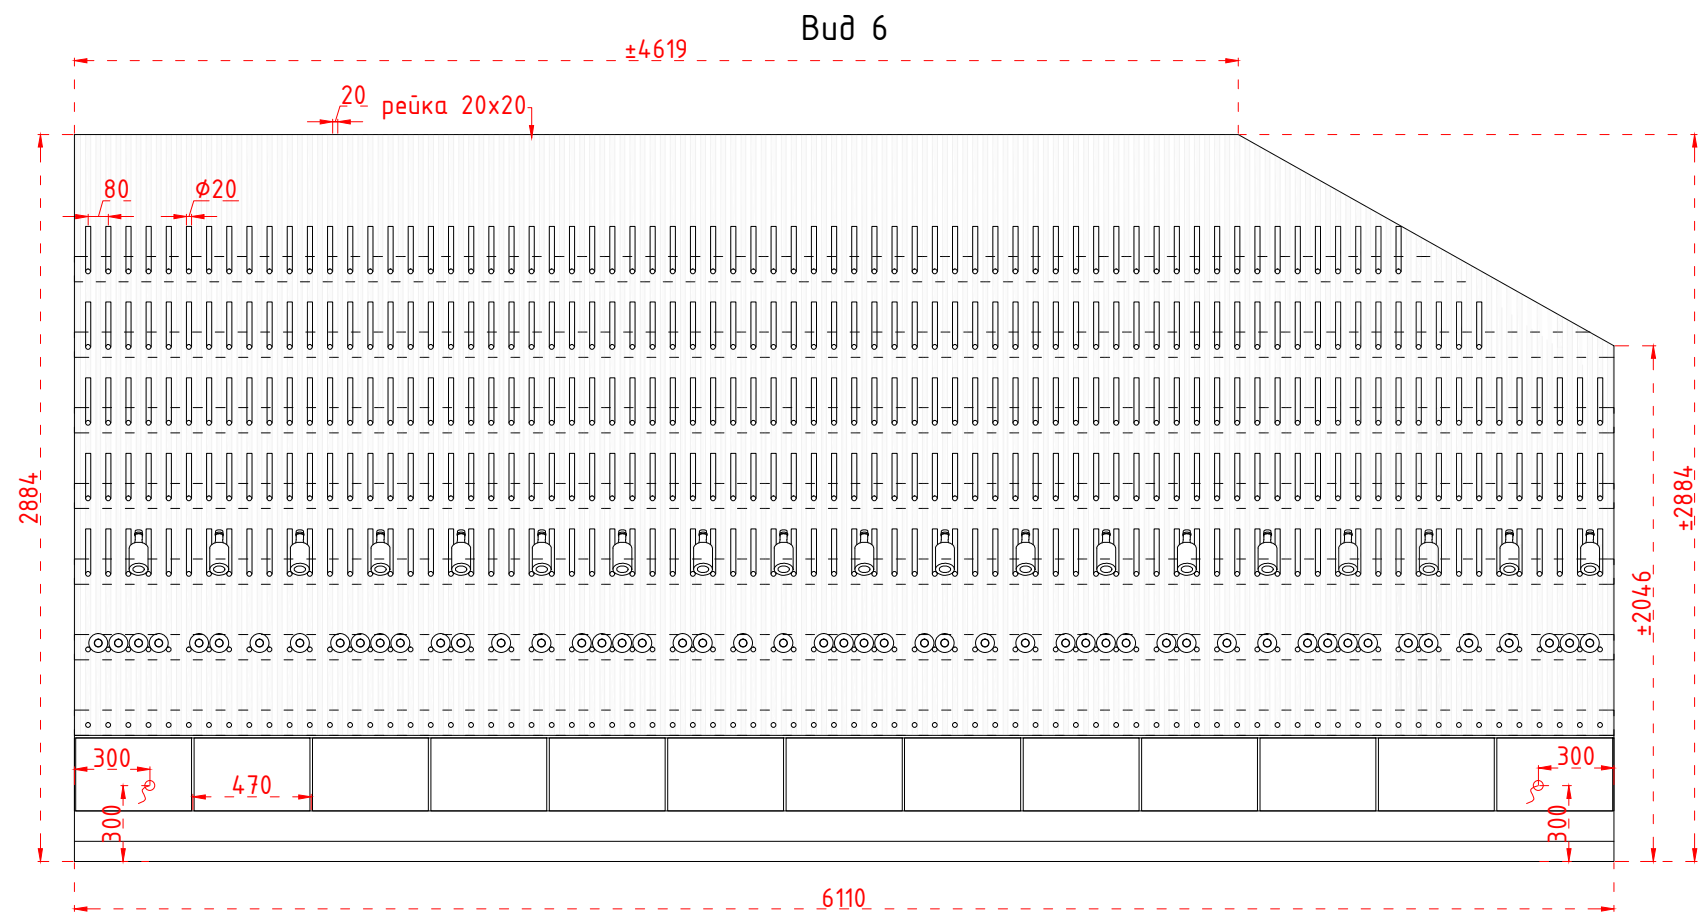


- Примечания:
- 1. Задняя стенка – рейки на основе МДФ (шпонированный).
 - 2. Тумба – МДФ шпонированный.
 - 3. LED подсветка винного шкафа теплая, 3000K/2700K.
 - 4. Сделать выкраски (образцы) мебельных элементов и согласовать с дизайнером проекта.

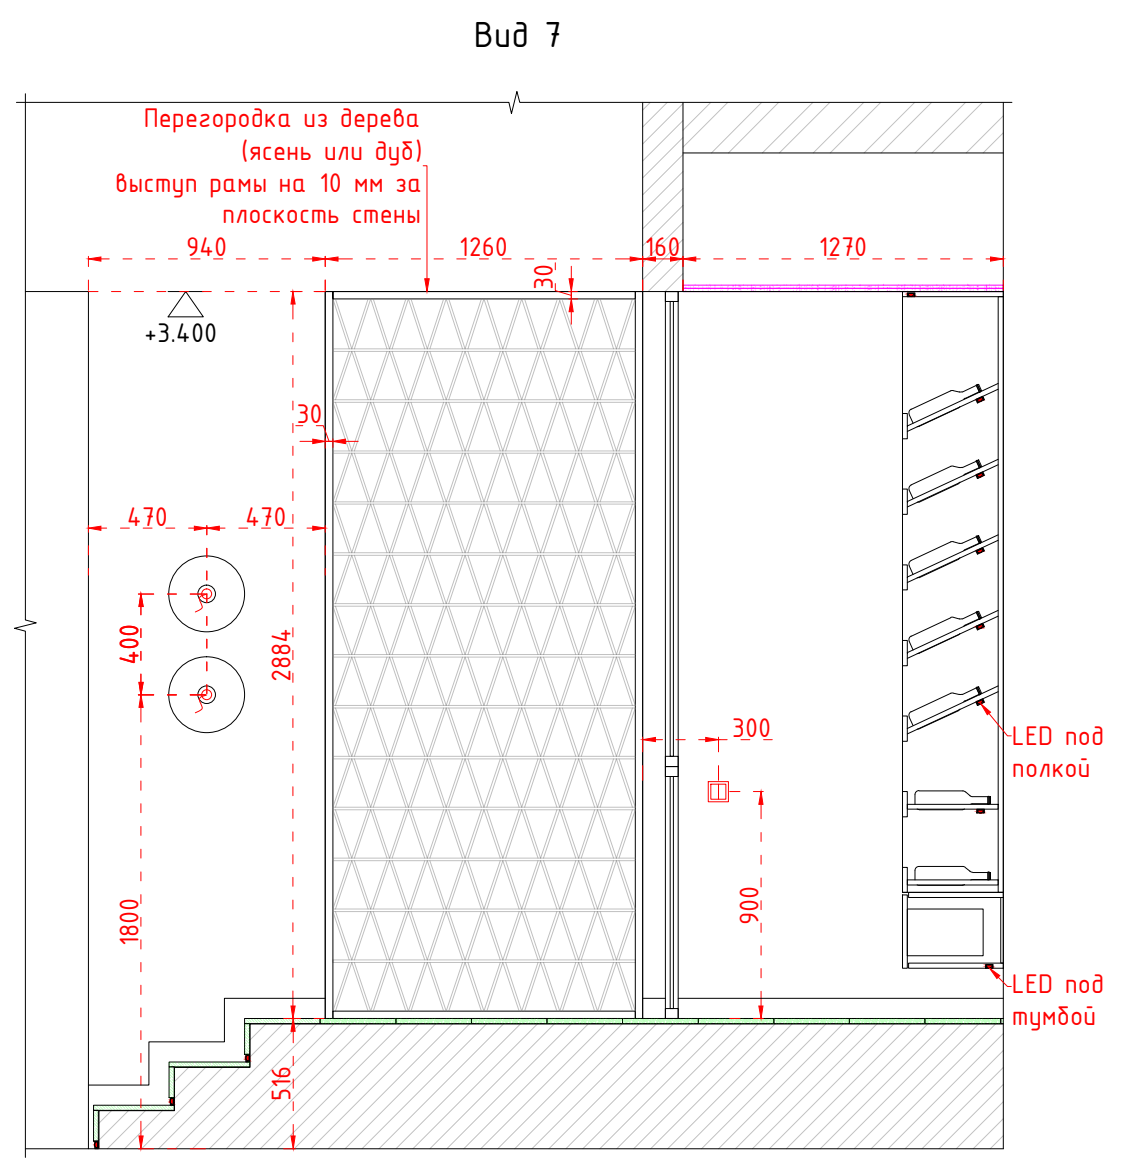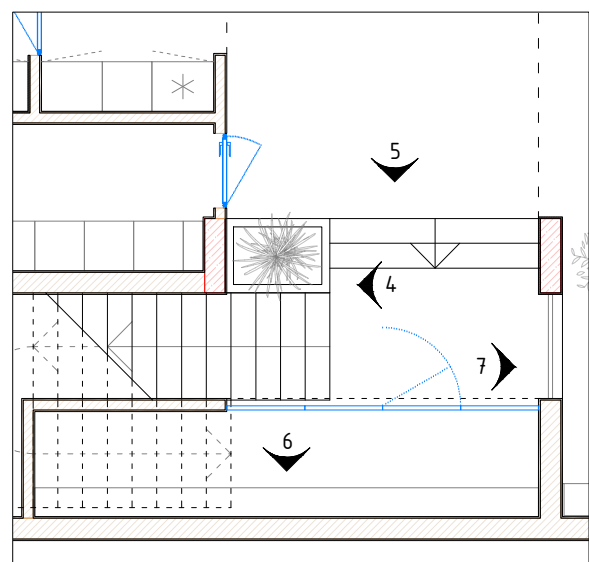




				Дизайн проект интерьера жилого дома в селе Лебедевка, Вышгородского района, Киевской области	Стадия	Лист	Листов
					ДП	59	71
Разраб.	Седова		11.21	Цокольный этаж			
Выполнил	Клымко		11.21	Помещение 21 и 29			
				Вид 6, Вид 7. М 1:30			

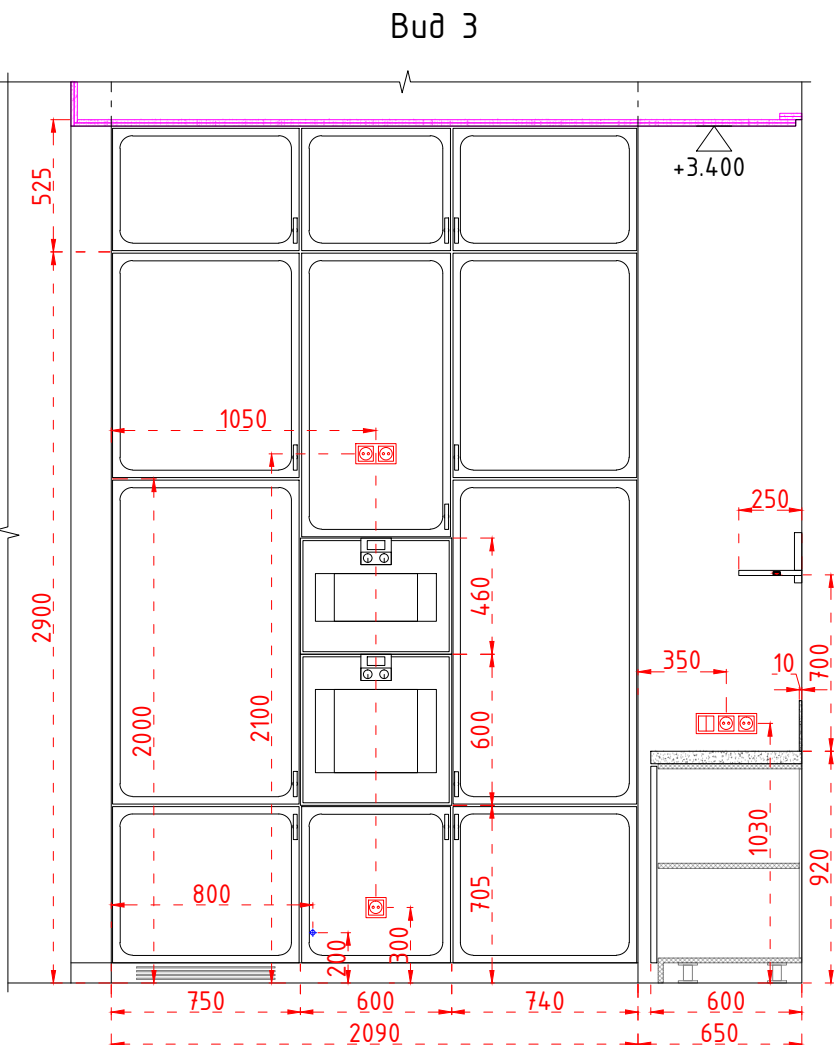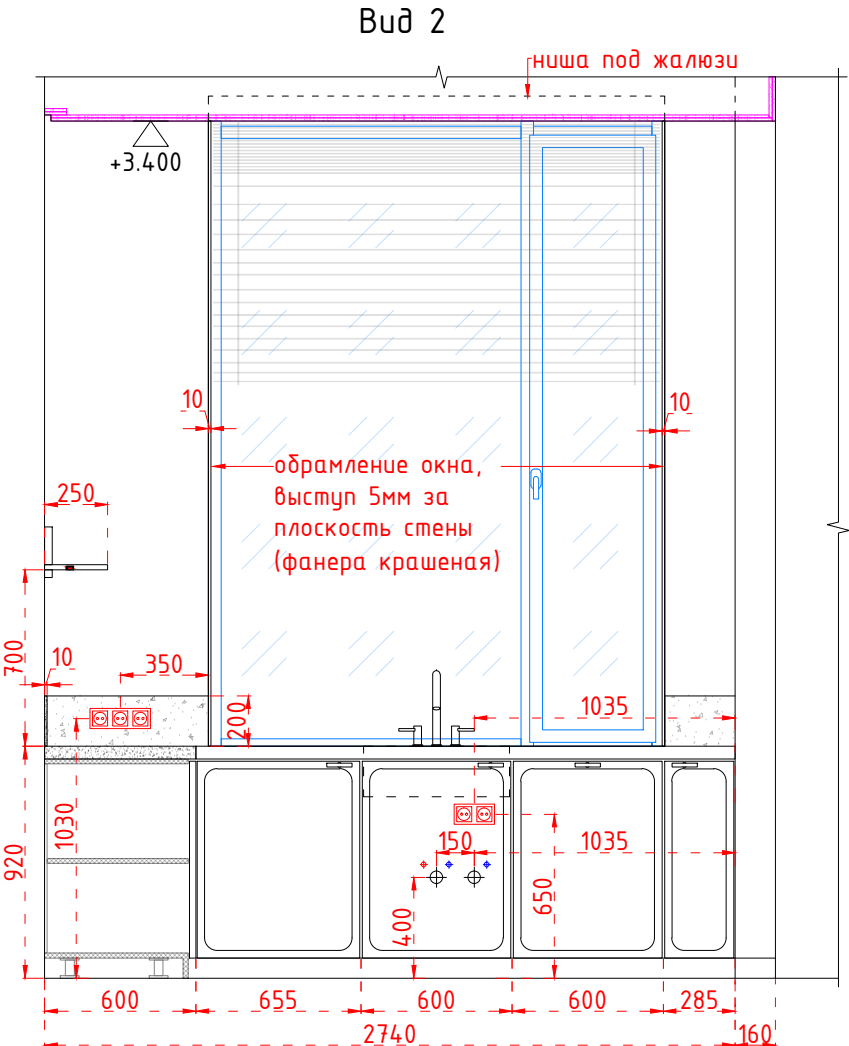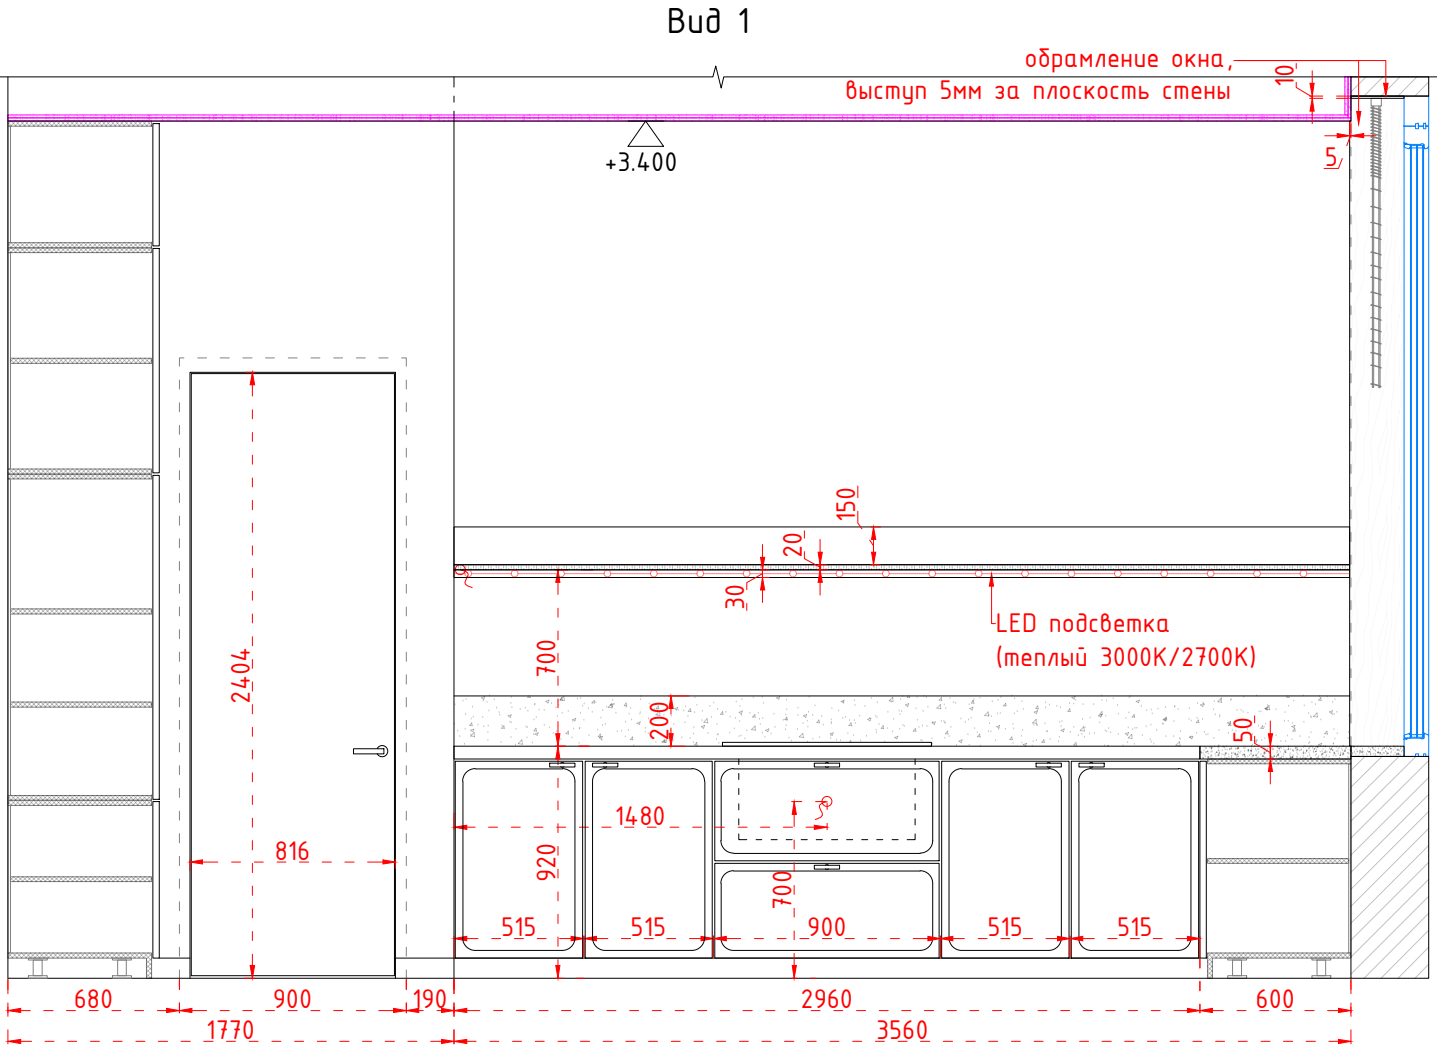


- Примечания:
- 1. Кухонная столешница и фартук из Caesarstone 4043 Primordia
 - 2. Фасады – крашеный МДФ, матовый, RAL 7032.
 - 3. Верхняя полка – тонированное дерево.
 - 4. Сделать выкраски (образцы) и согласовать с дизайнером проекта.

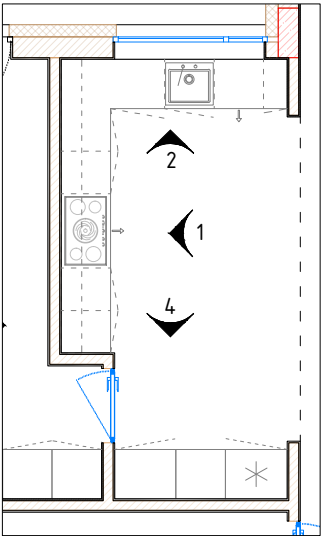



				Дизайн проект интерьера жилого дома в селе Лебедевка, Вышгородского района, Киевской области	Стадия	Лист	Листов
					ДП	60	71
Разраб.	Седова		11.21	Цокольный этаж Помещение 24 (кухня) Развертки стен. М 1:30			
Выполнил	Клымко		11.21				

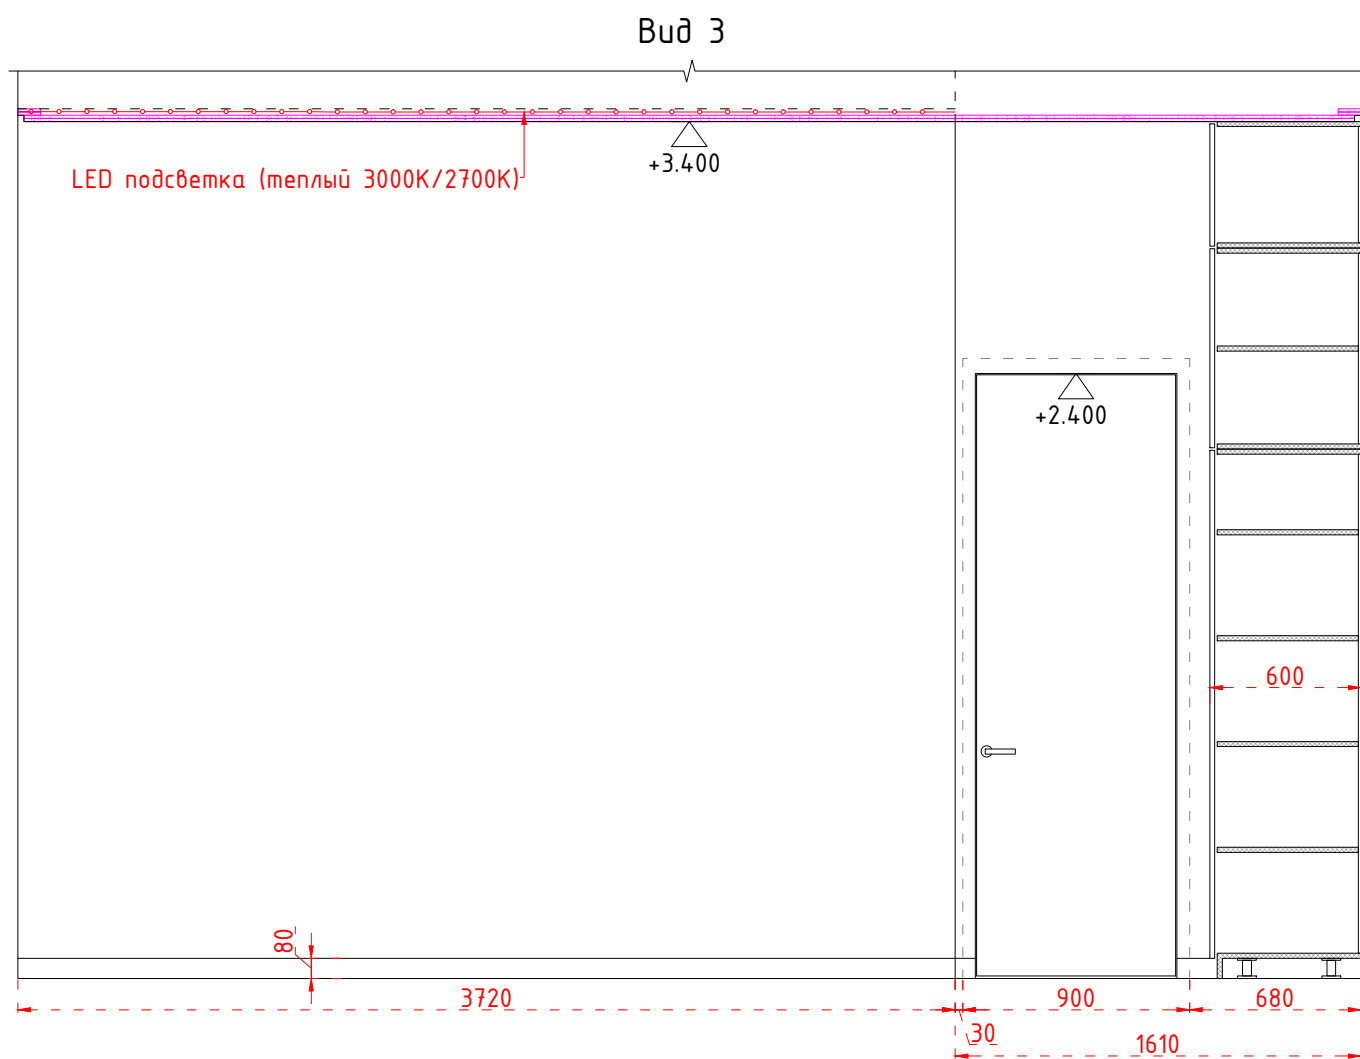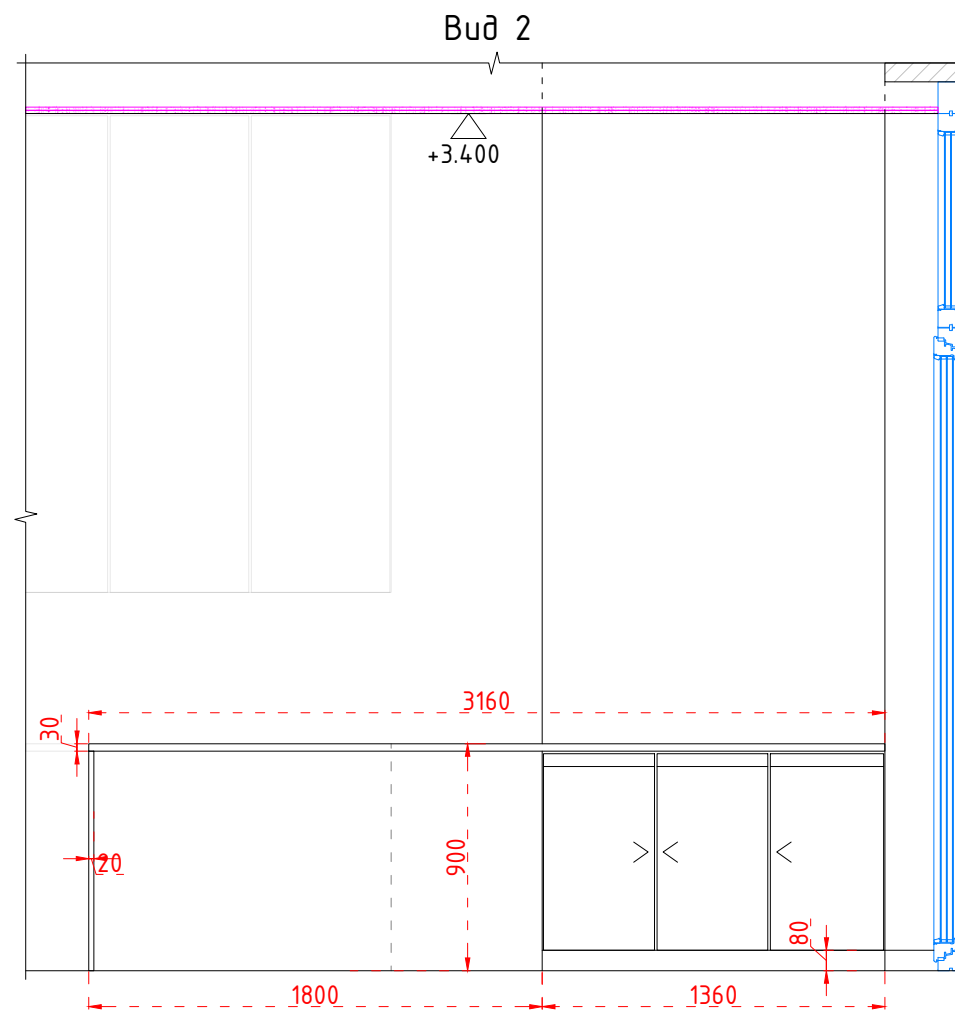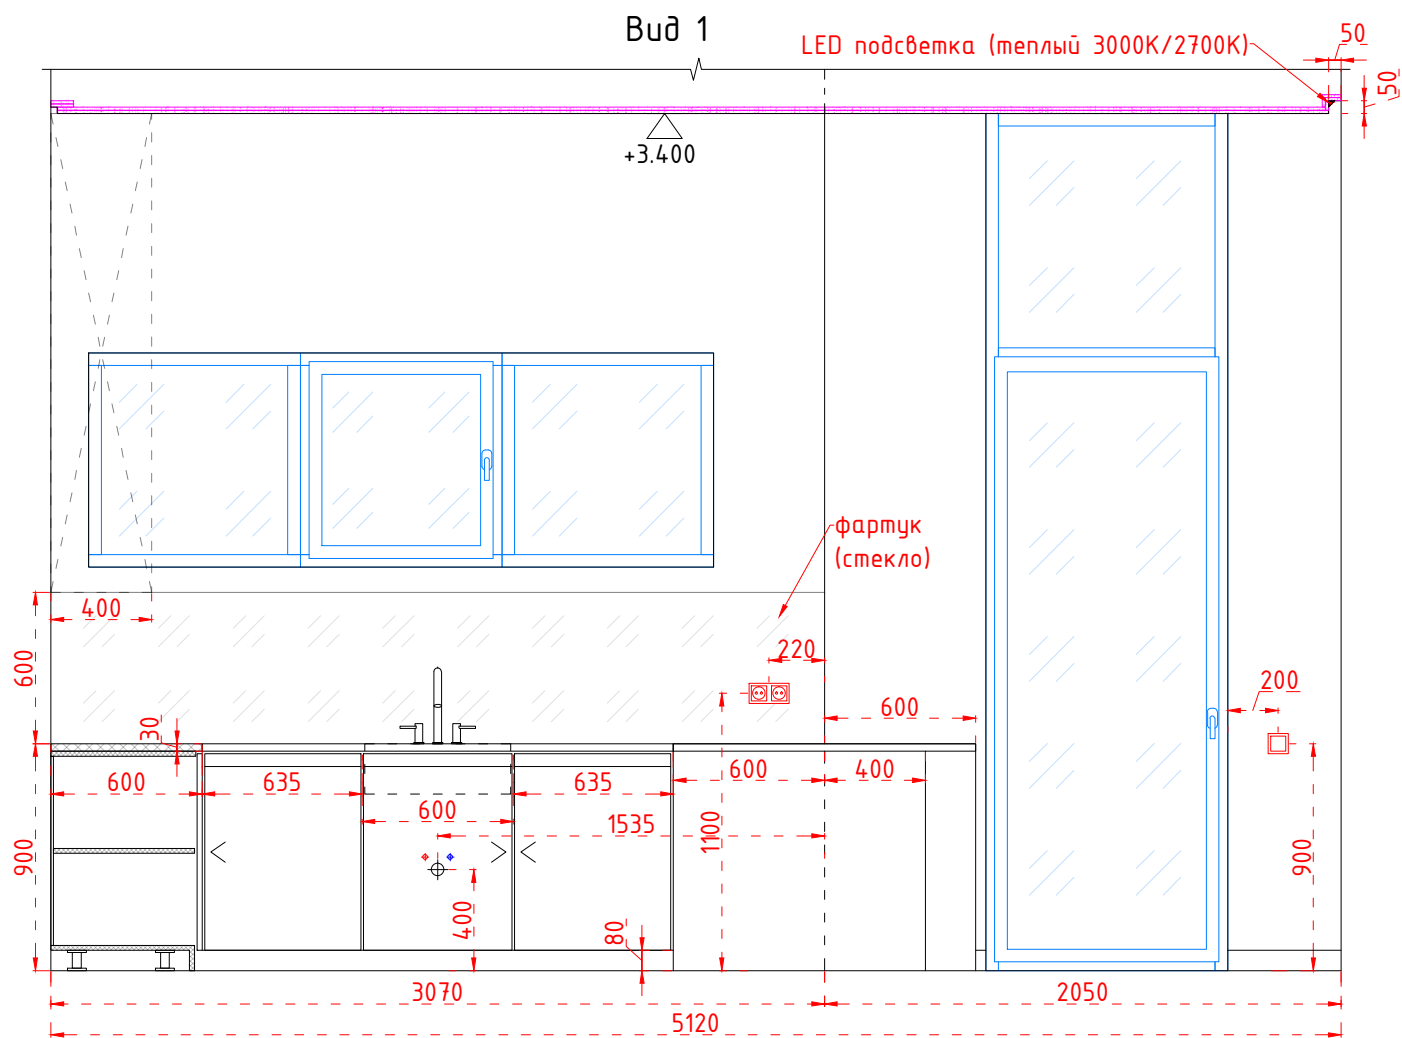


Примечания:
1. Мебель из крашеного МДФ.
2. Сделать выкраски (образцы) мебельных элементов и согласовать с дизайнером проекта.

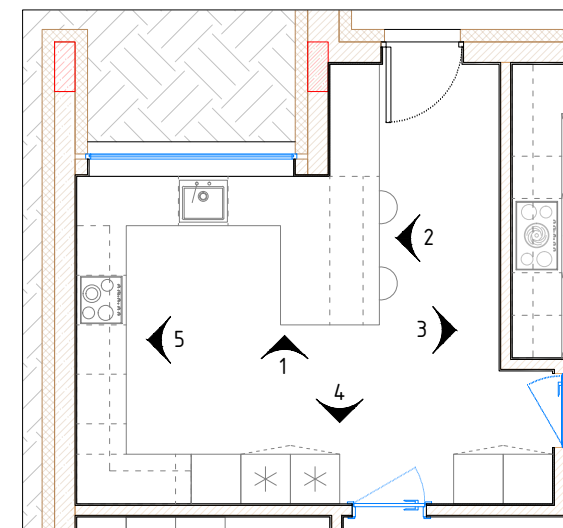





				Дизайн проект интерьера жилого дома в селе Лебедевка, Вышгородского района, Киевской области	Стадия	Лист	Листов
					ДП	61	71
Разраб.	Седова	12.21		Цокольный этаж			
Выполнил	Клымко	12.21		Помещение 25 (черновая кухня) Вид 1, Вид 2, Вид 3. М 1:30			

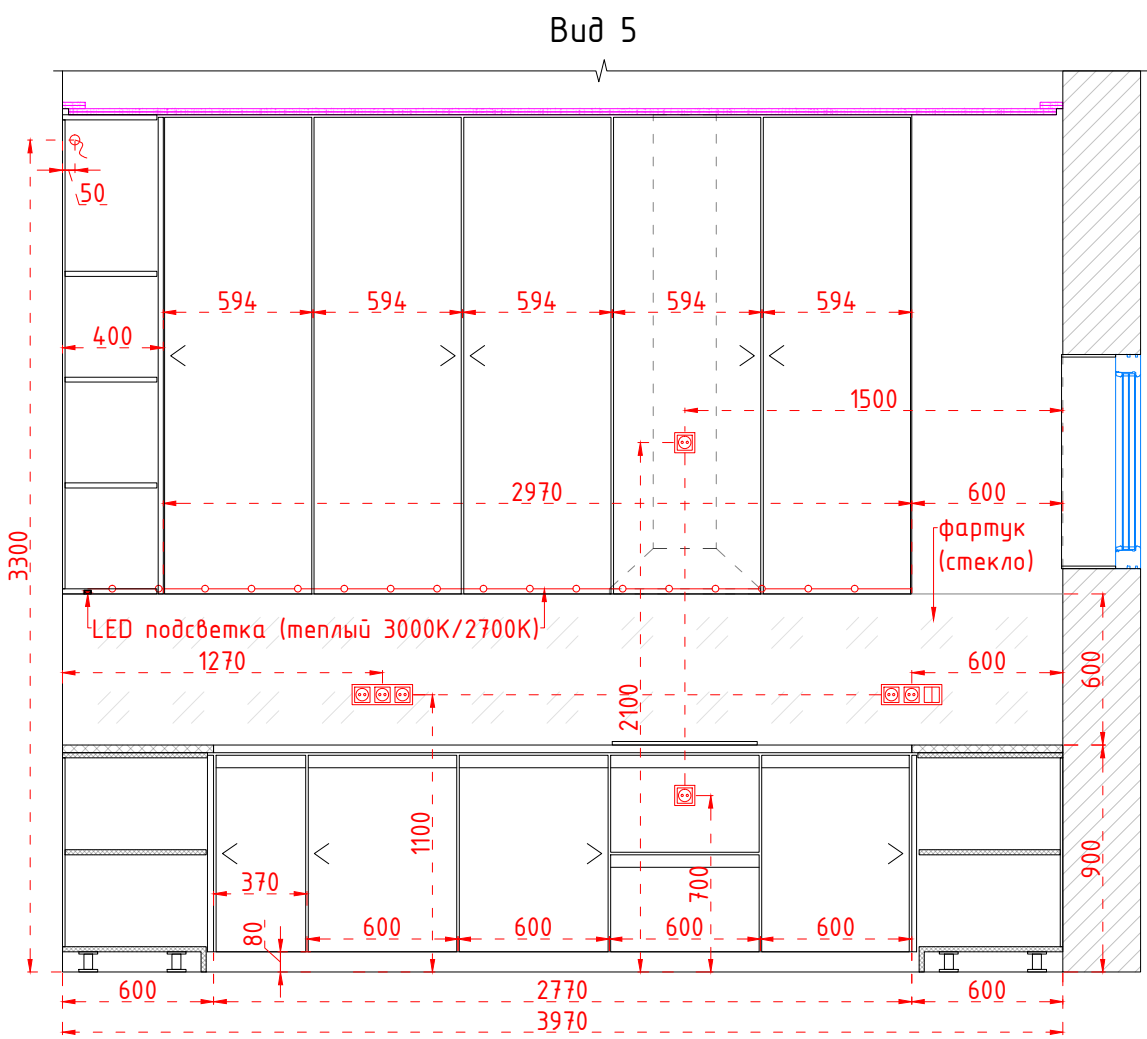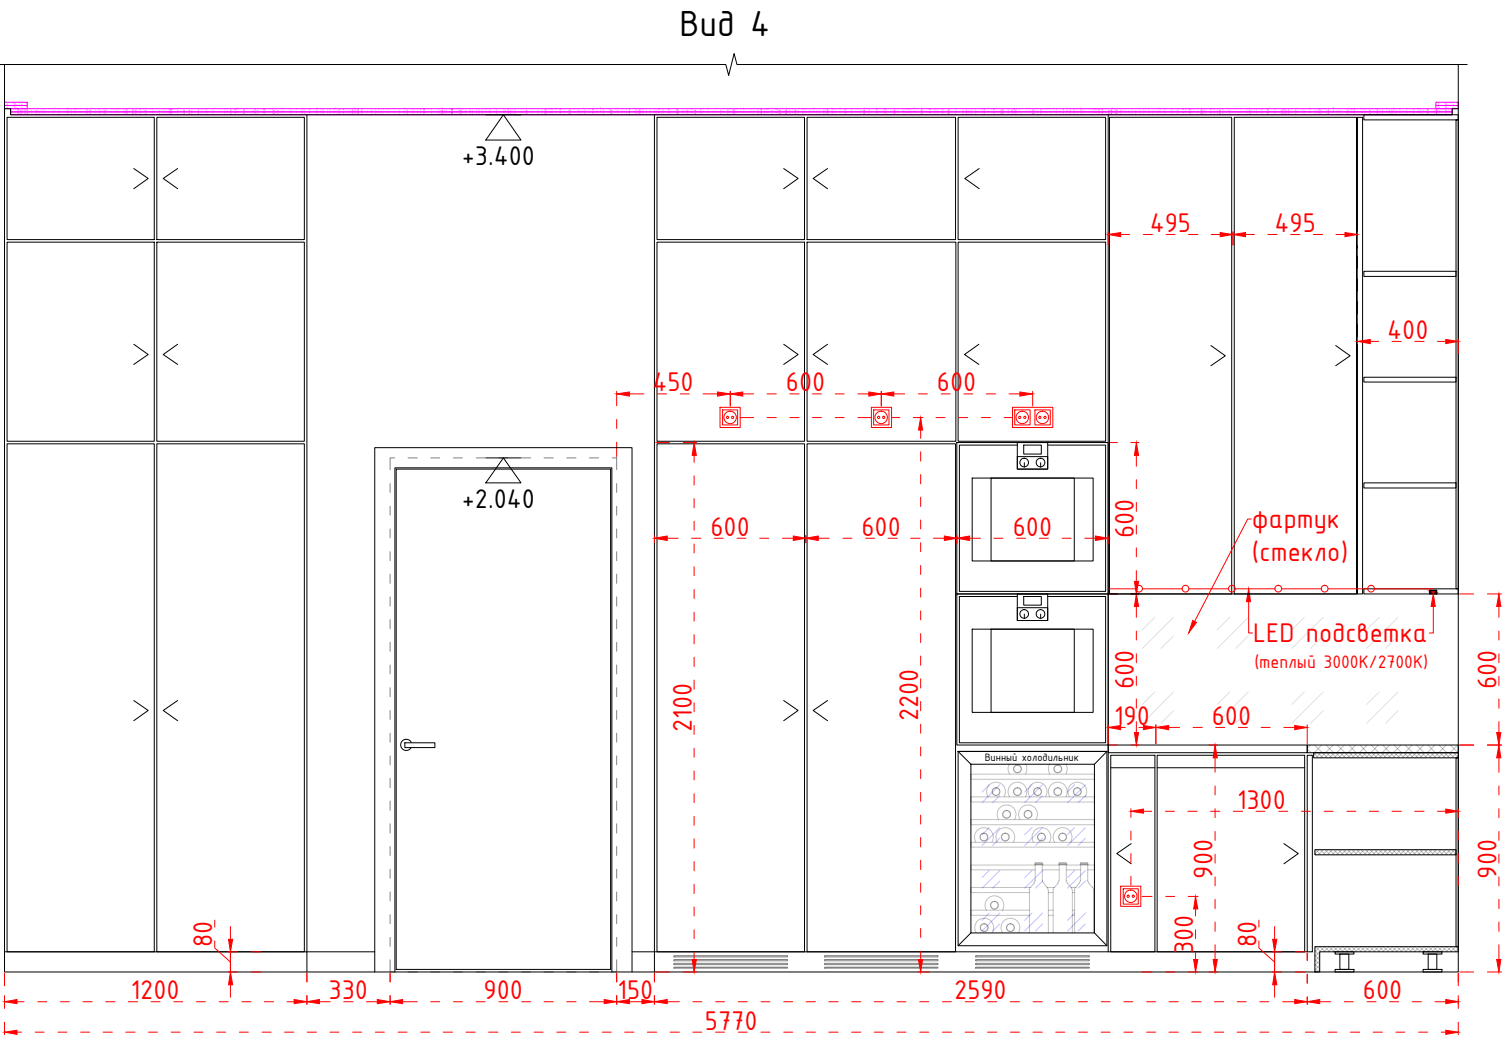


Примечания:
1. Мебель из крашеного МДФ.
2. Сделать выкройки (образцы) мебельных элементов и согласовать с дизайнером проекта.

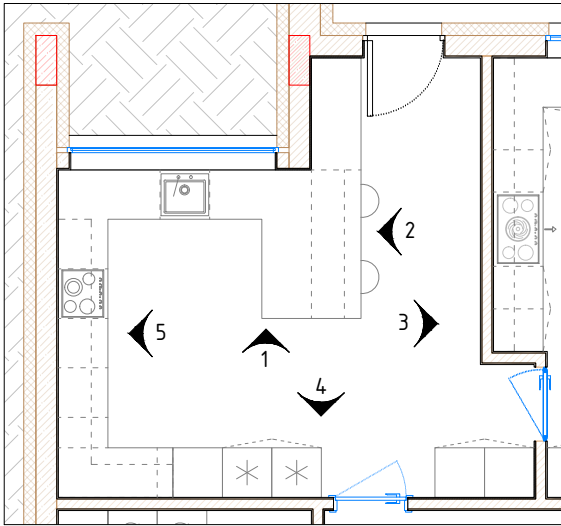


				Дизайн проект интерьера жилого дома в селе Лебедевка, Вышгородского района, Киевской области	Стадия	Лист	Листов
					ДП	62	71
Разраб.	Седова		11.21	Цокольный этаж			
Выполнил	Клымко		11.21	Помещение 25 (черновая кухня)			
				Вид 4, Вид 5. М 1:30			

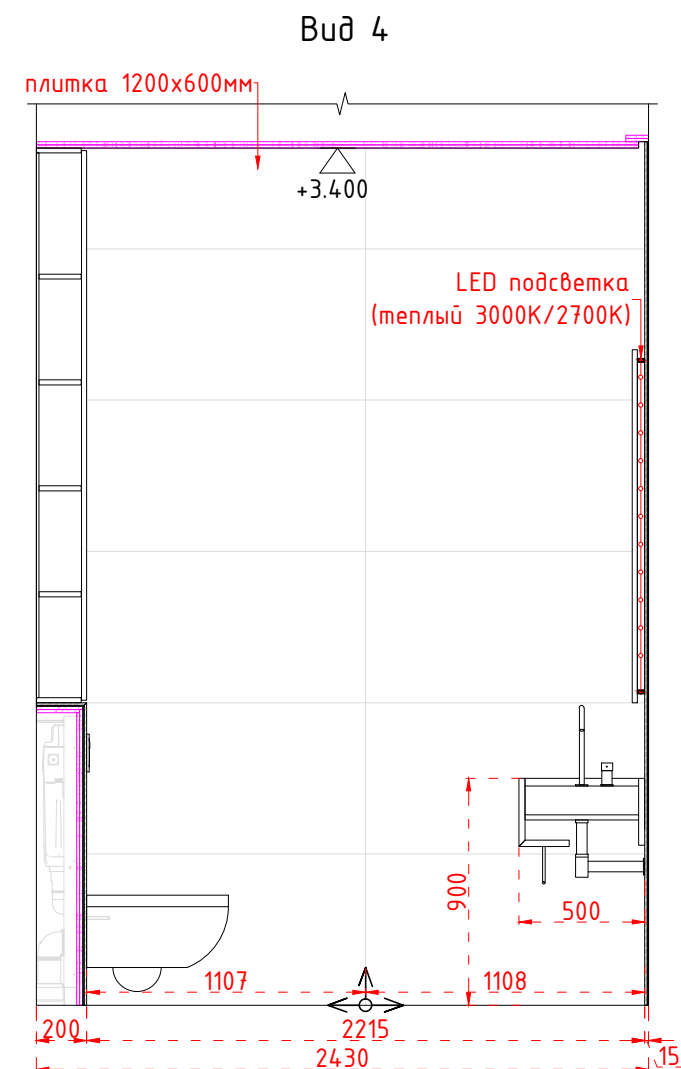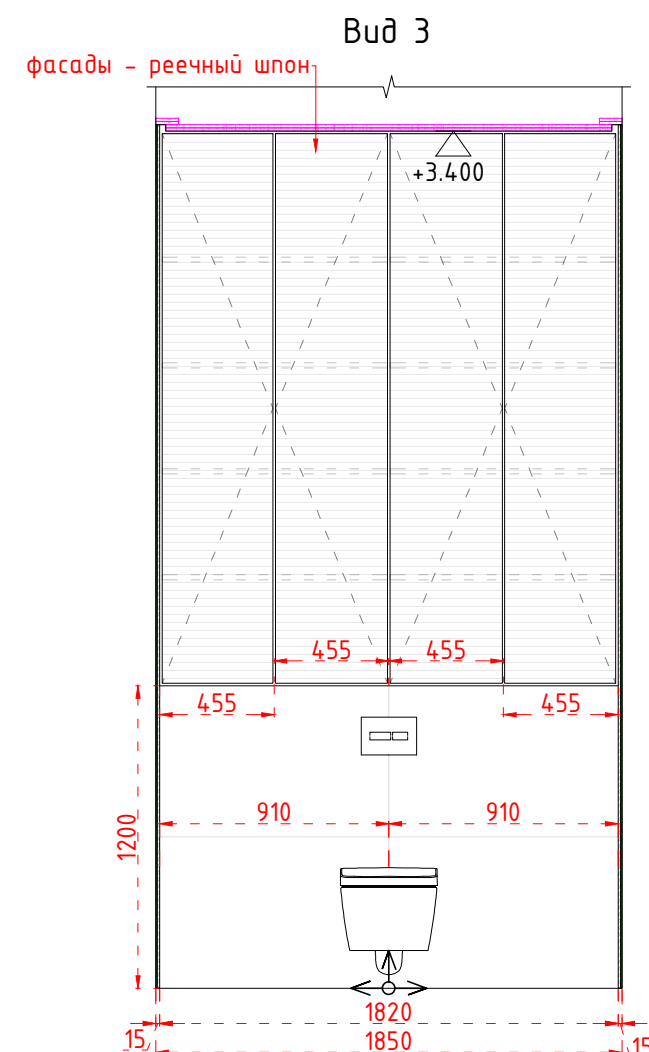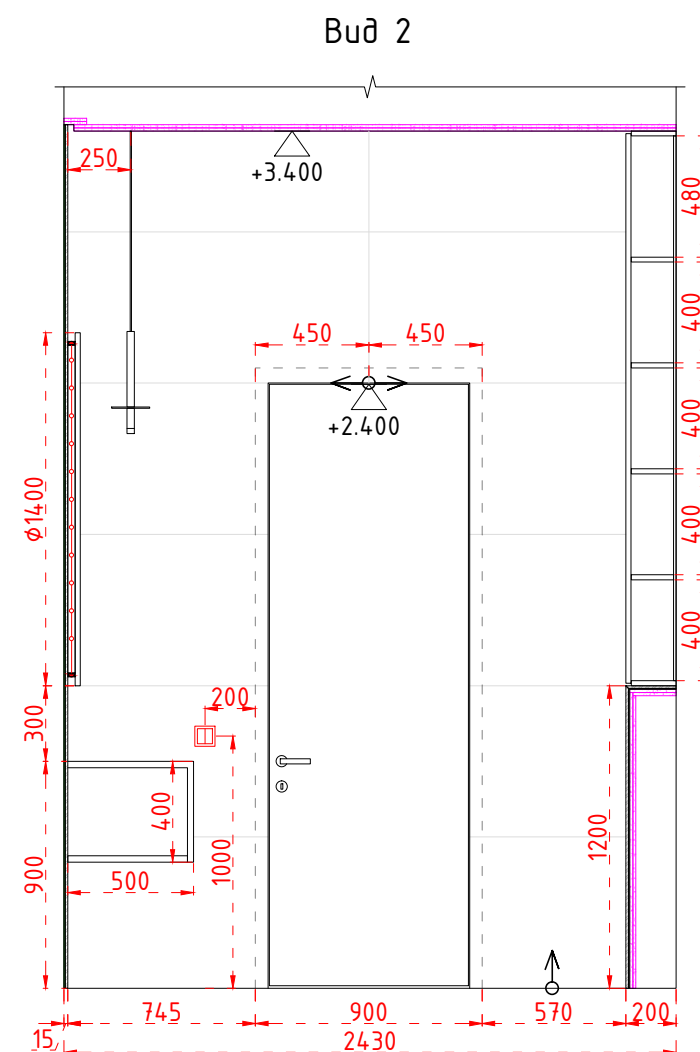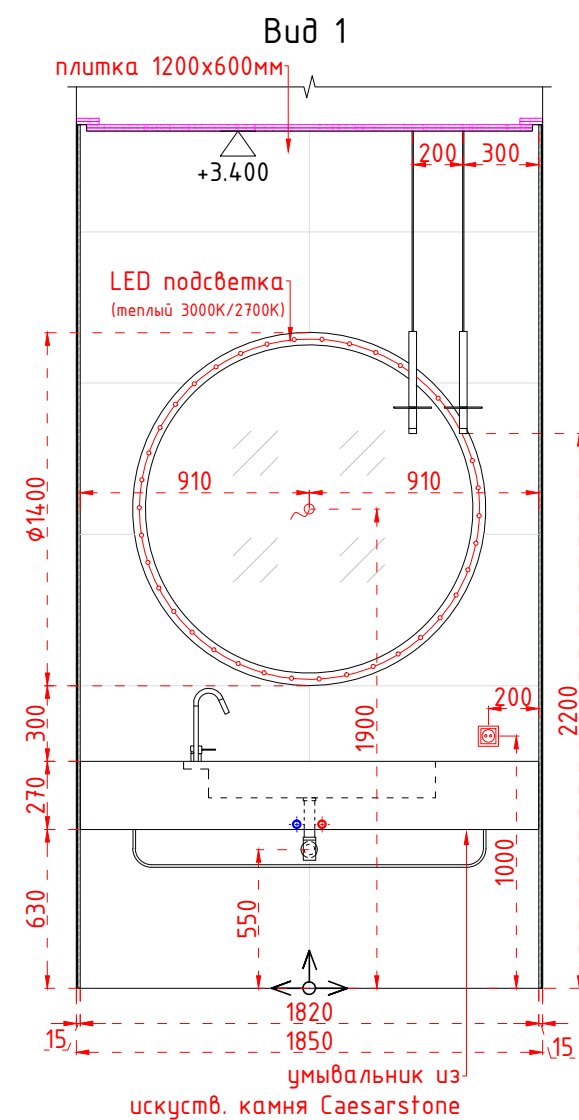


Примечания:
- Сделать выкраски (образцы) мебельных элементов и согласовать с дизайнером проекта.



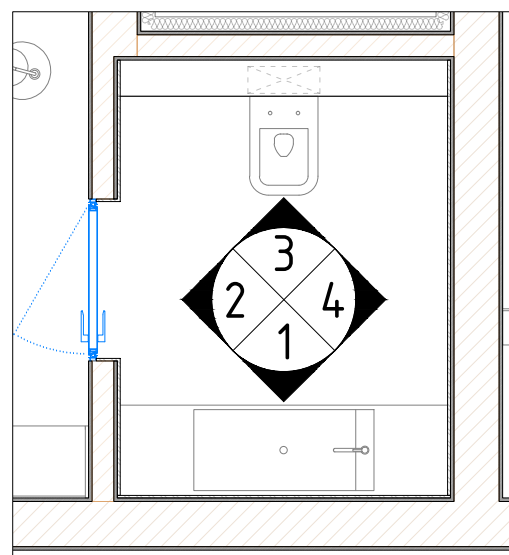


				Дизайн проект интерьера жилого дома в селе Лебедевка, Вышгородского района, Киевской области	Стадия	Лист	Листов
					ДП	63	71
Разраб.	Седова		11.21	Цокольный этаж			
Выполнил	Клымко		11.21	Помещение 27 (санузел)			
				Развертки стен. М 1:30			


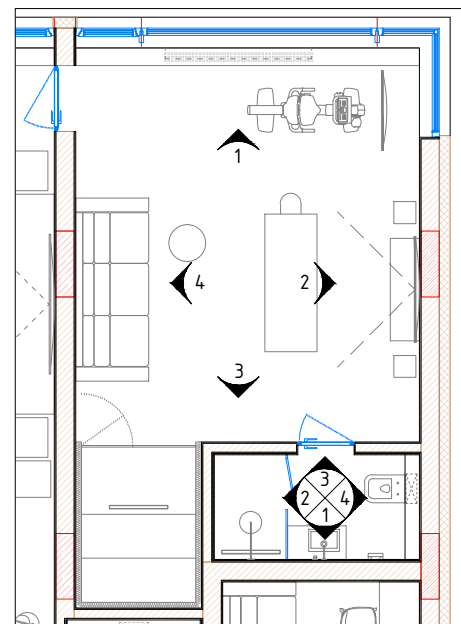


- Сделать выкраски (образцы) мебельных элементов и согласовать с дизайнером проекта.

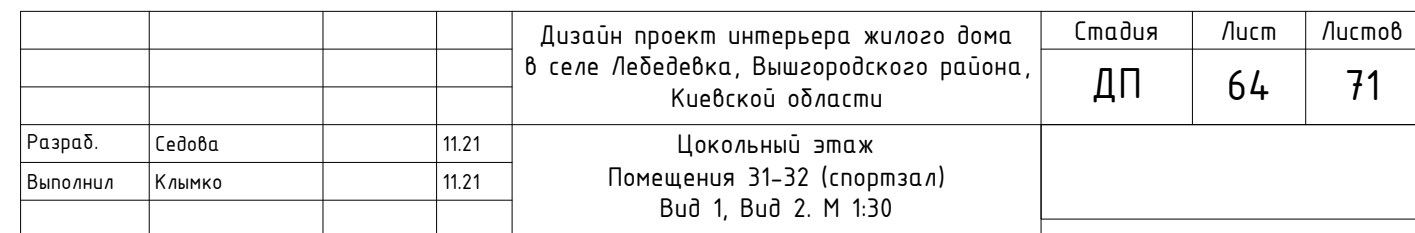

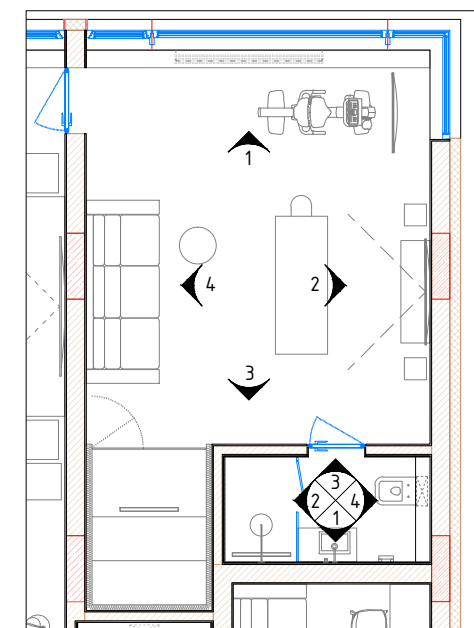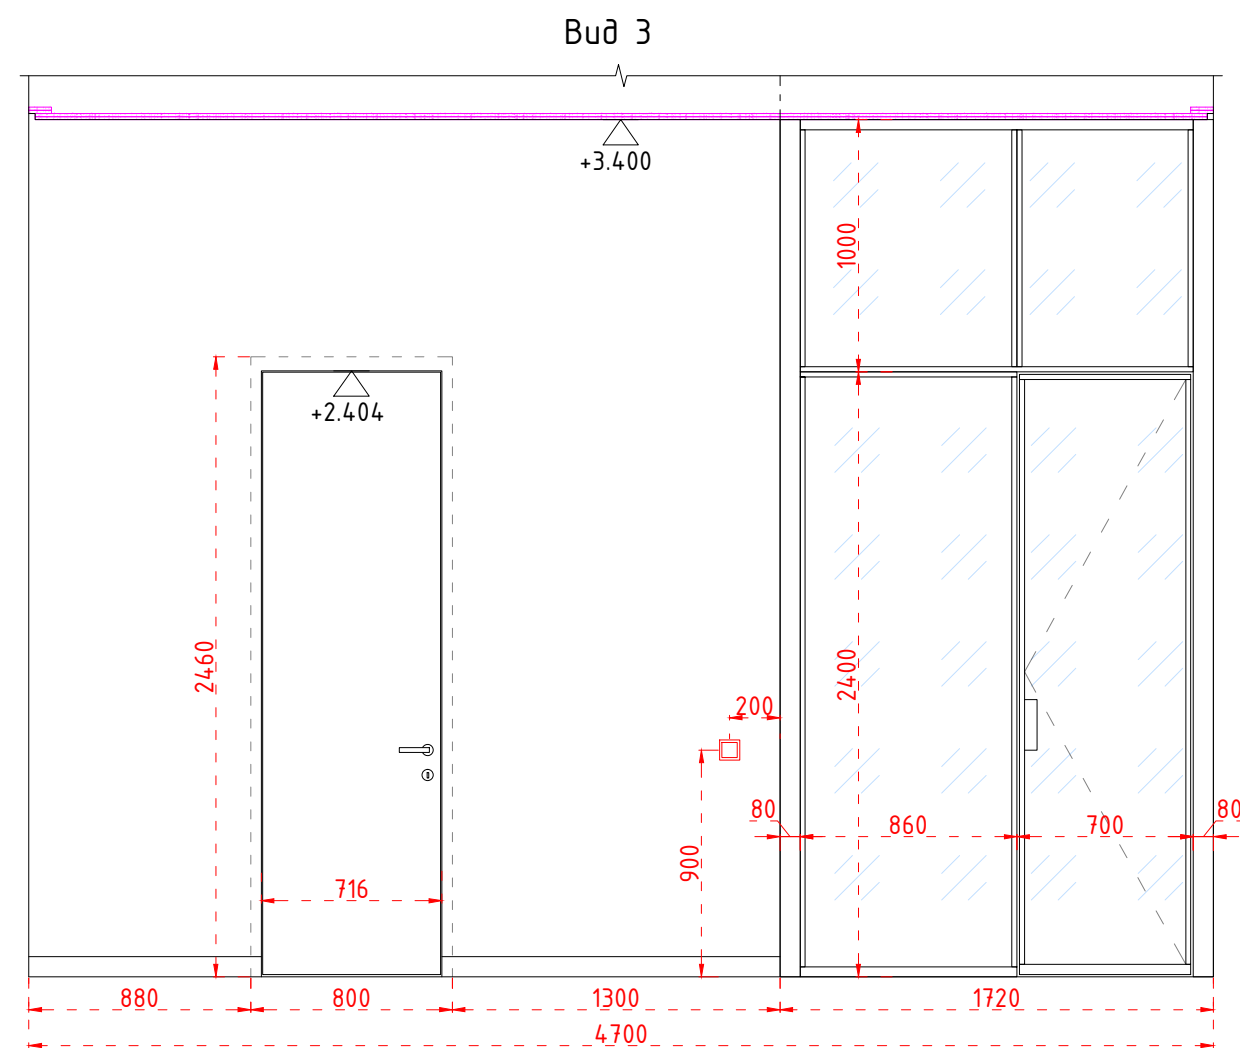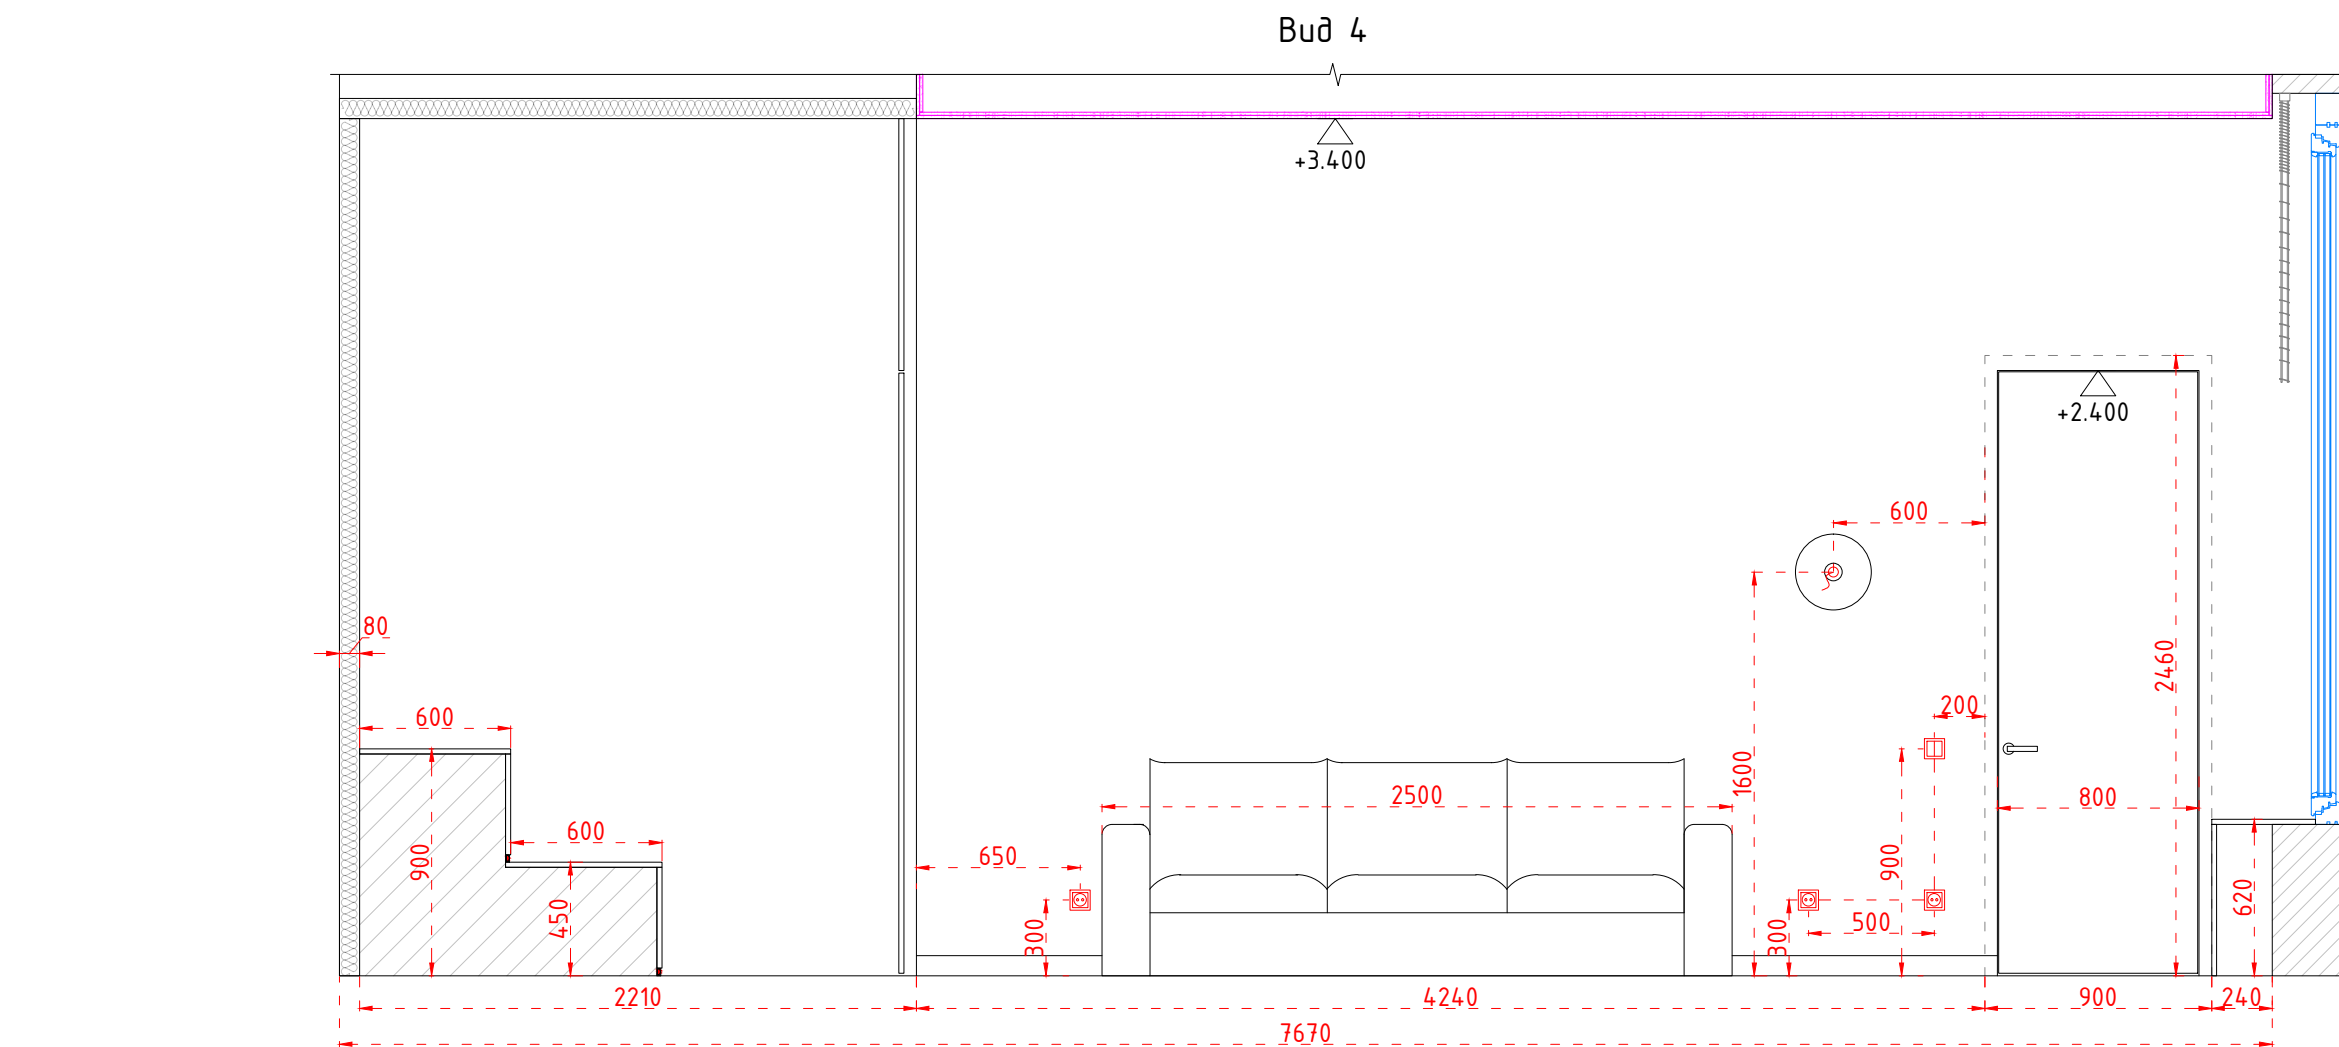


				Дизайн проект интерьера жилого дома в селе Лебедевка, Вышгородского района, Киевской области	Стадия	Лист	Листов
					ДП	65	71
Разраб.	Седова		11.21	Цокольный этаж			
Выполнил	Клымко		11.21	Помещения 31-32 (спортзал)			
				Вид 3, Вид 4. М 1:30			



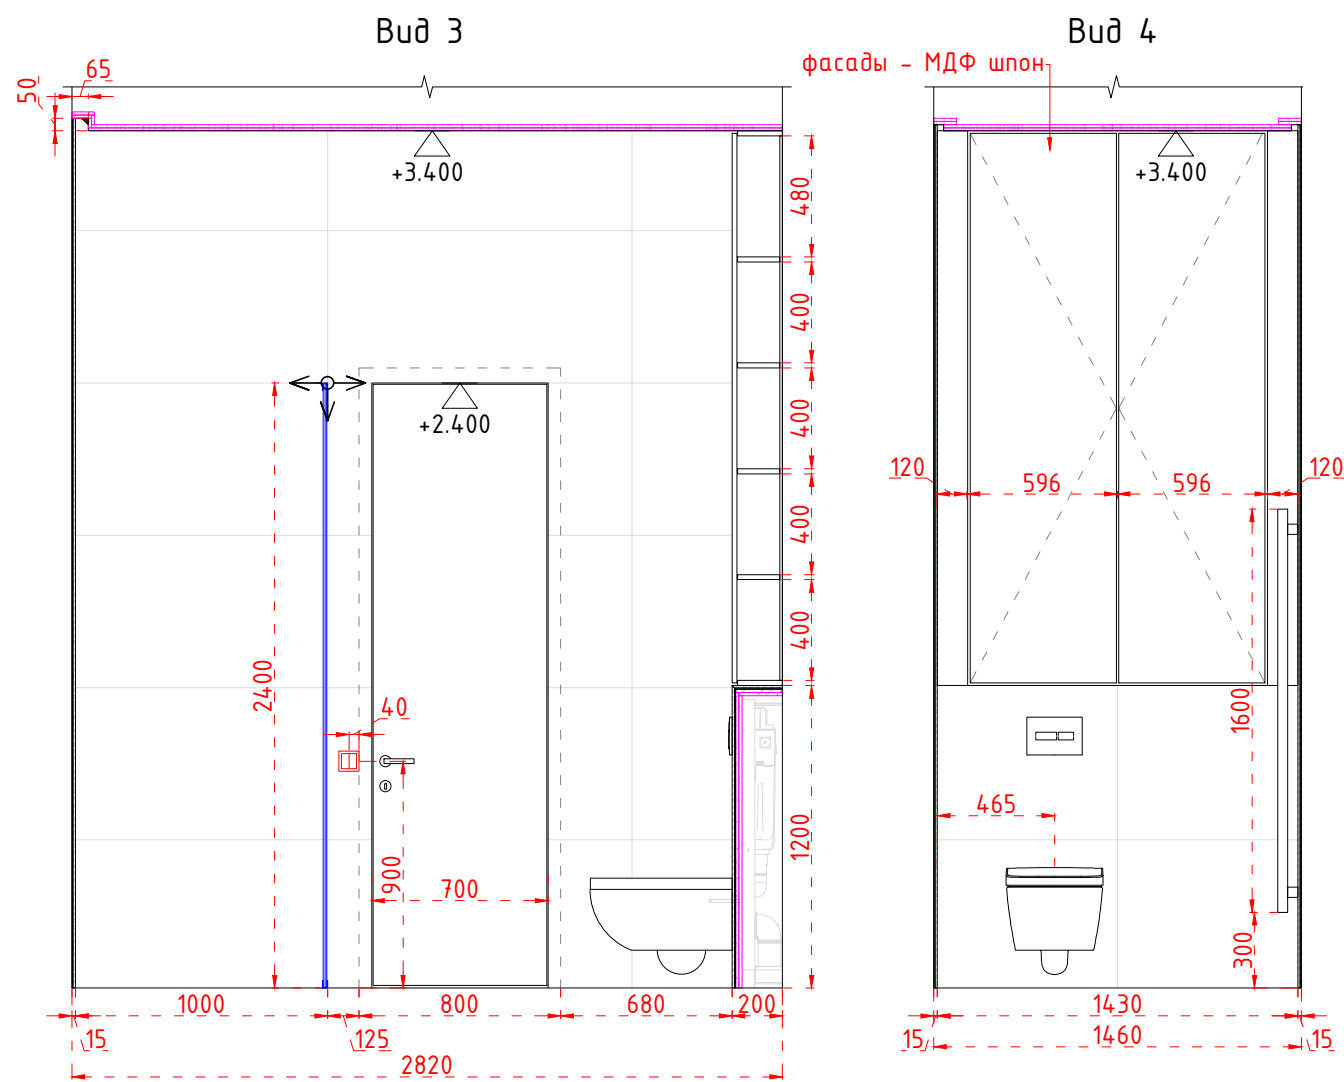
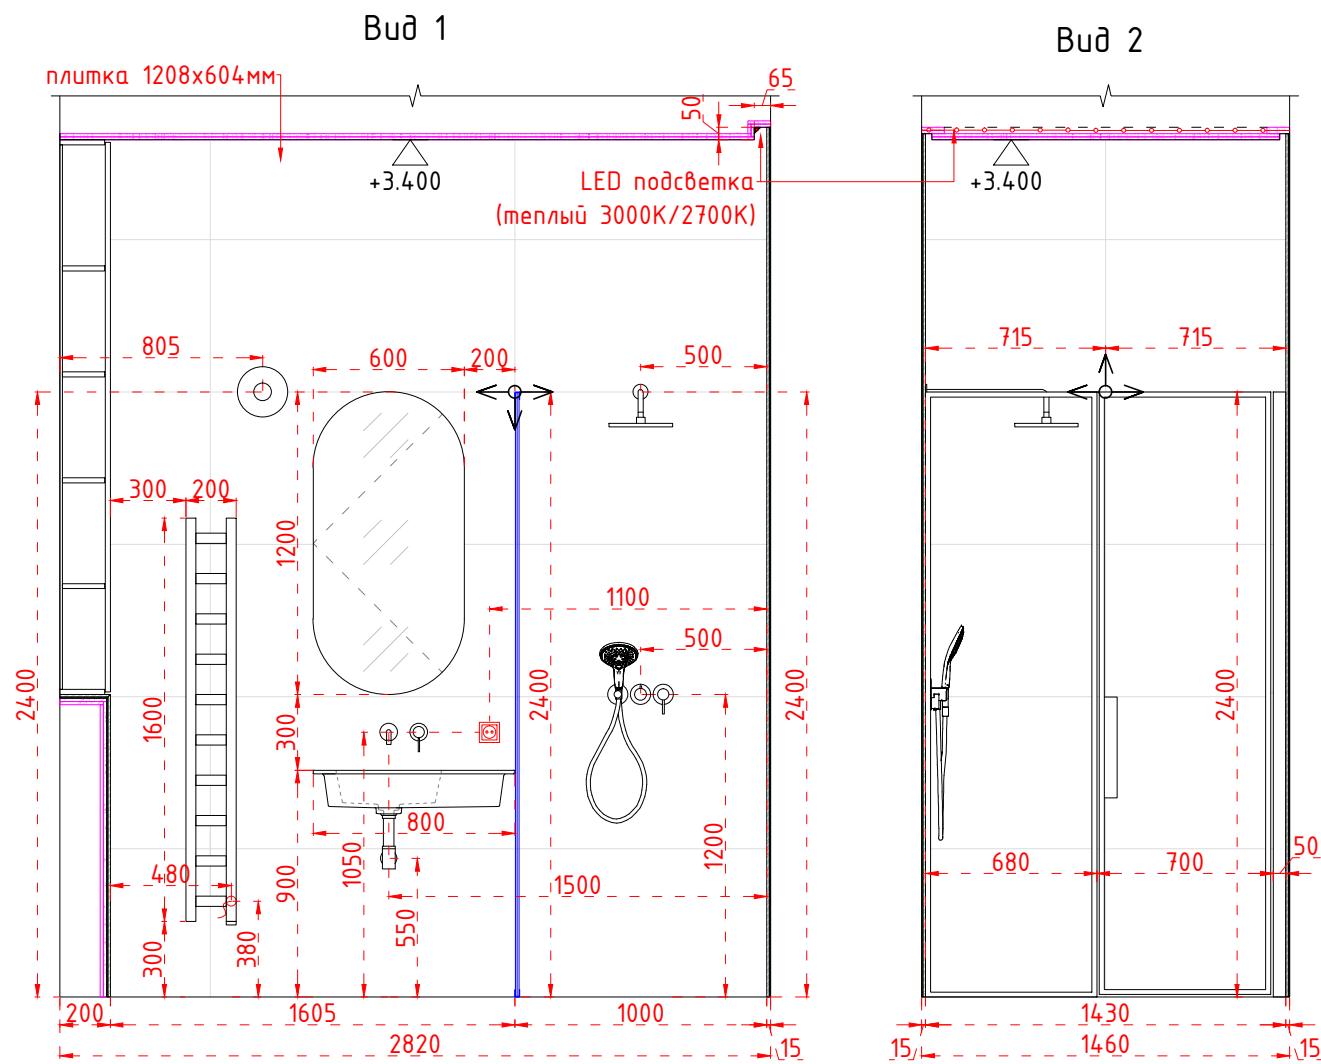


Примечания:

- Сделать выкраски (образцы) мебельных элементов и согласовать с дизайнером проекта.
- Плитку с узорами укладывать в максимально хаотичном порядке.

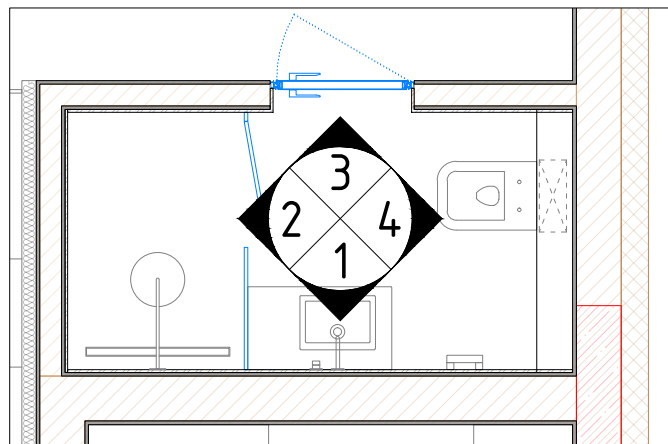


				Дизайн проект интерьера жилого дома в селе Лебедевка, Вышгородского района, Киевской области	Стадия	Лист	Листов
					ДП	66	71
Разраб.	Седова	11.21		Цокольный этаж			
Выполнил	Клымко	11.21		Помещение 33 (санузел спортзала)			
				Развертки стен. М 1:30			

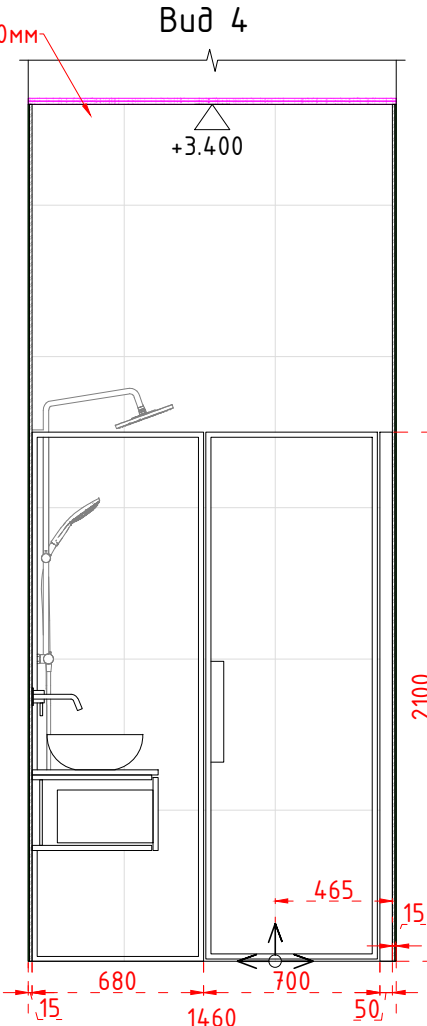
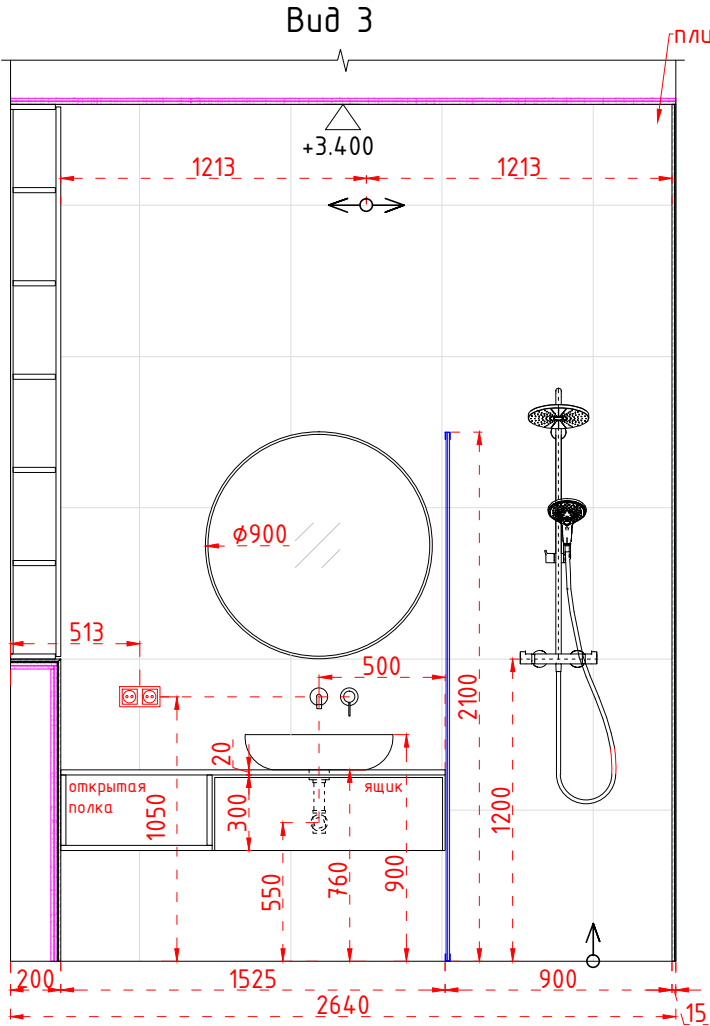
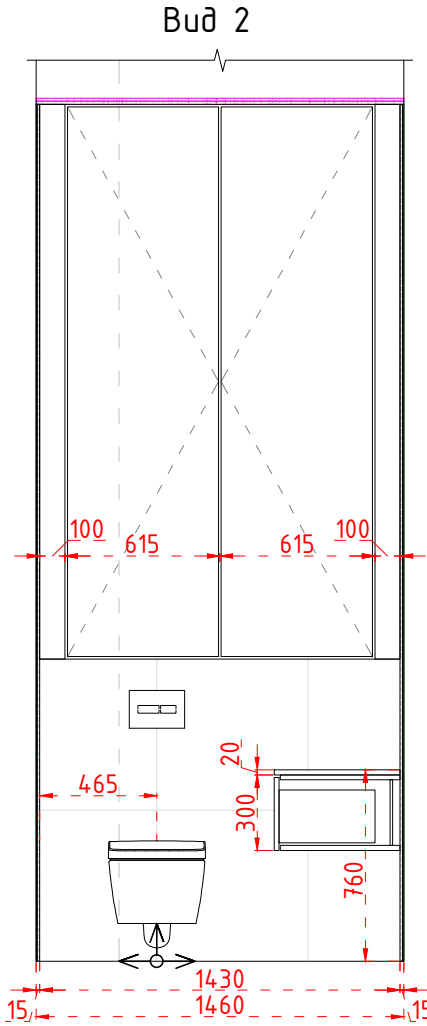
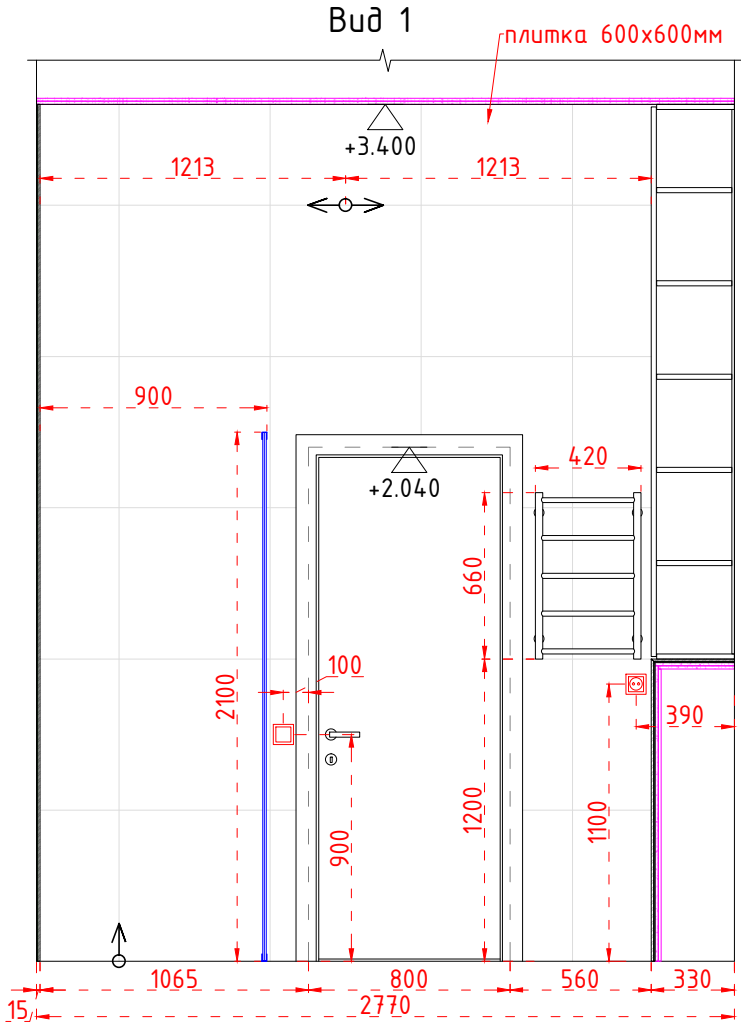


Примечания:

1. Вся мебельная часть - МДФ, столешница на тумбу - искусственный акриловый камень.
2. Сделать выкраски (образцы) мебельных элементов и согласовать с дизайнером проекта.

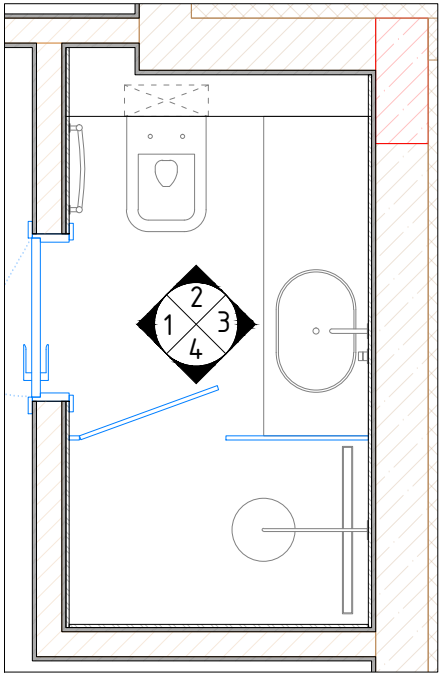


				Дизайн проект интерьера жилого дома в селе Лебедевка, Вышгородского района, Киевской области	Стадия	Лист	Листов
					ДП	68	71
Разраб.	Седова		11.21	Цокольный этаж			
Выполнил	Клымко		11.21	Помещение 39 (Санузел персонала)			
				Развертки стен. М 1:30			

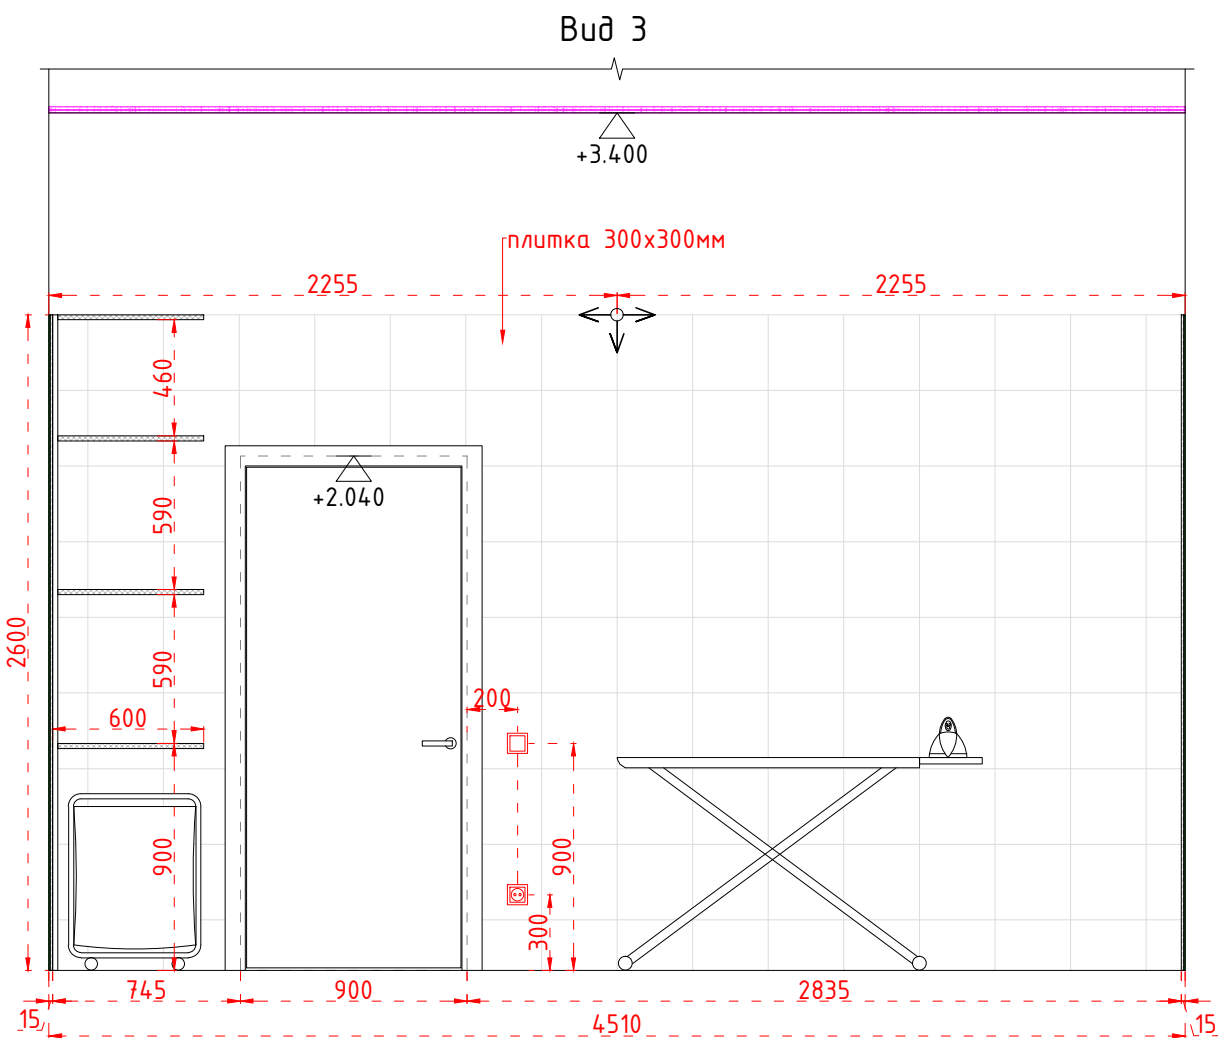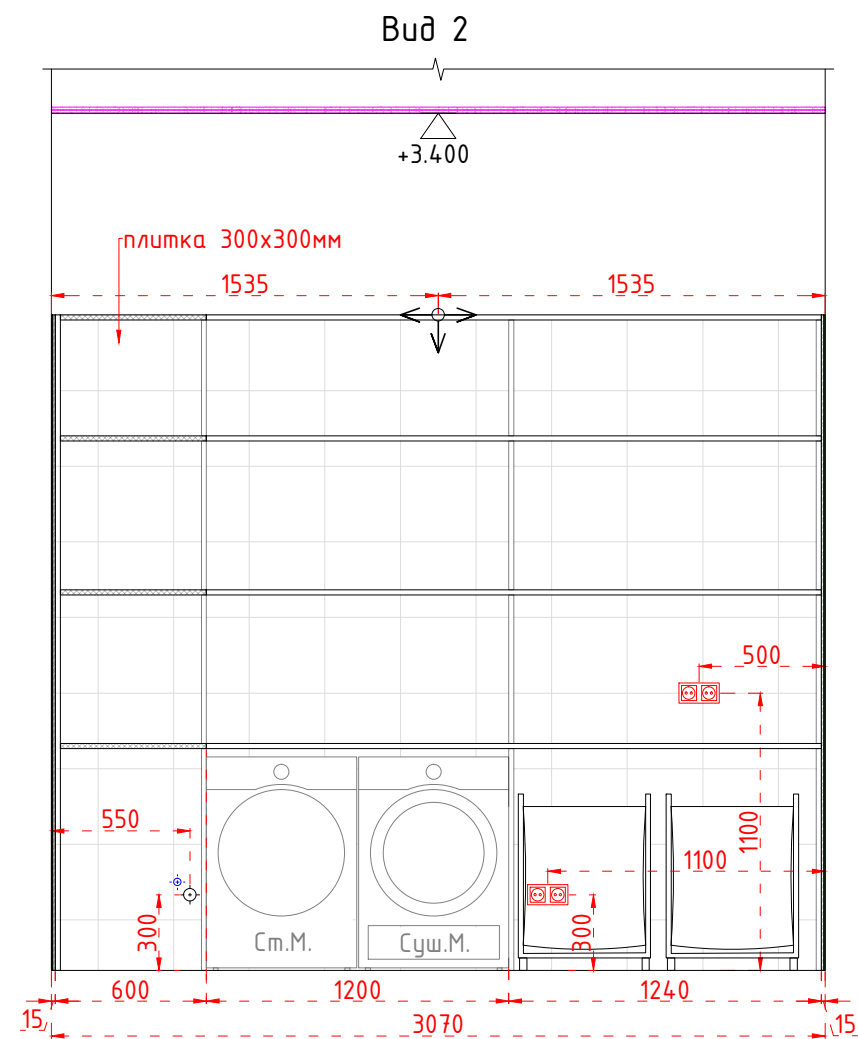
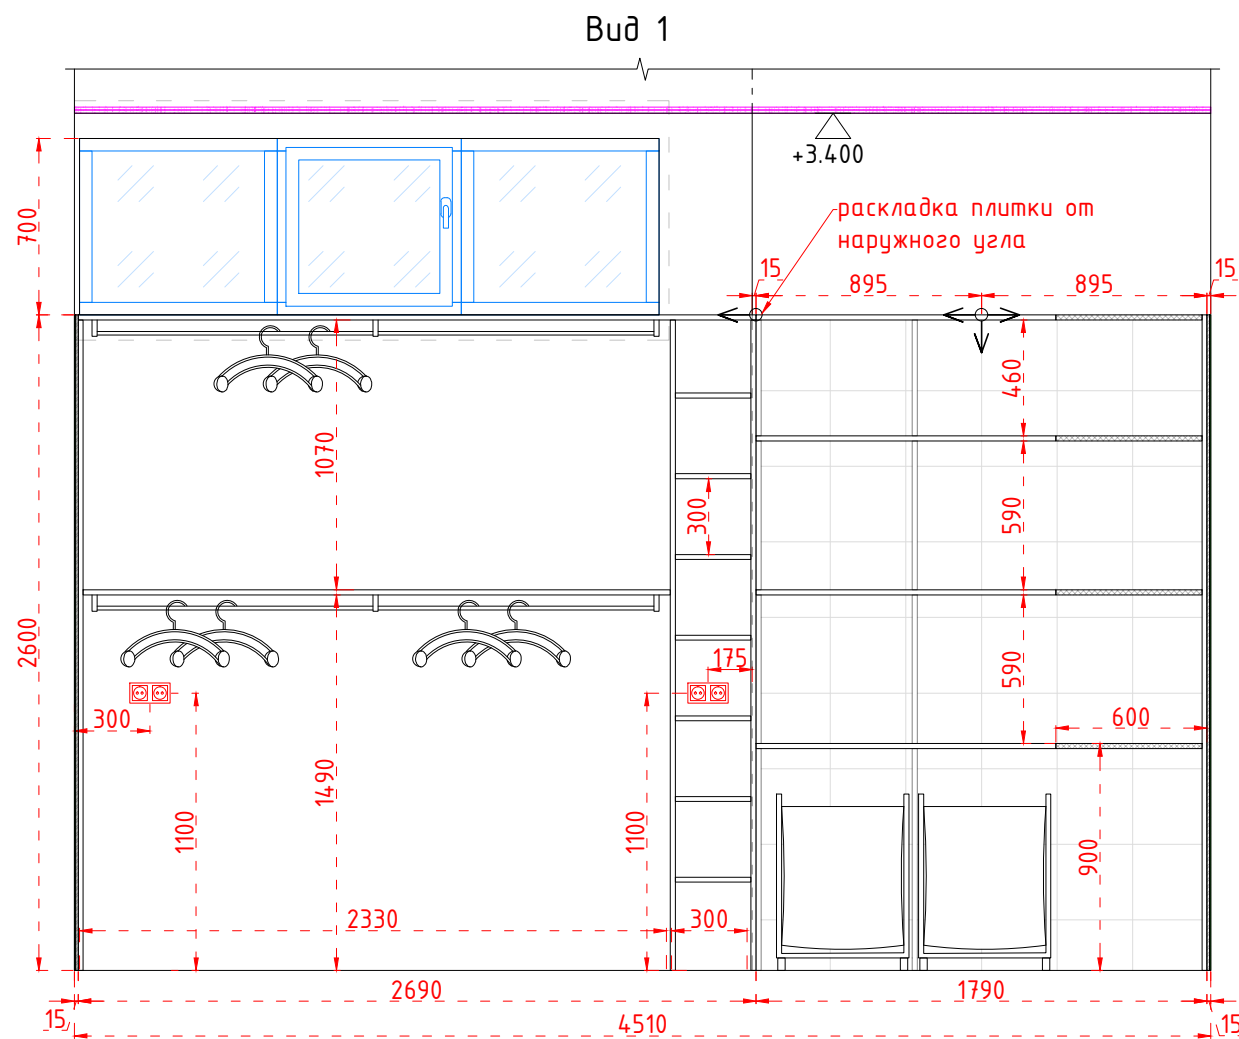
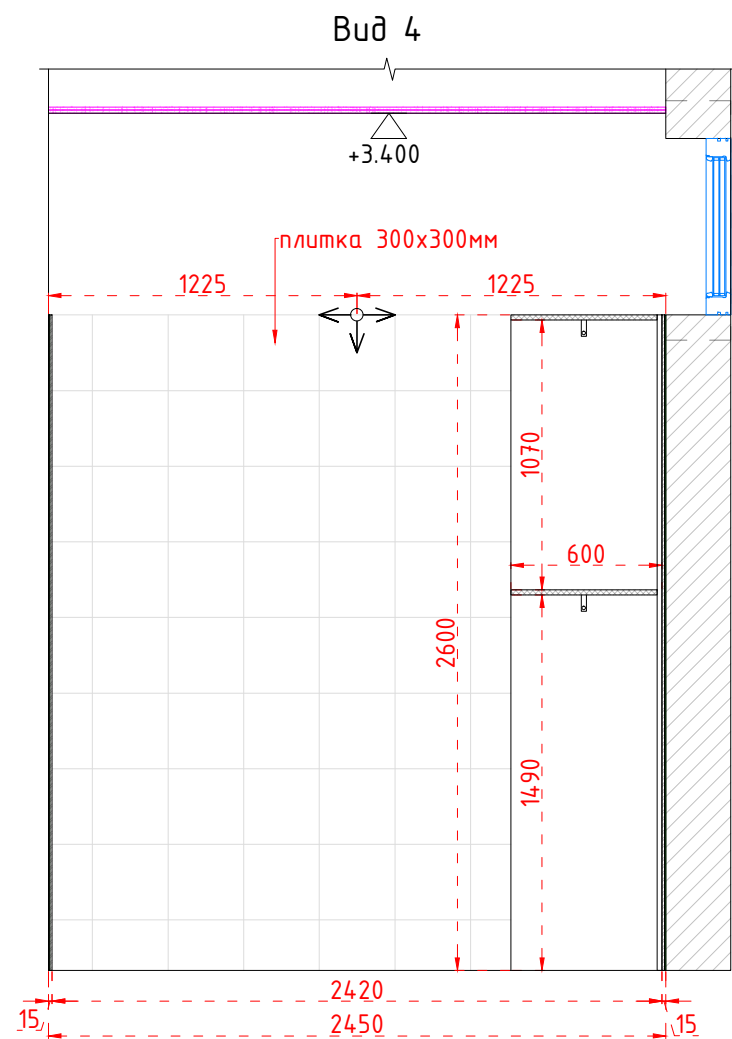


Примечания:



1. Вся мебельная часть - МДФ или влагостойкая фанера.
2. Сделать выкройки (образцы) мебельных элементов и согласовать с дизайнером проекта.

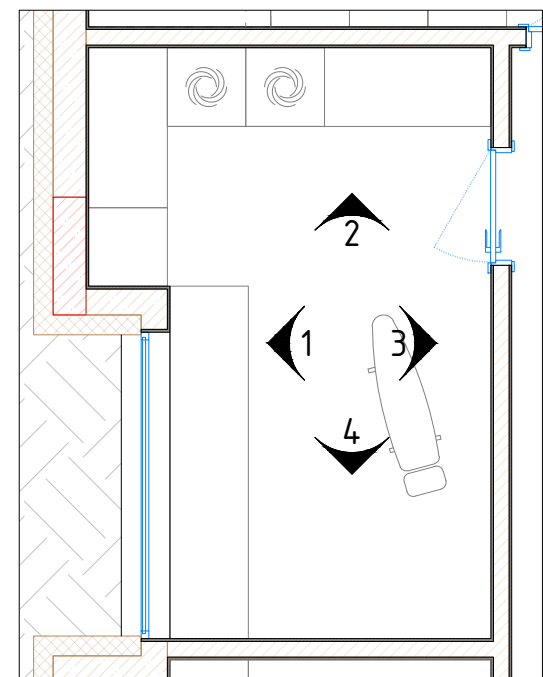

				Дизайн проект интерьера жилого дома в селе Лебедевка, Вышгородского района, Киевской области	Стадия	Лист	Листов
					ДП	69	71
Разраб.	Седова	11.21		Цокольный этаж Помещение 26 (Постирочная) Развертки стен. М 1:30			
Выполнил	Клымко	11.21					

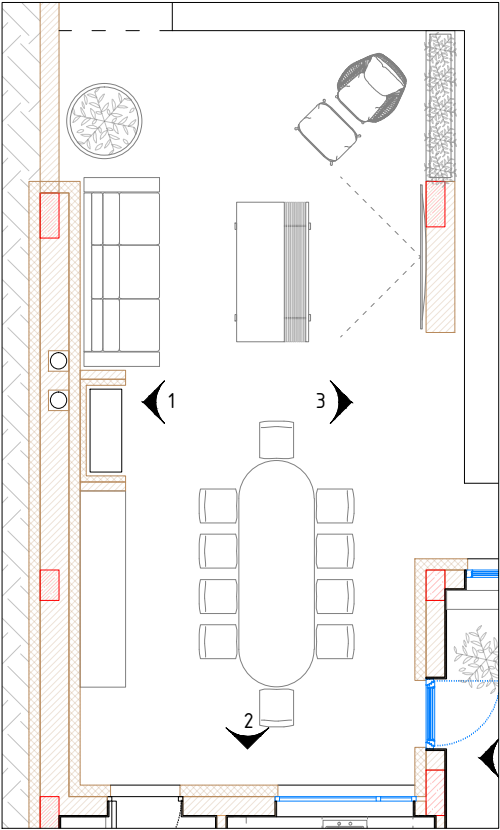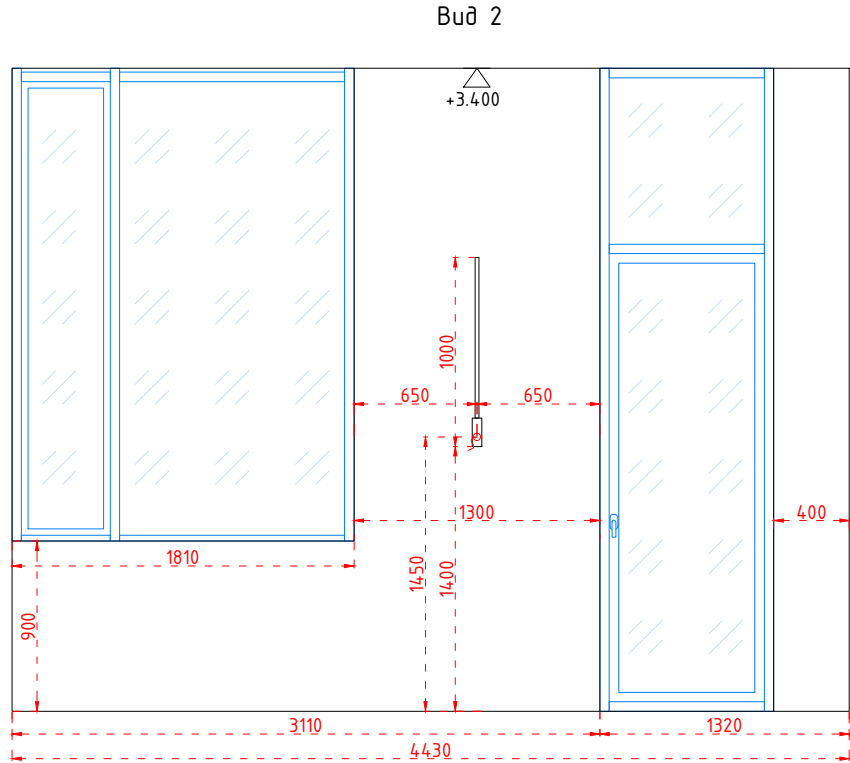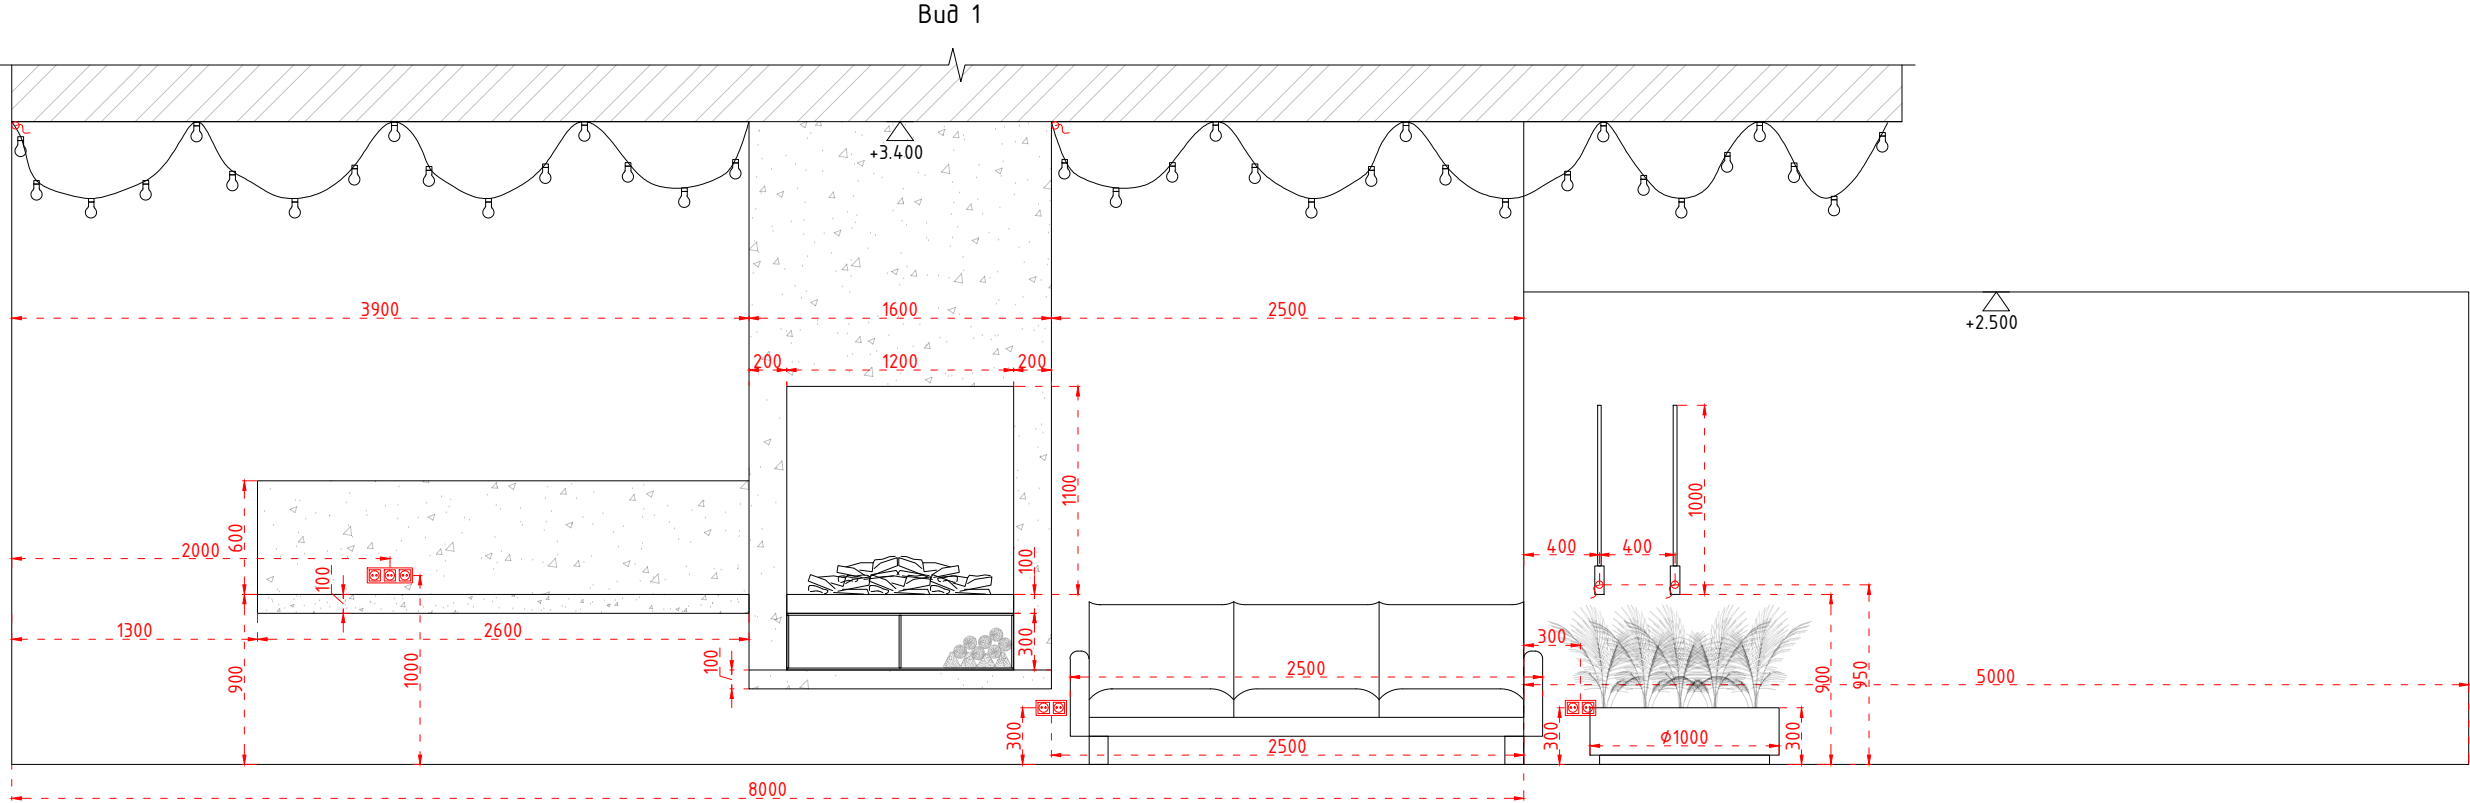

				Дизайн проект интерьера жилого дома в селе Лебедевка, Вышгородского района, Киевской области	Стадия	Лист	Листов
					ДП	70	71
Разраб.	Седова		10.21	Цокольный этаж			
Выполнил	Клымко		10.21	Терраса			
				Вид 1, Вид 2. М 1:40			

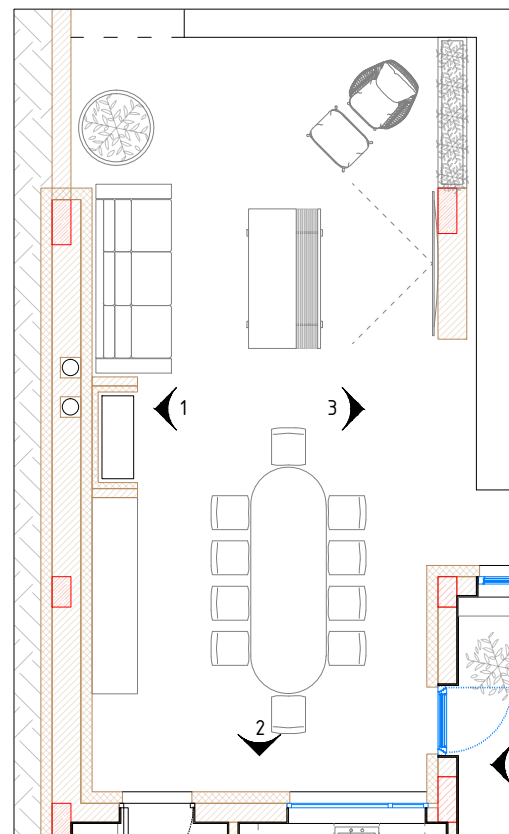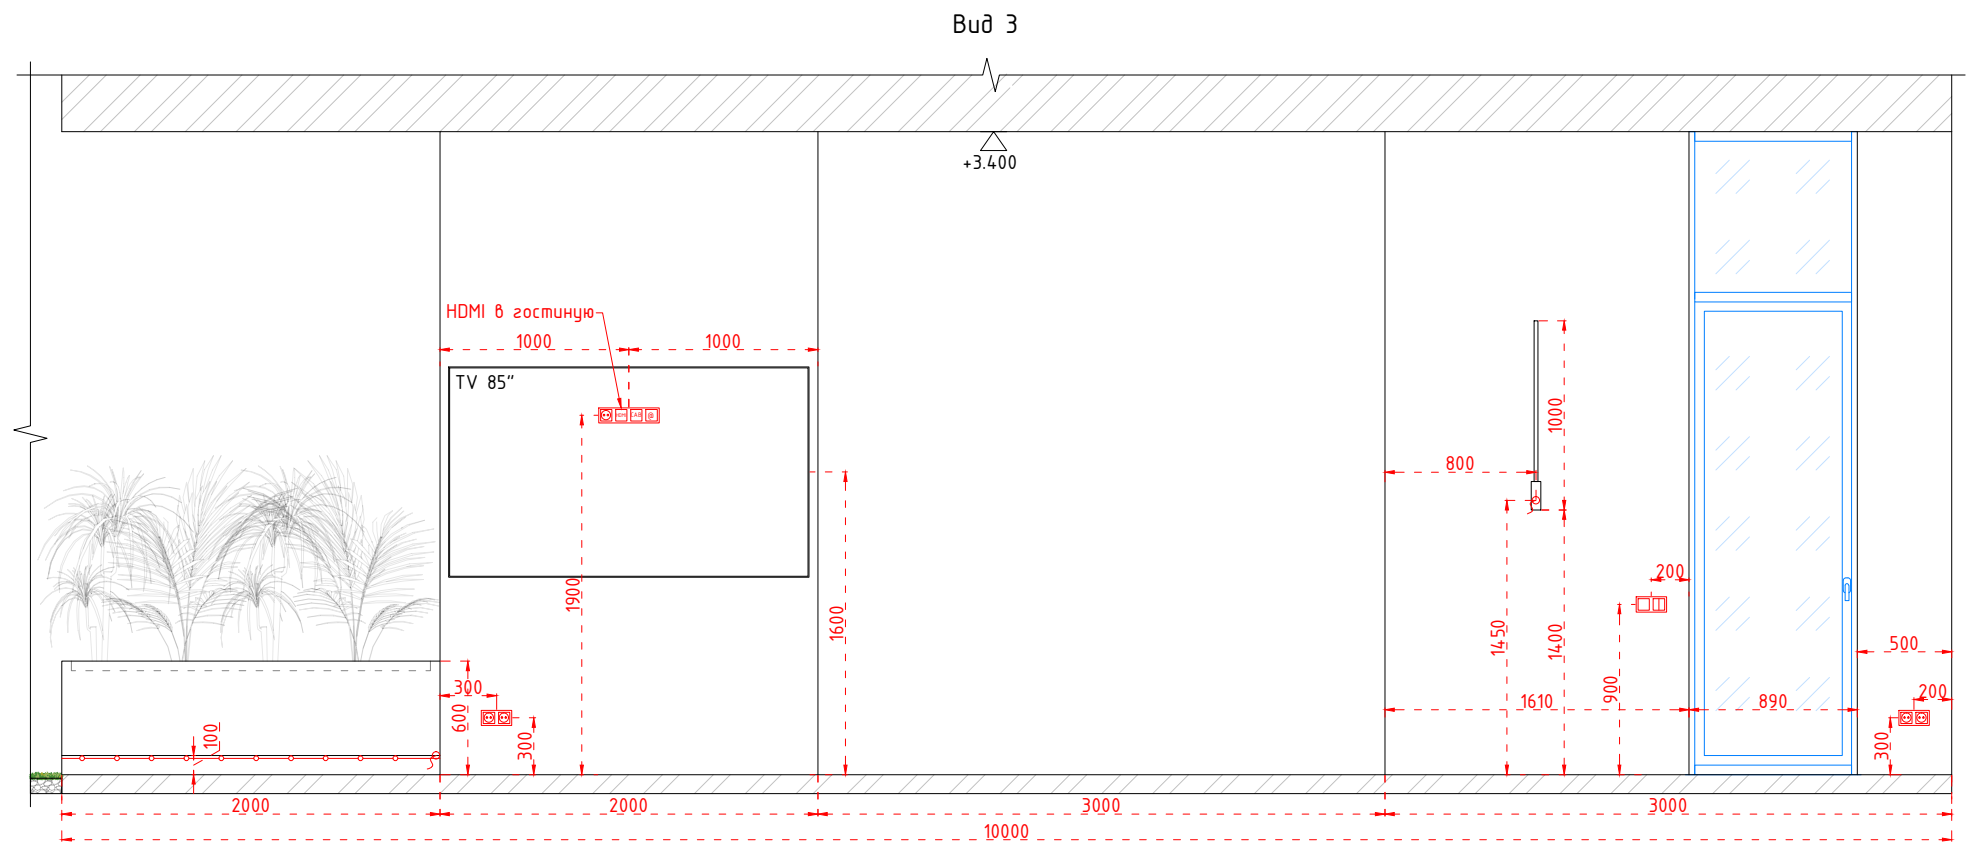

				Дизайн проект интерьера жилого дома в селе Лебедевка, Вышгородского района, Киевской области	Стадия	Лист	Листов
					ДП	71	71
Разраб.	Седова		10.21	Цокольный этаж Терраса Вид 3. М 1:40			
Выполнил	Клымко		10.21				