

Підкомплект	Аркуш	Найменування
АР	01	Загальні дані
	02	План осей
	03	Схема генплану та організації рельєфу
	04	Зд види
	05	План 1-го поверху з меблями та обладнанням
	06	План 2-го поверху з меблями та обладнанням
	07	План мурування 1-го поверху
	08	План мурування 2-го поверху
	09	Маркувальний план 1-го поверху
	10	Маркувальний план 2-го поверху
	11	План покрівлі
	12	Розгортки вентканалів
	13	Розріз 1-1, 3-3
	14	Розріз 2-2, 4-4
	15	Розріз 5-5
	16	Фасад 1-6, А-Д
	17	Фасад 6-1, Д-А
	18	Деталі фасадів та оздоблення
	19	Відомість вікон
	20	Відомість дверей
	21	Відомість вітражів
	22	Відомість стін, підлог та дахів
	23	Вузли гідроізоляції фундаменту
	24	Деталь 1
	25	Деталь 2, 3
	26	Деталь 4
	27	Деталь 5
	28	Деталь 6
	29	Деталь 7
	30	Локальний перетин 1-1
	31	Локальний перетин 2-2
	32	Локальний перетин 3-3
	33	Локальний перетин 4-4
	34	Локальний перетин 5-5
	35	Вузли покрівлі
	36	Огородження тераси
	37	Накривки вентканалів

Загальні вказівки:

1. Даний розділ проекту розроблений на підставі завдання на проектування, технічних умов і вихідних даних для проектування.
2. Робочі креслення розроблені на підставі затвердженої стадії "П".
3. За 0.000 прийнята позначка рівня чистої підлоги 1-го поверху, що дорівнює абсолютній відмітці +137,00.
4. Основні природно-кліматичні характеристики майданчика будівництва: згідно ДБН В.1.2-2-2006 "Навантаженості та впливи" і СНиП 23-01-99 "Будівельна кліматологія". Проект розроблений для будівництва на території України.
5. Будівельні конструкції: фундамент - монолітна плита (див.КЗБ); зовнішні стіни - повнотіла цегла; внутрішні перегородки - повнотіла цегла (120мм) та гкл (другий поверх).
5. Водовідведення покрівлі організовано по зовнішніх водостоках.
6. Всі відкриті поверхні металевих конструкцій старанно очистити від іржі і покрити емалевою фарбою ПФ-115 ГОСТ 6465-76 по шару ґрунту ГФ-021 ГОСТ 25129-82 відповідно до ГОСТ 9.032-94 і СНиП 3.04.03-85.
7. При проведенні будівельно-монтажних та оздоблювальних робіт керуватися:


- ДБН А.3.2-2-2009 "Охорона праці і промислова безпека в будівництві"

- ДСТУ Б В.2.6-200: 2014 "Конструкції сталеві будівельні. Вимоги до монтажу",

- ДСТУ-Н Б А.3.1-23: 2013 "Керівництво по проведенню робіт по влаштуванню ізоляційних, оздоблювальних, захисних покриттів стін, покрівель будівель і споруд",

- ДСТУ-Н Б В.2.6-186: 2013 "Керівництво по захисту будівельних конструкцій будівель і споруд від корозії".
8. Технічні рішення, прийняті в робочих кресленнях, відповідають вимогам екологічних, санітарно-гігієнічних, протипожежних норм і правил та забезпечують безпечну для життя і здоров'я людей експлуатацію будівлі при дотриманні заходів, передбачених робочими кресленнями в даному проекті.

						PBD-C01-012-AP			
						Реконструкція готельно-житлового комплексу "Пролісок" в готельно-туристичний комплекс за адресою: м.Київ, проспект Перемоги, б.139			
Изм.	Кол.уч.	Лист	№Док.	Подп.	Дата				
ГАП		Чернуха				Адміністративно-офісна будівля	Стадия	Лист	Листов
Розробив		Веденко					Р	01	
Перевірив		Іванов				Загальні дані	ФО-П Чернуха О.В. Кваліфікаційний сертифікат Серія АА №003723		
Н.контр.		Чернуха							

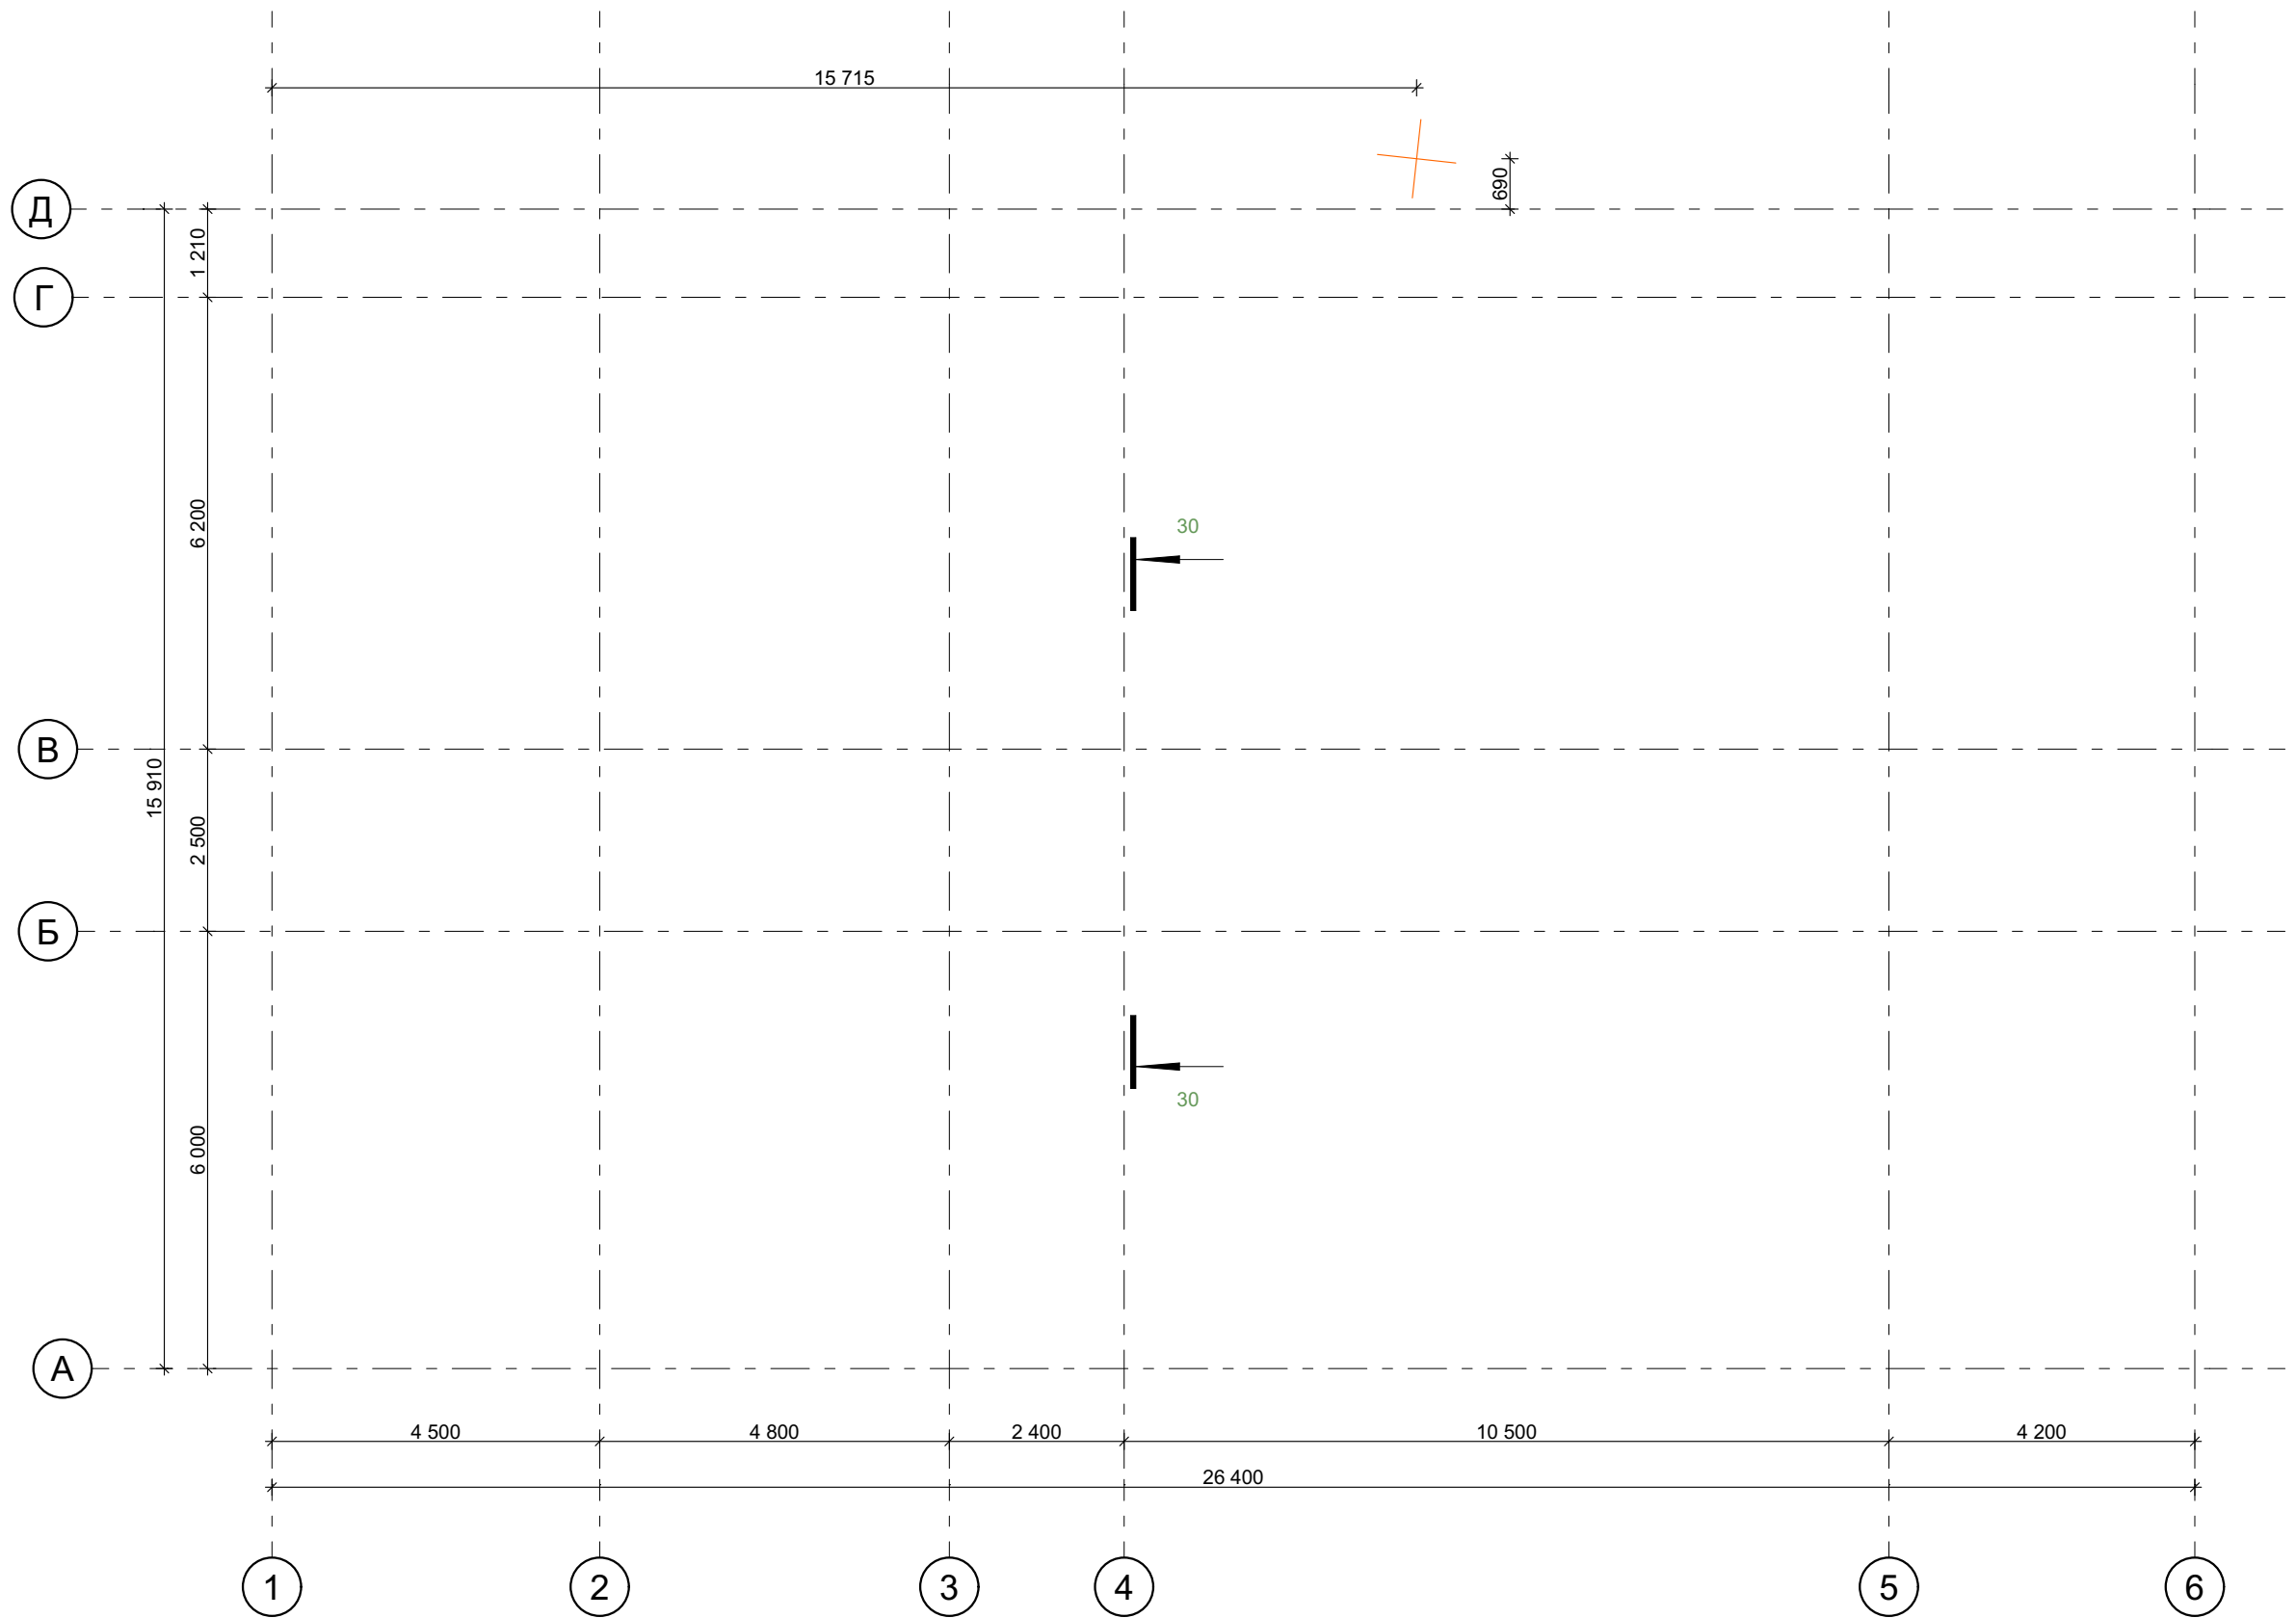

						PBD-C01-012-AP			
						Реконструкція готельно-житлового комплексу "Пролісок" в готельно-туристичний комплекс за адресою: м.Київ, проспект Перемоги, б.139			
Изм.	Кол.уч.	Лист	№Док.	Подп.	Дата	Адміністративно-офісна будівля	Стадия	Лист	Листов
ГАП		Чернуха					Р	02	
Розробив		Веденко							
Перевірів		Іванов				План осей	ФО-П Чернуха О.В. Кваліфікаційний сертифікат Серія АА №003723		
Н.контр.		Чернуха							



Умовні позначення:


- покриття проїзду (асфальт)
- покриття тротуару (мощення)
- бортовий камінь

- Примітки:**
- За відносну позначку 0.000 прийнято відмітку чистої підлоги 1-го поверху, що відповідає абсолютній відмітці 137.00.
 - Розташування зовнішніх інженерних мереж погодити з проектувальником відповідних інженерних розділів.
 - До влаштування відмостки відмітку верху з.б.плити додатково погодити з архітектором.

Смощення = 109,33кв.м.

						PBD-C01-012-AP			
						Реконструкція готельно-житлового комплексу "Пролісок" в готельно-туристичний комплекс за адресою: м.Київ, проспект Перемоги, б.139			
Изм.	Кол.уч.	Лист	№Док.	Подп.	Дата	Адміністративно-офісна будівля	Стадия	Лист	Листов
ГАП	Чернуха						Р	03	
Розробив	Веденко								
Перевірив	Іванов					Схема генплану та організації рельєфу	ФО-П Чернуха О.В. Кваліфікаційний сертифікат Серія АА №003723		
Н.контр.	Чернуха								


Аксонометрія

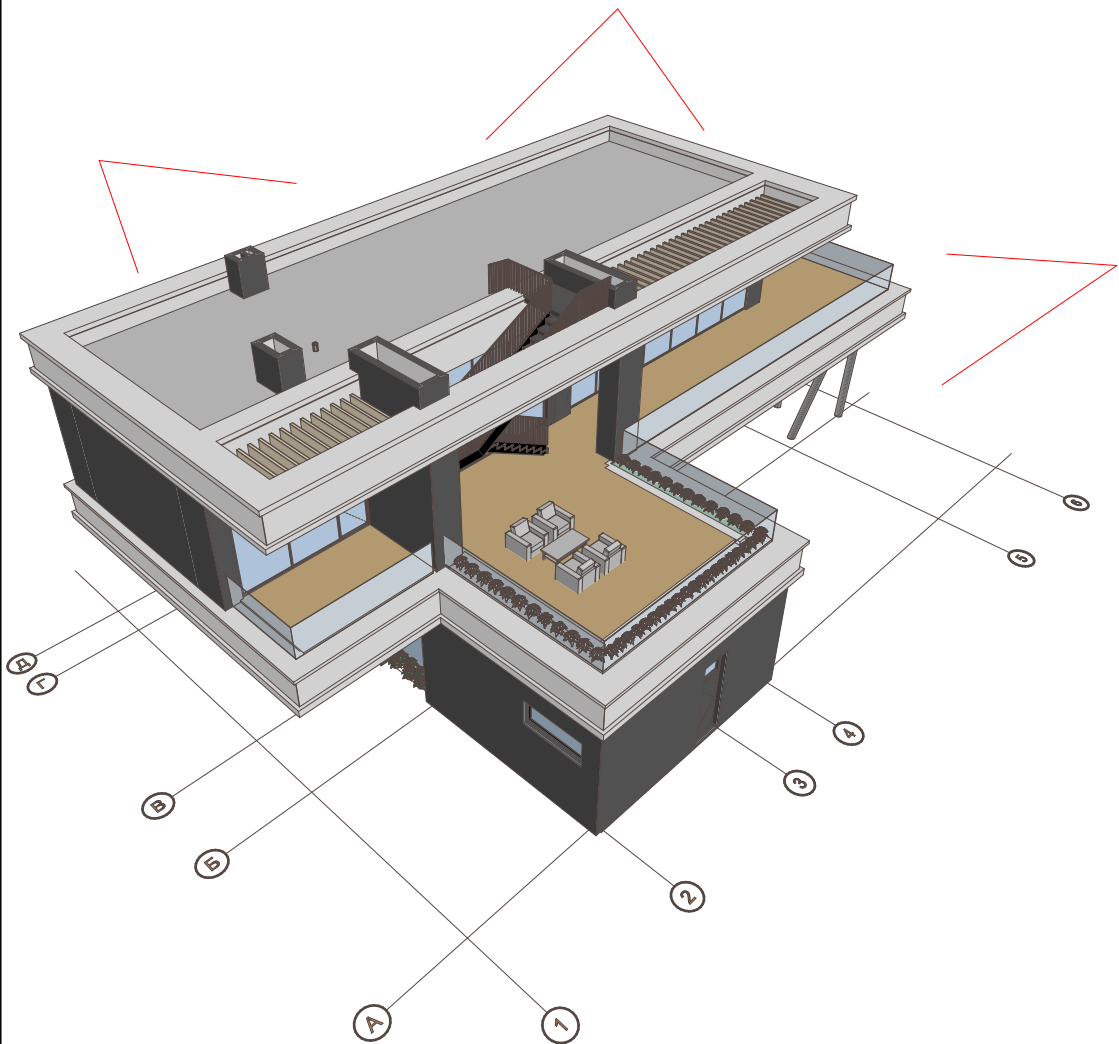


Фасад зі сторони проспекта Перемоги




Видовий ракурс 1

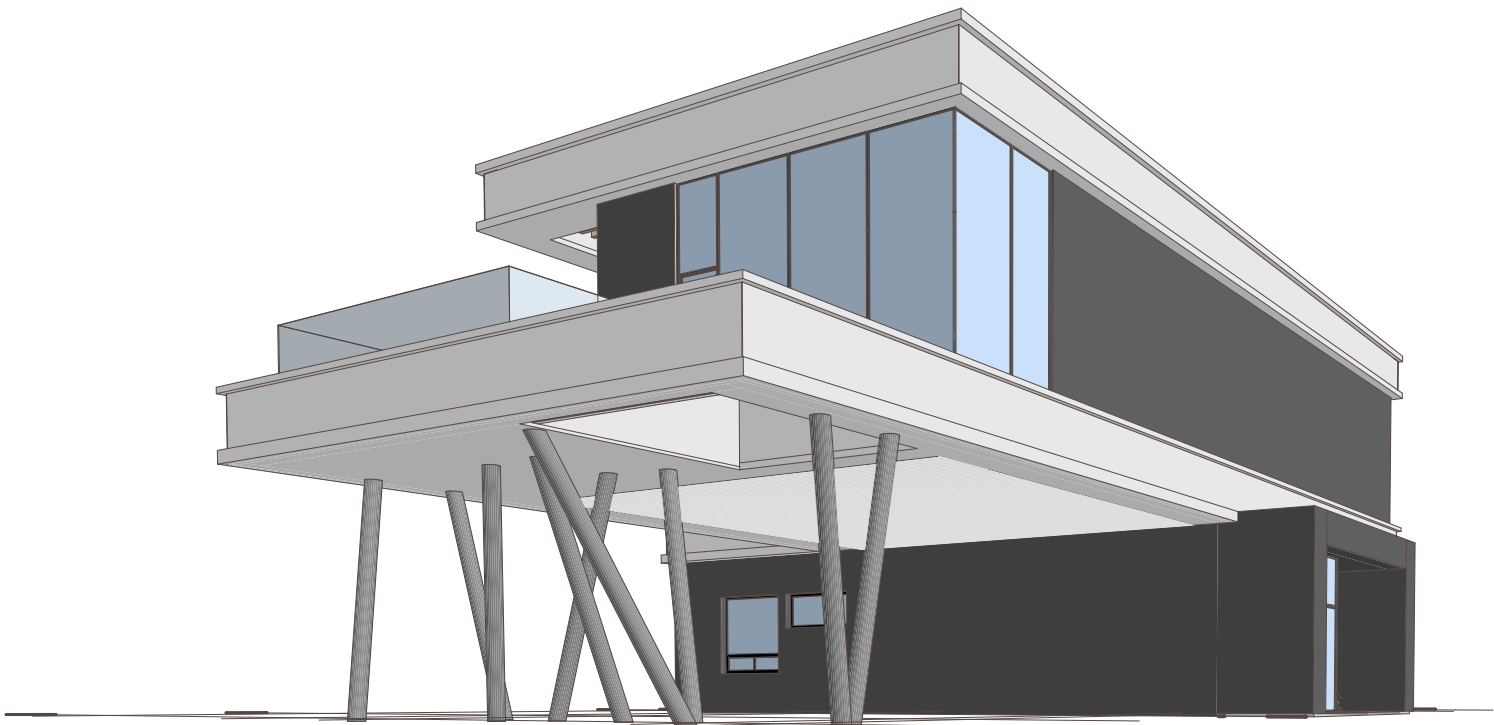

Видовий ракурс 2

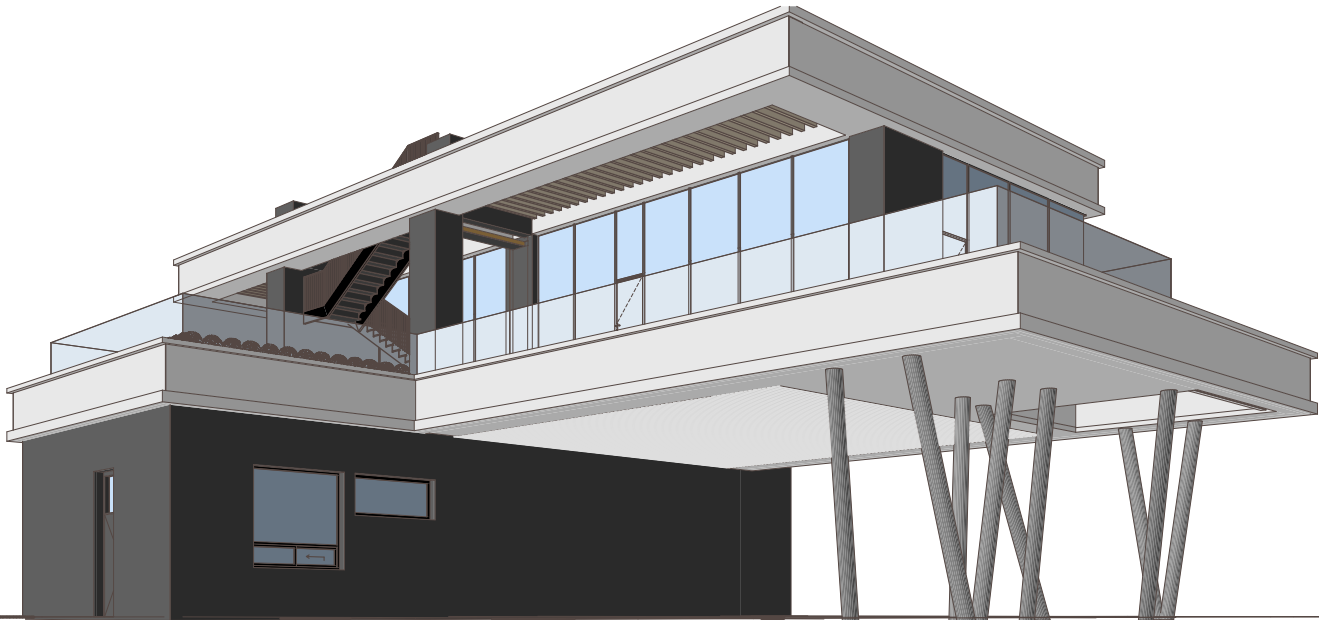

						PBD-C01-012-AP			
						Реконструкція готельно-житлового комплексу "Пролісок" в готельно-туристичний комплекс за адресою: м.Київ, проспект Перемоги, б. 139			
Изм.	Кол.уч.	Лист	№Док.	Подп.	Дата	Адміністративно-офісна будівля	Стадия	Лист	Листов
ГАП		Чернуха					Р	04	
Розробив		Веденко				Зд види	ФО-П Чернуха О.В. Кваліфікаційний сертифікат Серія АА №003723		
Перевірив		Іванов							
Н.контр.		Чернуха							

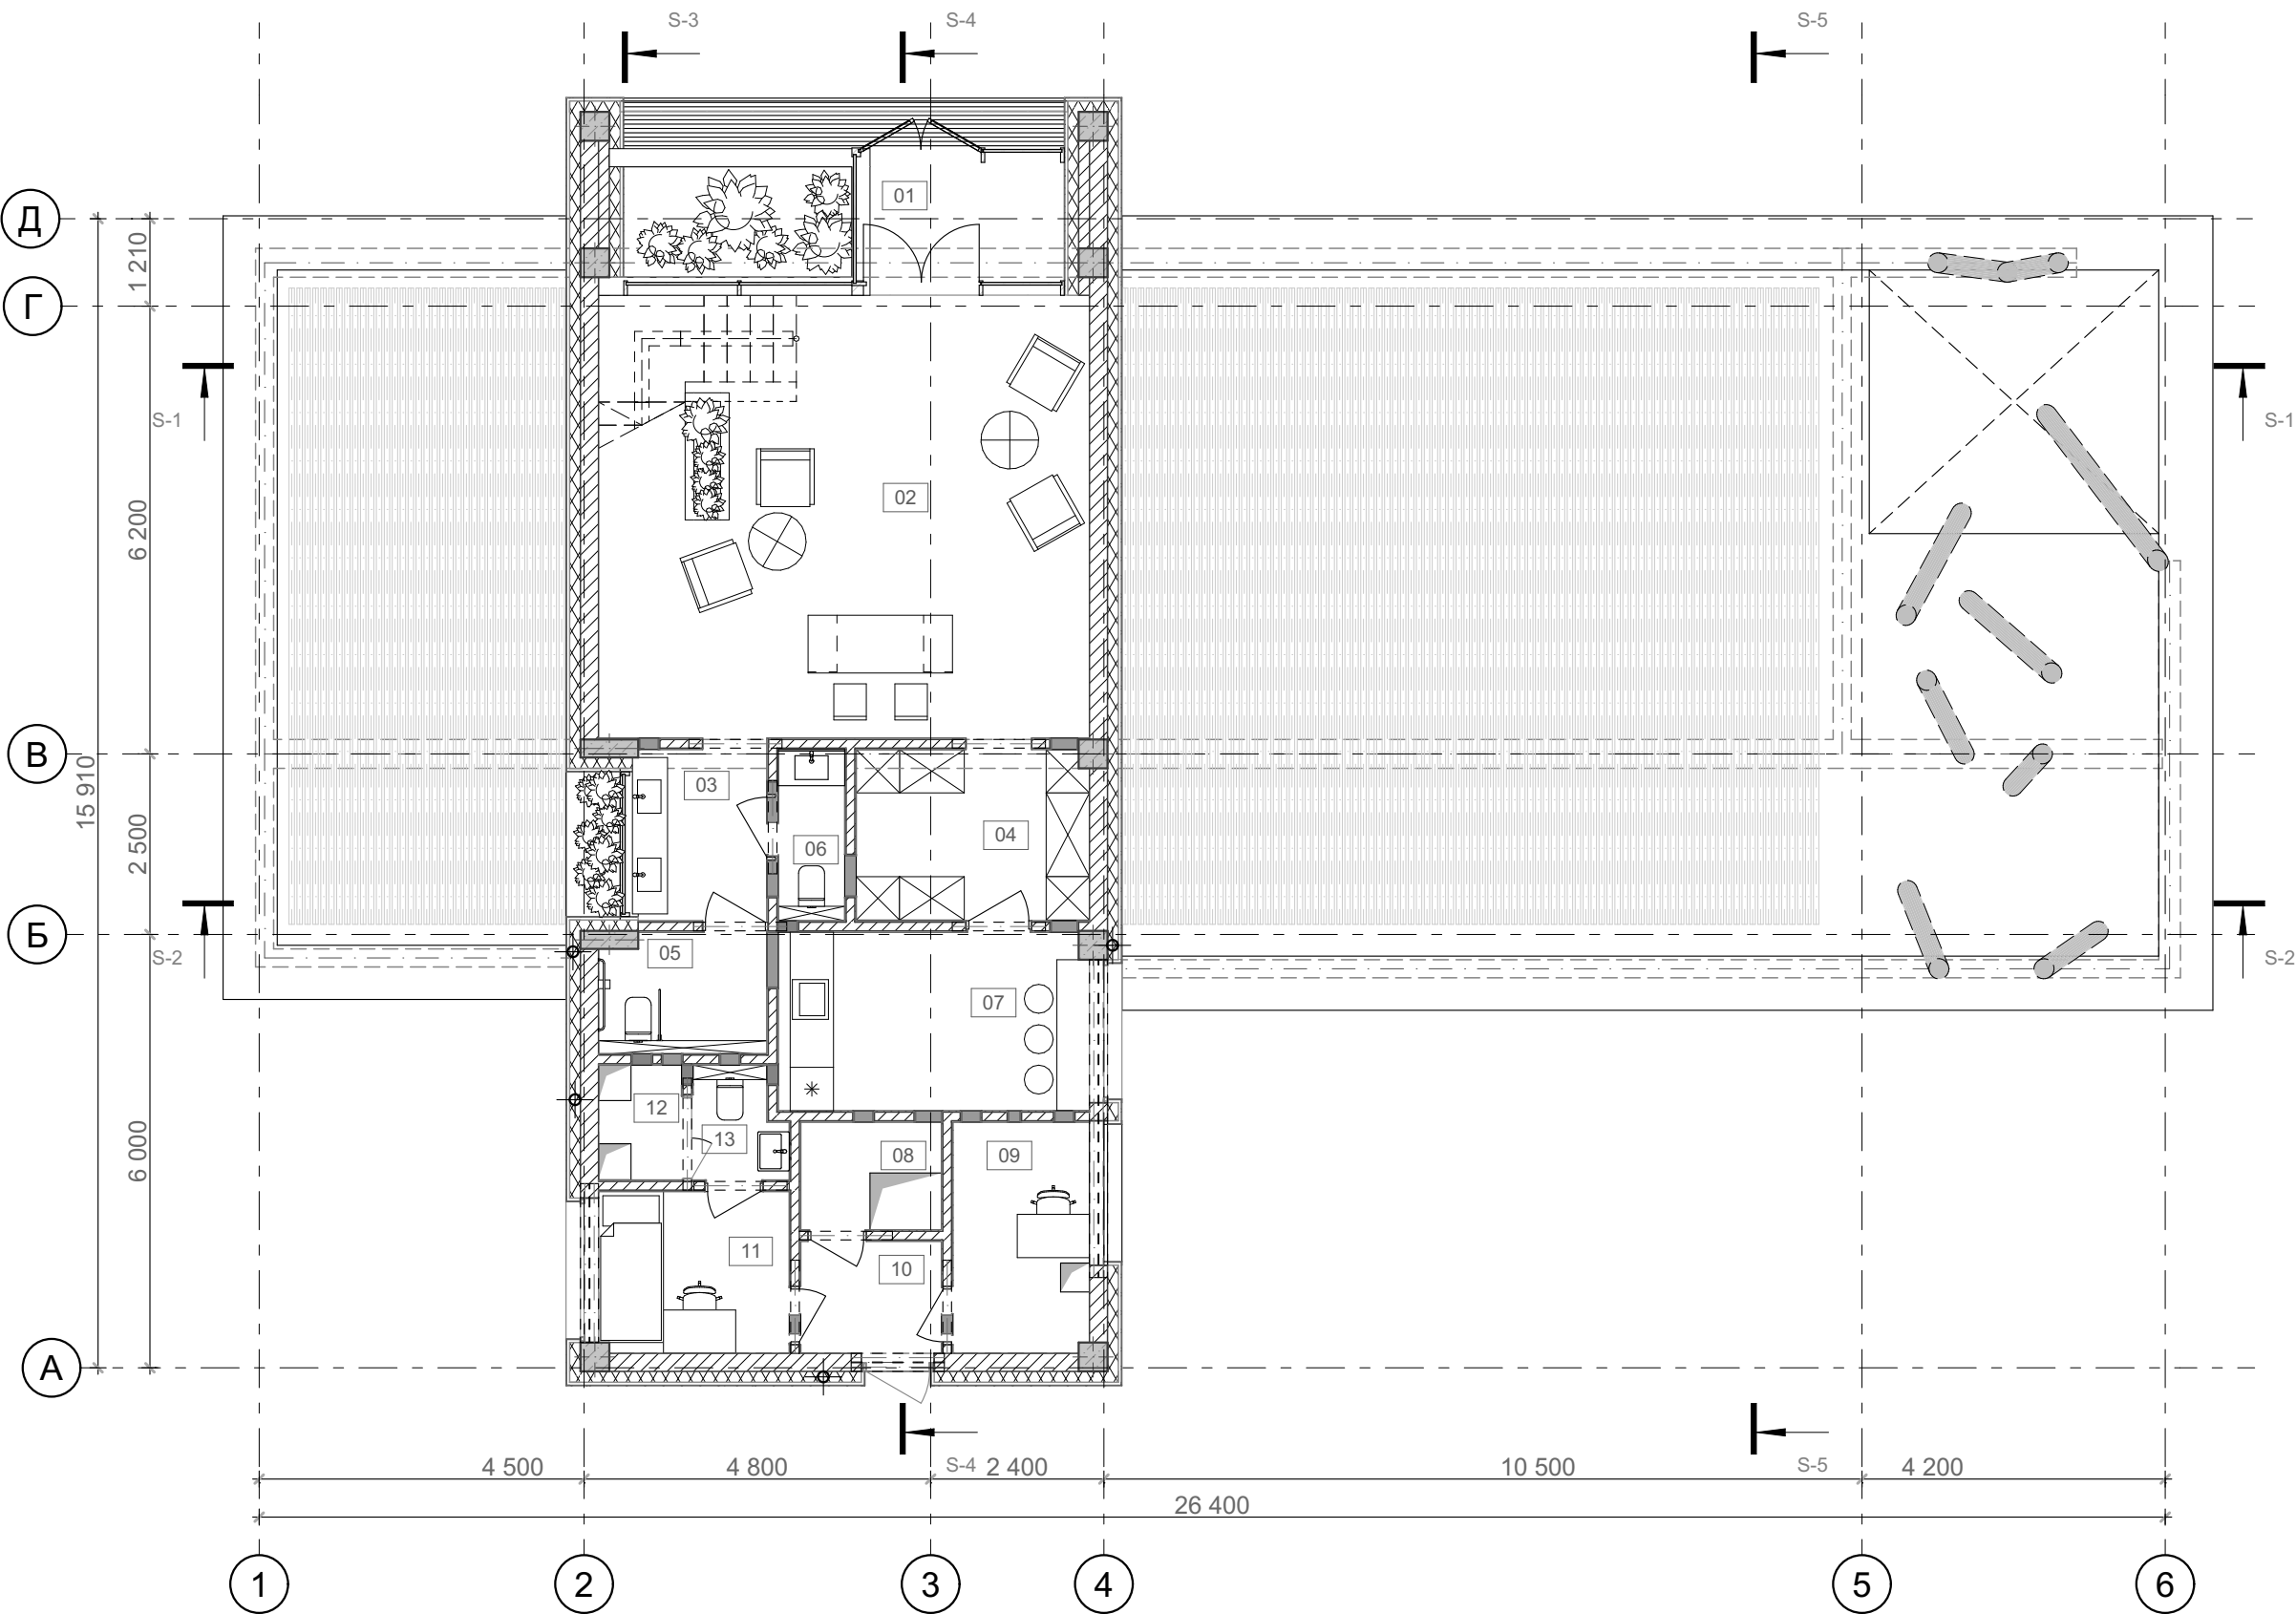


№	Назва	Площа
01	Тамбур	4,72
02	Фойє	37,66
03	Умивальна	4,18
04	Гардероб	7,62
05	Санвузол для МГН	3,79
06	Умивальна	2,21
07	Службове приміщення	10,74
08	Електрощитова	2,95
09	Службове приміщення	6,03
10	Тамбур	3,40
11	Службове приміщення	5,93
12	Вузол вводу води	1,83
13	Санвузол	1,87
		92,93 м²

Примітки:

- За відносну позначку 0.000 прийнято відмітку чистої підлоги 1-го поверху, що відповідає абсолютній відмітці 137.00.
- Специфікацію меблів, обладнання та покриттів див. проект АІ.

						PBD-C01-012-AP			
						Реконструкція готельно-житлового комплексу "Пролісок" в готельно-туристичний комплекс за адресою: м.Київ, проспект Перемоги, б.139			
Изм.	Кол.уч.	Лист	№Док.	Подп.	Дата	Адміністративно-офісна будівля	Стадия	Лист	Листов
ГАП	Чернуха						Р	05	
Розробив	Веденко								
Перевірив	Іванов					План 1-го поверху з меблями та обладнанням	ФО-П Чернуха О.В. Кваліфікаційний сертифікат Серія АА №003723		
Н.контр.	Чернуха								

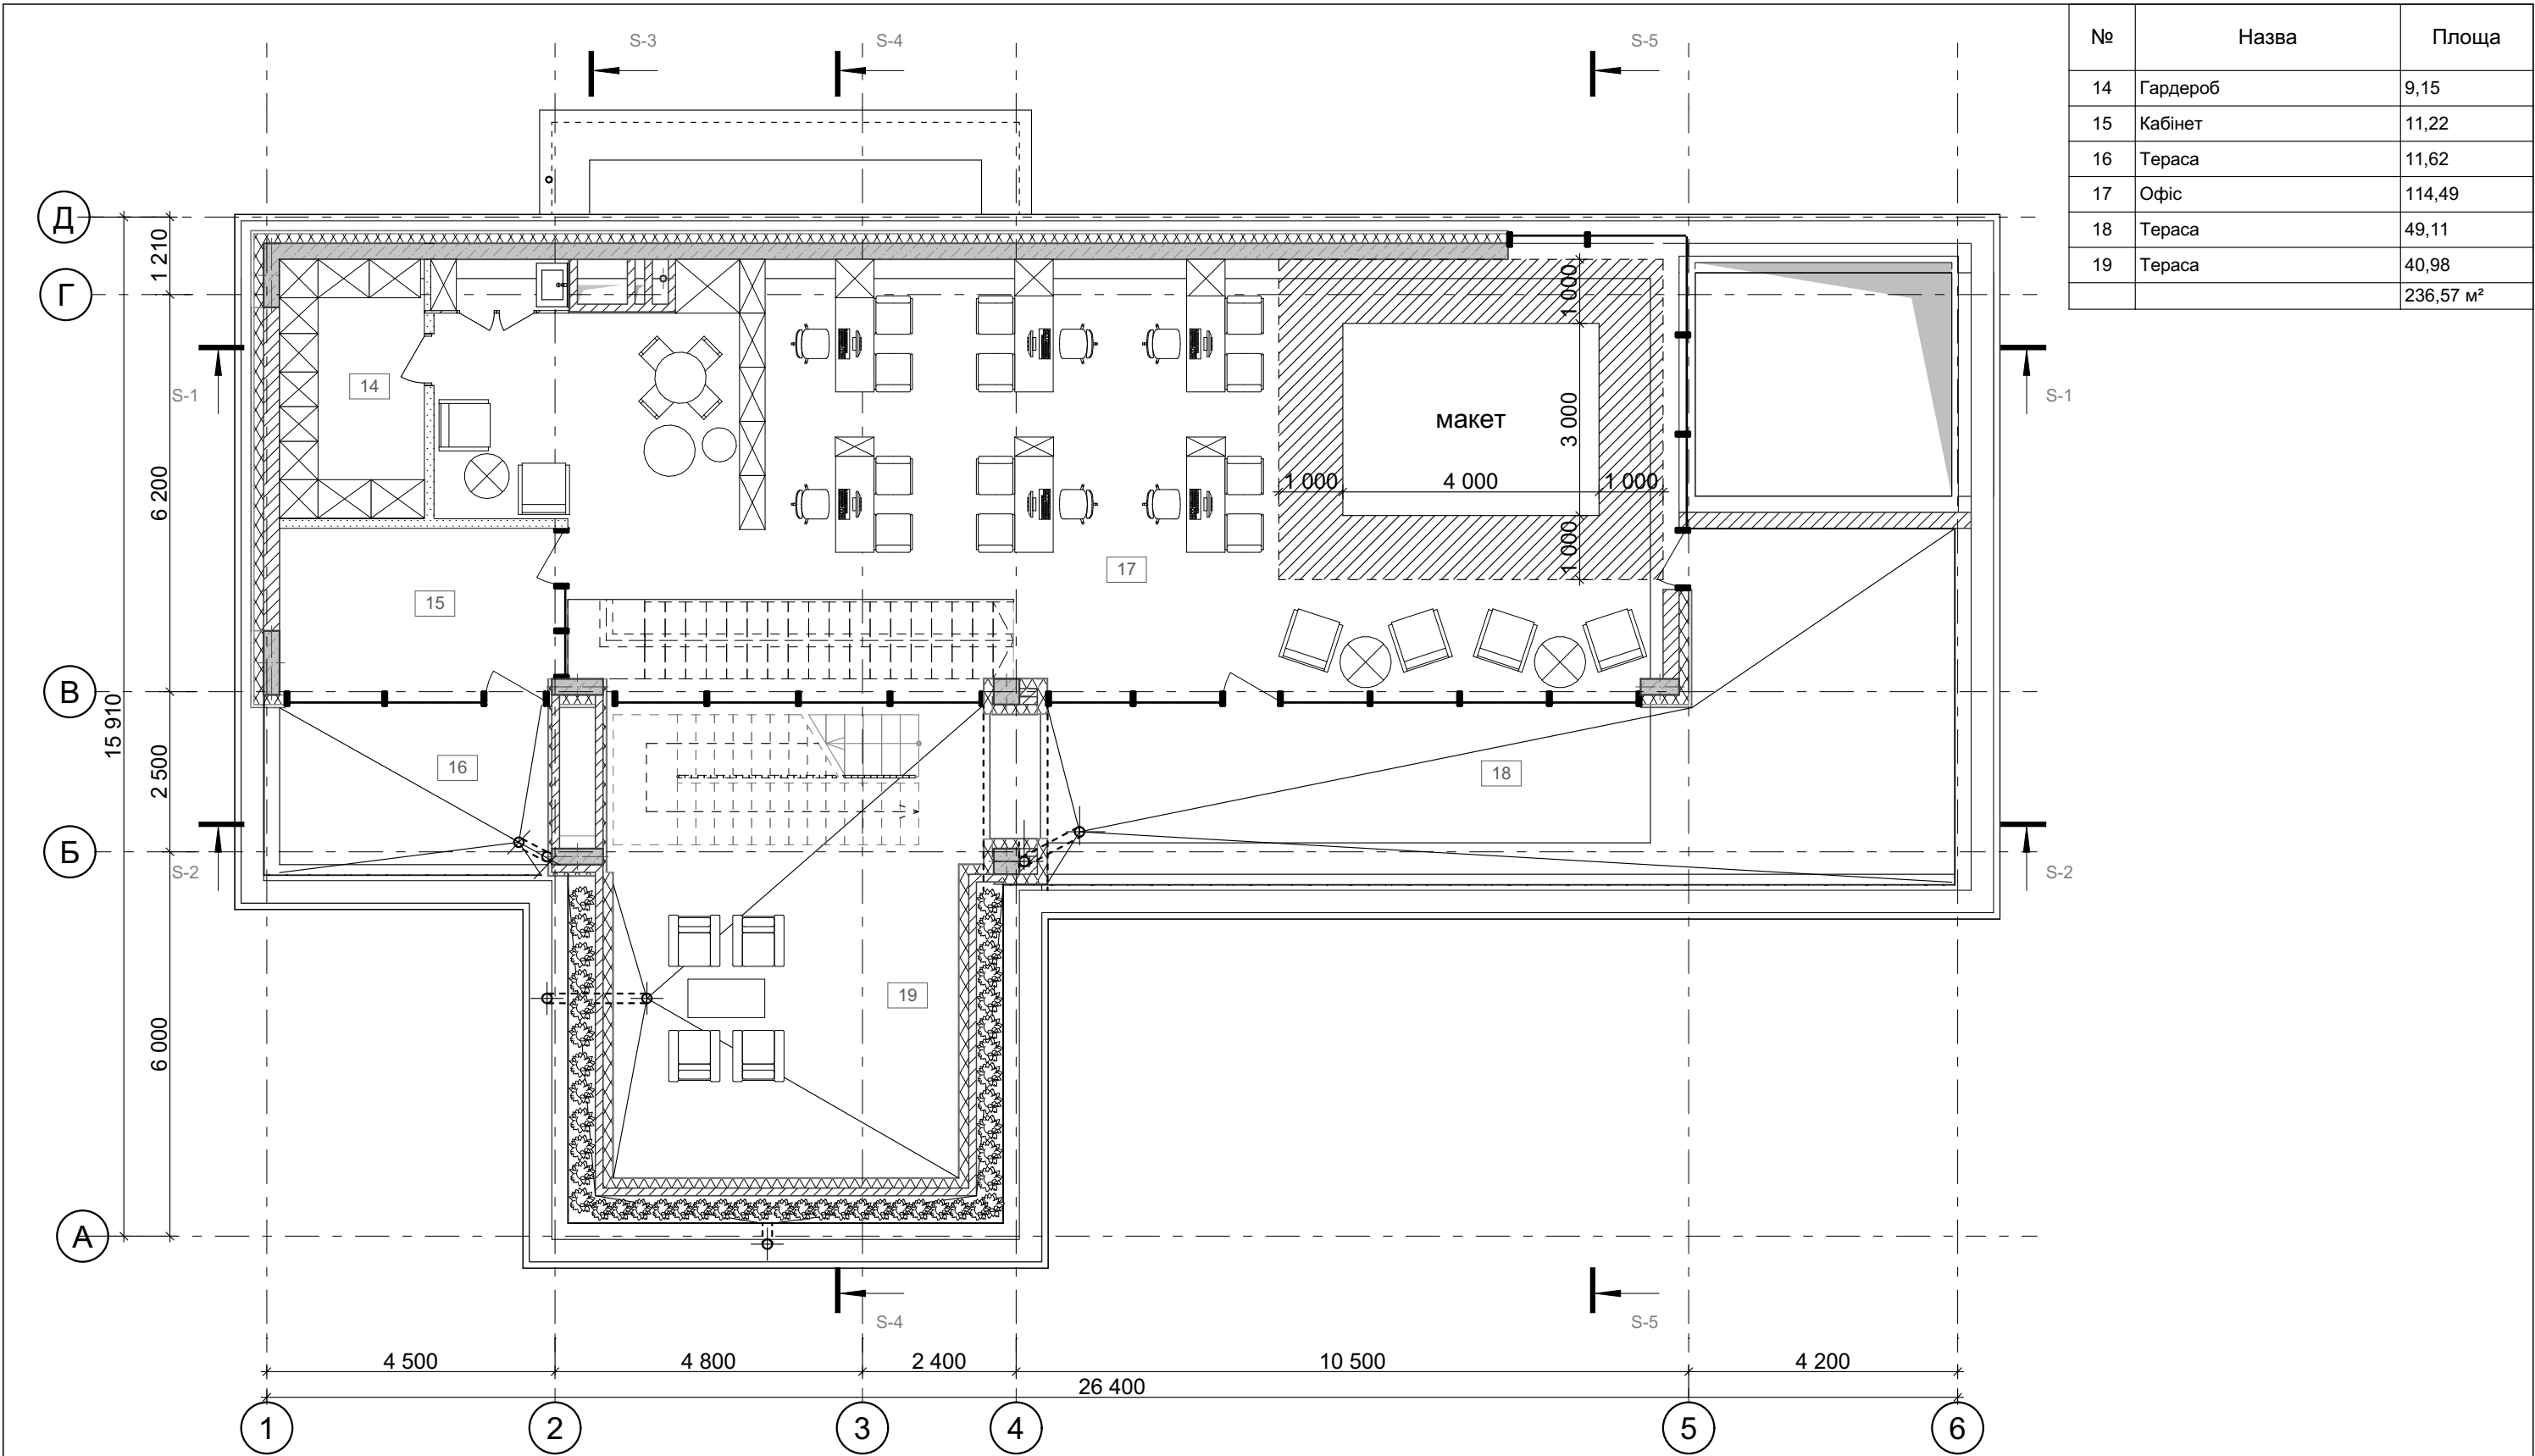

№	Назва	Площа
14	Гардероб	9,15
15	Кабінет	11,22
16	Тераса	11,62
17	Офіс	114,49
18	Тераса	49,11
19	Тераса	40,98
		236,57 м²

- Примітки:**
- За відносну позначку 0.000 прийнято відмітку чистої підлоги 1-го поверху, що відповідає абсолютній відмітці 137.00.
 - Специфікацію меблів, обладнання та покриттів див. проект АІ.

						PBD-C01-012-AP			
						Реконструкція готельно-житлового комплексу "Пролісок" в готельно-туристичний комплекс за адресою: м.Київ, проспект Перемоги, б.139			
Изм.	Кол.уч.	Лист	№Док.	Подп.	Дата	Адміністративно-офісна будівля	Стадия	Лист	Листов
ГАП	Чернуха						Р	06	
Розробив	Веденко					План 2-го поверху з меблями та обладнанням	ФО-П Чернуха О.В. Кваліфікаційний сертифікат Серія АА №003723		
Перевірив	Іванов								
Н.контр.	Чернуха								

[illegible]

утеплювач
(пружний матеріал)

анкер M16

з/б плита

П-подібний
профіль
l=150мм

опорядження
стіни

стіна з
кладки

120..250

Примітки:

1. За відносну позначку 0,000 умовно прийнята відмітка чистої підлоги 1-го поверху, що відповідає абсолютній відмітці +137,00.

2. Будівельні конструкції: фундамент - монолітна плита (див. розділ КБ); зовнішні стіни - 250мм (повнотіла цегла); перегородки - 120мм (повнотіла цегла); перегородки 2-го поверху - гкл.

3. План розглядати спільно з аркушами фасадів, розрізів та проектом ОВІК.

4. Отвори Ø50-60мм в стінах та перегородках свердити по місцю.

5. Отвори, які не вказані на плані, виконати по місцю попередньо погодивши з архітектором.

6. Мурування навколо інженерних мереж виконати після їх прокладання.

7. Влаштування підлог виконувати тільки після прокладання всіх мереж.

8. Гідроізоляцію підлог виконувати тільки мурування всіх стін та перегородок. Гідроізоляцію завести на 300мм на кладку.

9. Мурування цегляних стін виконати з керамічної цегли М125 на розчині М75. Шви в кладці стін щільно заповнити розчином. Відхилення від номінальних значень товщини швів (для горизонтальних -12мм, для вертикальних - 15мм) при зведенні кладки заборонено! При виконанні робіт керуватись вимогами ДБН В.2.6-162-2010 та ДБН А.3.2-2-2009.


10. В місцях примикання кладки до залізобетону, кладку закріпити двома стрижнями арматури Ø8 А500С довжиною 250мм (при муруванні з цегли через 5 рядів). Стрижні заанкерувати в залізобетон на 100мм.

11. Відмітку низу перемички для **дверних** проїмів див. маркувальний план. Опирання перемичок не менше 100мм. При неможливості опирання на стіни, виконати опирання на кутик 100х7 ДСТУ 2251-93 закріплений до залізобетону розпірним анкером М16.

12. Кладку стін перегородок (120мм) не доводити до плити перекриття на 20-30мм. Щілину заповнити пружним утеплювачем (мінераловатним у внутрішніх перегородках, екструдером - в зовнішніх). Кладку закріпити п-подібним до плити перекриття з кроком 1500мм.

						PBD-C01-012-AP				
						Реконструкція готельно-житлового комплексу "Пролісок" в готельно-туристичний комплекс за адресою: м.Київ, проспект Перемоги, б.139				
Изм.	Кол.уч.	Лист	№Док.	Подп.	Дата	Адміністративно-офісна будівля		Стадия	Лист	Листов
	ГАП	Чернуха						Р	07	
	Розробив	Веденко				План мурування 1-го поверху		ФО-П Чернуха О.В. Кваліфікаційний сертифікат Серія АА №003723		
	Перевірив	Іванов								
	Н.контр.	Чернуха								

						PBD-C01-012-AP			
						Реконструкція готельно-житлового комплексу "Пролісок" в готельно-туристичний комплекс за адресою: м.Київ, проспект Перемоги, 6.139			
Изм.	Коп.уч.	Лист	№Док.	Подп.	Дата	Адміністративно-офісна будівля	Стадия	Лист	Листов
	ГАП	Чернуха					Р	07	
	Розробив	Веденко							
	Перевірів	Іванов				План мурування 1-го поверху	ФО-П Чернуха О.В. Кваліфікаційний сертифікат Серія АА №003723		
	Н.контр.	Чернуха							

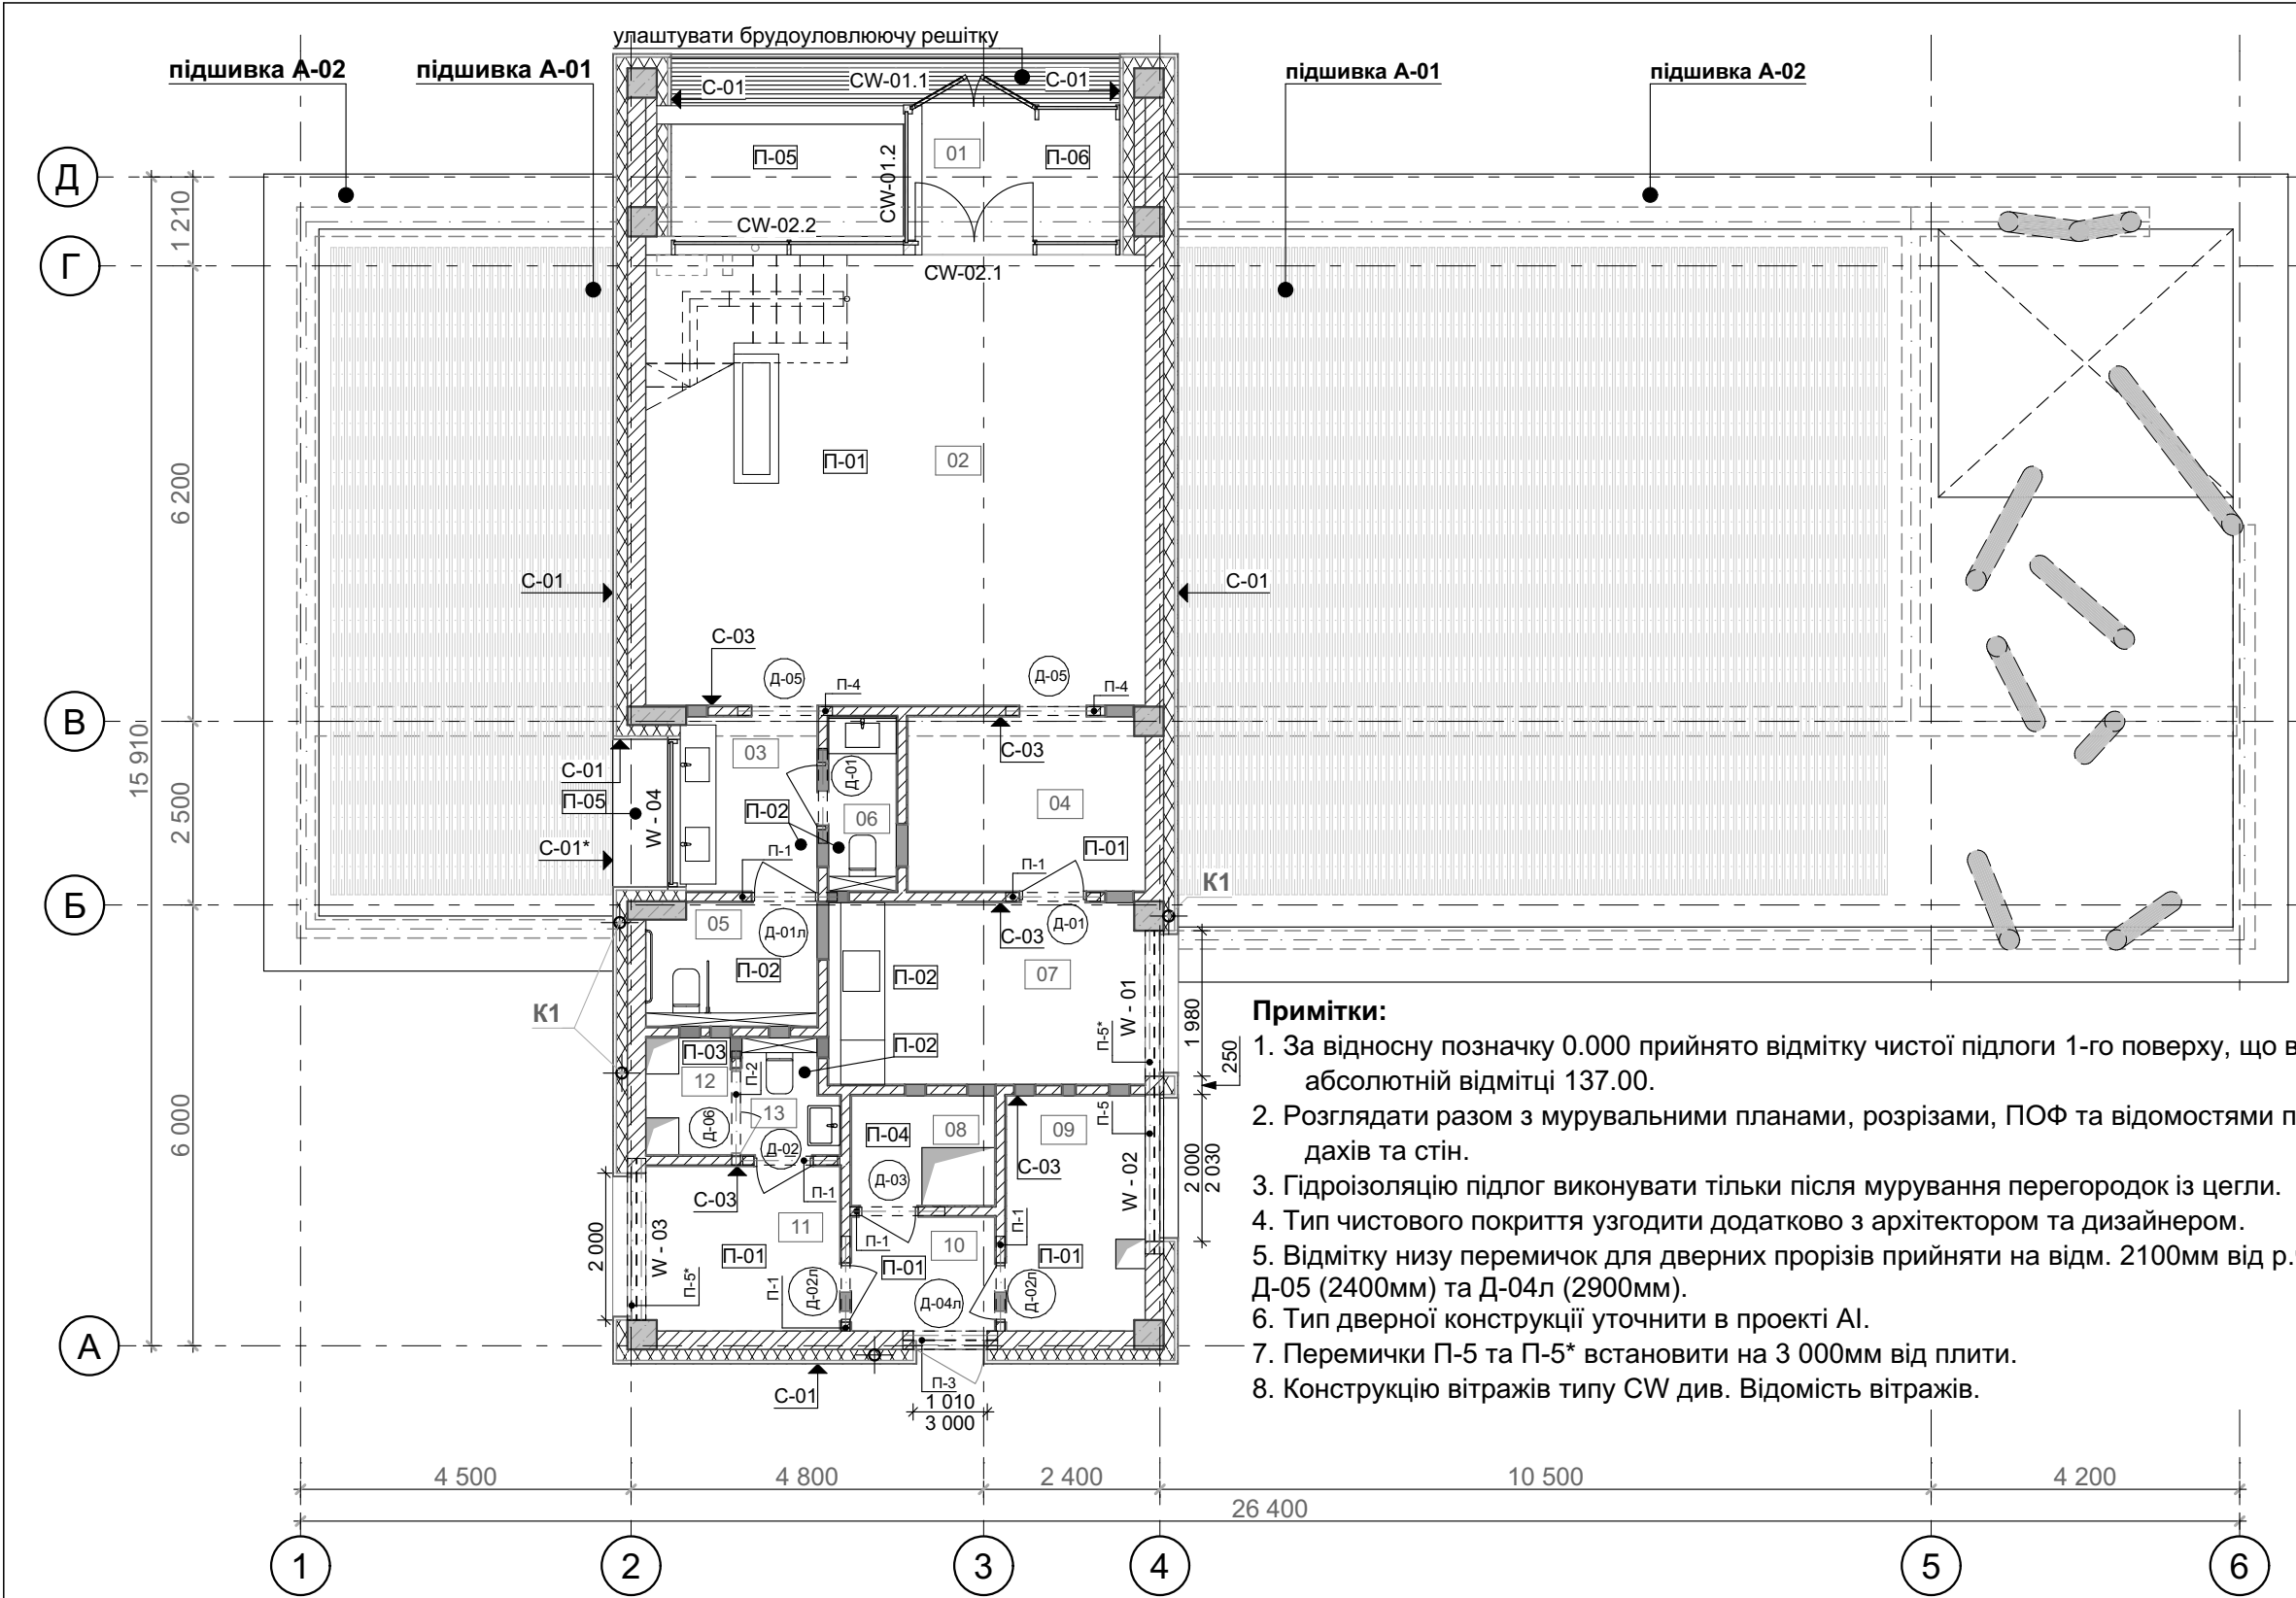

- Примітки:**
- За відносну позначку 0.000 прийнято відмітку чистої підлоги 1-го поверху, що відповідає абсолютній відмітці 137.00.
 - Розглядати разом з мурувальними планами, розрізами, ПОФ та відомостями підлог, дахів та стін.
 - Гідроізоляцію підлог виконувати тільки після мурування перегородок із цегли.
 - Тип чистового покриття узгодити додатково з архітектором та дизайнером.
 - Відмітку низу перемичок для дверних прорізів прийняти на відм. 2100мм від р.ч.п. окрім Д-05 (2400мм) та Д-04л (2900мм).
 - Тип дверної конструкції уточнити в проекті АІ.
 - Перемички П-5 та П-5* встановити на 3 000мм від плити.
 - Конструкцію вітражів типу CW див. Відомість вітражів.

№	Назва	Площа
01	Тамбур	4,72
02	Фойє	37,66
03	Умивальна	4,18
04	Гардероб	7,62
05	Санвузол для МГН	3,79
06	Умивальна	2,21
07	Службове приміщення	10,74
08	Електрощитова	2,95
09	Службове приміщення	6,03
10	Тамбур	3,40
11	Службове приміщення	5,93
12	Вузол вводу води	1,83
13	Санвузол	1,87
		92,93 м²

Відомість дверних прорізів

Поз.	Розміри, мм	Кількість
Д-01	910×2 100	2
Д-01л	910×2 100	1
Д-02	810×2 100	1
Д-02л	810×2 100	2
Д-03	810×2 100	1
Д-04л	1 010×3 000	1
Д-05	910×2 400	2
Д-06	1 200×2 100	1
		11

Відомість віконних прорізів

Позн.	Розміри, мм	Кількість
W - 01	1 980×880	1
W - 02	2 000×2 030	1
W - 03	2 000×850	1
		3


Поз.	Позначення	Найменування	Маса 1-го бруска, кг	Кількість брусків,шт.	Кількість перемичок
П-1	ДСТУ Б.В.2.6-55:2008	2ПБ 13-1-П	54	1	7
П-2	ДСТУ Б.В.2.6-55:2008	2ПБ 16-2-П	65	1	1
П-3	ДСТУ Б.В.2.6-55:2008	2ПБ 13-1-П	54	2	1
П-4	ДСТУ Б.В.2.6-55:2008	2ПБ 13-1-П	54	1	2
П-5	ДСТУ Б.В.2.6-55:2008	2ПБ 13-1-П	92	2	1
П-5*	ДСТУ Б.В.2.6-55:2008	2ПБ 22-3-П	92	2	2

* - пермичку закріпити на кутик, приварений до зб колони

Умовні позначення

- 08 - номер приміщення
П-01 - тип підлоги
П-1 - тип перемички
Д-01 - тип дверей
С-1 - тип стінової к-ції
А-01 - тип підшивки стелі
К-1 - каналізація дощова

						PBD-C01-012-AP			
						Реконструкція готельно-житлового комплексу "Пролісок" в готельно-туристичний комплекс за адресою: м.Київ, проспект Перемоги, б. 139			
Изм.	Кол.уч.	Лист	№Док.	Подп.	Дата				
ГАП	Чернуха					Адміністративно-офісна будівля	Стадия	Лист	Листов
Розробив	Веденко						Р	09	
Перевірив	Іванов					Маркувальний план 1-го поверху	ФО-П Чернуха О.В. Кваліфікаційний сертифікат Серія АА №003723		
Н.контр.	Чернуха								

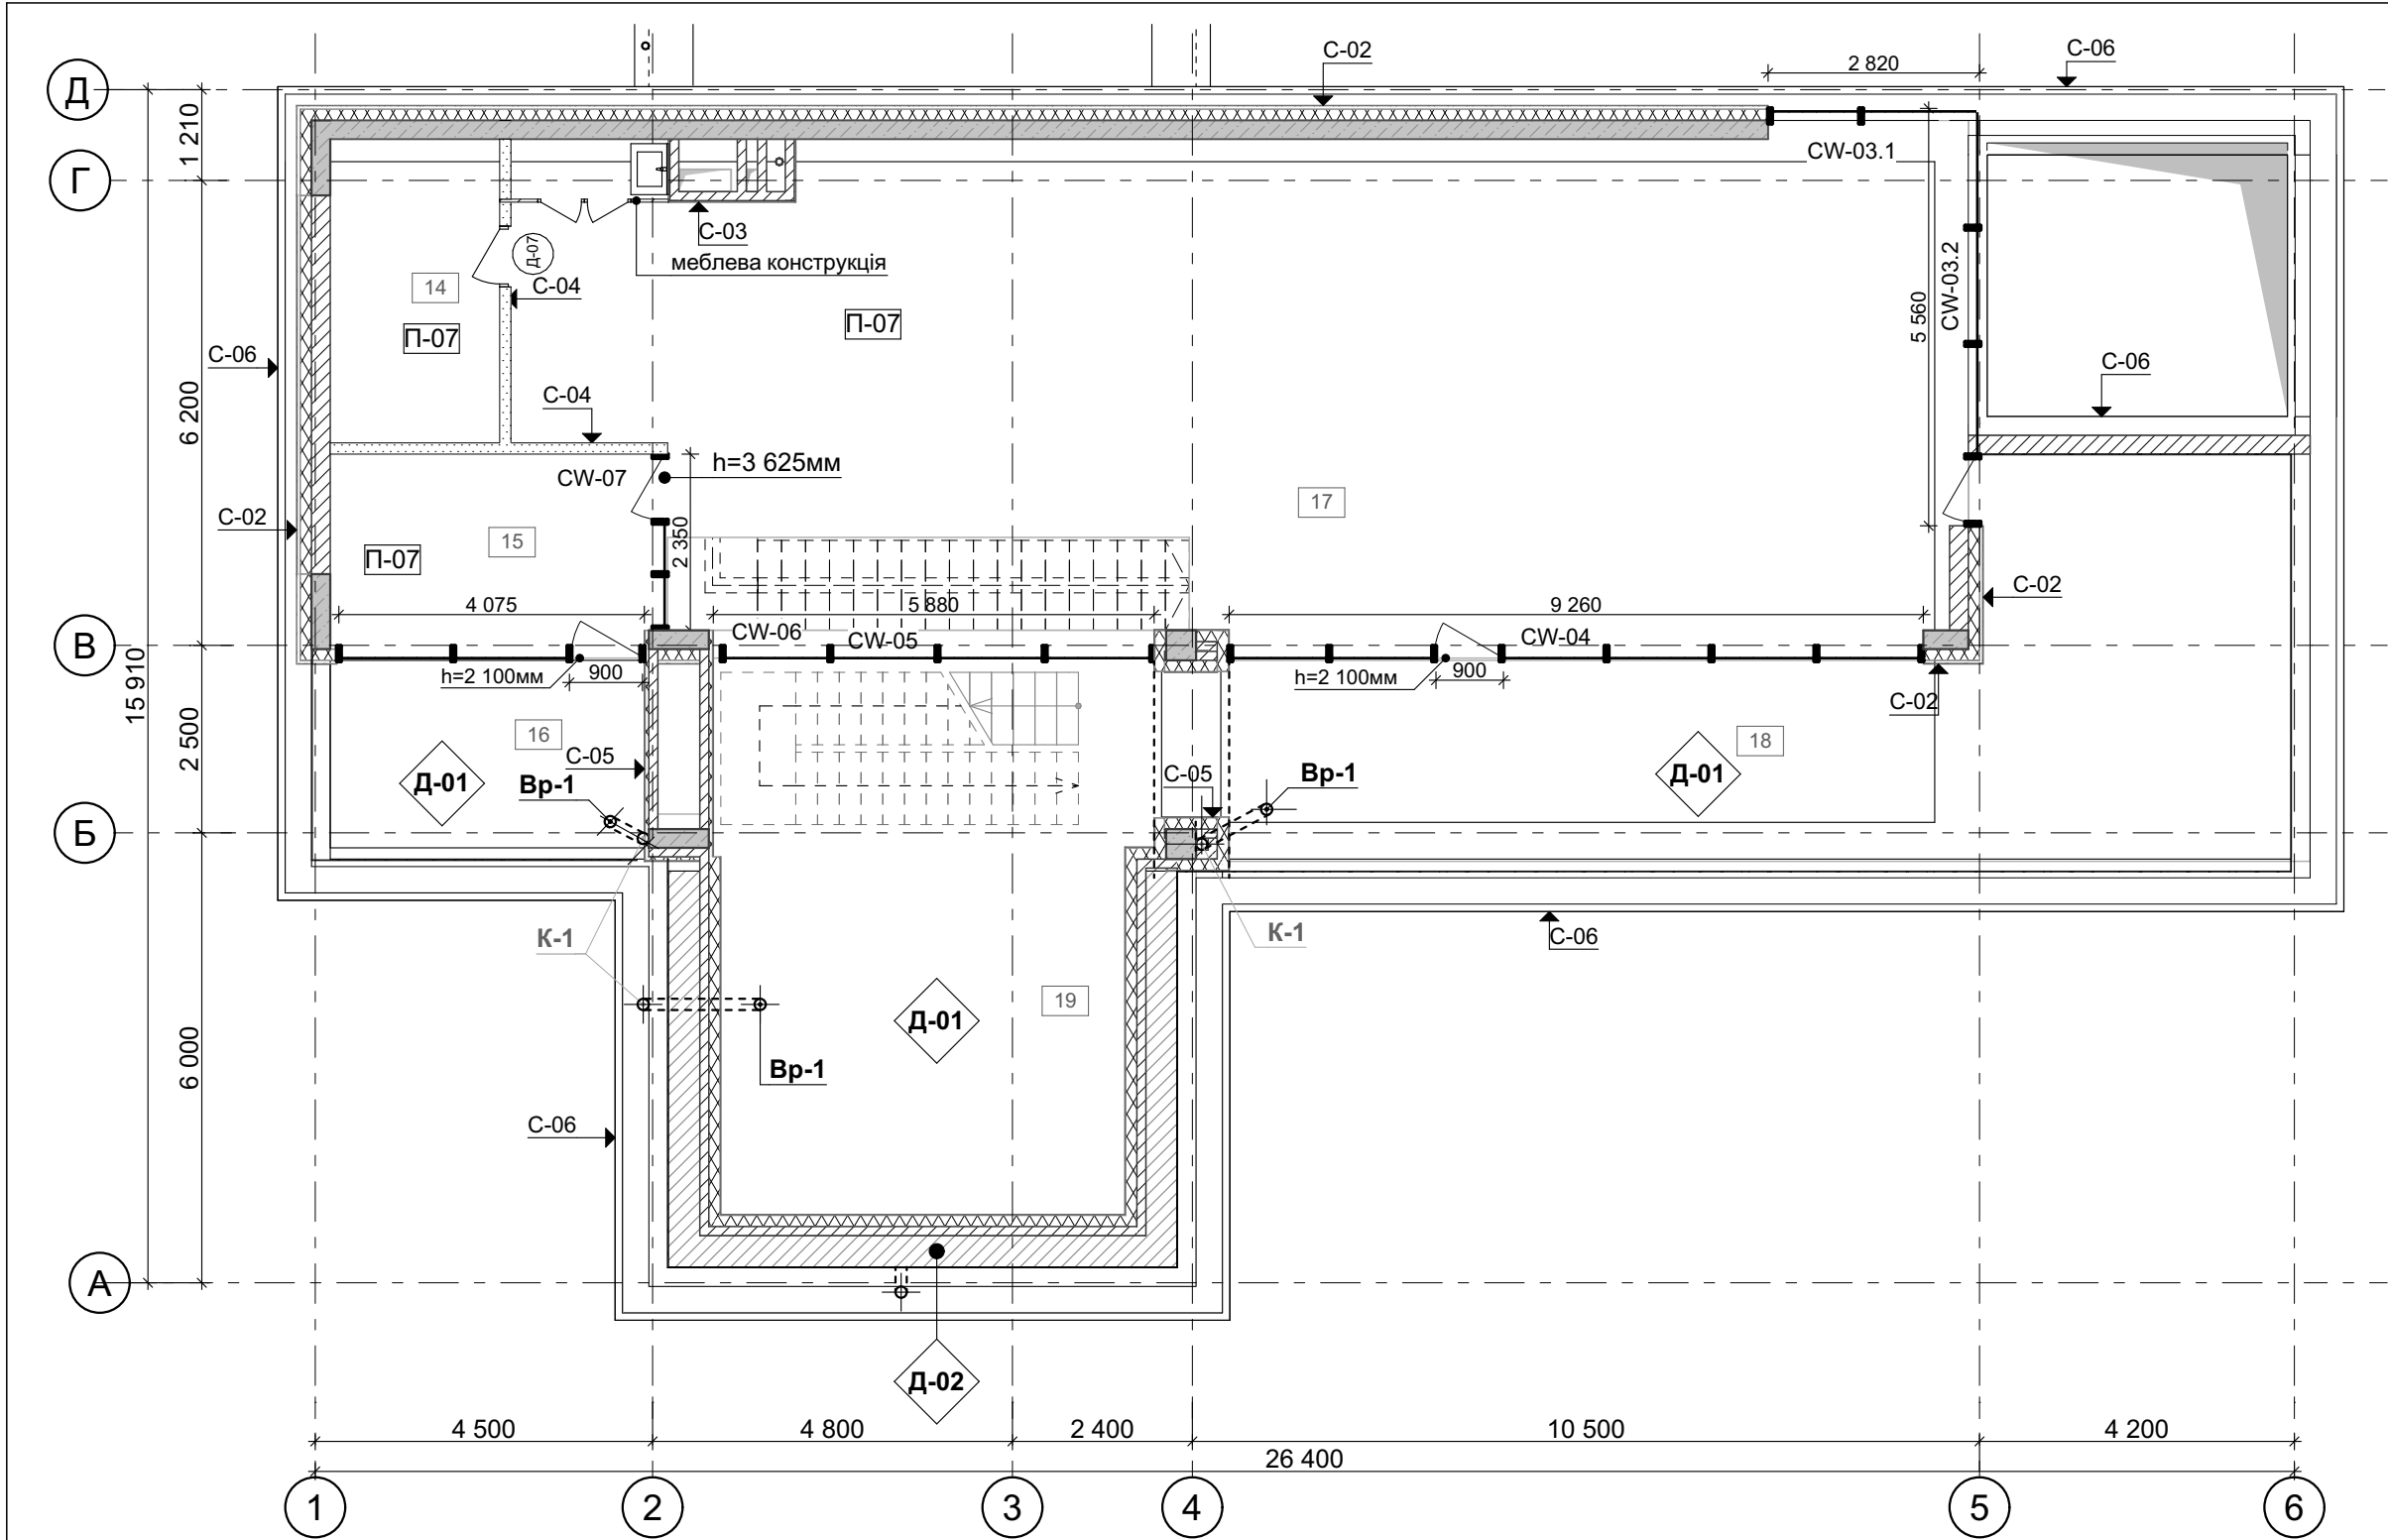

№	Назва	Площа
14	Гардероб	9,15
15	Кабінет	11,22
16	Тераса	11,62
17	Офіс	114,49
18	Тераса	49,11
19	Тераса	40,98
		236,57 м²

Відомість дверних прорізів 2-го поверху		
Поз.	Розміри, мм	Кількість
Д-07	810×2 100	1
		1

Умовні позначення

08 - номер приміщення

П-01 - тип підлоги

Д-01 - тип дверей

С-1 - тип стінової к-ції

А-01 - тип підшивки стелі

К-1 - каналізація дощова


Д-01 - тип покрівлі

Вр-1 - воронка покрівельна

Примітки:

- За відносну позначку 0.000 прийнято відмітку чистої підлоги 1-го поверху, що відповідає абсолютній відмітці 137.00.
- Розглядати разом з мурувальними планами, розрізами, ПОФ та відомостями підлог, дахів та стін.
- Гідроізоляцію підлог виконувати тільки після мурування перегородок із цегли.
- Тип чистового покриття узгодити додатково з архітектором та дизайнером.
- Тип дверної конструкції уточнити в проекті АІ.
- Конструкцію вітражів типу СW див. Відомість вітражів.
- Перегородки типу С-04 виконати із гкл (профіль 50мм) з двома шарами гкл та заповнити порожнечу мінеральною ватою шумоізоляційною.




						РВD-С01-012-АР			
						Реконструкція готельно-житлового комплексу "Пролісок" в готельно-туристичний комплекс за адресою: м.Київ, проспект Перемоги, б.139			
Изм.	Кол.уч.	Лист	№Док.	Подп.	Дата	Адміністративно-офісна будівля	Стадия	Лист	Листов
ГАП	Чернуха						Р	10	
Розробив	Веденко								
Перевірив	Іванов					Маркувальний план 2-го поверху	ФО-П Чернуха О.В. Кваліфікаційний сертифікат Серія АА №003723		
Н.контр.	Чернуха								

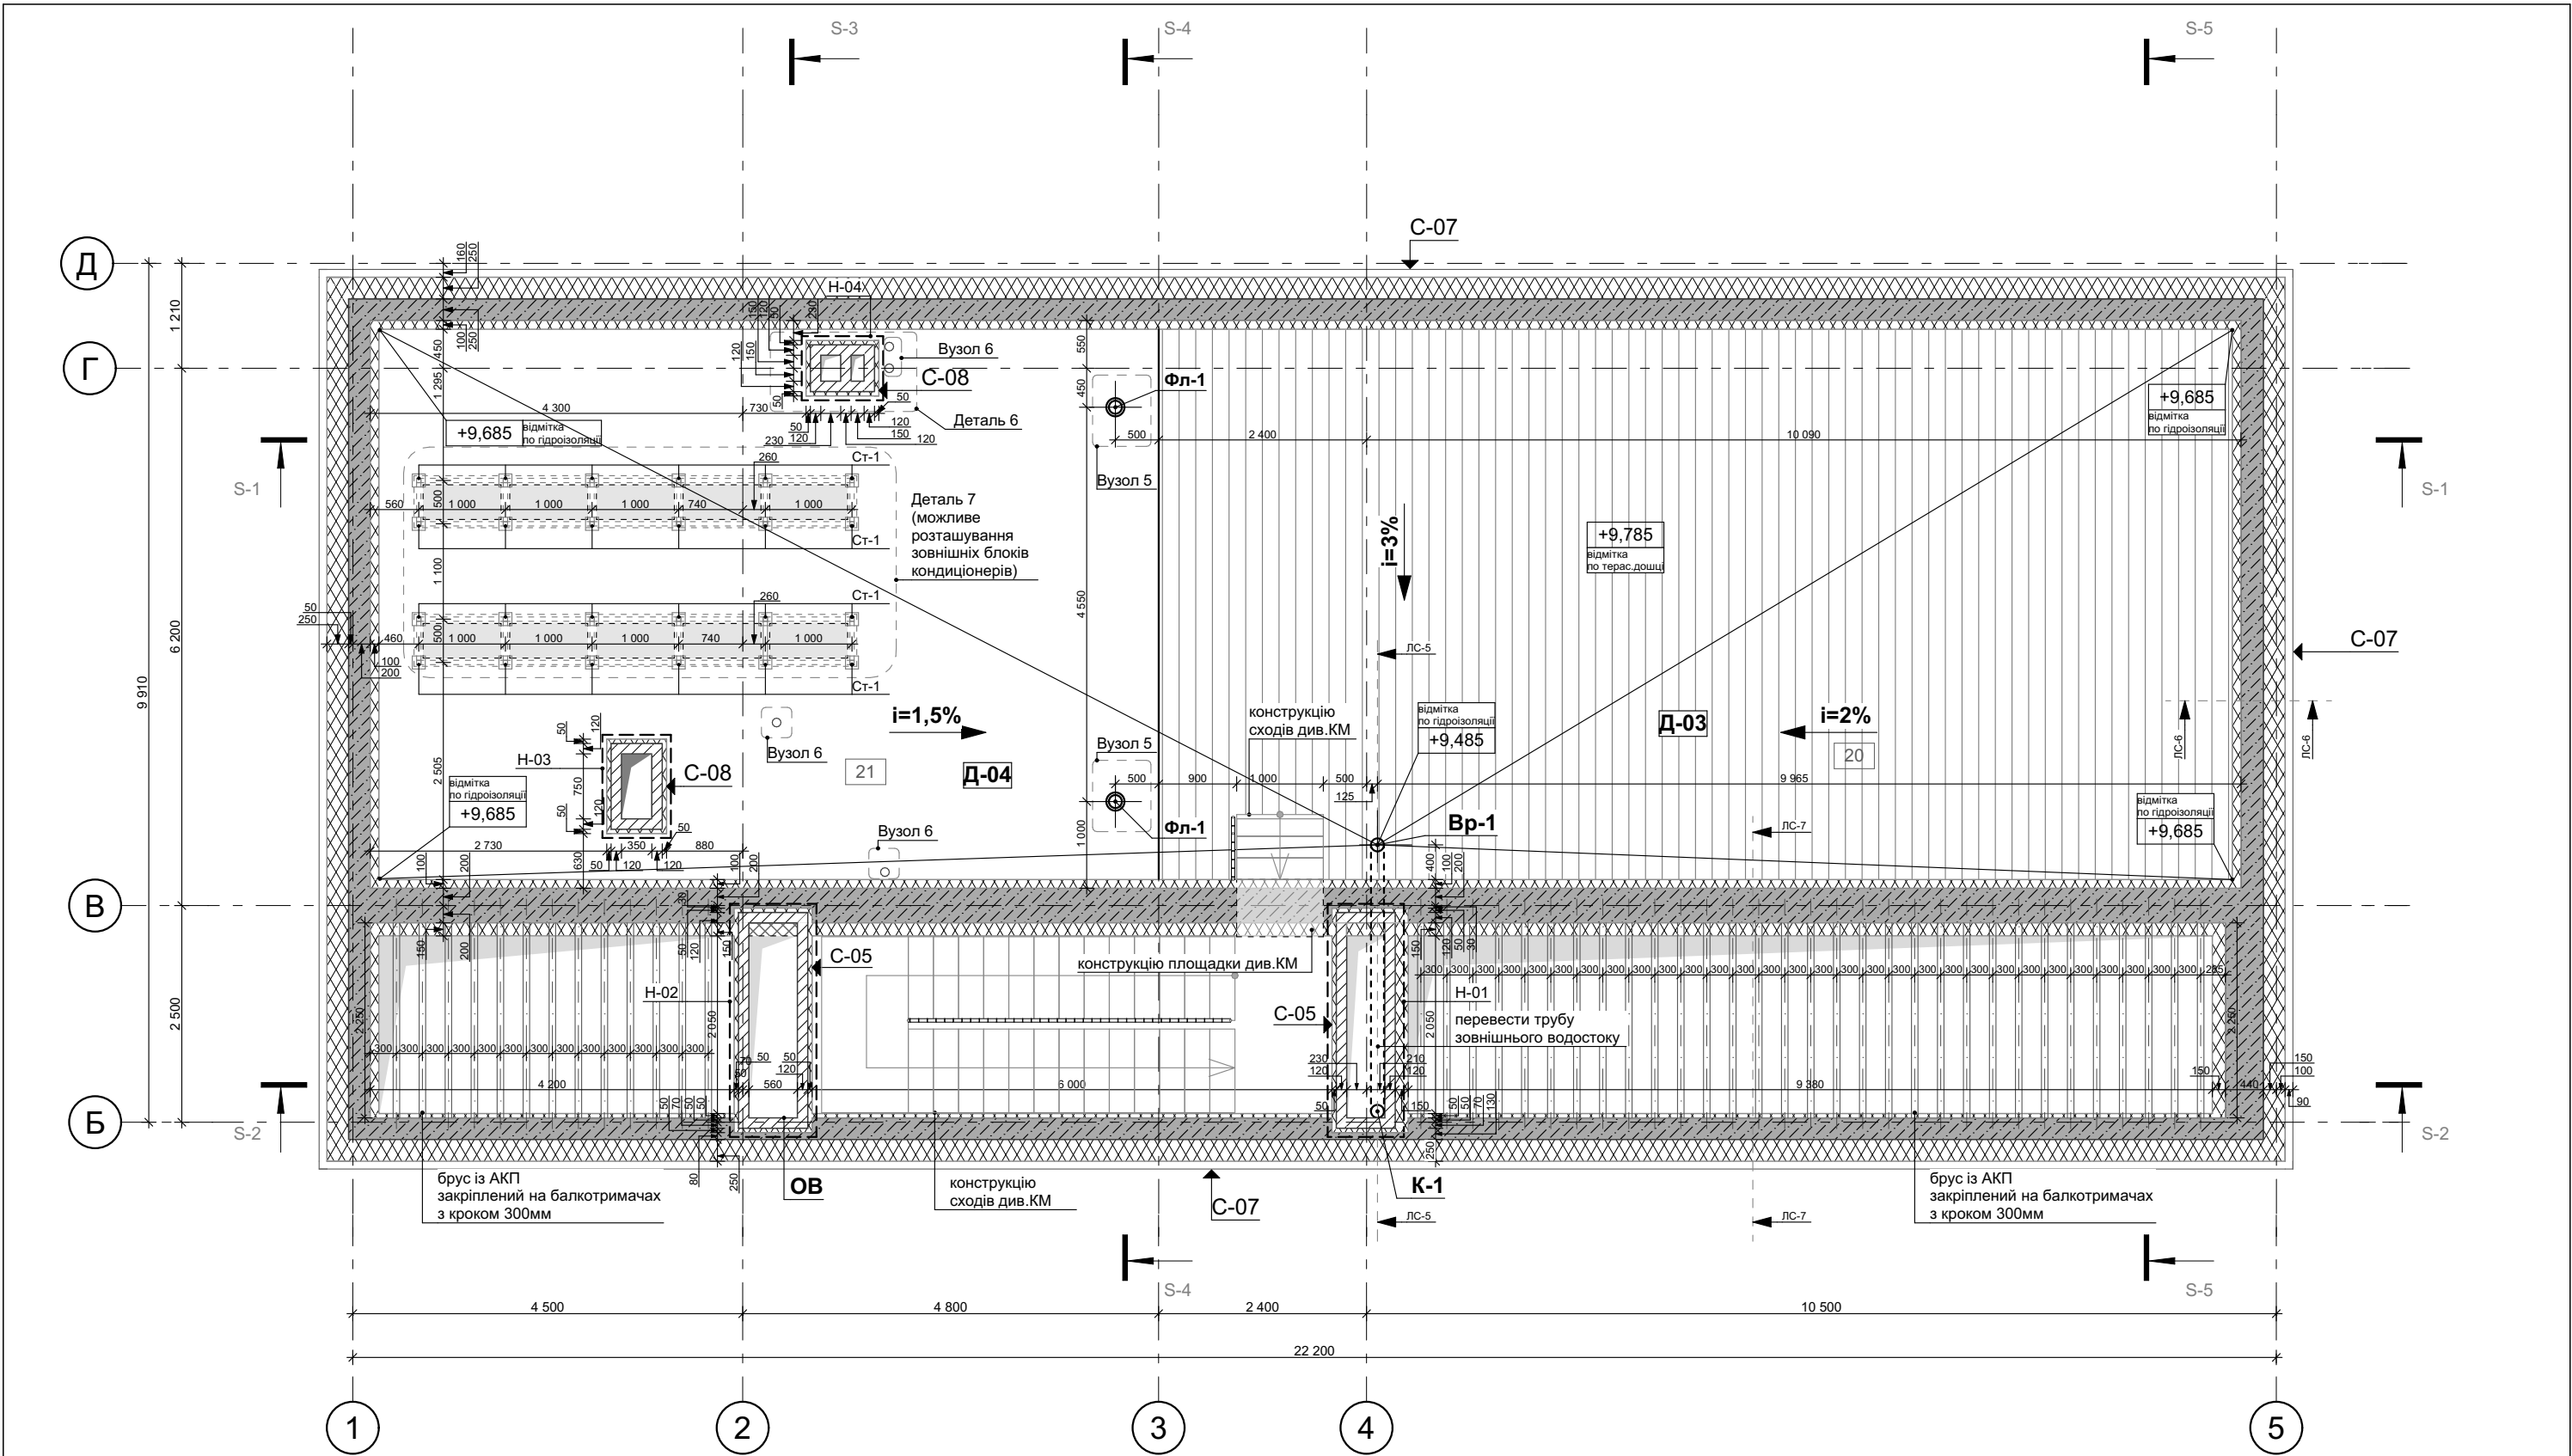

№	Назва	Площа
20	Тераса	78,43
21	Тех.покрівля	55,52
		133,95 м²




- Примітки:**
- За відносну позначку 0.000 прийнято відмітку чистої підлоги 1-го поверху, що відповідає абсолютній відмітці 137.00.
 - Розглядати разом з мурувальними планами, розрізами, ПОФ та відомостями підлог, дахів та стін.
 - Гідроізоляцію покрівлі виконувати тільки після мурування вентканалів із цегли.
 - Технічну частину покрівлі засипати промитим гравієм фр.10-20мм.
 - Конструкцію металевих сходів див.КМ.

						PBD-C01-012-AP			
						Реконструкція готельно-житлового комплексу "Пролісок" в готельно-туристичний комплекс за адресою: м.Київ, проспект Перемоги, б.139			
Изм.	Кол.уч.	Лист	№Док.	Подп.	Дата	Адміністративно-офісна будівля	Стадия	Лист	Листов
ГАП	Чернуха						Р	11	
Розробив	Веденко								
Перевірив	Іванов								
Н.контр.	Чернуха					План покрівлі		ФО-П Чернуха О.В. Кваліфікаційний сертифікат Серія АА №003723	

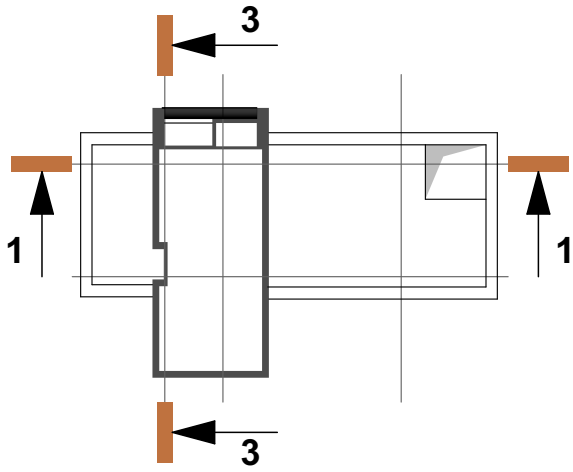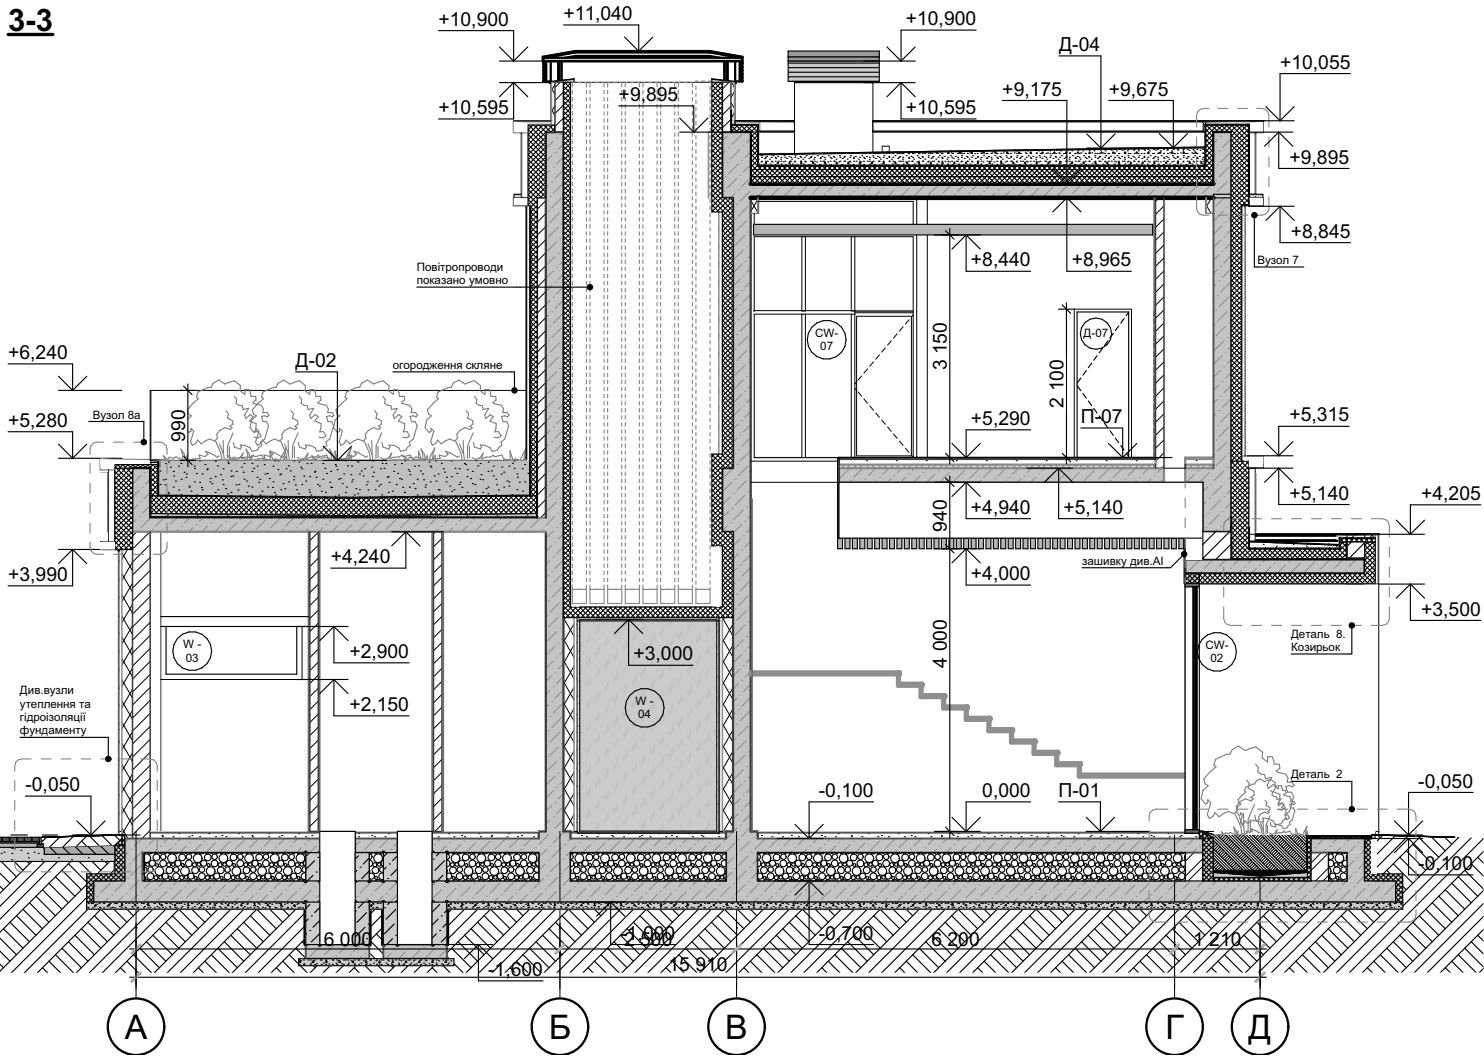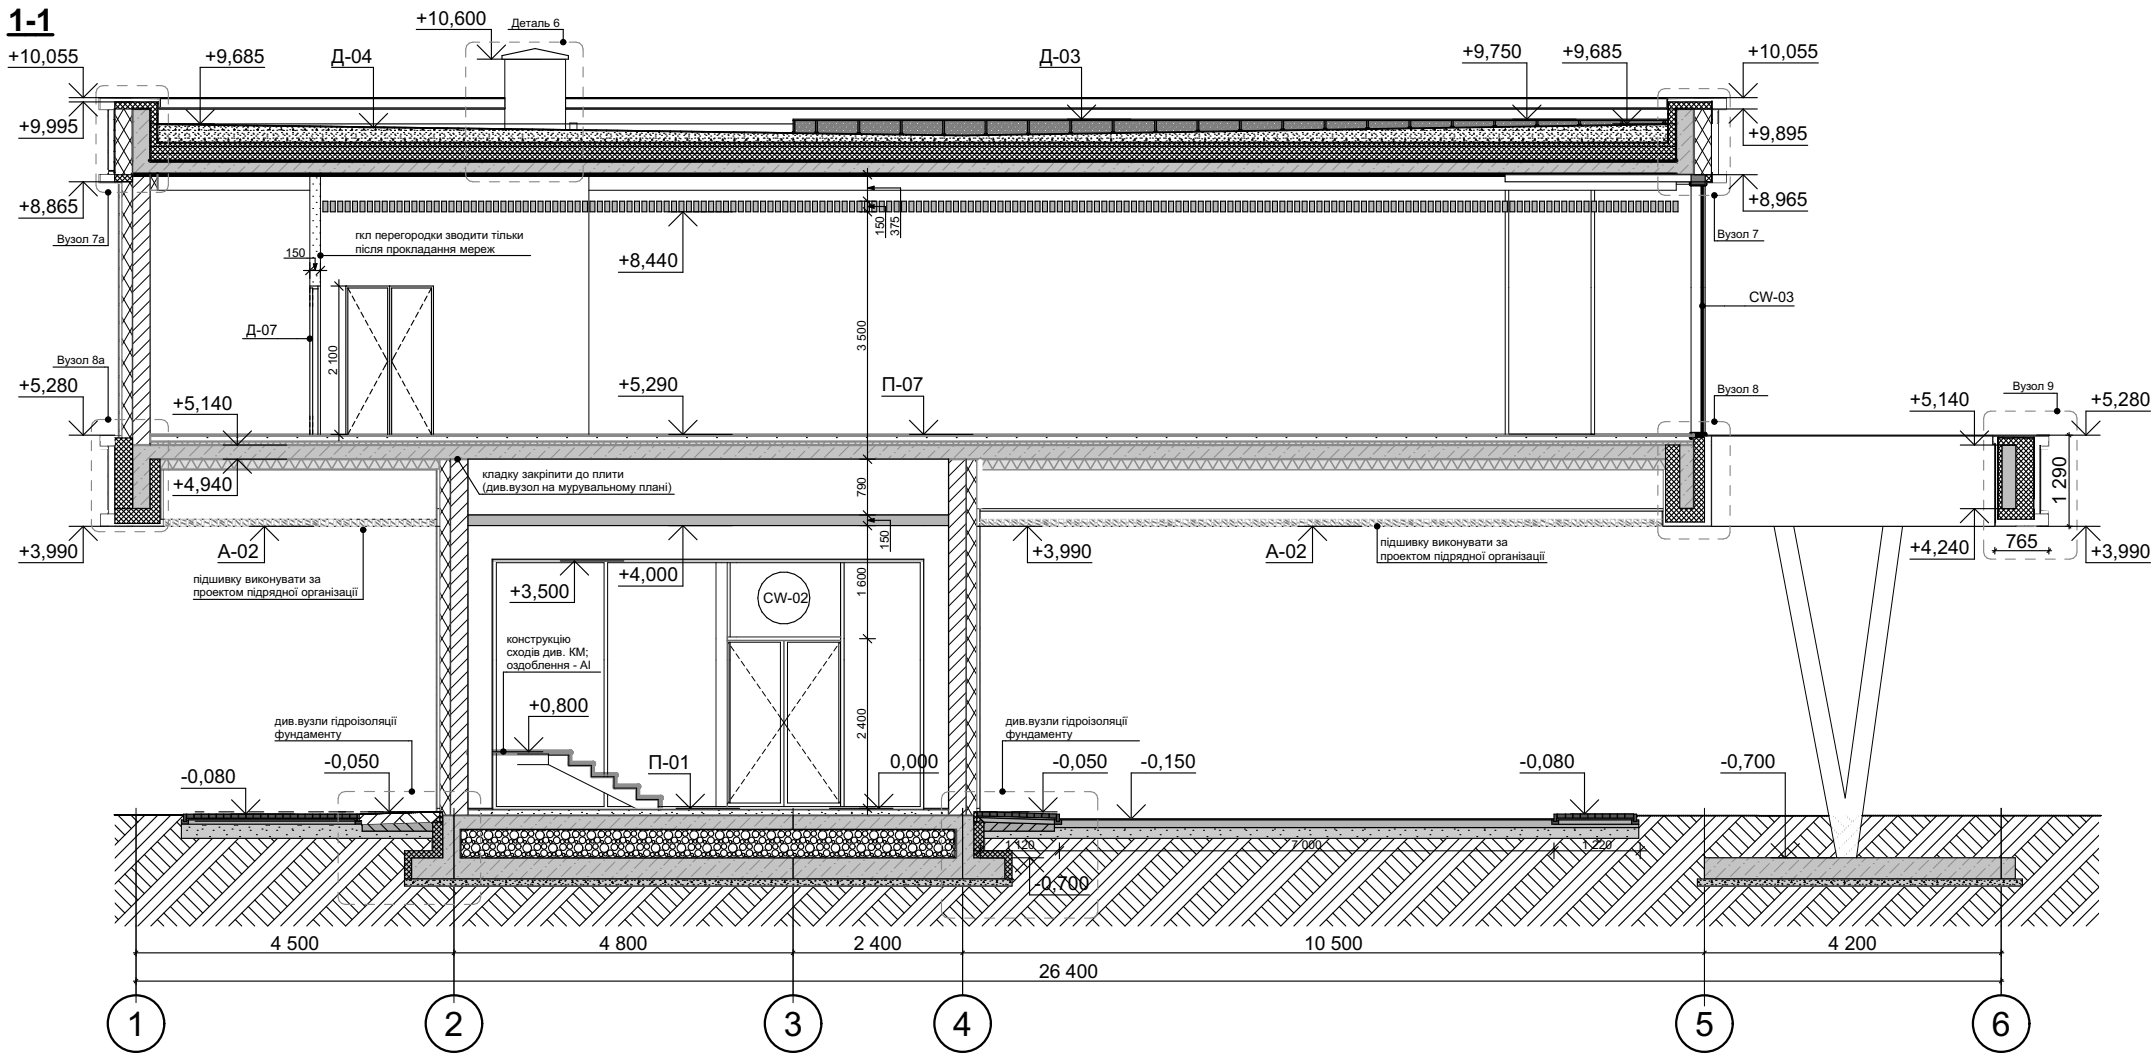

- Примітки:**
1. За відносну позначку 0,000 умовно прийнята відмітка чистої підлоги 1-го поверху, що відповідає абсолютній відмітці +137,00.
 2. Будівельні конструкції: фундамент - монолітна плита (див. розділ КБ); зовнішні стіни - 250мм (повнотіла цегла); перегородки - 120мм (повнотіла цегла); перегородки 2-го поверху - гкл.
 3. План розглядати спільно з аркушами фасадів, розрізів та проектом ОВіК.
 4. Отвори Ø50-60мм в стінах та перегородках сверлити по місцю.
 5. Мурування навколо інженерних мереж виконати після їх прокладання.
 6. Влаштування підлог виконувати тільки після прокладання всіх мереж.
 7. Гідроізоляцію підлог виконувати тільки мурування всіх стін та перегородок. Гідроізоляцію завести на 300мм на кладку.
 8. Мурування цегляних стін виконати з керамічної цегли М125 на розчині М75. Шви в кладці стін щільно заповнити розчином. Відхилення від номінальних значень товщини швів (для горизонтальних -12мм, для вертикальних - 15мм) при зведенні кладки заборонено! При виконанні робіт керуватись вимогами ДБН В.2.6-162-2010 та ДБН А.3.2-2-2009.
 9. В місцях примикання кладки до залізобетону, кладку закріпити двома стрижнями арматури Ø8 А500С довжиною 250мм (при муруванні з цегли через 5 рядів). Стрижні заанкерувати в залізобетон на 100мм.
 10. Відмітку низу перемички для **дверних** проїомів див.маркувальний план. Опирання перемичок не менше 100мм. При неможливості опирання на стіни, виконати опирання на кутик 100х7 ДСТУ 2251-93 закріплений до залізобетону розпірним анкером М16.
 11. Відмітку низу перемичок над вікнами та відмітку підвіконня див.мурувальний план.
 12. Кладку стін перегородок (120мм) не доводити до плити перекриття на 20-30мм. Щілину заповнити пружним утеплювачем (мінераловатним у внутрішніх перегородках, екструдером - в зовнішніх). Кладку закріпити п-подібним до плити перекриття з кроком 1500мм.



						PBD-C01-012-AP			
						Реконструкція готельно-житлового комплексу "Пролісок" в готельно-туристичний комплекс за адресою: м.Київ, проспект Перемоги, б.139			
Изм.	Кол.уч.	Лист	№Док.	Подп.	Дата	Адміністративно-офісна будівля	Стадия	Лист	Листов
ГАП	Чернуха						Р	13	
Розробив	Веденко								
Перевірив	Іванов					Розріз 1-1, 3-3	ФО-П Чернуха О.В. Кваліфікаційний сертифікат Серія АА №003723		
Н.контр.	Чернуха								

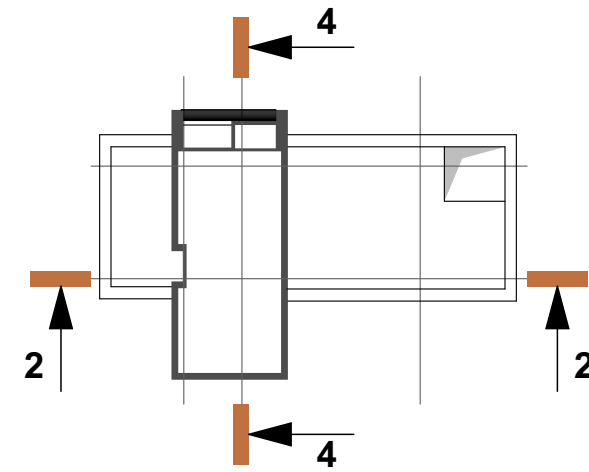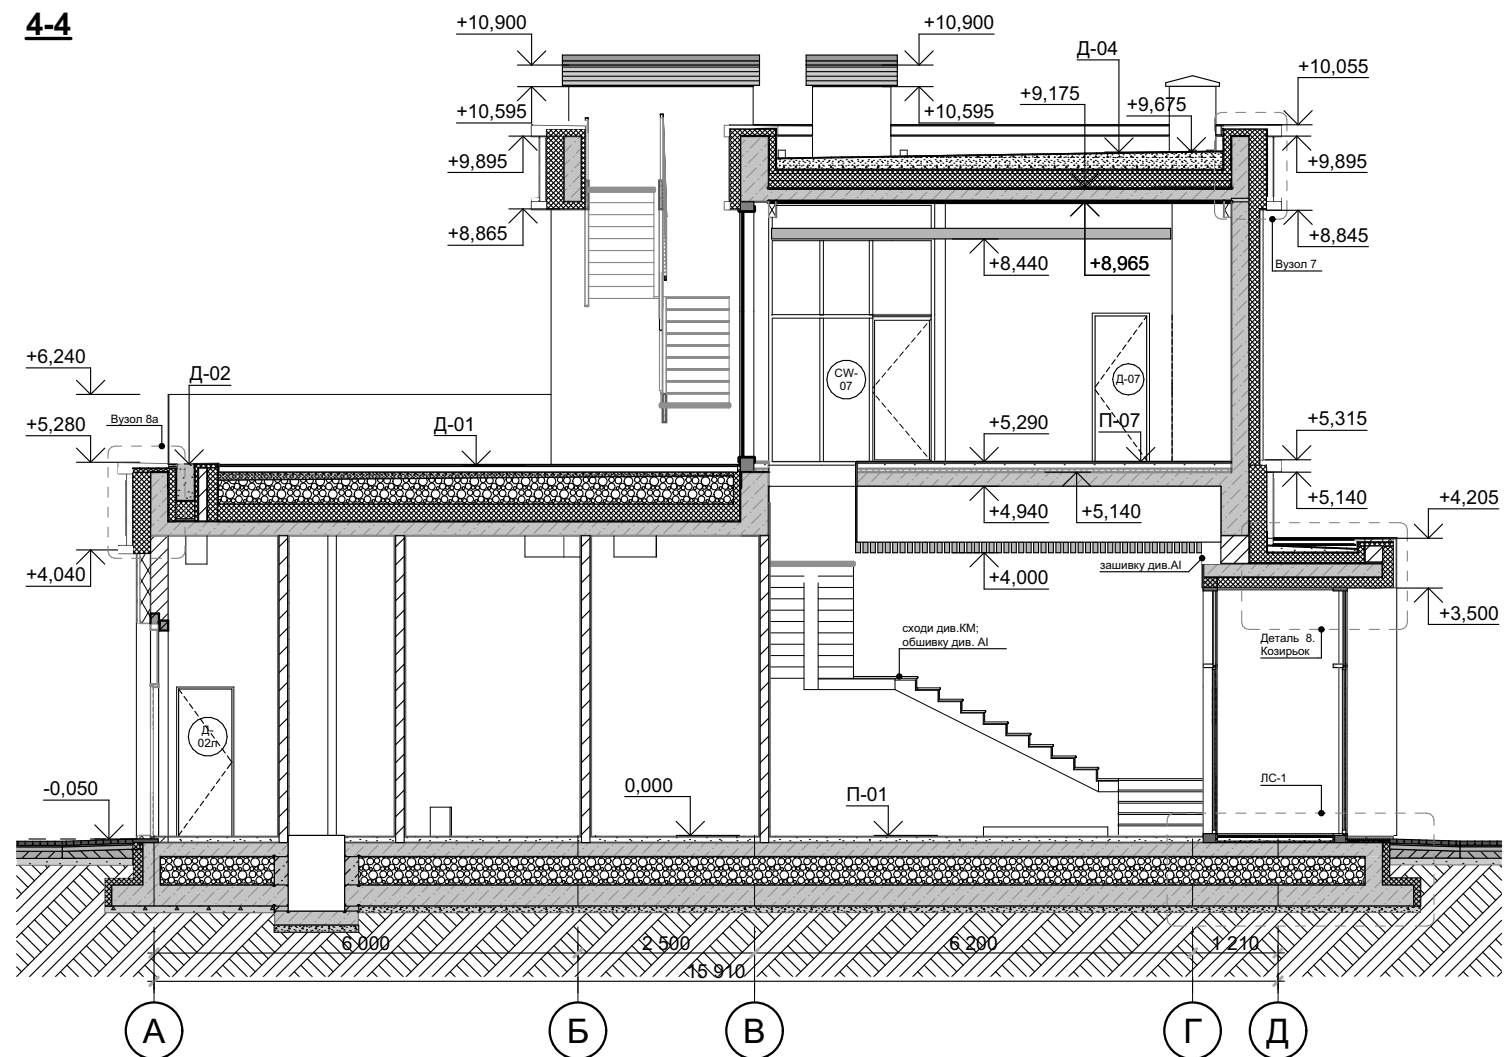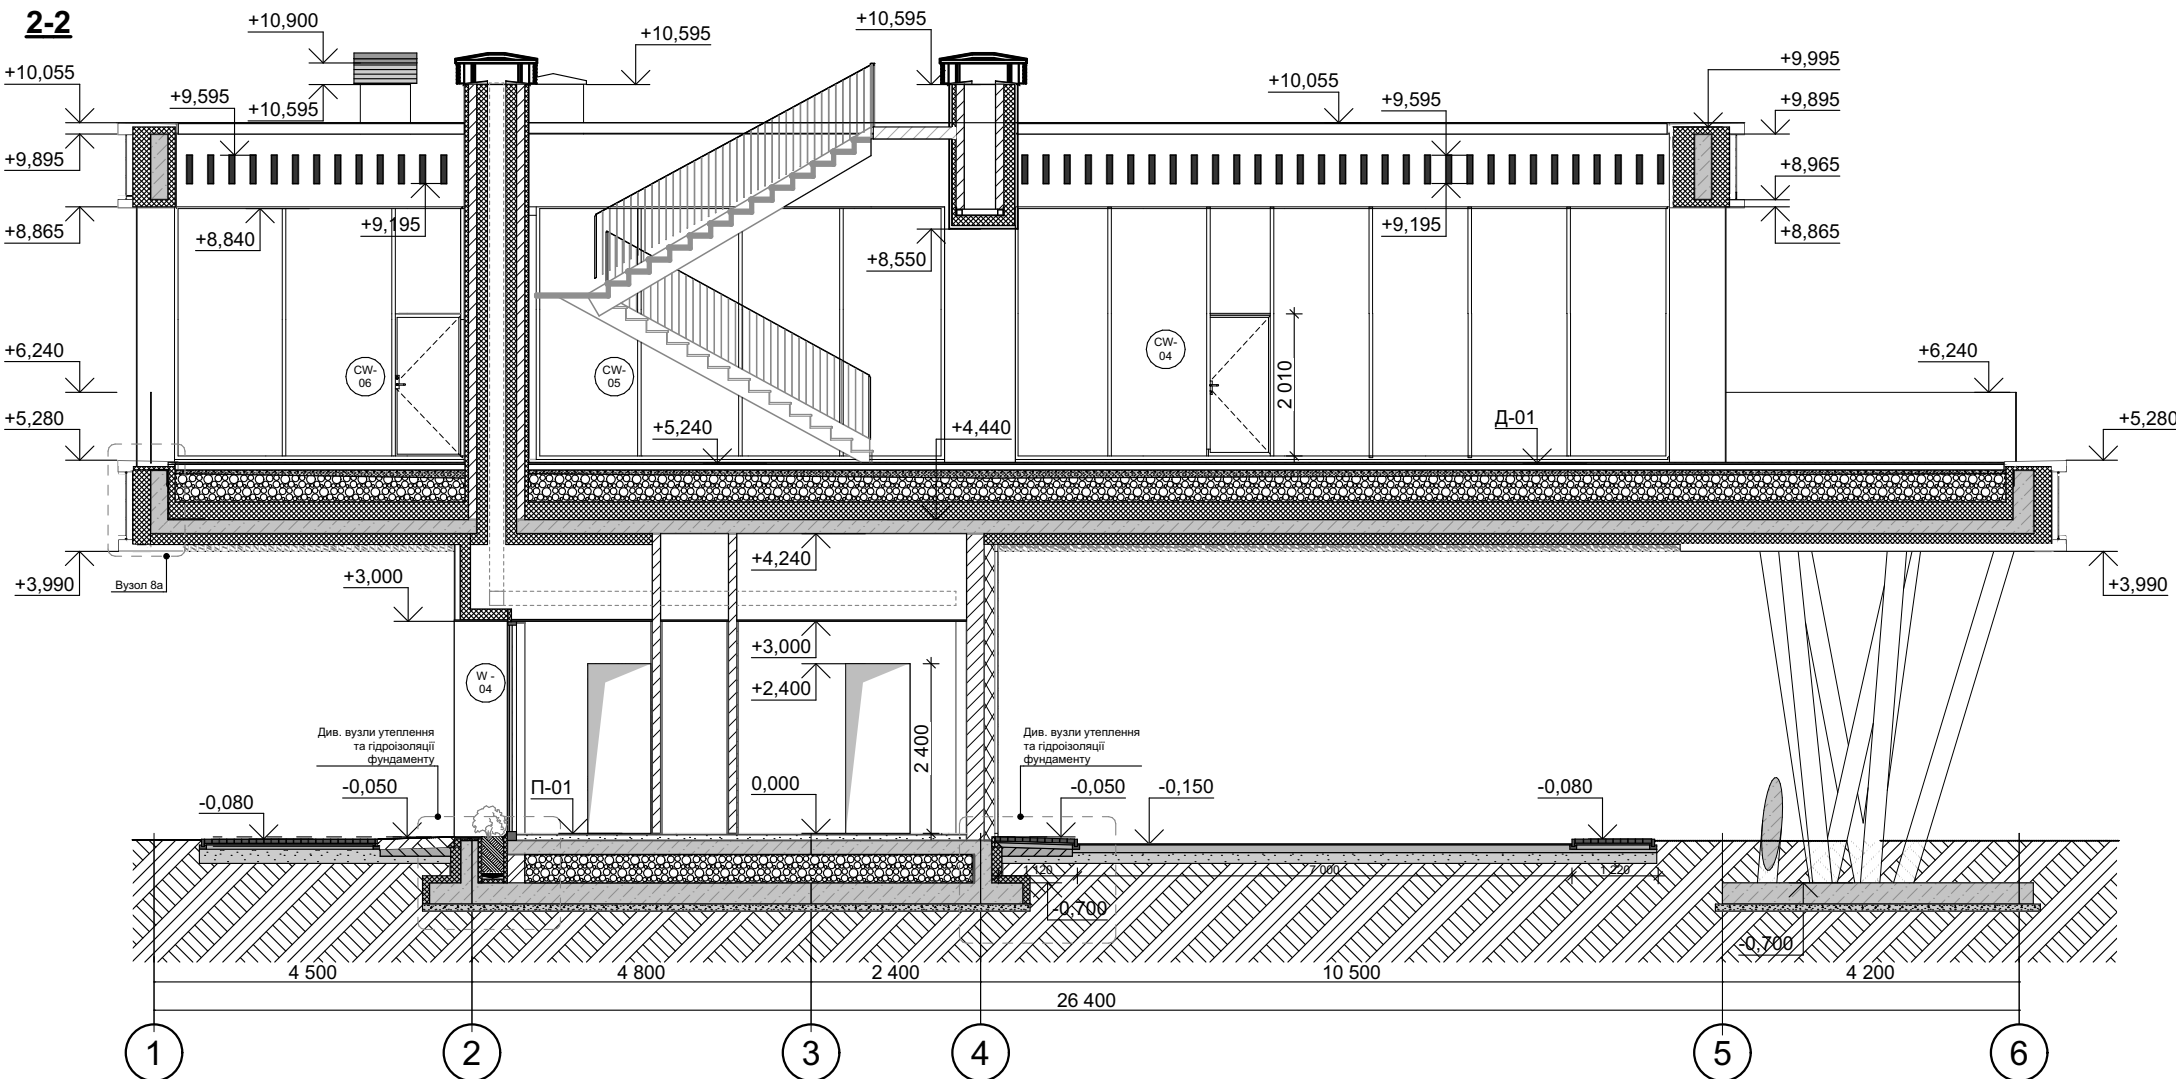

- Примітки:**
1. За відносну позначку 0,000 умовно прийнята відмітка чистої підлоги 1-го поверху, що відповідає абсолютній відмітці +137,00.
 2. Будівельні конструкції: фундамент - монолітна плита (див. розділ КБ); зовнішні стіни - 250мм (повнотіла цегла); перегородки - 120мм (повнотіла цегла); перегородки 2-го поверху - гкл.
 3. План розглядати спільно з аркушами фасадів, розрізів та проектом ОВіК.
 4. Отвори Ø50-60мм в стінах та перегородках сверлити по місцю.
 5. Мурування навколо інженерних мереж виконати після їх прокладання.
 6. Влаштування підлог виконувати тільки після прокладання всіх мереж.
 7. Гідроізоляцію підлог виконувати тільки мурування всіх стін та перегородок. Гідроізоляцію завести на 300мм на кладку.
 8. Мурування цегляних стін виконати з керамічної цегли М125 на розчині М75. Шви в кладці стін щільно заповнити розчином. Відхилення від номінальних значень товщини швів (для горизонтальних -12мм, для вертикальних - 15мм) при зведенні кладки заборонено! При виконанні робіт керуватись вимогами ДБН В.2.6-162-2010 та ДБН А.3.2-2-2009.
 9. В місцях примикання кладки до залізобетону, кладку закріпити двома стрижнями арматури Ø8 А500С довжиною 250мм (при муруванні з цегли через 5 рядів). Стрижні заанкерувати в залізобетон на 100мм.
 10. Відмітку низу перемички для **дверних** проїмів див.маркувальний план. Опирання перемичок не менше 100мм. При неможливості опирання на стіни, виконати опирання на кутик 100х7 ДСТУ 2251-93 закріплений до залізобетону розпірним анкером М16.
 11. Відмітку низу перемичок над вікнами та відмітку підвіконня див.мурувальний план.
 12. Кладку стін перегородок (120мм) не доводити до плити перекриття на 20-30мм. Щілину заповнити пружним утеплювачем (мінераловатним у внутрішніх перегородках, екструдером - в зовнішніх). Кладку закріпити п-подібним до плити перекриття з кроком 1500мм.

						РBD-C01-012-AP			
						Реконструкція готельно-житлового комплексу "Пролісок" в готельно-туристичний комплекс за адресою: м.Київ, проспект Перемоги, б.139			
Изм.	Кол.уч.	Лист	№Док.	Подп.	Дата	Адміністративно-офісна будівля	Стадия	Лист	Листов
ГАП	Чернуха						Р	14	
Розробив	Веденко								
Перевірів	Іванов					Розріз 2-2, 4-4	ФО-П Чернуха О.В. Кваліфікаційний сертифікат Серія АА №003723		
Н.контр.	Чернуха								


5-5

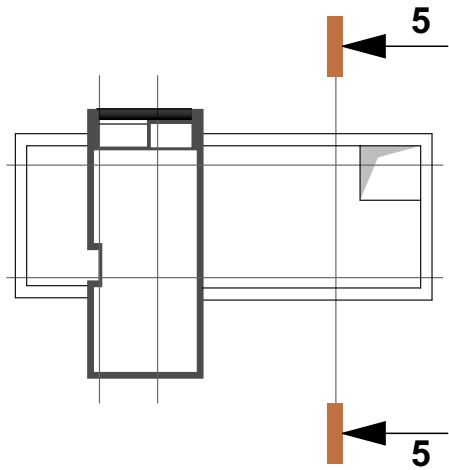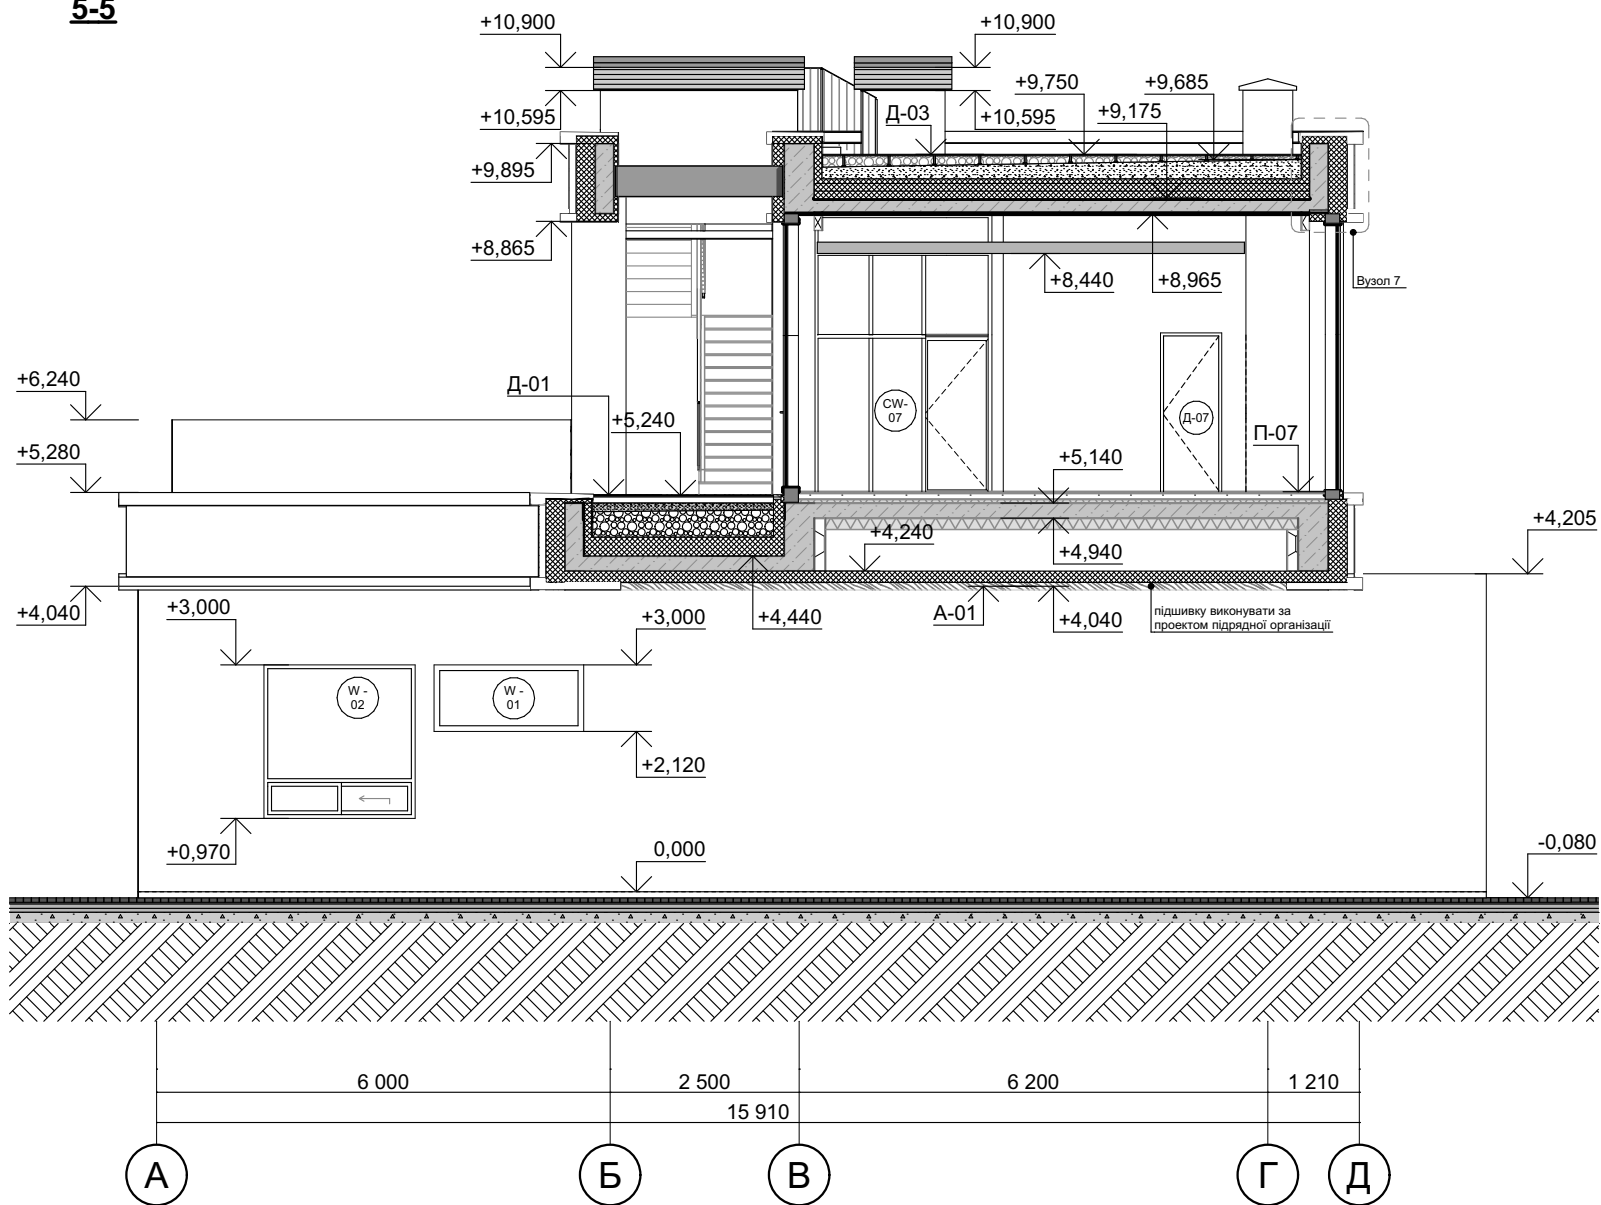



- Примітки:**
1. За відносну позначку 0,000 умовно прийнята відмітка чистої підлоги 1-го поверху, що відповідає абсолютній відмітці +137,00.
 2. Будівельні конструкції: фундамент - монолітна плита (див. розділ КБ); зовнішні стіни - 250мм (повнотіла цегла); перегородки - 120мм (повнотіла цегла); перегородки 2-го поверху - гкл.
 3. План розглядати спільно з аркушами фасадів, розрізів та проектом ОВіК.
 4. Отвори Ø50-60мм в стінах та перегородках сверлити по місцю.
 5. Мурування навколо інженерних мереж виконати після їх прокладання.
 6. Влаштування підлог виконувати тільки після прокладання всіх мереж.
 7. Гідроізоляцію підлог виконувати тільки мурування всіх стін та перегородок. Гідроізоляцію завести на 300мм на кладку.
 8. Мурування цегляних стін виконати з керамічної цегли М125 на розчині М75. Шви в кладці стін щільно заповнити розчином. Відхилення від номінальних значень товщини швів (для горизонтальних -12мм, для вертикальних - 15мм) при зведенні кладки заборонено! При виконанні робіт керуватись вимогами ДБН В.2.6-162-2010 та ДБН А.3.2-2-2009.
 9. В місцях примикання кладки до залізобетону, кладку закріпити двома стрижнями арматури Ø8 А500С довжиною 250мм (при муруванні з цегли через 5 рядів). Стрижні заанкерувати в залізобетон на 100мм.
 10. Відмітку низу перемички для **дверних** проїомів див.маркувальний план. Опирання перемичок не менше 100мм. При неможливості опирання на стіни, виконати опирання на кутик 100x7 ДСТУ 2251-93 закріплений до залізобетону розпірним анкером М16.
 11. Відмітку низу перемичок над вікнами та відмітку підвіконня див.мурувальний план.
 12. Кладку стін перегородок (120мм) не доводити до плити перекриття на 20-30мм. Щілину заповнити пружним утеплювачем (мінераловатним у внутрішніх перегородках, екструдером - в зовнішніх). Кладку закріпити п-подібним до плити перекриття з кроком 1500мм.

						PBD-C01-012-AP					
						Реконструкція готельно-житлового комплексу "Пролісок" в готельно-туристичний комплекс за адресою: м.Київ, проспект Перемоги, б.139					
Изм.	Кол.уч.	Лист	№Док.	Подп.	Дата	Адміністративно-офісна будівля		Стадия	Лист	Листов	
ГАП	Чернуха							Р	15		
Розробив	Веденко										
Перевірив	Іванов					Розріз 5-5		ФО-П Чернуха О.В. Кваліфікаційний сертифікат Серія АА №003723			
Н.контр.	Чернуха										

Фасад 1-6

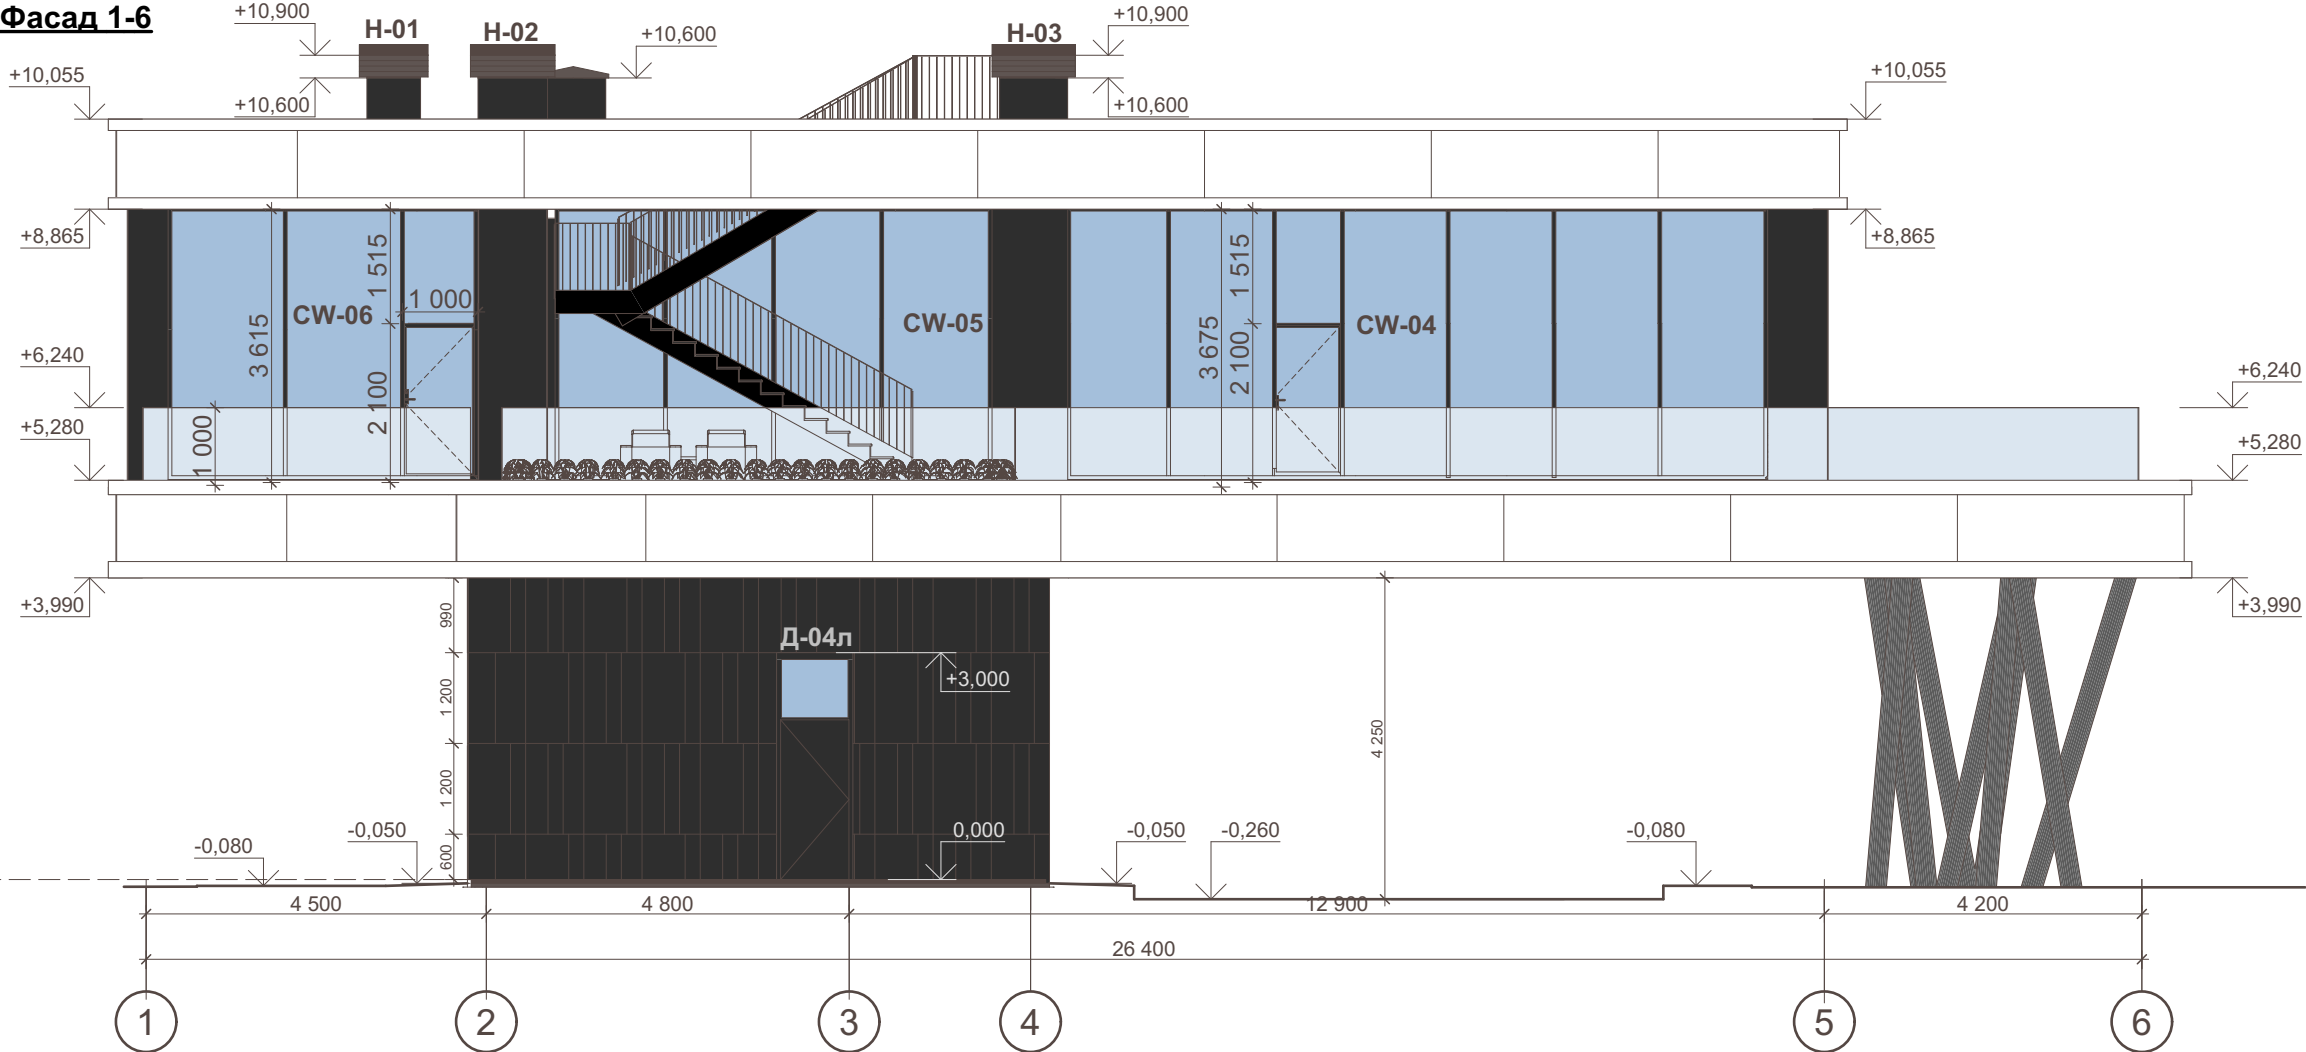

Фасад А-Д

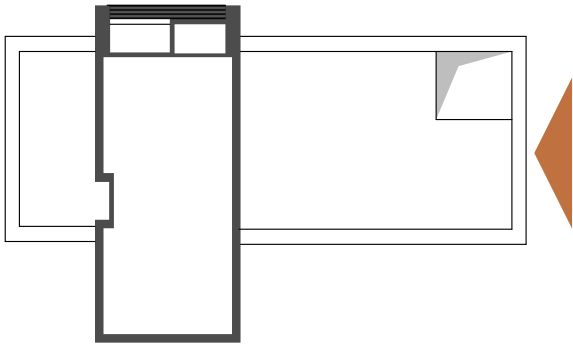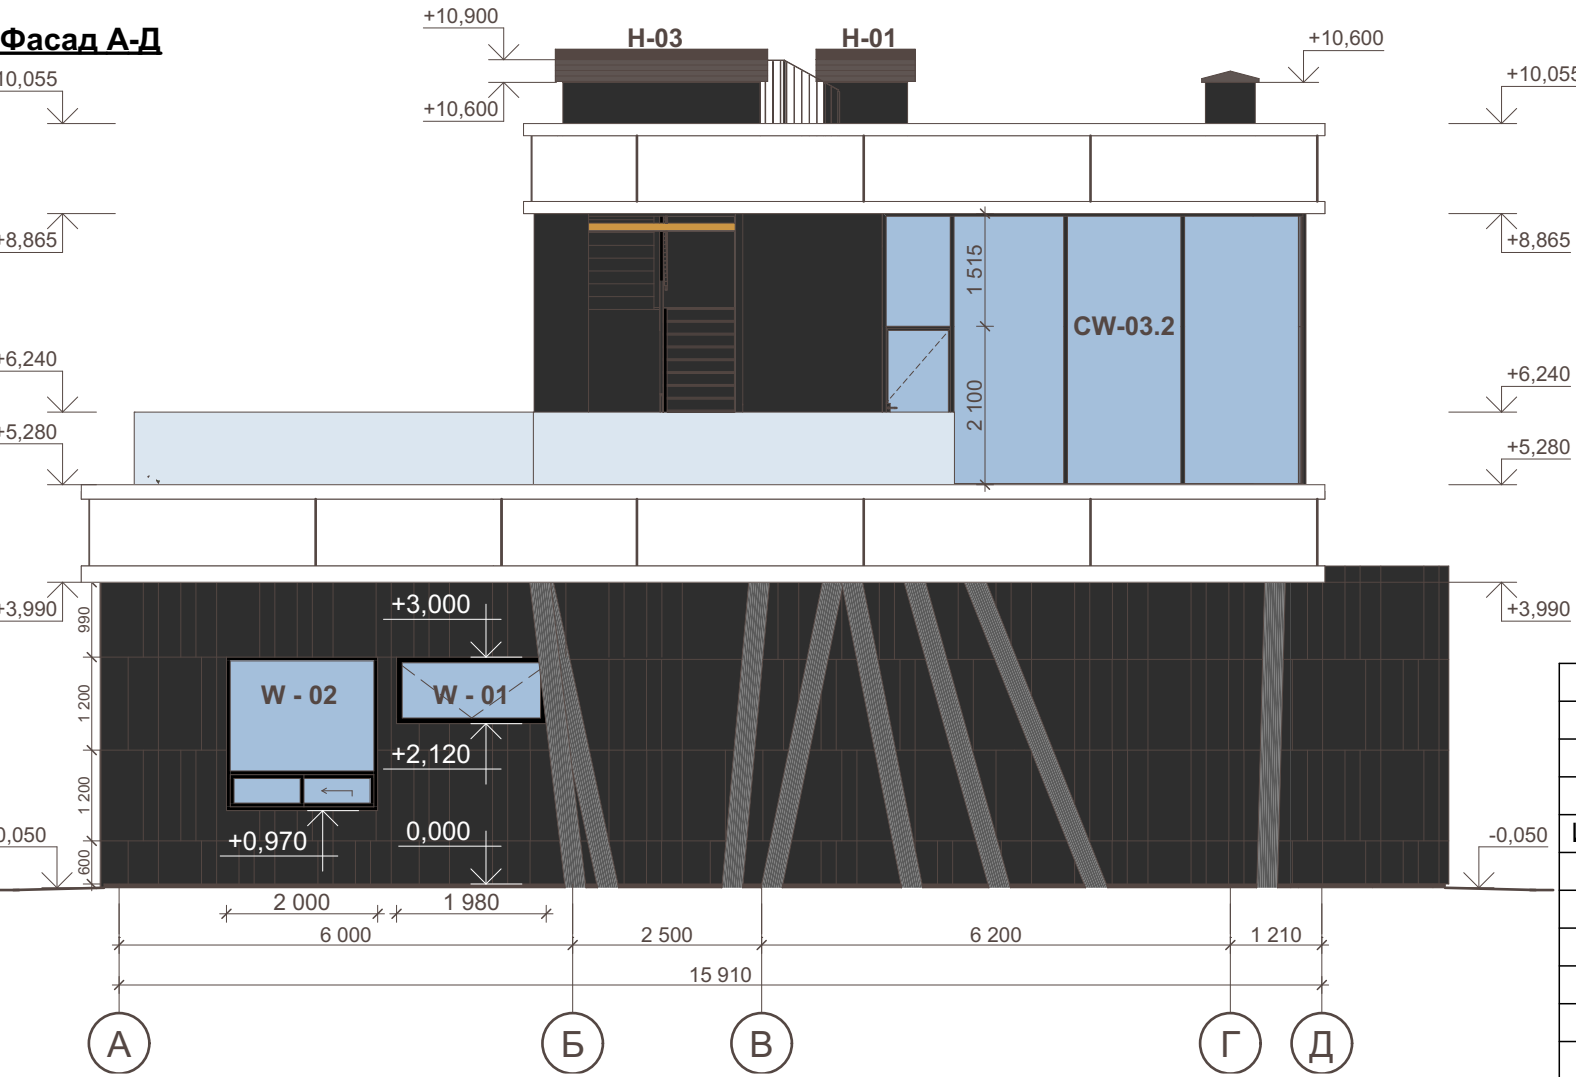

1-6


- Примітки:**
- За відносну позначку 0,000 умовно прийнята відмітка чистої підлоги 1-го поверху, що відповідає абсолютній відмітці + 137,00.
 - Будівельні конструкції: фундамент - монолітна плита (див. розділ КБ); зовнішні стіни - 250мм (повнотіла цегла); перегородки - 120мм (повнотіла цегла); перегородки 2-го поверху - гкл.
 - План розглядати спільно з аркушами фасадів, розрізів та проектом ОВіК.
 - Отвори Ø50-60мм в стінах та перегородках сверлити по місцю.
 - Мурування навколо інженерних мереж виконати після їх прокладання.
 - Мурування цегляних стін виконати з керамічної цегли М125 на розчині М75. Шви в кладці стін щільно заповнити розчином. Відхилення від номінальних значень товщини швів (для горизонтальних -12мм, для вертикальних - 15мм) при зведенні кладки заборонено! При виконанні робіт керуватись вимогами ДБН В.2.6-162-2010 та ДБН А.3.2-2-2009.
 - Відмітку низу перемички для **дверних** проїомів див.маркувальний план. Опирання перемичок не менше 100мм. При неможливості опирання на стіни, виконати опирання на кутик 100х7 ДСТУ 2251-93 закріплений до залізобетону розпірним анкером М16.
 - Відмітку низу перемичок над вікнами та відмітку підвіконня див.мурувальний план.
 - Кладку стін перегородок (120мм) не доводити до плити перекриття на 20-30мм. Щілину заповнити пружним утеплювачем (мінераловатним у внутрішніх перегородках, екструдером - в зовнішніх). Кладку закріпити п-подібним до плити перекриття з кроком 1500мм.
 - Опорядження фасадів виконувати за проектом підрядної організації (вузли та деталі погодити додатково з архітектором).
 - Конструкції зовнішніх сходів див.комплект КМ.

						РBD-C01-012-AP			
						Реконструкція готельно-житлового комплексу "Пролісок" в готельно-туристичний комплекс за адресою: м.Київ, проспект Перемоги, б. 139			
Изм.	Кол.уч.	Лист	№Док.	Подп.	Дата	Адміністративно-офісна будівля	Стадия	Лист	Листов
ГАП	Чернуха						Р	16	
Розробив	Веденко								
Перевірив	Іванов					Фасад 1-6, А-Д	ФО-П Чернуха О.В. Кваліфікаційний сертифікат Серія АА №003723		
Н.контр.	Чернуха								

Фасад 6-1



Фасад Д-А

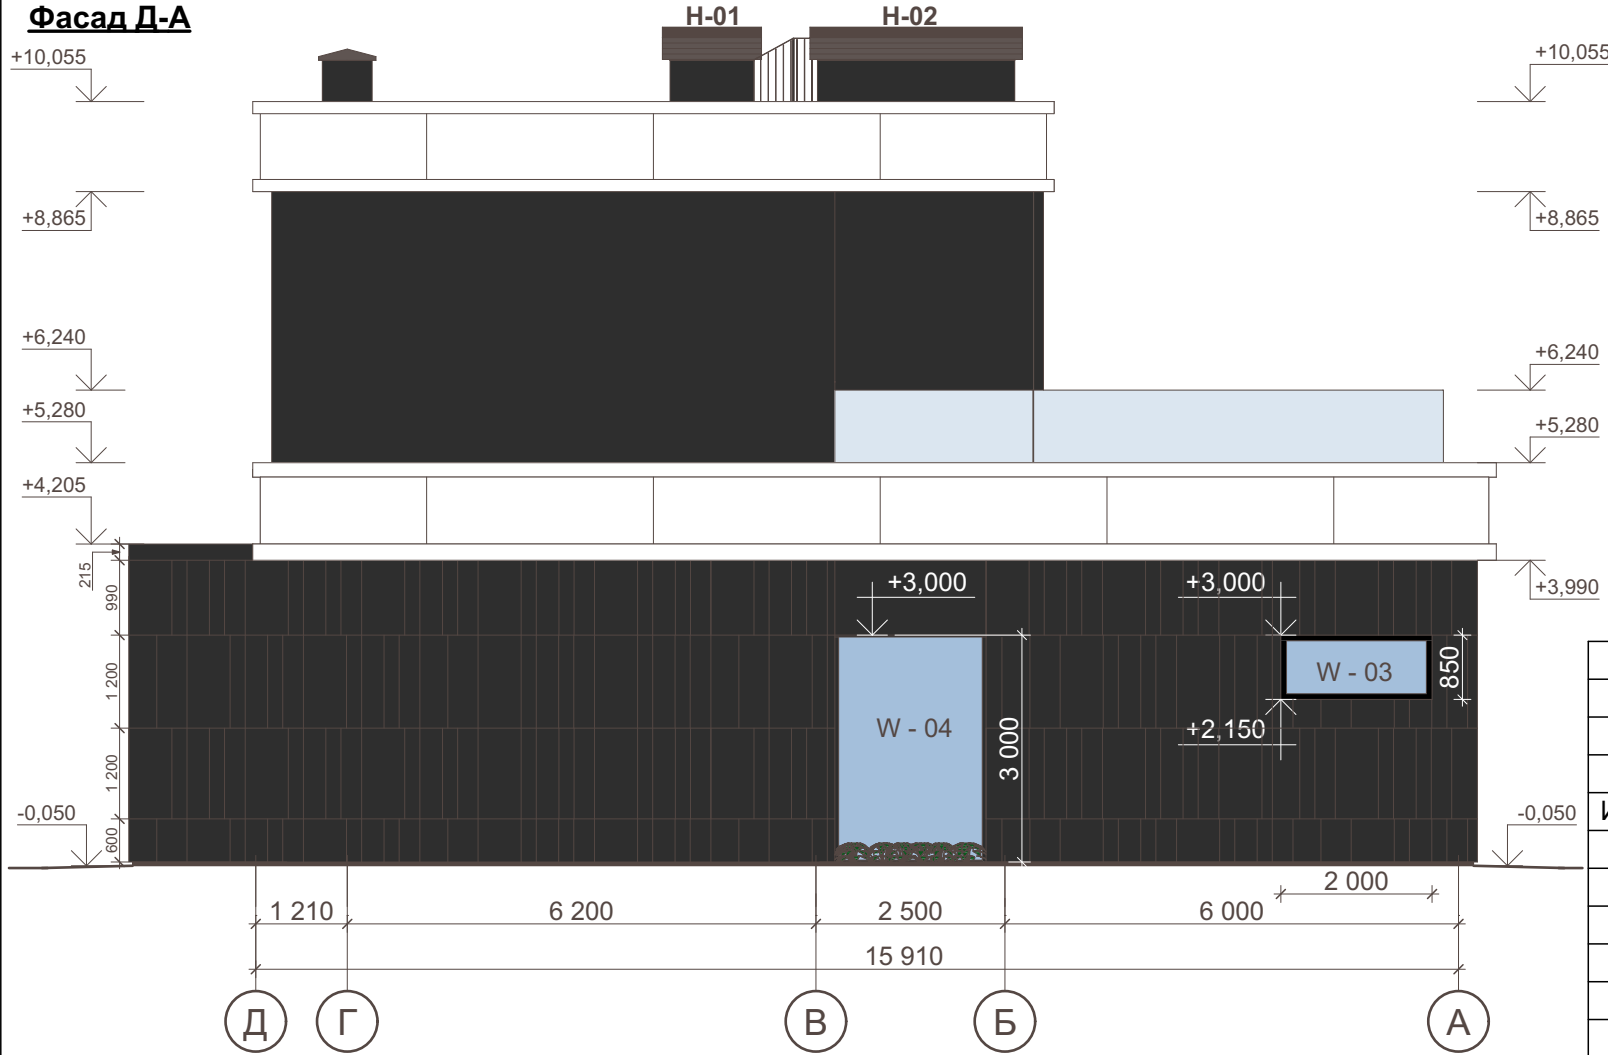

Д-А

1-6

Примітки:

- За відносну позначку 0,000 умовно прийнята відмітка чистої підлоги 1-го поверху, що відповідає абсолютній відмітці + 137,00.
- Будівельні конструкції: фундамент - монолітна плита (див. розділ КБ); зовнішні стіни - 250мм (повнотіла цегла); перегородки - 120мм (повнотіла цегла); перегородки 2-го поверху - гкл.
- План розглядати спільно з аркушами фасадів, розрізів та проектом ОВіК.
- Отвори Ø50-60мм в стінах та перегородках сверлити по місцю.
- Мурування навколо інженерних мереж виконати після їх прокладання.
- Мурування цегляних стін виконати з керамічної цегли М125 на розчині М75. Шви в кладці стін щільно заповнити розчином. Відхилення від номінальних значень товщини швів (для горизонтальних -12мм, для вертикальних - 15мм) при зведенні кладки заборонено! При виконанні робіт керуватись вимогами ДБН В.2.6-162-2010 та ДБН А.3.2-2-2009.
- Відмітку низу перемички для **дверних** проїомів див.маркувальний план. Опирання перемичок не менше 100мм. При неможливості опирання на стіни, виконати опирання на кутик 100х7 ДСТУ 2251-93 закріплений до залізобетону розпірним анкером М16.
- Відмітку низу перемичок над вікнами та відмітку підвіконня див.мурувальний план.
- Кладку стін перегородок (120мм) не доводити до плити перекриття на 20-30мм. Щілину заповнити пружним утеплювачем (мінераловатним у внутрішніх перегородках, екструдером - в зовнішніх). Кладку закріпити п-подібним до плити перекриття з кроком 1500мм.
- Опорядження фасадів виконувати за проектом підрядної організації (вузли та деталі погодити додатково з архітектором).
- Конструкції зовнішніх сходів див.комплект КМ.
- Медіапанелі встановити за завданням підрядної організації.

						РВД-С01-012-АР			
						Реконструкція готельно-житлового комплексу "Пролісок" в готельно-туристичний комплекс за адресою: м.Київ, проспект Перемоги, б. 139			
Изм.	Кол.уч.	Лист	№Док.	Подп.	Дата	Адміністративно-офісна будівля	Стадия	Лист	Листов
ГАП	Чернуха						Р	17	
Розробив	Веденко								
Перевірив	Іванов					Фасад 6-1, Д-А	ФО-П Чернуха О.В. Кваліфікаційний сертифікат Серія АА №003723		
Н.контр.	Чернуха								

Специфікація заповнення дверних отворів					Специфікація заповнення дверних отворів					Примітки: 1. За відносну позначку 0,000 умовно прийнята відмітка чистої підлоги 1-го поверху, що відповідає абсолютній відмітці +137,00. 2. Розглядити спільно з аркушами фасадів, розрізів, планів та проектом АІ. 3. Розміри вказані розміри отвору в стіні. Розміри дверної коробки слід приймати з урахуванням монтажних зазорів. 4. Дверні блоки в отворах встановлюються відповідно до технічної документації та конструкції конкретних типів дверцят, затвердженої у встановленому порядку. 5. Дверні блоки, дверцята та лючки повинні поставлятись комплектно. 6. Перед виконанням дверних блоків, дверцят та лючків виконати заміри прорізів. 7. Розміри членування фрамуг узгодити з проектантами. 8. Л - ліве відкривання. 9. Колір, тип оздоблення, фурнітуру та деталі див.АІ.
Маркування вікна	Розміри, мм	Ескіз	Кількість	Примітка	Маркування вікна	Розміри, мм	Ескіз	Кількість	Примітка	
Д-01	910×2 100		2	Двері внутрішні (кухня/санвузол). Дерев'яні. Ручка на планці. Колір, фурнітуру та деталі див.АІ	Д-04л	1 010×3 000		1	Двері зовніші . Металеві, з фрамугою.Утеплені, з ущільненням в притулах. Ручка на планці. RAL 7021	
Д-01л	910×2 100		1	Двері внутрішні (санвузол). Дерев'яні. Ручка на планці. Колір, фурнітуру та деталі див.АІ	Д-05	910×2 400		2	Отвір у внутрішній стіні. Тип опорядження відкосів див. АІ	
Д-02	810×2 100		1	Двері внутрішні (санвузол). Дерев'яні. Ручка на планці. Колір, фурнітуру та деталі див.АІ	Д-06	1 200×2 100		1	Двері внутрішні (вузол вводу води). Металеві. Ручка на планці. Колір, фурнітуру та деталі див.АІ	
Д-02л	810×2 100		2	Двері внутрішні (службове приміщення). Дерев'яні. Ручка на планці. Колір, фурнітуру та деталі див.АІ	Д-07	810×2 100		1	Двері внутрішні (гардероб 2-й поверх). Дерев'яні. Ручка на планці. Колір, фурнітуру та деталі див.АІ	
Д-03	810×2 100		1	Двері внутрішні (електрощитова). ЕІ30. Металеві. Ручка на планці. Колір, фурнітуру та деталі див.АІ						

						PBD-C01-012-AP			
						Реконструкція готельно-житлового комплексу "Пролісок" в готельно-туристичний комплекс за адресою: м.Київ, проспект Перемоги, б.139			
Изм.	Кол.уч.	Лист	№Док.	Подп.	Дата				
ГАП		Чернуха				Адміністративно-офісна будівля	Стадия	Лист	Листов
Розробив		Веденко					Р	20	
Перевірив		Іванов				Відомість дверей	ФО-П Чернуха О.В. Кваліфікаційний сертифікат Серія АА №003723		
Н.контр.		Чернуха							

Примітки: 1. За відносну позначку 0,000 умовно прийнята відмітка чистої підлоги 1-го поверху, що відповідає абсолютній відмітці +137,00. 2. Розглядити спільно з аркушами фасадів, розрізів, планів та проектом AI. 3. Розміри вказані по розмірах отвору в стіні. Розміри вікон уточнити після обмірів отворів в натурі. 4. Проекція віконного отвору вказана ззовні. 5. Вітражні системи с заповненням енергоефективним двокамерним склопакетом (мультифункціональне скло Neutral60/40), опір теплопередачі не менше 0,75м² К/Вт. Стійко-ригельна система з алюмінієвого профілю RAL 7021 (матовий або шегрень). Прижимна планка RAL 7021 (матовий або шегрень). 9. Зразок скла підібраний за розкладкою guardian sunguard.							PBD-C01-012-AP			
							Реконструкція готельно-житлового комплексу "Пролісок" в готельно-туристичний комплекс за адресою: м.Київ, проспект Перемоги, 6.139			
	Изм.	Коп.уч.	Лист	№Док.	Подп.	Дата				
	ГАП	Чернуха					Адміністративно-офісна будівля	Стадия	Лист	Листов
	Розробив	Веденко						Р	21	
	Перевірив	Іванов					Відомість вітражів	ФО-П Чернуха О.В. Кваліфікаційний сертифікат Серія АА №003723		
	Н.контр.	Чернуха								

С-1	- опорядження фіброцементними плитиами (на підсистемі)	10мм
	- повітряний прошарок	40мм
	- утеплювач мін.кам.вата НГ (щільн.135кг/м3) із посил. зовнішним шаром, що не потребує вітрозахисту	150мм
	- стіна з кладки (повнотіла цегла)	250мм
фасади (зовнішні стіни 1-го поверху)	- внутрішнє опорядження (див.АІ)	
С-2	- опорядження фіброцементними плитиами (на підсистемі)	10мм
	- повітряний прошарок	40мм
	- утеплювач мін.кам.вата НГ (щільн.135кг/м3) із посил. зовнішним шаром, що не потребує вітрозахисту	150мм
	- стіна з кладки (газоблок/зб конструкція)	250мм
фасади (зовнішні стіни 2-го поверху)	- внутрішнє опорядження (див.АІ)	
С-3	- опорядження (див.АІ)	20мм
	- цегла повнотіла	120мм
	- опорядження (див.АІ)	20мм
перегородки (1-ий поверх)		
С-4	- опорядження (див.АІ)	10мм
	- перегородка із гкл (в 2 шари) з шумоізоляцією	100мм
	- опорядження (див.АІ)	10мм
перегородки (2-ий поверх)		
С-5	- опорядження фіброцементними плитиами (на підсистемі)	10мм
	- повітряний прошарок	40мм
	- утеплювач мін.кам.вата НГ (щільн.135кг/м3) із посил. зовнішним шаром, що не потребує вітрозахисту	150мм
	- цегла повнотіла (з фохверком)	120мм
стіни вентканалів (2-ий поверх)		
С-5	- опорядження фіброцементними плитиами (на підсистемі)	10мм
	- повітряний прошарок	40мм
	- утеплювач мін.кам.вата НГ (щільн.135кг/м3) із посил. зовнішним шаром, що не потребує вітрозахисту	150мм
	- цегла повнотіла (з фохверком)	120мм
стіни вентканалів (2-ий поверх)		
С-6	- обшивка композитним матеріалом на підсистемі	10мм
	- повітряний прошарок	90мм
	- утеплювач мін.кам.вата НГ (щільн.135кг/м3) із посил. зовнішним шаром, що не потребує вітрозахисту	150мм
	- з/б парапет / армована кладка	див.КЗБ
обшивка балок		
С-7	- обшивка композитним матеріалом на підсистемі	10мм
	- повітряний прошарок	90мм
	- утеплювач мін.кам.вата НГ (щільн.135кг/м3) із посил. зовнішним шаром, що не потребує вітрозахисту	150мм
	- з/б парапет	див.КЗБ
парапет	- утеплювач мін.кам.вата НГ (щільн.135кг/м3) із посил. зовнішним шаром, що не потребує вітрозахисту	
	- штукатурка	
	- пофарбування силіконовою фасадною фарбою	

А-01	- підшивка композитним матеріалом (на підсистемі)	
	- повітряний прошарок	40мм (див.розрізи АР)
підшивка консольної частини 2-го поверху	- утеплювач мін.кам.вата НГ (щільн.135кг/м3) із посил. зовнішним шаром, що не потребує вітрозахисту	150мм
	- плита зб	див.КЗБ
А-02	- ламелі типу грильято (на підсистемі)	100мм
	- повітряний прошарок	від 10 мм (див.розрізи АР)
підшивка консольної частини 2-го поверху	- утеплювач мін.кам.вата НГ (щільн.135кг/м3) із посил. зовнішним шаром, що не потребує вітрозахисту	150мм
	- плита зб	див.КЗБ



Д-01 (810мм)	- терасна дошка на опорах (80мм)	20мм
	- дренажний шар щебеню (фр.20-40)	80мм
	- профільована дренажна мембранаPlanter extra-geo або аналог	8мм
покрівля над 1-м поверхом з терасою (плита на відм.+4,440)	- рубероїд Техноеласт ЕПП	4мм
	- рубероїд Техноеласт ЕПП	4,2 мм
	- праймер №1 Техноніколь	
	- бетонна стяжка С20\25 армована А500с діам.8 з чарункою 200х200	50мм
	- поліетиленова плівка	
	- ухилоутворюючий шар гранвідсіву (фр.5-10)	100...400мм
	- поліетиленова плівка	
	- утеплювач ЕППС Styrodur 3035 (покр.)	250мм
Д-02	- плита З/Б	див.КЗБ
	- субстрат	500мм
	- дренажне полотно	8мм
	- утеплювач ЕППС Styrodur 3035 (покр.)	250мм
	- Техноеласт	1 шар
	- геотекстиль термоскріплений 150 г/м.кв.	1 шар
	- Техноеласт	1 шар
	- геотекстиль термоскріплений 150 г/м.кв.	1 шар
клумби на терасі над 1-м поверхом (плита на відм.+4,440)	- праймер №1 Техноніколь	1 шар
	- ухилоутворююча напівсуха стяжка	0...50мм
	- пароізоляція	1 шар
	- плита З/Б	див.КЗБ
	- терасна дошка на опорах (80мм)	20мм
	- дренажний шар щебеню (фр.20-40)	80мм
	- профільована дренажна мембранаPlanter extra-geo або аналог	8мм
Д-03	- рубероїд Техноеласт ЕПП	4мм
	- рубероїд Техноеласт ЕПП	4,2 мм
	- праймер №1 Техноніколь	
	- ухилоутворююча бетонна стяжка С20\25 армована А500с діам.8 з чарункою 200х200	50...200мм
	- поліетиленова плівка	
	- утеплювач ЕППС Styrodur 3035 (покр.)	250мм
	- плита З/Б	див.КЗБ
	- профільована дренажна мембранаPlanter extra-geo або аналог	8мм
Д-04	- рубероїд Техноеласт ЕПП	4мм
	- рубероїд Техноеласт ЕПП	4,2 мм
	- праймер №1 Техноніколь	
	- ухилоутворююча бетонна стяжка С20\25 армована А500с діам.8 з чарункою 200х200	50...200мм
	- поліетиленова плівка	
	- утеплювач ЕППС (покр.)	250мм
	- плита З/Б	див.КЗБ
технічна покрівля над 2-м поверхом (плита на відм.+9,165)	- рубероїд Техноеласт ЕПП	4мм
	- рубероїд Техноеласт ЕПП	4,2 мм
	- праймер №1 Техноніколь	
	- ухилоутворююча бетонна стяжка С20\25 армована А500с діам.8 з чарункою 200х200	50...200мм
	- поліетиленова плівка	
	- утеплювач ЕППС (покр.)	250мм
	- плита З/Б	див.КЗБ

П-01	- чистове покриття (див.АІ)	20мм
	- цп стяжка	80мм
	- плита З/Б	див.КЗБ
	підлога 1-го поверху	
П-02	- чистове покриття (див.АІ)	20мм
	- цп стяжка	80мм
	- гідроізоляція обмазувальна полімерцементна	2 шари
	- плита З/Б	див.КЗБ
П-03	- зміцнювач та обезпилювач бетону з просочувальною здатністю Eskaro Monolit	
	- ухилоутворююча бетонна стяжка С12\15 армована Вр-1 діам.5 з чарункою 100х100	50...100 мм
	- гідроізоляція обмазувальна полімерцементна	
	- плита З/Б	див.КЗБ
П-04	- зміцнювач та обезпилювач бетону з просочувальною здатністю Eskaro Monolit	
	- ухилоутворююча бетонна стяжка С12\15 армована Вр-1 діам.5 з чарункою 100х100	50...100 мм
	- гідроізоляція обмазувальна полімерцементна	
	- плита З/Б	див.КЗБ
електро щитова	- покрив з ґрунтопокривних рослин	50 мм
П-05	- субстрат	420 мм
	- полотно геотекстильне з полістерних волокон з голкопробиванням 200г/м2	
	- шар річкового піску	100 мм
	- полотно геотекстильне з полістерних волокон з голкопробиванням 200г/м2	
прямок для рослин	- шар керамзиту	
	- полотно геотекстильне з полістерних волокон з голкопробиванням 200г/м2	
	- профільована дренажна мембрана Planter extra-geo або аналог	
П-06	- гідроізоляція обмазувальна	
	- праймер бітумний	
	- стяжка ухилоутворююча	50...100 мм
	- з/б плита фундаментна	див.КЗБ
П-07	- брудоуповлююча решітка	20мм
	- прямок	30мм
	- ухилоутворююча бетонна стяжка С12\15 армована Вр-1 діам.5 з чарункою 100х100	50мм
	- гідроізоляція обмазувальна полімерцементна	
підлога тамбуру 1-го поверху	- плита З/Б	див.КЗБ
П-07	- чистове покриття (див.АІ)	20мм
	- цп стяжка	80мм
	- утеплювач ЕППС Styrodur 3035	50мм
	- плита З/Б	див.КЗБ

Примітки:


- За відносну позначку 0.000 прийнято відмітку чистої підлоги 1-го поверху, що відповідає абсолютній відмітці 137.00.
- С - конструкції стін; Д - конструкції дахів; А - конструкції підшивок; П - конструкція підлог.
- Розглядати разом з мурувальними планами, розрізами, ПОФ та маркувальними схемами.
- Гідроізоляцію підлог виконувати тільки мурування перегородок із цегли.
- Тип чистового покриття узгодити додатково з архітектором та дизайнером.
- Гідроізоляцію завести а 300мм на парапети та пергородки.

						PBD-C01-012-AP			
						Реконструкція готельно-житлового комплексу "Пролісок" в готельно-туристичний комплекс за адресою: м.Київ, проспект Перемоги, б. 139			
Изм.	Кол.уч.	Лист	№Док.	Подп.	Дата				
ГАП		Чернуха				Адміністративно-офісна будівля	Стадия	Лист	Листов
Розробив		Веденко					Р	22	
Перевірив		Іванов				Відомість стін, підлог та дахів	ФО-П Чернуха О.В. Кваліфікаційний сертифікат Серія АА №003723		
Н.контр.		Чернуха							

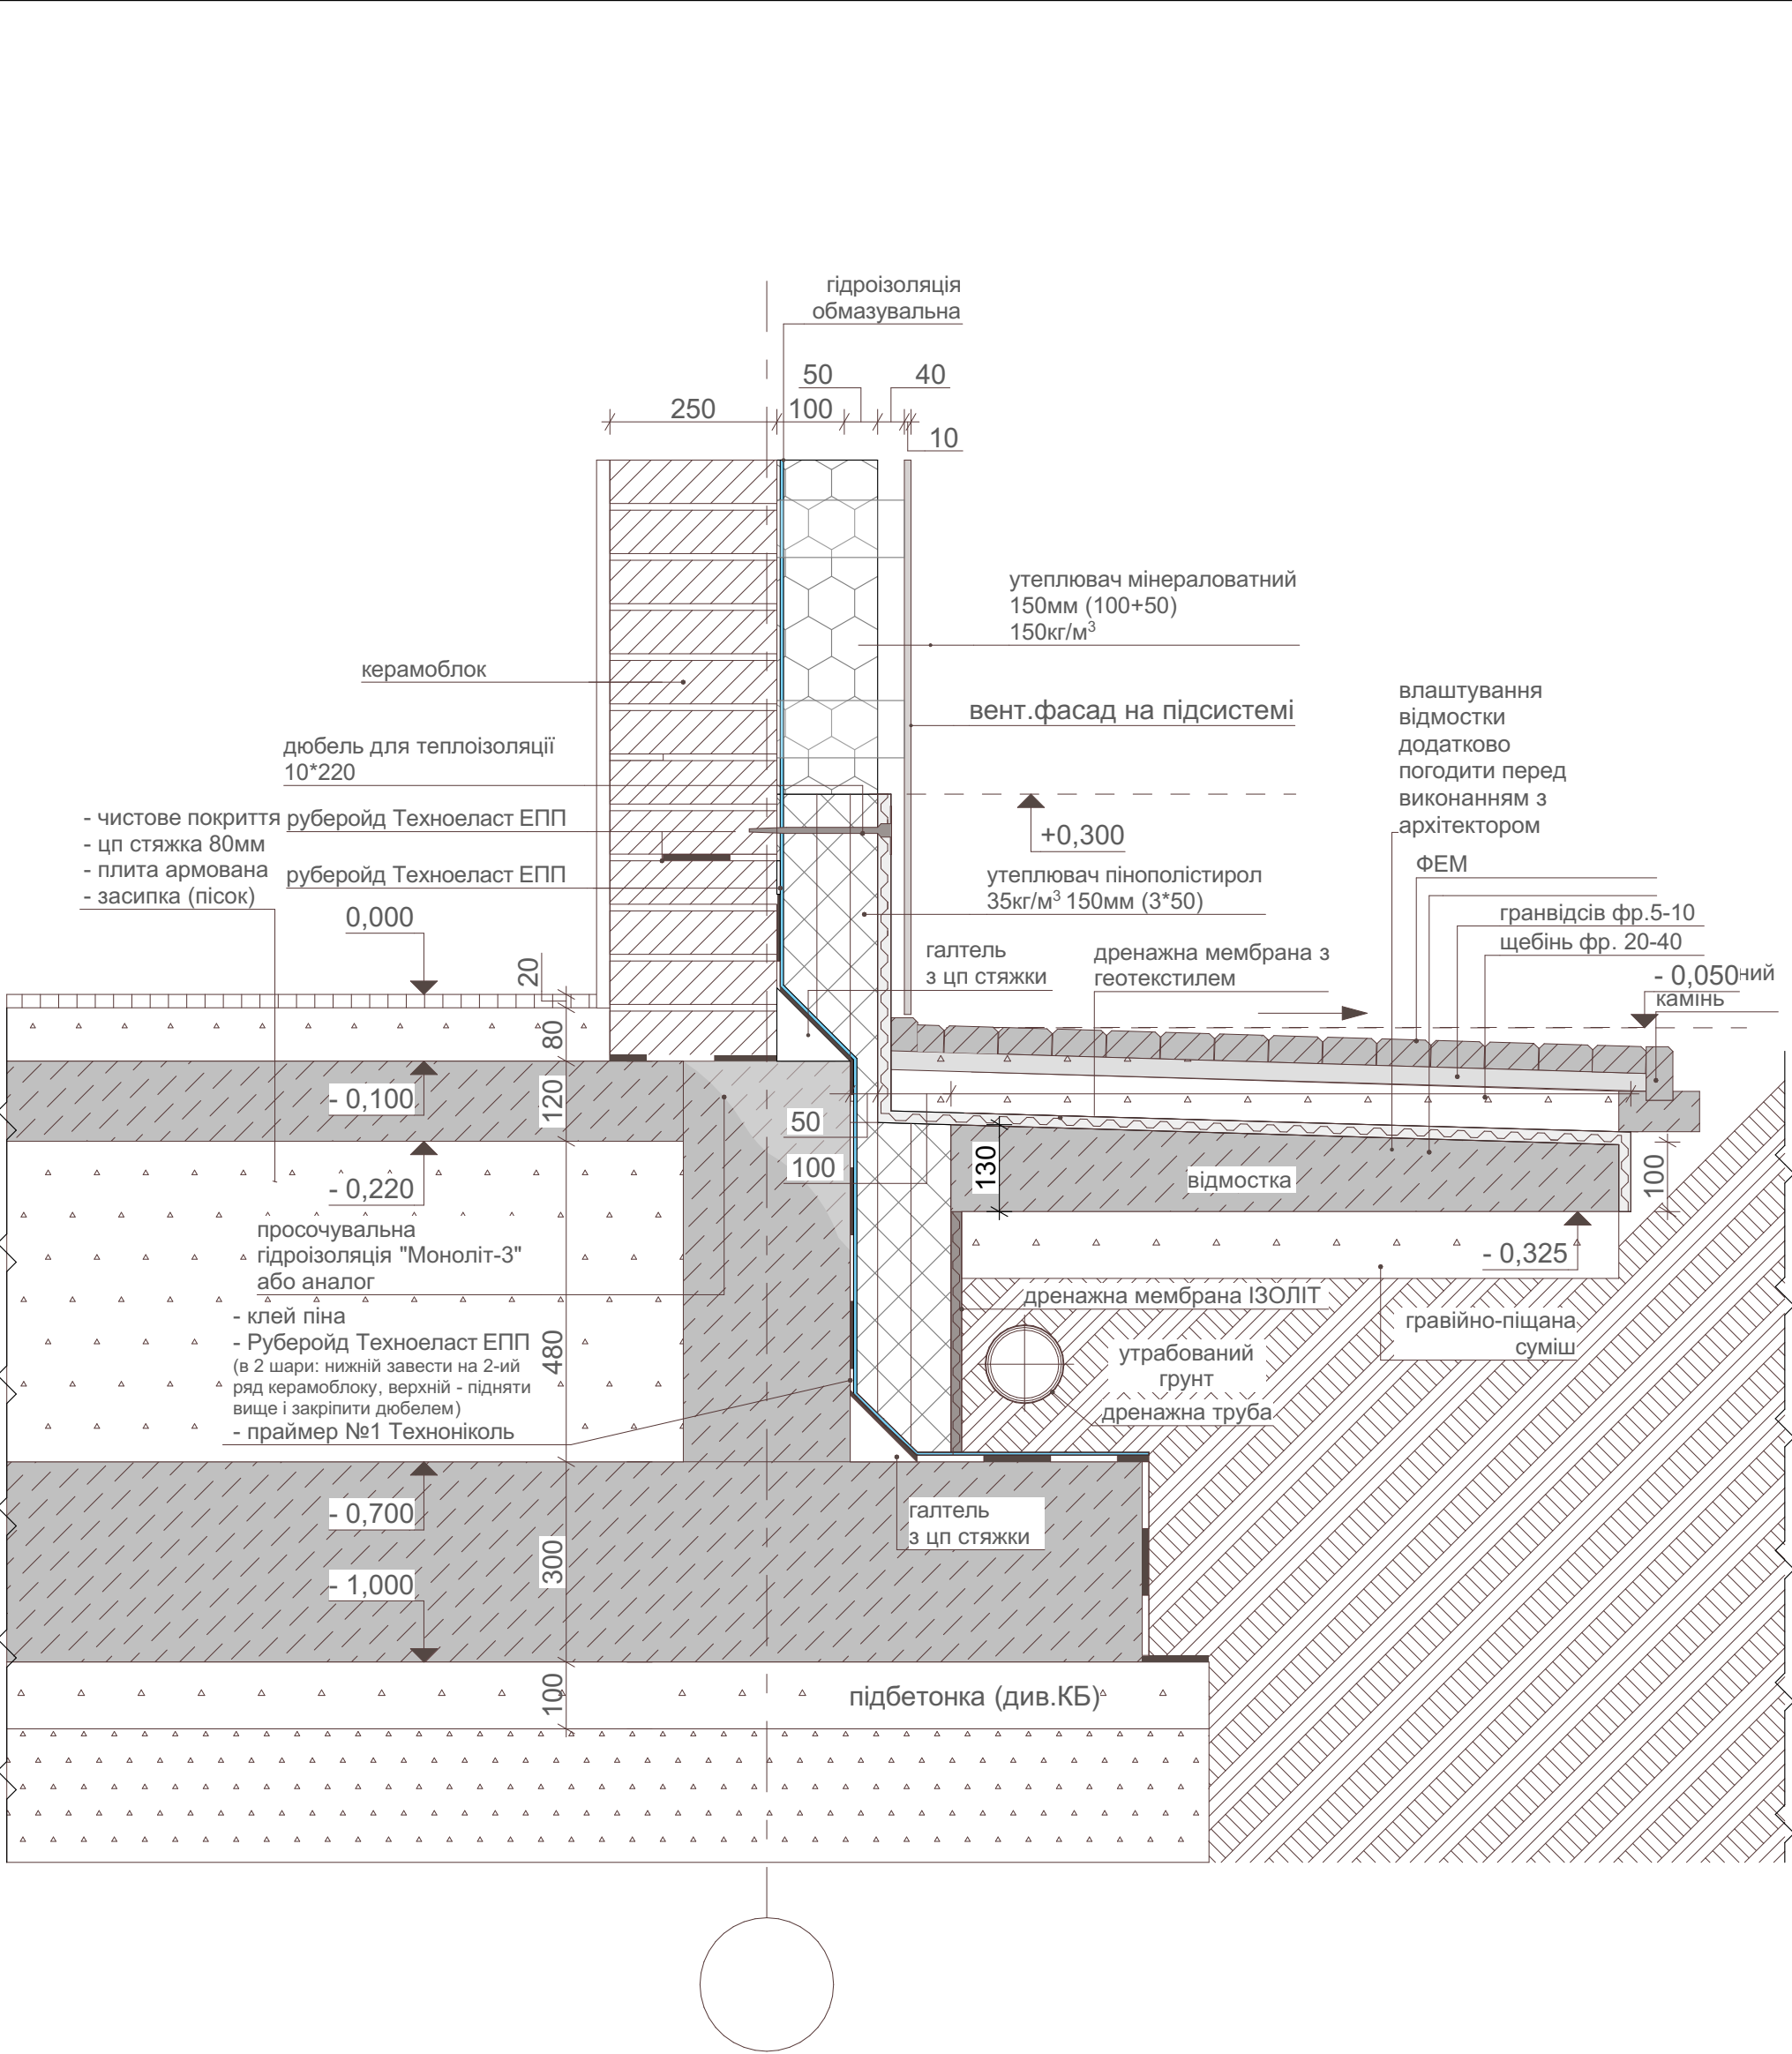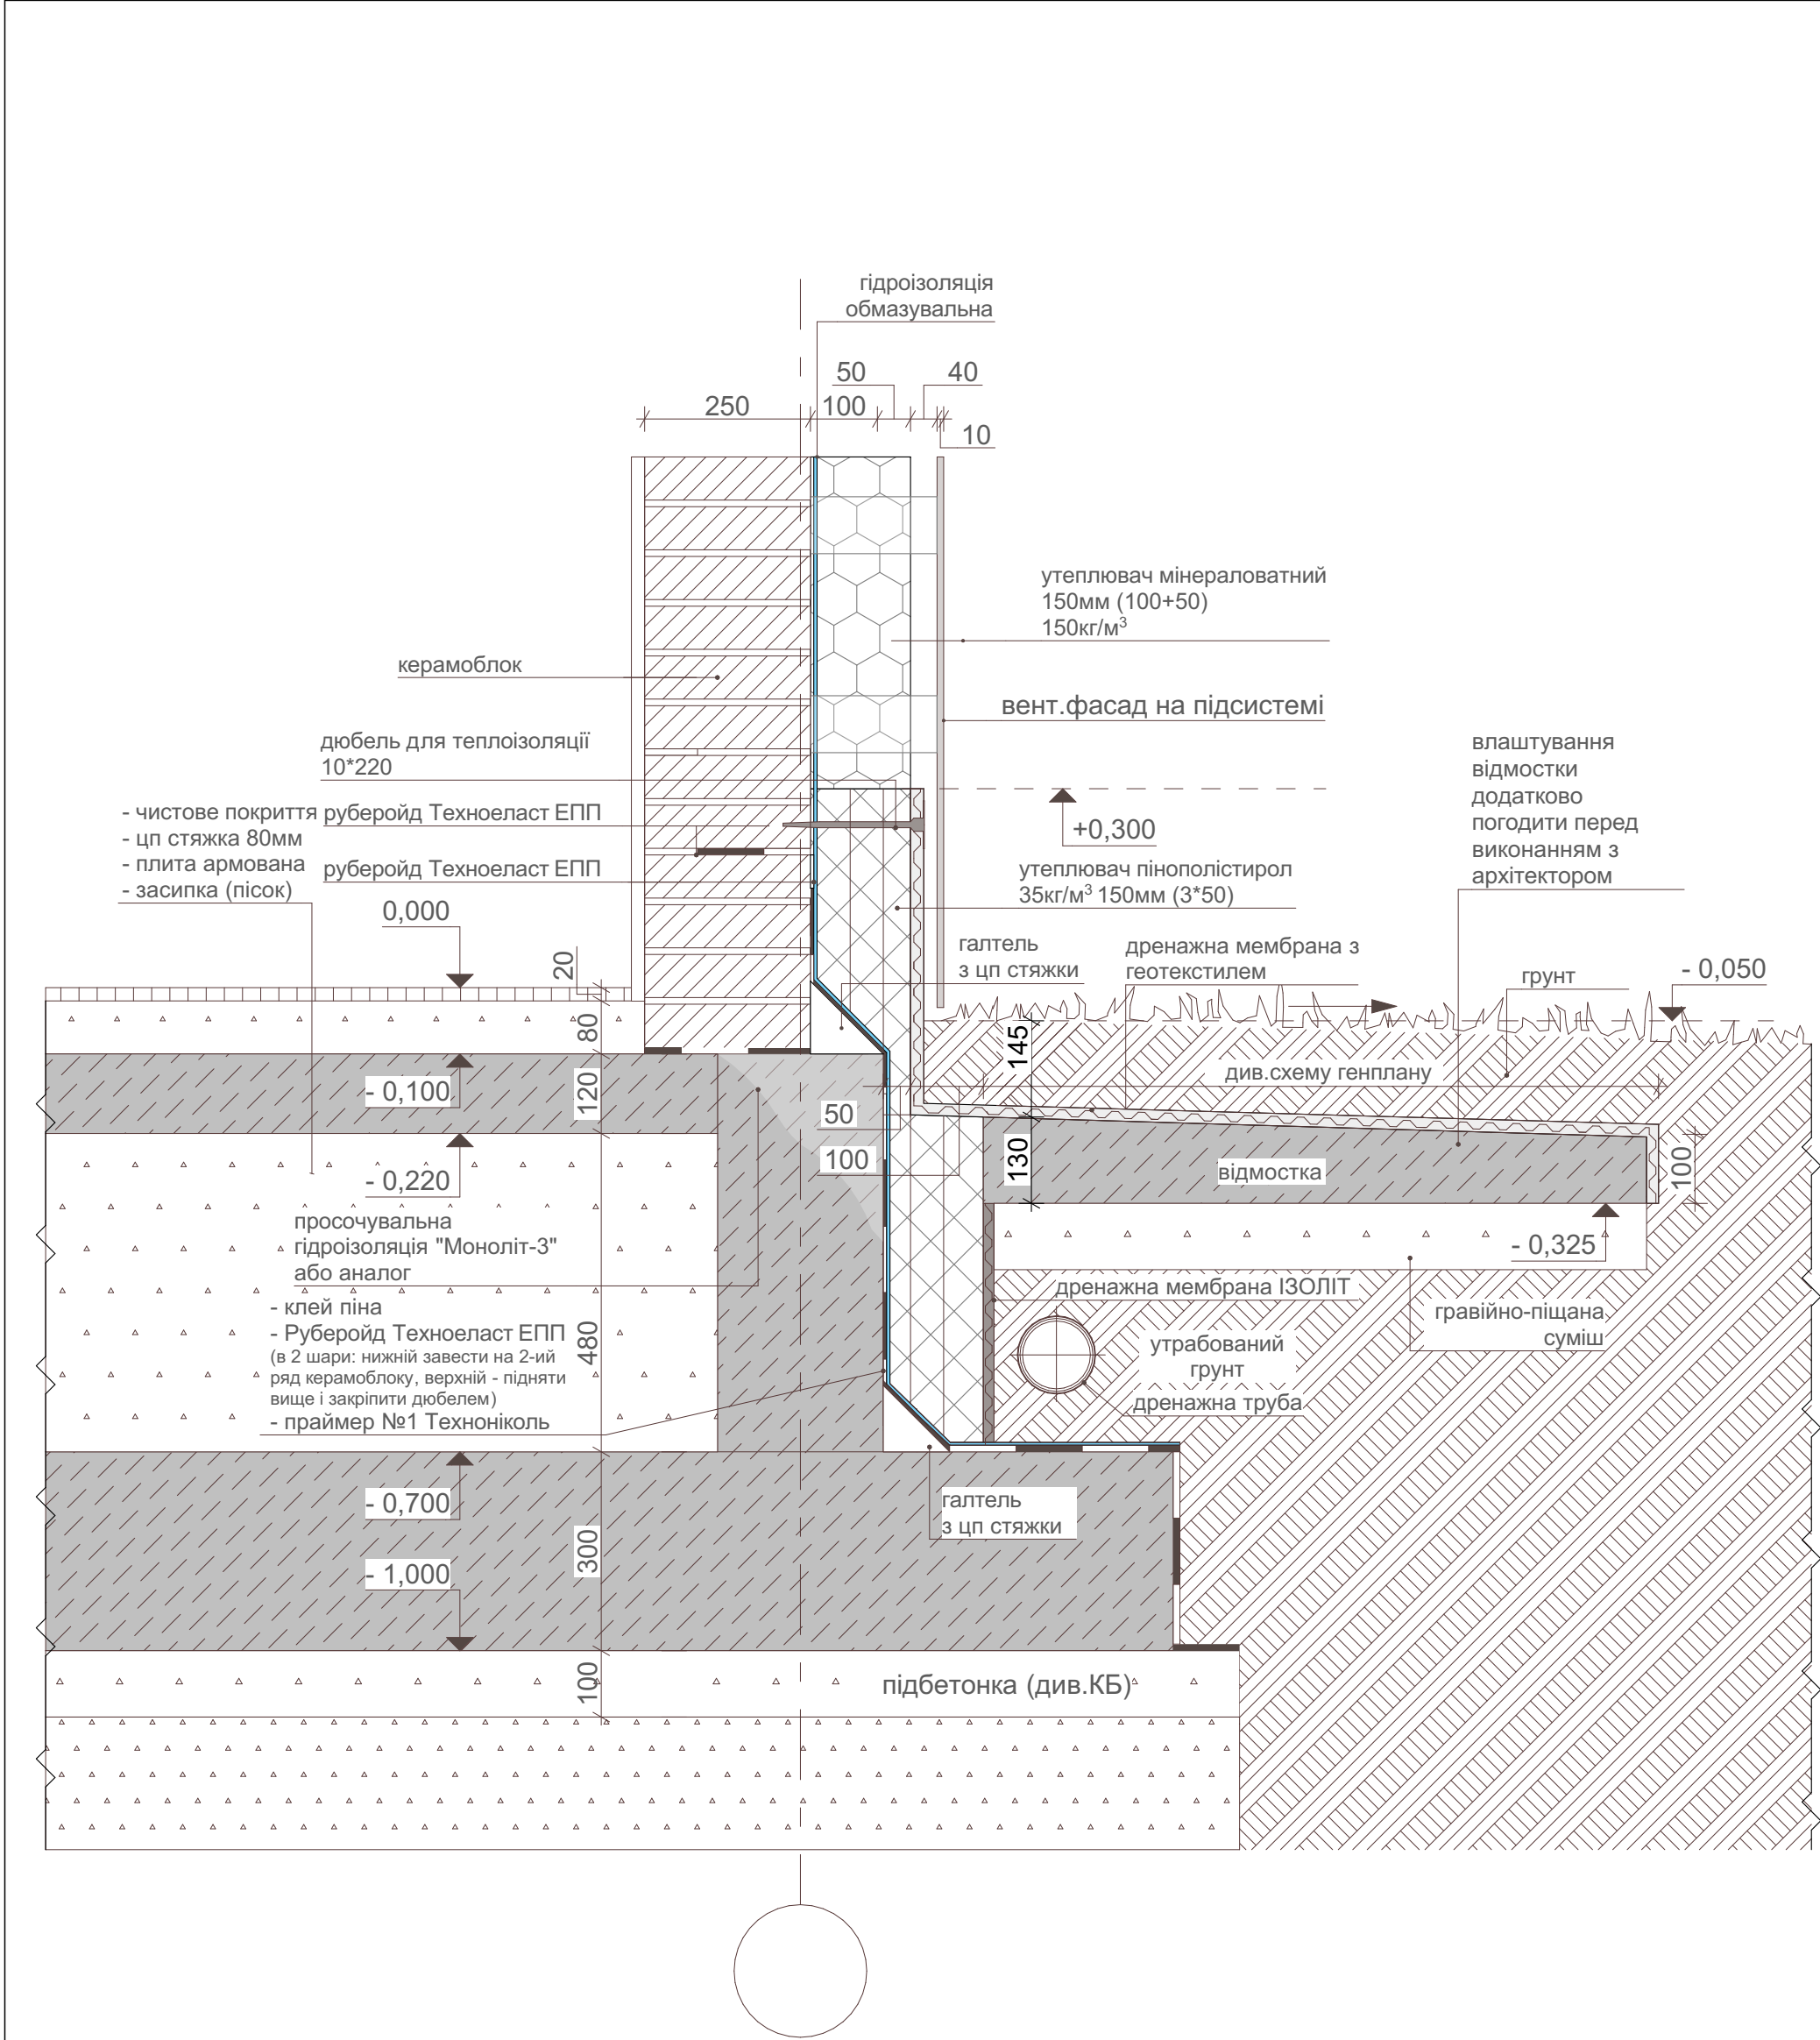

Примітки:
1. За відносну позначку 0,000 умовно прийнята відмітка чистої підлоги 1-го поверху, що відповідає абсолютній відмітці +137,000
2. Розглядати разом з мурувальними планами, проектом ОВ, ВК та КБ.
3. Влаштування відмостки додатково погодити з архітектором.

							PBD-C01-012-AP			
							Реконструкція готельно-житлового комплексу "Пролісок" в готельно-туристичний комплекс за адресою: м.Київ, проспект Перемоги, б.139			
Изм.	Кол.уч.	Лист	№Док.	Подп.	Дата	Адміністративно-офісна будівля	Стадия	Лист	Листов	
Розробив	ГАП	Чернуха	Веденко				Р	23		
Перевірив	Н.контр.	Іванов	Чернуха				Вузли гідроізоляції фундаменту		ФО-П Чернуха О.В. Кваліфікаційний сертифікат Серія АА №003723	

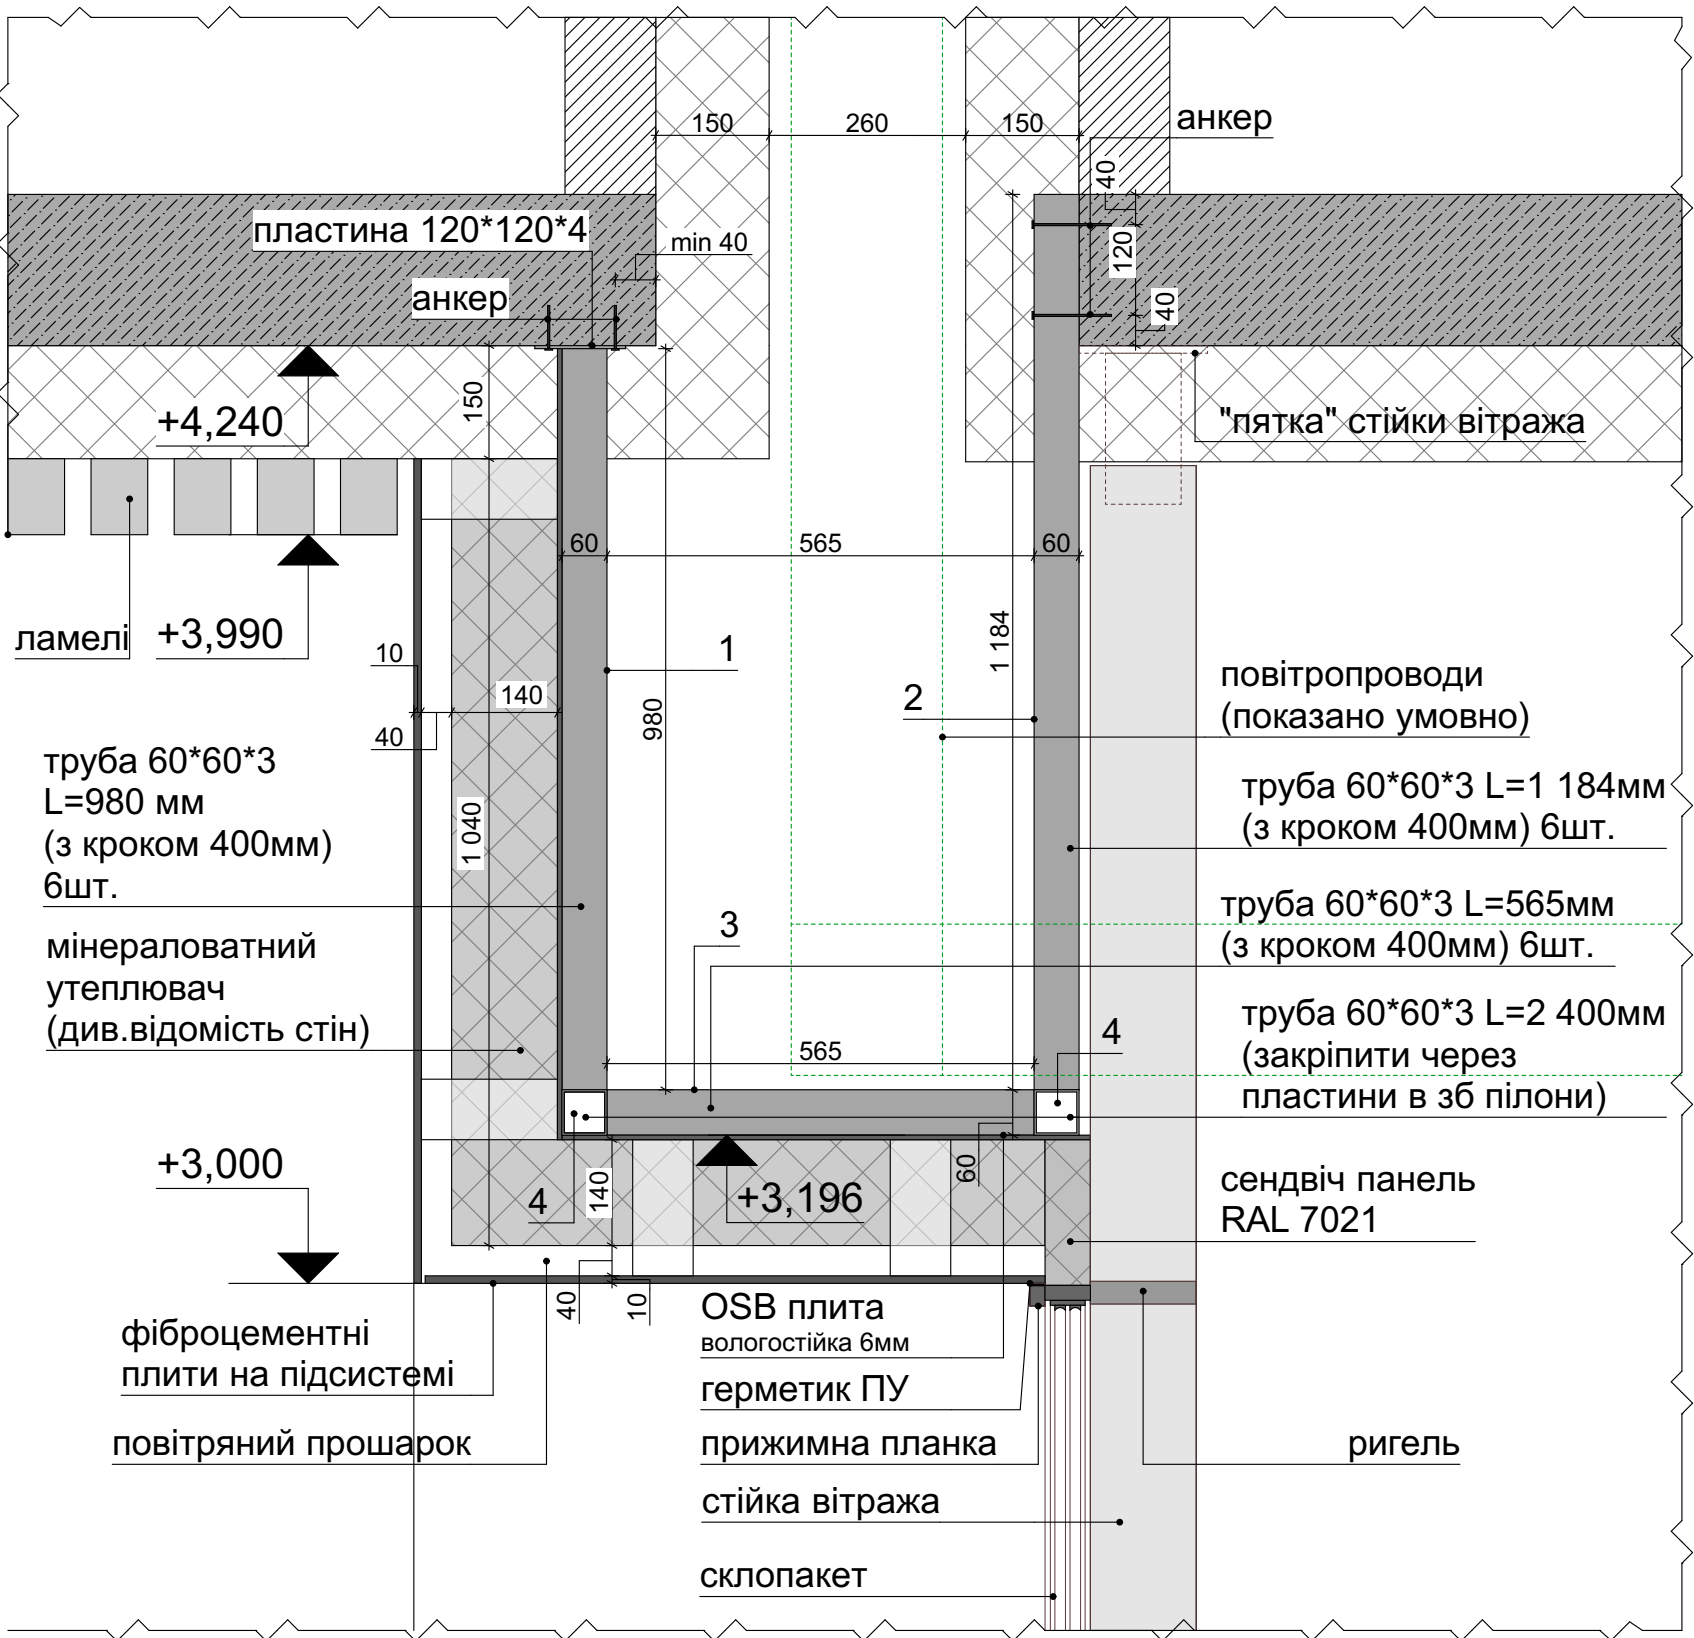

Примітки:

1. Металокаркас погодити із підрядною організацією, що виконуватиме фасадні роботи.
2. Каркас закріпити до виконання утеплення та опорядження фасаду.
3. Кріплення металокаркасу загідроізулювати.
4. Виготовлення конструкцій проводити відповідно до вимог ДСТУ Б В.2.6-199:2014.
5. Шви примикання труб до пластин виконувати герметичним швом. Забезпечити повну ізоляцію від потрапляння вологи всередину труби.
6. Шви виконувати ручним або напівавтоматичним зварюванням, використовуючи електрод з границею міцності не нижче 18 кН/см кв.
7. Готову конструкцію після зварювання очистити від окалини, жирових плям, бруду та шлаку. Степінь очищення - 2.

Антикорозійний захист виконати за схемою:

- нанести шар ґрунту ГФ-021 товщиною 80 мкм;
- нанести 2 шари емалі ПФ-115 товщиною 120 мкм.

Загальна товщина антикорозійного покриття повинна бути не менше 200 мкм.

8. Вузол уточнити після розроблення підрядною організацією проекту опорядження фасадів.

Відомість матеріалів

№ п. п.	Тип	Н, мм	М, кг	Кількість, шт.	М, кг
1	60*60*3	980	5,15	6	30,90
2	60*60*3	1 184	6,22	6	37,32
3	60*60*3	565	2,97	6	17,80
4	60*60*3	2 392	12,56	2	25,12
Пластина	120*120*4	4	0,072	10	0,72

						PBD-C01-012-AP			
						Реконструкція готельно-житлового комплексу "Пролісок" в готельно-туристичний комплекс за адресою: м.Київ, проспект Перемоги, б. 139			
Изм.	Кол.уч.	Лист	№Док.	Подп.	Дата	Адміністративно-офісна будівля	Стадия	Лист	Листов
	ГАП	Чернуха					Р	24	
	Розробив	Веденко							
	Перевірив	Іванов				Деталь 1	ФО-П Чернуха О.В. Кваліфікаційний сертифікат Серія АА №003723		
	Н.контр.	Чернуха							

П-01

0,000

прижимна планка

стійка вітража

склопакет

"пятка" стійки вітража

герметик ПУ

металевий відлив

RAL 7021

-0,050

утеплювач ЕППС

утеплювач ЕППС

кореневий бар'єр - плівка

Root Barrier

проф.мембрана ТехноНіколь

PLANTER geo 10мм

250

150

1330

400

кладка із

повнотілої цегли

засипка піском

-0,700

утеплювач ЕППС

П-05

-0,050

грязеуловлююча решітка

(встановл.без лотка на кутиках)

виконує підрядна організація

250

260

250

100

400

засипка піском

гальтель із цп стяжки

решітку класти на кутики, закріплені в

плиту; кутики загідроізувати;

(виконує підрядна організація)

відмостку виконати

за типовими вузлами

100

130

1000

-0,325

1. Розглядати разом з планами мурування, розрізами та фасадами.
2. Гідроізоляцію конструкцій нульового циклу виконати за технологією та типовими вузлами влаштування утеплення та гідроізоляції фундаменту.
3. Улаштувати водовідведення з клумби в існуючій зб стіні. підключити до зовнішніх мереж.
4. Брудозахснку решітку виконує підрядна організація. Вузли та деталі влаштування решітки додатково погодити з архітектором.

Architectural drawing showing a cross-section and plan view of a parapet wall and drainage system.

Cross-section (top): Shows a wall structure with a parapet. Dimensions include 250, 260, 250, 50, 615, 250, 140, 100, 360, and 405. A drainage channel is shown with a slope of $i=1,5\%$. A label "П-05" is present. A note indicates "парапетна воронка (гідроізоляцію виконати за технологією)".

Plan view (bottom): Shows a rectangular area with dimensions 3 080 and 1 530. A drainage system is shown with a slope of $i=1,5\%$. A label "П-05" is present. A note indicates "парапетна воронка (гідроізоляцію виконати за технологією)".

Additional labels include "підключити до зовн. мереж" (connect to external network) and "A" (section line).


Technical cross-section diagram of a roof parapet and window installation. The diagram shows a concrete wall with a parapet on the left and a window frame on the right. Various layers and materials are labeled in Ukrainian, including insulation, waterproofing, and structural elements. Dimensions are provided for different parts of the assembly.

Labels and Dimensions:


- Left Side (Parapet):**
 - керамограніт для зовн.використання на клею відмостку виконати за типовими вузлами (Ceramic tiles for external use on adhesive, to be installed according to standard nodes)
 - 0,050
 - 0,325
 - габель із цп стяжки (Gable from concrete slab)
 - парпетна воронка (гідроізолювати за технологією) (Parapet funnel (hydro-insulate according to technology))
- Central Wall/Window Area:**
 - герметик ПУ (PU sealant)
 - металевий відлив RAL 7021 (Metal downspout RAL 7021)
 - П-05
 - 80
 - 100
 - 20
 - 550
 - 50
 - 250
 - 100
 - 50
 - 310
 - 50
 - 250
- Right Side (Window/Cladding):**
 - прижимна планка (Clamping plate)
 - стіжка вітража склопакет (Window frame glazing unit)
 - 0,000
 - "п'ятка" стійки вітража (Window frame base)
 - 0,100
 - сендвіч панель (Sandwich panel)
 - кореневий бар'єр -плівка Root Barrier
 - утеплювач ЕППС (EPS insulator)
 - проф.мембрана ТехноНіколь PLANter geo 10мм (Prof. membrane Technonikol PLANter geo 10mm)
 - кладка із повнотілої цегли (Laying of full-body bricks)
 - засипка піском (Sand filling)
 - 400

						PBD-C01-012-AP			
						Реконструкція готельно-житлового комплексу "Пролісок" в готельно-туристичний комплекс за адресою: м.Київ, проспект Перемоги, б.139			
Изм.	Коп.уч.	Лист	№Док.	Подп.	Дата	Адміністративно-офісна будівля	Стадія	Лист	Листов
ГАП		Чернуха					Р	25	
Розробив		Веденко							
Перевірів		Іванов				Деталь 2, 3	ФО-П Чернуха О.В. Кваліфікаційний сертифікат Серія АА №003723		
Н.контр.		Чернуха							

Деталь 8. Влаштування козирька

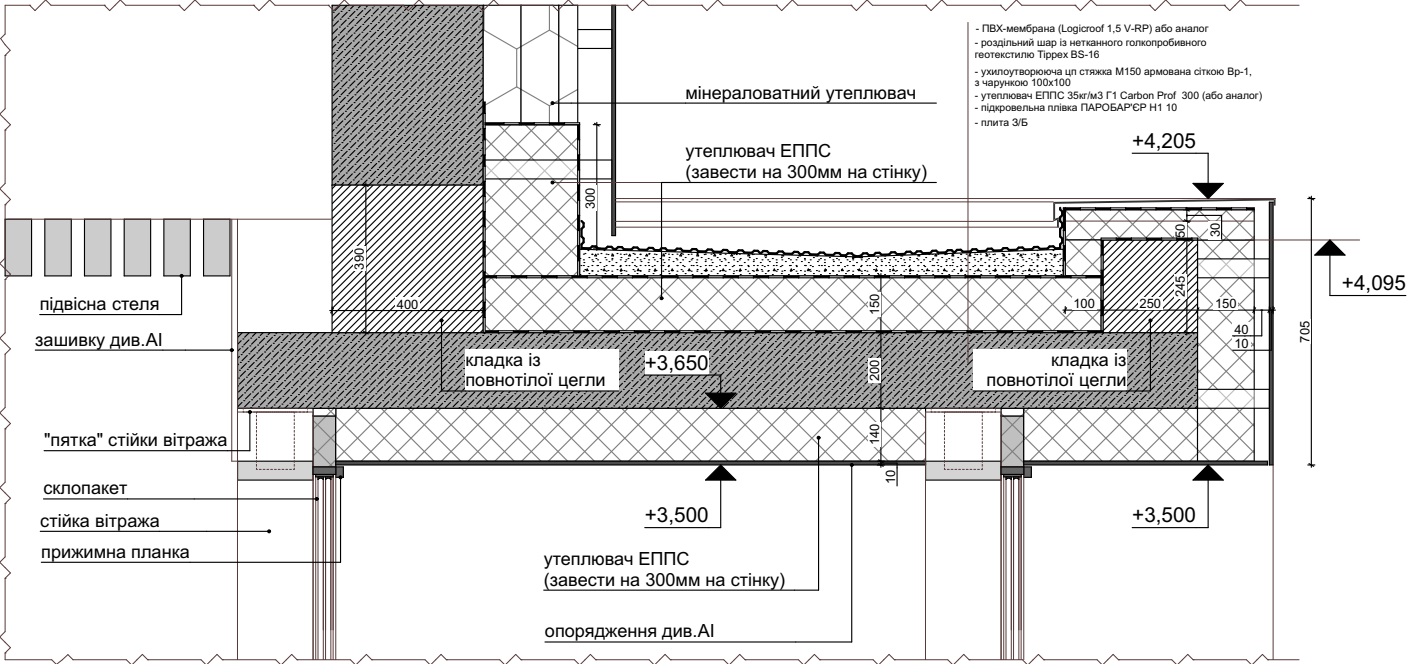

Локальний перетин 1-1

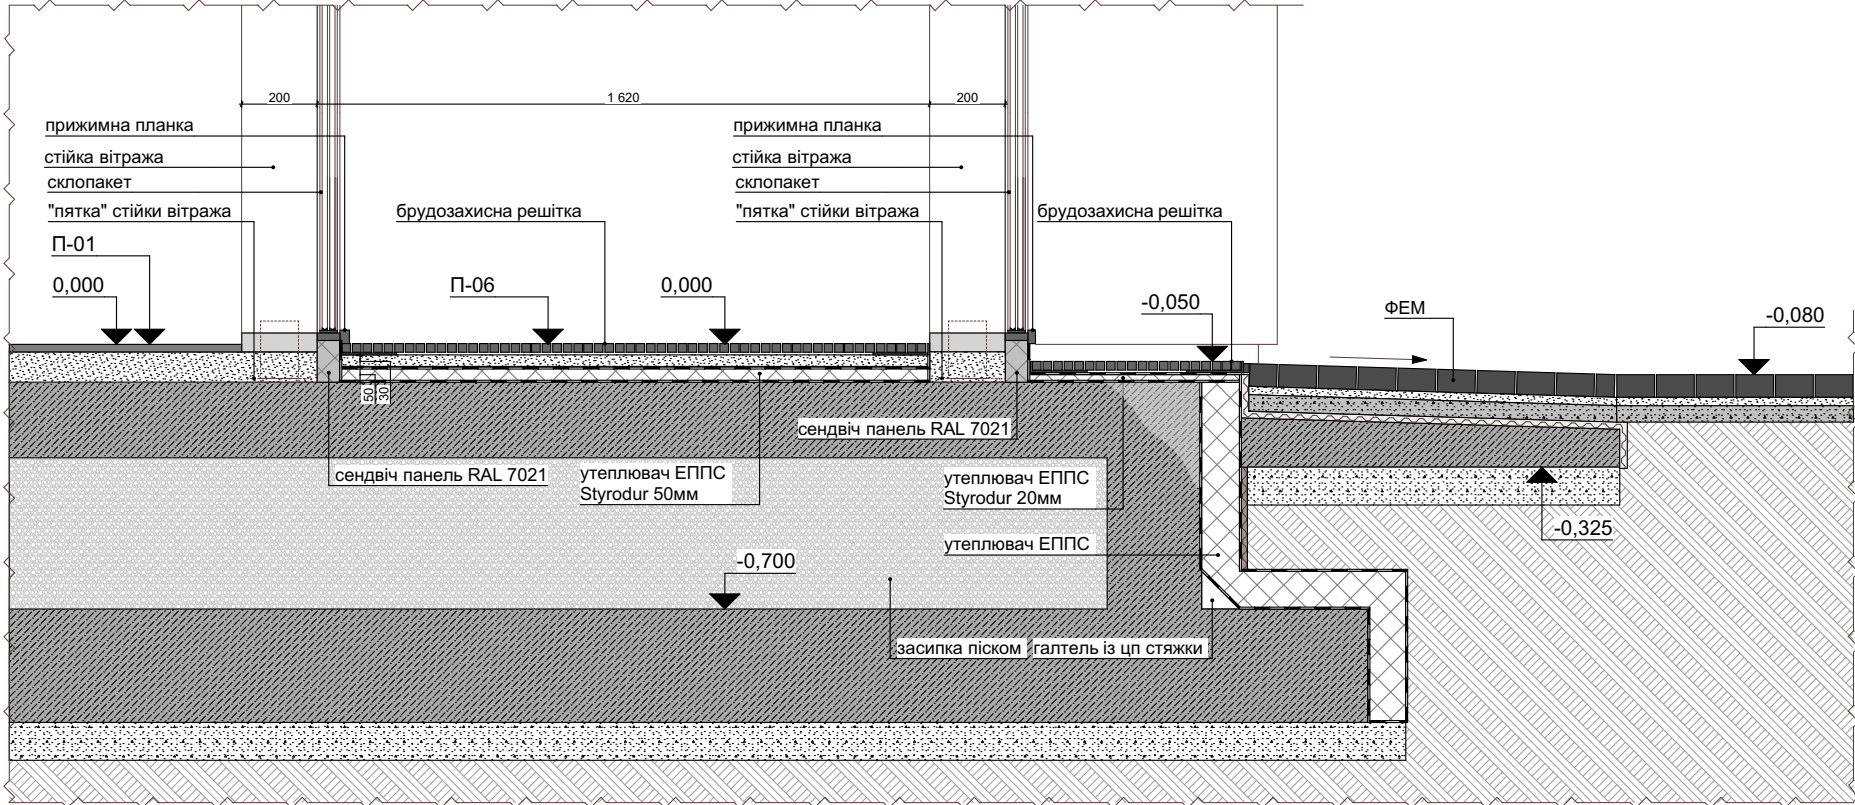

Примітки:

- 1. Розглядати разом з планами мурування, розрізами та фасадами.
- 2. Гідроізоляцію конструкцій нульового циклу виконати за технологією та типовими вузлами влаштування утеплення та гідроізоляції фундаменту.
- 3. Улаштувати водовідведення з козирька див. план покрівлі.
- 4. Брудозахснку решітку виконує підрядна організація. Вузли та деталі влаштування решітки додатково погодити з архітектором.

						PBD-C01-012-AP			
						Реконструкція готельно-житлового комплексу "Пролісок" в готельно-туристичний комплекс за адресою: м.Київ, проспект Перемоги, б.139			
Изм.	Кол.уч.	Лист	№Док.	Подп.	Дата	Адміністративно-офісна будівля	Стадия	Лист	Листов
ГАП	Чернуха						Р	30	
Розробив	Веденко								
Перевірив	Іванов					Локальний перетин 1-1	ФО-П Чернуха О.В. Кваліфікаційний сертифікат Серія АА №003723		
Н.контр.	Чернуха								