


# План 1 поверху

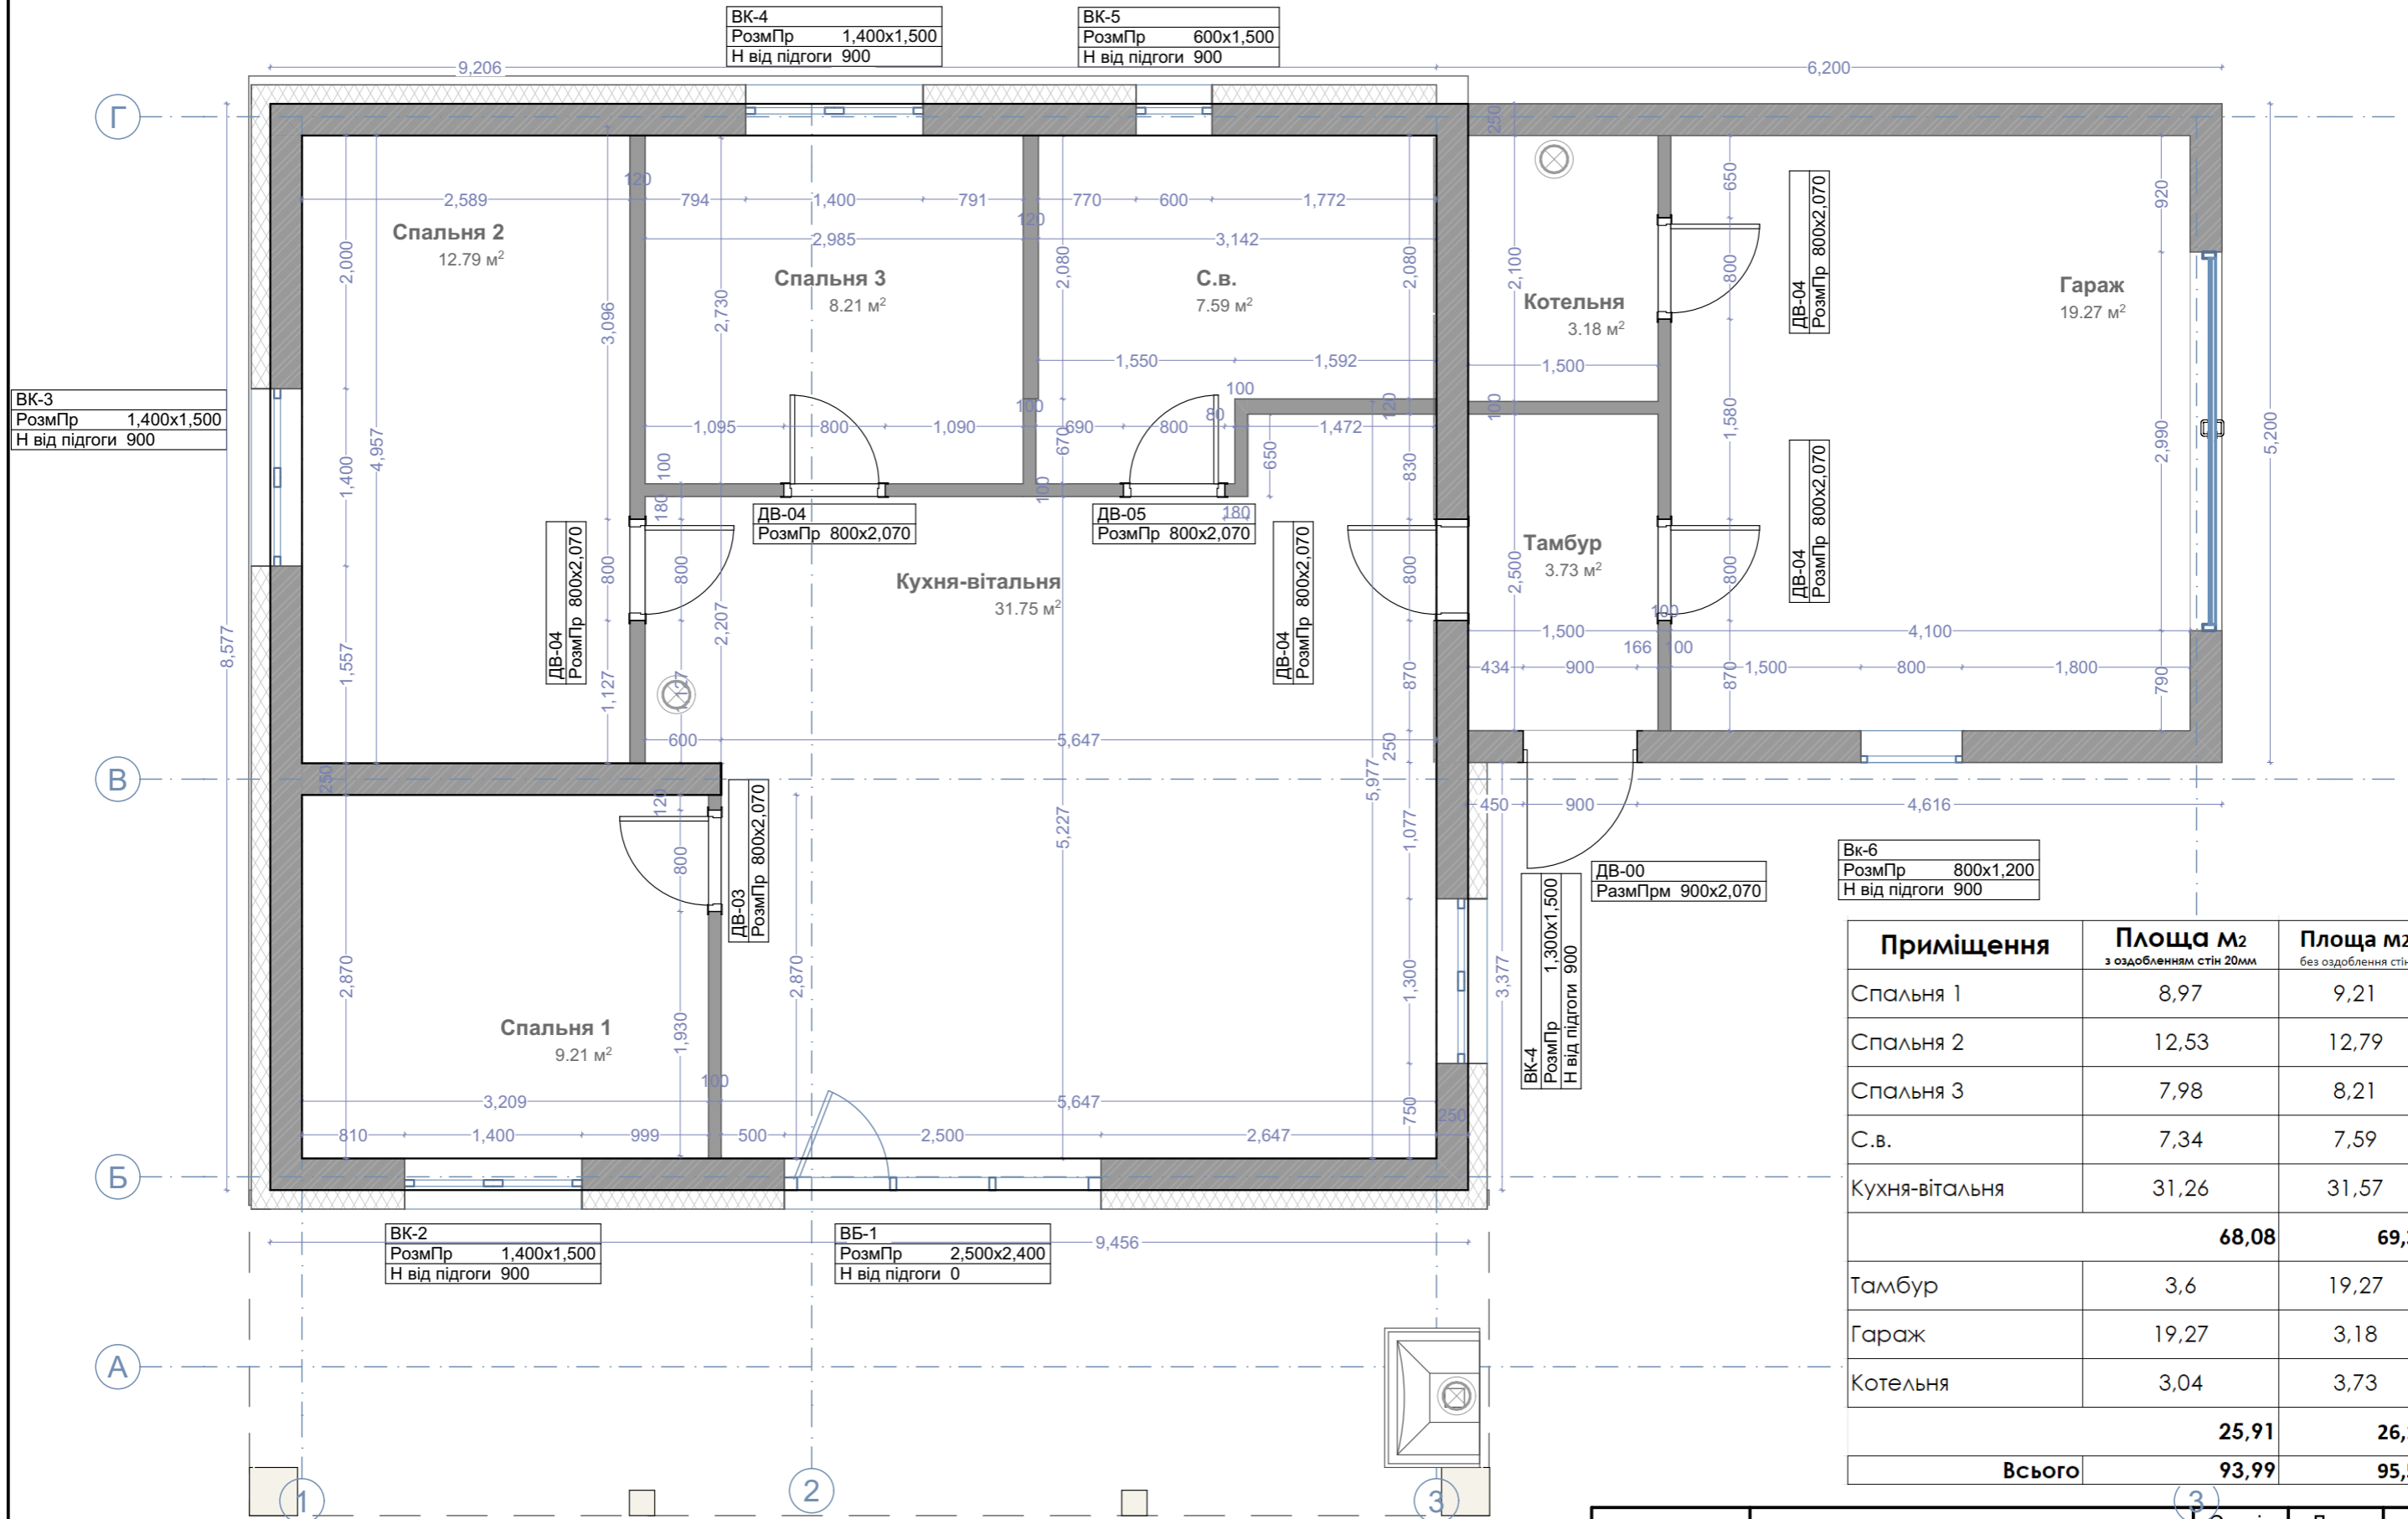


Вк-6	РозмПр	800x1,200
	Н від підлоги	900

Приміщення	Площа м <sup>2</sup> з оздобленням стін 20мм	Площа м <sup>2</sup> без оздоблення стін
Спальня 1	8,97	9,21
Спальня 2	12,53	12,79
Спальня 3	7,98	8,21
С.в.	7,34	7,59
Кухня-вітальня	31,26	31,57
	<b>68,08</b>	<b>69,37</b>
Тамбур	3,6	19,27
Гараж	19,27	3,18
Котельня	3,04	3,73
	<b>25,91</b>	<b>26,18</b>
<b>Всього</b>	<b>93,99</b>	<b>95,55</b>

Примітки:  
Н висота віконних і дверних прорізів вказана від чистої підлоги

Mihouse	Стадія	Лист	Листів
	ЕП	06	20
План 1 поверху			Дата
			29/08/2022


# План 1 поверху з меблями

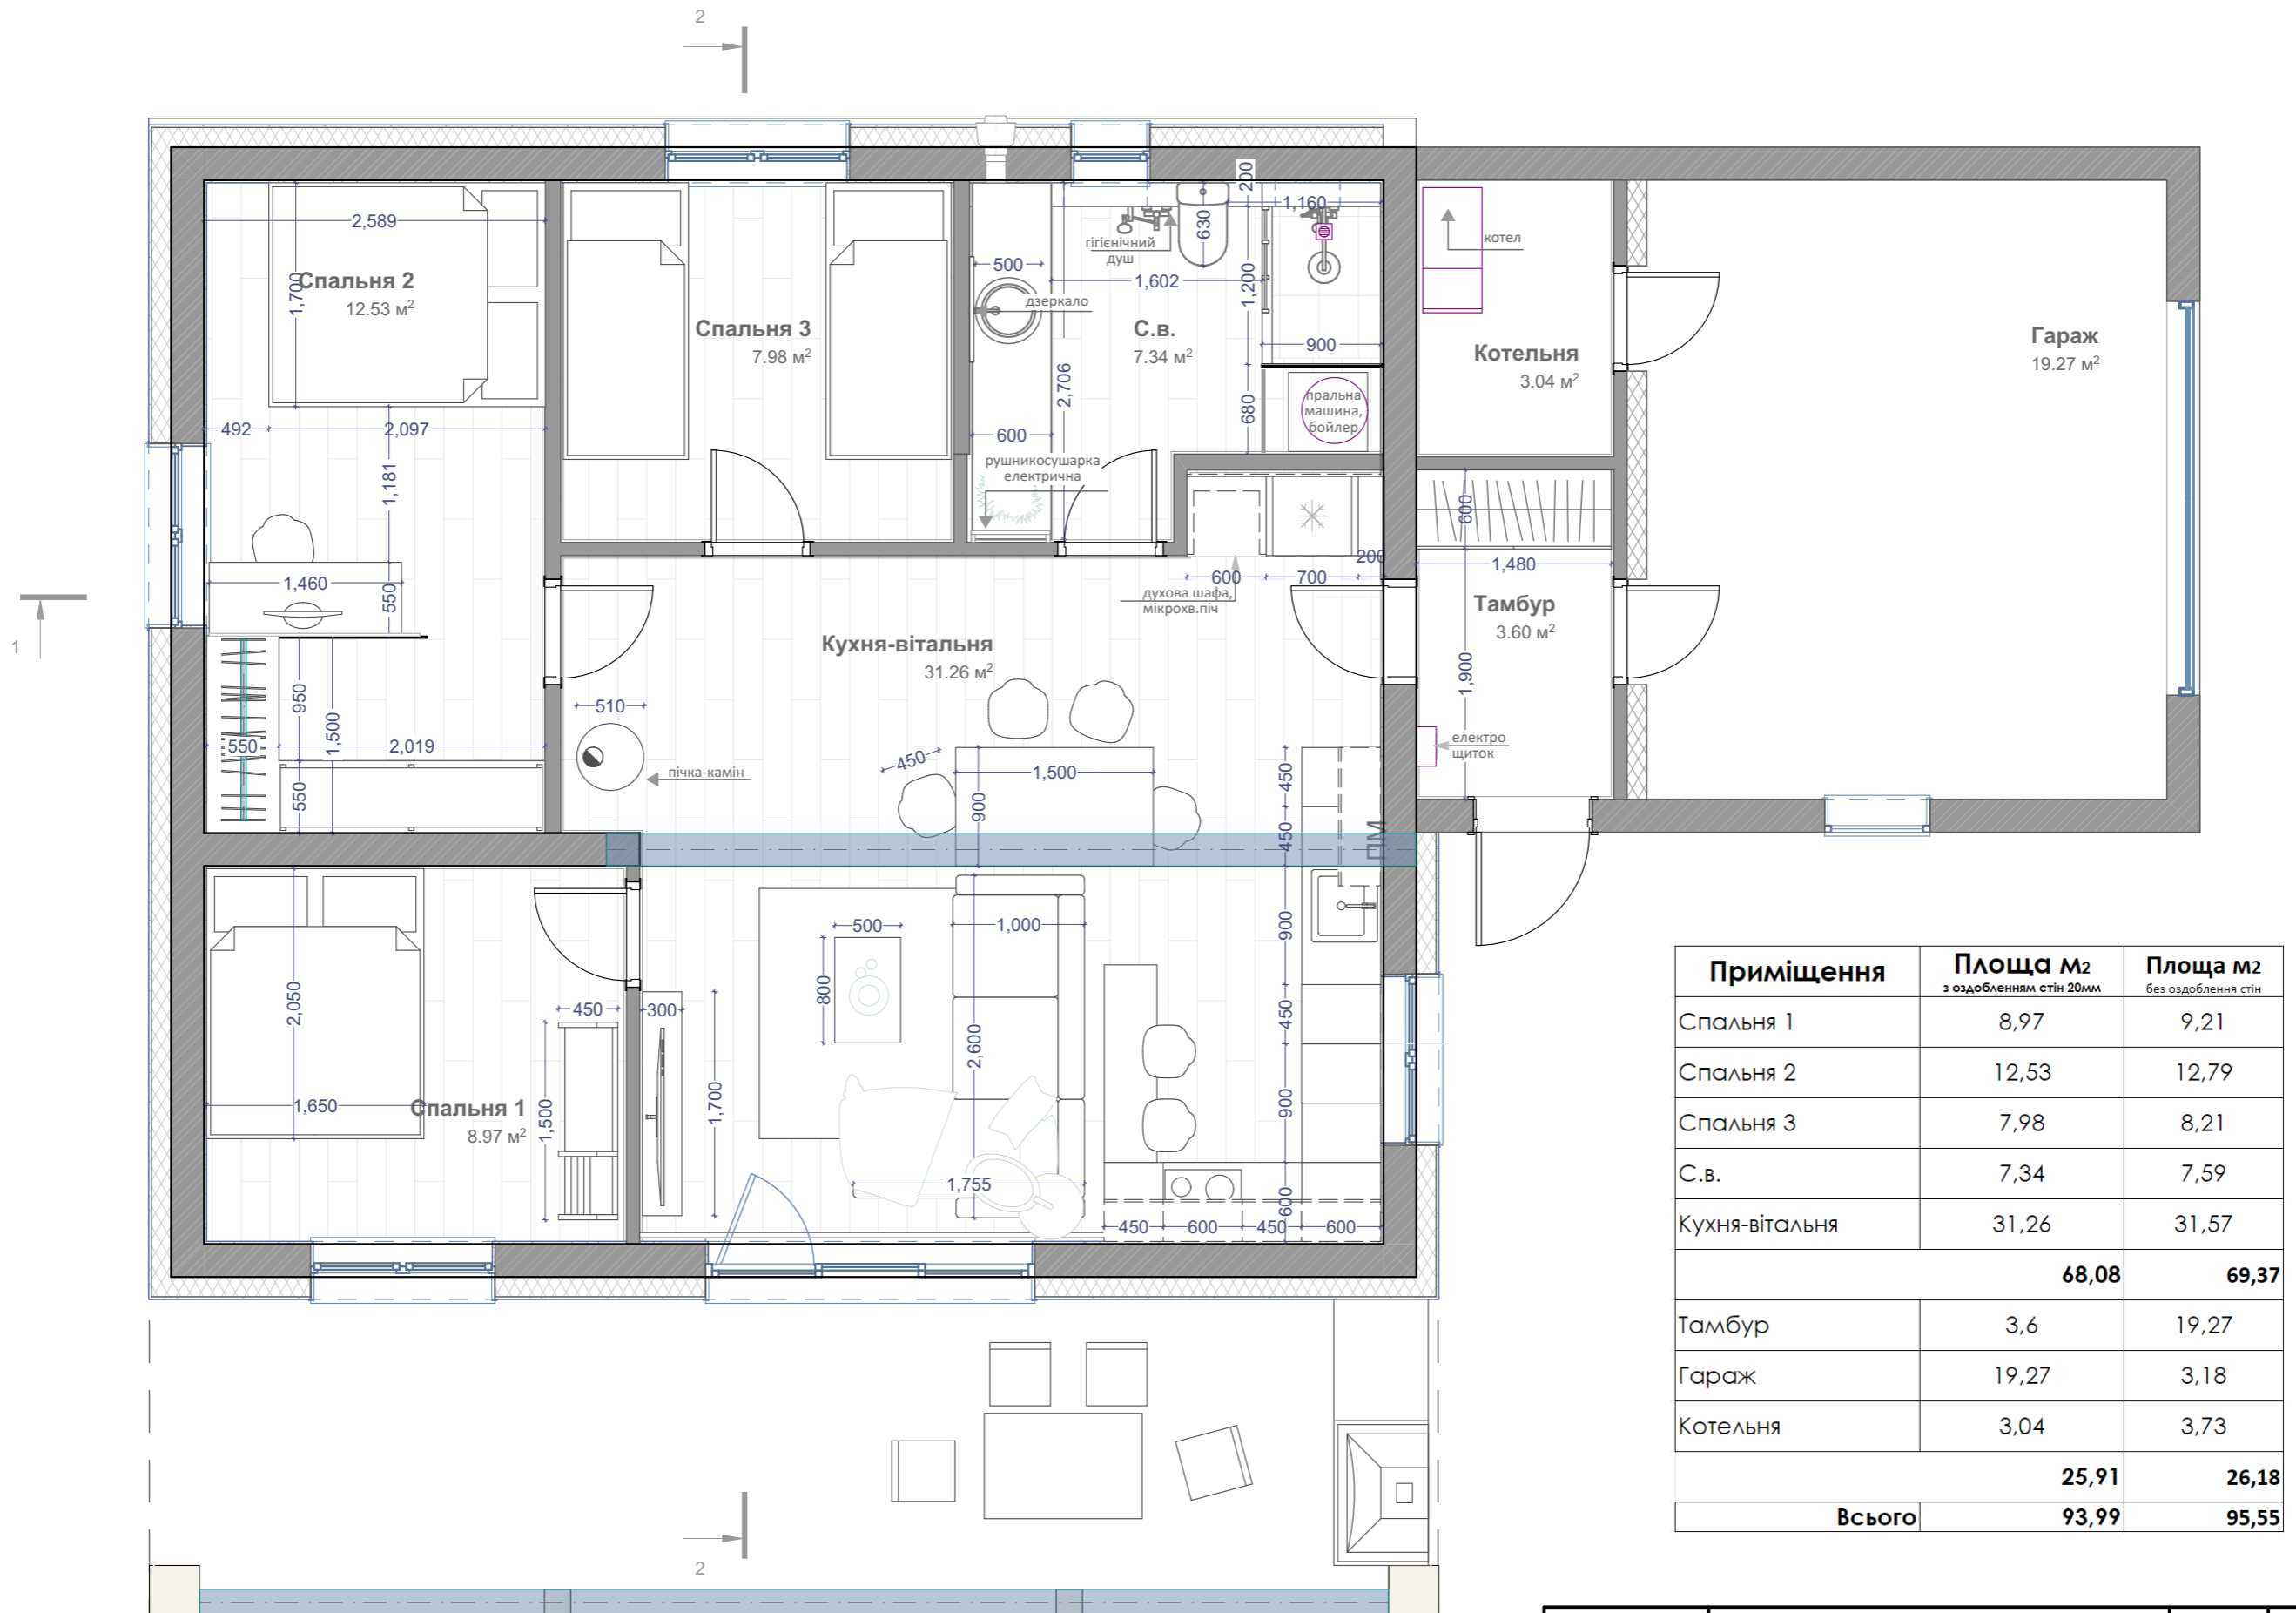

Приміщення	Площа м <sup>2</sup> з оздобленням стін 20мм	Площа м <sup>2</sup> без оздоблення стін
Спальня 1	8,97	9,21
Спальня 2	12,53	12,79
Спальня 3	7,98	8,21
С.в.	7,34	7,59
Кухня-вітальня	31,26	31,57
	<b>68,08</b>	<b>69,37</b>
Тамбур	3,6	19,27
Гараж	19,27	3,18
Котельня	3,04	3,73
	<b>25,91</b>	<b>26,18</b>
<b>Всього</b>	<b>93,99</b>	<b>95,55</b>

Mihouse	Стадія	Лист	Листів
	ЕП	07	20
План 1 поверху з меблями			Дата
			29/08/2022


## Схема армопоясу

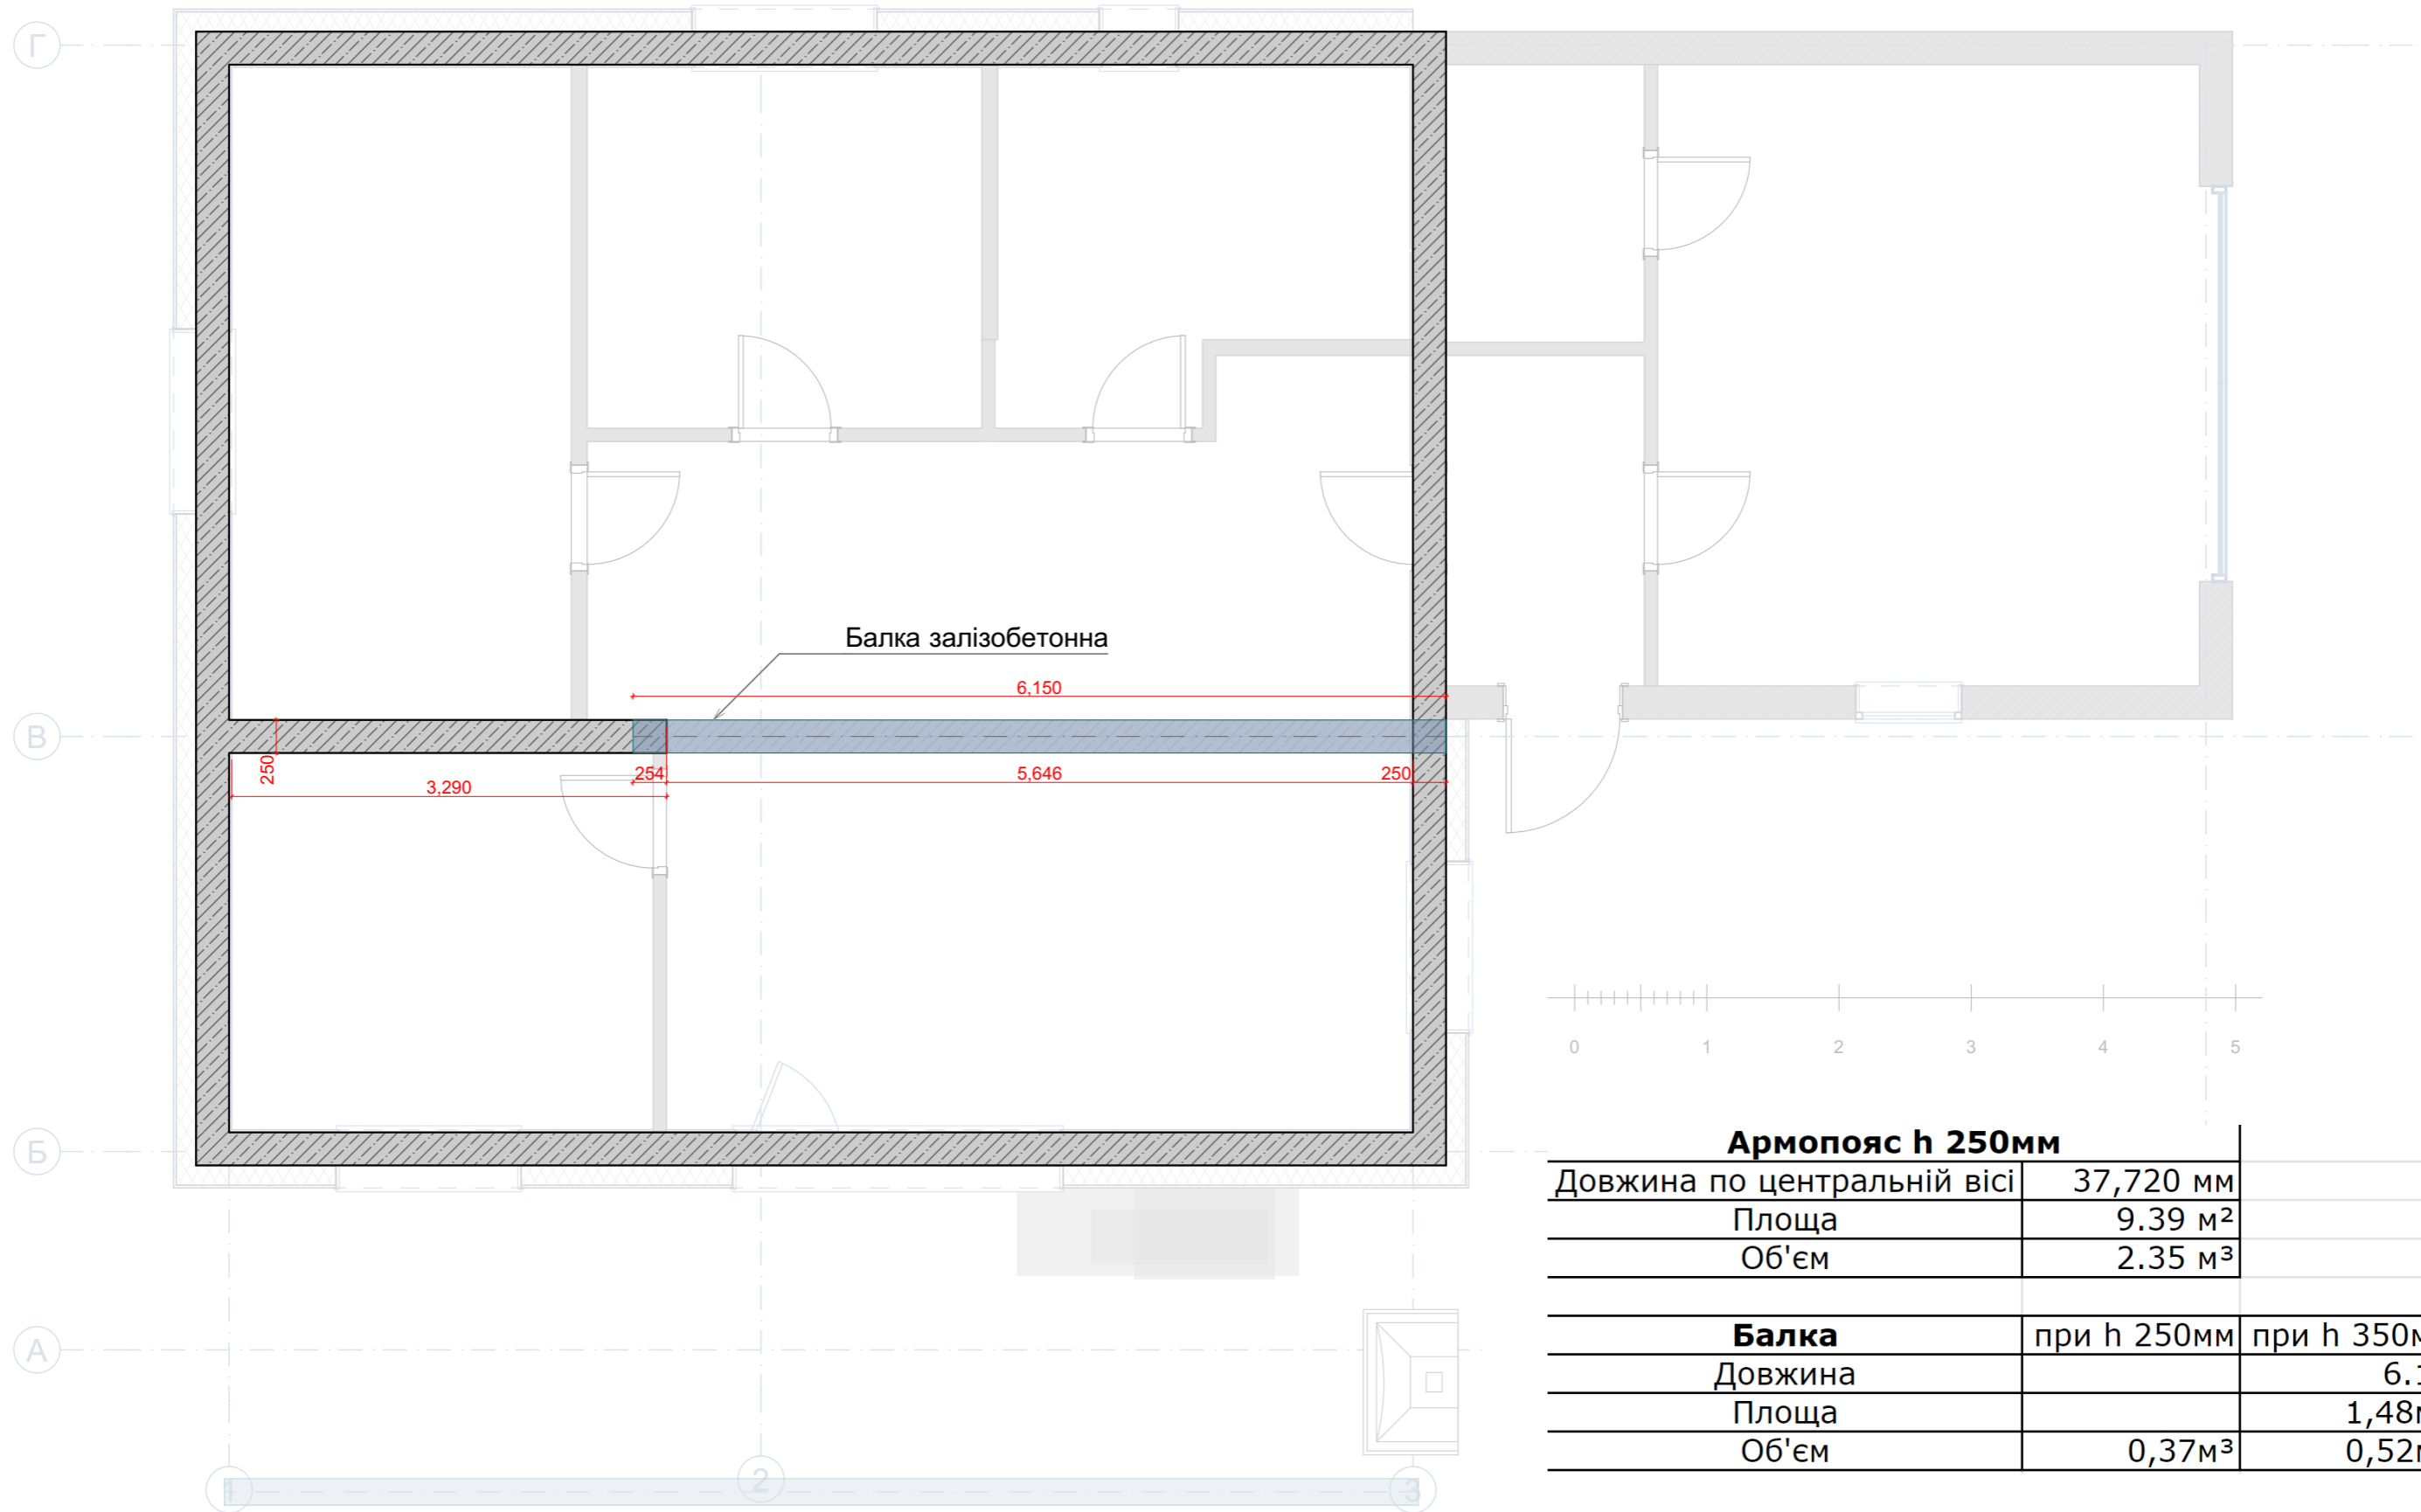

Армопояс h 250мм		
Довжина по центральній вісі	37,720 мм	
Площа	9.39 м <sup>2</sup>	
Об'єм	2.35 м <sup>3</sup>	
Балка		
	при h 250мм	при h 350мм
Довжина		6.15
Площа		1,48м <sup>2</sup>
Об'єм	0,37м <sup>3</sup>	0,52м <sup>3</sup>


Mihouse	Стадія	Лист	Листів
	ЕП	08	20
Схема армопоясу			Дата
			29/08/2022

# Розріз 1-1

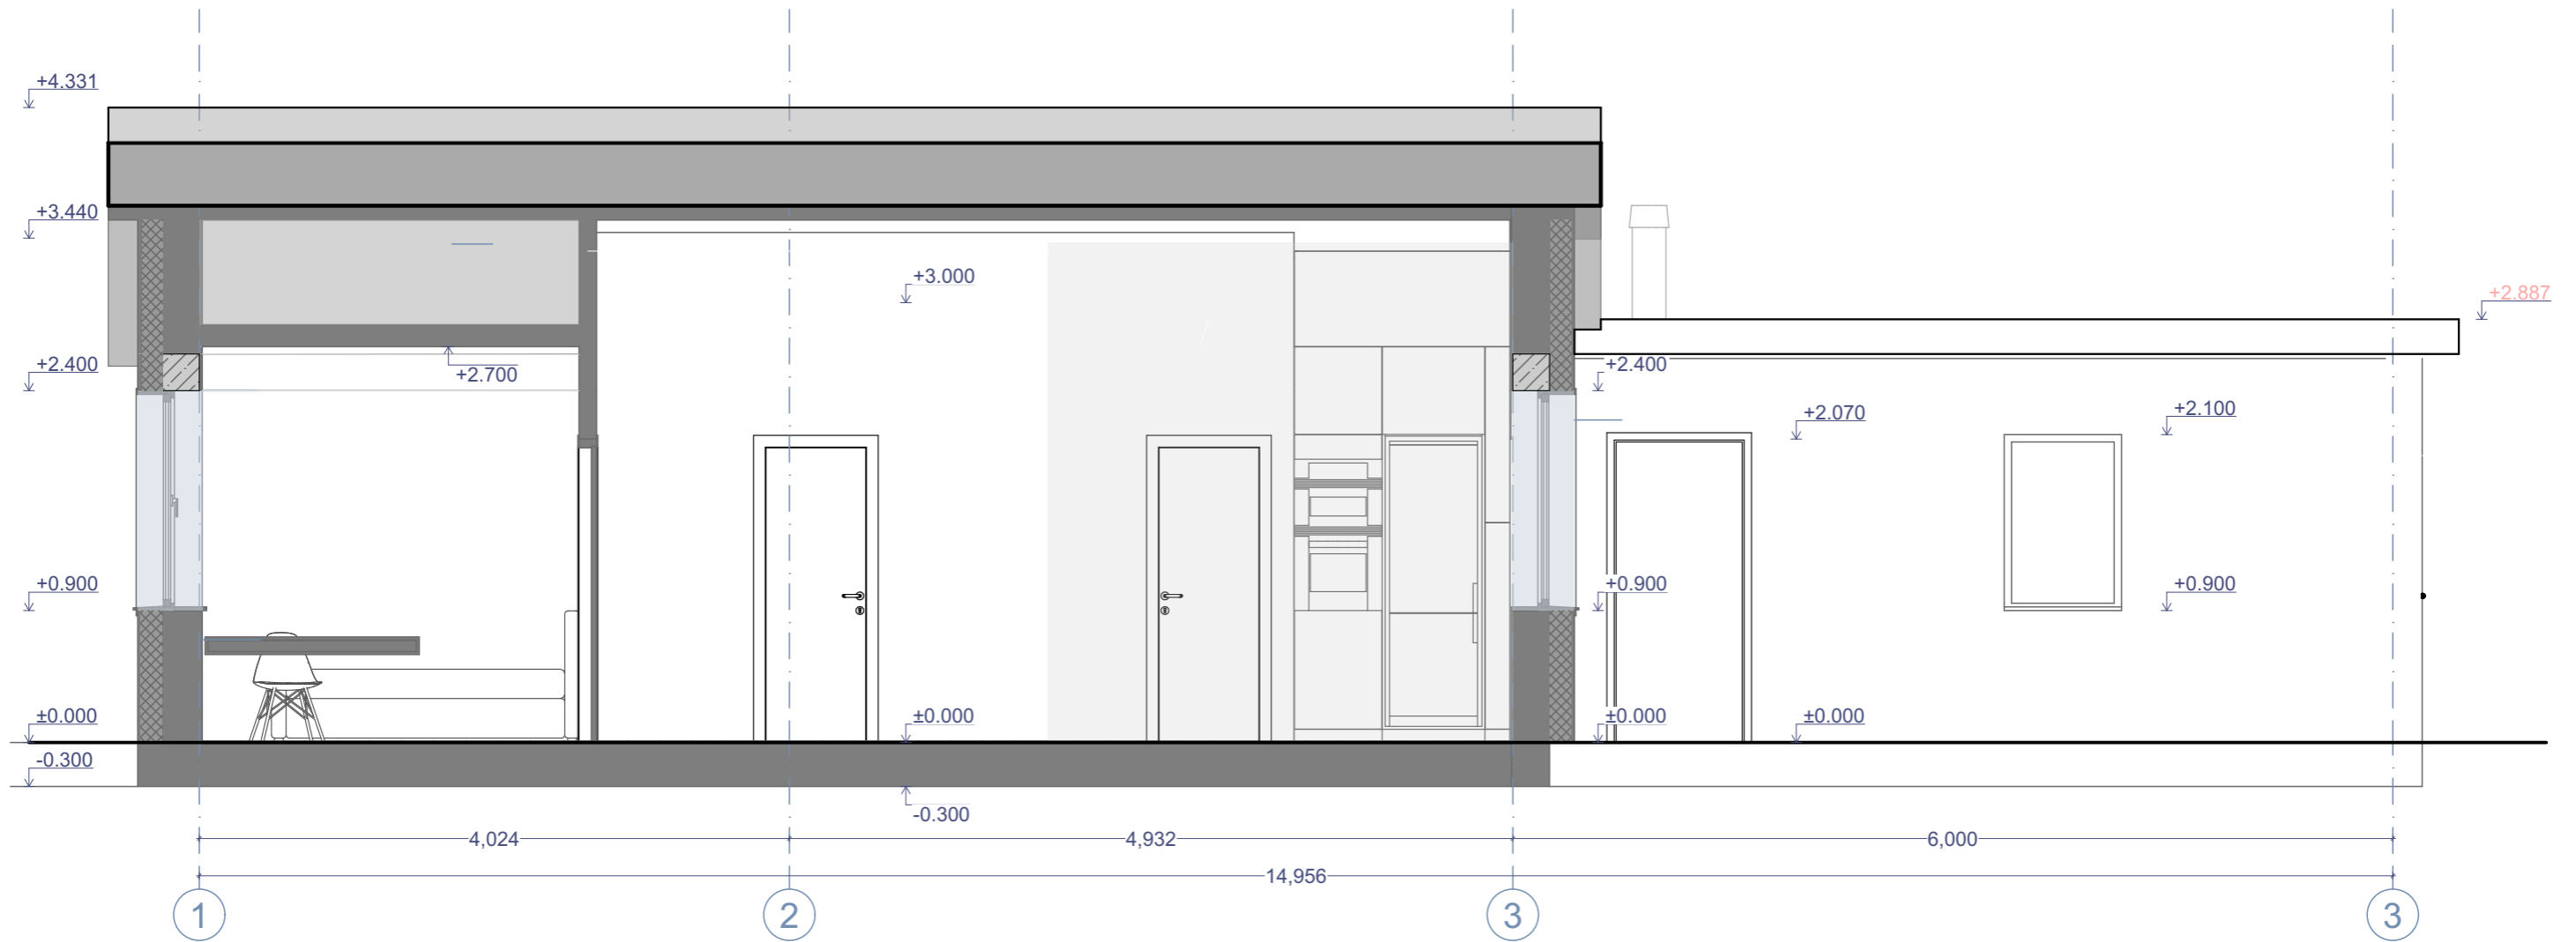


	Mihouse	Стадія	Лист	Листів
		ЕП	09	20
	Розріз 1-1			Дата
				29/08/2022

# Розріз 2-2

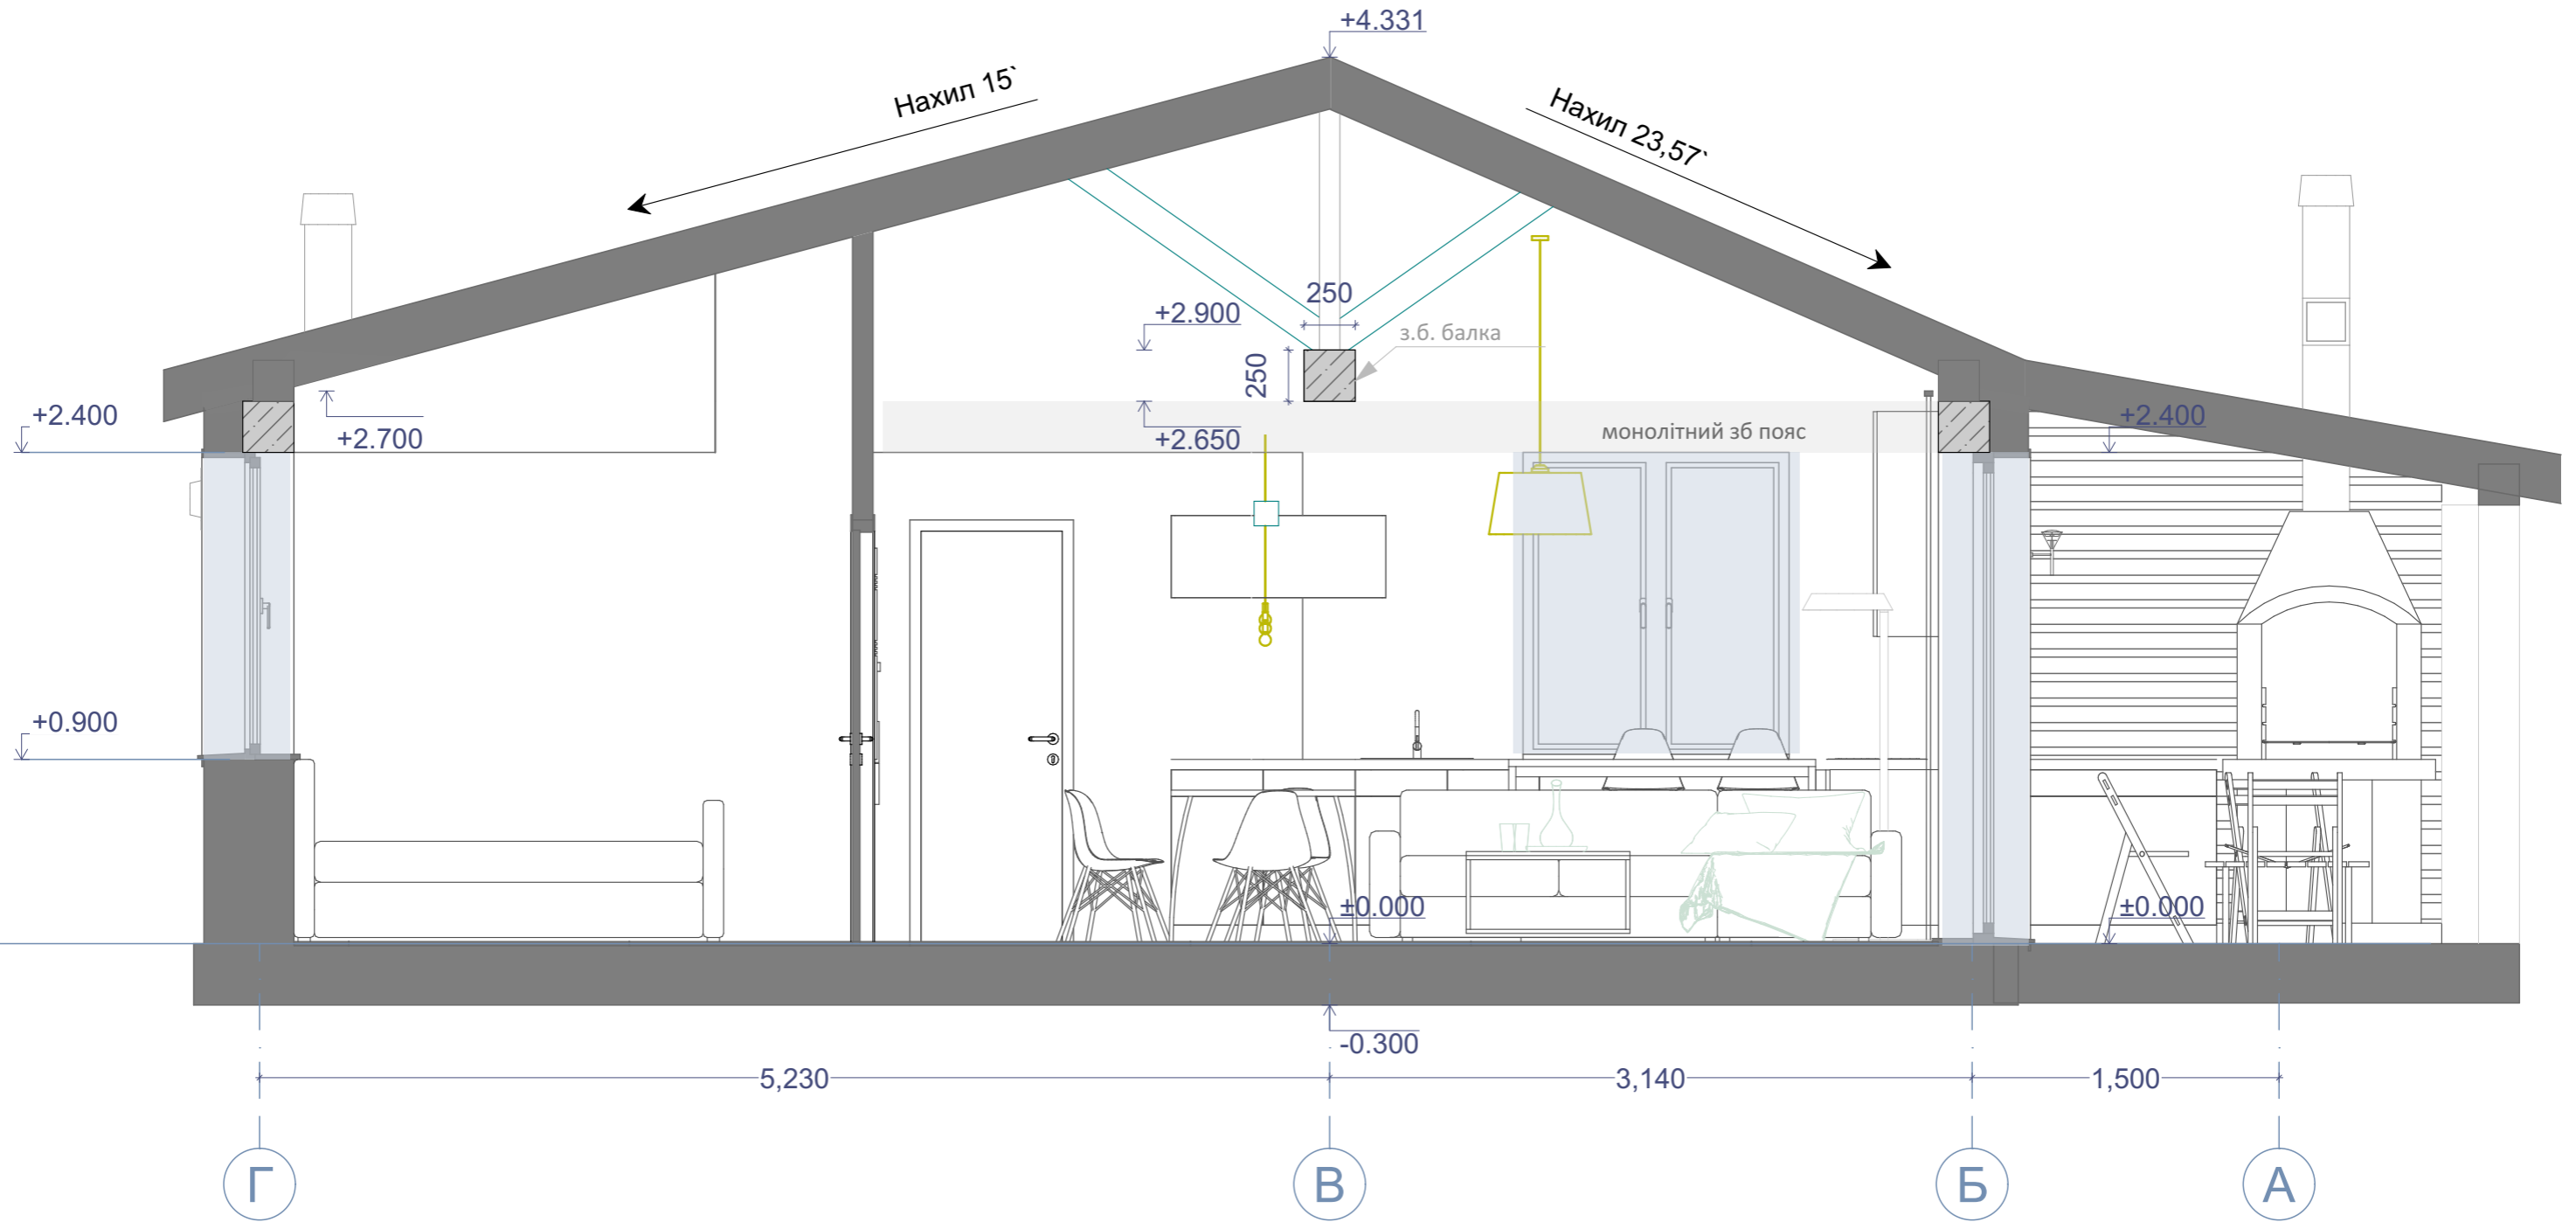


	Mihouse	Стадія	Лист	Листів
		ЕП	10	20
	Розріз 2-2			Дата
				29/08/2022

# План покрівлі

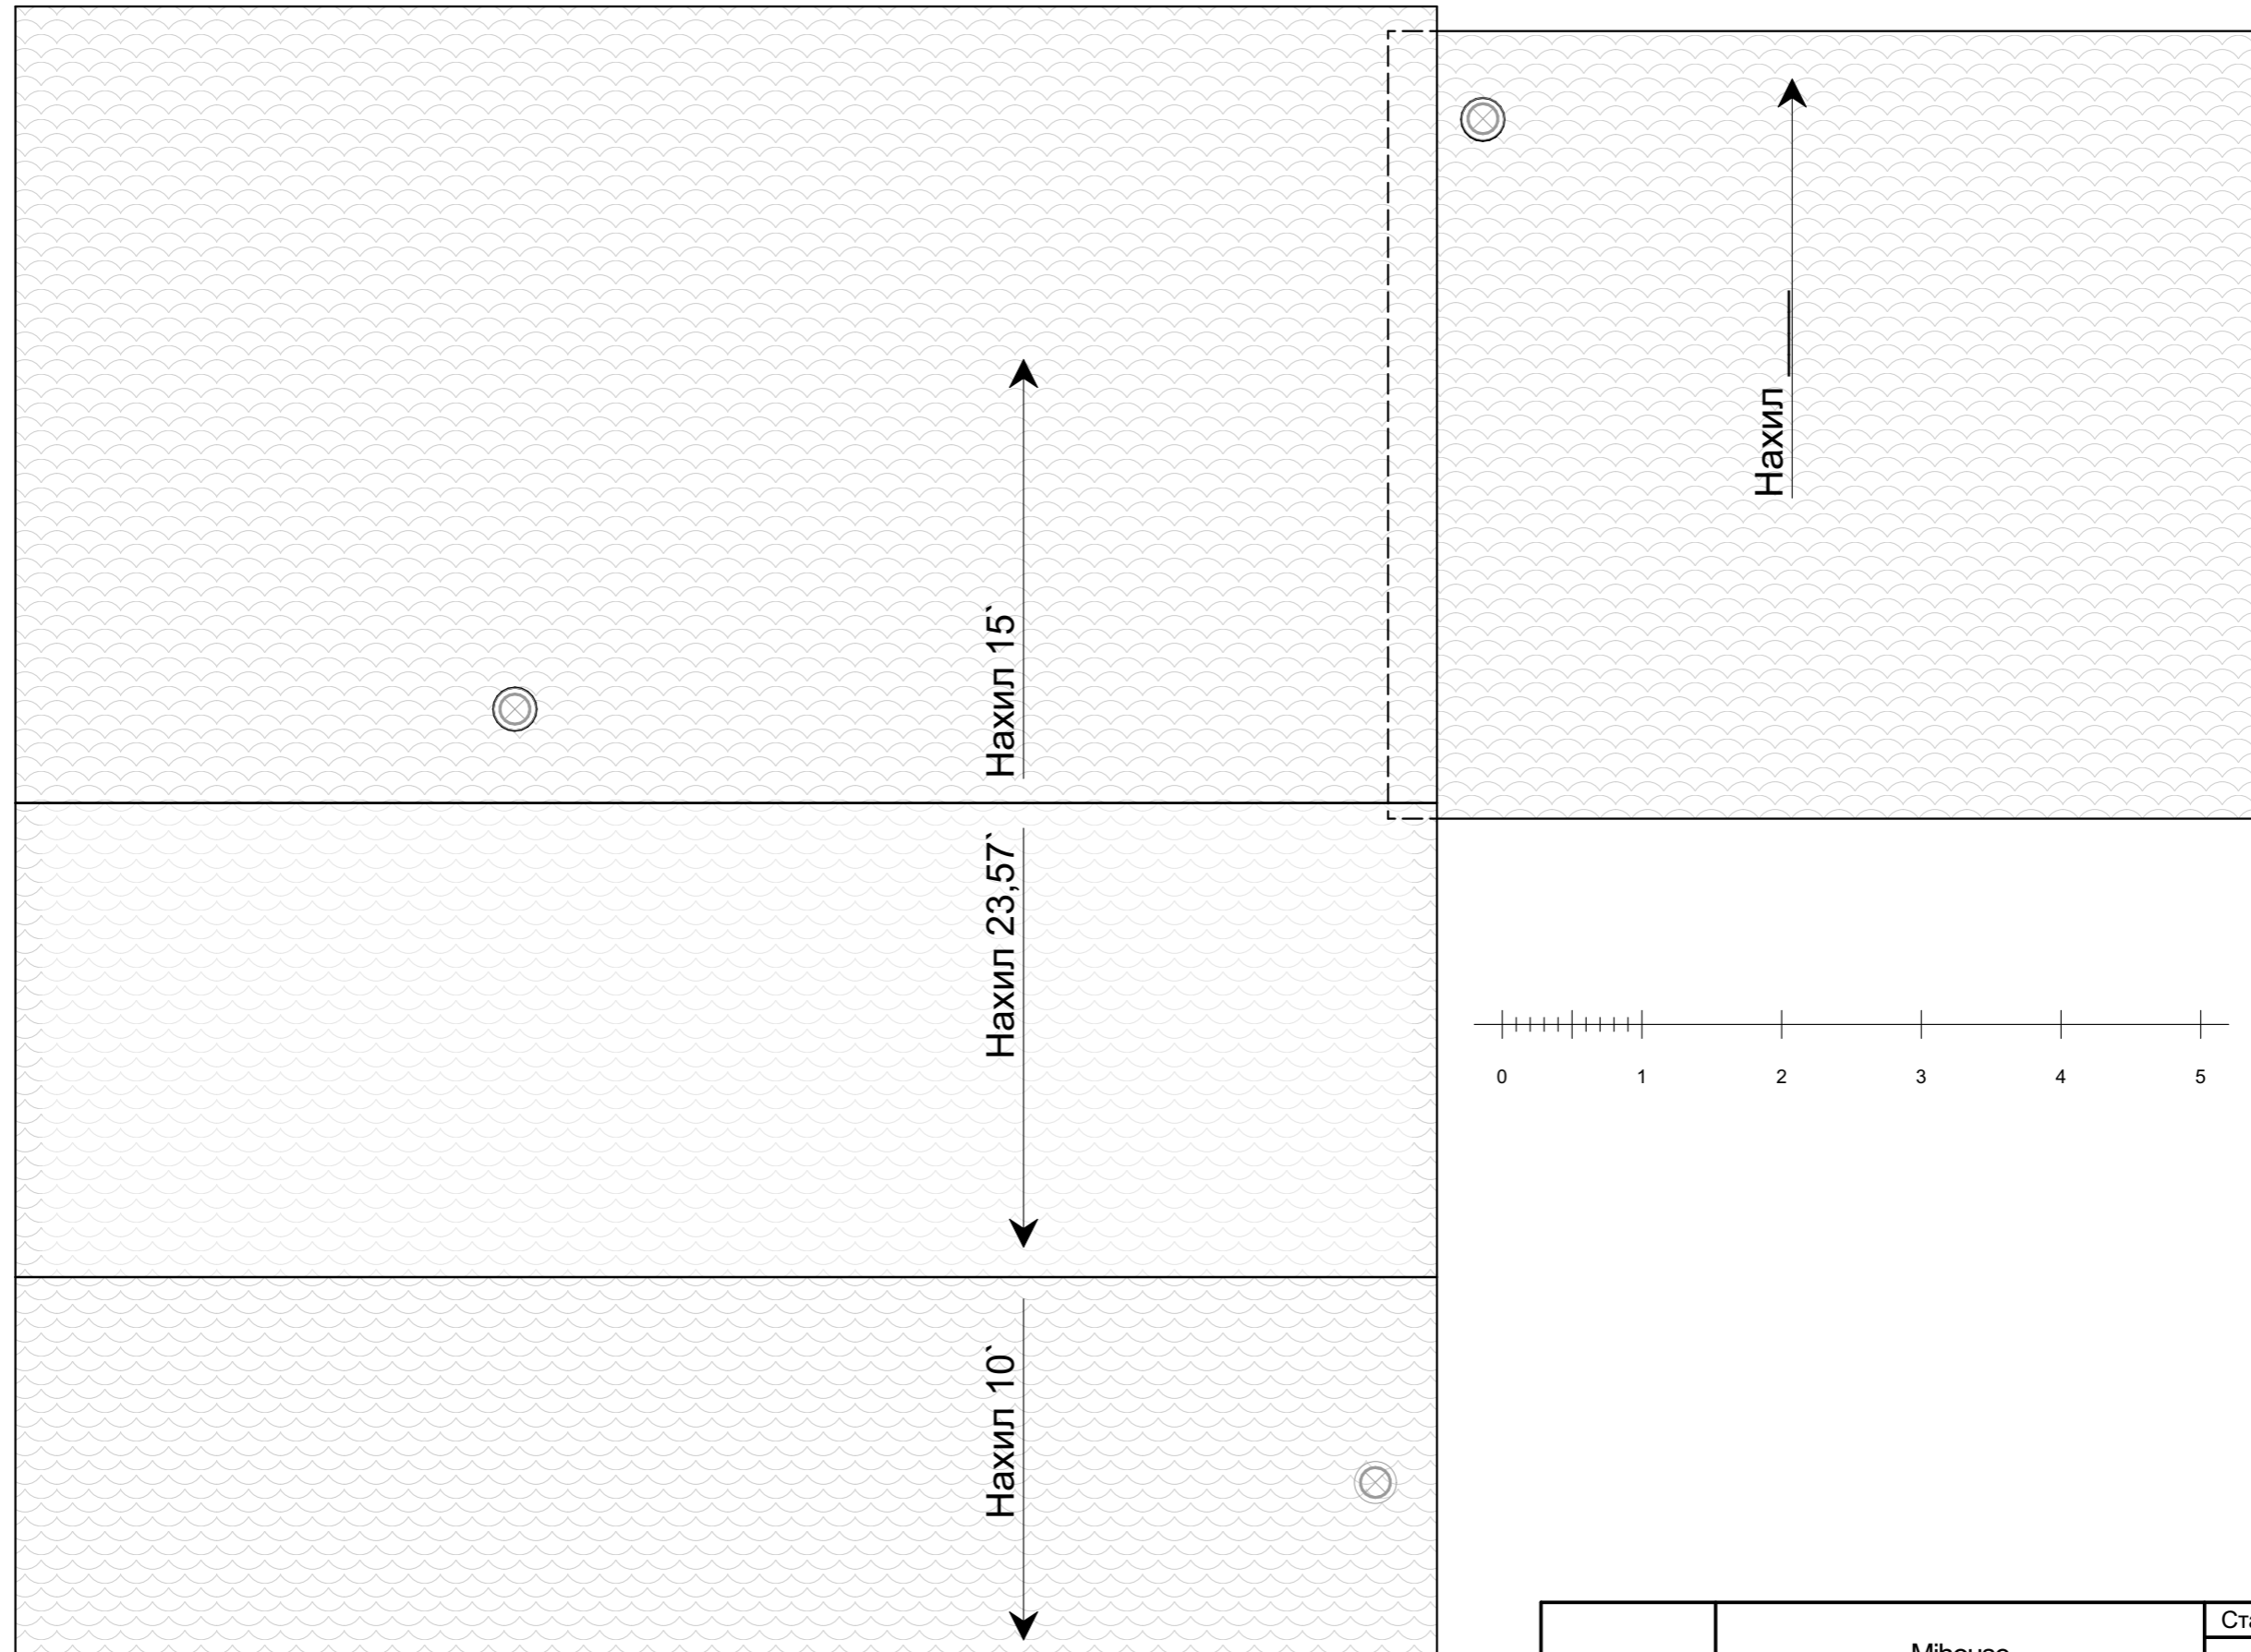

	Mihouse	Стадія	Лист	Листів
		ЕП	11	20
	План покрівлі			Дата
				29/08/2022


# Фасади

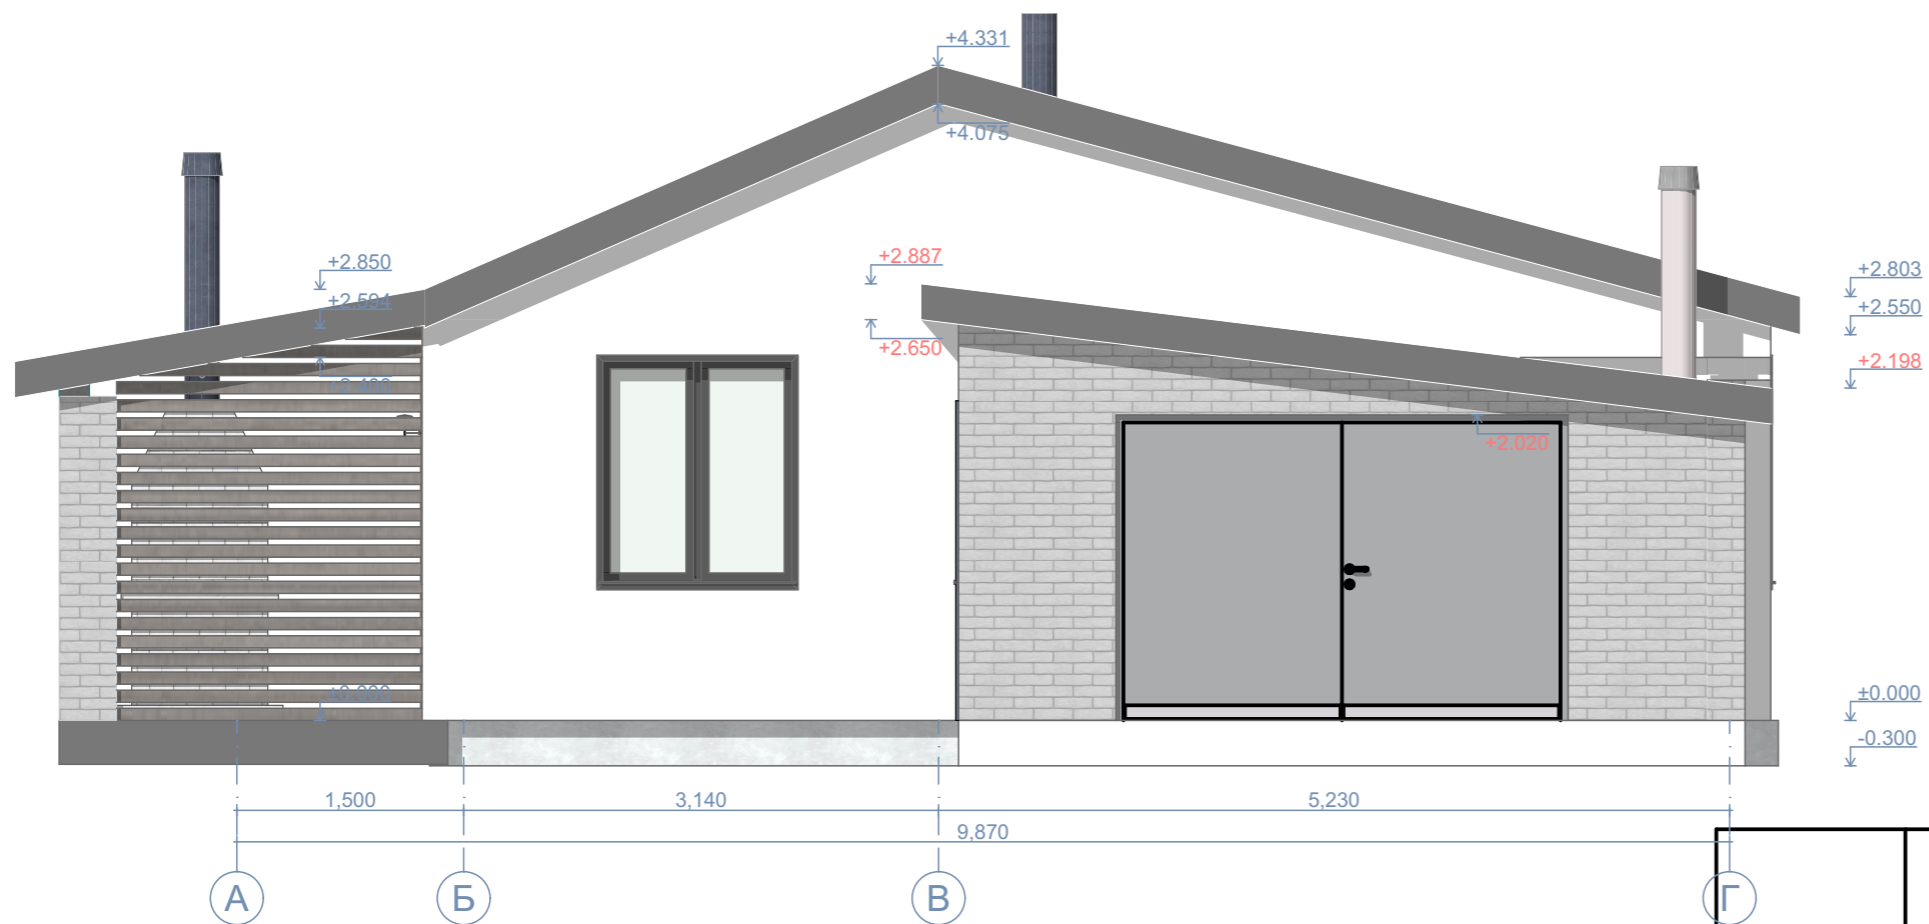

Примітки:  
 Н висоту розміщення віконних і дверних прорізів уточнити відносно рівня чистої підлоги 1 поверху

Mihouse	Стадія	Лист	Листів
	ЕП	12	20
Фасади			Дата
			29/08/2022

# Фасади

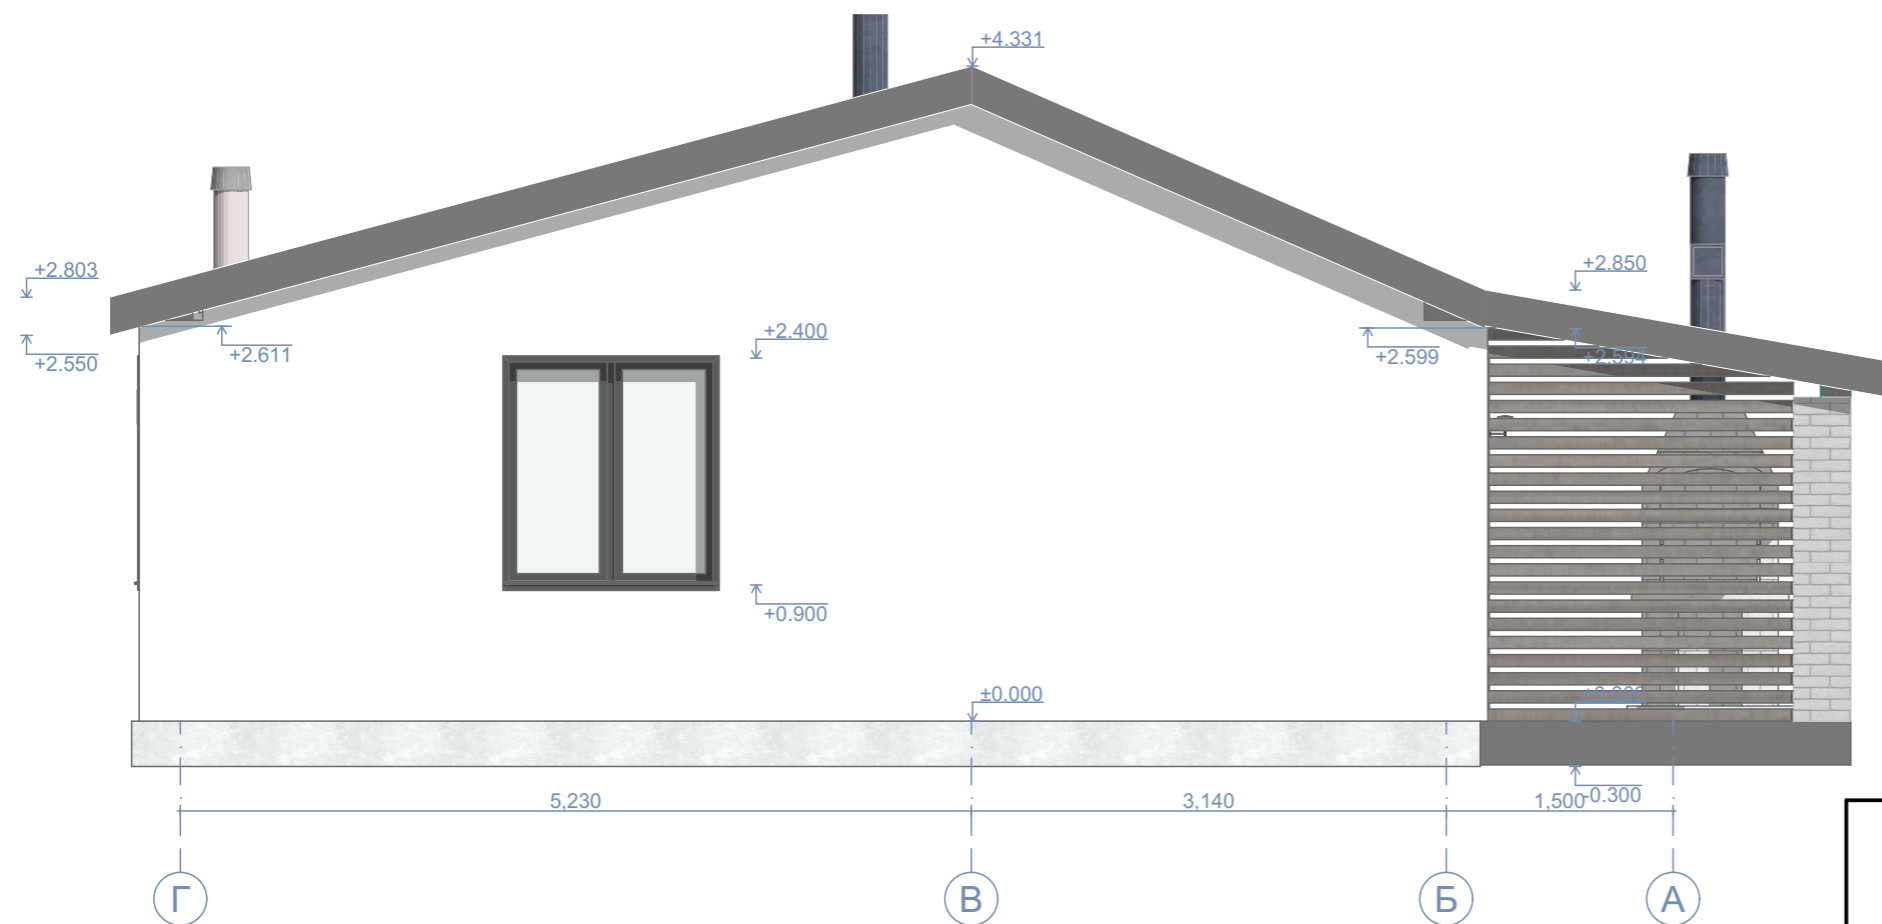

Примітки:  
 Н висоту розміщення віконних і дверних прорізів уточнити  
 відносно рівня чистої підлоги 1 поверху

Mihouse	Стадія	Лист	Листів
	ЕП	13	20
Фасади			Дата
			29/08/2022



Зд



	Mihouse	Стадія	Лист	Листів
		ЕП	14	20
Зд				Дата
				29/08/2022