


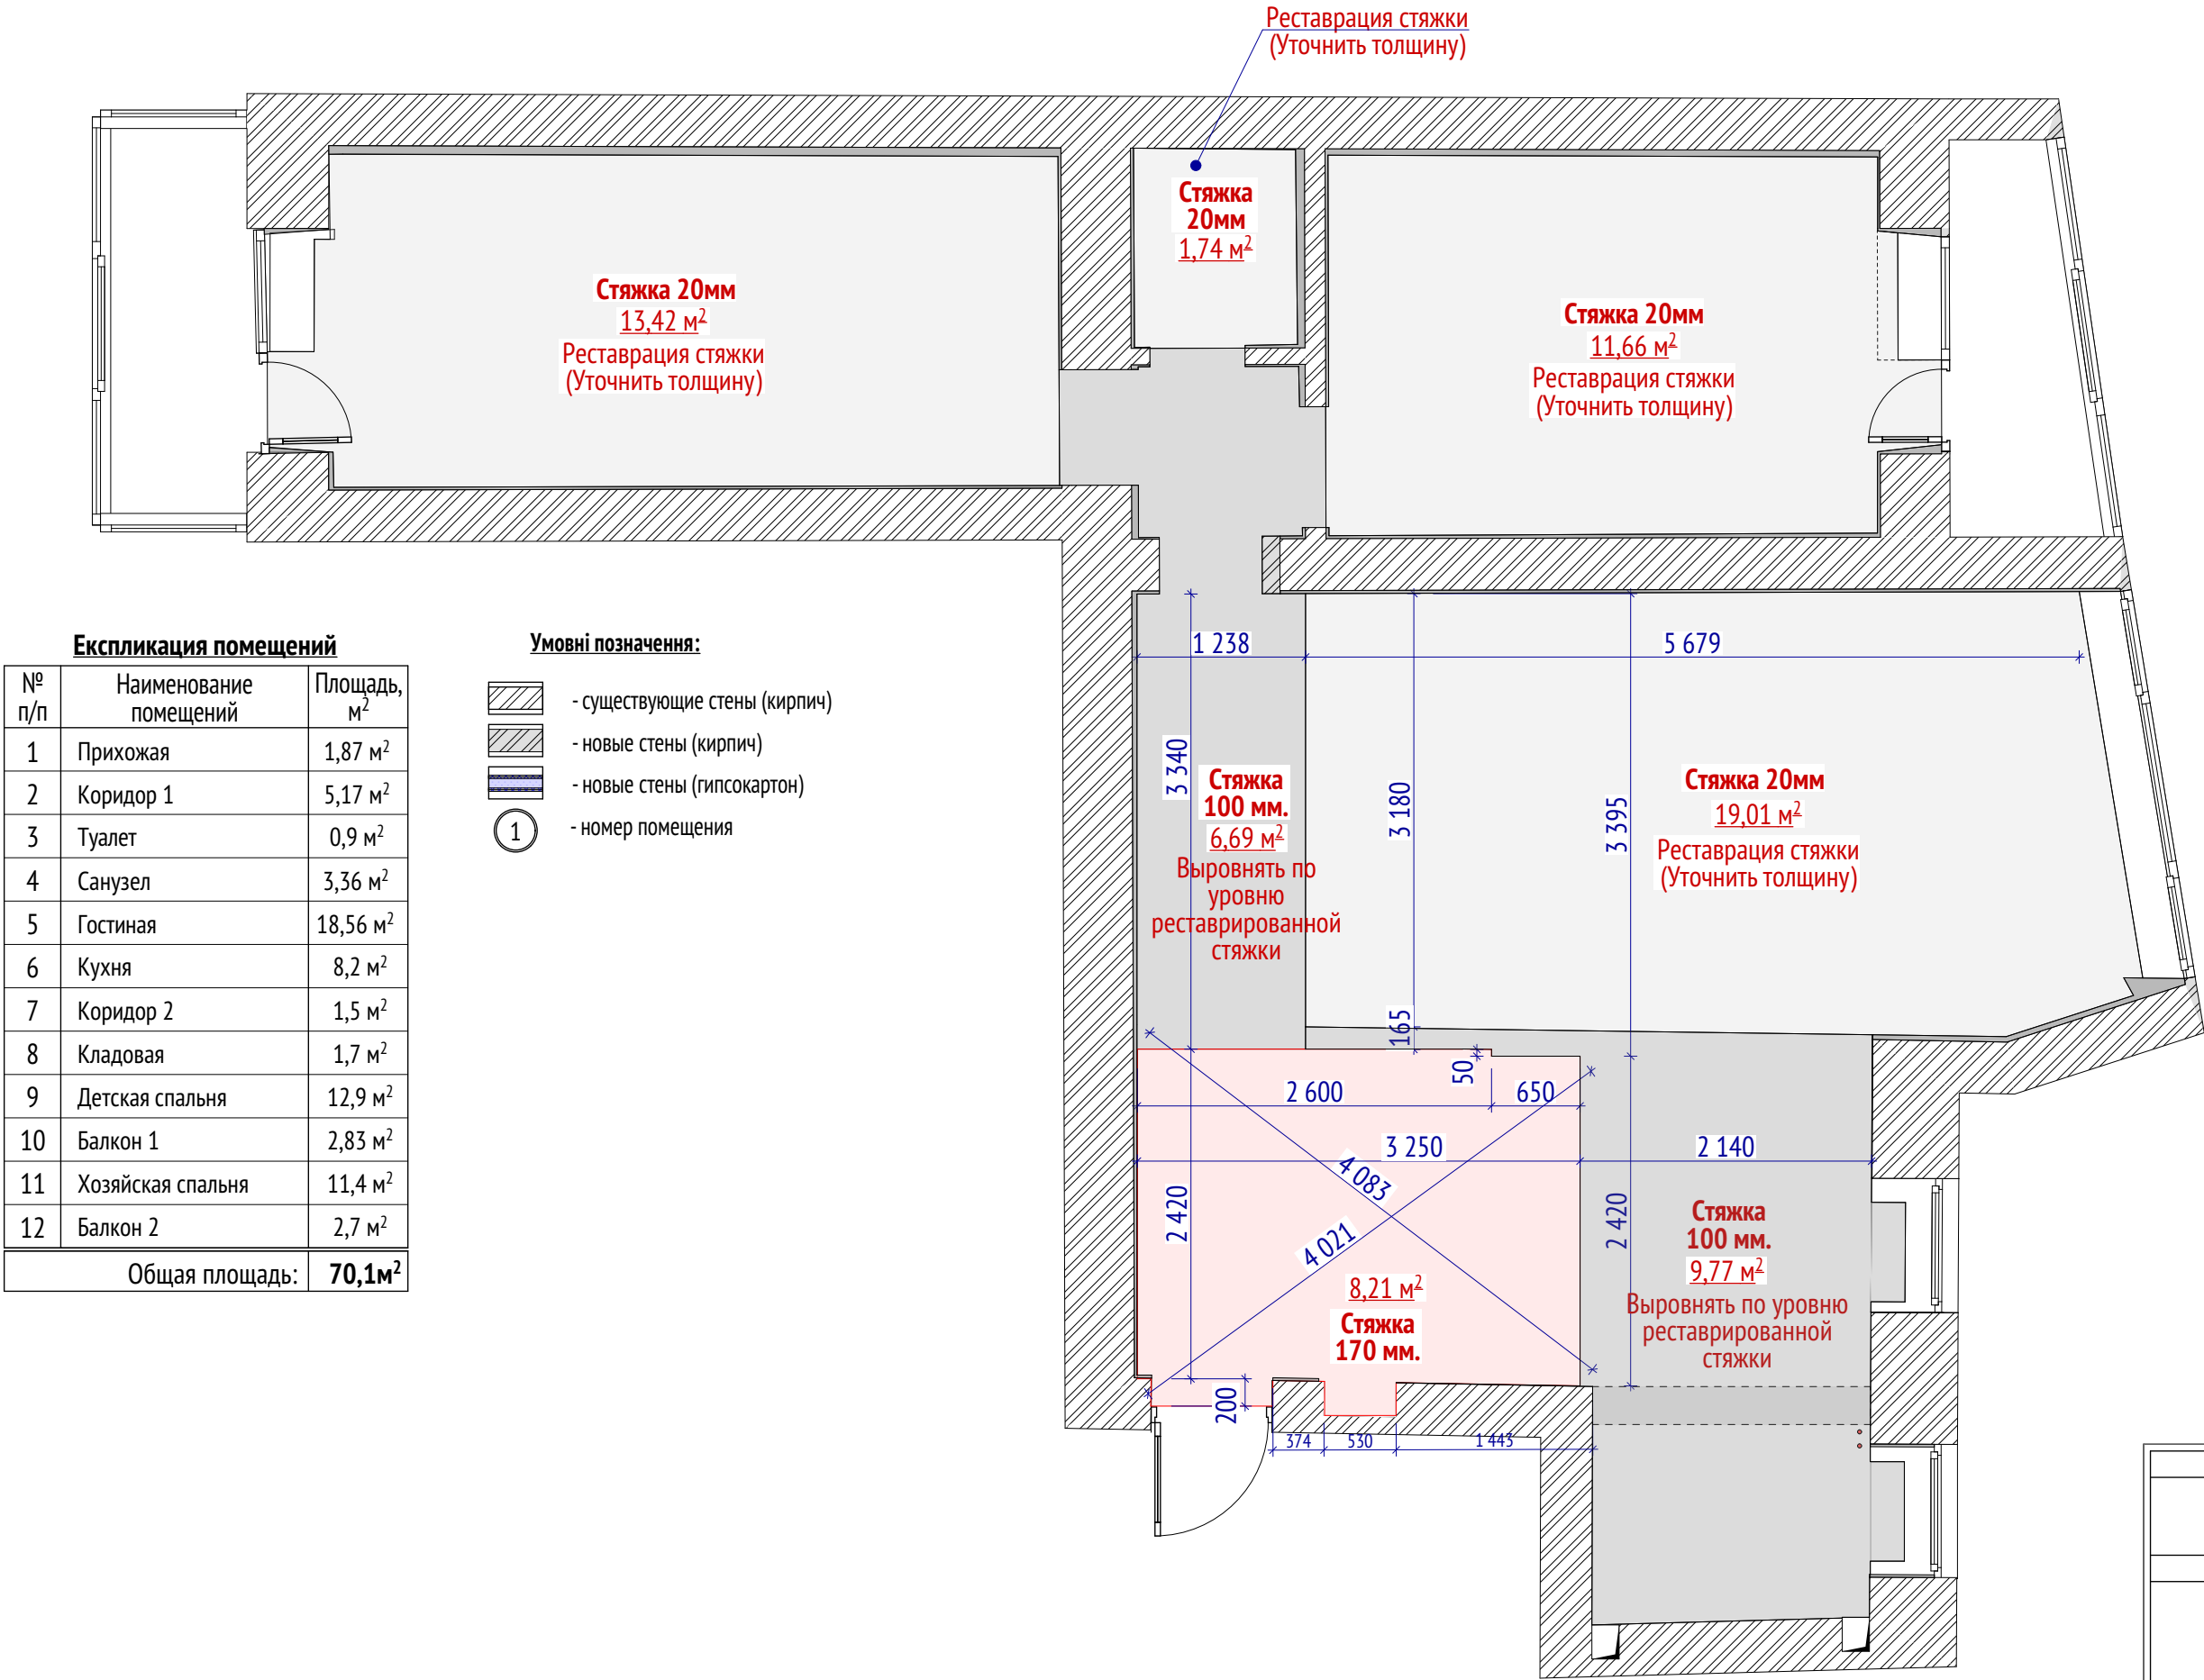

Наименование объекта		
Наименование чертежа		
Схема стяжки		
Лист	Масштаб	Дата
34	1:50	
+38 095 055 75 05 - Павло Рудаков		