

Обмірний план 4 поверху



Обмірний план 5 поверху



УМОВНІ ПОЗНАЧЕННЯ:

- Існуючі стіни
- Бетонні конструкції
- Водопровід
- Кондиціонування
- Електричні щити
- Каналізаційні стояки


ПРИМІТКИ:

- Обмір виконаний по частково штукатуреним стінам, можлива похибка у розмірах.
- Перед замовленням меблів виконати контрольний обмір приміщень.


Обмірний план 4 та 5 поверхів. М1:100

165,12м ²	Стадія	Аркуш	Аркушів
		2	X
	Дата		Підпис
	Гол. спеціаліст		
	Розробив		
	Перевірів		

Обмірний план 6 поверху

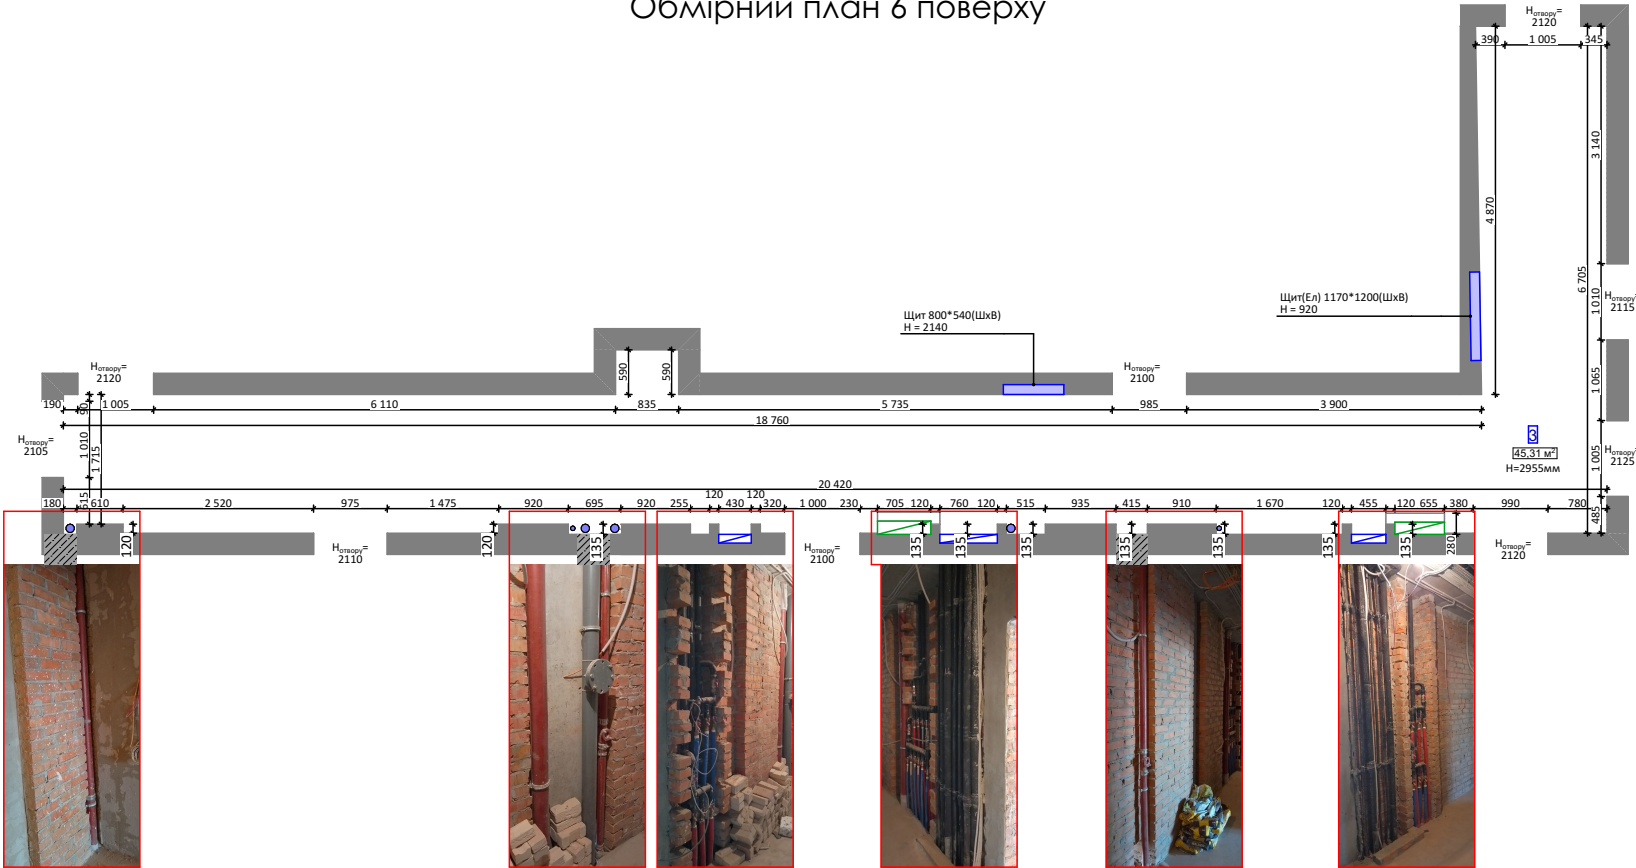

Обмірний план 7 поверху

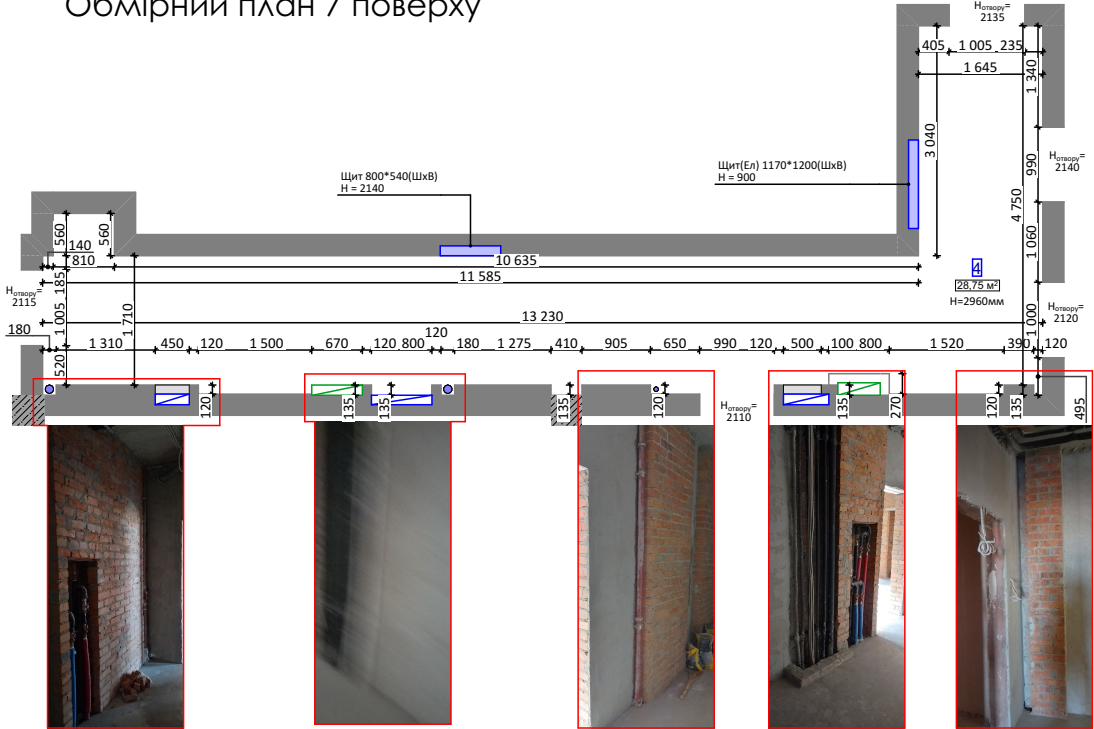

УМОВНІ ПОЗНАЧЕННЯ:

- Існуючі стіни
- Бетонні конструкції
- Водопровід
- Кондиціонування
- Електричні щити
- Каналізаційні стояки

ПРИМІТКИ:

- Обмір виконаний по частково штукатуреним стінам, можлива похибка у розмірах.
- Перед замовленням меблів виконати контрольний обмір приміщень.

Обмірний план 6 та 7 поверхів. М1:100

165,12м ²	Стадія	Аркуш	Аркушів
		3	X
	Дата		Підпис
	Гол. спеціаліст		
	Розробив		
	Перевірів		