


ДИЗАЙН ПРОЕКТ
Квартири:
Васильківська,
100а, Київ

Обмірне креслення.
Демонтаж.

Обмірний план 1-го поверху М1:50

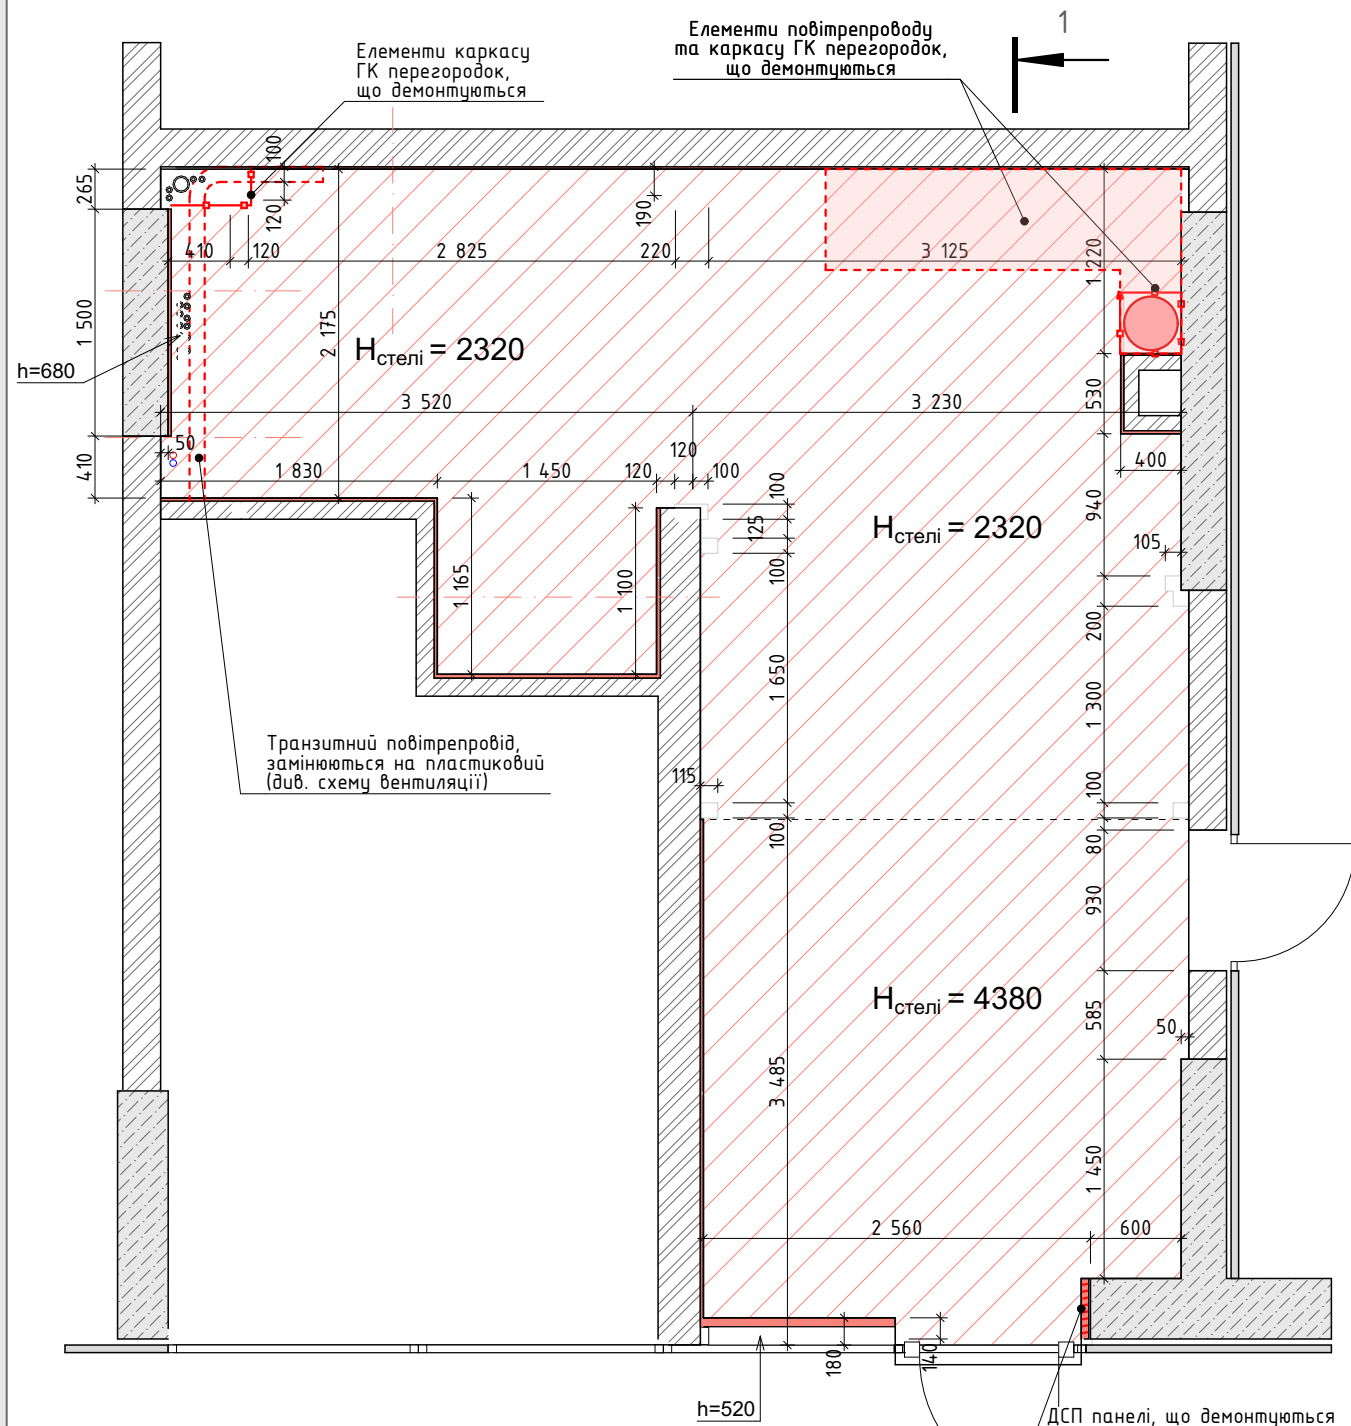

Бетонна стяжка, що демонтується
Товщина 70мм, площа 33,42м², об'єм 2,34м³


Шліфування плити, видалення залишків клею
Площа 35,67м²

Демонтаж штукатурки


Площа, м.кв.	36,20
Об'єм, м.куб.	0,81

Площа 1-го поверху - 33,42 м²
Площа 2-го поверху - 40,81 м²
Площа разом - 74,23 м²


Обмірний план 2-го поверху М1:50

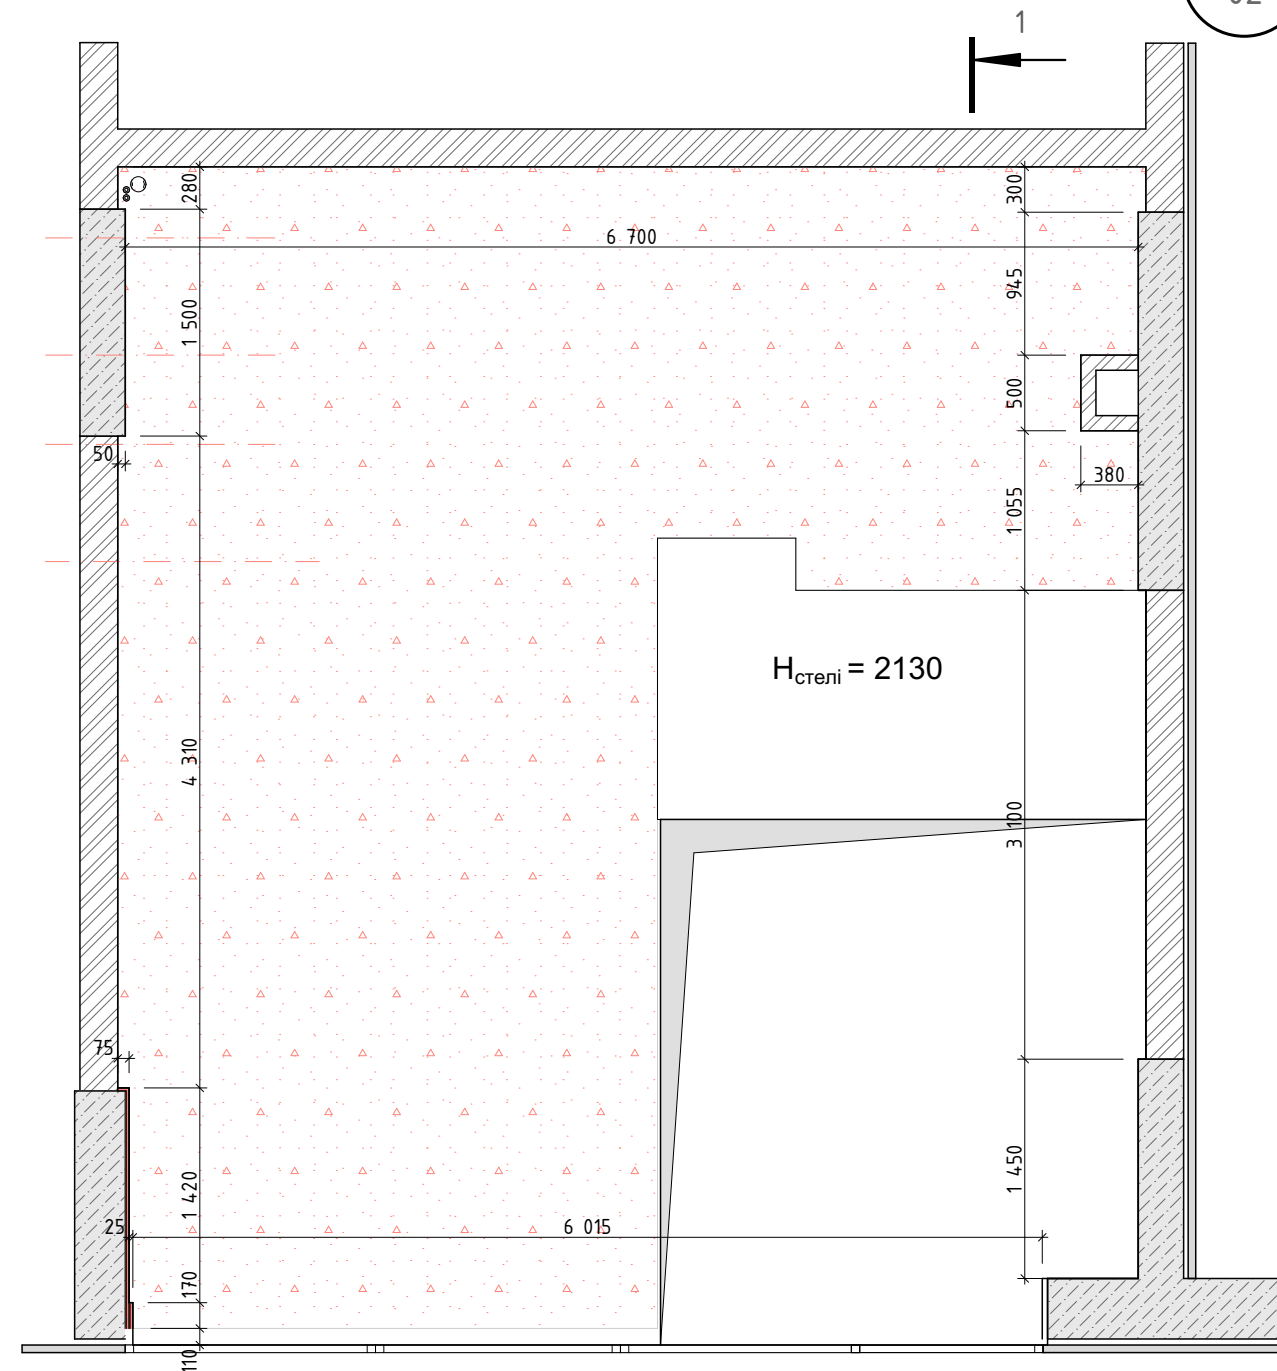


1-1 М1:80

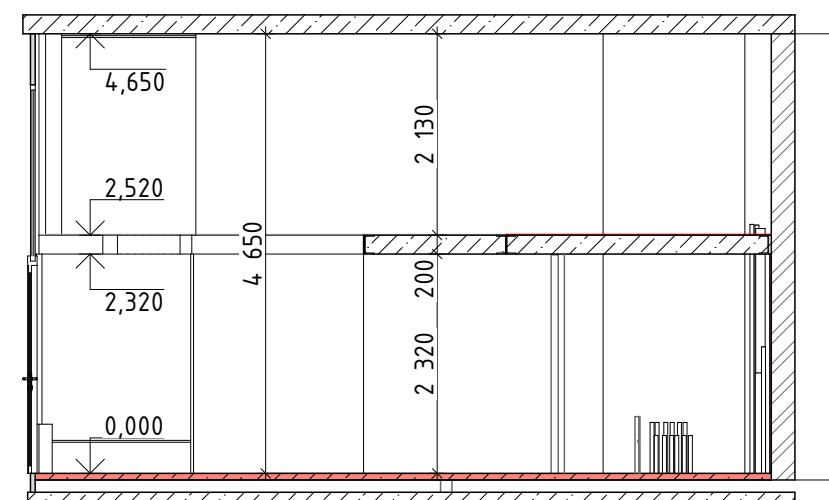

План монтажу перегородок 1-го поверху М1:50

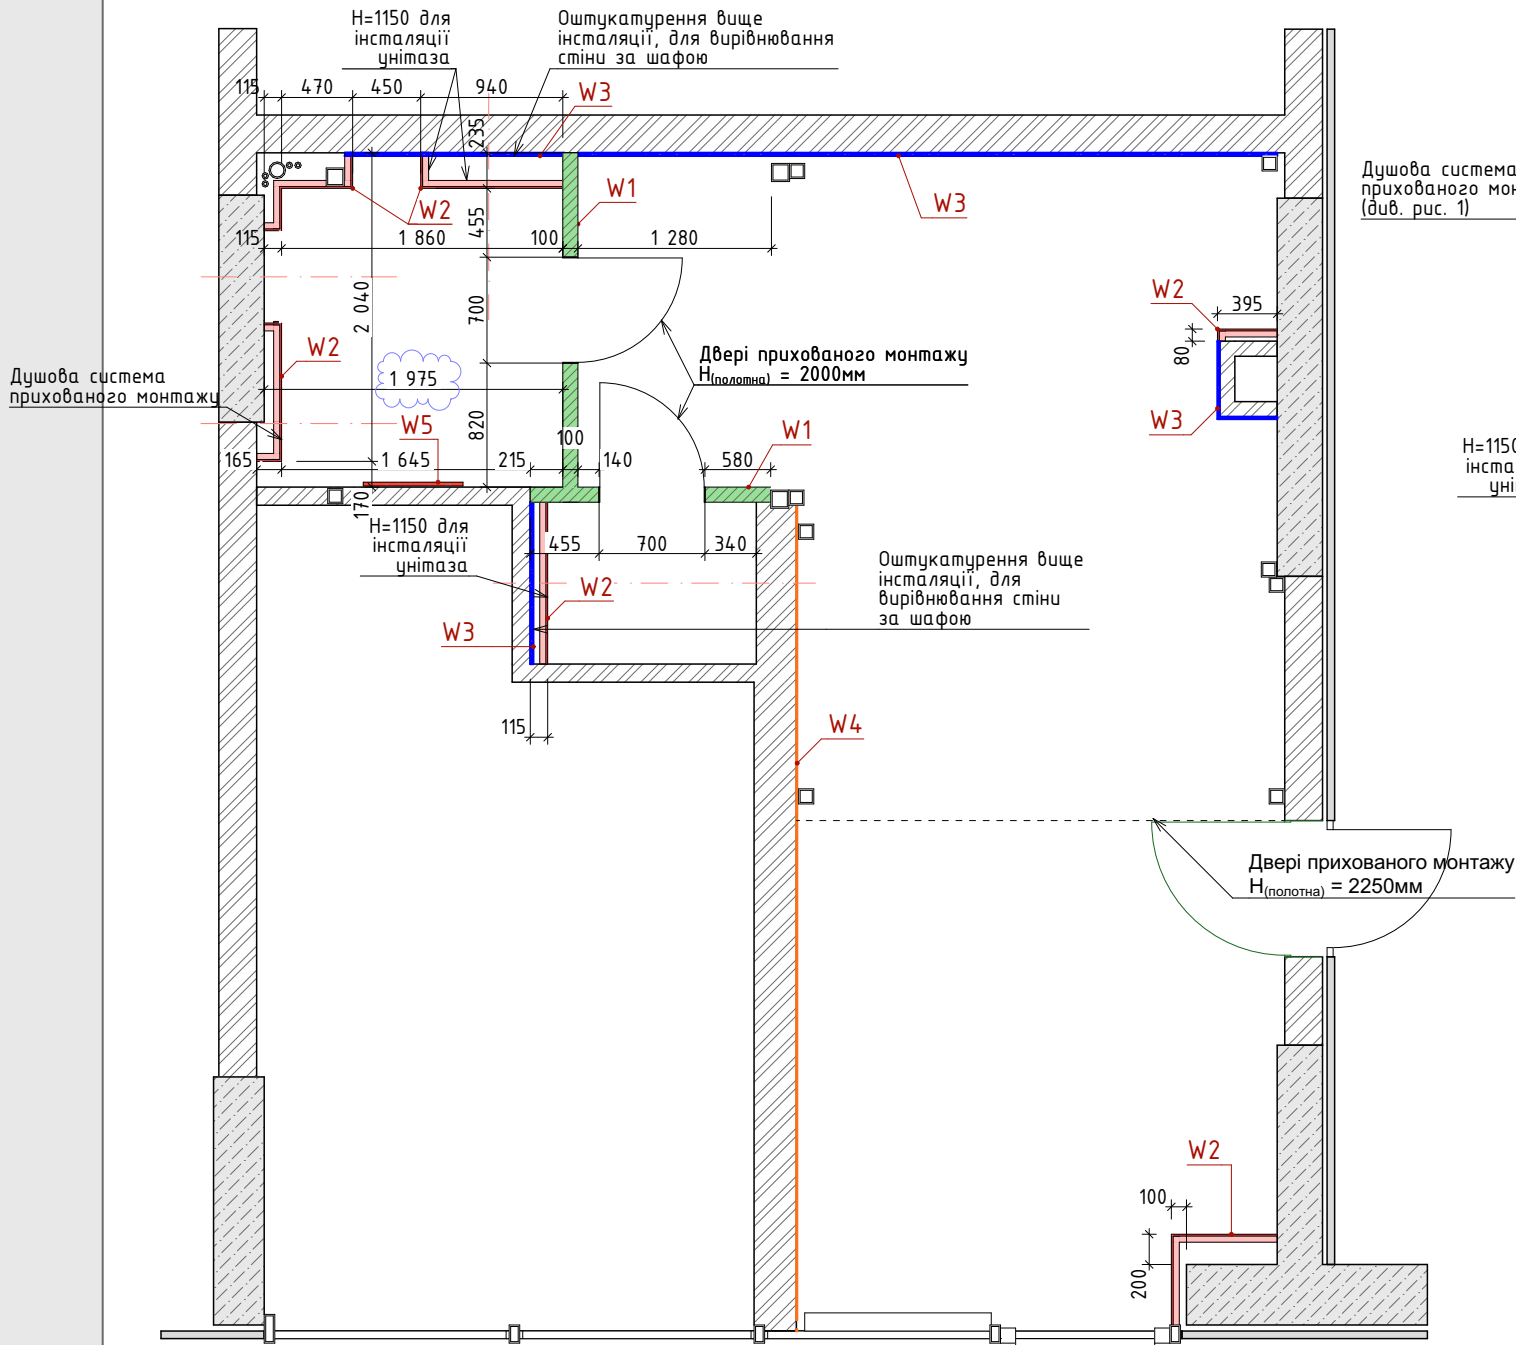

План монтажу перегородок 2-го поверху М1:50

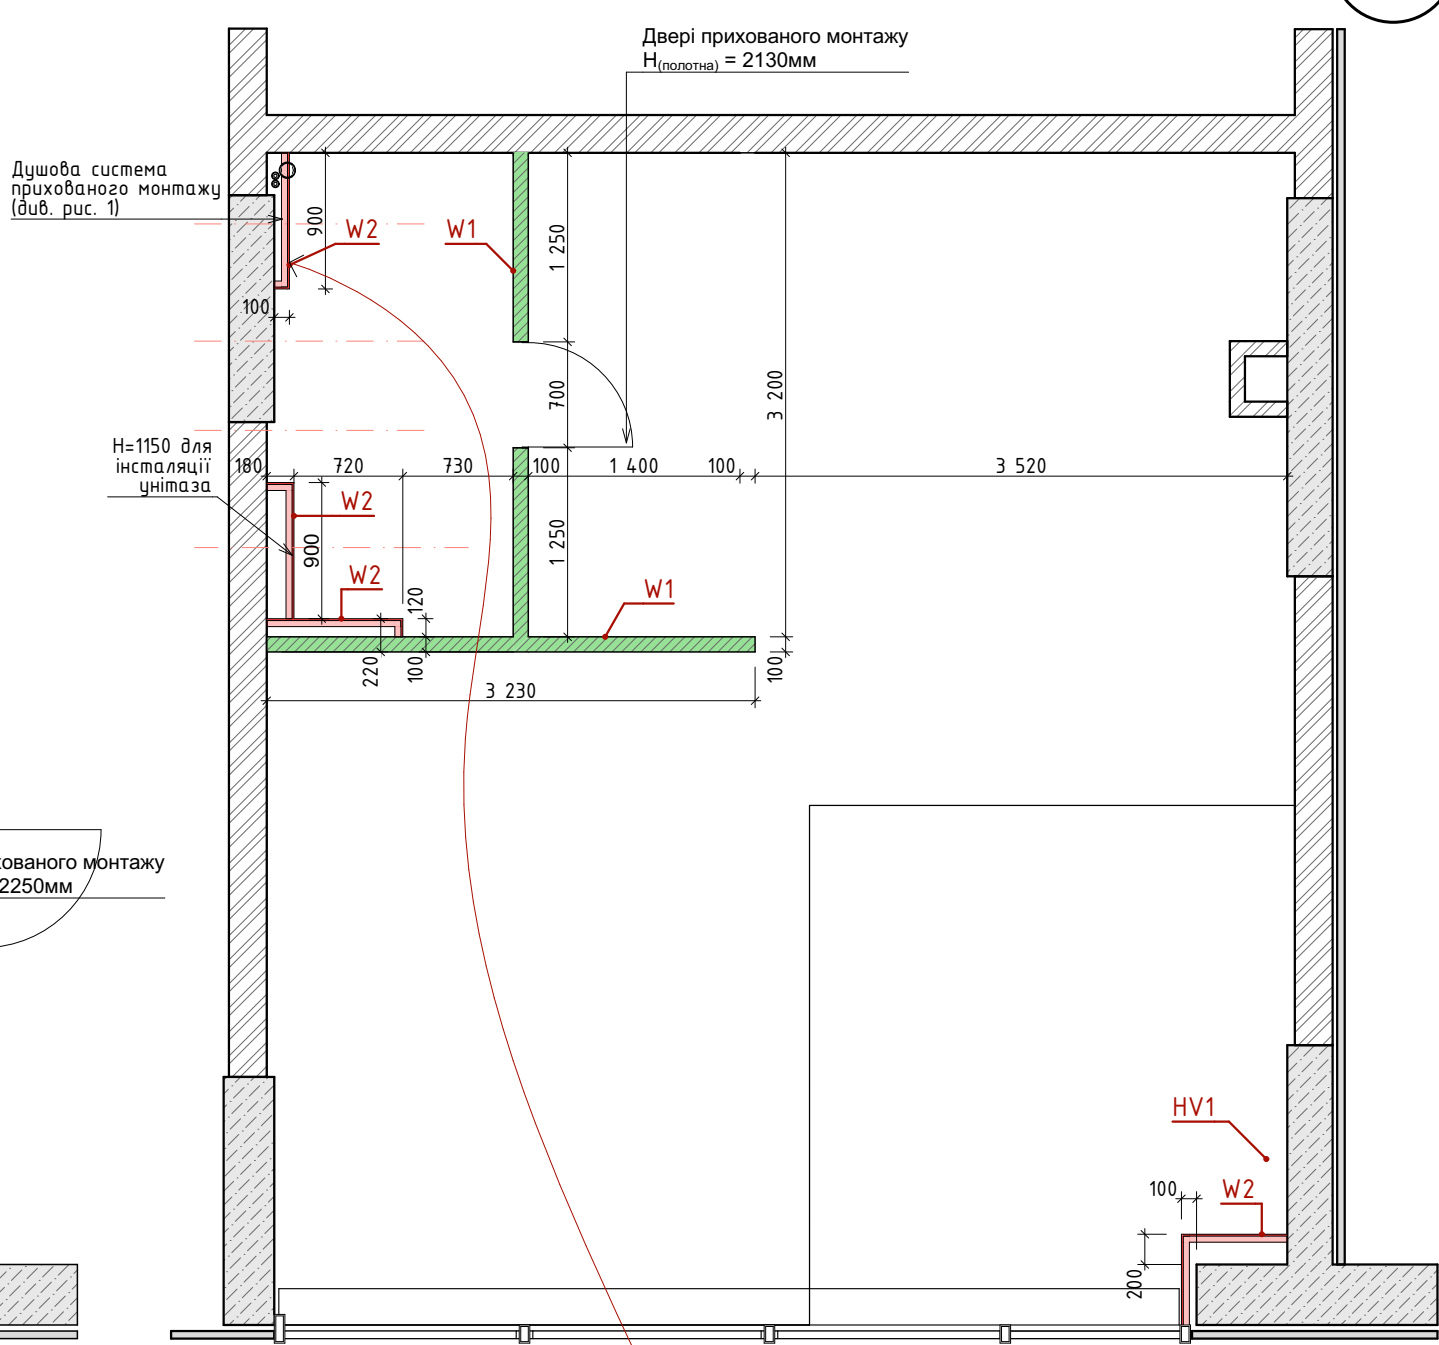

- Зашивка гіпсокартоном
- Піноблок 100мм

Відомість монтажу стін

Марк. на плані	Ум. позначення	Конструкція	Площа стіни, м.кв	Примітки
W1		Перегородочний газобетонний блок 600х300х100	18,29	
W2		Обшивка ГК/ЛВ на одинарному металевому каркасі одношарова з одного боку	20,40	
W3		Цементно- піщана штукатурка	16,46	
W4		Обезпилення поверхні за меблями	12,60	
W5		2 шари ГК/ЛВ на клею	1,14	

Примітки:


- За відмітку 0.000 прийнято рівень чистої підлоги 1-го поверху.
- Креслення див. разом з планами чистових прив'язок стін, маркування дверей, прив'язками сантехніки, інженерними проектами ВК та ОВ, розгортками.
- Врахувати розташування розеток, вимикачів та світильників при монтажі направляючого профіля гіпсокартона.
- Всі розміри та прив'язки уточнити по місцю.
- В місцях, де зашиваються труби комунікації та водомірні труби, забезпечити доступ за допомогою лючків.
- В місцях мокрих зон передбачити гідроізоляцію по плиті перекриття.
- На плані вказано маркування монтованих стін.
- Конструкції ГК див. разом з розгортками стін.




ДИЗАЙН ПРОЕКТ
Квартири:
Васильківська,
100а, Київ

План
розташування
меблів

План меблів та обладнання 1-го поверху М1:50

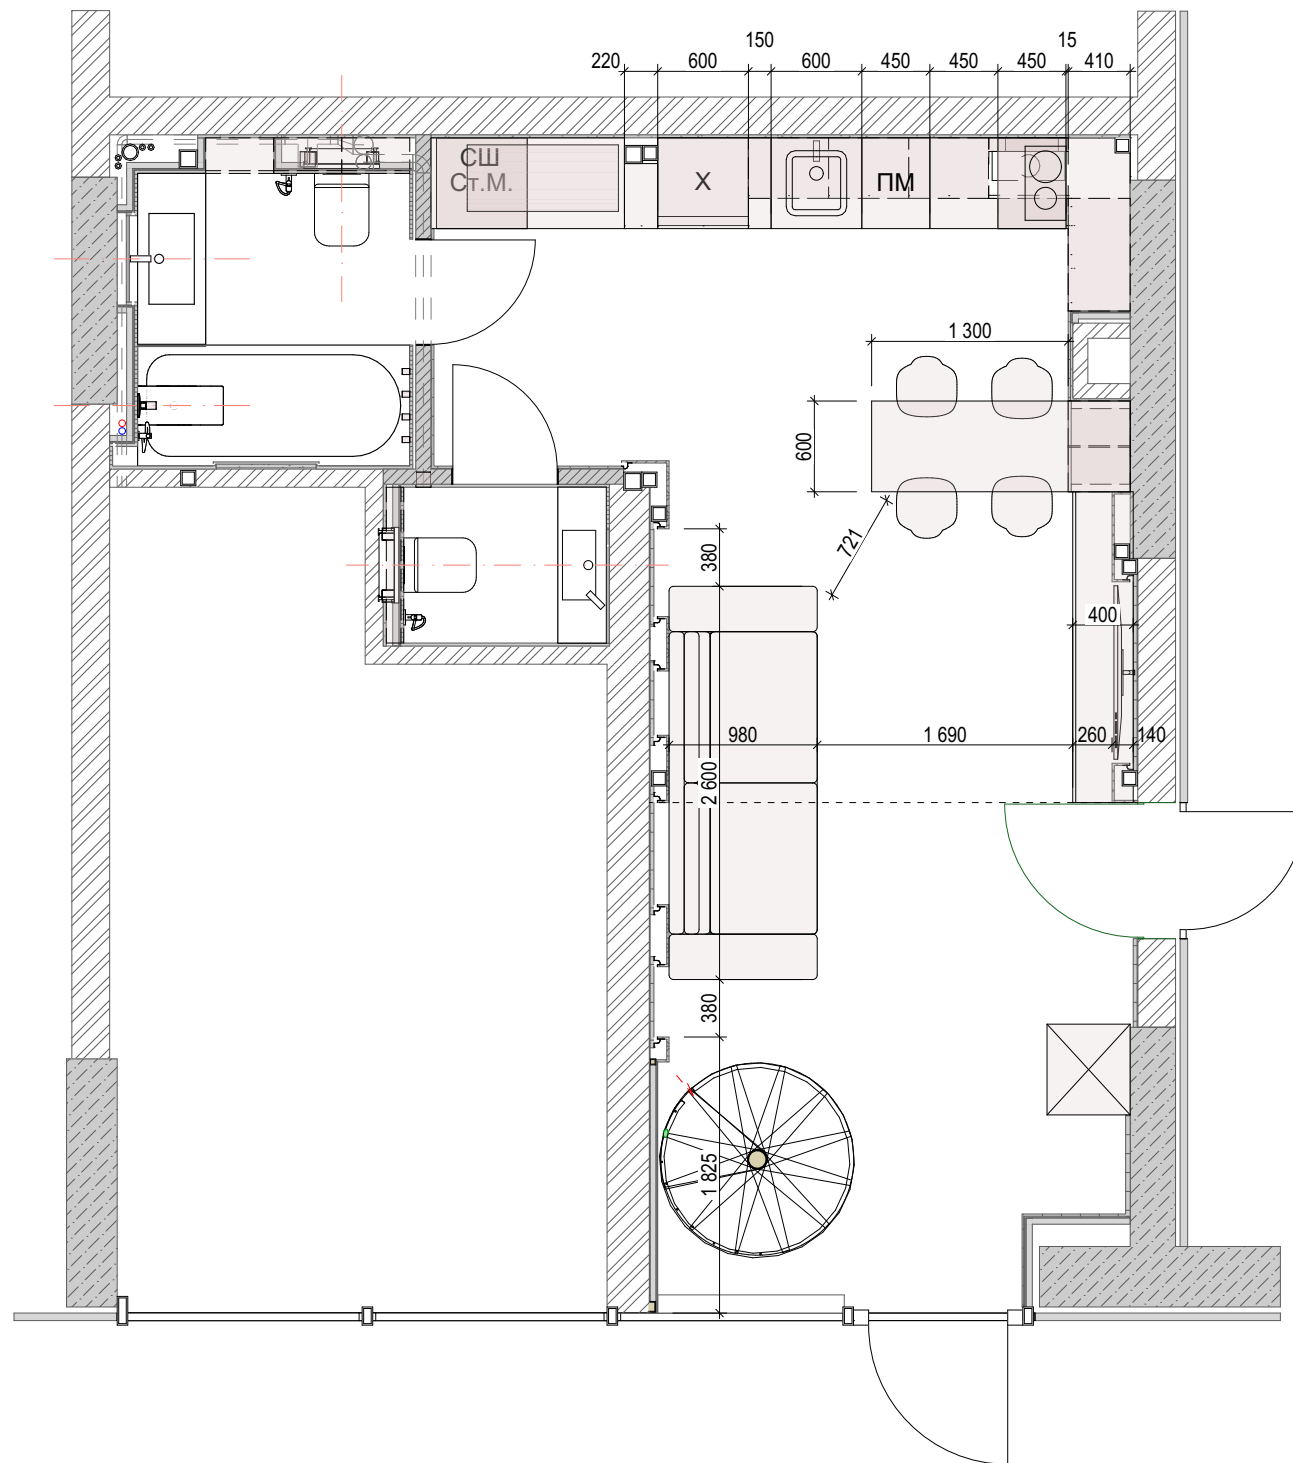


План меблів та обладнання 2-го поверху М1:50

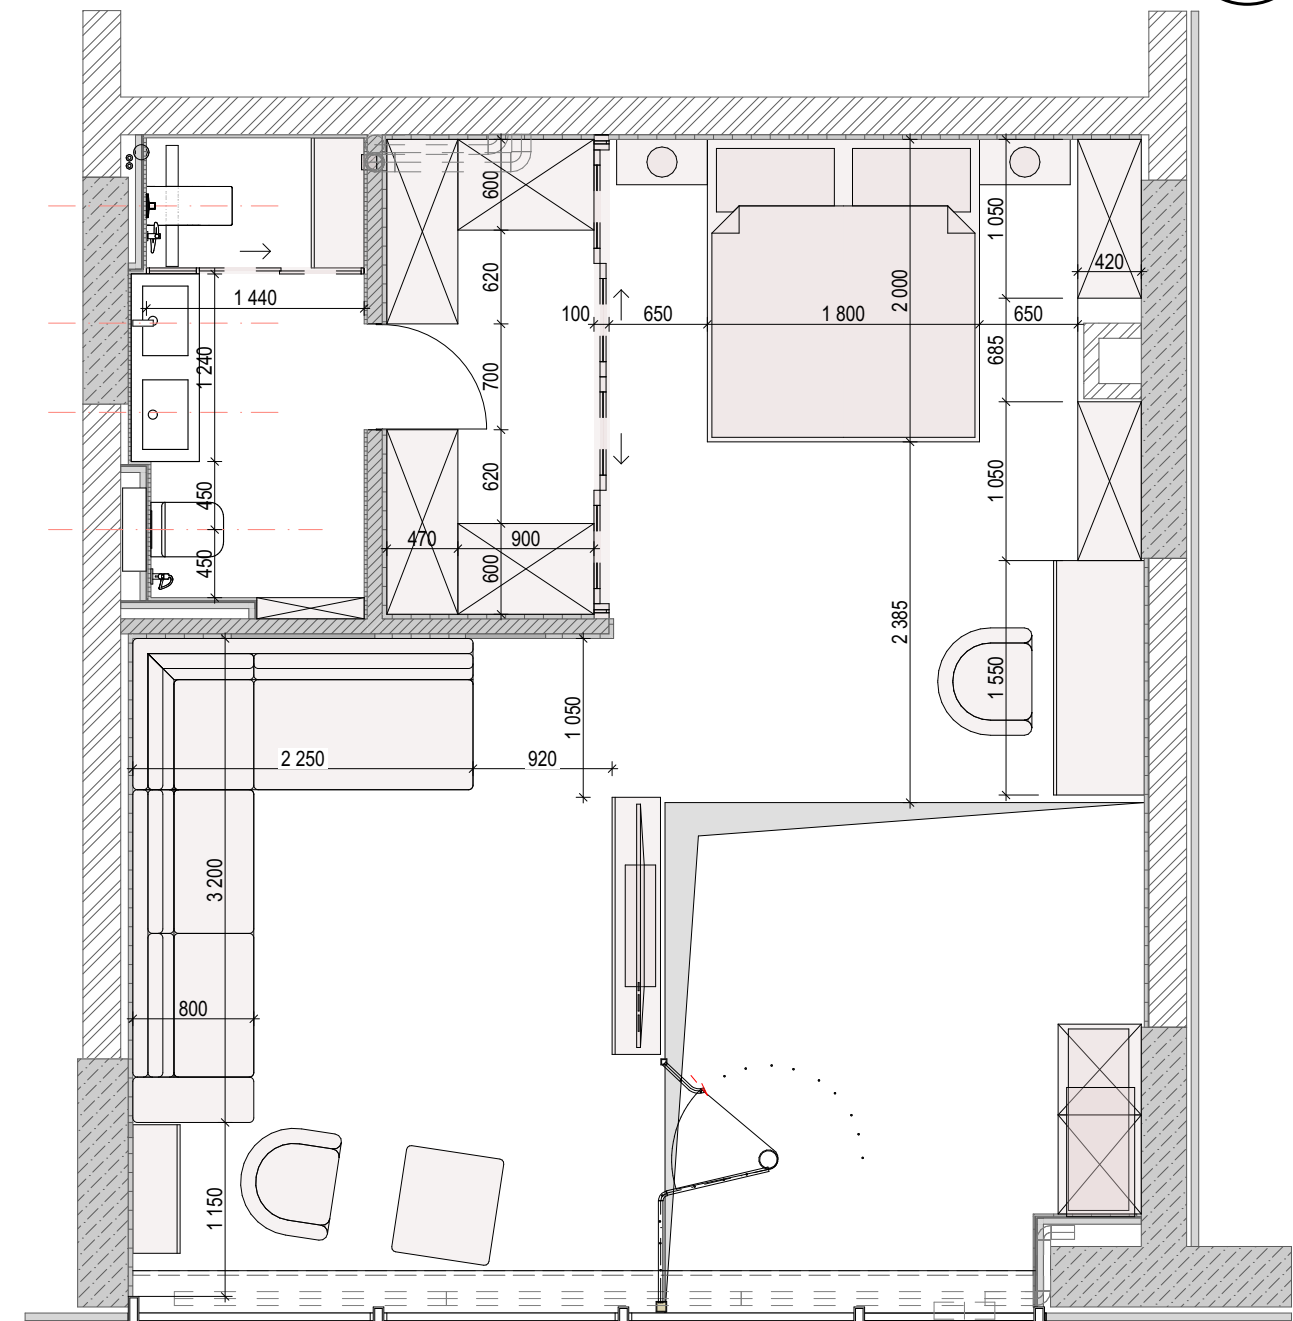

ДИЗАЙН ПРОЕКТ
Квартири:
Васильківська,
100а, Київ

План
розташування
сантехнічного
обладнання


Схема розміщення сантехніки 1-го поверху М1:50

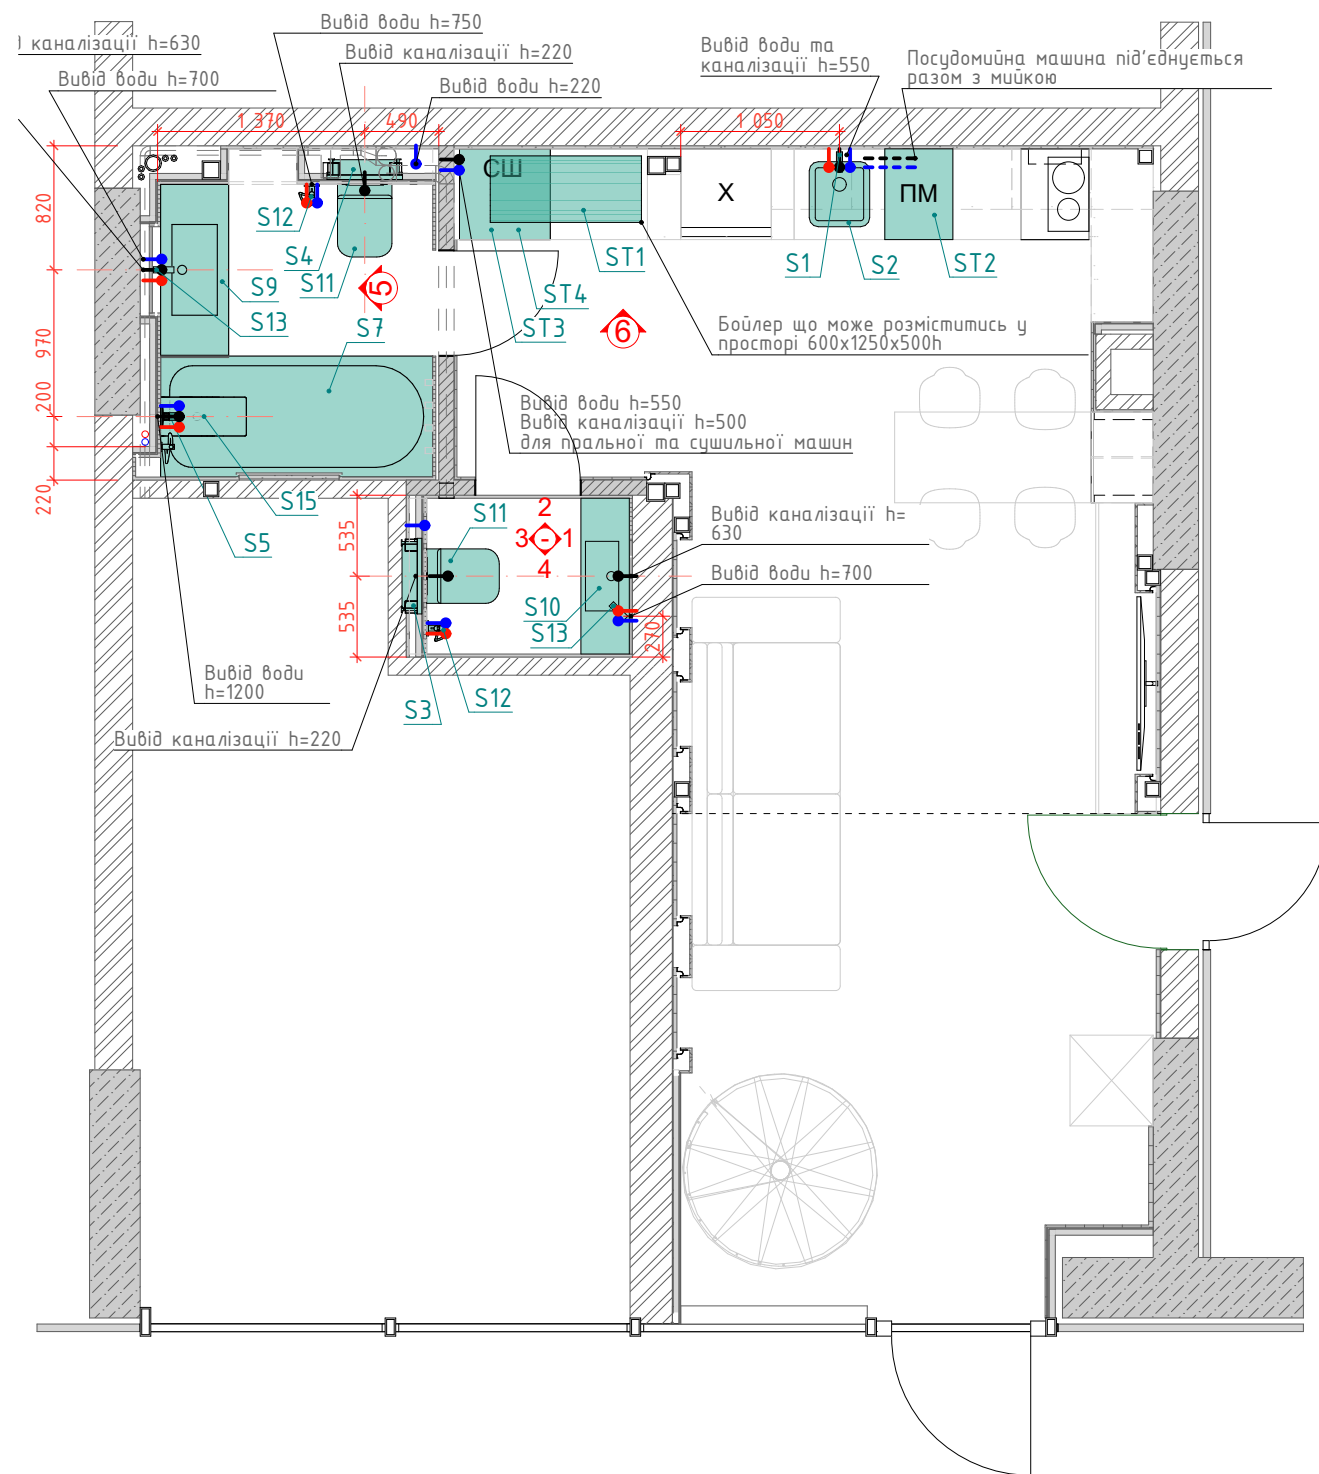

Умовні позначення:

- вивід гарячої води
- вивід холодної води
- вивід каналізації

Схема розміщення сантехніки 2-го поверху М1:50

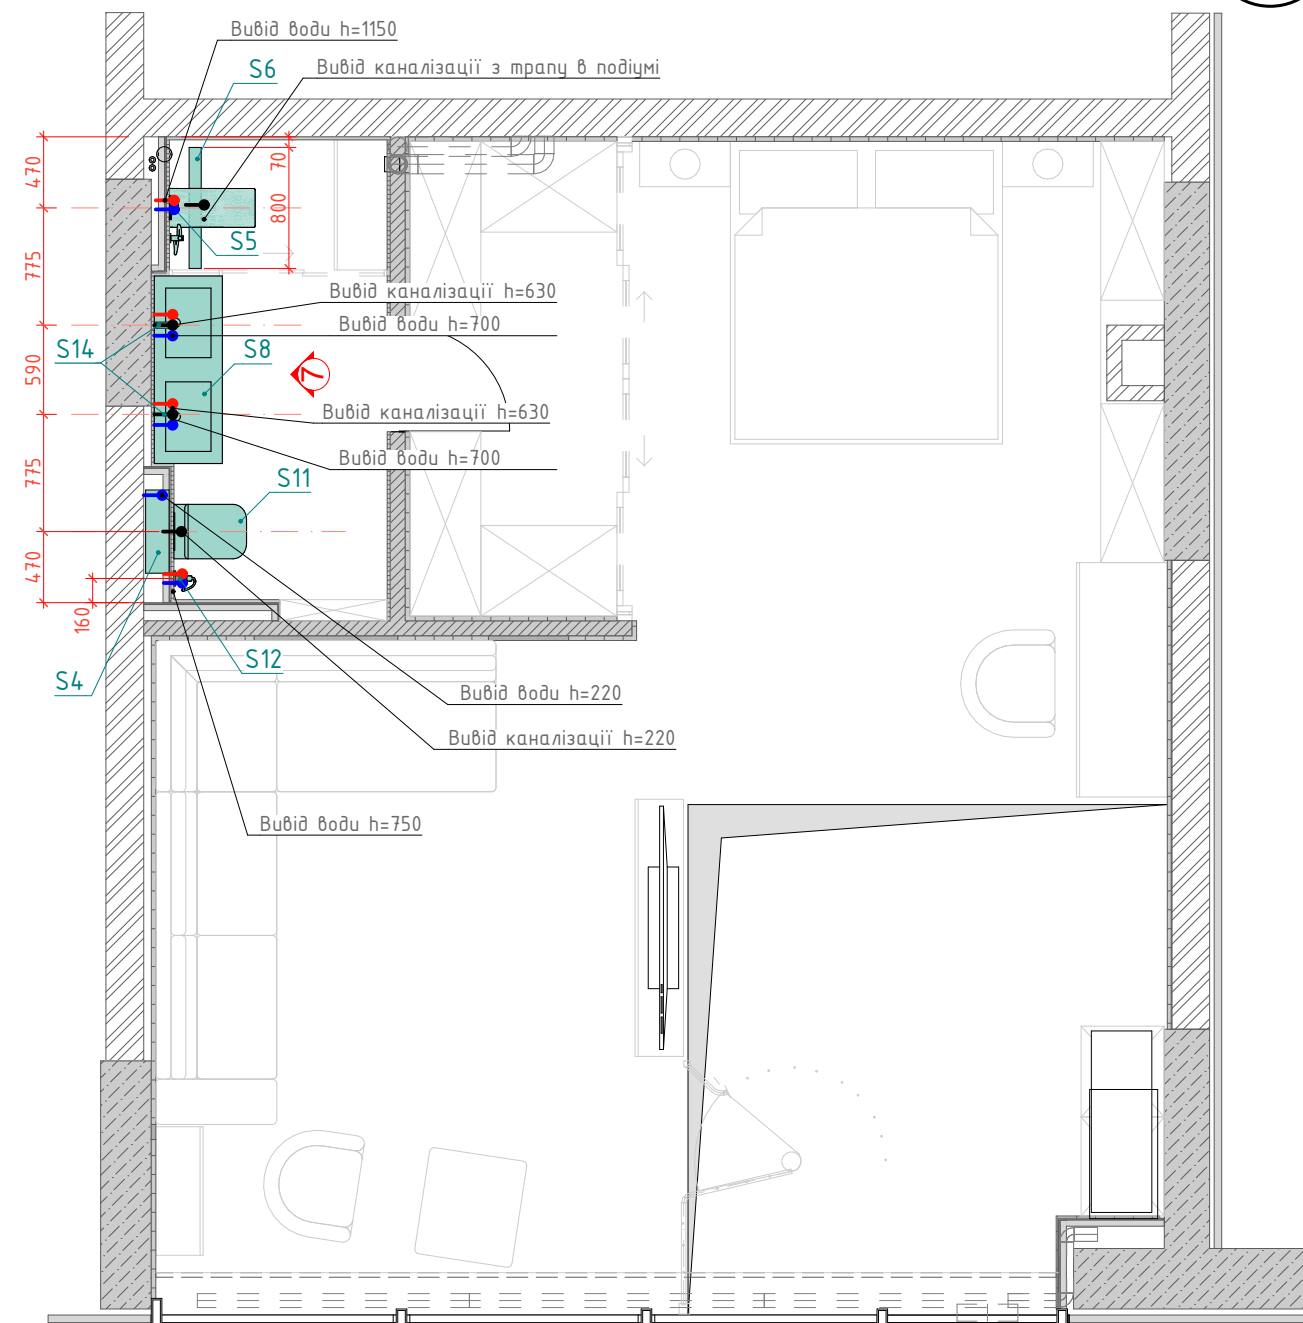

Примітки:

1. Всі розміри та прив'язки уточнити та перевірити по місцю.
2. Виводи на сантехнічні прилади виконуються на стандартній висоті. Уточнити відповідно до обраного сантехнічного прилада.
3. Сантехнічні прилади погодити із замовником.
4. Дане креслення розглядати як ТЗ для ВК.
5. Технічні характеристики запросити у виробника.



BUREAU OF DESIGN
AND ARCHITECTURE


ДИЗАЙН ПРОЕКТ
Квартири:
Васильківська,
100а, Київ

Експлікація
сантехнічного
обладнання.
Розгортки
сантехнічні


Специфікація сантехнічного обладнання

Марк. на плані	Найменування	Виробник	Кіль-кість	Примітки	Марк. на плані	Найменування	Виробник	Кіль-кість	Примітки
S1	Змішувач кухонний	1) Змішувач для кухні з підключенням питної води Imprese Daisy (колір - чорний) 55009B-F; або 2) Кухонний змішувач з підключенням до фільтра води Franke NEPTUNE CLEAR WATER (115.0370.694) Онікс	1		S11	Унітаз підвісний УКРОЧЕНИЙ	1) Rimless (безободковий) Roca Ona в комплекті з сидінням Soft Close A34H689000; або 2) Flaminia MiniApp, з сидінням Soft Close, колір - білий глянцевиий AP119G + QKCW07	3	
S2	Кухонна мийка	Franke Maris MRG 110-37 Black Edition (125.0699.225) гранітна - монтаж під стільницю - колір Чорний матовий	1		S12	Гігієнічний душ	1) STUDY Concealed single-handle toilet mixer tap with shower-134123AC, колір: steel; або 2) F2952NINOX колір: Inox, Kit shut-off або 3) Гігієнічний душ, Zucchetti Medameda, колір: Brushed nickel (Z93994.C3); або 4) Gessi Art. 14331 Колір: 726 Warm Bronze Brushed PVD	3	
S3	Інсталяція для унітазу дузька	Armaform Pro slim	1		S13	Змішувач	1)Gessi RILIEVO (60). Колір: 726 Warm Bronze Brushed PVD; 2)Fima F3961NHS; або 3) Fima F3801CR колір: SN, Nickel spazzolato, Brushed nickel.	2	
S4	Інсталяція для унітазу	1) Prevista Dry (2-в-1) комплект (без кнопки) 771997 + 678630; 2) Geberit Duofix (3-в-1) комплект (без клавіші) 111.362.00.5	2		S14	Змішувач	1)Gessi FLESSA (35) Колір: 726 Warm Bronze Brushed PVD; або 2)Fima F3071INOX, колір: Inox; або 3)Fima F3031TXSXCRCR колір: SN, Nickel spazzolato, Brushed nickel; або 4)Змішувач для умивальника Zucchetti Gill, Brushed nickel (ZGL707.C.3); або 5)STUDY Single-handle washbasin mixer tap-26290301AC, колір: steel	2	
S5	Душовий комплект	THERM-BOX Therm-Box 2-way concealed thermostatic tap kit for showers-21125005AC колір: Steel	2		S15	Сифон	Сифон для ванни з наповненням через перелив	1	
S6	Душовий трап	1) STY-F-80 з решіткою під плитку 800 мм із "сухим" затвором; або 2) TECE Linus 15103089 800 мм	1		ST1	Бойлер	Горизонтального монтажу, Габарити ніші для розміщення - 600x1250x500h	1	100 літрів або більше
S7	Ванна акрилова	1) Villeroy&Boch Oberon BQ1800BE2V-01 180x80 см з ніжками; або 2) 180x80xh46,5 см Geberit Tawa, slim rim в комплекті з ніжками 554.122.01.1	1		ST2	Посудомийна машина		1	вузька, 450мм
S8	Блок 2 мийки	Індивідуальне виробництво	1		ST3	Пральна машина		1	повнорозмірна
S9	Мийка	Індивідуальне виробництво	1		ST4	Сушильна машина		1	повнорозмірна
S10	Мийка	Індивідуальне виробництво	1						


Розгортка 7 M1:40

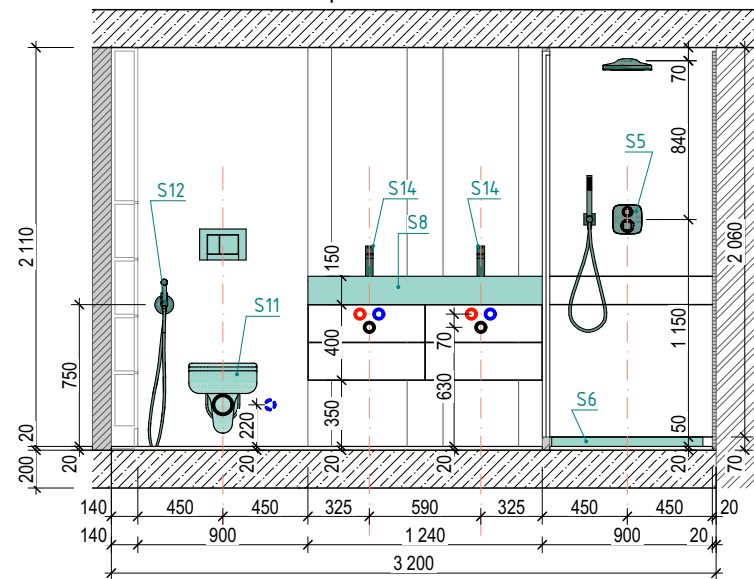


Розгортка 1 M1:40

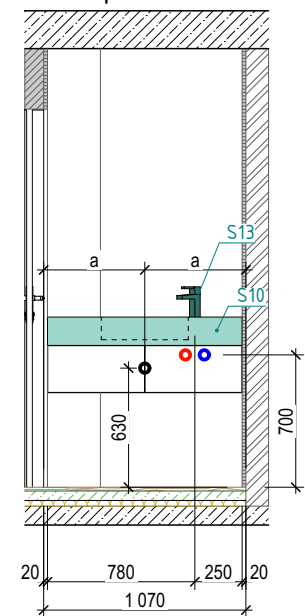


Розгортка 2 M1:40

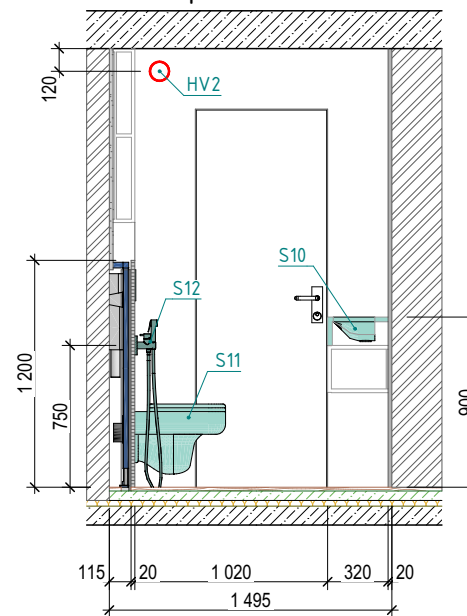


Розгортка 3 M1:40

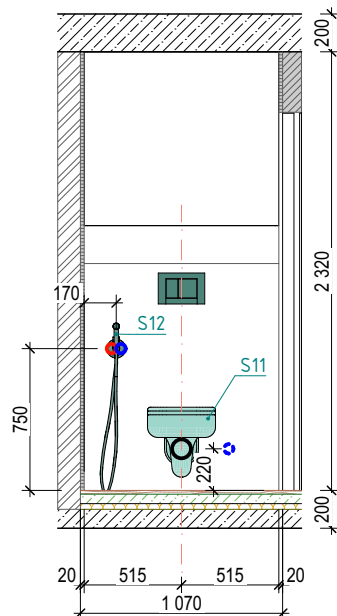


Розгортка 4 M1:40

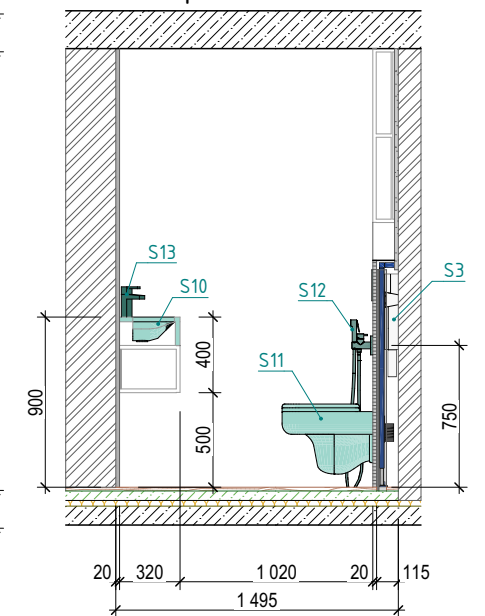

Розгортка 5 M1:40

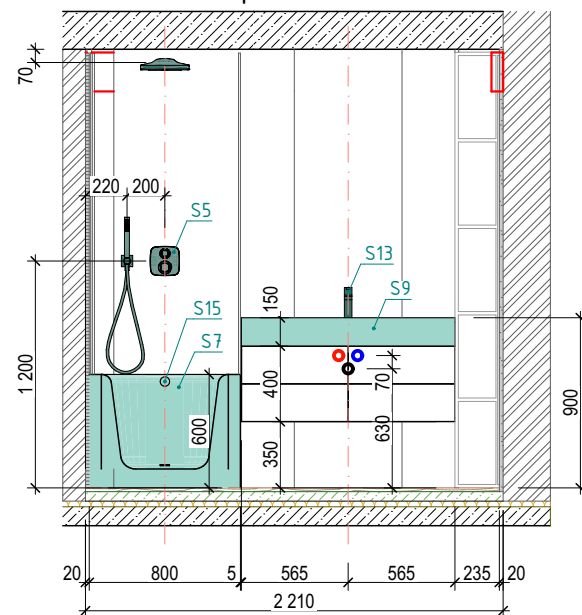


Розгортка 6 M1:40

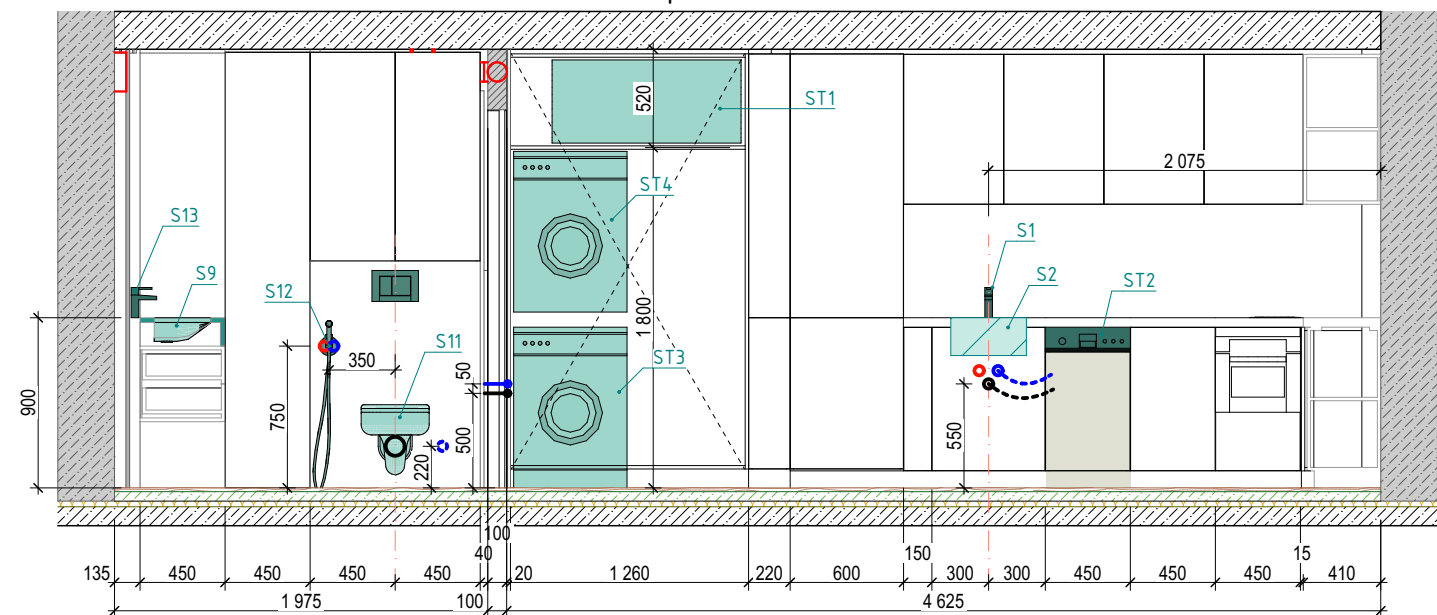

ДИЗАЙН ПРОЕКТ
Квартири:
Васильківська,
100а, Київ

Схема розміщення
електричного
обладнання та
теплої підлоги


План розміщення техніки 1-го поверху М1:50

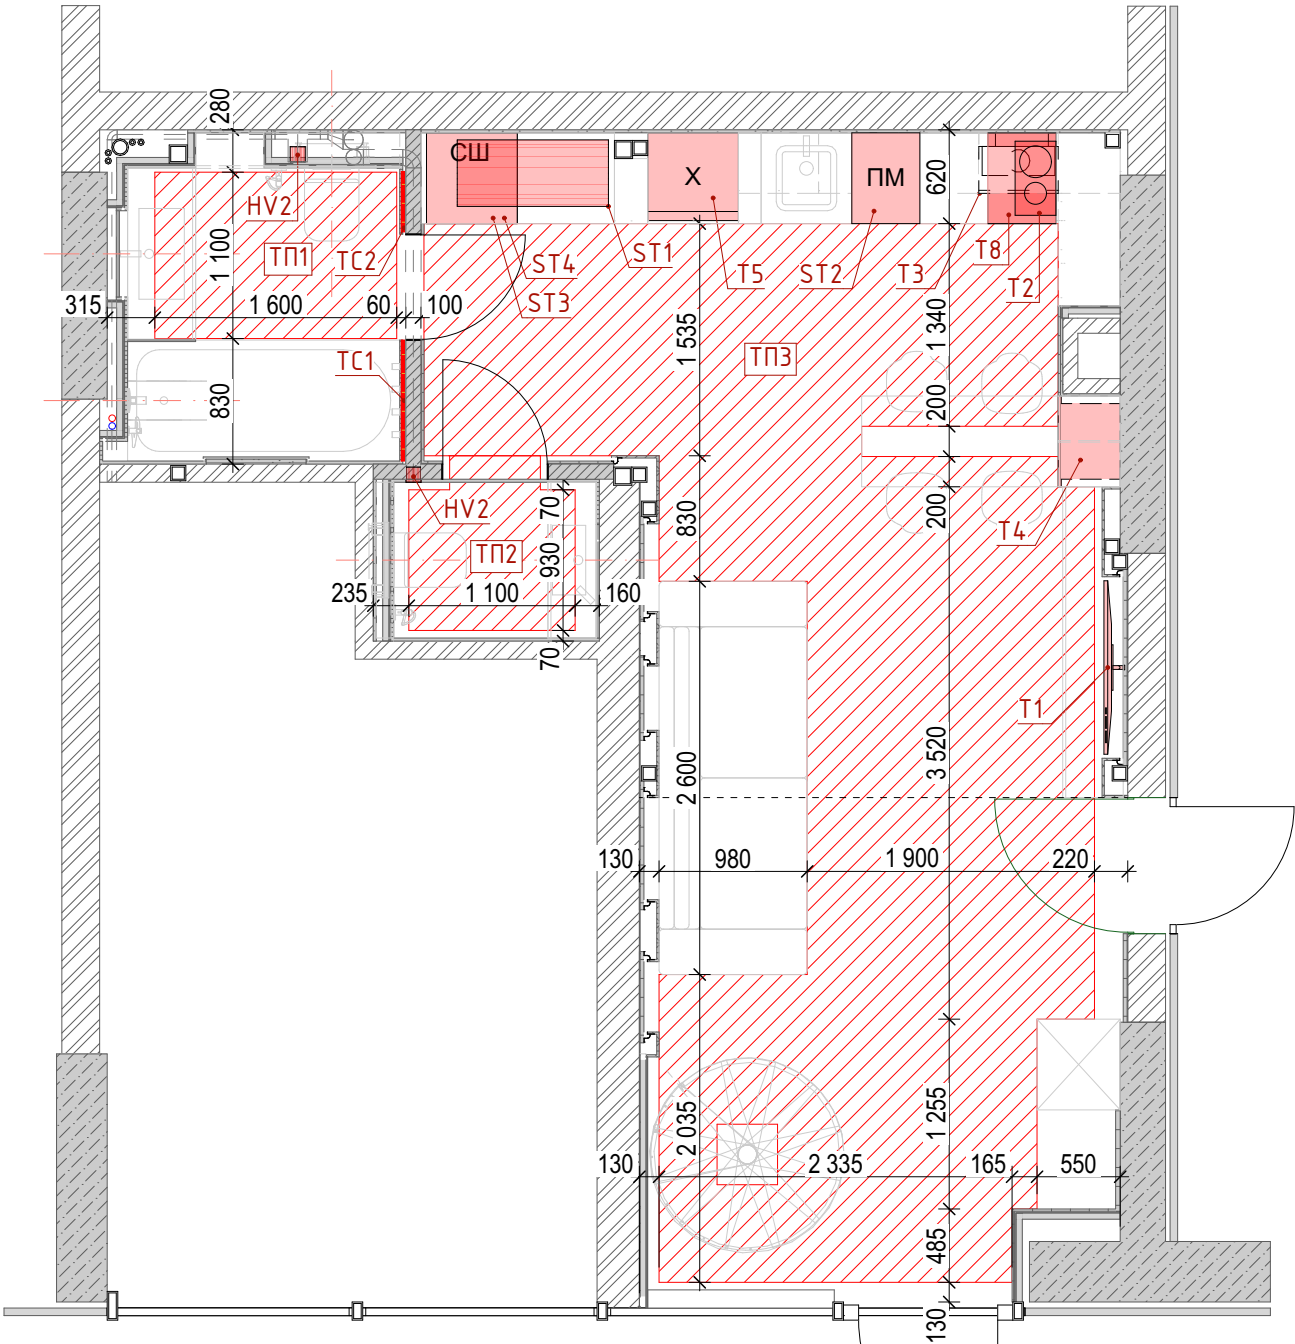

Відомість теплих підлог

Марка	Позна-чення	Найменування	Монтаж	Кіль-кість	Площа, м ²
ТП1		Тепла підлога ванної, 1-й поверх	Під керамограніт, мати з фіксаторами в стяжці	1	1,76
ТП2		Тепла підлога гостьового туалета	Під керамограніт, мати з фіксаторами в стяжці	1	1,10
ТП3		Тепла підлога кухні-вітальні	Під паркет, мати з фіксаторами стяжці	1	18,42
ТП4		Тепла підлога ванної, 2-й поверх	Під керамограніт, плівковий інфрачервоний	1	3,98
ТП5		Тепла підлога спальні-вітальні	Під керамограніт, плівковий інфрачервоний	1	20,98
ТС1		Тепла стіна	Під керамограніт, мат в стіні 800x1100(н)	3	2,64
ТС2		Тепла стіна	Під керамограніт, мат в стіні 400x1100(н)	1	0,44
ТС3		Тепле сидіння	Під керамограніт, мат в сидінні 800x300	1	0,24
					49,56 м ²

План розміщення техніки 2-го поверху М1:50

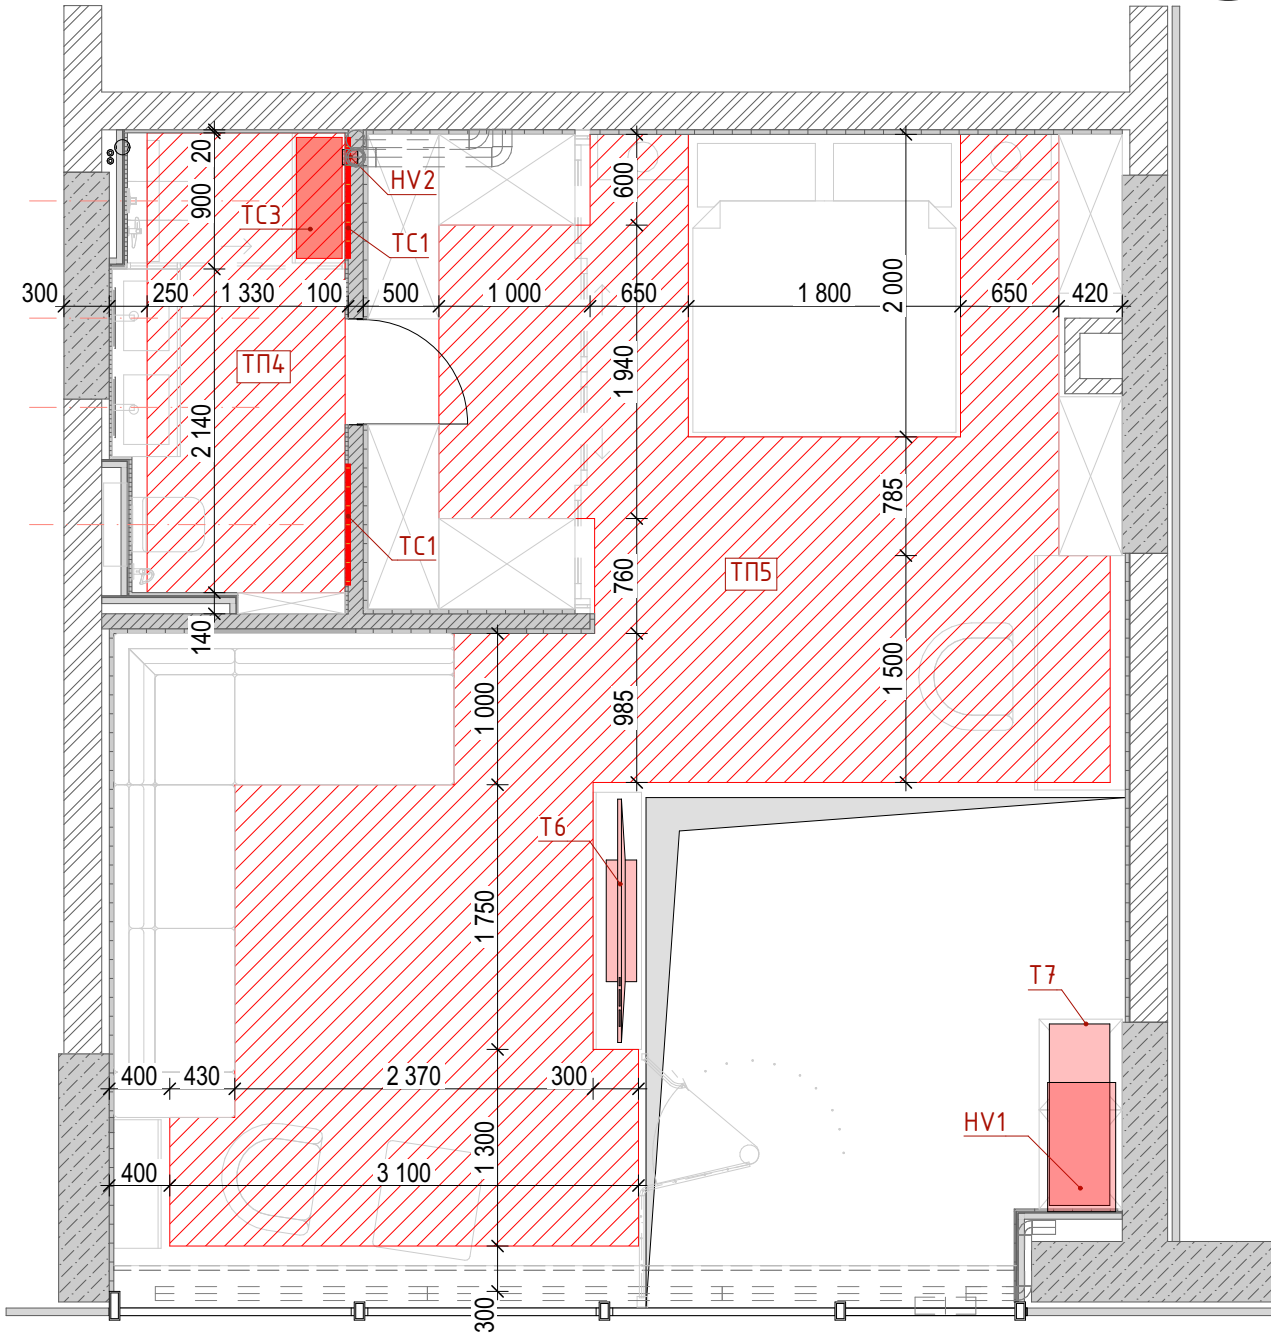

Специфікація техніки

Марк. на плані	Найменування	Виробник	Кіль-кість	Примітки
HV1	Кондиціонер		1	Вбудований кондиціонер з додаванням свіжого повітря
HV2	Вентилятор		3	З анемостатом під пофарбування та зворотнім клапаном
ST1	Бойлер	Горизонтального монтажу, Габарити ніші для розміщення - 600x1250x500h	1	100 літрів або більше
ST2	Посудомийна машина		1	вузька, 450мм
ST3	Пральна машина		1	повнорозмірна
ST4	Сушильна машина		1	повнорозмірна
T1	Телевізор 50"		1	
T2	Варочна панель		1	індукційна, 2 конфорки
T4	Мікрохвильова піч		1	Вбудована
T5	Холодильник		1	
T6	Телевізор 70"		1	
T7	Комплект енергонезалежності		1	
T8	Духова шафа		1	Вбудована, шириною 45 см