


Експлікація приміщень поверху

№ Прм.	Найменування	Площа м2	Кат. прим.
1	Тамбур	8,16	
2	Коридор	14,94	
3	Вітальня	22,71	
4	Кухня-столова	16,98	
5	Кімната	11,43	
6	Кімната	15,24	
7	Кімната	14,15	
8	Санвузел	7,32	
9	Санвузел	7,46	
10	Гардеробна	7,78	
11	Гардеробна	5,46	
12	Гардеробна	3,74	
13	Комора	8,16	
14	Топкова	3,66	
Площа поверху		147,19	

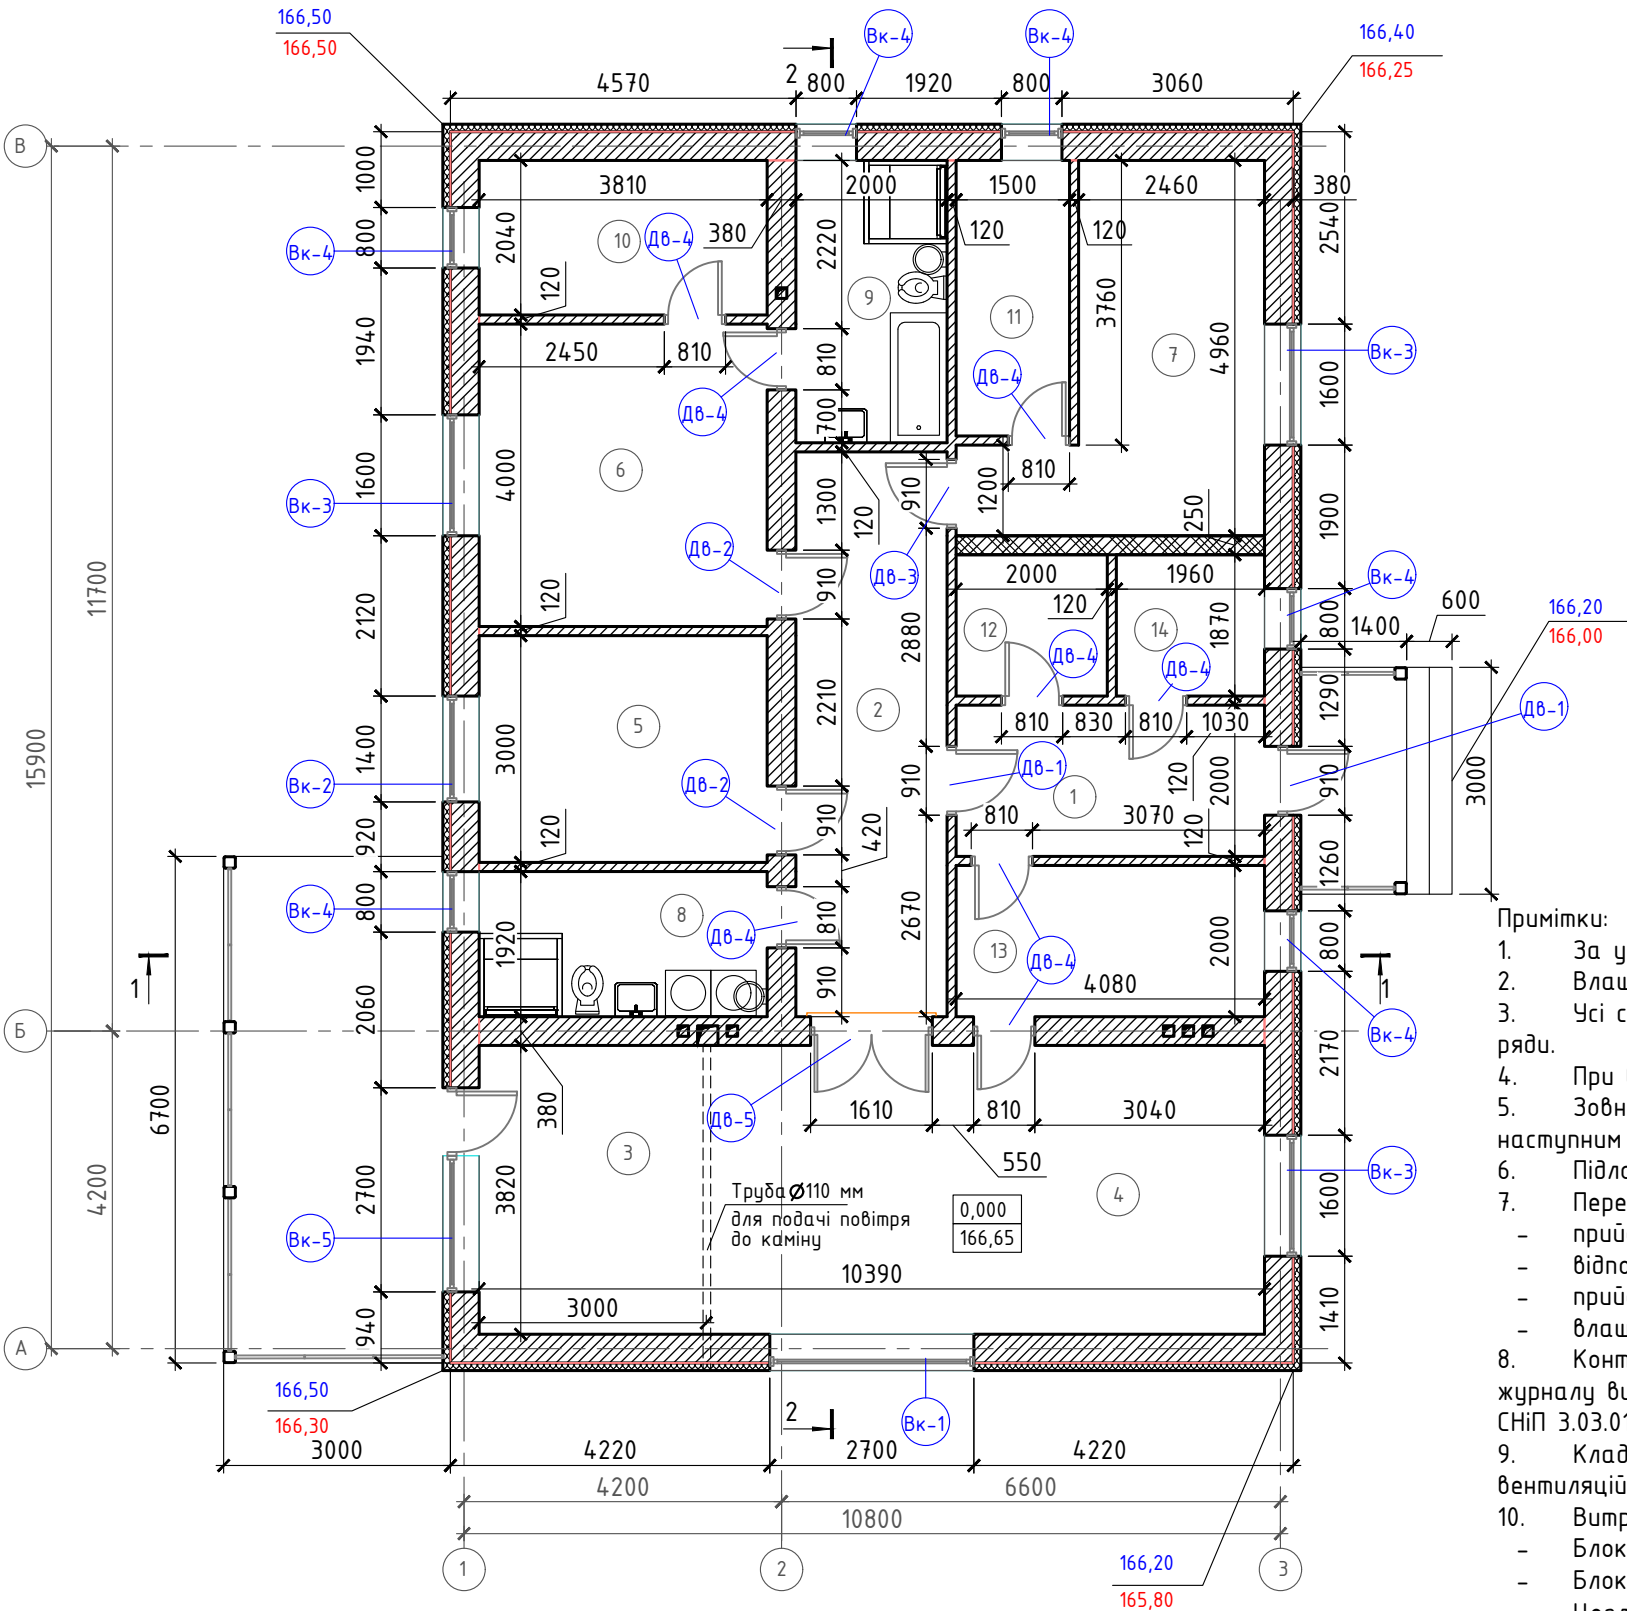

- Примітки:
- За умовну відмітку ± 0.000 прийнято рівень чистої підлоги першого поверху, яка дорівнює абсолютній 166,65 м.
 - Влаштування фундаментів, терас, перемичок, монолітних поясів, перекриття, даху див розділи КЗ та КД.
 - Усі стіни виконати з газоблоку D400. Стіни товщ 375мм перев'язувати кладочною сіткою 50x50x3 через 3 ряди.
 - При виконанні кладки несучих стін виводити "зуби" для перев'язки перегородок.
 - Зовнішні стіни утеплються газоблоком D100 товщ 100 мм чи базальтовою ватою товщиною 100 мм з наступним оштукатурюванням та пофарбуванням.
 - Підлогу в приміщеннях виконати після монтажу інженерних комунікацій.
 - Перелік робіт, які підлягають оформленню актам на приховані роботи:
 - приймка готової продукції газоблоку, цегли.
 - відповідність армуючих деталей;
 - приймка закінчених стін, з оцінкою їх якості.
 - влаштування гідроізоляції.
 - Контроль якості робіт по зведенню кам'яних конструкцій, відбір та випробування зразків розчину, ведення журналу виконання робіт та оформлення сертифікатів на стінові матеріали виконувати у відповідності з вимогами СНІП 3.03.01-87 "Несучі та огорожуючі конструкції". Технагляд.
 - Кладку шахти вентканалів вище рівня перекриття виконати з цегли. Дотримуватись вказівок виробника вентиляційних установок та вказівок монтажу, технічні вказівки виробника котлів та печі.
 - Витрати на мурування стін та перегородок:
 - Блоки газобетонні D400 товщиною 375мм - 66,7 м3
 - Блоки газобетонні D400 товщиною 100мм - 11,71 м3
 - Цегла повнотіла M100 - 6,20 м3 (2356 шт).
 - Газоблок D100 товщ. 100 мм чи базальтова вата товщиною 100 мм- 18,9м3

Погоджено:






Зам. інв. №

Підпис та дата

Інв. N ориг.

						02/02-23/АБ		
						Нове будівництво житлового (садибного) будинку по вул. Волинська, в с. Нові Петрівці (кадастровий номер: 3221886001:03:167:1080)		
Зм.	Кільк.	Арк.	№ док.	Підпис	Дата	Мурувальний план поверху. М 1:100.	Стадія	Аркуш
ГАП.					2023		Р	2
Розробив					2023			
Перевірив					2023			
Н.контр.					2023			






Специфікація дверей, вікон та отворів

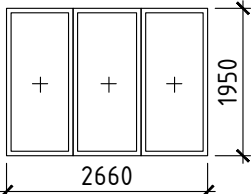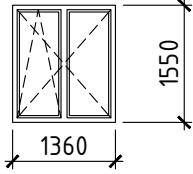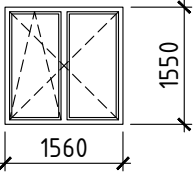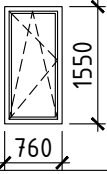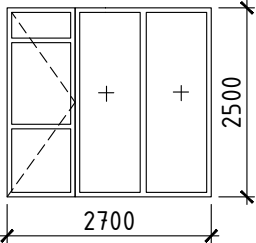Марка	2Д вид (розміри полотна)	Найменування	Кільк. од.	Розіри отворів
<u>Віконні отвори</u>				
Вк-1		Вікно глухе двокамерне скло	1	2700x2000h
Вк-2		Вікно поворотне-відкідне двокамерне скло	1	1400x1600h
Вк-3		Вікно поворотне-відкідне двокамерне скло	3	1600x1600h
Вк-4		Вікно поворотне-відкідне двокамерне скло	6	800x1600h
Вк-5		Балконний блок двокамерне скло	1	2700x2500h

Позовжено:

Інв. N ориг.	Зам. інв. №	Підпис та дата							02/02-23/АБ		
			Зм.	Кільк.	Арк.	№ док	Підпис	Дата		Нове будівництво житлового (садибного) будинку по вул. Волинська, в с. Нові Петрівці (кадастровий номер: 3221886001:03:167:1080)	
			Гл. констр.					2023			
								2023			
								2023			
										Специфікація дверей та вікон (початок).	

Специфікація дверей, вікон та отворів

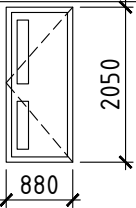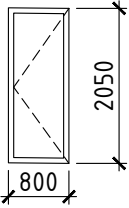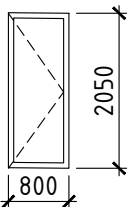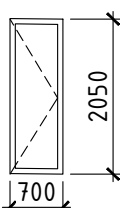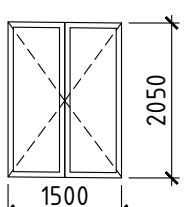Марка	2Д вид (розміри полотна)	Найменування	Кільк. од.	Розіри отворів
Дверні отвори				
Дв-1		Дверь глуха (права)	2	910x2100h
Дв-2		Дверь глуха (права)	2	910x2100h
Дв-3		Дверь глуха (ліва)	1	910x2100h
Дв-4		Дверь глуха (ліва)	8	810x2100h
Дв-5		Дверь скляна (двійна)	1	1610x2100h

Погоджено:

Інв. N ориг.	Підпис та дата	Зам. інв. №											
									02/02-23/АБ				
									Нове будівництво житлового (садибного) будинку по вул. Волинська, в с. Нові Петрівці (кадастровий номер: 3221886001:03:167:1080)				
			Зм.	Кільк.	Арк.	№ док	Підпис	Дата					
			Гл. констр.					2023			Стадія	Аркуш	Аркушів
								2023			Р	4	
								2023			Специфікація дверей та вікон (закінчення).		
			Н.контр.					2023					

Погоджено:




Зам. інв. №

Підпис та дата

Інв. N ориг.

Зм.	Кільк.	Арк.	№ док	Підпис	Дата
Гл. констр.					2023
					2023
					2023
Н.контр.					2023

Експлікація підлоги

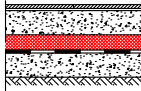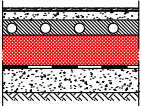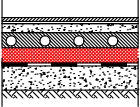Номер приміщення по плану	Тип	Склад підлоги		Площа М2
13, 14		Керамічна плітка на клею	20	11,82
		Бетонна стяжка з бетону класу В20	80	
		Утеплювач Піноплекс 150	50	
		Гідроізоляція 2 шари гідроізолу на бітумній основі	10	
		Бетонна підготовка з бетону класу В12	50	
		Поліетіленова плівка - 0,5 мм		
		Ущільнений ґрунт основи (1,65 кг/см2)		
3, 5-7, 10-11		Ламінат	20	76,77
		Вирівнююча бетонна стяжка	30	
		Система "тепла підлога" на воді	50	
		Утеплювач Піноплекс 150	50	
		Гідроізоляція 2 шари гідроізолу на бітумній основі	10	
		Бетонна підготовка з бетону класу В12	50	
		Поліетіленова плівка - 0,5 мм		
1-2, 4, 8-9, 12		Керамічна плітка на клею	20	58,16
		Вирівнююча бетонна стяжка	30	
		Система "тепла підлога" на воді	50	
		Утеплювач Піноплекс 150	50	
		Гідроізоляція 2 шари гідроізолу на бітумній основі	10	
		Бетонна підготовка з бетону класу В12	50	
		Поліетіленова плівка - 0,5 мм		
		Ущільнений ґрунт основи (1,65 кг/см2)		

02/02-23/АБ

Нове будівництво житлового (садибного) будинку по вул. Волинська, в с. Нові Петрівці (кадастровий номер: 3221886001:03:167:1080)

Експлікація підлоги

Стадія Аркцш Аркушів
Р 5

Погоджено:

Зам. інв. №

Підпис та дата

Інв. N ориз.

- Примітки:
1. Площа покрівлі - 276,72 м2
 2. Витрати матеріалів дивись розділ КД.

02/02-23/АБ

Нове будівництво житлового (садибного) будинку по вул. Волинська,
в с. Нові Петрівці (кадастровий номер: 3221886001:03:167:1080)

Зм.	Кільк.	Арк.	№ док	Підпис	Дата
ГАП.					2023
Розробив					2023
Перевірюв					2023
Н.контр.					2023

План покрівлі.
М 1:100.


Стадія

Аркцш

Аркцшів

Р

6

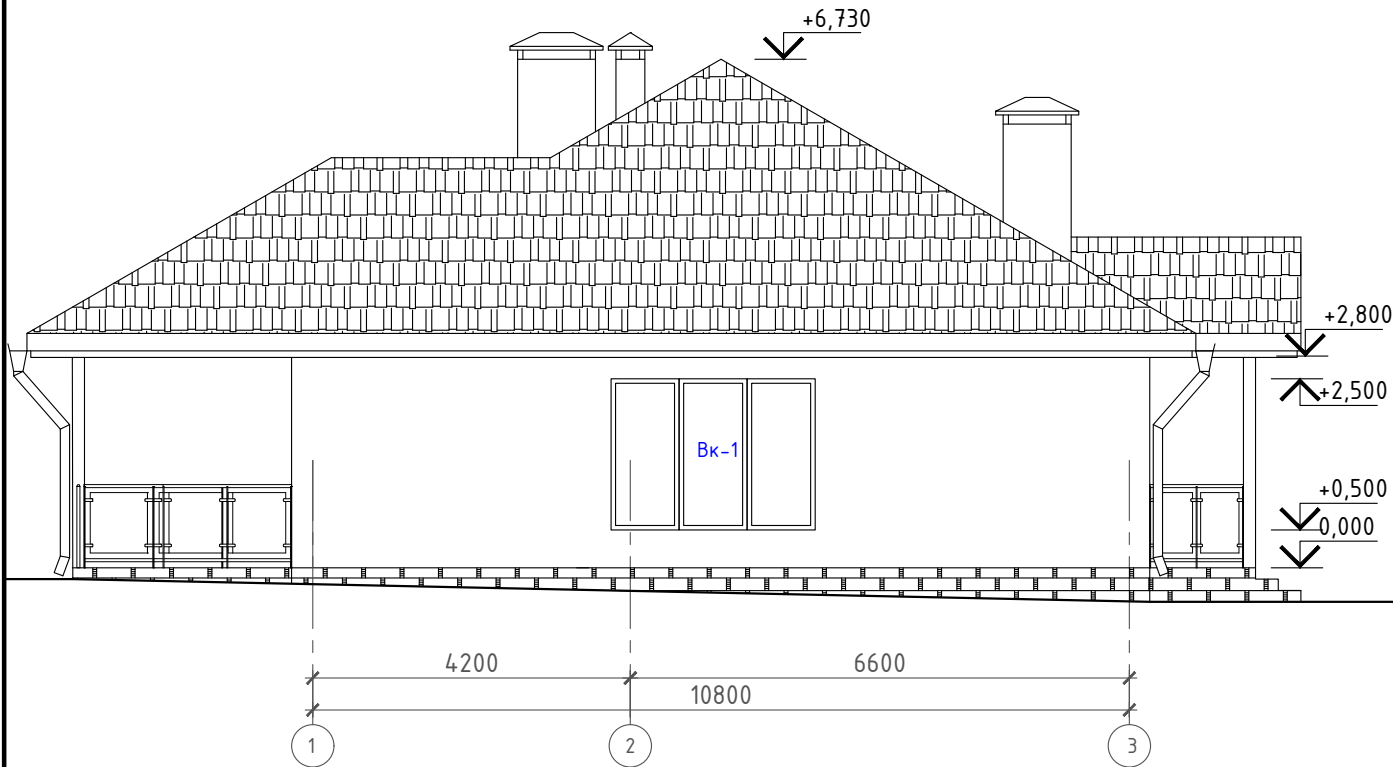

Вузел утепления вікон

Декоративное штукатурное покрытие Cerezit

Перфорированный металлический уголок, оклеенный стеклосеткой

Стеклосетка (1,18мм)

Акриловый герметик

Откосы - декоративная штукатурка

Водоотлив с полимерным покрытием, выступающий за декоративное обрамление окон

Водоизоляционная паропроницаемая лента;

Высококачественная штукатурка

Шумопоглощающая прокладка

Армирующая сетка

Перфорированный металлический уголок, оклеенный стеклосеткой

Пенный утеплитель

Стеклосетка

Ж.б. перемычка

Силикатный герметик

Полированные стекла (4-16-4i) R=0.65 м2 К/Вт

Оконный блок

Силикатный герметик

Плита подоконная индивидуальная

Герметик

Пароизоляционная уплотнительная лента

100 380

Погоджено:

Зам. інв. №

Підпис та дата

Інв. N ориз.


02/02-23/АБ

Нове будівництво житлового (садибного) будинку по вул. Волинська, в с. Нові Петрівці (кадастровий номер: 3221886001:03:167:1080)


Зм.	Кільк.	Арк.	№ док	Підпис	Дата
Г.А.П.					2023
					2023
					2023
Н.контр.					2023

Стадія	Аркцш	Аркцшів
Р	7	

Фасад в осях 1-3.
М 1:100.

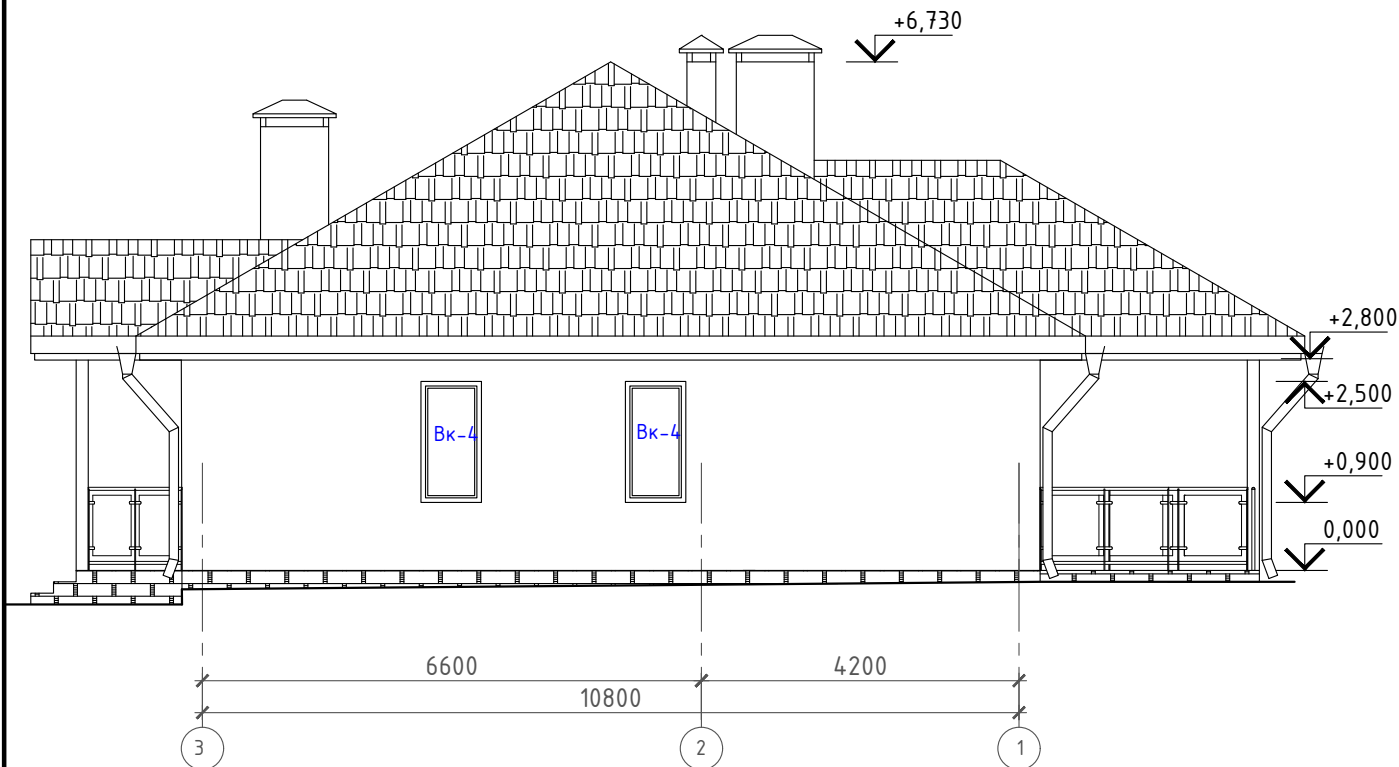

Вузел утеплення фундаменту

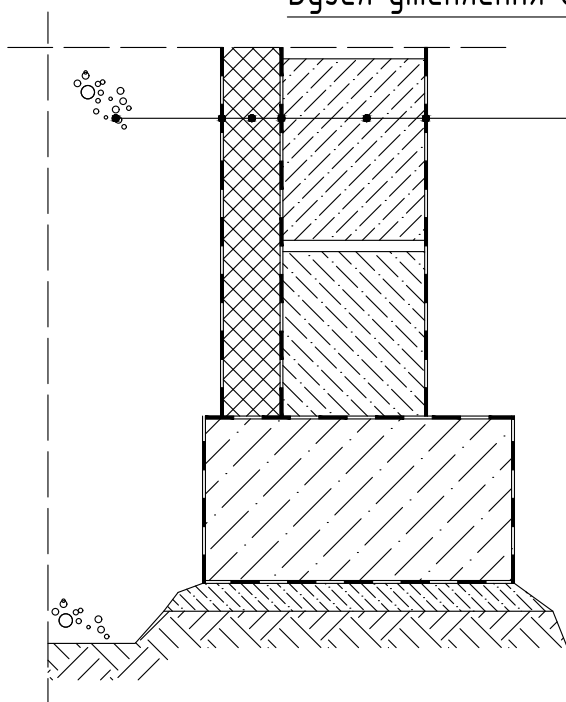

Грунт
Гідроізоляція
Утеплювач товщиною 50 мм на мастці
Гідроізоляція
Монолітний бетон

Погоджено:

Зам. інв. №

Підпис та дата

Інв. N ориг.

02/02-23/АБ

Нове будівництво житлового (садибного) будинку по вул. Волинська, в с. Нові Петрівці (кадастровий номер: 3221886001:03:167:1080)

Зм.	Кільк.	Арк.	№ док.	Підпис	Дата
ГАП.					2023
					2023
					2023
Н.контр.					2023

Стадія	Аркуш	Аркушів
Р	8	



Фасад в осях 3-1.
М 1:100.

Погоджено:

Зам. інв. №

Підпис та дата

Інв. N ориг.

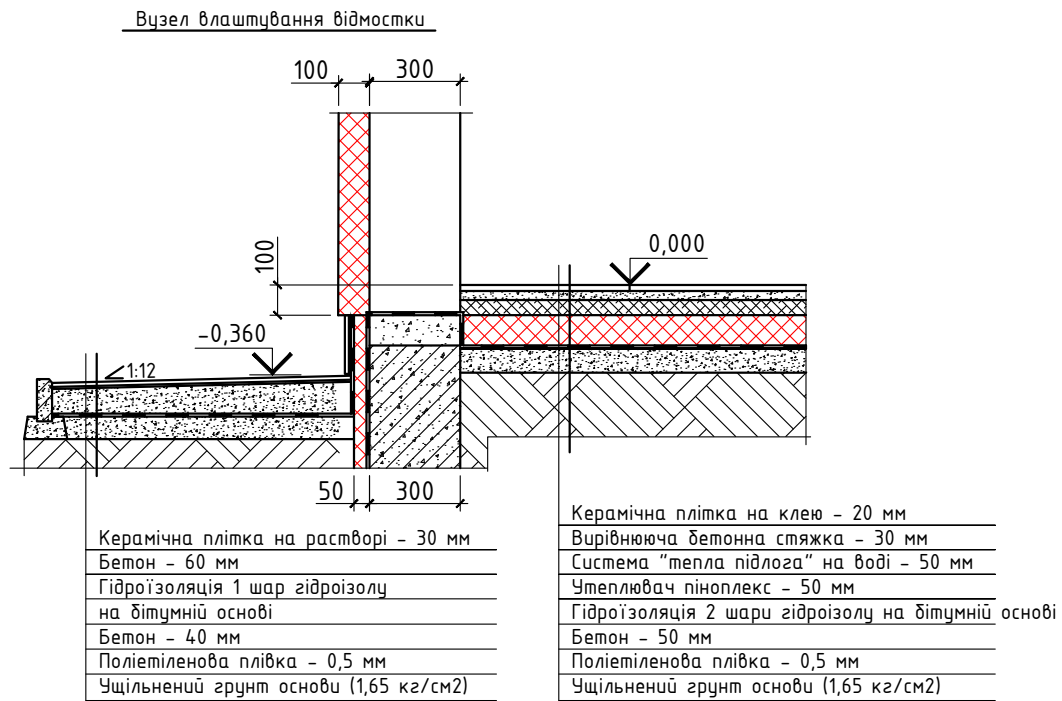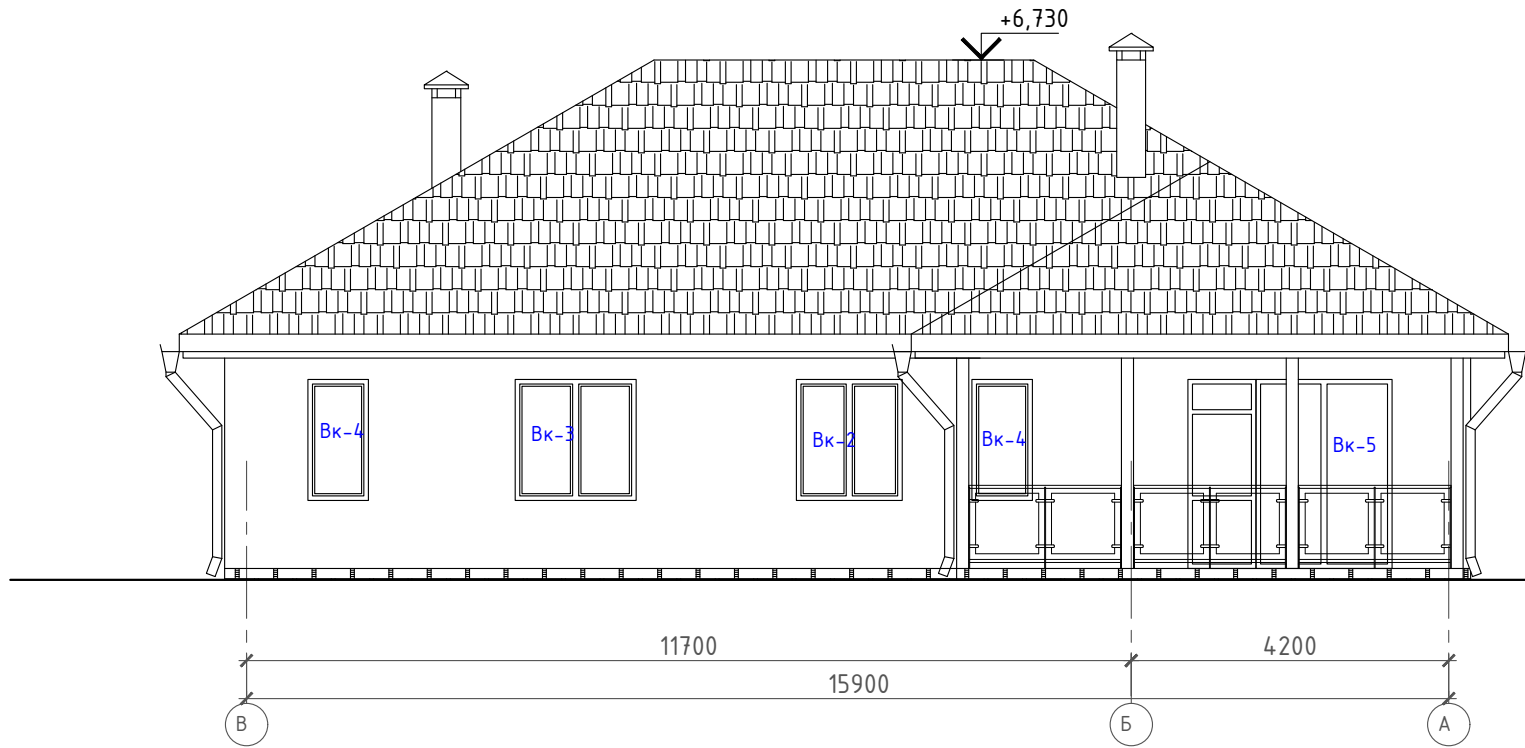


						02/02-23/АБ			
						Нове будівництво житлового (садибного) будинку по вул. Волинська, в с. Нові Петрівці (кадастровий номер: 3221886001:03:167:1080)			
Зм.	Кільк.	Арк.	№ док	Підпис	Дата	Фасади в осях А-В та В-А. М 1:100.	Стадія	Аркуш	Аркушів
Г.А.П.					2023		Р	9	
					2023				
					2023				
Н.контр.					2023				


Погоджено:

Зам. інв. №
Підпис та дата
Інв. N ориг.

- Дощатий настил – 30 мм
- Гідробар'єр
- Стропіло з заповненням піноплексом М100 – 200 мм
- Паробар'єр
- Обрешітка – 30 мм
- Гіпсокартон по напрямляючих – 70 мм

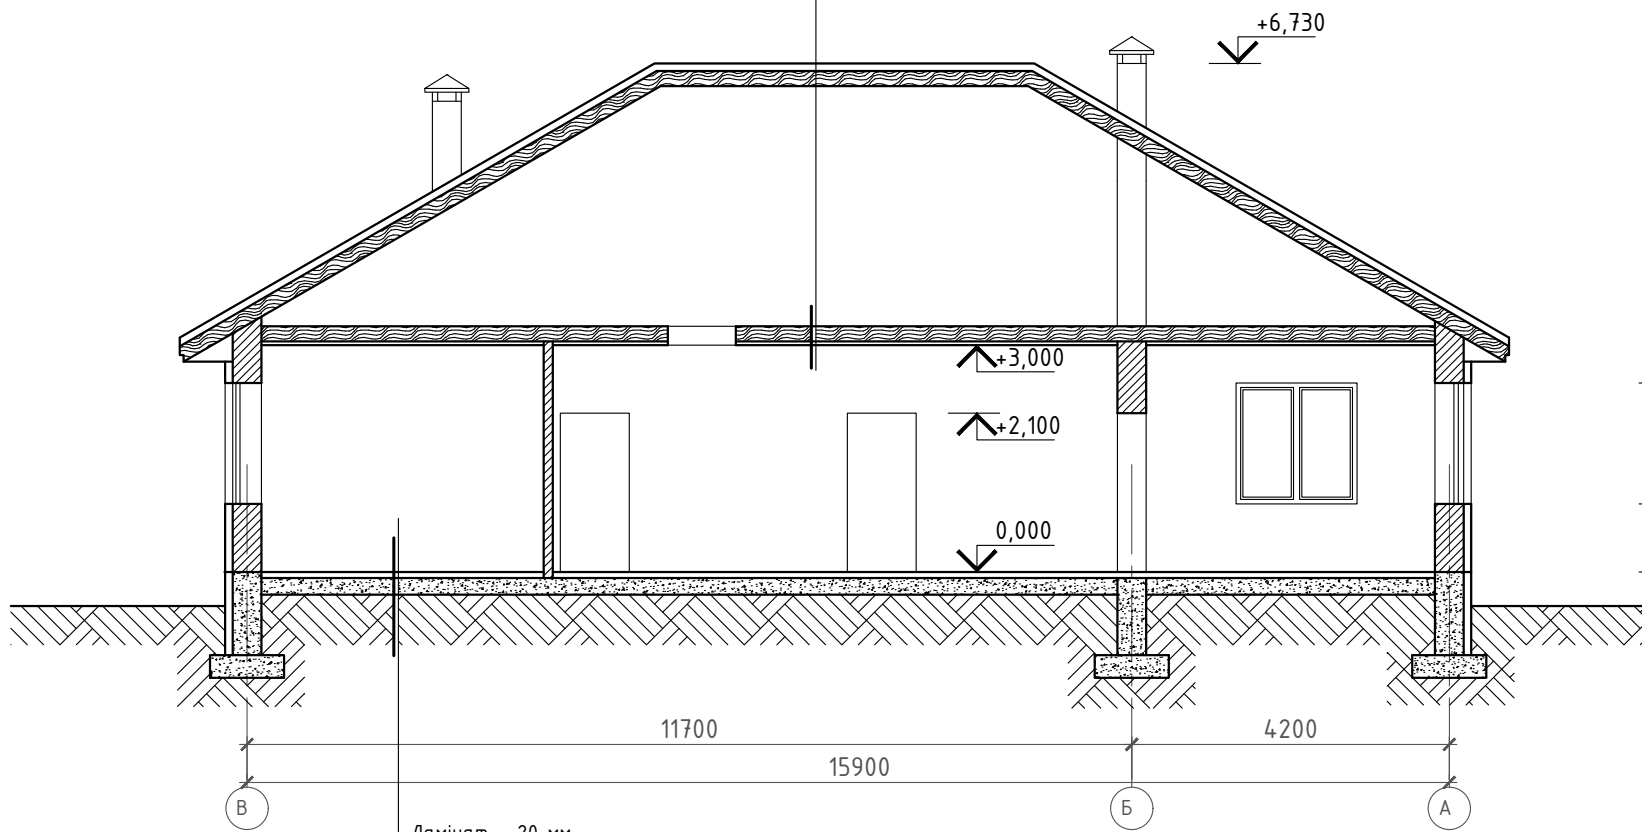

- Ламінат – 20 мм
- Вирівнююча бетонна стяжка – 30 мм
- Система "тепла підлога" на воді – 50 мм
- Утеплювач Піноплекс – 50 мм
- Гідроізоляція 2 шари гідроізолу на бітумній основі
- Бетон – 50 мм
- Поліетіленова плівка – 0,5 мм
- Ущільнений ґрунт основи (1,65 кг/см2)

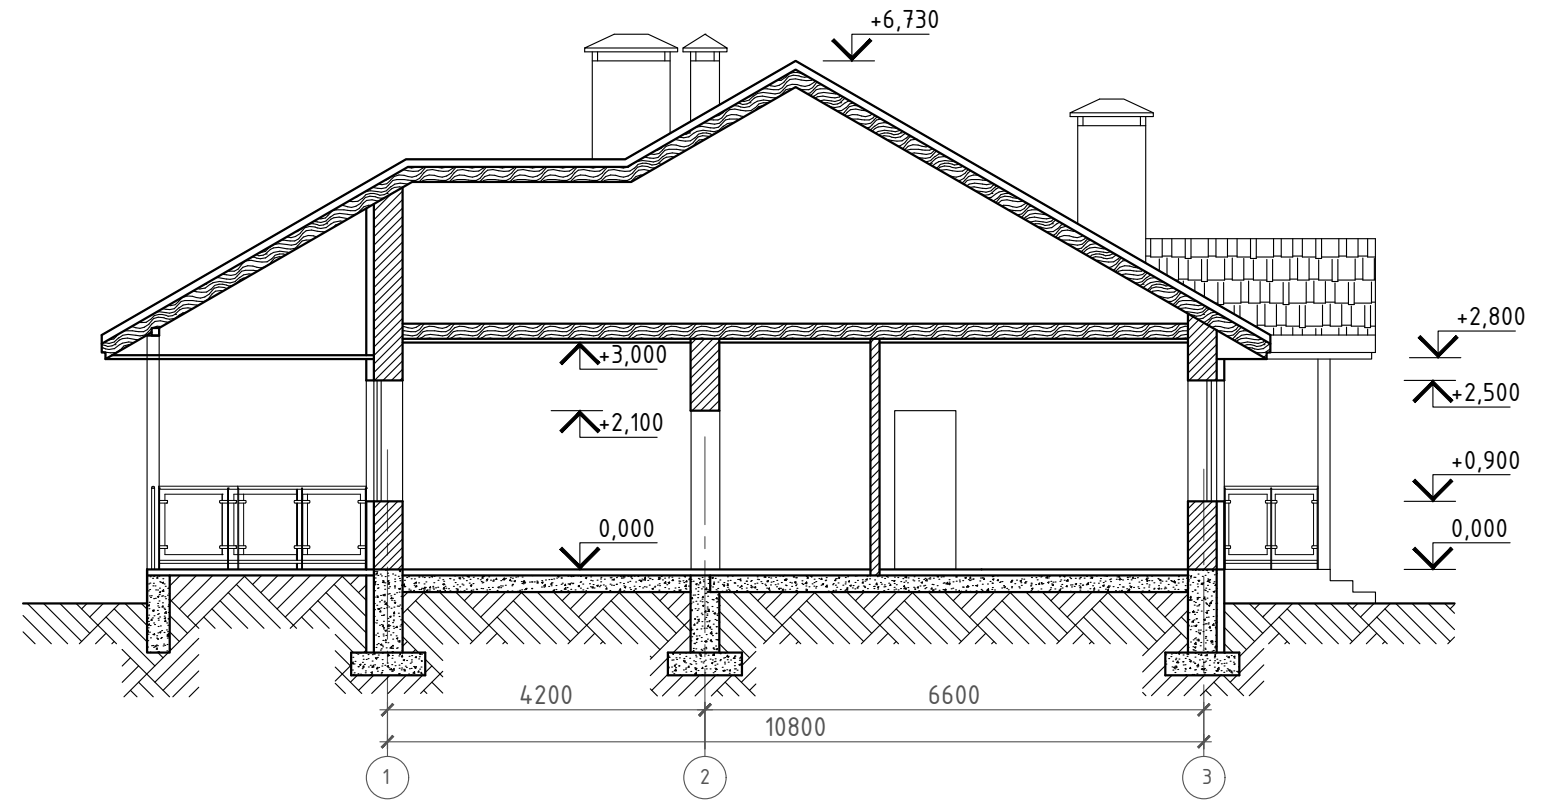


Прокладка труб скрізь зовнішні фундаменти та стіни каналізації, водопроводу, електрокабеля заземлення.

- +2,800
- +2,500
- +0,900
- 0,000

- Гільза
- 150 – Каналізація
- 150 – Водопровід
- 50 – Заземлення

Шнур з вспіненого поліетілена ULTRA SEAL

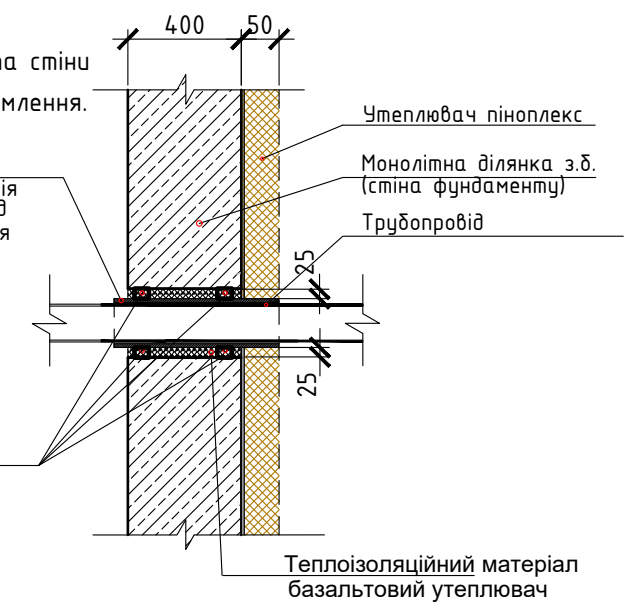

						02/02-23/АБ			
						Нове будівництво житлового (садибного) будинку по вул. Волинська, в с. Нові Петрівці (кадастровий номер: 3221886001:03:167:1080)			
Зм.	Кільк.	Арк.	№ док.	Підпис	Дата	Розрізи 1-1 та 2-2. М 1:100.	Стадія	Аркуш	Аркушів
Г.А.П.					2023		Р	10	
					2023				
					2023				
Н.контр.					2023				


Погоджено:

Зам. інв. №

Підпис та дата

Інв. N ориг.

Н.контр.

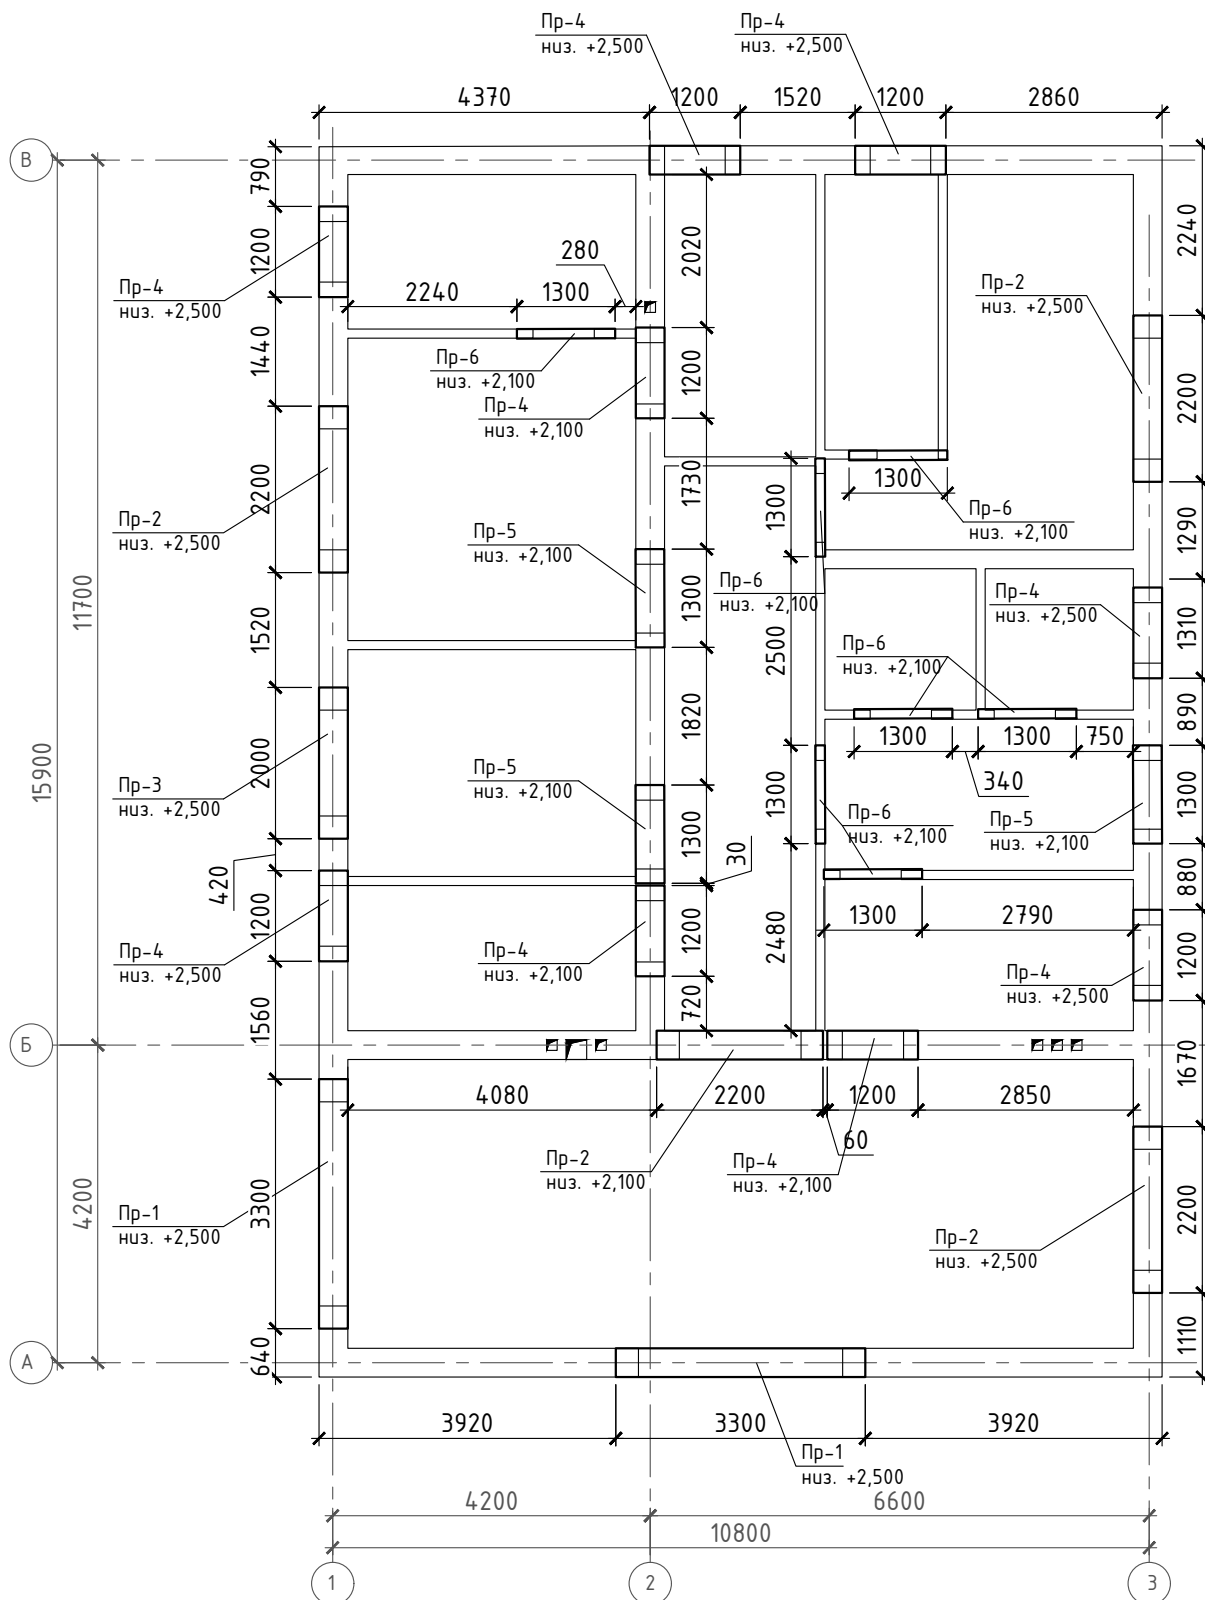

1. Даний аркуш розглядати з аркушами 12, 13 та аркушами розділу АБ.
2. Кінці арматурних стержнів не доводити до краю опалубки на 10 мм.
3. Во всіх місцях перетину арматуру вязати вязальною проволокою $\varnothing 0,8 \dots 1,0$ мм.
4. Загальні вказівки дивись аркуш АБ-1.












02/02-23/АБ

Нове будівництво житлового (садибного) будинку по вул. Волинська,
в с. Нові Петрівці (кадастровий номер: 3221886001:03:167:1080)

Зм.	Кільк.	Арк.	№ док	Підпис	Дата
ГАП.					2023
					2023
					2023
					2023

План влаштування перемичок.

Стадія	Аркуш	Аркушів
Р	11	

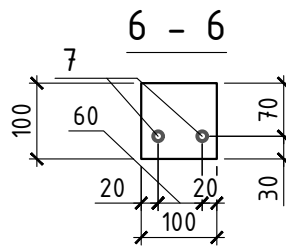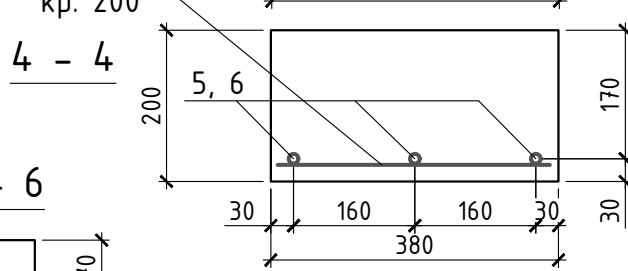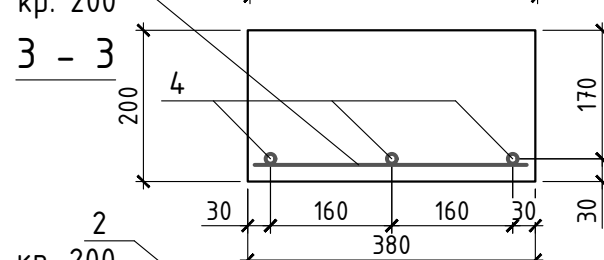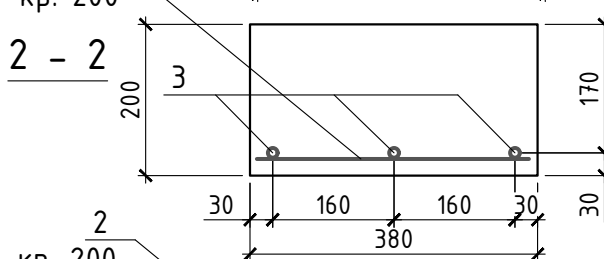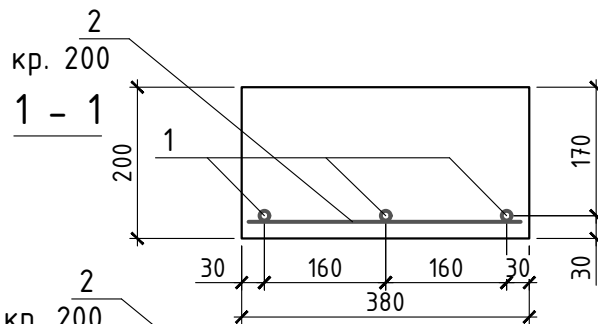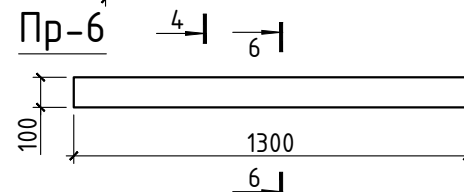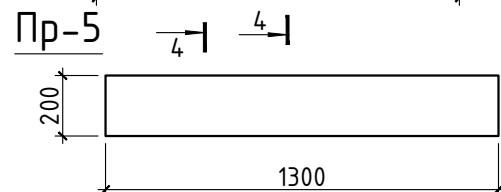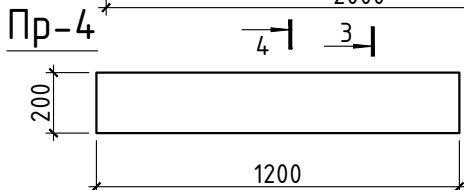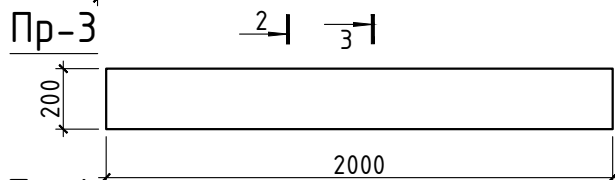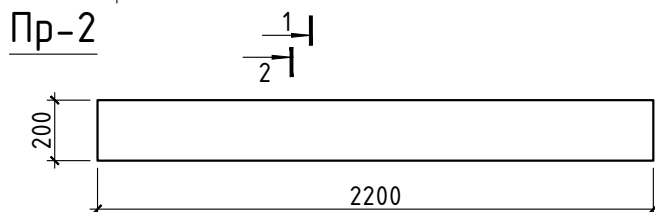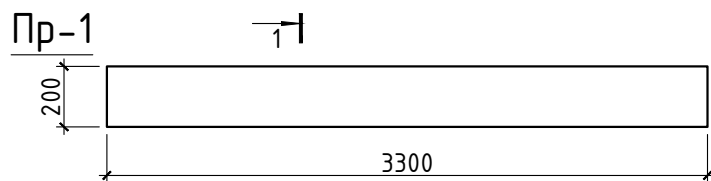

Специфікація до схеми розташування монолітних перемичок

Поз.	Позначення	Найменування	Кіл.	Маса, од.кг	Прим.
Пр1	дан. аркуш, арк. 12	Монолітна перемичка Пр1	2		
Пр2	дан. аркуш, арк. 12	Монолітна перемичка Пр2	4		
Пр3	дан. аркуш, арк. 12	Монолітна перемичка Пр3	1		
Пр4	дан. аркуш, арк. 12	Монолітна перемичка Пр4	9		
Пр5	дан. аркуш, арк. 12	Монолітна перемичка Пр5	7		
Пр6	дан. аркуш, арк. 12	Монолітна перемичка Пр6	7		

1. Даний аркуш розглядати з аркушами 11 та 13 та аркушами розділу АБ.

Погоджено:

Зам. інв. №

Підпис та дата

Інв. N ориг.

02/02-23/АБ

Нове будівництво житлового (садибного) будинку по вул. Волинська, в с. Нові Петрівці (кадастровий номер: 3221886001:03:167:1080)

Зм.	Кільк.	Арк.	№ док.	Підпис	Дата
ГАП.					2023
					2023
					2023
Н.контр.					2023

План влаштування перемичок
Специфікація.


Стадія	Аркуш	Аркушів
Р	12	

Погоджено:

Зам. інв. №

Підпис та дата

Інв. N ориз.

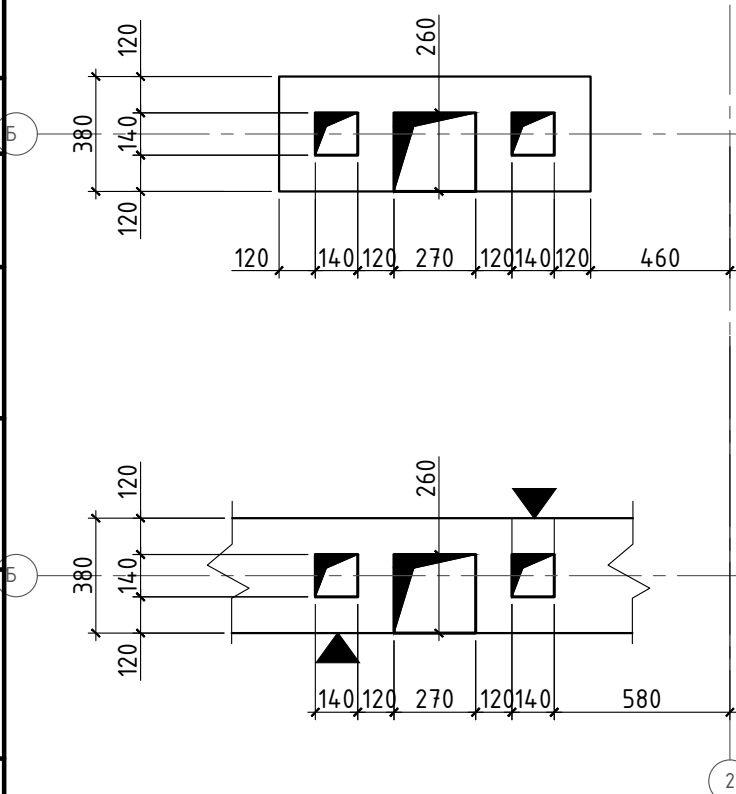

02/02-23/АБ



Нове будівництво житлового (садибного) будинку по вул. Волинська, в с. Нові Петрівці (кадастровий номер: 3221886001:03:167:1080)

Зм.	Кільк.	Арк.	№ док.	Підпис	Дата
Г.А.П.					2023
					2023
					2023
Н.контр.					2023

Вентиляційні канали.

Стадія	Аркуш	Аркушів
Р	14	

Погоджено:

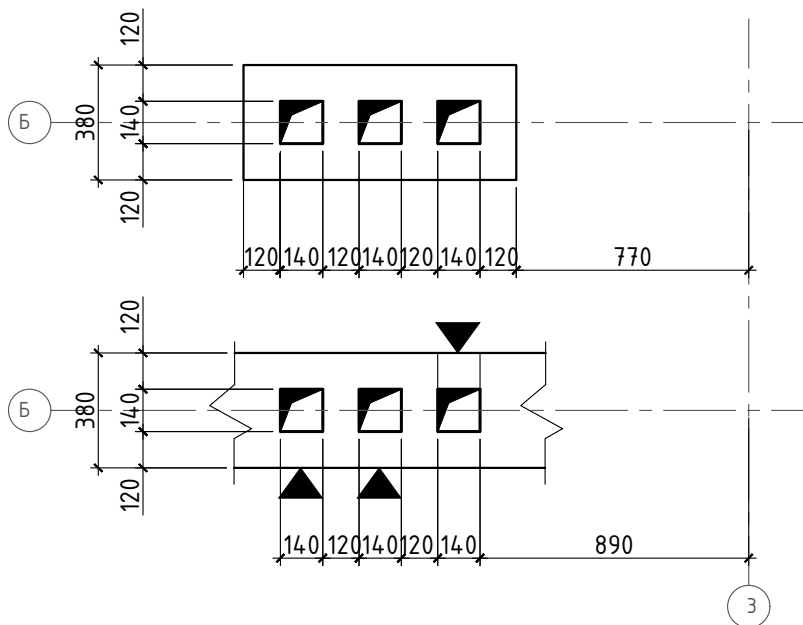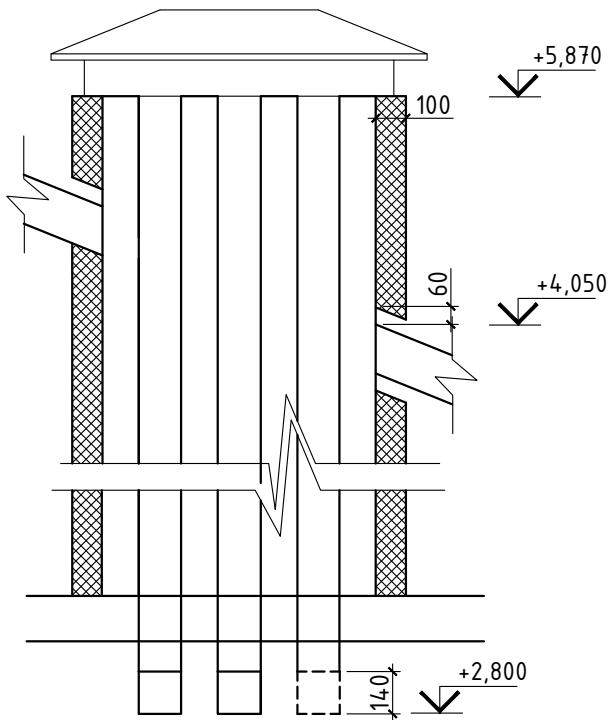

Зам. інв. №

Підпис та дата

Інв. N ориг.

Зм.	Кільк.	Арк.	№ док	Підпис	Дата
Г.А.П.					2023
					2023
					2023
					2023
Н.контр.					2023


02/02-23/АБ

Нове будівництво житлового (садибного) будинку по вул. Волинська, в с. Нові Петрівці (кадастровий номер: 3221886001:03:167:1080)

Вентиляційні канали.

Стадія	Аркцш	Аркцшів
Р	15	

Специфікація до схеми розташування фундаментів

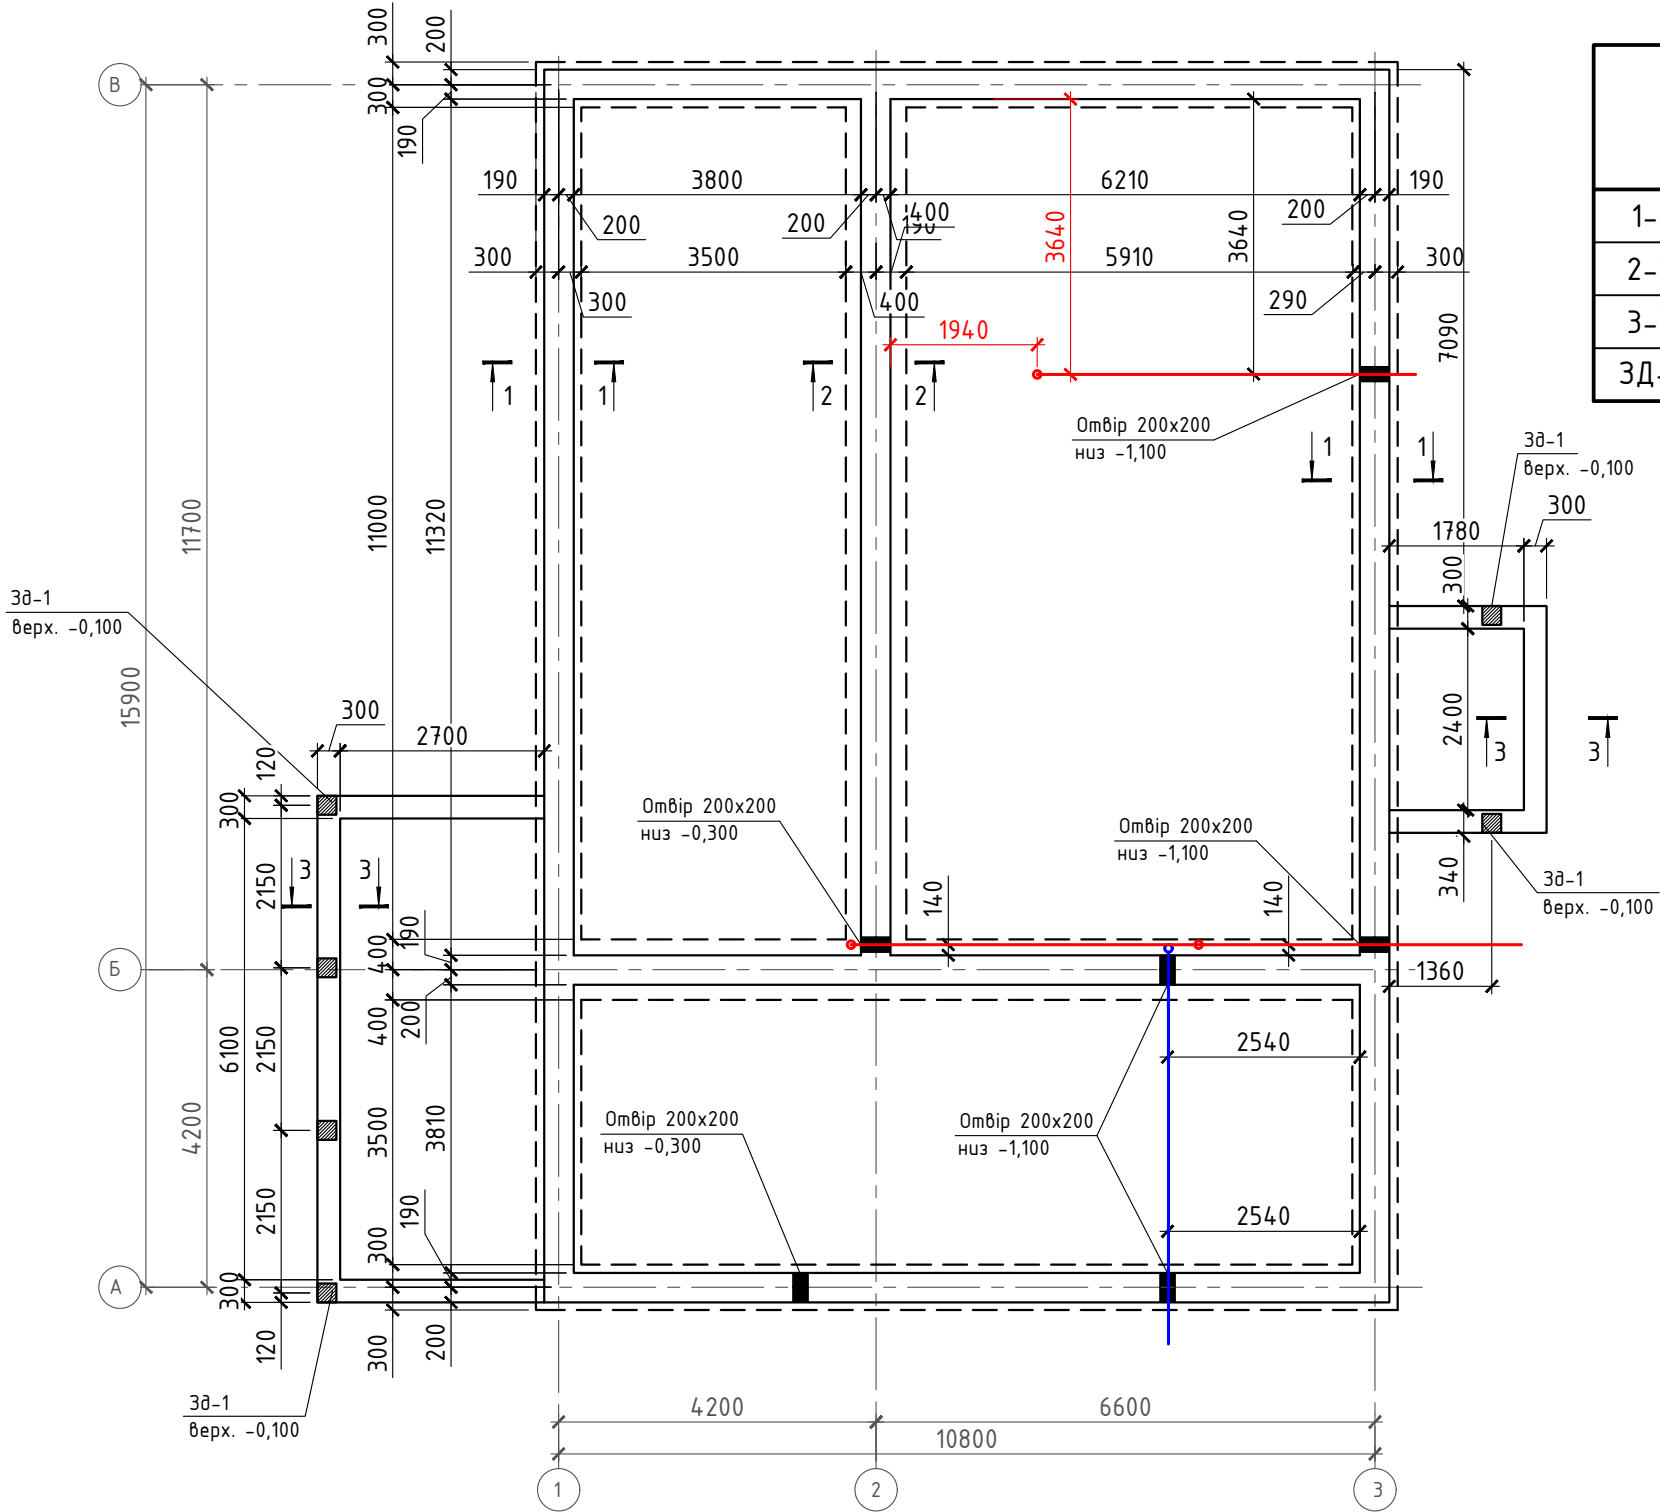

	Позначення	Найменування	Кільк.	Маса од.кг	Прим.
1-1	арк.4	Фундамент стрічковий Фл-1	54		м.п.
2-2	арк.4	Фундамент стрічковий Фл-2	23		м.п.
3-3	арк.5	Фундамент стрічковий Фл-3	18		м.п.
3Д-1	арк.7	Закладна деталь 3д-1	6		шт.

Погоджено:

Зам. інв. №

Підпис та дата

Інв. N ориг.


						02/02-23/КЗ			
						Нове будівництво житлового (садибного) будинку по вул. Волинська, в с. Нові Петрівці (кадастровий номер: 3221886001:03:167:1080)			
Зм.	Кільк.	Арк.	№ док.	Підпис	Дата	Схема розташування фундаментів на відм. -1,400.	Стадія	Аркуш	Аркушів
Г.А.П.					2023		Р	2	
Перевірюв					2023				
Розробив					2023				
Н.контр.					2023				

Погоджено:

Зам. інв. №

Підпис та дата

Інв. N ориг.

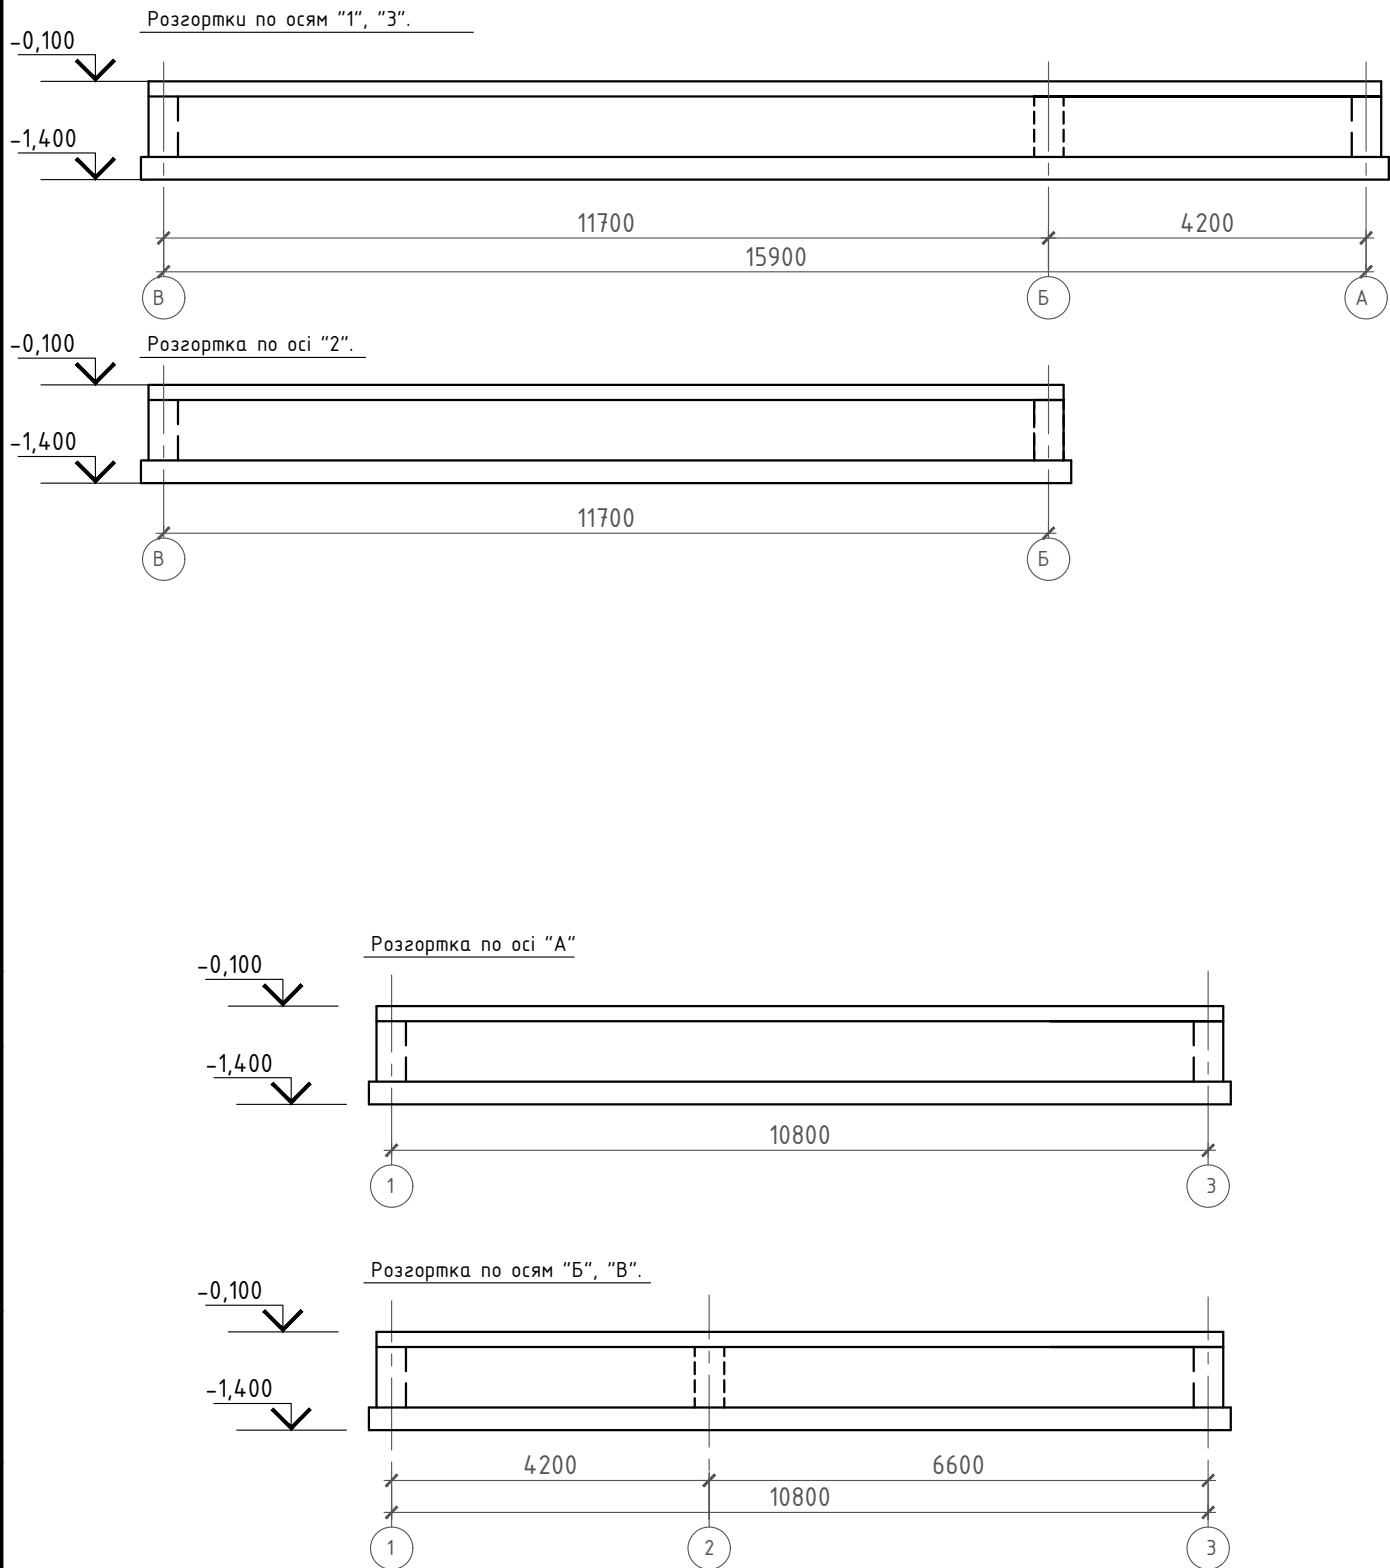




02/02-23/КЗ

Нове будівництво житлового (садибного) будинку по вул. Волинська, в с. Нові Петрівці (кадастровий номер: 3221886001:03:167:1080)

Зм.	Кільк.	Арк.	№ док.	Підпис	Дата
Г.А.П.					2023
Перевірів					2023
Розробив					2023
Н.контр.					2023

Схема розташування фундаментів на відм. -1,400.
Розгортки фундаментних стін.

Стадія	Аркцш	Аркцшів
Р	3	

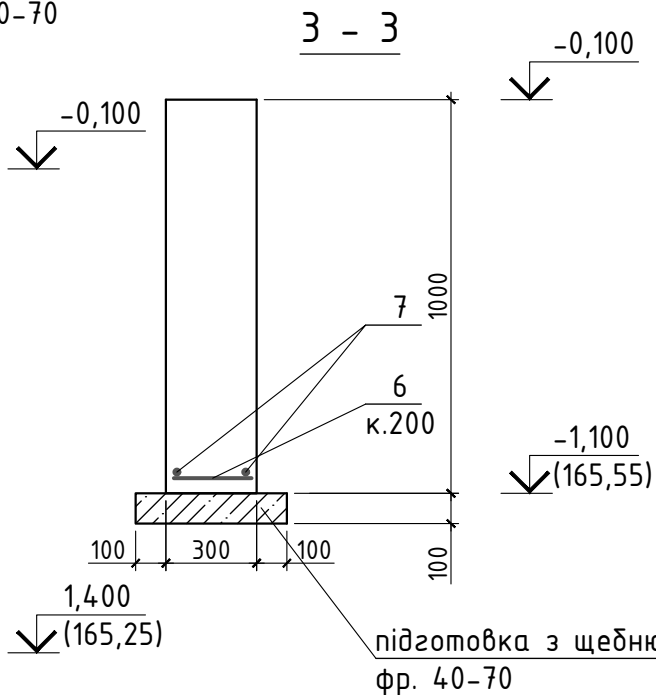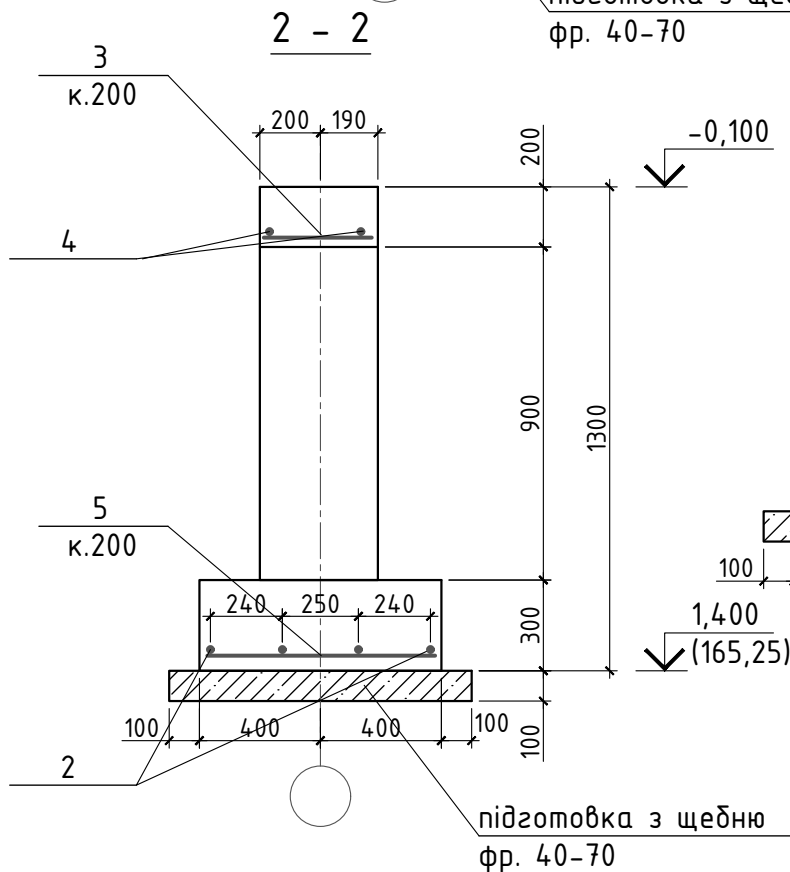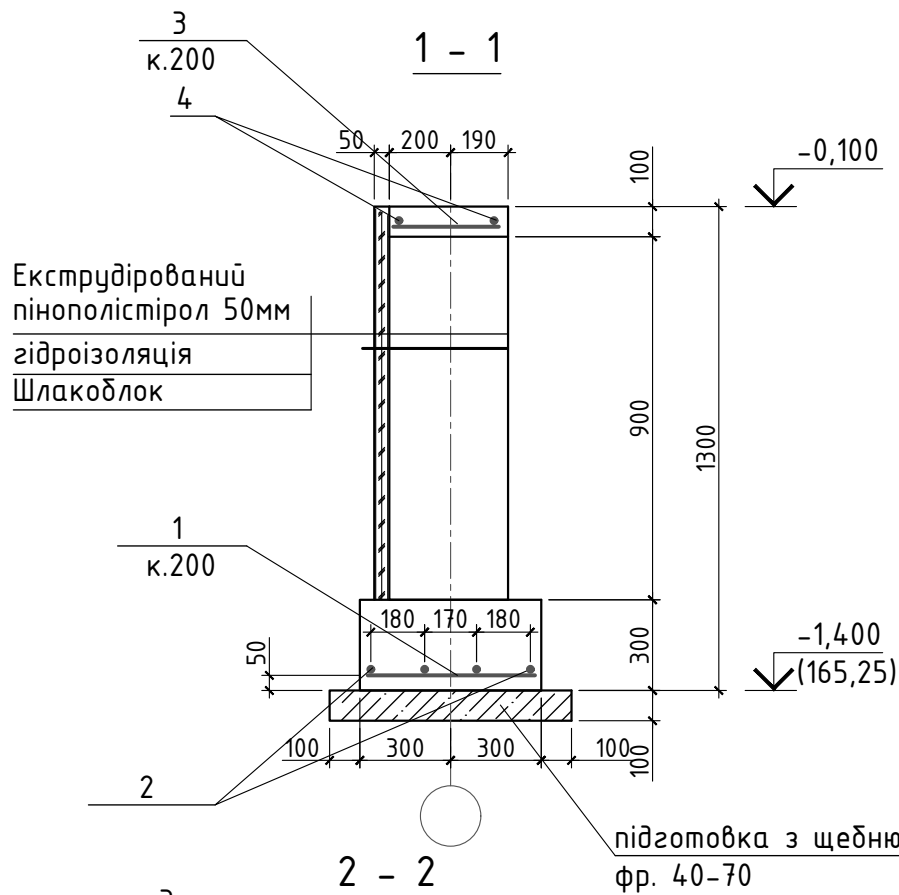

Примітки:

1. Даний аркуш розглядати з аркушем КЗ-2.
2. Специфікація аркуш КЗ-5

Погоджено:

Зам. інв. №

Підпис та дата

Інв. N ориг.

02/02-23/КЗ


Нове будівництво житлового (садибного) будинку по вул. Волинська,
в с. Нові Петрівці (кадастровий номер: 3221886001:03:167:1080)

Зм.	Кільк.	Арк.	№ док	Підпис	Дата
Гл. констр.					2023
Перевірив					2023
Розробив					2023
Н.контр.					2023

Схема розташування фундаментів на
відм. -1,400.
Січення 1-1 - 2-2.

Стадія	Аркуш	Аркушів
Р	4	


Форм	Зона	Поз.	Позначення	Назва	Кіл.	Примітки
				<u>ОП-1</u>		
		1	данне креслення	Закладна ЗД1	1	
		2	ГОСТ380-82	Φ10 А500С , L= 280	10	2,5 кг
				Бетон класу В15		0,05м3
				<u>ЗД-1</u>		
		3	ГОСТ 82-70	- 10х250х250	1	4,9 кг
		4	ГОСТ380-82	Φ14 А500С , L= 300	4	1,45 кг

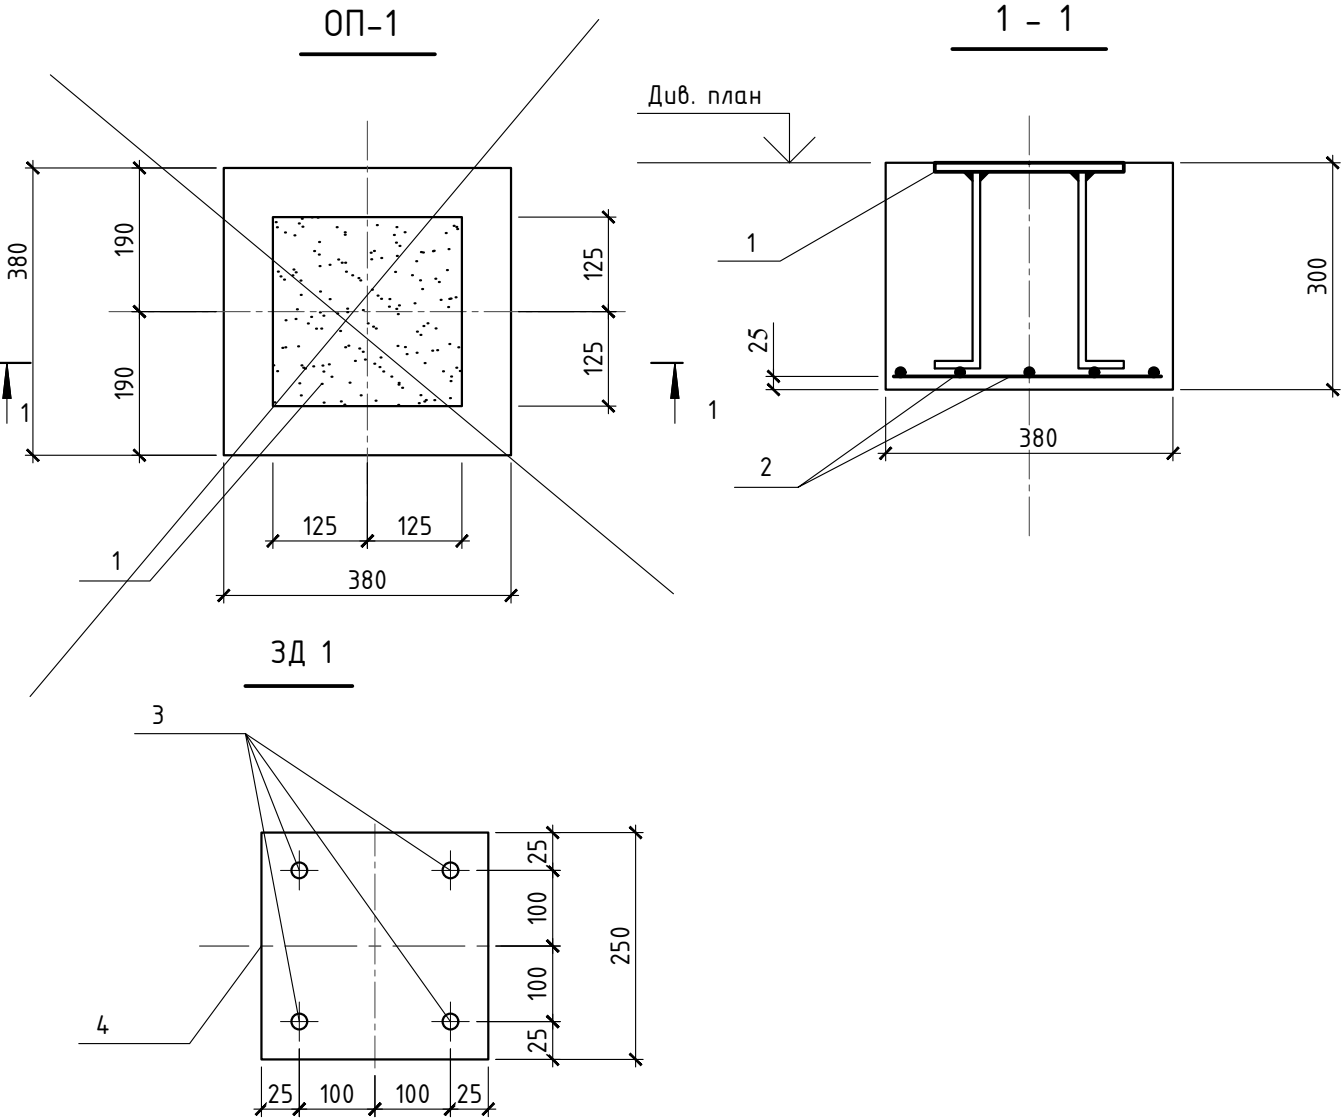

Інв. № ориг.	Змін. інв. №					
	Підп. і дата					
	02/02-23/КЗ					
	Нове будівництво житлового (садибного) будинку по вул. Волинська, в с. Нові Петрівці (кадастровий номер: 3221886001:03:167:1080)					
	Ізм.	Кол.уч.	Лист.	№ док.	Підпись	Дата
	ГАП					2023
	Разроботал					2023
	Проверил					2023
						2023
Опорна подушка ОП-1 та закладна деталь ЗД-1.						
						Стадия
						Лист
						Листов
						Р
						6

Погоджено:

Інв. N ориг. Підпис та дата Зам. інв. №

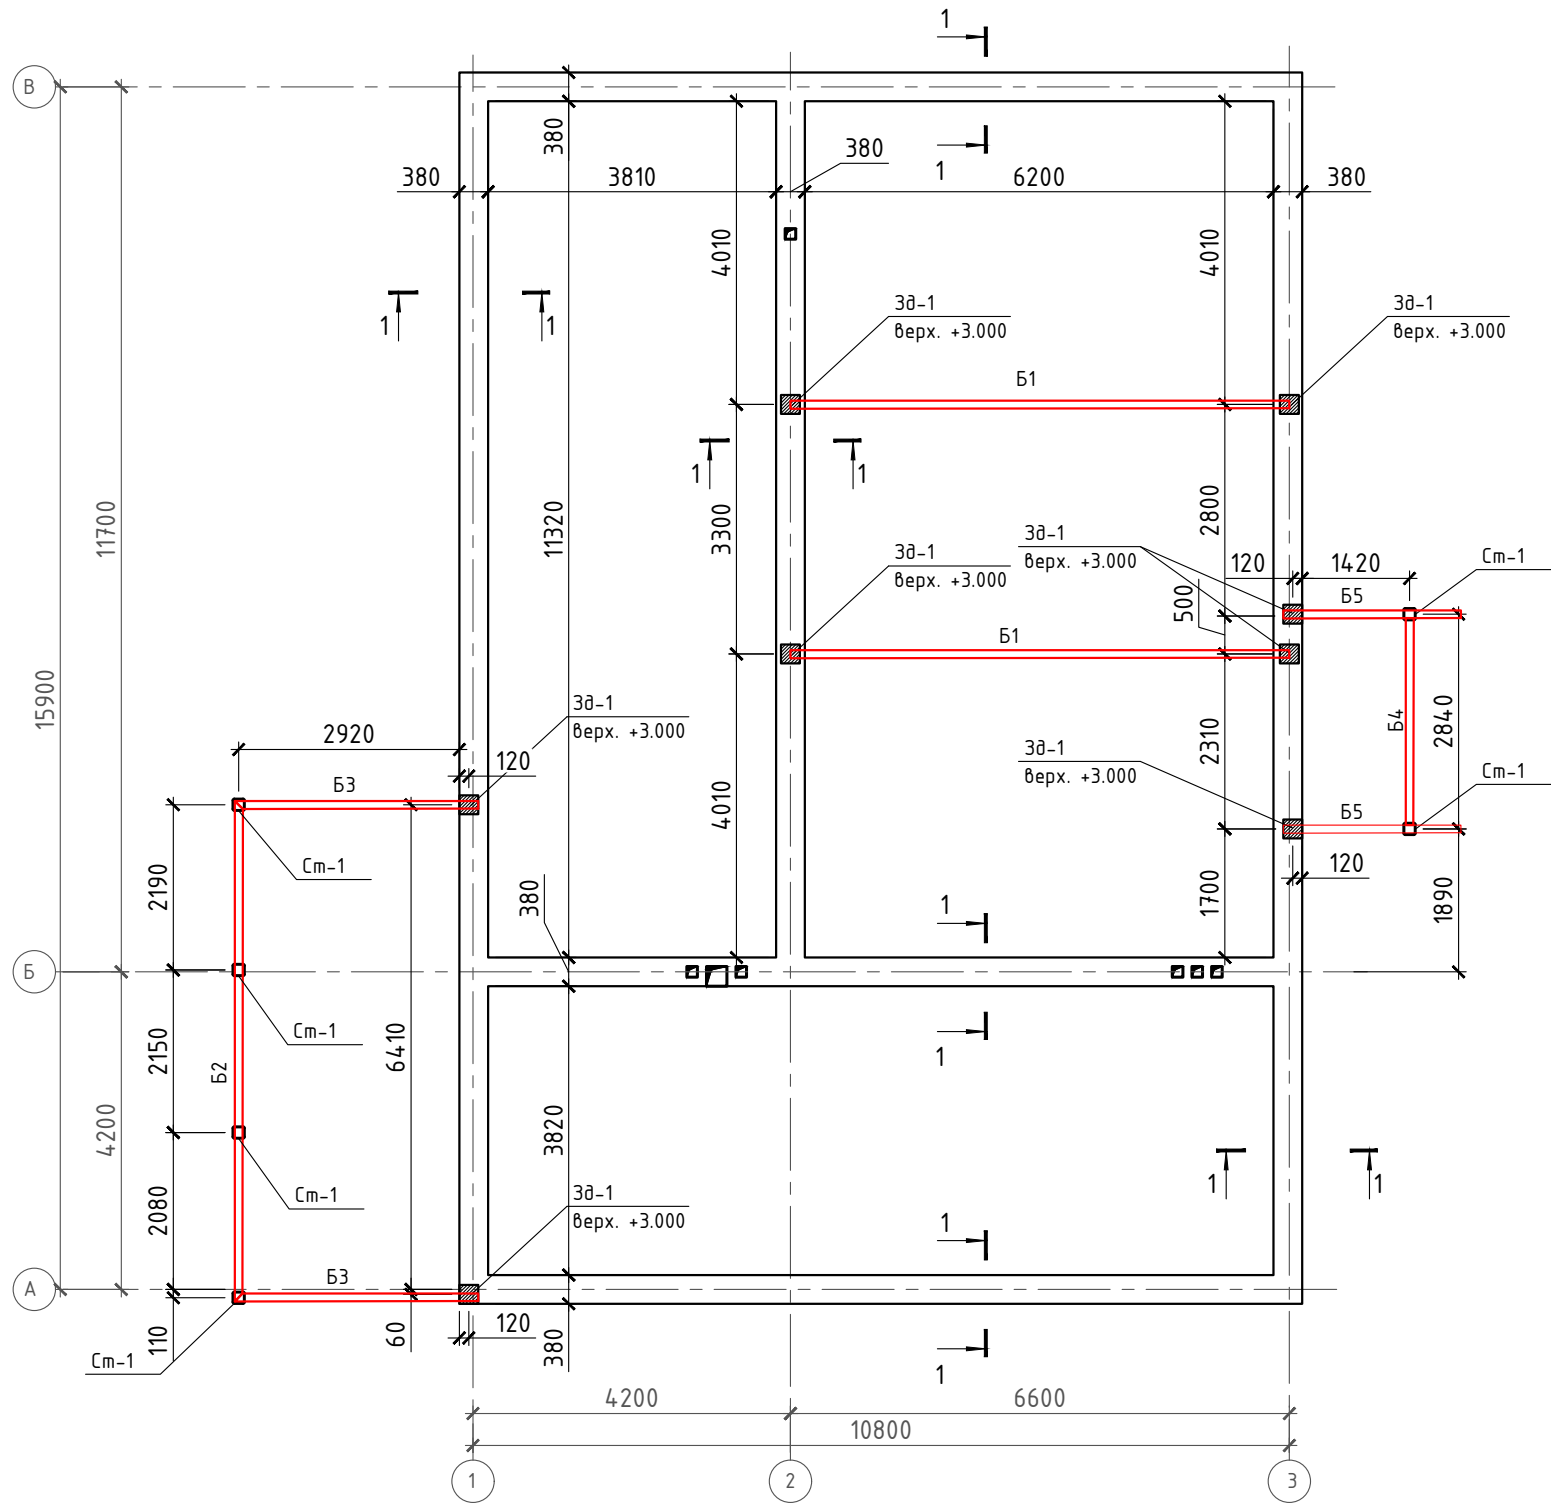

Специфікація до схеми монолітного поясу


Поз.	Позначення	Найменування	Кіл.	Масса, од.кг	Прим.
1 - 1	КЗ-7	Монолітний пояс	76 мп		
Б1	КЗ-10	Балка Б1	2	245	
Б2	ДСТУ 8940:2019	□ 100х100х8 , L=6260	1	140	
Б3	ДСТУ 8940:2019	□ 100х100х8 , L=3200	2	72	
Б4	ДСТУ 8940:2019	□ 100х100х8 , L=3000	1	67	
Б5	ДСТУ 8940:2019	□ 100х100х8 , L=2300	2	52	
См-1	КЗ-9	Стійка См-1	6	75	
Зд-1	КЗ-6	Закладна деталь Зд-1	8		

						02/02-23/КЗ			
						Нове будівництво житлового (садибного) будинку по вул. Волинська, в с. Нові Петрівці (кадастровий номер: 3221886001:03:167:1080)			
Зм.	Кільк.	Арк.	№ док.	Підпис	Дата	План монолітного поясу на відм +3,000. М 1:100.	Стадія	Аркуш	Аркушів
Г.А.П.					2023		Р	7	
Перевірів					2023				
Розробив					2023				
Н.контр.					2023				

Специфікація

Формат	Зона	Позиц.	Позначення	Найменування	Кілк.	Маса од.,кг.	Примітки
				<u>монолітний пояс</u>			
		1		Ø10 A500C, Lзаг.= 336 м.п.			208,4
		2	див. відомість деталей	Ø8 A240C, L=1200	190	0,47	89,3
		3		шпилька M10, L=340	108		
				<u>Матеріали</u>			
				Бетон кл.В20	5,78		м³

1 - 1

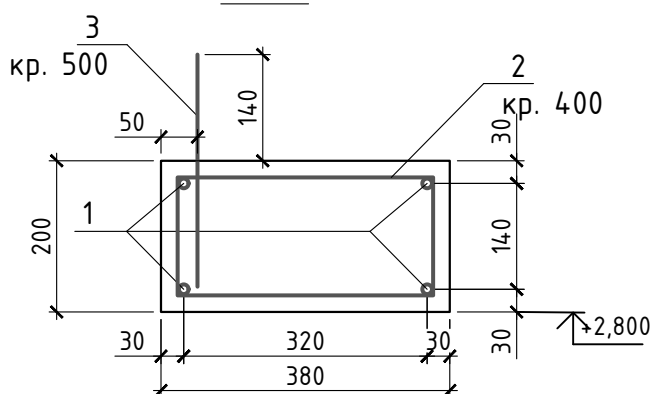

ВІДОМІСТЬ ДЕТАЛЕЙ

Позн.	Ескіз
2	

*-розмір, даний по внутрішнім контурам

Узгоджено:

Змін. інв. №

Підп. і дата

Інв. № ориг.

- Даний аркуш див. з аркушами КЗ-7.
- Шпильки встановити в монолітний пояс по зовнішнім вісям будинку с зовнішньої сторони.

02/02-23/КЗ



Нове будівництво житлового (садибного) будинку по вул. Волинська, в с. Нові Петрівці (кадастровий номер: 3221886001:03:167:1080)

Змін.	Кіл.діл.	Арк.	№ док.	Підпис	Дата	Стадія	Аркуш	Аркушів
ГАП					2023	Р	8	
Розробив					2023			
Перевірів					2023			
					2023			

План монолітного поясу на відм +3,000.
Січення, специфікація.

Спецификация

Формат	Зона	Позиц.	Обозначение	Наименование	Колуч.	Маса ед.,кг.	Примечания
				<u>Б1</u>			
		1		I 24, L=6700	1	162,9	162,9
		2		L 120x120x8, L=180	24	3,4	81,6

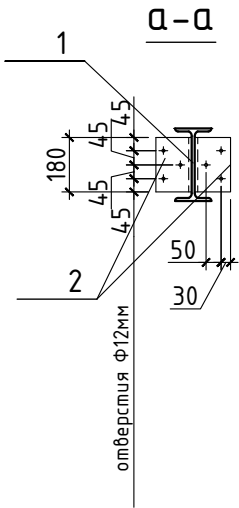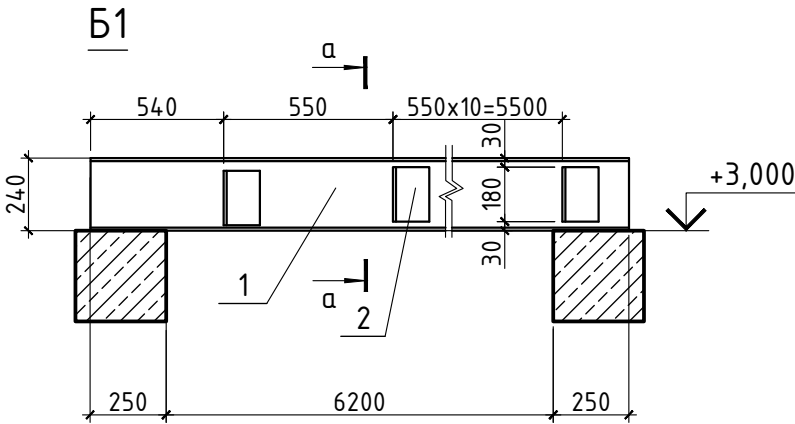

Узгоджено:

Змін. інв. №

Підп. і дата

Інв. № ориг.

02/02-23/КЗ

Нове будівництво житлового (садибного) будинку по вул. Волинська,
в с. Нові Петрівці (кадастровий номер: 3221886001:03:167:1080)

Ізм.	Колуч.	Лист.	№ док.	Підпись	Дата
ГАП					2023
Разроботал					2023
Проверил					2023
					2023

Балка перекриття Б1.

Стадия	Лист	Листов
Р	10	

м. Київ

Специфікація к елементам
перекриття

Поз.	Позначення	Довжин мм	Січення мм	Кіл.	Довж заг., м	Обсяг, м3	
						одної	всіх
1	Брус	4200	50x200	66	277,2	0,042	2,772
2	Брус	3300	50x200	13	42,9	0,033	0,429
3	Підшивна дошка товщ. 30мм						3,640
4	Дошка настилу товщ. 30мм						4,010
					Всього:	10,851	
5	Гідробарьер						149 м2
6	Базальтова вата товщ. 100 мм						31,2 м2
7	Паробарьер						165 м2

Узгоджено:			

Змін. інв. №	
Підп. і дата	
Інв. № ориг.	

1. Даний аркуш див. з аркушем КД-2.


						02/02-23/КД		
						Нове будівництво житлового (садибного) будинку по вул. Волинська, в с. Нові Петрівці (кадастровий номер: 3221886001:03:167:1080)		
Змін.	Кіл.діл.	Арк.	№ док.	Підпис	Дата		Стадія	Аркуш
ГАП					2023		Р	З
					2023	Специфікація к елементам перериття		
Розробив					2023			
					2023			

Погоджено:


Зам. інв. №

Підпис та дата

Інв. N ориг.

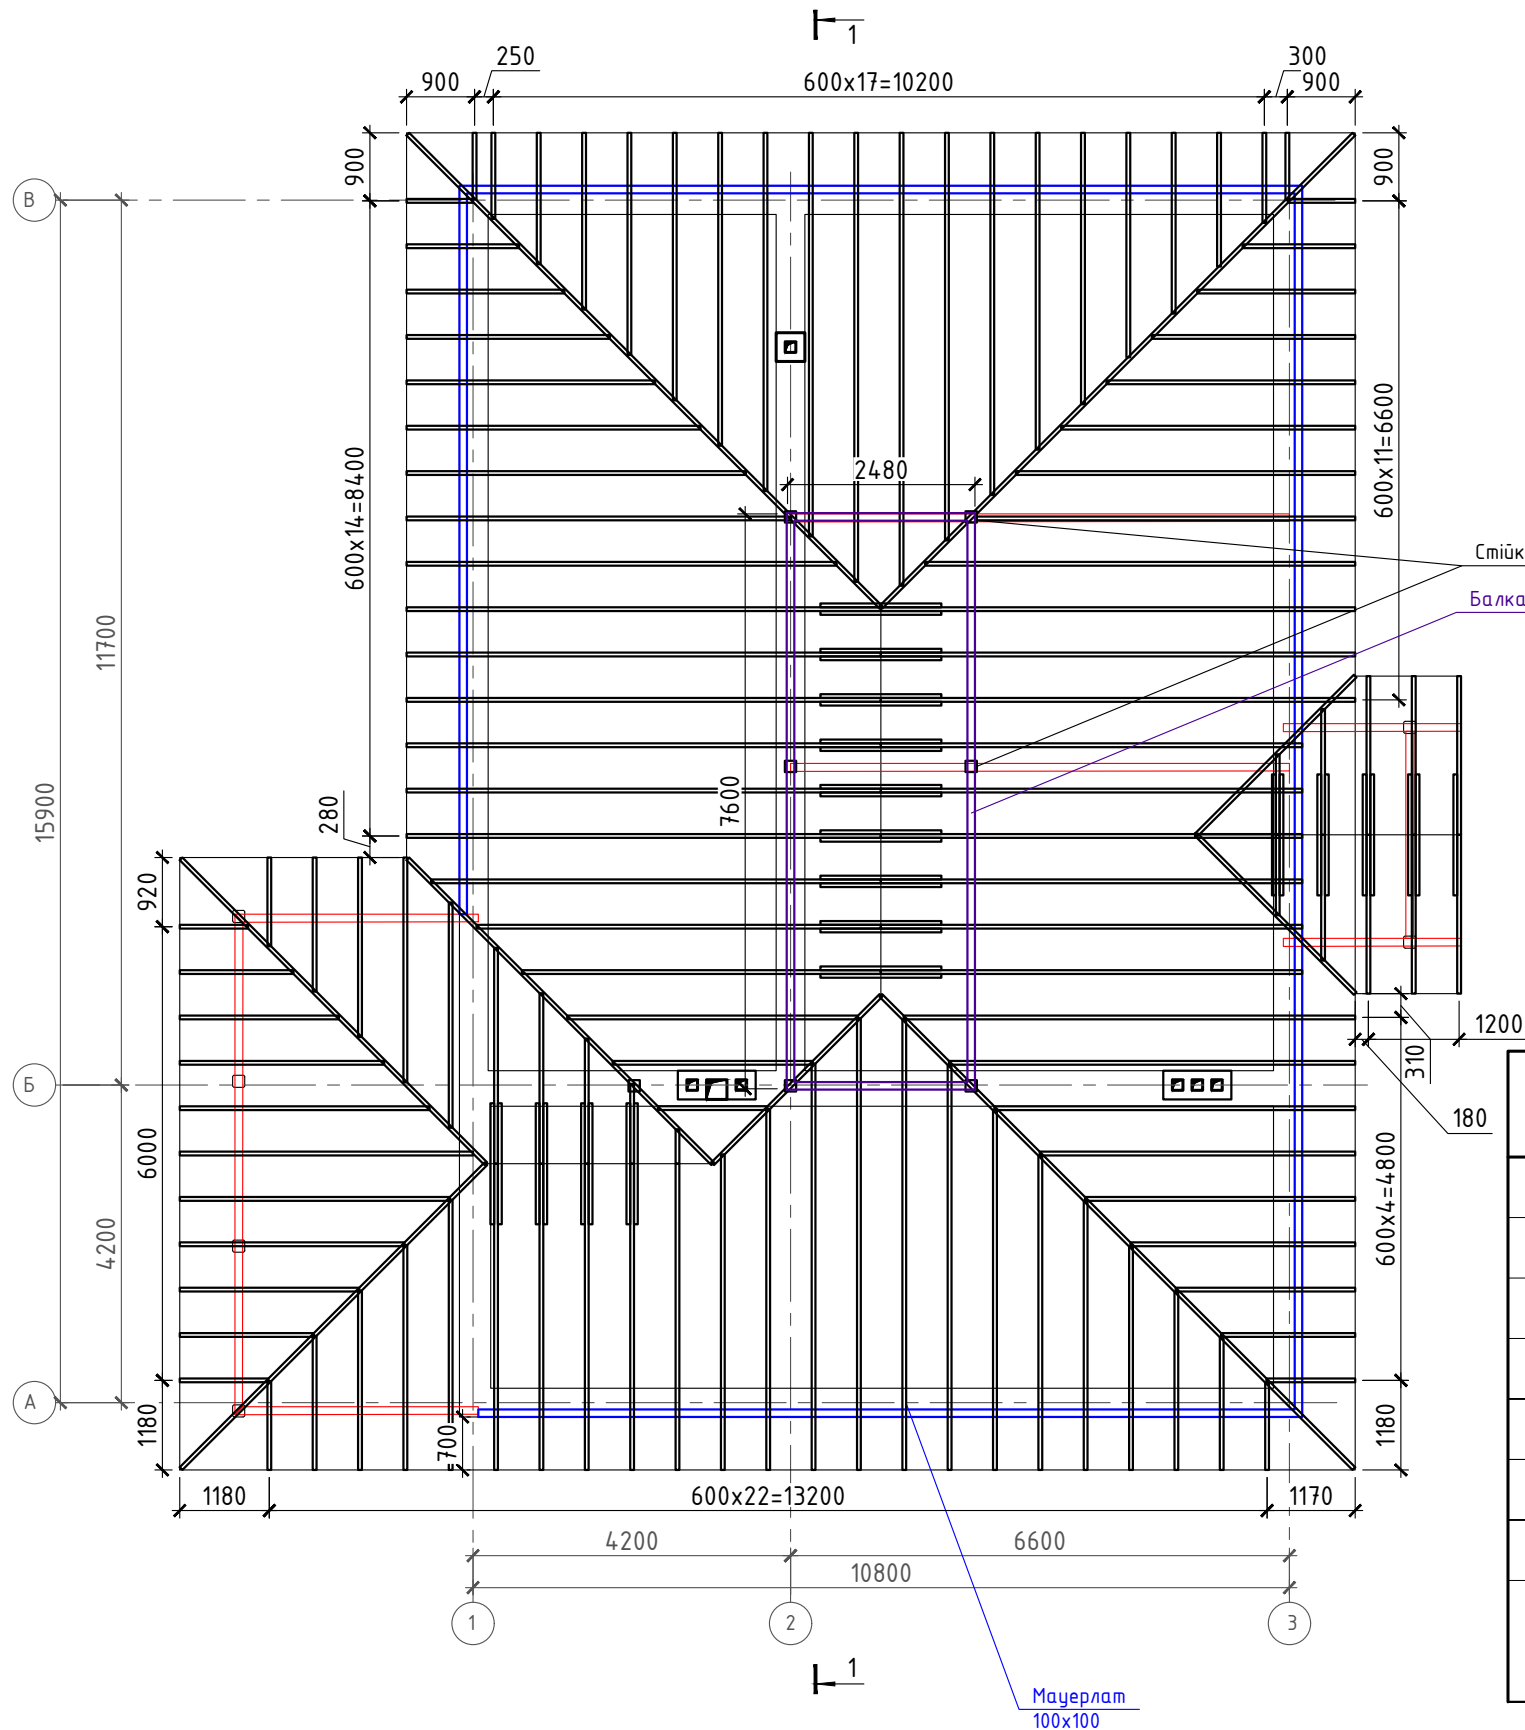

Розгортка по 1-1

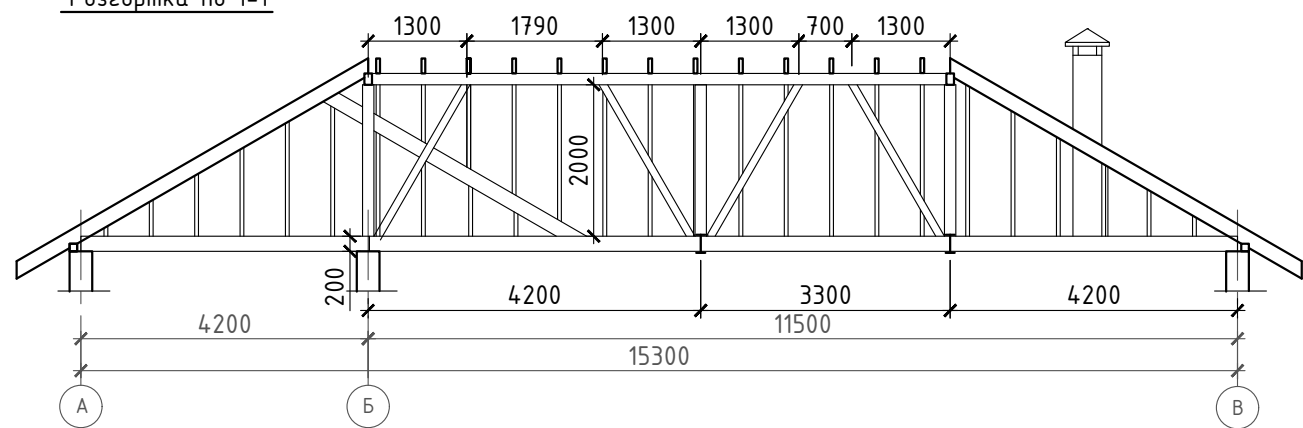


Специфікація к елементам
покриття

Поз.	Позначення	Довжин мм	Січення мм	Кіл.	Довж заг., м	Обсяг, м3	
						одної	всіх
1	Мауерлат		100x100		48,2		0,482
2	Стійки	2000	150x150	6	12,6	0,045	0,270
3	Балки		100x150		20,2		0,303
4	Кроква	4500	50x200	136	612	0,045	6,120
4	Обрешітка		50x30		97,7		0,147
					Всього:		7,322
5	Гідробар'єр						332 м2
6	Металочерепиця матова 0,45 мм						303,8 м2

						02/02-23/КД			
						Нове будівництво житлового (садибного) будинку по вул. Волинська, в с. Нові Петрівці (кадастровий номер: 3221886001:03:167:1080)			
Зм.	Кільк.	Арк.	№ док.	Підпис	Дата		Стадія	Аркуш	Аркушів
Г.А.П.					2023		Р	4	
Розробив					2023		План влаштування покриття.		
Перевірів					2023				
Н.контр.					2023				



Після монтажу балок перекриття
балку утеплити стіродуром 30мм

ЧЗЕЛ 1

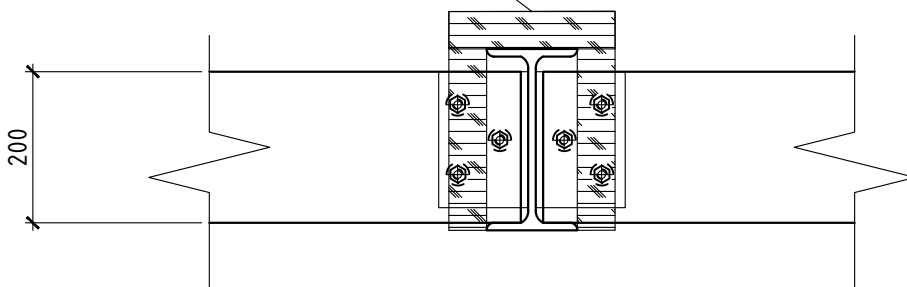

Вузол спирання дерев'яної балки на
зовнішню стіну

Вузол спирання дерев'яної балки на
внутрішню стіну

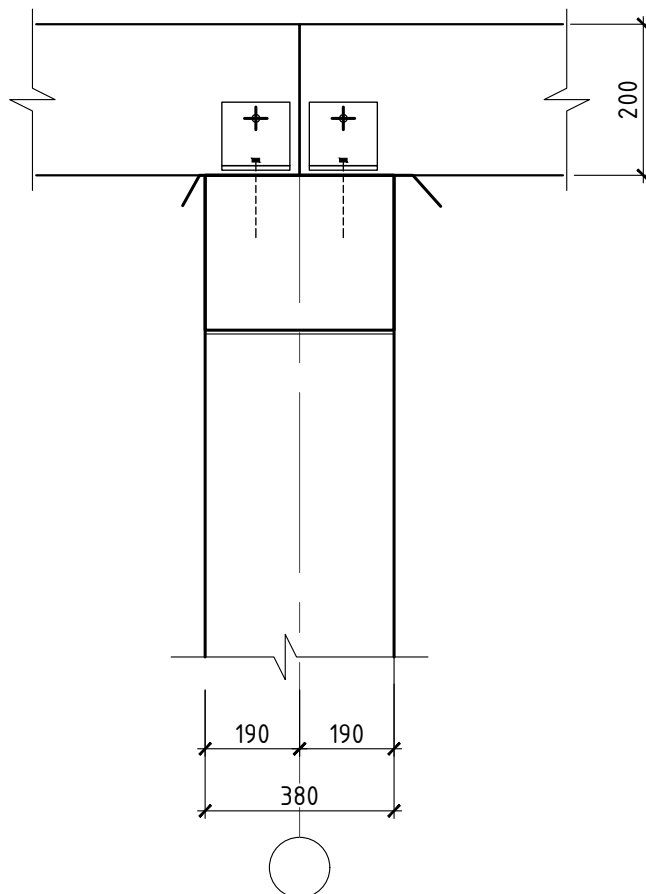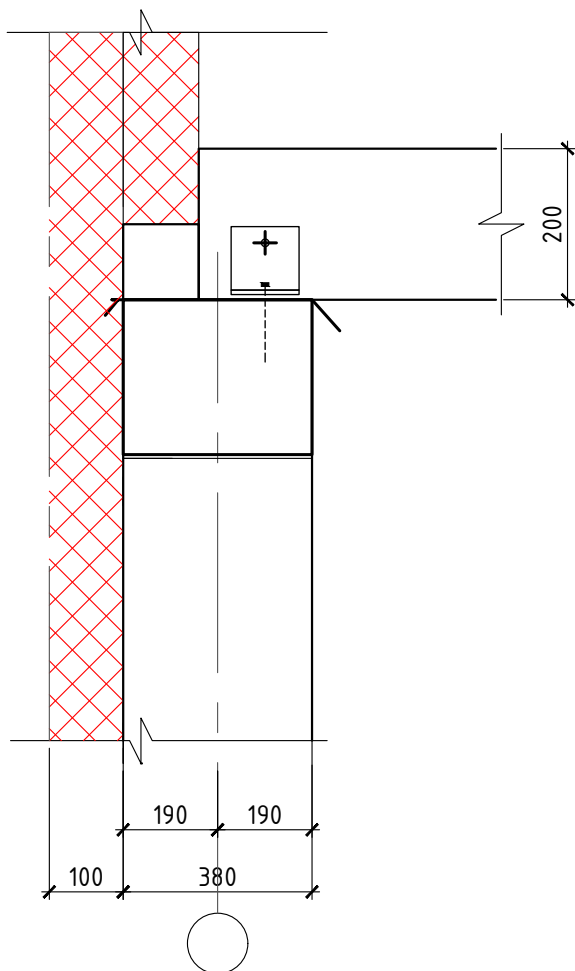

Узгоджено:

Змін. інв. №

Підп. і дата

Інв. № ориг.

02/02-23/КД

Нове будівництво житлового (садибного) будинку по вул. Волинська,
в с. Нові Петрівці (кадастровий номер: 3221886001:03:167:1080)

Ізм.	Кол.уч.	Лист.	№ док.	Підпись	Дата
ГАП					2023
					2023
					2023
					2023

Вузли

Стадия	Лист	Листов
Р	5	

Узгоджено:

Змін. інв. №

Підп. і дата

Інв. № ориг.

Ізм.	Кол.уч.	Лист.	№ док.	Підпись	Дата
ГАП					2023
					2023
					2023
					2023


02/02-23/КД

Нове будівництво житлового (садибного) будинку по вул. Волинська,
в с. Нові Петрівці (кадастровий номер: 3221886001:03:167:1080)

Вузли

Стадія	Лист	Листов
Р	6	

1

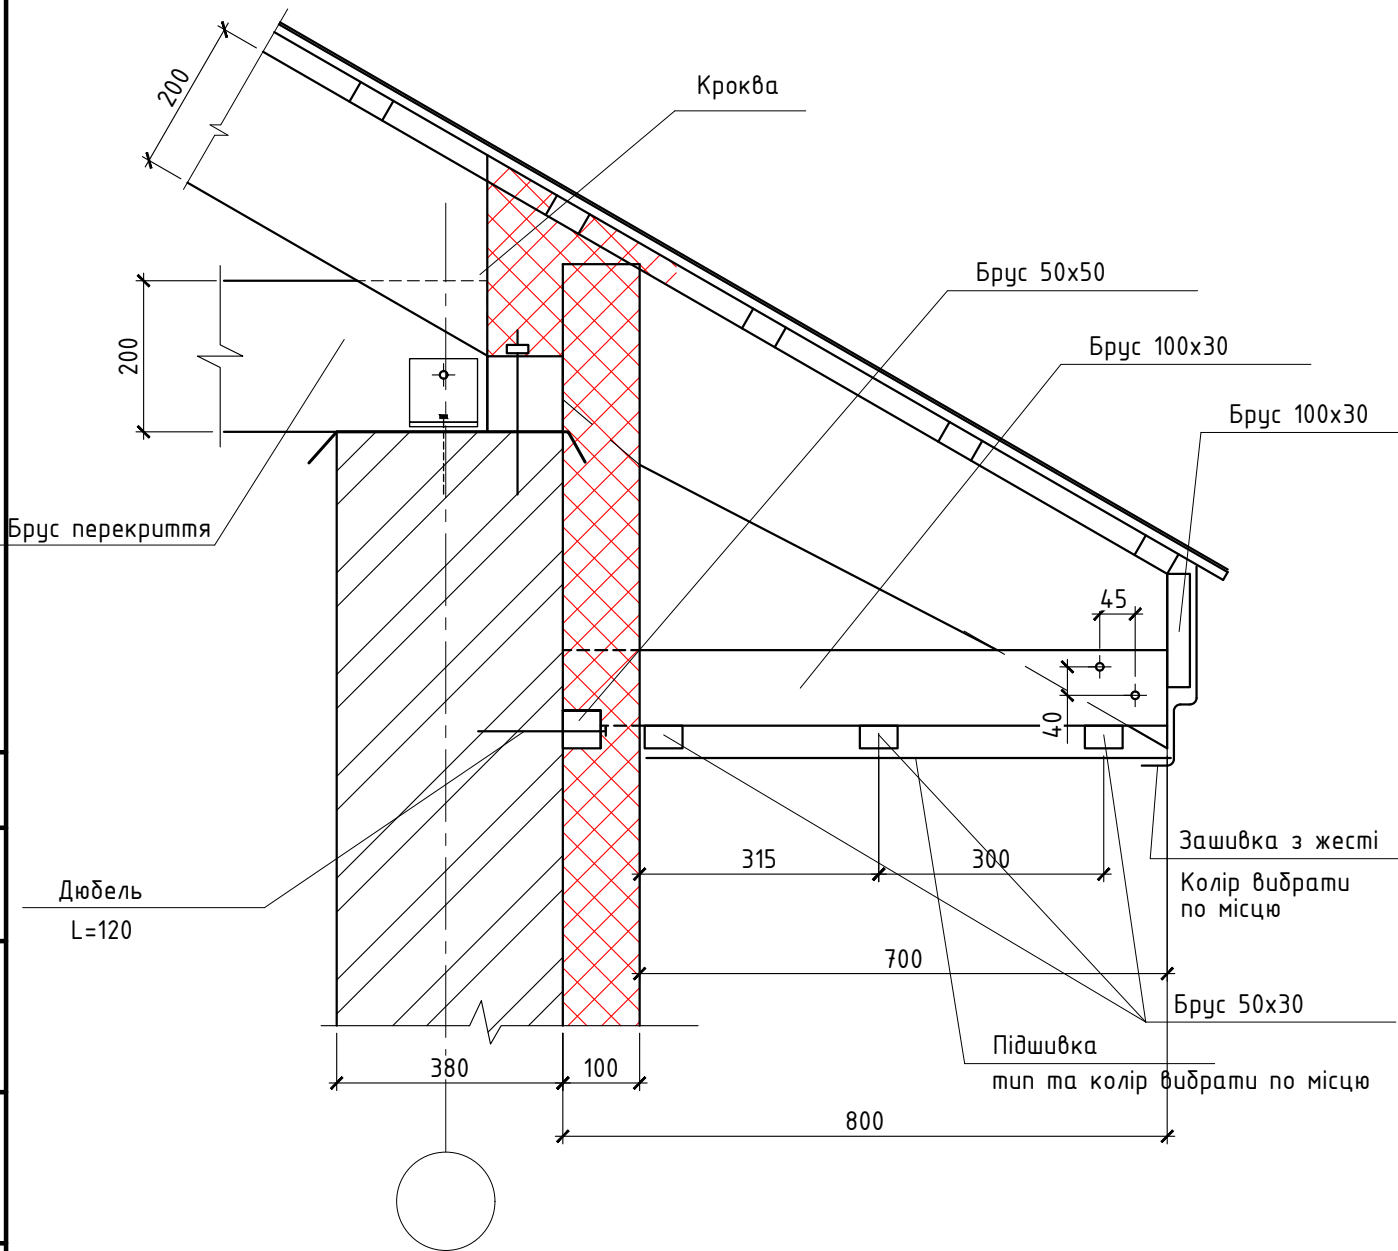

2

Брус 200х50
з двох сторін

Κροκβα

Мацэрлам 100x100

Брус перекрытия

шпілька M10
L=340

3

200

250

02/02-23/КД

Нове будівництво житлового (садибного) будинку по вул. Волинська,
в с. Нові Петрівці (кадастровий номер: 3221886001:03:167:1080)

Стадія	Лист	Листов
--------	------	--------

P	7
---	---

Вузли

Узгоджено:

Змін. і нв. №

Підп. і дата

ІНВ. № ориг.

A3

Узгоджено:

Змін. інв. №


Підп. і дата

Інв. № ориг.

Ізм.	Кол.уч.	Лист.	№ док.	Підпись	Дата
ГАП					2023
					2023
					2023
					2023

02/02-23/КД		
Нове будівництво житлового (садибного) будинку по вул. Волинська, в с. Нові Петрівці (кадастровий номер: 3221886001:03:167:1080)		
Вузли	Стадія	Лист
	Р	8

4

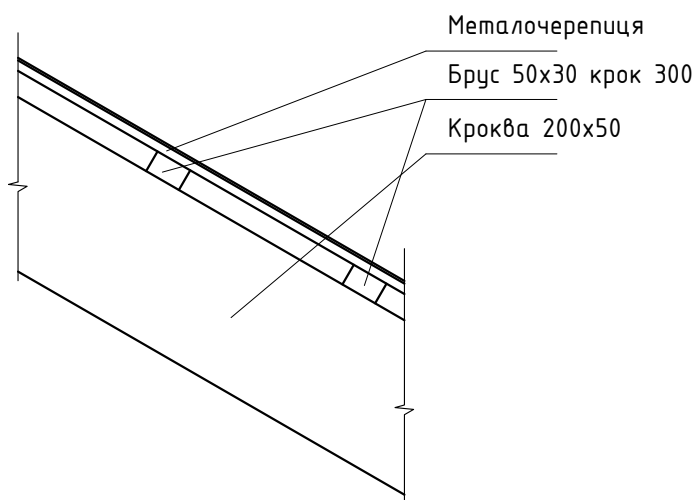

5

