



План перекриття М 1:100

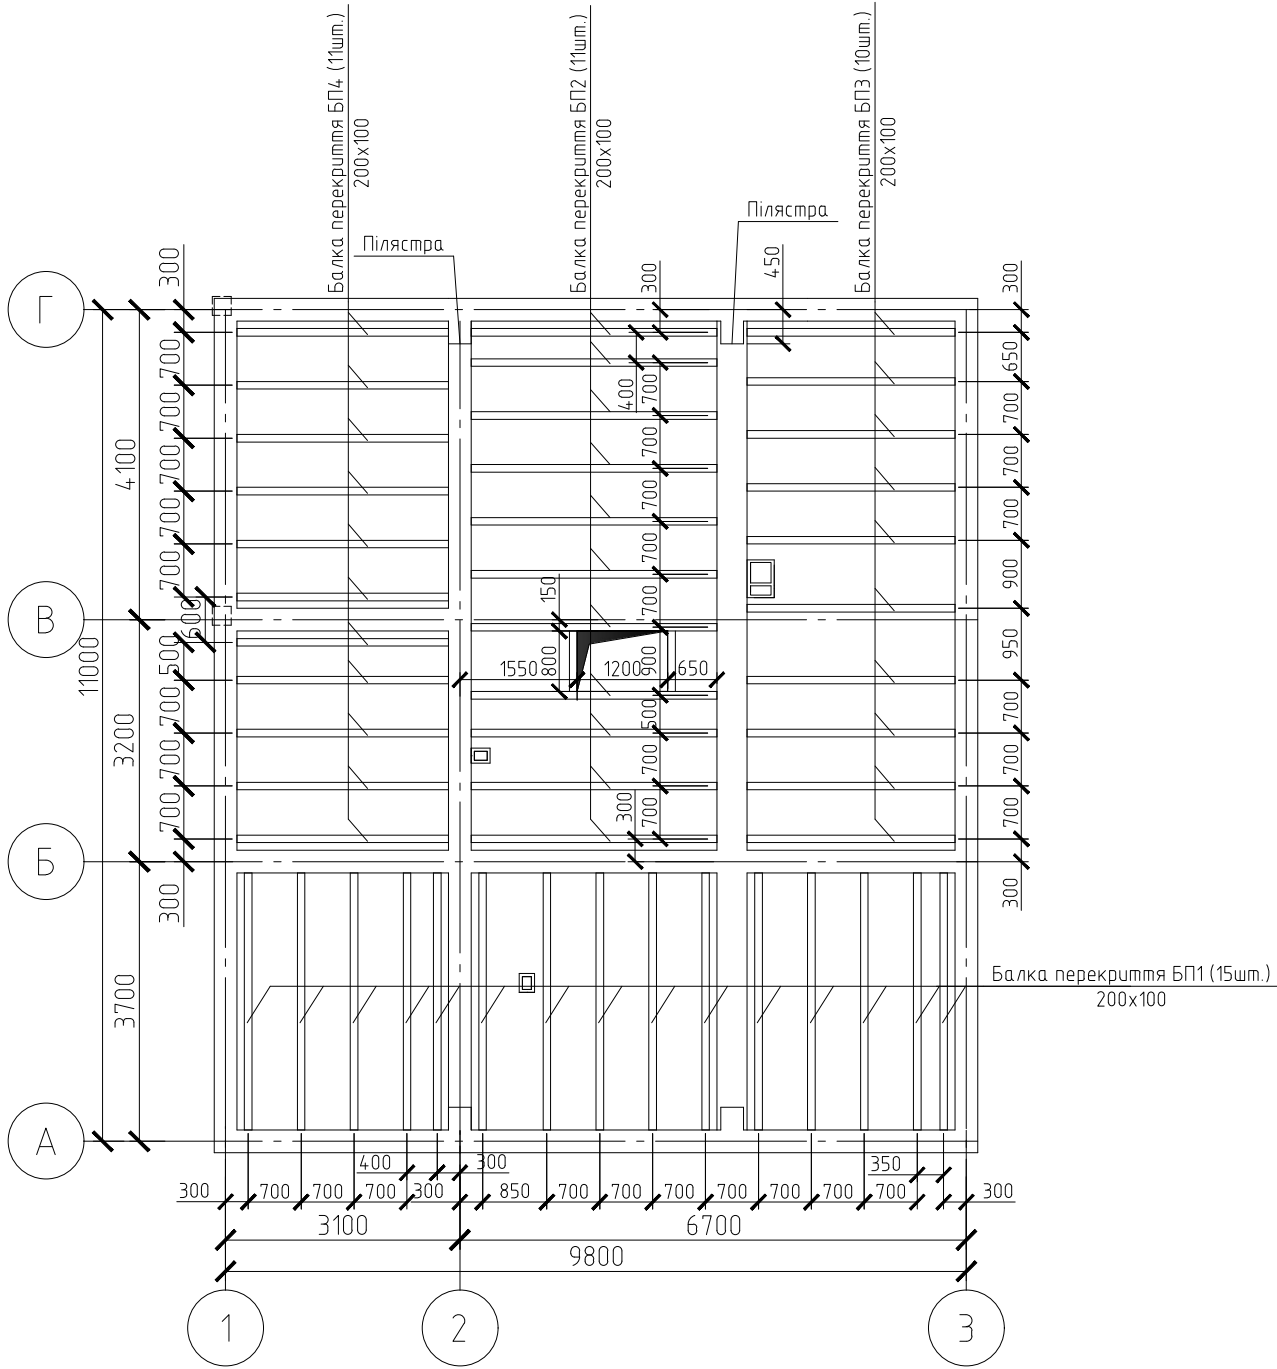

Відомість витрат деревини

Поз.	Найменування марки	Січення		Довжина, мм	Кіл-сть, шт.	Об'єм, м3
		Товщина, мм	Висота, мм			
1	Балка перекриття БП1	100	200	3400	15	1.02
2	Балка перекриття БП2	100	200	3250	11	0.72
3	Балка перекриття БП3	100	200	2750	10	0.55
4	Балка перекриття БП4	100	200	2800	11	0.62
5	Додаткові лати	50	100	114 м.п.		0.57
Всього						3.48


Довжину балок уточнити по місцю

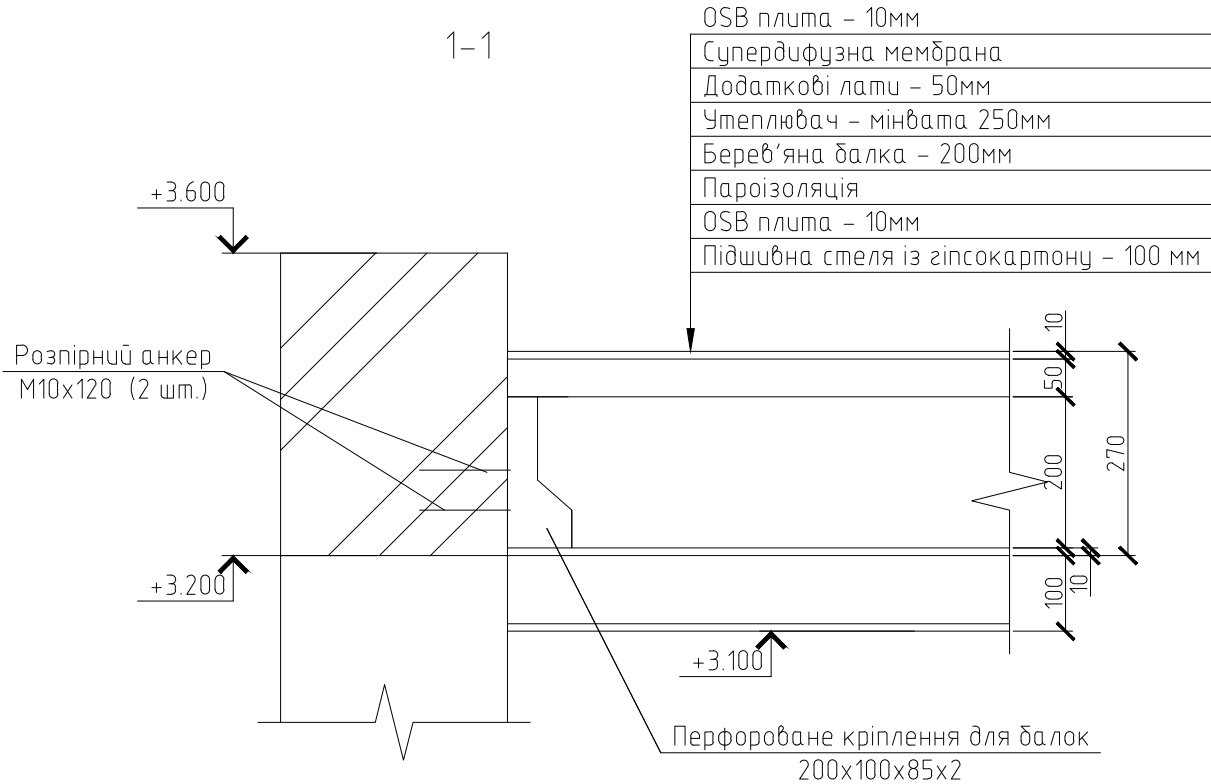

- Перекриття виконується із деревини хвоних порід II категорії, вологістю не більше 18%.
- Всі дерев'яні елементи обробити антипіренами і антисептиками.
- Дерев'яні елементи, які прилягають до бетону, цегляної кладки, металу антисептується та ізолюється прокладкою толю.
- Монтаж дерев'яних конструкцій виконати згідно вимог ДБН В.2.6-161-2010. "Дерев'яні конструкції".
- Кріплення елентів перекриття виконати на корозійностійких перфорованих металевих накладках.
- Данний лист читати разом з КР-7.
- Пароізоляцію заводити на висоту не менше висоти утеплювача.
- Специфікація порохована без урахування обрізків і відходів.

						160523/02-КР					
						Нове будівництво приватного житлового будинку N 30 по вул. Багірова, в м.Ірпінь Київської обл., замість зруйнованого внаслідок агресивних дій російської федерації проти України					
Зм.	Кіл. уч.	Лист	№ док.	Підп.	Дата	Приватний житловий будинок	Стадія	Лист	Листів		
ГАП	Агафонов				10.23		РП	12			
ГІП	Собко				10.23						
Виконав	Ткачов				10.23						
Перевірив	Агафонов				10.23	План перекриття М 1:100	ТОВ "ЧВТ ГРУП"				
Н. контроль											

Розріз по кроквам М 1:50

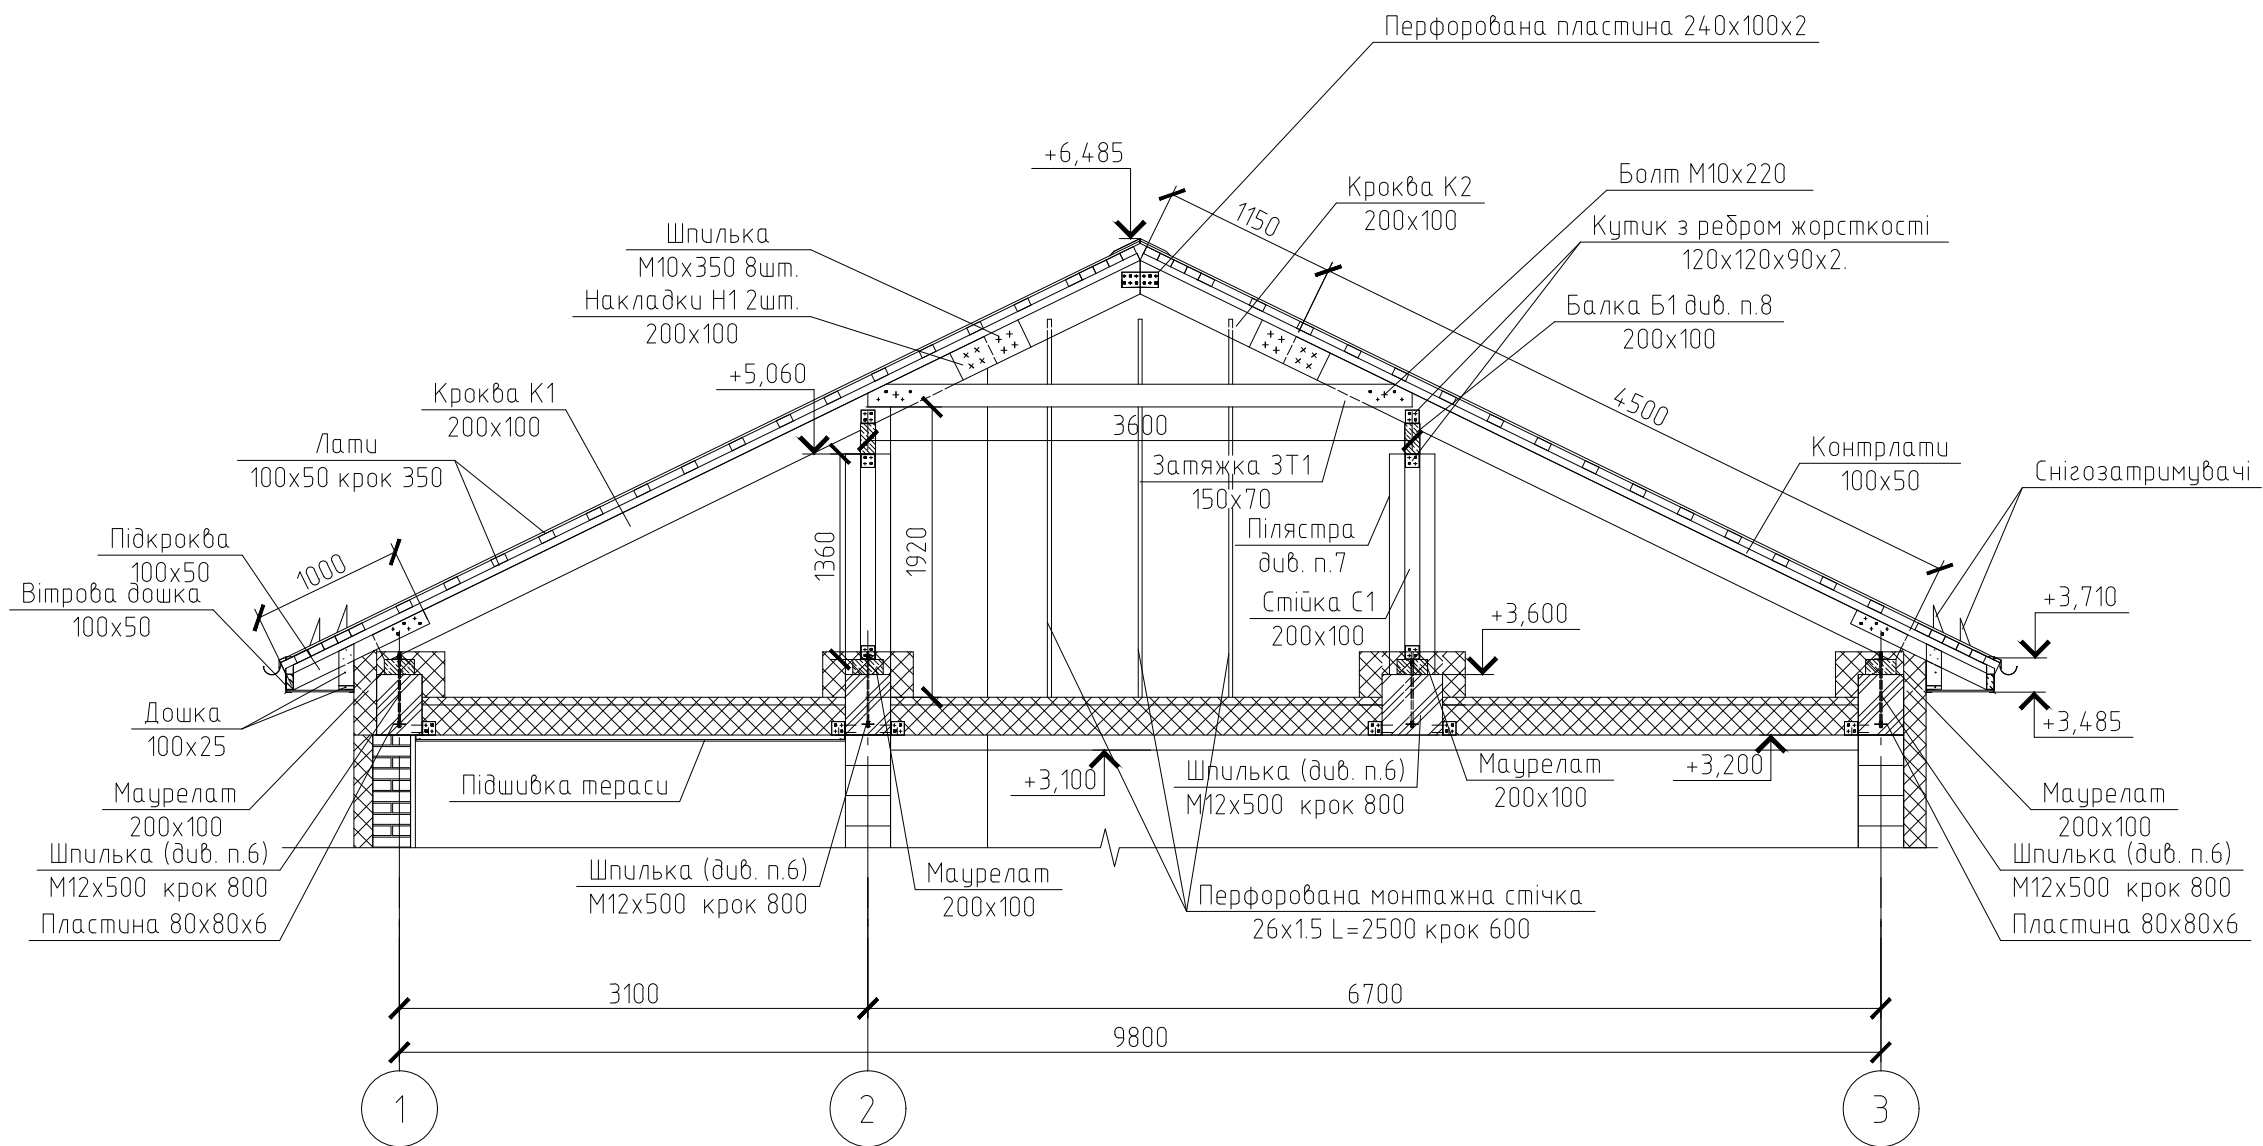

1. Покрівлю виконати згідно вимог ДБН В.2.6-220:2017 "Покриття будівель і споруд". Дахова система виконується із деревини хвоних порід II категорії, вологістю не більше 18%.
2. Всі дерев'яні елементи обробити антипіренами і антисептикатами.
3. Сховані елементи системи, які прилягають до бетону, цегляної кладки, металу антисептується та ізолюється прокладкою толю.
4. Монтаж дерев'яних конструкцій виконати згідно вимог ДБН В.2.6-161-2010. "Дерев'яні конструкції".
5. Кріплення елементів перекриття виконати на анкерах М12 та корозійностійких перфорованих металевих накладках і цв'яхів $\varnothing 5 \times 150$. Анкери оснастити засобами від самовільного розкручування (контргайки чи підпружинені шайби).
6. Допускається заміна шпильки на розпірний анкер М12х250. При виконанні дотримуватися правил з очистки і підготовки отворів. Не допускати пошкодження арматури поясу.
7. Пілястри виконати з газоблоку марки D500 С3.0 ДСТУ Б.В.2.7-137:2008 з клеєм відповідальному ДСТУ-П Б В. 2.7-126:2006_Армування через кожні 3 ряди кладки (аналогічно основній кладці.).
8. Балки Б1 кріпити до пілястри за допомогою кутиків з ребром жорсткості 120х120х90х2.
9. На період виконання робіт встановити тимчасові розкріплення для фронтонів
10. Лати кріпити до верху фронтонів за допомогою 2-х дюбелів $\varnothing 8$ для газобетону на кожну.
11. Кришки вентканалів виконується за індивідуальним дизайном згідно технічних вимог

						060623/02-КР			
						Нове будівництво приватного житлового будинку N37 по вул. Багірова, в м.Ірпінь Київської обл., замість зруйнованого внаслідок агресивних дій російської федерації проти України			
Зм.	Кіл.уч.	Лист	№ док.	Підп.	Дата	Приватний житловий будинок	Стадія	Лист	Листів
Г.АП	Агафонов				10.23		РП	13	
Г.ІП	Собко				10.23				
Виконав	Ткачов				10.23				
Перевірив	Агафонов				10.23				
Н. контроль						Розріз по кроквам М 1:50		ТОВ "ЧВТ ГРУП"	

Погоджено				
Інв. № підл.	Підп. та дата	Взам. інв. №		

План крокв М 1:100


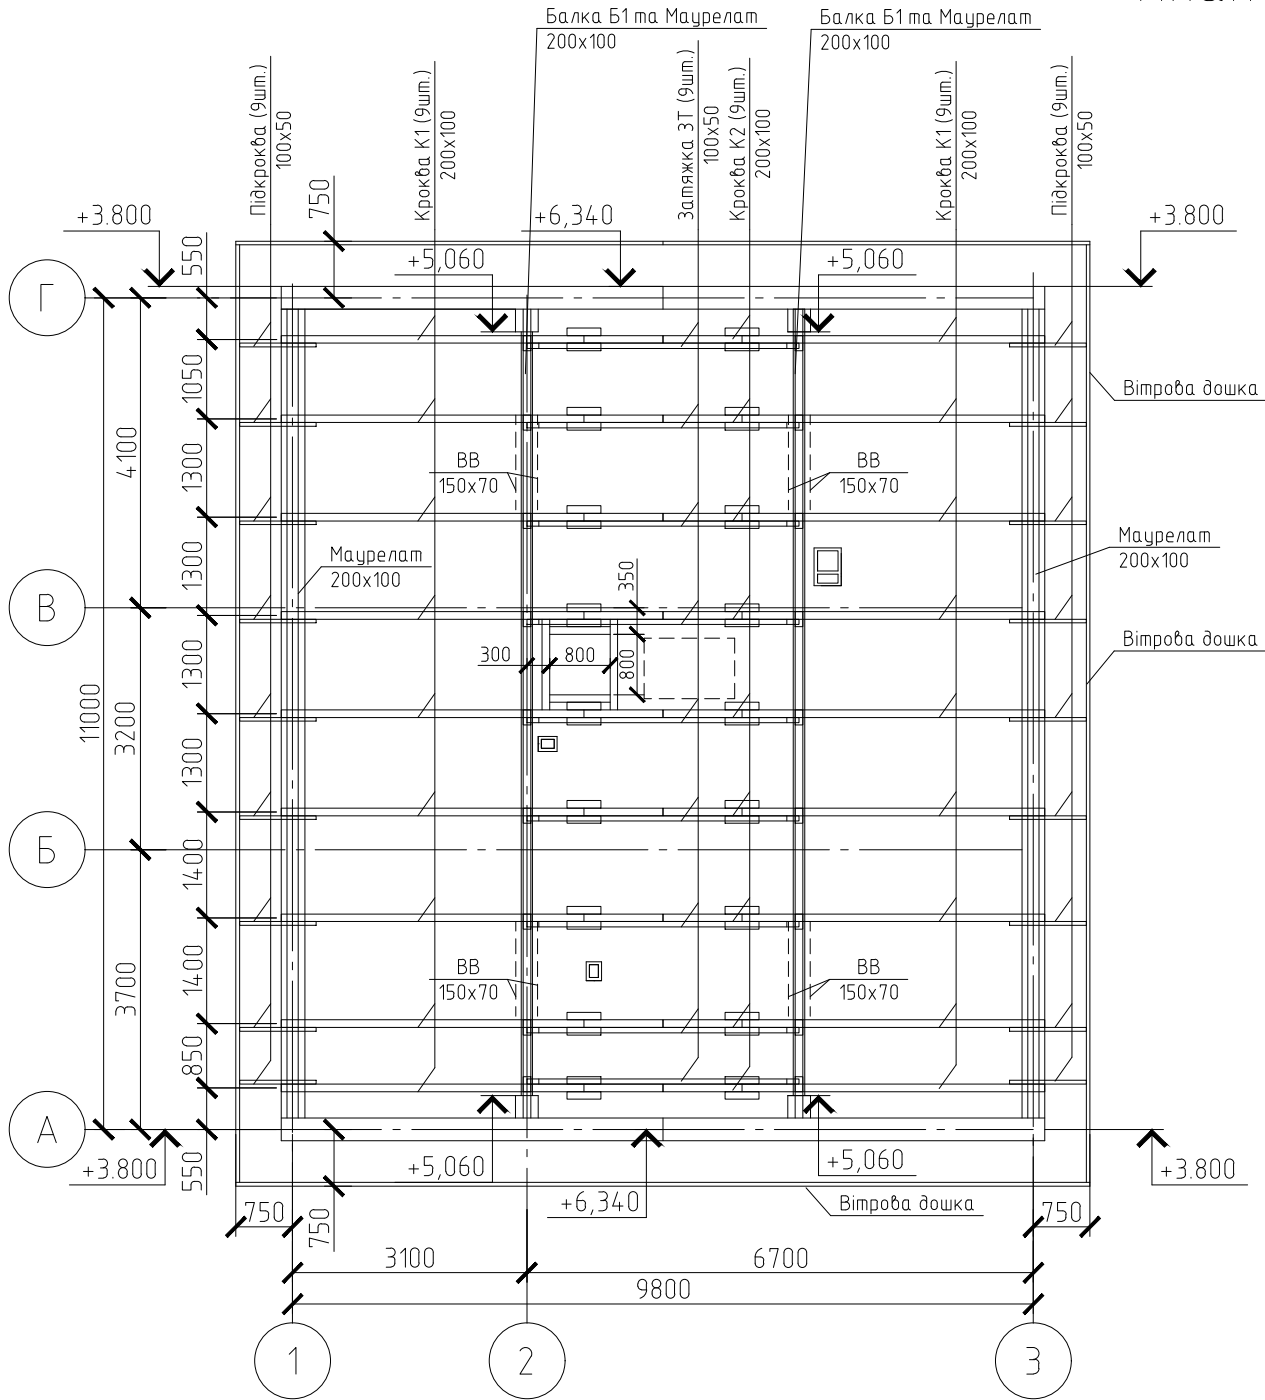


Схема влаштування в`язей ВВ-1

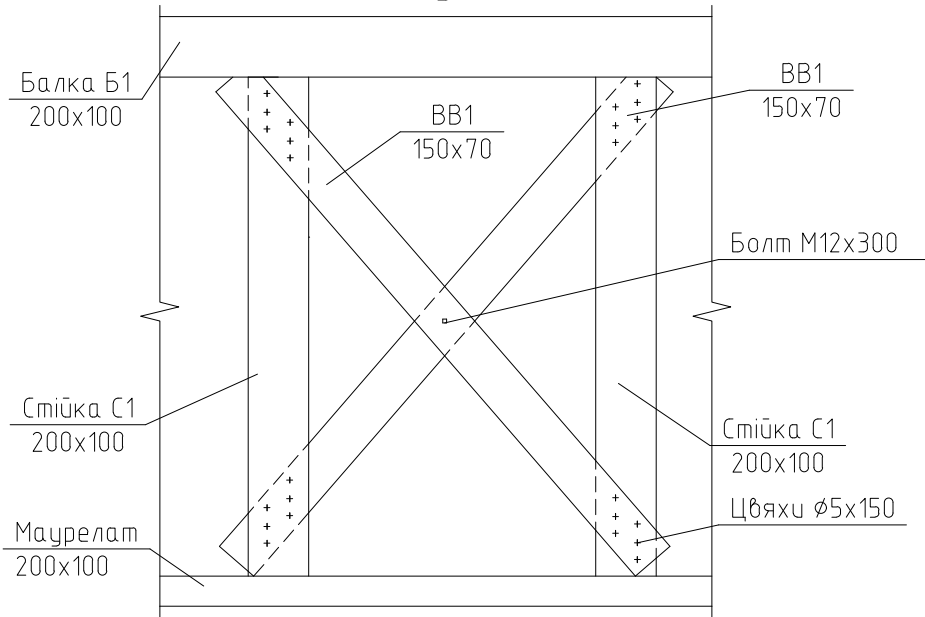


Відомість витрат деревини

Поз.	Найменування марки	Січення		Довжина, мм	Кіл-сть, шт.	Об'єм, м3
		Товщина, мм	Висота, мм			
1	Кроква К1	100	200	4500	8	1.62
2	Кроква К2	100	200	1150	8	0.41
3	Маурелат	100	200	41.6 м.п.		0.83
4	Балка Б1	100	200	10700	2	0.46
5	Затяжка 3Т	70	150	3600	9	0.34
6	Стійка С1	100	200	1360	9	0.49
7	Накладка Н1	100	200	500	36	0.36
8	Вертикальні в`язи ВВ	70	150	2000	8	0.16
9	Підкроква	50	100	1000	18	0.09
10	Лати	50	100	12400	48	2.98
11	Контрлати	50	100	113 м.п.		0.53
12	Вітрова дошка	50	100	38 м.п.		0.08
13	Дошки підшивки	25	100	57.5 м.п.		0.15
	Всього					8,5

- Дахова система виконується із деревини хвоних порід II категорії, вологістю не більше 18%.
- Всі дерев`яні елементи обробити антипіренами і антисептикатами.
- Дерев`яні елементи, які прилягають до бетону, цегляної кладки, металу антисептується та ізолюється прокладкою толю.
- Монтаж дерев`яних конструкцій виконати згідно вимог ДБН В.2.6-161-2010. "Дерев`яні конструкції".
- Кріплення елентів перекриття виконати на корозійностійких перфорованих металевих накладках.
- Данний лист читати разом з КР-12,13
- Специфікація порахована без урахування обрізків і відходів.

						060623/02-КР					
						Нове будівництво приватного житлового будинку N37 по вул. Багірова, в м.Ірпінь Київської обл., замість зруйнованого внаслідок агресивних дій російської федерації проти України					
Зм.	Кіл. уч.	Лист	№ док.	Підп.	Дата	Приватний житловий будинок	Стадія	Лист	Листів		
ГАП	Агафонов				10.23		РП	14			
ГІП	Собко				10.23						
Виконав	Ткачов				10.23						
Перевірив	Агафонов				10.23	План кроків М 1:100	ТОВ "ЧВТ ГРУП"				
Н. контроль											

План покрівлі М 1:100

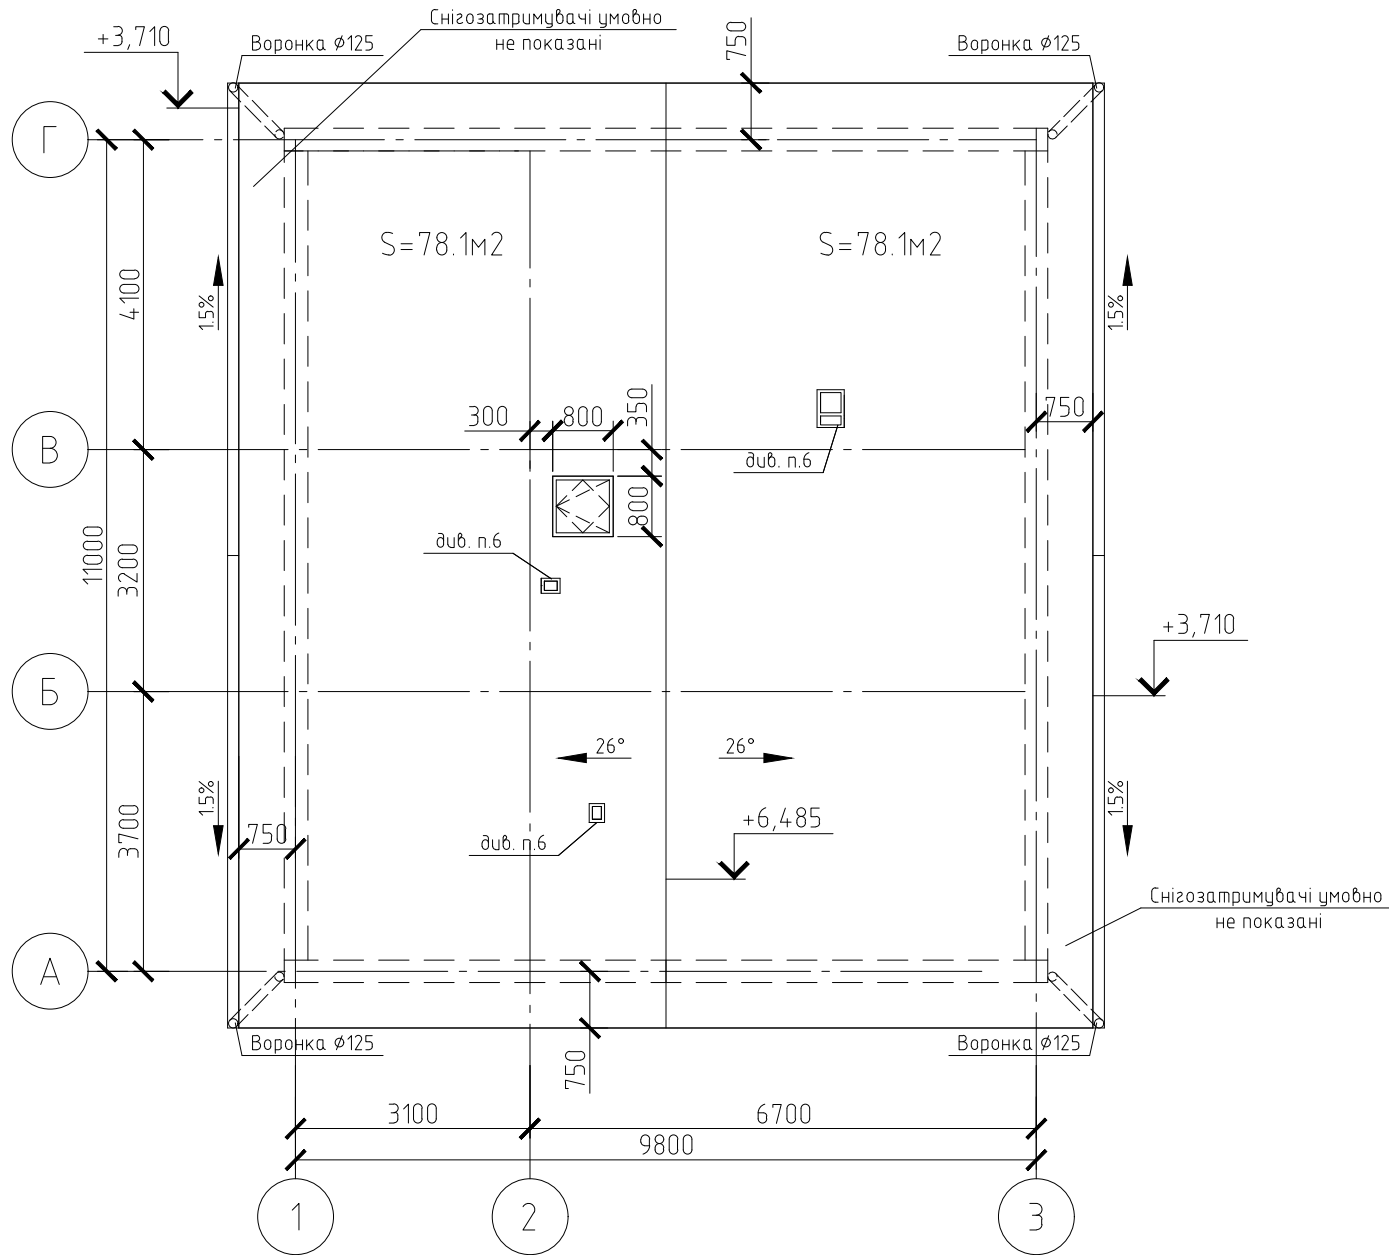

Примітки

1. Покрівлю виконати згідно вимог ДБН В.2.6–220:2017 “Покриття будівель і споруд”.
2. Влаштування блискавкозахисту дивись ЕТР.
3. Снігозатримувачі умовно не показані.
4. Матеріал покрівлі – металочерепиця.
5. Листи кріпити до латів за допомогою саморізів В4.8х38 з шайбою EPDM.
6. Рішення по випускам вентканалів через покрівлю дивись розділ ОВ

						060623/02-КР		
						Нове будівництво приватного житлового будинку N37 по вул. Багірова, в м.Ірпінь Київської обл., замість зруйнованого внаслідок агресивних дій російської федерації проти України		
Зм.	Кіл. уч.	Лист	№ док.	Підп.	Дата		Стадія	Лист
								Листів
ГАП	Агафонов		10.23			Приватний житловий будинок	РП	15
ГІП	Содко		10.23					
Виконав	Ткачов		10.23			План покрівлі М 1:100	ТОВ "УВТ ГРУП"	
Перевірив	Агафонов		10.23					
Н. контроль								