


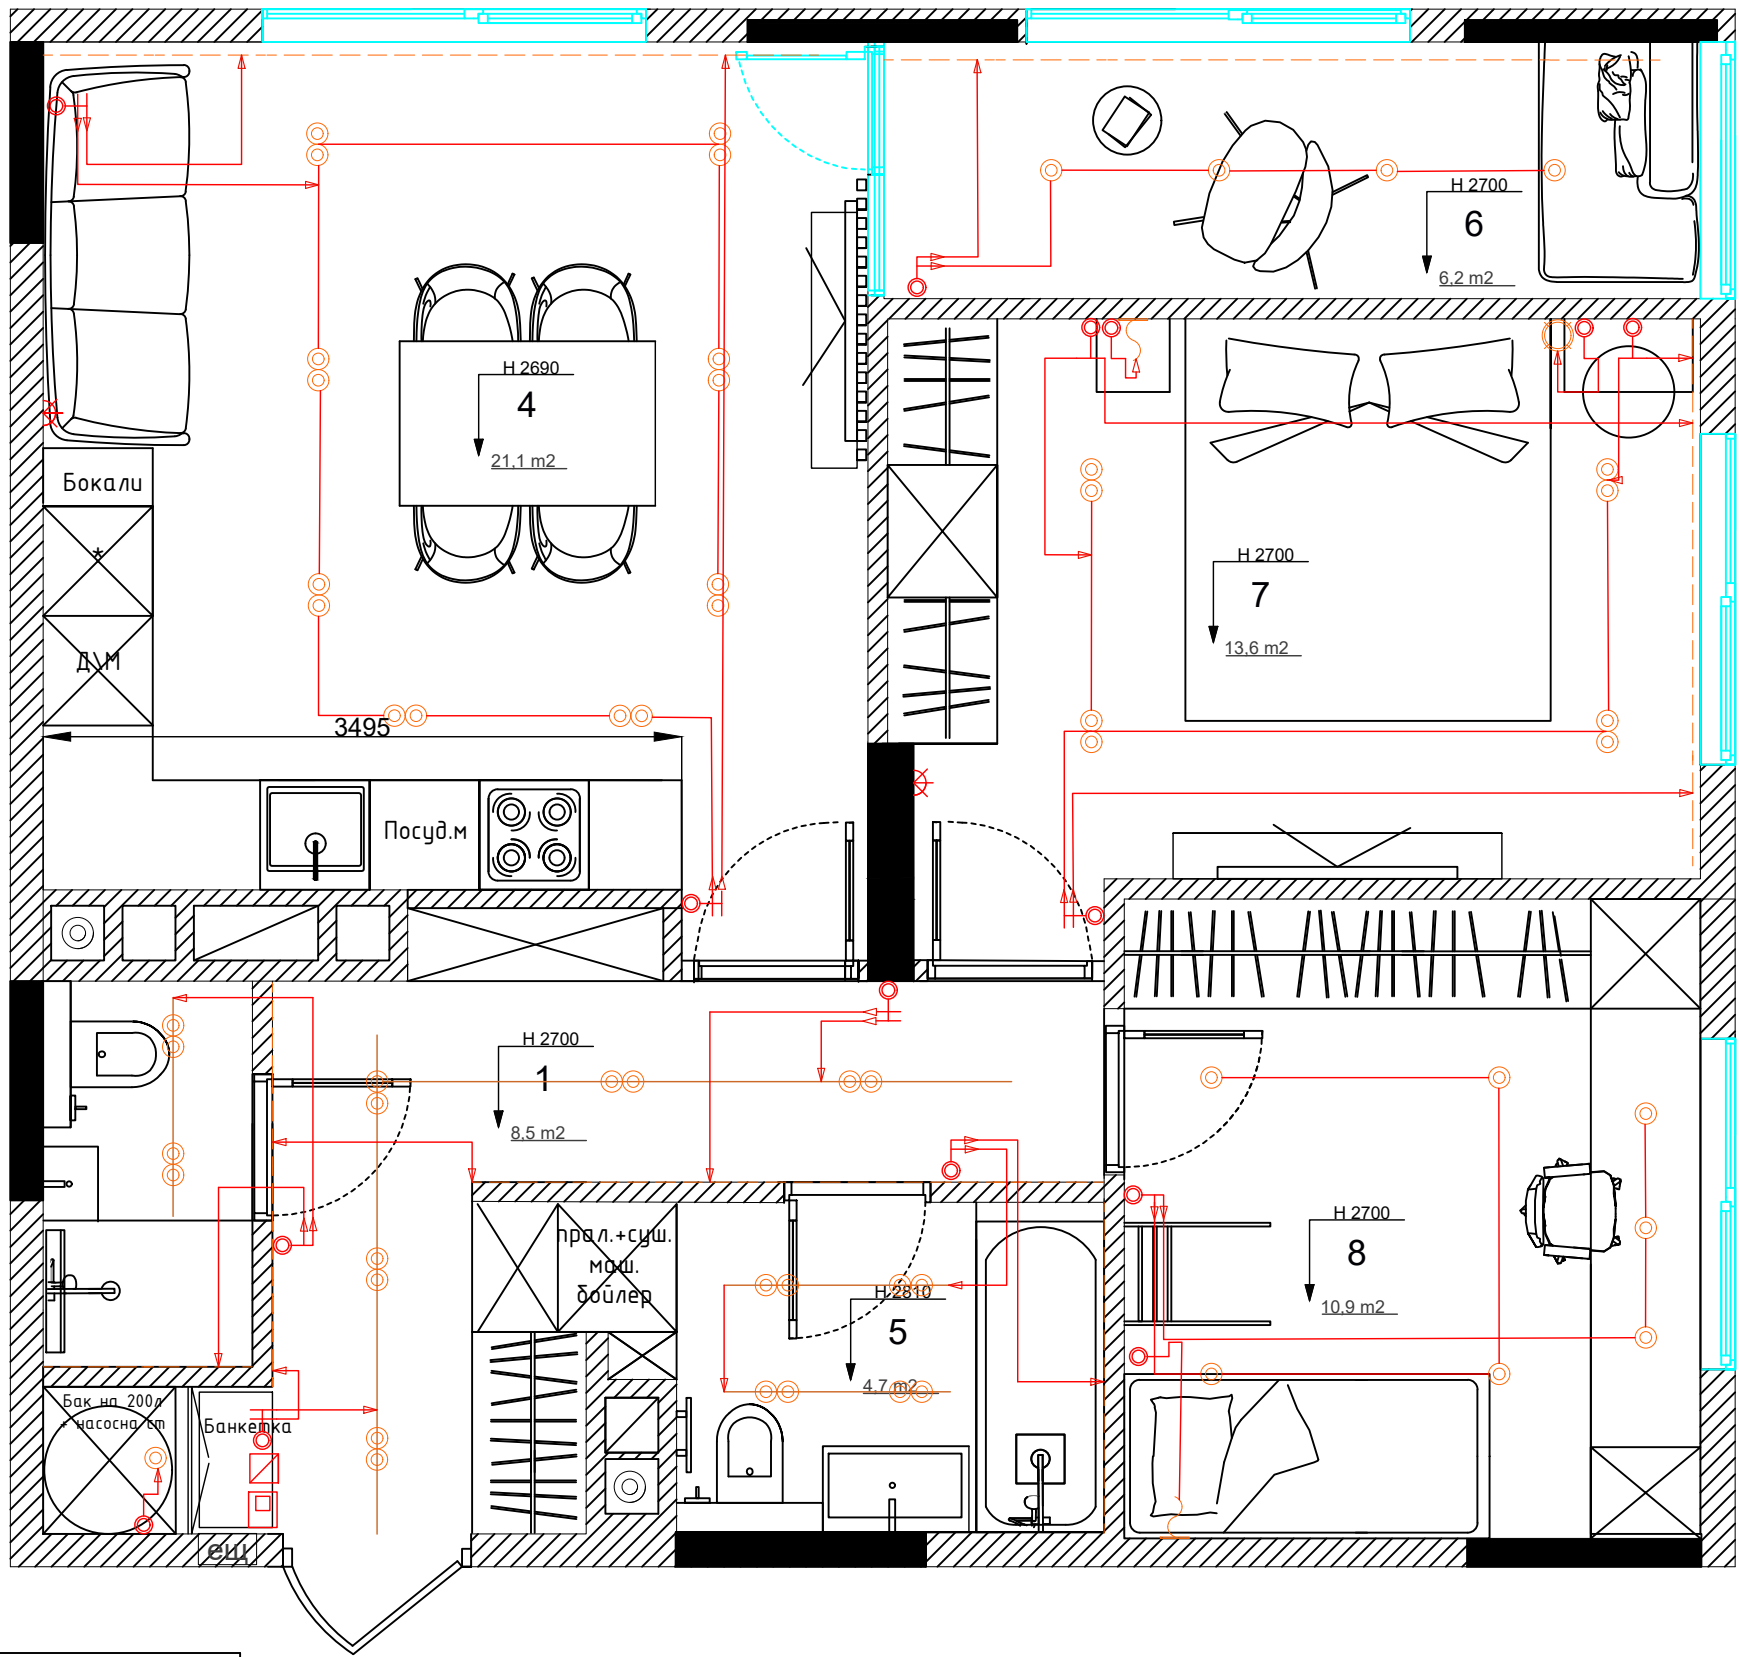


УМОВНІ ПОЗНАЧЕННЯ:

|  |                                 |
|--|---------------------------------|
|  | підвісний світильник            |
|  | світильник бра                  |
|  | лед підсвітка                   |
|  | врізні світлодіодні світильники |
|  | врізна магнітна система         |

|  |                        |
|--|------------------------|
|  | вимикач одинарний*     |
|  | вимикач двійний*       |
|  | прохідний вимикач      |
|  | перехресний вимикач    |
|  | розетка електрична     |
|  | інтернет розетка       |
|  | вивід живлення         |
|  | вивід для кондиціонера |
|  | домофон                |
|  | терморегулятор         |

| Експлікація приміщень |                |       |                       |               |       |
|-----------------------|----------------|-------|-----------------------|---------------|-------|
| №                     | Найменування   | кв.м. | Експлікація приміщень |               |       |
| 1                     | Коридор        | 8,5   | №                     | Найменування  | кв.м. |
| 2                     | Кладовка       | 1     |                       |               |       |
| 3                     | Санвузол       | 2,4   |                       |               |       |
| 4                     | Кухня-Вітальня | 21,8  |                       |               |       |
| 5                     | Балкон         | 6,2   |                       |               |       |
| 6                     | Спальня        | 13,6  |                       |               |       |
|                       |                |       | 7                     | Дитяча        | 10,9  |
|                       |                |       | 8                     | Санвузол вел. | 4,7   |
|                       |                |       | 68,3                  |               |       |

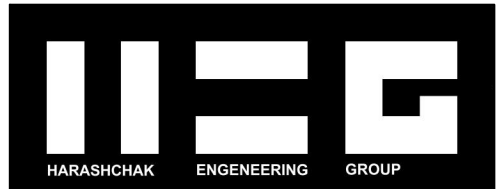

Дизайн проект інтер'єру квартири  
Валігура Ірина ЖК Варшавський

План регулювання освітлення

|                  |                  |                                    |        |
|------------------|------------------|------------------------------------|--------|
| Дата             | ___/___/2023     | HARASHCHAK<br>ENGINEERING<br>GROUP |        |
| Дата зустрічі    | ___/___/2023     |                                    |        |
| Підпис дизайнера | Підпис замовника | Лист                               | Листів |
|                  |                  | 15                                 |        |