



vodafone
RETAIL

ДИЗАЙН-ПРОЕКТ МАГАЗИНУ

м. Львів, вул. Потона, 37

Орендатор і проектант: ТОВ "ВФ Ритейл",
м. Київ, вул. Лейпцизька, 15
Директор – Мироненко О.Л.

Головний архітектор _____ Кабицький А.


Київ 2023

Відомість креслень

№	Найменування
1	Титульний лист
2	Відомість креслень
3	Обмірний план
4	Аксонометрія обміри
5	Фото об'єкту
6	План меблів (монтаж)
7	План меблів (рітейл)
8	Аксонометрія меблів
9	Специфікація меблів
10	Ескіз шафи (№13)
11	Стелажи: аксонометрія
12	Візуалізації
13	Візуалізації
14	Карта маркерів розгортки
15	План демонтажу
16	План монтажу перегородок
17	План с оздобленням
18	План після перепланування
19	Розгортки: меблі, оздоблення
20	План підлоги
21	План стелі та освітлення ч.1
22	План стелі та освітлення ч.2
23	План електричних мереж
24	Розгортки: електрика


Обмірний план

ЕКСПЛІКАЦІЯ ПРИМІЩЕНЬ		
№	Найменування	S, м²
1	Торгівельний зал 1	23,49
2	Торгівельний зал 2	33,96
		57,45 м²

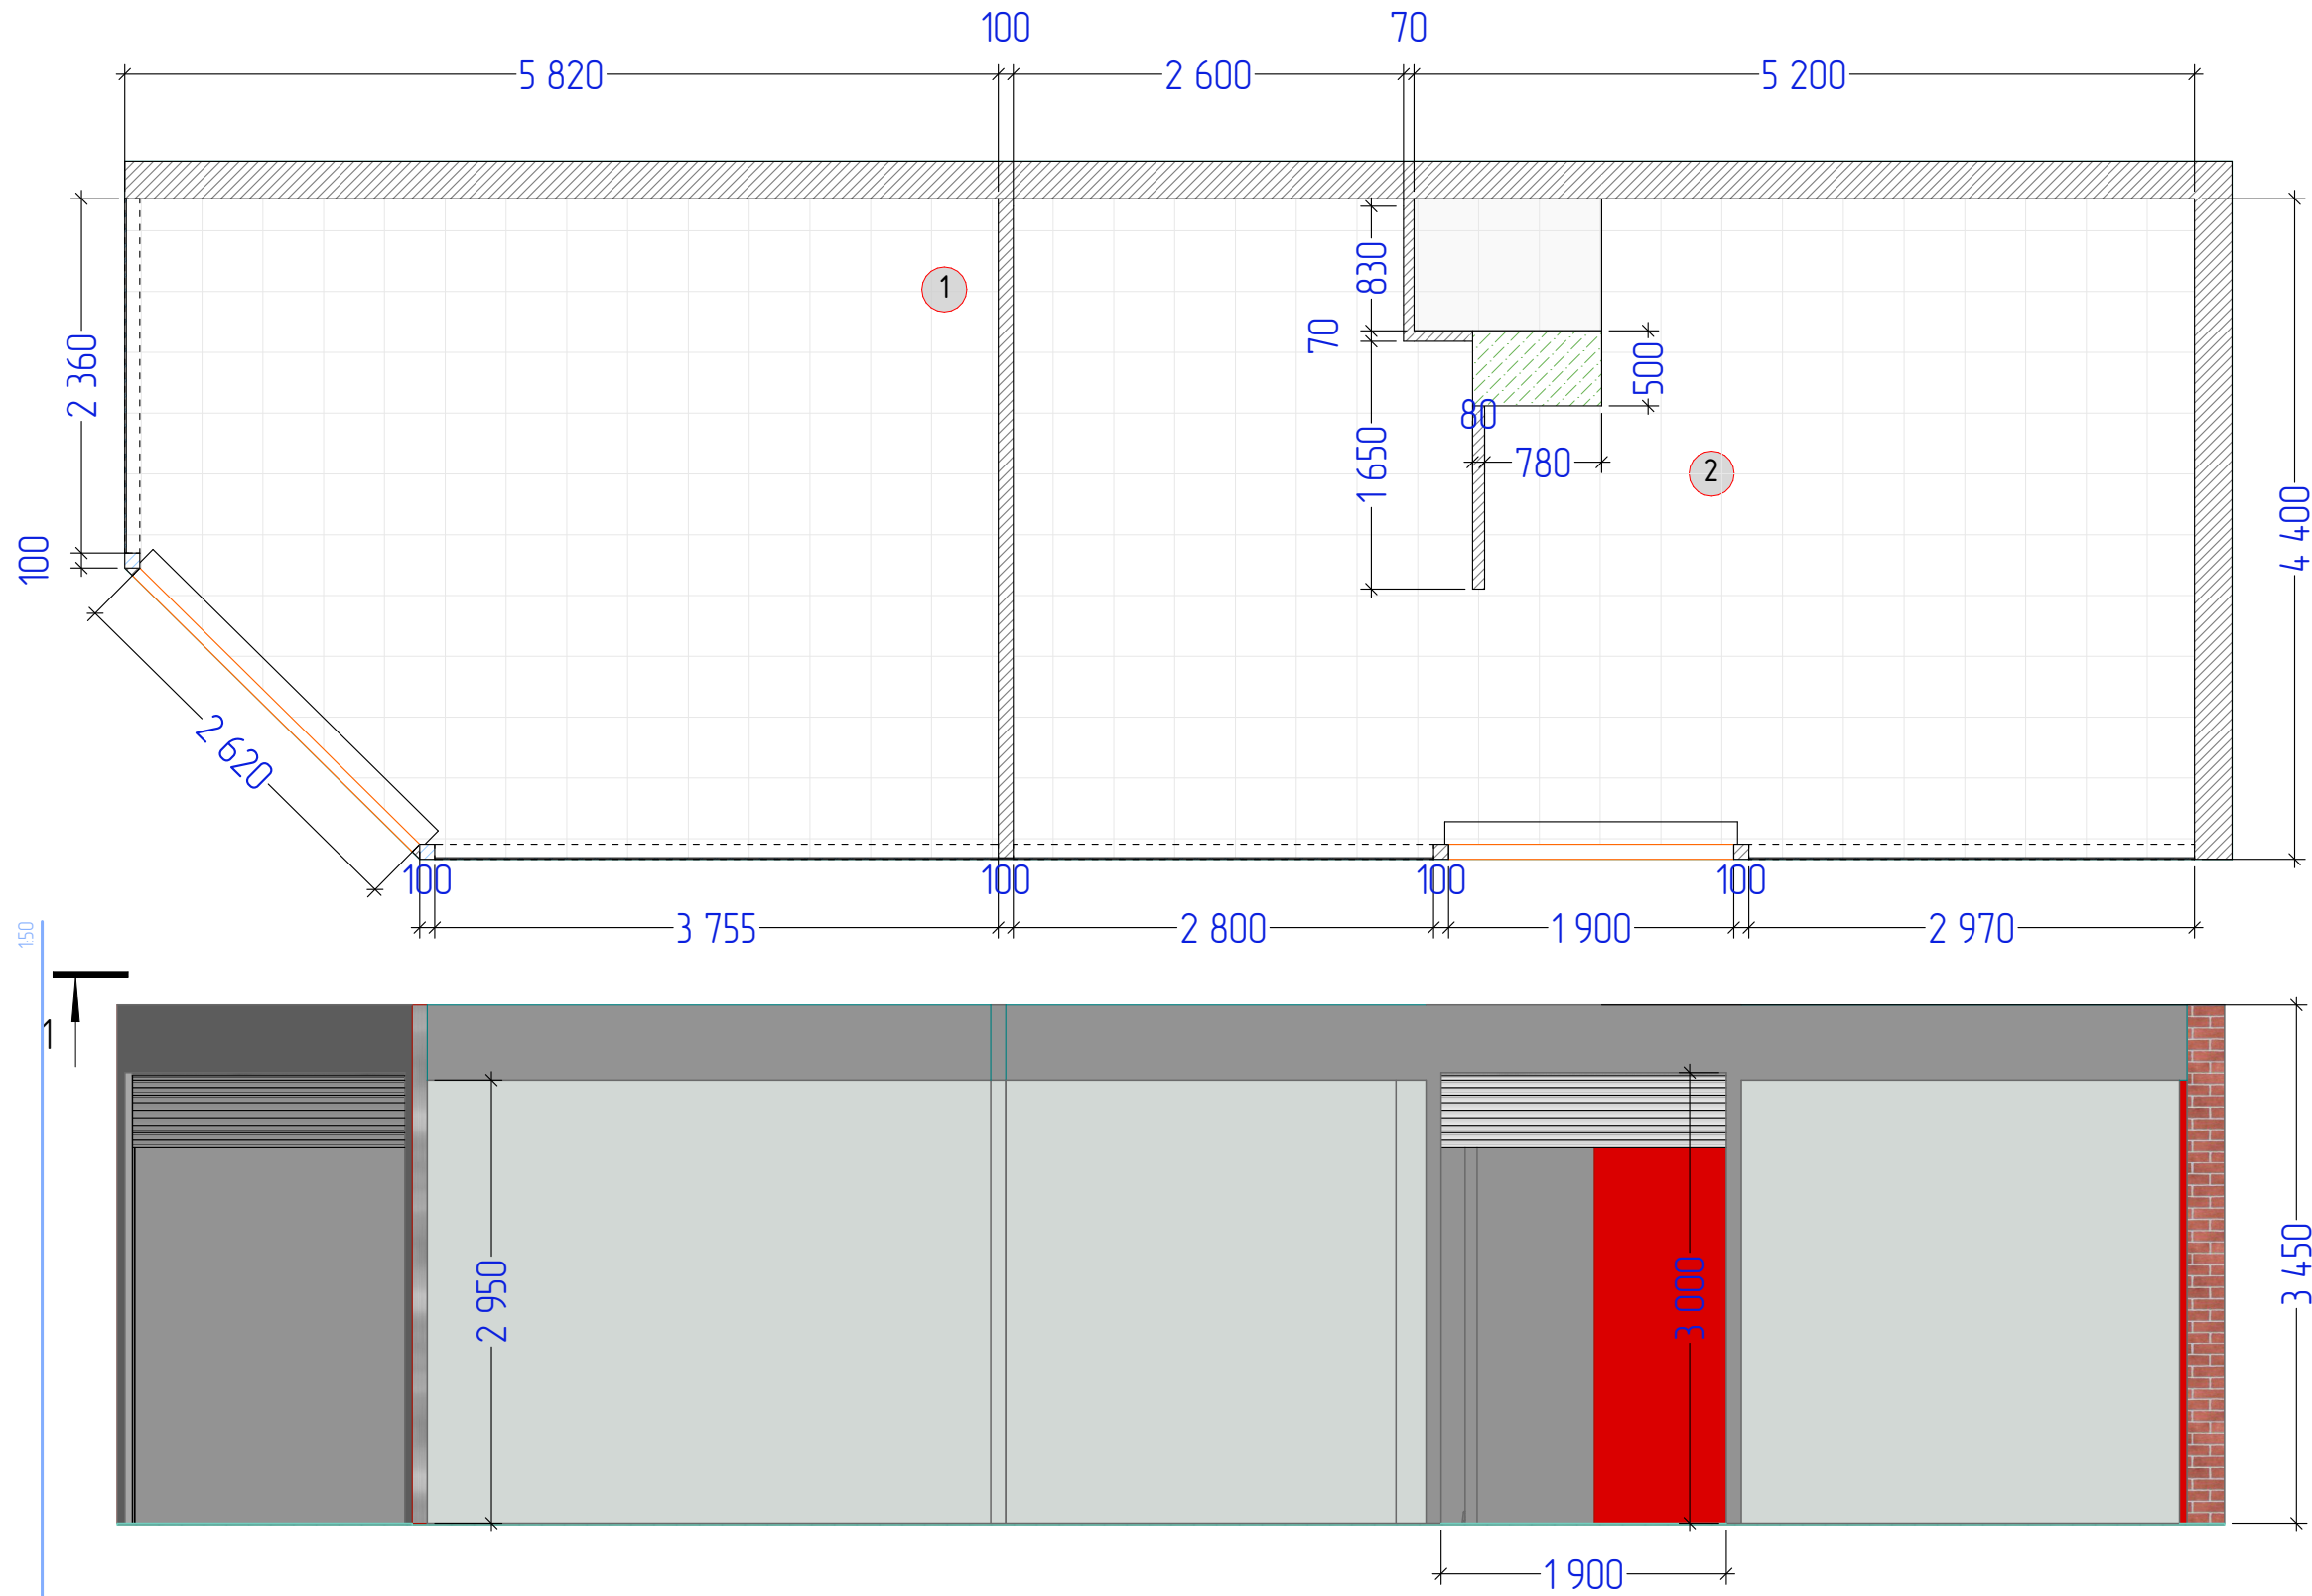



Зм	кіль	Арк	Вок	Підпис	Дата	Дизайн проект магазину в м. Львів, вул. Потона, 37	Стадія	Аркуш	Аркушів
Перевірив		Іщенко В.			01.24		ДП	3	24
ГАП		Кабачний А.			01.24				
Виконав		Кабачний А.			01.24				
Обмірний план							VODAFONE RETAIL		

Аксометрія обміри

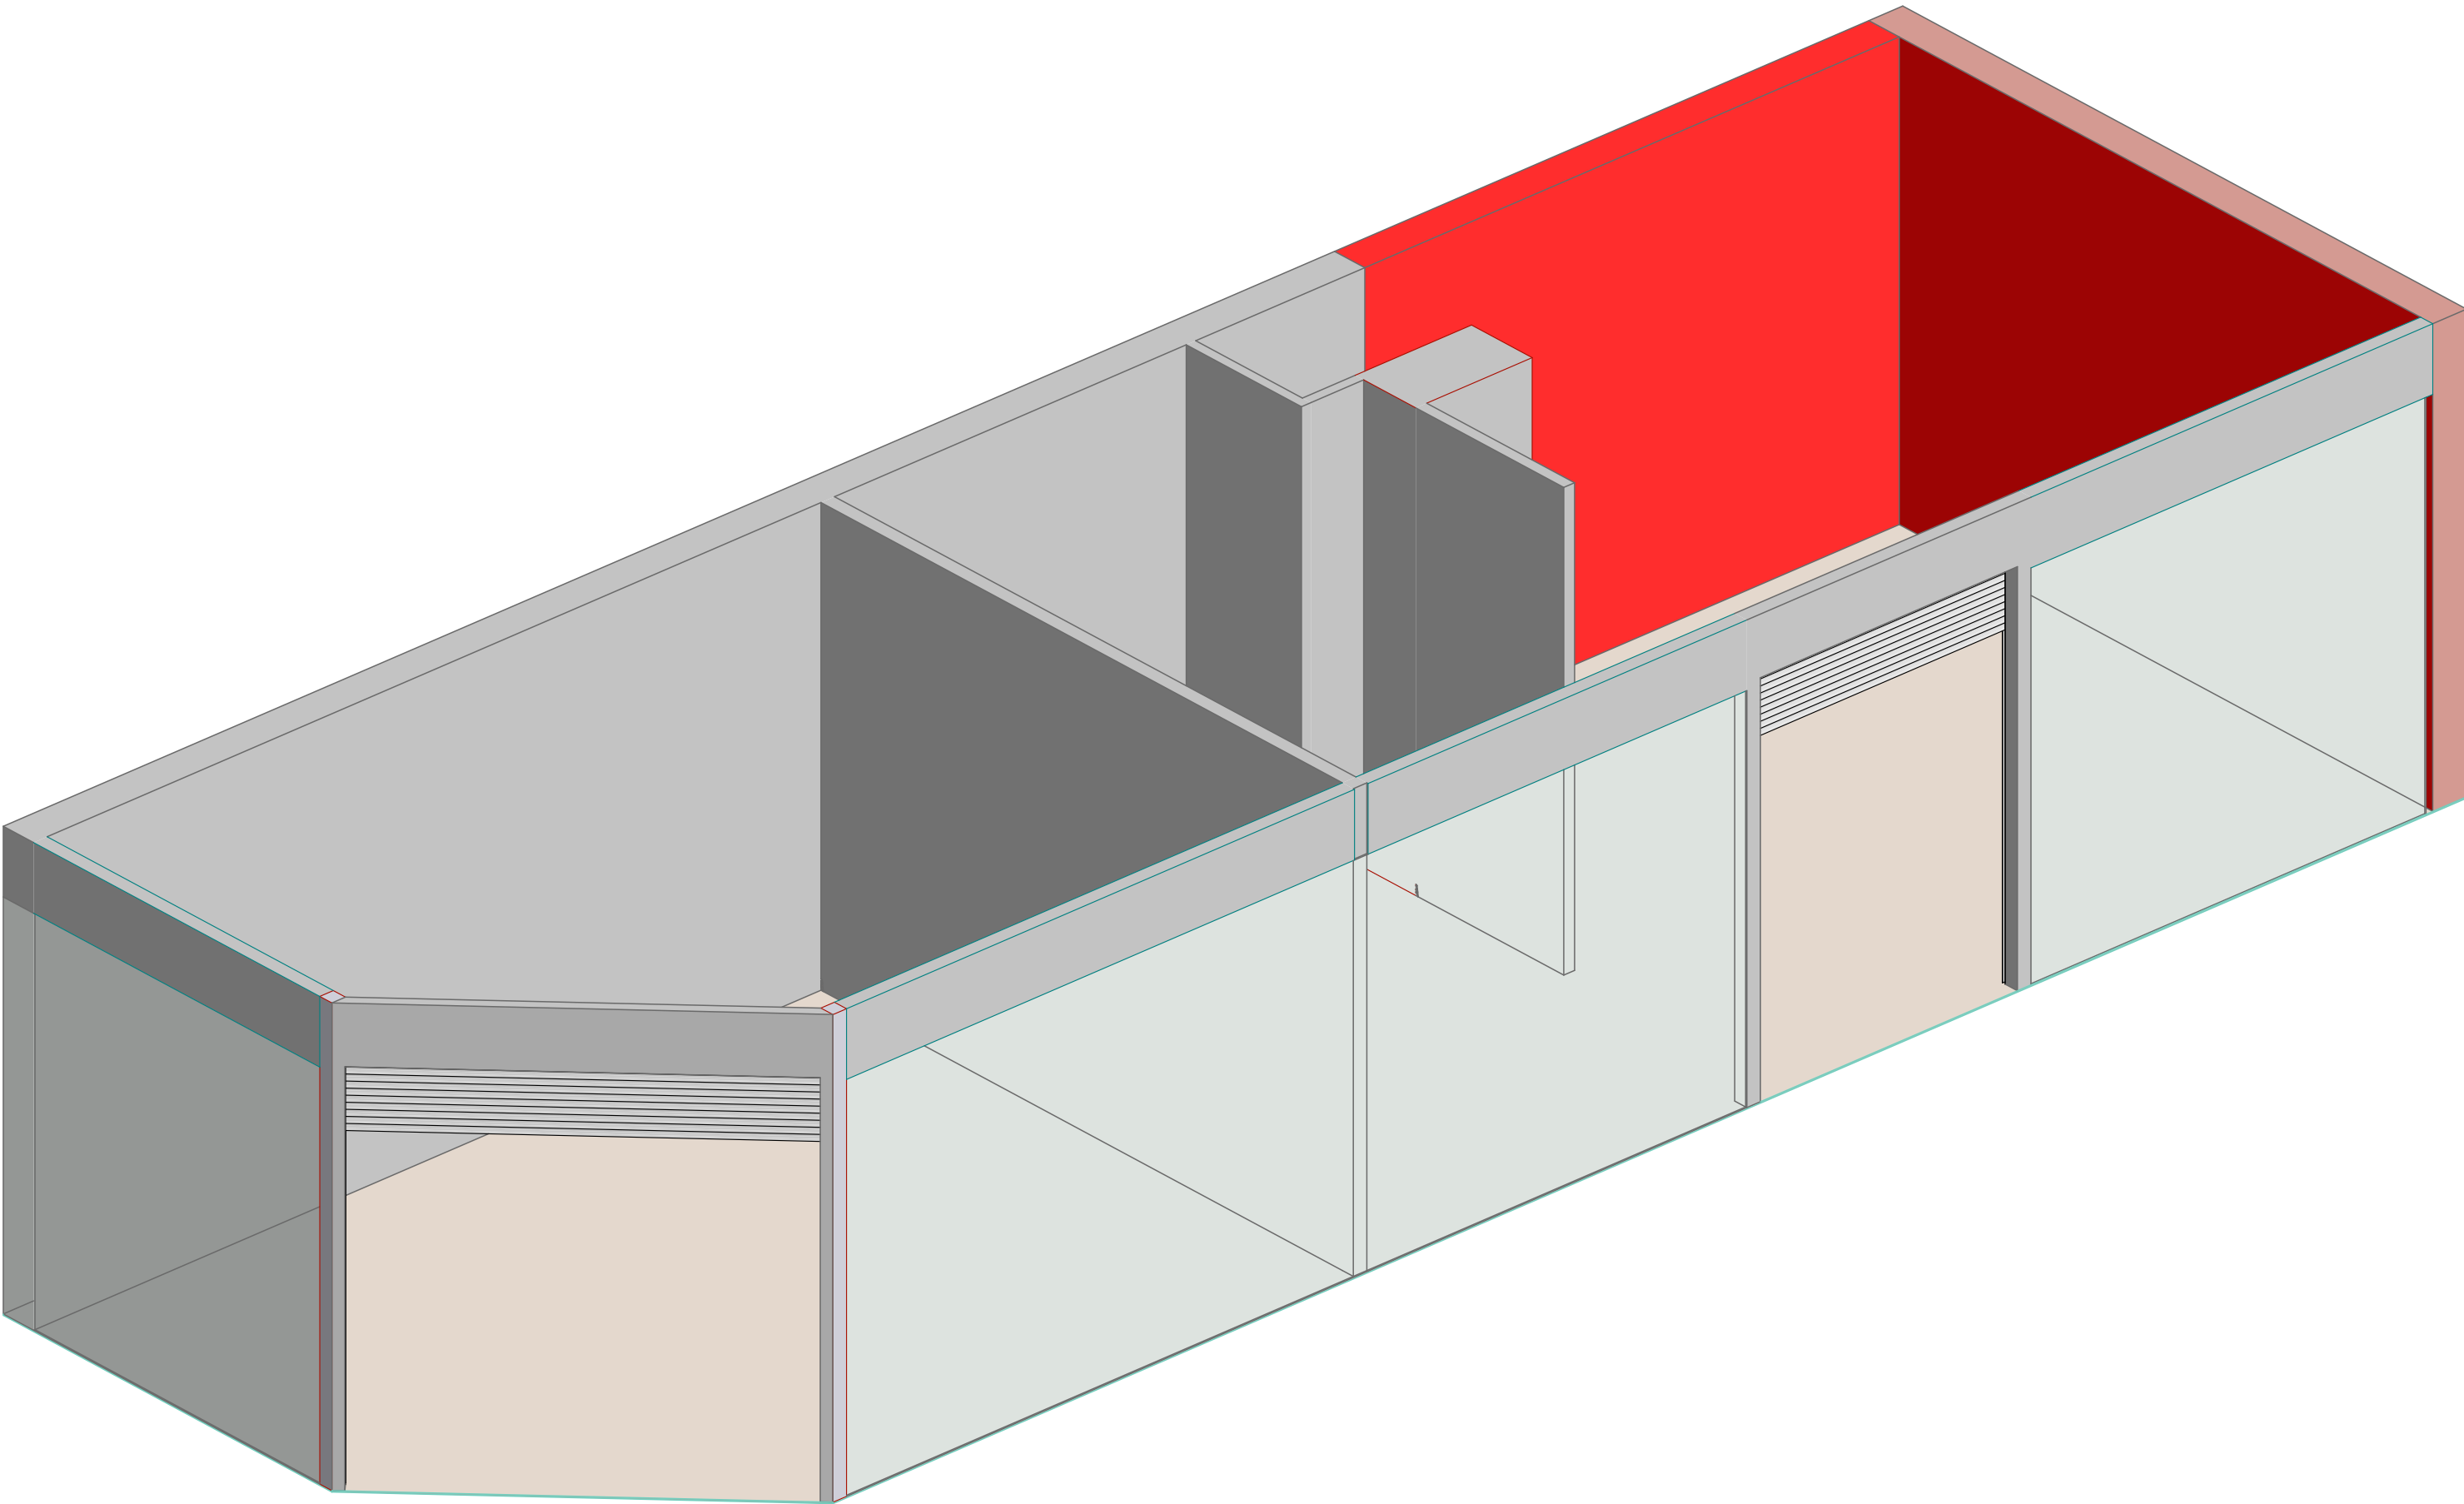

Зм	кіл	Арк	Вок	Підпис	Дата	Дизайн проект магазину в м. Львів, вул. Потона, 37	Стадія	Аркуш	Аркушів
Перевірив		Іщенко В.			01.24		ДП	4	24
Г.А.П.		Кабачний А.			01.24				
Виконав		Кабачний А.			01.24				
Аксонометрія обміри							VODAFONE RETAIL		


Фото об'єкту

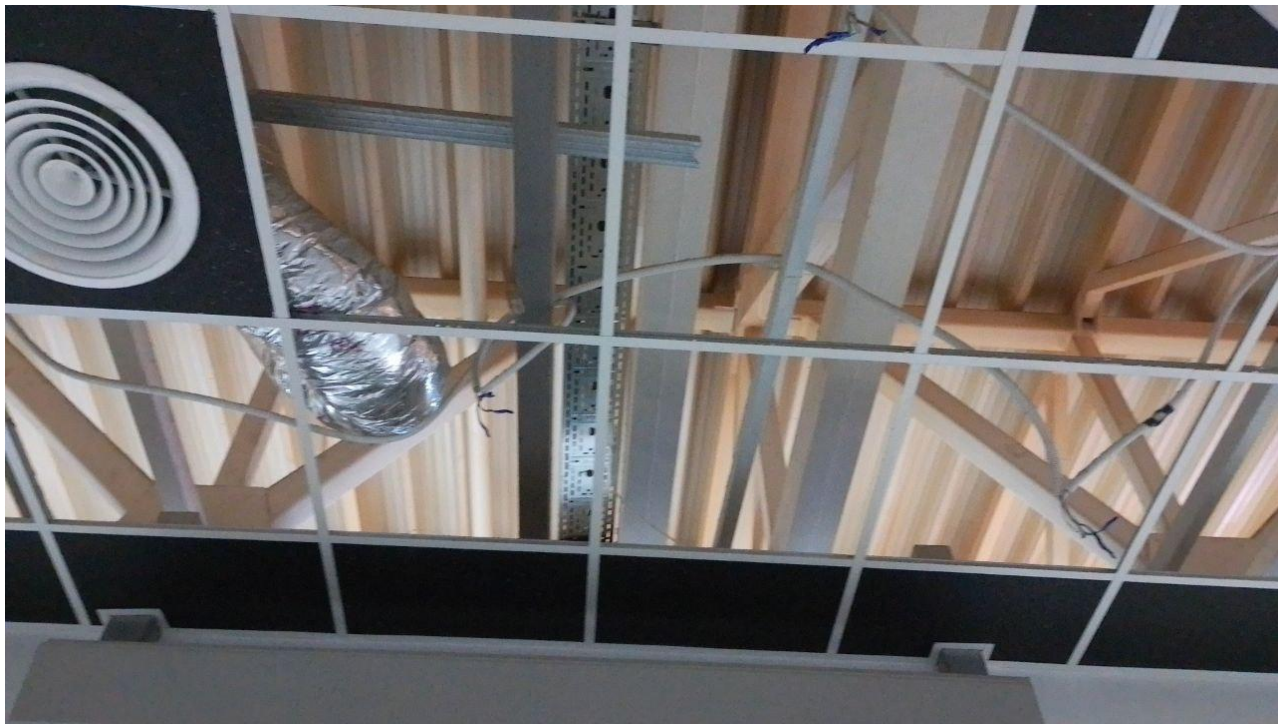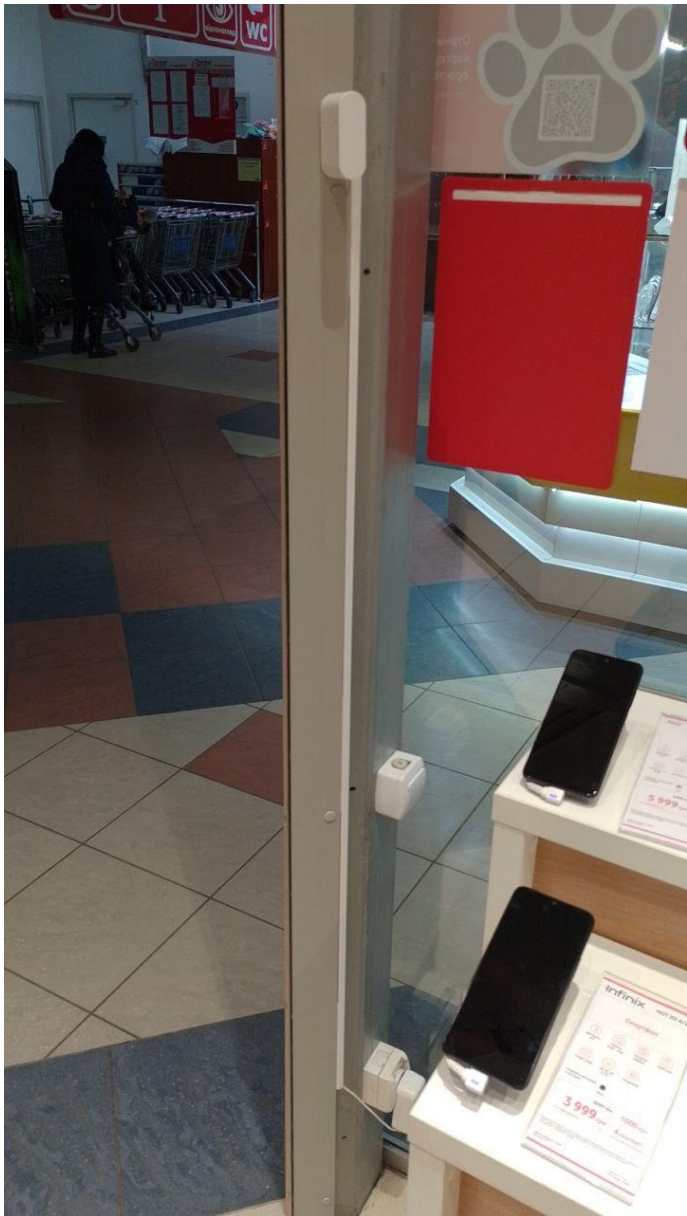

Зм	кіл	Арк	Вок	Підпис	Дата	Дизайн проект магазину в м. Львів, вул. Потона, 37	Стадія	Аркуш	Аркушів
Перебрав				Іщенко В.	01.24		ДП	5	24
ГАП				Кабачний А.	01.24				
Виконав				Кабачний А.	01.24	Фото об'єкту	 VODAFONE RETAIL		

План меблів (монтаж)

ЕКСПЛІКАЦІЯ ПРИМІЩЕНЬ		
№	Найменування	S, м²
1	Торгівельний зал 1	23,49
2	Торгівельний зал 2	33,96
		57,45 м²

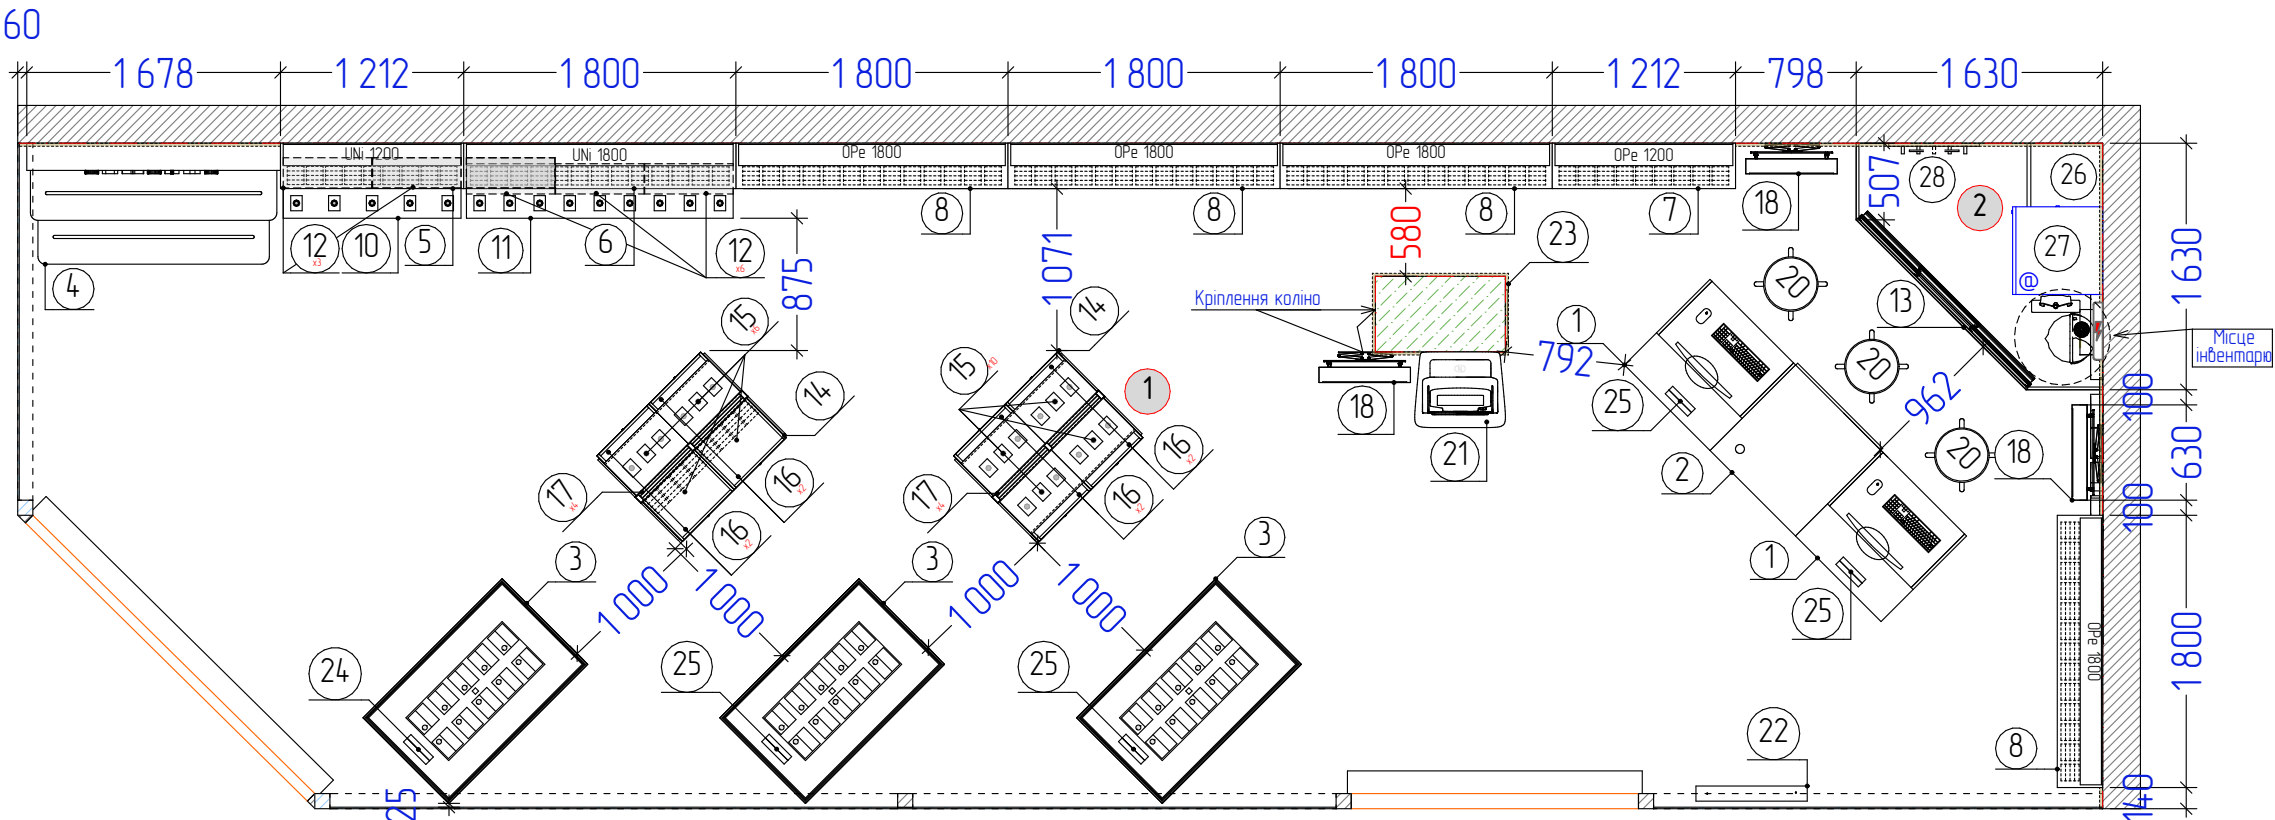


Специфікація "Модулі та меблі"					
№	Опис	К-сть	SKU тел	SKU кр-ки	SKU гадж
1	Стіл-каса технічної зони 800 мм	2	0	0	0
2	Стіл для консультації 800 мм	1	0	0	0
3	Стіл трапеція	3	30	0	0
4	БЗ Samsung	1	10	0	0
5	Модуль настінний універсальний 1 200 мм	1	5	38	25
6	Модуль настінний універсальний 1 800 мм	1	10	72	50
7	Акcesуарна (гачкова) панель 1200 мм	1	0	112	0
8	Акcesуарна (гачкова) панель 1800 мм	4	0	672	0
10	Столешня для універсальної панелі 1200мм (400мм)	1	0	0	0
11	Столешня для універсальної панелі 1800мм (400мм)	1	0	0	0
12	Полиця для універсальної панелі 600x200	9	0	0	0
13	Шафа кутова	1	0	0	0
14	Стелаж нового зразка 1000x800x1500	2	0	8	44
15	Полиця для стелажа	16	0	0	0
16	Запасник для стелажа	8	0	0	0
17	Аксора панель для стелажа	8	0	0	0
18	Лайт докс рекламний 630 мм	3	0	0	0
20	Високий стілець без спинки	3	0	0	0

Специфікація "Модулі та меблі"					
№	Опис	К-сть	SKU тел	SKU кр-ки	SKU гадж
21	Термінал самообслуговування	1	0	0	0
22	ТВ докс 55 на підвісі	1	0	0	0
23	Інформаційний стенд (куток споживача)	1	0	0	0
24	Рекламний холдер "Маїстерня чохлів"	1	0	0	0
25	Рекламний холдер "Vodafone"	4	0	0	0
26	Металева шафа 1000x500x2000	1	0	0	0
27	Серверна шафа	1	0	0	0
28	Вішалка	1	0	0	0
			55	902	119

0 1 2 3 4 5			
Зм	кіль	Арк	Вок
Перевірив	Іщенко В.	Підпис	Дата
ГАП	Кабачний А.		01.24
Виконав	Кабачний А.		01.24
Дизайн проект магазину в м. Львів, вул. Потона, 37			
План меблів (монтаж)			
Стадія	Аркуш	Аркушів	
ДП	6	24	
VODAFONE RETAIL			

План меблів (рітейл)

ЕКСПЛІКАЦІЯ ПРИМІЩЕНЬ		
№	Найменування	S, м²
1	Торгівельний зал	55,76
2	Персонал	2,03
		57,79 м²

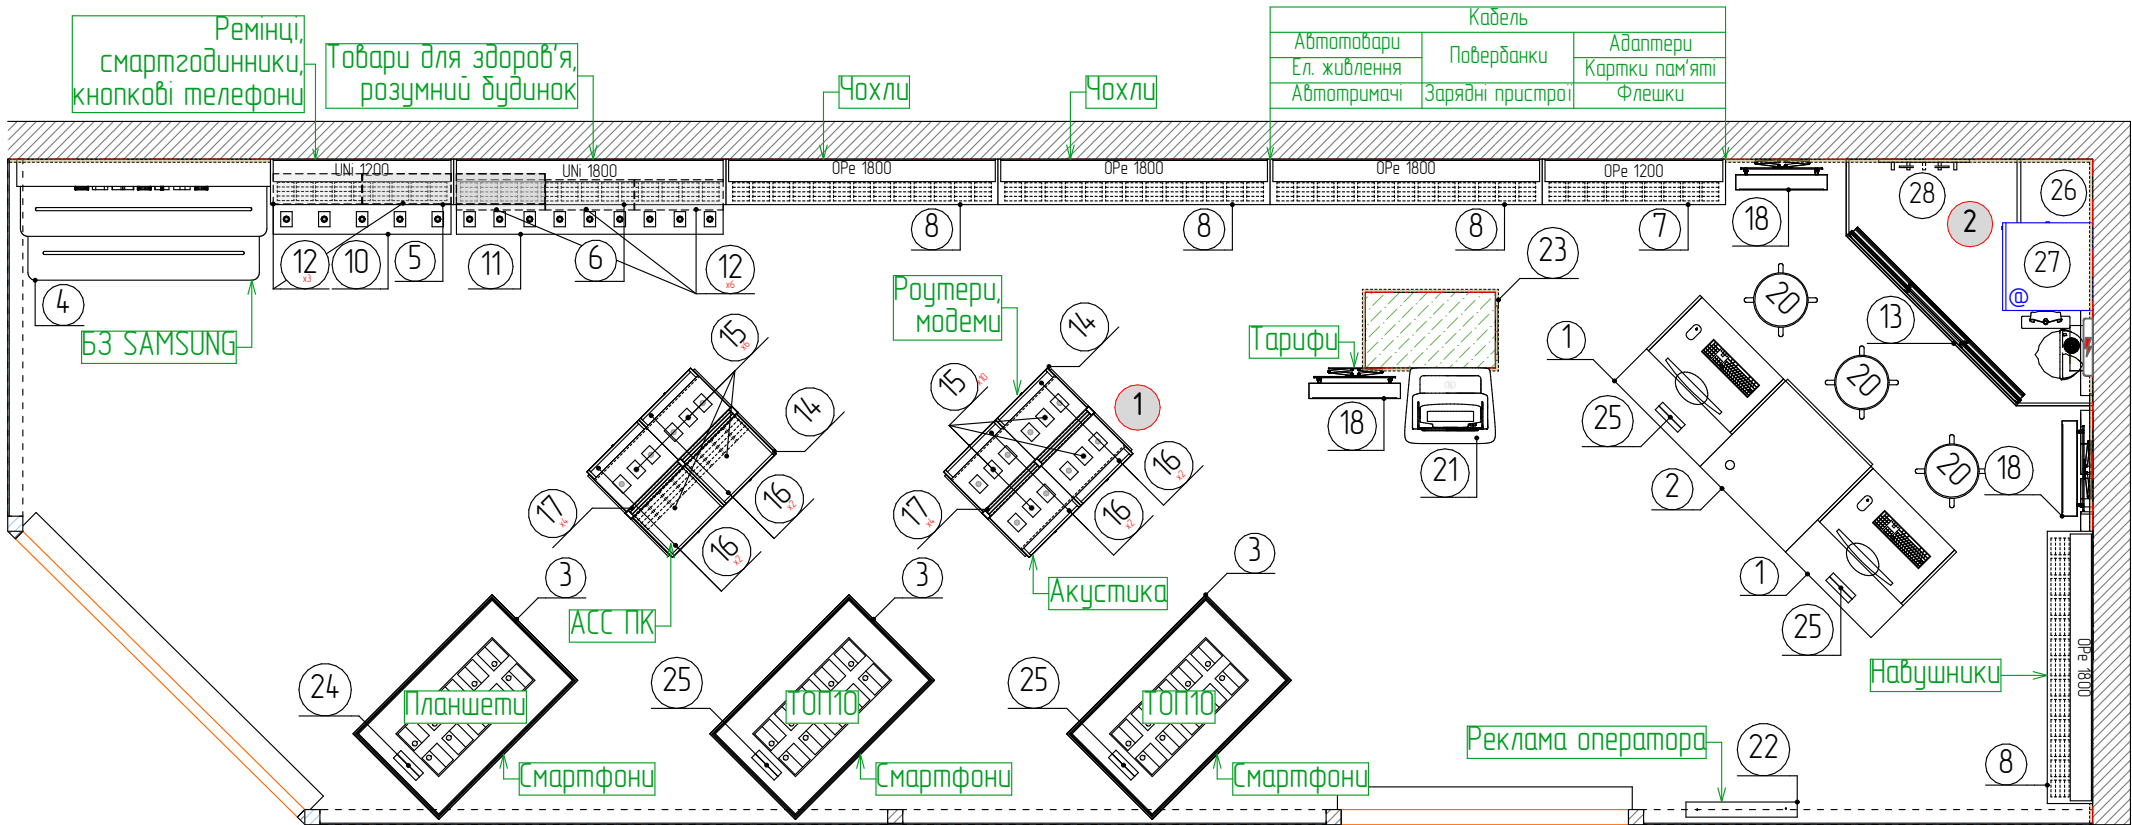


Перелік нові (рітейл)		
№	Опис	К-сть
1	Стіл-каса технічної зони 800 мм	2
2	Стіл для консультації 800 мм	1
3	Стіл трапеція	3
4	БЗ Samsung	1
5	Модуль настінний універсальний 1 200 мм	1
6	Модуль настінний універсальний 1 800 мм	1
7	Акcesуарна (зачкова) панель 1200 мм	1
8	Акcesуарна (зачкова) панель 1800 мм	4
10	Столешня для універсальної панелі 1200мм (400мм)	1
11	Столешня для універсальної панелі 1800мм (400мм)	1
12	Полиця для універсальної панелі 600x200	9
13	Шафа кутова	1
14	Стелаж нового зразка 1000x800x1500	2
15	Полиця для стелажа	16
16	Запасник для стелажа	8
17	Аксора панель для стелажа	8
18	Лайт докс рекламний 630 мм	3











Перелік нові (рітейл)		
№	Опис	К-сть
20	Високий стілець без спинки	3
21	Термінал самообслуговування	1
22	ТВ докс 55 на підвісі	1
23	Інформаційний стенд (куток споживача)	1
24	Рекламний холдер "Майстерня чохлів"	1
25	Рекламний холдер "Vodafone"	4
26	Металева шафа 1000x500x2000	1
27	Серверна шафа	1
28	Вішалка	1

0 1 2 3 4 5			
Зм	кіль	Арк	Вок
Підпис	Дата	Дизайн проект магазину в м. Львів, вул. Потона, 37	
Перевірив	Іщенко В.	01.24	Стадія
Г.АП	Кабачний А.	01.24	ДП
Виконав	Кабачний А.	01.24	Аркуш
План меблів (рітейл)			Аркушів
			7
			24



Аксонометрія меблів

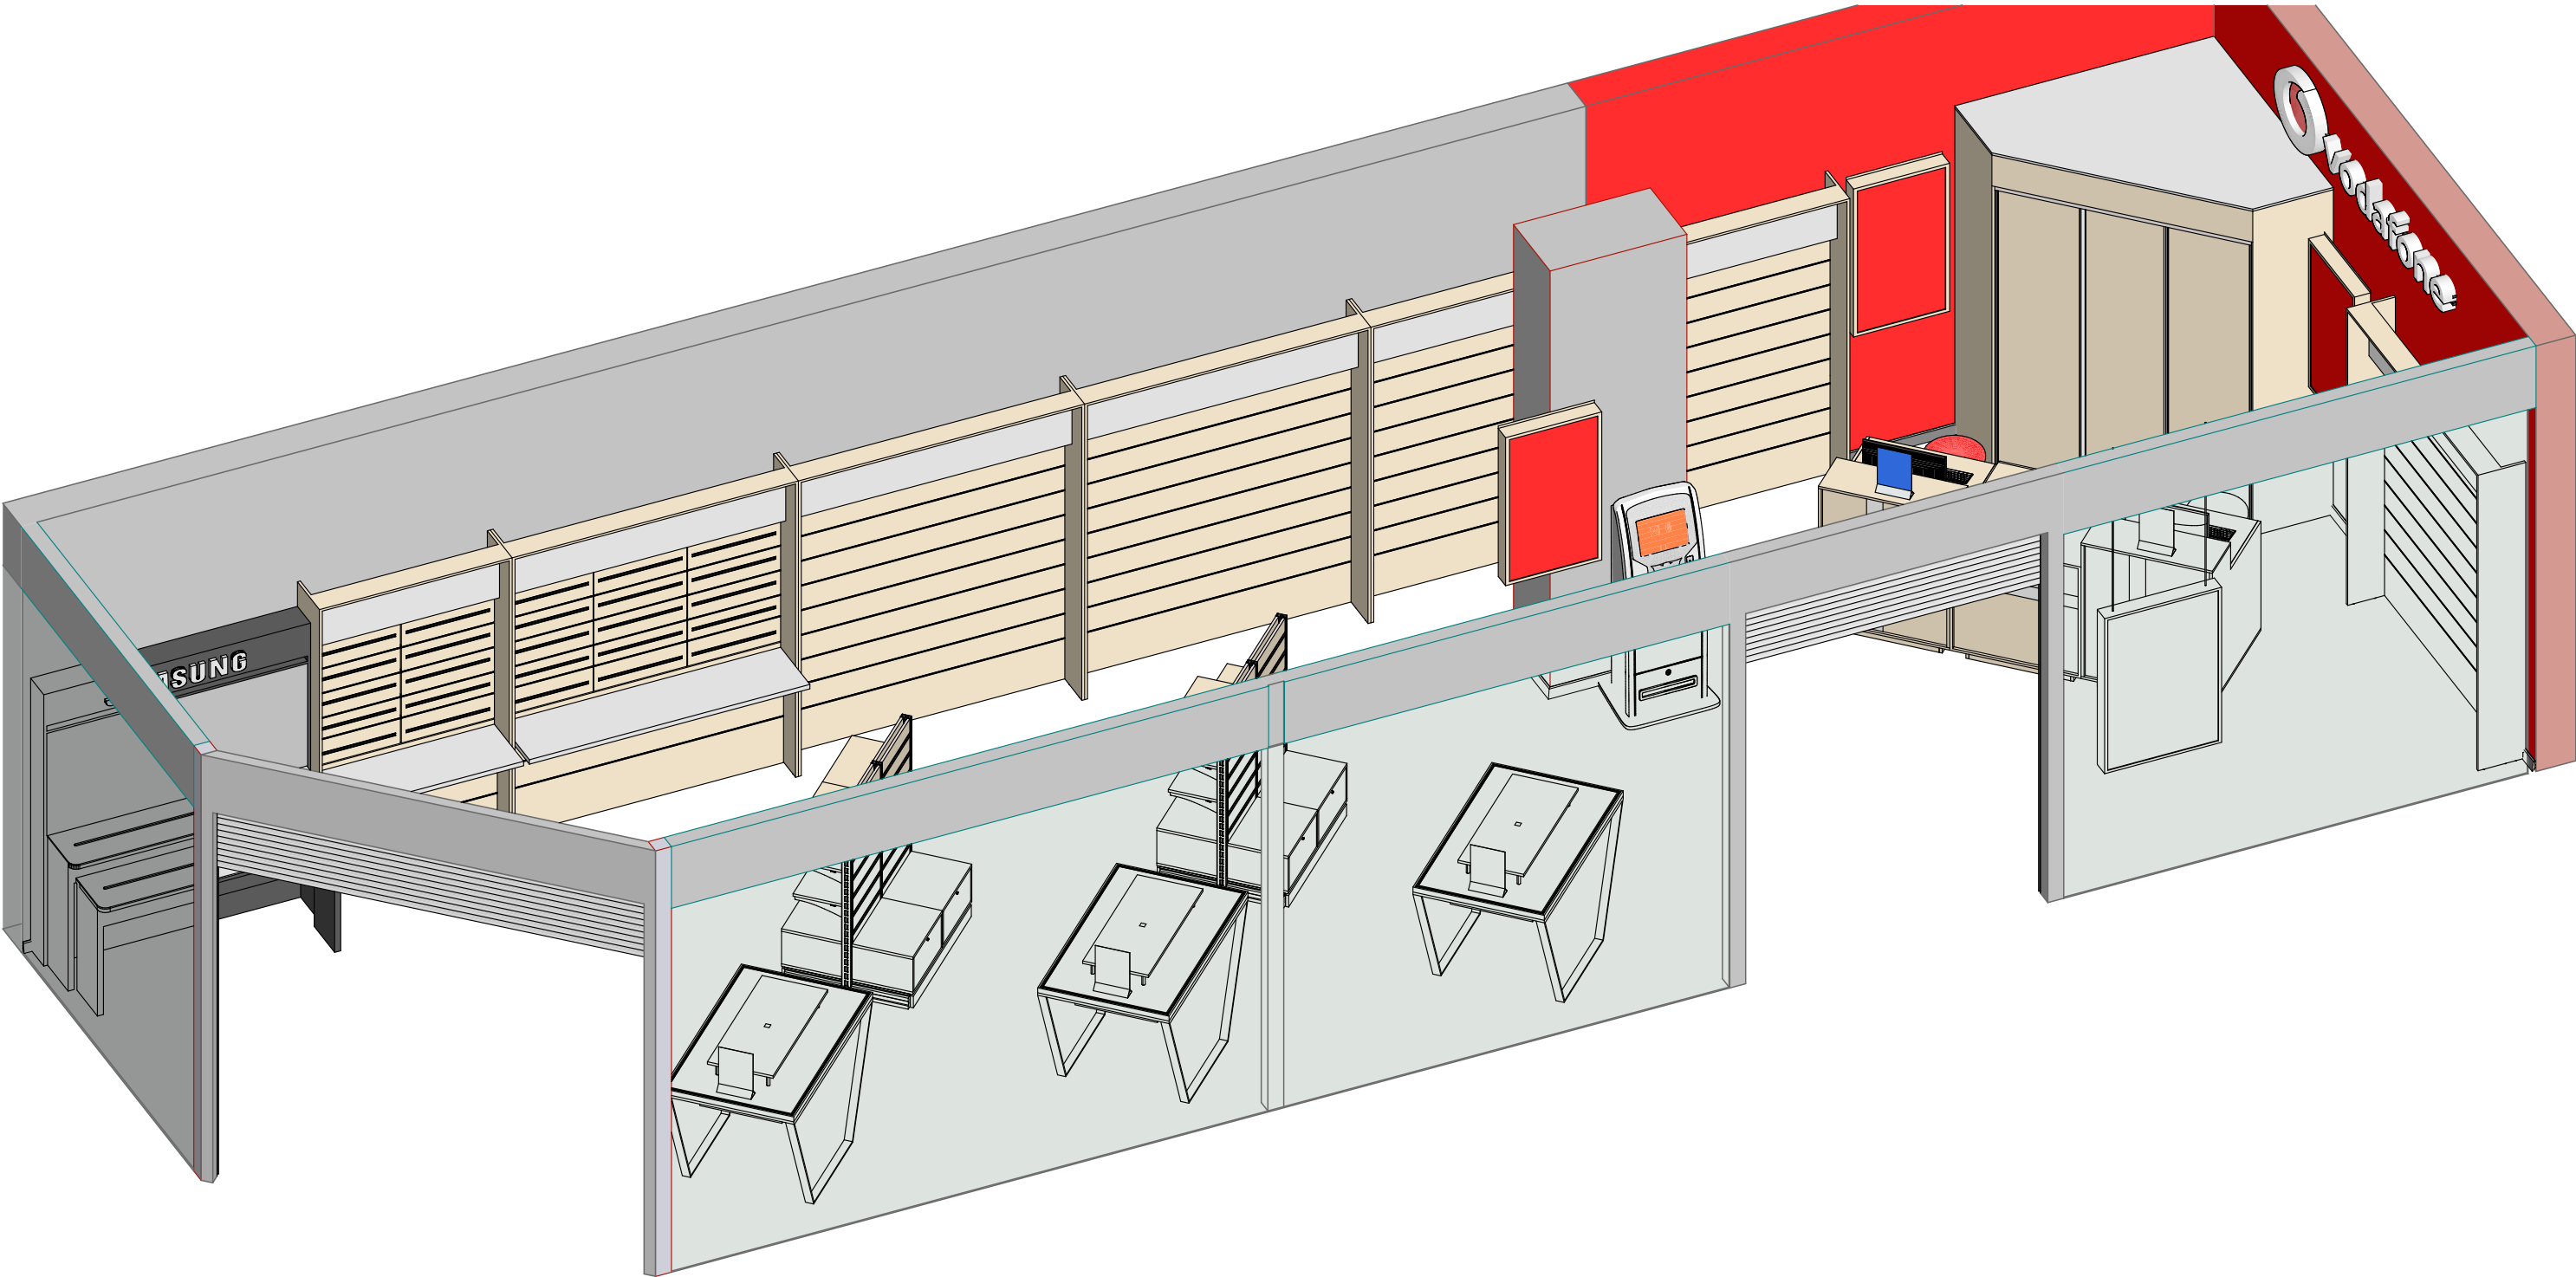

Специфікація меблів

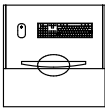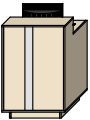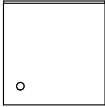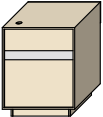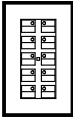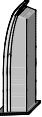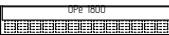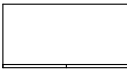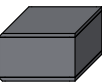
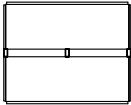
Каталог Об'єктів					Каталог Об'єктів				
№	К-сть	Опис	2D-символ	3D-фронтальна аксонометрія	№	К-сть	Опис	2D-символ	3D-фронтальна аксонометрія
1	2	Стіл-каса технічної зони 800 мм			16	8	Запасник для стелажа		
2	1	Стіл для консультації 800 мм			17	8	Аксора панель для стелажа		
3	3	Стіл трапеція			18	3	Лайт бокс рекламний 630 мм		
4	1	БЗ Samsung			20	3	Високий стілець без спинки		
5	1	Модуль настінний універсальний 1 200 мм			21	1	Терминал самообслуговування		
6	1	Модуль настінний універсальний 1 800 мм			22	1	ТВ бокс 55 на підвісі		
7	1	Аксесуарна (зачкава) панель 1200 мм			23	1	Інформаційний стенд (куток споживача)		
8	4	Аксесуарна (зачкава) панель 1800 мм			24	1	Рекламний холдер "Майстерня чохлів"		
10	1	Столешня для універсальної панелі 1200мм (400мм)			25	4	Рекламний холдер "Vodafone"		
11	1	Столешня для універсальної панелі 1800мм (400мм)			26	1	Металева шафа 1000x500x2000		
12	9	Полиця для універсальної панелі 600x200			27	1	Серверна шафа		
13	1	Шафа кутова			28	1	Вішалка		
14	2	Стелаж нового зразка 1000x800x1500							
15	16	Полиця для стелажа							

Ескіз шафи (№13)

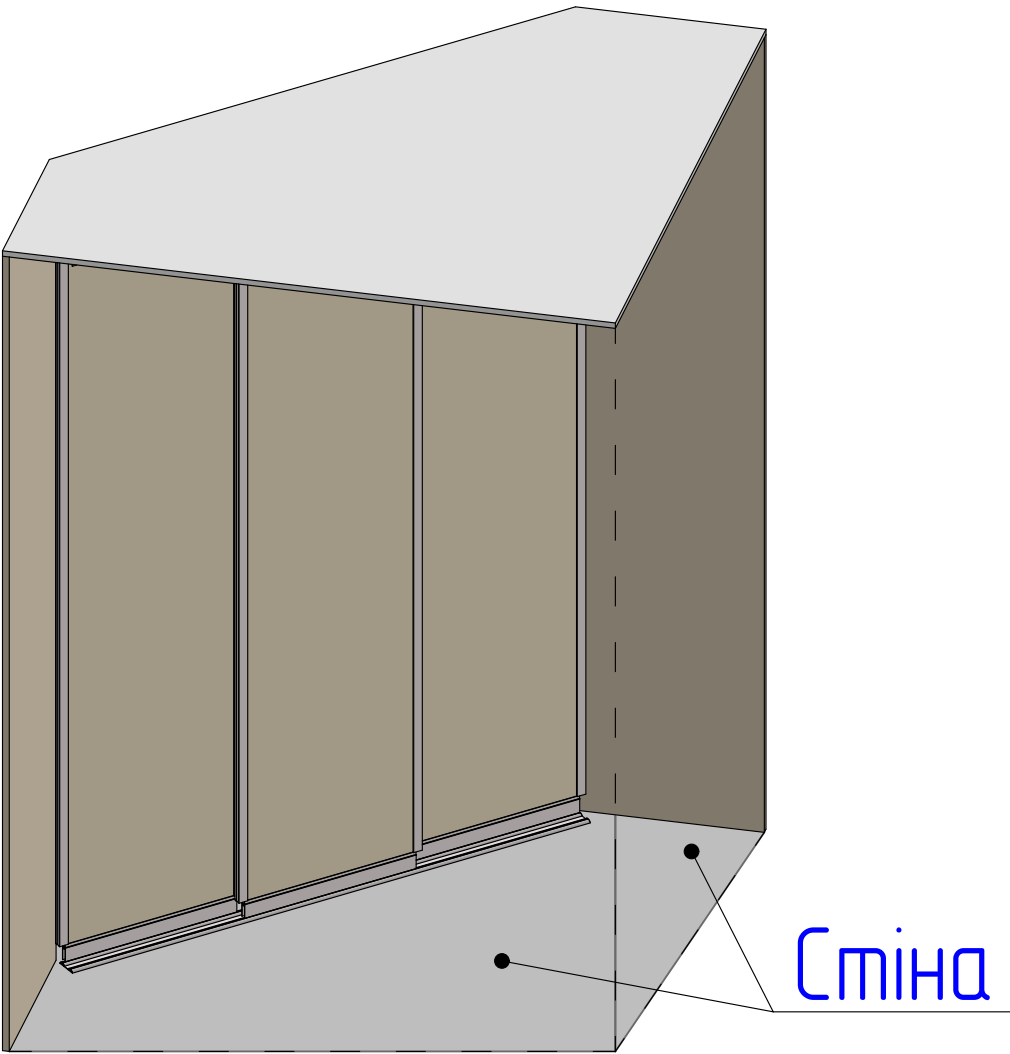
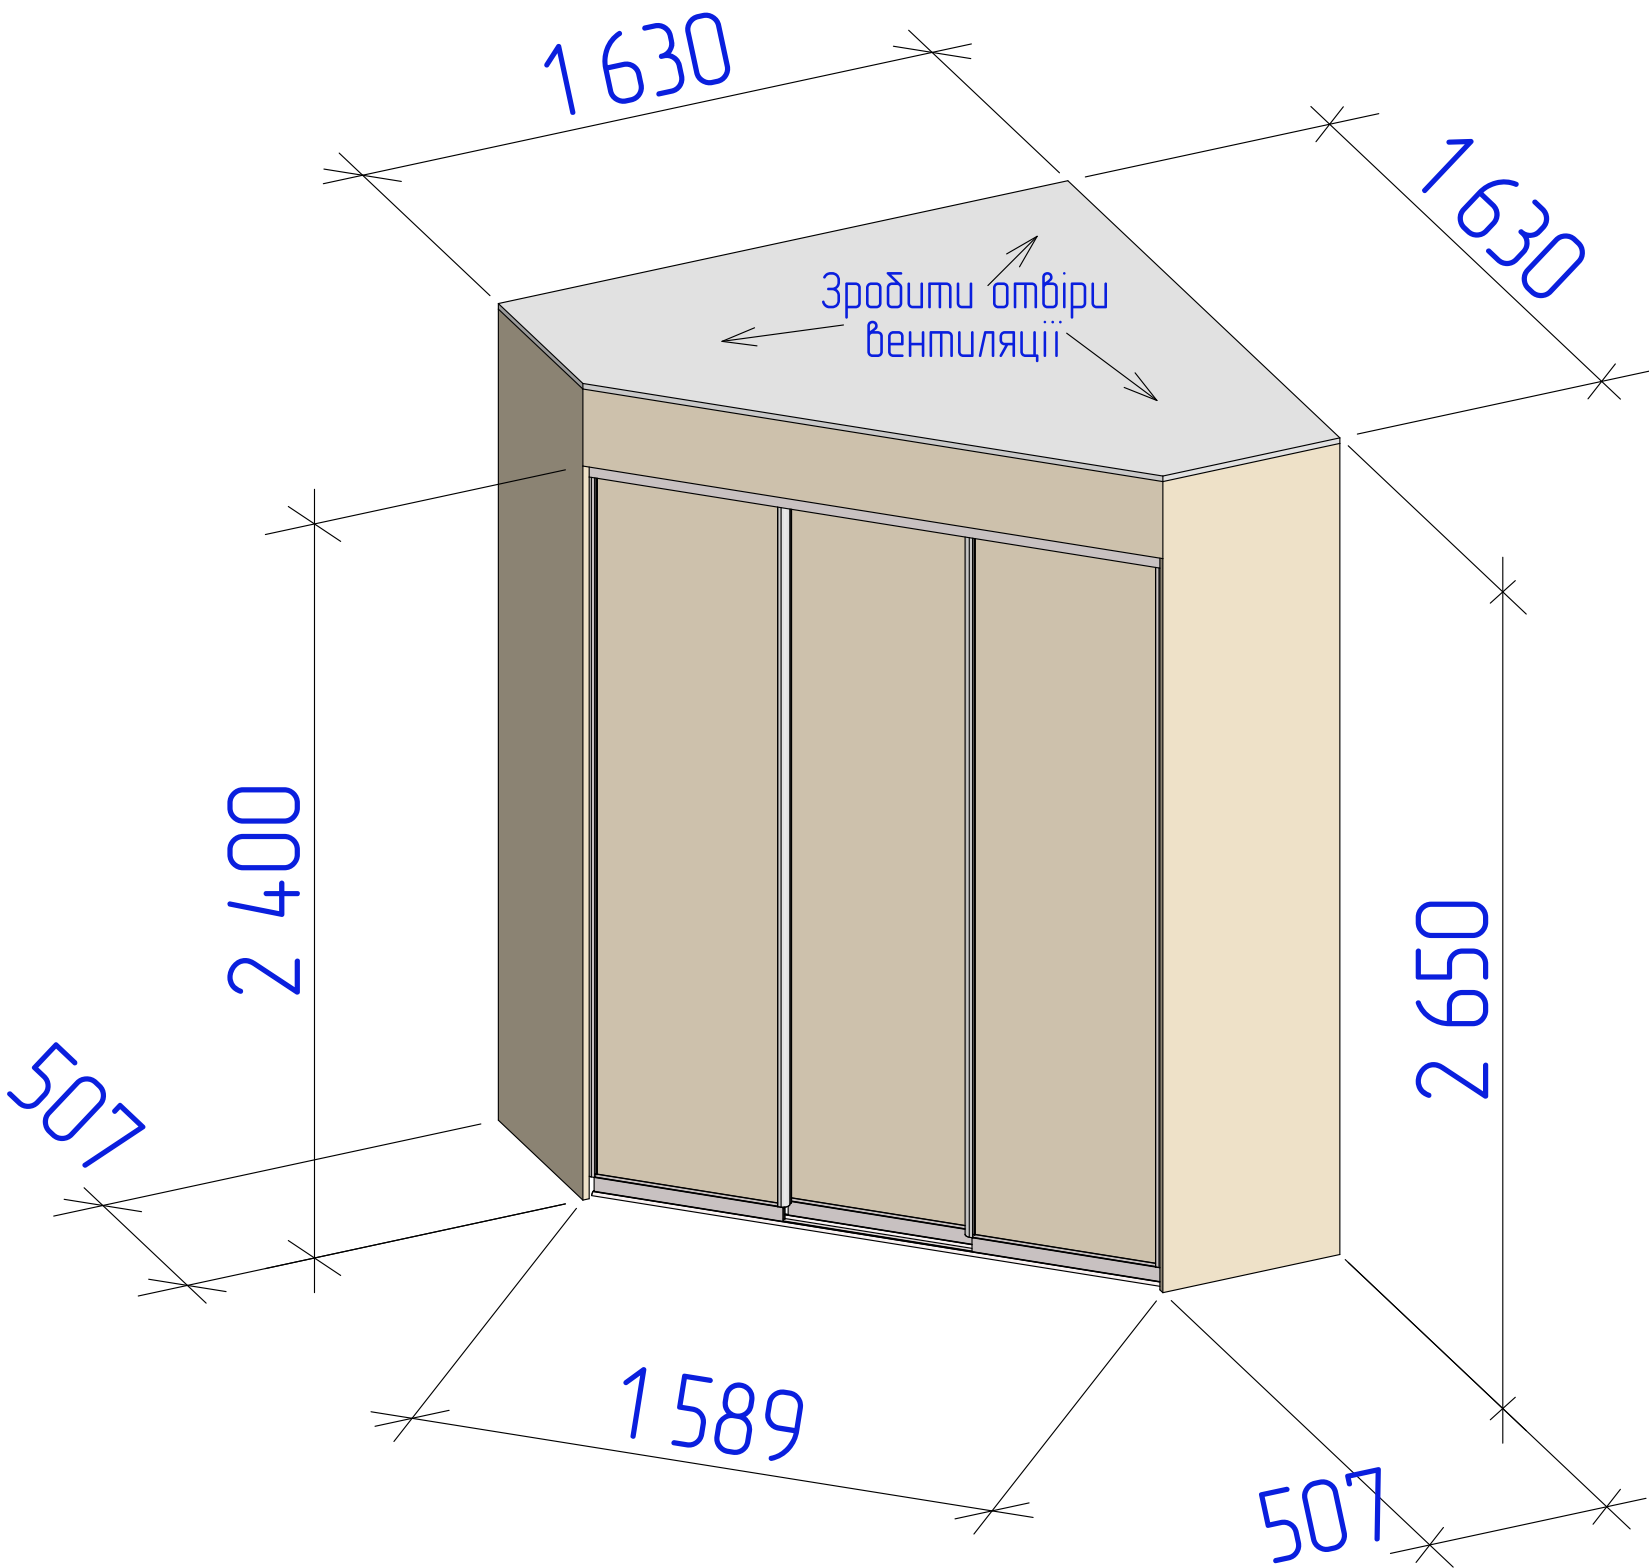


Стелажи: аксонометрія


Сторона А

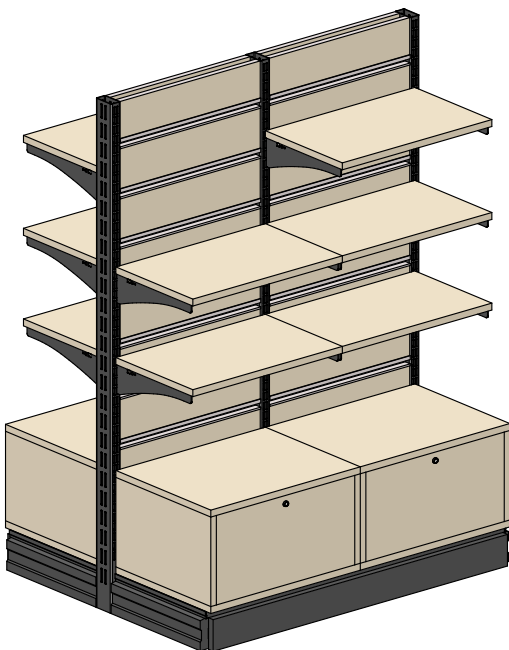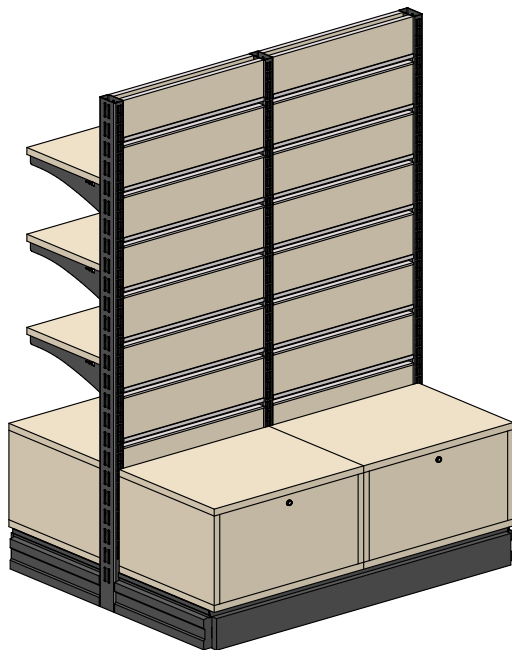

Сторона Б

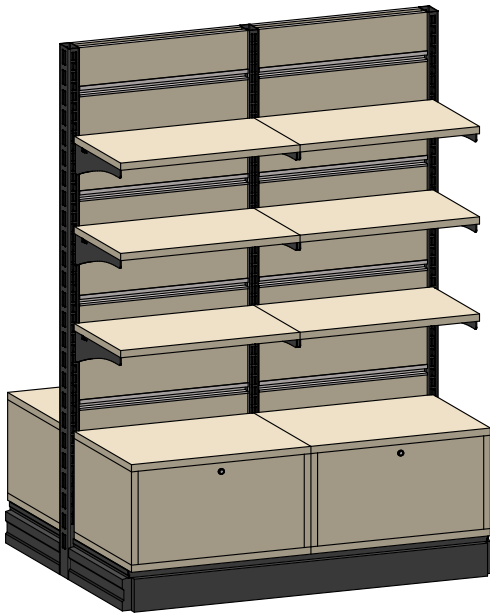
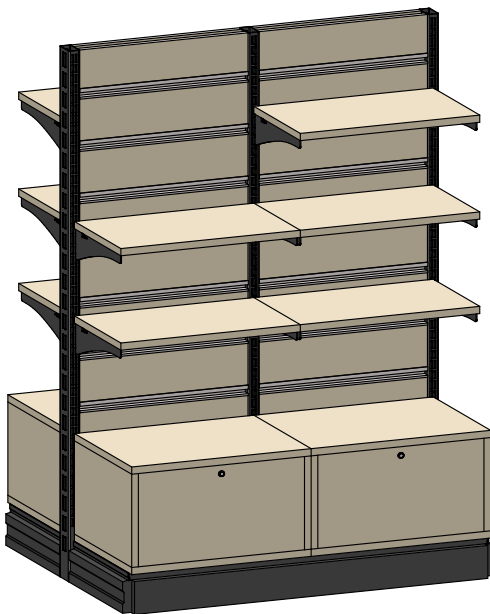


Візуалізації

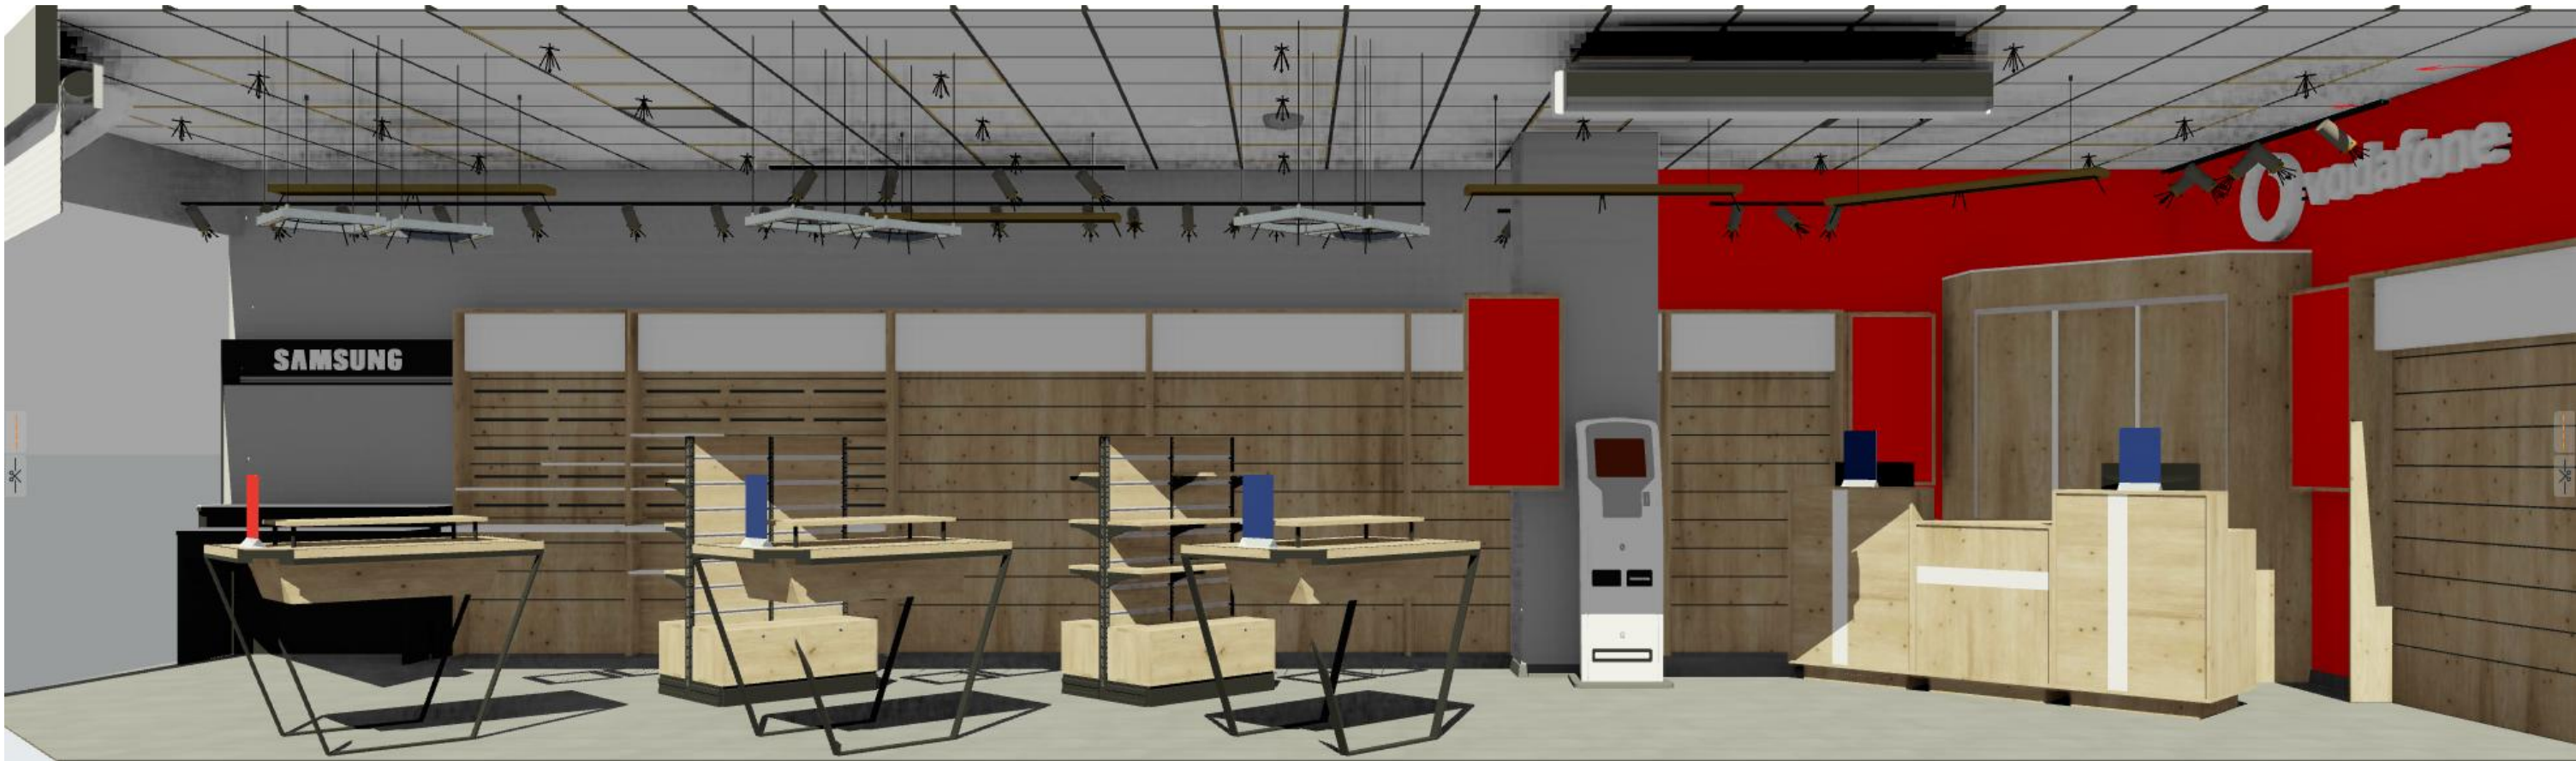

Зм	к-л	Арк	Вок	Підпис	Дата	Дизайн проект магазину в м. Львів, вул. Потона, 37	Стадія	Аркуш	Аркушів
Перебір	В				0124		ДП	12	24
ГАП	Кабанчик	А			0124				
Виконав	Кабанчик	А			0124	Візуалізації	VODAFONE RETAIL		


Візуалізації

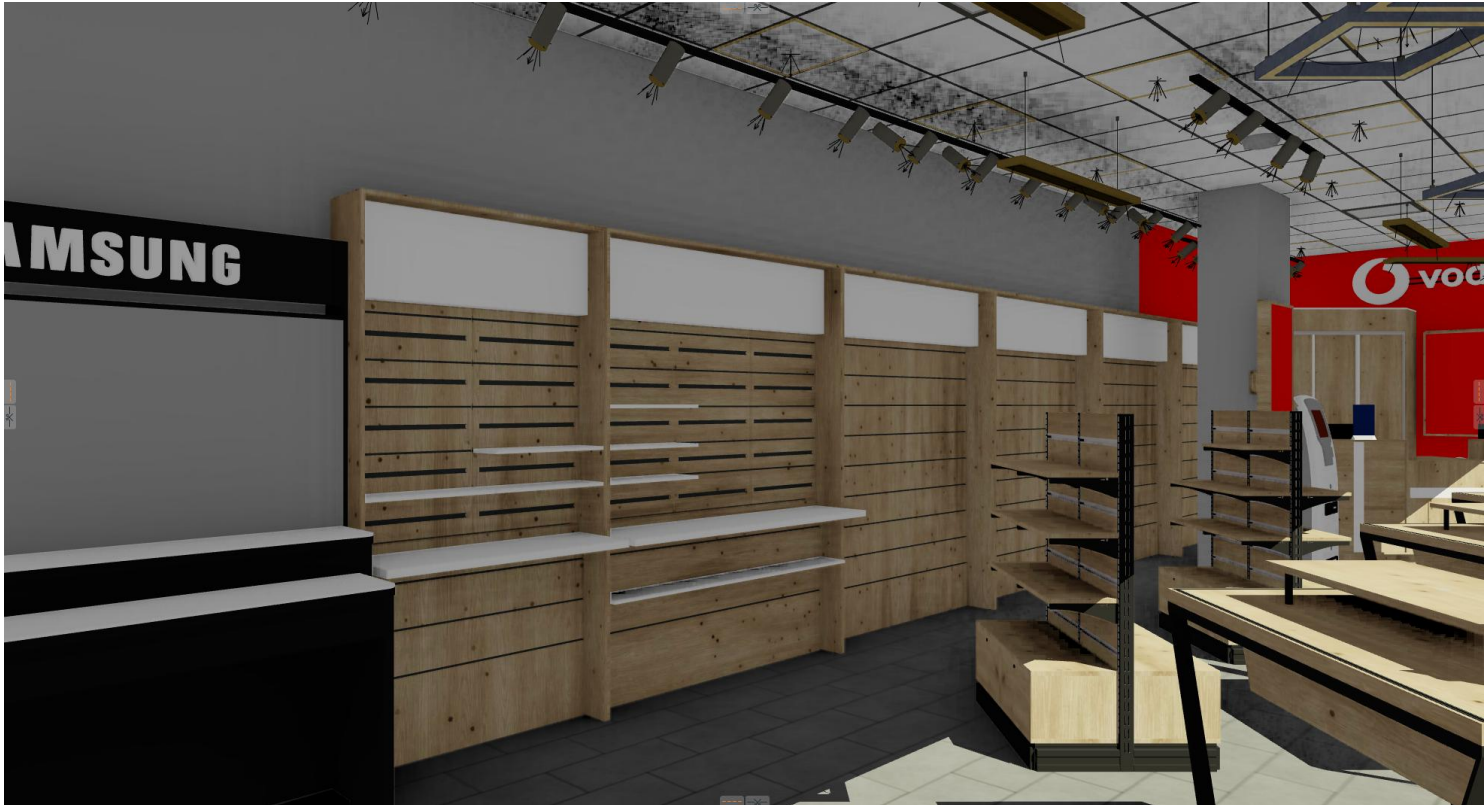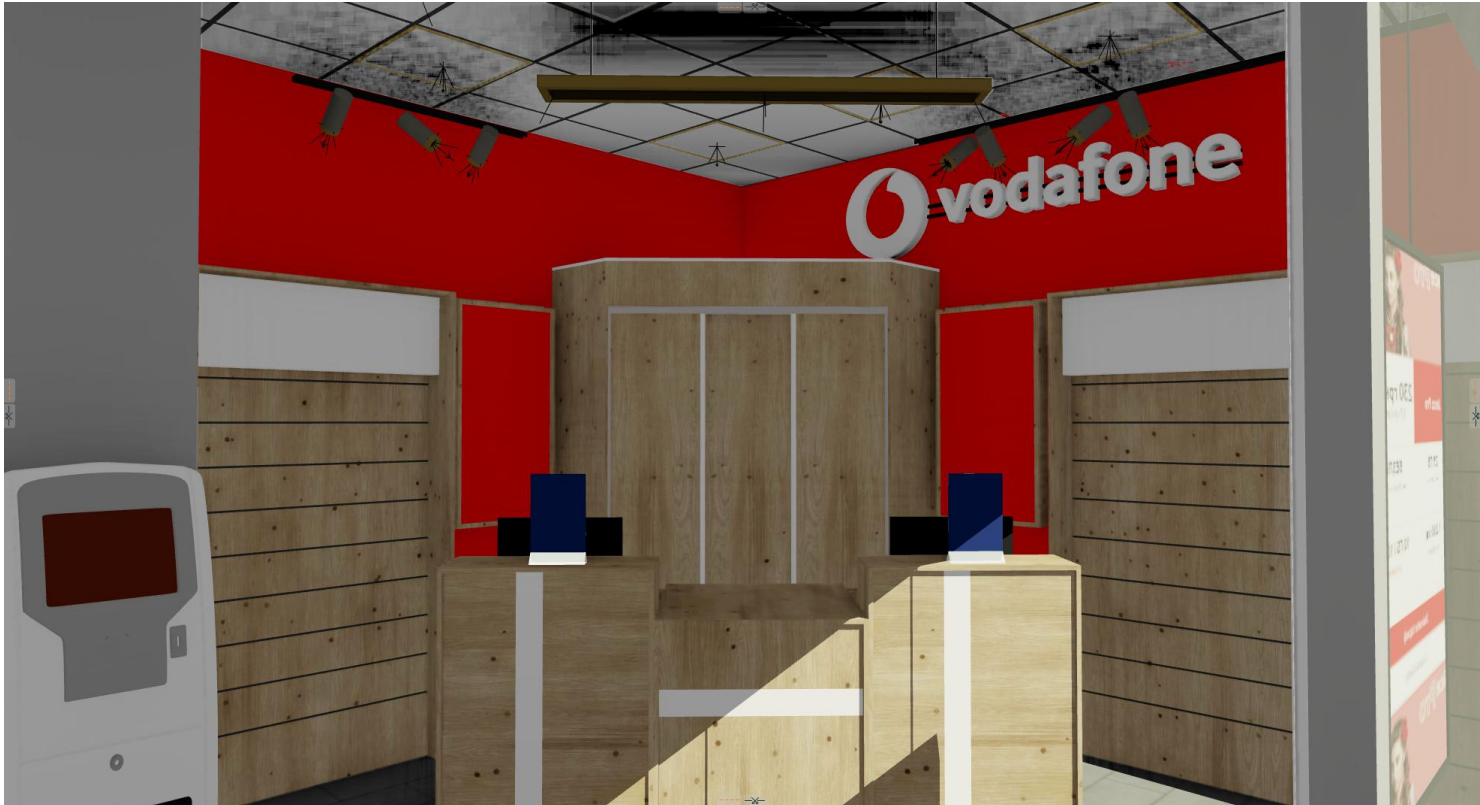

Зм	к-л	Арк	Вок	Підпис	Дата	Дизайн проект магазину в м. Львів, вул. Потона, 37	Стадія	Аркуш	Аркушів
Перебір	Іщенко В.			0124			ДП	13	24
ГАП	Кабанський А			0124			 VODAFONE RETAIL		
Візуалізації									
Виконав	Кабанський А			0124					

Карта маркерів розгортки


ЕКСПЛІКАЦІЯ ПРИМІЩЕНЬ		
№	Найменування	S, м²
1	Торгівельний зал 1	23,49
2	Торгівельний зал 2	33,96
		57,45 м²

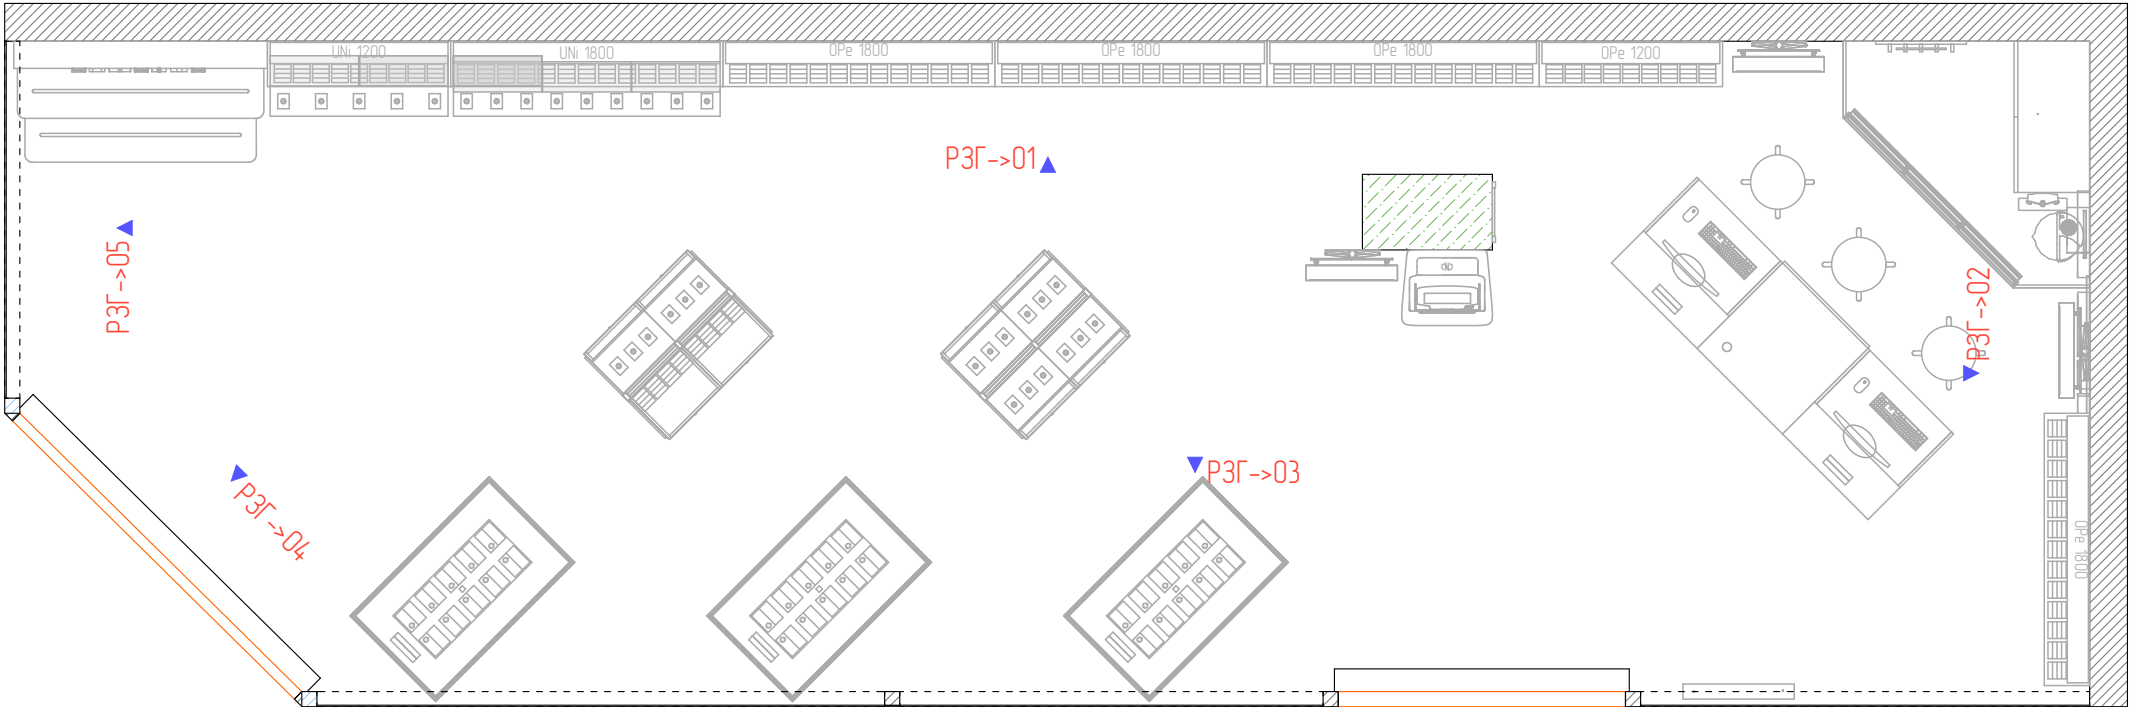

Зм	кіль	Арк	Вок	Підпис	Дата	Дизайн проект магазину в м. Львів, вул. Потона, 37	Стадія	Аркуш	Аркушів
Перевірив		Іщенко В.			01.24		ДП	14	24
ГАП		Кабачний А.			01.24				
Виконав		Кабачний А.			01.24				
Карта маркерів розгортки							VODAFONE RETAIL		

План демонтажу


ЕКСПЛІКАЦІЯ ПРИМІЩЕНЬ		
№	Найменування	S, м²
1	Торгівельний зал 1	23,49
2	Торгівельний зал 2	33,96
		57,45 м²

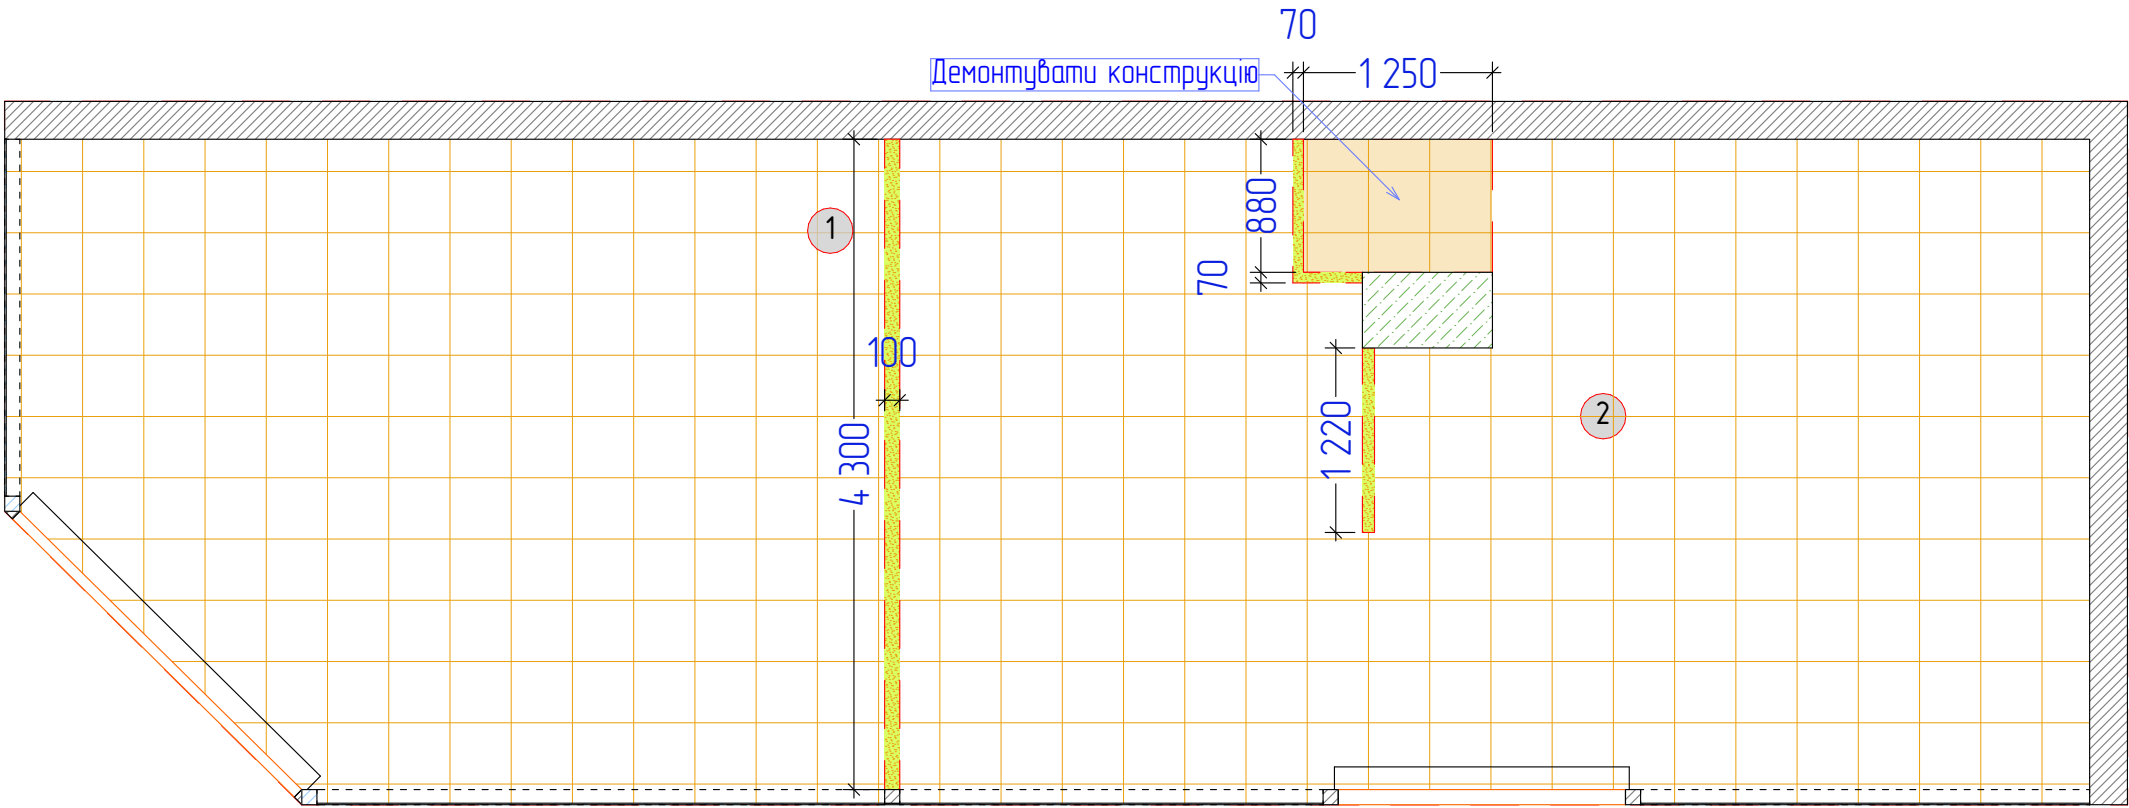

Примітки
1. Демонтувати існуючу плитку.
2. Демонтувати зазначені ГК конструкції.
3. Демонтувати наявну стелю.

План монтажу перегородок

ЕКСПЛІКАЦІЯ ПРИМІЩЕНЬ		
№	Найменування	S, м²
1	Торгівельний зал	55,76
2	Персонал	2,03
		57,79 м²

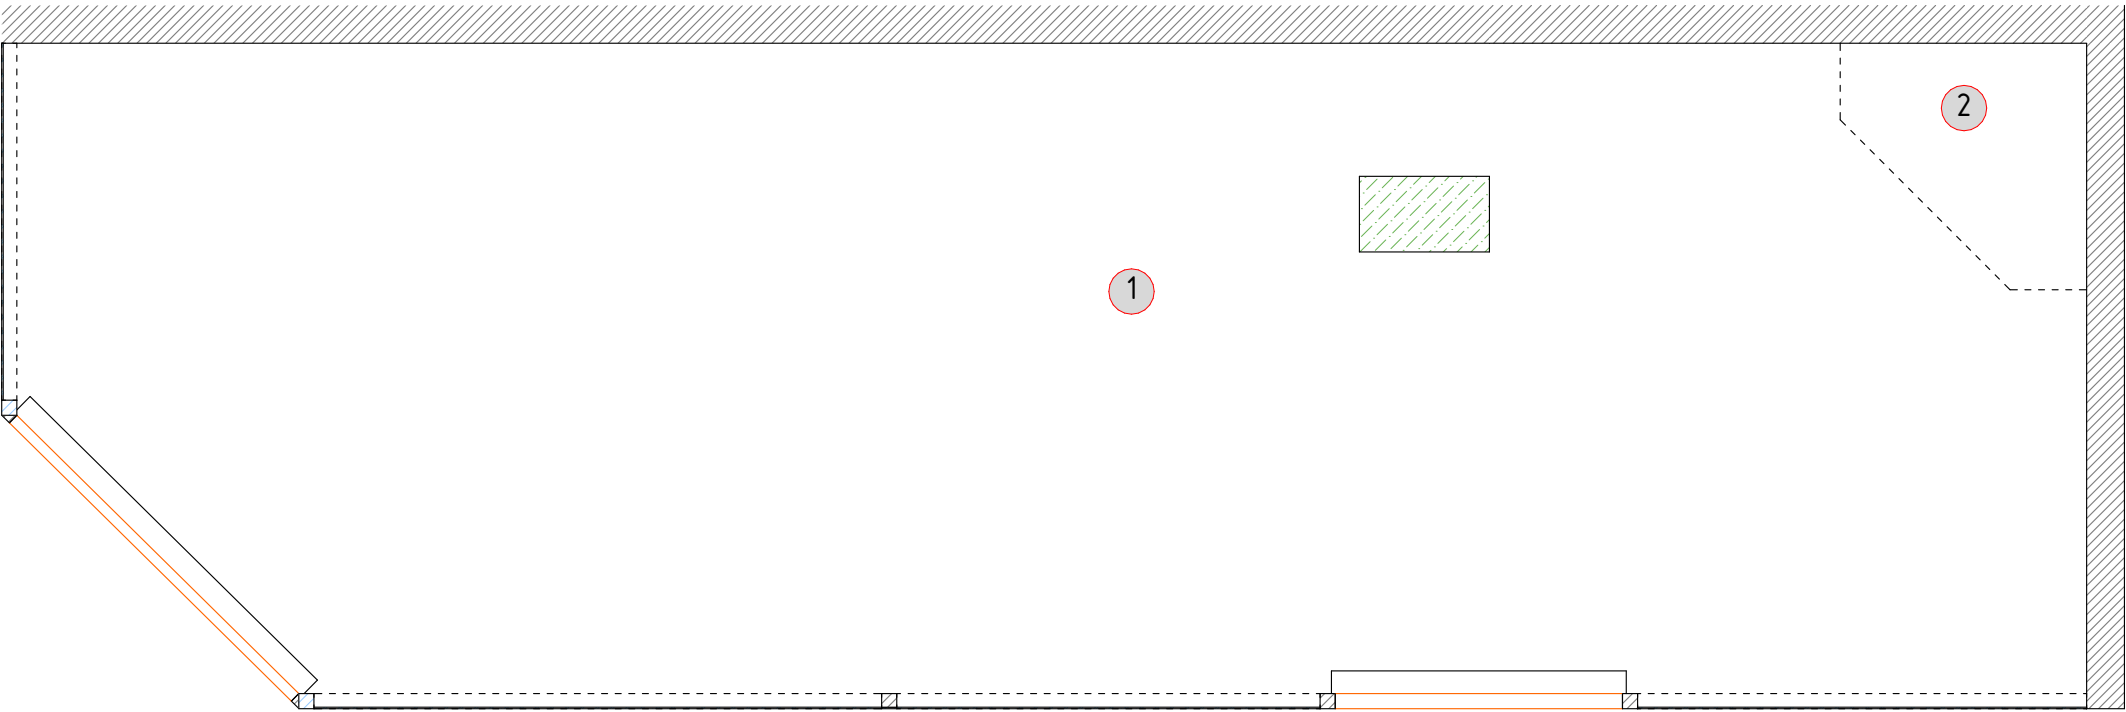


Примітки
1. Відновити окремі ділянки стін після демонтажу наявних конструкцій.



Зм	к-л	Арк	Вок	Підпис	Дата	Дизайн проект магазину в м. Львів, вул. Потона, 37	Стадія	Аркуш	Аркушів
Перевірив		Іщенко В.			01.24		ДП	16	24
ГАП		Кабачний А.			01.24				
Виконав		Кабачний А.			01.24				
План монтажу перегородок							VODAFONE RETAIL		

План с оздобленням

ЕКСПЛІКАЦІЯ ПРИМІЩЕНЬ		
№	Найменування	S, м²
1	Торгівельний зал	55,76
2	Персонал	2,03
		57,79 м²

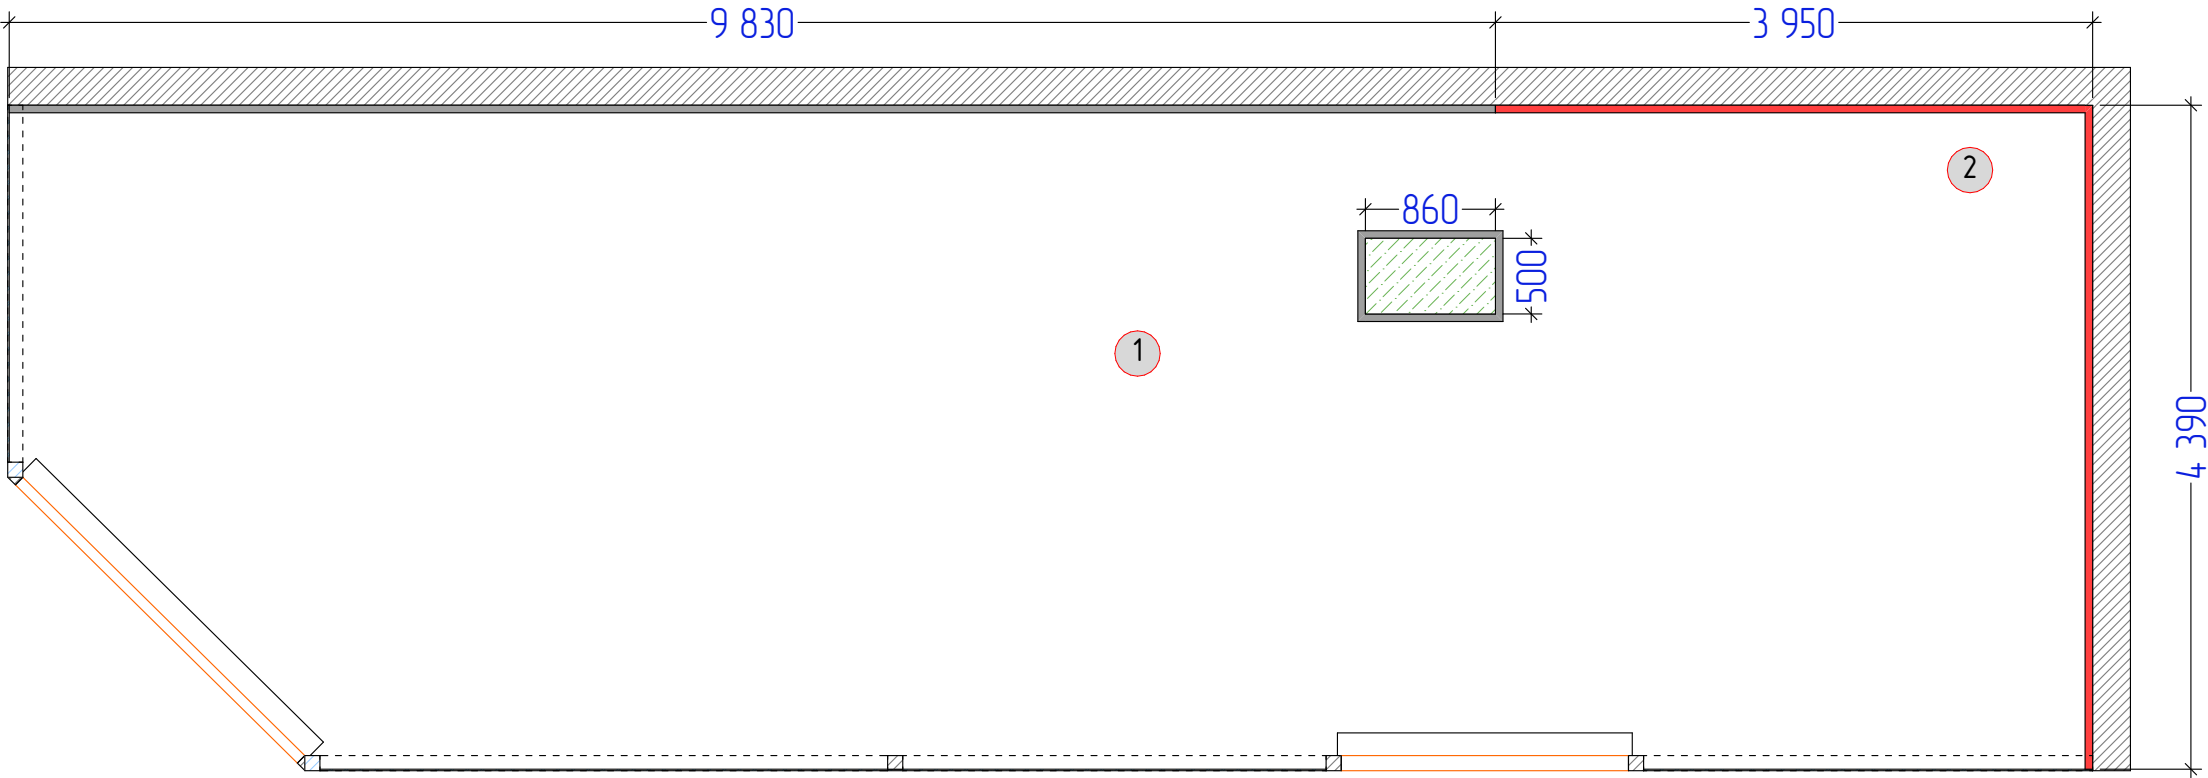


Відомість оздоблення			
Зображення на плані	Тип оздоблення	Висота	Площа, м²
	Фарба-П2 (RAL 7047)	3 450	44,67
	Фарба-П1 (RAL 3020)	3 450	28,78



Зм	кіль	Арк	Вок	Підпис	Дата	Дизайн проект магазину в м. Львів, вул. Потона, 37	Стадія	Аркуш	Аркушів
Перевірив		Іщенко В.			01.24		ДП	17	24
Г.А.П.		Кабачний А.			01.24	План с оздобленням		VODAFONE RETAIL	
Виконав		Кабачний А.			01.24				

План після перепланування

ЕКСПЛІКАЦІЯ ПРИМІЩЕНЬ		
№	Найменування	S, м²
1	Торгівельний зал	55,76
2	Персонал	2,03
		57,79 м²

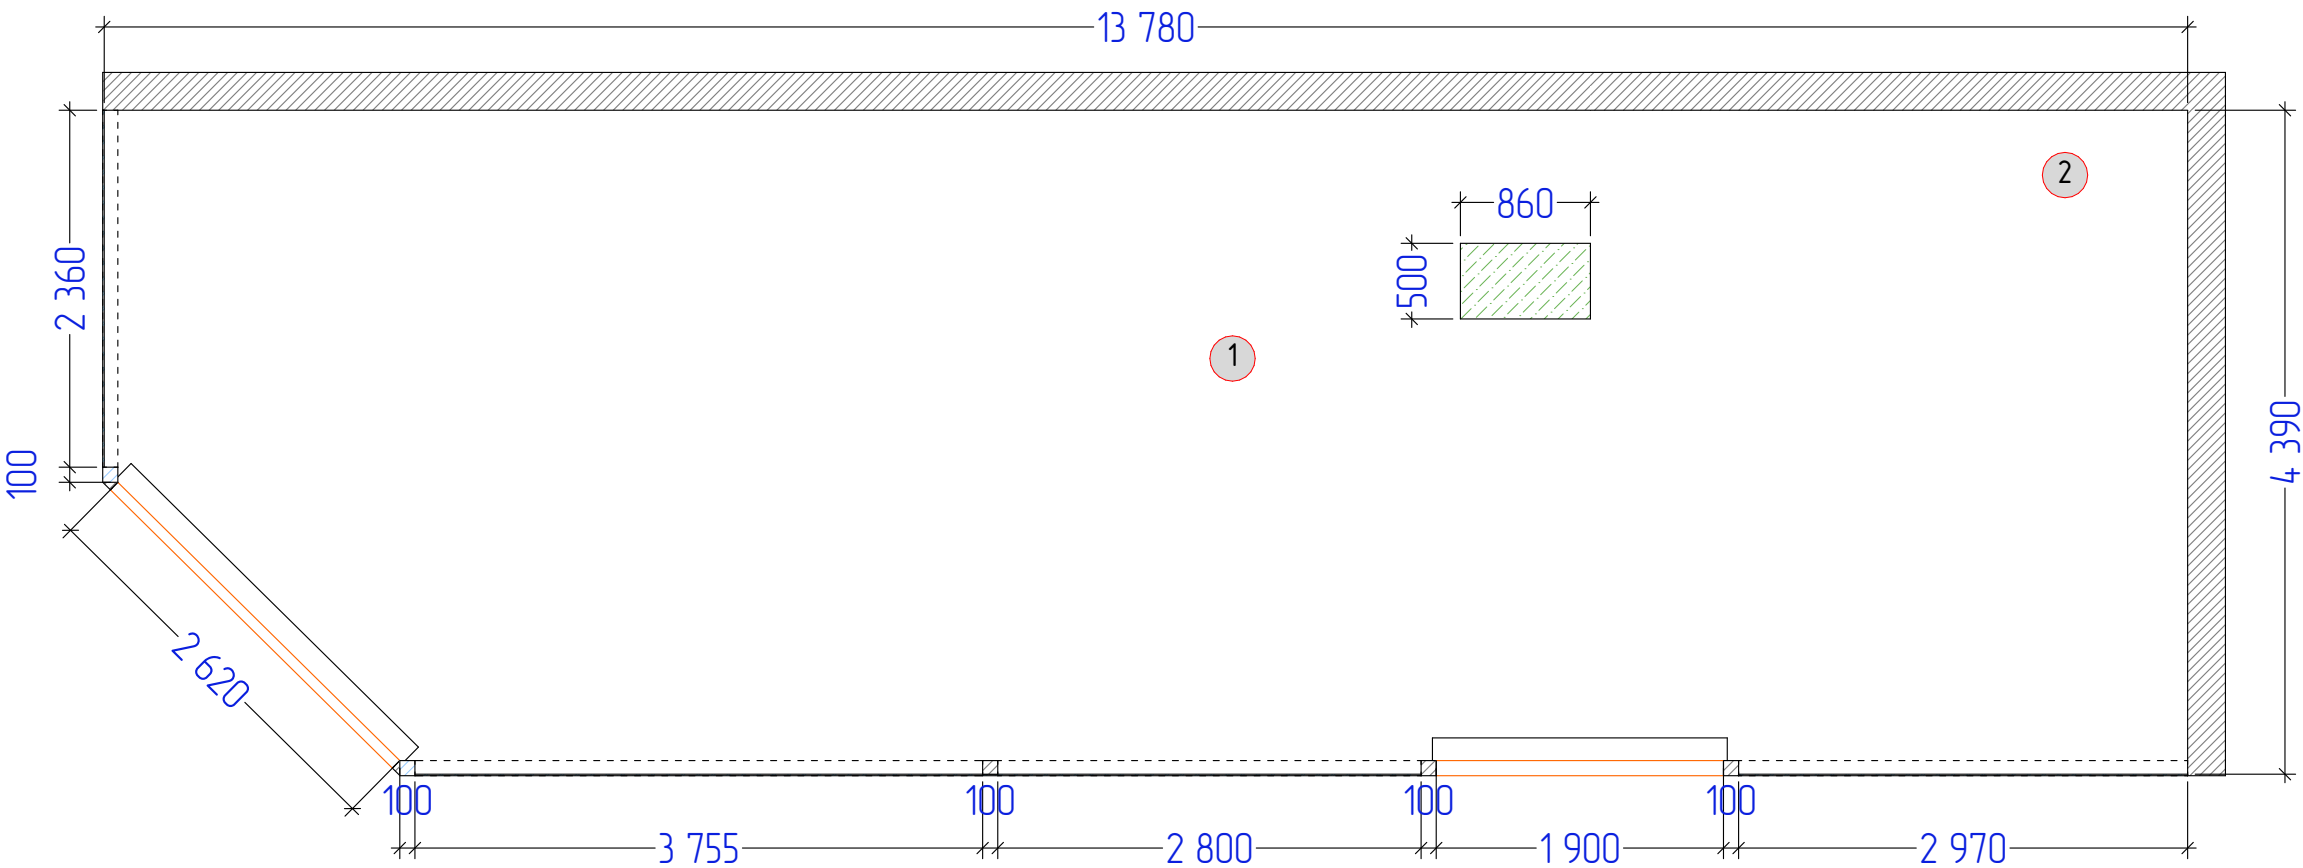


Зм	к/л	Арк	Вок	Підпис	Дата	Дизайн проект магазину в м. Львів, вул. Потона, 37	Стадія	Аркуш	Аркушів
Перевірив	Іщенко В.				01.24		ДП	18	24
Г.АП	Кабачний А.				01.24				
Виконав	Кабачний А.				01.24				
План після перепланування							VODAFONE RETAIL		

Розгортки: меблі, оздоблення



План підлоги

ЕКСПЛІКАЦІЯ ПРИМІЩЕНЬ		
№	Найменування	S, м²
1	Торгівельний зал	55,76
2	Персонал	2,03
		57,79 м²

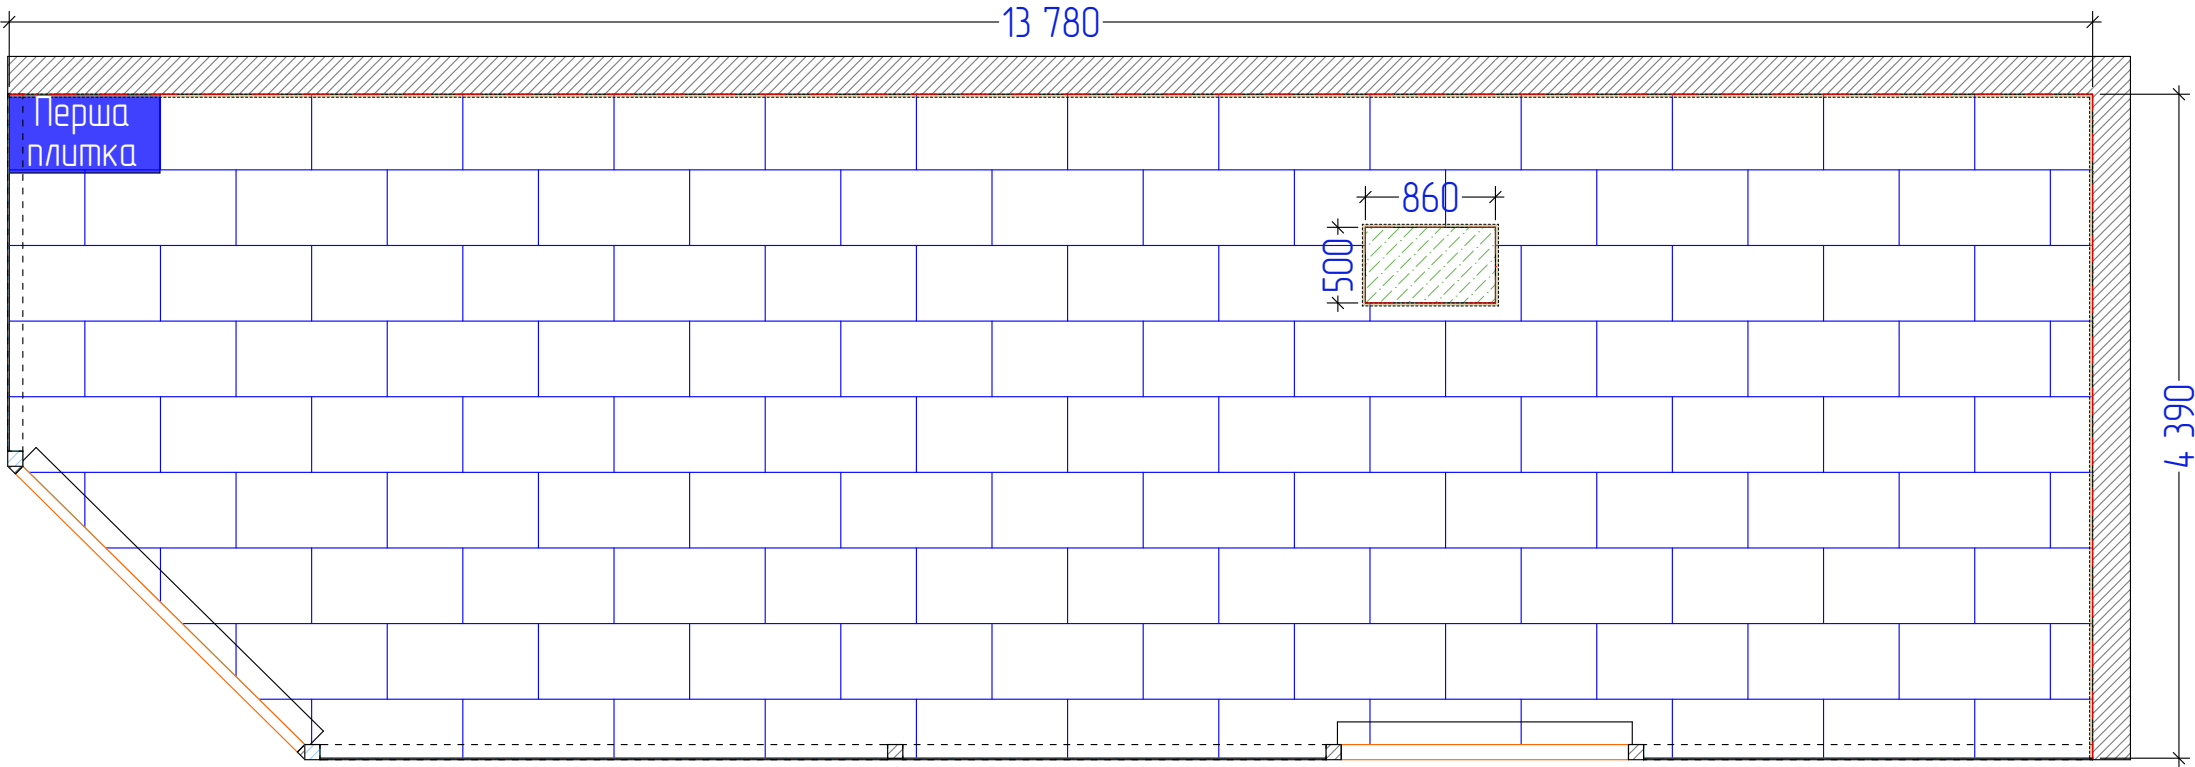

Специфікація Плитка				
Зображення на плані	Текстура	Опис	Розміри	Площа, м²
		Плитка керамічна Cersanit Henley Grey, колір сірий, шаз 200мм	600 x 300 мм	58,39


Специфікація Плинтус		
Зображення на плані	Опис	Кількість, мм.п.
	Плинтус ПВХ TIS дуб сірий 18x56x2500	21 150



Зм	кіль	Арк	Вок	Підпис	Дата	Дизайн проект магазину в м. Львів, вул. Потона, 37	Стадія	Аркуш	Аркушів
Перевірив		Іщенко В.			01.24		ДП	20	24
ГАП		Кабачний А.			01.24				
Виконав		Кабачний А.			01.24				
План підлоги								VODAFONE RETAIL	

План стелі та освітлення ч.1

ЕКСПЛІКАЦІЯ ПРИМІЩЕНЬ		
№	Найменування	S, м²
1	Торгівельний зал	55,76
2	Персонал	2,03
		57,79 м²

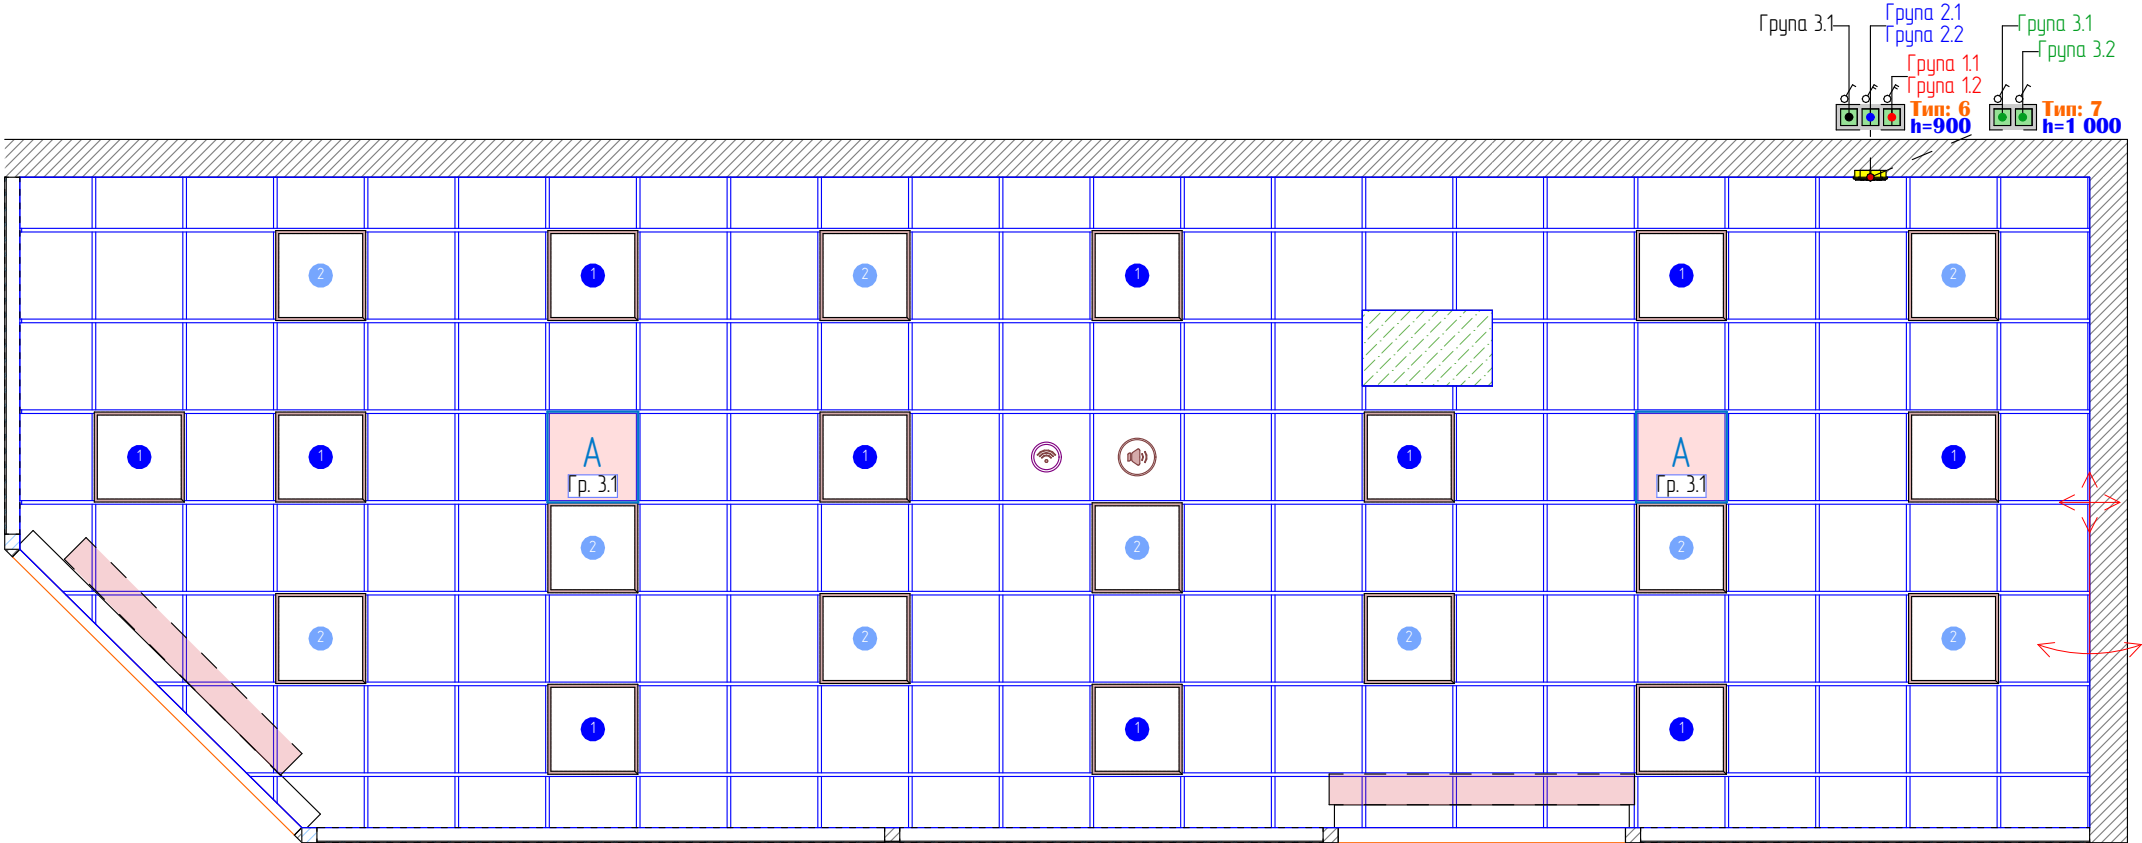

Освітлення 1 частина			
Опис	2D-символ	3D-фронтальна аксономет...	К-сть
LED світильник 600x600 Hagoz Electric CAPELLA-48 врізна рамка. Аварійне освітлення. (під замовлення - 2 тижні)	A		2
Wi-fi точка			1
Світлодіодний світильник EVROLIGHT PANEL 5000/лм	x		21
Співкер стельовий			1
Теплова завіса			2

Умовні позначення	
1	Група 2.1
2	Група 2.2


ИКЗ-01 Армстронг		
Зображення на плані	Опис	Площа, м²
	Стеля "Армстронг"	57,15



Зм	кіль	Арк	Вок	Підпис	Дата	Дизайн проект магазину в м. Львів, вул. Потона, 37	Стадія	Аркуш	Аркушів
Перевірив	Іщенко В.				01.24		ДП	21	24
ГАП	Кабачиний А.				01.24				
Виконав	Кабачиний А.				01.24				
План стелі та освітлення ч.1								VODAFONE RETAIL	

План стелі та освітлення ч.2

ЕКСПЛІКАЦІЯ ПРИМІЩЕНЬ		
№	Найменування	S, м²
1	Торгівельний зал	55,76
2	Персонал	2,03
		57,79 м²

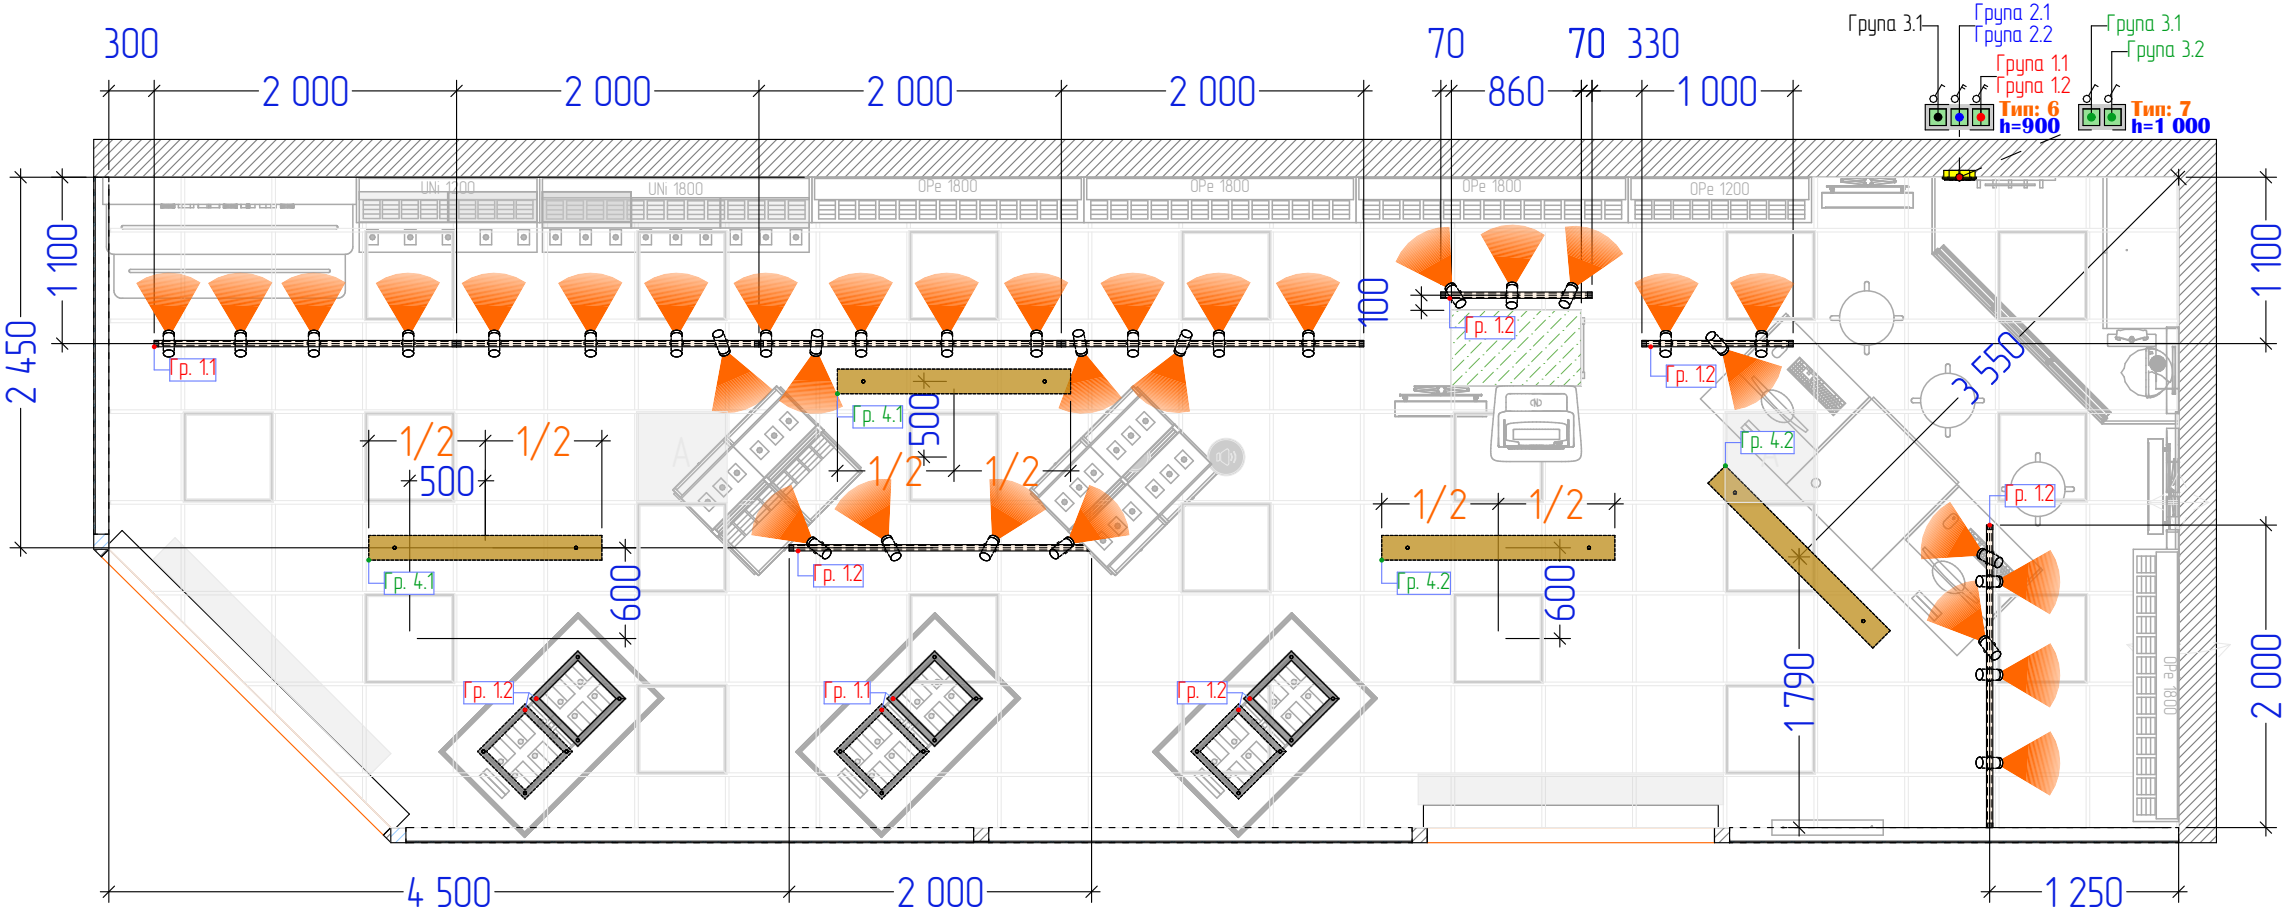


Освітлення 2 частина			
Опис	2D-символ	3D-фронтальна аксономет...	К-сть
Обігрівач Білюкс Б1350			4
Світлодіодний світильник X-LED 80 Вт квадрат (440x440x43) LSNK-80 (під замовлення - 3 тижні)			6
Трек САВ1000 1000 мм білий (під замовлення - 2 тижні)			2
Трек САВ2000 2000 мм білий (під замовлення - 2 тижні)			6
Трековий прожектор LightMaster LLTT201 30 Вт 4000 К білий (під замовлення - 2 тижні)			33



Зм	кіль	Арк	Вок	Підпис	Дата	Дизайн проект магазину в м. Львів, вул. Потона, 37	Стадія	Аркуш	Аркушів
Перевірив	Іщенко В.				01.24		ДП	22	24
ГАП	Кабачний А.				01.24				
Виконав	Кабачний А.				01.24				
План стелі та освітлення ч.2								VODAFONE RETAIL	

План електричних мереж

ЕКСПЛІКАЦІЯ ПРИМІЩЕНЬ		
№	Найменування	S, м²
1	Торгівельний зал 1	23,49
2	Торгівельний зал 2	33,96
		57,45 м²

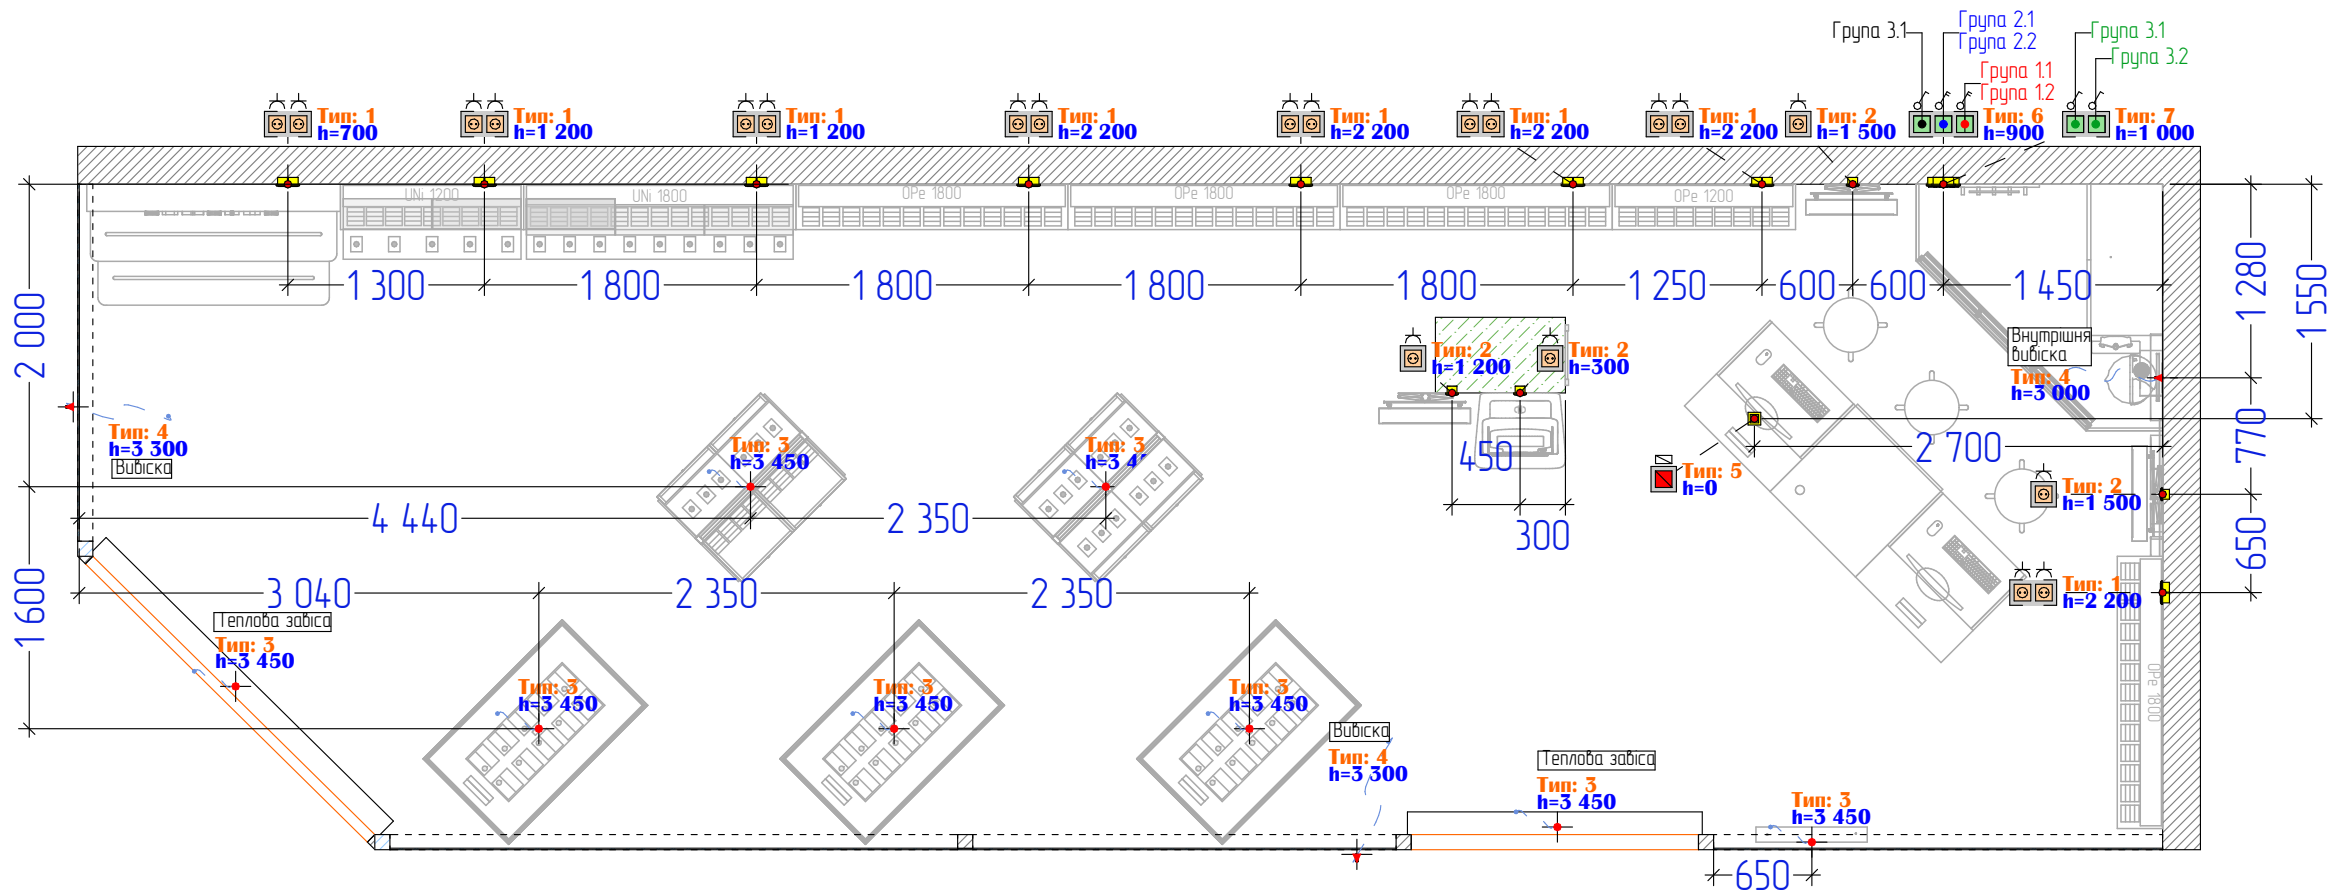

Специфікація - БЛОКИ								
Клас захисту	2D-символ	Тип (ID)	Кіл.	Рамки		ВСТАВКИ (механізми)		
				Марка (ID)	Рамка Тип оздоблення	Поз. 1, найменування	Поз. 2, найменування	Поз. 3, найменування
IP20		7	1	PM-2	Білий	Выключатель 1 клавишный	Выключатель 1 клавишный	-
IP20		6	1	PM-3	Білий	Выключатель 1 клавишный	Выключатель 2 клавишный	Выключатель 2 клавишный 100-1000W
IP20		5	1	PM-1	Білий	Вивід кабелю з полу 220V + 9 SKS + звук	-	-
IP20		2	4	PM-1	Білий	Розетка 220V	-	-
IP20		1	8	PM-2	Білий	Розетка 220V	Розетка 220V	-

Специфікація виводів зі стелі/стін			
2D-символ	ID Елемент	Кількість	Опис
	3	8	---
	4	3	---

Примітки

Інтернет щит - 19" (600x500x600) на 12 юнітів вставляємо на відмітці Н=1 600 мм, патч панель, розетки SKS подвішні під роз'єм RJ-45. Залишити по 1 м по патч корду. До шафи додатково встановити 1 - 220В, для безперервного електро споживання. В шафу встановити мережевий фільтр на 8 розеток.

Патч панель на 24 роз'єму RJ-45 з вилуском 1 м одтискаємо на кріпимо зверху шафи. Використовуємо кабель 5 категорії.

Вивести 9 кабелів SKS для каси з запасом 2м з одтиском.

Під касою встановити 4 розетки мережні 2xRJ-45, UTP, cat.5e. Виводимо в місце встановлення Wi-Fi один одтиснутий в патч-кард кабель. Усі кабелі вивести в телекомунікаційну шафу і одтиснути в патч панель в верхній частині шафи - Digitus Professional 19" 1U 24 порта CAT5e UTPy

Для виводів зі стелі залишити 2 м кабелю нище точки виведення. Закласти колодку на 6 гнізд



Розгортки: електрика

