



Розкладка сендвіч-панелей

1.1-1.5 розкладка сендвіч-панелей

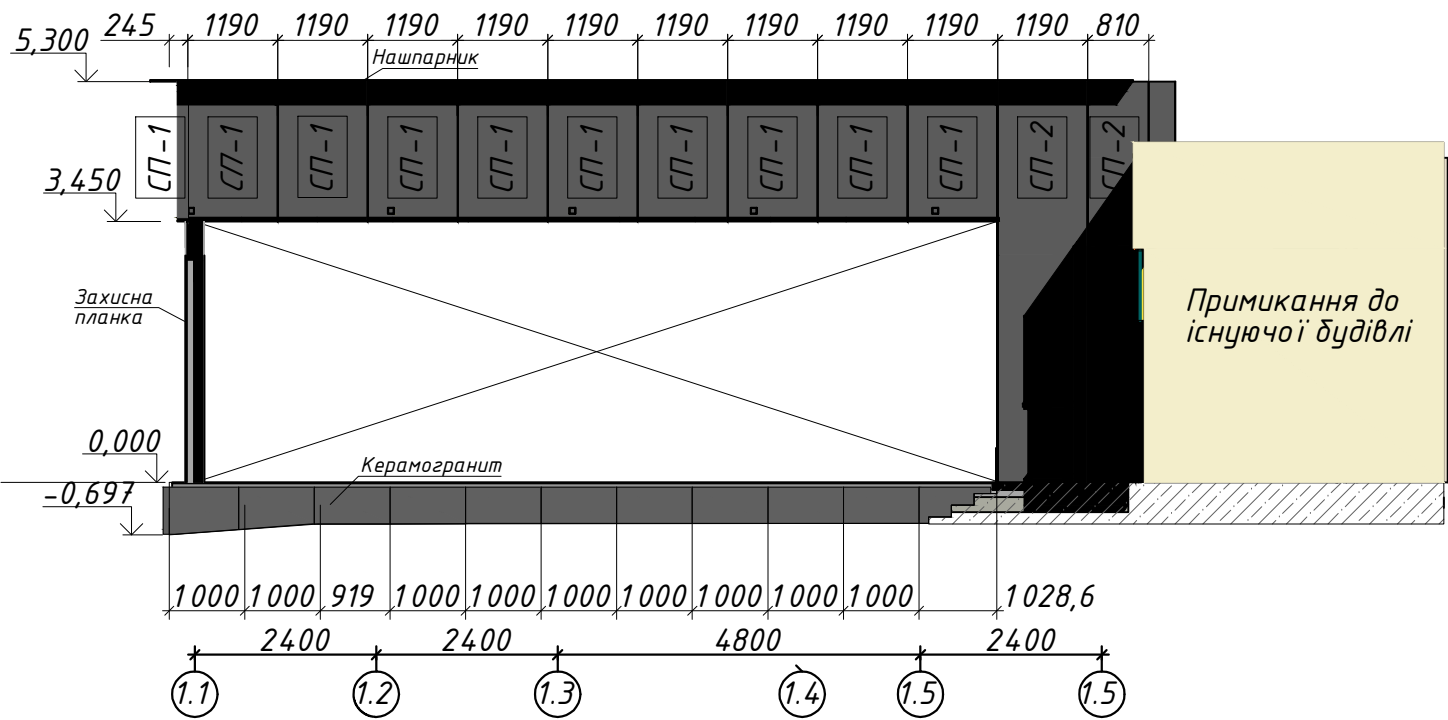


Фасад 1-1'

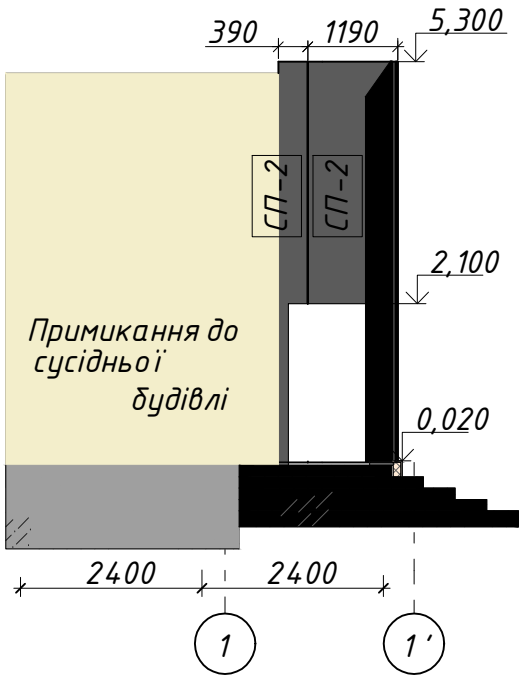

Примітки:
1.Сендвіч-панелі GS insPIR S-заводського виготовлення, хвиля листа "тісто", колір зовні RAL 7016 (матове покриття), колір зсередини -RAL 7016. Товщина сендвіч-панелей -100мм. Фасоні вироби -RAL 7016
2. Перед виготовлення нестандартних сендвіч-панелей розміри уточнити помісцю
3. Даний аркуш розглядати разом з мурувальним планом.
4. Отвори в панелях виконати по місцю. Ущільнення та герметизацію вузлів проходу через стіни виконати за допомогою негорючого теплоізолюючого матеріалу ущільнюючої смужки і фасонних елементів з оцинкованого металу з полімерним покриттям RAL 7016.
5.Щілини над дверима та фрамугами100 мм заповнити мінеральною ватою та обромити нашпарником з оцинкованого металу з полімерним покриттям RAL 7016..

И.1-Г.1 розкладка сендвіч-панелей

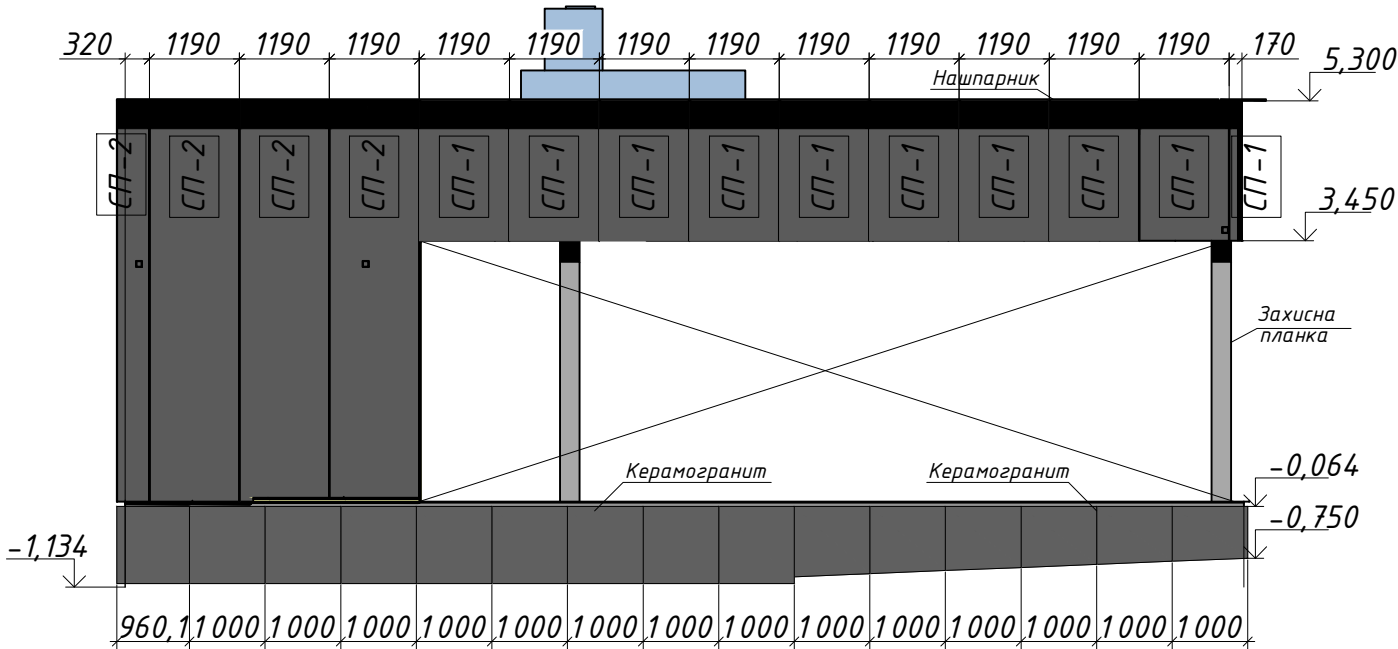

Специфікація сендвіч - панелей

№	Ширина панелі	Довжина панелі	Товщина панелі	К-ть, шт.	Примітки
СП - 1	1190,00	1850,00	100,00	20	44,03 м.кв
СП - 2	1190,00	5300,00	100,00	8	50,46 м.кв

Всього: 94,49 м.кв

						ОМ-379.01.010-АР				
						Магазин "Велмарт" за адресою: м. Обухів, вул. Київська, 119				
Зм.	Кіл.	Арк.	№ док.	Підпис	Дата			Стадія	Аркуш	Аркушів
Розробив								ЕП		
Перевірів										
Погодив						Розкладка сендвіч-панелей		06.12.23		