



Узгоджено

Зам. інв. №

Підпис і дата

Інв. № ор.

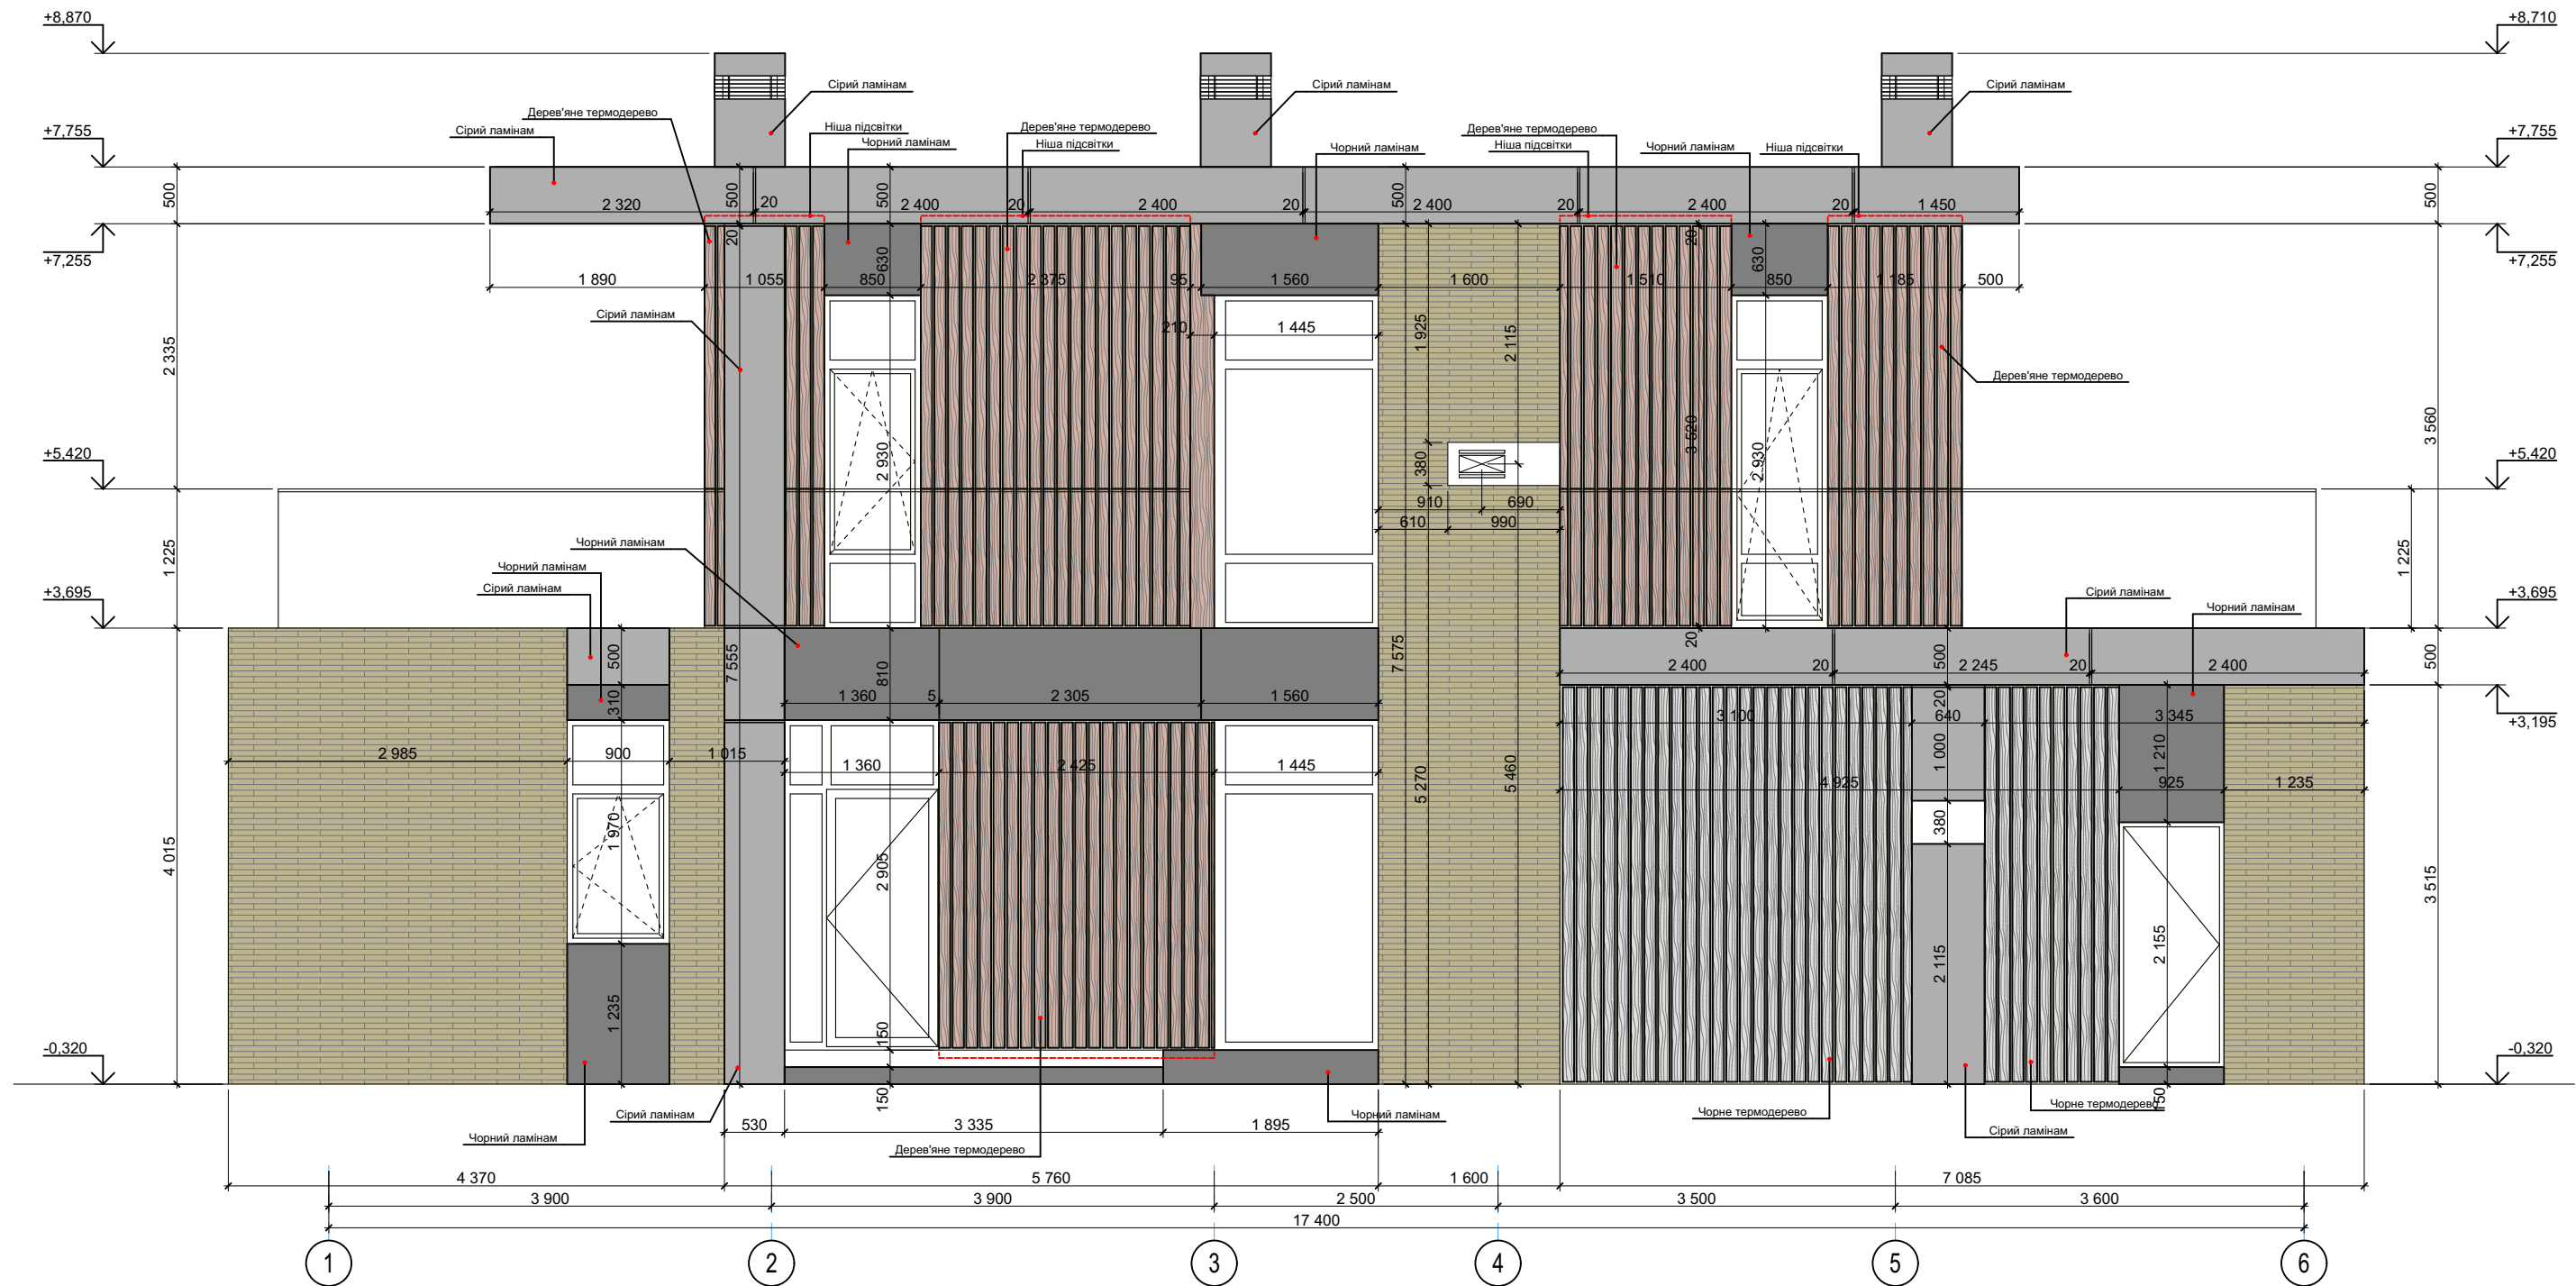

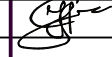
						2021/9E-AP			
						"Нове будівництво одноквартирних житлових будинків котеджного містечка "9 елементів" у с. Лісники, Києво-Святошинського району, Київської області"			
Зміна	Кілк.	Арк.	№Док.	Підпис	Дата	Будинок №35	Стадія	Аркуш	Аркушів
					22.06.2023		Р	19	
ГАП		Щукін					ТОВ «СТУДІЯ 9» м. Дніпро		
ГІП		Нетеса							
Розробив		Щукін							
Перевірив		Ревякін							
Н.контр.		Литвиненко				Фасад 1-6;			

Узгоджено

Зам. інв.№

Підпис і дата

Інв. № ор.

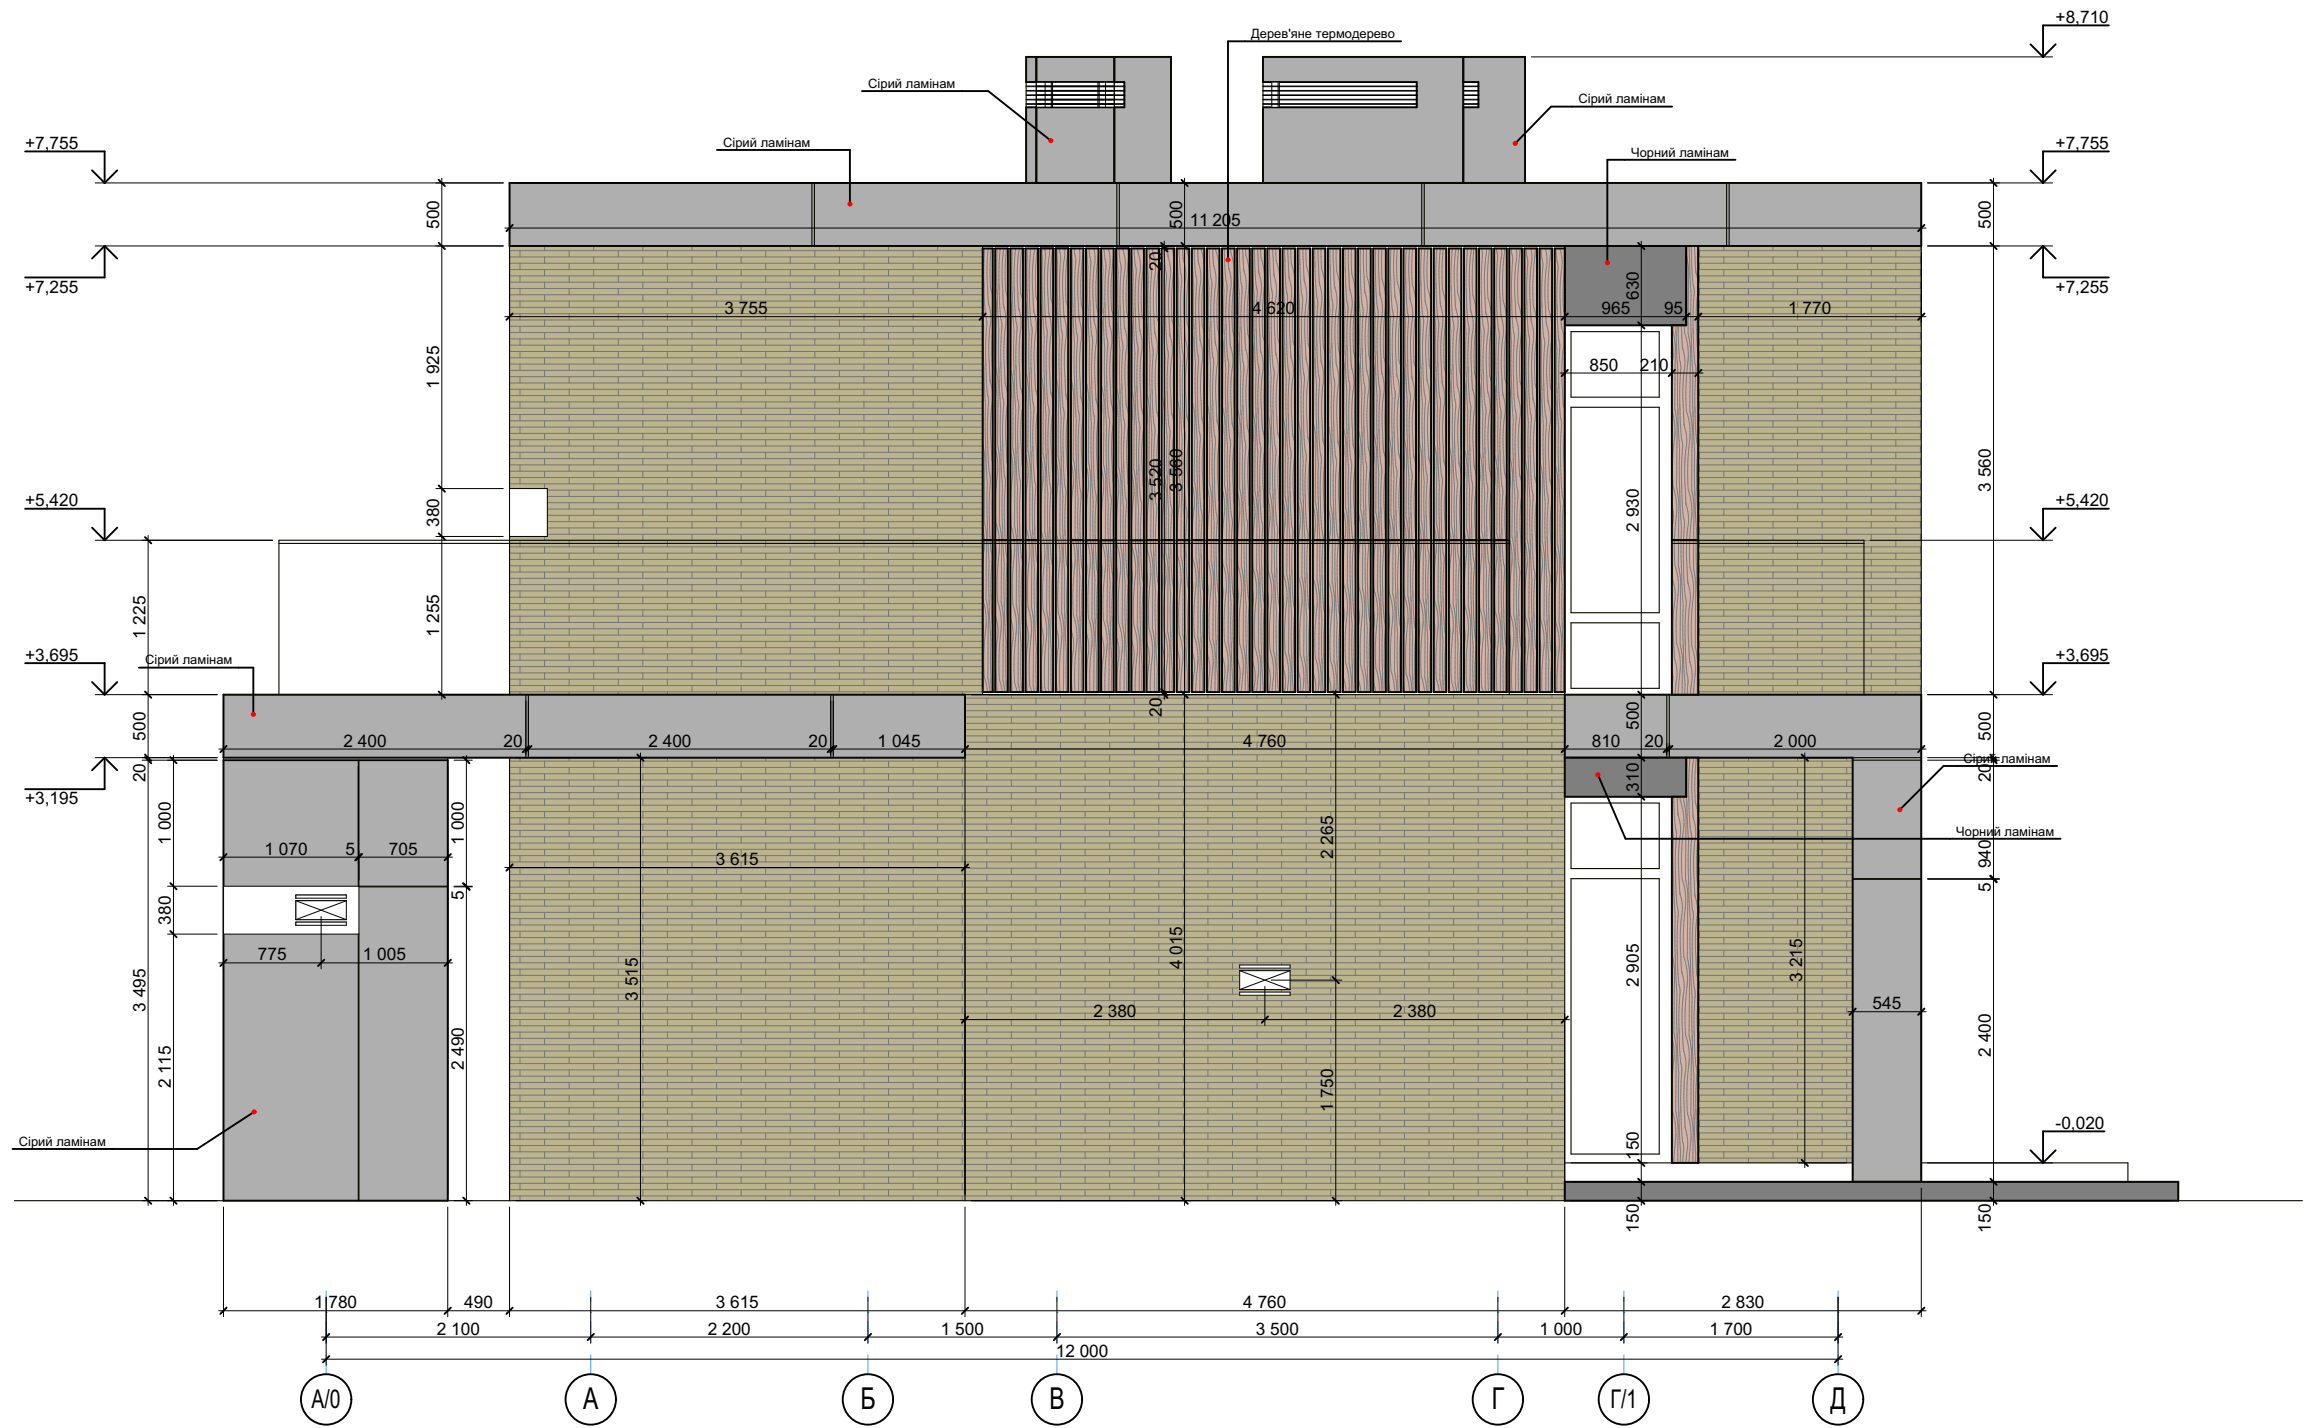


						2021/9Е-АР			
						"Нове будівництво одноквартирних житлових будинів котеджного містечка "9 елементів" у с. Лісники, Києво-Святошинського району, Київської області"			
Зміна	Кілк.	Арк.	№Док.	Підпис	Дата	Будинок №35	Стадія	Аркуш	Аркушів
					22.06.2023		Р	20	
ГАП		Щукін					Фасад А-Д;	ТОВ «СТУДІЯ 9» м. Дніпро	
ГІП		Нетеса							
Розробив		Щукін							
Перевірив		Ревякін							
Н.контр.		Литвиненко							

Узгоджено

Зам. інв.№

Підпис і дата

Інв. № ор.

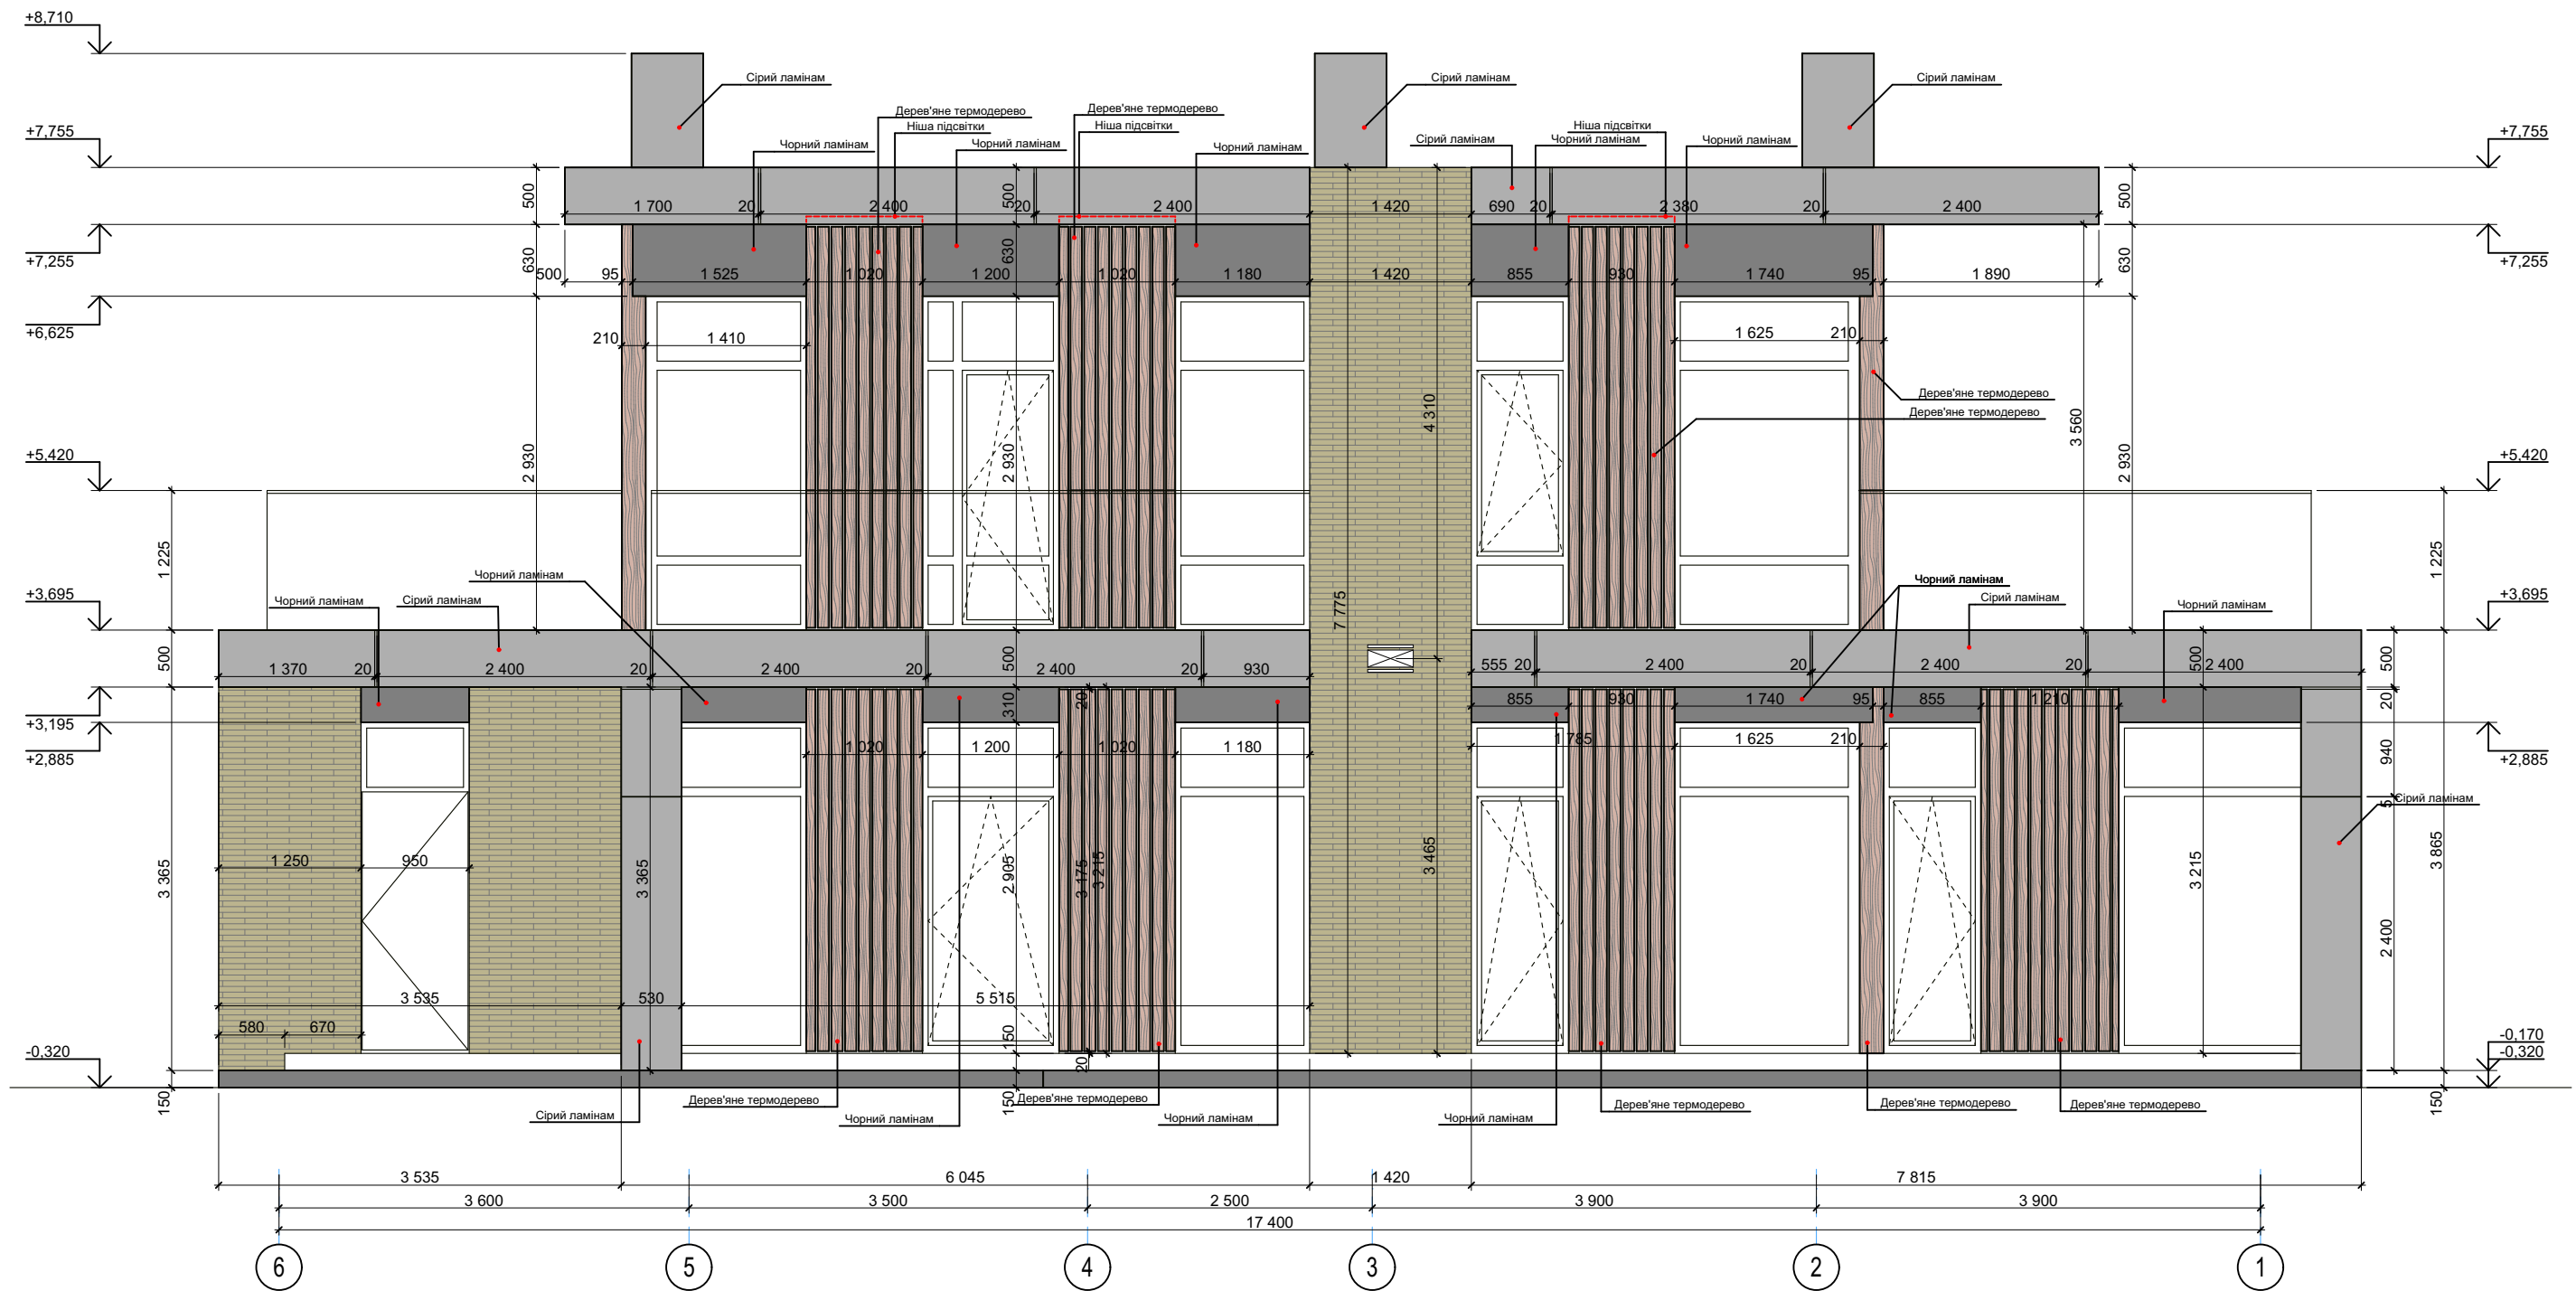


						2021/9E-AP			
						"Нове будівництво одноквартирних житлових будинків котеджного містечка "9 елементів" у с. Лісники, Києво-Святошинського району, Київської області"			
Зміна	Кілк.	Арк.	№Док.	Підпис	Дата	Будинок №35	Стадія	Аркуш	Аркушів
					22.06.2023		Р	21	
ГАП		Щукін					ТОВ «СТУДІЯ 9» м. Дніпро		
ГІП		Нетеса							
Розробив		Щукін							
Перевірив		Ревякін							
Н.контр.		Литвиненко				Фасад 6-1;			

Узгоджено

Зам. інв.№

Підпис і дата

Інв. № ор.

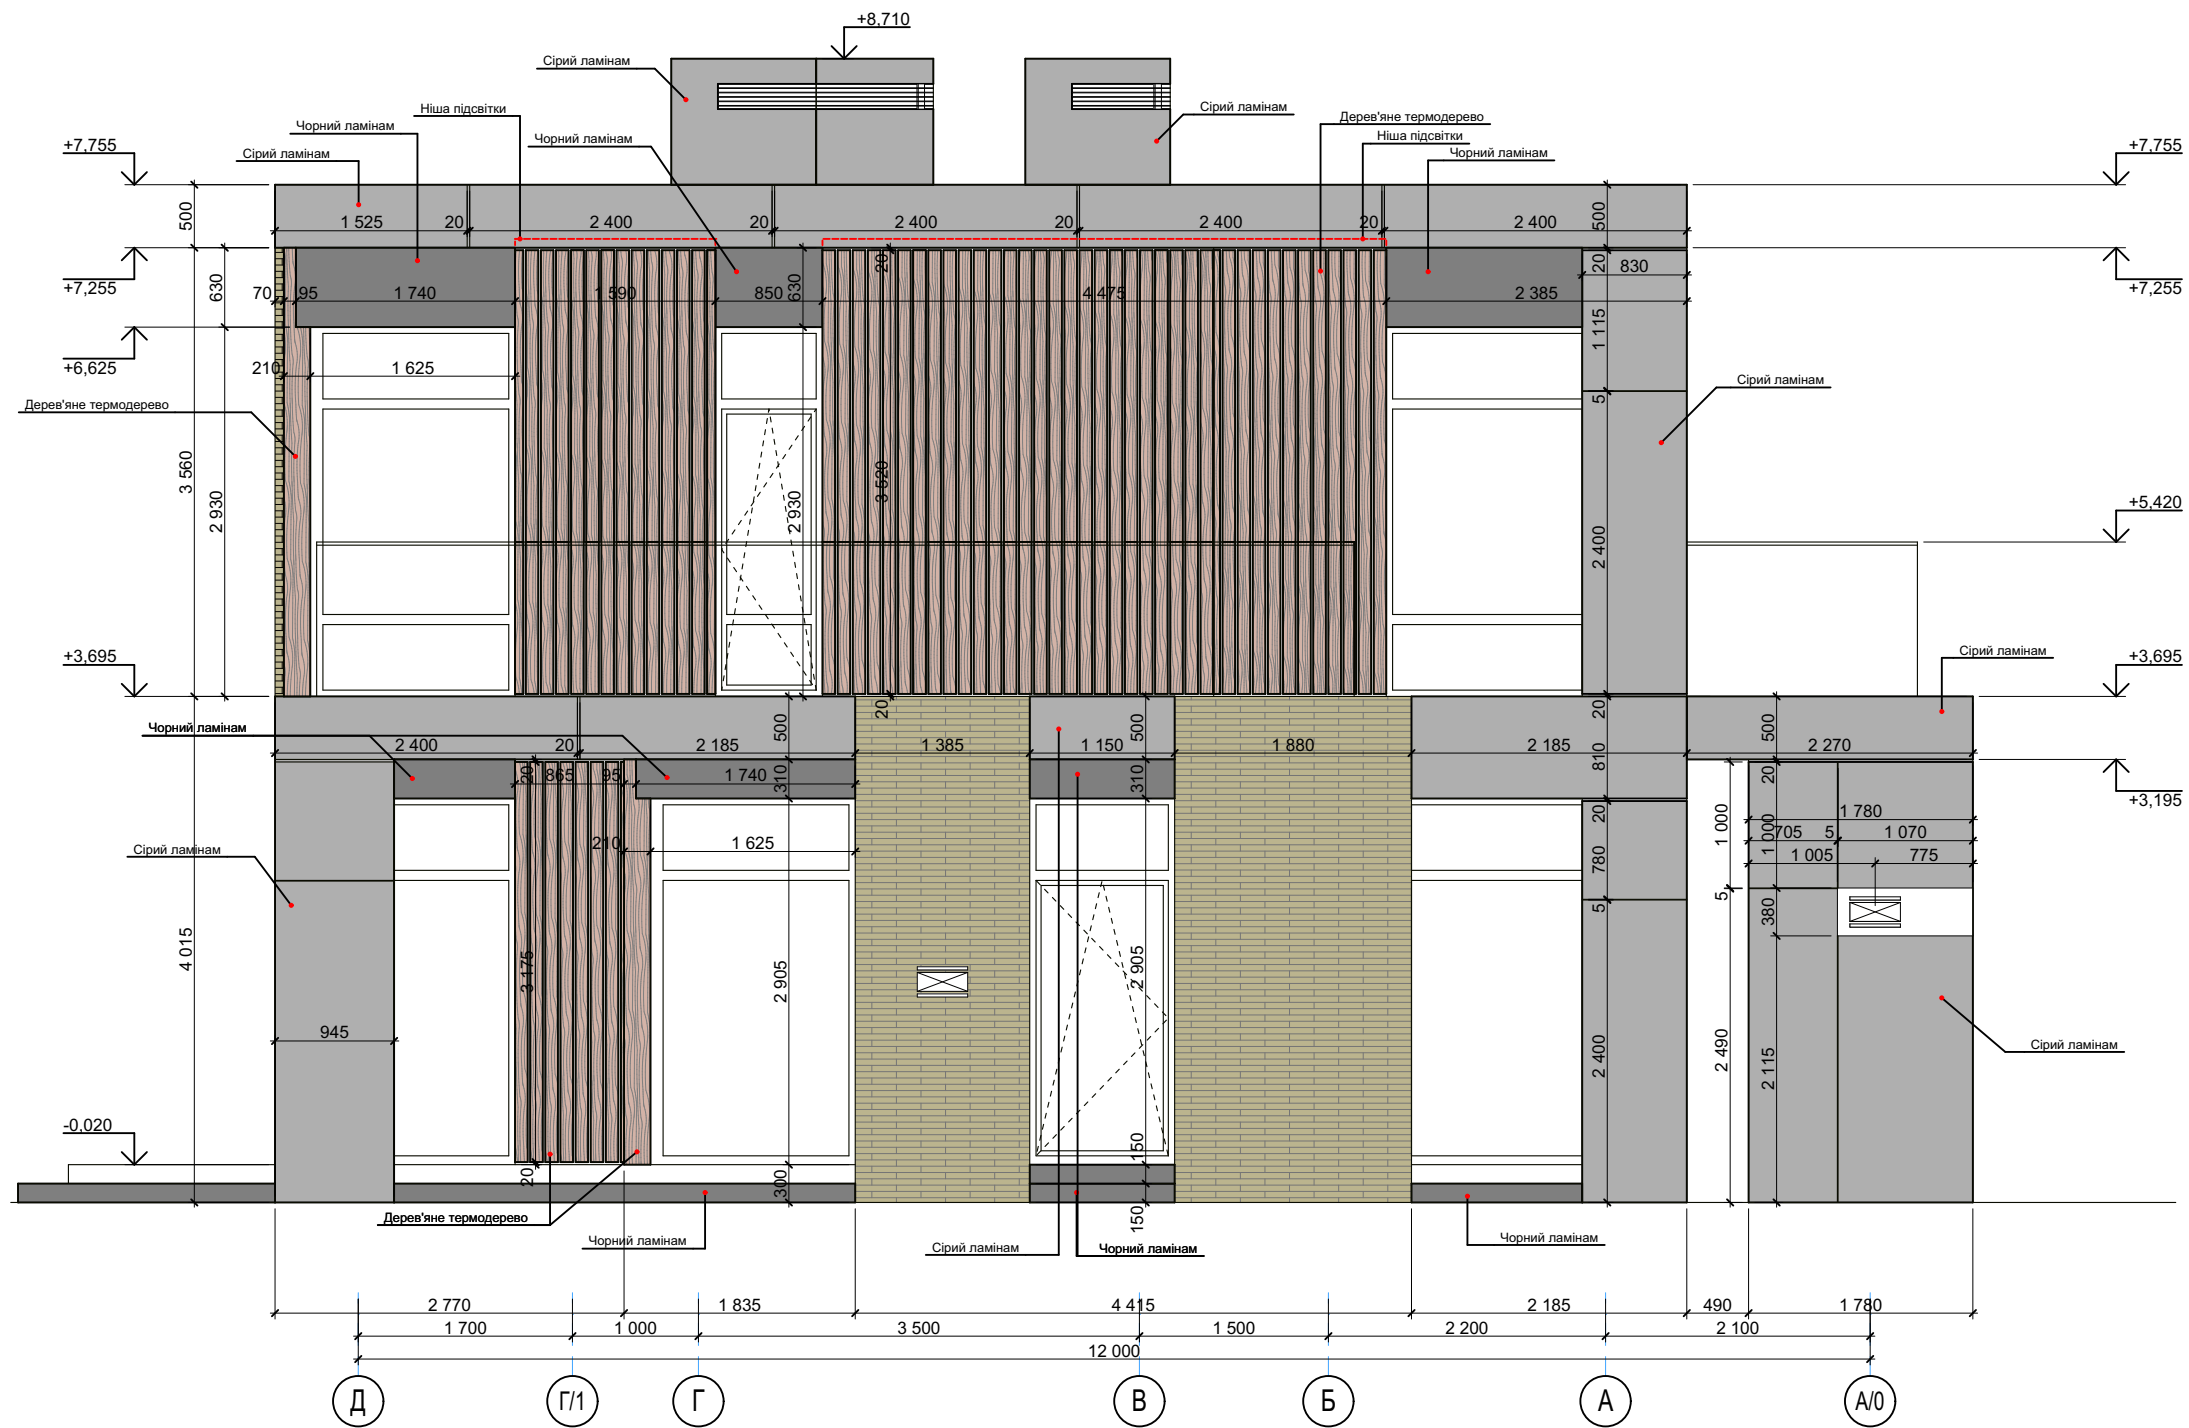

						2021/9Е-АР			
						"Нове будівництво одноквартирних житлових будинів котежного містечка "9 елементів" у с. Лісники, Києво-Святошинського району, Київської області"			
Зміна	Кілк.	Арк.	№Док.	Підпис	Дата	Будинок №35	Стадія	Аркуш	Аркушів
					22.06.2023		Р	22	
ГАП		Щукін				Фасад Д-А;	ТОВ «СТУДІЯ 9» м. Дніпро		
ГІП		Нетеса							
Розробив		Щукін							
Перевірив		Ревякін							
Н.контр.		Литвиненко							