



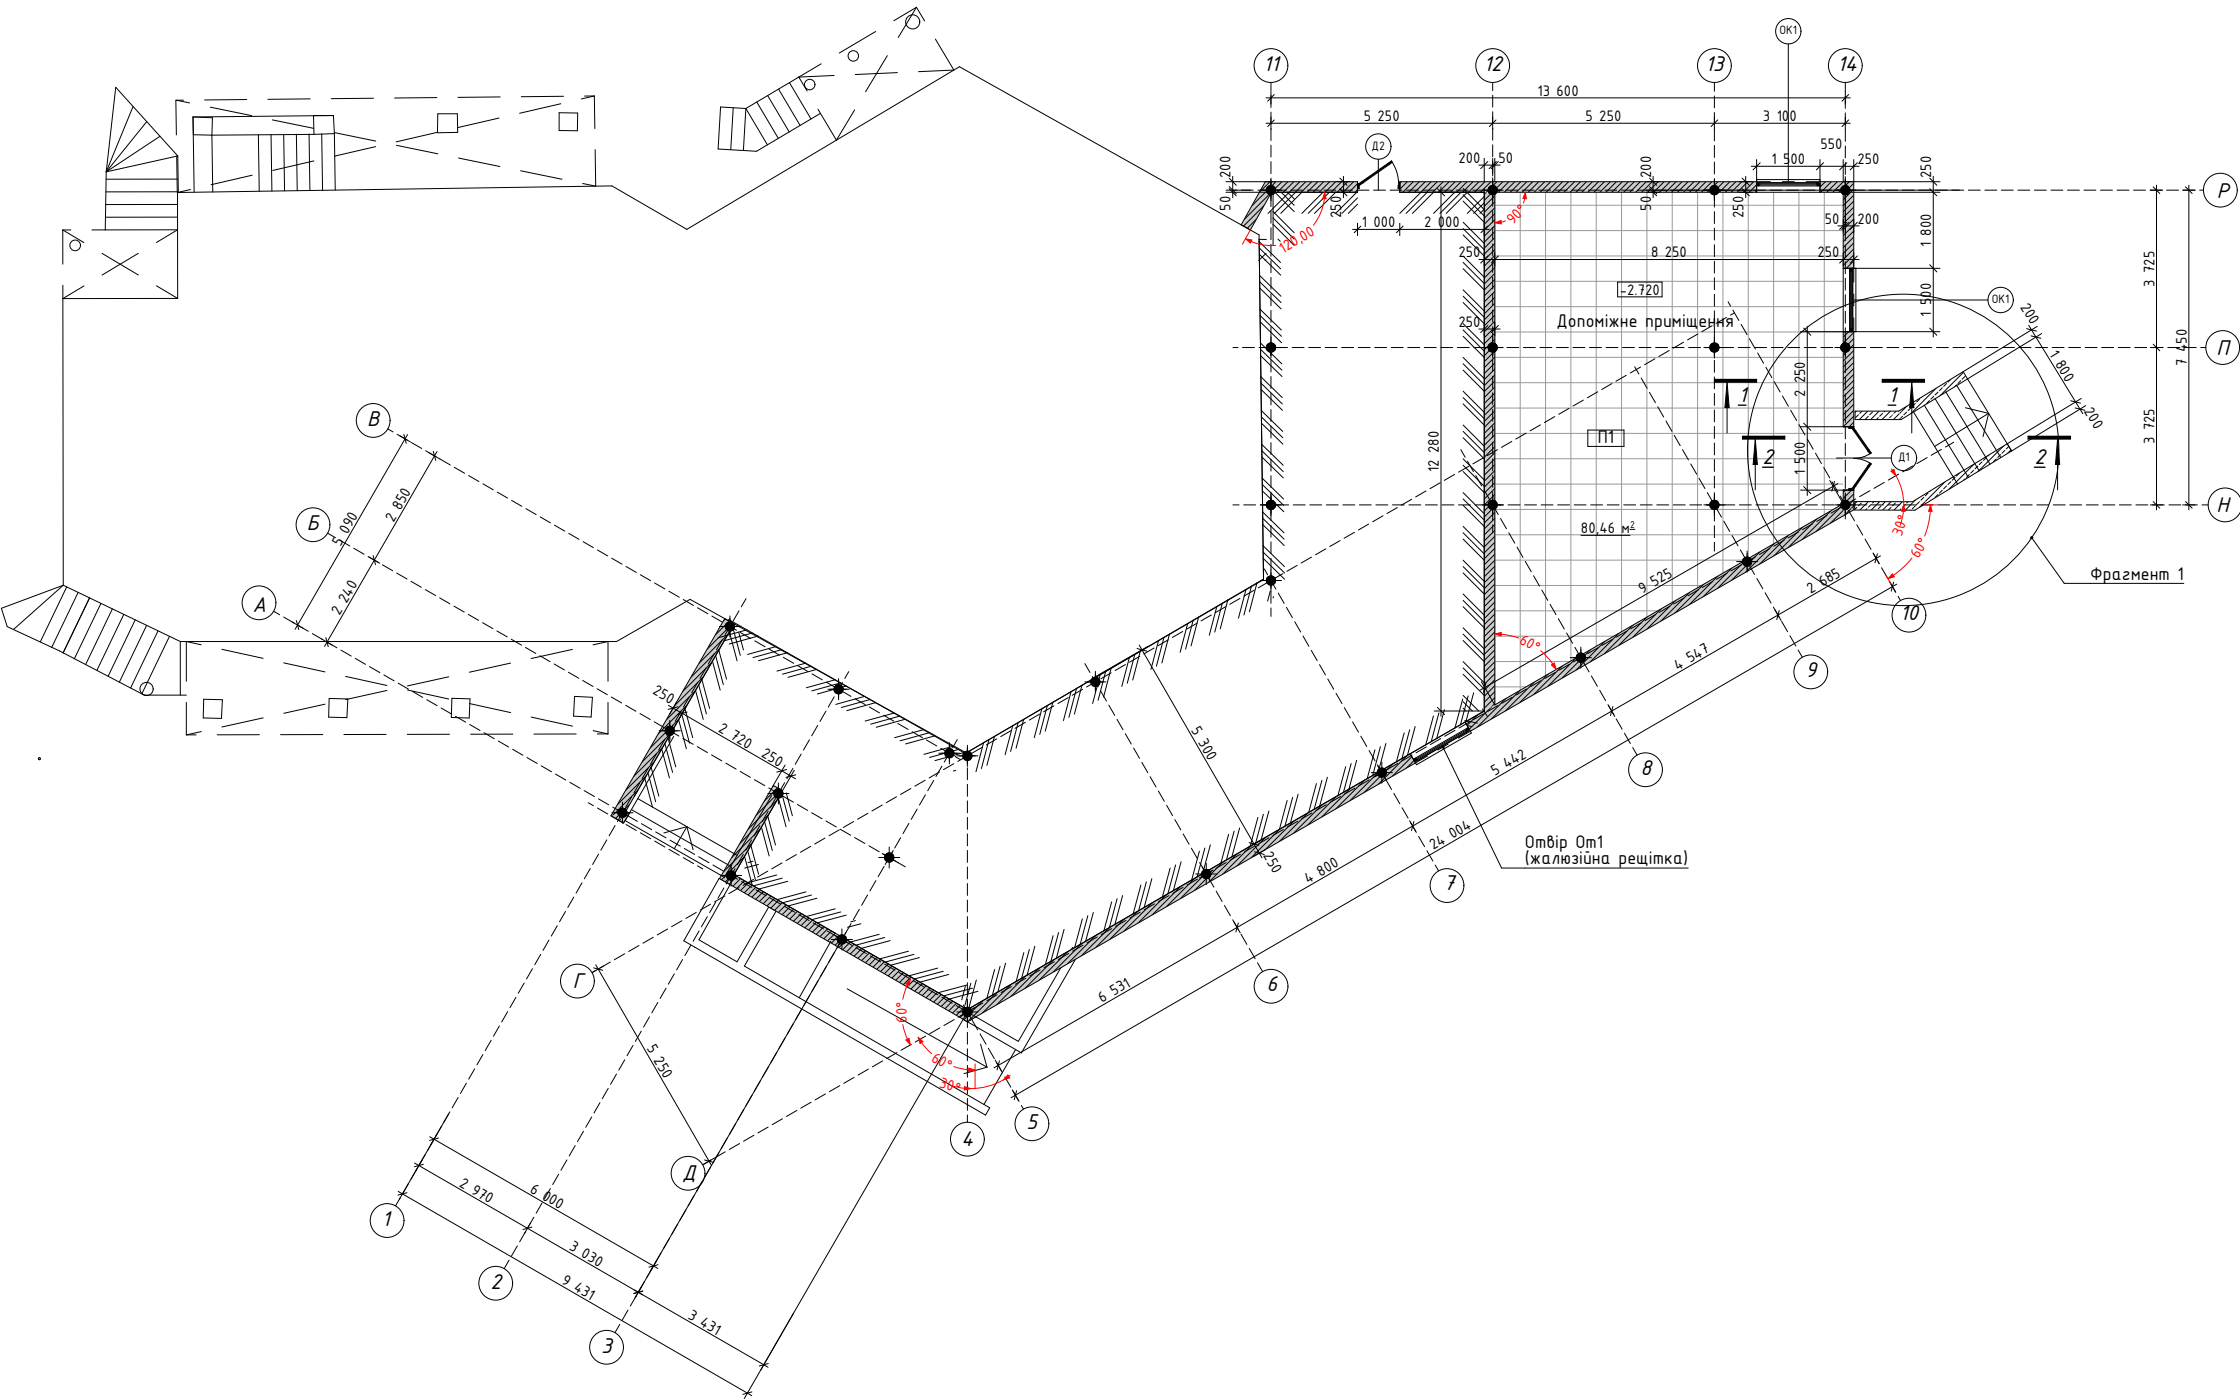

						ГЛ-09/2023 - АР			
						Реконструкція існуючої бази відпочинку «Лісова» в с.Глідівка кадастровий номер об'єкту 3221882200:21:025:0103			
Зм.	Кільк.	Арк.	№ док.	Підпис	Дата	Ресторан	Стадія	Аркуш	Аркушів
ГАП		Кондращенко			11.23		РП		
Виконав		Кондращенко			11.23				
						План на відм. - 2,720 (допоміжне приміщення)	ТОВ "Лайнап Девелопмент"		

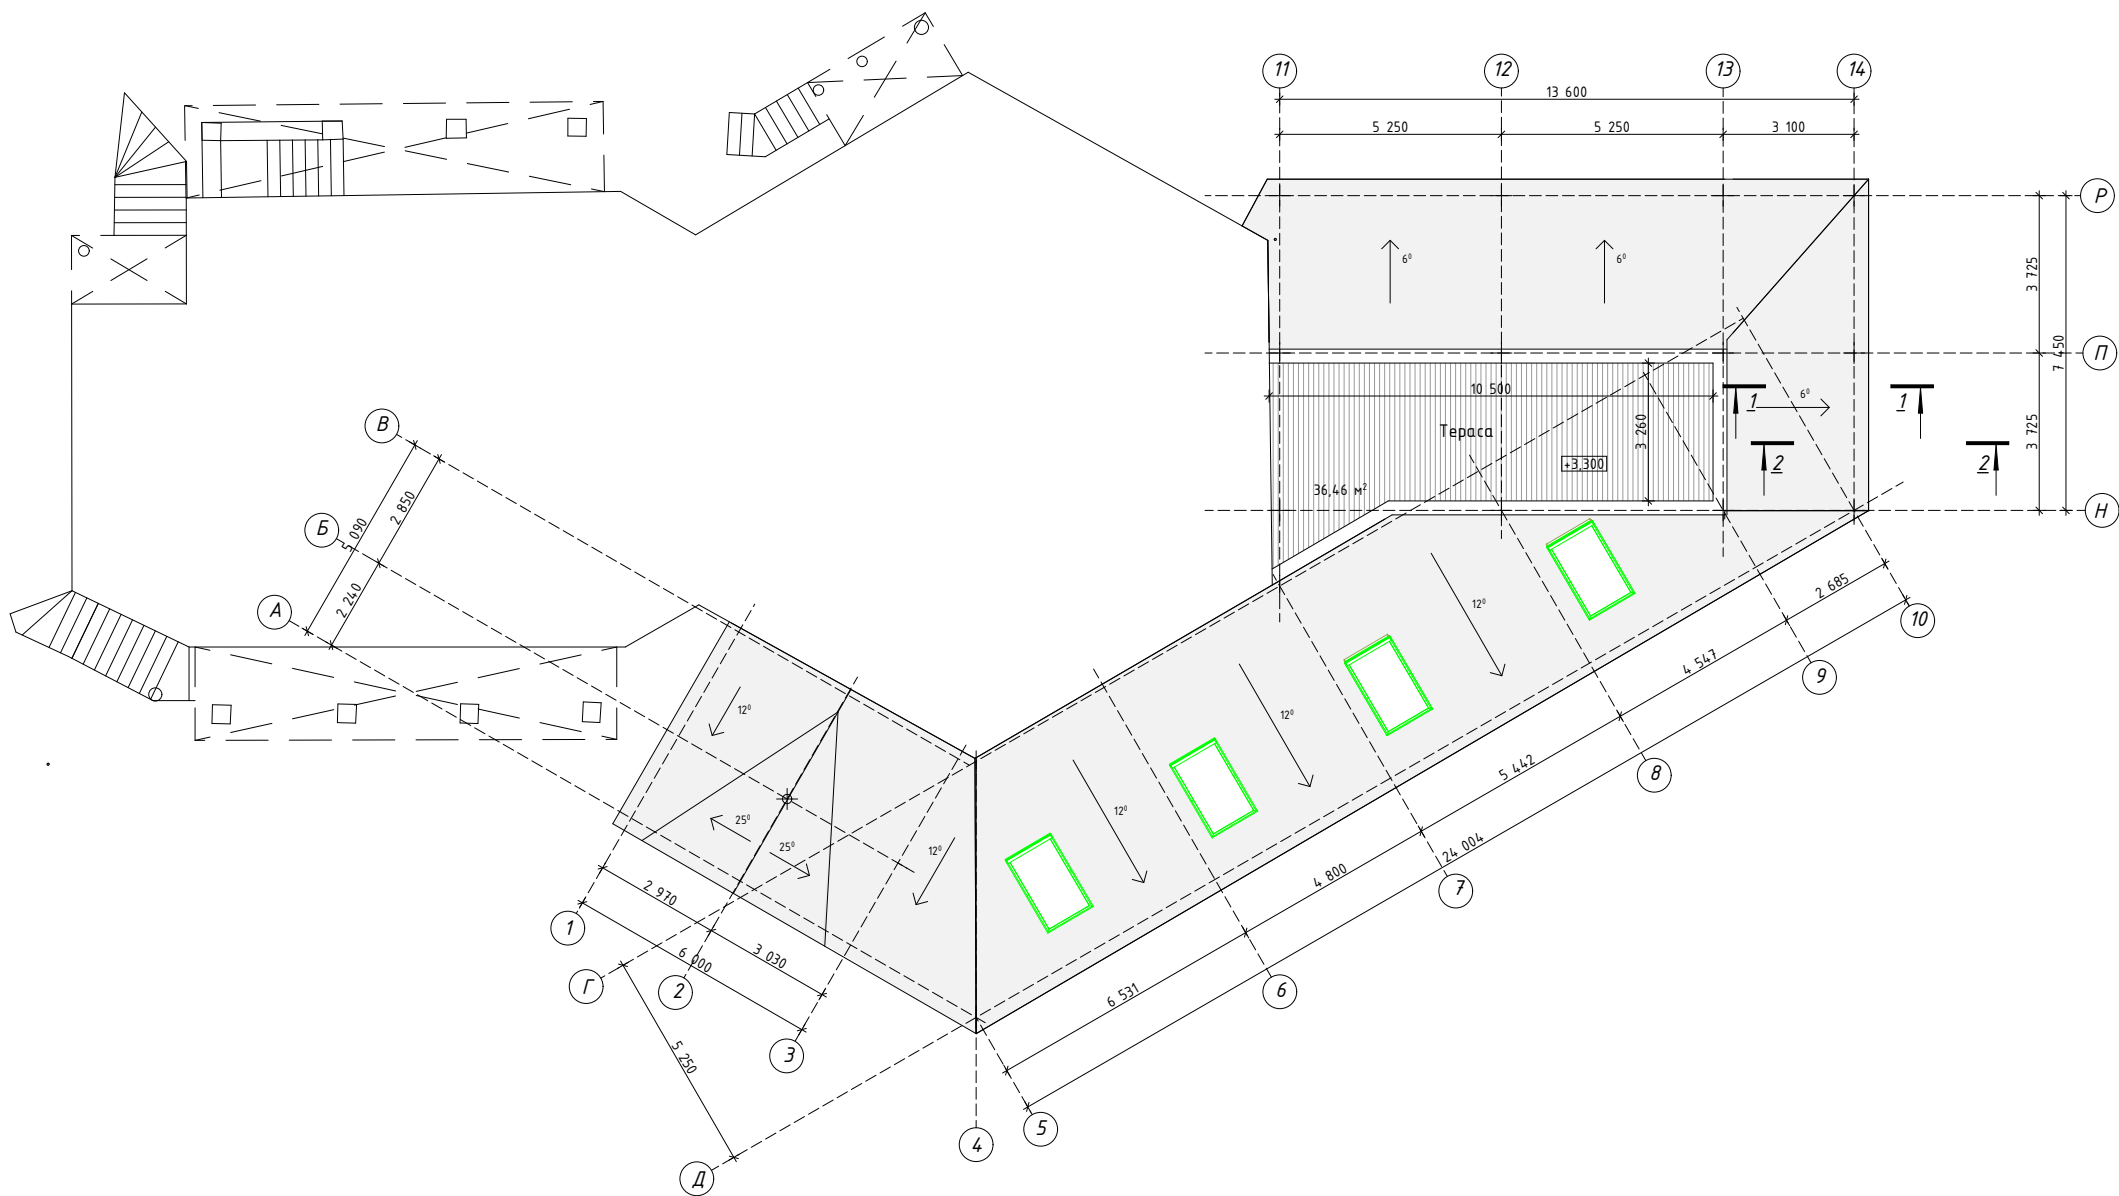


						ГЛ-09/2023 - АР			
						Реконструкція існуючої бази відпочинку «Лісова» в с.Глідівка кадастровий номер об'єкту 3221882200:21:025:0103			
Зм.	Кільк.	Арк.	№ док.	Підпис	Дата	Ресторан	Стадія	Аркуш	Аркушів
ГАП		Кондращенко			11.23		РП		
Виконав		Кондращенко			11.23				
						План покрівлі	ТОВ "Лайнап Девелопмент"		

Розріз 1-1


Терасна дошка (рифлена) - 28мм
Настил з дошки - 30мм
Пароізоляційна плівка
Лаги - брус 50х150мм (h), крок 500мм
Мінераловатний утеплювач- 150мм
Гідроізоляційна плівка
Настил з дошки - 30мм
Металеві балки каркасу

Металочерепиця
Рейки - 70х28(h)мм
Рейки - 50х22(h)мм
Гідроізоляційна плівка
OSB -18мм
Мінераловатний утеплювач- 200мм
Крокви 45х195(h)
Пароізоляційна плівка
Рейки - 70х28(h)мм
Підшивка з дошки - 20мм

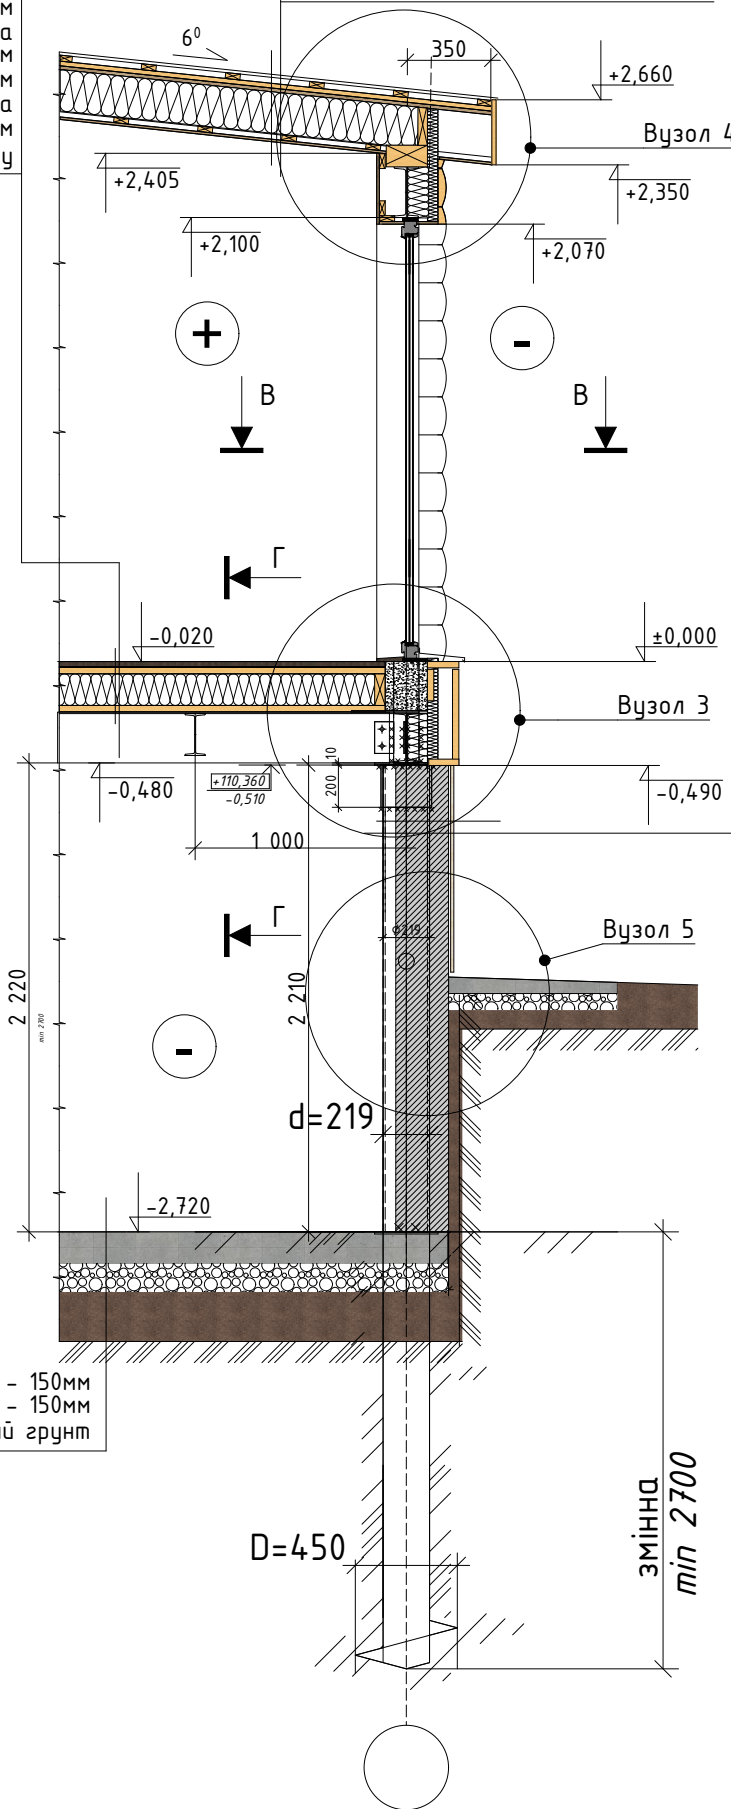

Оздоблення пісчанником - 20мм
Цегляна кладка - 250мм
Металевий каркас


В-В

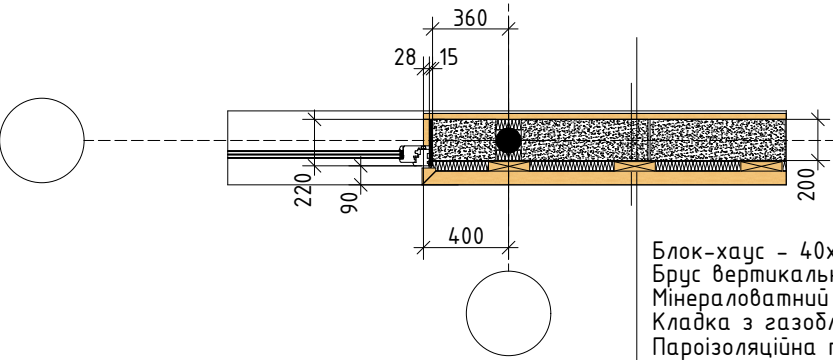

Блок-хаус - 40х180мм
Брус вертикальний - 45х195мм
Мінераловатний утеплювач- 50мм
Кладка з газоблоку - 200мм
Пароізоляційна плівка
Рейки горизонтальні - 28х70(h)мм
Одшивка з дошки - 20мм

Терасна дошка (рифлена) - 28мм
Настил з дошки - 30мм
Пароізоляційна плівка
Лаги - брус 50х150мм (h), крок 500мм
Мінераловатний утеплювач- 150мм
Гідроізоляційна плівка
Настил з дошки - 30мм
Металеві балки каркасу

Г-Г

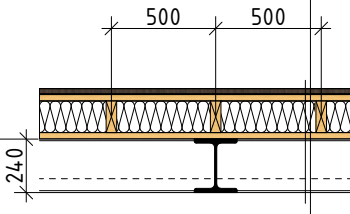


						ГЛ-09/2023 - АР			
						Реконструкція існуючої бази відпочинку «Лісова» в с.Глідівка, кадастровий номер об'єкту 3221882200:21:025:0103			
Зм.	Кільк.	Арк.	№ док.	Підпис	Дата	Ресторан	Стадія	Аркуш	Аркушів
Г.АП		Кондращенко			11.23		РП		
Виконав		Кондращенко			11.23	Розріз 1-1	ТОВ "Лайнап Девелопмент"		

Розріз 2-2


Терасна дошка (рифлена) - 28мм
Настил з дошки - 30мм
Пароізоляційна плівка
Лаги - брус 50х150мм (h), крок 500мм
Мінераловатний утеплювач- 150мм
Гідроізоляційна плівка
Настил з дошки - 30мм
Металеві балки каркасу

Металочерепиця
Рейки - 70х28(h)мм
Рейки - 50х22(h)мм
Гідроізоляційна плівка
OSB -18мм
Мінераловатний утеплювач- 200мм
Крокви 45х195(h)
Пароізоляційна плівка
Рейки - 70х28(h)мм
Підшивка з дошки - 20мм

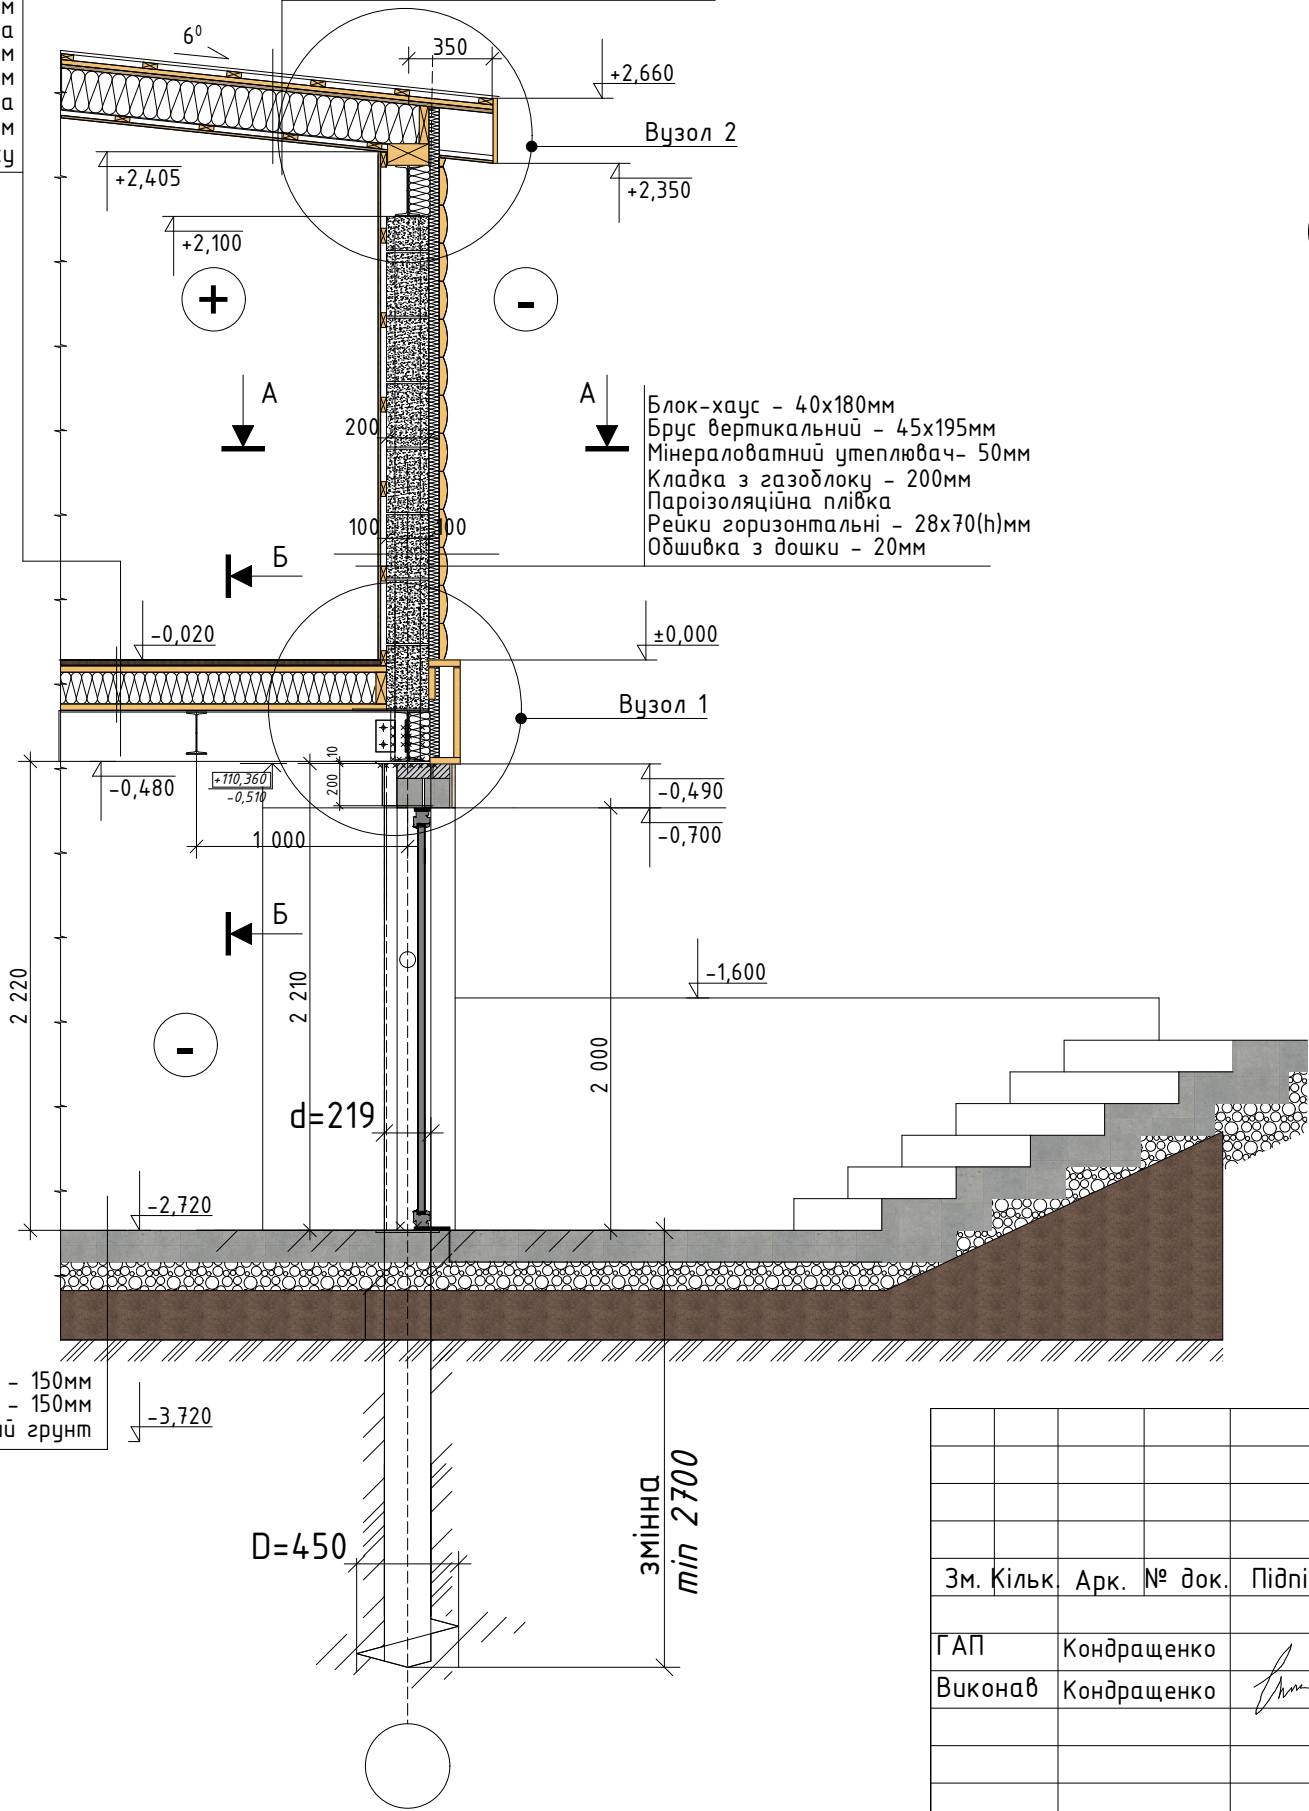

Бетонна основа - 150мм
Гравійна подушка - 150мм
Ущільнений ґрунт


A-A

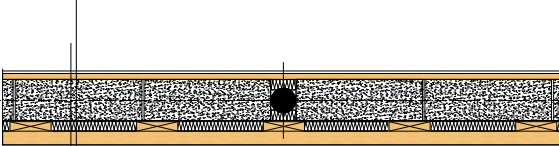

Блок-хаус - 40х180мм
Брус вертикальний - 45х195мм
Мінераловатний утеплювач- 50мм
Кладка з газоблоку - 200мм
Пароізоляційна плівка
Рейки горизонтальні - 28х70(h)мм
Обшивка з дошки - 20мм

Терасна дошка (рифлена) - 28мм
Настил з дошки - 30мм
Пароізоляційна плівка
Лаги - брус 50х150мм (h), крок 500мм
Мінераловатний утеплювач- 150мм
Гідроізоляційна плівка
Настил з дошки - 30мм
Металеві балки каркасу

B-B

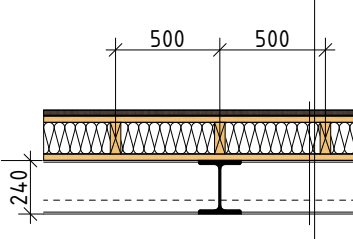

ГЛ-09/2023 - АР

Реконструкція існуючої бази відпочинку «Лісова» в
с.Глідівка кадастровий номер об'єкту
3221882200:21:025:0103

Зм.	Кільк.	Арк.	№ док.	Підпис	Дата	Ресторан		
ГАП	Кондращенко			11.23		РП	Аркуш	Аркушів
Виконав	Кондращенко			11.23		ТОВ "Лайнап Девелопмент"		
Розріз 2-2								