



Схема розміщення гвинтових паль Св-1 та фундаментів Фм-1

Специфікація


Поз.	Позначення	Найменування	Кільк.	Маса, од., кг	Примітки
1-47	арк. 3	Паля гвинтова Св-1	27		
Фм-1	арк. 4	Фундамент Фм-1	2		

Експлікація паль

Умовне позначення паль	№№ паль	Переріз палі, мм	Кількість паль, шт	Проектне положення верха палі	Проектне положення низа палі	Довжина палі, м	Примітки
	14, 18, 22	219x450	3	+110,360	+105,360	5.0	Палі що випробовуються
	1-13, 15-17, 23-27	219x450	24	+110,360	+105,360	5.0	

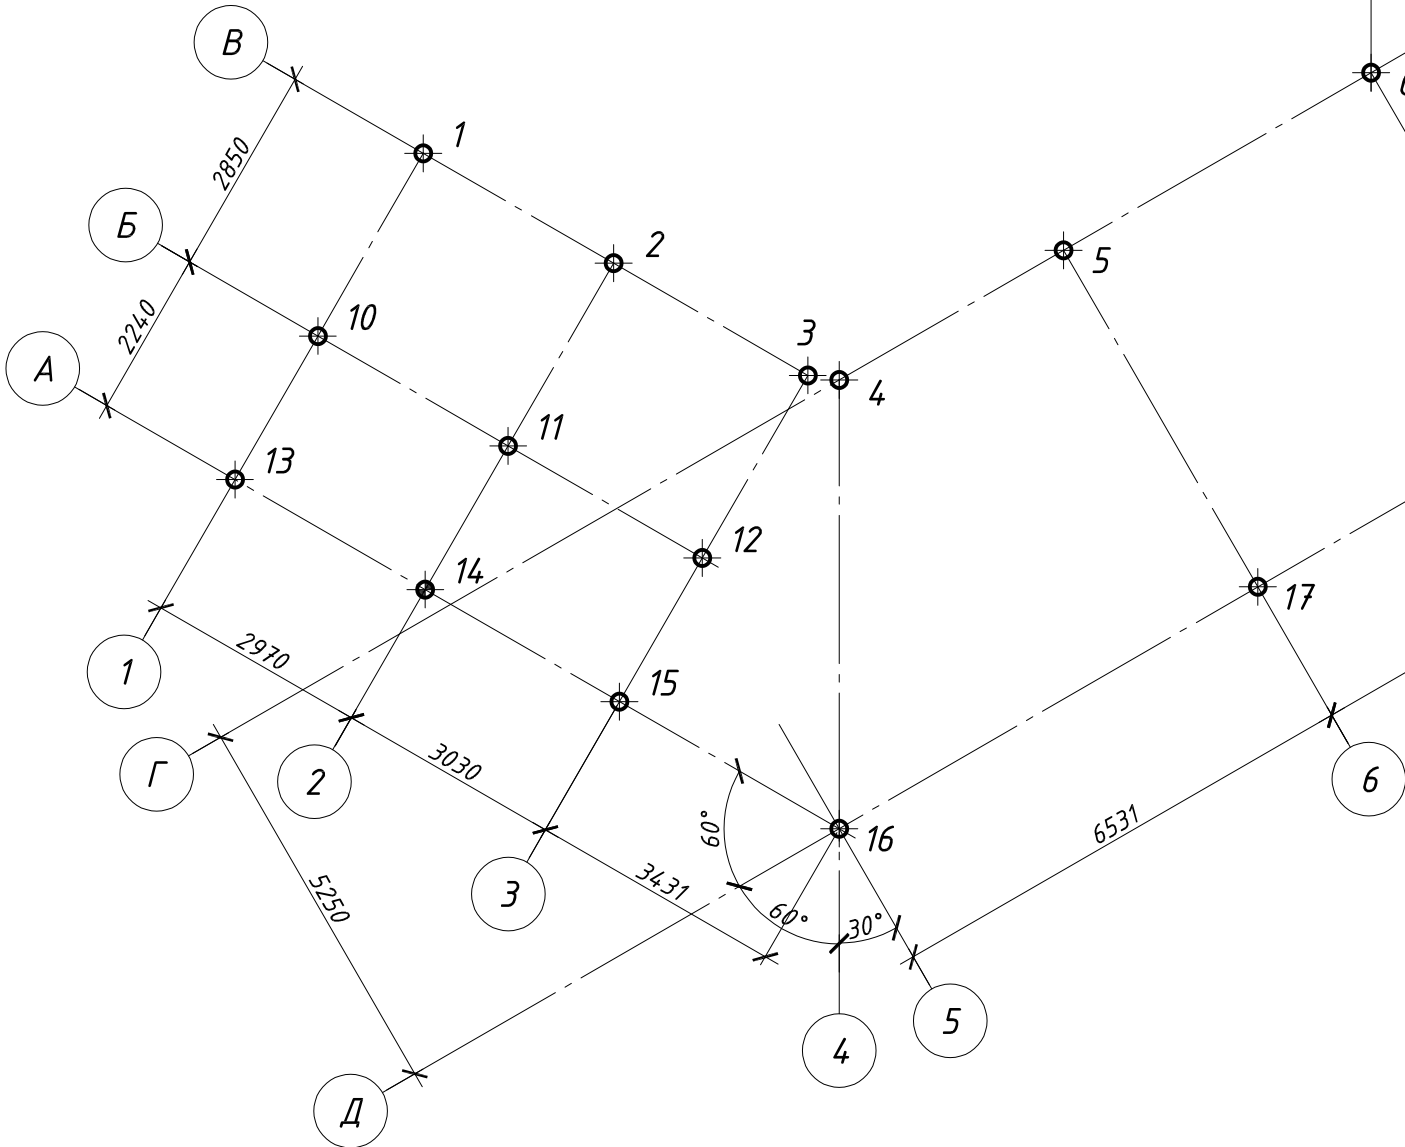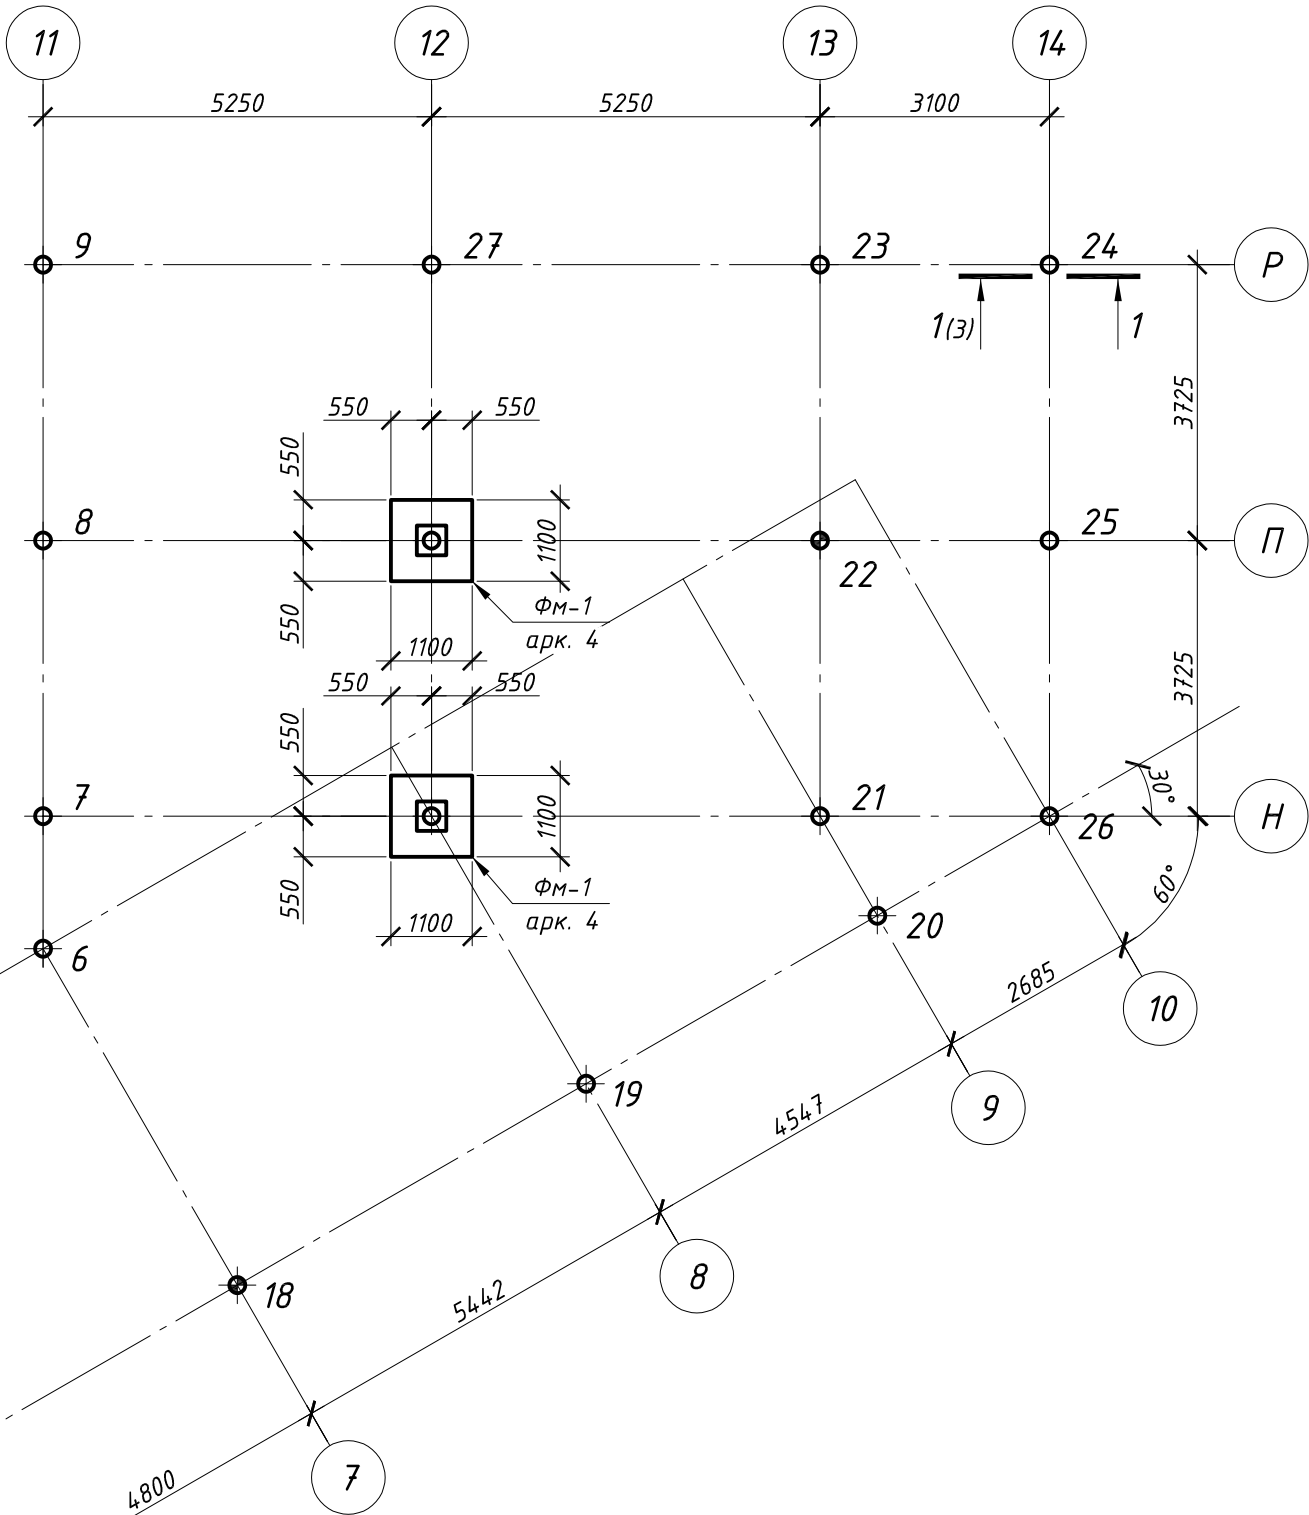

						ГЛ-09/2023-КБ				
						Реконструкція існуючої бази відпочинку "Лісова" в с.Глідівка кадастровий номер об'єкту 3221882200:21:025:0103				
Зм.	Кільк.	Аркуш	№ док.	Підпис	Дата					
						Ресторан		Стадія	Аркуш	Аркушів
ГАП	Кондращенко							Р	2	
Виконав	Спідчук				01,24	Схема розміщення гвинтових паль Св-1 та фундаментів Фм-1		ТОВ "Лайнап Девелопмент"		
Перевірів	Москаленко									
Н. контр.	Москаленко									

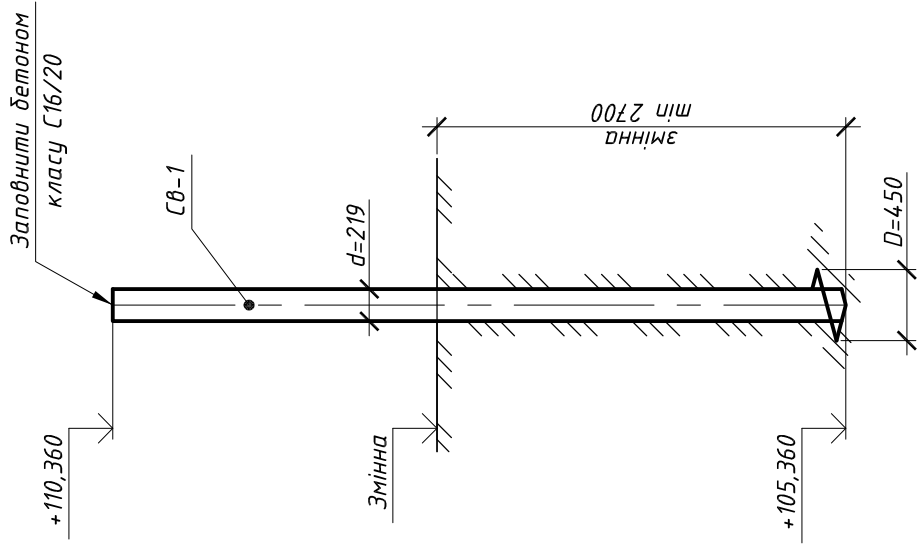

- 1. До початку виконання паль всі комунікації та підземні споруди мають бути розібрані та винесені за межі п'ятна забудови.
- 2. По принципу роботи палі в ґрунті, палі запроектовані як висячі з розрахунковим навантаженням на палю N=14т.
- 3. До початку масової заливки паль, необхідно виконати пробну заливку паль з послідовним їх випробуванням динамічними навантаженнями. Палі позначені на плані  – провідні (№14, 18, 22)
- 4. По результатах динамічних випробувань можливе корегування палевих фундаментів.
- 5. За умовну позначку 0,000 прийнятий рівень чистої підлоги першого поверху, що відповідає абсолютній позначці +110,870 на генплані.
- 6. Дане рішення реалізувати при підтвердженні несучої здатності палі ≥ 20 тс/палля.

Погоджено

Замість інв. №


Підпис і дата

Інв. № орг.


										ГЛ-09/2023-КБ		
										Реконструкція існуючої бази відпочинку "Лісова" кадастровий номер об'єкту 3221882200:21:025-0103		
Зм.	Кільк.	Аркуш	№ док.	Підпис	Дата	Ресторан				Схема розміщення гвинтових паль СВ-1 та фундаментів Фм-1. Розріз 1-1		
ГАП		Кондращенко			01,24							
Виконав		Слідчук										
Перевірив		Москаленко										
Н. контр.		Москаленко										

Погоджено			
Замість інв. №			
Підпис і дата			
Інв. № орг.			


Фундамент ФМ-1

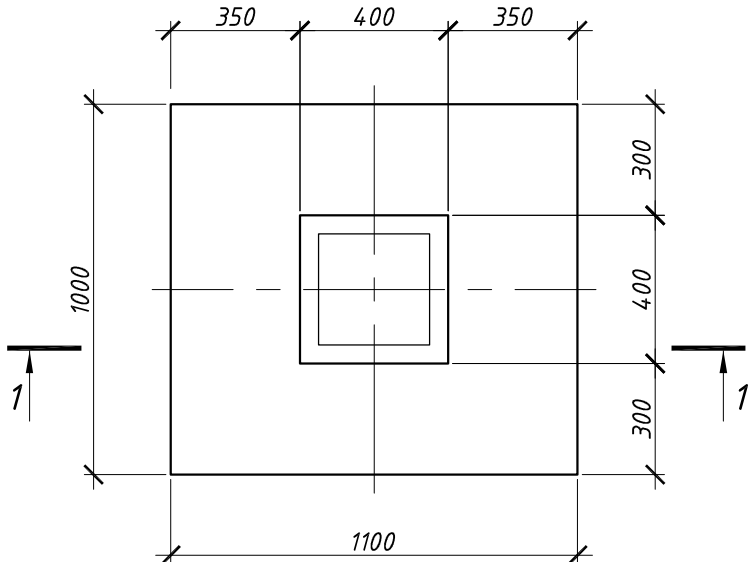


2-2

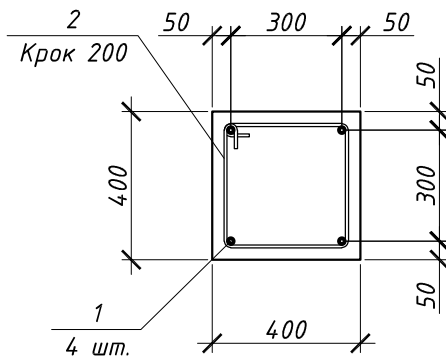


Закладна деталь Зд-1

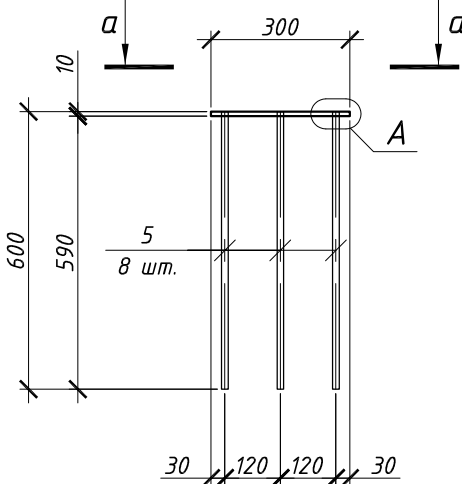

а-а

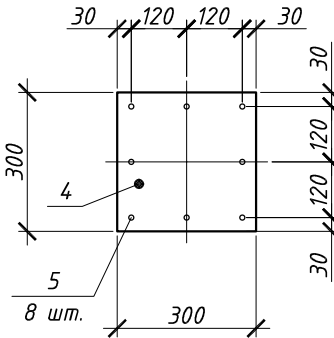


1-1

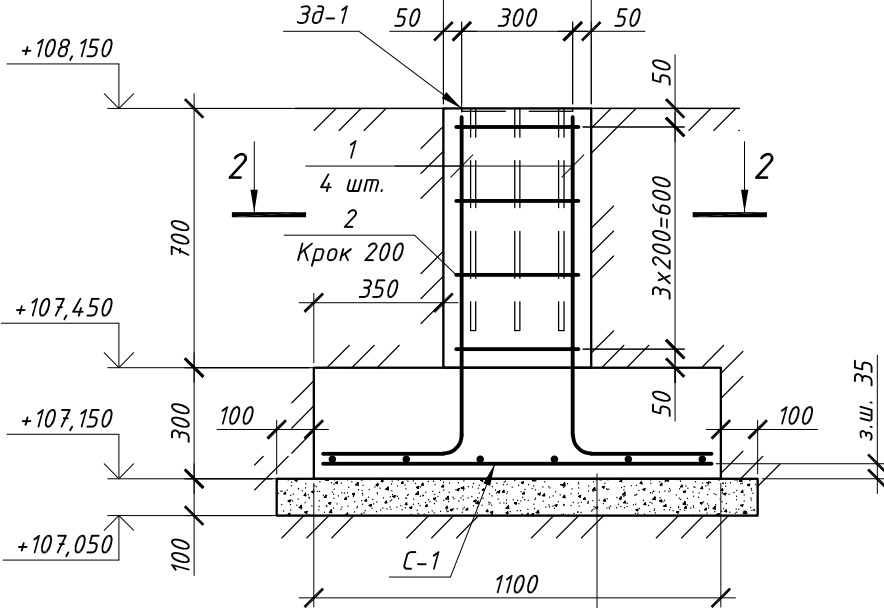

Бетонна підготовка С8/10 - 100мм
Ущільнений щебенем місцевий ґрунт

Сітка С-1

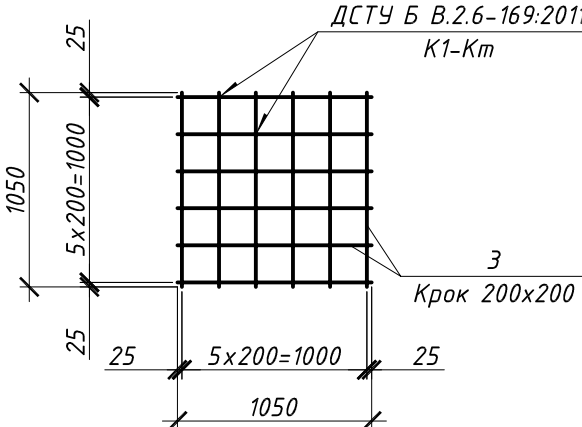

Специфікація на виготовлення сітки С-1

Марка виробу	Поз. дет.	Найменування	Кільк.	Маса дет., кг	Маса виробу, кг
С-1	3	Ф12 А500С L=1050 по ДСТУ 3760:2019	12	0.93	11.16

Відомість деталей (початок)

Поз.	Ескіз
1	
Розміри вказані по осях арматурних стержнів	

Відомість деталей (кінець)

Поз.	Ескіз
2	
Розміри вказані по осях арматурних стержнів	

Специфікація

Поз.	Позначення	Найменування	Кільк.	Маса, од., кг	Примітки
		Фундамент ФМ-2			
1*		Ф16 А500С L=1300 по ДСТУ 3760:2019	4	2.05	8.2
2*		Ф8 А240С L=1450 по ДСТУ 3760:2019	4	0.57	2.28
С-1		Сітка С-1	1	11.16	11.16
Зд-1		Закладна деталь Зд-1	1	11.31	11.31
		Закладна деталь Зд-1			11.31
4		Пластина 300x300 t=10 по ГОСТ 19903-74*	1	7.07	7.07
5		Ф12 А500С L=600 по ДСТУ 3760:2019	8	0.53	4.24
		Матеріали			
		Бетон класу С8/10, м³	0.17		
		Бетон класу С16/20, м³	0.51		

"*" - див. таблицю відомість деталей

- Схему розміщення та кількість фундаментів ФМ-1 див. арк. 2.
- До початку влаштування фундаментів всі комунікації та підземні споруди мають бути розібрані та винесені за межі п'ятна забудови.
- За умовну позначку 0,000 прийнятий рівень чистої підлоги першого поверху, що відповідає абсолютній позначці +100,870 на генплані.




						ГЛ-09/2023-КБ			
						Реконструкція існуючої бази відпочинку "Лісова" в с.Глідівка кадастровий номер об'єкту 3221882200:21:025:0103			
Зм.	Кільк.	Аркуш	№ док.	Підпис	Дата				
ГАП	Кондращенко					Ресторан			
Виконав	Спідчук			01,24					
Перевірів	Москаленко					Фундамент ФМ-1			
Н. контр.	Москаленко								
						ТОВ "Лайнап Девелопмент"			

Погоджено

Замість інв. №

Підпис і дата

Інв. № орг.

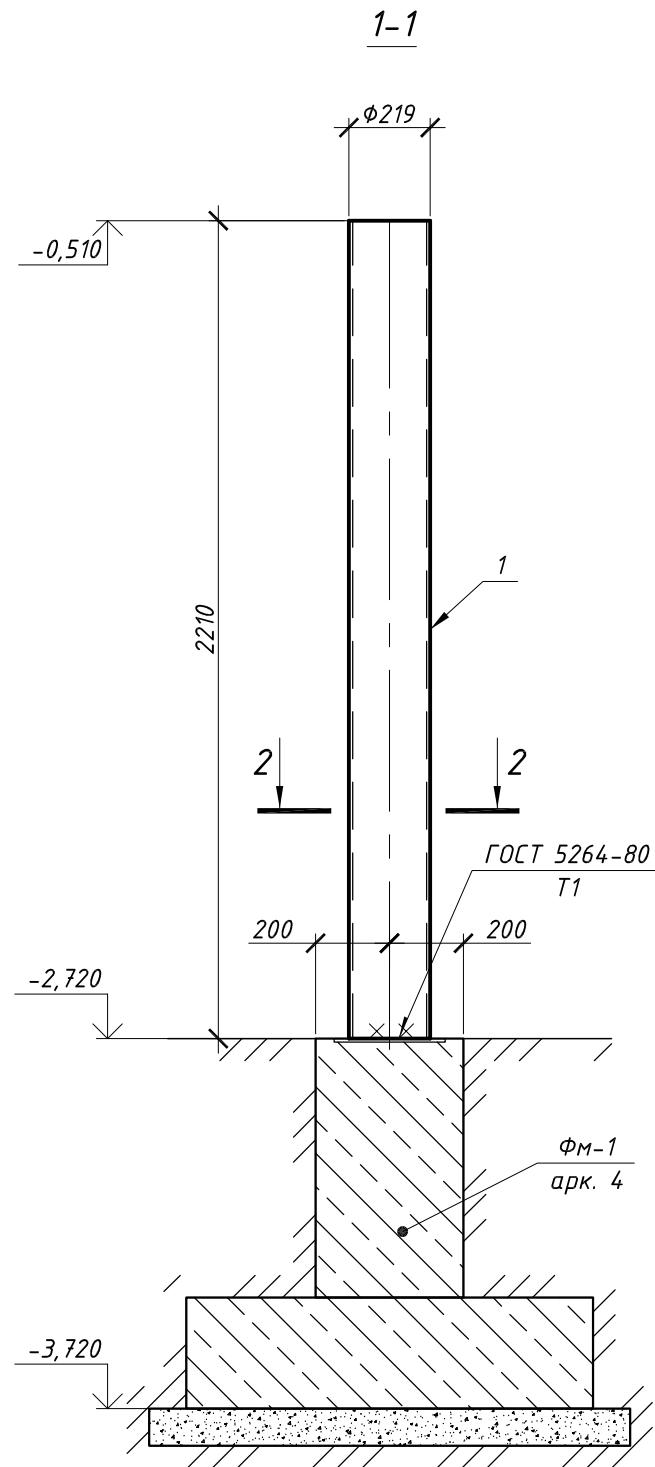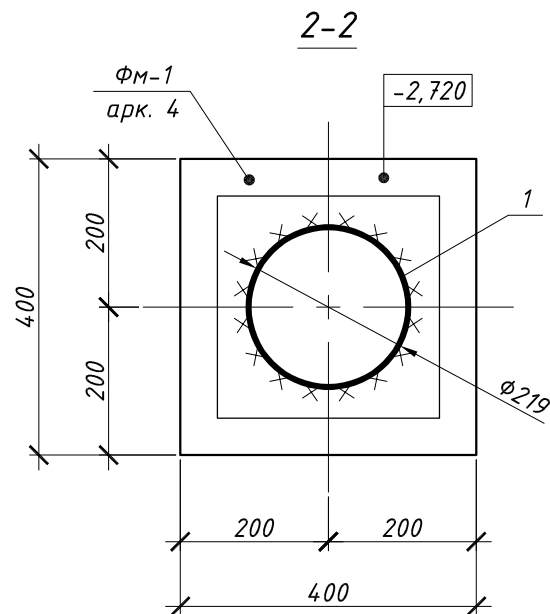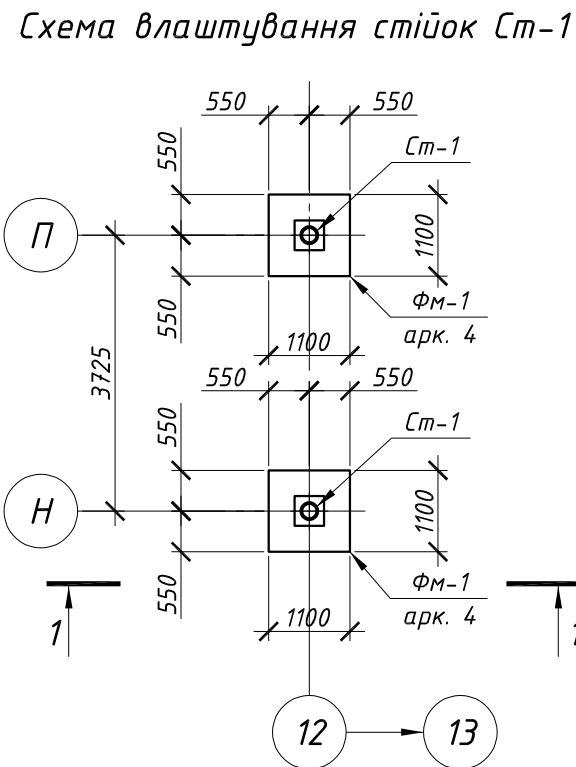

Специфікація



Поз.	Позначення	Найменування	Кільк.	Маса, од., кг	Примітки
		Стійка Ст-1	2		70.64
1		Тр. $\Phi 219 \times 3$ L=2210 по ГОСТ 10704-91	1	35.32	35.32

						ГЛ-09/2023-КБ		
						Реконструкція існуючої бази відпочинку "Лісова" в с.Глідівка кадастровий номер об'єкту 3221882200:21:025:0103		
Зм.	Кільк.	Аркуш	№ док.	Підпис	Дата	Ресторан	Стадія	Аркуш
ГАП	Кондращенко						Р	5
Виконав	Спідчук			01,24		Схема влаштування стійок Ст-1	ТОВ "Лайнап Девелопмент"	
Перевірів	Москаленко							
Н. контр.	Москаленко							

Схема влаштування надколонників


Специфікація

Поз.	Позначення	Найменування	Кільк.	Маса, од., кг	Примітки
Нк-1	арк. 8	Надколонник Нк-1	1		
Нк-2	арк. 9	Надколонник Нк-2	4		
Нк-3	арк. 10	Надколонник Нк-3	14		
Нк-4	арк. 11	Надколонник Нк-4	4		
Нк-3.1	арк. 12	Надколонник Нк-3.1	1		
Нк-3.2	арк. 13	Надколонник Нк-3.2	1		
Нк-3.3	арк. 14	Надколонник Нк-3.3	1		
Нк-4.1	арк. 15	Надколонник Нк-4.1	2		
Нк-4.2	арк. 16	Надколонник Нк-4.2	1		

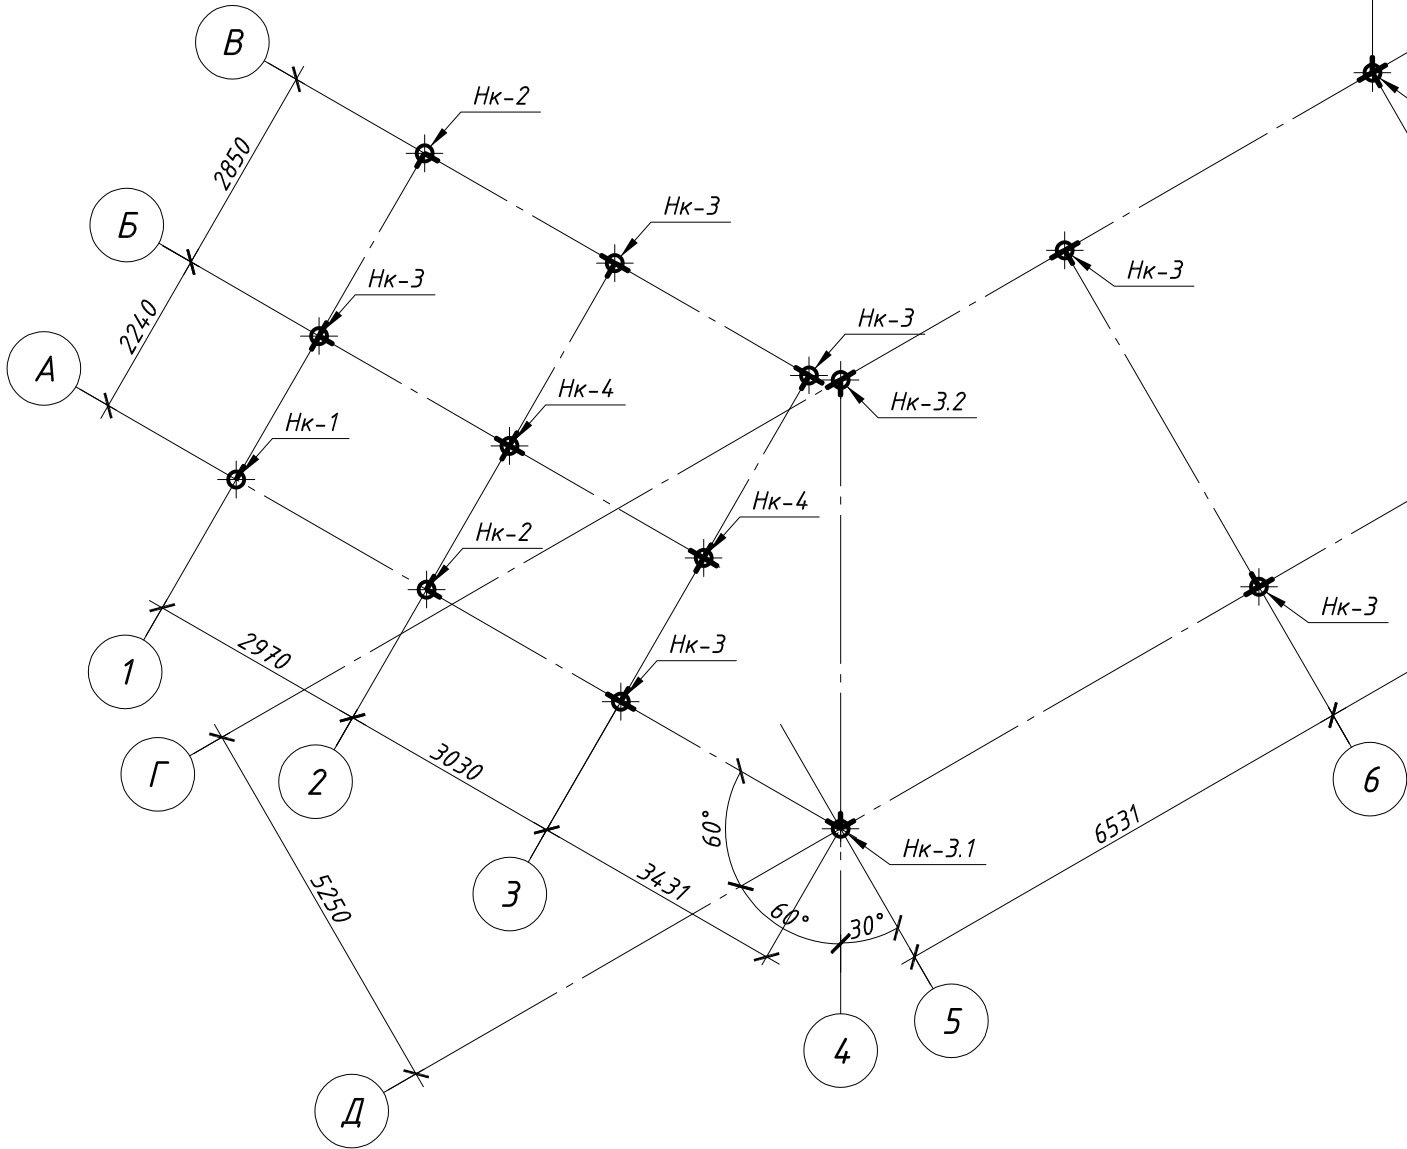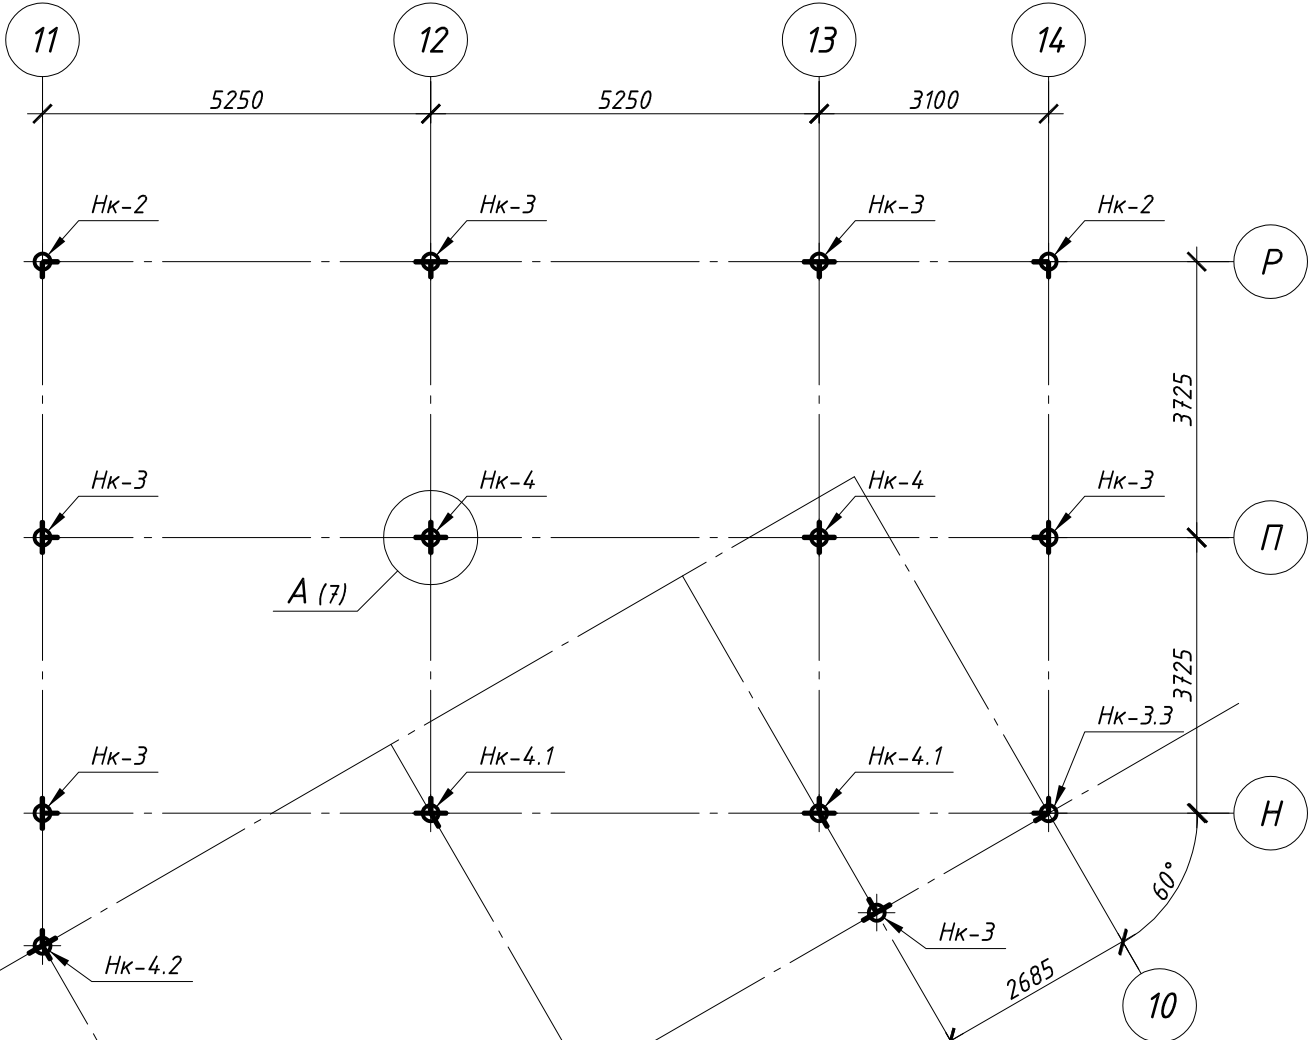


							ГЛ-09/2023-КБ		
							Реконструкція існуючої бази відпочинку "Лісова" в с.Глідівка кадастровий номер об'єкту 3221882200:21:025:0103		
Зм.	Кільк.	Аркуш	№ док.	Підпис	Дата		Ресторан	Стадія	Аркуш
ГАП	Кондращенко							Р	6
Виконав	Спідчук			01,24					
Перевірів	Москаленко								
Н. контр.	Москаленко						Схема влаштування надколонників	ТОВ "Лайнап Девелопмент"	

Надколонник Нк-1

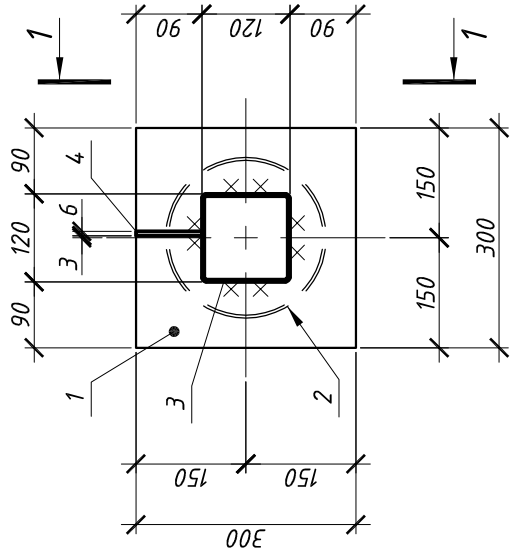

1-1

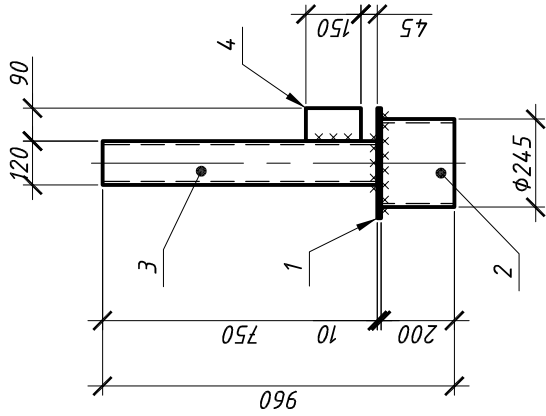


Специфікація

Поз.	Позначення	Найменування	Кільк.	Маса, од., кг	Примітки
		Надколонник Нк-1			25.16
1		Пластина 300х300 t=10 по ГОСТ 19903-74*	1	7.07	7.07
2		Тр. $\phi 24.5 \times 9$ L=200 по ГОСТ 10704-91	1	9.32	9.32
3		Тр.кв. 120х120х3 L=750 по ГОСТ 30245-2003	1	8.13	8.13
4		Пластина 150х90 t=6 по ГОСТ 19903-74*	1	0.64	0.64
ГЛ-09/2023-КБ					
Реконструкція існуючої бази відпочинку "Лісова" в с.Глідівка кадастровий номер об'єкту 3221882200:21:025:0103					
Зм.	Кільк.	Аркуш	№ док.	Підпис	Дата
ГАП	Кондращенко	Слідчук	01,24		
Виконав	Перевірив	Н. контр.	Москаленко	Москаленко	
Ресторан					
Схема влаштування надколонників. Вузол А					
ТОВ "Лайнал Девелопмент"					

Схема влаштування балок Б-1, Б-2

Специфікація

Поз.	Позначення	Найменування	Кільк.	Маса, од., кг	Примітки
Б-1		Двотавр №24 Лзгг.=м.п. по ДСТУ 8768:2018	167	27.3	4559.1
Б-2		Швелер №20 Лзгг.=м.п. по ДСТУ 3436-96	174	18.4	3201.6
		<u>Окремі елементи</u>			

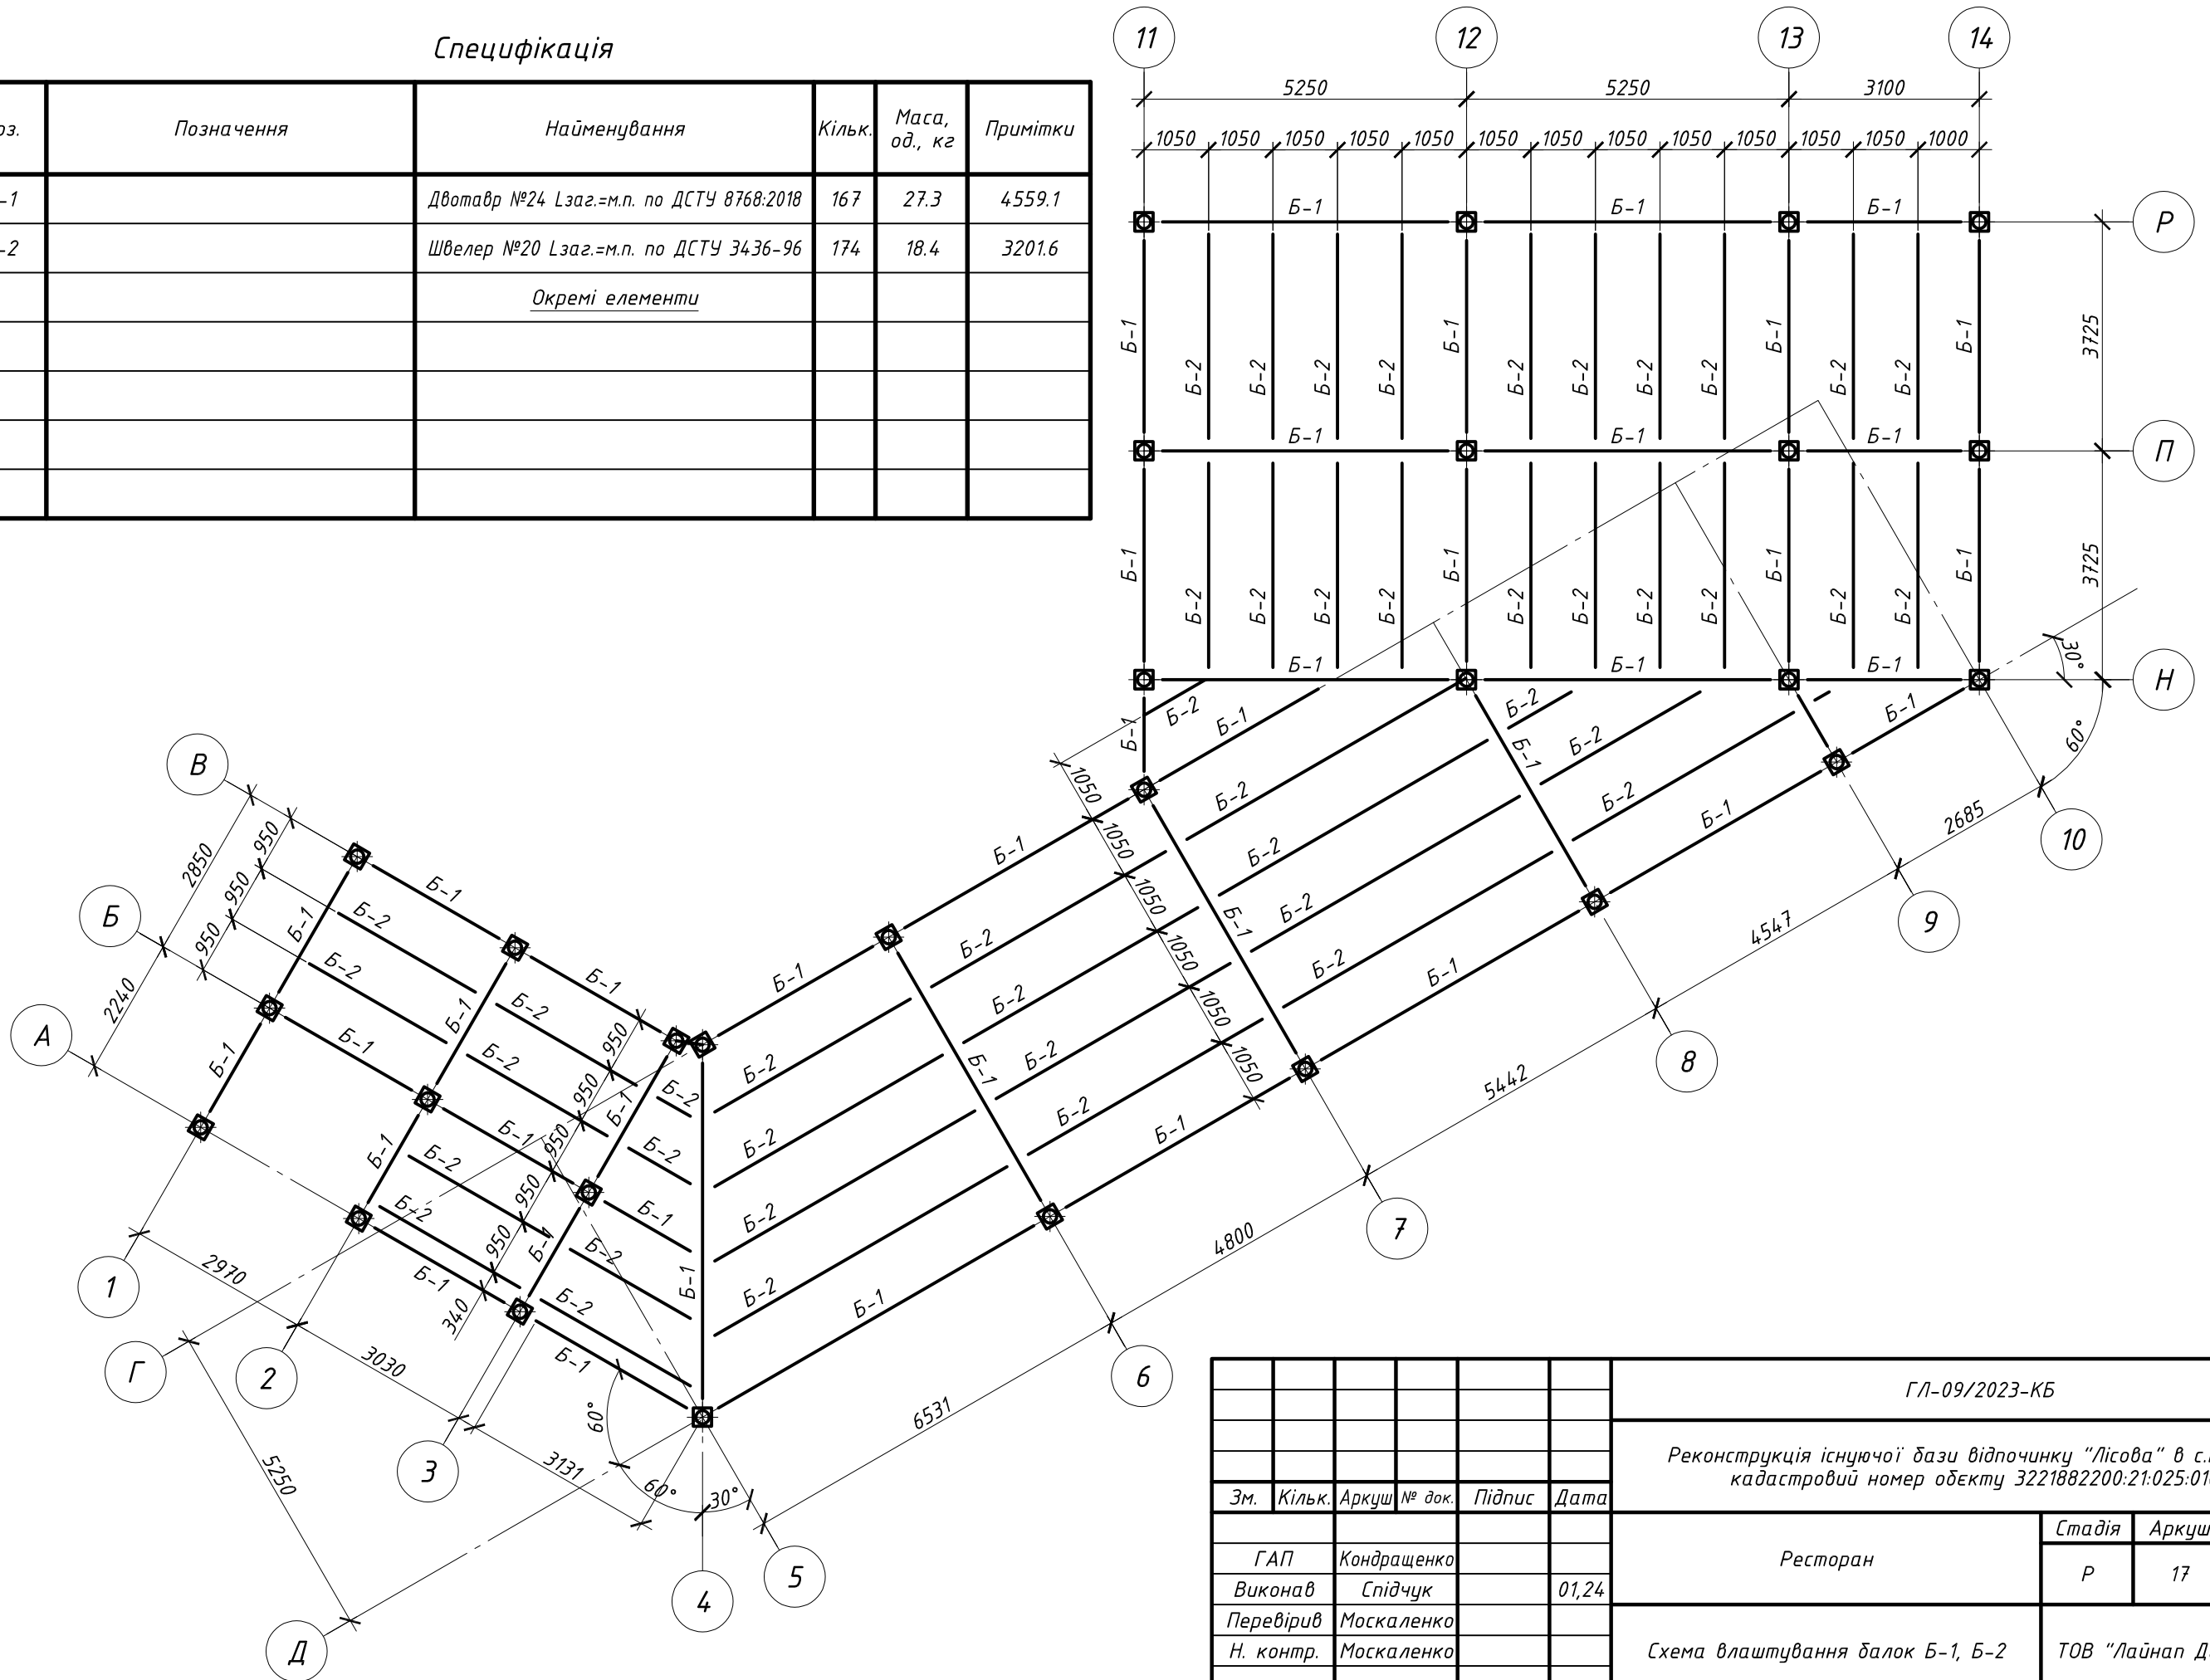

						ГЛ-09/2023-КБ			
						Реконструкція існуючої бази відпочинку "Лісова" в с.Глідівка кадастровий номер об'єкту 3221882200:21:025:0103			
Зм.	Кільк.	Аркуш	№ док.	Підпис	Дата				
						Ресторан	Стадія	Аркуш	Аркушів
ГАП		Кондращенко					Р	17	
Виконав		Спідчук			01,24				
Перевірів		Москаленко				Схема влаштування балок Б-1, Б-2			
Н. контр.		Москаленко							
						ТОВ "Лайнап Девелопмент"			