


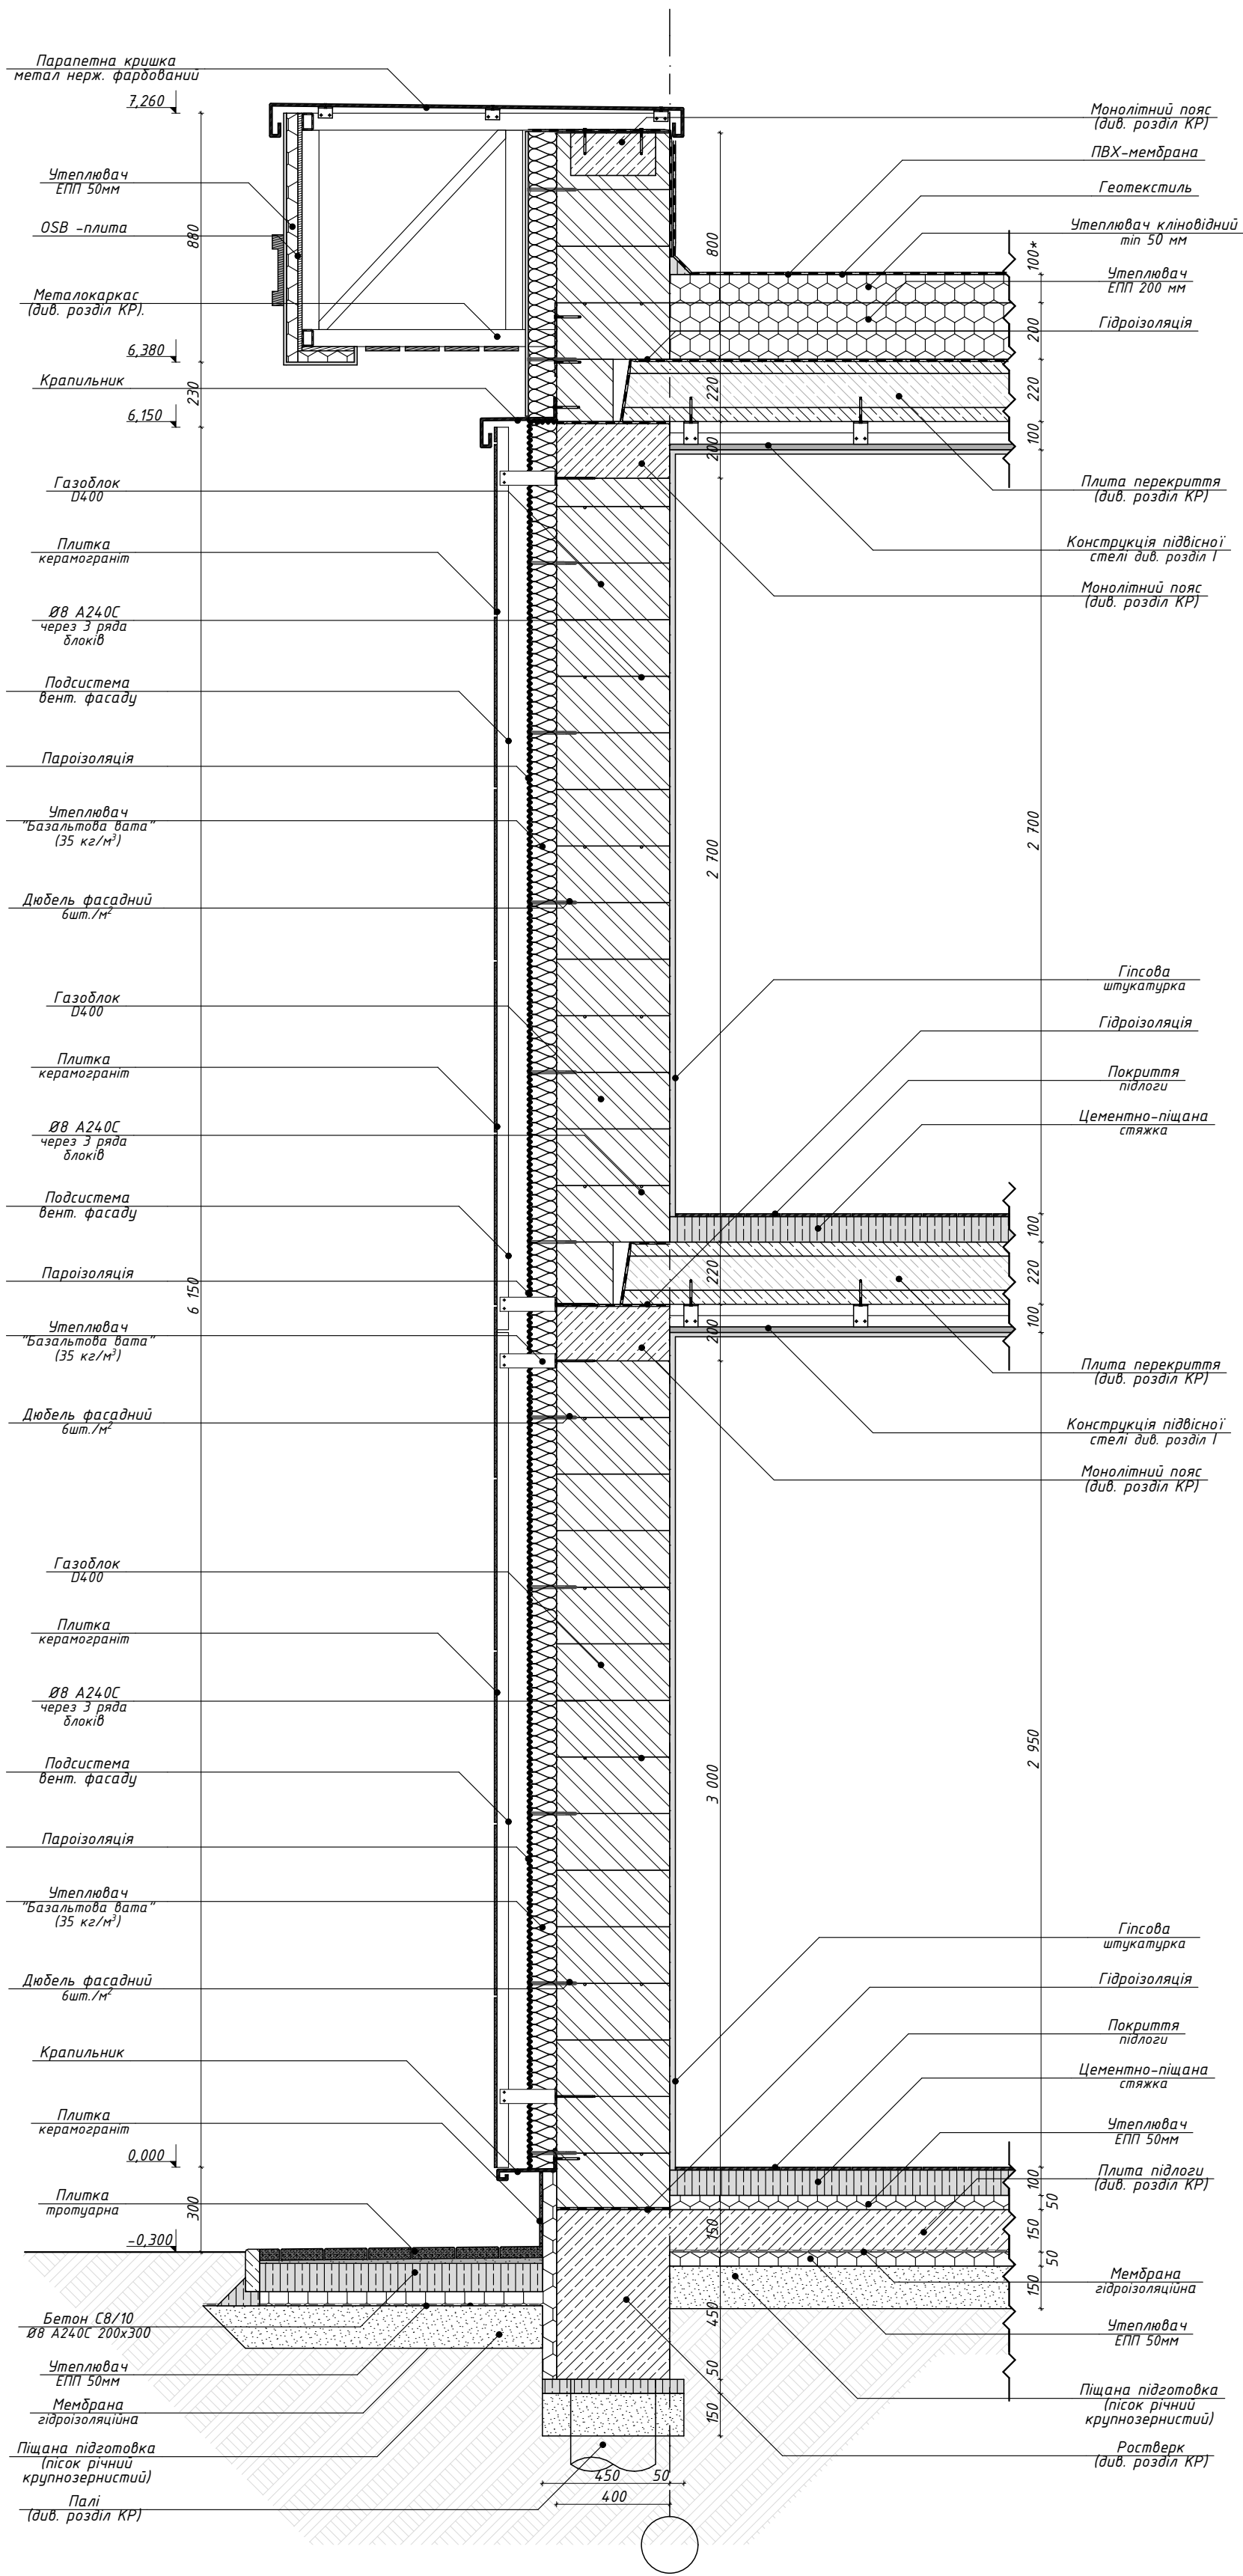


1. За відм. 0,000 прийнятий рівень чистої підлоги першого поверху.
2. Дивитись разом з розділом КР.
3. Усі розміри перевірити та узгодити із замовником на місці.
4. Увага Всі габаритні розміри віконних і дверних прорізів, ескізи конструкцій уточнити на місці перед проектуванням і виготовленням віконних блоків і дверей.
5. Дивись разом з арк. АР-5...8.

Умовні позначення:

	- Залізобетон (Сбінний)		- Утеплювач мінераловатний		- Грунт
	- Залізобетон (Моноліт)		- Конструкції металеві		- Тип підлоги
	- Цегла керамічна		- Конструкції дерев'яні		- Тип оздоблення
	- Газоблок D400		- Пісок		- Гідроізоляція
	- Утеплювач ЕПП		- Гравій		- Пароізоляція

						2023/31-АР		
						Індивідуальний житловий будинок, за адресою: Київська обл, Обухівський район, с. Ходосівка, вул. Івана Франка. к.н.: 3222487001.		
Зм.	Кільк.	Арк.	№Док.	Підп.	Дата	РП	Аркуш	Аркушів
							19	
Розріз 3-3 М1:20								

Зам. інв. №	
Підпис і дата	
Ін. № підл.	

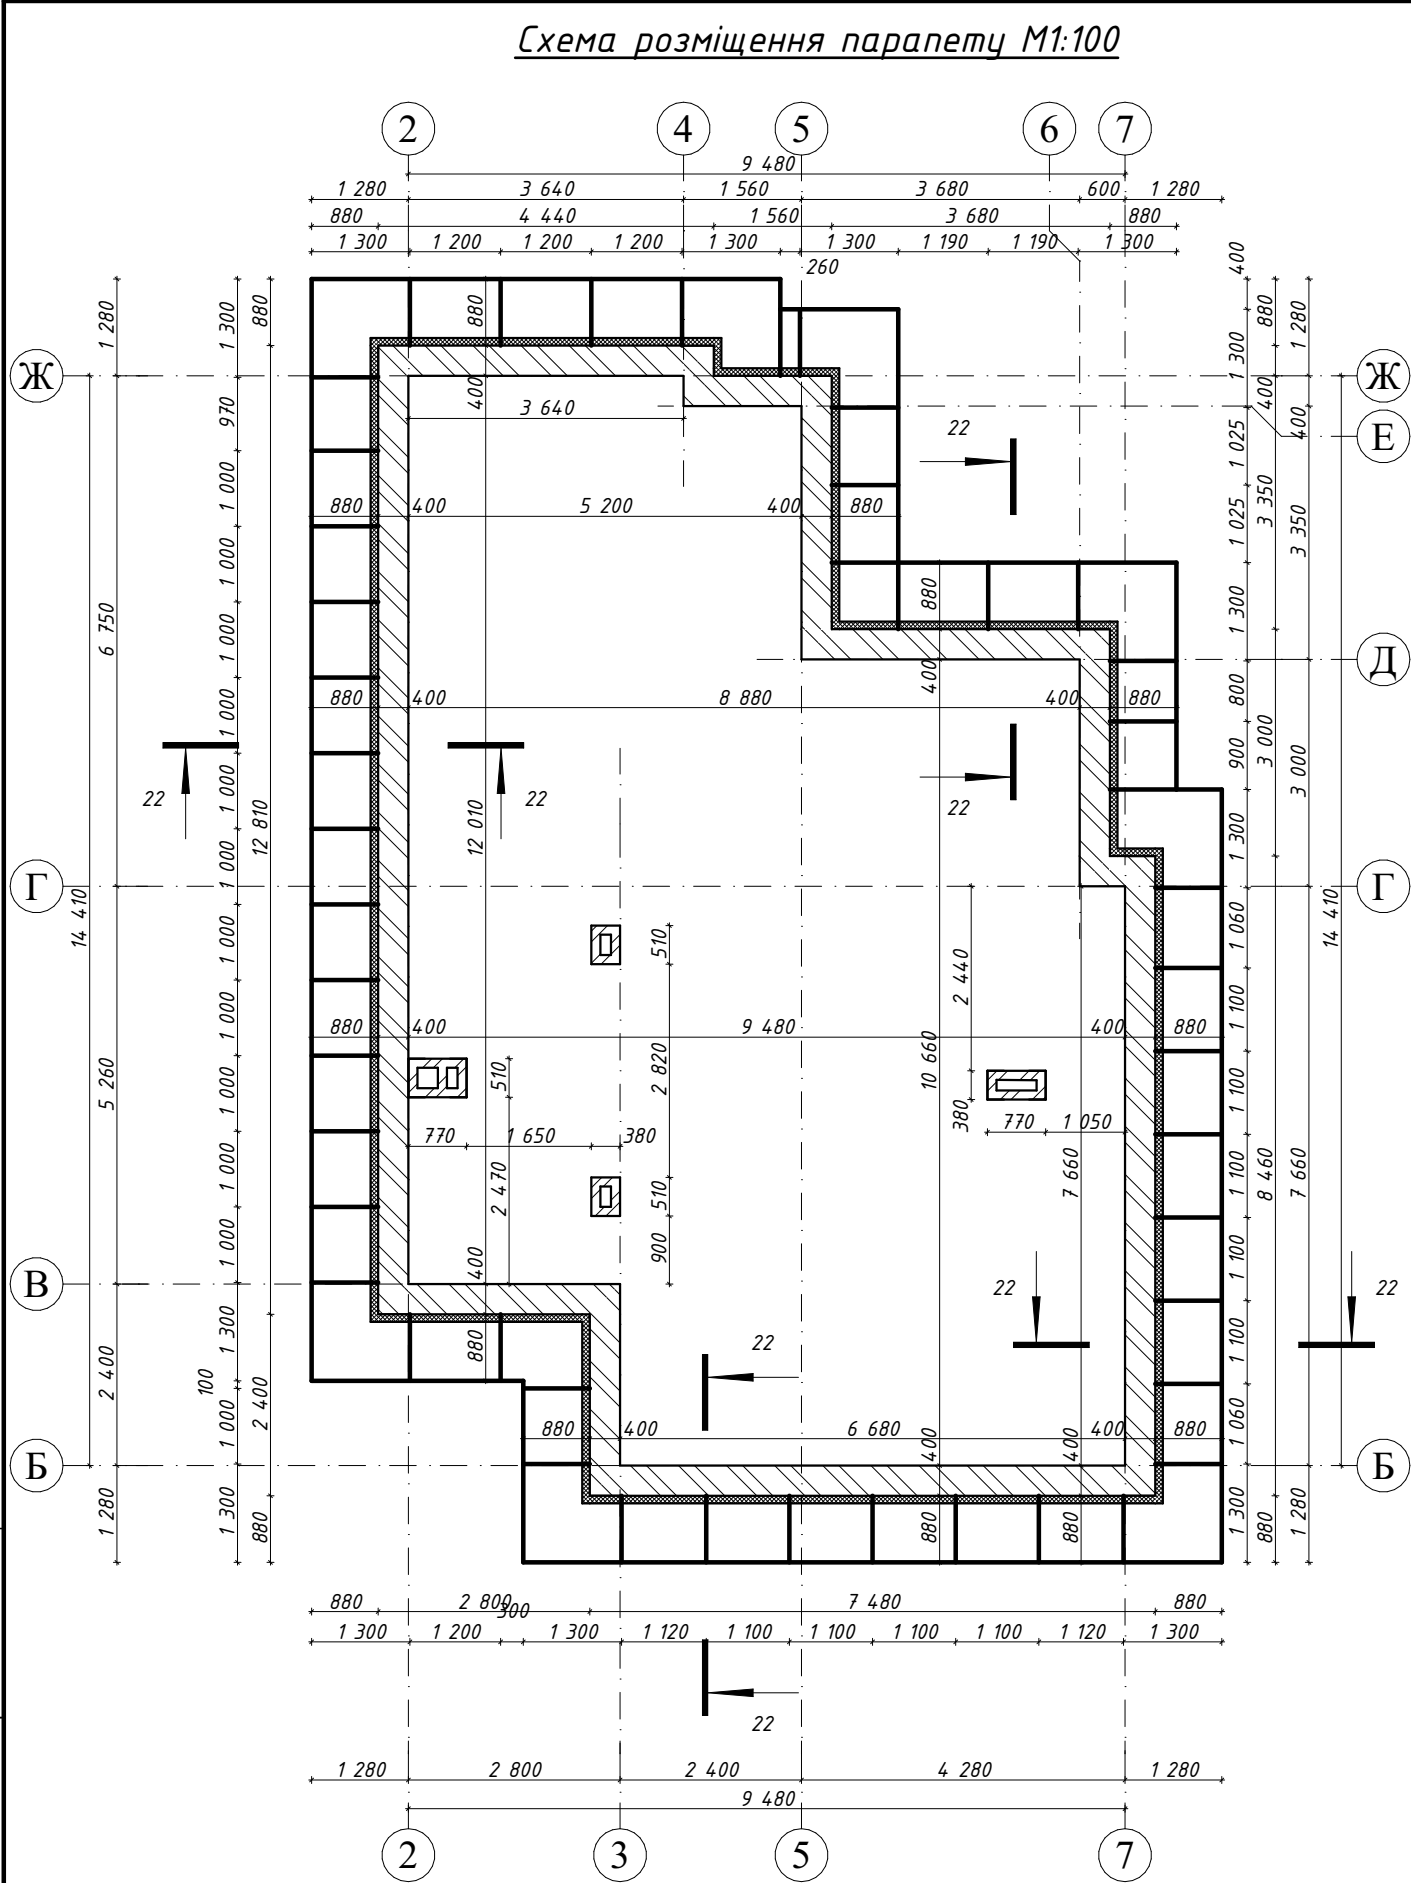

Специфікація елементів мурування на поз. 6,390

Поз.	Позначення	Найменування	Кіл.	Маса од., кг	Прим.
Збірні одиниці					
1.	400x600x200	Газоблок D400	17,79	-	Без урахування відходів

Специфікація елементів металукаркасу


№ п.п.	Обозначение	Наименование	Кол., шт	Масса ед., кг	
Детали					
1.	ДСТУ 8940:2019	□ Тр. 60x40x2,5 L=1,30 м.п.	47	4,82	226,54
2.	ДСТУ 8940:2019	□ Тр. 60x40x2,5 L=0,90 м.п.	47	3,33	156,51
3.	ДСТУ 8940:2019	□ Тр. 60x40x2,5 L=0,825 м.п.	94	3,06	287,64
4.	ДСТУ 8940:2019	□ Тр. 60x40x2,5 L=0,965 м.п.	47	3,58	168,26
5.	ДСТУ 8940:2019	□ Тр. 60x40x2,5 L=116,04 м.п.	-	429,93	-
6.	ДСТУ 8940:2019	□ Тр. 60x40x2,5 L=1,49 м.п.	13	5,52	71,76
7.	ДСТУ 4747:2007	— Шт.-260x160x6	94	1,83	172,02

Примітки:


1. Зварювання металевих елементів виконувати електродами Е-42а по ГОСТ 9467-75.
2. Переріз 22-22 див. арк. КР-26.

						2023/31-КР			
						Індивідуальний житловий будинок, за адресою: Київська обл, Обухівський район, с. Ходосівка, вул. Івана Франка. к.н.: 3222487001.			
Зм.	Кільк.	Арк.	№Док.	Підп.	Дата		Стадія	Аркуш	Аркушів
							РП	25	
						Схема розміщення парпету М1:100			


22-22

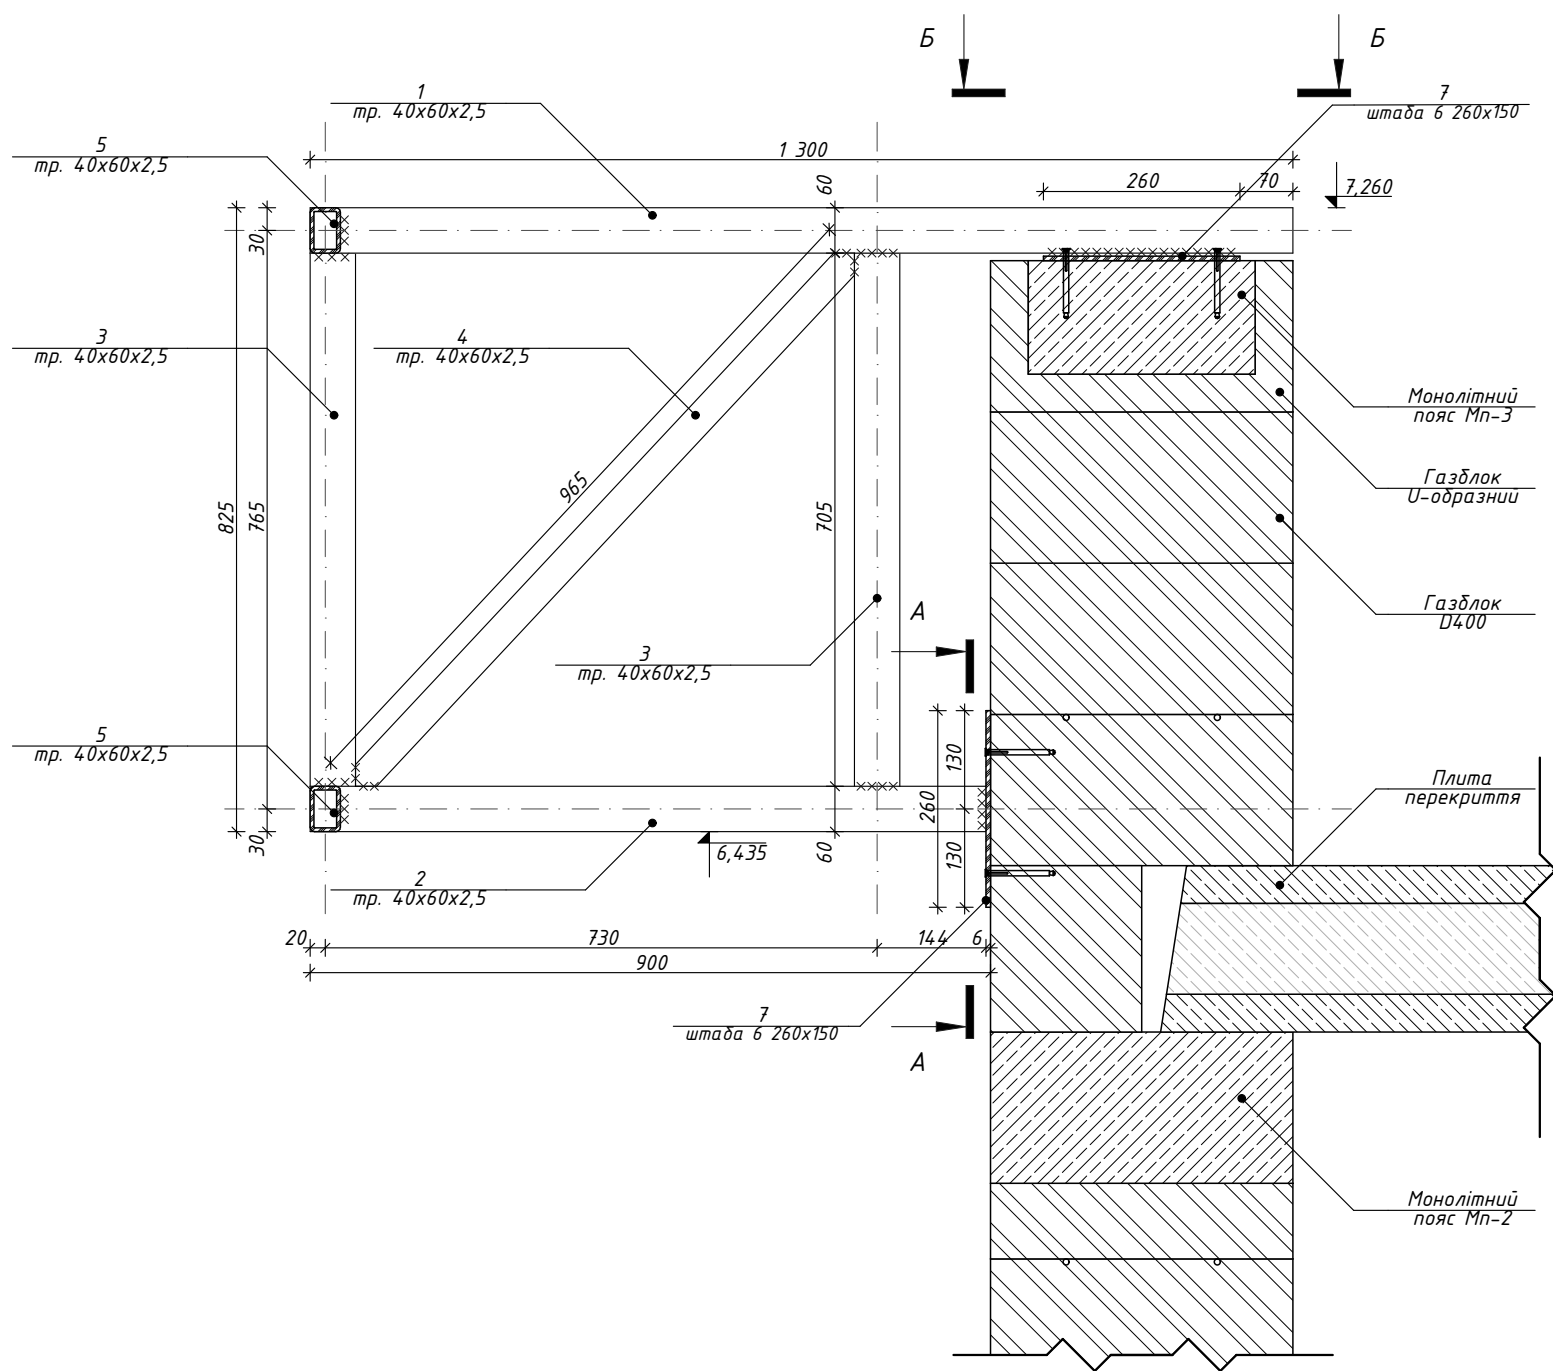

A-A

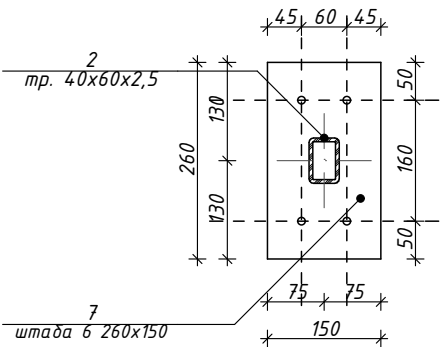

Б-Б

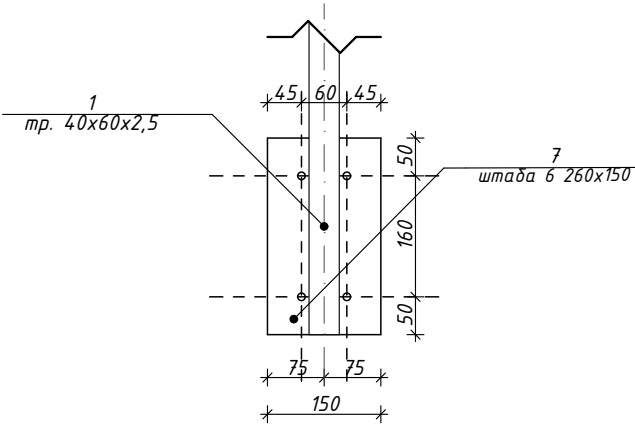

Примітки:
1. Зварювання металевих елементів виконувати електродами Е-42а по ГОСТ 9467-75.
2. Специфікацію метаріалів див. арк. КР-25.

Зам. інв. №	
Підпис і дата	
Ін. № підл.	

						2023/31-КР			
						Індивідуальний житловий будинок, за адресою: Київська обл, Обухівський район, с. Ходосівка, вул. Івана Франка. к.н.: 3222487001.			
Зм.	Кільк.	Арк.	№Док.	Підп.	Дата				