

TS-project

Замовники: _____

Робочий проект

Будівництво житлового будинку що знаходиться на земельній ділянці з кадастровим номером:

к.н. 3222485800:03:004:5006

що знаходиться за адресою:

Київська обл., с. Святопетровське, вул. Липська 4

Архітектурно-будівельні рішення

Стадія "Робочий проект "

Шифр об'єкта 001-443-22/ П

Головний архітектор проекту

Свириденко Т.М.
+38(093)156-33-78

м. Київ
2022 р.

Аркуш	Найменування	Примітки
1	Загальні дані	
2	Фасад 7-1	
3	Фасад 1-7	
4	Фасад А-Е	
5	Фасад Е-А	
6	Розріз 1-1	
7	Розріз 2-2	
8	Розріз 3-3	
9	Розріз 4-4	
10	План приміщень 1-ого поверху	
11	План віконних і дверних прорізів 1-ого поверху	
12	Кошторис вікон	
13	Кошторис дверей	
14	План фундаменту	
19	Вузли фундаменту	
20	Розмірний план 1-го поверху	
21	План перетинку 1-го поверху	
22	План перекриття на відм. -0,300	
23	План армопоясу на відм. +2,800	
24	План перекриття на відм. +3,000	
25	План крокв будинку	
26	Специфікація крокв будинку	
27	Візуалізація крокв	
29	План покрівлі будинку	
30	3D- вид	
32	Схема забудови земельної ділянки	
33	Колонна К-1	

ВІДОМІСТЬ ДОКУМЕНТІВ, НА ЯКІ ПОСИЛАЮТЬСЯ

Проект розроблений у відповідності з діючими нормами та правилами, та передбачає заходи, що забезпечують вибухобезпечність при експлуатації споруд.


Відбудівельні матеріали, що використовуються, повинні задовольняти вимоги ДБН В.1.4-2:01-97 "Радіаційний контроль будівельних матеріалів та об'єктів будівництва".

Інші необхідні вказівки та примітки на аркушах проекту.

Робоча документація виконана згідно з діючими нормами, правилами та державними стандартами України

Головний архітектор проекту _____

						001-443-22АБ			
						Будівництво житлового будинку що знаходиться за адресою: Київська обл., с. Святопетровське, вул. Липська 4			
Зм.	Кіл.ч.	Лист	№Док.	Підп.	Дата				
						Будівництво житлового будинку	Стадія	Аркчш	Аркцшв
							АБ	1	
Розробив	Свириденко Т.М.					Загальні дані	TS-project		
Перевірив	Свириденко Т.М.								

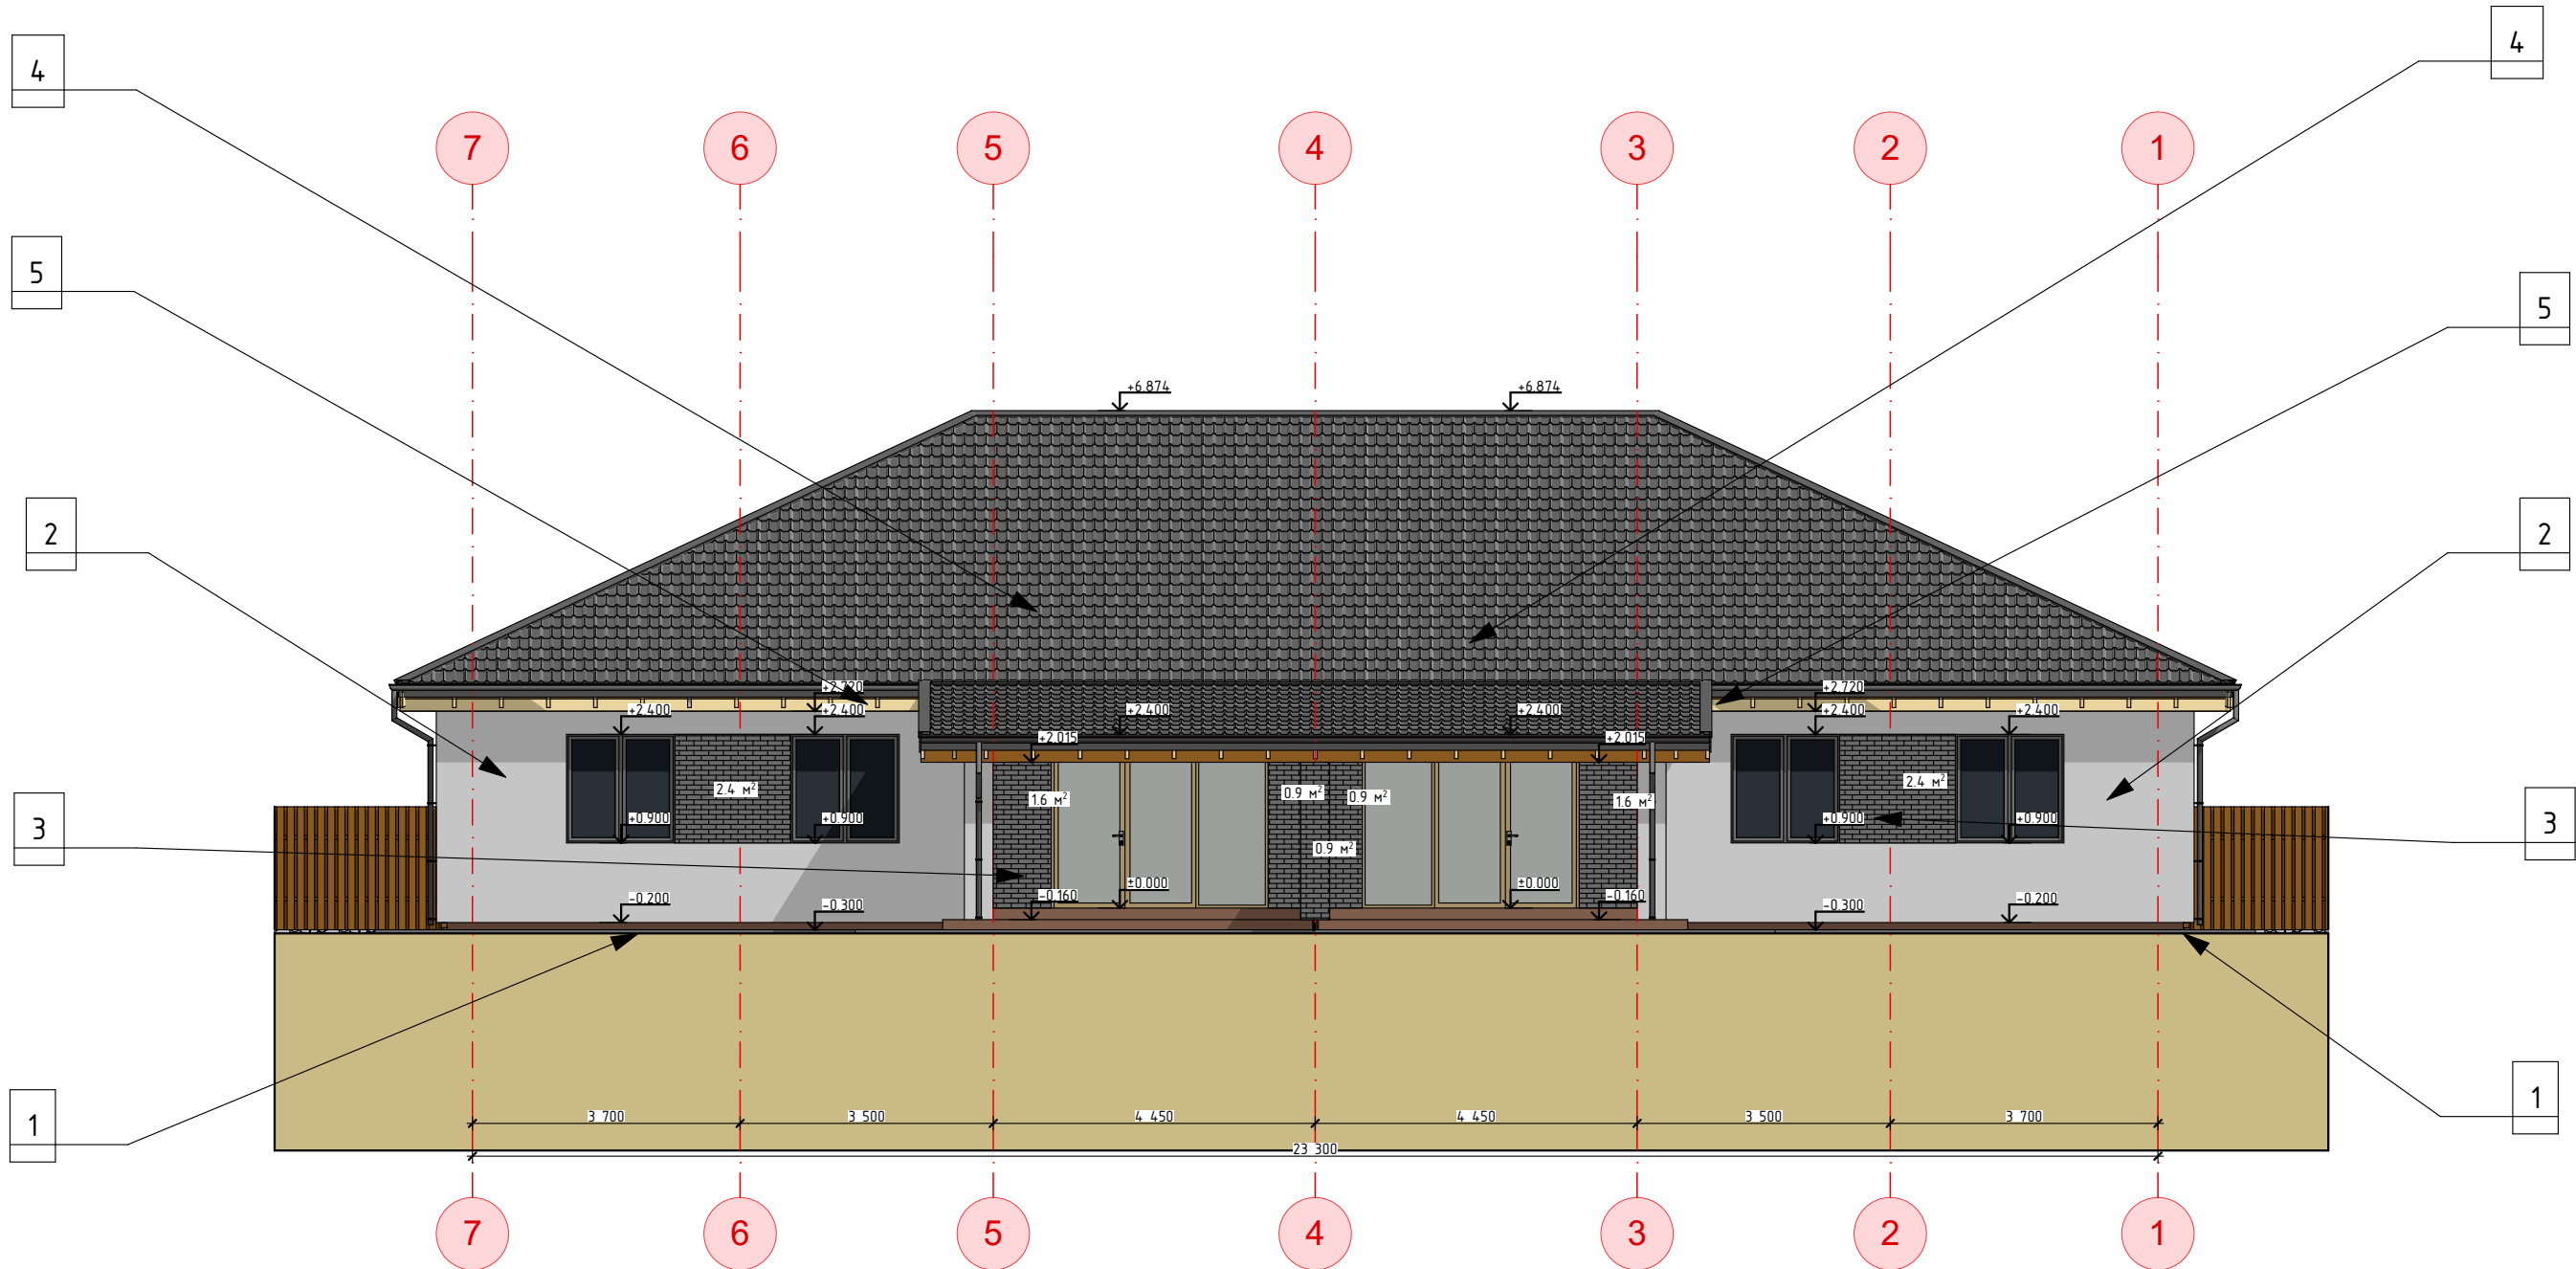

Паспорт оздоблення фасаду:

Фасадні панелі Stone House Кварцит, колір: Світло-сірий - 150,5м2
Фасадні панелі Стоун Хаус Цегла графітова Ю-Пласм StoneHaus - 47,5м2


Примітка:

- 1. За відмітку 0,000 прийнято рівень чистої підлоги 1-го поверху
- 2. Рівень фундаменту на відмітці -1,700
- 3. Рівень землі після планування на відм. -0,350
- 4. Рівень друківки на відм. -0,300

Паспорт оздоблення фасаду:

- 1. Бруківка
- 2. Термопанель - цегла світла
- 3. Термопанель - цегла темна
- 4. Покрівля металева черепиця
- 5. Софіт

						001-443-22AB		
						Будівництво житлового будинку що знаходиться за адресою: Київська обл., с. Святопетровське, вул. Липська 4		
Зм.	Кіл.ч.	Лист	№Док	Підп.	Дата	Будівництво житлового будинку	Стадія	Аркцш
							AB	2
						Фасад 7-1	TS-project	
Розробив	Свириденко Т.М.							
Перевіриб	Свириденко Т.М.							

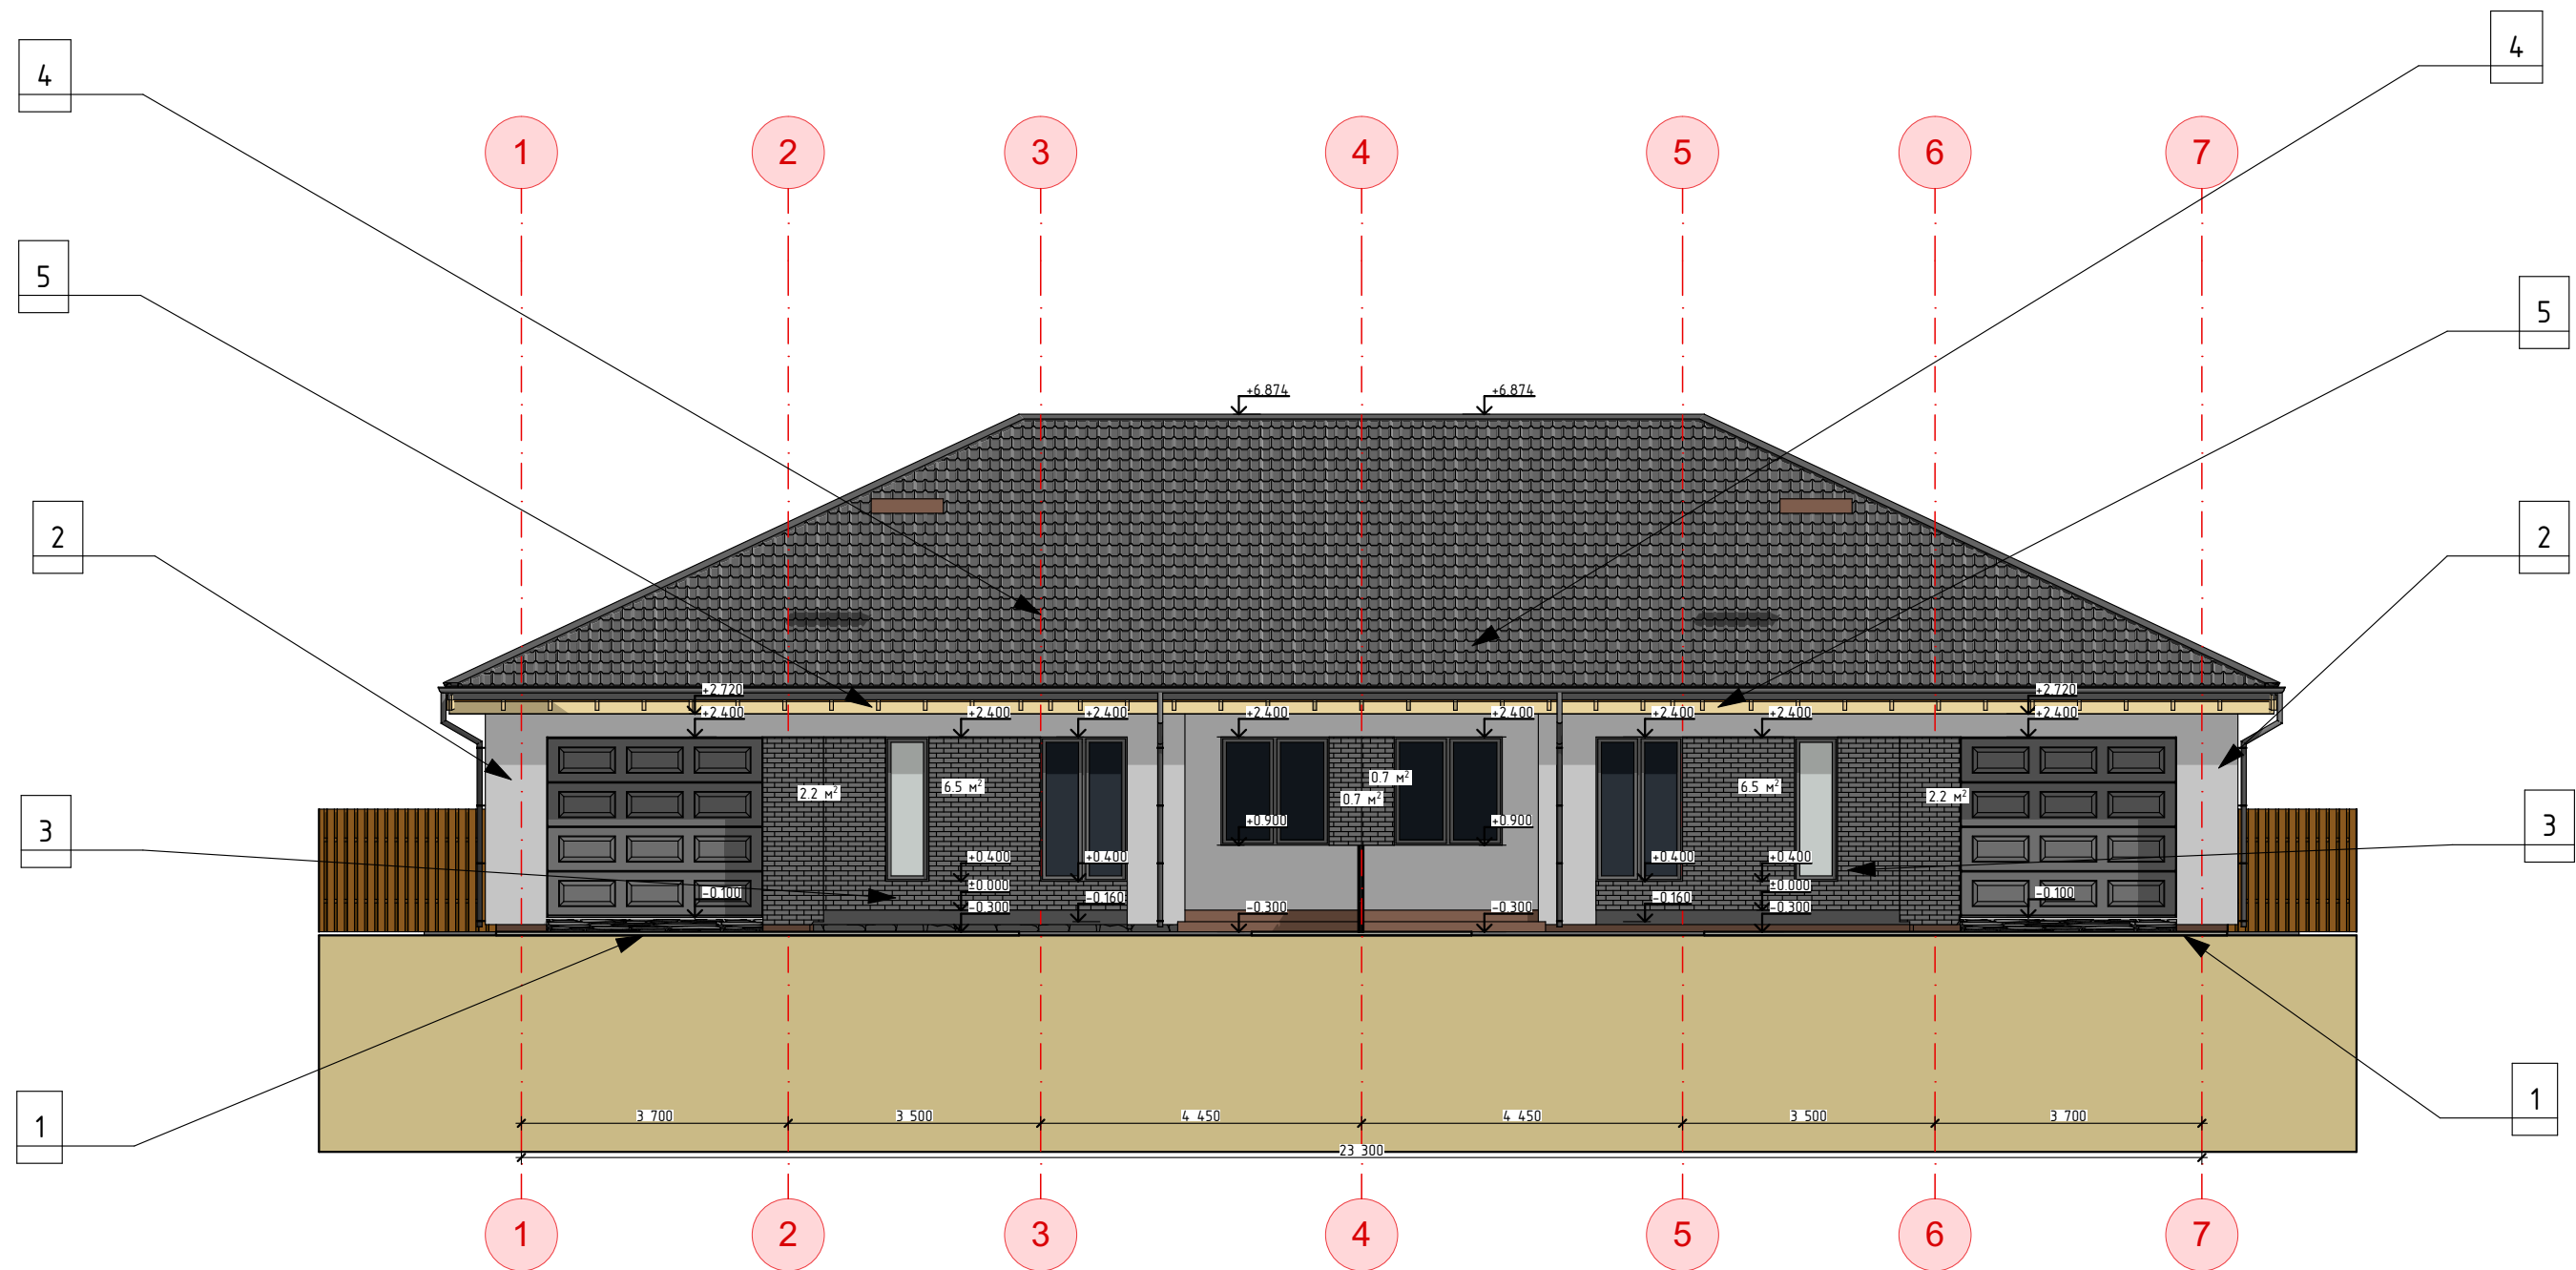

Паспорт оздоблення фасаду:

Фасадні панелі Stone House Кварцит, колір: Світло-сірий - 150,5м2
Фасадні панелі Стоун Хаус Цегла графітова Ю-Пласт StoneHaus - 47,5м2


Примітка:

- 1. За відмітку 0,000 прийнято рівень чистої підлоги 1-го поверху
- 2. Рівень фундаменту на відмітці -1,700
- 3. Рівень землі після планування на відм. -0,350
- 4. Рівень друківки на відм. -0,300

Паспорт оздоблення фасаду:

- 1. Бруківка
- 2. Термопанель - цегла світла
- 3. Термопанель - цегла темна
- 4. Покрівля металева черепиця
- 5. Софіт

						001-443-22АБ		
						Будівництво житлового будинку що знаходиться за адресою: Київська обл., с. Святопетровське, вул. Липська 4		
Зм.	Кіл.ч.	Лист	№Док	Підп.	Дата	Будівництво житлового будинку	Стадія	Аркцш
							АБ	3
						Фасад 1-7	TS-project	
Розробив	Свириденко Т.М.							
Перевірих	Свириденко Т.М.							

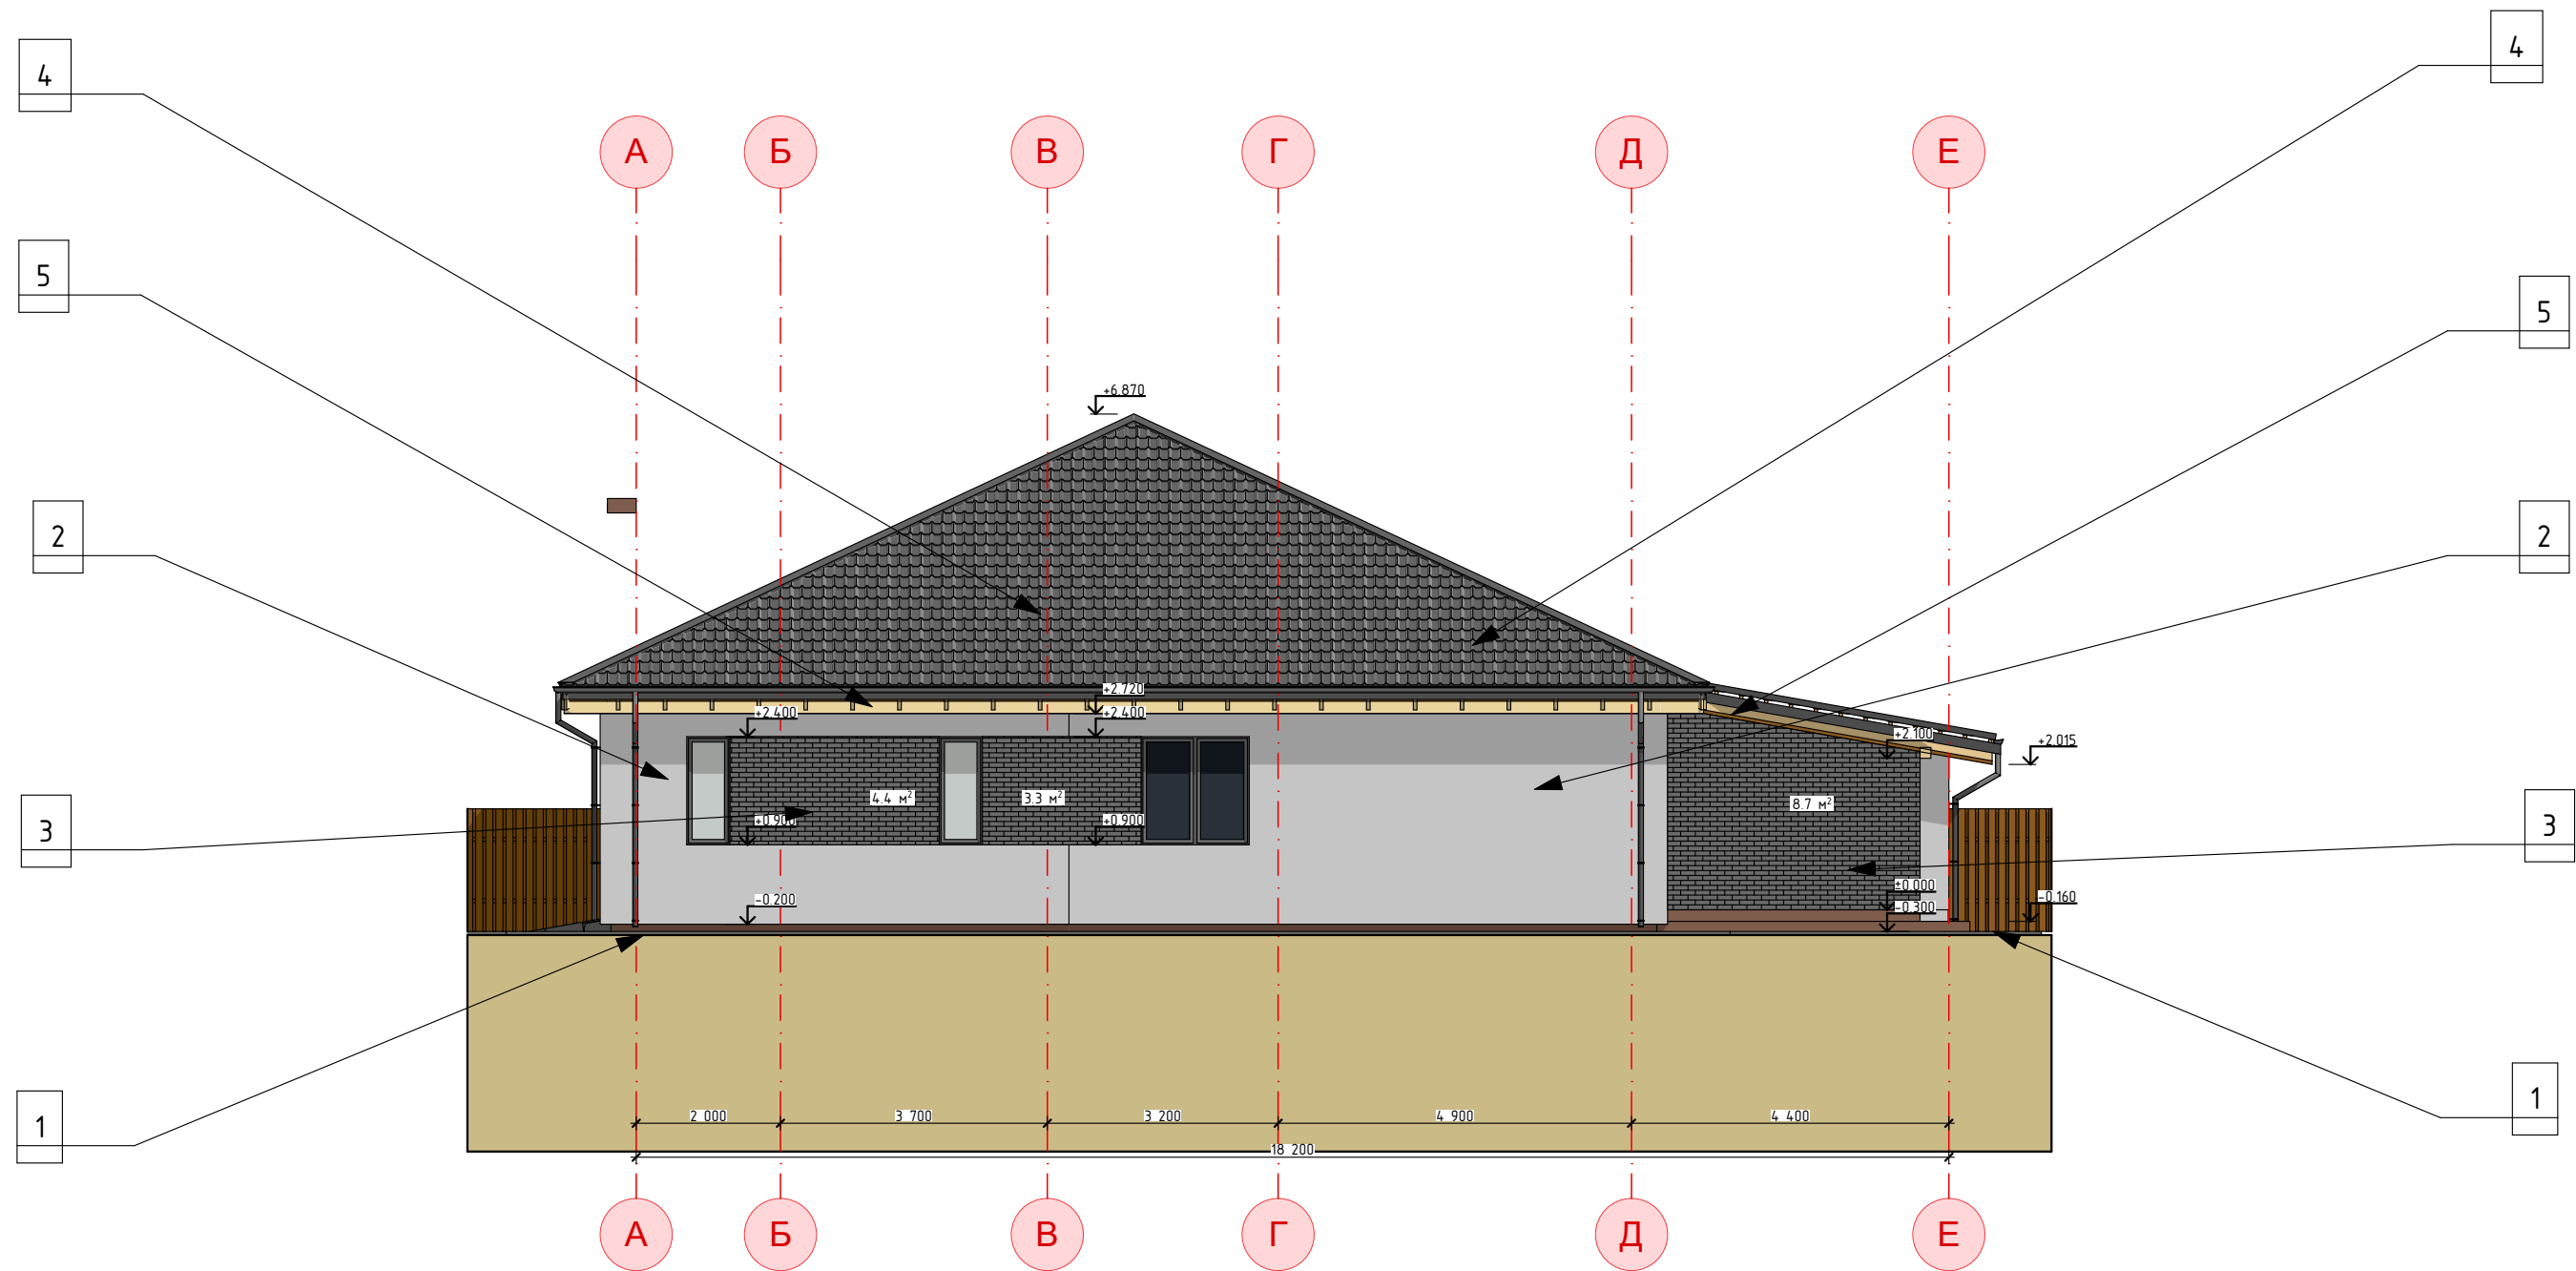

Примітка:

1. За відмітку 0,000 прийнято рівень чистої підлоги 1-го поверху
2. Рівень фундаменту на відмітці -1,700
3. Рівень землі після планування на відм. -0,350
4. Рівень друківки на відм. -0,300


Паспорт оздоблення фасаду:

1. Бруківка
2. Термопанель - цегла світла
3. Термопанель - цегла темна
4. Покрівля металева черепиця
5. Софіт

Паспорт оздоблення фасаду:

Фасадні панелі Stone House Кварцит, колір: Світло-сірий - 150,5м2
Фасадні панелі Стоун Хаус Цегла графітова Ю-Пласм StoneHaus - 47,5м2

						001-328-21АБ				
						Будівництво житлового будинку що знаходиться за адресою: Київська область, _____				
Зм.	Кіл.уч.	Лист	№Док.	Підп.	Дата					
						Будівництво житлового будинку		Стадія	Лист	Листов
								АБ	4	
Розробив		Свириденко Т.М.				Фасад А-Е		TS-project		
Перевірів		Свириденко Т.М.								

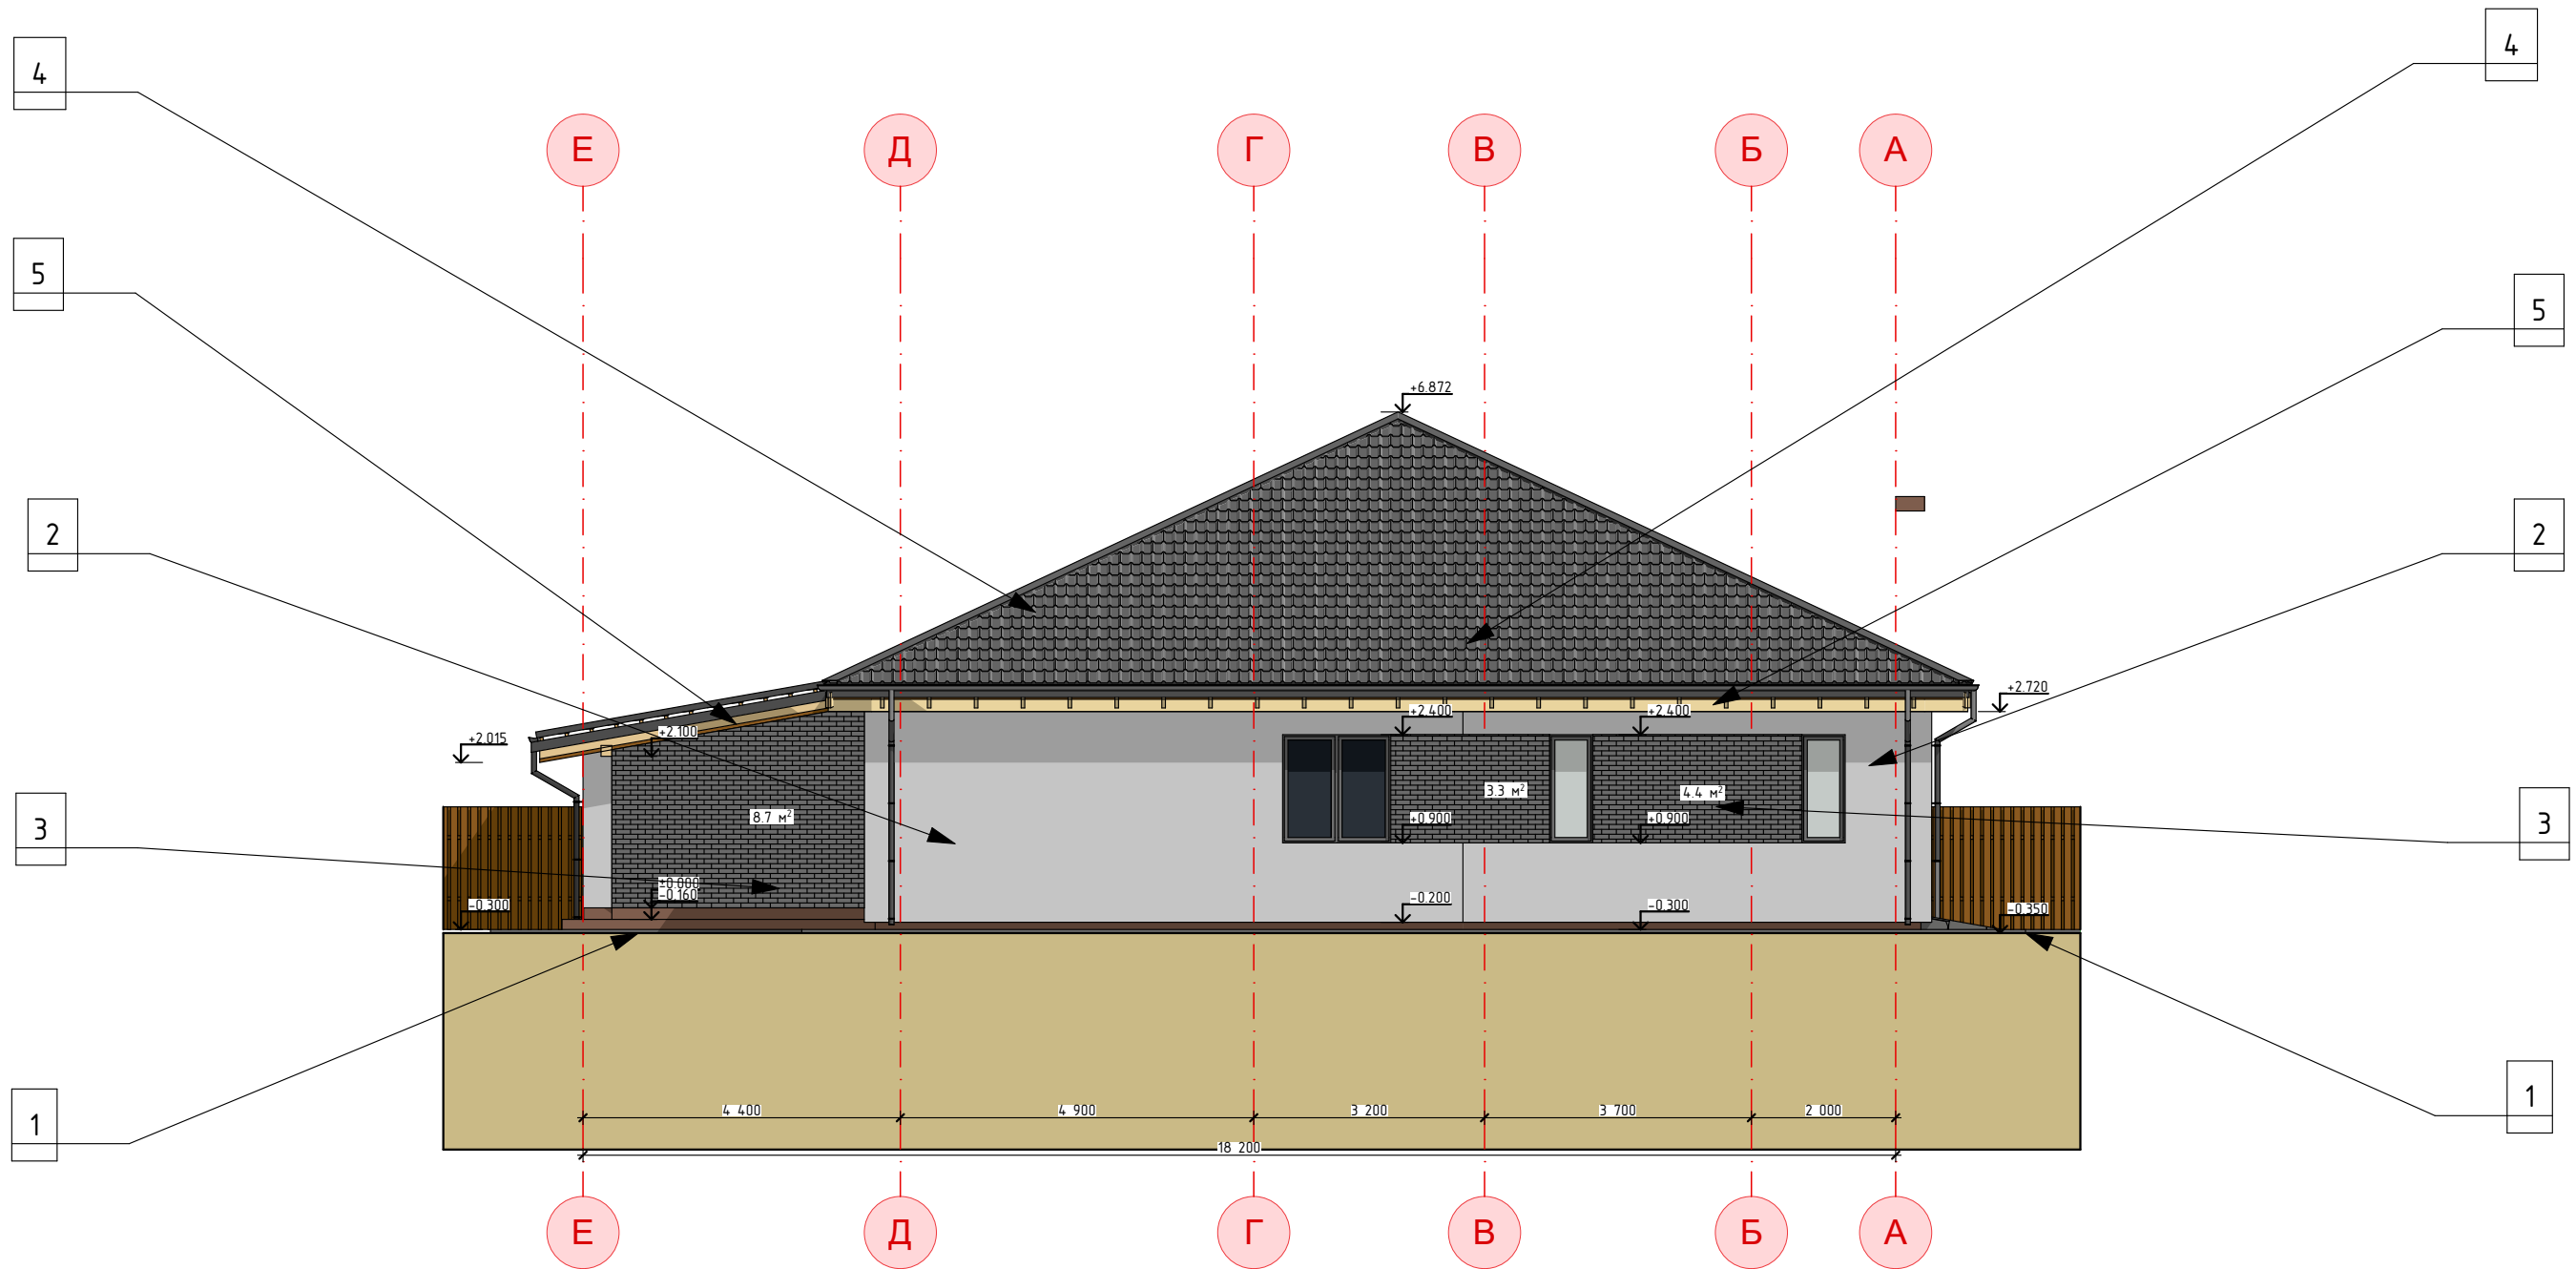

Паспорт оздоблення фасаду:

Фасадні панелі Stone House Кварцит, колір: Світло-сірий - 150,5м2
Фасадні панелі Стоун Хаус Цегла графітова Ю-Пласм StoneHaus - 47,5м2

Примітка:

- За відмітку 0,000 прийнято рівень чистої підлоги 1-го поверху
- Рівень фундаменту на відмітці -1,700
- Рівень землі після планування на відм. -0,350
- Рівень ґрунту на відм. -0,300

Паспорт оздоблення фасаду:

- Бруківка
- Термопанель - цегла світла
- Термопанель - цегла темна
- Покрівля металева черепиця
- Софіт

						001-328-21АБ				
						Будівництво житлового будинку що знаходиться за адресою: Київська область, _____				
Зм.	Кіл.уч.	Лист	№Док.	Підп.	Дата					
						Будівництво житлового будинку		Стадія	Лист	Листов
								АБ	5	
Розробив		Свириденко Т.М.				Фасад Е-А		TS-project		
Перевірив		Свириденко Т.М.								


Ізоляція дифузна
 Утеплювач , мінеральні плити класу ROCKWOOL
 типу ROCKMIN - 200 мм;
 Затяжка - брус 200х50мм;
 Прижимна рейка - брус 50х50мм;
 Утеплювач , мінеральні плити класу ROCKWOOL
 типу ROCKMIN - 50 мм. (навхрест);
 Пароізоляція типу "Ютафол Д110 Стандарт "
 Обрешітка - брус 25х100мм;
 Підвісна стеля

Обробка підлоги, 20мм;
 Бетонна стяжка 70мм;
 Екструдований пінополістирол 100мм;
 Бетон Б25 100мм;
 Гідроізоляція;
 Геотектиль;
 Ущільнений пісок;
 Ущільнений ґрунт.

Метало черепиця;
 Обрешітка - брус 25х100мм;
 Прижимна рейка - брус 50х50мм;
 Ізоляція дифузна (над кроквами)
 Кроквяна нога - брус 200х50мм;

Газоблок 400мм;
 Утеплювач 100мм;
 Склосітка;
 Вирівнююча штукатурка
 Декоративна штукатурка;

Газоблок 400мм;
 Утеплювач 100мм;
 Склосітка;
 Вирівнююча штукатурка
 Декоративна штукатурка;

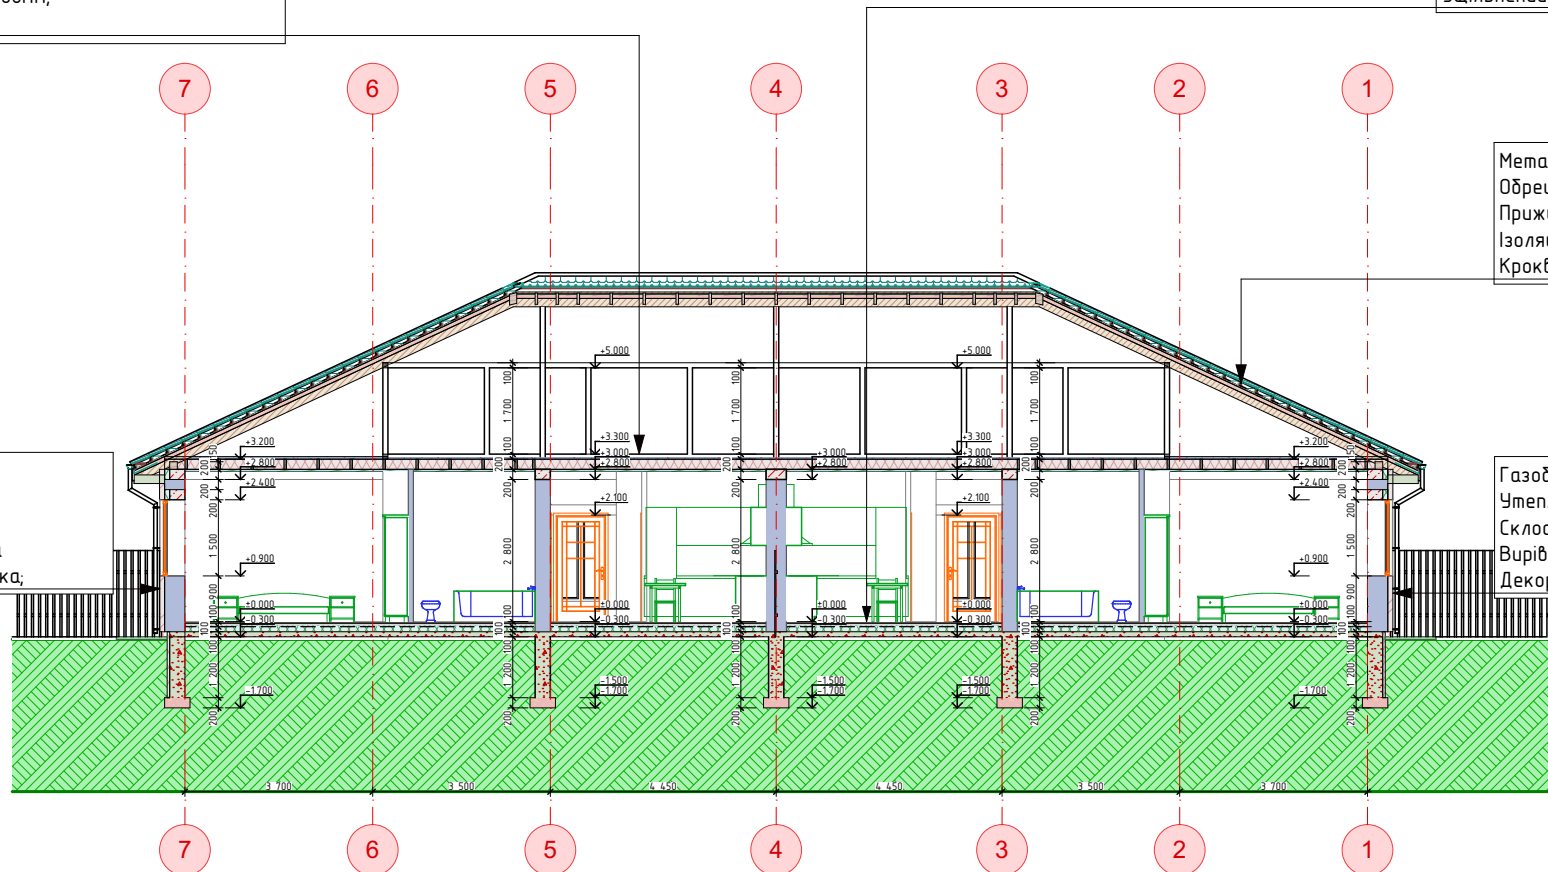

Примітка:

1. За відмітку 0,000 прийнято рівень чистої підлоги 1-го поверху
2. Рівень фундаменту на відмітці -1,700
3. Рівень землі після планування на відм. -0,350
4. Рівень друківки на відм. -0,300

						001-443-22АБ				
						Будівництво житлового будинку що знаходиться за адресою: Київська обл., с. Святопетровське, вул. Липська 4				
Зм.	Кіл.чч	Лист	№Док	Підп.	Дата	Будівництво житлового будинку		Стадія	Аркцш	Аркцшів
								АБ	6	
Розробив		Свириденко Т.М.				Розріз 1-1		TS-project		
Перевірив		Свириденко Т.М.								


Ізоляція дифузна
 Утеплювач , мінеральні плити класу ROCKWOOL
 типу ROCKMIN - 200 мм;
 Затяжка - брус 200х50мм;
 Прижимна рейка - брус 50х50мм;
 Утеплювач , мінеральні плити класу ROCKWOOL
 типу ROCKMIN - 50 мм. (навхрест);
 Пароізоляція типу "Ютафол Д110 Стандарт "
 Обрешітка - брус 25х100мм;
 Підвисна стеля

Обробка підлоги, 20мм;
 Бетонна стяжка 70мм;
 Екструдований пінополістирол 100мм;
 Бетон Б25 100мм;
 Гідроізоляція;
 Геотектиль;
 Ущільнений пісок;
 Ущільнений ґрунт.

Газоблок 400мм;
 Утеплювач 100мм;
 Склосітка;
 Вирівнююча штукатурка
 Декоративна штукатурка;

Метало черепиця;
 Обрешітка - брус 25х100мм;
 Прижимна рейка - брус 50х50мм;
 Ізоляція дифузна (над кроквами)
 Кроквяна нога - брус 200х50мм;

Газоблок 400мм;
 Утеплювач 100мм;
 Склосітка;
 Вирівнююча штукатурка
 Декоративна штукатурка;

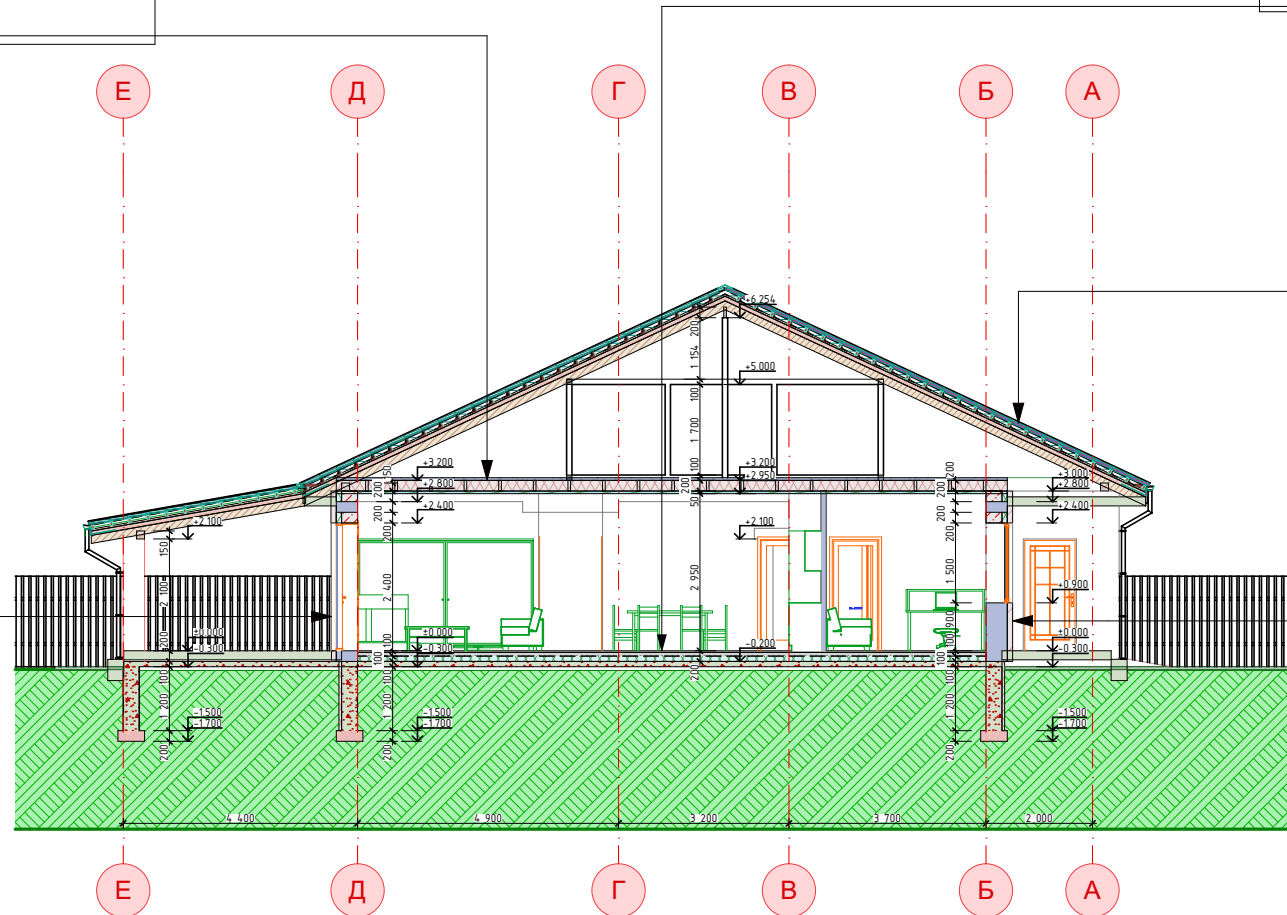

Примітка:

1. За відмітку 0,000 прийнято рівень чистої підлоги 1-го поверху
2. Рівень фундаменту на відмітці -1,700
3. Рівень землі після планування на відм. -0,350
4. Рівень друківки на відм. -0,300


						001-443-22АБ			
						Будівництво житлового будинку що знаходиться за адресою: Київська обл, с. Святопетровське, вул. Липська 4			
Зм.	Кіл.чч	Лист	№Док	Підп.	Дата	Будівництво житлового будинку	Стадія	Аркцш	Аркцшів
							АБ	7	
Розробив		Свириденко Т.М.				Розріз 2-2	TS-project		
Перевірив		Свириденко Т.М.							

Газоблок 400мм;
Утеплювач 100мм;
Скловітка;
Вирівнююча штукатурка
Декоративна штукатурка;

Обробка підлоги, 20мм;
Бетонна стяжка 70мм;
Екструдований пінополістирол 100мм;
Бетон Б25 100мм;
Гідроізоляція;
Геотектиль;
Ущільнений пісок;
Ущільнений грцмт.

Метало черепиця; Одрешітка – брус 25х100мм; Прижимна рейка – брус 50х50мм; Ізоляція дифузна (над кроквями) Кроквяна нога – брус 200х50мм;
--

Газоблок 400мм; Утеплювач 100мм; Скелетітка; Вирівнююча штукатурка Декоративна штукатурка;
--

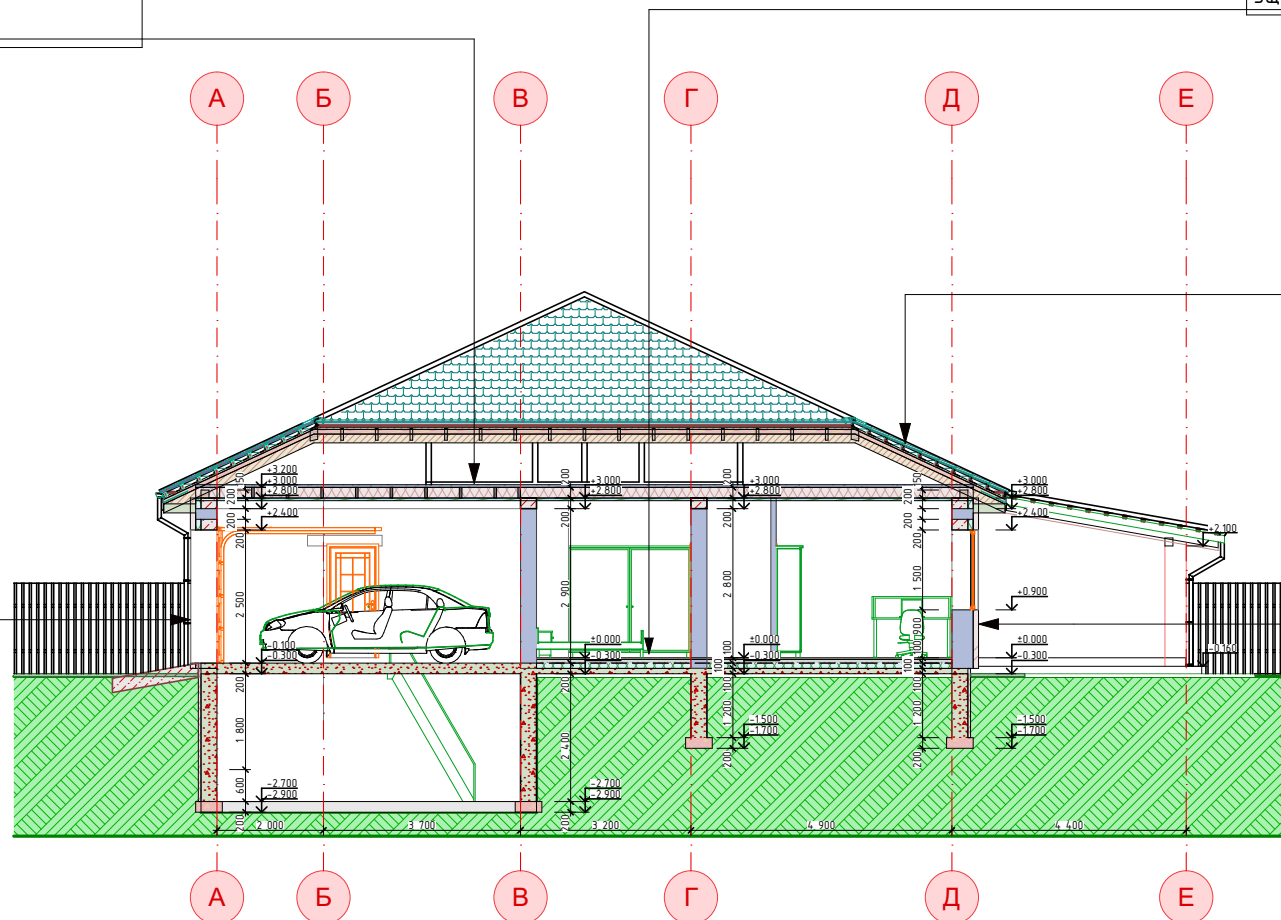


1. За відмітку 0,000 прийнято рівень чистої підлоги 1-го поверху
2. Рівень фундаменту на відмітці -1,700
3. Рівень землі після планування на відм. -0,350
4. Рівень ґрунтового на відм. -0,300

						001-443-22АБ				
						Будівництво житлового будинку що знаходиться за адресою: Київська обл, с. Святопетровське, вул. Липська 4				
Зм.	Кіл.ч.	Лист	№Док.	Підп.	Дата			Стадія	Аркучш	Аркучшів
						Будівництво житлового будинку		АБ	8	
Розробив			Свириденко Т.М.			Розріз 3-3		TS-project		
Перевірів			Свириденко Т.М.							

Обробка підлоги, 20мм; Бетонна стяжка 70мм; Екструдований пінополістирол 100мм; Бетон Б25 100мм; Гідроізоляція; Геотектиль; Ущільнений пісок; Ущільнений ґрунт.
--

Газоблок 400мм; Утеплювач 100мм; Скелет; Вирівнююча штукатурка Декоративна штукатурка;
--












Газоблок 400мм; Утеплювач 100мм; Склянка; Вирівнююча штукатурка Декоративна штукатурка;

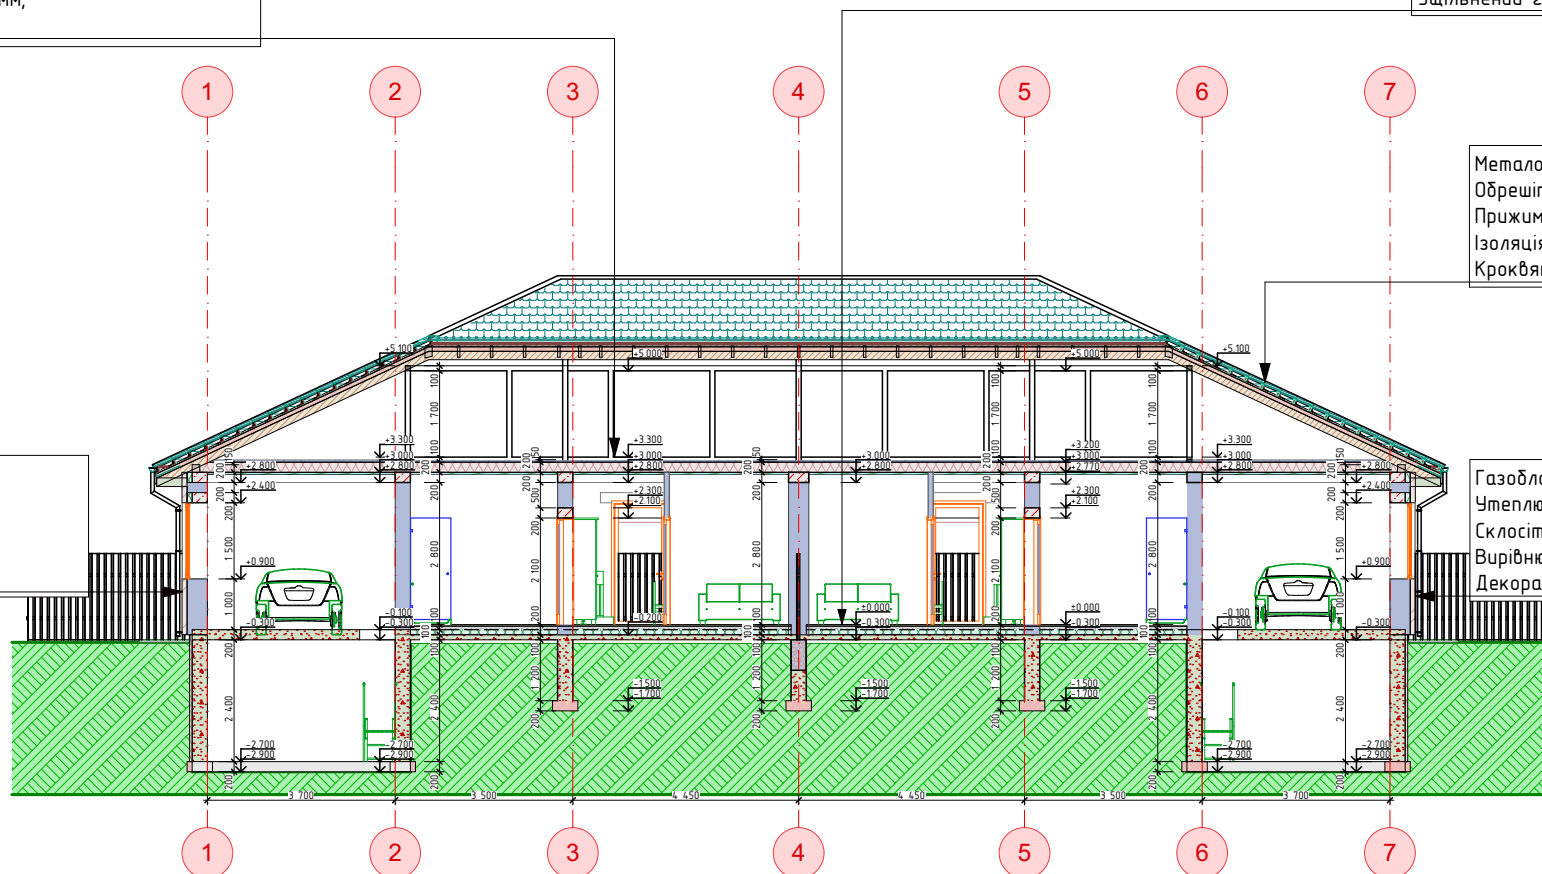

1. За відмітку 0,000 прийнято рівень чистої підлоги 1-го поверху
2. Рівень фундаменту на відмітці -1,700
3. Рівень землі після планування на відм. -0,350
4. Рівень дорічки на відм. -0,300

						001-443-22АБ		
						Будівництво житлового будинку що знаходиться за адресою: Київська обл, с. Святопетровське, вул. Липська 4		
Зм.	Кіл.чч.	Лист	№Док.	Підп.	Дата			
						Будівництво житлового будинку		Стадія
								Аркцш
								Аркцшів
						АБ	9	
Розробив	Свириденко Т.М.					Розріз 4-4		
Перевірив	Свириденко Т.М.							
						TS-project		


Каталог Окон

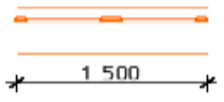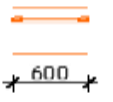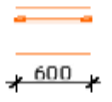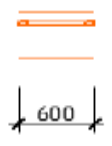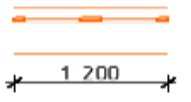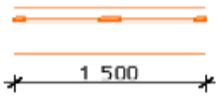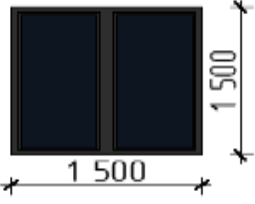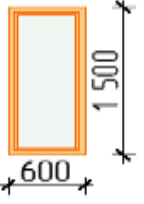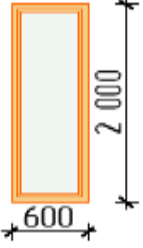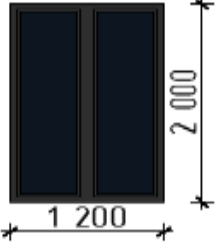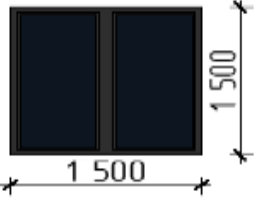Полный ID Элемента	OK-1	OK-2	OK-2	OK-3	OK-4	OK-4
Имя окна	Двустворчатое Окно 22	Окно 22	Окно 22	Окно 22	Двустворчатое Окно 22	Двустворчатое Окно 22
Количество	2	2	2	2	2	6
Размер Ш x В	1 500×1 500	600×1 500	600×2 000	600×1 500	1 200×2 000	1 500×1 500
Высота подоконника окна	900	900	400	900	400	900
Высота перемычки окна	2400	2400	2400	2400	2400	2400
2D-символ						
Вид со Стороны, Противоположной Стороне Открывания						

						001-443-22AB			
						Будівництво житлового будинку що знаходиться за адресою: Київська обл., с. Святопетровське, вул. Липська 4			
Зм.	Кіл.ч.	Лист	№Док	Підп.	Дата	Будівництво житлового будинку	Стадія	Аркцш	Аркцшів
							АБ	12	
Розробив		Свириденко Т.М.				Каталог вікон	TS-project		
Перевіриб		Свириденко Т.М.							

Каталог Дверей																	
2	ДВ-3	ДВ-4	ДВ-4	ДВ-5	ДВ-6	ДВ-6	ДВ-7	ДВ-8	ДВ-9	ДВ-9	ДВ-9	ДВ-9	ДВ-10	ДВ-11	ДВ-12	ДВ-13	ДВ-14
я 2	Однопольная Дверь 22	Однопольная Дверь 22	Однопольная Дверь 22	Однопольная Дверь 22	Однопольная Дверь 22	Однопольная Дверь 22	Однопольная Дверь 22	Однопольная Дверь 22	Однопольная Дверь 22	Однопольная Дверь 22	Однопольная Дверь 22	Однопольная Дверь 22	Однопольная Дверь 22	Однопольная Дверь 22	Однопольная Дверь 22	Двупольная Дверь с Боковой Панелью 22	Двупольная Дверь с Боковой Панелью 22
1	3	1	3	2	1	1	3	3	1	1	1	1	1	1	3	1	1
0	900×2 100	900×2 100	900×2 100	900×2 100	1 000×2 100	1 000×2 100	700×2 100	700×2 100	1 000×2 100	1 000×2 100	900×2 100	900×2 100	700×2 100	700×2 100	900×2 100	3 000×2 400	3 000×2 400
П	П	П	Л	П	Л	П	Л	П	Л	П	Л	П	П	Л	Л	П	Л
0	0	0	0	0	0	0	0	0	0	0	0	0	0	0	0	0	0
0	2100	2100	2100	2100	2100	2100	2100	2100	2100	2100	2100	2100	2100	2100	2100	2400	2400

						001-443-22АБ		
						Будівництво житлового будинку що знаходиться за адресою: Київська обл., с. Святопетровське, вул. Липська 4		
Зм.	Кіл.ч.	Лист	№Док	Підп.	Дата			
						Будівництво житлового будинку		Стадія
								АБ
								Аркцш
								Аркцшів
Розробив	Свириденко Т.М.							
Перевіриб	Свириденко Т.М.							
						Каталог дверей		TS-project

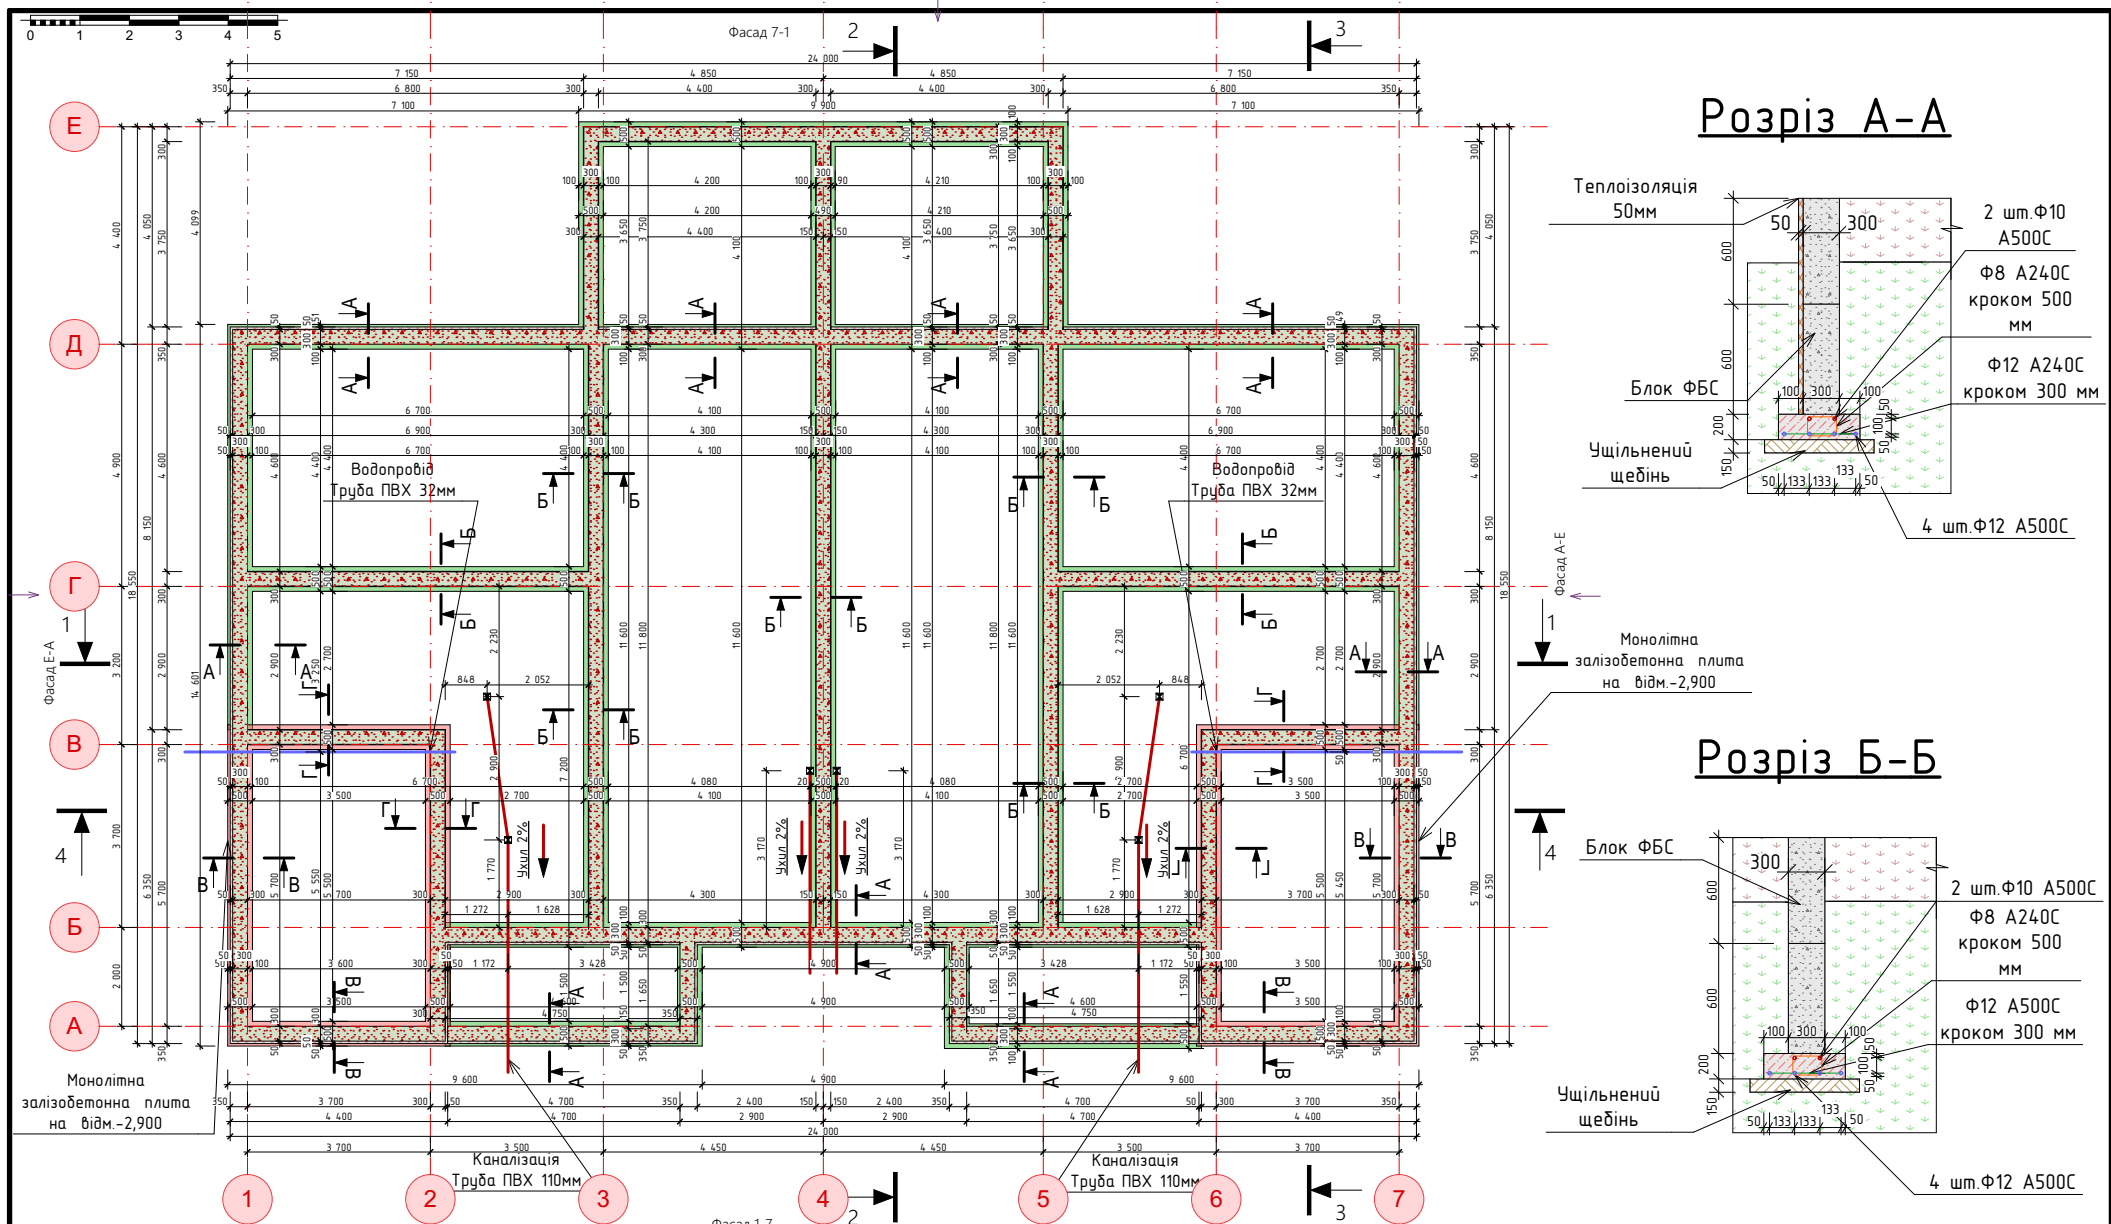


Примітки:


1. За умовну відмітку 0,000 прийнятий рівень чистої підлоги будівлі.
2. Товщина фундаменту складає 300 мм, яку необхідно виконати із бетону класом на стик С20/25 та за морозостійкістю F75 з додаванням гідроізоляційної домішки типу "Пенетрон Адмикс".
3. Захисний шар бетону до робочої арматури - див. перерізи фундаменту.
4. Розрив між укладанням 2 окремих шарів бетону має бути не більше 1 години.
5. Відхилення опалубочних розмірів від проектного положення не повинно перевищувати значень, встановлених СНиП 3.03.01-87.
6. Перед влаштуванням несучих стін на фундаменті, потрібно надати бетону набуті міцнісних характеристик у продовж 14 діб.
7. Перед влаштуванням фундаментної плити, потрібно виняти ґрунтово-рослинний шар та замінити його на ущільнену піщну та щебеневу підготовку.
8. Піщано-щебеневу підготовку виконувати ущільненням шаром 150мм. Ущільнення виконувати з доведенням коефіцієнту ущільнення 0,95.
9. Цоколь фундаменту обклеїти шаром з екструдованого пінополістиролу типу STYROFOAM GEO 700 А, товщиною 50мм.
10. Перед влаштуванням фундаментів виконати заходи по прокладці інженерних комунікацій.

						001-443-22АБ			
						Будівництво житлового будинку що знаходиться за адресою: Київська обл., с. Святопетровське, вул. Липська 4			
Зм.	Кіл.ч.	Лист	№Док	Підп.	Дата				
						Будівництво житлового будинку	Стадія	Аркцш	Аркцшів
							АБ	14	
Розробив	Свириденко Т.М.					План підовши фундамента	TS-project		
Перевірів	Свириденко Т.М.								


Розріз А-А

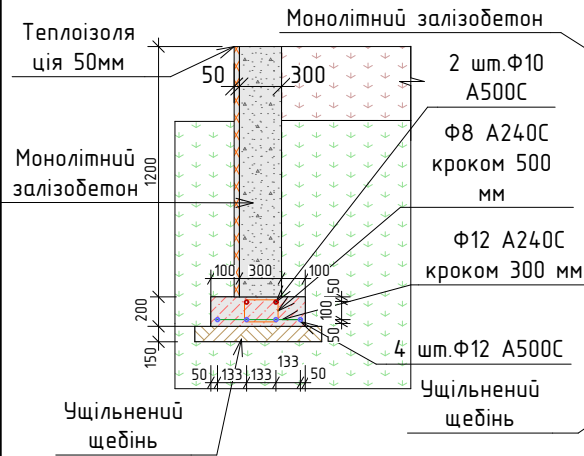


Розріз Б-Б

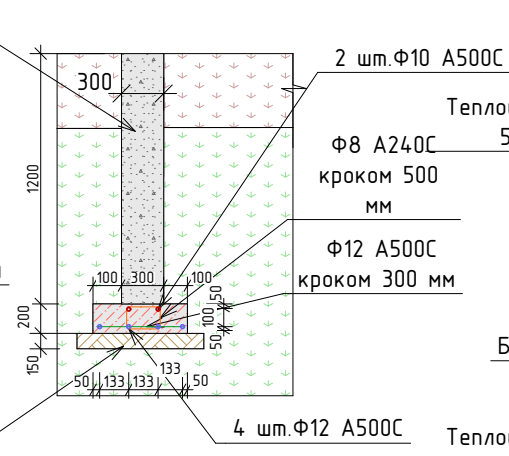

Розріз В-В

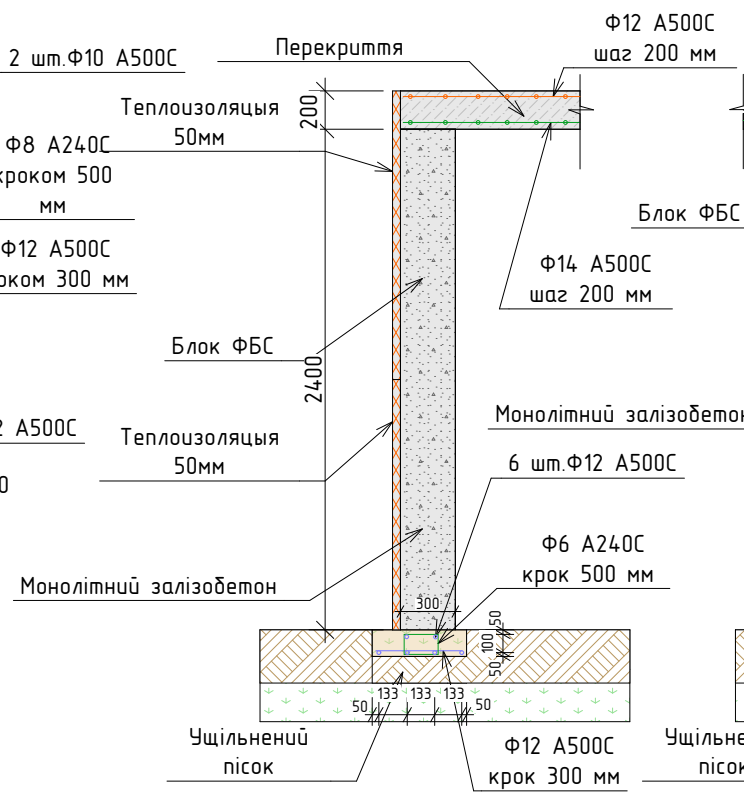

Розріз Г-Г

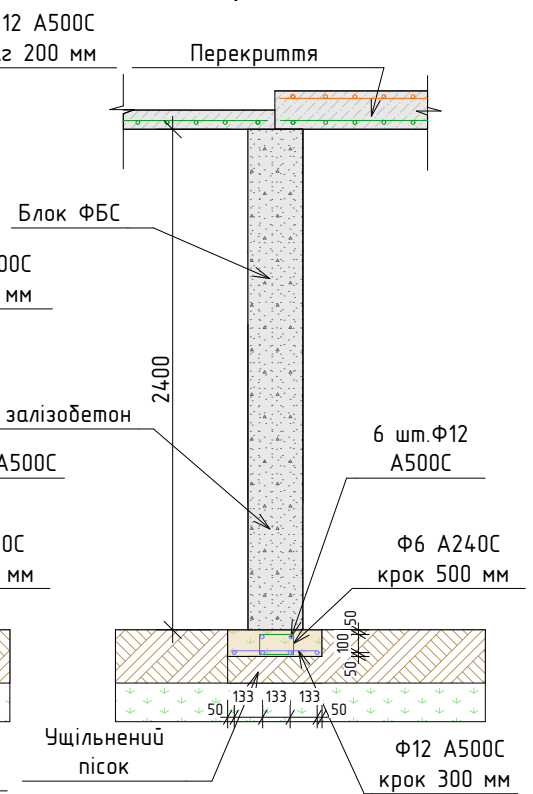

Специфікація матеріалів на підшву стрічкового фундаменту на відм.-1,700

Позн.	Найменування	о.в.	Кількість	Маса, кг
	Арматура Ø8 A240C, ДСТУ 3760:2006	м.пог.	157	62
	Арматура Ø12 A400C, ДСТУ 3760:2006	м.пог.	890	790,3
	Арматура Ø10 A400C, ДСТУ 3760:2006	м.пог.	314	193,7
	Бетон кл. C20/25	м³	15,7	

Специфікація приведена без врахування 5% запасу.

Примітки:


- За умовну відмітку 0,000 прийнятий рівень чистої підлоги будівлі.
- Товщина фундаменту складає 400 мм, яку необхідно виконати із бетону класом за міцністю на стиск C20/25 та за морозостійкістю F75 з додаванням гідроізоляційної домішки типу "Пенетрон Адмикс".
- Захисний шар бетону до робочої арматури – див. перерізи фундаменту.
- Розрив між укладанням 2 окремих шарів бетону має бути не більше 1 години.
- Відхилення опалубочних розмірів від проектного положення не повинно перевищувати значень, встановлених СНиП 3.03.01-87.
- Перед влаштуванням несучих стін на фундаменті, потрібно надати бетону набути міцносних характеристик у продовж 14 діб.
- Перед влаштуванням фундаментної плити, потрібно виїняти ґрунтово-рослинний шар та замінити його на ущільнену піщву та щебеневу підготовку.
- Піщано-щебеневу підготовку виконувати ущільненням шаром 150мм. Ущільнення виконувати з доведенням коефіцієнту ущільнення 0,95.
- Цоколь фундаменту обклеїти шаром з екструдованого пінополістіролу типу STYROFOAM GEO 700 A, товщиною 50мм.
- Перед влаштуванням фундаментів виконати заходи по прокладці інженерних комунікацій.

Специфікація матеріалів на підшву стрічкового фундаменту на відм.-2,900


Позн.	Найменування	о.в.	Кількість	Маса, кг
	Арматура Ø8 A240C, ДСТУ 3760:2006	м.пог.	20	7,9
	Арматура Ø12 A400C, ДСТУ 3760:2006	м.пог.	113	100,3
	Арматура Ø10 A400C, ДСТУ 3760:2006	м.пог.	40	24,7
	Бетон кл. C20/25	м³	2	

Специфікація приведена без врахування 5% запасу.

						001-443-22AB
						Будівництво житлового будинку що знаходиться за адресою: Київська обл., с. Святопетровське, вул. Липська 4
Зм.	Кіл.чч	Лист	№Док	Підп.	Дата	Будівництво житлового будинку
						Стадія
						Аркцш
						Аркцшів
						АБ
						19
Розробив	Свириденко Т.М.					Елементи фундаменту
Перевірив	Свириденко Т.М.					TS-project

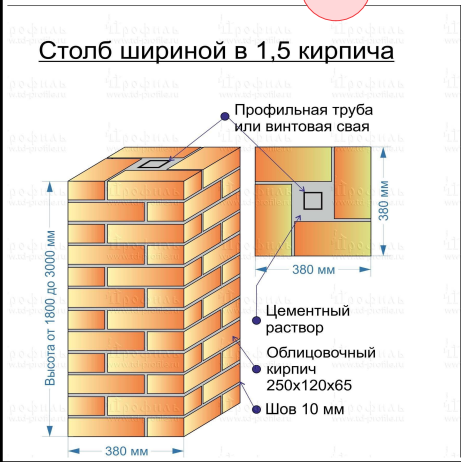

1. За відмітку 0,000 взяти рібень чистої підлоги
1 поверху
2. Горизонтальне армування кутів несучих стін
– кожні чотири ряди кладки.
3. Специфікація матеріалів армування кутів
несучих стін див. арк. 15
4. Даний аркуш розглядати сумісно з арк. 6, 7,
8, 9;
5. Виготовлення металевих конструкцій
повинне відповідати вимогам ДСТУ Б В.2.6–
199:2014 “Конструкції сталеві будівельні. Вимоги
до виготовлення”

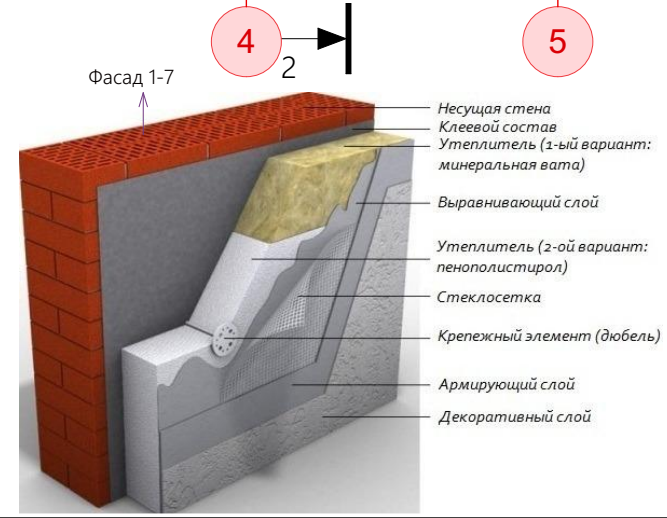


Зм.	Кіл.уч.	Лист	№Док.	Підп.	Дата
Розробив		Свириденко Т.М.			
Перевірю		Свириденко Т.М.			

Позн.	Найменування	о.в.	Кількість
1	Арматура ф8 А400С, ДСТУ 3760:2006	м.п.	383
2	Цегла рядова повнотіла М100	шт.	750
3	Газоблок 400*200*600 D500	м³	96,1
4	Газоблок 300*200*600 D500	м³	53,7
5	Газоблок 100*200*600 D500	м³	17,7
6	Труба квадратна 100х100х3мм	м.п.	12
7	Клеї для газоблоку	міш.	168
8	Утеплювач 100мм для газоблоку	м³	19,7

Специфікація приведена без врахування 5% запасу.


						001-443-22АБ				
						Будівництво житлового будинку що знаходиться за адресою: Київська обл., с. Святопетровське, вул. Липська 4				
Зм.	Кіл.лч.	Лист	№Док.	Підп.	Дата					
						Будівництво житлового будинку		Стадія	Аркцш	Аркцшіб
								АБ	20	
Розробив	Свириденко Т.М.					Розмірний план 1-го поверху		TS-project		
Перевірів	Свириденко Т.М.									

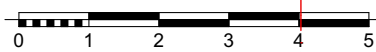

Фасад 7-1

2

3

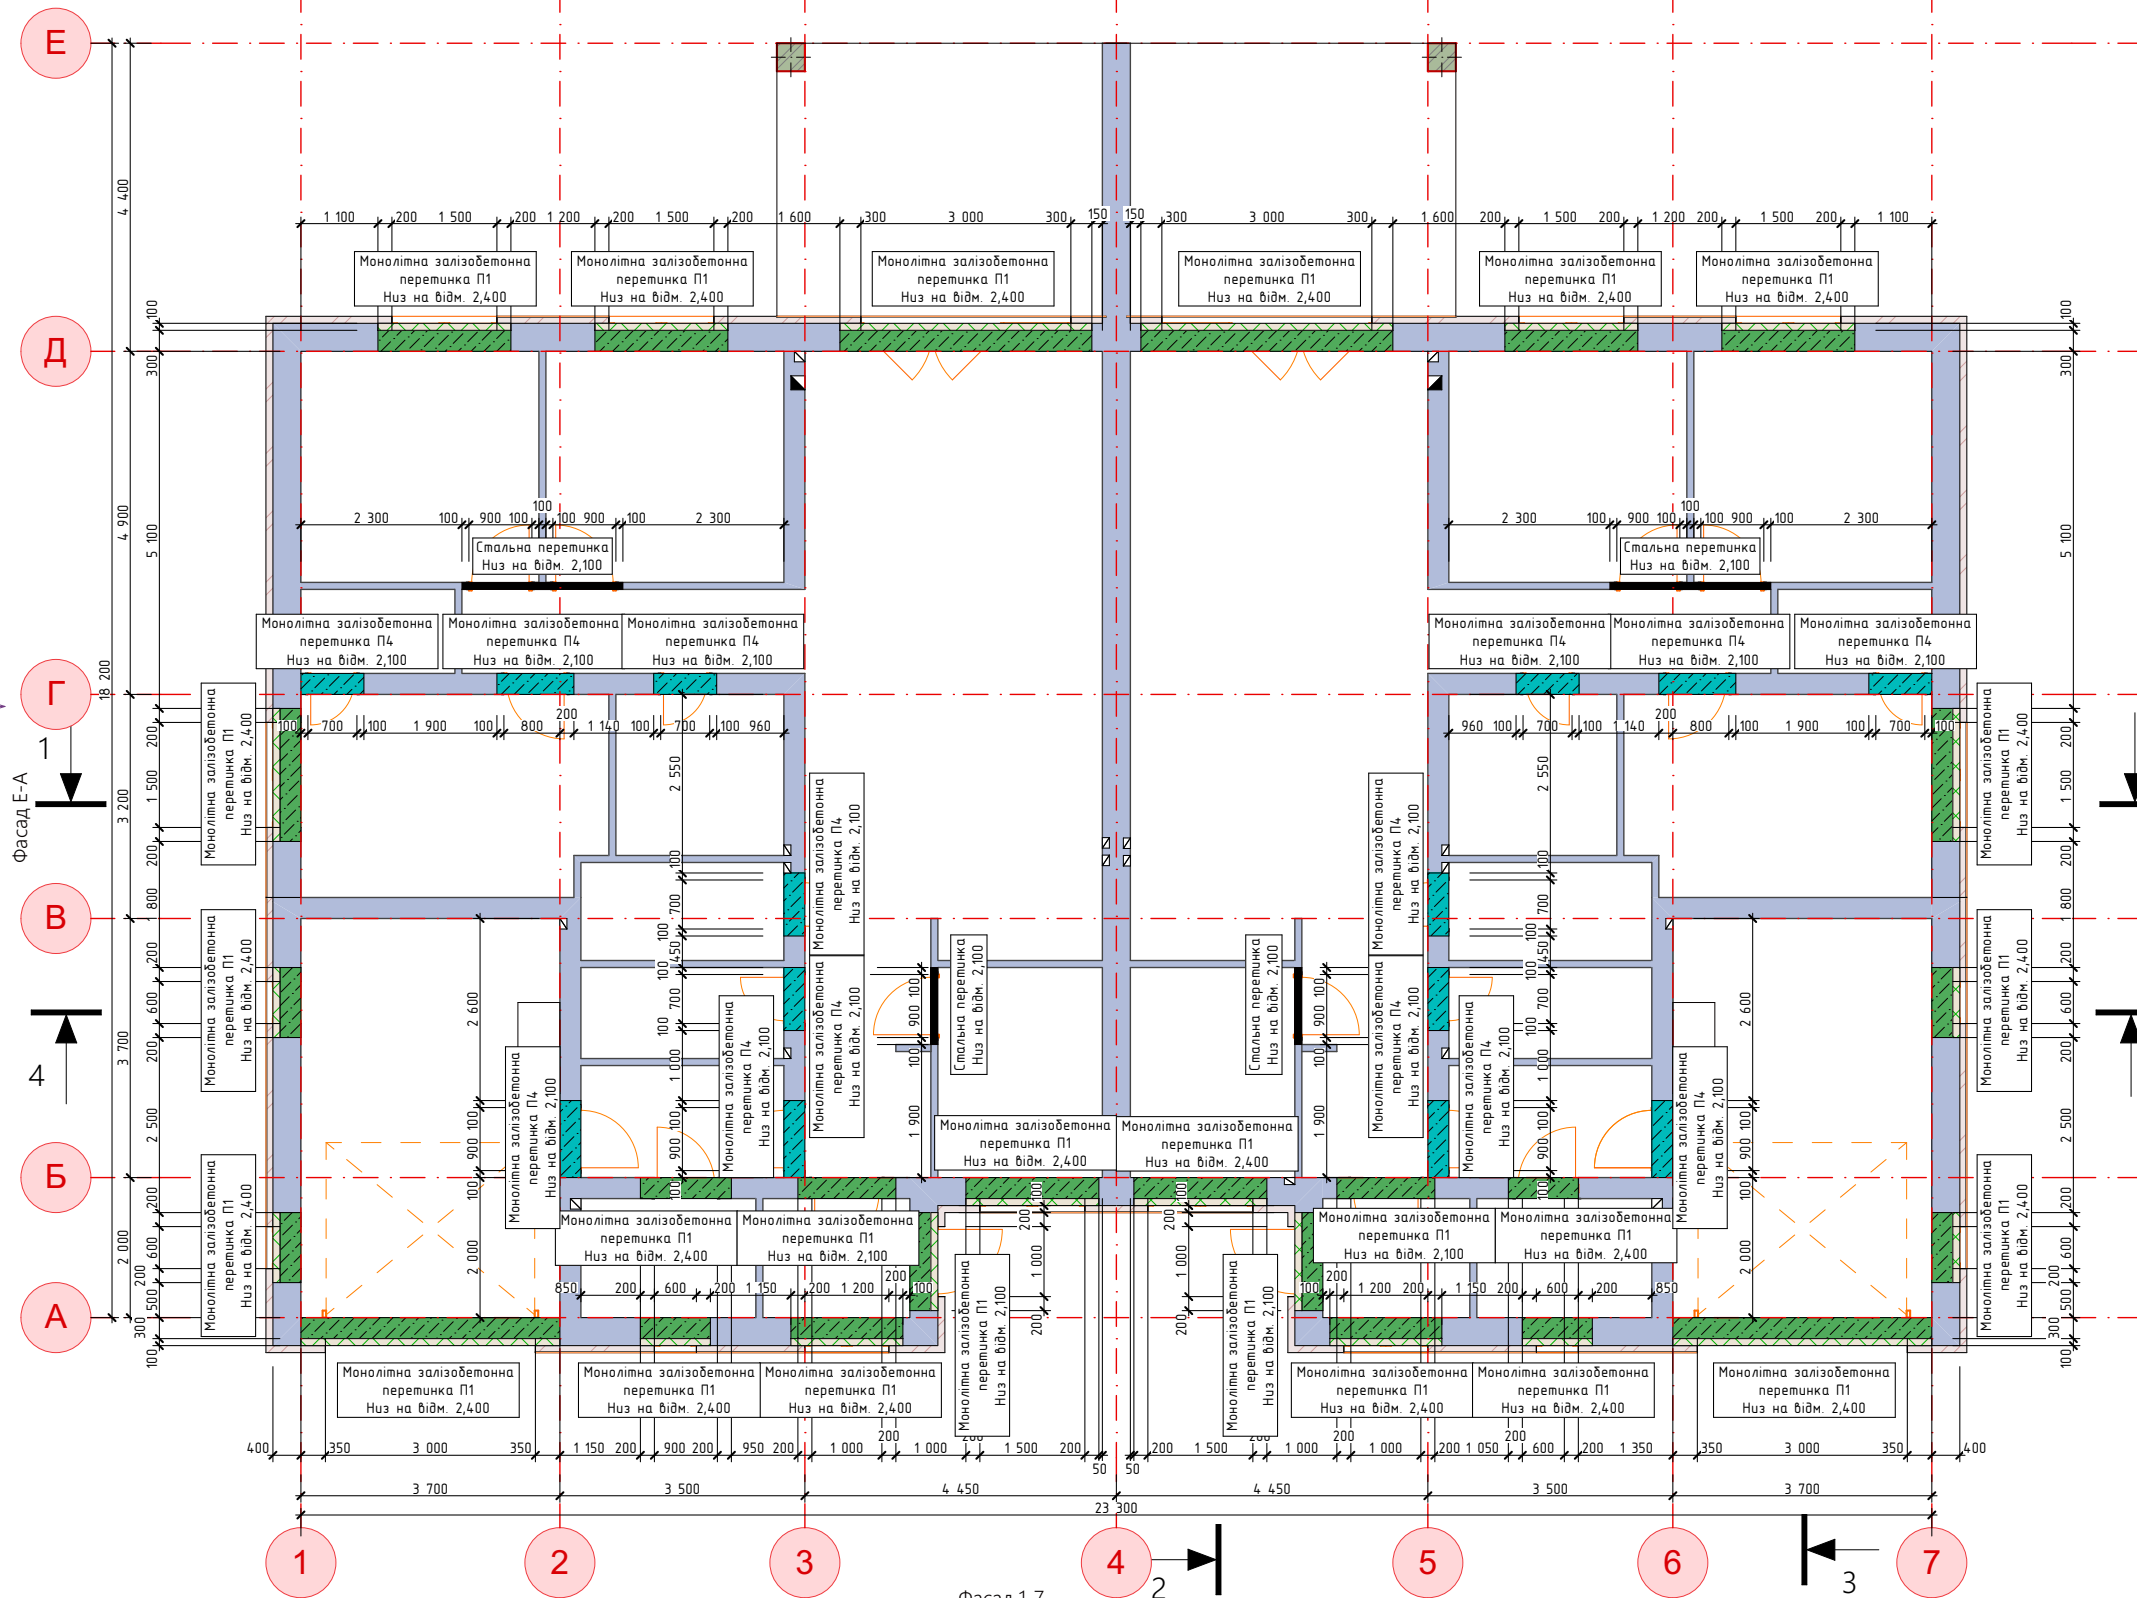


Специфікація матеріалів на перемички
1-ого пов.



Позн.	Найменування	о.в.	Кількість	Маса, кг
1	Арматура ф6 А240С, ДСТУ 3760:2006	м.п.	184	40,8
2	Арматура ф10 А400С, ДСТУ 3760:2006	м.п.	114	70,3
3	Арматура ф14 А400С, ДСТУ 3760:2006	м.п.	166	200,9
4	Бетон кл. С20/25	м³	3,58	
5	Екструдований піноп- олістирол 100мм	м³	0,84	
6	Ст. кутник 50*50*4мм, ДСТУ 3760:2006	м.п.	13	

Специфікація приведена без врахування 5% запасу.

Розріз монолітних перетинок
зовнішніх стін П1

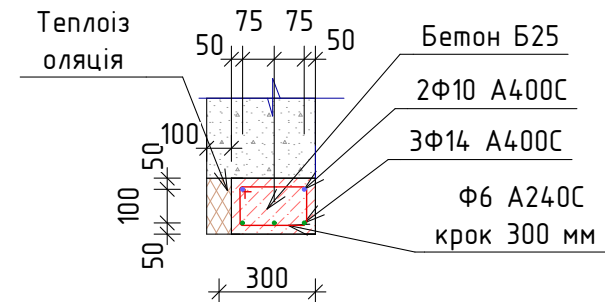


Розріз монолітних перетинок
внутрішніх стін П4

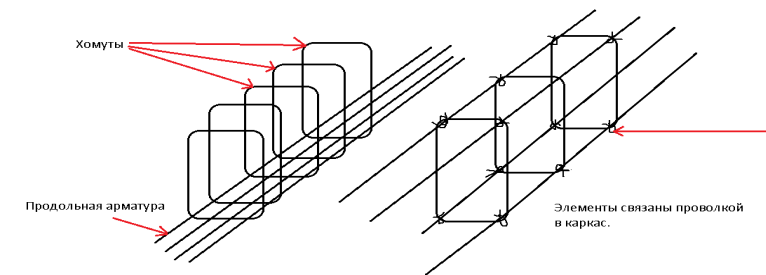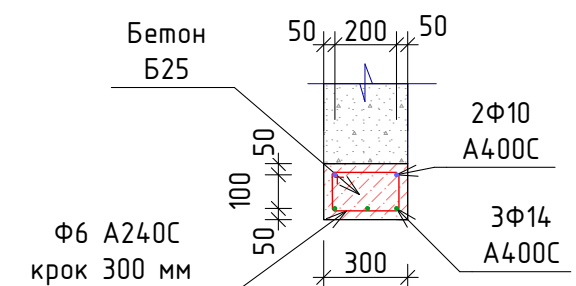


Примітки:

- Даний аркуш розглядати разом з арк. 15,16
- Перемички виконувати з бетону кл. С20/25;
- Армування перемичок виконувати з арматурного прокату класів А240С, А400С по ДСТУ 3760-2006;
- З'єднання стержнів виконувати внапуск з подовженням кожного з них не менше 45d;
- З'єднання сусідніх робочих стержнів виконувати зі зміщенням стику на 25d;
- З'єднання арматурних стержнів виконувати шляхом прив'язування за допомогою в'язального дроту.
- Перемички із сталевих кутників покриті антикорозійною фарбою

Розріз сталевих
перетинок перегородок

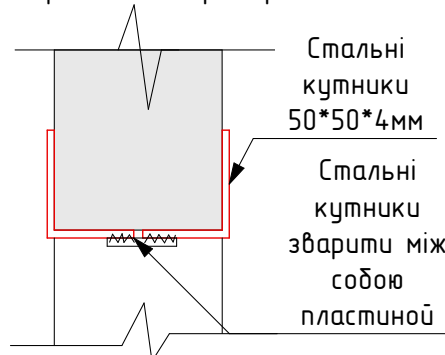

						001-443-22АБ			
						Будівництво житлового будинку що знаходиться за адресою: Київська обл., с. Святопетровське, вул. Липська 4			
Зм.	Кіл.ч.	Лист	№Док.	Підп.	Дата				
						Будівництво житлового будинку	Стадія	Аркуш	Аркушів
							АБ	21	
Розробив	Свириденко Т.М.					План перетинки 1-ого поверху	TS-project		
Перевірив	Свириденко Т.М.								

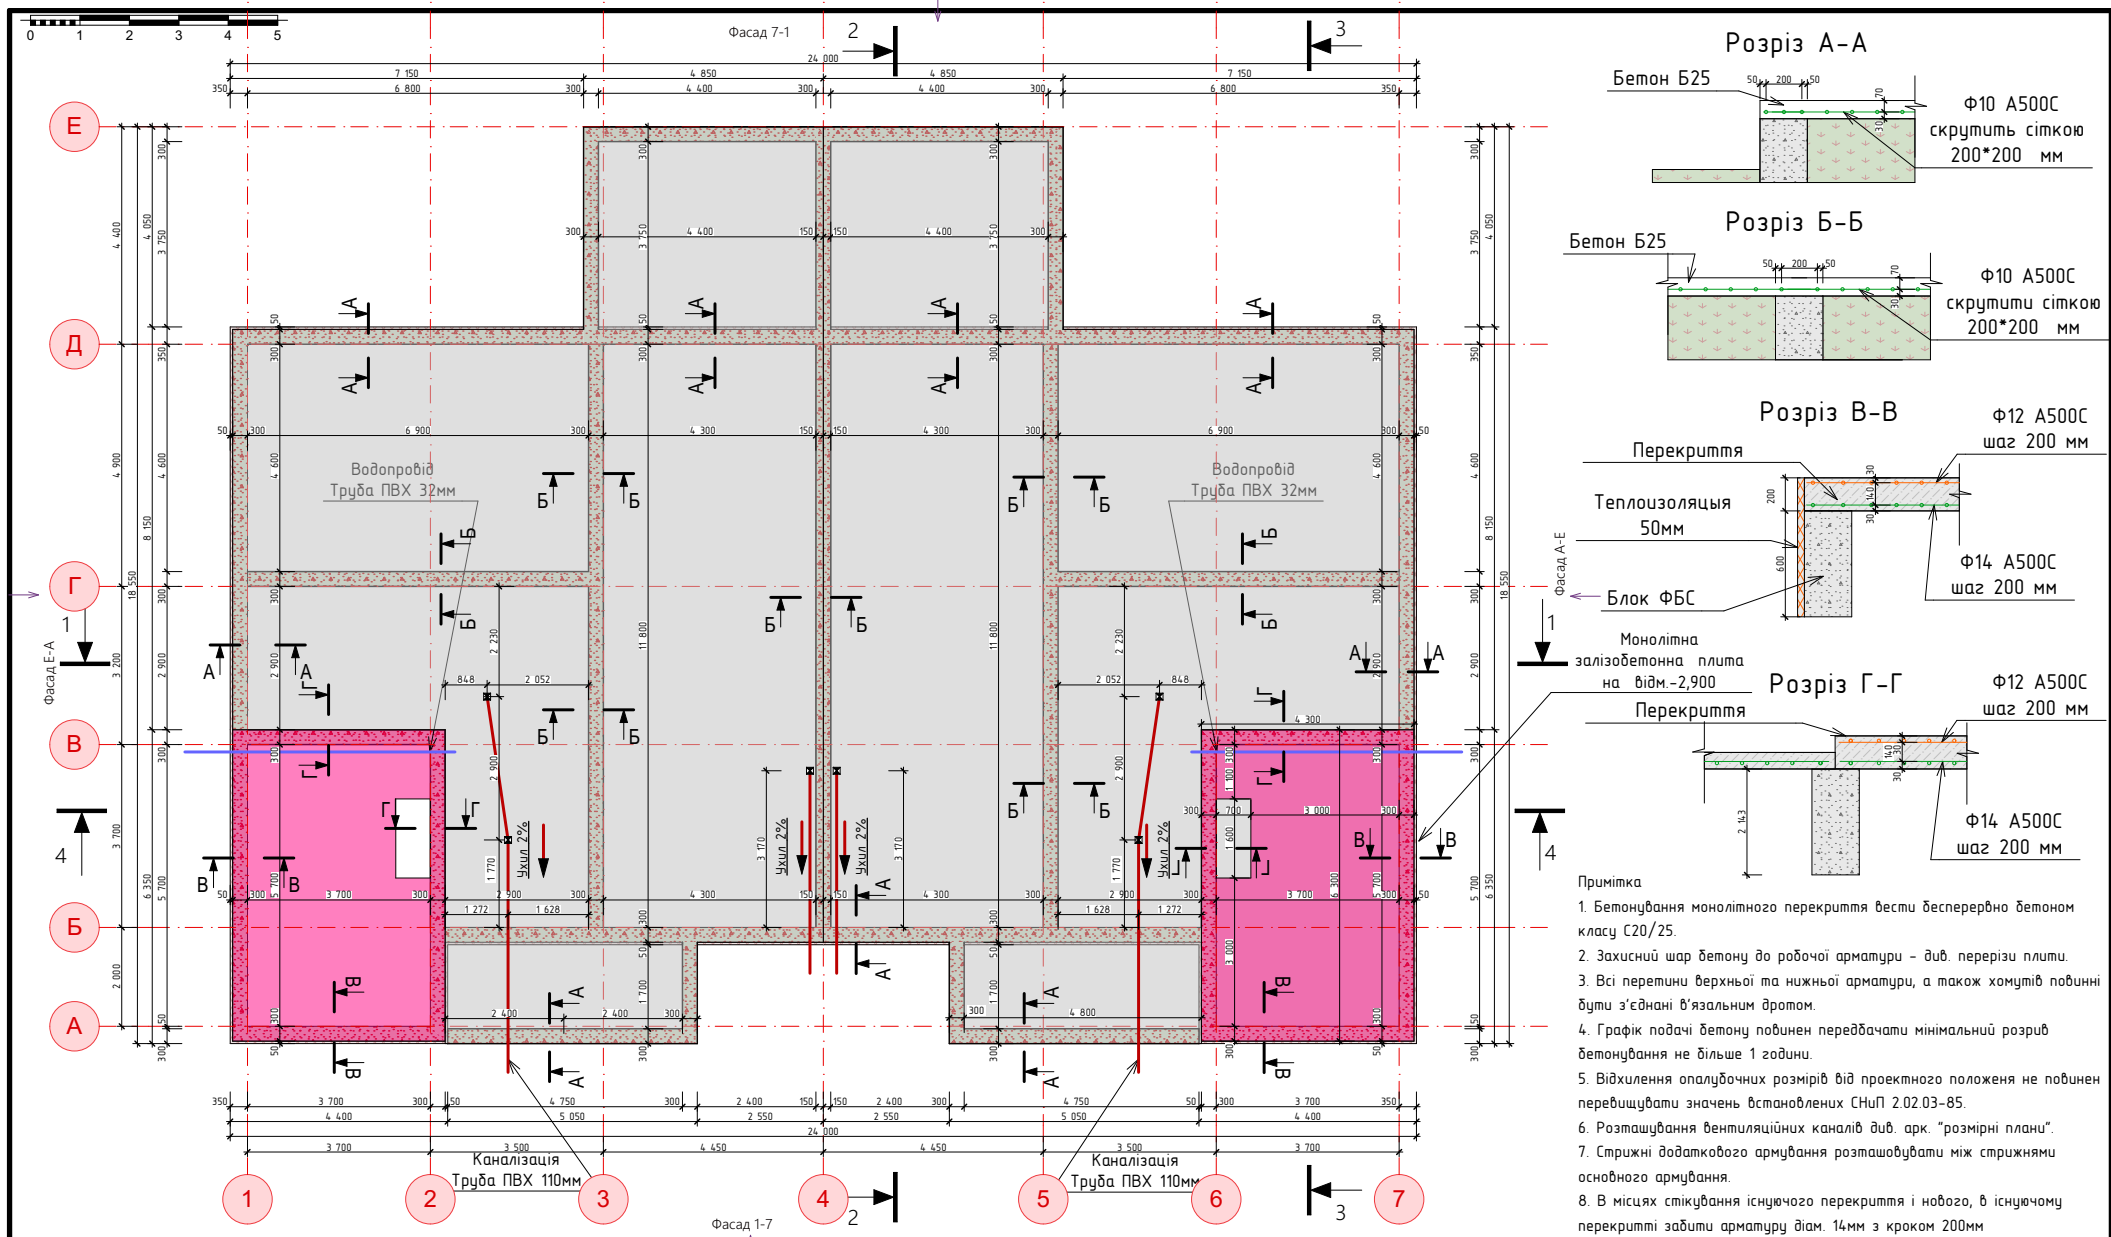


Специфікація матеріалів підлоги, на відм. 0,000


Позн.	Найменування	о.в.	Кількість	Маса, кг
	Арматура Ф10 А500С, ДСТУ 3760:2006	м.пог.	4000	2468
	Бетон кл. С20/25	м³	42,4	
	Цементно-піщаний розчин	м³	16,7	
	Утеплювач STYROFOAM 300 А - 100мм	м³	23,9	
	Гідроізоляція (рулонна)	м²	399	

Специфікація приведена без врахування 5% запасу.

						001-443-22АБ			
						Будівництво житлового будинку що знаходиться за адресою: Київська обл., с. Святопетровське, вул. Липська 4			
Зм.	Кіл.чч.	Лист	№Док	Підп.	Дата	Будівництво житлового будинку	Стадія	Аркцш	Аркцшів
							АБ	22	
Розробив	Свириденко Т.М.					План перекриття на відм. - 0,300	TS-project		
Перевірив	Свириденко Т.М.								

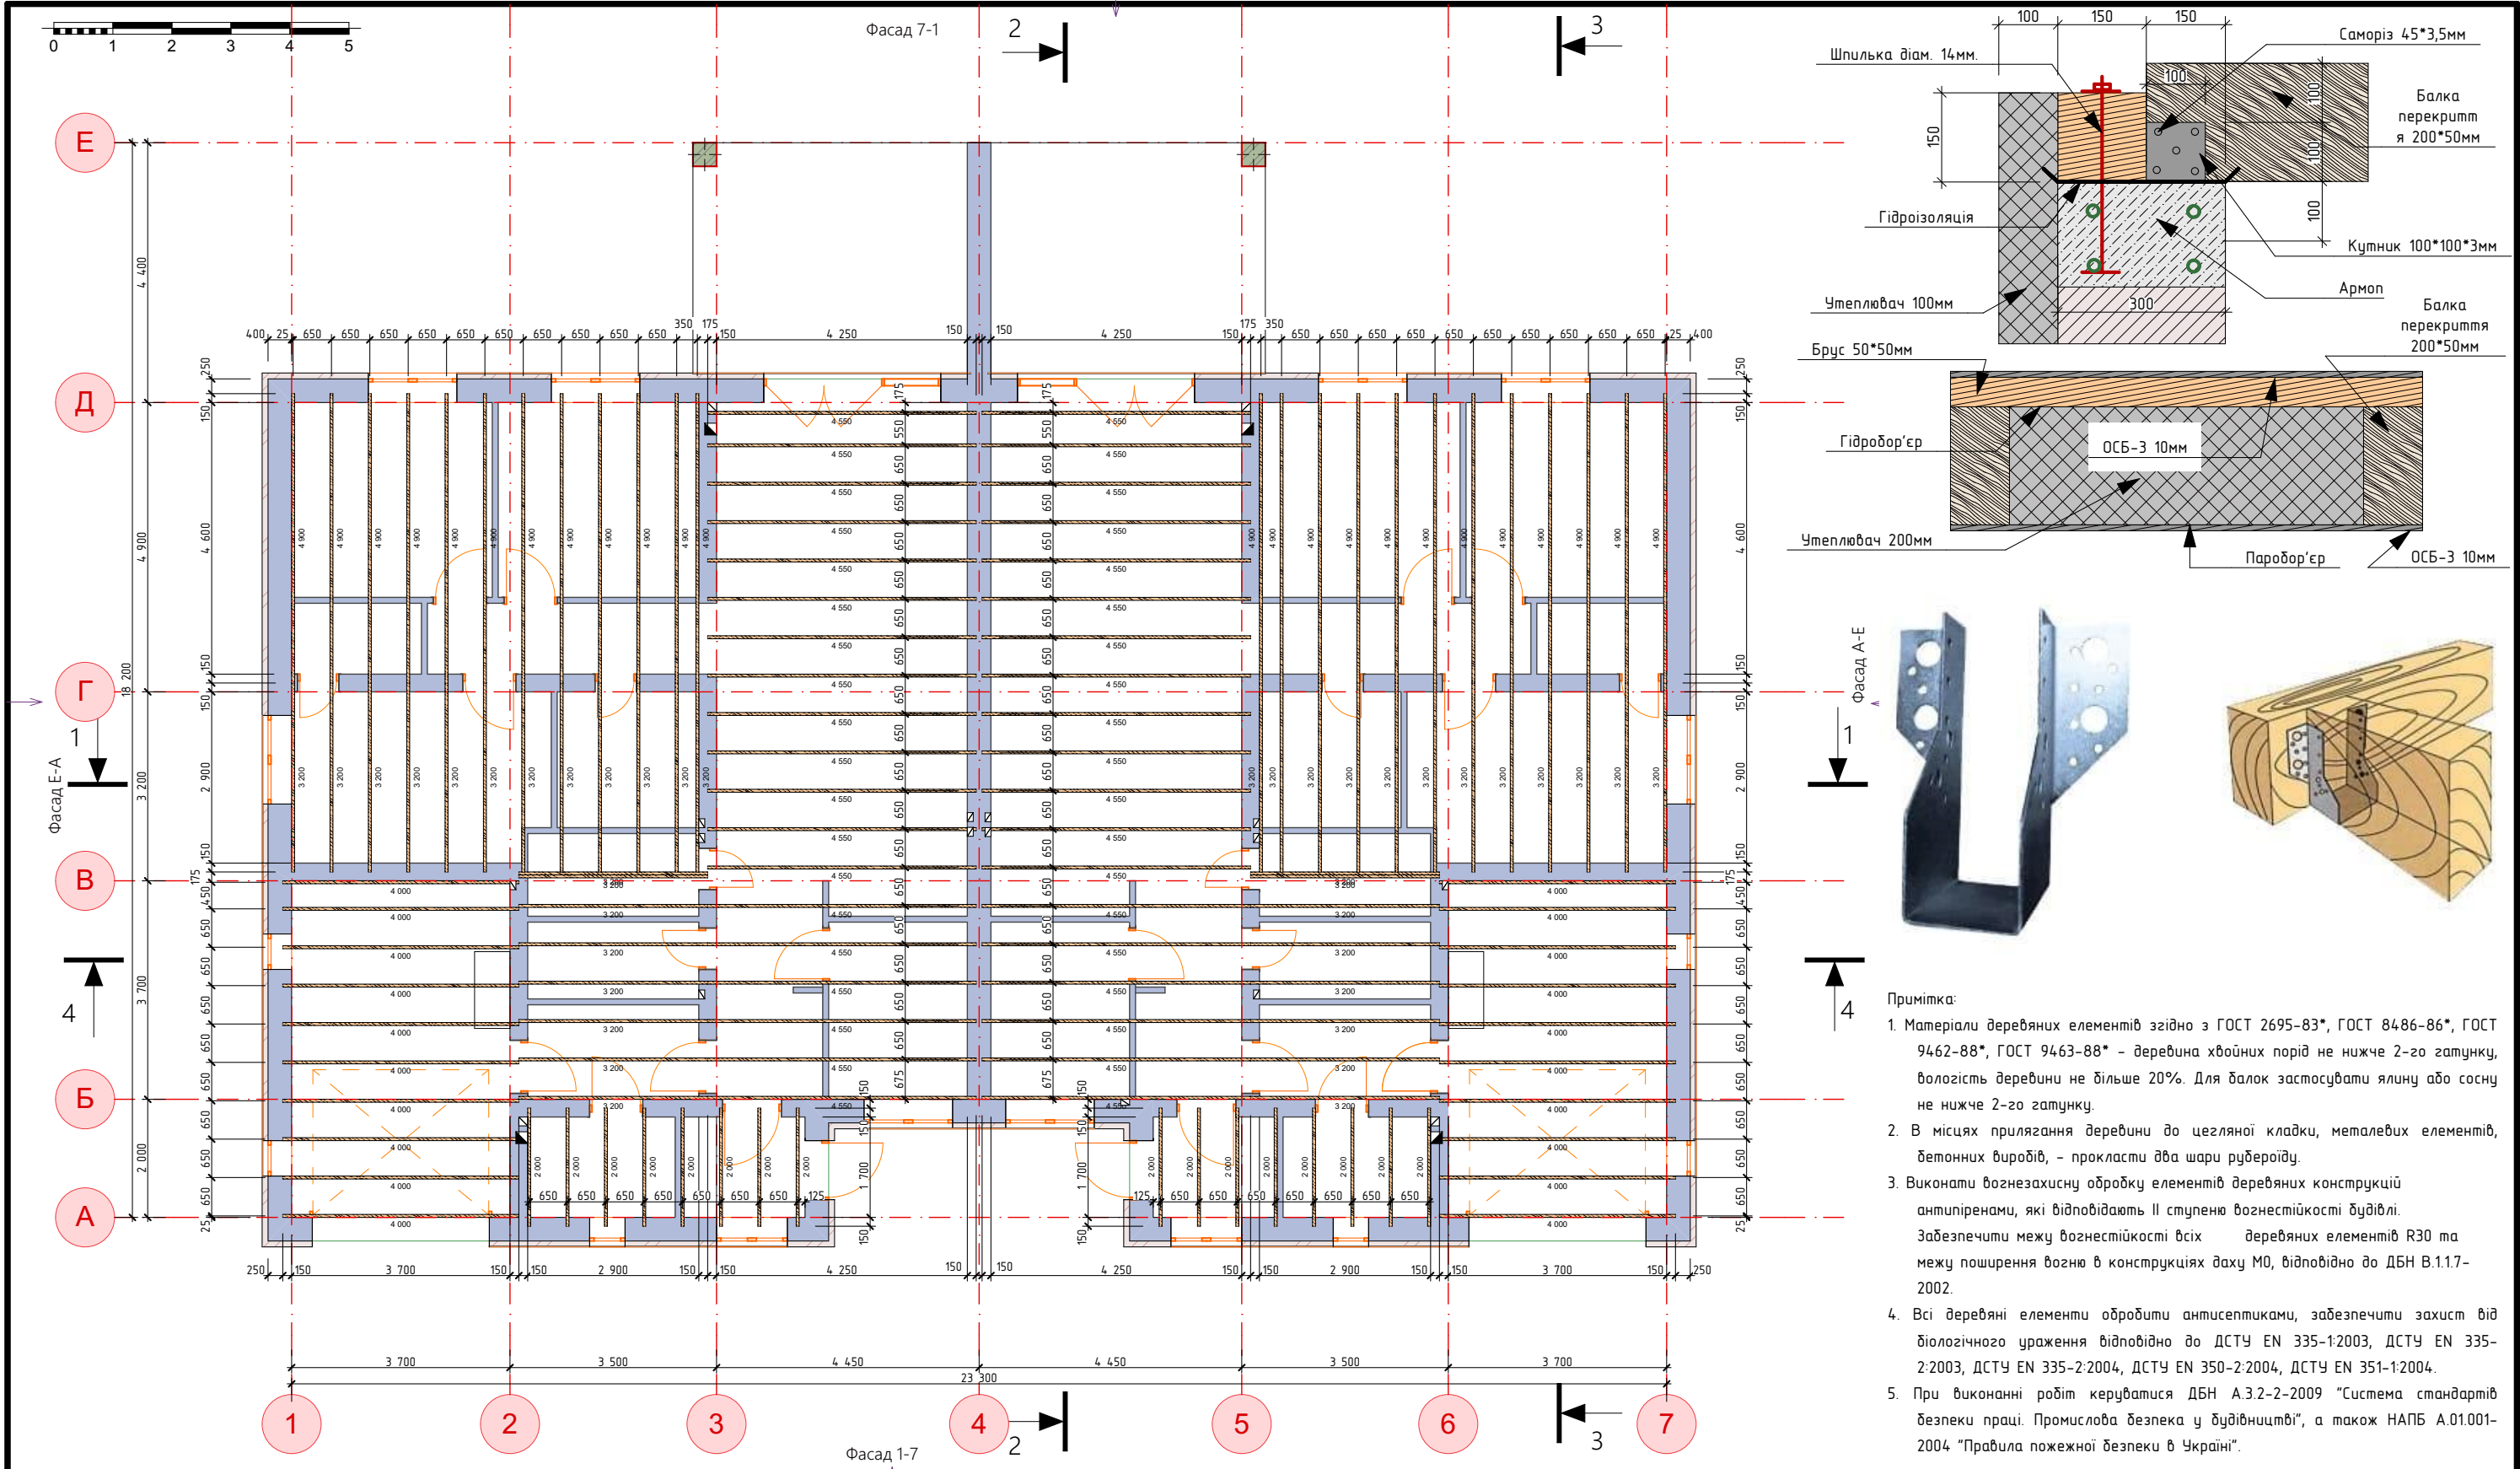

						001-443-22АБ				
						Будівництво житлового будинку що знаходиться за адресою: Київська обл., с. Святопетровське, вул. Липська 4				
Зм.	Кіл.ч.	Лист	№Док	Підп.	Дата	Будівництво житлового будинку		Стадія	Аркуш	Аркушів
								АБ	24	
Розробив		Свириденко Т.М.				План перекриття на відм. +3,000		TS-project		
Перевірив		Свириденко Т.М.								

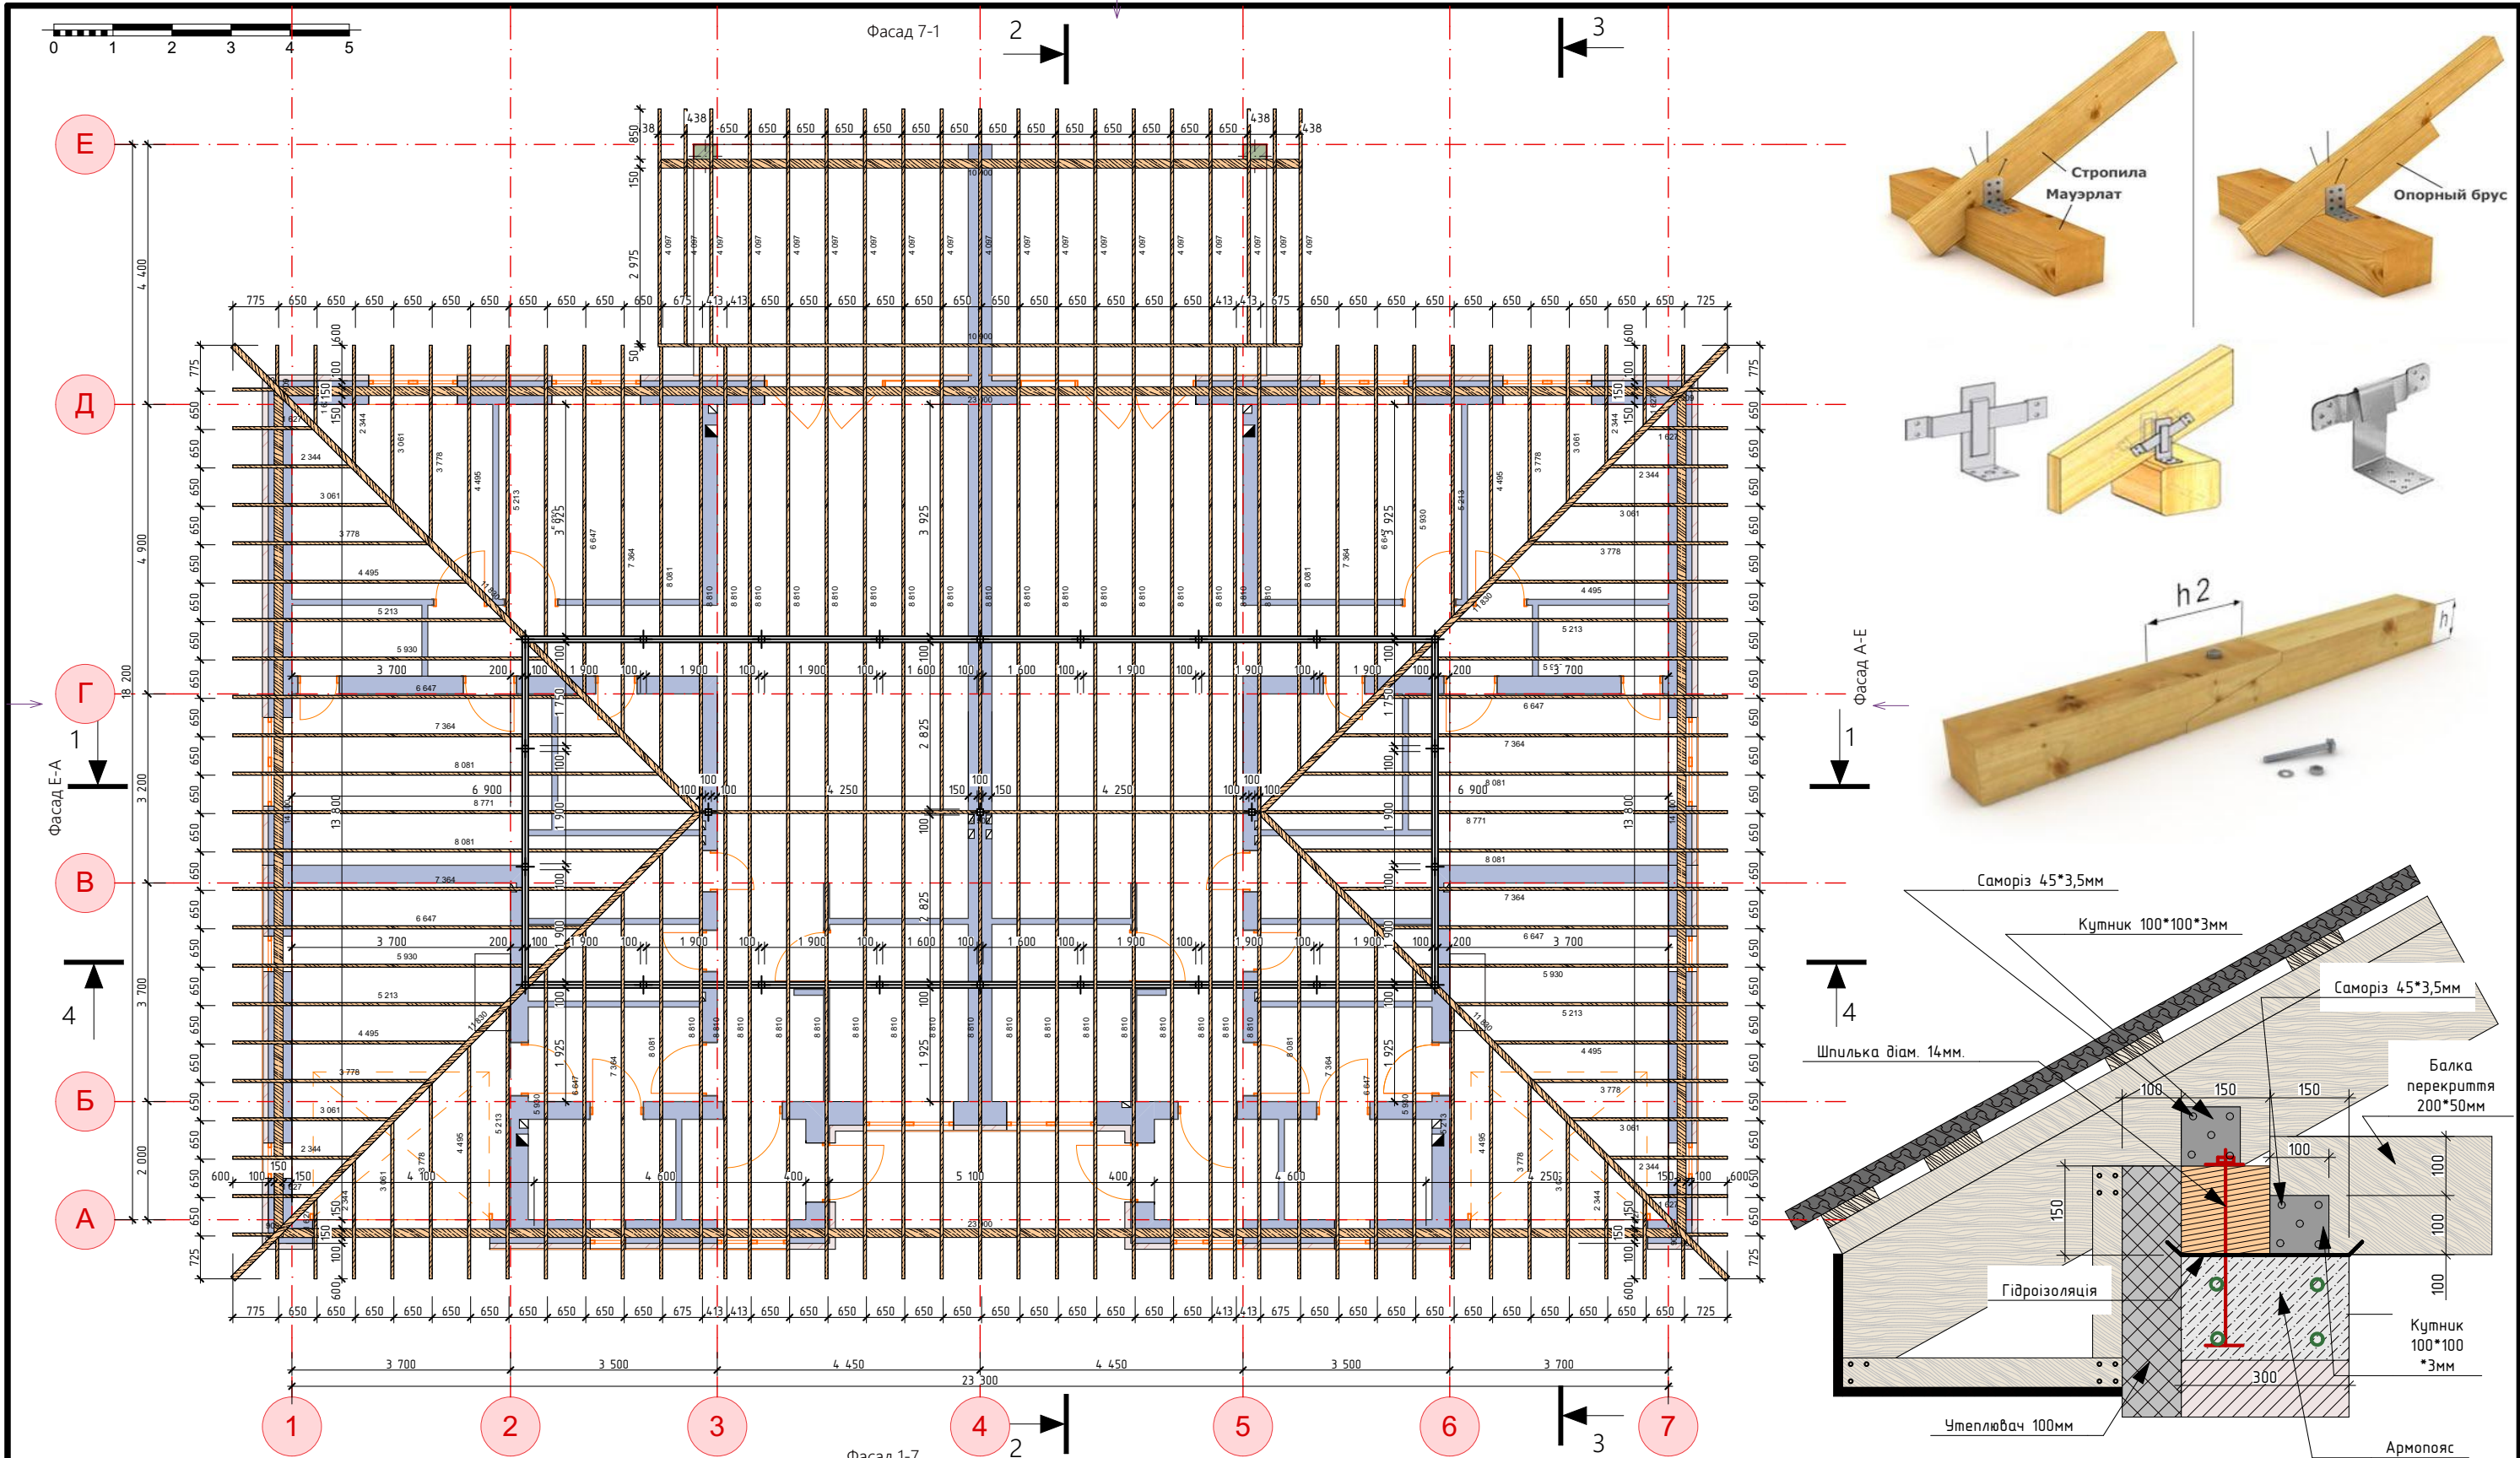




Примітка:

- Даний арк. див. разом з арк. 10, 12, 15, 22
- Специфікація елементів кроквяної системи див. арк. 24.
- Матеріали дерев'яних елементів згідно з ГОСТ 2695-83*, ГОСТ 8486-86*, ГОСТ 9462-88*, ГОСТ 9463-88* – дерева хвойних порід не нижче 2-го затунку, вологість деревини не більше 20%. Для балок застосувати ялину або сосну не нижче 2-го затунку.
- В місцях прилягання деревини до цегляної кладки, металевих елементів, бетонних виробів, – прокласти два шари рубероїду.
- Виконати воззезахисну обробку елементів дерев'яних конструкцій антипіренами, які відповідають II ступеню воззестійкості будівлі. Забезпечити межу воззестійкості всіх дерев'яних елементів R30 та межу поширення вогню в конструкціях даху М0, відповідно до ДБН В.1.1.7-2002.
- Всі дерев'яні елементи обробити антисептиками, забезпечити захист від біологічного ураження відповідно до ДСТУ EN 335-1:2003, ДСТУ EN 335-2:2003, ДСТУ EN 335-2:2004, ДСТУ EN 350-2:2004, ДСТУ EN 351-1:2004.
- При виконанні робіт керуватися ДБН А.3.2-2-2009 "Система стандартів безпеки праці. Промислова безпека у будівництві", а також НАПБ А.01.001-2004 "Правила пожежної безпеки в Україні".





						001-443-22АБ			
						Будівництво житлового будинку що знаходиться за адресою: Київська обл., с. Святопетровське, вул. Липська 4			
Зм.	Кіл.лч.	Лист	№Док	Підп.	Дата				
						Будівництво житлового будинку	Стадія	Аркш	Аркшів
							АБ	25	
Розробив		Свириденко Т.М.				План кроків будинку	TS-project		
Перевірив		Свириденко Т.М.							

Крокви							
Назва об'єкта	Кількість	2D-символ	3D-фронтальна аксонометрія	Висота Профіля	Ширина Профіля	Округлений Розмір Пиломатеріала	Чистий Об'єм
Мацерлат	1			150	150	10,9	0,25
Мацерлат	2			150	150	14,4	0,64
Мацерлат	2			150	150	23,9	1,08
Коса кроква	4			200	100	11,83	0,92
Прозон	4			100	100	5,95	0,24
Прозон	4			100	100	15,5	0,64
Прозон	1			200	50	9,5	0,1
Прозон	1			200	50	10,9	0,11
Стійка	3			100	100	3,25	0,09
Стійка	22			100	100	1,7	0,44
Кроква	8			200	50	0,91	0,08
Кроква	8			200	50	1,63	0,16
Кроква	8			200	50	2,34	0,16
Кроква	8			200	50	3,06	0,24
Кроква	8			200	50	3,78	0,32
Кроква	8			200	50	4,5	0,32
Кроква	8			200	50	5,21	0,4
Кроква	8			200	50	5,93	0,48
Кроква	8			200	50	6,65	0,56
Кроква	8			200	50	7,36	0,56
Кроква	8			200	50	8,08	0,64
Кроква	19			200	50	4,1	0,76
Кроква	34			200	50	8,81	3,06
Кроква	2			200	50	8,77	0,18
							12,43 м ³


						001-443-22АБ				
						Будівництво житлового будинку що знаходиться за адресою: Київська обл., с. Святопетровське, вул. Липська 4				
Зм.	Кіл.ч.	Лист	№Док.	Підп.	Дата					
						Будівництво житлового будинку		Стадія	Аркцш	Аркцшів
								АБ	26	
Розробив		Свириденко Т.М.				Специфікація крокв		TS-project		
Перевірів		Свириденко Т.М.								

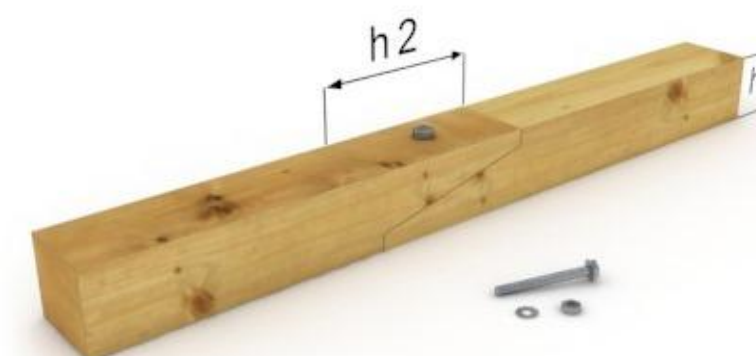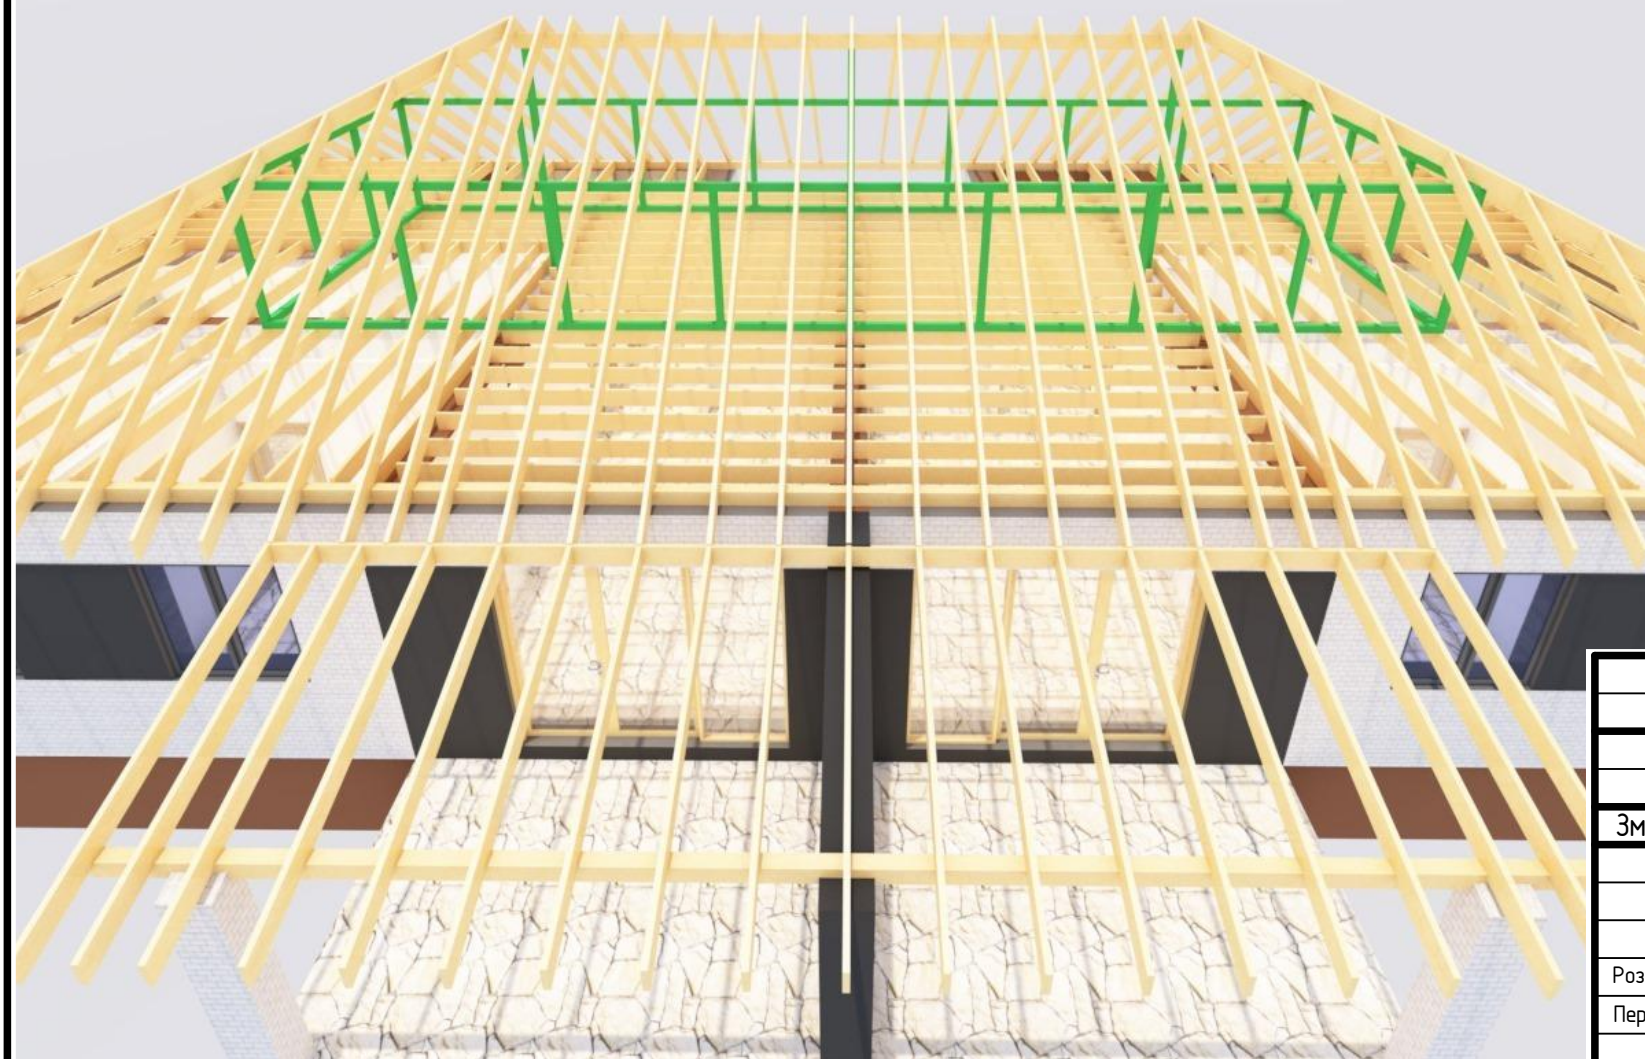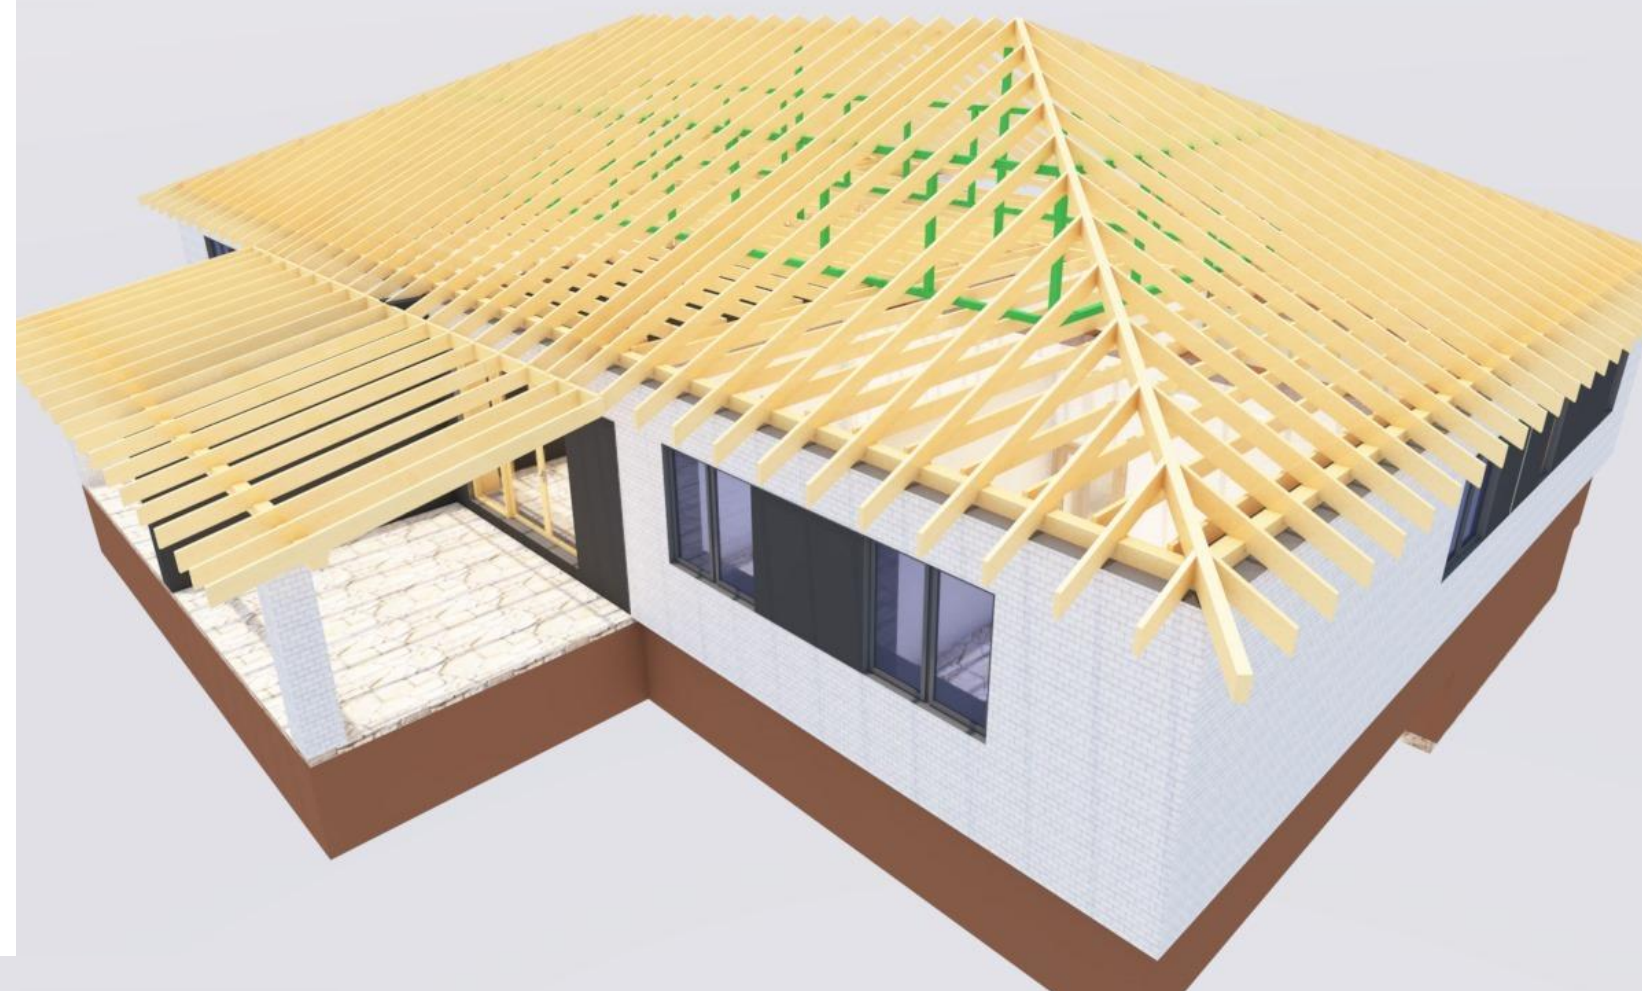

						001-443-22AB				
						Будівництво житлового будинку що знаходиться за адресою: Київська обл., с. Святопетровське, вул. Липська 4				
Зм.	Кіл.чч.	Лист	№Док.	Підп.	Дата	Будівництво житлового будинку		Стадія	Аркцш	Аркцшів
								АБ	27	
Розробив	Свириденко Т.М.					Візуалізація кроків		TS-project		
Перевірів	Свириденко Т.М.									

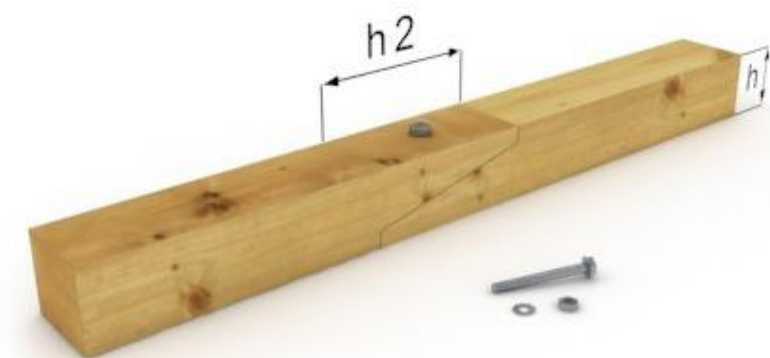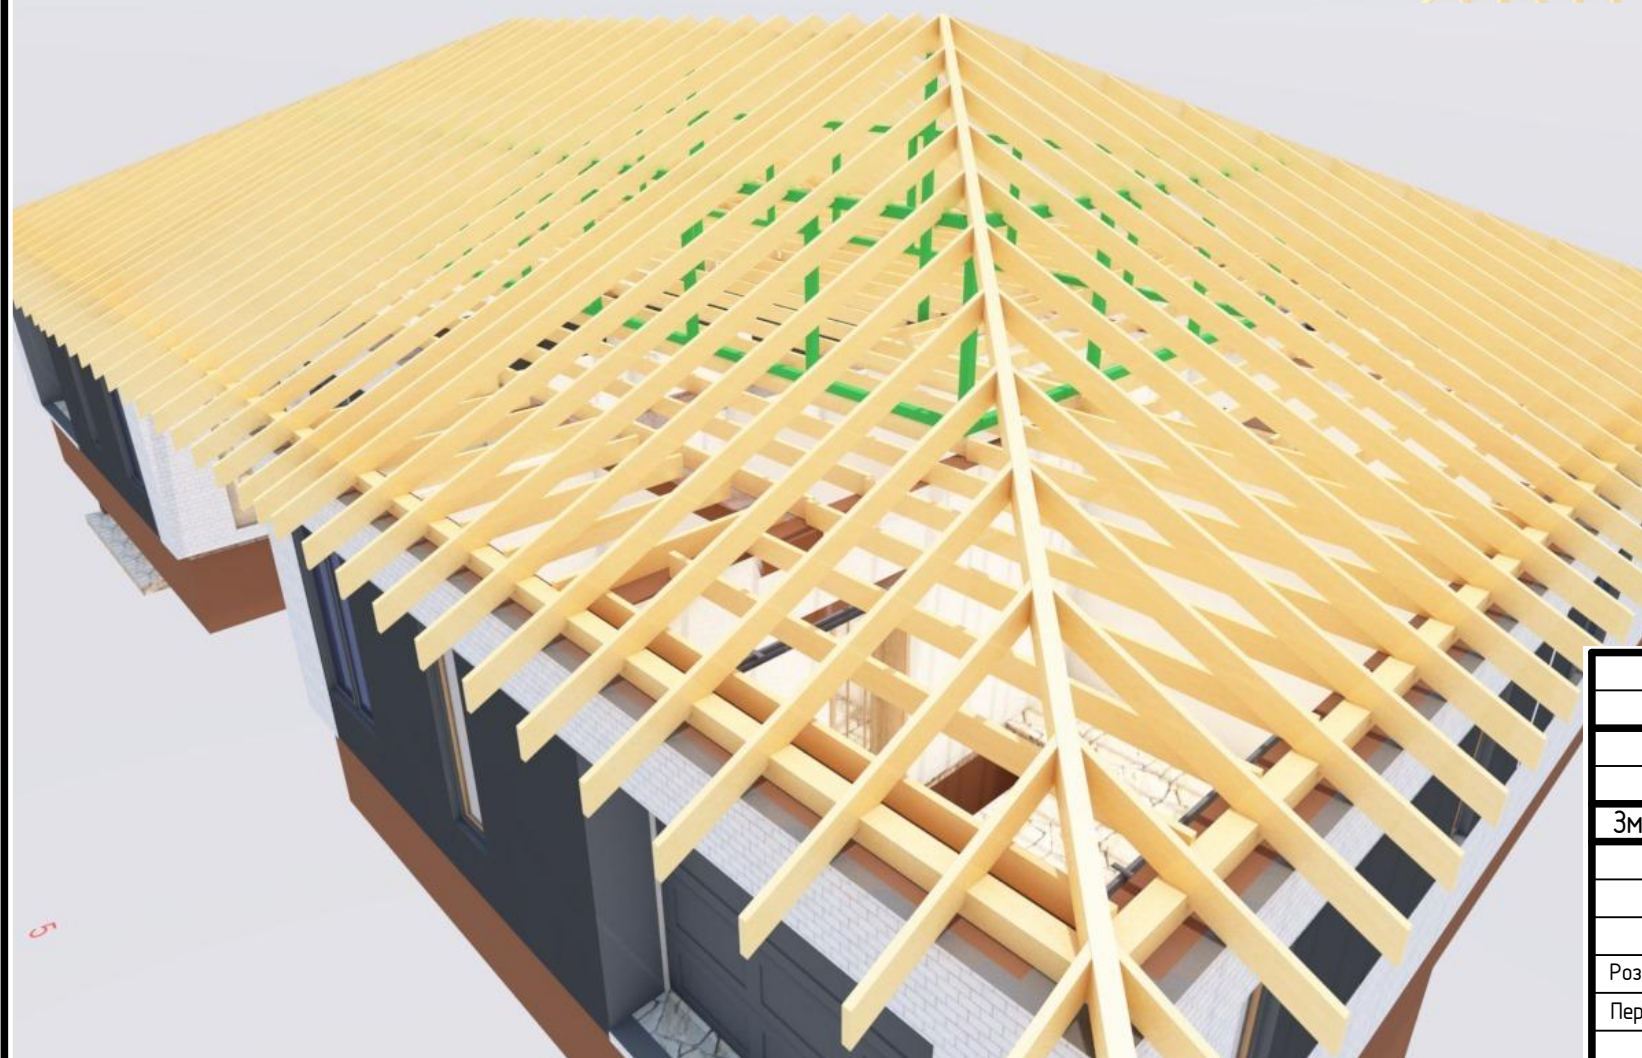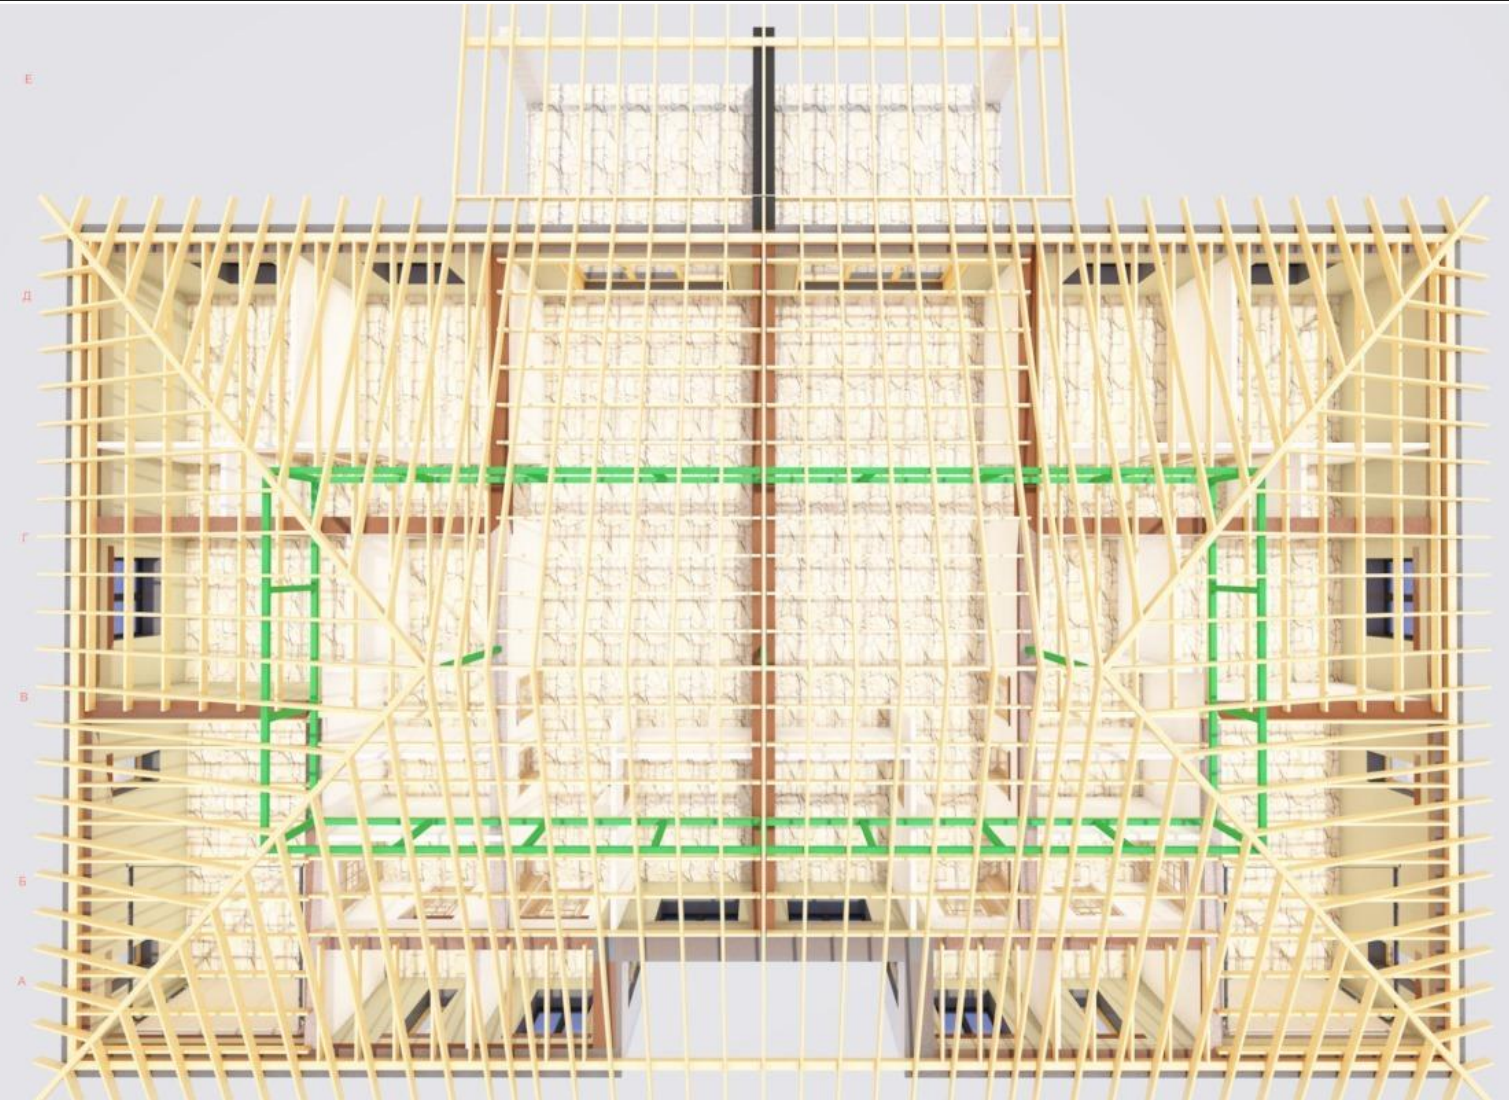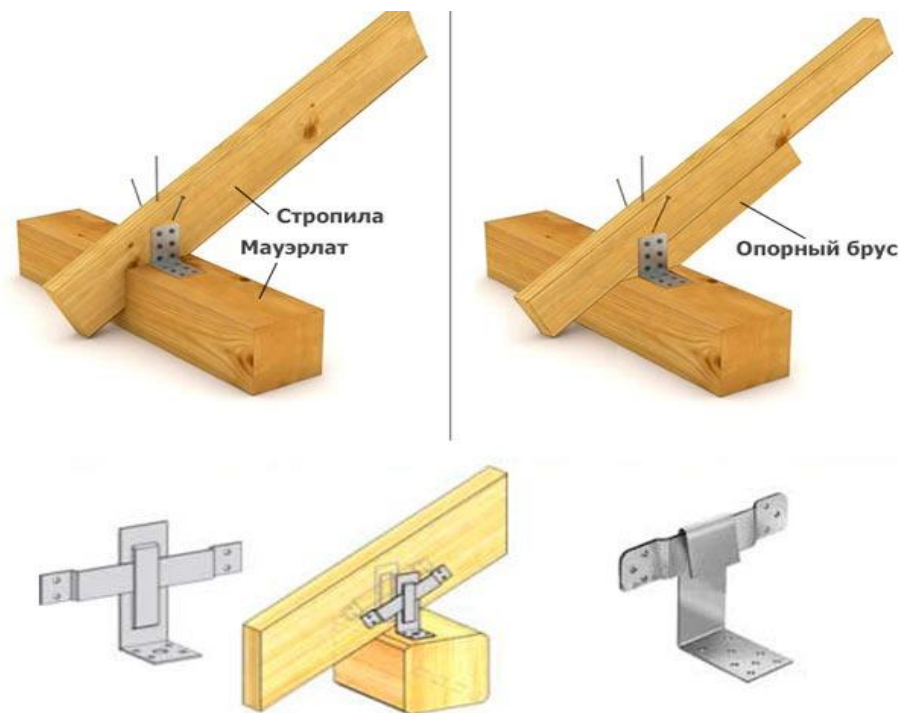


						001-443-22AB			
						Будівництво житлового будинку що знаходиться за адресою: Київська обл., с. Святопетровське, вул. Липська 4			
Зм.	Кіл.ч.	Лист	№Док	Підп.	Дата				
Розробив	Свириденко Т.М.					Стадія		Аркцш	Аркцшів
Перевірів	Свириденко Т.М.					АБ		28	
						Візуалізація кроків		TS-project	

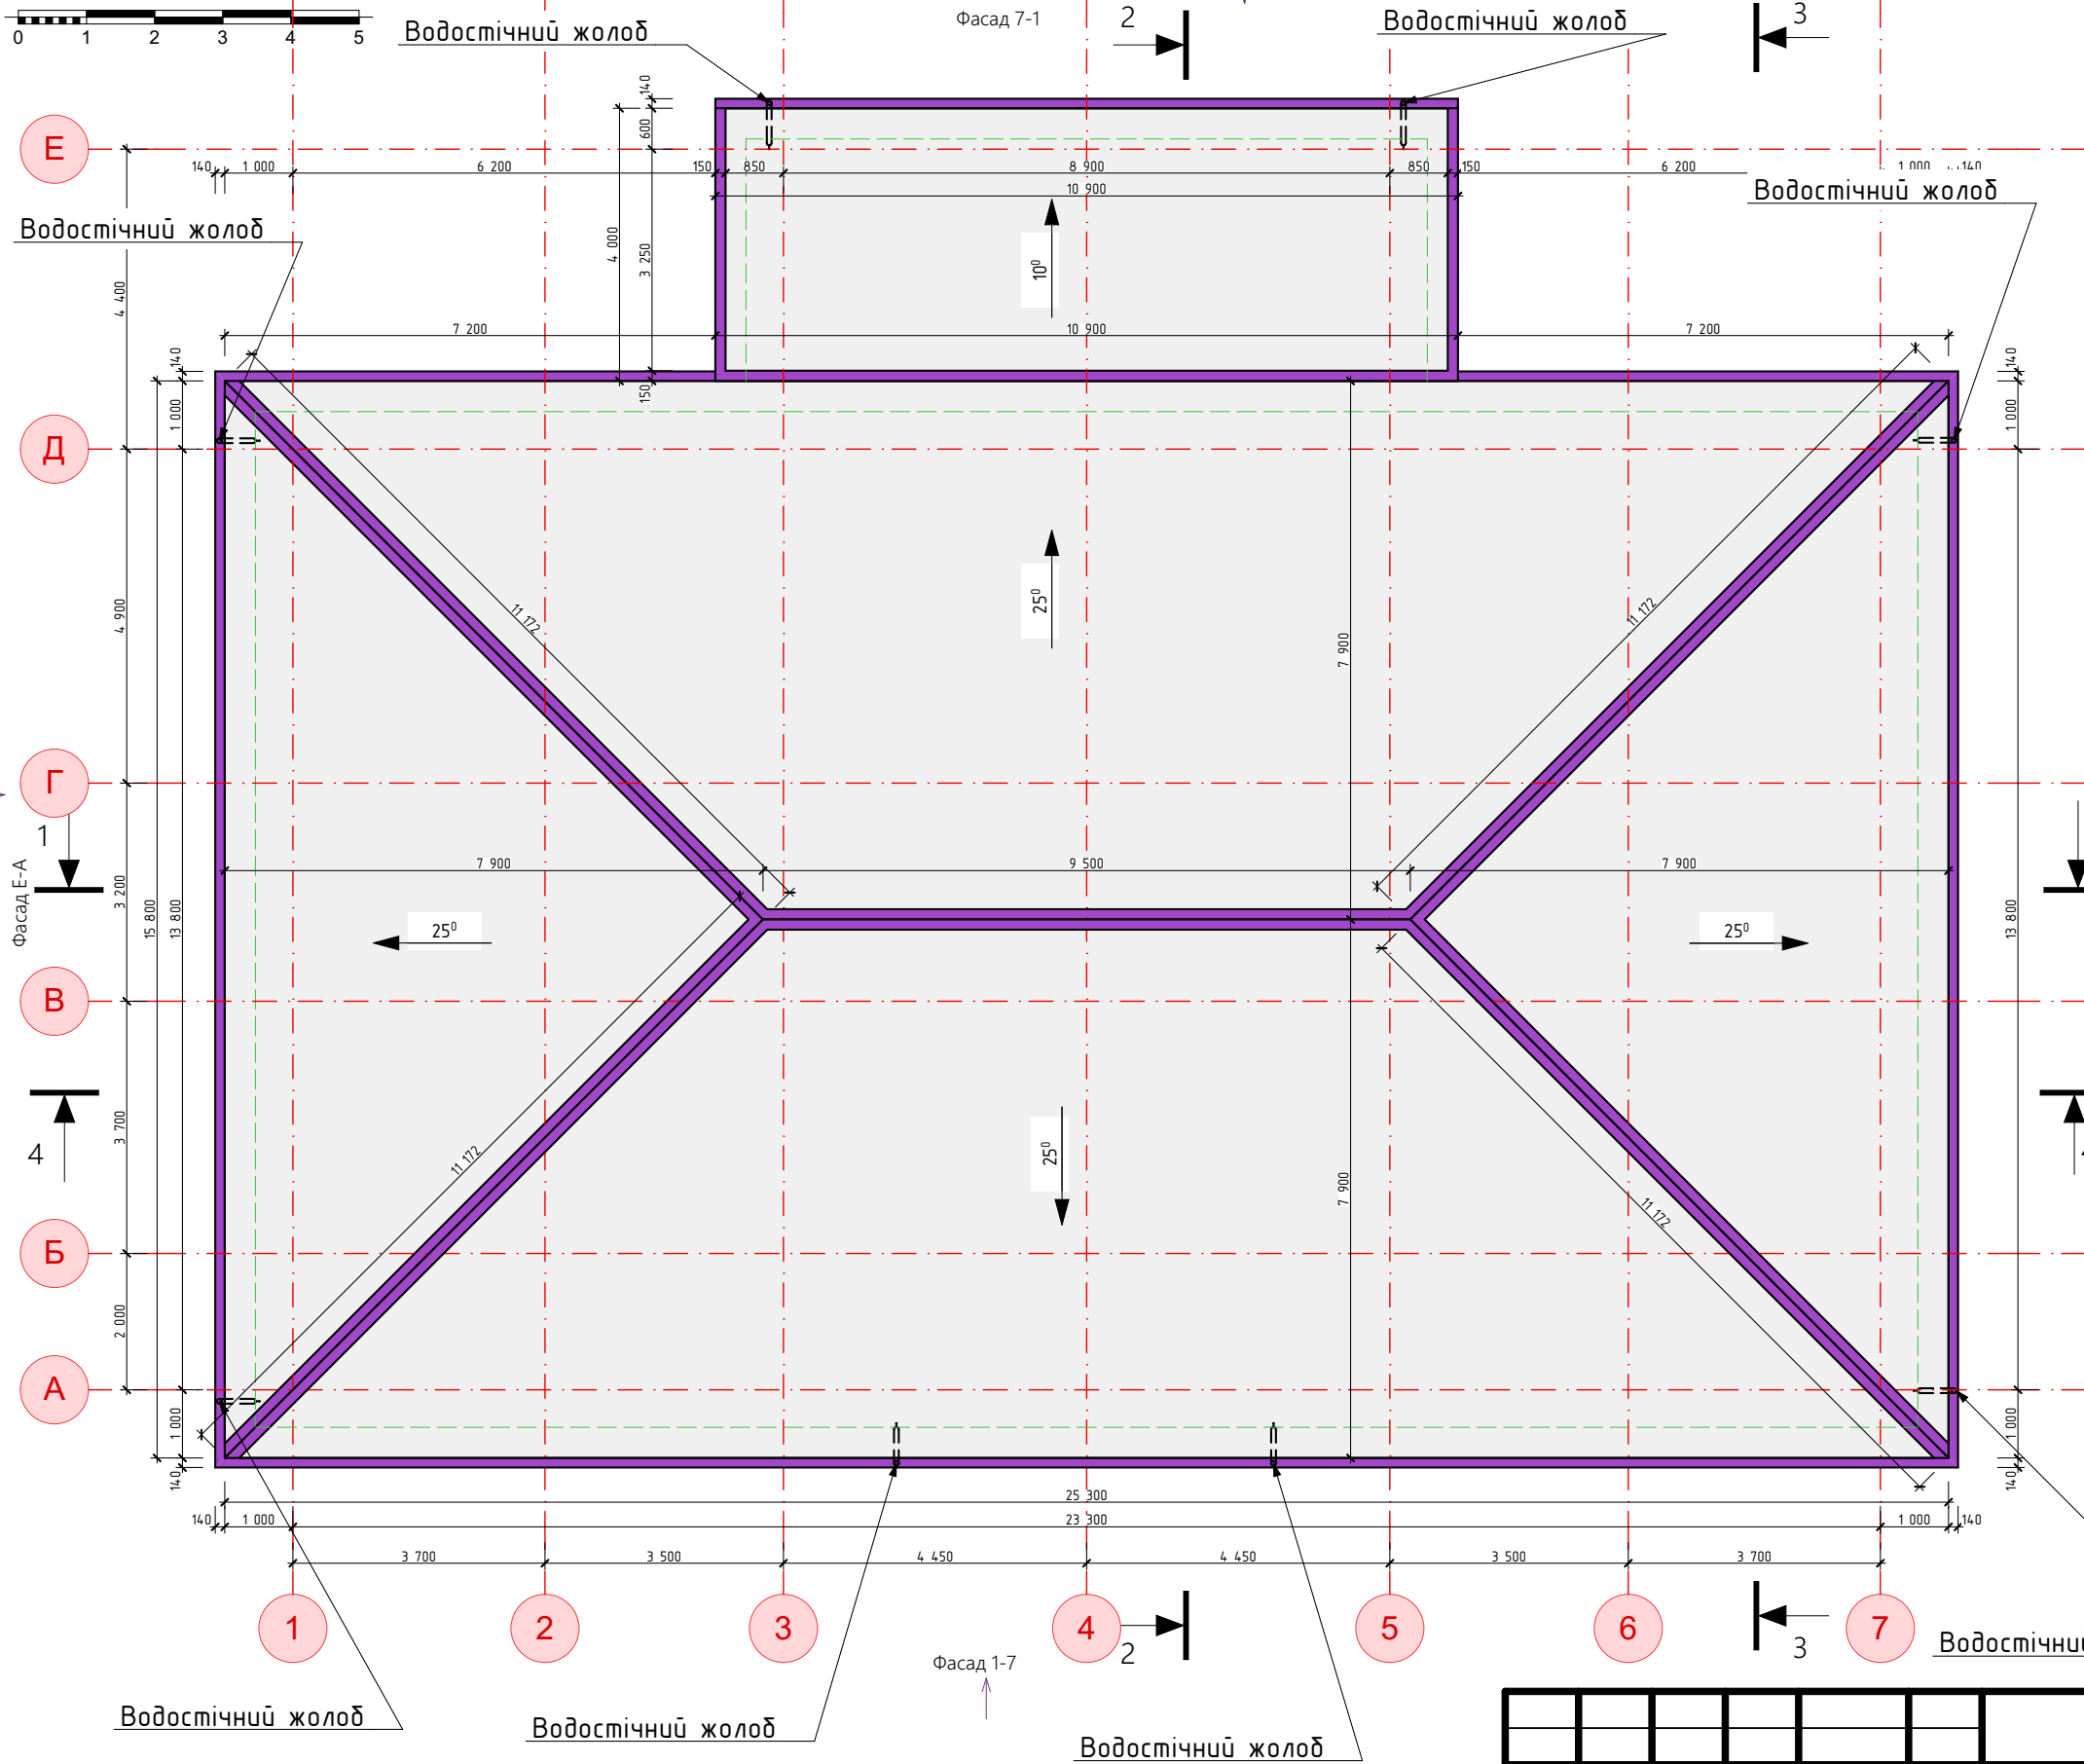

Відомість матеріалів покрівлі

	Найменування	о.в.	Всього
1	Металева черепиця	м²	548
2	Супердифузіційна мембрана	м²	548
3	Коньковий ряд	м.п.	62
4	Капельник	м.п.	82,2
5	Контр.рейка 50*50мм	м3	1,6
6	Дошка обрешітки 25*100мм	м3	3,2
7	Вітрова планка	м.п.	10

Обсяг матеріалів уточнити у відповідності з технологією виконання робіт.

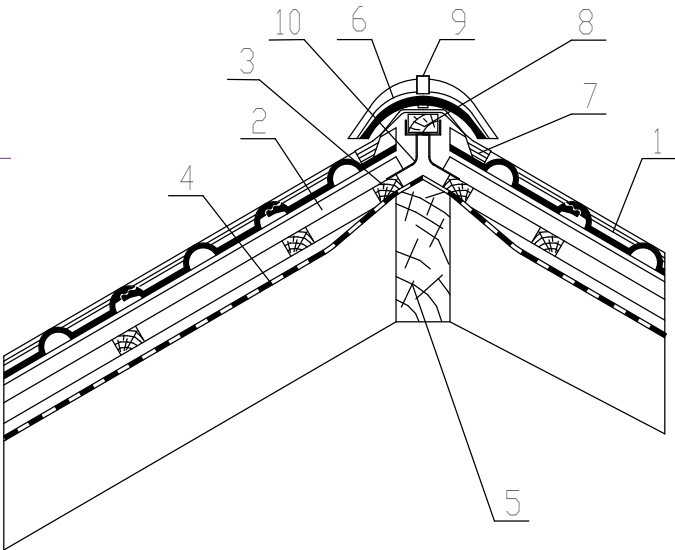

- 1. Черепиця
- 2. Обрешетка
- 3. Контробрешетка
- 4. Диффузионно-гидроизоляционная пленка
- 5. Накосная стропильная нога
- 6. Коньковая черепица
- 7. Фигароль – аэроэлемент хребта
- 8. Хребтовый брус
- 9. Зажим коньковой черепицы
- 10. Крепление хребтовой обрешетки


Примітка:

- 1. Обсяг матеріалів уточнити у відповідності з технологією виконання робіт.
- 1. Загальні дані дивись аркуші 1.
- 2. Данний аркуш дивись з усім комплектом АР.

						001-443-22АБ			
						Будівництво житлового будинку що знаходиться за адресою: Київська обл., с. Святопетровське, вул. Липська 4			
Зм.						Кіл.уч.		Лист	№ Док
						Підп.		Дата	
								Стадія	Аркцш
								АБ	29
Розробив						Свириденко Т.М.			
Перевірив						Свириденко Т.М.			
						План покрівлі будинку		TS-project	



						001-443-22АБ			
						Будівництво житлового будинку що знаходиться за адресою: Київська обл., с. Святопетровське, вул. Липська 4			
Зм.	Кіл.ч.	Лист	№Док	Підп.	Дата				
						Будівництво житлового будинку			Стадія
									Аркцш
									Аркцшів
						АБ			30
Розробив		Свириденко Т.М.				Візуалізація будинку			TS-project
Перевірів		Свириденко Т.М.							

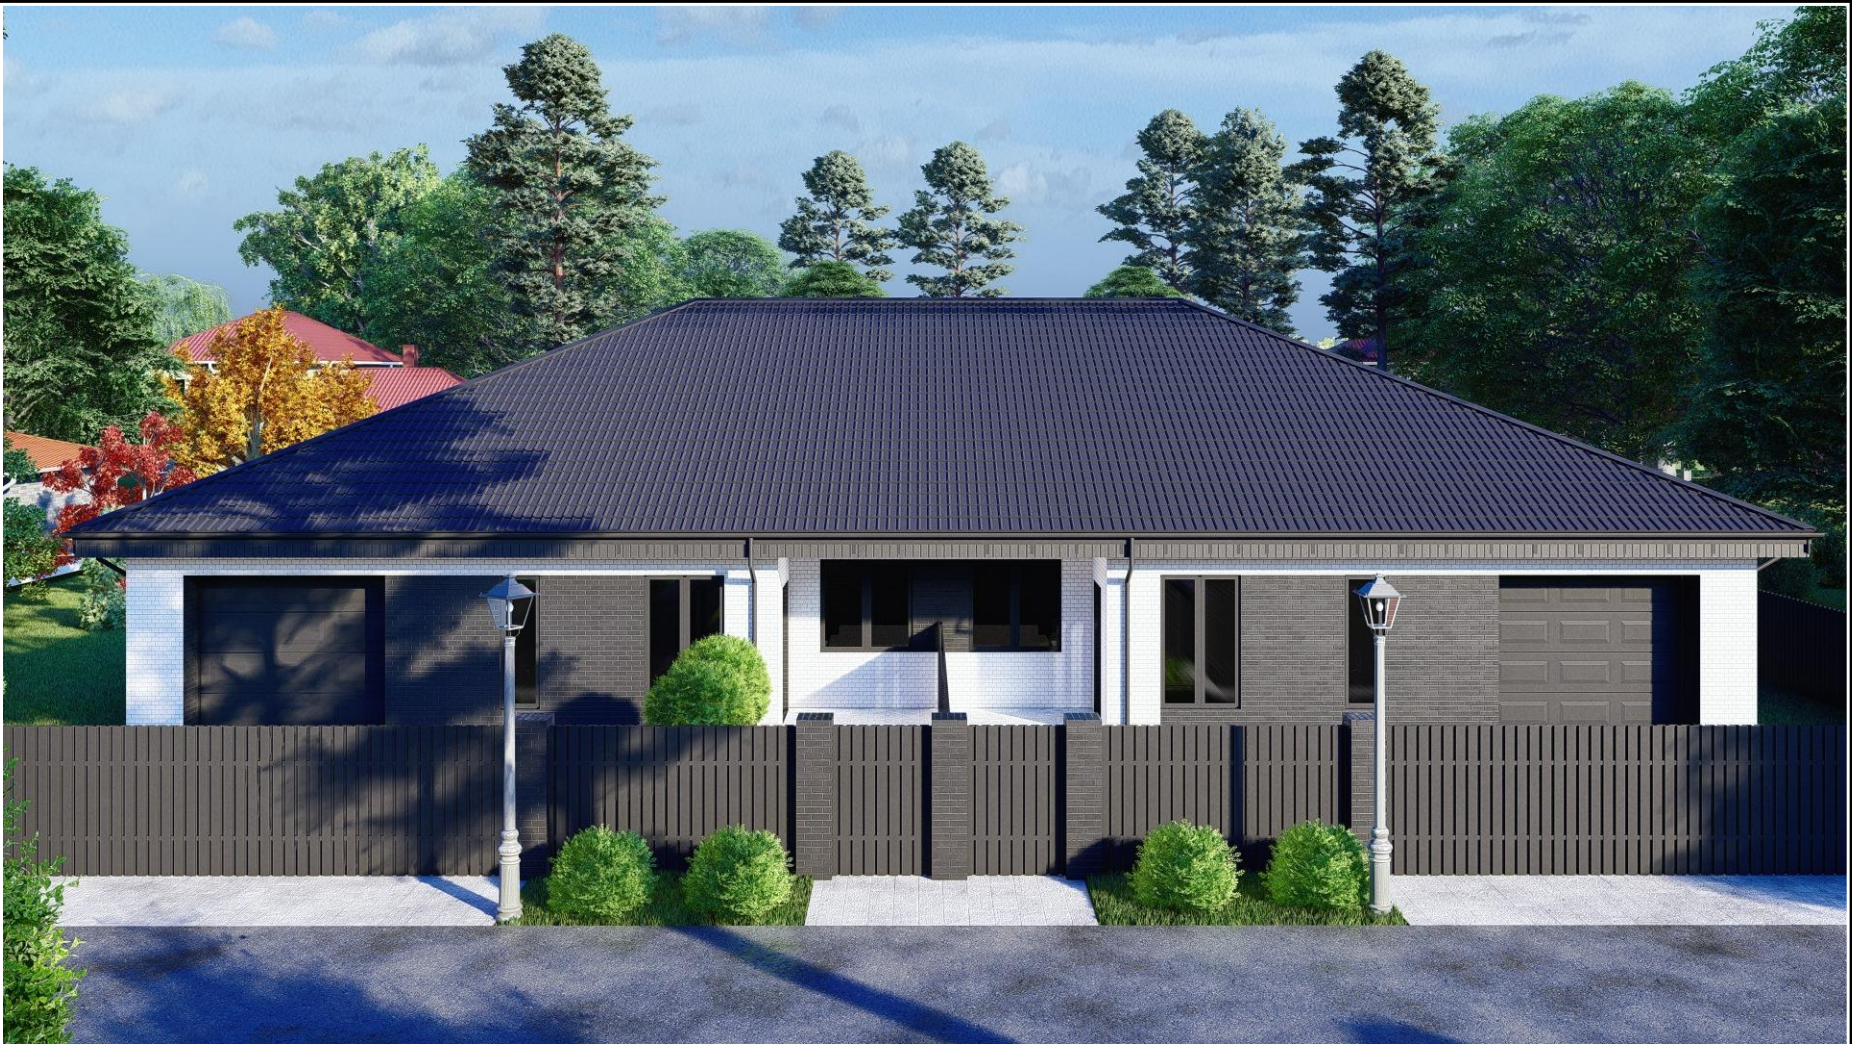


						001-443-22AB			
						Будівництво житлового будинку що знаходиться за адресою: Київська обл., с. Святопетровське, вул. Липська 4			
Зм.	Кіл.чч.	Лист	№Док	Підп.	Дата	Будівництво житлового будинку	Стадія	Аркцш	Аркцшів
							AB	31	
Розробив		Свириденко Т.М.				Візуалізація будинку	TS-project		
Перевіриб		Свириденко Т.М.							





к.н. 3222485800:03:004:5006
Земельна ділянка площею 0,1116 га
БУДІВНИЦТВО ЖИТЛОВОГО БУДИНКУ
ТА ГОСПОДАРСЬКИХ БУДІВЕЛЬ І СПОРУД
що знаходиться за адресою:
Київська обл., с. Святопетровське, вул. Липська 4

	Будинок та господарські споруди що проектується		Озеленення
	Межа ділянки		Обмеження використання ділянки
	Мощення		Зелені насадження

- Електропостачання - від центральних мереж.
- Водопостачання - від трубочатого колодязя.
- Каналізація - септик.
- Газопостачання - від центральних мереж.-
- Опалення - електричний котел та твердопаливний котел
- Будинок не потребує підключення до мережі телебачення та телефонізації.

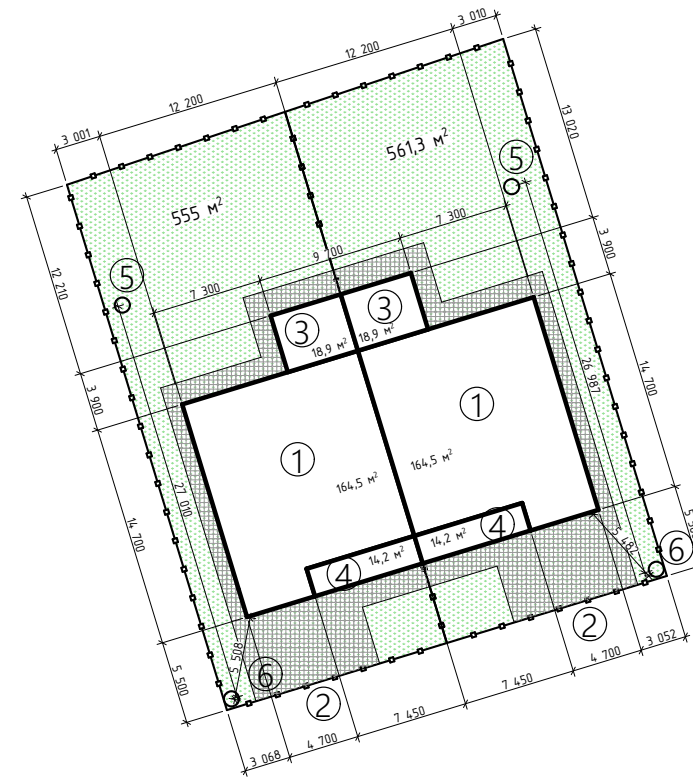

						001-443-22АБ					
						Будівництво житлового будинку що знаходиться за адресою: Київська обл., с. Святопетровське, вул. Липська 4					
Зм.	Кіл.чч.	Лист	№Док	Підп.	Дата				Стадія	Аркцш	АркцшіВ
						Будівництво житлового будинку			АБ	32	
Розробив		Свириденко Т.М.				Схема забудови земляної ділянки			TS-project		
Перевірів		Свириденко Т.М.									

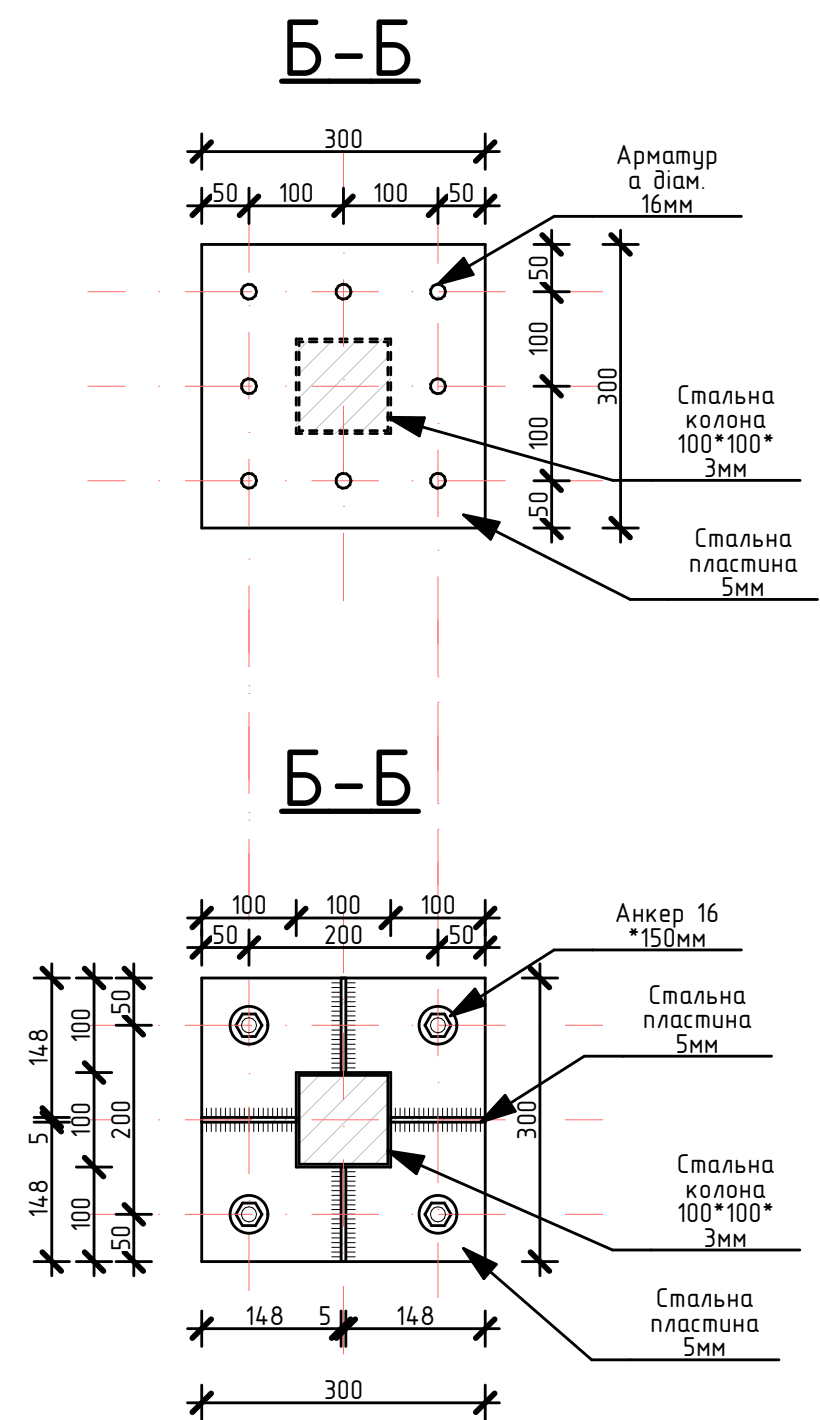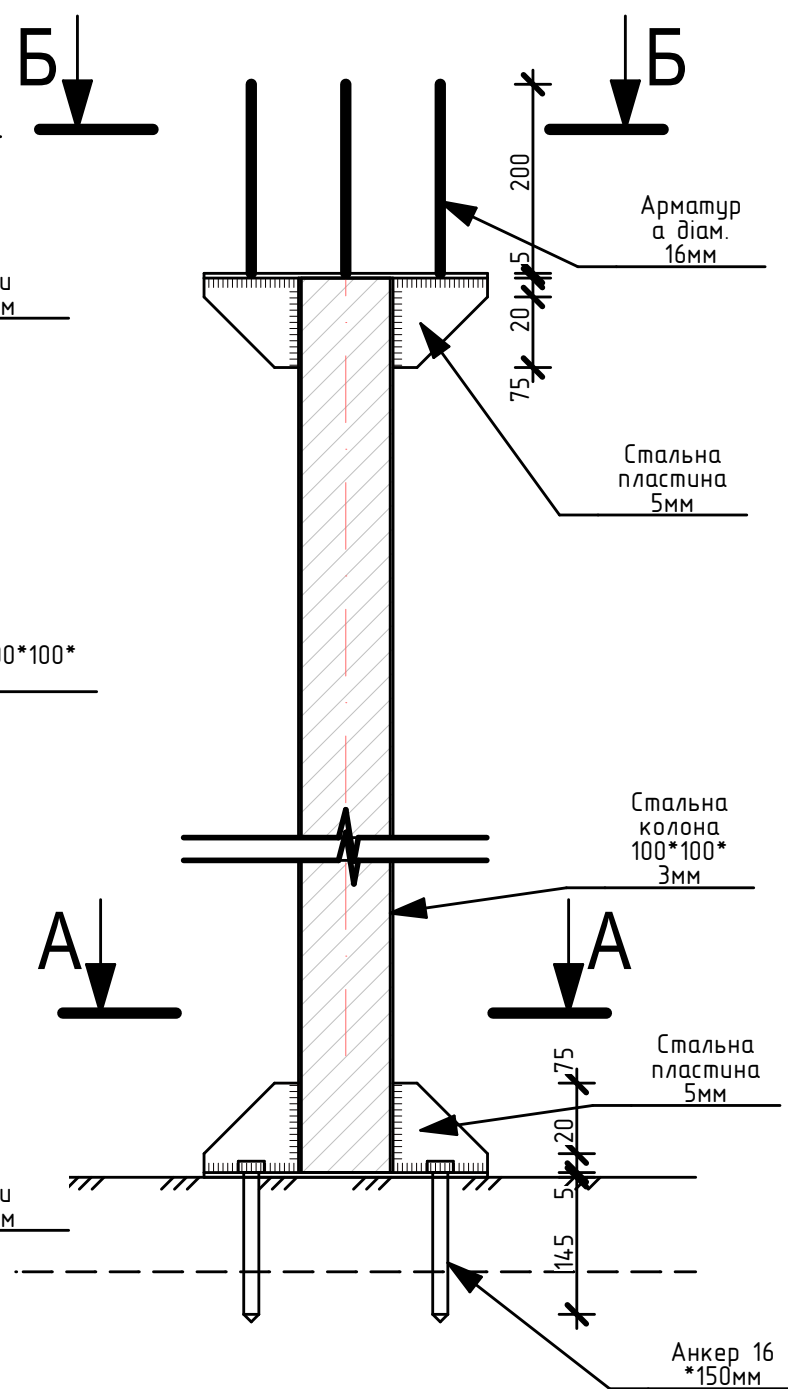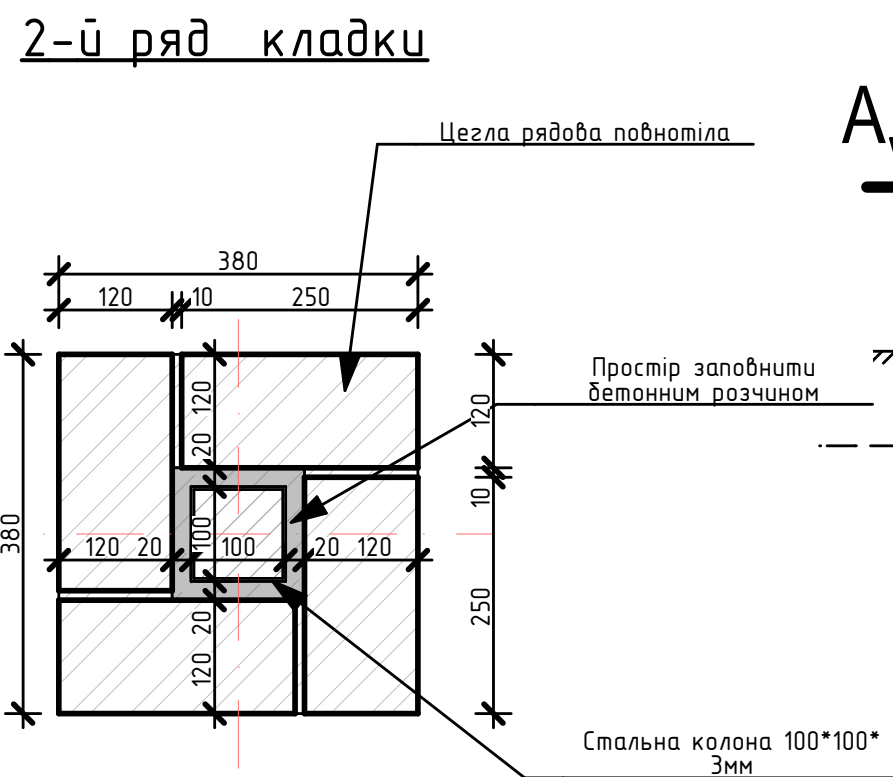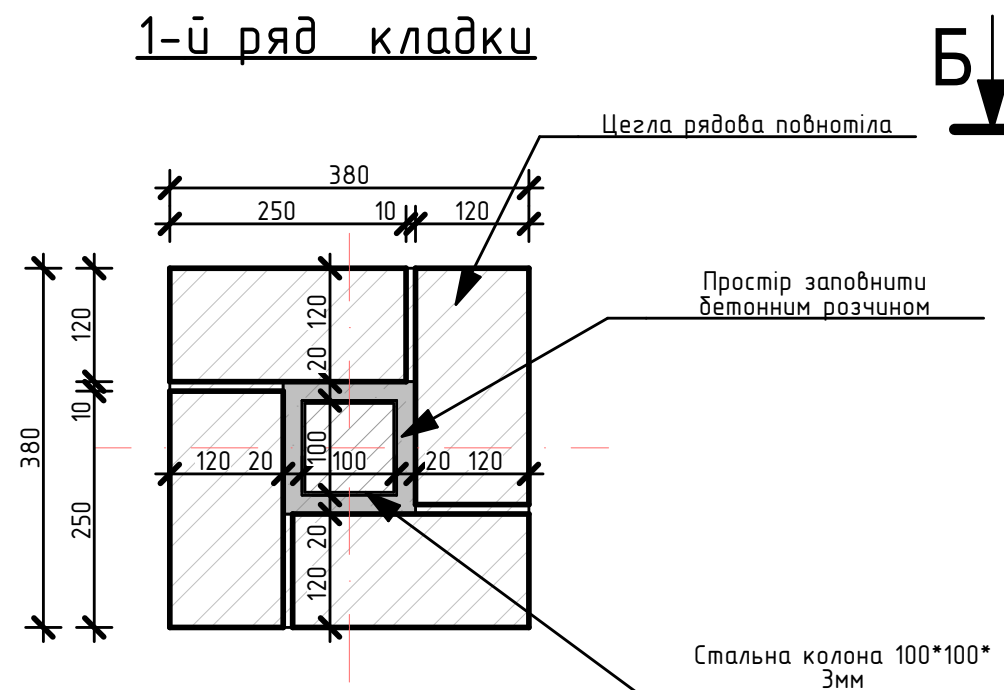

						001-443-22AB
						Будівництво житлового будинку що знаходиться за адресою: Київська обл., с. Святопетровське, вул. Липська 4
Зм.	Кіл.ч.	Лист	№Док.	Підп.	Дата	Будівництво житлового будинку
						Стадія
						Аркцш
						Аркцшів
						АБ
						33
Розробив	Свириденко Т.М.					Колонна К-1
Перевірів	Свириденко Т.М.					TS-project