



Конструкція облаштування стійки проміжної опори №2

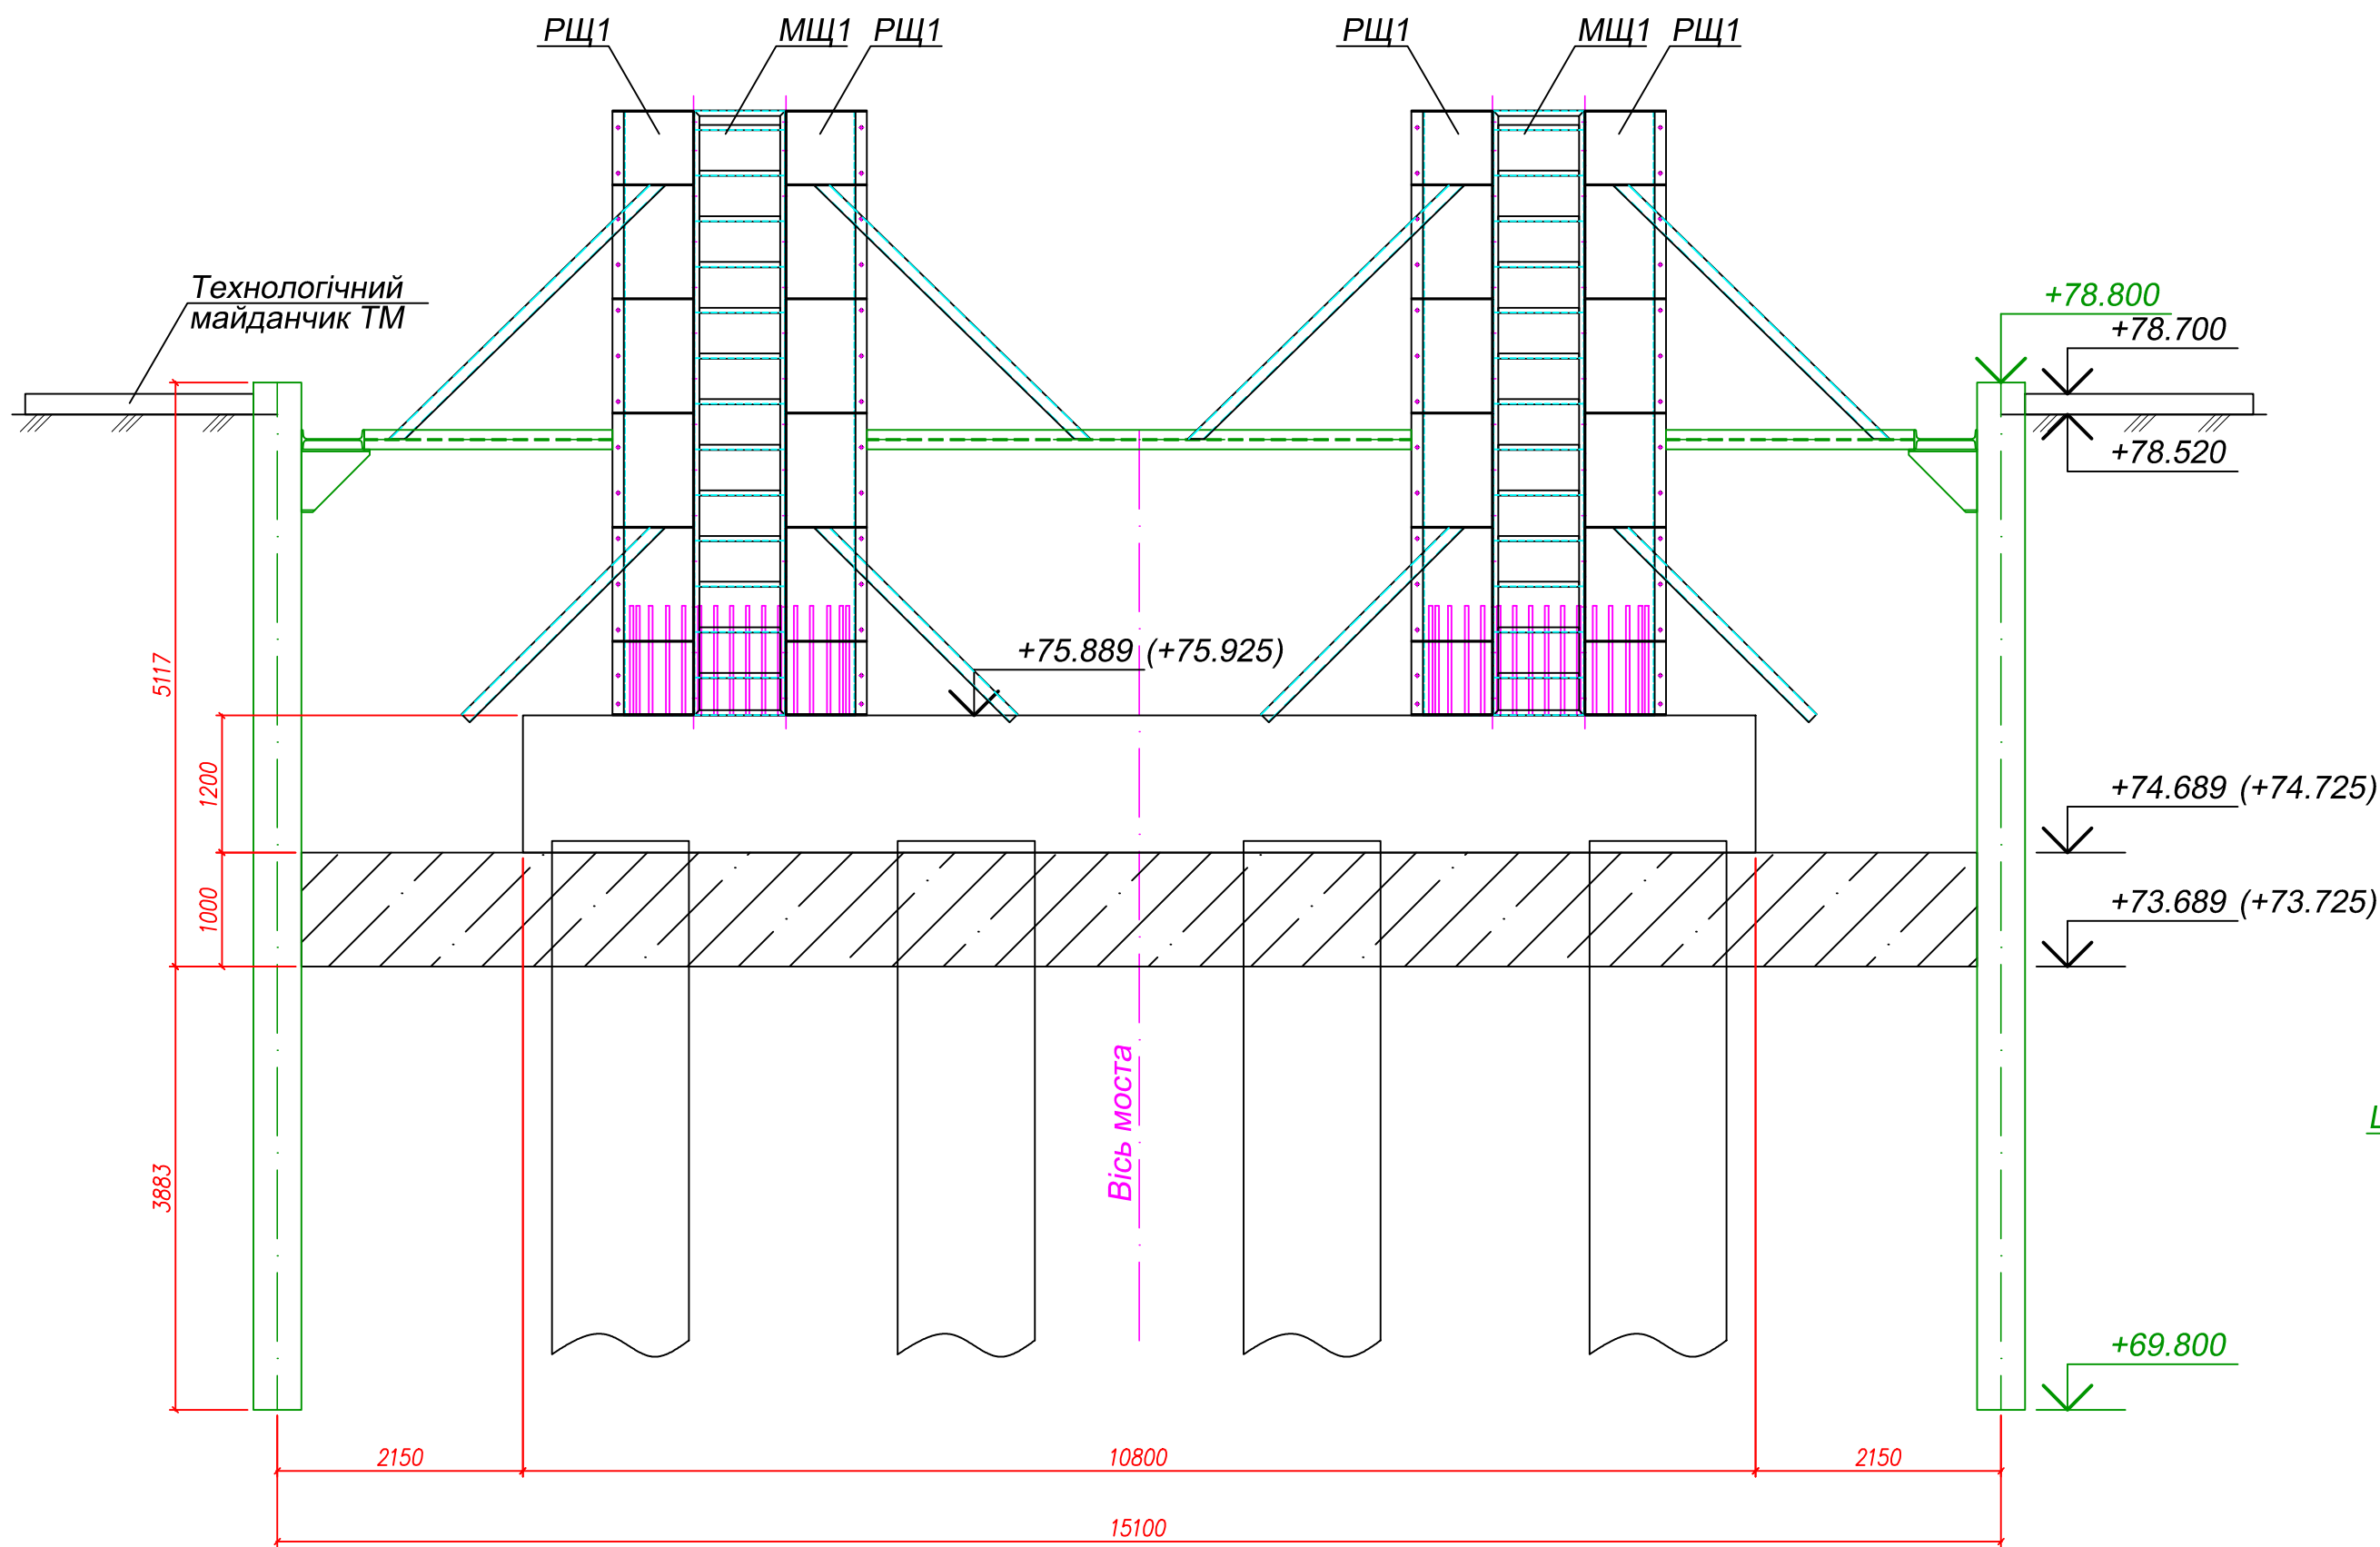

План

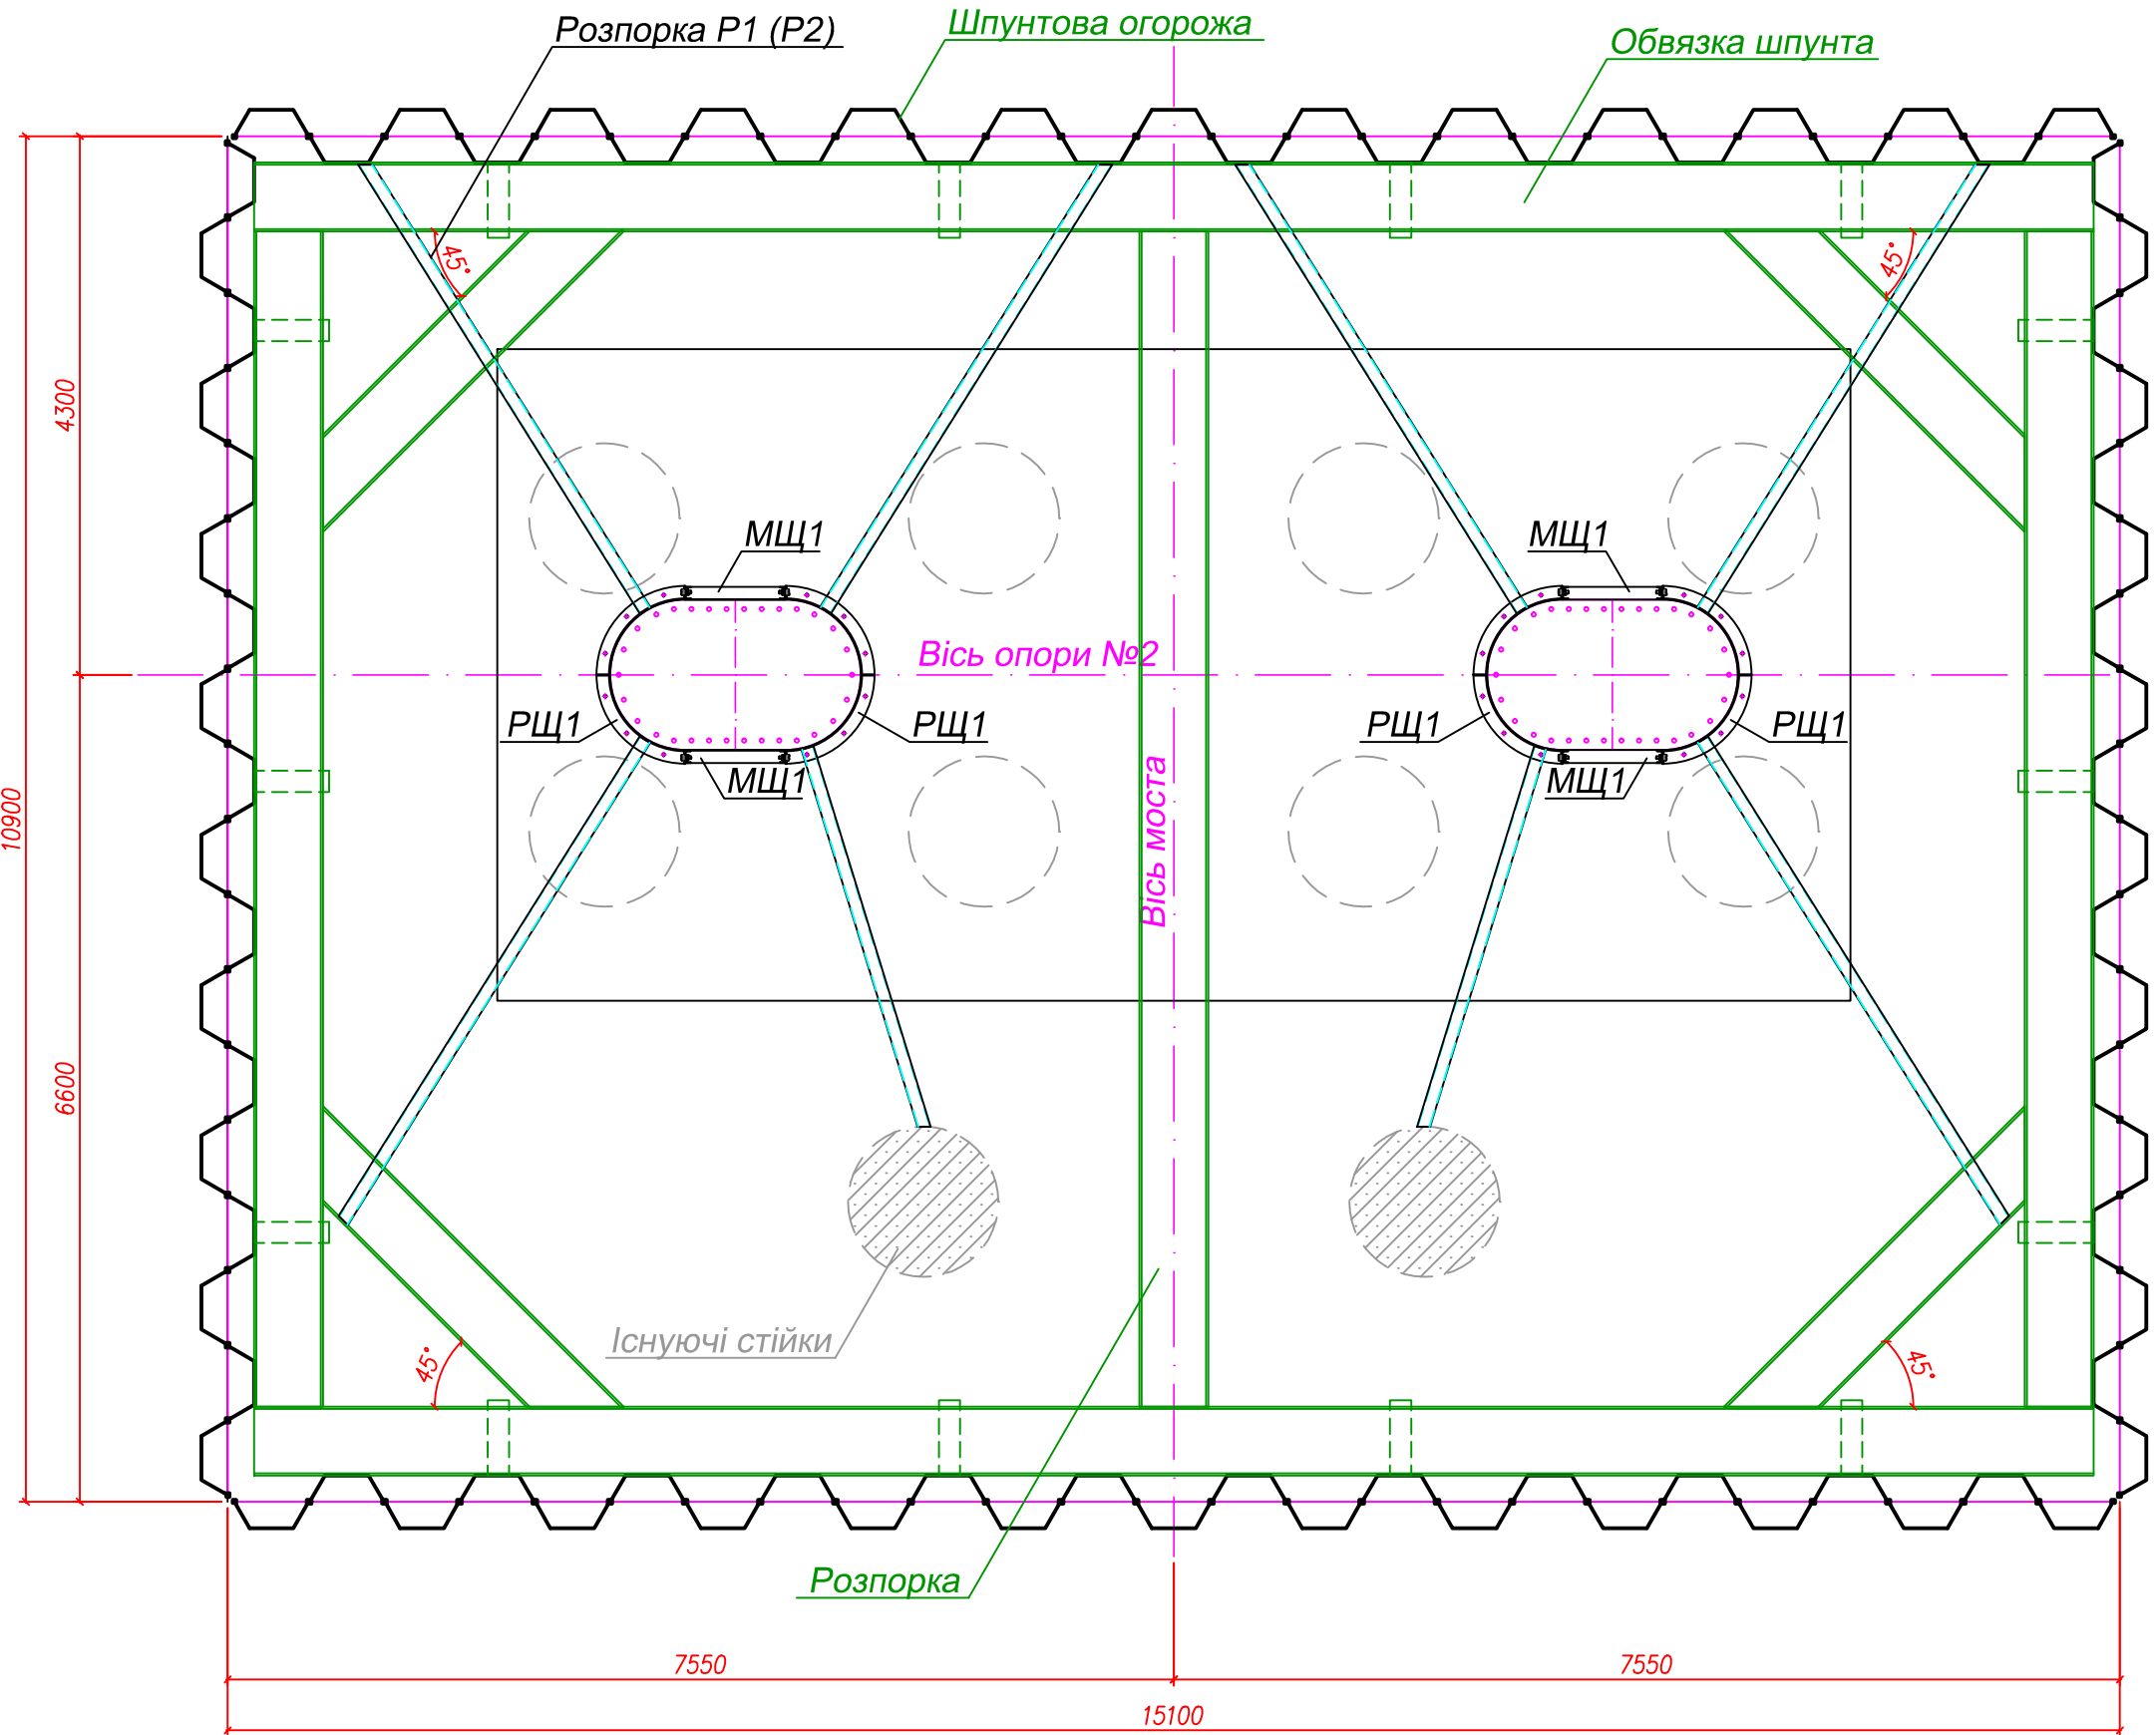

Вид А



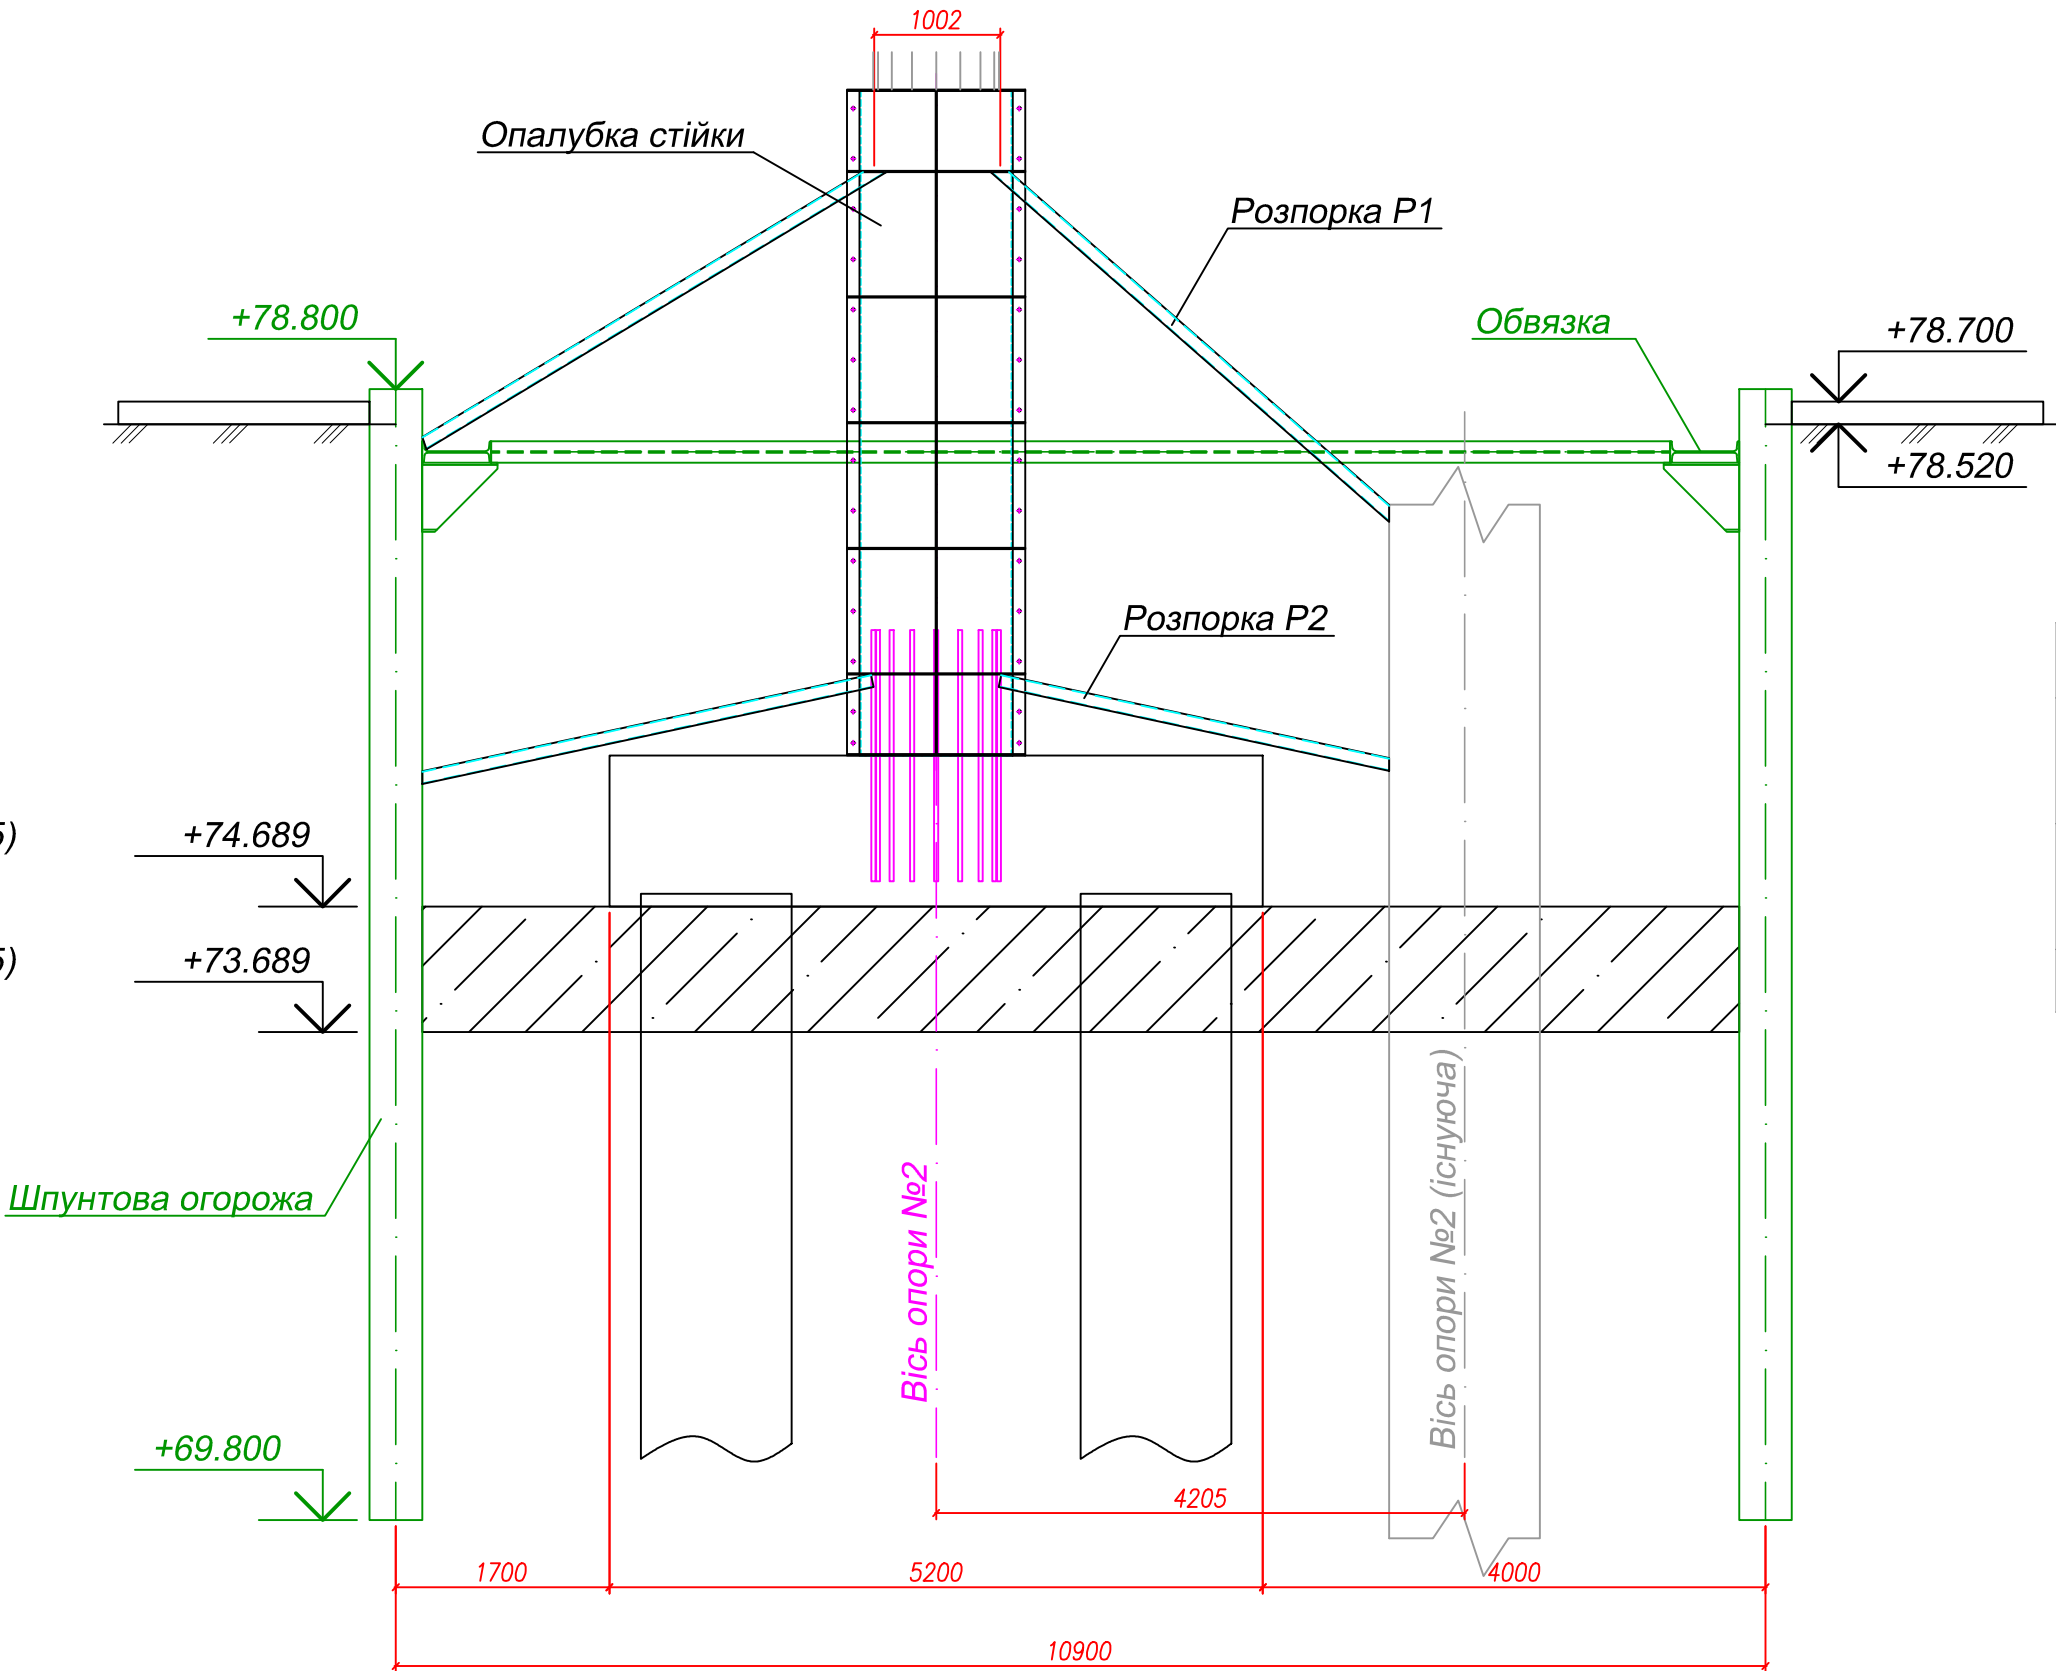


Схема розкладки щитів опалубки стійки

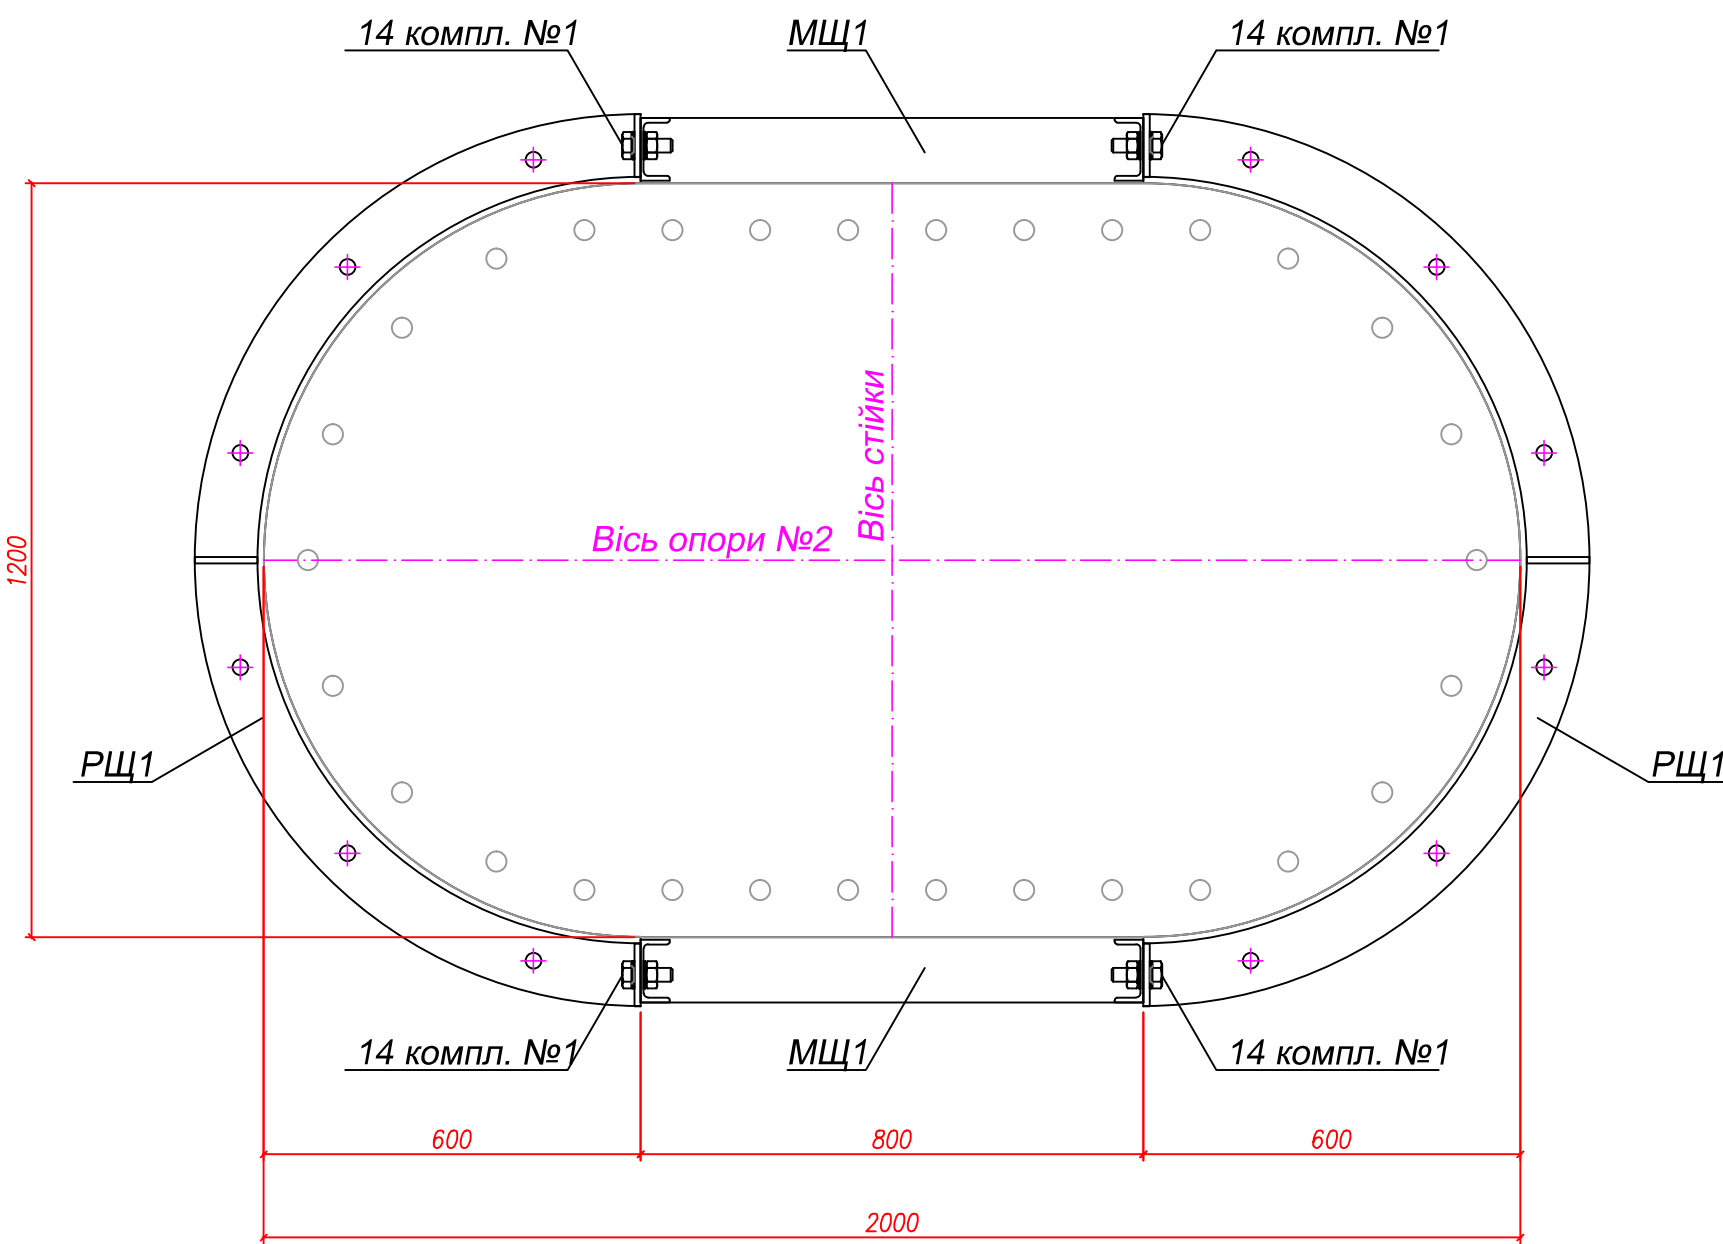

Вузол з'єднання розпорок

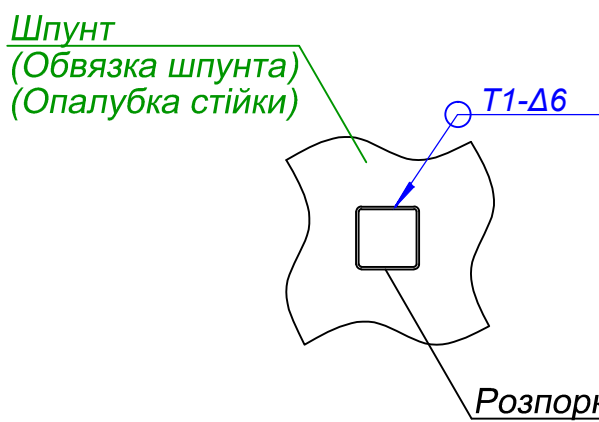

Специфікація елементів облаштування стійки опори №2

№пп	Найменування	Кіл.	Маса, кг		Примітки
			один.	всього	
1	Радіальний щит РЩ1	2		2077	
2	Металевий щит МЩ1	2	329	658	
3	Метизи опалубки круглої			29,288	
4	Розкріплення опалубки круглої			757,7	

Специфікація металу

№ поз	Найменування	Переріз мм	Довж. мм	Кільк. шт	Маса, ка		Матеріал	Приміт.
					од.	заг.		
1	Розпорка Р1	□100x6	6000	4	103,3	413,3	Ст3сп	ГОСТ 8639-82
2	Розпорка Р2	□100x6	5000	4	86,1	344,4	Ст3сп	ГОСТ 8639-82
Всього:						757,7		

Комплект метиз №1:

- Болт М22х65
- Гайка М22
- 2 шайби 22

Відомість високоміцних метиз

Поз.	Найменування	Кіл. шт	Вага один. кг	Примітки
1	Болт М 22х65 ГОСТ 22353-77	56	0,297	16,632
2	Гайка М22 ГОСТ 22354-77	56	0,108	6,048
3	Шайба 22 ГОСТ 52646-2006	112	0,059	6,608
Вага всього (ка)				29,288

Примітки

- Розпорки Р-1 стикуються з обвязкою шпунтової огорожі та опалубкою стійки на зварному з'єднанні.
- Розпорки Р-2 стикуються з шпунтом та опалубкою стійки також на зварному з'єднанні.
- Місце розкріплення розпорок та їх доєвну визначити по місцю.
- При з'єднанні щитів між собою застосувати гумовий ущільнювач. Товщину гумового ущільнювача підібрати в залежності від зазору, що утворився після розрізання труби та шліфування торців.
- Значення відміток в дужках надано для ростверка опори №1.

інв № 06-2023-СДЗ-ОС1

Міст через р. Балеклія на автомобільній дорозі Р-78
Харків-Горюхівка
Розробка проекту (СДЗ) для виконання робіт по бетонуюванню
ростверків та стійок. Стадія "Р", креслення "КМ"

Зм.	Арк.	№ докум.	Підпис	Дата	Спеціальні допоміжні засоби облаштування та рихтування для бетонування ростверків та стійок.	Стадія	Лист	Листів
Г І П	Боліхов			04.23		Р	10	13
Перевіряв	Чернягіна			04.23				
Виконав	Вдовенко			04.23				

Конструкція облаштування
стійки опор
№2 та №1

Україна, м. Київ.
ТОВ "НАН"
Україна, м. Київ.
"НАН" LLC
Формат А1