



Схема розташування перголи 1

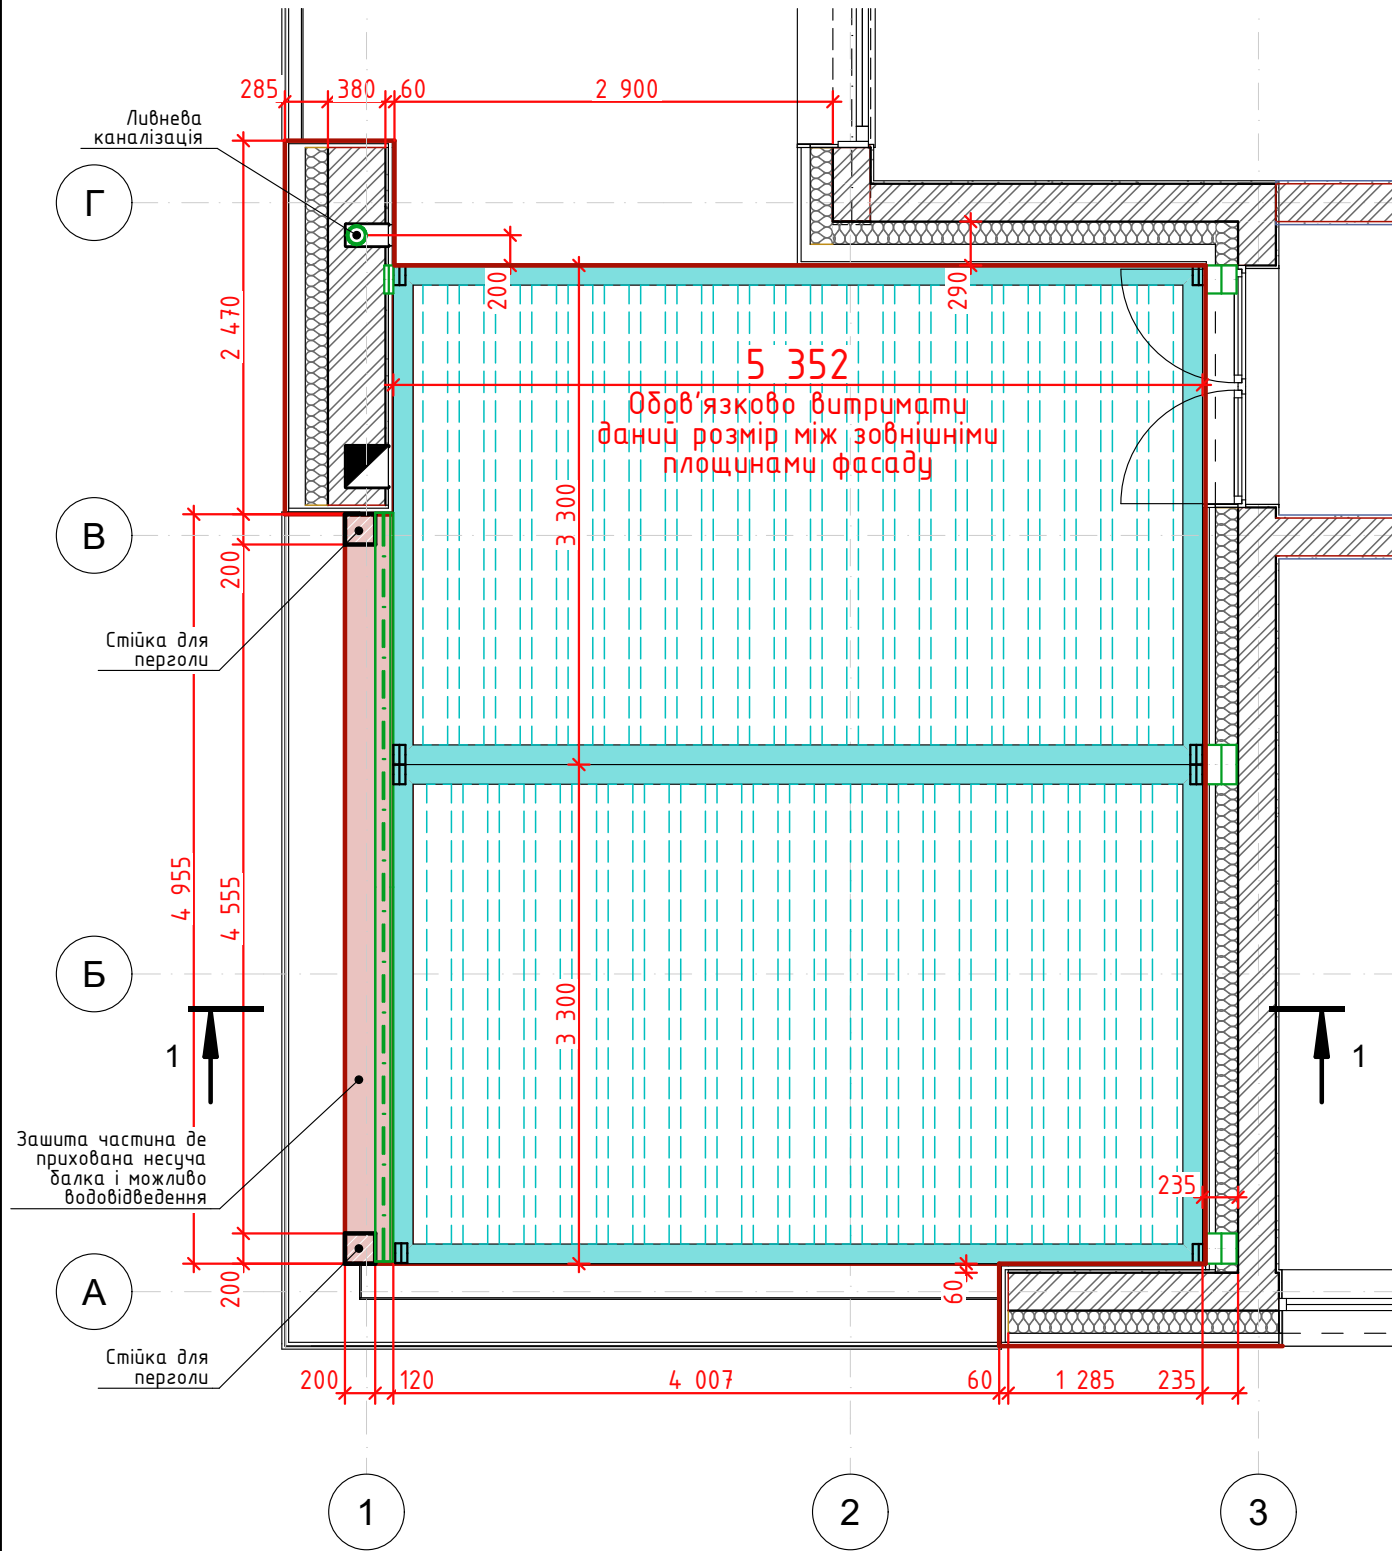


Несучі елементи пергол призначені без розрахунку, будуть уточнені при розробці розділу КМ Пергол

1-1 M1:50

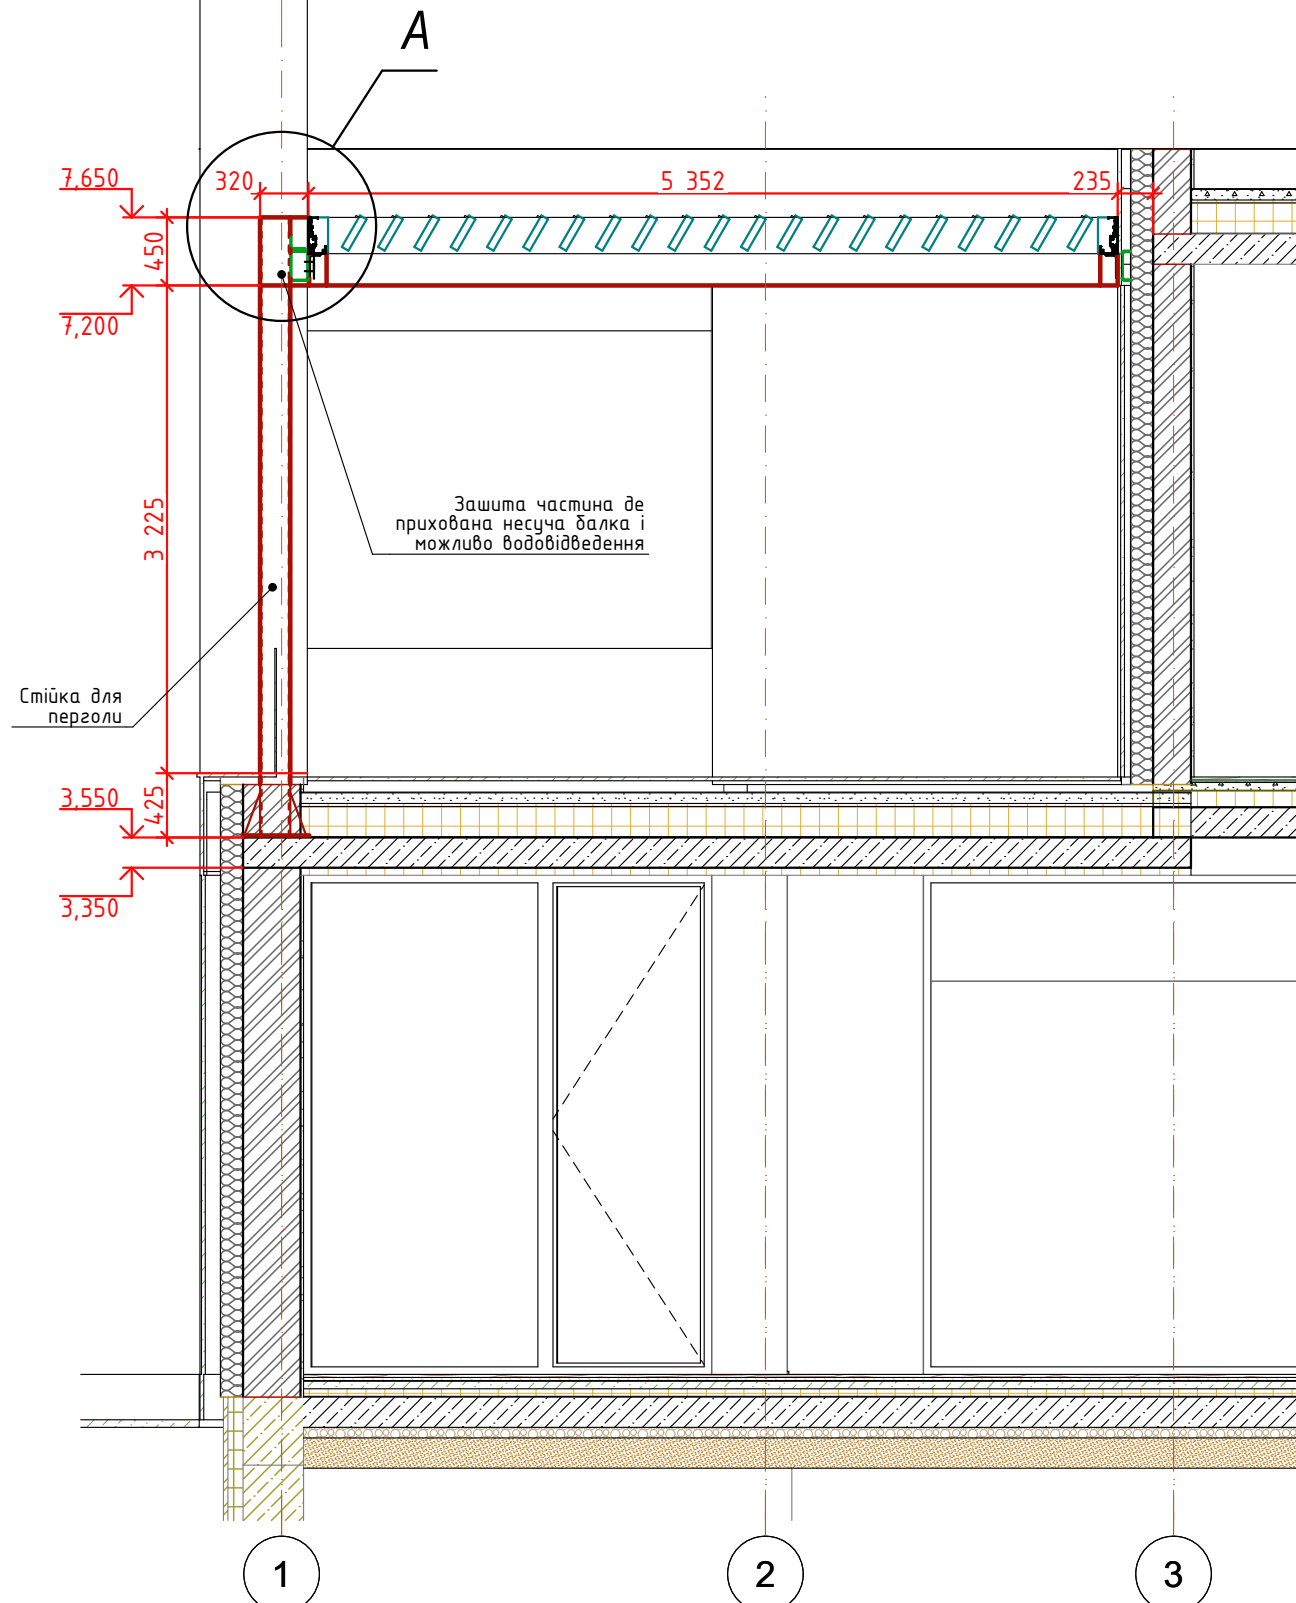



						03/10-22-ПОФ				
						Будівництво котеджного містечка Riviera Village №15.5 у Вишгородському районі Київської області				
Зм.	Кількуч.	Арк	№Док.	Підп.	Дата					
						Будинок F15.5		Стадія	Аркуш	Аркушів
Розробив								РП	11	
Перевірив						Пергола 1 Схема розміщення. Переріз 1-1.				

Схема розміщення несучих елементів для кріплення Перголи 1





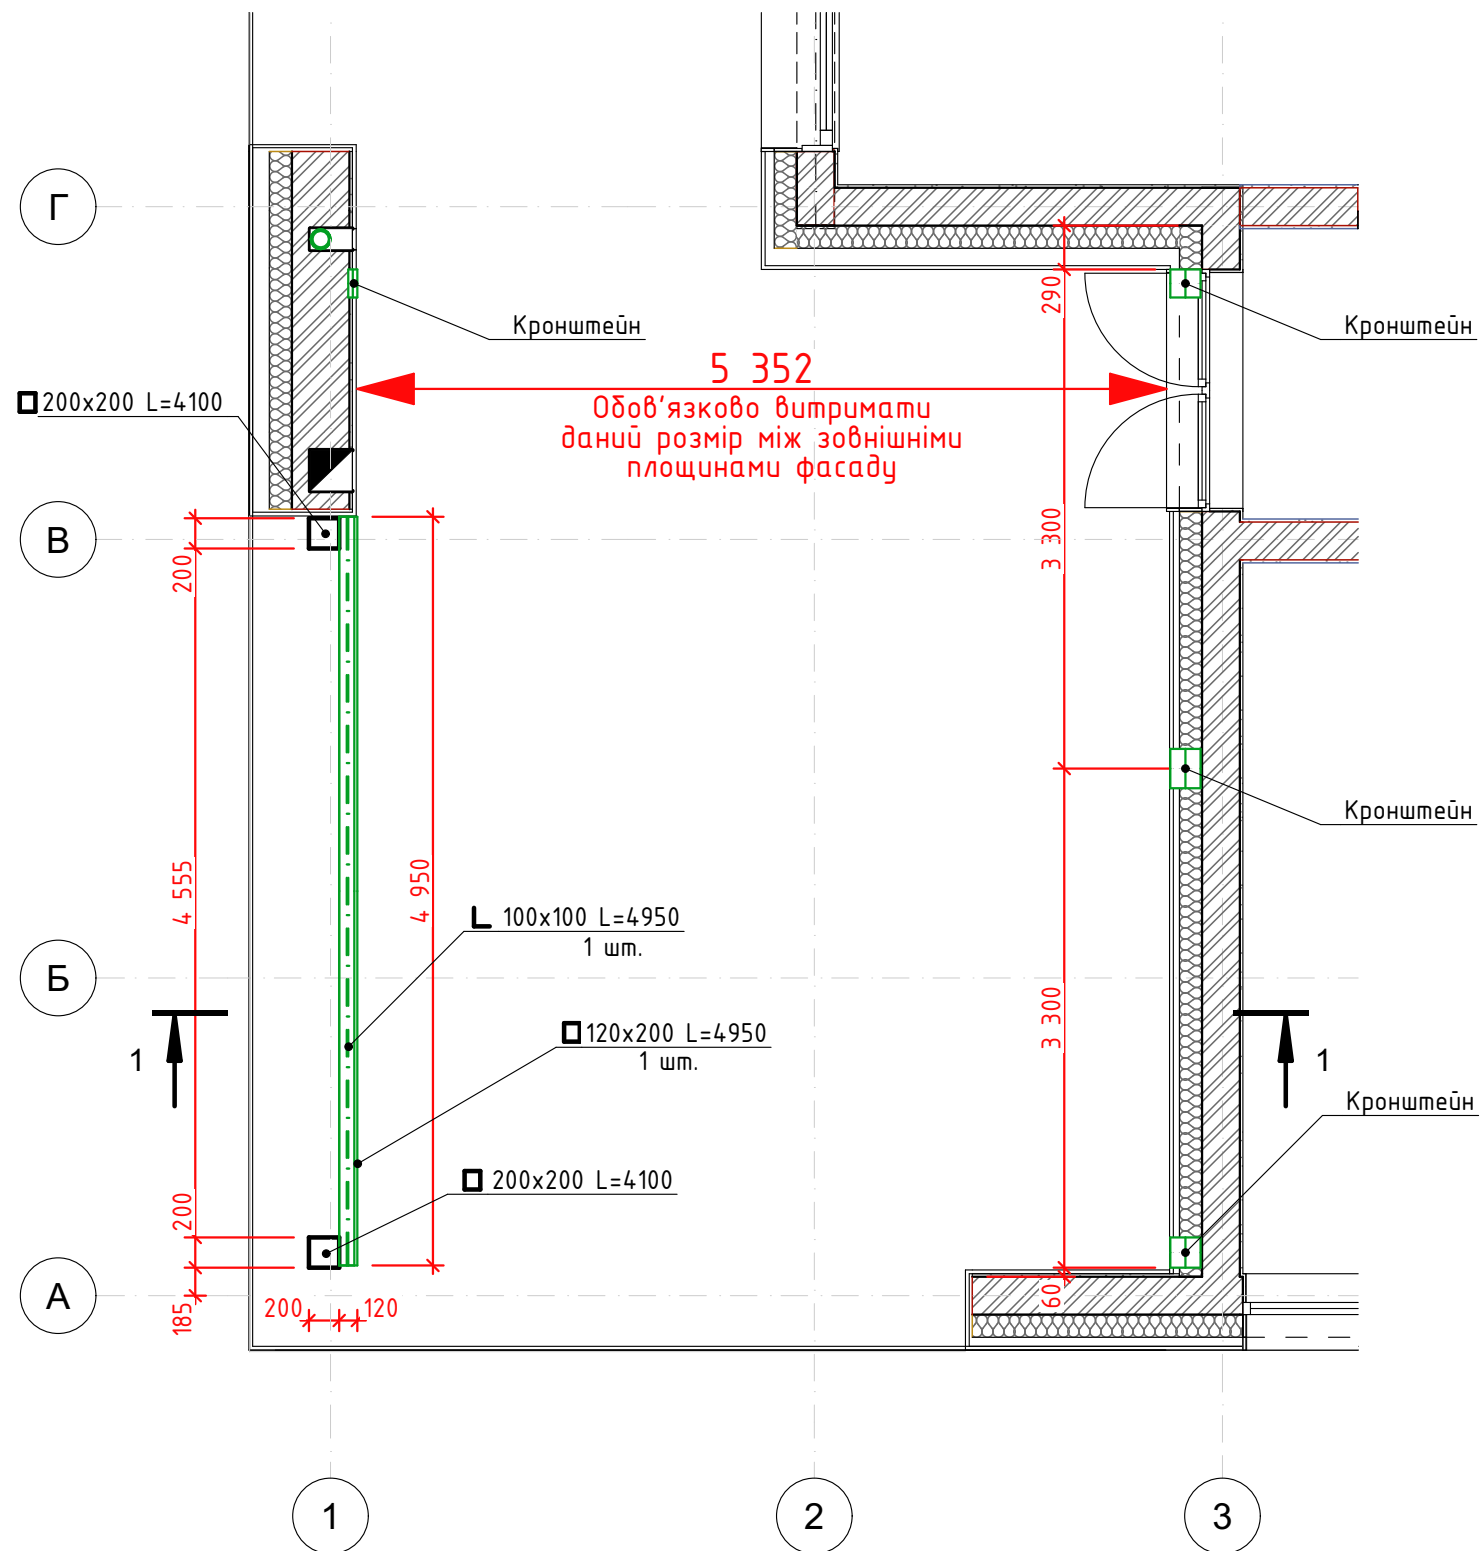


Несучі елементи пергол призначені без розрахунку, будуть уточнені при розробці розділу КМ Пергол

Схема розміщення несучих елементів для кріплення Перголи 1

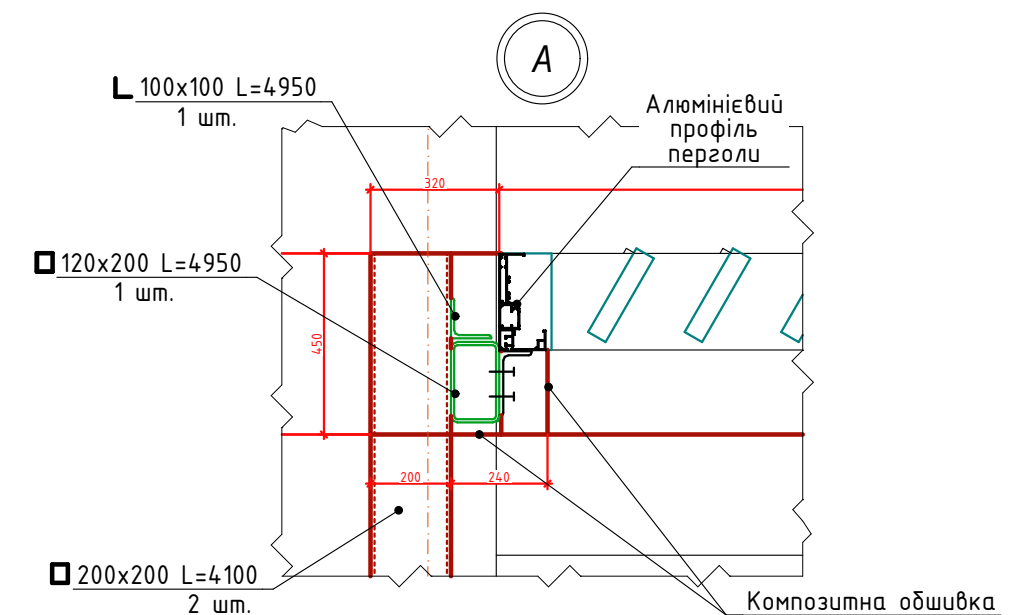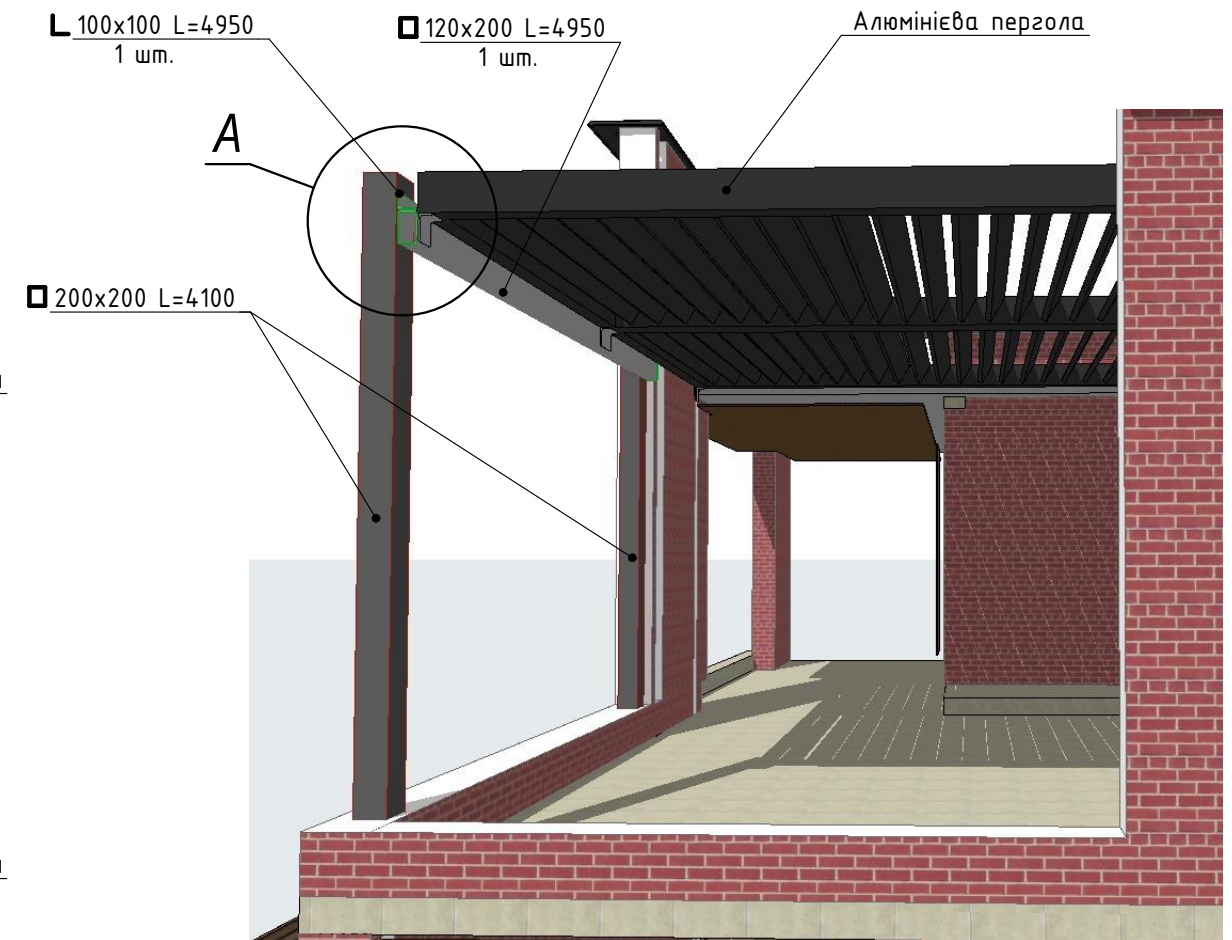

						03/10-22-ПОФ				
						Будівництво котеджного містечка Riviera Village №15.5 у Вишгородському районі Київської області				
Зм.	Кільк.уч.	Арк	№Док.	Підп.	Дата					
						Будинок F15.5		Стадія	Аркуш	Аркушів
Розробив								РП	12	
Перевірив						Пергола 1 Схема розміщення несучих елементів				

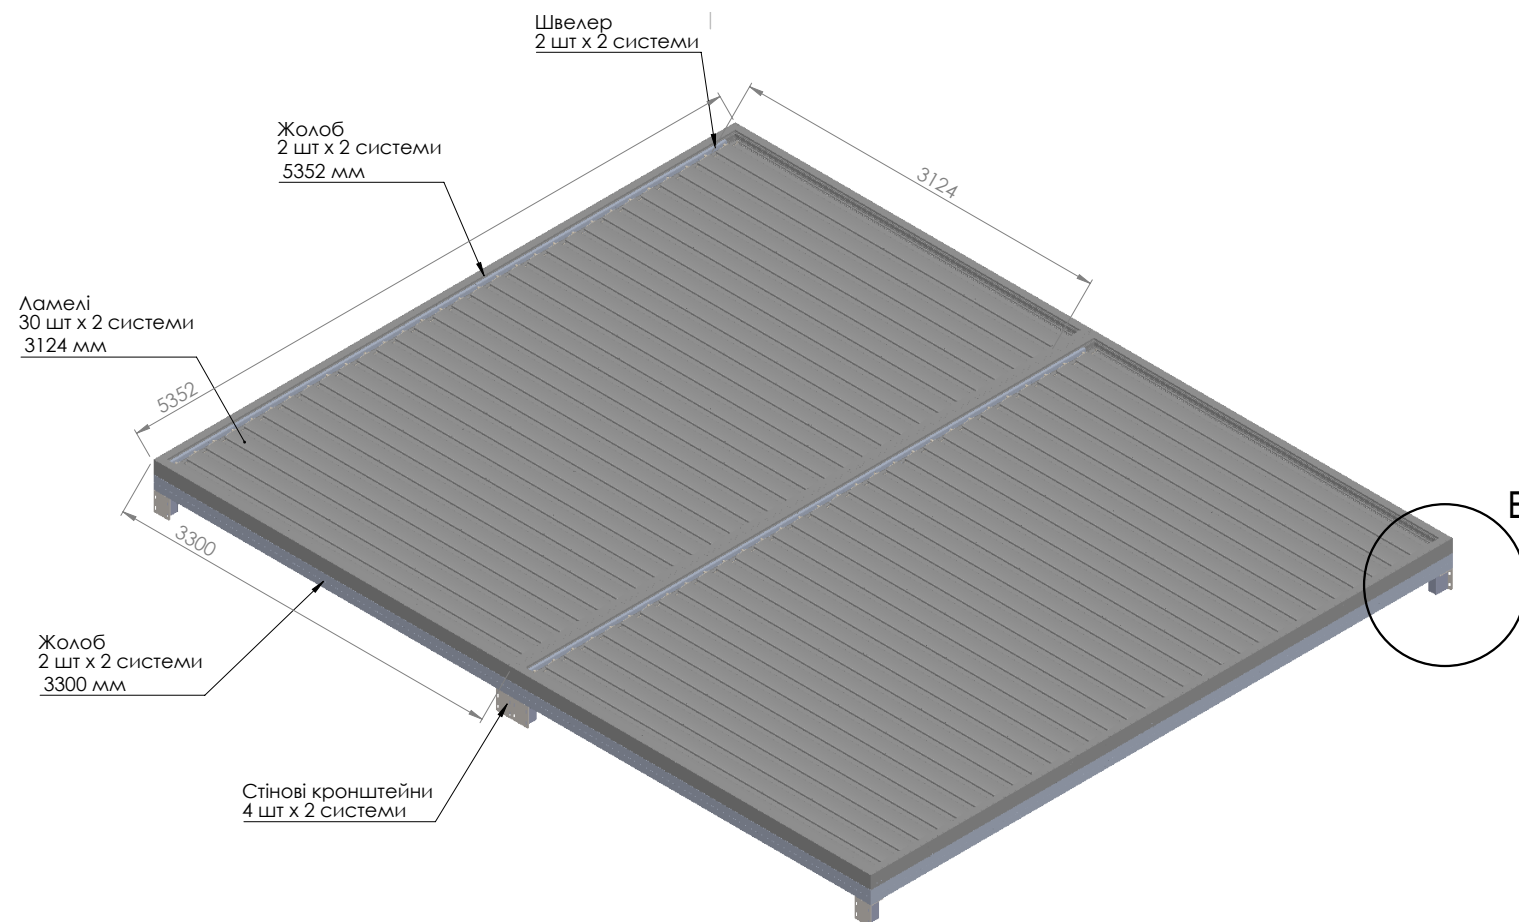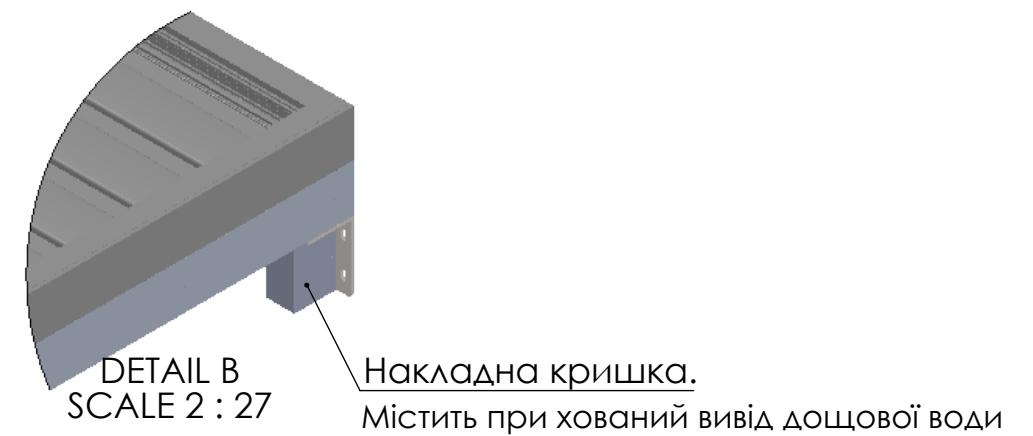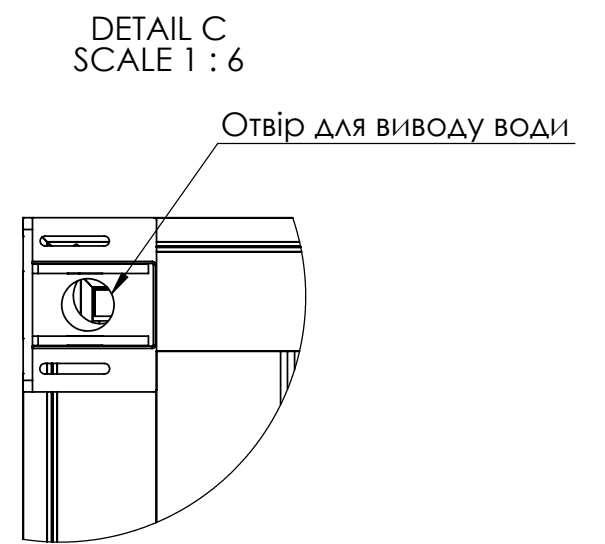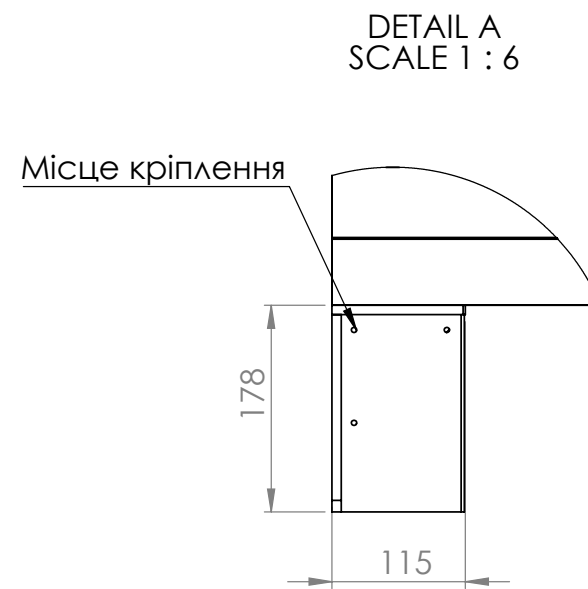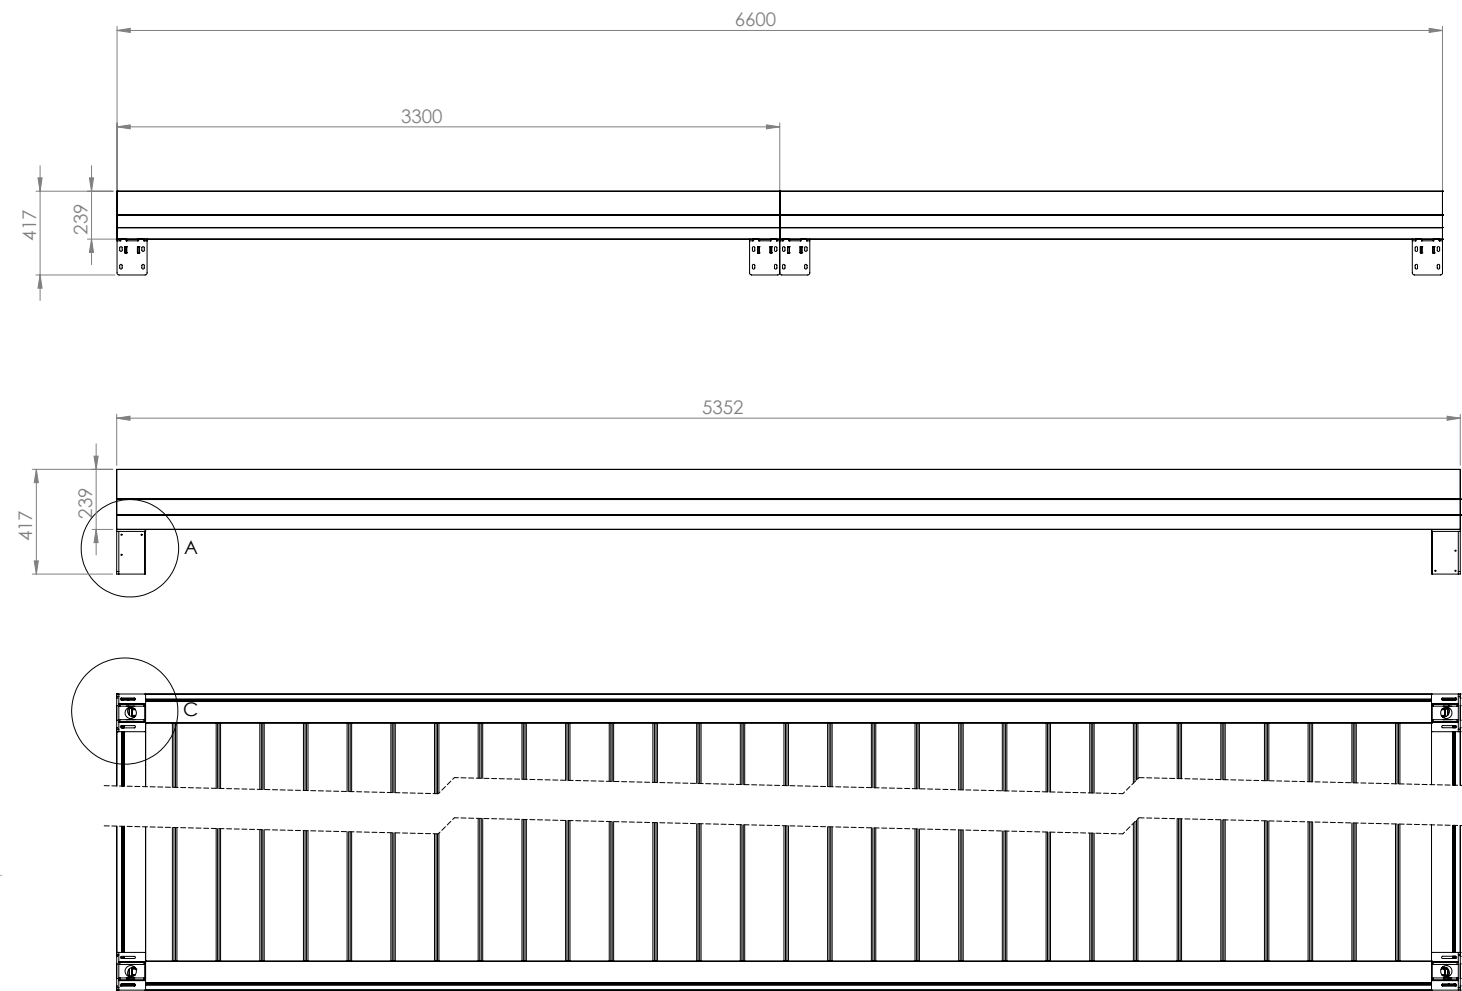


Розміри системи - 3300x5352 мм
К-т систем - 2 шт

						03/10-22-ПОФ			
						Будівництво котеджного містечка Riviera Village №15.5 у Вишгородському районі Київської області			
						Будинок F15.5	Стадія	Аркуш	Аркушів
							РП	13	
						Пергола 1 Технічні характеристики, надані підрядником			




						03/10-22-ПОФ			
						Будівництво котеджного містечка Riviera Village №15.5 у Вишгородському районі Київської області			
Зм.	Кільк.ч.	Арк	№Док.	Підп.	Дата	Будинок F15.5	Стадія	Аркуш	Аркушів
Розробив							РП	14	
Перевірив						Пергола 1 Візуалізація	 ASTY BUREAU OF DESIGN AND ARCHITECTURE		

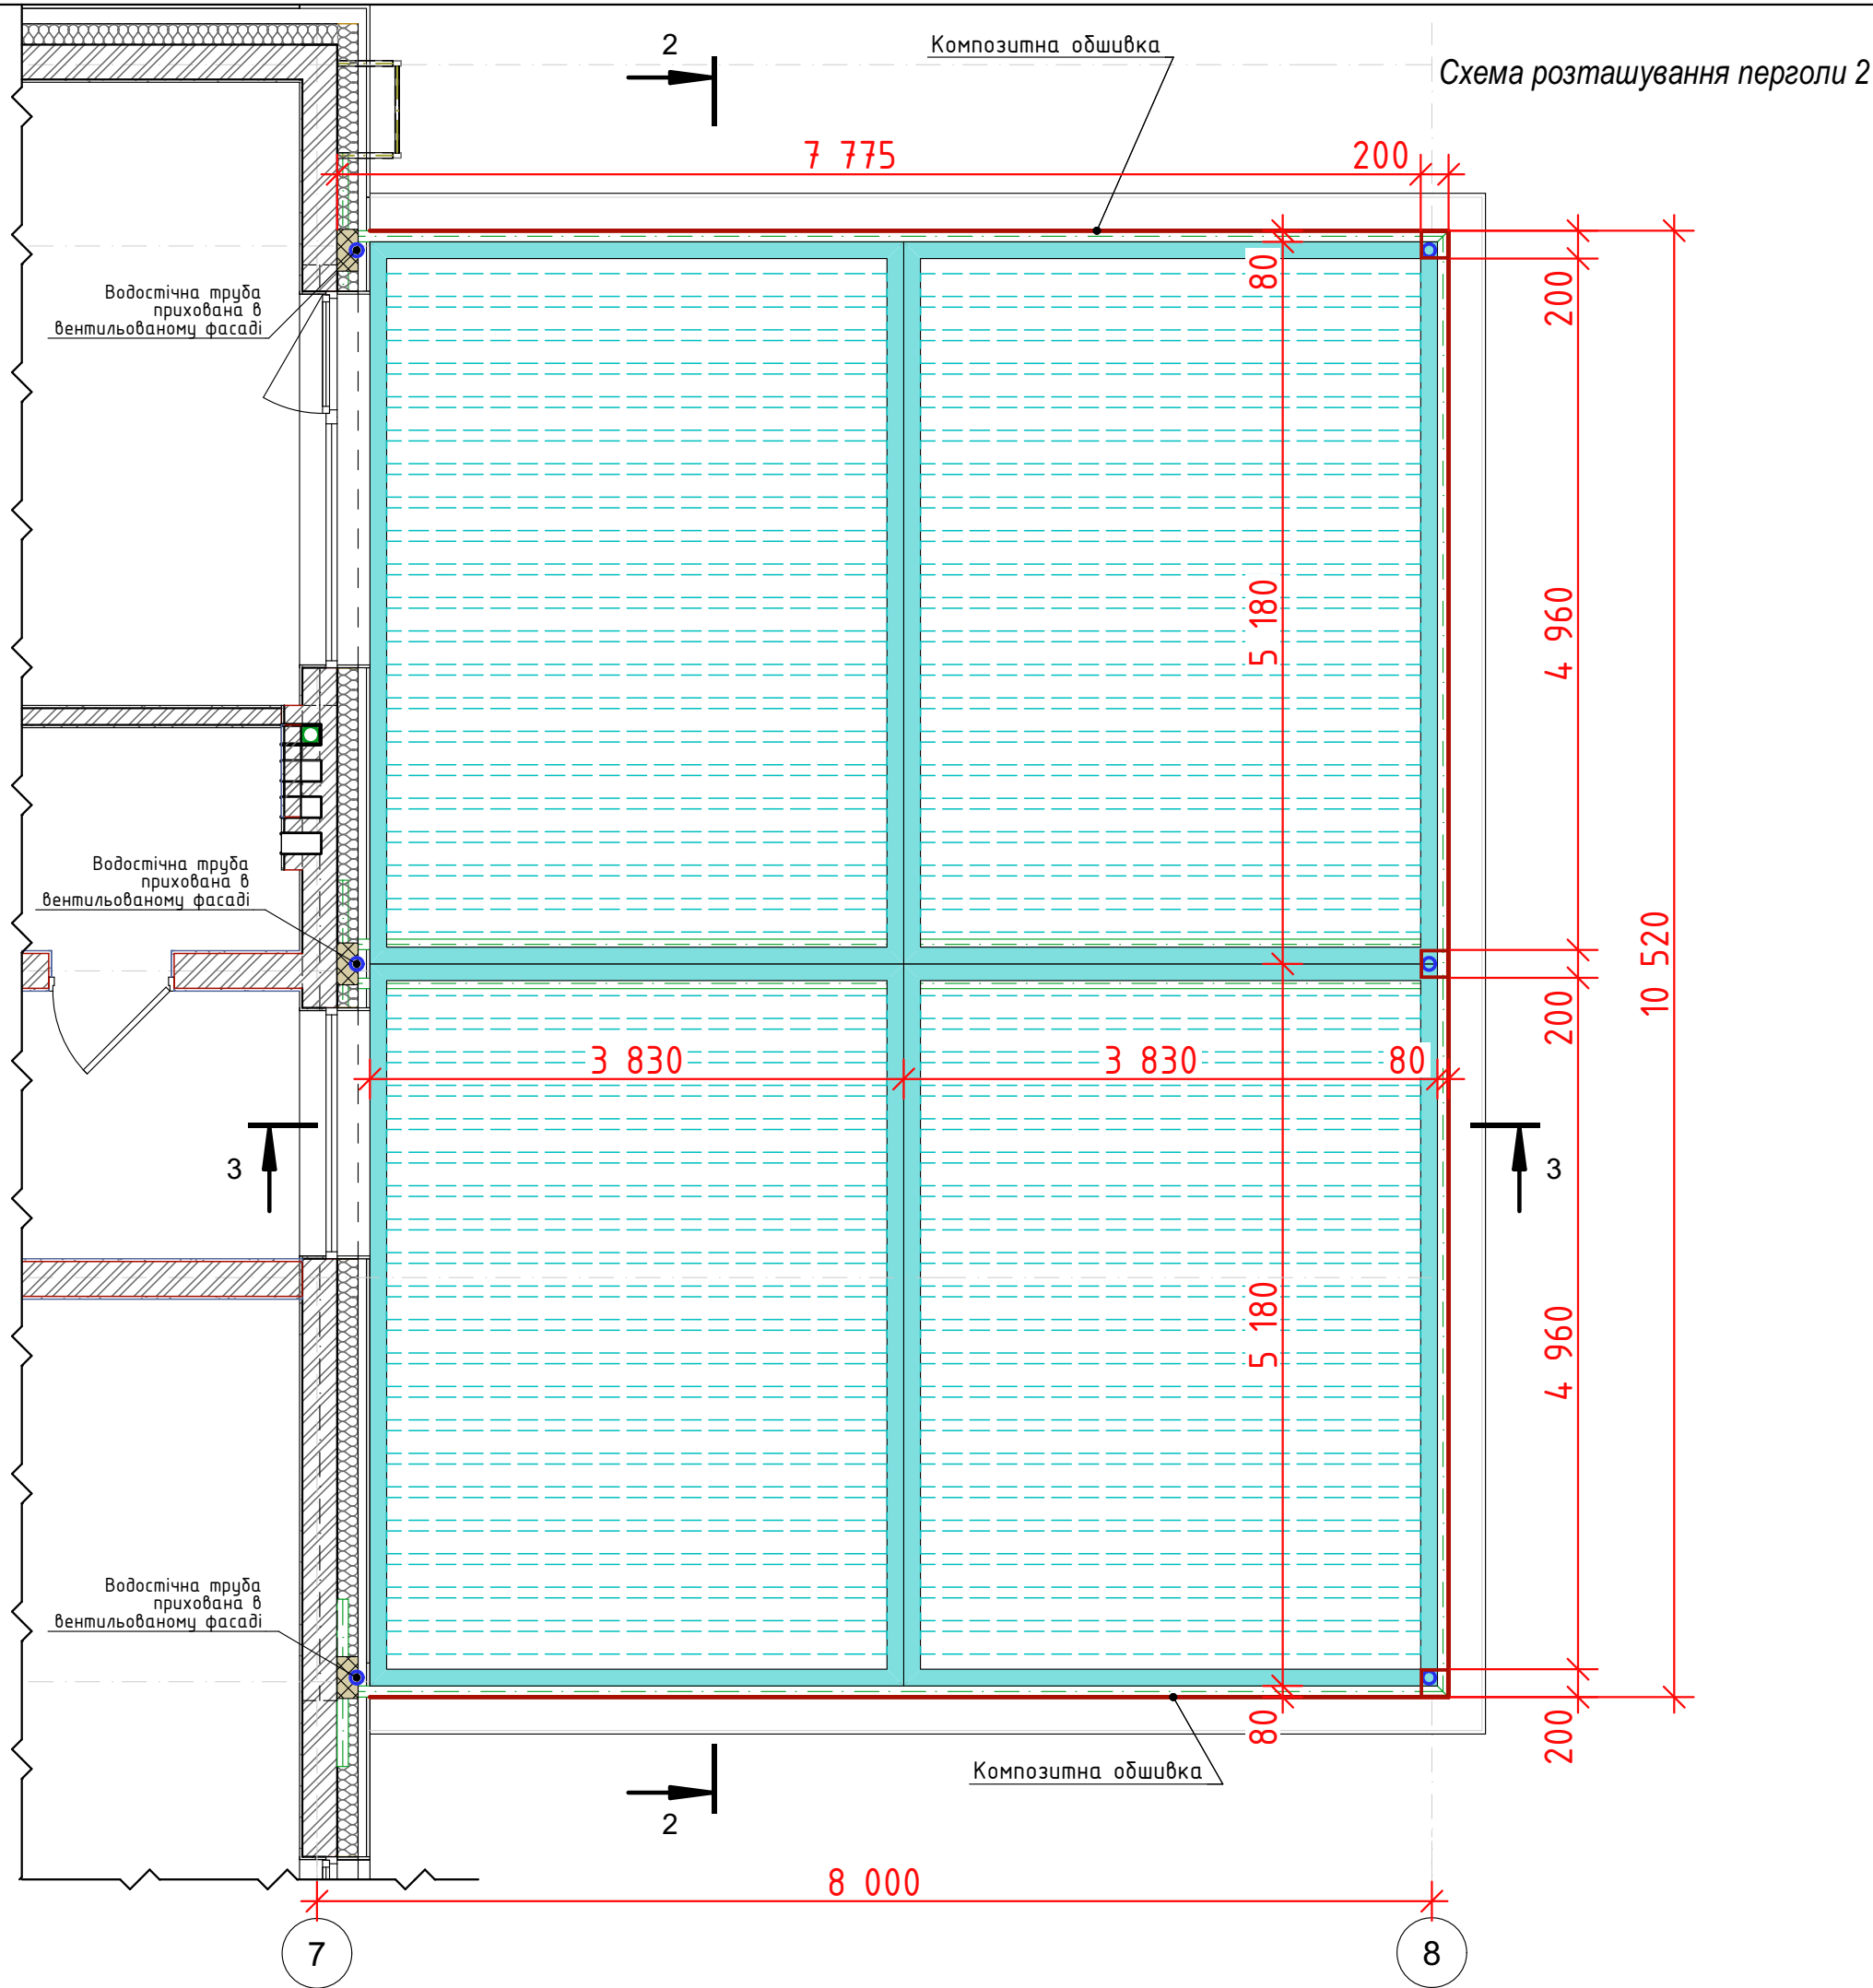

								03/10-22-ПОФ		
								Будівництво котеджного містечка Riviera Village №15.5 у Вишгородському районі Київської області		



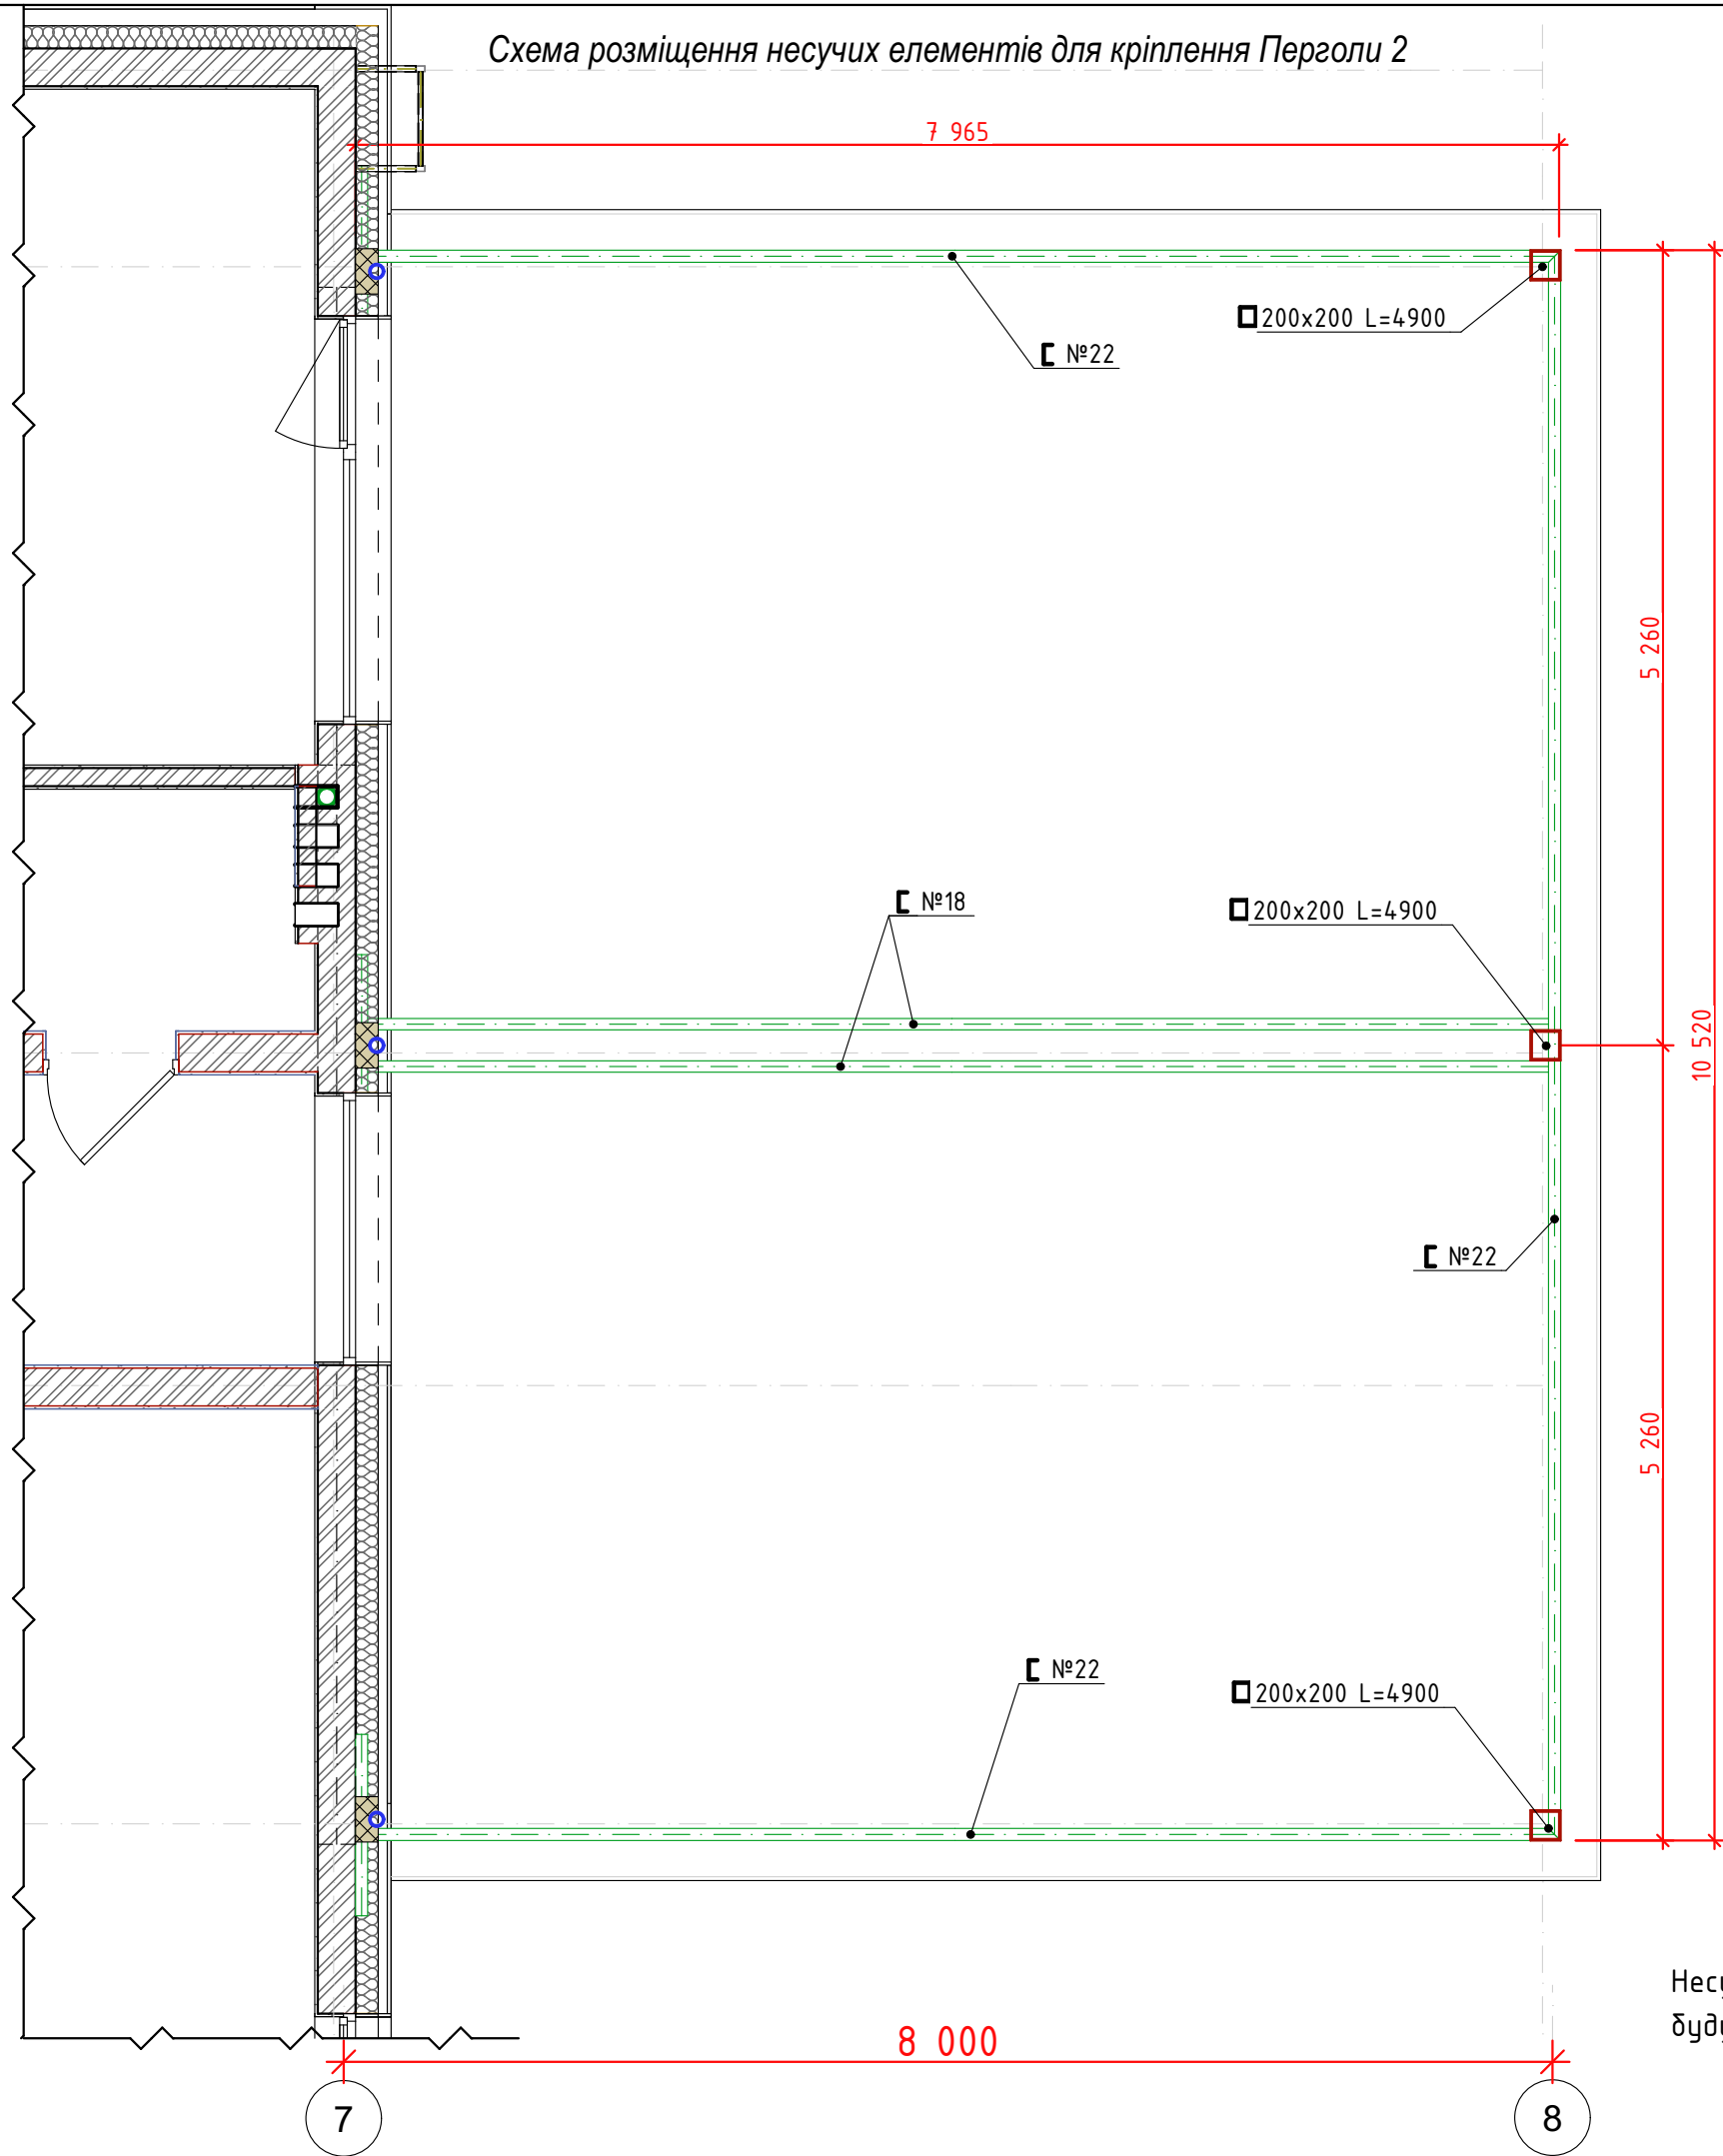

Несучі елементи пергол призначені без розрахунку, будуть уточнені при розробці розділу КМ Пергол

03/10-22-ПОФ										Будівництво котеджного містечка Riviera Village №15.5 у Вишгородському районі Київської області										Стадія			Аркуш			Аркушів												
																				Будинок F15.5										РП			16					
Пергола 2. Схема розміщення несучих елементів.																																						
Зм.			Кільк-ч.			Арк			№Док			Підп.			Дата																							
Розробив																																						
Перевірив																																						
																																						



Architectural cross-section drawing of a building facade with a balcony. The drawing shows structural elements like the balcony slab, floor, and foundation. Dimensions are provided in millimeters. Labels include "Композитна обшивка" (Composite cladding) and "Посилення в проїомі" (Reinforcement in the opening). The drawing is oriented with the facade on the left and the interior on the right.

Dimensions (mm):

- Top horizontal dimensions: 80, 5 180, 5 180, 80.
- Right vertical dimensions: 7 650, 7 200, 450, 3 900, 800, 3 300, 2 500.
- Bottom horizontal dimensions: 1 300, 5 200, 2 200, 2 900.




Labels:

- Композитна обшивка (Composite cladding)
- Посилення в проїомі (Reinforcement in the opening)



Grid Lines (Bottom): Е, Д, Г, В, Б



BUREAU OF DESIGN

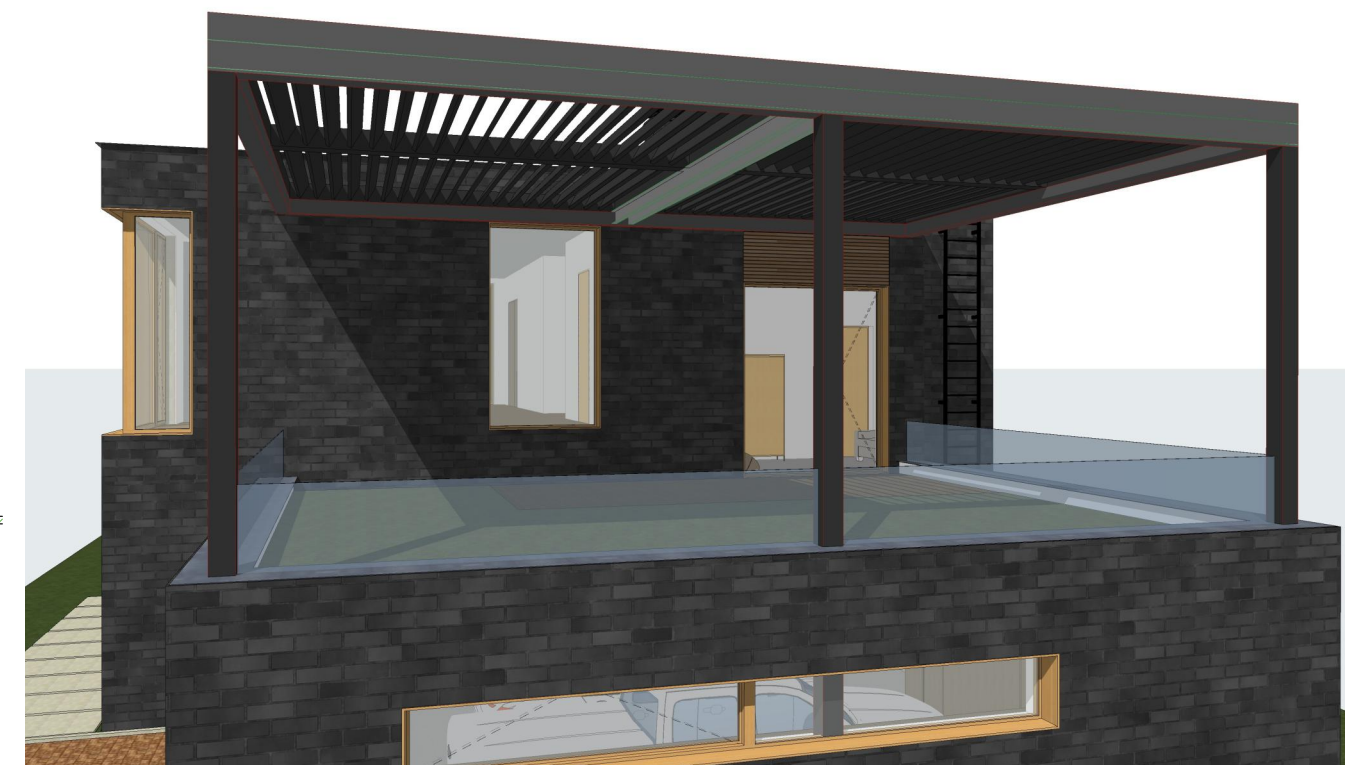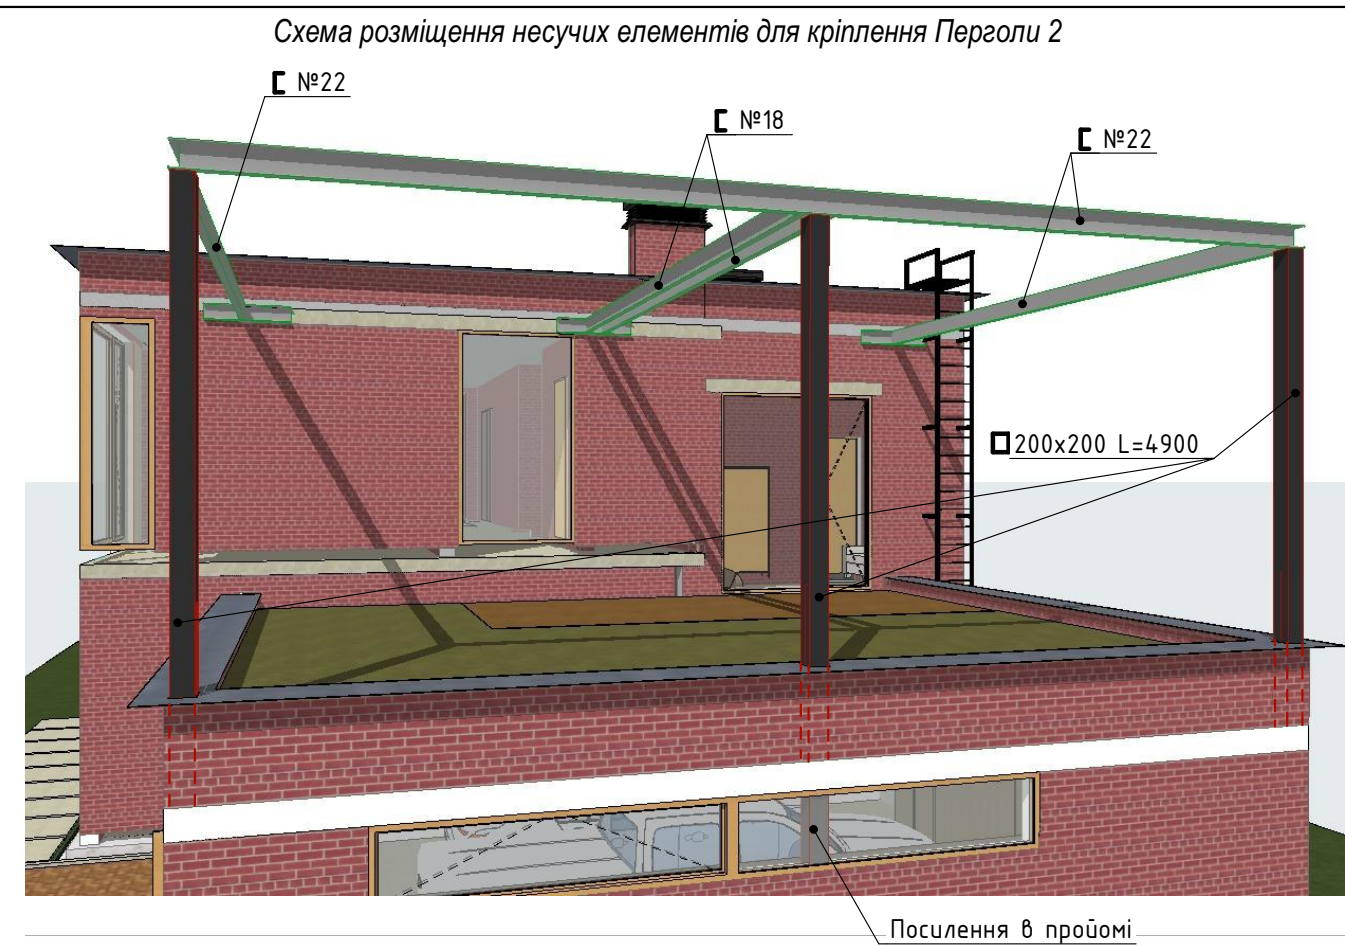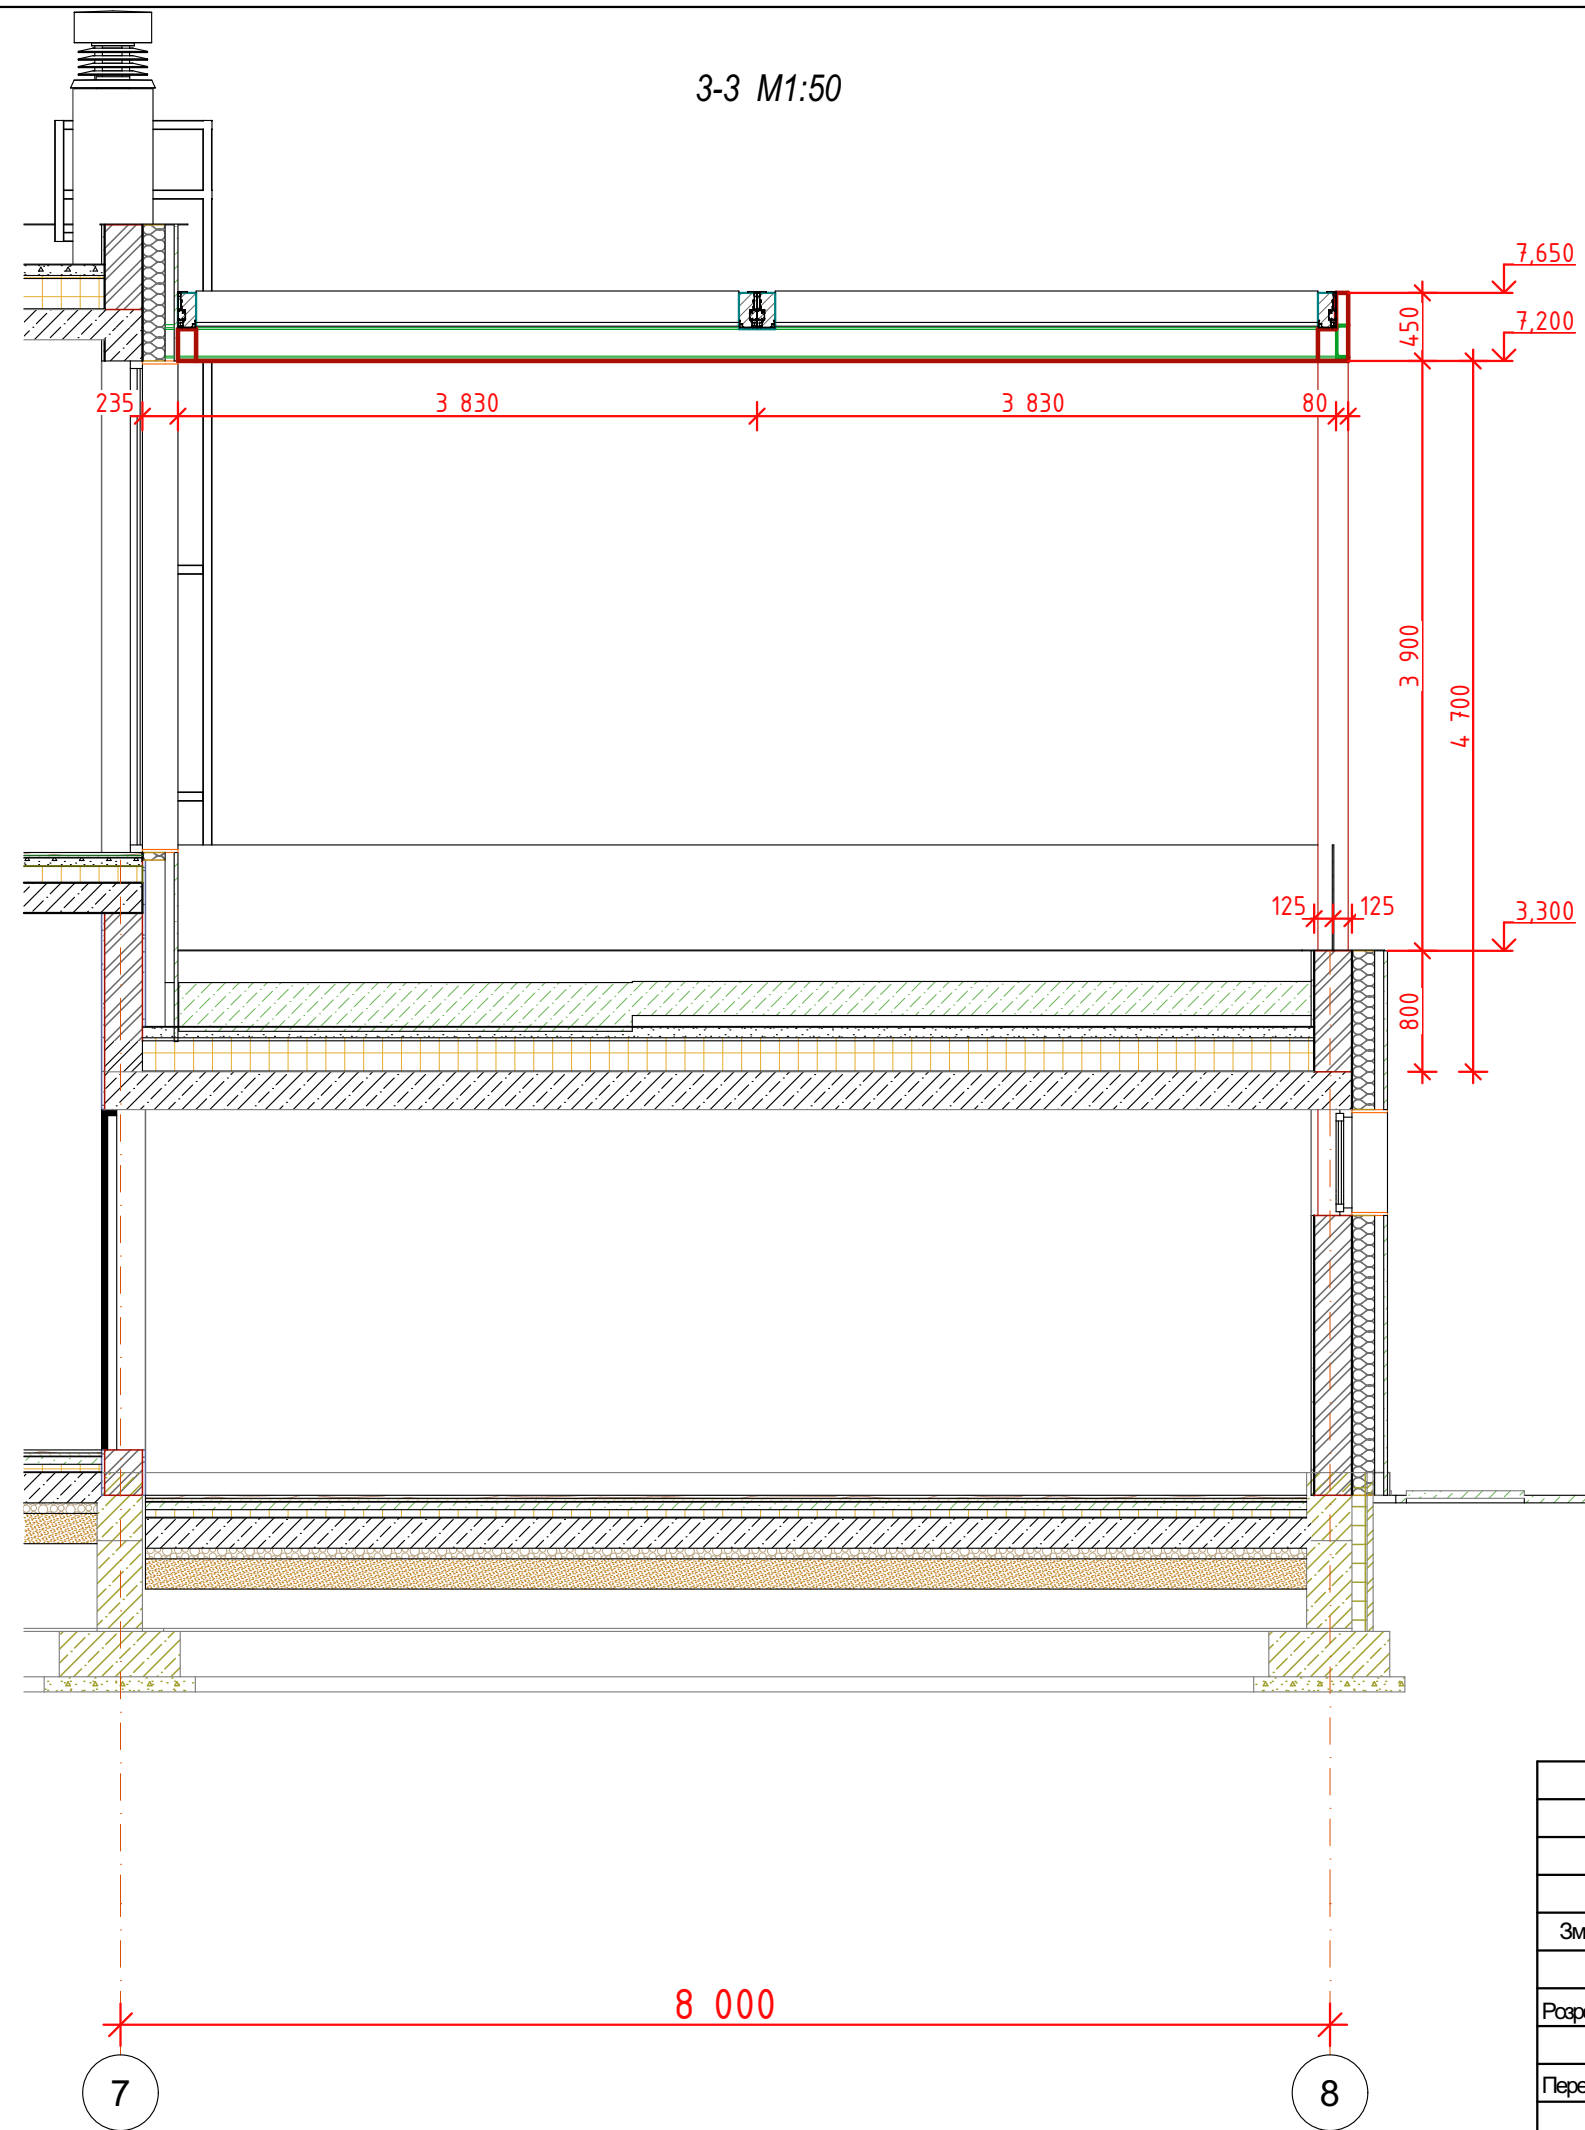

						03/10-22-ПОФ				
						Будівництво котеджного містечка Riviera Village №15.5 у Вишгородському районі Київської області				
Зм.	Кільк.уч.	Арк	№Док.	Підп.	Дата	Будинок F15.5		Стадія	Аркуш	Аркушів
								РП	18	
Розробив						Пергола 2. Переріз 3-3.		 ASTY BUREAU OF DESIGN AND ARCHITECTURE		
Перевірив										

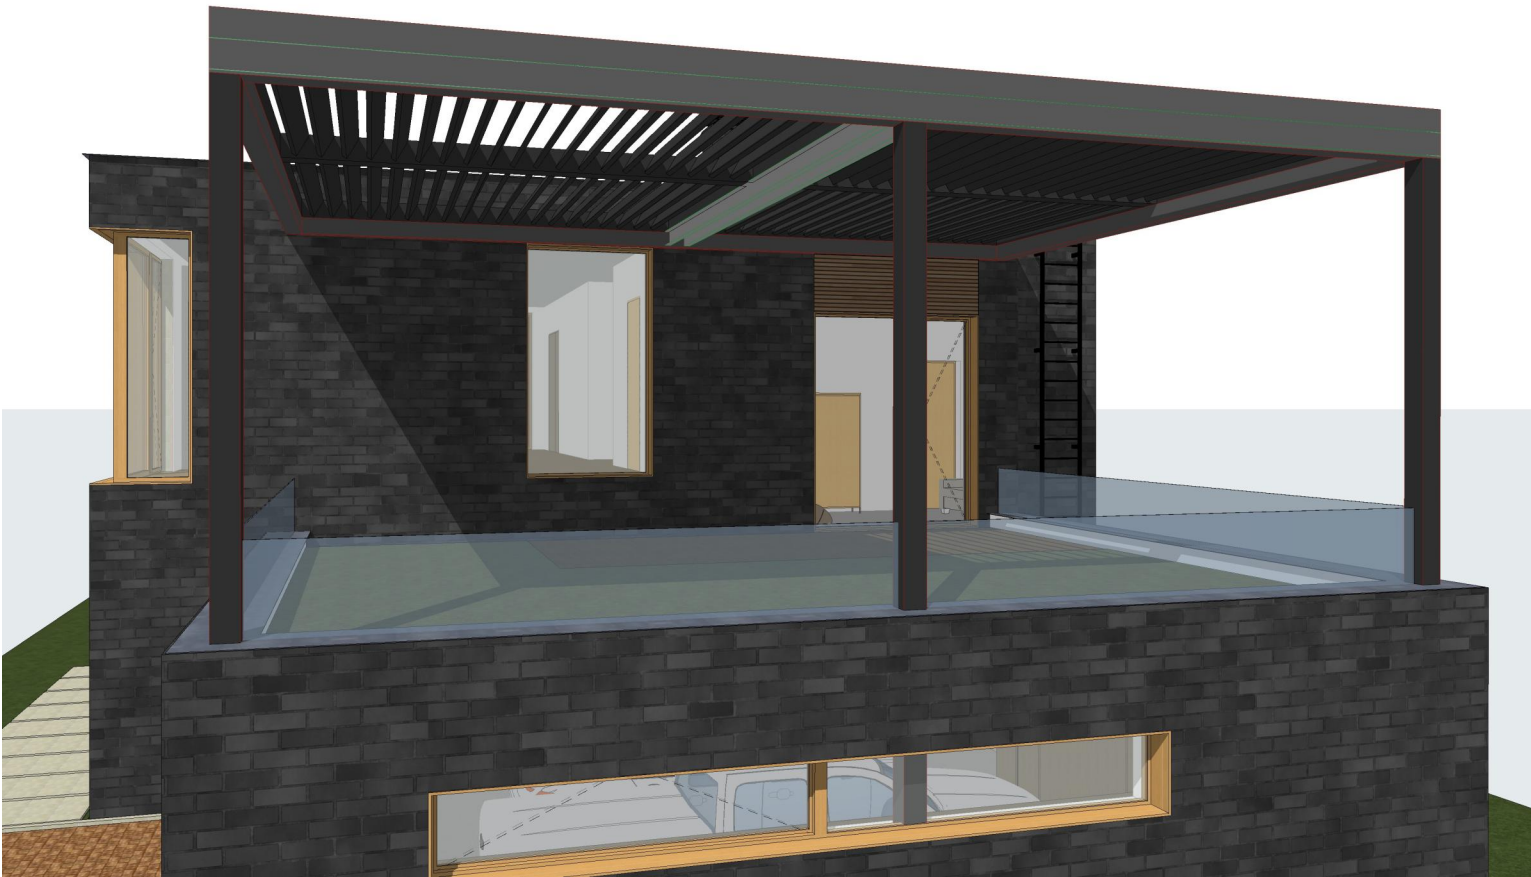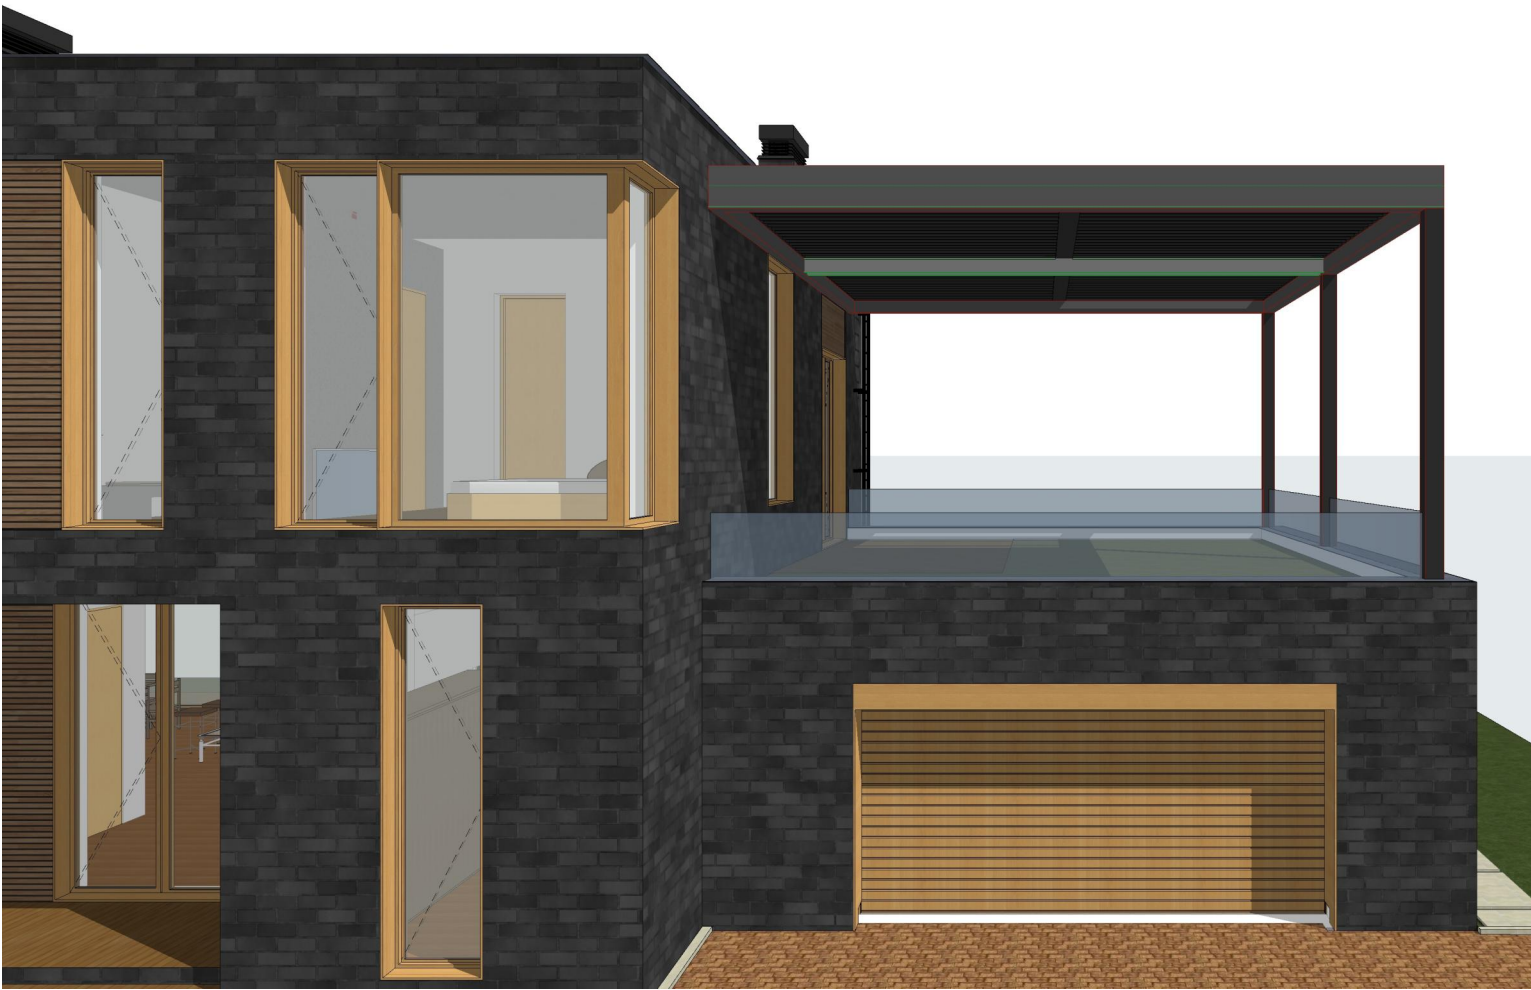

						03/10-22-ПОФ			
						Будівництво котеджного містечка Riviera Village №15.5 у Вишгородському районі Київської області			
Зм.	Кільк-ч.	Арк	№Док.	Підп.	Дата	Будинок F15.5	Стадія	Аркуш	Аркушів
Розробив							РП	19	
Перевірив						Пергола 2. Візуалізації.	 ASTY BUREAU OF DESIGN AND ARCHITECTURE		



						03/10-22-ПОФ			
						Будівництво котеджного містечка Riviera Village №15.5 у Вишгородському районі Київської області			
Зм.	Кільк.уч.	Арк	№Док.	Підп.	Дата	Будинок F15.5	Стадія	Аркуш	Аркушів
Розробив							РП	20	
Перевірив									
						Загальний вигляд			