Передній фасад

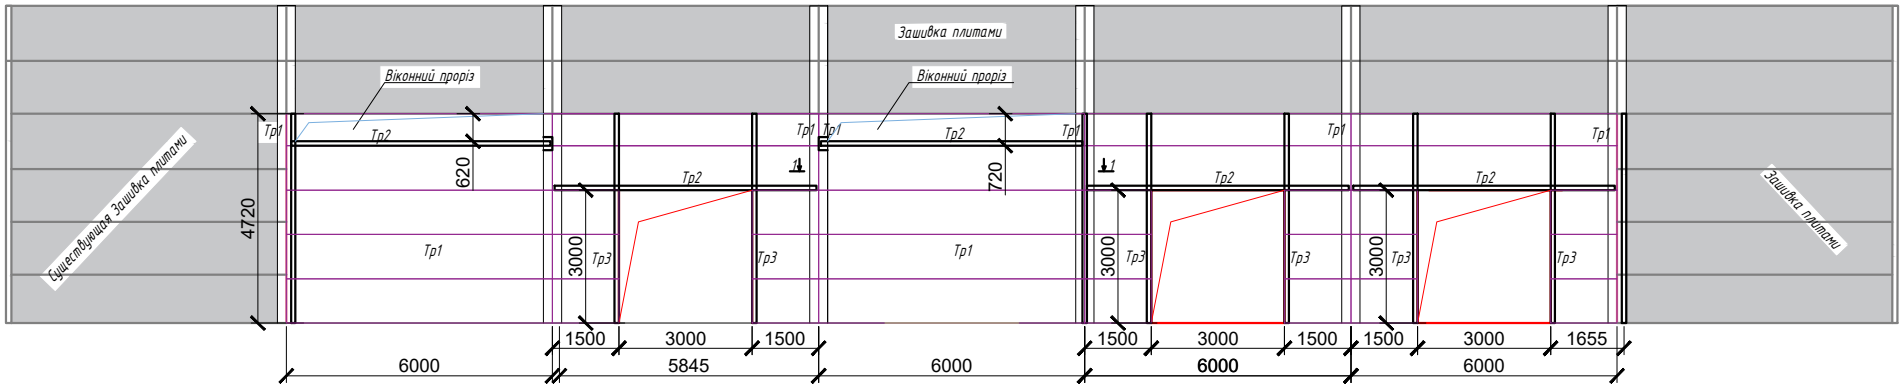

Тр1 - угол 63х63х3(стойки)
Тр2 - труба 60х40х3(поперченые)
Тр3 - труба 100х100х3(стойки под ворота)
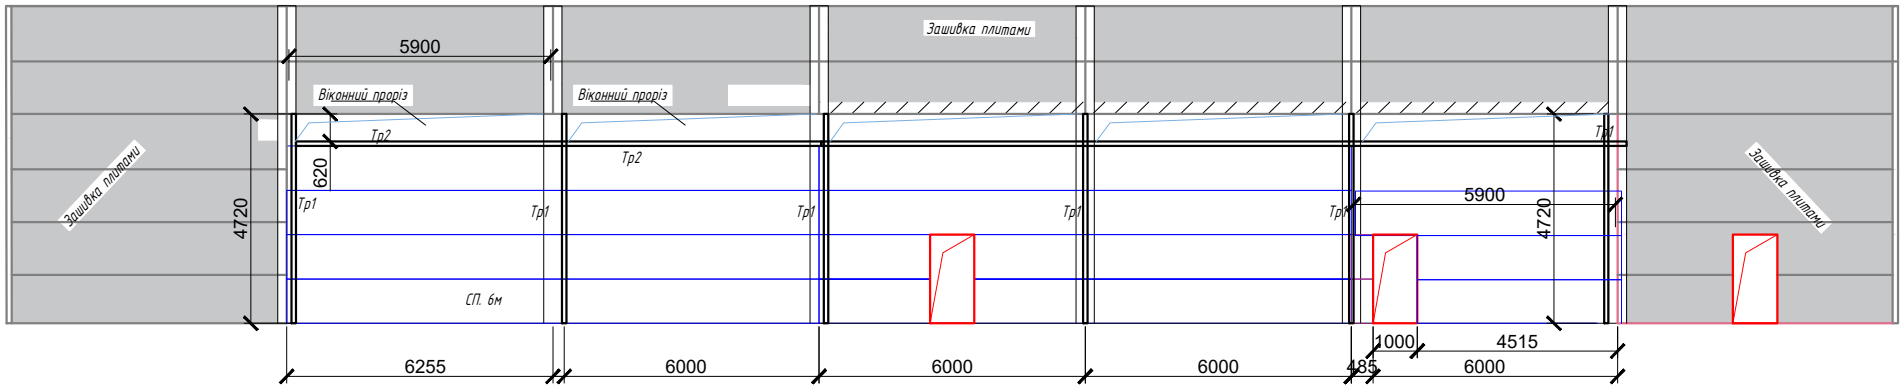
Задній фасад