



vodafone
RETAIL

ДИЗАЙН-ПРОЕКТ МАГАЗИНУ

м. Львів, пр. Свободи 1/3

Орендатор і проектант: ТОВ "ВФ Ритейл",
м. Київ, вул. Лейпцизька, 15
Директор – Мироненко О.Л.

Головний архітектор _____ Кабицький А.

Київ 2023

Відомість креслень

№	Найменування
1	Титульний лист
2	Відомість креслень
3	Фото об'єкту
4	Обмірний план
5	Аксонометрія обміри
6	План меблів (монтаж)
7	План меблів (рітейл)
8	Аксонометрія меблів
9	Аксонометрія меблів
10	Аксонометрія меблів
11	Аксонометрія меблів
12	Специфікація меблів
13	Стелажи: аксонометрія
14	Візуалізації
15	Візуалізації
16	Візуалізації
17	Візуалізації
18	Карта маркерів розгортки
19	План монтажу перегородок
20	План с оздобленням
21	План після перепланування
22	Розгортки: меблі, оздоблення
23	Розгортки: меблі, оздоблення
24	План підлоги
25	План стелі та освітлення ч.1
26	План стелі та освітлення ч.2
27	План електричних мереж
28	Розгортки: електрика
29	Розгортки: електрика




Φοφο οδ'εκφυ



Зм	кп	Арк	фок	Підпис	Дата	Дизайн проект магазину в м. Львів, пр. Свободи 1/3	Стадія	Аркуш	Аркушіб
Перевіриб	Щенко В		02.24				ДП	3	29
ГАП	Каблицький А		02.24	Фото об'єкту				VODAFONE RETAIL	
Виконав	Каблицький А		02.24						


Одмірний план

ЕКСПЛІКАЦІЯ ПРИМІЩЕНЬ		
№	Найменування	S, м ²
1	Торгівельний зал	40,66
2	Торгівельний зал 2	19,98
3	Коридор	4,86
4	Приміщення	0,88
5	Приміщення	1,20
		67,58 м ²

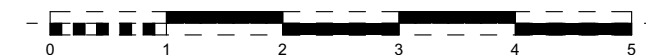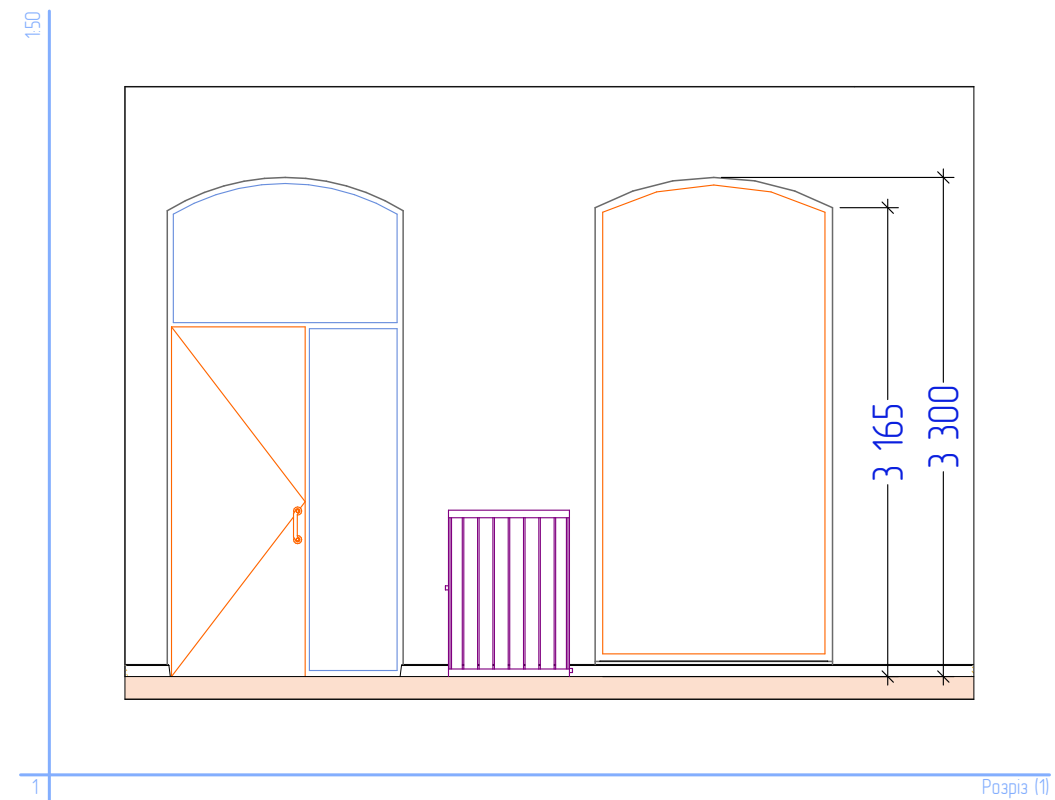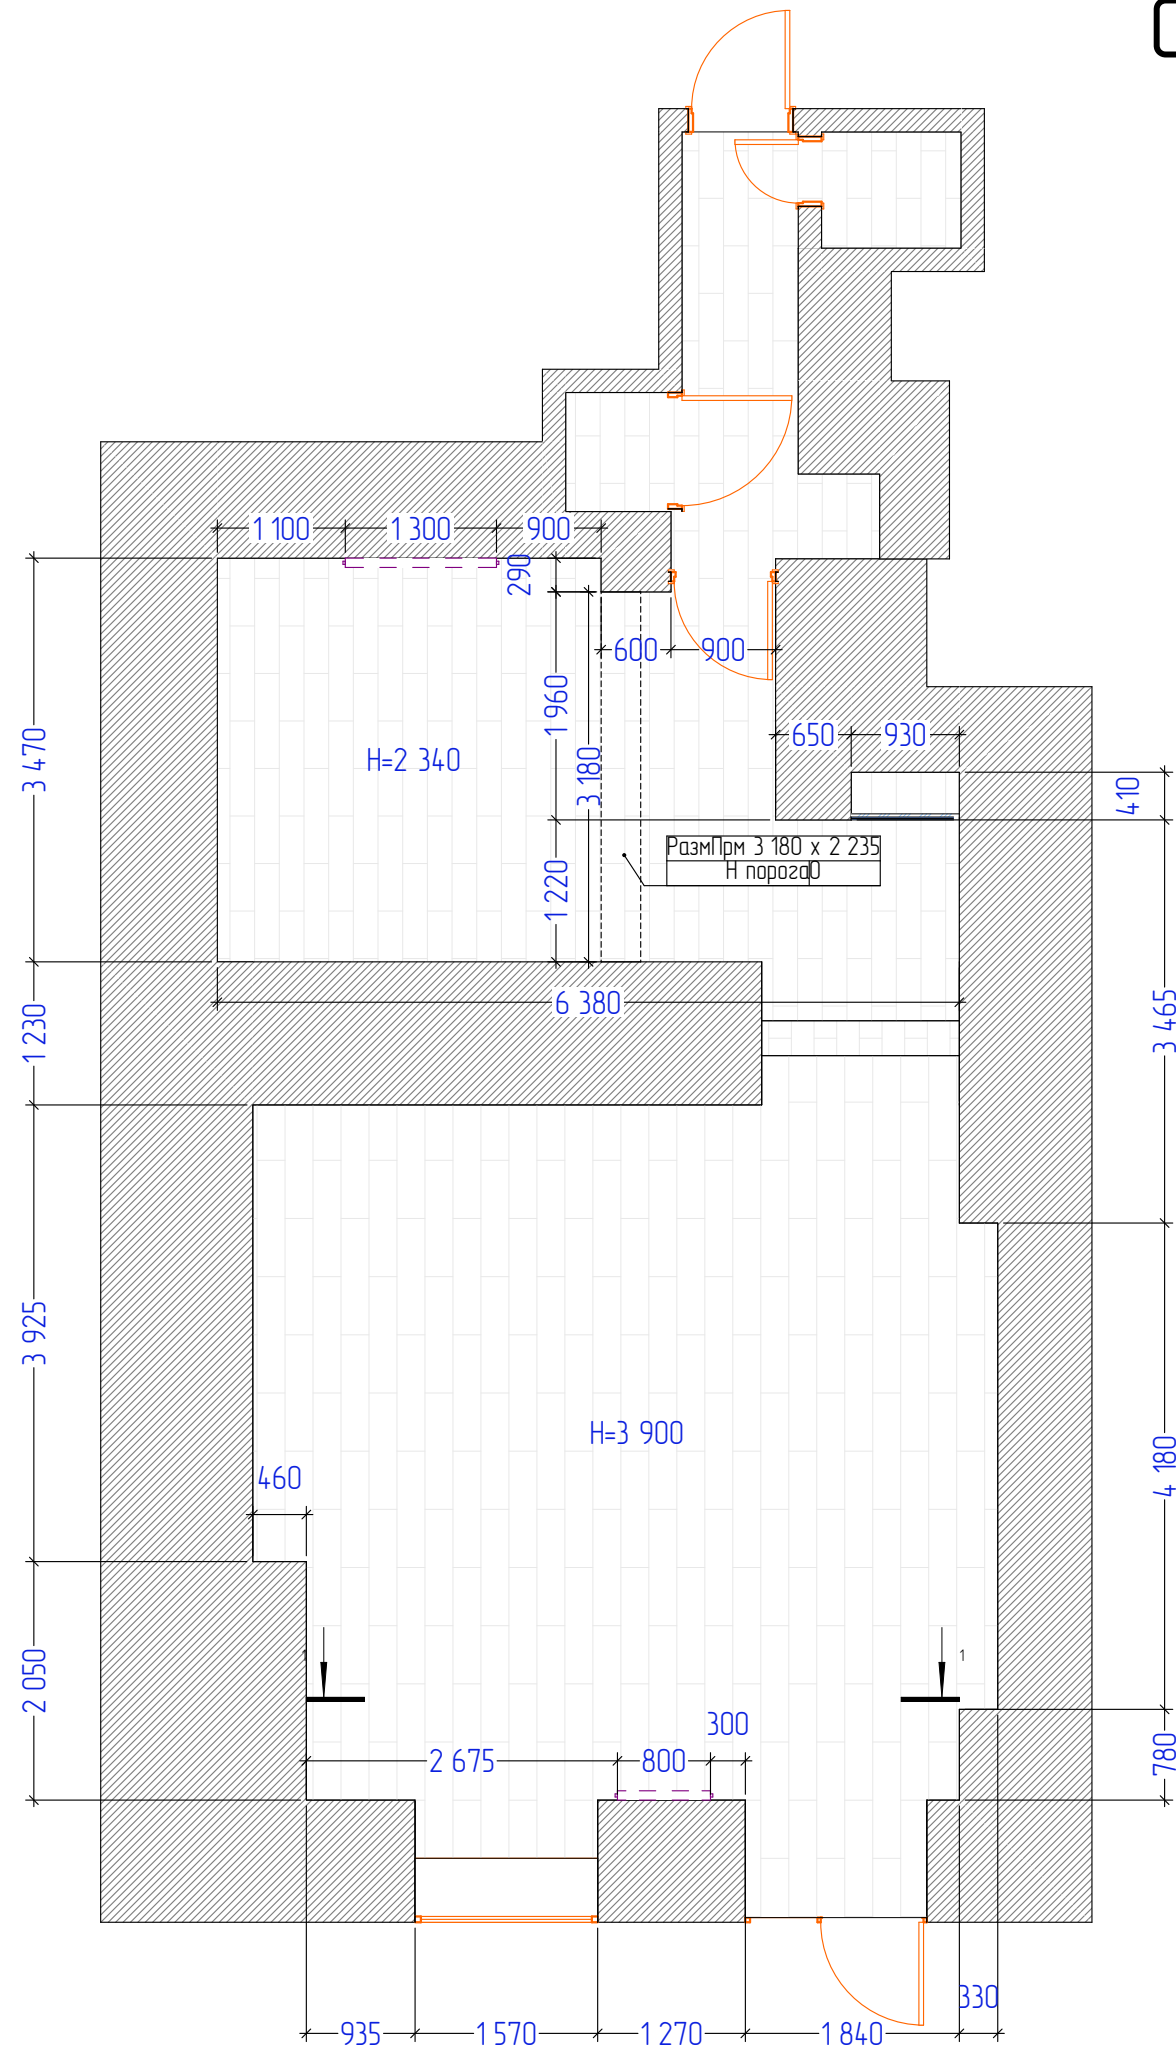


Зм	кіль	Арк	док	Підпис	Дата	Дизайн проект магазину в м. Львів, пр. Свободи 1/3	Стадія	Аркуш	Аркушіб
Перебріп		Іщенко В			02.24		ДП	4	29
ГАП		Кабачицький А			02.24		 VODAFONE RETAIL		
Виконав		Кабачицький А			02.24				

Аксенометрія обміри

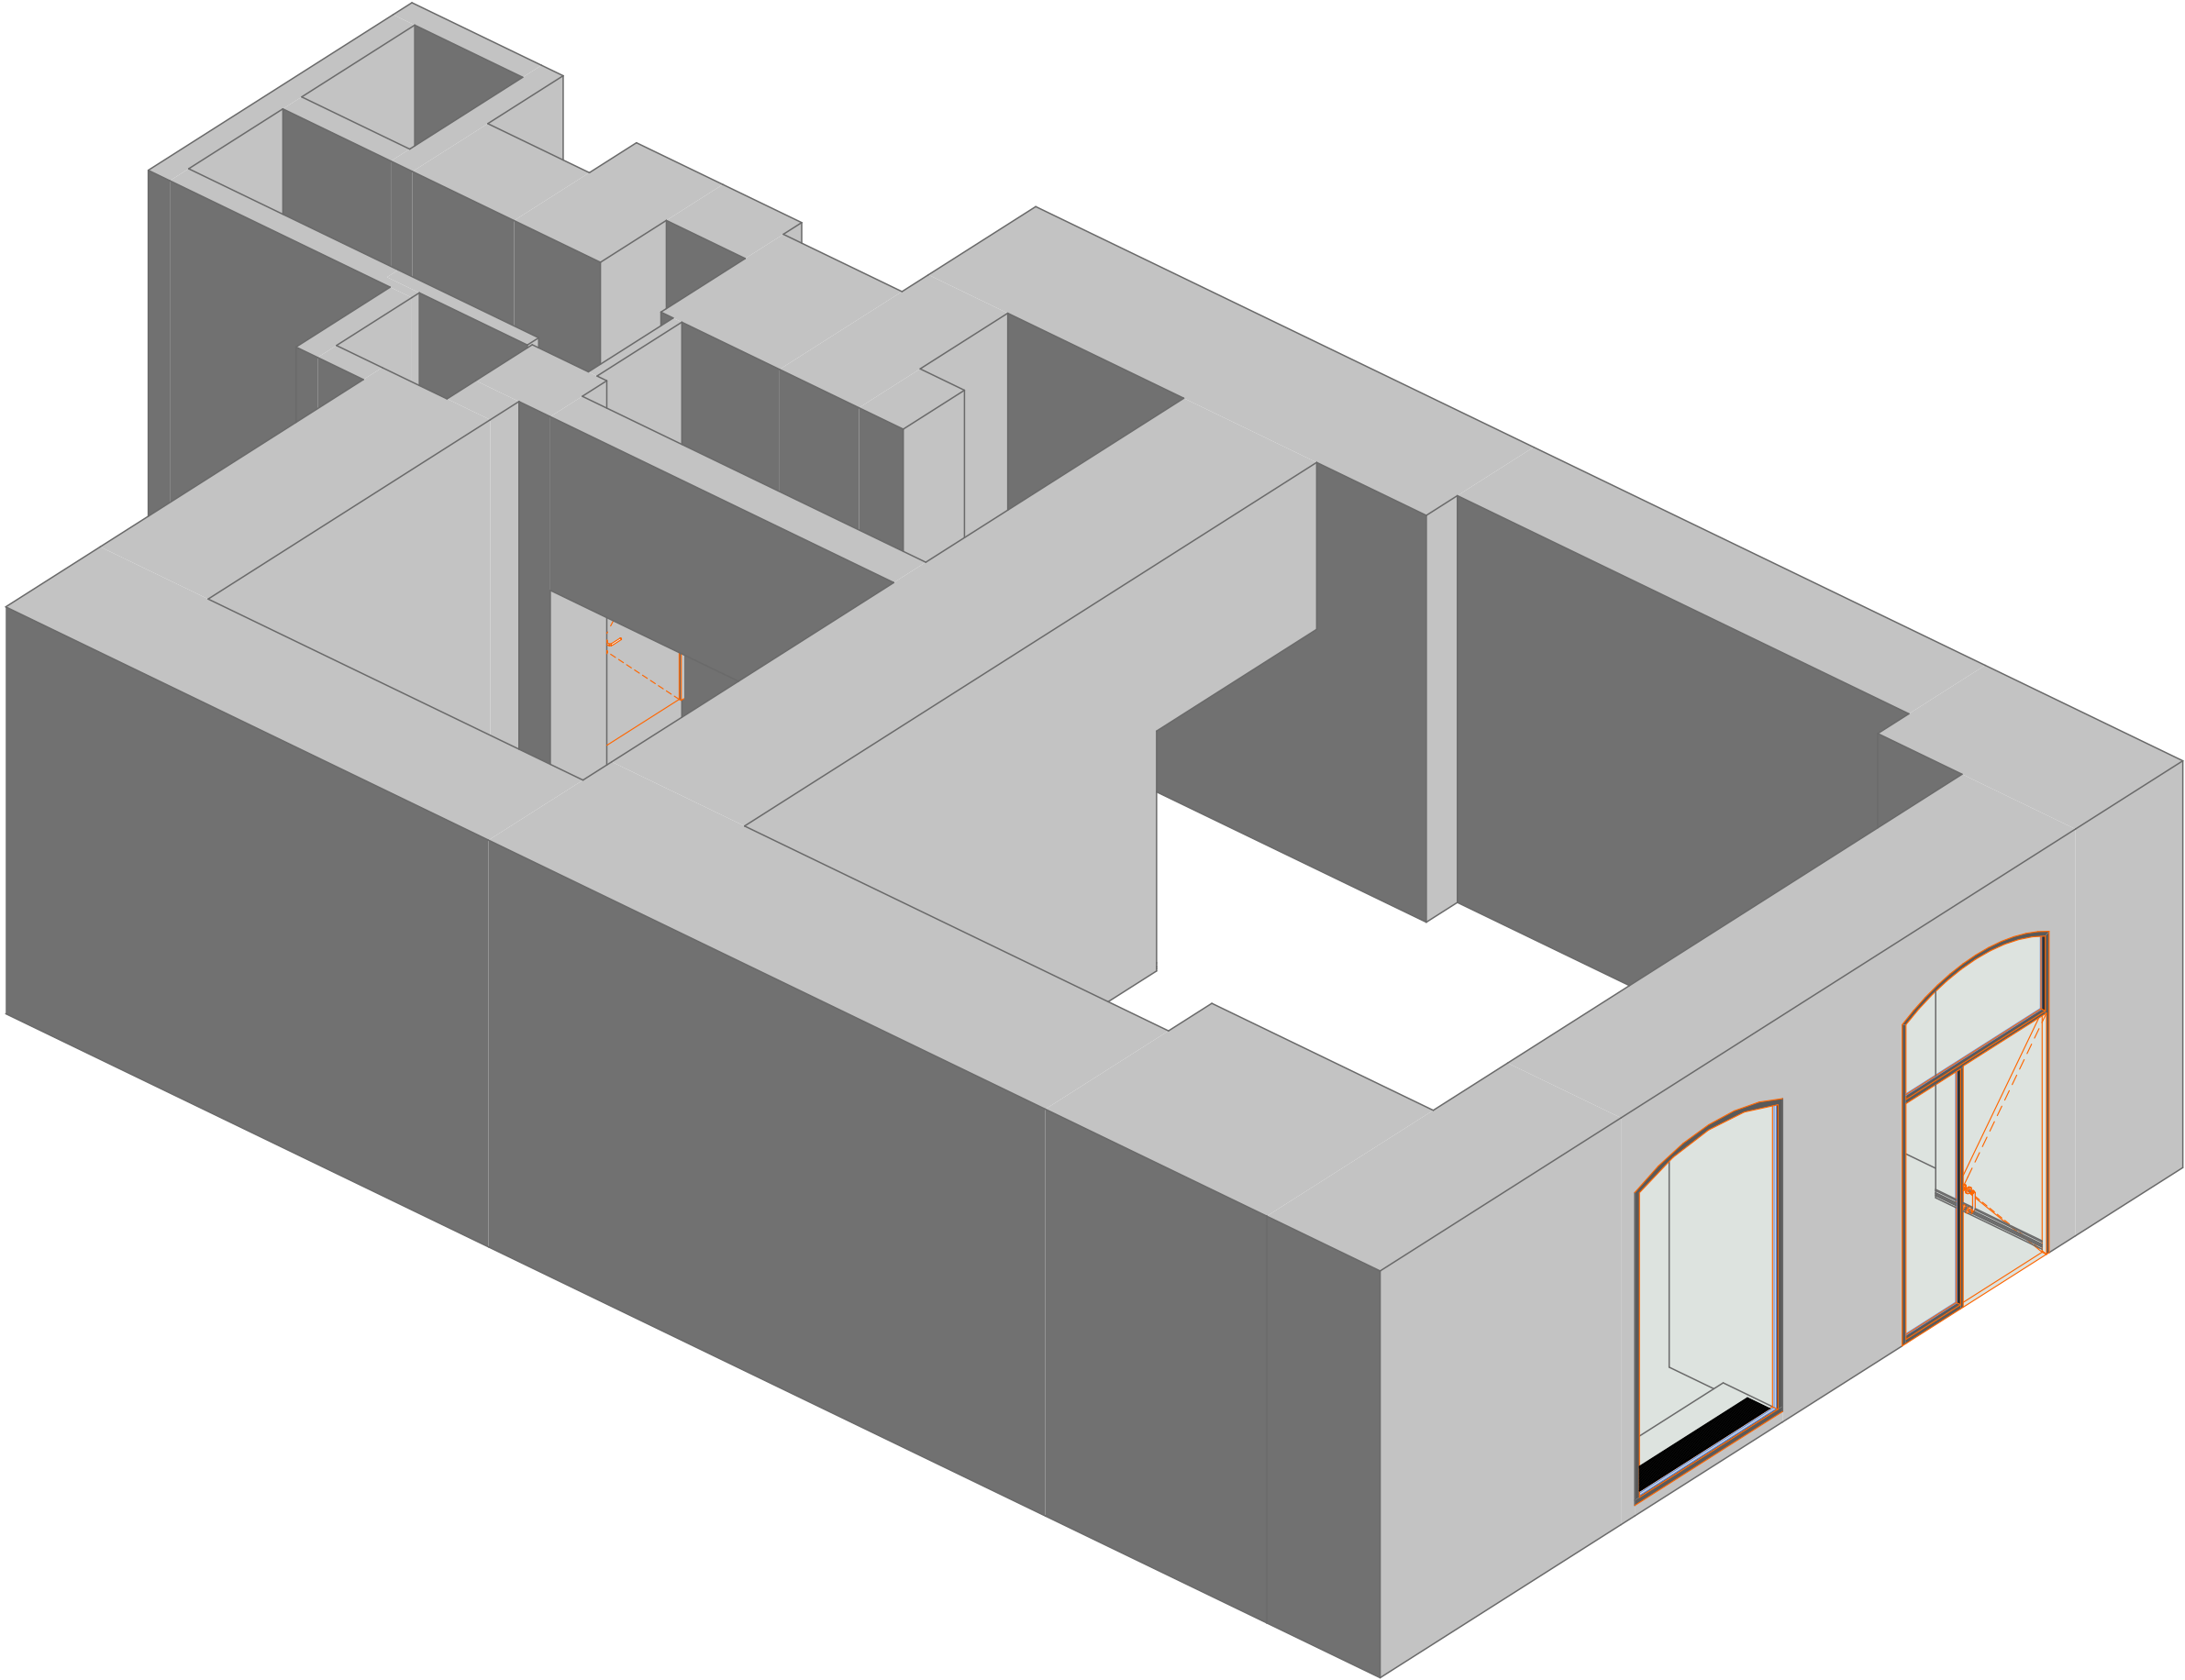

План меблів (монтаж)

ЕКСПЛІКАЦІЯ ПРИМІЩЕНЬ		
№	Найменування	S, м²
1	Торгівельний зал	86,61
2	Персонал	4,87
		91,48 м²

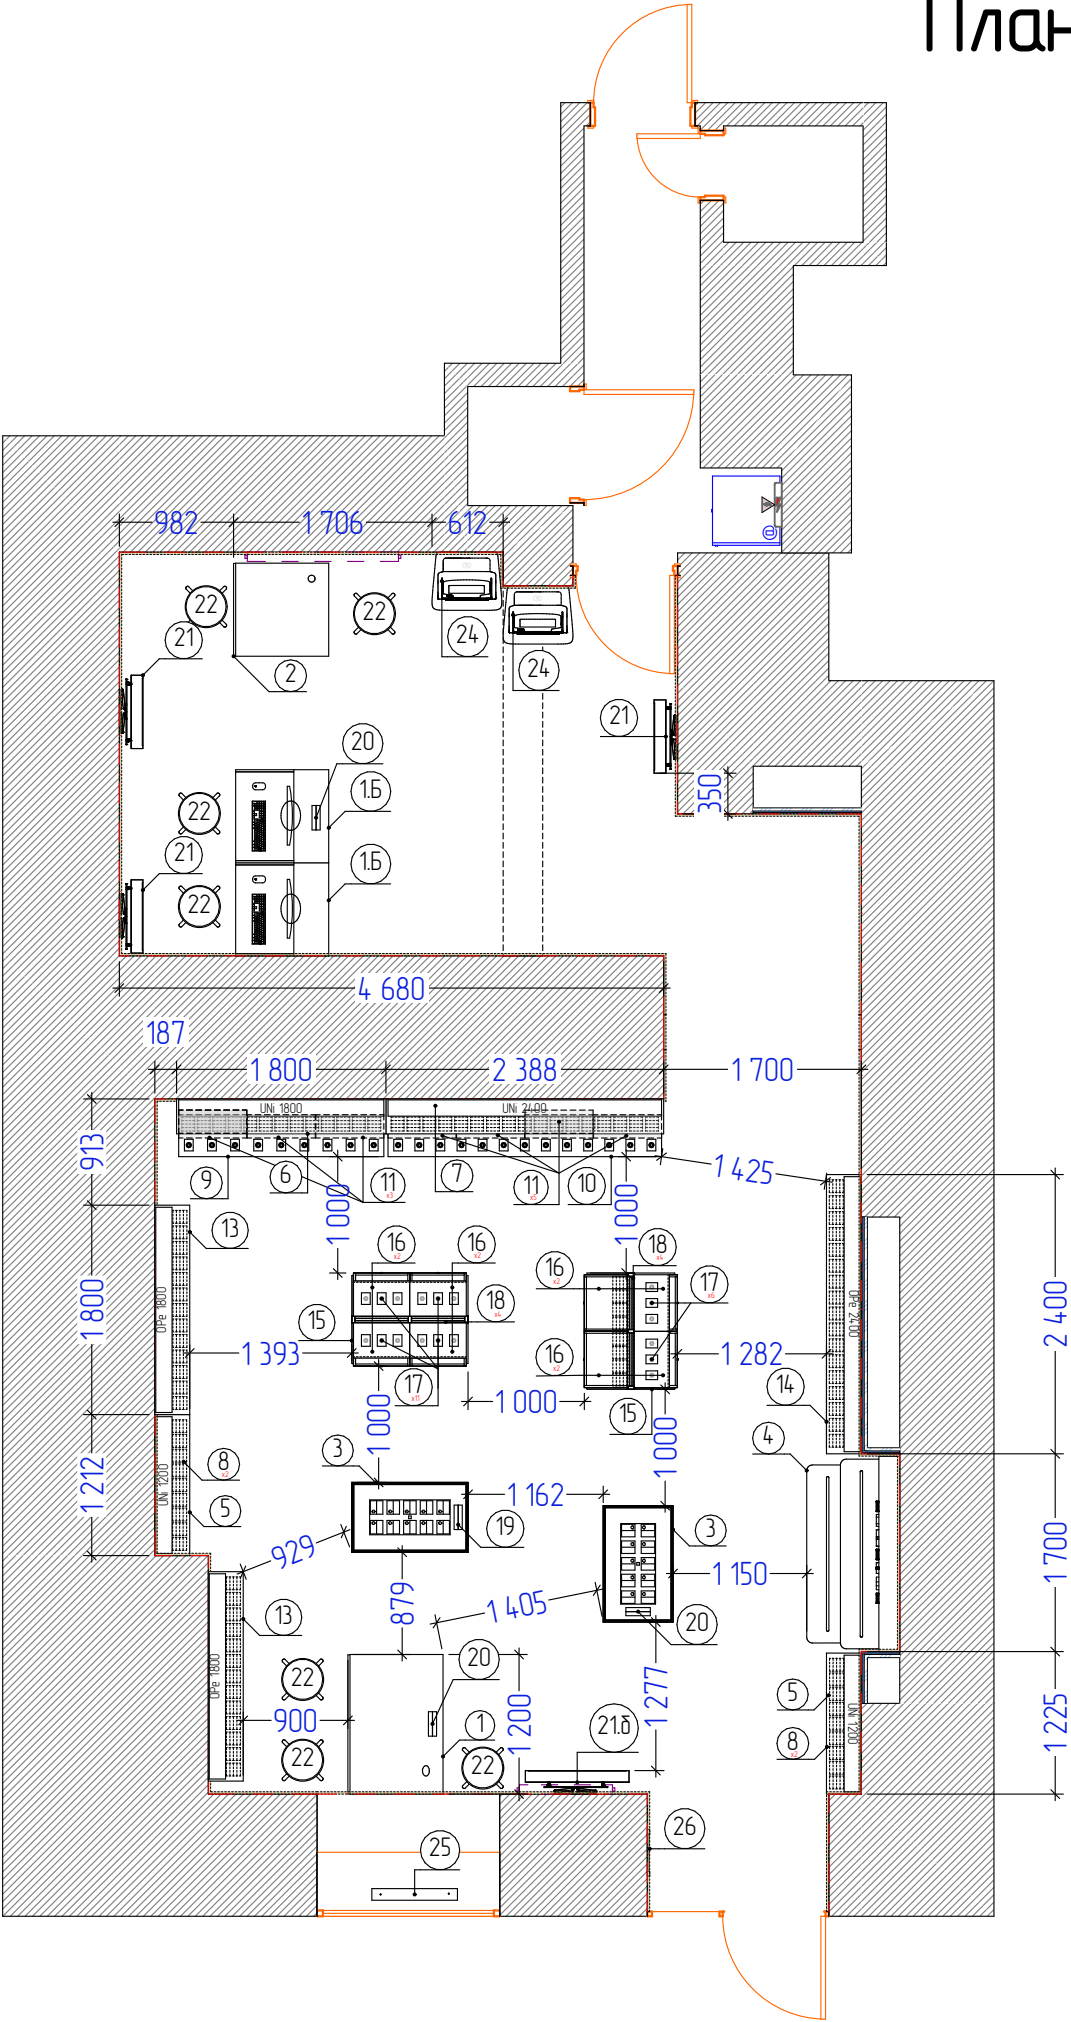


Специфікація "Модулі та меблі"					
№	Опис	К-сть	SKU тел	SKU кр-ки	SKU задж
1	Стіл для консультації 1200 мм	1	0	0	0
15	Стіл-касса технічної зони 800 мм	2	0	0	0
2	Стіл для консультації 800 мм	1	0	0	0
3	Стіл трапеція 1000x600	2	20	0	8
4	БЗ Samsung	1	10	0	0
5	Модуль настінний універсальний 1 200 мм	2	10	76	50
6	Модуль настінний універсальний 1 800 мм	1	10	72	50
7	Модуль настінний універсальний 2 400 мм	1	21	225	135
8	Столешня для універсальної панелі 1200мм (200мм)	4	0	0	0
9	Столешня для універсальної панелі 1800мм (400мм)	1	0	0	0
10	Столешня для універсальної панелі 2400мм (400мм)	1	0	0	0
11	Поліця для універсальної панелі 600x200	11	0	0	0
13	Акcesуарна (зачкаба) панель 1800 мм	2	0	336	0
14	Акcesуарна (зачкаба) панель 2400 мм	1	0	168	0
15	Стелаж нового зразка 1000x800x1500	2	0	16	40
16	Запасник для стелажа	8	0	0	0
17	Поліця для стелажа	17	0	0	0
18	Аксоба панель для стелажа	8	0	0	0
19	Рекламний холдер "Майстерня чохлів"	1	0	0	0
20	Рекламний холдер "Vodafone"	3	0	0	0
21	Лайт бокс рекламний 630 мм	3	0	0	0
21.8	Лайт бокс рекламний 891 мм	1	0	0	0
22	Високий стілець без спинки	7	0	0	0
24	Термінал самообслуговування	2	0	0	0
25	ТВ бокс 55 на підвісі	1	0	0	0
26	Інформаційний стенд	1	0	0	0
27	Серверна шафа	1	0	0	0
			71	893	283



Зм	кіль	Арк	Важ	Підпис	Дата	Дизайн проект магазину в м. Львів, пр. Свободи 1/3	Стадія	Аркуш	Аркушів
Перевірив		Іщенко В.			02.24		ДП	6	29
ГАП		Кабачний А.			02.24			VODAFONE RETAIL	
Виконав		Кабачний А.			02.24				
План меблів (монтаж)									

План меблів (рімейл)

ЕКСПЛІКАЦІЯ ПРИМІЩЕНЬ		
№	Найменування	S, м²
1	Торгівельний зал	86,61
2	Персонал	4,87
		91,48 м²

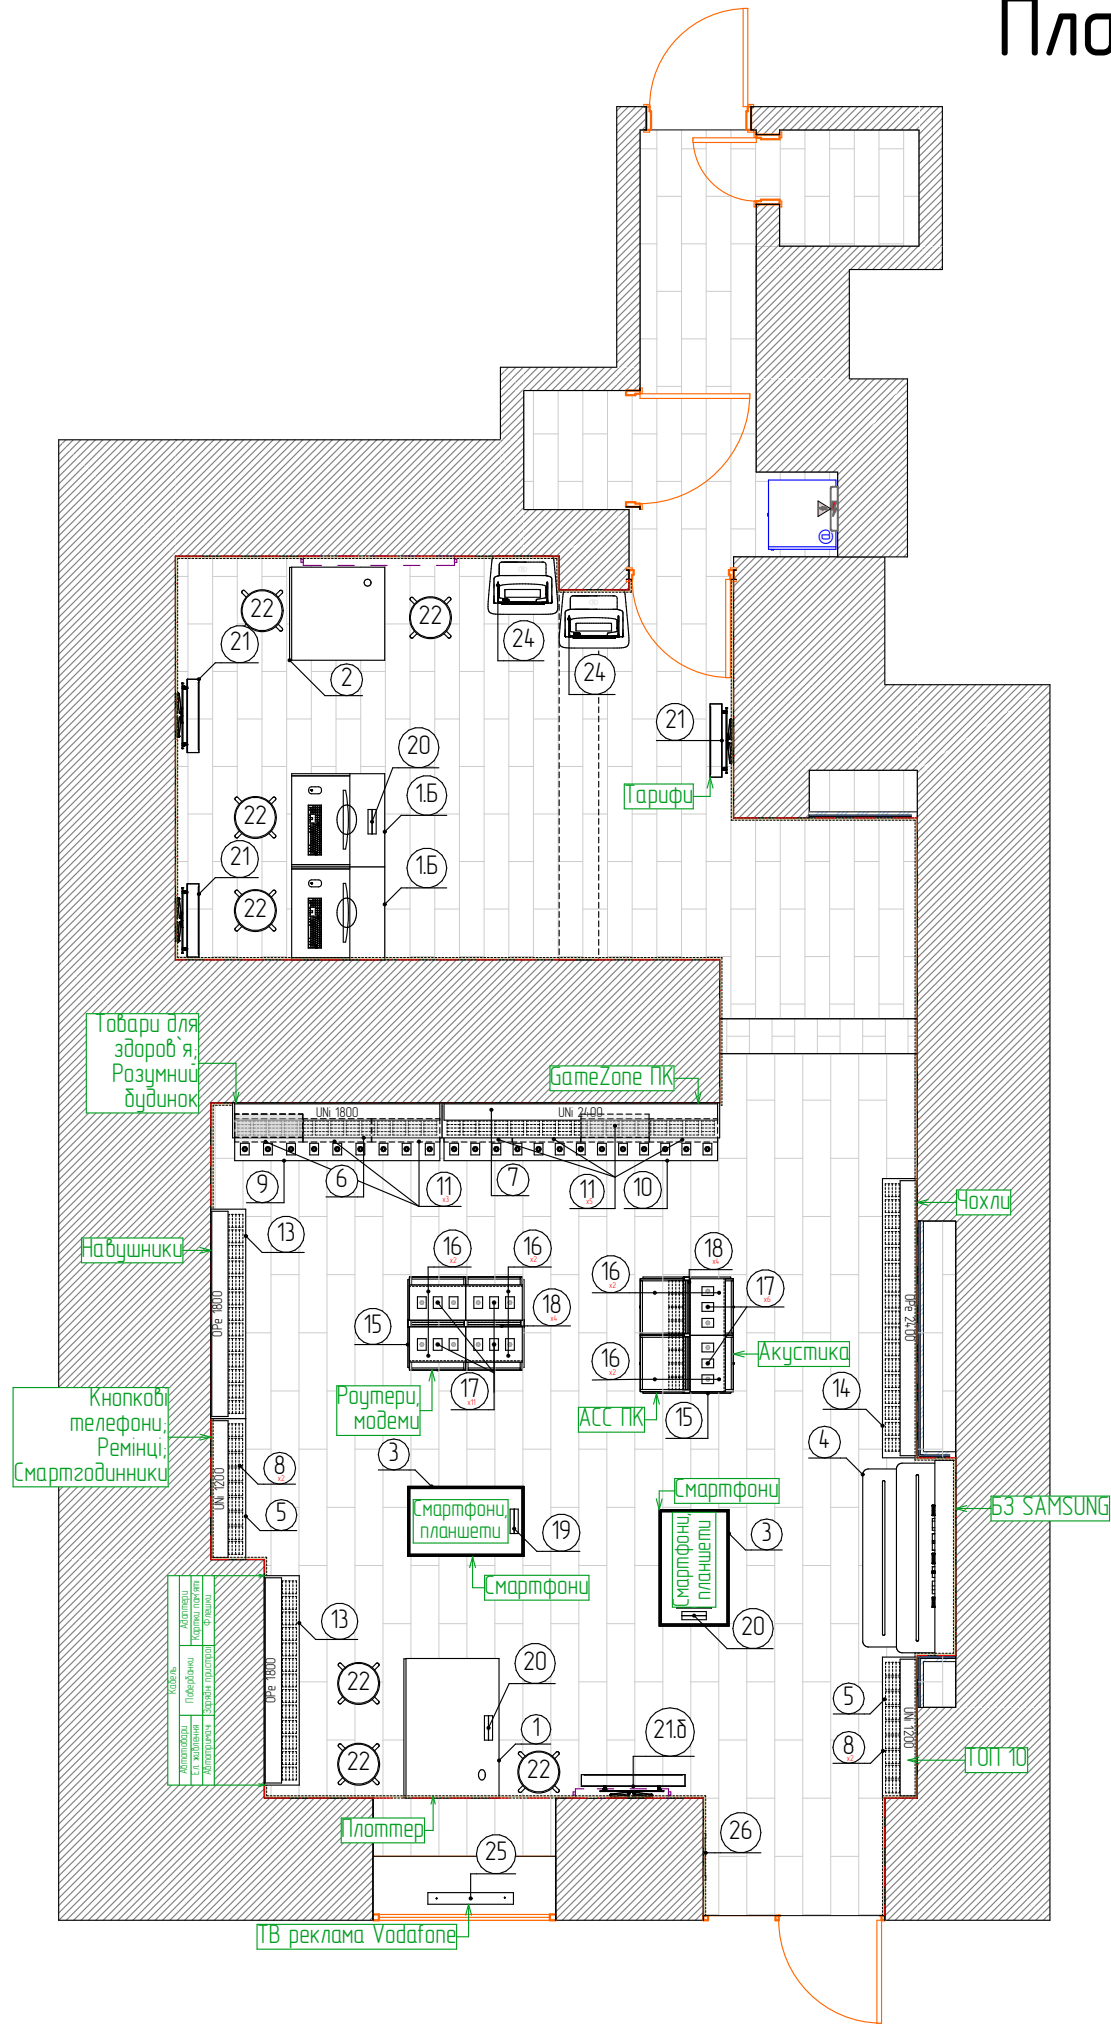


Перелік нові (рімейл)		
№	Опис	К-сть
1	Стіл для консультації 1200 мм	1
1Б	Стіл-касса технічної зони 800 мм	2
2	Стіл для консультації 800 мм	1
3	Стіл трапеція 1000х600	2
4	БЗ Samsung	1
5	Модуль настінний універсальний 1 200 мм	2
6	Модуль настінний універсальний 1 800 мм	1
7	Модуль настінний універсальний 2 400 мм	1
8	Столешня для універсальної панелі 1200мм (200мм)	4
9	Столешня для універсальної панелі 1800мм (400мм)	1
10	Столешня для універсальної панелі 2400мм (400мм)	1
11	Полиця для універсальної панелі 600х200	11
13	Акcesуарна (зачкова) панель 1800 мм	2
14	Акcesуарна (зачкова) панель 2400 мм	1
15	Стелаж нового зразка 1000х800х1500	2
16	Запасник для стелажа	8
17	Полиця для стелажа	17
18	Аксора панель для стелажа	8
19	Рекламний холдер "Майстерня чохлів"	1
20	Рекламний холдер "Vodafone"	3
21	Лайт бокс рекламний 630 мм	3
21Б	Лайт бокс рекламний 891 мм	1
22	Високий стілець без спинки	7
24	Термінал самообслуговування	2
25	ТВ бокс 55 на підвісі	1
26	Інформаційний стенд	1
27	Серверна шафа	1




Зм	кіль	Арк	Важ	Підпис	Дата	Дизайн проект магазину в м. Львів, пр. Свободи 1/3	Стадія	Аркуш	Аркушів
Перевірив		Іщенко В.			02.24		ДП	7	29
ГАП		Кабачний А.			02.24				
Виконав		Кабачний А.			02.24				
План меблів (рімейл)							VODAFONE RETAIL		

Аксонометрія меблів

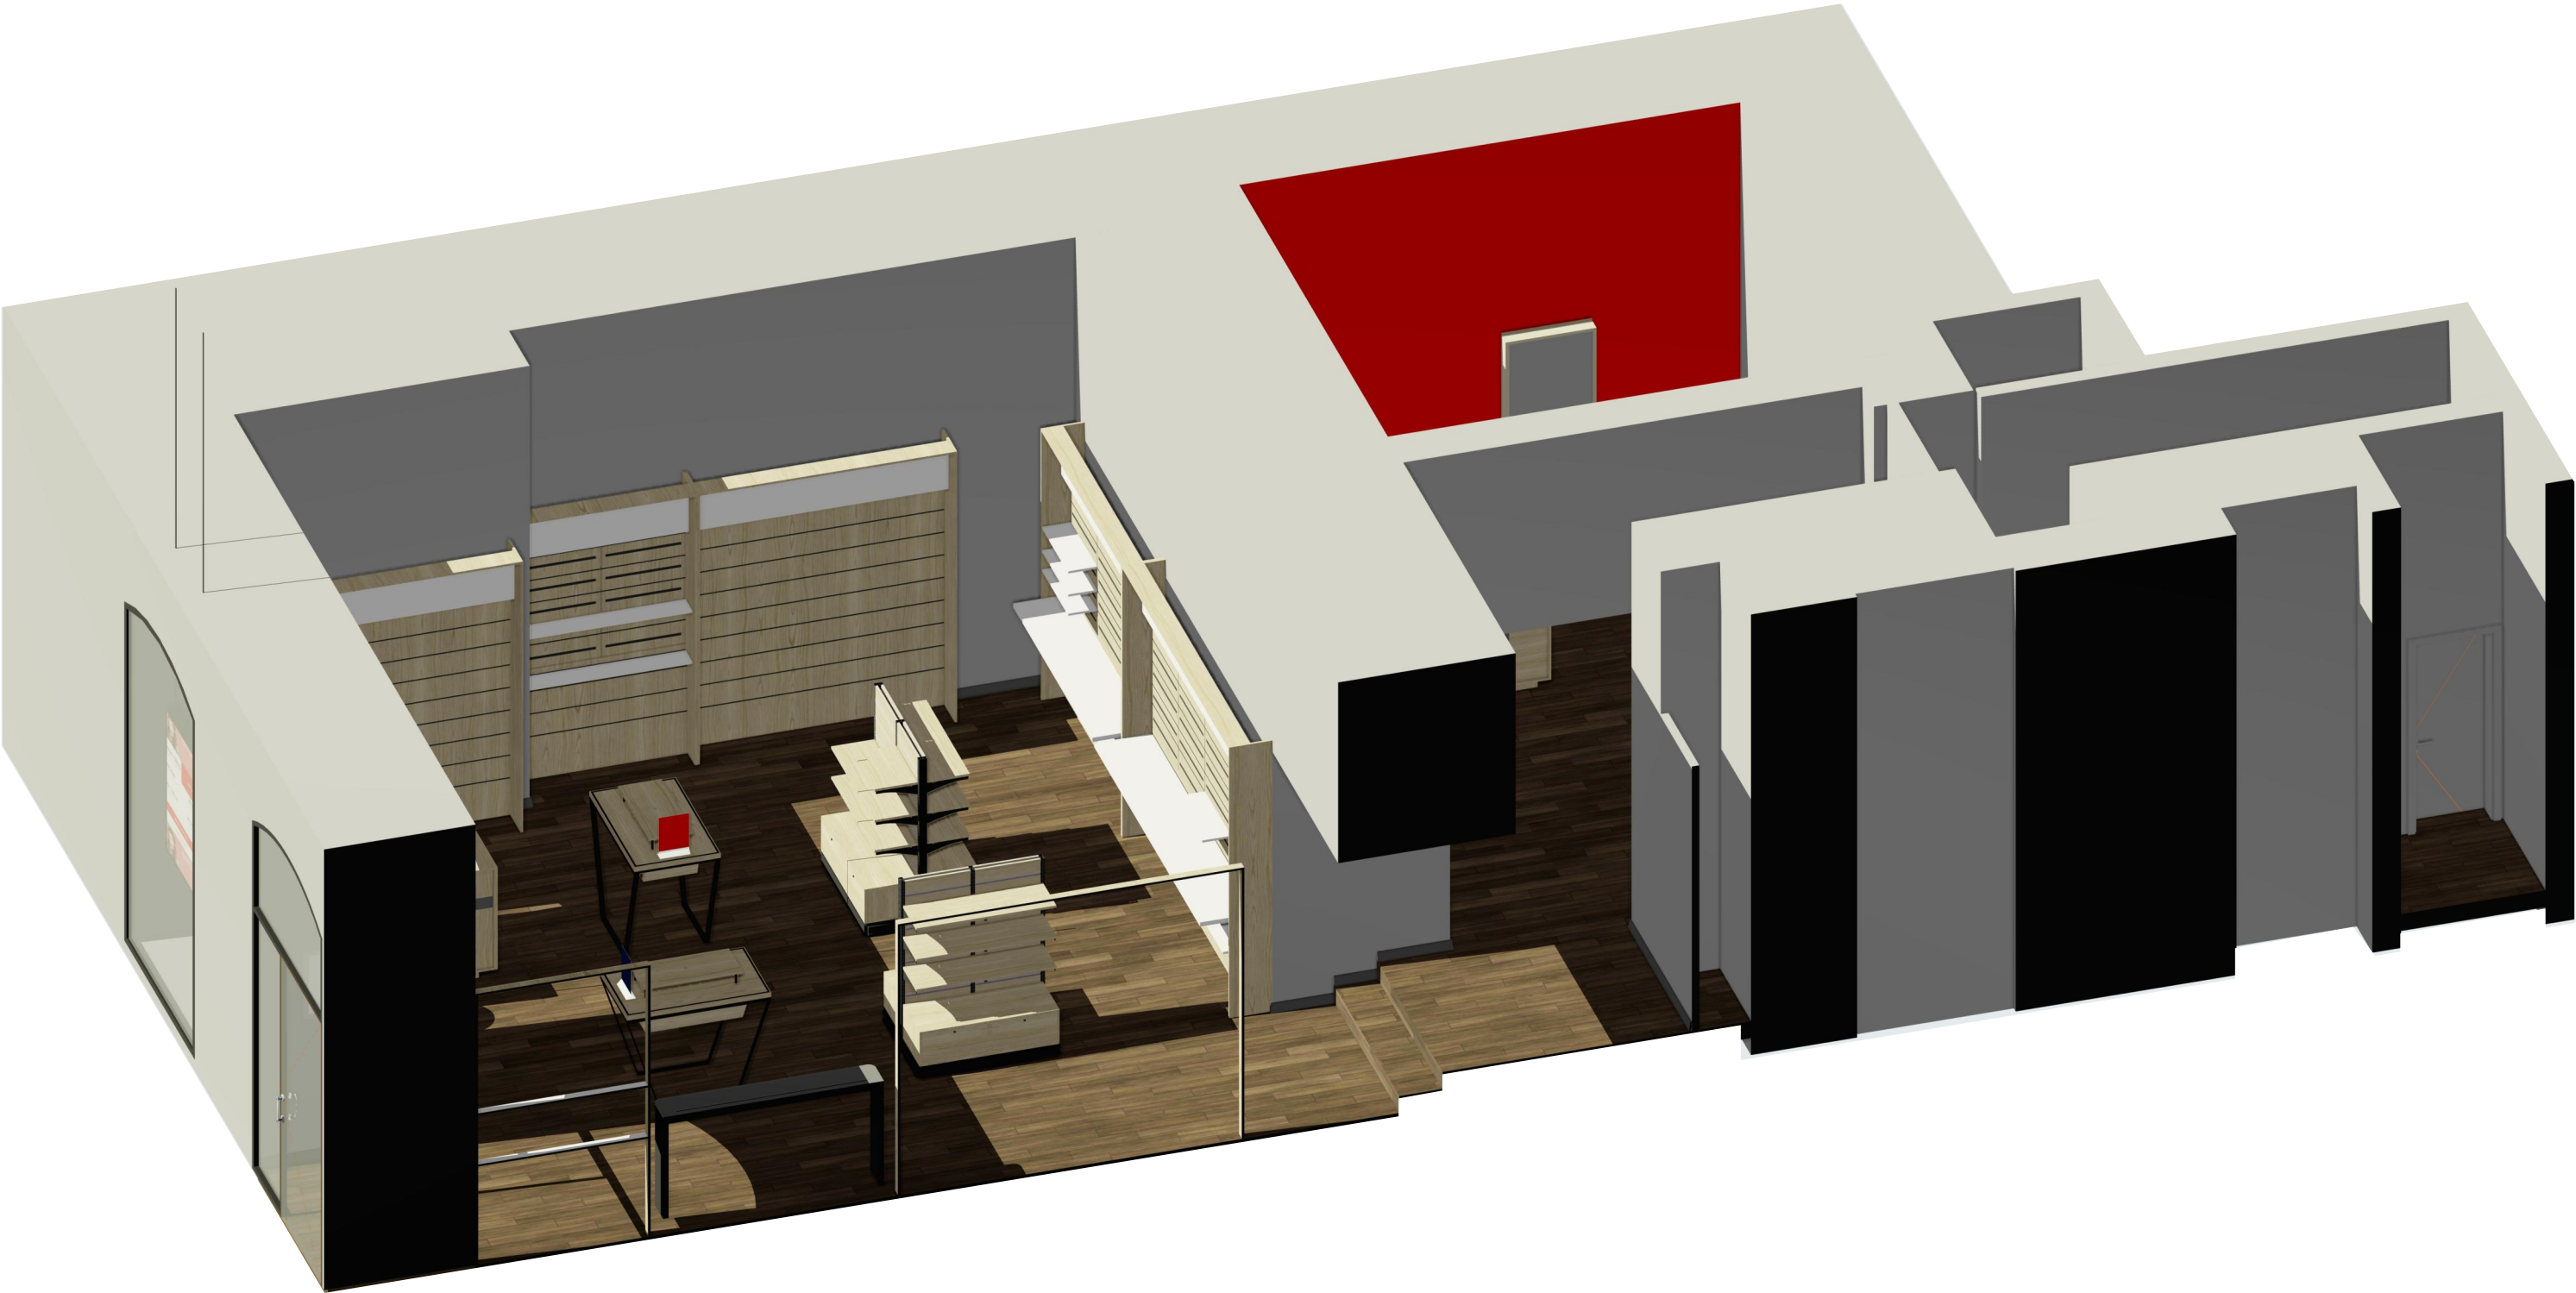


Зм	кіл	Арк	Вок	Підпис	Дата	Дизайн проект магазину в м. Львів, пр. Свободи 1/3	Стадія	Аркуш	Аркушів
Перевірив		Іщенко В.			02.24		ДП	8	29
Г.АП		Кабачний А.			02.24		 VODAFONE RETAIL		
Виконав		Кабачний А.			02.24				

Аксенометрія меблів

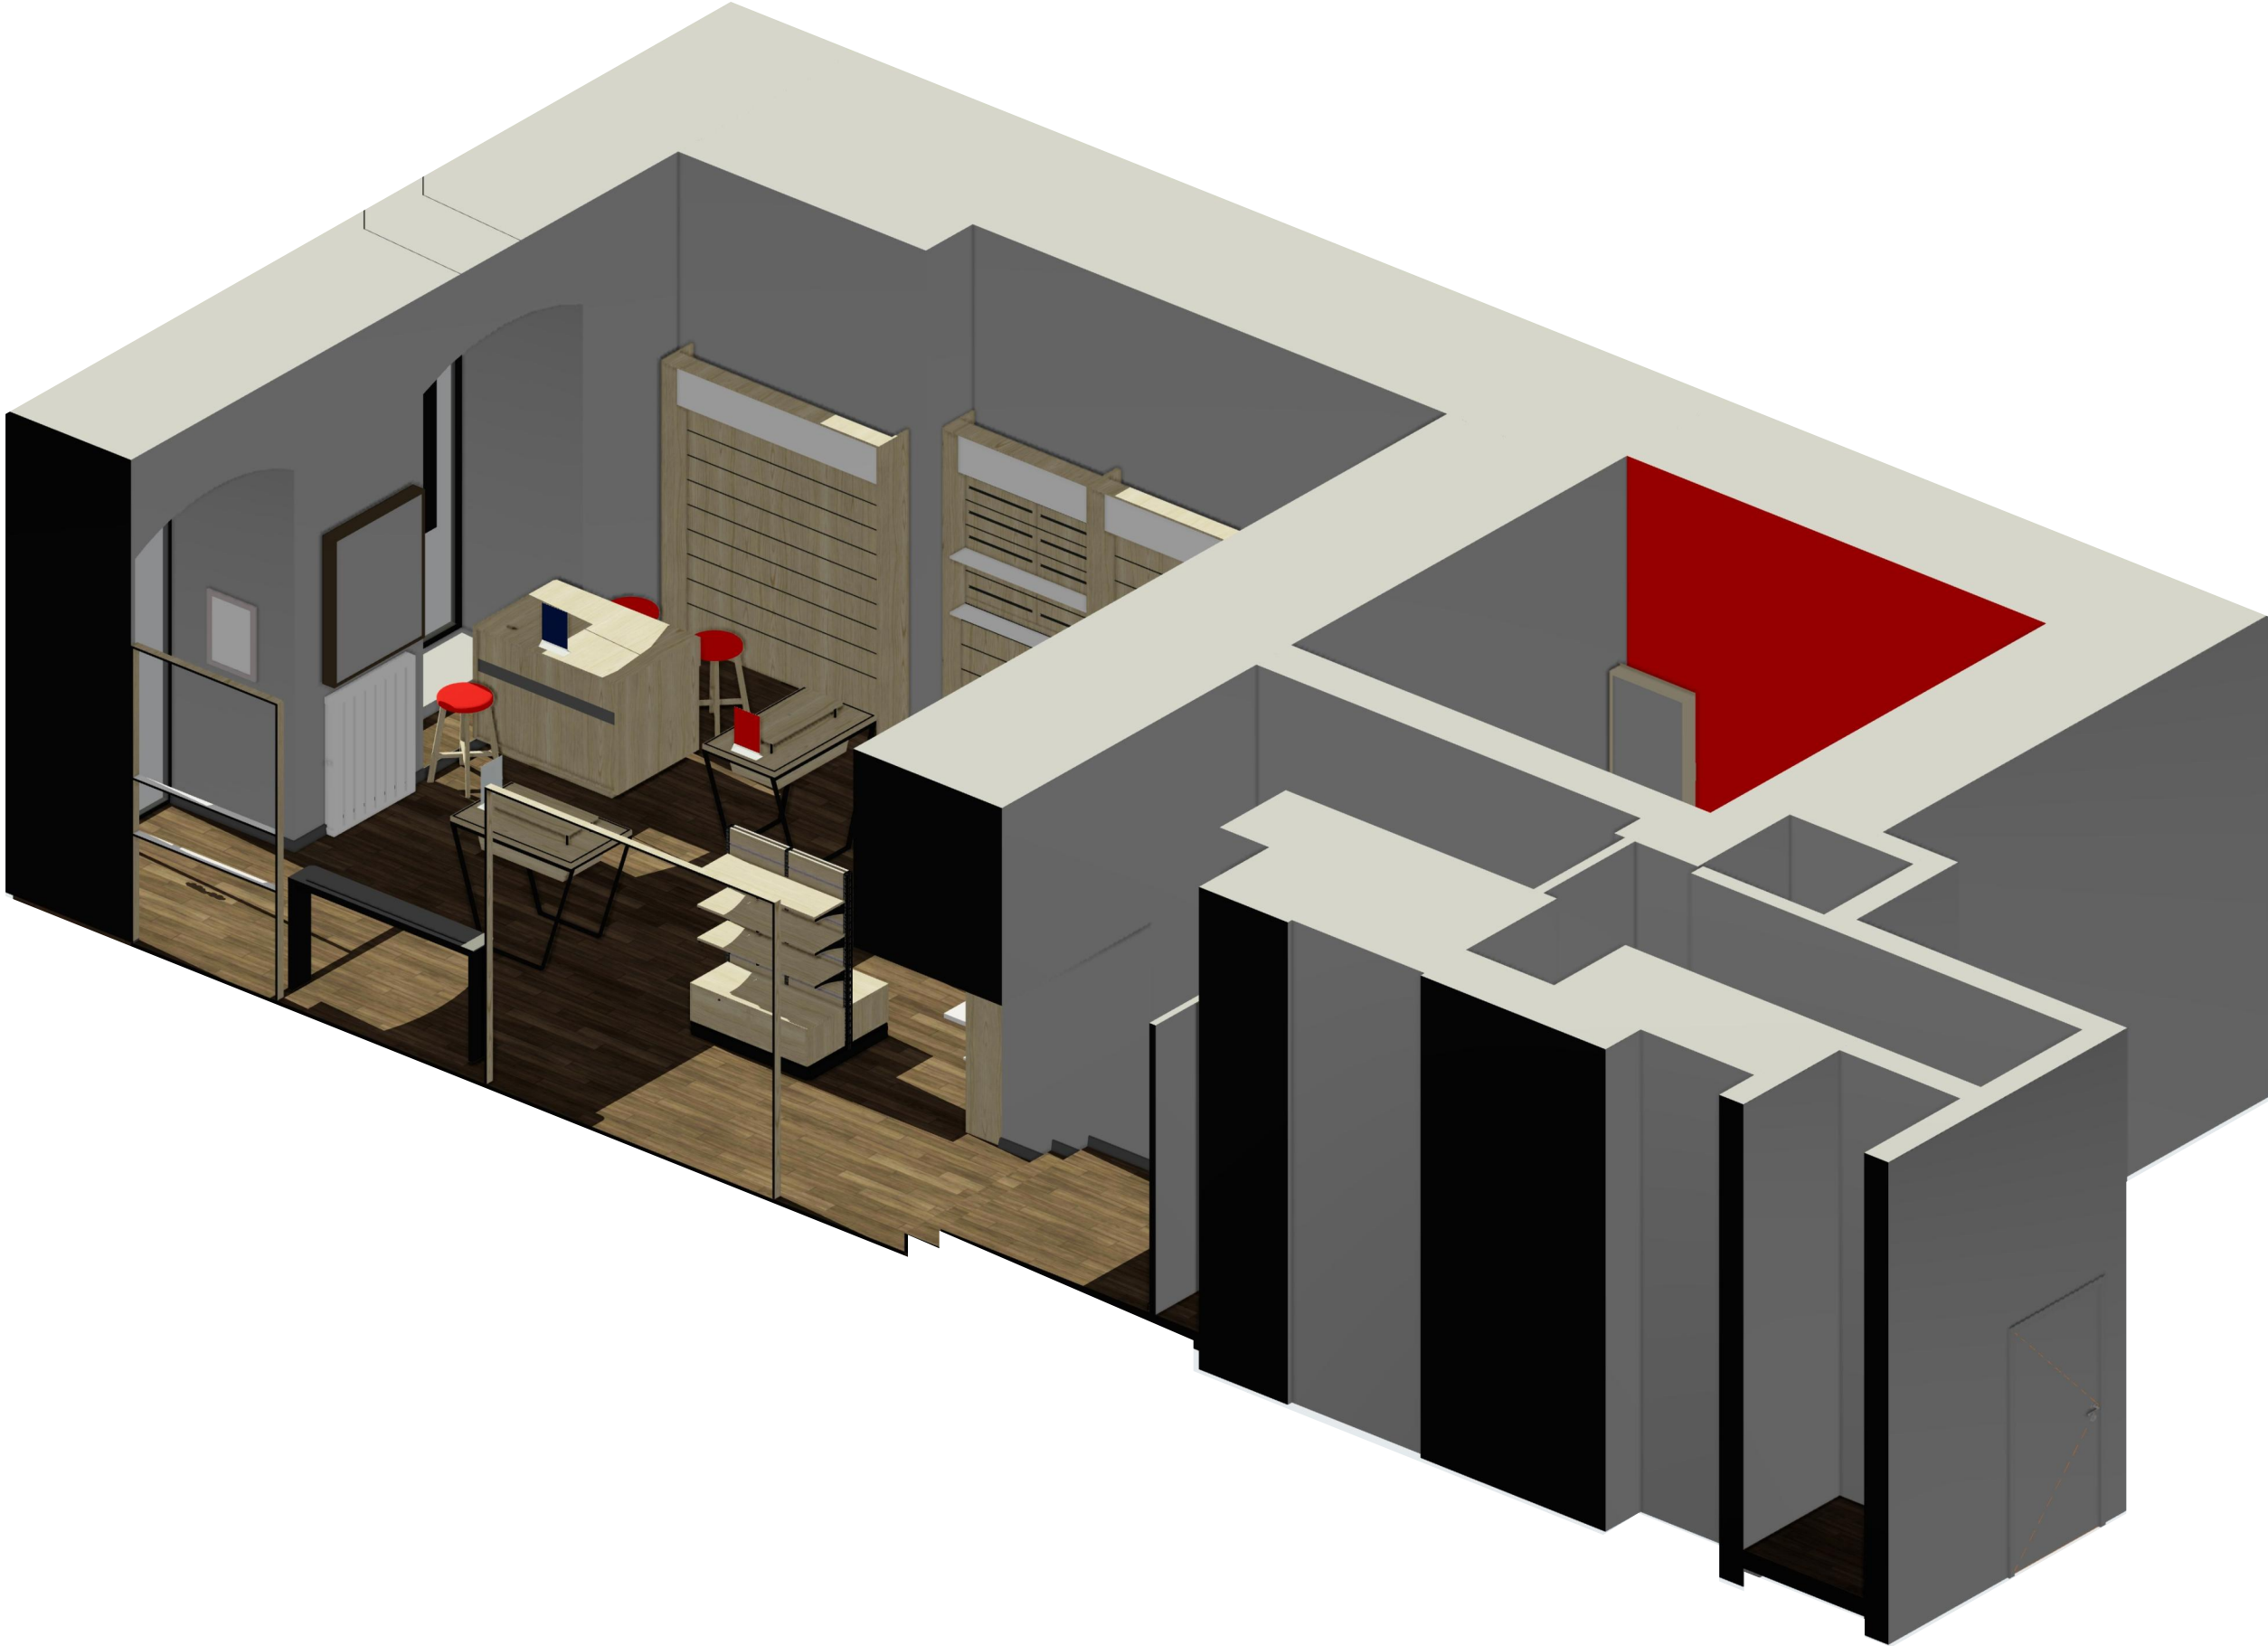


Аксометрія меблів

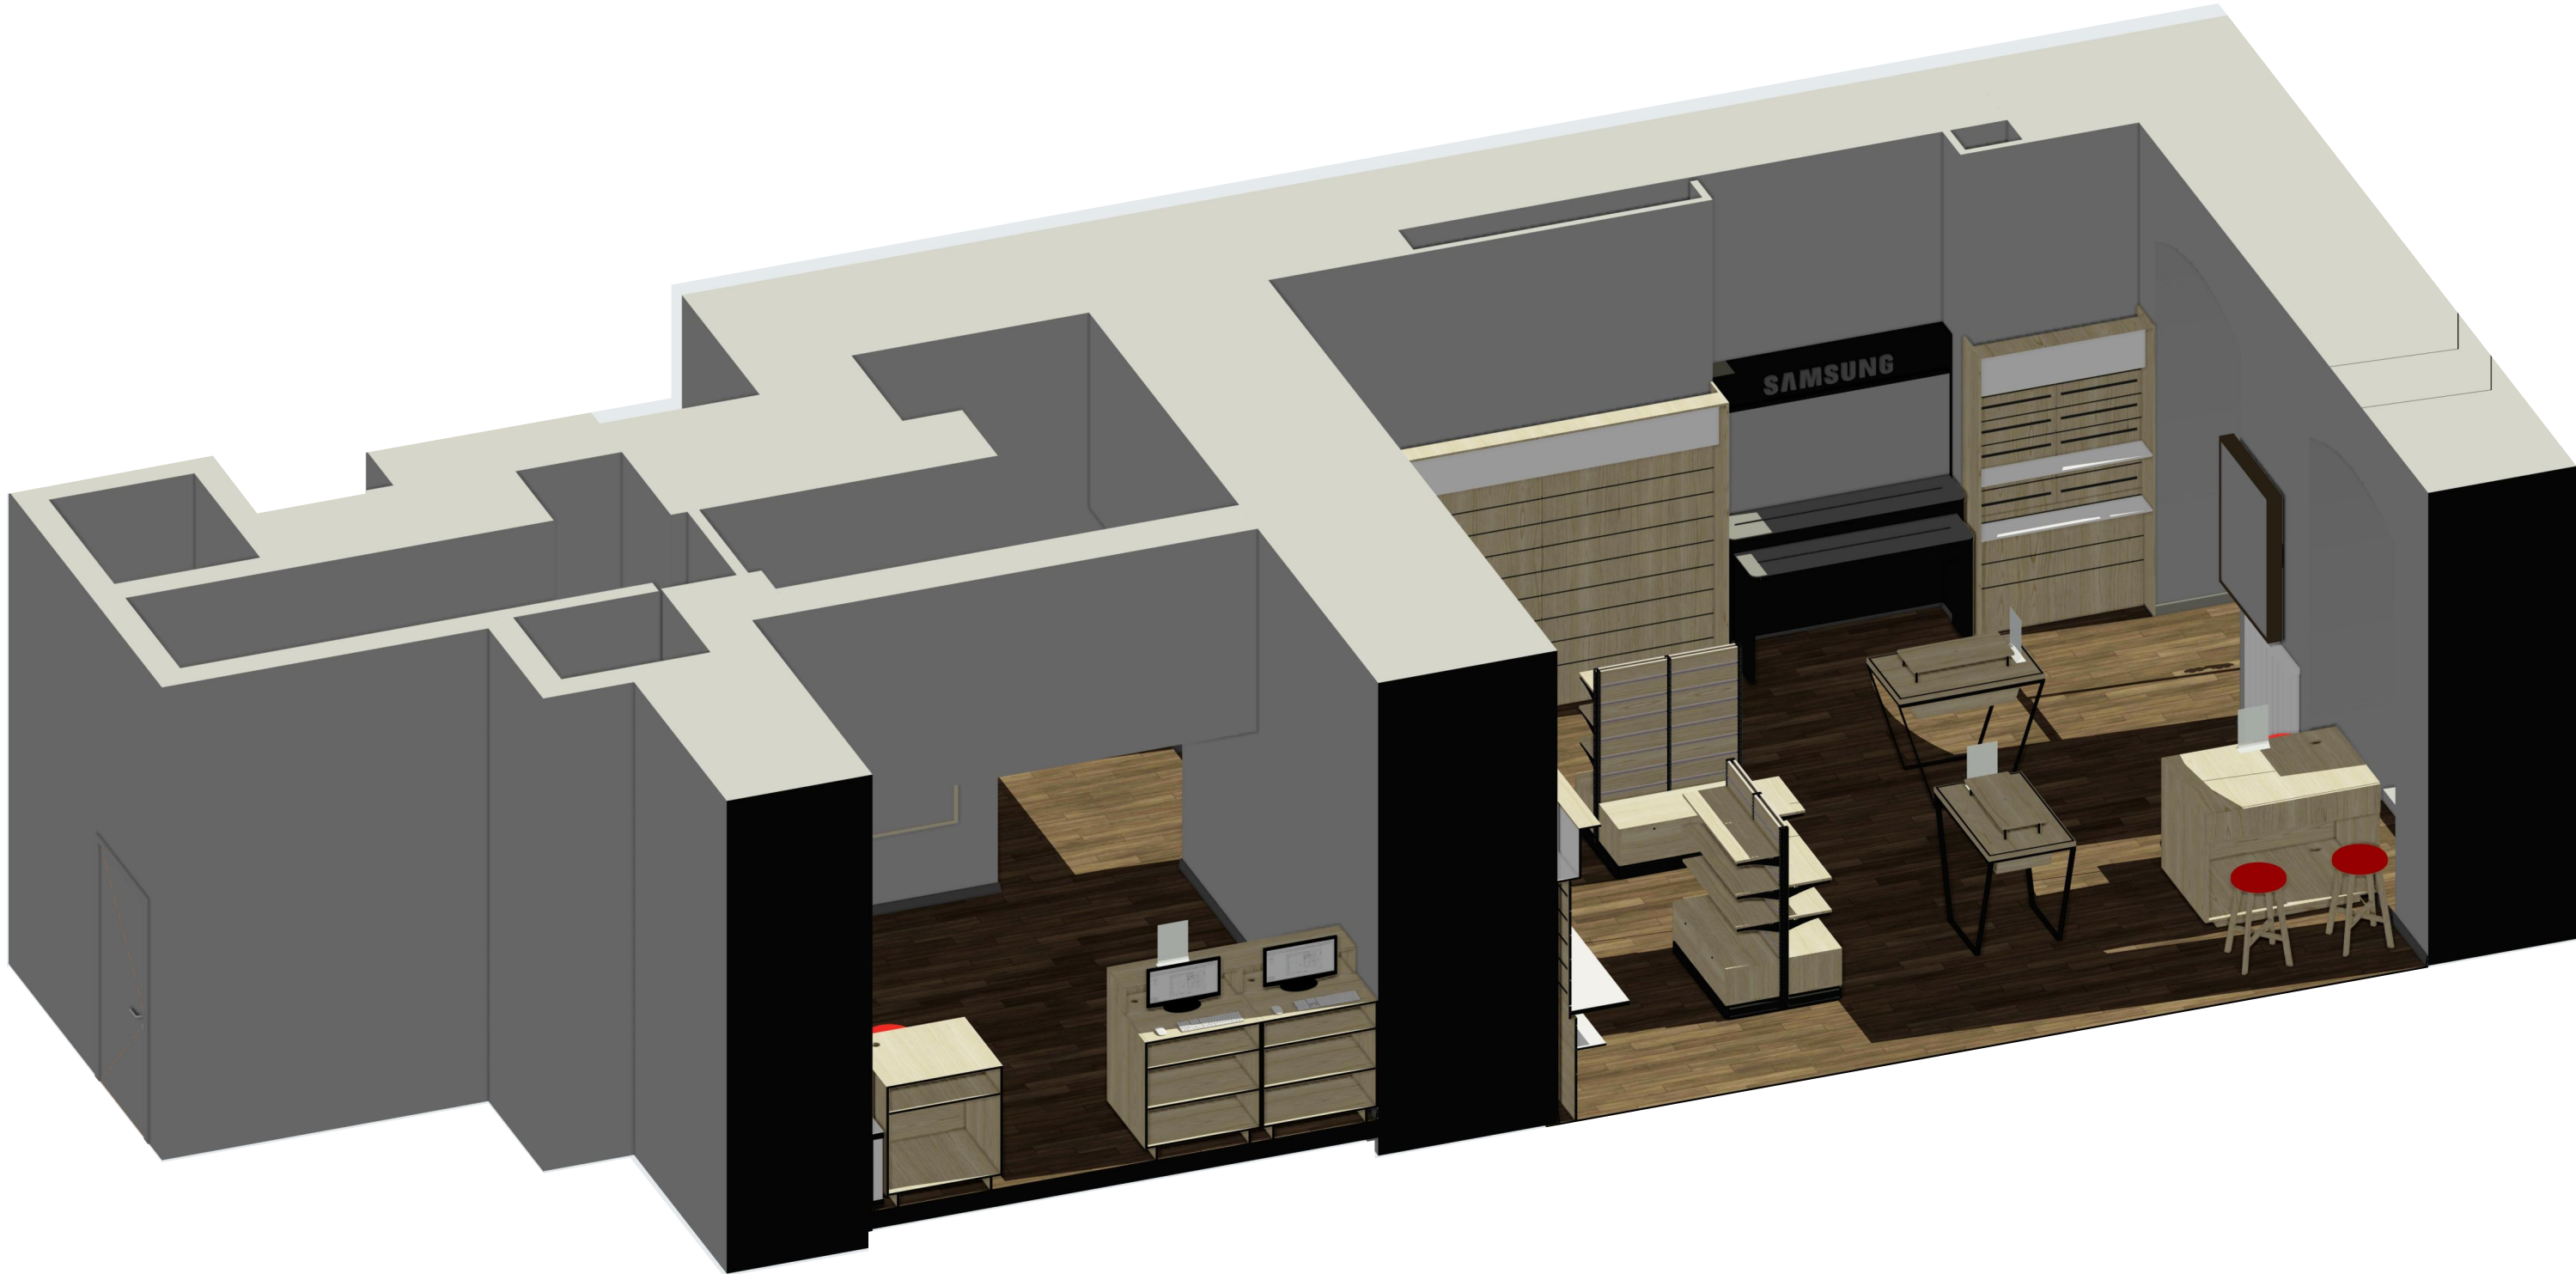

Зм	кіл	Арк	Вок	Підпис	Дата	Дизайн проект магазину в м. Львів, пр. Свободи 1/3	Стадія	Аркуш	Аркушів
Перевірів		Іщенко В.			02.24		ДП	10	29
Г.А.П.		Кабачний А.			02.24	Аксометрія меблів		VODAFONE	RETAIL
Виконав		Кабачний А.			02.24				

Аксометрія меблів

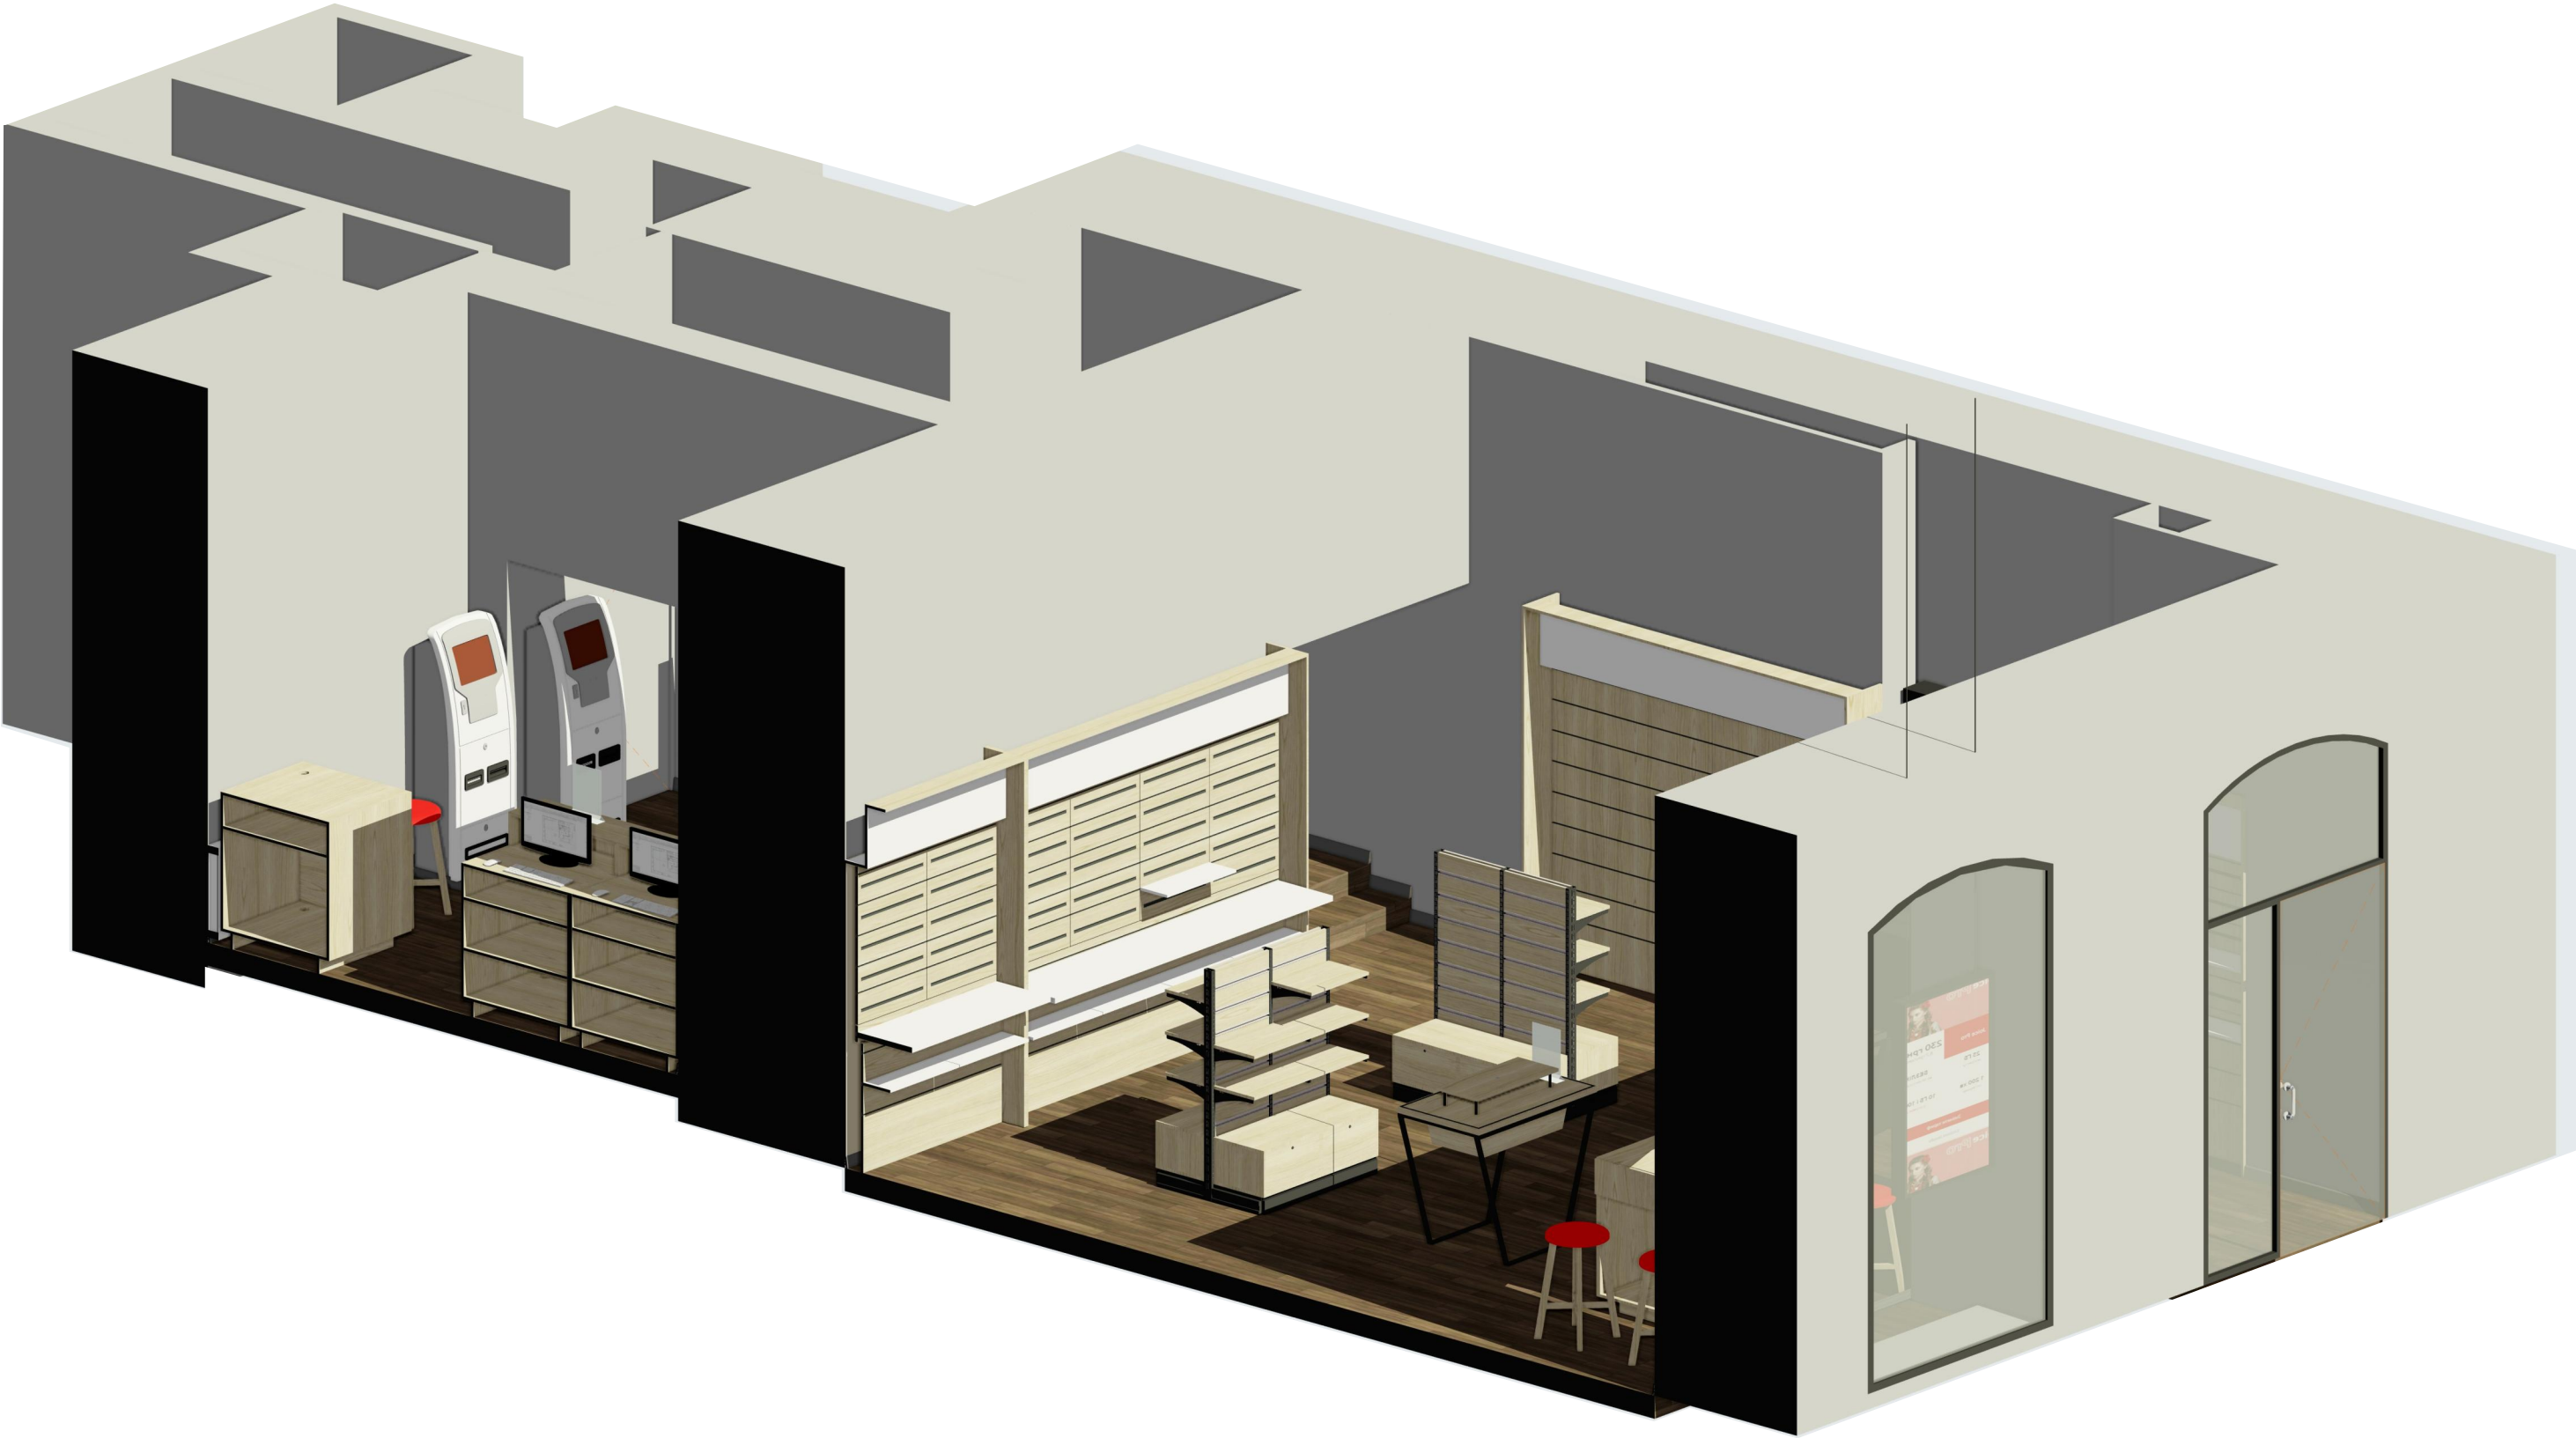


Специфікація меблів


Каталог Об'єктів					Каталог Об'єктів				
№	К-сть	Опис	2D-символ	3D-фронтальна аксономет...	№	К-сть	Опис	2D-символ	3D-фронтальна аксономет...
1	1	Стіл для консультації 1200 мм			15	2	Стелаж нового зразка 1000x800x1500		
15	2	Стіл-касса технічної зони 800 мм			16	8	Запасник для стелажа		
2	1	Стіл для консультації 800 мм			17	17	Поліця для стелажа		
3	2	Стіл трапеція 1000x600			18	8	Аксора панель для стелажа		
4	1	БЗ Samsung			19	1	Рекламний холдер "Майстерня чохлів"		
5	2	Модуль настінний універсальний 1 200 мм			20	3	Рекламний холдер "Vodafone"		
6	1	Модуль настінний універсальний 1 800 мм			21	3	Лайт бокс рекламний 630 мм		
7	1	Модуль настінний універсальний 2 400 мм			215	1	Лайт бокс рекламний 891 мм		
8	4	Столешня для універсальної панелі 1200мм (200мм)			22	7	Високий стілець без спинки		
9	1	Столешня для універсальної панелі 1800мм (400мм)			24	2	Термінал самообслуговування		
10	1	Столешня для універсальної панелі 2400мм (400мм)			25	1	ТВ бокс 55 на підвісі		
11	11	Поліця для універсальної панелі 600x200			26	1	Інформаційний стенд		
13	2	Аксесуарна (зачкова) панель 1800 мм			27	1	Серверна шафа		
14	1	Аксесуарна (зачкова) панель 2400 мм							

Стелажи: аксонометрія

Сторона А

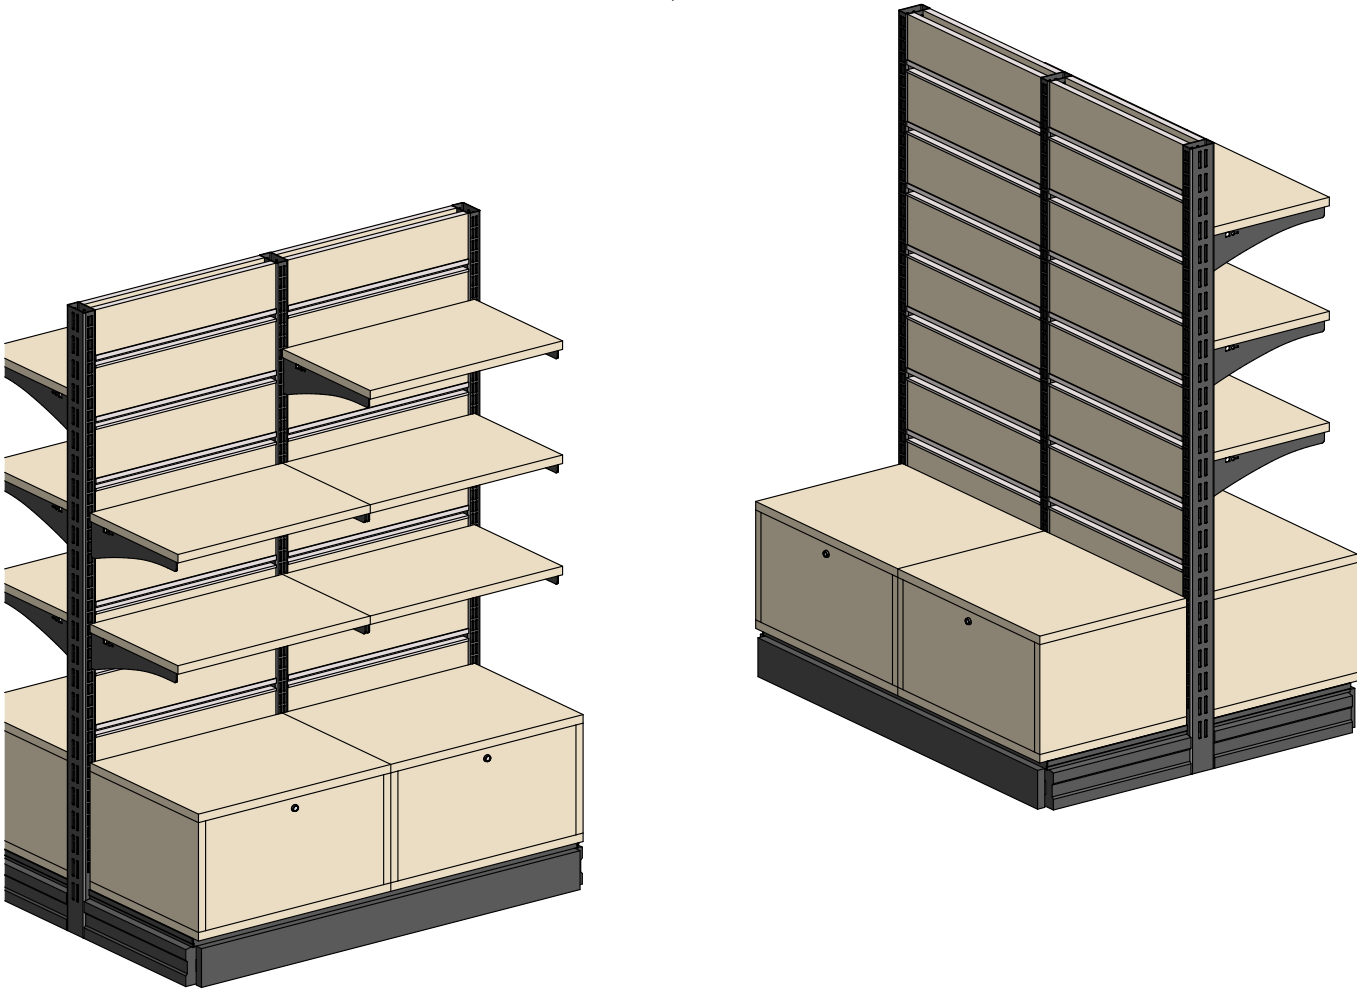

Сторона Б

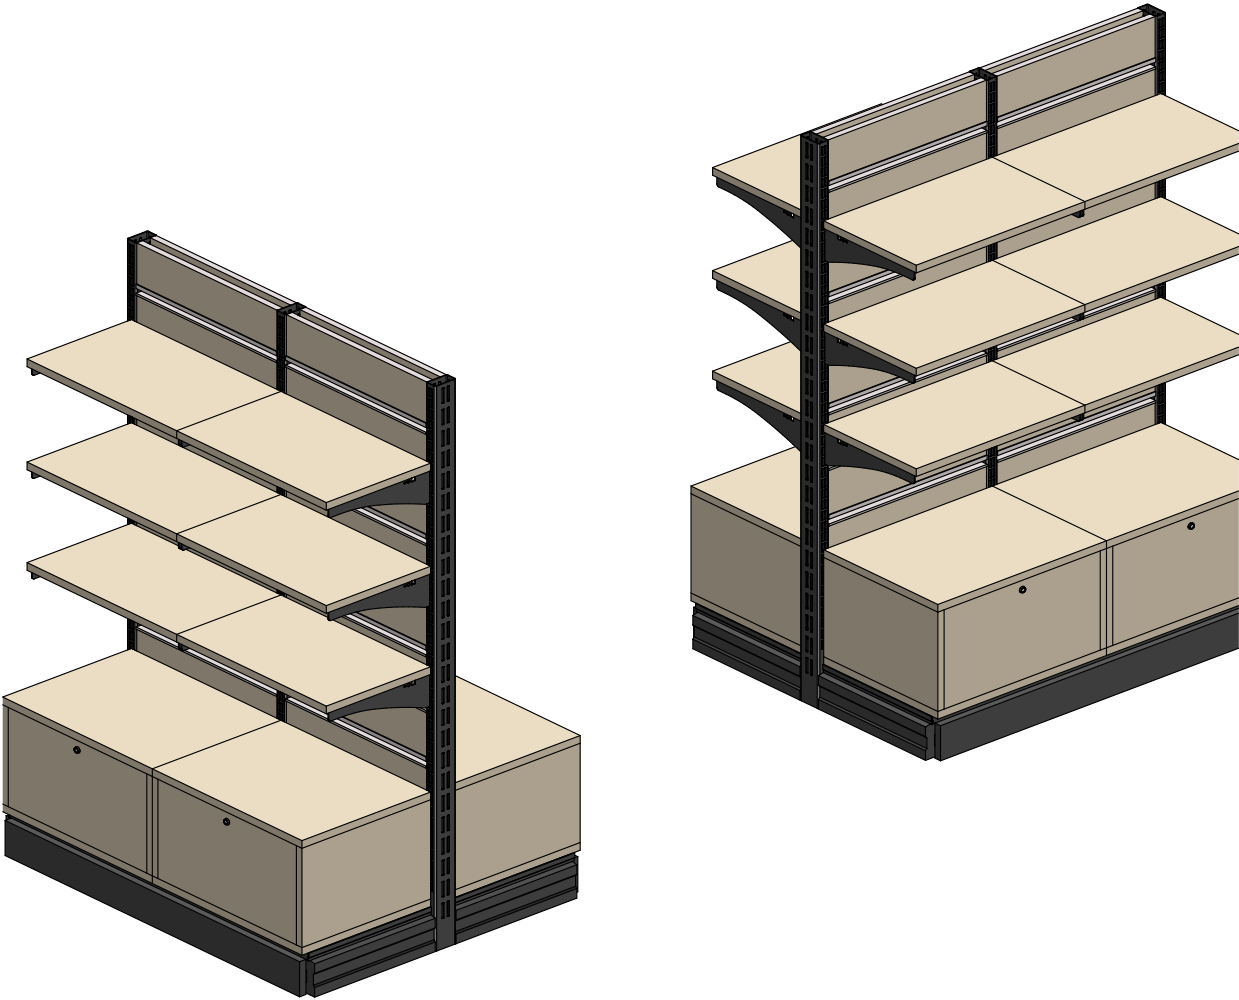

Візуалізації



Зм	кіл	Арк	Вок	Підпис	Дата	Дизайн проект магазину в м. Львів, пр. Свободи 1/3	Стадія	Аркуш	Аркушів
Перевірив		Іщенко В.			02.24		ДП	14	29
ГАП		Кабачний А			02.24		Візуалізації		
Виконав		Кабачний А			02.24	VODAFONE RETAIL			

Візуалізації




Зм	кіл	Арк	Вок	Підпис	Дата	Дизайн проект магазину в м. Львів, пр. Свободи 1/3	Стадія	Аркуш	Аркушів
Перевірив		Іщенко	В		02.24		ДП	15	29
ГАП		Кабачний	А		02.24		Візуалізації		
Виконав		Кабачний	А		02.24				
							VODAFONE RETAIL		

Візуалізації



Зм	кіль	Арк	Вок	Підпис	Дата	Дизайн проект магазину в м. Львів, пр. Свободи 1/3	Стадія	Аркуш	Аркушів
Перевірив		Іщенко В.			02.24		ДП	16	29
ГАП		Кабачний А.			02.24		Візуалізації		
Виконав		Кабачний А.			02.24	VODAFONE RETAIL			


Візуалізації

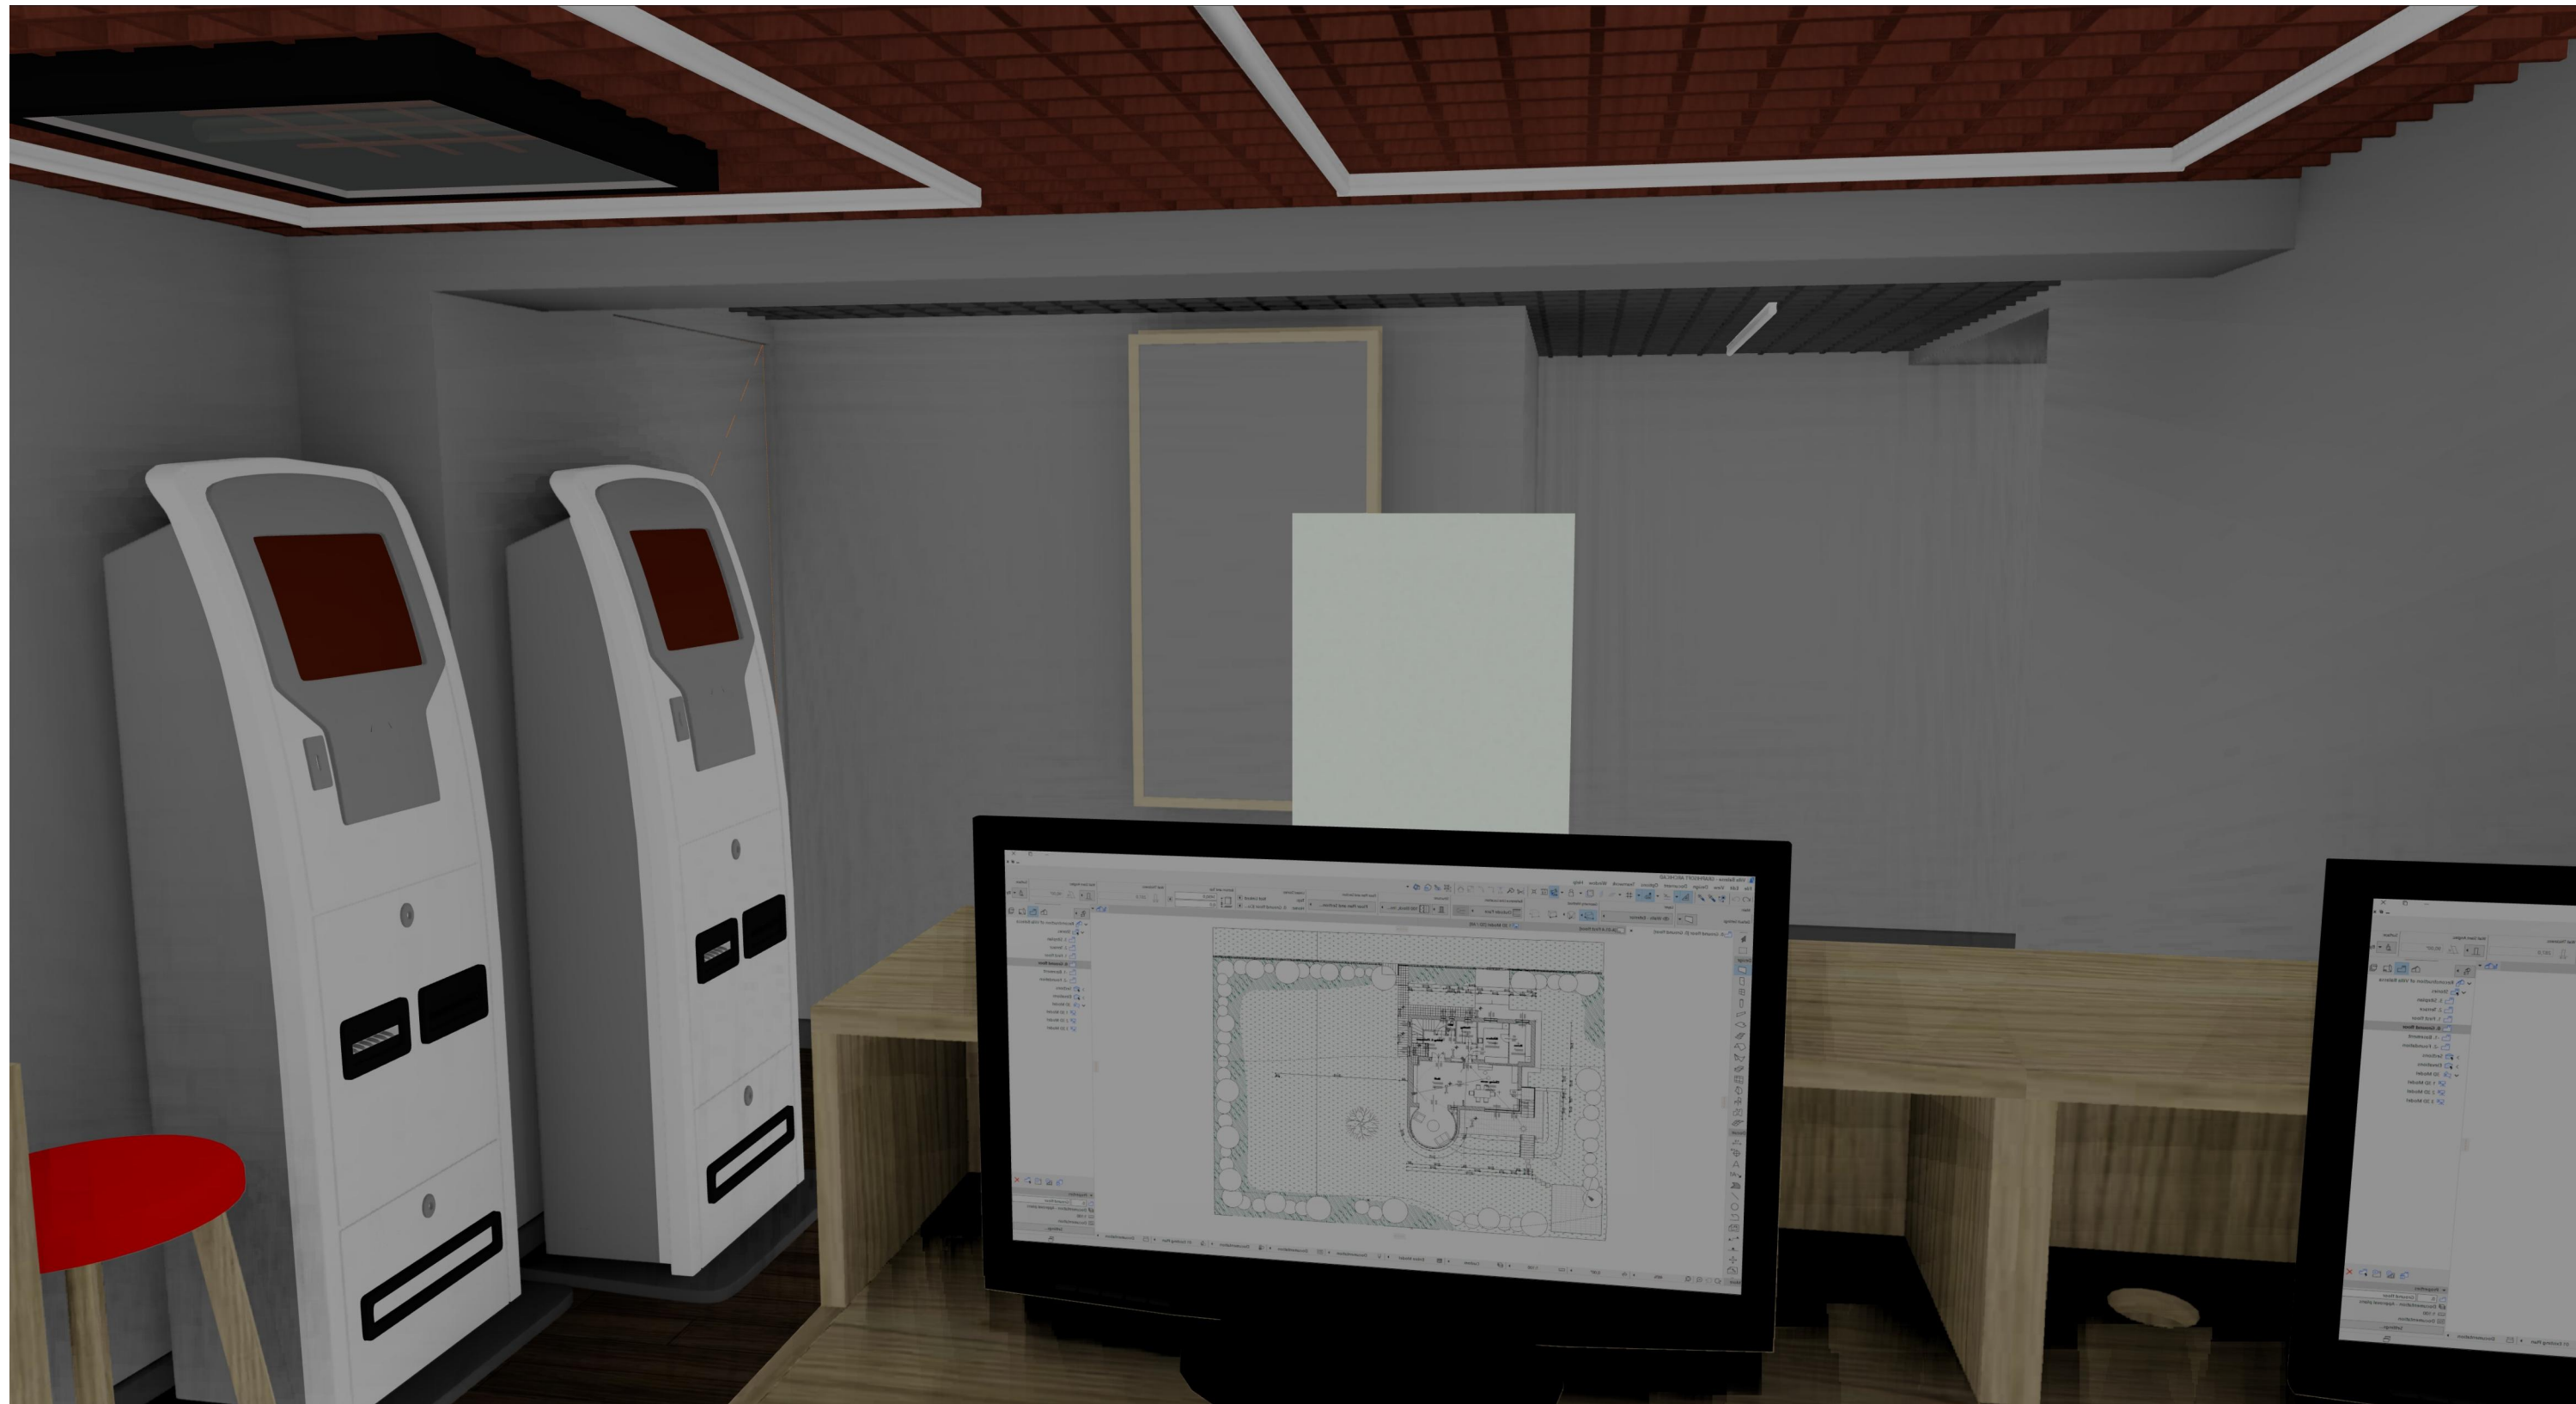

Зм	кіл	Арк	Вок	Підпис	Дата	Дизайн проект магазину в м. Львів, пр. Свободи 1/3	Стадія	Аркуш	Аркушів
Перебір	і	Іщенко	В		02.24		ДП	17	29
ГАП		Кабачний	А		02.24		Візуалізації		VODAFONE RETAIL
Виконав		Кабачний	А		02.24				

Карта маркерів розгортки


ЕКСПЛІКАЦІЯ ПРИМІЩЕНЬ		
№	Найменування	S, м²
1	Торгівельний зал	40,66
2	Торгівельний зал 2	19,98
3	Коридор	4,86
4	Приміщення	0,88
5	Приміщення	1,20
		67,58 м²

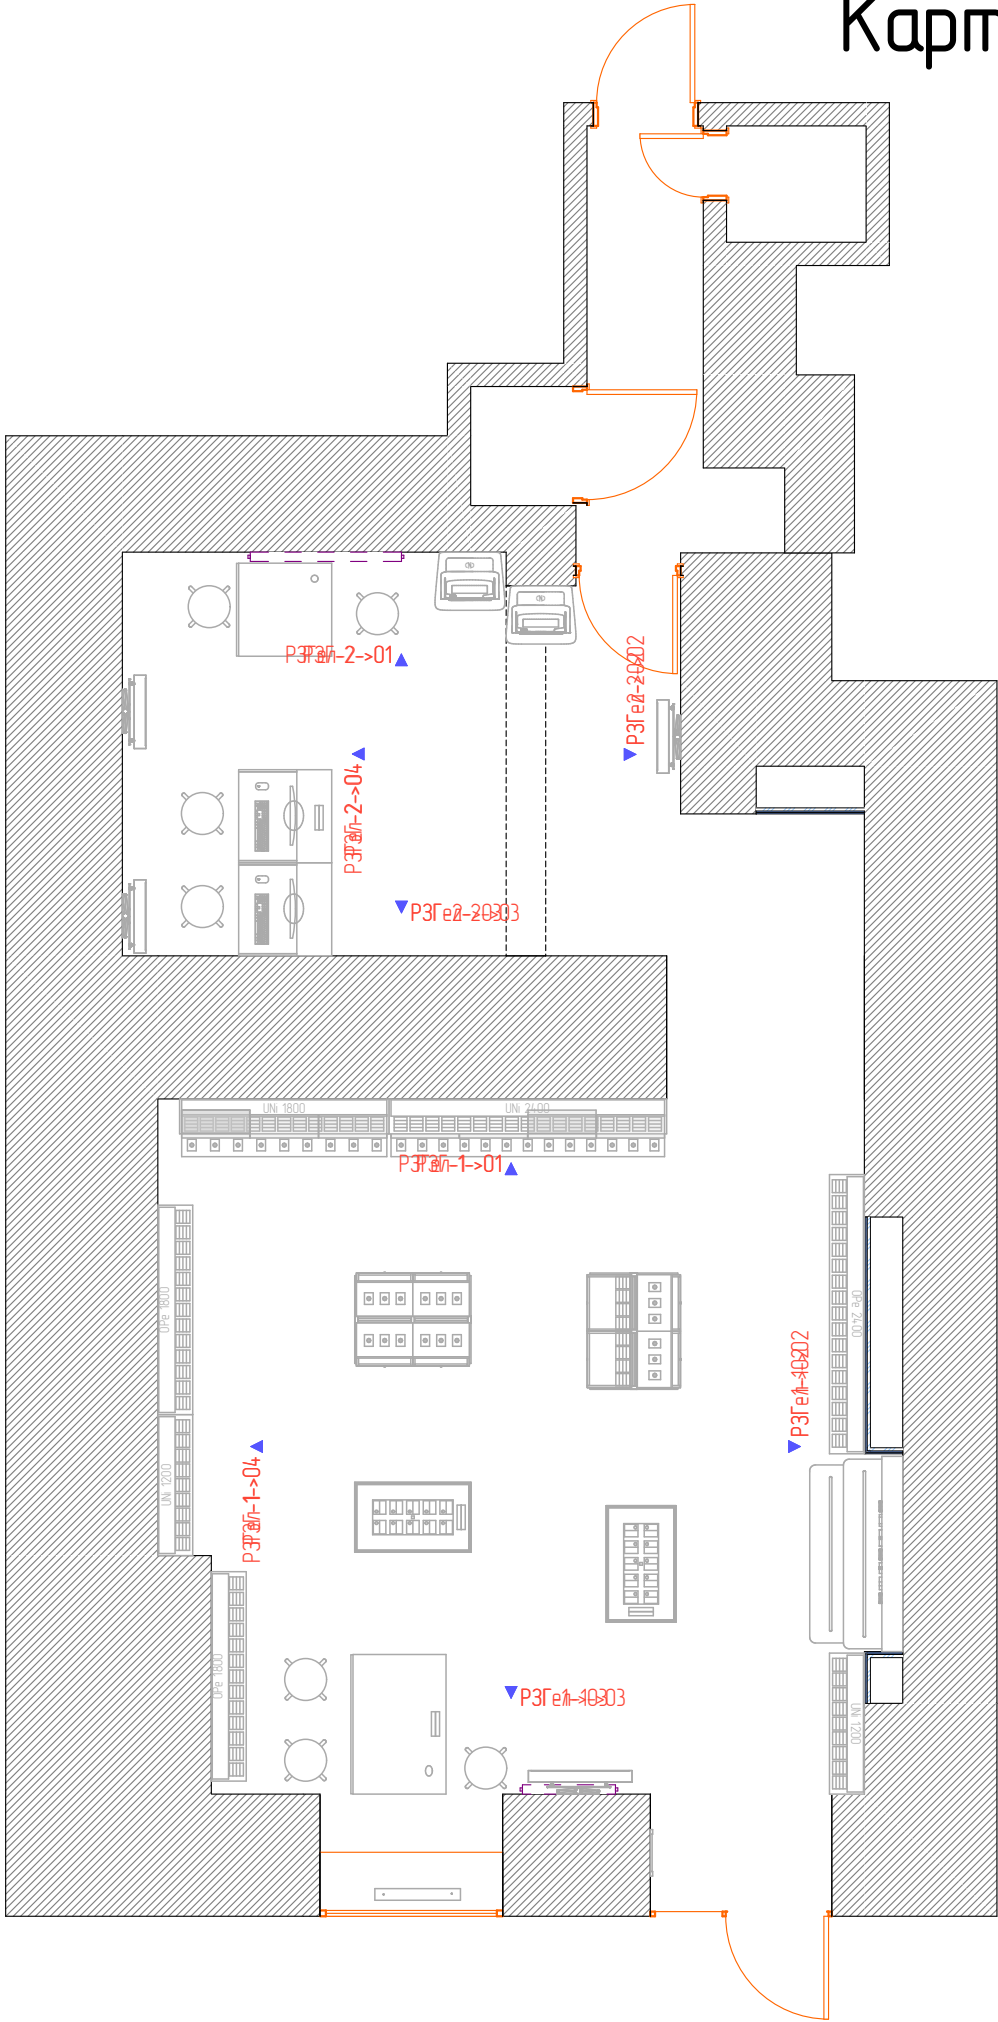

Зм	к-л	Арк	Вок	Підпис	Дата	Дизайн проект магазину в м. Львів, пр. Свободи 1/3	Стадія	Аркуш	Аркушів
Перевірив	Іщенко В.				02.24		ДП	18	29
ГАП	Кабачний А.				02.24		 VODAFONE RETAIL		
Виконав	Кабачний А.				02.24				

План монтажу перегородок

ЕКСПЛІКАЦІЯ ПРИМІЩЕНЬ		
№	Найменування	S, м²
1	Торгівельний зал	86,61
2	Персонал	4,87
		91,48 м²

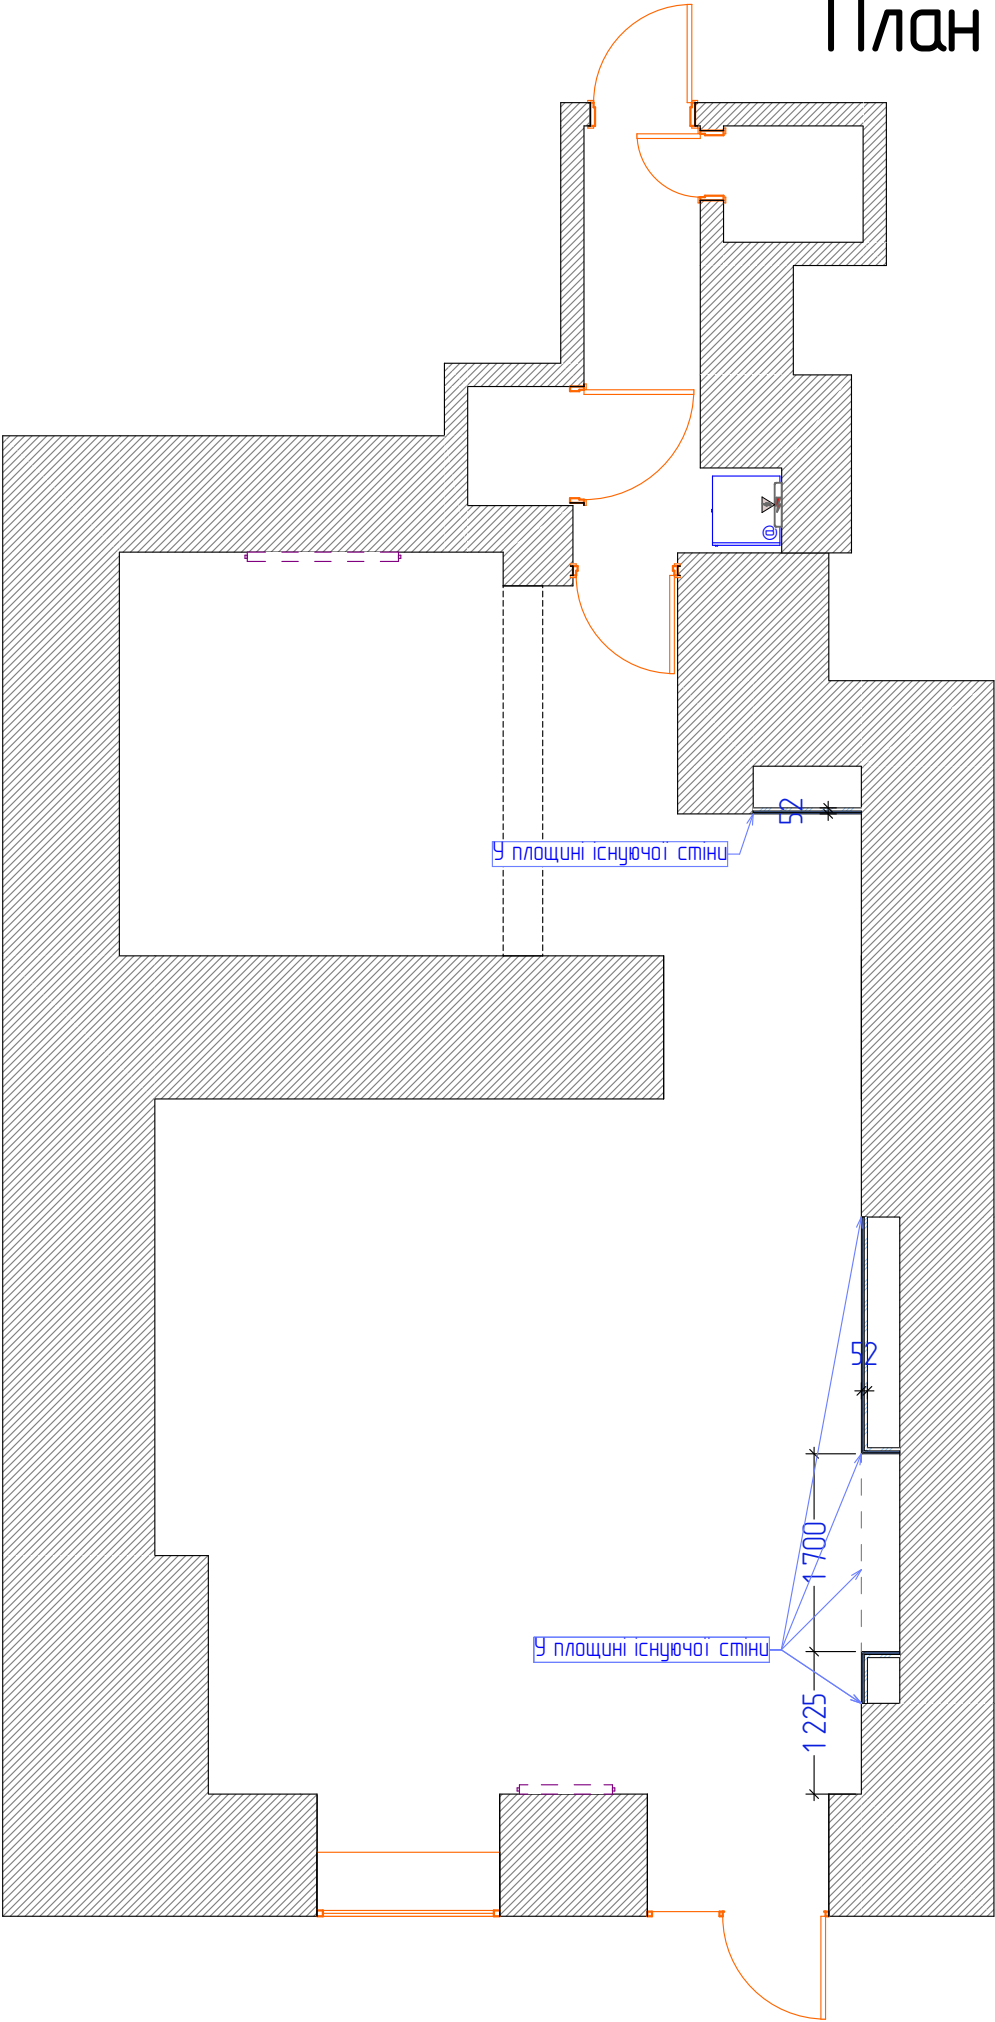

Відомість стін, що зводяться				
Зображення на плані	Тип стіни	Висота	Товщина	Площа
—	ГКЛ UD27	2 340	52	2,06
—	ГКЛ UD27	3 900	52	11,96




Зм	к-л	Арк	Вок	Підпис	Дата	Дизайн проект магазину в м. Львів, пр. Свободи 1/3	Стадія	Аркуш	Аркушів
Перевірив	Іщенко В.				02.24		ДП	19	29
Г.АП	Кабачний А.				02.24			VODAFONE RETAIL	
Виконав	Кабачний А.				02.24				
План монтажу перегородок									

План с оздобленням

ЕКСПЛІКАЦІЯ ПРИМІЩЕНЬ		
№	Найменування	S, м²
1	Торгівельний зал	86,61
2	Персонал	4,87
		91,48 м²


Відомість оздоблення			
Зображення на плані	Тип оздоблення	Висота	Площа, м²
	Фарба-П1 (RAL 3020)	2 400	8,09
	Фарба-П2 (RAL 7047)	3 900	94,27
	Фарба-П2 (RAL 7047)	2 340	29,76

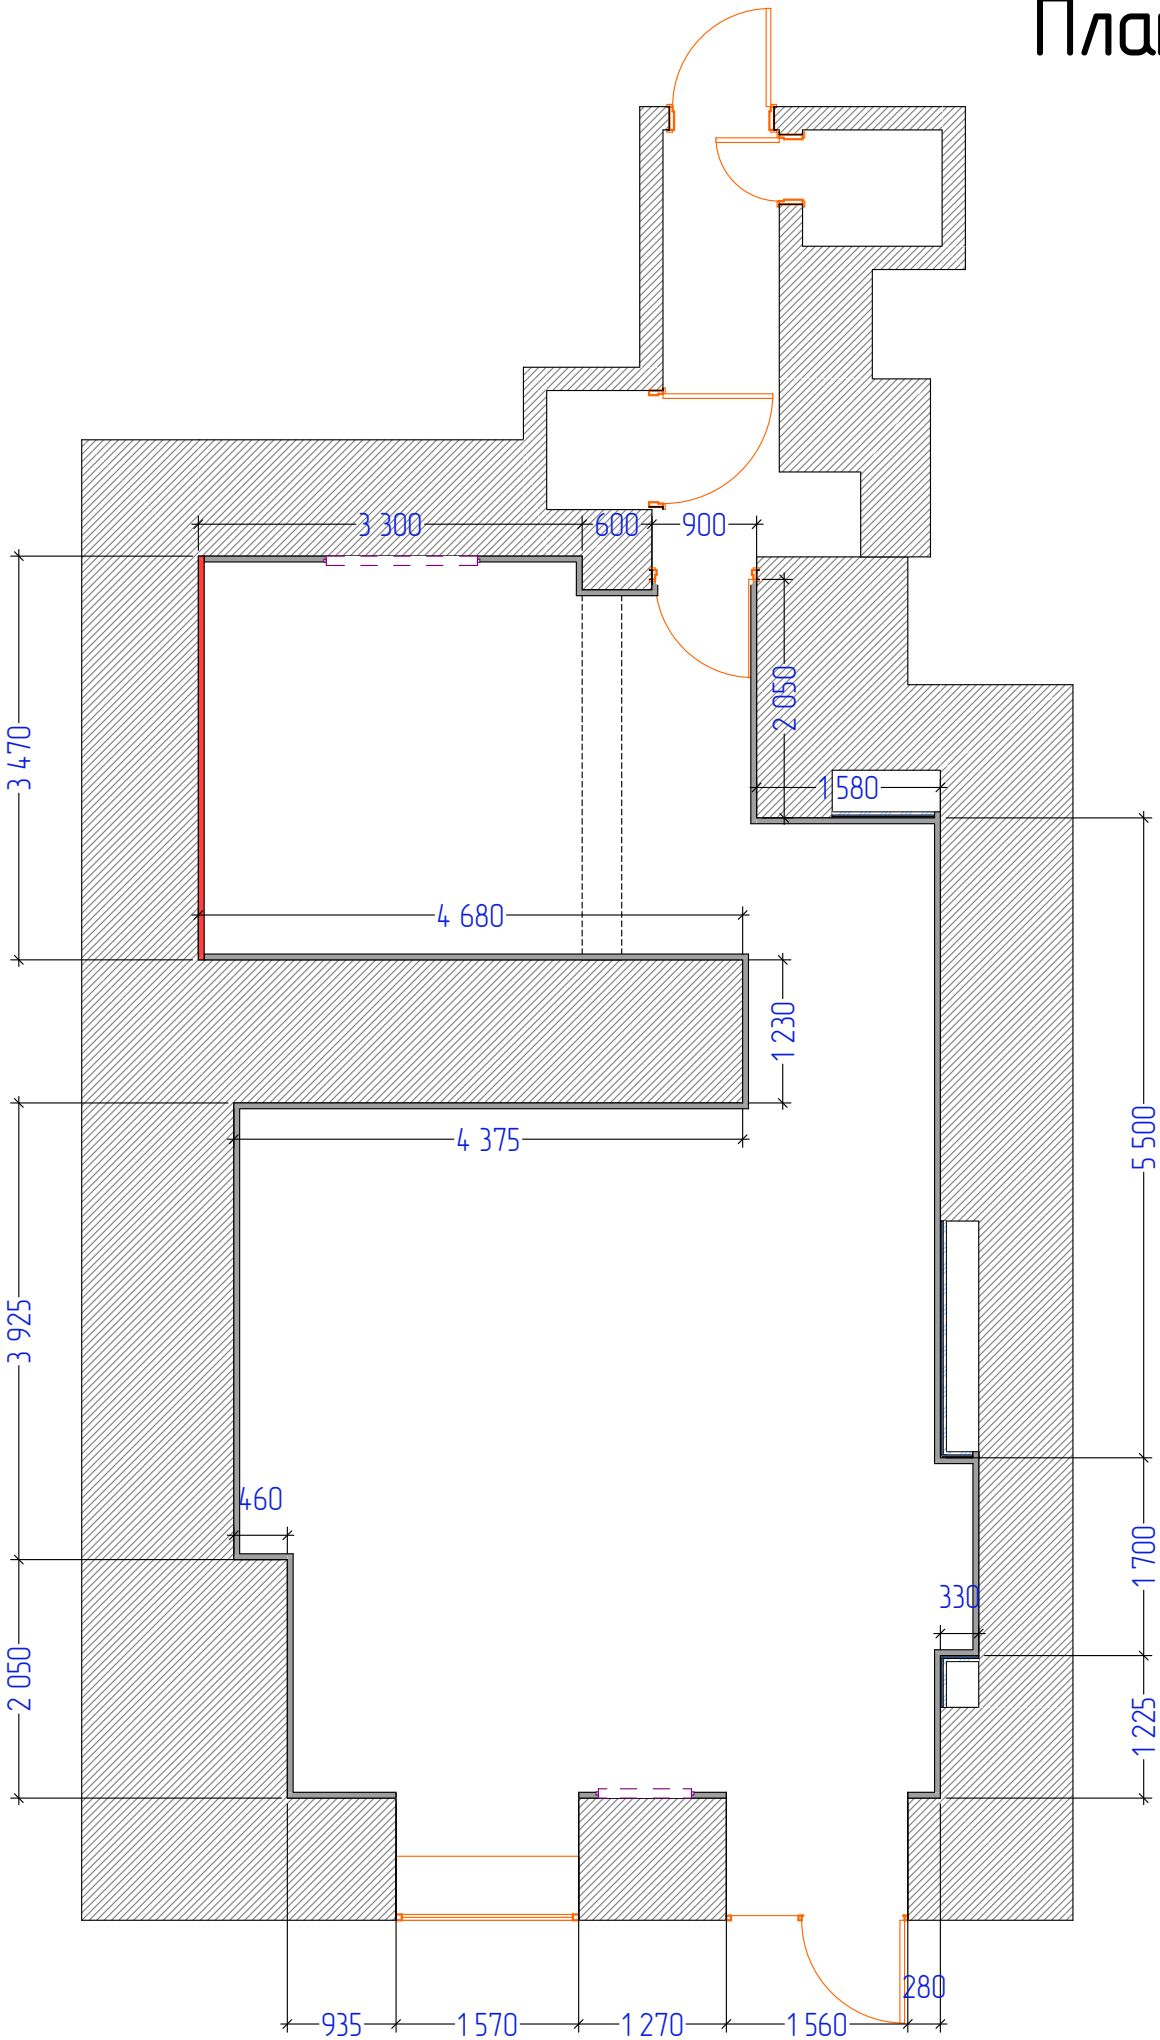

Зм	к-л	Арк	Вок	Підпис	Дата	Дизайн проект магазину в м. Львів, пр. Свободи 1/3	Стадія	Аркуш	Аркушів
Перевірив	Іщенко В.				02.24		ДП	20	29
ГАП	Кабачний А.				02.24		План с оздобленням		
Виконав	Кабачний А.				02.24				



План після перепланування

ЕКСПЛІКАЦІЯ ПРИМІЩЕНЬ		
№	Найменування	S, м²
1	Торгівельний зал	86,61
2	Персонал	4,87
		91,48 м²

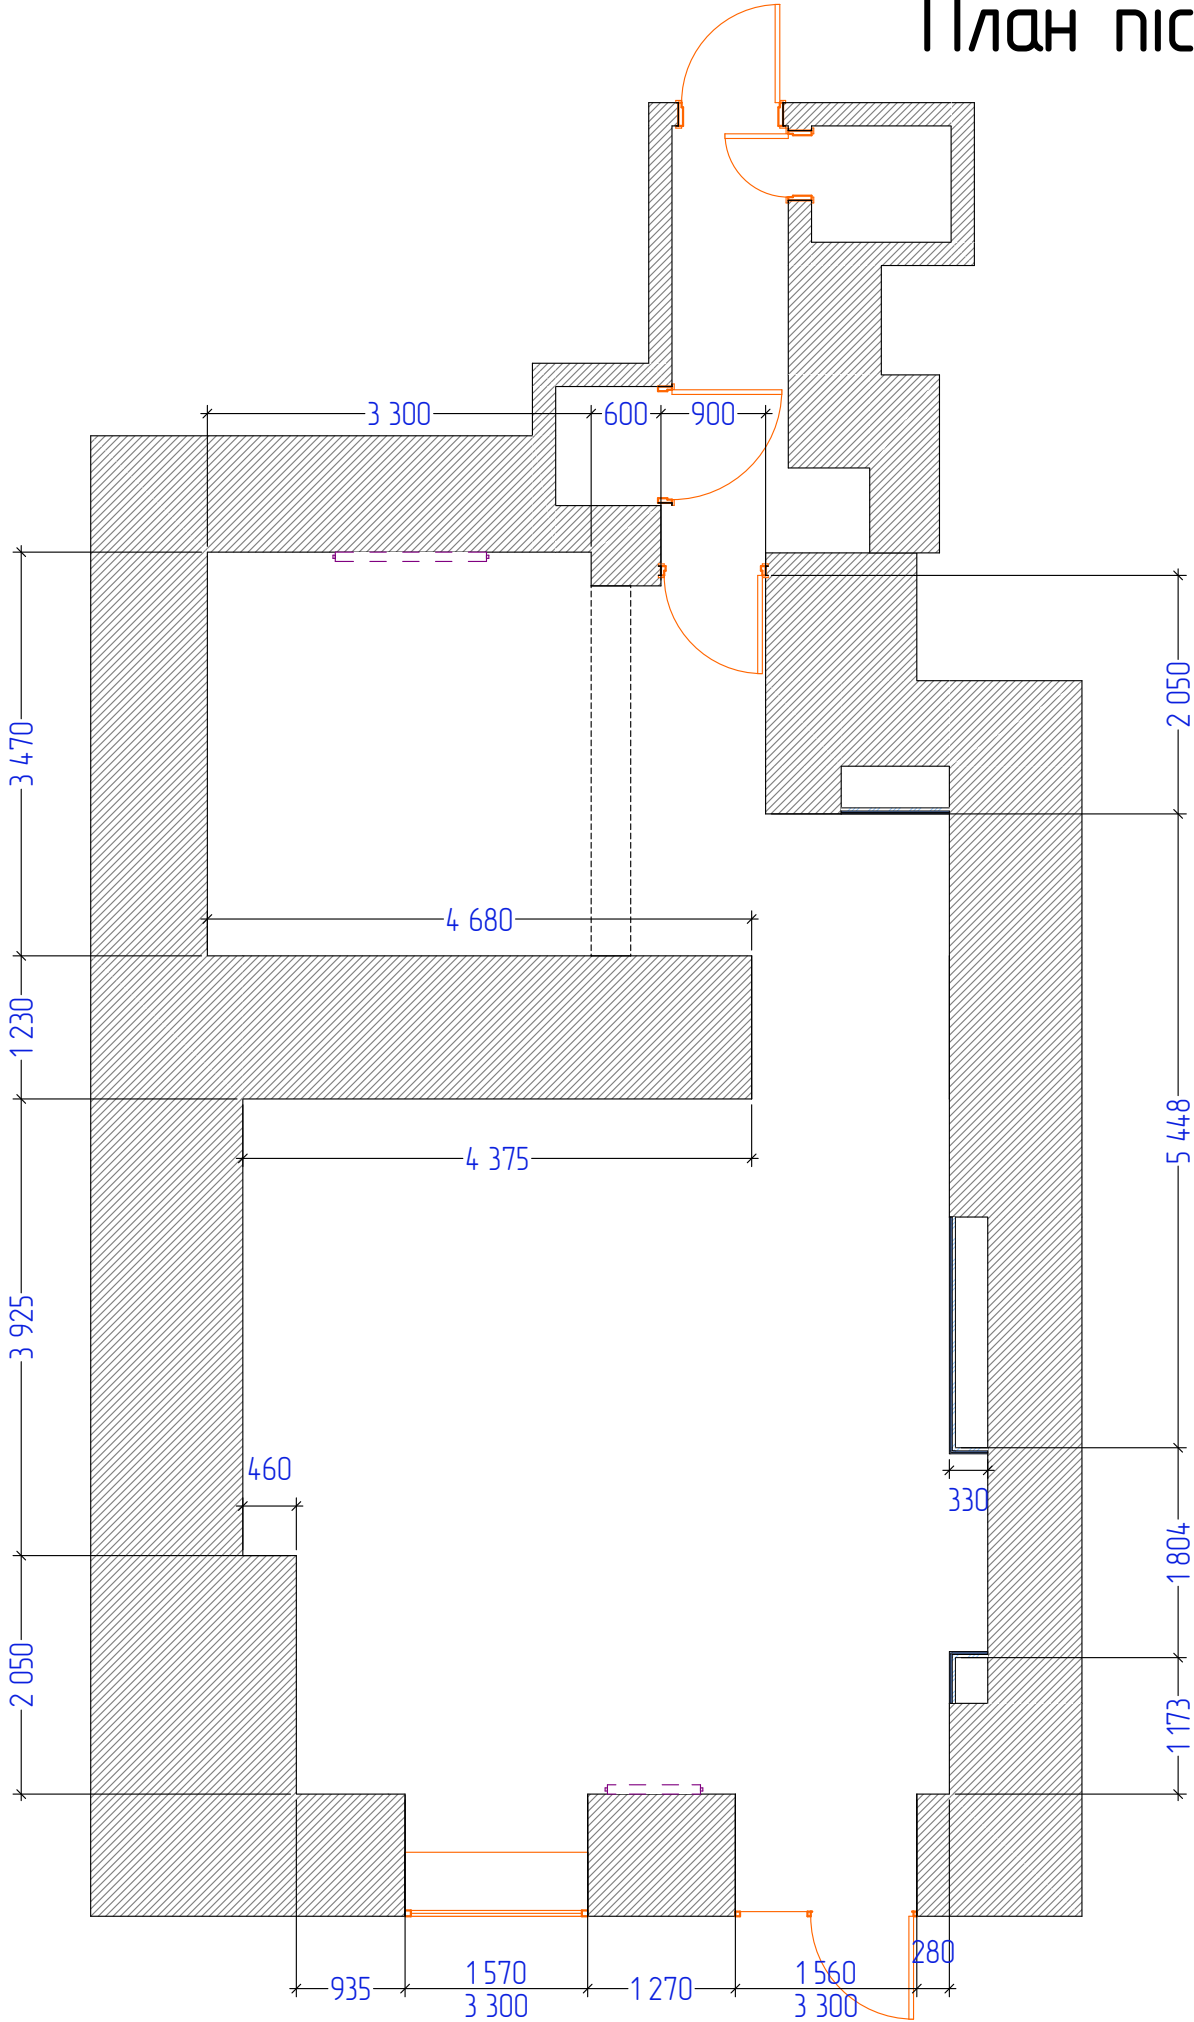


Зм	к-л	Арк	Вок	Підпис	Дата	Дизайн проект магазину в м. Львів, пр. Свободи 1/3	Стадія	Аркуш	Аркушів
Перевірив	Іщенко В.				02.24		ДП	21	29
ГАП	Кабачний А.				02.24		План після перепланування		
Виконав	Кабачний А.				02.24				
							VODAFONE RETAIL		

Розгортки: меблі, оздоблення

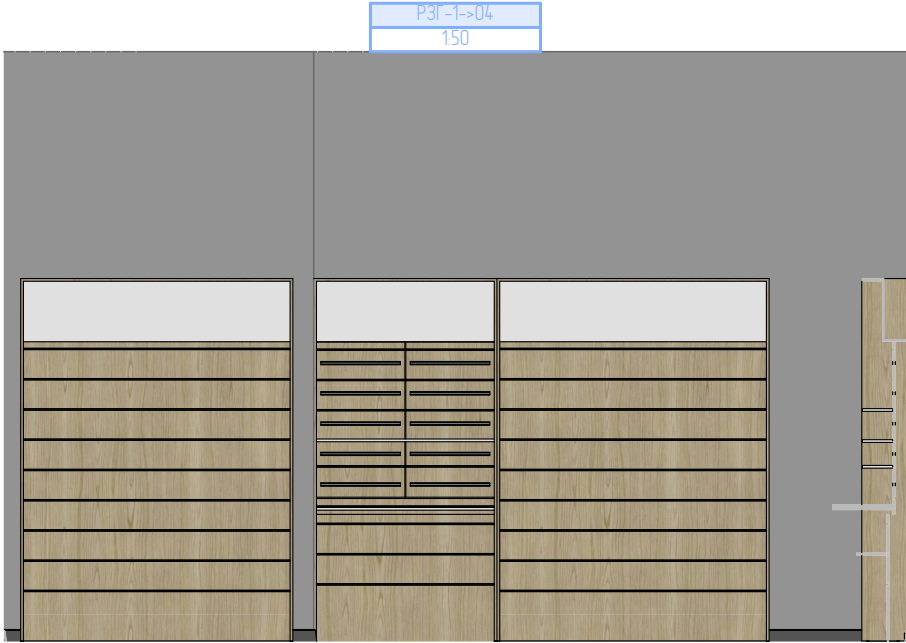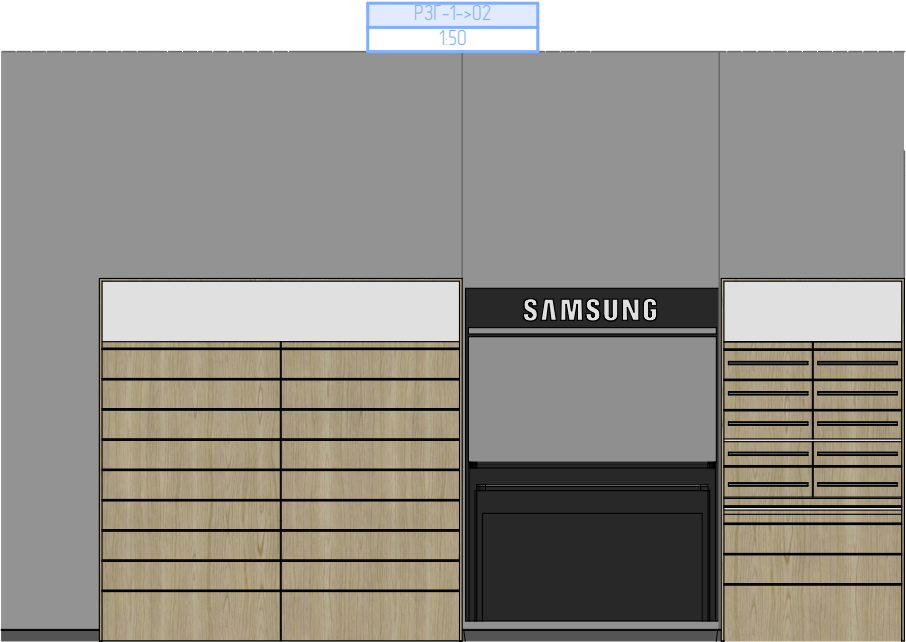



Розгортки: меблі, оздоблення

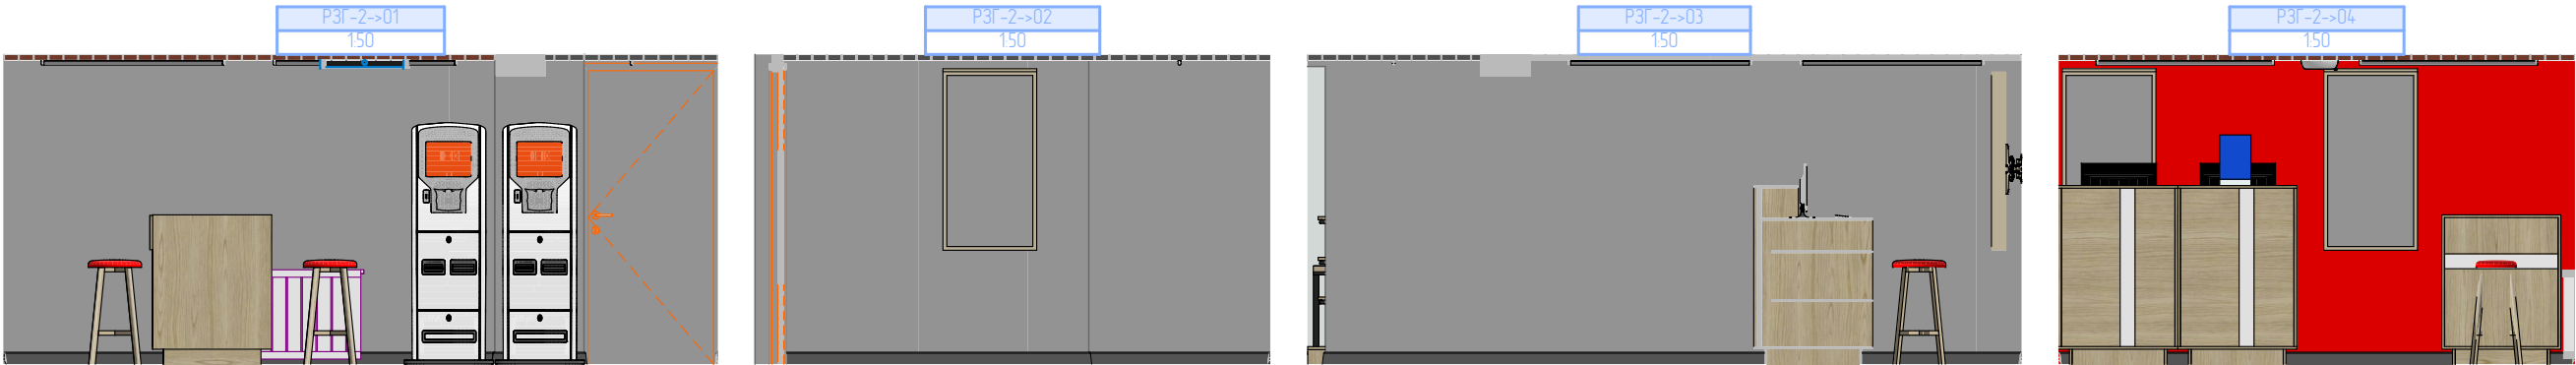

План підлоги

ЕКСПЛІКАЦІЯ ПРИМІЩЕНЬ		
№	Найменування	S, м²
1	Торгівельний зал	86,61
2	Персонал	4,87
		91,48 м²

 Специфікація Плинтус		
Зображення на плані	Опис	Кількість, мм.п.
	Плинтус ПВХ TIS дуг сірий 18x56x2500	43 260

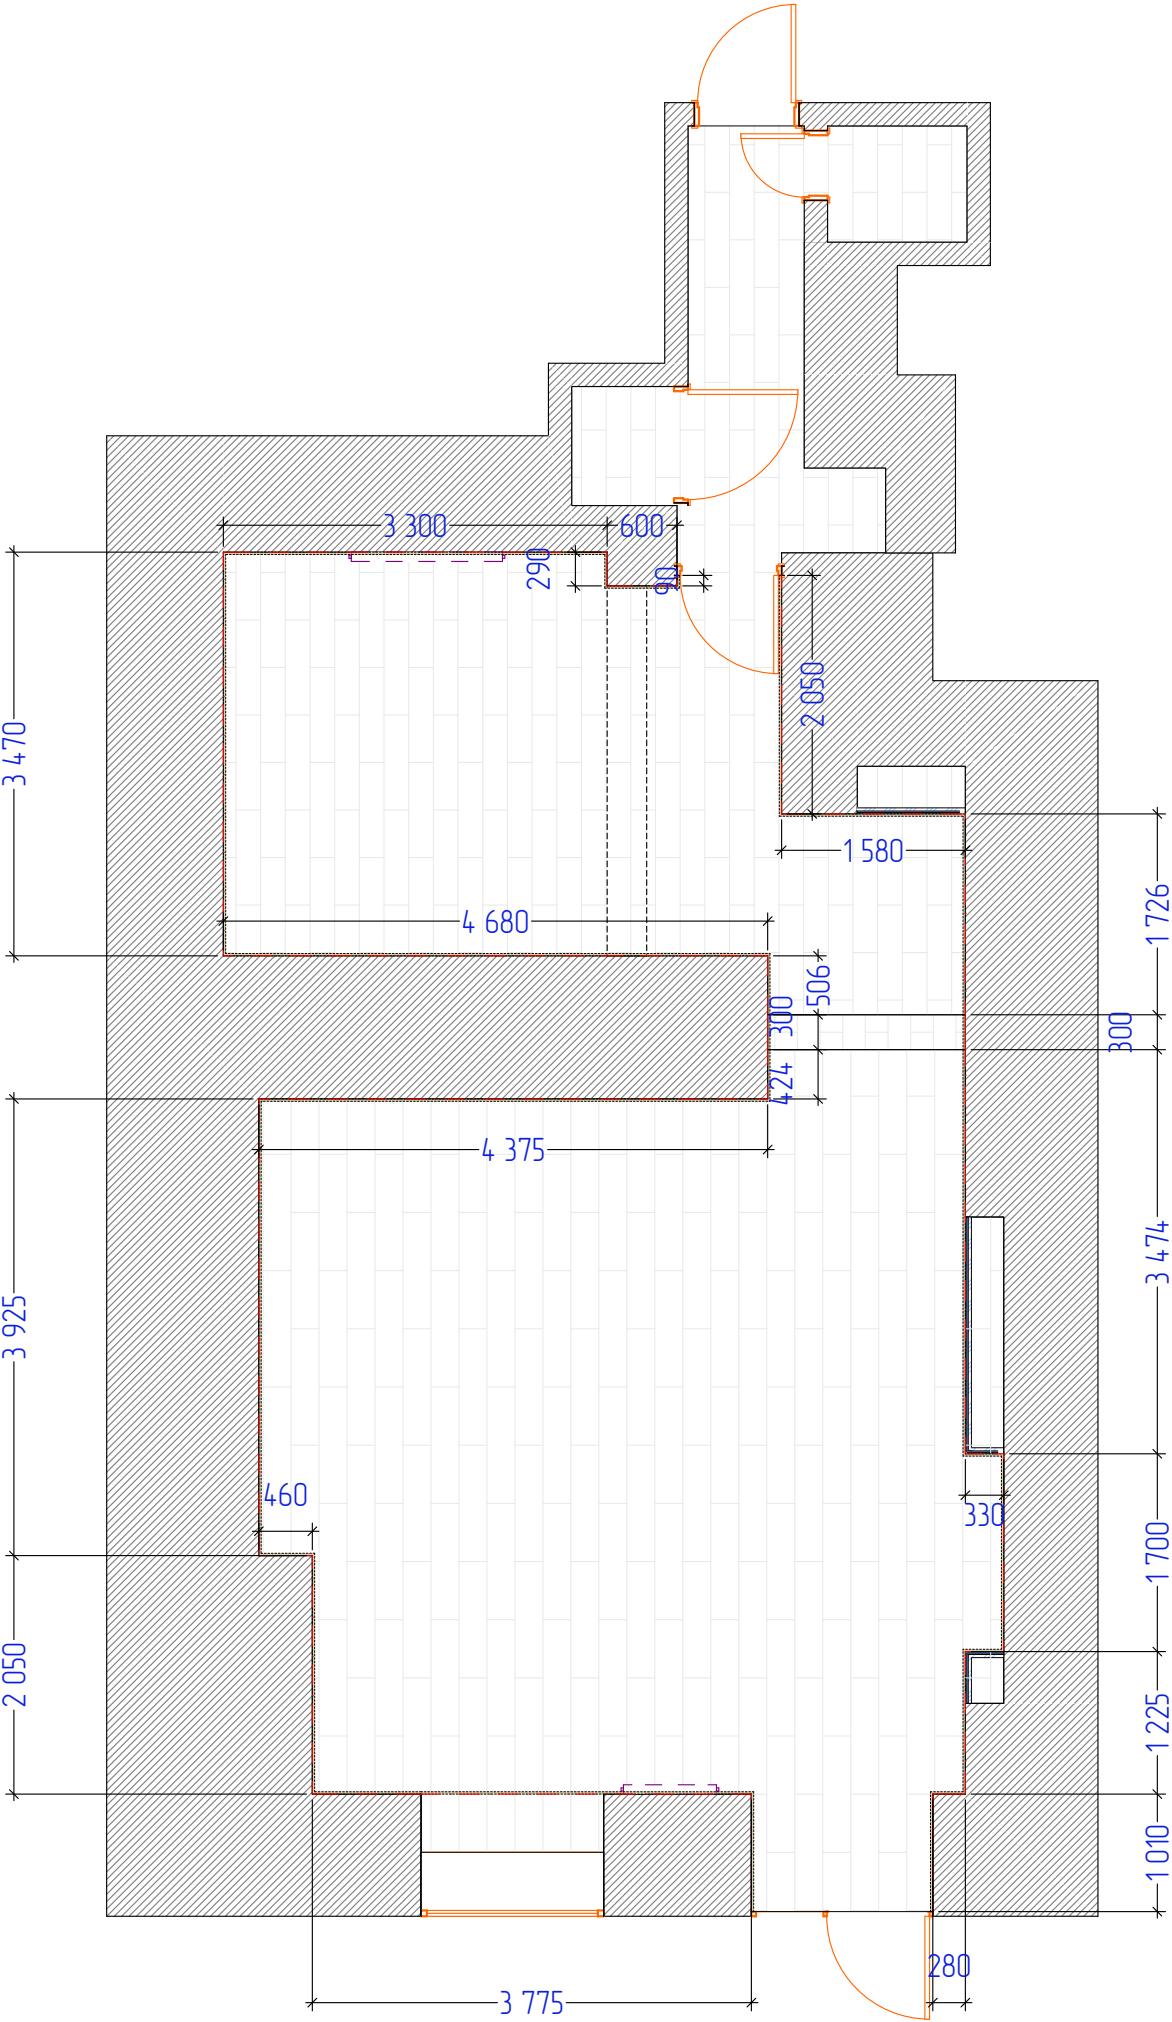


Примітки
Залишити наявну плитку. Замінити всю деформовану плитку. Відреставрувати місця виводів кабелю з підлоги. Підібрати нову плитку тієї самої колекції і тону, що й наявна.



Зм	к-л	Арк	Вок	Підпис	Дата	Дизайн проект магазину в м. Львів, пр. Свободи 1/3	Стадія	Аркуш	Аркушів
Перевірив	Іщенко В.				02.24		ДП	24	29
ГАП	Кабачний А.				02.24				
План підлоги								VODAFONE RETAIL	
Виконав	Кабачний А.				02.24				

[illegible]

Відреставлювати на стелі "Грильятто" ділянки після демонтажу наявного освітлення.

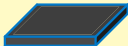
Освітлення 1 частина			
Опис	2D-символ	3D-фронтальна аксономет...	К-сть
LED світильник 600x600 Horoz Electric CAPELLA-48 білізла рамка. Аварійне освітлення. (під замовлення - 2 тижні)			2
Maxus T5 20W 4100K 1200mm			31
Maxus T5 5W 4100K 300mm			2
Wi-fi точка			1
Спінкер стельовий			2



Зм	кіль	Арк	док	Підпис	Дата	Дизайн проект магазину в м. Львів, пр. Свободи 1/3	Стадія	Аркуш	Аркушів
Перевірив		Іщенко	В		02.24	План стелі та освітлення ч.1	ДП	25	29
ГАП		Кабачицький	А		02.24		 VODAFONE RETAIL		
Виконав		Кабачицький	А		02.24				

План стелі та освітлення ч.2

ЕКСПЛІКАЦІЯ ПРИМІЩЕНЬ		
№	Найменування	S, м²
1	Торгівельний зал	86,61
2	Персонал	4,87
		91,48 м²

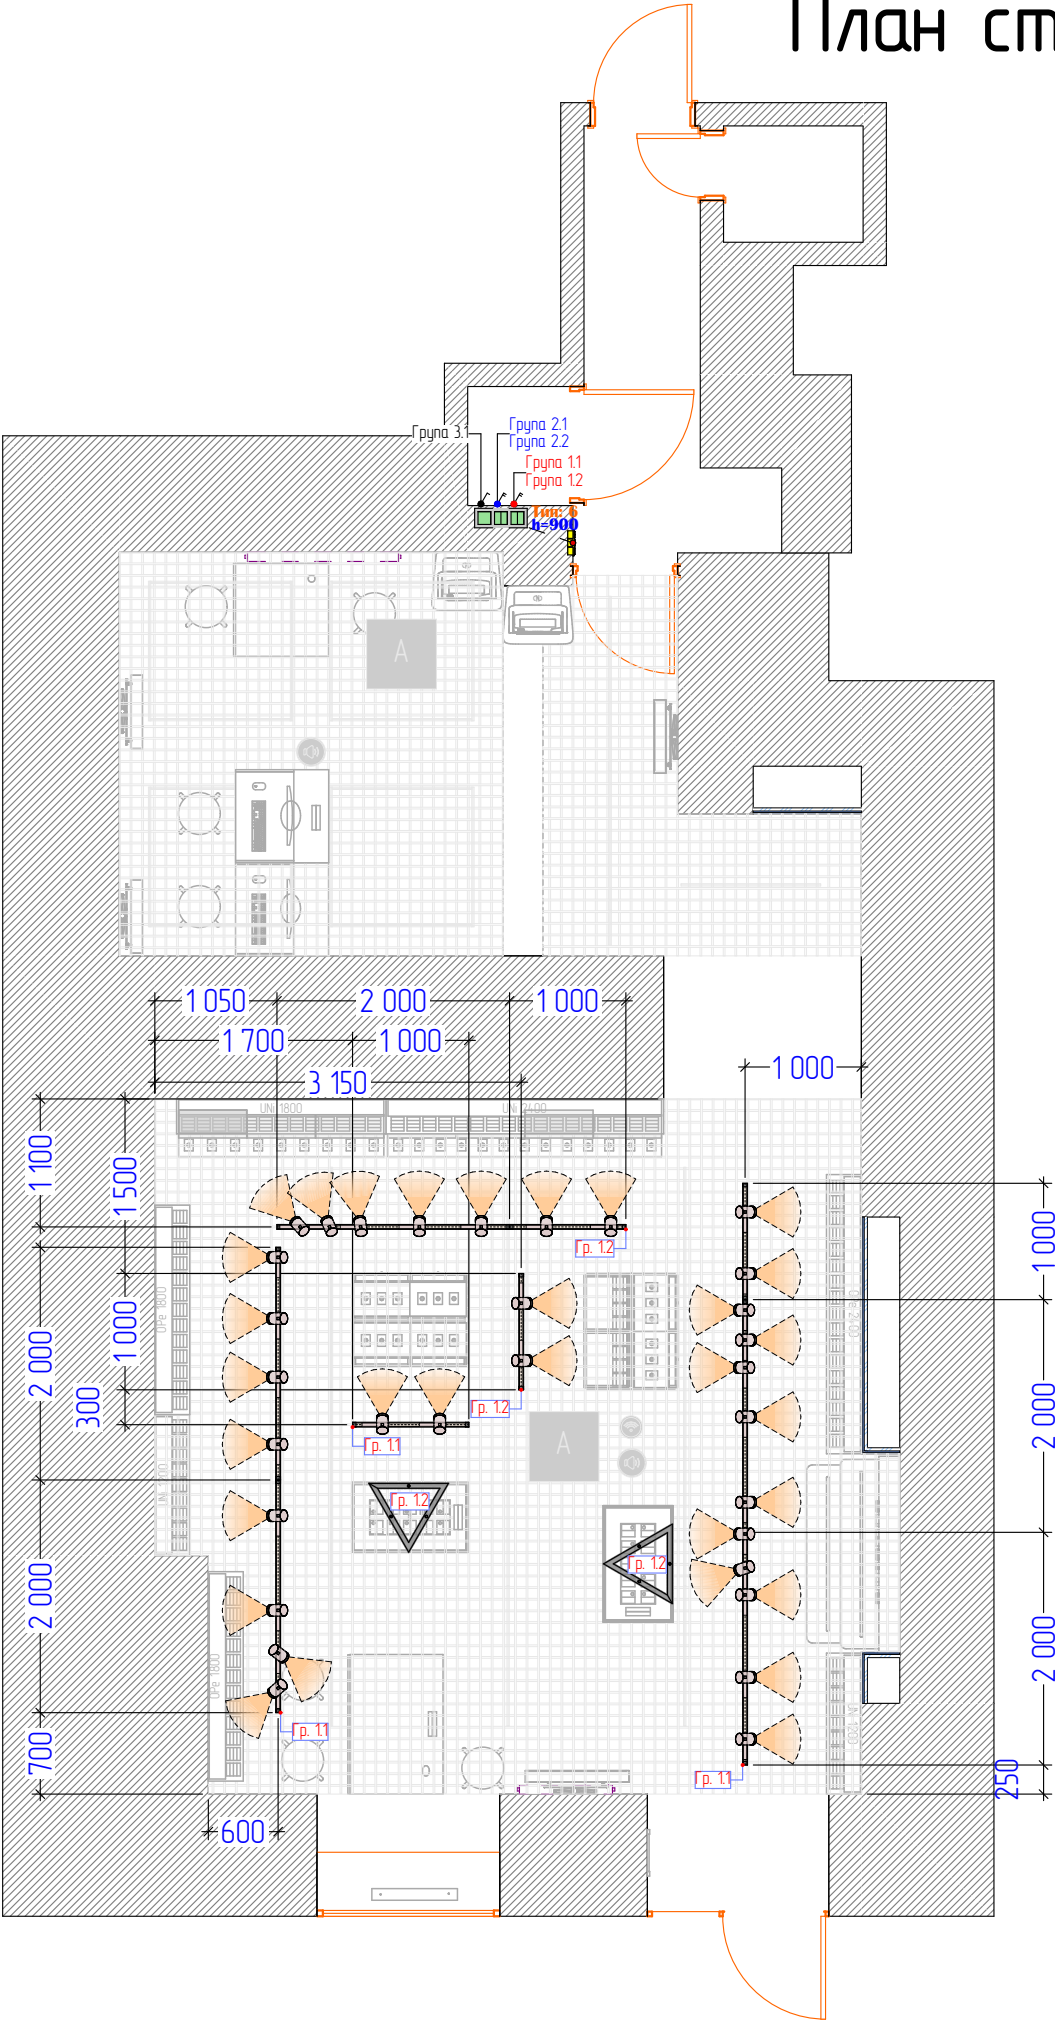


Освітлення 2 частина			
Опис	2D-символ	3D-фронтальна аксономет...	К-сть
Maxus assistance Track light C 20W 4000K 36DEG 1-Phase Black			31
СВІТЛОДІОДНИЙ СВІТИЛЬНИК X-LED 90BT ТРИКУТНИК ЧОРНИЙ (3X680) LSNTRI-90B (під замовлення - 3 тижні)			2
Трек 1000 мм 1Ф Maxsus білий (під замовлення - 2 тижні)			4
Трек 2000 мм 1Ф Maxsus білий (під замовлення - 2 тижні)			5



Зм	кіль	Арк	Вок	Підпис	Дата	Дизайн проект магазину в м. Львів, пр. Свободи 1/3	Стадія	Аркуш	Аркушів
Перевірив	Іщенко В.				02.24		ДП	26	29
Г.АП	Кабачний А.				02.24	План стелі та освітлення ч.2		VODAFONE RETAIL	
Виконав	Кабачний А.				02.24				

План електричних мереж

ЕКСПЛІКАЦІЯ ПРИМІЩЕНЬ		
№	Найменування	S, м²
1	Торгівельний зал	86,61
2	Персонал	4,87
		91,48 м²

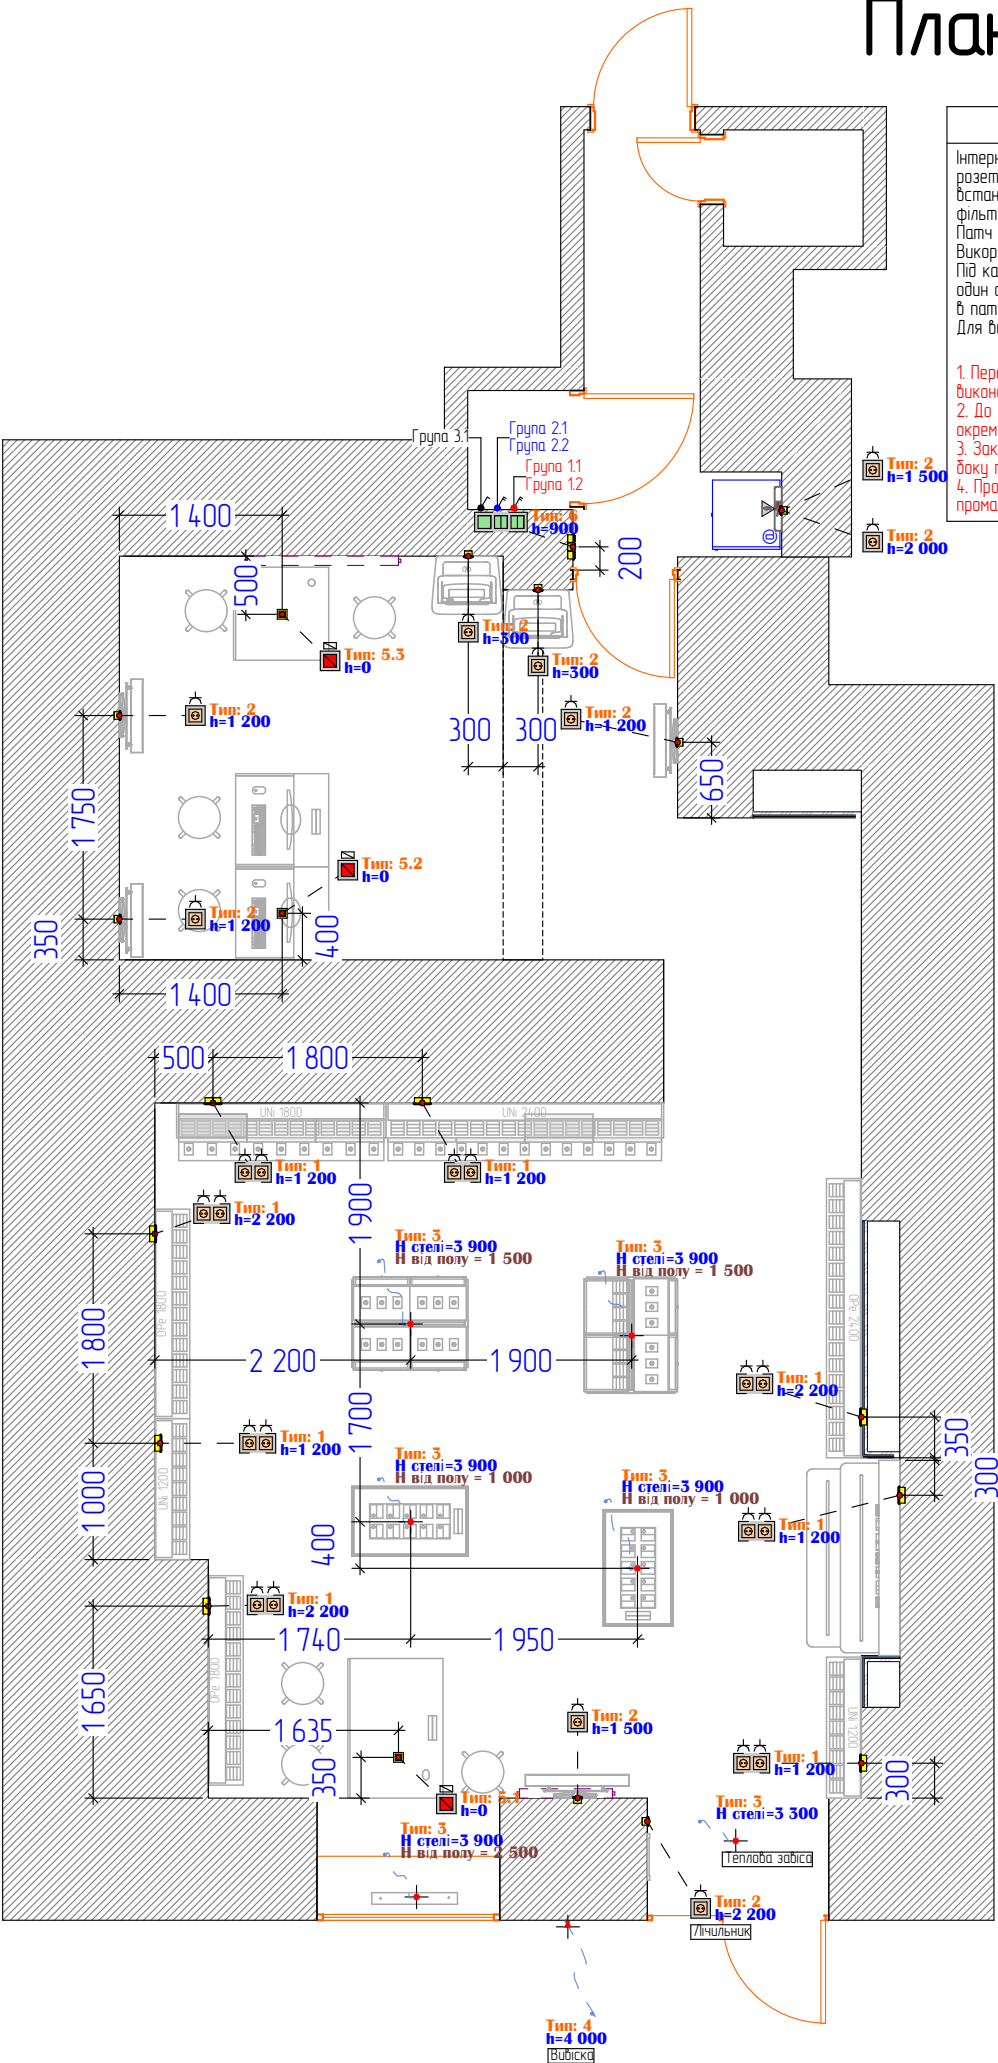

Примітки

Інтернет щит – 19" (600x500x600) на 12 юнітів встановлюємо на відмітці Н=1 600 мм, патч панель, розетки SKS подвійні під роз'єм RJ-45. Залишити по 1 м по патч корд. До шафи додатково встановити 1 – 220В, для безперервного електро споживання. В шафу встановити мережевий фільтр на 8 розеток.

Патч панель на 24 роз'єму RJ-45 з випуском 1 м обтискаємо на кріпимо зверху шафи.

Використовуємо кабель 5 категорії.

Під касою встановити 4 розетки мережі 2xRJ-45, UTP, cat5e. Вибираємо в місце встановлення Wi-Fi один обтиснутий в патч-корд кабель. Усі кабелі вивести в телекомунікаційну шафу і обтиснути в патч панель в верхній частині шафи – Digitus Professional 19" 1U 24 порта CAT5e UTP.

Для вибодів зі стелі залишити 2 м кабелю нижче точки вибодення. Закласти коладку на 6 знізд

1. Передбачити місце в підсобному приміщенні для встановлення охоронного приладу, – накладне виконання, ВШГ 250x300x100 мм.

2. До місця його встановлення підвести від електрощита кабель ВВГнгд 3x15, підключений на окремий АВ С10.

3. Закласти кабель ШВВП 2x0.5 від місця встановлення приладу до касового столу; запас кабелю з боку приладу – 0.5 м., з боку касового столу – 2 м. Кабель має бути промаркований.

4. Прокласти із серверної шафи до касового столу два кабелі ШВВП 2x0.5. Кабелі мають бути промарковані, запас кабелю – по 2 м із двох боків.


Специфікація - БЛОКИ								
Клас захисту	2D-символ	Тип (ID)	Кіл.	Рамки		ВСТАВКИ (механізми)		
				Марка (ID)	Рамка Тип оздоблення	Поз. 1, найменування	Поз. 2, найменування	Поз. 3, найменування
IP20		6	1	Рм-3	Білий	Выключатель 1 клавишный	Выключатель 2 клавишный	Выключатель 2 клавишный
IP20		5.3	1	Рм-1	Білий	Ввод кабелю з полу 220V + 3 SKS	-	-
IP20		5.2	1	Рм-1	Білий	Ввод кабелю з полу 220V + 6 SKS + звук	-	-
IP20		5.1	1	Рм-1	Білий	Ввод кабелю з полу 220V + 3 SKS	-	-
IP20		2	9	Рм-1	Білий	Розетка 220V	-	-
IP20		1	8	Рм-2	Білий	Розетка 220V	Розетка 220V	-

Специфікація вибодів зі стелі/стін			
2D-символ	ID Елемент	Кількість	Опис
	3	6	зі стелі
	4	1	зі стіни



Зм кіл	Арк док	Підпис	Дата	Дизайн проект магазину в м. Львів, пр. Свободи 1/3	Стадія	Аркуш	Аркушів
Перевірив	Іщенко В.		02.24		ДП	27	29
ГАП	Кабачиний А.		02.24		План електричних мереж		
Виконав	Кабачиний А.		02.24				

Розгортки: електрика

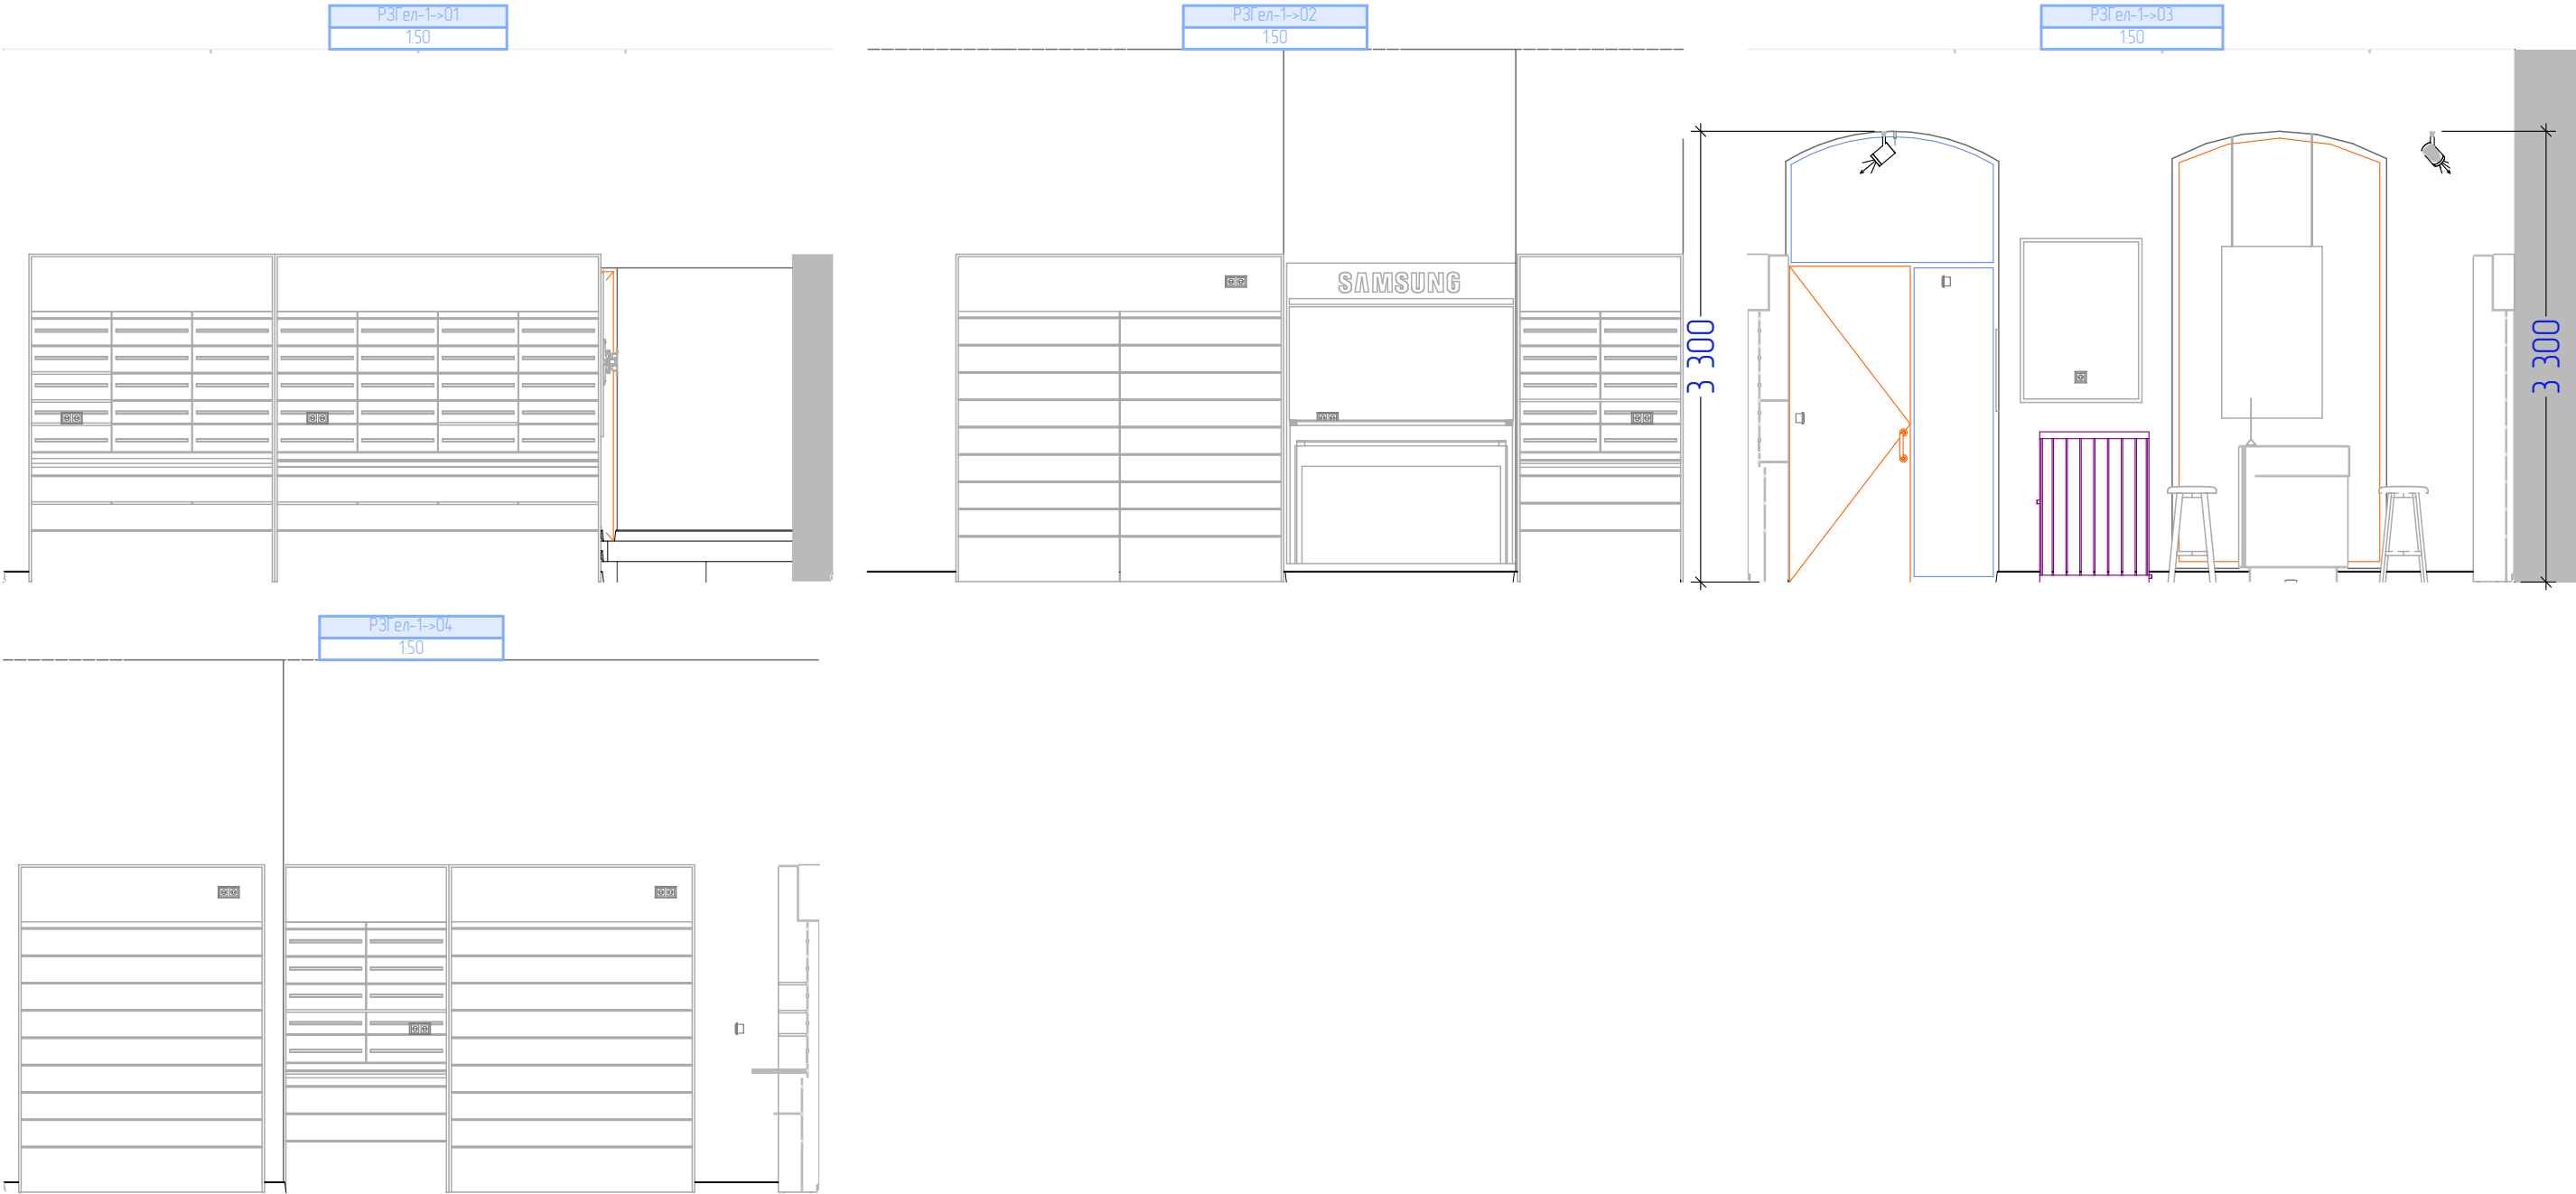

Розгортки: електрика

