


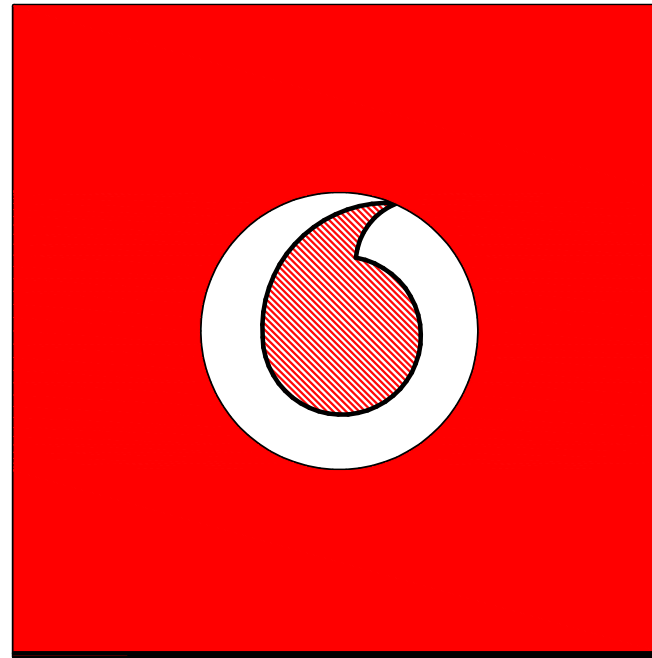

VODAFONE RETAIL

ДИЗАЙН-ПРОЄКТ ЗМІН


м. Дніпро, проспект Яворницького 52
ТРЦ ЦУМ

Орендатор і проектант: ТОВ "ВФ Ритейл",
м. Київ, вул. Лейпцигська, 15
Директор – Мироненко О.Л.
Головний архітектор _____ Луцька Ю.

Київ 2024

План медлів (монтаж)


ЕКСПЛІКАЦІЯ ПРИМІЩЕНЬ		
№	Найменування	S, м ²
1	Торгівельний зал	57,13
2	Персонал	4,08
3	Хол чорного входу	3,65
	Площа загальна	64,86

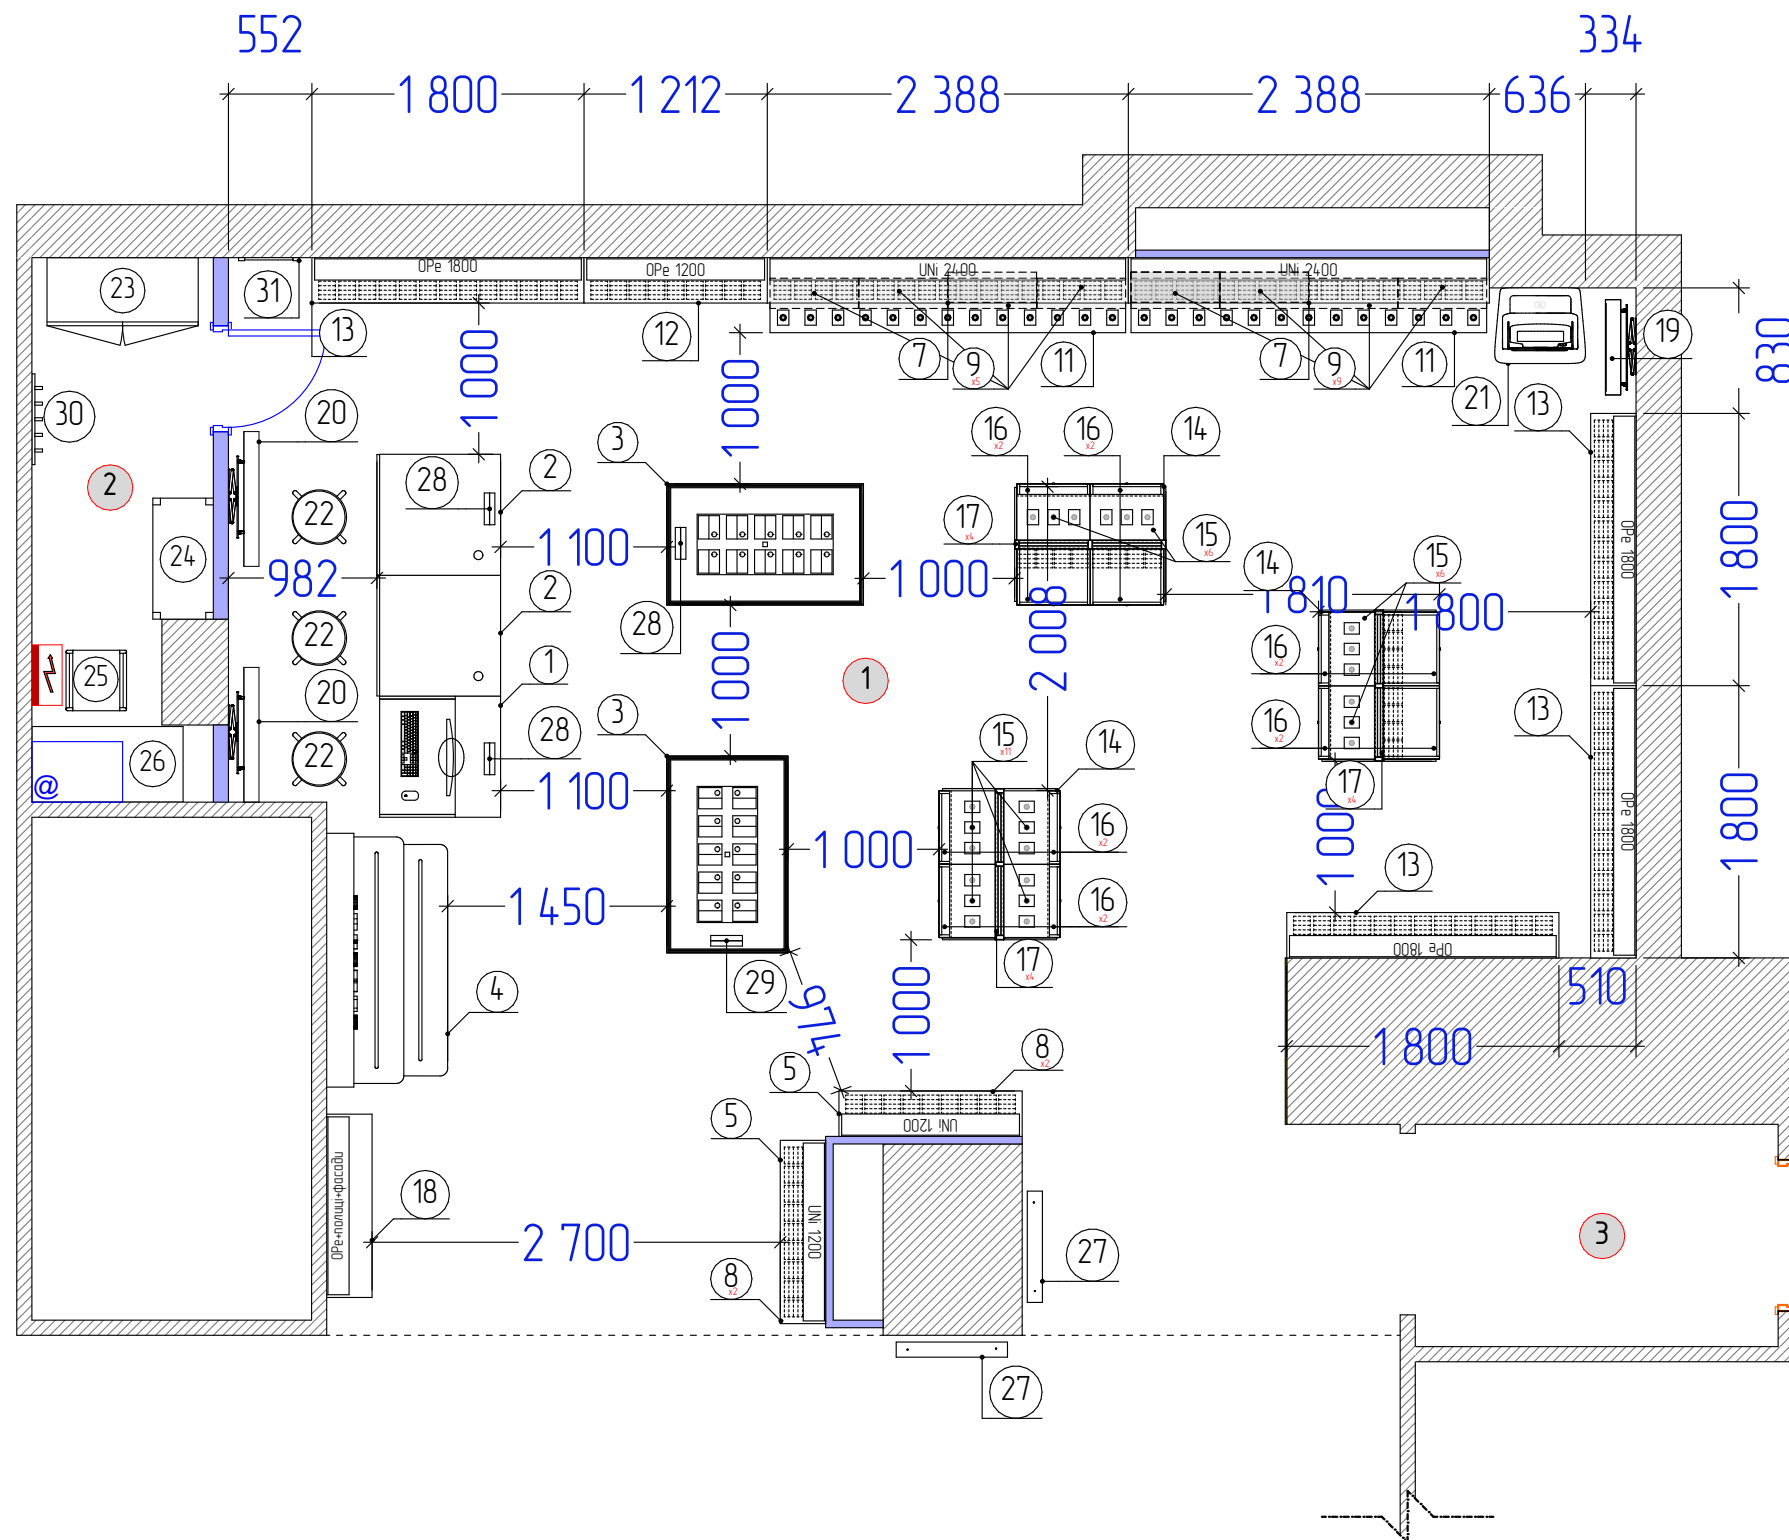

Перелік "Нові меблі"					
№	Опис	К-сть	SKU мел	SKU кр- ку	SKU задж
1	Стіл-каса технічної зони 800 мм	1	0	0	0
2	Стіл для консультацій 800 мм	2	0	0	0
3	Стіл трапедія	2	10	0	4
4	БЗ Samsung	1	10	0	0
5	Модуль настінний універсальний 1 200 мм	2	5	38	25
7	Модуль настінний універсальний 2 400 мм	2	21	225	135
8	Столешня для універсальної панелі 1200мм (200мм)	4	0	0	0
9	Полиця для універсальної панелі 600х200	14	0	0	0
11	Столешня для універсальної панелі 2400мм (400мм)	2	0	0	0
12	Аксесуарна (гачкова) панель 1200 мм	1	0	96	0
13	Аксесуарна (гачкова) панель 1800 мм	4	0	168	0
14	Стелаж нового зразка 1000х800х1500	3	0	0	24
15	Полиця для стелажа	23	0	0	0
16	Запасник для стелажа	12	0	0	0
17	Аксесуарна панель для стелажа	12	0	0	0
18	Гачкова панель 1200+скляні та дерев'янні фасади+полки	1	10	24	5
19	Лайт бокс рекламний 630 мм	1	0	0	0
20	Лайт бокс рекламний 891 мм	2	0	0	0
21	Термінал самообслуговування	1	0	0	0
22	Високий стілець без спинки	3	0	0	0
23	Шафа металева 1000х450х2000	1	0	0	0
24	Стелаж технічний 400х800х1800	1	0	0	0
25	Стілець без спинки	1	0	0	0
26	Стіл 1000х500	1	0	0	0
27	ТВ бокс 55 на підвісі	2	0	0	0
28	Рекламний холдер "Vodafone"	3	0	0	0
29	Рекламний холдер "Майстерня чохлів"	1	0	0	0
30	Вішалка	1	0	0	0
31	Куток споживача	1	0	0	0
			92	1318	405

Зм	кп	Арк	док	Підпис	Дата	Дизайн проект магазину в м. м. Дніпро, проспект Яворницького 52 (ТРЦ ЦУМ)	Стадія	Аркуш	Аркушів
Перевірю		Іщенко В.			02.24		ДП	10	26
ГАП		Луцька Ю.			02.24	План медлів (монтаж)	 VODAFONE RETAIL		
Виконав		Колісничий А.			02.24				

ЕКСПЛІКАЦІЯ ПРИМИЩЕНЬ		
№	Найменування	S, м ²
1	Торгівельний зал	57,13
2	Персонал	4,08
3	Хол чорного входу	3,65
	Площа загальна	64,86

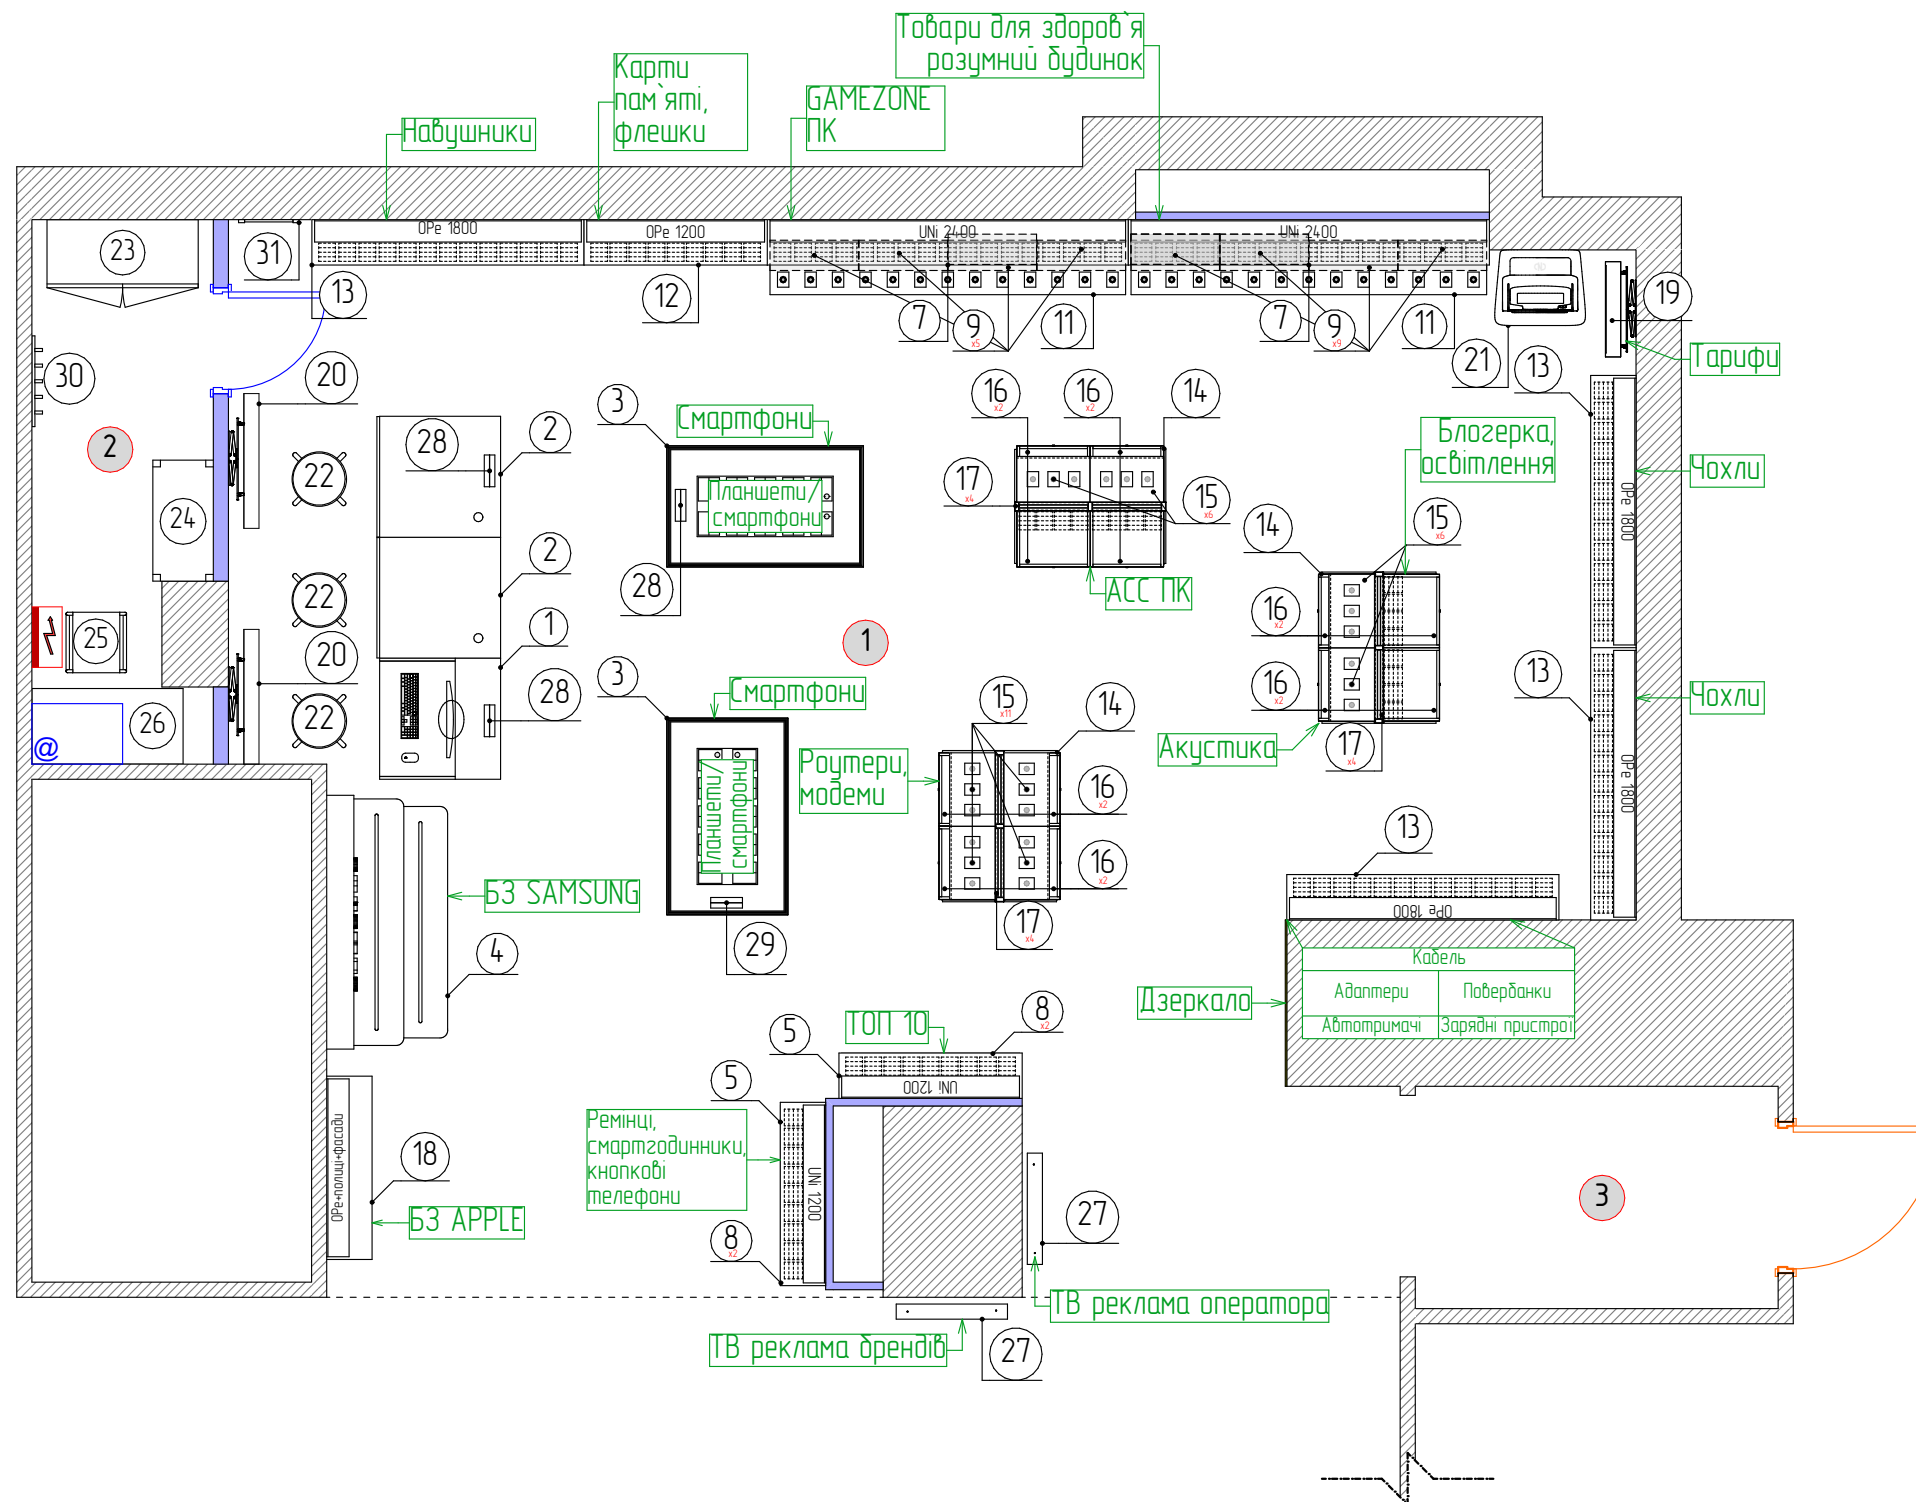

Перелік Нові рітейл		
№	Опис	К-сть
1	Стіл-каса технічної зони 800 мм	1
2	Стіл для консультації 800 мм	2
3	Стіл трапеція	2
4	БЗ Samsung	1
5	Модуль настінний універсальний 1 200 мм	2
7	Модуль настінний універсальний 2 400 мм	2
8	Столешня для універсальної панелі 1200мм (200мм)	4
9	Полиця для універсальної панелі 600x200	14
11	Столешня для універсальної панелі 2400мм (400мм)	2
12	Акcesуарна (зачкова) панель 1200 мм	1
13	Акcesуарна (зачкова) панель 1800 мм	4
14	Стелаж нового зразка 1000x800x1500	3
15	Полиця для стелажа	23
16	Запасник для стелажа	12
17	Аксoва панель для стелажа	12
18	Гачкова панель 1200+скляні та дерев'янні фасади+полки	1
19	Лайт бокс рекламний 630 мм	1
20	Лайт бокс рекламний 891 мм	2
21	Термінал самообслуговування	1
22	Високий стілець без спинки	3
23	Шафа металева 1000x450x2000	1
24	Стелаж технічний 400x800x1800	1
25	Стілець без спинки	1
26	Стіл 1000x500	1
27	ТВ бокс 55 на підвісі	2
28	Рекламний холдер "Vodafone"	3
29	Рекламний холдер "Майстерня чохлів"	1
30	Вішалка	1
31	Куток споживача	1

Зм	кіл	Арк	док	Підпис	Дата	Дизайн проект магазину в м. м. Дніпро, проспект Яворницького 52 (ТРЦ ЦУМ)	Стадія	Аркуш	Аркушів
Перебїрив		Іщенко В			02.24	План меблів (рімейл)	ДП	11	26
ГАП		Луцька Ю			02.24		 VODAFONE RETAIL		
Виконав		Ковбизький А			02.24				

Аксенометрія: 1



Зм	кіль	Арк	Вок	Підпис	Дата	Дизайн проект магазину в м. м. Дніпро, проспект Яворницького 52 (ТРЦ ЦУМ)	Стадія	Аркуш	Аркушів
Перевірив	Іщенко В.				02.24		ДП	13	26
ГАП	Луцька Ю.				02.24				
Виконав	Кабачний А.				02.24				
Аксенометрія: 1							VODAFONE RETAIL		

Аксометрія: 2




Зм	к-л	Арк	Вок	Підпис	Дата	Дизайн проект магазину в м. м. Дніпро, проспект Яворницького 52 (ТРЦ ЦУМ)	Стадія	Аркуш	Аркушів
Перевірив		Іщенко В			02.24		ДП	14	26
ГАП		Луцька Ю			02.24				
Виконав		Кабачний А			02.24				
Аксонометрія: 2							VODAFONE RETAIL		


Аксометрія: 3



План демонтажу


ЕКСПЛІКАЦІЯ ПРИМІЩЕНЬ		
№	Найменування	S, м²
1	Приміщення 1	41,94
2	Приміщення 2	10,45
3	Приміщення 3	3,53
4	Приміщення 4	7,69
5	Санвузол	1,75
Площа загальна		65,36

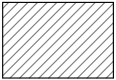Умовні позначення:	
	- існуючі стіни
	- демонтаж перегородки

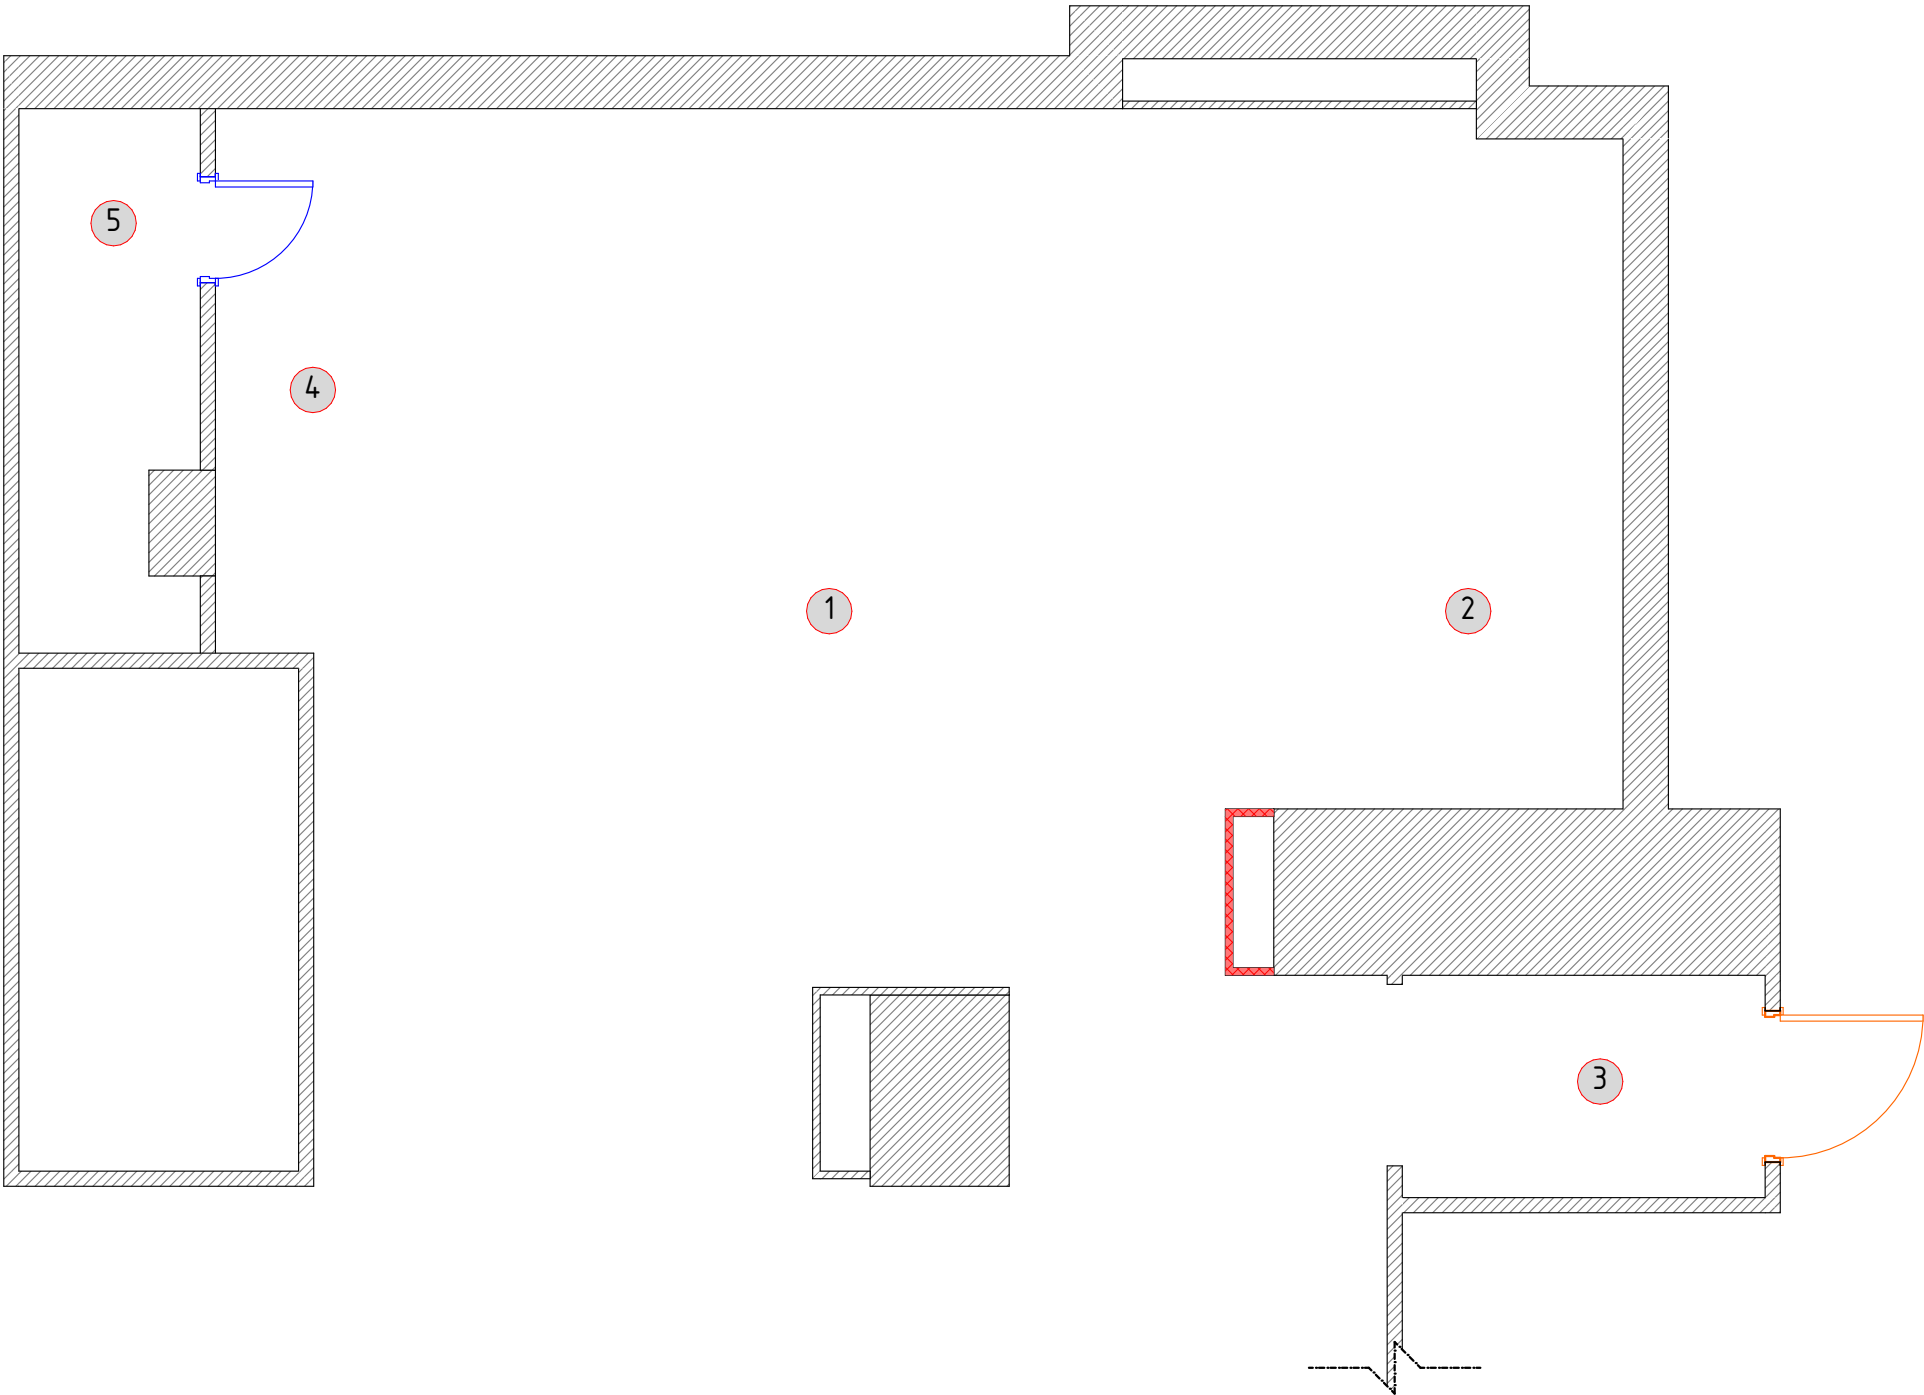

План стелі та освітлення ч.1

ЕКСПЛІКАЦІЯ ПРИМІЩЕНЬ		
№	Найменування	S, м²
1	Торгівельний зал	57,13
2	Персонал	4,08
3	Хол чорного входу	3,65
Площа загальна		64,86

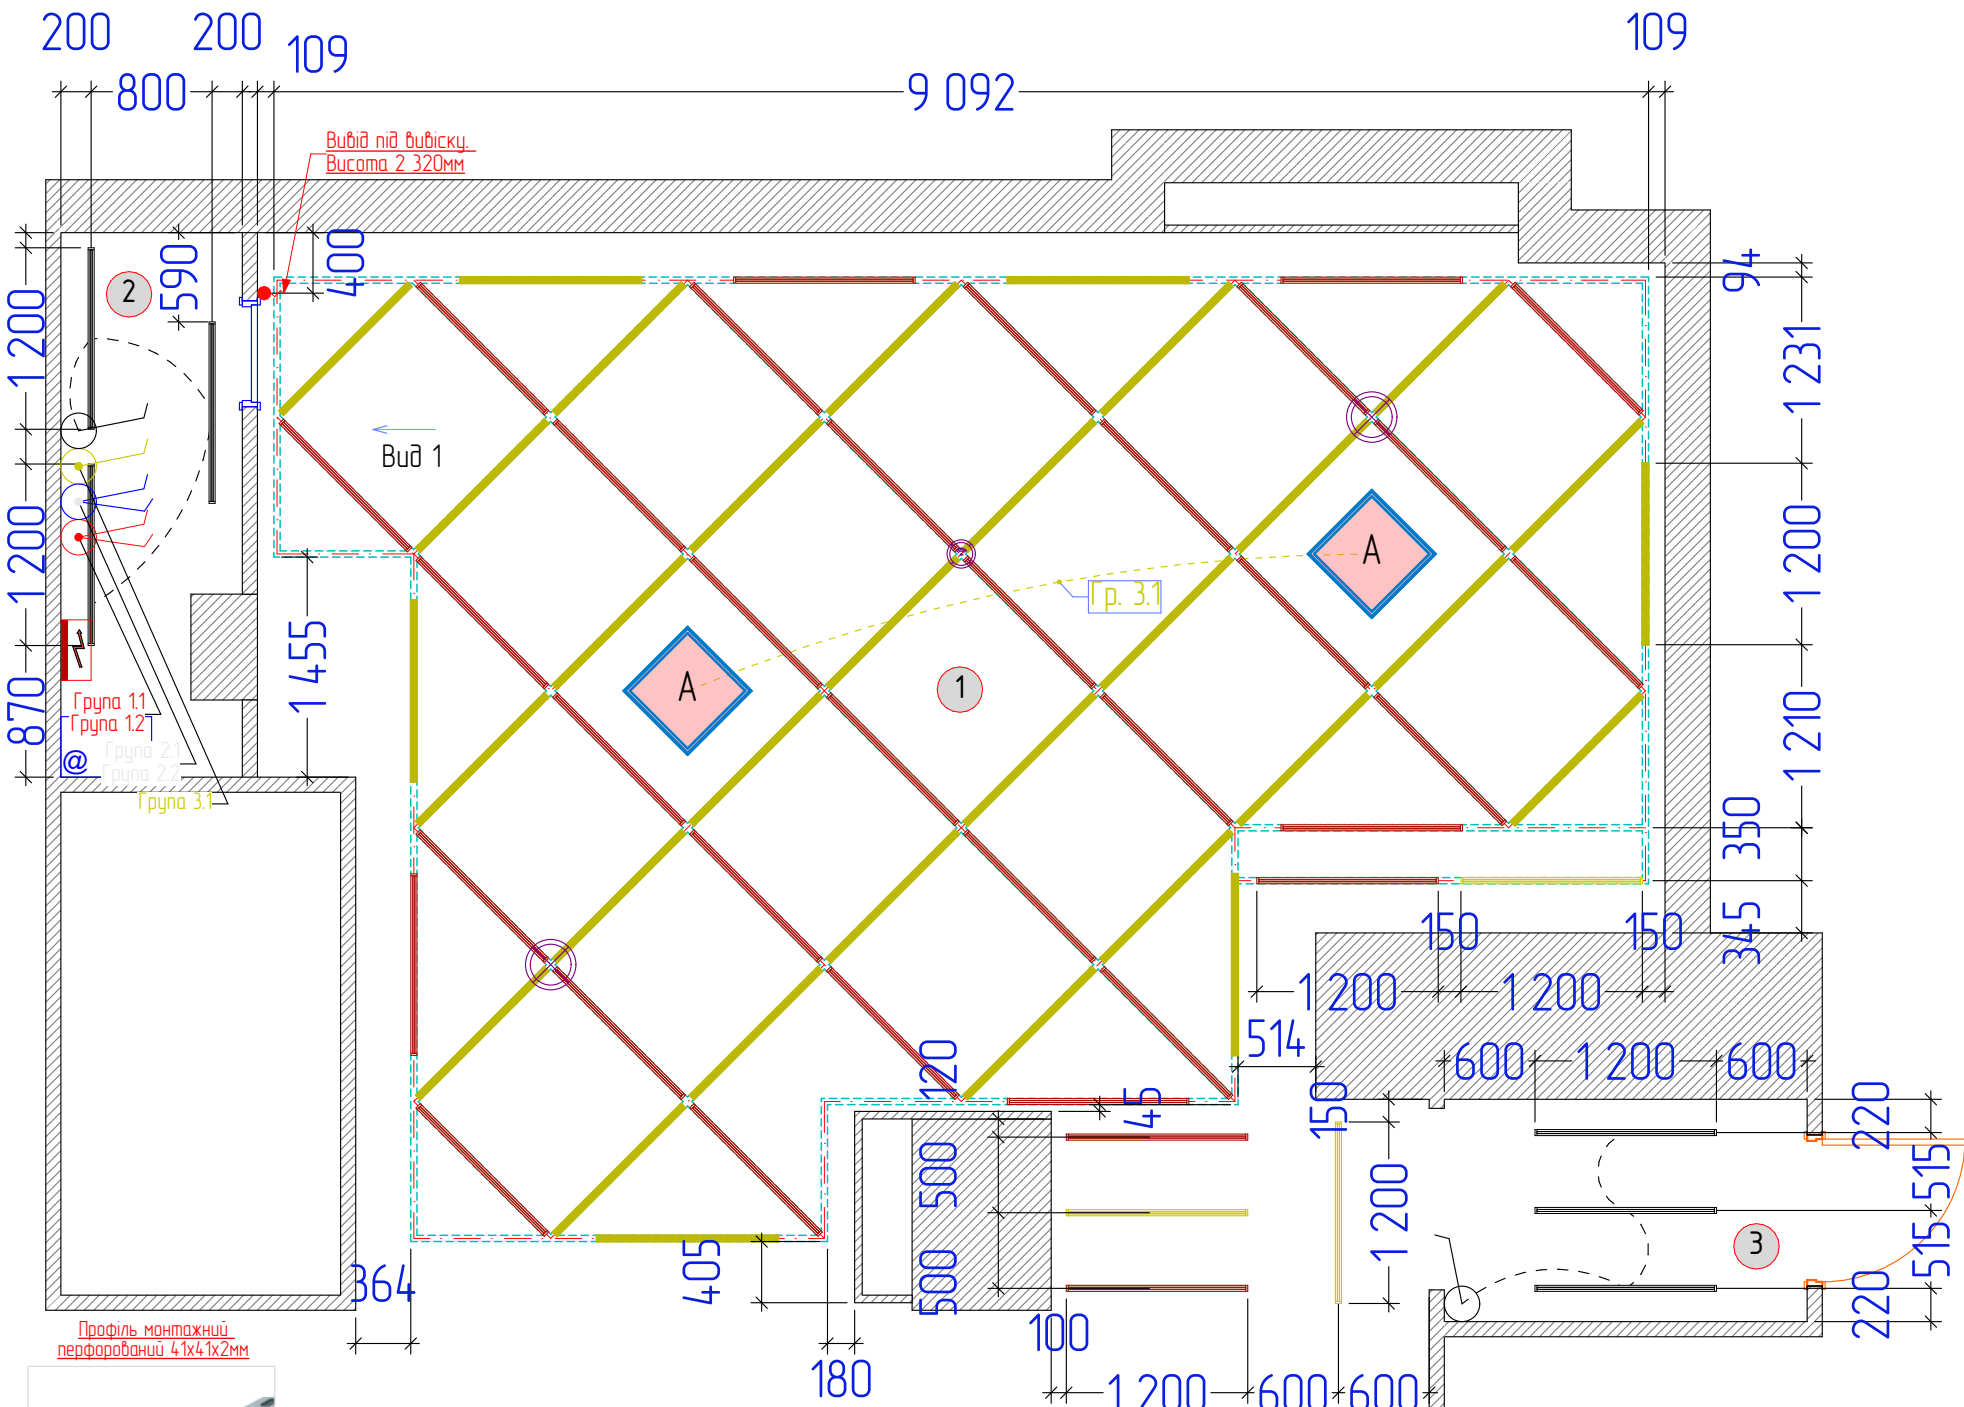

Умовні позначення:


- Лінійний LED 1200 мм – 76 шт
- Звукова колонка вище рівня стелі – 2 шт.
- Звуковий кабель звести до Інм Щ в кімнату персоналу
- Вимикач одноклавішний, H=800 мм – 3 шт.
- Вимикач двоклавішний, H=800 мм – 2 шт.
- Wi-Fi точка
- Профіль монтажний перфорований 41x41x2мм

Світильник групи 1.1
Світильник групи 1.2


Характеристики товара Светильник светодиодный промышленный EVROLIGHT WL2-36 36Вт 6400K IP65

Мощность	36 Вт	Длина	1200
Цвет свечения	холодный свет (6400K)	Ширина	40
Световой поток	2880 Лм	Толщина	35
Гарантия	12	Срок службы	25000 ч
Удельная световая отдача	144 Лм/Вт	Температурный режим	-20 +40 °C
Класс энергопотребления	A+	Угол рассеивания	120 °
Напряжение питания	185-265 V	Уровень защиты	IP 65
Производитель	EVROLIGHT		

Товары в сопутствующих категориях

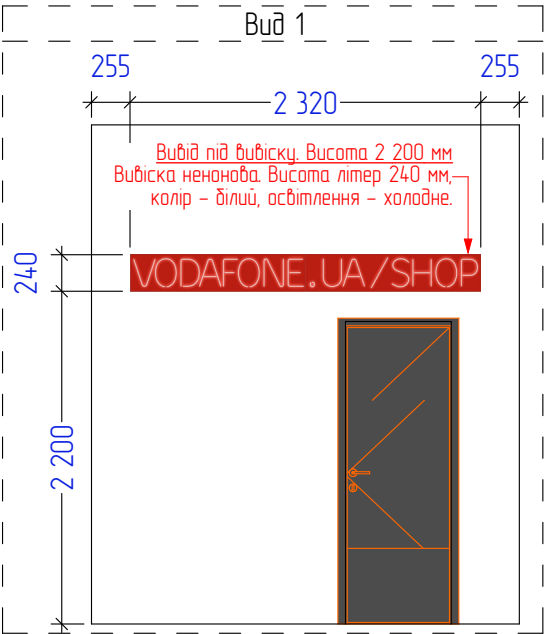


ЗМІН НЕМАЄ.
КРЕСЛЕННЯ ДЛЯ ОЗНАЙОМЛЕННЯ

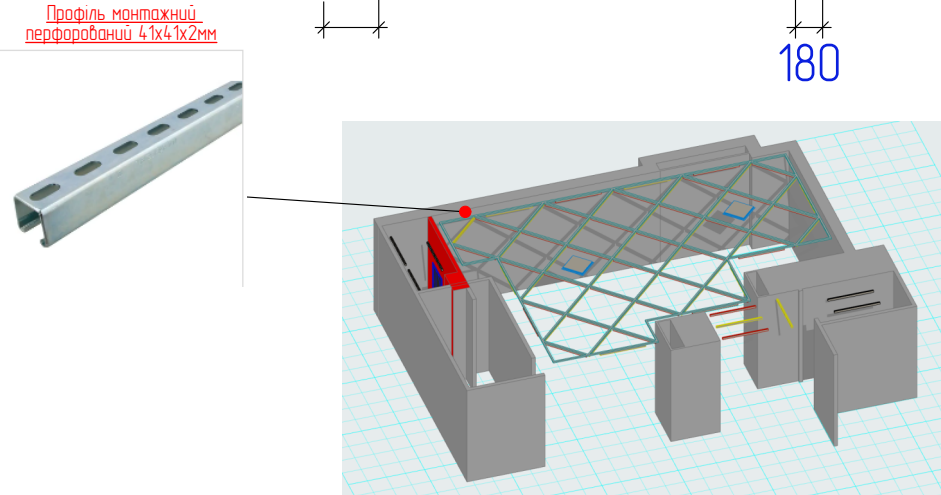

План стелі та освітлення ч.2 (підл. нов. медлі)

ЕКСПЛІКАЦІЯ ПРИМІЩЕНЬ		
№	Найменування	S, м²
1	Торгівельний зал	57,13
2	Персонал	4,08
3	Хол чорного входу	3,65
Площа загальна		64,86

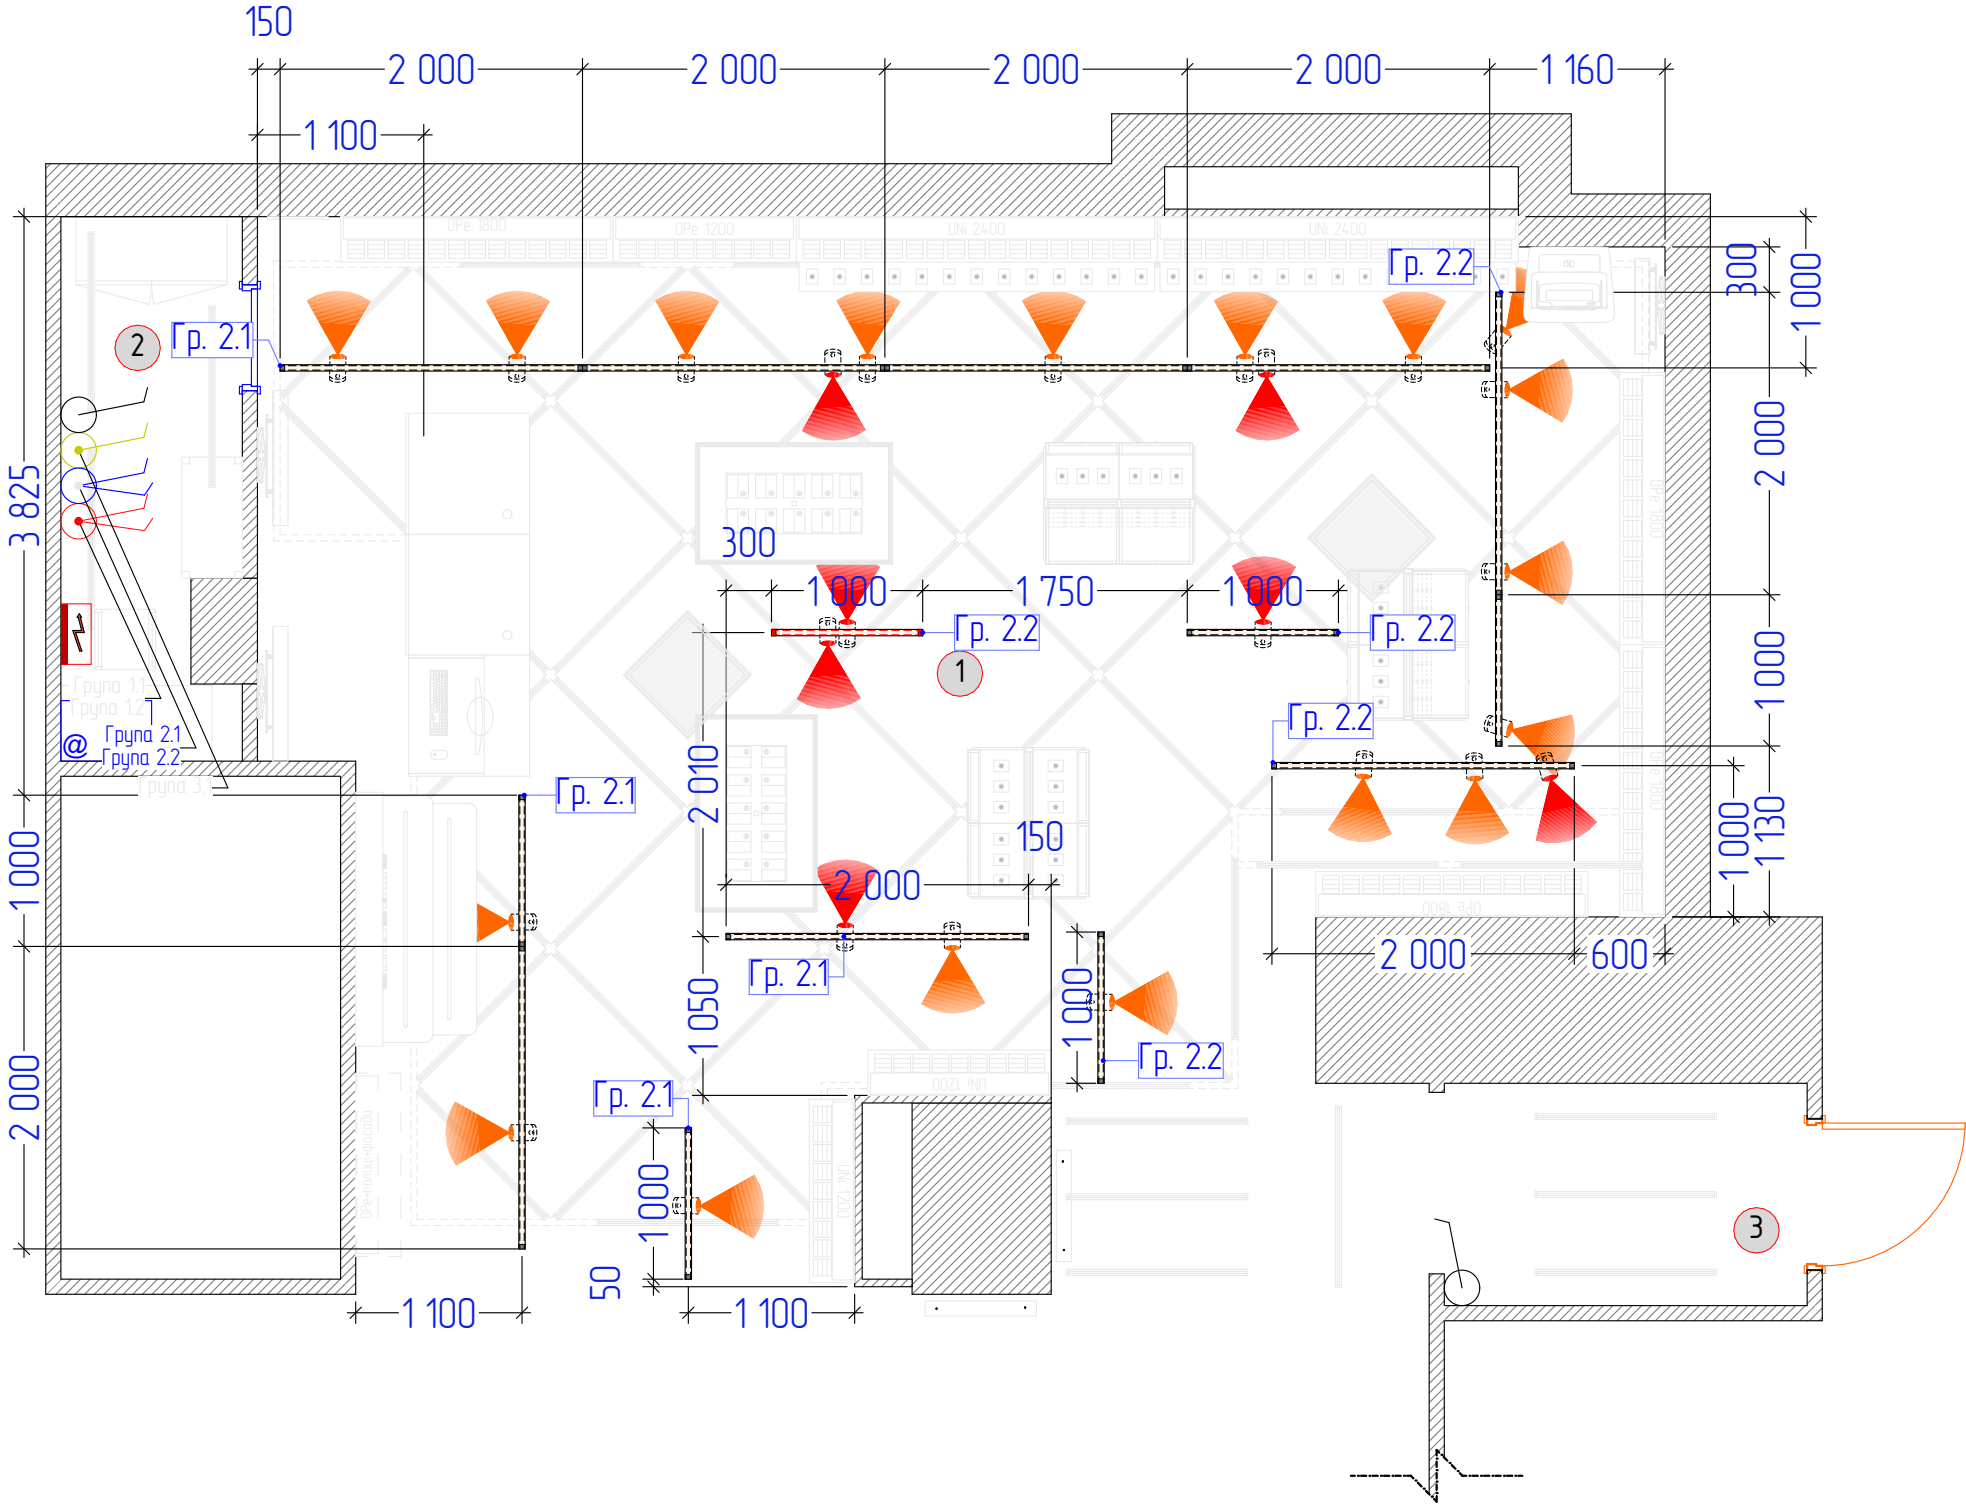

Умовні позначення	
	Демонтаж після реновації
	- трек САВ1000 - Демонтаж після ренновації
	- трек САВ2000 2000 - Демонтаж після ренновації

ЗМІН НЕМАЄ.
КРЕСЛЕННЯ ДЛЯ ОЗНАЙОМЛЕННЯ

Умовні позначення	
	- нова силова розетка, виконати на Н = 300мм Schneider (Шнайдер) Asfora
	- інтернет розетка, виконати на Н = 300мм Schneider (Шнайдер) Asfora
	- нова точка виведення кабелів з підлоги, залишити 2 м кабелю вище точки виведення Закласти колодку на 6 гнізд
	- вивід електрокабелю. Кабель звести до електричного щитку
	- нова точка виведення кабелів зі стелі, залишити 2 м кабелю вище точки виведення Закласти колодку на 6 гнізд

ЗОНА УВАГИ ТА ЗМІН

Зм	Кіл	Арк	Івок	Підпис	Дата	Дизайн проект магазину в м. м. Дніпро, проспект Яворницького 52 (ТРЦ ЦУМ)	Стадія	Аркуш	Аркушів
Перевірю		Іщенко В.			02.24	План електричних мереж (підл. нов. медлі)	ДП	24	26
ГАП		Луцька Ю.			02.24				
Виконав		Кабаліцький А.			02.24			VODAFONE RETAIL	