



						2024 -AP			
						Реконструкція квартири під офіс з влаштуванням окремої вхідної групи за адресою: м. Київ, вулиця Золотоустівська, будинок 25, квартира 403 у Шевченківському районі.			
Изм.	Коп.уч.	Лист	№Док.	Подп.	Дата				
						Нежитлові приміщення	Стадія	Лист	Листов
ГАП		Тімофєєва					РП	01	
Розробив		Тімофєєва							
Перевірів		Іванов							
Н.Контр.		Іванов				Загальні дані	ТОВ "Рітейл - Актив"		




Ситуаційна схема

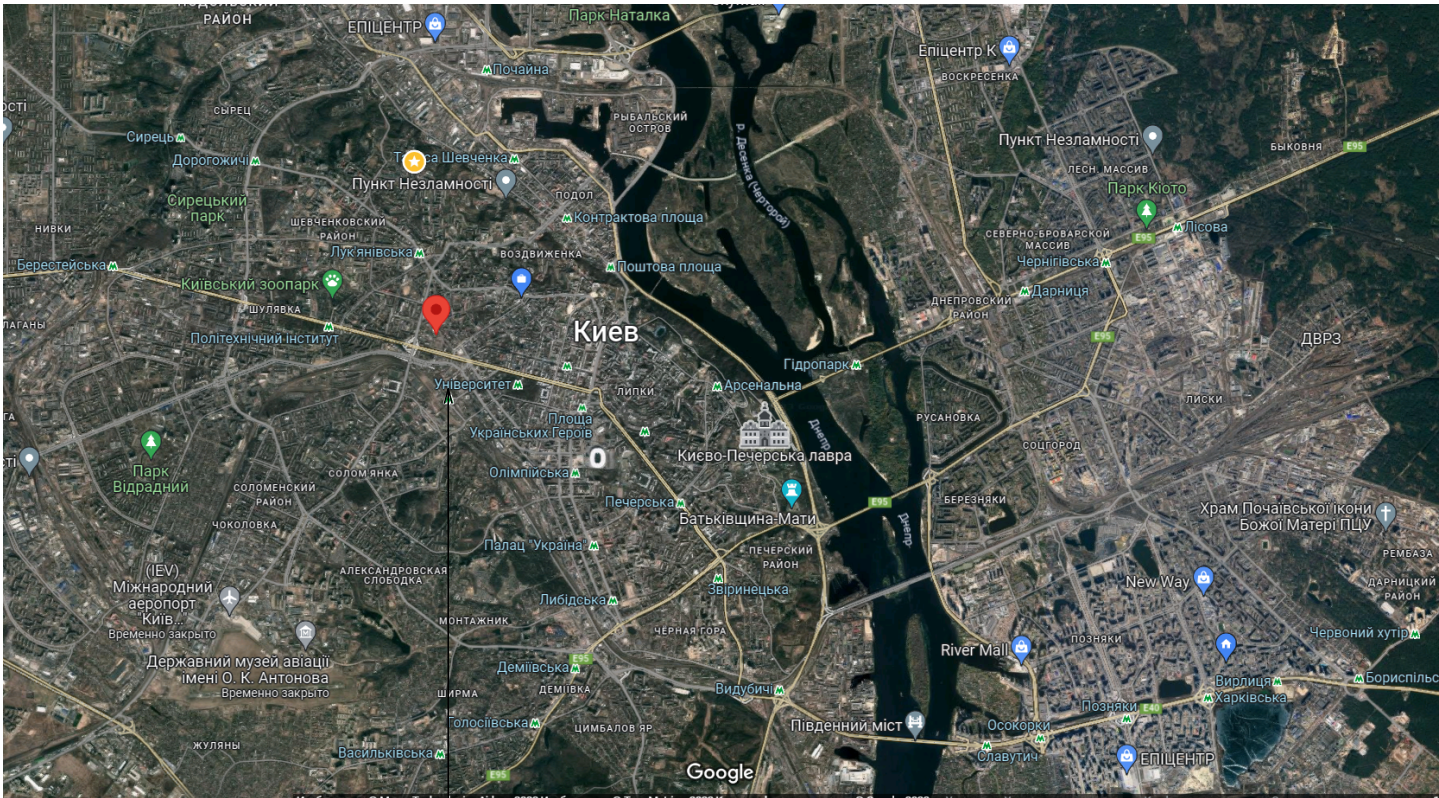

Місце розташування об'єкту проєктування в планувальній системі міста

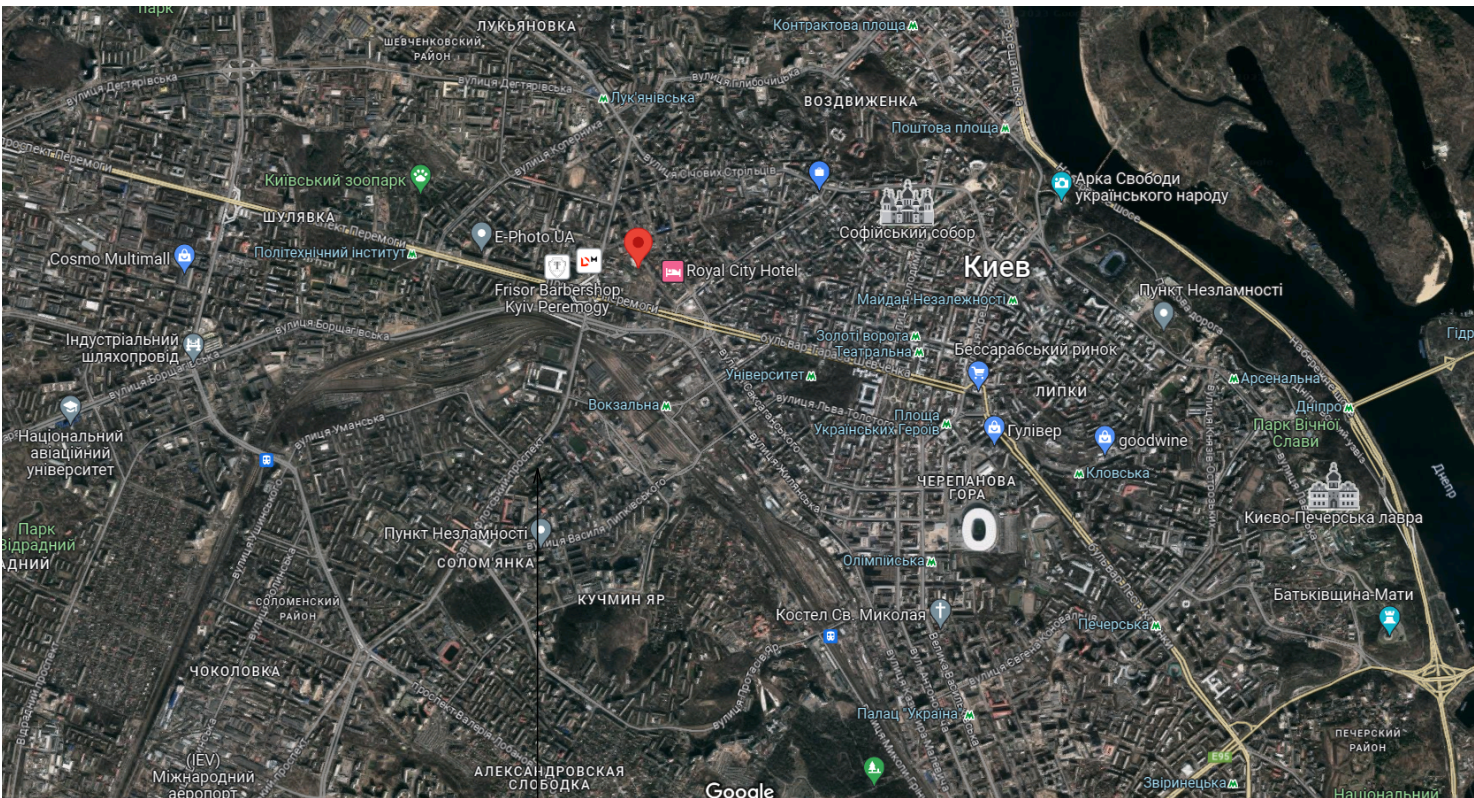


Місце розташування об'єкту проєктування в планувальній системі району

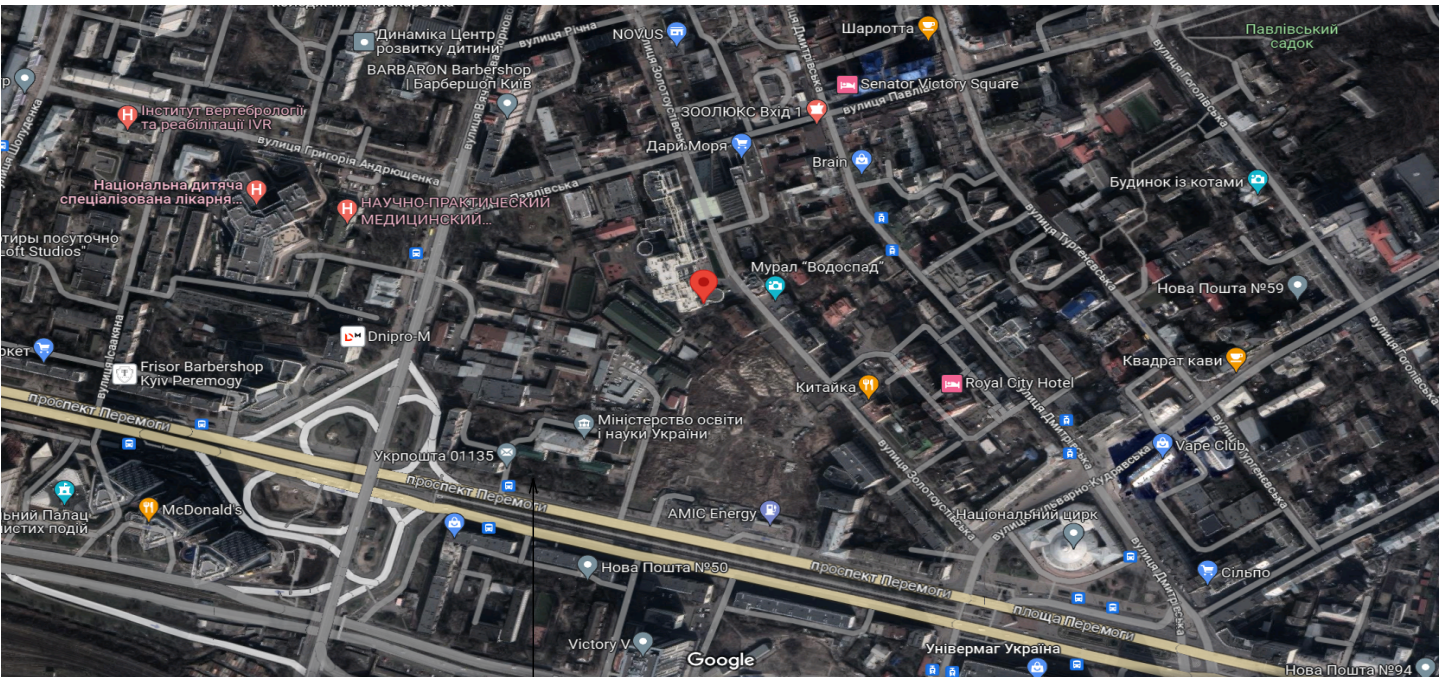

Місце розташування об'єкту проєктування в планувальній системі мікрорайону

						2024 -АР			
						Реконструкція квартири під офіс з влаштуванням окремої вхідної групи за адресою: м. Київ, вулиця Золотоустівська, будинок 25, квартира 403 у Шевченківському районі.			
Изм.	Кол.уч.	Лист	№Док.	Подп.	Дата	Нежитлові приміщення	Стадия	Лист	Листов
ГАП	Розробив	Перевірів	Н.Контр.	Тимофеева	Тимофеева		РП	02	
				Іванов	Іванов	Ситуаційна схема		ТОВ "Рітейл - Актив"	

План 1-го поверху до реконструкції

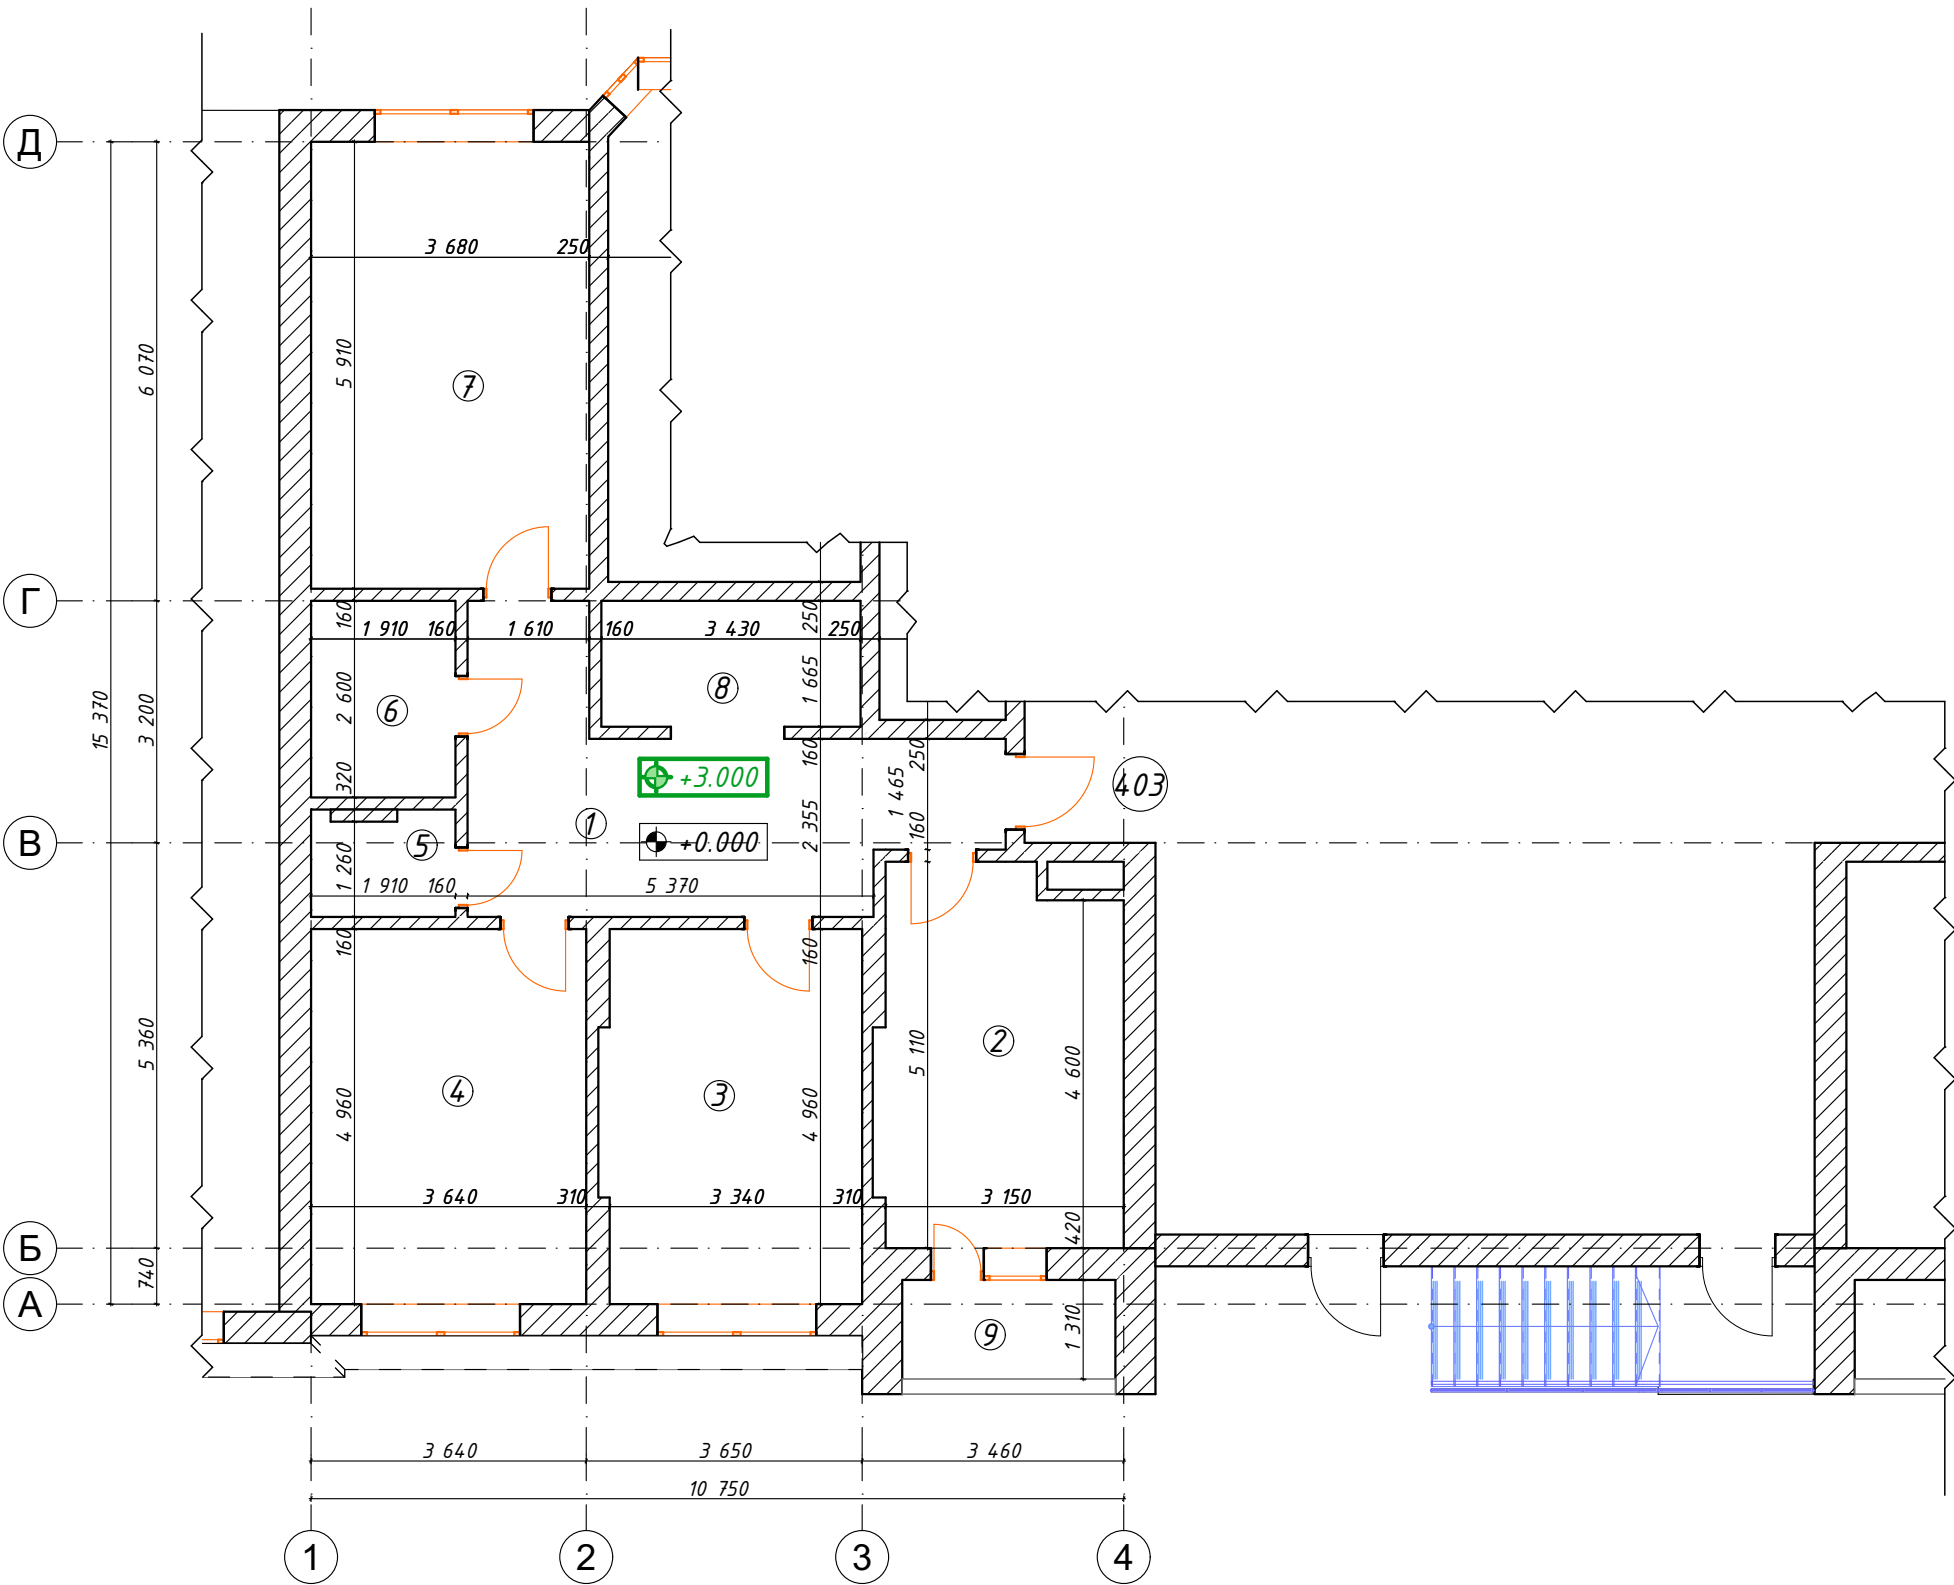

Експлікація приміщень до реконструкції

Номер за планом	Найменування	Площа, м²
1	Коридор	18,6
2	Кухня	16,1
3	Житлова кімната	16,9
4	Житлова кімната	18,1
5	Вбиральня	2,5
6	Ванна кімната	5,0
7	Житлова кімната	21,6
8	Гардероб	5,8
9	Лоджія (k=0,5)	1,9
Всього по квартирі №403 :		106,5


Умовні позначення:

- Стіна (керамзитобетонна панель)
- Відмітки стелі
- Відмітки підлоги
- Вікна існуючі
- Дверні блокі існуючі

За умовну відмітку 0.000 прийнята існуюча відмітка чистої підлоги першого поверху

						2024 -АР				
						Реконструкція квартири під офіс з влаштуванням окремої вхідної групи за адресою: м. Київ, вулиця Золотоустівська, будинок 25, квартира 403 у Шевченківському районі.				
Изм.	Кол.уч.	Лист	№Док.	Подп.	Дата	Нежитлові приміщення		Стадия	Лист	Листов
ГАП	Тимофеева							РП	03	
Розробив	Тимофеева									
Перевірів	Іванов									
Н.Контр.	Іванов					План 1го поверху до реконструкції		ТОВ "Рітейл - Актив"		

План демонтажу 1-го поверху

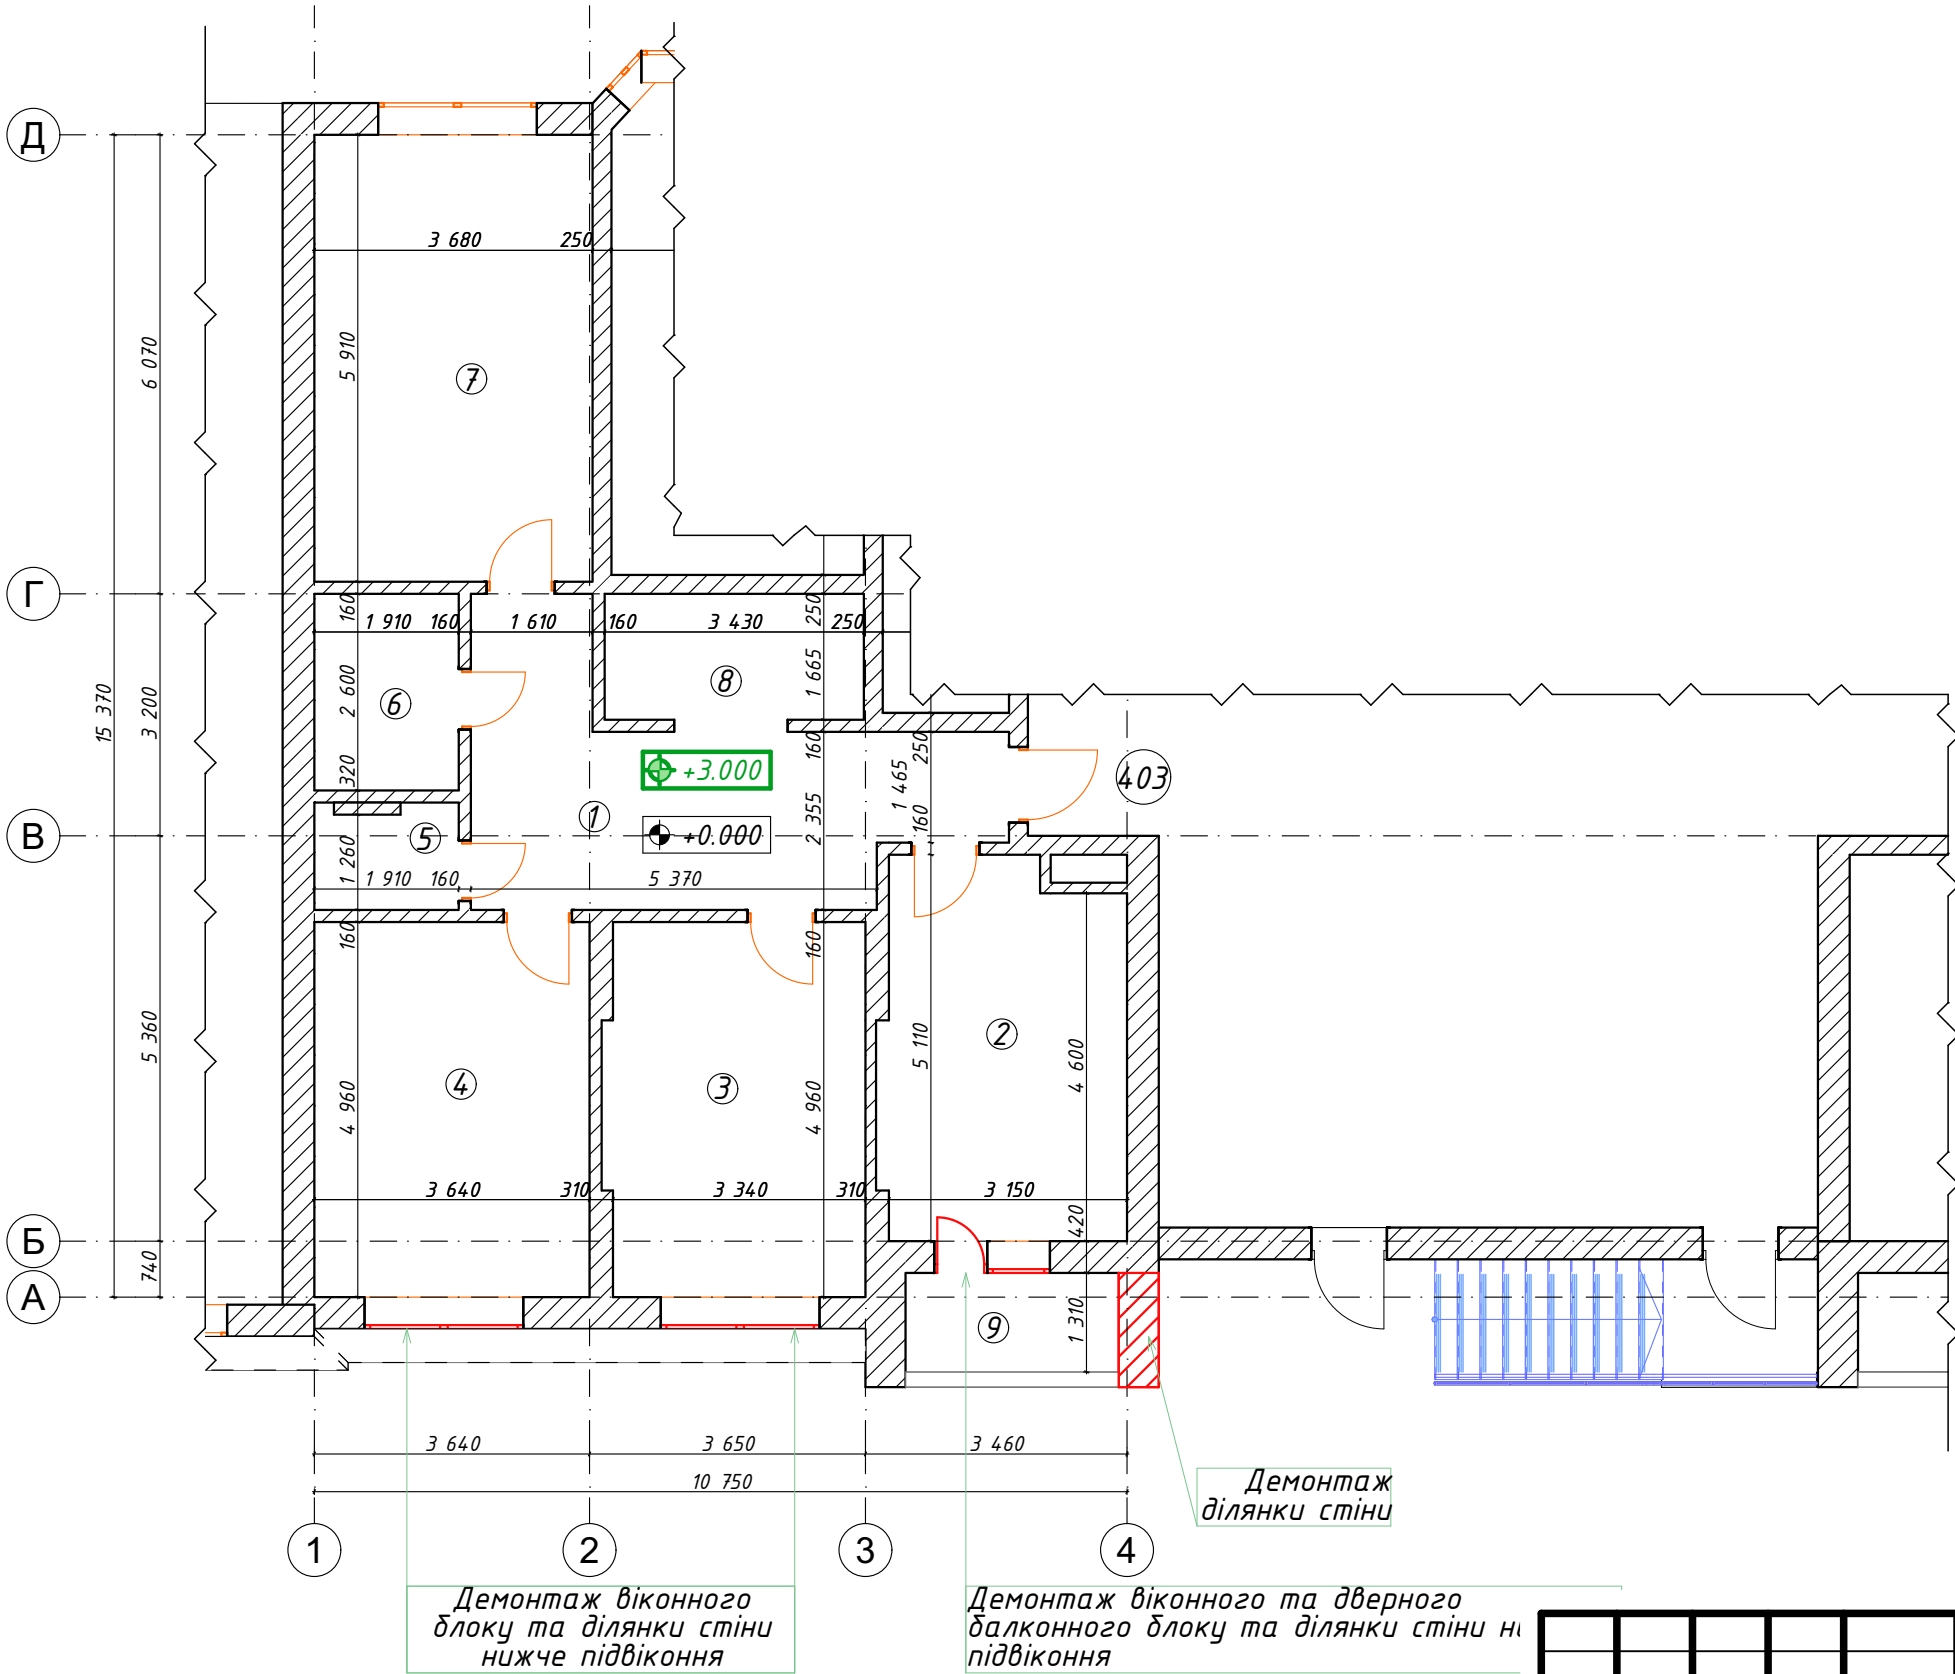

Експлікація приміщень до реконструкції

Номер за планом	Найменування	Площа, м²
1	Коридор	18,6
2	Кухня	16,1
3	Житлова кімната	16,9
4	Житлова кімната	18,1
5	Вбиральня	2,5
6	Ванна кімната	5,0
7	Житлова кімната	21,6
8	Гардероб	5,8
9	Лоджія (k=0,5)	1,9
Всього по квартирі №403 :		106,5


Умовні позначення:

- Стіна (керамзитобетонна панель)
- Відмітки стелі
- Відмітки підлоги
- Вікна існуючі
- Дверні блоки існуючі
- Перегородки, що демонтуються
- Дверні блоки, що демонтуються
- Віконні блоки, що демонтуються

За умовну відмітку 0.000 прийнята існуюча відмітка чистої підлоги першого поверху

						2024 -АР					
						Реконструкція квартири під офіс з влаштуванням окремої вхідної групи за адресою: м. Київ, вулиця Золотоустівська, будинок 25, квартира 403 у Шевченківському районі.					
Изм.	Кол.уч.	Лист	№Док.	Подп.	Дата	Нежитлові приміщення			Стадия	Лист	Листов
									РП	04	
ГАП		Тимофеева							ТОВ "Рітейл - Актив"		
Розробив		Тимофеева									
Перевірів		Іванов				План демонтажу 1го поверху			ТОВ "Рітейл - Актив"		
Н.Контр.		Іванов									

План 1-го поверху після реконструкції

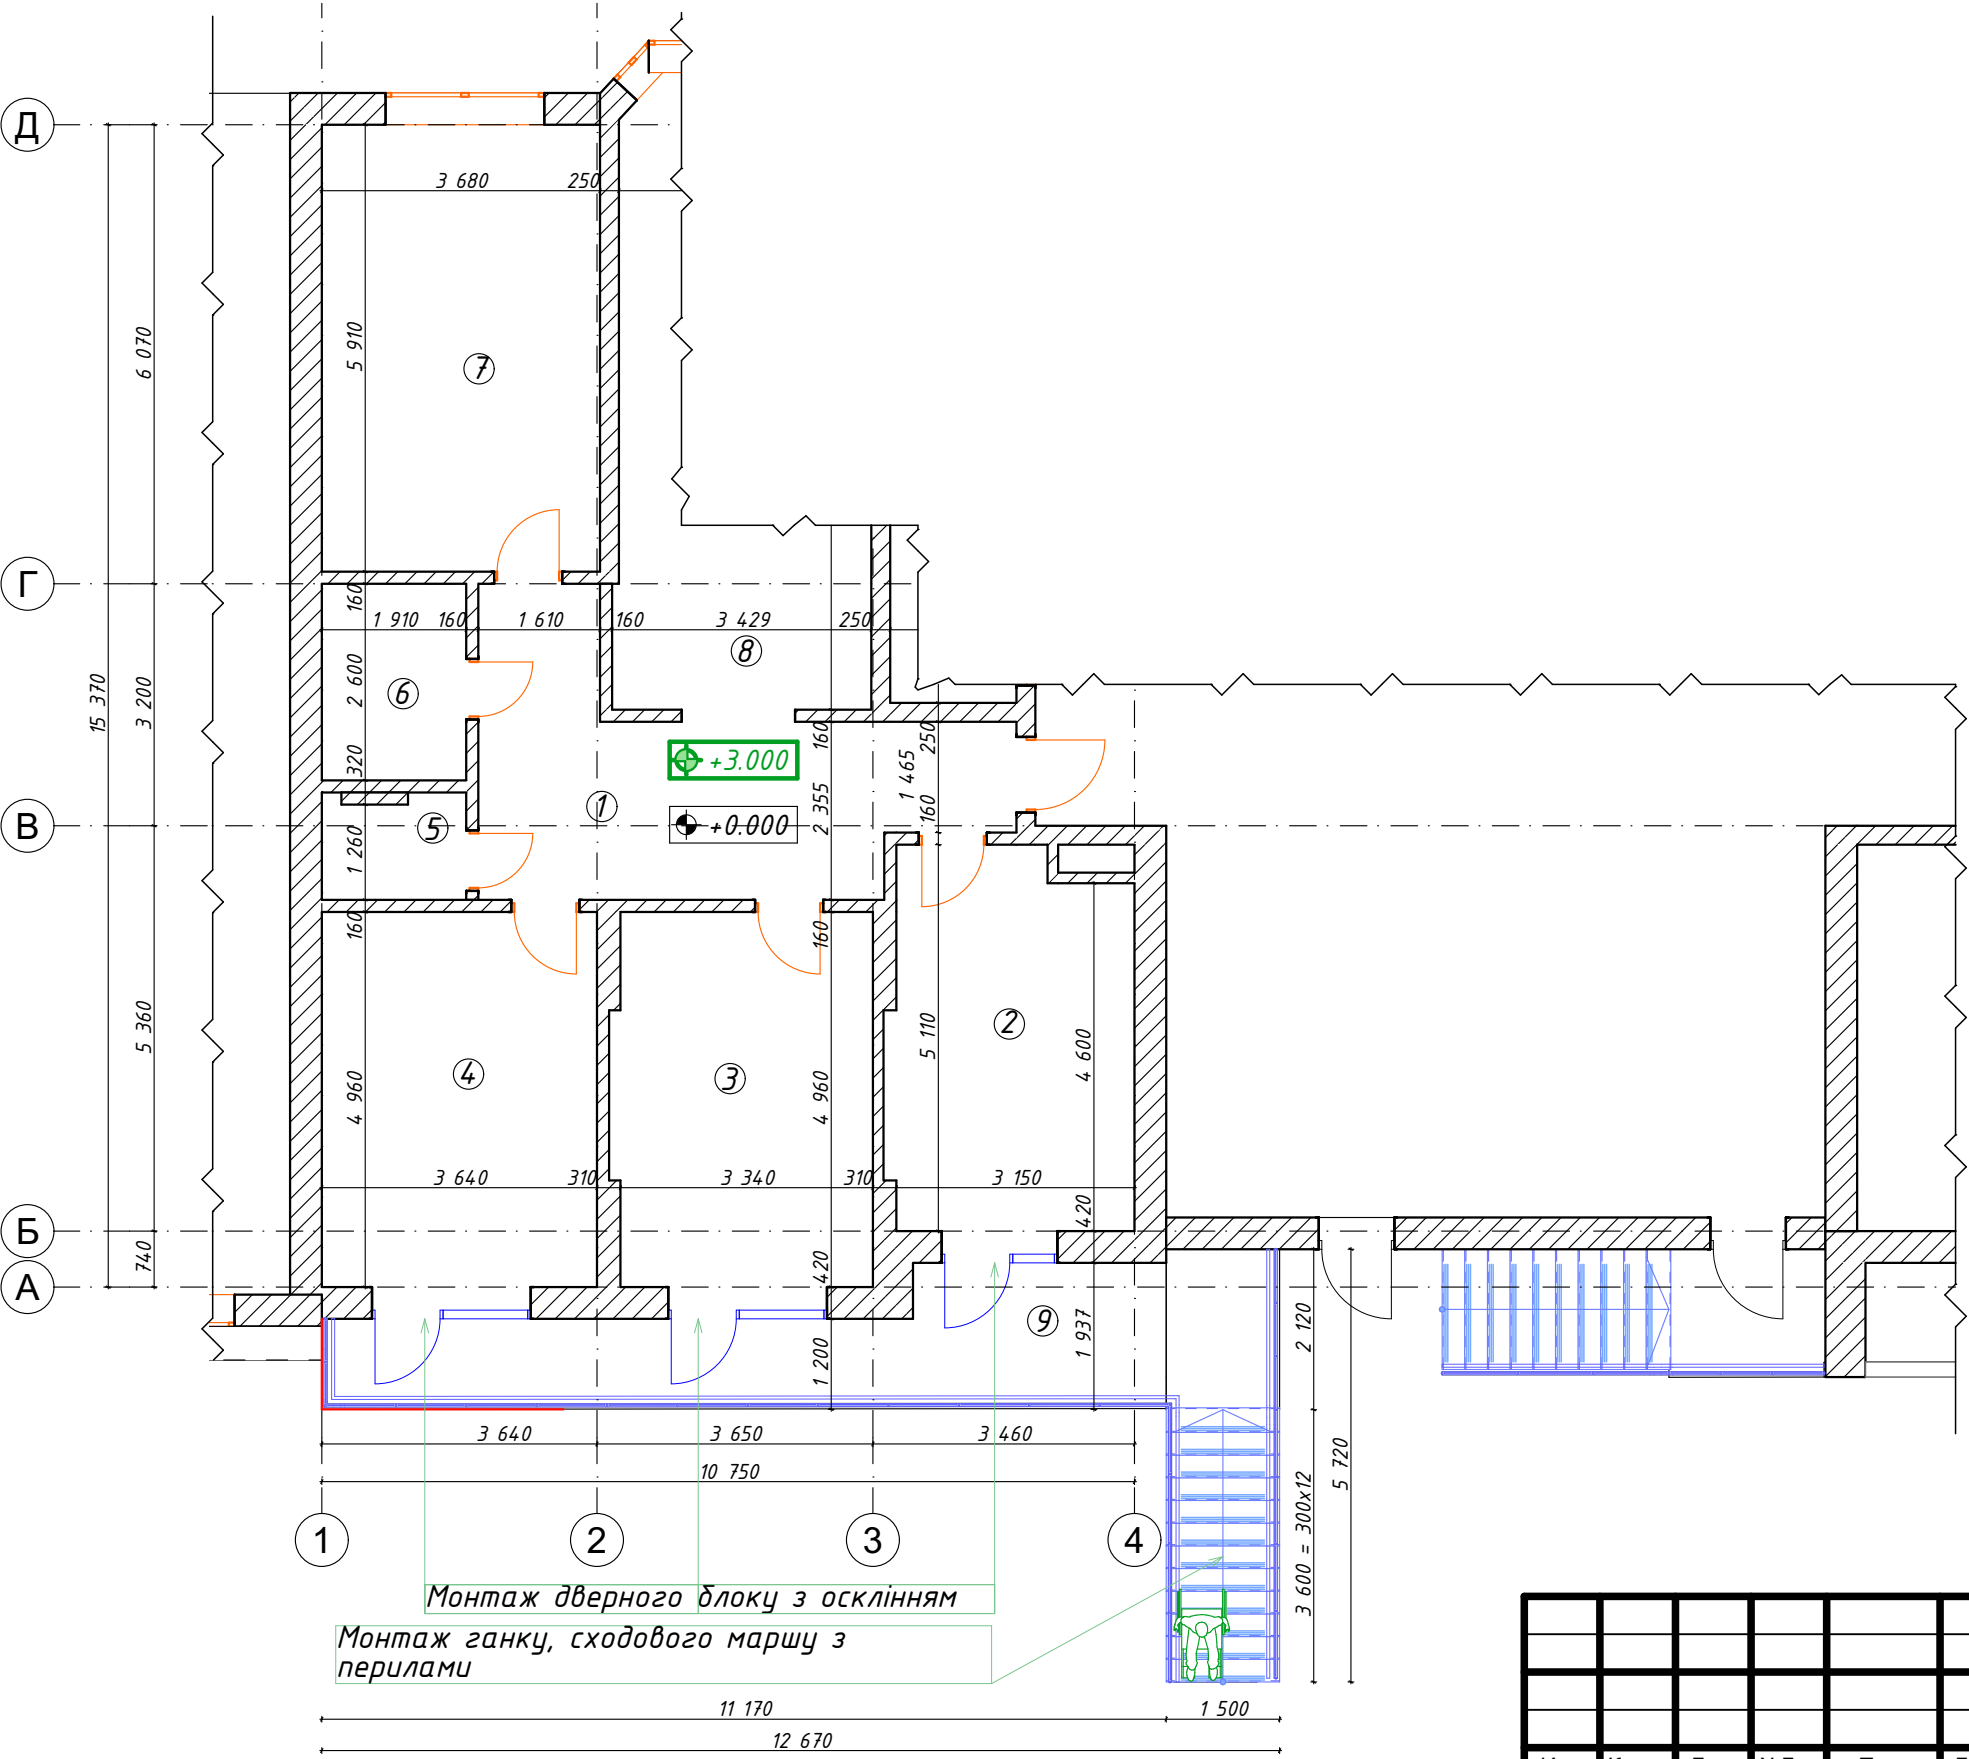

Експлікація приміщень після реконструкції

Номер за планом	Найменування	Площа, м²
1	Коридор	18,6
2	Приміщення	16,1
3	Приміщення	16,9
4	Приміщення	18,1
5	Вбиральня	2,5
6	Ванна кімната	5,0
7	Приміщення	21,6
8	Гардероб	5,8
9	Ганок	1,9
Всього по приміщенню №403:		106,5

Умовні позначення:

- Стіна (керамзитобетонна панель)
- Відмітки стелі
- Відмітки підлоги
- Вікна існуючі
- Дверні блоки існуючі
- Перегородки, що montуються
- Дверні блоки, що montуються
- Віконні блоки, що montуються

за умовну відмітку 0.000 прийнята існуюча відмітка чистої підлоги першого поверху

						2024 -АР				
						Реконструкція квартири під офіс з влаштуванням окремої вхідної групи за адресою: м. Київ, вулиця Золотоустівська, будинок 25, квартира 403 у Шевченківському районі.				
Изм.	Кол.уч.	Лист	№Док.	Подп.	Дата	Нежитлові приміщення		Стадия	Лист	Листов
								РП	05	
ГАП		Тимофеева				План монтажу 1го поверху		ТОВ "Рітейл - Актив"		
Розробив		Тимофеева								
Перевірів		Іванов								
Н.Контр.		Іванов								

План 1-го поверху після реконструкції

Експлікація приміщень після реконструкції

Номер за планом	Найменування	Площа, м²
1	Коридор	18,6
2	Приміщення	16,1
3	Приміщення	16,9
4	Приміщення	18,1
5	Вбиральня	2,5
6	Ванна кімната	5,0
7	Приміщення	21,6
8	Гардероб	5,8
9	Ганок	1,9
Всього по приміщенню №403:		106,5


Умовні позначення:

- Стіна (керамзитобетонна панель)
- Відмітки стелі
- Відмітки підлоги
- Вікна існуючі
- Дверні блоки існуючі

За умовну відмітку 0.000 прийнята існуюча відмітка чистої підлоги першого поверху


						2024 -АР					
						Реконструкція квартири під офіс з влаштуванням окремої вхідної групи за адресою: м. Київ, вулиця Золотоустівська, будинок 25, квартира 403 у Шевченківському районі.					
Изм.	Кол.уч.	Лист	№Док.	Подп.	Дата	Нежитлові приміщення			Стадия	Лист	Листов
									РП	06	
						План 1го поверху після реконструкції			ТОВ "Рітейл - Актив"		

Фасад до реконструкції

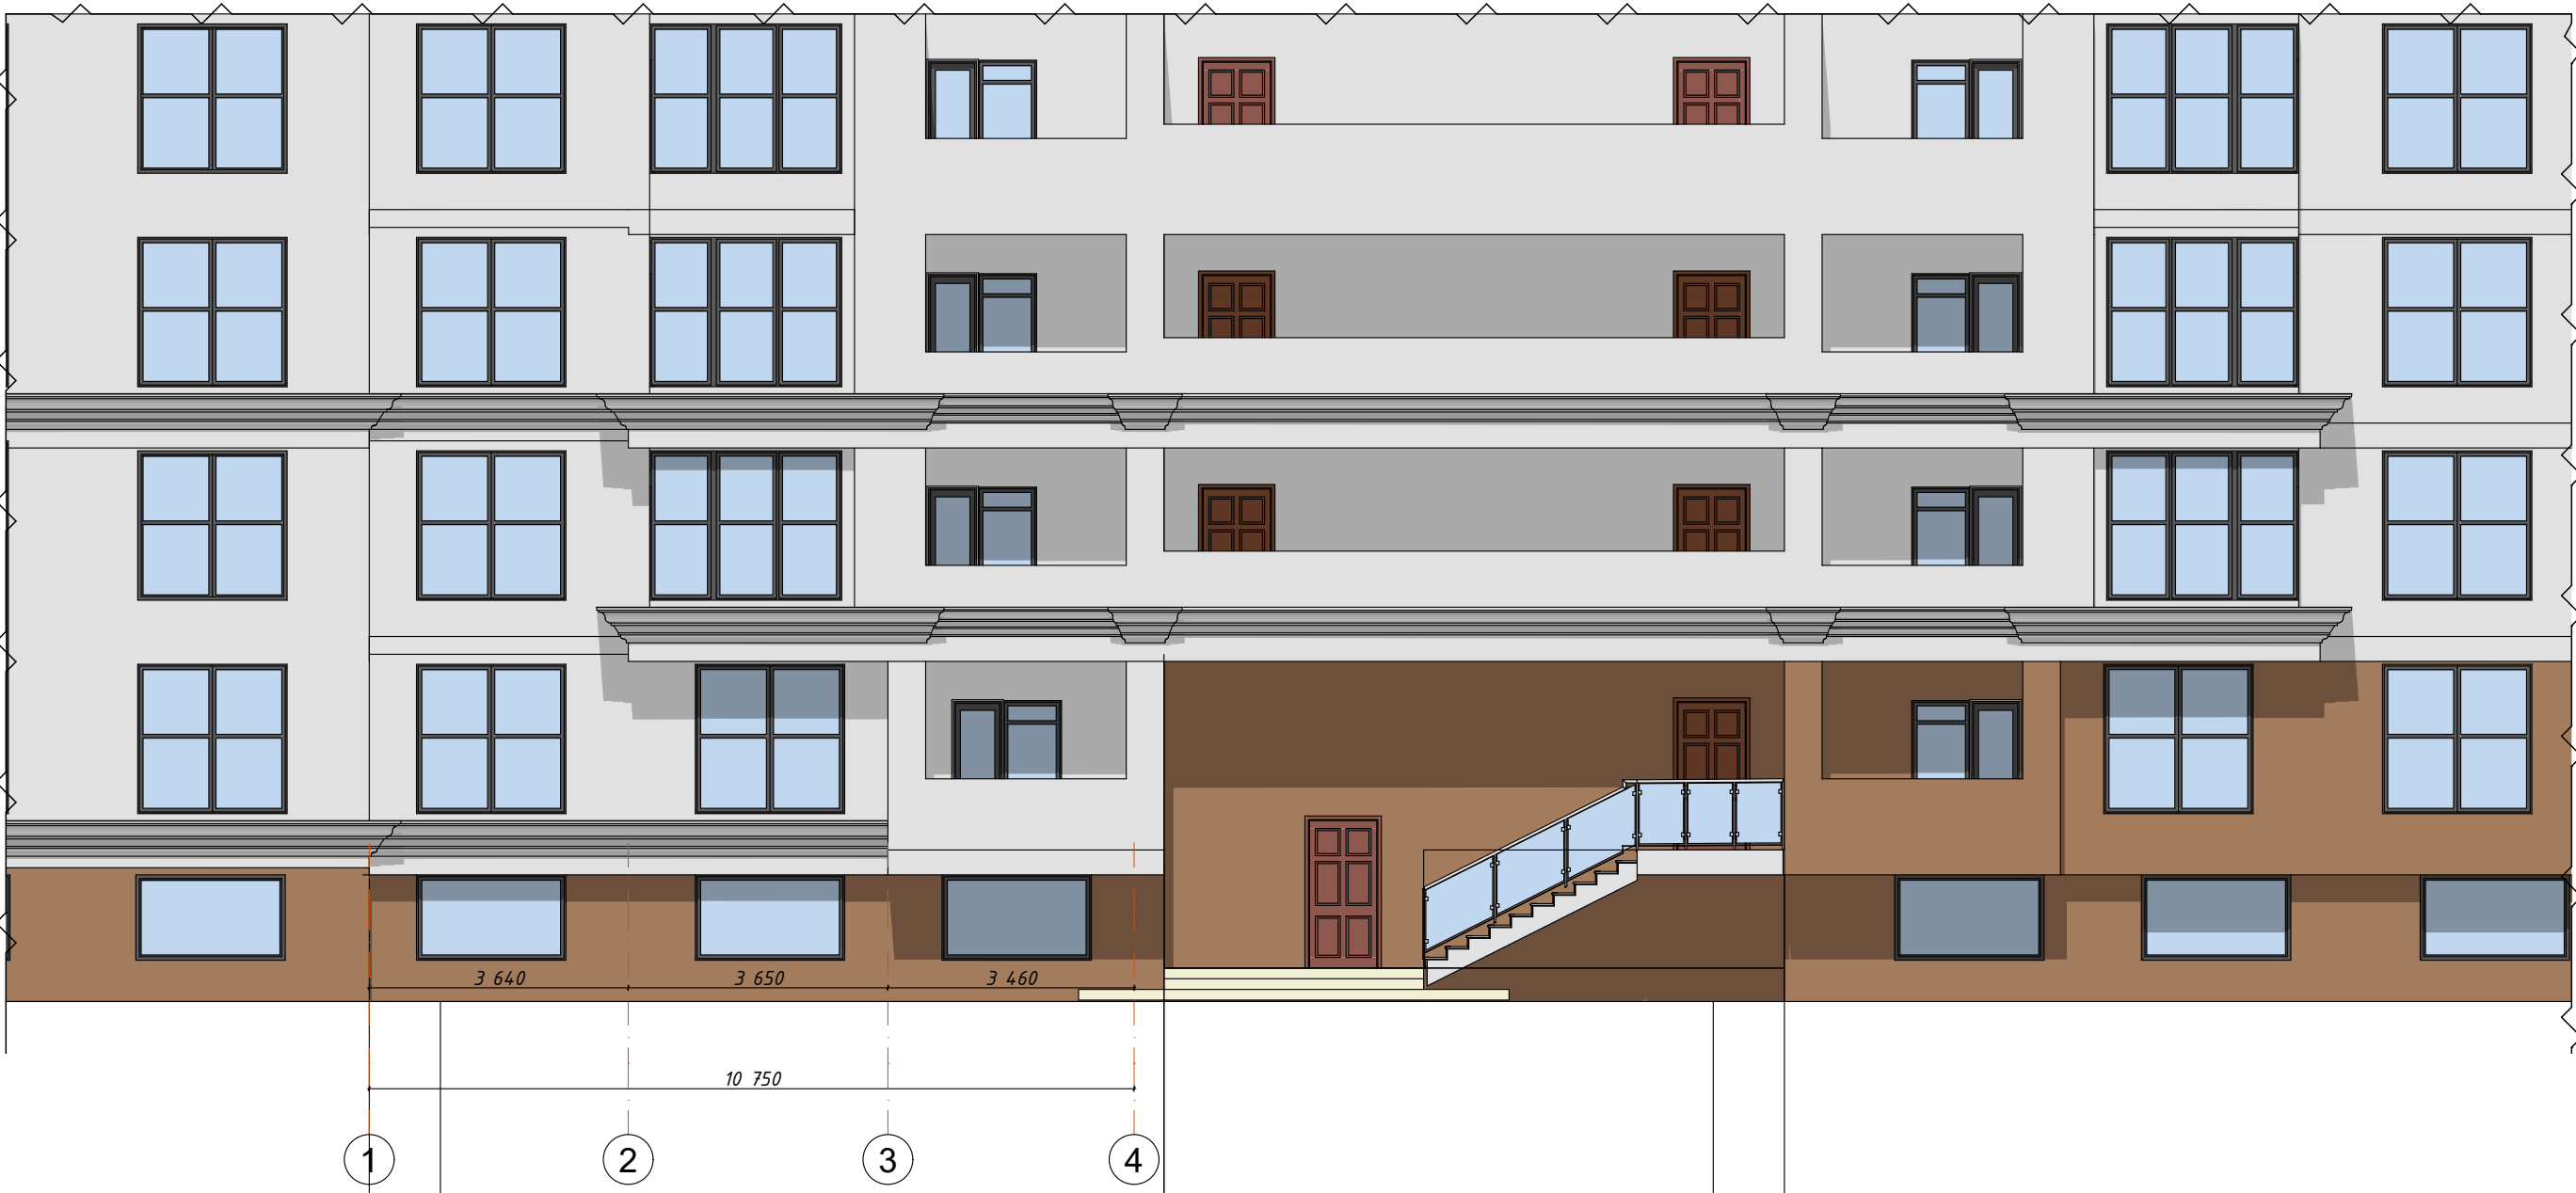


						2024 -AP			
						Реконструкція квартири під офіс з влаштуванням окремої вхідної групи за адресою: м. Київ, вулиця Золотоустівська, будинок 25, квартира 403 у Шевченківському районі.			
Изм.	Кол.уч.	Лист	№Док.	Подп.	Дата	Нежитлові приміщення	Стадия	Лист	Листов
ГАП		Тимофеева					РП	07	
Розробив		Тимофеева							
Перевірив		Іванов							
Н.Контр.		Іванов				Фасад до реконструкції	ТОВ "Рітейл - Актив"		

Фасад до реконструкції

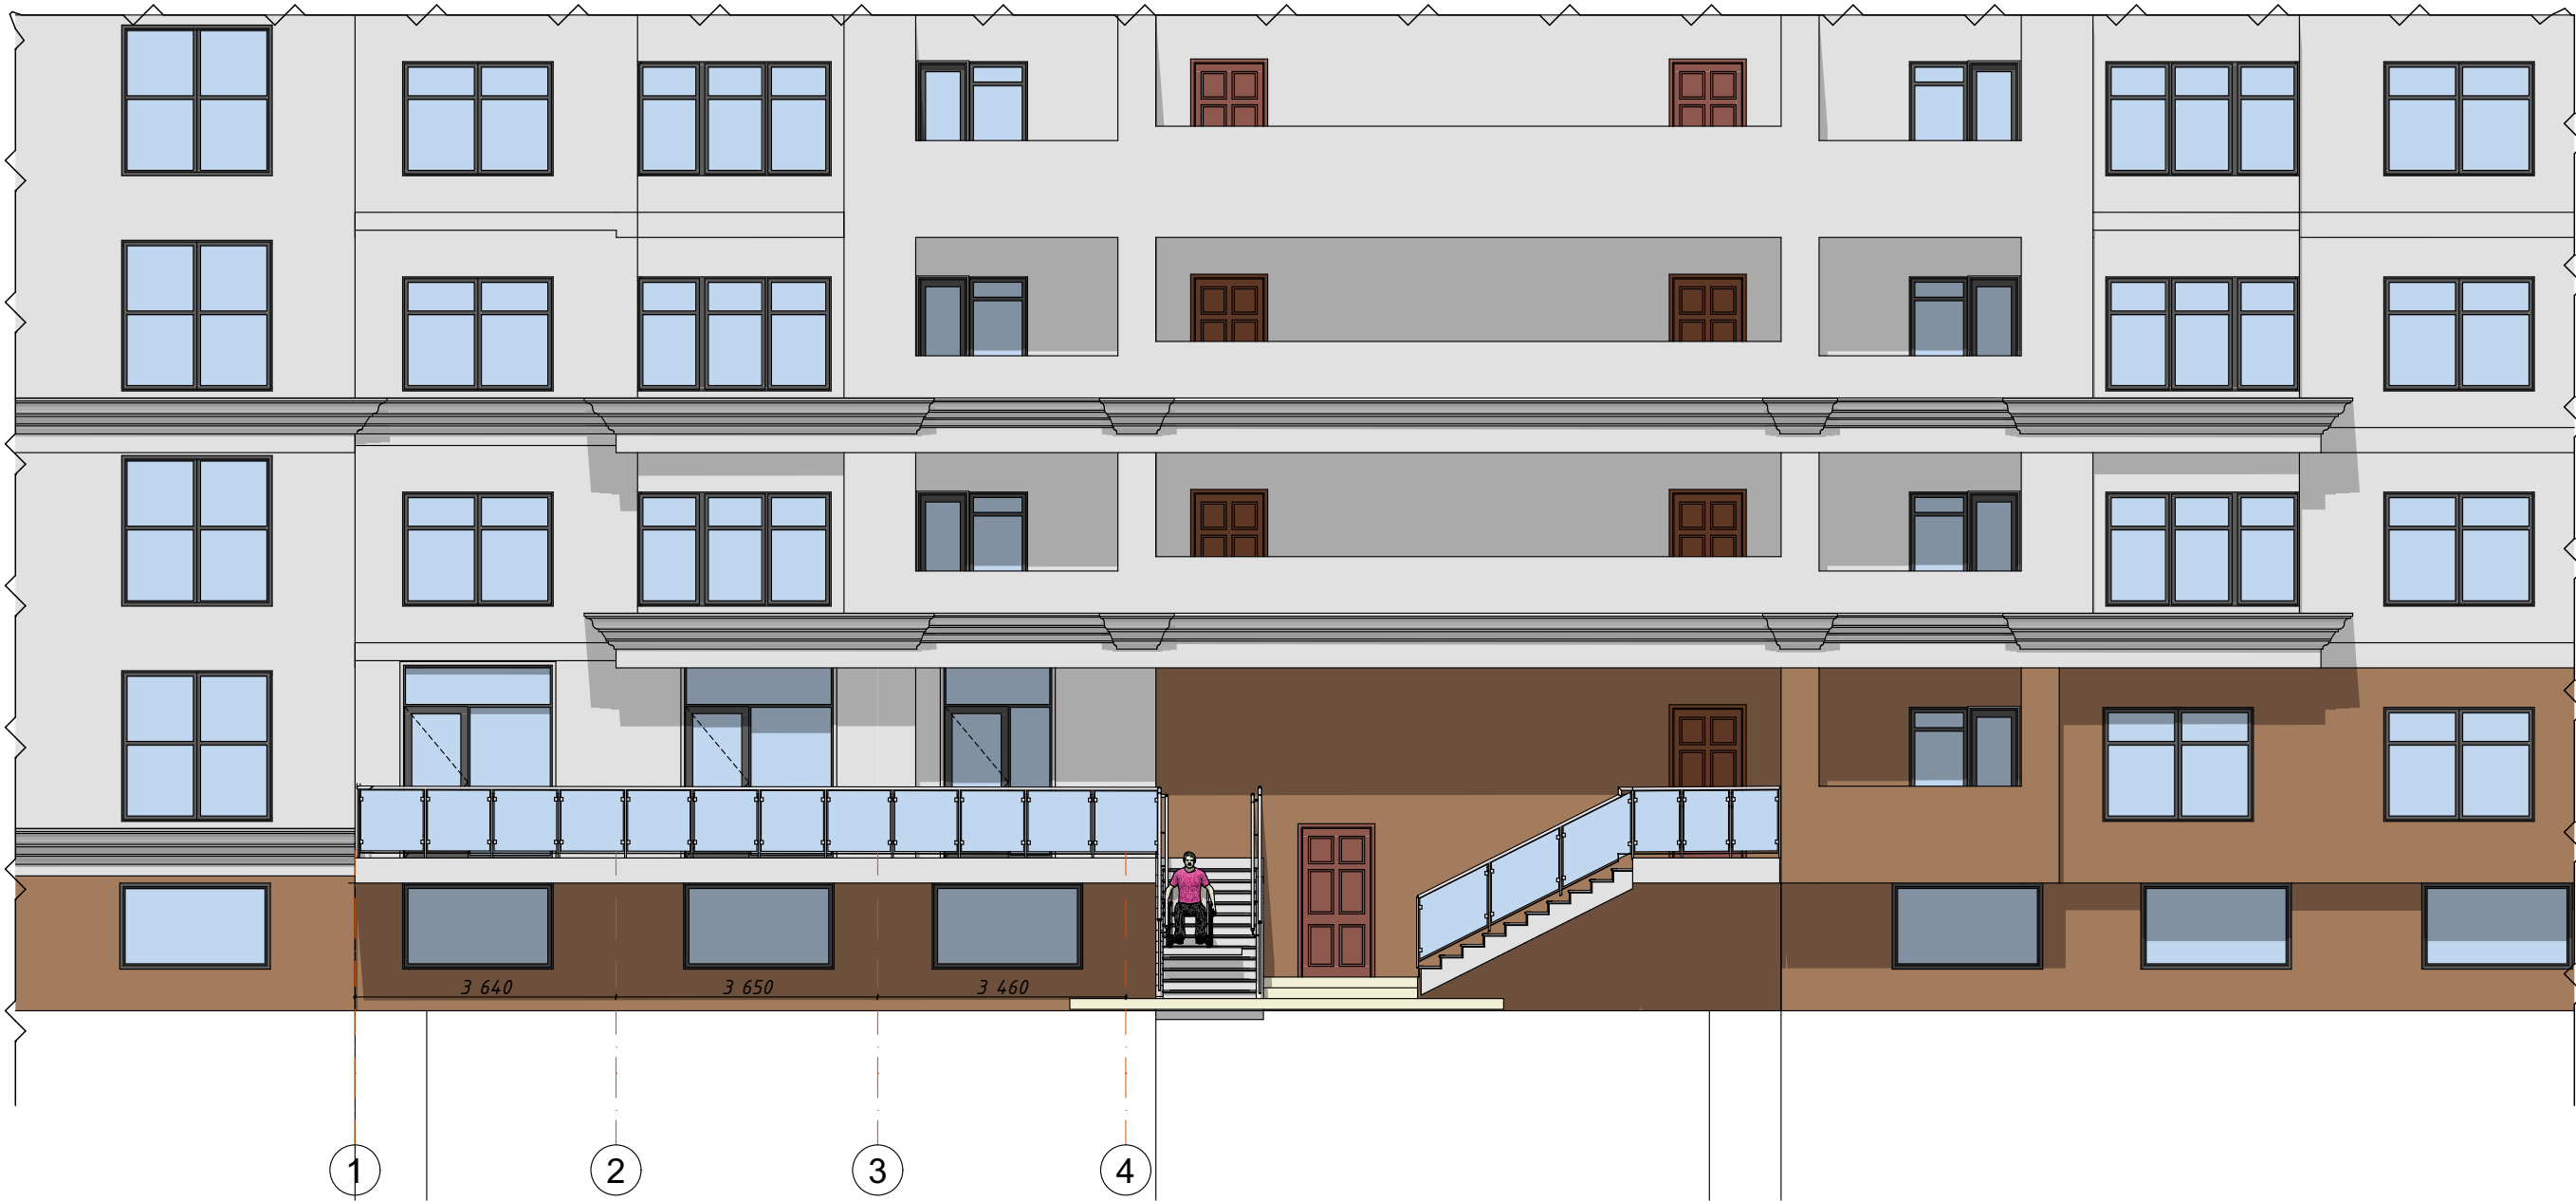


						2024 -АР			
						Реконструкція квартири під офіс з влаштуванням окремої вхідної групи за адресою: м. Київ, вулиця Золотоустівська, будинок 25, квартира 403 у Шевченківському районі.			
Изм.	Кол.уч.	Лист	№Док.	Подп.	Дата	Нежитлові приміщення	Стадия	Лист	Листов
ГАП		Тимофєєва					РП	08	
Розробив		Тимофєєва				Фасад після реконструкції	ТОВ "Рітейл - Актив"		
Перевірів		Іванов							
Н.Контр.		Іванов							


Зовнішні сходи та підйомник М 1:100

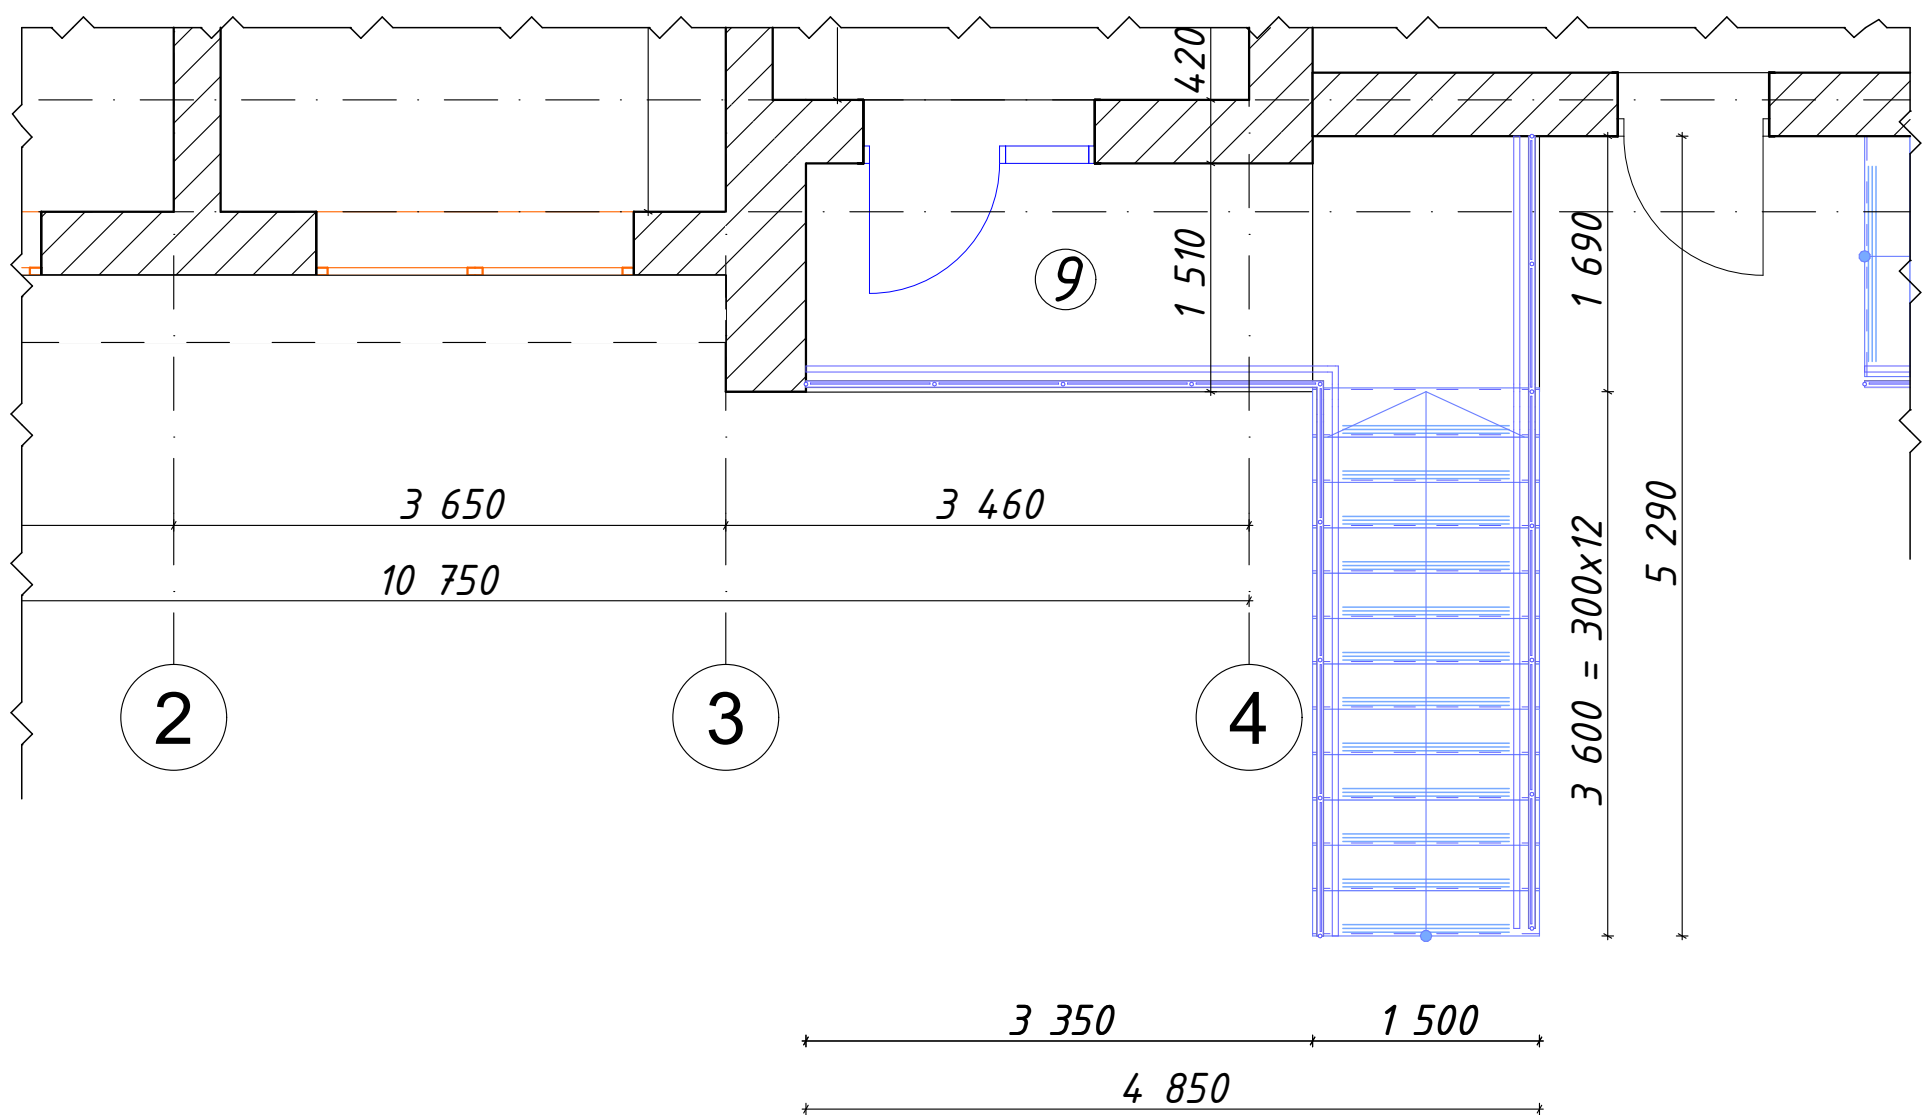

Підйомник похилий

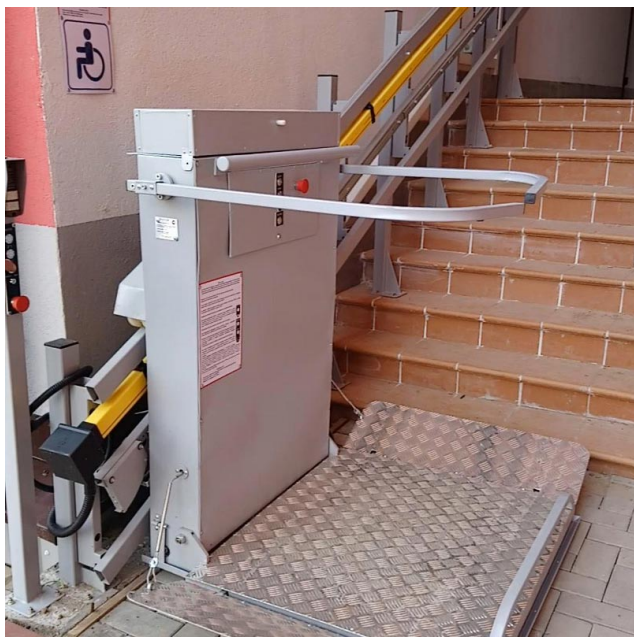

Розріз вхідної групи

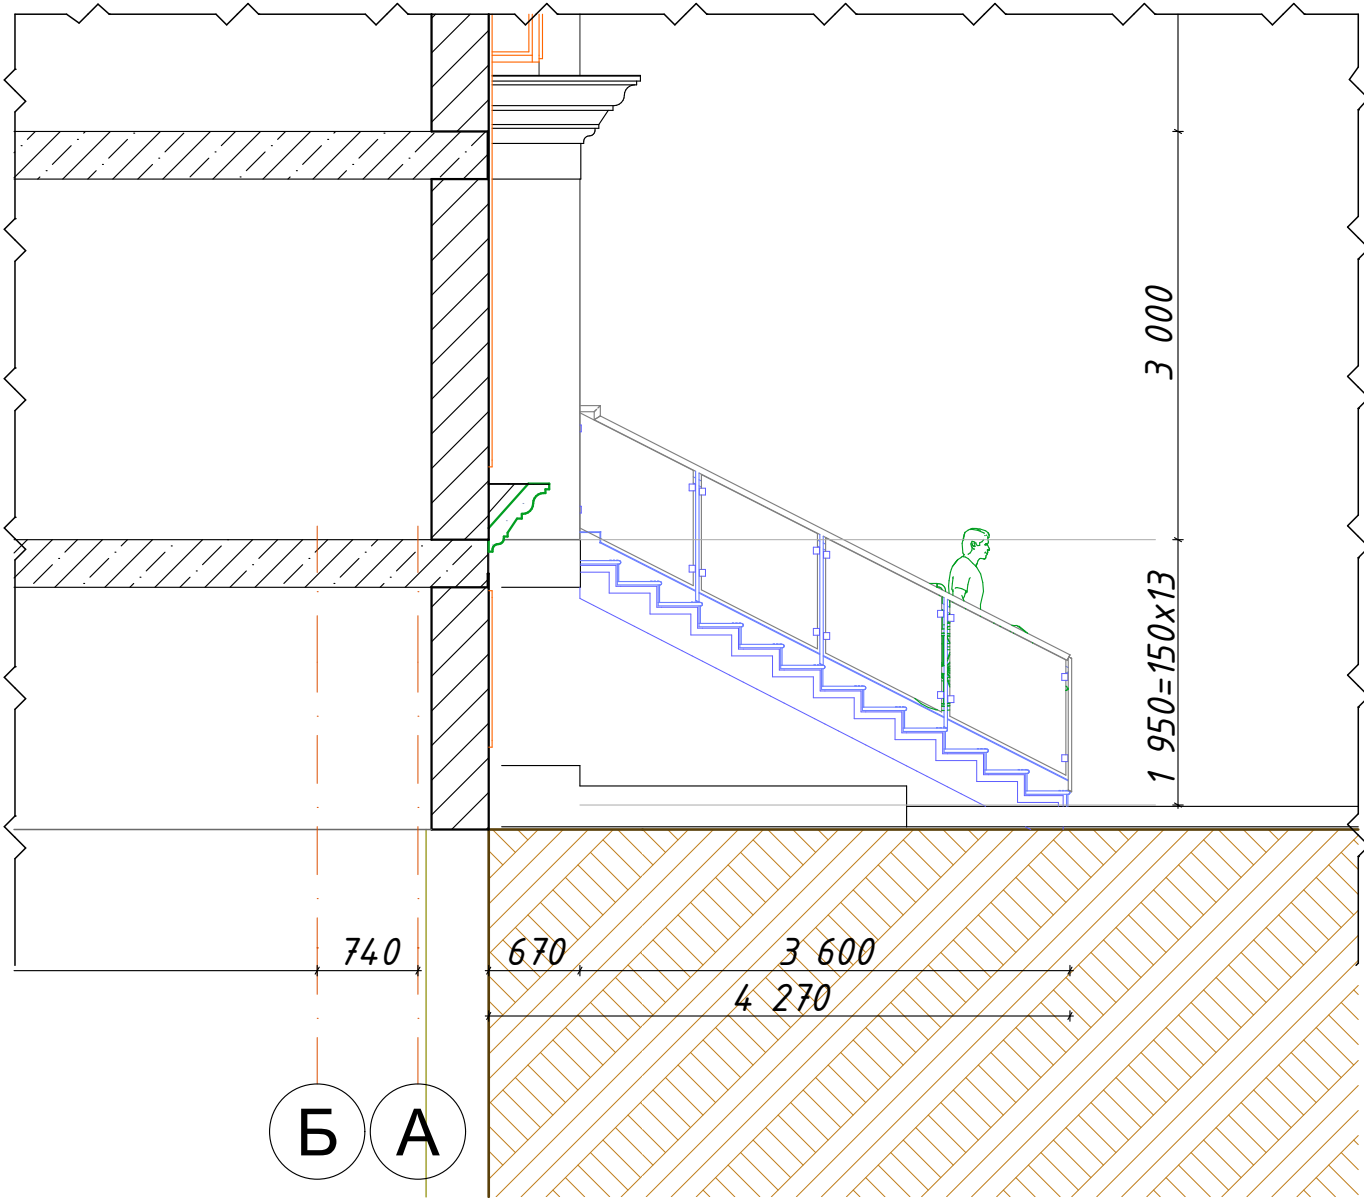


						2024 -АР					
						Реконструкція квартири під офіс з влаштуванням окремої вхідної групи за адресою: м. Київ, вулиця Золотоустівська, будинок 25, квартира 403 у Шевченківському районі.					
Изм.	Коп.уч.	Лист	№Док.	Подп.	Дата				Стадия	Лист	Листов
ГАП		Тимофеева				Нежитлові приміщення			РП	09	
Розробив		Тимофеева									
Перевірів		Іванов				Зовнішні сходи та пійомник			ТОВ "Рітейл - Актив"		
Н.Контр.		Іванов									

Перспективне зображення фасаду після реконструкції



						2024 -AP			
						Реконструкція квартири під офіс з влаштуванням окремої входної групи за адресою: м. Київ, вулиця Золотоустівська, будинок 25, квартира 403 у Шевченківському районі.			
Изм.	Кол.уч.	Лист	№Док.	Подп.	Дата	Нежитлові приміщення	Стадия	Лист	Листов
ГАП		Тимофєєва					РП	10	
Розробив		Тимофєєва				Перспективне зображення фасаду після реконструкції	ТОВ "Рітейл - Актив"		
Перевірів		Іванов							
Н.Контр.		Іванов							

Розріз 1-1

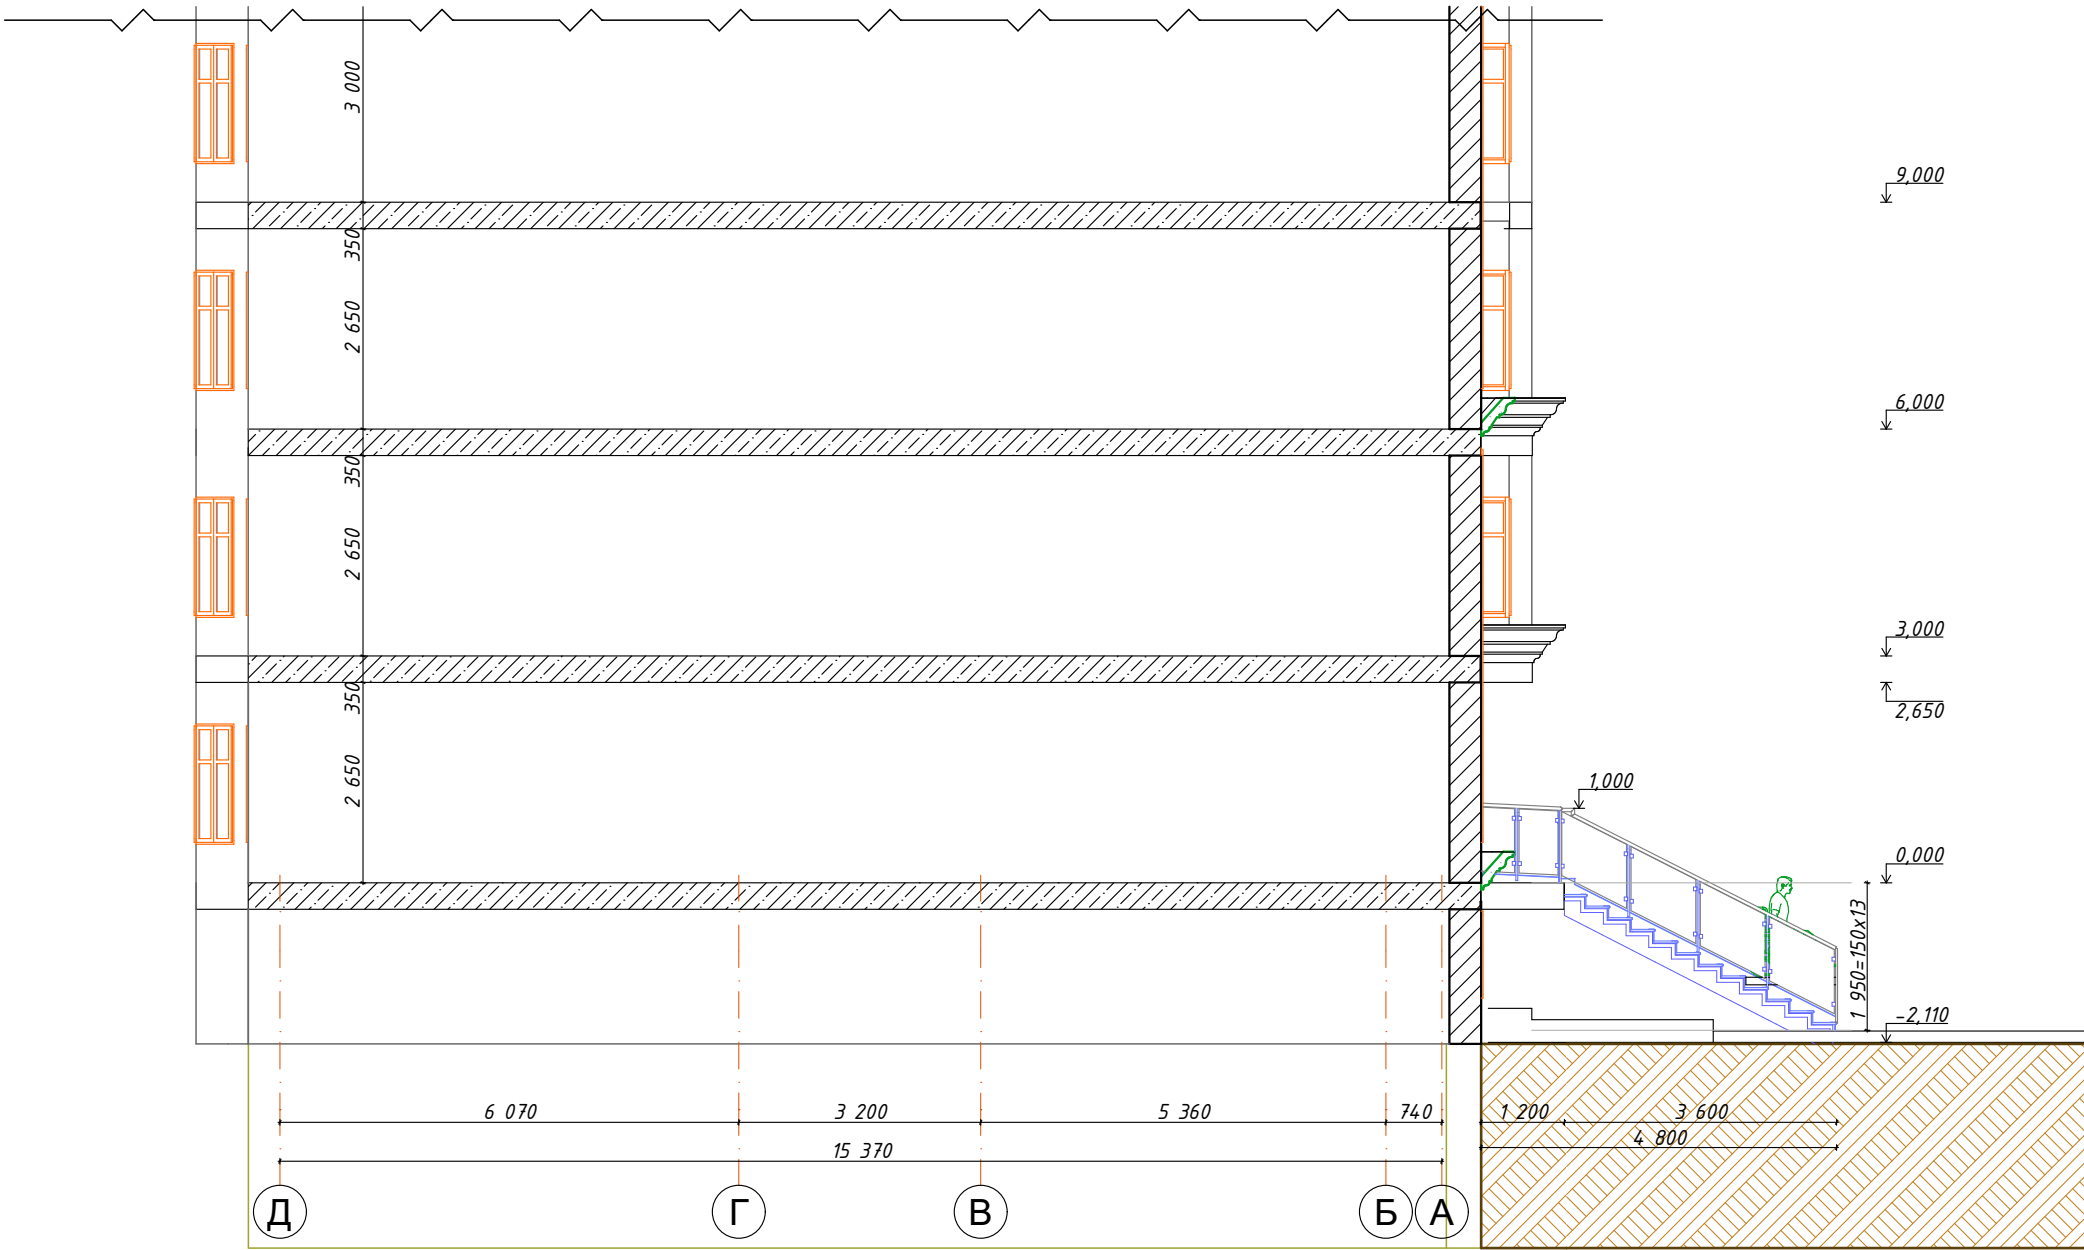

						2024 -AP					
						Реконструкція квартири під офіс з влаштуванням окремої вхідної групи за адресою: м. Київ, вулиця Золотоустівська, будинок 25, квартира 403 у Шевченківському районі.					
Изм.	Кол.уч.	Лист	№Док.	Подп.	Дата	Нежитлові приміщення			Стадия	Лист	Листов
									РП	11	
ГАП		Тимофеева				Розріз 1-1			ТОВ "Рітейл - Актив"		
Розробив		Тимофеева									
Перевірів		Іванов									
Н.Контр.		Іванов									