

ДИЗАЙН - ПРОЕКТ


квартиры
ЖК "Галактика""



IMGN-DESIGN. STUDIO

Киев 2024


Перечень листов проекта		
№	Наименование	Примечания
1	Титульный лист	
2	Перечень листов проекта	
3	План обмеров	
4	План демонтажа стен	
5	План монтажа стен, перепланировка	
6	План после перепланировки	
7	План расстановки мебели и оборудования, размеры	
8	План расстановки сантехнических приборов, размеры	
9	План раскладки напольных покрытий, спецификация	
10	План раскладки напольных покрытий с мебелью	
11	План размещения плинтусов	
12	План потолков, узлы, размеры	
13	План потолков с мебелью	
14	План расстановки светильников с мебелью	
15	План расстановки светильников, размеры	
16	План управления светом, группы включения	
17	План расстановки эл.розеток и выключателей. с размерами	
18	План размещения эл.теплого пола	
19	План электрика - общее	
20	Развертки санузел 1 , сантехника и мебель	
21	Развертки санузел 1 , раскладка плитки	
22	Развертки санузел 2 , раскладка плитки	
23	Развертки кухня-гостиная - 1 часть	
24	Развертки кухня-гостиная - 2 часть	
25	Перспективное изображение - кухня- гостиная	
26	Перспективное изображение - кухня- гостиная	
27	Перспективное изображение - спальная	
28	Перспективное изображение - детская	
29	Перспективное изображения - санузлы	

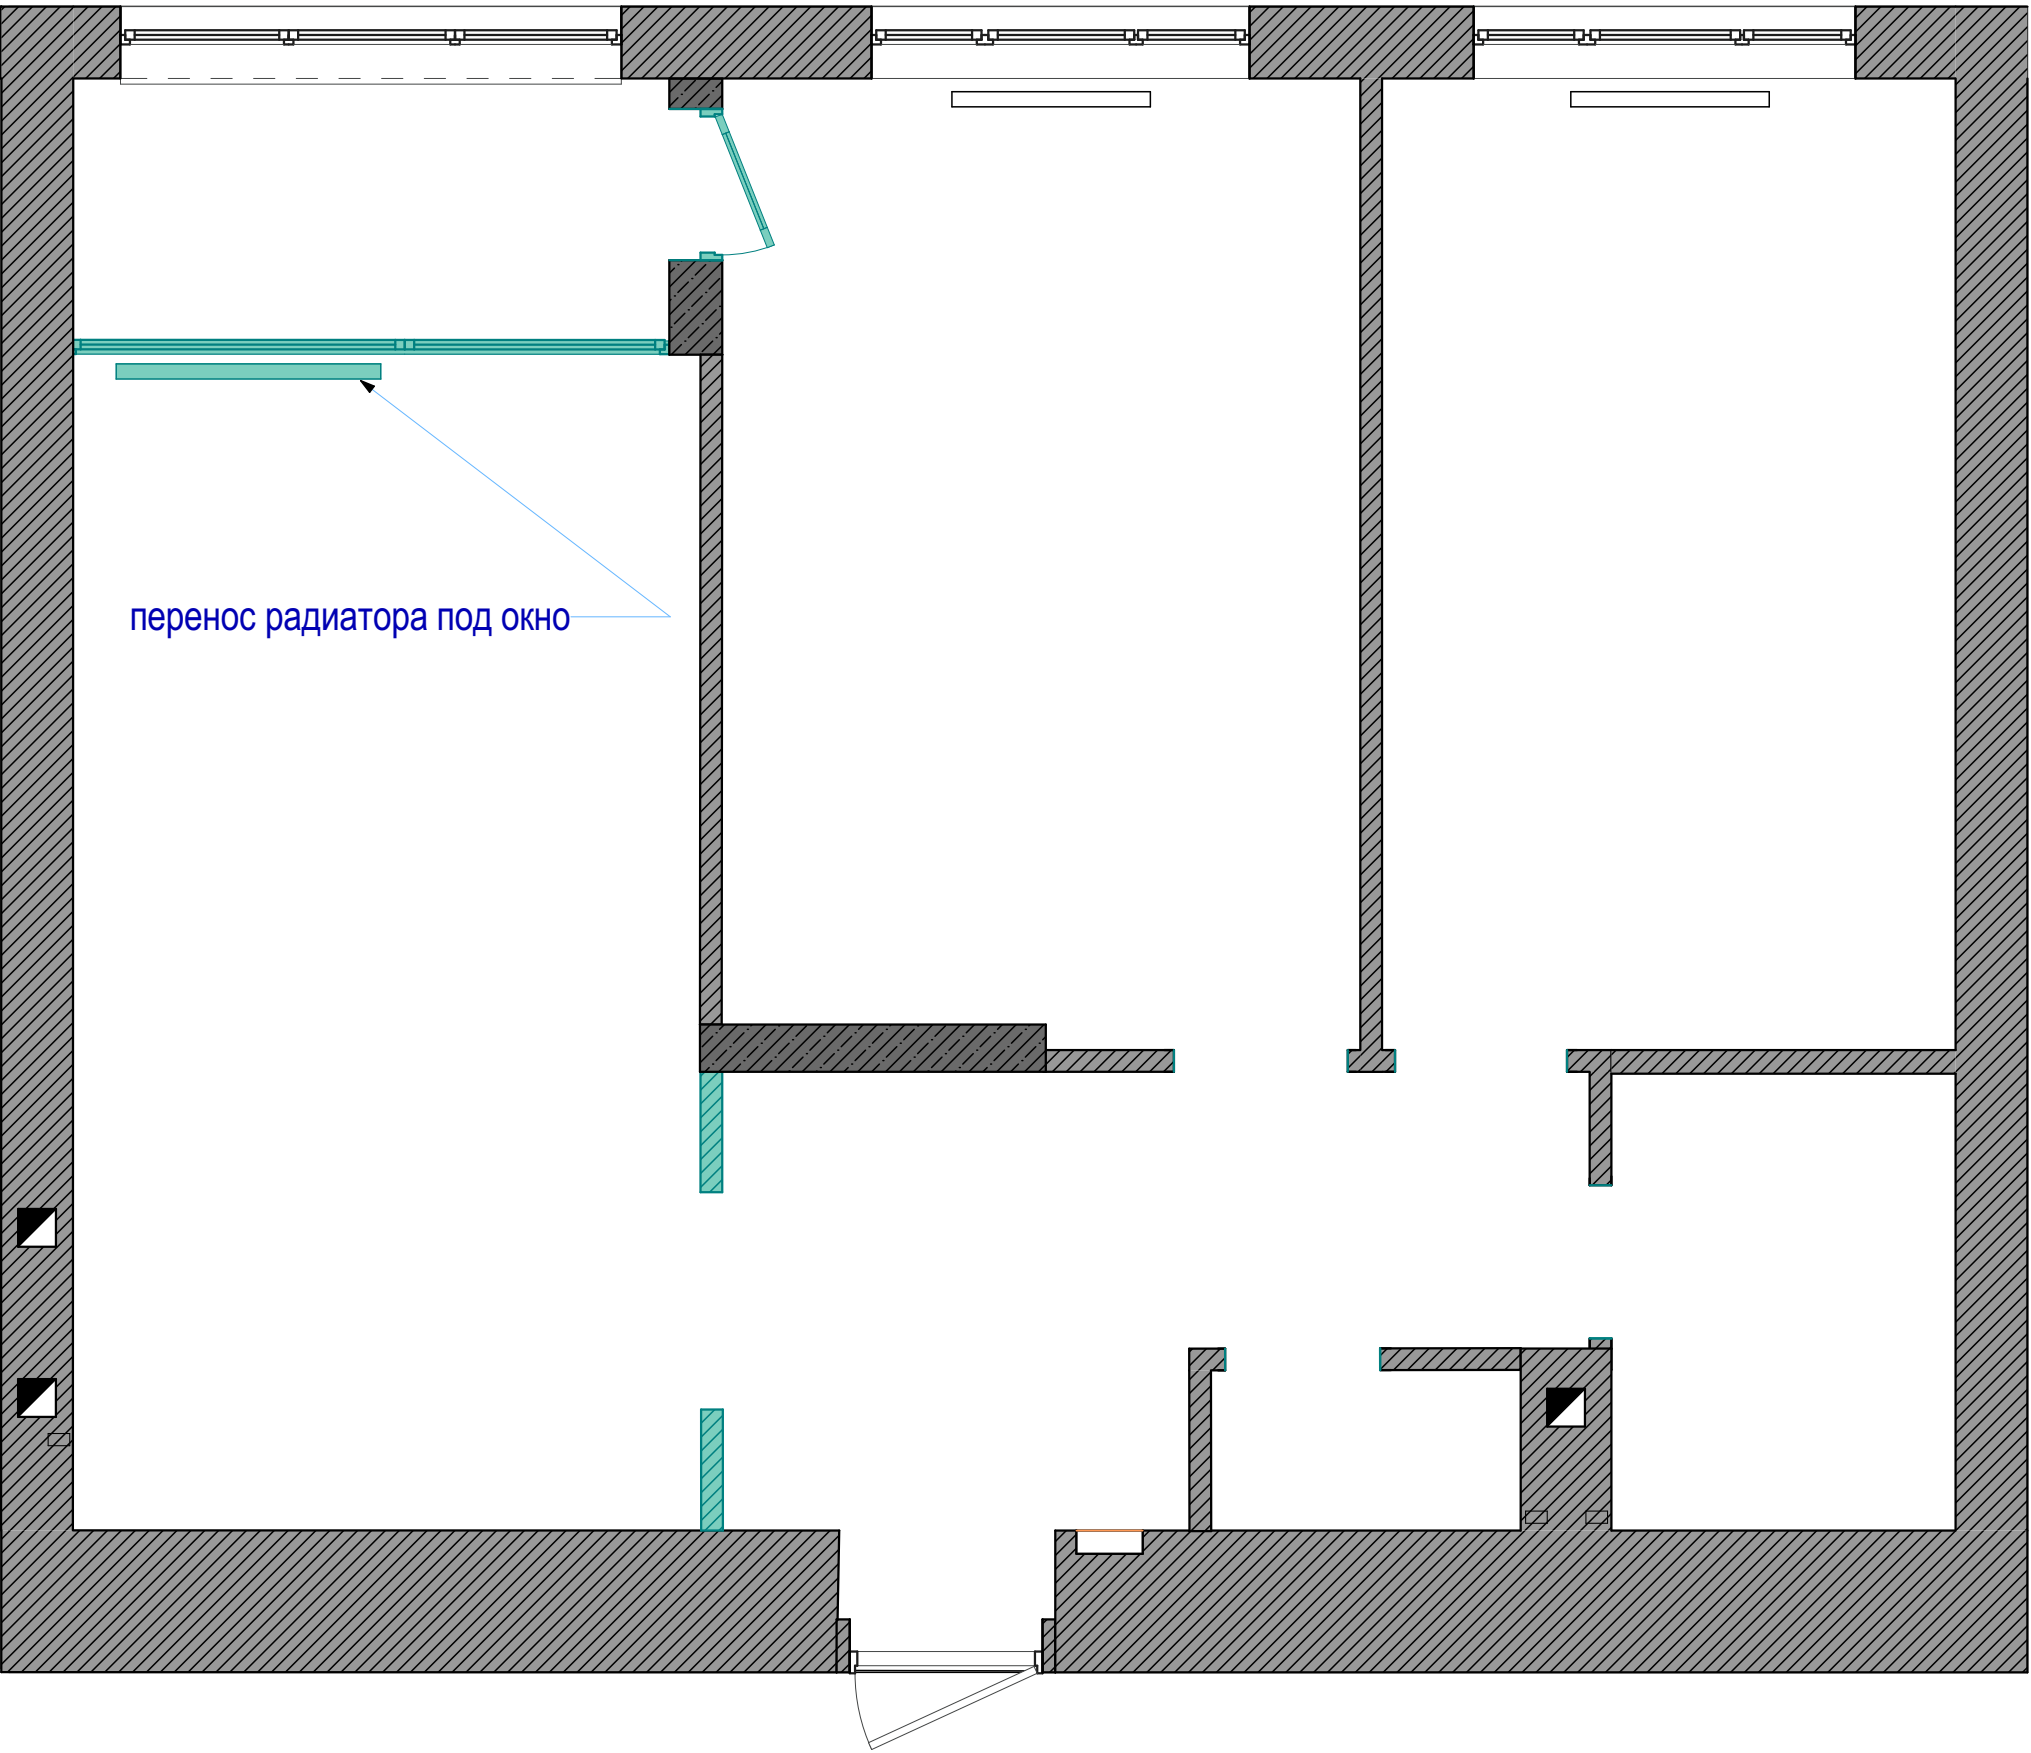

 демонтаж перегородок

Примечание
- погрешность плана ± 20 мм
- все размеры проверять и уточнять по месту
- за относительную отм.+ 0.00м принят уровень чистого пола
- все размеры по высоте даны от уровня чистого пола

дизайнер	Сиренко С.М			дизайн-проект квартиры по адресу г.Киев, ЖК "Галактика", ул. Сверстюка 6 Е -111	масштаб	лист	листов
					1:40	4	29
заказчик	Піка Л.А.			План демонтажа стен			

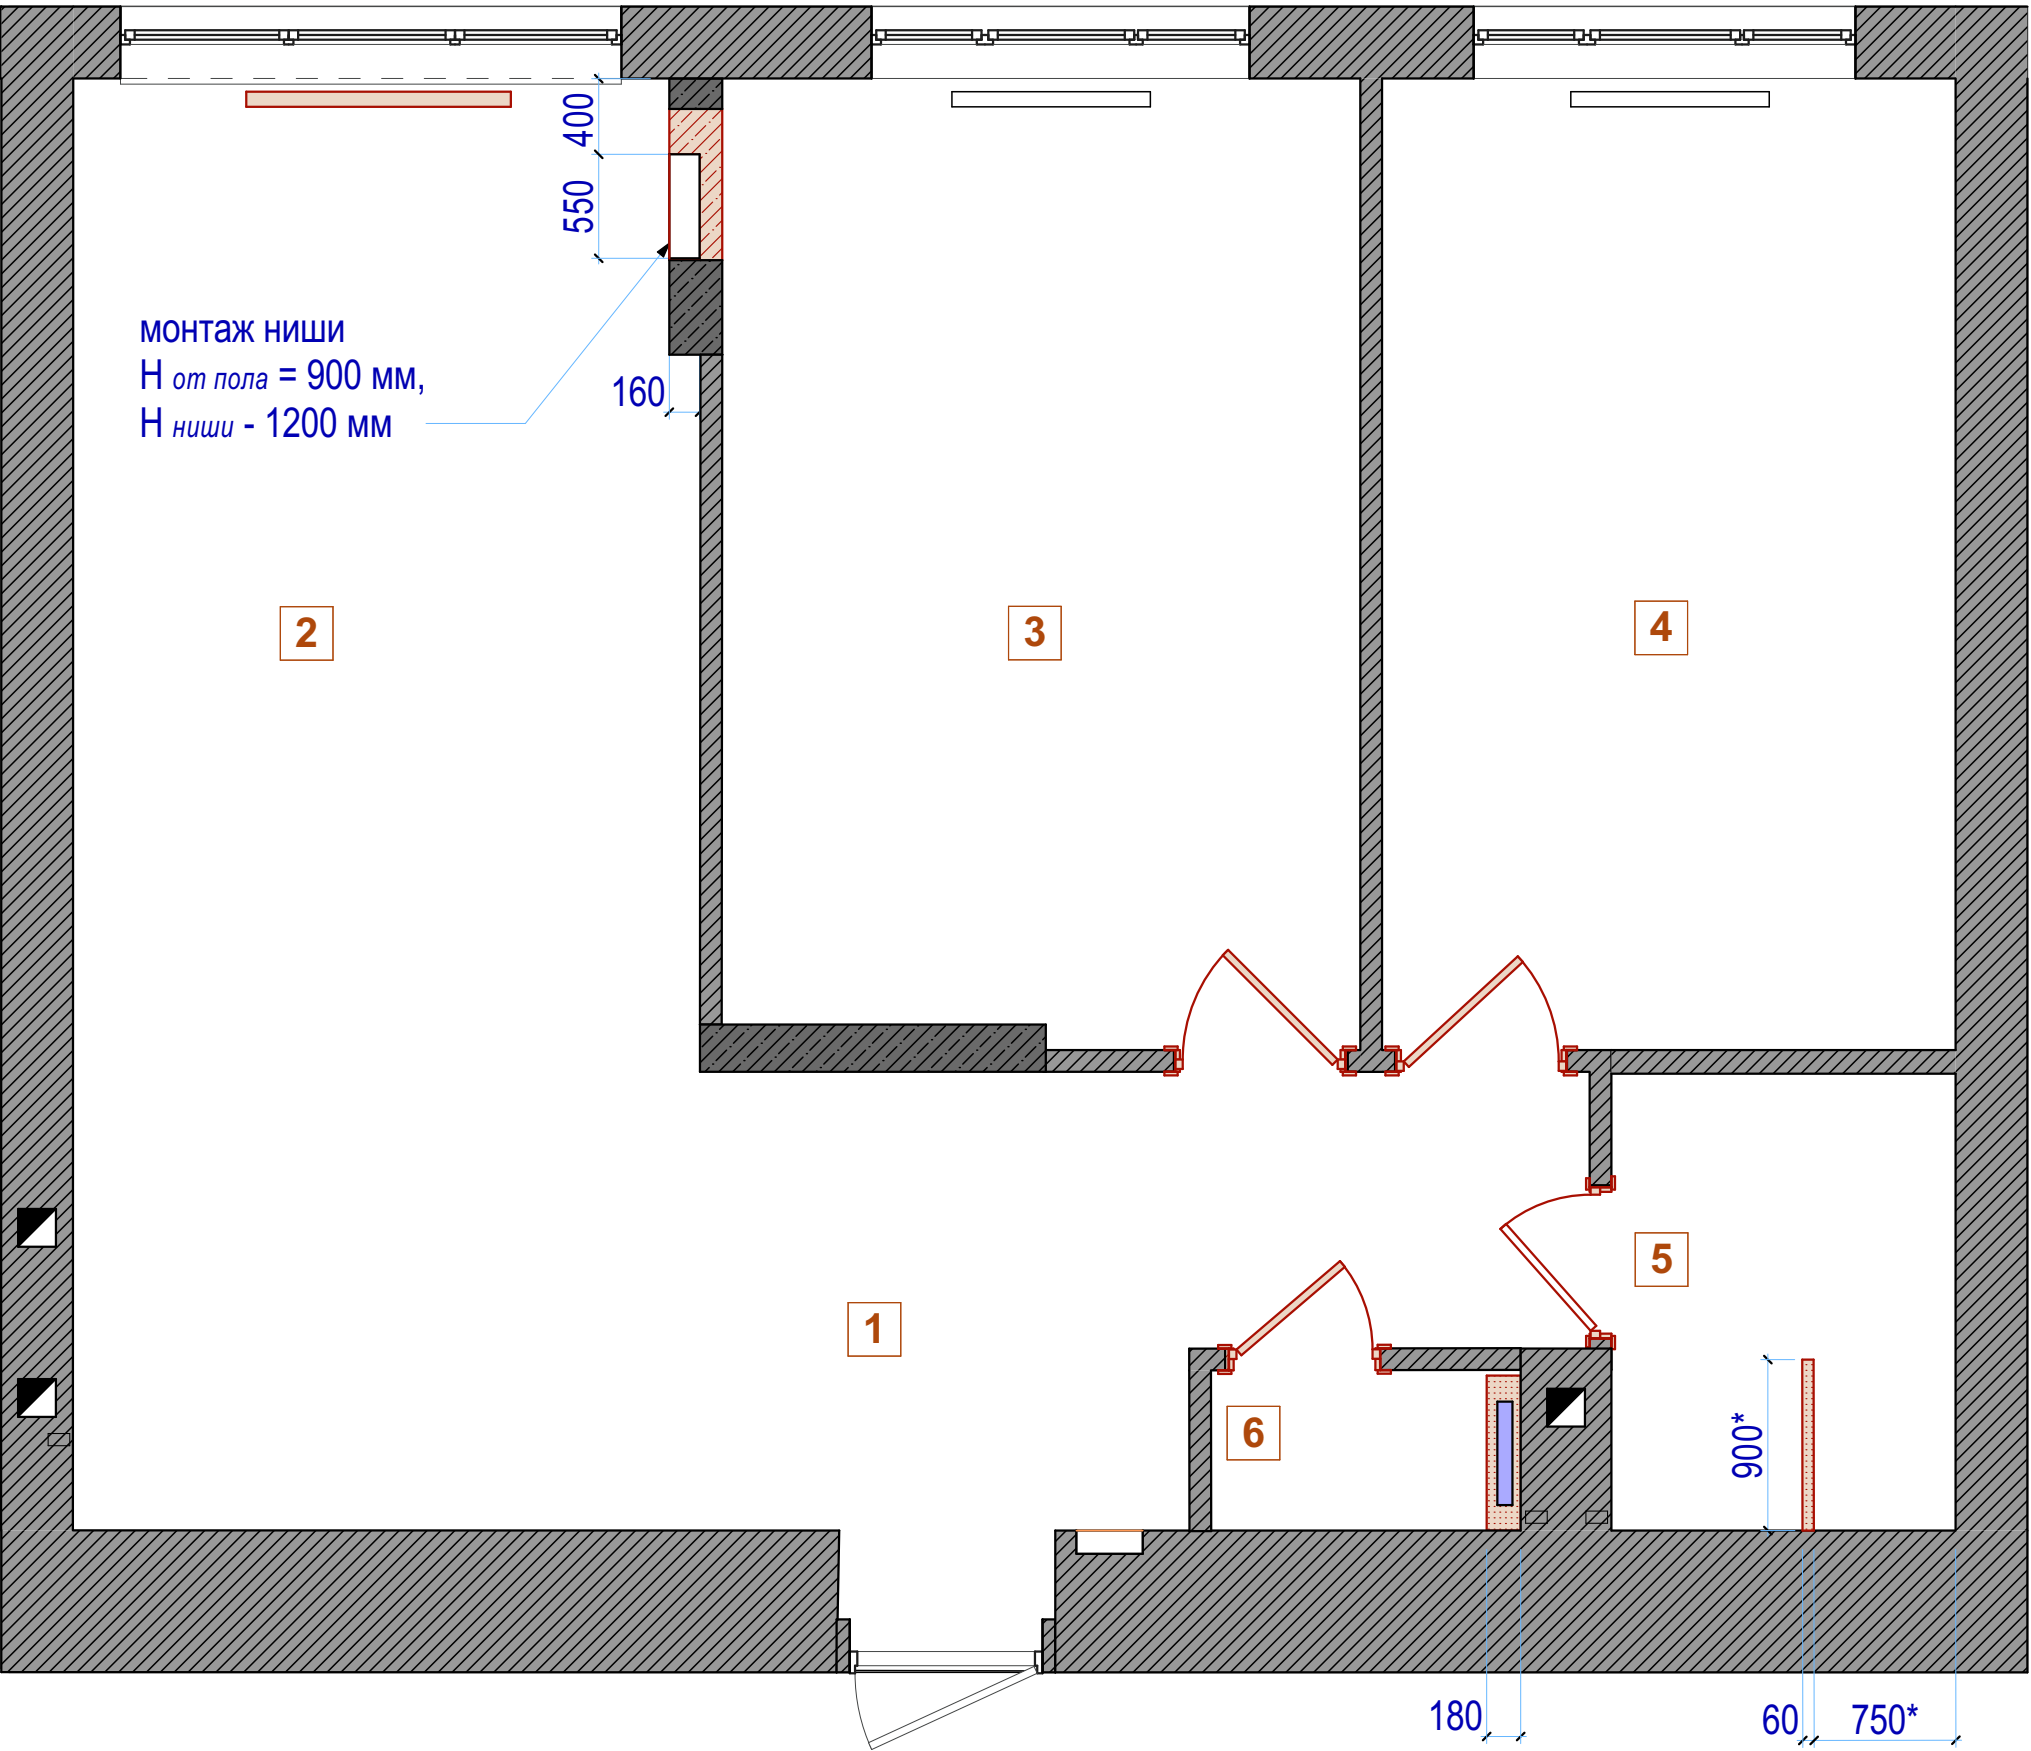


Экспликация после перепланировки		
№	Наименование	Площадь
1	прихожая	9.87
2	кухня-гостиная	25.26
3	Спальная	17.10
4	детская	15.60
5	санузел 1	4.42
6	санузел 2	1.39
		73.64 м²

- монтаж стен из газоблоков
- монтаж стен из г/к

Примечание

- погрешность плана ± 20 мм
- все размеры проверять и уточнять по месту
- монтаж г/к конструкций в санузлах производить на момент укладки плитки и уточнять по схемам раскладки плитки
- предусмотреть установку алюминиевых дверных кромок для дверей скрытого монтажа
- высота дверных проемов - 2,07 м от уровня чистого пола
- за относительную отм.+ 0,00м принят уровень чистого пола
- все размеры по высоте даны от уровня чистого пола

дизайнер	Сиренко С.М			дизайн-проект квартиры по адресу г.Киев, ЖК "Галактика", ул. Сверстюка 6 Е -111	масштаб	лист	листов
					1:40	5	29
заказчик	Піка Л.А.			План монтажа стен, перепланировка			

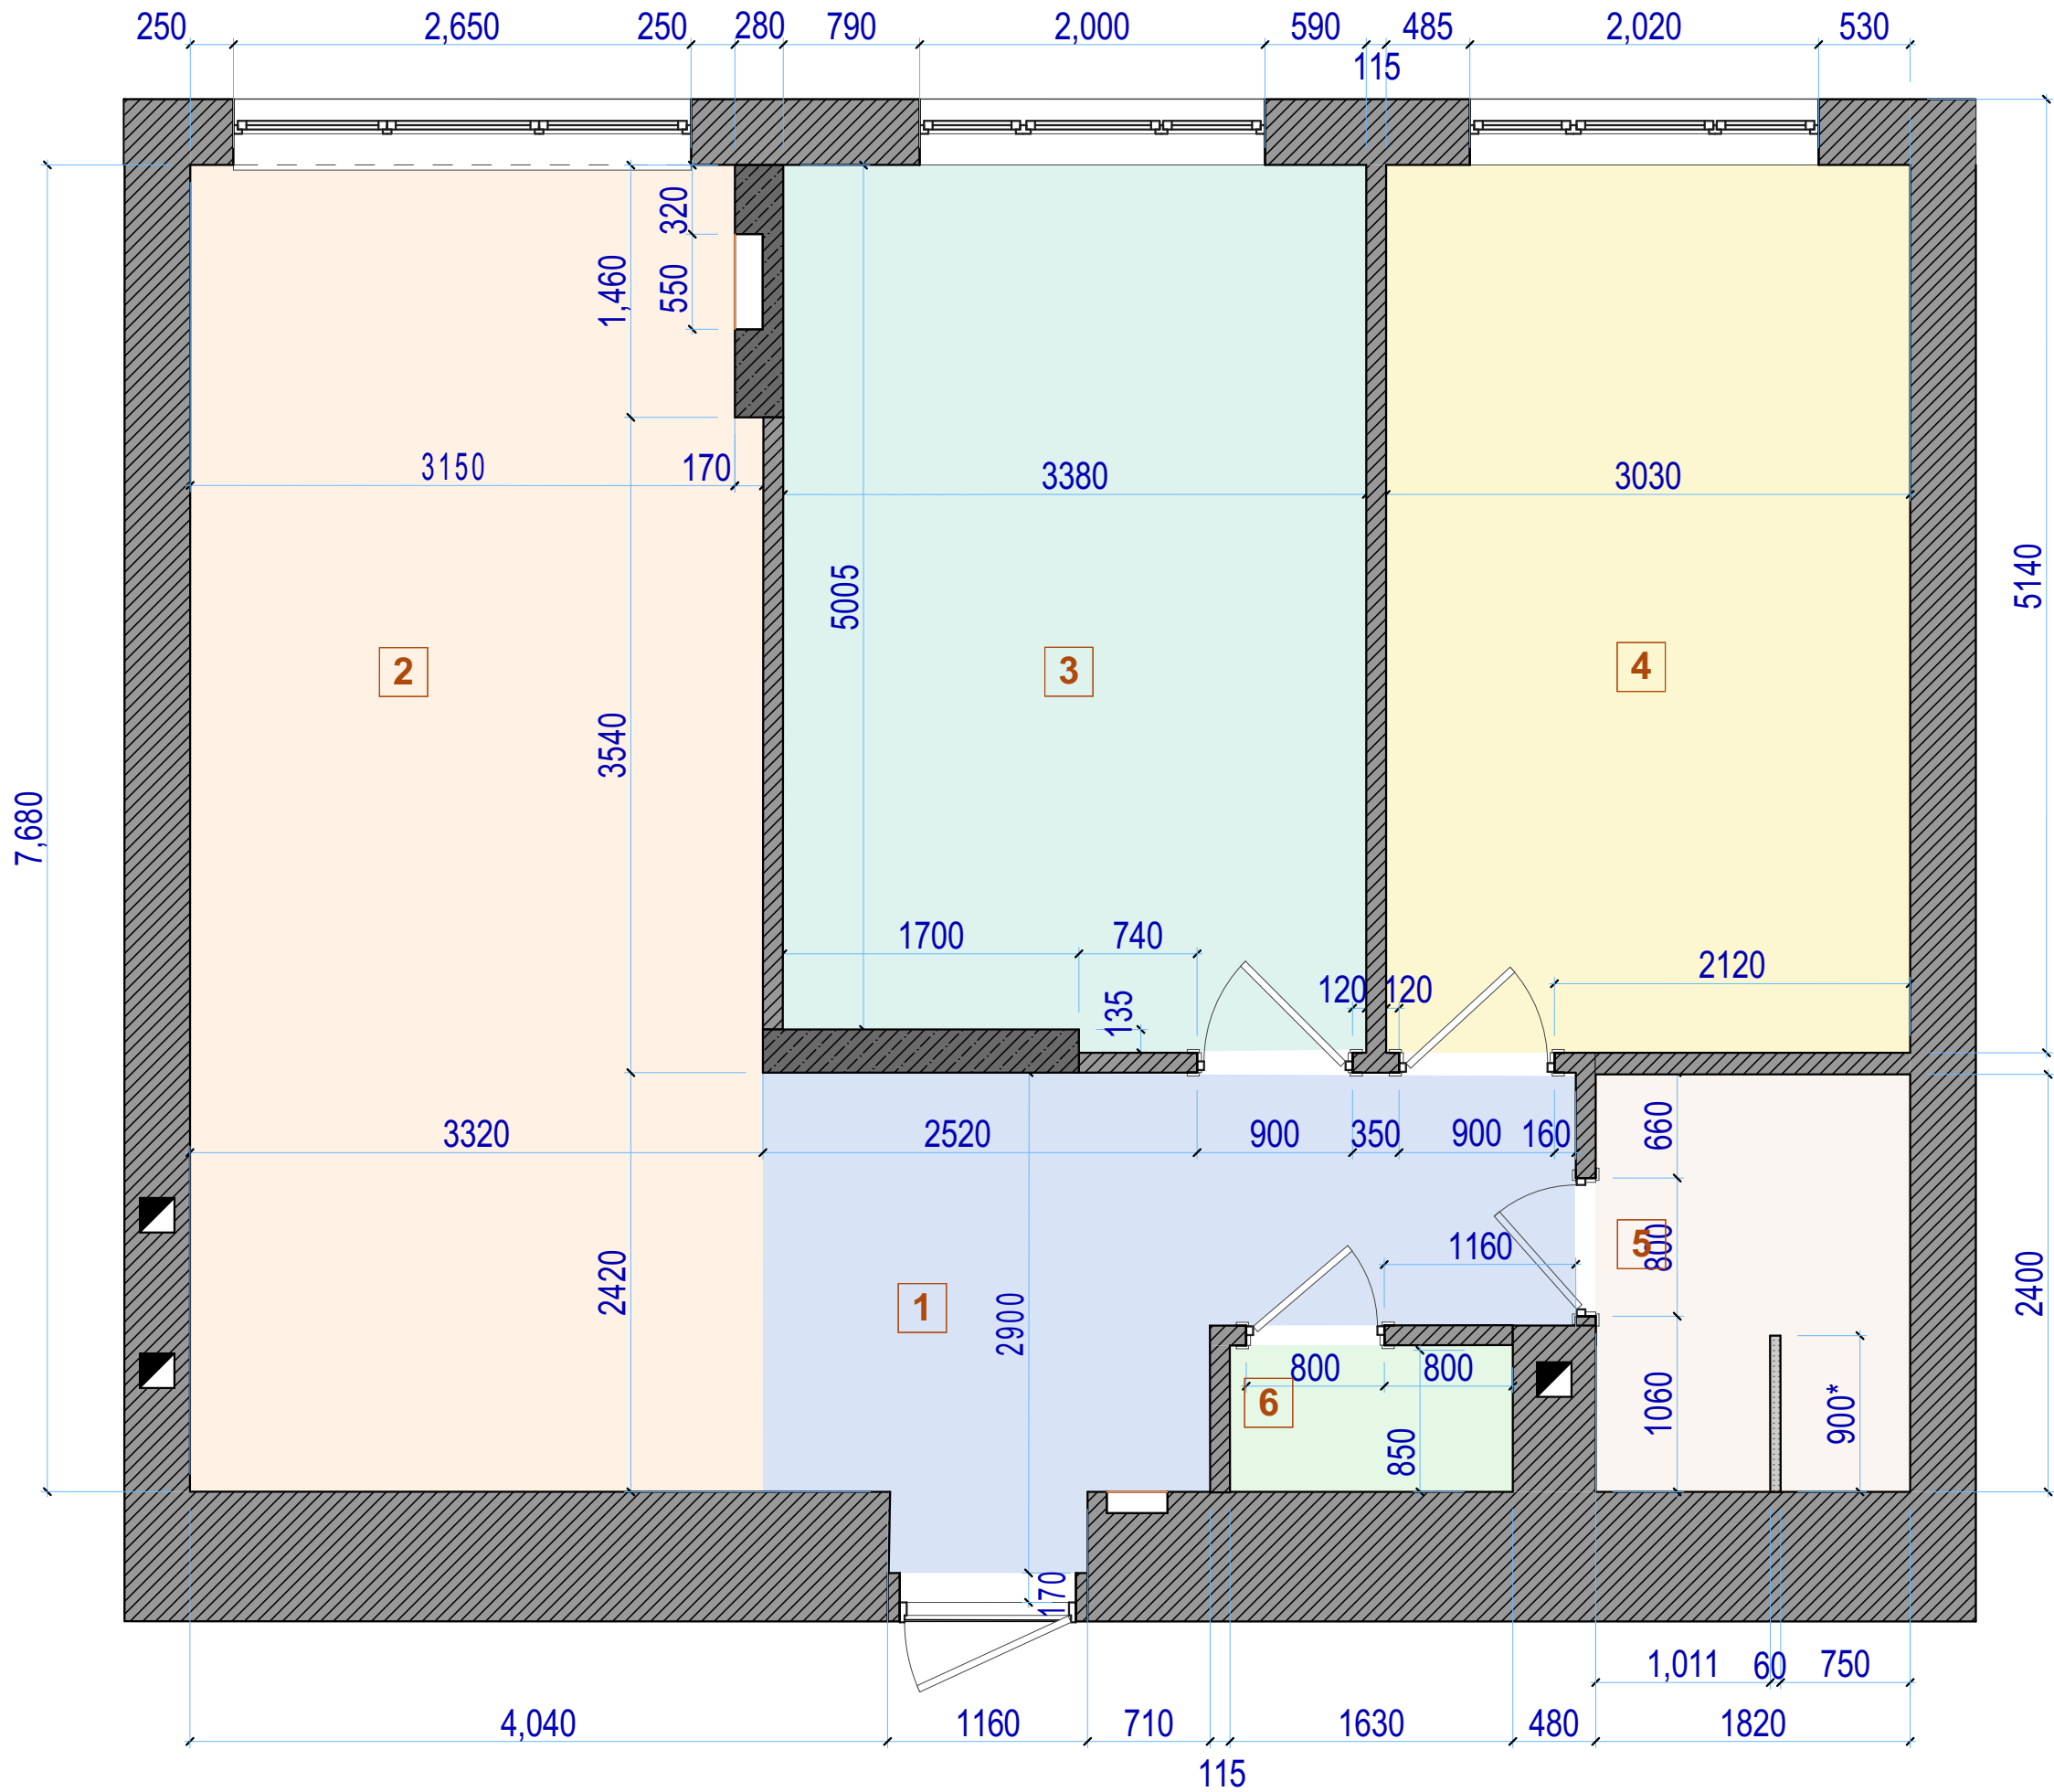


Экспликация после перепланировки		
№	Наименование	Площадь
1	прихожая	9.87
2	кухня-гостиная	25.26
3	Спальная	17.10
4	детская	15.60
5	санузел 1	4.42
6	санузел 2	1.39
		73.64 м²

Примечание


- погрешность плана ± 20 мм
- все размеры проверять и уточнять по месту
- за относительную отм.+ 0,00м принят уровень чистого пола
- все размеры по высоте даны от уровня чистого пола

дизайнер	Сиренко С.М			дизайн-проект квартиры по адресу г.Киев, ЖК "Галактика", ул. Сверстюка 6 Е -111	масштаб	лист	листов
					1:40	6	29
заказчик	Піка Л.А.			План после перепланировки			

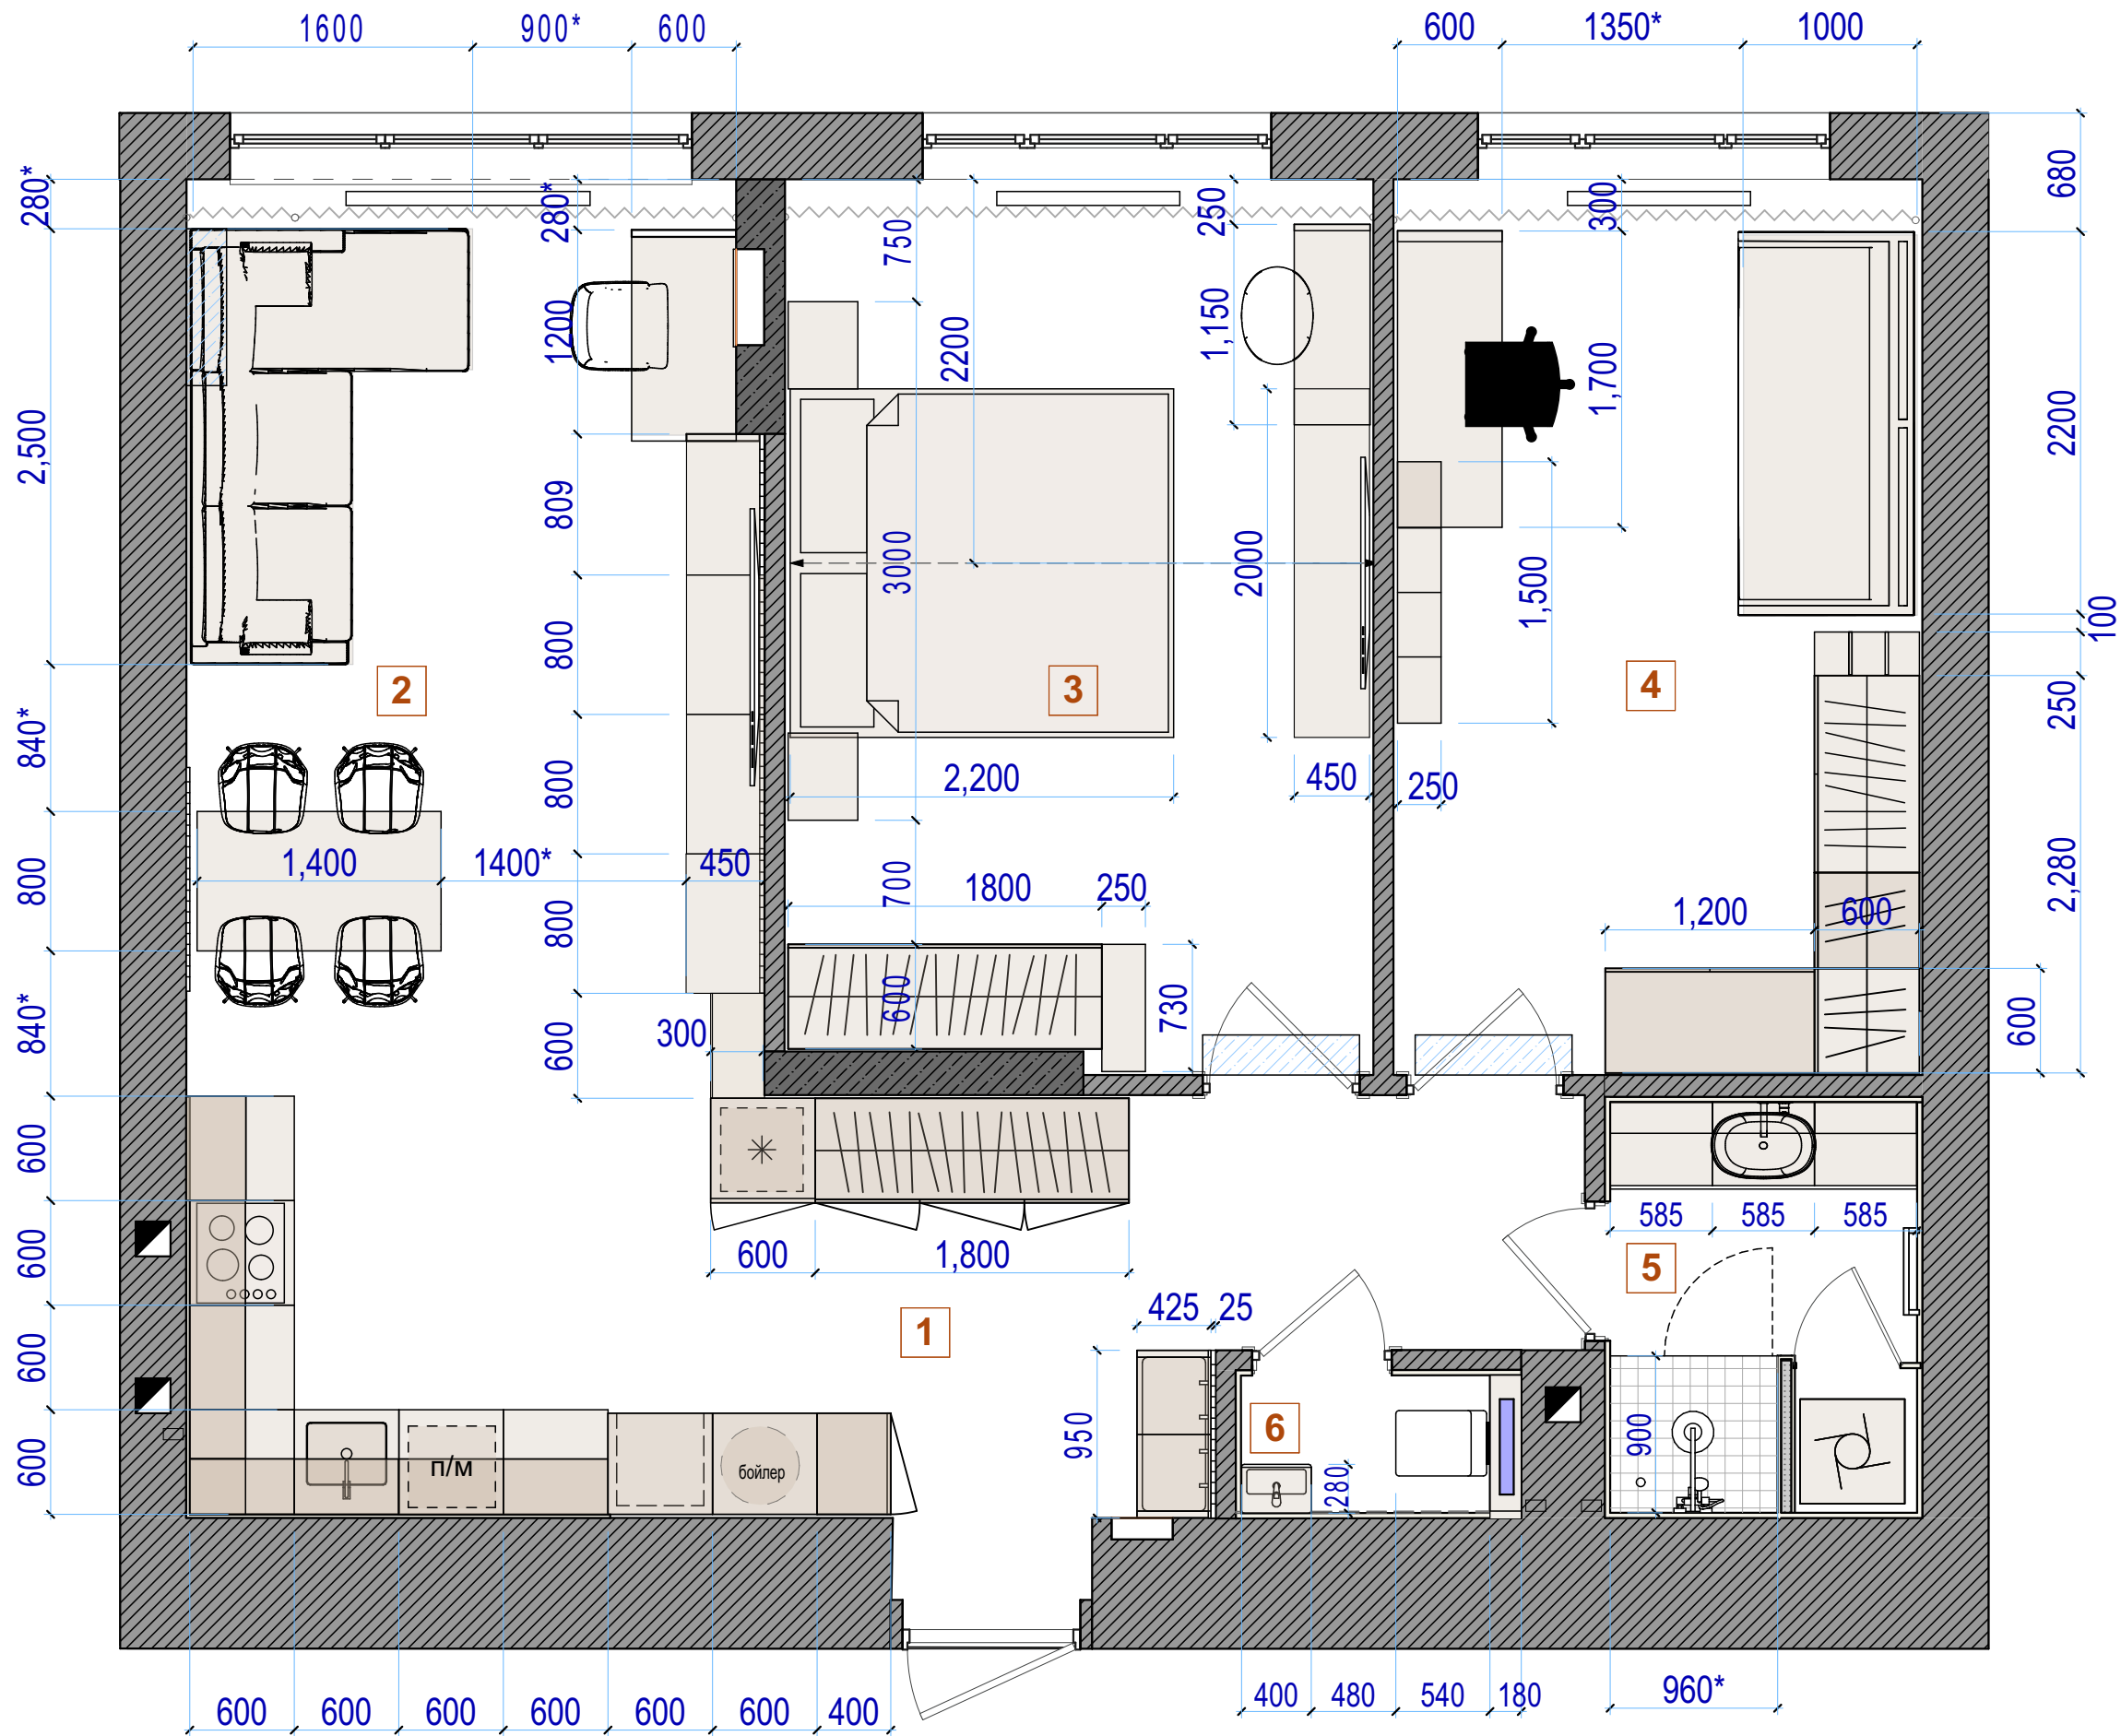

Экспликация после перепланировки		
№	Наименование	Площадь
1	прихожая	9.87
2	кухня-гостиная	25.26
3	Спальная	17.10
4	детская	15.60
5	санузел 1	4.42
6	санузел 2	1.39
		73.64 м²

дизайнер	Сиренко С.М			дизайн-проект квартиры по адресу г.Киев, ЖК "Галактика", ул. Сверстюка 6 Е -111	масштаб	лист	листов
					1:40	7	29
заказчик	Піка Л.А.			План расстановки мебели и оборудования, размеры			

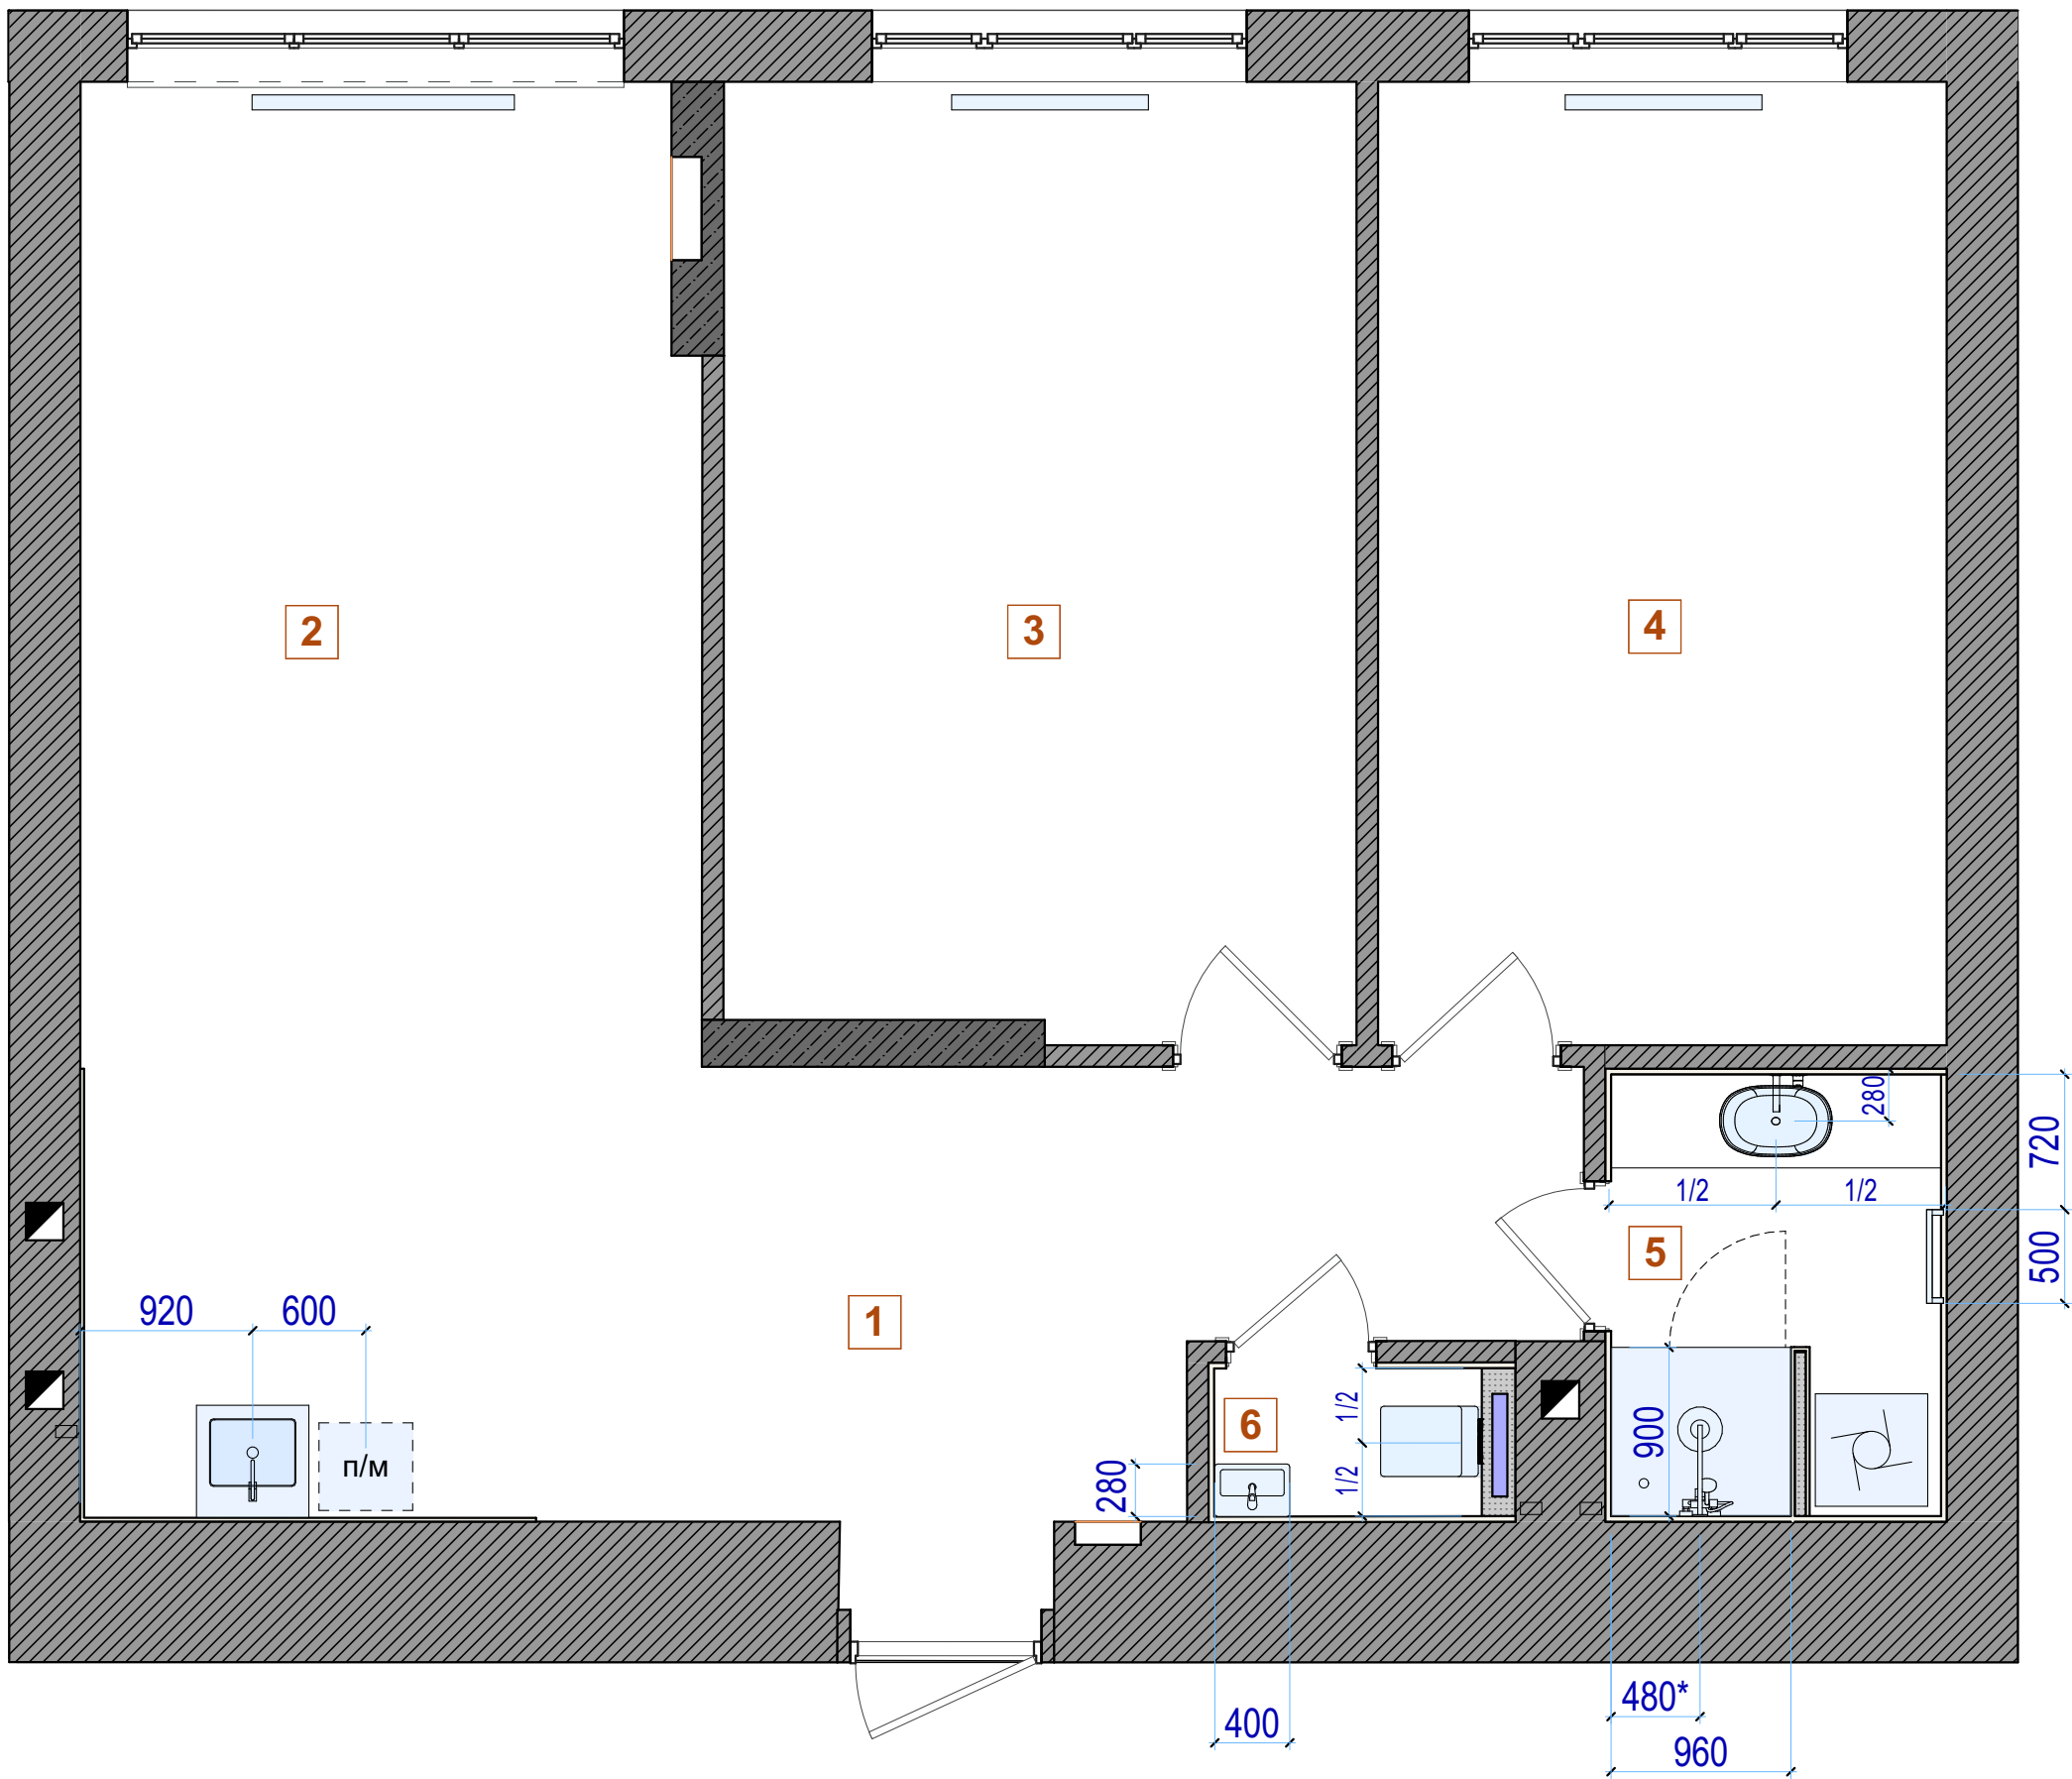


Экспликация после перепланировки		
№	Наименование	Площадь
1	прихожая	9.87
2	кухня-гостиная	25.26
3	Спальная	17.10
4	детская	15.60
5	санузел 1	4.42
6	санузел 2	1.39
		73.64 м²

Примечание


- погрешность плана ± 20 мм
- все размеры проверять и уточнять по месту
- предусмотреть замену радиатора в гостиной, соответственно объему помещения
- привязка санприборов в санузлах дана от стен, облицованных плиткой
- сантех.выводы регулируются согласно выбранных приборов
- подключение п/сушителей уточнять по результату выбора
- предусмотреть установку фильтров очистки воды на входе
- предусмотреть систему аквасторож

дизайнер	Сиренко С.М			дизайн-проект квартиры по адресу г.Киев, ЖК "Галактика", ул. Сверстюка 6 Е -111	масштаб	лист	листов
					1:40	8	29
заказчик	Піка Л.А.			План расстановки сантехнических приборов, размеры			

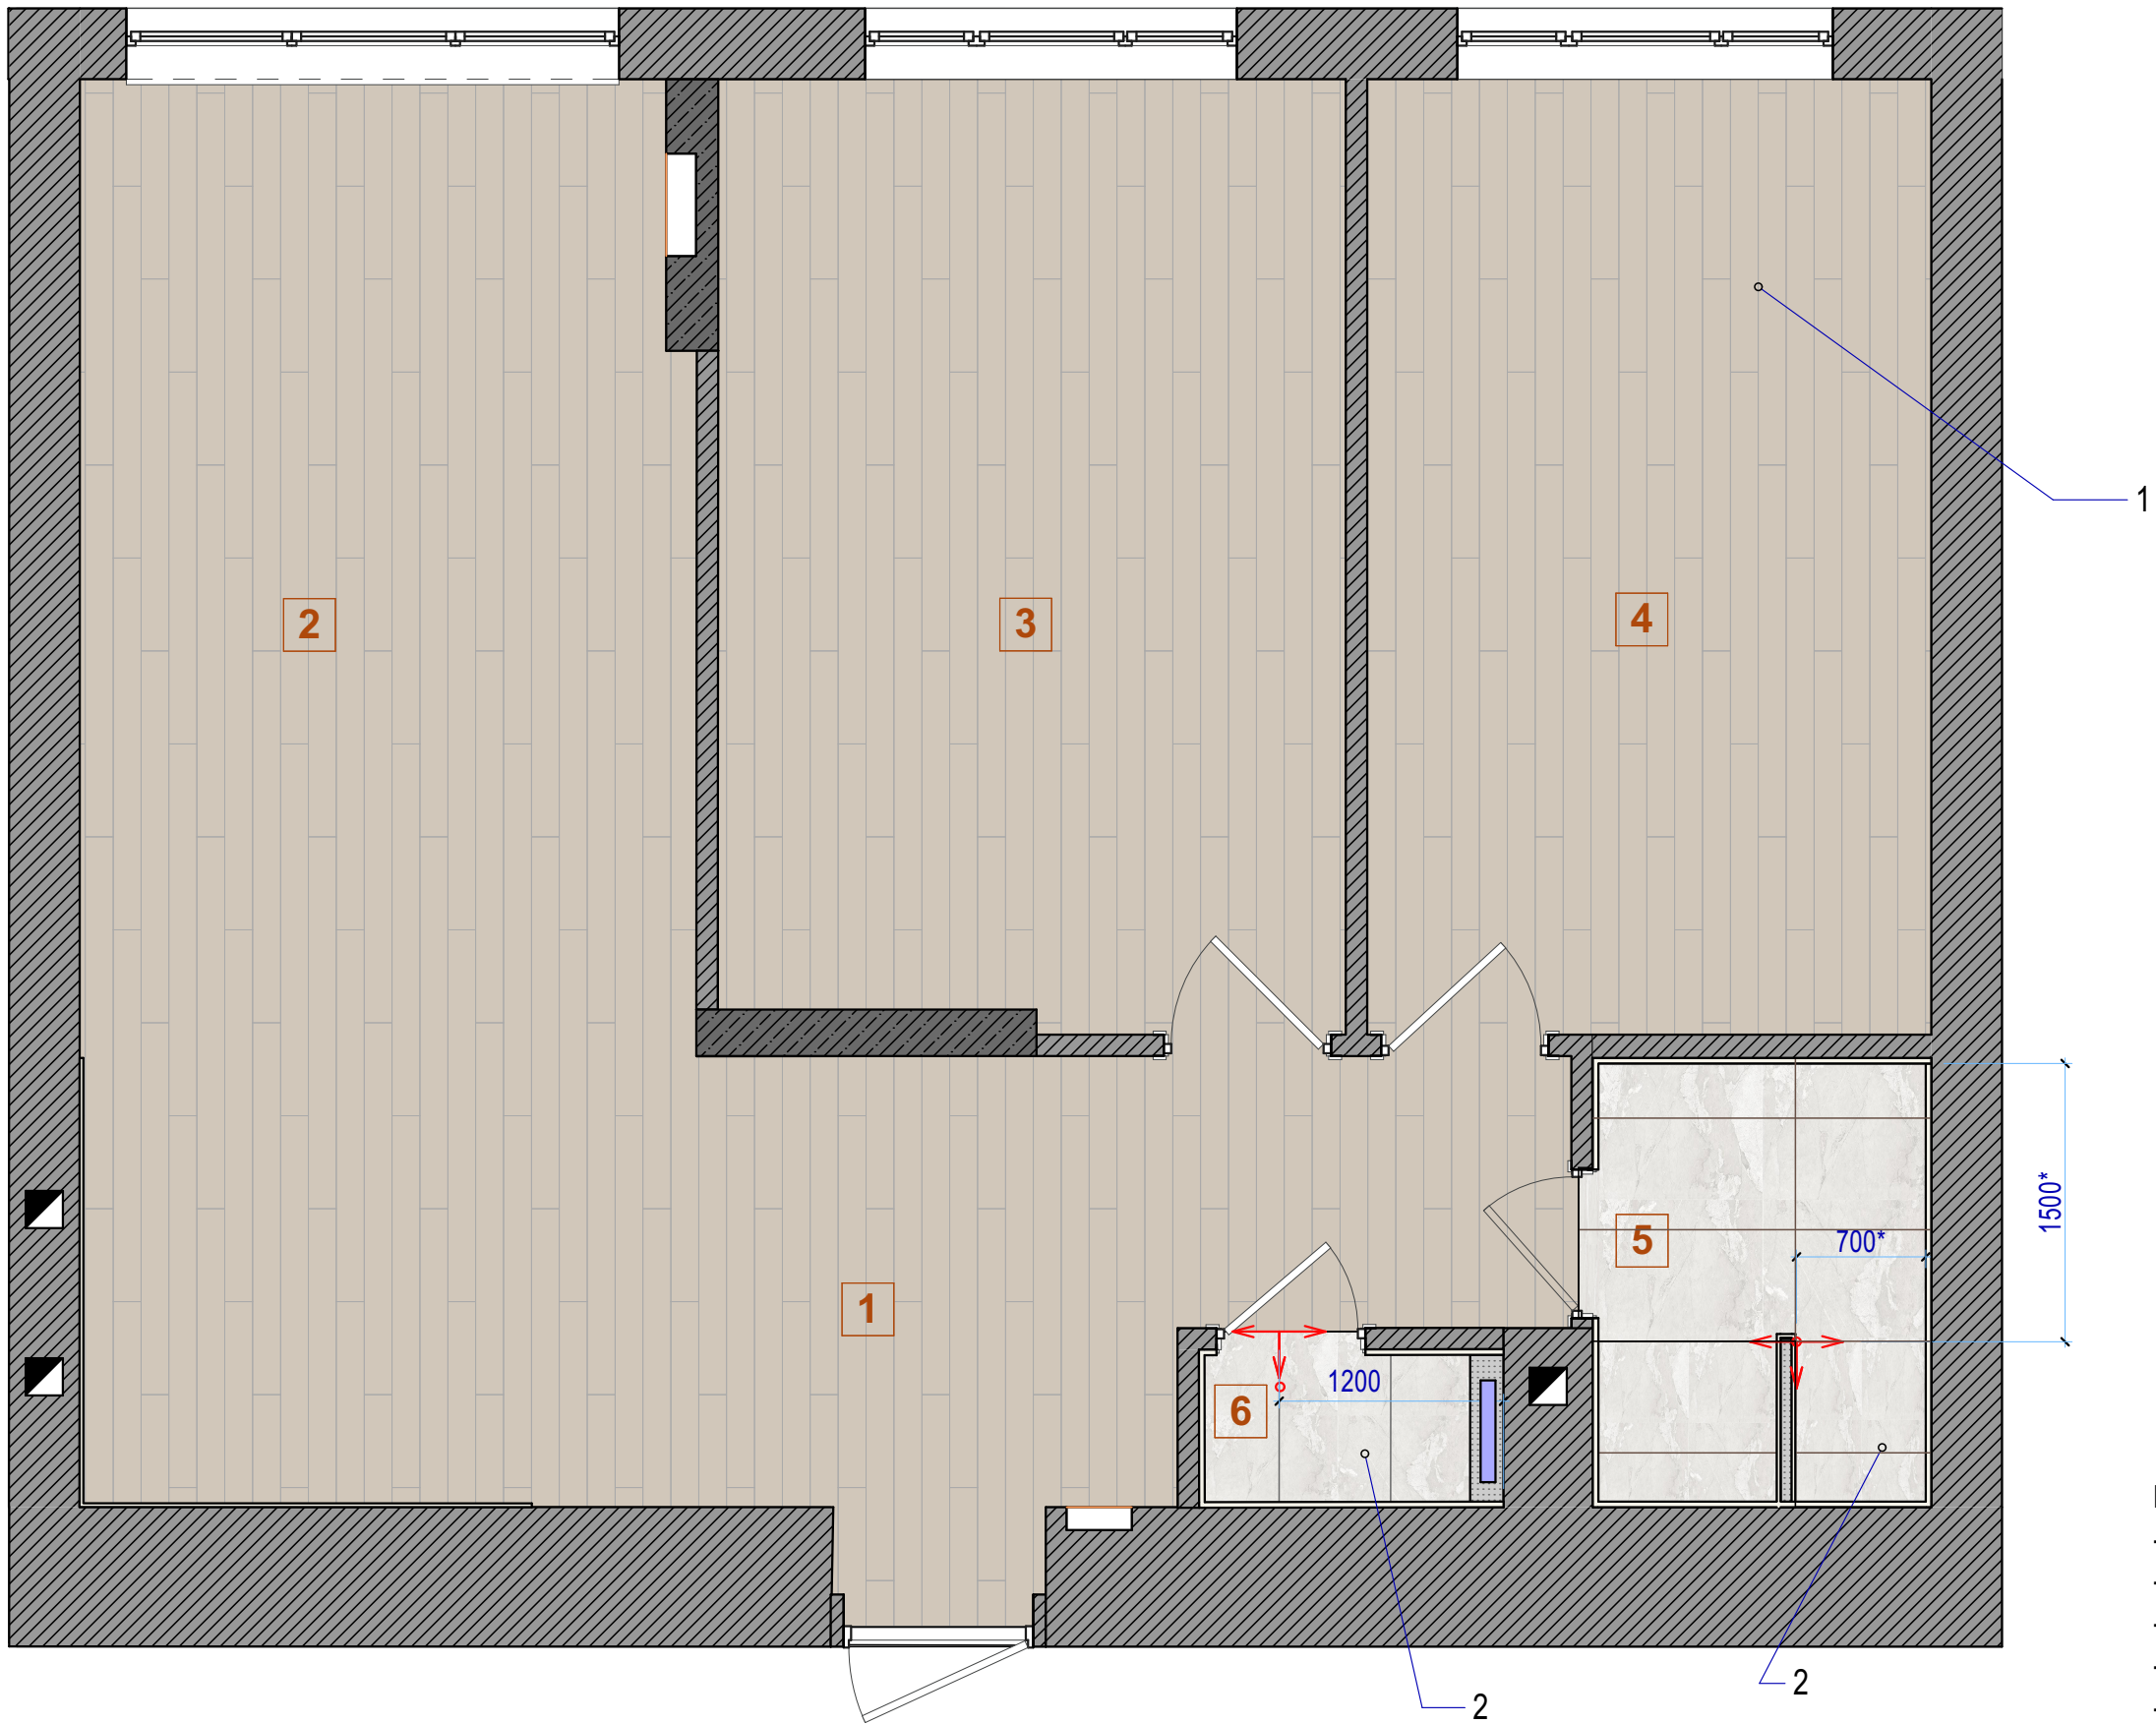

Экспликация после перепланировки		
№	Наименование	Площадь
1	прихожая	9.87
2	кухня-гостиная	25.26
3	Спальная	17.10
4	детская	15.60
5	санузел 1	4.42
6	санузел 2	1.39
		73.64 м²


Спецификация напольных покрытий			
№	Наименование	Площадь	Образец
1	Виниловое покрытие, толщ. 4 мм	68.33	
2	Керамогранит ALMERA CERAMICA EC.CAMOUFLAGE SAND 60X120	5.68	

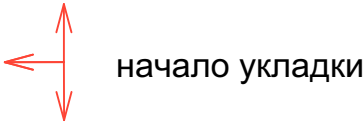

Примечание

- погрешность плана ± 20 мм
- все размеры проверять и уточнять по месту
- за относительную отм.+ 0,00м принят уровень чистого пола
- все размеры по высоте даны от уровня чистого пола
- стык напольных покрытий в дверных проемах сместить на 20 мм в сторону проема,

дизайнер	Сиренко С.М			дизайн-проект квартиры по адресу г.Киев, ЖК "Галактика", ул. Сверстюка 6 Е -111	масштаб	лист	листов
					1:40	9	29
заказчик	Піка Л.А.			План раскладки напольных покрытий, спецификация			

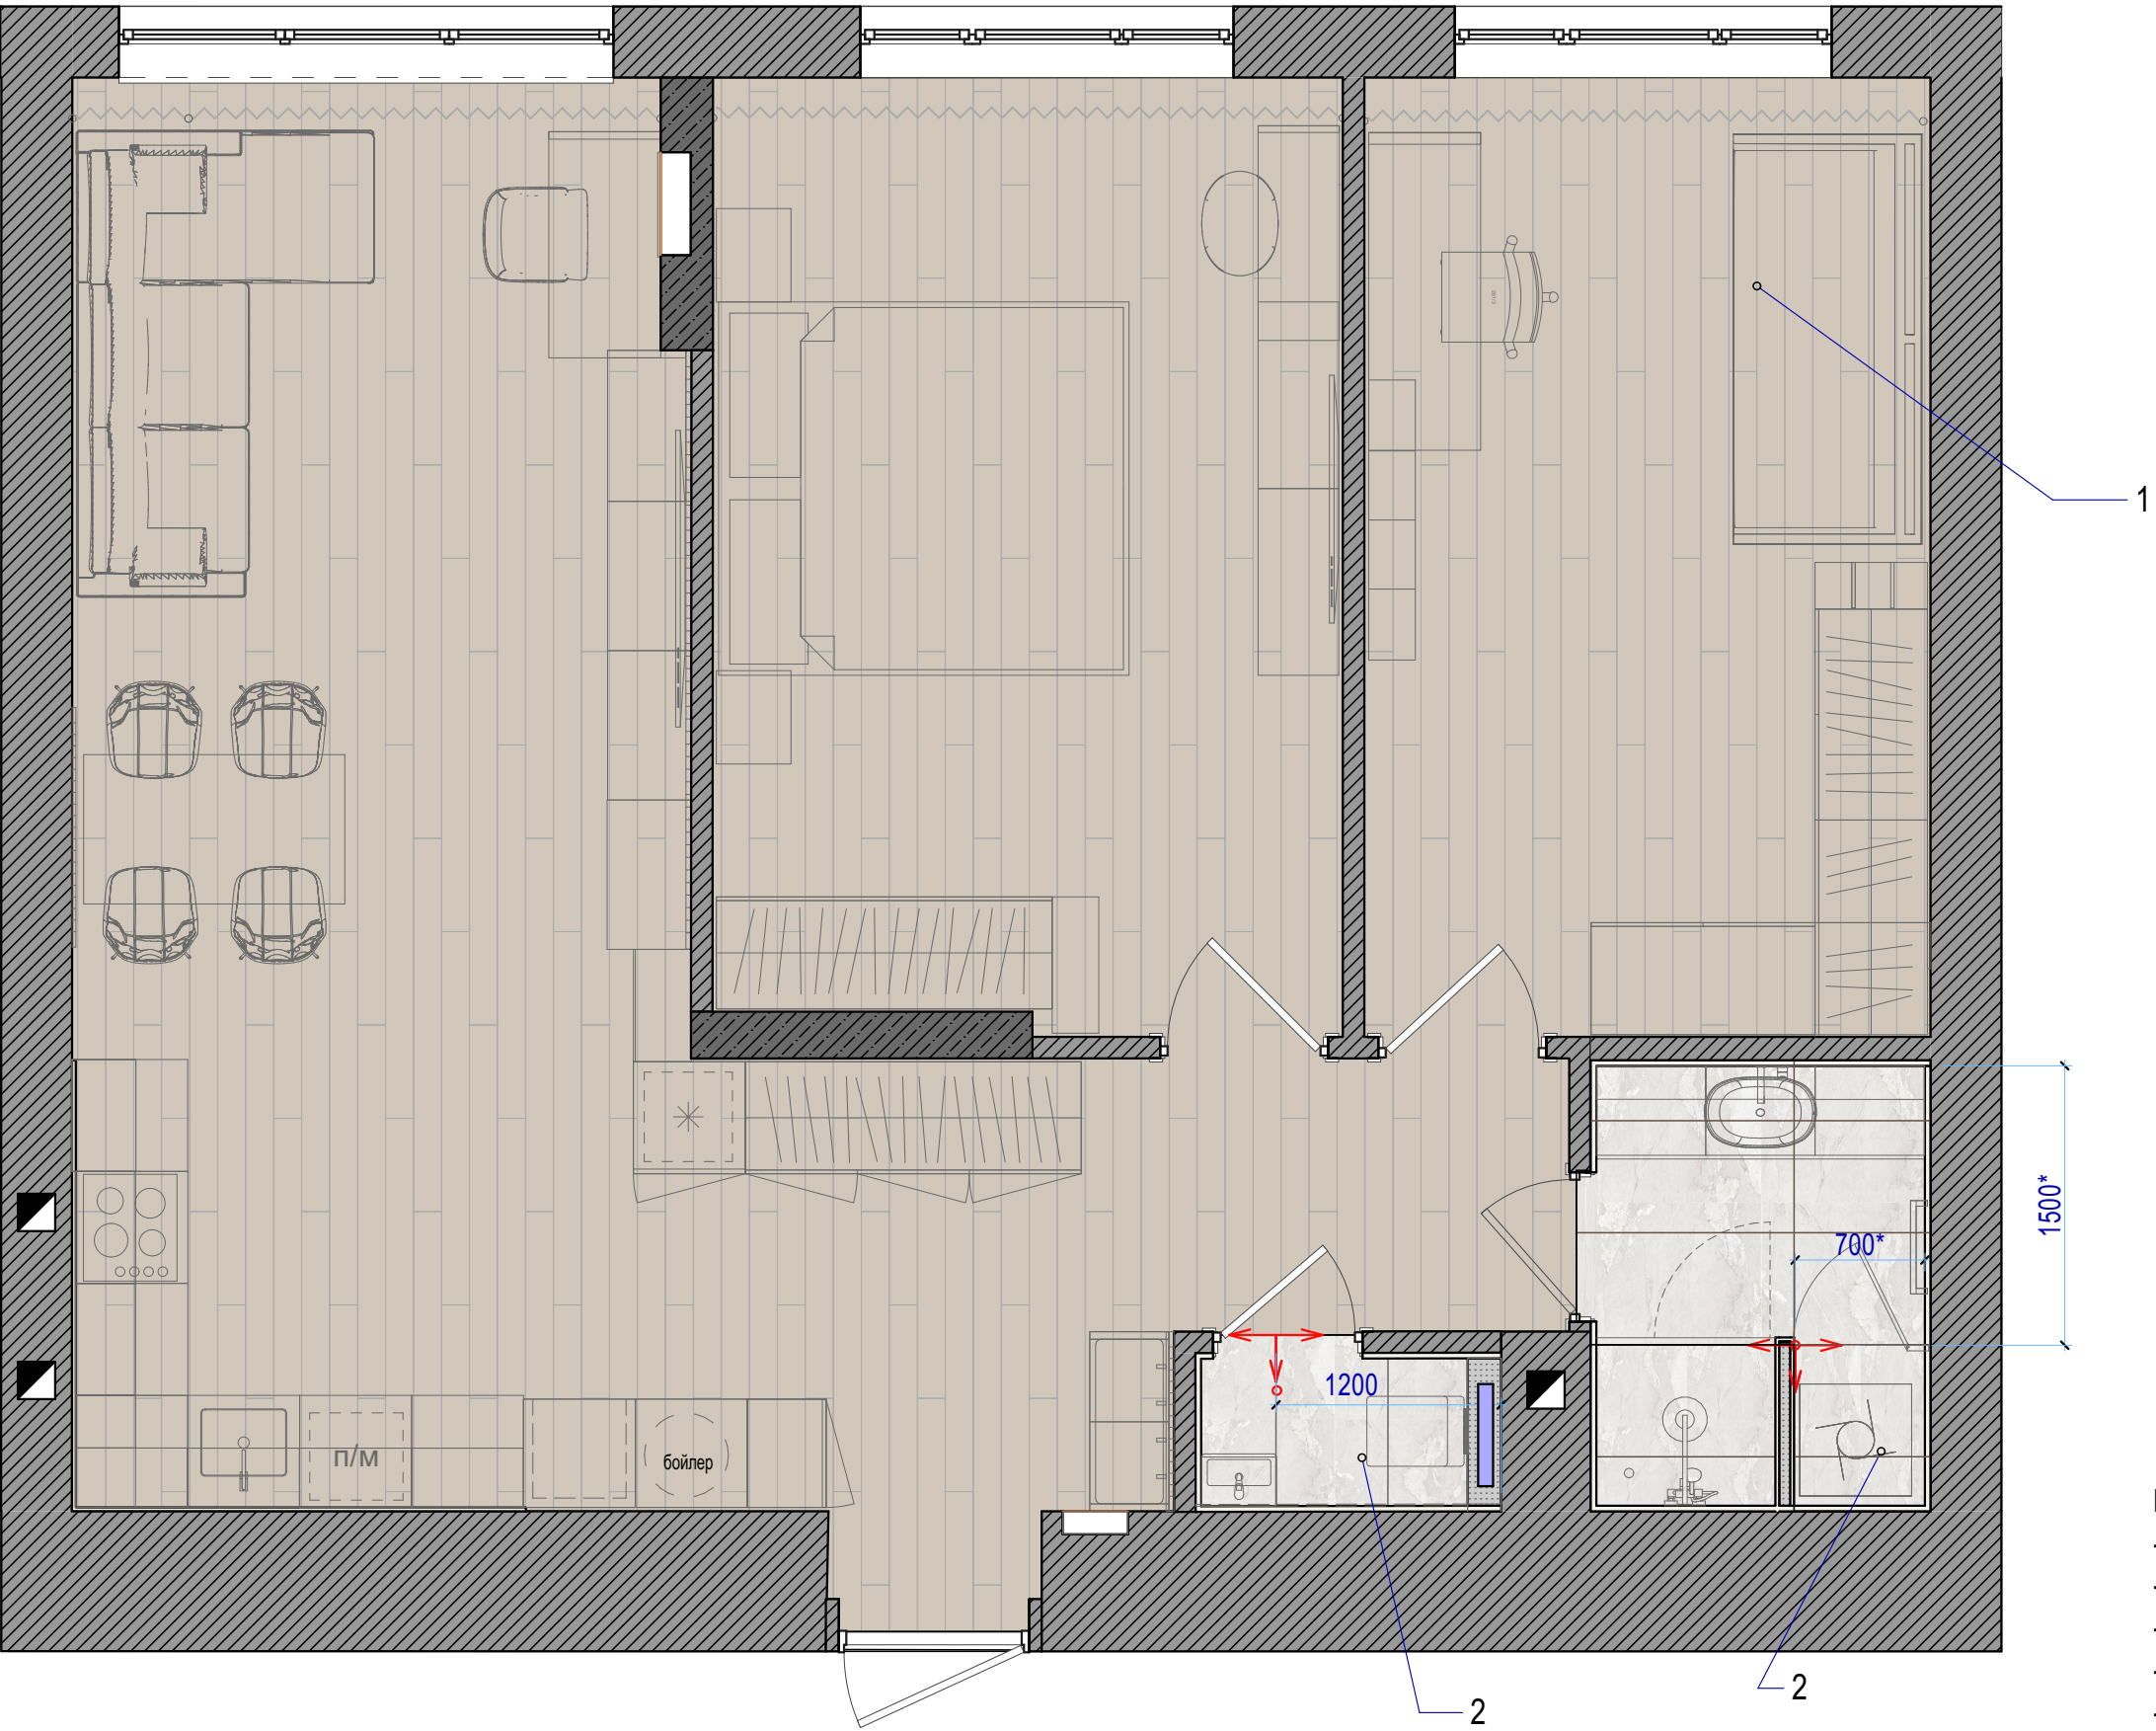


Экспликация после перепланировки		
№	Наименование	Площадь
1	прихожая	9.87
2	кухня-гостиная	25.26
3	Спальная	17.10
4	детская	15.60
5	санузел 1	4.42
6	санузел 2	1.39
		73.64 м²

Спецификация напольных покрытий			
№	Наименование	Площадь	Образец
1	Виниловое покрытие, толщ. 4 мм	68.33	
2	Керамогранит ALMERA CERAMICA EC.CAMOUFLAGE SAND 60X120	5.68	

Примечание

- погрешность плана ± 20 мм
- все размеры проверять и уточнять по месту
- за относительную отм.+ 0,00м принят уровень чистого пола
- все размеры по высоте даны от уровня чистого пола
- стык напольных покрытий в дверных проемах сместить на 20 мм в сторону проема,


дизайнер	Сиренко С.М			дизайн-проект квартиры по адресу г.Киев, ЖК "Галактика", ул. Сверстюка 6 Е -111	масштаб	лист	листов
					1:40	10	29
заказчик	Піка Л.А.			План раскладки напольных покрытий с мебелью			

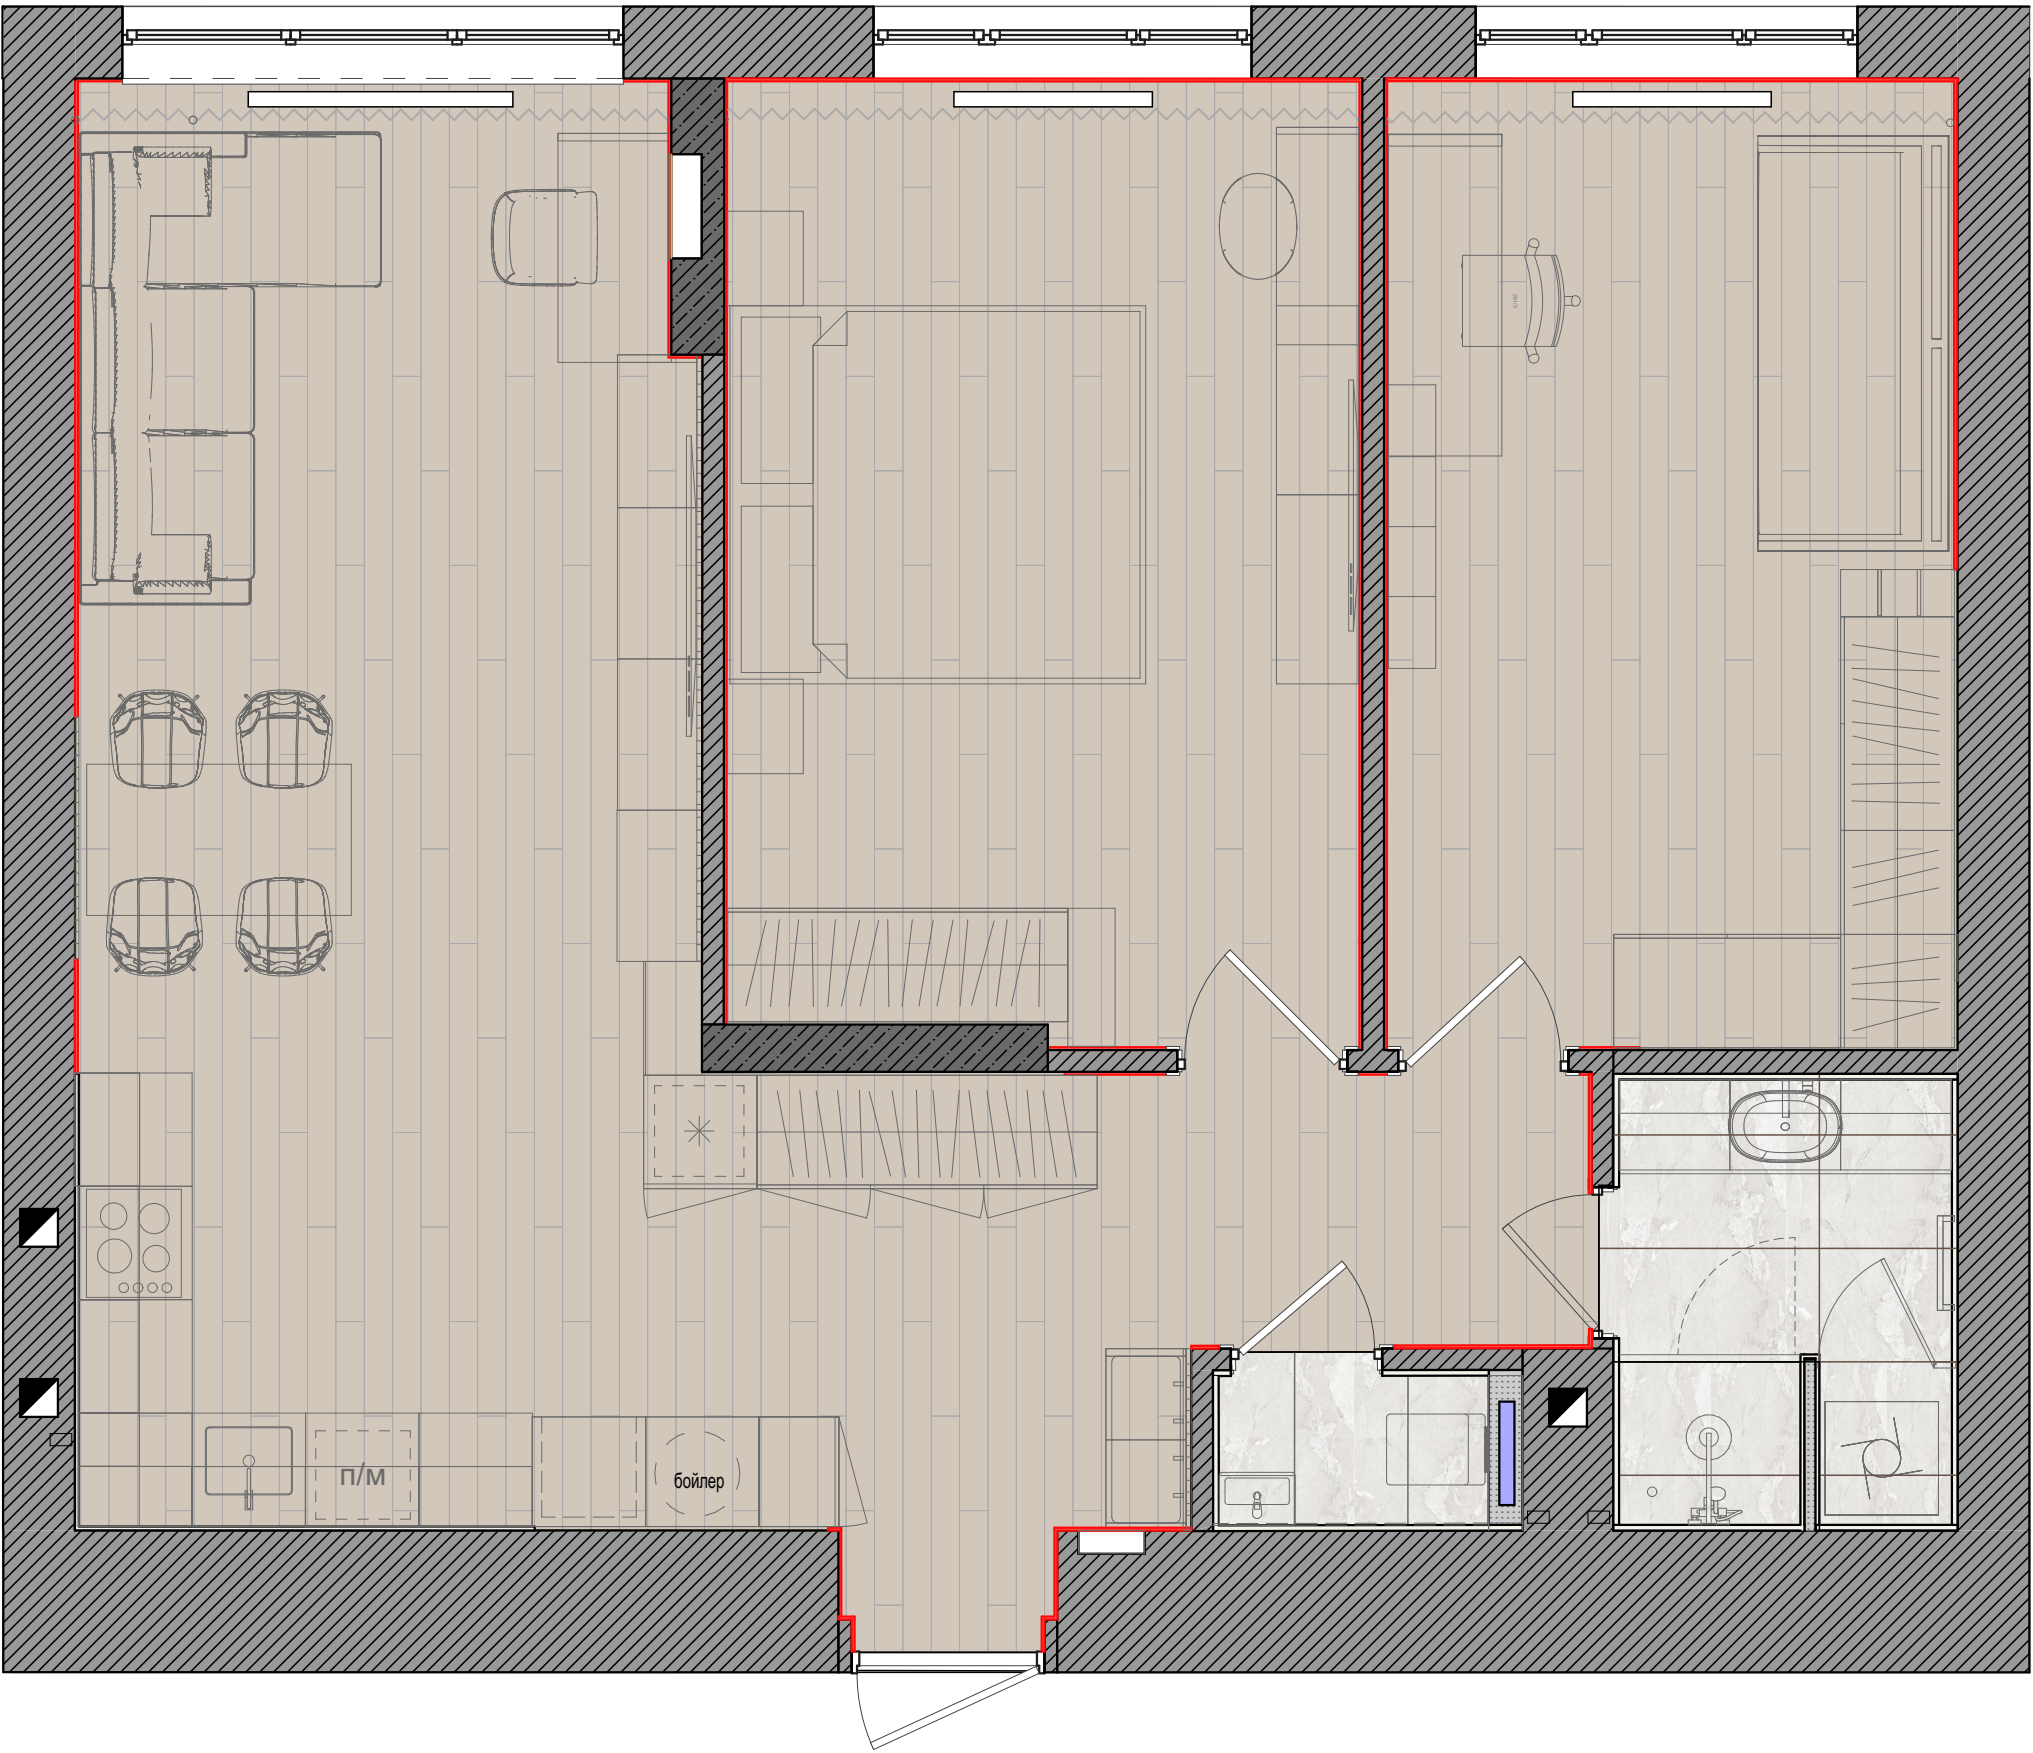

Экспликация после перепланировки		
№	Наименование	Площадь
1	прихожая	9.87
2	кухня-гостиная	25.26
3	Спальная	17.10
4	детская	15.60
5	санузел 1	4.42
6	санузел 2	1.39
		73.64 м²

Спецификация плинтусов			
№	Наименование	Длина	Образец
пл1	Плинтус алюминиевый 70x12	66,207	
		66,207 мм	

дизайнер	Сиренко С.М			дизайн-проект квартиры по адресу г.Киев, ЖК "Галактика", ул. Сверстюка 6 Е -111	масштаб	лист	листов
					1:40	11	29
заказчик	Піка Л.А.			План размещения плинтусов			

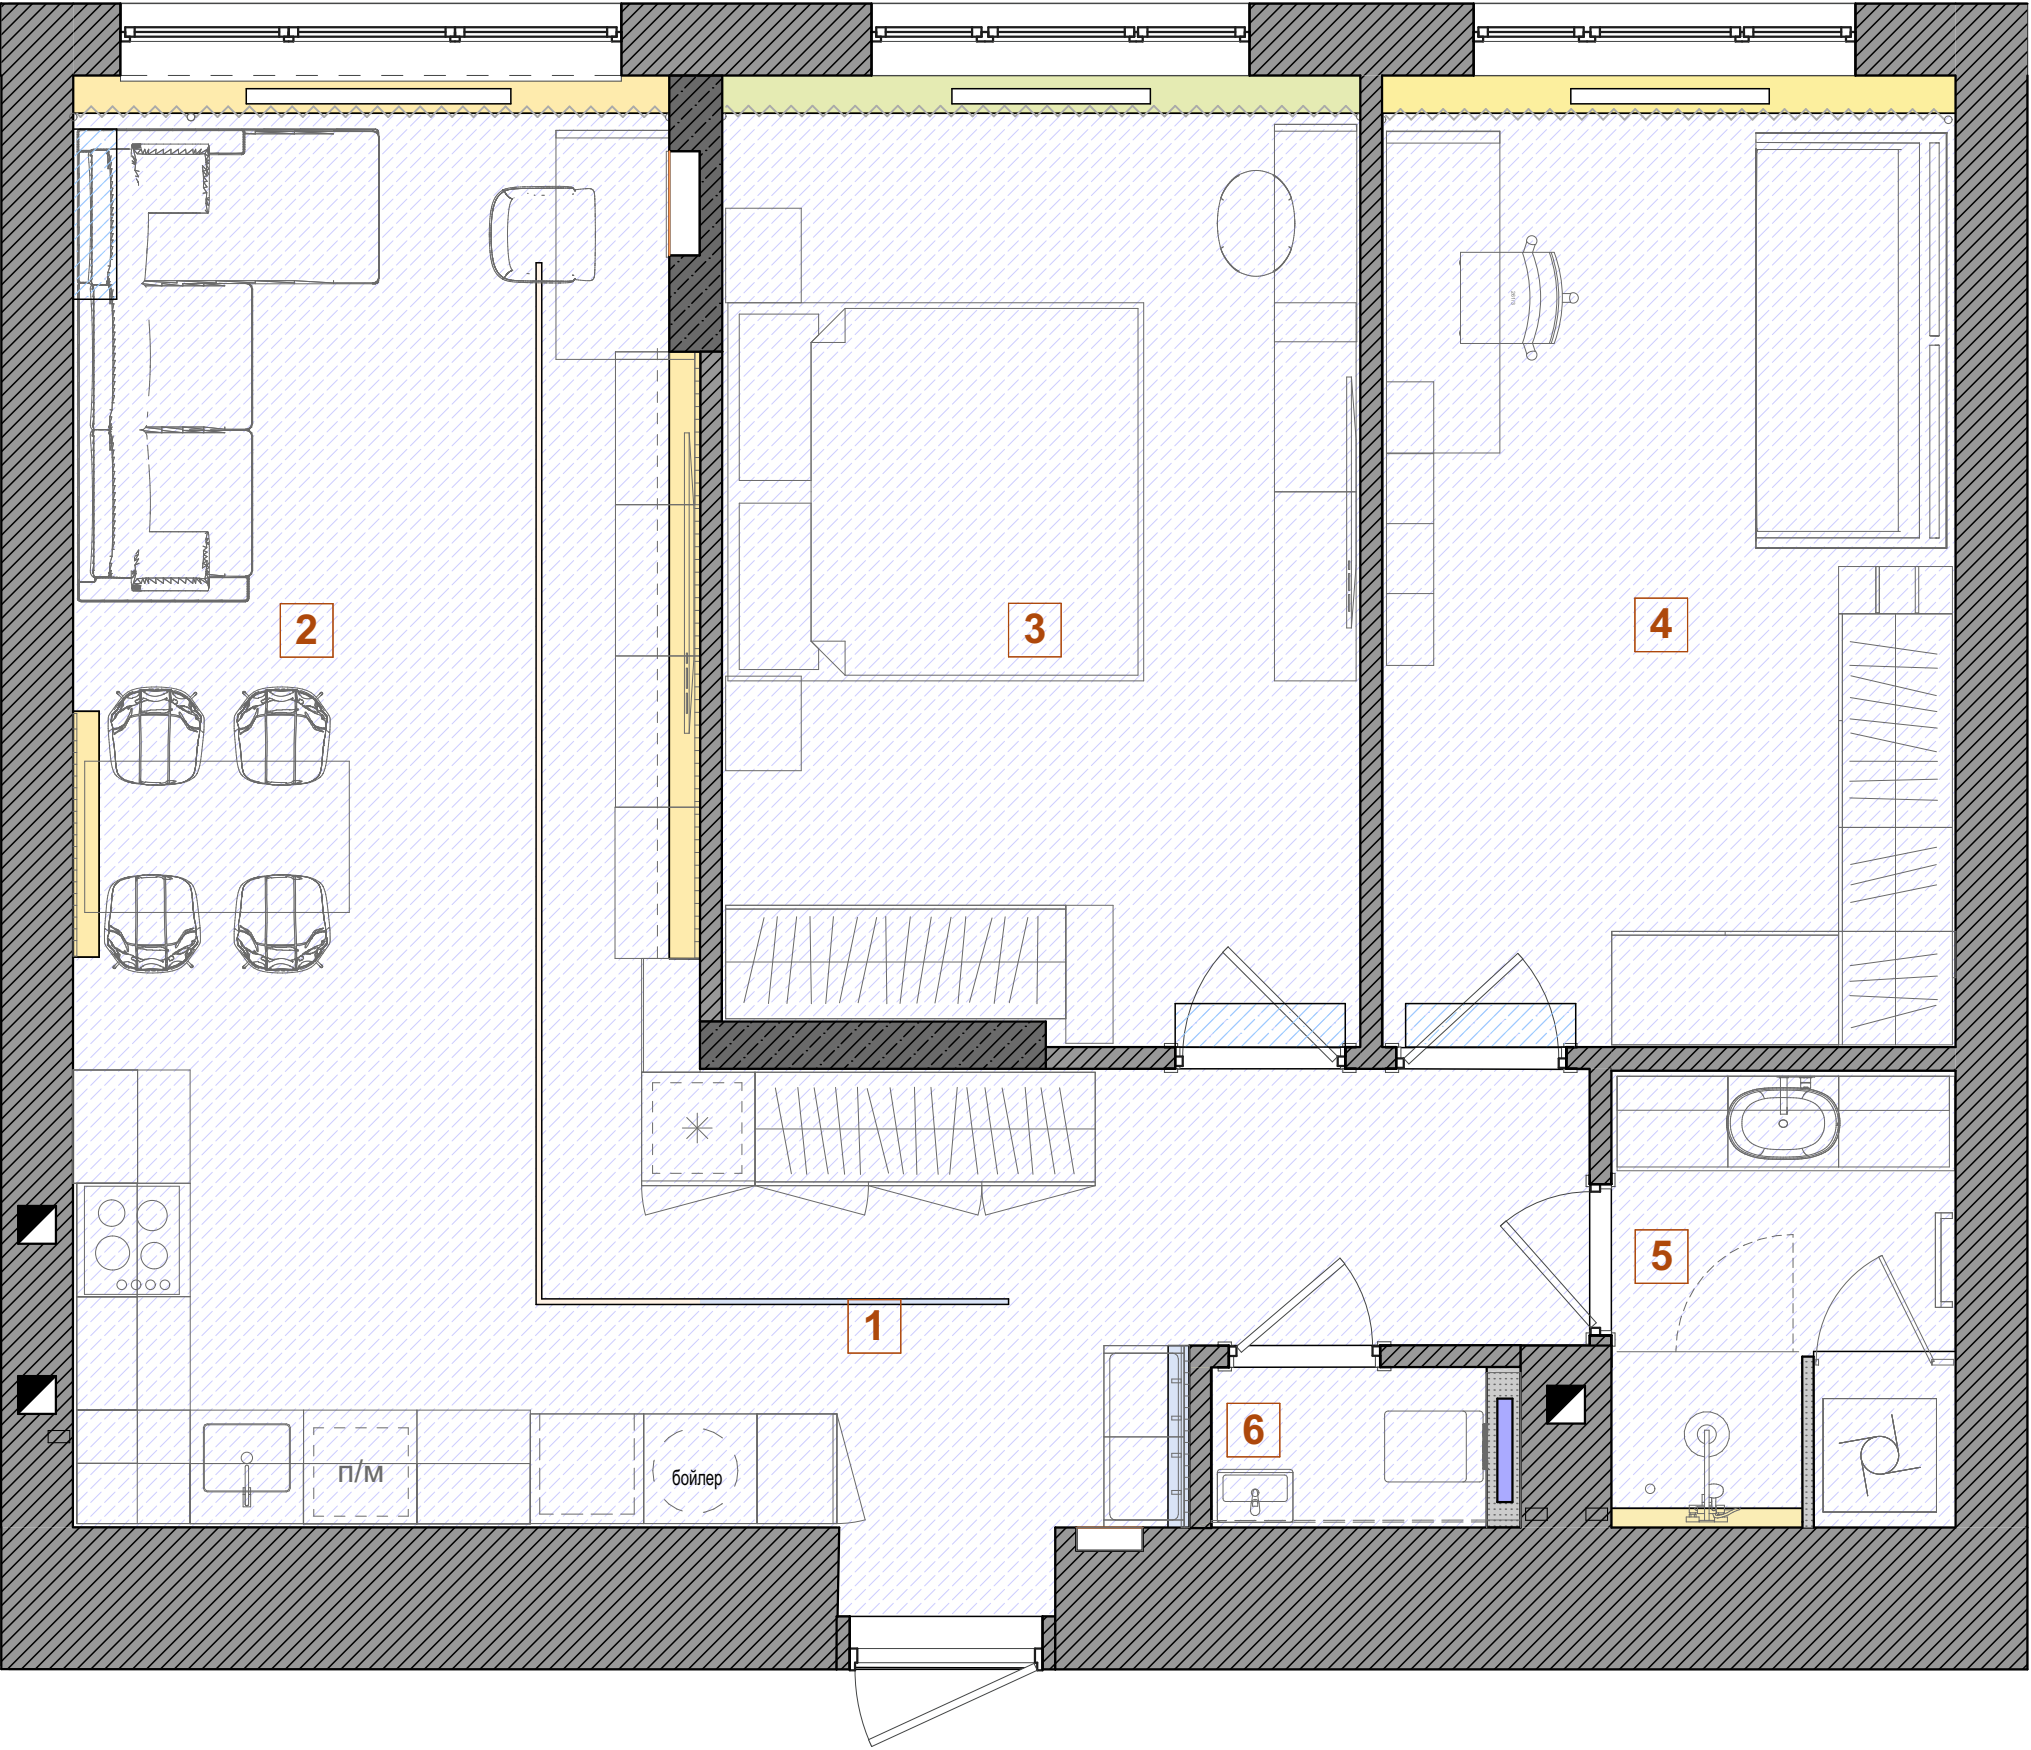


Экспликация после перепланировки		
№	Наименование	Площадь
1	прихожая	9.87
2	кухня-гостиная	25.26
3	Спальная	17.10
4	детская	15.60
5	санузел 1	4.42
6	санузел 2	1.39
		73.64 м²

- оштукатуривание потолка
- натяжной потолок

Примечание

- погрешность плана ± 20 мм
- все размеры проверять и уточнять по месту
- привязки даны от оштукатуренных стен
- за условную отм.+ 0,00м принят уровень черного потолка (низ перекрытия)
- размеры опуска потолка даны от уровня перекрытия
- опуск потолка в санузле уточнять по схеме раскладки плитки

дизайнер	Сиренко С.М			дизайн-проект квартиры по адресу г.Киев, ЖК "Галактика", ул. Сверстюка 6 Е -111	масштаб	лист	листов
					1:40	13	29
заказчик	Піка Л.А.			План потолков с мебелью			

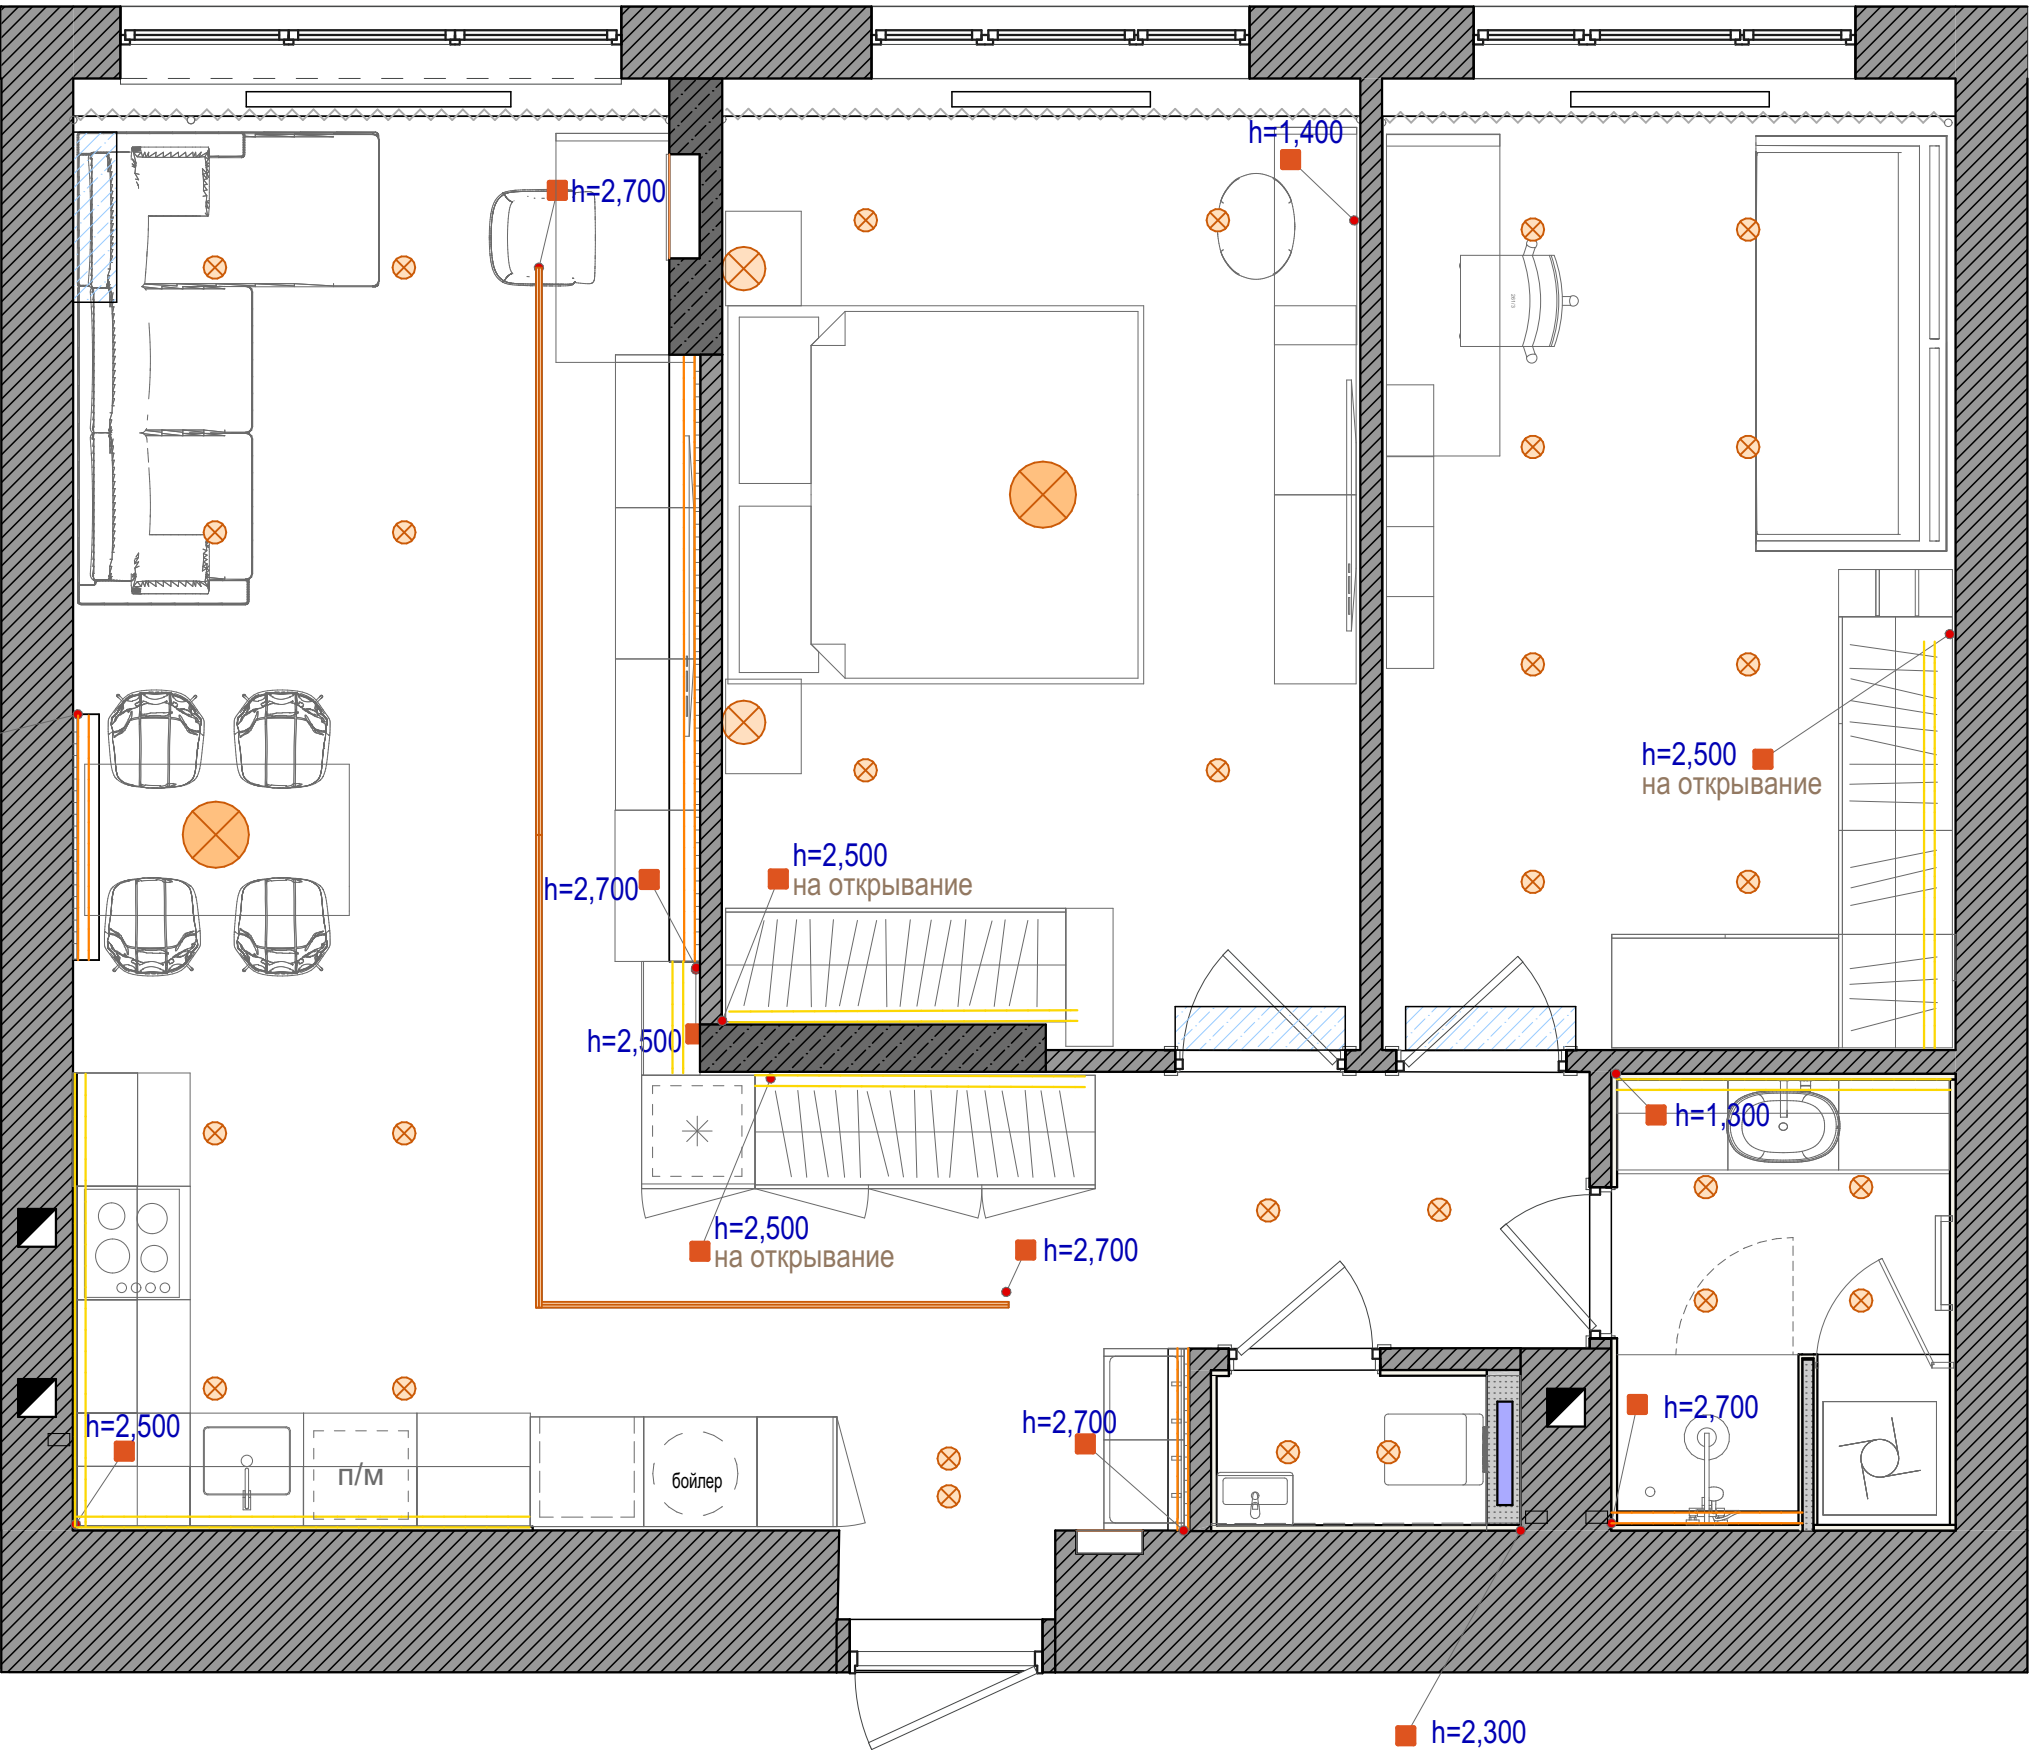


Условные обозначения	
	светильник подвесной
	светильник встроенный точечный одинарный
	светильник настенный (бра)
	трековая система встроенная
	электровывод для подсветки
	LED подсветка в нишах
	LED подсветка в мебели

Примечание

- погрешность плана ± 20 мм
- все размеры проверять и уточнять по месту
- за относительную отм.+ 0,00м принят уровень чистого пола
- все размеры по высоте даны от уровня чистого пола
- оставить запас кабеля на каждом выводе для осветительного прибора

дизайнер	Сиренко С.М			дизайн-проект квартиры по адресу г.Киев, ЖК "Галактика", ул. Сверстюка 6 Е -111	масштаб	лист	листов
					1:40	14	29
заказчик	Піка Л.А.			План расстановки светильников с мебелью			

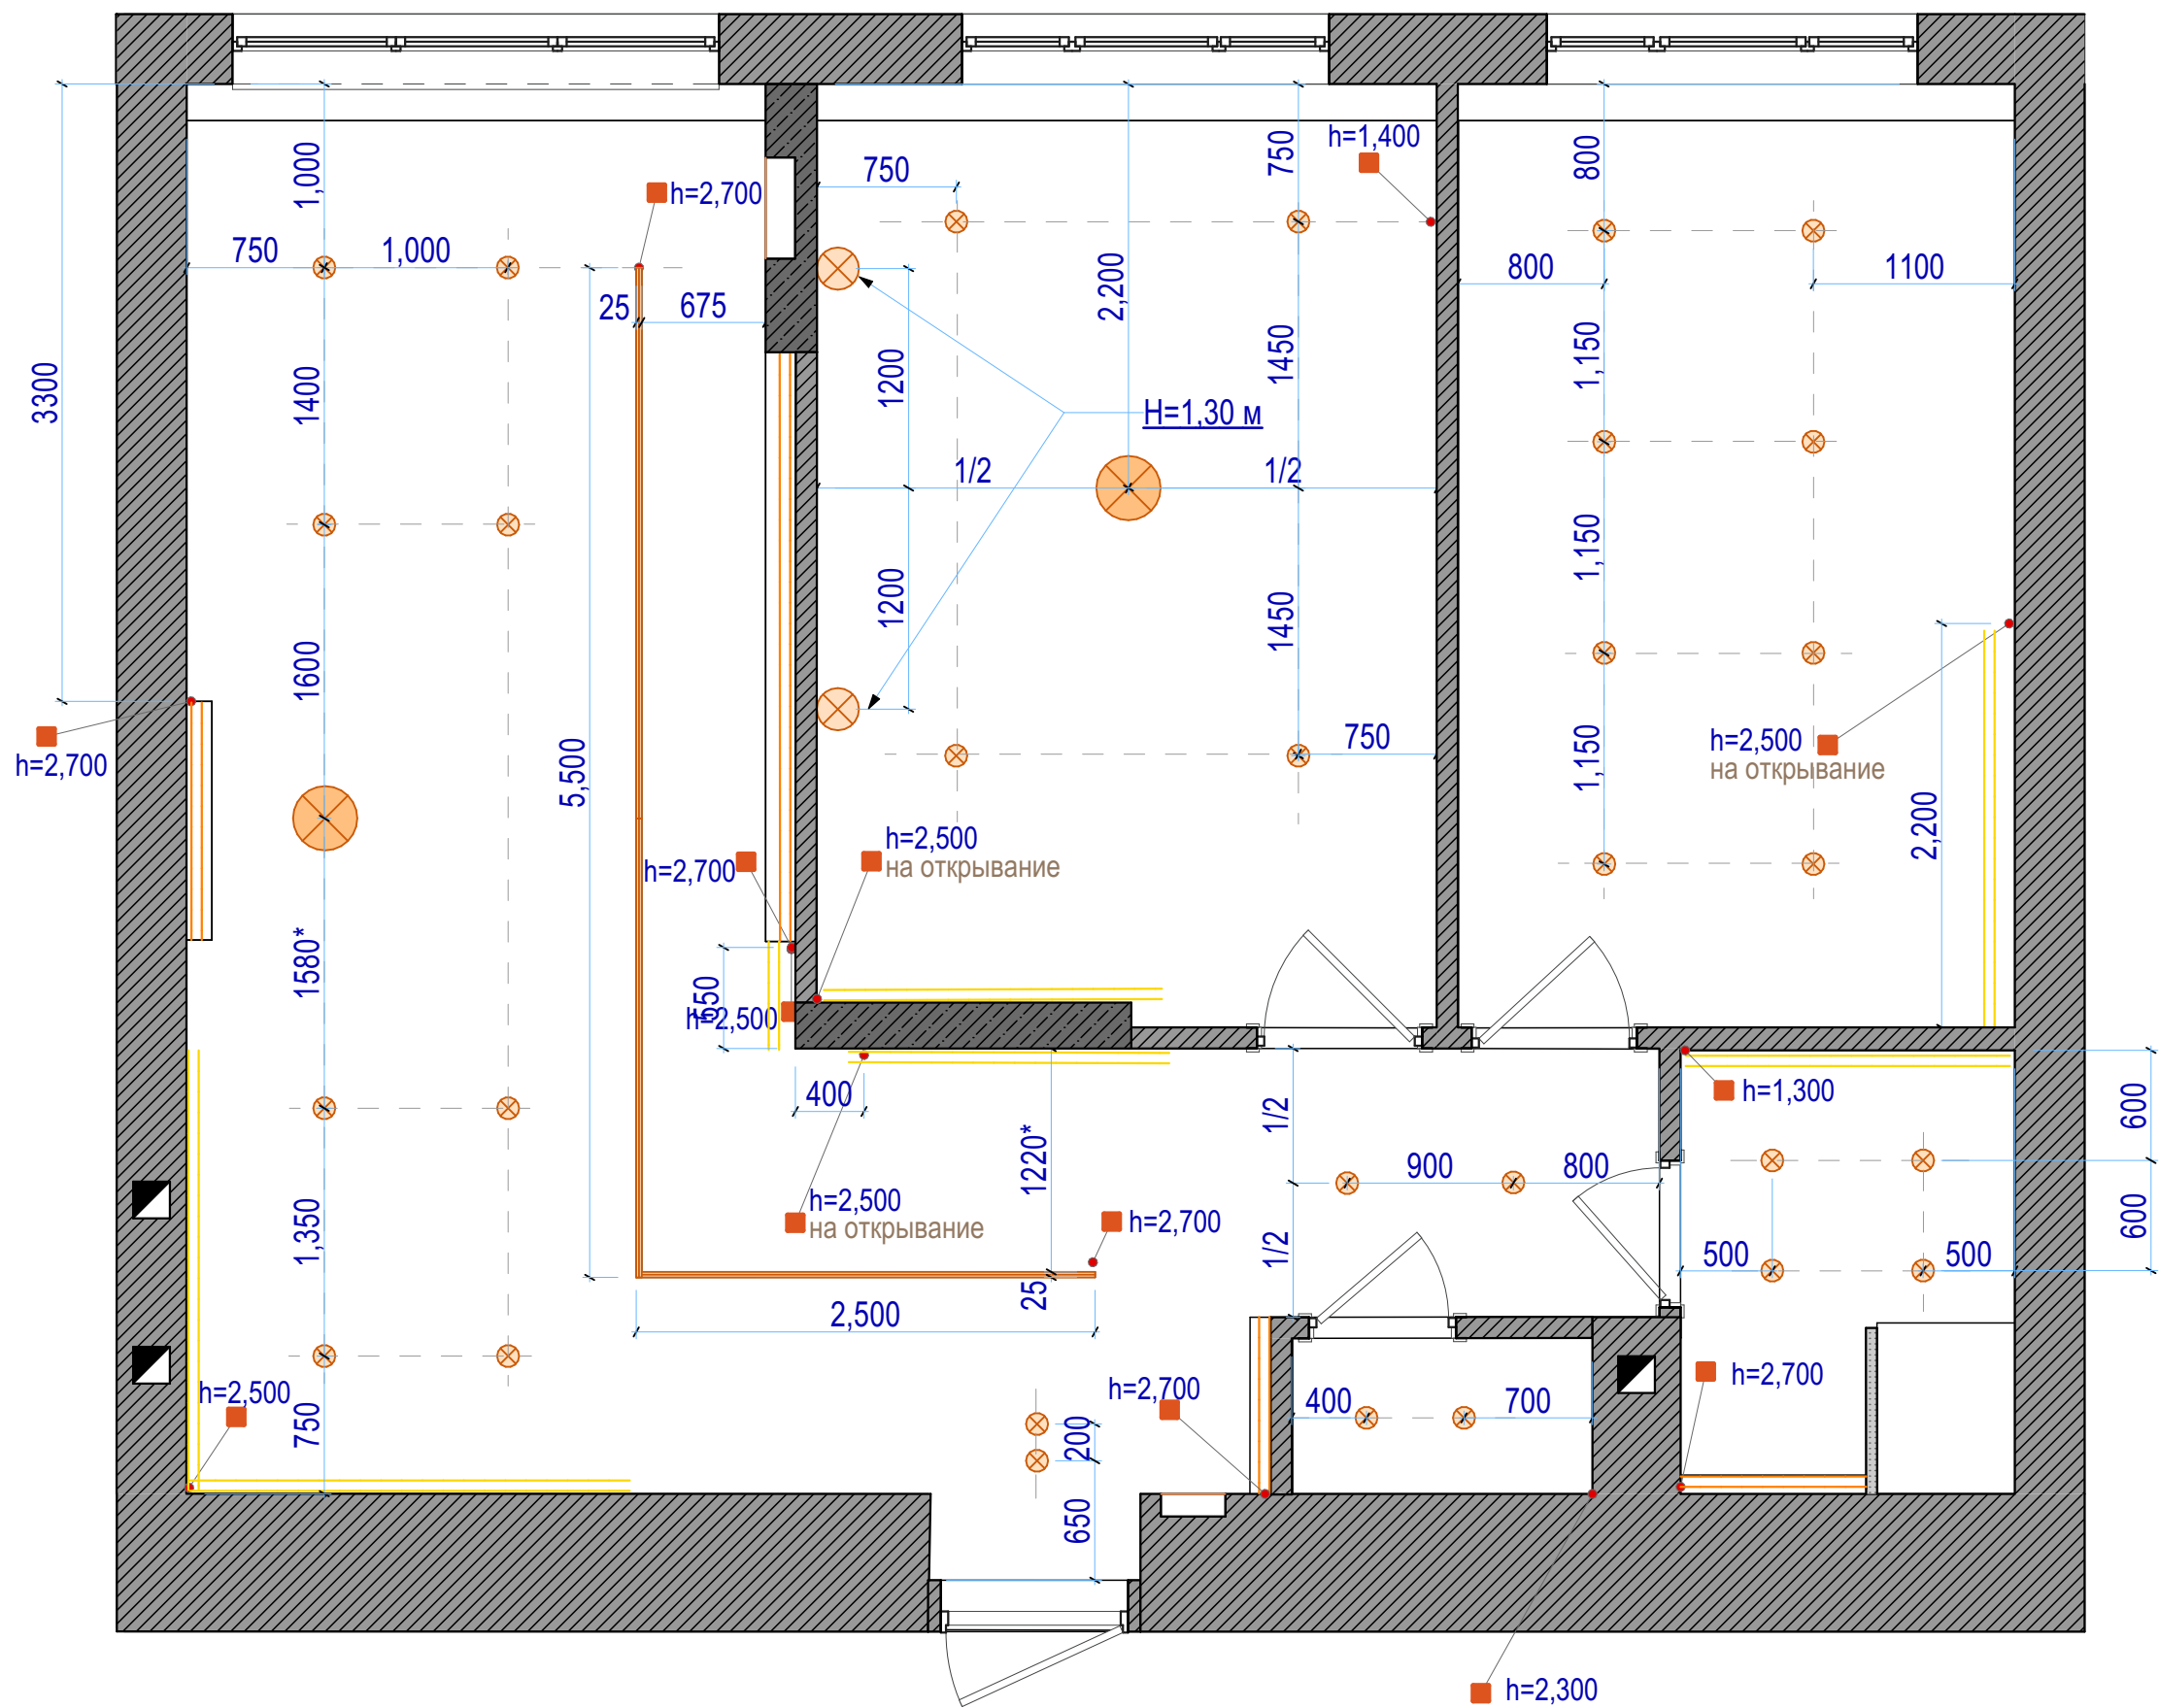


Условные обозначения	
	светильник подвесной
	светильник встроенный точечный одинарный
	светильник настенный (бра)
	трековая система встроенная
	электровывод для подсветки
	LED подсветка в нишах
	LED подсветка в мебели

Примечание

- погрешность плана ± 20 мм
- все размеры проверять и уточнять по месту
- за относительную отм.+ 0,00м принят уровень чистого пола
- все размеры по высоте даны от уровня чистого пола
- привязки светильников даны от стен без штукатурки
- оставить запас кабеля на каждом выводе для осветительного прибора

дизайнер	Сиренко С.М.			дизайн-проект квартиры по адресу г.Киев, ЖК "Галактика", ул. Сверстюка 6 Е -111	масштаб	лист	листов
					1:40	15	29
заказчик	Піка Л.А.			План расстановки светильников, размеры			

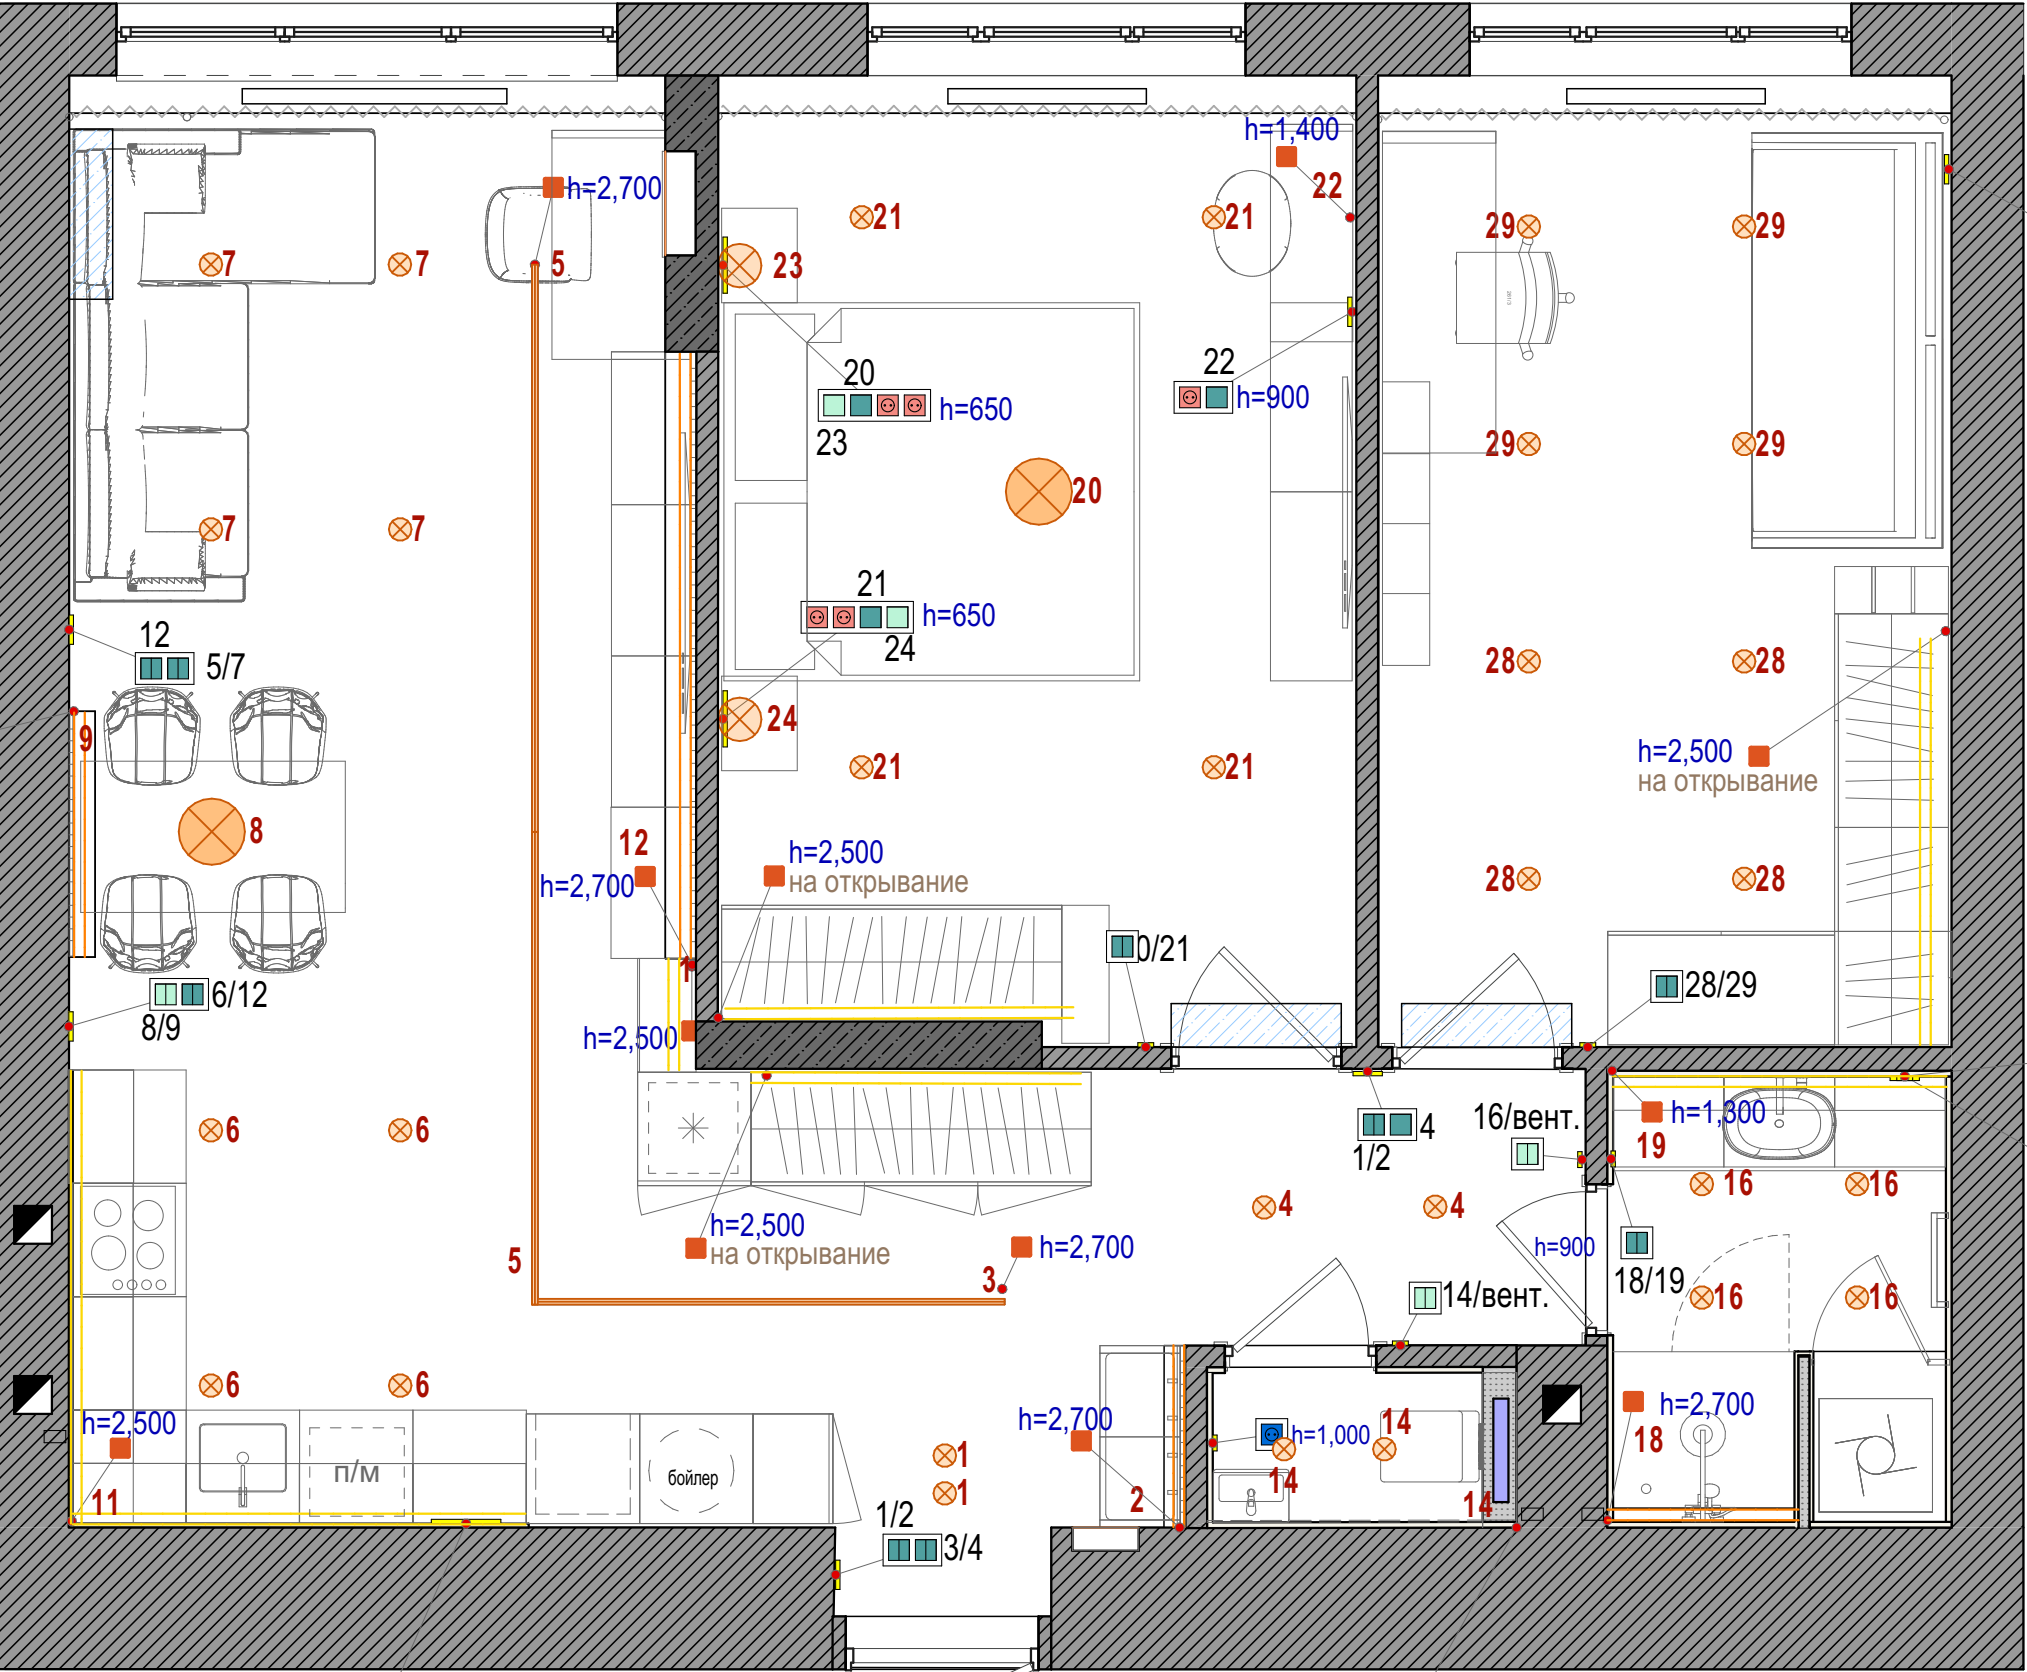

Условные обозначения


	светильник подвесной
	светильник встроенный точечный одинарный
	светильник настенный (бра)
	трековая система встроенная
	электровывод для подсветки
	LED подсветка в нишах
	LED подсветка в мебели

	розетка 220в
	розетка 220в IP
	розетка интернет RG 45
	розетка двойная интернет RG 45
	выключатель одноклавишный
	выключатель двухклавишный
	выключатель одноклавишный проходной
	выключатель двухклавишный проходной
	терморегулятор
	электровывод кондиционер220 в
	электровывод 220 в
	домофон

Примечание

- погрешность плана ± 20 мм
- все размеры проверять и уточнять по месту
- за относительную отм.+ 0,00м принят уровень чистого пола
- все размеры по высоте даны от уровня чистого пола
- выключатели установить на отм.0,9 м , кроме маркированных

дизайнер	Сиренко С.М			дизайн-проект квартиры по адресу г.Киев, ЖК "Галактика", ул. Сверстюка 6 Е -111	масштаб	лист	листов
					1:40	16	29
заказчик	Піка Л.А.			План управления светом, группы включения			

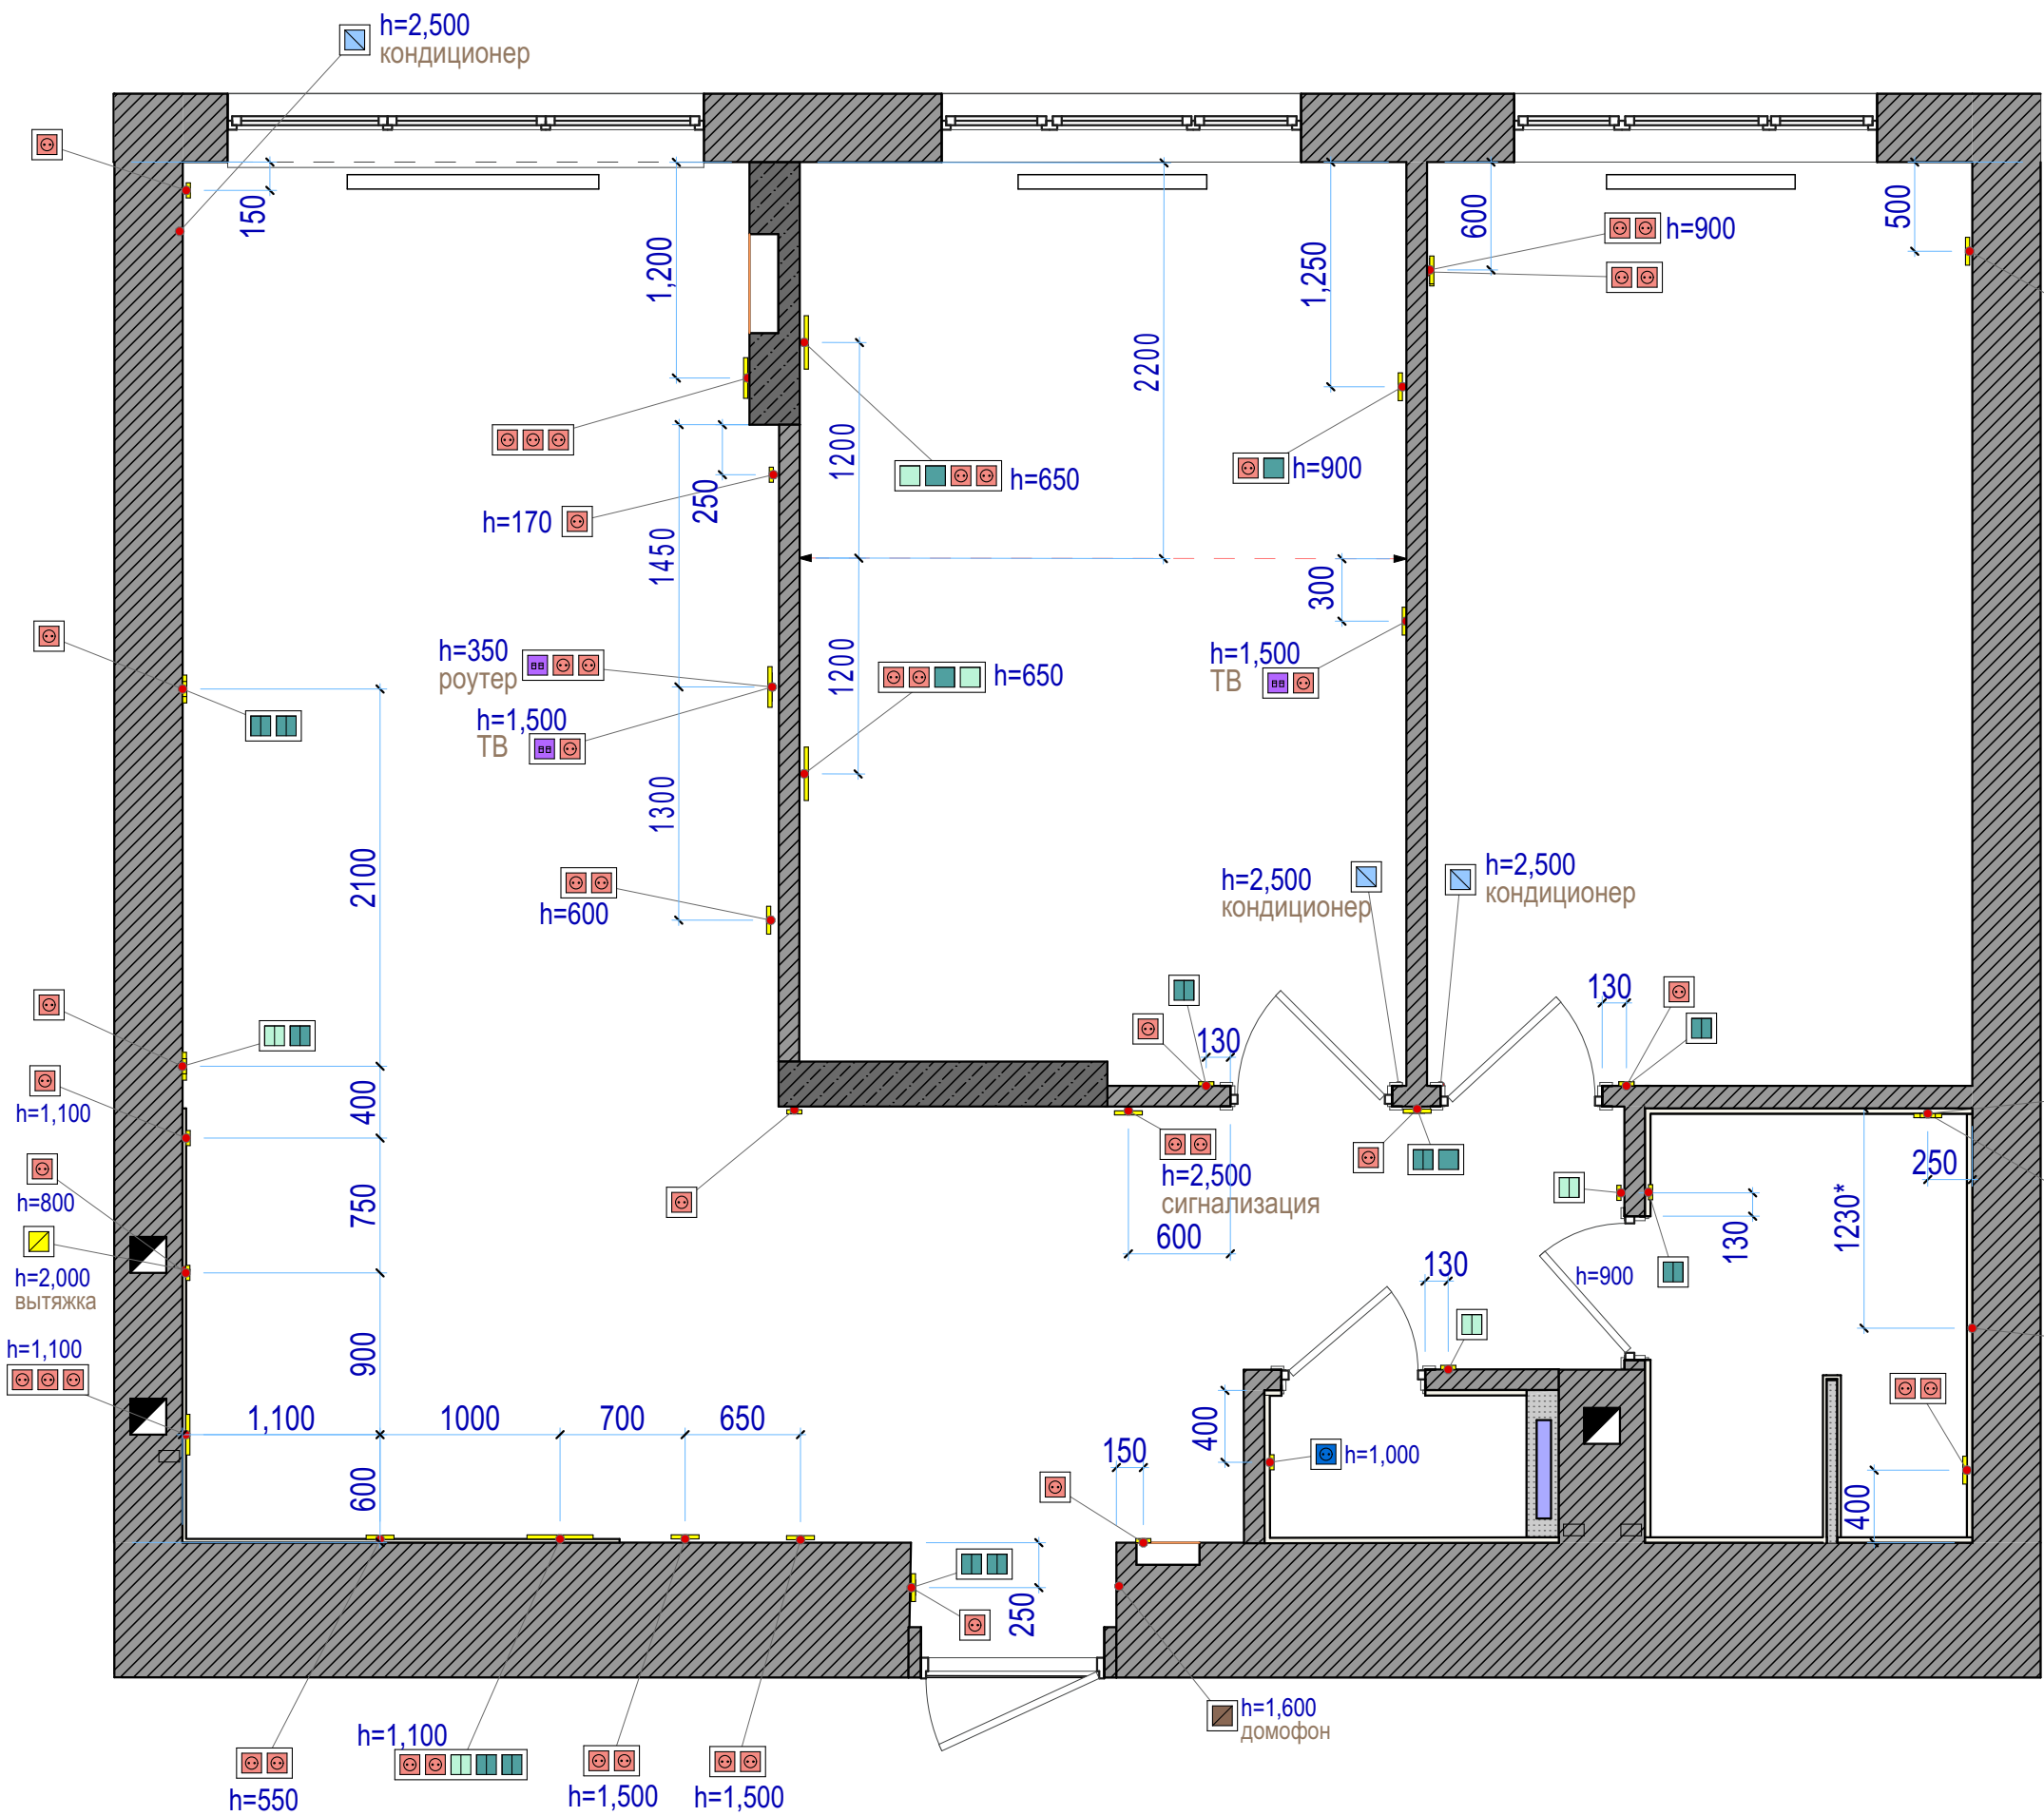


Условные обозначения	
	светильник подвесной
	светильник встроенный точечный одинарный
	светильник настенный (бра)
	трековая система встроенная
	электровывод для подсветки
	LED подсветка в нишах
	LED подсветка в мебели

	розетка 220в
	розетка 220в IP
	розетка интернет RG 45
	розетка двойная интернет RG 45
	выключатель одноклавишный
	выключатель двухклавишный
	выключатель одноклавишный проходной
	выключатель двухклавишный проходной
	терморегулятор
	электровывод кондиционер220 в
	электровывод 220 в
	домофон

Примечание

- все размеры проверять и уточнять по месту
- за относительную отм.± 0,00м принят уровень чистого пола
- все размеры по высоте даны от уровня чистого пола
- привязки даны для стен без штукатурки
- привязки даны по центру блоков
- привязки эл.розеток и выключателей с санузле уточнять по схеме раскладки плитки
- эл.розетки установить на высоте 0,3 м отуровня чистого пола, кроме маркированных
- выключатели установить на отм.0,9 м отуровня чистого пола. кроме маркированных

дизайнер	Сиренко С.М			дизайн-проект квартиры по адресу г.Киев, ЖК "Галактика", ул. Сверстюка 6 Е -111	масштаб	лист	листов
					1:40	17	29
заказчик	Піка Л.А.			План расстановки эл.розеток и выключателей. с размерами			

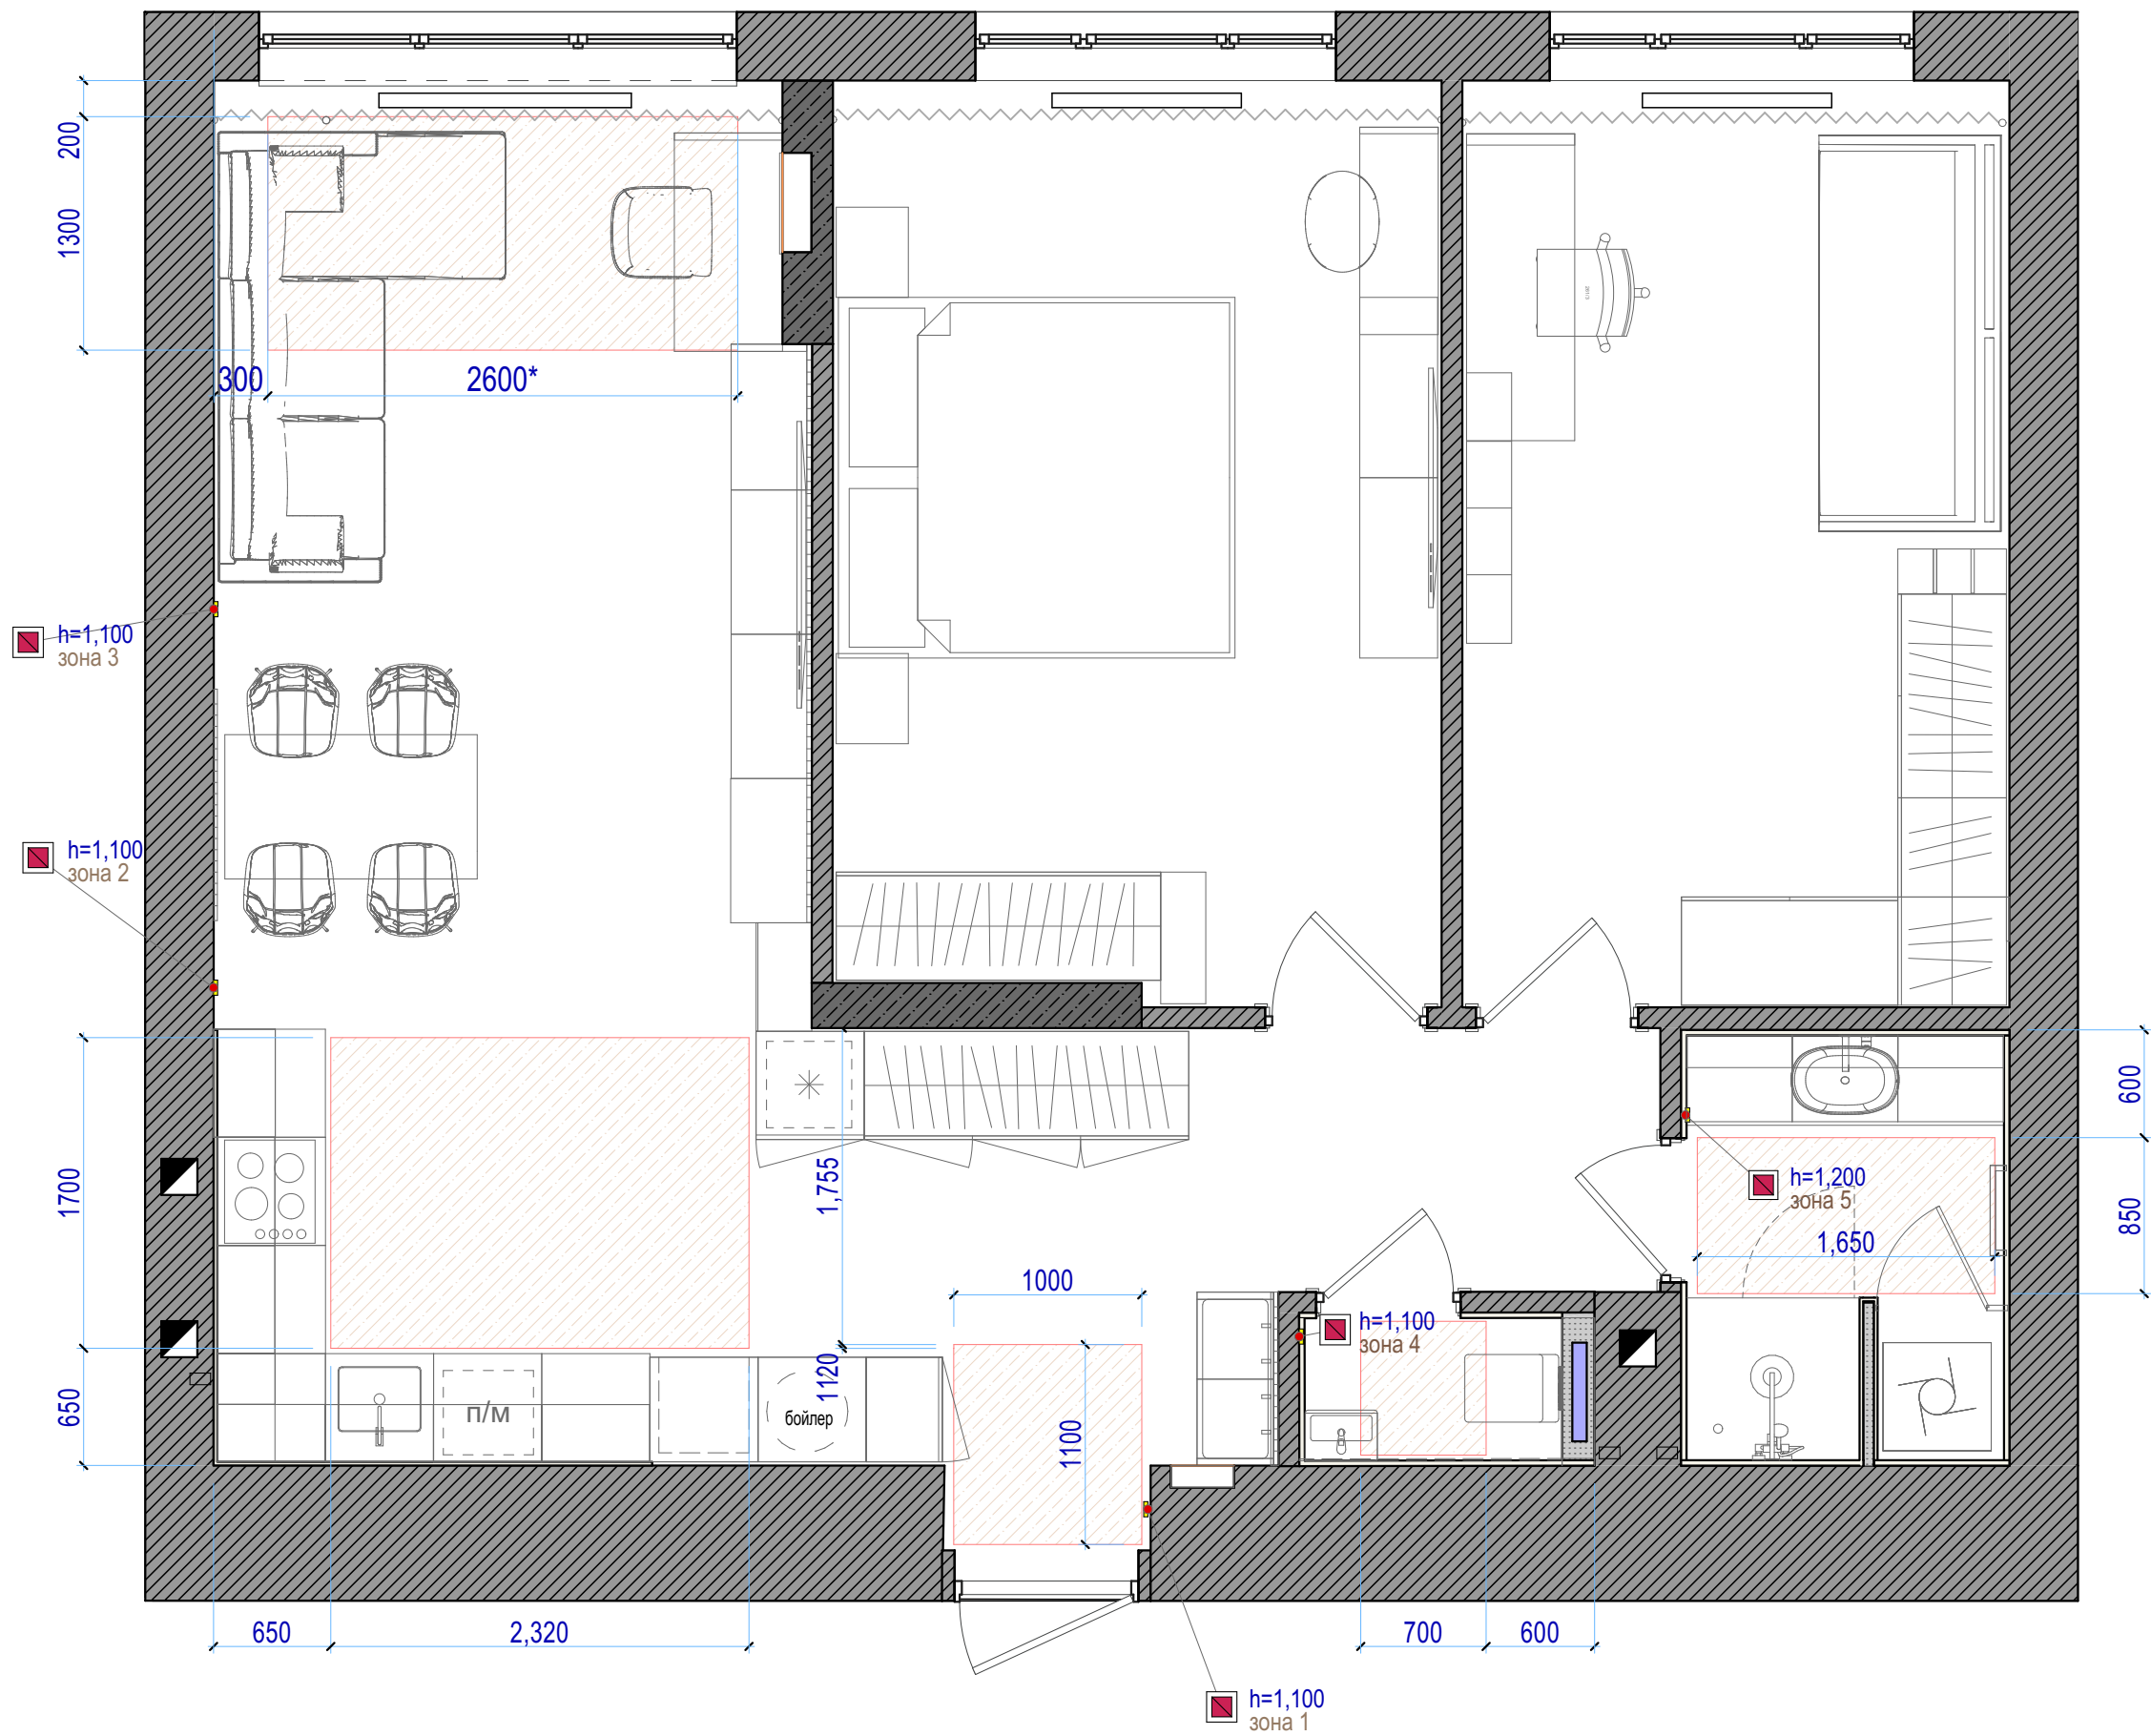


Условные обозначения	
	светильник подвесной
	светильник встроенный точечный одинарный
	светильник настенный (бра)
	трековая система встроенная
	электропровод для подсветки
	LED подсветка в нишах
	LED подсветка в мебели

- розетка 220в
- розетка 220в IP
- розетка интернет RG 45
- розетка двойная интернет RG 45
- выключатель одноклавишный
- выключатель двухклавишный
- выключатель одноклавишный проходной
- выключатель двухклавишный проходной
- терморегулятор
- электропровод кондиционер220 в
- электропровод 220 в
- домофон

теплый пол электрический

дизайнер	Сиренко С.М			дизайн-проект квартиры по адресу г.Киев, ЖК "Галактика", ул. Сверстюка 6 Е -111	масштаб	лист	листов
					1:40	18	29
заказчик	Піка Л.А.			План размещения эл.теплого пола			

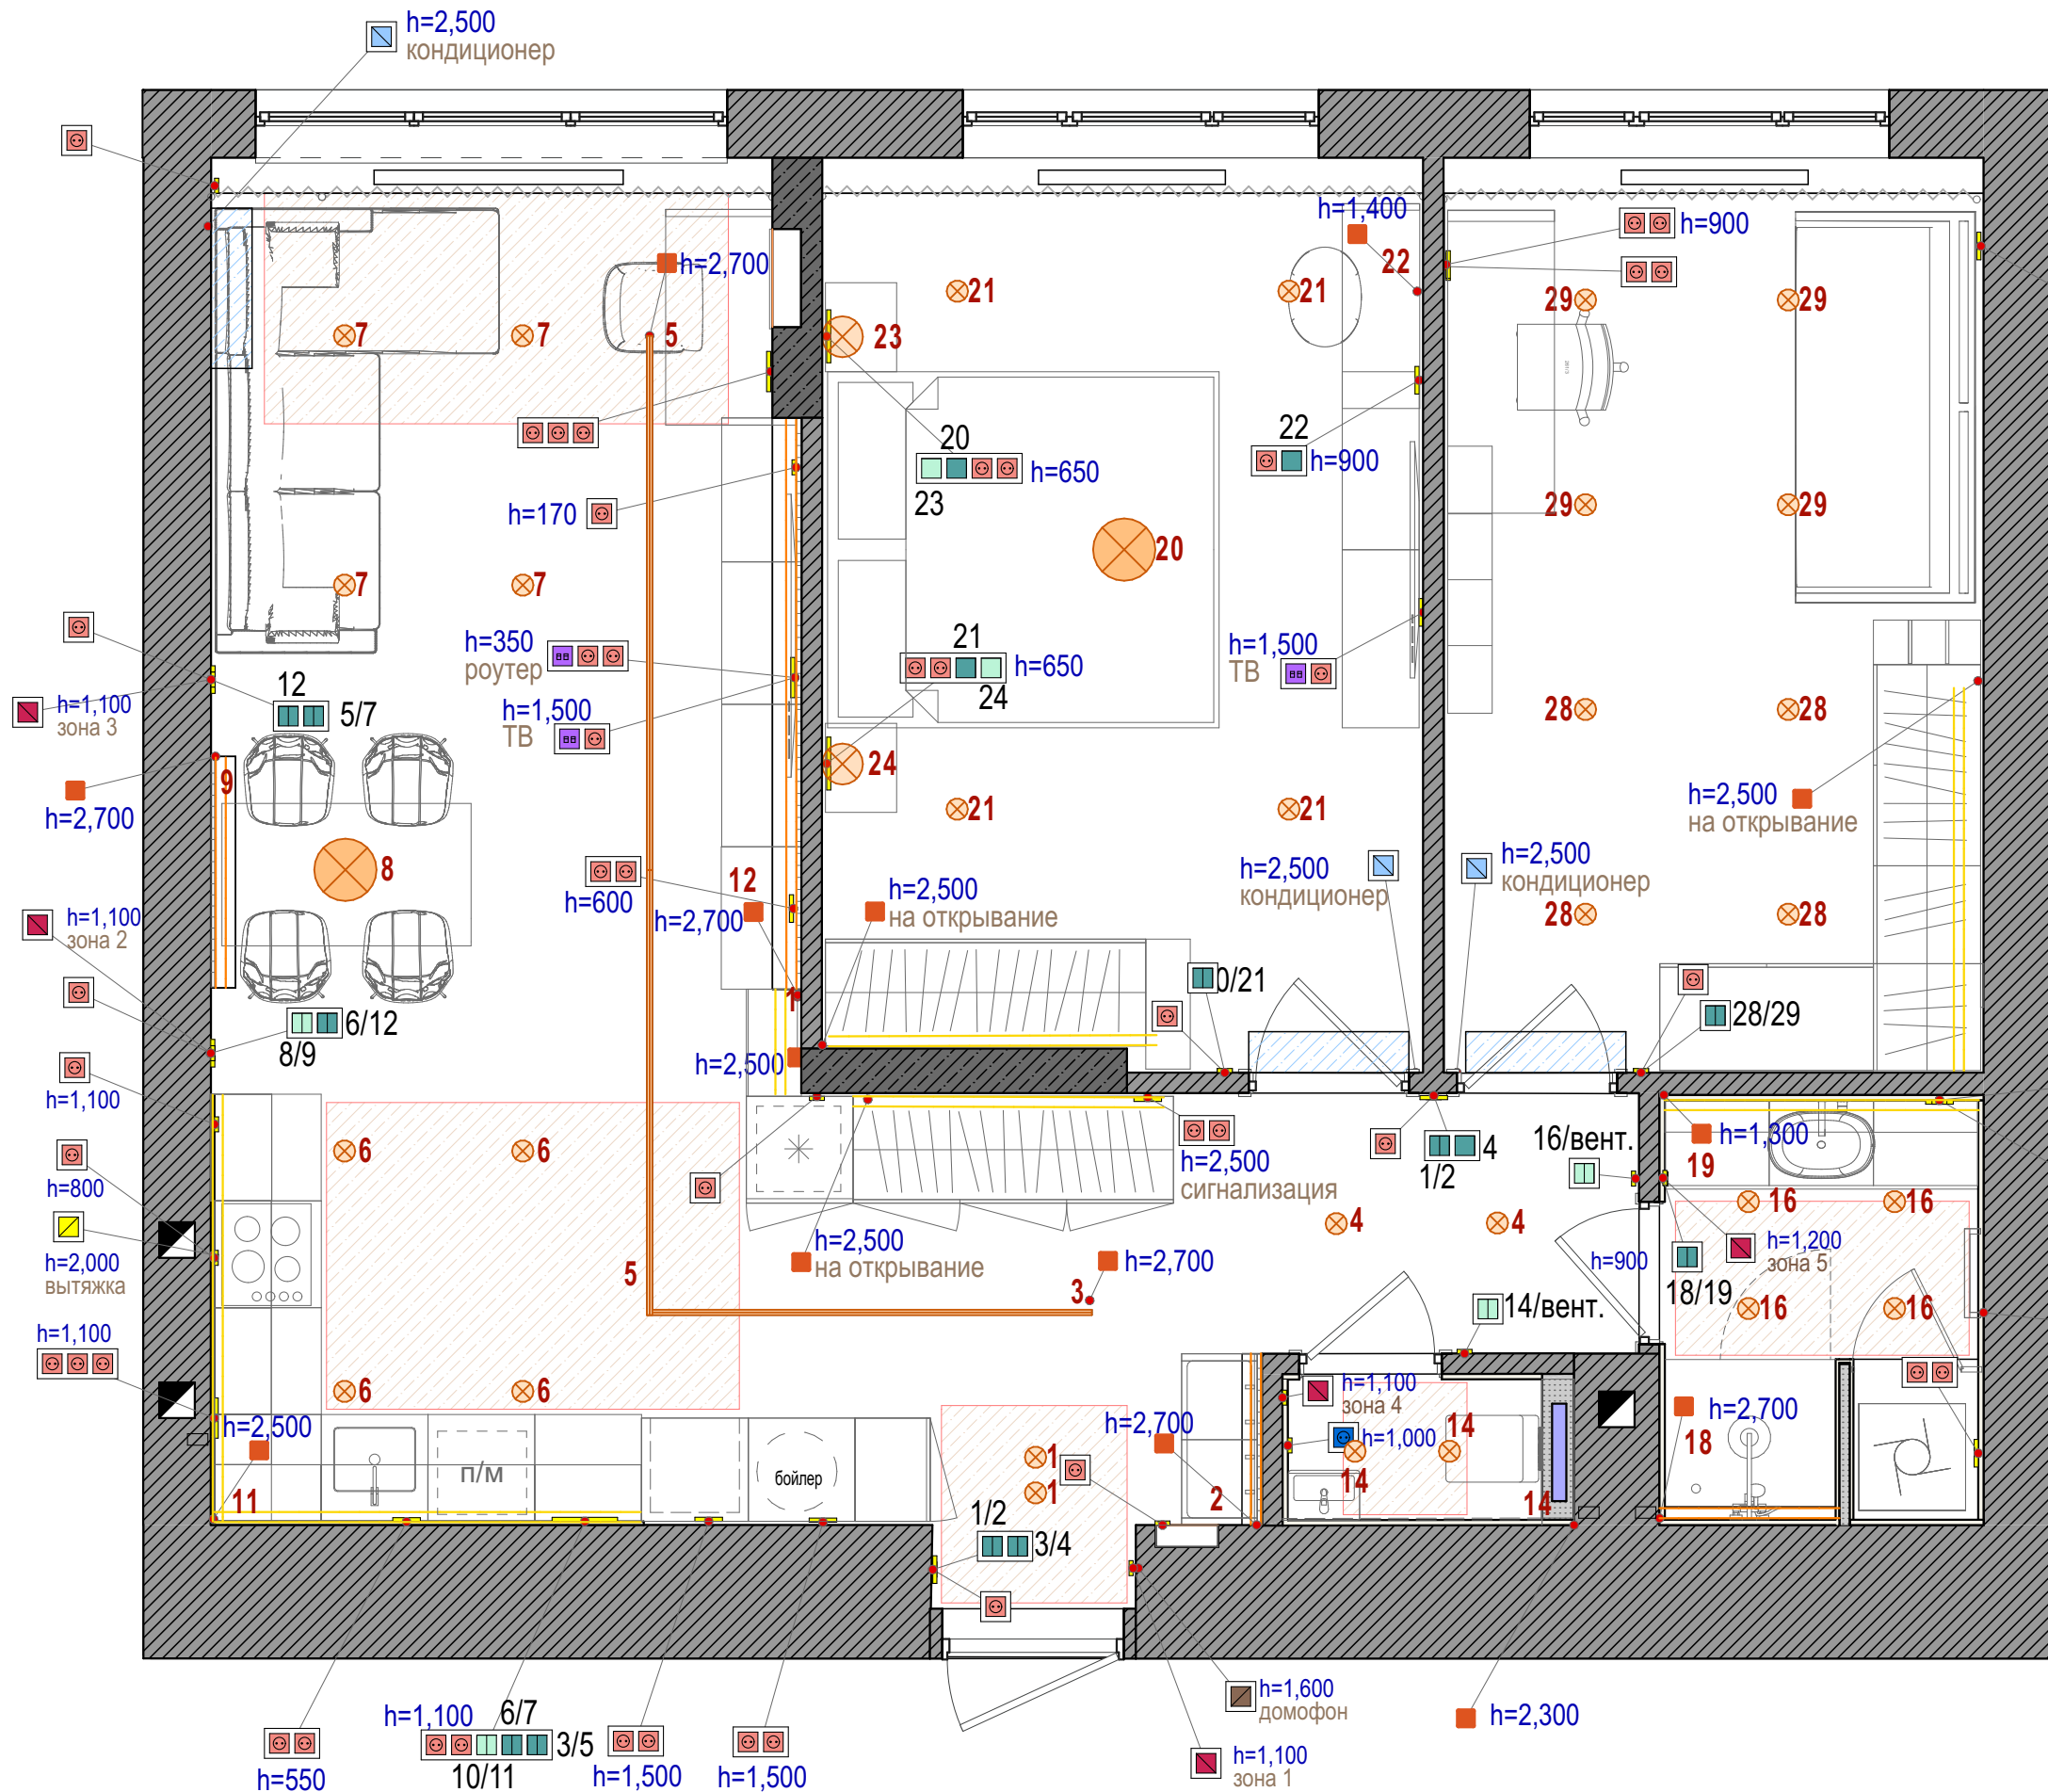

Условные обозначения	
	светильник подвесной
	светильник встроенный точечный одинарный
	светильник настенный (бра)
	трековая система встроенная
	электровывод для подсветки
	LED подсветка в нишах
	LED подсветка в мебели







	розетка 220в
	розетка 220в IP
	розетка интернет RG 45
	розетка двойная интернет RG 45
	выключатель одноклавишный
	выключатель двухклавишный
	выключатель одноклавишный проходной
	выключатель двухклавишный проходной
	терморегулятор
	электровывод кондиционер 220 в
	электровывод 220 в п/сушитель
	домофон

Примечание

- все размеры проверять и уточнять по месту
- за относительную отм.± 0,00м принят уровень чистого пола
- все размеры по высоте даны от уровня чистого пола
- привязки даны для стен без штукатурки
- привязки даны по центру блоков
- привязки эл.розеток и выключателей с санузле уточнять по схеме раскладки плитки
- эл.розетки установить на высоте 0,3 м от уровня чистого пола, кроме маркированных
- выключатели установить на отм.0,9 м от уровня чистого пола. кроме маркированных



теплый пол электрический

дизайнер	Сиренко С.М			дизайн-проект квартиры по адресу г.Киев, ЖК "Галактика", ул. Сверстюка 6 Е -111	масштаб	лист	листов
					1:40	19	29
заказчик	Піка Л.А.			План электрика - общее			

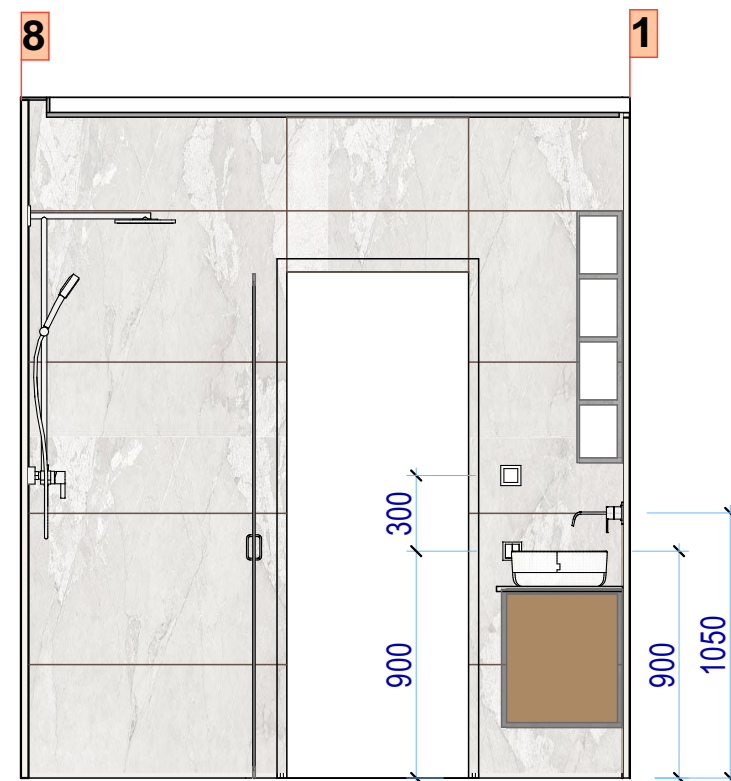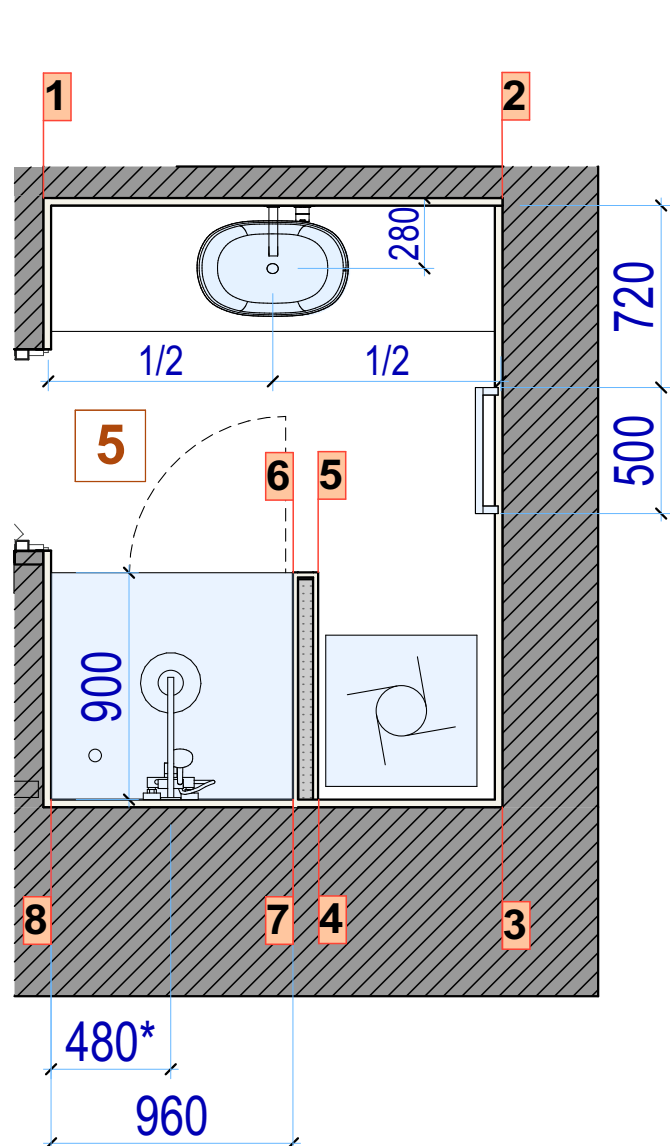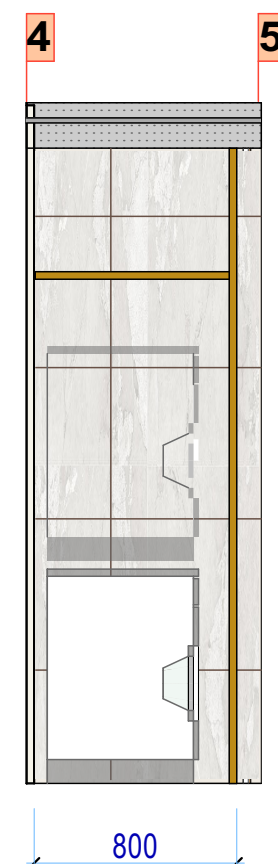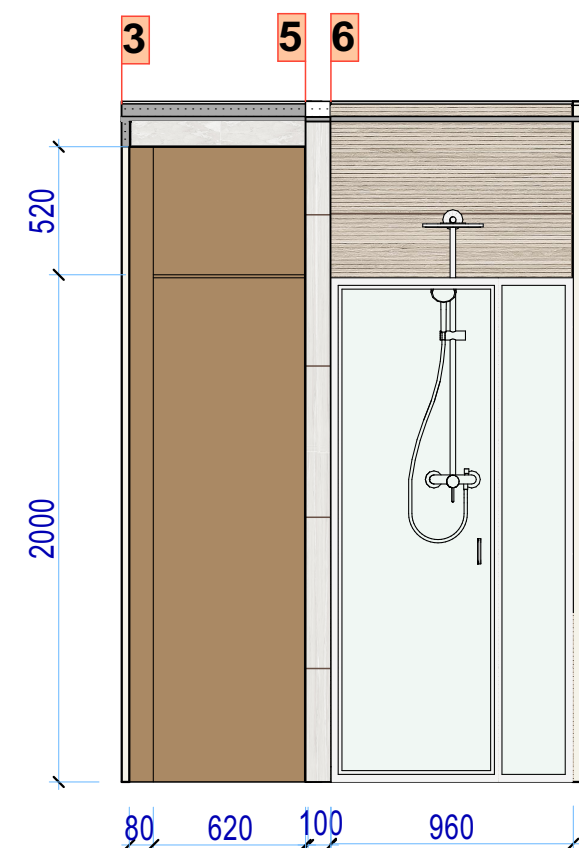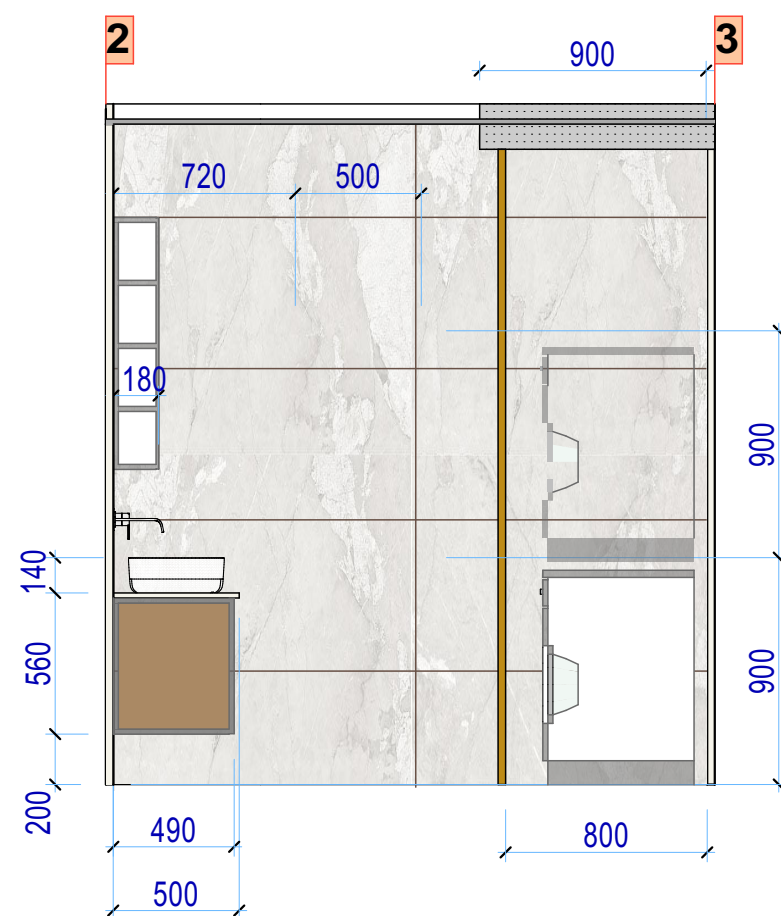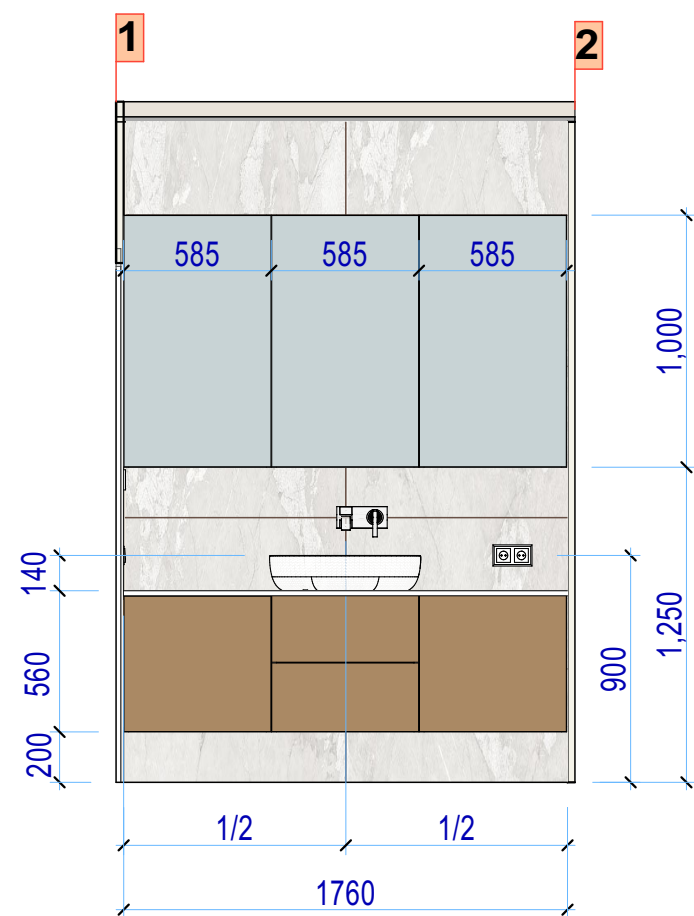

Примечание
 - погрешность плана ± 10 мм
 - размеры указаны с учетом штукатурки и толщины облицовки стен плиткой
 - размеры по высоте даны от уровня чистого пола
 - * размеры для справок


дизайнер	Сиренко С.М.			дизайн-проект квартиры по адресу г.Киев, ЖК "Галактика", ул. Сверстюка 6 Е -111	масштаб	лист	листов
заказчик	Піка Л.А.				1:40	20	29
				Развертки санузел 1 , сантехника и мебель			

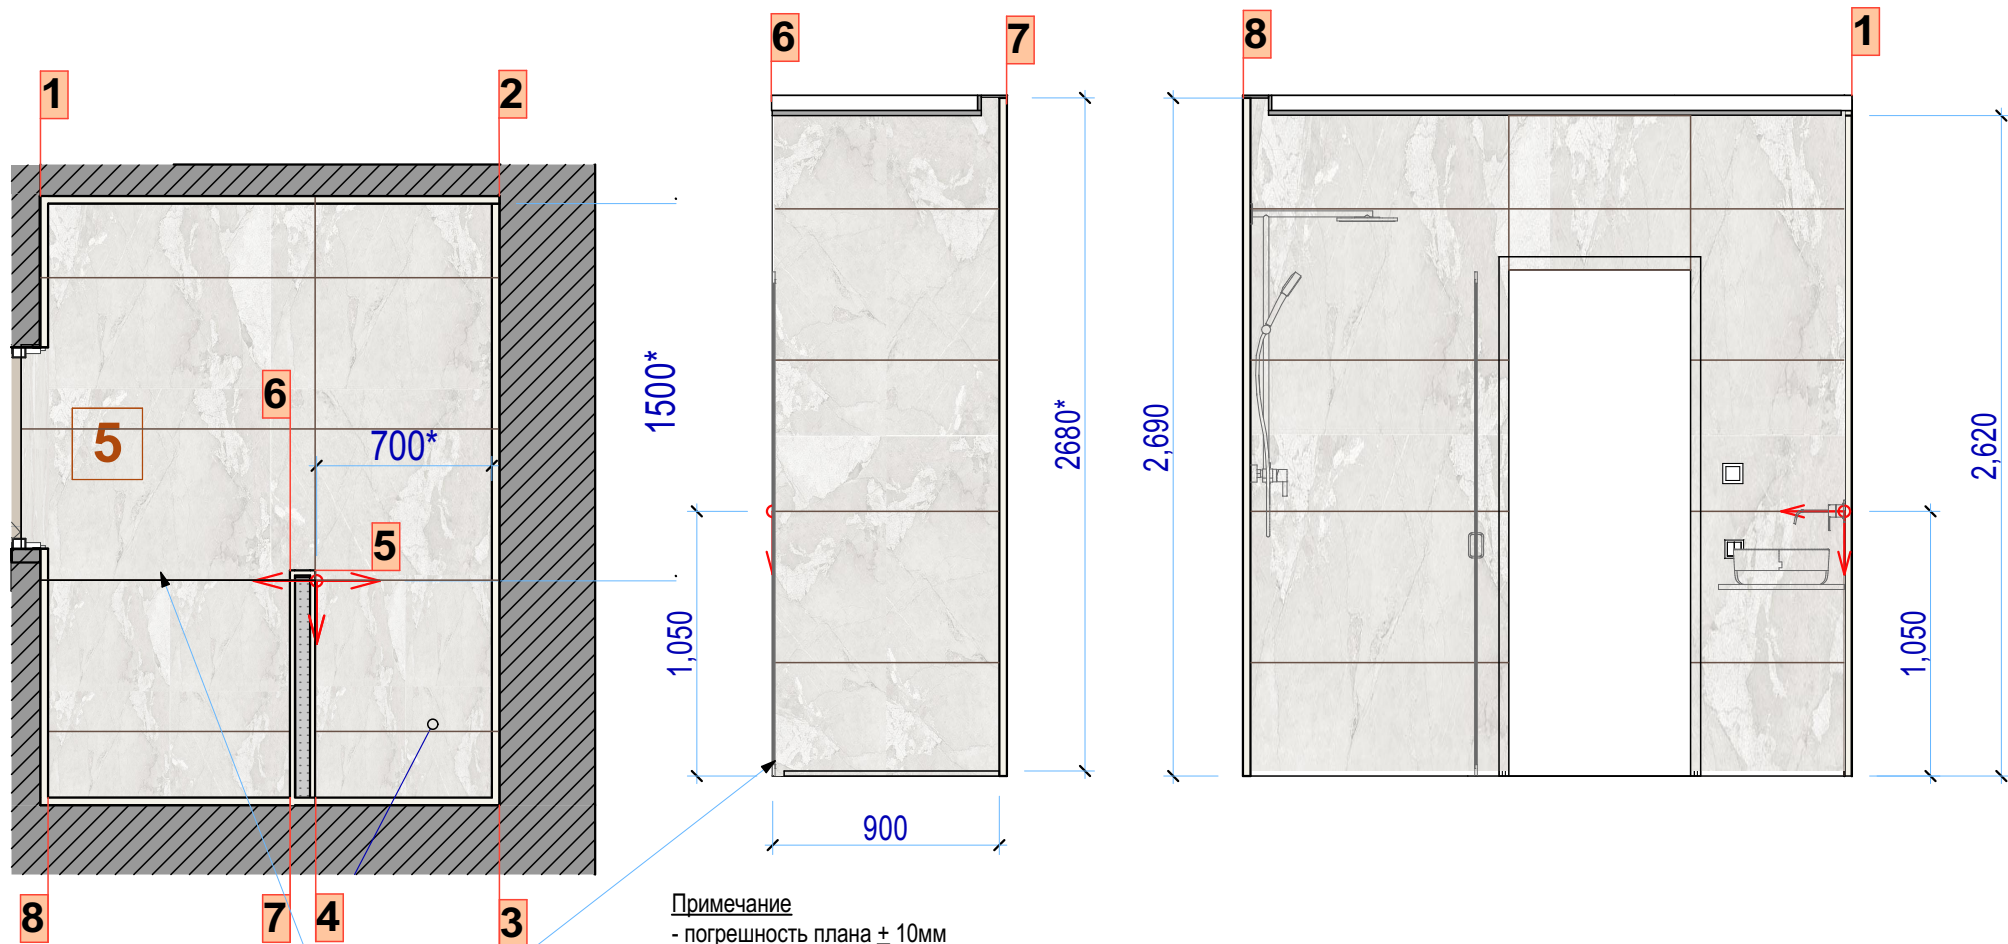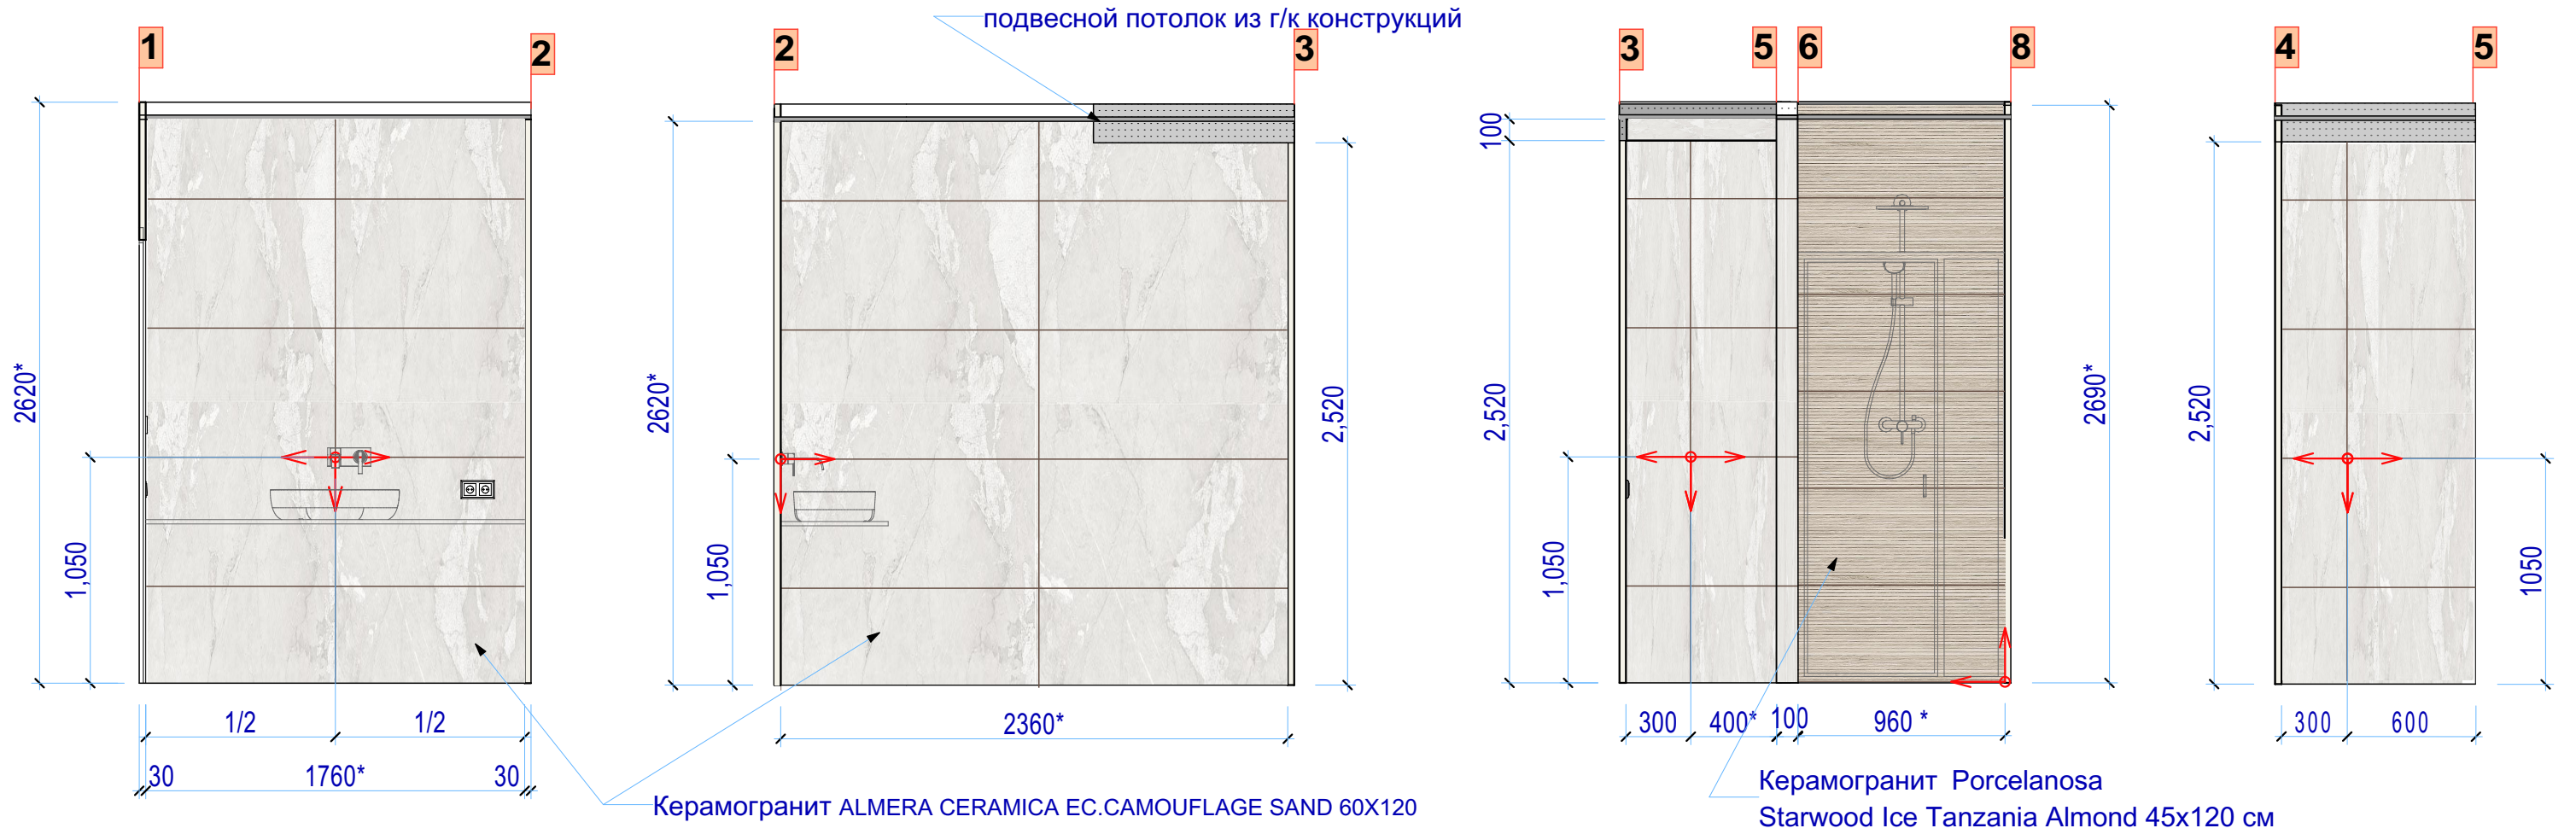



- Примечание
- погрешность плана ± 10 мм
 - размеры указаны с учетом штукатурки и толщины облицовки стен плиткой
 - размеры по высоте даны от уровня чистого пола
 - * размеры для справок
 - размещение светильников и эл.выводов в санузлах сверять со схемой раскладки плитки
 - предусмотреть зарезку углов на внешних углах стен под 45 гр
 - высоту г/к потолка отрегулировать соответственно раскладке плитки
 - предусмотреть бортик из плитки в душевой кабине





дизайнер	Сиренко С.М			дизайн-проект квартиры по адресу г.Киев, ЖК "Галактика", ул. Сверстюка 6 Е -111	масштаб	лист	листов
					1:40	21	29
заказчик	Піка Л.А.			Развертки санузел 1 , раскладка плитки			

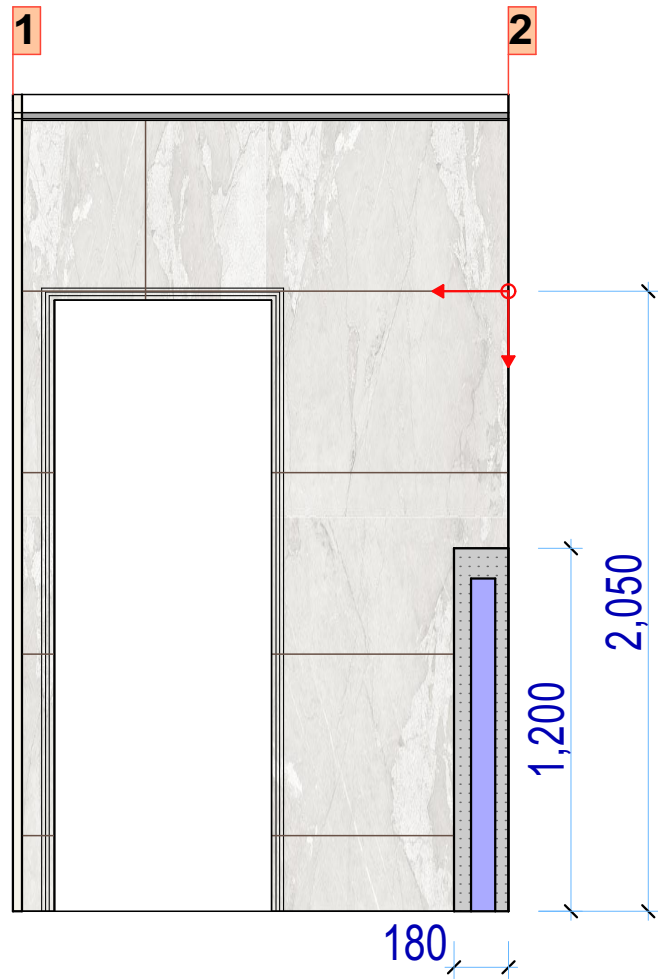

оштукатуренная стена с покраской

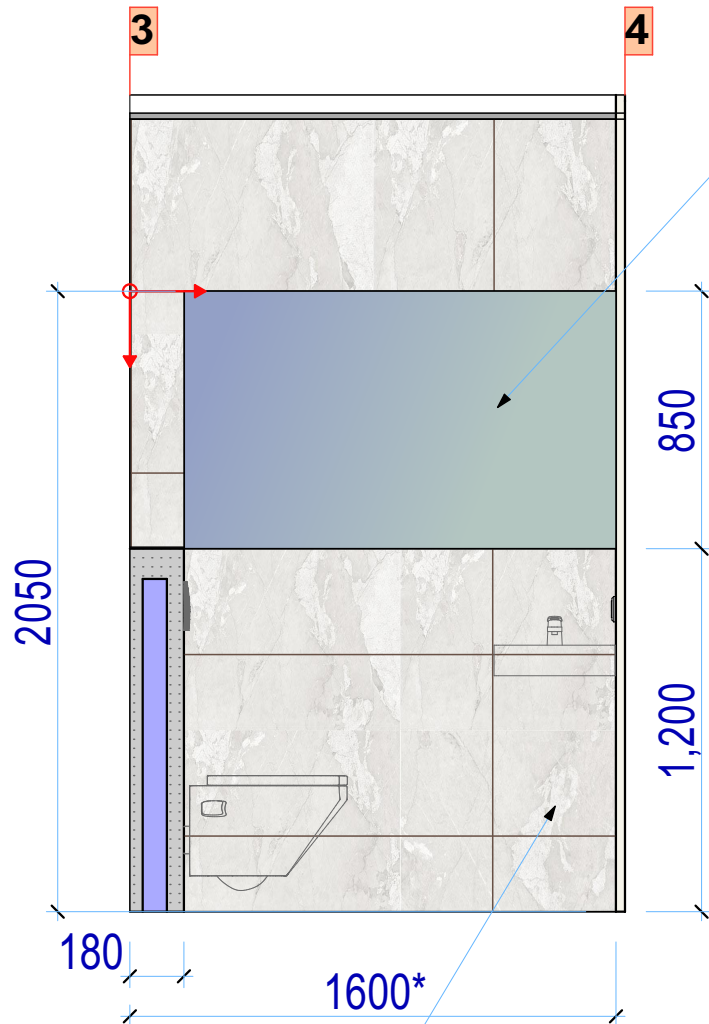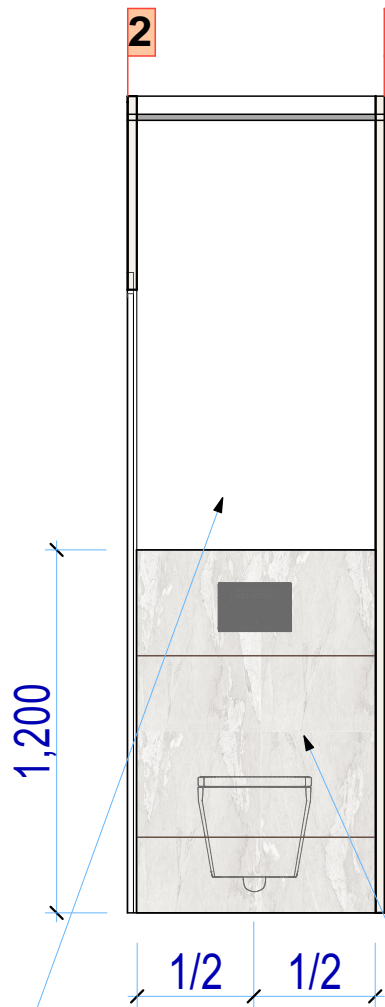



Зеркало, вклеенное на стену

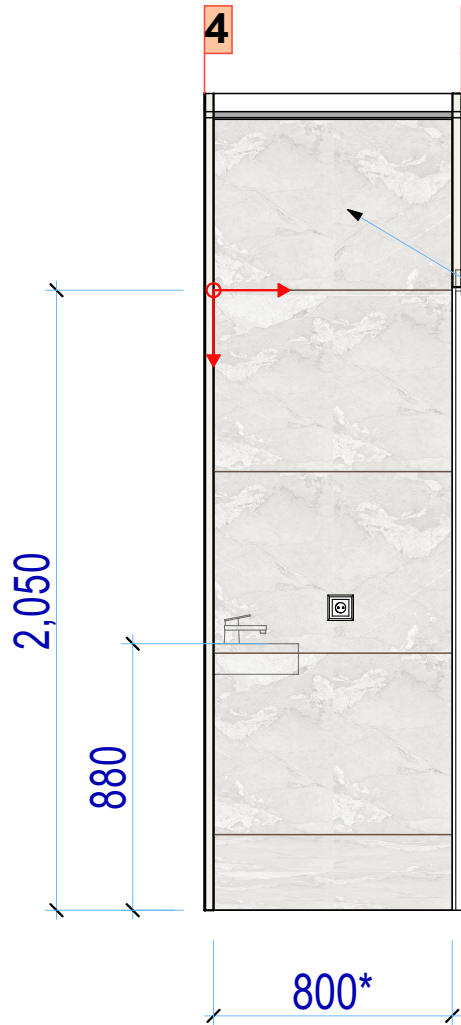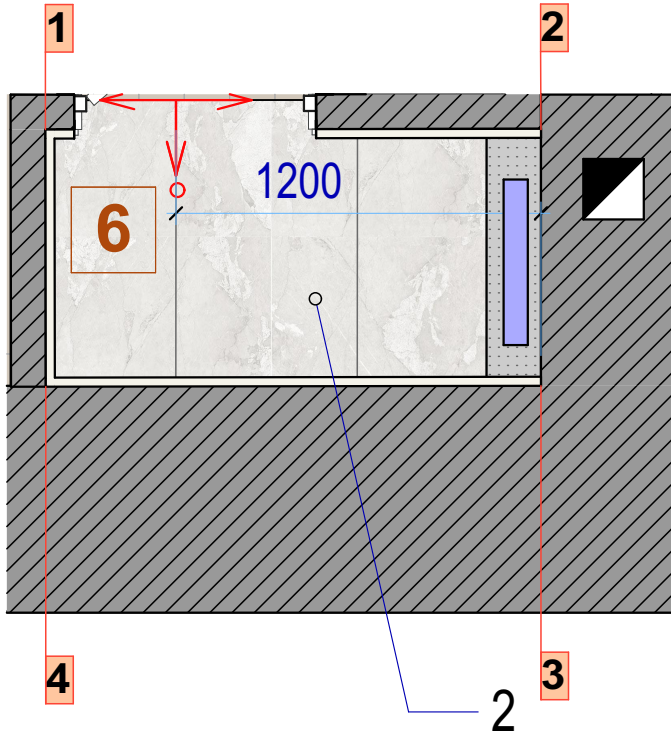

Керамогранит ALMERA CERAMICA
EC.CAMOUFLAGE SAND 60X120

- Примечание
- погрешность плана ± 10 мм
 - размеры указаны с учетом штукатурки и толщины облицовки стен плиткой
 - размеры по высоте даны от уровня чистого пола
 - * размеры для справок
 - размещение светильников и эл.выводов в санузлах сверять со схемой раскладки плитки
 - высоту г/к потолка отрегулировать соответственно раскладке плитки






дизайнер	Сиренко С.М			дизайн-проект квартиры по адресу г.Киев, ЖК "Галактика", ул. Сверстюка 6 Е -111	масштаб	лист	листов
					1:40	22	29
заказчик	Піка Л.А.			Развертки санузел 2 , раскладка плитки			

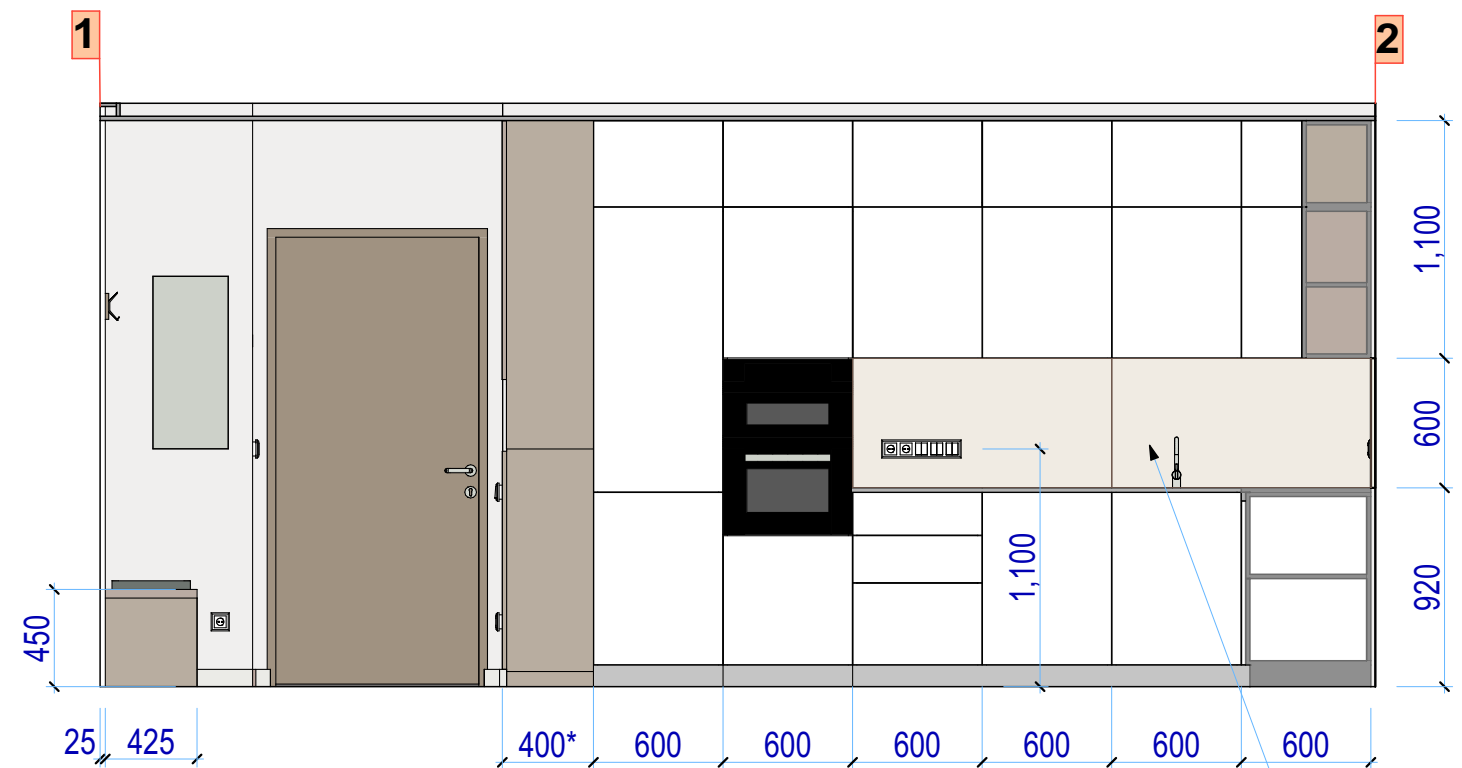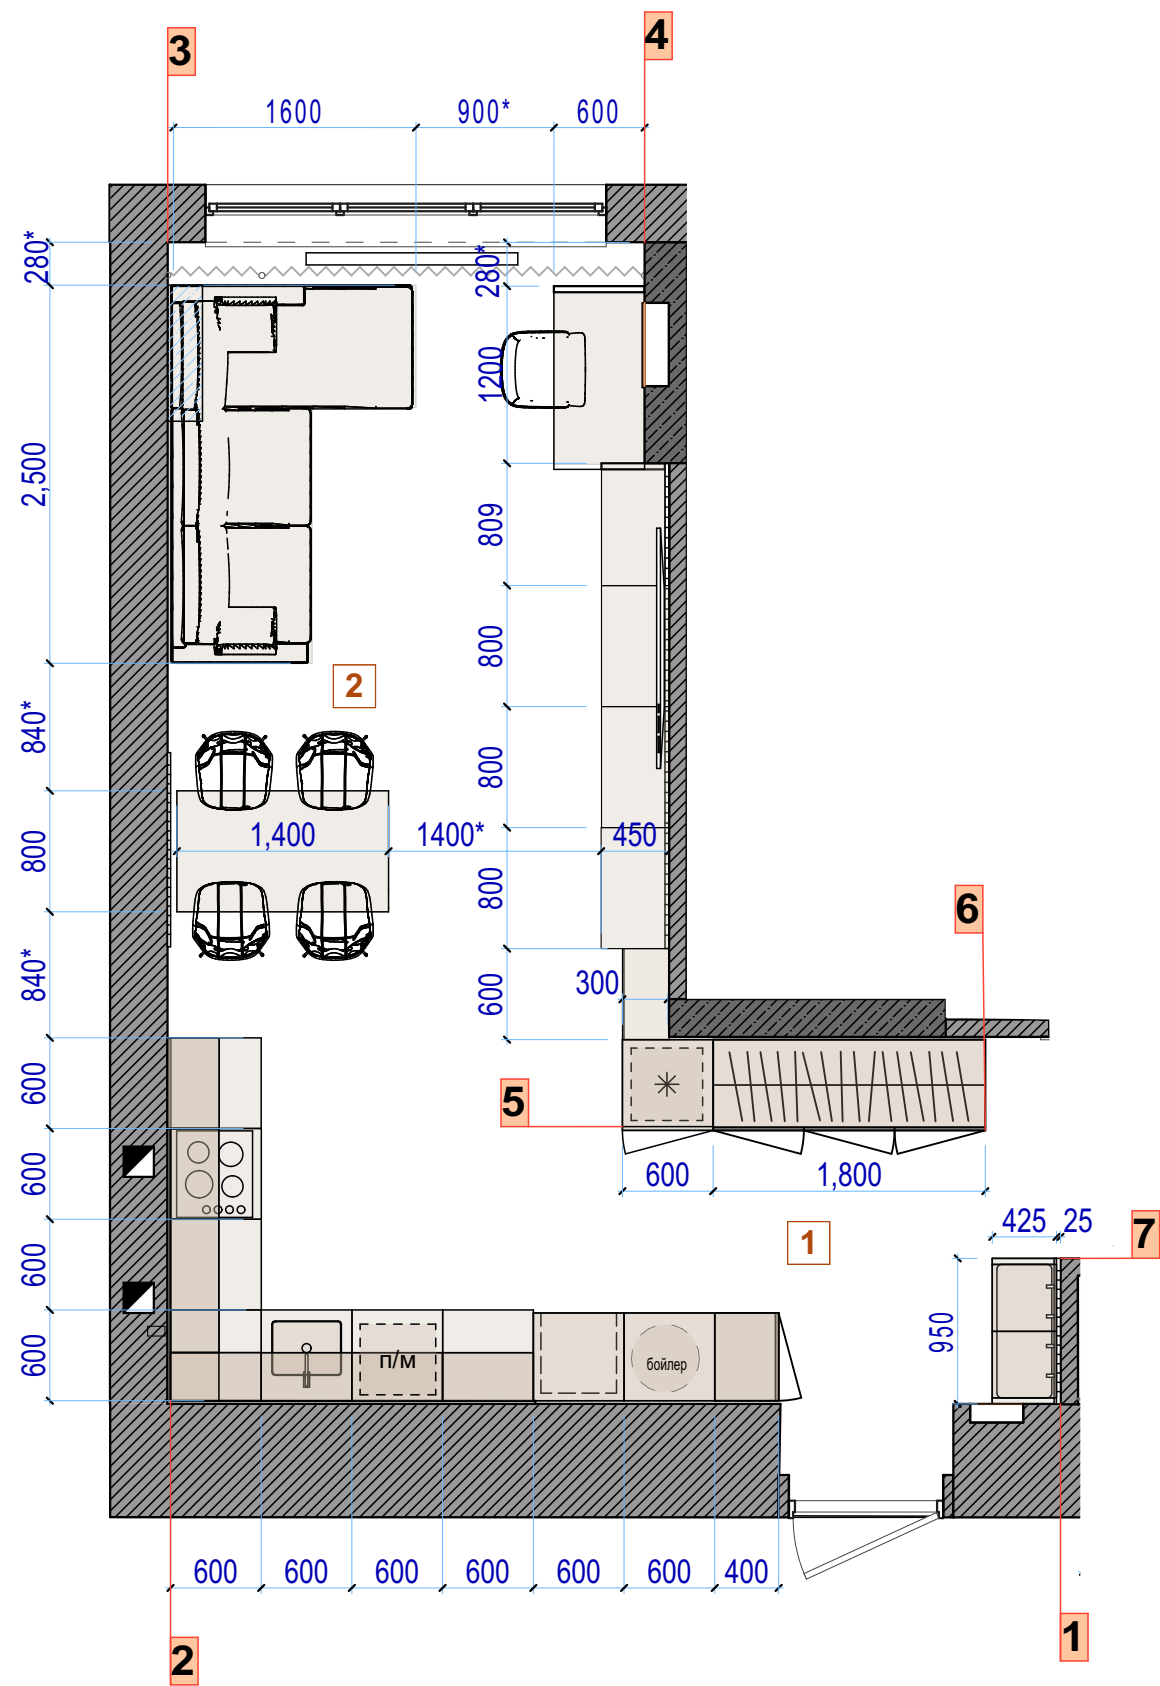

керамогранит, монтаж в одном уровне с штукатуркой

Примечание
- погрешность плана ± 10 мм
- размеры указаны с учетом штукатурки и толщины облицовки стен плиткой
- размеры по высоте даны от уровня чистого пола
- * размеры для справок

дизайнер	Сиренко С.М			дизайн-проект квартиры по адресу г.Киев, ЖК "Галактика", ул. Сверстюка 6 Е -111	масштаб	лист	листов
					1:40	23	29
заказчик	Піка Л.А.			Развертки кухня-гостиная - 1 часть			

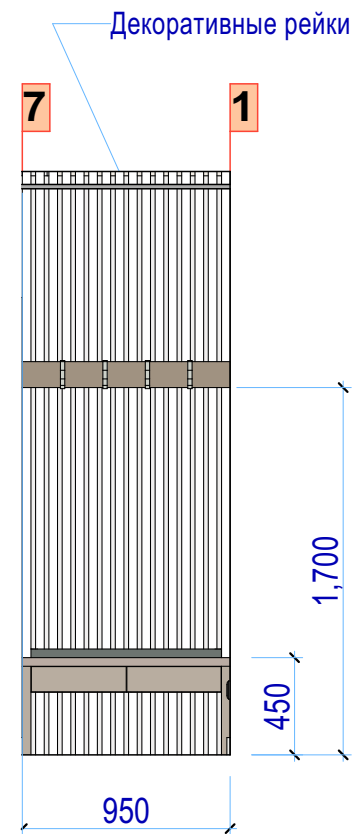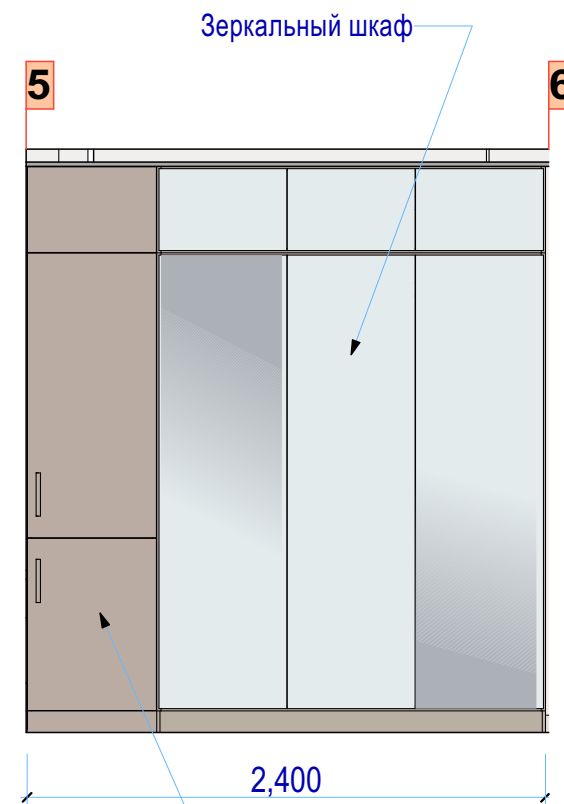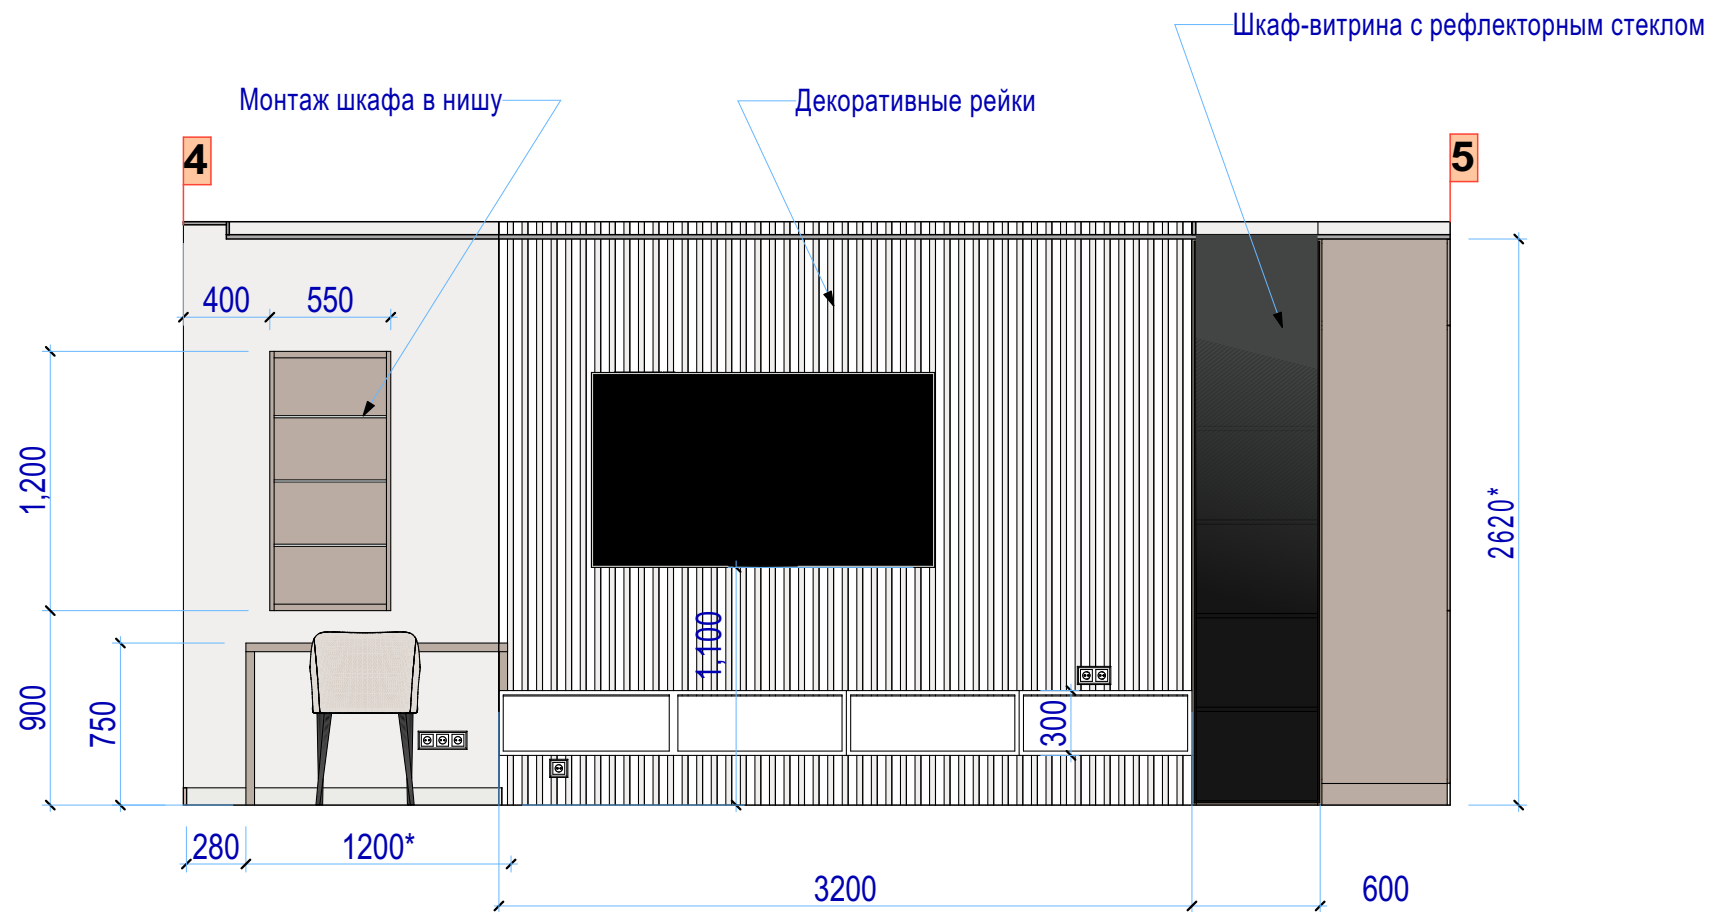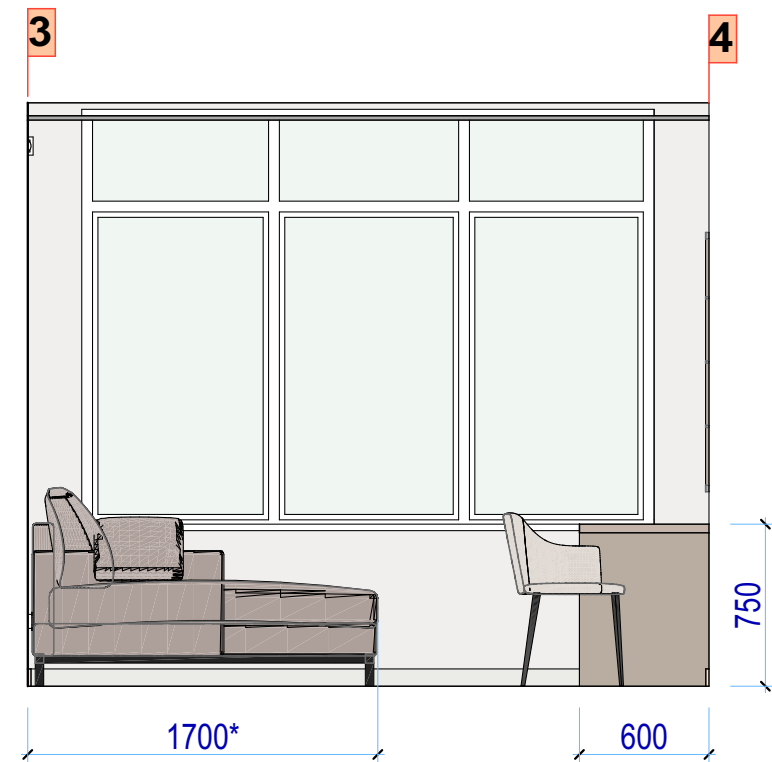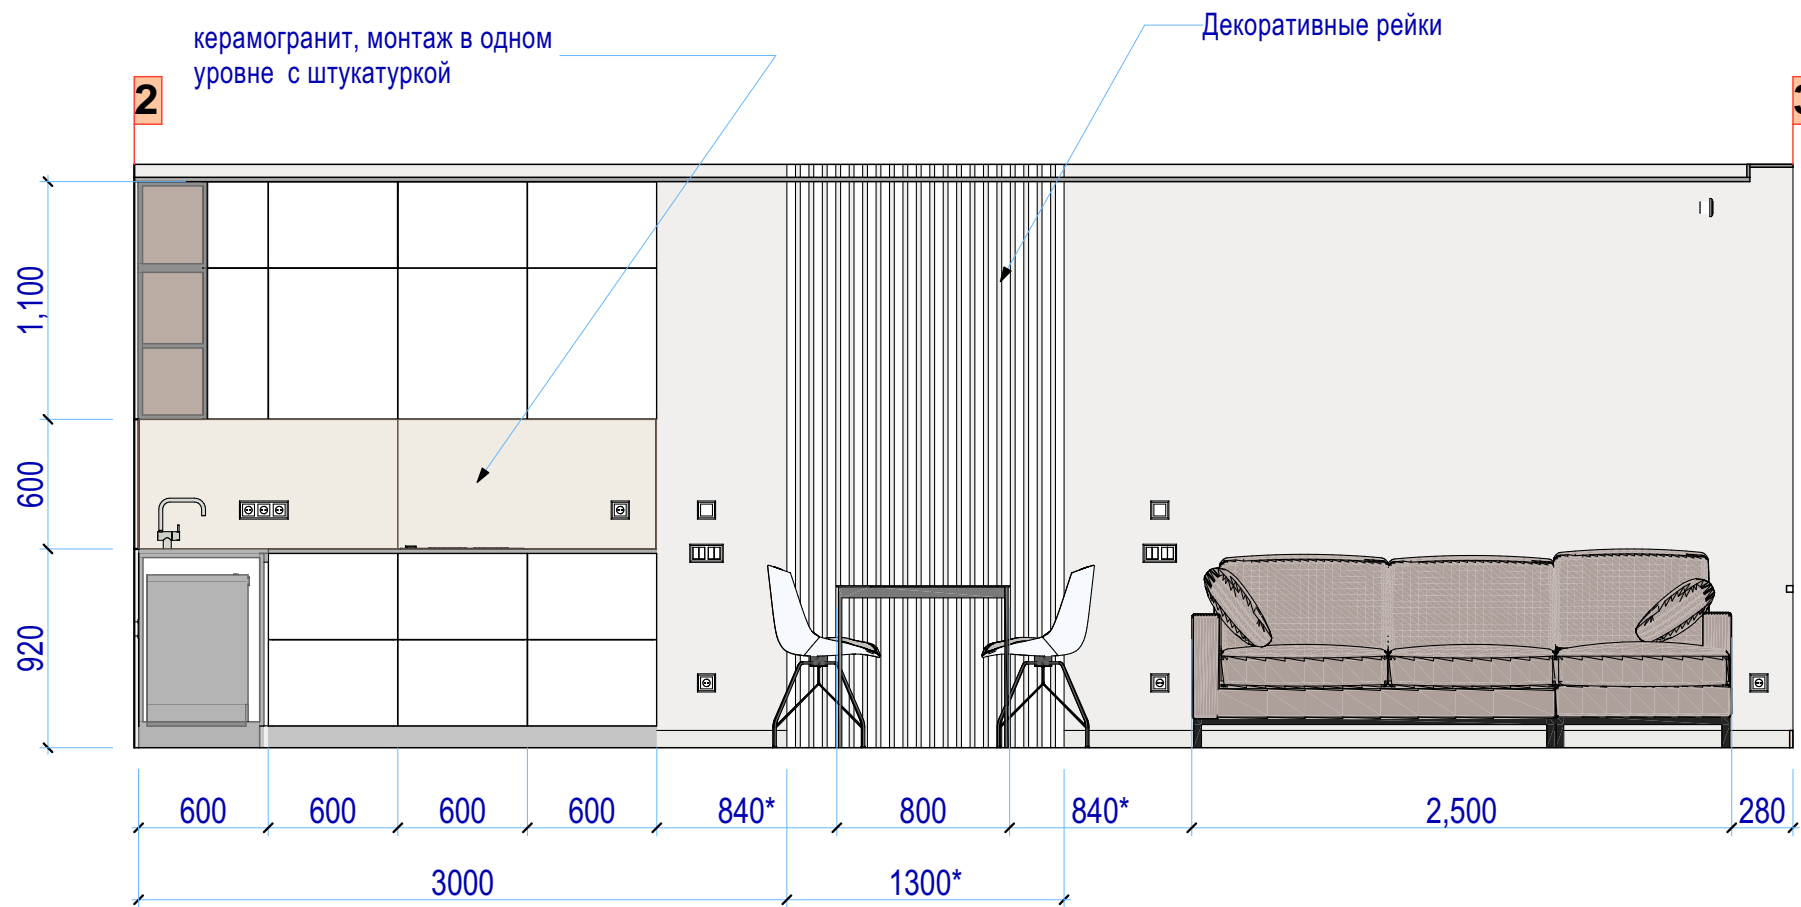

Примечание
- погрешность плана ± 10 мм
- размеры указаны с учетом штукатурки и толщины облицовки стен плиткой
- размеры по высоте даны от уровня чистого пола
- * размеры для справок

дизайнер	Сиренко С.М.			дизайн-проект квартиры по адресу г.Киев, ЖК "Галактика", ул. Сверстюка 6 Е -111	масштаб	лист	листов
					1:40	24	29
заказчик	Піка Л.А.			Развертки кухня-гостиная - 2 часть			



дизайнер	Сиренко С.М			дизайн-проект квартиры по адресу г.Киев, ЖК "Галактика", ул. Сверстюка 6 Е -111	масштаб	лист	листов
						25	29
заказчик	Піка Л.А.			Перспективное изображение - кухня- гостиная			



дизайнер	Сиренко С.М			дизайн-проект квартиры по адресу г.Киев, ЖК "Галактика", ул. Сверстюка 6 Е -111	масштаб	лист	листов
						26	29
заказчик	Піка Л.А.			Перспективное изображение - кухня- гостиная			



дизайнер	Сиренко С.М			дизайн-проект квартиры по адресу г.Киев, ЖК "Галактика", ул. Сверстюка 6 Е -111	масштаб	лист	листов
						27	29
заказчик	Піка Л.А.			Перспективное изображение - спальная			



дизайнер	Сиренко С.М			дизайн-проект квартиры по адресу г.Киев, ЖК "Галактика", ул. Сверстюка 6 Е -111	масштаб	лист	листов
						28	29
заказчик	Піка Л.А.			Перспективное изображение - детская			



дизайнер	Сиренко С.М			дизайн-проект квартиры по адресу г.Киев, ЖК "Галактика", ул. Сверстюка 6 Е -111	масштаб	лист	листов
						29	29
заказчик	Піка Л.А.			Перспективное изображения - санузлы			