

РОБОЧИЙ ПРОЕКТ

Влаштування магазину "Marsego"
в існуючому приміщенні ТРЦ "Victoria Gardens"
вул. Кульпарківська, 226 А, в місті Львів

Архітектор

Степанюк П. В.

Склад проекту


- 2 - План-схема ТРЦ із вказаним лотом
- 3 - Обмірне креслення з прив'язкою до інженерних комунікацій
- 4 - План демонтажу конструкцій.
- 5 - План монтажу конструкцій.
- 6 - Розріз 1-1, Розріз 2-2
- 7 - План перепланування
- 8 - План перепланування з розташуванням меблів
- 9 - План розміщення освітлення та вимикачів
- 10 - План розміщення освітлення з прив'язками
- 11 - План розміщення розеток та вимикачів з прив'язками
- 12 - План стелі
- 13 - План покриття підлоги
- 14 - План покриття стін
- 15 - Розгортки
- 16 - Розгортки
- 17 - Розгортки
- 18 - Креслення вхідної частини
- 19 - Специфікація матеріалів
- 20 - Креслення меблів індивідуального виготовлення

						Влаштування магазину "Marsego" в існуючому приміщенні ТРЦ "Victoria Gardens" вул. Кульпарківська, 226 А, у місті Львів			
Зм.	Кільк.	Арк.	№Док.	Підпис	Дата				
						Влаштування магазину Marsego	Стадія	Лист	Листів
							РП	01	
Архітектор		Степанюк ПВ.				Склад проекту			



План 1-го поверху
на відмітці +0.000

						Влаштування магазину "Marsego" в існуючому приміщенні ТРЦ "Victoria Gardens" вул. Кульпарківська, 226 А, у місті Львів			
Зм	Кільк	Арк	№Док	Підпис	Дата	Влаштування магазину Marsego	Стадія	Лист	Листів
Архітектор	Степанюк П.В.						РП	02	
						План-схема ТРЦ із вказаним лотом			

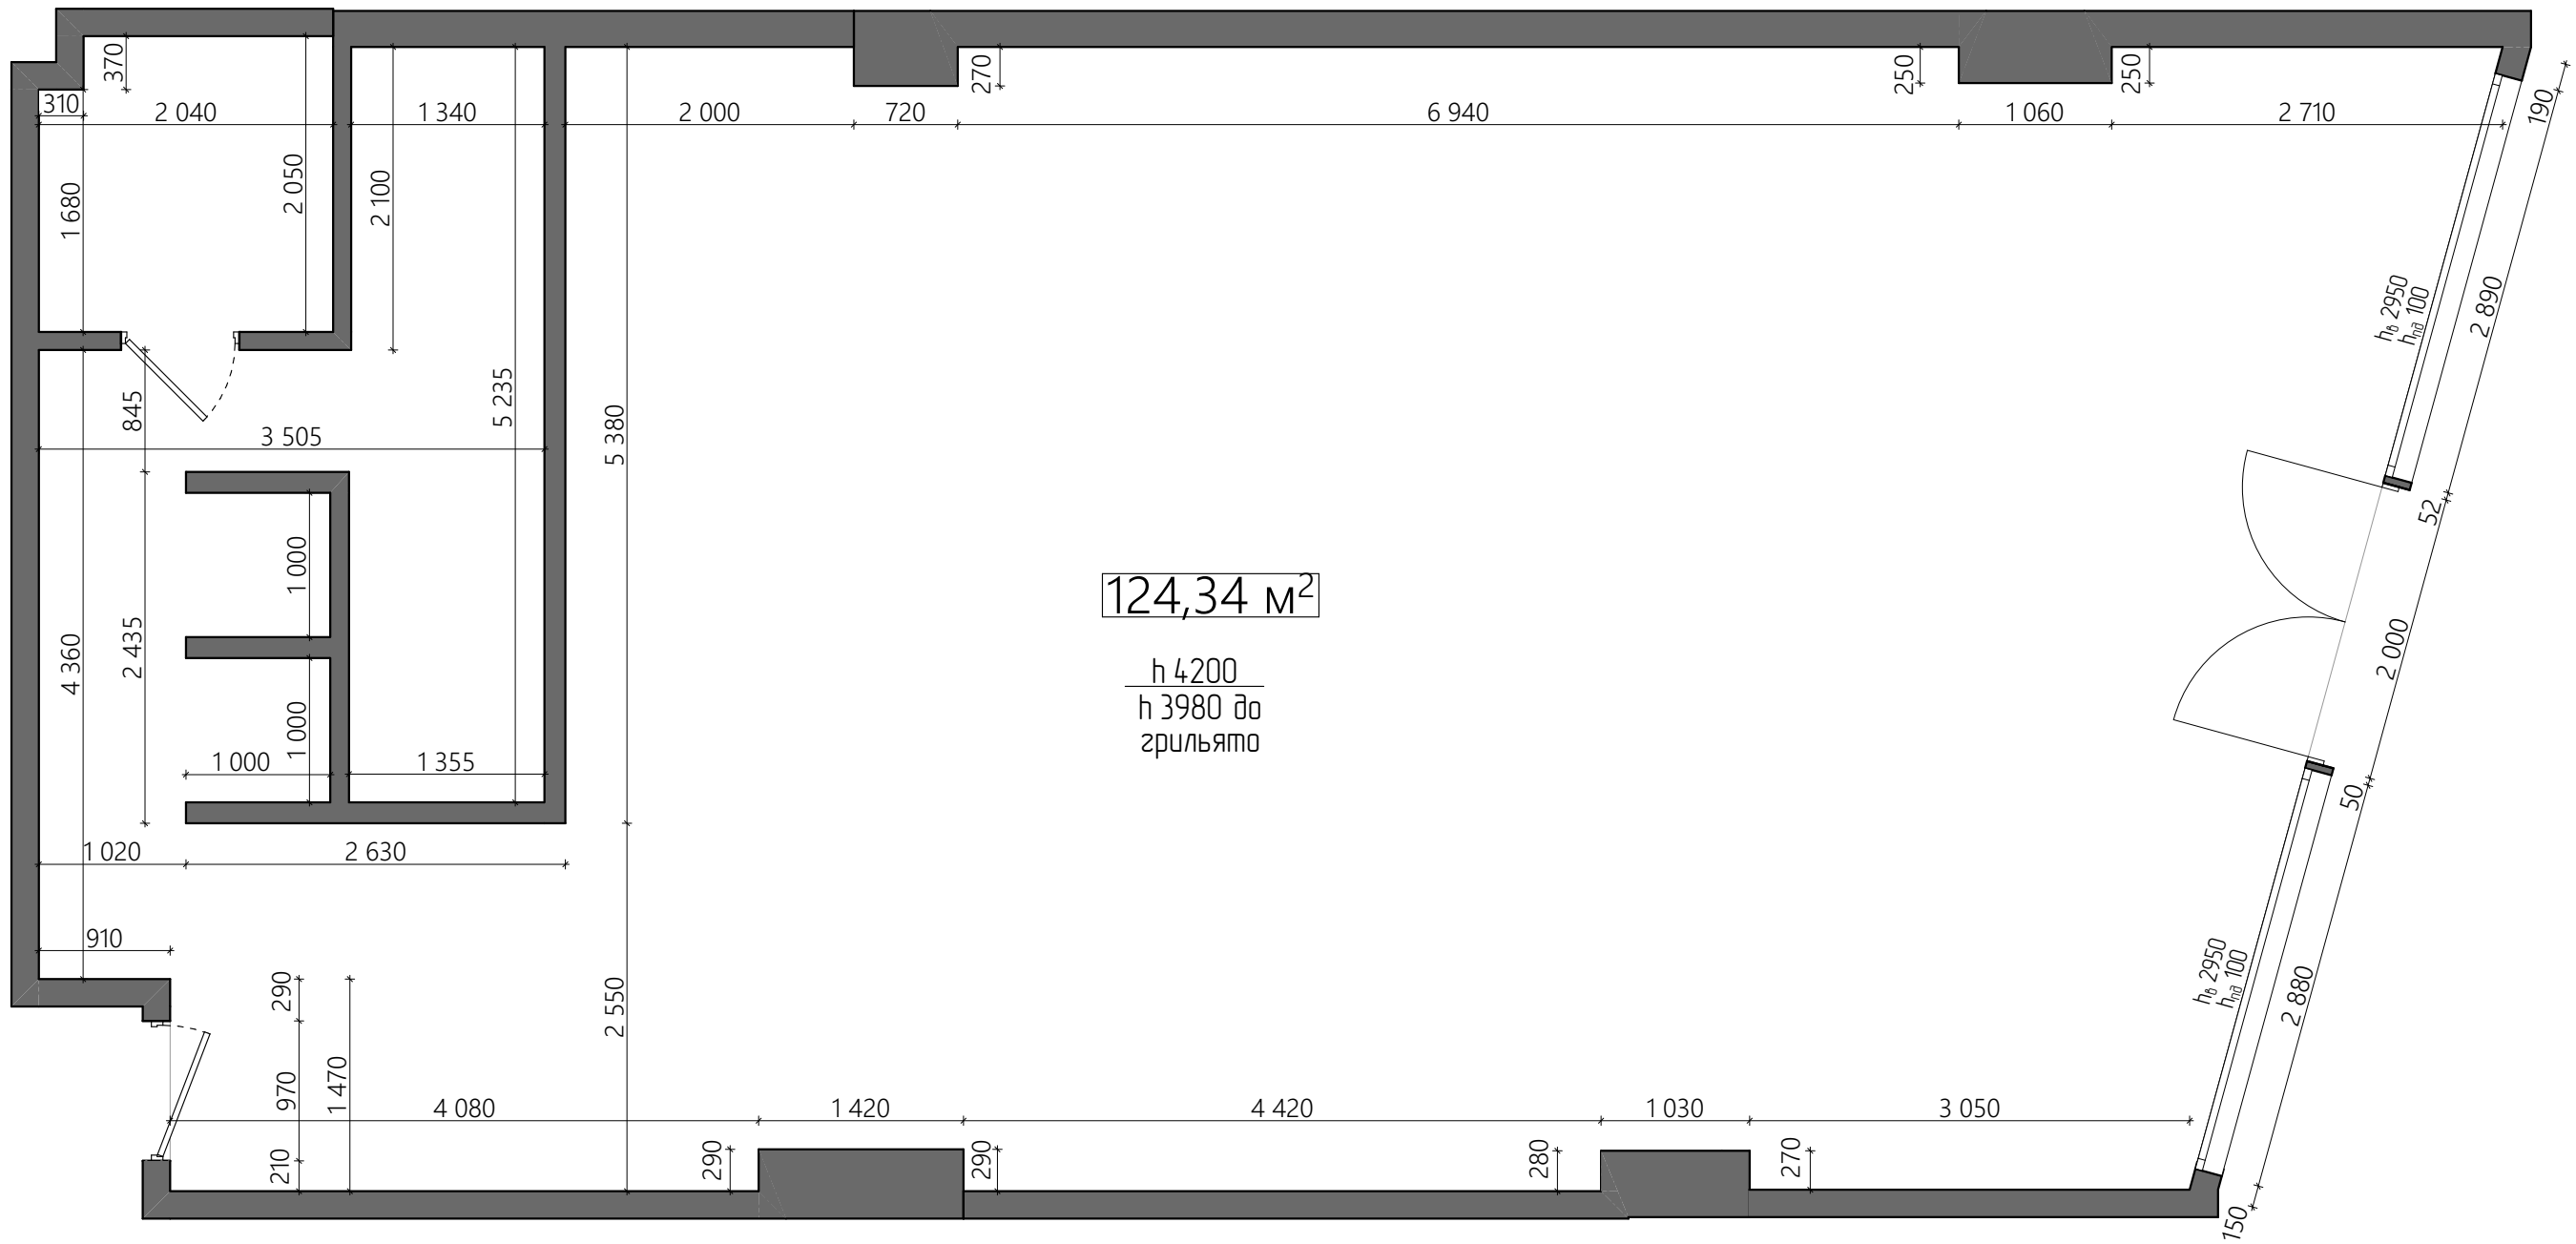


124,34 м²

h 4200
h 3980 до
грильято

Примітки:

відмітки висот дані від чистового рівню 0.00
(стяжка + 20мм опорядження плиткою)

						Влаштування магазину "Marsego" в існуючому приміщенні ТРЦ "Victoria Gardens" вул. Кульпарківська, 226 А, у місті Львів			
Зм.	Кільк.	Арк.	№Док.	Підпис	Дата				
						Влаштування магазину Marsego		Стадія	Лист
Архітектор		Степанюк П.В.						РП	03
						Обмірне креслення з прив'язкою до інженерних комунікацій			

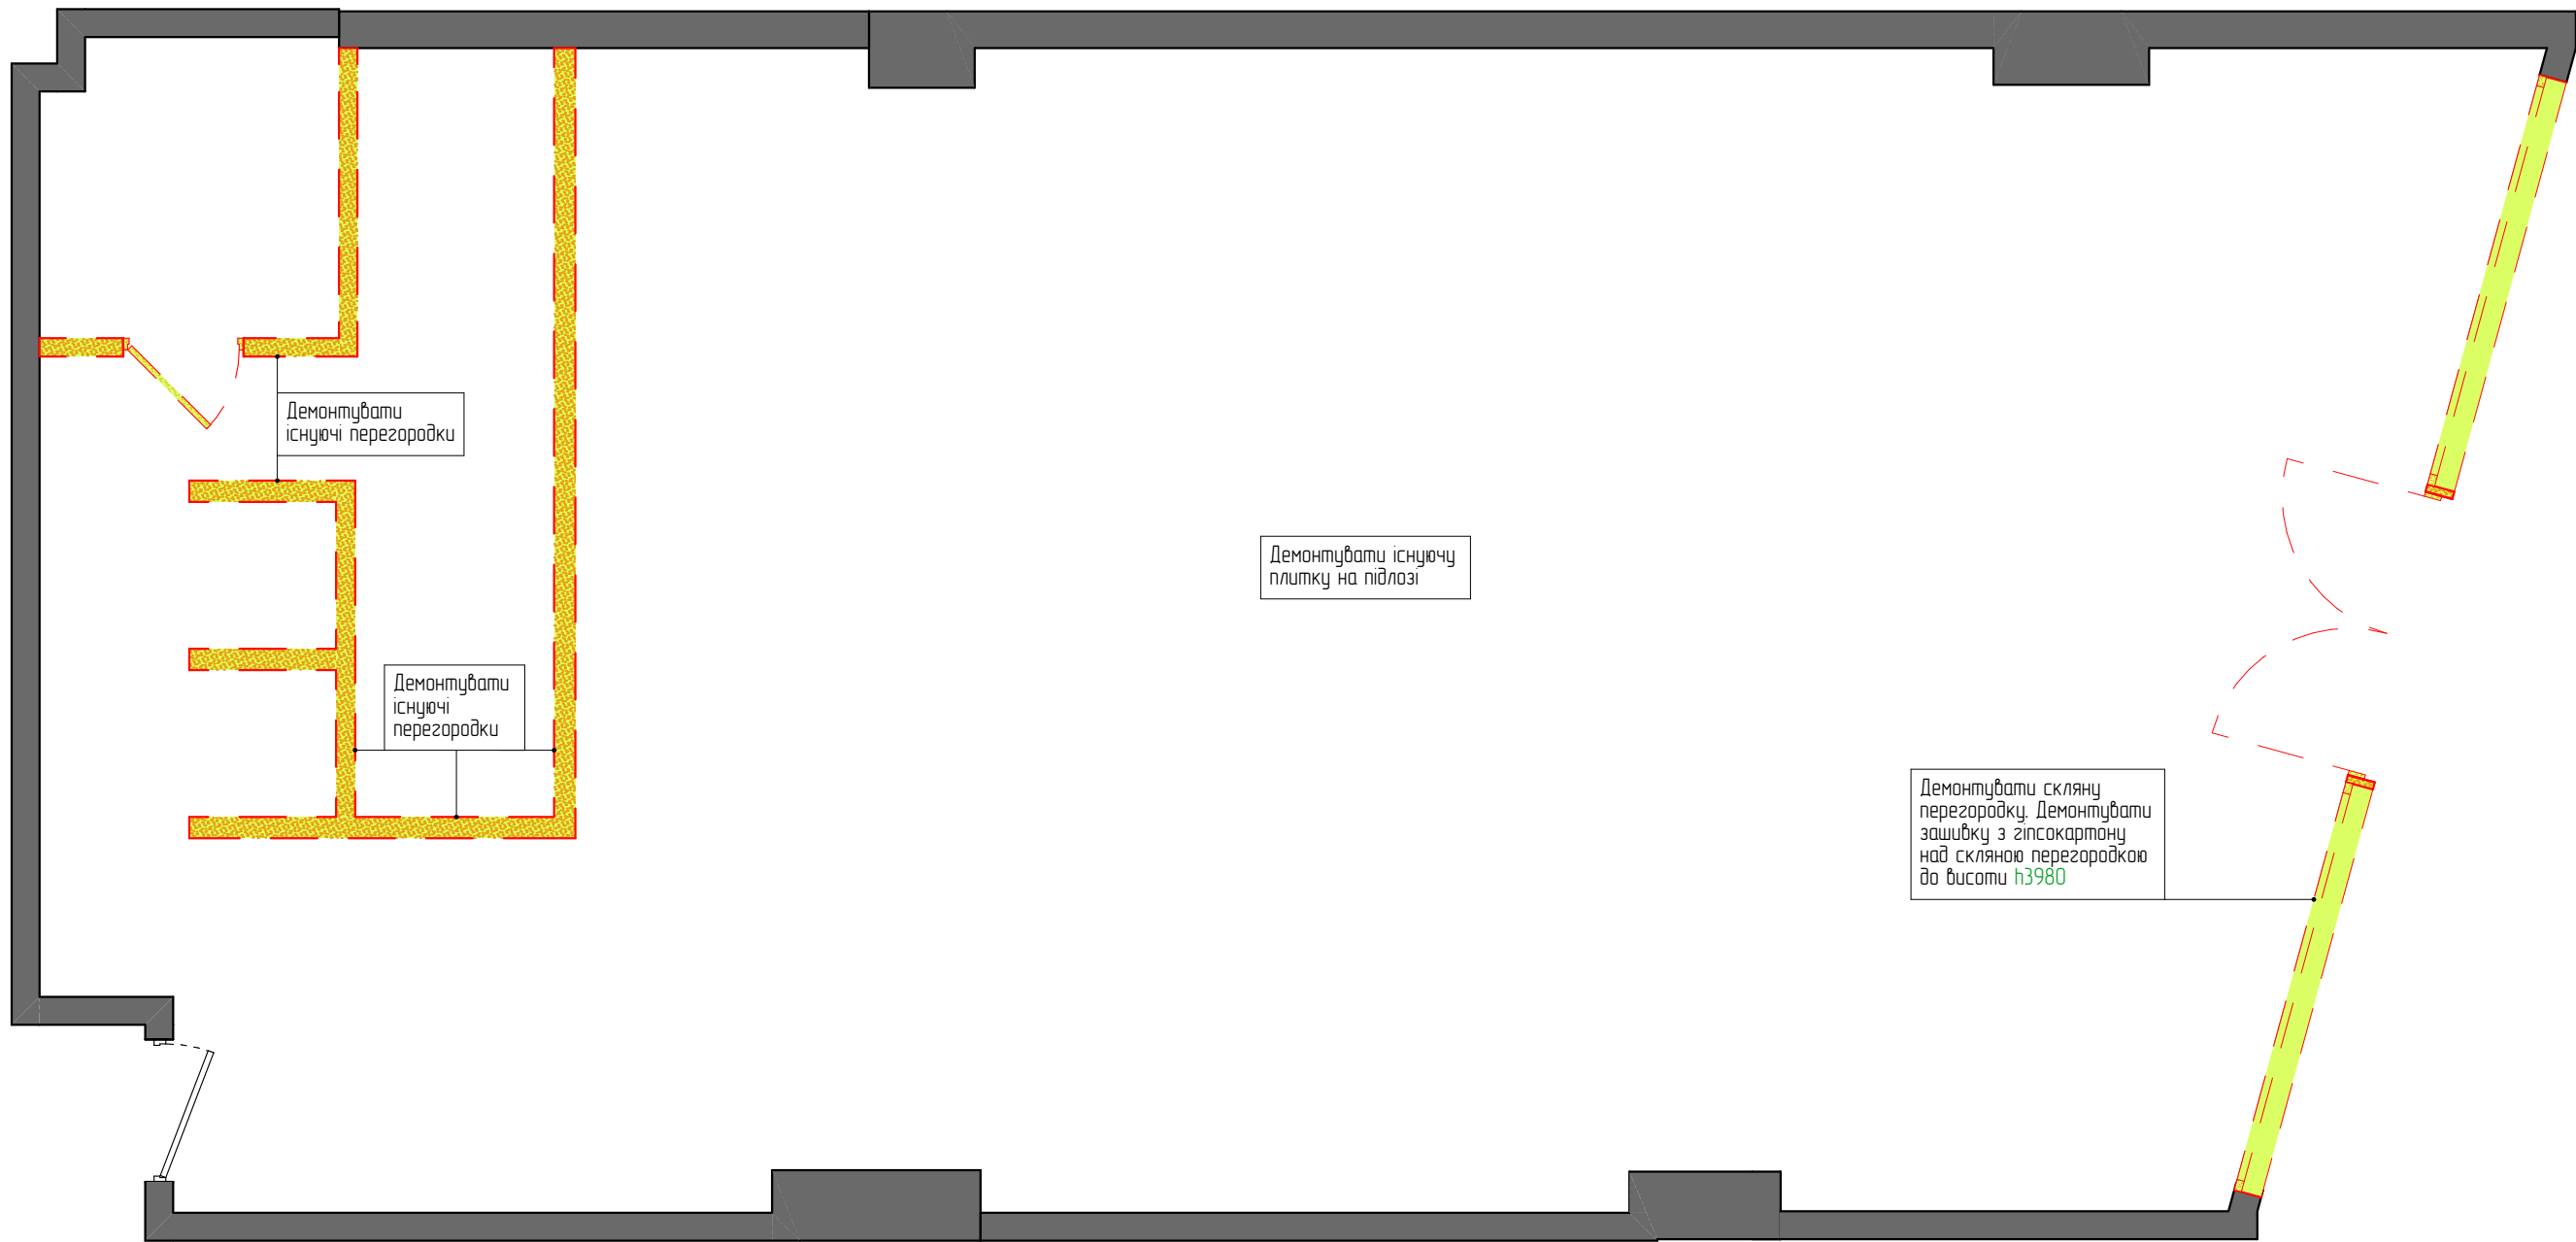


Примітки:

Відмітки висот дані від чистового рівню 0.00 (з опорядженням наливною підлогою).


Умовні позначення:

 Конструкції, що демонтуються

						Влаштування магазину "Marsego" в існуючому приміщенні ТРЦ "Victoria Gardens" вул. Кульпарківська, 226 А, у місті Львів			
Зм.	Кільк.	Арк.	№Док.	Підпис	Дата				
						Влаштування магазину Marsego	Стадія	Лист	Листів
Архітектор		Степанюк П.В.					РП	04	
						План демонтажу конструкції			

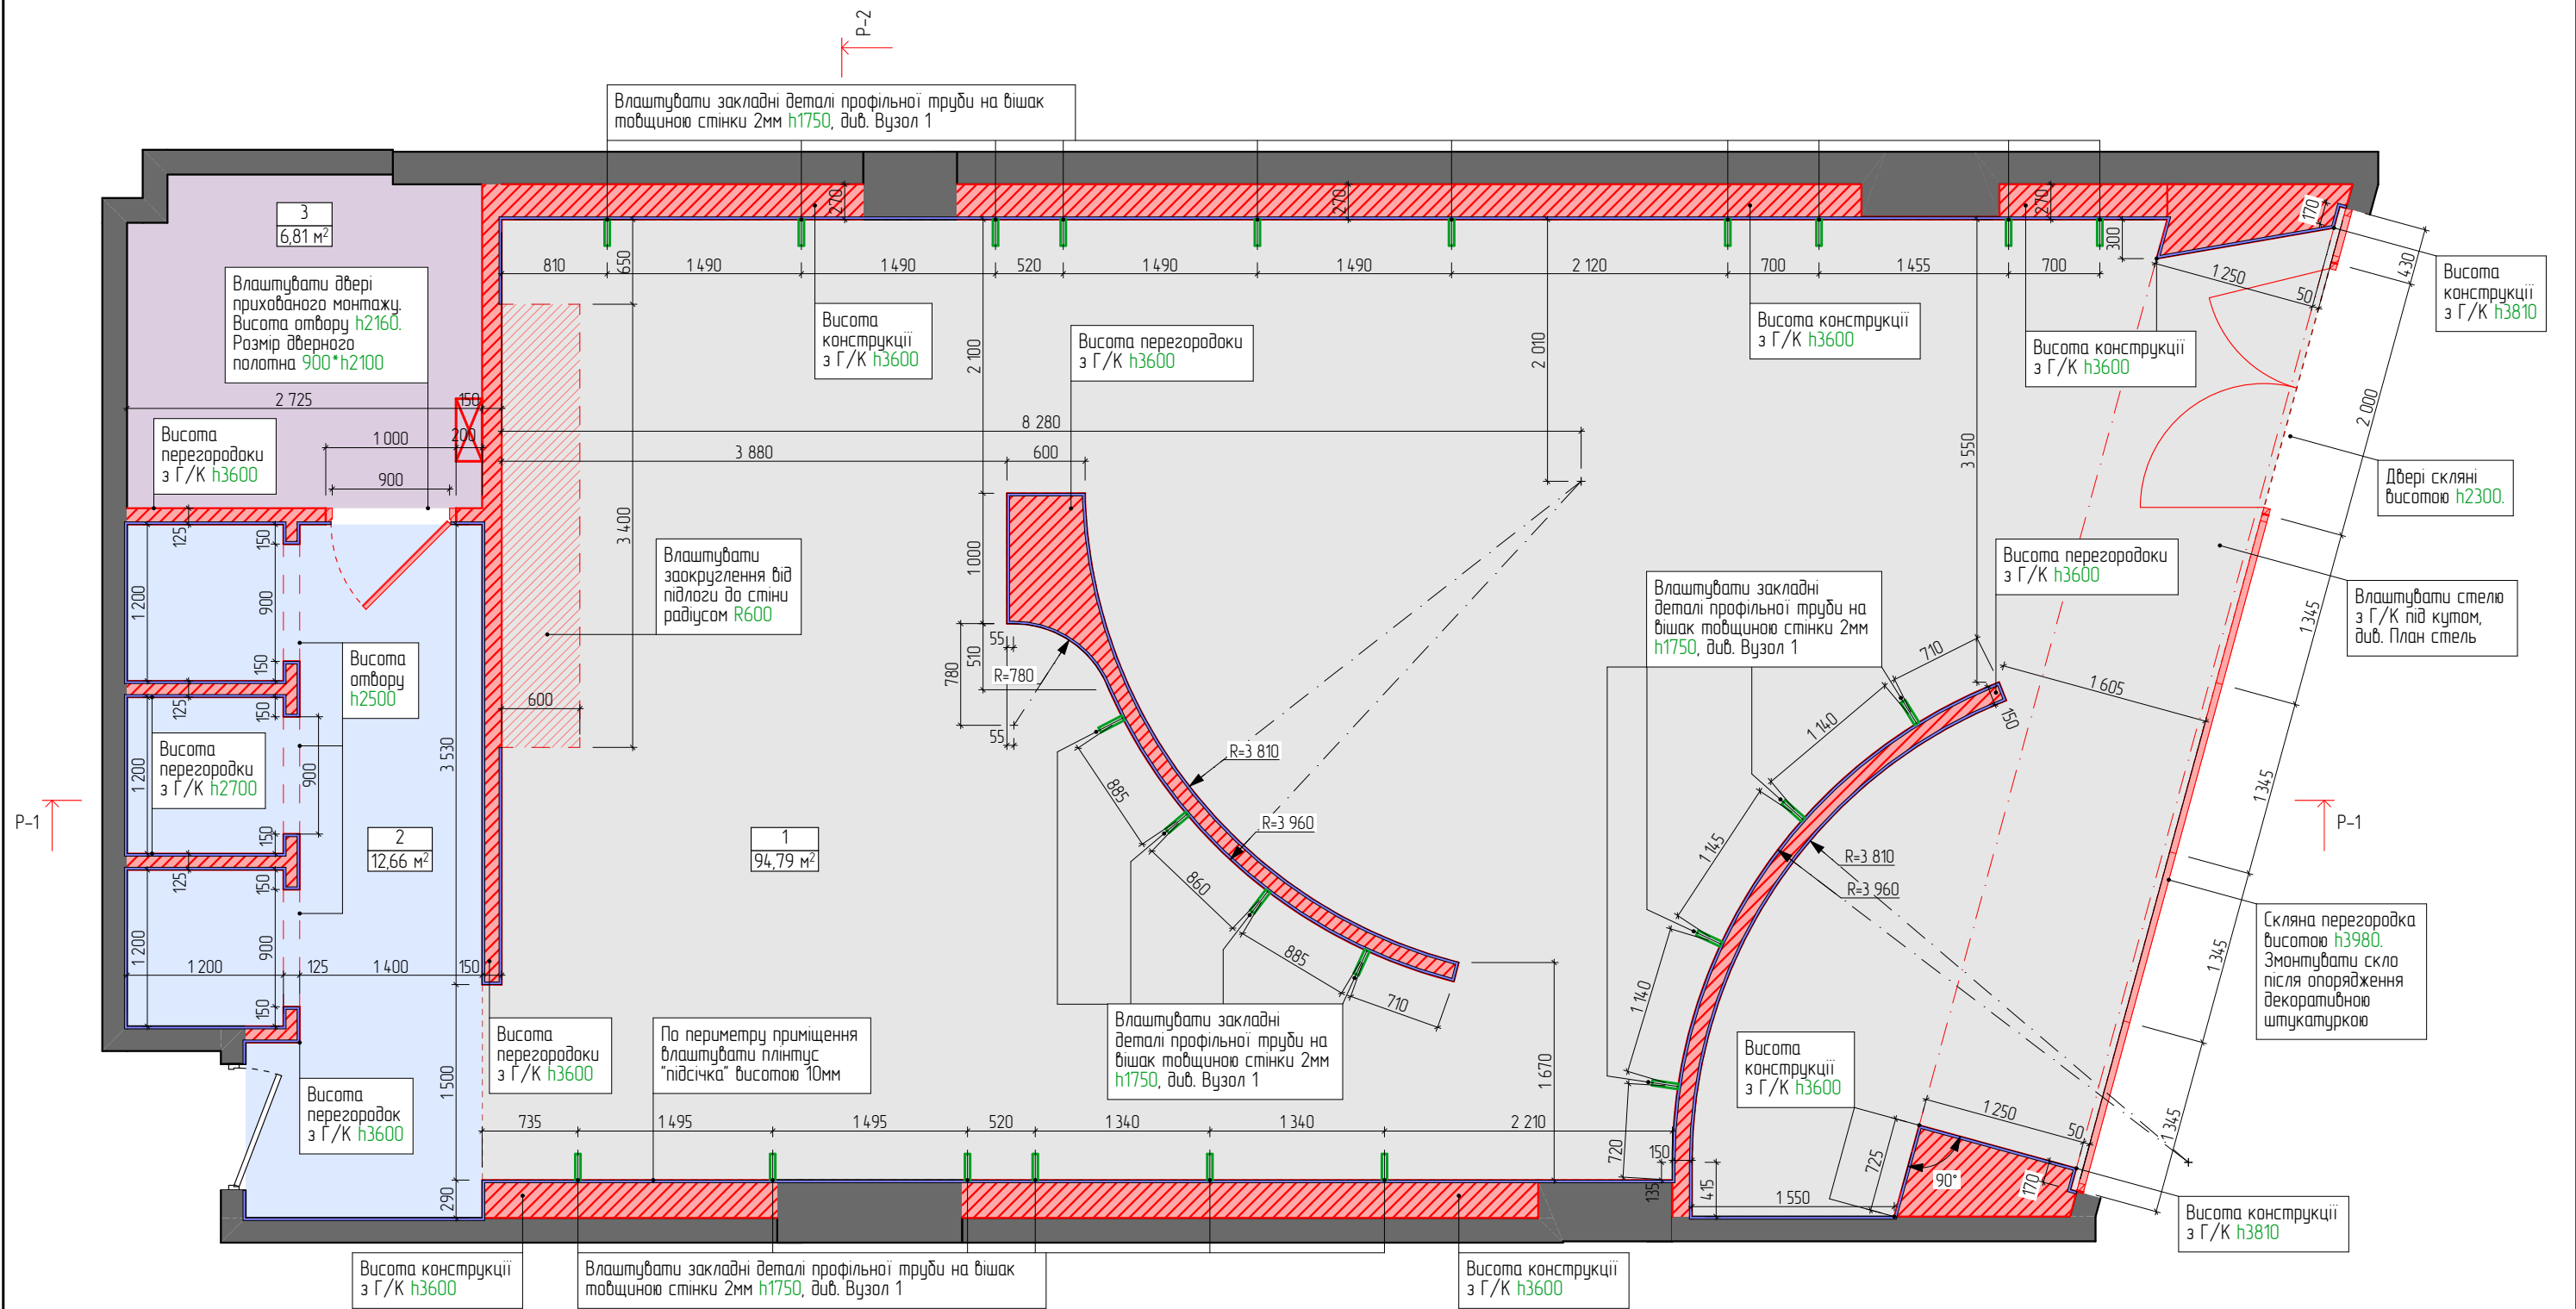

Вузол 1. Влаштування закладної деталі для вішака

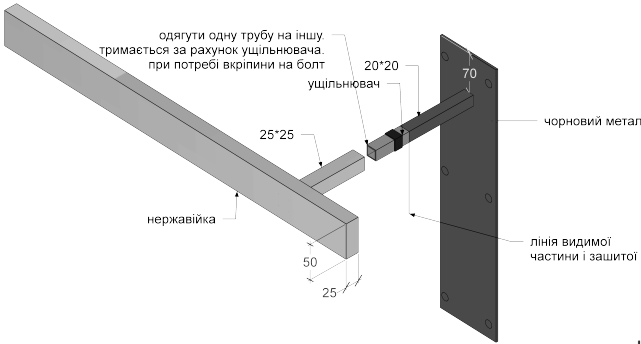

Примітки:
Відмітки висот дані від чистового рівню 0.00 (з опорядженням наливною підлогою).


Умовні позначення:

	Конструкції, що монтуються
	Конструкції, що монтуються
	Закладні деталі
	Плінтус "підсічка"


Експлікація приміщень:

№	Назва приміщення	Площа
1	Торговий зал	94,79 м²
2	Примірочні	12,66 м²
3	Приміщення адміністратора	6,81 м²
Загальна площа		114,26 м²

						Влаштування магазину "Marsego" в існуючому приміщенні ТРЦ "Victoria Gardens" вул. Кульпарківська, 226 А, у місті Львів			
Зм	Кільк	Арк	№Дак	Підпис	Дата	Влаштування магазину Marsego	Стадія	Лист	Листів
							РП	05	
Архітектор		Степанюк П.В.				План монтажу конструкцій			

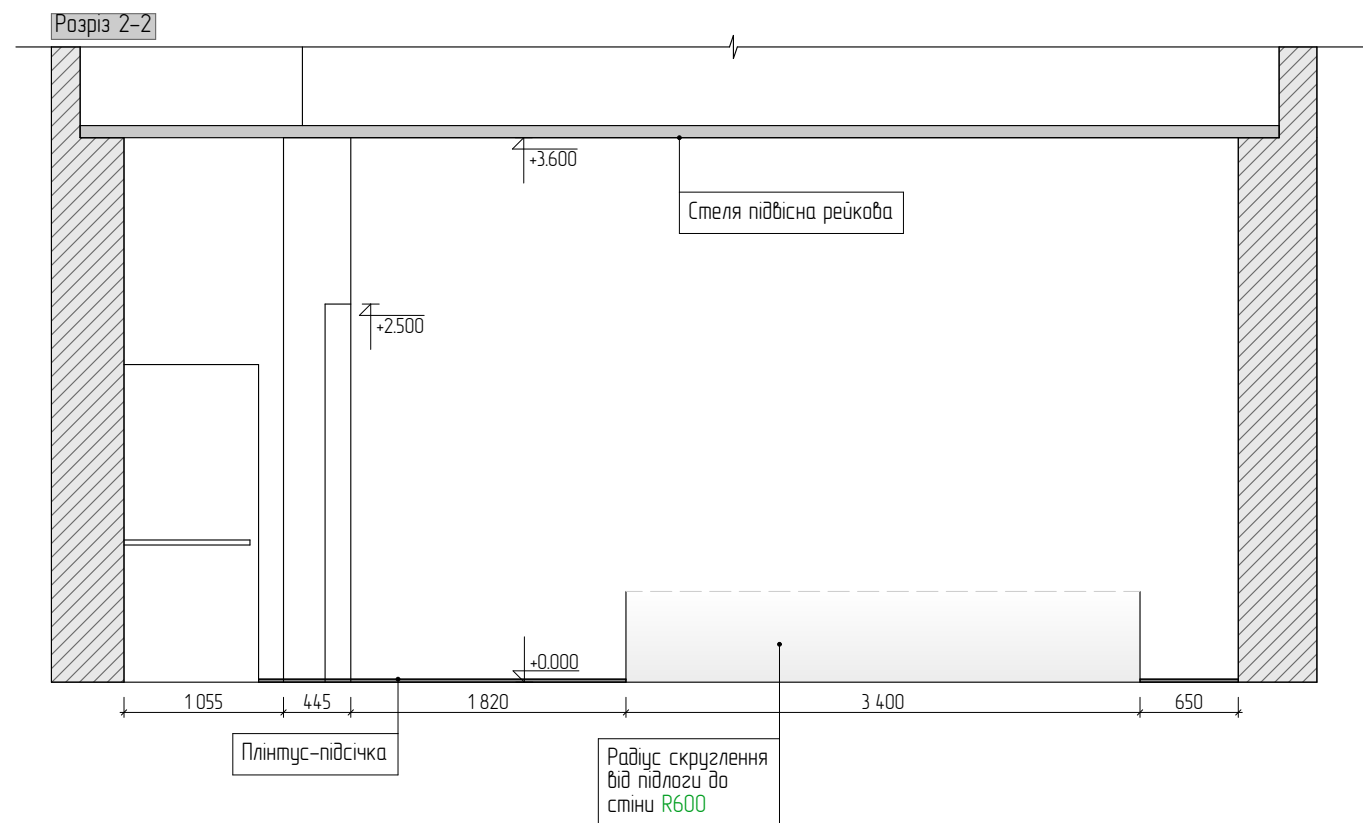

						Влаштування магазину "Marsego" в існуючому приміщенні ТРЦ "Victoria Gardens" вул. Кульпарківська, 226 А, у місті Львів			
Зм.	Кільк.	Арк.	№Док.	Підпис	Дата				
						Влаштування магазину Marsego	Стадія	Лист	Листів
							РП	06	
Архітектор	Степанюк П.В.					Розріз 1-1, Розріз 2-2			

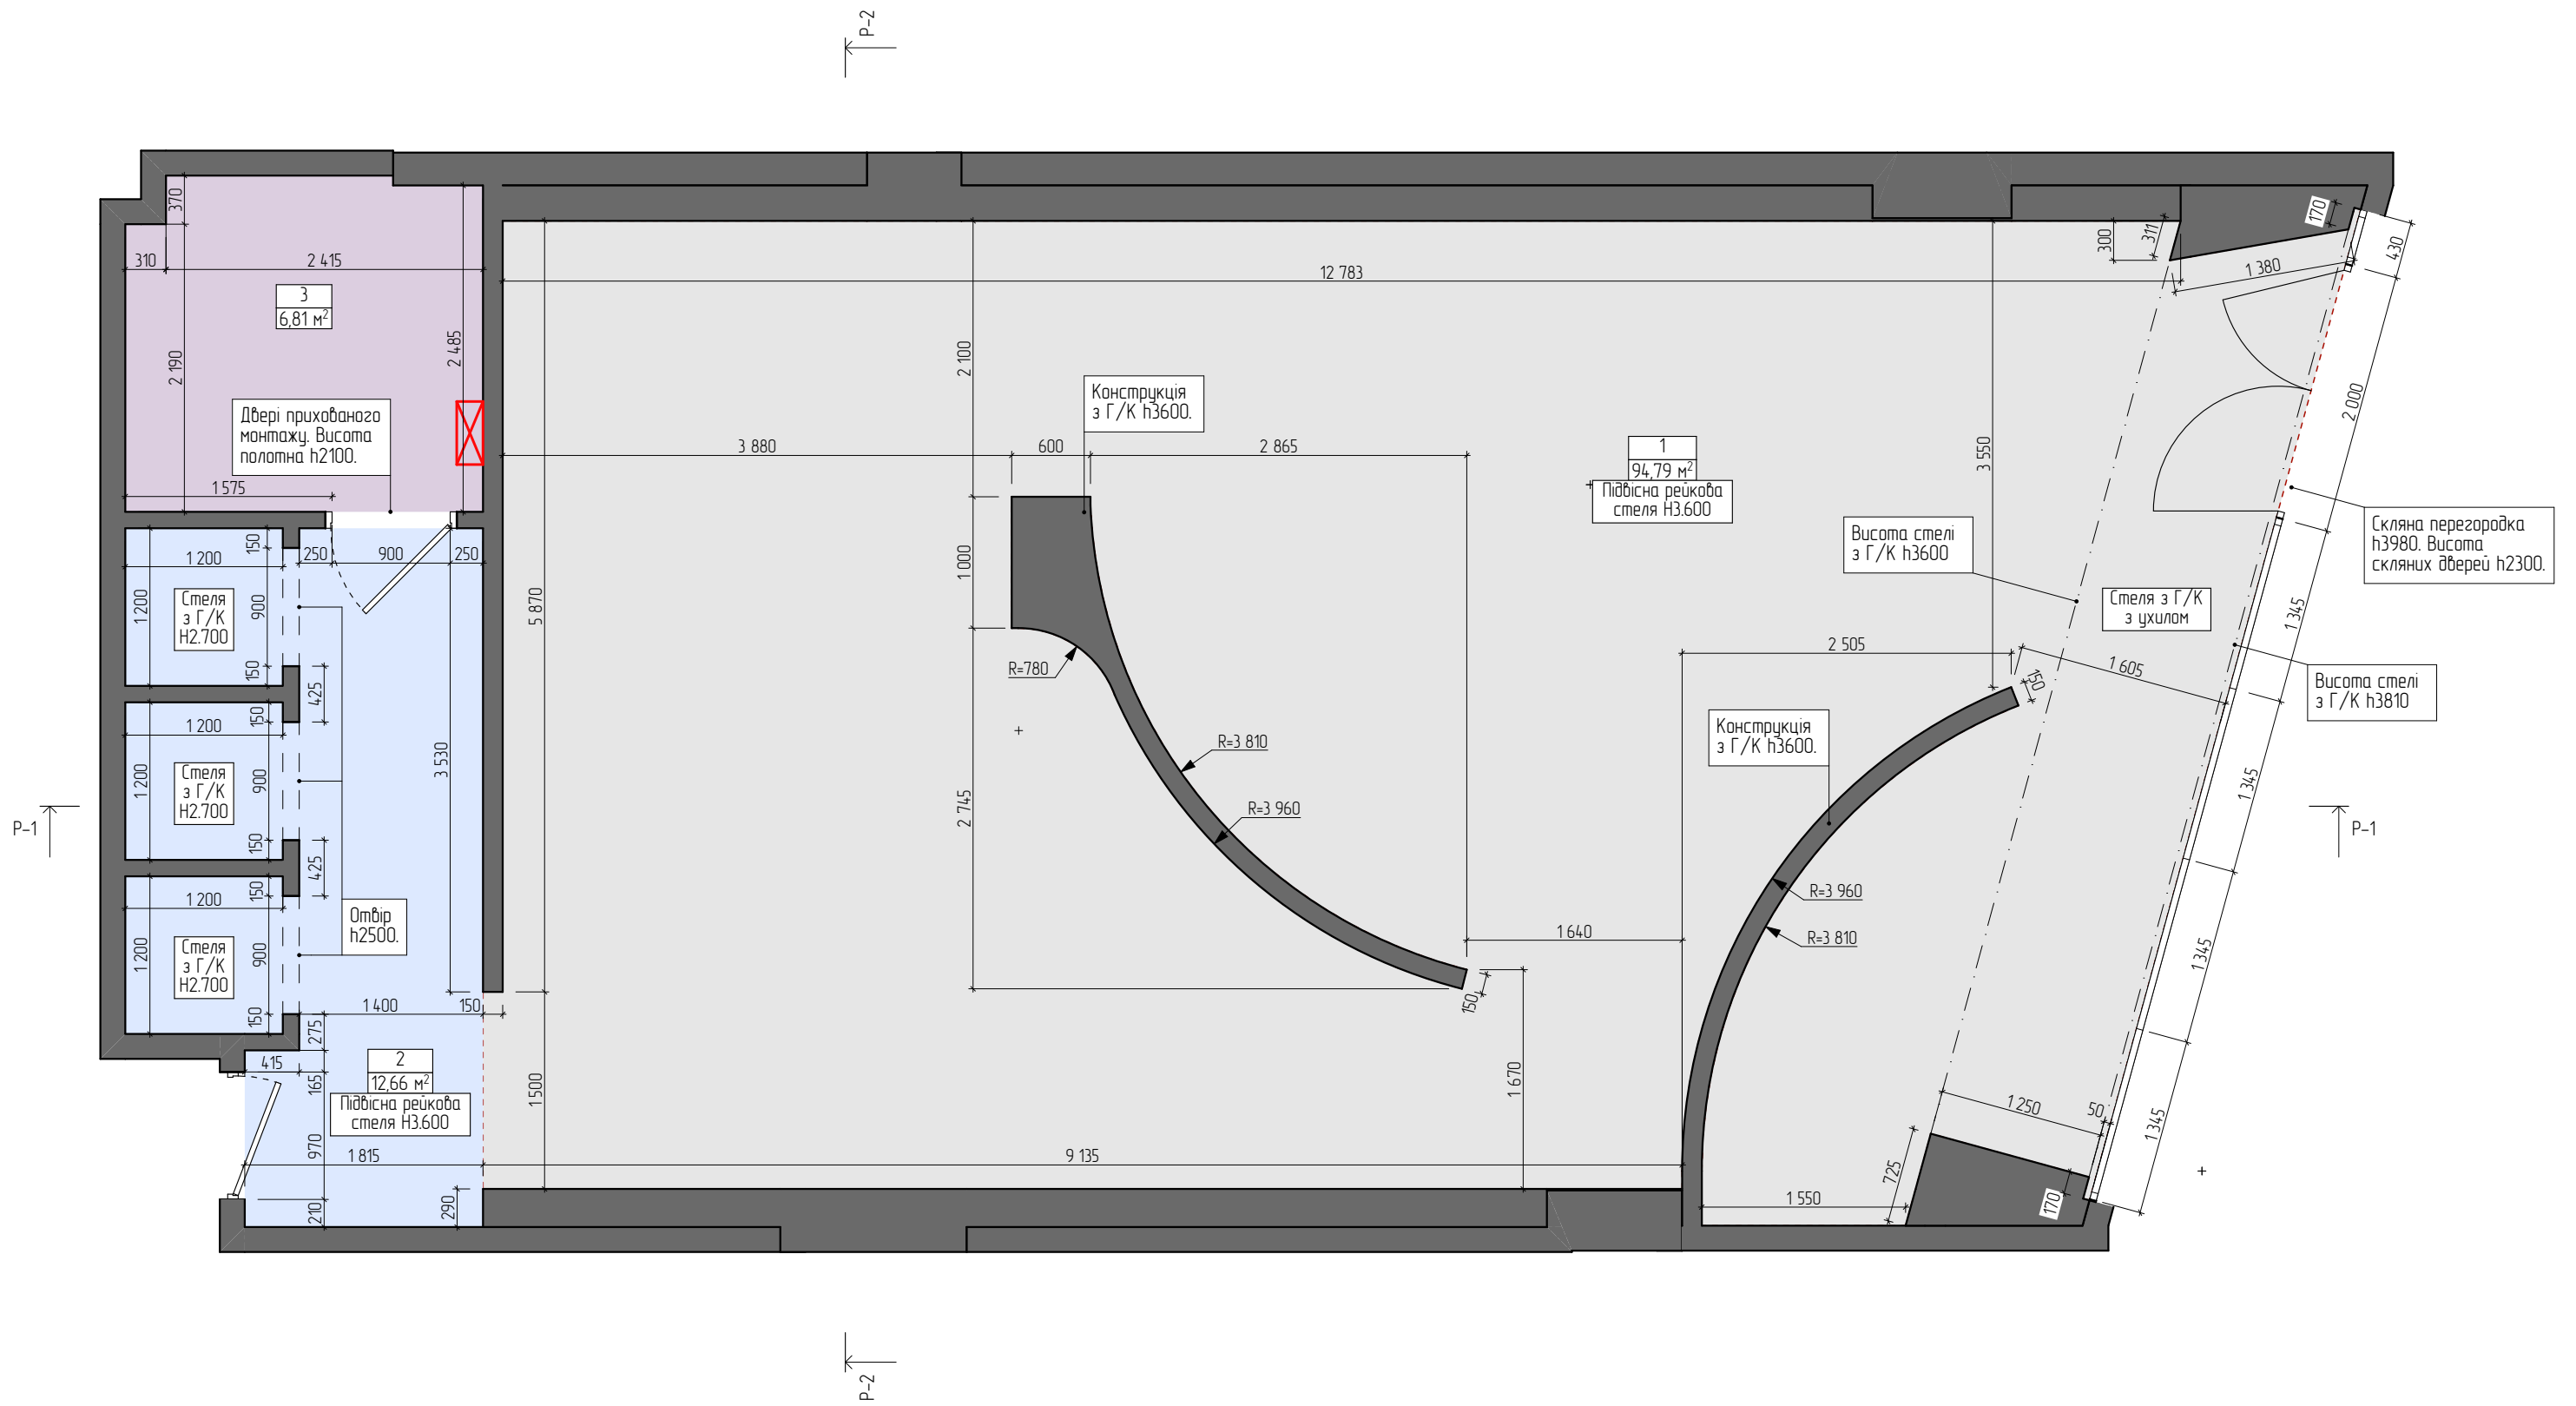


Експлікація приміщень:

№	Назва приміщення	Площа
1	Торговий зал	94,79 м²
2	Примірочні	12,66 м²
3	Приміщення адміністратора	6,81 м²
Загальна площа		114,26 м²

Примітки:

Відмітки висот дані від чистового рівню 0.00 (з опорядженням наливною підлогою)

						Влаштування магазину "Marsego" в існуючому приміщенні ТРЦ "Victoria Gardens" вул. Кульпарківська, 226 А, у місті Львів			
Зм.	Кільк.	Арк.	№Док.	Підпис	Дата				
						Влаштування магазину Marsego	Стадія	Лист	Листів
							РП	07	
Архітектор		Степанюк П.В.							
						План перепланування			

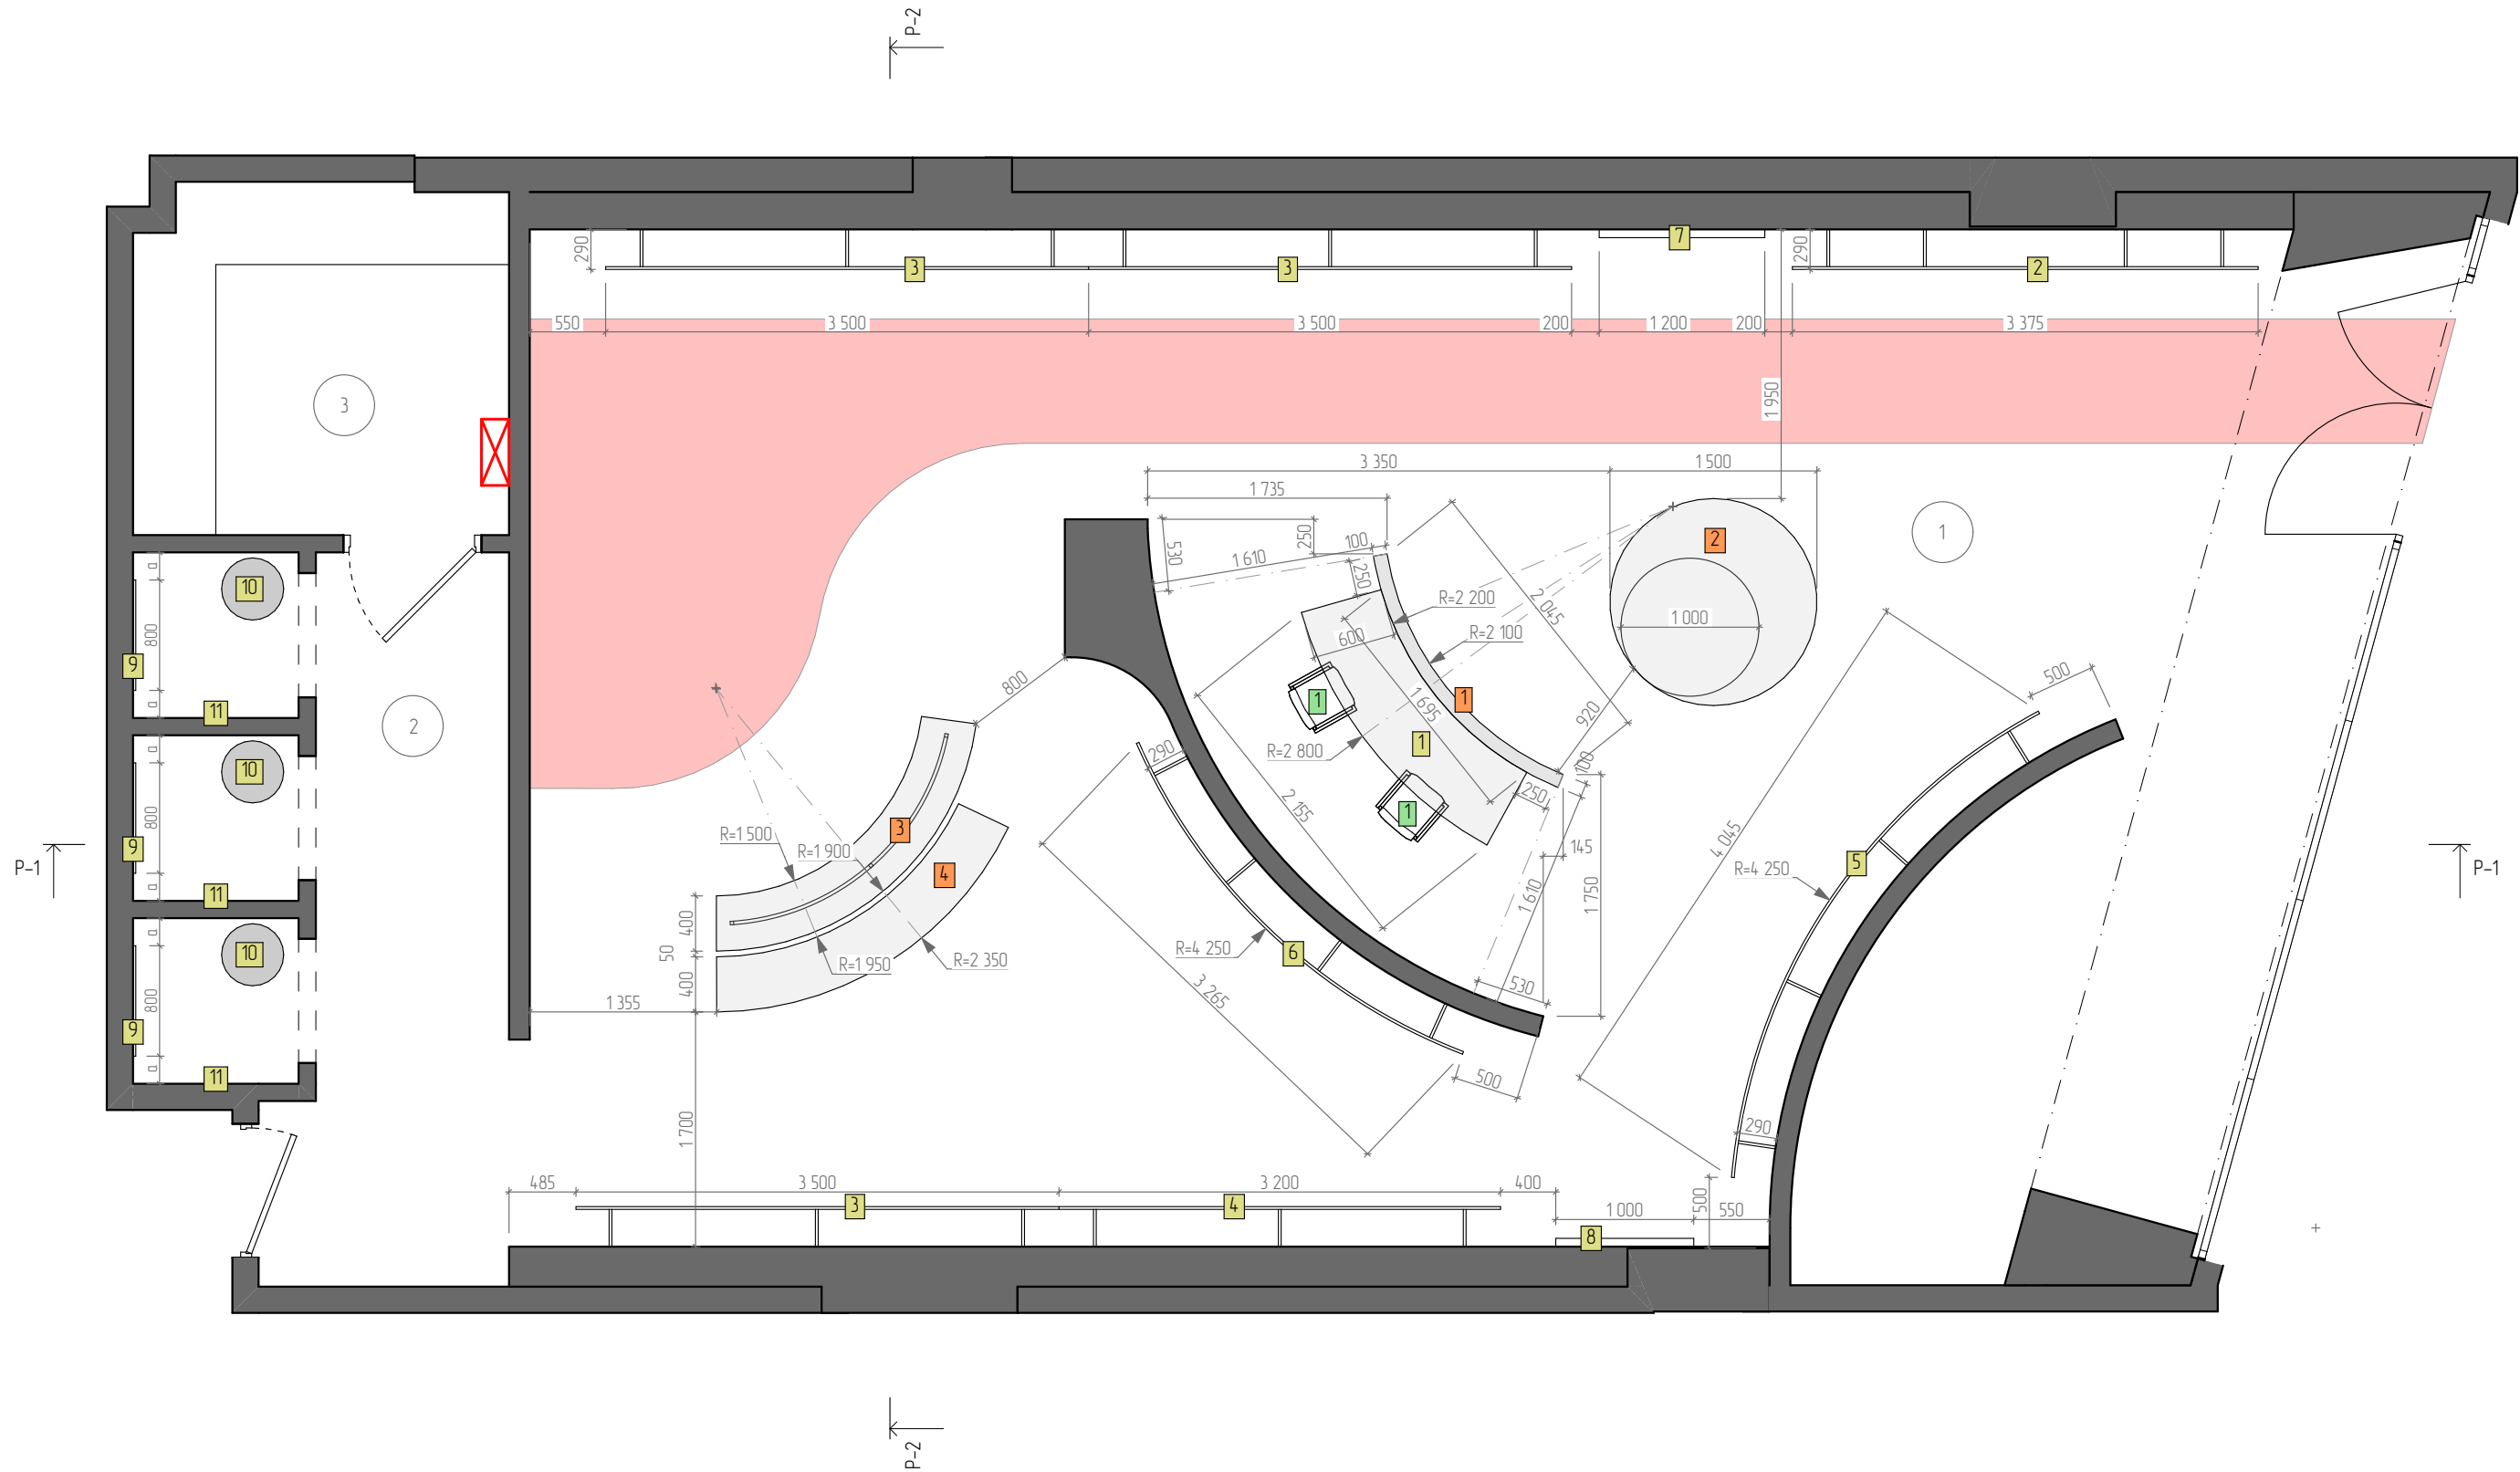


Експлікація приміщень:

№	Назва приміщення	Площа
1	Торговий зал	94,79 м²
2	Примірочні	12,66 м²
3	Приміщення адміністратора	6,81 м²
Загальна площа		114,26 м²

Умовні позначення:
позначки на плані відповідають
позначкам в специфікації

1	Пакупні меблі
1	Меблі індивідуального виготовлення першої черги
1	Меблі індивідуального виготовлення другої черги
	Наливна червона підлога

						Влаштування магазину "Marsego" в існуючому приміщенні ТРЦ "Victoria Gardens" вул. Кульпарківська, 226 А, у місті Львів			
Зм	Кільк	Арк	№Док	Підпис	Дата	Влаштування магазину Marsego	Стадія	Лист	Листів
							РП	08	
Архітектор		Степанюк П.В.				План перепланування з розташуванням меблів			

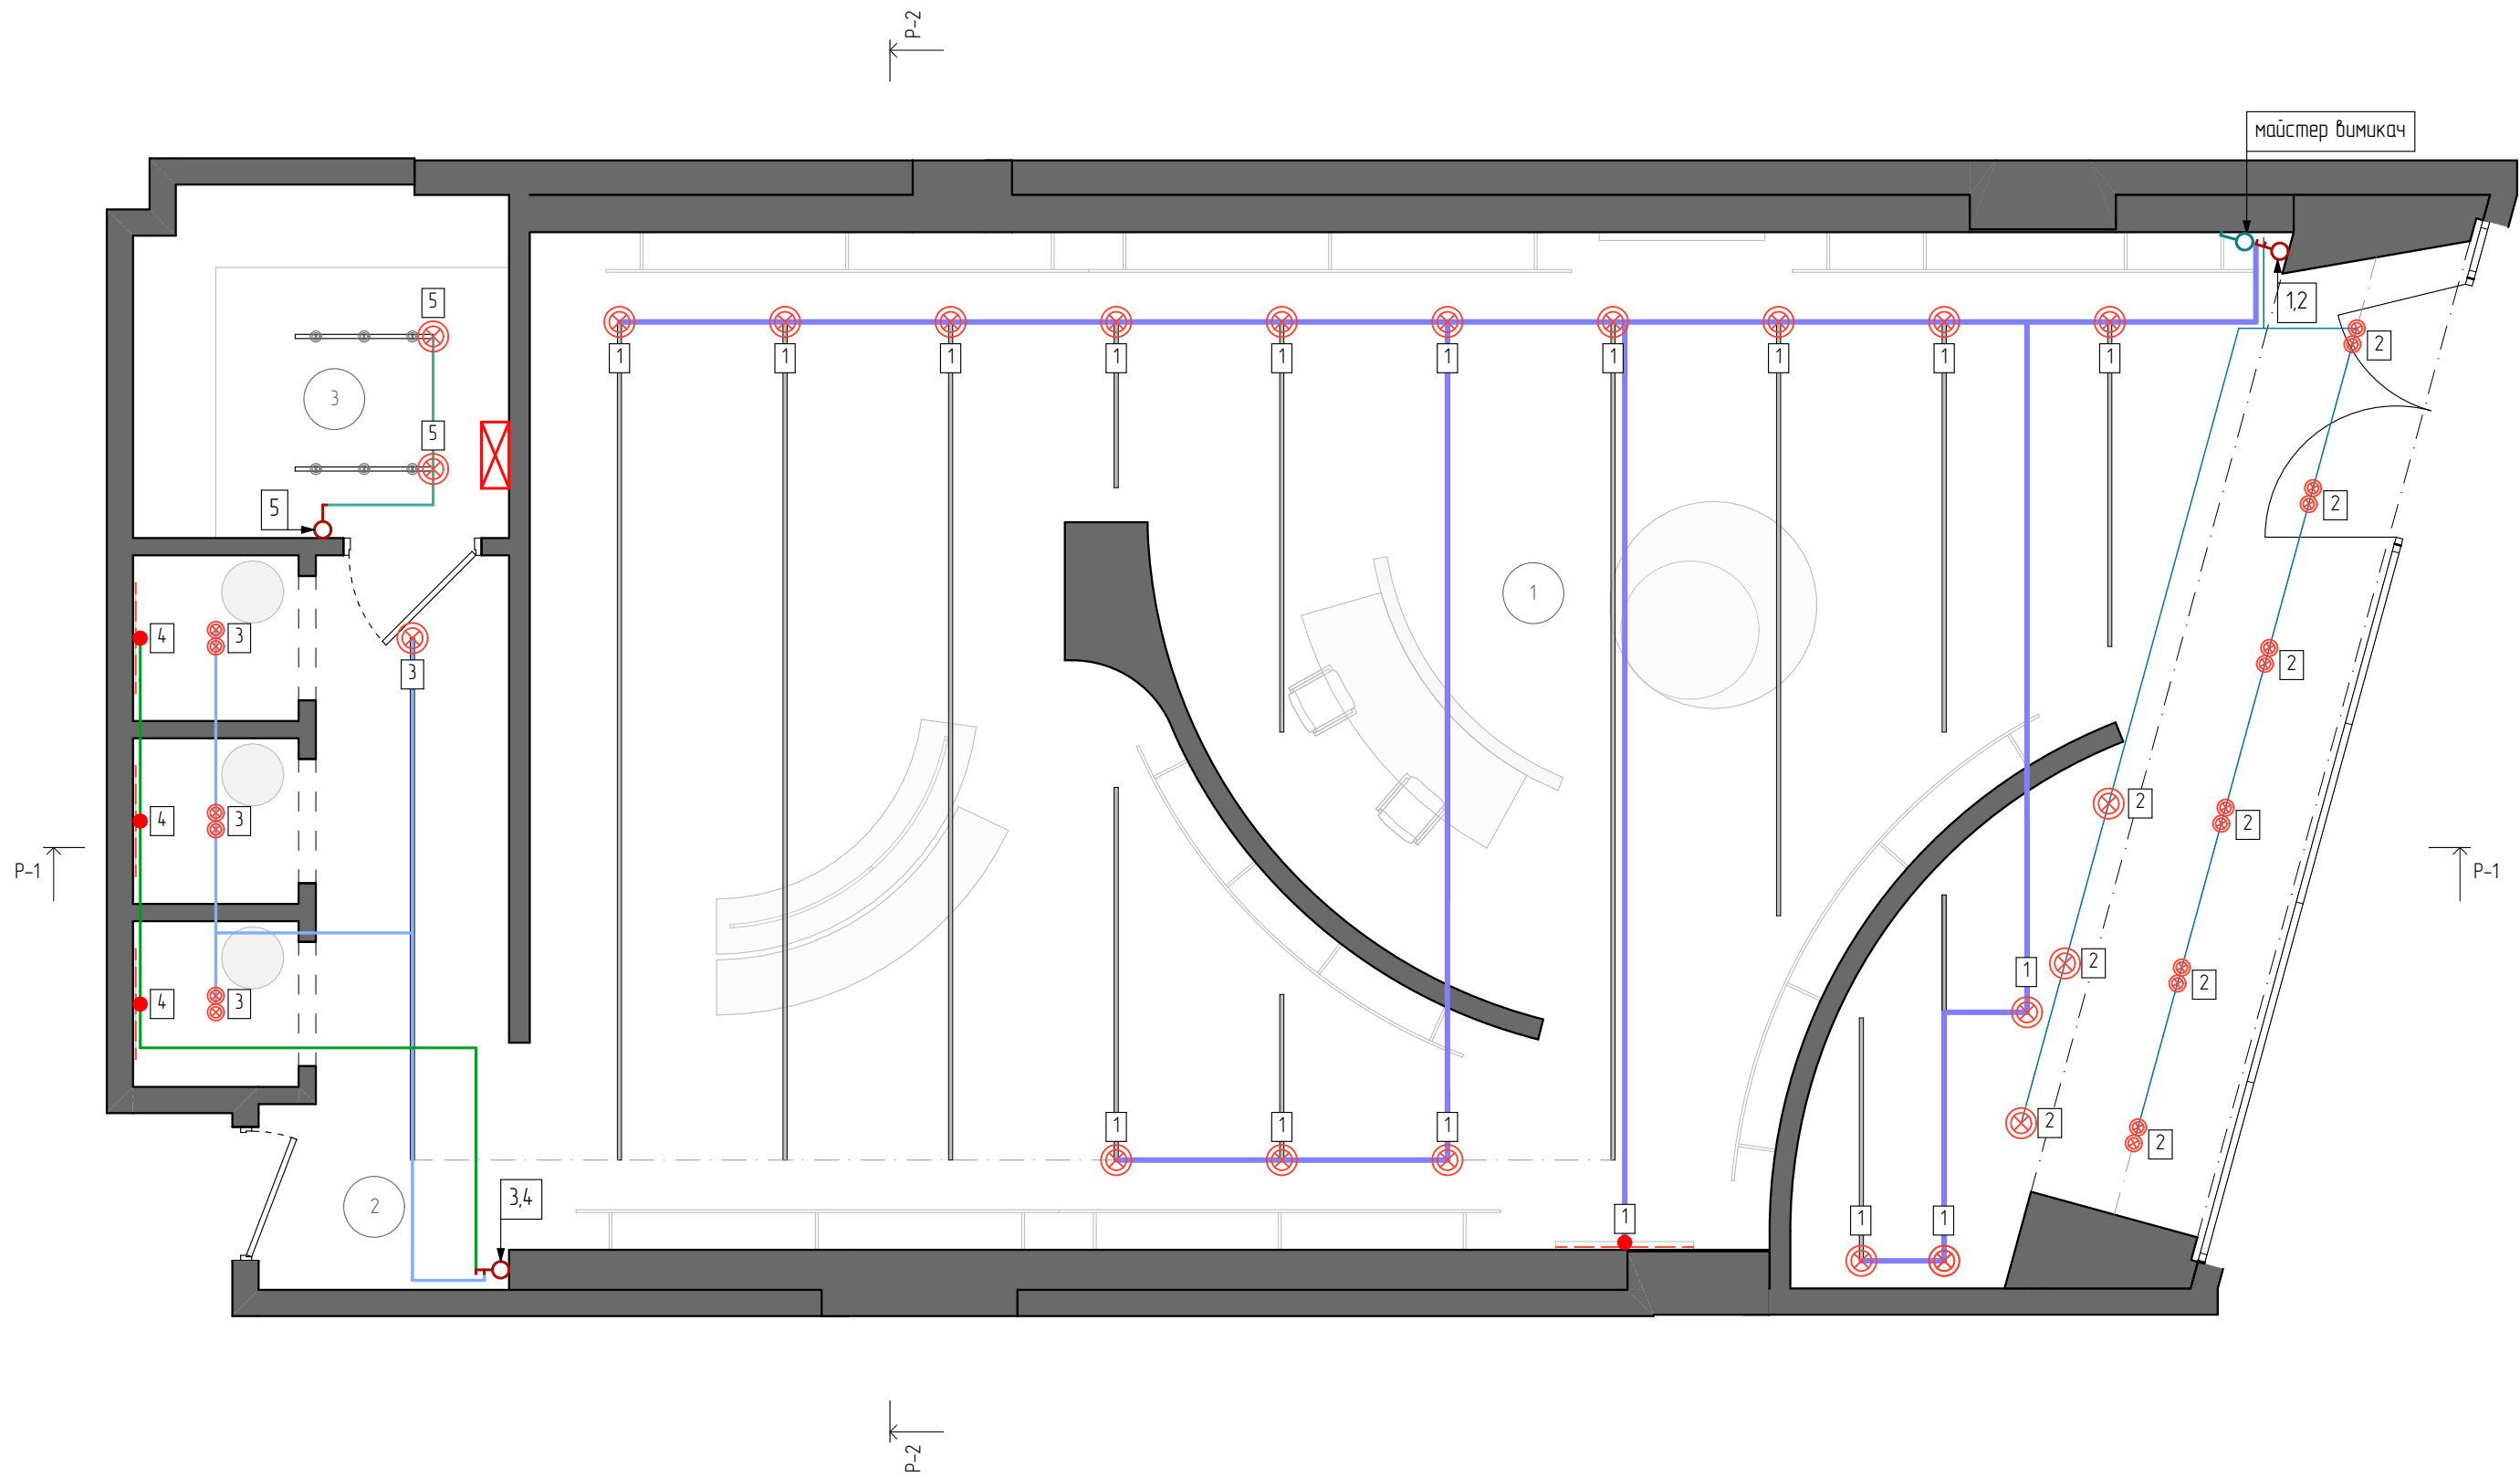

Експлікація приміщень:

№	Назва приміщення	Площа
1	Торговий зал	94,79 м²
2	Примірочні	12,66 м²
3	Приміщення адміністратора	6,81 м²
Загальна площа		114,26 м²


Примітки:

Відмітки висот дані від чистового рівню 0.00 (з опорядженням наливною підлогою)

Умовні позначення:

⊗	Точковий гіпсовий світильник
⊗	Підвісний світильник
⊗	Лінійний світильник
—	Трек
•	Світильник трековий направлений
●	Вивід на підсвітку 12-24V
⊗	Електрощит

						Влаштування магазину "Marsego" в існуючому приміщенні ТРЦ "Victoria Gardens" вул. Кульпарківська, 226 А, у місті Львів			
Зм.	Кільк.	Арк.	№Док.	Підпис	Дата				
						Влаштування магазину Marsego	Стадія	Лист	Листів
Архітектор							РП	09	
						План розміщення освітлення та вимикачів			

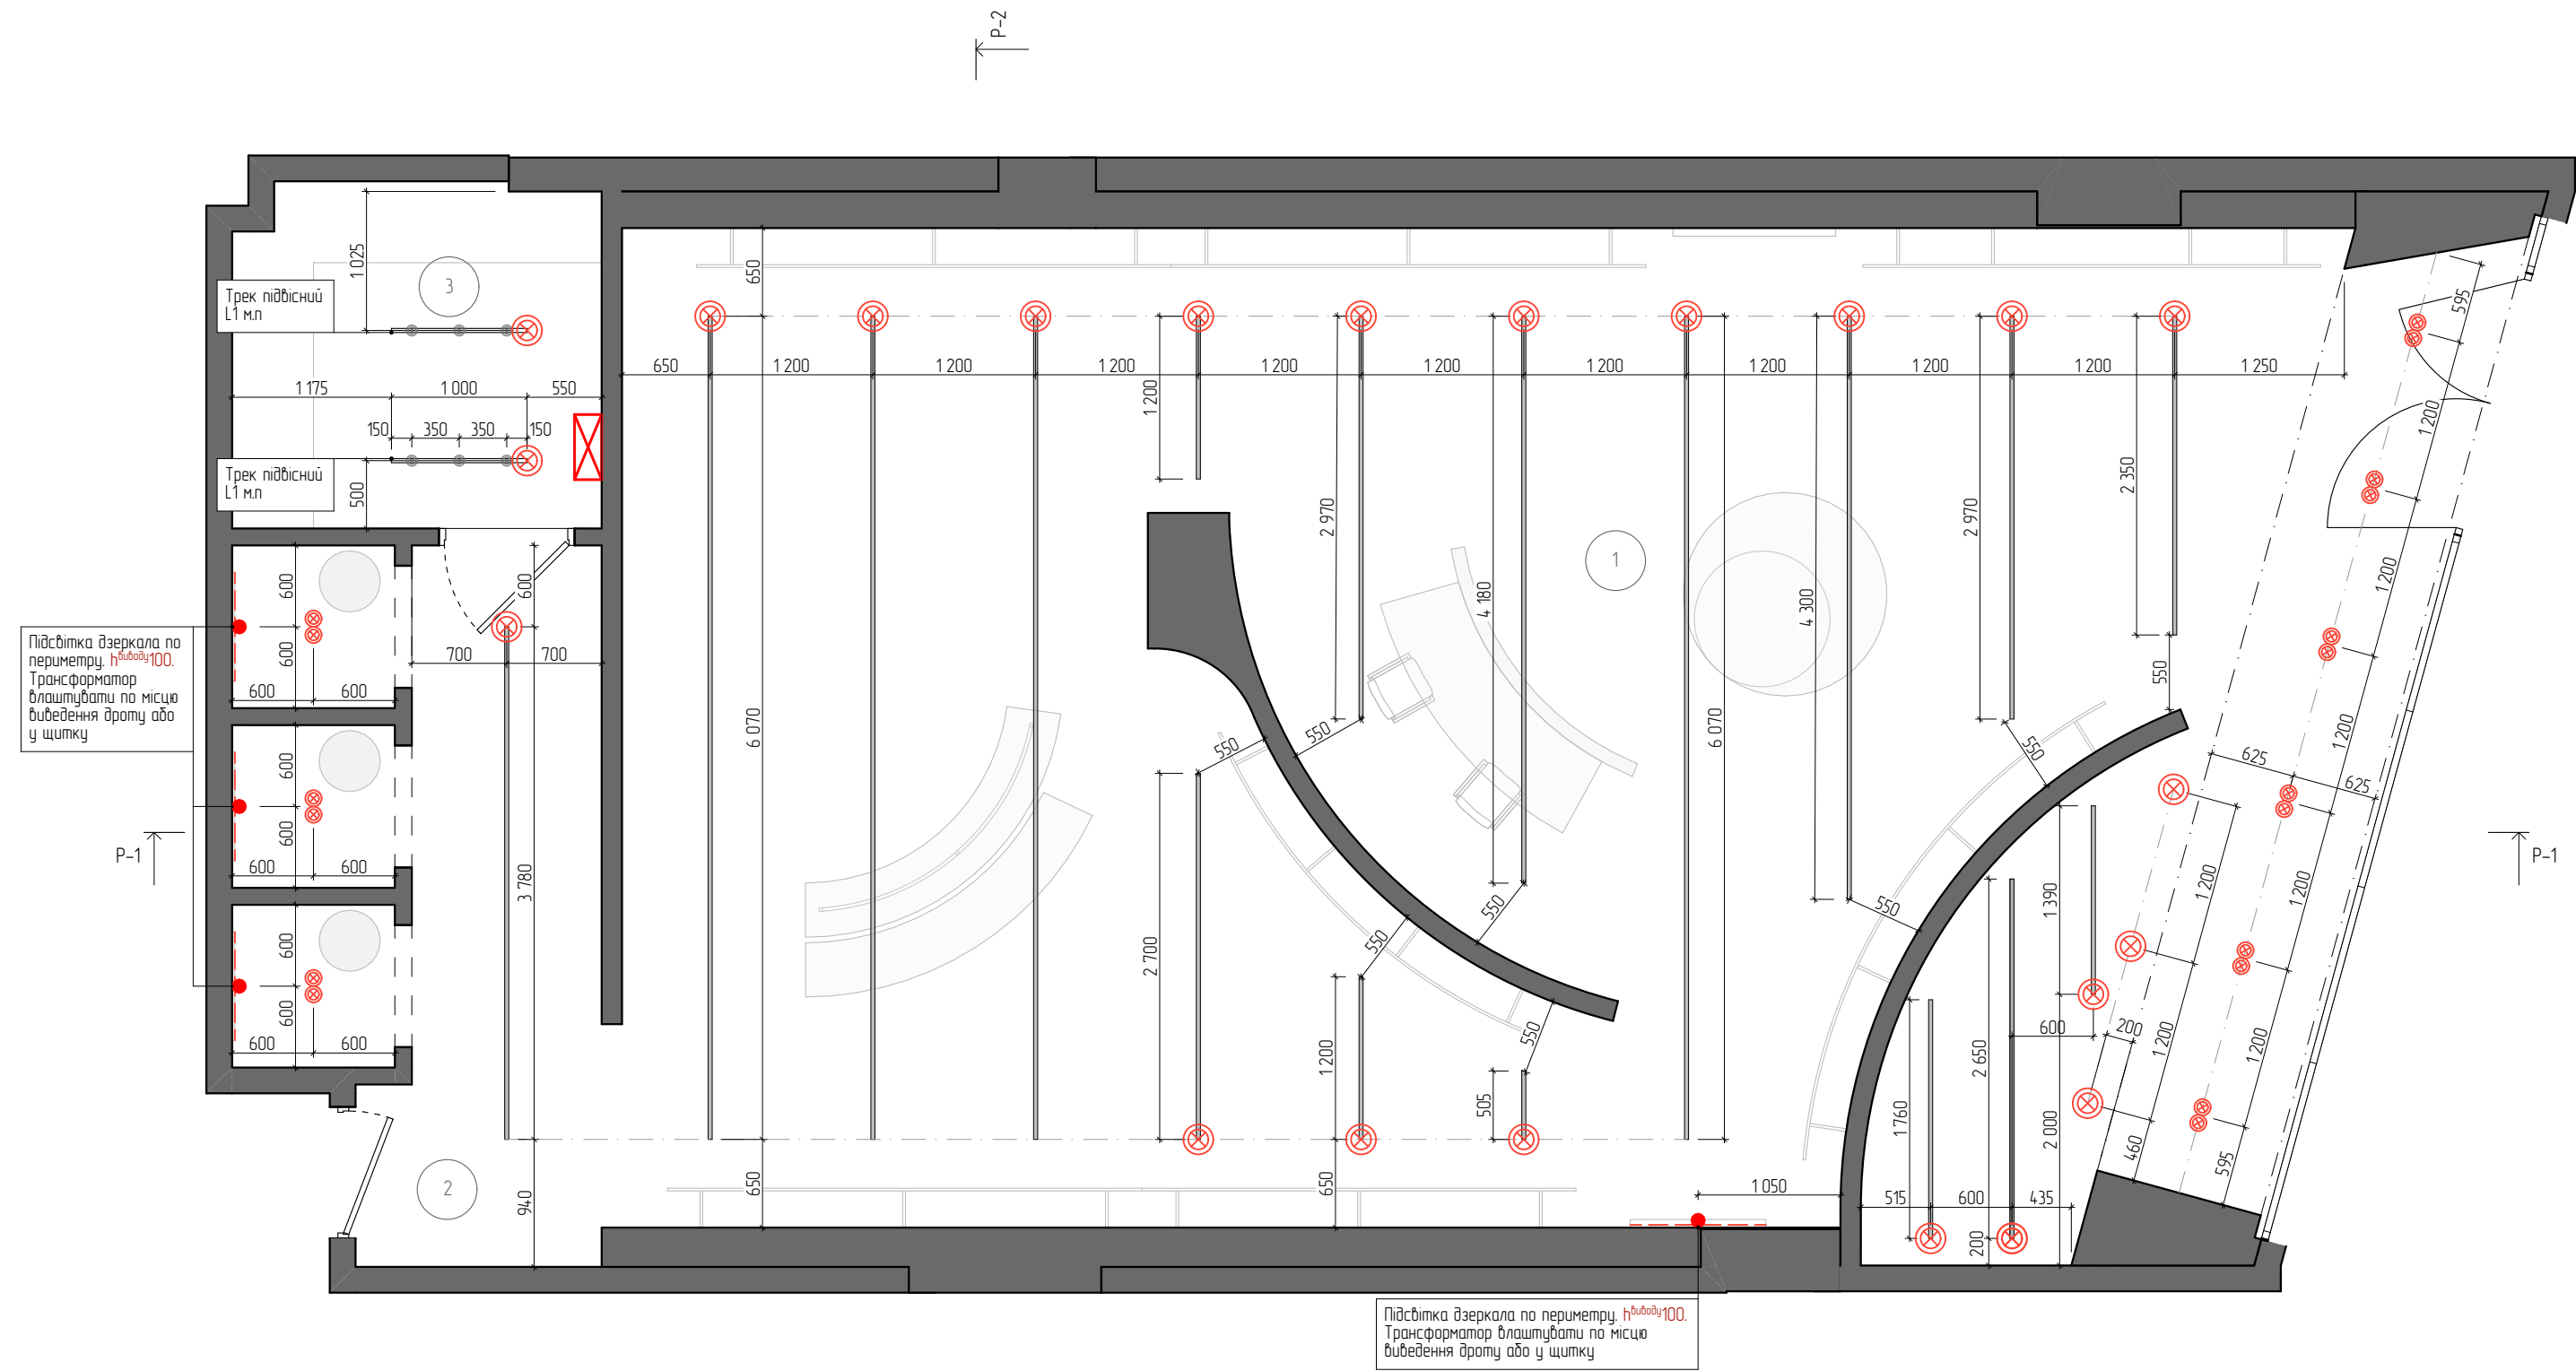

Експлікація приміщень:

№	Назва приміщення	Площа
1	Торговий зал	94,79 м²
2	Примірочні	12,66 м²
3	Приміщення адміністратора	6,81 м²
Загальна площа		114,26 м²


Умовні позначення:

⊗	Точковий гіпсовий світильник
⊗	Підвісний світильник
⊗	Лінійний світильник
—	Трек
•	Світильник трековий направлений
●	Вивід на підсвітку 12-24V
⊗	Електрощит

Примітки:

Відмітки висот дані від чистового рівню 0.00 (з опорядженням наливною підлогою)

						Влаштування магазину "Marsego" в існуючому приміщенні ТРЦ "Victoria Gardens" вул. Кульпарківська, 226 А, у місті Львів			
Зм.	Кільк.	Арк.	№Док.	Підпис	Дата				
						Влаштування магазину Marsego	Стадія	Лист	Листів
							РП	10	
Архітектор		Степанюк П.В.				План розміщення освітлення з прив'язками			

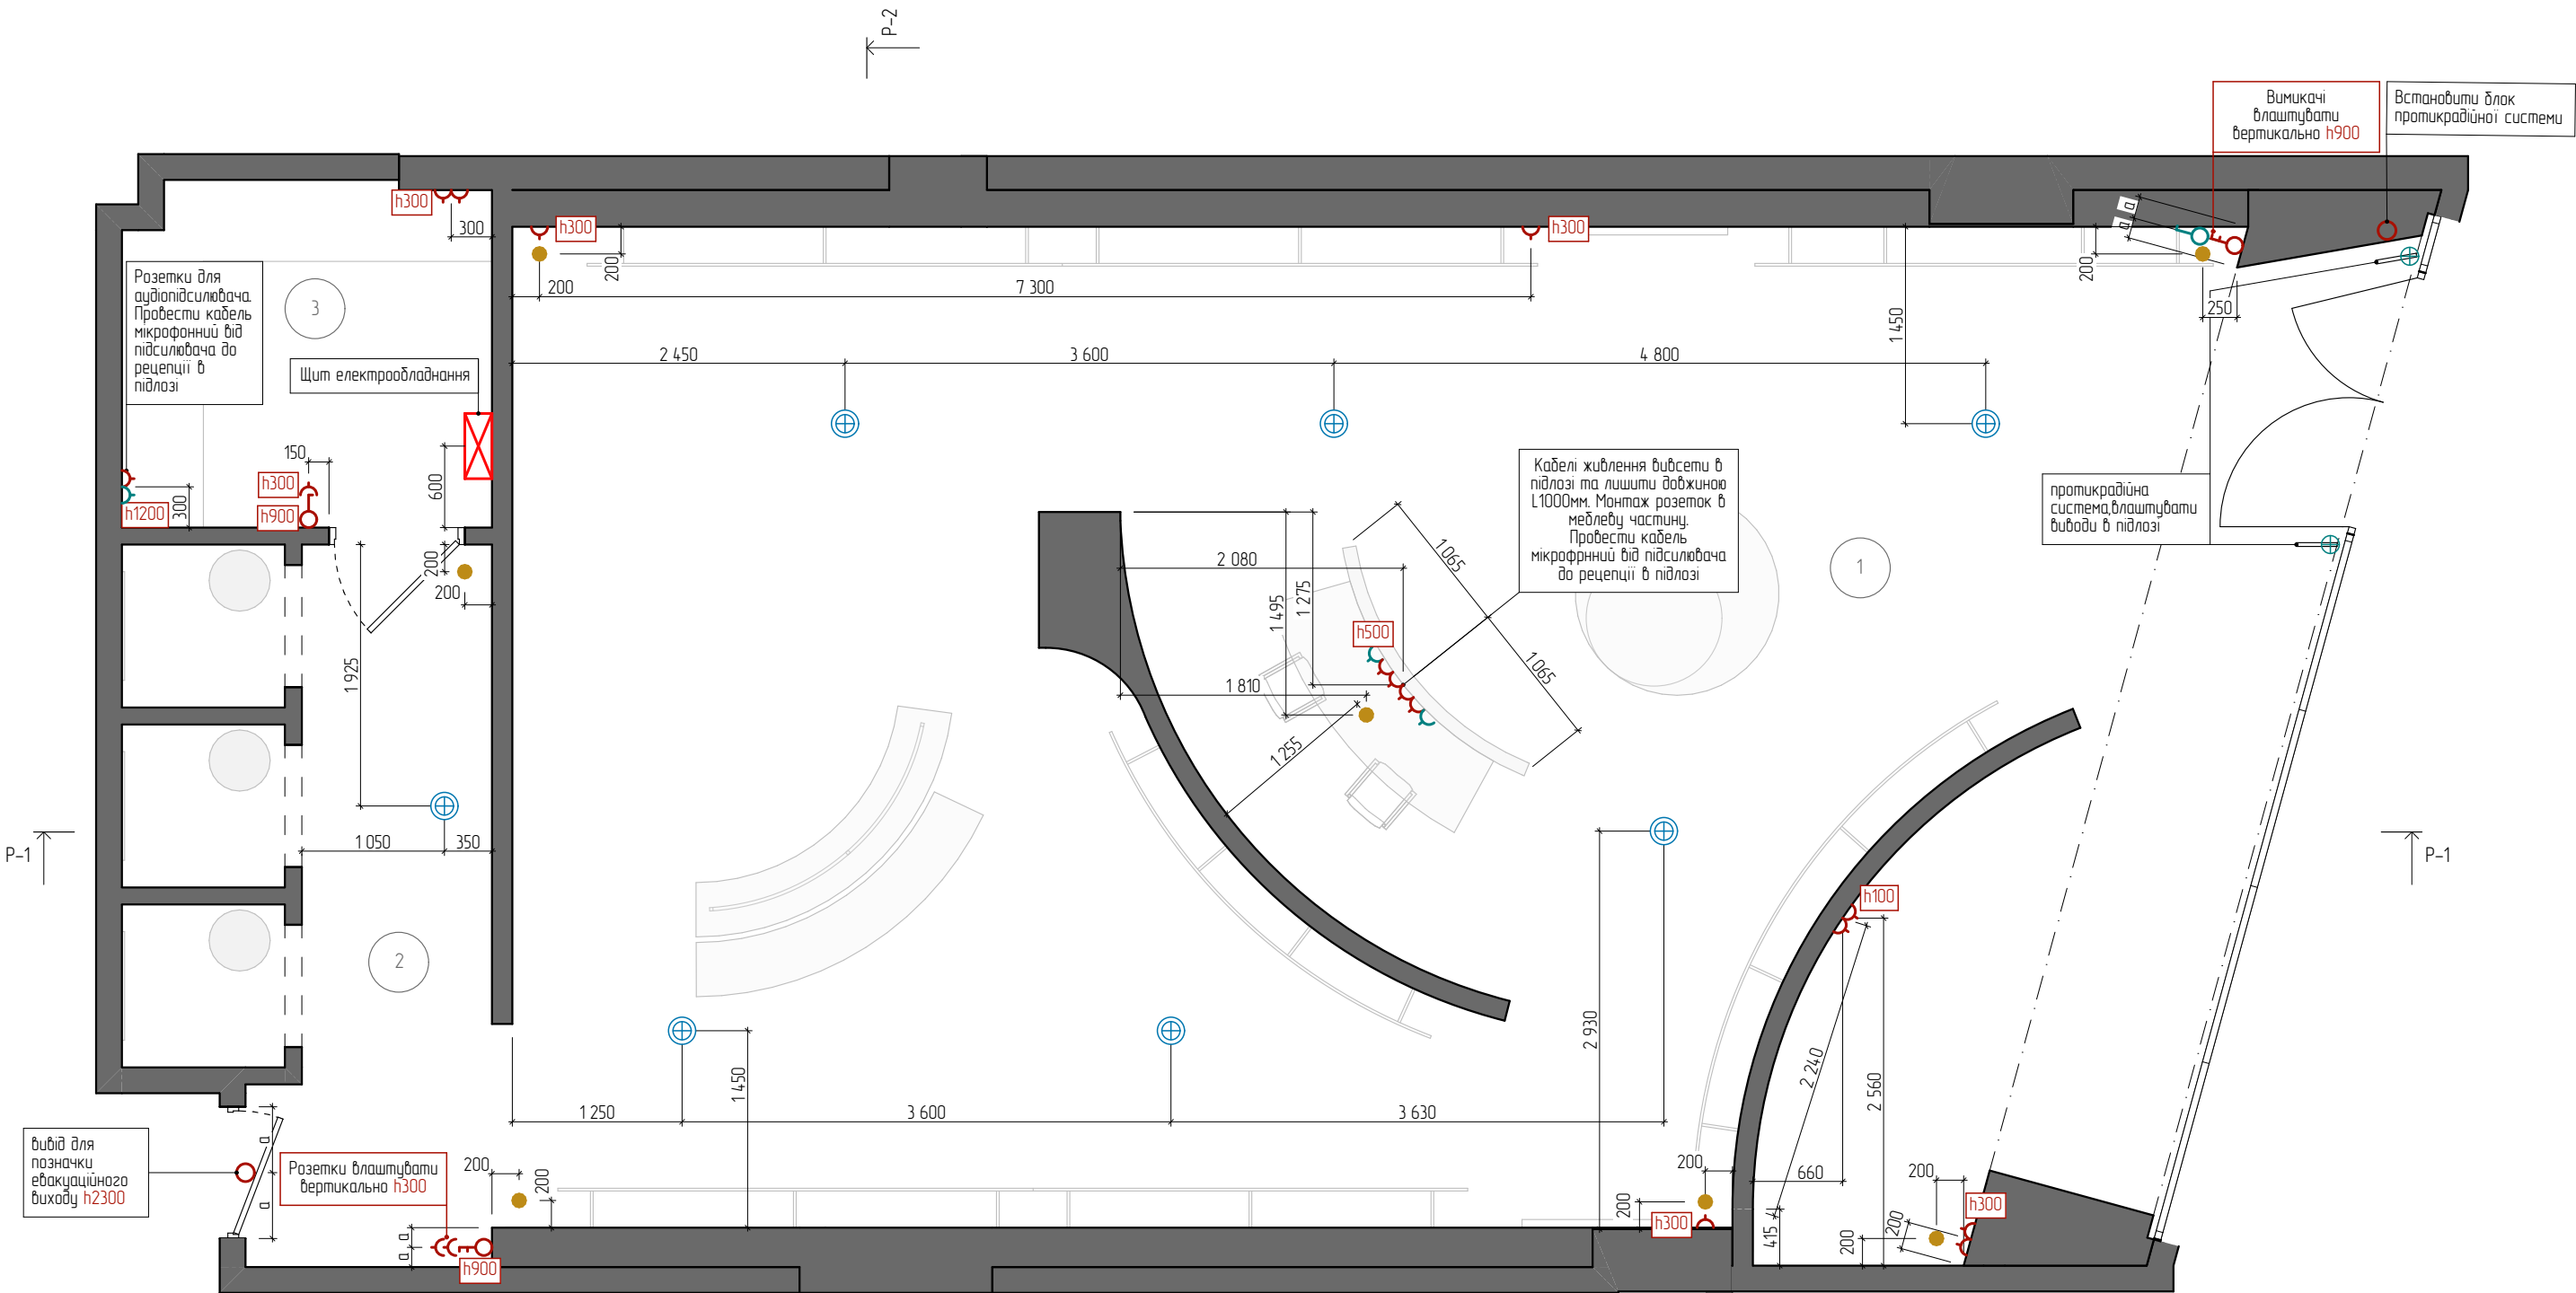

Примітки:

Відмітки висот дані від чистового рівню 0.00 (стяжка + 20мм опорядження плиткою)

Прив'язки груп вимикачів та розеток вказані до центрів груп;

Позначка h вказує на висоту розміщення виводів від чистового рівню підлоги;

Аудіо-підсилювач розташувати в шафі складу; 7 динаміків з'єднати паралельно, кабель 2x0,75, вивести зі стелі типу "петля" (довжиною до 3 метра). Перевірити щоб в місці розташування динаміків не потрапляв профіль Г/К


Експлікація приміщень:

№	Назва приміщення	Площа
1	Торговий зал	94,79 м²
2	Примірочні	12,66 м²
3	Приміщення адміністратора	6,81 м²
Загальна площа		114,26 м²

Умовні позначення:

	Розетка
	Інтернет розетка
	Вивід кабелю з підлоги
	Вивід для протикрадіюної системи
	Вивід 220V
	Аудіоколонка
	Камери спостереження
	Вимикач одноклавішний
	Вимикач двоклавішний
	Майстер вимикач
	Електрощит

						Влаштування магазину "Marsego" в існуючому приміщенні ТРЦ "Victoria Gardens" вул. Кульпарківська, 226 А, у місті Львів			
Зм	Кільк	Арк	№Дак	Підпис	Дата	Влаштування магазину Marsego	Стадія	Лист	Листів
							РП	11	
Архітектор		Степанок П.В.				План розміщення розеток та вимикачів з прив'язками			

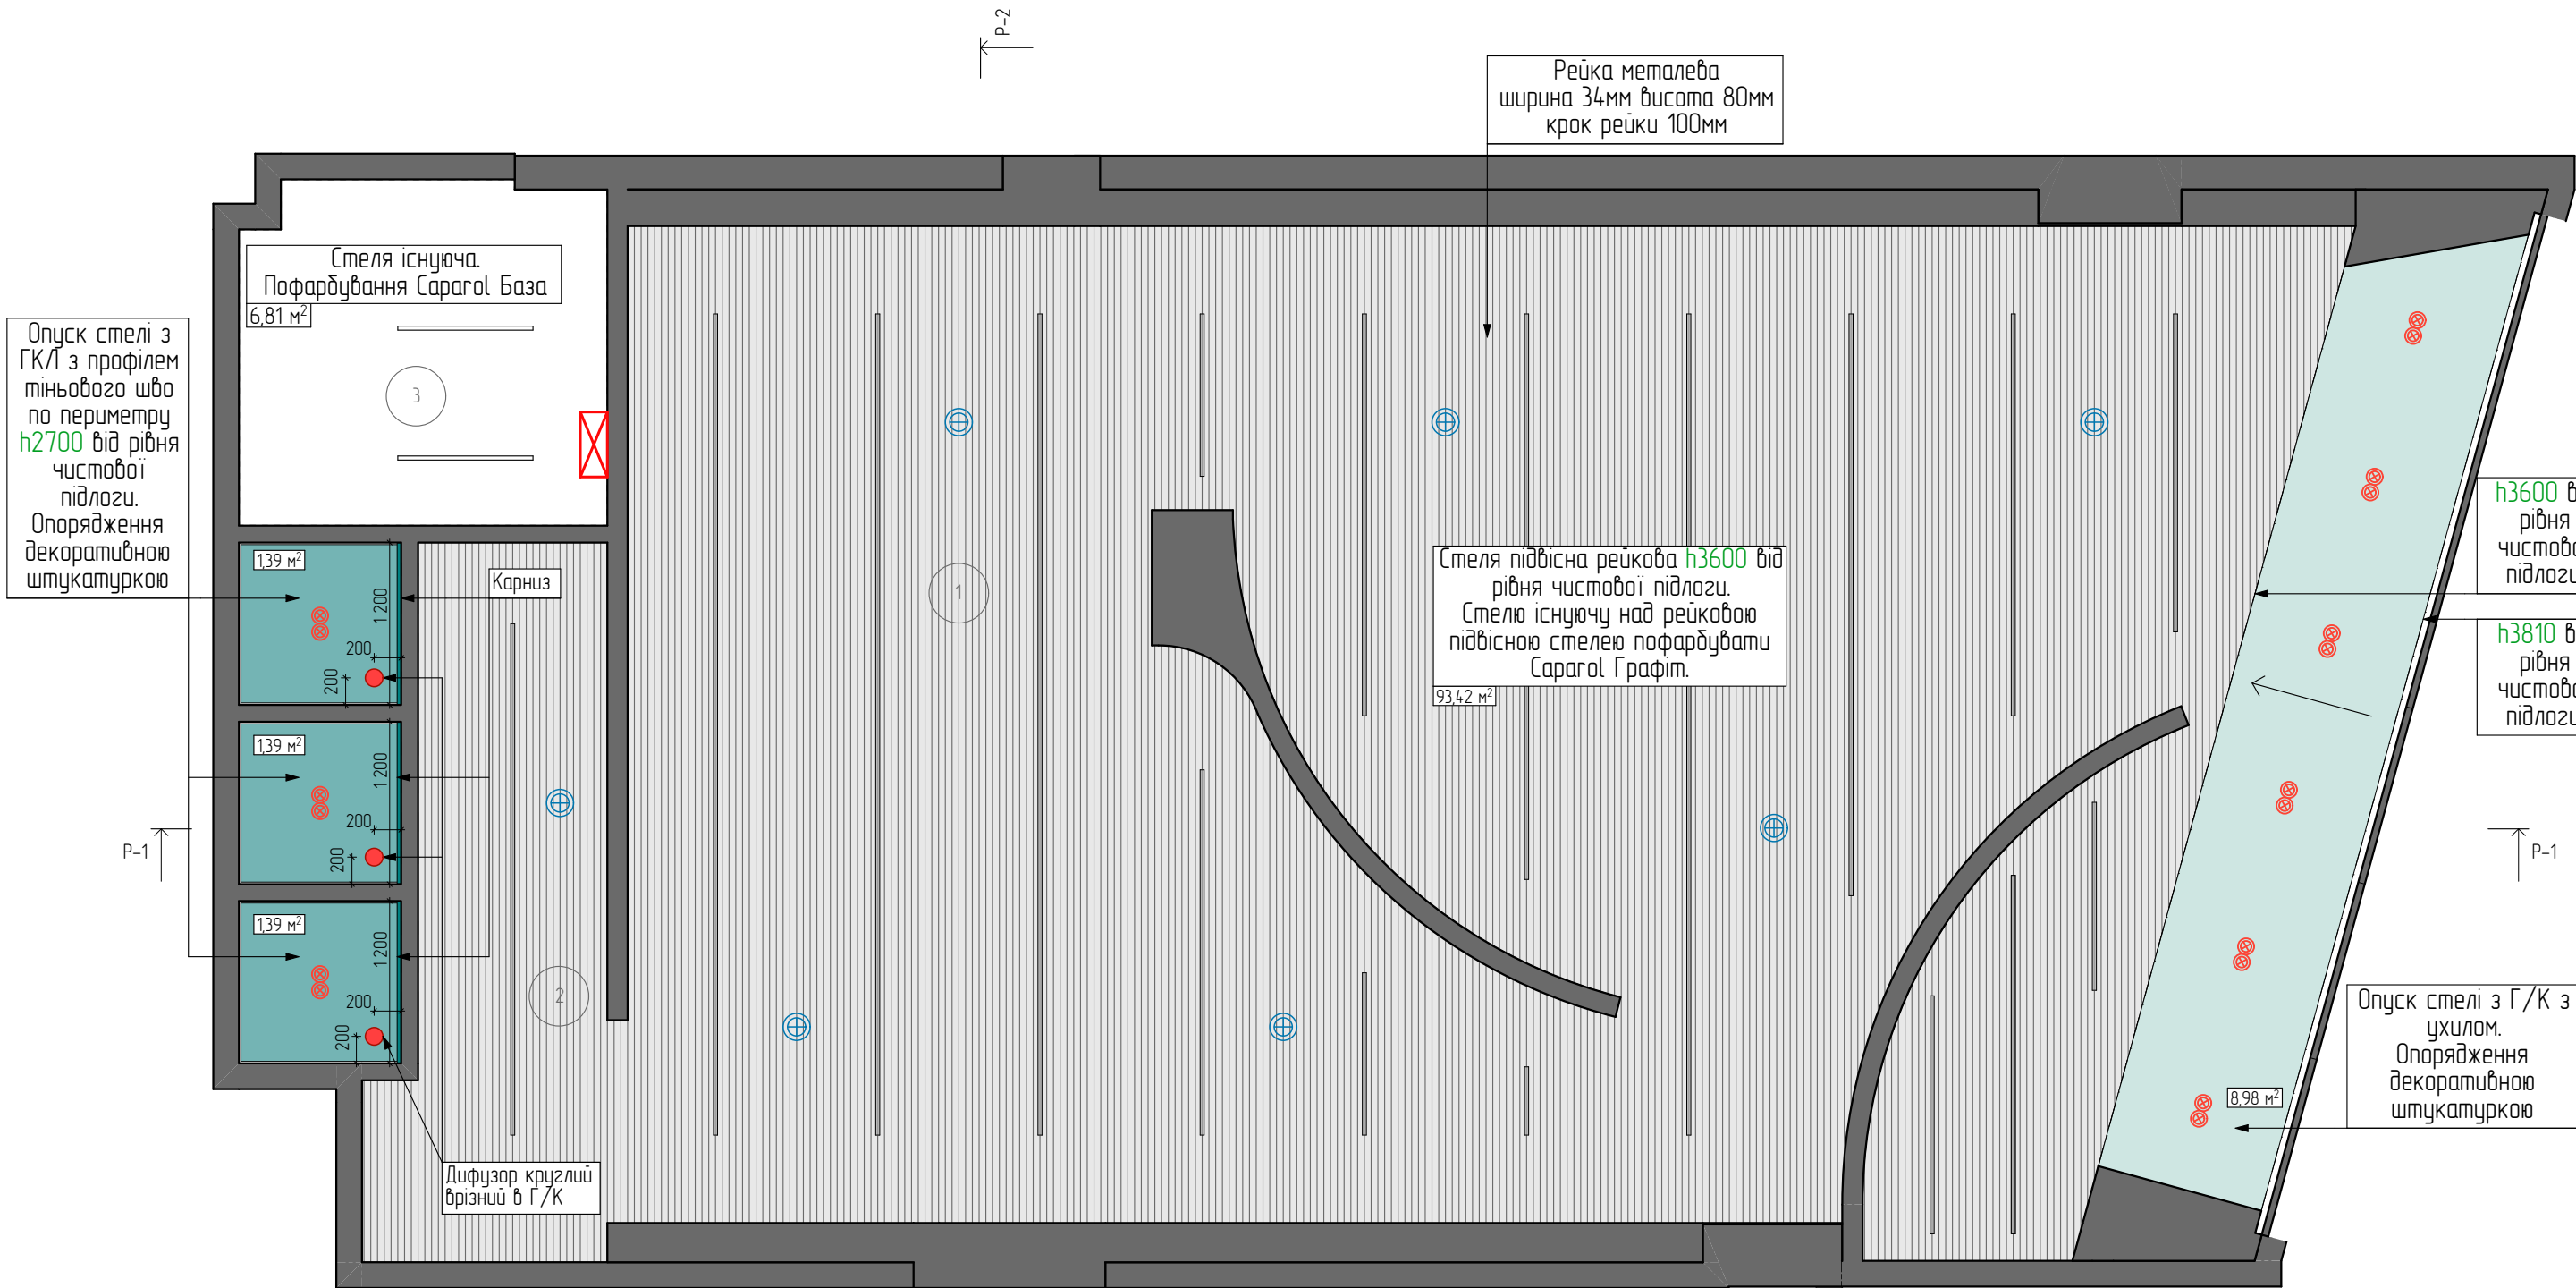

Примітки:


Відмітка висоти ГКЛ- стелі вказана від відмітки чистої підлоги приміщення, в якому виконується підшив стелі.

Розміри отворів та їх конфігурація визначаються після покупки, відповідно до фактичних розмірів освітлювального приладу / рейки / вентиляційних решіток.

Експлікація приміщень:		
№	Назва приміщення	Площа
1	Торговий зал	94,79 м²
2	Примірочні	12,66 м²
3	Приміщення адміністратора	6,81 м²
Загальна площа		114,26 м²

Умовні позначення:	
	Стеля існуюча
	Стеля з ГКЛ під ухилом від h3810 до h3600
	Стеля з ГКЛ h2700
	Стеля підвісна рейкова
	Врізні гіпсові світильники
	Світильники, монтуються на рейкову стелю
	Підвісний трек
	Дифузор круглий врізний
	Місце монтажу аудіоколонок

						Влаштування магазину "Marsego" в існуючому приміщенні ТРЦ "Victoria Gardens" вул. Кульпарківська, 226 А, у місті Львів			
Зм.	Кільк.	Арк.	№Док.	Підпис	Дата	Влаштування магазину Marsego	Стадія	Лист	Листів
							РП	12	
Архітектор		Степанок П.В.				План стелі			

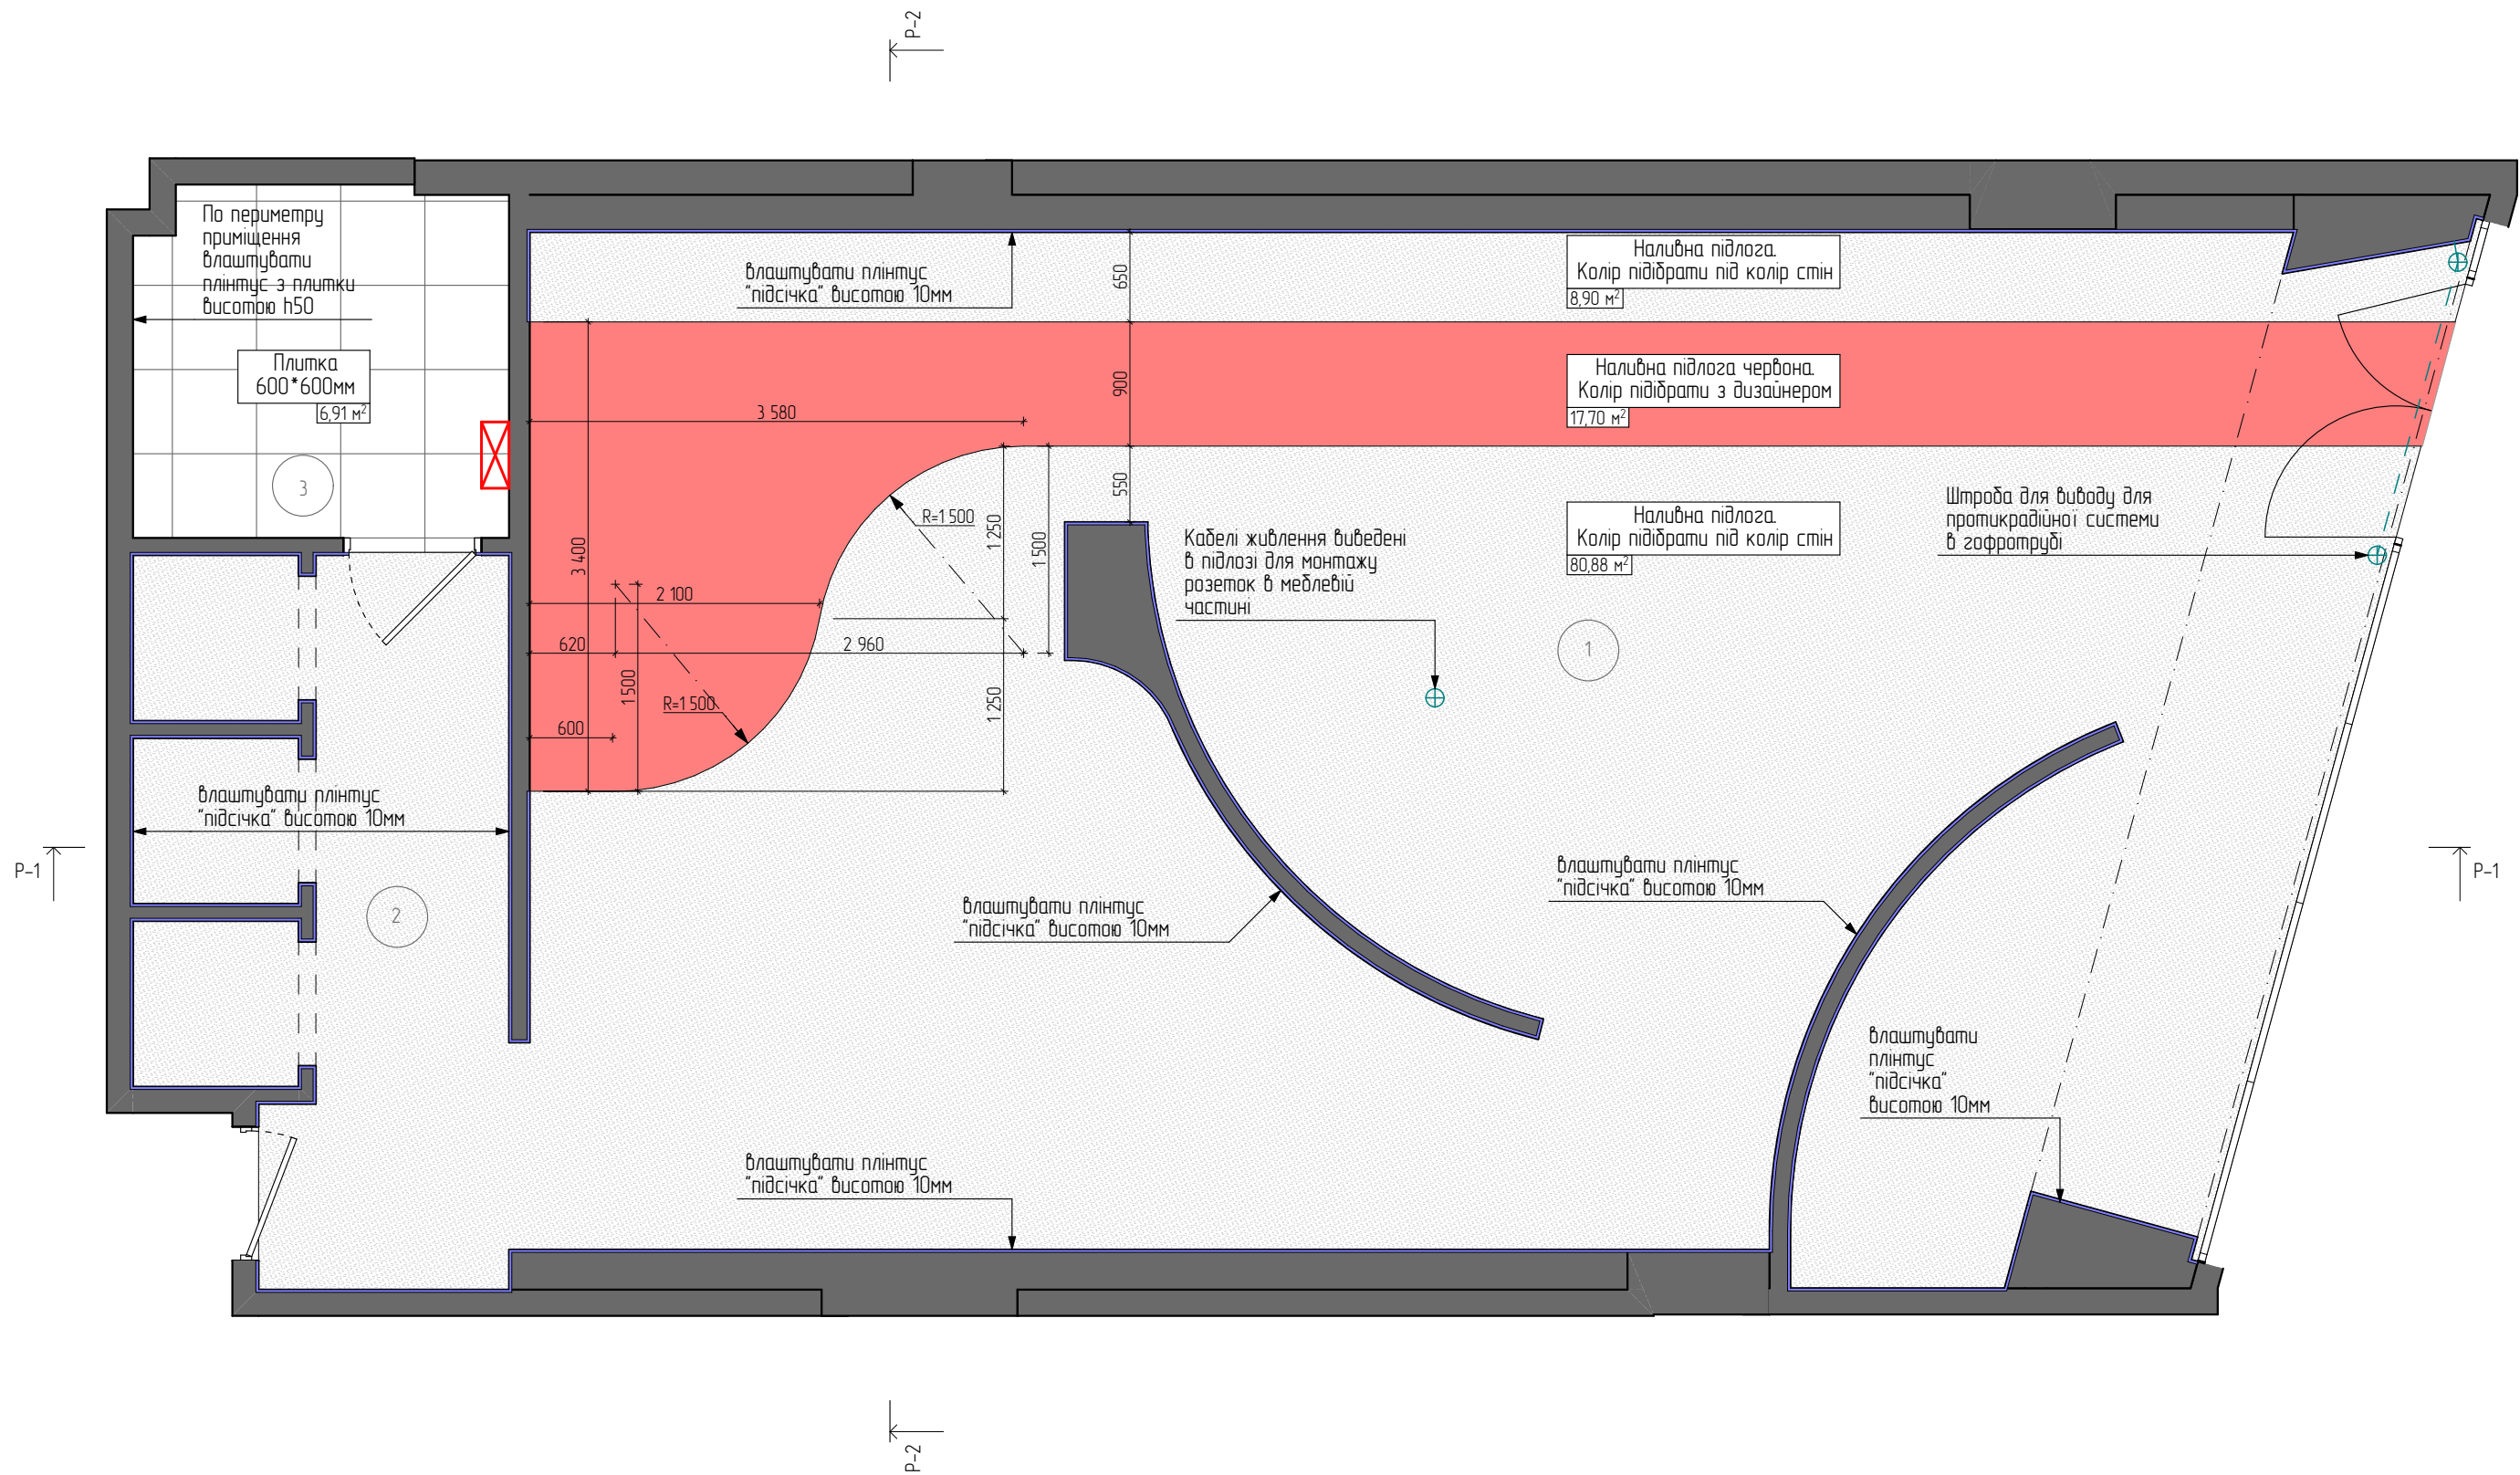


Експлікація приміщень:

№	Назва приміщення	Площа
1	Торговий зал	94,79 м²
2	Примірочні	12,66 м²
3	Приміщення адміністратора	6,81 м²
Загальна площа		114,26 м²

Умовні позначення:

	Наливна підлога під колір стін
	Наливна підлога червоного кольору
	Плитка 600*600мм
	Плінтус "підсічка"
⊗	Вибід для протикрадіюної системи

						Влаштування магазину "Marsego" в існуючому приміщенні ТРЦ "Victoria Gardens" вул. Кульпарківська, 226 А, у місті Львів			
Зм.	Кільк.	Арк.	№Дак.	Підпис	Дата				
						Влаштування магазину Marsego	Стадія	Лист	Листів
							РП	13	
Архітектор		Степанюк П.В.							
						План покриття підлоги			

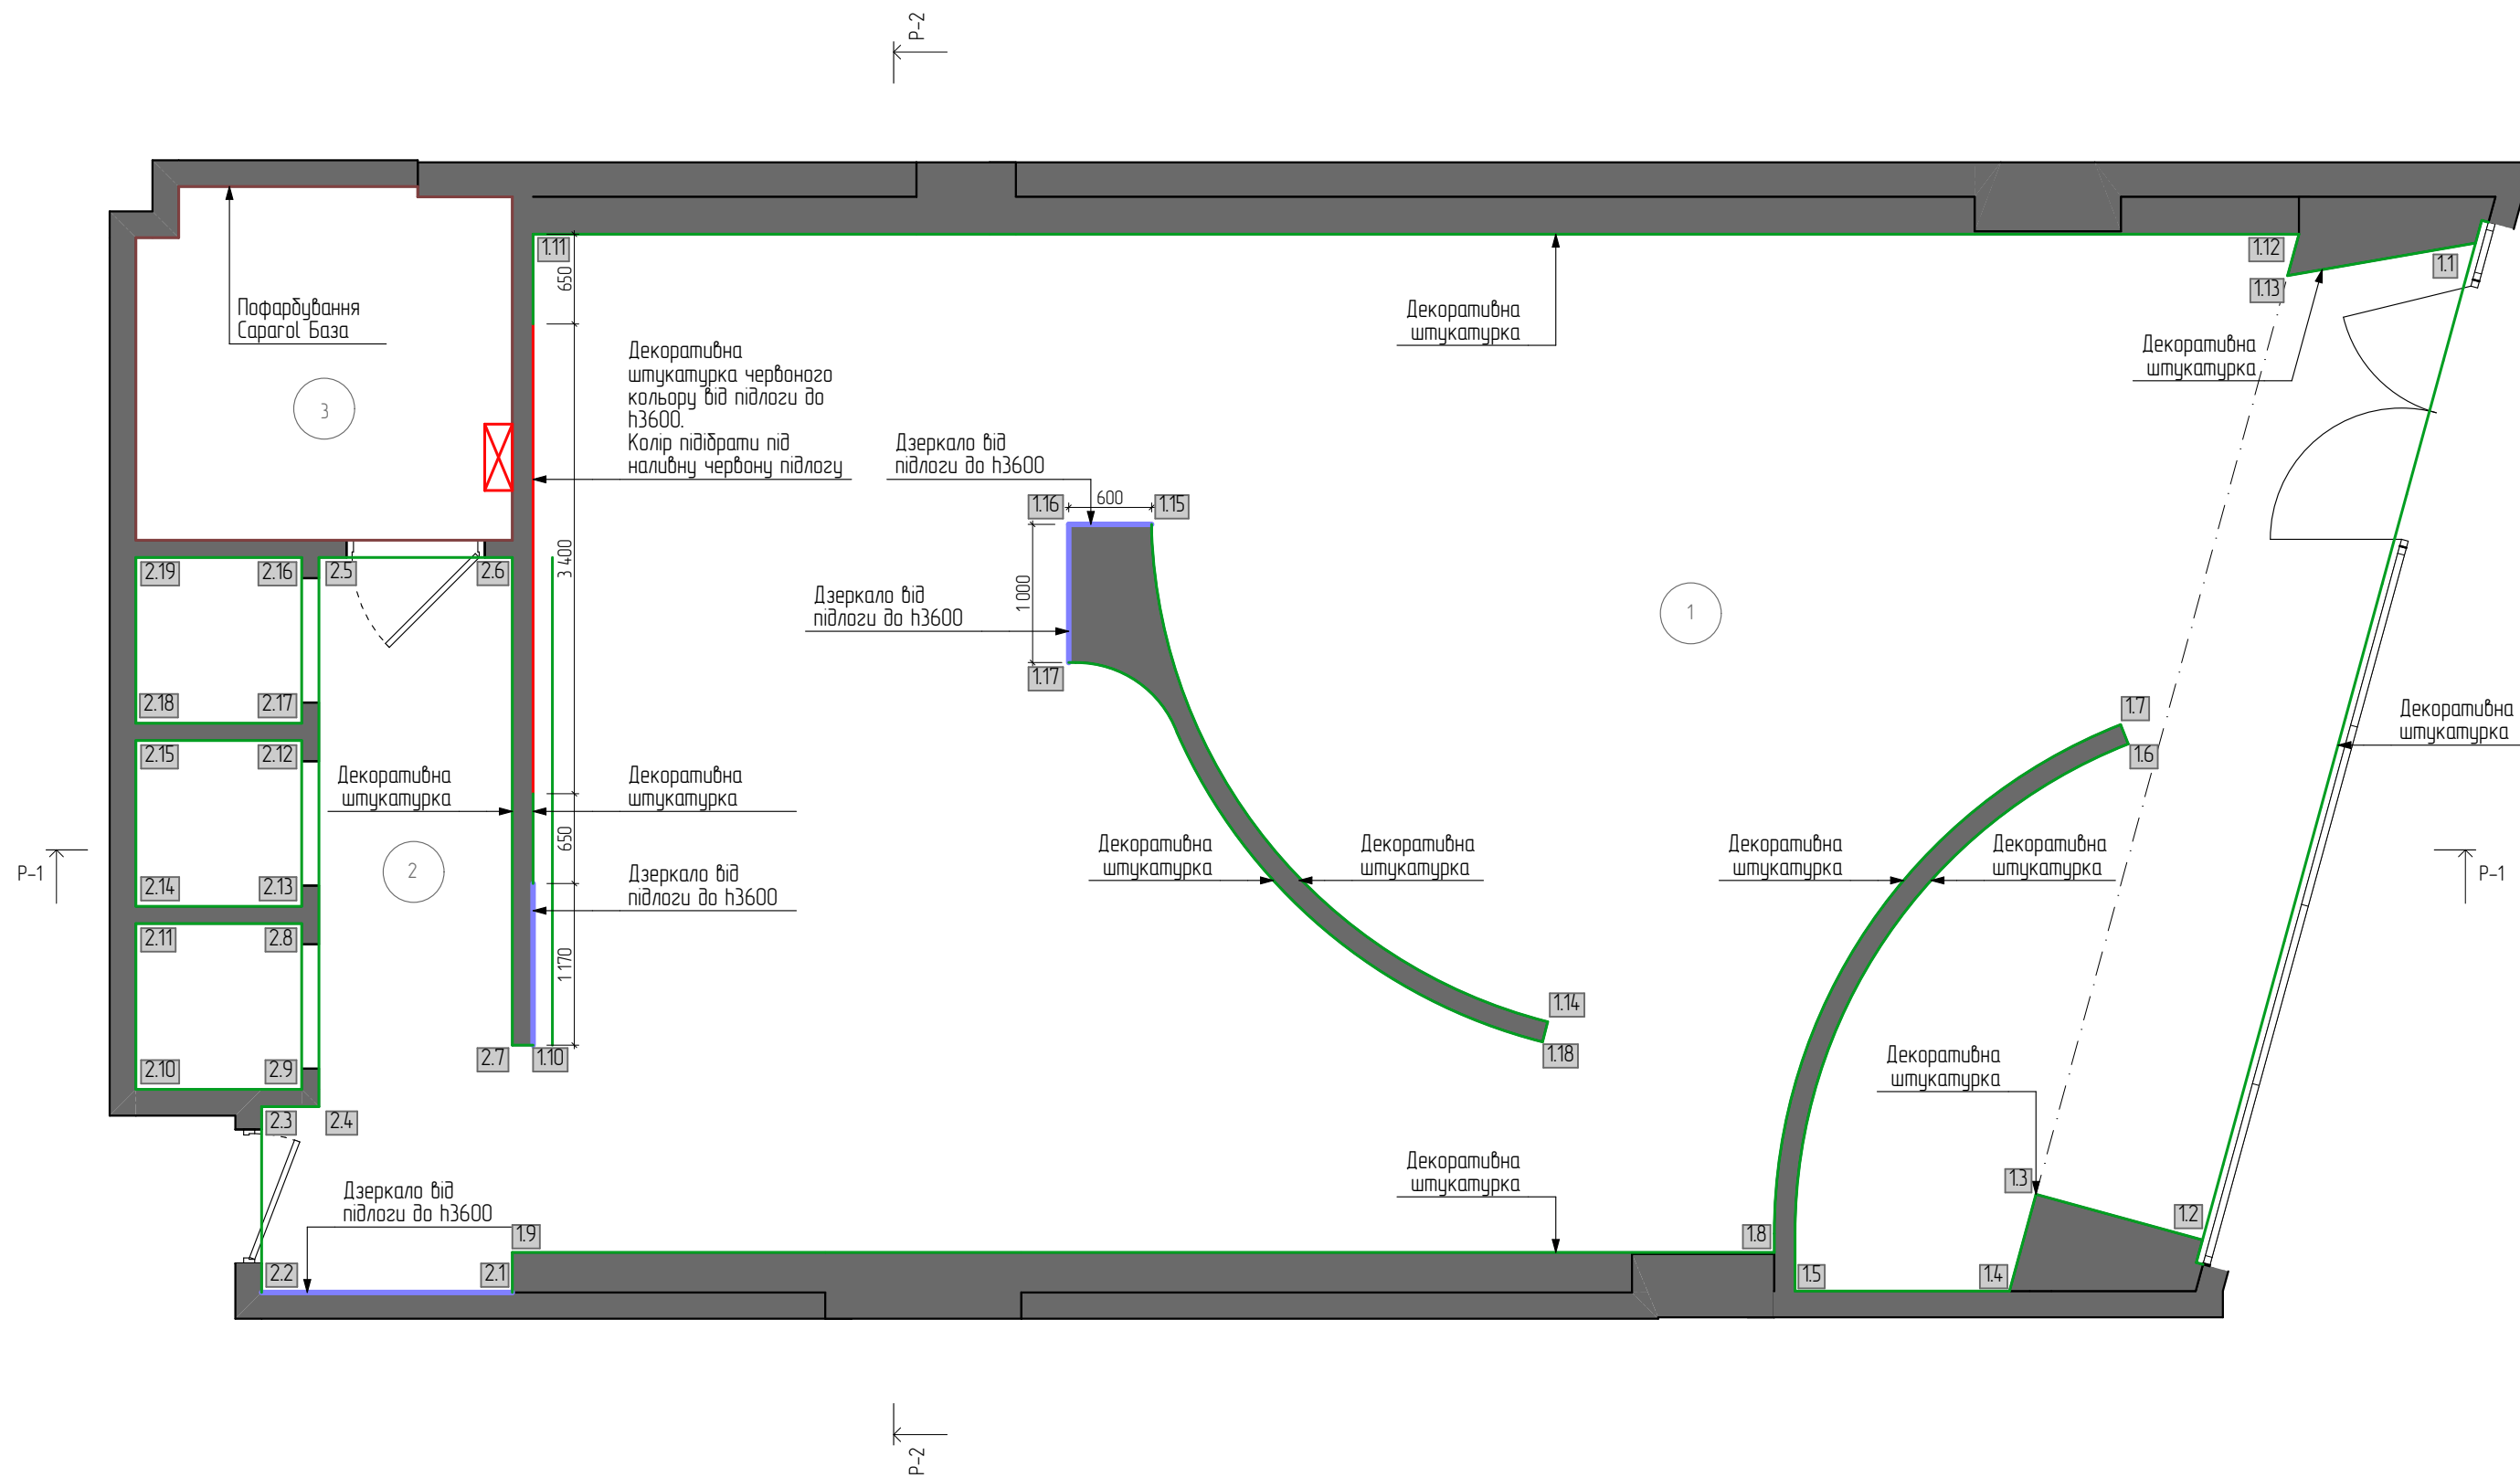


Експлікація приміщень:

№	Назва приміщення	Площа
1	Торговий зал	94,79 м ²
2	Приміщення	12,66 м ²
3	Приміщення адміністратора	6,81 м ²
Загальна площа		114,26 м ²

Умовні позначення:



—	Покрасування Сарагал База
—	Декоративна штукатурка
—	Покрасування червоного кольору
—	Опорядження дзеркалом

						Влаштування магазину "Marsego" в існуючому приміщенні ТРЦ "Victoria Gardens" вул. Кульпарківська, 226 А, у місті Львів					
Зм.	Кільк.	Арк.	№Док.	Підпис	Дата	Влаштування магазину Marsego			Стадія	Лист	Листів
									РП	14	
Архітектор	Степанюк П.В.					План покриття стін					

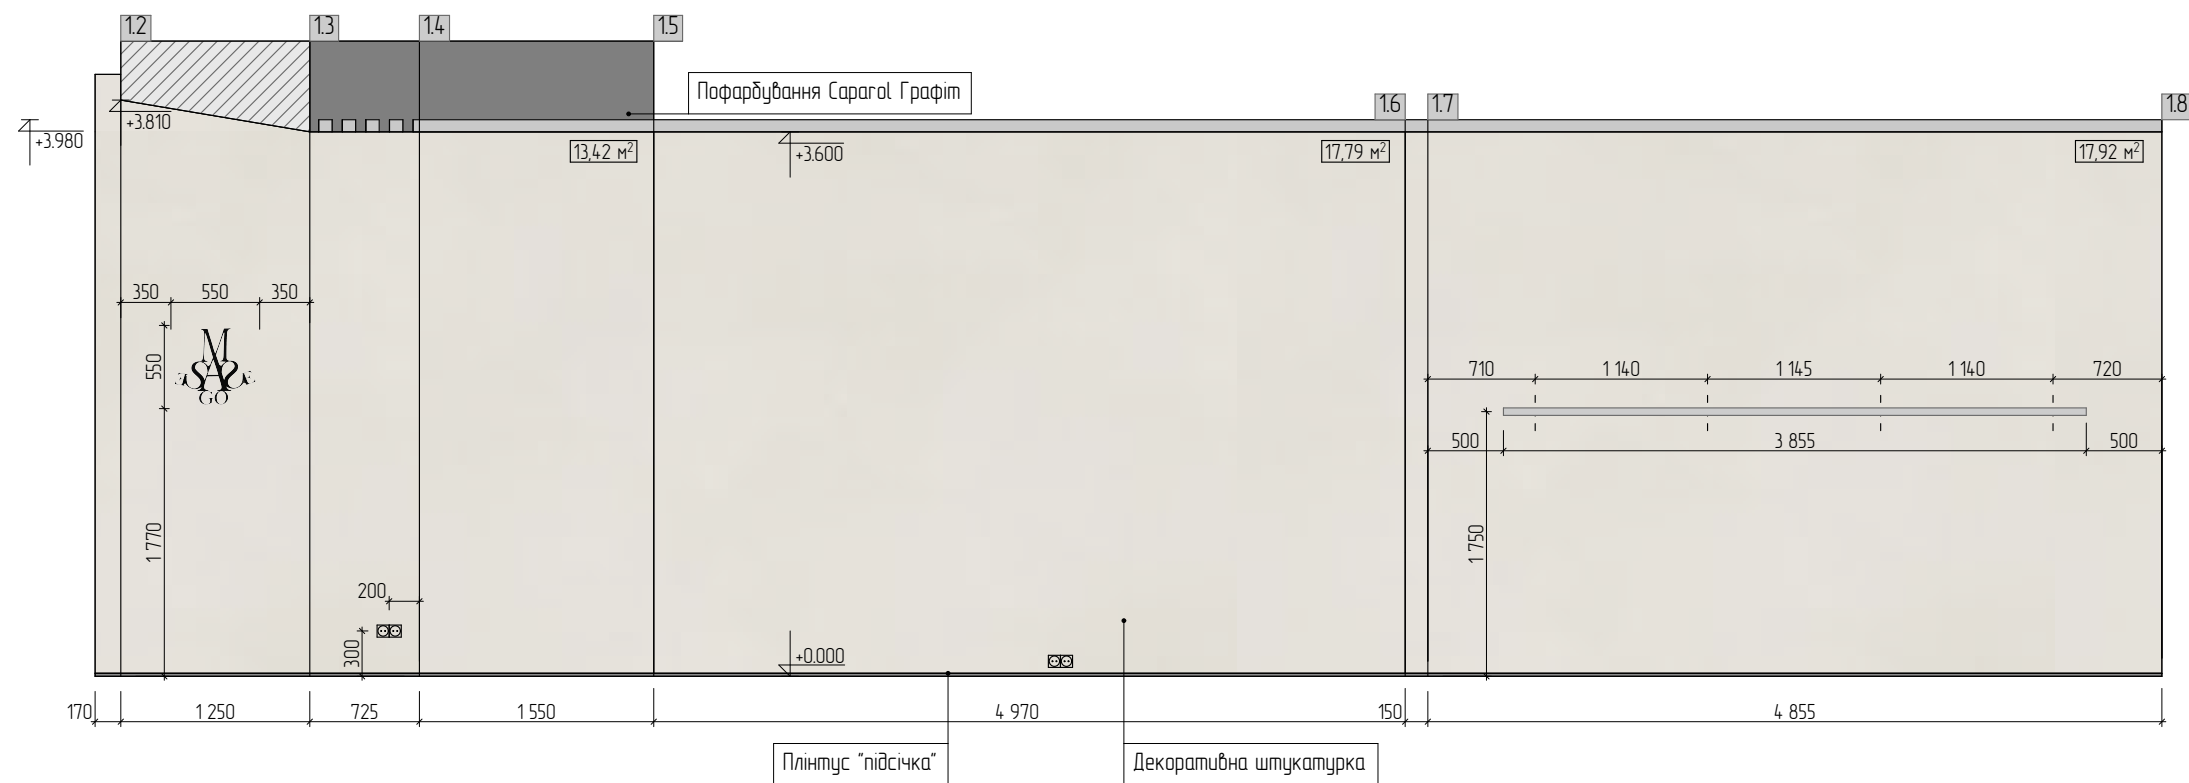

						Влаштування магазину "Marsego" в існуючому приміщенні ТРЦ "Victoria Gardens" вул. Кульпарківська, 226 А, у місті Львів			
Зм.	Кільк	Арк.	№Док.	Підпис	Дата				
						Влаштування магазину Marsego	Стадія	Лист	Листів
Архітектор		Степанюк П.В.					РП	15	
						Розгортки			




Розміри уточнити після монтажу стін, опорядження підлоги та стелі;

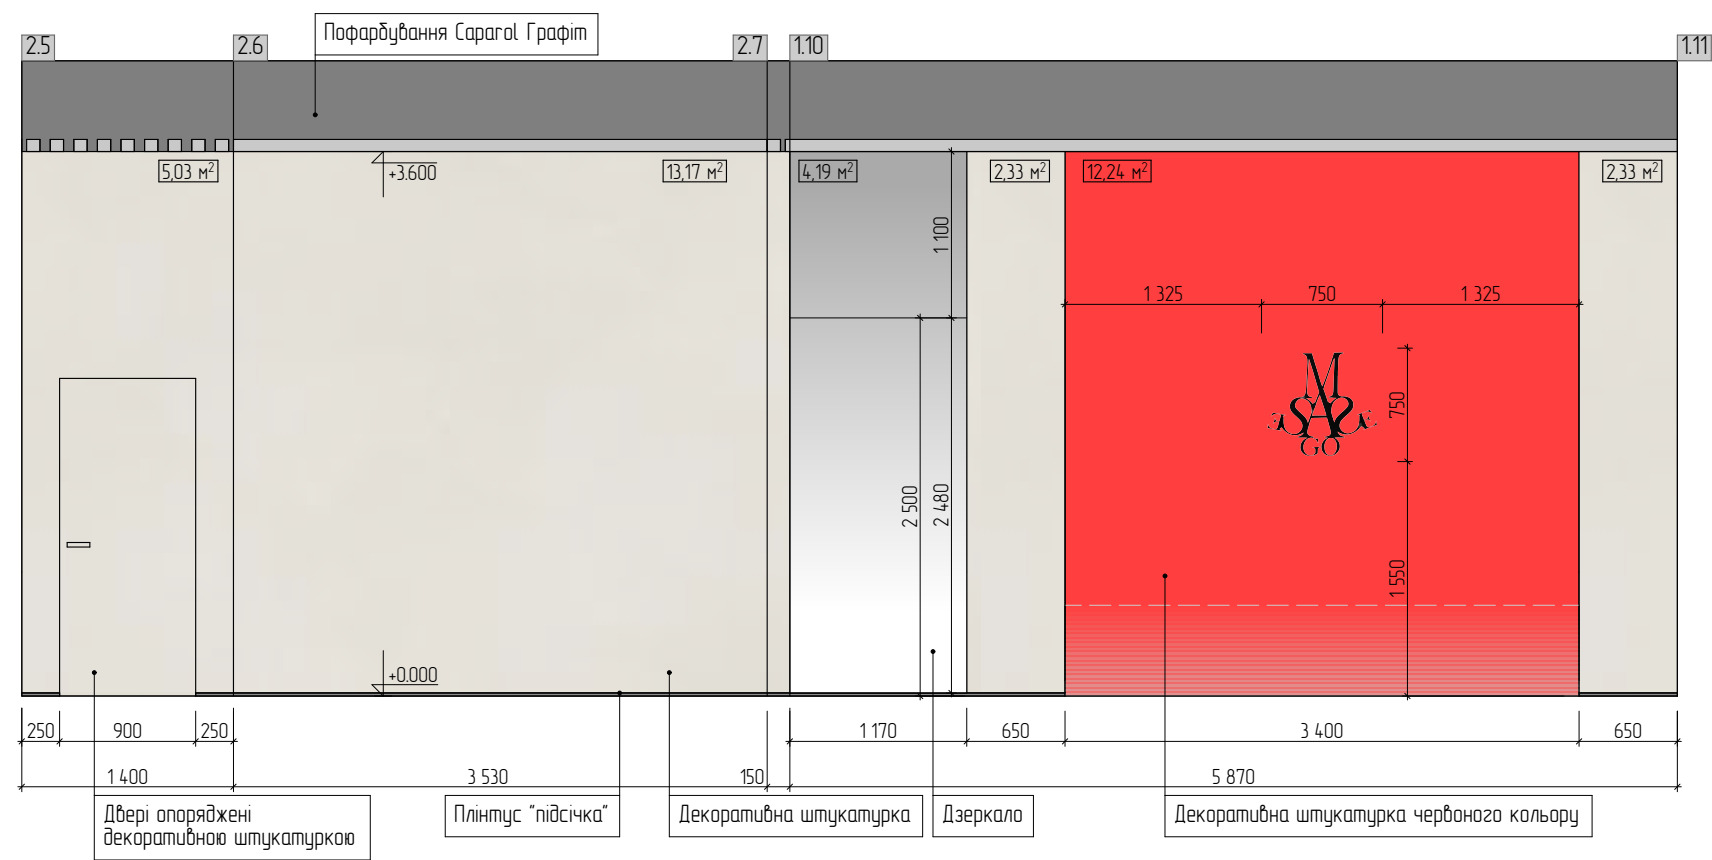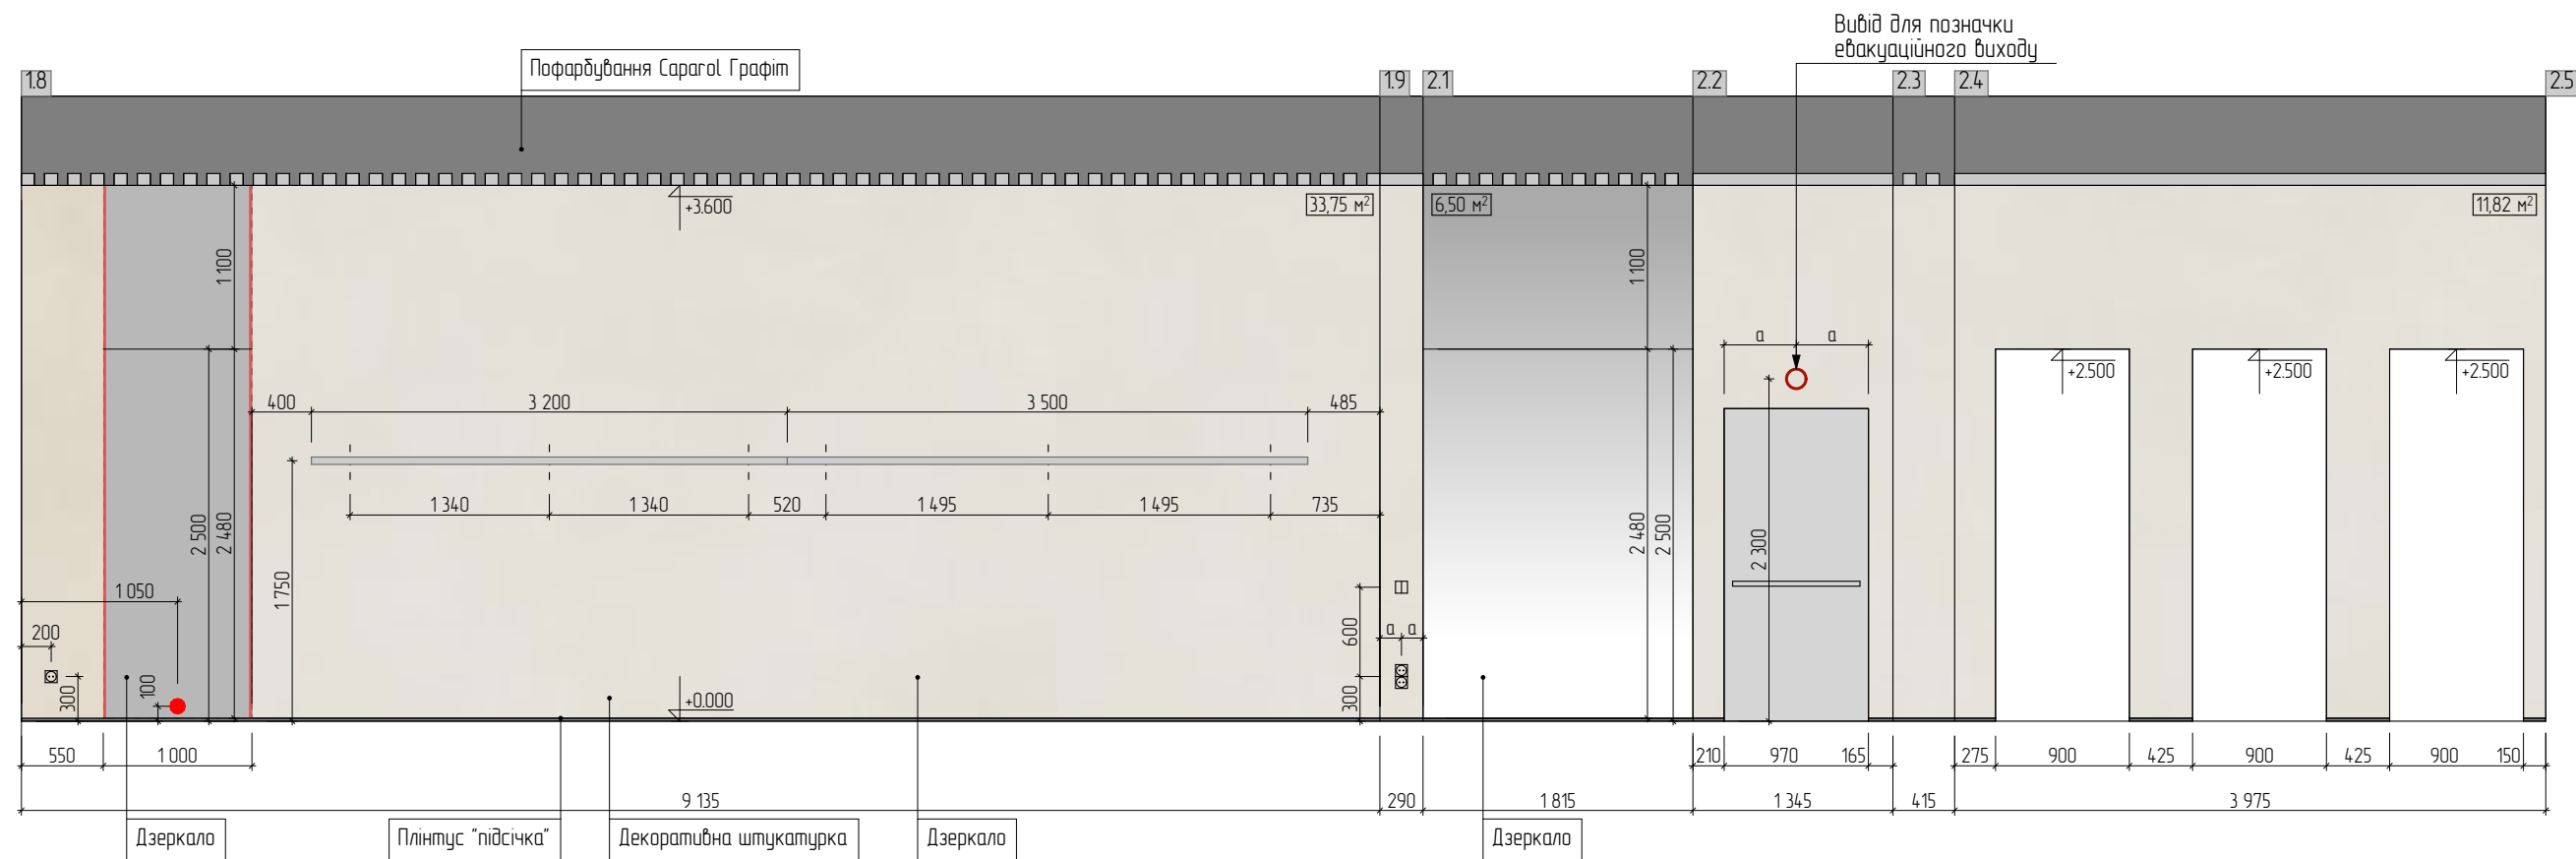

Примітки:

Розміри уточнити після монтажу стін, опорядження підлоги та стелі;

						Влаштування магазину "Marsego" в існуючому приміщенні ТРЦ "Victoria Gardens" вул. Кульпарківська, 226 А, у місті Львів			
Зм	Кільк	Арк	№Дак	Підпис	Дата				
						Влаштування магазину Marsego		Стадія	Лист
Архітектор								РП	16
						Розгортки			

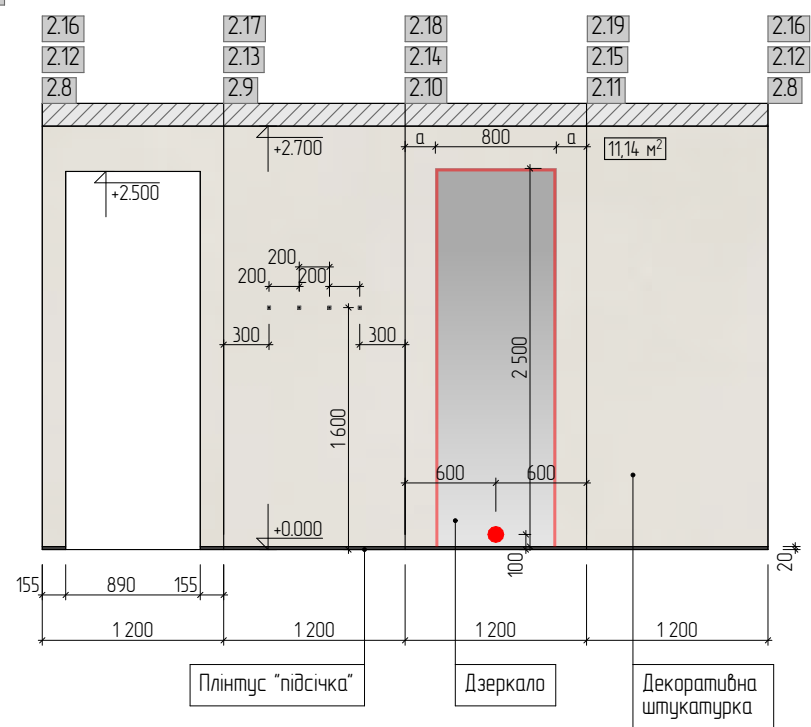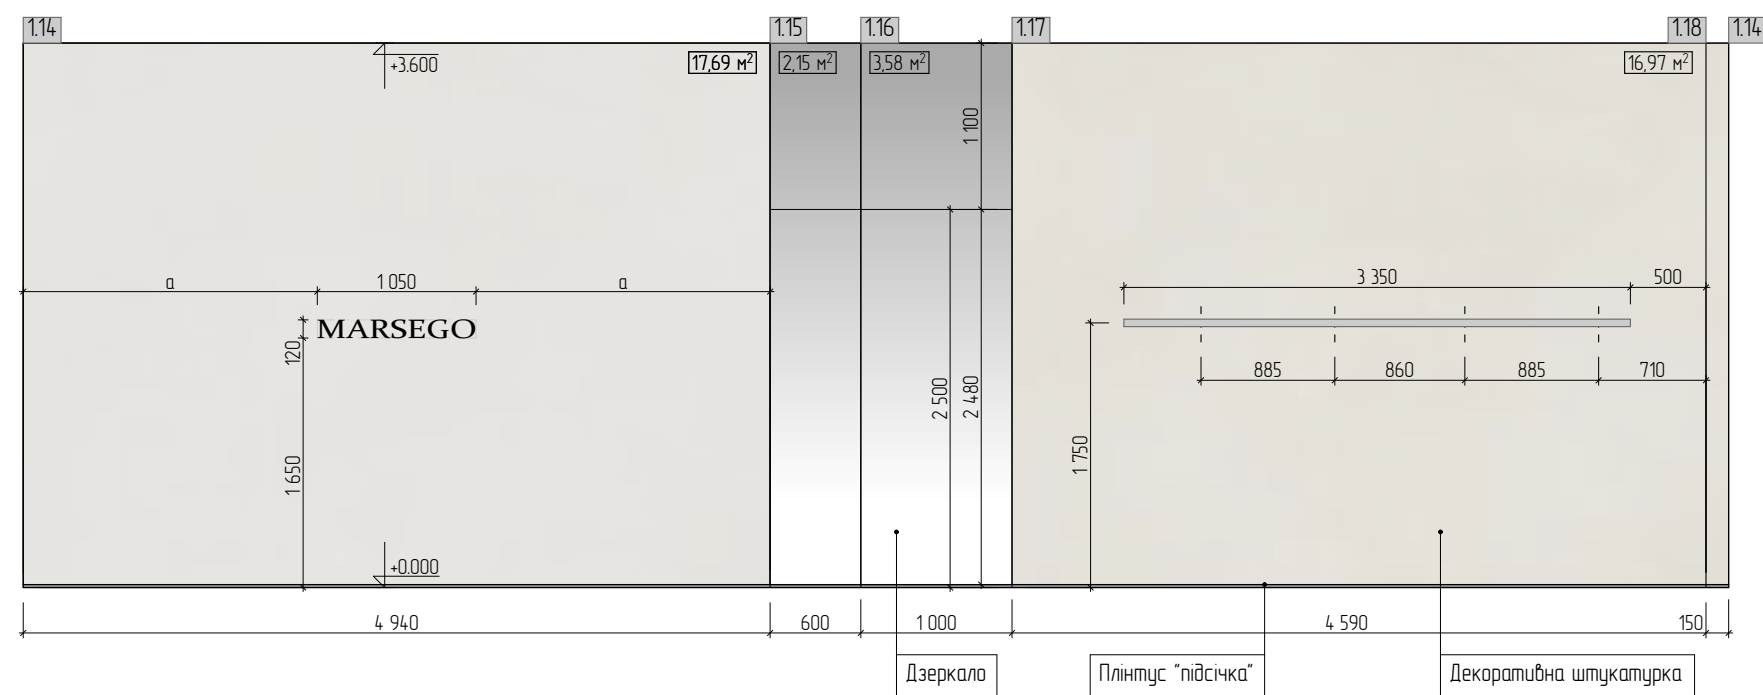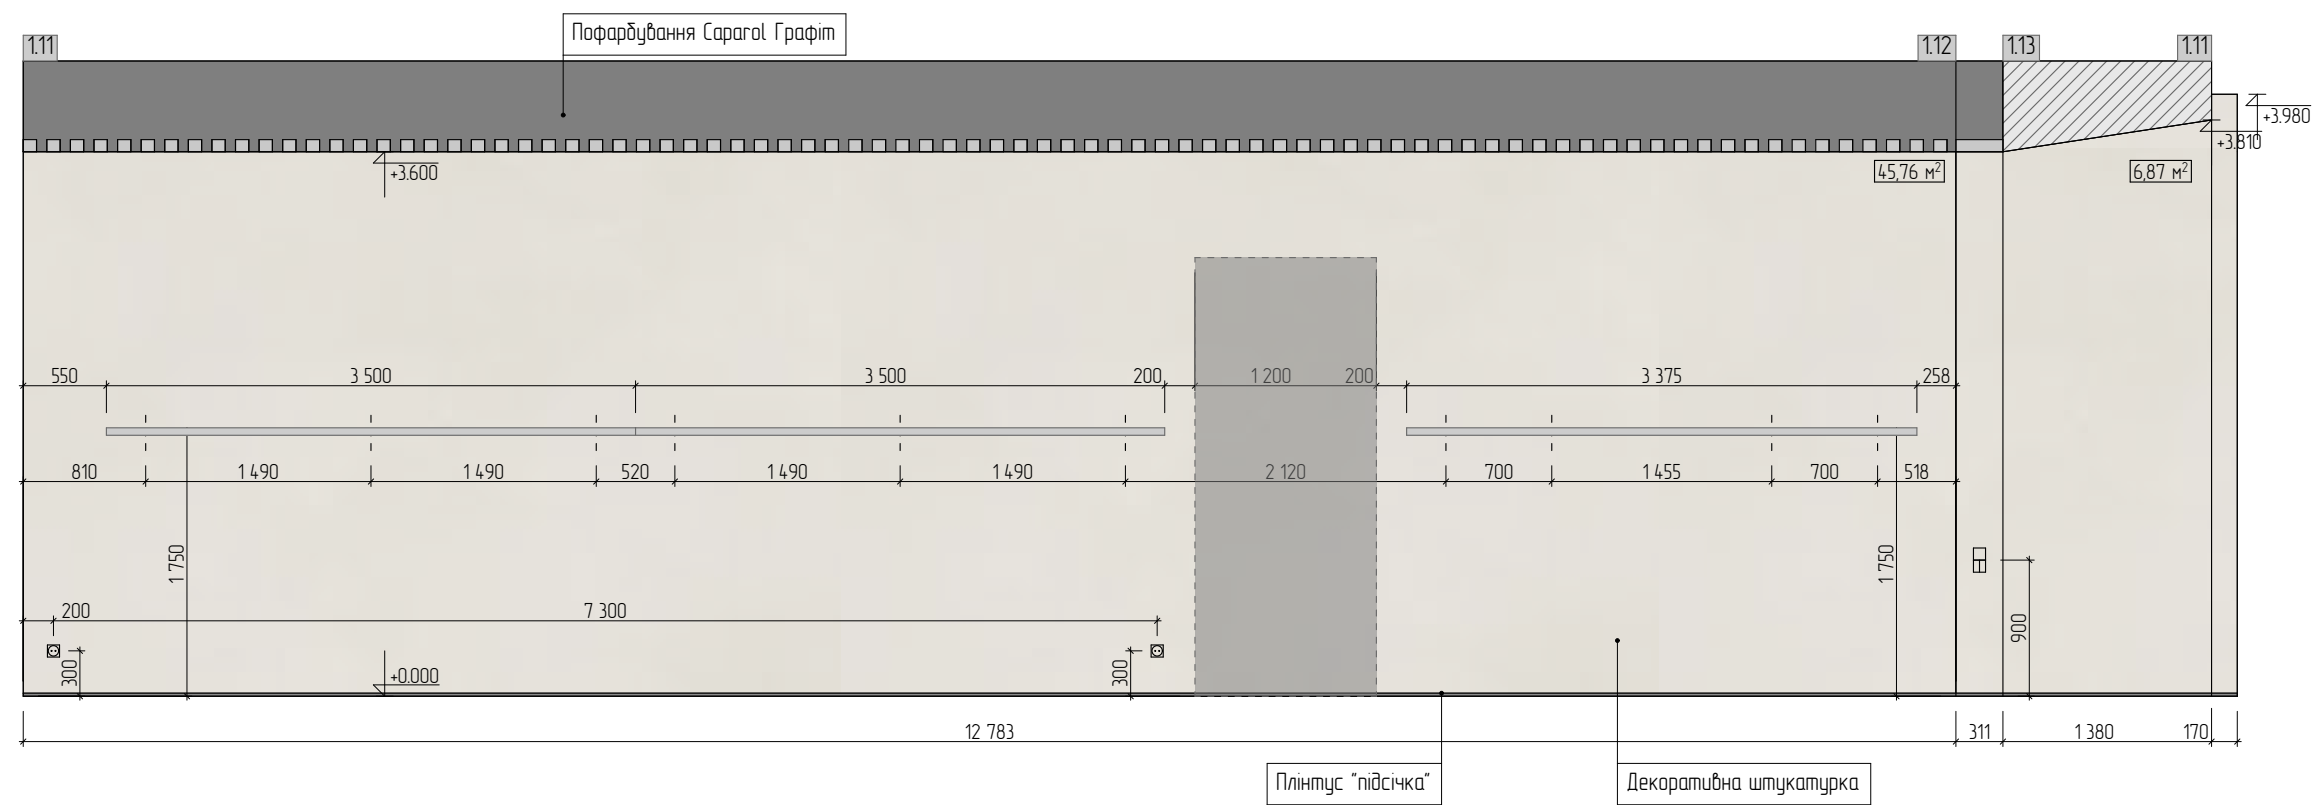

Примітки:

Розміри уточнити після монтажу стін, опорядження підлоги та стелі;

						Влаштування магазину "Marsego" в існуючому приміщенні ТРЦ "Victoria Gardens" вул. Кульпарківська, 226 А, у місті Львів			
Зм.	Кільк.	Арк.	№Док.	Підпис	Дата				
						Влаштування магазину Marsego		Стадія	Лист
Архітектор								РП	17
						Розгортки			

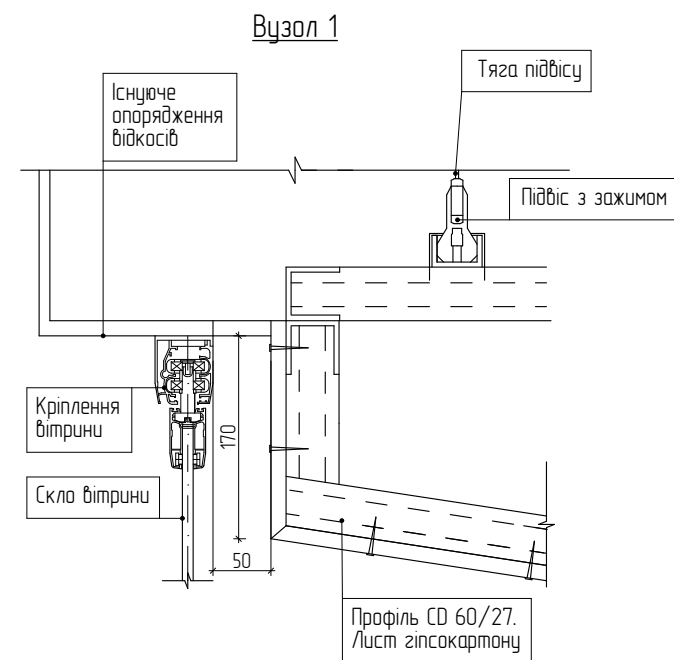
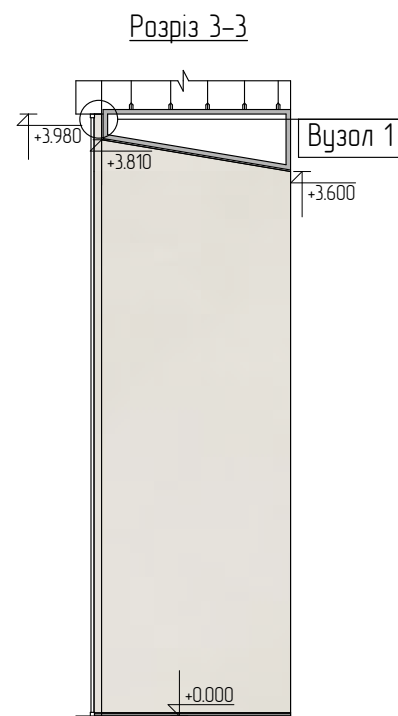
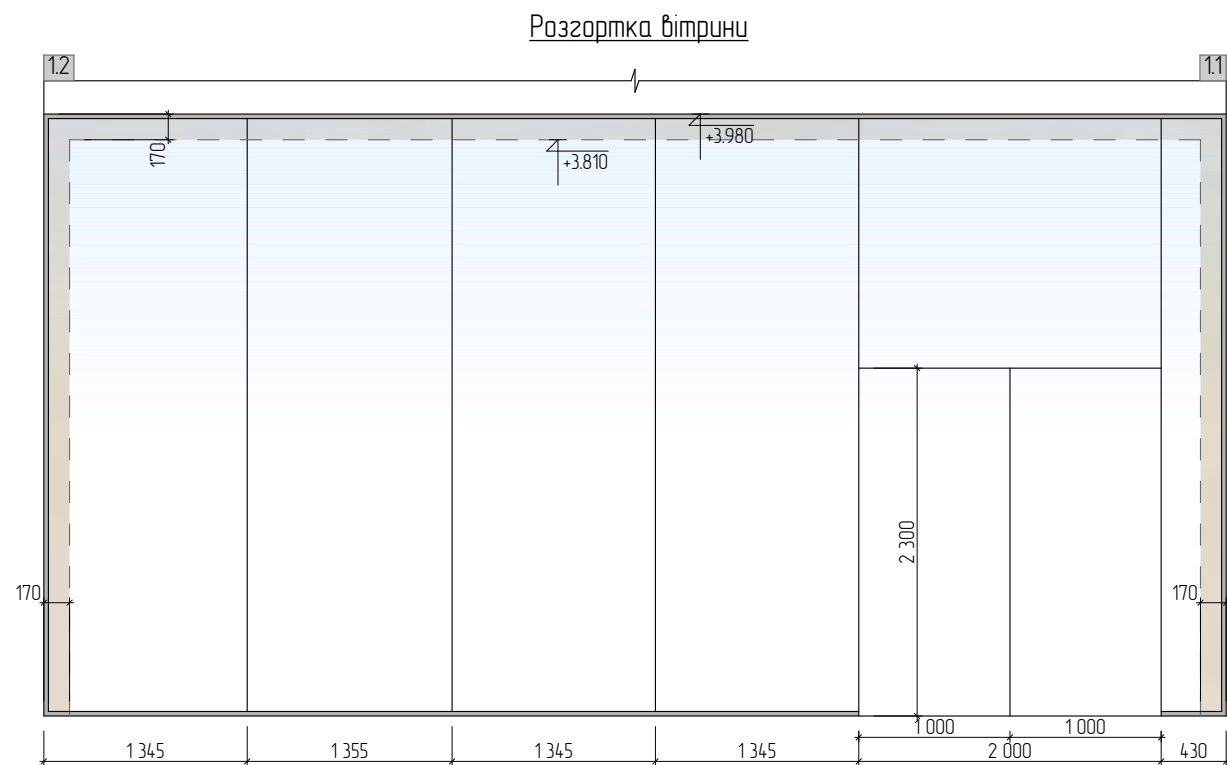


Схема монтажу гіпсокартонних конструкцій вхідної частини


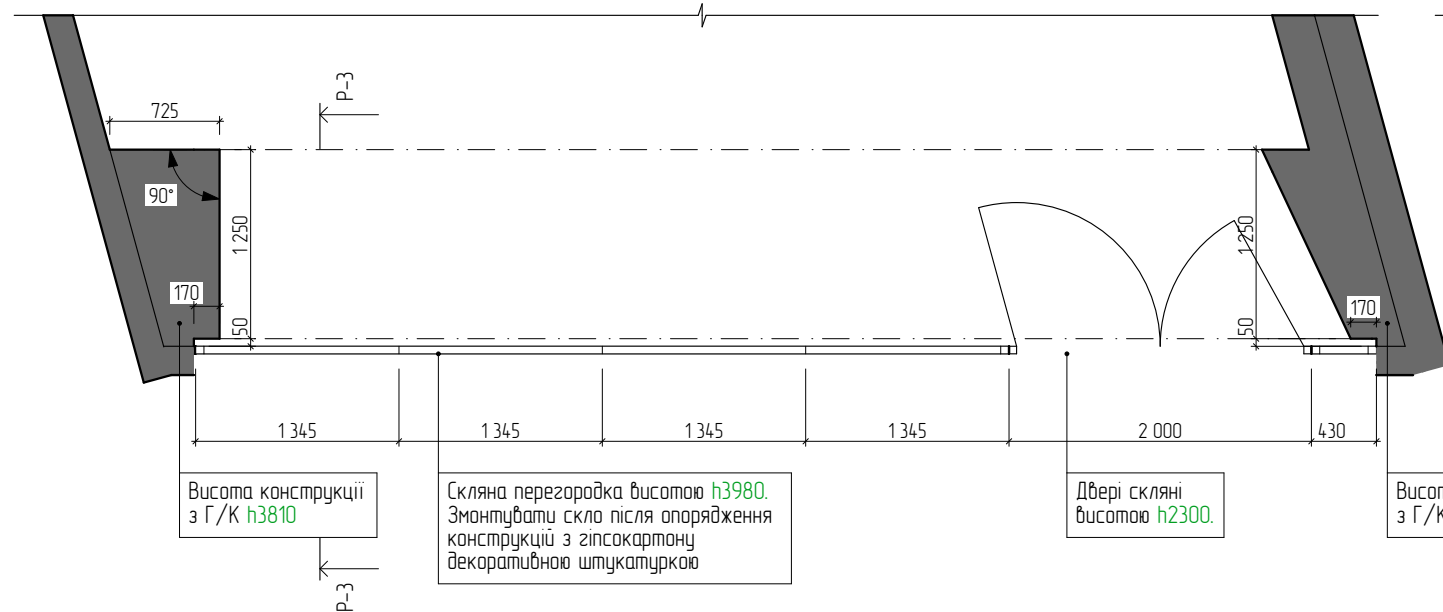


Схема влаштування стелі вхідної частини


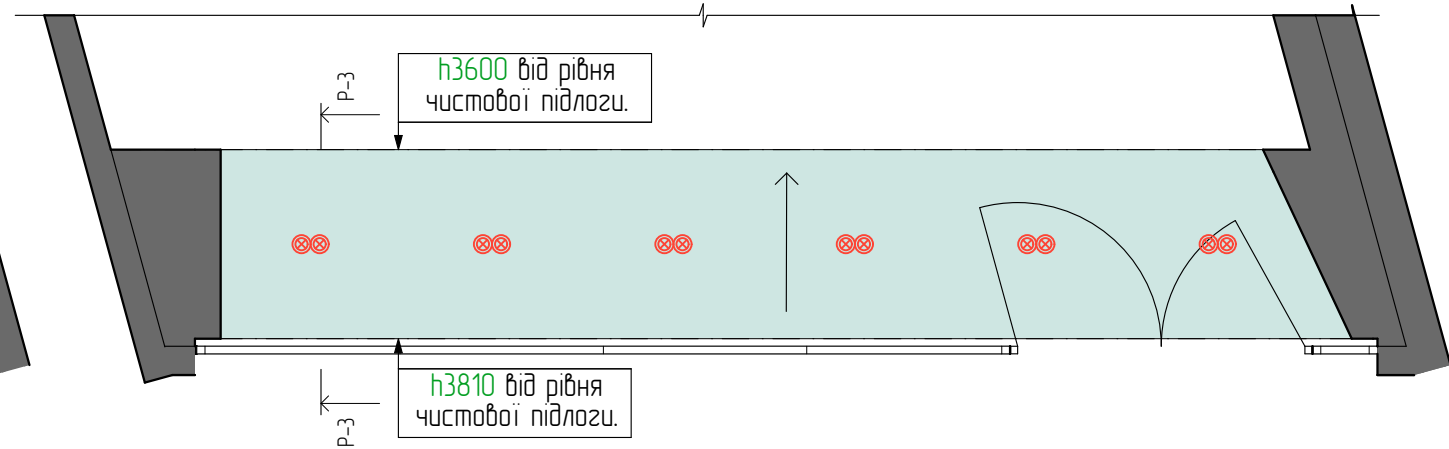


Примітки:

Відмітки висот дані від чистового рівню 0.00 (з опорядженням наливною підлогою).

						Влаштування магазину "Marsego" в існуючому приміщенні ТРЦ "Victoria Gardens" вул. Кульпарківська, 226 А, у місті Львів			
Зм.	Кільк.	Арк.	№Дак.	Підпис	Дата	Влаштування магазину Marsego	Стадія	Лист	Листів
							РП	18	
Архітектор		Степанюк П.В.				Креслення вхідної частини			

Специфікація матеріалів:
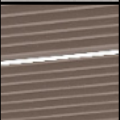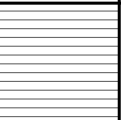
<u>N</u>	<u>Зображення:</u>	<u>Ум.позн.:</u>	<u>Назва</u>	<u>К-сть:</u>
1			Декоративна штукатурка	251,37 м ²
2			Декоративна штукатурка червоного кольору	12,24 м ²
3			Фарба Сарагол Графіт	128,52 м ²
4			Фарба Сарагол Білий Базис	59,66 м ²
5			Дзеркало	10,7 м ²
6			Наливна підлога під колір стін	89,78 м ²
7			Наливна підлога червоного кольору	17,7 м ²
8			Плінтус "підсічка"	72,3 м.п
9			Стеля підвісна рейкова	93,42 м ²

Матеріали вказані без врахування запасів

						Влаштування магазину "Marsego" в існуючому приміщенні ТРЦ "Victoria Gardens" вул. Кульпарківська, 226 А, у місті Львів			
Зм.	Кільк.	Арк.	№Док.	Підпис	Дата				
						Влаштування магазину Marsego	Стадія	Лист	Листів
							РП	19	
Архітектор		Степанюк П.В.				Специфікація матеріалів			



ВСЕУКРАЇНСЬКА ГРОМАДСЬКА ОРГАНІЗАЦІЯ
«ГІЛЬДІЯ ПРОЕКТУВАЛЬНИКІВ У БУДІВНИЦТВІ»
САМОРЕГУЛІВНА ОРГАНІЗАЦІЯ У СФЕРІ АРХІТЕКТУРНОЇ ДІЯЛЬНОСТІ
АТЕСТАЦІЙНА АРХІТЕКТУРНО-БУДІВЕЛЬНА КОМІСІЯ

Серія АР

№ 016956

КВАЛІФІКАЦІЙНИЙ СЕРТИФІКАТ
відповідального виконавця окремих видів робіт (послуг),
пов'язаних зі створенням об'єктів архітектури

інженер-проектувальник

(найменування професії)

Виданий про те, що Степанюк Петро Володимирович
(прізвище, ім'я, по батькові)

пройшов(ла) професійну атестацію, що підтверджує його (її) відповідність кваліфікаційним вимогам у сфері діяльності, пов'язаної із створенням об'єктів архітектури, професійну спеціалізацію, необхідний рівень кваліфікації і знань.

Категорія: інженер-проектувальник I категорії.

Кваліфікаційний сертифікат видано згідно з рішенням Атестаційної архітектурно-будівельної комісії (далі - Комісія) від 10.12.2020 № 57

(рішенням ----- секції Комісії
від ----- № -----, затвердженим президією
Комісії -----).

Зареєстрований у реєстрі атестованих осіб 10.12 20 20 року
за № 14708.

Роботи (послуги), пов'язані із створенням об'єктів архітектури, спроможність виконання яких визначено кваліфікаційним сертифікатом: -----

інженерно-будівельне проектування у частині забезпечення механічного

опору та стійкості щодо об'єктів будівництва класу наслідків

(відповідальності) СС2 (середні наслідки)

Дата видачі 10.12 20 20 року

Голова (заступник голови) Атестаційної
архітектурно-будівельної комісії



(підпис)

Папка В.В.

(прізвище, ім'я, по батькові)