


Согласовано

Инва. № подл. Подп. и дата Взам. инв. №

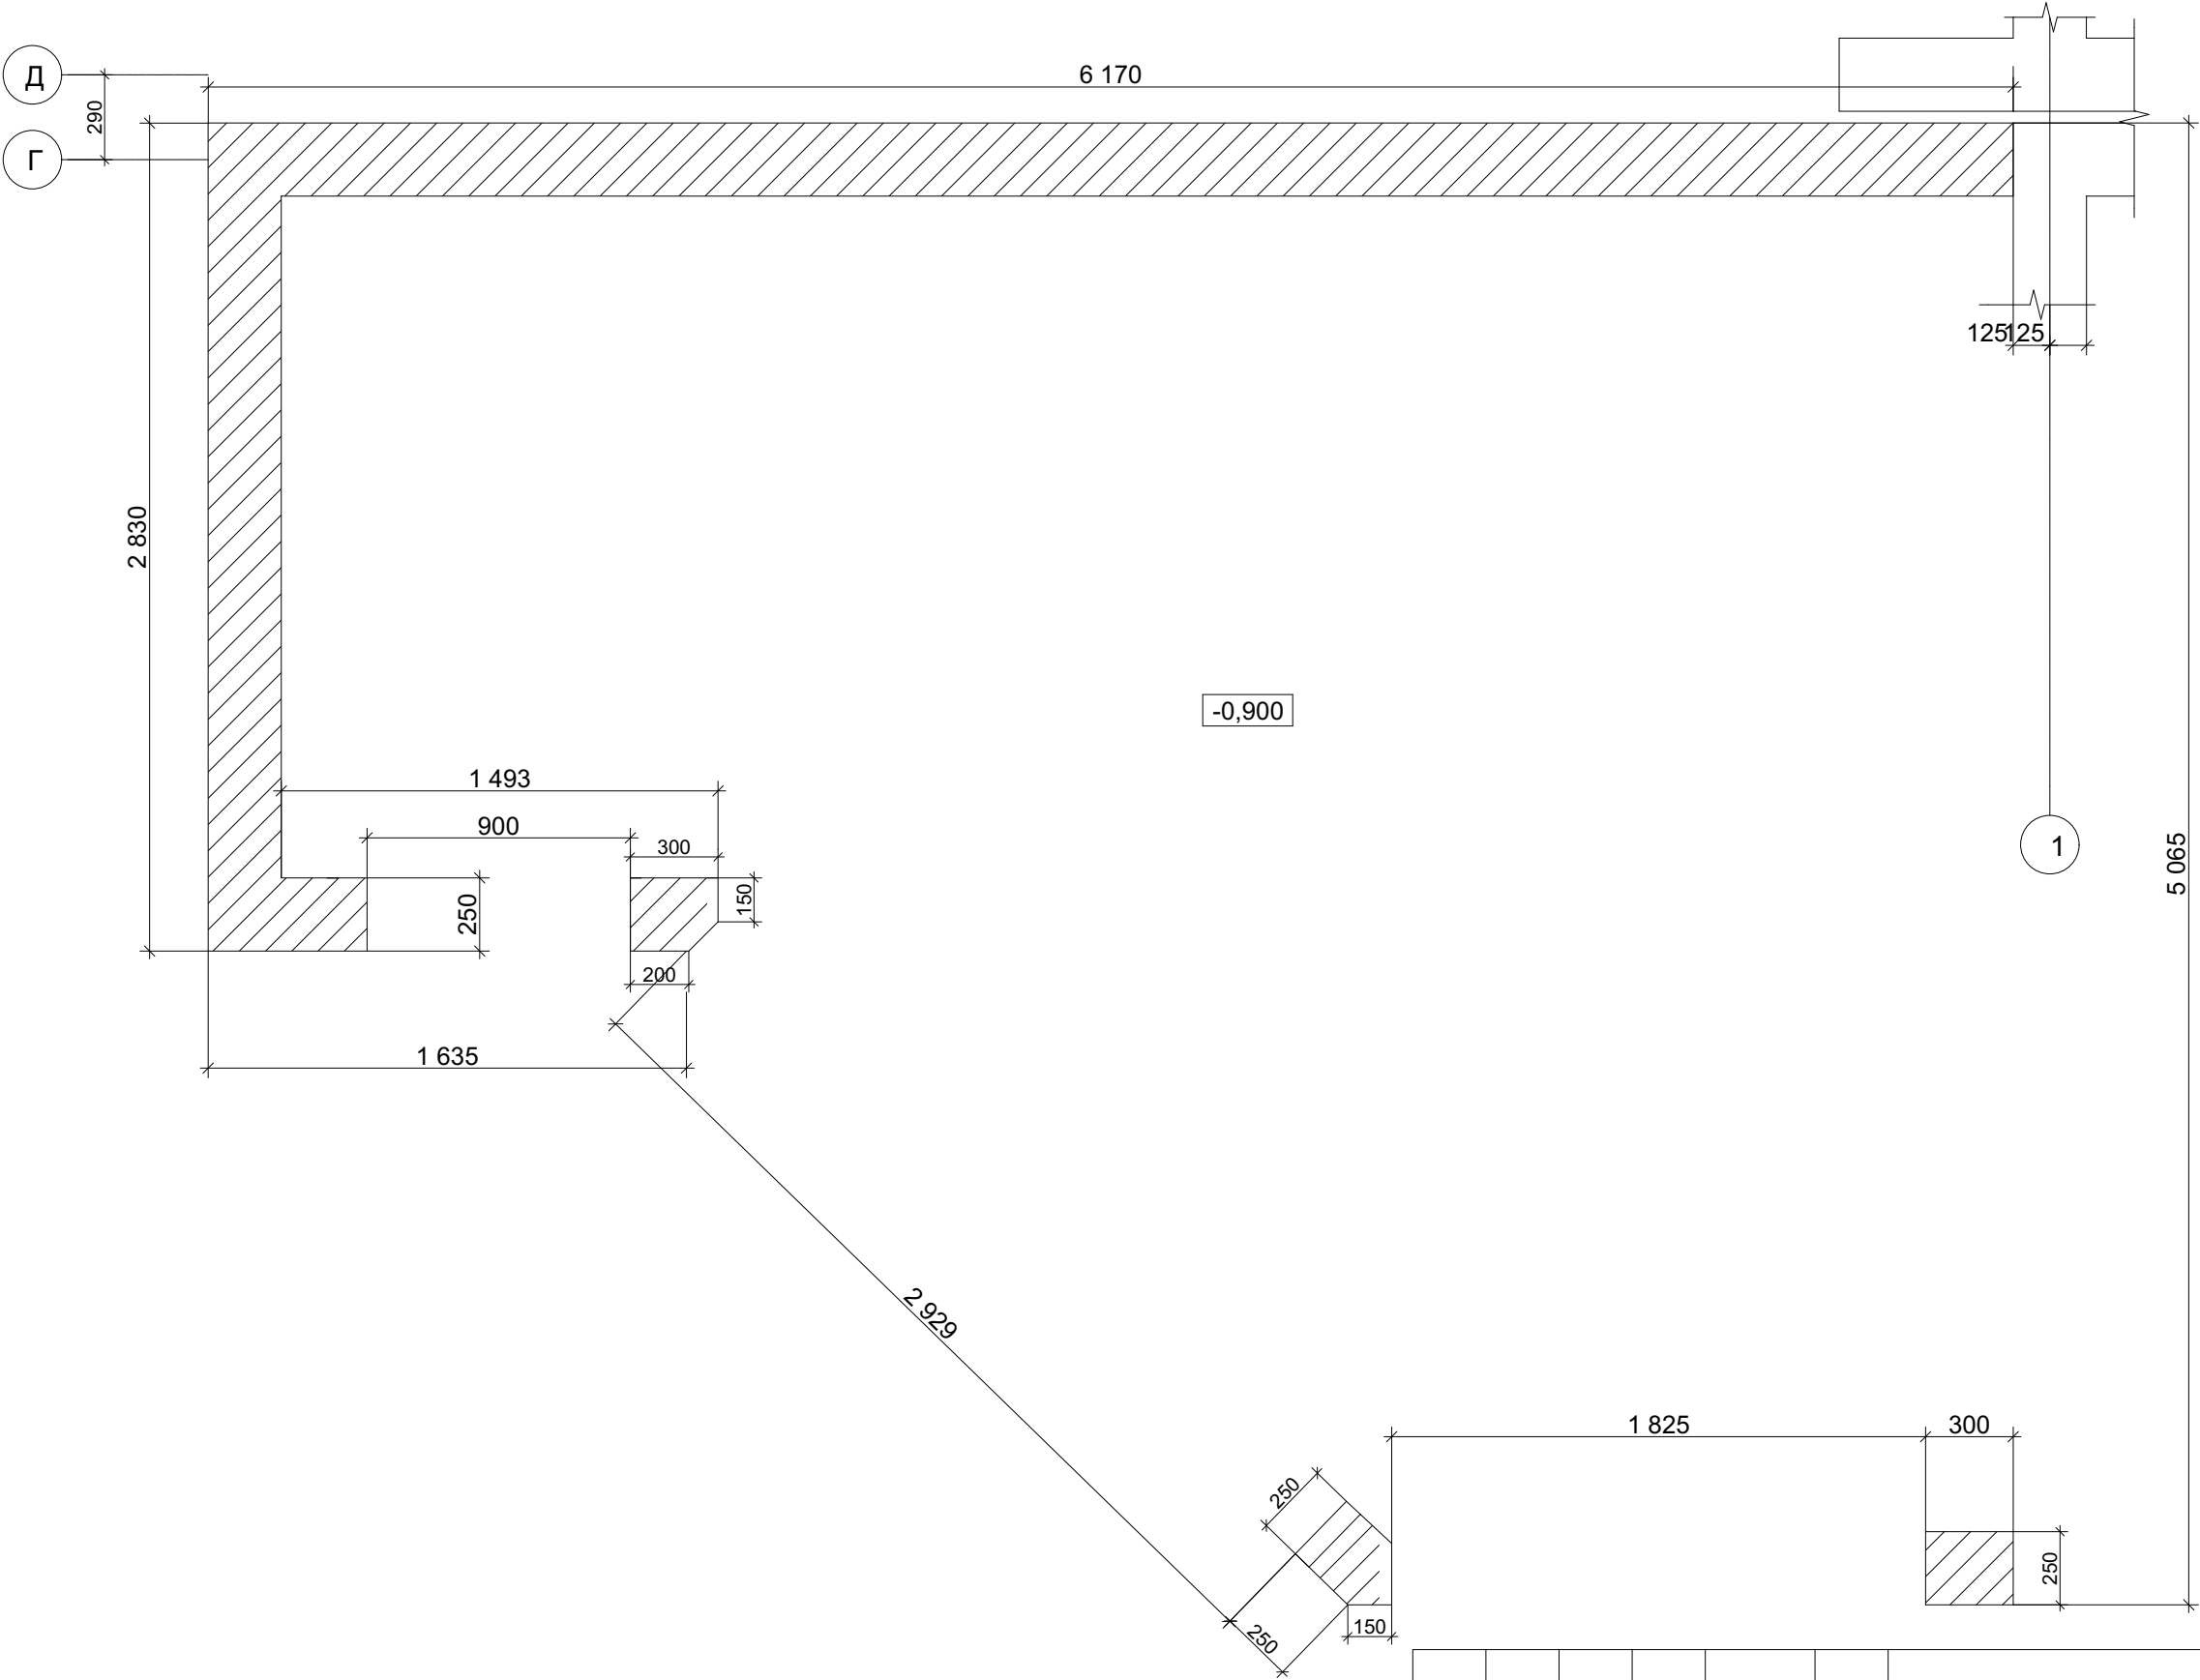


						03-17-КБ				
						Будівництво і обслуговання житлового будинку, господарських будівель і споруд за адресою: вул.Професора Буйка,37 у Голосіївському районі м. Києва				
Изм.	Кол. уч.	Лист	№ док.	Подп.	Дата	Тераса		Стадия	Лист	Листов
ГАП		Павленко						РП	2д	
ГП		Іваненко				План на відм.+0.900.		ФОП Павленко А. В.		
Розробив		Іваненко П								
Перевірів		Павленко								
Н. контр.		Павленко								

Согласовано

Взам. инв. №

Подп. и дата


Инв. № подл.

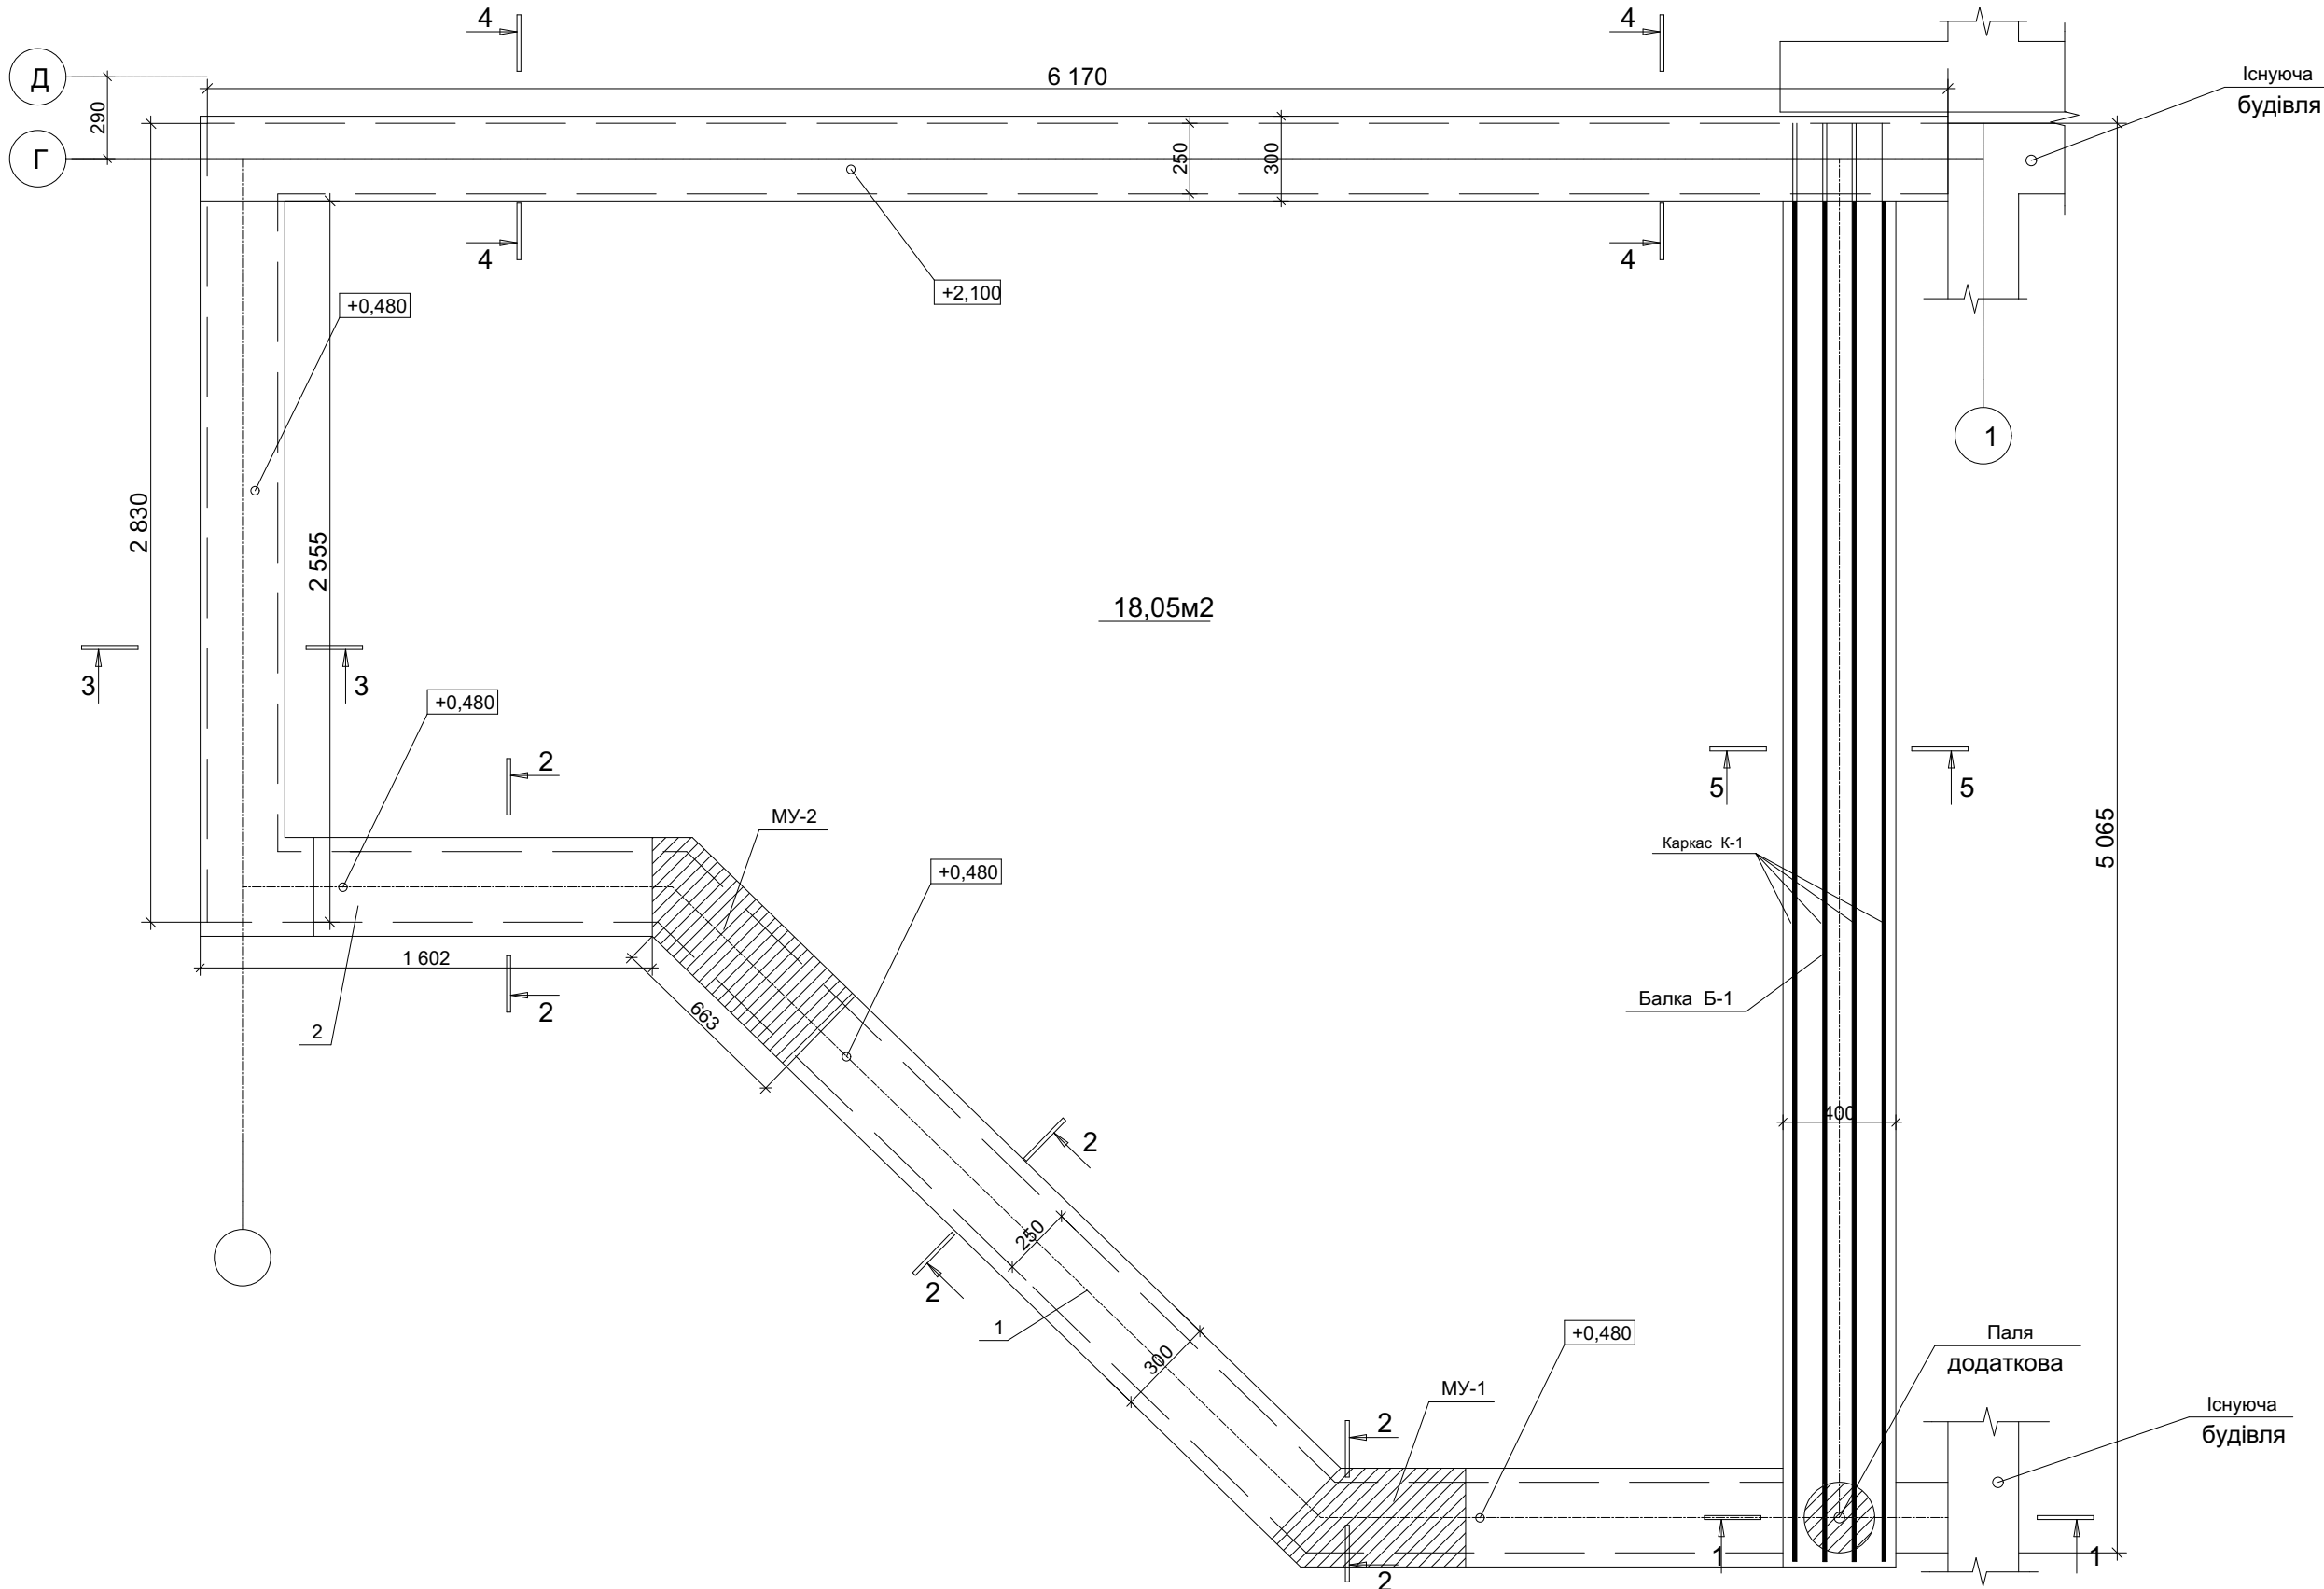

						03-17-КБ			
						Будівництво і обслуговання житлового будинку, господарських будівель і споруд за адресою: вул.Професора Буйка,37 у Голосіївському районі м. Києва			
Изм.	Кол. уч.	Лист	№ док.	Подп.	Дата	Тераса	Стадия	Лист	Листов
ГАП	Павленко						РП	Зд	
ГІП	Іваненко								
Розробив	Іваненко П								
Перевірив	Павленко								
Н. контр.	Павленко					План фундаментів на відм.+0.480, +2.100.	ФОП Павленко А. В.		

Монолітна з/б плита із бетону С20	- 120мм
Облеєчна гідроізоляція - євроруберойд 2 шари	
Утеплювач "Стеродур"	- 50мм
Стяжка армована із розчину М100	- 40мм
Підлога	- 30мм

1-1

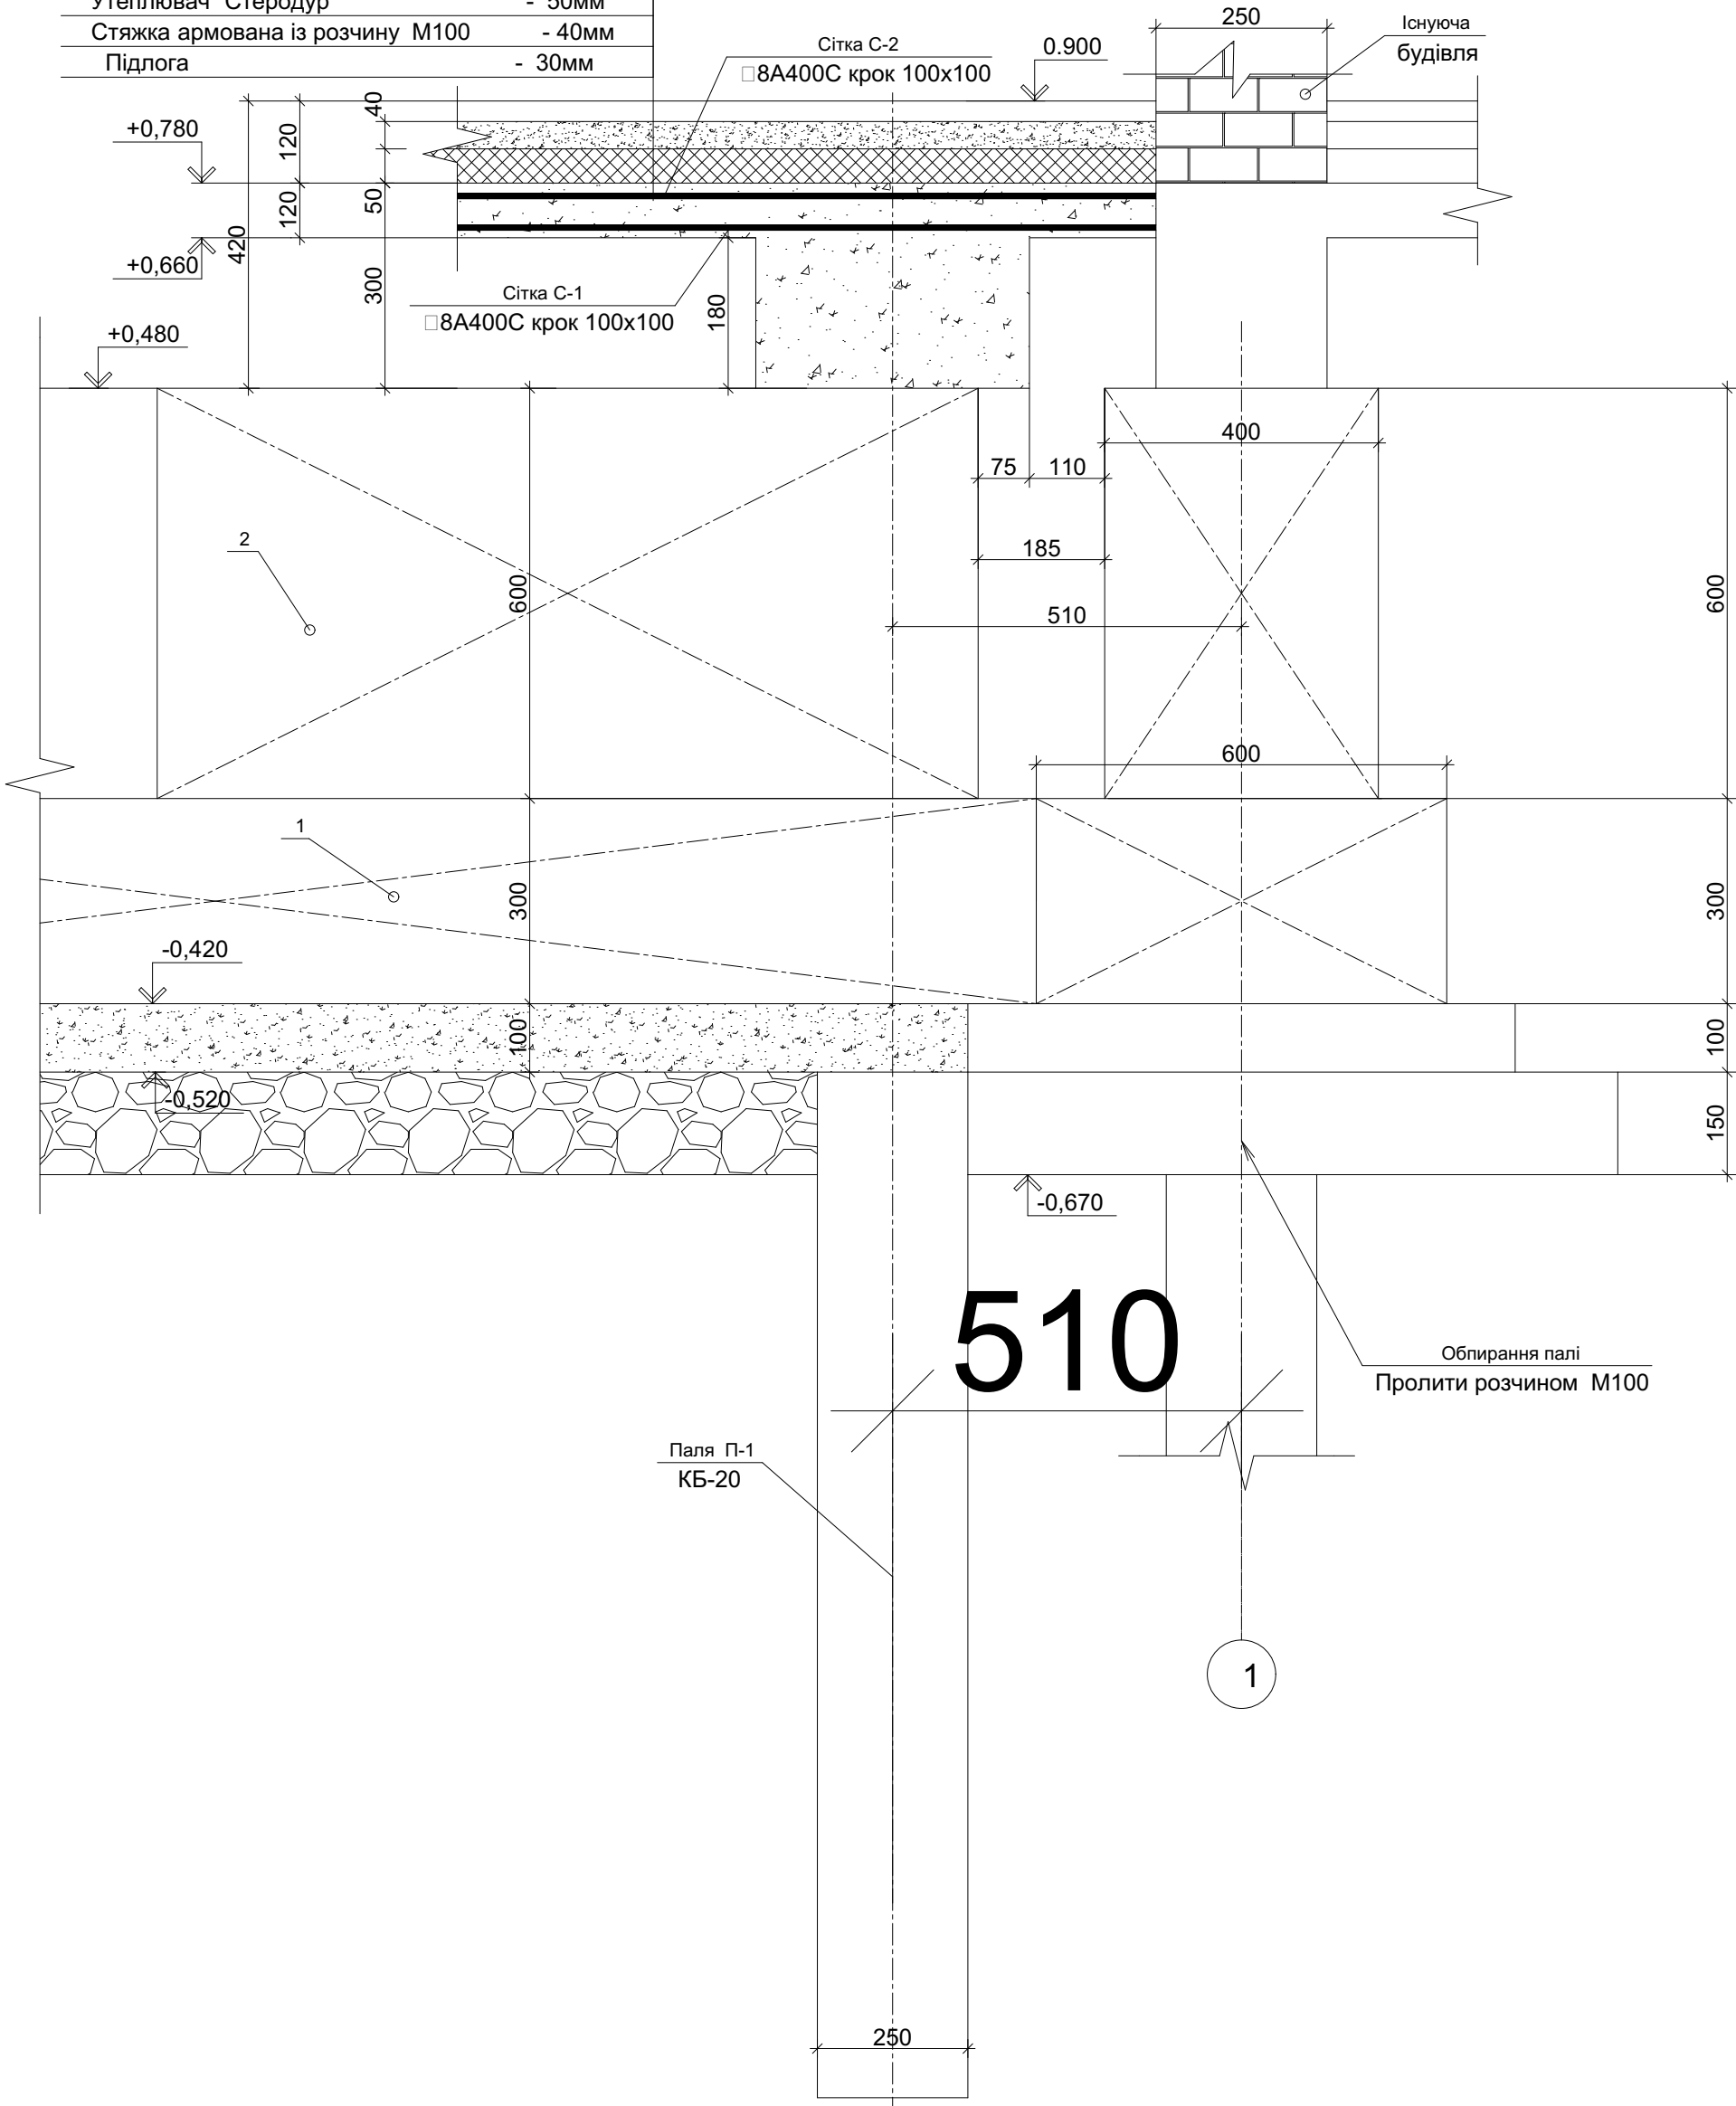

Согласовано

Взам. инв. №


Подп. и дата

Инв. № подл.

1. Даний аркуш див. разом з арк. КБ-10.
2. Паля П-1 див. КБ-20.

						03-17-КБ			
						Будівництво і обслуговання житлового будинку, господарських будівель і споруд за адресою: вул.Професора Буйка,37 у Голосіївському районі м. Києва			
Изм.	Кол. уч.	Лист	№ док.	Подп.	Дата	Тераса	Стадия	Лист	Листов
ГАП		Павленко					РП	4д	
ГІП		Іваненко							
Розробив		Іваненко П							
Перевірів		Павленко				Переріз 1-1.	ФОП Павленко А. В.		
Н. контр.		Павленко							

2-2

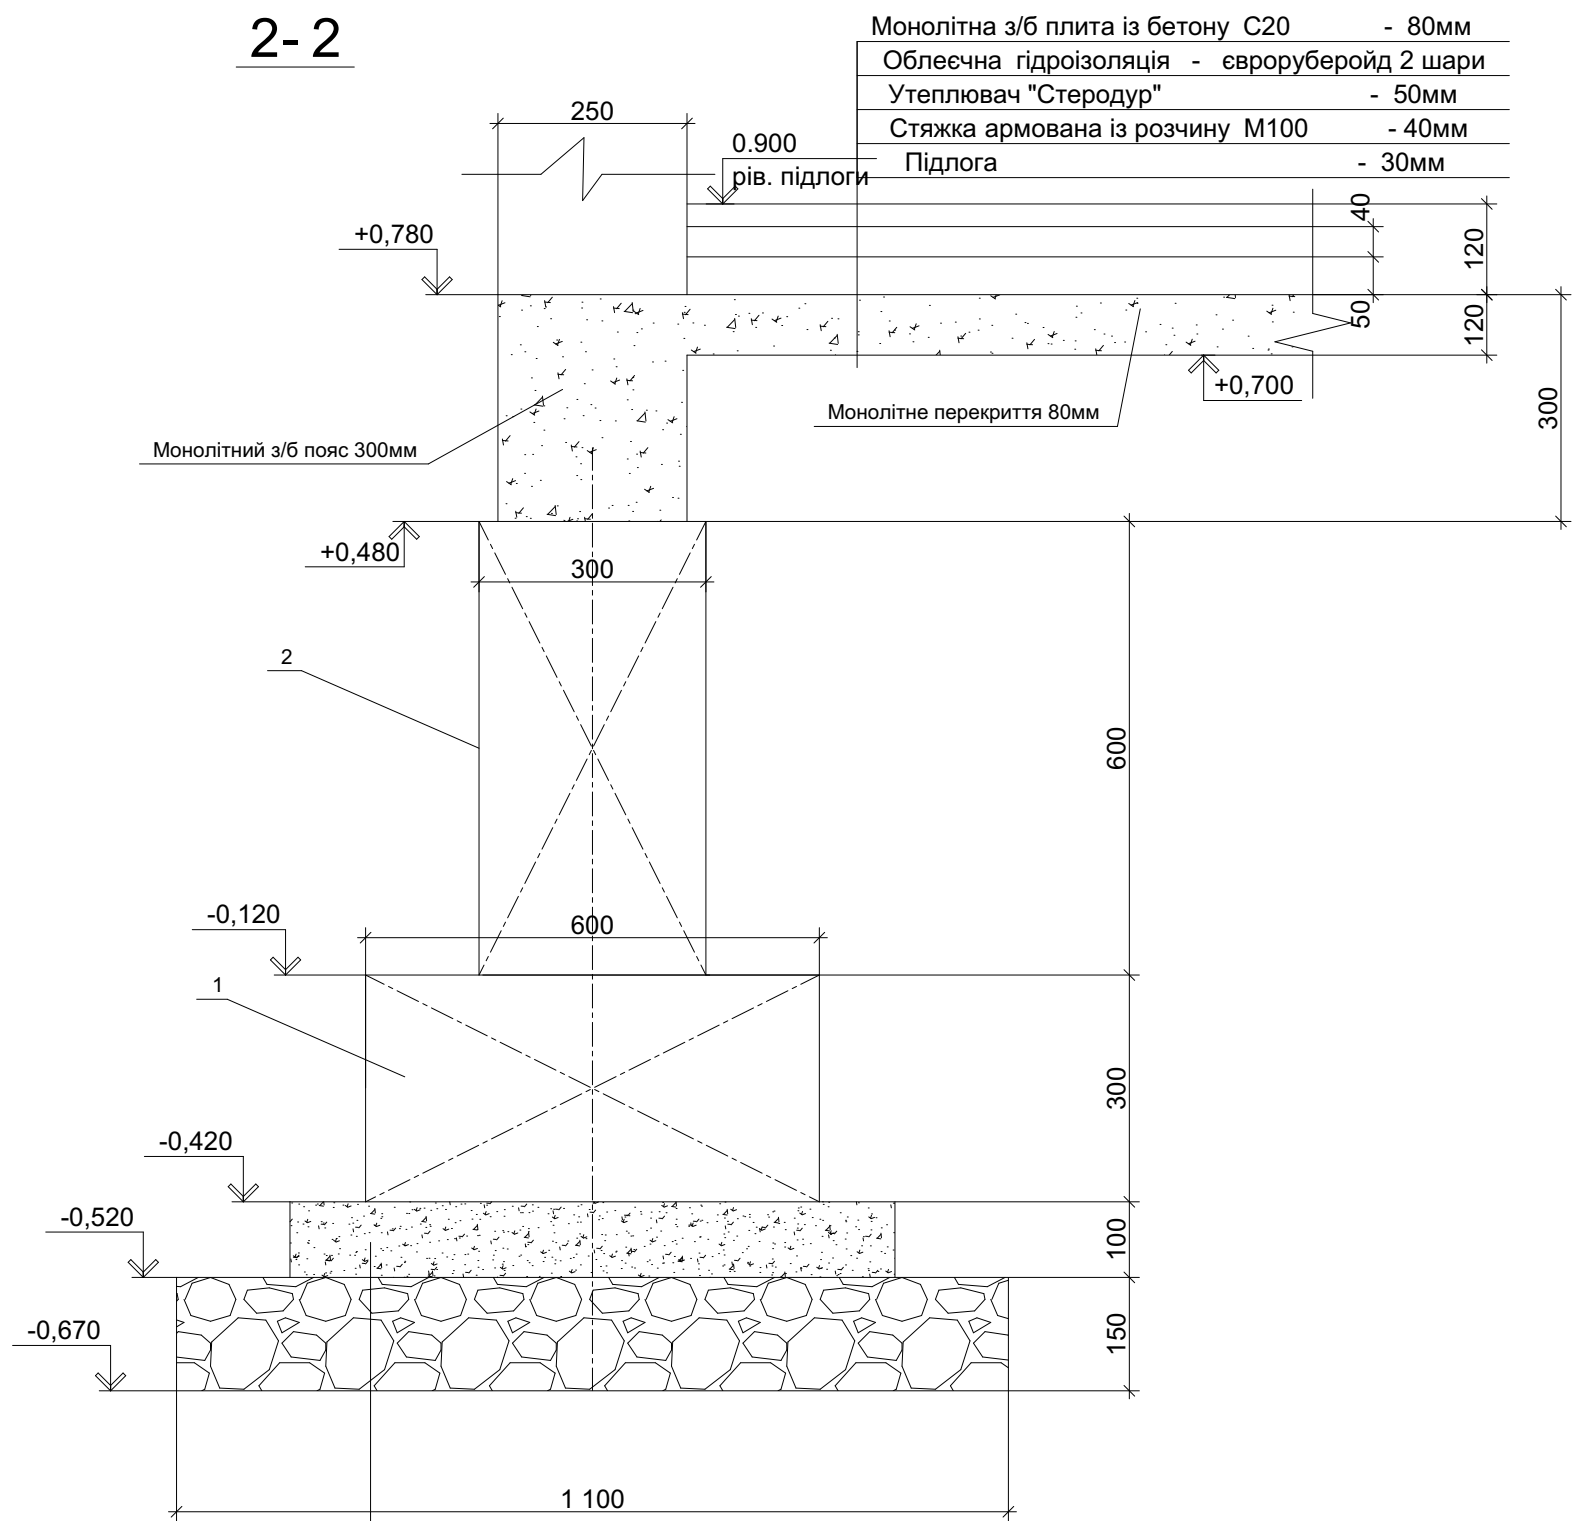


Бетонная стяжка из бетон В 7.5 - 100мм
Щебень фр. 40-70мм втрамбованный в грунт - 150 мм

Специфікація матеріалів

Марка	Поз.	Позначення	Найменування		Кількість	Маса од.	Примітка
			Фундаментні блоки				
1		ГОСТ 13579-78	ФБС 24-6-3		2		
2		ГОСТ 13579-78	ФБС 12-6-3	ФБС 12-3-6	4		
Изм.	Кол. уч.	Лист	№ док.	Подп.	Дата		

3- 3

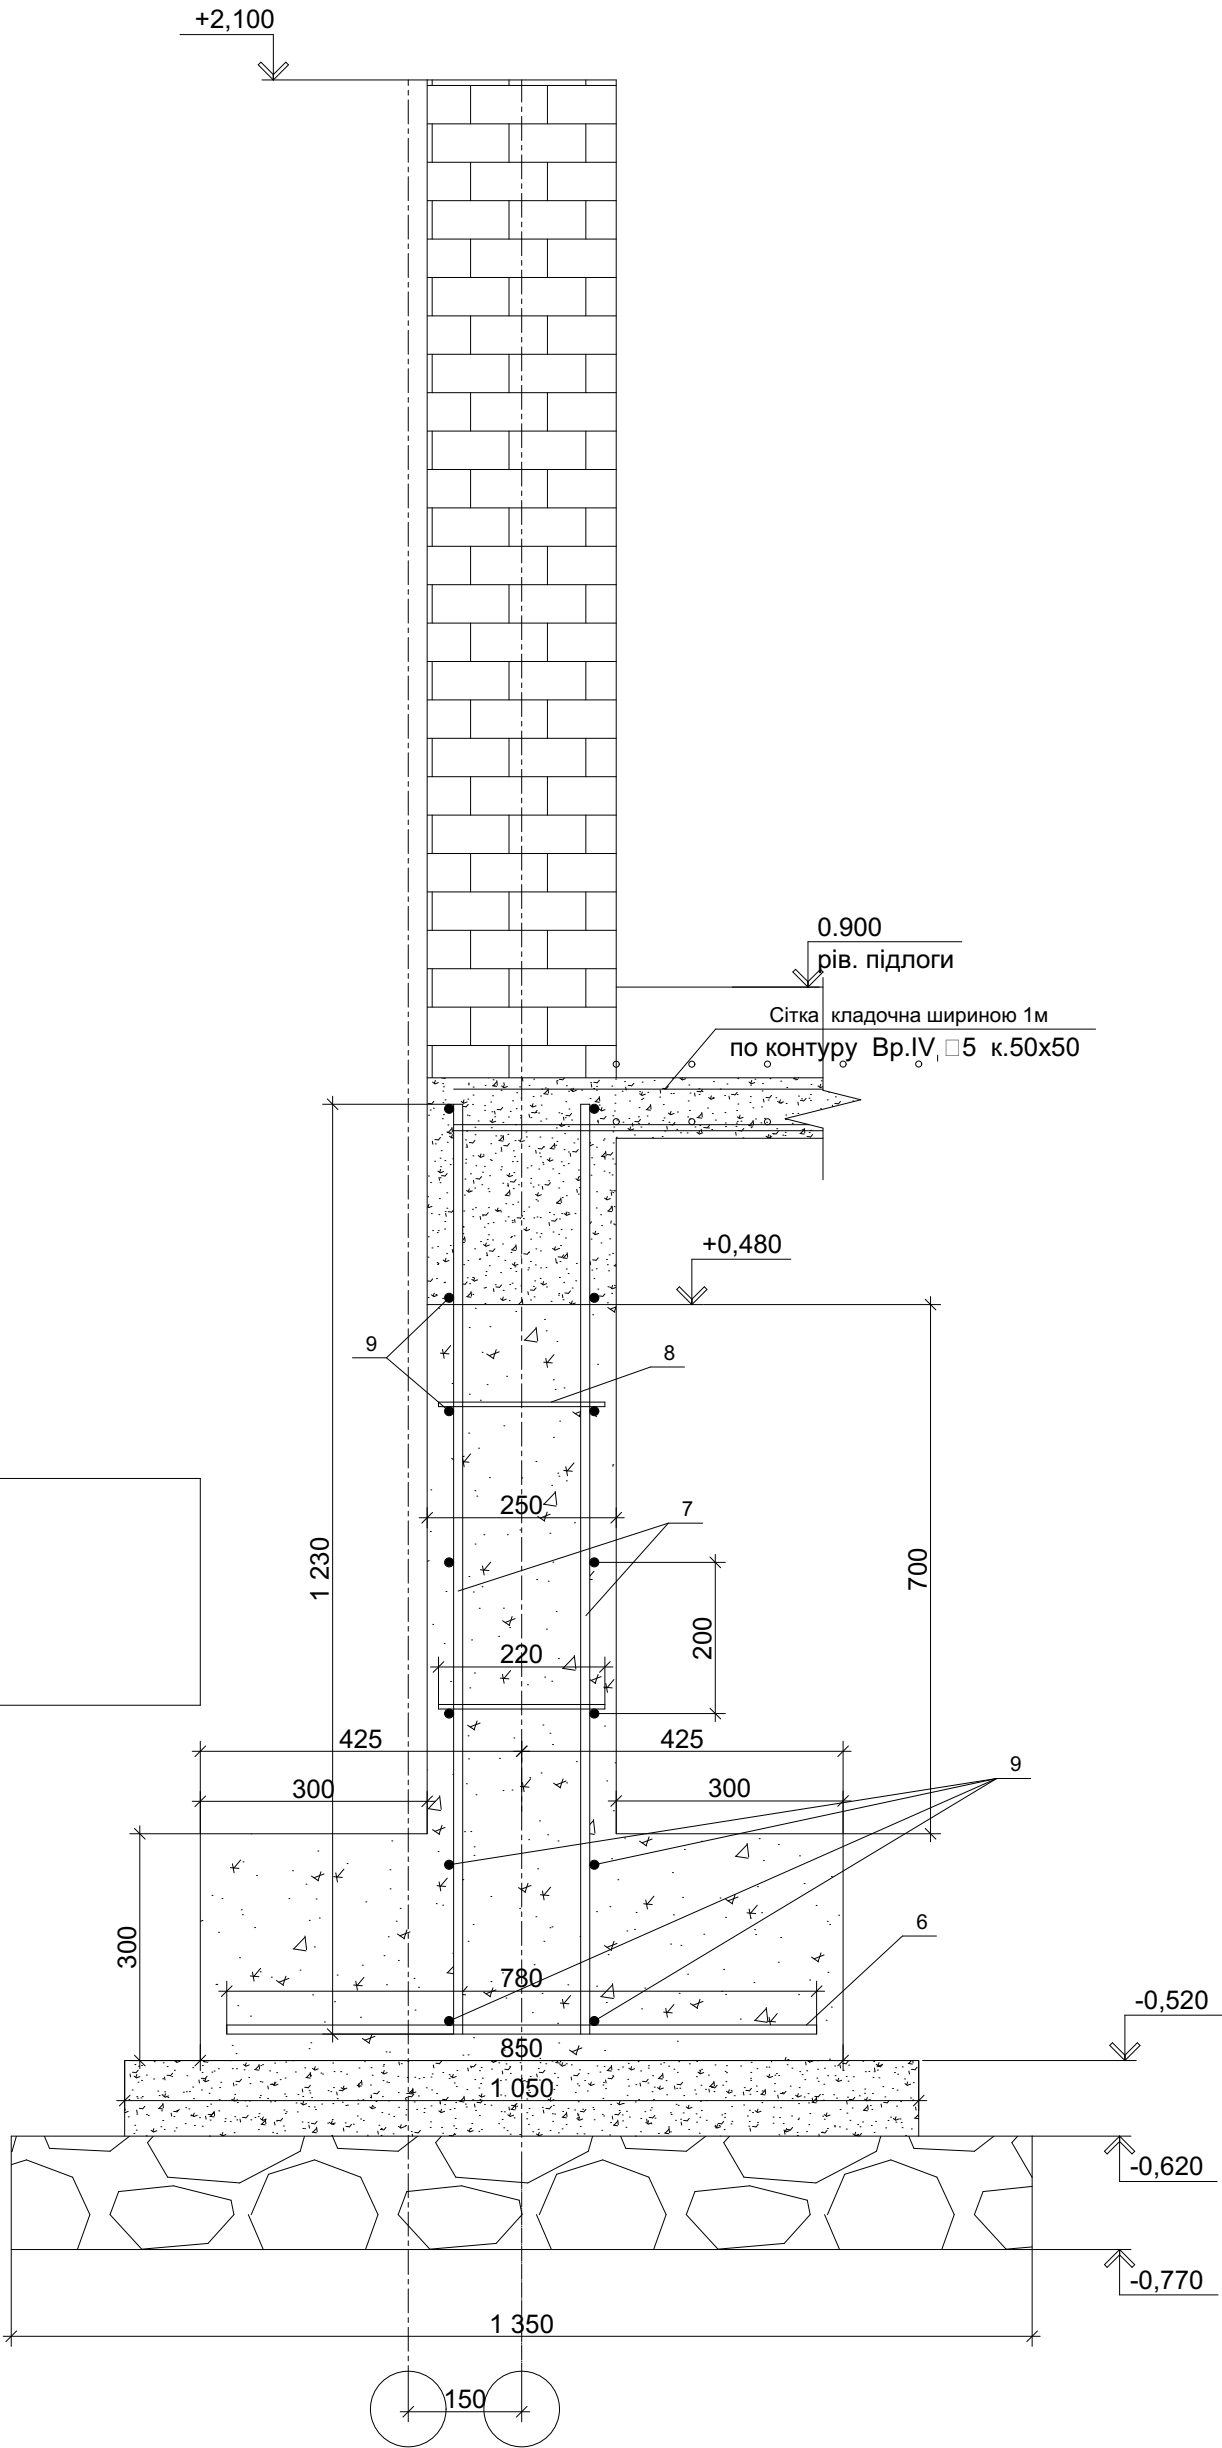

Согласовано

Взам. инв. №

Подп. и дата

Инв. № подл.

Изм.	Кол. уч.	Лист	№ док.	Подп.	Дата
ГАП	Павленко				
ГП	Іваненко				
Розробив	Іваненко П				
Перевірів	Павленко				
Н. контр.	Павленко				

03-17-КБ

Будівництво і обслуговання житлового будинку, господарських будівель і споруд
за адресою: вул.Професора Буйка,37
у Голосіївському районі м. Києва


Тераса

Переріз 3-3.

Стадия	Лист	Листов
РП	6д	


ФОП Павленко А. В.

4-4

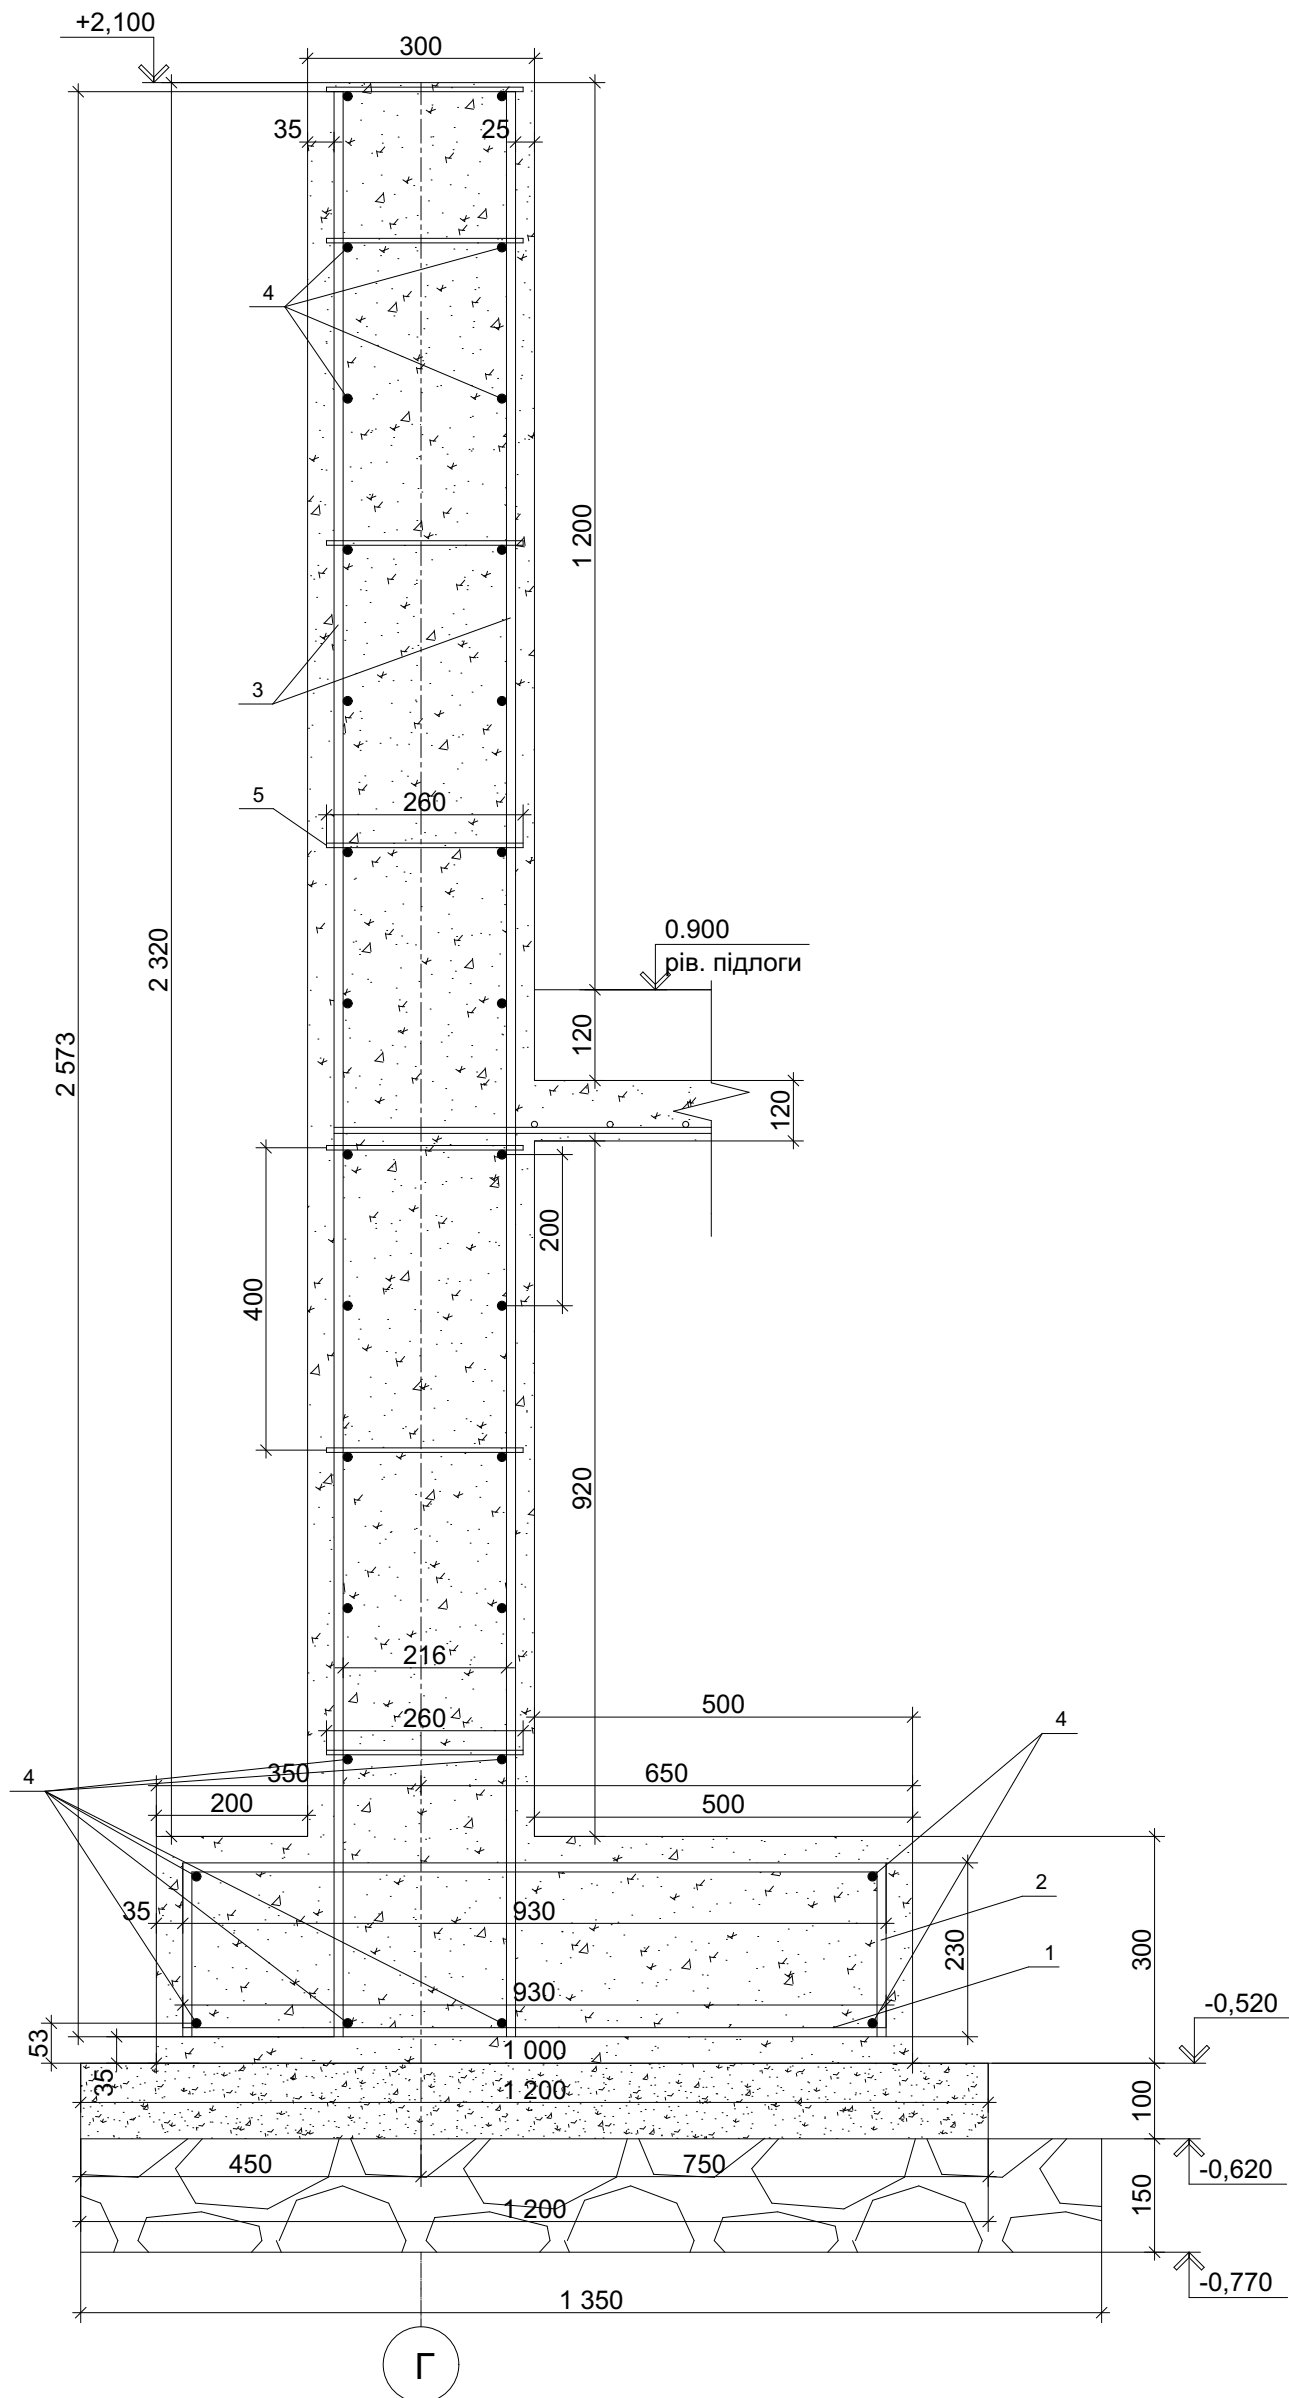

7

						03-17-КБ			
						Будівництво і обслуговування житлового будинку, господарських будівель і споруд за адресою: вул.Професора Буйка,37 у Голосіївському районі м. Києва			
Изм.	Кол. уч.	Лист	№ док.	Подп.	Дата				
						Тераса	Стадия	Лист	Листов
ГАП		Павленко					РП	7д	
ГП		Іваненко							
Розробив		Іваненко П				Переріз 4-4.	ФОП Павленко А. В.		
Перевірив		Павленко							
Н. контр.		Павленко							

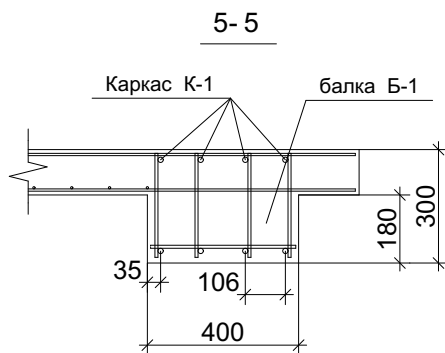

Відомість деталей.

Поз.	Ескіз.
2	

1. Даний аркуш див. разом з арк. КБ-3д-4д-7д.
2. Матеріали на переріз 5 див. КБ-9д.

Специфікація матеріалів

Марка Поз.	Позначення	Найменування	Кількість	Маса 1м/п. кг.	Примітка
		Переріз 4-4.			
1	ДСТУ 3760:2006	□12 А400С L=930 крок 200	32	0.888	26.4
2	ДСТУ 3760:2006	□12А400С L=1400 крок 200	32	0.888	39.8
3	ДСТУ 3760:2006	□12А400С L=2573 крок 200	64	0.888	146.23
4	ДСТУ 3760:2006	□12 А400С L=6150 крок 200	30	0.888	163.8
5	ДСТУ 3760:2006	□6А240С L=260 крок 400х400	106	0.222	6.12
		Переріз 3-3			
6	ДСТУ 3760:2006	□12 А400С L=780 крок 200	14	0.888	9.7
7	ДСТУ 3760:2006	□12 А400С L=1230 крок 200	28	0.888	30.6
8	ДСТУ 3760:2006	□6А240С L=220 крок 400х400	28	0.222	1.4
9	ДСТУ 3760:2006	□12 А400С L=2810 крок 200	14	0.888	34.94
		Бетон С15 W4 F75	2.22м3		

03-17-КБ

Будівництво і обслуговування житлового будинку, господарських будівель і споруд
за адресою: вул.Професора Буйка,37
у Голосіївському районі м. Києва



Инв. № подл.	Подп. и дата	Взам. инв. №	9	ДС179 3700.2000			□ 12 А400С Е=2010 Крок 200	17	0.000	0.000
							Бетон С15 W4 F75	2.22м3		
							03-17-КБ Будівництво і обслуговання житлового будинку, господарських будівель і споруд за адресою: вул.Професора Буйка,37 у Голосіївському районі м. Києва			
			Изм.	Кол. уч.	Лист	№ док.	Подп.	Дата		
Инв. № подл.			ГАП	Павленко			Тераса	Стадия	Лист	Листов
			ГІП	Іваненко		РП		8д		
			Розробив	Іваненко П		Фундаменти Переріз 5-5. Специфікація матеріалів	ФОП Павленко А. В.			
			Перевірів	Павленко						
			Н. контр.	Павленко						

Согласовано


Взам. инв. №

Подп. и дата

Инв. № подл.

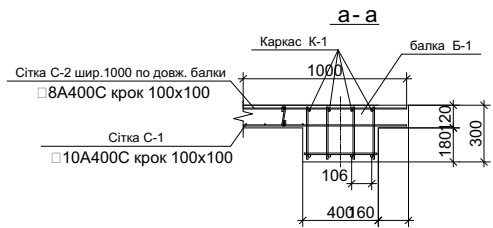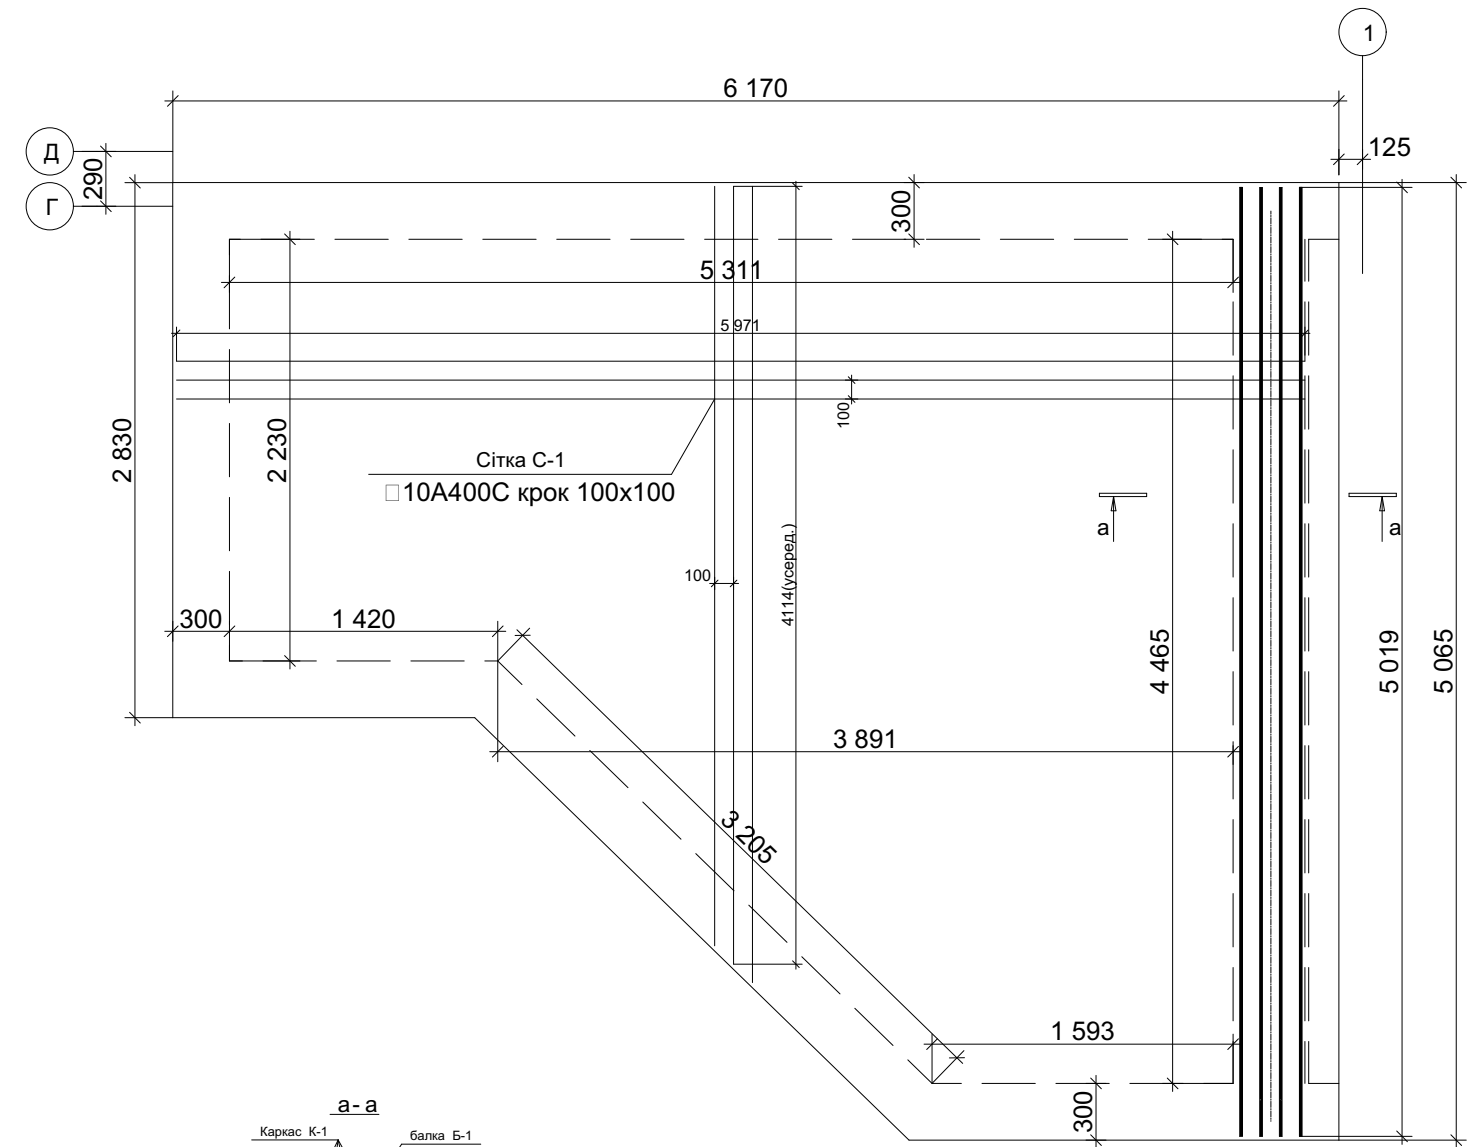

1. Даний аркуш див. разом з арк. КБ-3д.
2. Сітку кладочну шириною 1м врахувати по факту.

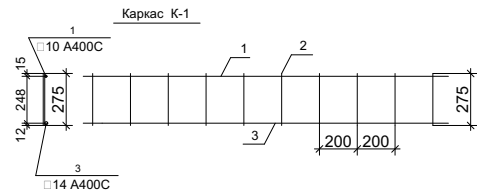


Специфікація матеріалів.

Марка Поз.	Позначення	Найменування	Кількість	Маса 1м.п. кг.	Примітка
		Сітка С-1	1		
а	ДСТУ 3760:2006	□10 А400С крок 100х100	416 м.п.	0.617	257кг
		Каркас К-1	4		43.2кг
1	ДСТУ 3760:2006	□10 А400С L=5020	1	0.617	3.1
2	ДСТУ 3760:2006	□6 А240С крок 200 L=275	25	0.222	1.6
3	ДСТУ 3760:2006	□14 А400С L=5020	1	1.208	6.1
					10.8
		Сітка С-2	1		35.6кг
2	ДСТУ 3760:2006	□8 А240С крок 100 L=1000	45	0.395	17.8
7	ДСТУ 3760:2006	□8 А240С крок 100 L=4465	10	0.395	17.8
		Бетон С20 W4 F75	4.2 м3		

						03-17-КБ			
						Будівництво і обслуговування житлового будинку, господарських будівель і споруд за адресою: вул.Професора Буйка,37 у Голосіївському районі м. Києва			
Изм.	Кол. уч.	Лист	№ док.	Подп.	Дата	Секція А, В.	Стадия	Лист	Листов
ГАП	Павленко						РП	9д	
ГІП	Іваненко								
Розробив	Іваненко П								
Перевірів	Павленко								
Н. контр.	Павленко					План перекриття на відм.0.780. Армування. Специфікація матеріалів	ФОП Павленко А. В.		

Согласовано

Инва. № подл.	Подп. и дата	Взам. инв. №

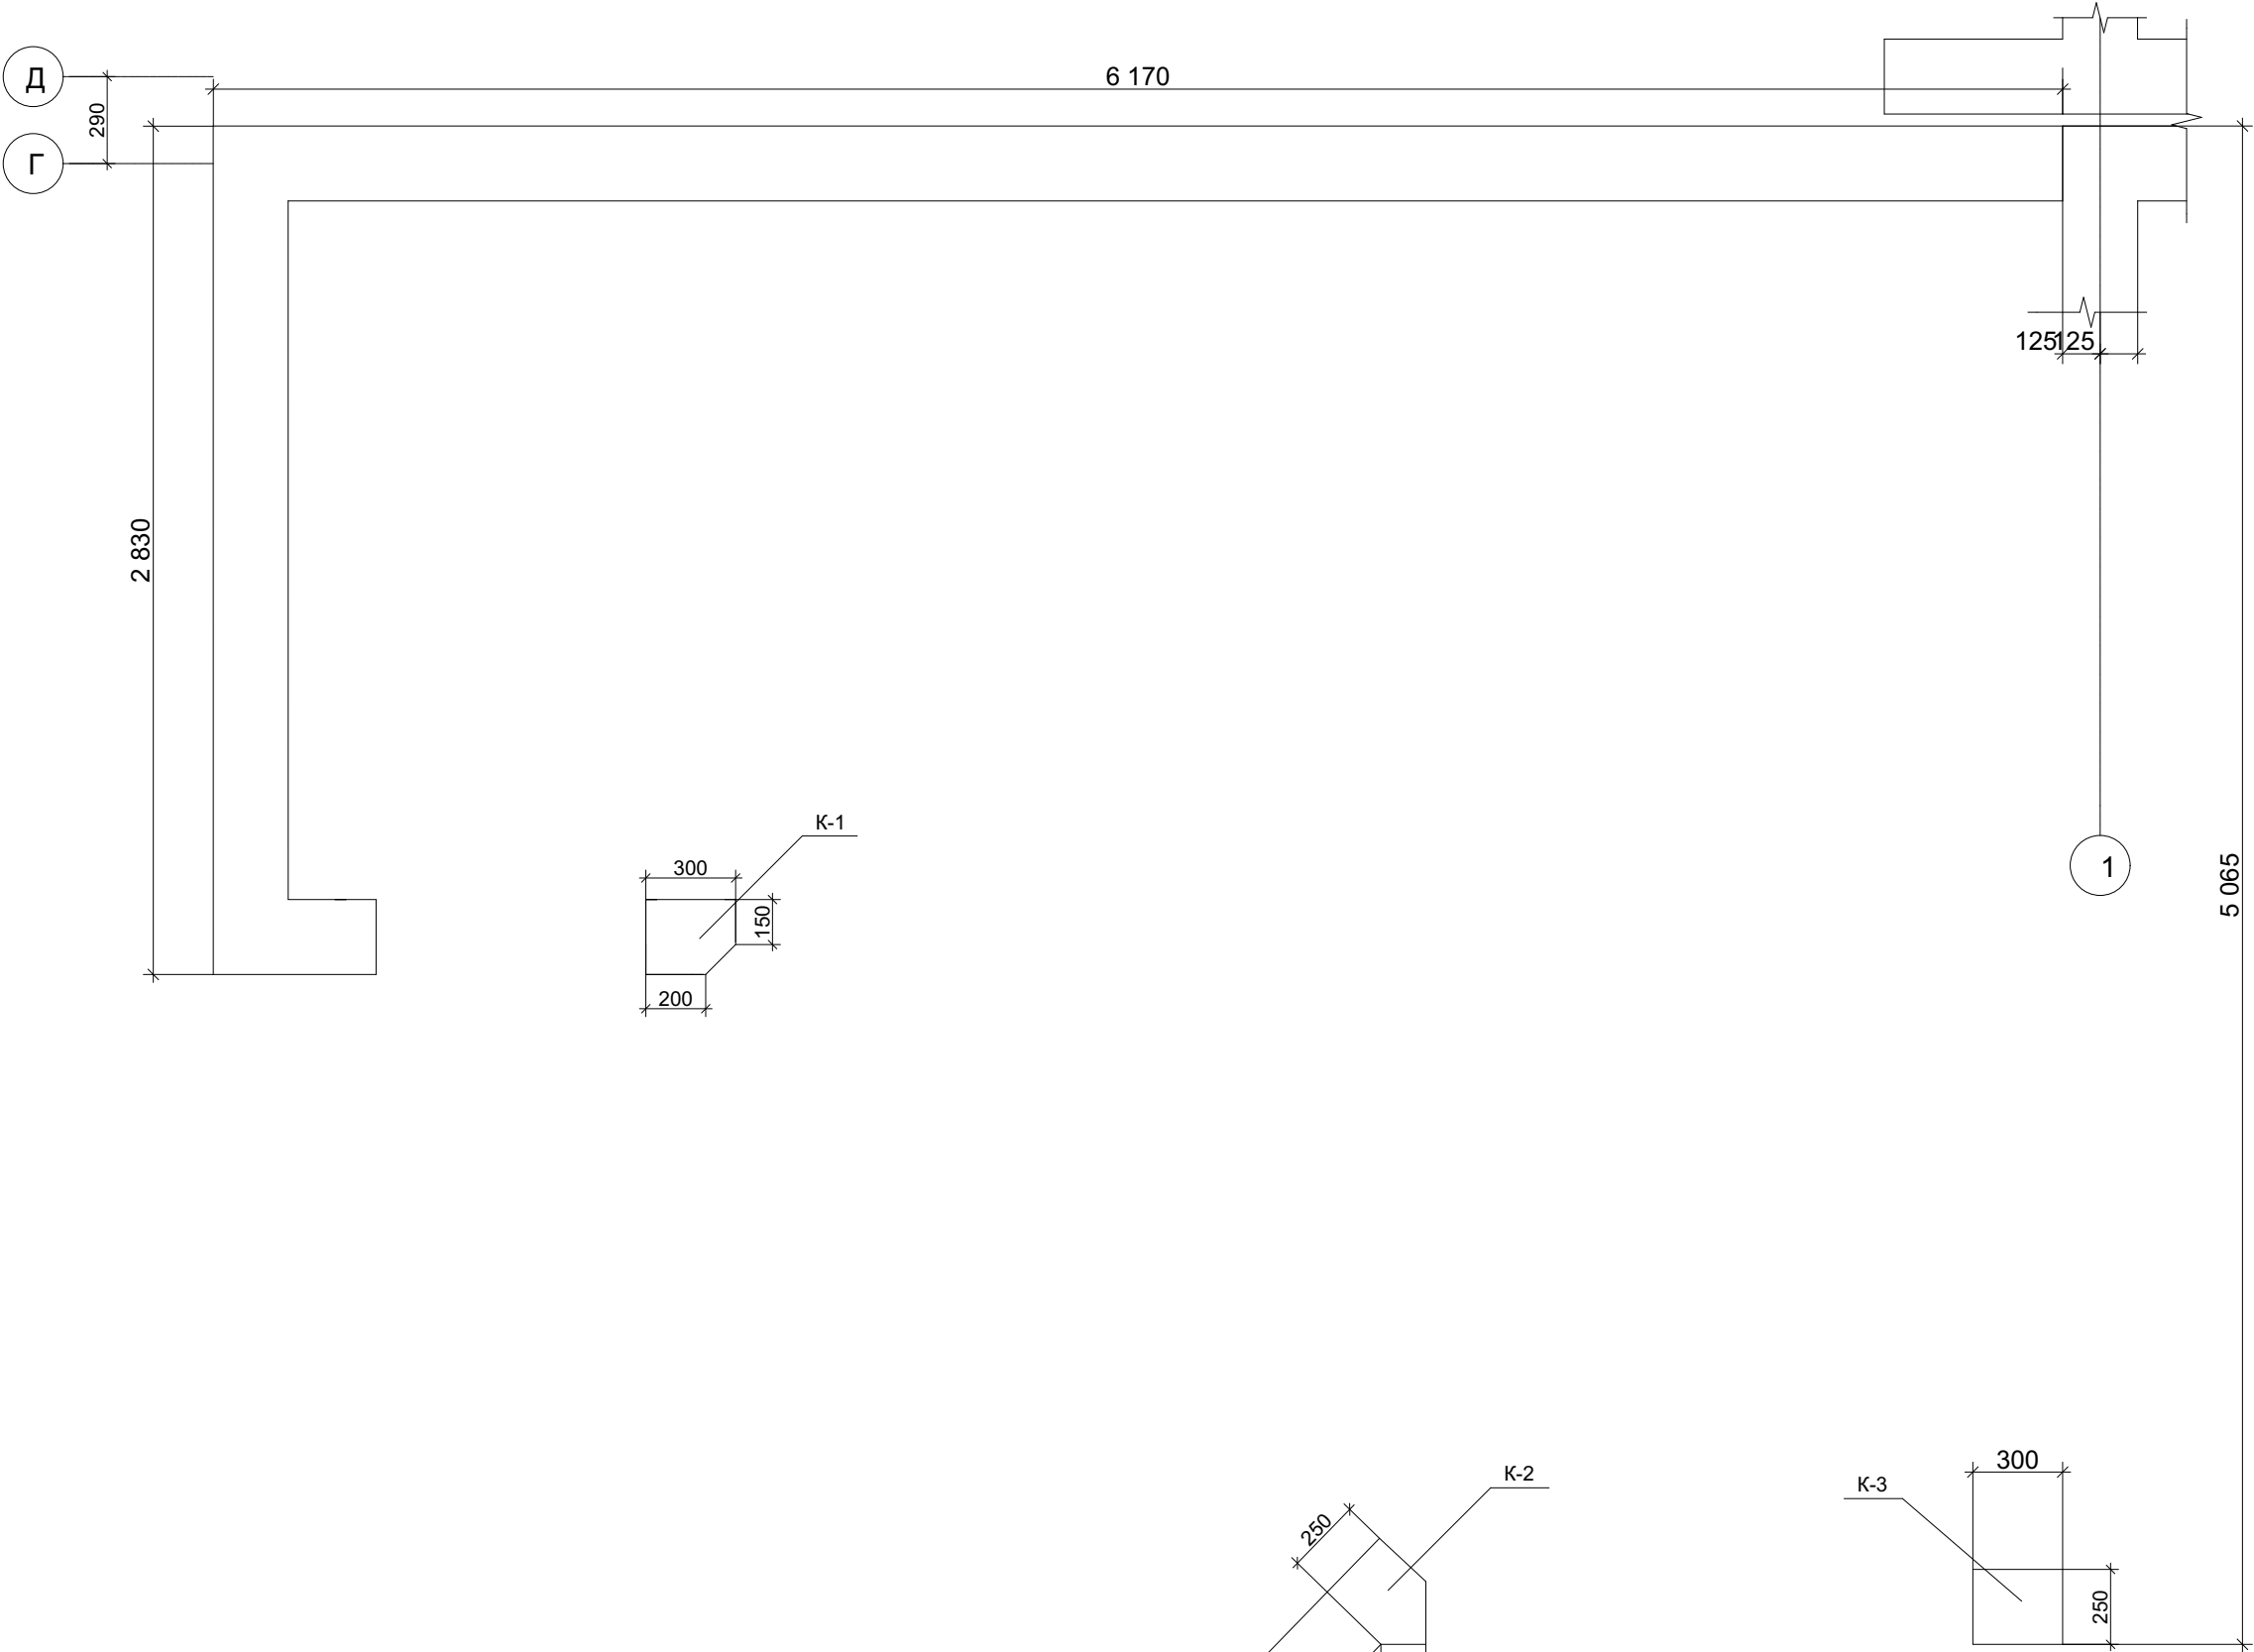

Изм.	Кол. уч.	Лист	№ док.	Подп.	Дата
ГАП		Павленко			
ГП		Іваненко			
Розробив		Іваненко П			
Перевірів		Павленко			
Н. контр.		Павленко			

03-17-КБ			
Будівництво і обслуговання житлового будинку, господарських будівель і споруд за адресою: вул.Професора Буйка,37 у Голосіївському районі м. Києва			
Тераса		Стадия	Лист
		РП	10д
План колон на відм.+0.900.		ФОП Павленко А. В.	

Согласовано


Взам. инв. №

Подп. и дата


Инв. № подл.

1. Даний аркуш див. разом з арк. КБ-10д.


Колони К-1, К-2, К-3.

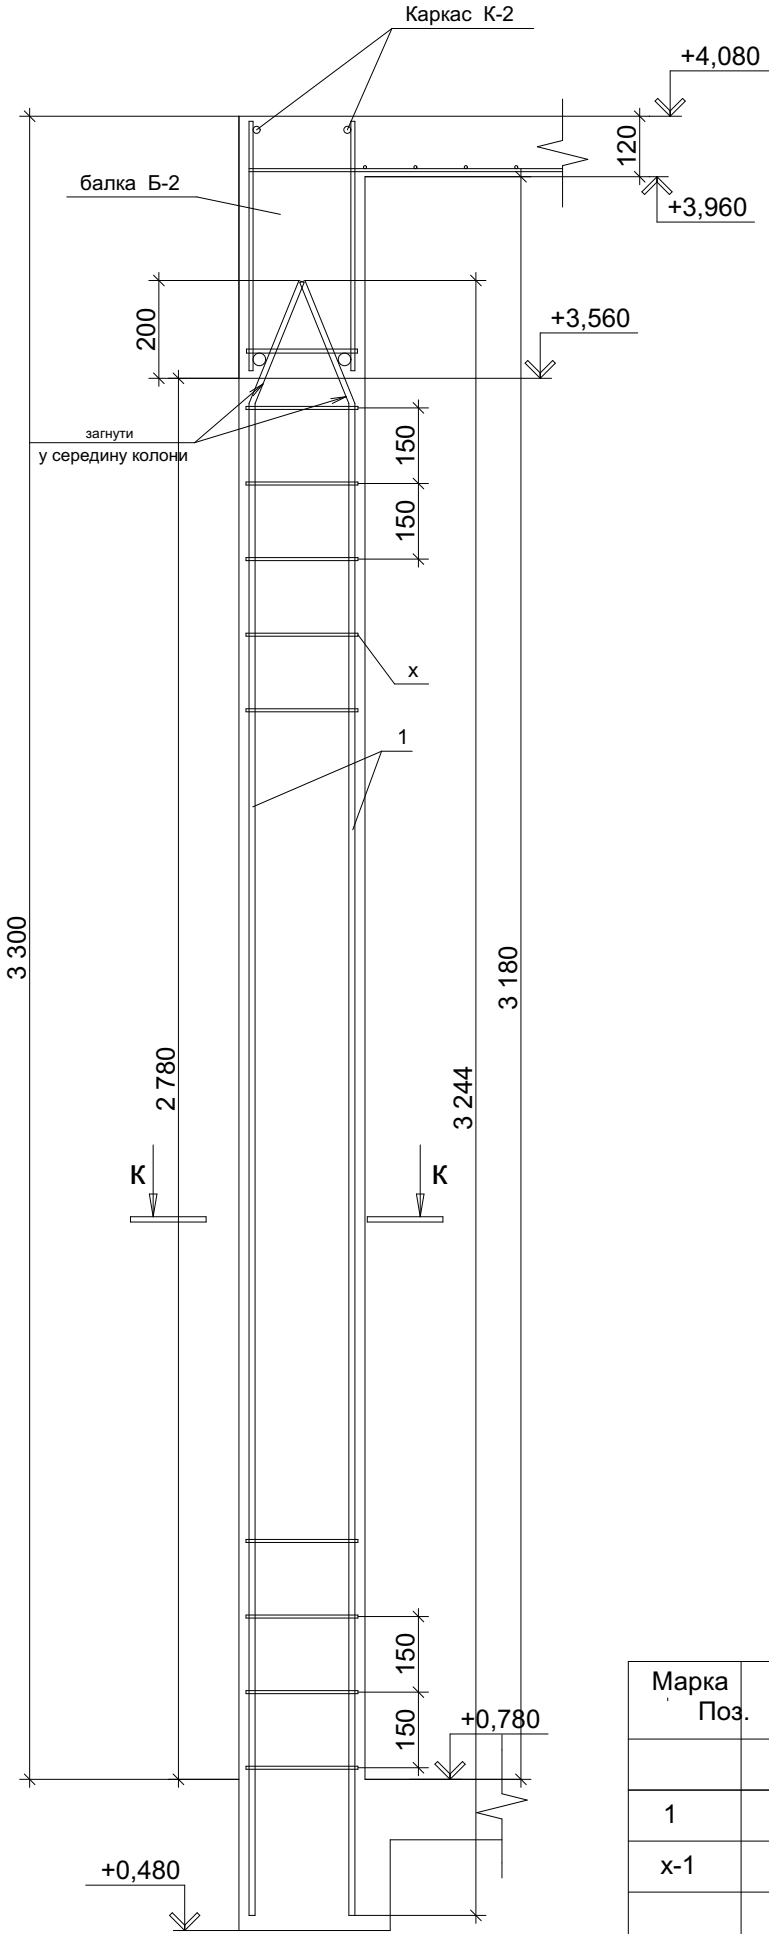


К-К
для К-1

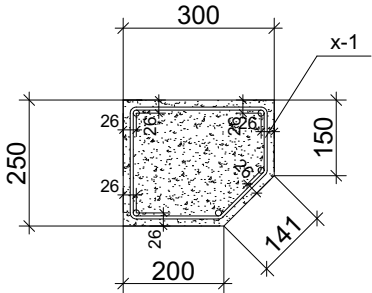

К-К
для К-2

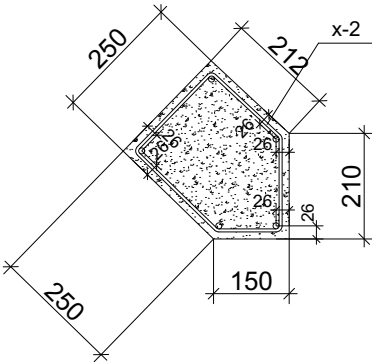

К-К
для К-3

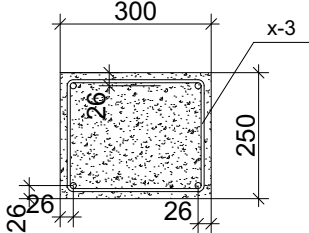

Відомість деталей.

Поз.	Ескіз.
х-1	
х-2	
х-3	

Специфікація матеріалів

Марка Поз.	Позначення	Найменування	Кількість	Маса 1м/п. кг.	Примітка
		Колони К-1			
1	ДСТУ 3760:2006	□12 А400С L=3250	5	2.9	14.5
х-1	ДСТУ 3760:2006	□6А240С L=1050 крок 150	18	0.233	4.2
		Бетон С20 W4 F75	0.2м3		
		Колони К-2			
1	ДСТУ 3760:2006	□12 А400С L=3250	5	2.9	14.5
х-2	ДСТУ 3760:2006	□6А240С L=1050 крок 150	18	0.233	4.2
		Бетон С20 W4 F75	0.2		
		Колони К-3			
1	ДСТУ 3760:2006	□12 А400С L=3250	4	2.9	11.6
х-3	ДСТУ 3760:2006	□6А240С L=1050 крок 150	18	0.233	4.2
		Бетон С20 W4 F75	0.21м3		

03-17-КБ

Будівництво і обслуговування житлового будинку, господарських будівель і споруд
за адресою: вул.Професора Буйка,37
у Голосіївському районі м. Києва

Изм.	Кол. уч.	Лист	№ док.	Подп.	Дата
ГАП	Павленко				
ГІП	Іваненко				
Розробив	Іваненко П				
Перевірів	Павленко				
Н. контр.	Павленко				

Тераса

г

Армування. Специфікація матеріалів

Стадия	Лист	Листов
РП	11д	





ФОП Павленко А. В.

Согласовано

Взам. инв. №

Подп. и дата

Инв. № подл.

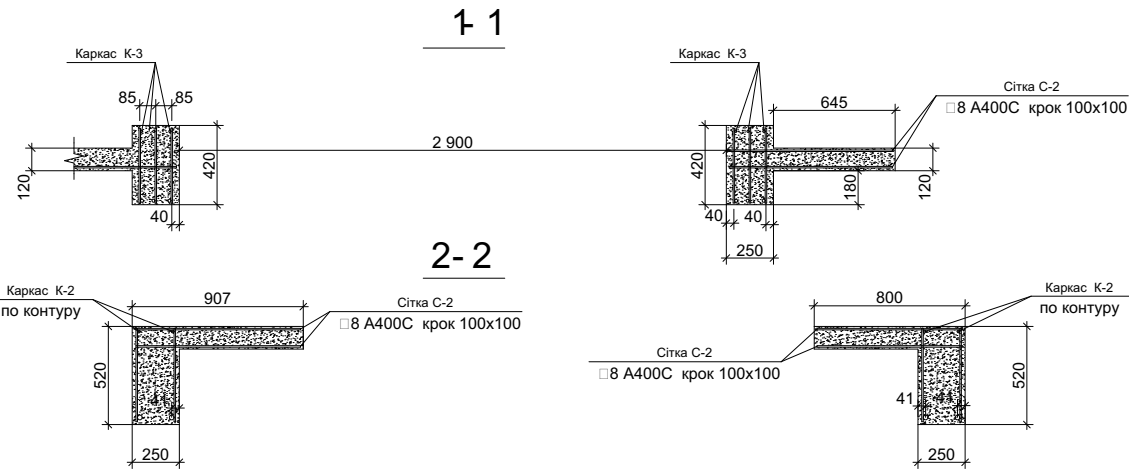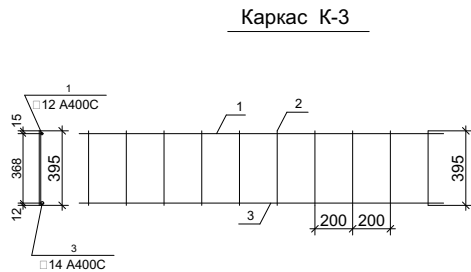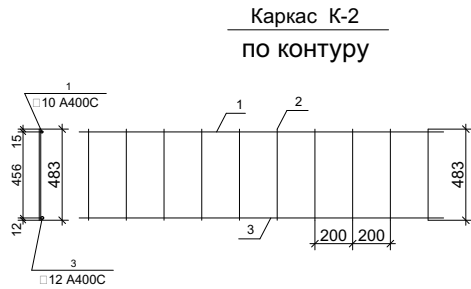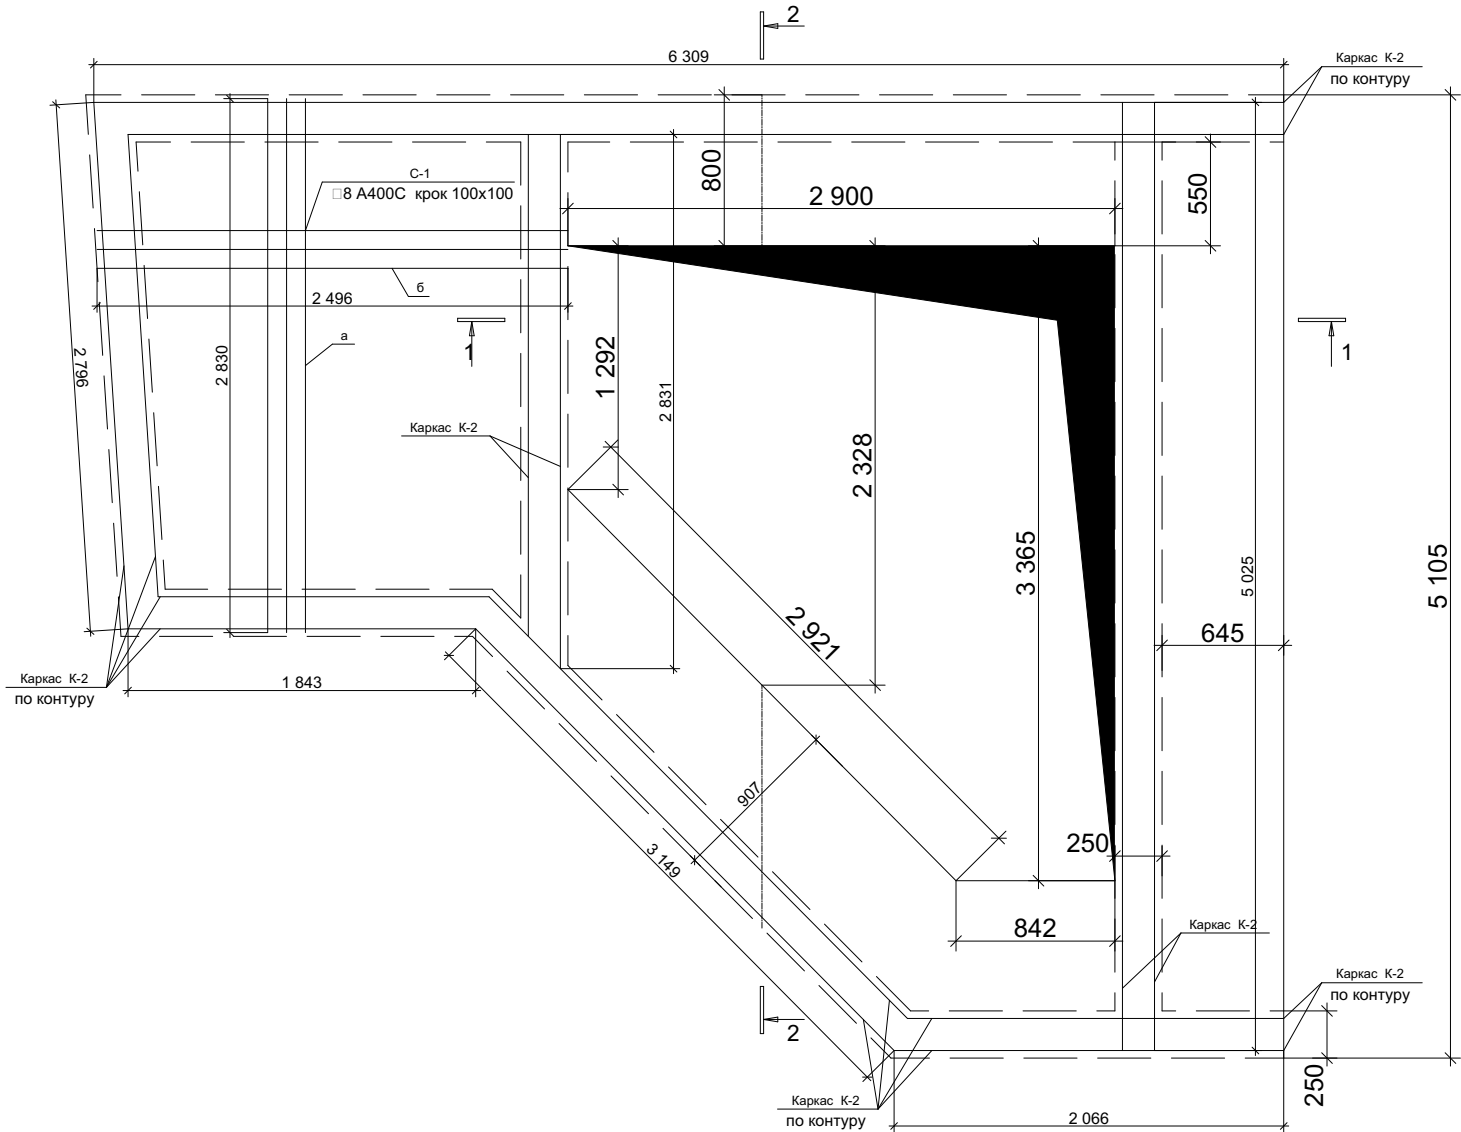

Специфікація матеріалів.

Марка Поз.	Позначення	Найменування	Кількість	Маса 1м.п. кг.	Примітка
		Сітка С-1	1		
а	ДСТУ 3760:2006	8 A400C шаг 100 L=2830	25	0.395	27.9
б	ДСТУ 3760:2006	8 A400C шаг 100 L=2450(усеред.)	28	0.395	27.1
		Сітка С-2	6		
С-2	ДСТУ 3760:2006	8 A400C шаг 100x100 L=800(усеред.)	246м.п.	0.395	97.2
		Каркас К-2	4		
1	ДСТУ 3760:2006	10 A400C	31.2	0.617	7.74
2	ДСТУ 3760:2006	6 A240C шаг 200 L=483	156	0.222	4.77
3	ДСТУ 3760:2006	12 A400C	31.2м.п	0.888	27.52
		Каркас К-3	6		
1	ДСТУ 3760:2006	12 A400C L=2831, 5025	1	0.888	1.52
2	ДСТУ 3760:2006	6 A240C шаг 200 L=395	12	0.0626	0.75
3	ДСТУ 3760:2006	14 A400C L=2831, 5025	1	1.208	2.18
		Бетон С20 W4 F75	6.4м3		

						03-17-КБ			
						Будівництво і обслуговування житлового будинку, господарських будівель і споруд за адресою: вул.Професора Буйка,37 у Голосіївському районі м. Києва			
Изм.	Кол. уч.	Лист	№ док.	Подп.	Дата	Секція А, В.	Стадия	Лист	Листов
ГАП	Павленко						РП	12д	
ГІП	Іваненко						ФОП Павленко А. В.		
Розробив	Іваненко П								
Перевірив	Павленко								
Н. контр.	Павленко					План перекриття на відм.3.300. Армування. Специфікація матеріалів			