

Відомість креслень основного комплекту

Аркуш	Найменування	Примітка
01	Загальні дані	
02	Фасад 1-7	
03	Фасад 7-1	
04	Фасад А-Б	
05	Фасад Б-А	
06	Фундамент	
07	План цоколя	
08	План 1-го поверху	
09	Розріз 1-1	
10	Розріз 2-2	
11	План покрівлі	

Техніко-економічні показники

n/n	Найменування показника	Од.виміру	Примітка
1	Будівельний об'єм	м ³	1 343,35
2	Площадь забудови	м ²	207,10
3	Загальна площа території	га	0,05
4	Загальна площа будівлі	м ²	353,66
5	Кількість поверхів	пов.	1+цоколь


1. Проект розроблений на основі вихідних даних на проектування.
2. За відносну позначку 0,000 прийнято рівень чистої підлоги першого поверху.
3. Всі види будівельних та опоряджувальних робіт виконувати згідно вимог ДБН А.3.2-2:2009 "Охорона праці і промислова безпека у будівництві"

Погоджено				

Інв. № ор.	Підпис і дата	Взам. інв. №

						07.08/21-AP				
						Будівництво будівлі торгівлі за адресою: вул.Чумацький шлях, м.Обухів, Київська обл.				
Зм.	Кіп.	Арк.	№Док.	Підпис	Дата					
ГАП		Свечніков				Будівництво будівлі торгівлі		Стадія	Аркуш	Аркушів
								П	01	11
Розробив		Мудрик				Загальні дані		ТОВ ПВП "ТЕРМО"		
Перевірів		Нежелська								
Н.контроль		Островершук								

Фасад 1-7 1:100

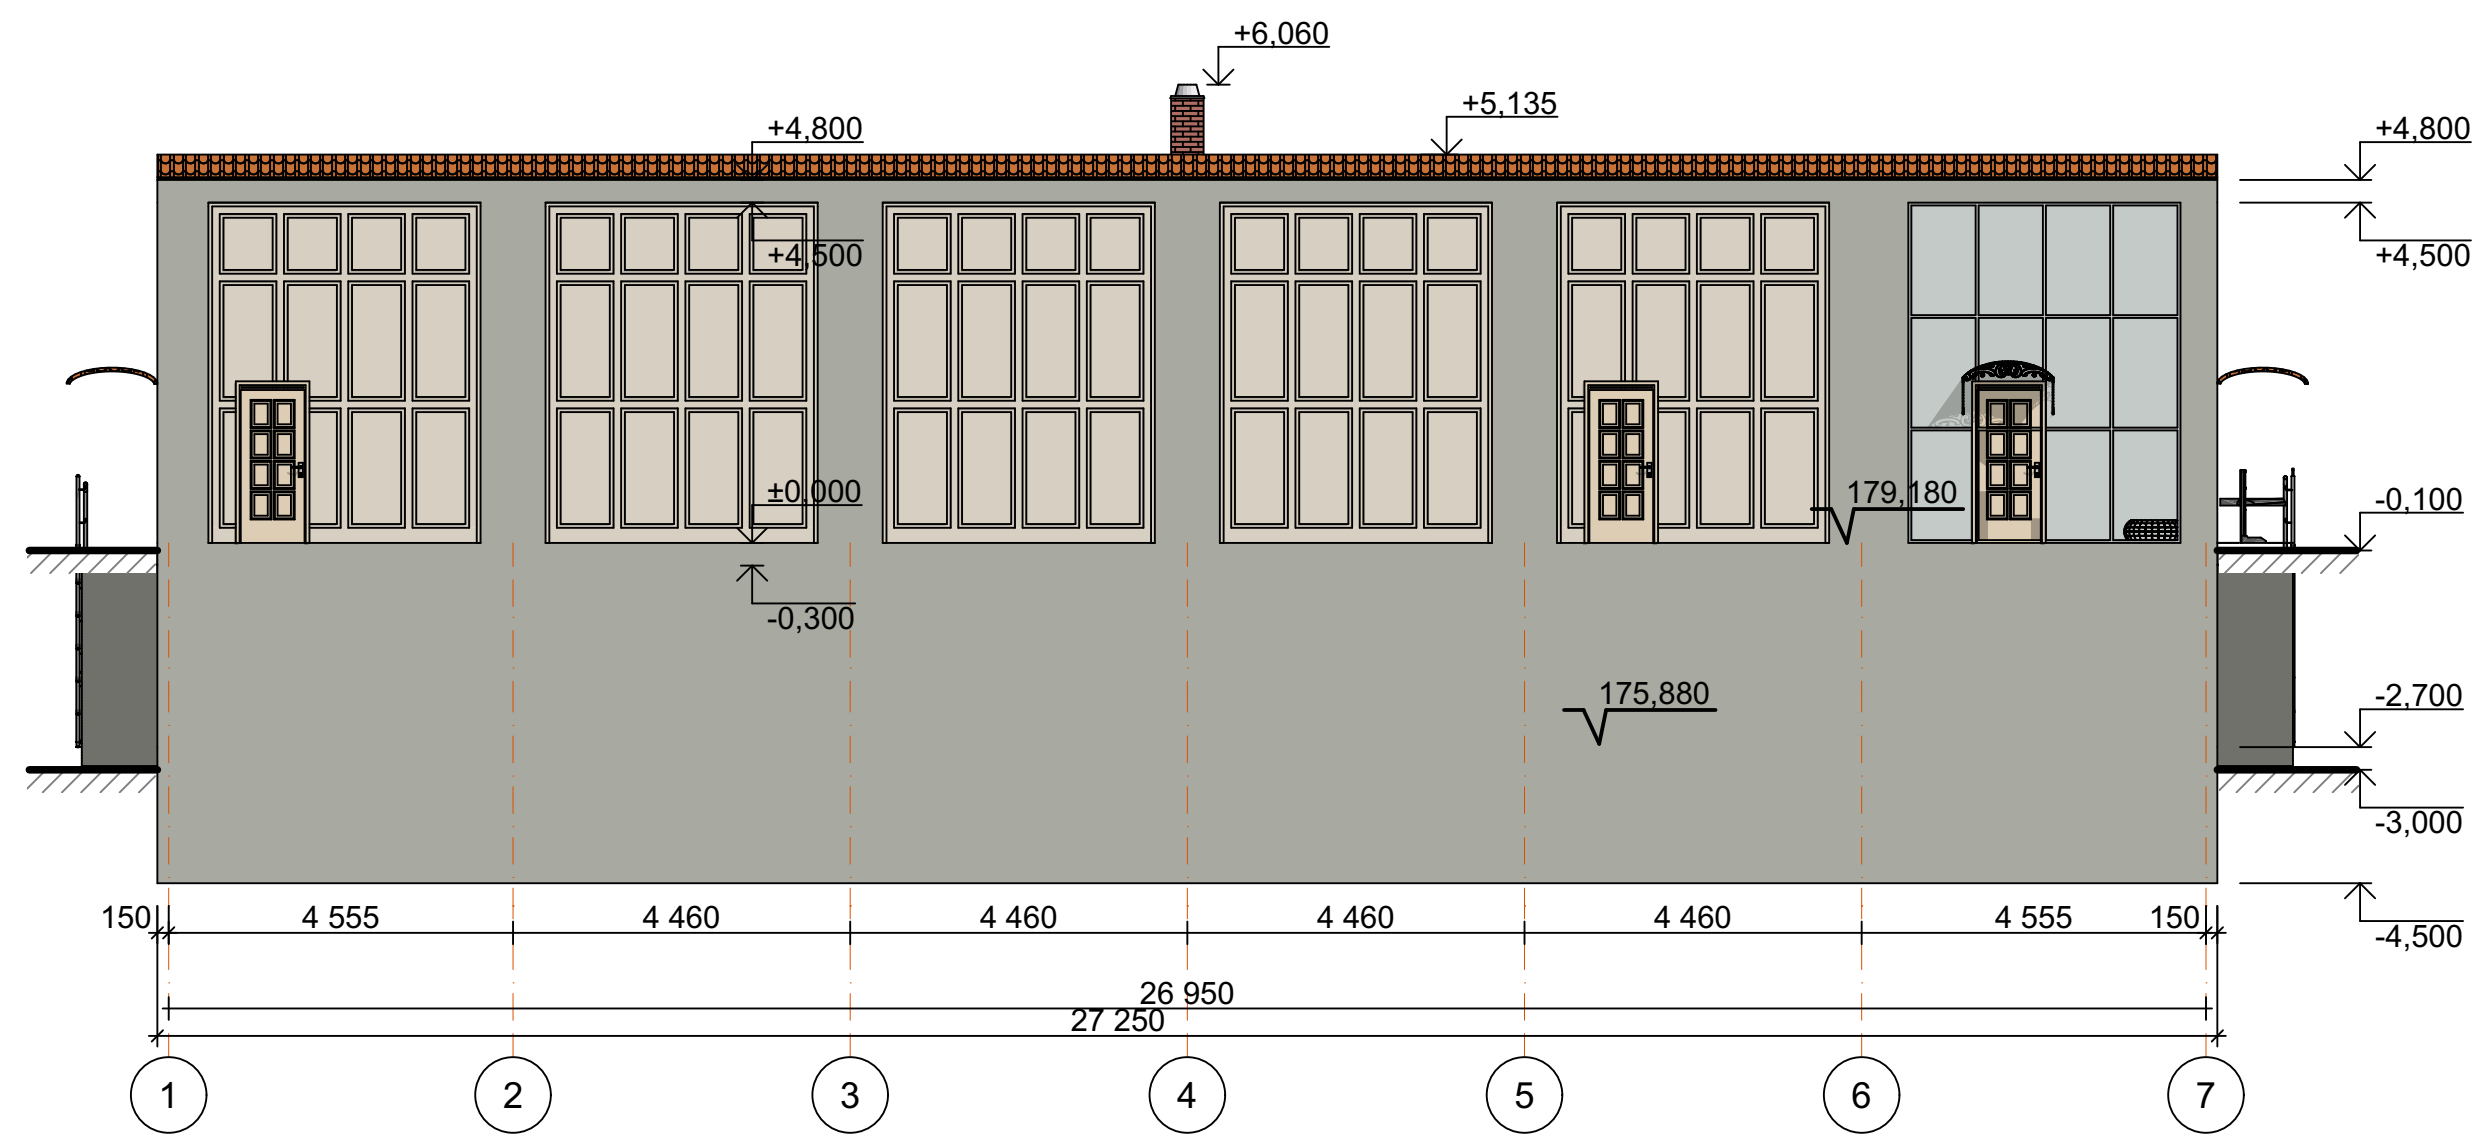

Примітки

1. Проект розроблений на основі вихідних даних на проектування.
2. За відносну позначку 0,000 прийнято рівень чистої підлоги першого поверху.
3. Всі види будівельних та опоряджувальних робіт виконувати згідно вимог ДБН А.3.2-2-2009 "Охорона праці і промислова безпека у будівництві".
4. Зовнішні стіни виконані з газоблоку "AEROC".
5. Внутрішні стіни та перегородок - керамічна цегла.
6. Фундаментні стіни з блоків ФБС 400.
7. Вертикальну гідроізоляцію стін підвалу виконати з 3х шарової гідроізоляційної плівки клеючому розчині .
8. Горизонтальні виконати з гідроізолюючої суміші.
9. Покриття підлоги - керамоплитка .

						07.08/21-AP		
						Будівництво будівлі торгівлі за адресою: вул.Чумацький шлях, м.Обухів, Київська обл.		
Зм.	Кл.	Арк.	№Док.	Підпис	Дата	Будівництво будівлі торгівлі	Стадія	Аркуш
ГАП		Свечніков					П	02
Розробив		Мудрик				Фасад 1-7 1:100	ТОВ ПВП "ТЕРМО"	
Перевірив		Нежельська						
Н.контроль		Островершук						

Фасад 7-1


1:100



Примітки

1. Проект розроблений на основі вихідних даних на проектування.
2. За відносну позначку 0,000 прийнято рівень чистої підлоги першого поверху.
3. Всі види будівельних та опоряджувальних робіт виконувати згідно вимог ДБН А.3.2-2-2009 "Охорона праці і промислова безпека у будівництві".
4. Зовнішні стіни виконані з газоблоку "AEROC".
5. Внутрішні стіни та перегородок - керамічна цегла.
6. Фундаментні стіни з блоків ФБС 400.
7. Вертикальну гідроізоляцію стін підвалу виконати з 3х шарової гідроізоляційної плівки клеючому розчині.
8. Горизонтальні виконати з гідроізолюючої суміші.
9. Покриття підлоги - керамоплитка.

						07.08/21-AP				
						Будівництво будівлі торгівлі за адресою: вул.Чумацький шлях, м.Обухів, Київська обл.				
Зм.	Кп.	Арк.	№Док.	Підпис	Дата					
ГАП		Свечніков				Будівництво будівлі торгівлі		Стадія	Аркуш	Аркушів
								П	03	11
Розробив		Мудрик				Фасад 7-1 1:100		ТОВ ПВП "ТЕРМО"		
Перевірив		Нежельська								
Н.контроль		Островершук								

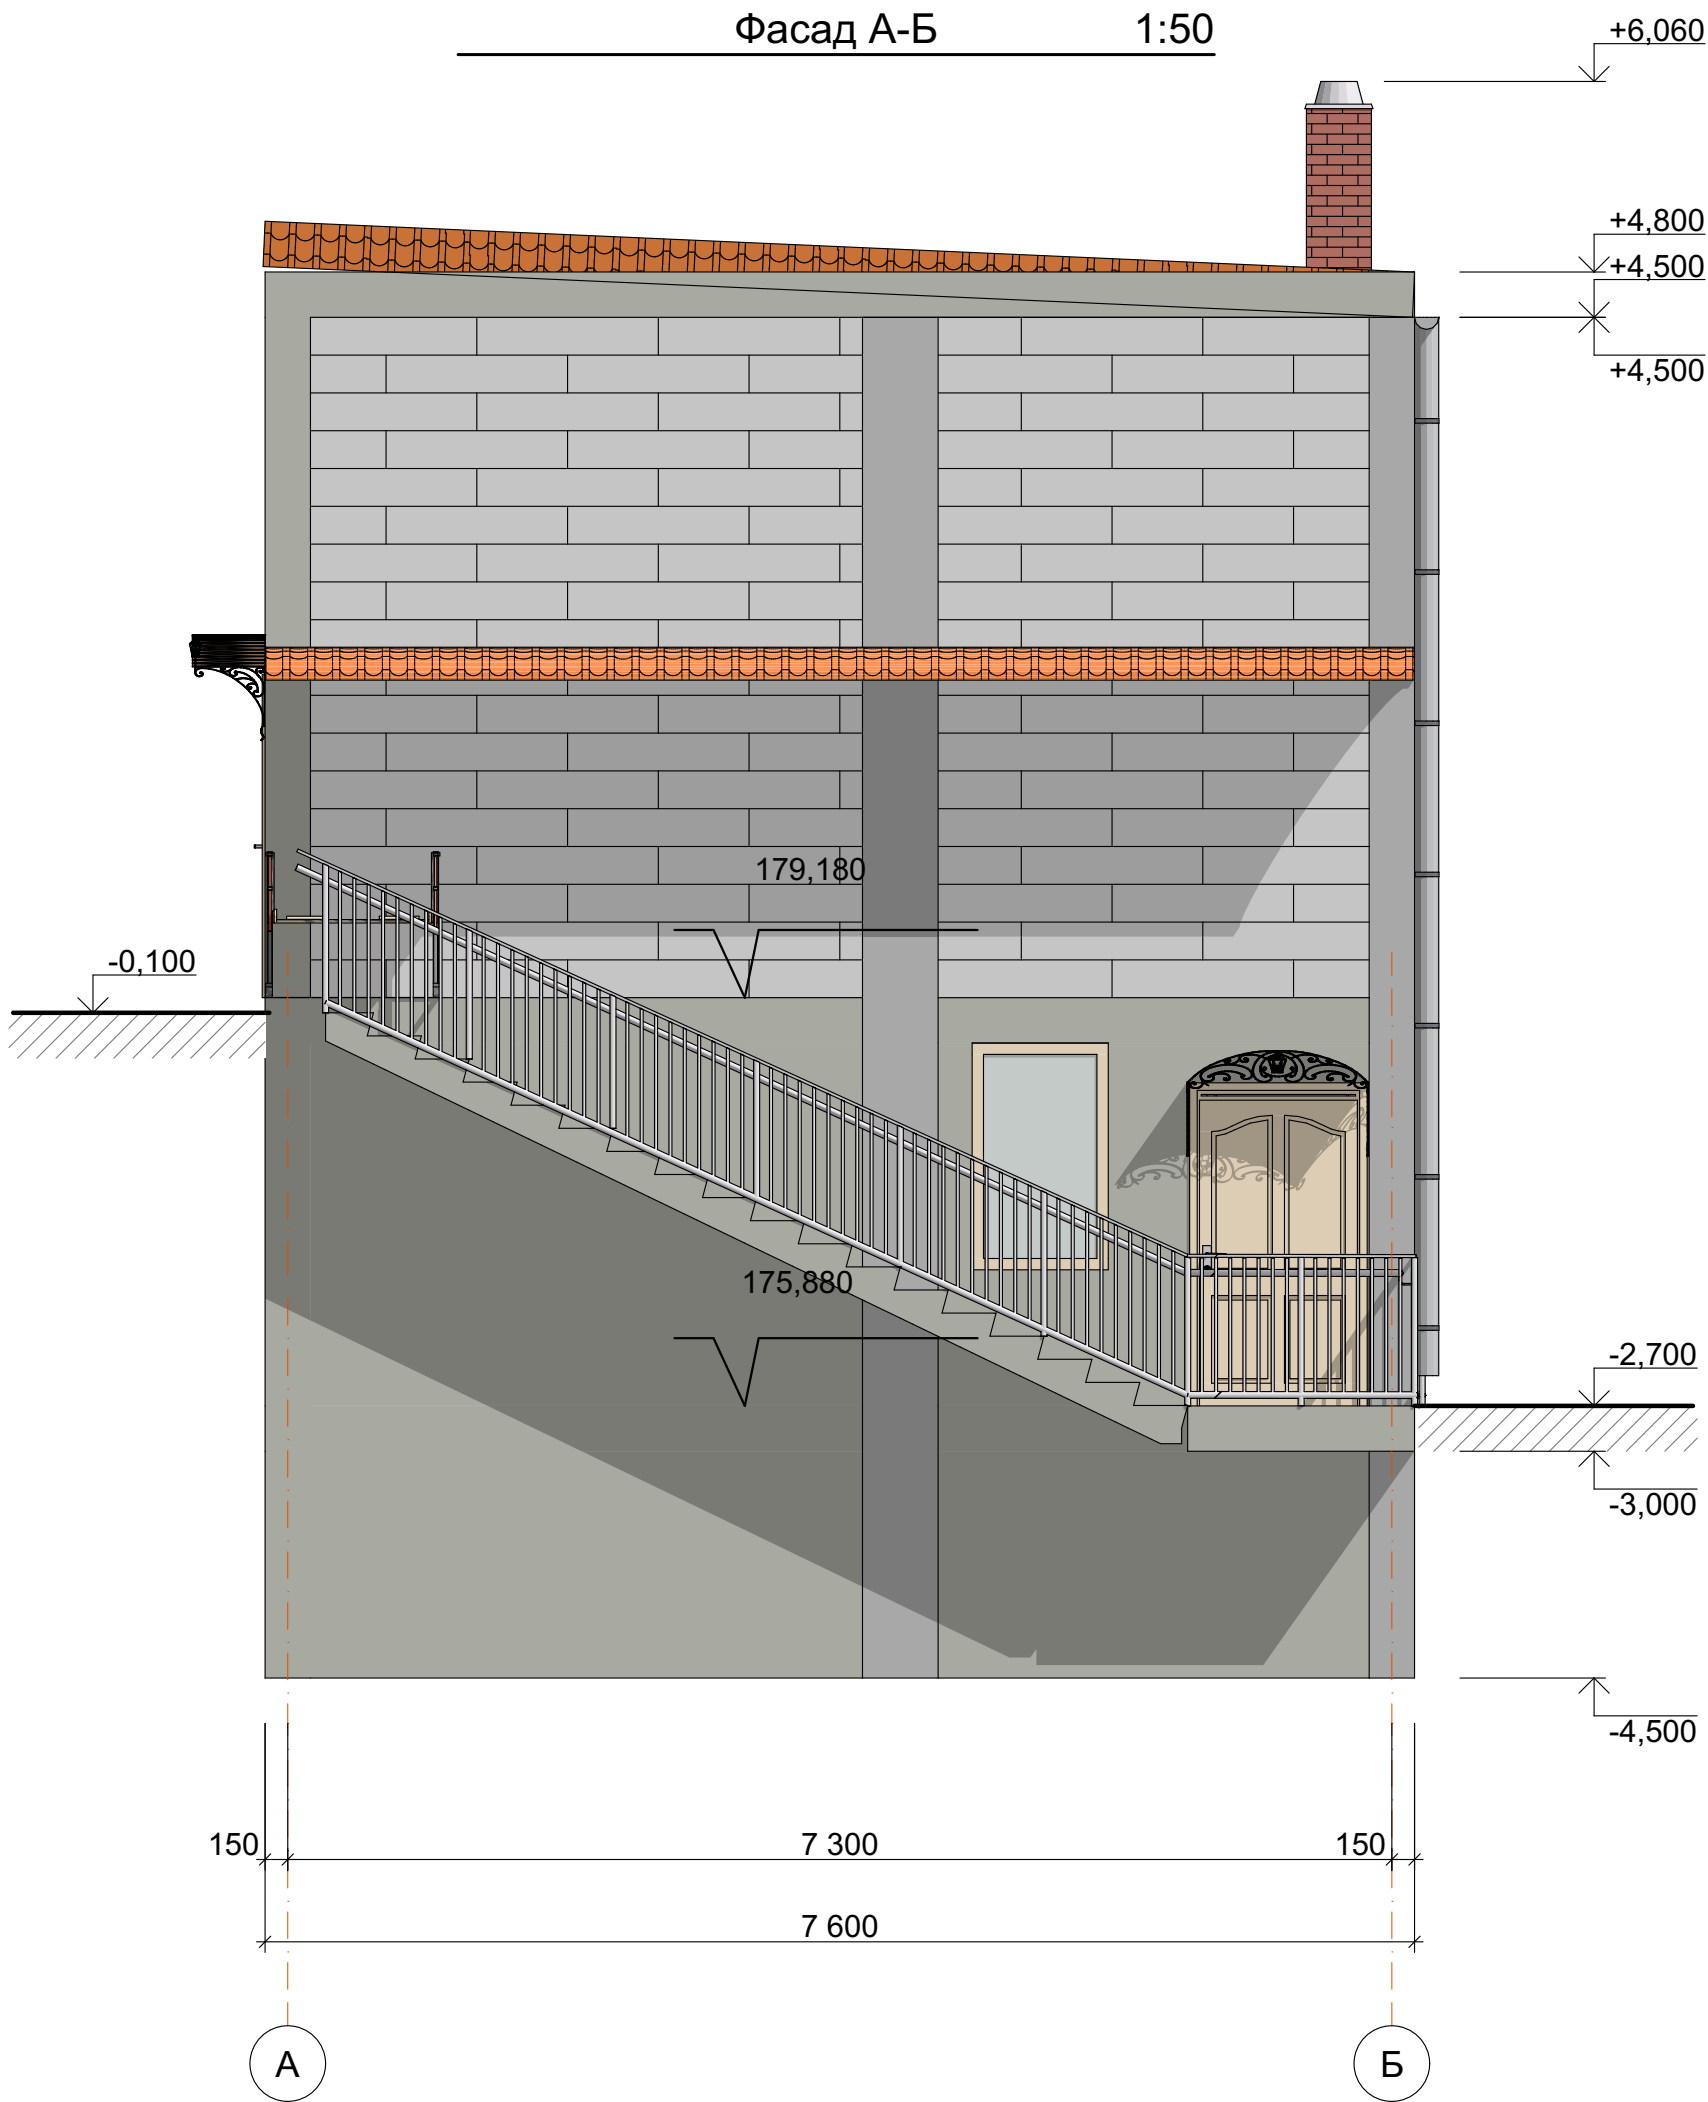


Примітки

1. Проект розроблений на основі вихідних даних на проектування.
2. За відносну позначку 0,000 прийнято рівень чистої підлоги першого поверху.
3. Всі види будівельних та опоряджувальних робіт виконувати згідно вимог ДБН А.3.2-2-2009 "Охорона праці і промислова безпека у будівництві"
4. Зовнішні стіни виконані з газоблоку "AEROC".
5. Внутрішні стіни та перегородок - керамічна цегла.
6. Фундаментні стіни з блоків ФБС 400.
7. Вертикальну гідроізоляцію стін підвалу виконати з 3х шарової гідроізоляційної плівки клеючому розчині .
8. Горизонтальні виконати з гідроізолюючої суміші.
9. Покриття підлоги - керамоплитка .

						07.08/21-AP		
						Будівництво будівлі торгівлі за адресою: вул.Чумацький шлях, м.Обухів, Київська обл.		
Зм.	Кіл.	Арк.	№Док.	Підпис	Дата	Будівництво будівлі торгівлі	Стадія	Аркуш
ГАП		Свечніков					П	04
Розробив		Мудрик						Аркушів
Перевірів		Нежелська						11
						Фасад А-Б 1:50	ТОВ ПВП "ТЕРМО"	
Н.контроль		Островершук						

Фасад Б-А 1:50

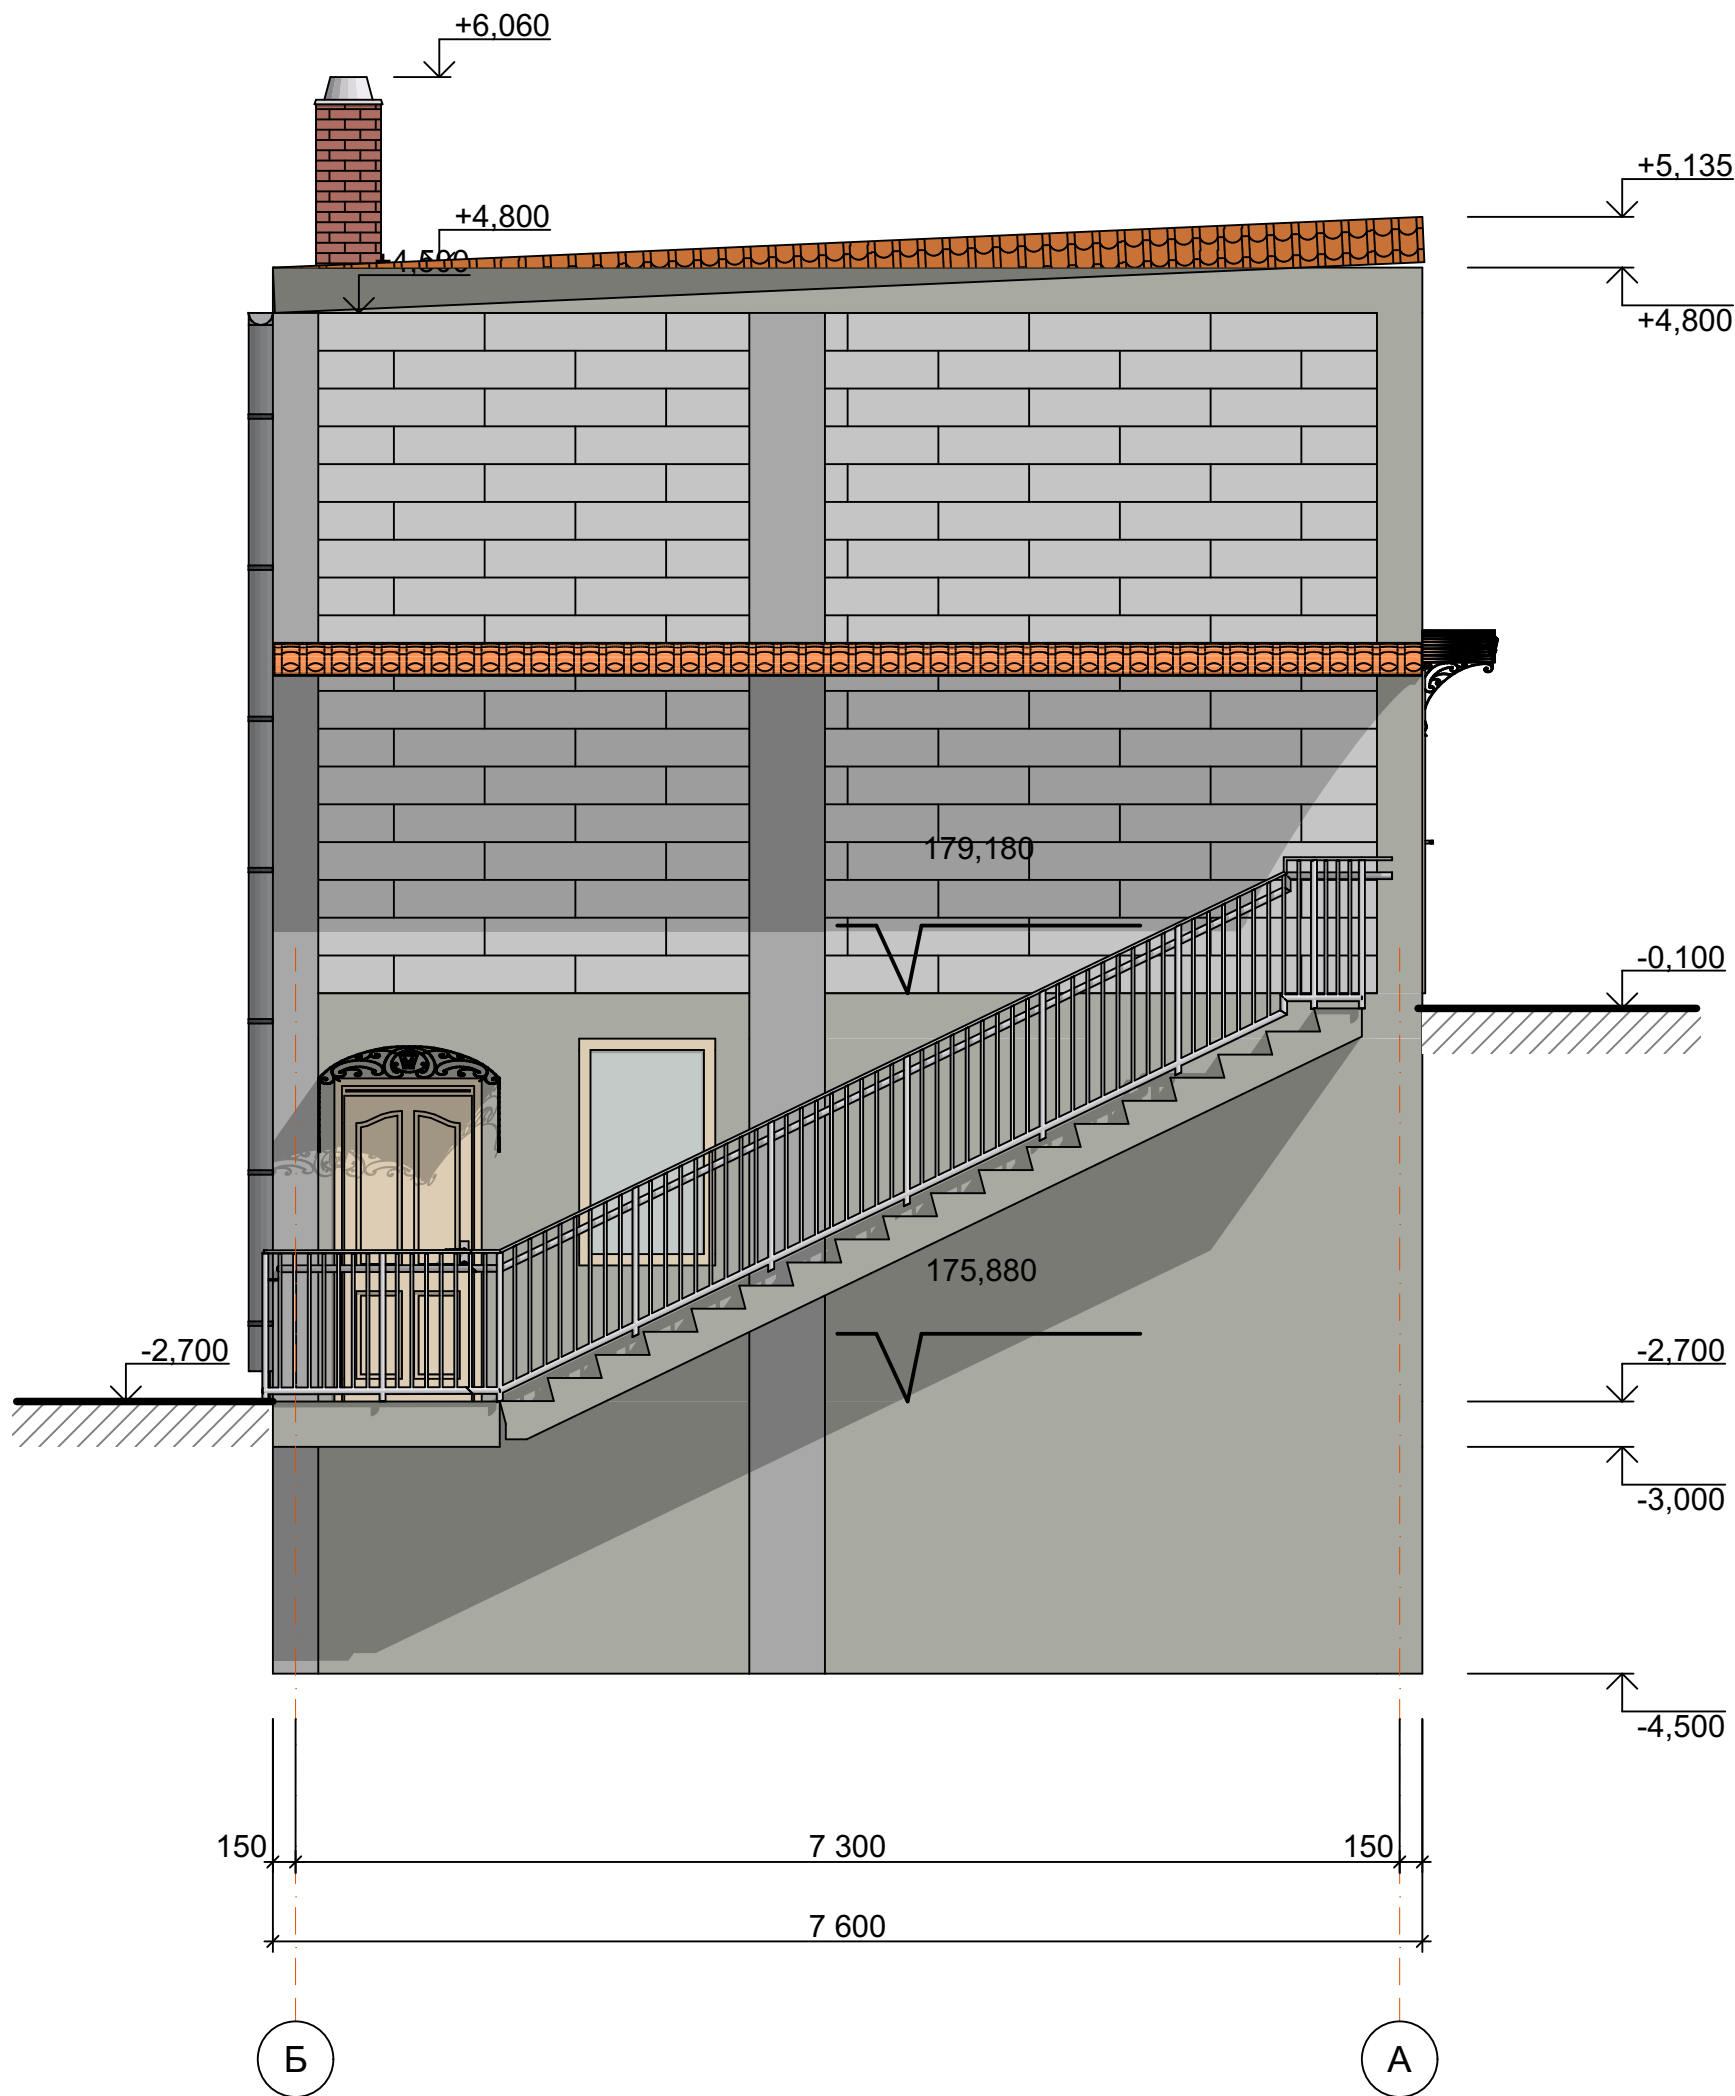


Примітки

- 1.Проект розроблений на основі вихідних даних на проектування.
- 2.За відносну позначку 0,000 прийнято рівень чистої підлоги першого поверху.
- 3.Всі види будівельних та опоряджувальних робіт виконувати згідно вимог ДБН А.3.2-2-2009 "Охорона праці і промислова безпека у будівництві"
- 4.Зовнішні стіни виконані з газоблоку "AEROC".
5. Внутрішні стіни та перегородок - керамічна цегла.
6. Фундаментні стіни з блоків ФБС 400.
7. Вертикальну гідроізоляцію стін підвалу виконати з 3х шарової гідроізоляційної плівки клеющому розчині .
8. Горизонтальні виконати з гідроізолюючої суміші.
9. Покриття підлоги - керамоплитка .

Погоджено					
Взам. інв. №					
Підпис і дата					
Інв. № ор.					

						07.08/21-AP				
						Будівництво будівлі торгівлі за адресою: вул.Чумацький шлях, м.Обухів, Київська обл.				
Зм.	Кіл.	Арк.	№Док.	Підпис	Дата	Будівництво будівлі торгівлі		Стадія	Аркуш	Аркушів
ГАП		Свечніков						П	05	11
Розробив		Мудрик				Фасад Б-А 1:50		ТОВ ПВП "ТЕРМО"		
Перевірів		Нежельська								
Н.контроль		Островершук								

Фасад 7-1

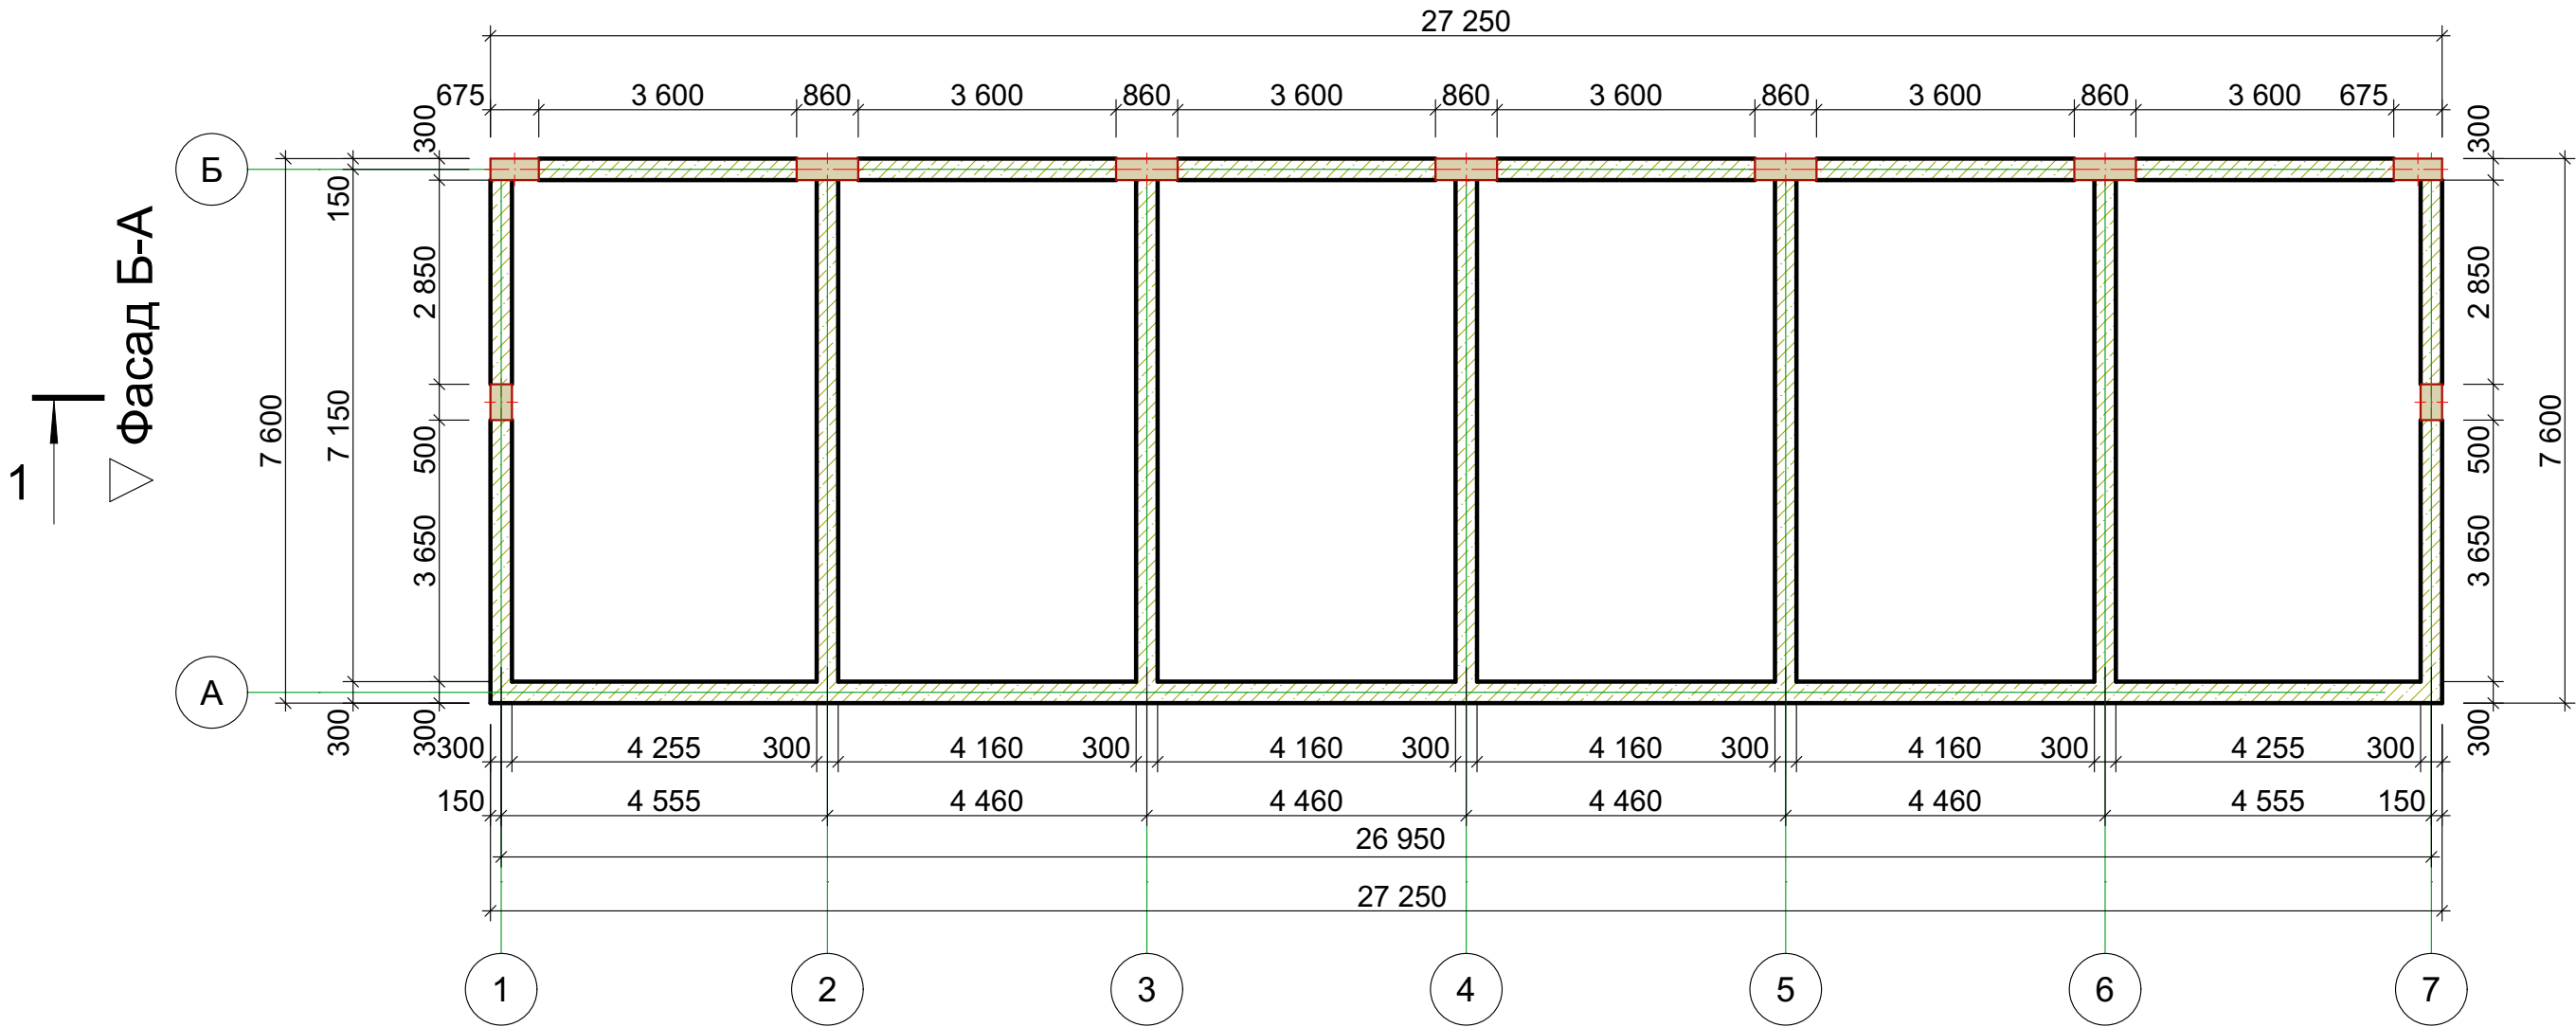

Фасад 1-7

Примітки
1.Проект розроблений на основі вихідних даних на проектування.
2.За відносну позначку 0,000 прийнято рівень чистої підлоги першого поверху.
3.Всі види будівельних та опоряджувальних робіт виконувати згідно вимог ДБН А.3.2-2-2009
"Охорона праці"

						07.08/21-AP			
						Будівництво будівлі торгівлі за адресою: вул.Чумацький шлях, м.Обухів, Київська обл.			
Зм.	Кл.	Арк.	№Док.	Підпис	Дата	Будівництво будівлі торгівлі	Стадія	Аркуш	Аркушів
ГАП		Свечніков					П	06	11
Розробив		Мудрик				Фундамент 1:100	ТОВ ПВП "ТЕРМО"		
Перевірив		Нежельська							
Н.контроль		Островершук							


1:100

2



2


						07.08/21-AP				
						Будівництво будівлі торгівлі за адресою: вул.Чумацький шлях, м.Обухів, Київська обл.				
Зм.	Кіл.	Арк.	№Док.	Підпис	Дата					
ГАП		Свечніков				Будівництво будівлі торгівлі		Стадія	Аркуш	Аркушів
								П	07	11
Розробив		Мудрик				План цоколя 1:100, 1:1		ТОВ ПВП "ТЕРМО"		
Перевірив		Нсжельська								
Н.контроль		Островецьук								

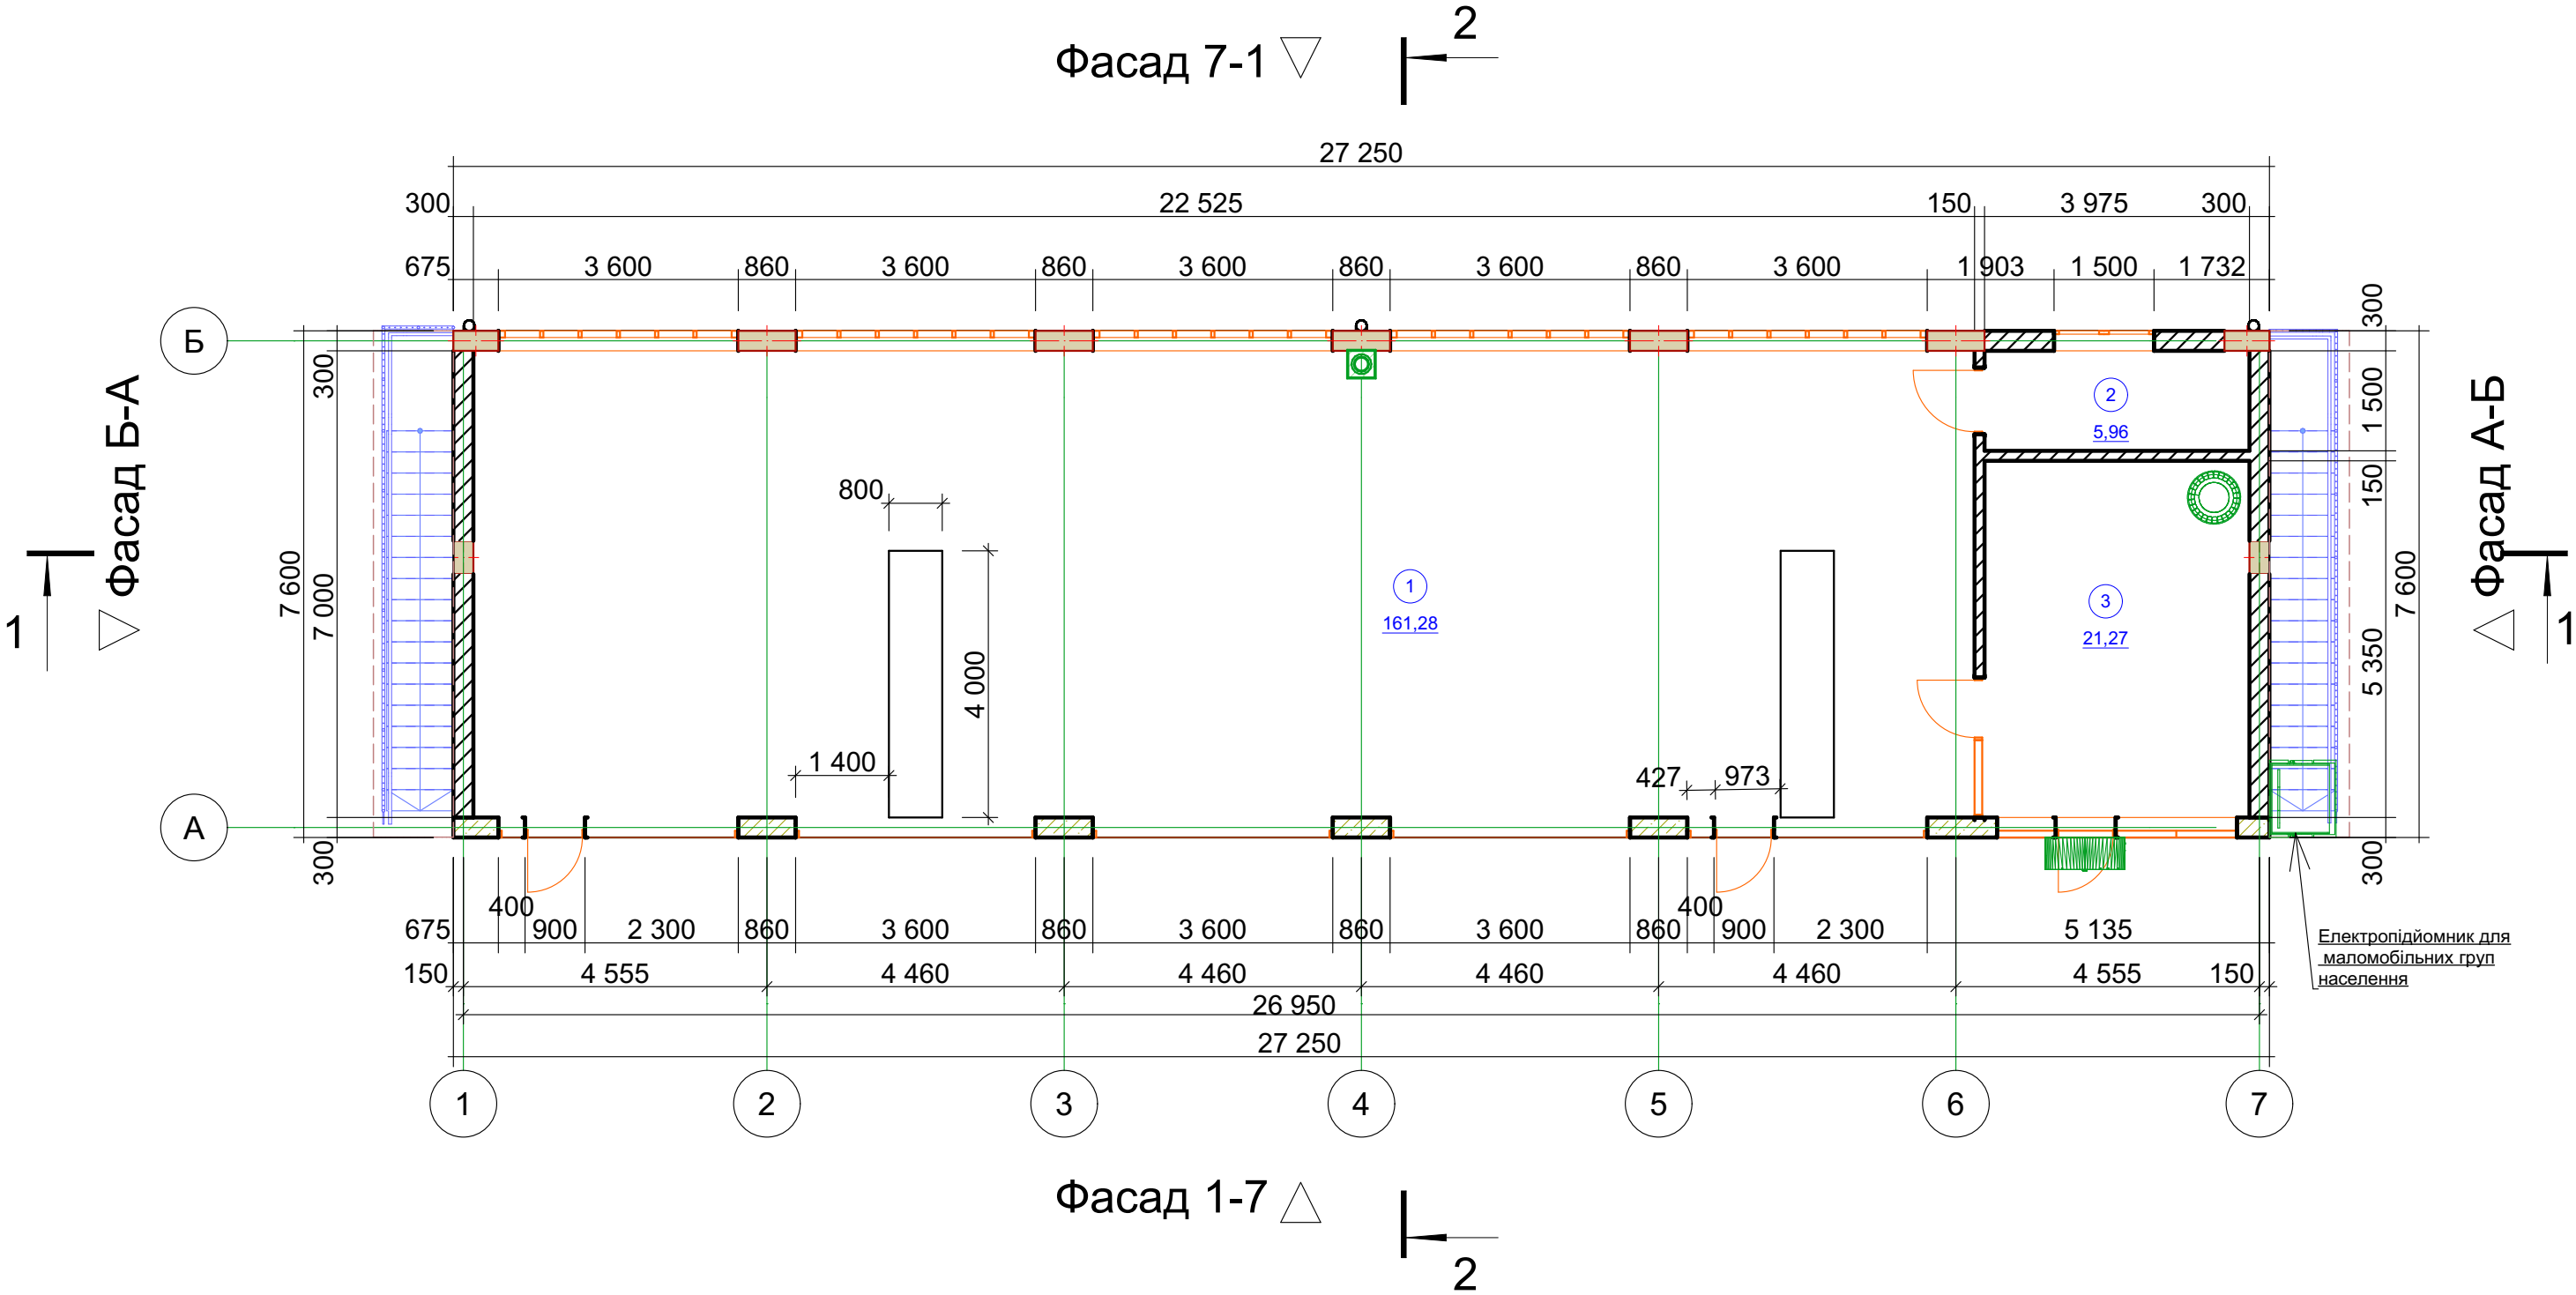

Експлікація 1-го поверху

№	Найменування	Площа
1	Приміщення	161,28
2	Технічне приміщення	5,96
3	Прийомна	21,27
		188,51 м²

						07.08/21-AP		
						Будівництво будівлі торгівлі за адресою: вул.Чумацький шлях, м.Обухів, Київська обл.		
Зм.	Кл.	Арк.	№Док.	Підпис	Дата	Будівництво будівлі торгівлі	Стадія	Аркуш
ГАП		Свечніков					П	08
Розробив		Мудрик				План 1-го поверху 1:100, 1:1	ТОВ ПВП "ТЕРМО"	
Перевірів		Нежельська						
Н.контроль		Островершук						

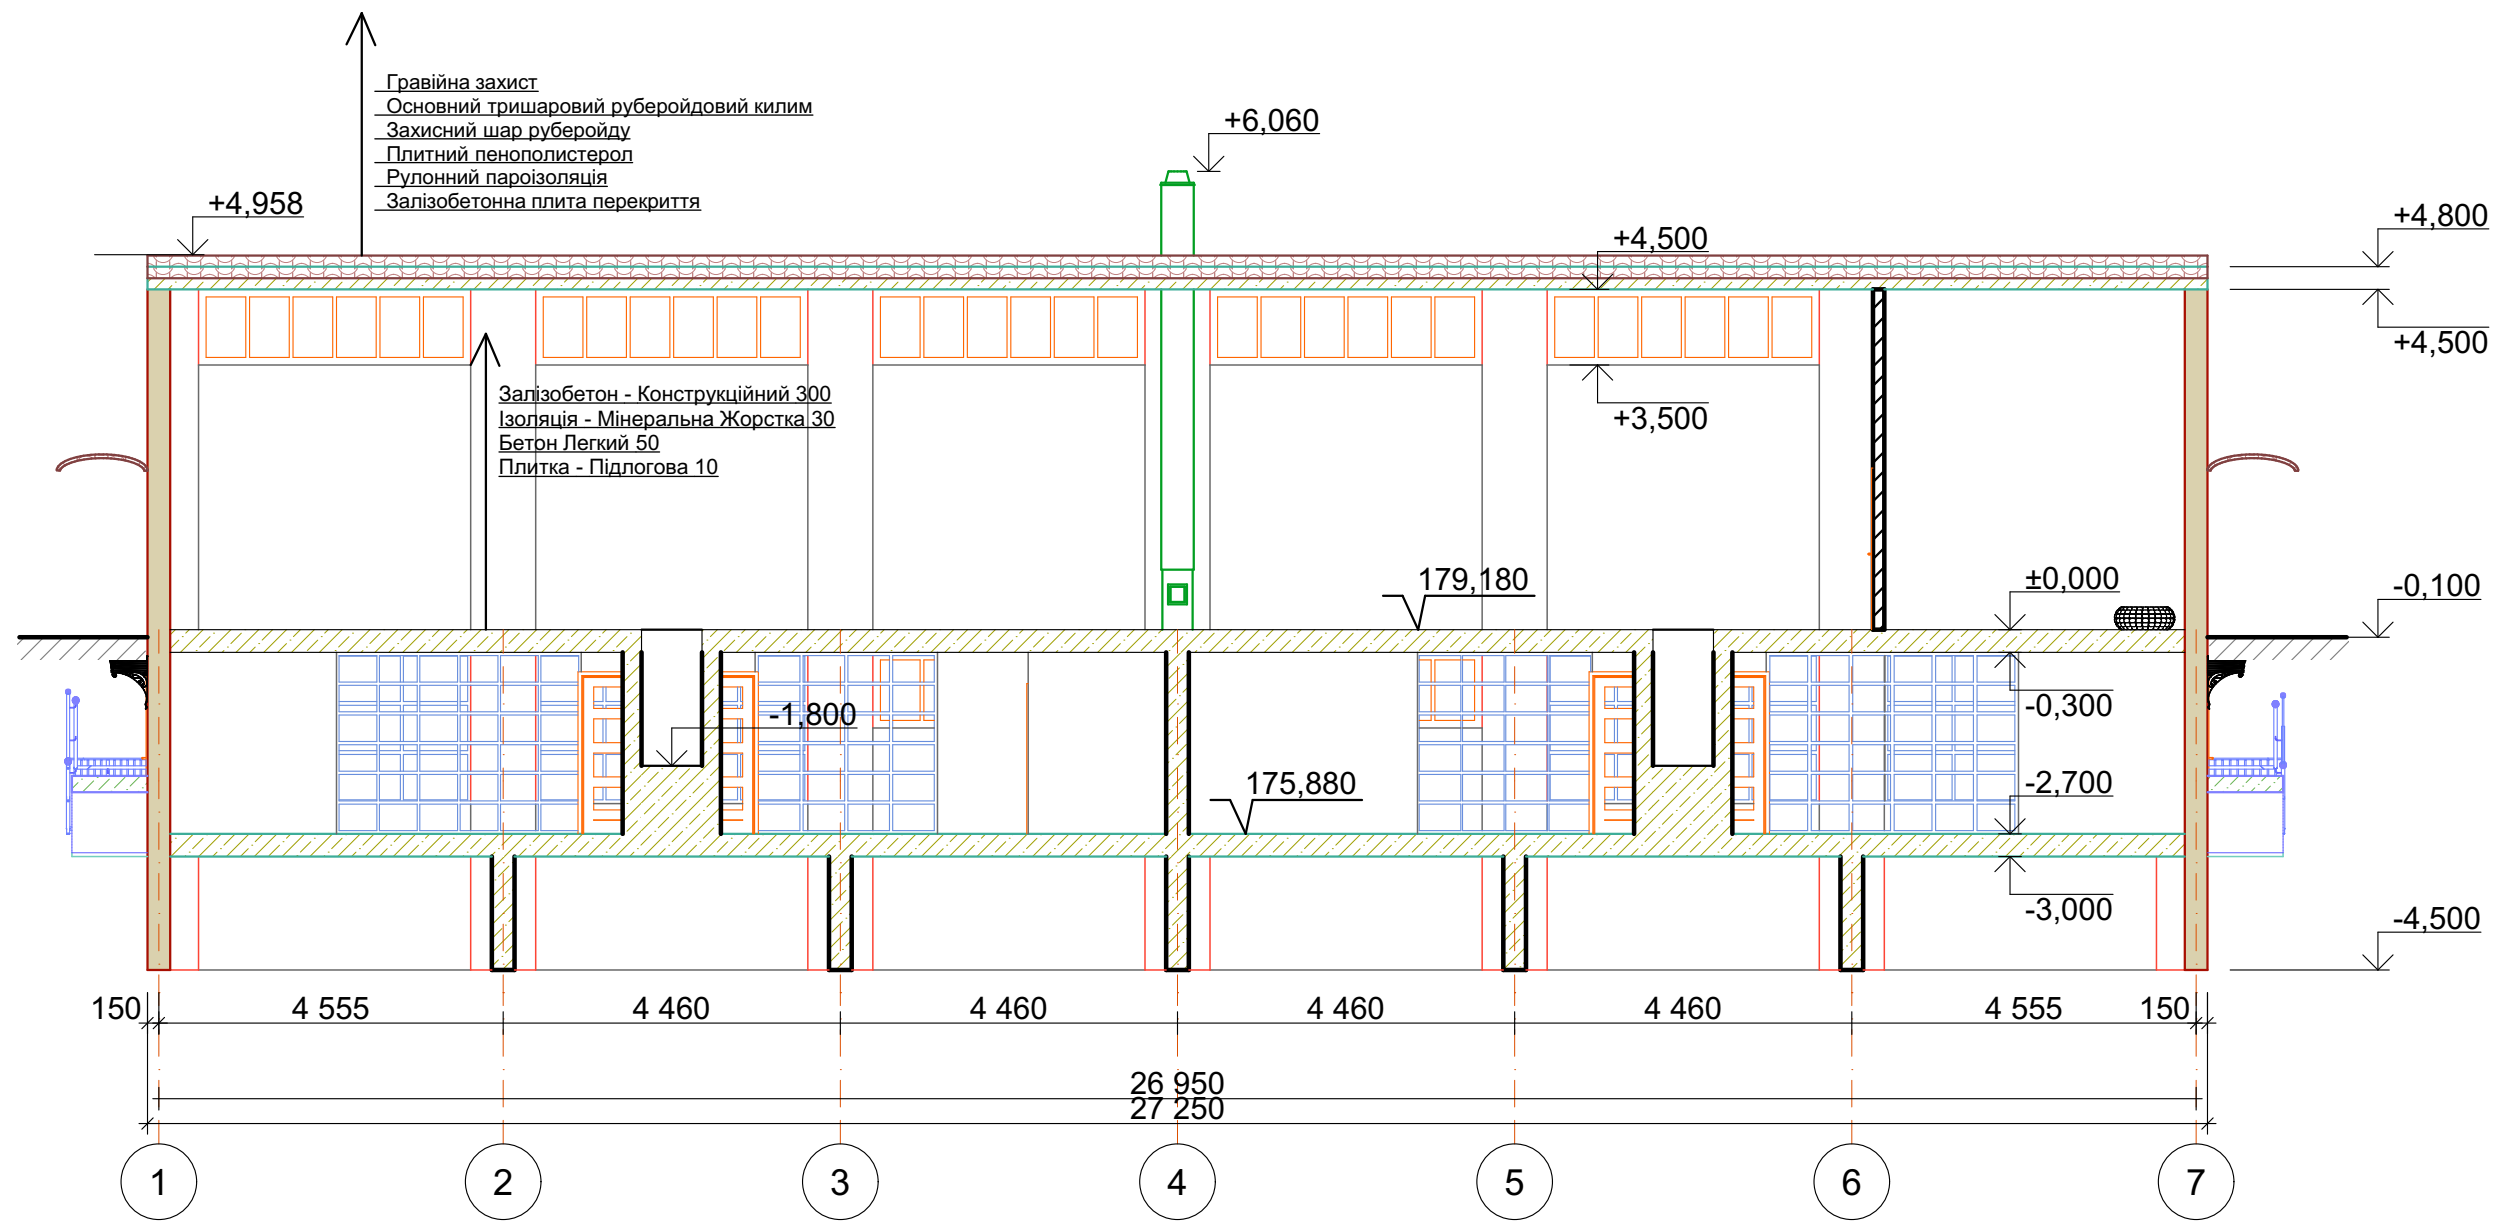


- Примітки
- 1.Проект розроблений на основі вихідних даних на проектування.
 - 2.За відносну позначку 0,000 прийнято рівень чистої підлоги першого поверху.
 - 3.Всі види будівельних та опоряджувальних робіт виконувати згідно вимог ДБН А.3.2-2-2009 "Охорона праці і промислова безпека у будівництві"
 - 4.Зовнішні стіни виконані з газоблоку "AEROC".
 5. Внутрішні стіни та перегородок - керамічна цегла.
 6. Фундаментні стіни з блоків ФБС 400.
 7. Вертикальну гідроізоляцію стін підвалу виконати з 3х шарової гідроізоляційної плівки клеючому розчині .
 8. Горизонтальні виконати з гідроізолуючої суміші.
 9. Покриття підлоги - керамоплитка .

						07.08/21-AP					
						Будівництво будівлі торгівлі за адресою: вул.Чумацький шлях, м.Обухів, Київська обл.					
Зм.	Кп.	Арк.	№Док.	Підпис	Дата	Будівництво будівлі торгівлі			Стадія	Аркуш	Аркушів
ГАП		Свечніков							П	09	11
Розробив		Мудрик				Розріз 1-1 1:100			ТОВ ПВП "ТЕРМО"		
Перевірив		Нежельська									
Н.контроль		Островершук									

1:50



Фасад 7-1 ▽ 2

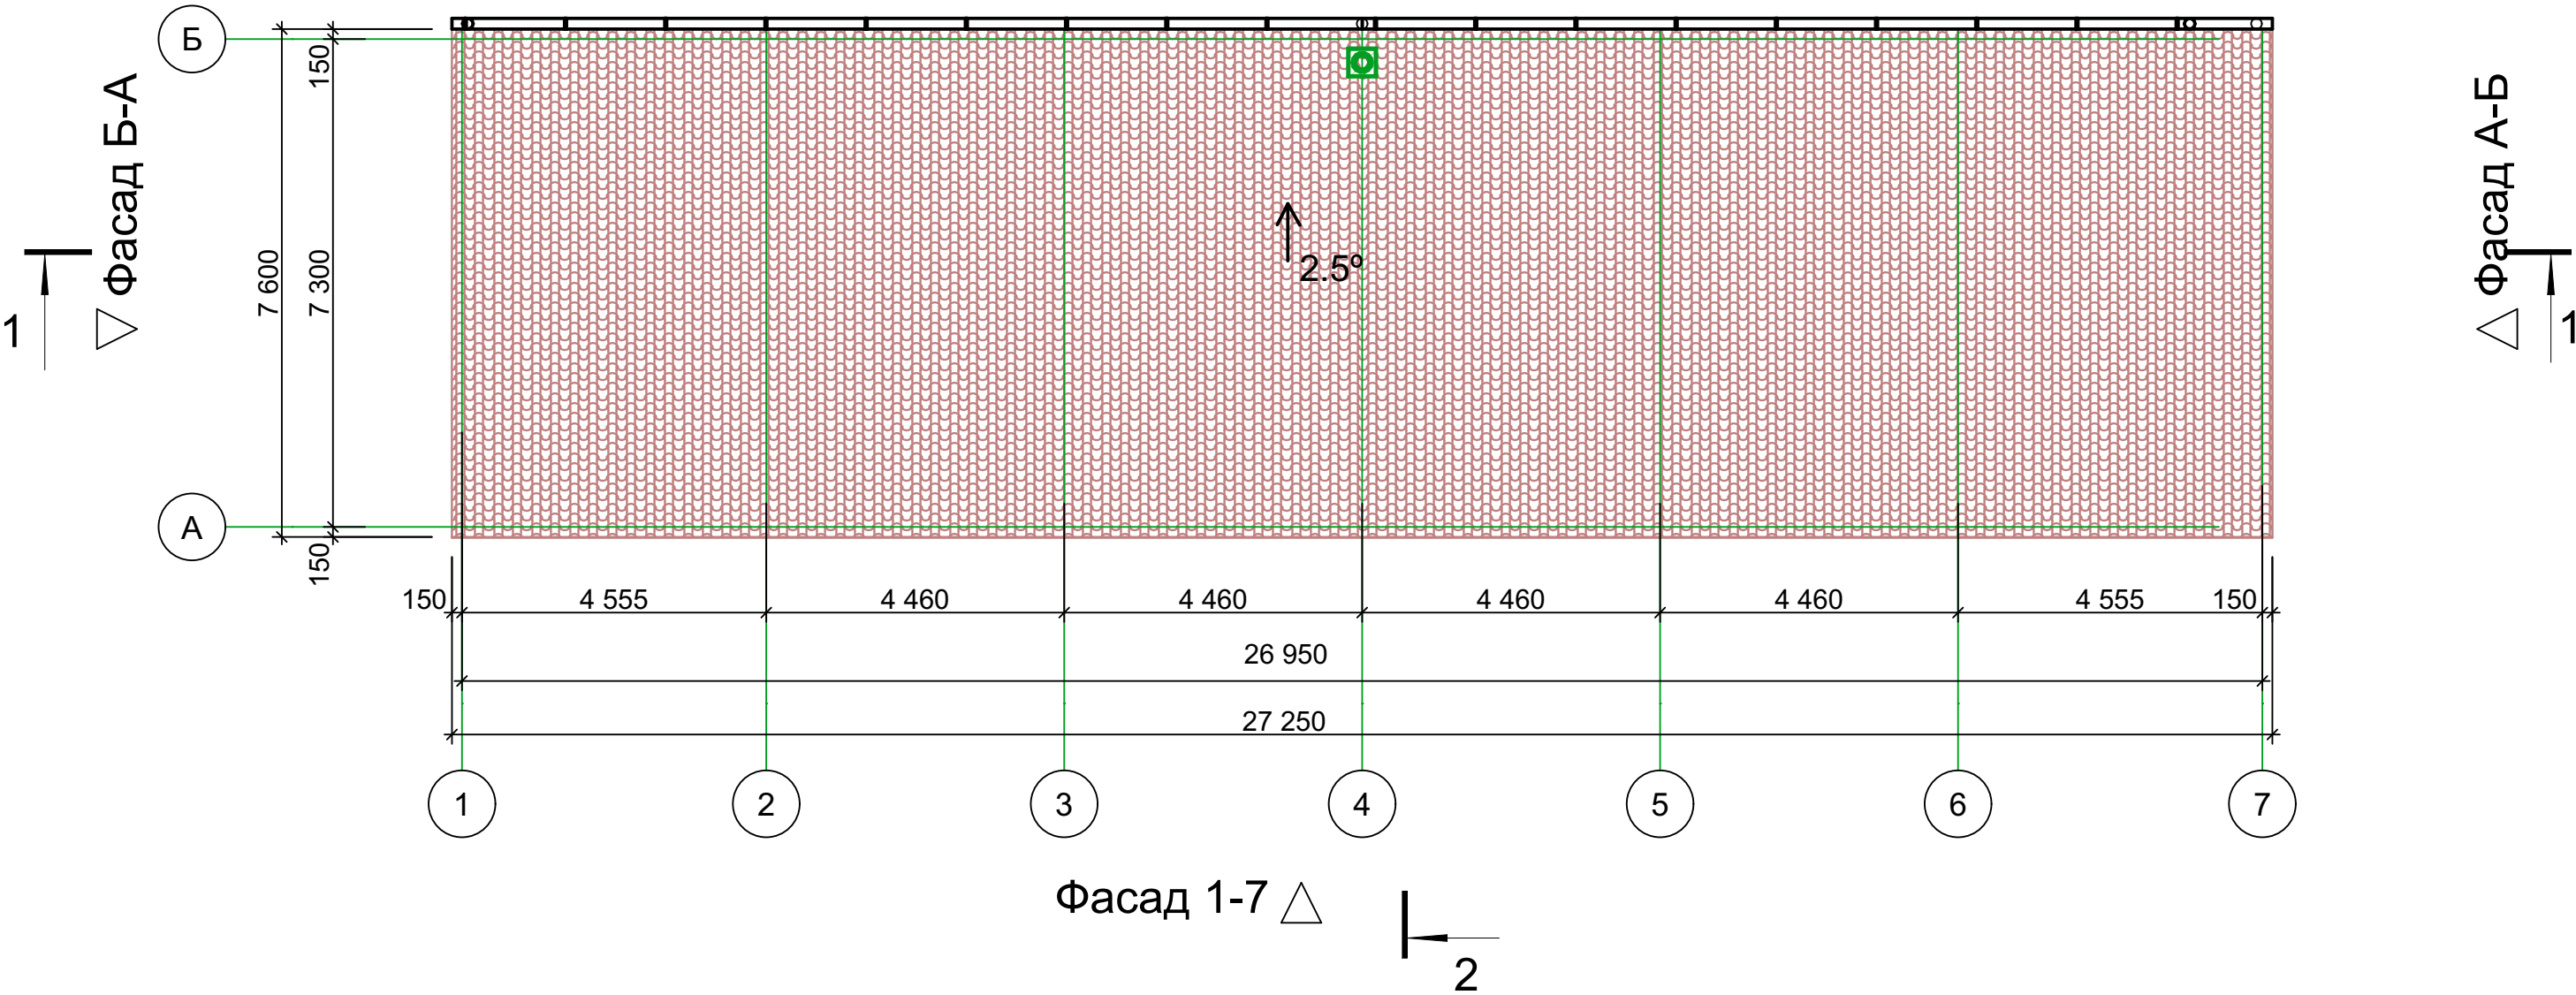

Примітки
1.Проект розроблений на основі вихідних даних на проектування.
2.За відносну позначку 0,000 прийнято рівень чистої підлоги першого поверху.
3.Всі види будівельних та опоряджувальних робіт виконувати згідно вимог ДБН А.3.2-2-2009 "Охорона праці"

						07.08/21-AP					
						Будівництво будівлі торгівлі за адресою: вул.Чумацький шлях, м.Обухів, Київська обл.					
Зм.	Кіл.	Арк.	№Док.	Підпис	Дата	Будівництво будівлі торгівлі			Стадія	Аркуш	Аркушів
ГАП		Свечніков							П	11	11
Розробив		Мудрик				План покрівлі 1:100			ТОВ ПВП "ТЕРМО"		
Перевірив		Нежельська									
Н.контроль		Островершук									