



vodafone
RETAIL

ДИЗАЙН-ПРОЕКТ МАГАЗИНУ

м. Кропивницький, вул. Коваленко, 2А

Орендатор і проектант: ТОВ "ВФ Ритейл",
м. Київ, вул. Лейпцизька, 15



Директор – Мироненко О.Л.

Головний архітектор  Кадицький А.

Київ 2024


Відомість креслень

№	Найменування
1	Титульний лист
2	Відомість креслень
3	Фото об'єкту
4	Фото об'єкту
5	Фото об'єкту
6	Обмірний план
7	Аксометрія обміри
8	План меблів (монтаж)
9	План меблів (рімейл)
10	Товарні групи по панелям
11	Аксометрія меблів
12	Аксометрія меблів
13	Специфікація меблів
14	Стелажи: аксометрія
15	Візуалізації
16	Візуалізації
17	Візуалізації
18	Карта маркерів розгортки
19	План демонтажу
20	План монтажу перегородок
21	План с оздобленням
22	План після перепланування
23	Розгортки: меблі, оздоблення
24	План підлоги
25	План стелі та освітлення ч.1
26	План стелі та освітлення ч.2
27	План електричних мереж
28	Розгортки: електрика
29	Однолінійна схема

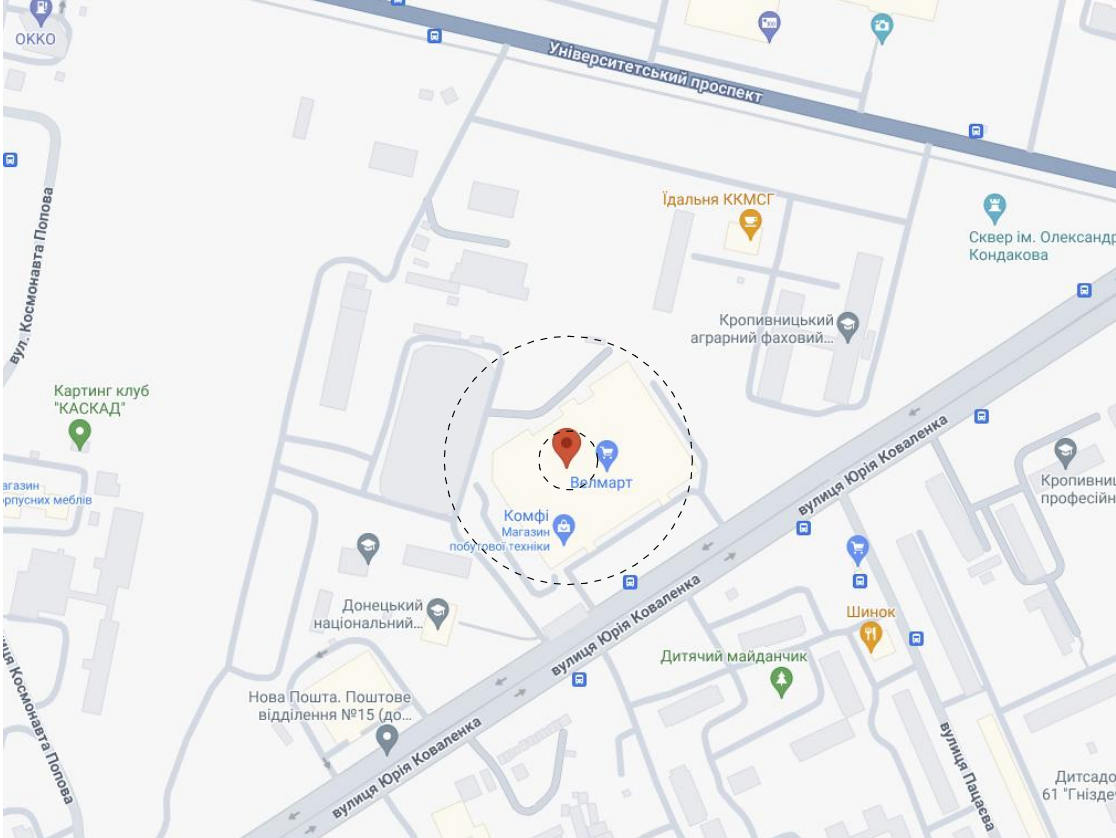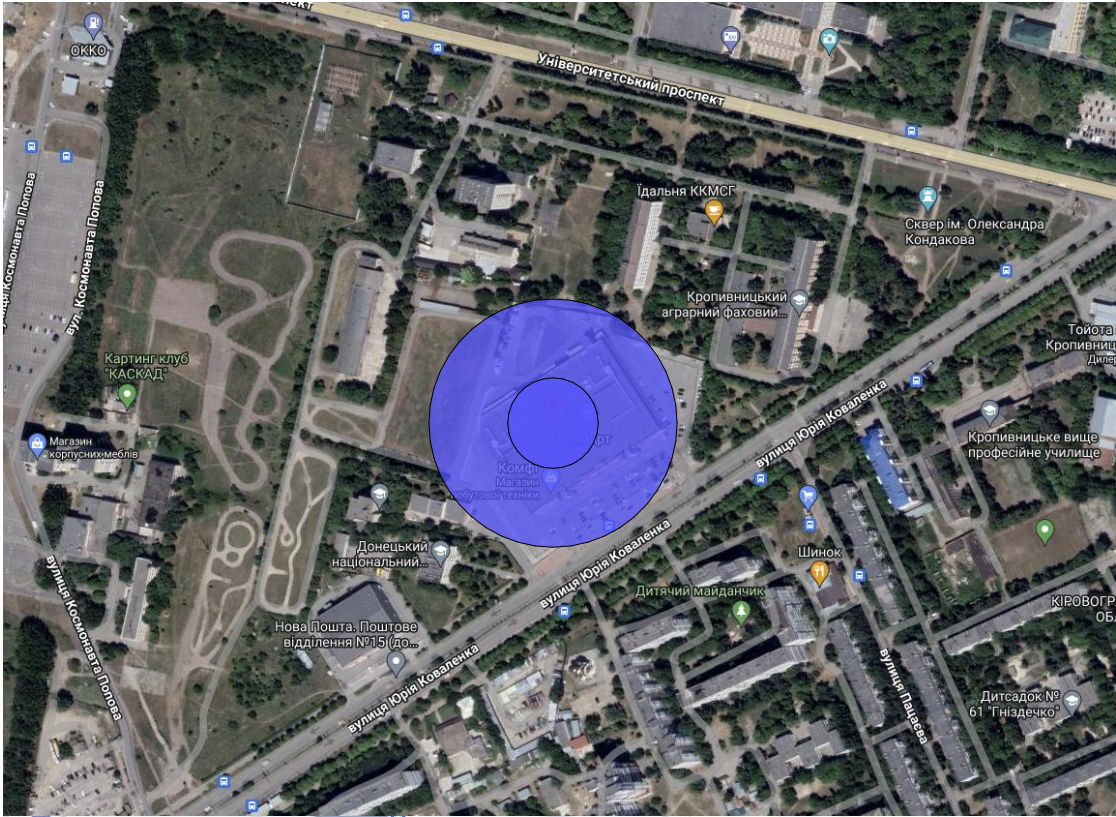

Зм	кміл	Арк	Ілок	Підпис	Дата	Дизайн проект магазину в м. Кропивницький, вул. Коваленко, 2А	Стадія	Аркуш	Аркушів
Перевірив	Іщенко В.				05.24		ДП	2	29
Г.А.П.	Кабачний А.				05.24	Відомість креслень			
Виконав	Кабачний А.				05.24				


Фото об'єкту

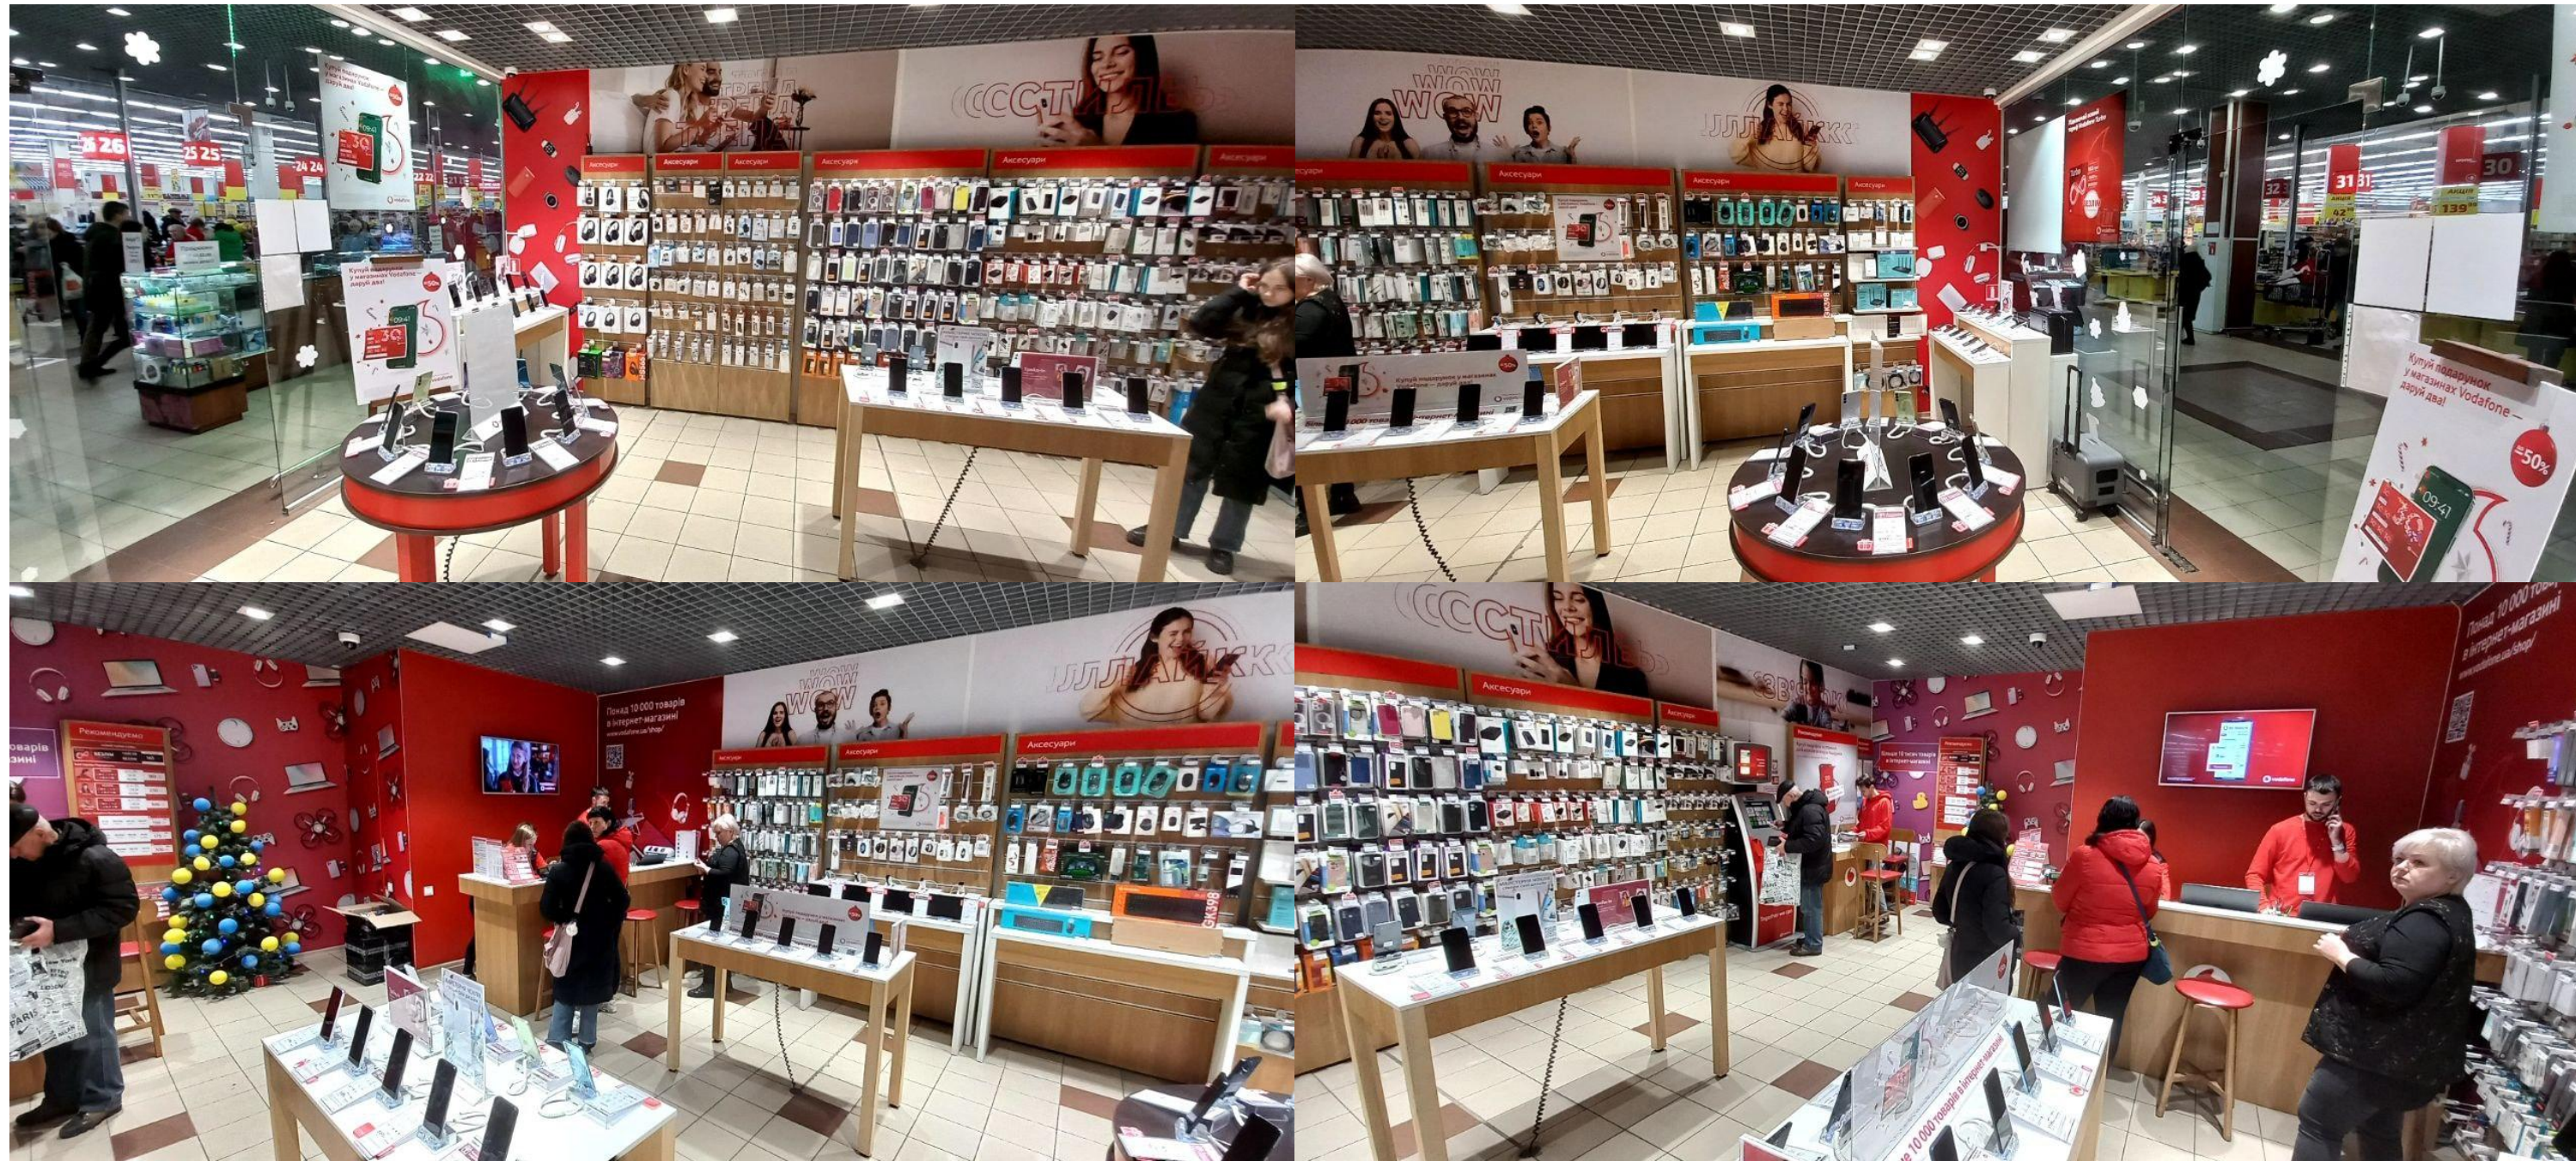

Зм	кіл	Арк	Вок	Підпис	Дата	Дизайн проект магазину в м. Кропивницький, вул. Коваленко, 2А	Стадія	Аркуш	Аркушів
Перевірив		Іщенко	В		05.24		ДП	3	29
ГАП		Кабачний	А		05.24		 VODAFONE RETAIL		
Виконав		Кабачний	А		05.24				


Фото об'єкту

Фото об'єкту

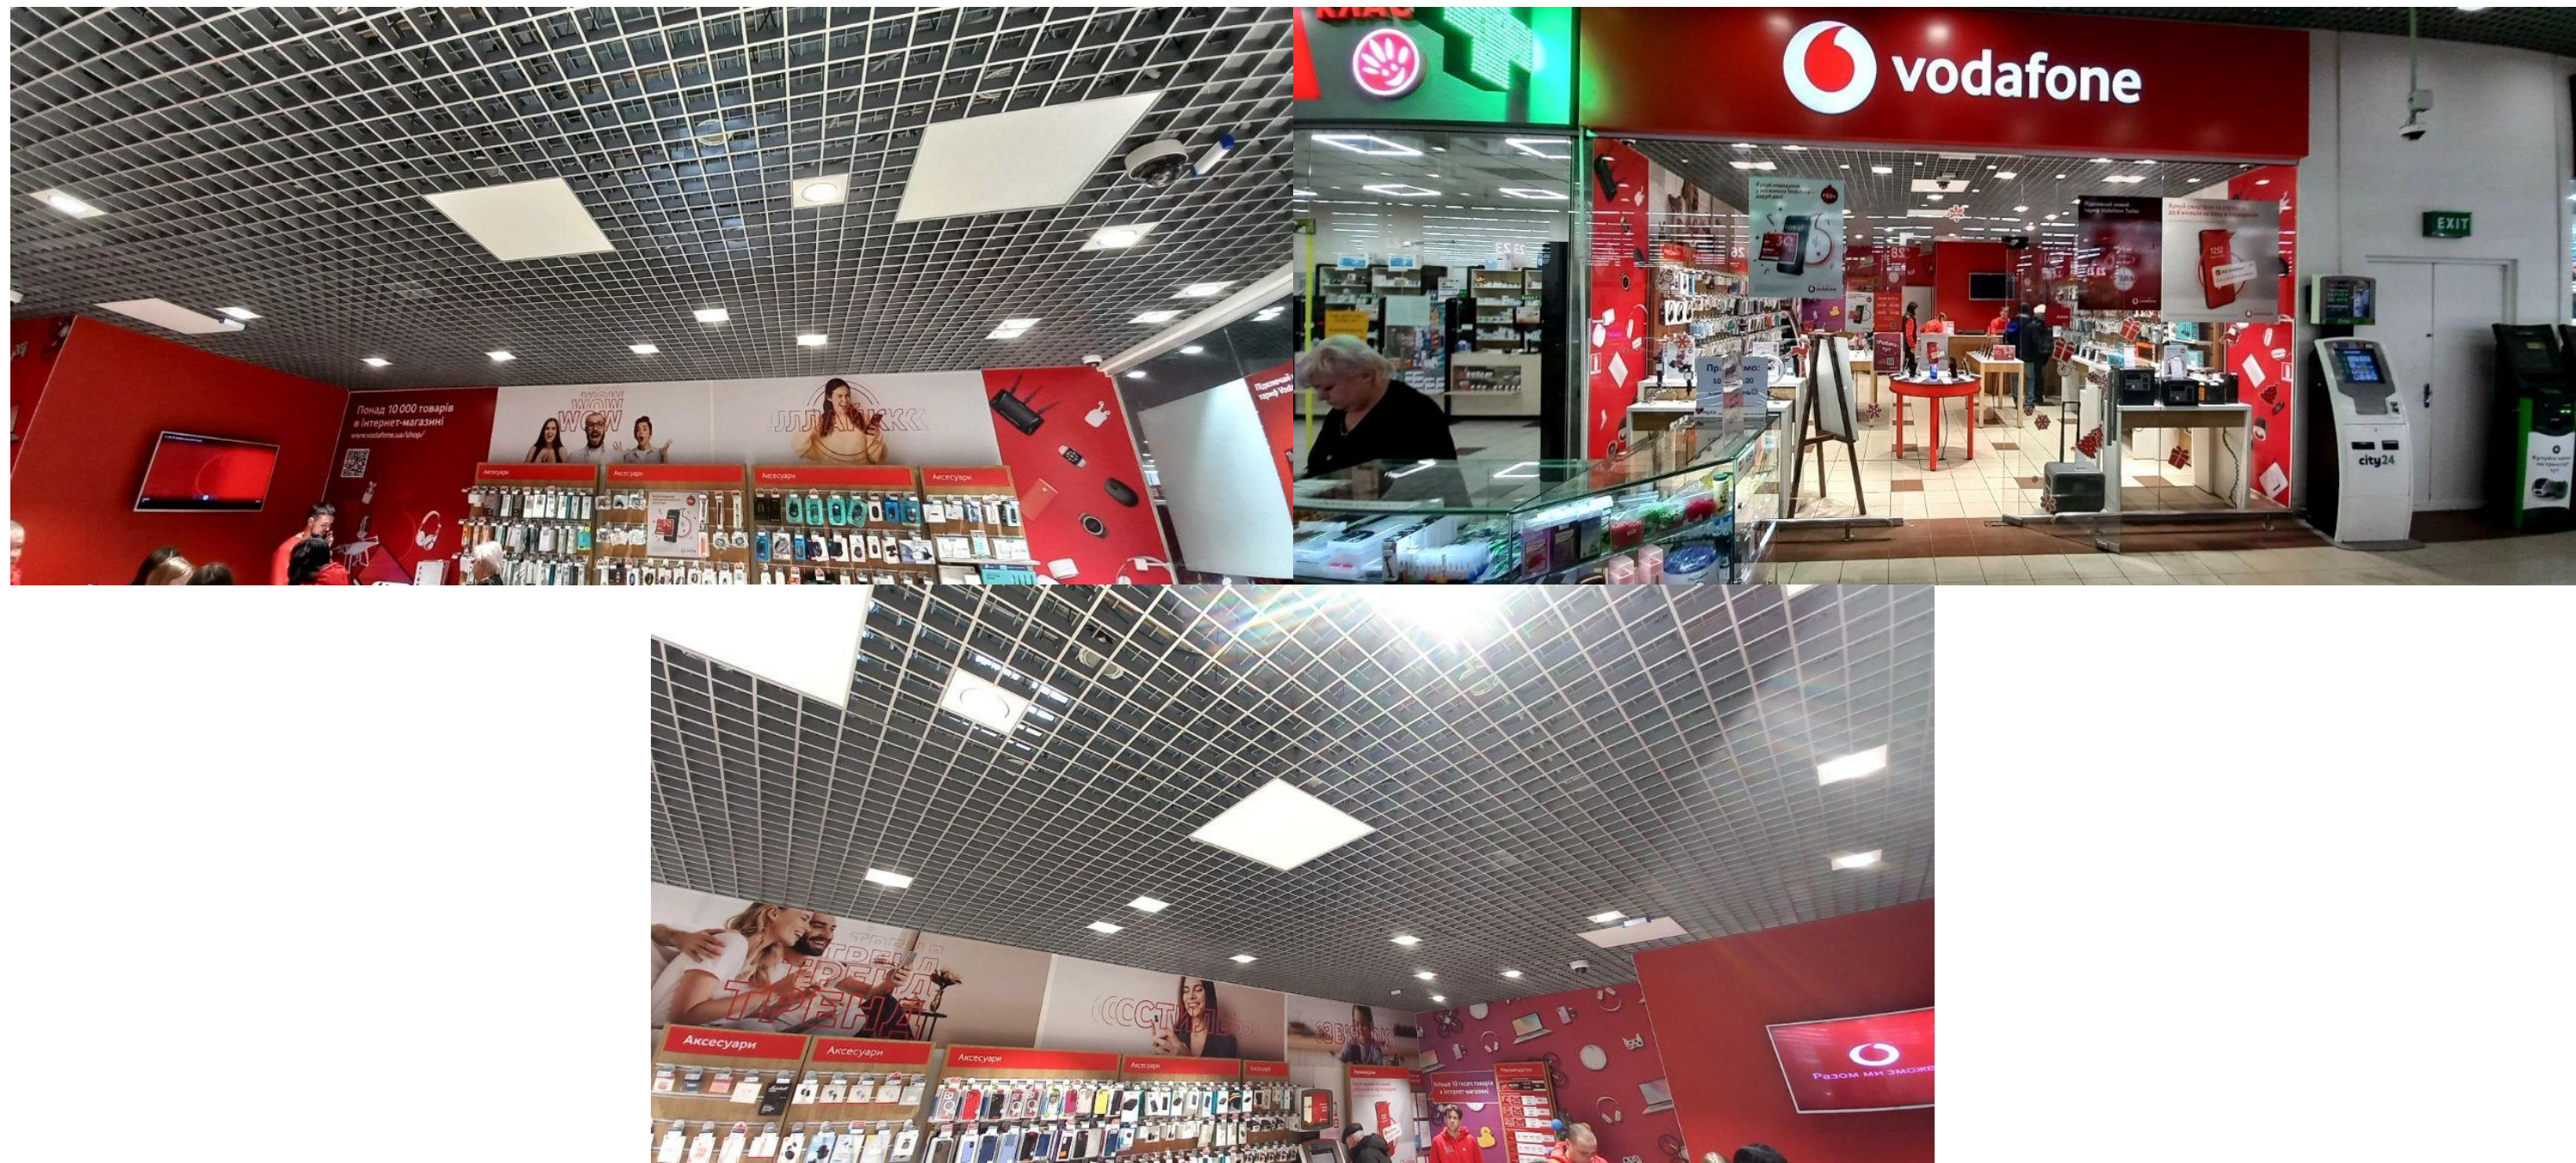


Зм	кіл	Арк	док	Підпис	Дата	Дизайн проект магазину в м. Кропивницький, вул. Коваленко, 2А	Стадія	Аркуш	Аркушів
Перевірив	Іщенко В.				05.24		ДП	4	29
ГАП	Кабачний А.				05.24		Фото об'єкту		
Виконав	Кабачний А.				05.24				
							VODAFONE RETAIL		

Фото об'єкту

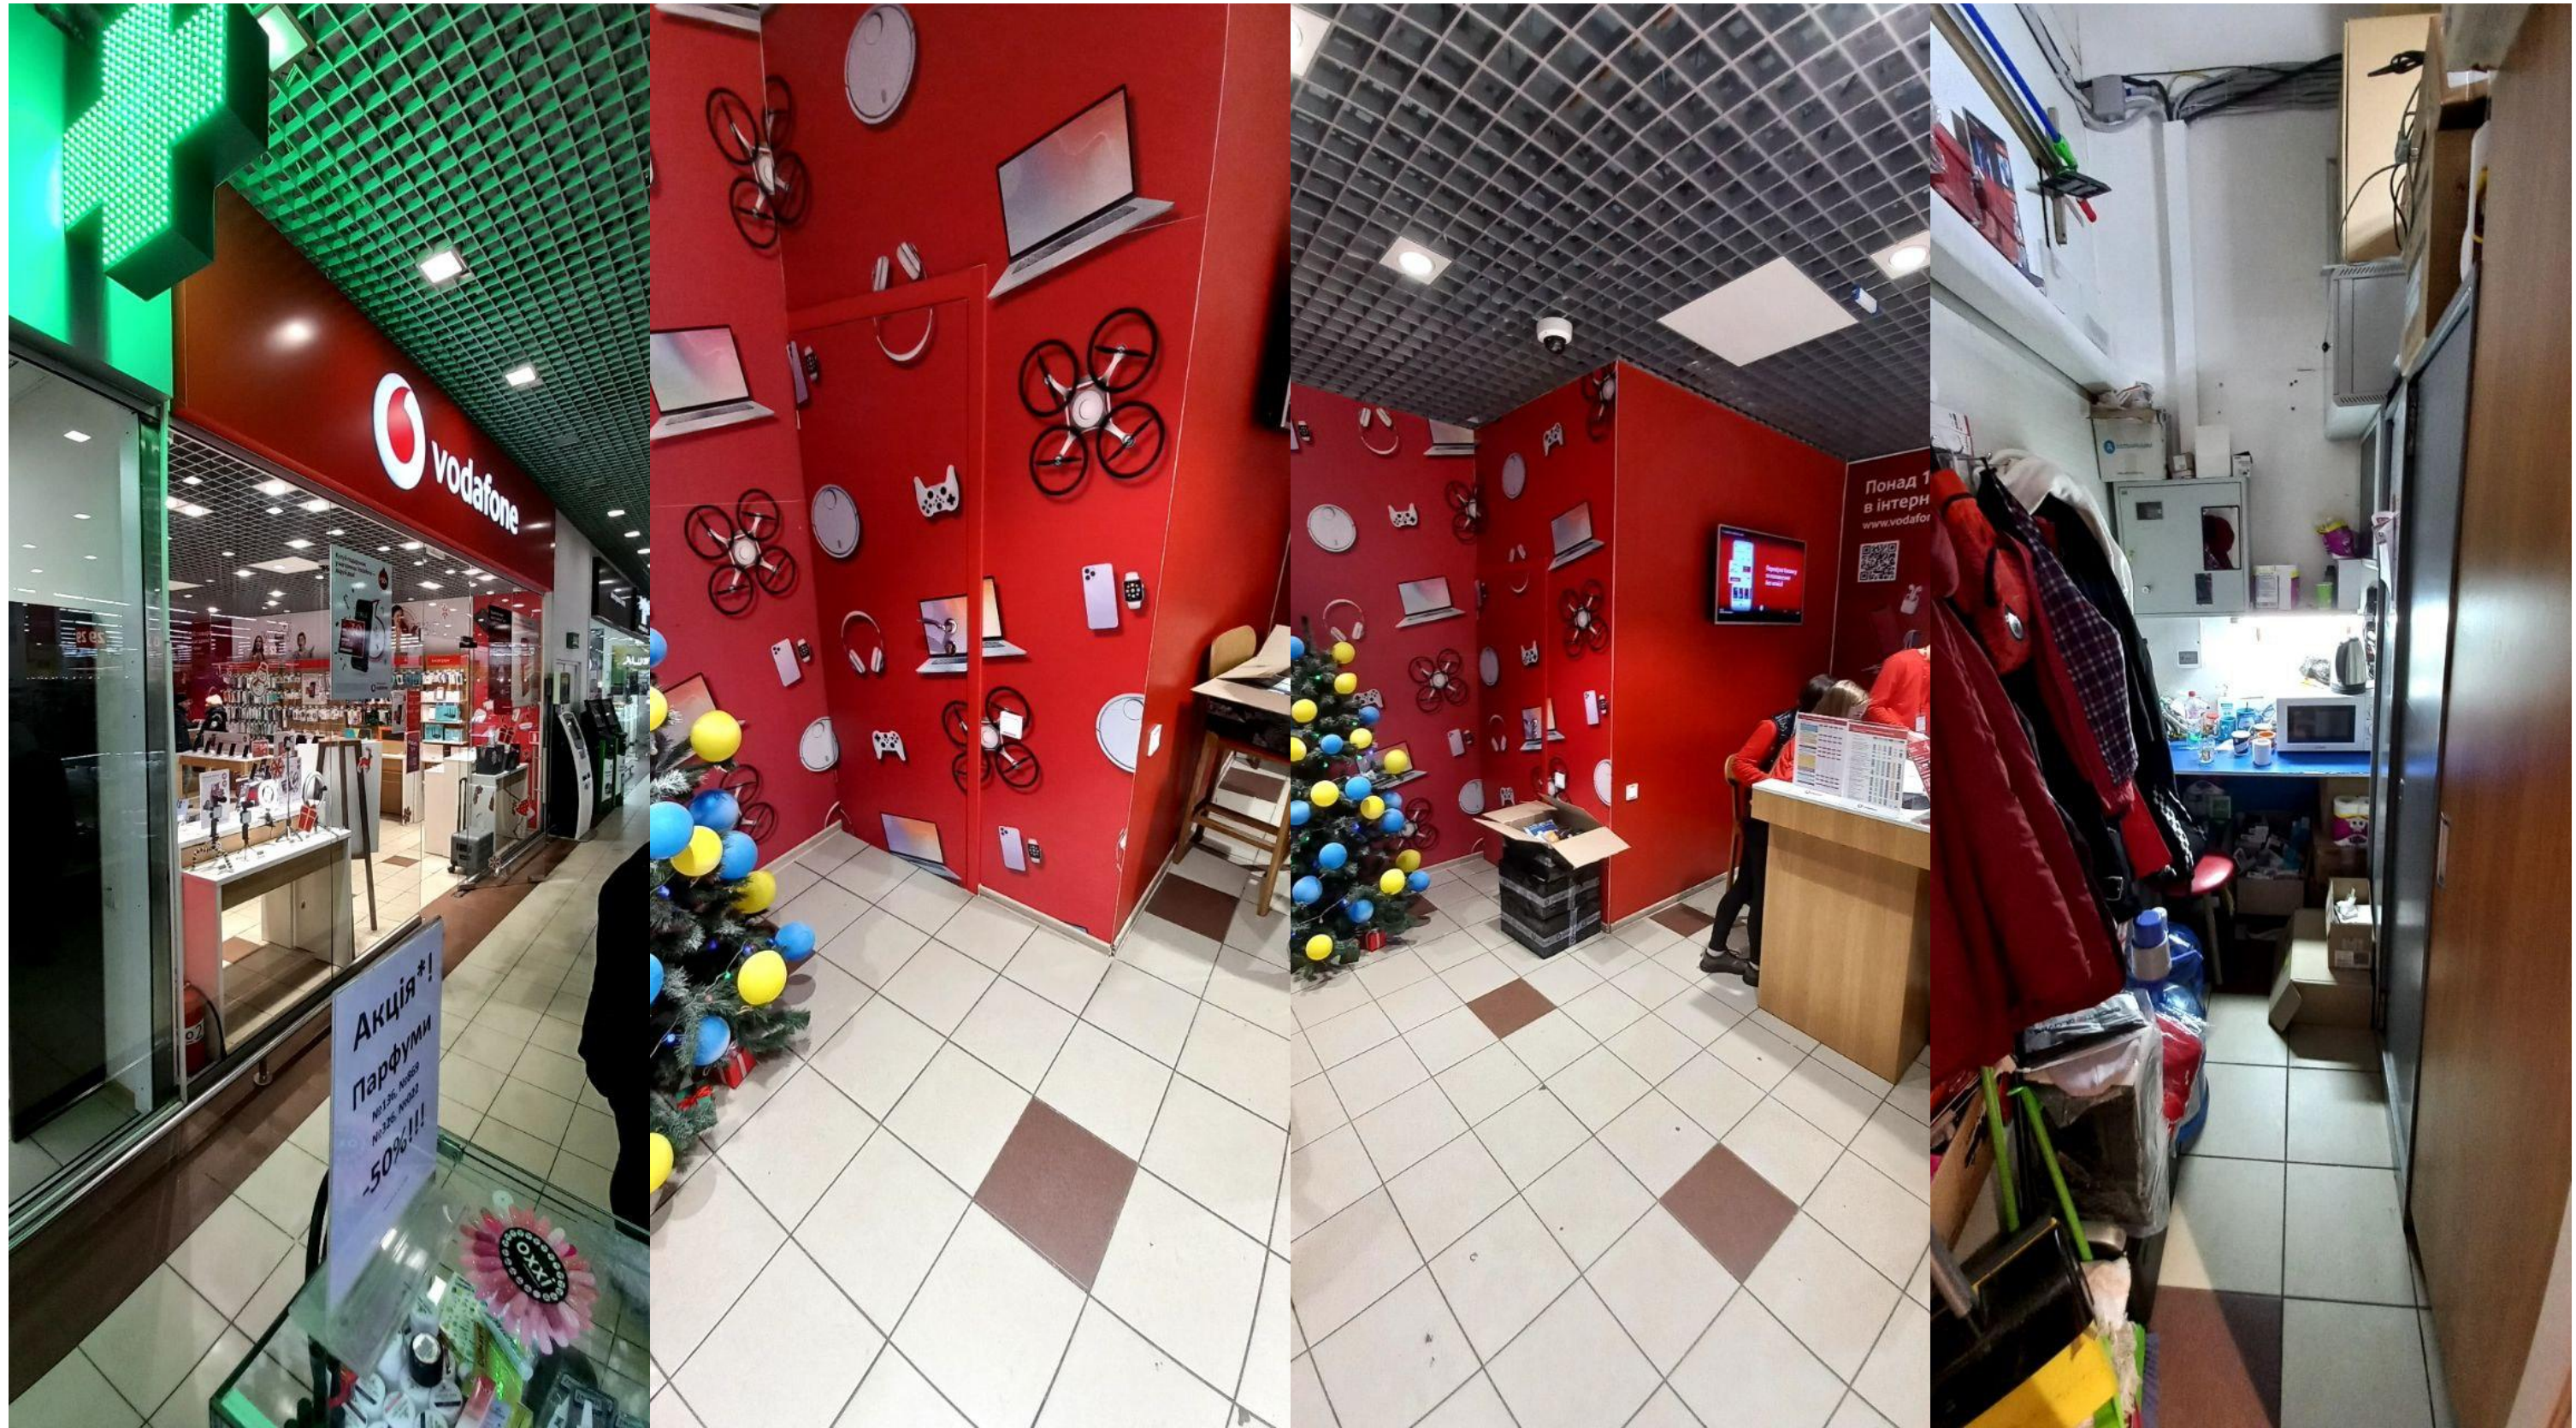


Обмірний план

ЕКСПЛІКАЦІЯ ПРИМІЩЕНЬ		
№	Найменування	S, м²
1	Торгівельний зал	43,33
2	Персонал	3,02
		46,35 м²

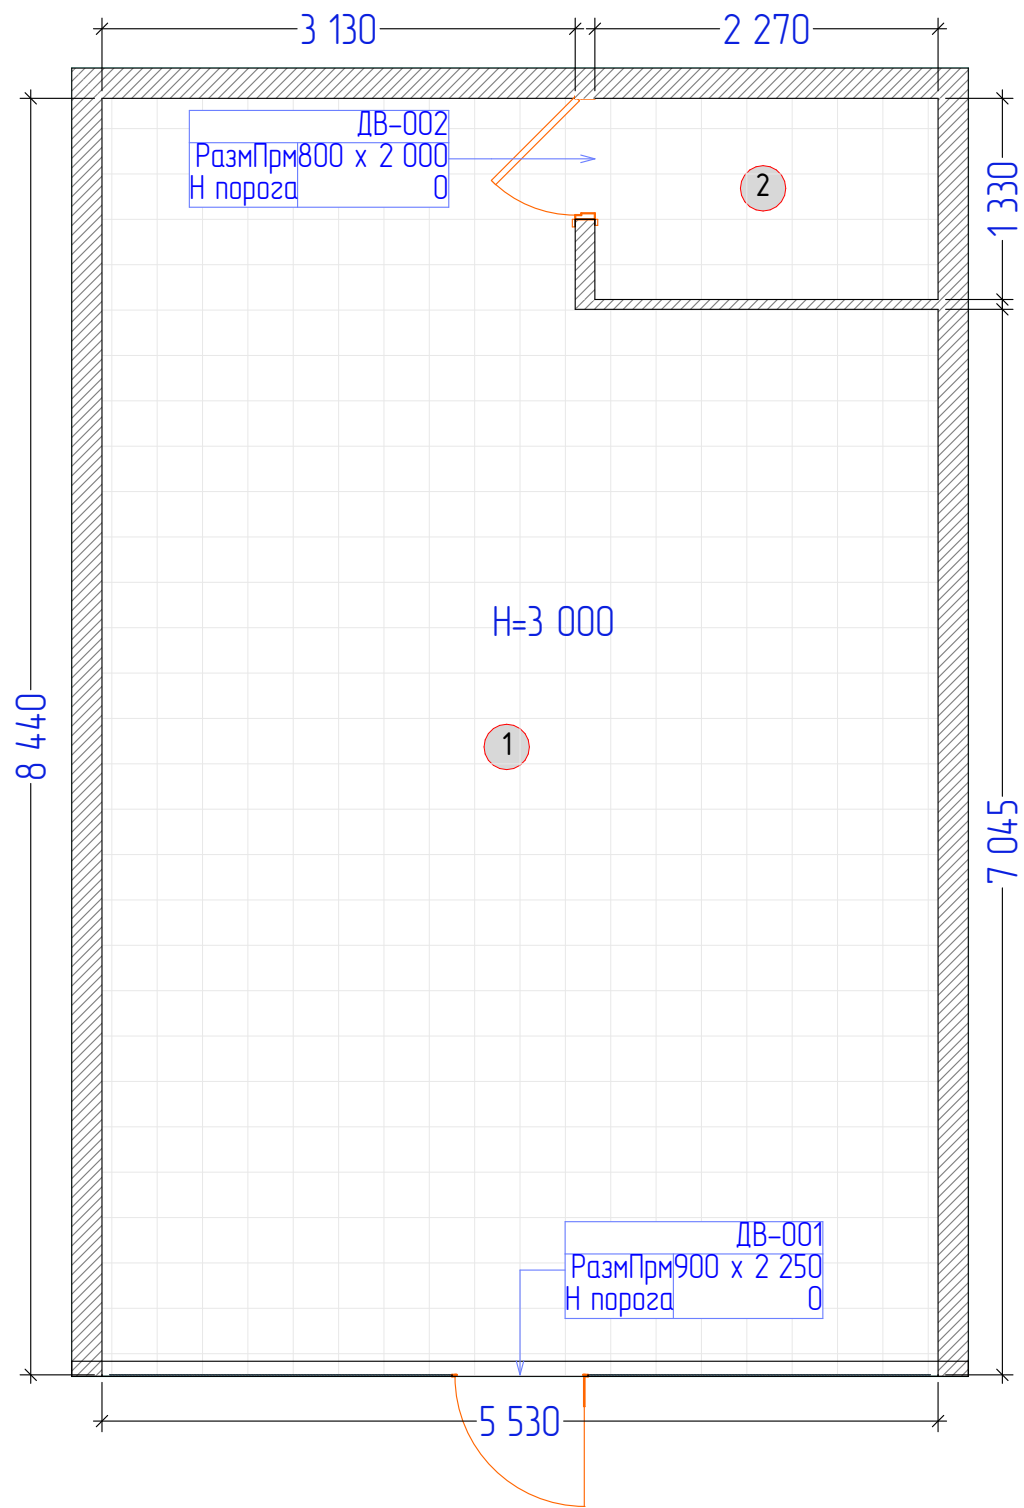

Зм	к-л	Арк	Вок	Підпис	Дата	Стадія	Аркуш	Аркушів
Перевірив	Іщенко В.				05.24	ДП	6	29
Г.АП	Кабачний А.				05.24	Обмірний план		
Виконав	Кабачний А.				05.24			
						VODAFONE RETAIL		


Аксенометрія обміри

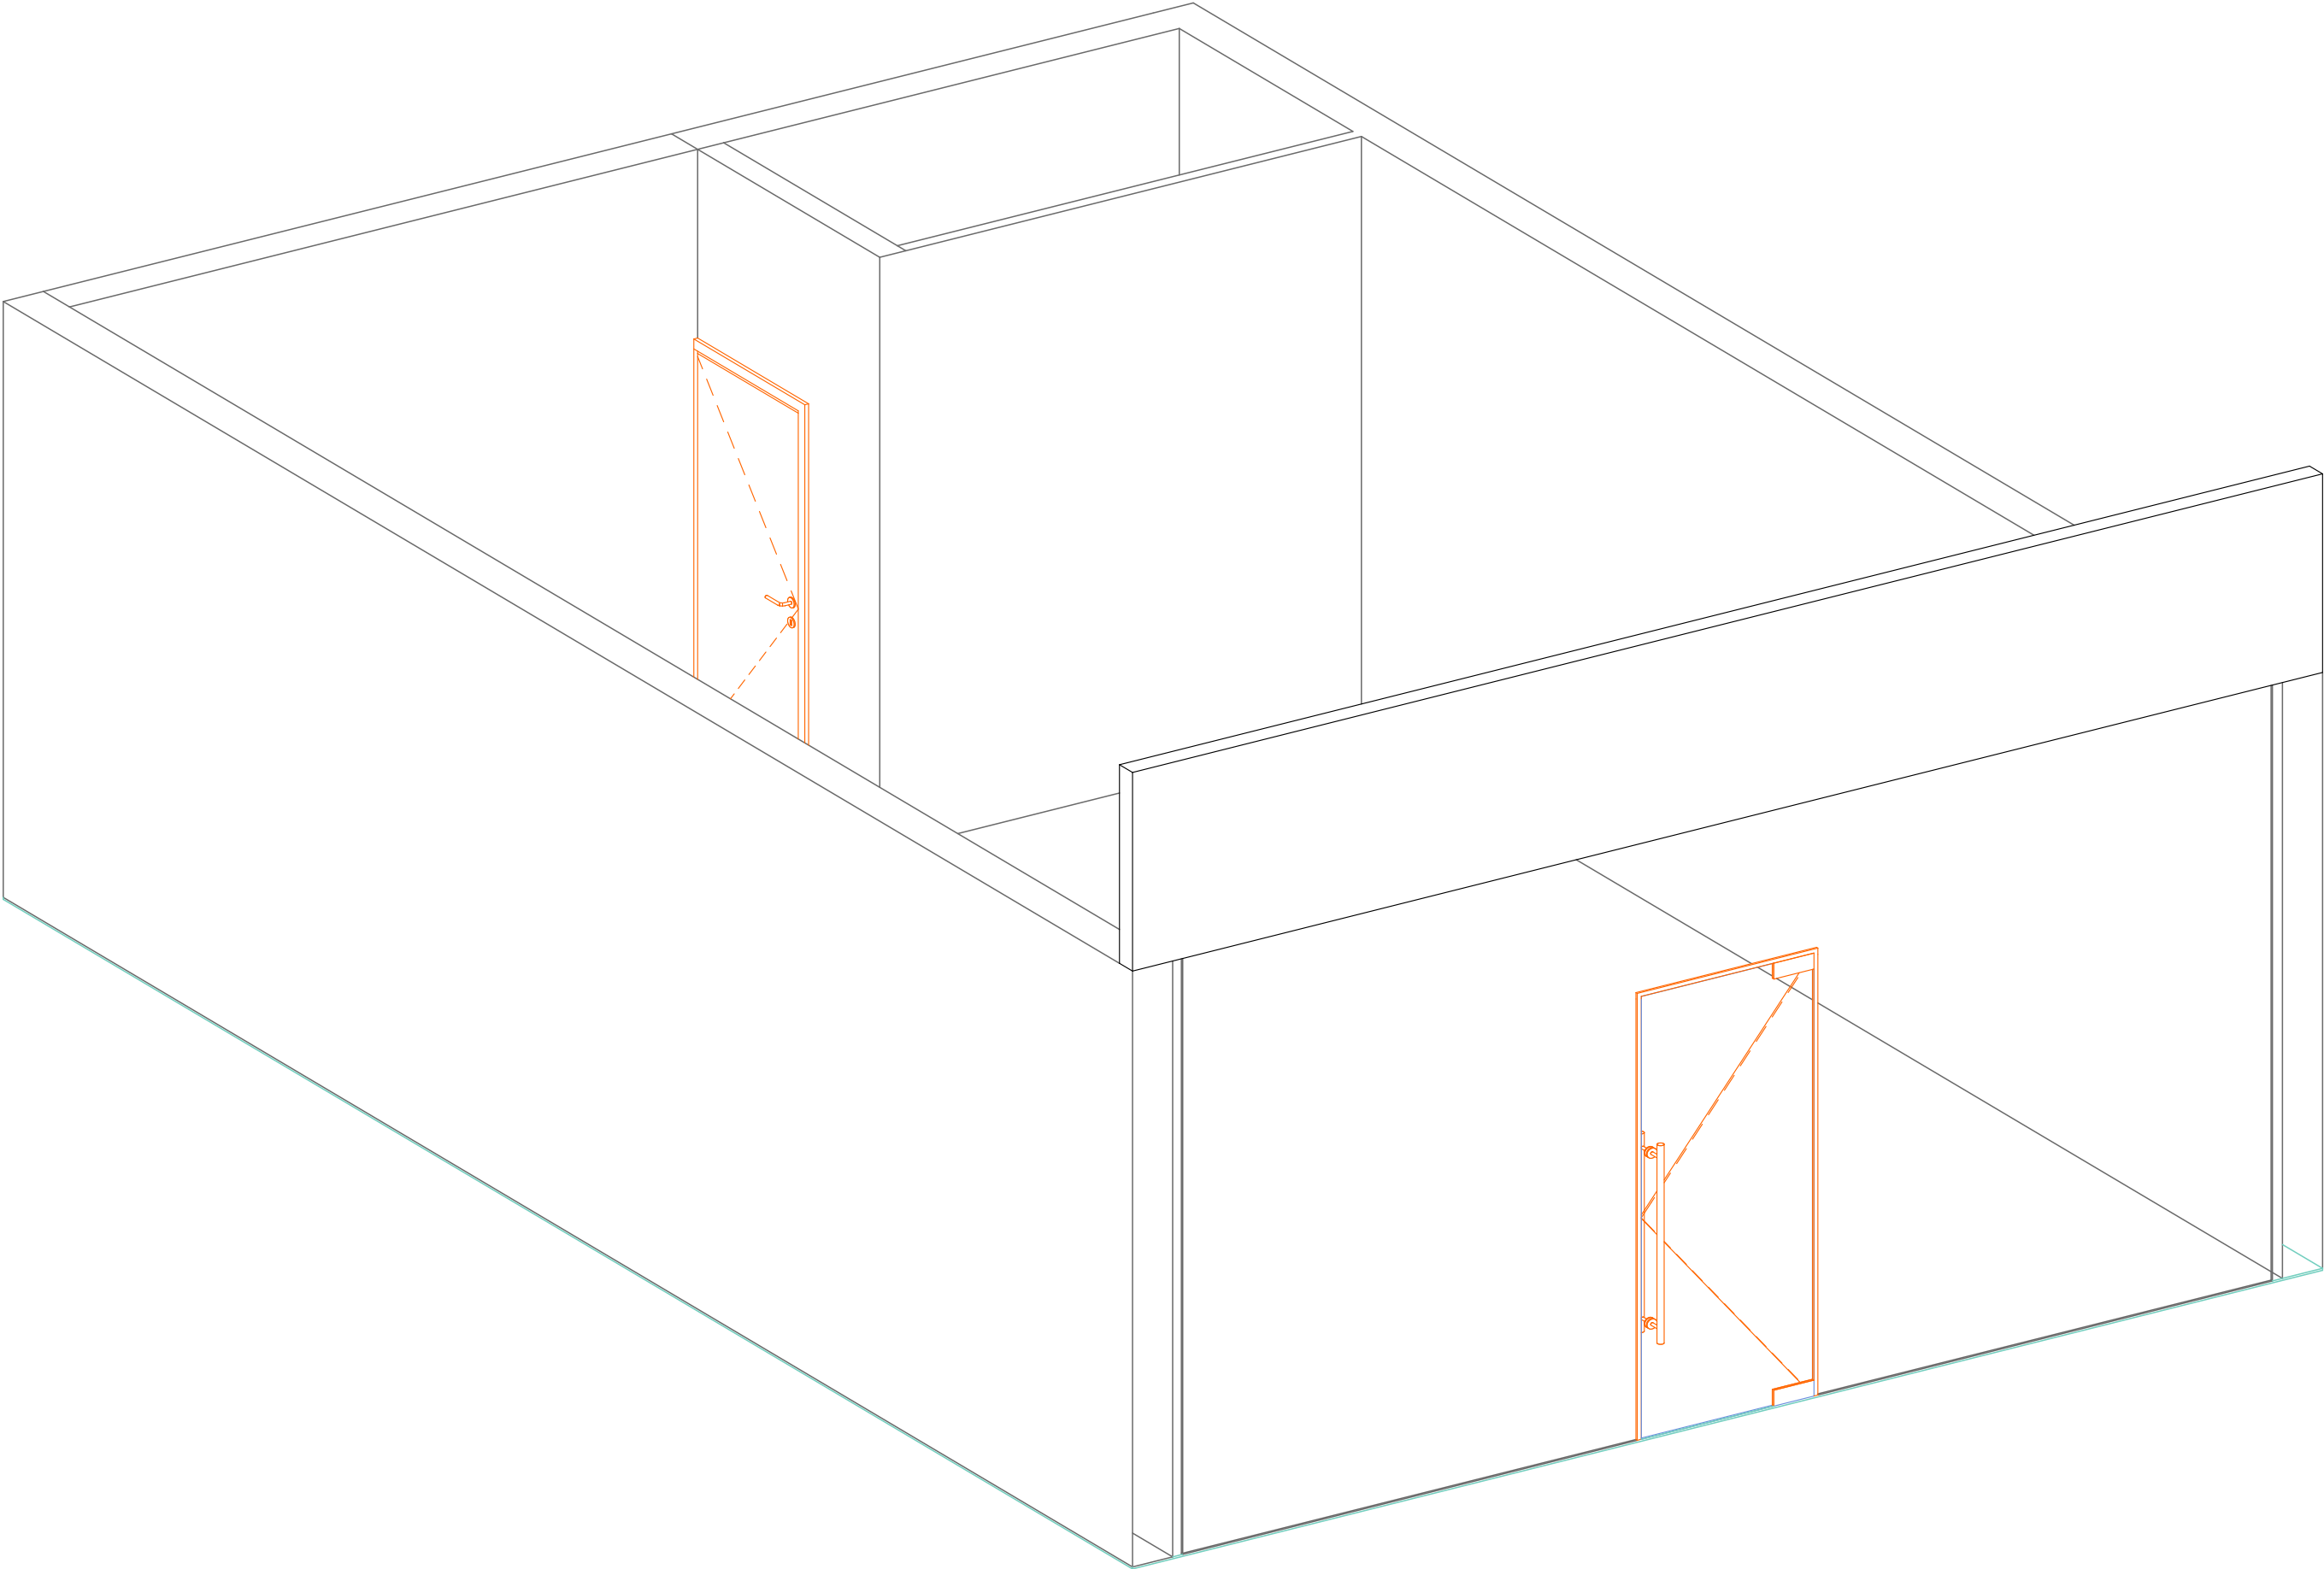

Зм	к-л	Арк	Вок	Підпис	Дата	Дизайн проект магазину в м. Кропивницький, вул. Коваленко, 2А	Стадія	Аркуш	Аркушів
Перевірив	Іщенко В.				05.24		ДП	7	29
Г.АП	Кабачний А.				05.24				
Виконав	Кабачний А.				05.24				
Аксенометрія обміри							VODAFONE RETAIL		

План меблів (монтаж)


ЕКСПЛІКАЦІЯ ПРИМІЩЕНЬ		
№	Найменування	S, м²
1	Торгівельний зал	43,33
2	Персонал	3,02
		46,35 м²

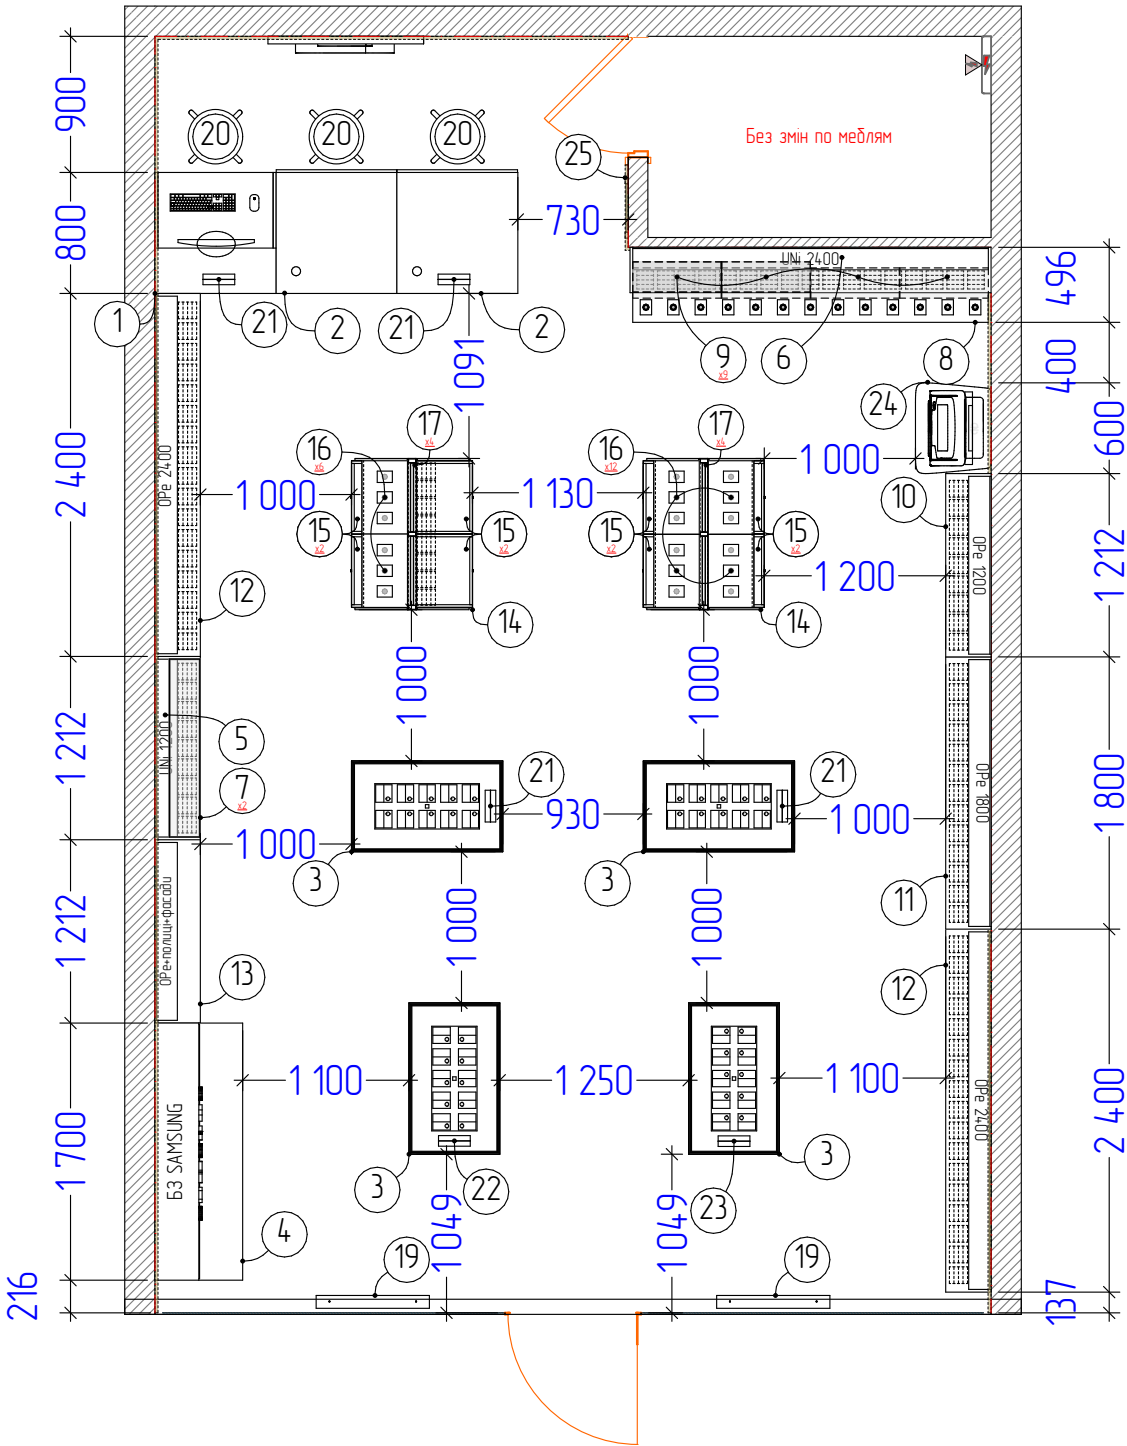

Специфікація "Модулі та меблі"					
№	Опис	К-сть	SKU тел	SKU кр-ку	SKU задж
1	Стіл-касса технічної зони 800 мм	1	0	0	0
2	Стіл для консультацій 800 мм	2	0	0	0
3	Стіл трапеція 600x1000	4	40	0	16
4	БЗ Samsung 2024	1	10	15	0
5	Модуль настінний універсальний 1 200 мм	1	5	38	25
6	Модуль настінний універсальний 2 400 мм	1	21	225	135
7	Сталешня для універсальної панелі 1200мм (200мм)	2	0	0	0
8	Сталешня для універсальної панелі 2400мм (400мм)	1	0	0	0
9	Полиця для універсальної панелі 600x200	9	0	0	0
10	Акcesуарна (гачкова) панель 1800 мм	1	0	52	0
11	Акcesуарна (гачкова) панель 1800 мм	1	0	168	0
12	Акcesуарна (гачкова) панель 2400 мм	2	0	336	0
13	Гачкова панель 1200+скляні та дерев'яні фасади+полки	1	10	24	5
14	Стелаж набого зразка 1000x800x1500	2	0	16	40
15	Запасник для стелажа	8	0	0	0
16	Полиця для стелажа	20	0	0	0
17	Аксоба панель для стелажа	8	0	0	0
19	ТВ бокс 55 на підвісі	2	0	0	0
20	Високий стілець без спинки	3	0	0	0
21	Рекламний холдер "Vodafone"	4	0	0	0
22	Рекламний холдер "ТОП10"	1	0	0	0
23	Рекламний холдер "Майстерня чохлів"	1	0	0	0
24	Термінал самообслуговування	1	0	0	0
25	Інформаційний стенд	1	0	0	0
			86	874	221

План меблів (рітейл)

ЕКСПЛІКАЦІЯ ПРИМІЩЕНЬ		
№	Найменування	S, м²
1	Торгівельний зал	43,33
2	Персонал	3,02
		46,35 м²

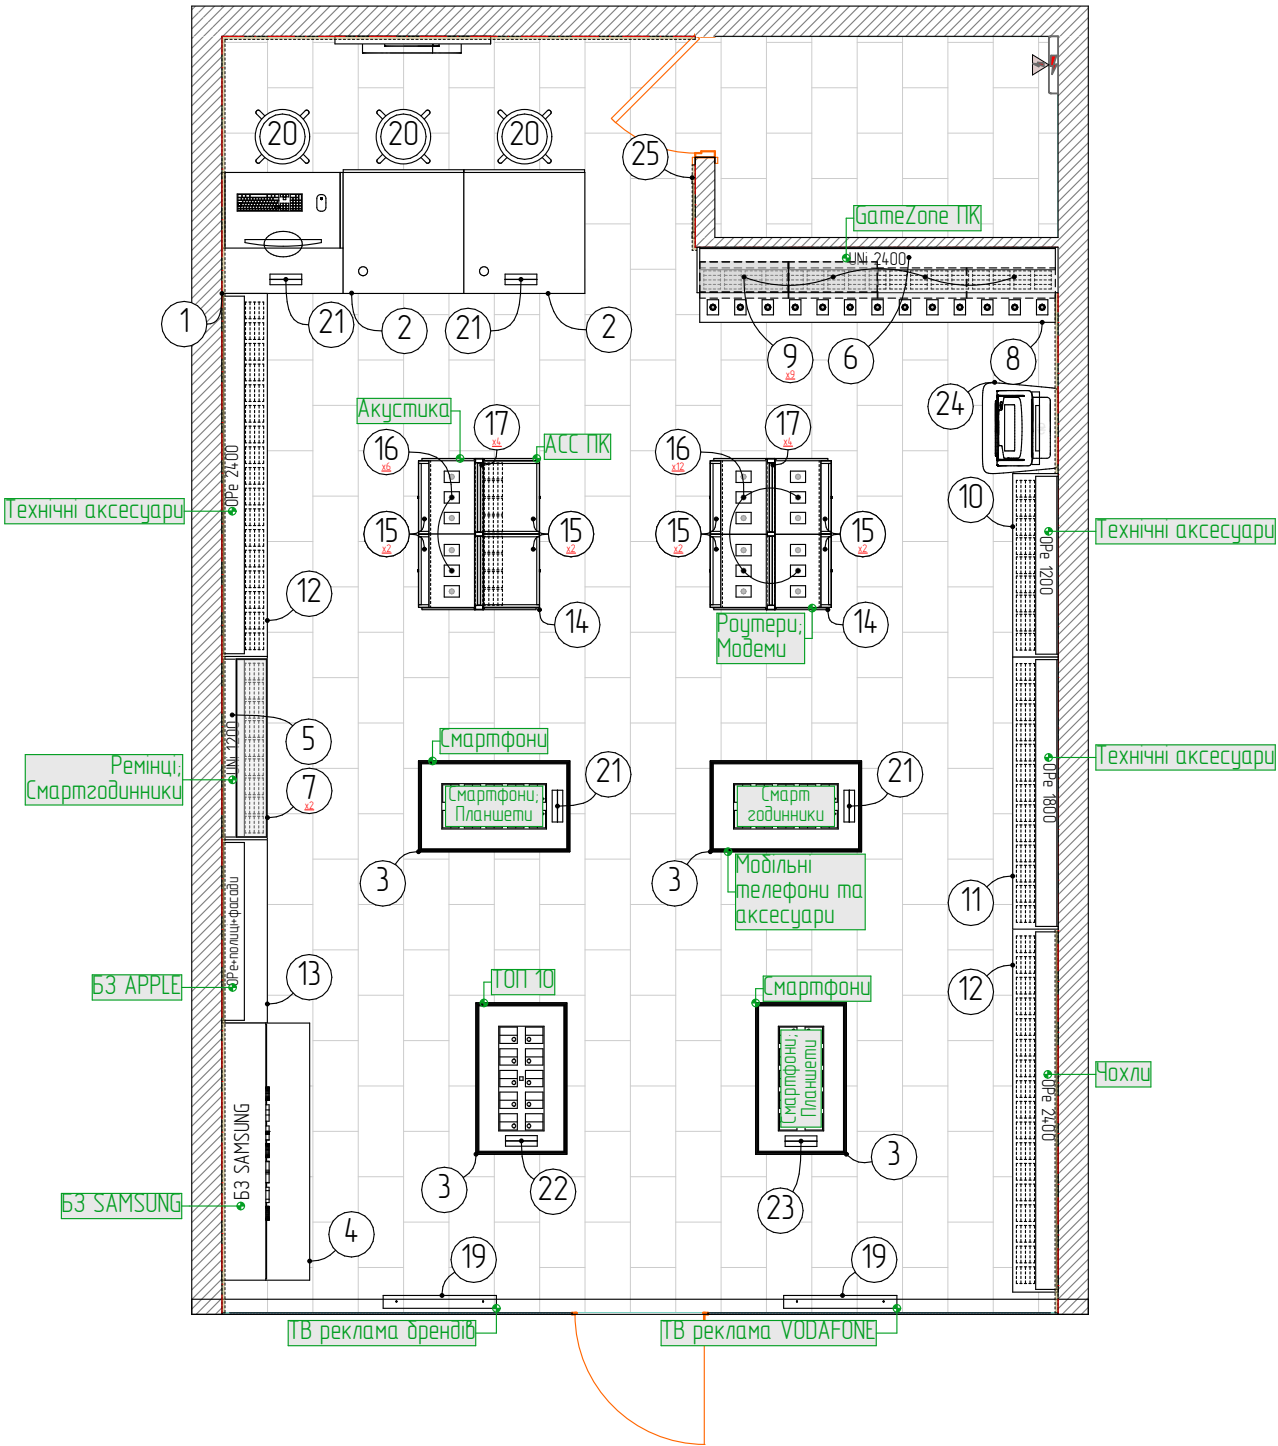


Перелік нові (рітейл)		
№	Опис	К-сть
1	Стіл-касса технічної зони 800 мм	1
2	Стіл для консультацій 800 мм	2
3	Стіл трапеція 600x1000	4
4	БЗ Samsung 2024	1
5	Модуль настінний універсальний 1 200 мм	1
6	Модуль настінний універсальний 2 400 мм	1
7	Столешня для універсальної панелі 1200мм (200мм)	2
8	Столешня для універсальної панелі 2400мм (400мм)	1
9	Полиця для універсальної панелі 600x200	9
10	Аксесуарна (гачкова) панель 1800 мм	1
11	Аксесуарна (гачкова) панель 1800 мм	1
12	Аксесуарна (гачкова) панель 2400 мм	2
13	Гачкова панель 1200+скляні та дерев'янні фасади+полки	1
14	Стелаж нового зразка 1000x800x1500	2
15	Запасник для стелажа	8
16	Полиця для стелажа	20
17	Аксесуарна панель для стелажа	8
19	ТВ док 55 на підвісі	2
20	Високий стілець без спинки	3
21	Рекламний холдер "Vodafone"	4
22	Рекламний холдер "ТОП10"	1
23	Рекламний холдер "Майстерня чохлів"	1
24	Термінал самообслуговування	1
25	Інформаційний стенд	1

Товарні групи по панелям

Категорії по панелям			
№	Опис	К-сть	Група
5	Модуль настінний універсальний 1 200 мм	1	Ремінці; Смартгодинники
6	Модуль настінний універсальний 2 400 мм	1	GameZone ПК
10	Акcesуарна (гачкова) панель 1800 мм	1	Технічні акcesуари
11	Акcesуарна (гачкова) панель 1800 мм	1	Технічні акcesуари
12	Акcesуарна (гачкова) панель 2400 мм	1	Технічні акcesуари
12	Акcesуарна (гачкова) панель 2400 мм	1	Чохли
13	Гачкова панель 1200+скляні та дерев'яні фасади+полки	1	БЗ APPLE

Аксометрія меблів

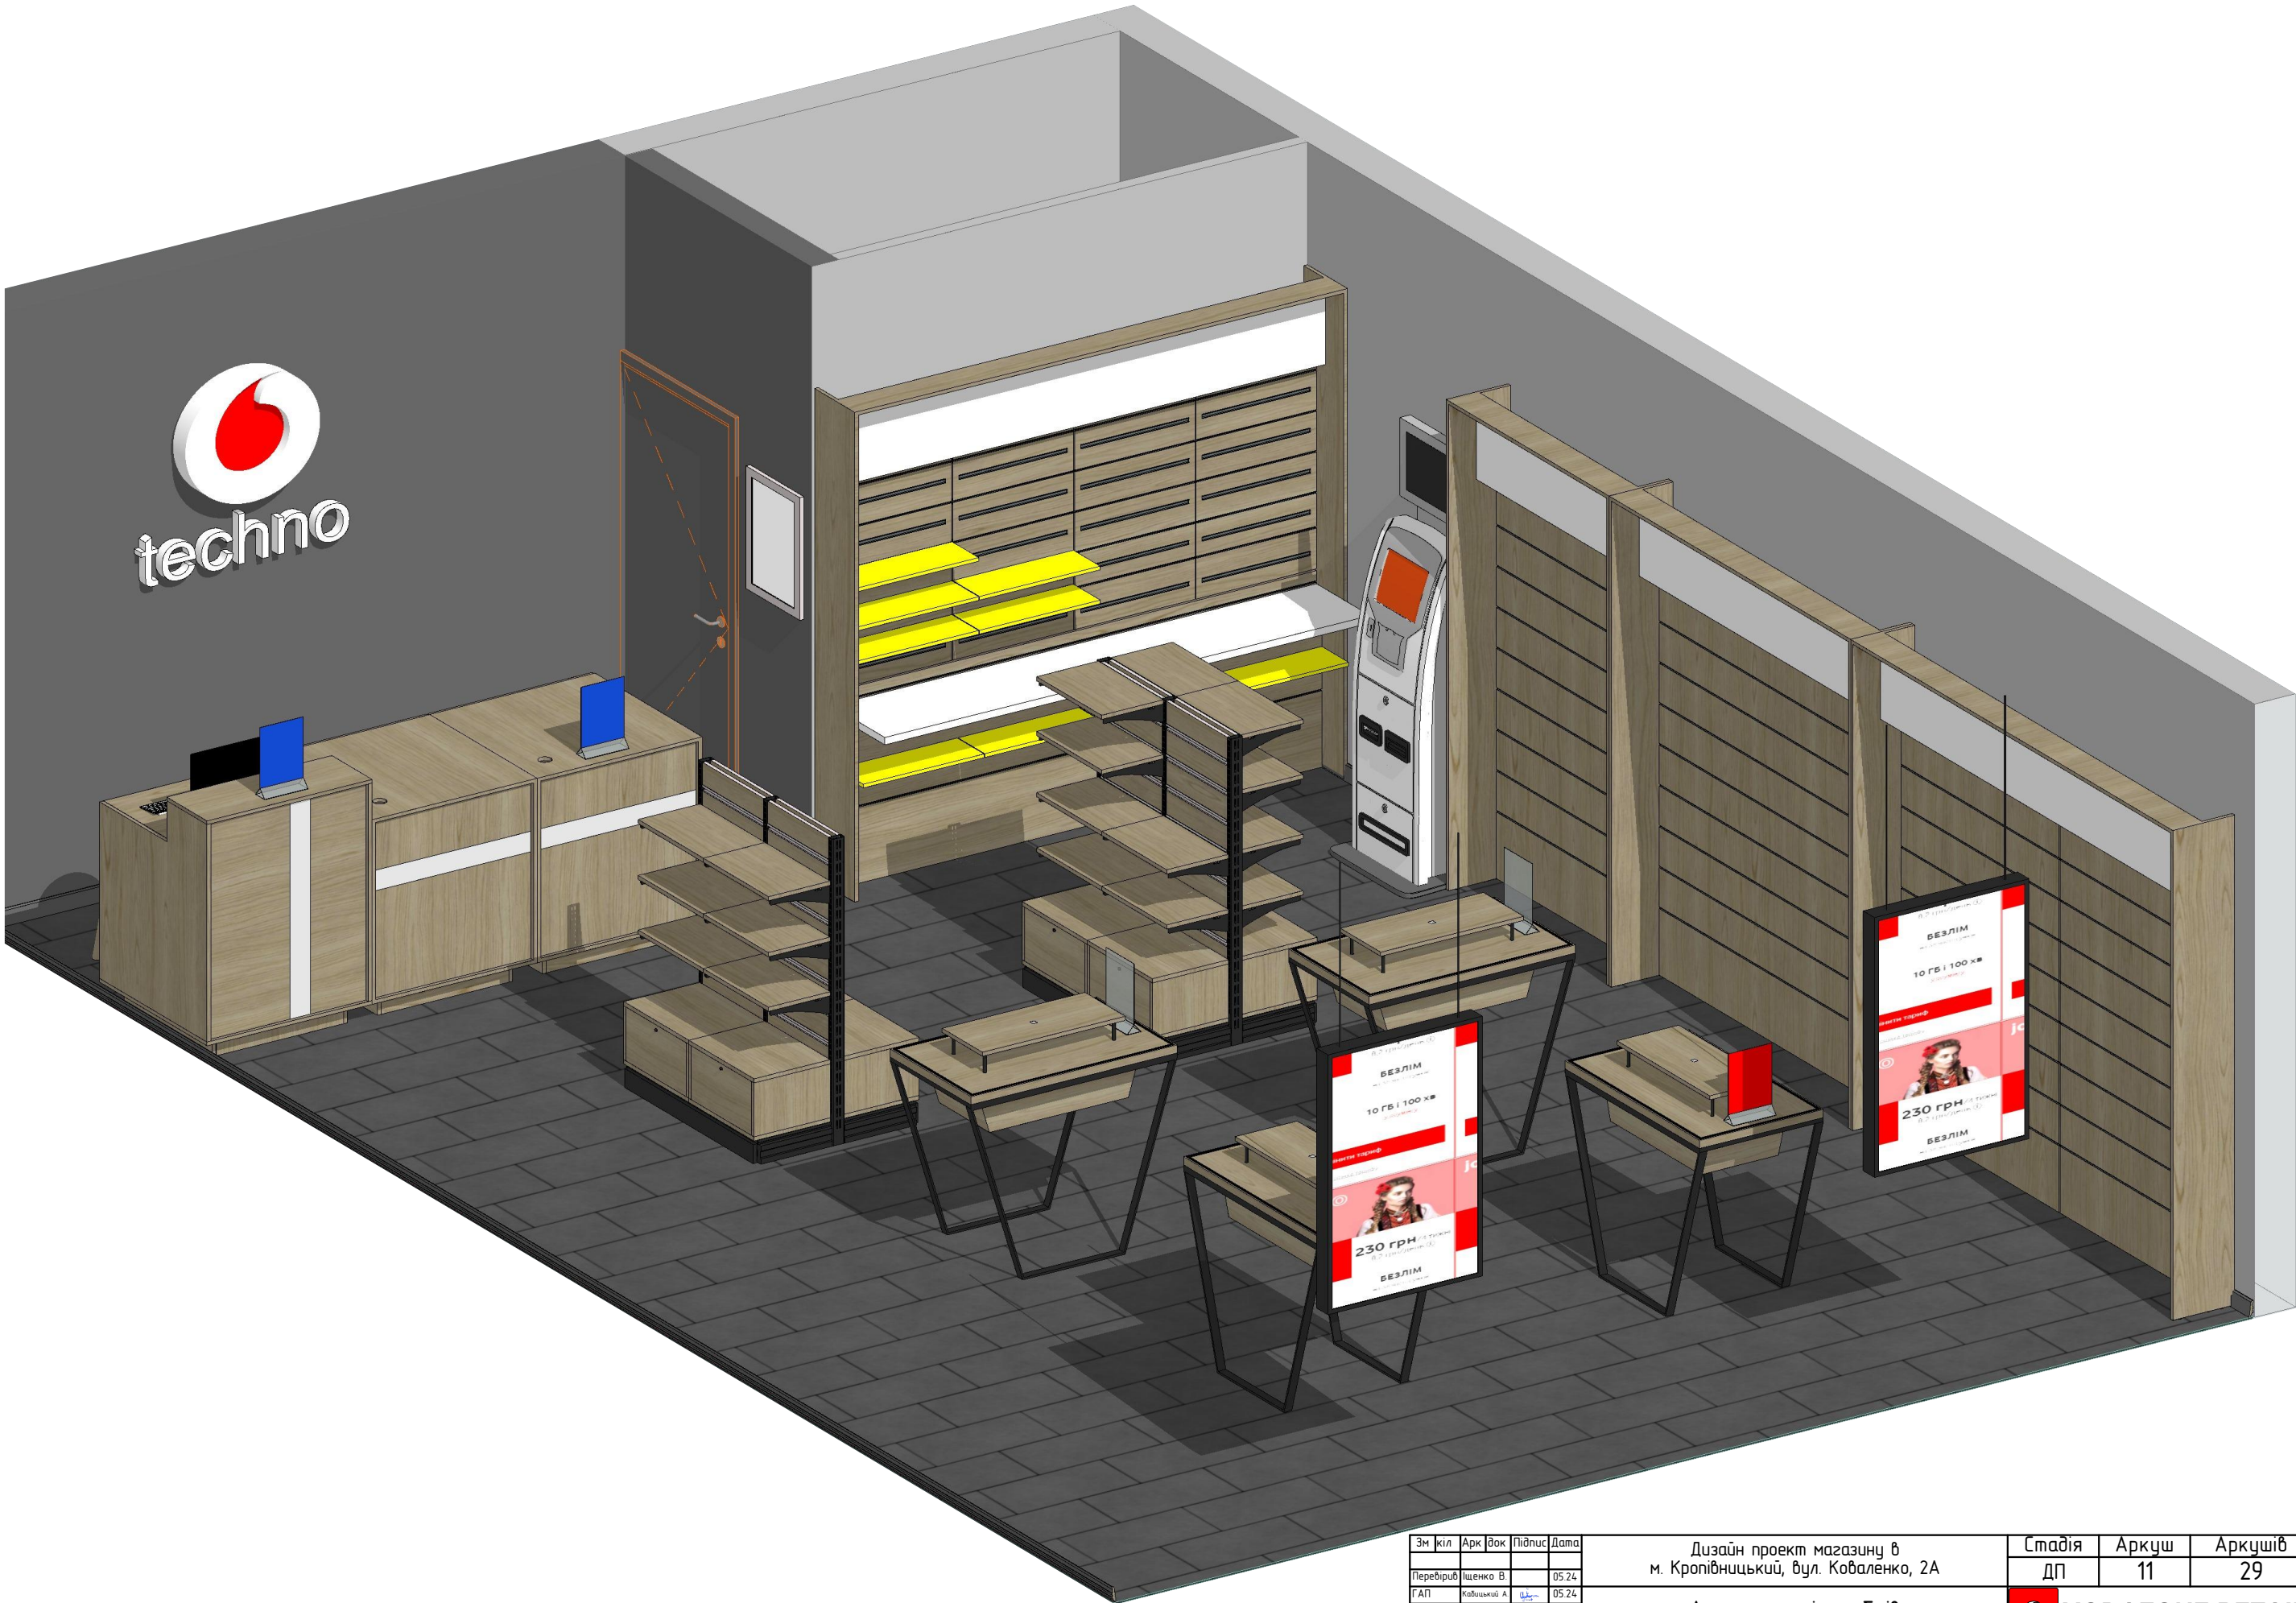

Аксометрія меблів




Зм	кіль	Арк	Вок	Підпис	Дата	Дизайн проект магазину в м. Кропивницький, вул. Коваленко, 2А	Стадія	Аркуш	Аркушів
Перевірив	Іщенко В.				05.24		ДП	12	29
Г.А.П.	Кабачний А.				05.24				
Виконав	Кабачний А.				05.24				
Аксонометрія меблів								VODAFONE RETAIL	

Специфікація меблів


Каталог Об'єктів					Каталог Об'єктів				
№	К-сть	Опис	2D-символ	3D-фронтальна аксономе...	№	К-сть	Опис	2D-символ	3D-фронтальна аксономе...
1	1	Стіл-касса технічної зони 800 мм			15	8	Запасник для стелажа		
2	2	Стіл для консультації 800 мм			16	20	Поліця для стелажа		
3	4	Стіл трапеція 600x1000			17	8	Аксора панель для стелажа		
4	1	БЗ Samsung 2024			19	2	ТВ бокс 55 на підвісі		
5	1	Модуль настінний універсальний 1 200 мм			20	3	Високий стілець без спинки		
6	1	Модуль настінний універсальний 2 400 мм			21	4	Рекламний холдер "Vodafone"		
7	2	Столешня для універсальної панелі 1200мм (200мм)			22	1	Рекламний холдер "ТОП10"		
8	1	Столешня для універсальної панелі 2400мм (400мм)			23	1	Рекламний холдер "Майстерня чохлів"		
9	9	Поліця для універсальної панелі 600x200			24	1	Термінал самообслуговування		
10	1	Аксесуарна (гачкова) панель 1800 мм			25	1	Інформаційний стенд		
11	1	Аксесуарна (гачкова) панель 1800 мм							
12	2	Аксесуарна (гачкова) панель 2400 мм							
13	1	Гачкова панель 1200+скляні та дерев'яні фасади+полки							
14	2	Стелаж нового зразка 1000x800x1500							

Стелажи: аксонометрія


Сторона А

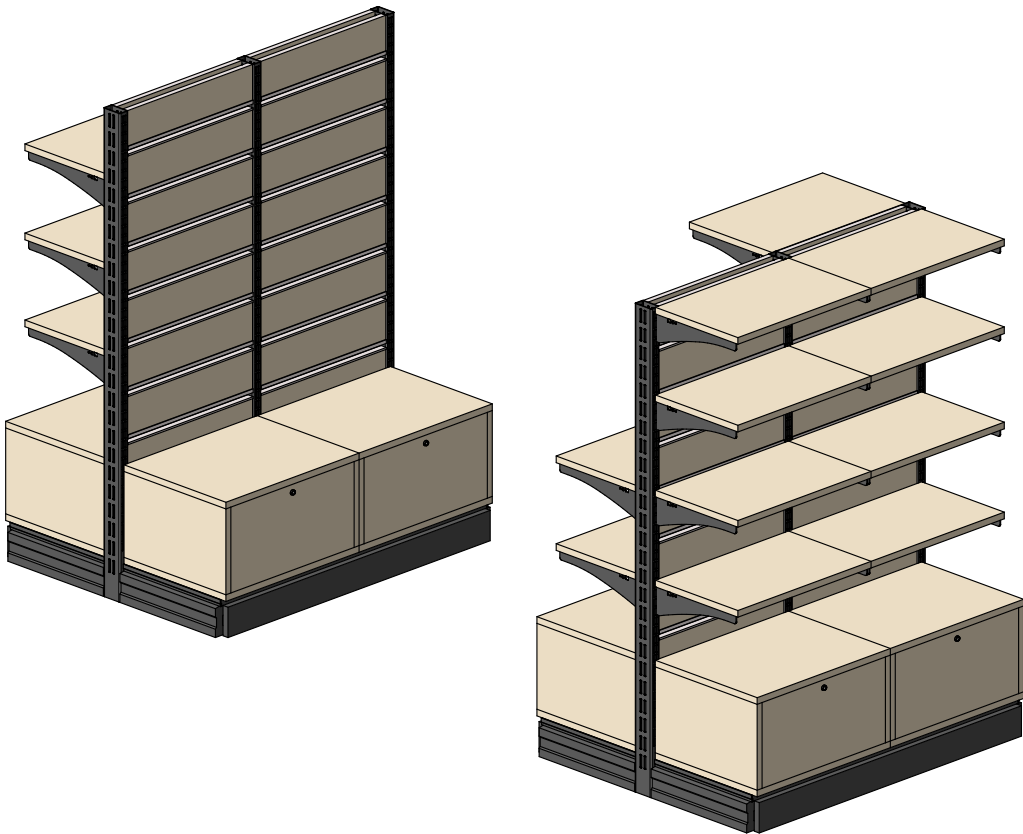


Сторона Б

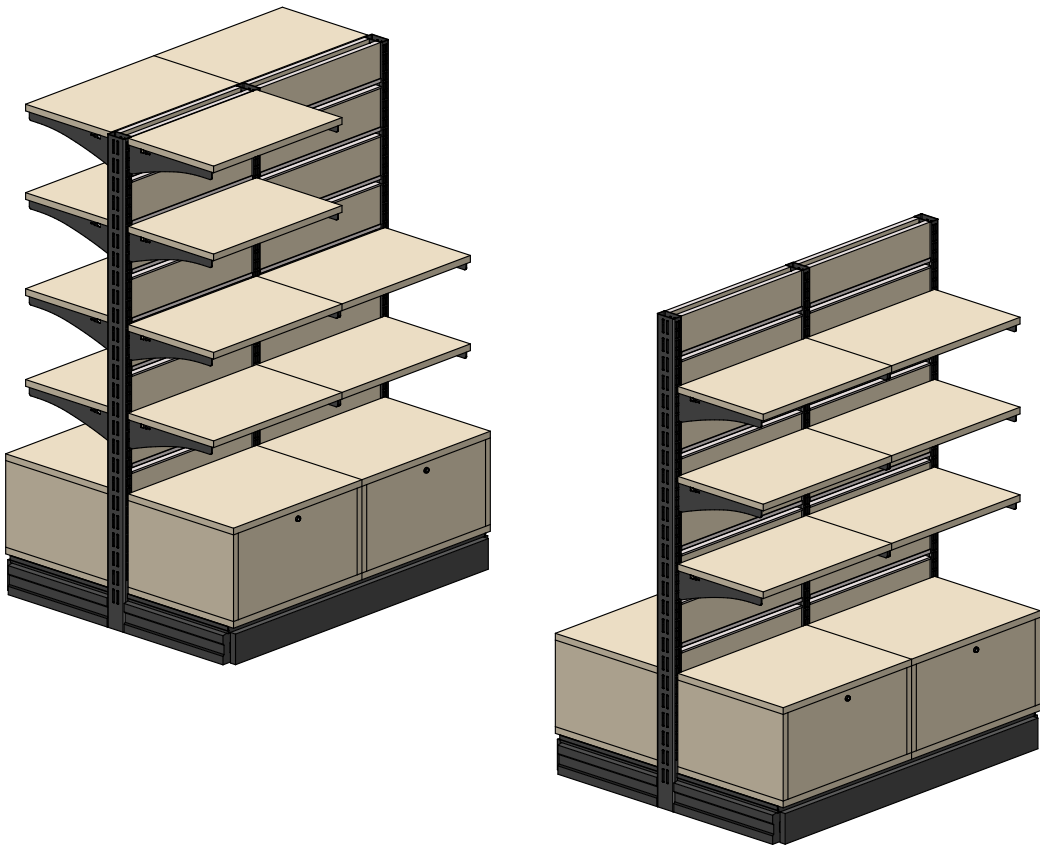

Візуалізації

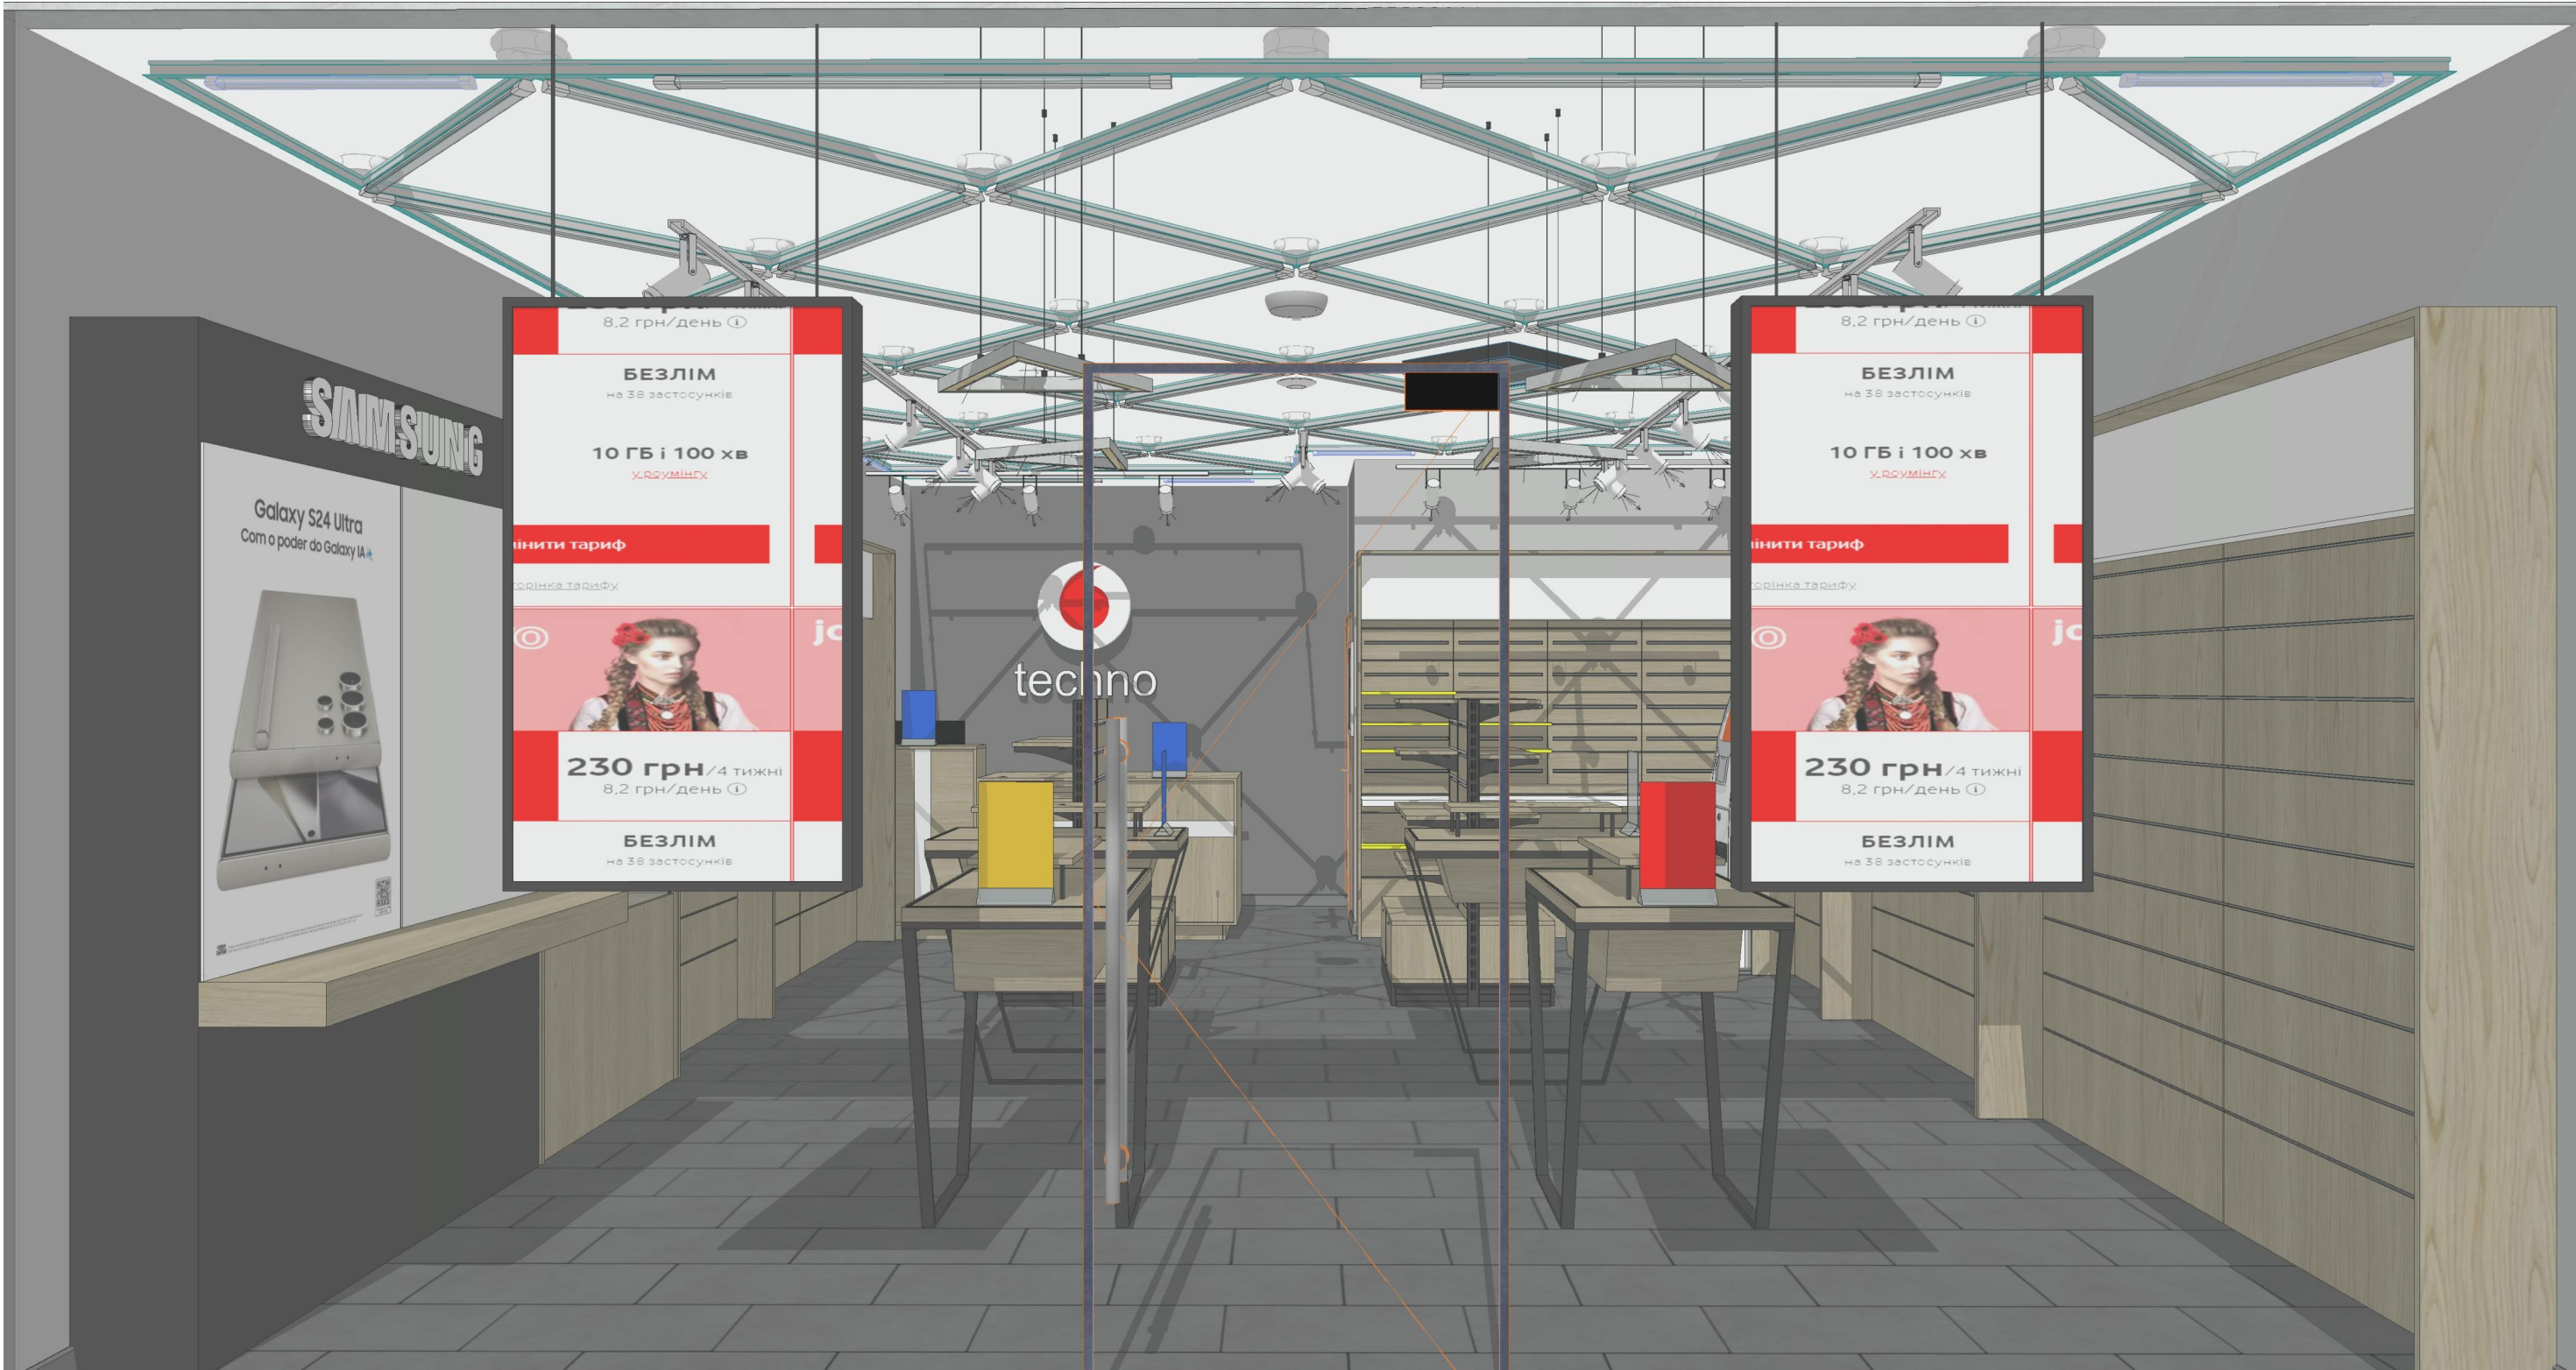

Візуалізації

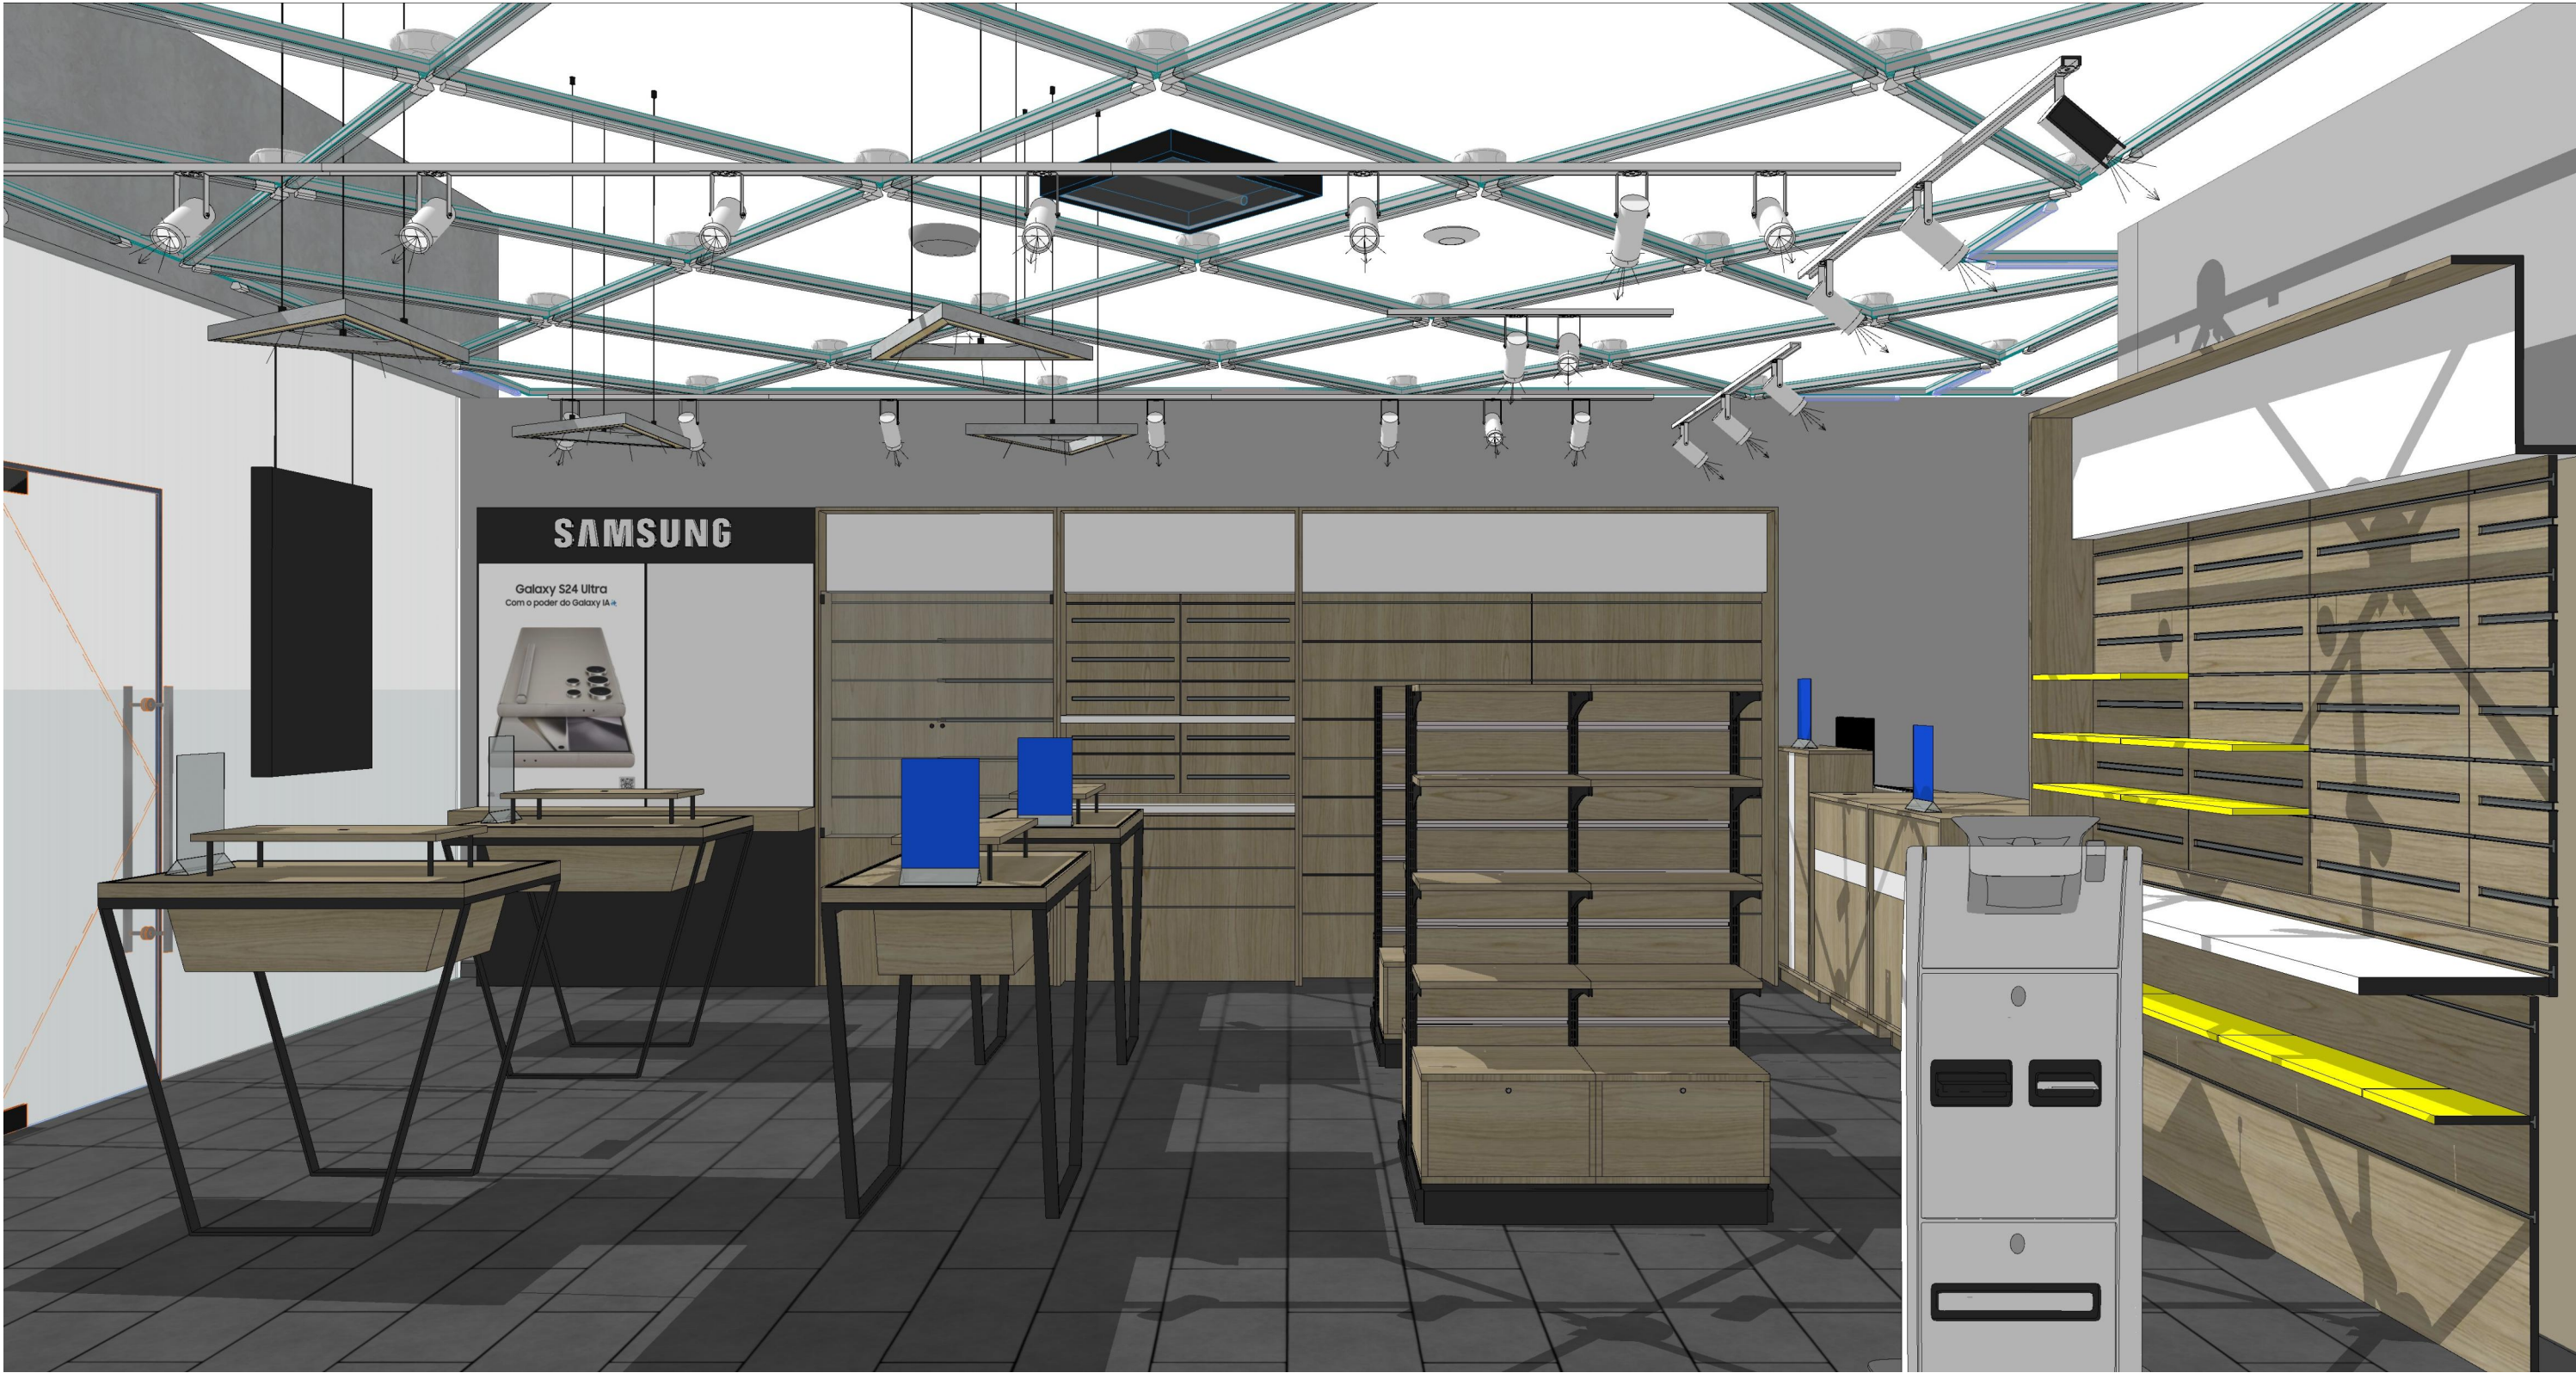


Візуалізації



Карта маркерів розгортки


ЕКСПЛІКАЦІЯ ПРИМІЩЕНЬ		
№	Найменування	S, м²
1	Торгівельний зал	43,33
2	Персонал	3,02
		46,35 м²

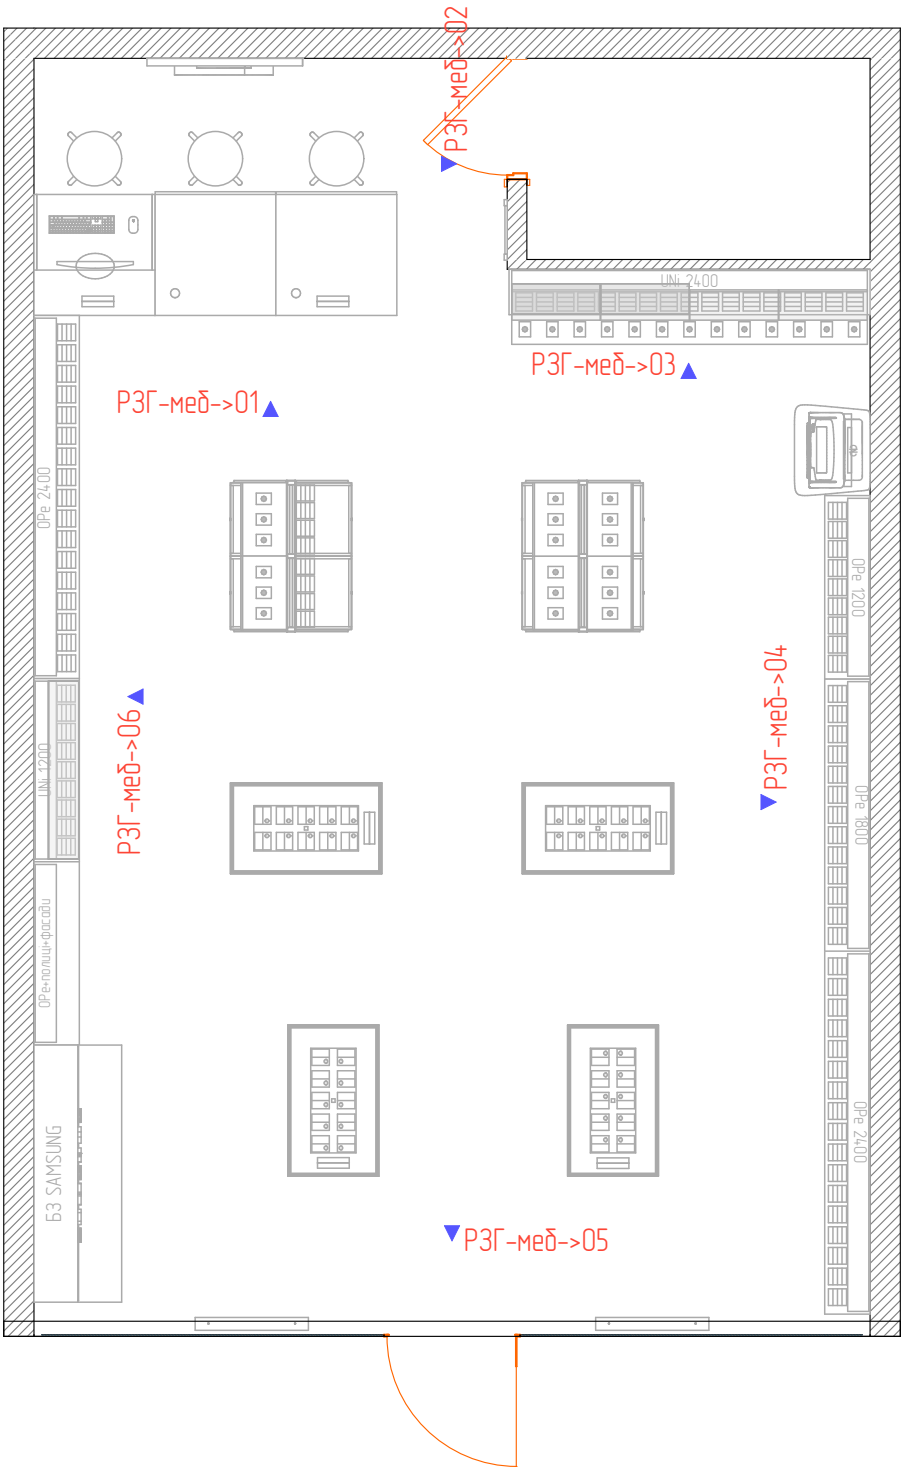

Зм	к-л	Арк	Вок	Підпис	Дата	Дизайн проект магазину в м. Кропивницький, вул. Коваленко, 2А		Стадія	Аркуш	Аркушів
Перевірив	Іщенко В.				05.24			ДП	18	29
ГАП	Кабачний А.				05.24	Карта маркерів розгортки			VODAFONE RETAIL	
Виконав	Кабачний А.				05.24					

План демонтажу


ЕКСПЛІКАЦІЯ ПРИМІЩЕНЬ		
№	Найменування	S, м²
1	Торгівельний зал	43,33
2	Персонал	3,02
		46,35 м²

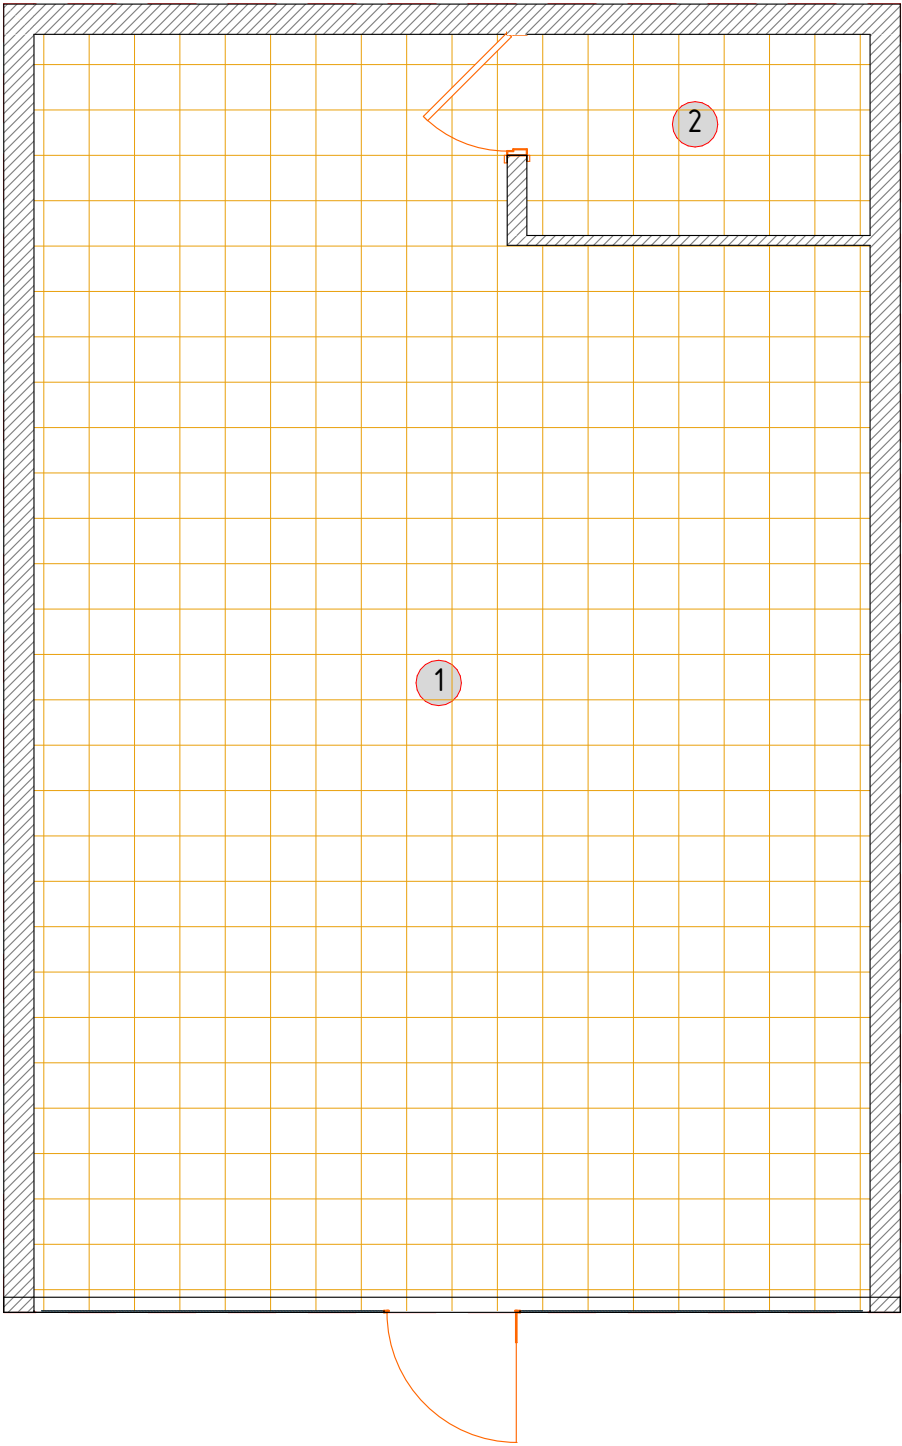

Примітки
1. Демонтувати існуюче освітлення. 2. Демонтувати існуючу стелю Грільятто. 3. Демонтувати плитку. 4. Оцінити стан стін. Виконати місцевий ремонт, якщо треба.

План монтажу перегородок


ЕКСПЛІКАЦІЯ ПРИМІЩЕНЬ		
№	Найменування	S, м²
1	Торгівельний зал	43,33
2	Персонал	3,02
		46,35 м²

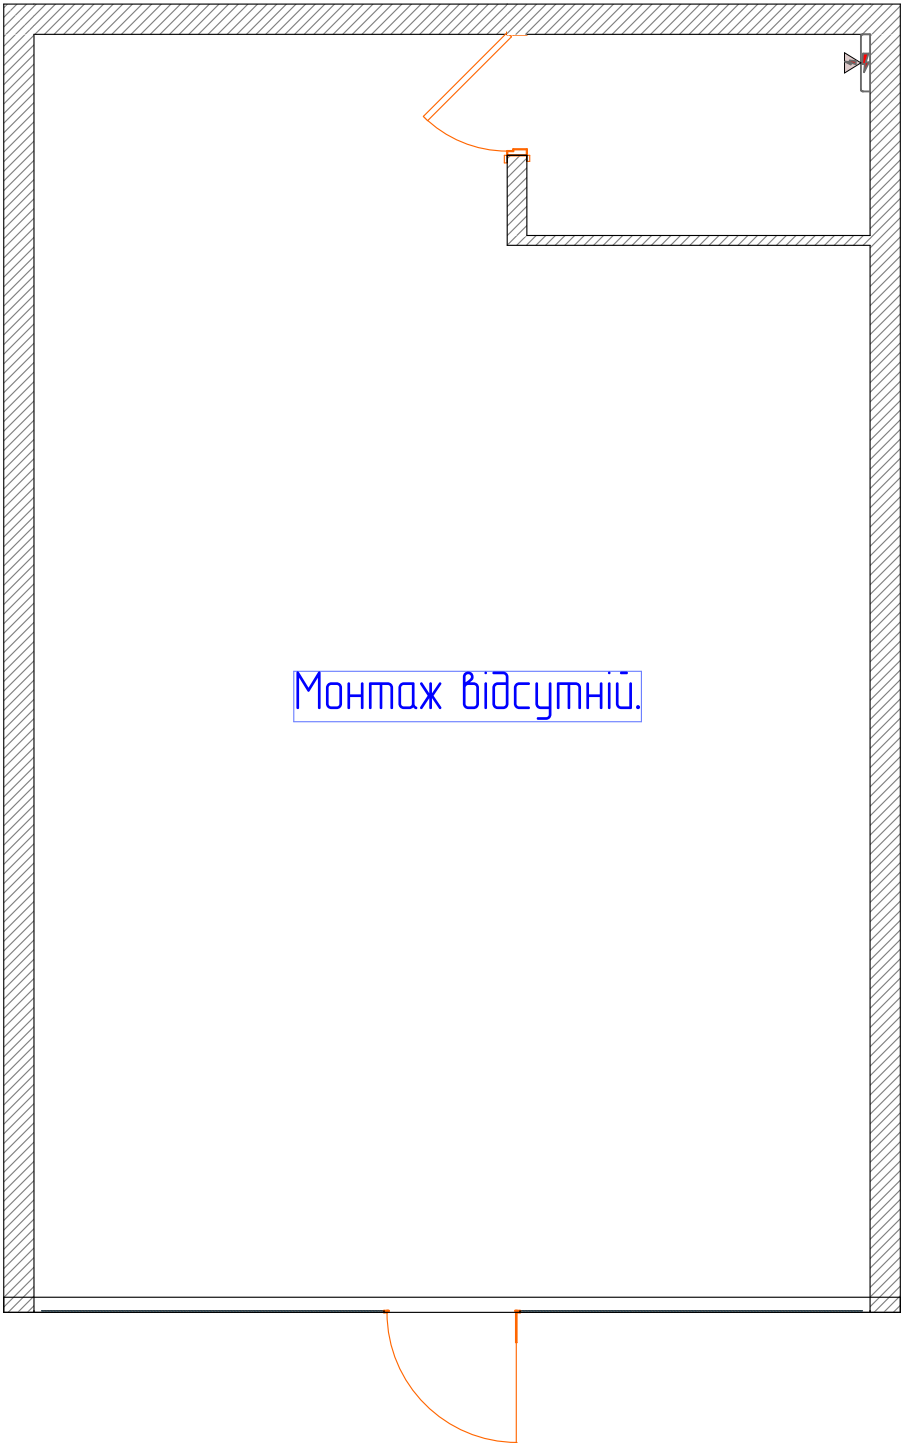

Зм	к-л	Арк	Вок	Підпис	Дата	Дизайн проект магазину в м. Кропивницький, вул. Коваленко, 2А		Стадія	Аркуш	Аркушів
Перевірив	Іщенко В.				05.24			ДП	20	29
Г.А.П.	Кабачний А.				05.24	План монтажу перегородок			VODAFONE RETAIL	
Виконав	Кабачний А.				05.24					

План с оздобленням

ЕКСПЛІКАЦІЯ ПРИМІЩЕНЬ		
№	Найменування	S, м²
1	Торгівельний зал	43,33
2	Персонал	3,02
		46,35 м²

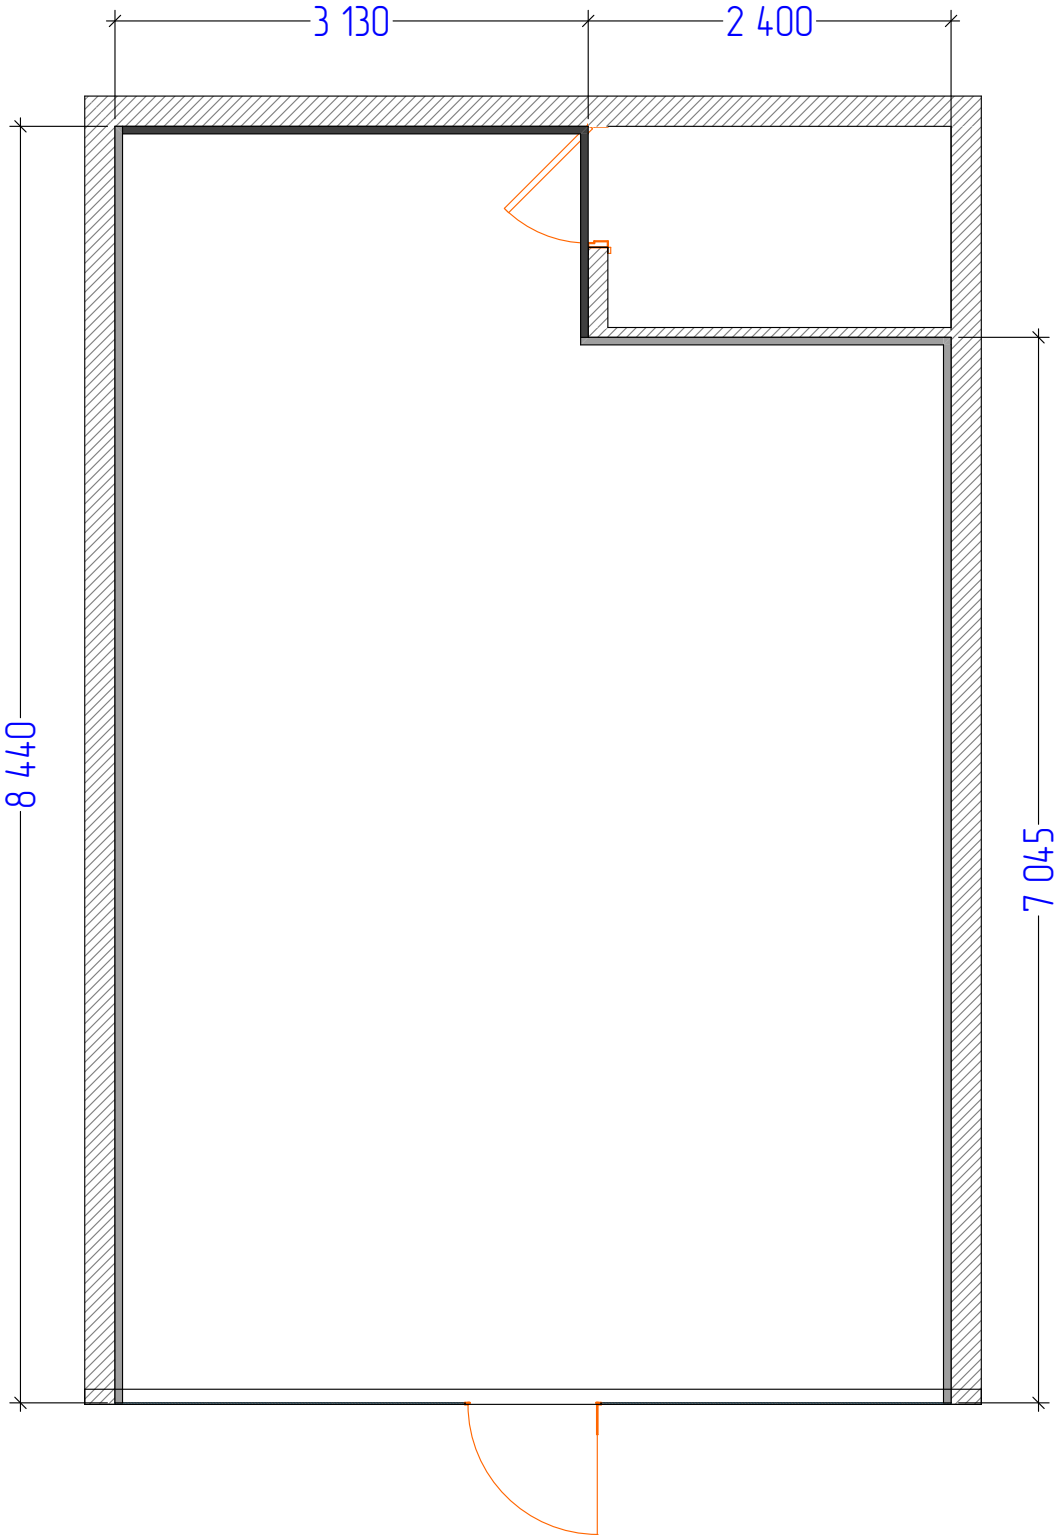


Відомість оздоблення			
Зображення на плані	Тип оздоблення	Висота	Площа, м²
	Фарба-П1 (RAL 7021)	3 000	13,28
	Фарба-П2 (RAL 7047)	3 000	53,66



Зм	к-л	Арк	Вок	Підпис	Дата	Дизайн проект магазину в м. Кропивницький, вул. Коваленко, 2А	Стадія	Аркуш	Аркушів
Перевірив		Іщенко В.			05.24		ДП	21	29
Г.А.П.		Кабачний А.			05.24	План с оздобленням		VODAFONE RETAIL	
Виконав		Кабачний А.			05.24				


План після перепланування

ЕКСПЛІКАЦІЯ ПРИМІЩЕНЬ		
№	Найменування	S, м²
1	Торгівельний зал	43,33
2	Персонал	3,02
		46,35 м²

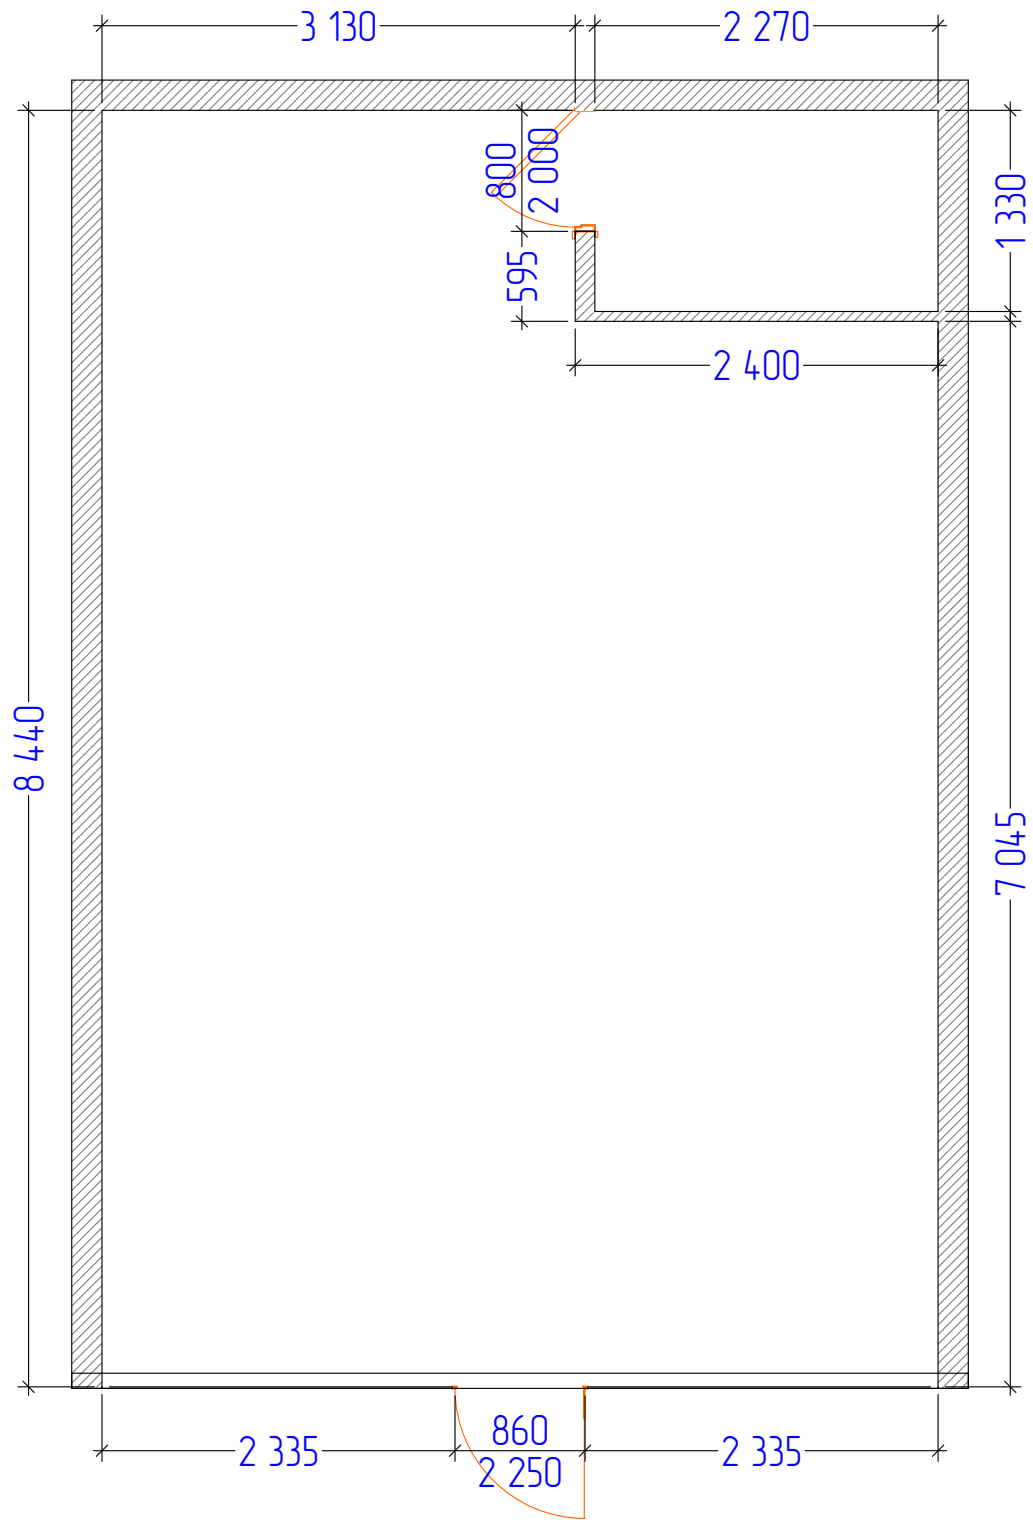


Зм	к-л	Арк	Вок	Підпис	Дата	Стадія	Аркуш	Аркушів
Перевірив	Іщенко В.				05.24	ДП	22	29
Г.А.П.	Кабачний А.				05.24			
Виконав	Кабачний А.				05.24			
Дизайн проект магазину в м. Кропивницький, вул. Коваленко, 2А						План після перепланування		VODAFONE RETAIL

Розгортки: меблі, оздоблення

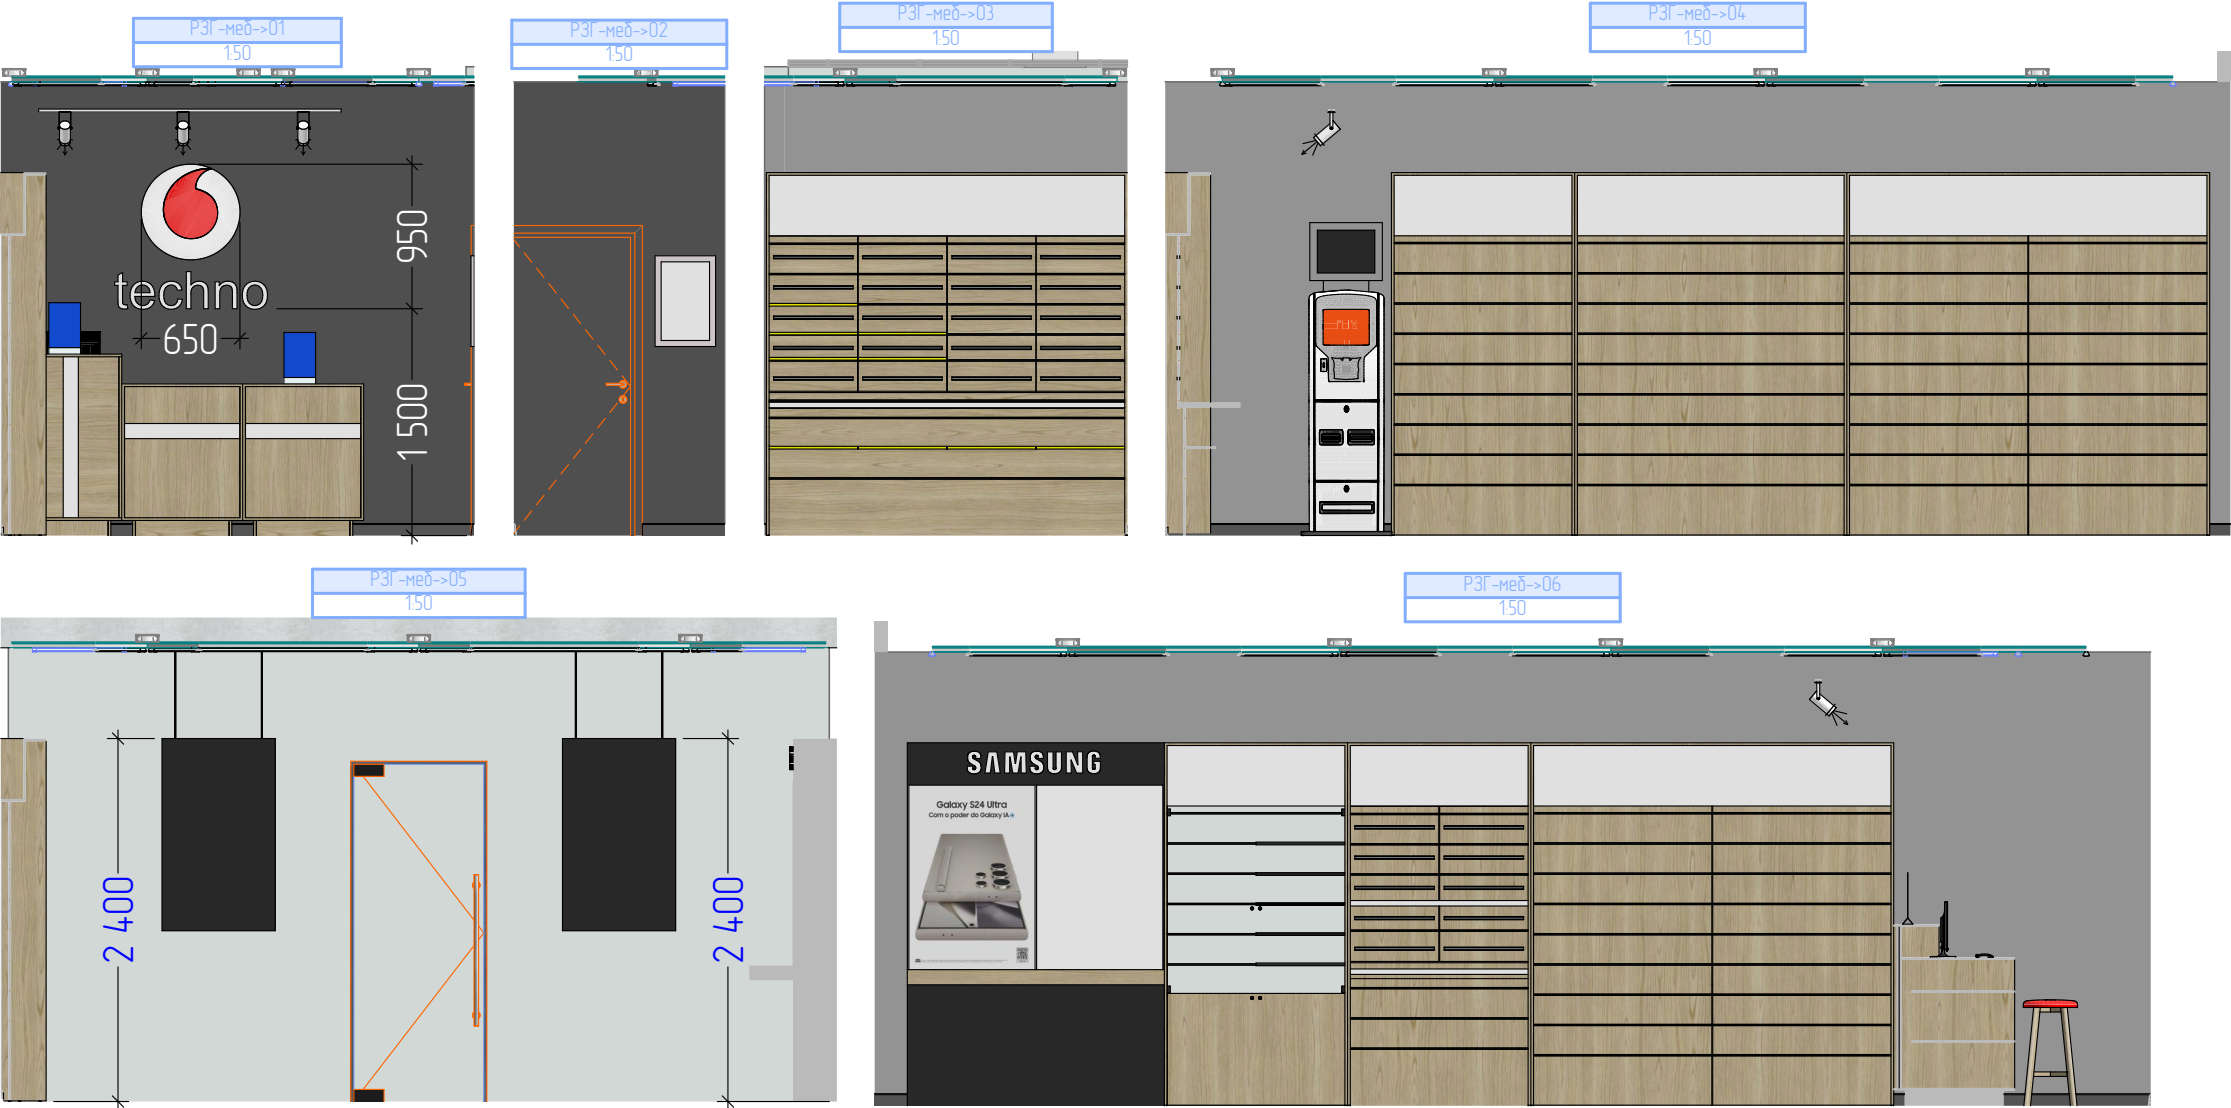

План підлоги

ЕКСПЛІКАЦІЯ ПРИМІЩЕНЬ		
№	Найменування	S, м²
1	Торгівельний зал	43,33
2	Персонал	3,02
		46,35 м²

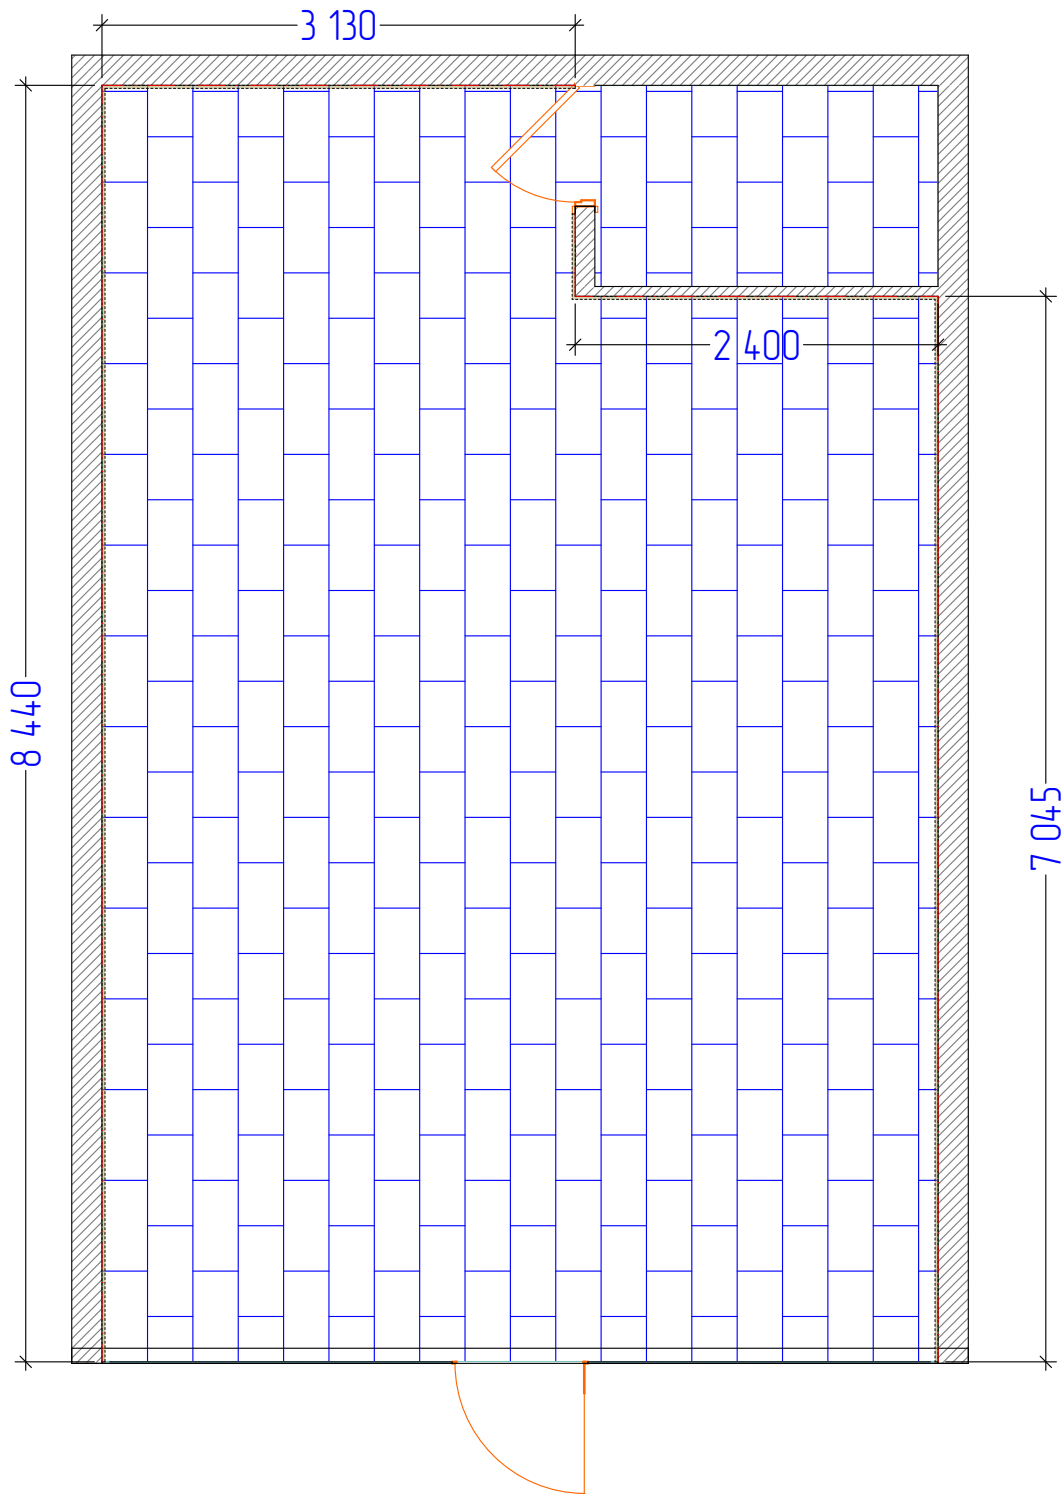

Примітки


1. Початок укладання плитки вибрати довільно.

Специфікація Плитка				
Зображення на плані	Текстура	Опис	Розміри	Площа, м²
		Плитка керамічна Cersanit Henley Grey, колір сірий, шаз 200мм	600 x 300 мм	46,67

Специфікація Плинтус		
Зображення на плані	Опис	Кількість, мм.п.
	Плинтус ПВХ TIS дуб сірий 18x56x2500	21 520


План стелі та освітлення ч.1

ЕКСПЛІКАЦІЯ ПРИМІЩЕНЬ		
№	Найменування	S, м²
1	Торгівельний зал	43,33
2	Персонал	3,02
		46,35 м²

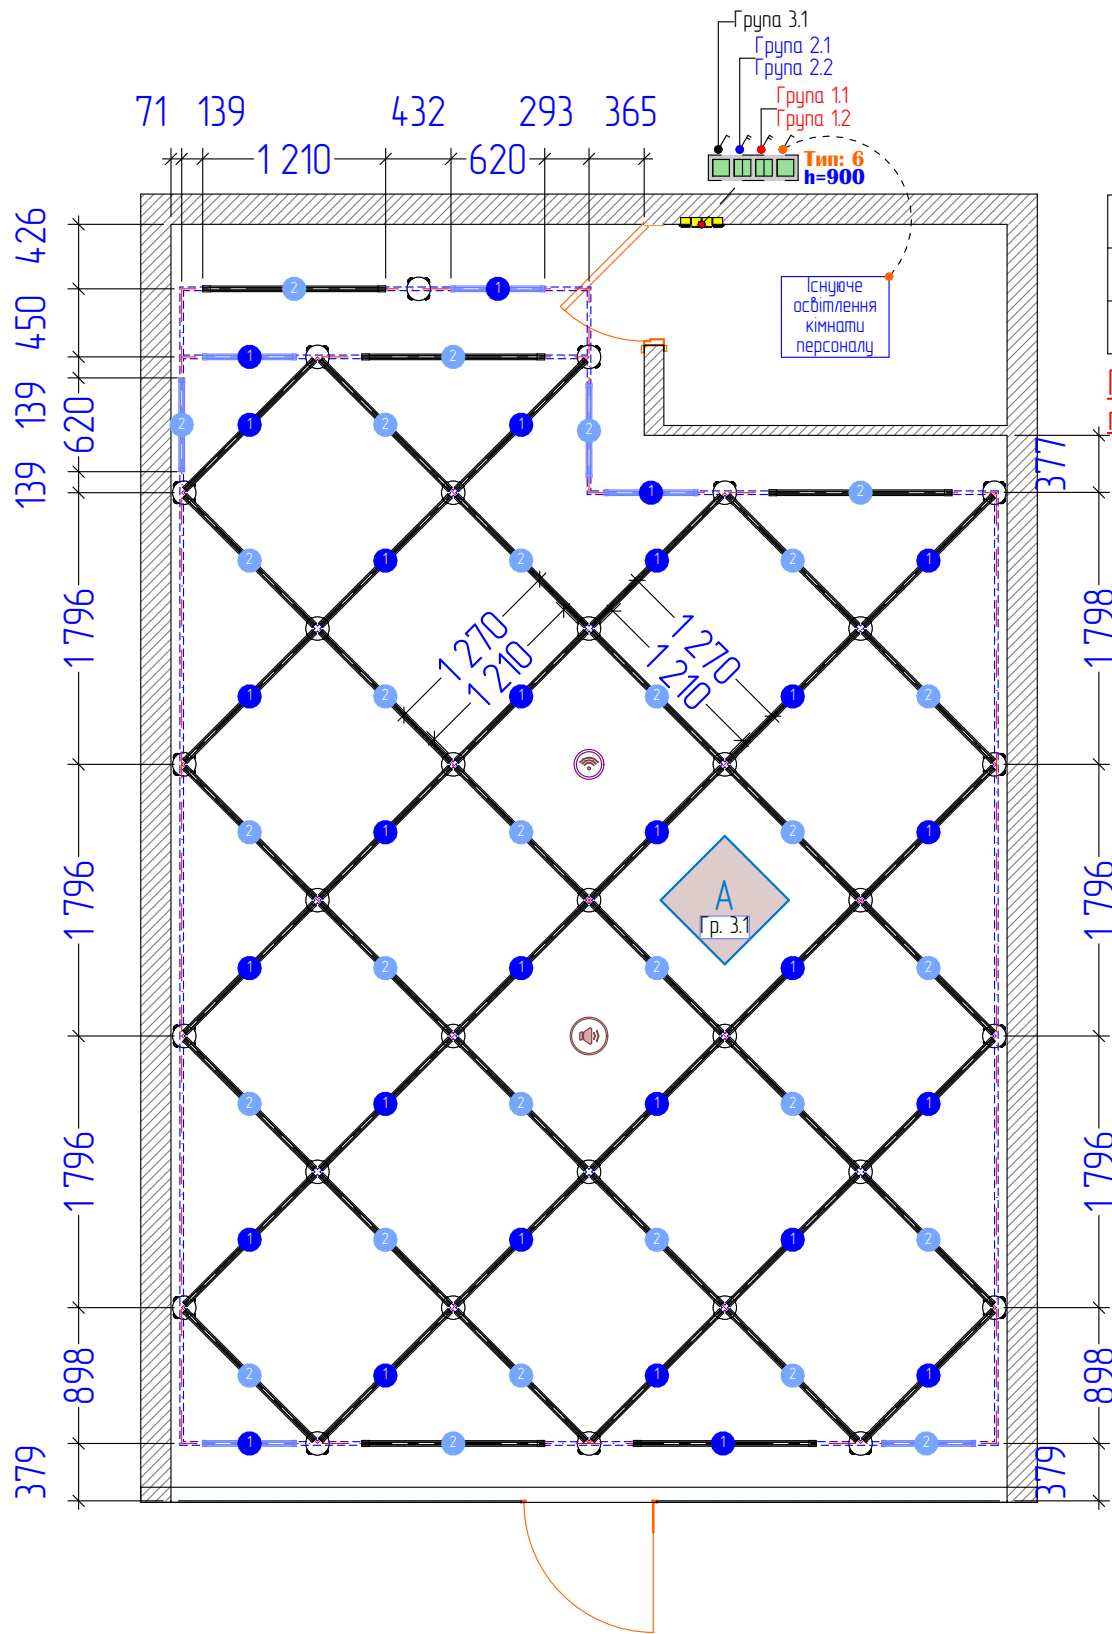

Умовні позначення	
1	Група 2.1
2	Група 2.2

Пофарбувати чорною стелю приміщення №1 в колір П1.

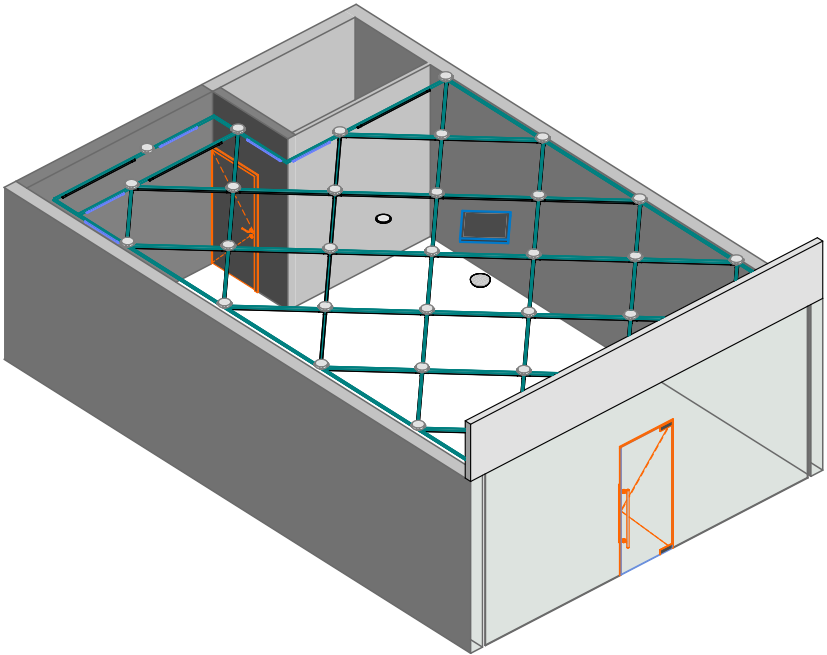

Освітлення 1 частина			
Опис	2D-символ	3D-фронтальна аксонометрія	К-сть
LED 1200 мм Videx 36W 5000K IP65 VL-BNWL-36125 (під замовлення - 2 тижні)			50
LED 600 мм Videx 18W 5000K IP65 VL-BNWL-18065 (під замовлення - 2 тижні)			7
LED світильник 600x600 Horiaz Elastic CAPELLA-48 візна рамка. Аварійне освітлення. (під замовлення - 2 тижні)			1
Wi-fi точка			2
Розподільна коробка			31
Спікер стельовий			2




Зм	к-л	Арк	Вок	Підпис	Дата	Дизайн проект магазину в м. Кропивницький, вул. Коваленко, 2А	Стадія	Аркуш	Аркушів
Перевірив	Іщенко В.				05.24		ДП	25	29
ГАП	Кабачний А.				05.24				
Виконав	Кабачний А.				05.24				

План стелі та освітлення ч.1

VODAFONE RETAIL

План стелі та освітлення ч.2

ЕКСПЛІКАЦІЯ ПРИМІЩЕНЬ		
№	Найменування	S, м²
1	Торгівельний зал	43,33
2	Персонал	3,02
		46,35 м²

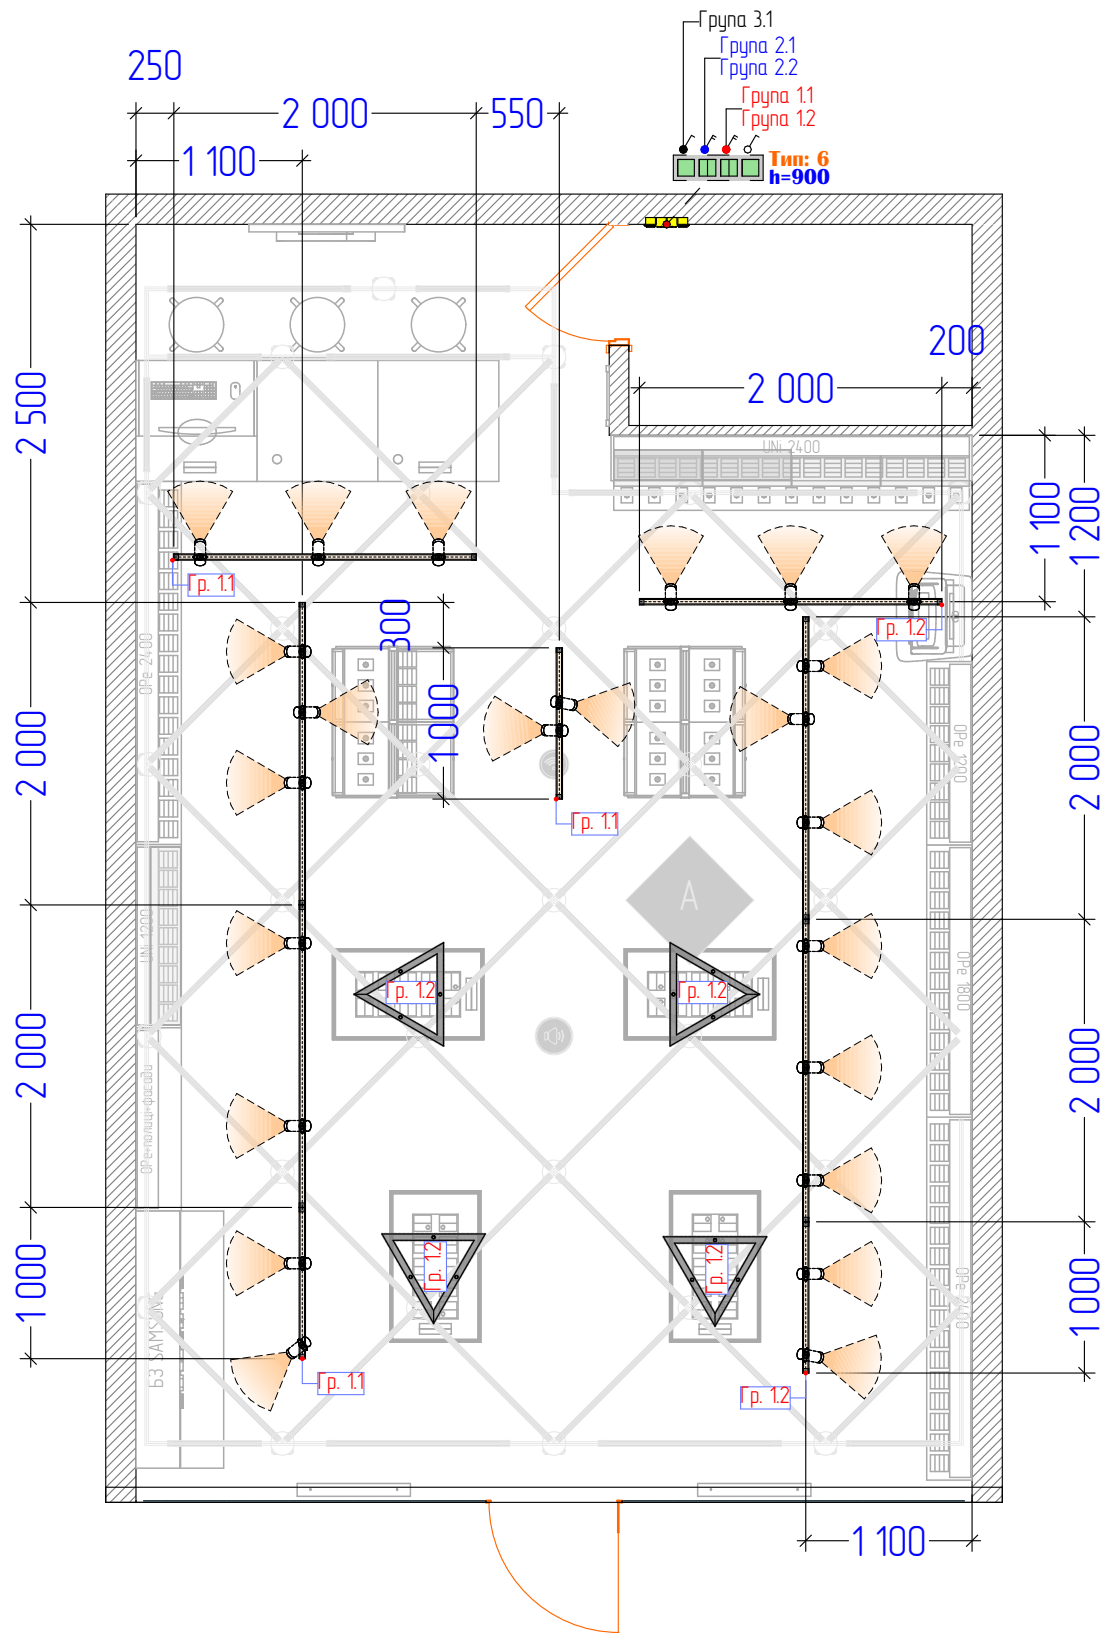


Освітлення 2 частина			
Опис	2D-символ	3D-фронтальна аксонометрія	К-сть
СВІТ/ЛОДІДНИЙ СВІТИЛЬНИК X-LED 90BT ТРИКУТНИК БІЛИЙ (3X680) LSNTRI-90B (під замовлення - 3 тижні)			4
Трек SAB1000 1000 мм білий (під замовлення - 2 тижні)			3
Трек SAB2000 2000 мм білий (під замовлення - 2 тижні)			6
Трековий прожектор LightMaster LLTT201 30 Вт 4000 К білий (під замовлення - 2 тижні)			23



Зм	кіль	Арк	Вок	Підпис	Дата	Дизайн проект магазину в м. Кропивницький, вул. Коваленко, 2А			Стадія	Аркуш	Аркушів
Перевірив		Іщенко В.			05.24				ДП	26	29
ГАП		Кабачний А.			05.24						
Виконав		Кабачний А.			05.24	План стелі та освітлення ч.2				VODAFONE RETAIL	

ЕКСПЛІКАЦІЯ ПРИМІЩЕНЬ		
№	Найменування	S, м ²
1	Торгівельний зал	43,33
2	Персонал	3,02
		46,35 м ²

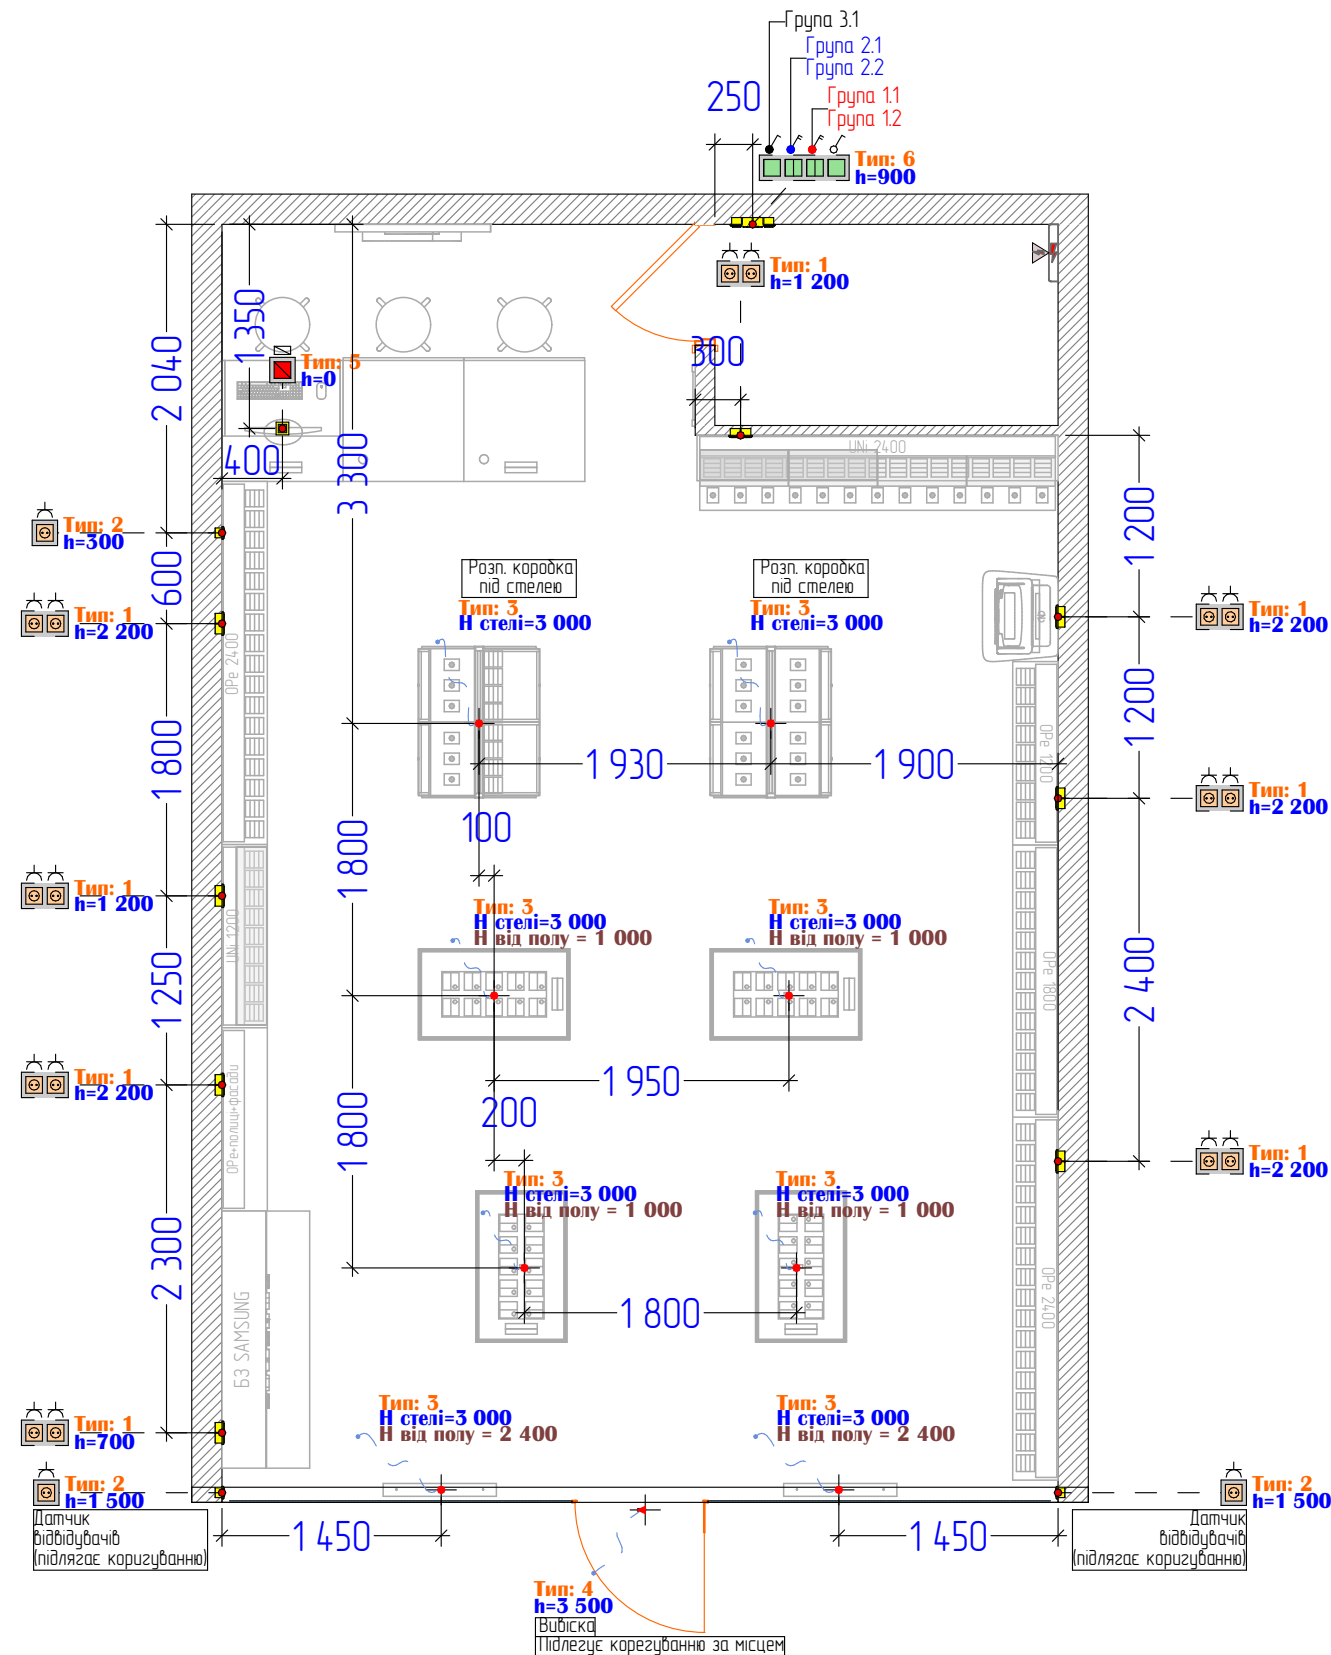

Інтернет шшт – 19" (600х500х600) на 12 внітів вставляємо на відмітці, патч панель, розетки SKS подвійні під роз'єм RJ-45. Залишуємо на 1 м по патч корду. До шафи додатково встановлюємо 1 – 220В, для безперервного електро споживання. В шафу встановлюємо мережевий фільтр на 8 розеток. Патч панель на 24 роз'ємі RJ-45 з з'єднанням 1 м одискасовою на крипимо зверху шафи. Використовуємо кабель 5 категорії.


Під кошов встановлюємо 4 розетки мережі 2xRJ-45, UTP, cat.5e. Виводимо в місце встановлення Wi-Fi одніи одніишніи в патч-корд кабель. Усі кабелі вивести в телекомунікаційну шафу і одніишніи в патч панель в верхній частини шафи – Digitus Professional 19" 1U 24 порта Cat5e UTP.

Для виводу зі стелі залишуємо 2 м кабелю ніже точки виведення. Закріплюємо кодове на 6 гнізд

1. Передбачити місце в підсобному приміщенні для встановлення охоронного приладу. – накладне виконання, ВШ 250х300х100 мм.
2. До місця його встановлення підвести від електрощита кабель ВВГнгд 3х15, підключений на окремий АВ С10.
3. Закласти кабель ШВВП 2х0,5 від місця встановлення приладу до касового столу, запас кабелю з боку приладу – 0,5 м, з боку касового столу – 2 м. Кабель має бути промаркований.
4. Прокласти зі сферної шафи до касового столу два кабелі ШВВП 2х0,5. Кабелі мають бути промарковані, запас кабелю – по 2 м із двох боків.


Специфікація – БЛОКИ										
Клас захисту	2D-символ	Typ (ID)	Кіл.	Рамки		ВСТАВКИ (механізми)				
				Марка (ID)	Рамка Typ оздоблення	Поз. 1, найменування	Поз. 2, найменування	Поз. 3, найменування	Поз. 4, найменування	Вставка Typ оздоблення
IP20		1	8	РМ-2	Білий	Розетка 220V	Розетка 220V	-	-	Білий
IP20		2	3	РМ-1	Білий	Розетка 220V	-	-	-	Білий
IP20		5	1	РМ-1	Білий	Вивід кабелю з полу 220V + 9 SKS + звук	-	-	-	Білий
IP20		6	1	РМ-4	Білий	Выключатель 1 клавишный	Выключатель 2 клавишный	Выключатель 2 клавишный	Выключатель 1 клавишный	Білий

Специфікація виводів зі стелі/стін			
2D-символ	ID Елементів	Кількість	Опис
	3	8	зі стелі
	4	1	зі стін

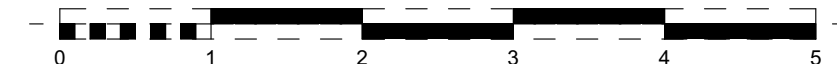


Зм	кв	Арк	Фок	Підпис	Дата	Стадія	Аркуш	Аркушів
Перебрий		Іщенко В			05.24	ДП	27	29
ГАП		Ковшак А		<i>А.Ковшак</i>	05.24			
Виконав		Ковшак А		<i>А.Ковшак</i>	05.24			

Розгортки: електрика

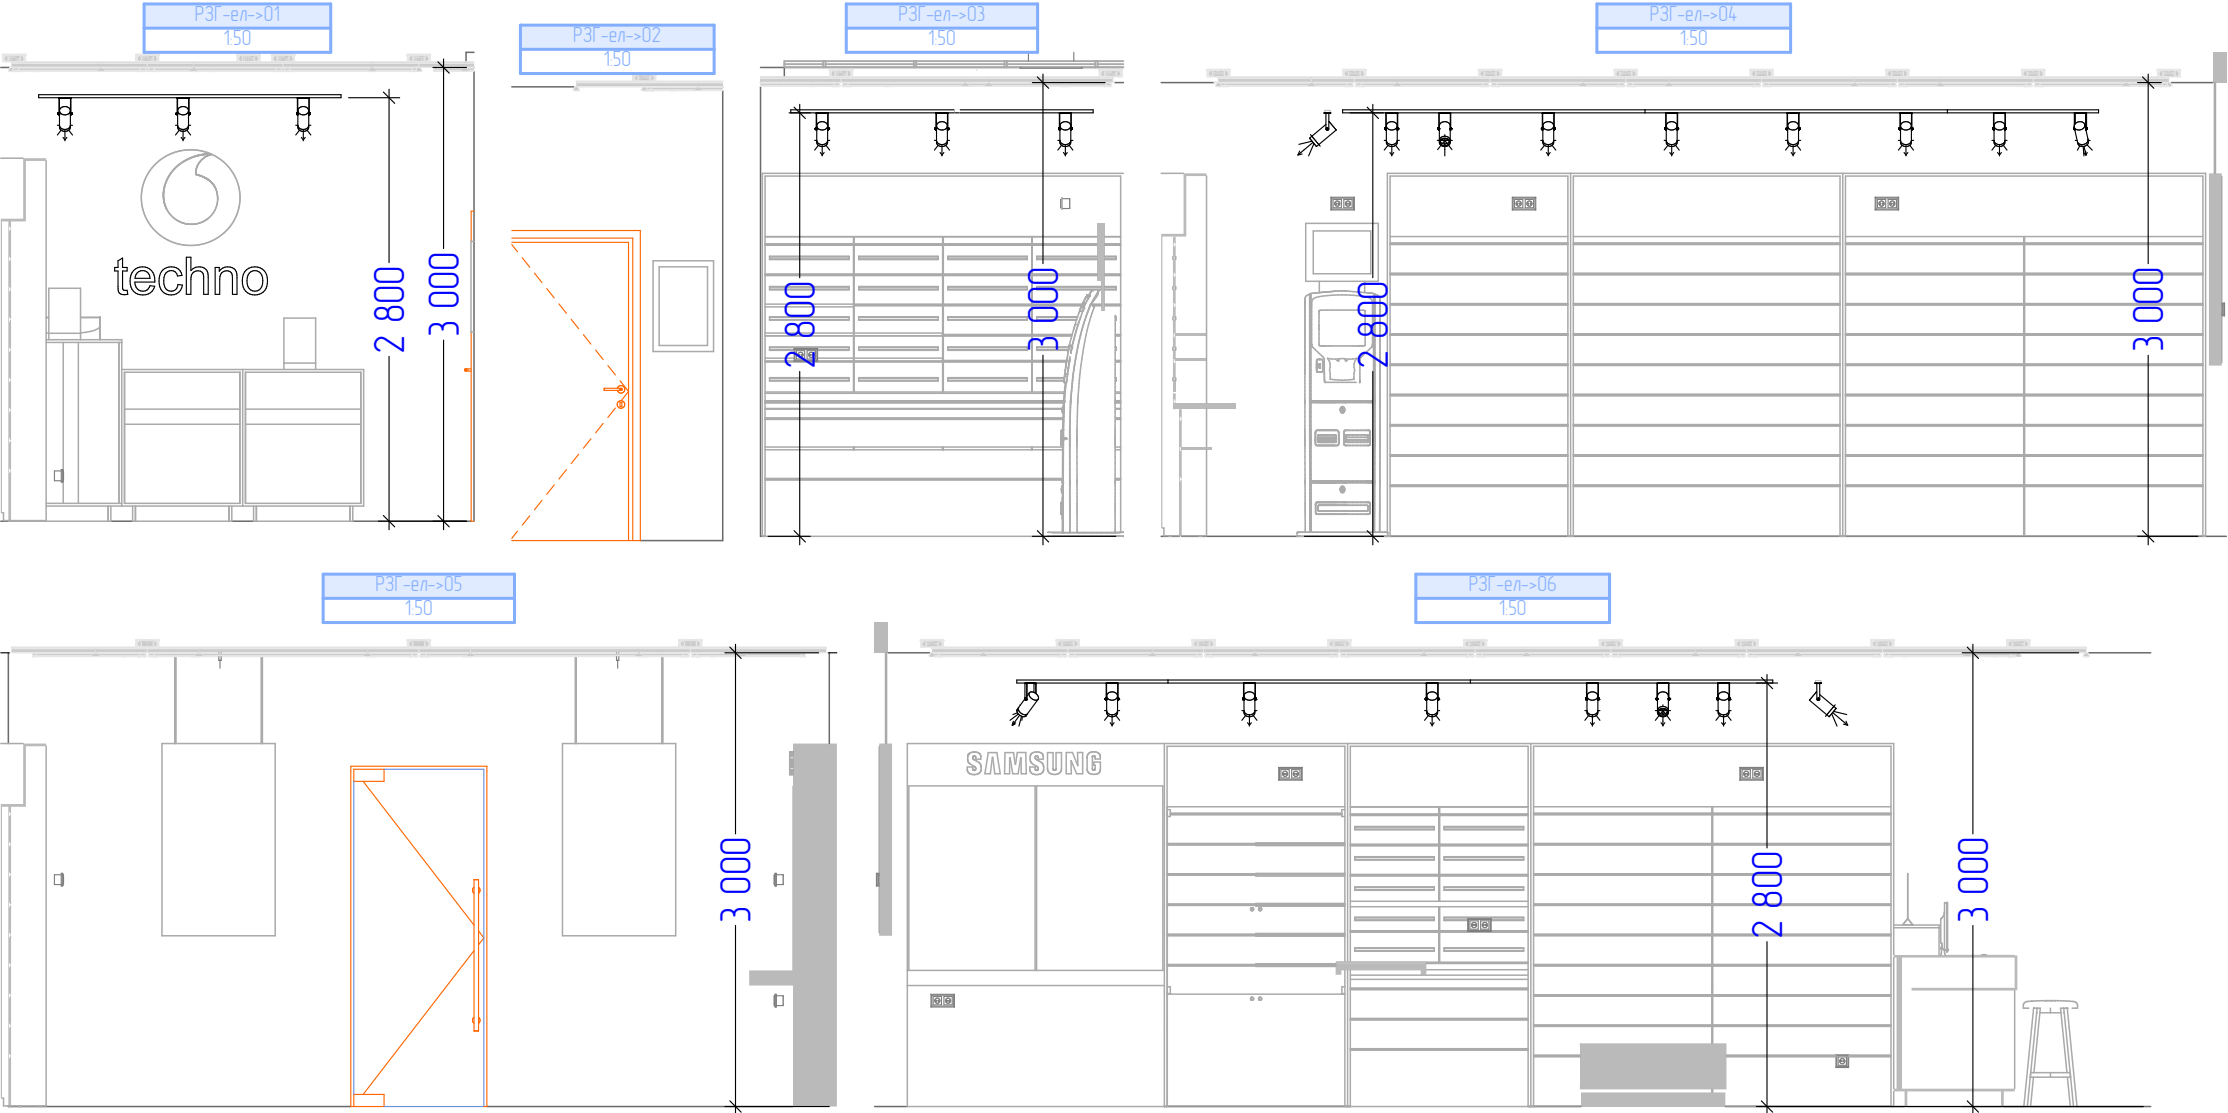

Зм	к-л	Арк	Вок	Підпис	Дата	Дизайн проект магазину в м. Кропивницький, вул. Коваленко, 2А	Стадія	Аркуш	Аркушів
Перевірив	Іщенко В.				05.24		ДП	28	29
ГАП	Кабачний А.				05.24		Розгортки: електрика		
Виконав	Кабачний А.				05.24				
							 VODAFONE RETAIL		

Однолінійна схема

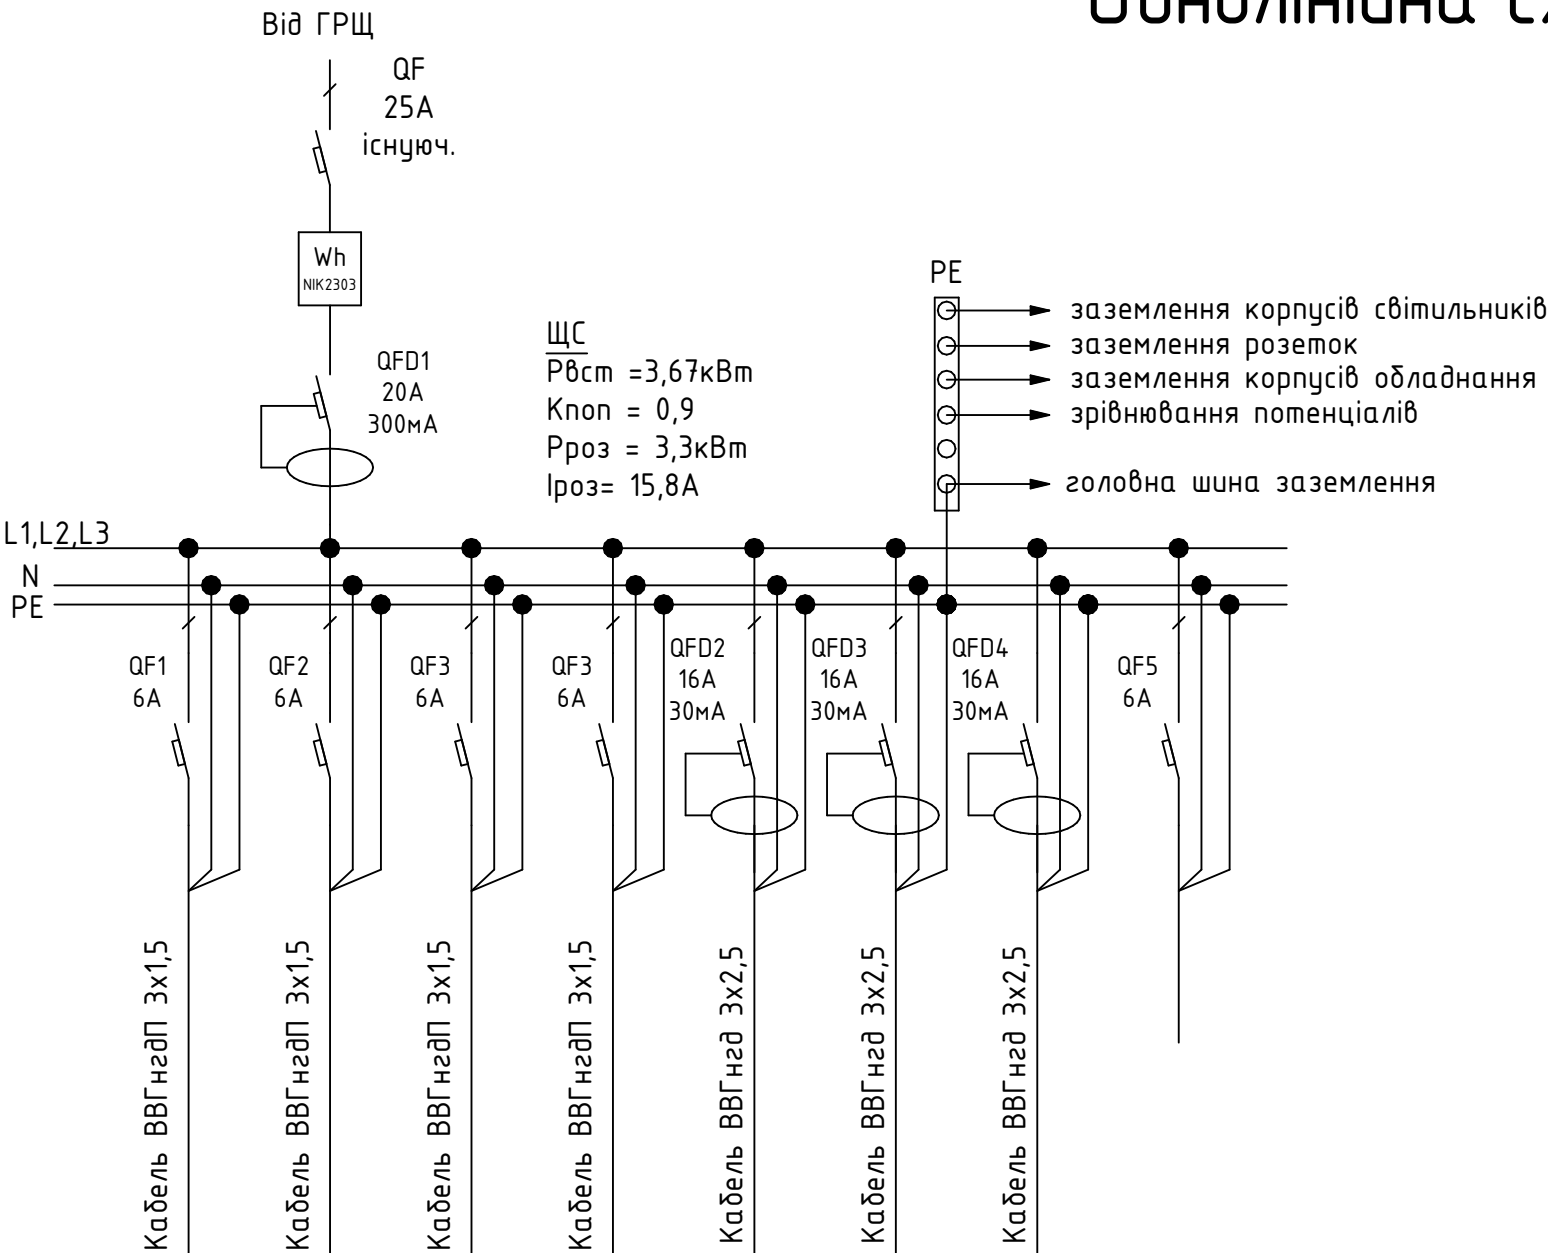

Група	гр.01	гр.02	гр.03	гр.04	гр.Р1	гр.Р2	гр.Р3	
$P_{вст}, \text{ кВт}$	0,5	0,64	0,38	2,0	0,55	1,0	0,4	
$I_{вст}, \text{ А}$	2,4	3,1	1,8	0,91	2,6	4,78	1,9	
Найменування	Освітлення трекове (20 прожектор, 30Вт)	Освітлення люстри накладні 8 шт, 40Вт	Освітлення люстри аварійне підвістка (1шт, 60Вт)	Білюкс, 2000Вт	Розетки торговий зал 6шт	Розетки торговий зал 14 шт	Розетки підсобне приміщення 3шт	Резерв