


Одмірний план вхідної групи

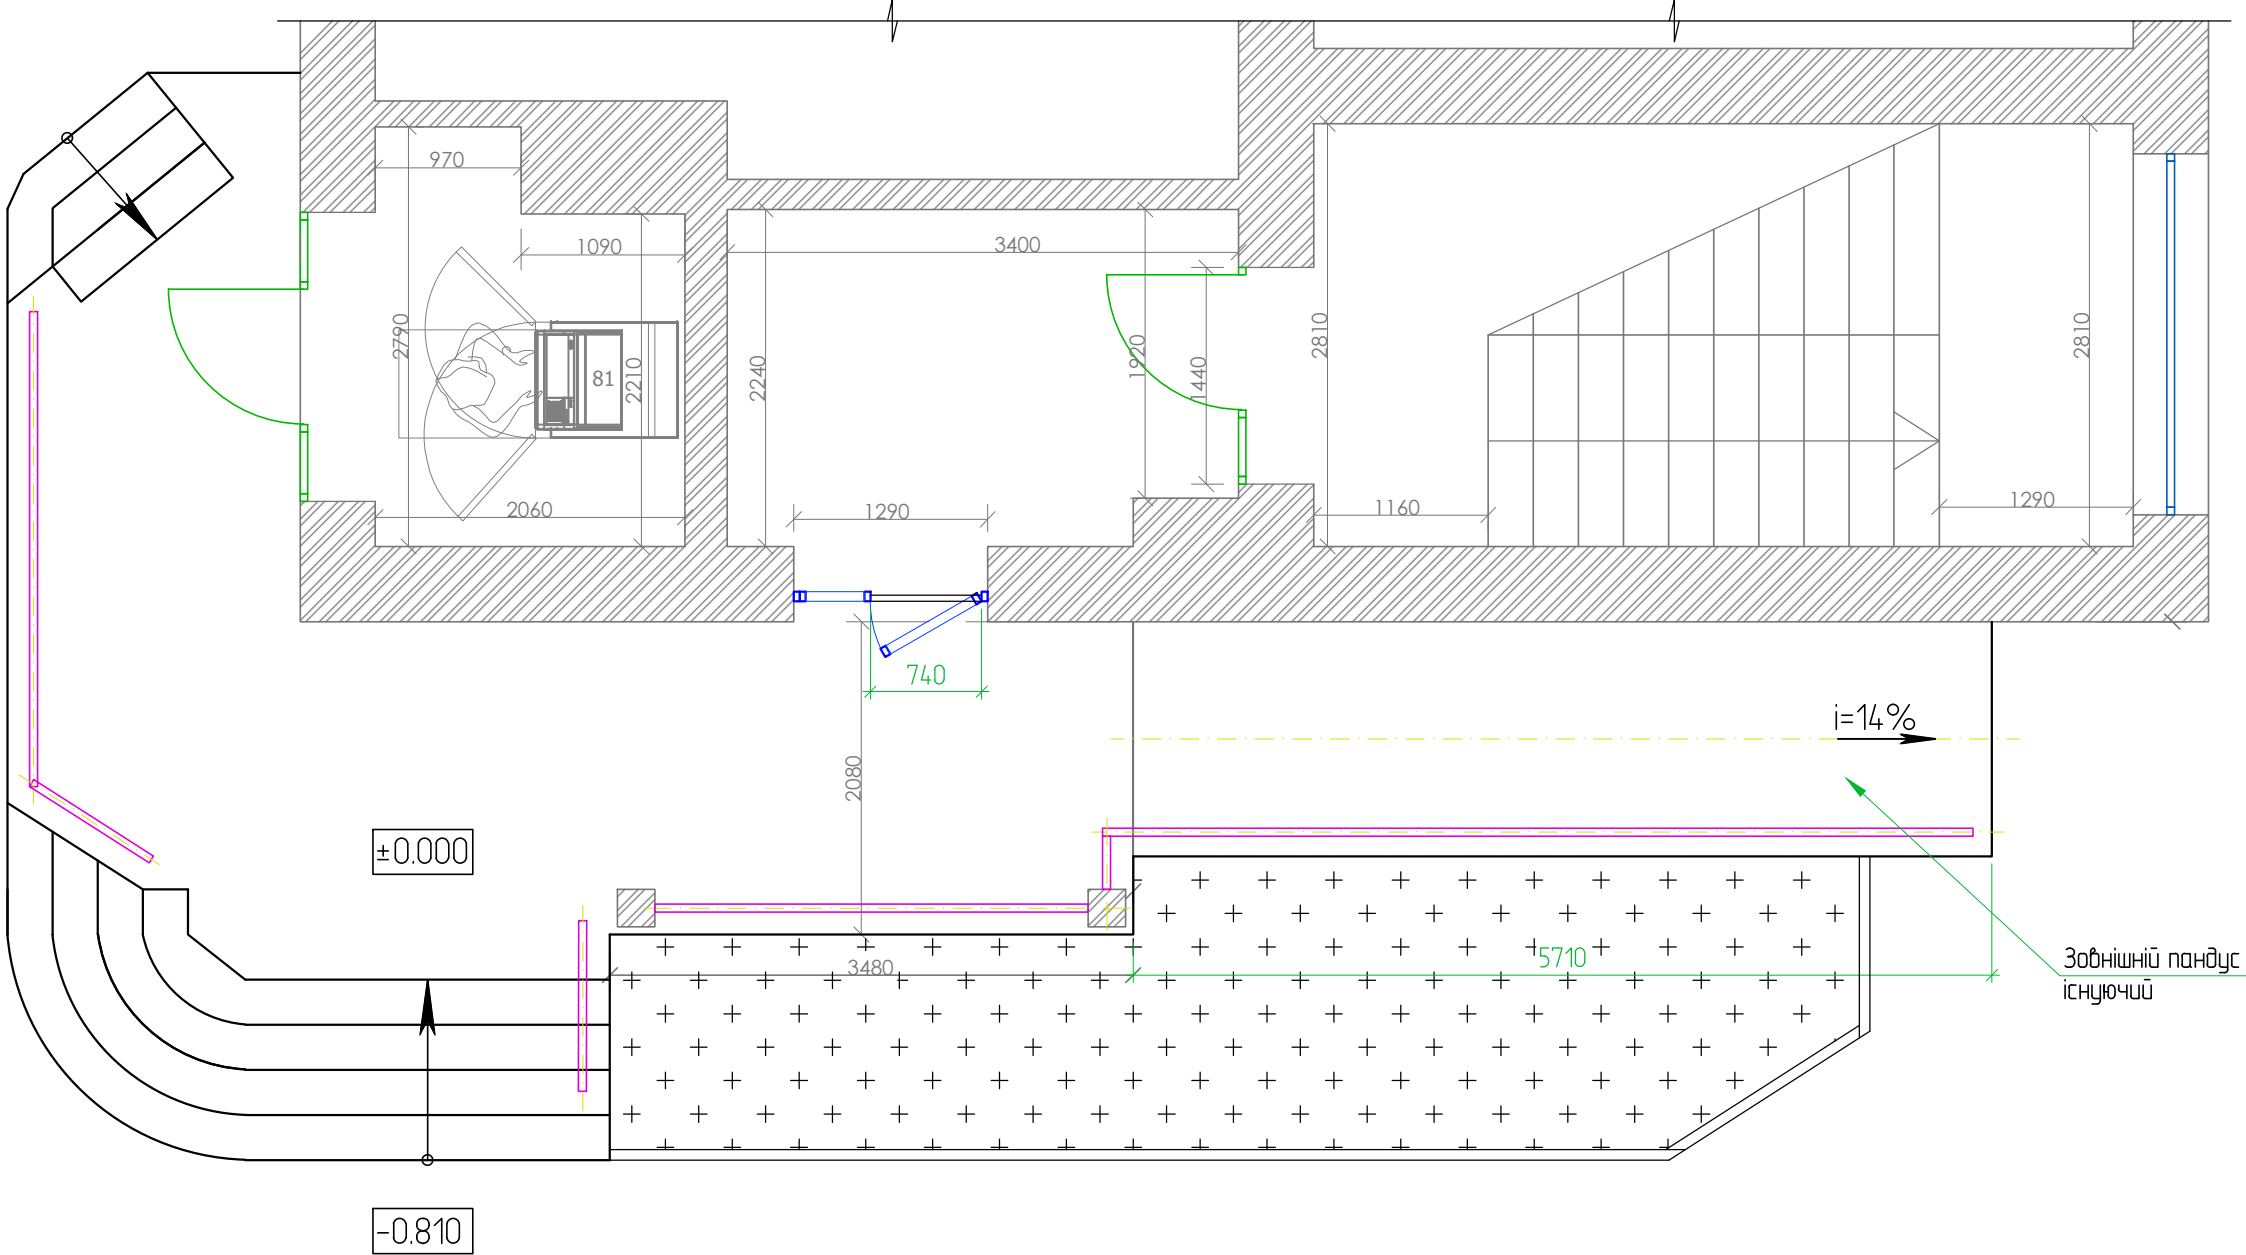

Инв. №подл.	Подп. и дата	Взаим. инв. №

						АР			
						Замовник: АТ "Райффайзен Банк"			
Изм.	Кіл.	Лист	Ндок	Підп.	Дата				
						Організація доступності для маломобільних груп населення вхідної групи приміщення банку за адресою: м. Кам'янець-Подільський, вул. Огієнка, 55	Стадія	Лист	Листів
							П	1	
Н.контр.		П'ятикол А.П.				Обмірний план вхідної групи	ТОВ "КИЇВ БУД ІНЖИНІРИНГ"		
Перевір.									
Розроб.		П'ятикол А.П.							