

Відомість аркушів креслень розділу "АР"		
№№	Найменування	Примітка
АР-1	Загальні дані. Відомість креслень комплекту АБ	
АР-2	План мурування 1-го поверху на відм. +0.000	
АР-3	План мурування 2-го поверху на відм. +3.330	
АР-4	План покрівлі, М 1:100	
АР-5	Маркувальний план 1-го поверху на відм.0.000	
АР-6	Маркувальний план 2-го поверху на відм.3.330	
АР-7	Фасад у вісях А-Е, Фасад у вісях 1-4, М 1:100	
АР-8	Фасад у вісях Е-А, Фасад у вісях 4-1, М 1:100	
АР-9	Розріз 1-1, М 1:100	
АР-10	Розріз 2-2, М 1:100	
АР-11	Схеми віконних та дверних блоків, М 1:50	
АР-12	Специфікація підлог	

1. Навантаження від снігового покриву та тиску повітря, розрахункову температуру зовнішнього повітря прийнято згідно ДБН В.1.2-2.2006.
2. За відносну відмітку 0.000 умовно прийняти відмітку чистої підлоги першого поверху,
3. Зовнішні стіни будинку виконати з:
 - із глиняної цегли М 100 на розчині М 50 товщиною 250 мм;
 - теплоізоляція: жорсткий утеплювач (типу пінополістирол) товщиною 150 мм;
 - навісний фасад з натурального каменю (травертин)
4. Внутрішні стіни та перегородки виконати з глиняної цегли М 100 товщиною 380, 250, 120 мм, на розчині М 50.
5. Гідроізоляція вертикальних поверхонь фундаментів та фундаментних плит - див. комплект КБ.
6. Перемички - збірні залізобетонні.
9. Перекриття першого поверху - з/б багатопустотні панелі товщ 220 мм, перекриття другого поверху - сендвіч-панель (плита OSB+утеплювач+плита OSB) товщ. 200мм
10. Дерев'яні конструкції будівлі підлягають вогнезахисній обробці шляхом обприскування відповідно до вимог ДБН В.1.1-07-2002
11. При проведенні будівельно-монтажних та оздоблювальних робіт керуватись вимогами СНІП III-4-80 "Техника безопасности в строительстве"

1. Площа забудови житлового будинку - 156,9 м2
3. Поверховість - 2 поверхи
5. Площа приміщень будинку - 159,85 м2
6. Загальна площа будинку - 186,10 м2


						АР				
						Проект індивідуального житлового будинку за адресою:				
Змін.	Кільк.	Аркуш	№ док.	Підпис	Дата					
Директор								Стадія	Аркуш	Аркушів
ГАП								Р	1	
ГІП										
Розробив						Загальні дані. Відомість креслень комплекту АБ				
Перевірив										
Н. контр.										

Погоджено:

Зам. інв. N

Підпис і дата

Інв N ор.

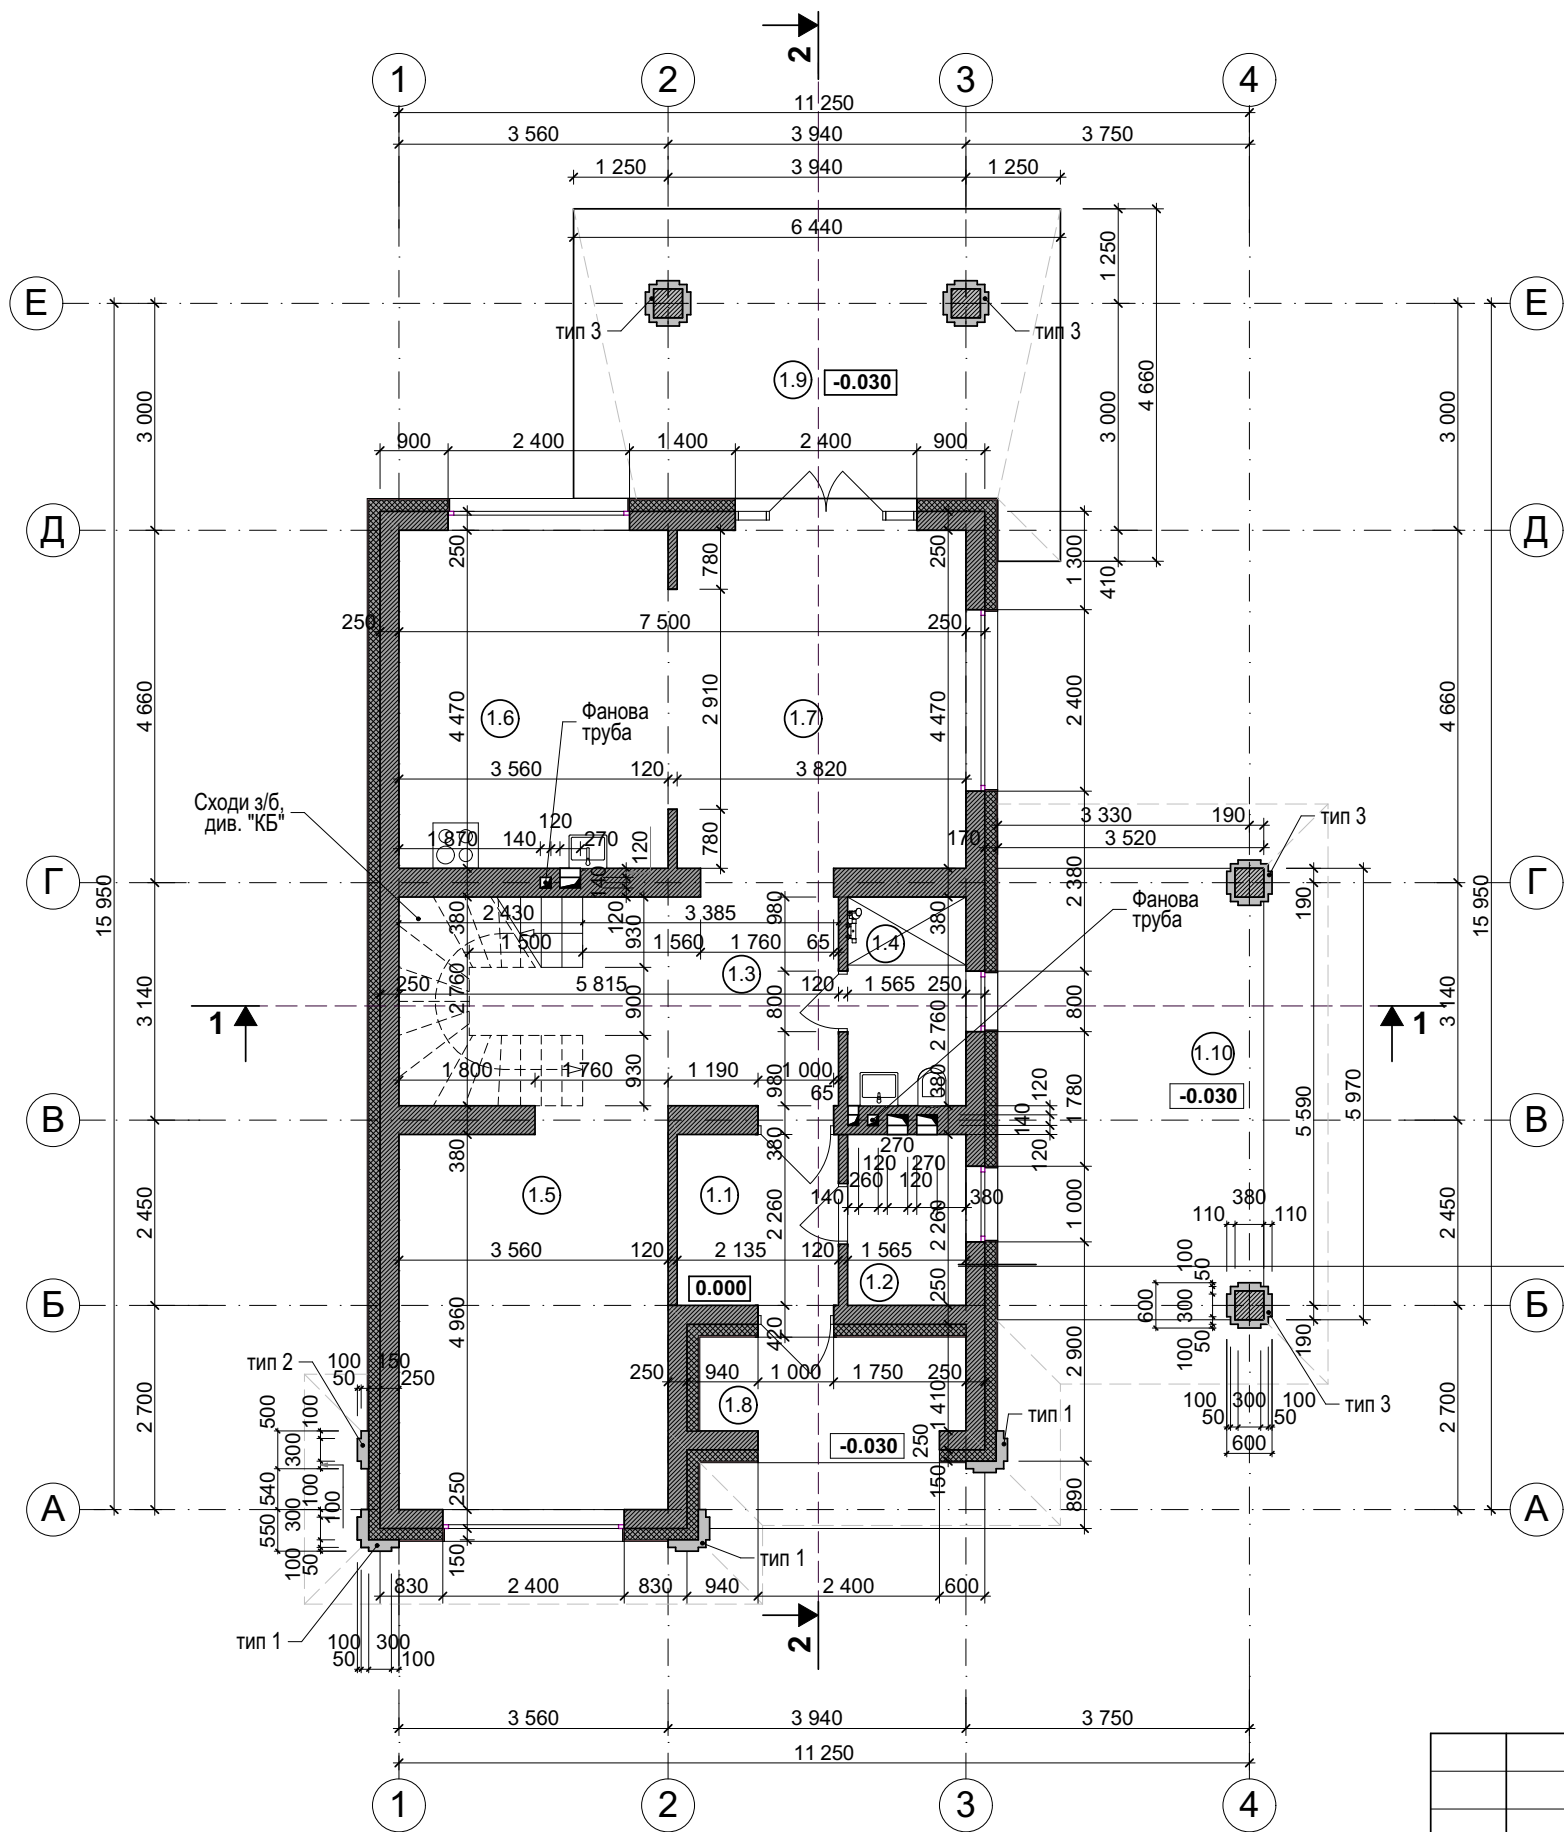

ЕКСПЛІКАЦІЯ ПРИМІЩЕНЬ

№	Найменування	Площа зведена М²
1.1	Тамбур	4,7
1.2	Топочна	3,4
1.3	Хол	15,7
1.4	Санвузол	4,1
1.5	Вітальня	17,3
1.6	Кухня	15,6
1.7	Столова	16,7
1.8	Ганок	4,3
1.9	Тераса	5,85 ^(19,5)
1.10	Накриття для авто	20,7

Площа приміщень 83,35 м2
Загальна площа 93,3 м2


						АР			
						Проект індивідуального житлового будинку за адресою:			
Змін.	Кільк.	Аркуш	Недок.	Підпис	Дата			Стадія	Аркуш
Директор								Р	2
ГАП									
ГІП									
Розробив									
Перевірів									
Н. контр.						План мурування на вдм.0.000 М 1:100			

Погоджено:

Зам. інв. N

Підпис і дата

Інв N ор.

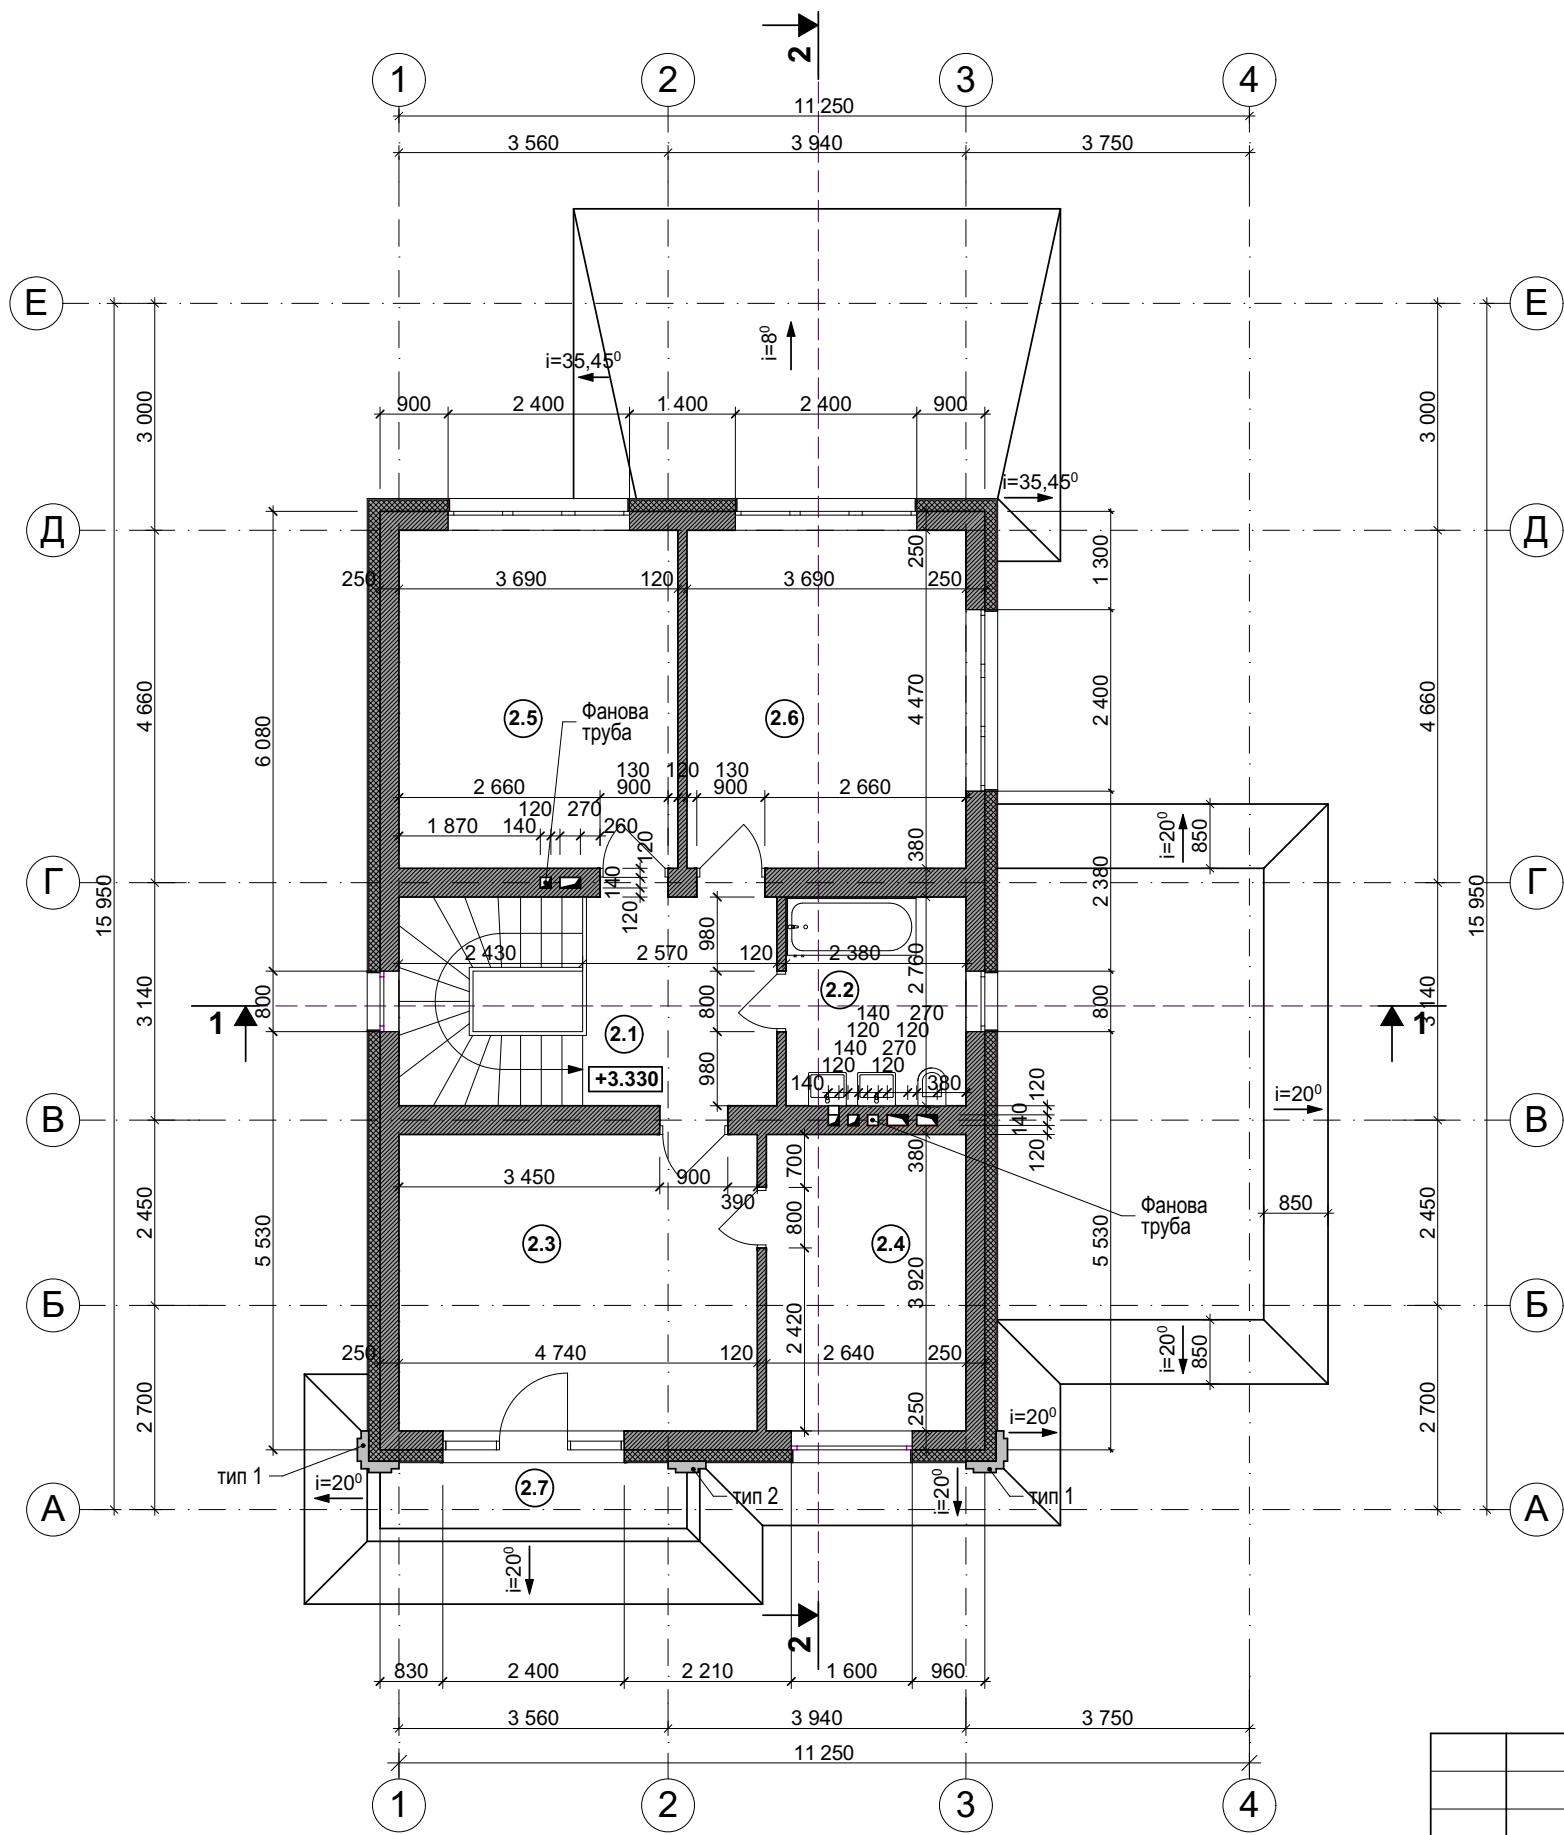

ЕКСПЛІКАЦІЯ ПРИМІЩЕНЬ


№	Найменування	Площа зведена М²
2.1	Хол	6,9
2.2	Санвузол	6,6
2.3	Спальня	18,6
2.4	Гардероб	10,3
2.5	Спальня	16,5
2.6	Спальня	16,5
2.7	Балкон	1,1 ^(3,5)

Загальна площа приміщень 76,5 м2
Площа поверху 92,8 м2

						АР			
						Проект індивідуального житлового будинку за адресою:			
Змін.	Кільк.	Аркуш	Недок.	Підпис	Дата			Стадія	Аркуш
Директор								Р	3
ГАП									
ГІП									
Розробив									
Перевірив									
Н. контр.						План мурування на вдм.+3.330 М 1:100			

Погоджено:

Інв. N ор.	Підпис і дата	Зам. інв. N

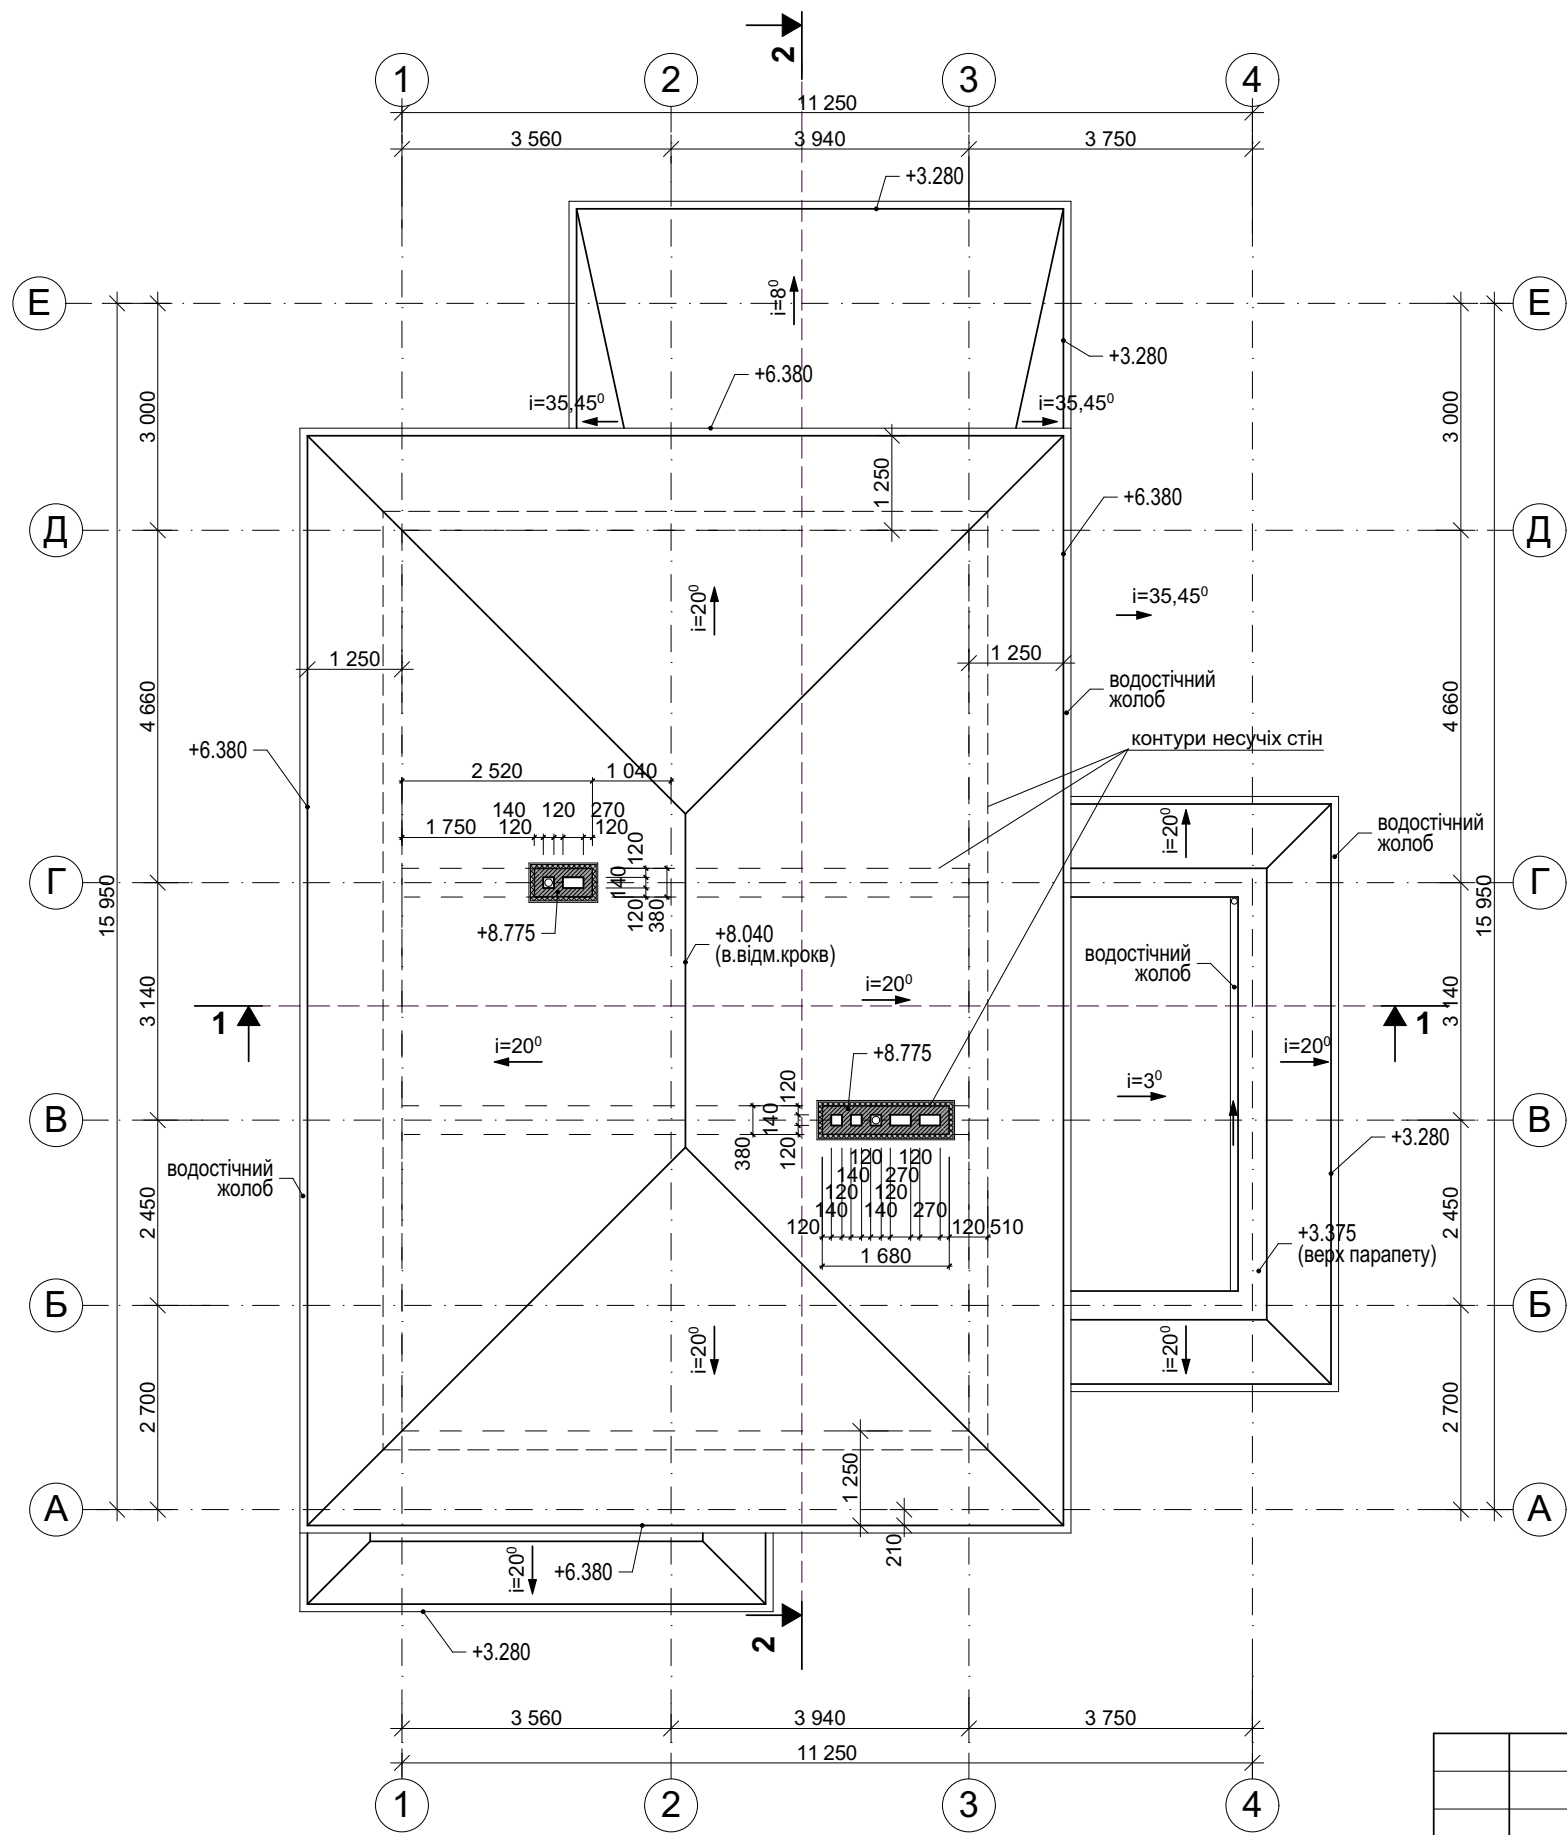


						АР			
						Проект індивідуального житлового будинку за адресою:			
Змін.	Кільк.	Аркуш	Недок.	Підпис	Дата			Стадія	Аркуш
Директор								Р	4
ГАП									
ГІП									
Розробив									
Перевірів									
Н. контр.						План покрівлі М 1:100			

Погоджено:

Зам. інв. N

Підпис і дата

інв N ор.

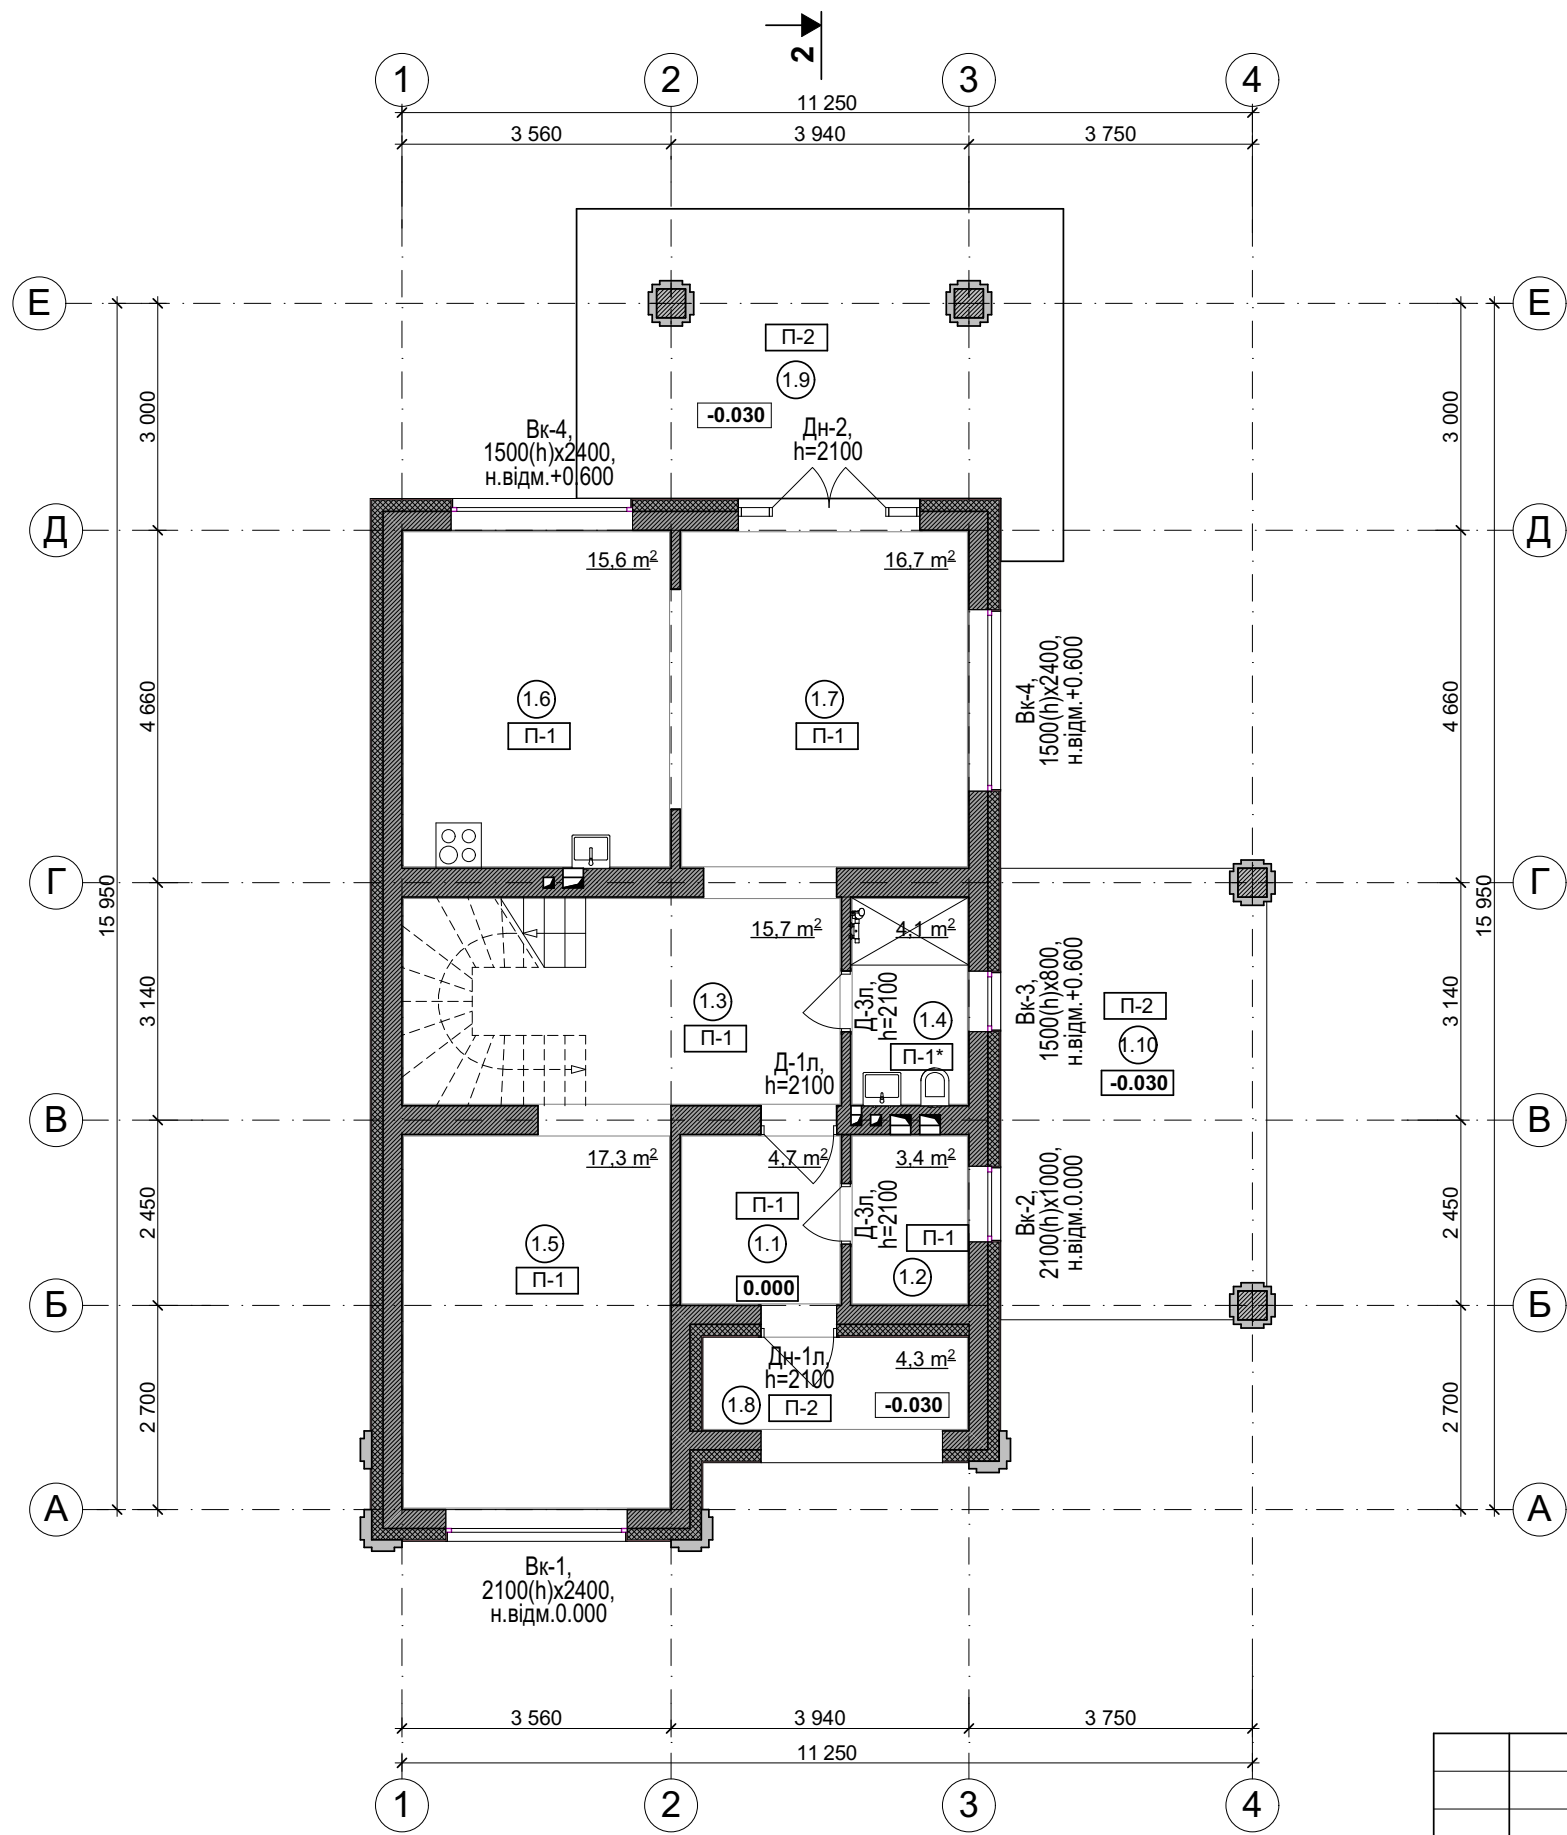

ЕКСПЛІКАЦІЯ ПРИМІЩЕНЬ

№	Найменування	Площа зведена М²
1.1	Тамбур	4,7
1.2	Топочна	3,4
1.3	Хол	15,7
1.4	Санвузол	4,1
1.5	Вітальня	17,3
1.6	Кухня	15,6
1.7	Столова	16,7
1.8	Ганок	4,3
1.9	Тераса	19,5
1.10	Накриття для авто	20,7

Загальна площа приміщень 83,35 м2
Площа поверху 93,3 м2


						АР			
						Проект індивідуального житлового будинку за адресою:			
Змін.	Кільк.	Аркуш	Недок.	Підпис	Дата				
Директор						Маркувальний план на вдм.0.000 М 1:100	Стадія	Аркуш	Аркушів
ГАП							Р	5	
ГІП									
Розробив									
Перевірів									
Н. контр.									

Погоджено:

Зам. інв. N

Підпис і дата

Інв N ор.

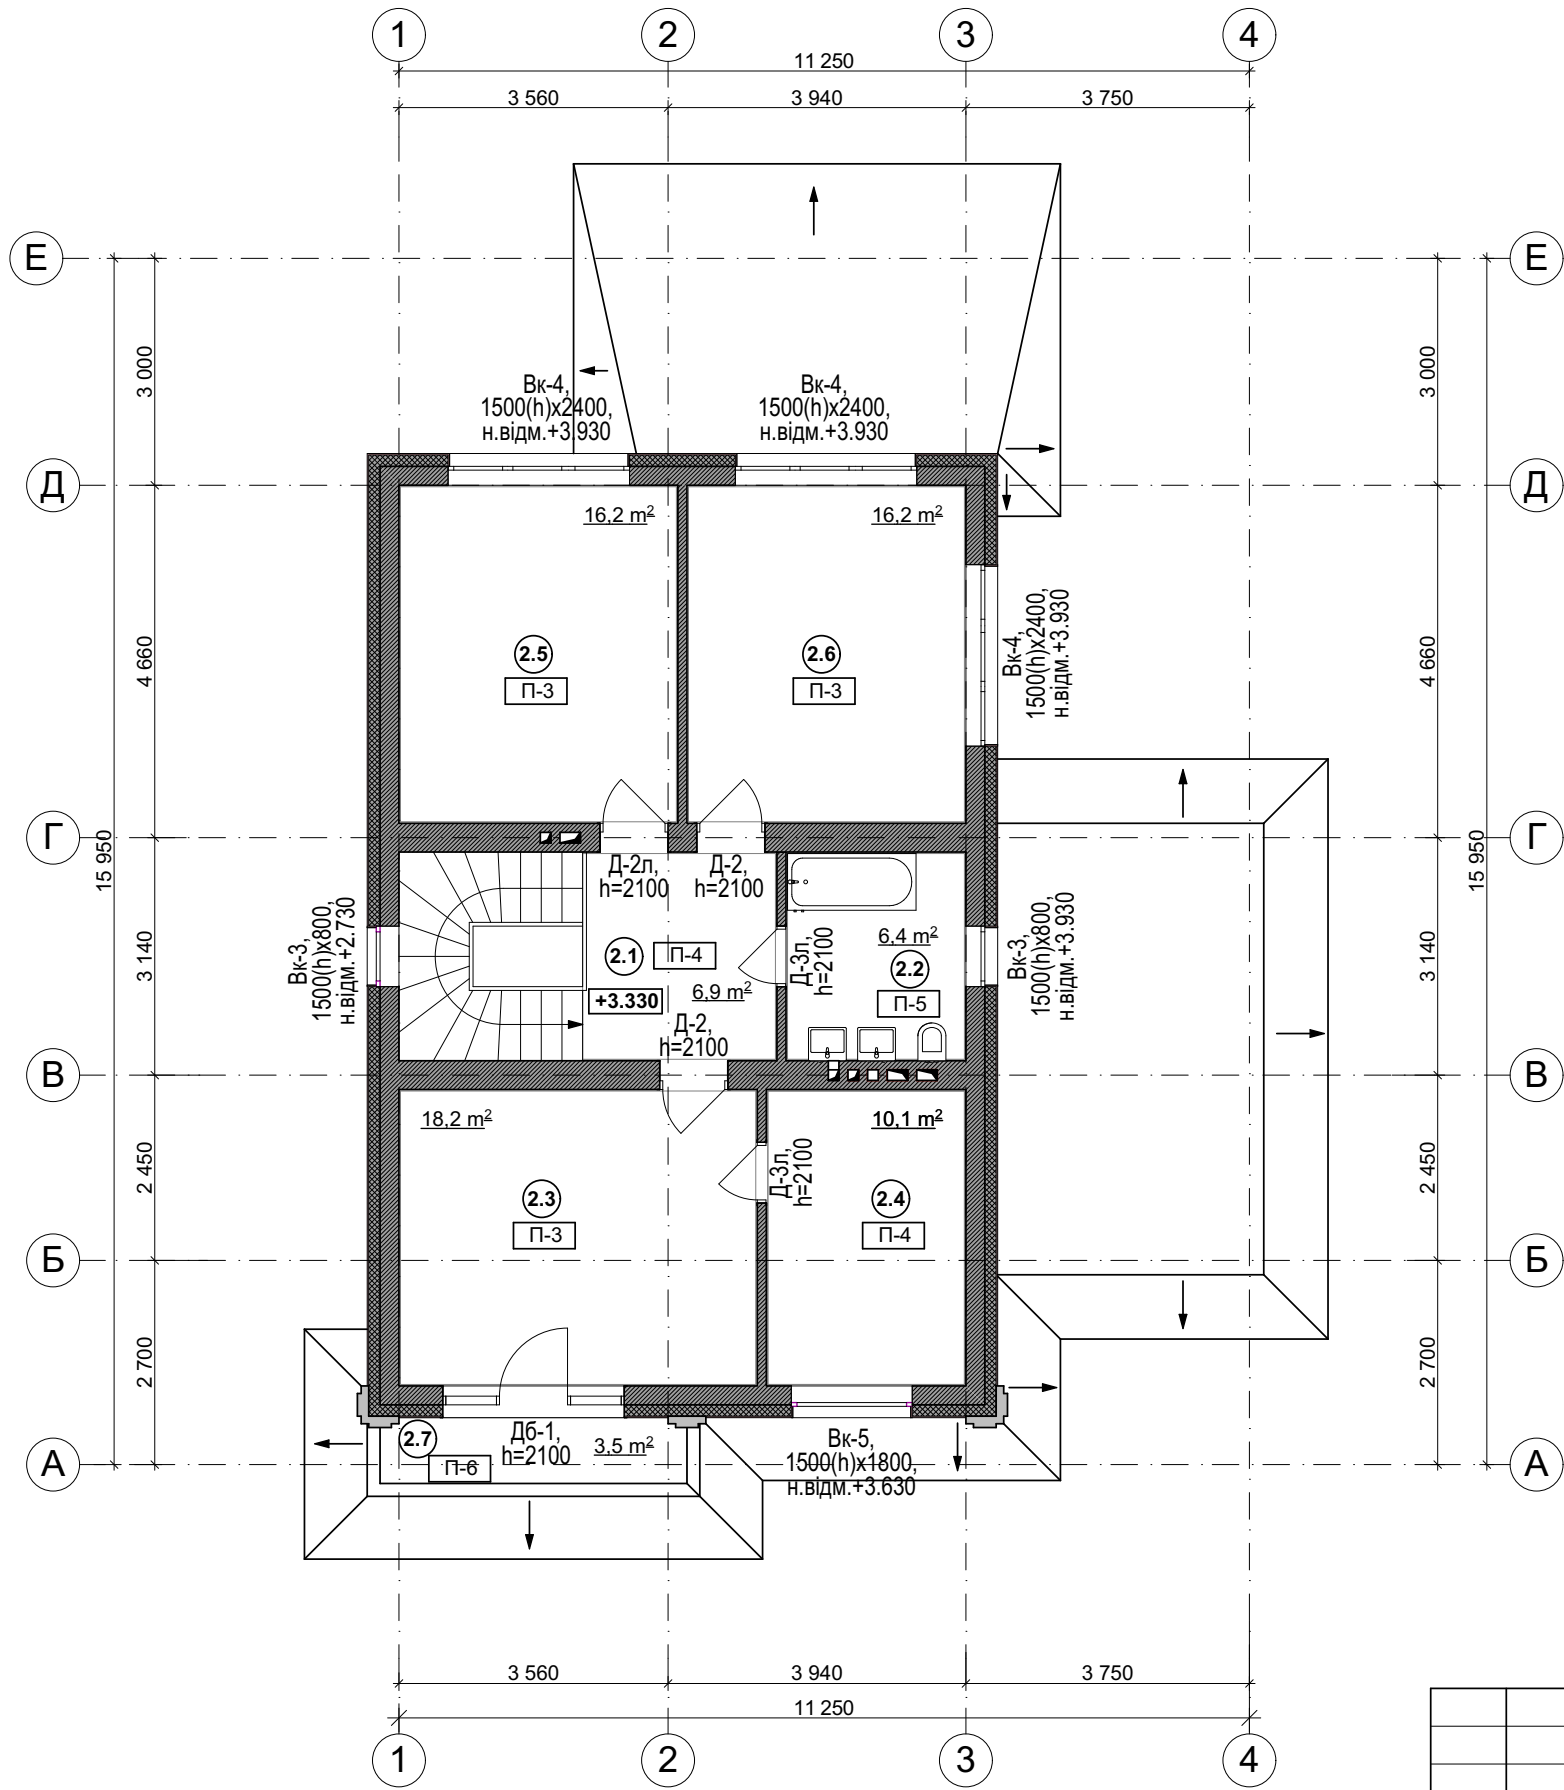


ЕКСПЛІКАЦІЯ ПРИМІЩЕНЬ


№	Найменування	Площа зведена М²
2.1	Хол	6,9
2.2	Санвузол	6,6
2.3	Спальня	18,6
2.4	Гардероб	10,3
2.5	Спальня	16,5
2.6	Спальня	16,5
2.7	Балкон	1,1 ^(3,5)

Загальна площа приміщень 76,5 м2
Площа поверху 92,8 м2

						АР			
						Проект індивідуального житлового будинку за адресою:			
Змін.	Кільк.	Аркуш	Недок.	Підпис	Дата				
Директор							Стадія	Аркуш	Аркушів
ГАП							Р	6	
ГІП									
Розробив						Маркувальний план на вдм.3.330 М 1:100			
Перевірів									
Н. контр.									

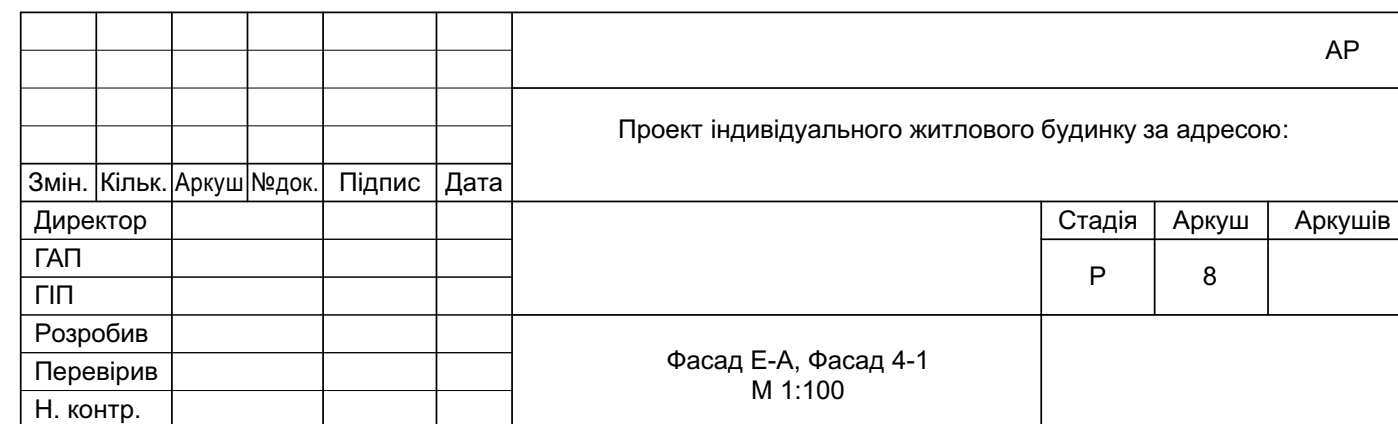

Інв N ор.	Підпис : data	Зам. інв. N	Погоджено:		

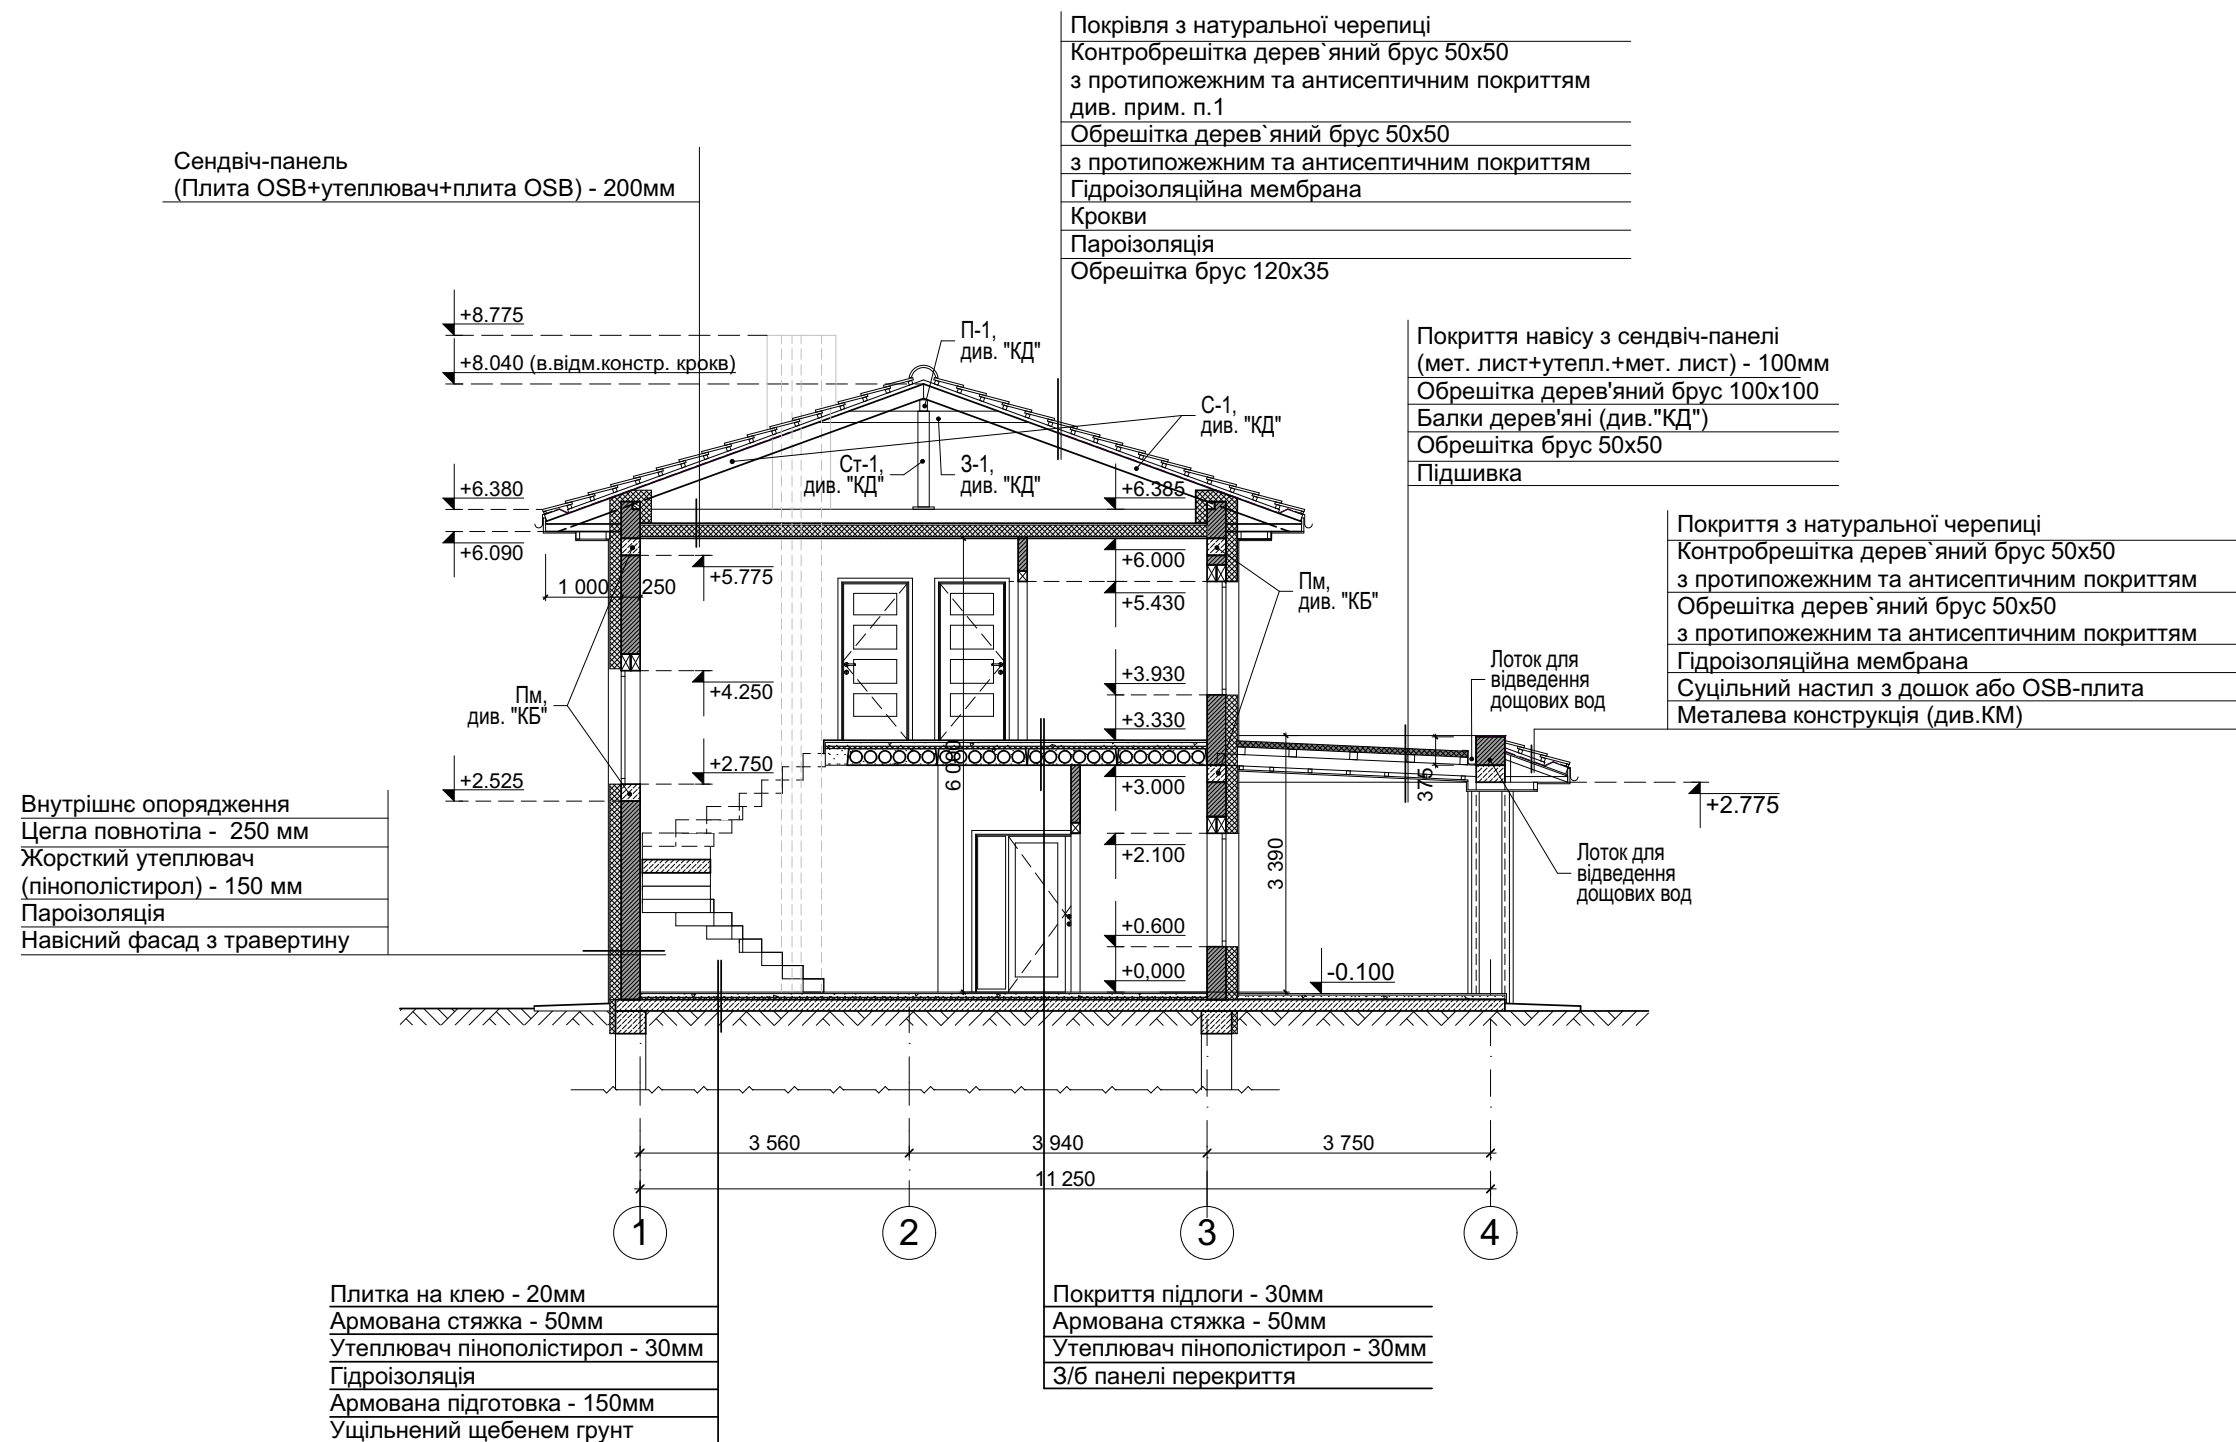

Примітки:


						АР				
						Проект індивідуального житлового будинку за адресою:				
Змін.	Кільк.	Аркуш	№ док.	Підпис	Дата					
Директор								Стадія	Аркуш	Аркушів
ГАП								Р	9	
ГП										
Розробив						Розріз 1-1 М 1:100				
Перевірів										
Н. контр.										

Проект індивідуального житлового будинку за адресою:

Змін.	Кільк.	Аркуш	Недок.	Підпис	Дата				
Директор						Стадія	Аркуш	Аркушів	
ГАП									
ГІП									
Розробив					Розріз 1-1 М 1:100				
Перевірив									
Н. контр.									

Розріз 1-1
М 1:100

Інв N ор.	Підпис : дата	Зам. інв. N	Погоджено:		

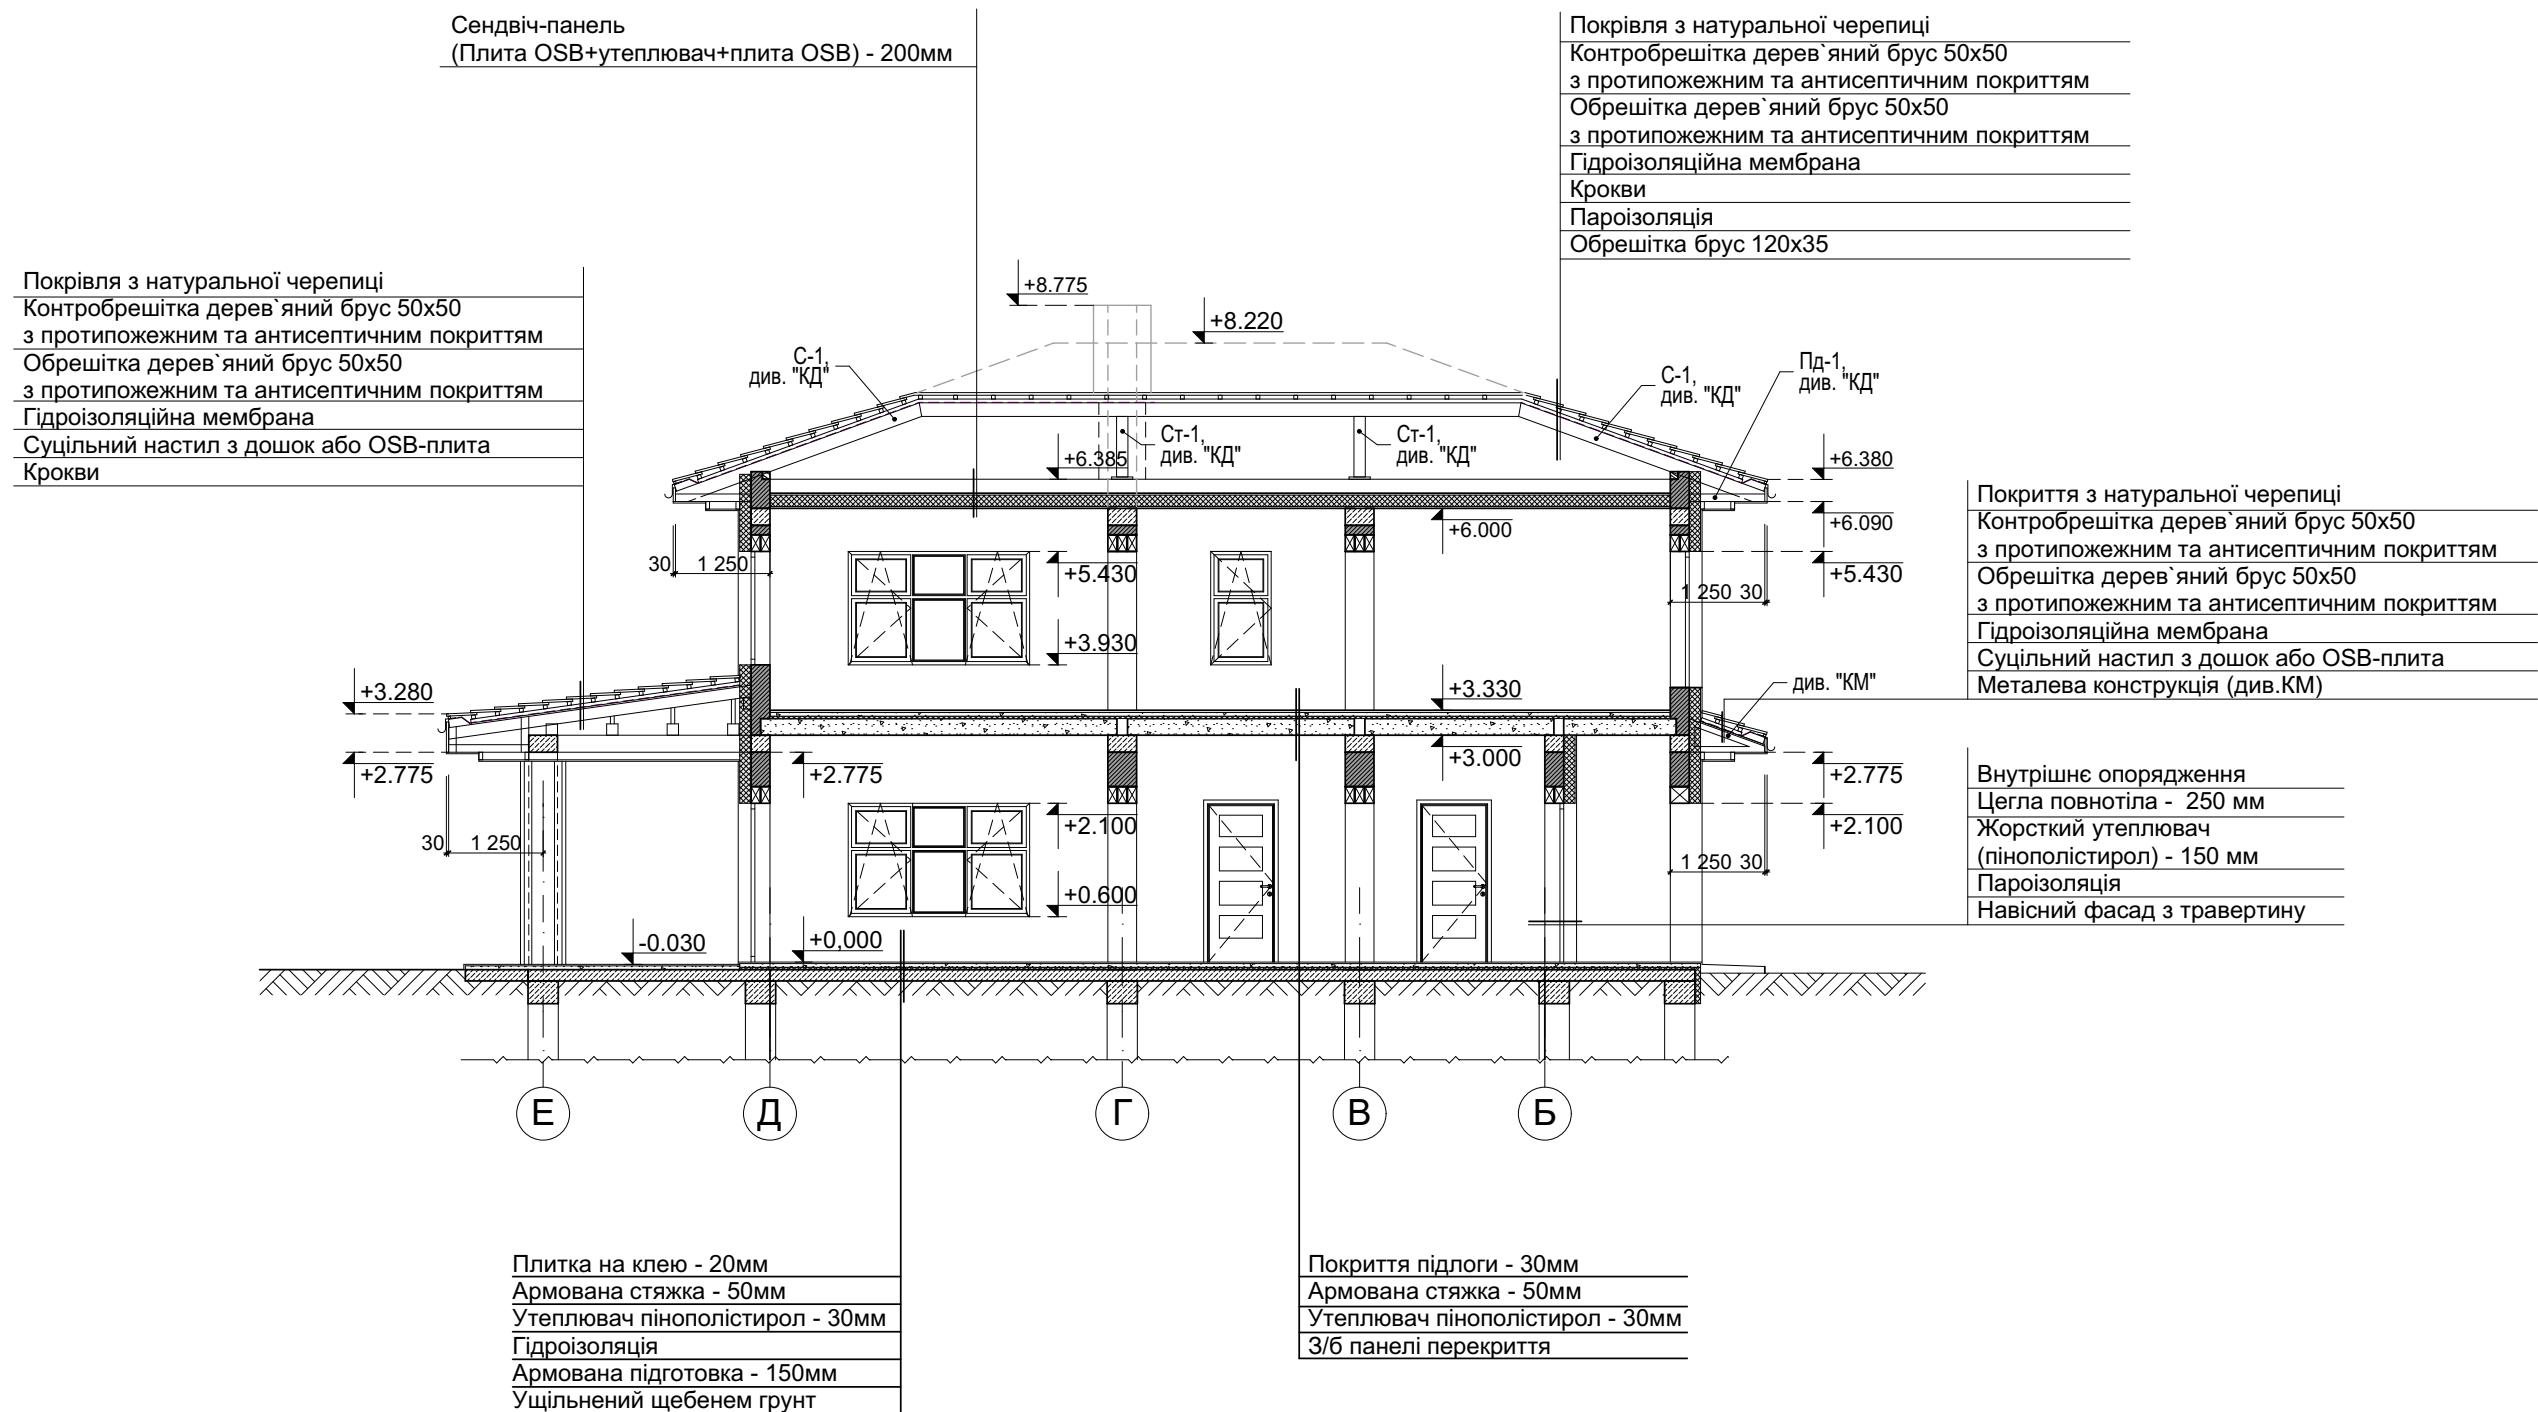


Примітки:


1. Див. з аркушами розділів КБ, КМ, КД
1. Крок контробрешітки погодити з виробником натуральної черепиці.

						АР			
						Проект індивідуального житлового будинку за адресою:			
Змін.	Кільк.	Аркуш	№док.	Підпис	Дата				
Директор						Стадія Р		Аркуш	Аркушів
ГАП								10	
ГП									
Розробив						Розріз 1-1 М 1:100			
Перевірів									
Н. контр.									


Вк-1 (1 шт.)

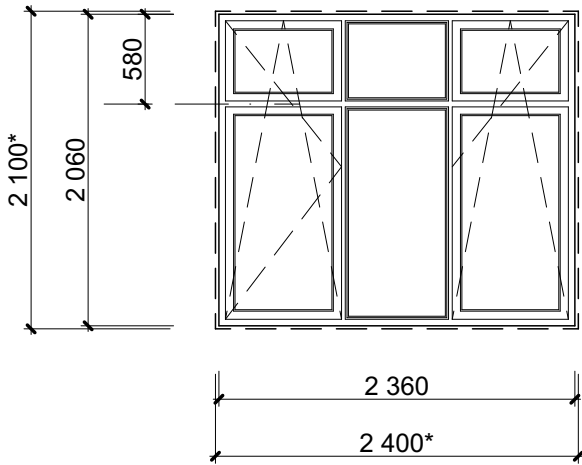


Вк-2 (1 шт.)

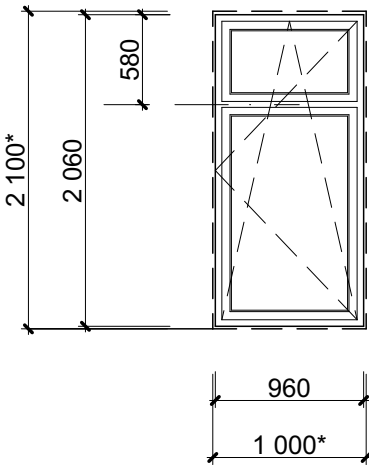


Вк-3л (2 шт.)

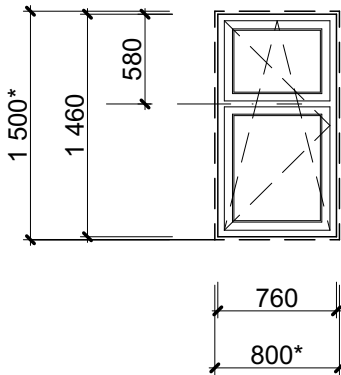


Вк-4 (5 шт.)

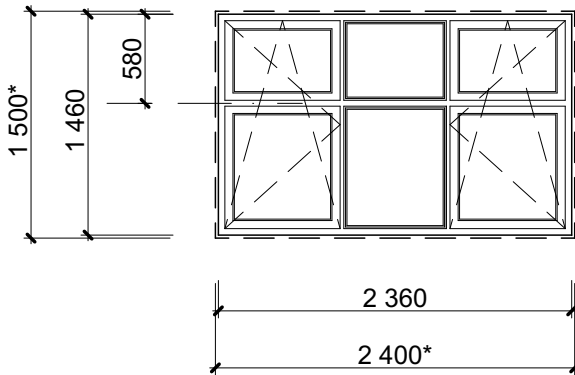


Вк-5 (1 шт.)

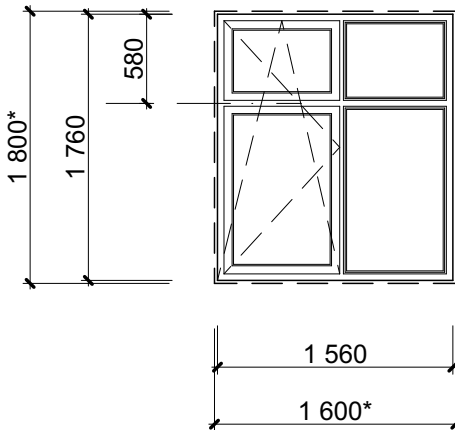


Дн-1л (1 шт.)

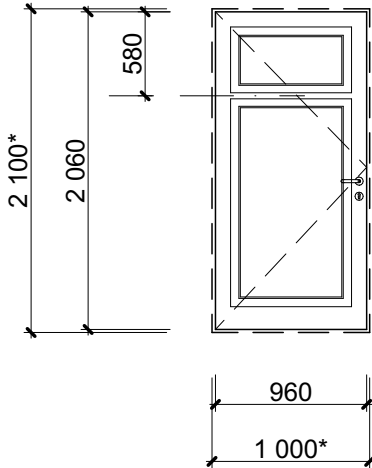


Дн-2 (1 шт.)

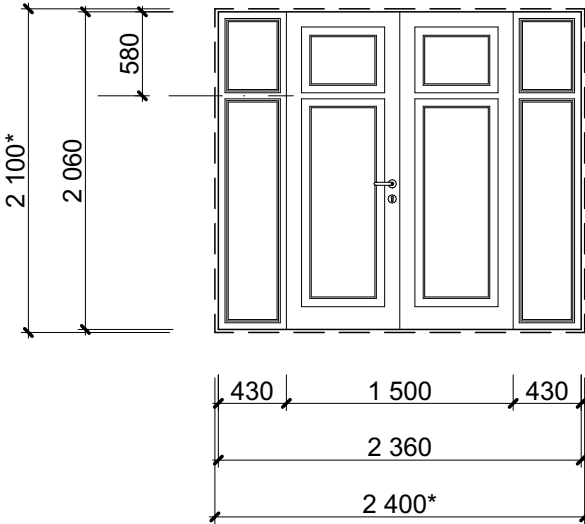


Дб-1 (1 шт.)

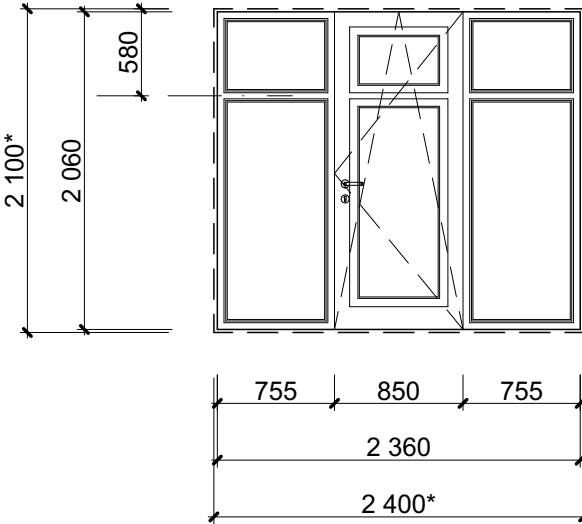


Д-1л (1 шт.)

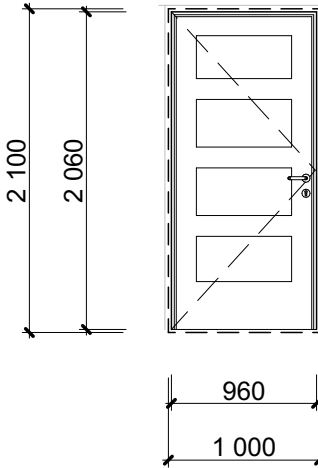


Д-2 (2 шт.)

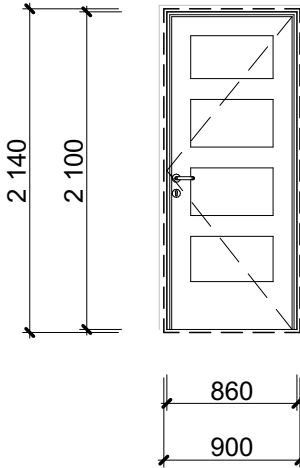

Д-2л (1 шт.)

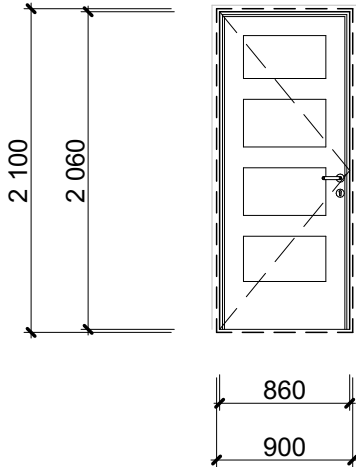

Д-2л (1 шт.)

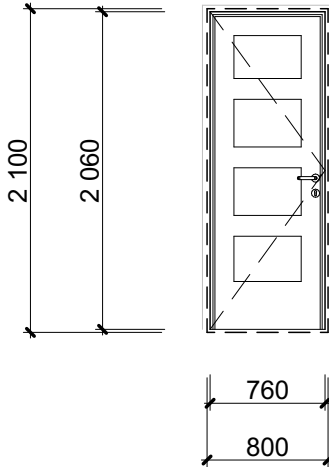

Примітки:

- 1. Фірмі-виробнику столярних виробів розміри уточнити по місцю, після виконання будівельних робіт.
- 2. Вікна, вітражі - дерев'яні, з двокамерним склопакетом, скло - 4 мм.
Підвіконні дошки комплектуються разом з вікнами
- 3. Розміри приведені у монтажних прорізах, * - розмір прорізу.
- 4. Відкривання вікон вказано зсередени приміщення
- 5. Колір столярних виробів - погодити з архітектором та замовником
- 6. Даний аркуш розглядати разом з аркушем АР-5-8

						АР			
						Проект індивідуального житлового будинку за адресою:			
Змін.	Кільк.	Аркуш	Недок.	Підпис	Дата				
Директор						Схема віконних та дверних блоків М 1:50	Стадія	Аркуш	Аркушів
ГАП							Р	11	
ГІП									
Розробив									
Перевірив									
Н. контр.									

Погоджено:			
Інв N ор.	Зам. інв. N		
	Підпис і дата		

№№ приміщ.	Тип підлоги	Елементи підлоги та їх товщина	Площа підлоги, м2	Примітки
1.1 1.2 1.3 1.5 1.6 1.7	П-1	Плитка на клею - 20мм Армована стяжка - 50мм Утеплювач пінополістирол - 30мм Гідроізоляція Армована підготовка - 150мм Ущільнений щебенем ґрунт	73.4	
1.4	П-1*	Плитка на клею - 20мм Армована стяжка - 50мм Утеплювач пінополістирол - 30мм Еластична гідроізоляція Армована підготовка - 150мм Ущільнений щебенем ґрунт	4.1	Завести гідроізоляцію на стіни, на 300 мм (h)
1.8 1.9 1.10	П-2	Морозостійка плитка на еластичному морозостійкому клею - 20мм Армована стяжка - 50мм Гідроізоляція Армована підготовка - 150мм Ущільнений щебенем ґрунт	44.5	
2.3 2.5 2.6	П-3	Паркет на фанері - 30мм Армована стяжка - 50мм Утеплювач пінополістирол - 30мм З/б панелі перекриття - 220 мм	51.6	
2.1 2.4	П-4	Плитка на клею - 20мм Армована стяжка - 60мм Утеплювач пінополістирол - 30мм З/б панелі перекриття - 220 мм	17.0	
2.2	П-5	Плитка на клею - 20мм Армована стяжка - 60мм Еластична гідроізоляція Утеплювач пінополістирол - 30мм З/б панелі перекриття - 220 мм	6.4	Завести гідроізоляцію на стіни, на 300 мм (h)
2.7	П-6	Морозостійка плитка на еластичному морозостійкому клею - 20мм Ухилоутворююча армована стяжка - 20-60мм Еластична гідроізоляція Утеплювач пінополістирол - 30мм Пароізоляція (завести до рівня порога балконної двері) З/б панелі перекриття - 220 мм Пароізоляція Підшивка стелі пінополістиролом - 100мм	3.5	

						АР			
						Проект індивідуального житлового будинку за адресою:			
Змін.	Кільк.	Аркуш	Недок.	Підпис	Дата				
Директор							Стадія	Аркуш	Аркушів
ГАП							Р	12	
ГІП									
Розробив						Специфікація підлог			
Перевірів									
Н. контр.									

Відомість креслень загального комплексу АБ.		
Аркуш	Найменування	Примітки
КБ-1	Загальні дані.	
КБ-2	План пального поля.	
КБ-3	План стрічкового ростверку на позн.низу=-0,550.	
КБ-4	План перемичок першого поверху.	
	План перемичок другого поверху.	
КБ-5	Специфікація пакетів перемичок.	
	Специфікація елементів перемичок.	
КБ-6	План мон.з.б.пояса на позн.низу=2,775.	
КБ-7	План перекриття на поз.н.=3,000.	
КБ-8	План мон.з.б.пояса на позн.низу=5,775.	
КБ-9	План сходів.	
КБ-10	Розгортка по сходах 1-1.	
КБ-11	Схема розташування дерев'яних та металевих елементів козирків.	
КБ-12	Січення 1-1;2-2;3-3;4-4.	
КБ-13	Схема розташування дерев'яних елементів покрівлі.	
КБ-14	Розріз 1-1.	

Акти огляду прихованих робіт

1.Земляні роботи:

- огляд розбивки земляних робіт;
- обстеження ґрунтів для відсіпки насипів та зворотніх засипок у котловани та траншеї;
- зняття та використання для рекультивації родючого шару ґрунту;


2.Основи та фундаменти:

- підготовка основи під фундаменти;
- перевірка ґрунтів основи на відповідність фактичних властивостей ґрунтів тим, що позначені в проекті;


3.Залізобетонні монолитні конструкції:

- приймання змонтованої і підготовленої до бетонування опалубки;
- відповідність арматури та закладних деталей робочим кресленням;
- відбір контрольних зразків бетону;
- приймання закінчених залізобетонних конструкцій;
- влаштування температурних швів в конструкціях;


1. *Земляні роботи:*
 - огляд розбивки земляних робіт;
 - обстеження ґрунтів для відсіпки насипів та зворотніх засипок у котловани та траншеї;
 - зняття та використання для рекультивації родючого шару ґрунту;
2. *Основи та фундаменти:*
 - підготовка основи під фундаменти;
 - перевірка ґрунтів основи на відповідність фактичних властивостей ґрунтів тим, що позначені в проєкті;
3. *Залізобетонні монолитні конструкції:*
 - приймання змонтованої і підготовленої до бетонування опалубки;
 - відповідність арматури та закладних деталей робочим кресленням;
 - відбір контрольних зразків бетону;
 - приймання закінчених залізобетонних конструкцій;
 - влаштування температурних швів в конструкціях;

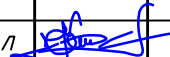						КБ			
Зм.	Кіл.	Арк.	Ндок.	Підпис	Дата				
						стадія		аркуш	аркушів
						РД		1	
Розробив	Шестопал					Загальні дані.			

Специфікація збірних одиниць та даталей

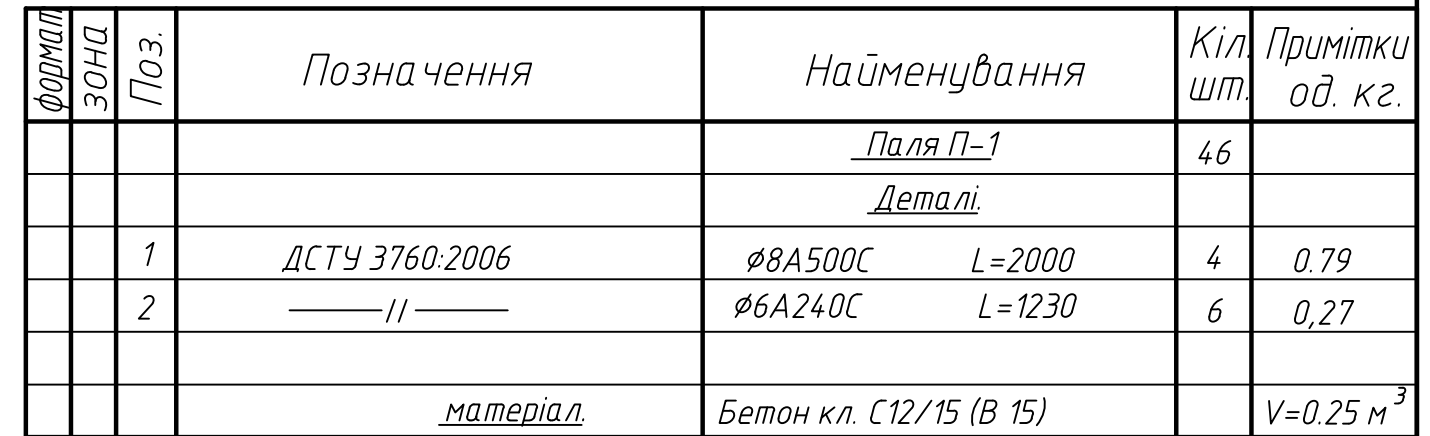

Витрати дано на одну палю.

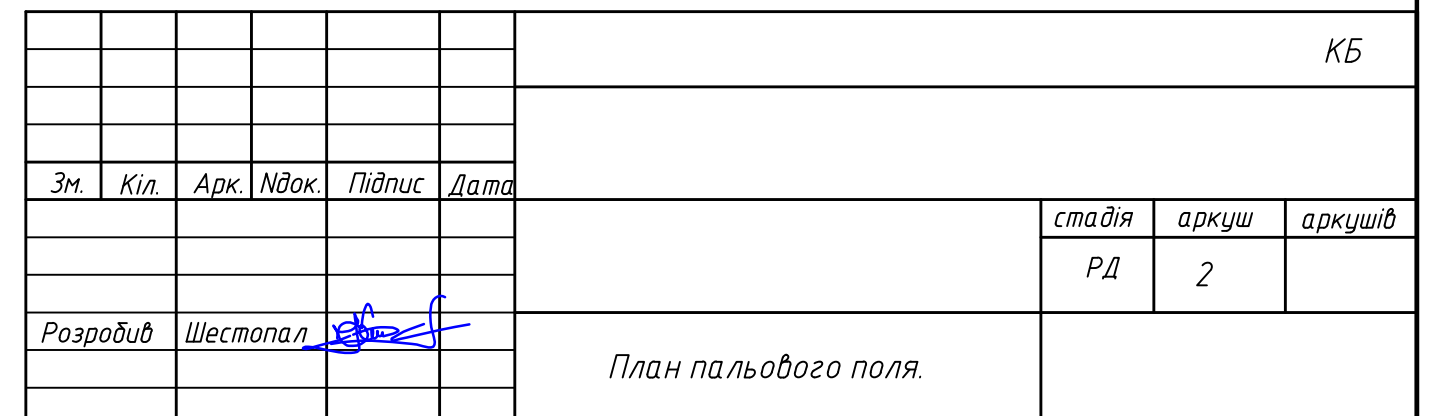

This architectural floor plan shows a building with a complex layout. The plan is defined by a grid with vertical lines 1, 2, 3, and 4, and horizontal lines A, B, B, C, D, and E. The overall dimensions are 11250 units wide and 15950 units deep. The plan includes several rooms and corridors, with dimensions for each. Key features include a large central hall, a staircase, and various smaller rooms. The plan is detailed with dimensions for walls, doors, and furniture placement.

Dimensions:

- Overall Dimensions:** 11250 (width) x 15950 (depth).
- Vertical Segments (from A to E):**
 - A to B: 2700
 - B to B: 2450
 - B to C: 3140
 - C to D: 4660
 - D to E: 3000
- Horizontal Segments (from 1 to 4):**
 - 1 to 2: 3560
 - 2 to 3: 3940
 - 3 to 4: 3750

Room Layouts and Dimensions:

- Room 1 (Top Left):** 325 x 75
- Room 2 (Top Center):** 325 x 75
- Room 3 (Top Right):** 325 x 75
- Room 4 (Middle Left):** 325 x 75
- Room 5 (Middle Center):** 325 x 75
- Room 6 (Middle Right):** 325 x 75
- Room 7 (Bottom Left):** 325 x 75
- Room 8 (Bottom Center):** 325 x 75
- Room 9 (Bottom Right):** 325 x 75

Other Dimensions:


- Staircase: 325 x 75
- Corridor: 325 x 75
- Entrance: 325 x 75

Technical drawing of a rectangular frame assembly. The drawing shows a cross-section labeled "1-1". The overall dimensions are 400 (width) and 300 (height). The inner frame dimensions are 330 (width) and 230 (height). The frame is composed of two main parts: a top part labeled "1" with a width of 6 mm, and a bottom part labeled "2" with a width of 200 mm. The bottom part is further divided into two sections labeled "3" with a width of 400 mm. The drawing also shows a vertical dimension of 35 mm for the top and bottom flanges, and a horizontal dimension of 35 mm for the side flanges. A note indicates a height of -0,550 for the bottom flange.


формат	зона	Поз.	Позначення	Найменування	Кіл. шт.	Примітки од. кг.
				<u>стрічковий ростверк</u>		
				<u>Деталі.</u>		
		1	ДСТУ 3760:2006	Ø12A500C Lзаг.=551.2 м.п.	-	489,47
		2	——//——	Ø6A240C L=1360	438	0,30
		3	——//——	Ø6A240C L=415	218	0,09
			<u>матеріал.</u>	Бетон кл.С16/20 (В 20)		V=10,5м³

поз.	ескіз
2	
3	


[illegible]

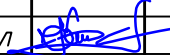						АБ			
Зм.	Кіл.	Арк.	Нброк.	Підпис	Дата				
						стадія		аркуш	аркушів
						РД		3	
Розробив	Шестопал					План стрічкового ростверку на позн.низу=-0,550.			

План перемичок першого поверху.

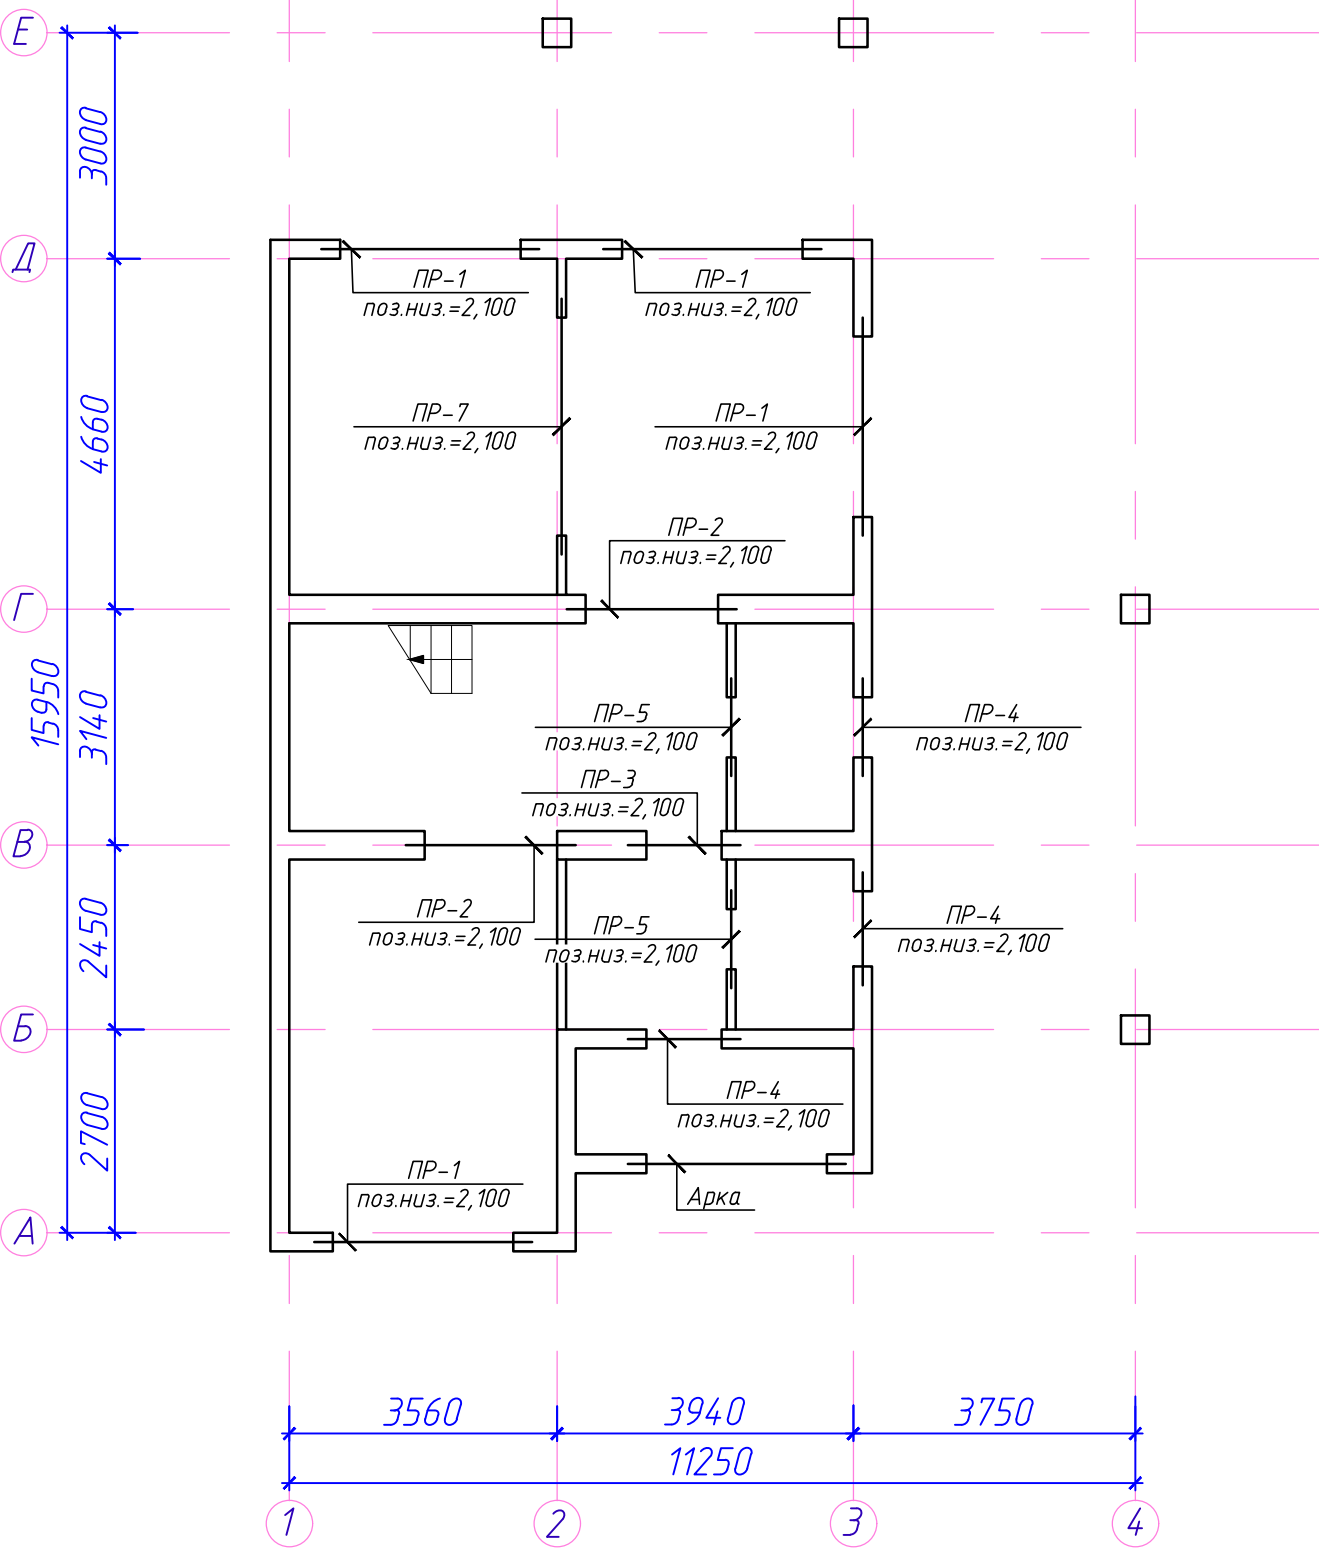


План перемичок другого поверху.

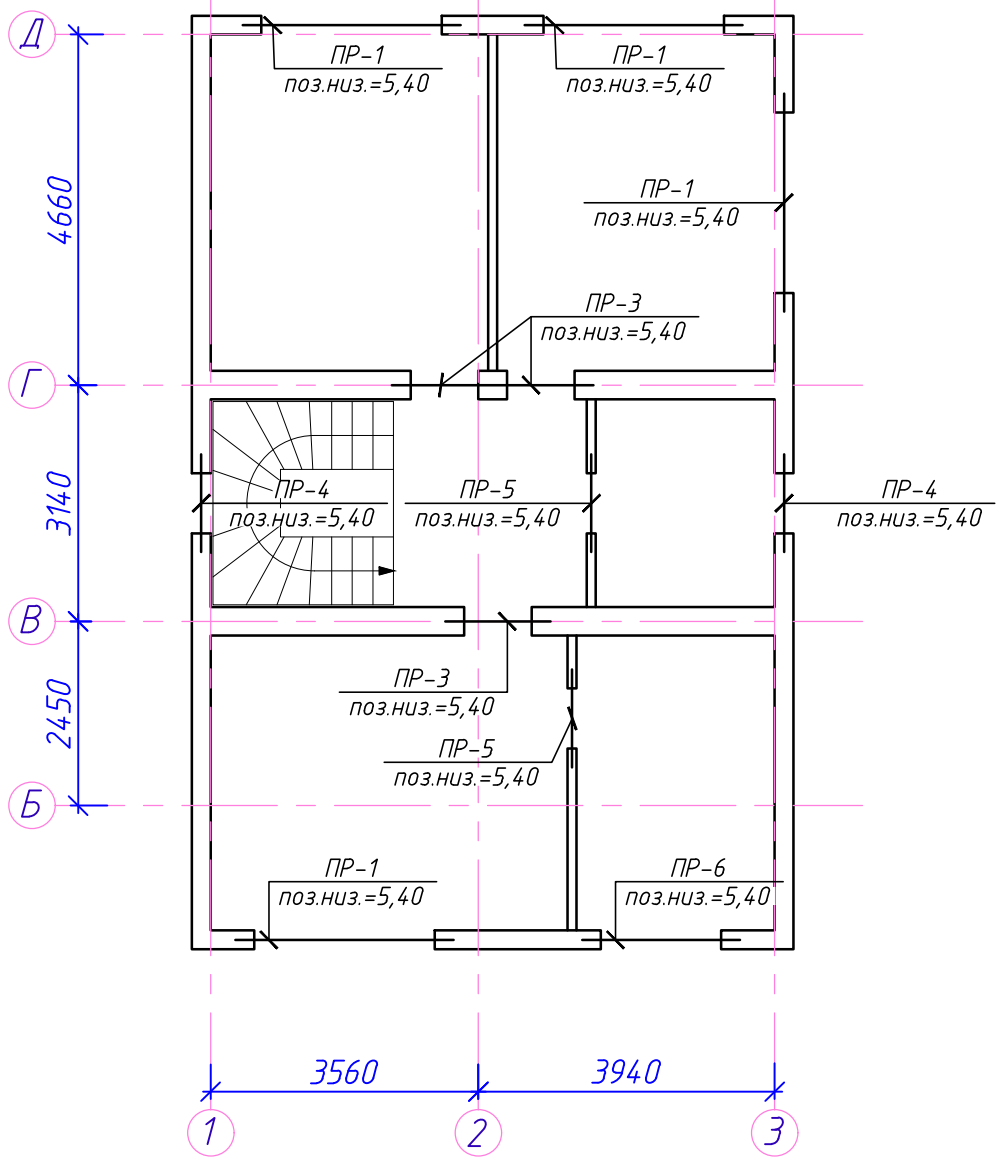

- 1. Специфікацію пакетів перемичок дивись КБ-5.
- 2. Специфікацію елементів перемичок дивись КБ-5.

						КБ		
Зм.	Кіл.	Арк.	Ндок.	Підпис	Дата			
						стадія	аркуш	аркушів
						РД	4	
Розробив Шестопа						План перемичок першого поверху. План перемичок другого поверху.		


Специфікація пакетів перемичок

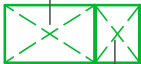Марка пакета	Ескіз	L та x пройому мм.	Склад пакета		Кіл. пакетів	Всього перем.	Приміт.
			Марка перем.	Кіл. шт.			
ПР-1	 5ПБ30-27n	2400			8	8	
			5ПБ30-27	1			
ПР-2	 5ПБ21-27n 3ПБ21-8	1760			2	2	
			5ПБ21-27	1			
			3ПБ21-8	1			
ПР-3	 3ПБ13-37n	1000			4	12	
			3ПБ13-37n	3			
ПР-4	 3ПБ13-37n	1000			1	2	
			3ПБ13-37n	2			
ПР-5	 2ПБ13-1n	1000			4	4	
			2ПБ13-1n	1			
ПР-6	 5ПБ21-27n	1600			1	1	
			5ПБ21-27n	1			
ПР-7	 3ПБ34-4n	2900			1	1	
			3ПБ34-4n	1			

Специфікація елементів перемичок.



поз.	Позначення	Найменування	Кількість шт.	Маса, од.кг.	Приміт.
	ГОСТ 948-84	5ПБ30-27п	8	375	
	————//————	5ПБ21-27п	3	285	
	————//————	3ПБ13-37п	14	85	
	————//————	3ПБ34-4п	1	222	
	————//————	3ПБ21-8	2	173	
	————//————	2ПБ13-1п	4	54	

1. Даний аркуш читати разом з КБ-4.
2. Несучі перемички вкладати зі сторони спирання плити перекриття.

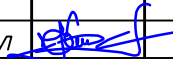						КБ			
Зм.	Кіл.	Арк.	Ндок.	Підпис	Дата		стадія	аркуш	аркушів
							РД	5	
Розробив	Шестопал					Специфікація пакетів перемичок. Специфікація елементів перемичок.			

This architectural floor plan shows a building layout with the following dimensions and features:


- Overall Dimensions:**
 - Width: 11250 (divided into 3560, 3940, and 3750)
 - Depth: 15950 (divided into 2700, 2450, 1170, 800, 1400, 190, 190, 250, and 3000)
- Room Layouts:**
 - Top Right:** A small room with a door labeled '1'.
 - Top Center:** A room with a door labeled '1'.
 - Top Left:** A large room with a door labeled '1'.
 - Middle Right:** A room with a door labeled '1'.
 - Middle Center:** A room with a door labeled '1'.
 - Middle Left:** A room with a door labeled '1'.
 - Bottom Right:** A room with a door labeled '1'.
 - Bottom Center:** A room with a door labeled '1'.
 - Bottom Left:** A room with a door labeled '1'.
- Other Features:**
 - A central corridor or area with a door labeled '2'.
 - Various smaller rooms and alcoves throughout the plan.

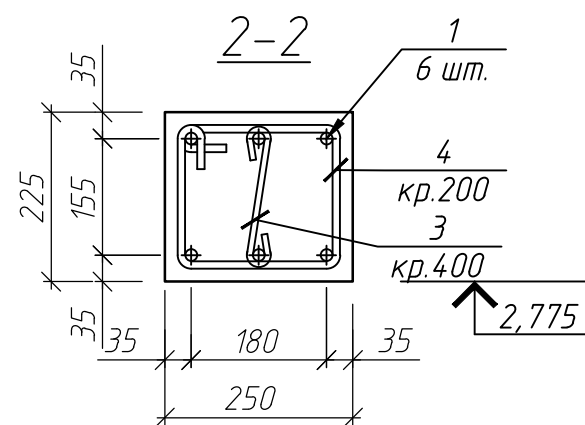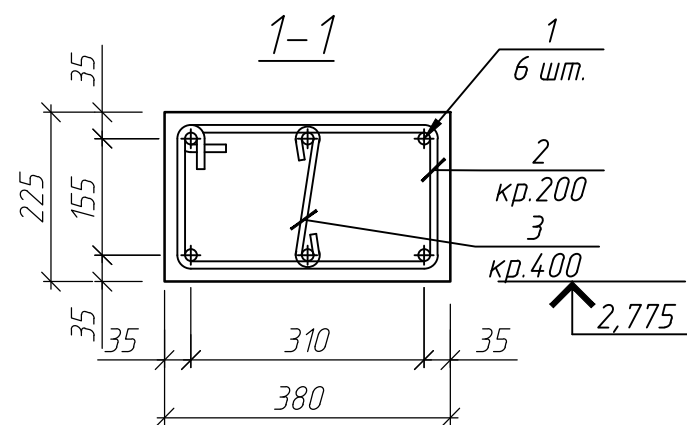


формат	зона	Поз.	Позначення	Найменування	Кіл. шт.	Примітки од. кг.
				<u>монолітний з/б пояс.</u>		
				<u>Деталі.</u>		
		1	ДСТУ 3760:2006	Ø10A400C L заг.=532.2 м.п.	-	328,37
		2	———//———	Ø6A240C L=1240	200	0,28
		3	———//———	Ø6A240C L=315	220	0,07
		4	———//———	Ø6A240C L=980	240	0,22
			<u>матеріал.</u>	Бетон кл. C12/15 (B 15)		V=5,9м ³

поз.	ескіз
2	
3	
4	


1. Опалубочні, арматурні та бетонні роботи проводити відповідно вказівкам СНиП 3.03.01-87 та СНиП III-4-80*.
2. При зимових умовах будівництва роботи проводити відповідно до СНиП 3.03.01-87.
3. Прив'язку та розташування дивись розділ АР.

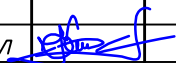						КБ						
Зм.	Кіл.	Арк.	Ндоку.	Підпис	Дата					стадія	аркуш	аркушів
										РД	6	
Розробив		Шестопад				План мон.з.б.пояса на позн.низу=2,775.						

План перекриття на поз.н.=3,000.

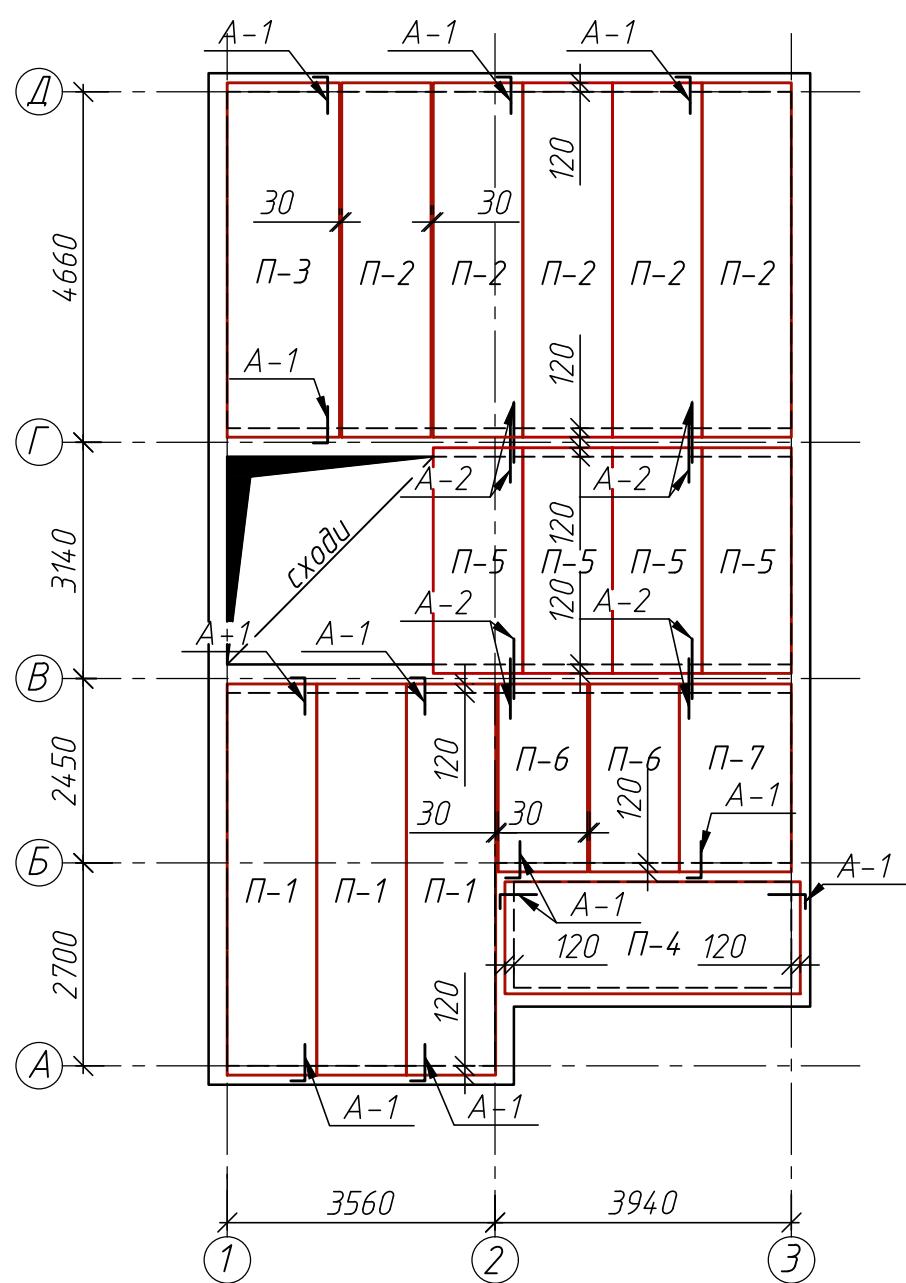

Січення 1-1.

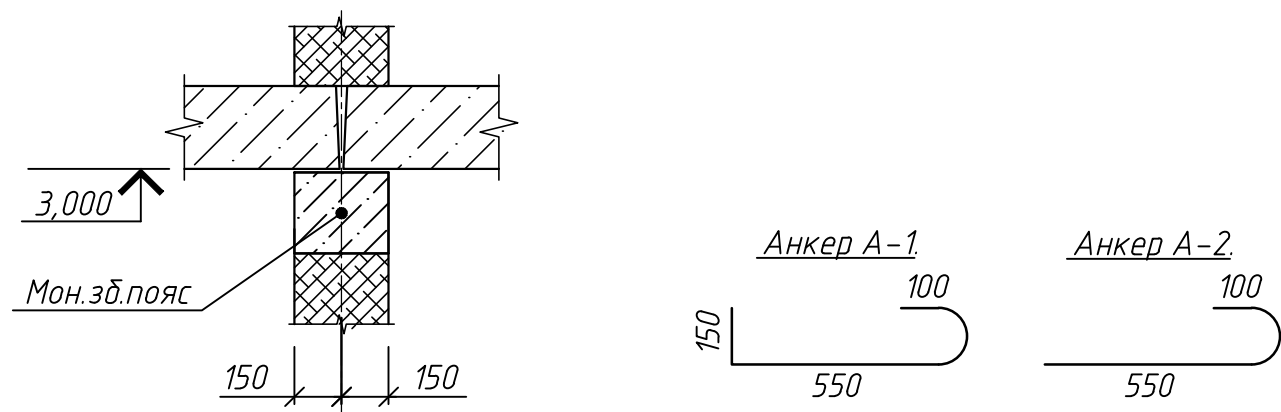




Специфікація збірних одиниць та деталей

Марка поз.	Позначення	Найменування	Кіл. шт.	маса од. кг.	Примітки од. кг.
		Збірні з/б елементи.			
П-1	серія 1.141-1	ПК52.12-8АтУта	3	1830	
П-2	серія 1.141-1	ПК47.12-8АтУта	5	1660	
П-3	серія 1.141-1	ПК47.15-8АтУта	1	2100	
П-4	серія 1.141-1	ПК39.15-8АтУта	1	1750	
П-5	серія 1.141-1	ПК30.12-8АтУта	4	1060	
П-6	серія 1.141-1	ПК25.12-8АтУта	2	900	
П-7	серія 1.141-1	ПК25.15-8АтУта	1	1125	
		Стальні елементи.			
А-1	ДСТУ 3760:2006	Анкер А-1 Ø10 А240С	10	0,49	
А-2	ДСТУ 3760:2006	Анкер А-1 Ø10 А240С	8	0,45	

- 1.В круглопустотних панелях отвори в торцях виробів перед укладкою на місце необхідно забетонувати бетоном В20 на довжину на 30 мм більшу за величину спирання панелі на стіну.
Закладати отвори в панелях цеглою та замазувати розчином-забороняється.
- 2.Панелі перекриття укладати по вирівняному шару цементного розчину М100, товщиною 10мм.
- 3.Всі шви між панелями необхідно ретельно очистити від сміття, та після анкерування панелей до стін та між собою,заповнити цементним розчином М 100.
- 4.Анкера приварити до петель панелей згідно серії 2.140-1 в.1 електродами Е42 та закрити цементним розчином.
- 5.Всі роботи з монтажу збірних елементів та бетонування монолітних ділянок вести з суворим виконанням вимог СНиП 3.03.01-87.

						КБ		
Зм.	Кіл.	Арк.	Ндок.	Підпис	Дата		стадія	аркуш
							РД	7
Розробив	Шестопа					План перекриття на поз.н.=3,000.		

План мон.з.б.поясу на позн.низу = 5,775.

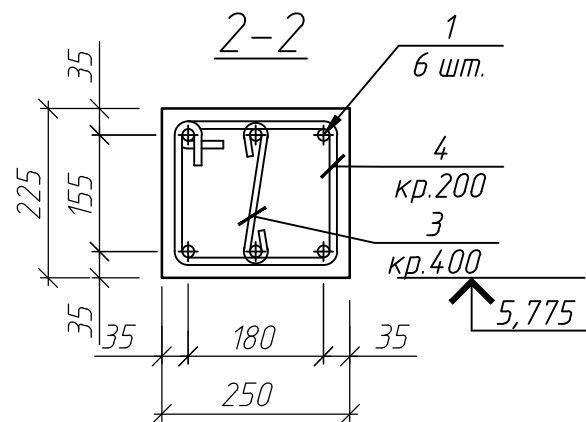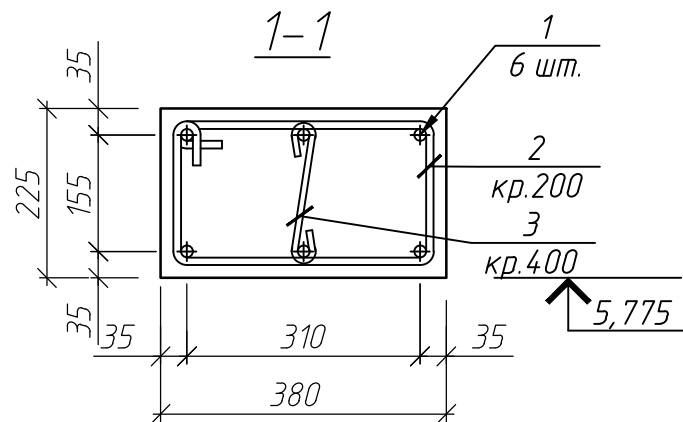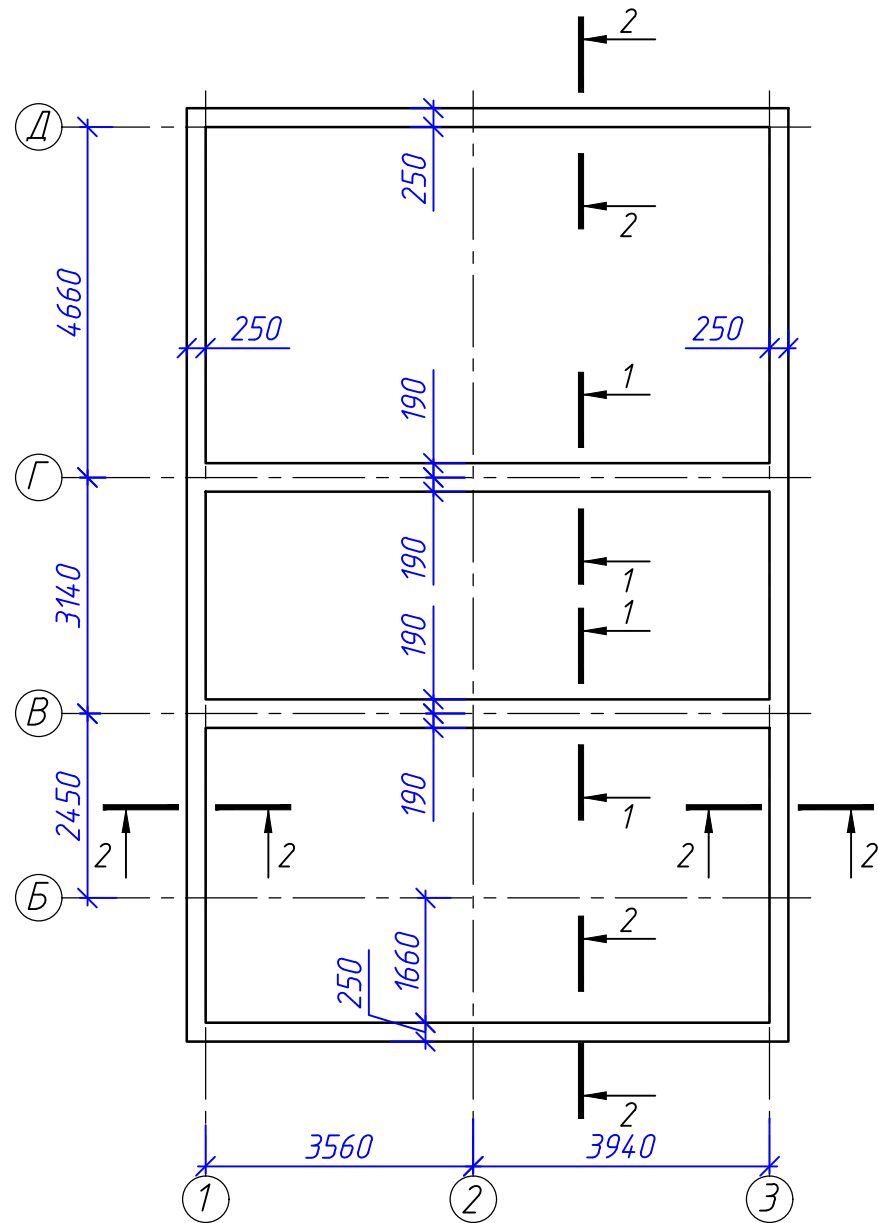

Специфікація збірних одиниць та деталей

формат	зона	Поз.	Позначення	Найменування	Кіл. шт.	Примітки од. кг.
				монолітний з/б пояс.		
				Деталі.		
		1	ДСТУ 3760:2006	Ø10A400C Lзаг.=368.3 м.п.	-	227,24
		2	——//——	Ø6A240C L=1240	80	0,28
		3	——//——	Ø6A240C L=315	143	0,07
		4	——//——	Ø6A240C L=980	206	0,22
			матеріал.	Бетон кл. C12/15 (B 15)		V=3,5м ³


відомість деталей

поз.	ескіз
2	
3	
4	

- Опалубочні, арматурні та бетонні роботи проводити відповідно вказівкам СНиП 3.03.01-87 та СНиП III-4-80*.
- При зимових умовах будівництва роботи проводити відповідно до СНиП 3.03.01-87.
- Прив'язку та розташування дивись розділ АР.

						КБ		
							стадія	аркуш
							РД	8
						План мон.з.б.пояса на позн.низу=5,775.		
Зм.	Кіл.	Арк.	Ндок.	Підпис	Дата			
Розробив	Шестопап							

Специфікація збірних одиниць та деталей.

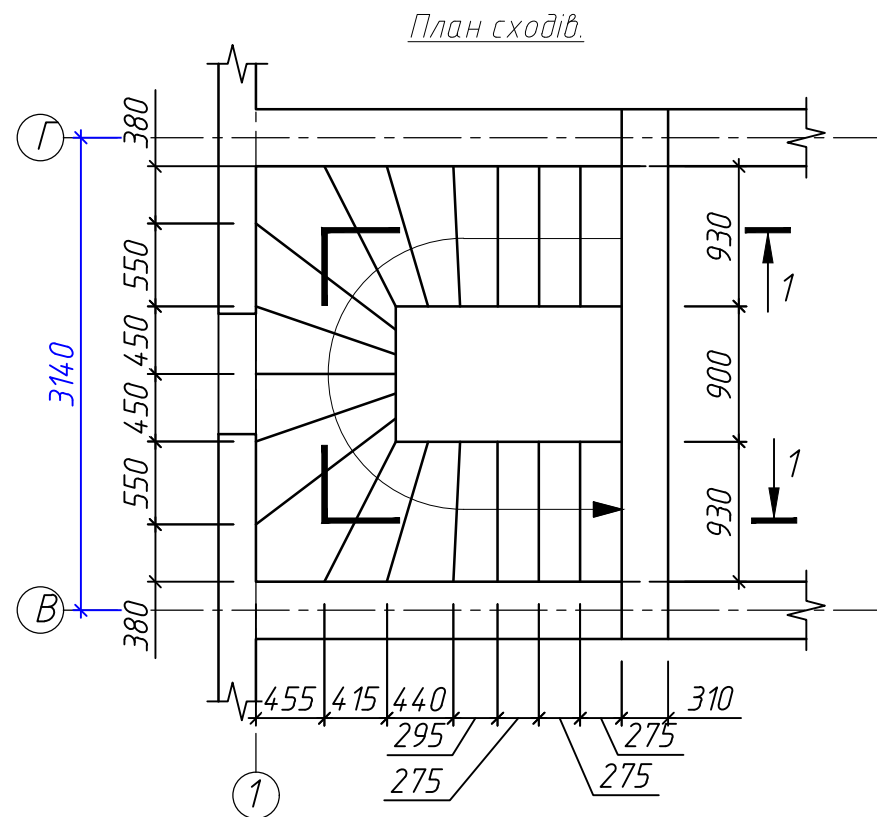

форм.	зона	поз	Позначення	Найменування	кїл. шт.	маса од. кг
				<u>Мон.з.б. сходц.</u>		
				<u>Детали</u>		
		1	ДСТУ 3760:2006	ø18 А 500С L=3500	4	6,99
		2	—— ——	ø8 А 240С L=1110	18	0,44
		3	—— ——	ø12 А 500С L=1300	7	1,15
		4	—— ——	ø12 А 500С Lзаг.=134.6 м.п.	—	119,52
		5	—— ——	ø10 А 500С L=900	86	0,56
		6	—— ——	ø10 А 500С L=150	63	0,09
		7	—— ——	ø8 А 500С L=800—:—1240	133	0,40
		8	—— ——	ø8 А 500С L=900	38	0,36
				Матеріал: бетон кл.В-20,м³		2.1

Відомість деталей

Поз.	Ескіз
2	
3	
7	

						АБ			
Зм.	Кіл.	Арк.	Ндок.	Підпис	Дата				
						стадія		аркуш	аркушів
						РД		9	
Розробив	Шестопап					План сходів.			

Розгортка по сходах 1-1.


кут приміщення

кут приміщення

						АБ		
Зм.	Кіл.	Арк.	Ндк.	Підпис	Дата			
						стадія	аркуш	аркушів
						РД	10	
Розробив Шестопа						Розгортка по сходах 1-1.		

[illegible][illegible]

Схема розташування
дерев'яних та металевих елементів козирьків.

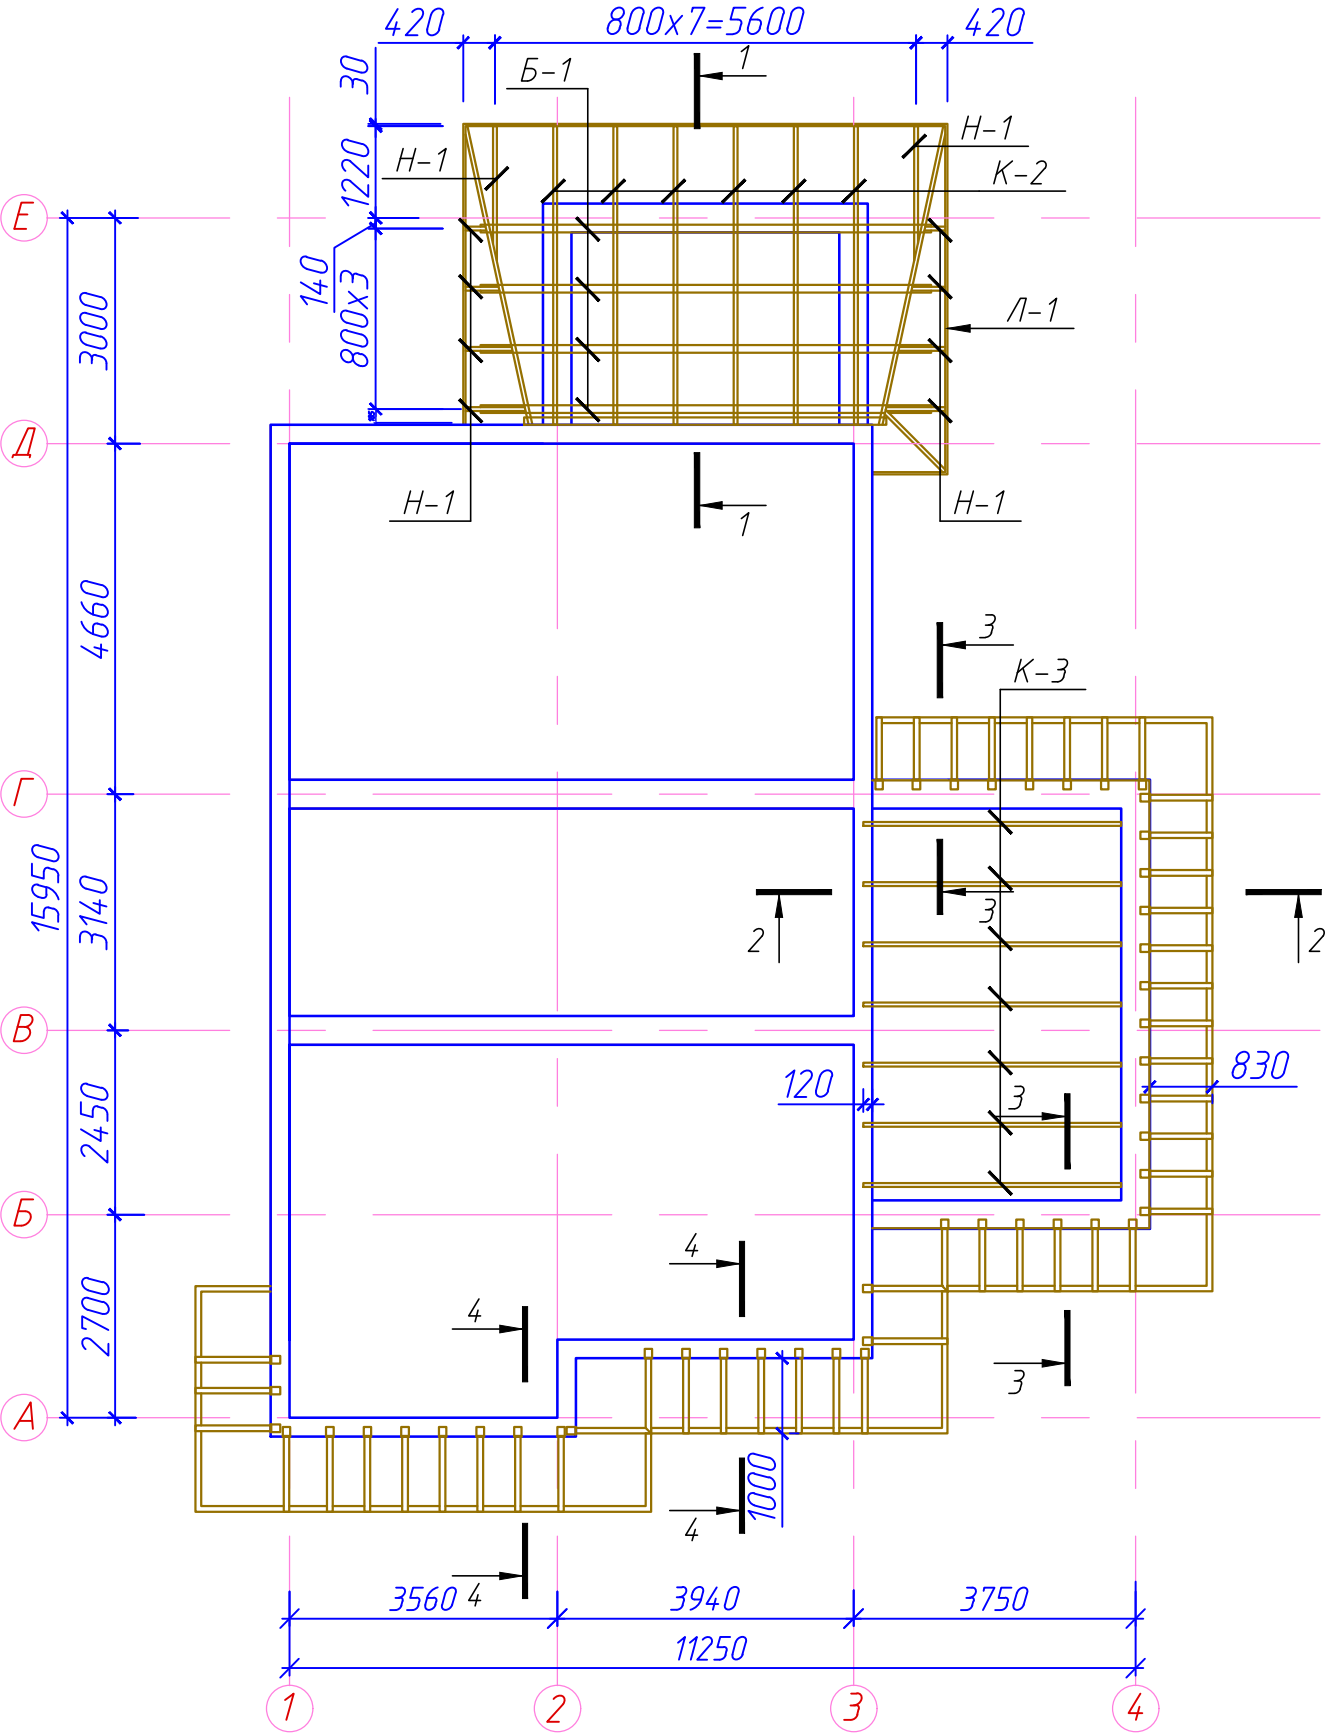

Специфікація дерев'яних елементів.

Позначення	Найменування	Довжина мм.	Січення bхh,мм.	Кіл. шт.	Заг.дов. м.п.	Об'єм м³
K-2	Кроква	4100	150х50	6	24.60	0,19
K-3	Кроква	3500	150х50	7	24.50	0,18
H-1	Наріжник	8200	150х50	-	8.20	0.06
B-1	Брус	6000	150х150	4	24.00	0.54
B-2	Брус	4800	100х150	1	4.80	0.07
B-3	Брус	16800	50х100	-	16.80	0.08
L-1	Лобова дошка	16100	30х400	-	16.10	0.19
					Σ	1.31

- 1.Елементи крокв виготовляти з деревени хвойних порід,які відповідають вимогам для несущих елементів 2 категорії, вологостю не більше 25%.
- 2.Елементи крокв повинні бути антисептовані та антиперировані вимогам ГОСТ 3.03.01-87.
- 3.З'єднання крокв виконувати за вказівками СНиП II-25-80 за допомогою цвяхів Ø4мм. ГОСТ 4028-81.
- 4.При цвяхових з'єднаннях необхідно притримуватися відстані між осями цвяхів:


- повздовж волокон - 15d;

- впоперек волокон - 4d;


Согласовано					
Взам. инв. №					
Подп. и дата					
Инв. № подл.					

						КБ		
Зм.	Кіл.	Арк.	Ндок.	Підпис	Дата			
						стадія	аркуш	аркушів
						РД	11	
Розробив	Шестопап					Схема розташування дерев'яних та металевих елементів козирьків.		


Січення 1-1.

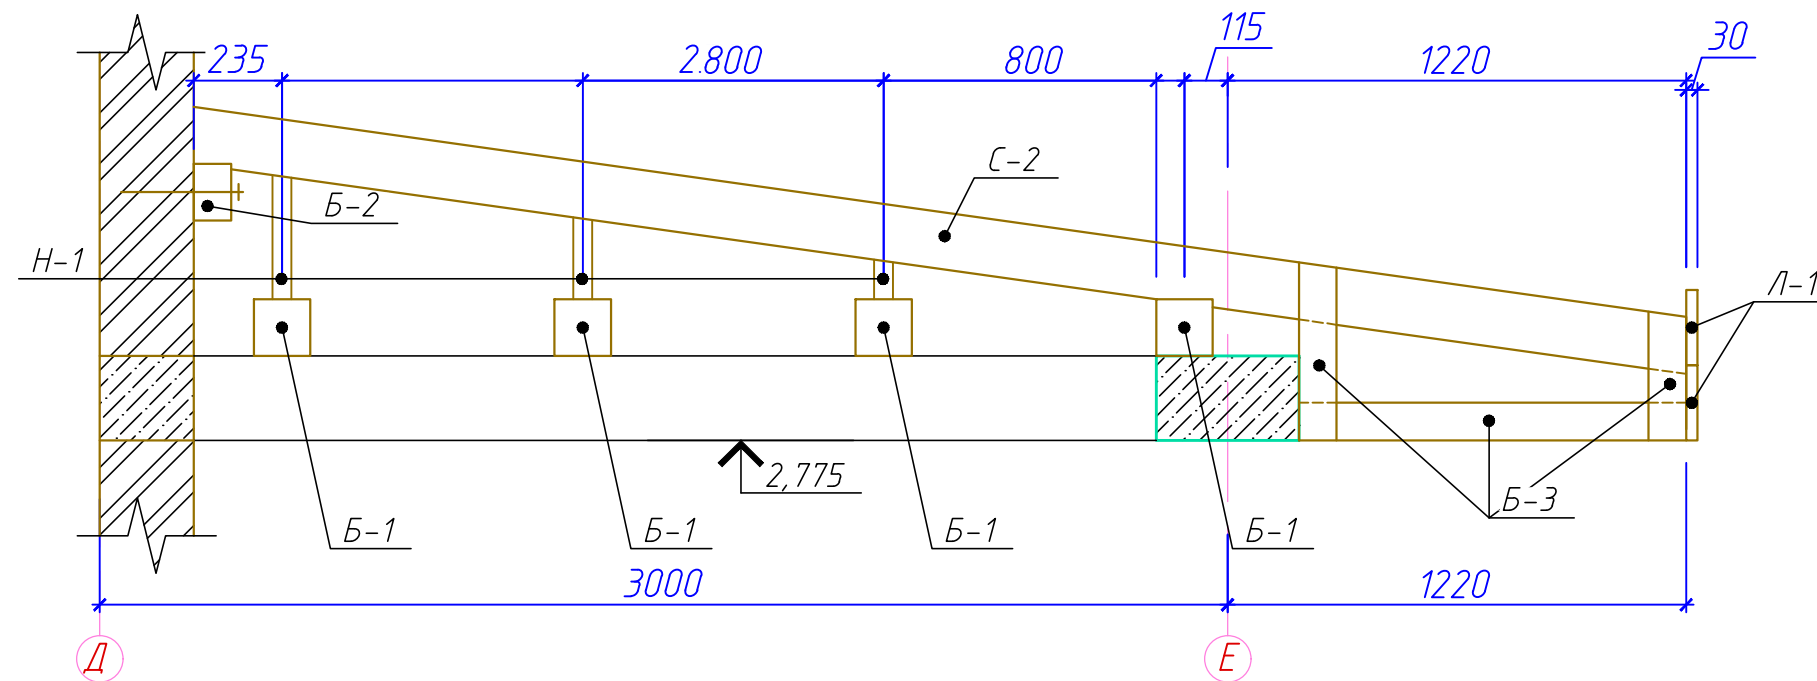


Січення 3-3.

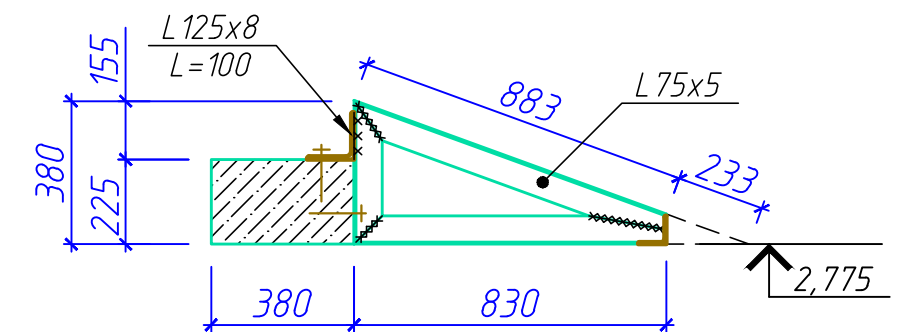

Січення 2-2.

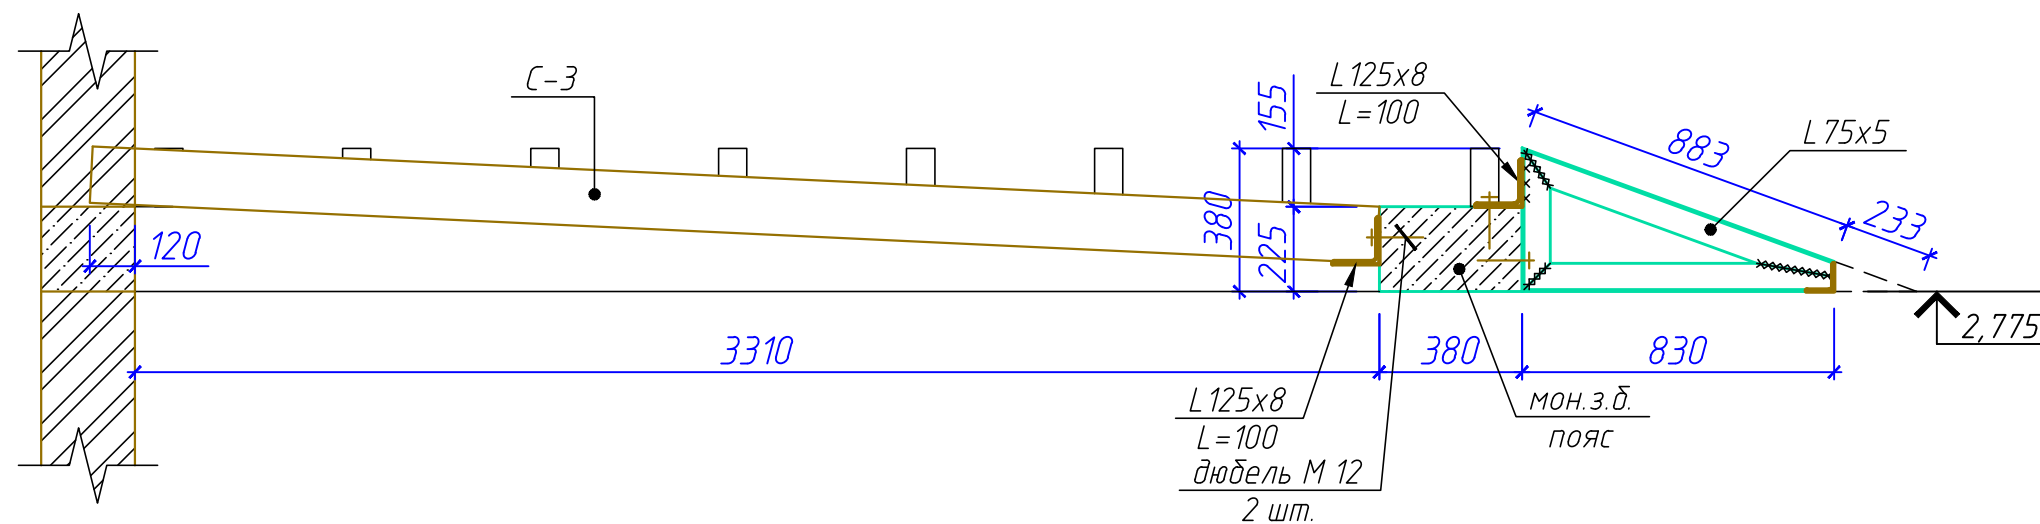

Січення 4-4.

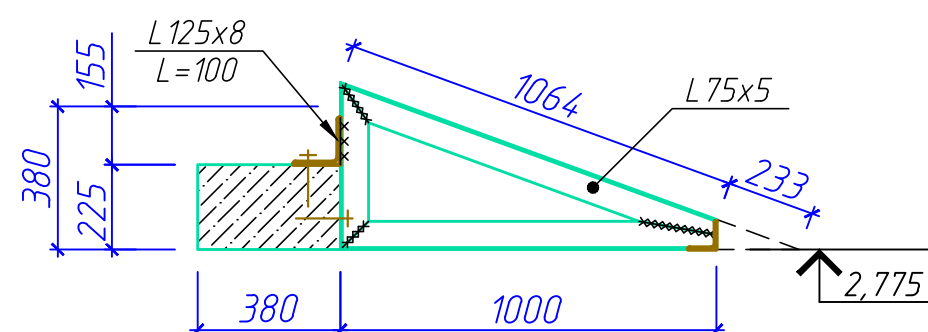


						КБ		
Зм.	Кіл.	Арк.	Ндок.	Підпис	Дата	стадія	аркуш	аркушів
						РД	12	
Розробив Шестопап						Січення 1-1;2-2;3-3;4-4.		

Согласовано		Взам. инв. №		Подп. и дата		Инв. № подл.	

Согласовано		Взам. инв. №	Подп. и дата	Инв. № подл.

Схема розташування
дерев'яних елементів покрівлі.

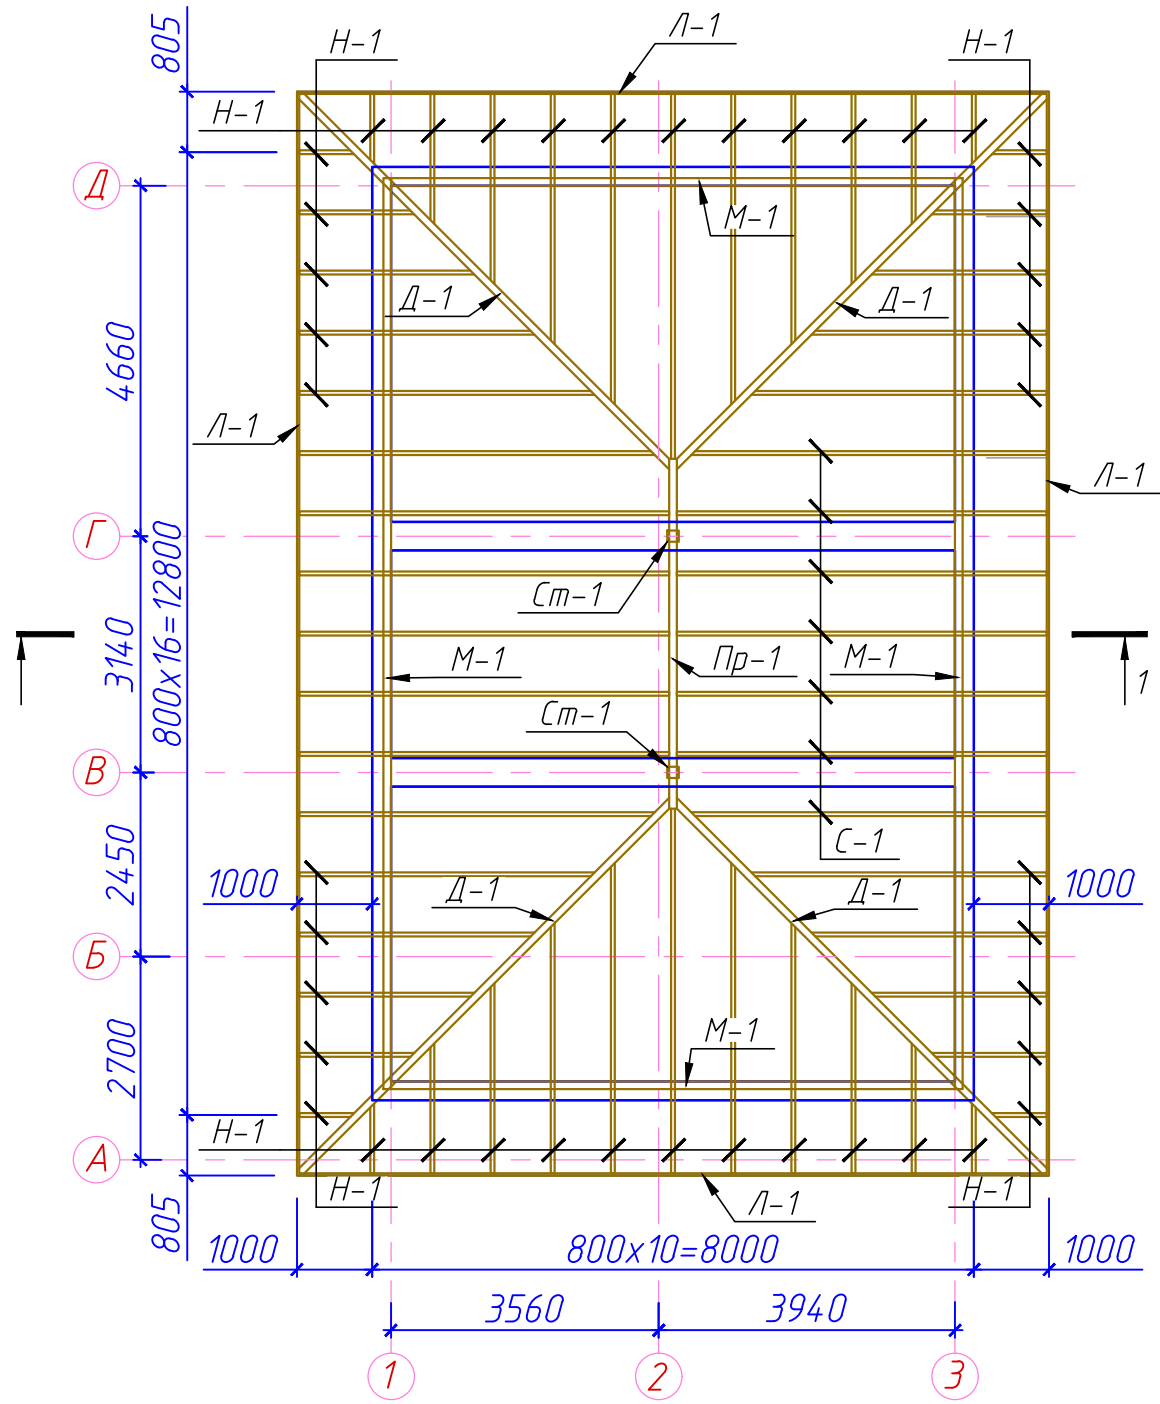


Специфікація дерев'яних елементів.

Позначення	Найменування	Довжина мм.	Січення bхh,мм.	Кіл. шт.	Заг.дов. м.п.	Об'єм м³
Ст-1	Стійка	1300	150х150	2	2.60	0.06
Д-1	Діагональна нога	7500	200х100	4	30.00	0.60
К-1	Кроква	5400	180х50	14	75.60	0.68
Н-1	Наріжник	109800	180х50	-	40.20	1.00
М-1	Маурлат	40000	100х100	-	40.00	0.40
Пр-1	Прогон	4600	180х100	-	4.60	0.08
З-1	Затяжка	2800	50х150	7	19.60	0.15
Л-1	Лобова дошка	48600	30х250	-	48.60	0.36
Пд-1	Підшивна дошка	1100	30х250	56	61.60	0.46
					Σ	3.79

- 1.Елементи крокв виготовляти з деревени хвойних порід,які відповідають вимогам для несущих елементів 2 категорії, вологостю не більше 25%.
- 2.Елементи крокв повинні бути антисептовані та антиперировані вимогам ГОСТ 3.03.01-87.
- 3.З'єднання крокв виконувати за вказівками СНиП II-25-80 за допомогою цвяхів Ø4мм. ГОСТ 4028-81.
- 4.При цвяхових з'єднаннях необхідно притримуватися відстані між осями цвяхів:
 - повздовж волокон - 15d;
 - впоперек волокон - 4d;

						КБ		
Зм.	Кіл.	Арк.	Ндок.	Підпис	Дата			
						стадія	аркуш	аркушів
						РД	13	
Розробив	Шестопап					Схема розташування дерев'яних елементів покрівлі.		

Согласовано					
Взам. инв. №					
Подп. и дата					
Инв. № подл.					

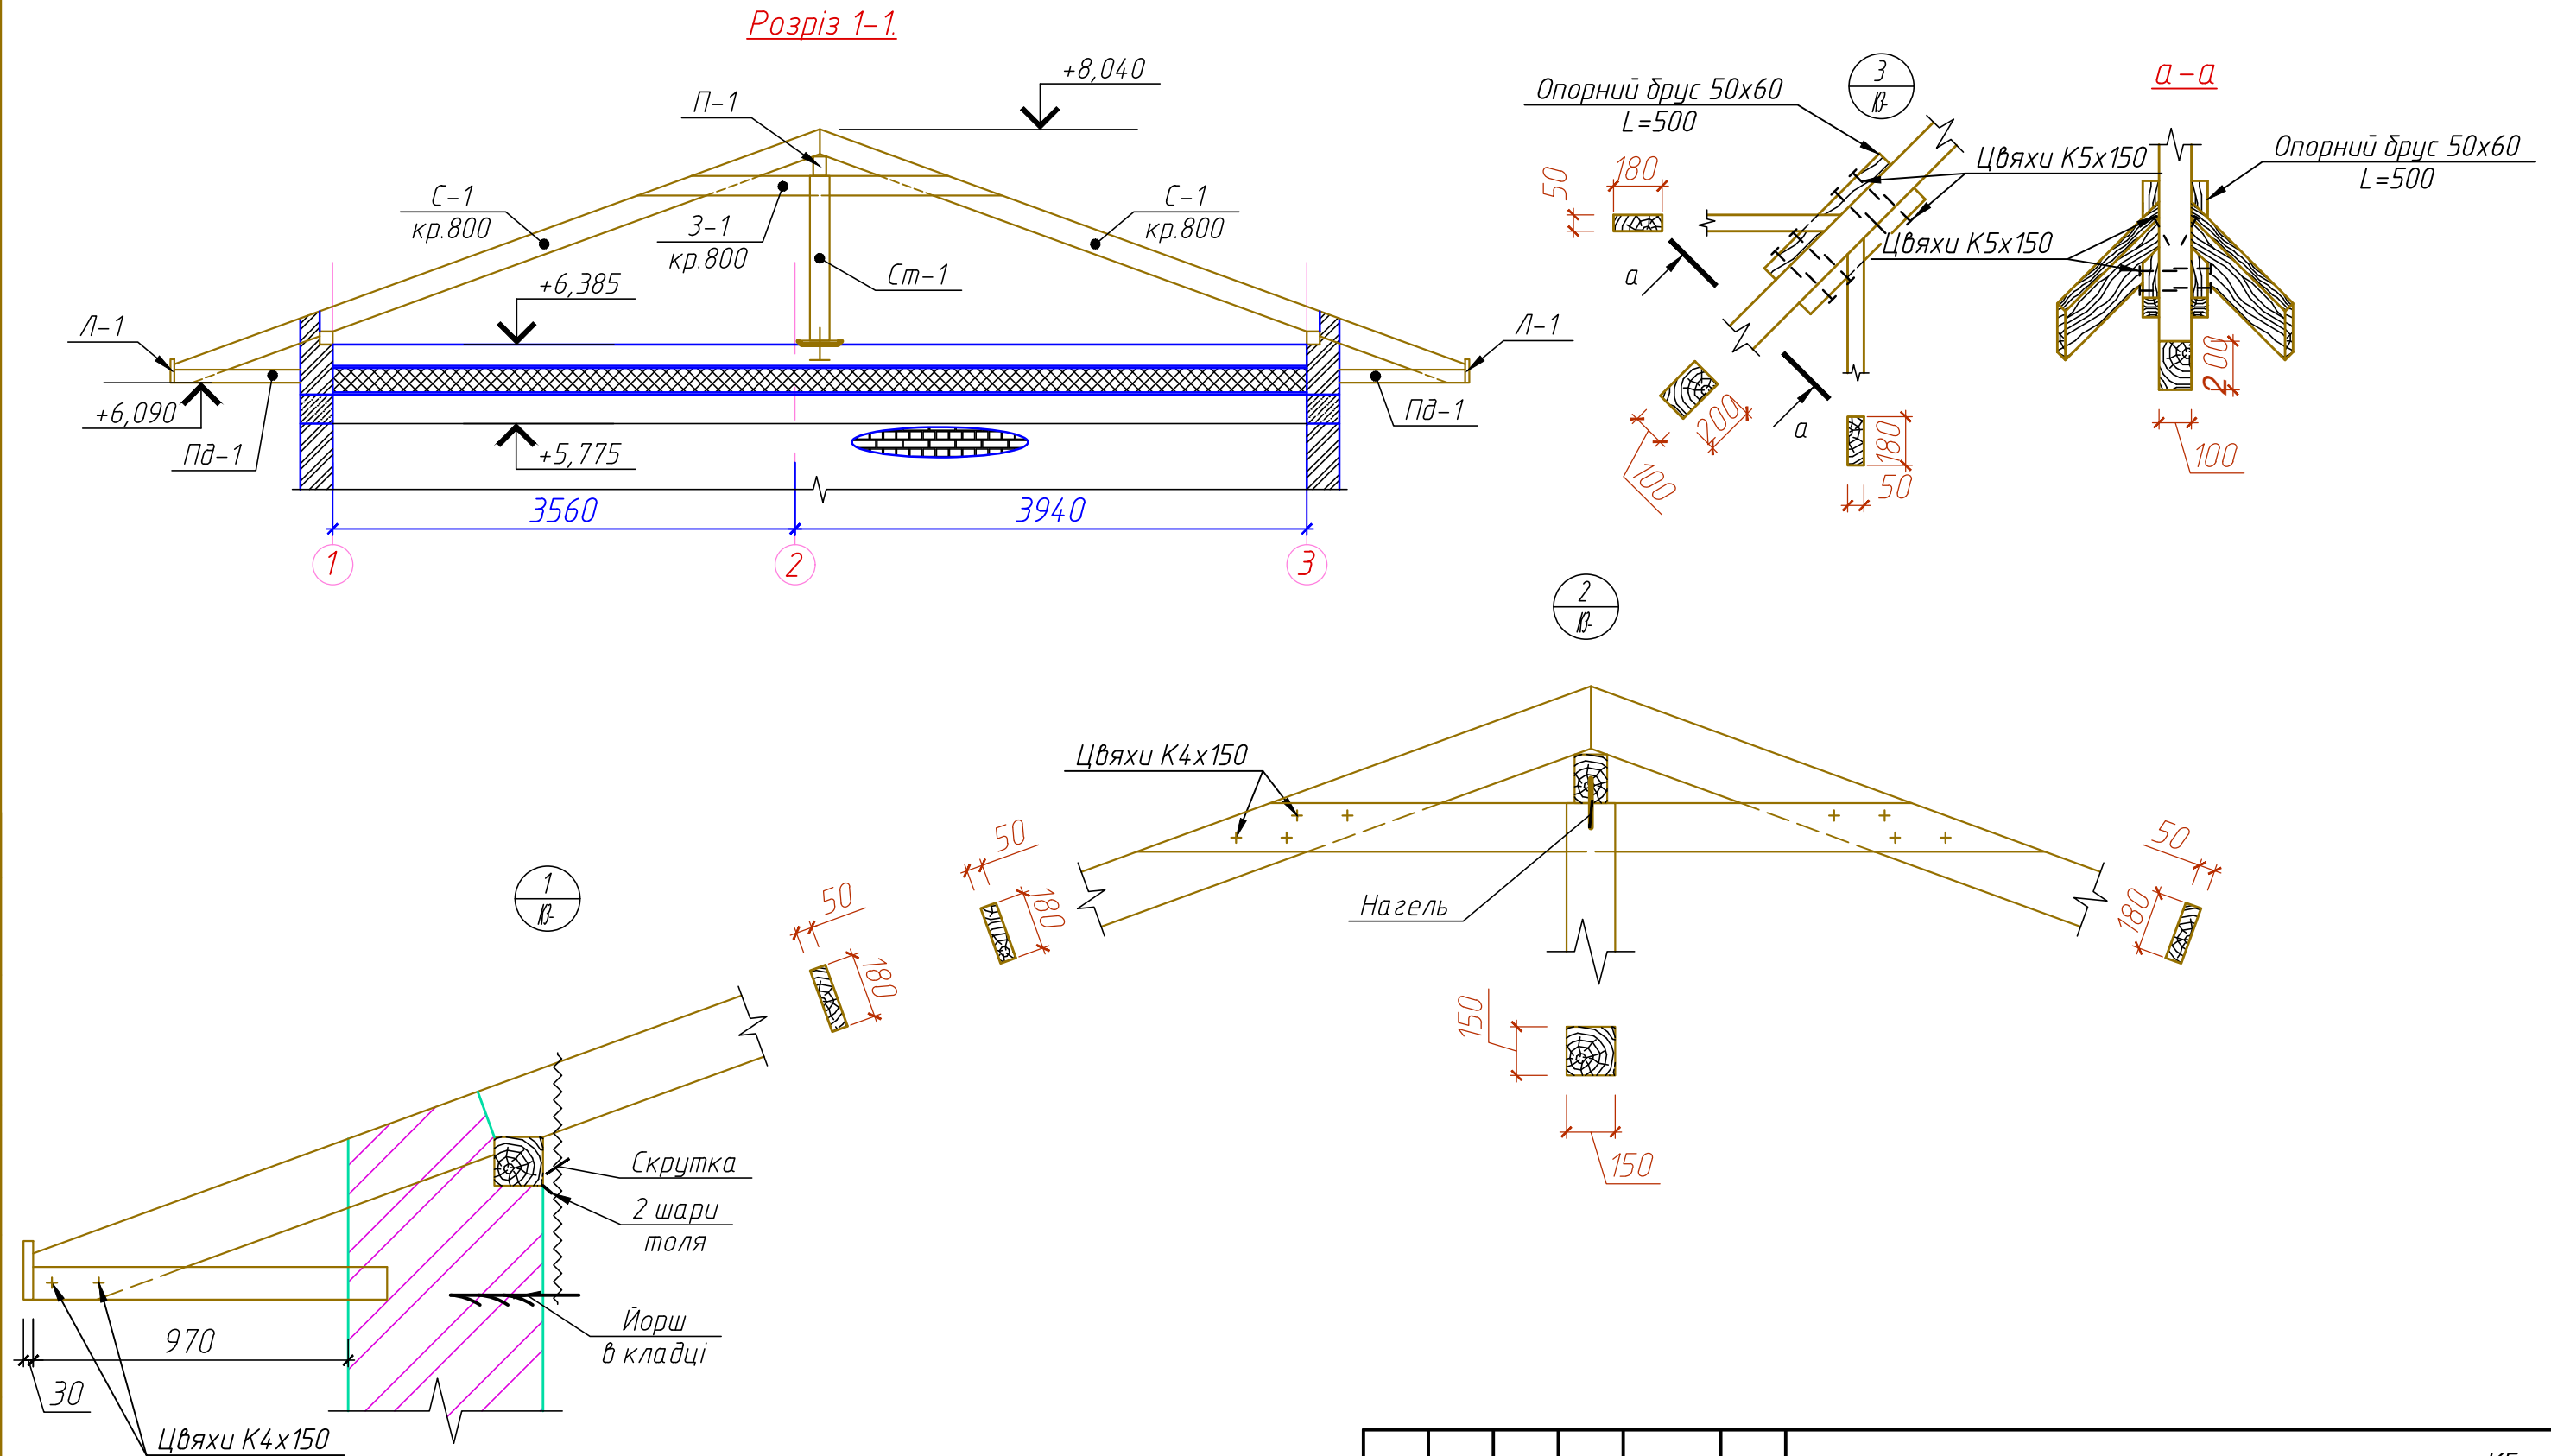

						КБ		
Зм.	Кіл.	Арк.	Ндок.	Підпис	Дата			
							стадія	аркуш
							РД	14
Розробив	Шестопап					Розріз 1-1.		аркушів