

Розріз 2-2

Керамічна плитка - морозостійка, заповнювач швів
ФУГА волого та морозостійка суміш, з високою
зносостю і зменшеним водопоглинанням. - 10мм
Морозостійкий клейовий розчин Siltek T-801
Гідроізоляція Siltek Prooflex 2 шари
З/Б плита перекриття - 120мм
Конструкція зовнішніх стін з фасада


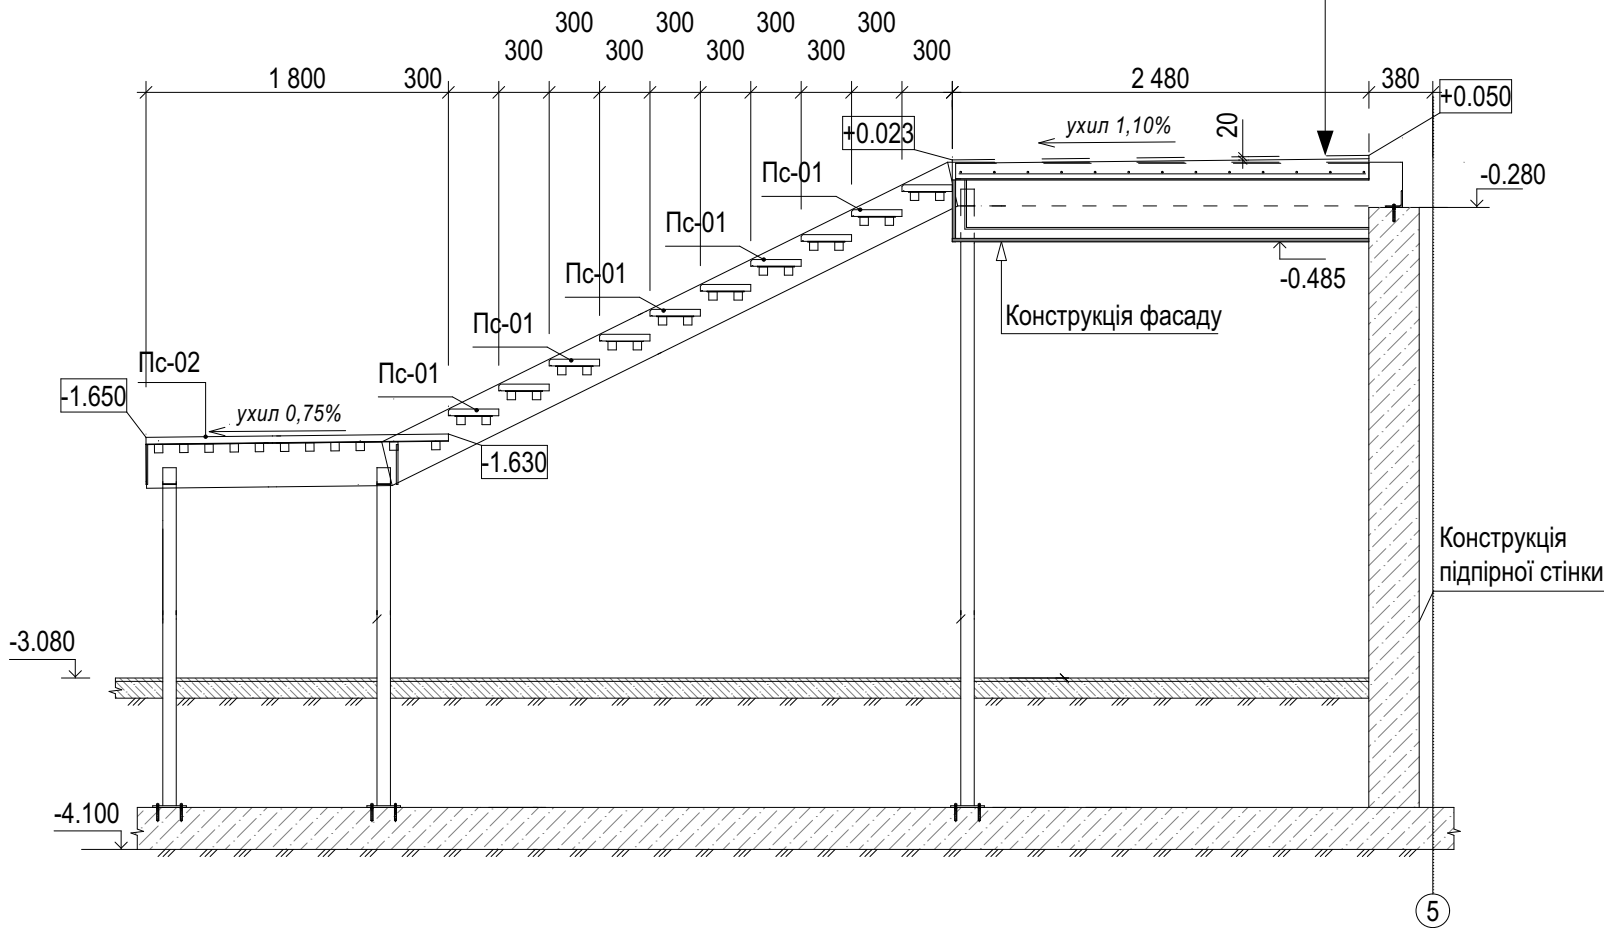


Схема опорядження сходів в осях "5" та "Д"

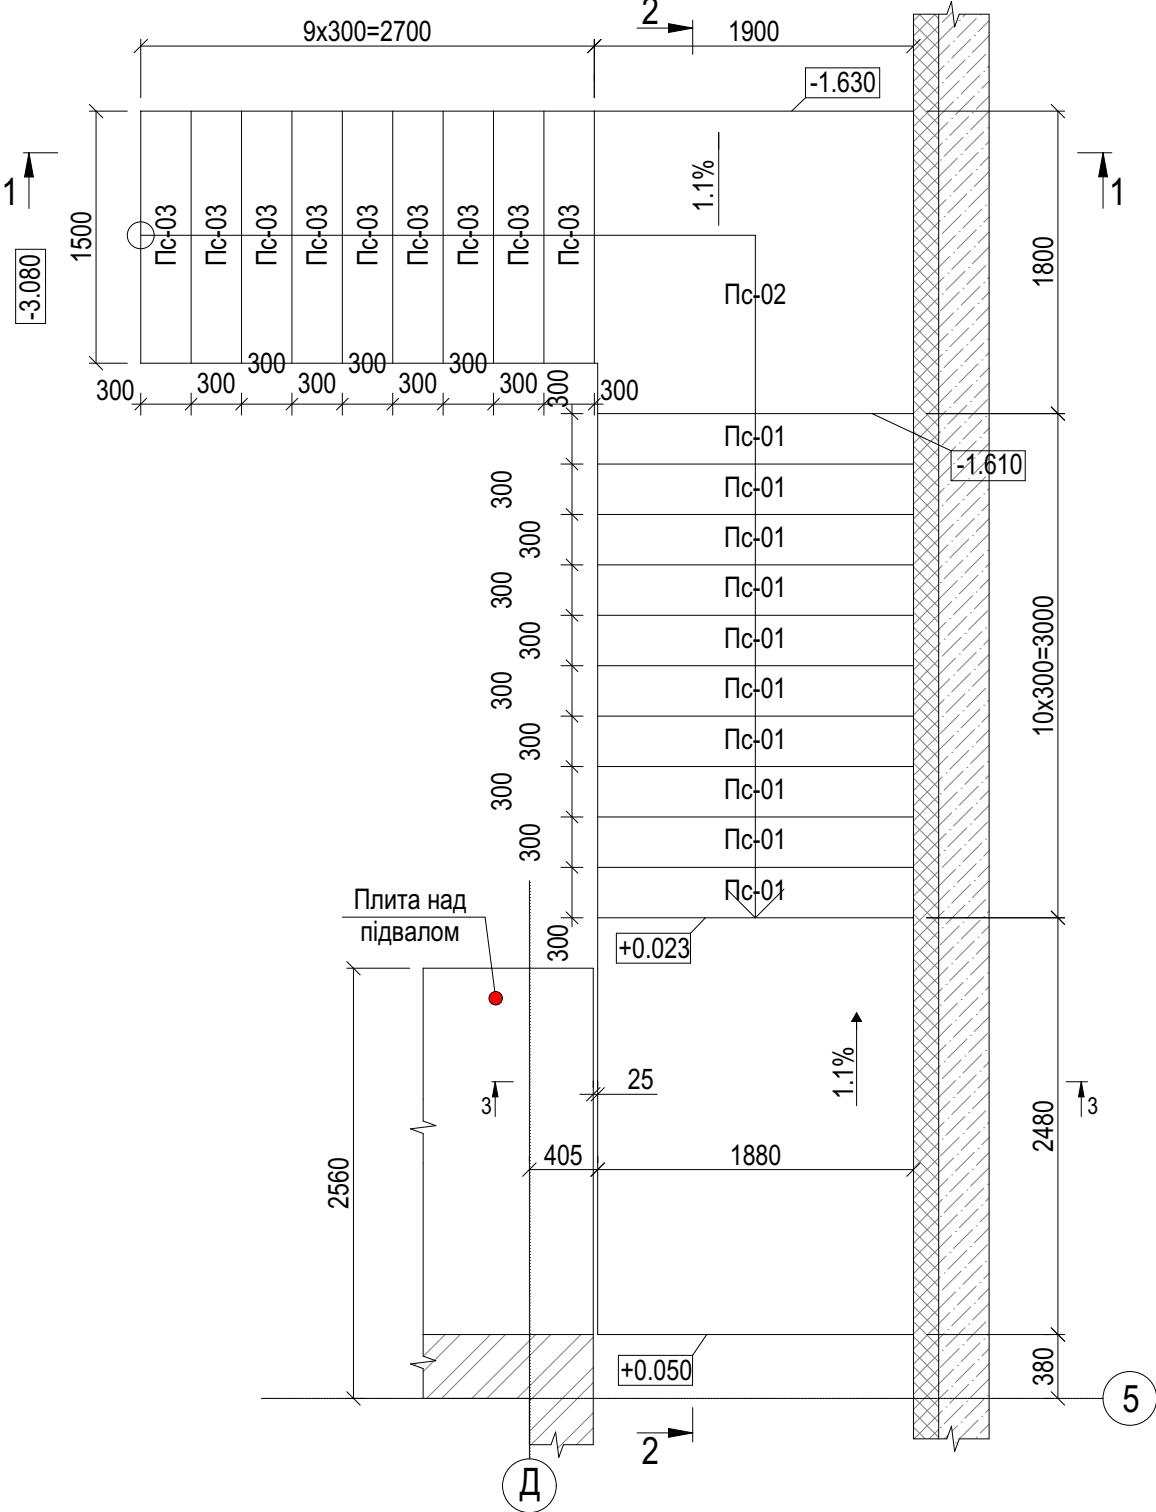

Анулює попередній аркуш МБІ-ПБ-108-АР у зв'язку зі зміною шифру проекта

- Примітки**
- 1. Влаштування благоустрою та відмітки див. розділ ГП .
 - 2. Замовлення граніту виконувати після завершення будівельно -монтажних робіт , та уточнення розмірів .
 - 3. Розміри позначені " * " - уточнювати по місцю .
 - 4. Всі зміни до проекту мають бути погодженні з ГАПом та замовником .
 - 5. Примикання фасаду до плитки, виконати як по всьому периметру фасаду (вузол 1, Арк.7)

						MTR-020-PT-AR					
1	-	Зам.	-		07.11	Будівництво індивідуального (садибного) житлового будинку на вул. Матросова Олександра, 20 у Печерському районі м. Києва					
Зм.	Кільк.	Арк.	№док.	Підпис	Дата						
					11.23	Відомості та деталі		Стадія	Аркуш	Аркушів	
ГАП		Павлюков						РП	26		
Розробив		Дударенко				Схема опорядження сходів в осях "5" та "Д"		ТОВ "БК" МІСЬКБУДІНВЕСТ"			
Перевірів		Павлюков									