



Схема вентиляції (план кімнат)

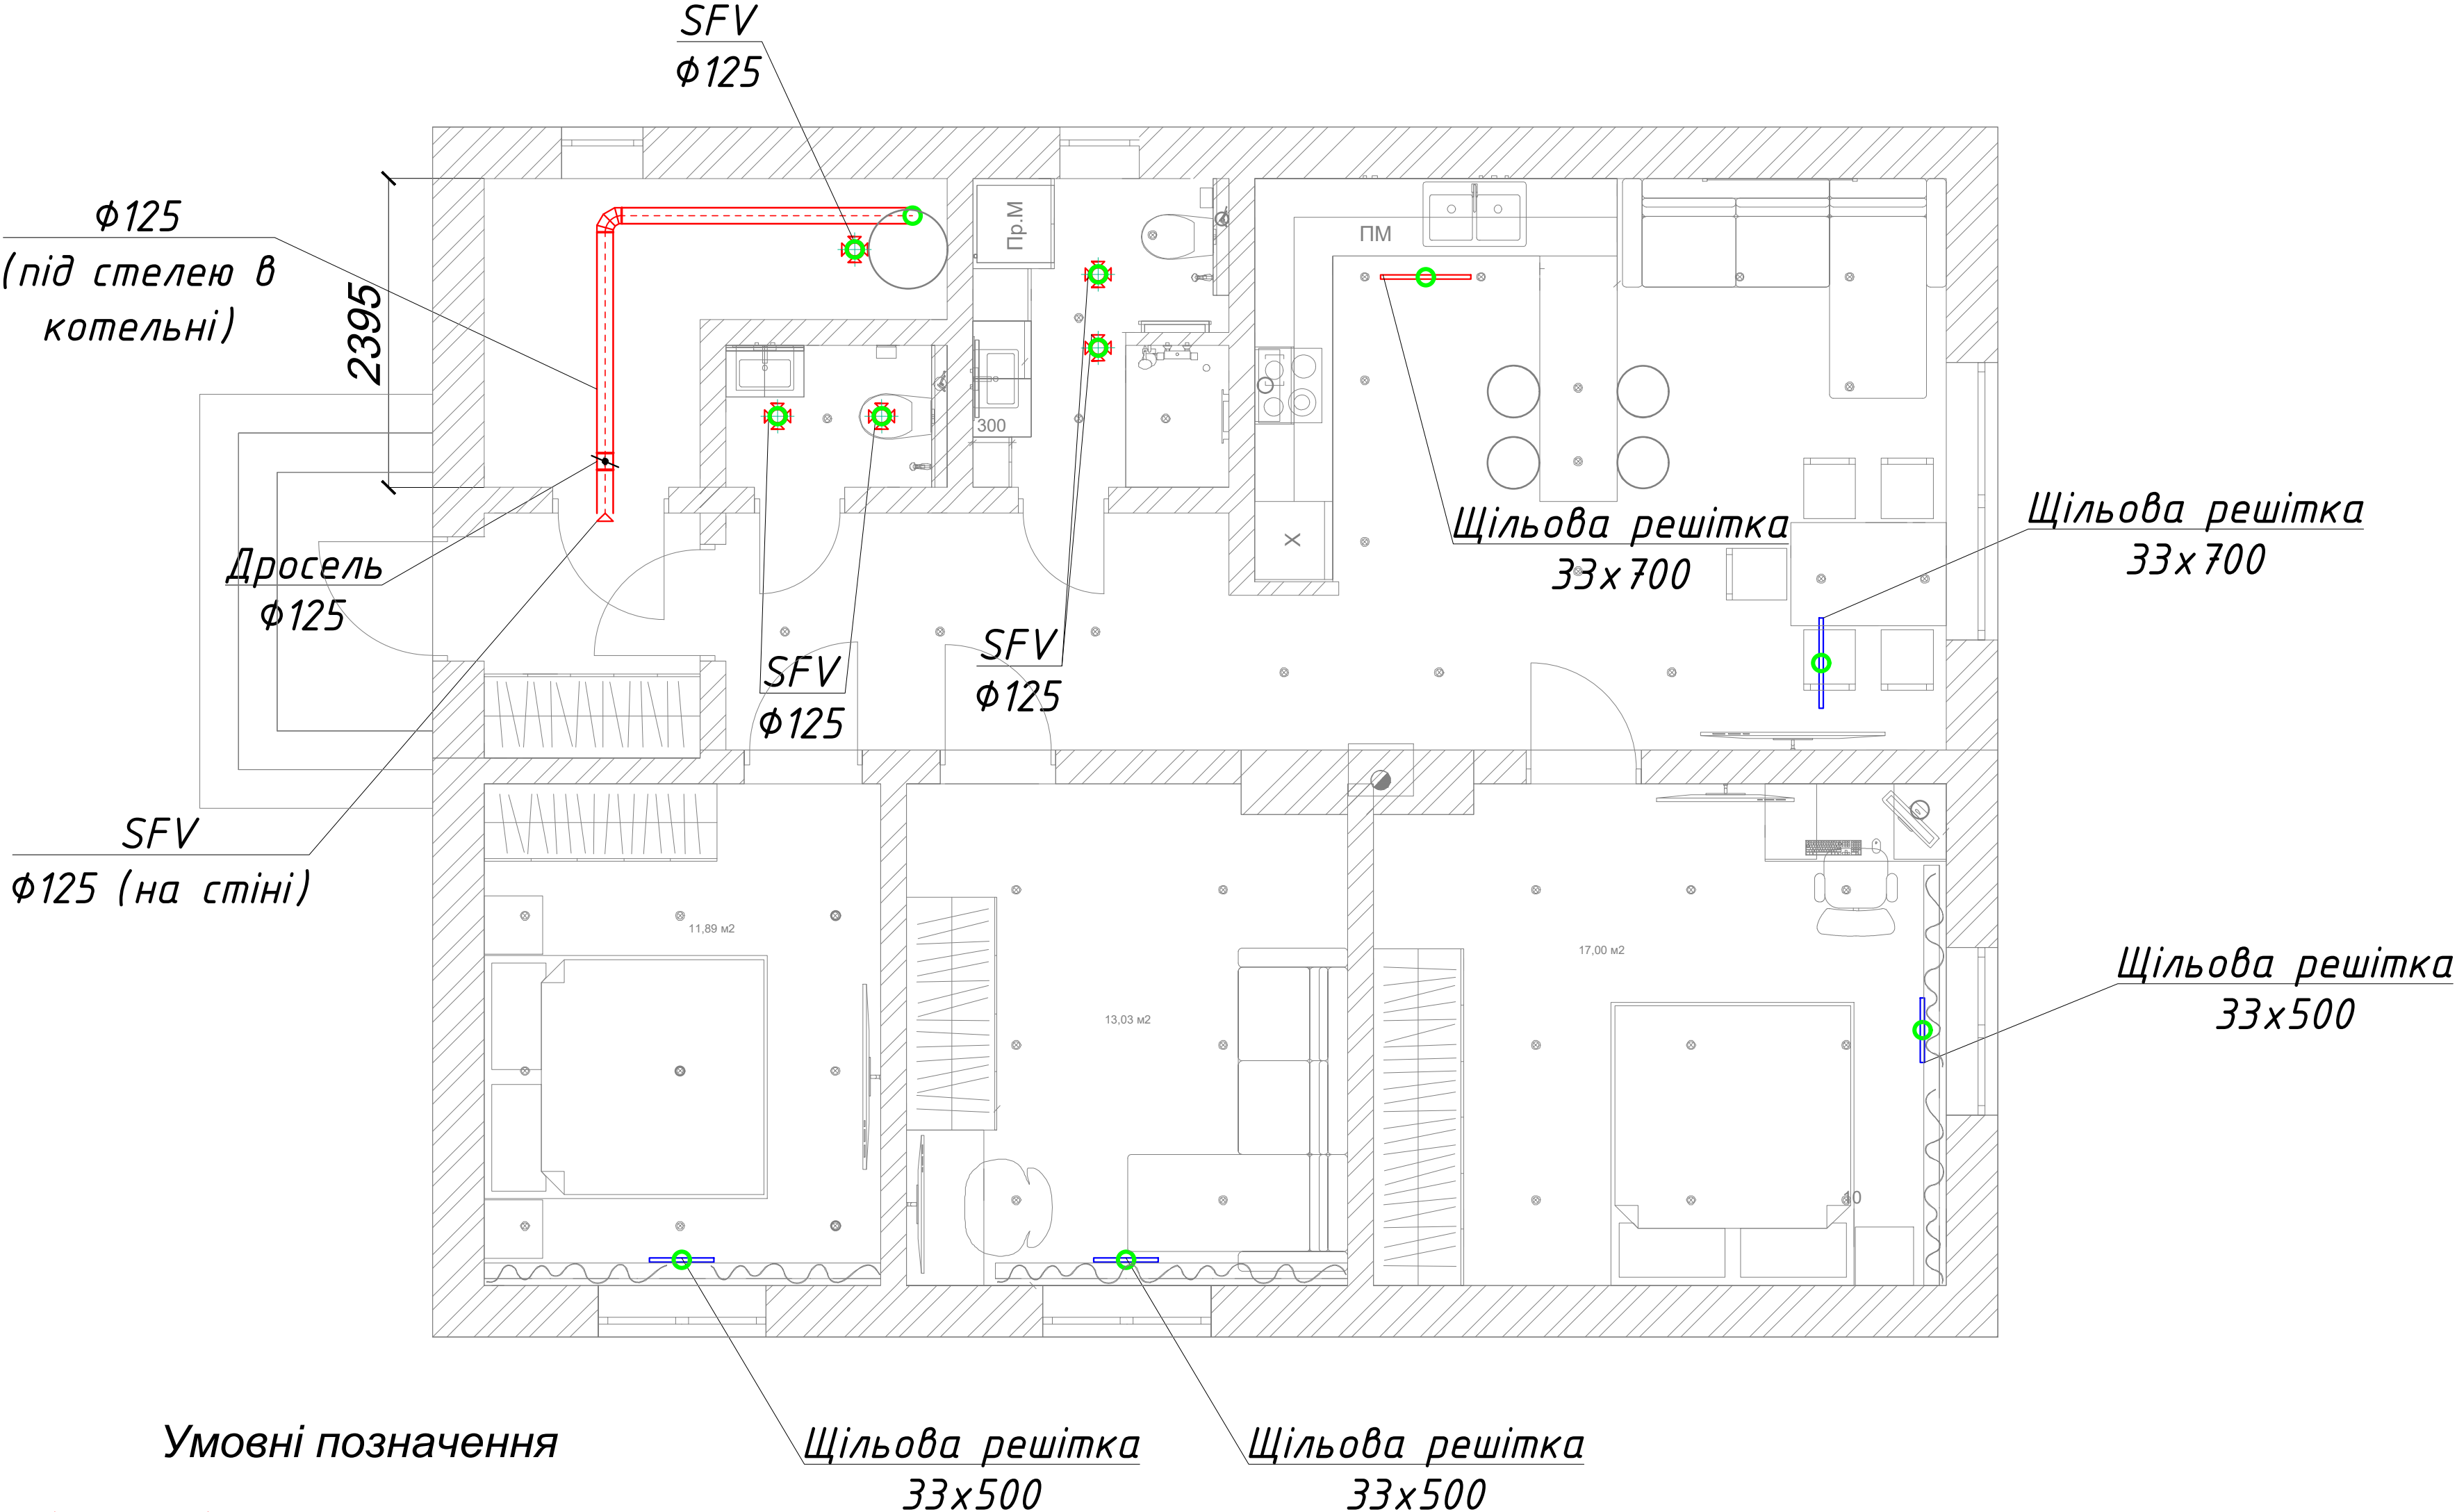


- Умовні позначення
- витяжна вентиляція
 - припливна вентиляція
 - проходки в стелі через перекриття

Зм.	Кіл.	Арк.	№ док.	Підпис	Дата				
ГІП							Стадія	Аркуш	Аркушів
Розробив							Схема систем вентиляції		
Перевірів									
Н.Контр.									

Схема вентиляції (план даху)

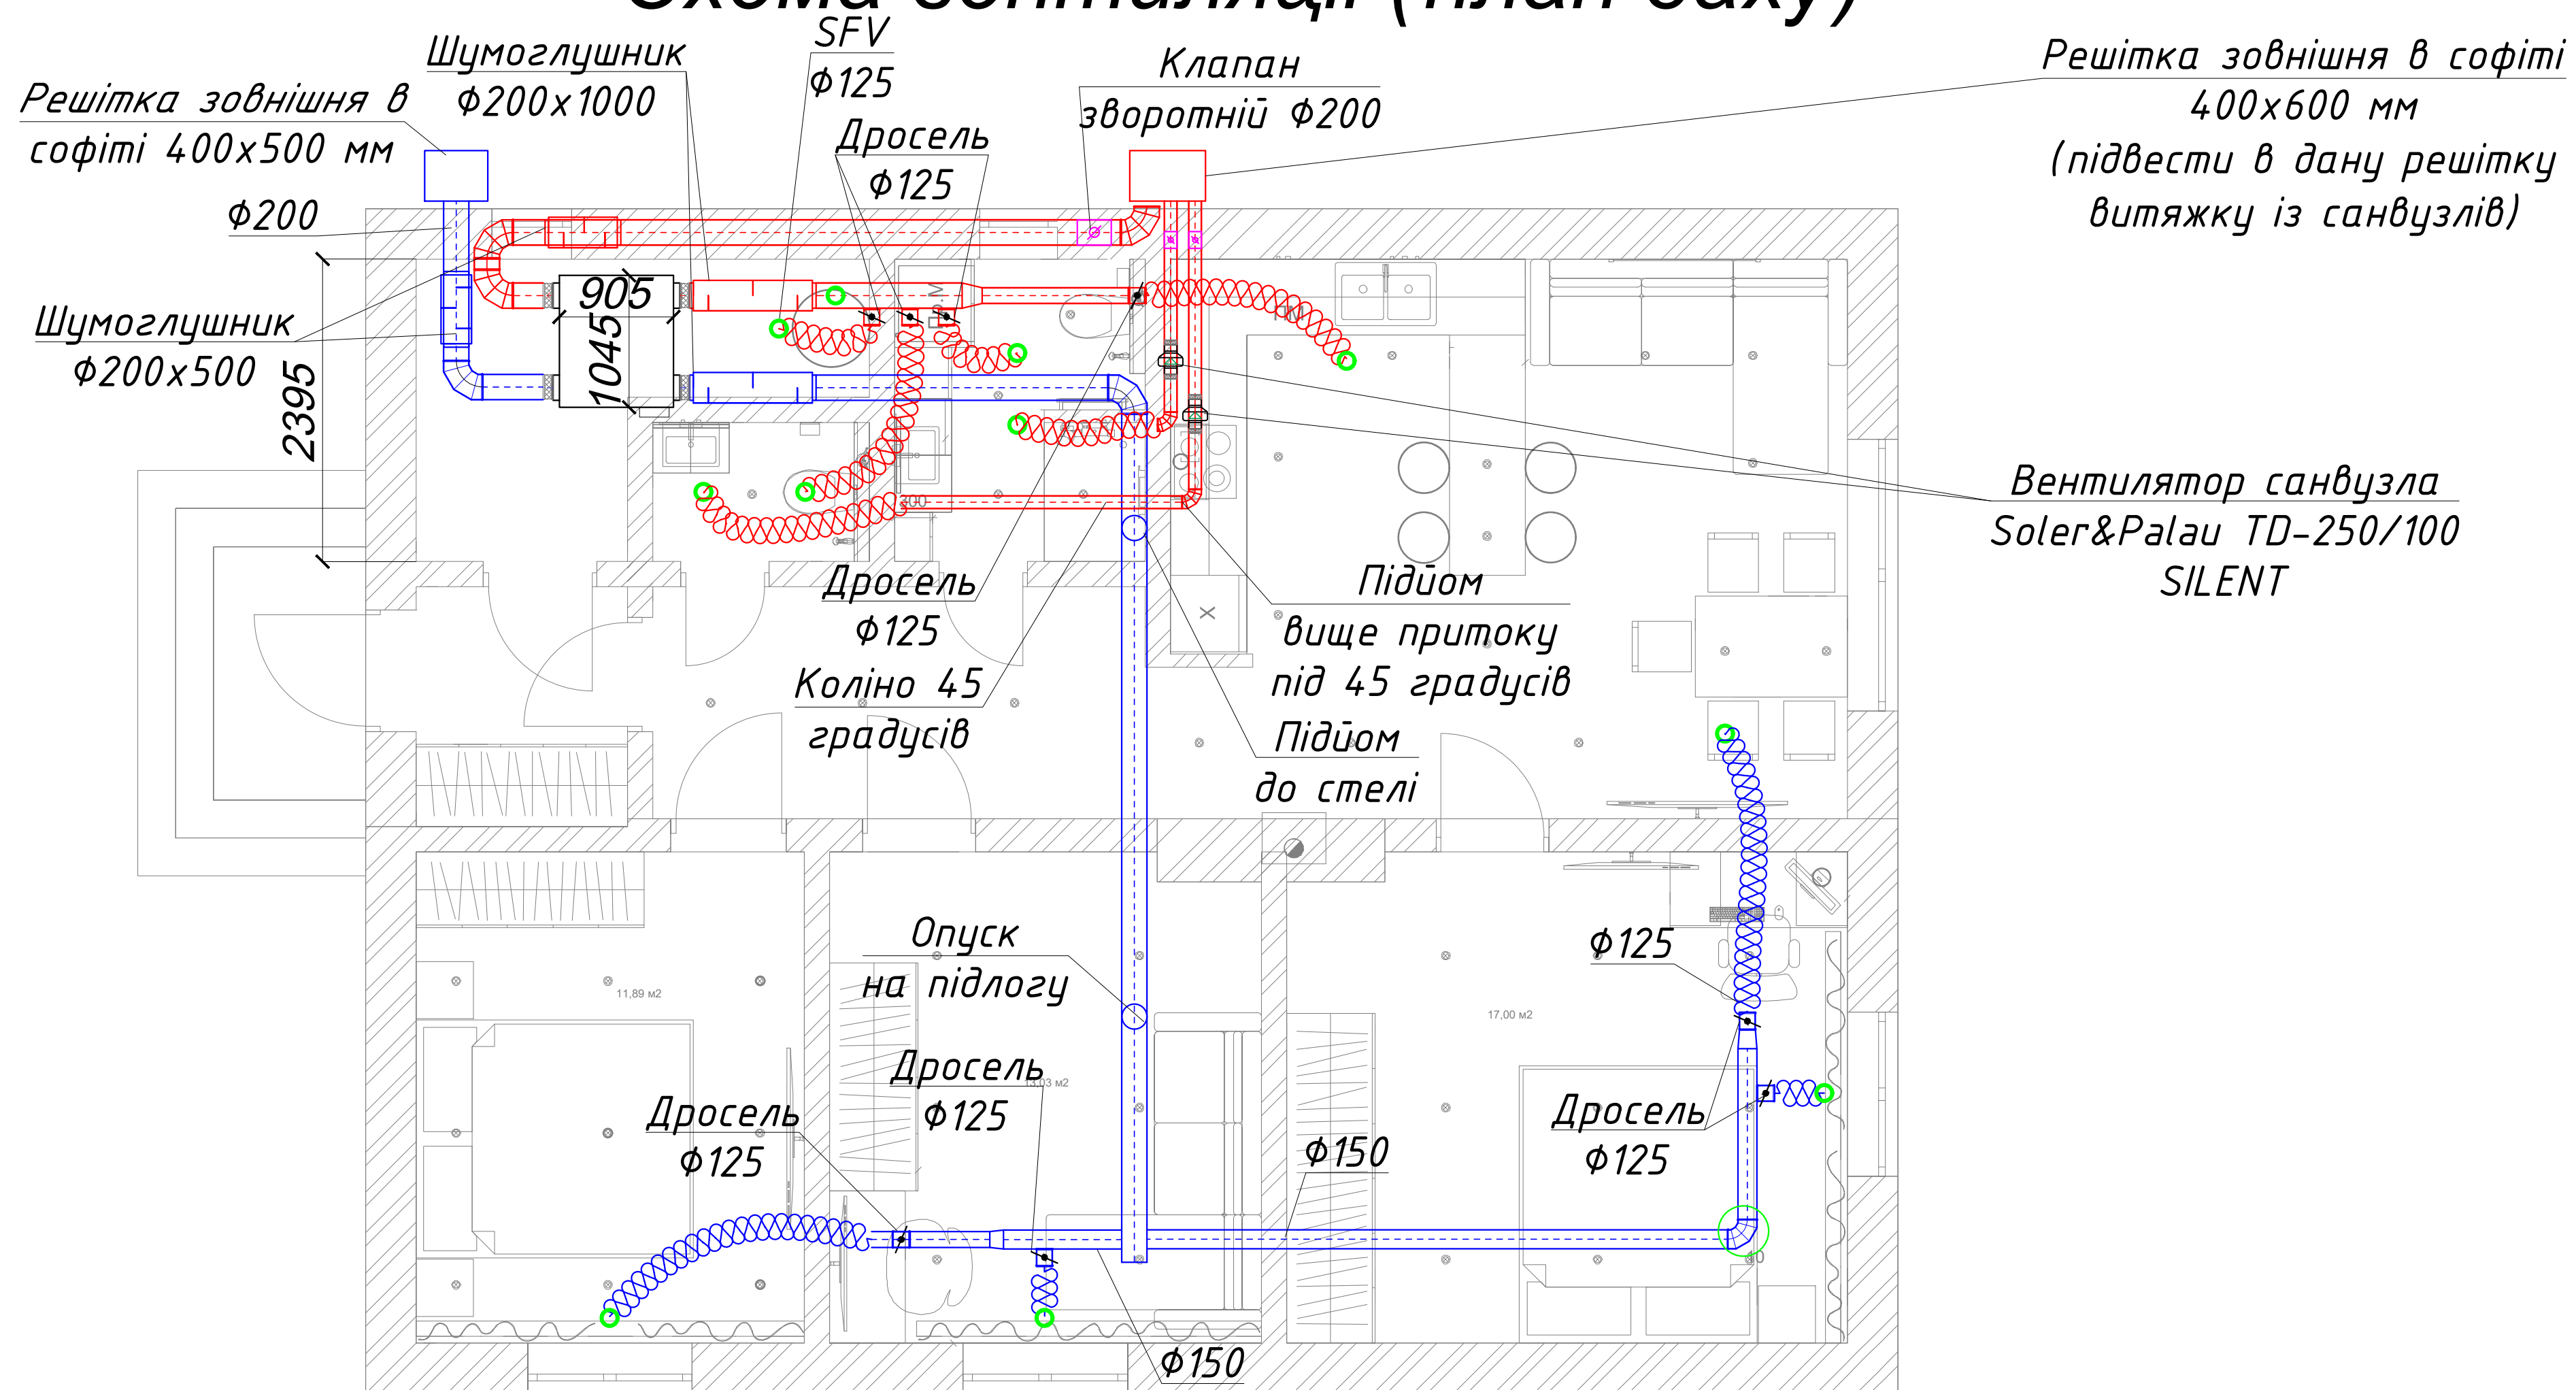

Умовні позначення

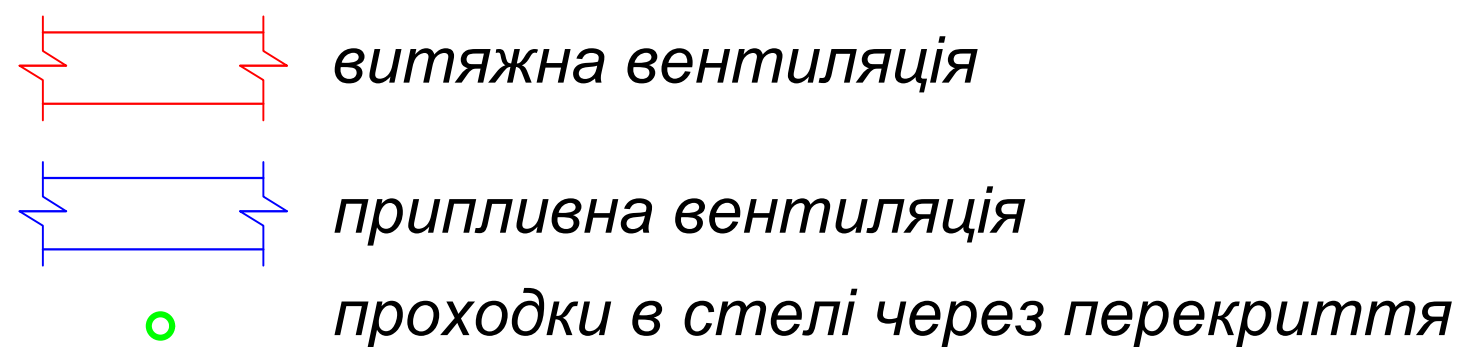

Зм.	Кіл.	Арк.	Недок.	Підпис	Дата					
ГП								Стадія	Аркуш	Аркушів
Розробив						Схема систем вентиляції				
Перевірів										
Н.Контр.										

Погоджено

Вз. інв. N

Подпис:

Инв. № орг.