



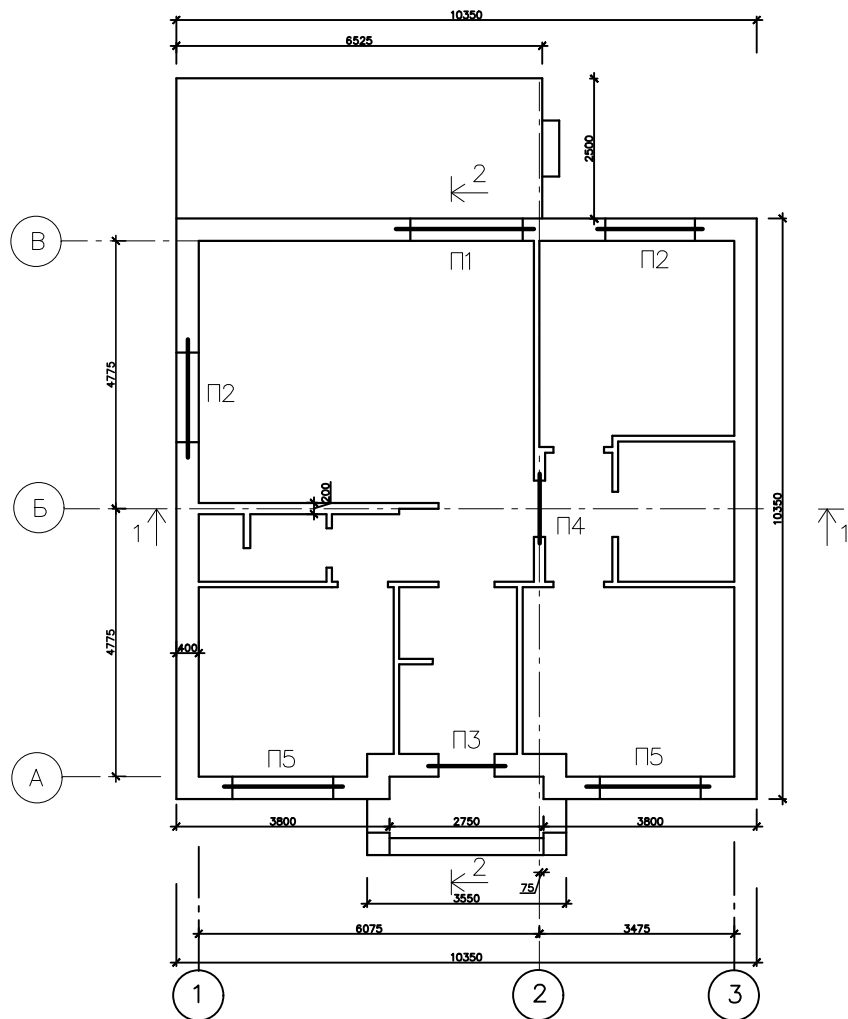

Спецификация монолитных перемычек

№	Наименование	Размер, мм	Ед. изм.	Количество	Длина, м	Объем, м ³ /т
1	П1	2300x300x200	шт	1	2,3	0,14
2	П2	1900x300x200	шт	2	3,8	0,228
3	П3	1300x300x200	шт	1	1,3	0,078
4	П4	1300x200x200	шт	1	1,3	0,052
5	П5	2100x300x200	шт	2	4,2	0,252
Всего					12,9	0,726
1	Бетон В25П4		м ³			0,75
2	Арматура А500 ф12		мп	51,6		0,07
3	Арматура А500 ф8		мп	23,22		0,035
3	Опалубка		м ²	9,03		0,27

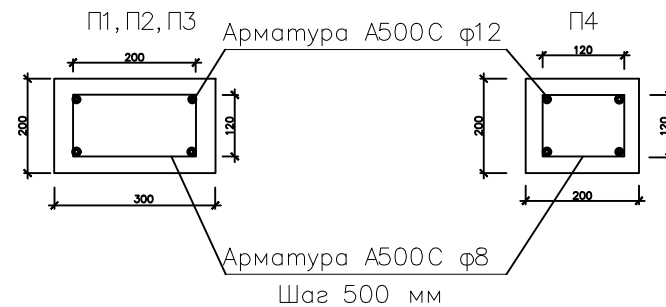

						Будівництво житлового будинку по вул. Надажинській, 48, в смт. Гостомель Київської області		
Изм.	Кол. у	Лист	№ док.	Погн.	Дата			
Разраб	Шикирук Р.Г.				12.2021	Стадия	Лист	Листов
ГАП					12.2021	п	7	10
Проверил					12.2021	План монолитных перемычек		