
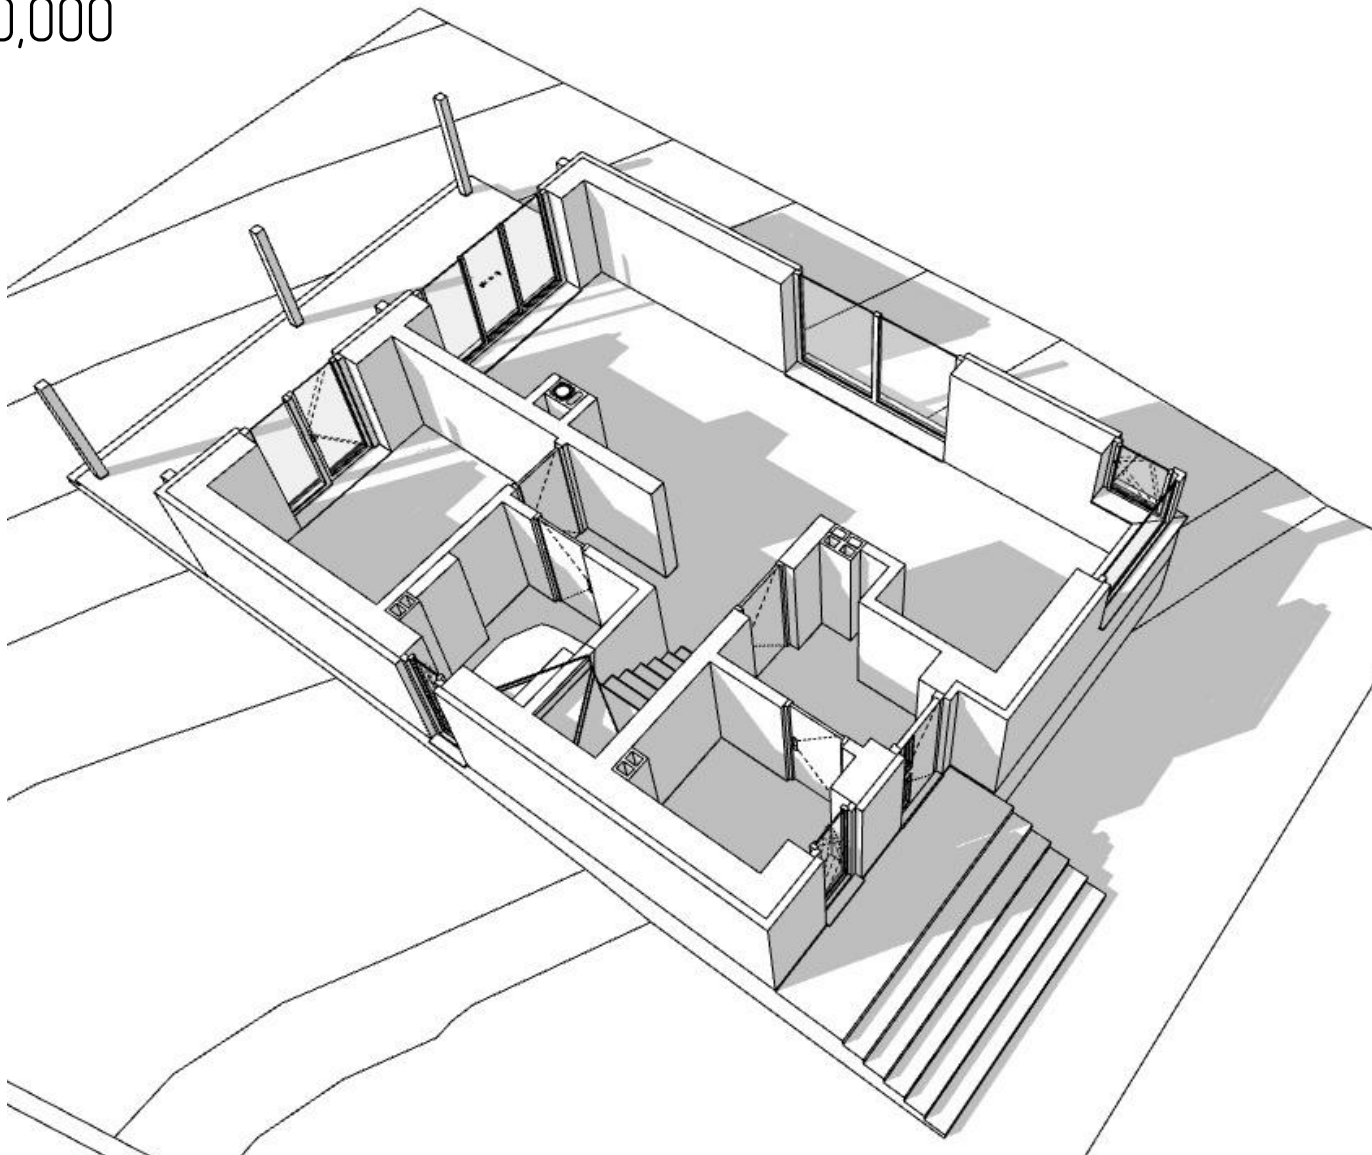


План на відм. +0,000


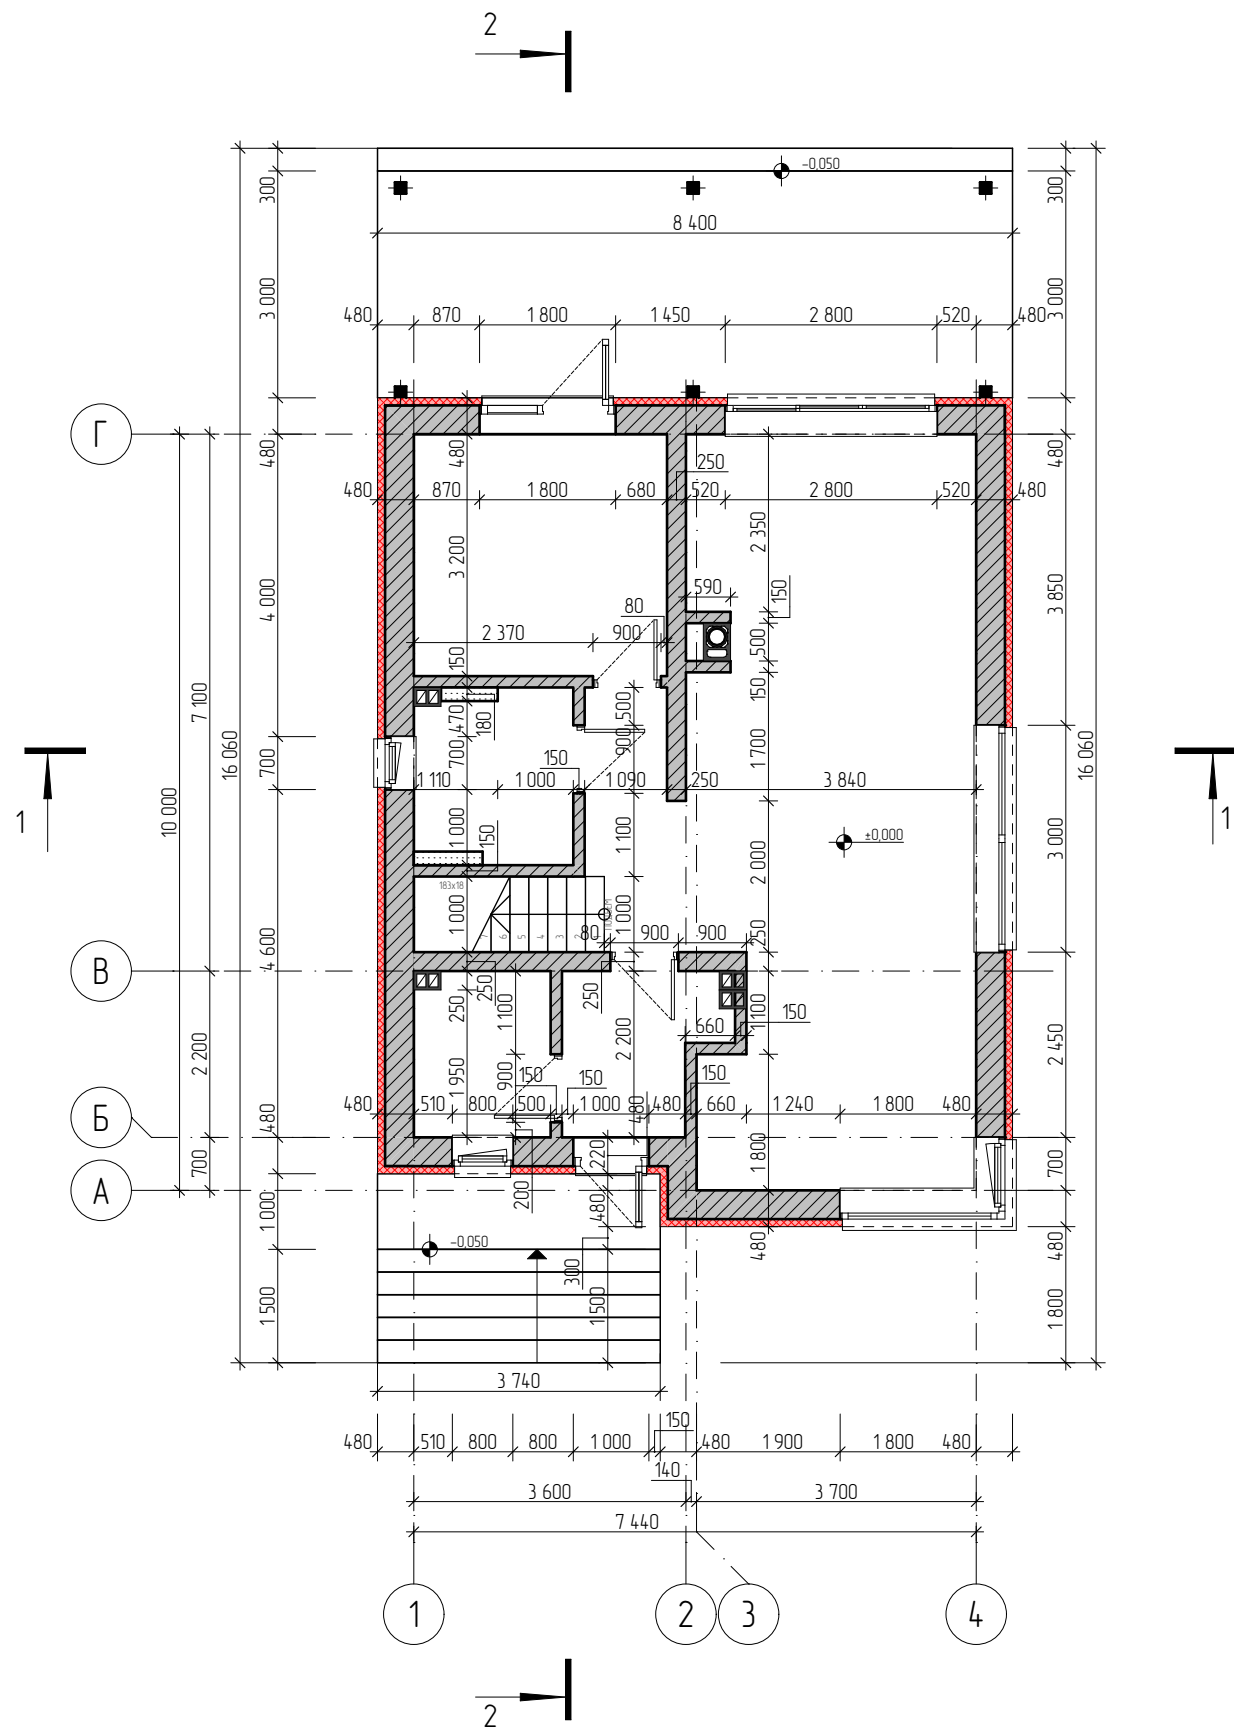


Умовні позначення

Позн.	Найменування	Прим.
●	Димохід Schiedel	-//-
■	Вентиляційний канал Schiedel	-//-
▨	Стіна з газобетонного блоку D400 -375/250/150мм	D400
▨	Утеплювач мінеральна вата - 100мм	ρ=90кг/м³, λ=0,0362 W/мК
■	Металева колона (Див. розділ КБ)	-//-
- - -	Перегородка з ГКЛ/ГКЛВ	-//-

						Архітектурні рішення		
						Індивідуальний житловий будинок		
Зм.	Кіл.уч	Лист	№ док.	Підпис	Дата	Концептуальний проект індивідуального житлового будинку	Стадія	Лист
Розробив	Илляшенко						П	3
Перевірів	Супрун					План на відм. +0,000	Dom4M	
Н.контр.	Супрун							

План на відм. +3,290

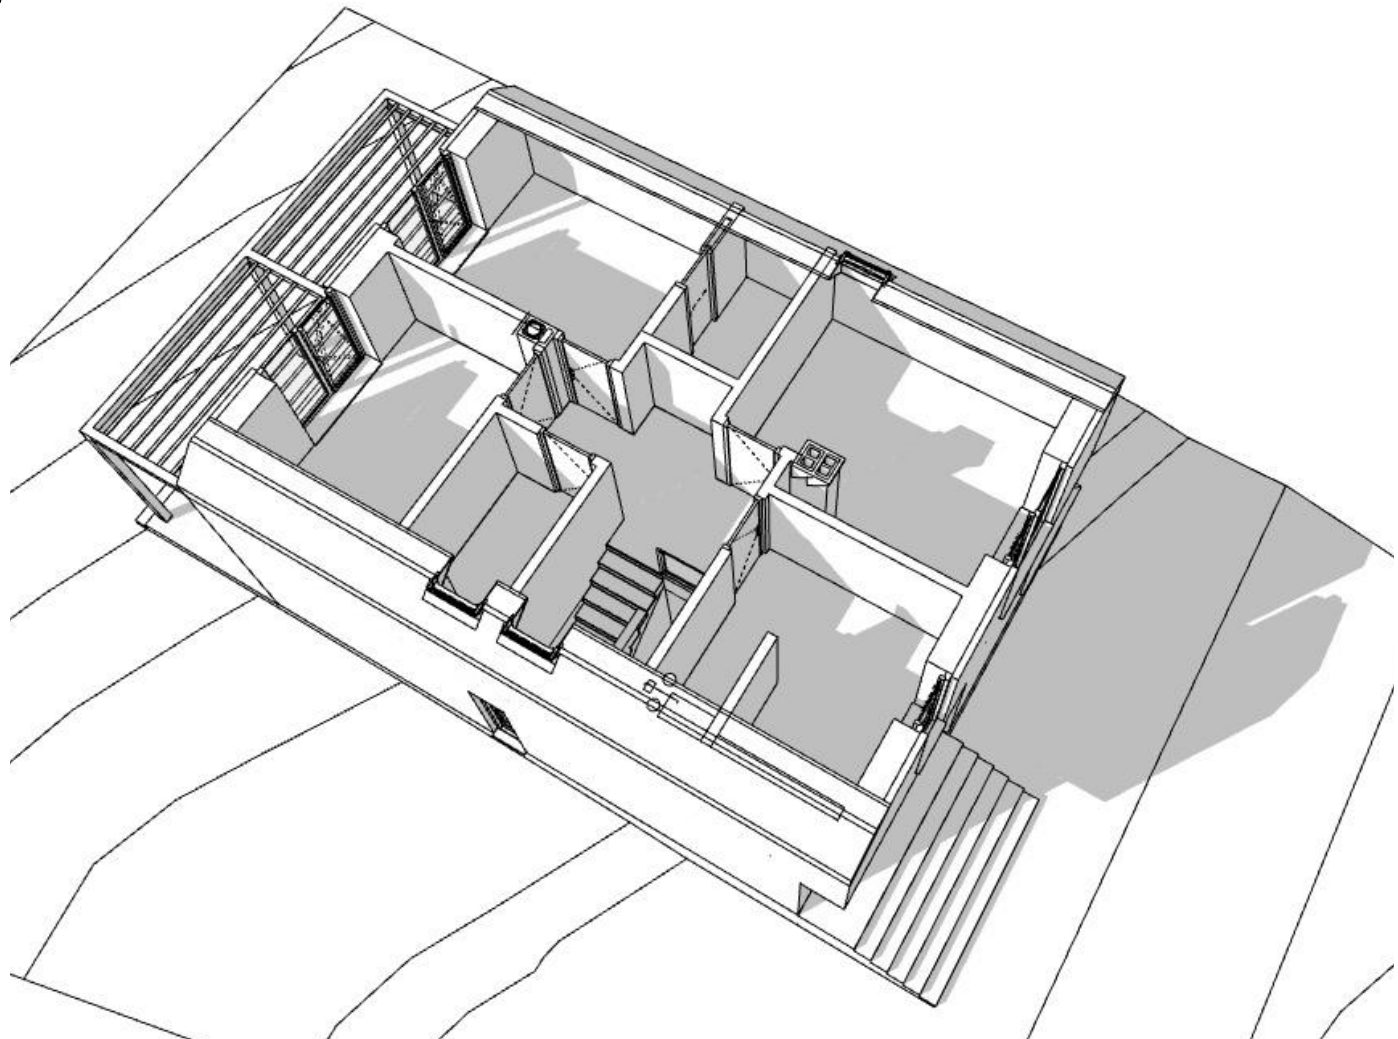
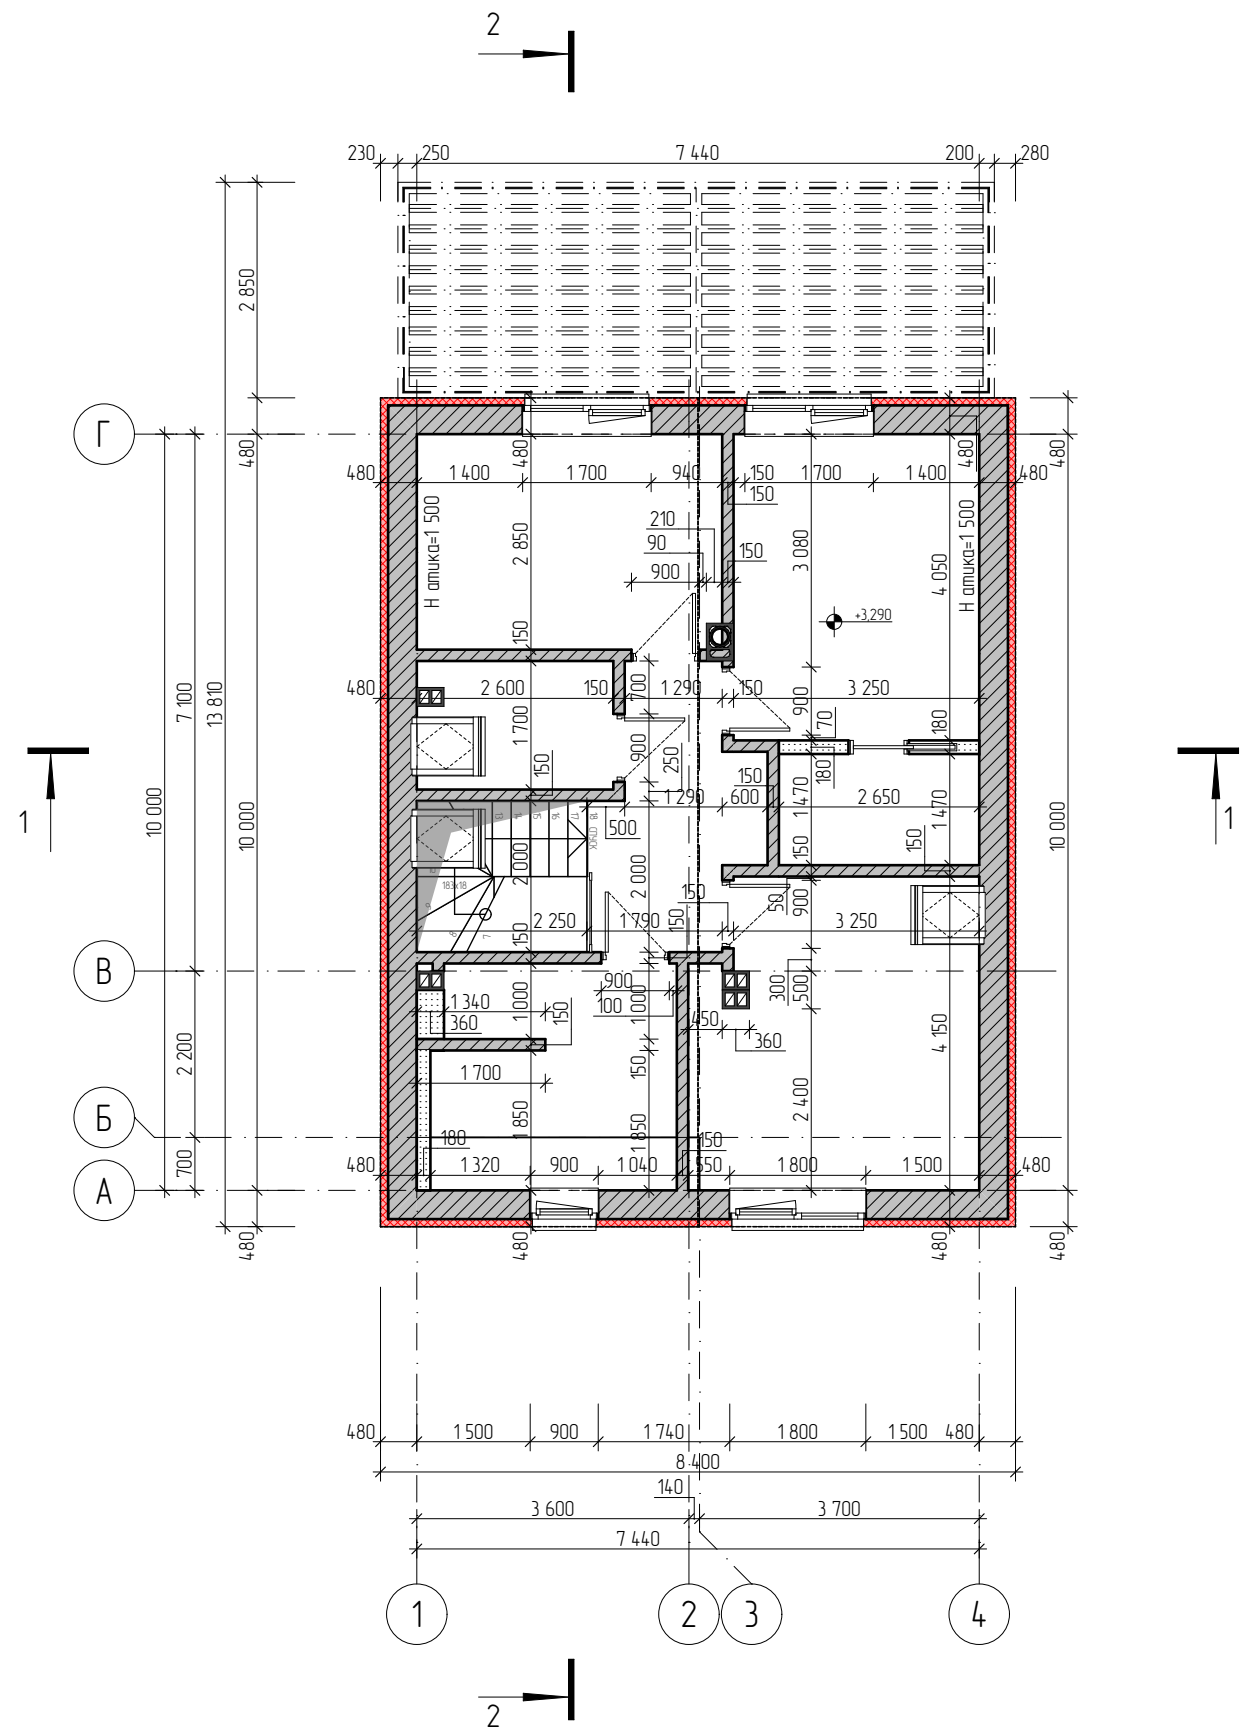


Умовні позначення

Позн.	Найменування	Прим.
	Димохід Schiedel	-//-
	Вентиляційний канал Schiedel	-//-
	Стіна з газобетонного блоку D400 -375/250/150мм	D400
	Утеплювач мінеральна вата - 100мм	$\rho=90\text{кг/м}^3$ $\lambda=0,0362\text{ W/mK}$
	Перегородка з ГКЛ/ГКЛВ	-//-

						Архітектурні рішення		
						Індивідуальний житловий будинок		
Зм.	Кіл.уч	Лист	№ док.	Підпис	Дата	Концептуальний проект індивідуального житлового будинку	Стадія	Лист
Розробив	Ильяшенко						П	4
Перевірів	Супрун					План на відм. +3,290		
Н.контр.	Супрун							

Маркувальний план на відм. +0,000

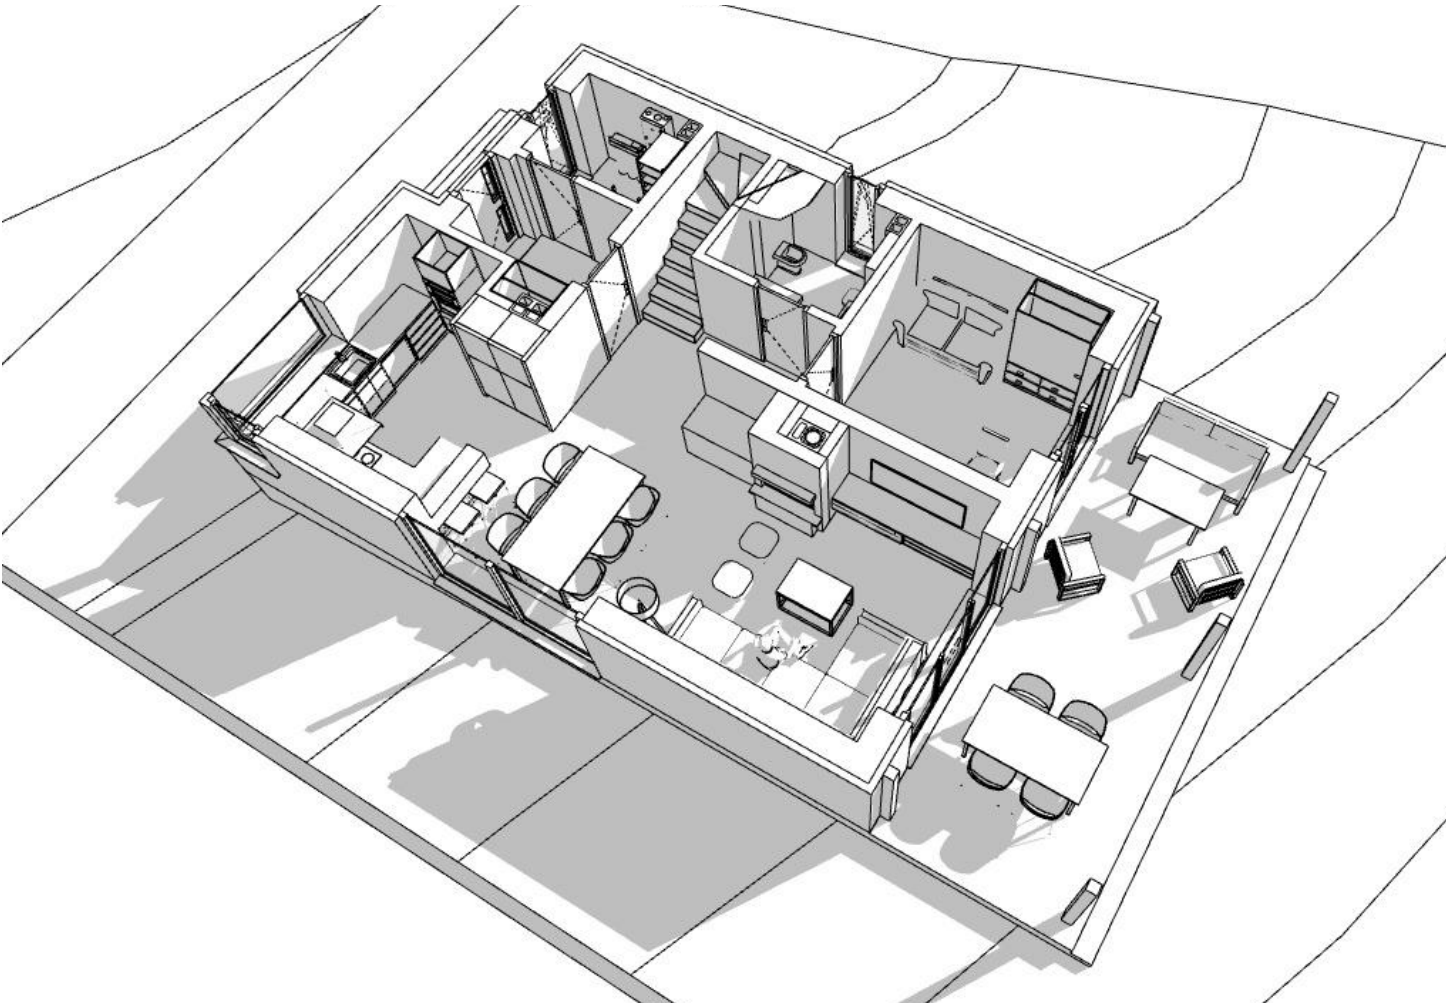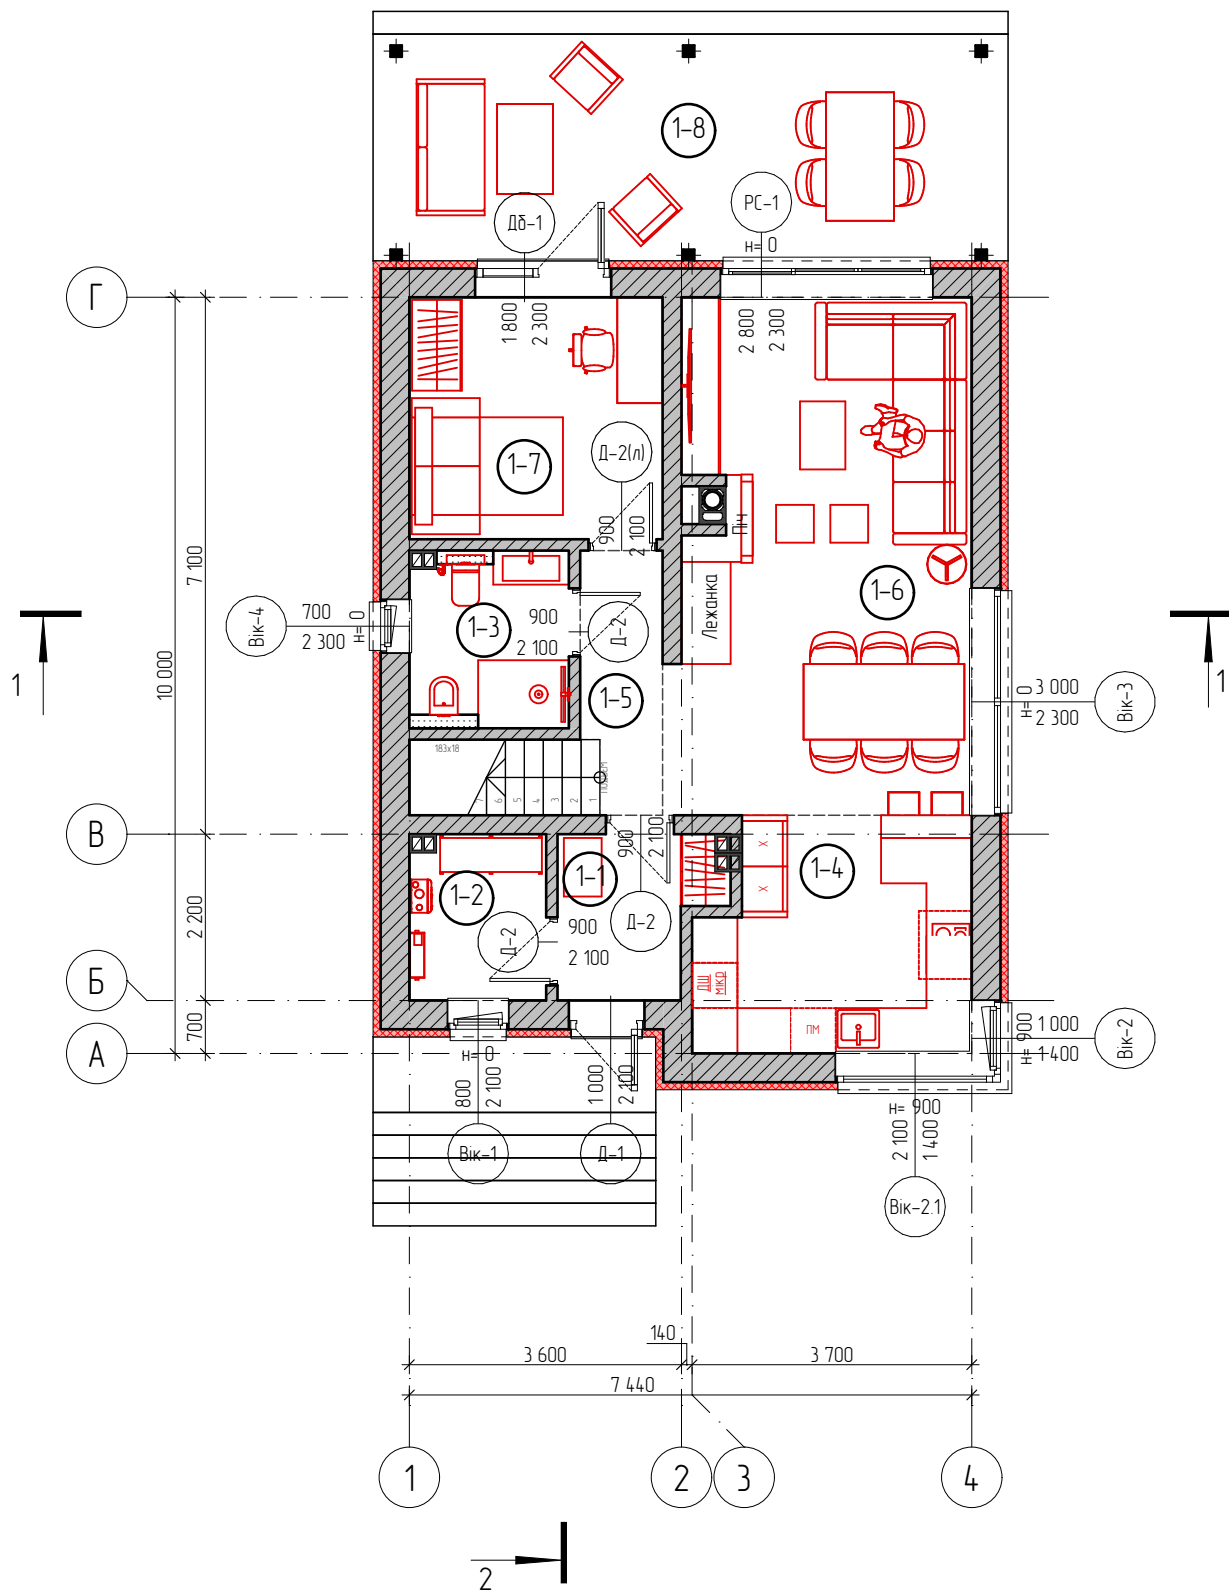

Експлікація на відм. +0,000


№	Наименование	Площадь	№	Наименование	Площадь
1-1	Передпокії	4,21	1-6	Вітальня-їдальня	26,33
1-2	Тех. приміщення	3,89	1-7	Кімната	10,72
1-3	Душова	4,87	1-8	Тераса (27,72x0,3)	8,32
1-4	Кухня	10,76		Загальна площа	72,66 м²
1-5	Коридор	3,56		Житлова площа	37,05 м²

Умовні позначення



Позн.	Найменування
Вік-1	Маркувальне позначення вікна
Д-1	Маркувальне позначення дверей
1-1	Маркувальне позначення приміщень
Дб-1	Маркувальне позначення віконно-дверного блока
РС-1	Маркувальне позначення розсувної системи

Архітектурні рішення					
Індивідуальний житловий будинок					
Зм.	Кіл.уч	Лист	№ док.	Підпис	Дата
Розробив	Ильяшенко				
Перевірів	Супрун				
Н.контр.	Супрун				
Концептуальний проект індивідуального житлового будинку					
Маркувальний план на відм. +0,000. Експлікація					
Стадія		Лист	Листів		
П		5	18		



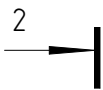


Маркувальний план на відм. +3,290

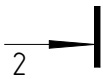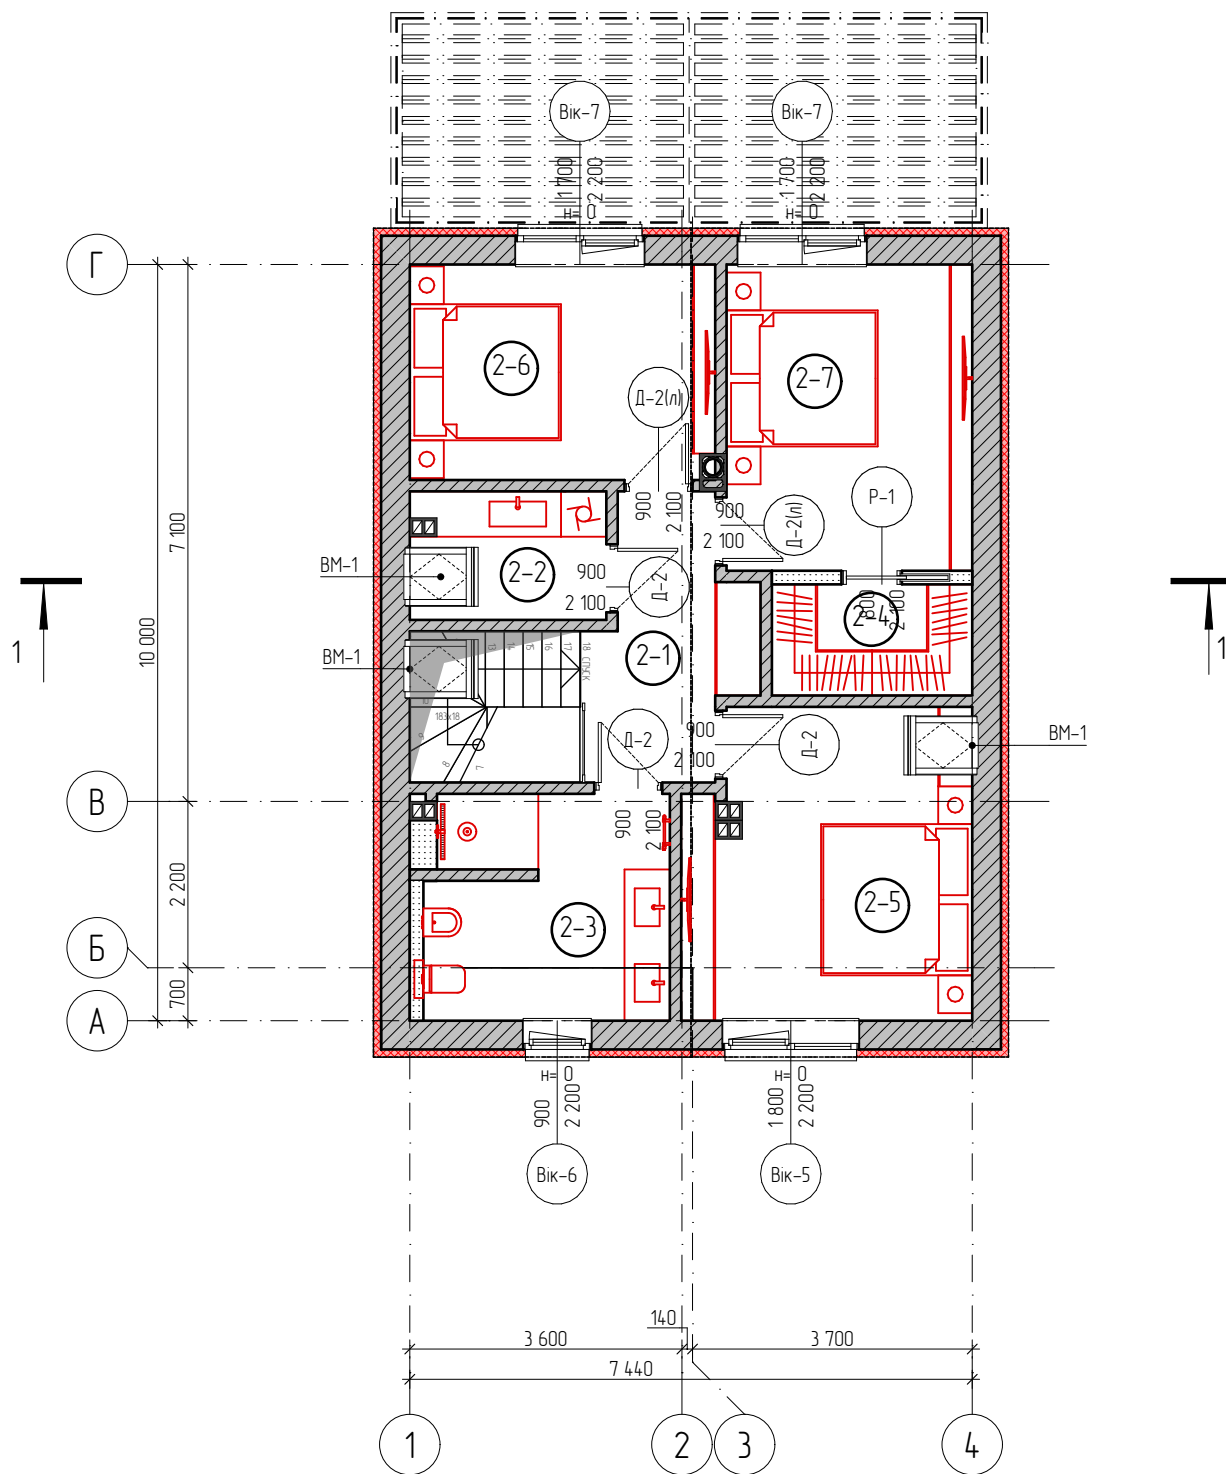

Умовні позначення

Позн.	Найменування
Вік-1	Маркувальне позначення вікна
Д-1	Маркувальне позначення дверей
1-1	Маркувальне позначення приміщень
БМ-1	Маркувальне позначення мансандрного вікна

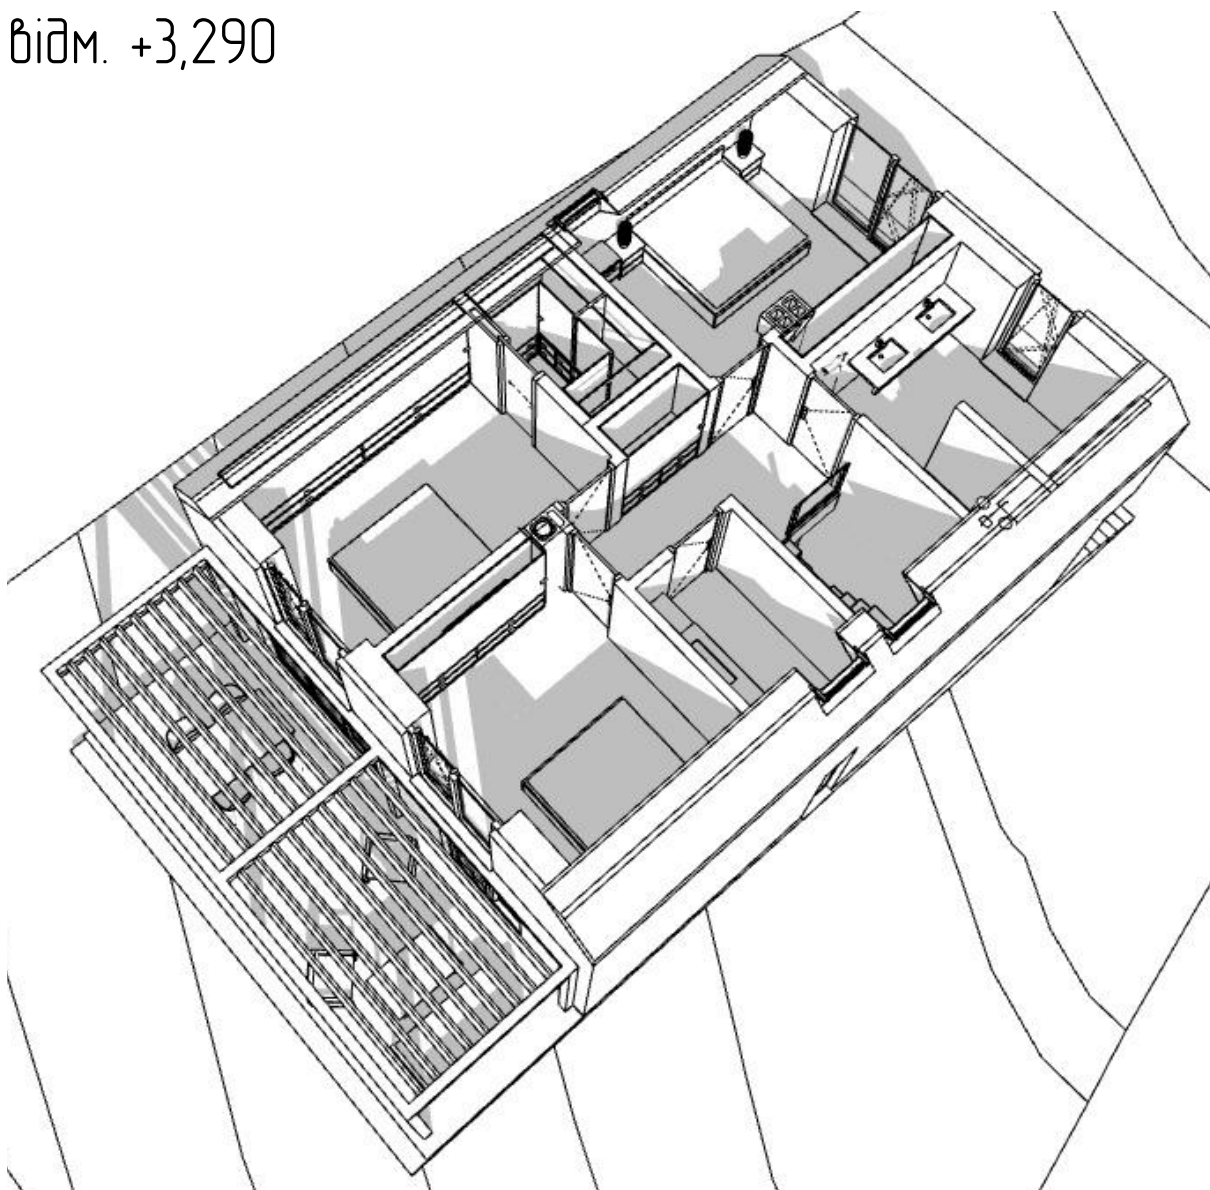

Експлікація на відм. +3,290

№	Наименование	Площадь	№	Наименование	Площадь
2-1	Хол	6,87	2-5	Спальня	15,09
2-2	Пральня	4,33	2-6	Спальня	11,44
2-3	Ванна кімната	10,19	2-7	Спальня	13,16
2-4	Гардероб	3,90		Загальна площа	64,98 м²
				Житлова площа	39,69 м²
				Загальна житлова площа	76,74 м²
				Загальна площа будинку	137,64 м²

						Архітектурні рішення			
						Індивідуальний житловий будинок			
Зм.	Кілуч	Лист	№ док.	Підпис	Дата	Концептуальний проект індивідуального житлового будинку	Стадія	Лист	Листів
Розробив	Илляшенко						П	6	18
Перевірів	Супрун					Маркувальний план на відм. +3,290	Dom4M		
Н.контр.	Супрун								