


Розгортка 1-1

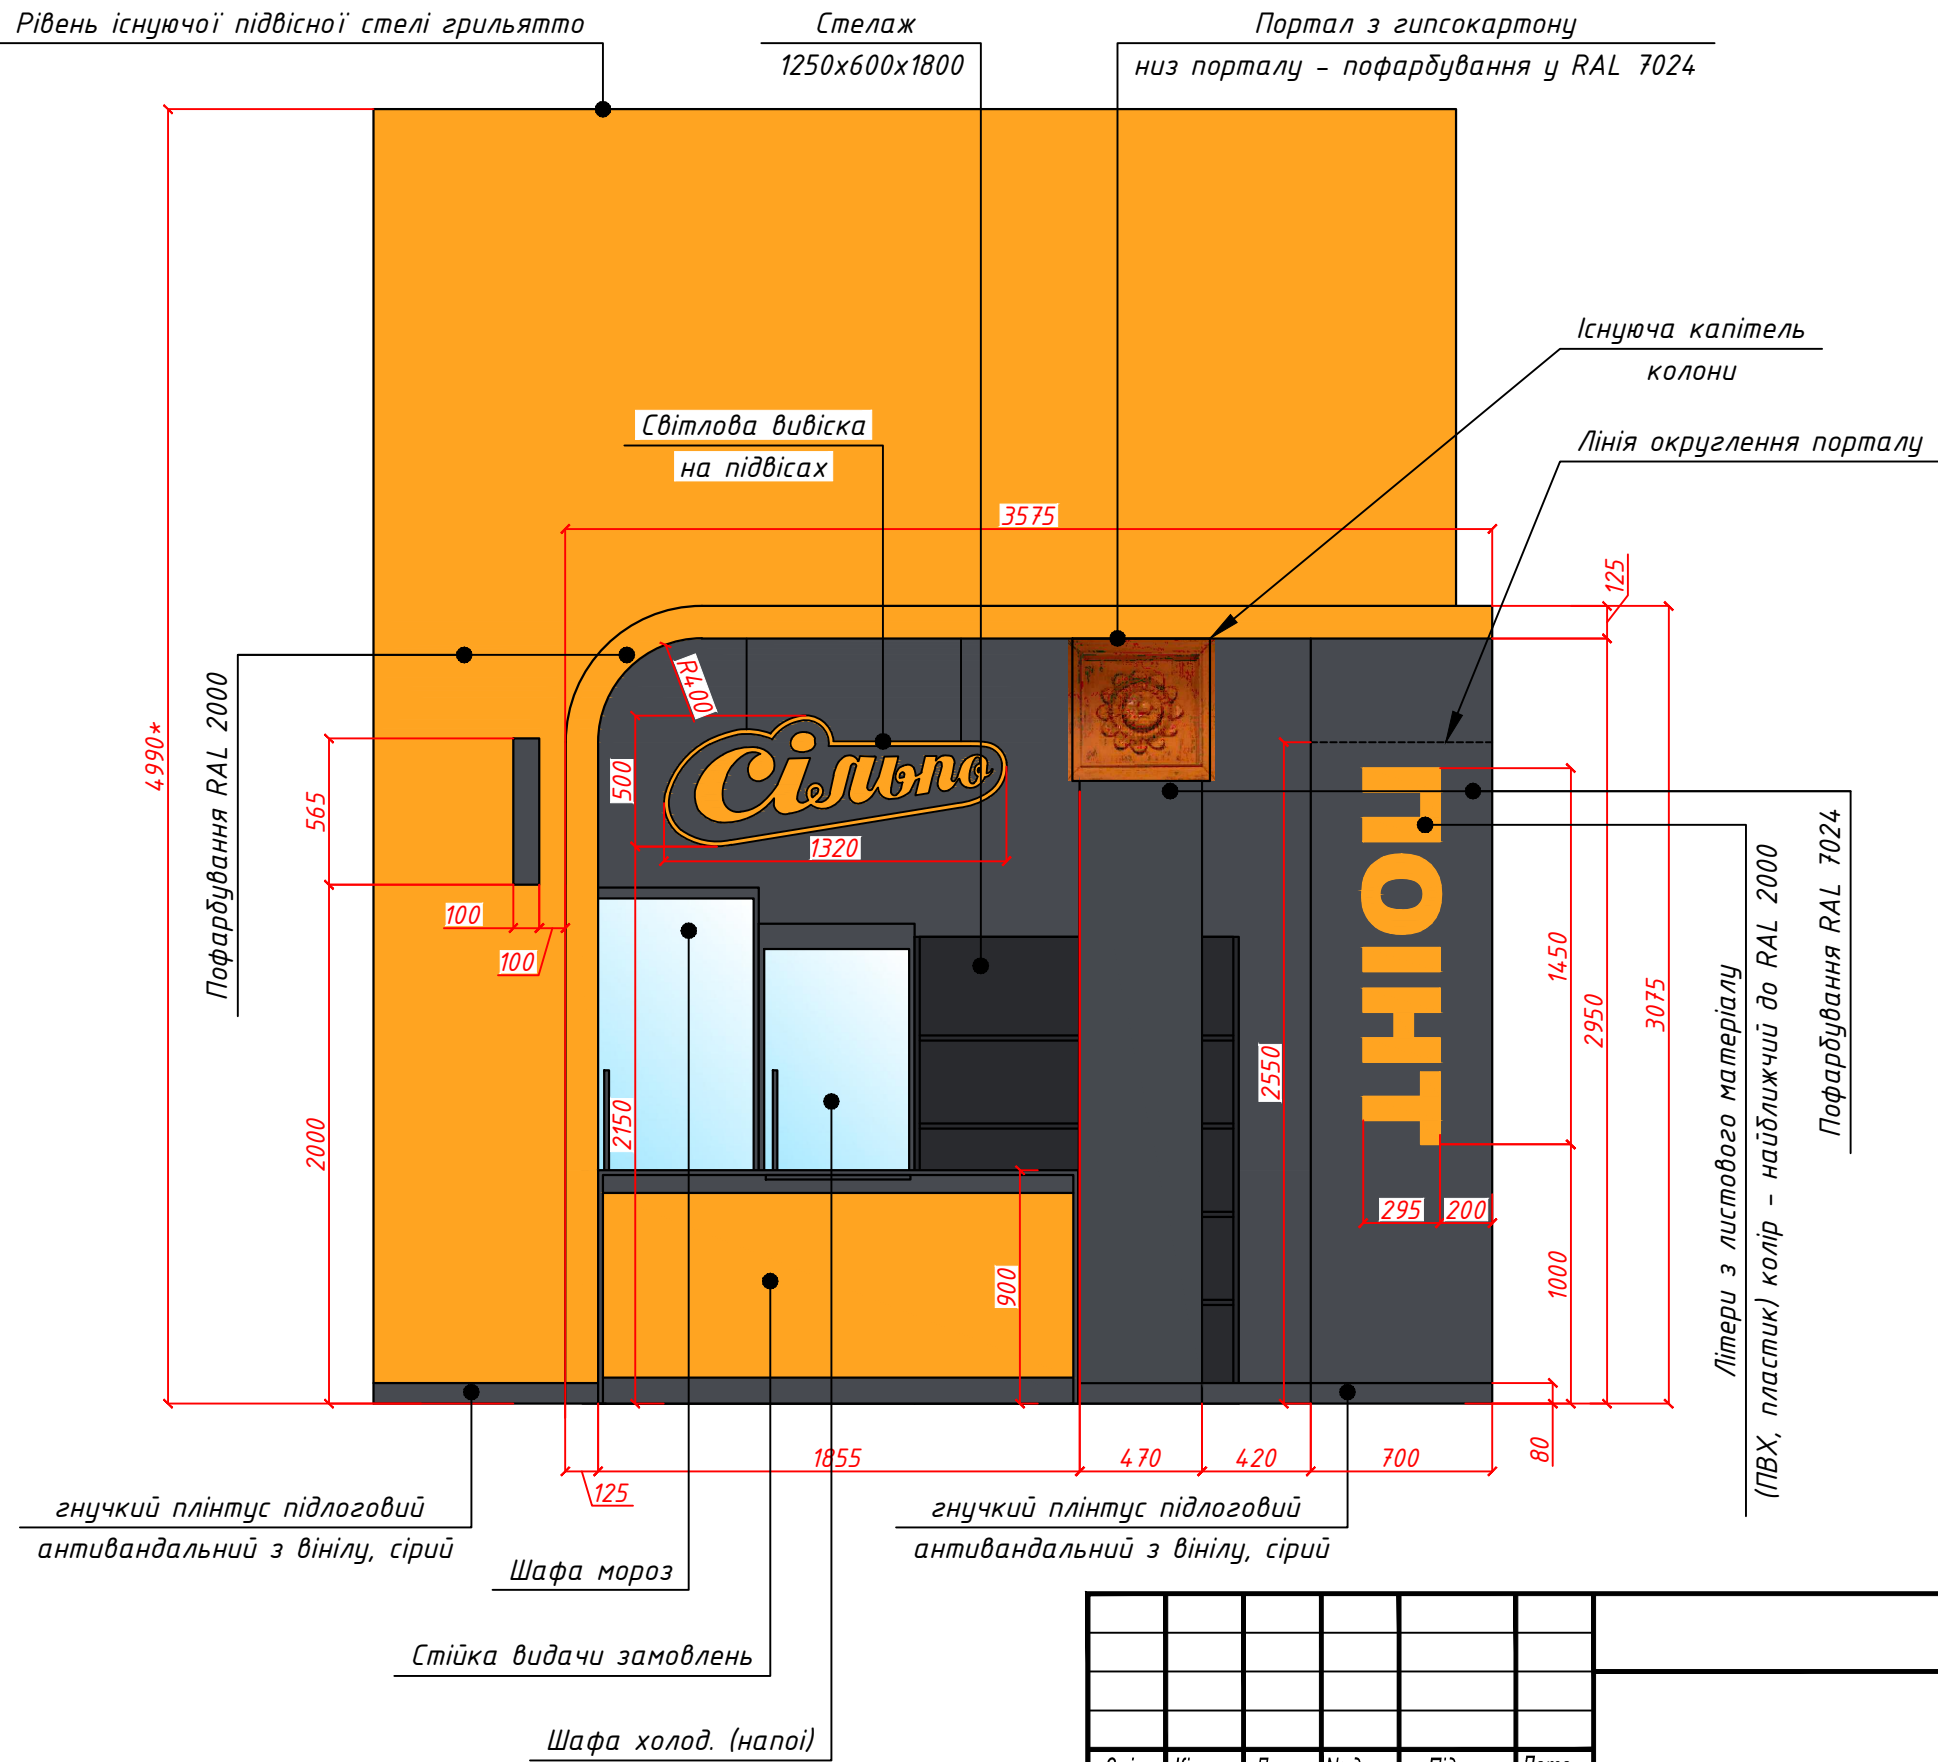

Усі розміри уточнити за місцем

Змін.	Кіл-ть	Лист	№ док.	Підпис	Дата				
						м. Київ, вул. Баггаутівська, 17-21 пункт Самовивозу	Стадія	Лист	Листів
ГАП		Канцур В.					ДП	5	
Архітектор		Гуд А.				Розгортка 1-1, 2-2 М 1:30	"ФОП Канцур В.В."		