



Розгортка 2-2

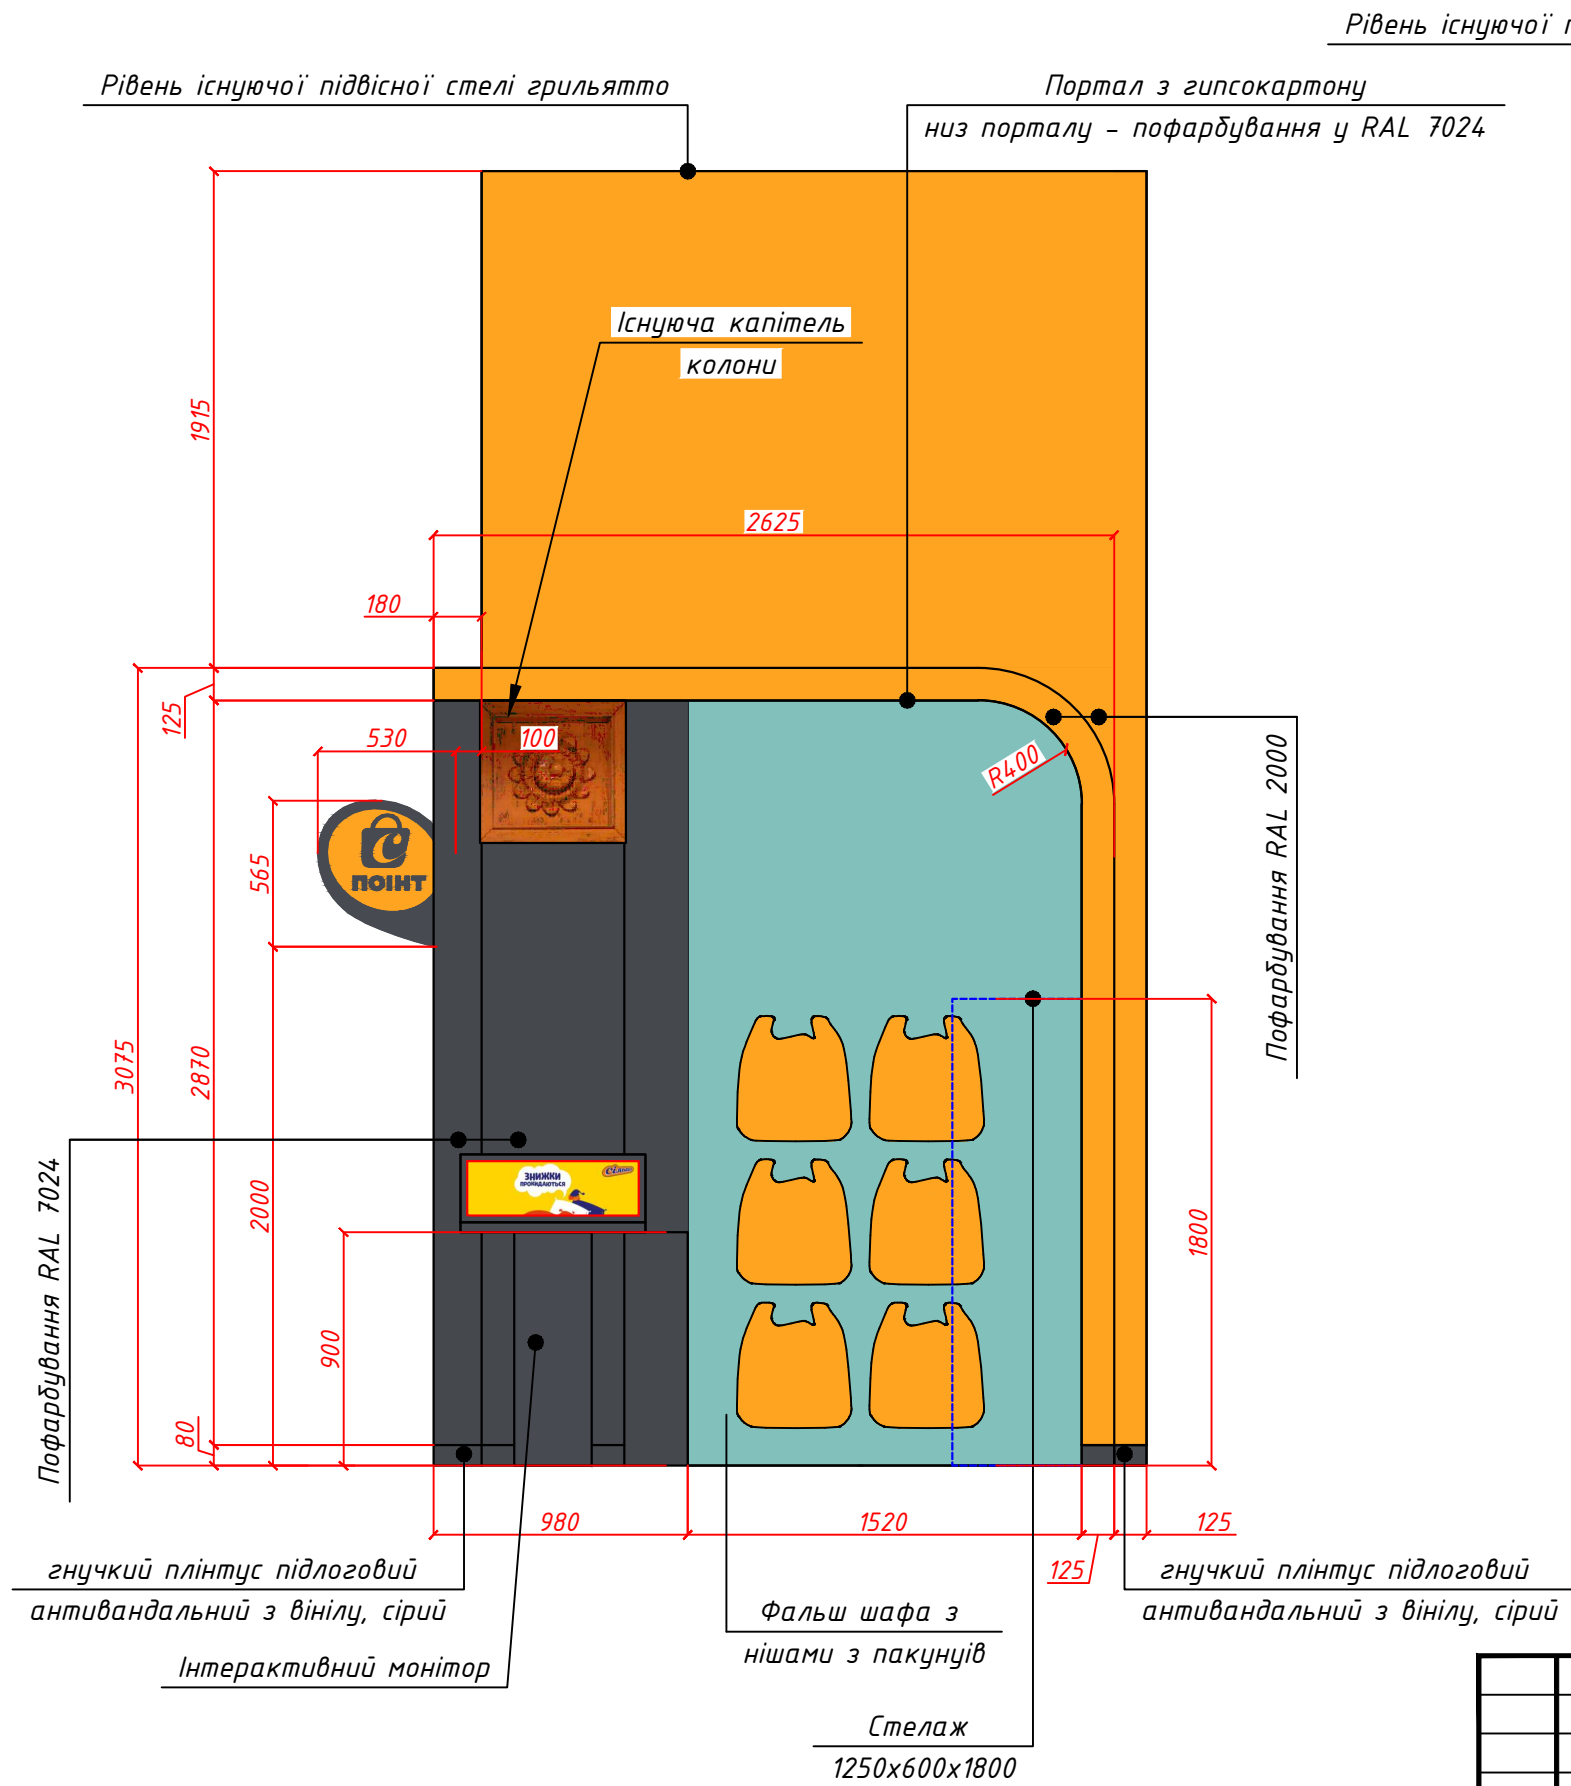

Усі розміри уточнити за місцем

Розгортка 3-3

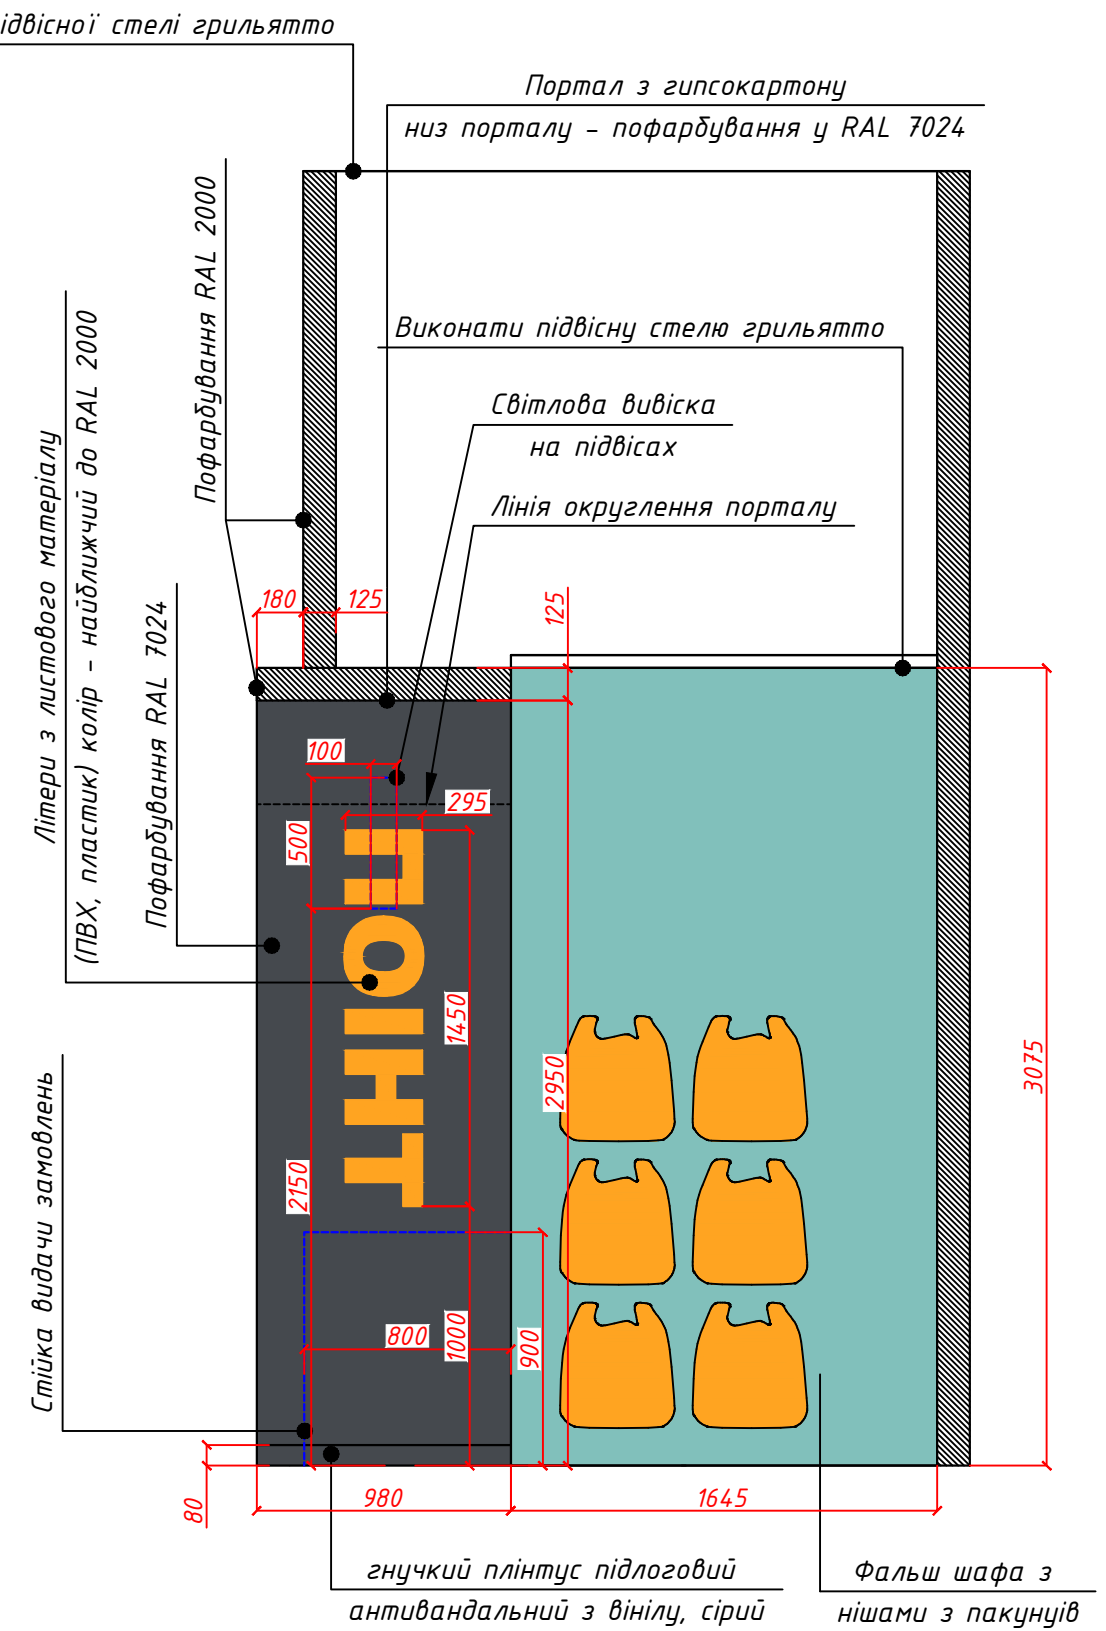

Змін.	Кіл-ть	Лист	№ док.	Підпис	Дата					
ГАП		Канцур В.				м. Київ, вул. Баггаутівська, 17-21 пункт Самовивозу		Стадія	Лист	Листів
Архітектор		Гуд А.						ДП	6	
						Розгортка 2-2, 3-3 М 1:30		"ФОП Канцур В.В."		